
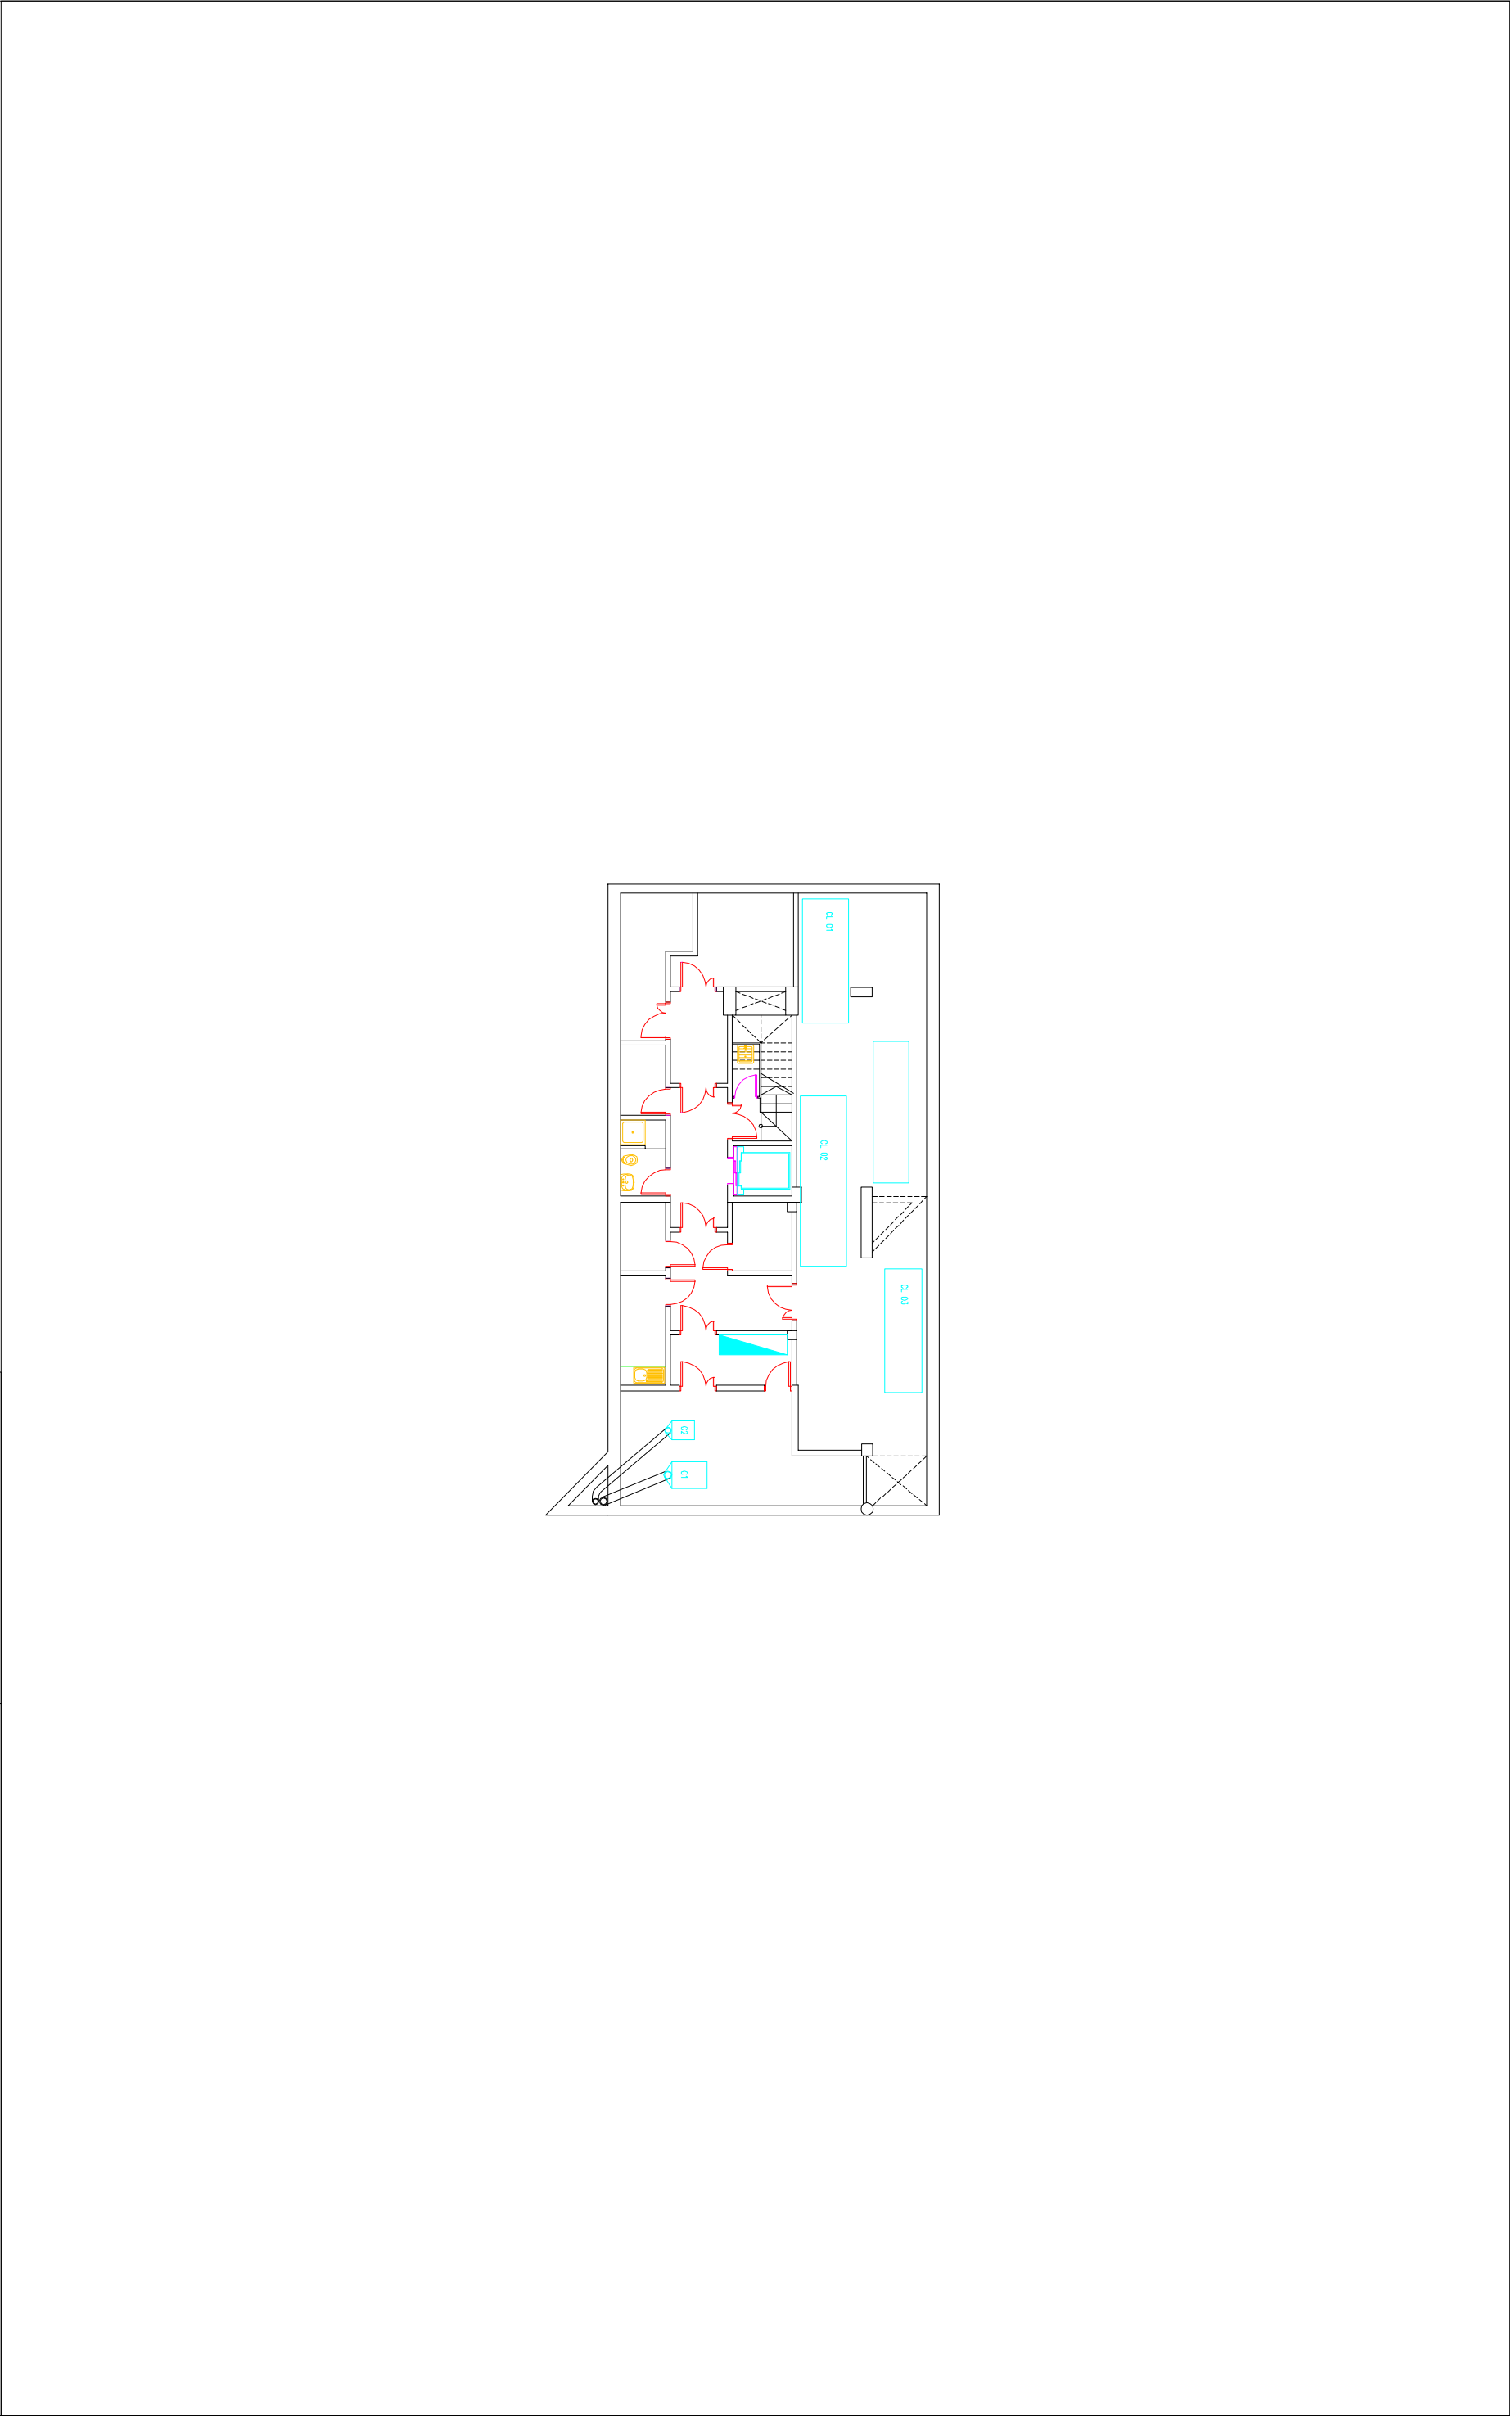


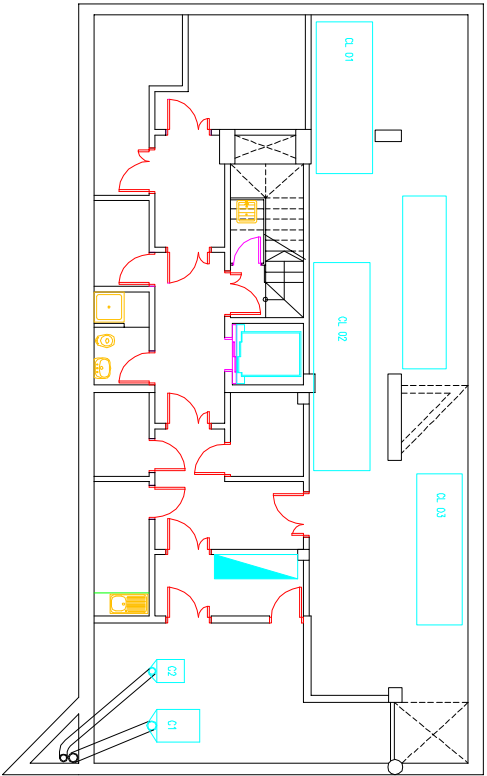

 Pare Taulí Sabadell Hospital Universitari		EDIFICI CAP CAN RULL PLANTA SOTERRANI		
DIBUIXAT	COMPROVAT			1 / 200
PLÀNOL NÚM.	ACTUALITZAT			
		ESCALA		