


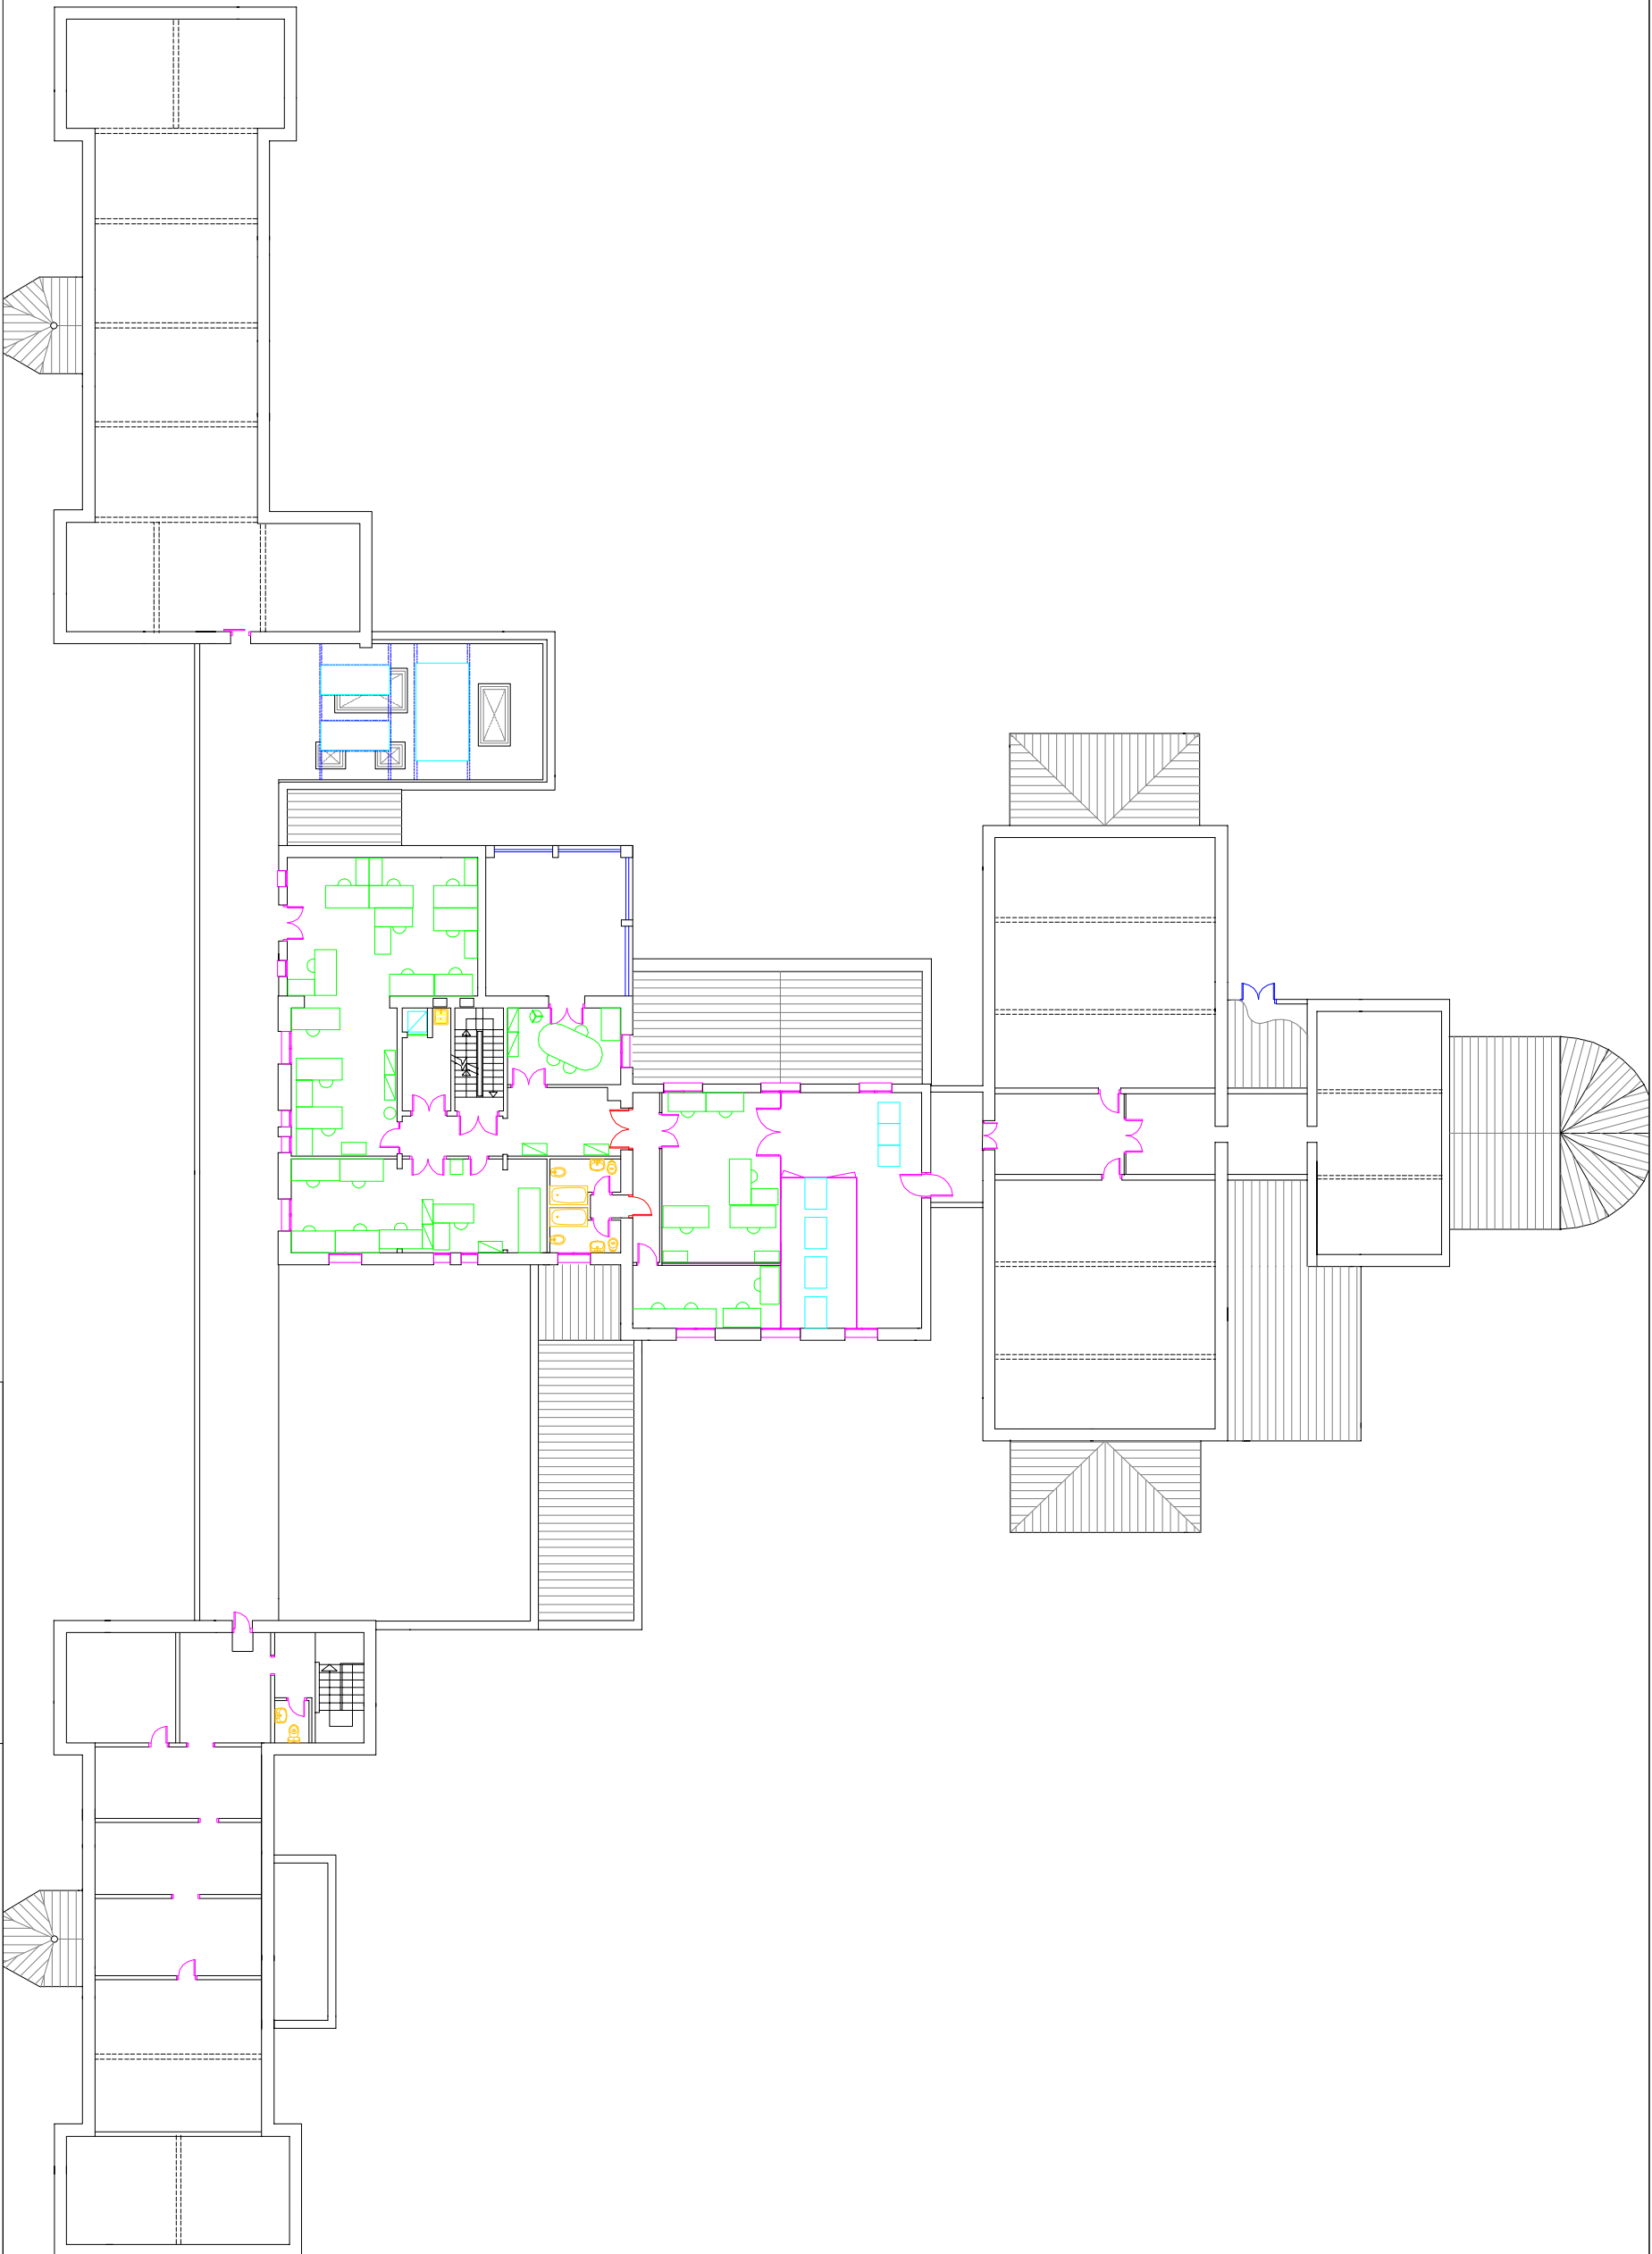

Parc Taulí Sabadell
Hospital Universitari

EDIFICI SALUT
PLANTA PRIMERA

DIBUXXAT

COMPROVAT

PLÀNOL NÚM.

ACTUALITZAT

ESCALA