


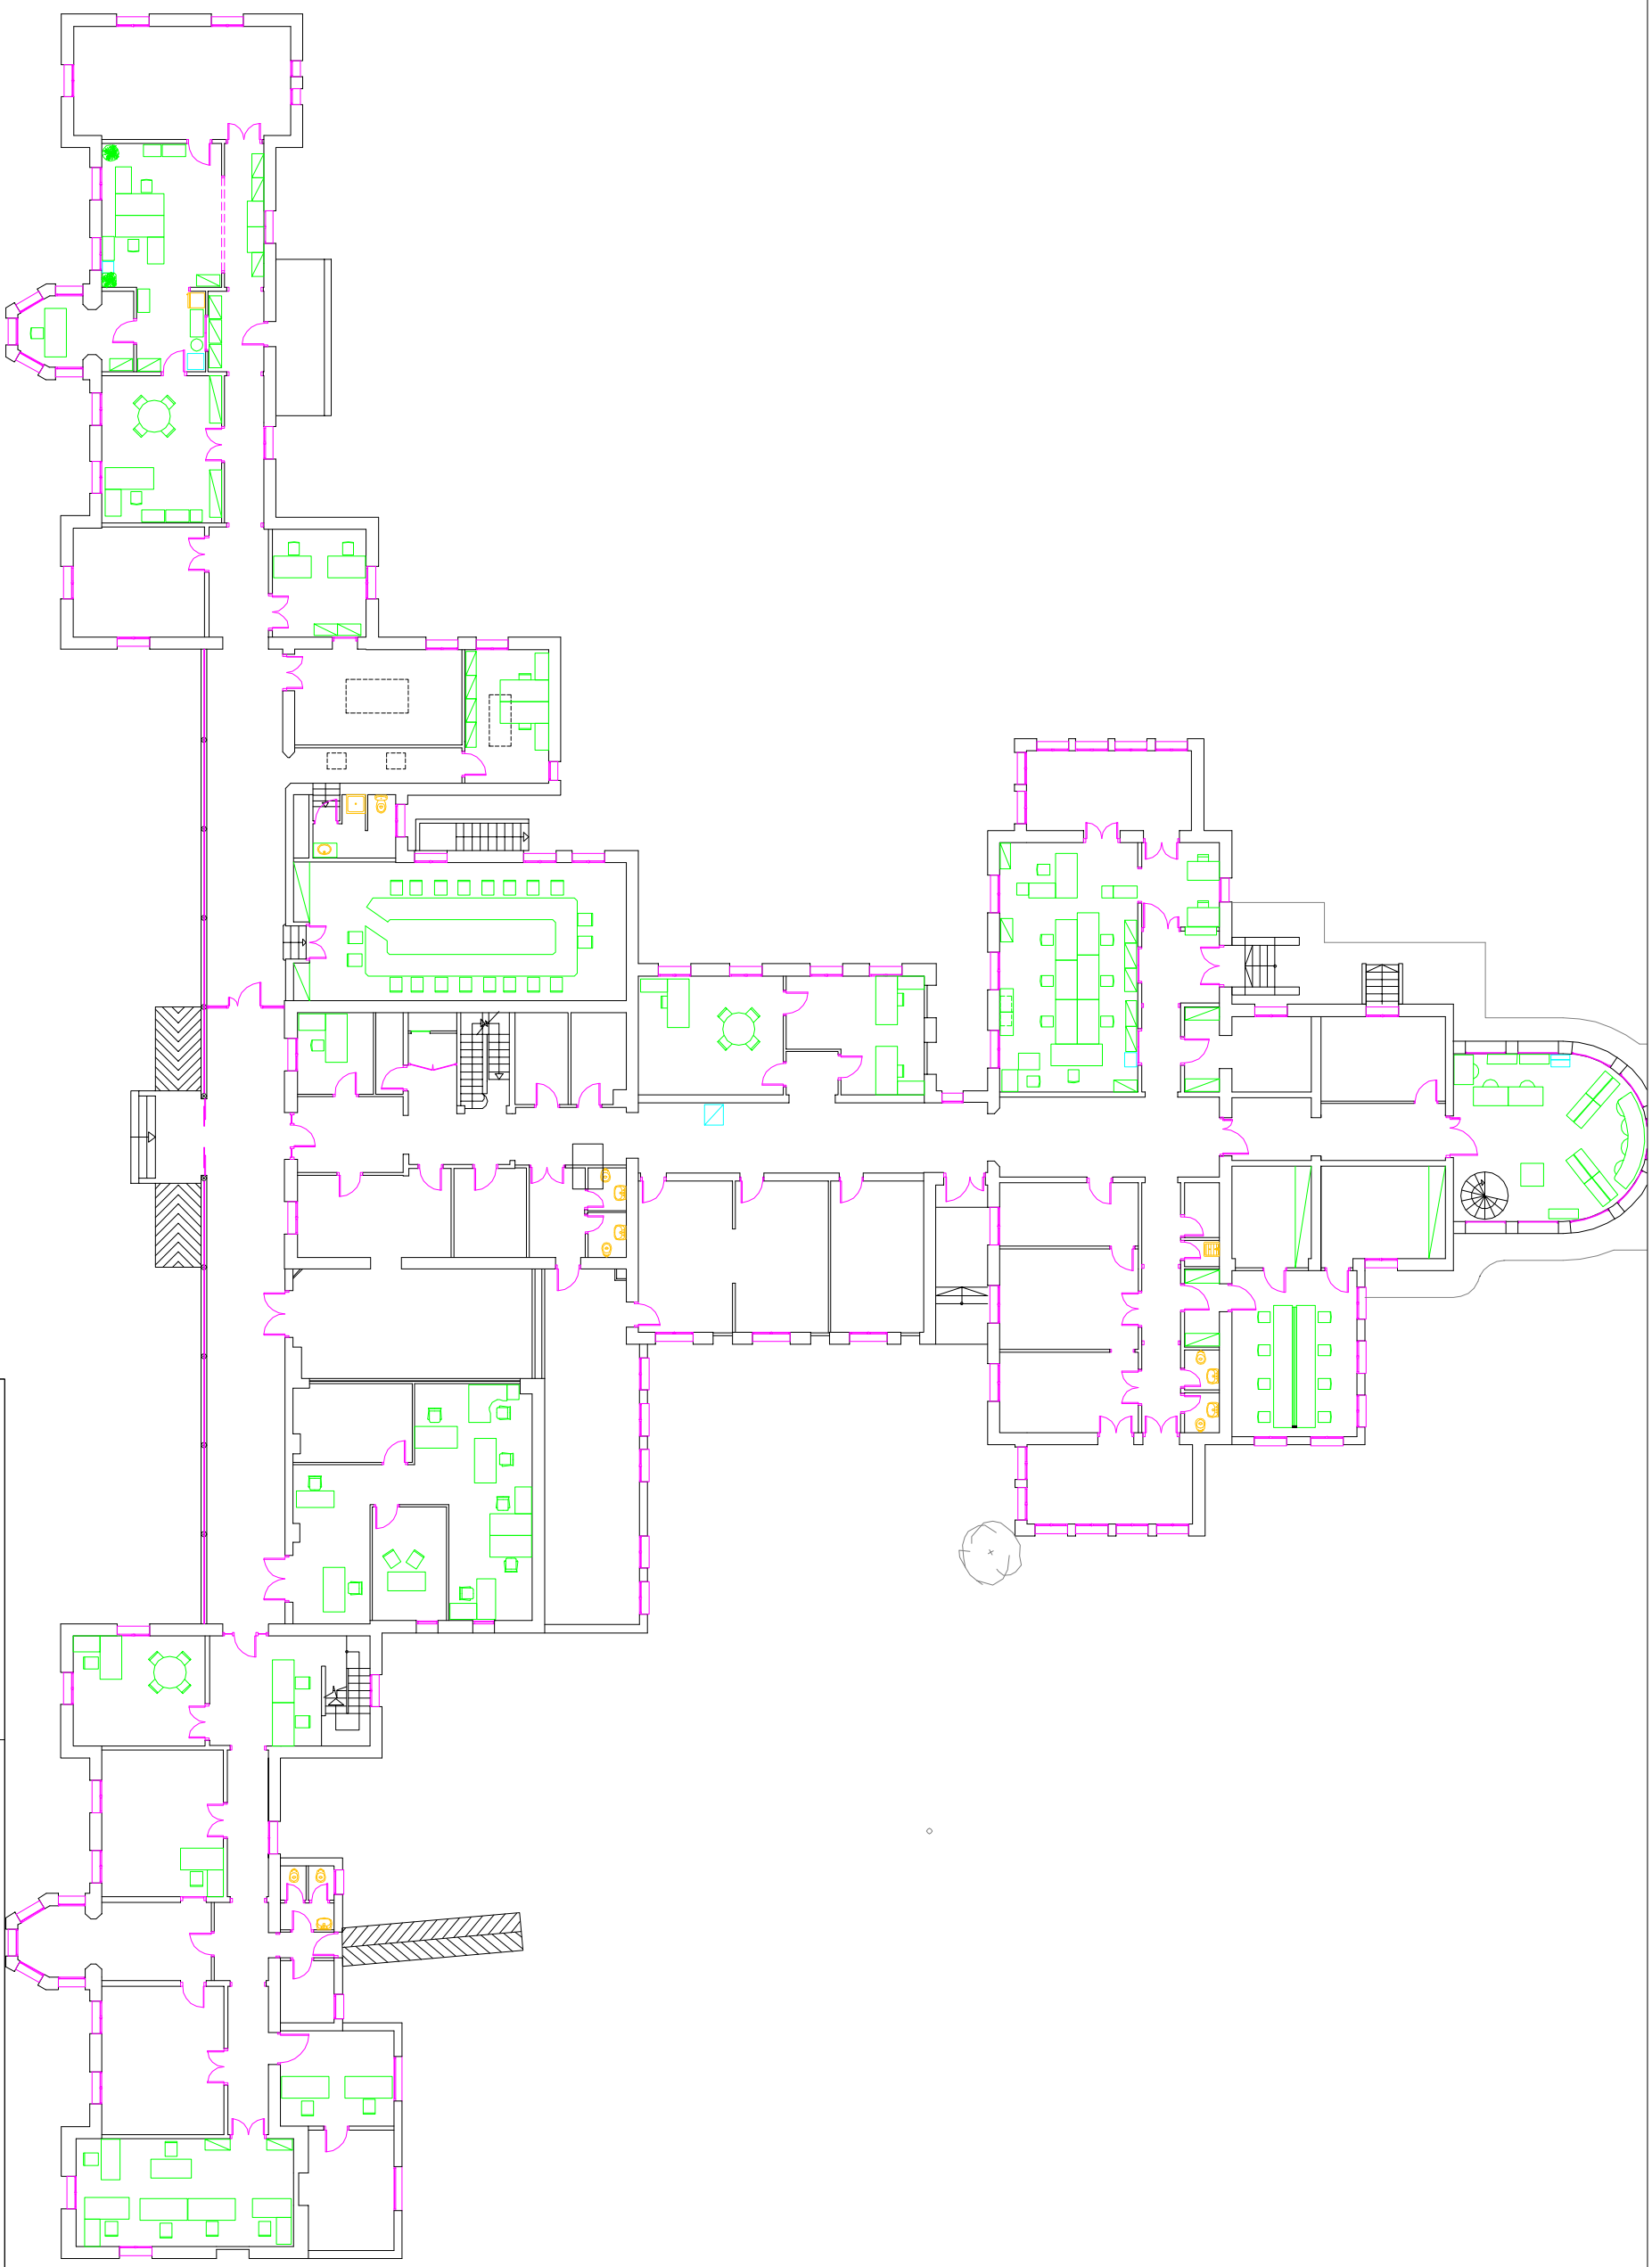



Parc Taulí Sabadell
Hospital Universitari

EDIFICI SALUT PLANTA BAIXA

PLANTA BAIXA

DIBUXXAT	COMPROVAT	1 / 250
PLÀNOL NÚM.	ACTUALITZAT	