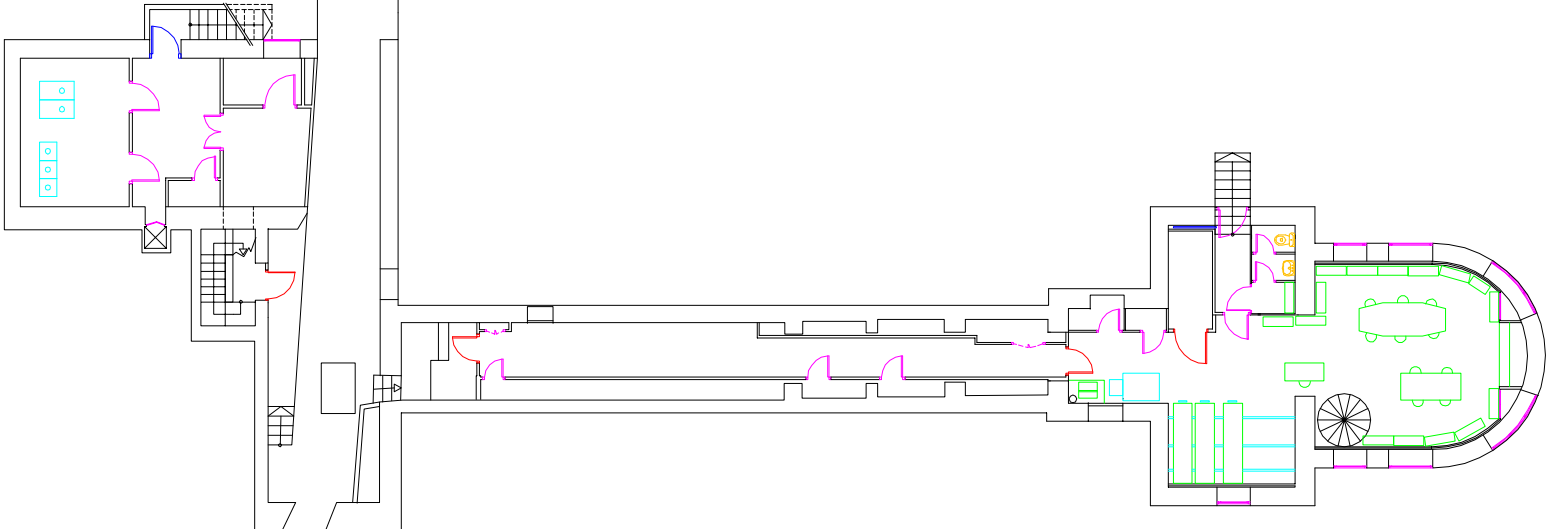


EDIFICI SALUT PLANTA SEMISOTERRANI			 Parc Taulí Sabadell Hospital Universitari
DIBUIXAT	COMPROVAT	1 / 250	
PLÀNOL NÚM.	ACTUALITZAT		
ESCALA			