


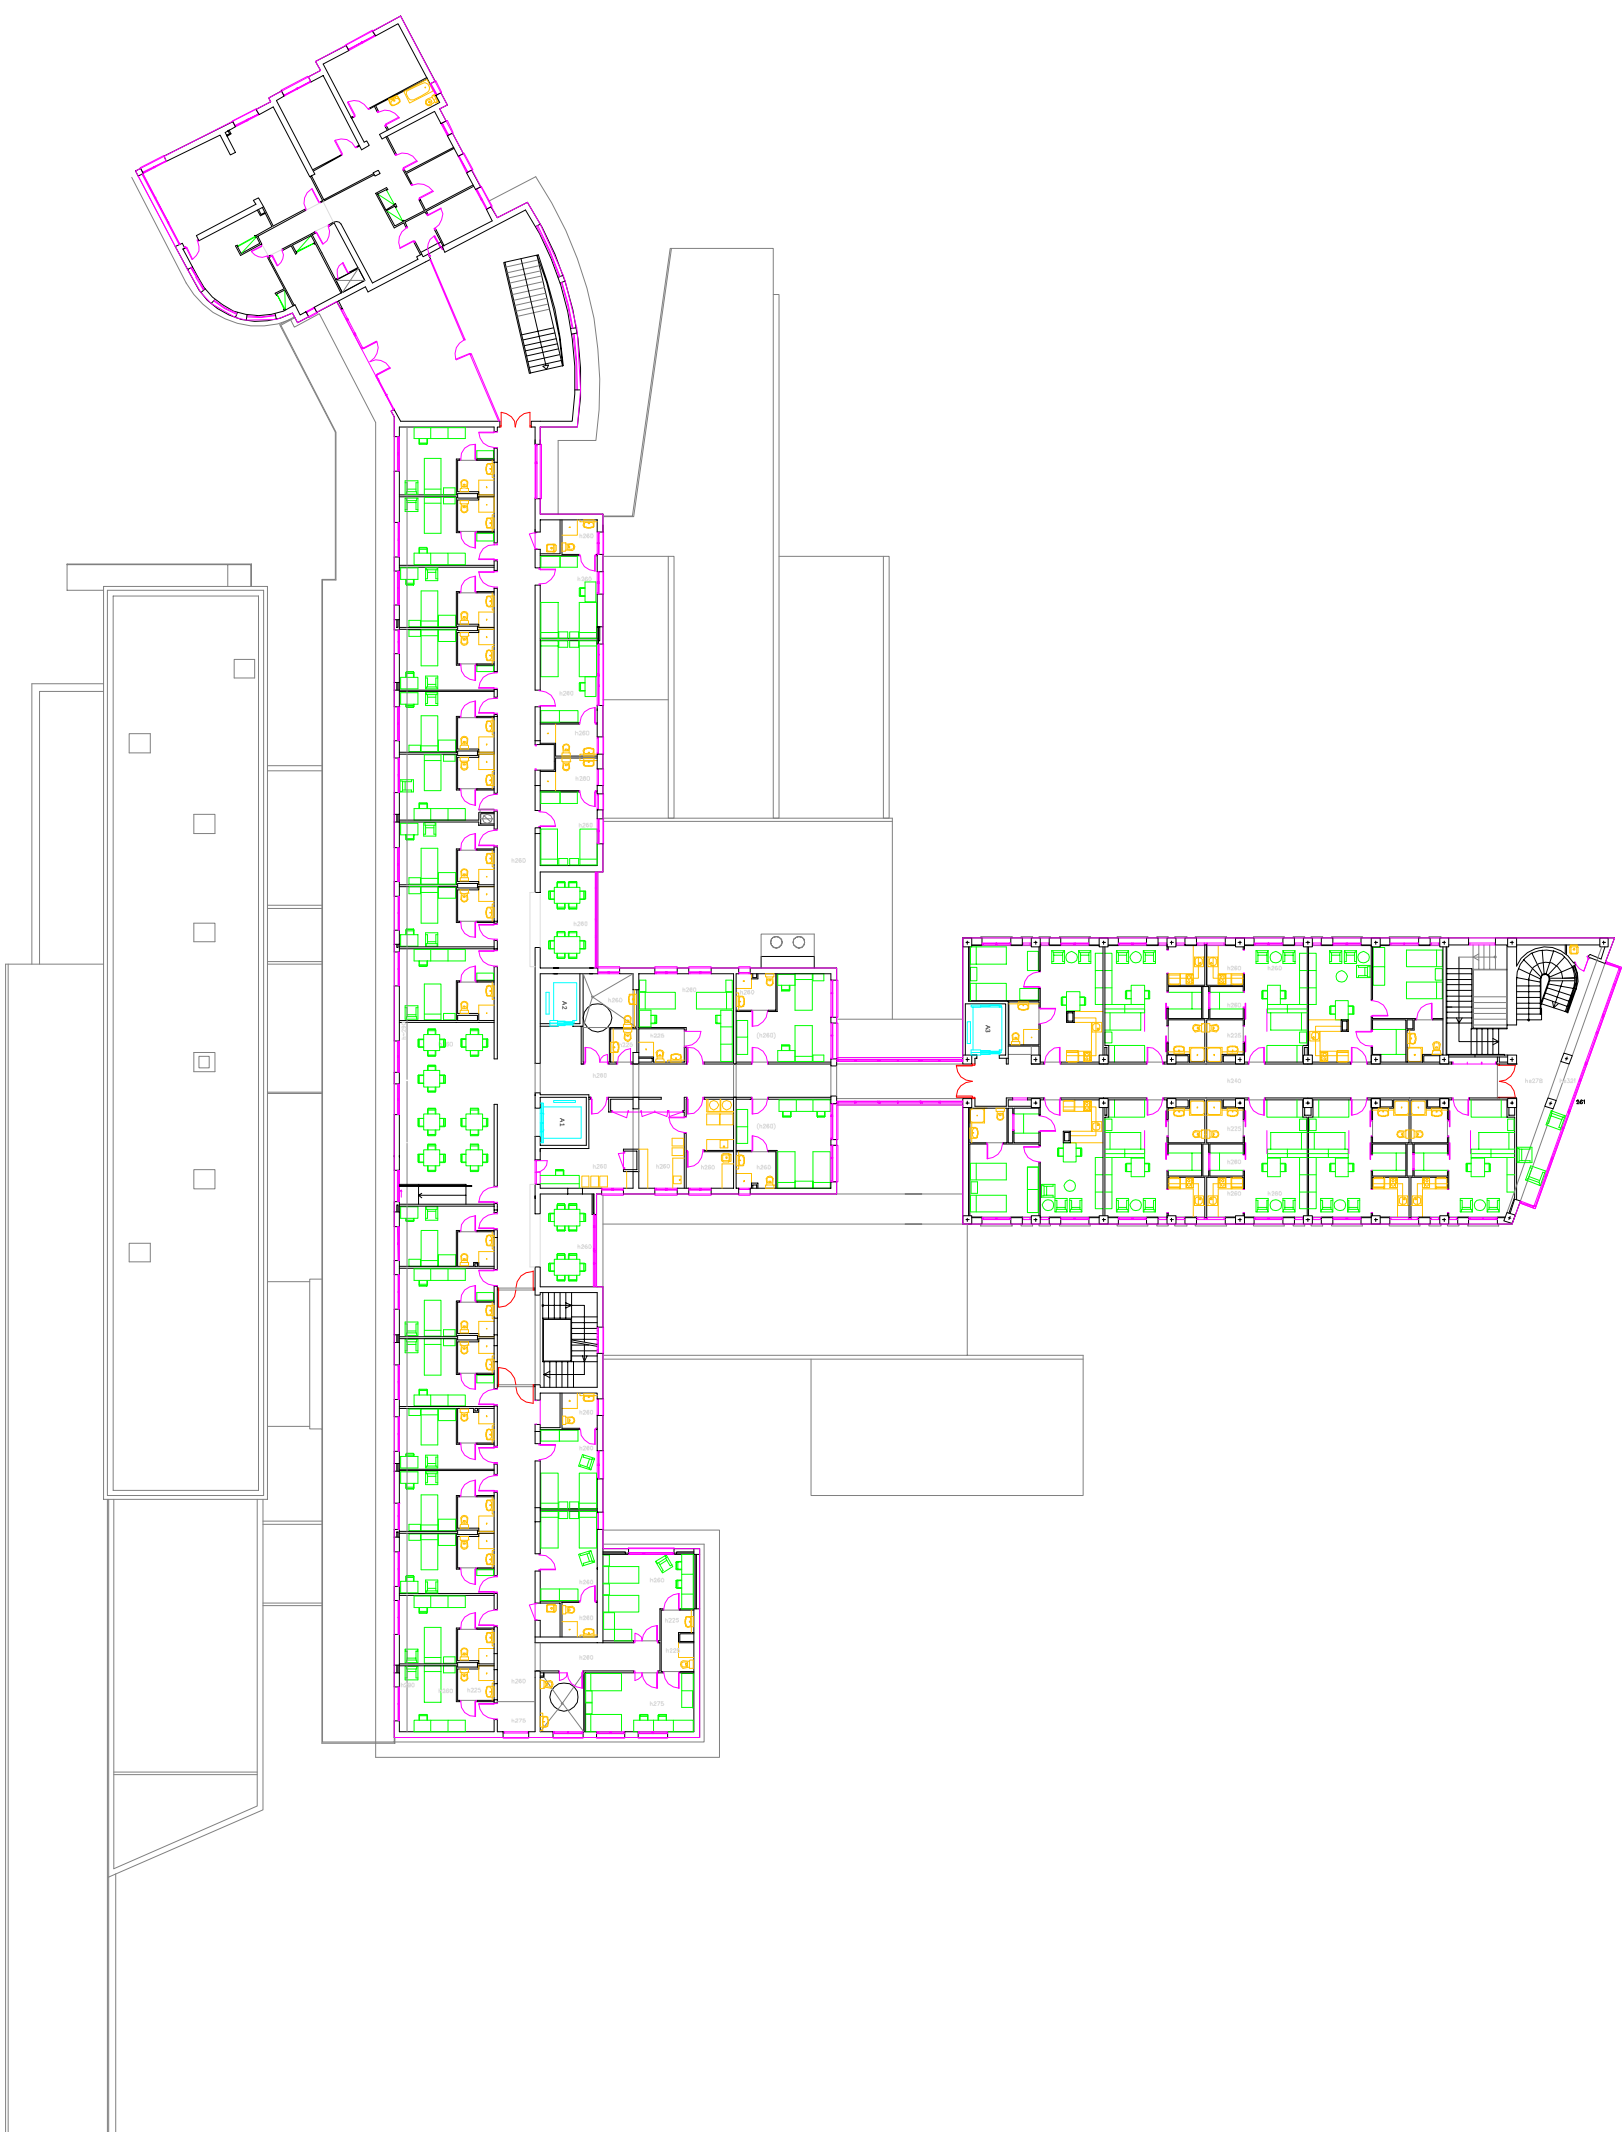

 Parc Taulí Sabadell Hospital Universitari		EDIFICI SGG PLANTA SEGONA	
DIBUIXAT	COMPROVAT	1 / 400	
PLÀNOL NÚM.	ACTUALITZAT		
		ESCALA	