


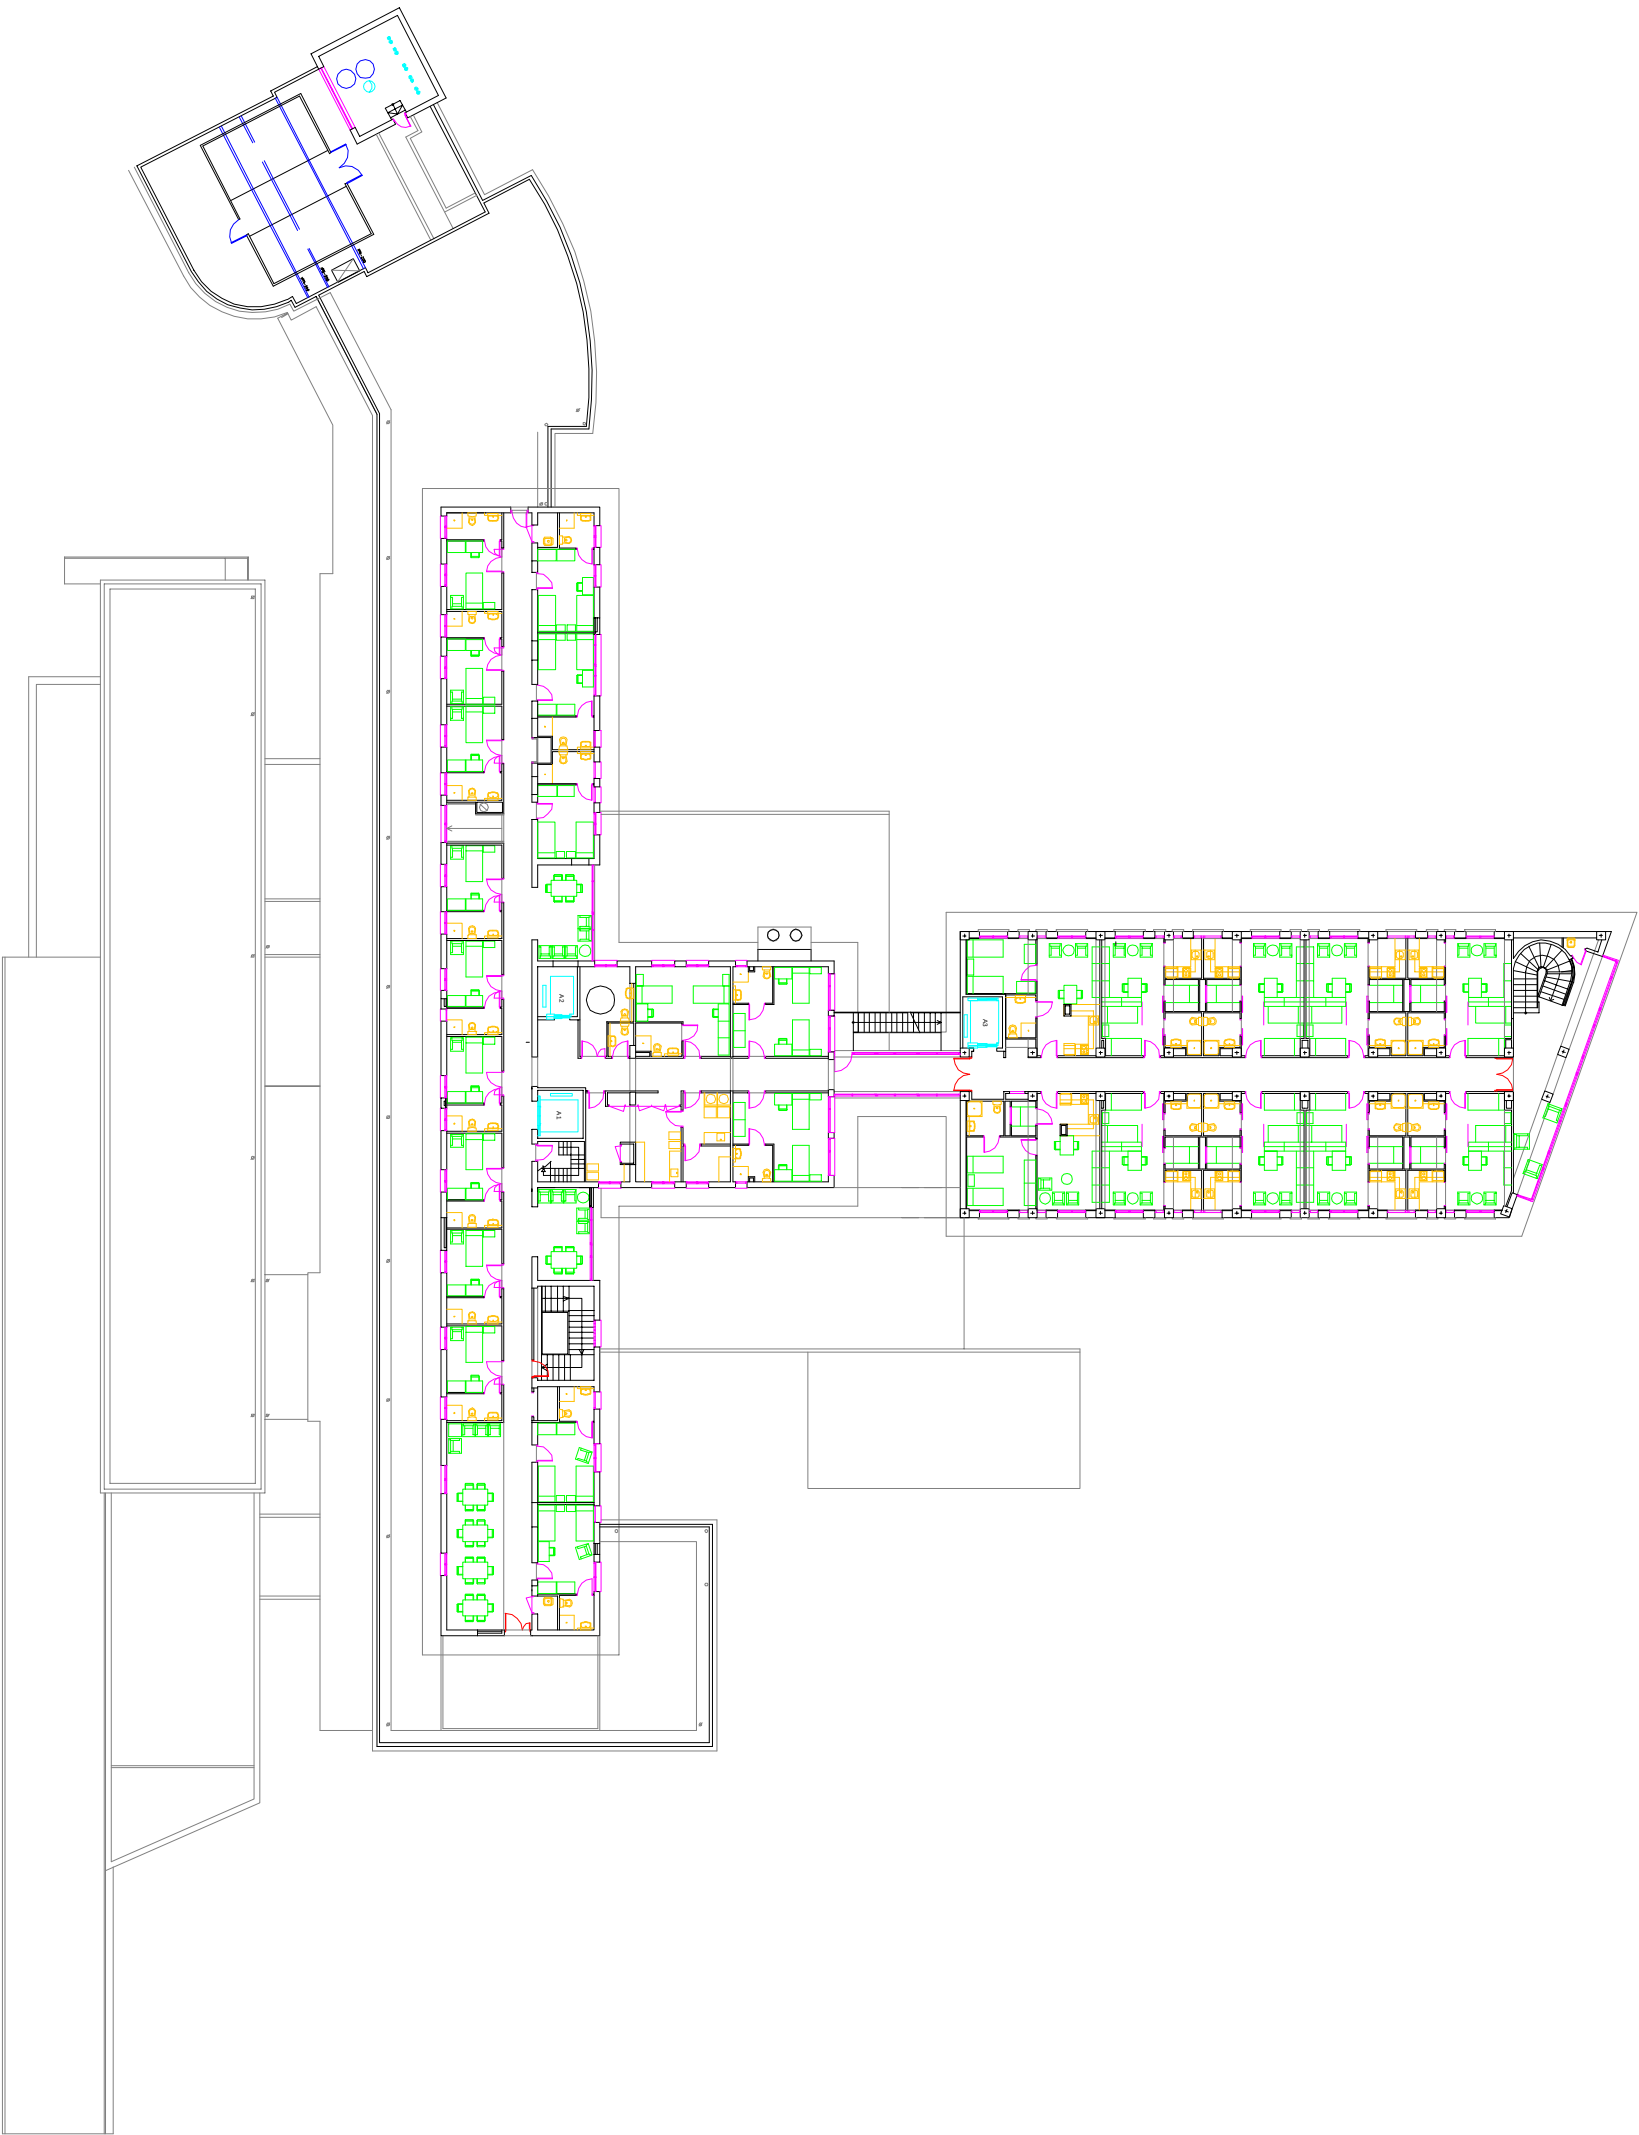

EDIFICI SGG
PLANTA TERCERA

DIBUXXAT	COMPROVAT	ESCALA 1 / 400
PLÀNOL NÚM.	ACTUALITZAT	