


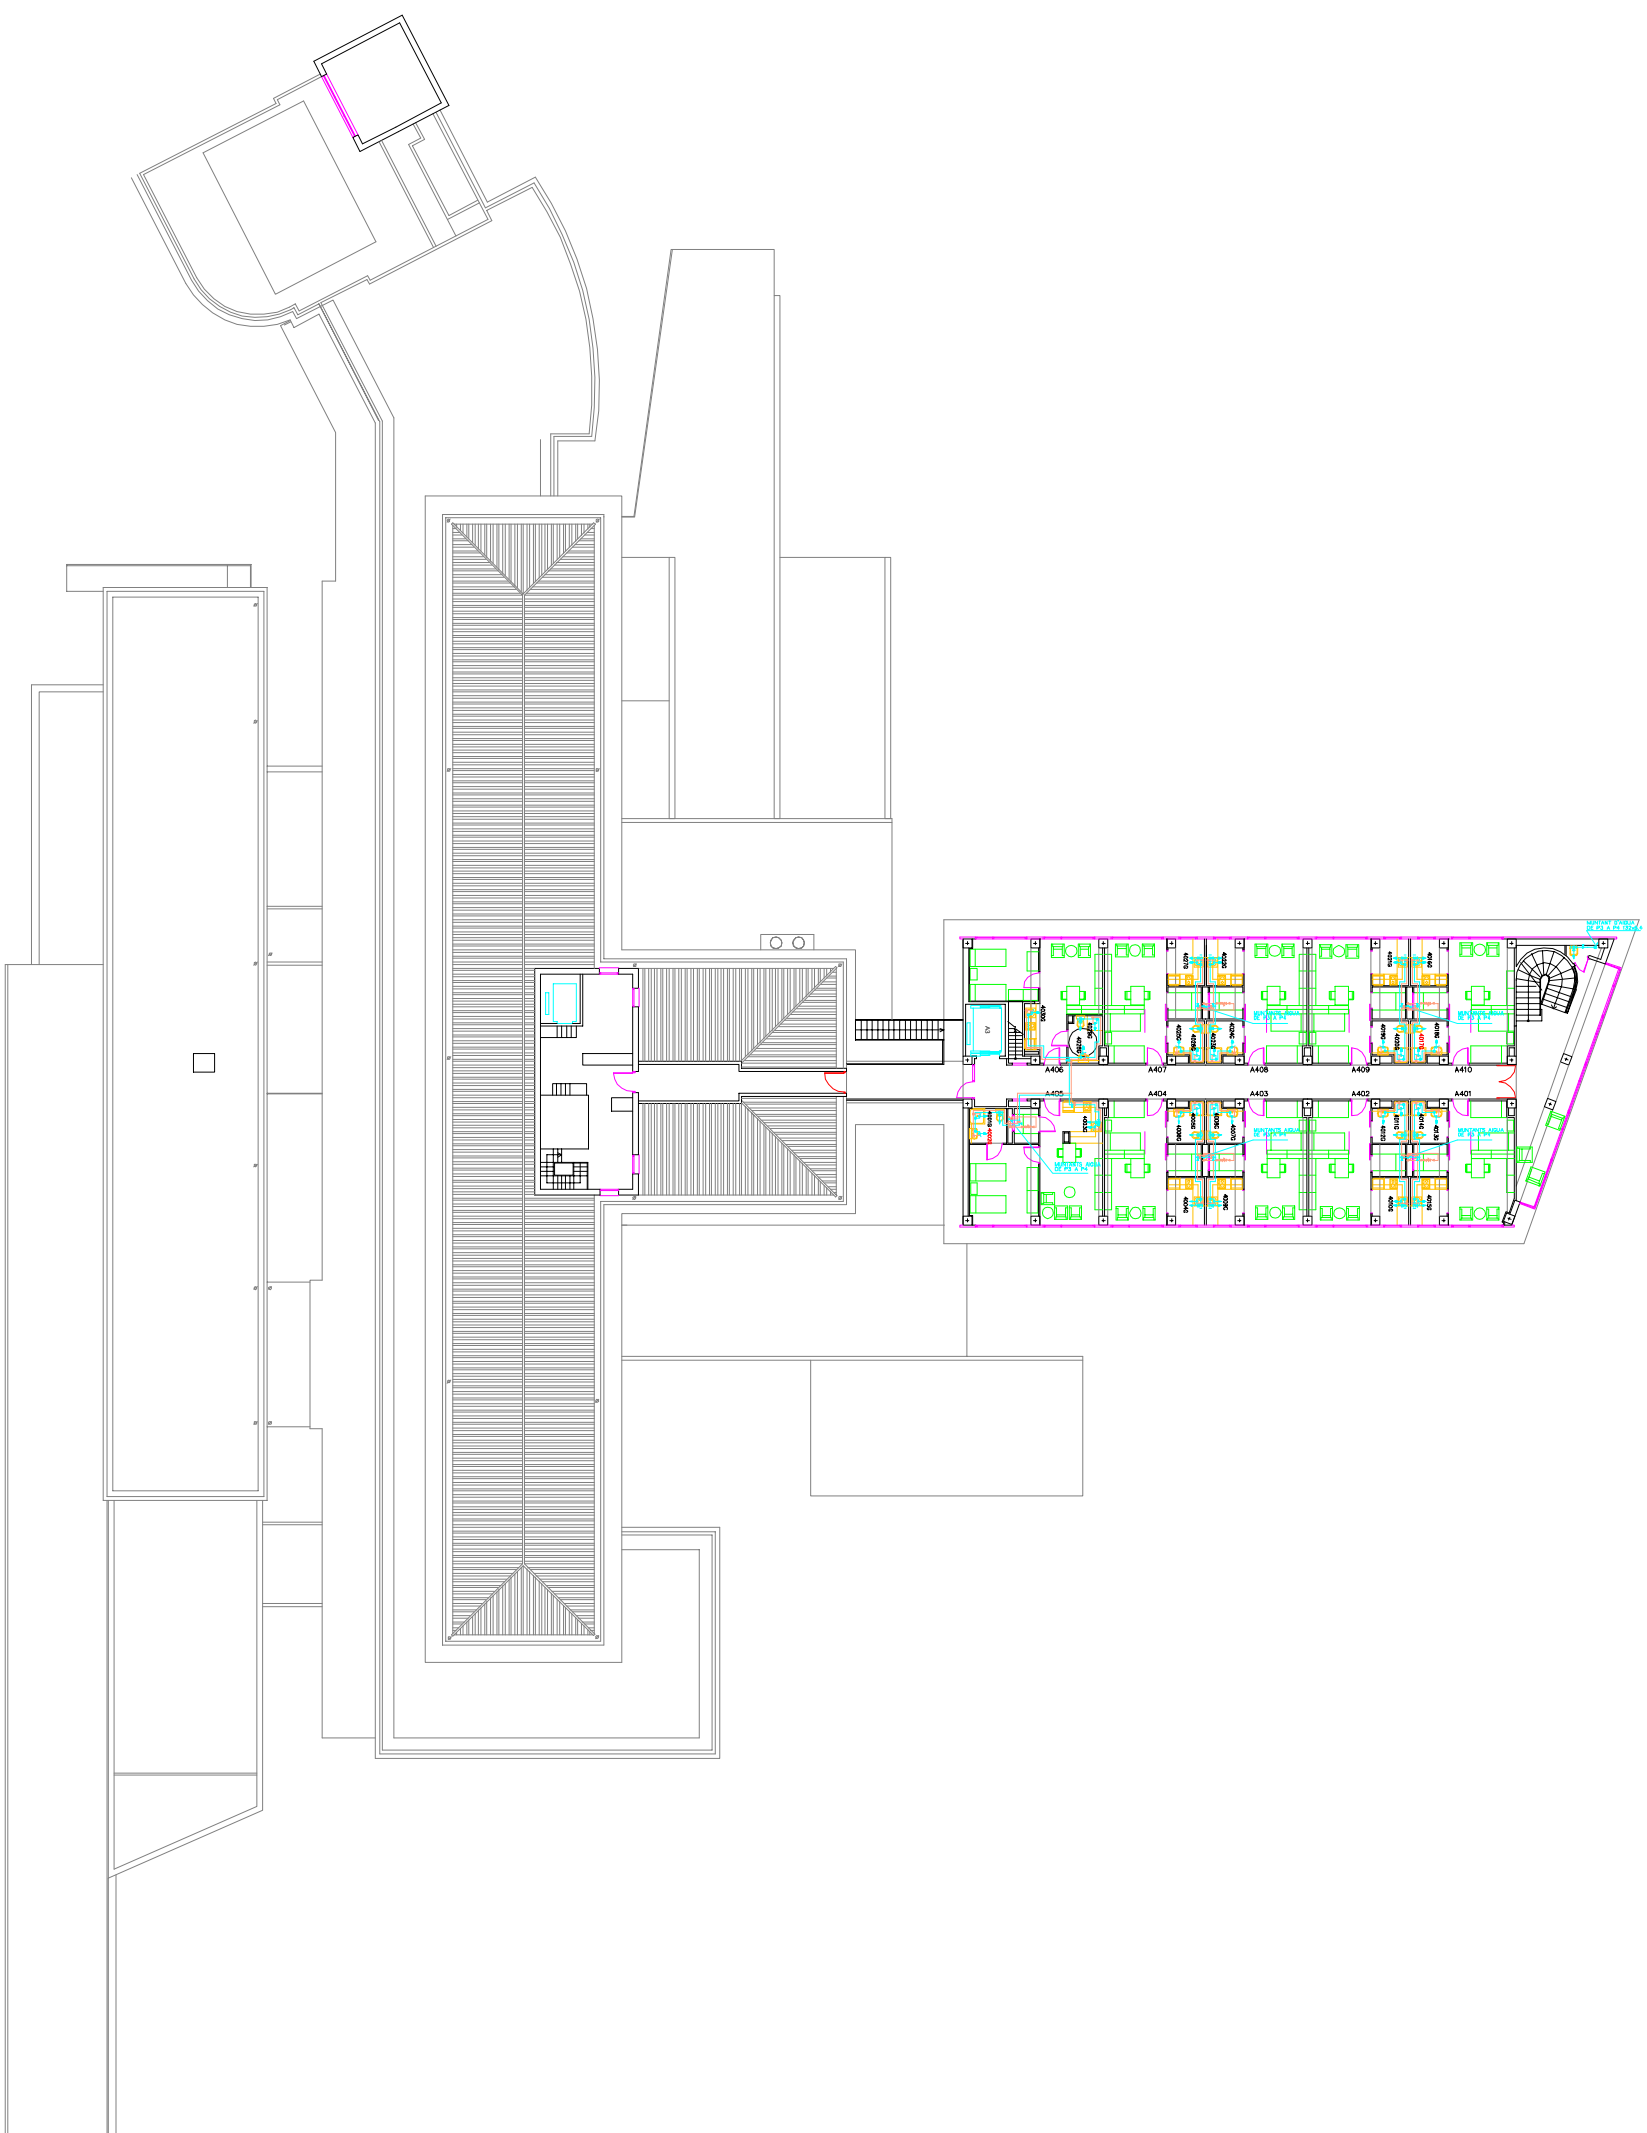

EDIFICI SGG
PLANTA QUARTA

Parc Taulí Sabadell
Hospital Universitari

DIBUIXAT

COMPROVAT

PLANOL NUM.

ACTUALITZAT

ESCALA

$$1/400$$