


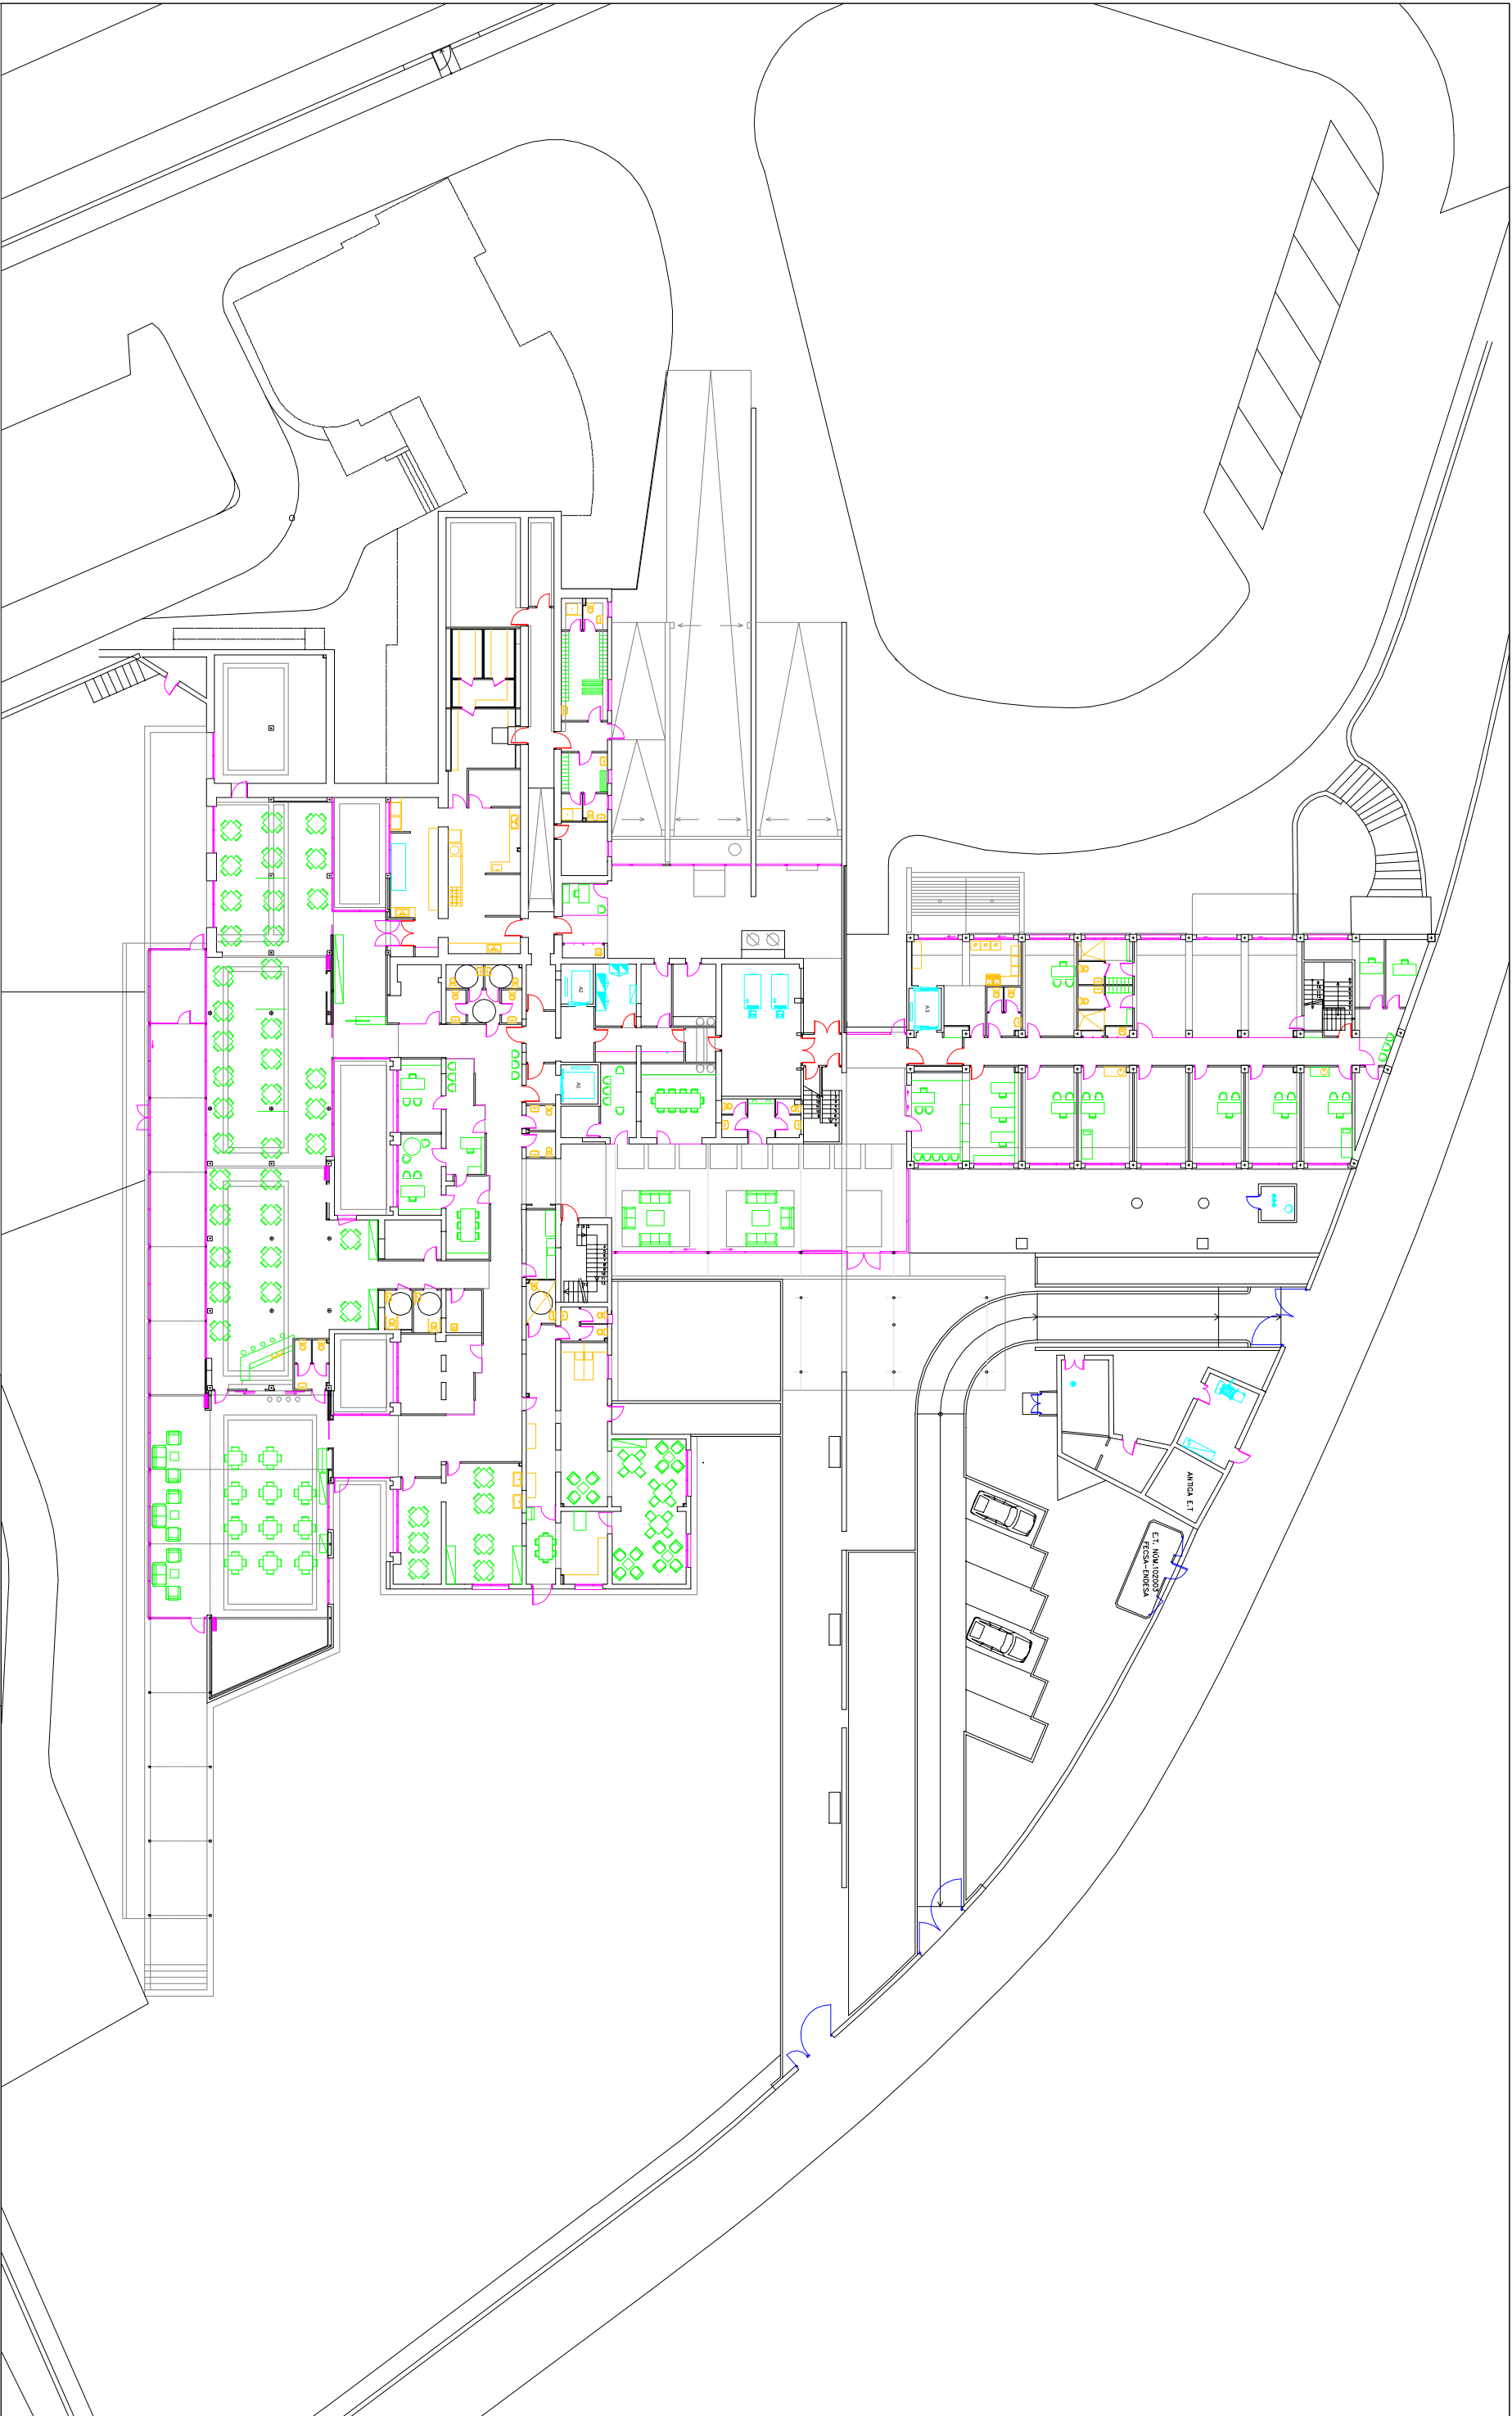

**Parc Taulí Sabadell**
Hospital Universitari

SABADELL GENT GRAN

PLANTA BAIXA

DIBUXXAT	COMPROVAT	1 / 400
PLÀNOL NÚM.	ACTUALITZAT	