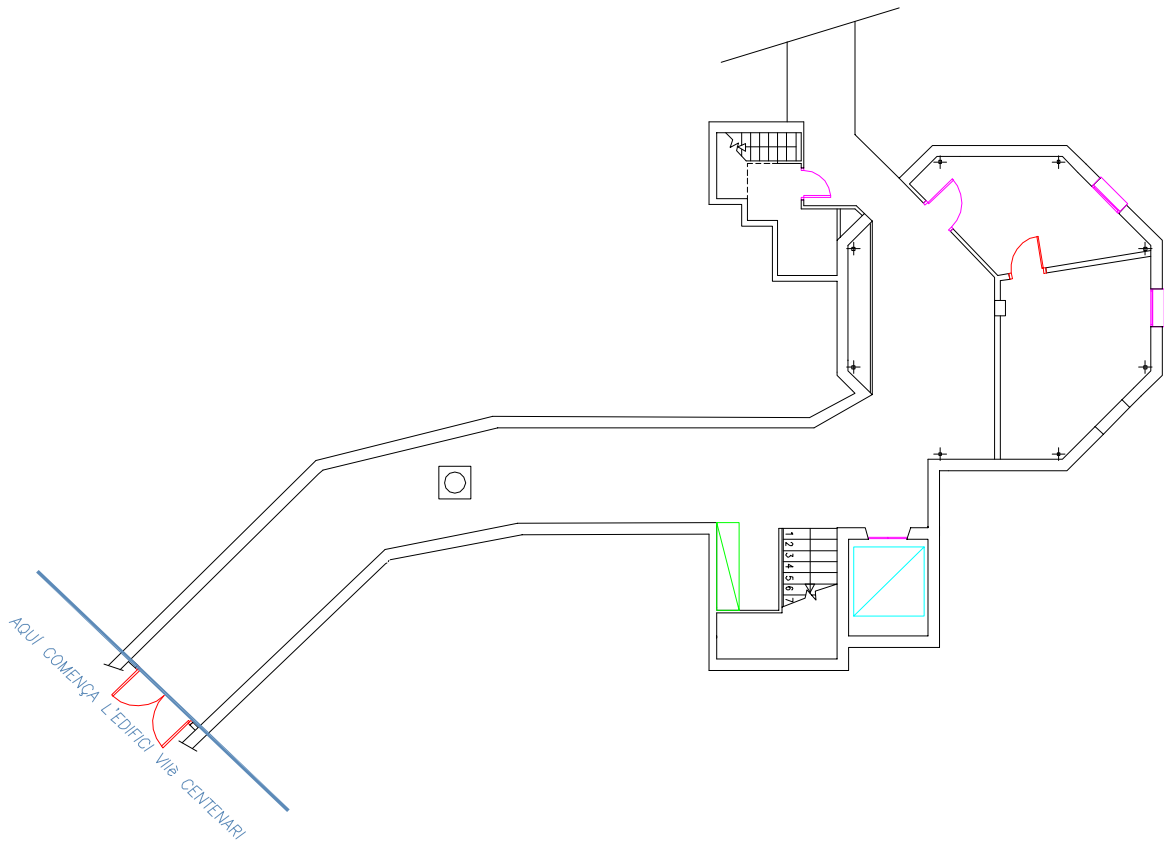


EDIFICI VICTÒRIA EUGÈNIA
PLANTA SEMISOTERRANI

DIBUIXAT	COMPROVAT	ESCALA 1 / 200
PLÀNOL NÚM.	ACTUALITZAT	