


EMPLAÇAMENT e: 1/5.000

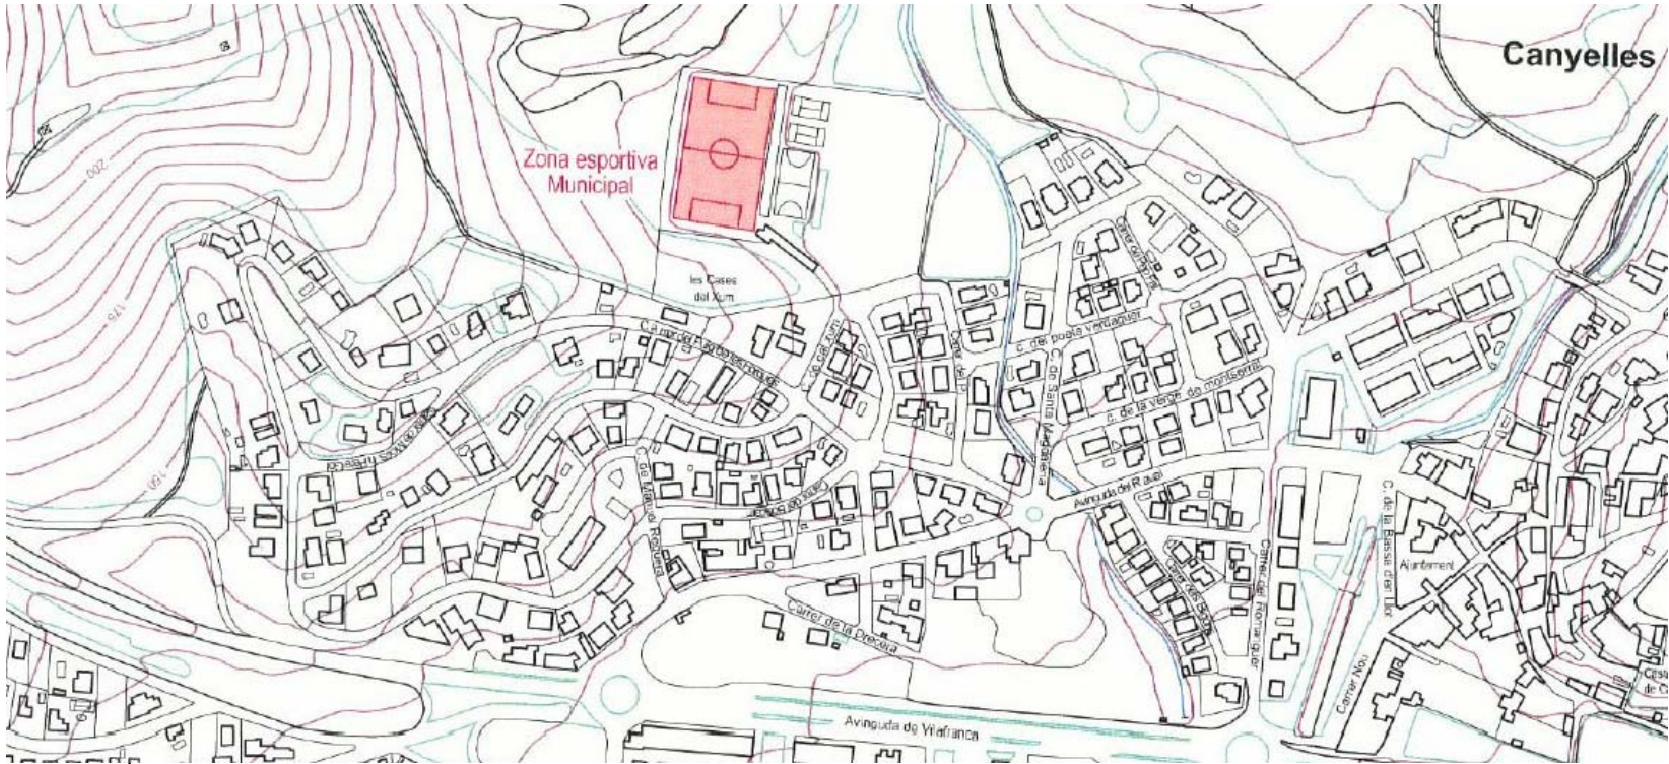

SITUACIÓ e: 1/1.000



vista del camp des del gol est




vista de la cantonada sud-oest del camp



vista del pavelló des del lateral sud




SECCIÓ e: 1/100

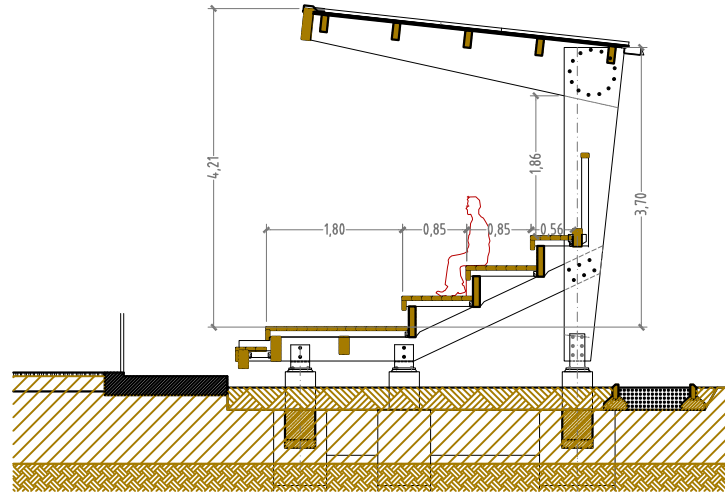

imatge orientativa



ALÇAT FRONTAL e: 1/100

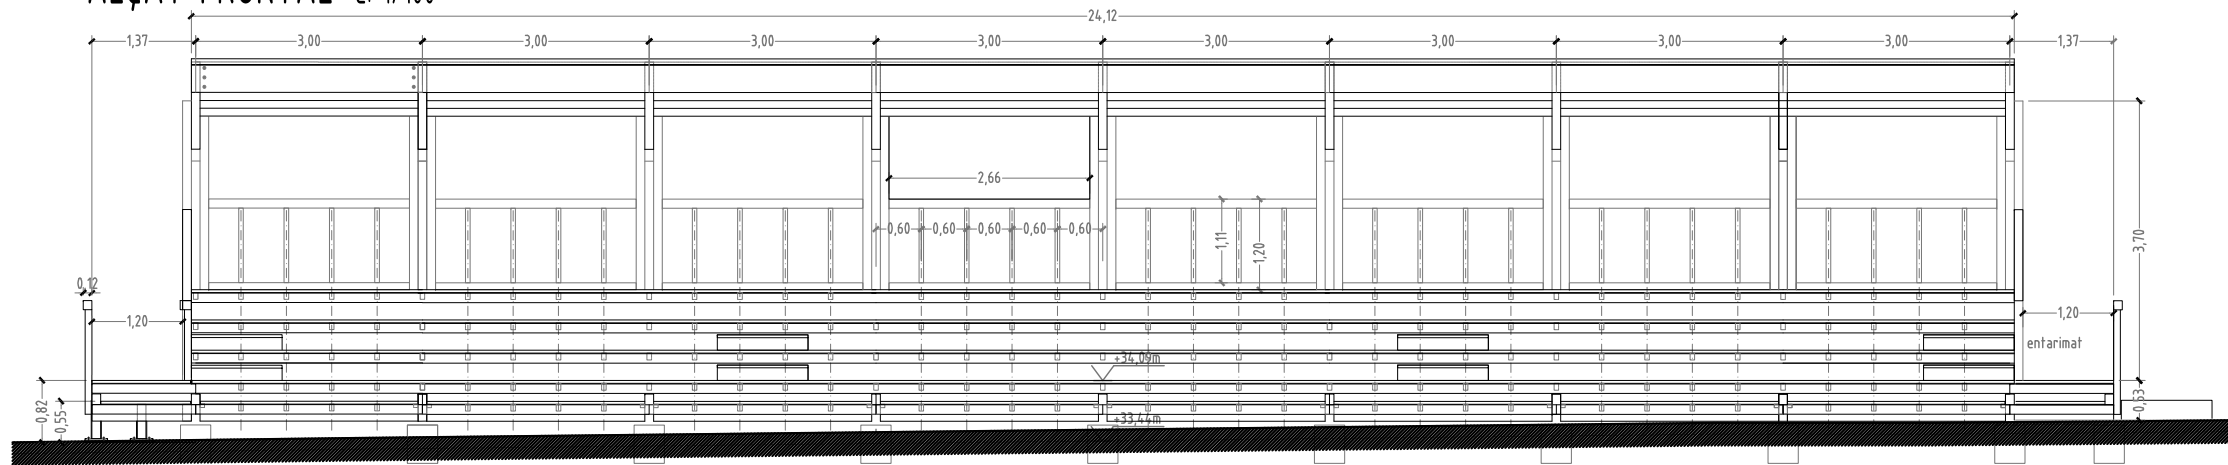

PLANTA e: 1/100

