




SITUACIÓ E:1/5000

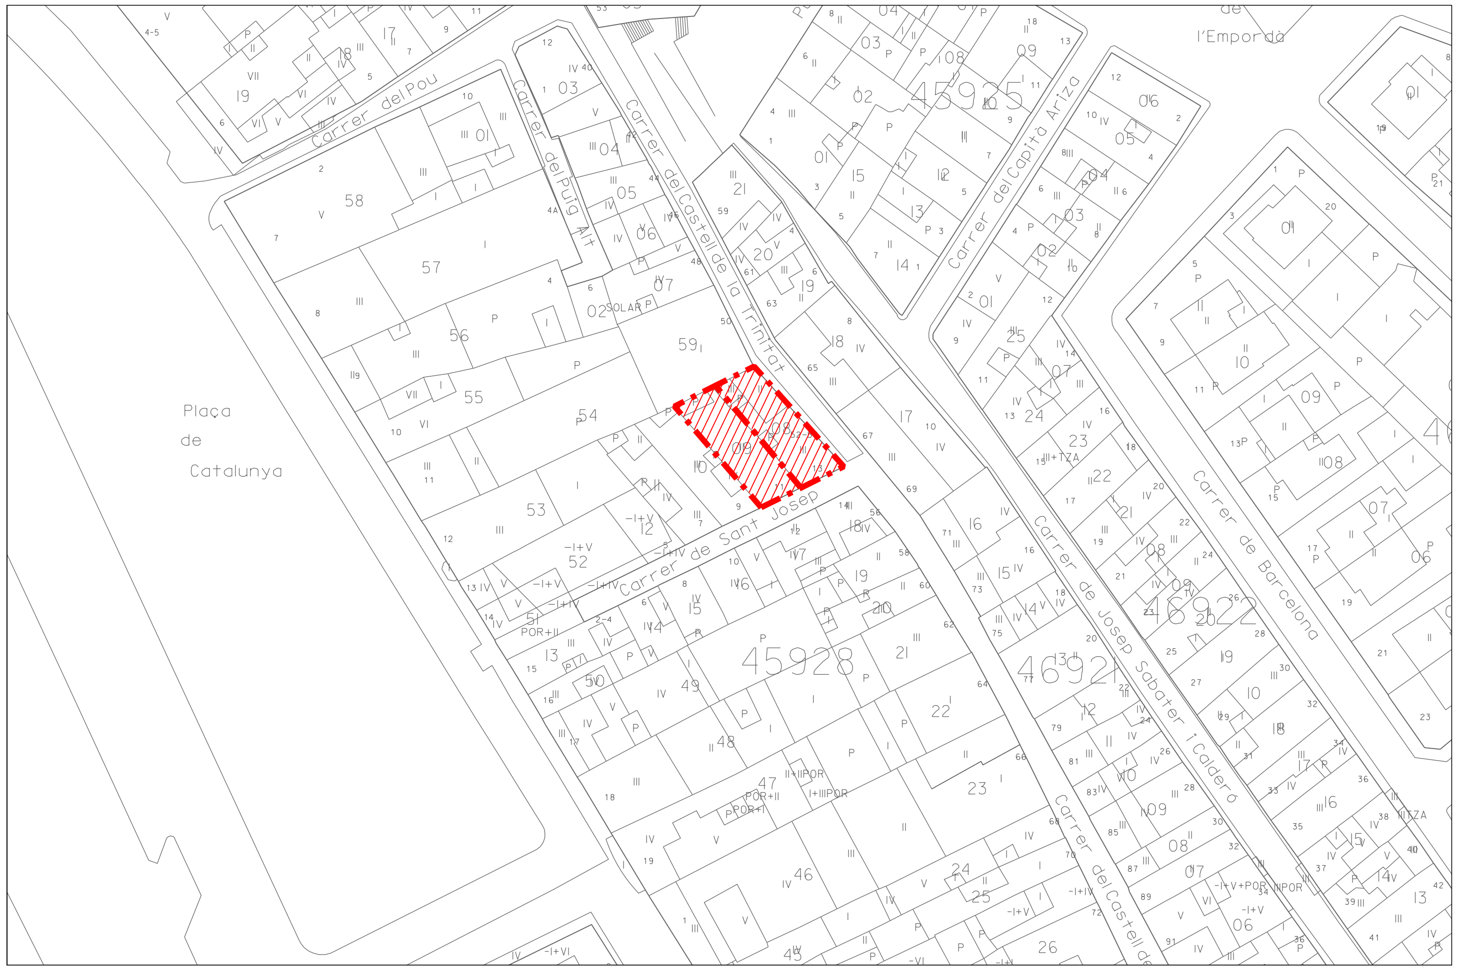

CADASTRE

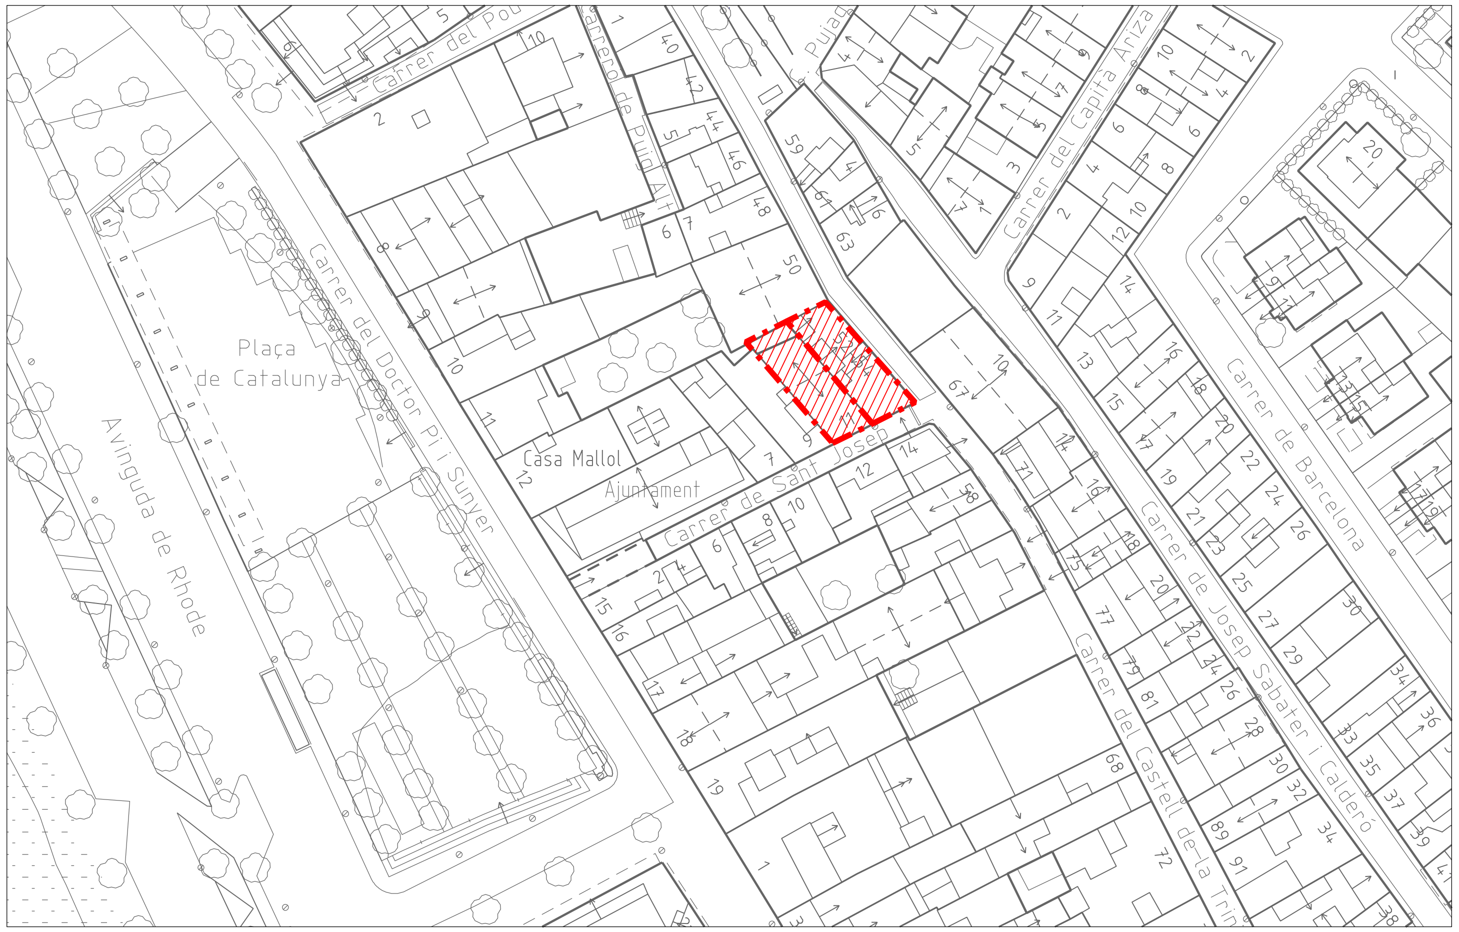

EMPLAÇAMENT

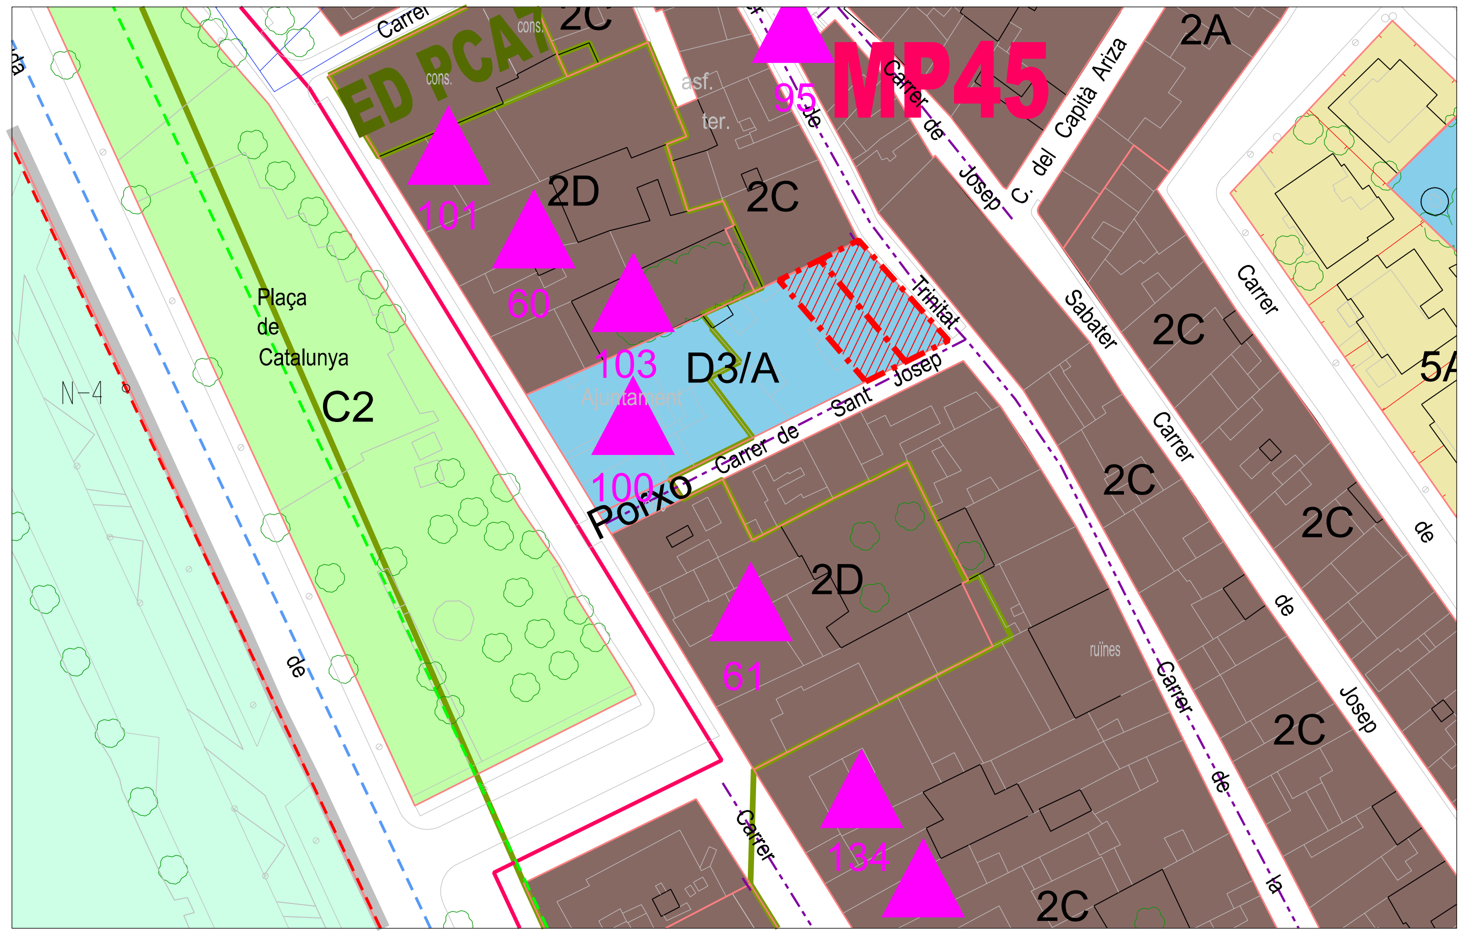

PGOU

Ajuntament de Roses Urbanisme	PROJECTE: ENDERROC D'EDIFICIS ENTRE MITGERES SITUATS AL CARRER SANT JOSEP, NÚM. 11 I AL CARRER DEL CASTELL DE LA TRINITAT, 52-54	REDACTORS DEL PROJECTE: SEBASTIÀ VILLENA NICOLAU / arquitecte tècnic municipal	ESCALA: A3:1/1000 (0 5 10 15m.)	PLÀNOL: SITUACIÓ - EMPLAÇAMENT - CADASTRE - PGOU	DATA: MAIG 2026 · REFERÈNCIA: PU25005OT · NÚMERO: 1 · FULL: 1 de 1