




***Projecte de millora del carrer A del Polígon Industrial  
Molí dels Frares de Sant Vicenç dels Horts  
Expedient: T2312026000002  
Setembre de 2026***


**DOCUMENT NÚM. 02: DOCUMENTACIÓ GRÀFICA**



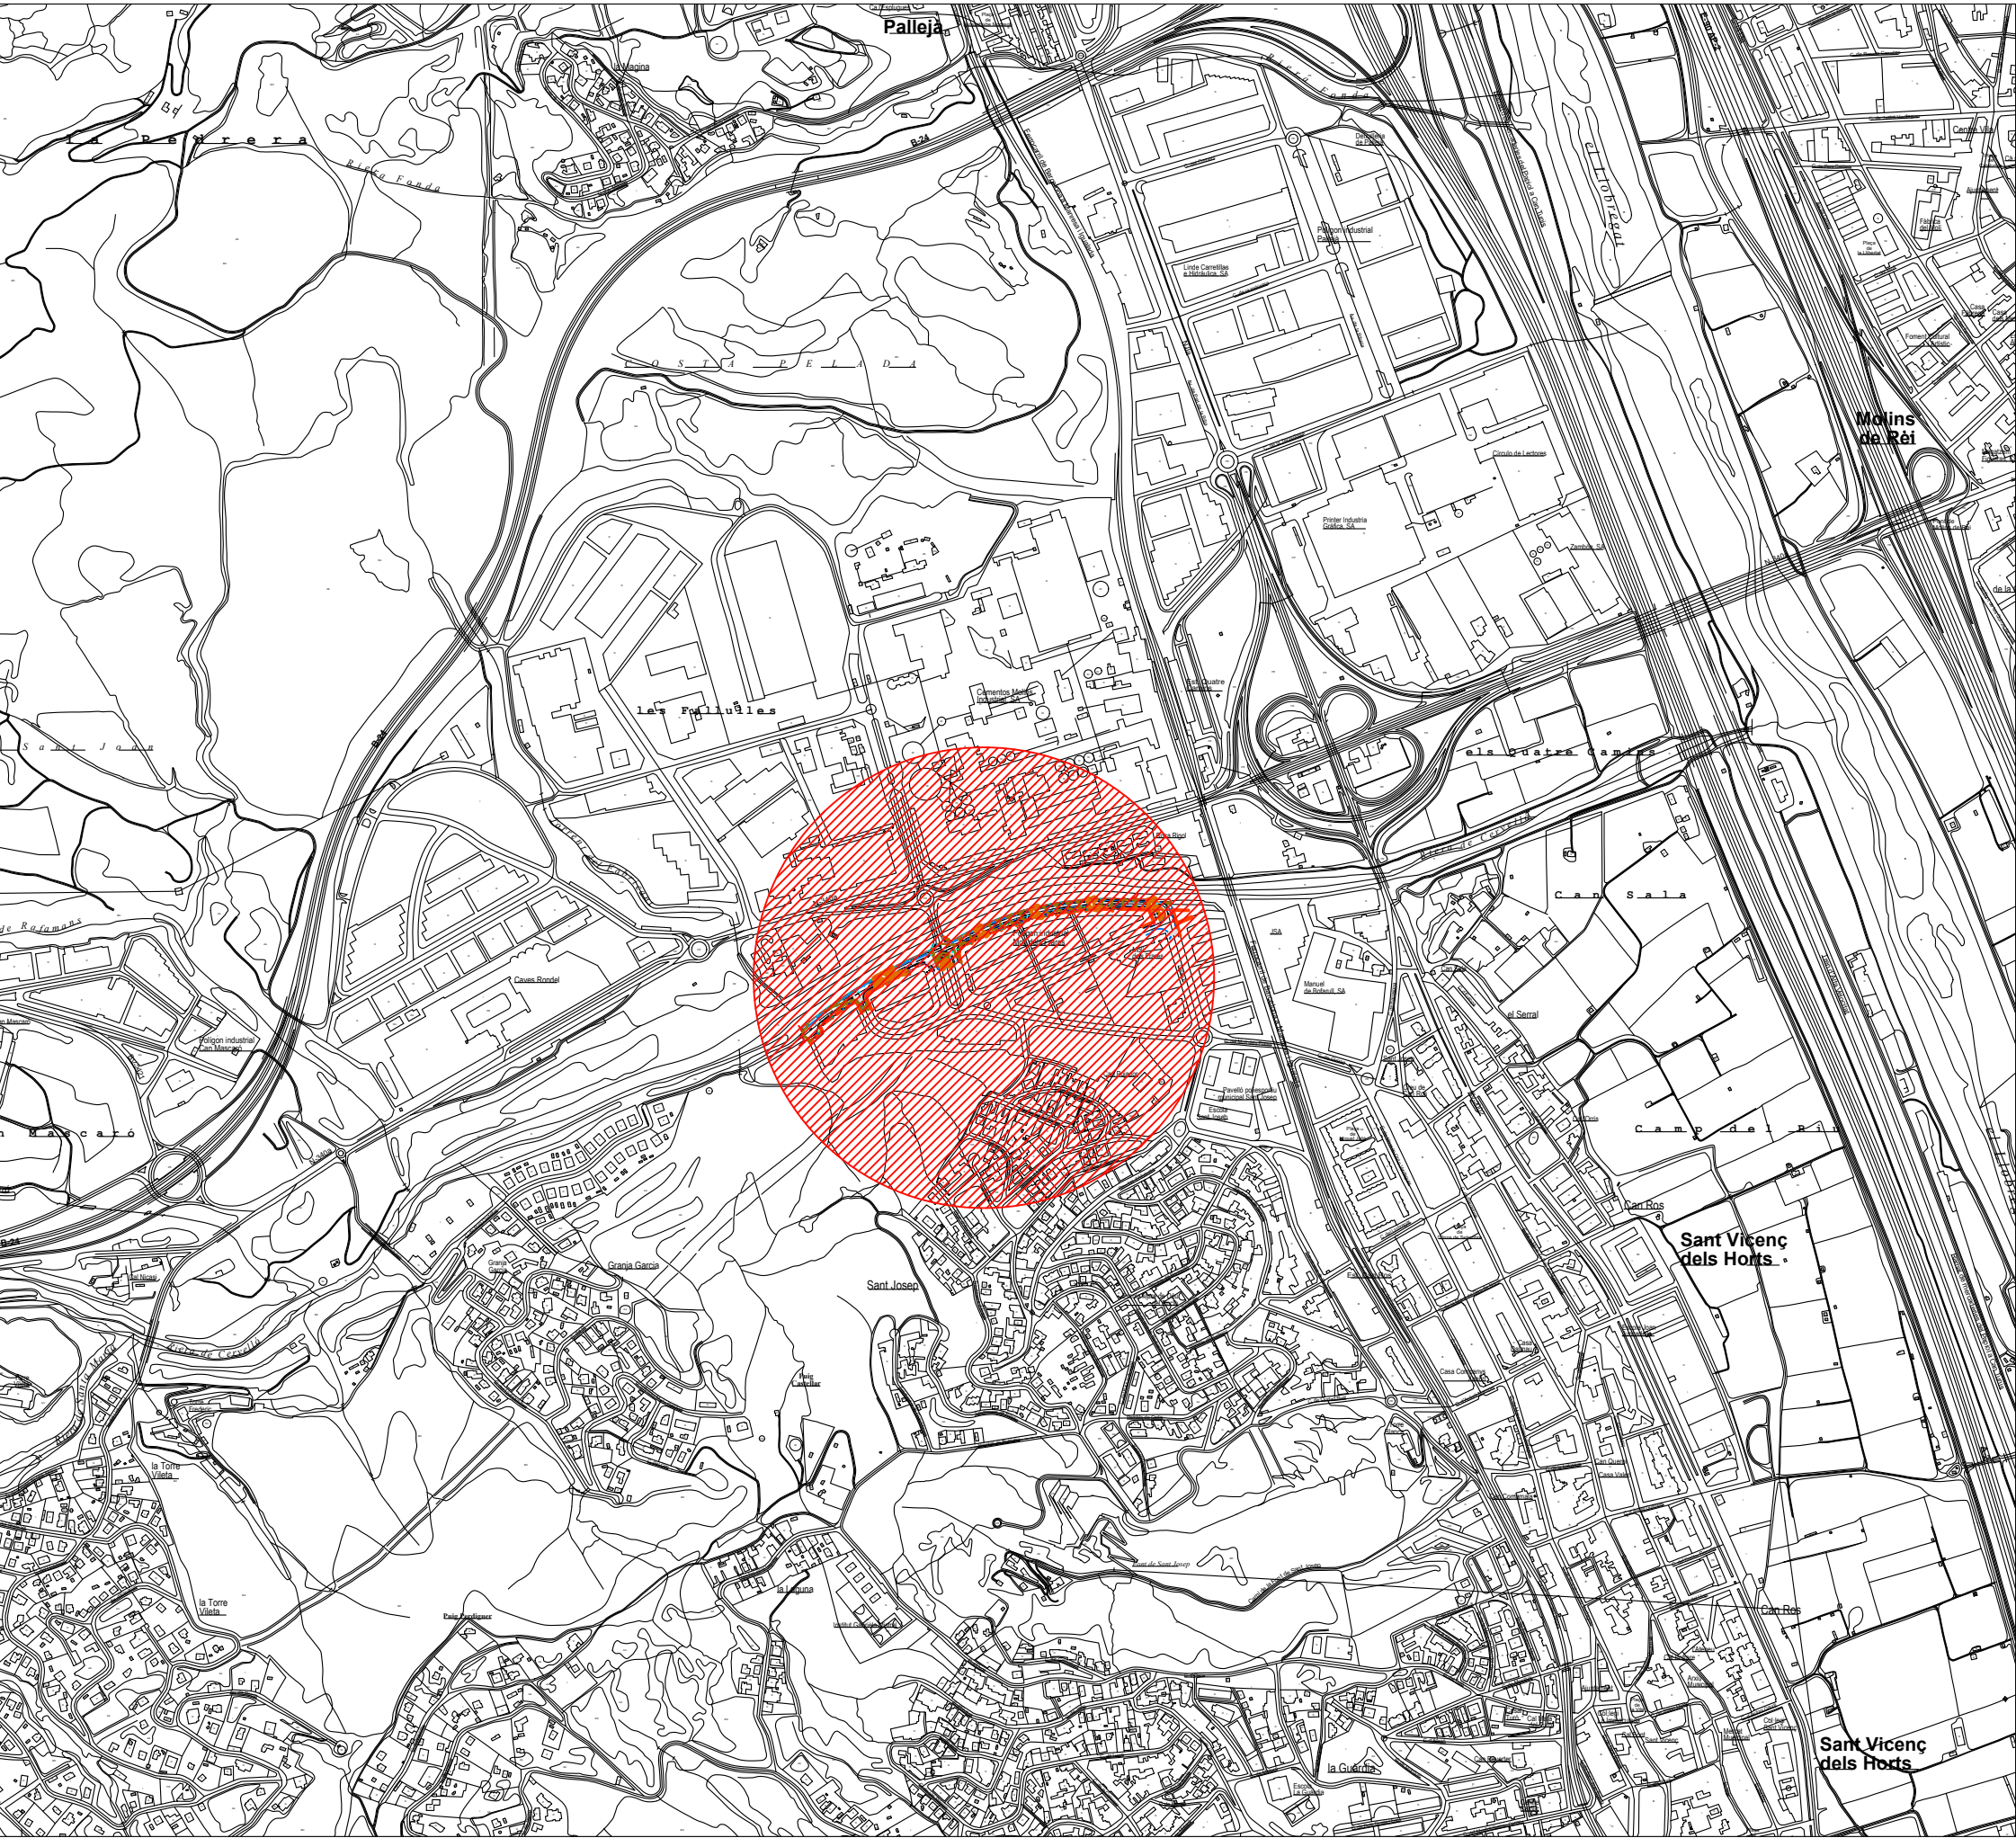


- 01.- ÍNDEX I SITUACIÓ GENERAL
- 02.- EMPLAÇAMENT
- 03.- AIXECAMENT TOPOGRÀFIC
- 04.- PLANTA ENDERROCS
- 05.- PLANTA PROPOSTA
- 06.- OBRA NOVA
- 07.- SECCIÓ TIPUS I DETALLS
- 08.- DEFINICIÓ GEOMÈTRICA
- 09.- PERFIL LONGITUDINAL I SECCIONS
- 10.- XARXA D'ENLLUMENAT I DETALLS
- 11.- XARXA D'AIGUA I DETALLS
- 12.- XARXA DE CLAVEGUERAM I DETALLS
- 13.- MOBILIARI URBÀ I DETALLS
- 14.- SENYALITZACIÓ I DETALLS




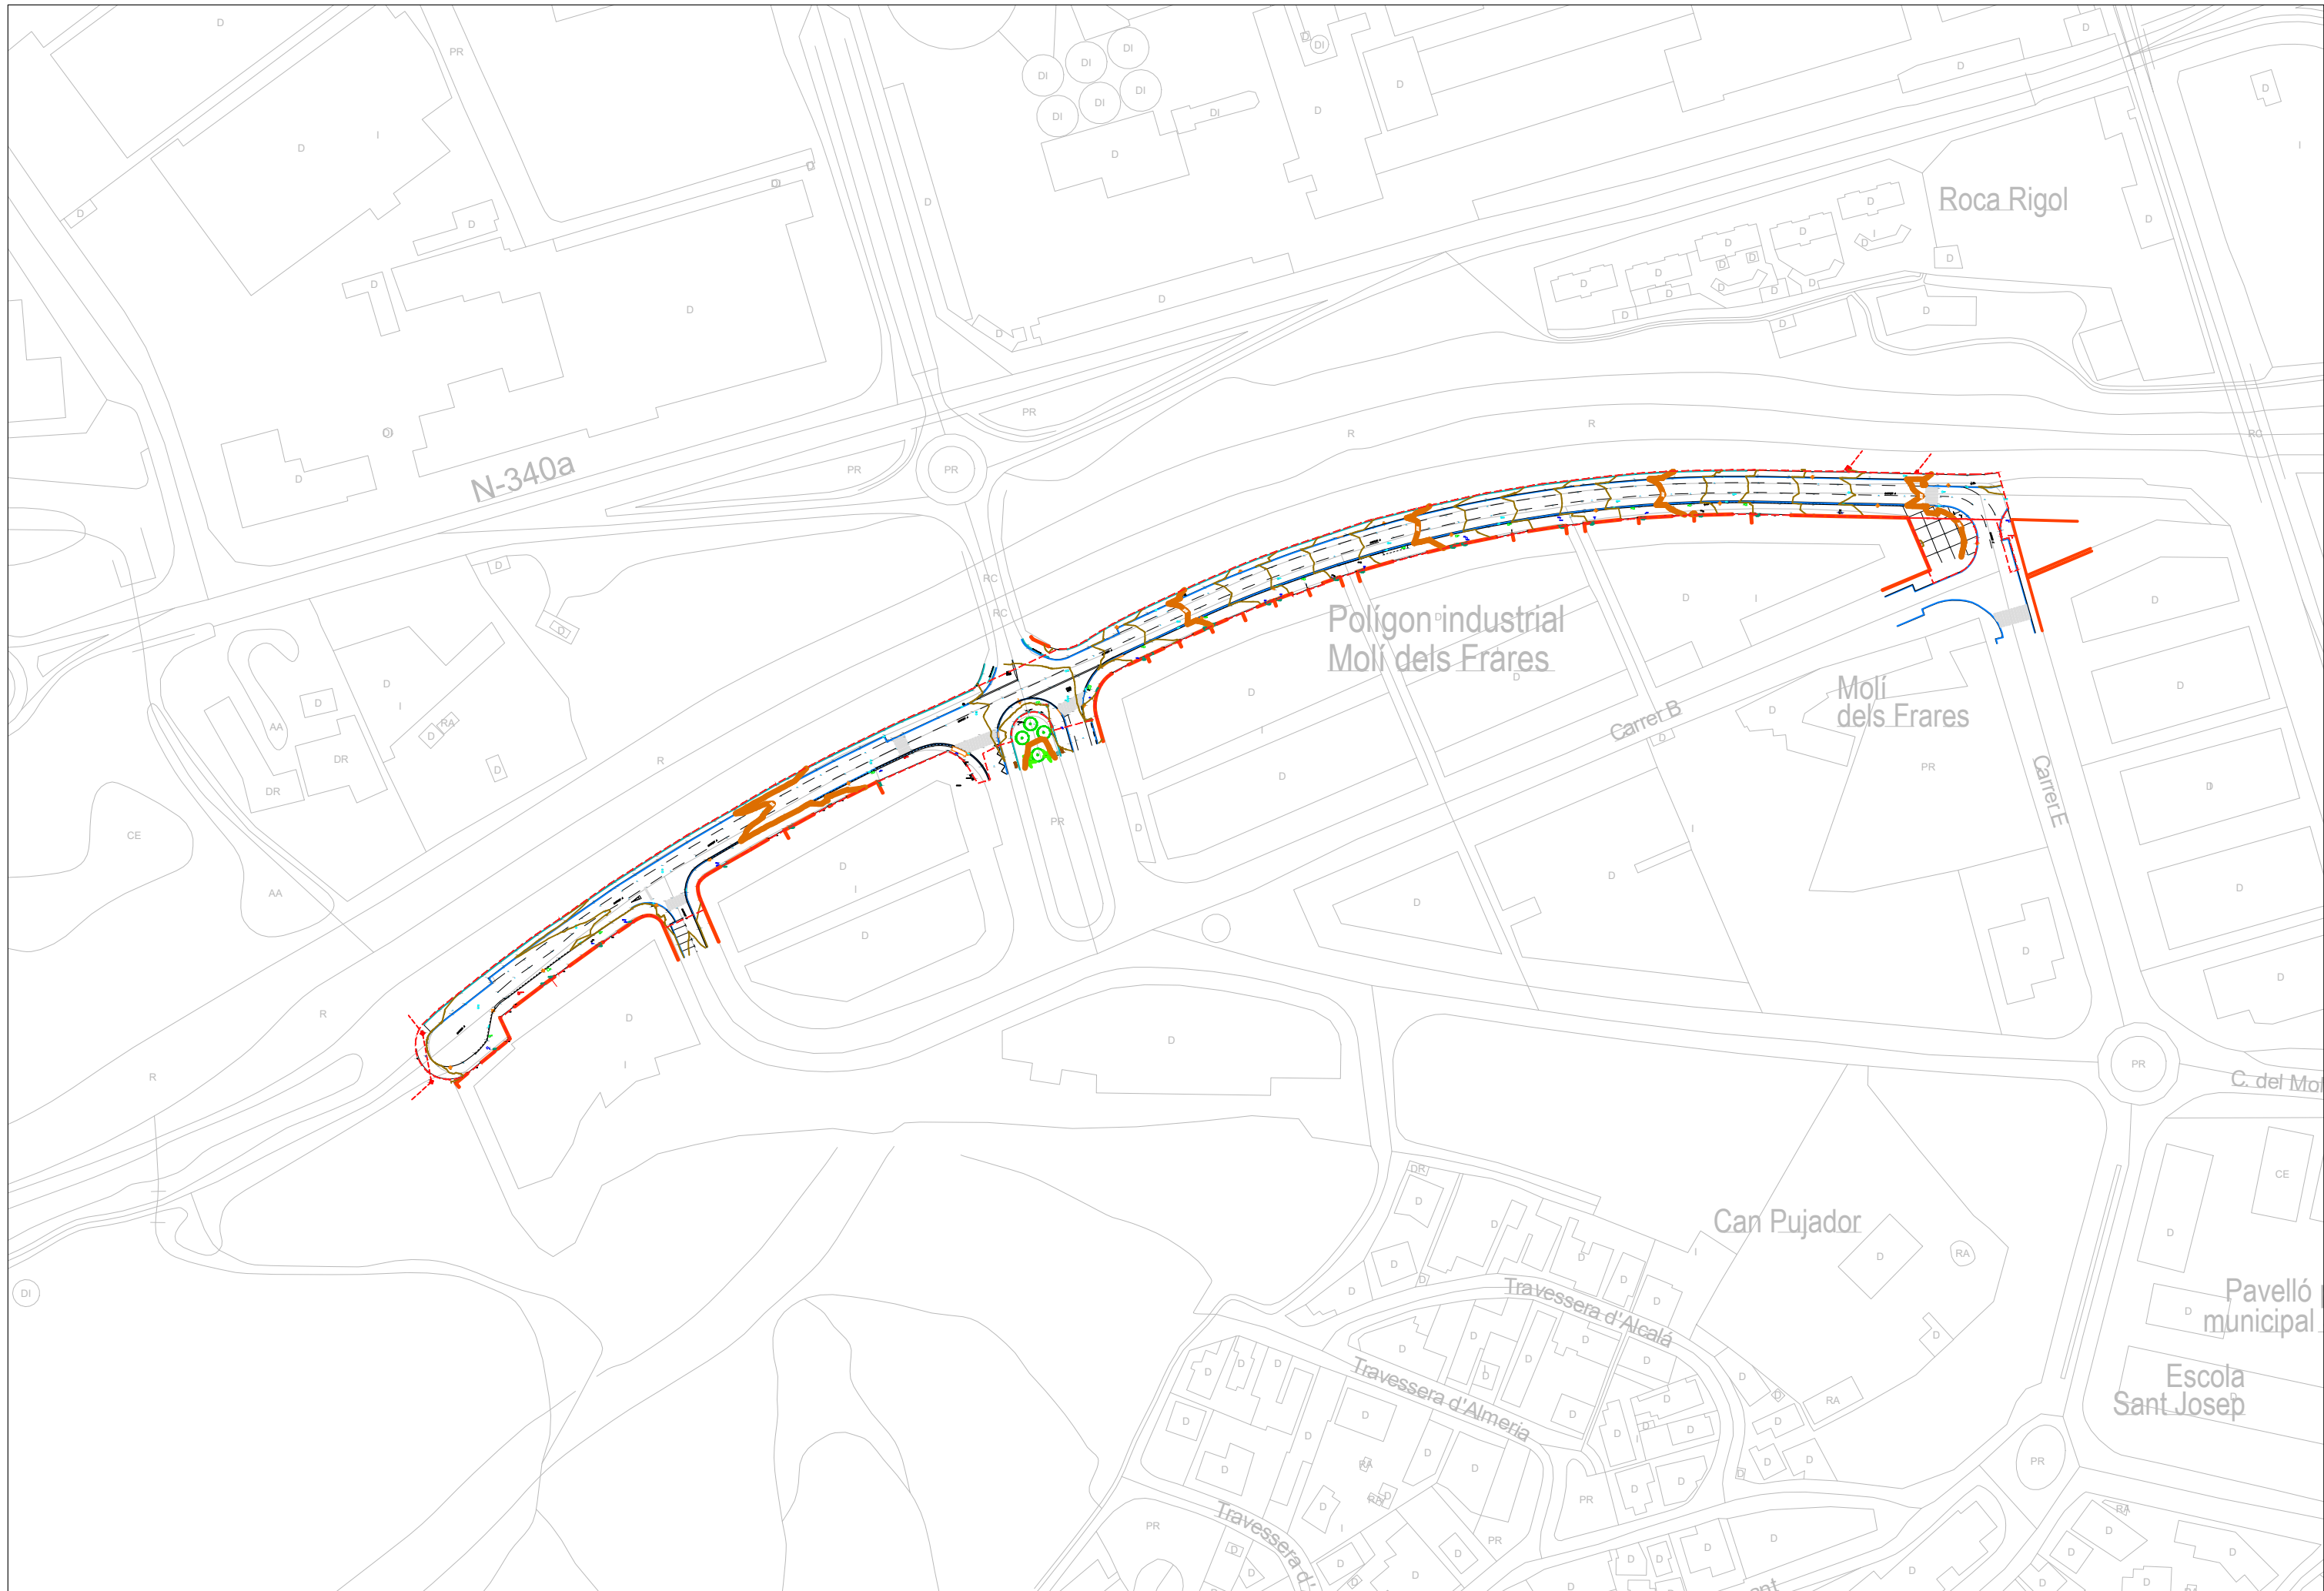






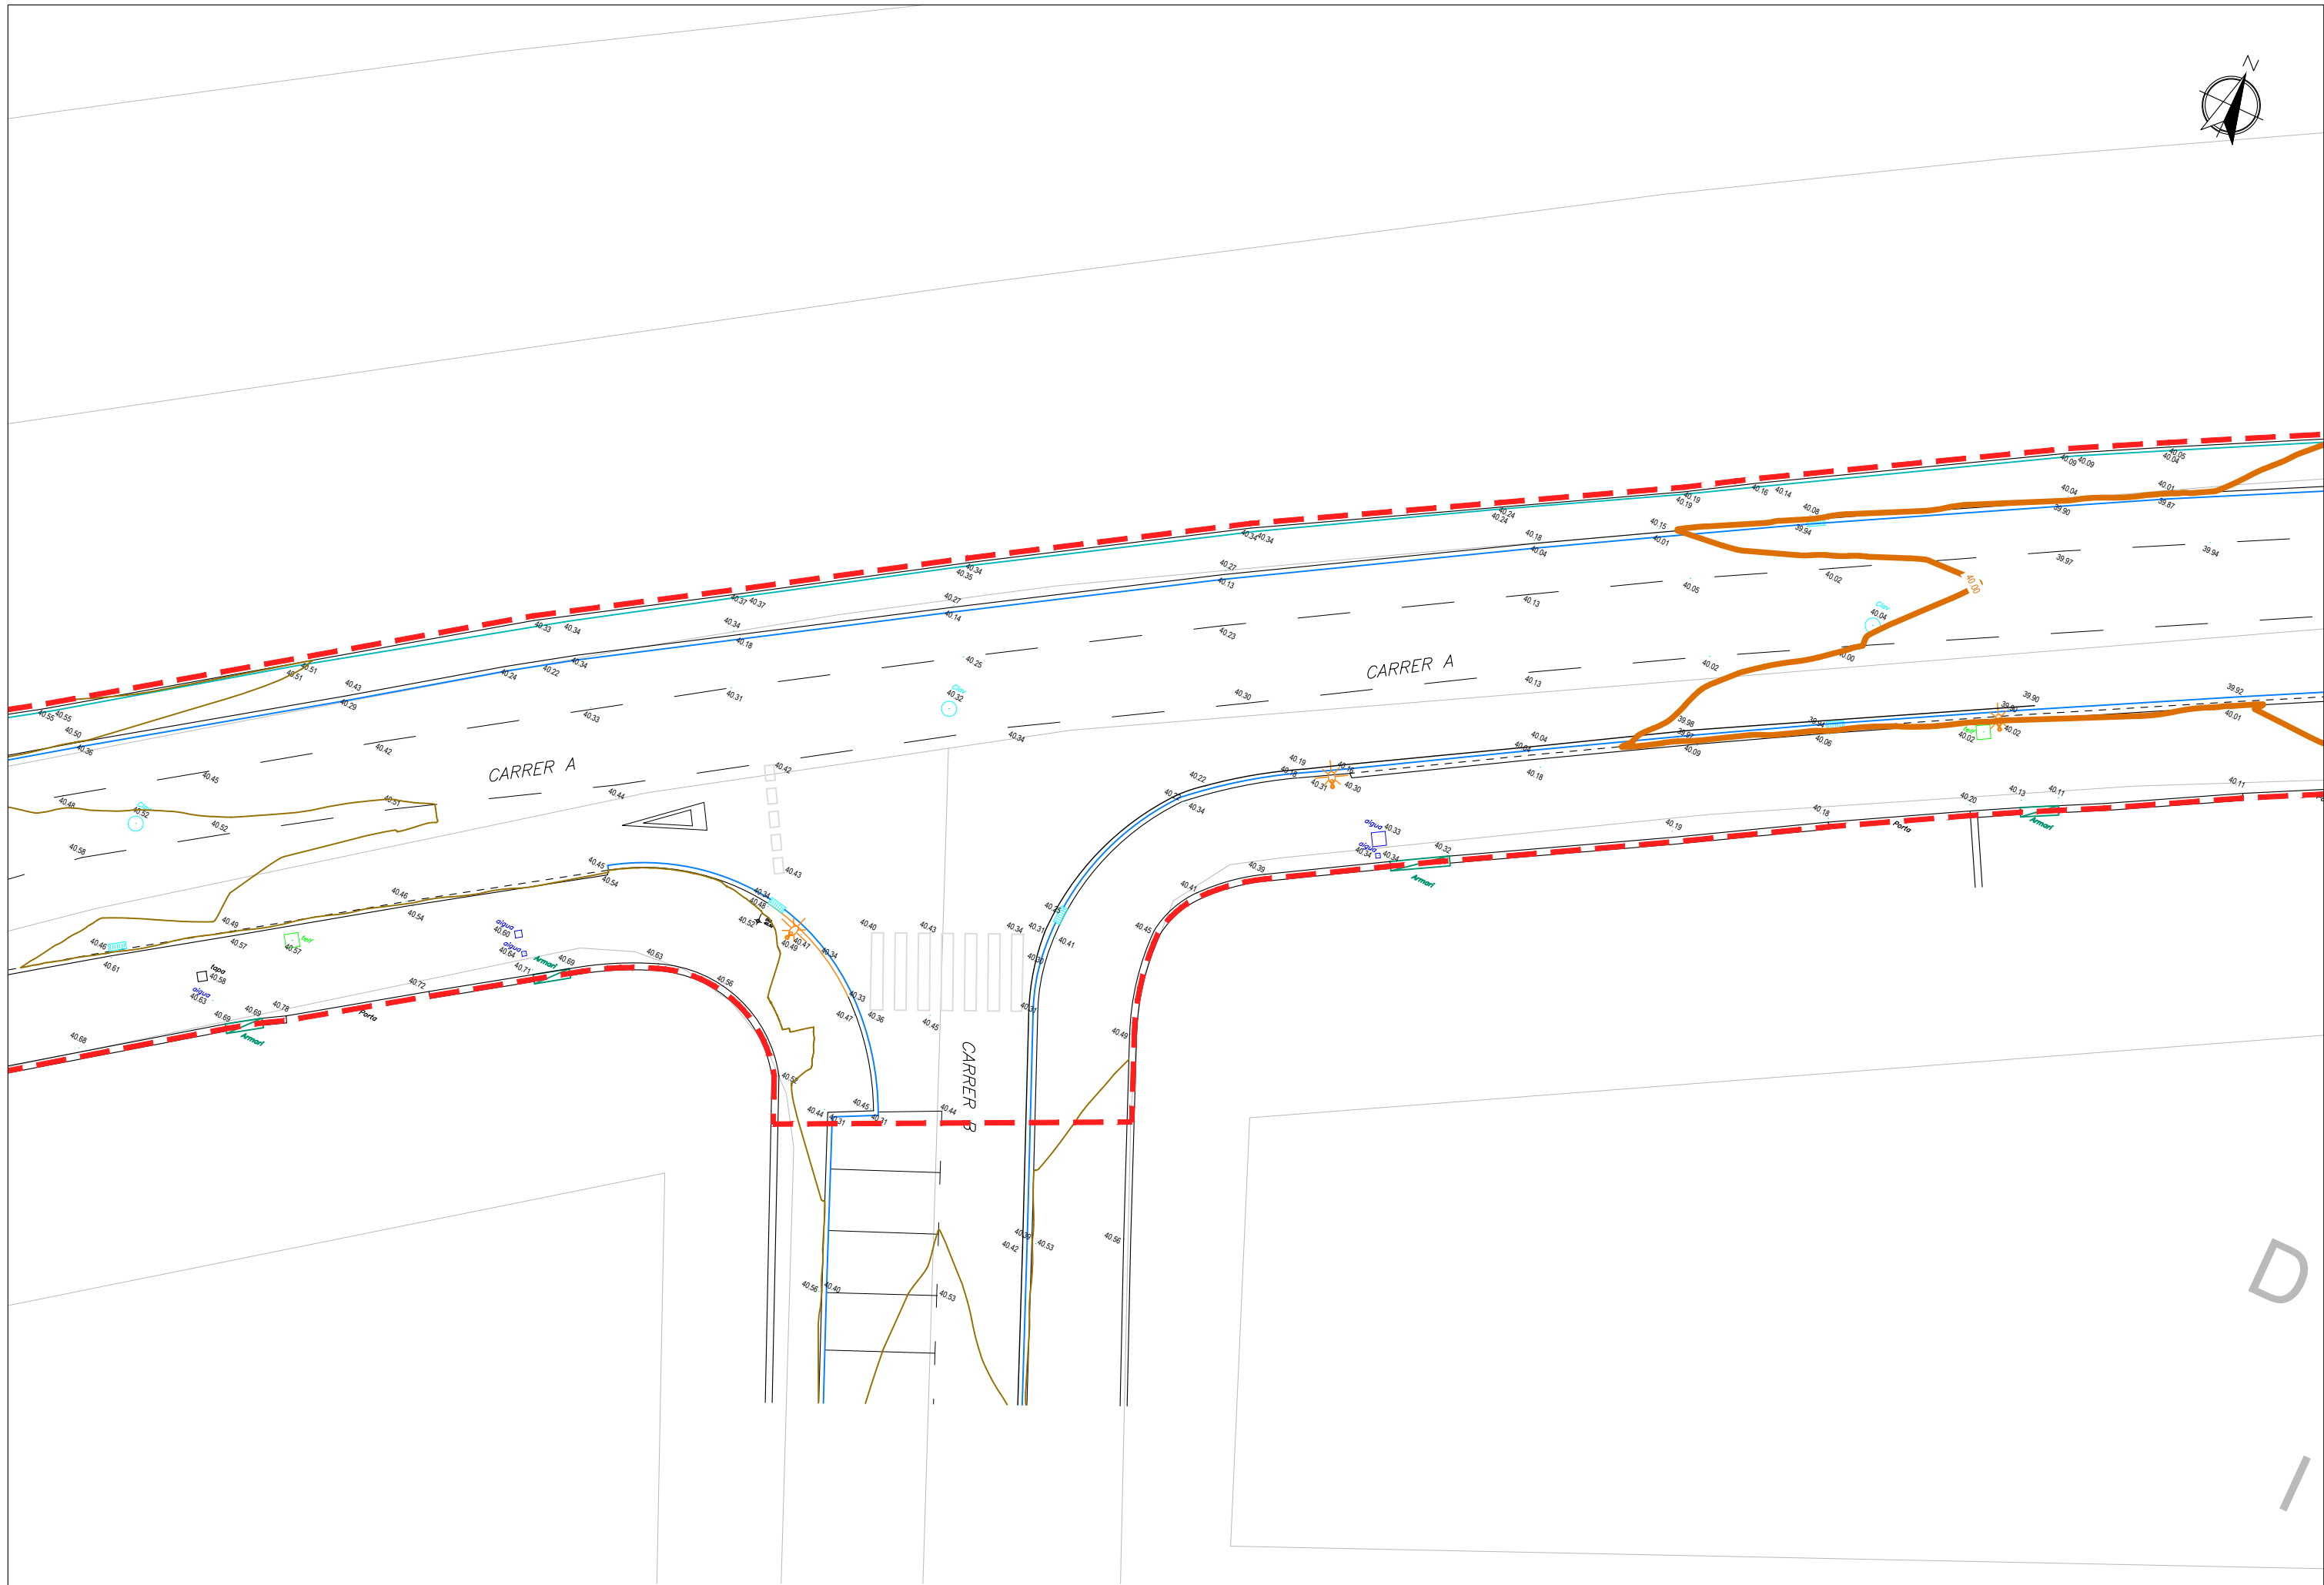


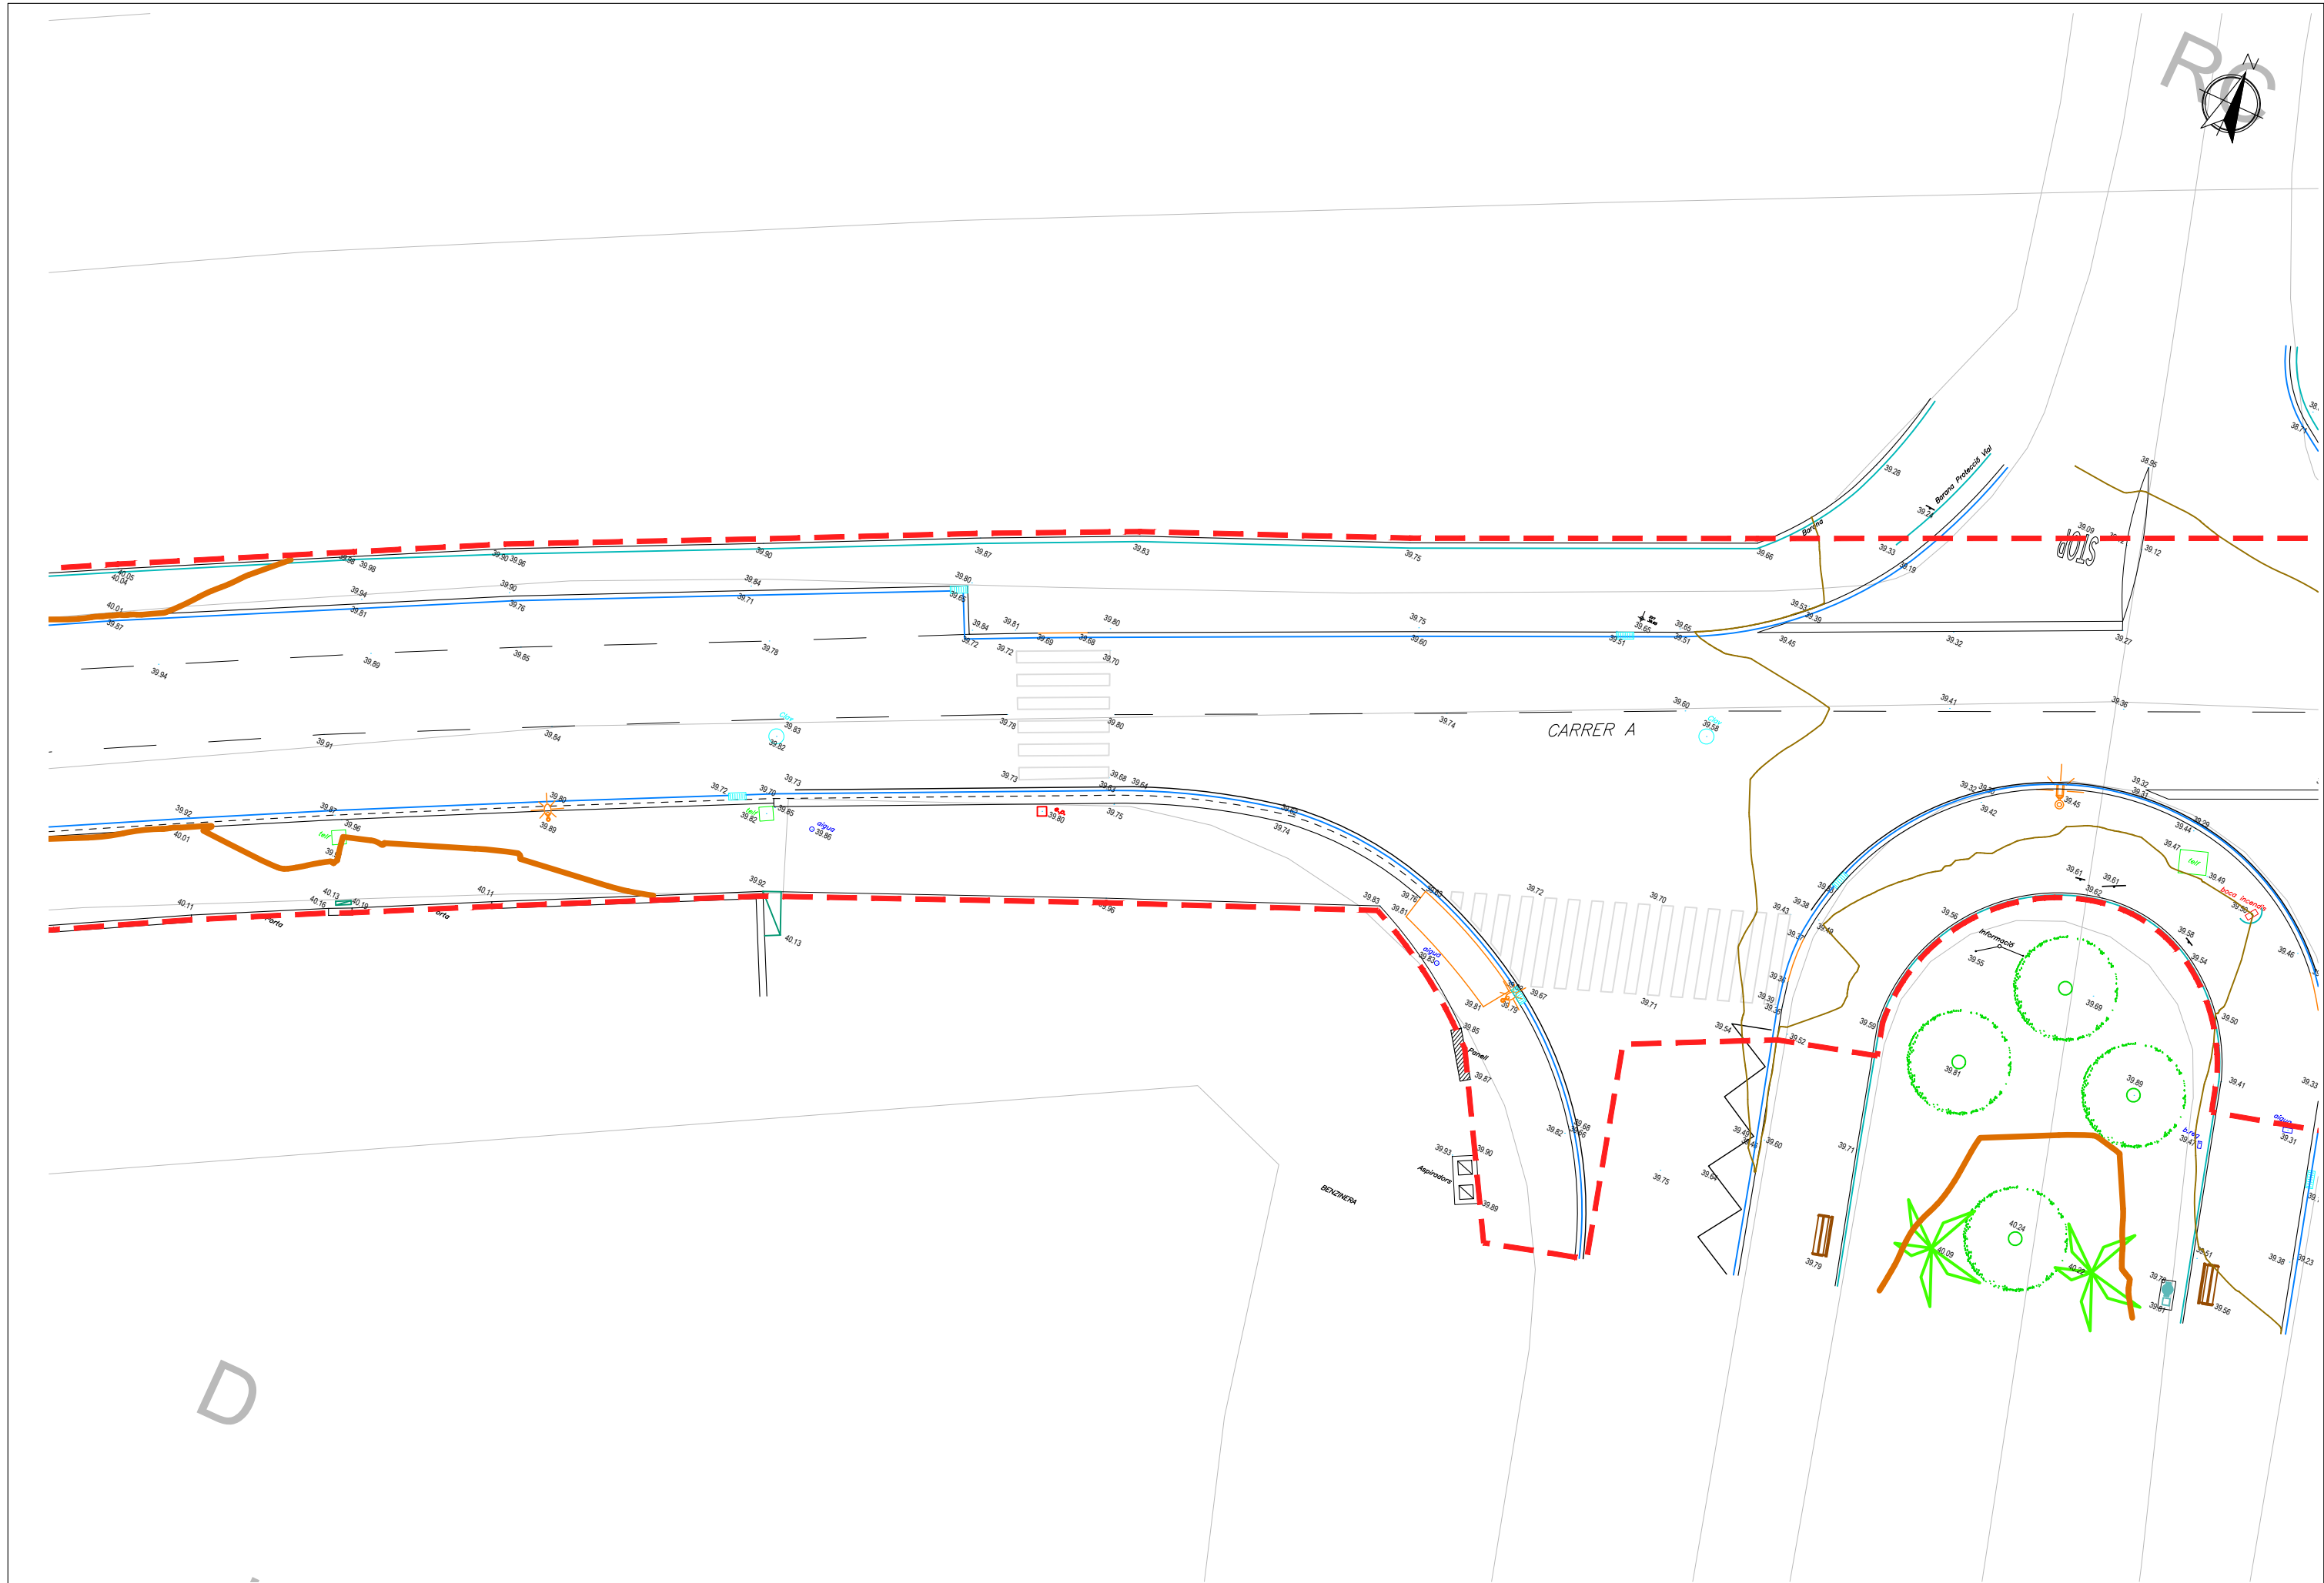




RC

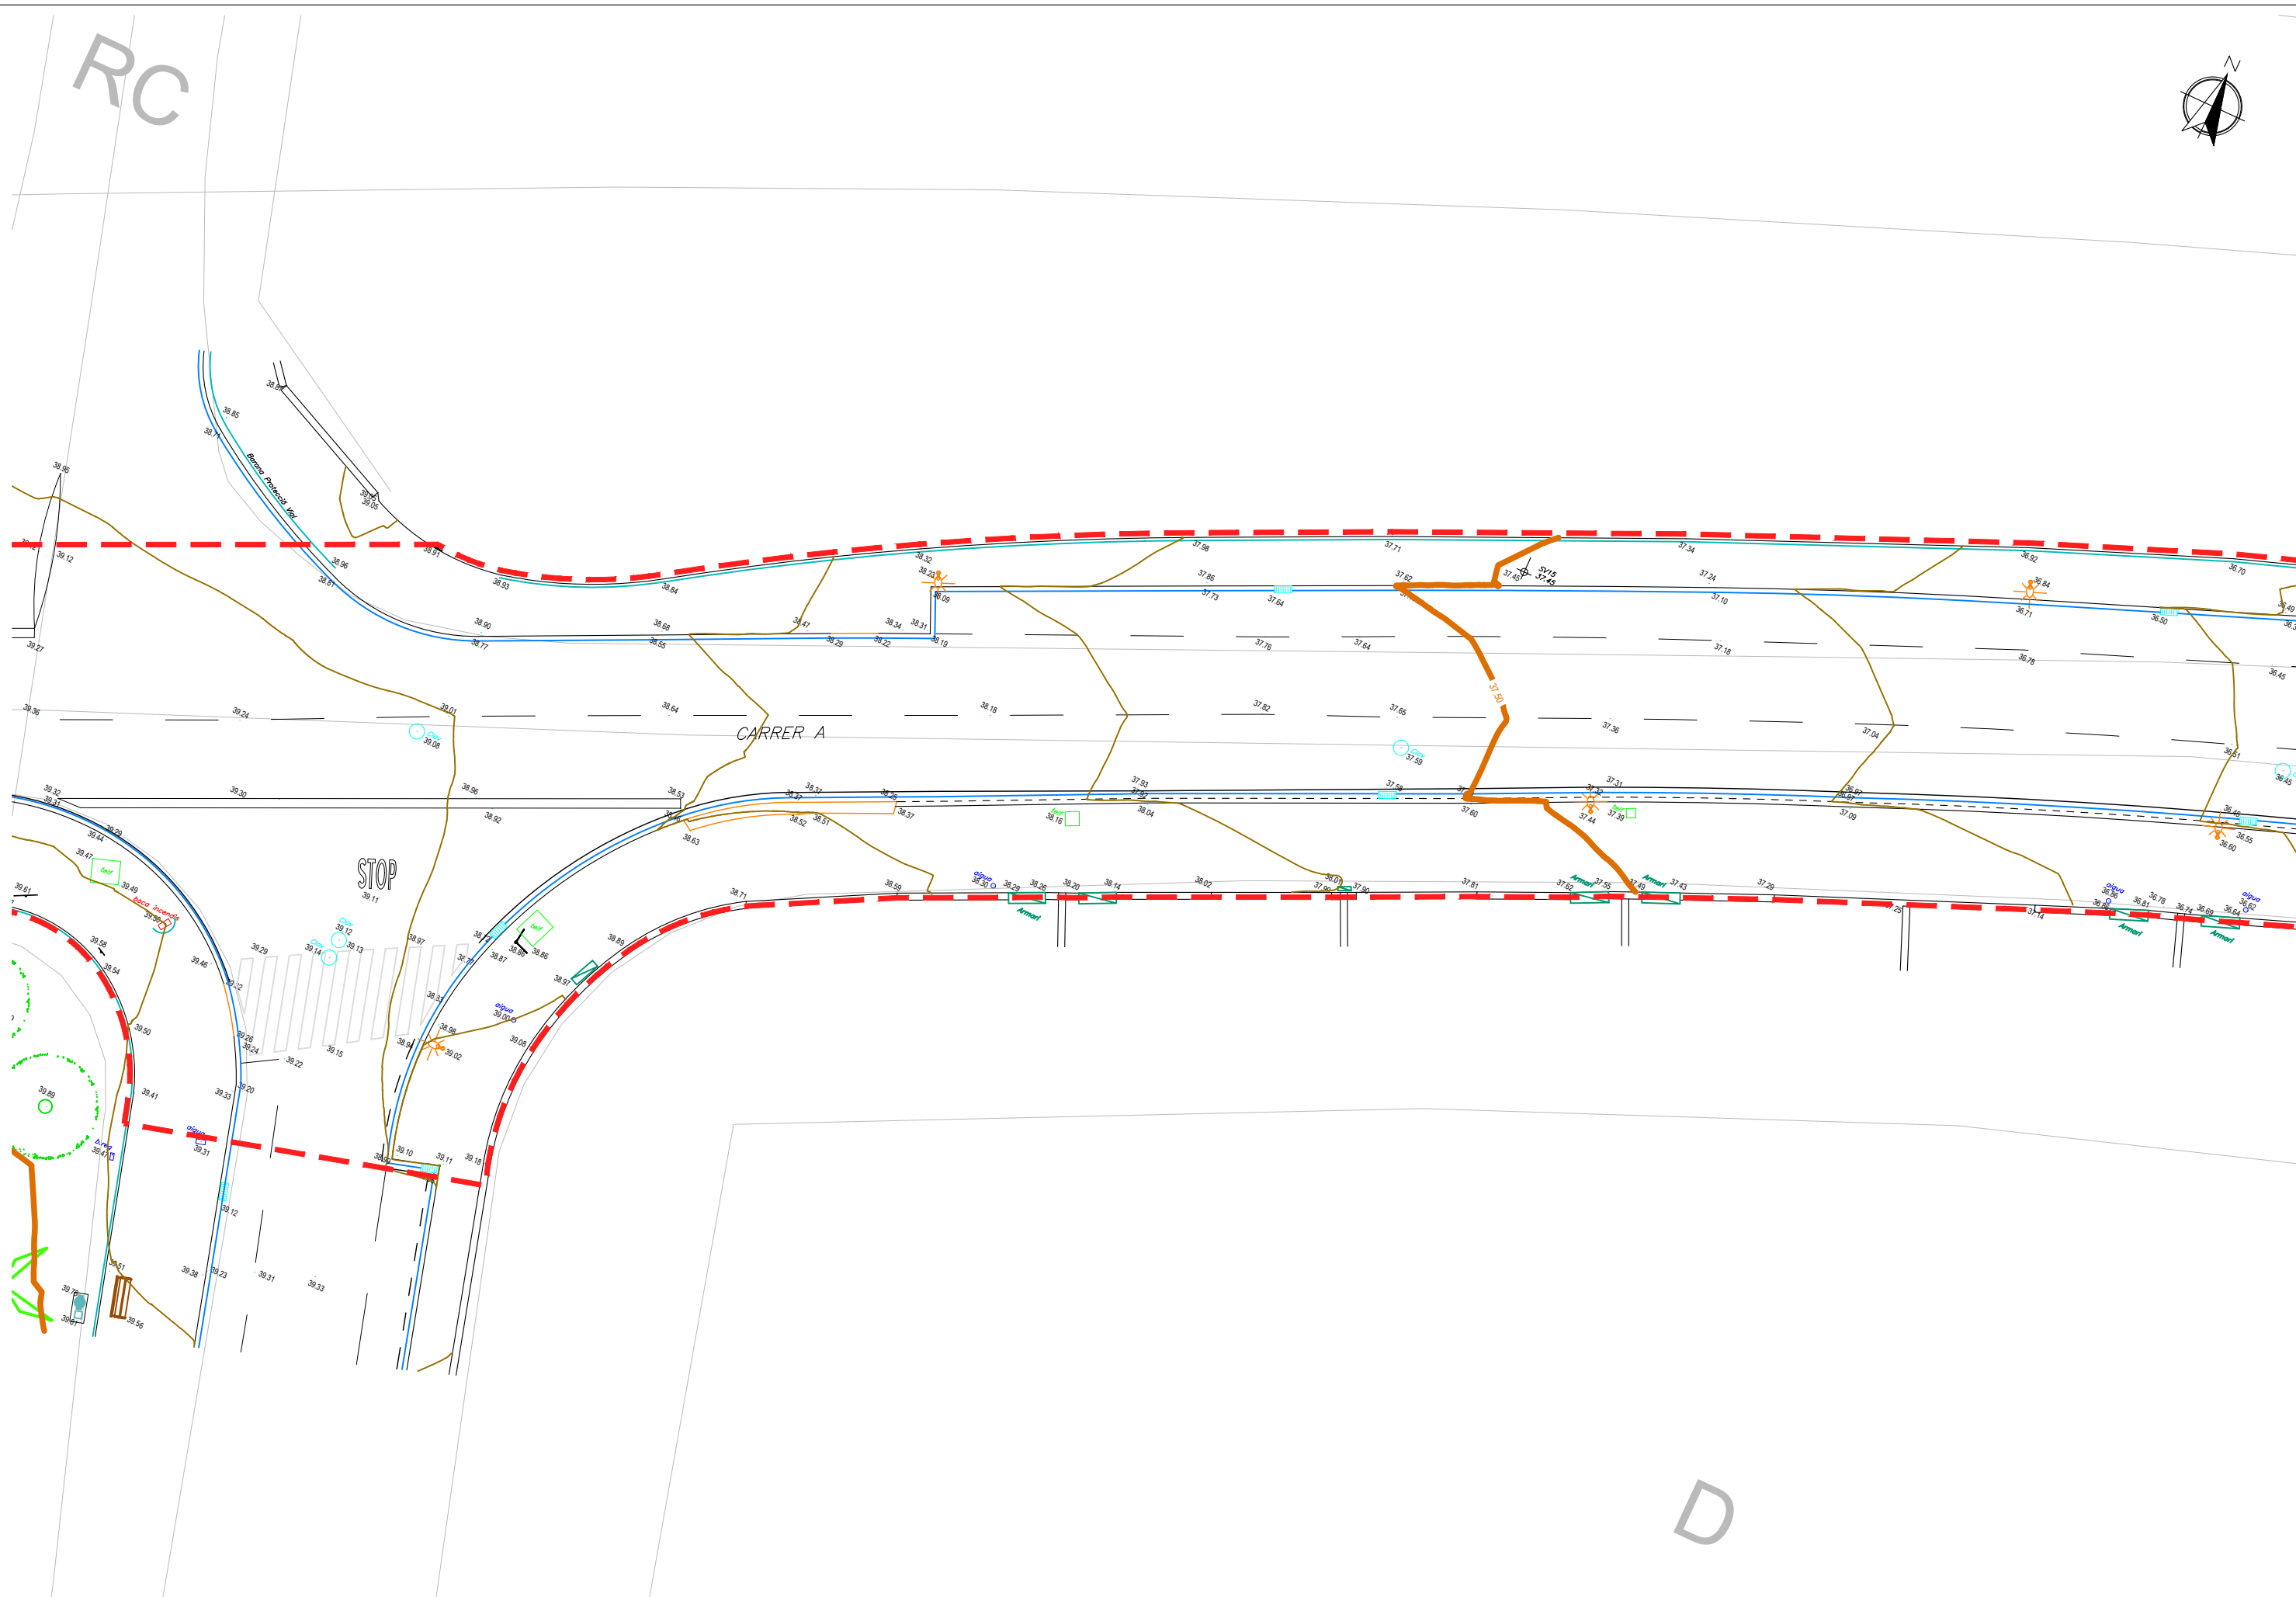


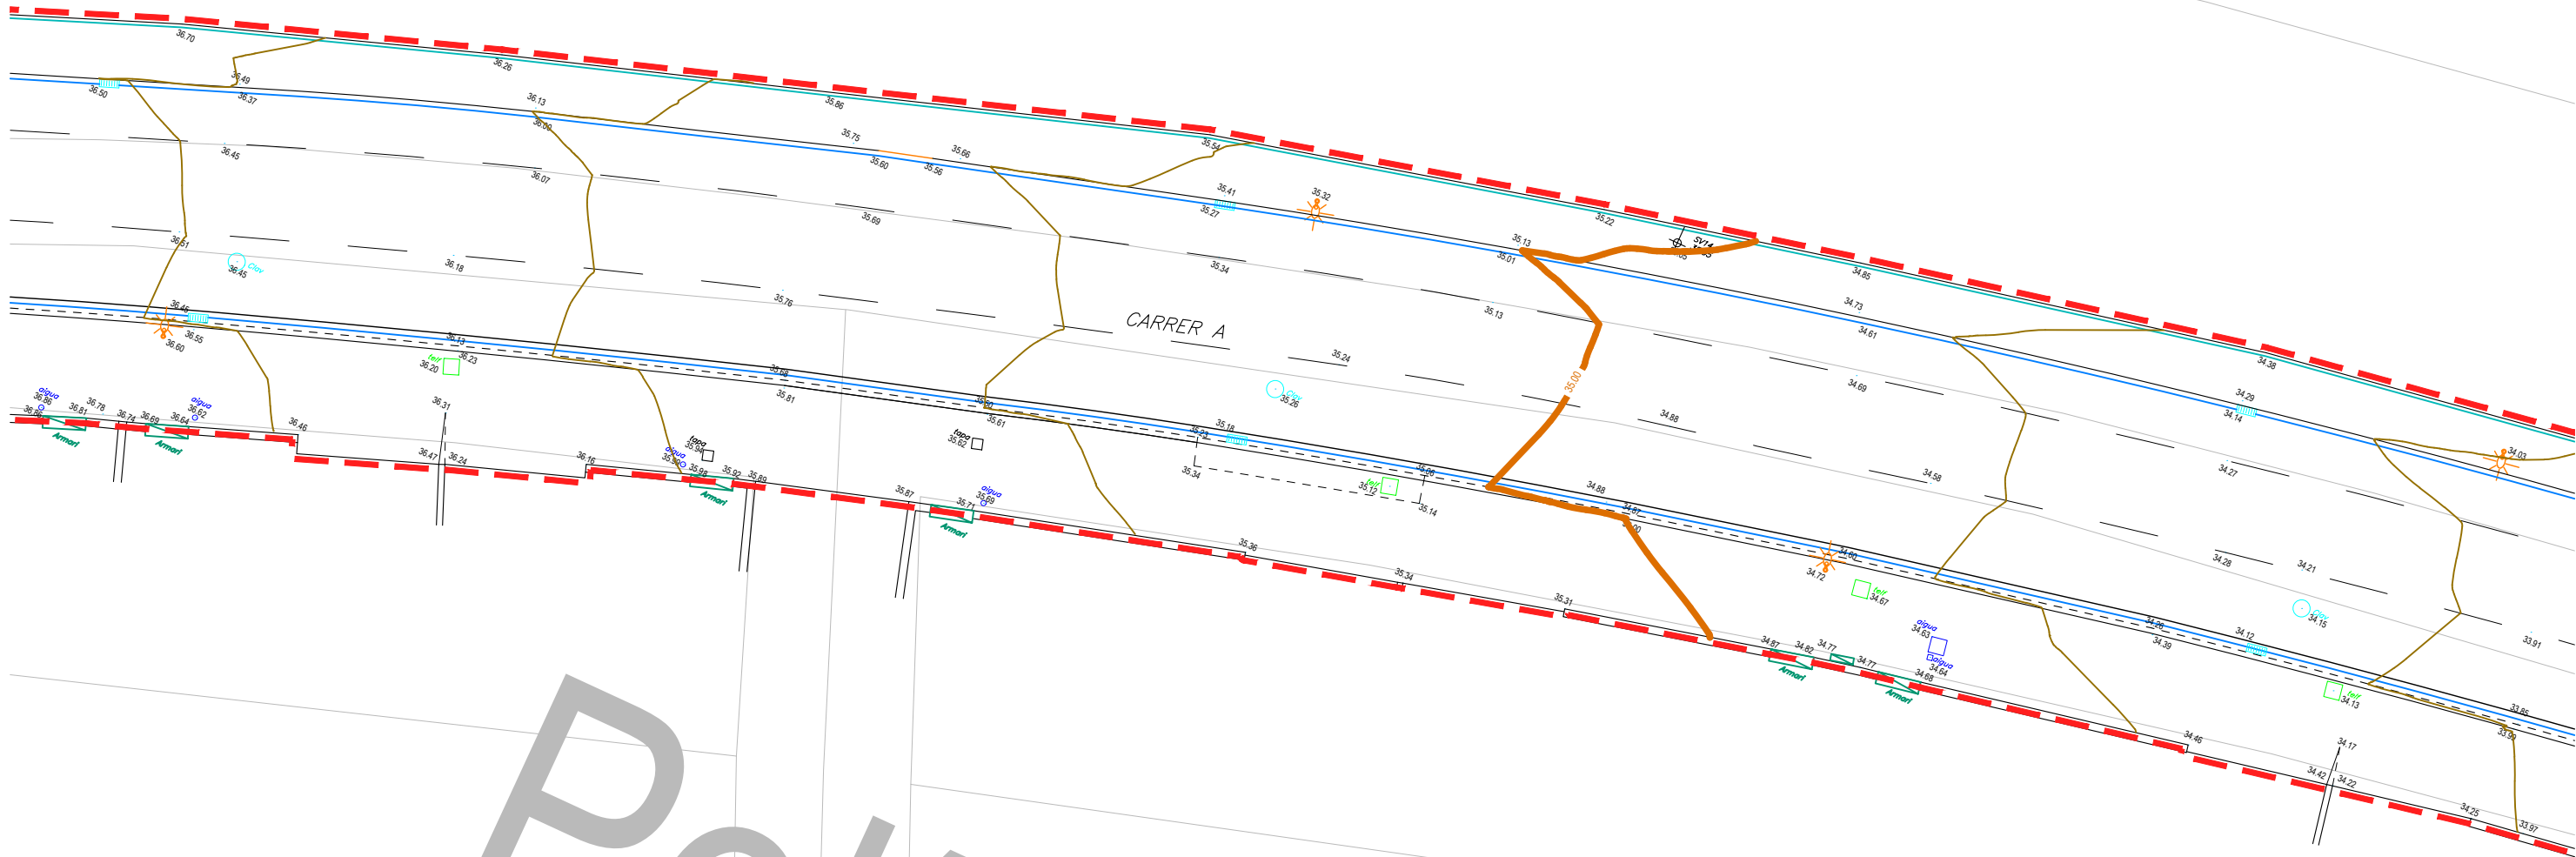

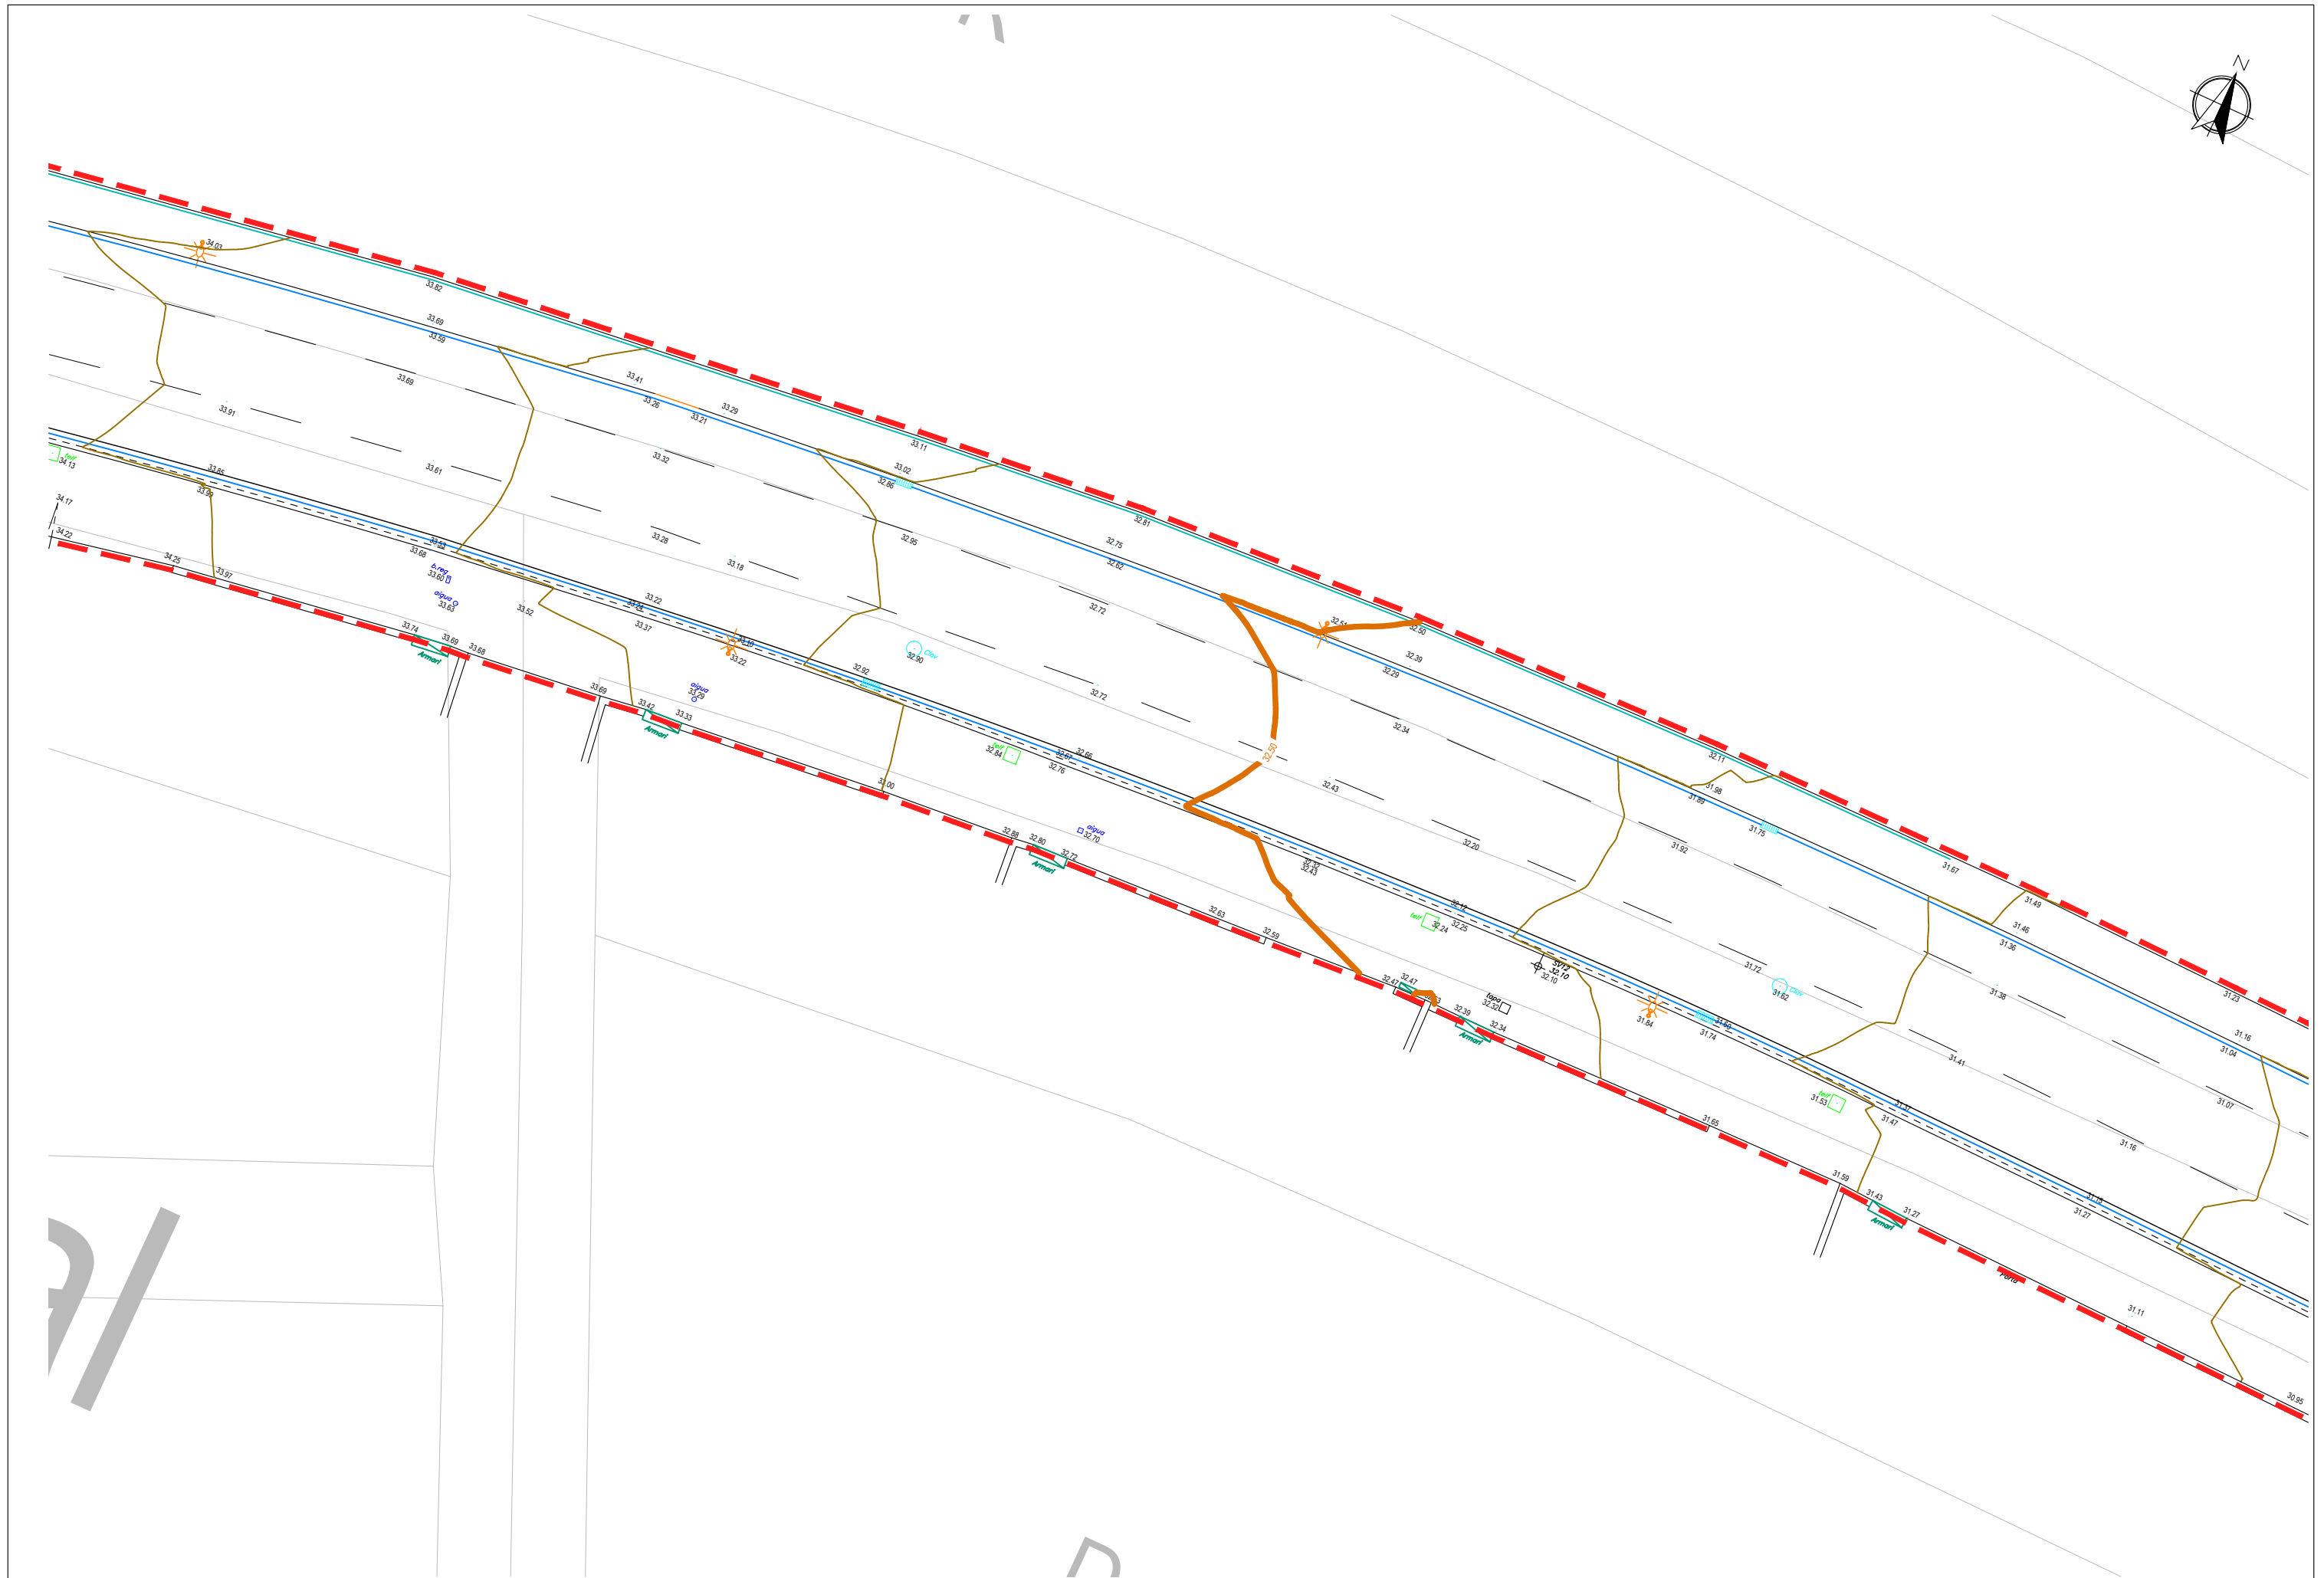







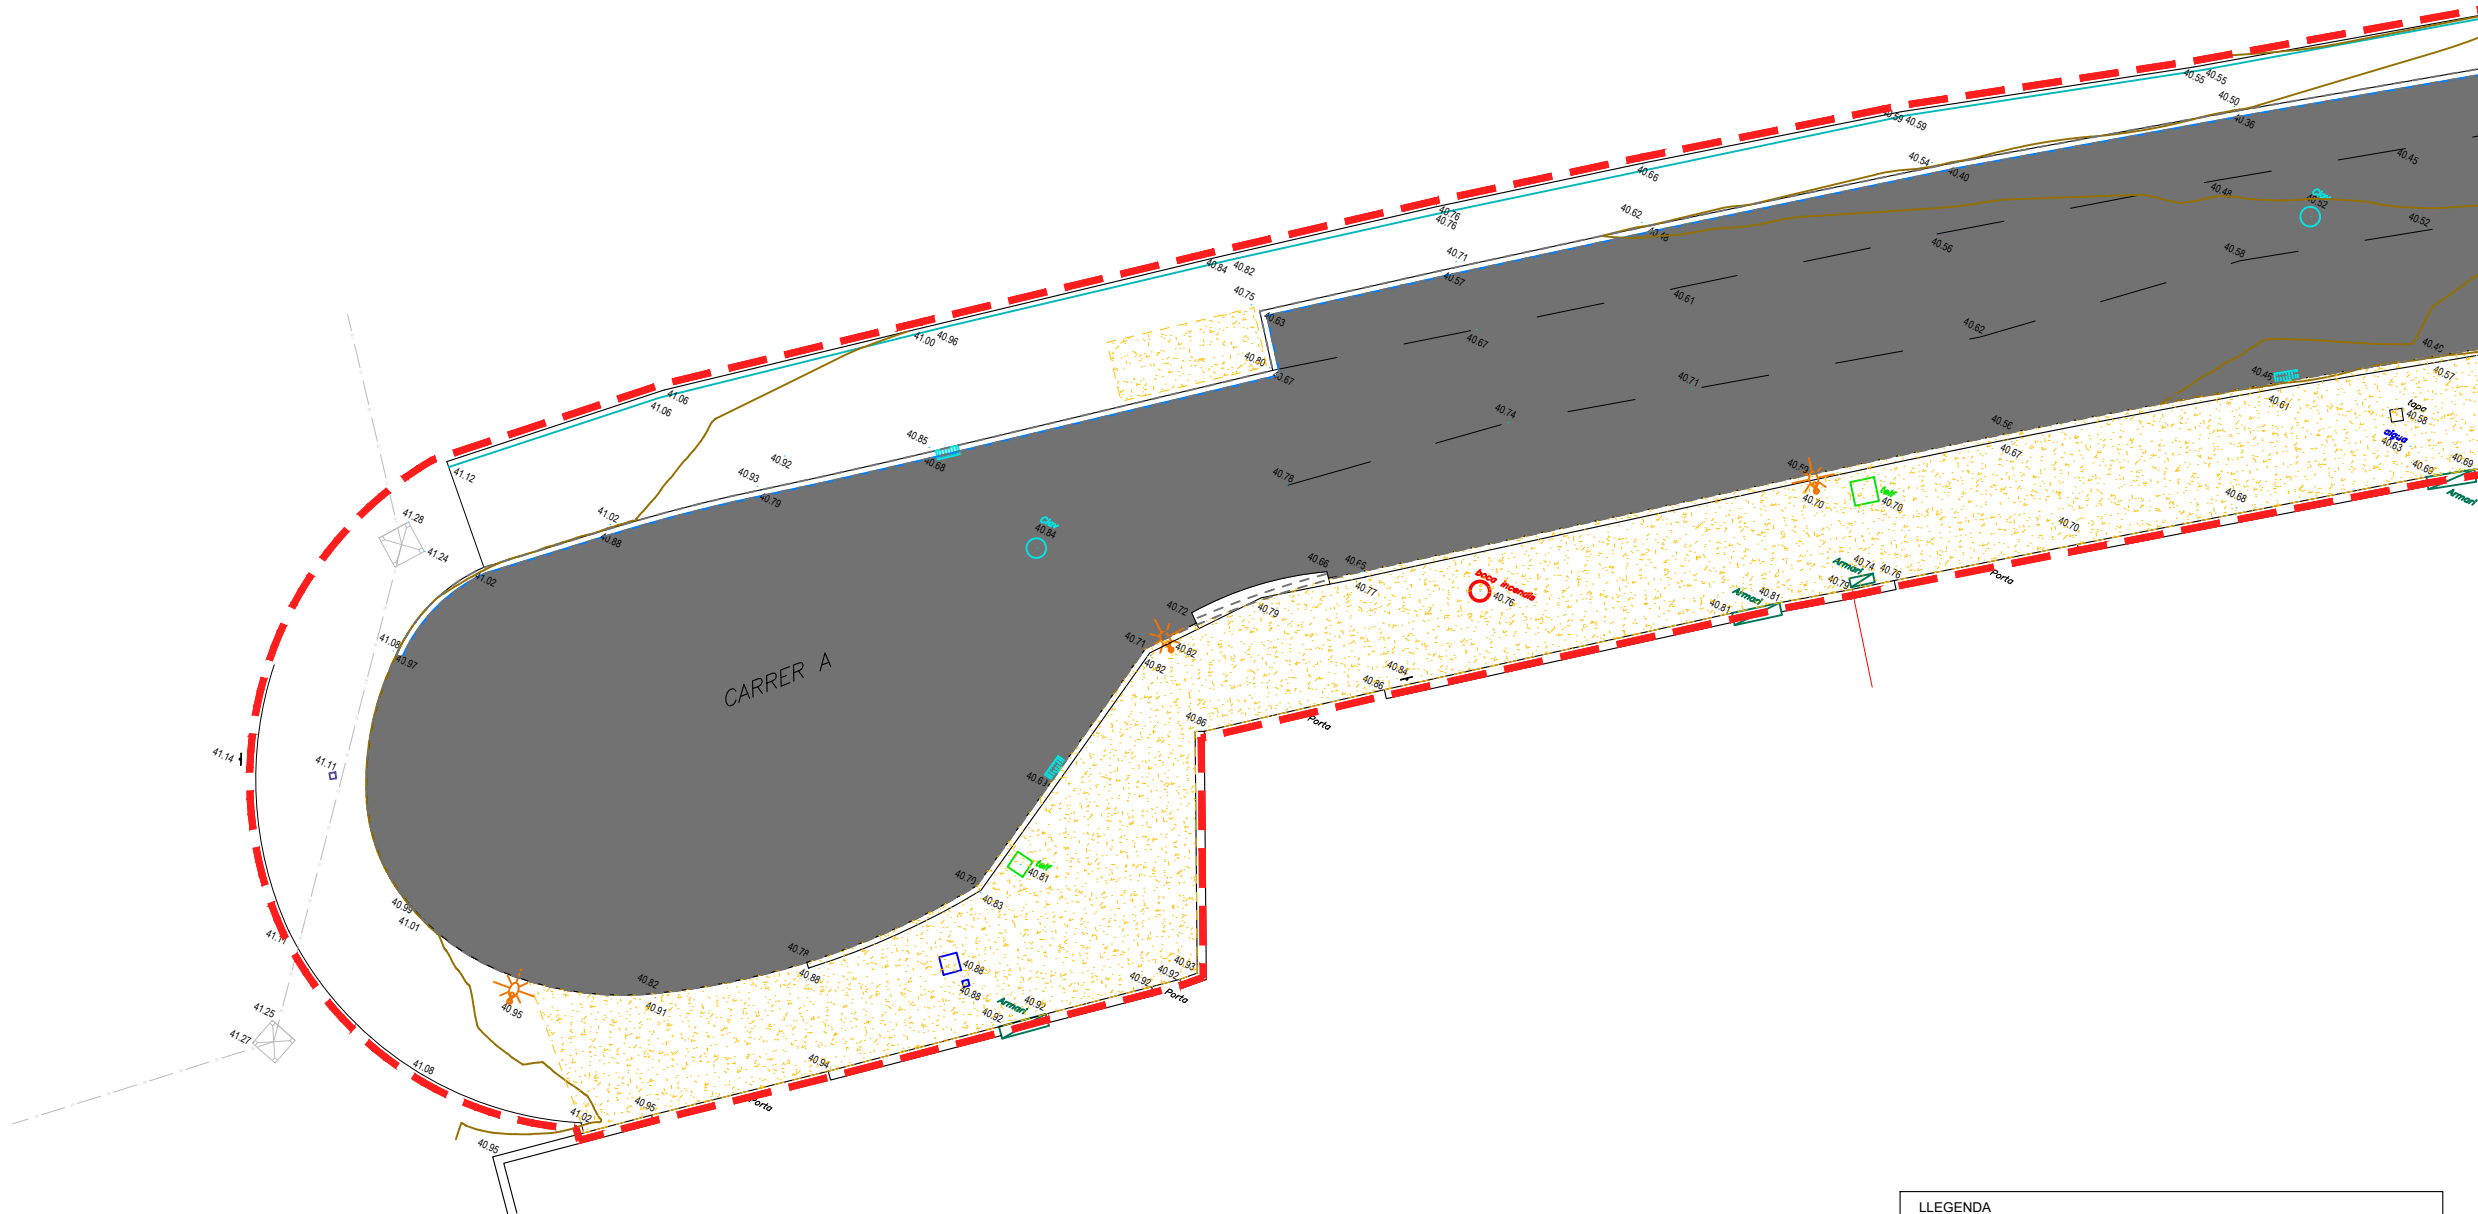


|                                                                                     |   |                                                       |         |                                                                                       |                     |            |                         |                      |
|-------------------------------------------------------------------------------------|---|-------------------------------------------------------|---------|---------------------------------------------------------------------------------------|---------------------|------------|-------------------------|----------------------|
|  | TÍTOL DEL PROJECTE                                                                                  | AUTOR/S DEL PROJECTE                                  | ESCALES | 0 2.5 5m                                                                              | NOM DEL PLÀNOL:     | ENDERROCS  | DATA:                   | PLÀNOL NÚM.          |
|                                                                                     | PROJECTE DE MILLORA DEL CARRER A DEL POLÍGON INDUSTRIAL MOLÍ DELS FRARES DE SANT VICENÇ DELS HORTS. | JUAN CARLOS MERINO VILLANUEVA<br>Arquitecte municipal | 1:250   |  | ENDERROCS<br>PLANTA | MAIG 2.026 | 4                       |                      |
|                                                                                     |   |                                                       |         | ORIGINALS DIN-A3                                                                      | GRÀFIQUES           |            | NOM FITXER:             | FULL...1...DE...7... |
|                                                                                     |   |                                                       |         |                                                                                       |                     |            | 4- Planta enderrocs.dwg |                      |

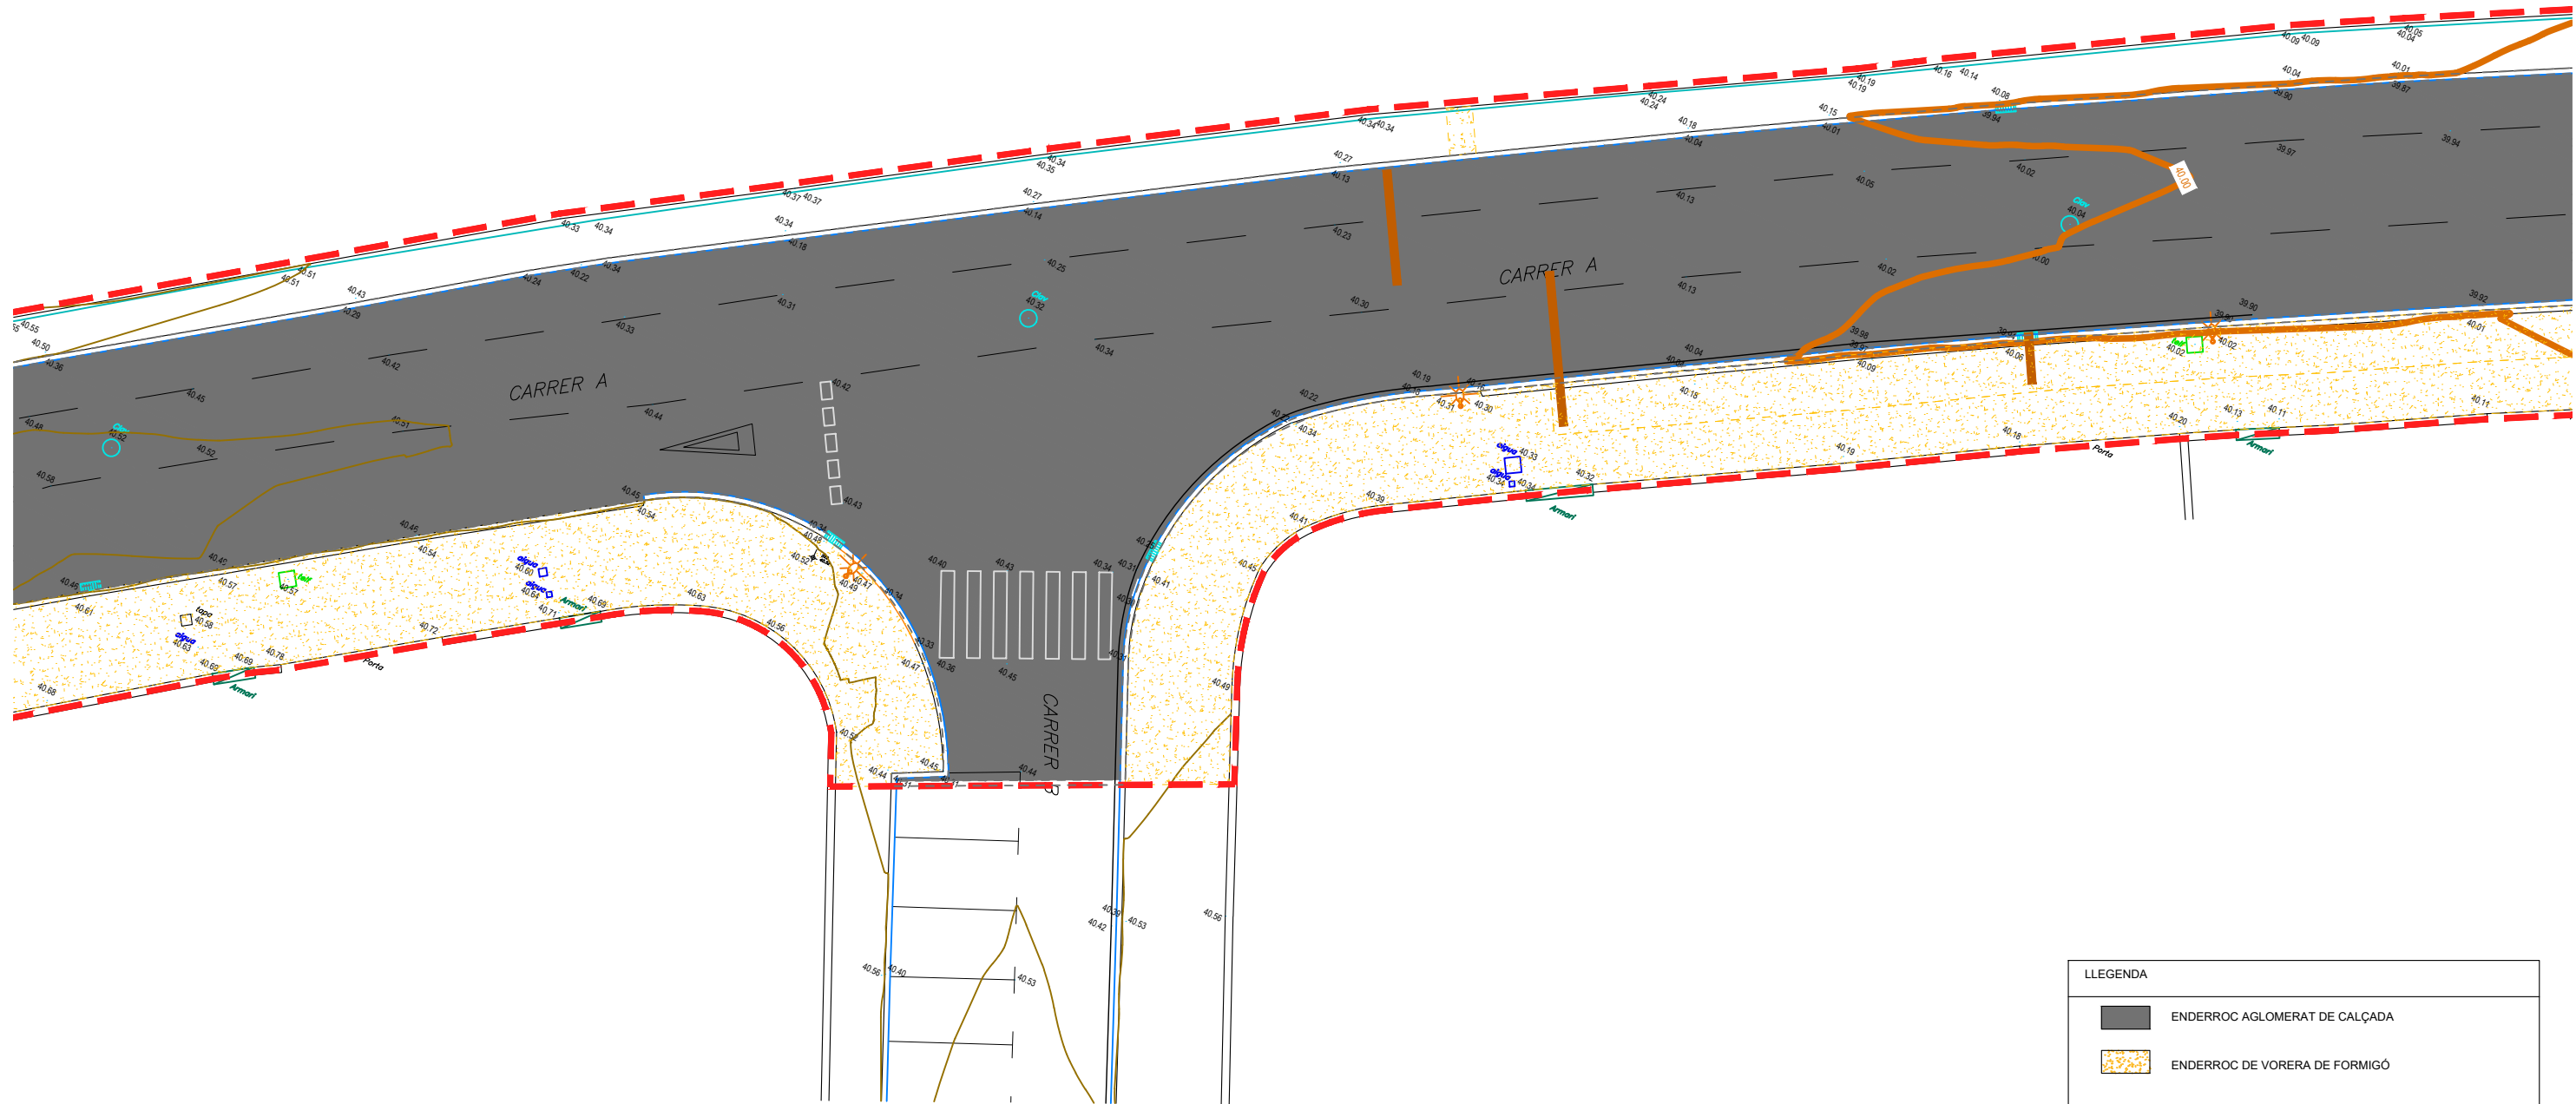




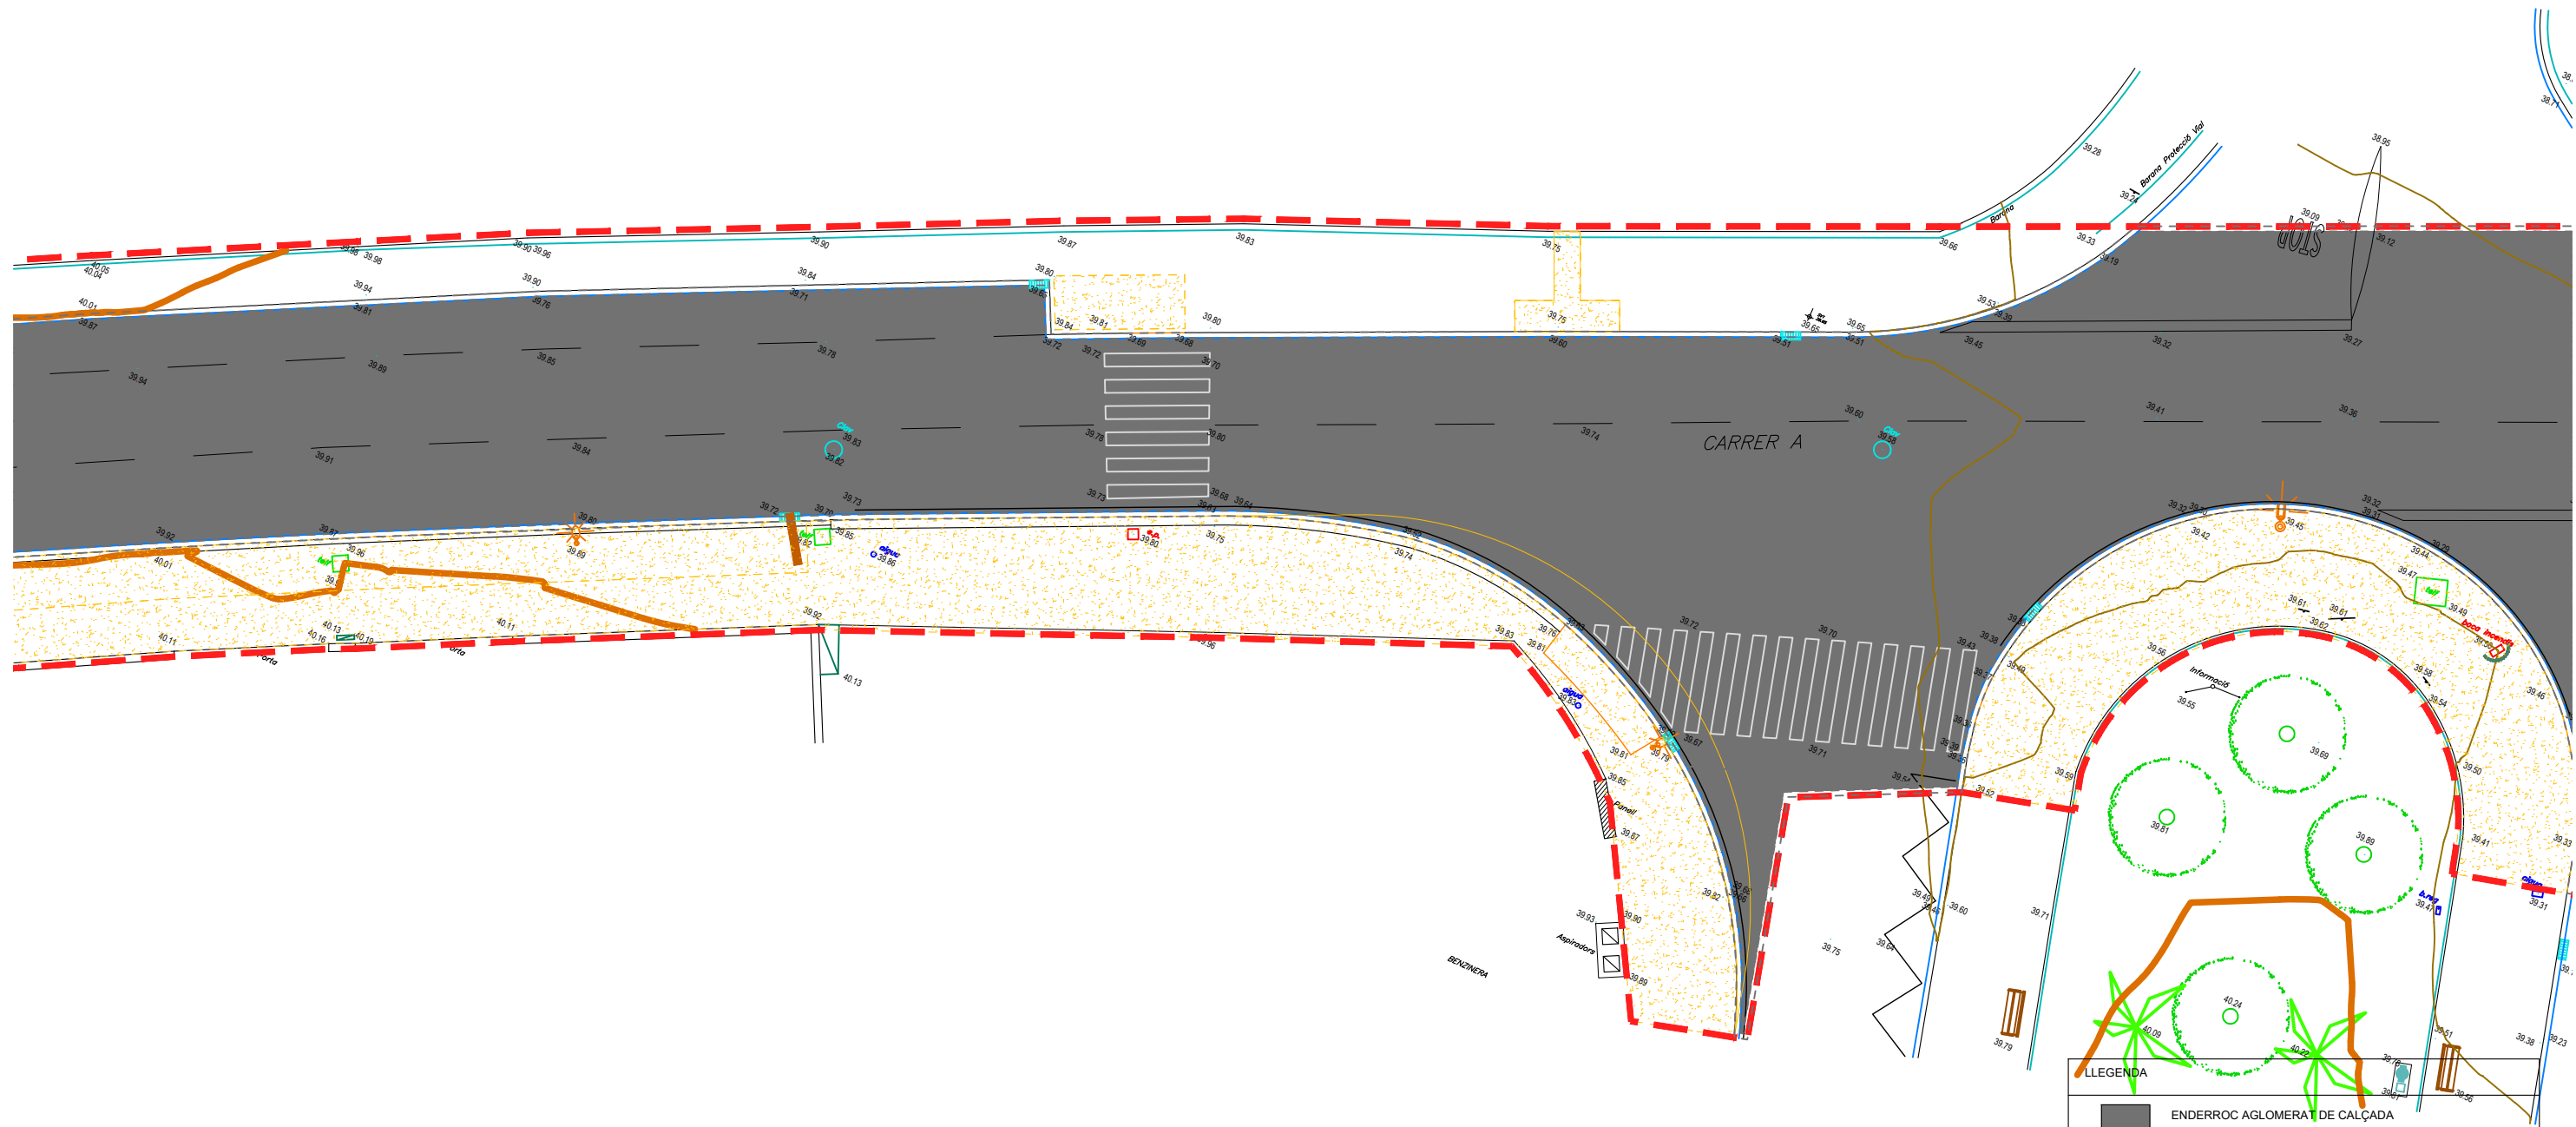


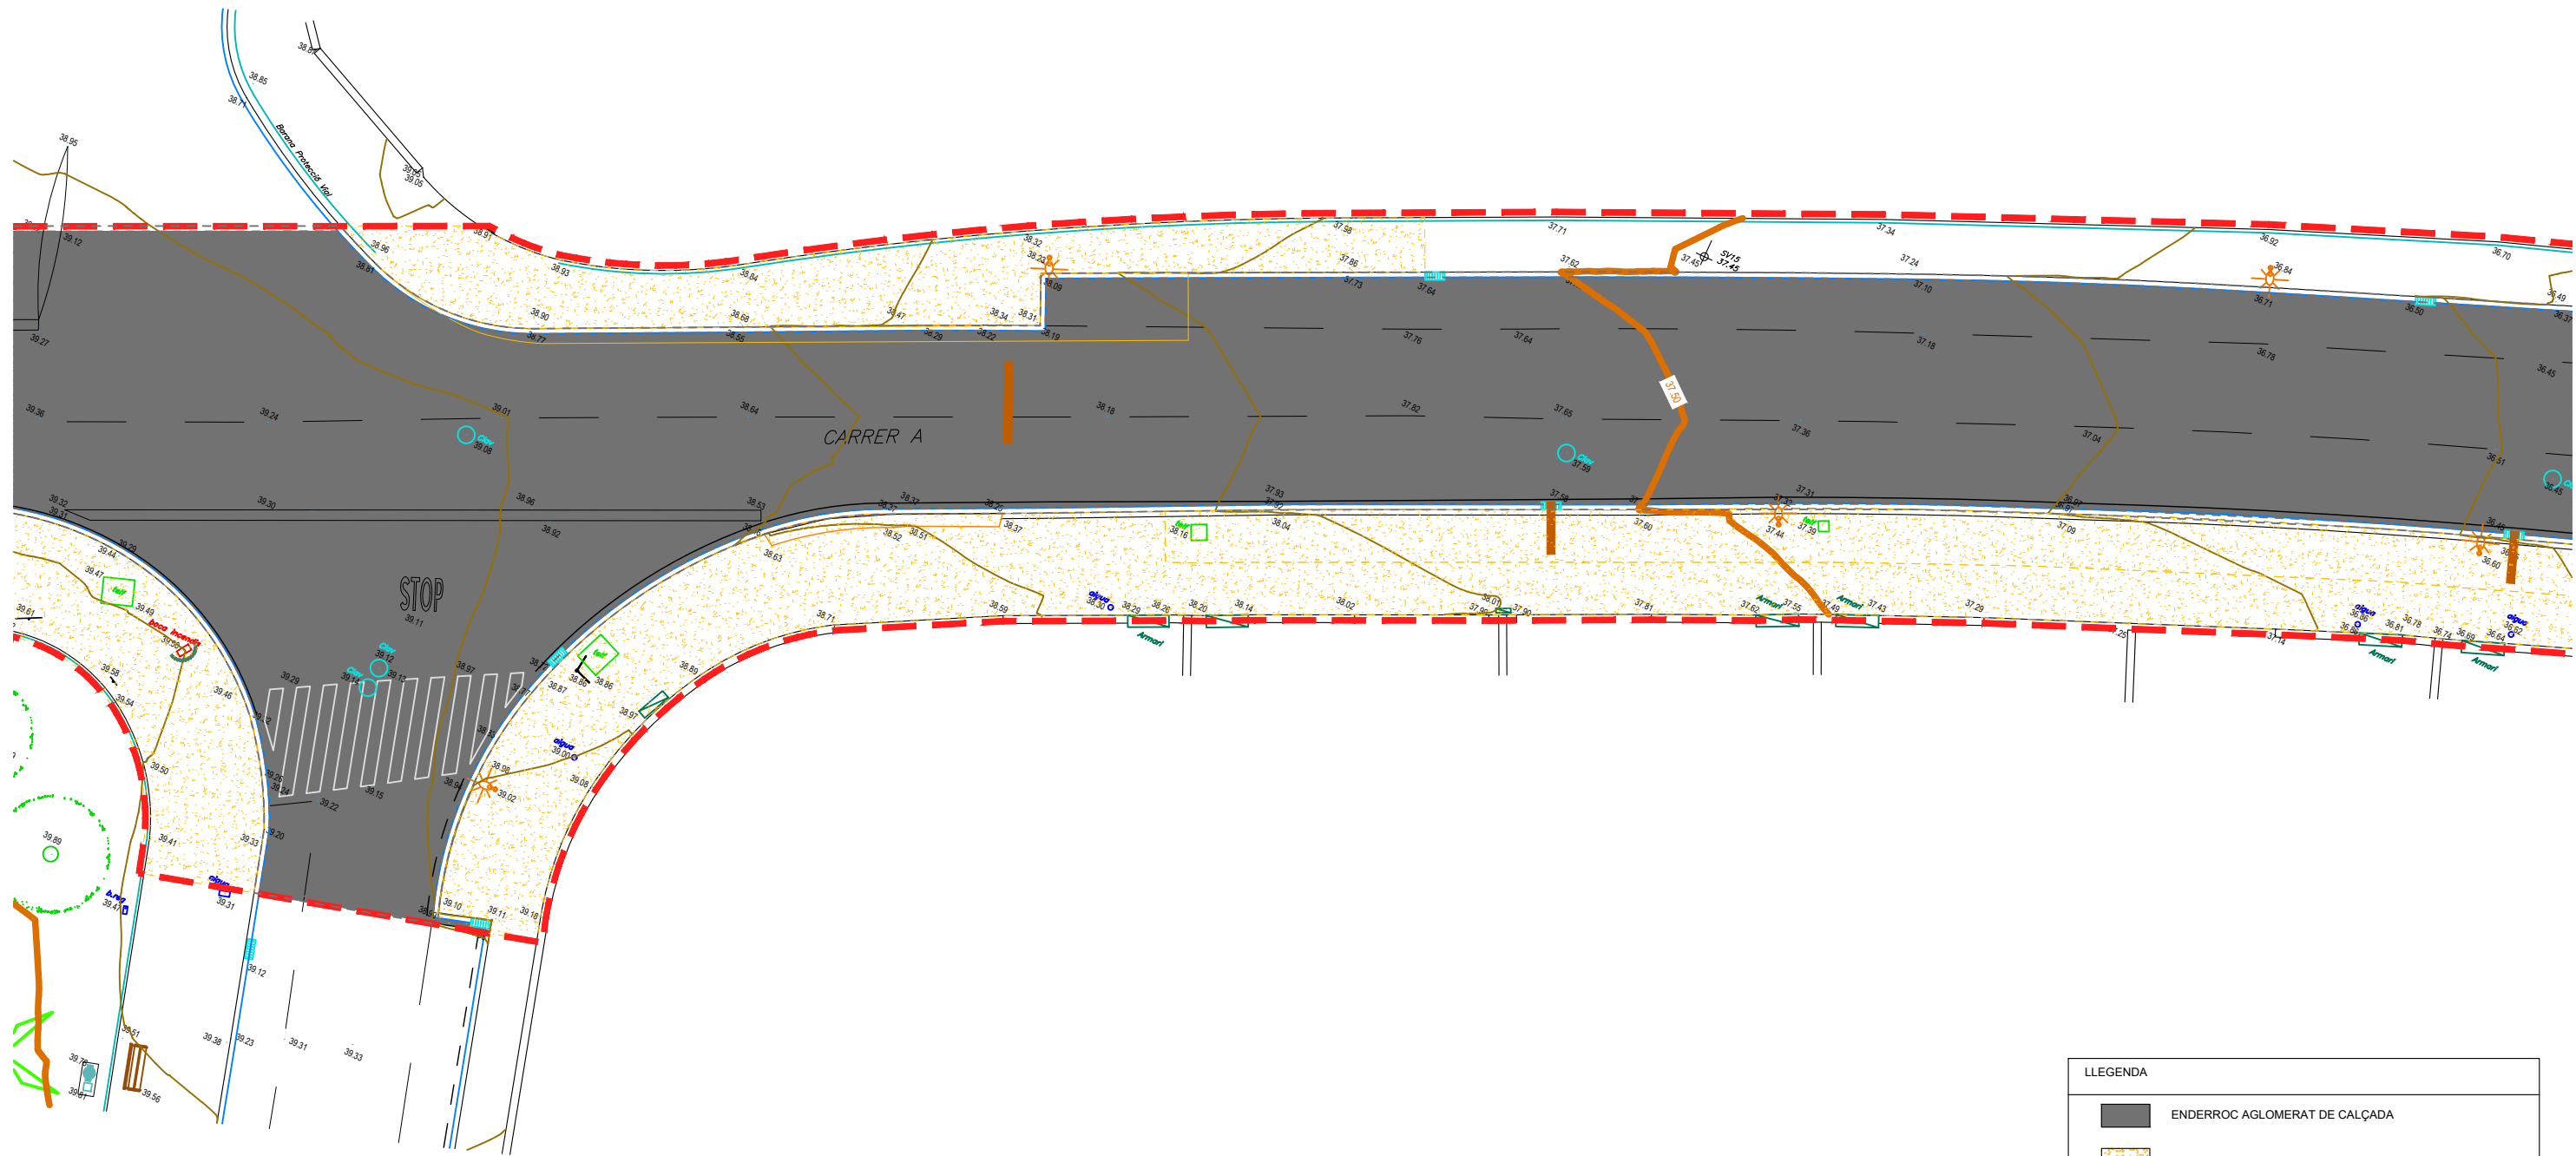

| LLEGENDA |                                        |
|----------|----------------------------------------|
|          | ENDERROC AGLOMERAT DE CALÇADA          |
|          | ENDERROC DE VORERA DE FORMIGÓ          |
|          | ENDERROC PER A NOVA CONNEXIÓ EMBORNALS |
|          | ENDERROC DE VORADA                     |
|          | ENDERROC DE RIGOLA DE FORMIGÓ          |
|          | ENDERROC DE BARANA                     |

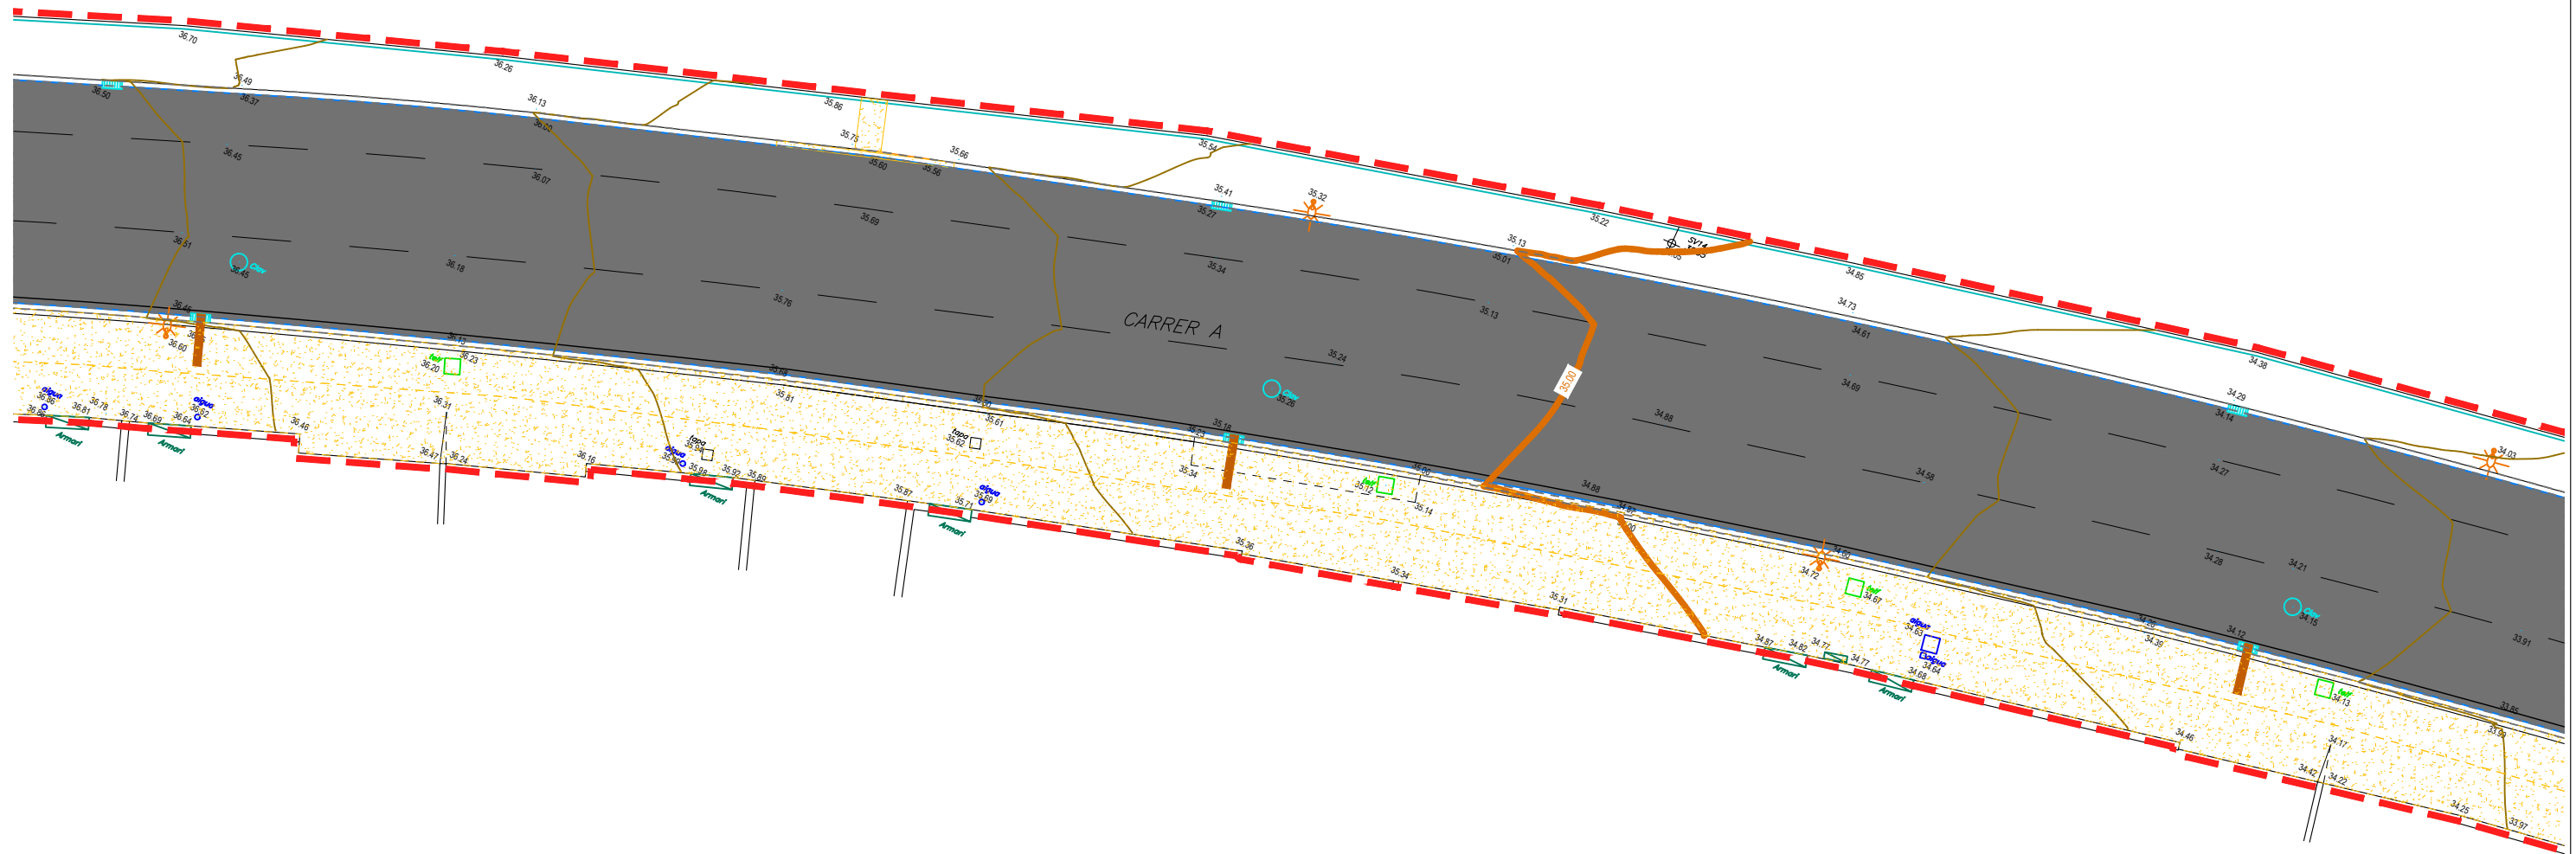


|                                                                                     |   |                                                       |                  |                                                                                       |                 |                     |                                        |                  |
|-------------------------------------------------------------------------------------|---|-------------------------------------------------------|------------------|---------------------------------------------------------------------------------------|-----------------|---------------------|----------------------------------------|------------------|
|  | TÍTOL DEL PROJECTE                                                                                  | AUTOR/S DEL PROJECTE                                  | ESCALES          | 0 2.5 5m                                                                              | NOM DEL PLÀNOL: | ENDERROCS<br>PLANTA | DATA:<br>MAIG 2.026                    | PLÀNOL NÚM.<br>4 |
|                                                                                     | PROJECTE DE MILLORA DEL CARRER A DEL POLÍGON INDUSTRIAL MOLÍ DELS FRARES DE SANT VICENÇ DELS HORTS. | JUAN CARLOS MERINO VILLANUEVA<br>Arquitecte municipal | 1:250            |  |                 |                     |                                        |                  |
|                                                                                     |   |                                                       | ORIGINALS DIN-A3 | GRÀFIQUES                                                                             |                 |                     | NOM FITXER:<br>4- Planta enderrocs.dwg | FULL. 5. DE 7.   |

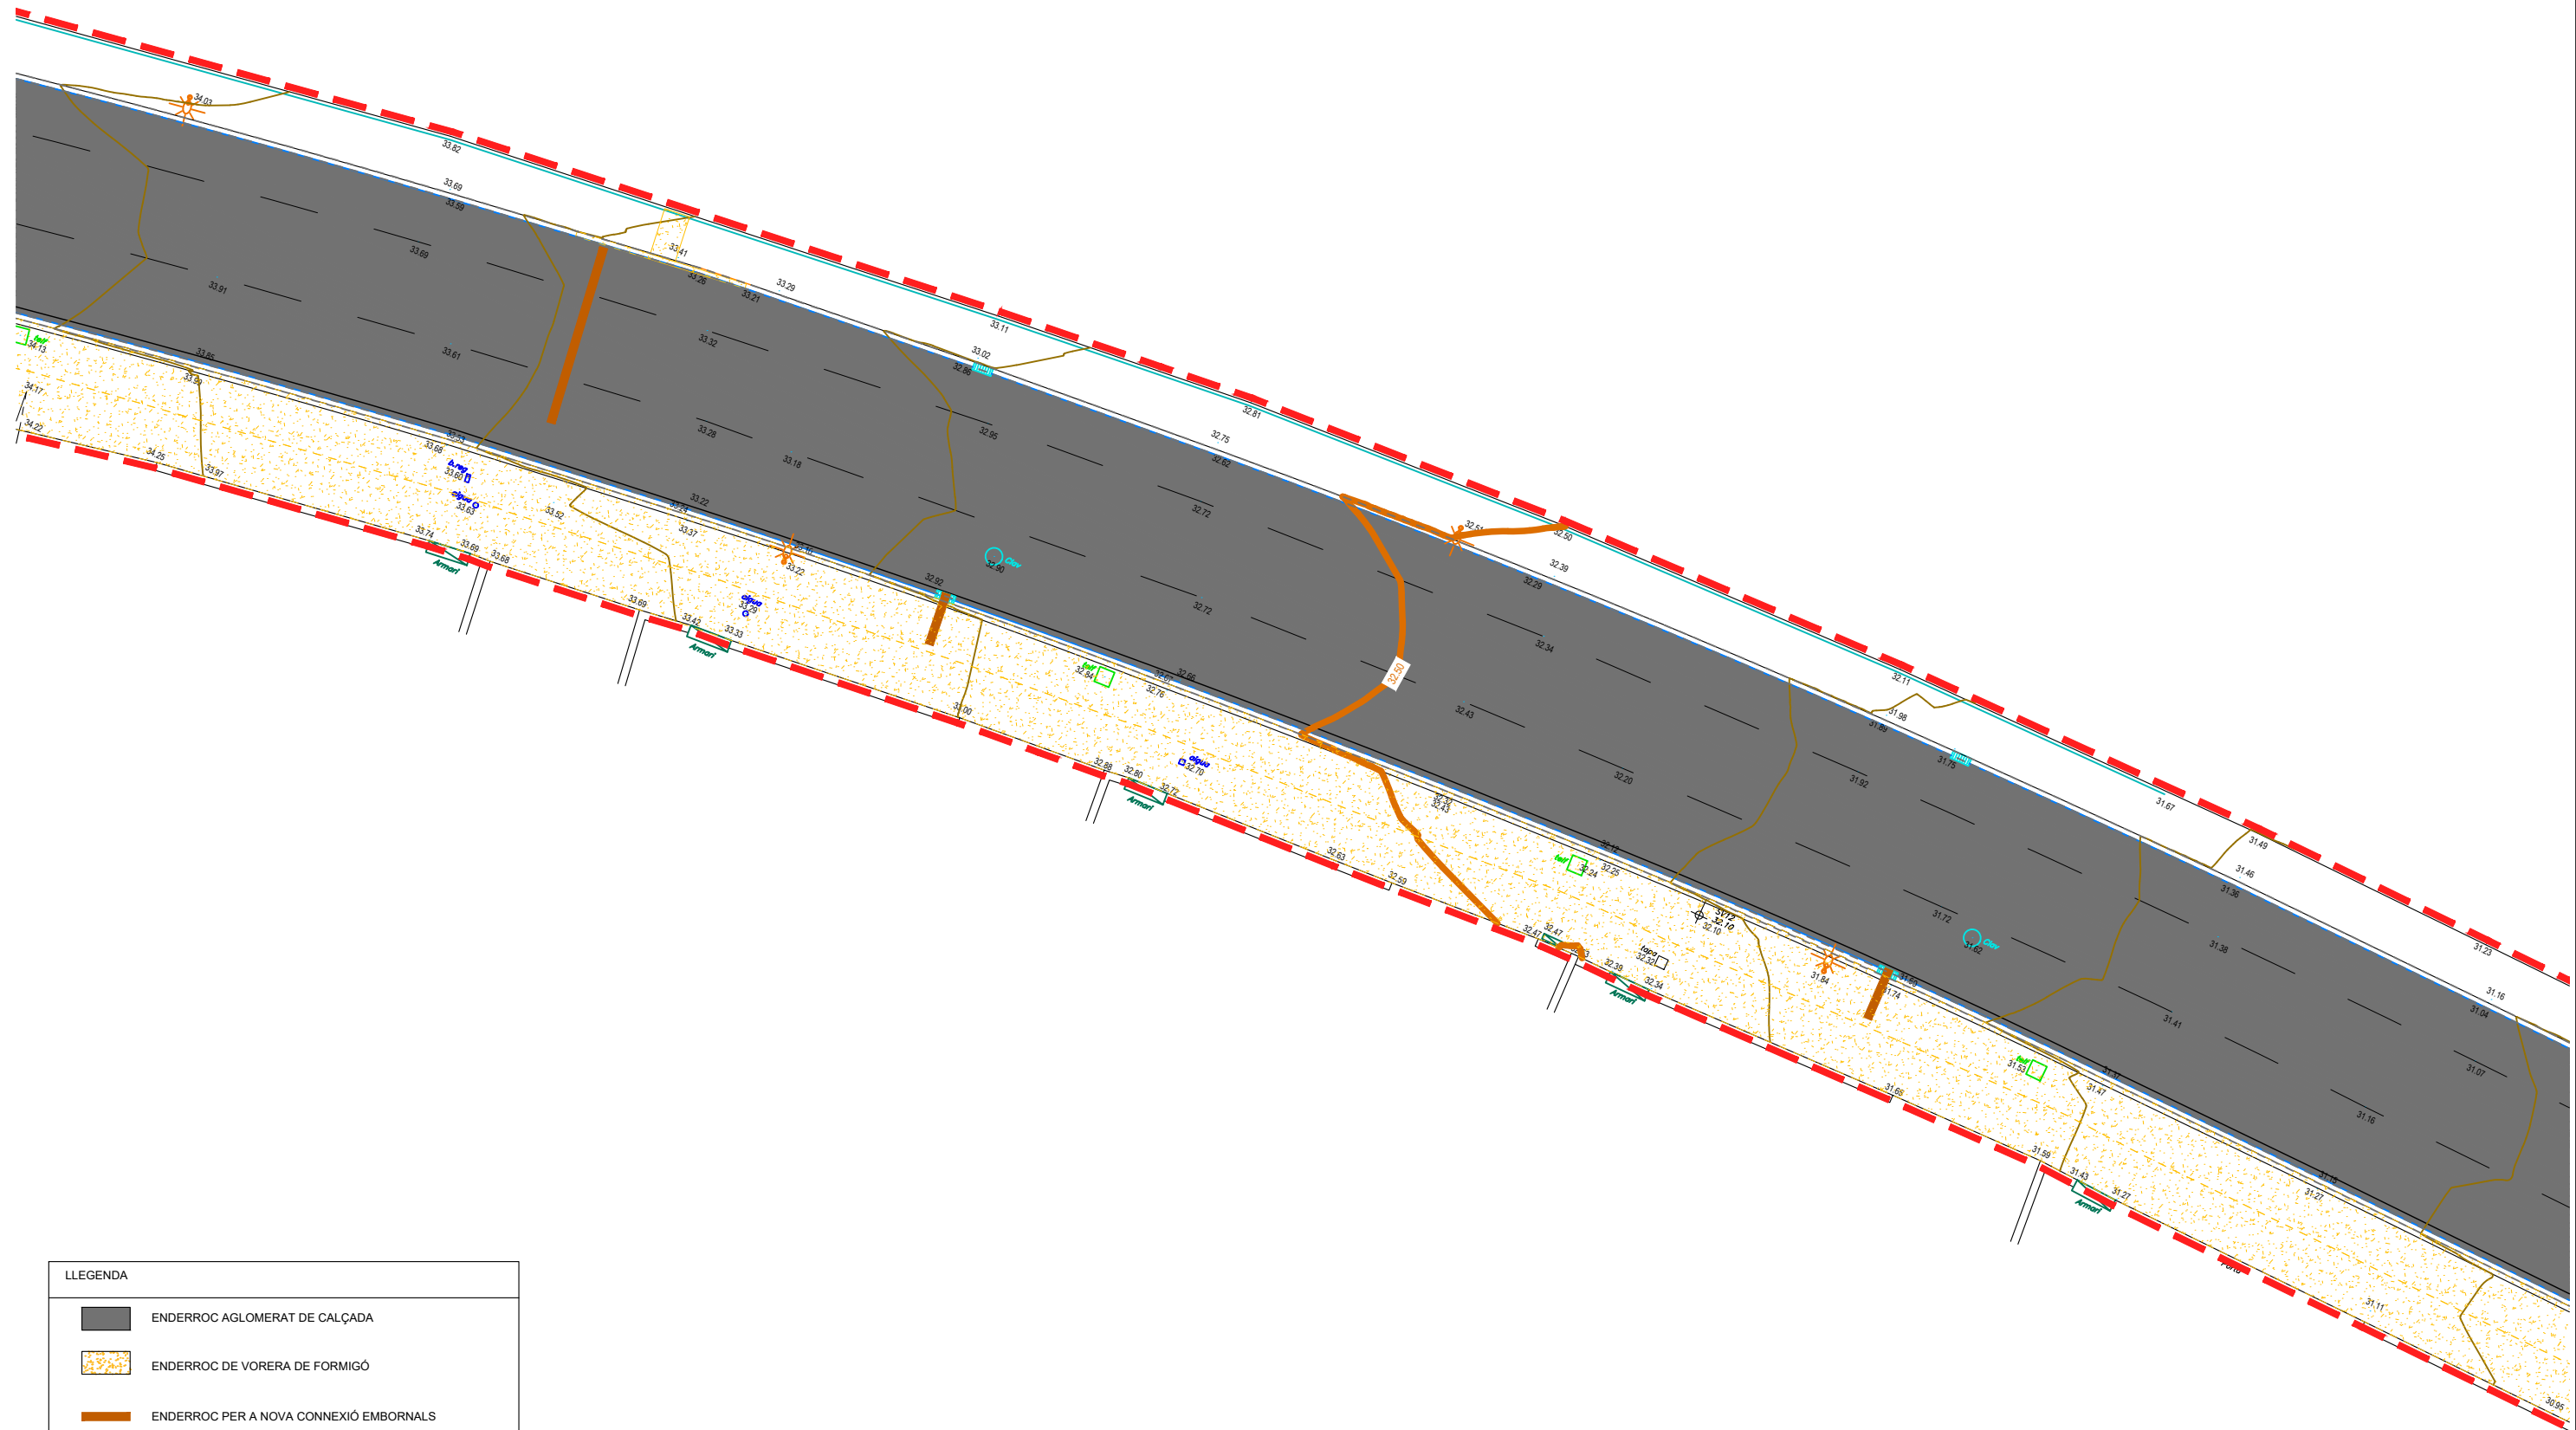


|                                                                                     |   |                                                       |         |                                                                                       |                     |            |                         |                  |
|-------------------------------------------------------------------------------------|---|-------------------------------------------------------|---------|---------------------------------------------------------------------------------------|---------------------|------------|-------------------------|------------------|
|  | TÍTOL DEL PROJECTE                                                                                  | AUTOR/S DEL PROJECTE                                  | ESCALES | 0 2.5 5m                                                                              | NOM DEL PLÀNOL:     | ENDERROCS  | DATA:                   | PLÀNOL NÚM.      |
|                                                                                     | PROJECTE DE MILLORA DEL CARRER A DEL POLÍGON INDUSTRIAL MOLÍ DELS FRARES DE SANT VICENÇ DELS HORTS. | JUAN CARLOS MERINO VILLANUEVA<br>Arquitecte municipal | 1:250   |  | ENDERROCS<br>PLANTA | MAIG 2.026 | 4                       |                  |
|                                                                                     |   |                                                       |         | ORIGINALS DIN-A3                                                                      | GRÀFIQUES           |            | NOM FITXER:             | FULL...DE...7... |
|                                                                                     |   |                                                       |         |                                                                                       |                     |            | 4- Planta enderrocs.dwg |                  |




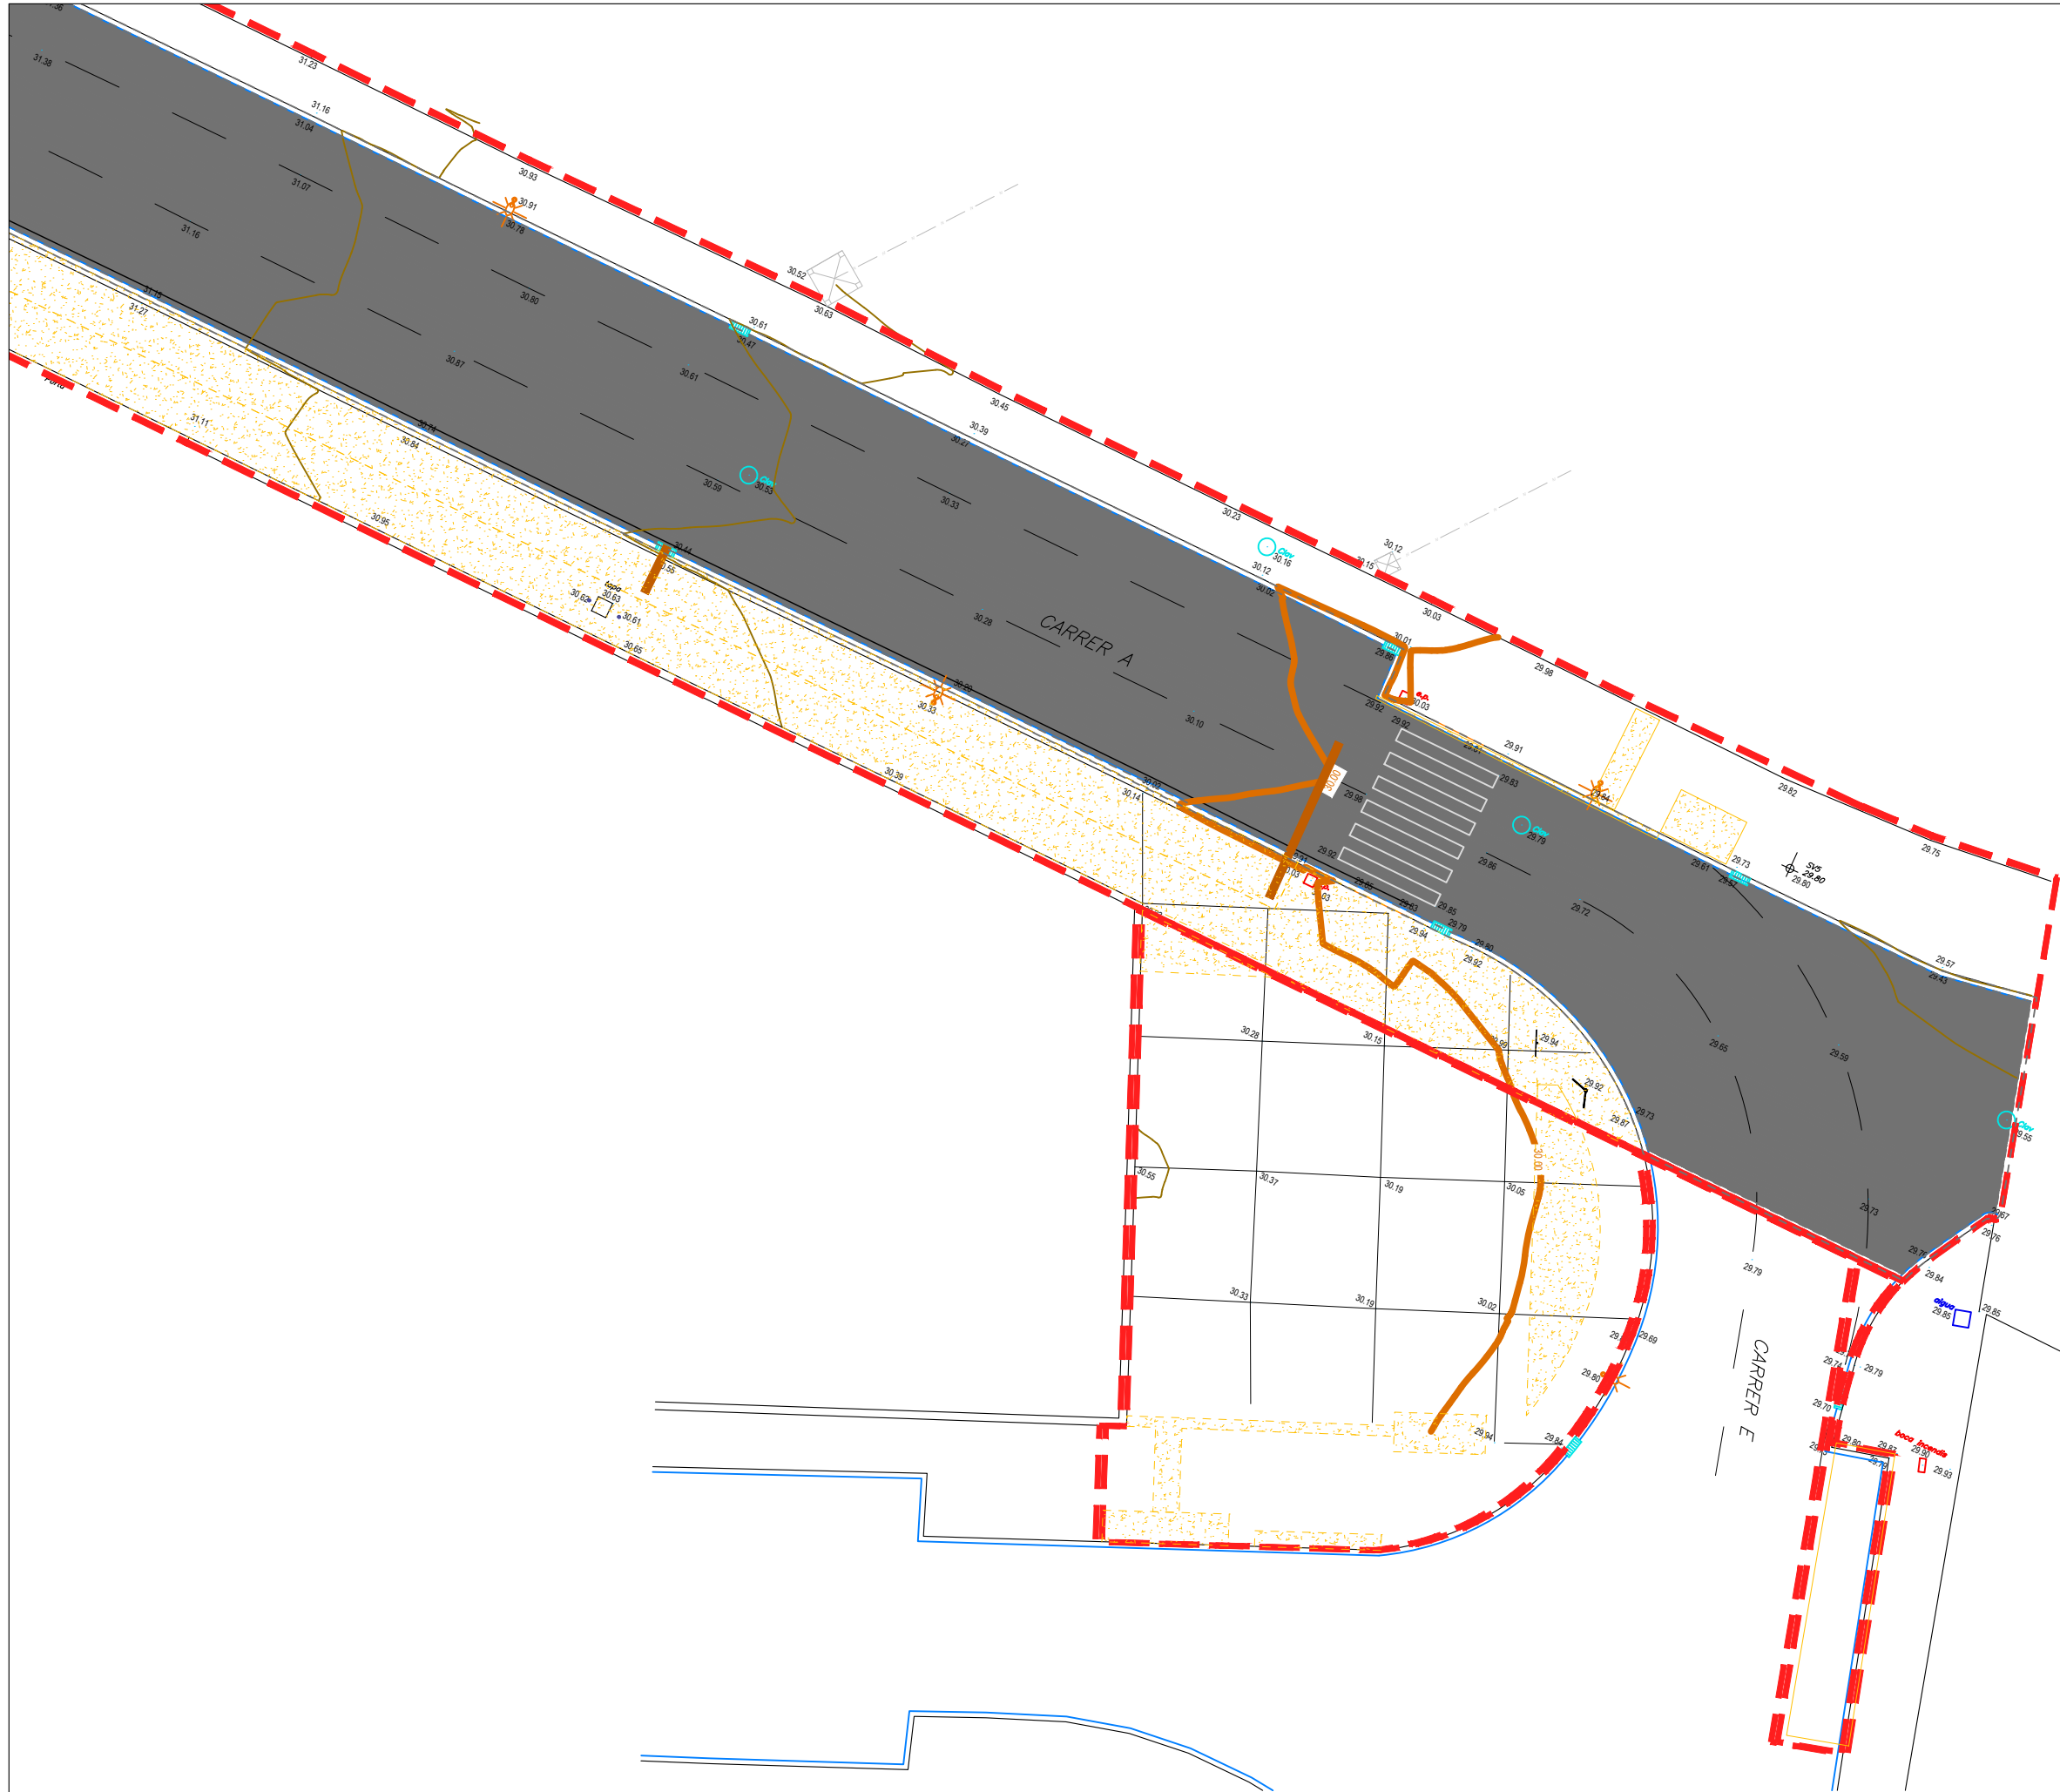

| LLEGGENDA |                                        |
|-----------|----------------------------------------|
|           | ENDERROC AGLOMERAT DE CALÇADA          |
|           | ENDERROC DE VORERA DE FORMIGÓ          |
|           | ENDERROC PER A NOVA CONNEXIÓ EMBORNALS |
|           | ENDERROC DE VORADA                     |
|           | ENDERROC DE RIGOLA DE FORMIGÓ          |
|           | ENDERROC DE BARANA                     |

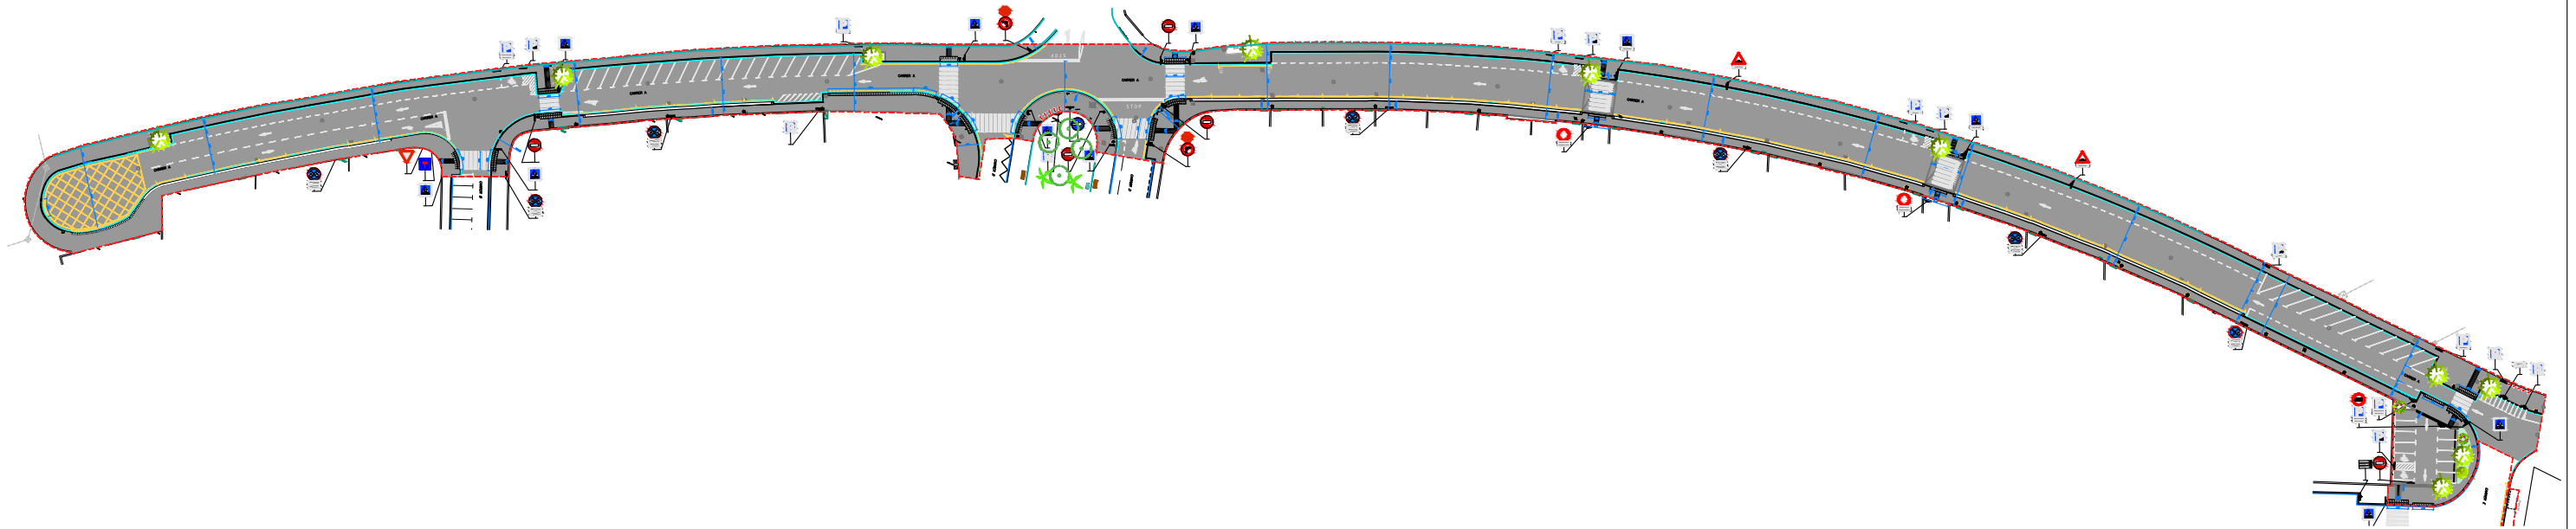


| LLEGENDA |   |
|----------|---|
|          | PAVIMENT DE CALÇADA AMB M.B.C AC22/32                                                                                  |
|          | PAVIMENT DE FORMIGÓ HM-30 DE 20 CM D'ESPESOR AMB MALLA ELECTROSOLDADA I JUNTES CADA 20-25M2.                           |
|          | PANOT RATLLAT PER A INVIDENTS.                                                                                         |
|          | RIGOLA DE FORMIGÓ DE 30X30X8CM                                                                                         |
|          | VORADA TIPUS T3 DE FORMIGÓ DE 100X17X28CM                                                                              |
|          | VORADA REMUNTABLE DE FORMIGÓ DE 50X25X28CM                                                                             |
|          | GUAL DE VEHICLES DE FORMIGÓ AMB PECES DE 40X60CM                                                                       |
|          | GUAL DE VIANANTS DE FORMIGÓ AMB PECES DE 40X60CM AMB LA FILERA MÉS BAIXA AMB PAVIMENT DE BOTONS PER CANVI DE PRIORITAT |
|          | VORADA JARDÍ DE 50X20X8CM                                                                                              |

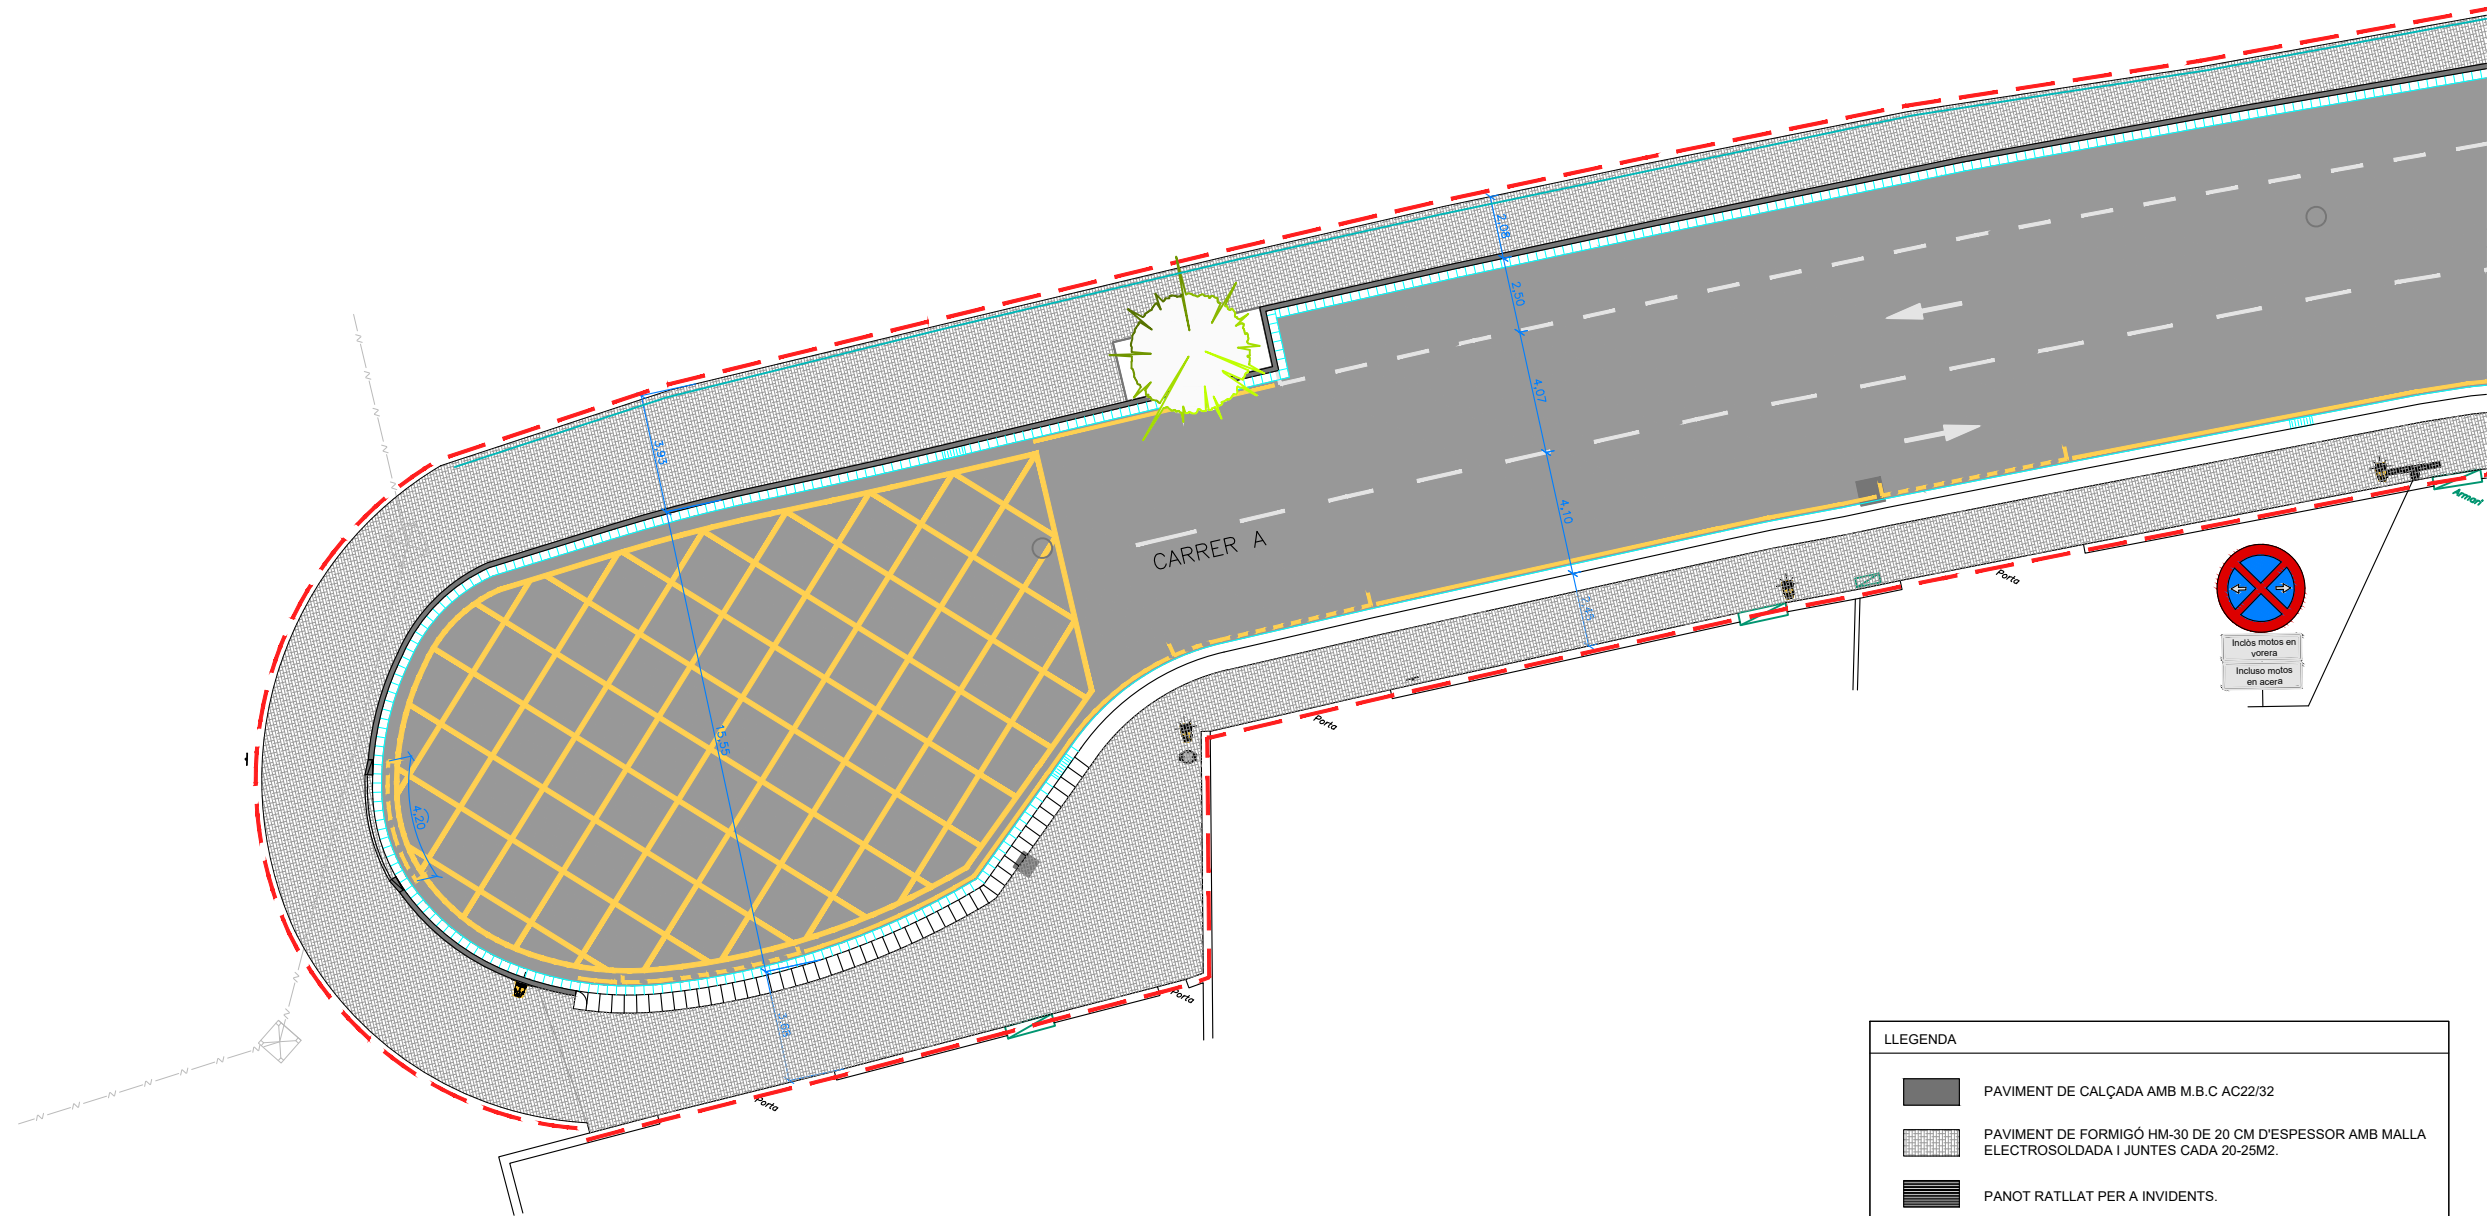


| LLEENDA |   |
|---------|---|
|         | PAVIMENT DE CALÇADA AMB M.B.C AC22/32                                                                                  |
|         | PAVIMENT DE FORMIGÓ HM-30 DE 20 CM D'ESPESSOR AMB MALLA ELECTROSOLDADA I JUNTES CADA 20-25M2.                          |
|         | PANOT RATLLAT PER A INVIDENTS.                                                                                         |
|         | RIGOLA DE FORMIGÓ DE 30X30X8CM                                                                                         |
|         | VORADA TIPUS T3 DE FORMIGÓ DE 100X17X28CM                                                                              |
|         | VORADA REMUNTABLE DE FORMIGÓ DE 50X25X28CM                                                                             |
|         | GUAL DE VEHICLES DE FORMIGÓ AMB PECES DE 40X60CM                                                                       |
|         | GUAL DE VIANANTS DE FORMIGÓ AMB PECES DE 40X60CM AMB LA FILERA MÉS BAIXA AMB PAVIMENT DE BOTONS PER CANVI DE PRIORITAT |
|         | VORADA JARDÍ DE 50X20X8CM                                                                                              |



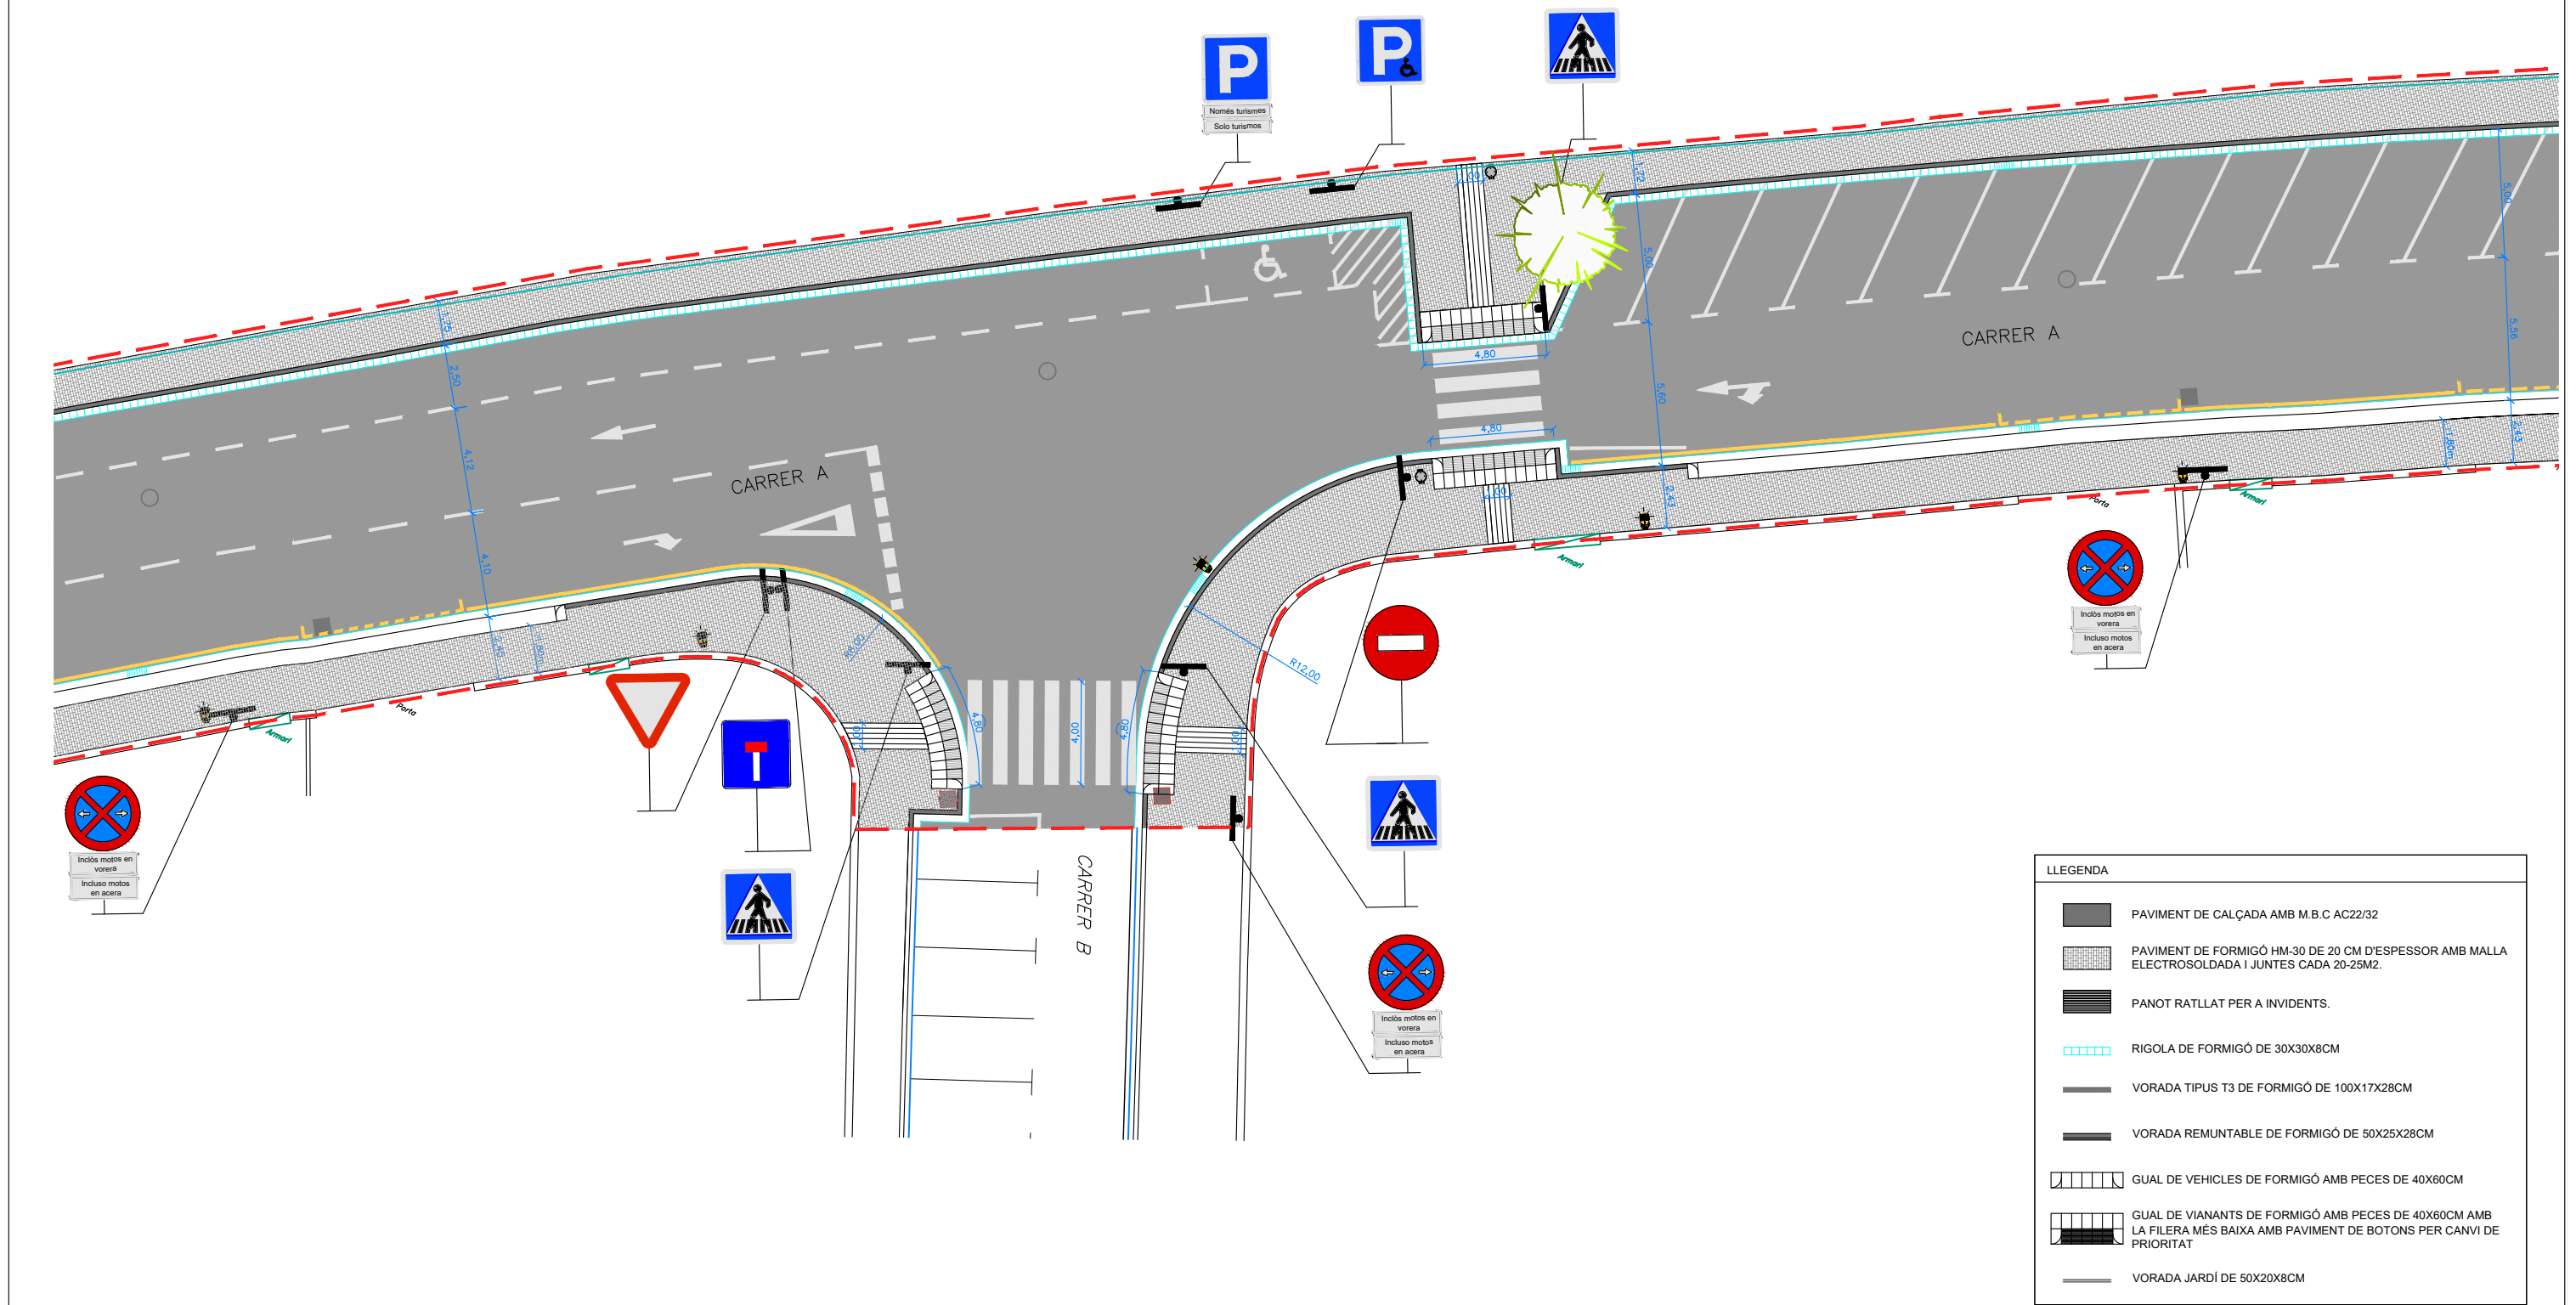




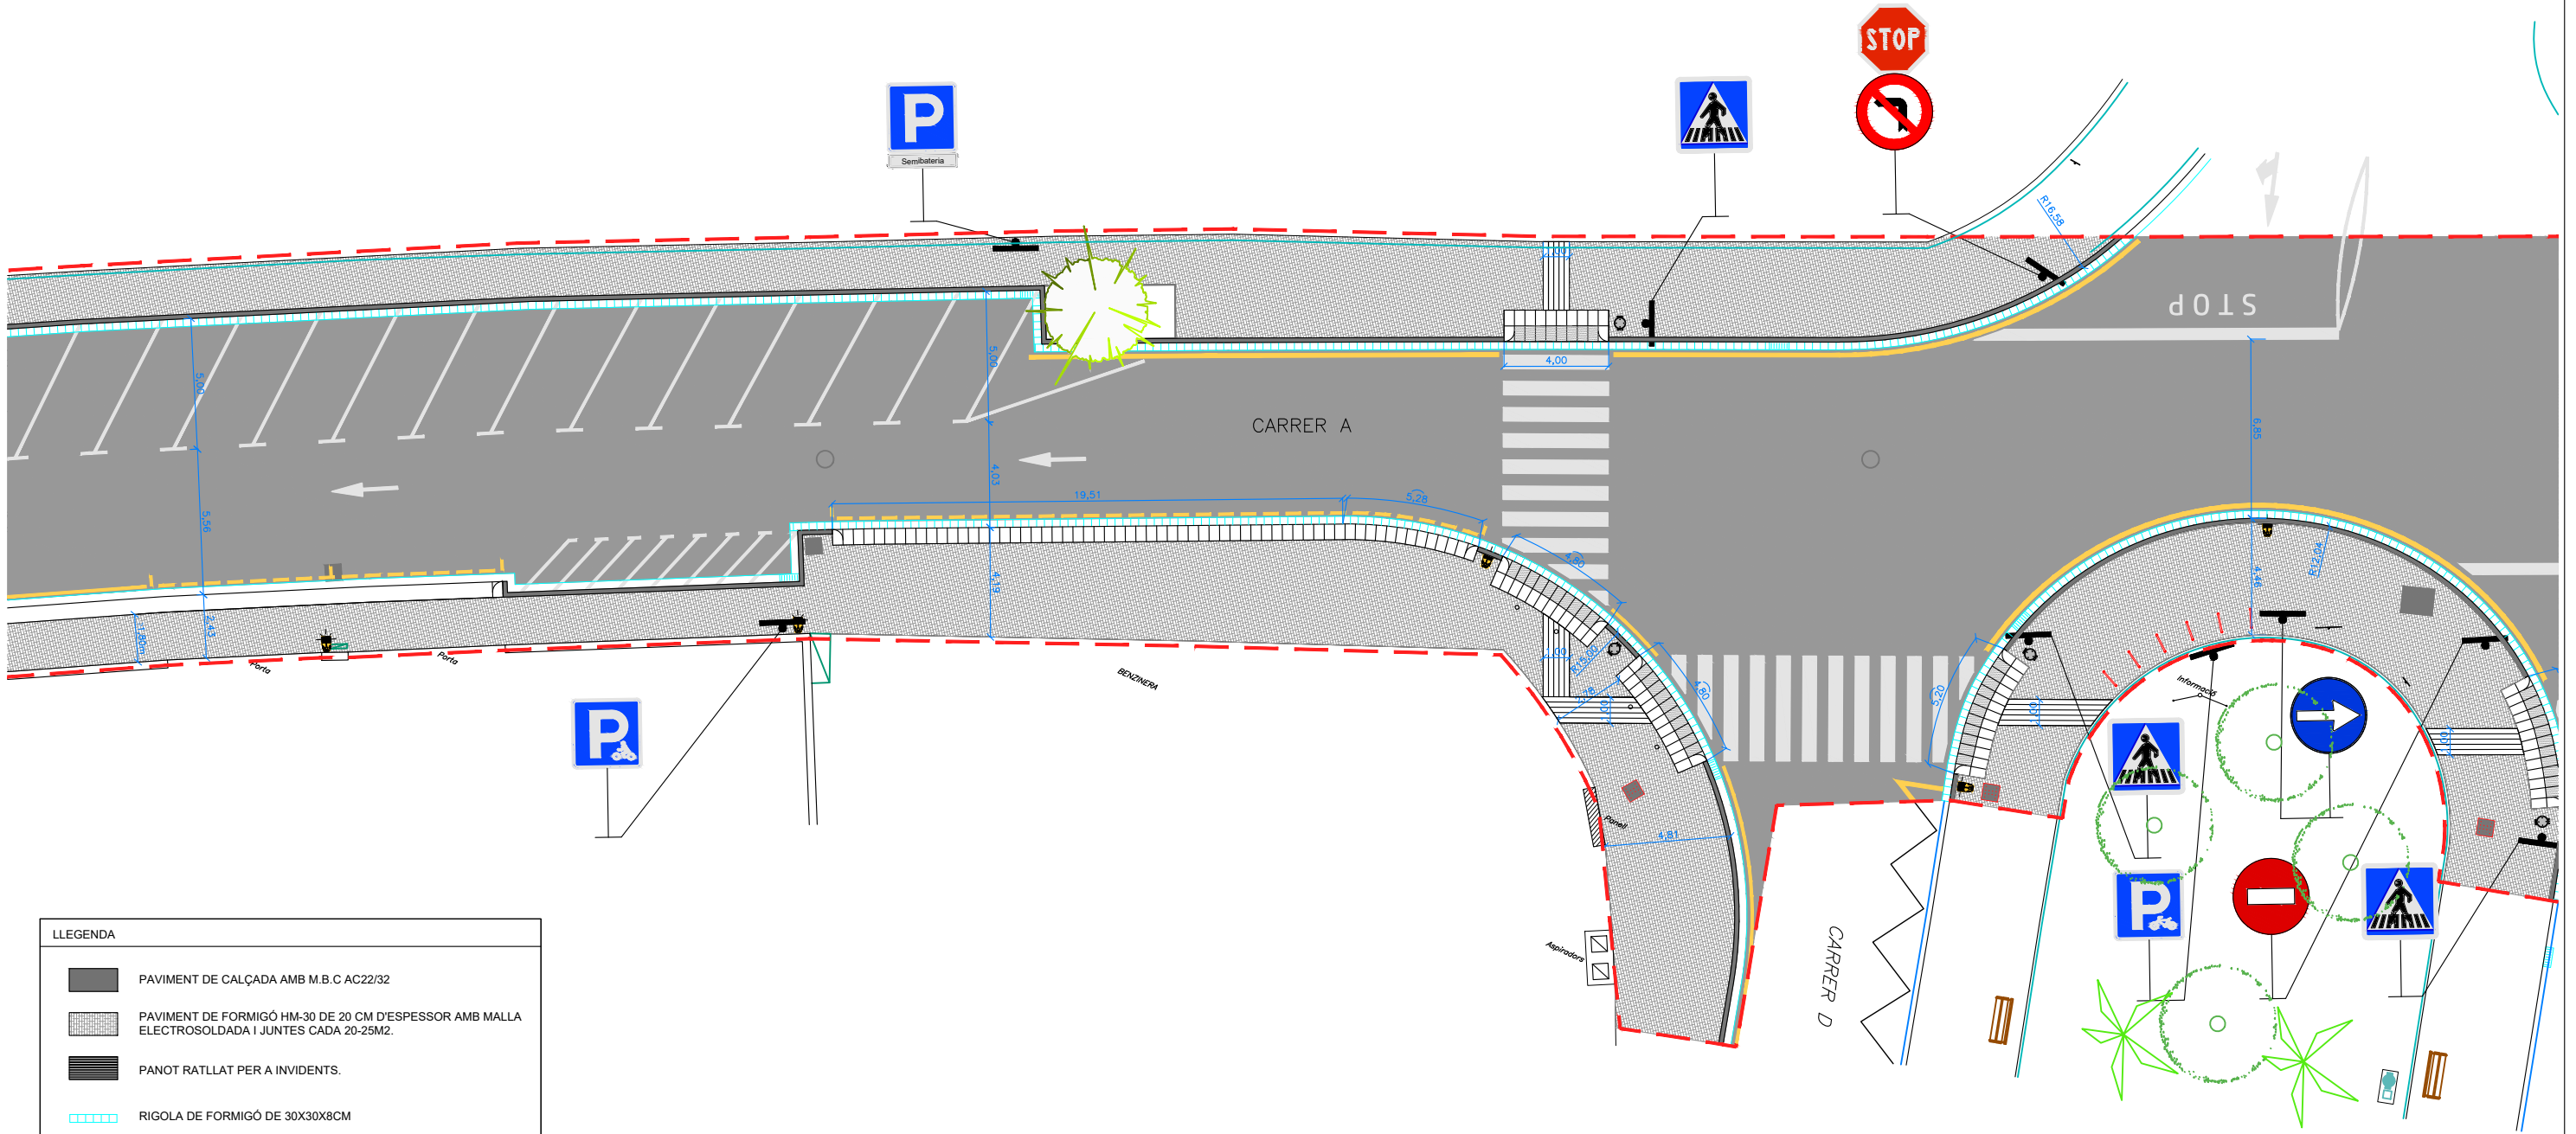


#### LLEGENDA

- PAVIMENT DE CALÇADA AMB M.B.C AC22/32
- PAVIMENT DE FORMIGÓ HM-30 DE 20 CM D'ESPESOR AMB MALLA ELECTROSOLDADA I JUNTES CADA 20-25M2.
- PANOT RATLLAT PER A INVIDENTS.
- RIGOLA DE FORMIGÓ DE 30X30X8CM
- VORADA TIPUS T3 DE FORMIGÓ DE 100X17X28CM
- VORADA REMUNTABLE DE FORMIGÓ DE 50X25X28CM
- GUAL DE VEHICLES DE FORMIGÓ AMB PECES DE 40X60CM
- GUAL DE VIANANTS DE FORMIGÓ AMB PECES DE 40X60CM AMB LA FILERA MÉS BAIXA AMB PAVIMENT DE BOTONS PER CANVI DE PRIORITAT
- VORADA JARDÍ DE 50X20X8CM

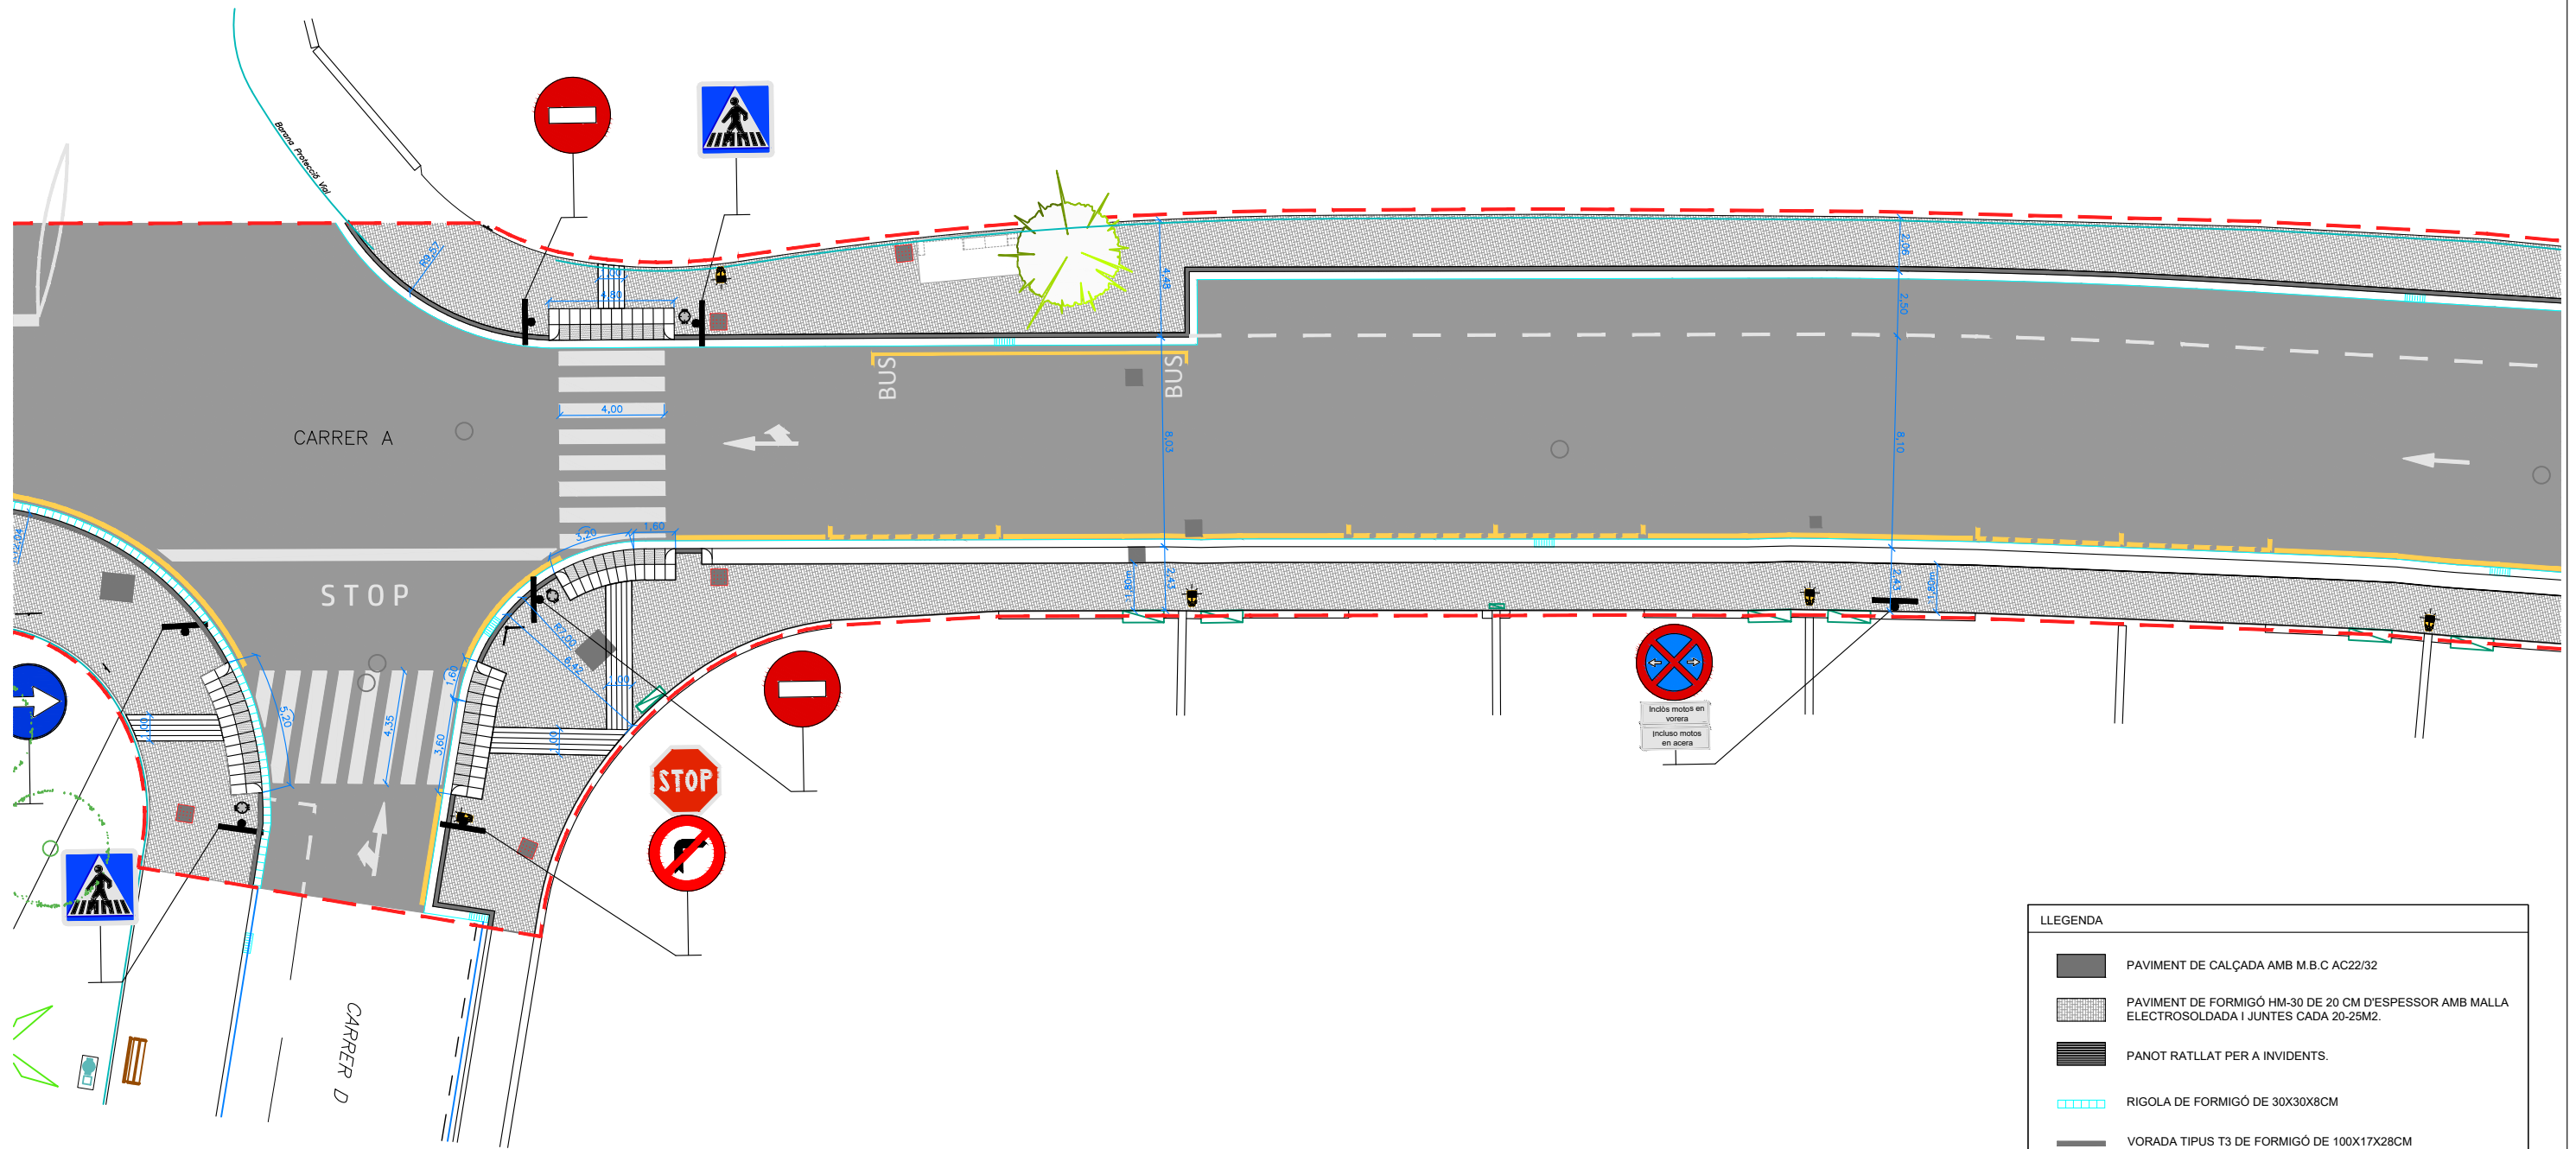


| LLEGENDA |   |
|----------|---|
|          | PAVIMENT DE CALÇADA AMB M.B.C AC22/32                                                                                  |
|          | PAVIMENT DE FORMIGÓ HM-30 DE 20 CM D'ESPESOR AMB MALLA ELECTROSOLDADA I JUNTES CADA 20-25M2.                           |
|          | PANOT RATLLAT PER A INVIDENTS.                                                                                         |
|          | RIGOLA DE FORMIGÓ DE 30X30X8CM                                                                                         |
|          | VORADA TIPUS T3 DE FORMIGÓ DE 100X17X28CM                                                                              |
|          | VORADA REMUNTABLE DE FORMIGÓ DE 50X25X28CM                                                                             |
|          | GUAL DE VEHICLES DE FORMIGÓ AMB PECES DE 40X60CM                                                                       |
|          | GUAL DE VIANANTS DE FORMIGÓ AMB PECES DE 40X60CM AMB LA FILERA MÉS BAIXA AMB PAVIMENT DE BOTONS PER CANVI DE PRIORITAT |
|          | VORADA JARDÍ DE 50X20X8CM                                                                                              |



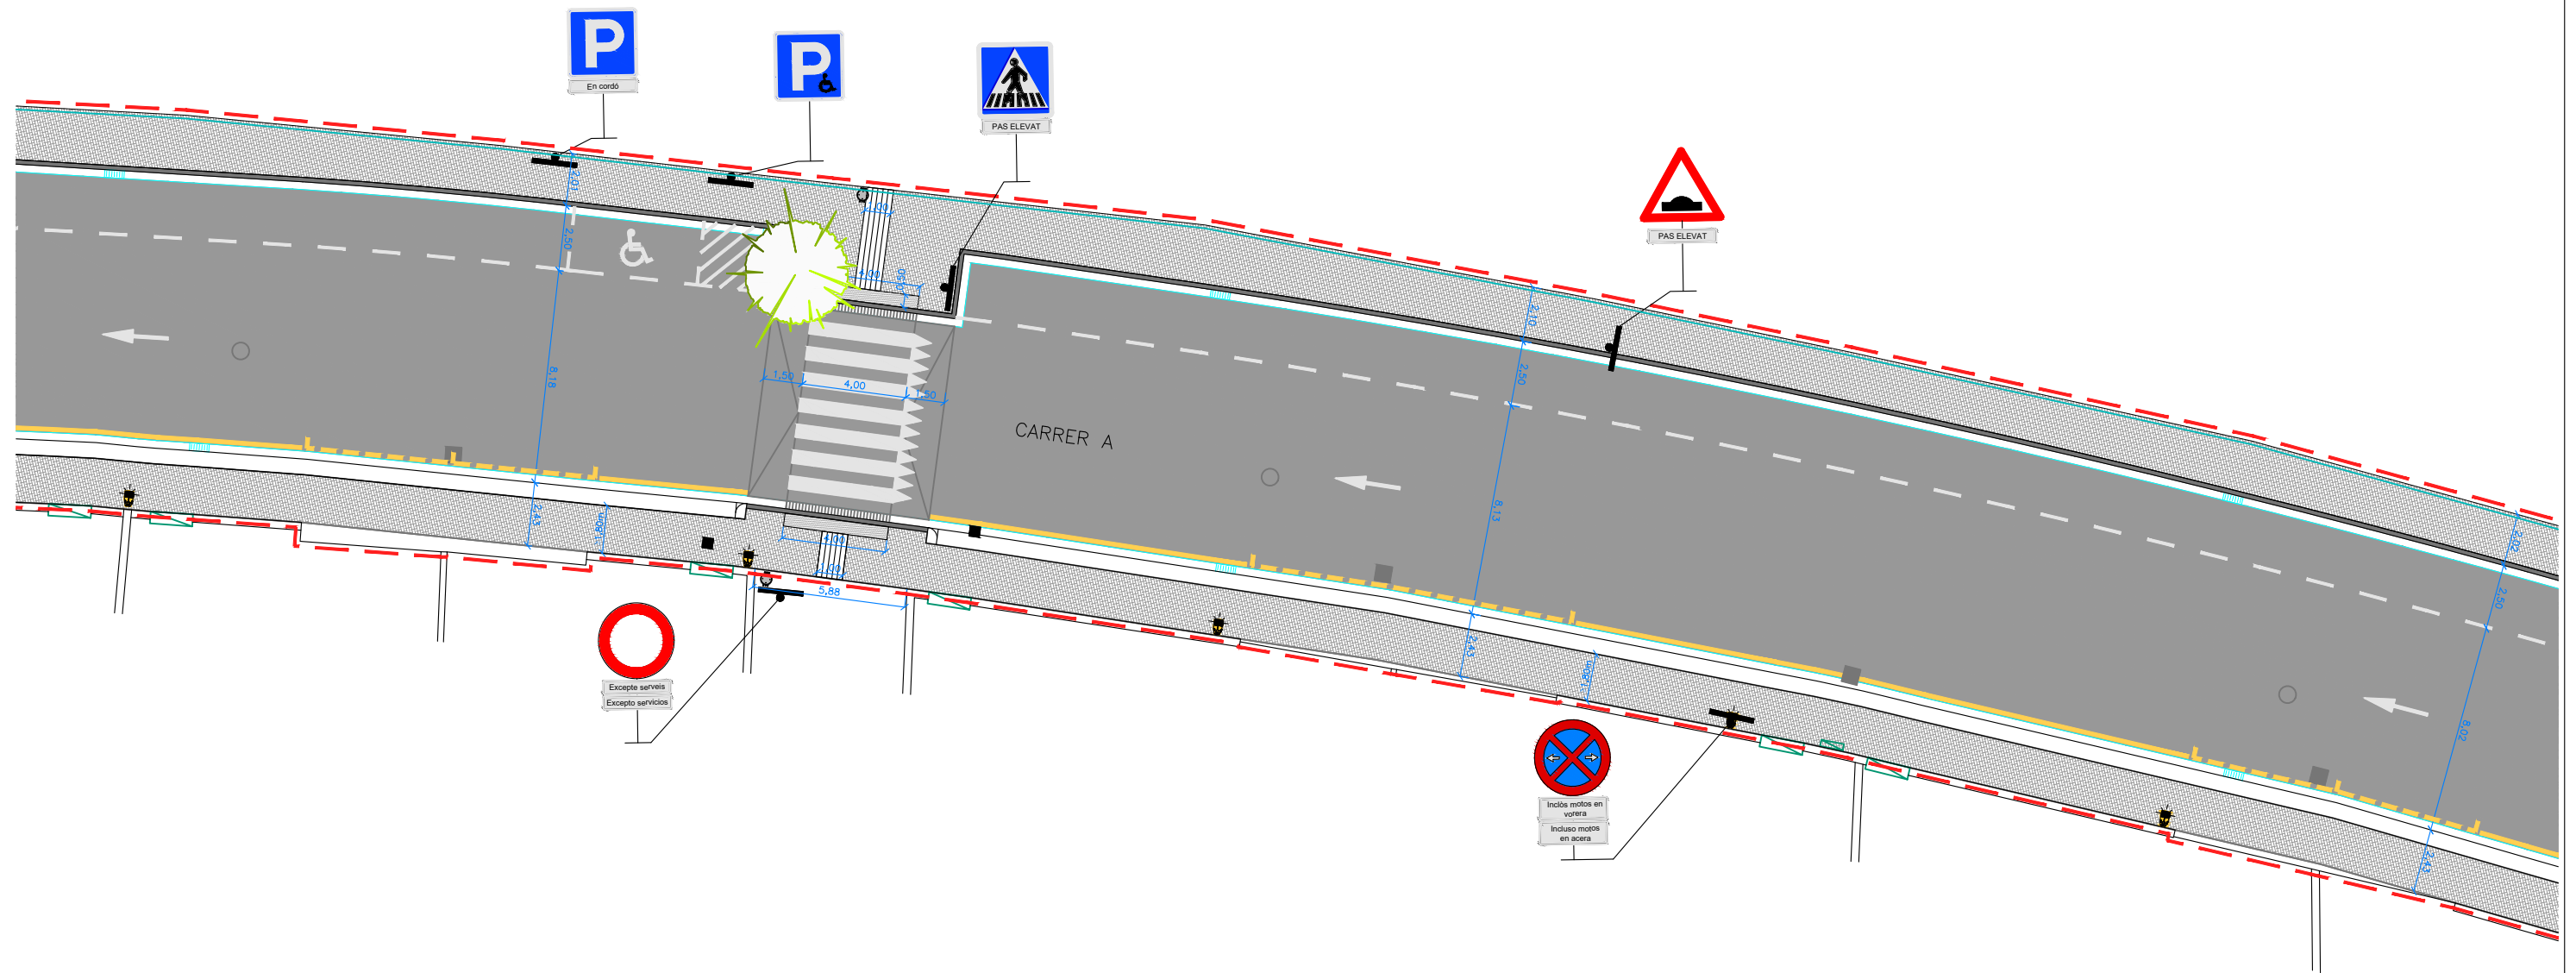

|                                                                                     |   |                                                       |                  |                                                                                       |                 |                 |                        |                      |
|-------------------------------------------------------------------------------------|---|-------------------------------------------------------|------------------|---------------------------------------------------------------------------------------|-----------------|-----------------|------------------------|----------------------|
|  | TÍTOL DEL PROJECTE                                                                                  | AUTOR/S DEL PROJECTE                                  | ESCALES          | 0 2.5 5m                                                                              | NOM DEL PLÀNOL: | PLANTA PROPOSTA | DATA:                  | PLÀNOL NÚM.          |
|                                                                                     | PROJECTE DE MILLORA DEL CARRER A DEL POLÍGON INDUSTRIAL MOLÍ DELS FRARES DE SANT VICENÇ DELS HORTS. | JUAN CARLOS MERINO VILLANUEVA<br>Arquitecte municipal | 1:250            |  |                 |                 | MAIG 2.026             | 5                    |
|                                                                                     |   |                                                       | ORIGINALS DIN-A3 | GRÀFIQUES                                                                             |                 |                 | NOM FITXER:            |                      |
|                                                                                     |   |                                                       |                  |                                                                                       |                 |                 | 5- Planta proposta.dwg | FULL...6...DE...8... |

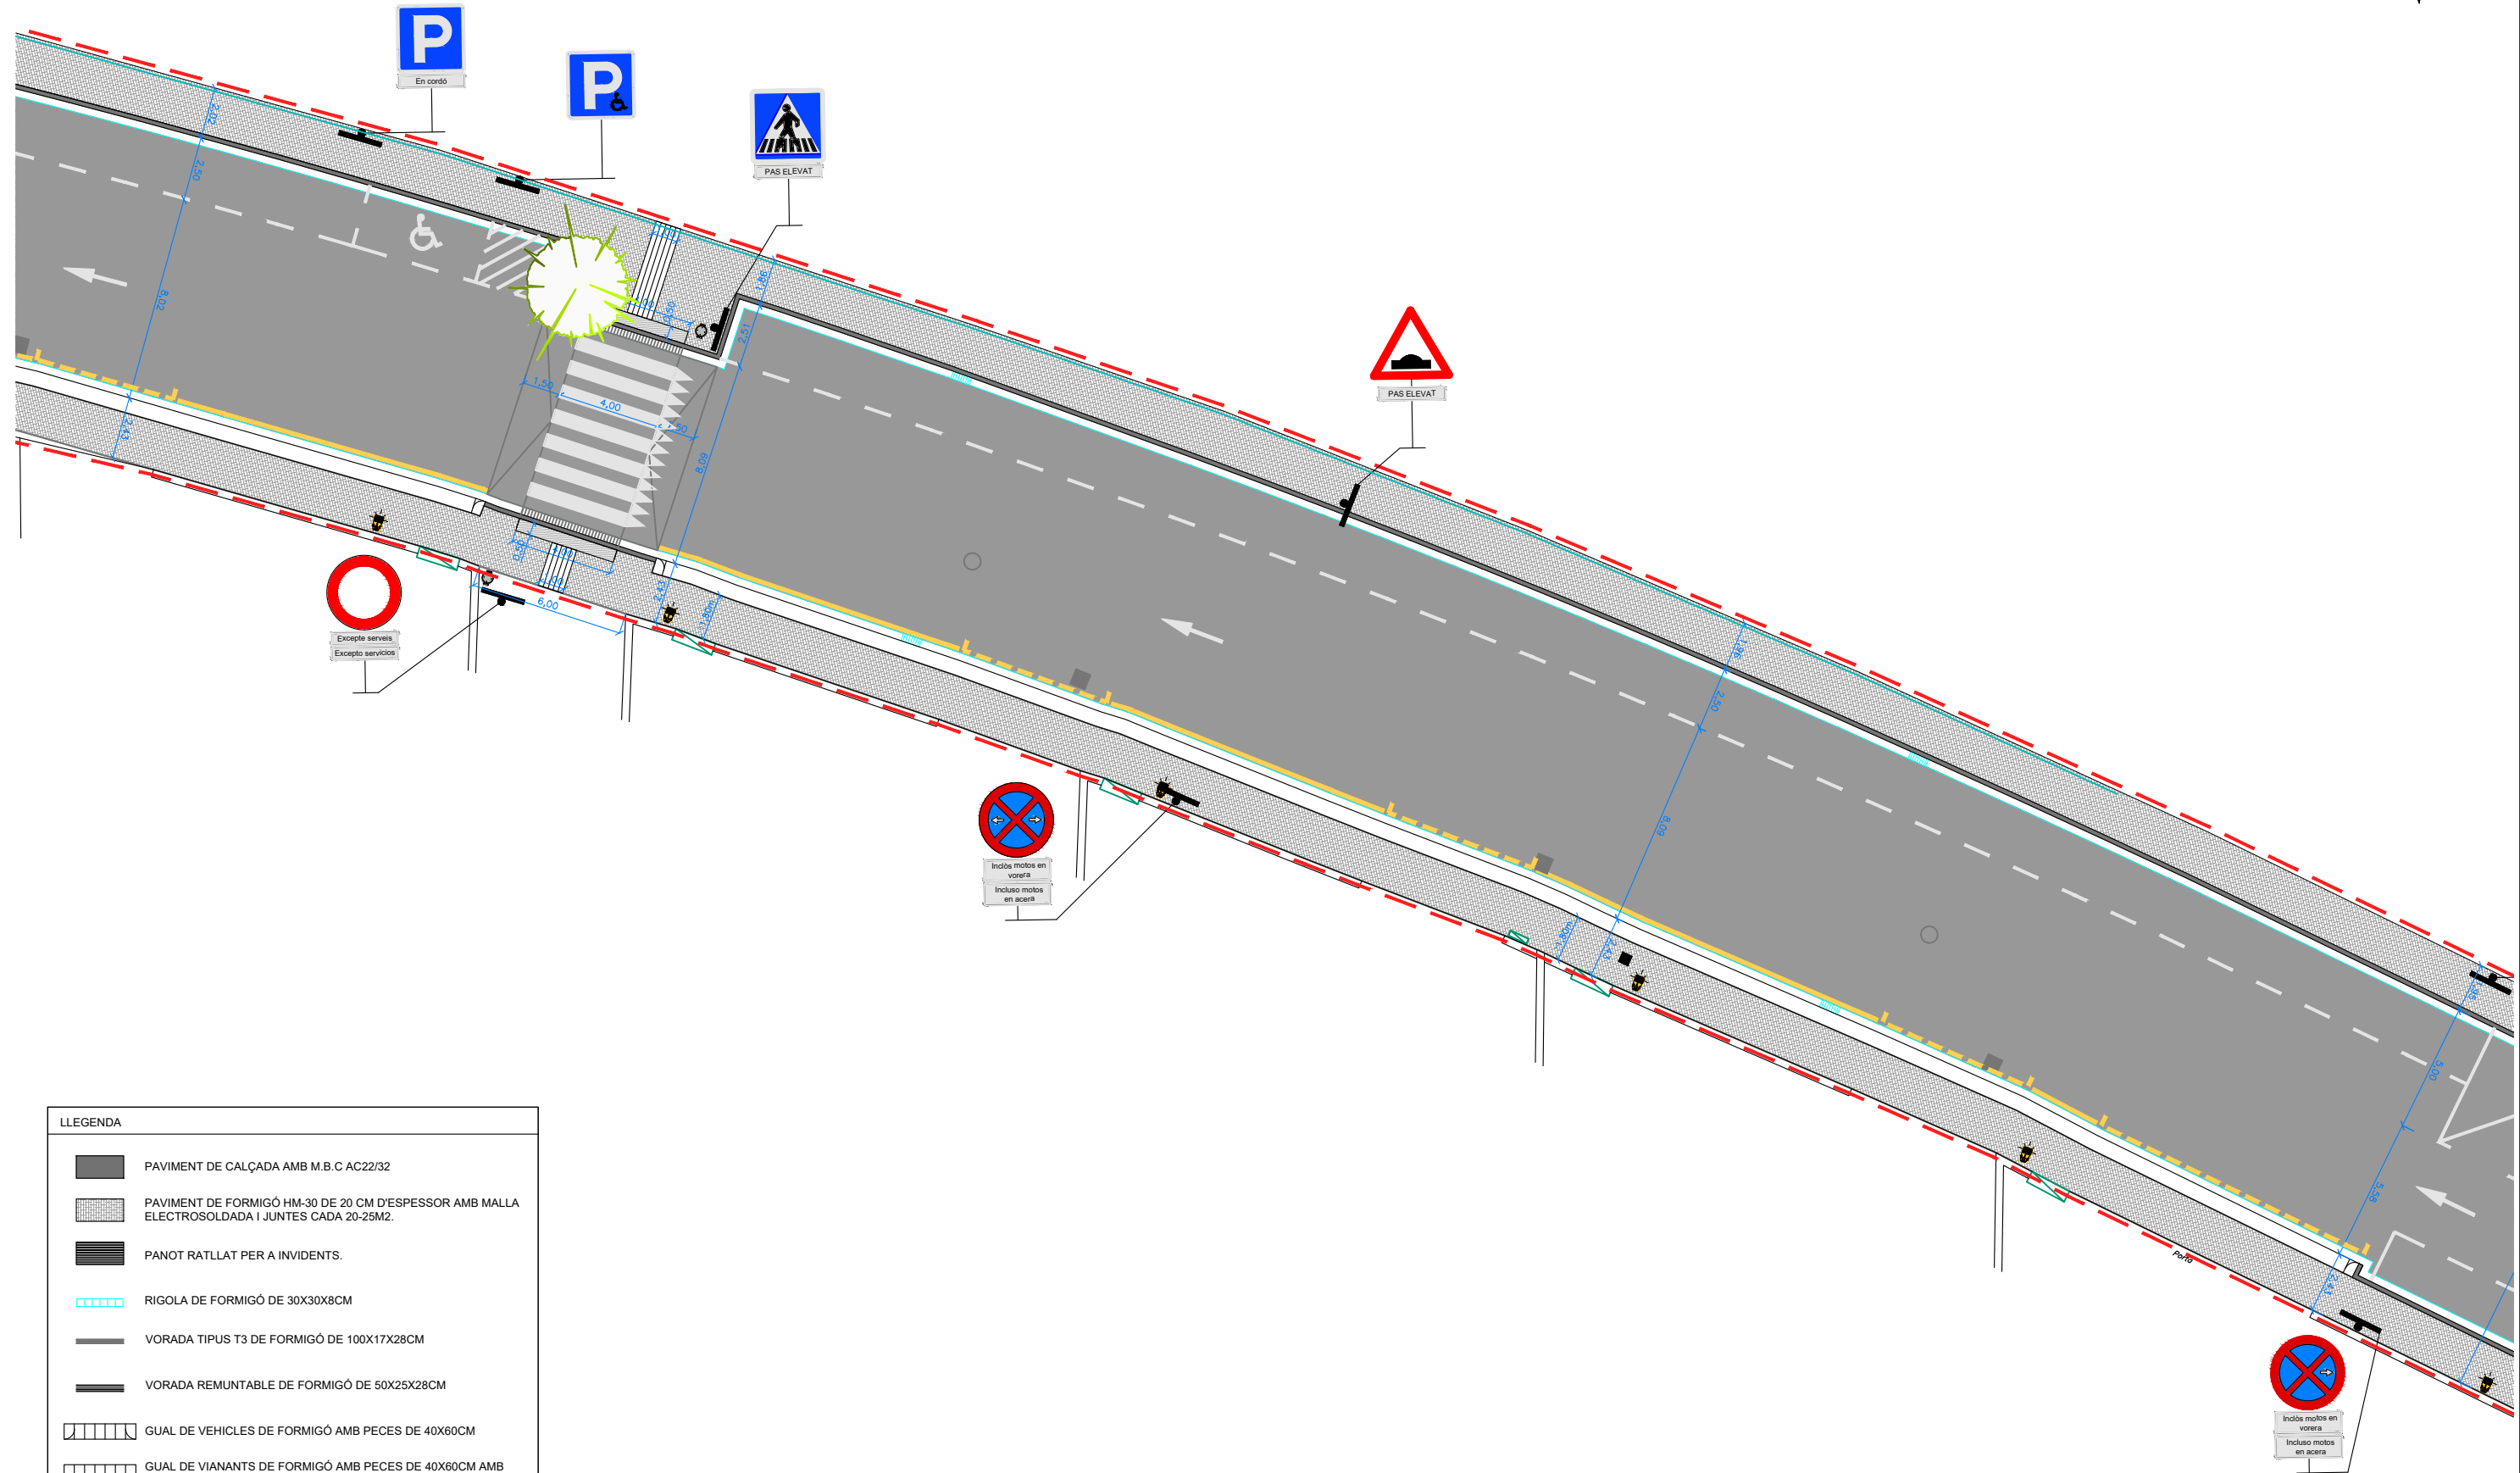


 **AJUNTAMENT**  
**Sant Vicenç dels Horts**


|                      |                                                       |
|----------------------|-------------------------------------------------------|
| AUTOR/S DEL PROYECTO | JUAN CARLOS MERINO VILLANUEVA<br>Arquitecte municipal |
|----------------------|-------------------------------------------------------|

|                 |                 |
|-----------------|-----------------|
| NOM DEL PLÀNOL: | PLANTA PROPOSTA |
|-----------------|-----------------|


|                                       |                       |
|---------------------------------------|-----------------------|
| DATA:<br>MAIG 2.026                   | PLÀNOL NÚM.<br>5      |
| NOM FITXER:<br>5- Planta proposta.dwg | FULL.....7...DE...8.. |



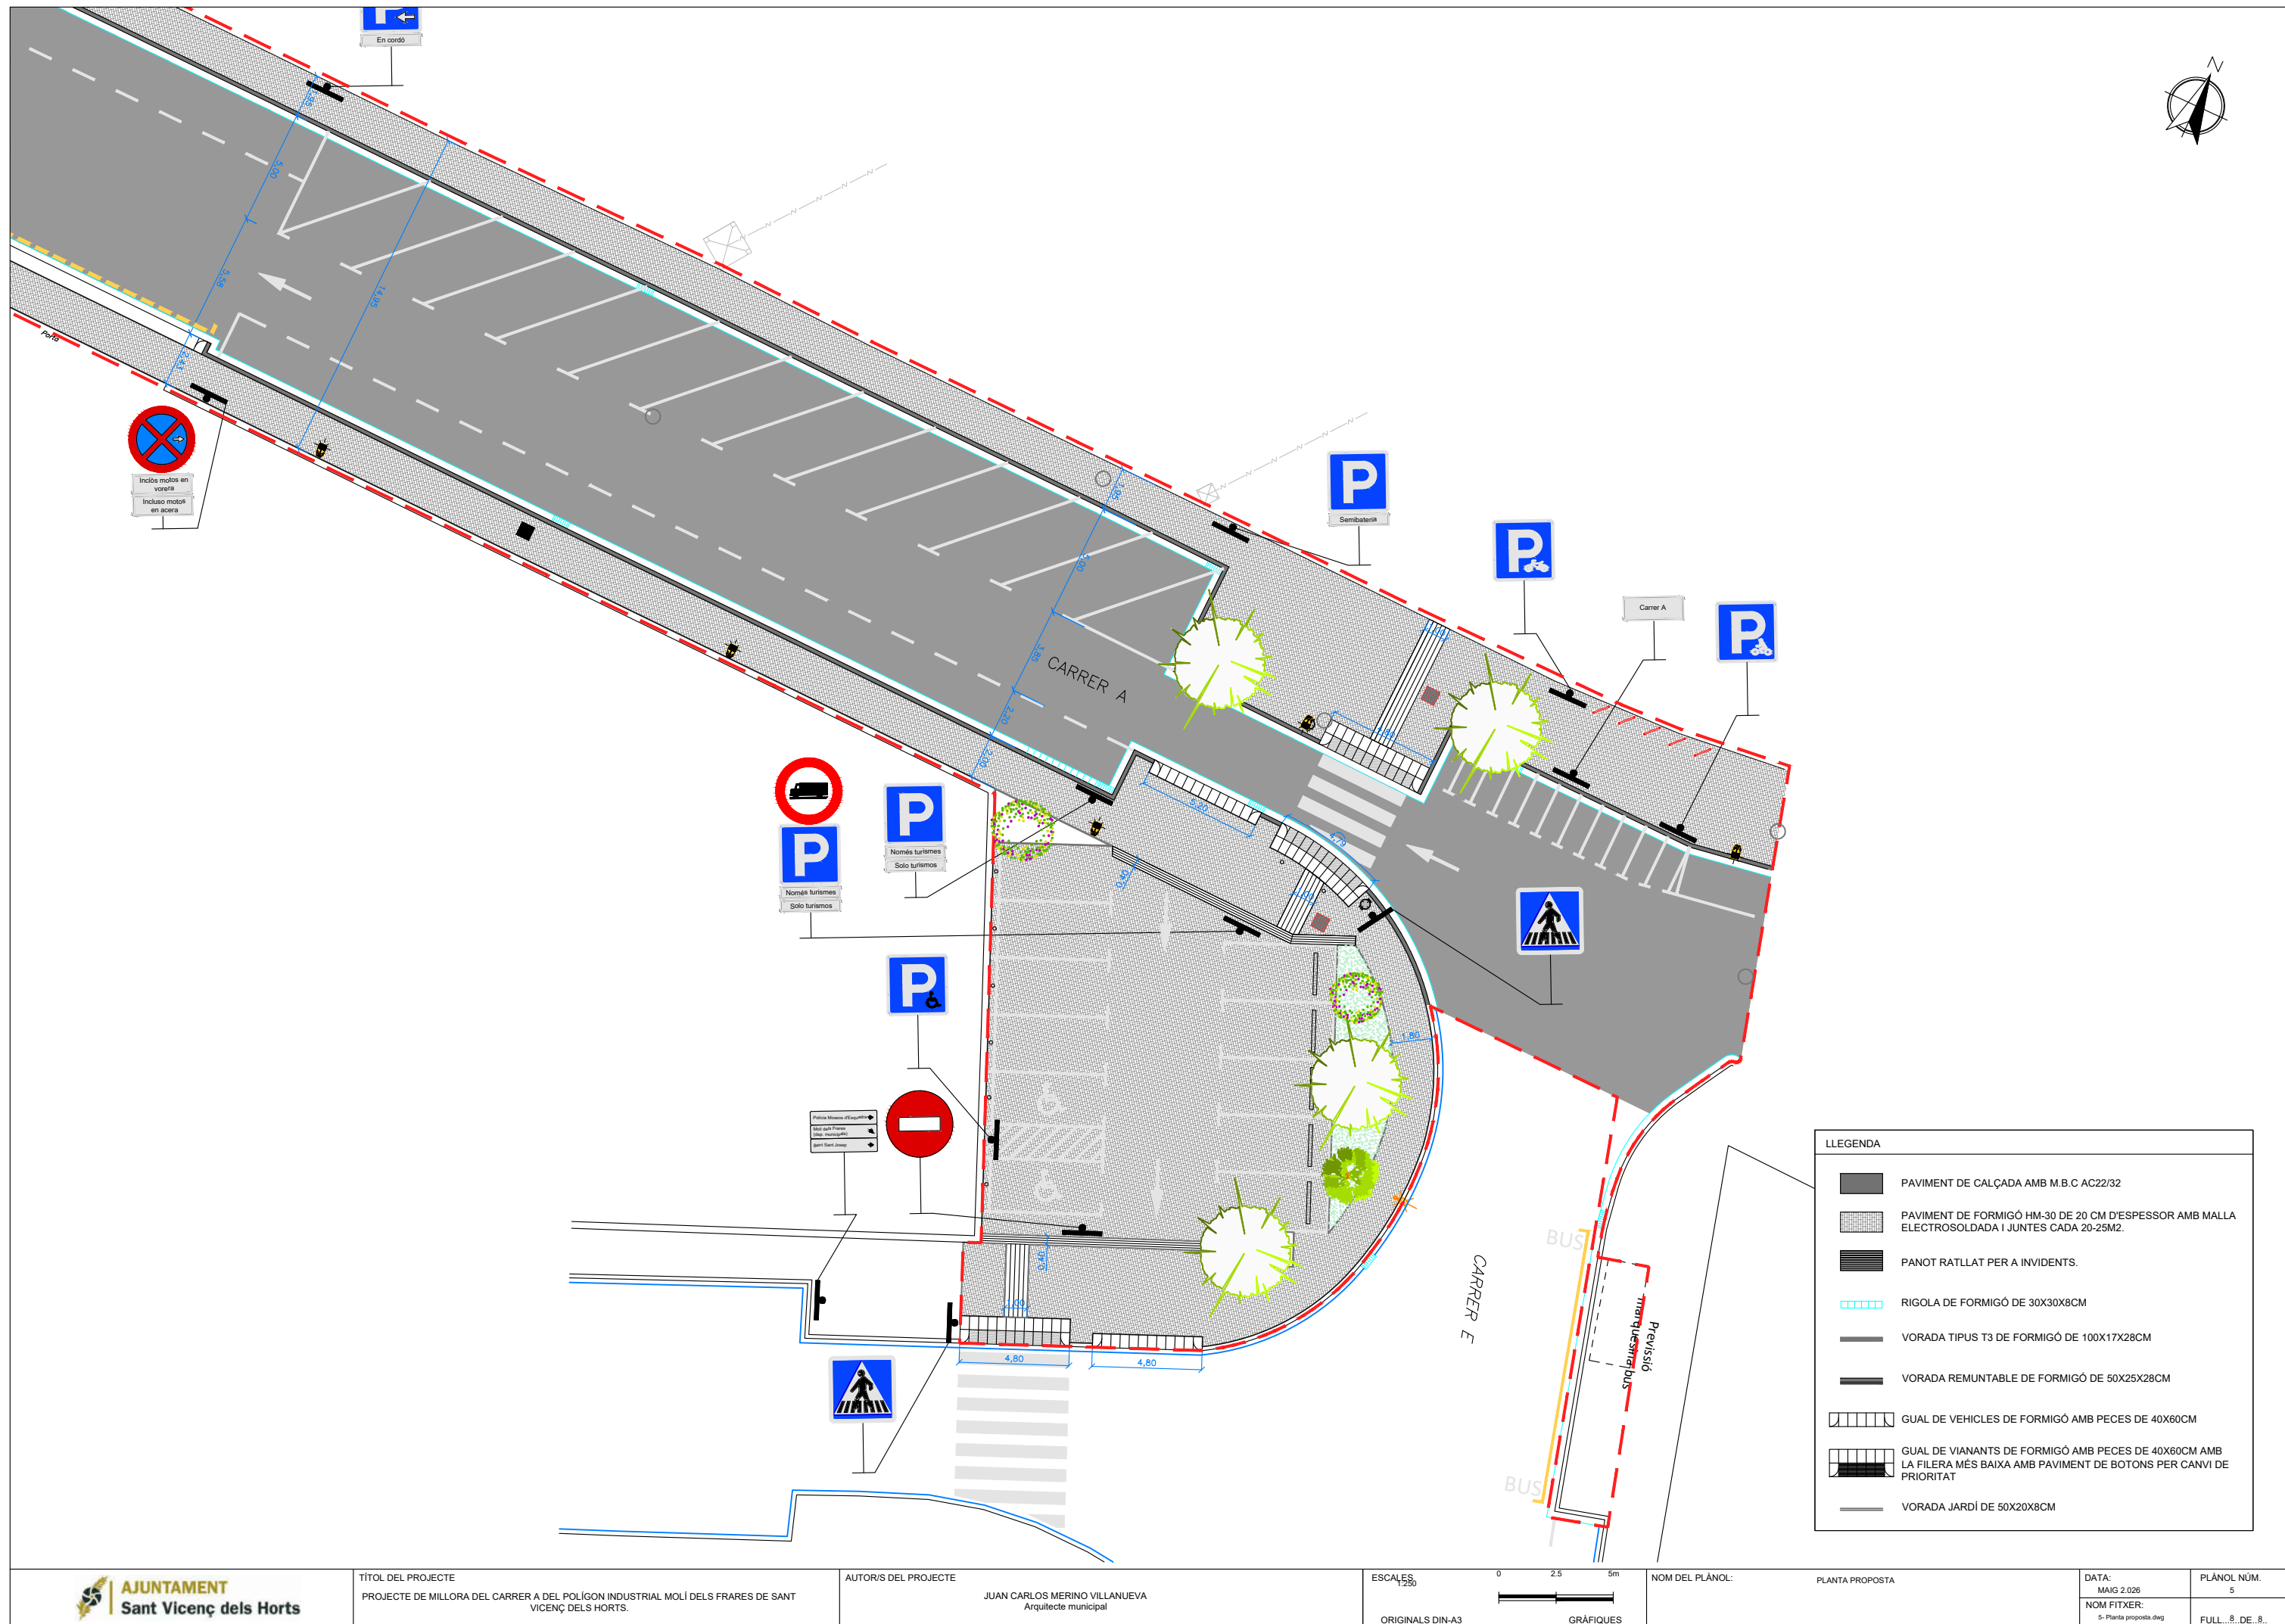

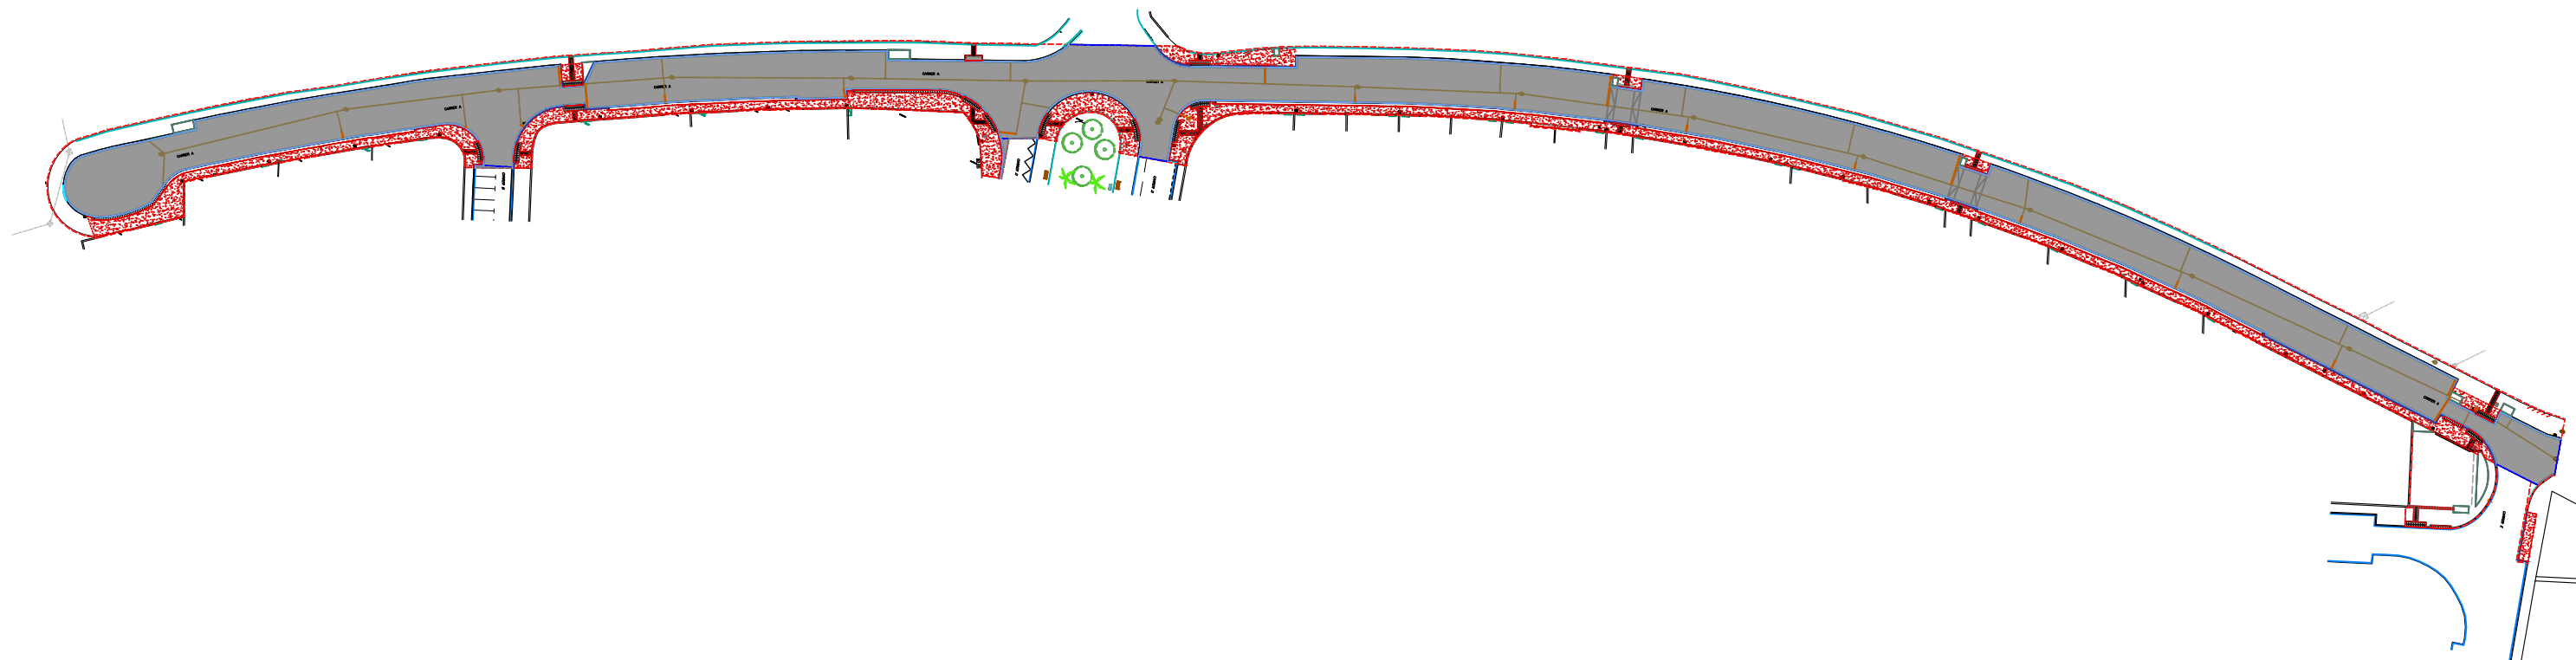


| LLEENDA |                                             |
|---------|---------------------------------------------|
|         | OBRA NOVA AGLOMERAT DE CALÇADA              |
|         | OBRA NOVA VORERA DE FORMIGÓ ARMAT           |
|         | OBRA NOVA CONNEXIÓ EMBORNALS                |
|         | OBRA NOVA DE VORADA REMONTABLE              |
|         | OBRA NOVA DE VORADA RECTE                   |
|         | OBRA NOVA DE RIGOLA DE FORMIGÓ PREFABRICADA |
|         | OBRA NOVA D'ESCOCELLS                       |
|         | OBRA NOVA DE PAS DE VIANANTS I GUALS        |
|         | TALLS ASFALT                                |

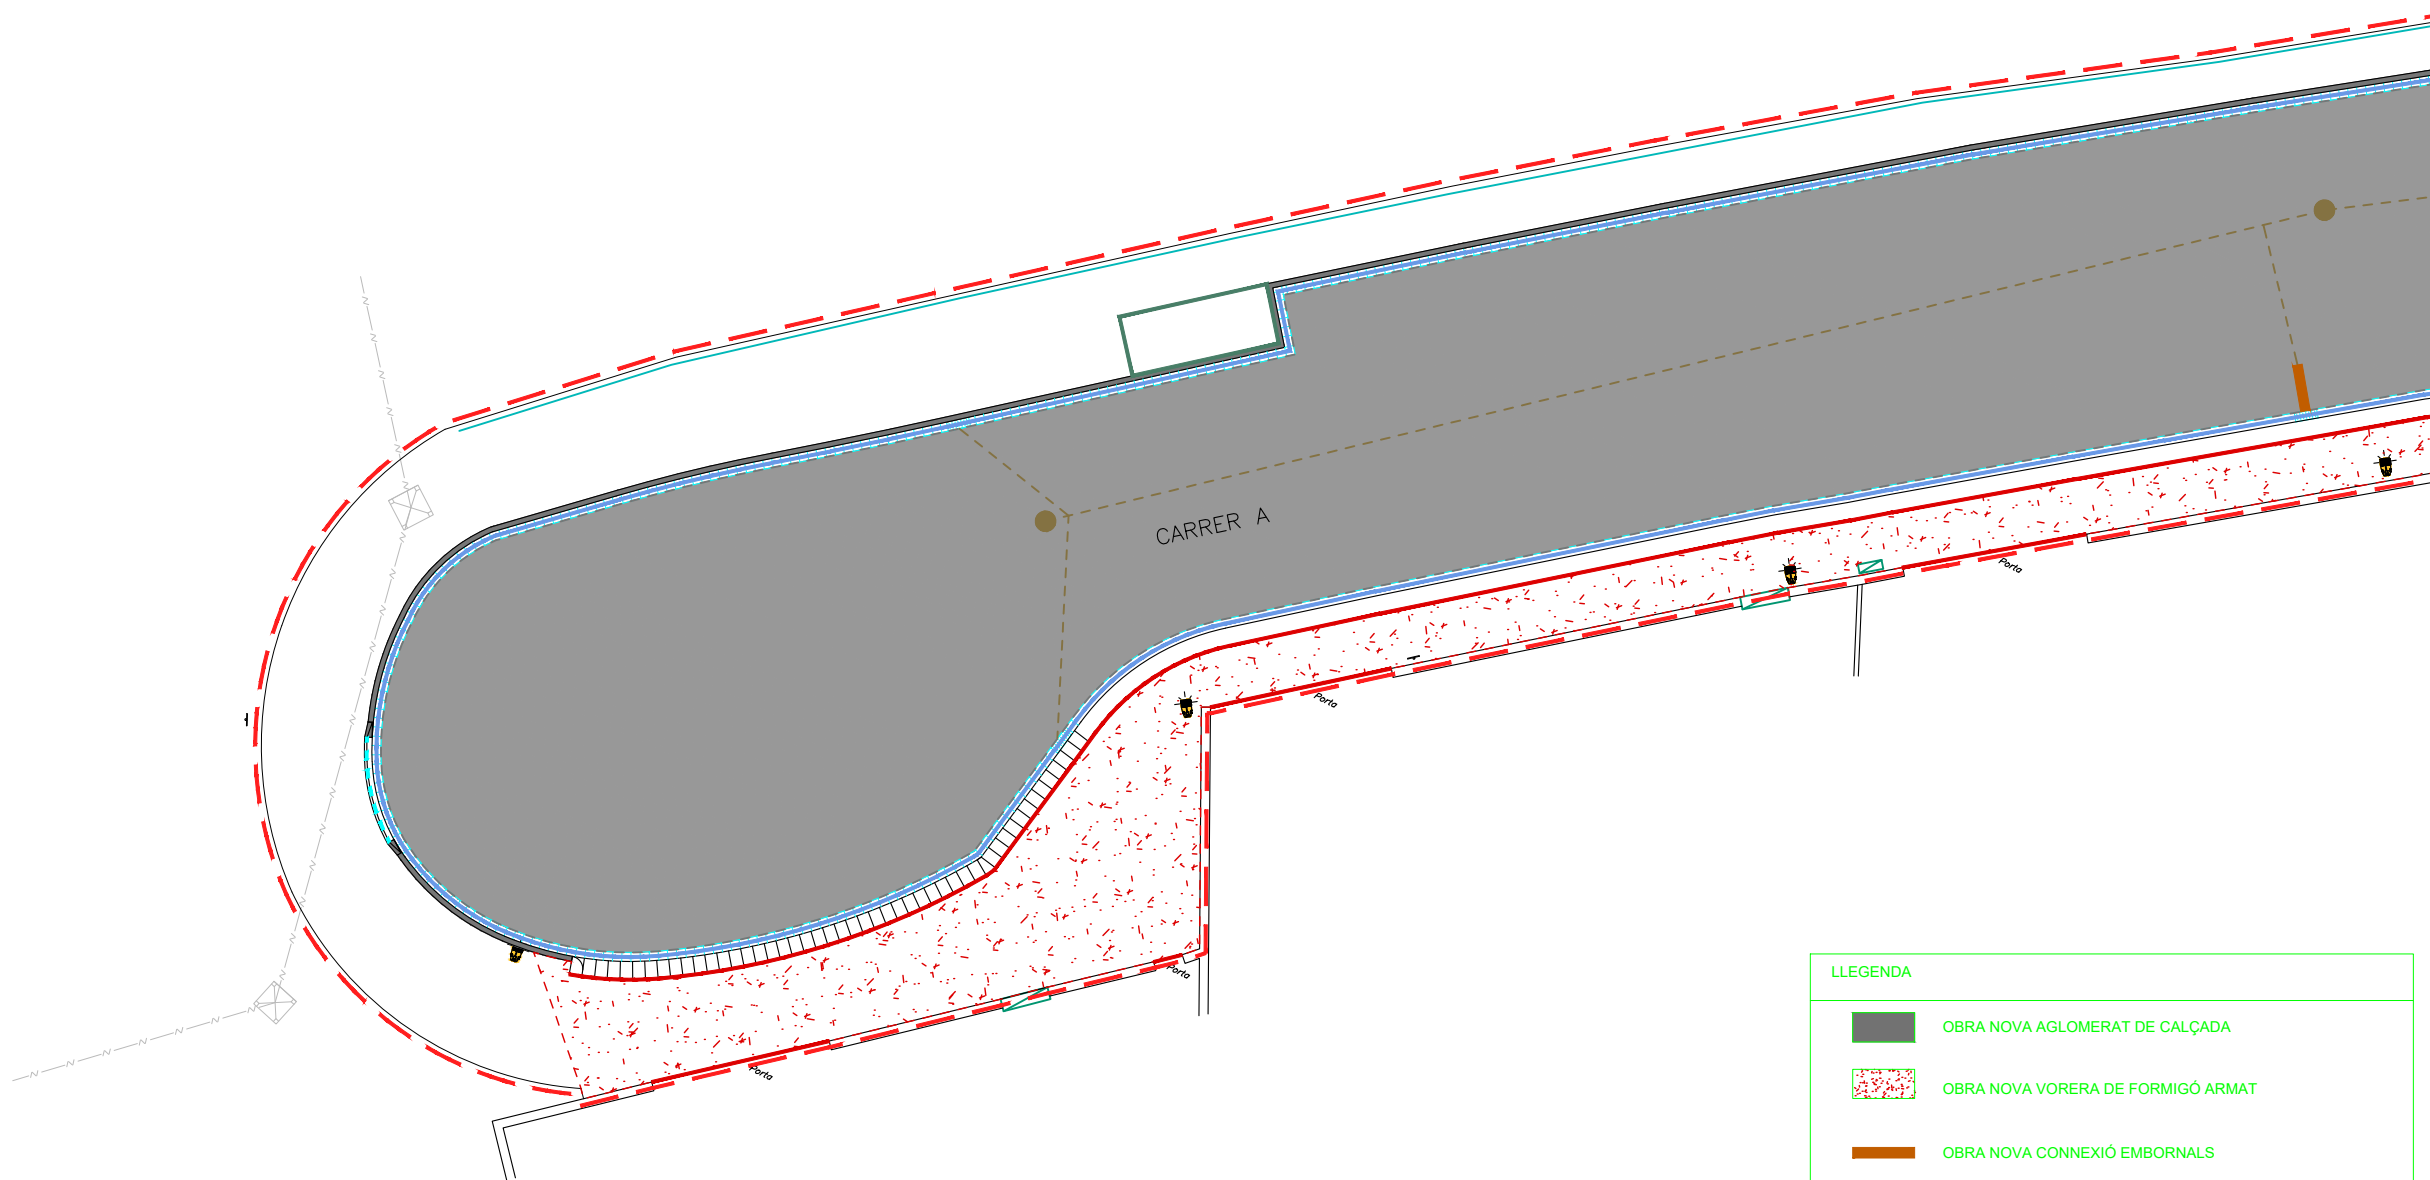


| LLEENDA |                                             |
|---------|---------------------------------------------|
|         | OBRA NOVA AGLOMERAT DE CALÇADA              |
|         | OBRA NOVA VORERA DE FORMIGÓ ARMAT           |
|         | OBRA NOVA CONNEXIÓ EMBORNALS                |
|         | OBRA NOVA DE VORADA REMONTABLE              |
|         | OBRA NOVA DE VORADA RECTE                   |
|         | OBRA NOVA DE RIGOLA DE FORMIGÓ PREFABRICADA |
|         | OBRA NOVA D'ESCOCELLS                       |
|         | OBRA NOVA DE PAS DE VIANANTS I GUALS        |
|         | TALLS ASFALT                                |




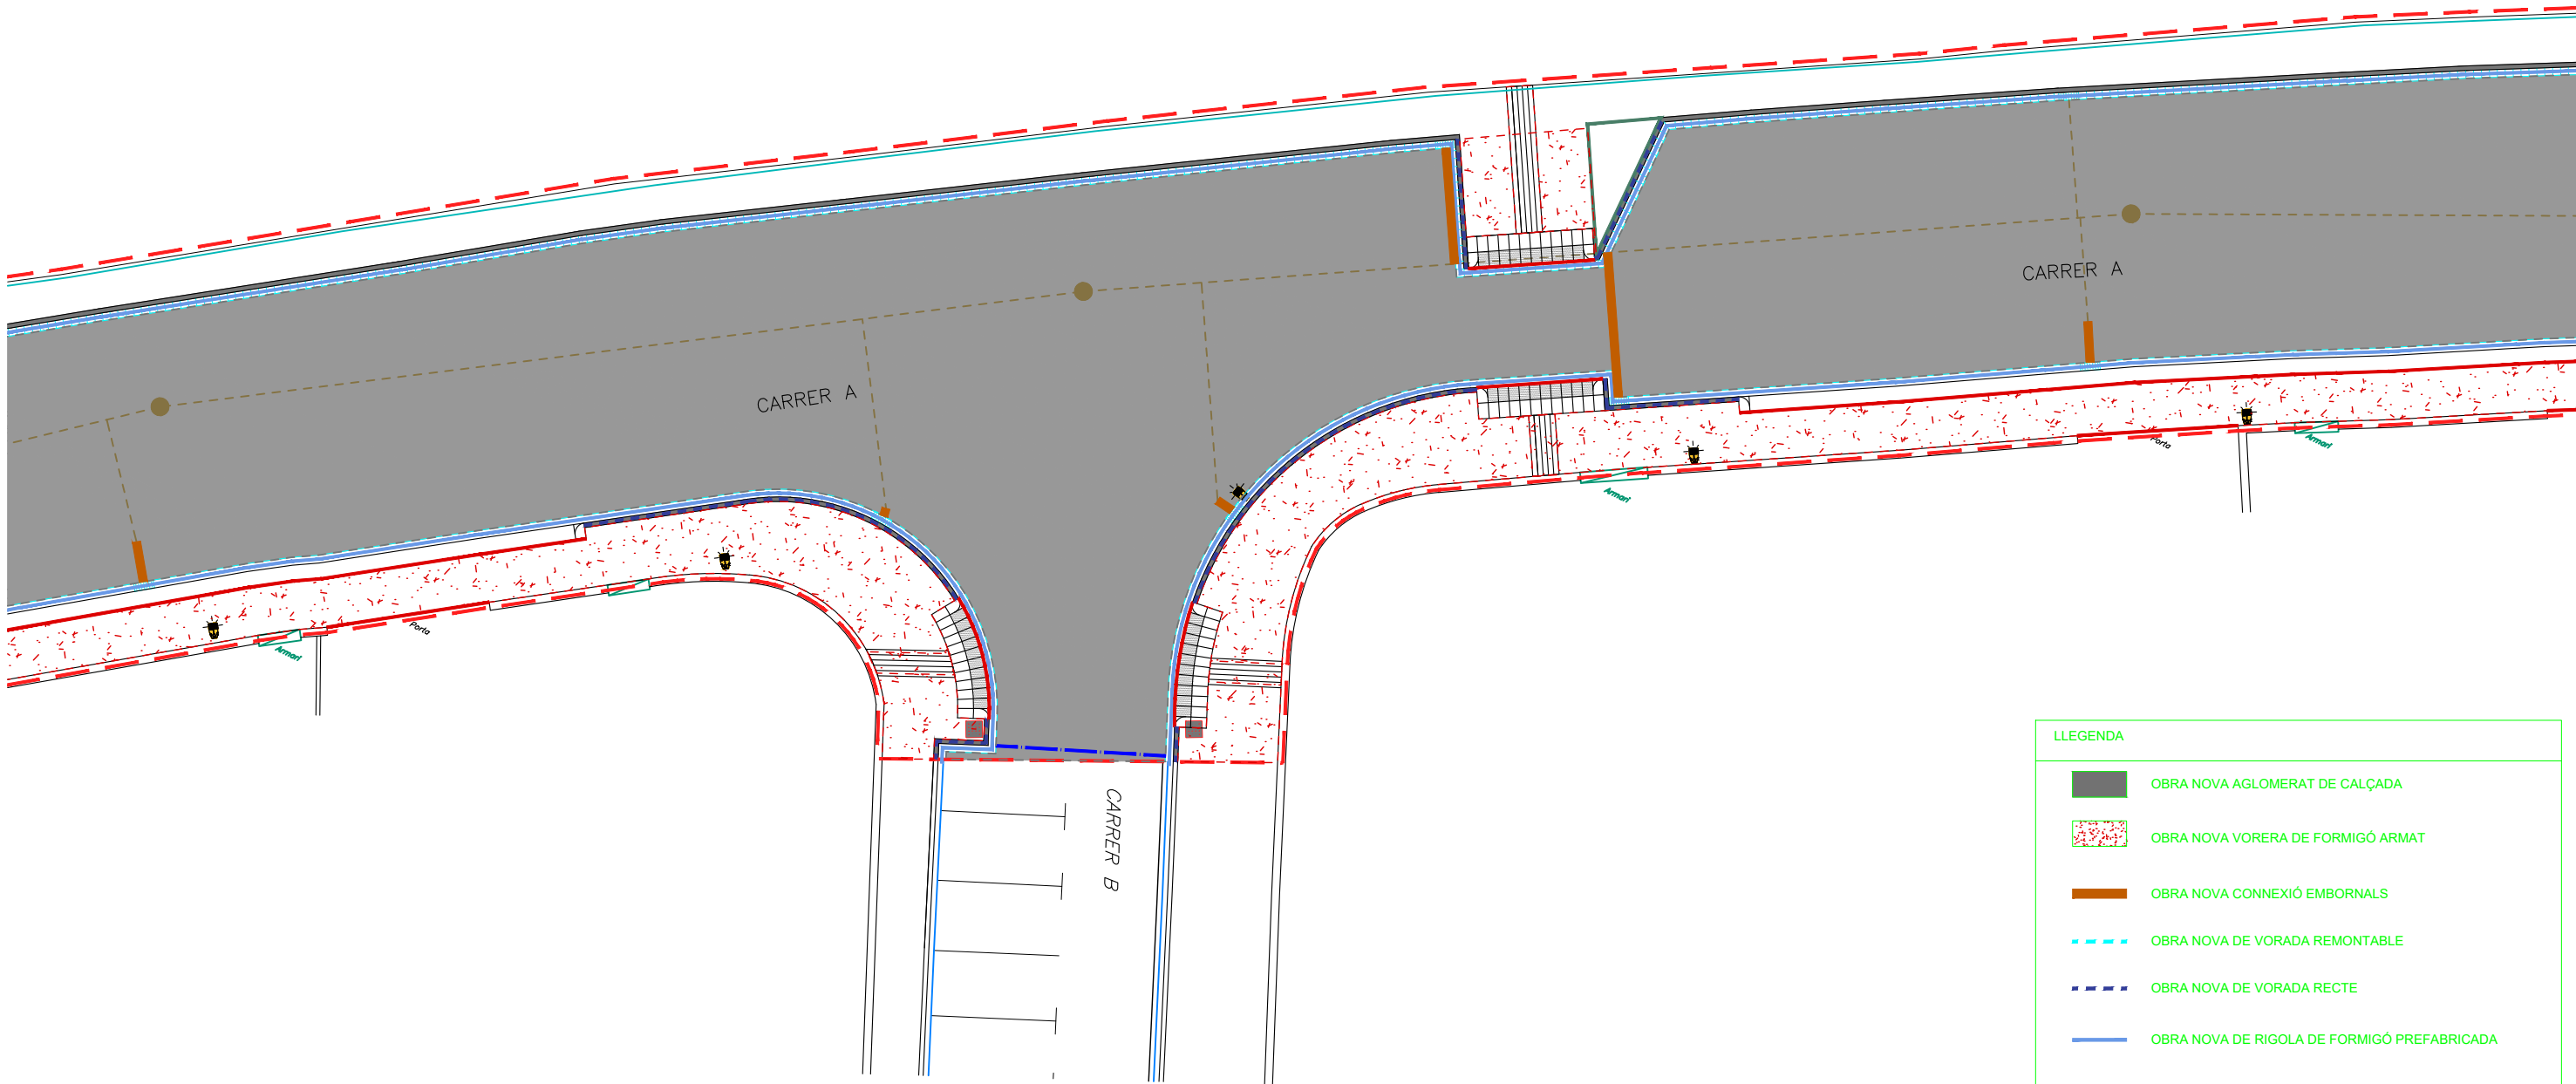

| LLEGENDA |                                             |
|----------|---------------------------------------------|
|          | OBRA NOVA AGLOMERAT DE CALÇADA              |
|          | OBRA NOVA VORERA DE FORMIGÓ ARMAT           |
|          | OBRA NOVA CONNEXIÓ EMBORNALS                |
|          | OBRA NOVA DE VORADA REMONTABLE              |
|          | OBRA NOVA DE VORADA RECTE                   |
|          | OBRA NOVA DE RIGOLA DE FORMIGÓ PREFABRICADA |
|          | OBRA NOVA D'ESCOCELLS                       |
|          | OBRA NOVA DE PAS DE VIANANTS I GUALS        |
|          | TALLS ASFALT                                |

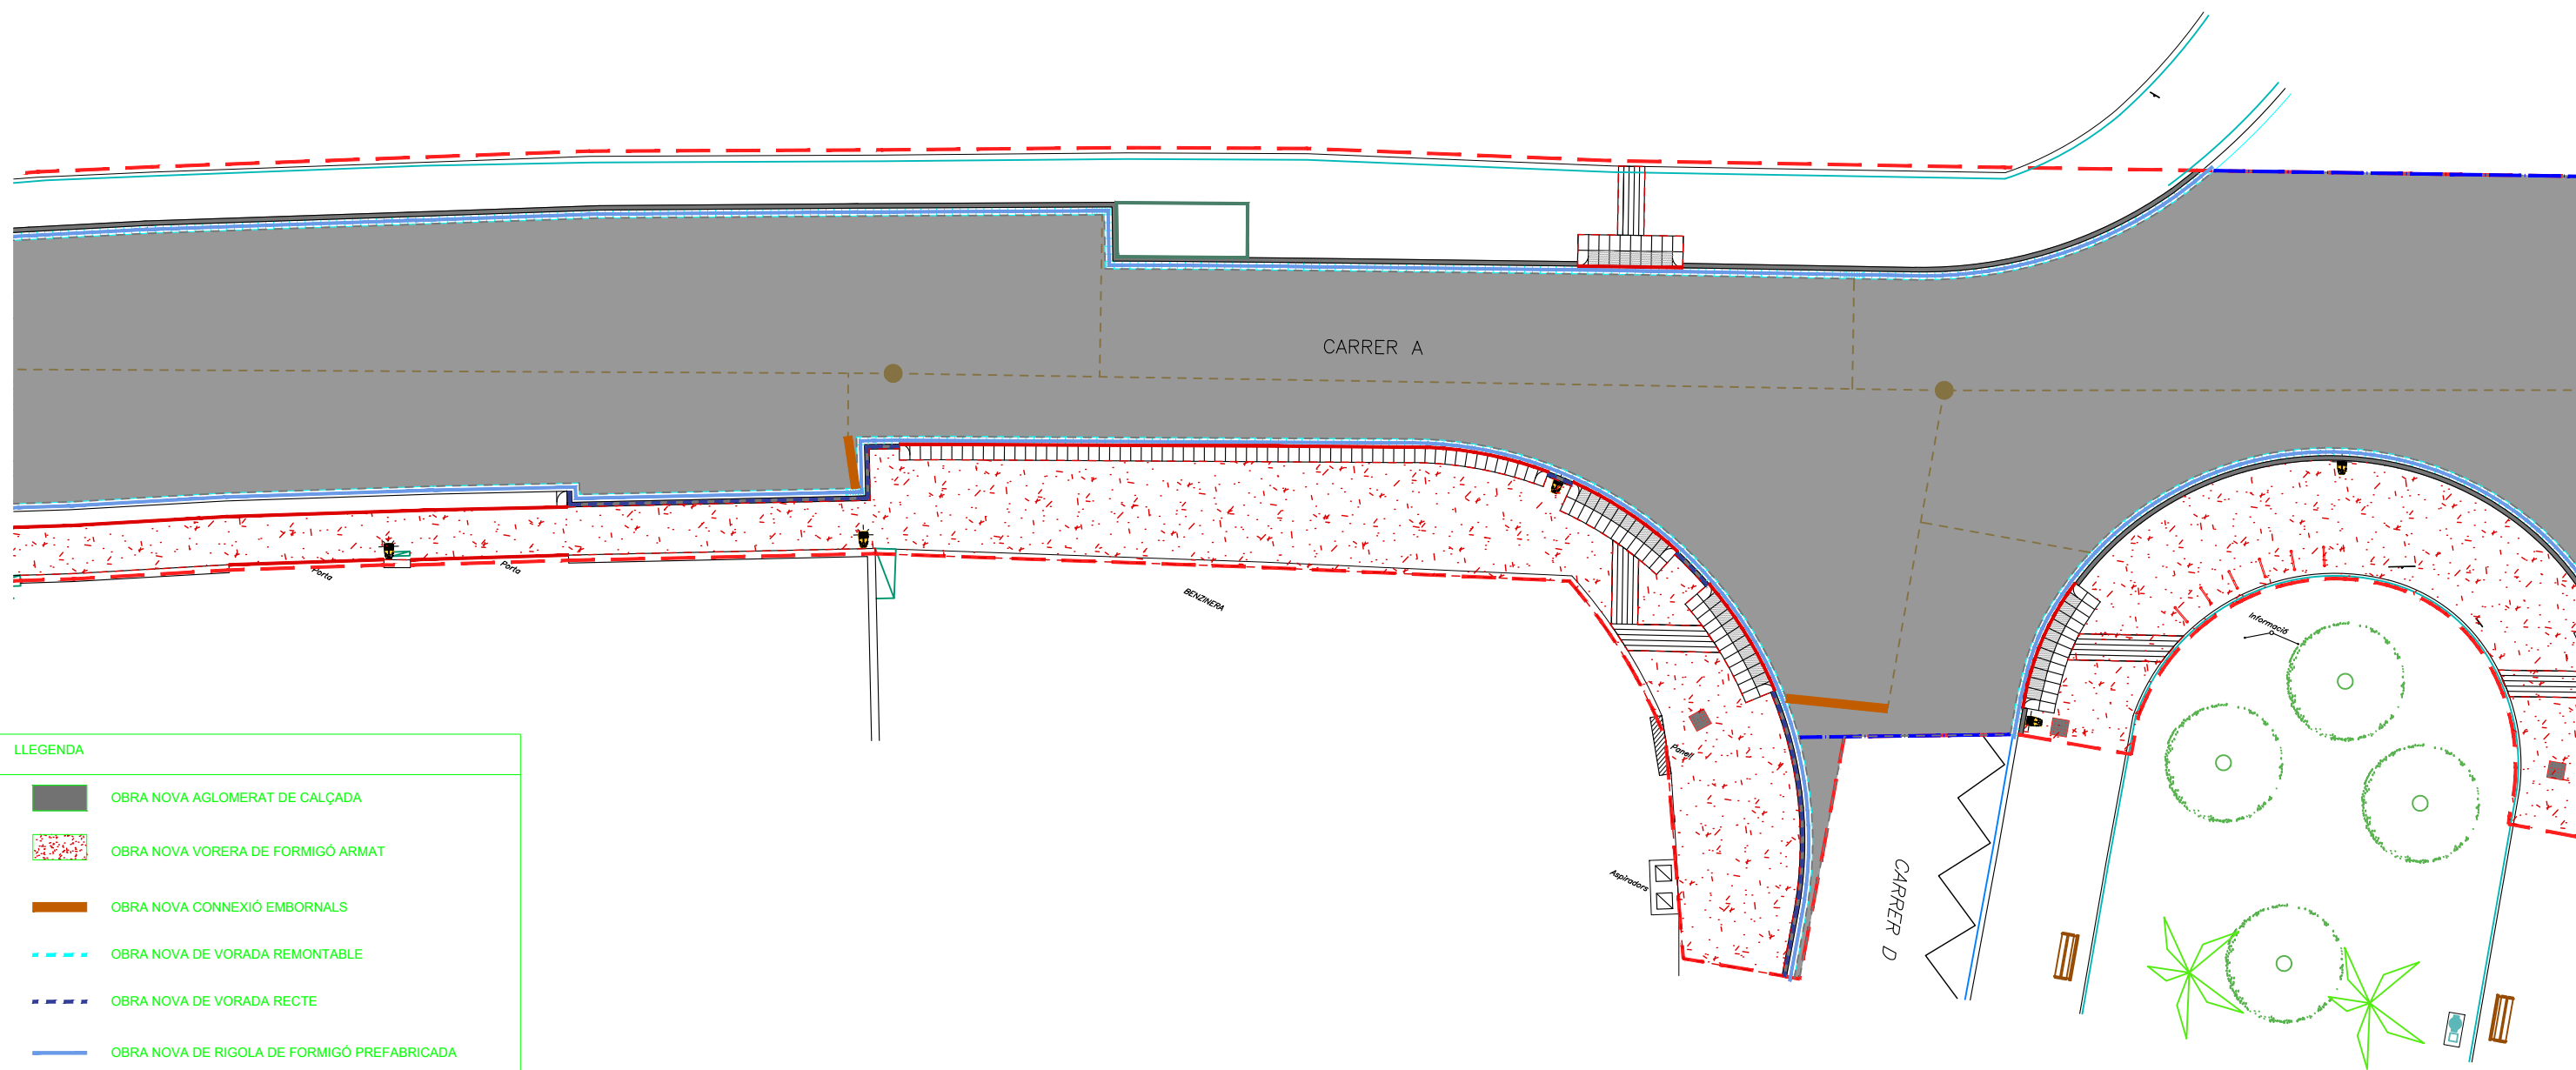


| LLEGENDA |                                             |
|----------|---------------------------------------------|
|          | OBRA NOVA AGLOMERAT DE CALÇADA              |
|          | OBRA NOVA VORERA DE FORMIGÓ ARMAT           |
|          | OBRA NOVA CONNEXIÓ EMBORNALS                |
|          | OBRA NOVA DE VORADA REMONTABLE              |
|          | OBRA NOVA DE VORADA RECTE                   |
|          | OBRA NOVA DE RIGOLA DE FORMIGÓ PREFABRICADA |
|          | OBRA NOVA D'ESCOCELLS                       |
|          | OBRA NOVA DE PAS DE VIANANTS I GUALS        |
|          | TALLS ASFALT                                |

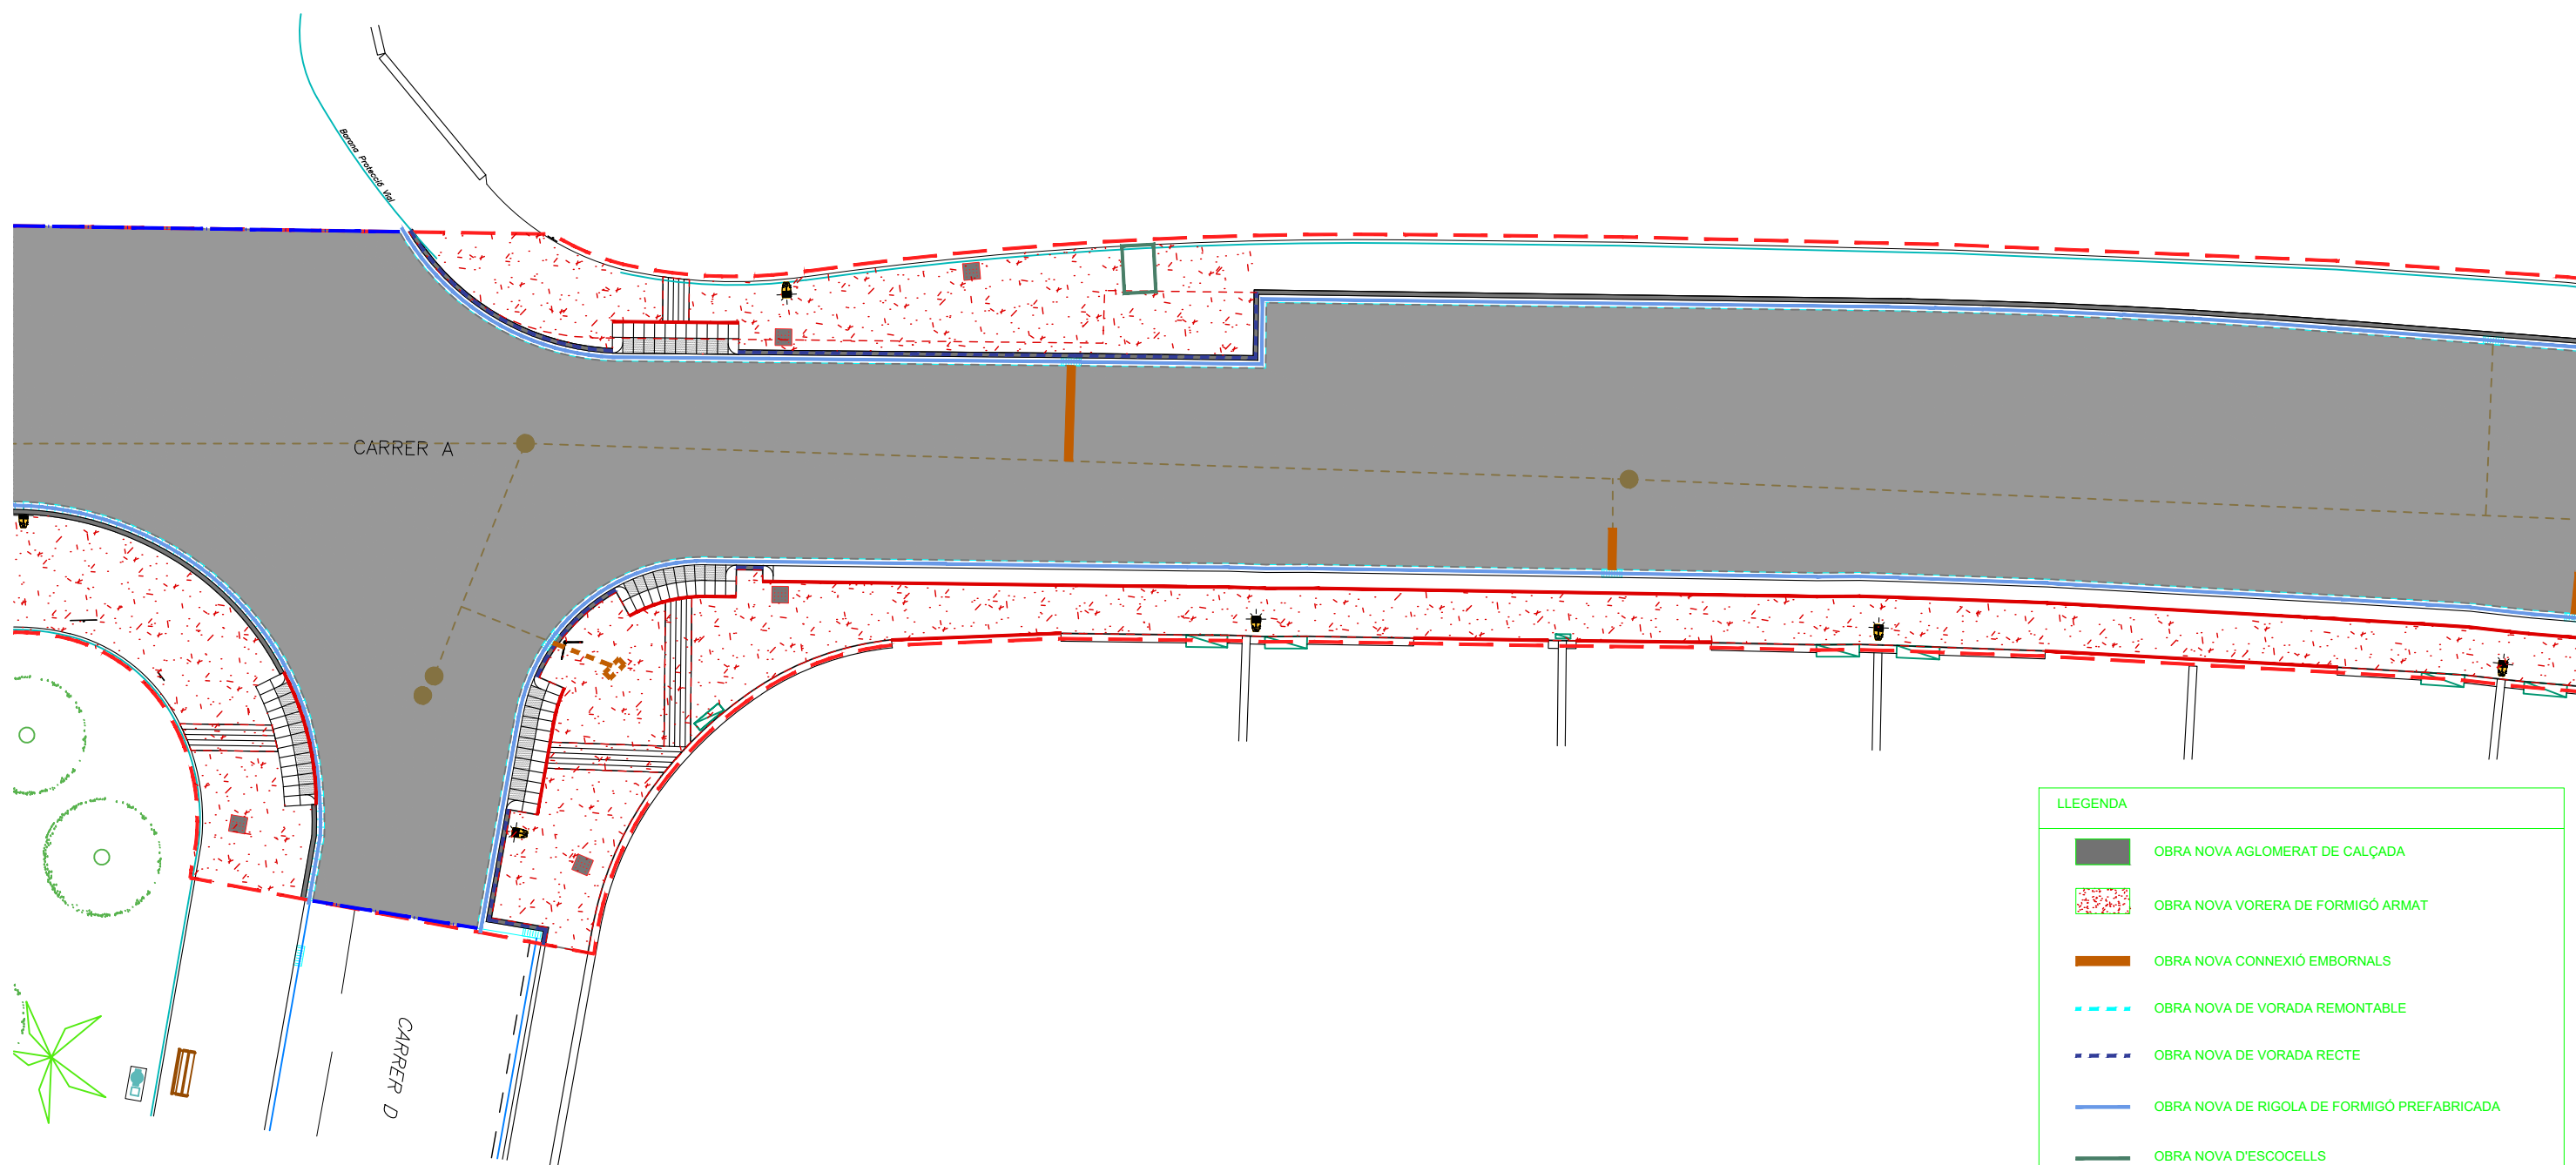



| LLEENDA |                                             |
|---------|---------------------------------------------|
|         | OBRA NOVA AGLOMERAT DE CALÇADA              |
|         | OBRA NOVA VORERA DE FORMIGÓ ARMAT           |
|         | OBRA NOVA CONNEXIÓ EMBORNALS                |
|         | OBRA NOVA DE VORADA REMONTABLE              |
|         | OBRA NOVA DE VORADA RECTE                   |
|         | OBRA NOVA DE RIGOLA DE FORMIGÓ PREFABRICADA |
|         | OBRA NOVA D'ESCOCELLS                       |
|         | OBRA NOVA DE PAS DE VIANANTS I GUALS        |
|         | TALLS ASFALT                                |



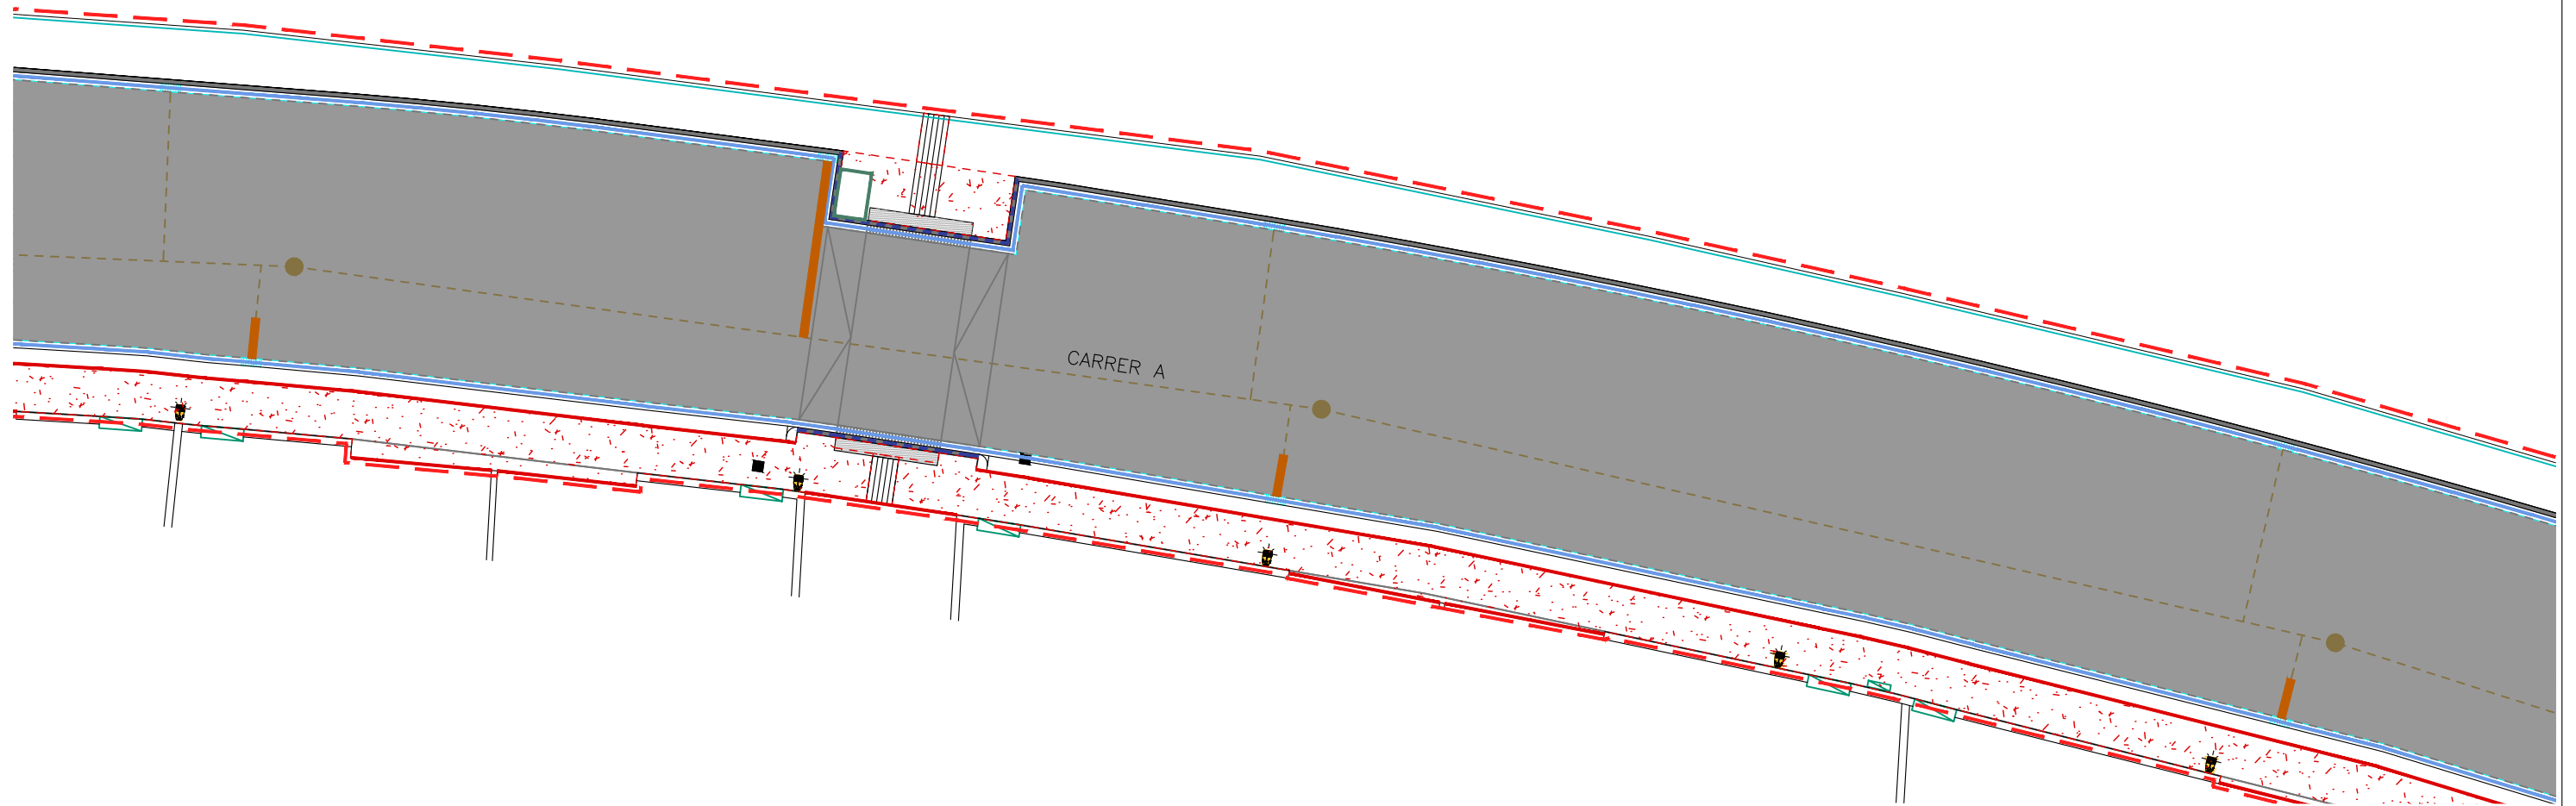


|                                                                                       |                                             |
|---------------------------------------------------------------------------------------|---------------------------------------------|
|  | OBRA NOVA AGLOMERAT DE CALÇADA              |
|  | OBRA NOVA VORERA DE FORMIGÓ ARMAT           |
|  | OBRA NOVA CONNEXIÓ EMBORNALS                |
|  | OBRA NOVA DE VORADA REMONTABLE              |
|  | OBRA NOVA DE VORADA RECTE                   |
|  | OBRA NOVA DE RIGOLA DE FORMIGÓ PREFABRICADA |
|  | OBRA NOVA D'ESCOCELLS                       |
|  | OBRA NOVA DE PAS DE VIANANTS I GUALS        |
|  | TALLS ASFALT                                |

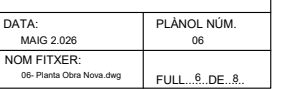

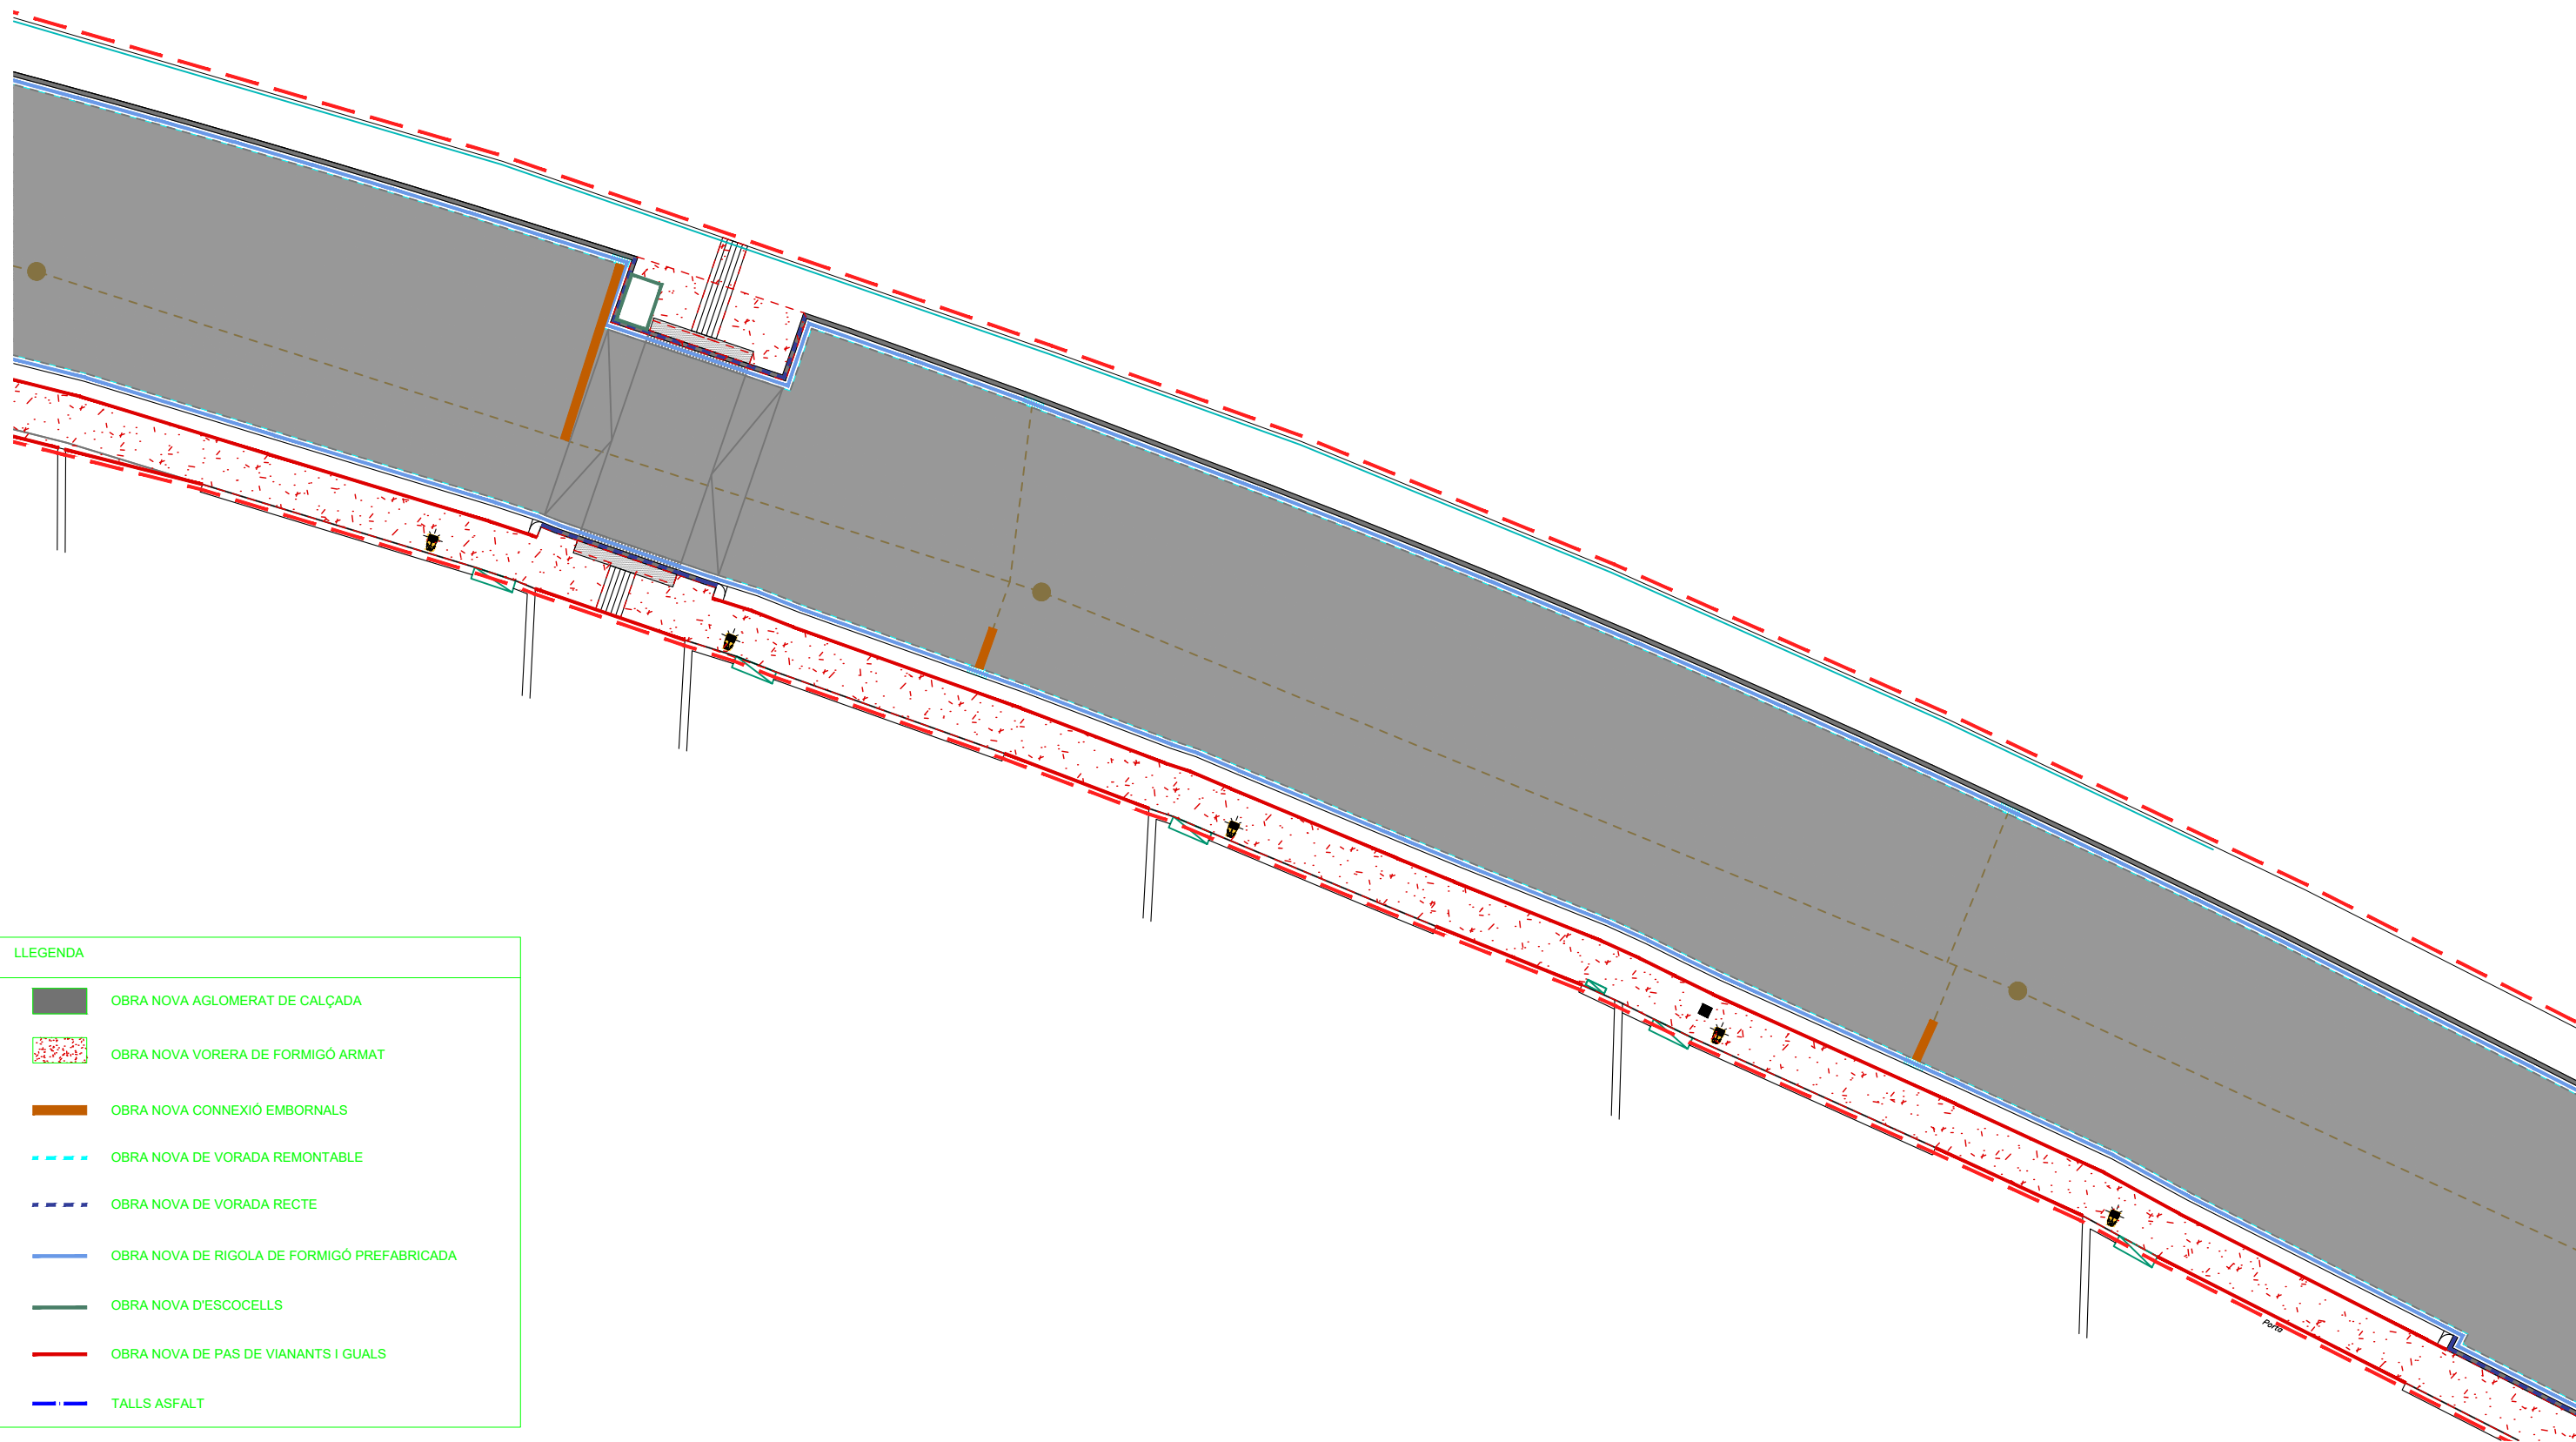

LLEGENDA



- OBRA NOVA AGLOMERAT DE CALÇADA
- OBRA NOVA VORERA DE FORMIGÓ ARMAT
- OBRA NOVA CONNEXIÓ EMBORNALS
- OBRA NOVA DE VORADA REMONTABLE
- OBRA NOVA DE VORADA RECTE
- OBRA NOVA DE RIGOLA DE FORMIGÓ PREFABRICADA
- OBRA NOVA D'ESCOCELLS
- OBRA NOVA DE PAS DE VIANANTS I GUALS
- TALLS ASFALT

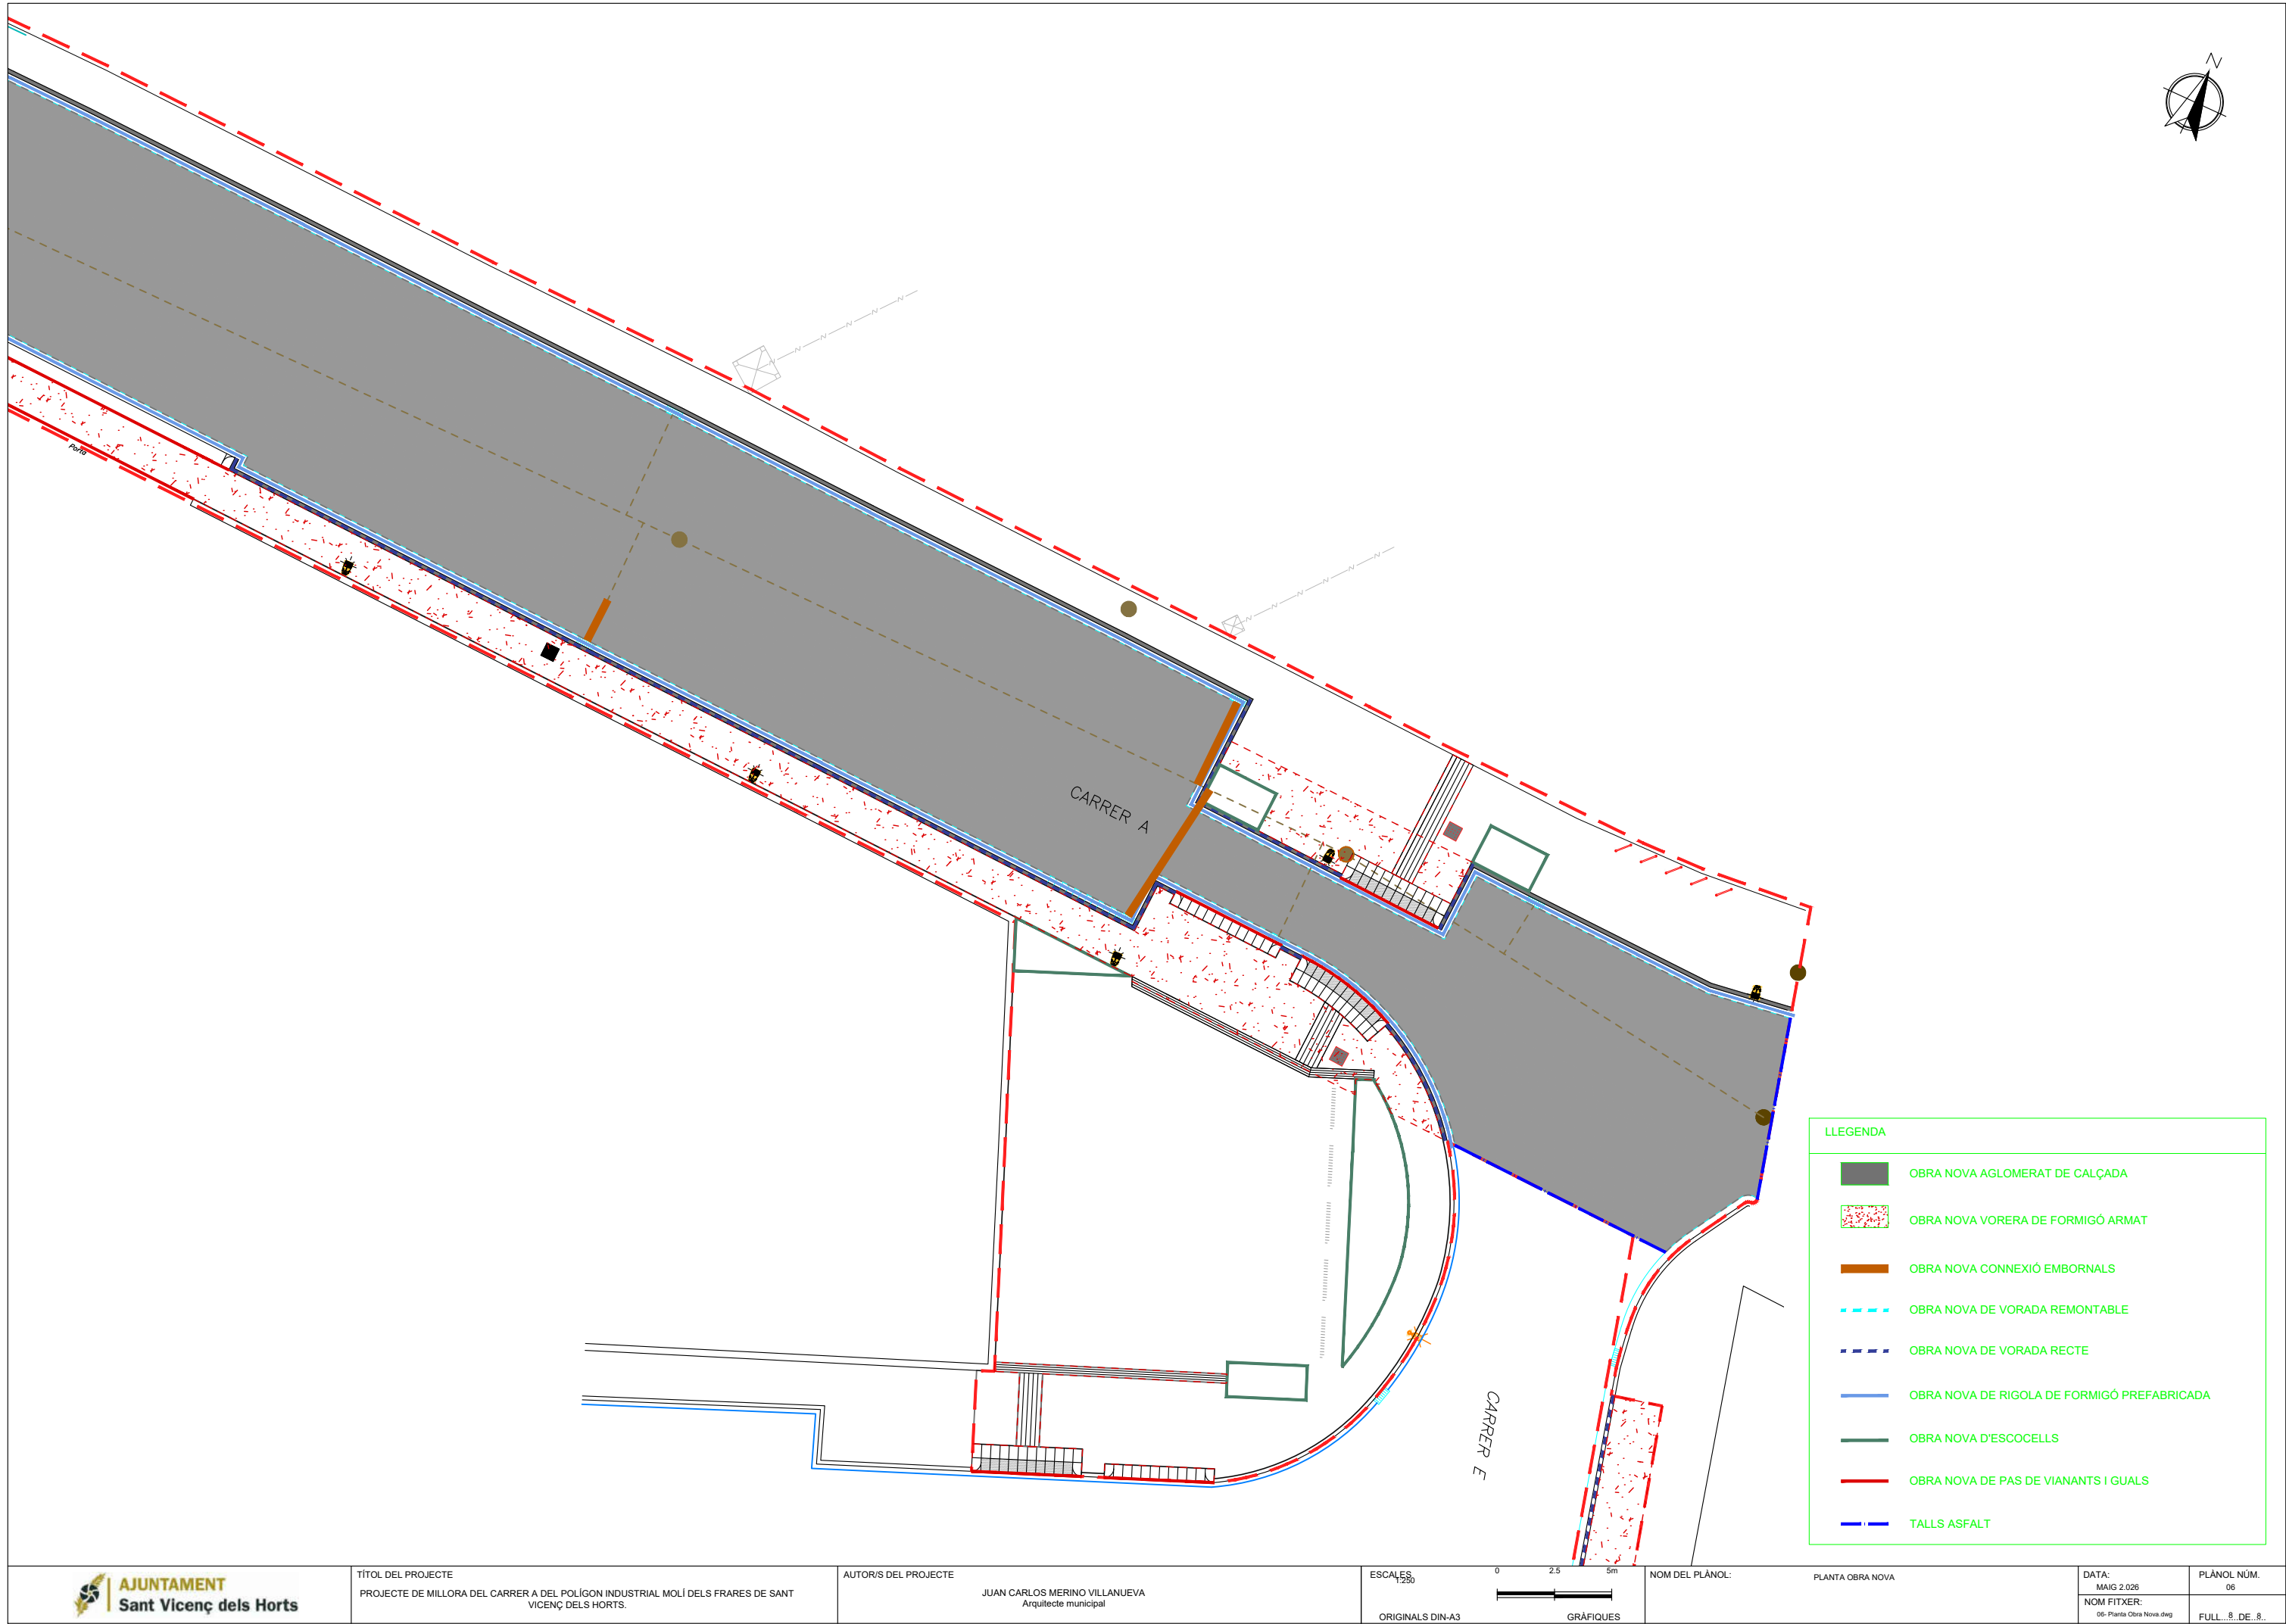





SECCIÓ TIPUS

- 1 BARANA DE D'ACER EXISTENT.
- 2 PAVIMENT DE FORMIGÓ HM-30 DE 20 CM D'ESPESSOR AMB MALLA ELECTROSOLDADA I JUNTES CADA 6-16M2.
- 3 VORADA RECTE DE FORMIGÓ DE 100X20X14 CM.
- 4 RIGOLA DE FORMIGÓ DE 30X30X8CM, PREFABRICADA.
- 5 CAPA DE RODADURA AC22 (6CM).
- 6 REG D'ADHERÈNCIA.
- 7 CAPA BASE AC32 (8CM).
- 8 REG D'EMPRIMACIÓ.
- 9 CAPA DE GRAVA CIMENT (20CM).
- 10 CAPA DE TOT-Ú EXISTENT A ANIVELLAR (aprox 20CM).
- 11 CAPA SÒL ESTABILITZAT EXISTENT (20CM).
- 12 CAPA SÒL ESTABILITZAT NOU (20CM).

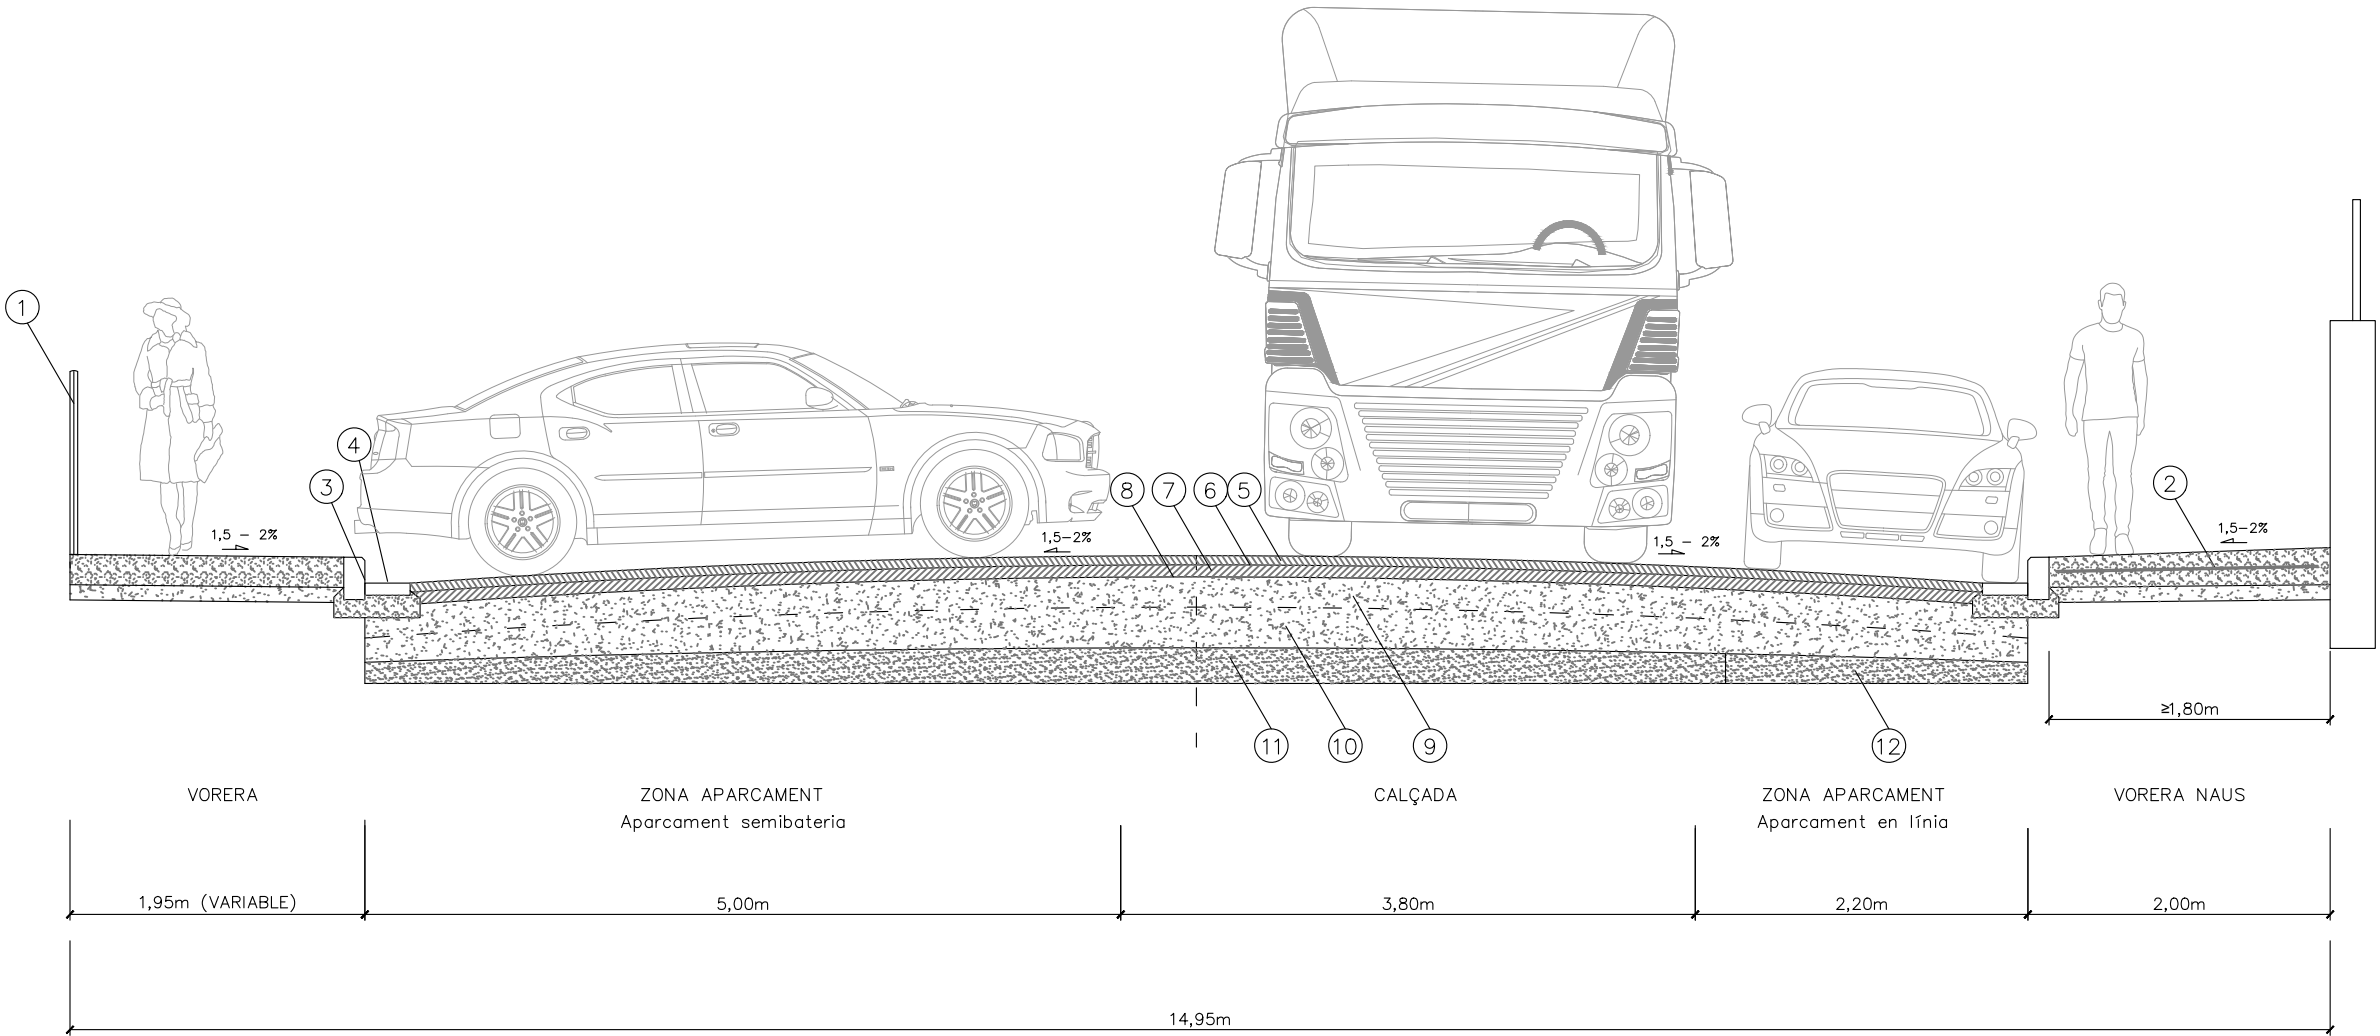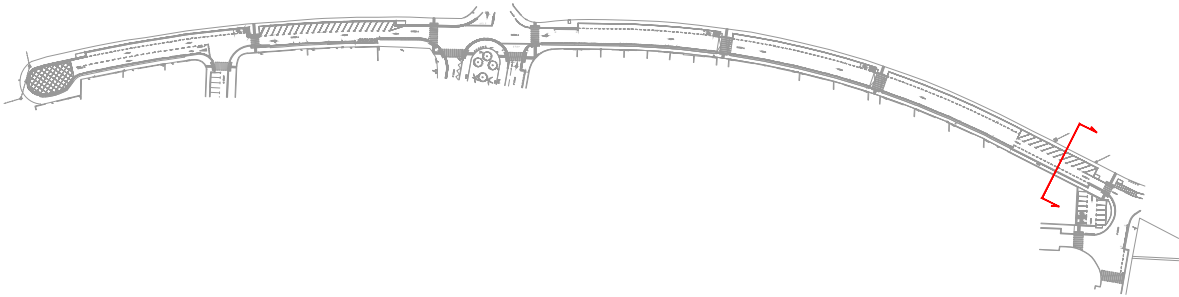



SECCIÓ TIPUS

- ① BARANA DE D'ACER EXISTENT.
- ② PAVIMENT DE FORMIGÓ HM-30 DE 20 CM D'ESPESSOR AMB MALLA ELECTROSOLDADA I JUNTES CADA 6-16M2.
- ③ VORADA RECTE DE FORMIGÓ DE 100X20X14 CM.
- ③b VADO CENTRAL DE FORMIGÓ DE 40X60X25 CM.
- ④ RIGOLA DE FORMIGÓ DE 30X30X8CM, PREFABRICADA.
- ⑤ CAPA DE RODADURA AC22 (6CM).
- ⑥ REG D'ADHERÈNCIA.
- ⑦ CAPA BASE AC32 (8CM).
- ⑧ REG D'EMPRIMACIÓ.
- ⑨ CAPA DE GRAVA CIMENT (20CM).
- ⑩ CAPA DE TOT-Ú EXISTENT A ANIVELLAR (aprox 20CM).
- ⑪ CAPA SÒL ESTABILITZAT EXISTENT (20CM).
- ⑫ CAPA SÒL ESTABILITZAT NOU (20CM).

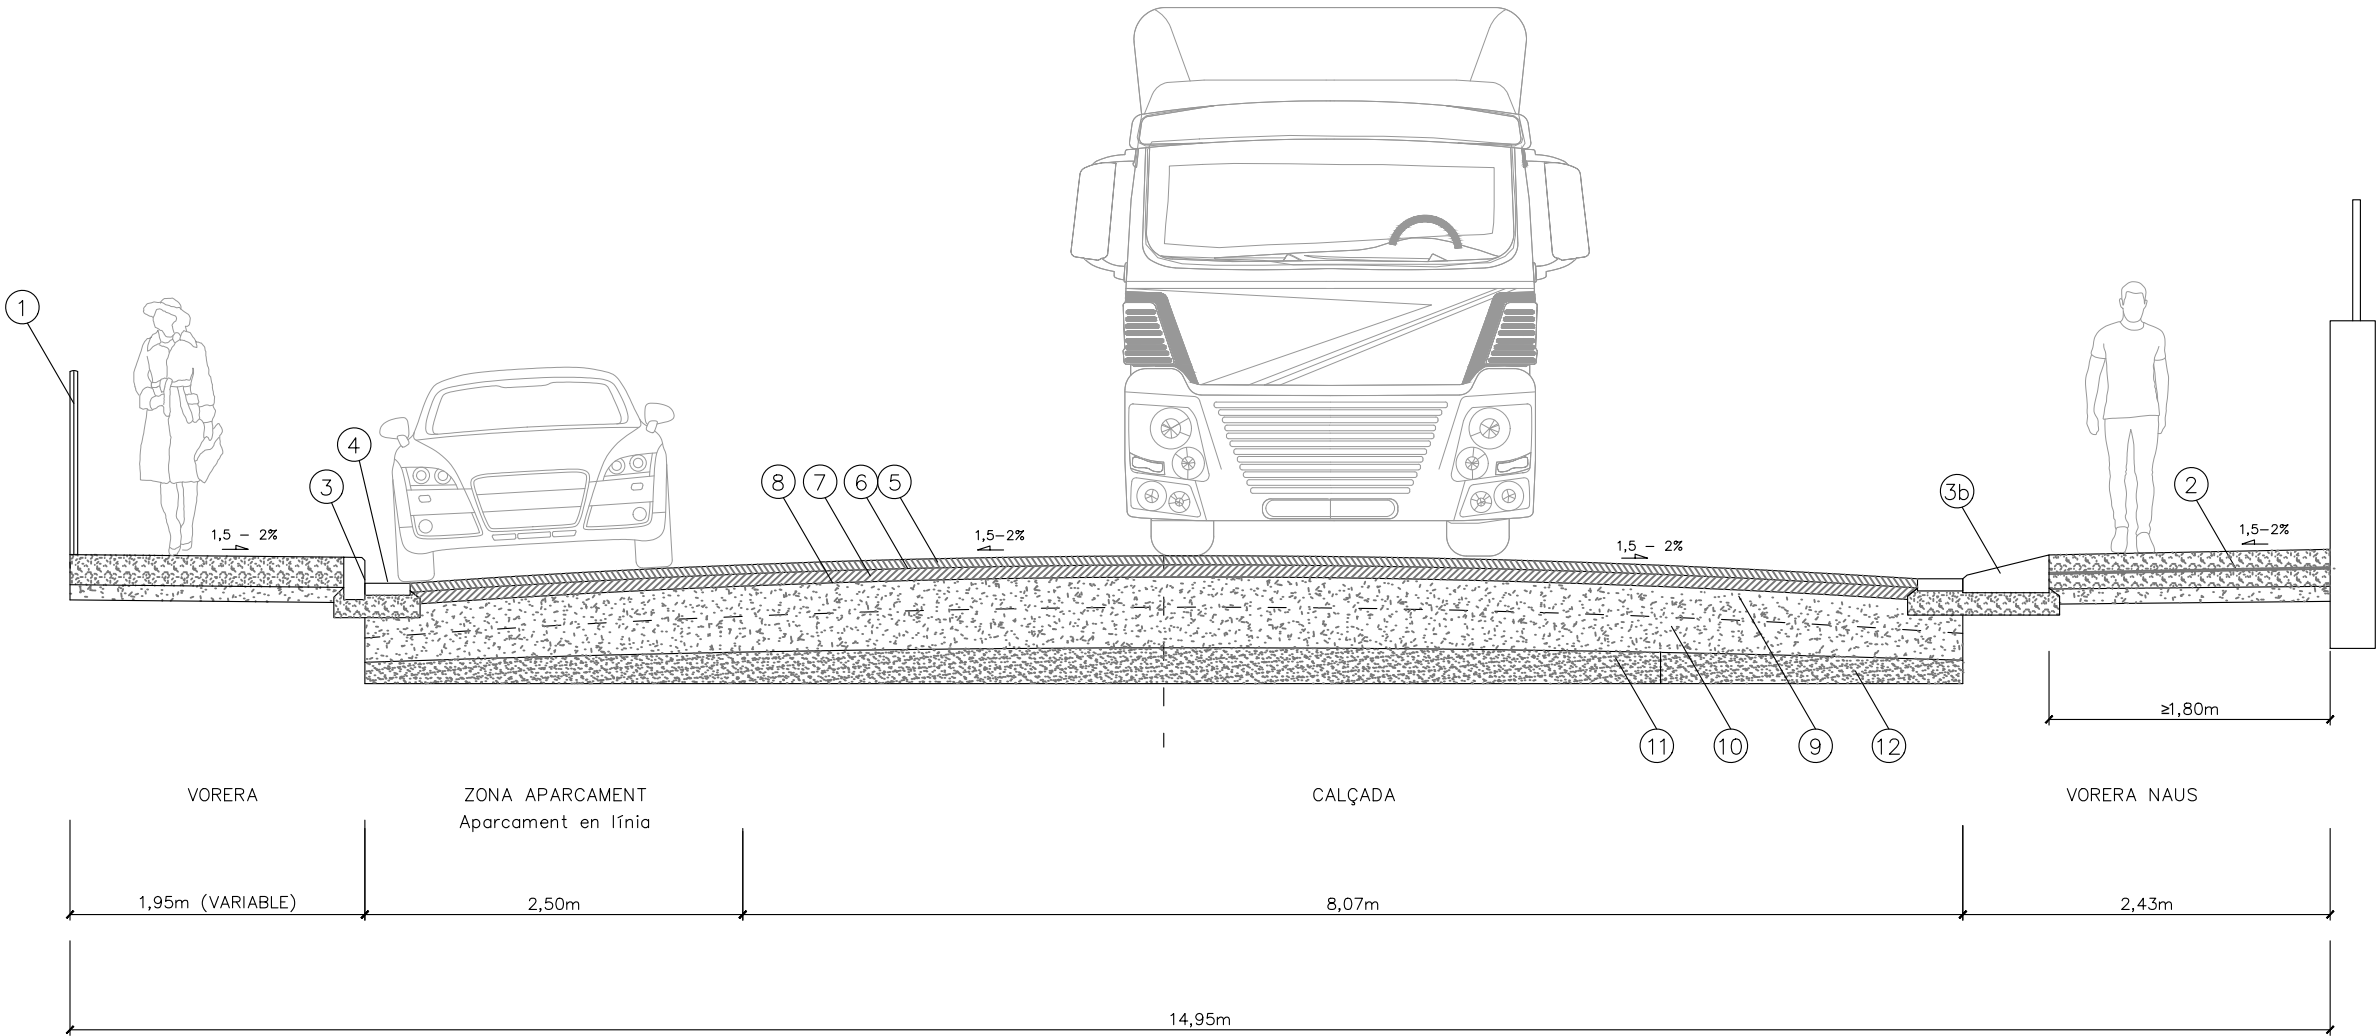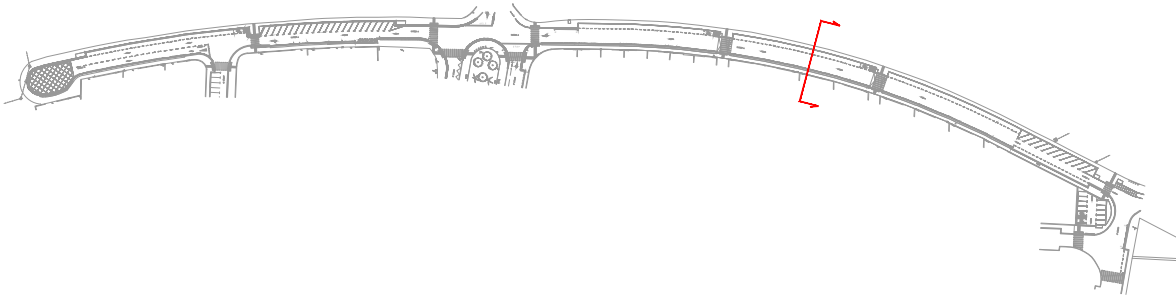



SECCIÓ TIPUS

- 1 BARANA DE D'ACER EXISTENT.
- 2 PAVIMENT DE FORMIGÓ HM-30 DE 20 CM D'ESPESSOR AMB MALLA ELECTROSOLDADA I JUNTES CADA 6-16M2.
- 3 VORADA RECTE DE FORMIGÓ DE 100X20X14 CM.
- 3b VADO CENTRAL DE FORMIGÓ DE 40X60X25 CM.
- 4 RIGOLA DE FORMIGÓ DE 30X30X8CM, PREFABRICADA.
- 5 CAPA DE RODADURA AC22 (6CM).
- 6 REG D'ADHERÈNCIA.
- 7 CAPA BASE AC32 (8CM).
- 8 REG D'EMPRIMACIÓ.
- 9 CAPA DE GRAVA CIMENT (20CM).
- 10 CAPA DE TOT-Ú EXISTENT A ANIVELLAR (aprox 20CM).
- 11 CAPA SÒL ESTABILITZAT EXISTENT (20CM).
- 12 CAPA SÒL ESTABILITZAT NOU (20CM).

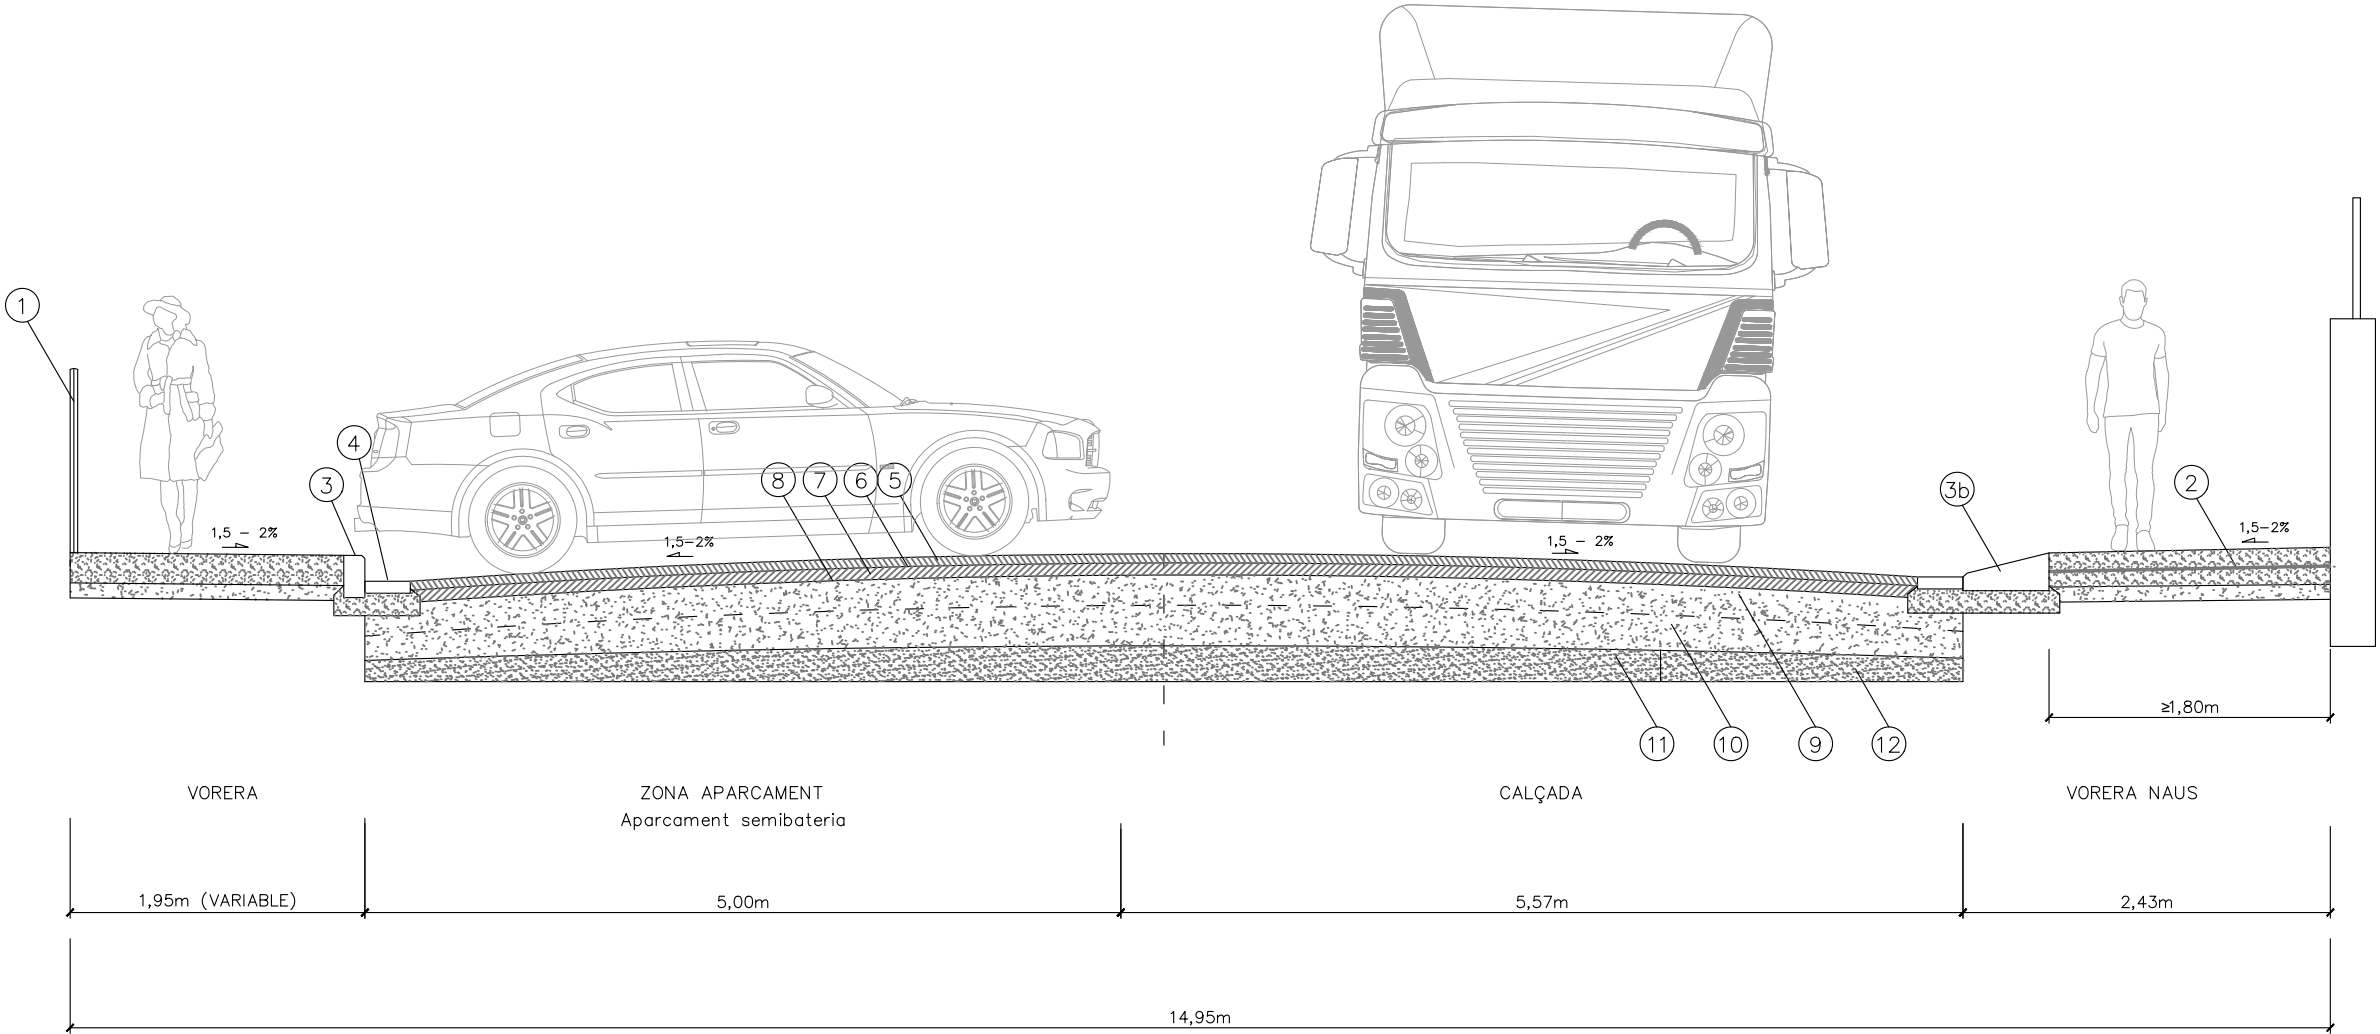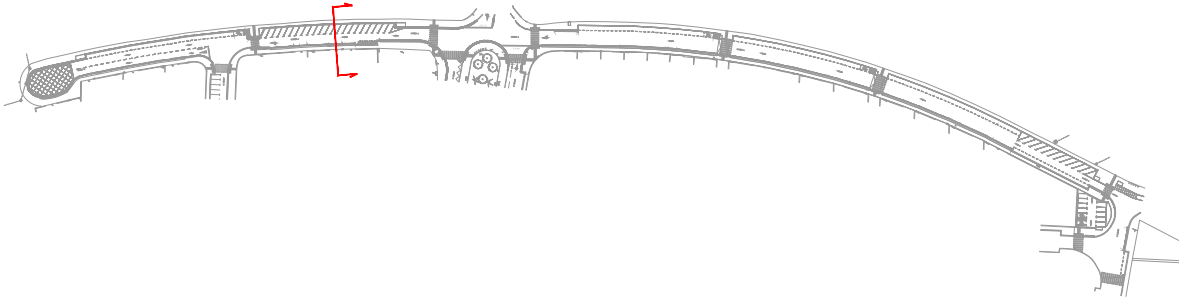



SECCIÓ TIPUS

- 1 BARANA DE D'ACER EXISTENT.
- 2 PAVIMENT DE FORMIGÓ HM-30 DE 20 CM D'ESPESSOR AMB MALLA ELECTROSOLDADA I JUNTES CADA 6-16M2.
- 3 VORADA RECTE DE FORMIGÓ DE 100X20X14 CM.
- 3b VADO CENTRAL DE FORMIGÓ DE 40X60X25 CM.
- 4 RIGOLA DE FORMIGÓ DE 30X30X8CM, PREFABRICADA.
- 5 CAPA DE RODADURA AC22 (6CM).
- 6 REG D'ADHERÈNCIA.
- 7 CAPA BASE AC32 (8CM).
- 8 REG D'EMPRIMACIÓ.
- 9 CAPA DE GRAVA CIMENT (20CM).
- 10 CAPA DE TOT-Ú EXISTENT A ANIVELLAR (aprox 20CM).
- 11 CAPA SÒL ESTABILITZAT EXISTENT (20CM).
- 12 CAPA SÒL ESTABILITZAT NOU (20CM).

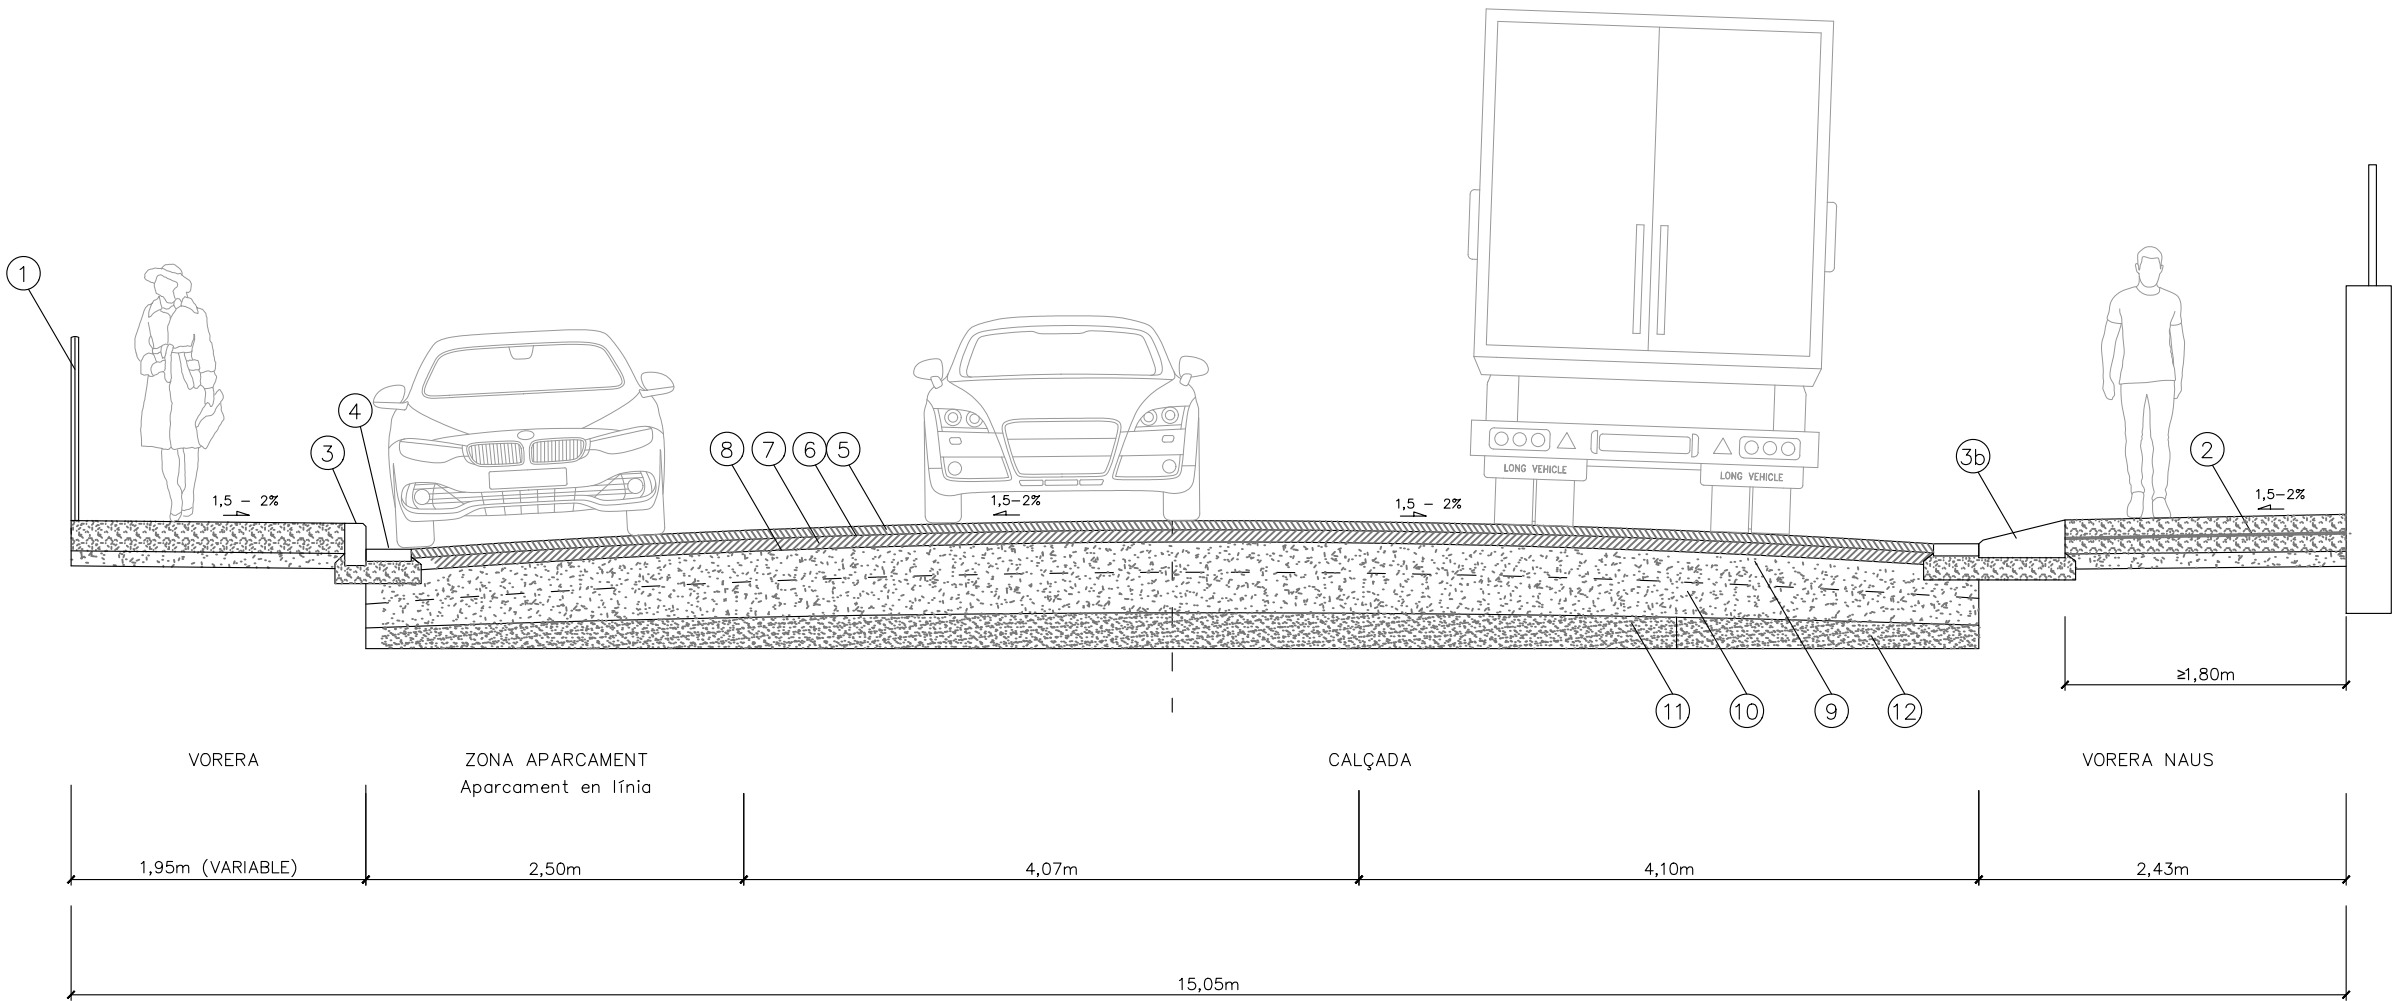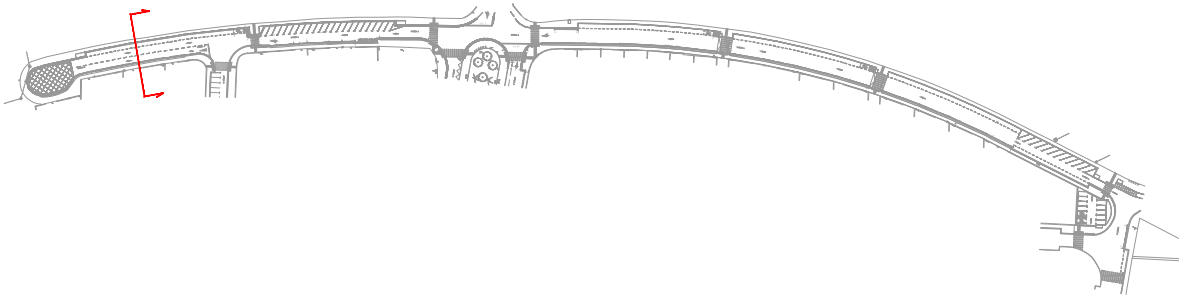





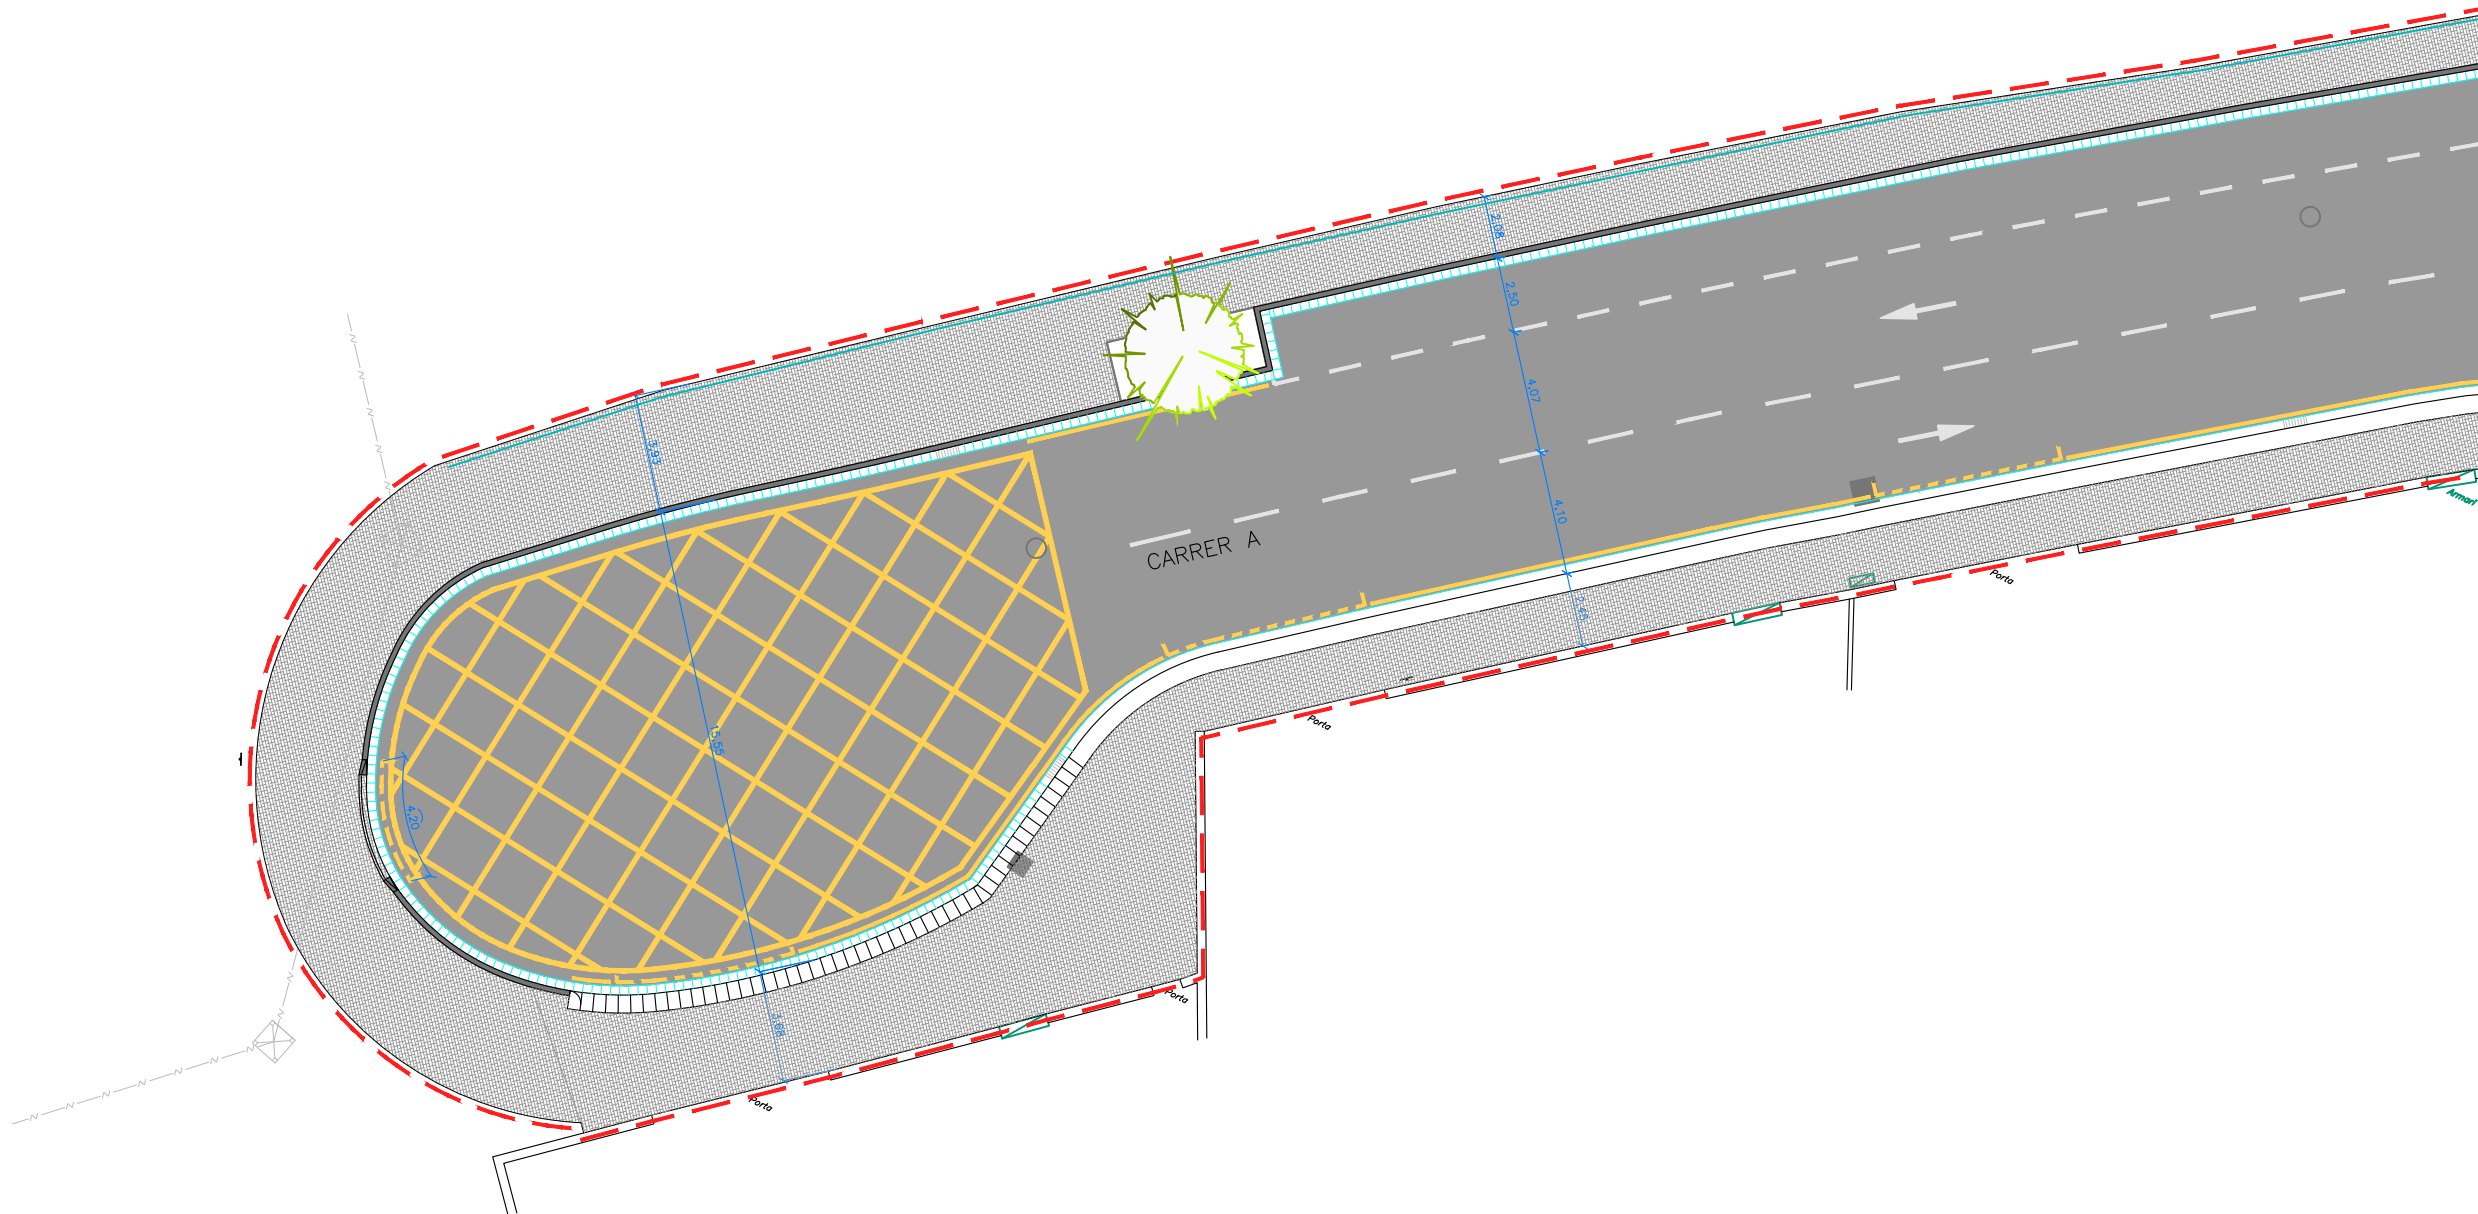

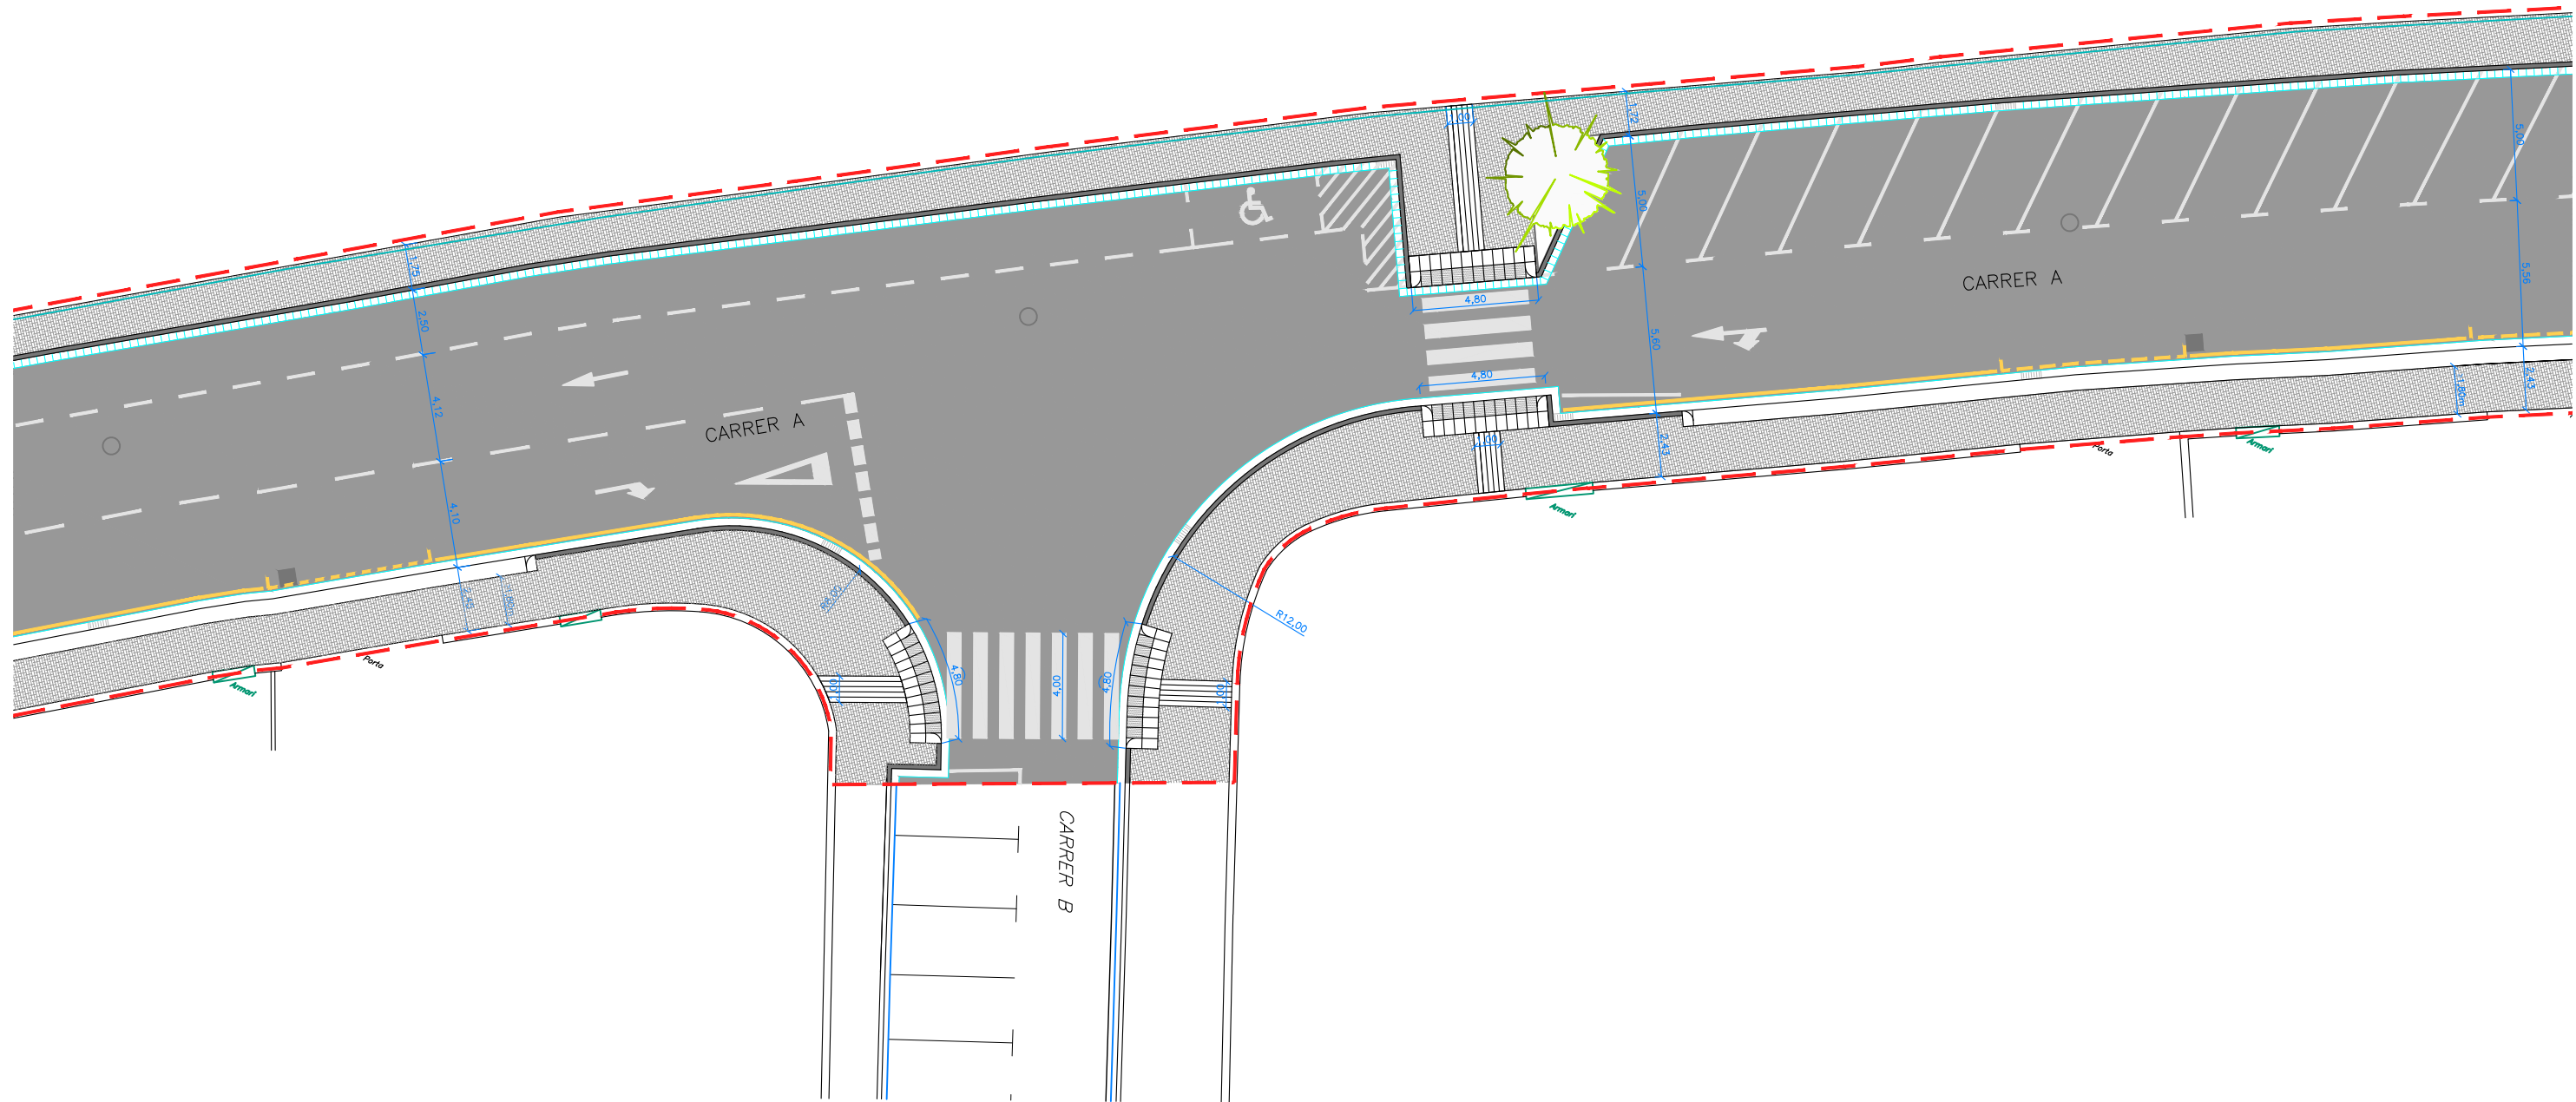





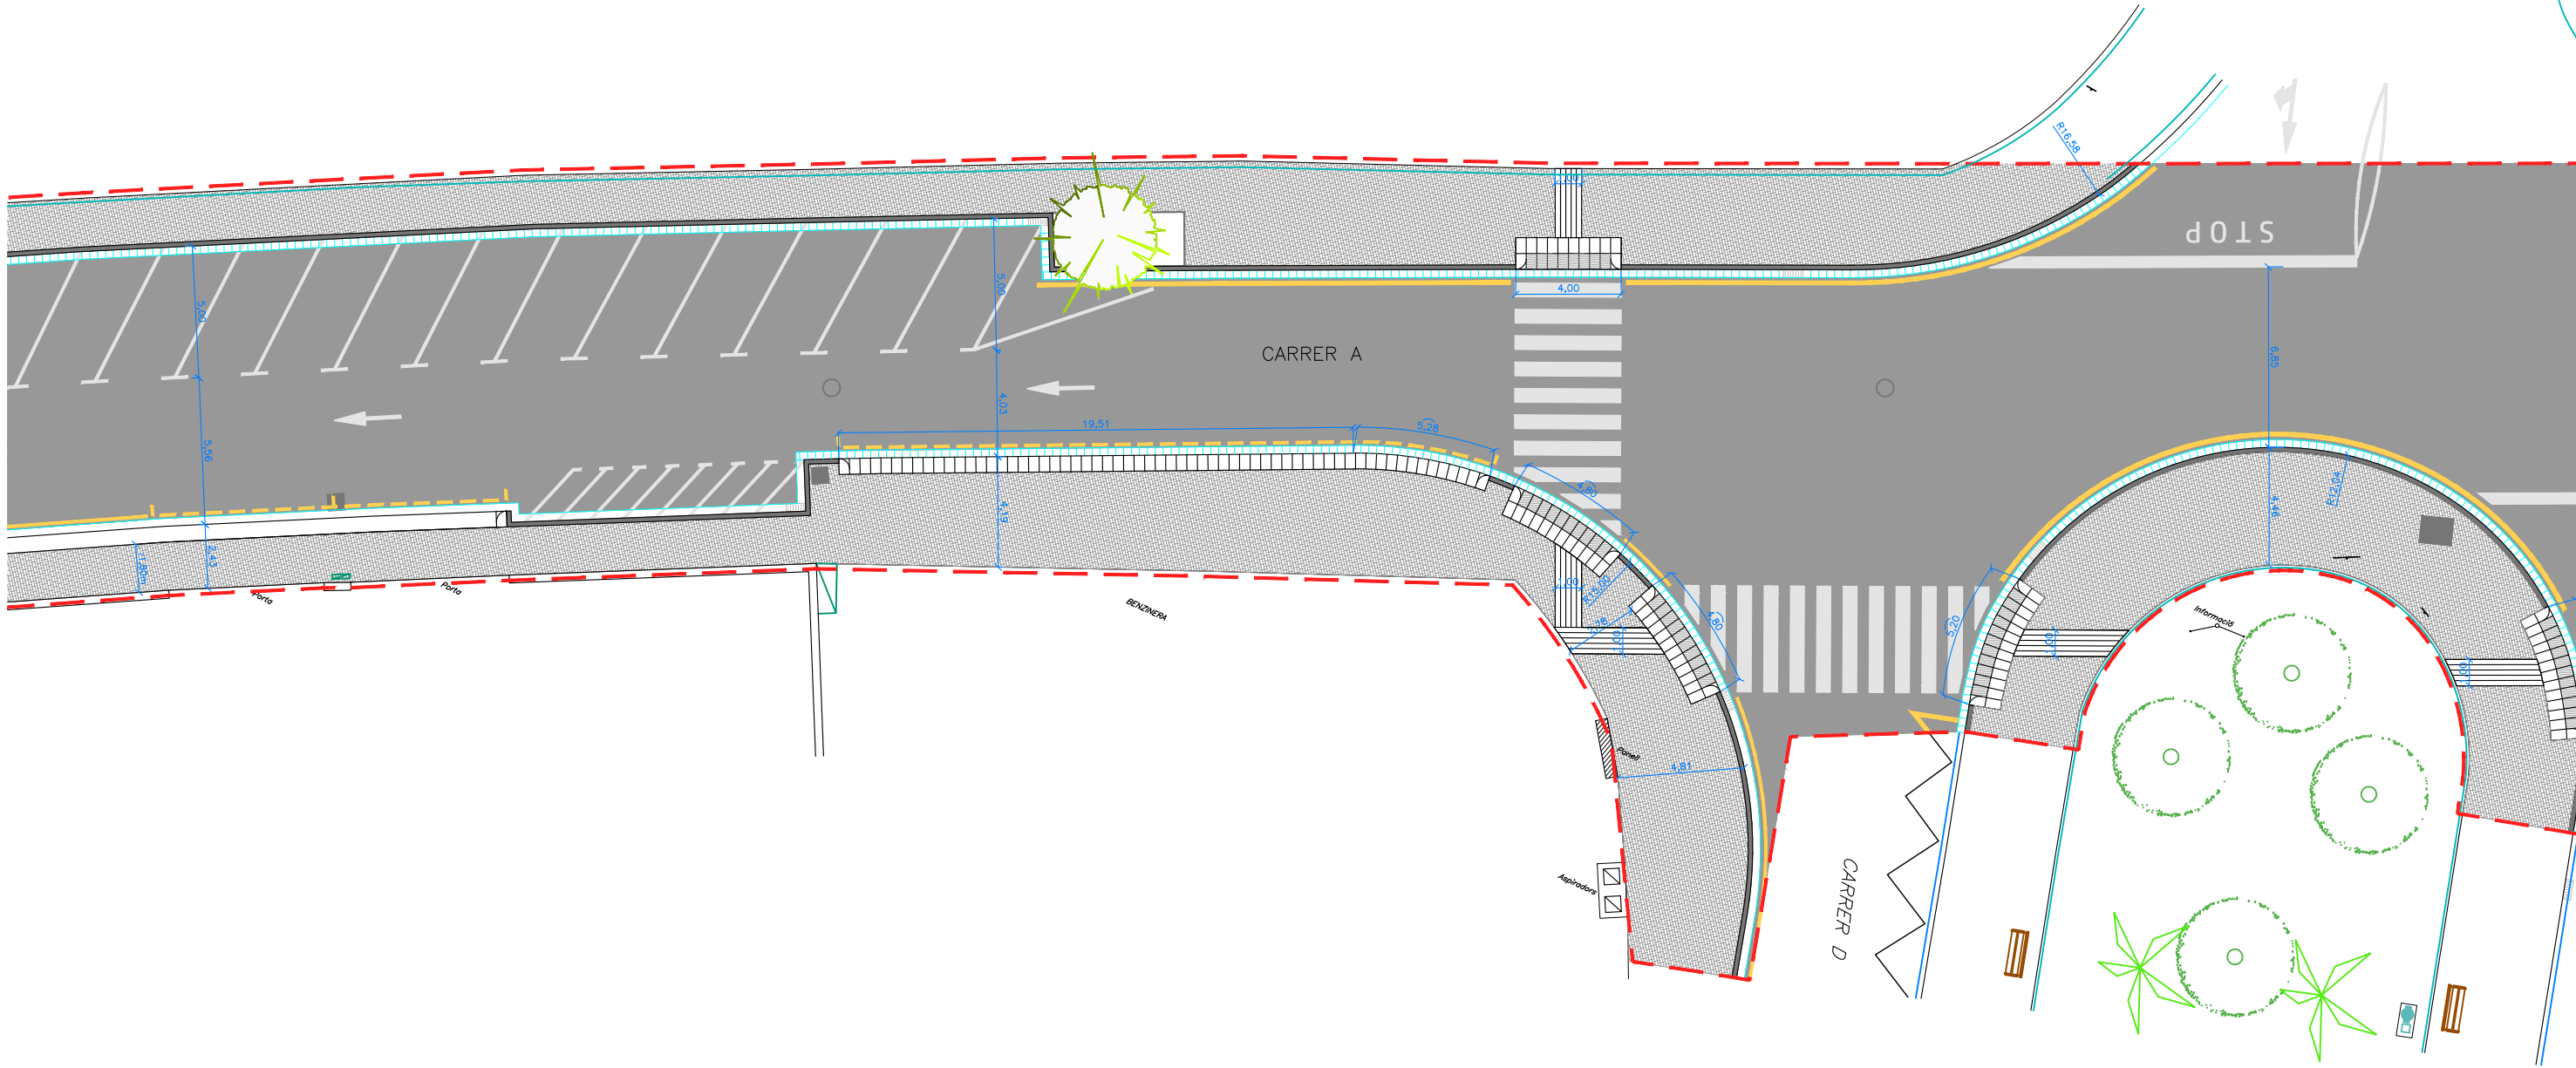

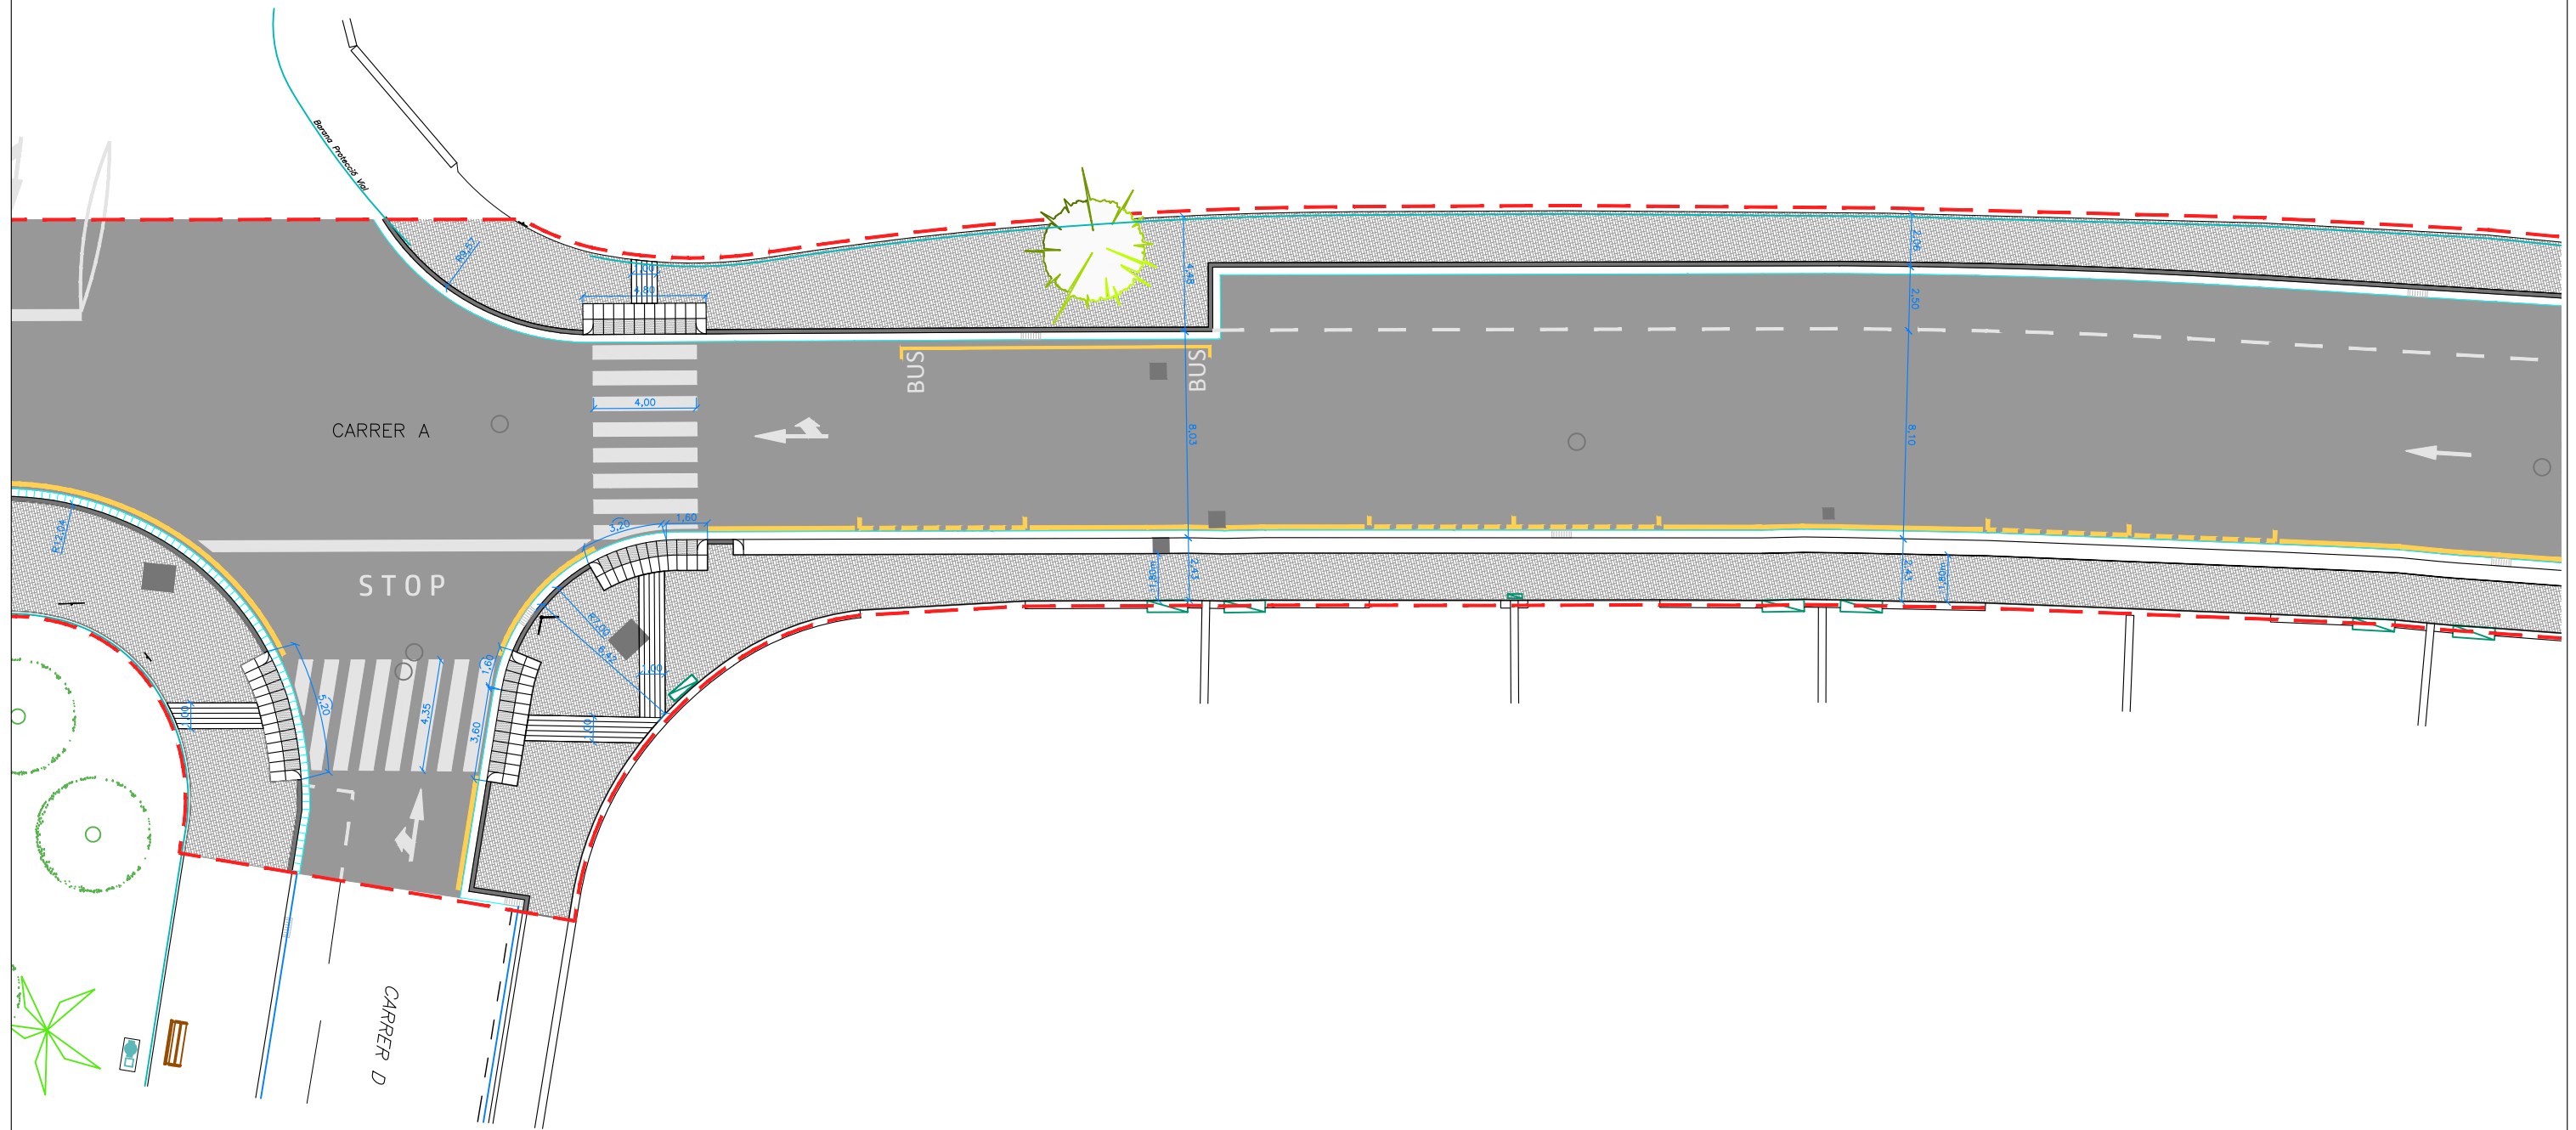




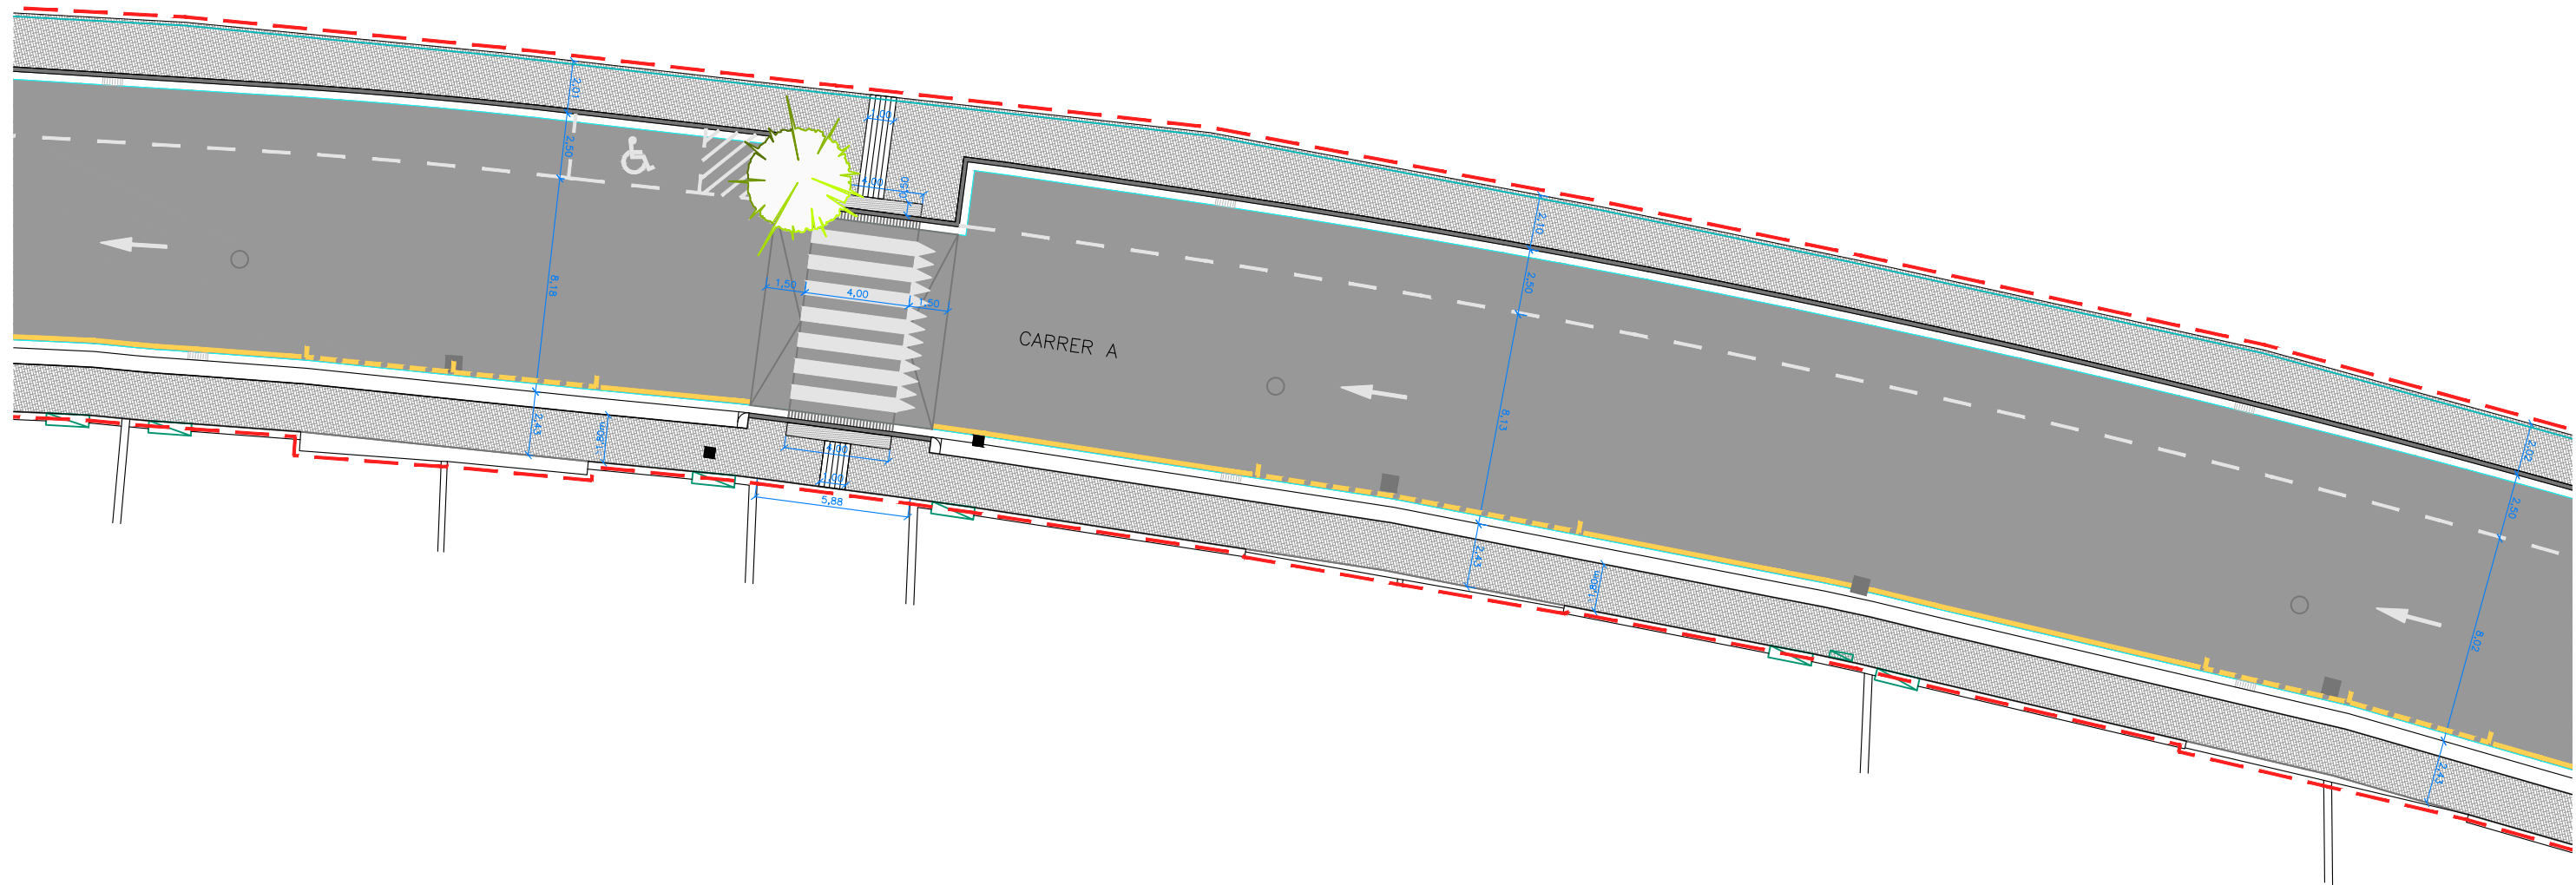


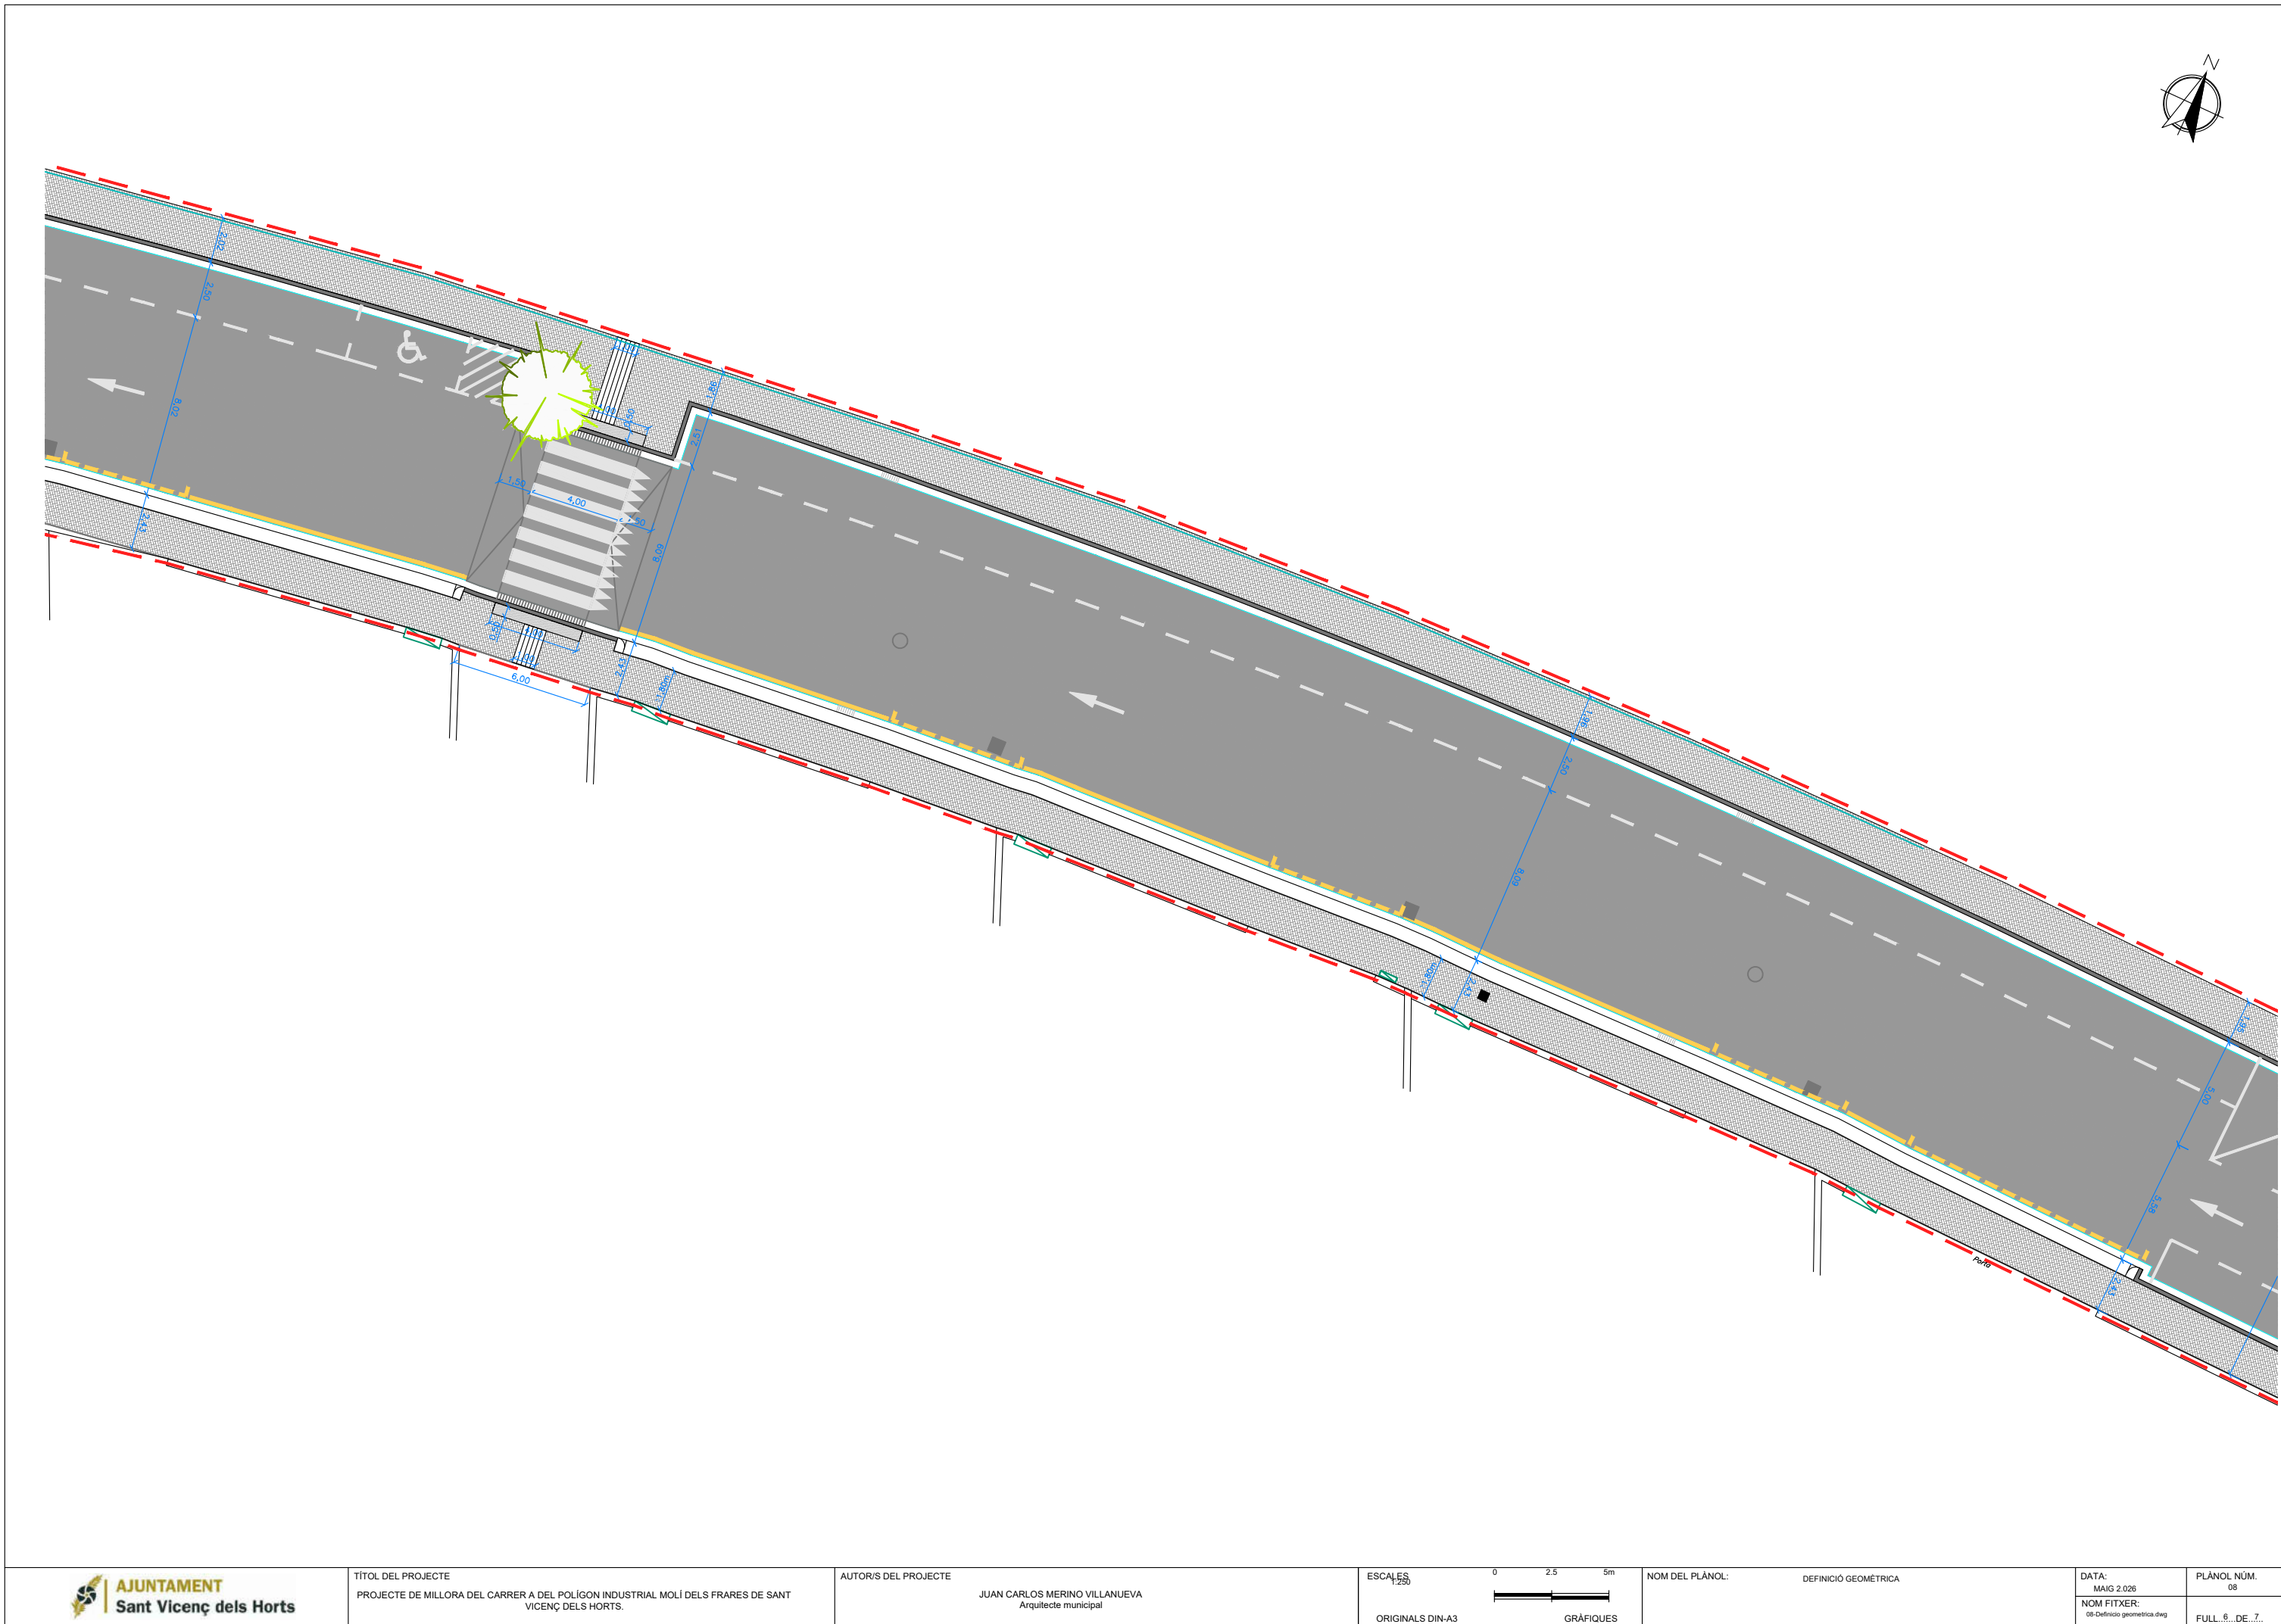






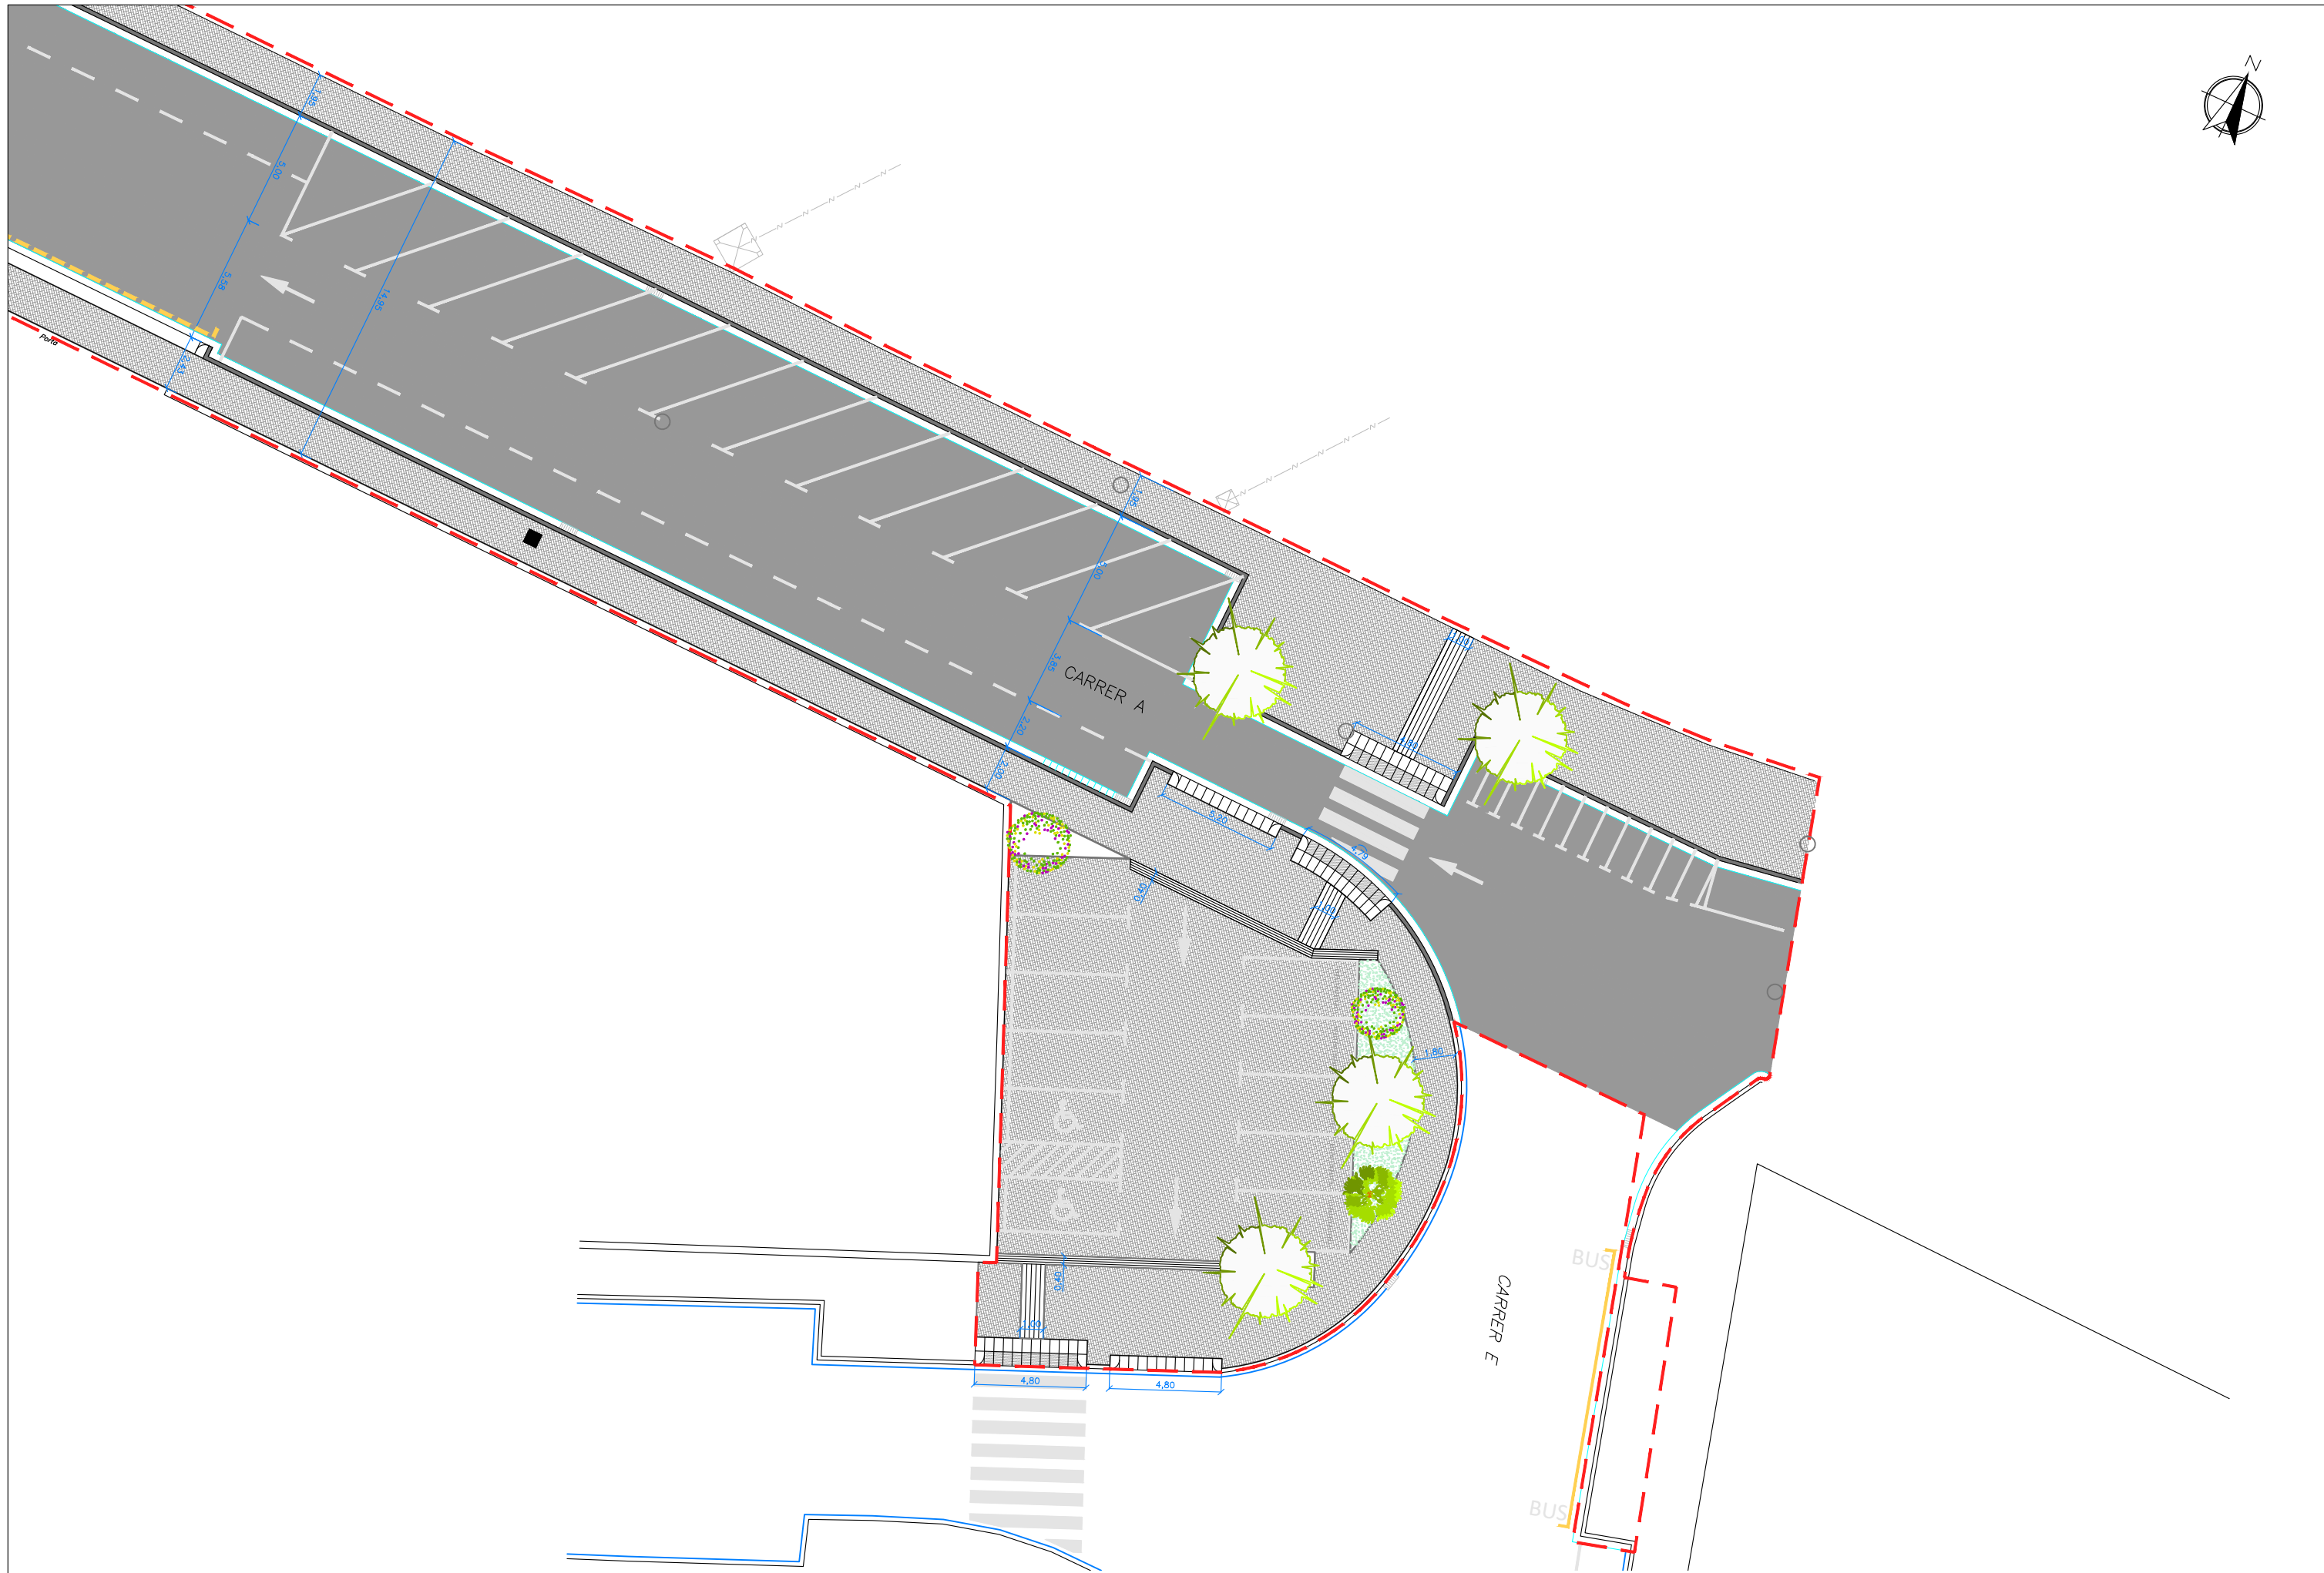



































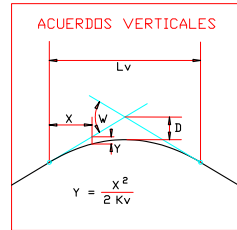


| PLANO DE COMPARACION   |                 |
|------------------------|-----------------|
| DISTANCIAS             | P.K.            |
|                        | AL ORIGEN       |
| ORDENADAS              | PARCIALES       |
|                        | RASANTE         |
| COTAS ROJAS            | TERRENO         |
|                        | DESMONTE        |
| ACUERDOS VERTICALES    | TERRAPLEN       |
|                        |                 |
| DIAGRAMA DE CURVATURAS |                 |
|                        |                 |
| DIAGRAMA DE PERALTES   | BORDE DERECHO   |
|                        | BORDE IZQUIERDO |

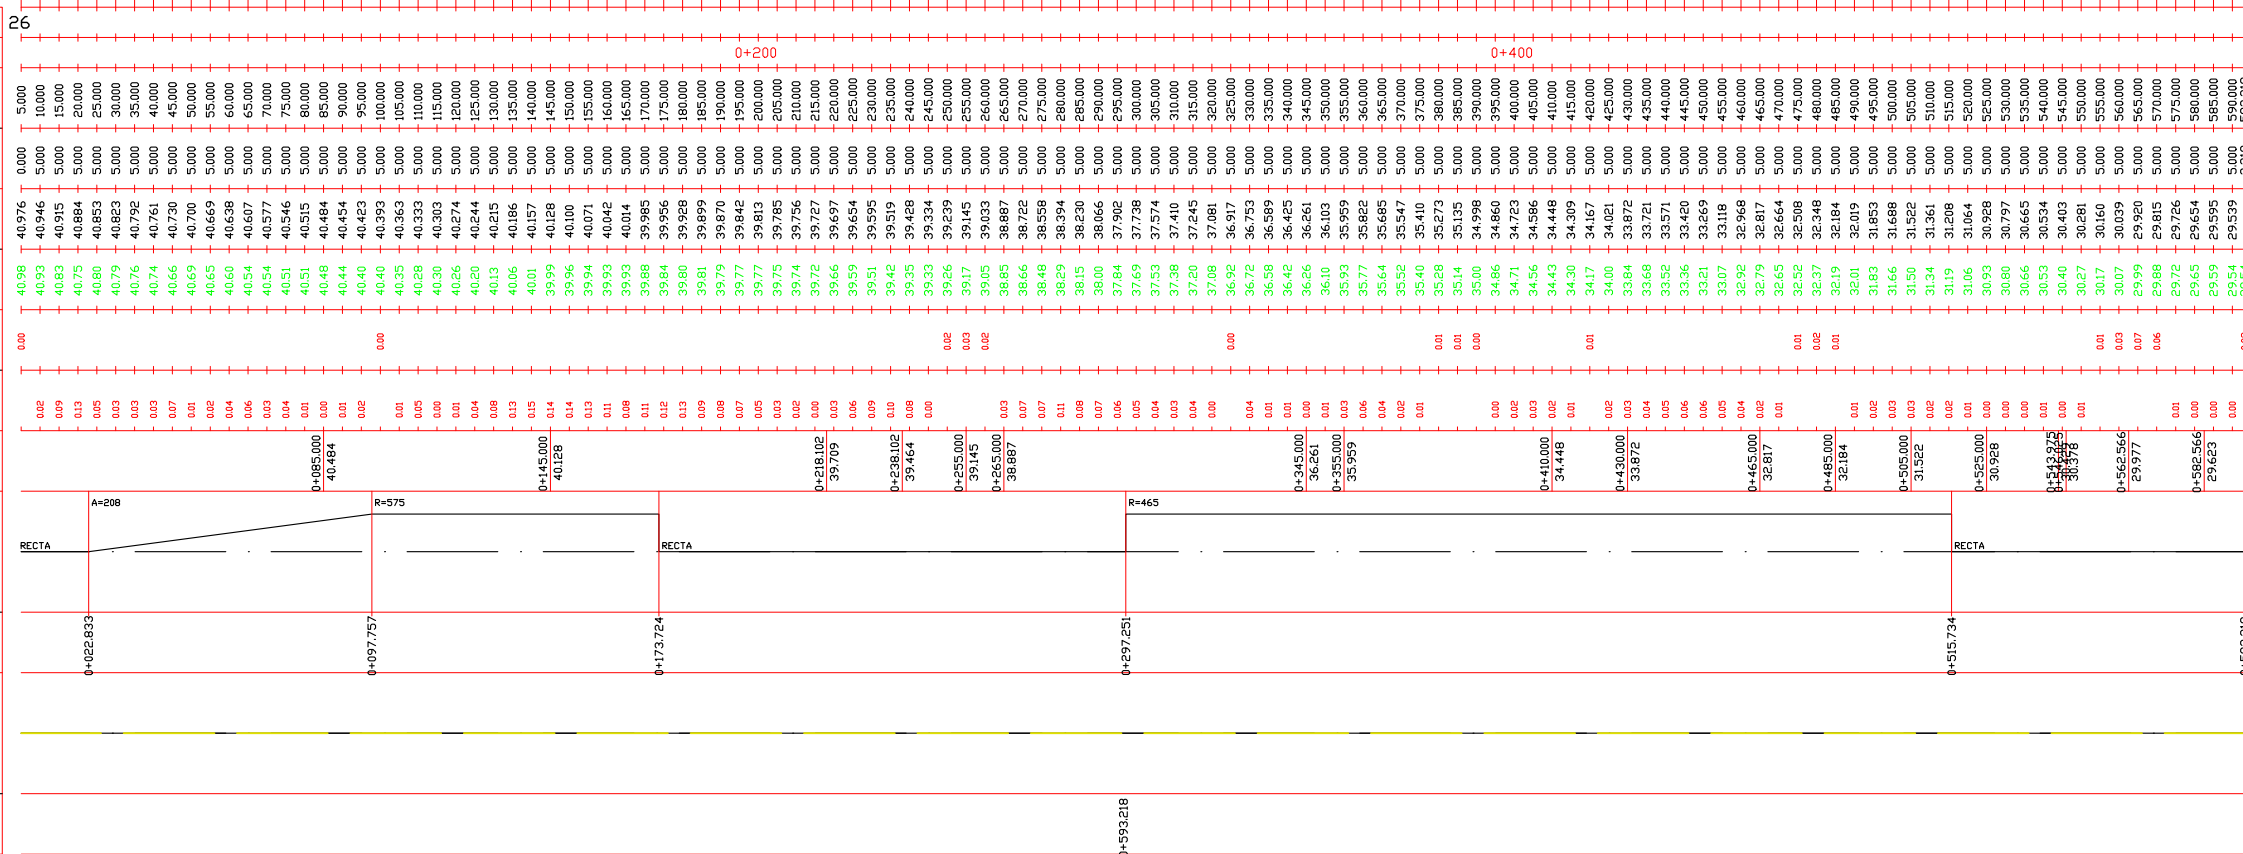

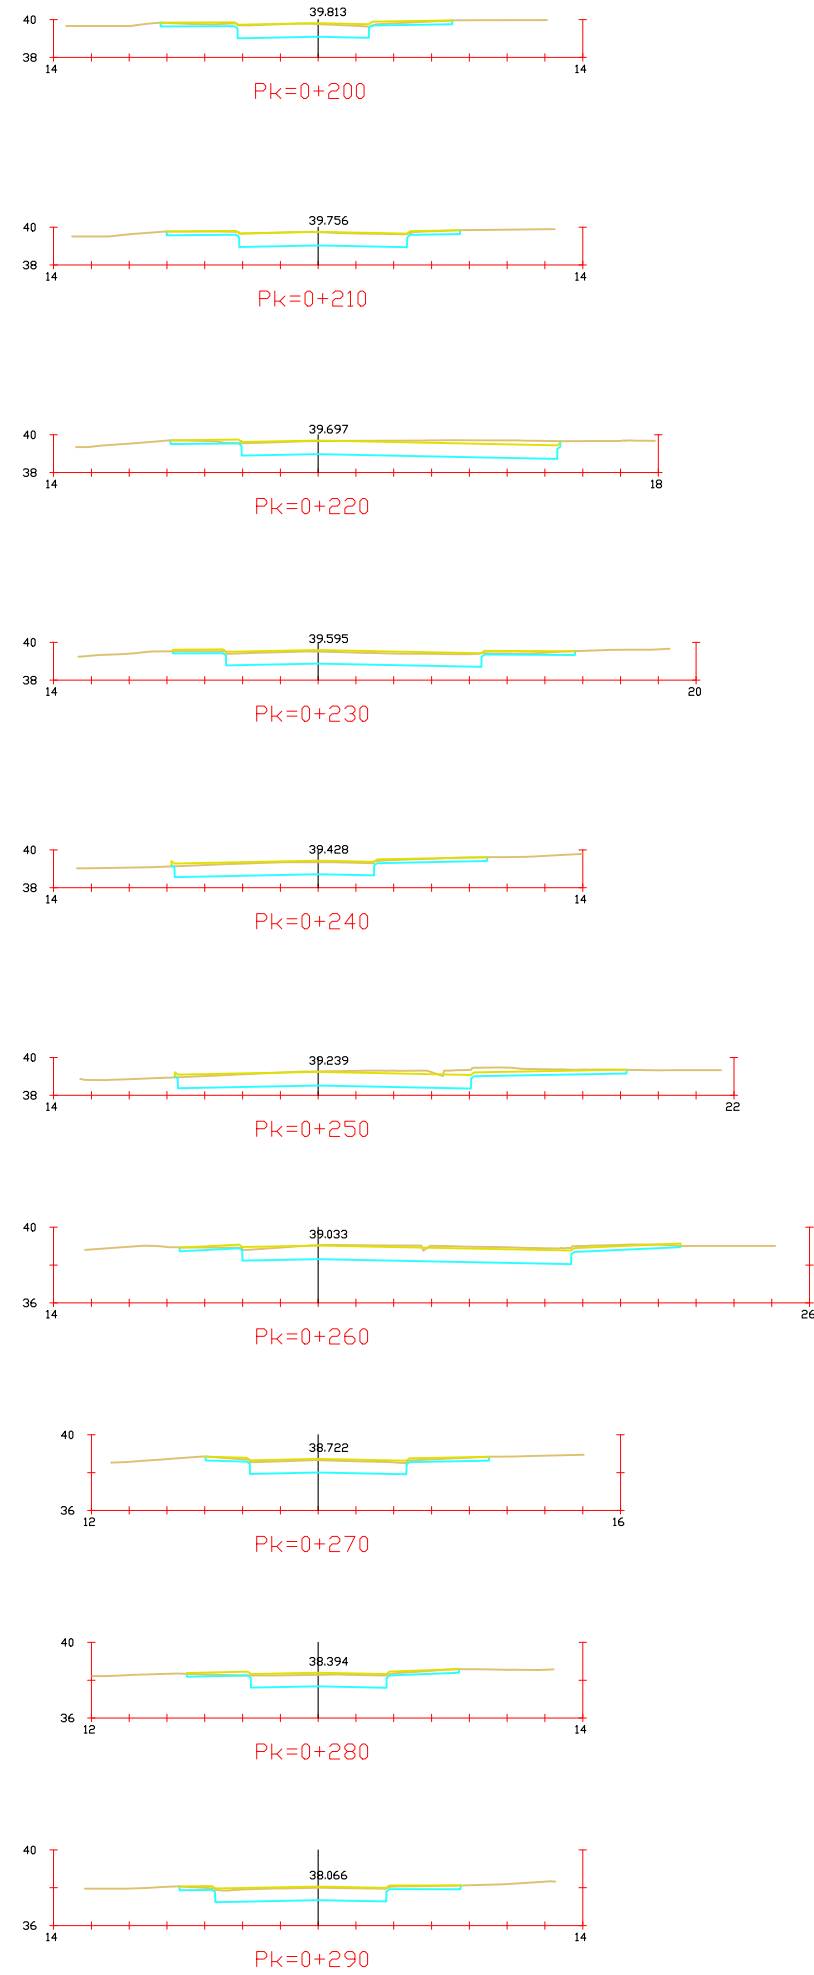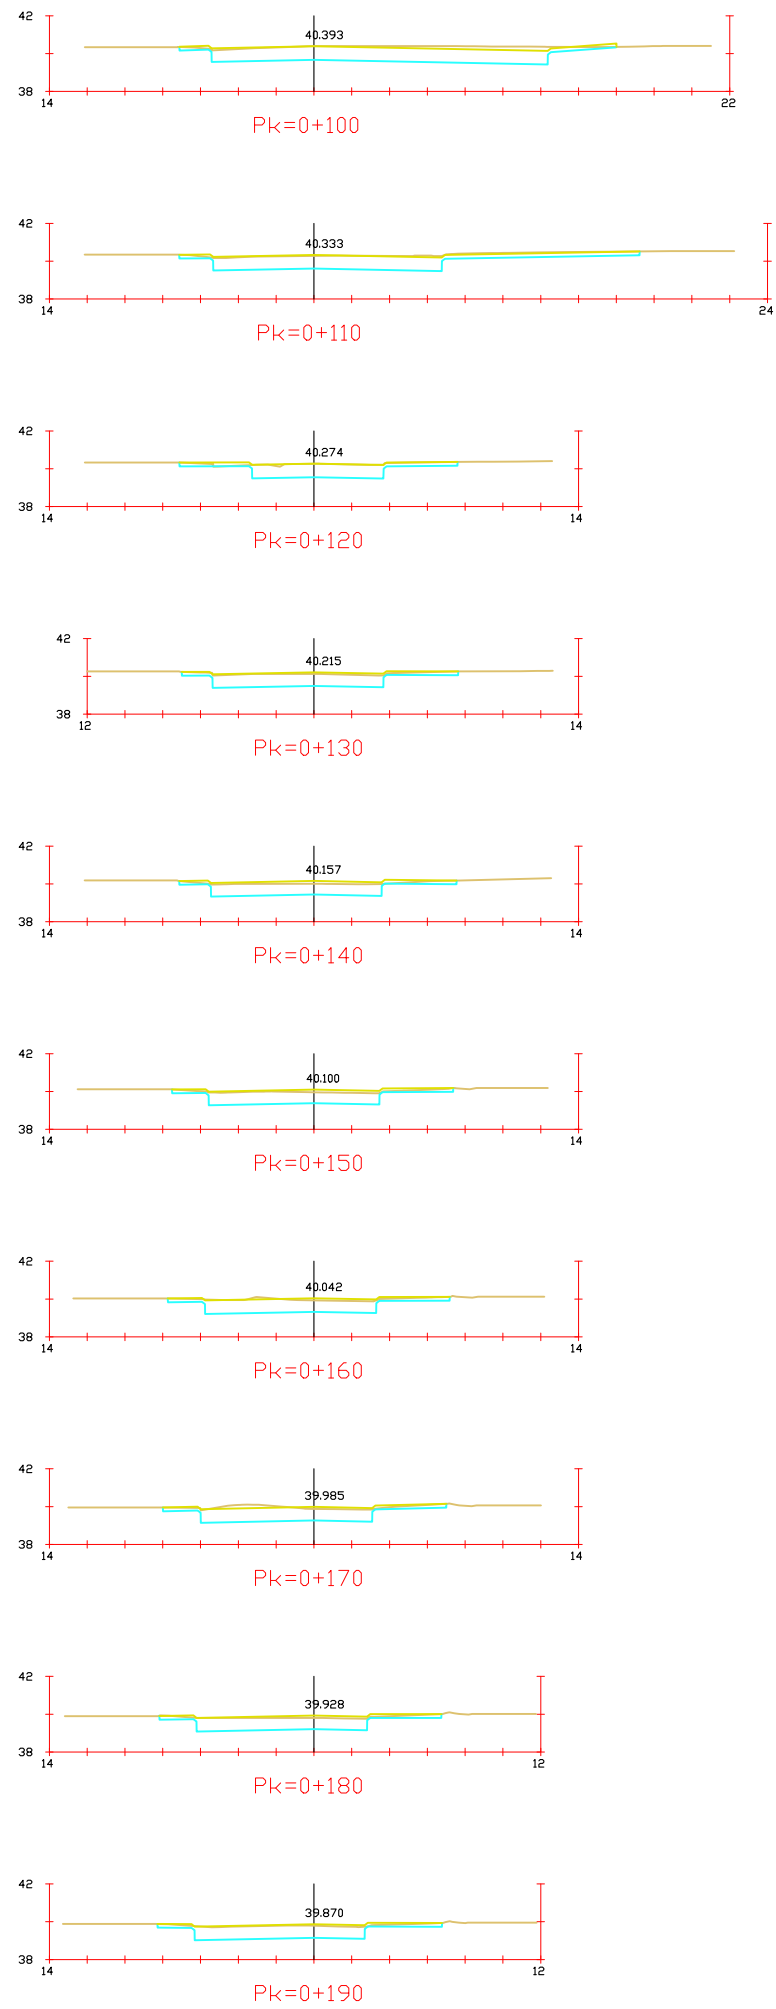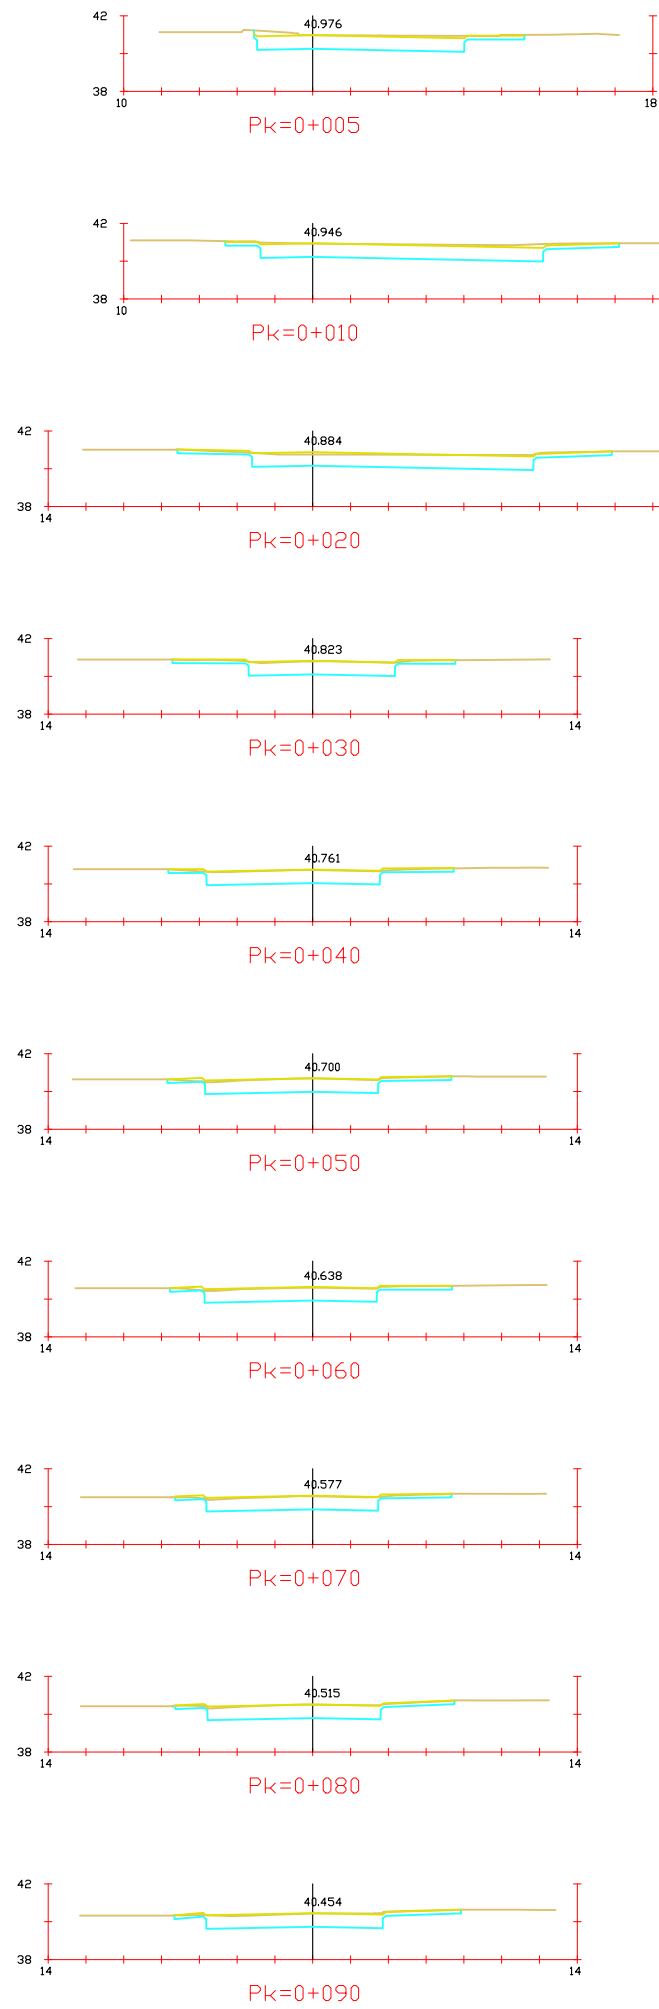


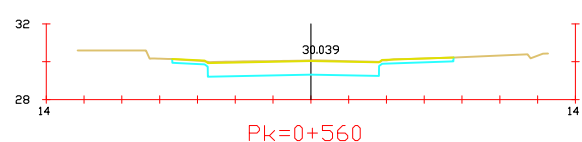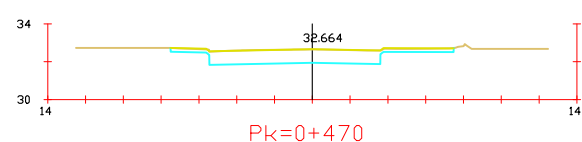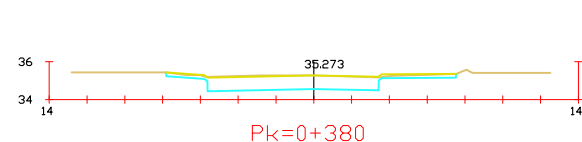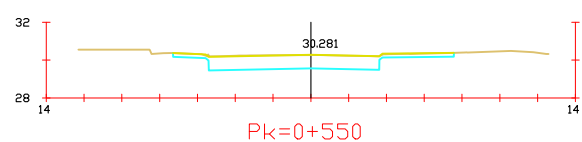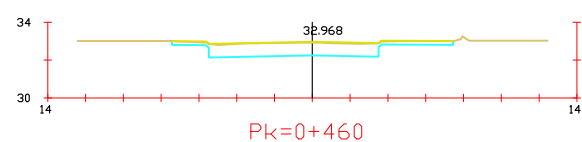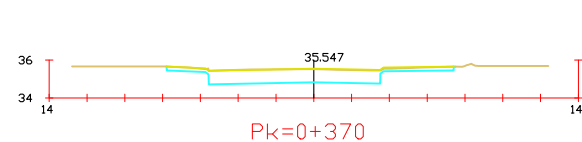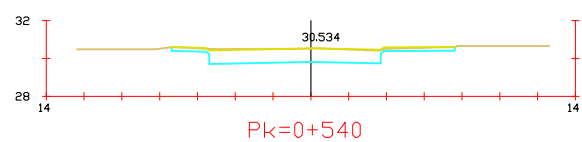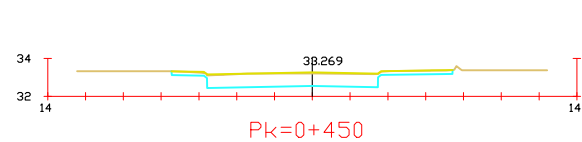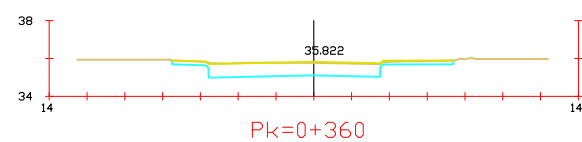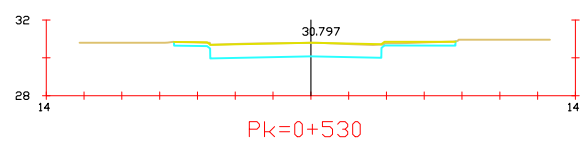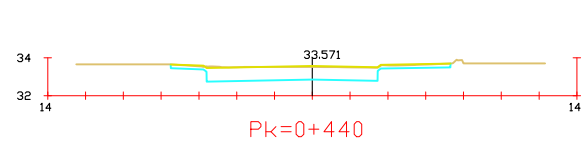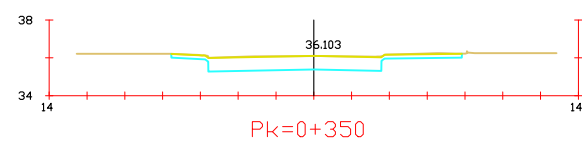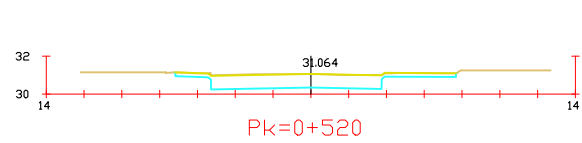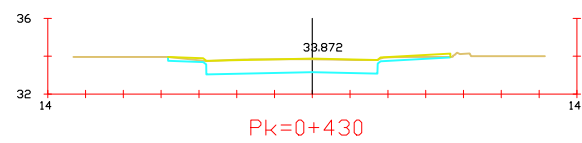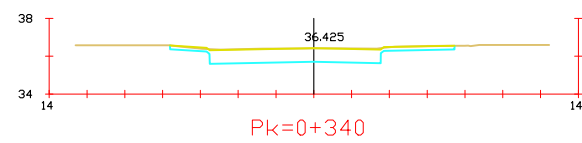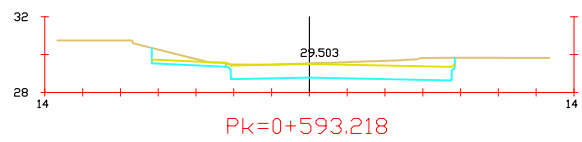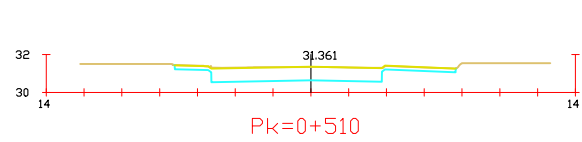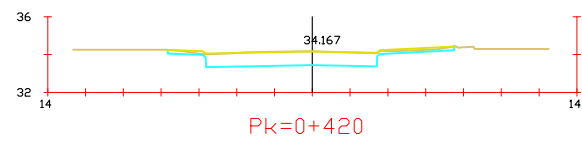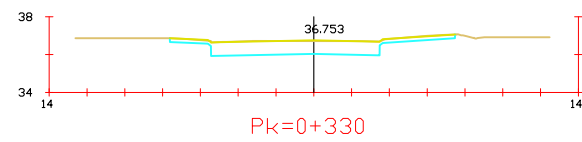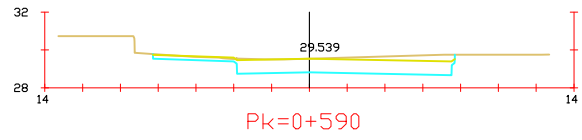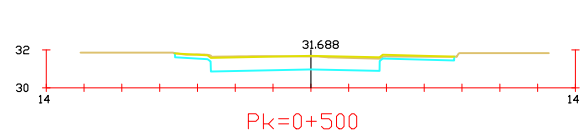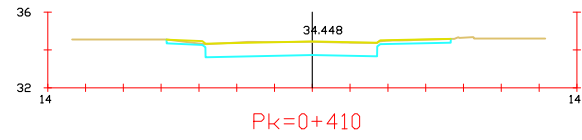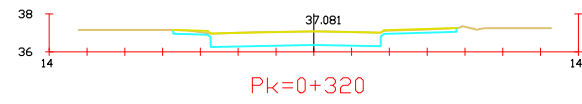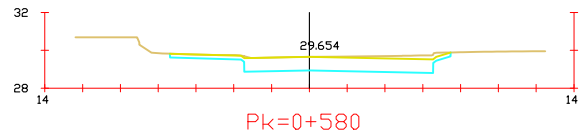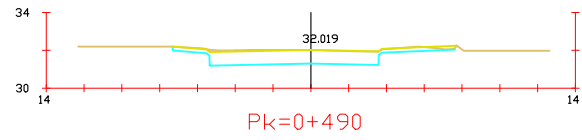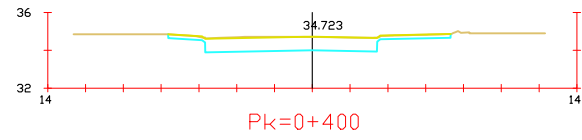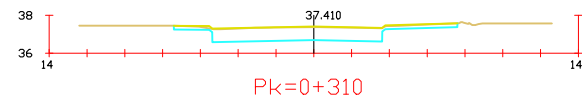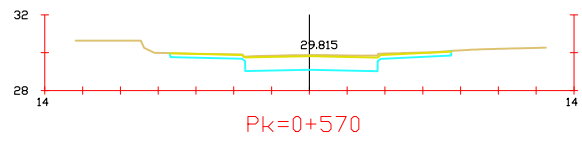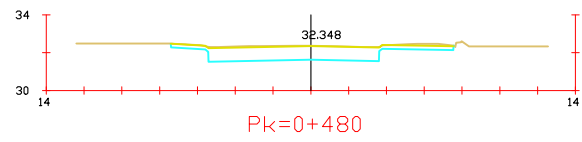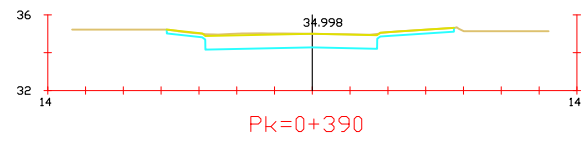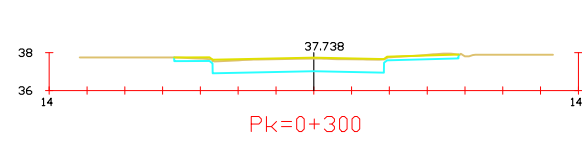



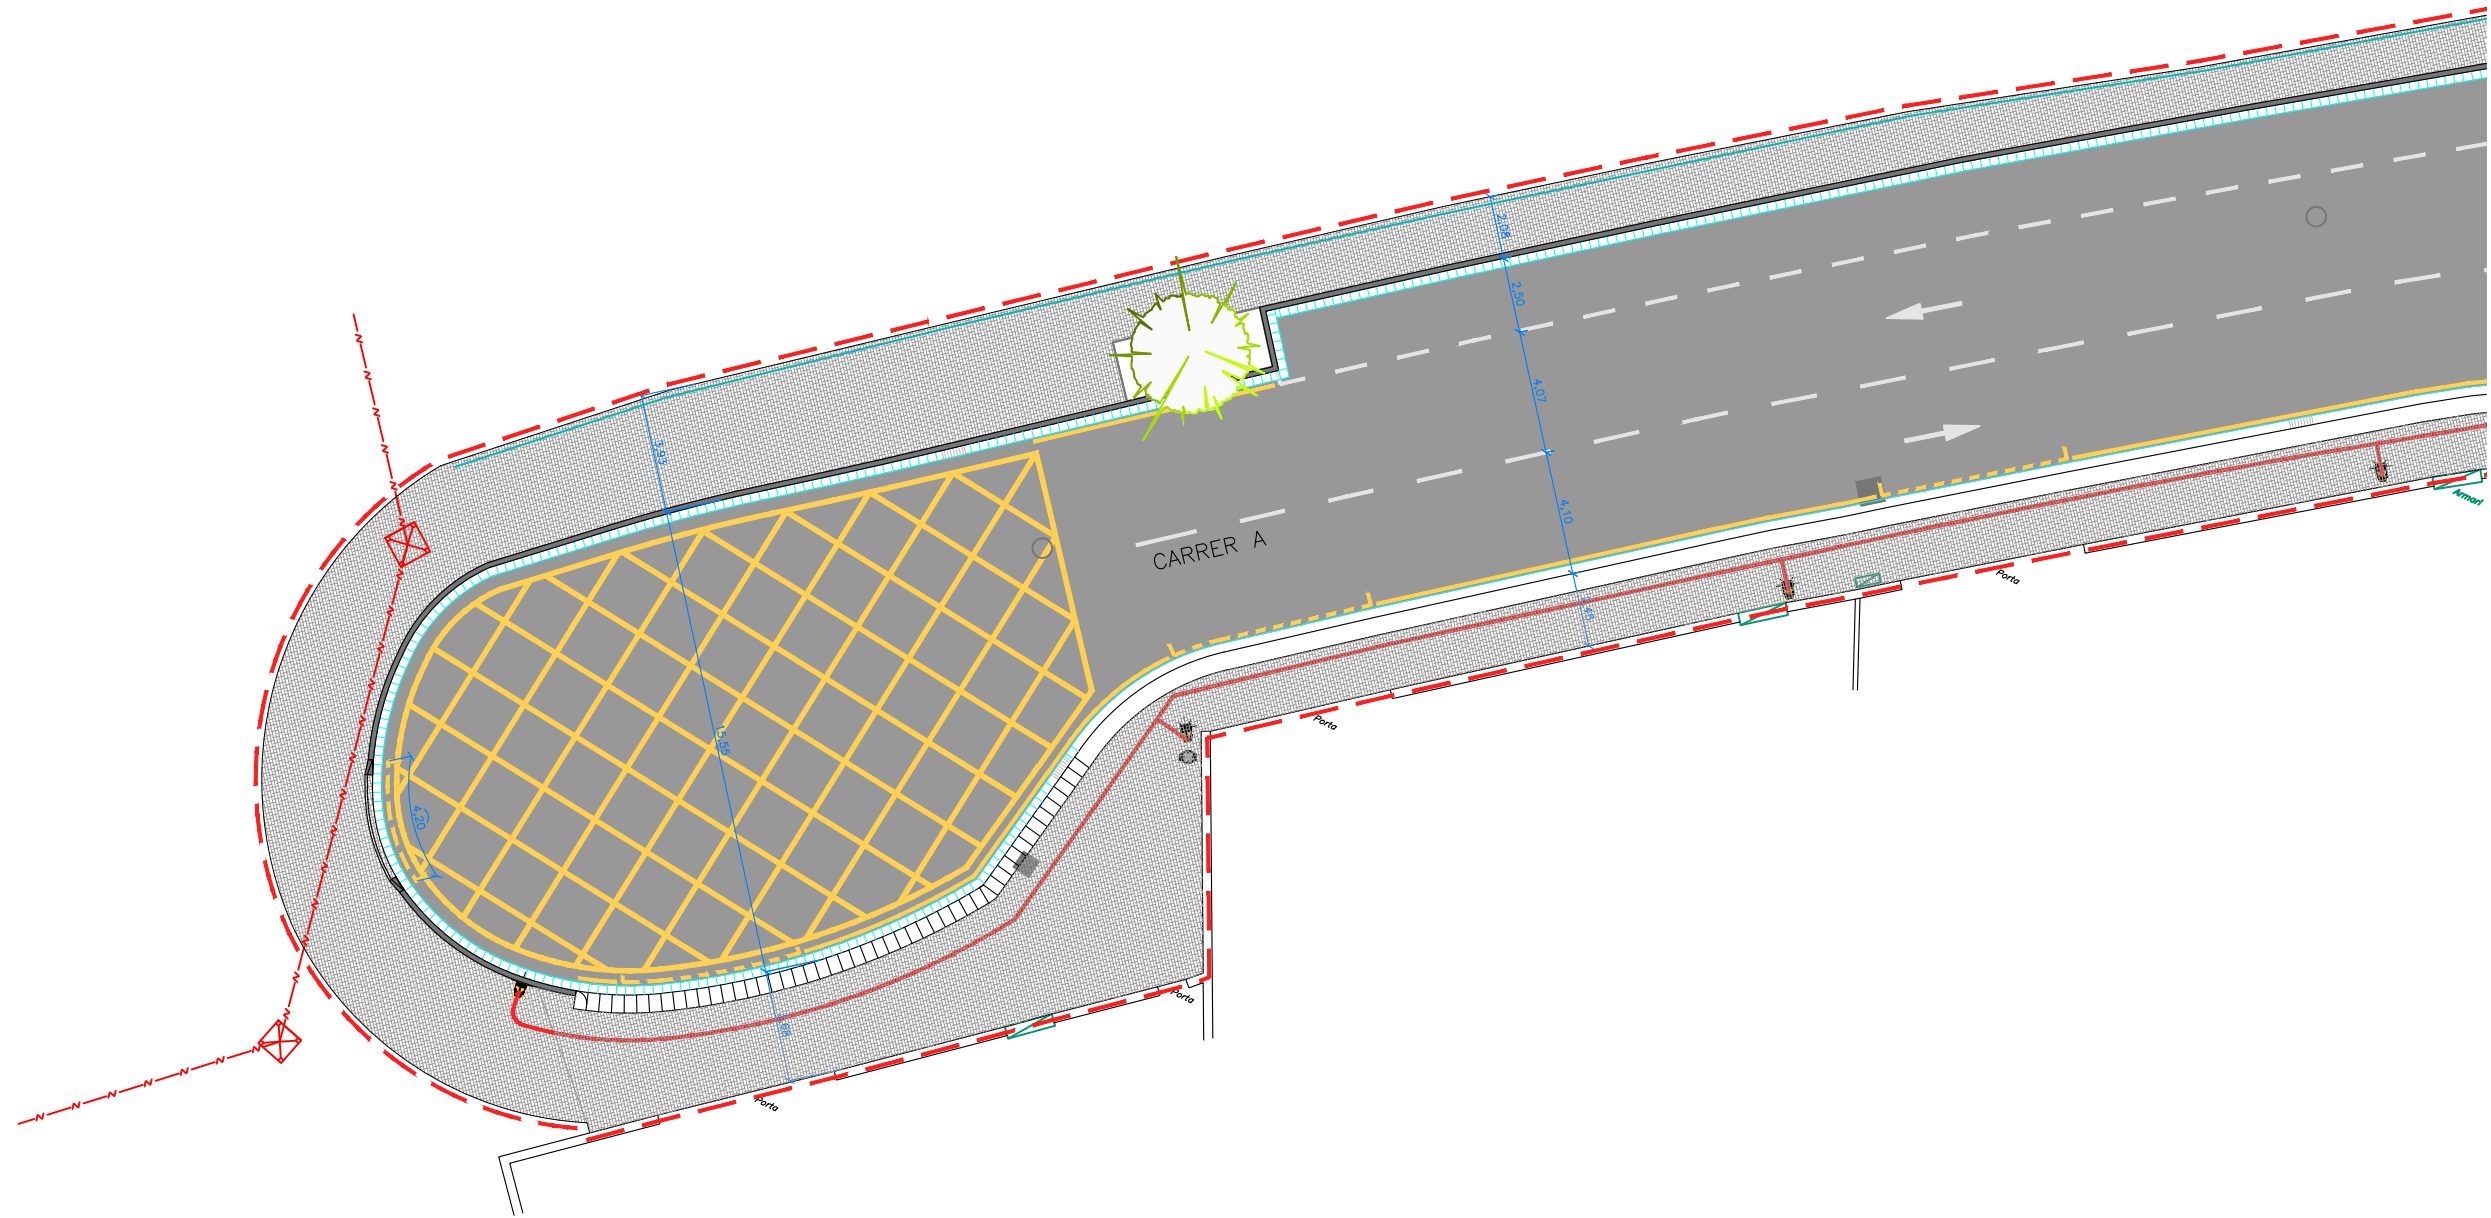


| LLEGENDA |                                                                               |
|----------|-------------------------------------------------------------------------------|
|          | PUNT DE LLUM EXISTENT A MANTENIR                                              |
|          | NOU PUNT DE LLUM. COLUMNA DE 9M I LLUMINÀRIA LUMA GEN2 MINI COMPACT LED (37W) |
|          | CANALITZACIÓ 2XØ90 AMB CABLE DE COURE 4X10 MM                                 |
|          | PERICÓ DE REGISTRE DE 60X60 CM (PASSOS DE CALÇADA)                            |
|          | PERICÓ DE REGISTRE DE 40X40 CM                                                |

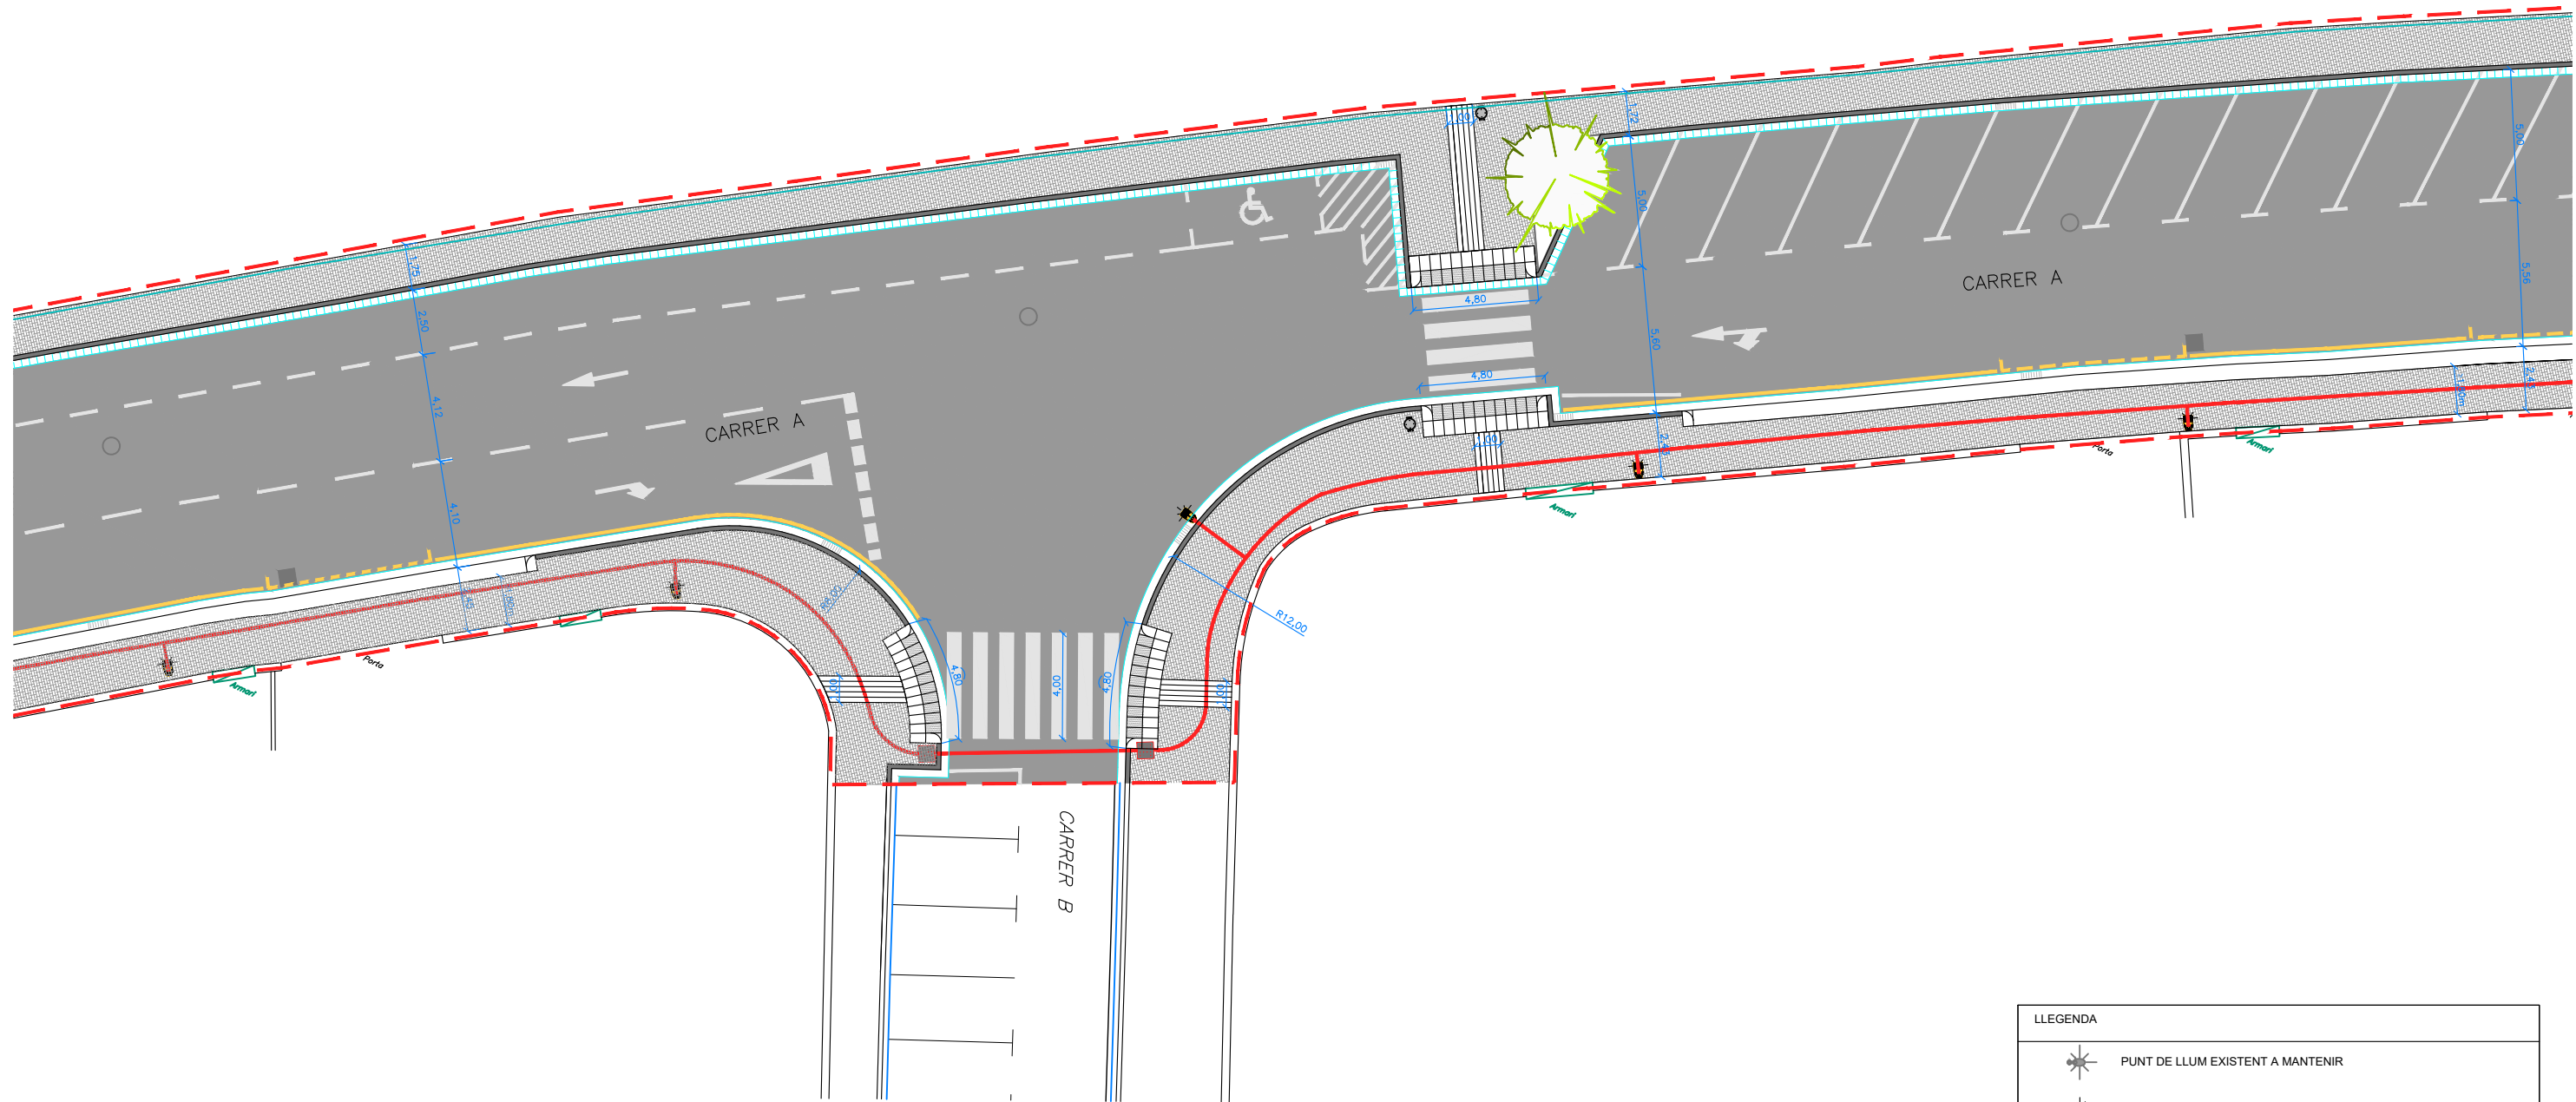

| LLEENDA |                                                                               |
|---------|-------------------------------------------------------------------------------|
|         | PUNT DE LLUM EXISTENT A MANTENIR                                              |
|         | NOU PUNT DE LLUM. COLUMNA DE 9M I LLUMINÀRIA LUMA GEN2 MINI COMPACT LED (37W) |
|         | CANALITZACIÓ 2XØ90 AMB CABLE DE COURE 4X10 MM                                 |
|         | PERICÓ DE REGISTRE DE 60X60 CM (PASSOS DE CALÇADA)                            |
|         | PERICÓ DE REGISTRE DE 40X40 CM                                                |




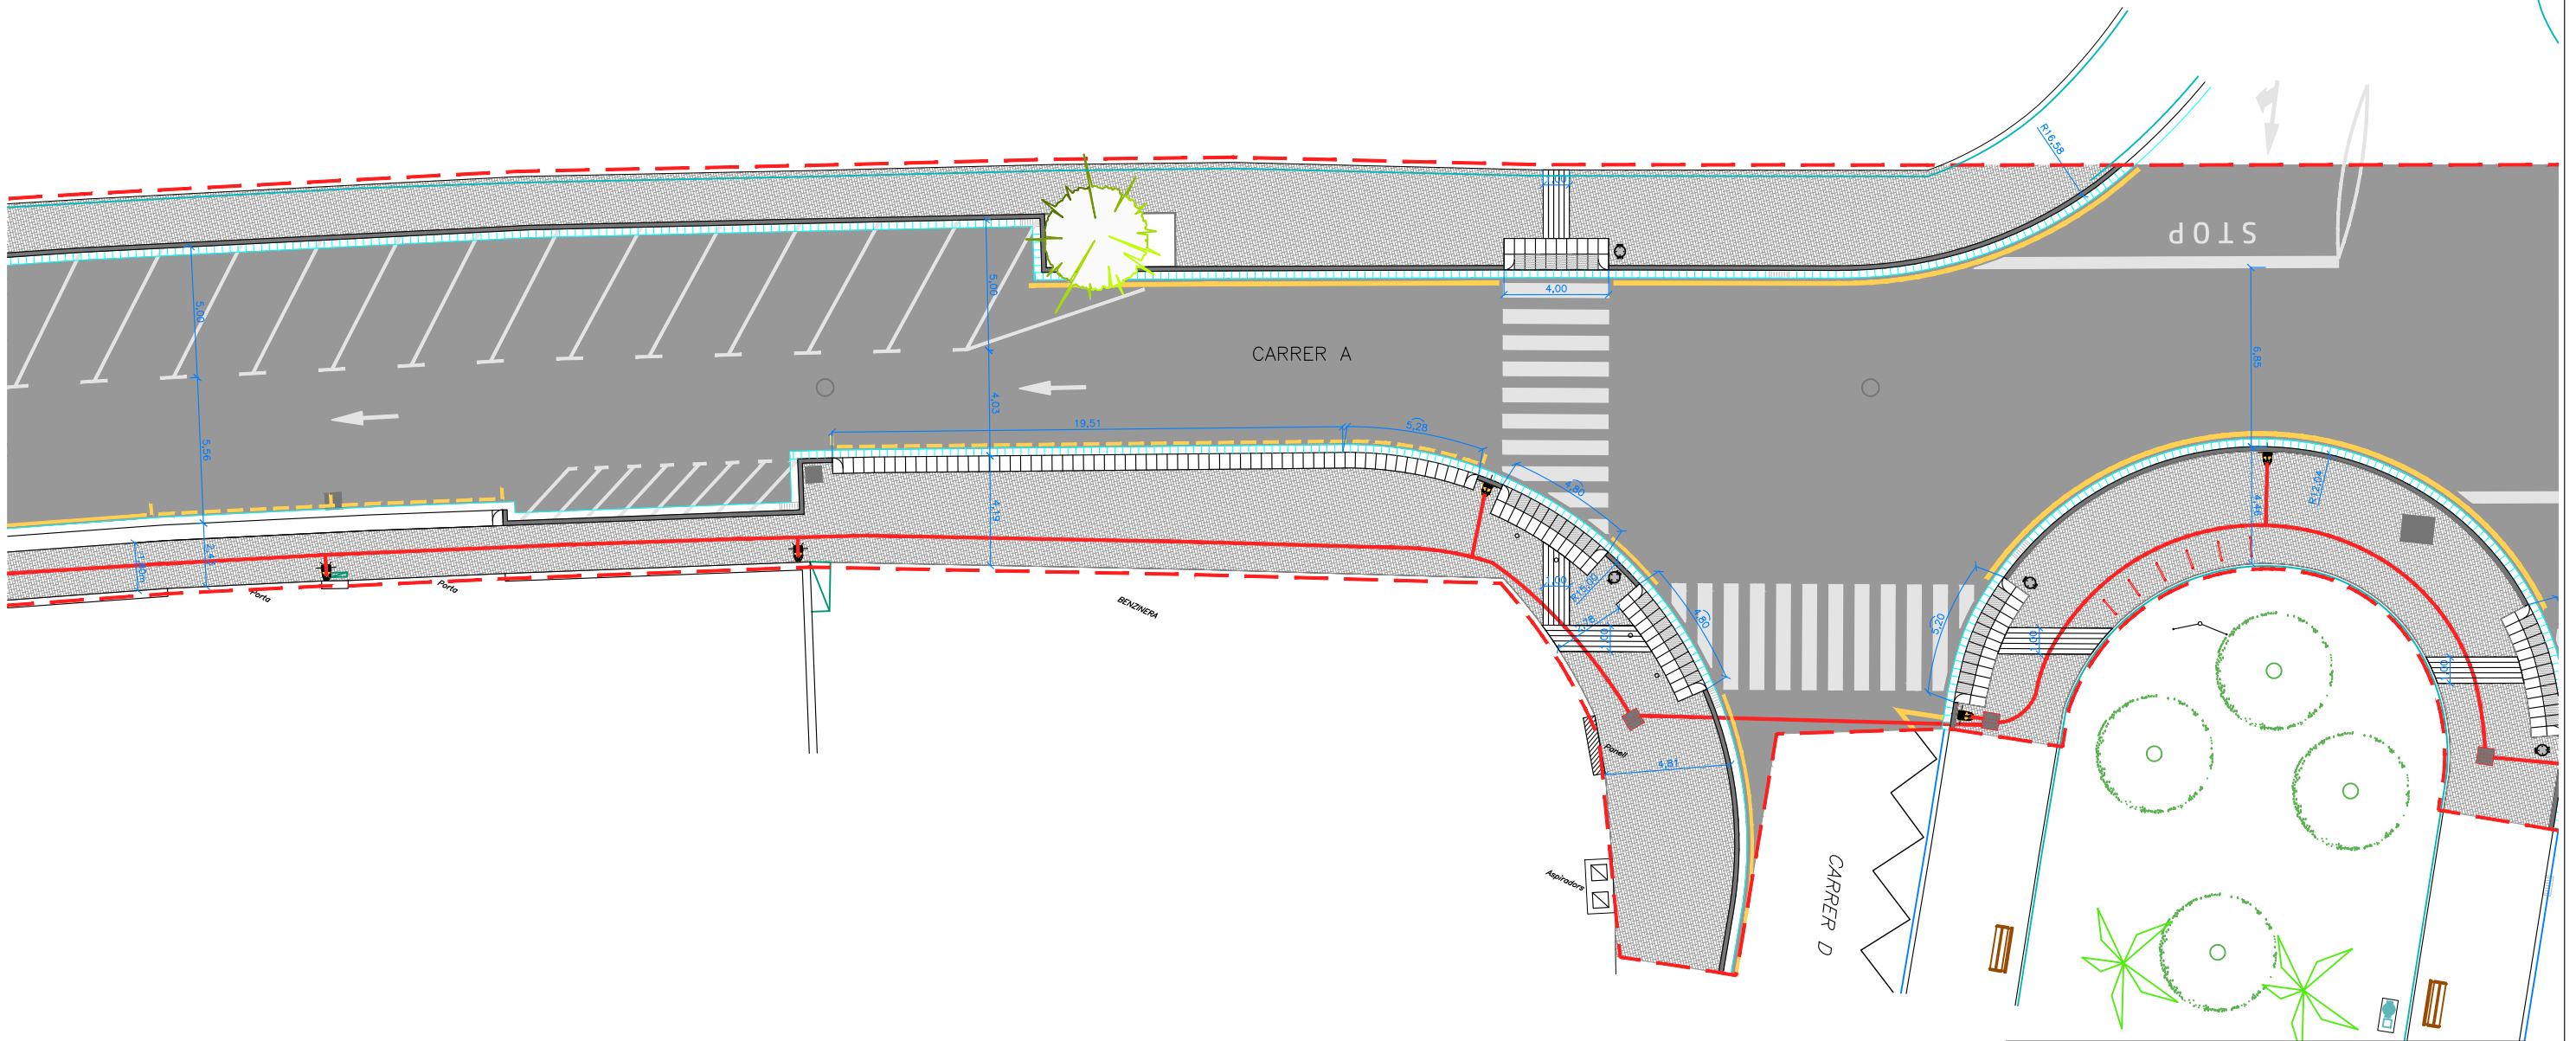


 **AJUNTAMENT**  
**Sant Vicenç dels Horts**

|                                            |                   |
|--------------------------------------------|-------------------|
| DATA:<br>MAIG 2.026                        | PLÀNOL NÚM.<br>10 |
| NOM FITXER:<br>10-Enllumenat i detalls.dwg | FULL 3 DE 8       |



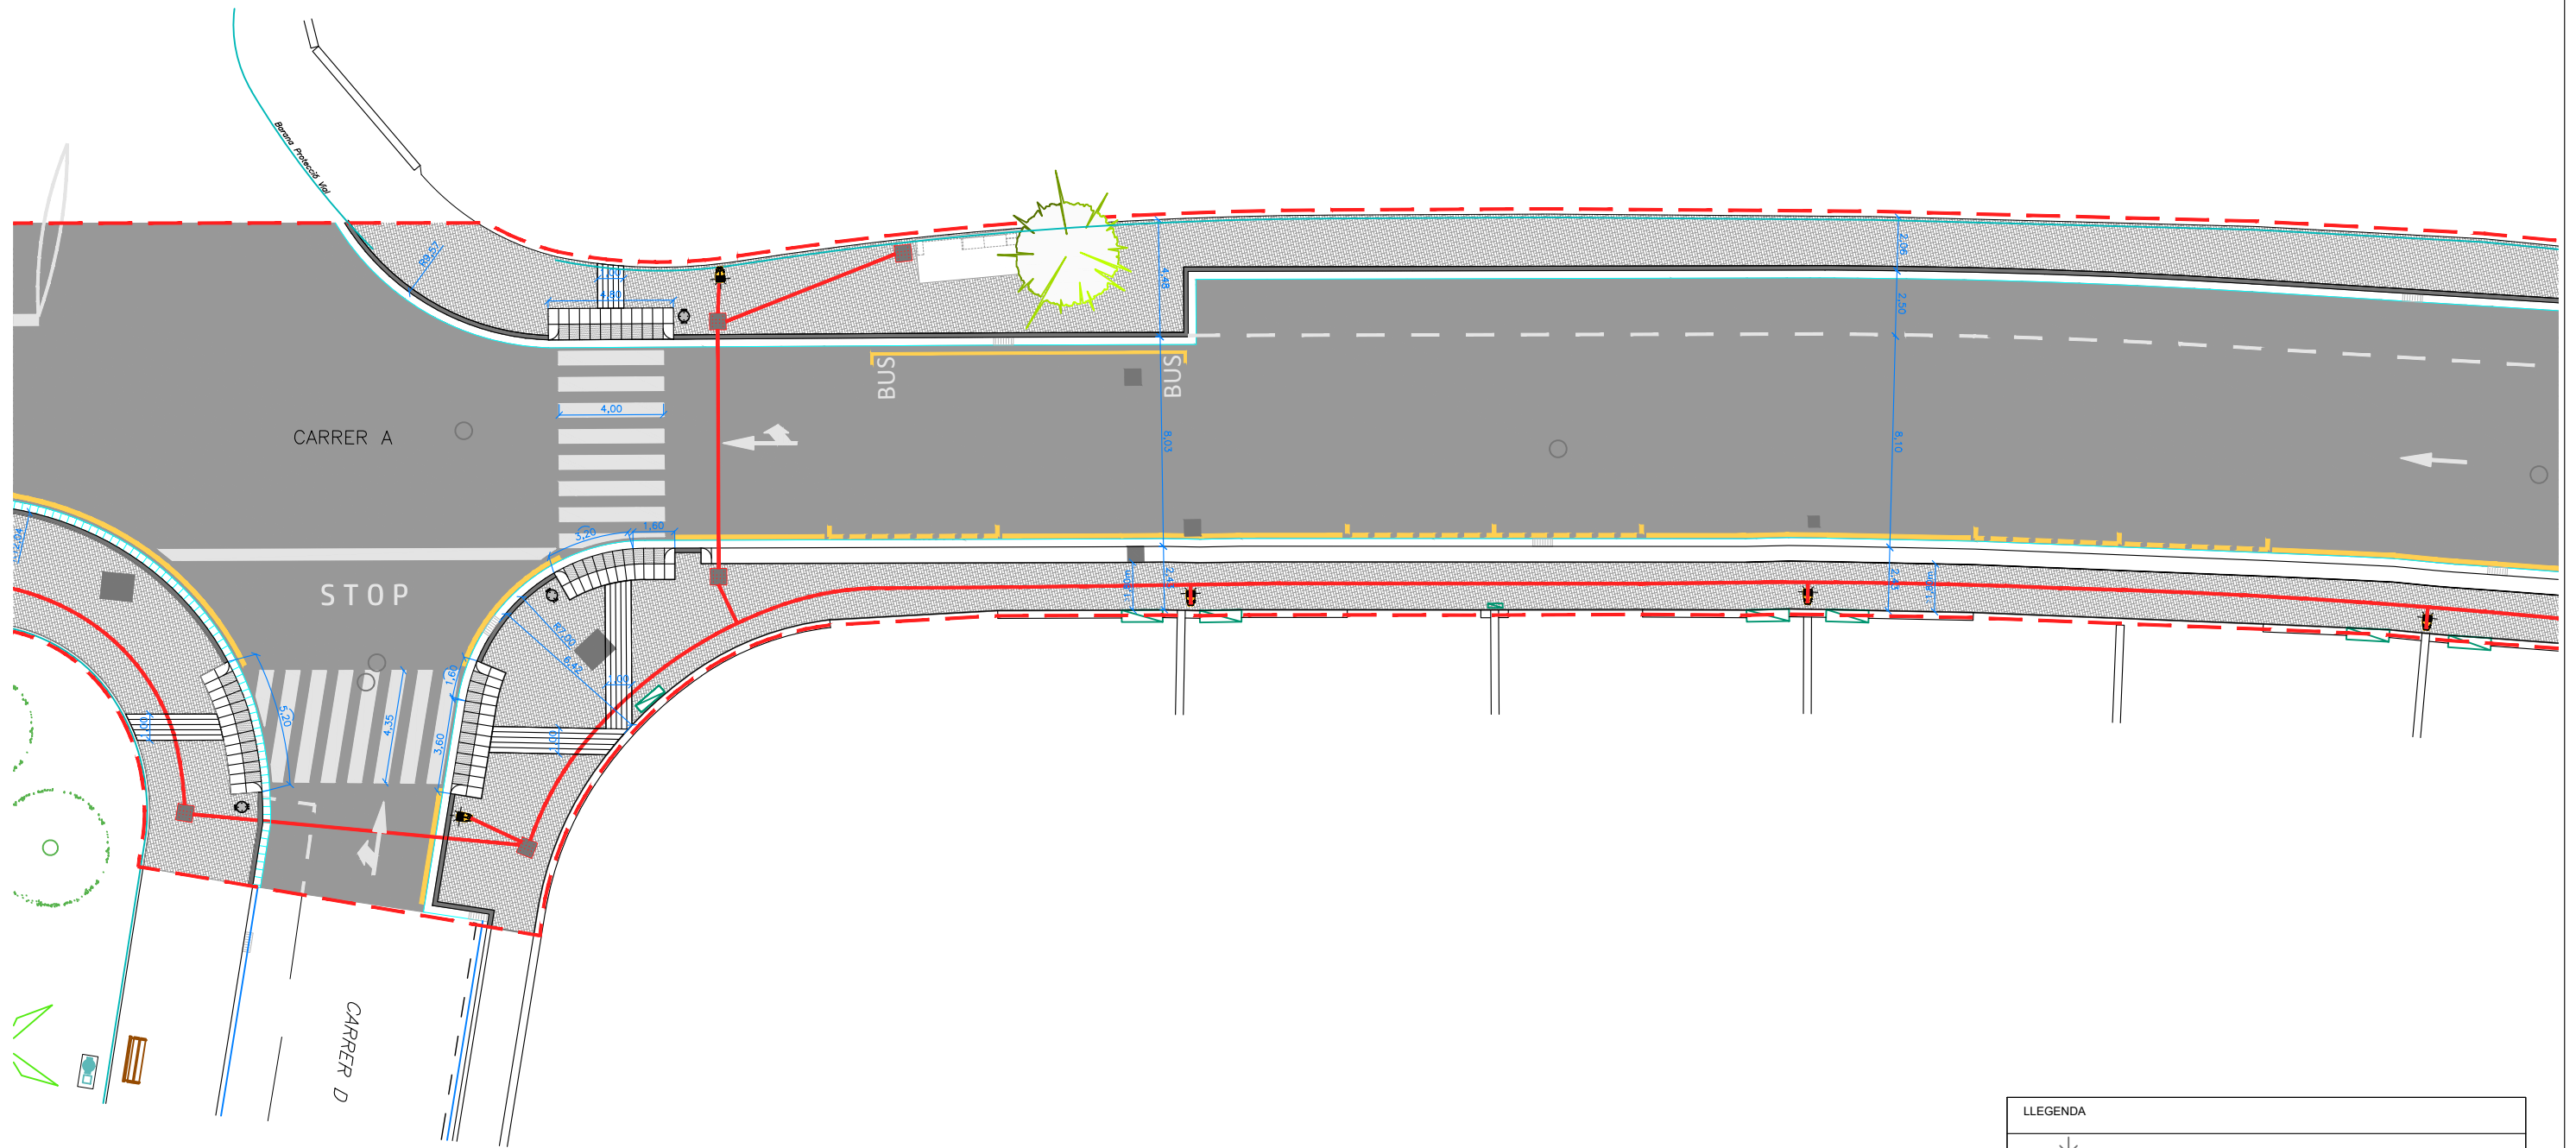


| LLEENDA |                                                                               |
|---------|-------------------------------------------------------------------------------|
|         | PUNT DE LLUM EXISTENT A MANTENIR                                              |
|         | NOU PUNT DE LLUM. COLUMNA DE 9M I LLUMINÀRIA LUMA GEN2 MINI COMPACT LED (37W) |
|         | CANALITZACIÓ 2XØ90 AMB CABLE DE COURE 4X10 MM                                 |
|         | PERICÓ DE REGISTRE DE 60X60 CM (PASSOS DE CALÇADA)                            |
|         | PERICÓ DE REGISTRE DE 40X40 CM                                                |

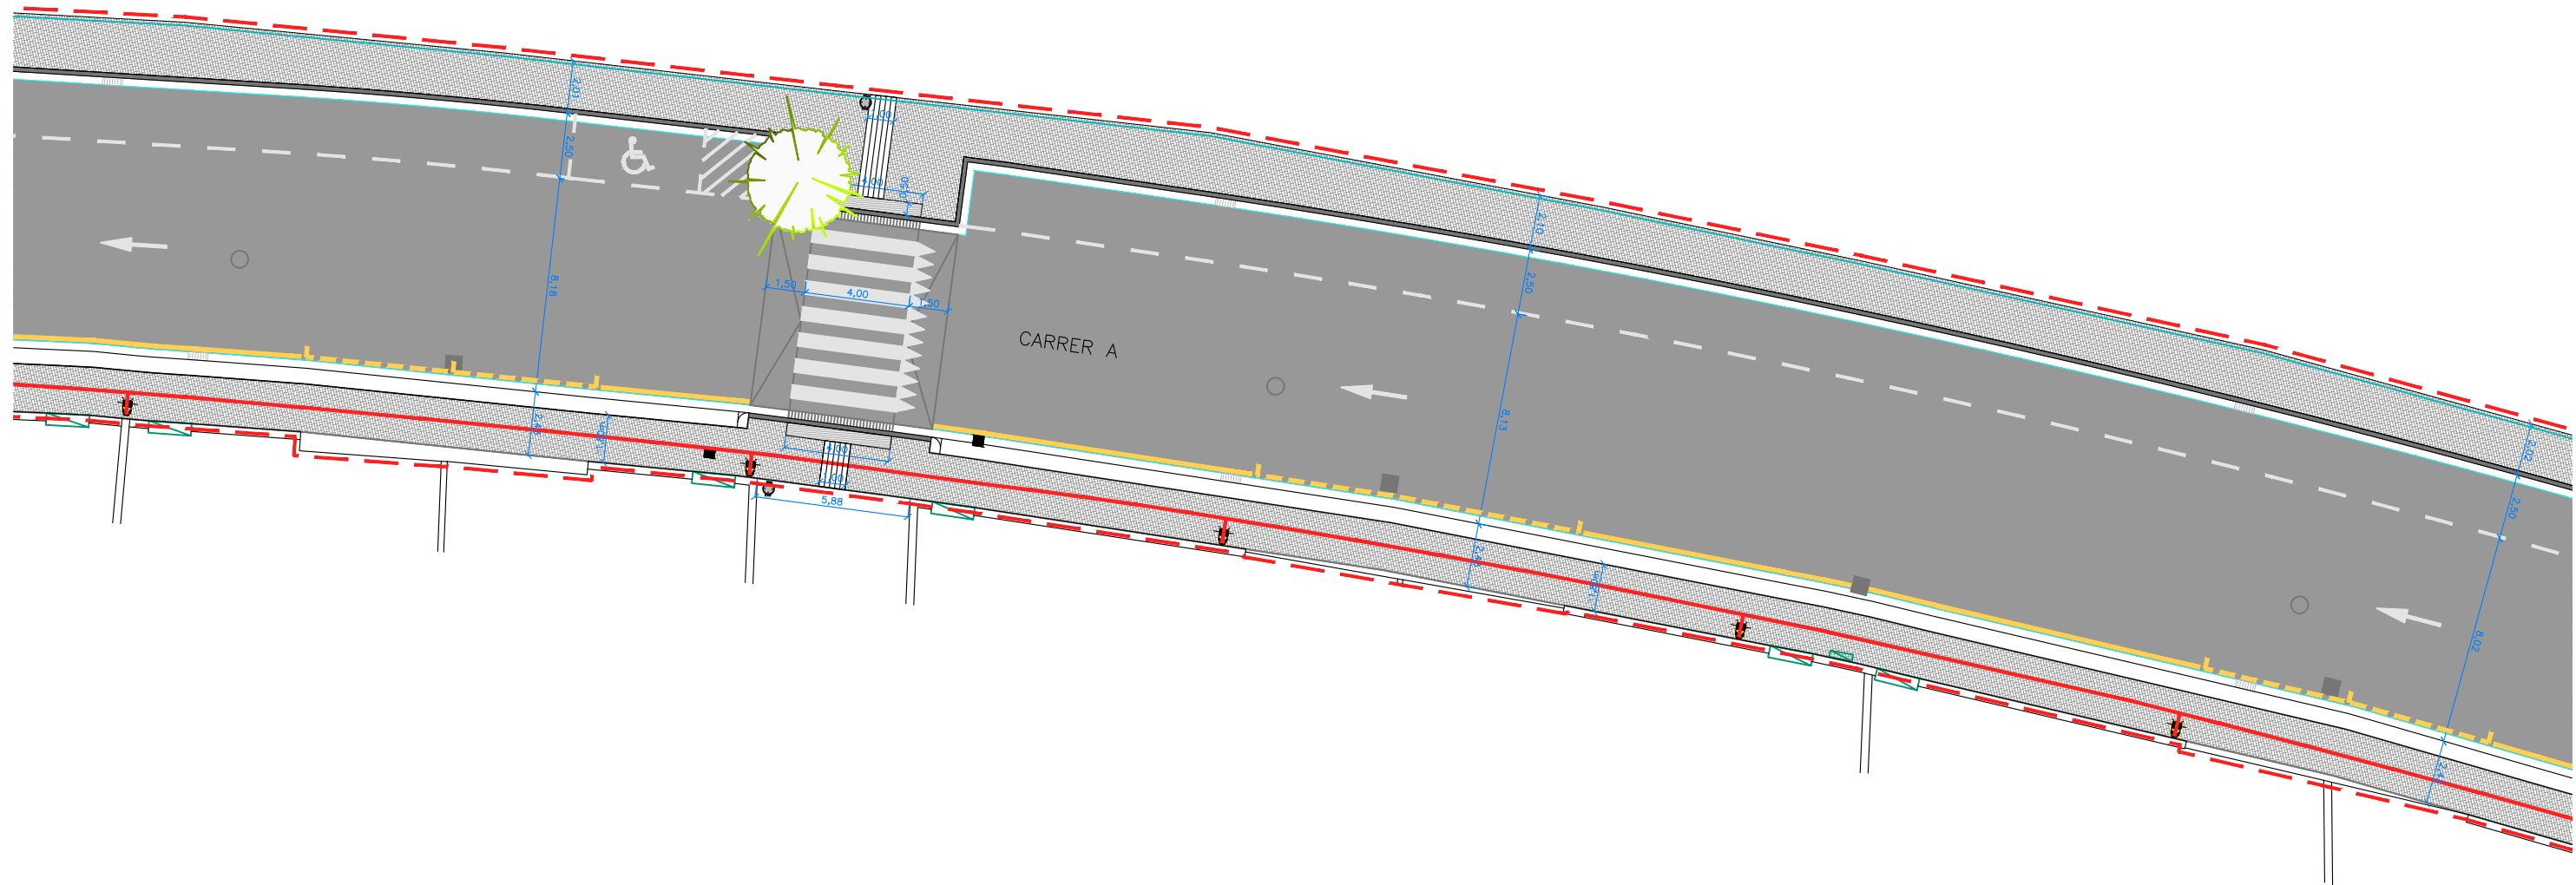


| LLEGENDA |                                                                               |
|----------|-------------------------------------------------------------------------------|
|          | PUNT DE LLUM EXISTENT A MANTENIR                                              |
|          | NOU PUNT DE LLUM. COLUMNA DE 9M I LLUMINÀRIA LUMA GEN2 MINI COMPACT LED (37W) |
|          | CANALITZACIÓ 2XØ90 AMB CABLE DE COURE 4X10 MM                                 |
|          | PERICÓ DE REGISTRE DE 60X60 CM (PASSOS DE CALÇADA)                            |
|          | PERICÓ DE REGISTRE DE 40X40 CM                                                |



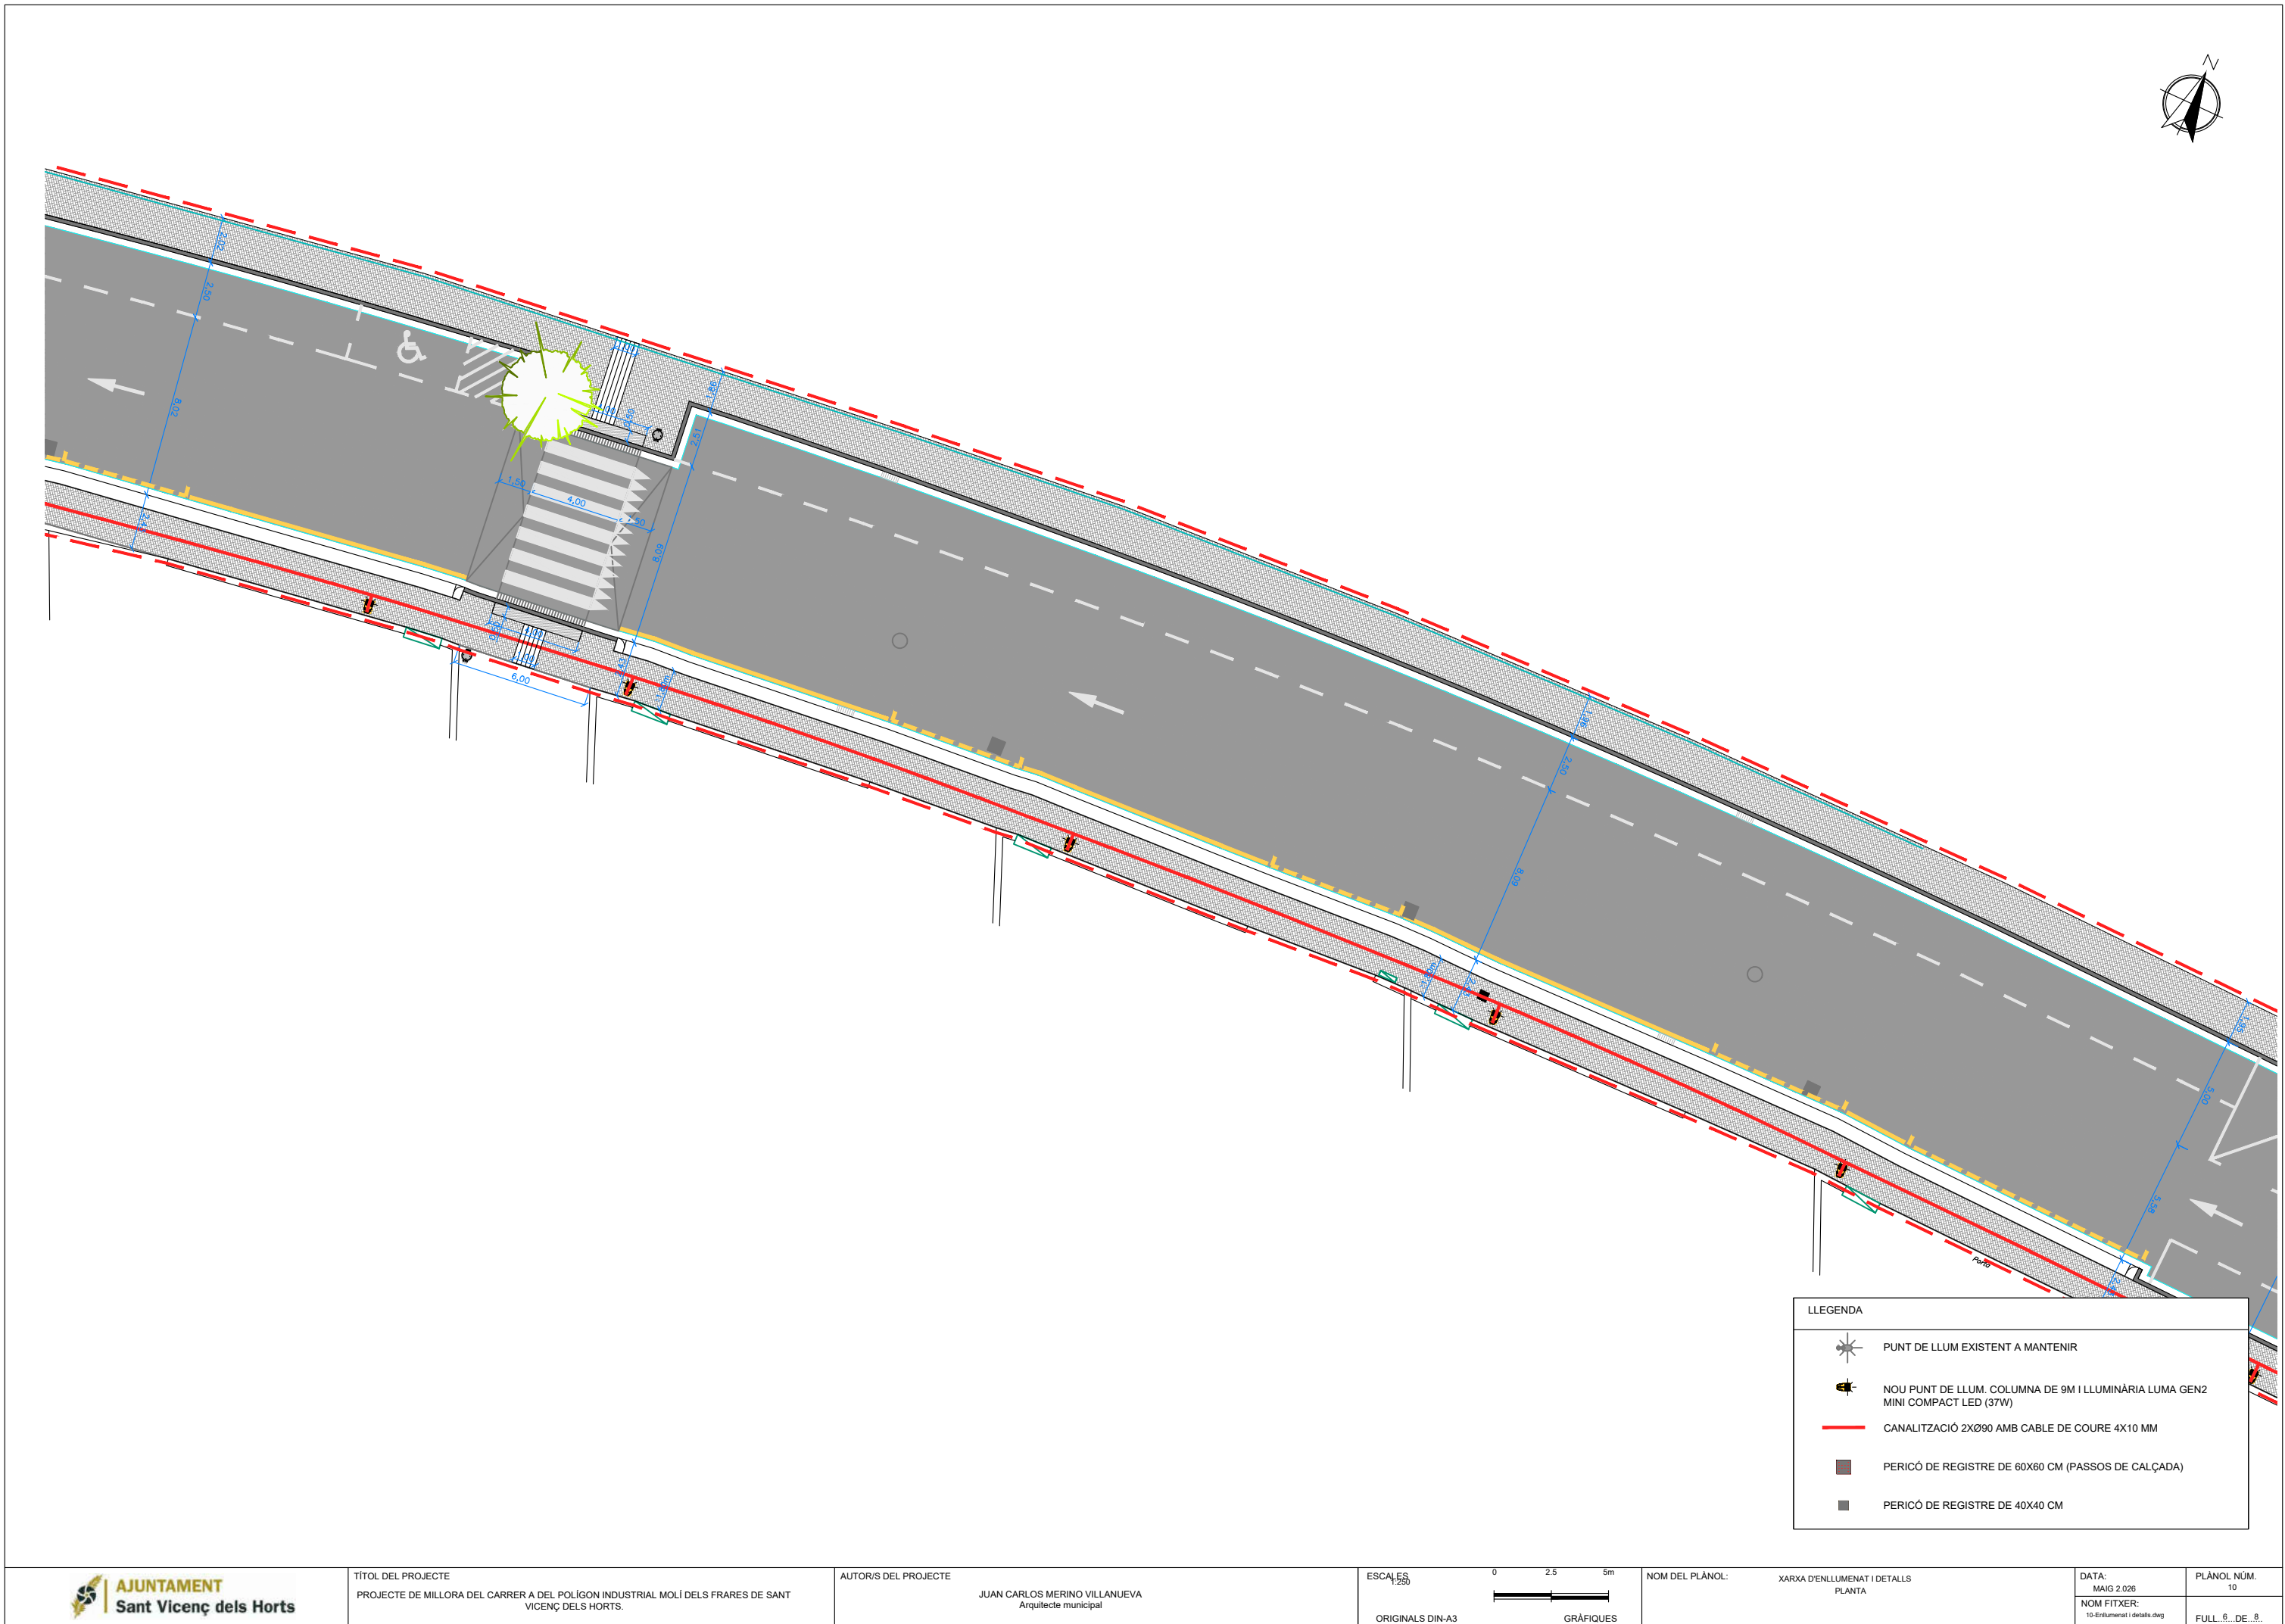




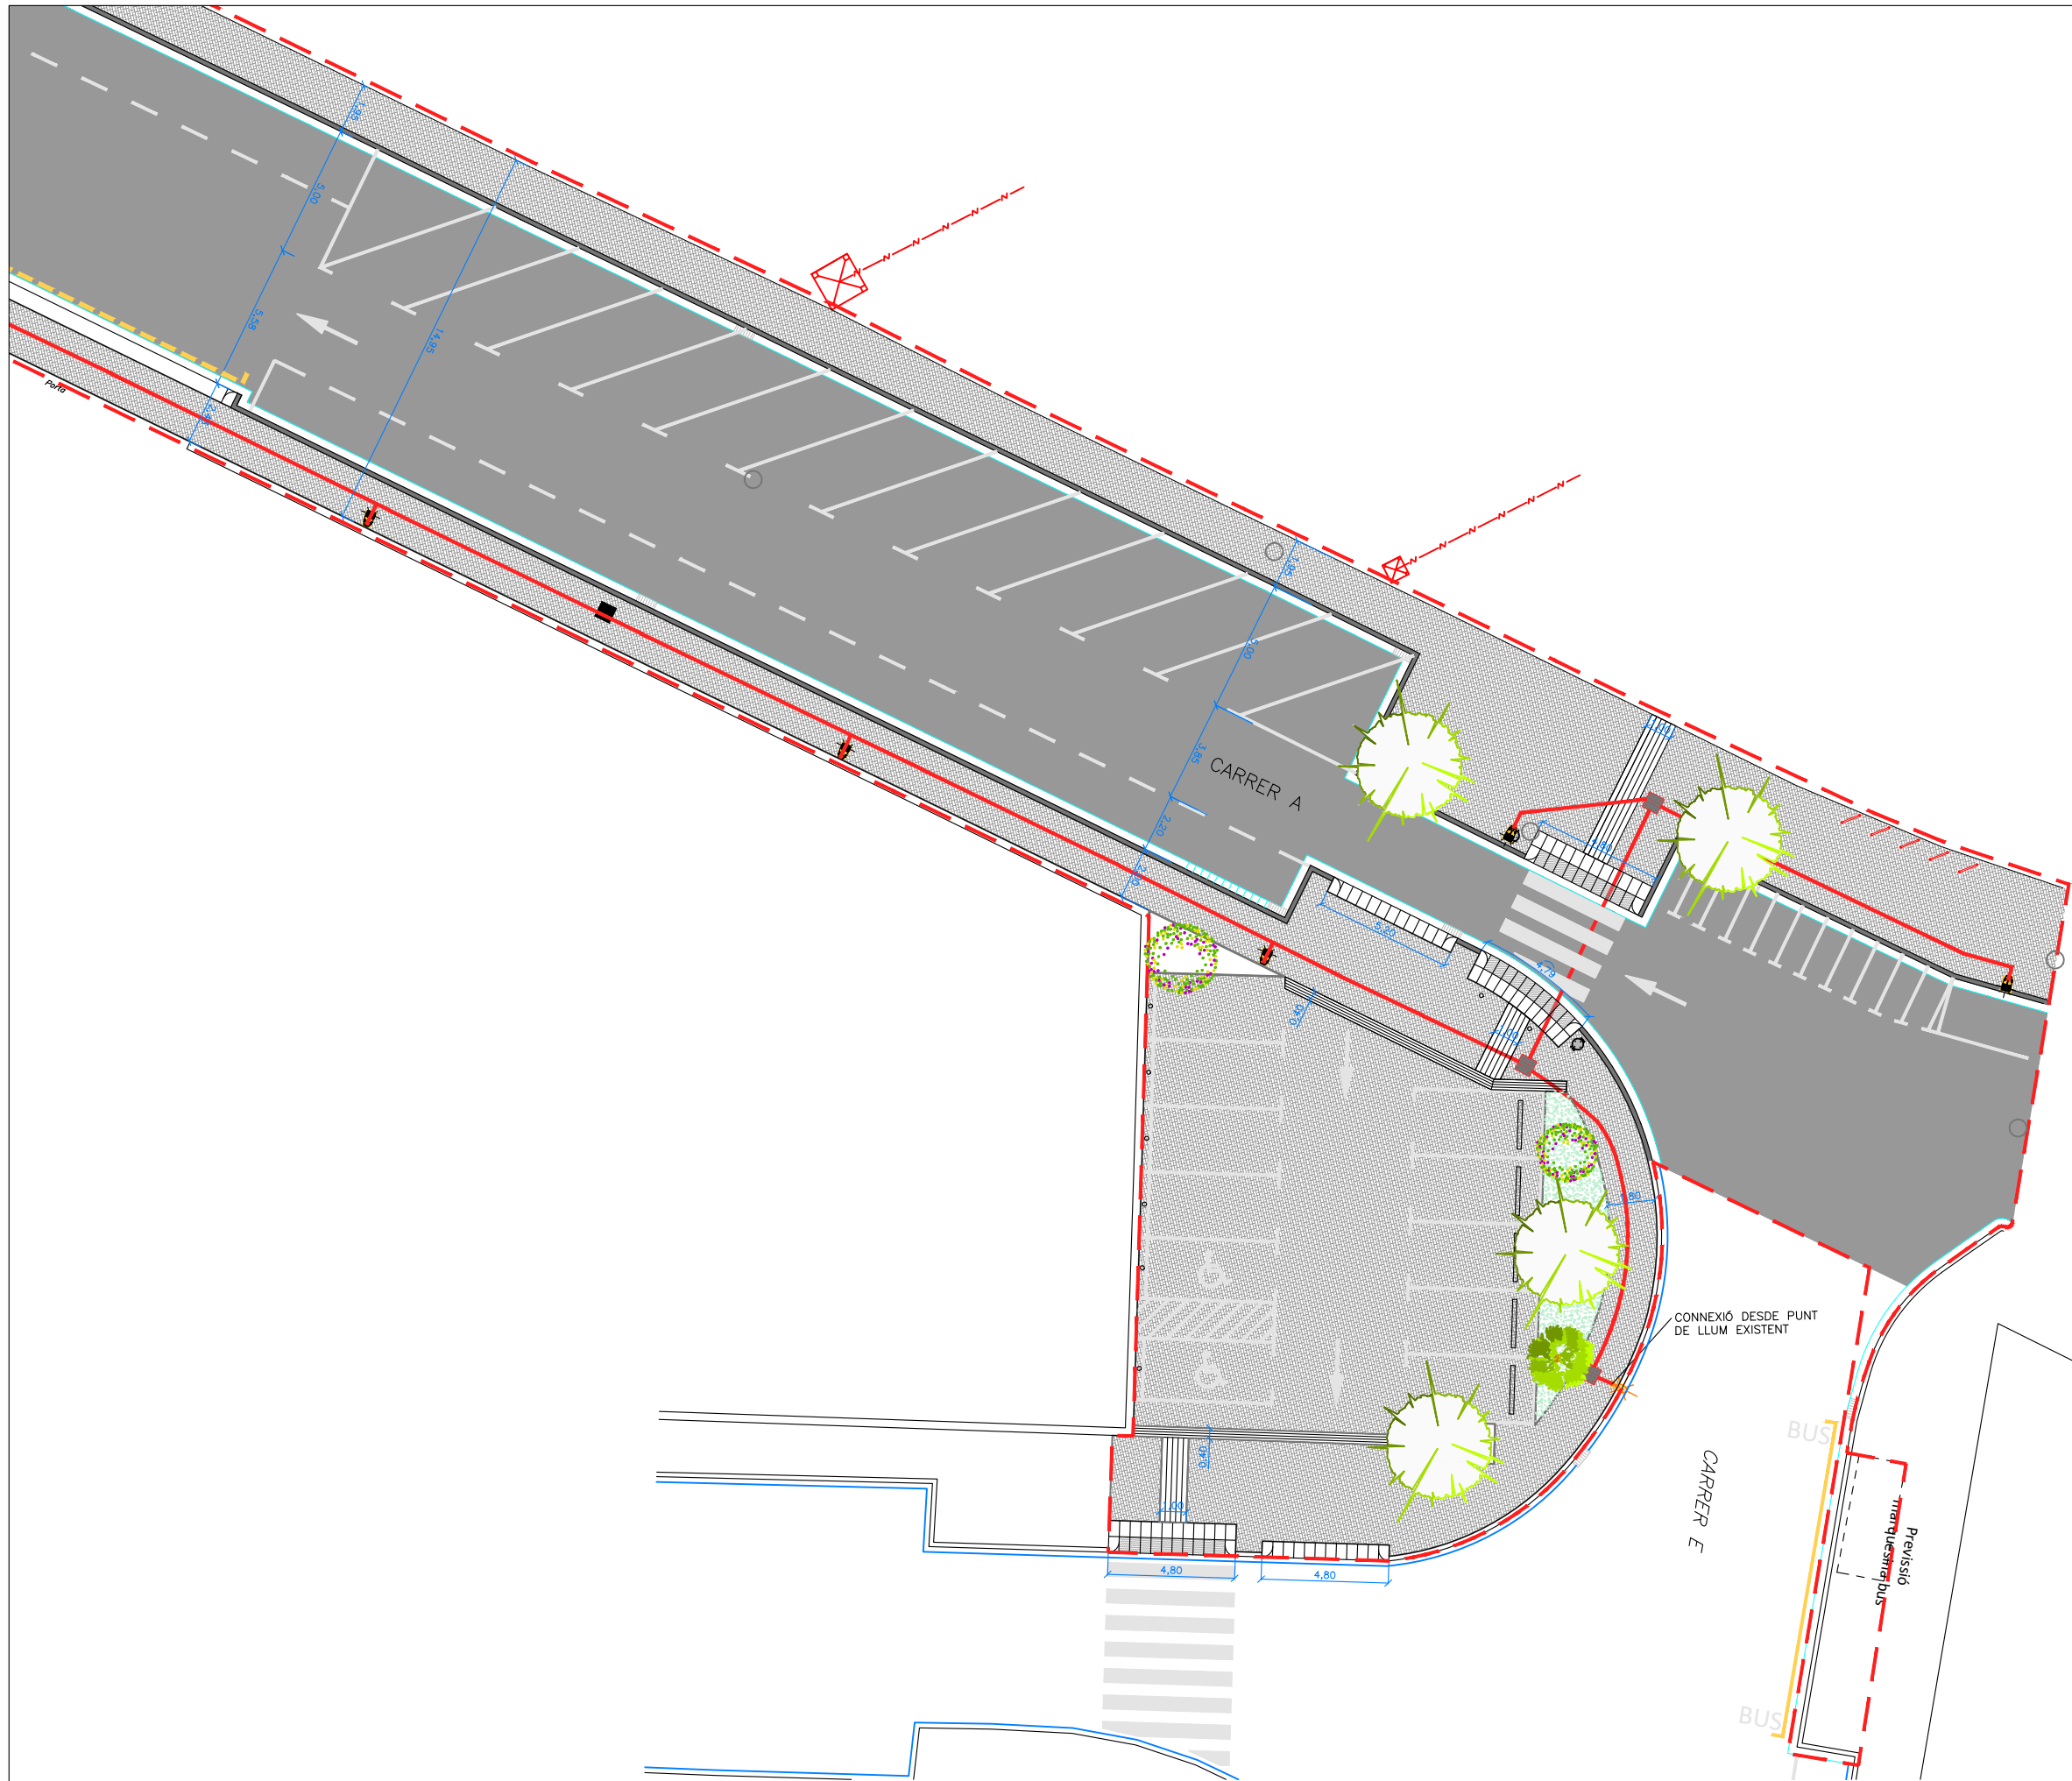


| LLEENDA |                                                                               |
|---------|-------------------------------------------------------------------------------|
|         | PUNT DE LLUM EXISTENT A MANTENIR                                              |
|         | NOU PUNT DE LLUM. COLUMNA DE 9M I LLUMINÀRIA LUMA GEN2 MINI COMPACT LED (37W) |
|         | CANALITZACIÓ 2XØ90 AMB CABLE DE COURE 4X10 MM                                 |
|         | PERICÓ DE REGISTRE DE 60X60 CM (PASSOS DE CALÇADA)                            |
|         | PERICÓ DE REGISTRE DE 40X40 CM                                                |


DETALL DE LLUMINÀRIA LUMA GEN2 MINI COMPACT LED (37W) DE PHILIPS LIGHTING O EQUIVALENT  
S/E

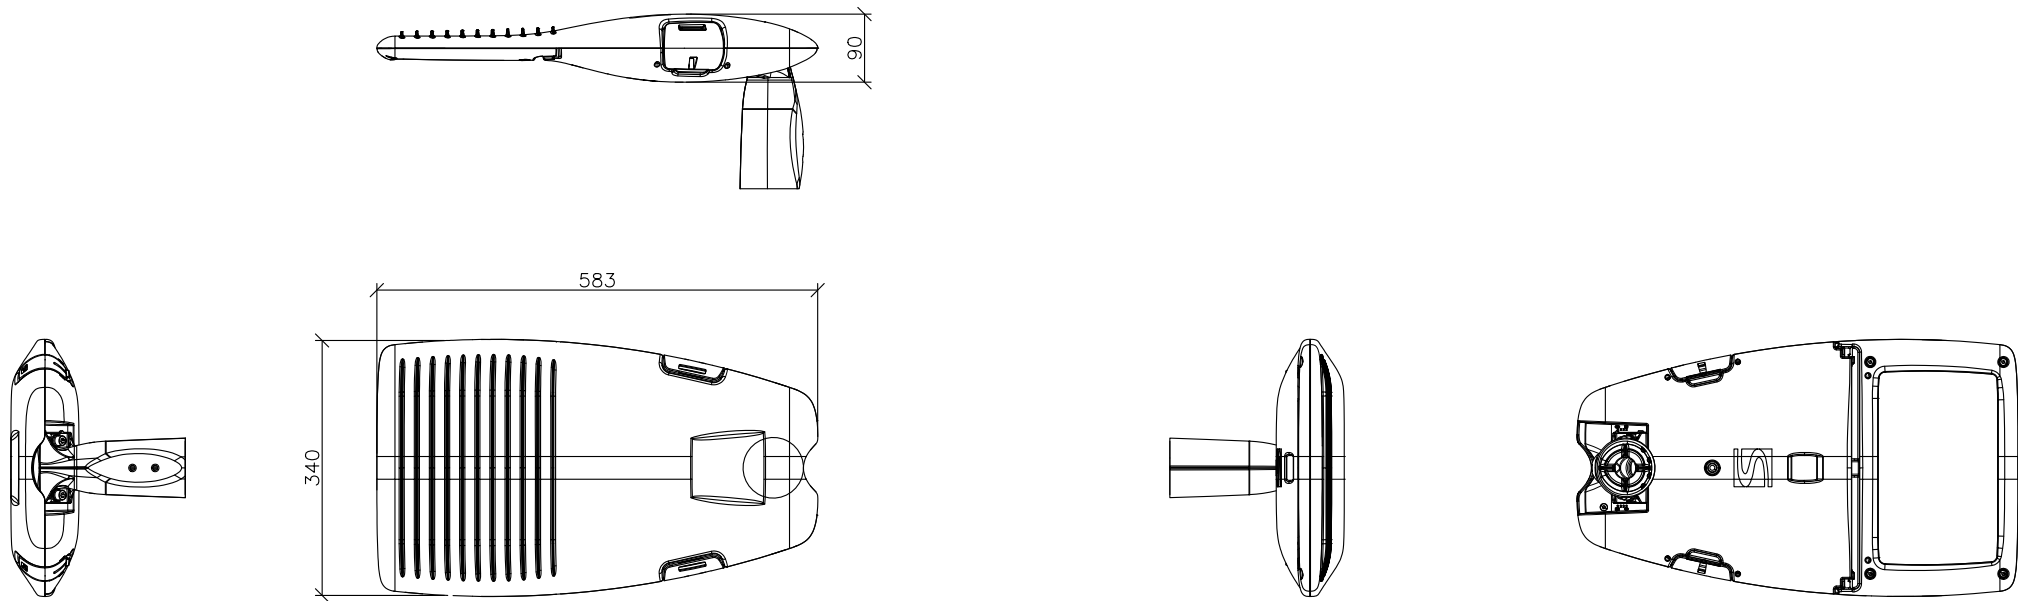

DETALL COLUMNA D'IL·LUMINACIÓ  
S/E

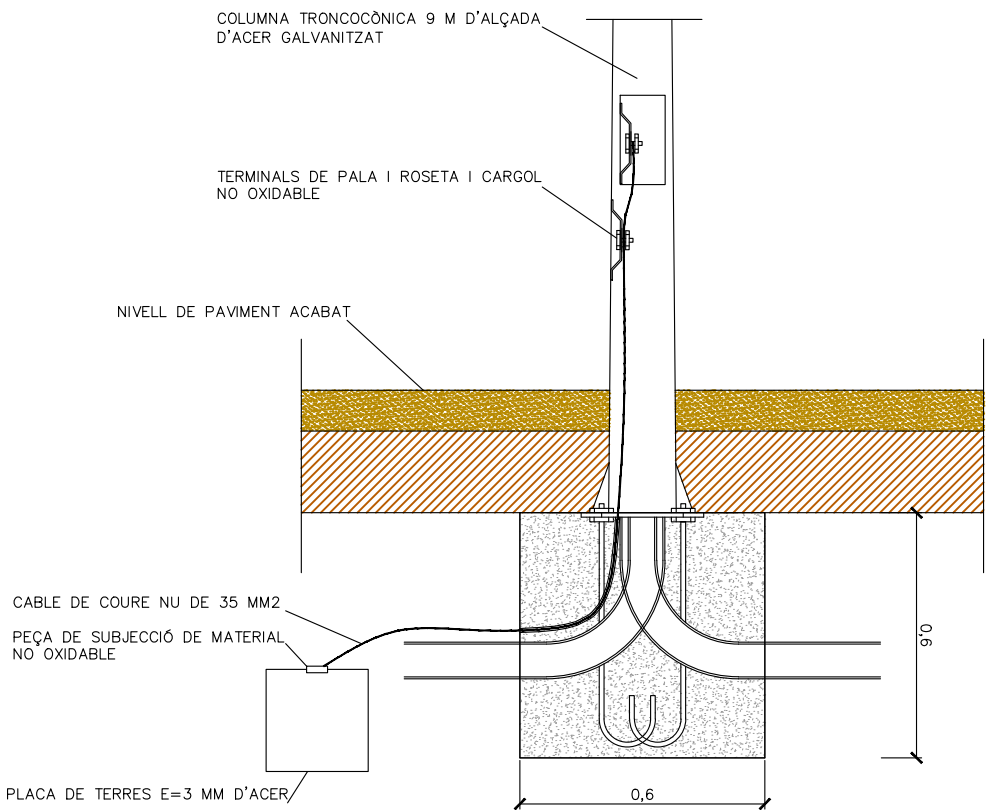




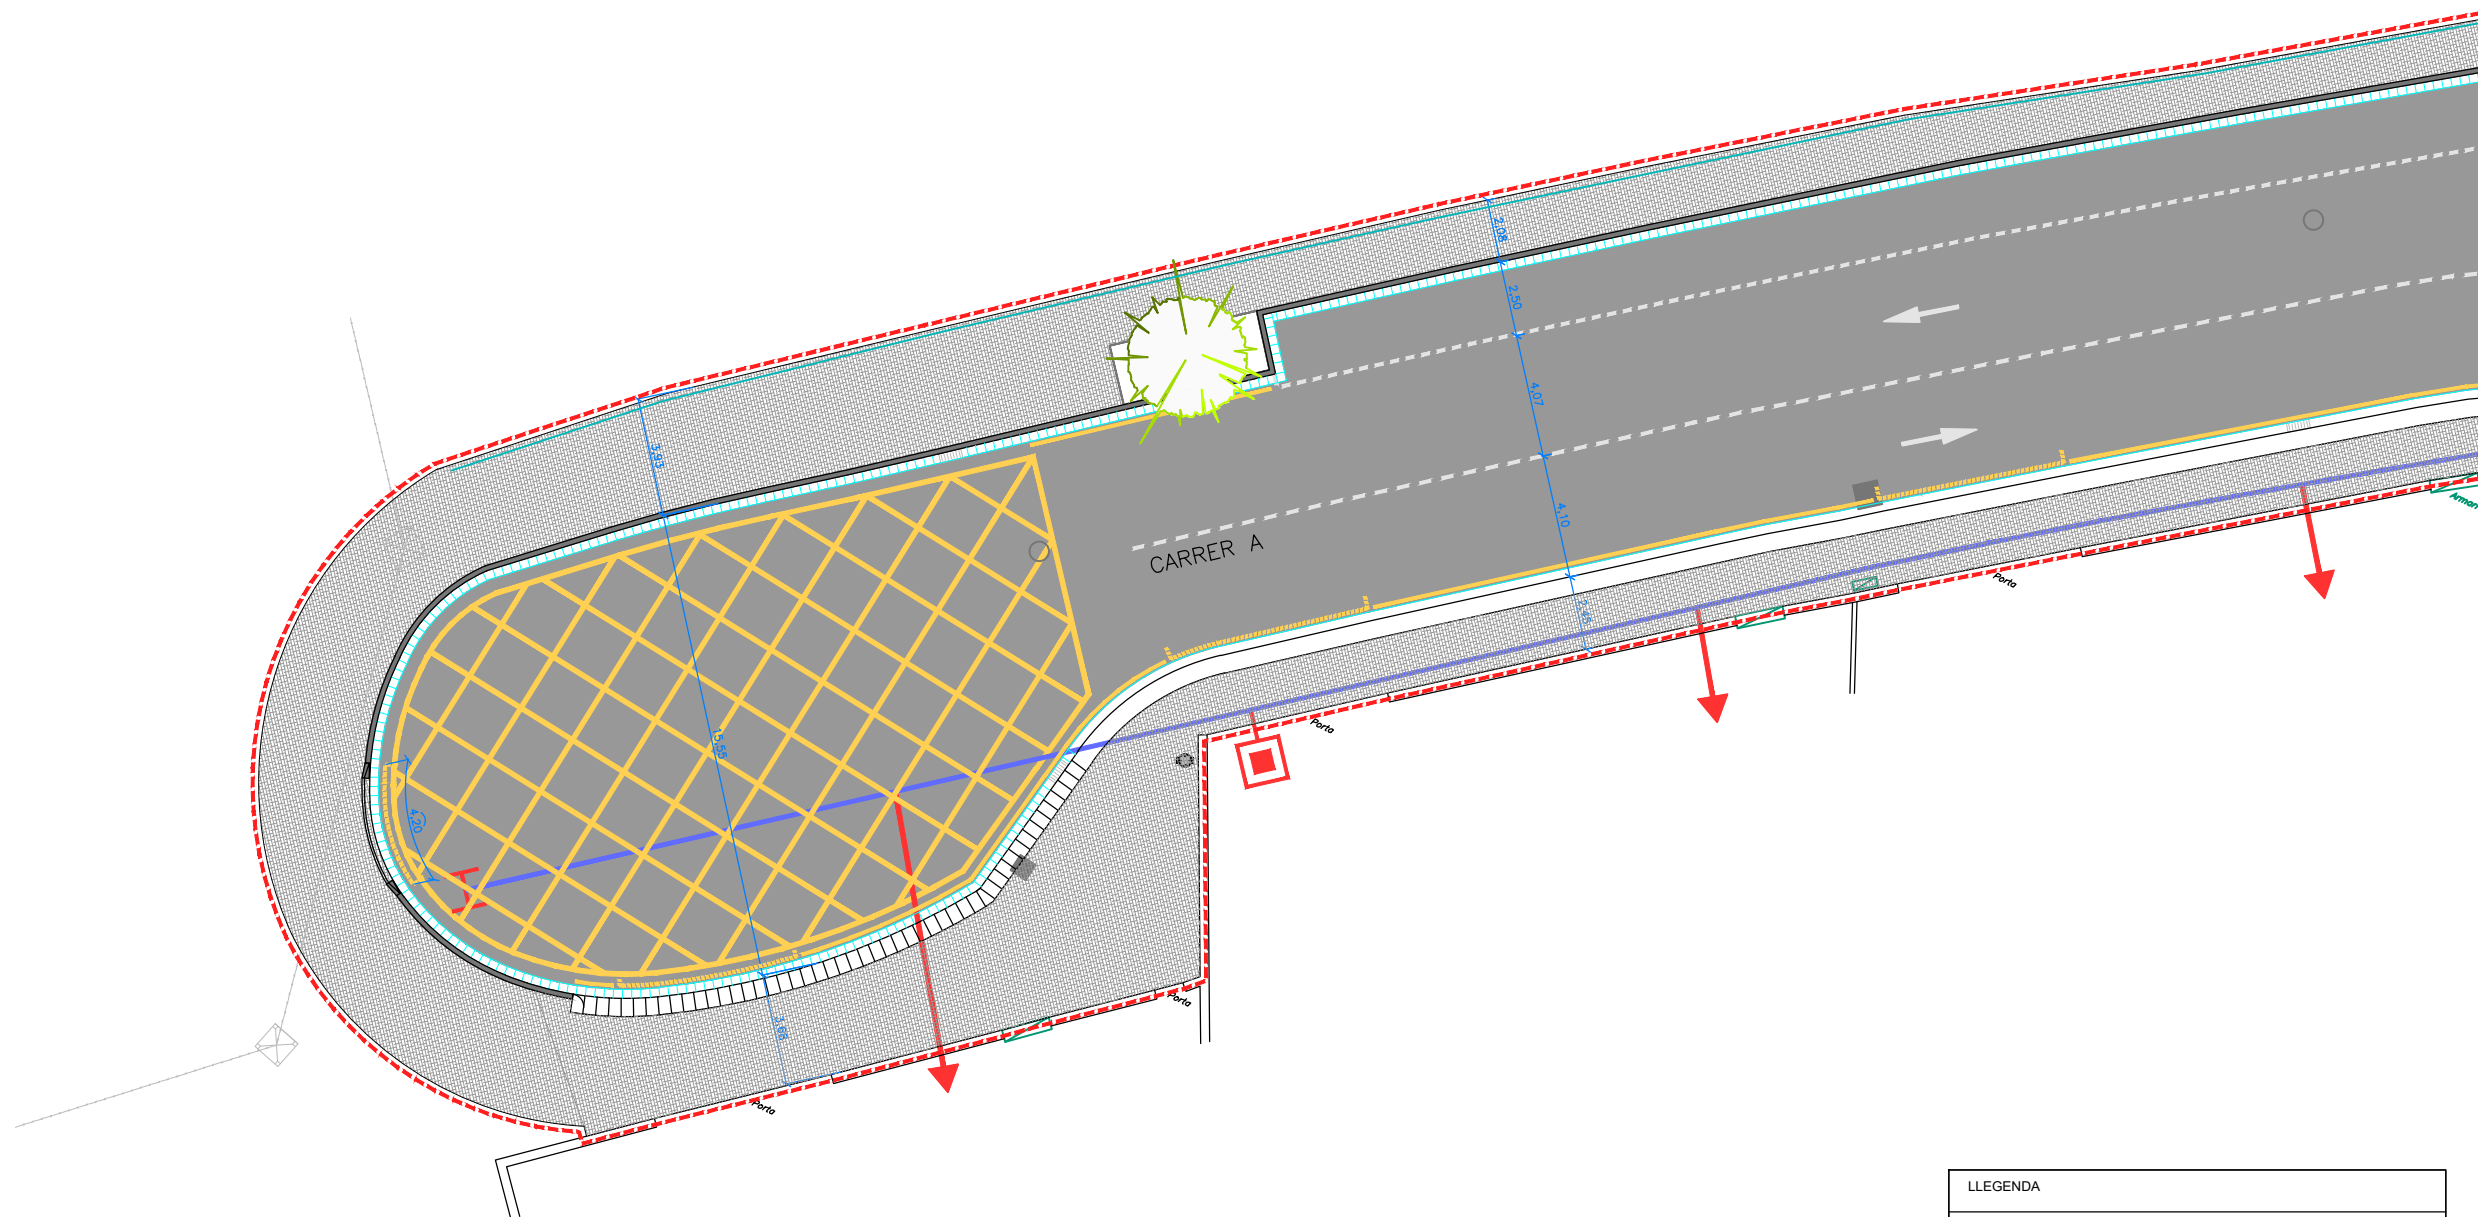


| LLEGENDA |                                |
|----------|--------------------------------|
|          | TAP                            |
|          | ESCOMESA                       |
|          | HIDRANT SOTERRAT               |
|          | VÁLVULA SECC. TANCADA          |
|          | VÁLVULA SECC. OBERTA           |
|          | CANONADA DE POLIETILÈ PVC Ø125 |
|          | DESCÀRREGA                     |



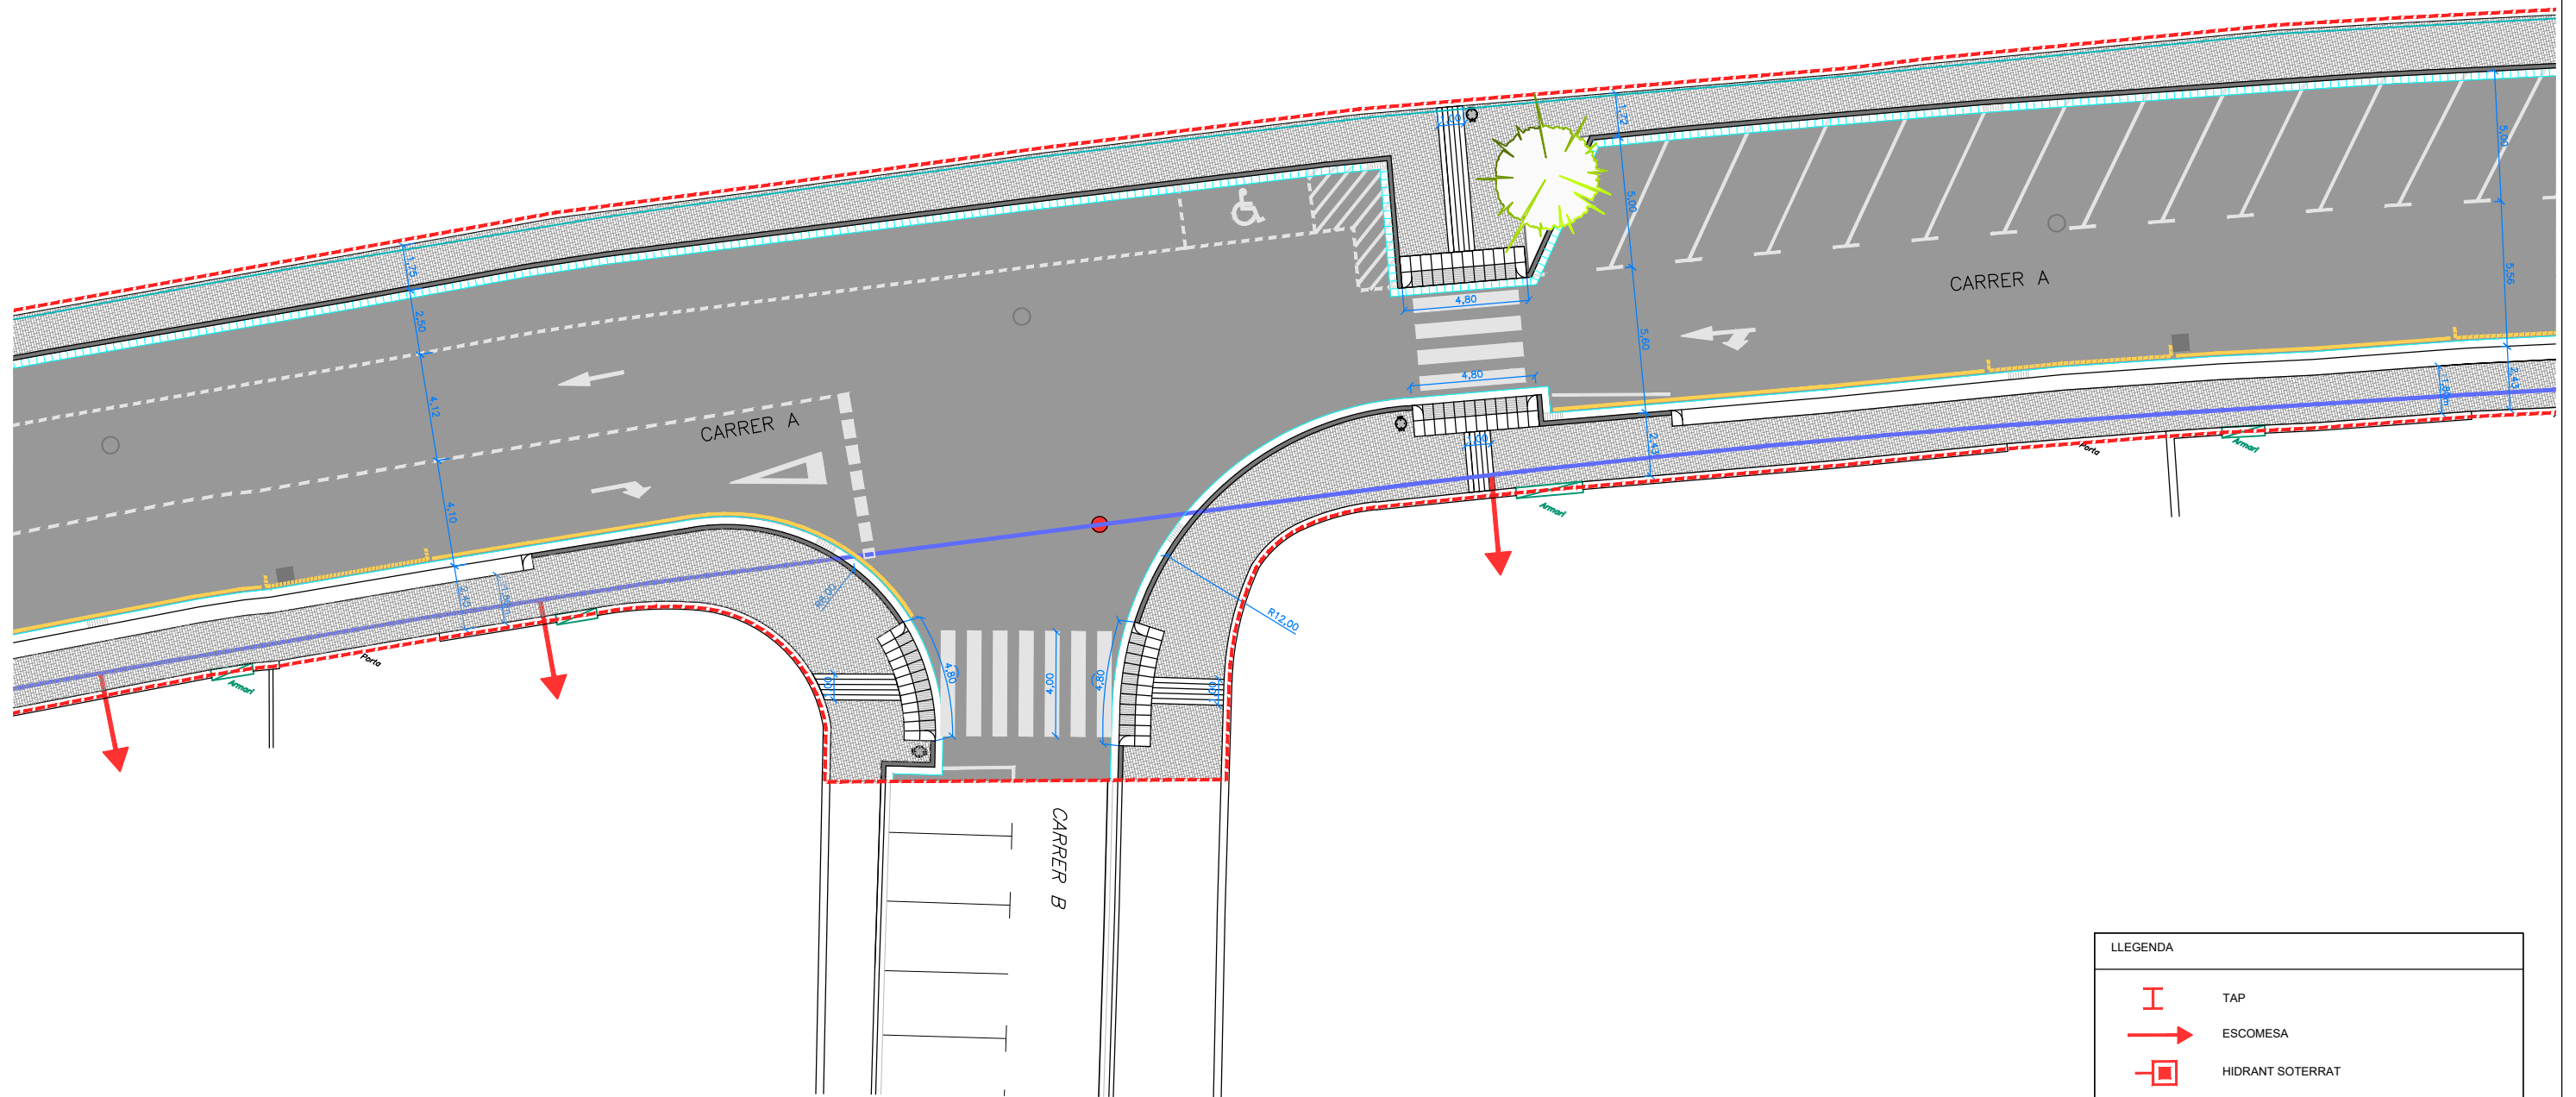


| LLEGGENDA                                                                             |                                |
|---------------------------------------------------------------------------------------|--------------------------------|
|  | TAP                            |
|  | ESCOMESA                       |
|  | HIDRANT SOTERRAT               |
|  | VÁLVULA SECC. TANCADA          |
|  | VÁLVULA SECC. OBERTA           |
|  | CANONADA DE POLIETILÈ PVC Ø125 |
|  | DESCÀRREGA                     |

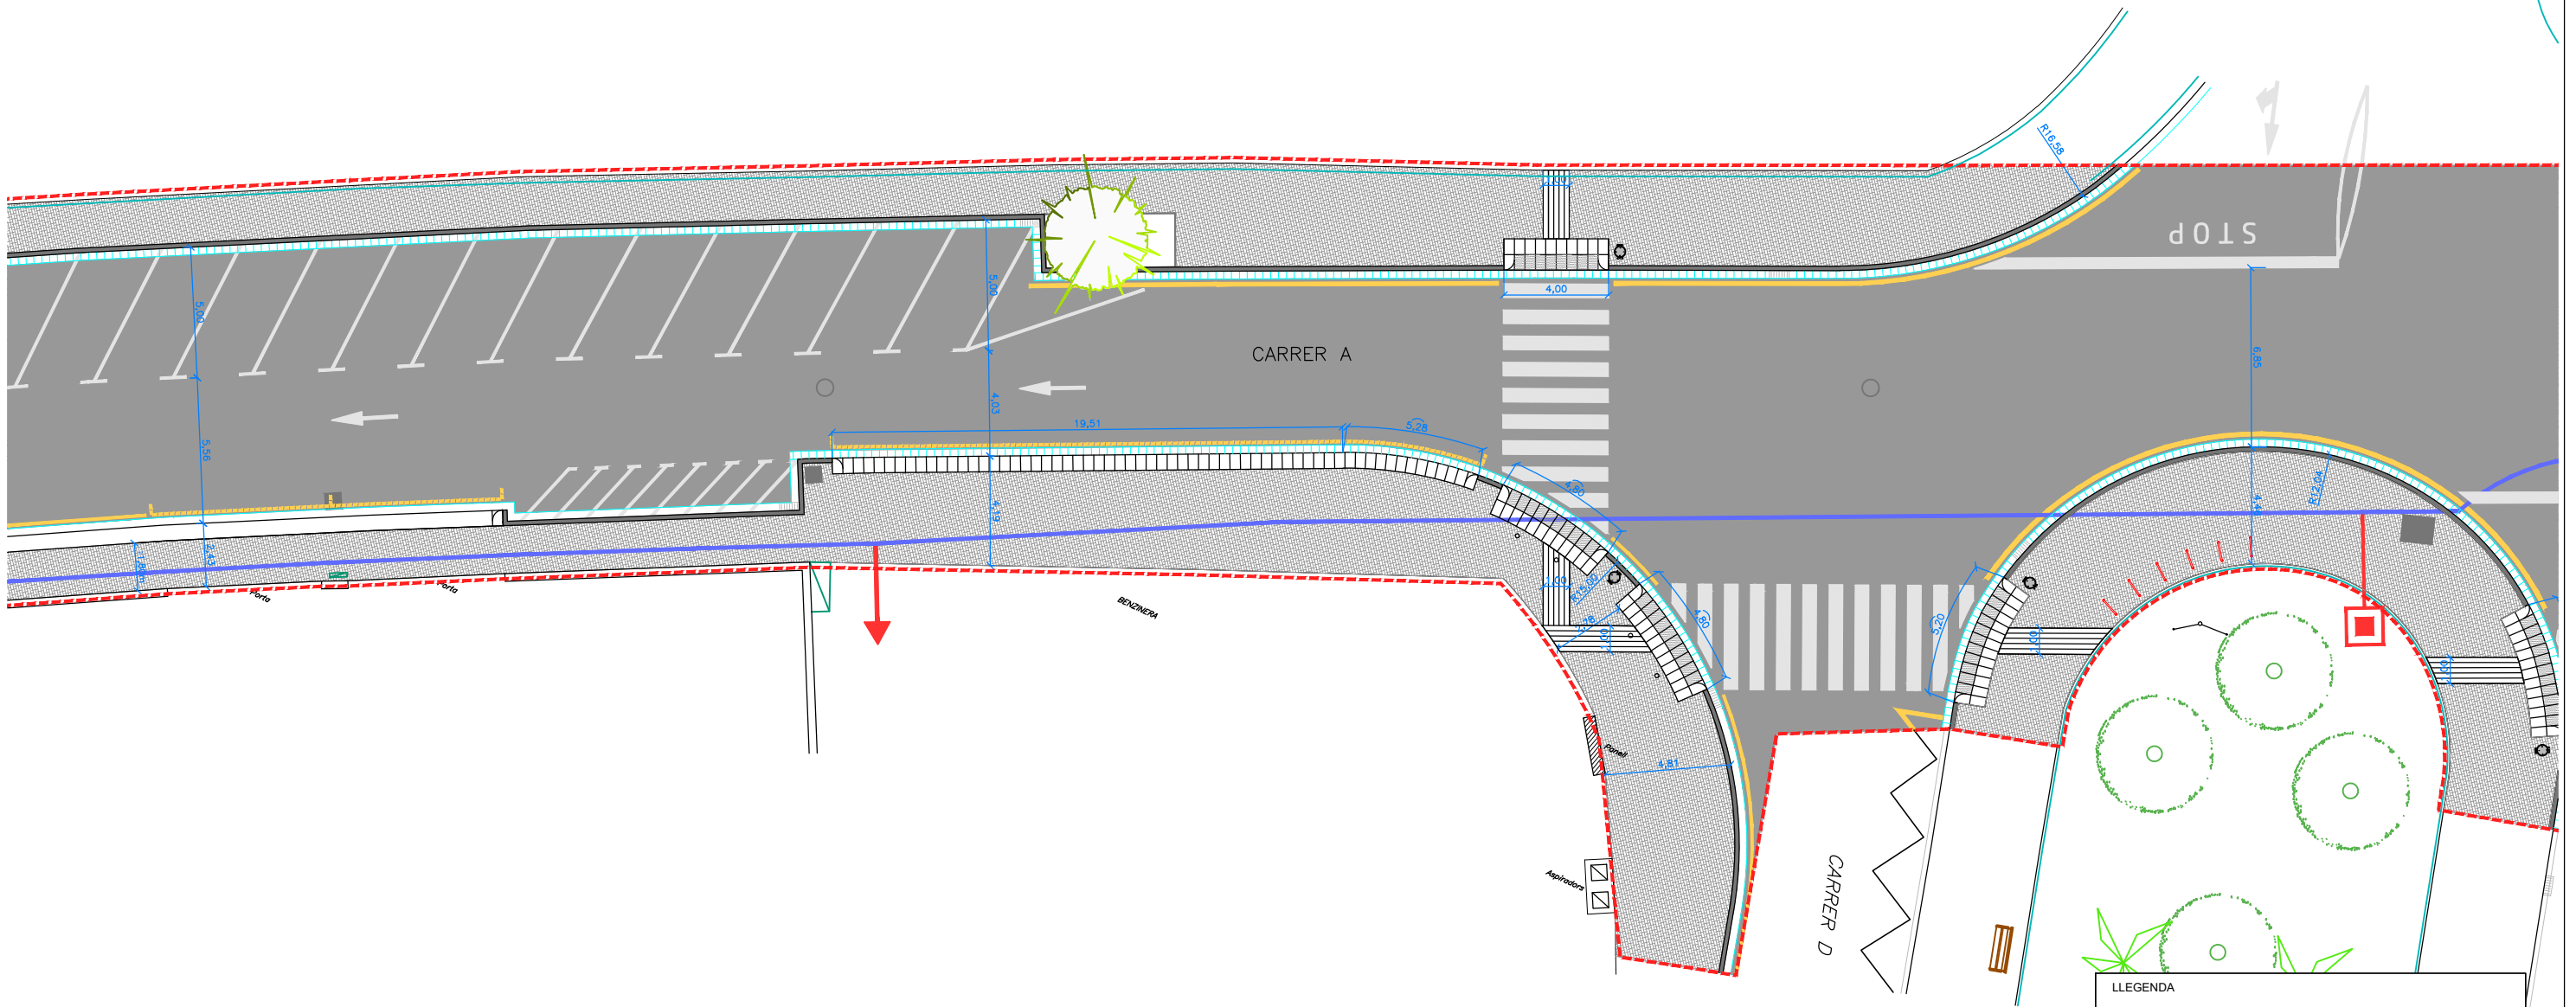


|                                                                                     |   |                                                       |                  |                                                                                       |                         |                      |                 |
|-------------------------------------------------------------------------------------|---|-------------------------------------------------------|------------------|---------------------------------------------------------------------------------------|-------------------------|----------------------|-----------------|
|  | TÍTOL DEL PROJECTE                                                                                  | AUTOR/S DEL PROJECTE                                  | ESCALES          | 0 2.5 5m                                                                              | NOM DEL PLÀNOL:         | DATA:                | PLÀNOL NÚM.     |
|                                                                                     | PROJECTE DE MILLORA DEL CARRER A DEL POLÍGON INDUSTRIAL MOLÍ DELS FRARES DE SANT VICENÇ DELS HORTS. | JUAN CARLOS MERINO VILLANUEVA<br>Arquitecte municipal | 1:250            |  | XARXA D'AIGUA<br>PLANTA | MAIG 2.026           | 11              |
|                                                                                     |   |                                                       | ORIGINALS DIN-A3 | GRÀFIQUES                                                                             |                         | NOM FITXER:          |                 |
|                                                                                     |   |                                                       |                  |                                                                                       |                         | 11-Xarxa d'aigua.dwg | FULL 3...DE...7 |



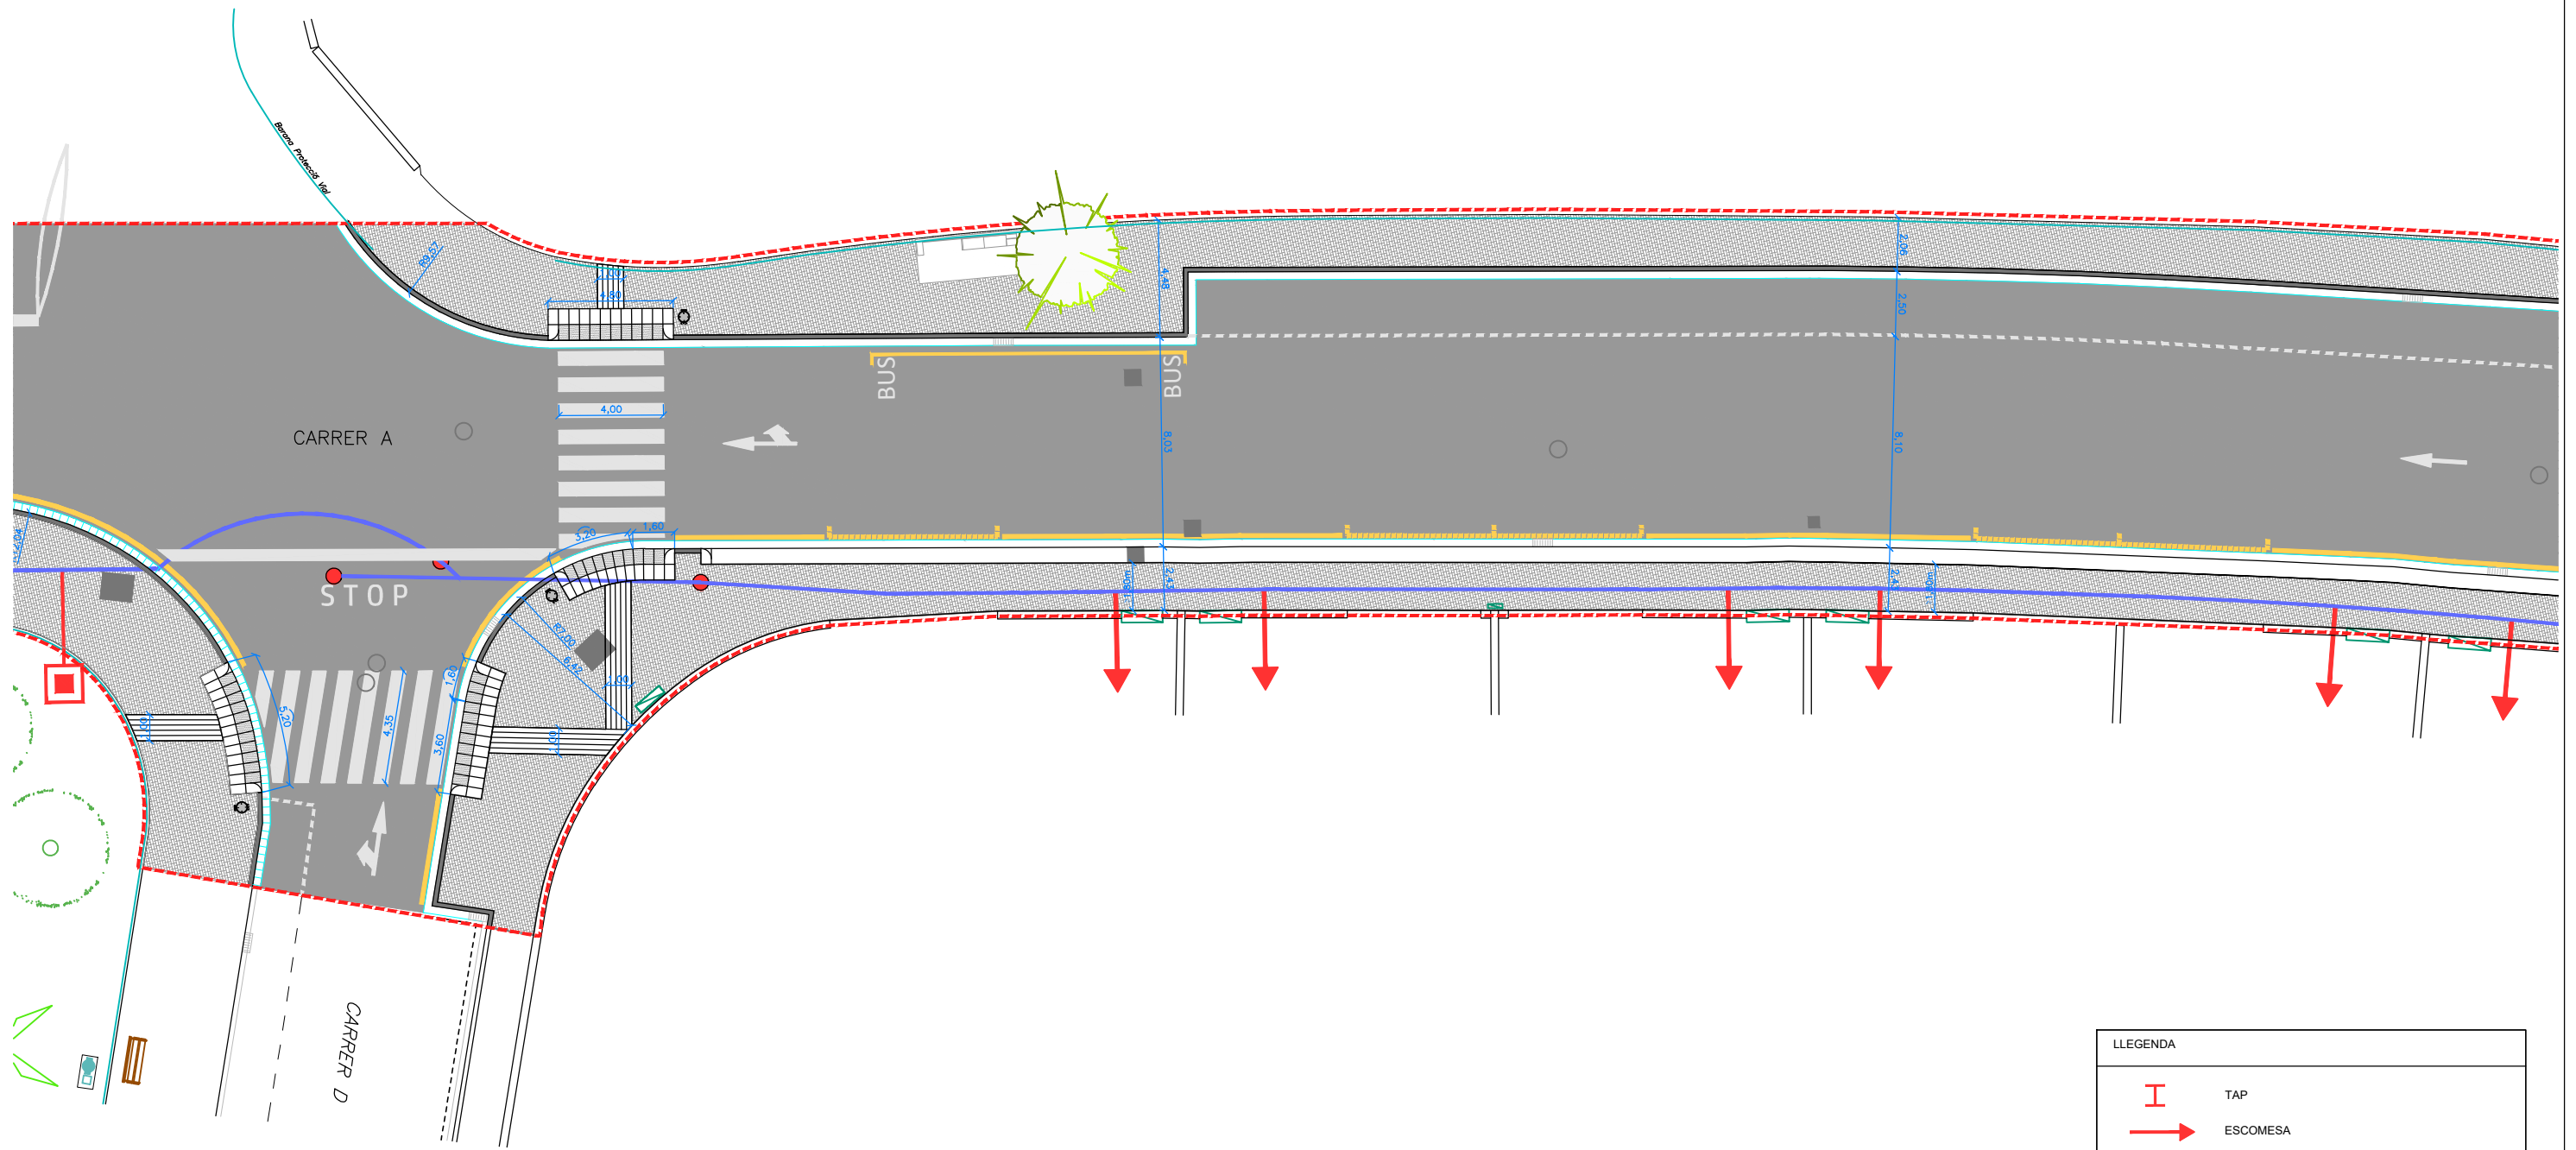


| LLEGGENDA |                                |
|-----------|--------------------------------|
|           | TAP                            |
|           | ESCOMESA                       |
|           | HIDRANT SOTERRAT               |
|           | VÁLVULA SECC. TANCADA          |
|           | VÁLVULA SECC. OBERTA           |
|           | CANONADA DE POLIETILÈ PVC Ø125 |
|           | DESCÀRREGA                     |



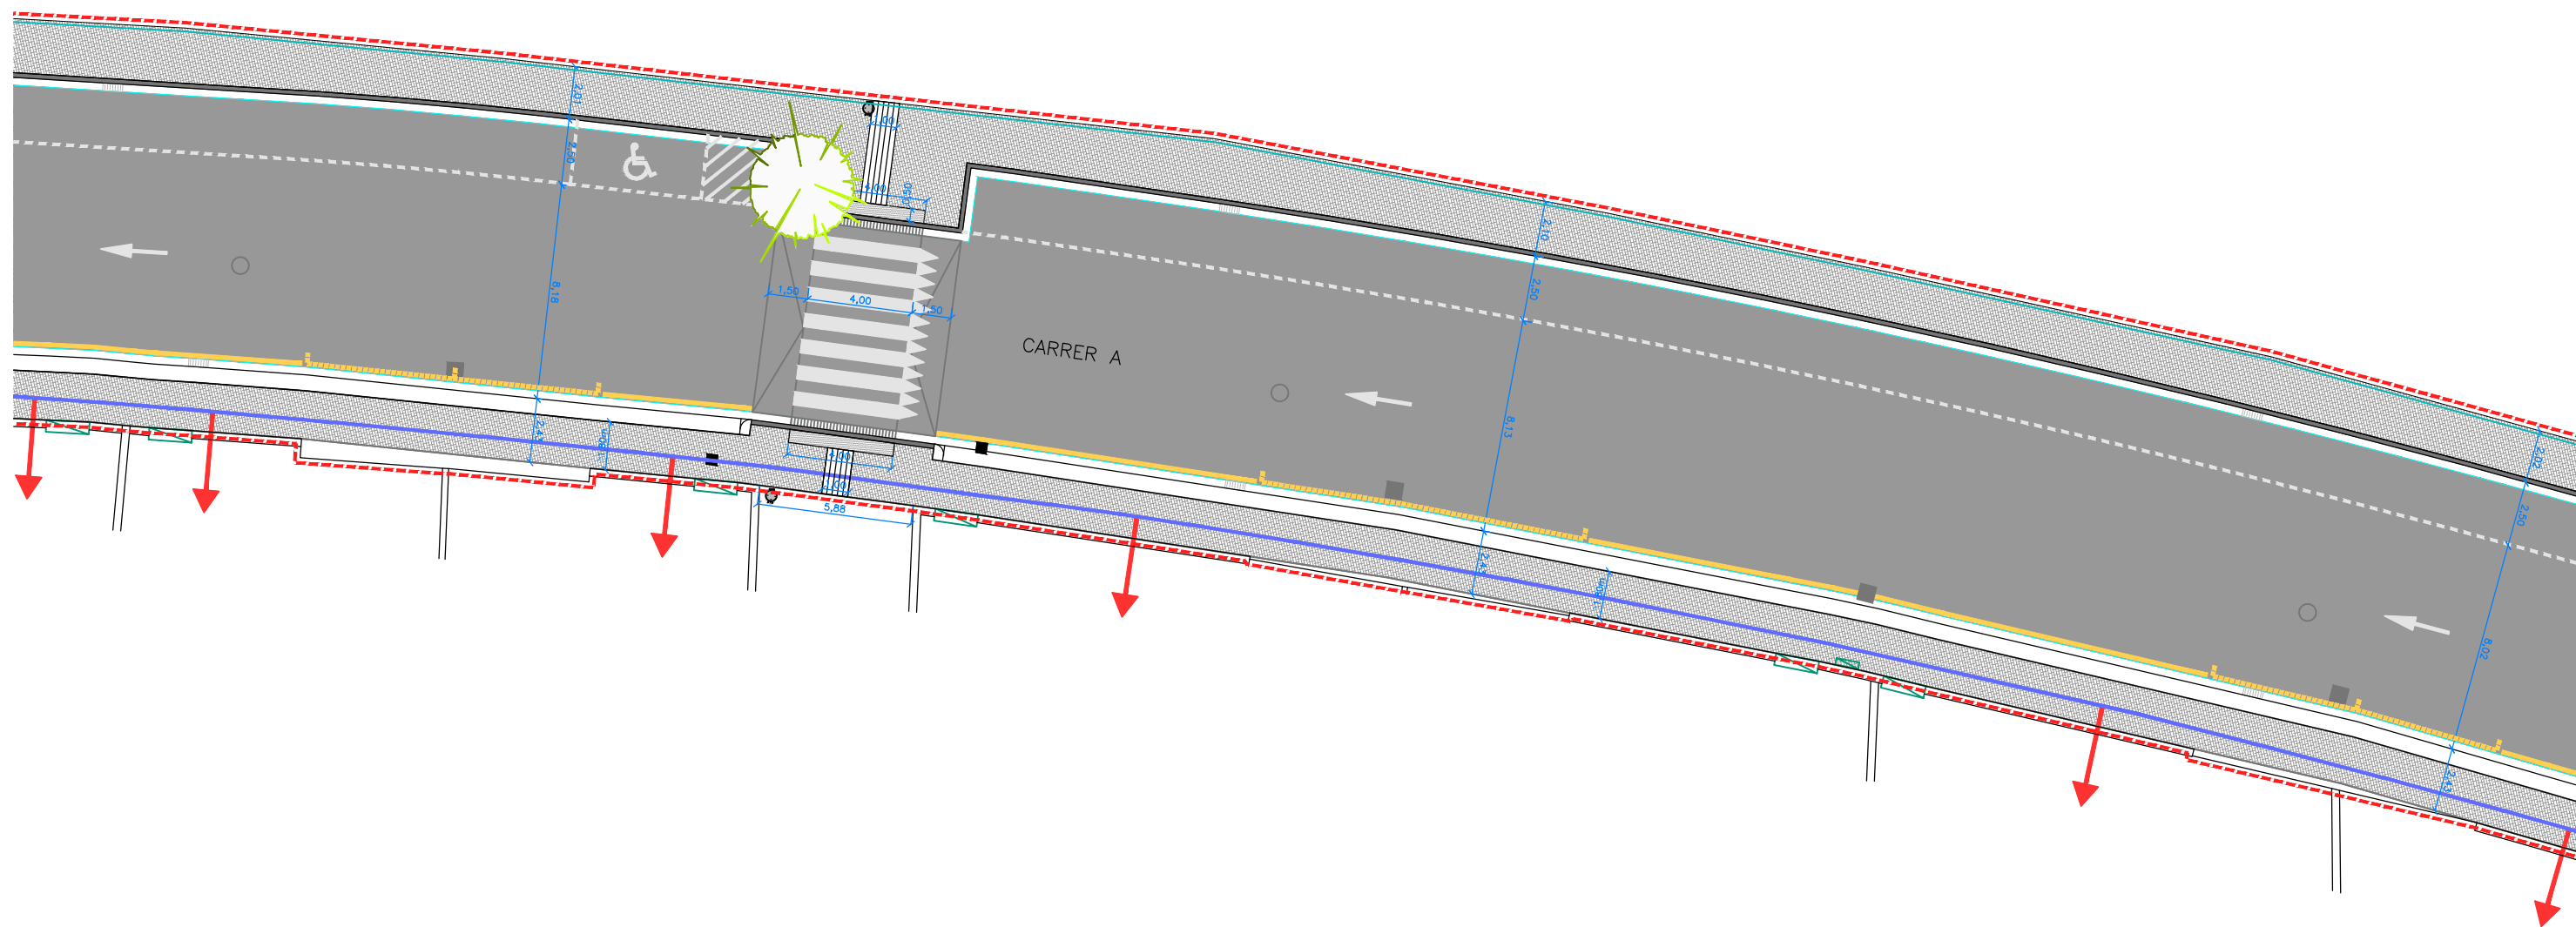


| LLEGENDA |                                |
|----------|--------------------------------|
|          | TAP                            |
|          | ESCOMESA                       |
|          | HIDRANT SOTERRAT               |
|          | VÁLVULA SECC. TANCADA          |
|          | VÁLVULA SECC. OBERTA           |
|          | CANONADA DE POLIETILÈ PVC Ø125 |
|          | DESCÀRREGA                     |

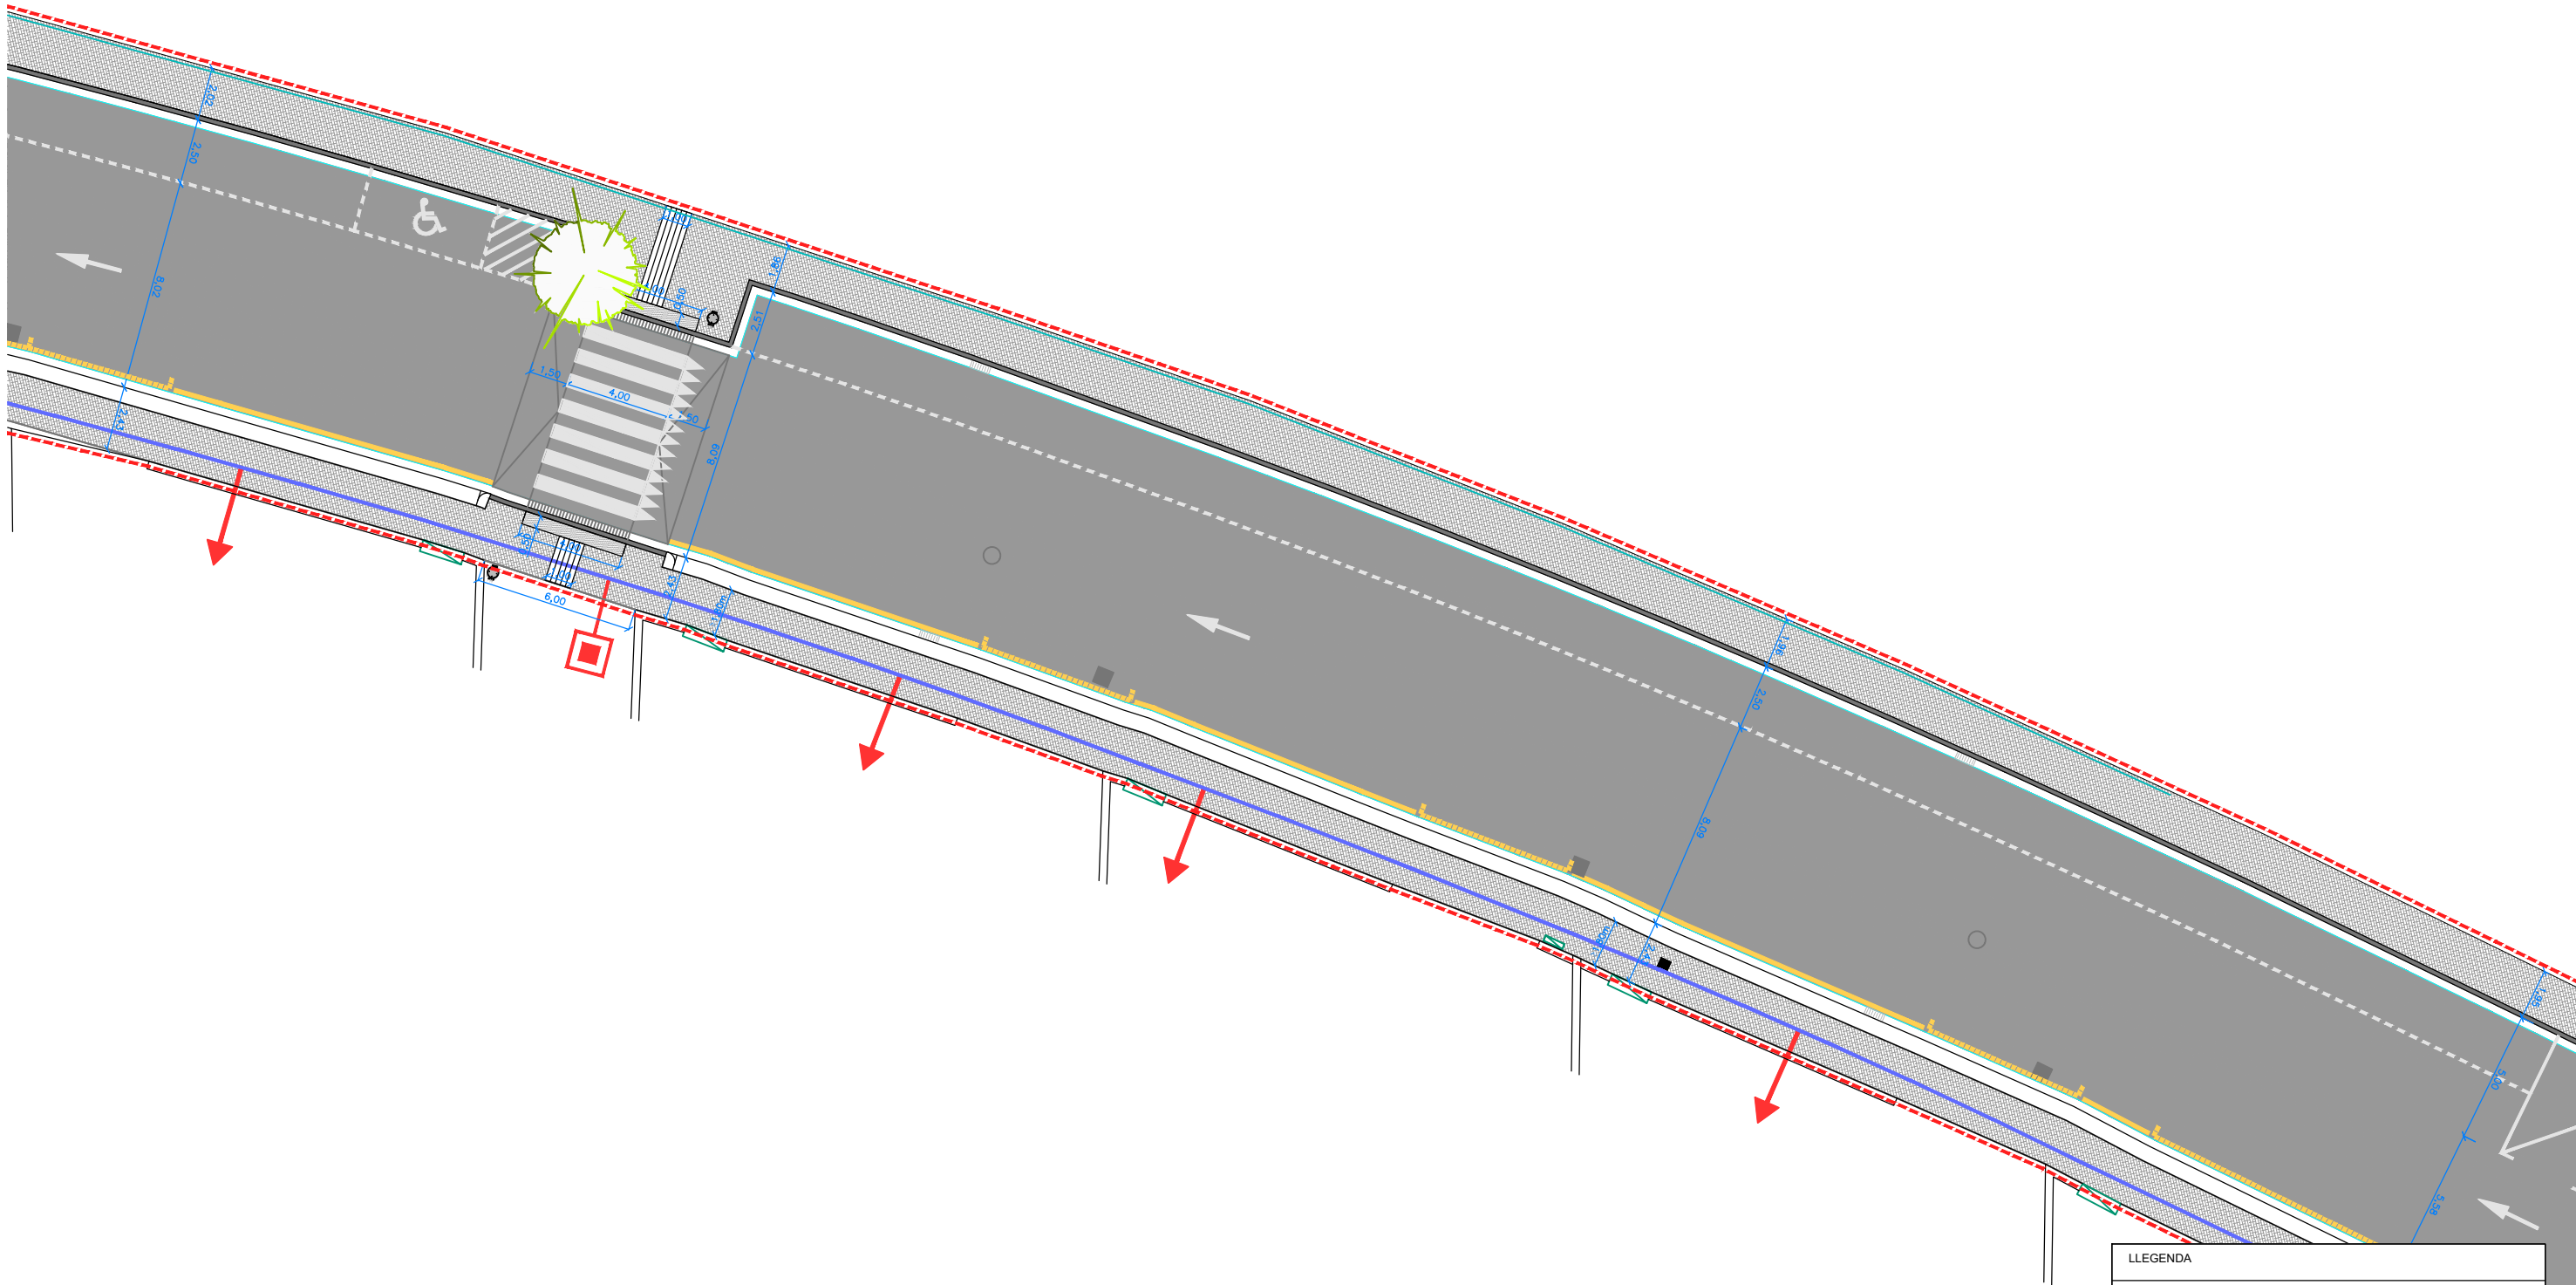


| LLEGENDA |                                |
|----------|--------------------------------|
|          | TAP                            |
|          | ESCOMESA                       |
|          | HIDRANT SOTERRAT               |
|          | VÁLVULA SECC. TANCADA          |
|          | VÁLVULA SECC. OBERTA           |
|          | CANONADA DE POLIETILÈ PVC Ø125 |
|          | DESCÀRREGA                     |




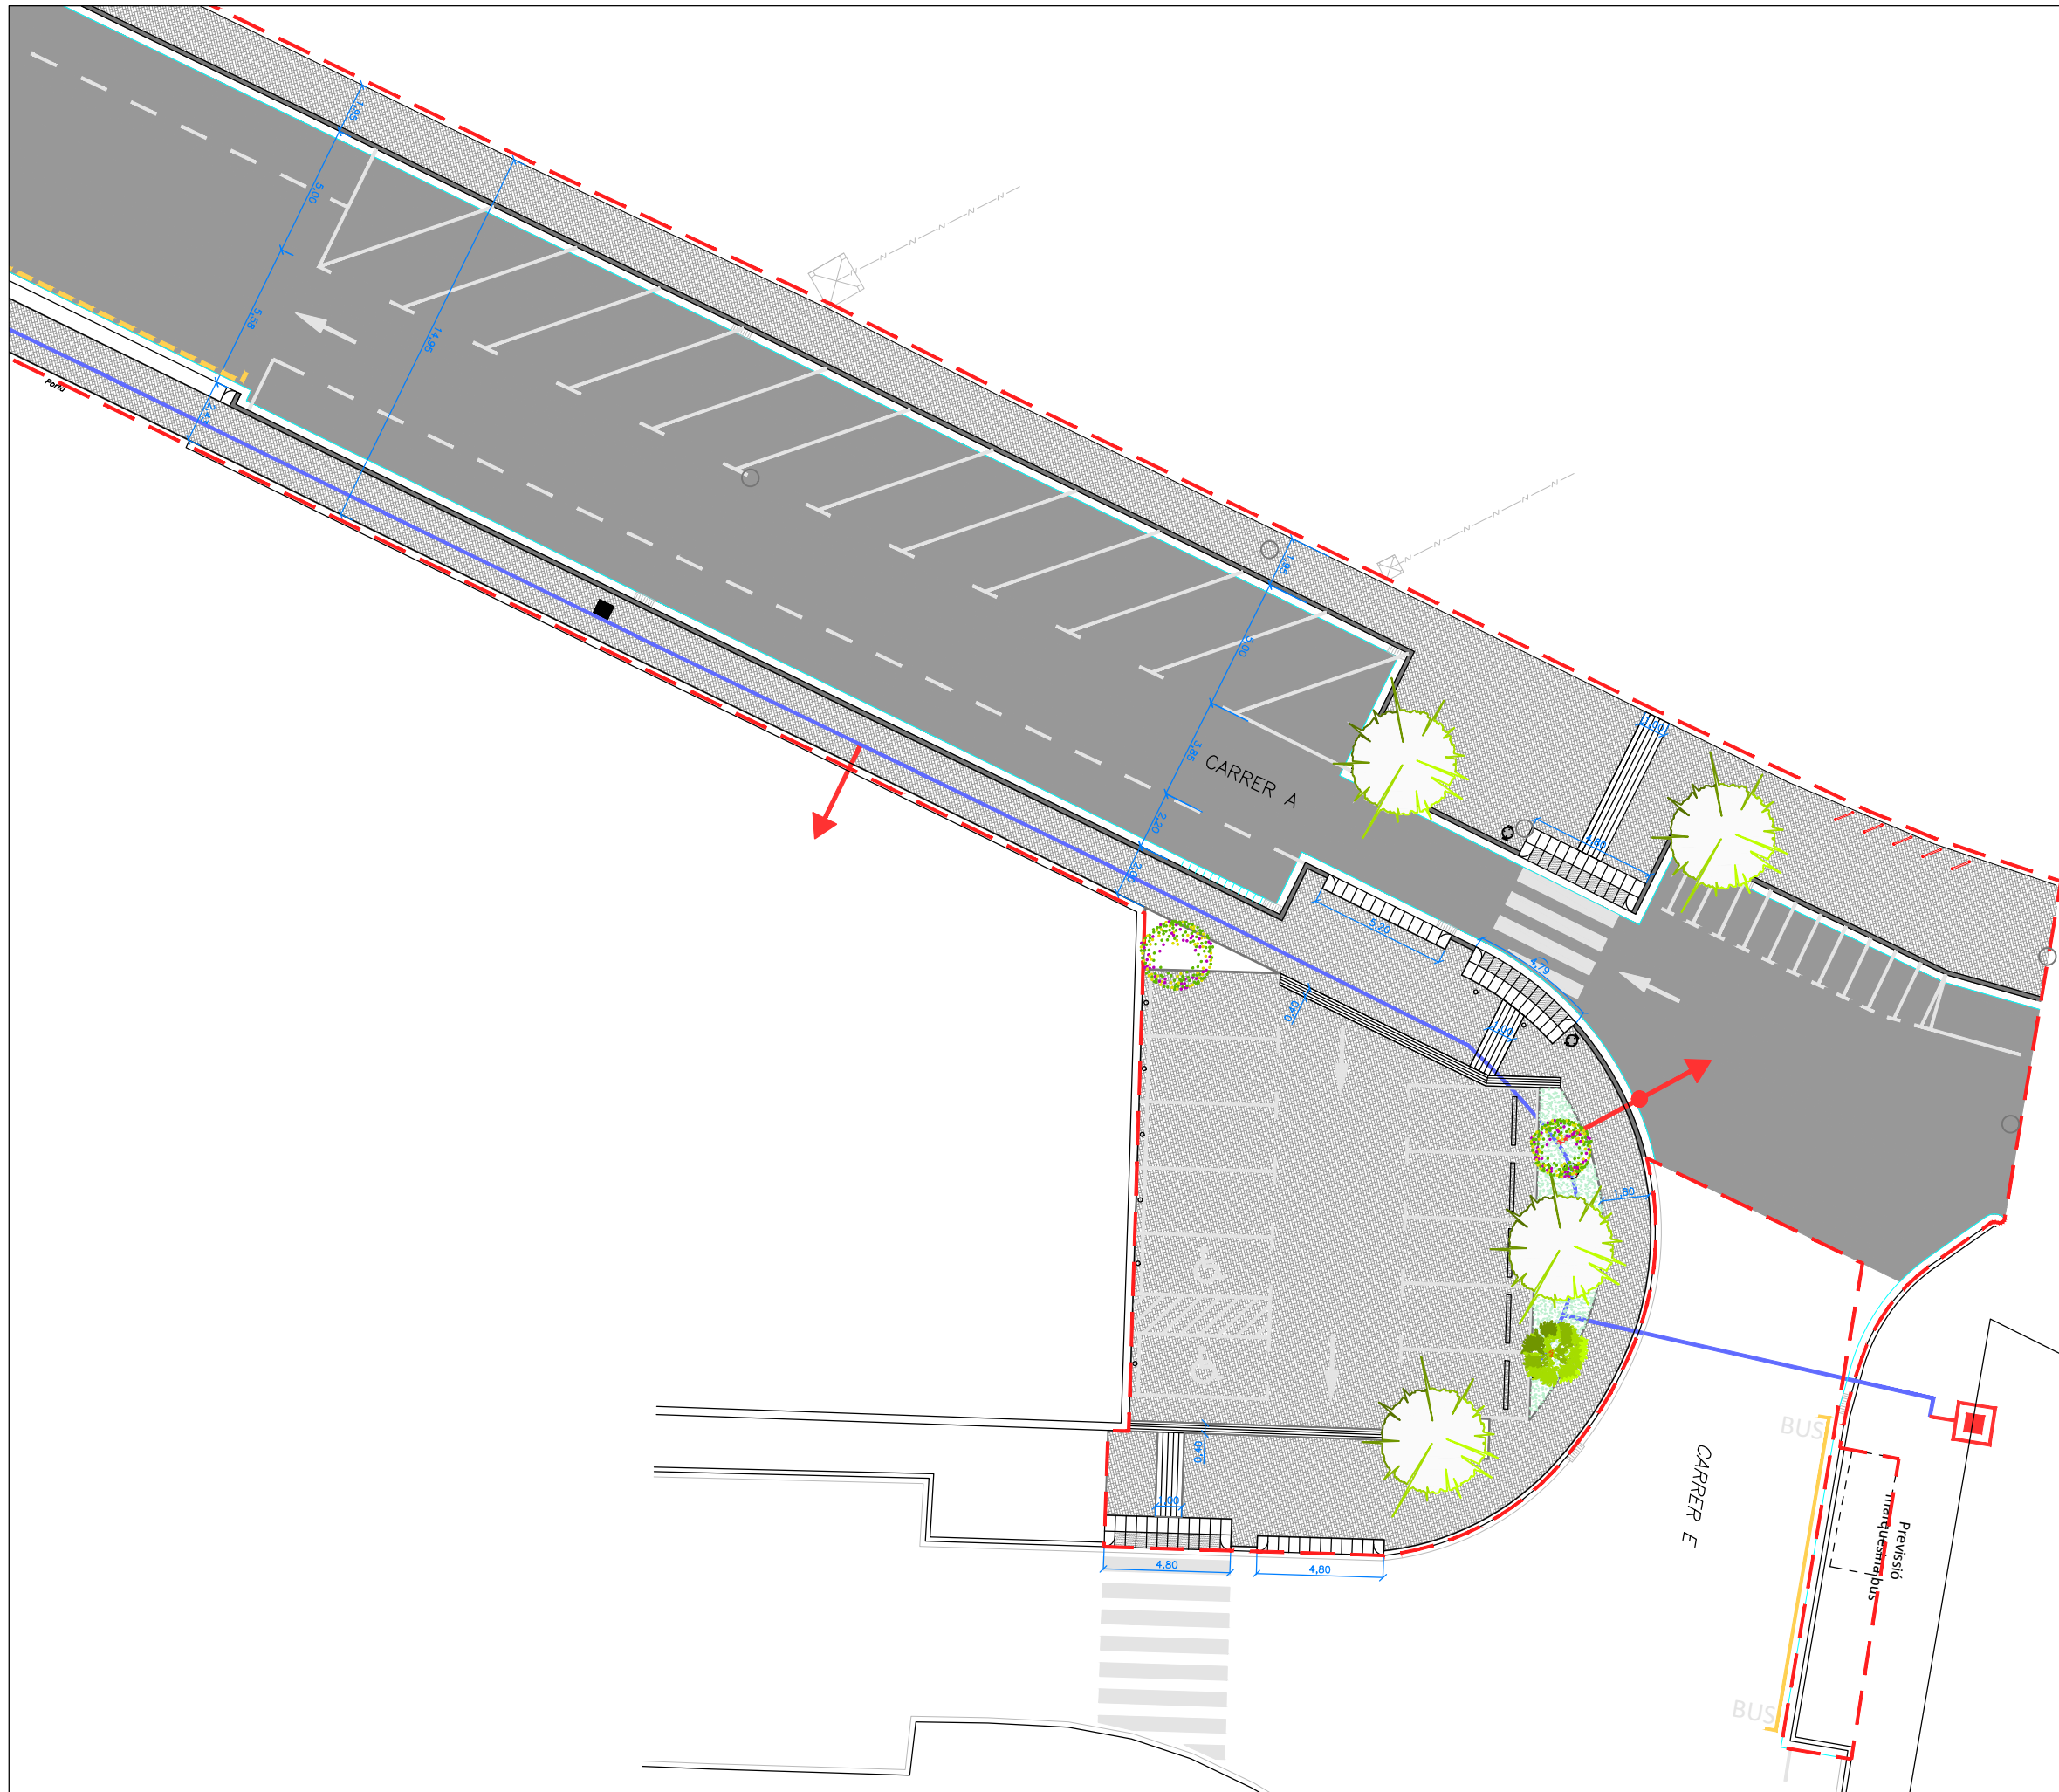


| LLEGGENDA |                                |
|-----------|--------------------------------|
|           | TAP                            |
|           | ESCOMESA                       |
|           | HIDRANT SOTERRAT               |
|           | VÁLVULA SECC. TANCADA          |
|           | VÁLVULA SECC. OBERTA           |
|           | CANONADA DE POLIETILÈ PVC Ø125 |
|           | DESCÀRREGA                     |




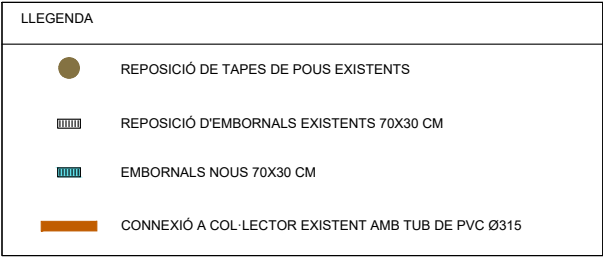

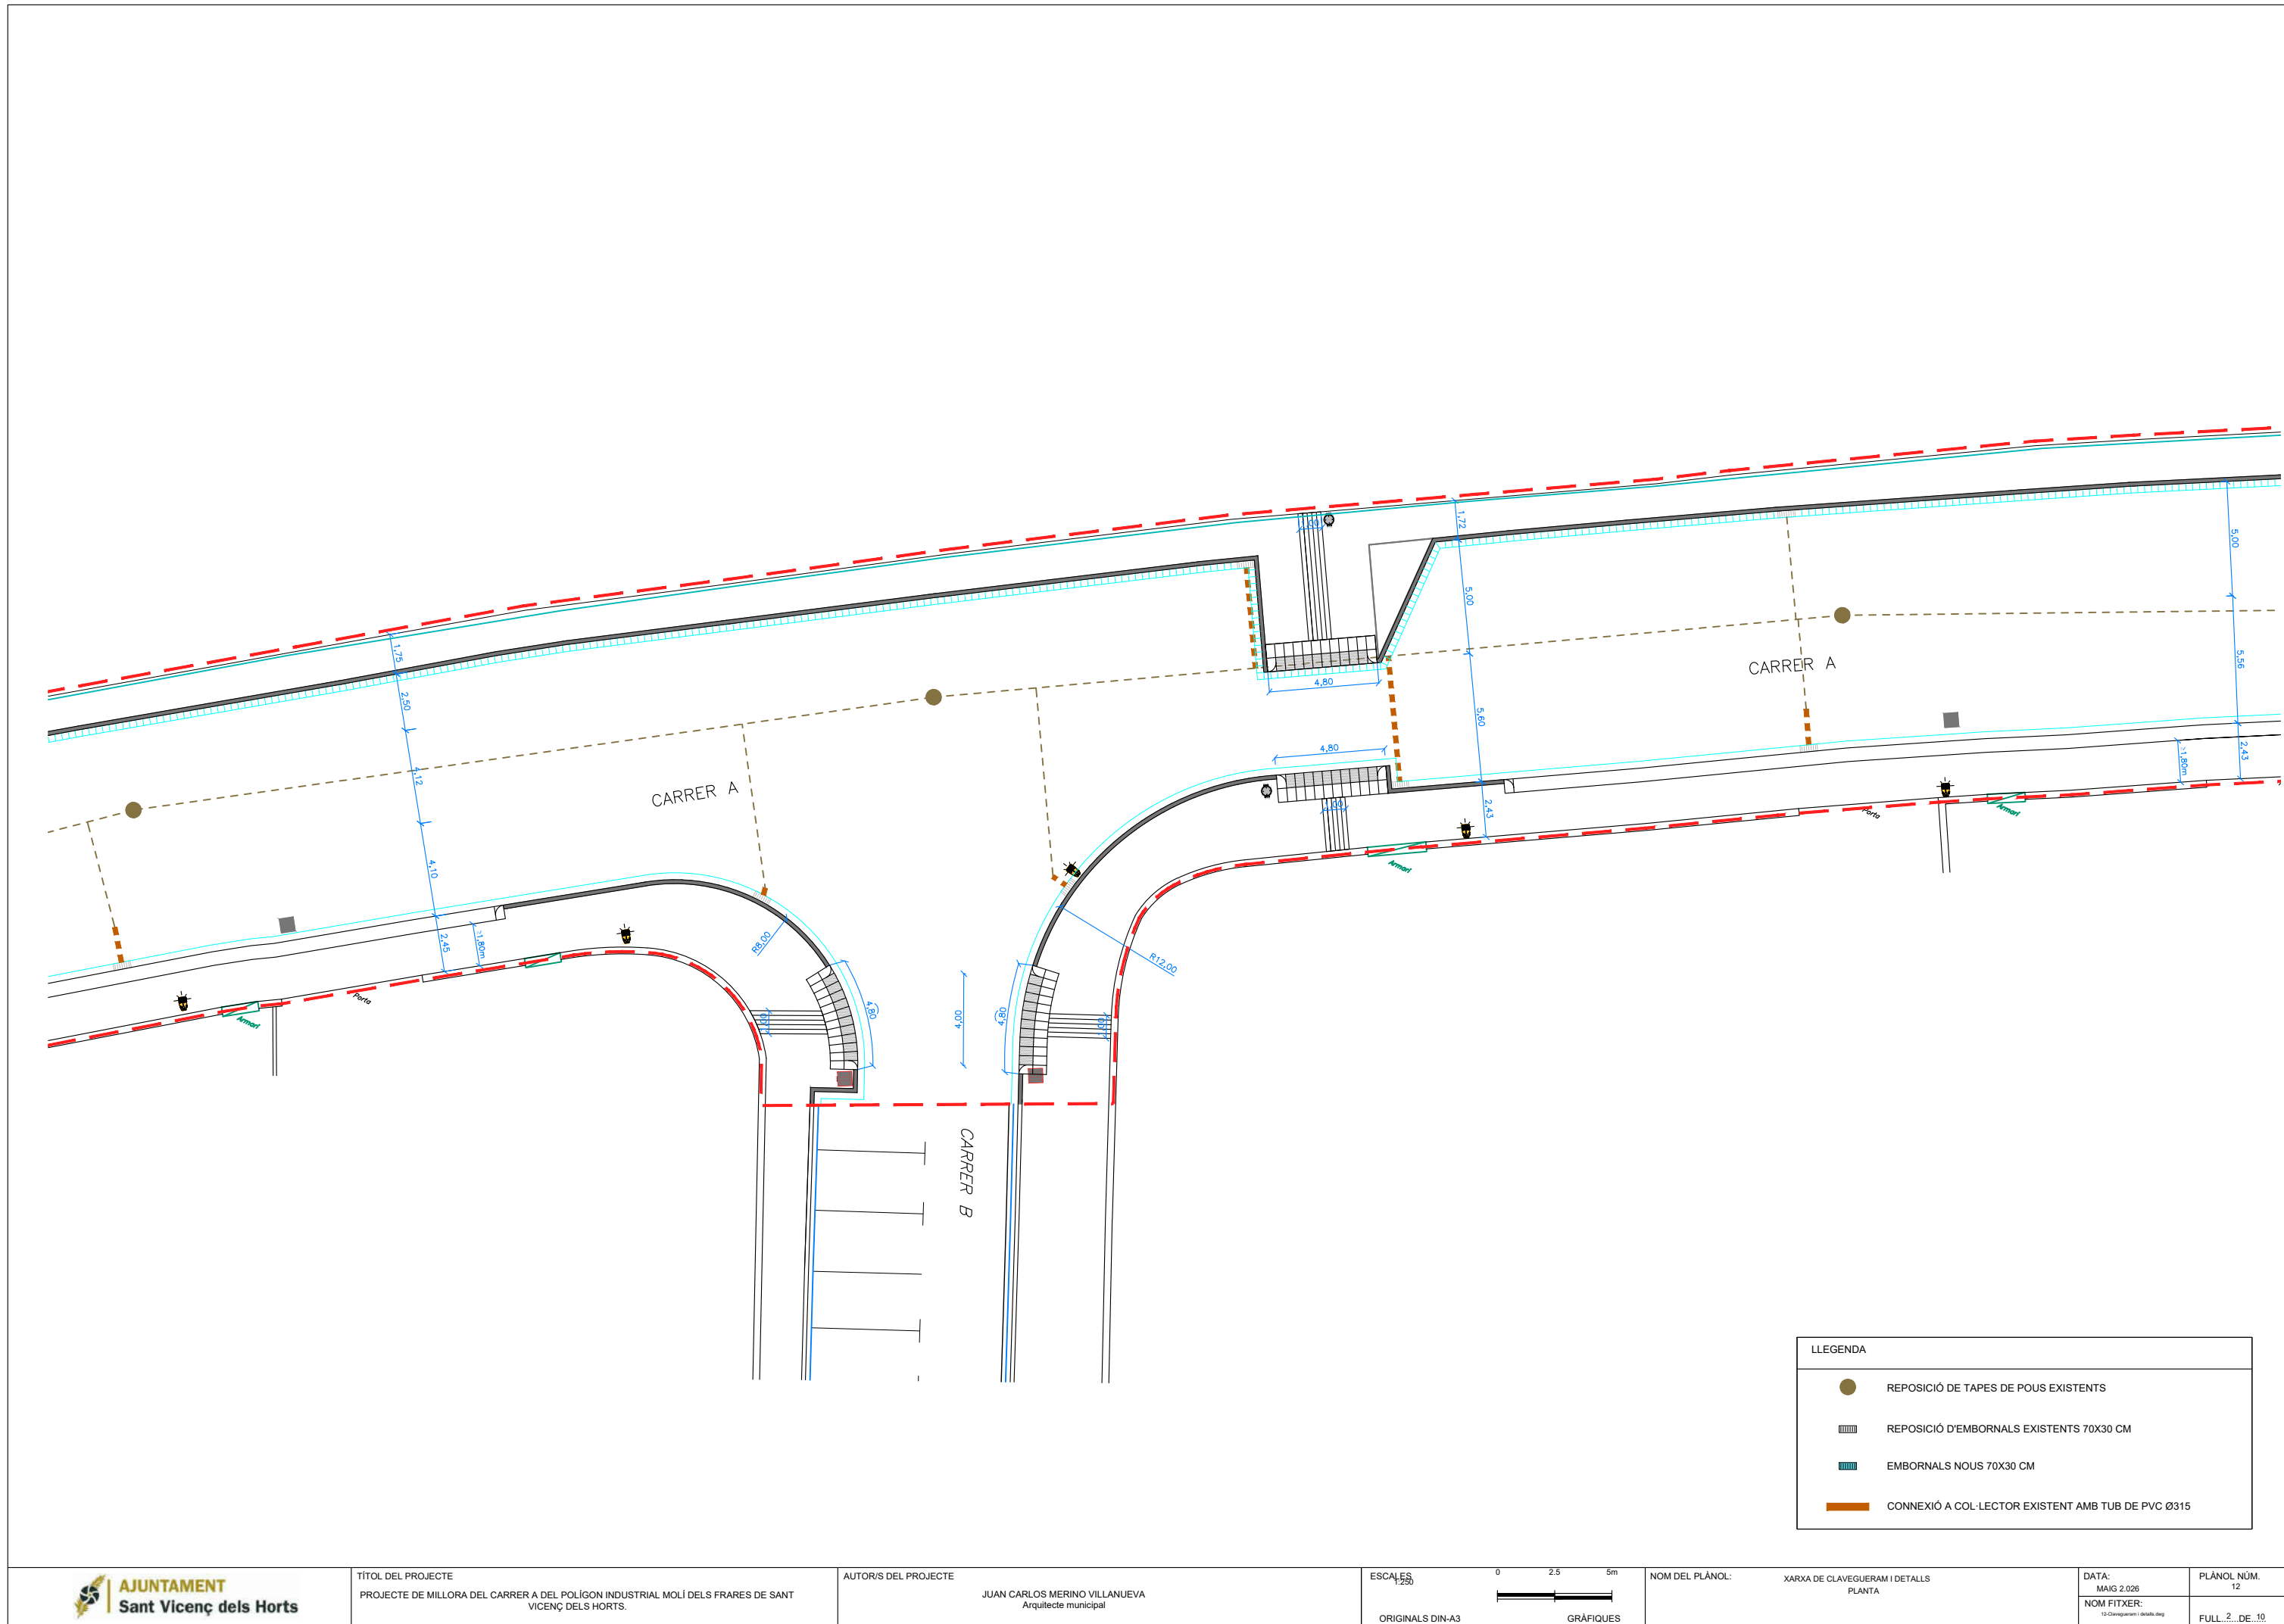


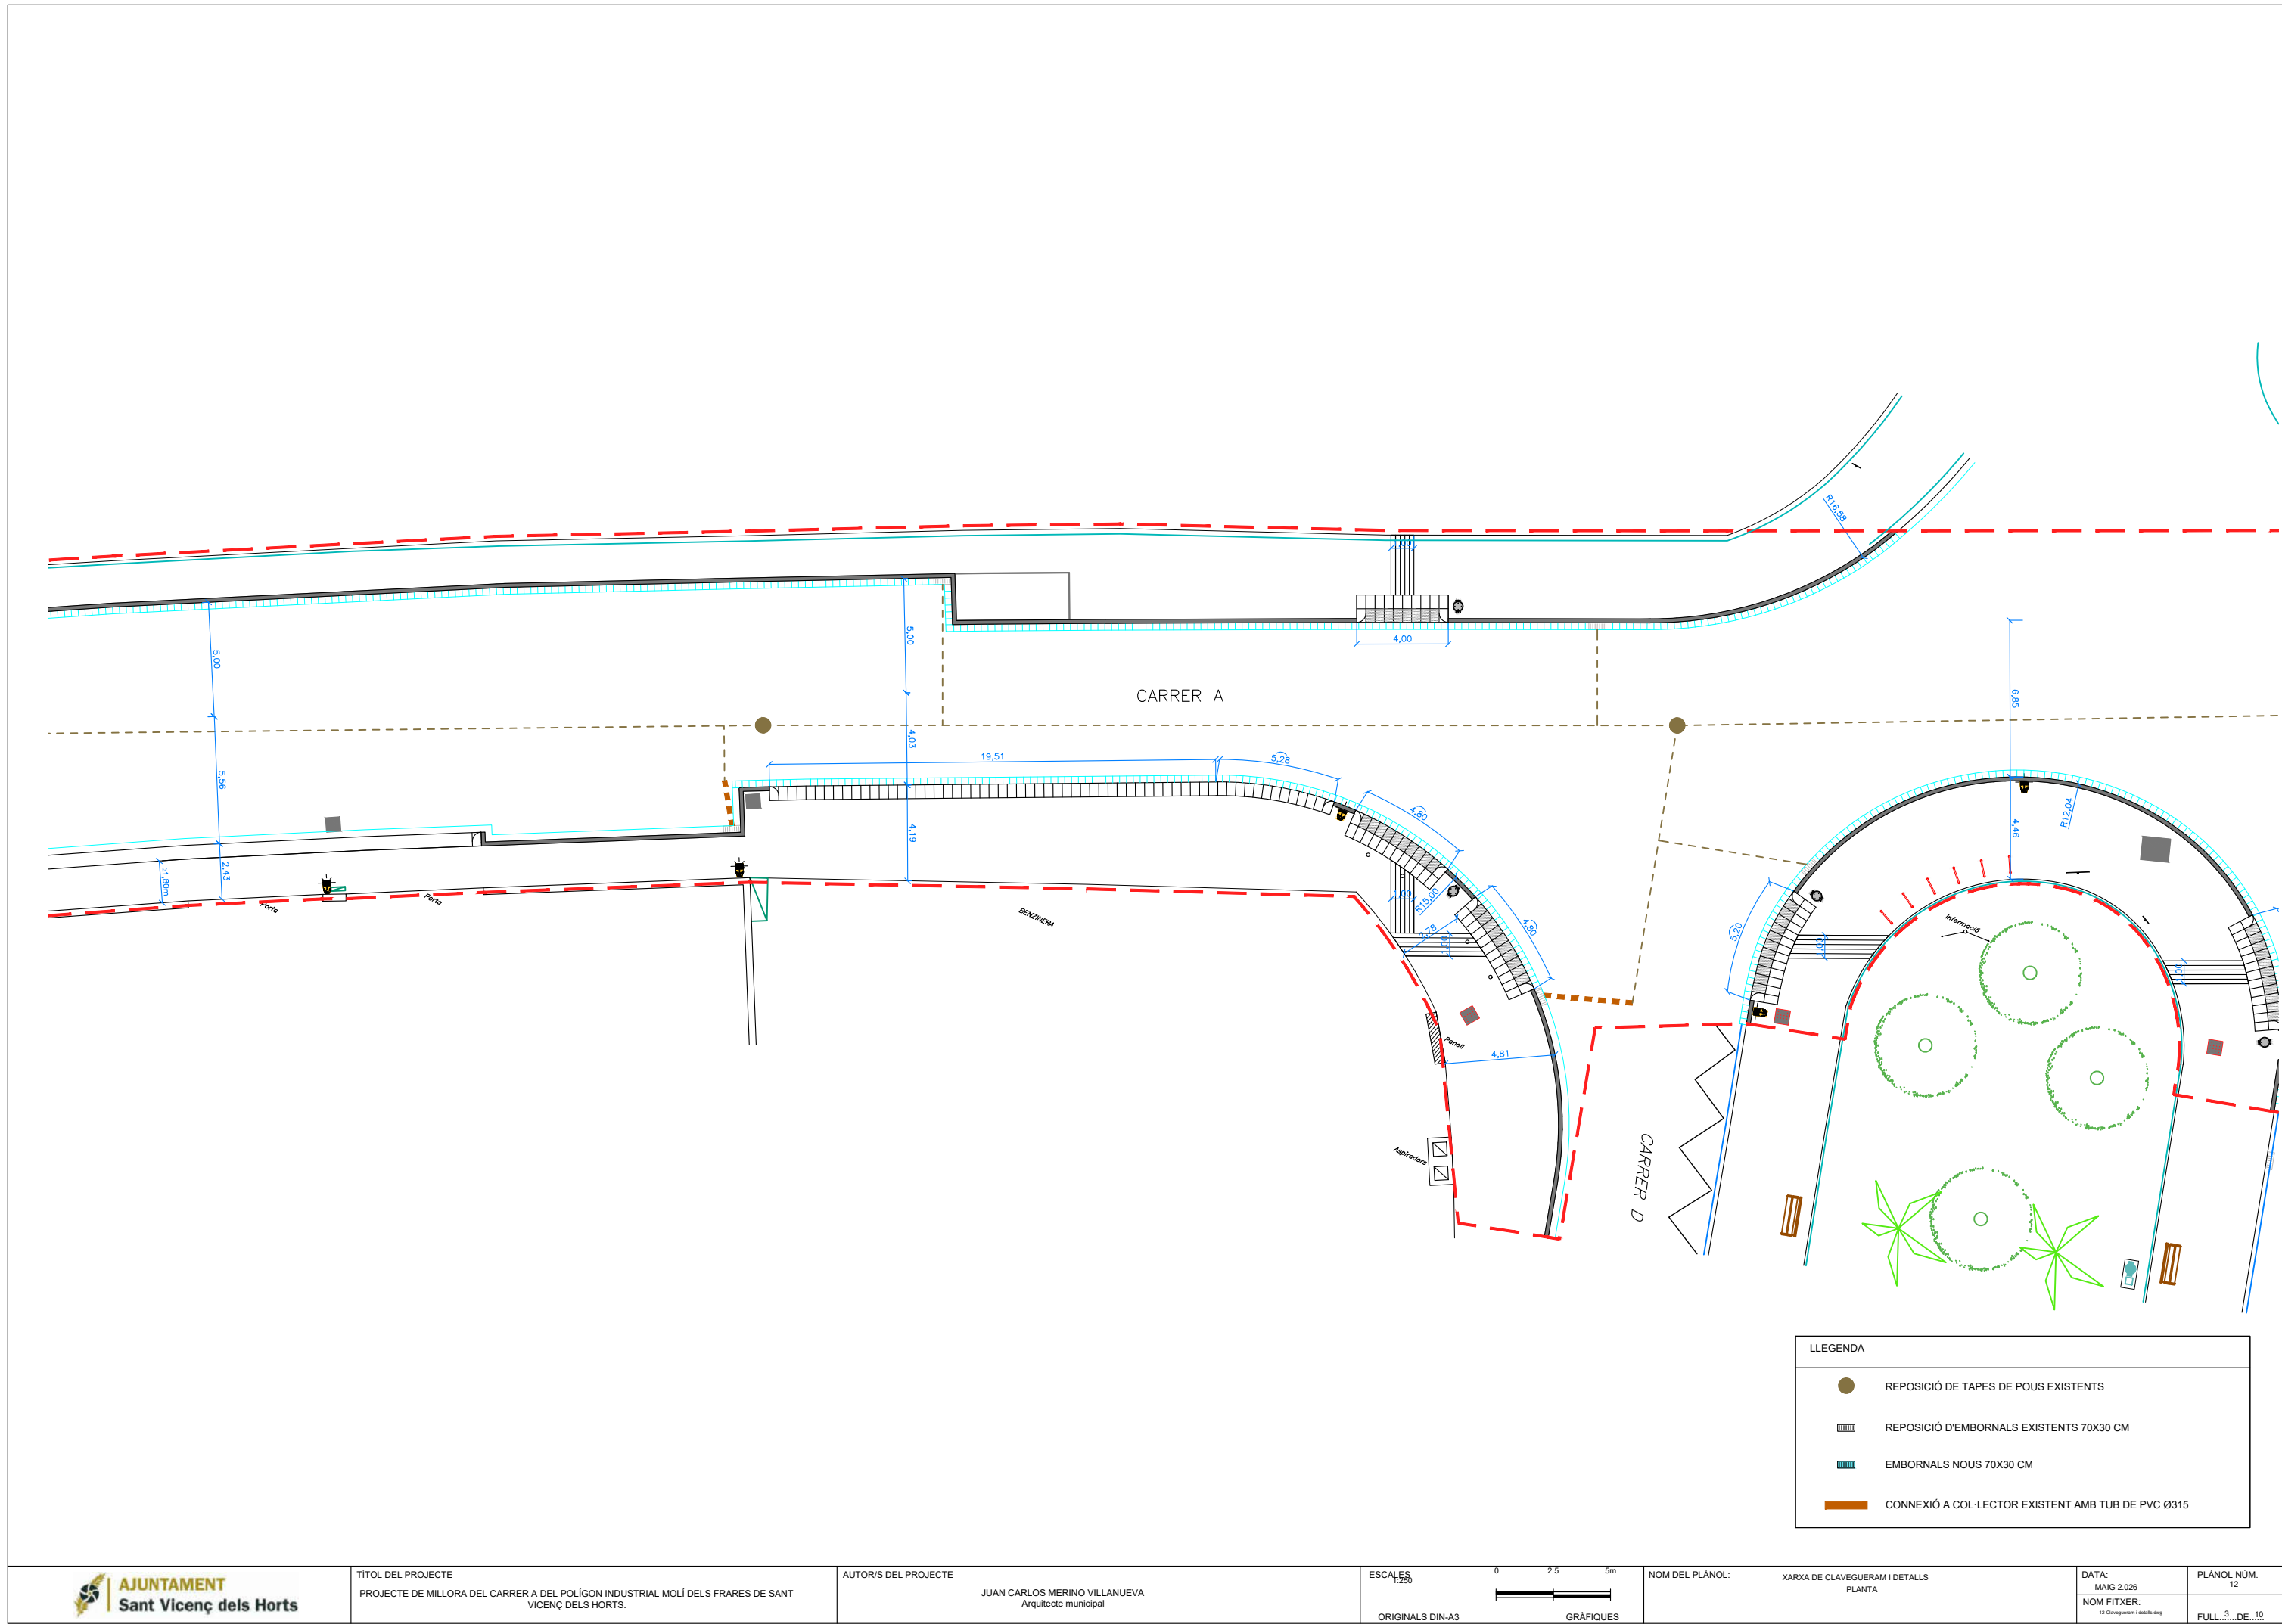




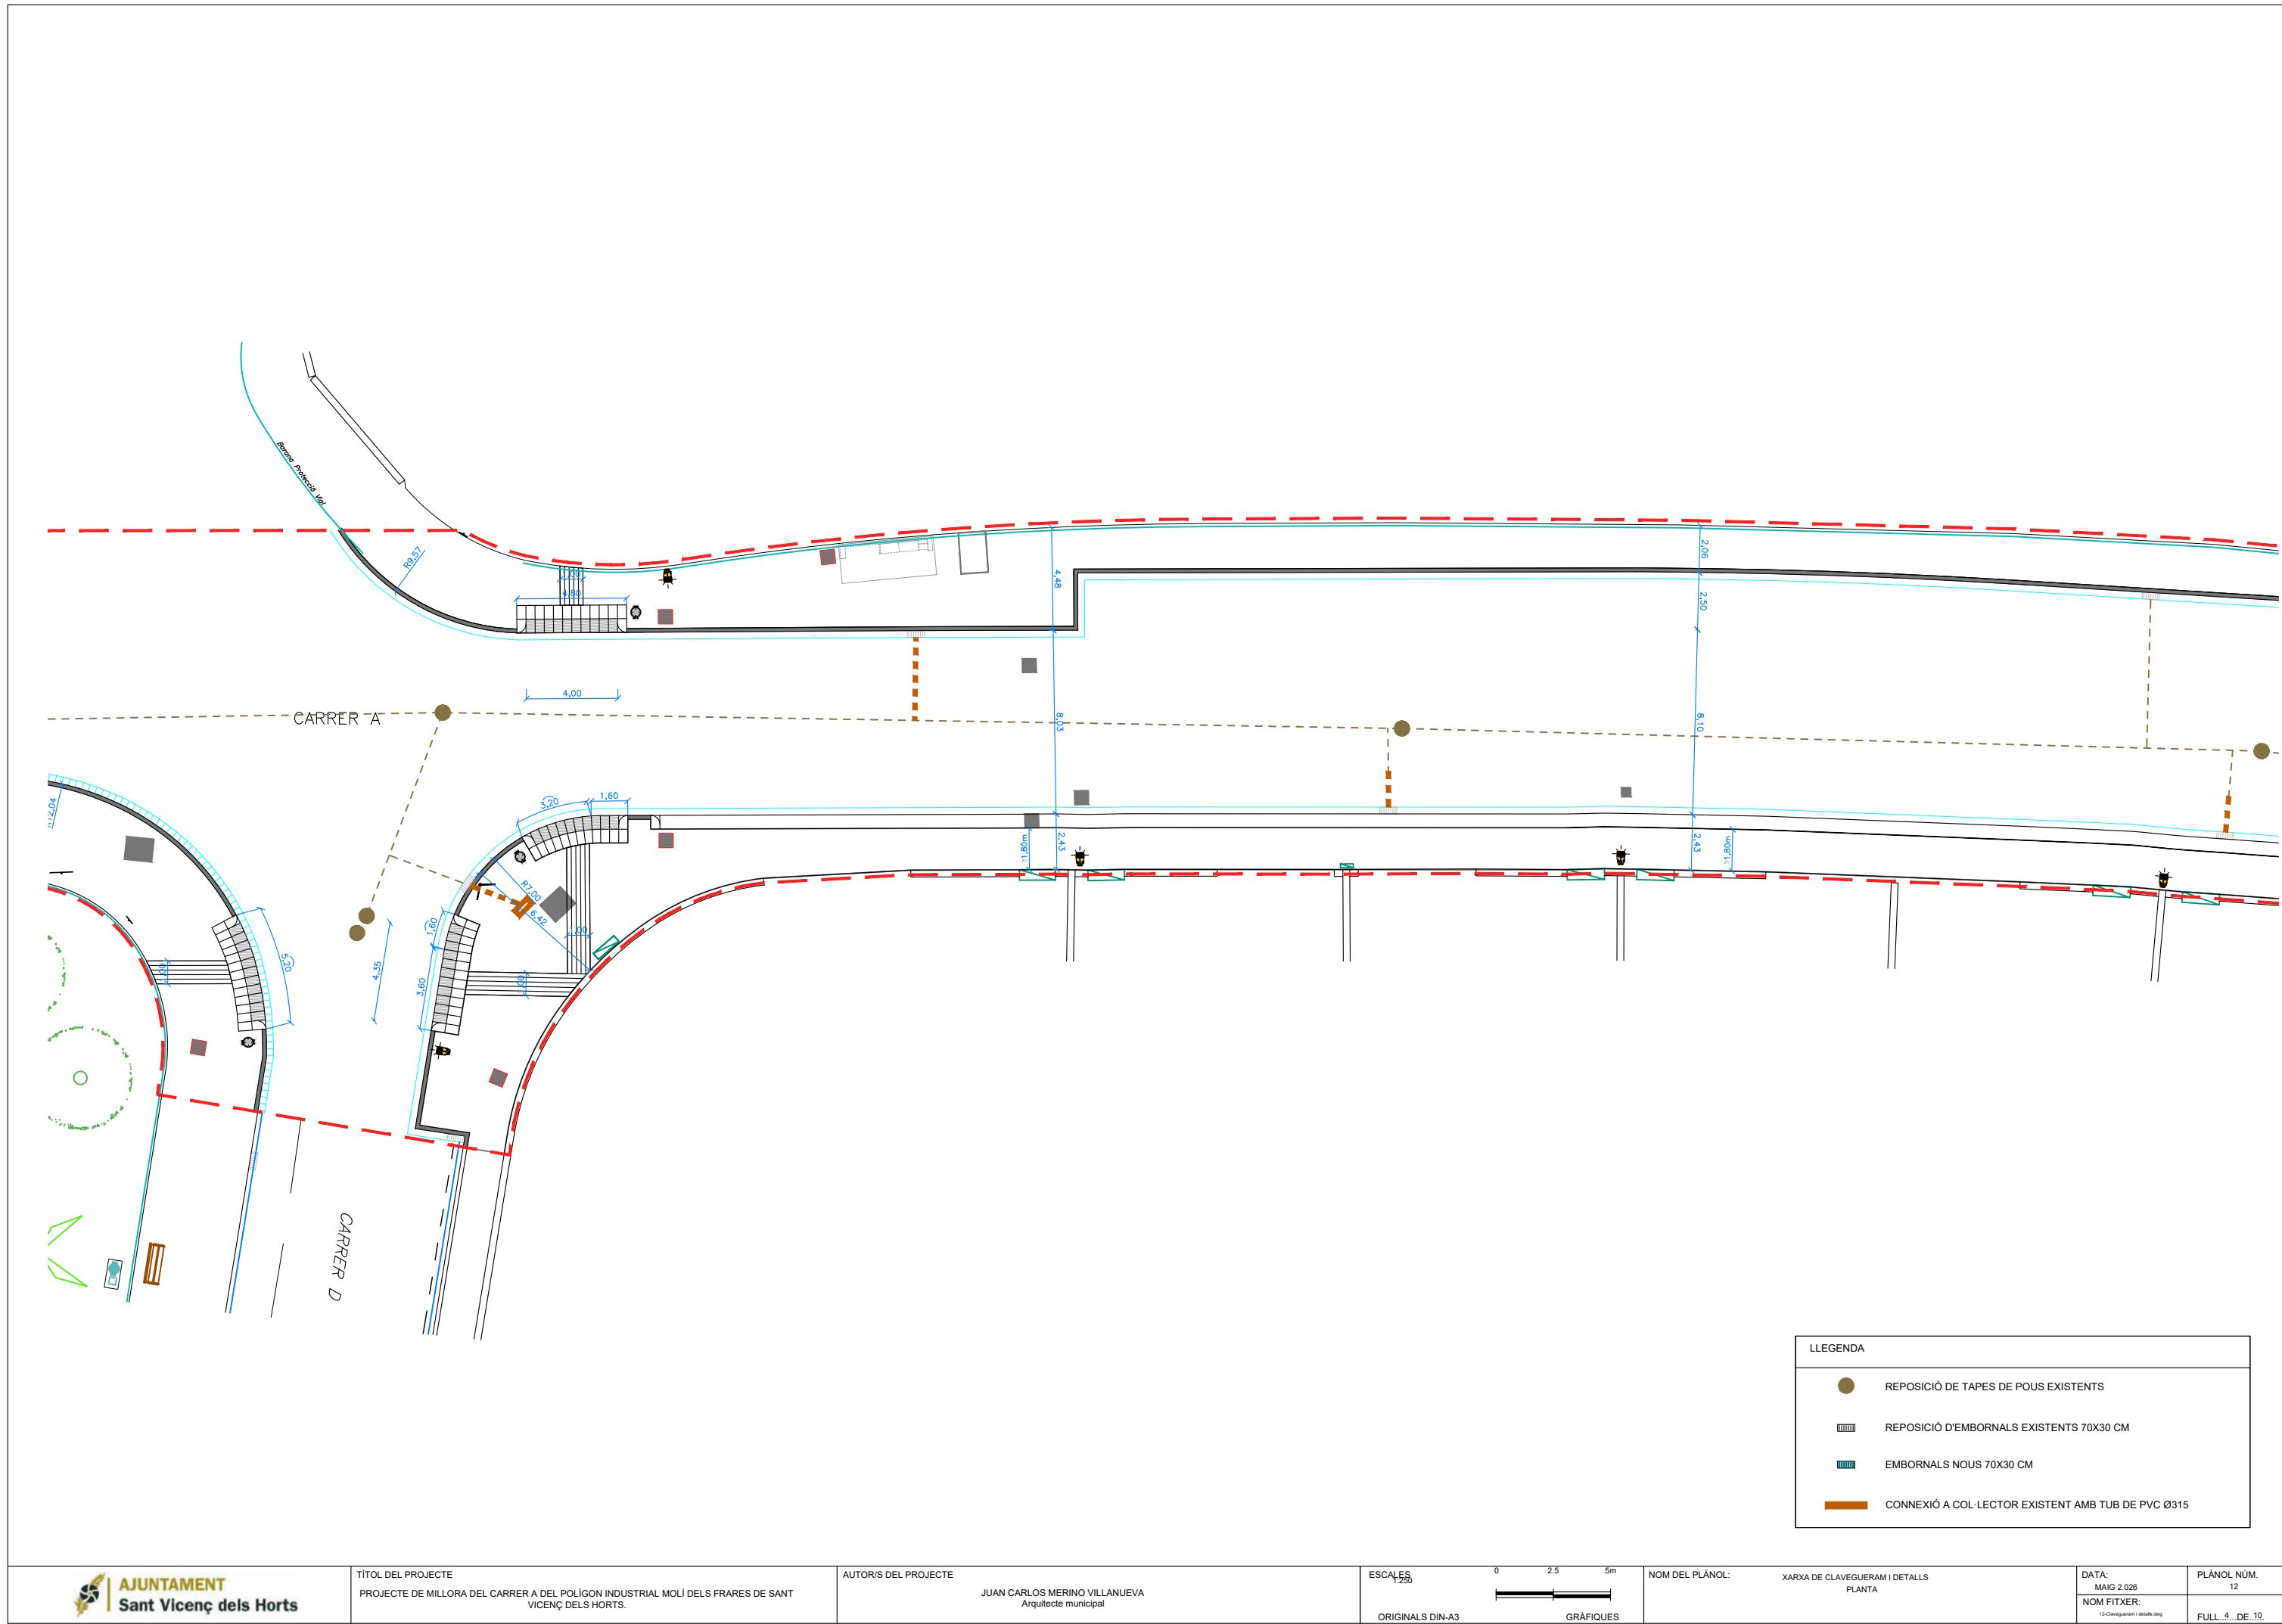





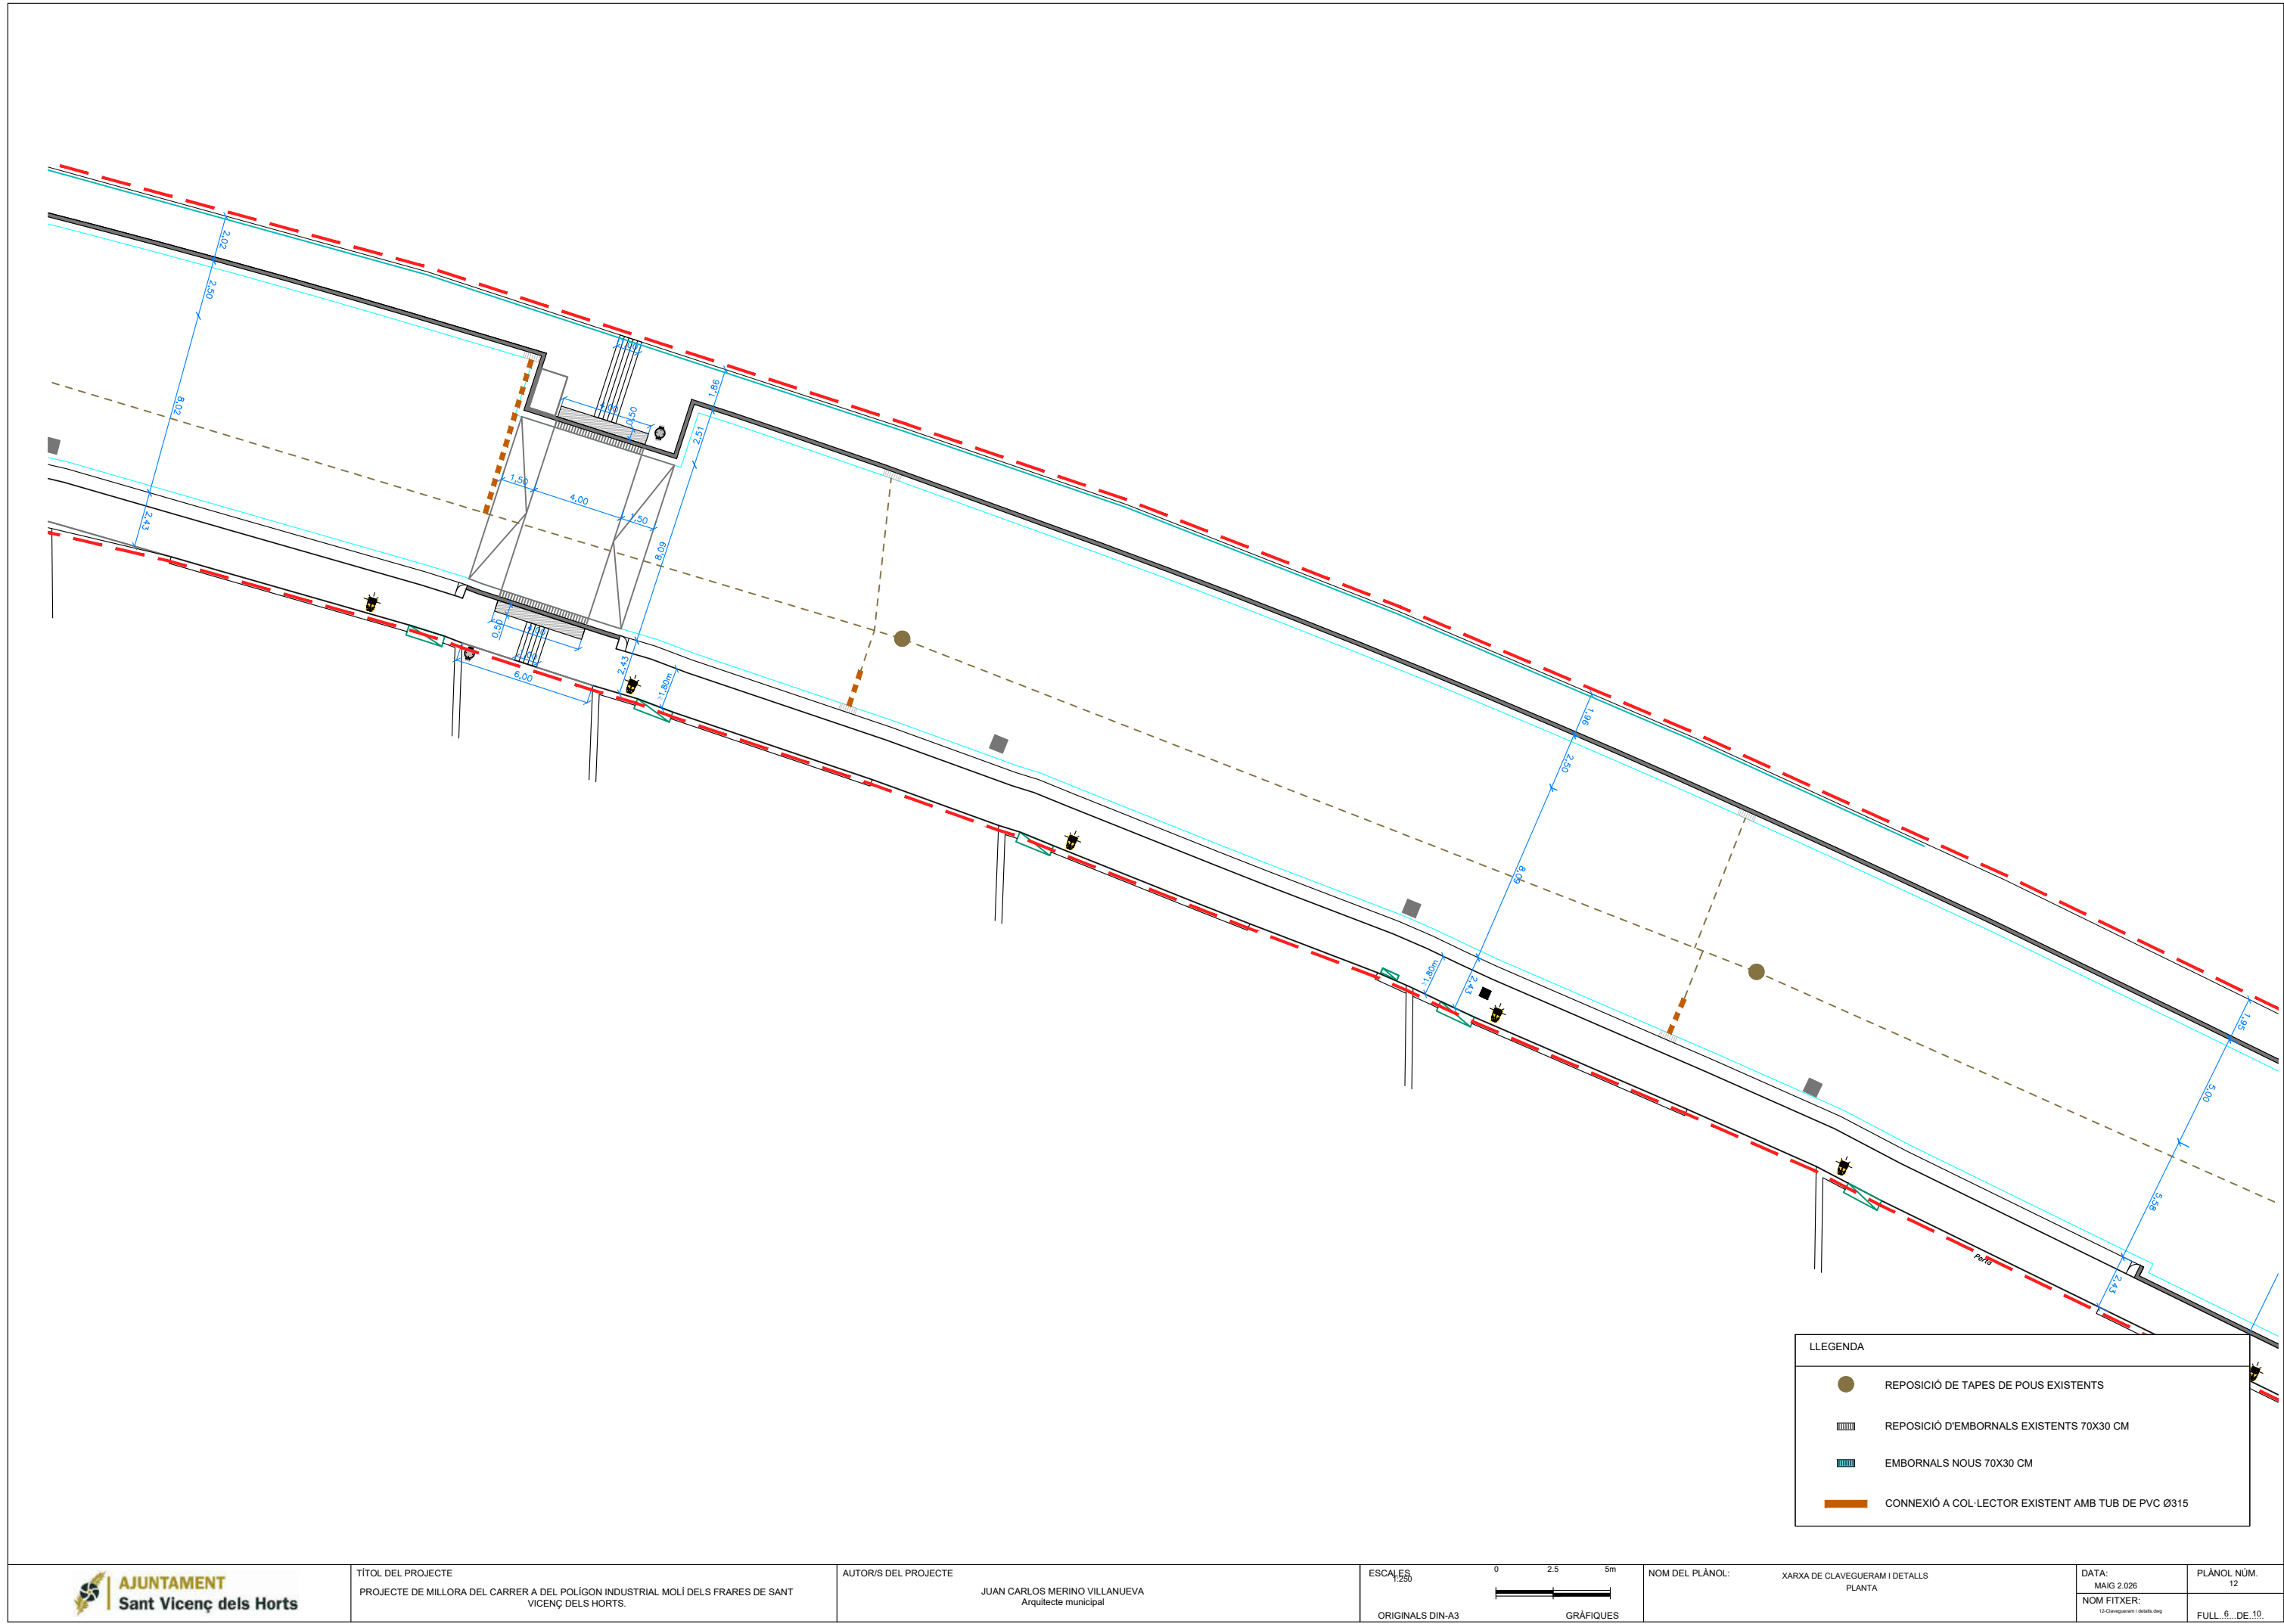




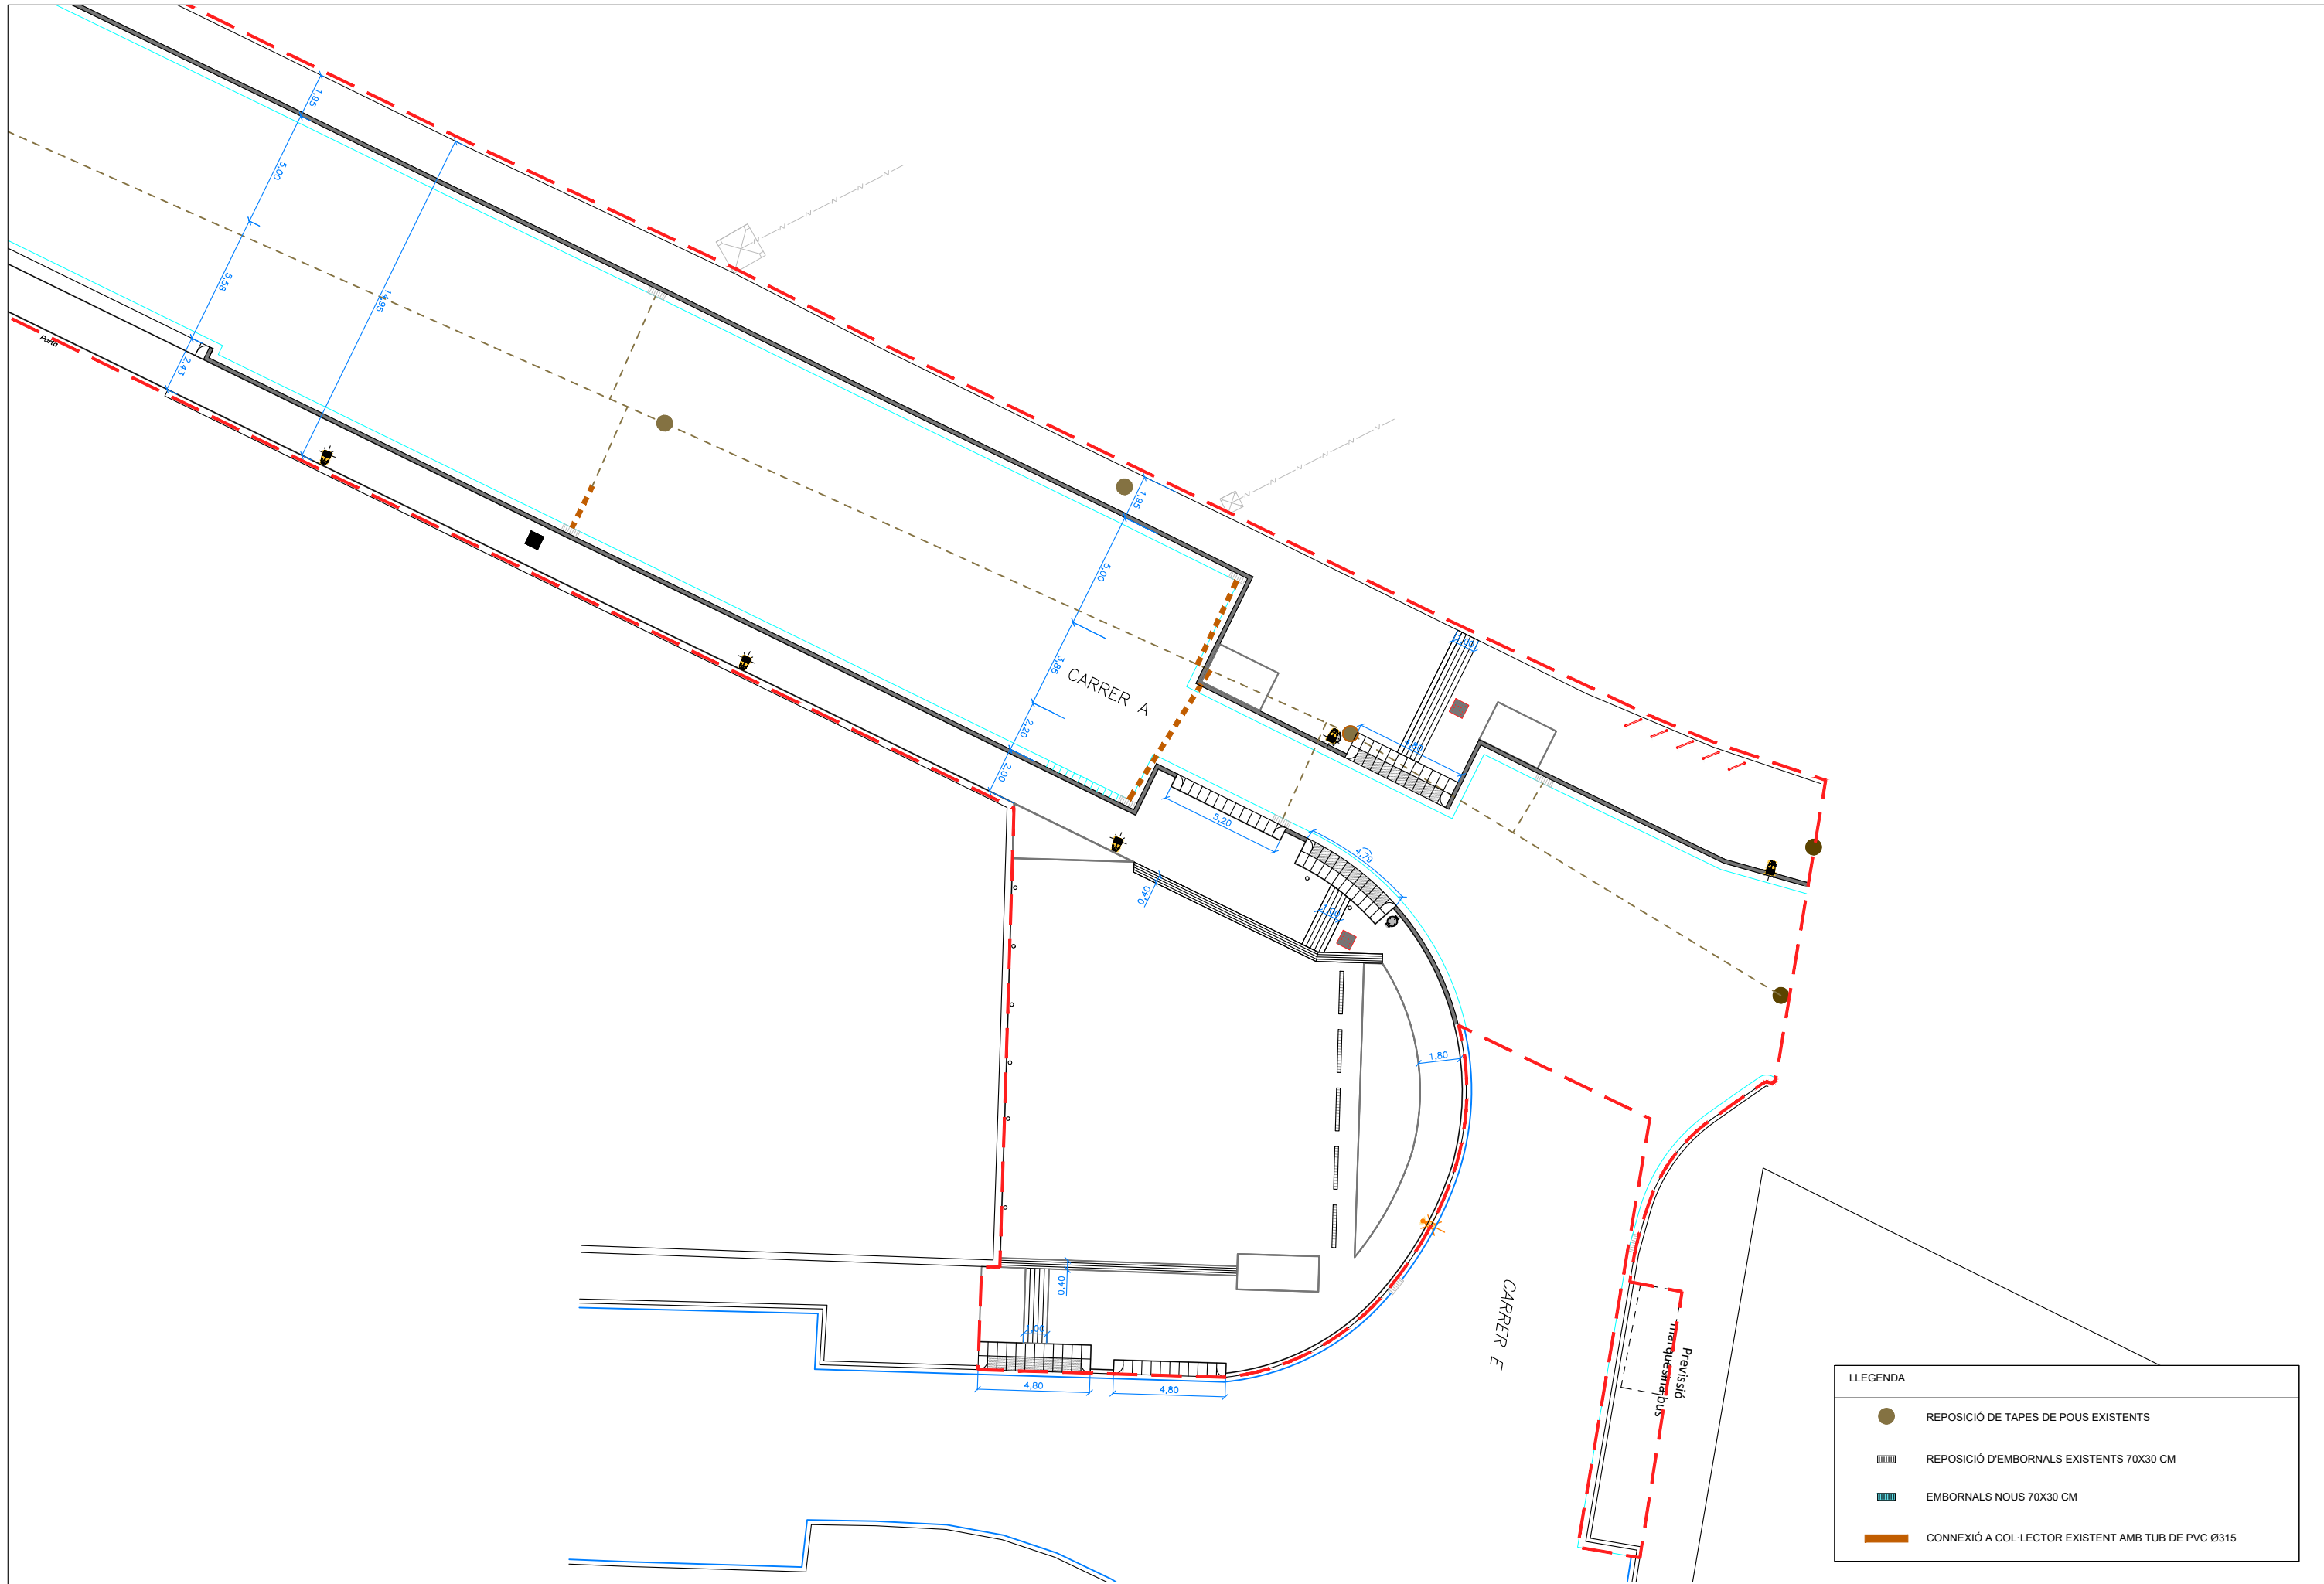


DETALL TAPA CLAVEGUERAM

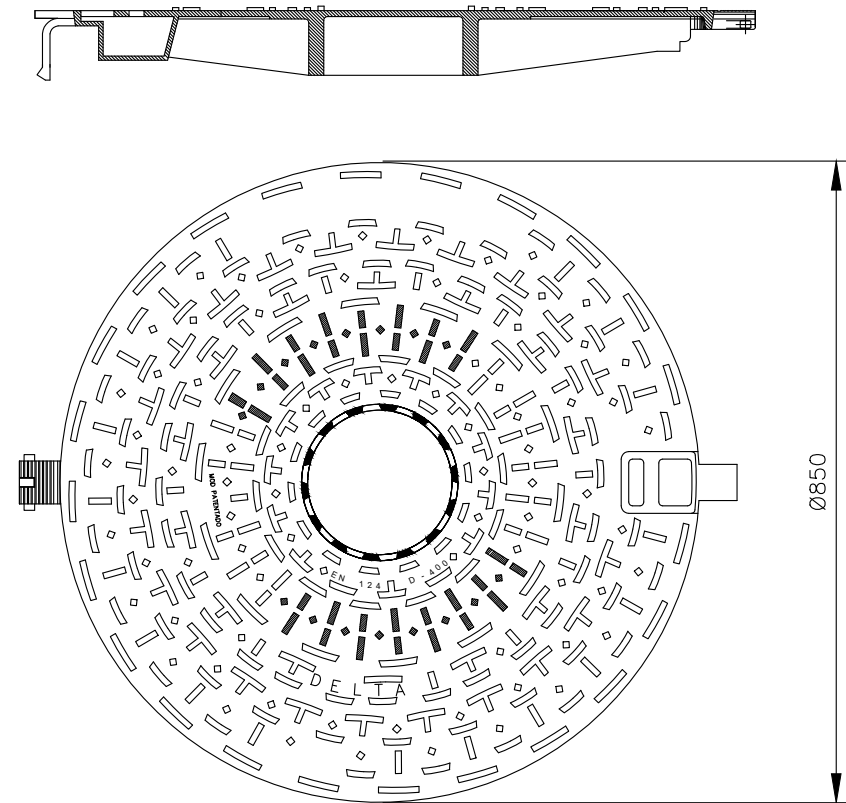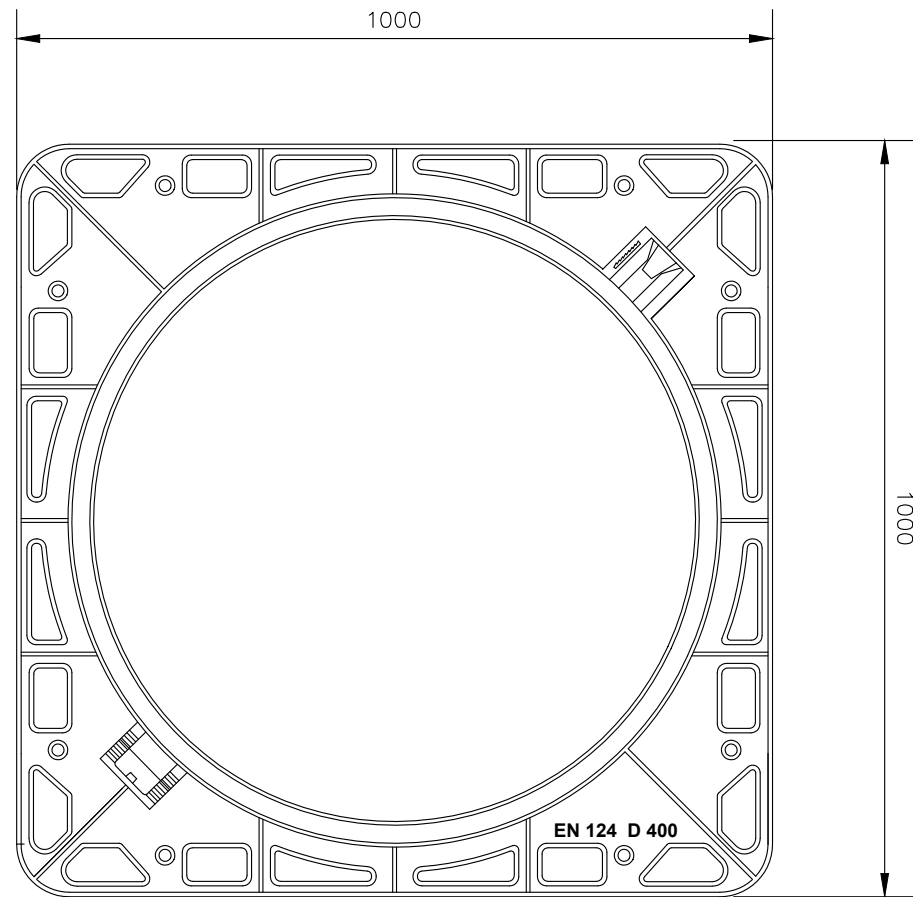

DETALL EMBORNAL

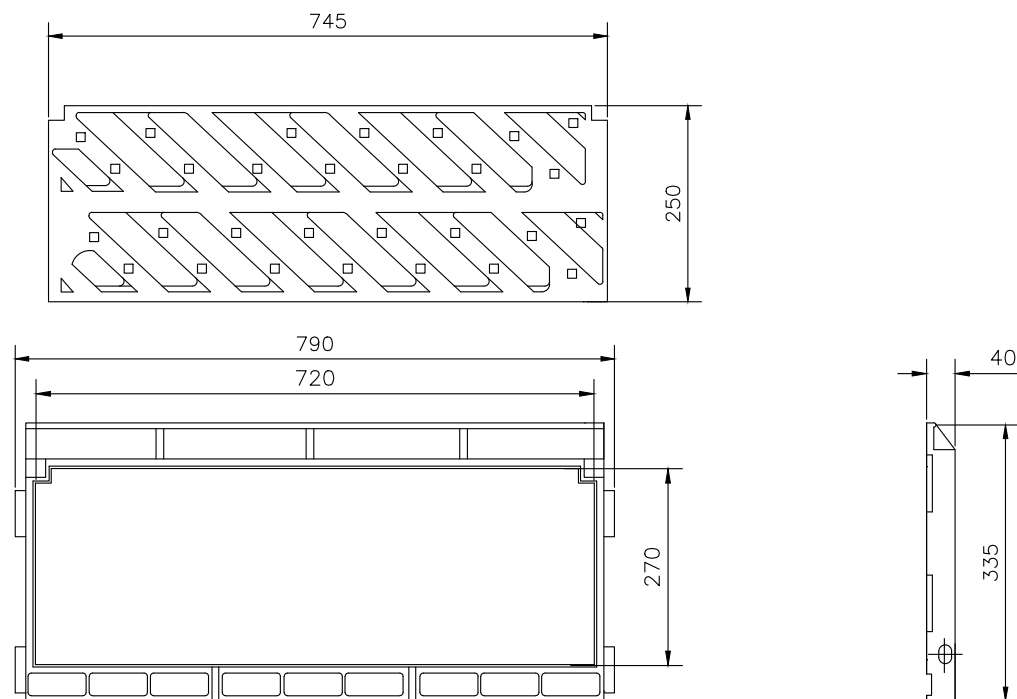


SECCIÓ TIPUS RASA  
S:E  
ESCOMESA DE PVC CORRUGAT SN-8

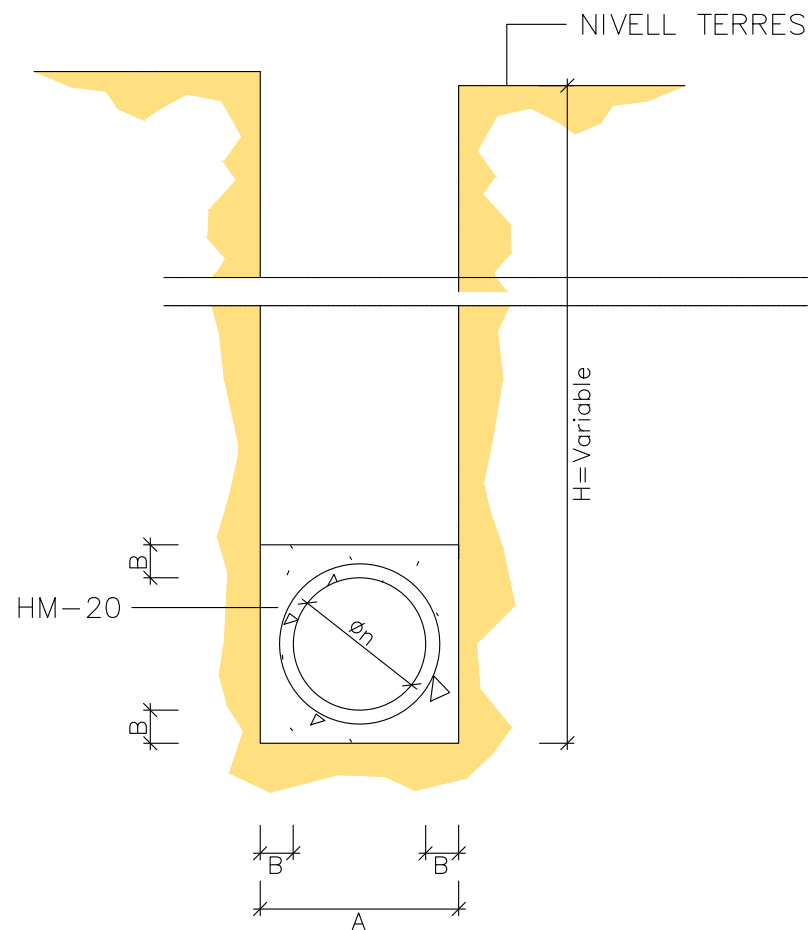


| $\varnothing n$<br>(mm) | A<br>(mm) | B<br>(mm) |
|-------------------------|-----------|-----------|
| 315                     | 600       | 100       |
| 400                     | 600       | 100       |

GRAÓ NORMALITZAT DE POLIPROPILÈ  
ESCALA 1:5

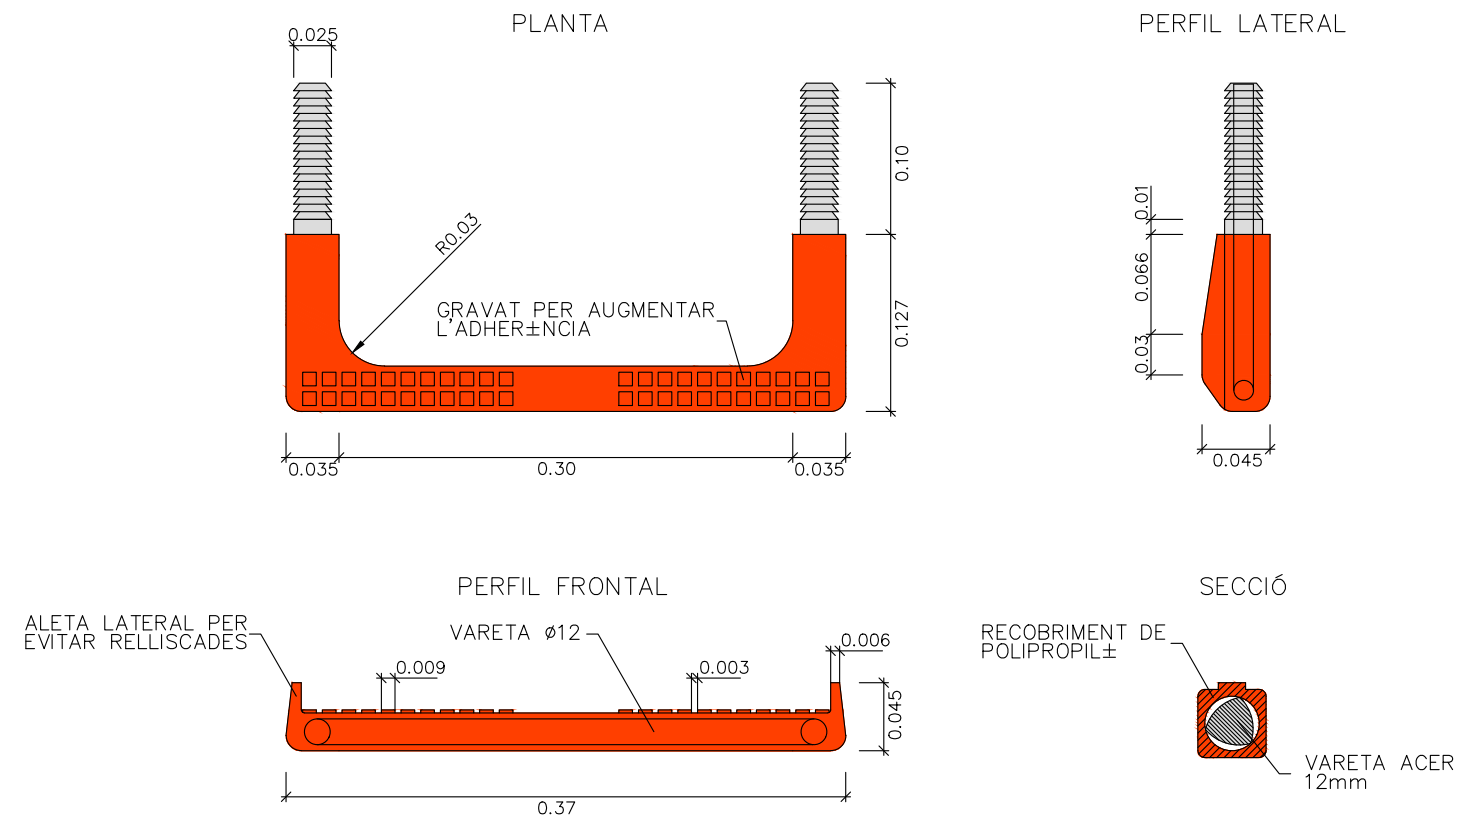


DETALL DE PEÇA TIPUS "CLIP" PER LA CONNEXIÓ DE  
CLAVEGUERÓ AMB TUB DE PLÀSTIC  
S:E

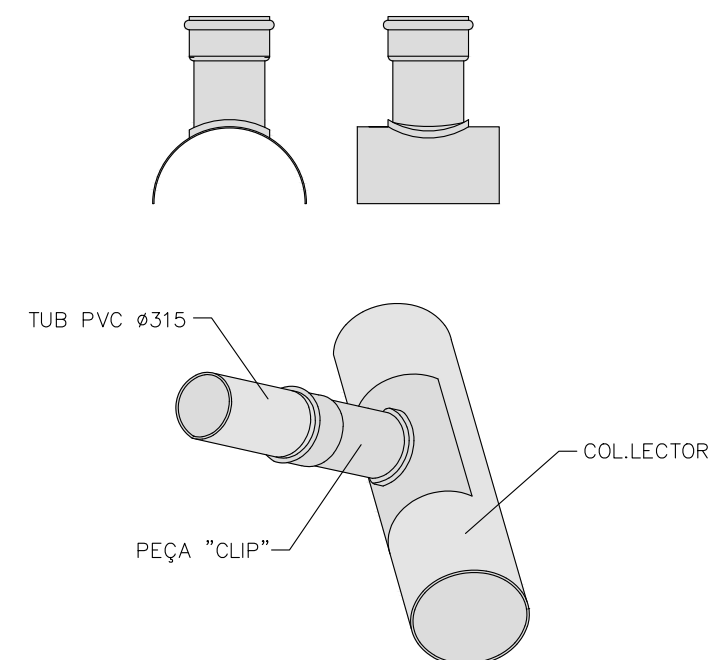




DETALL DE CONNEXIÓ D'EMBORNAL A POU DE REGISTRE

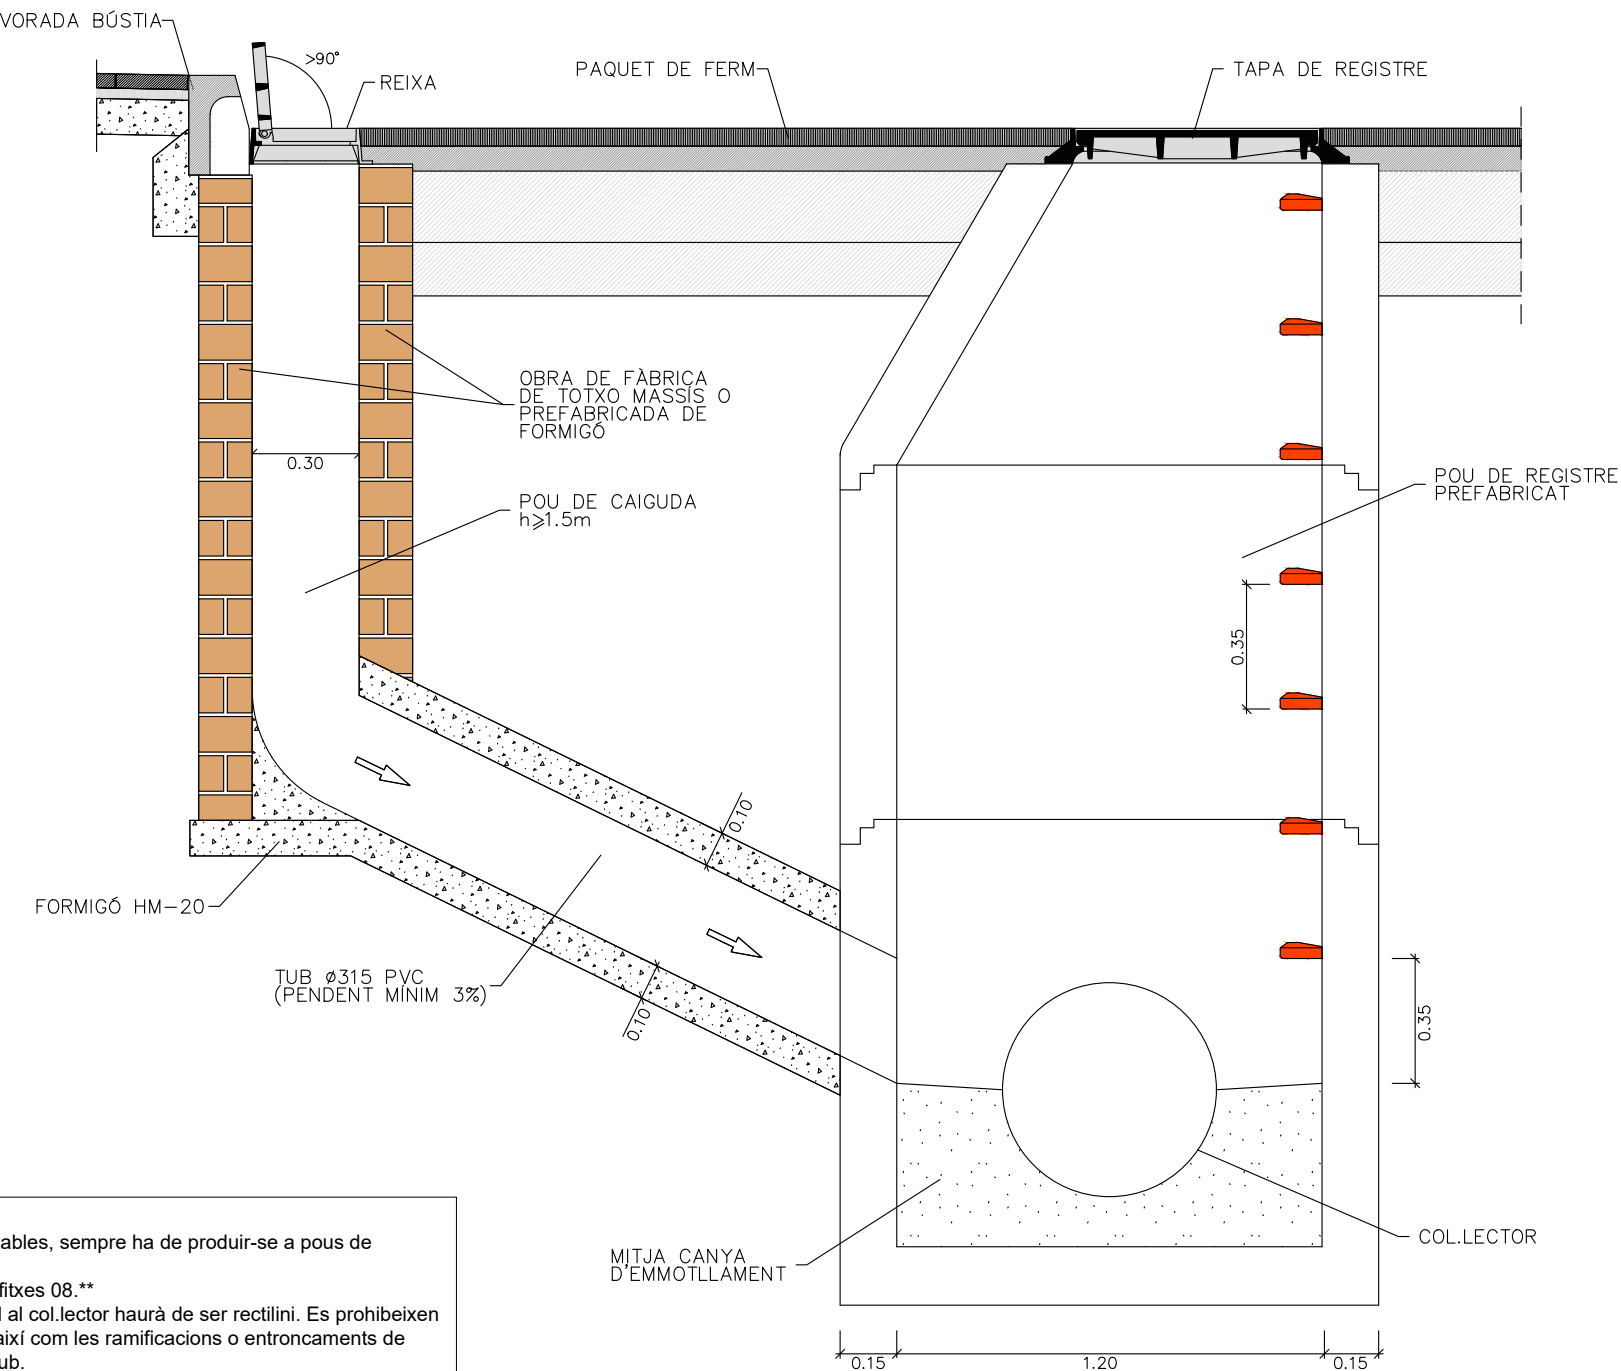


NOTES:

- La connexió a col·lectors no visitables, sempre ha de produir-se a pous de registre.
- El tipus de pou ve donat per les fitxes 08.\*\*
- El tub de connexió de l'embornal al col·lector haurà de ser rectilini. Es prohibeixen expressament els girs en planta, així com les ramificacions o entroncaments de múltiples embornals a un mateix tub.
- Estan també expressament prohibides les connexions directes en vertical sobre la volta del col·lector.
- Es poden connectar diversos embornals entre si, a nivell dels pous de caiguda, de manera que els embornals "secundaris" tinguin connexió directa ( $\varnothing \geq 300$ , pendent  $\geq 5\%$  i  $d \leq 12m$ ) amb l'embornal "principal", mai amb un altre embornal "secundari".

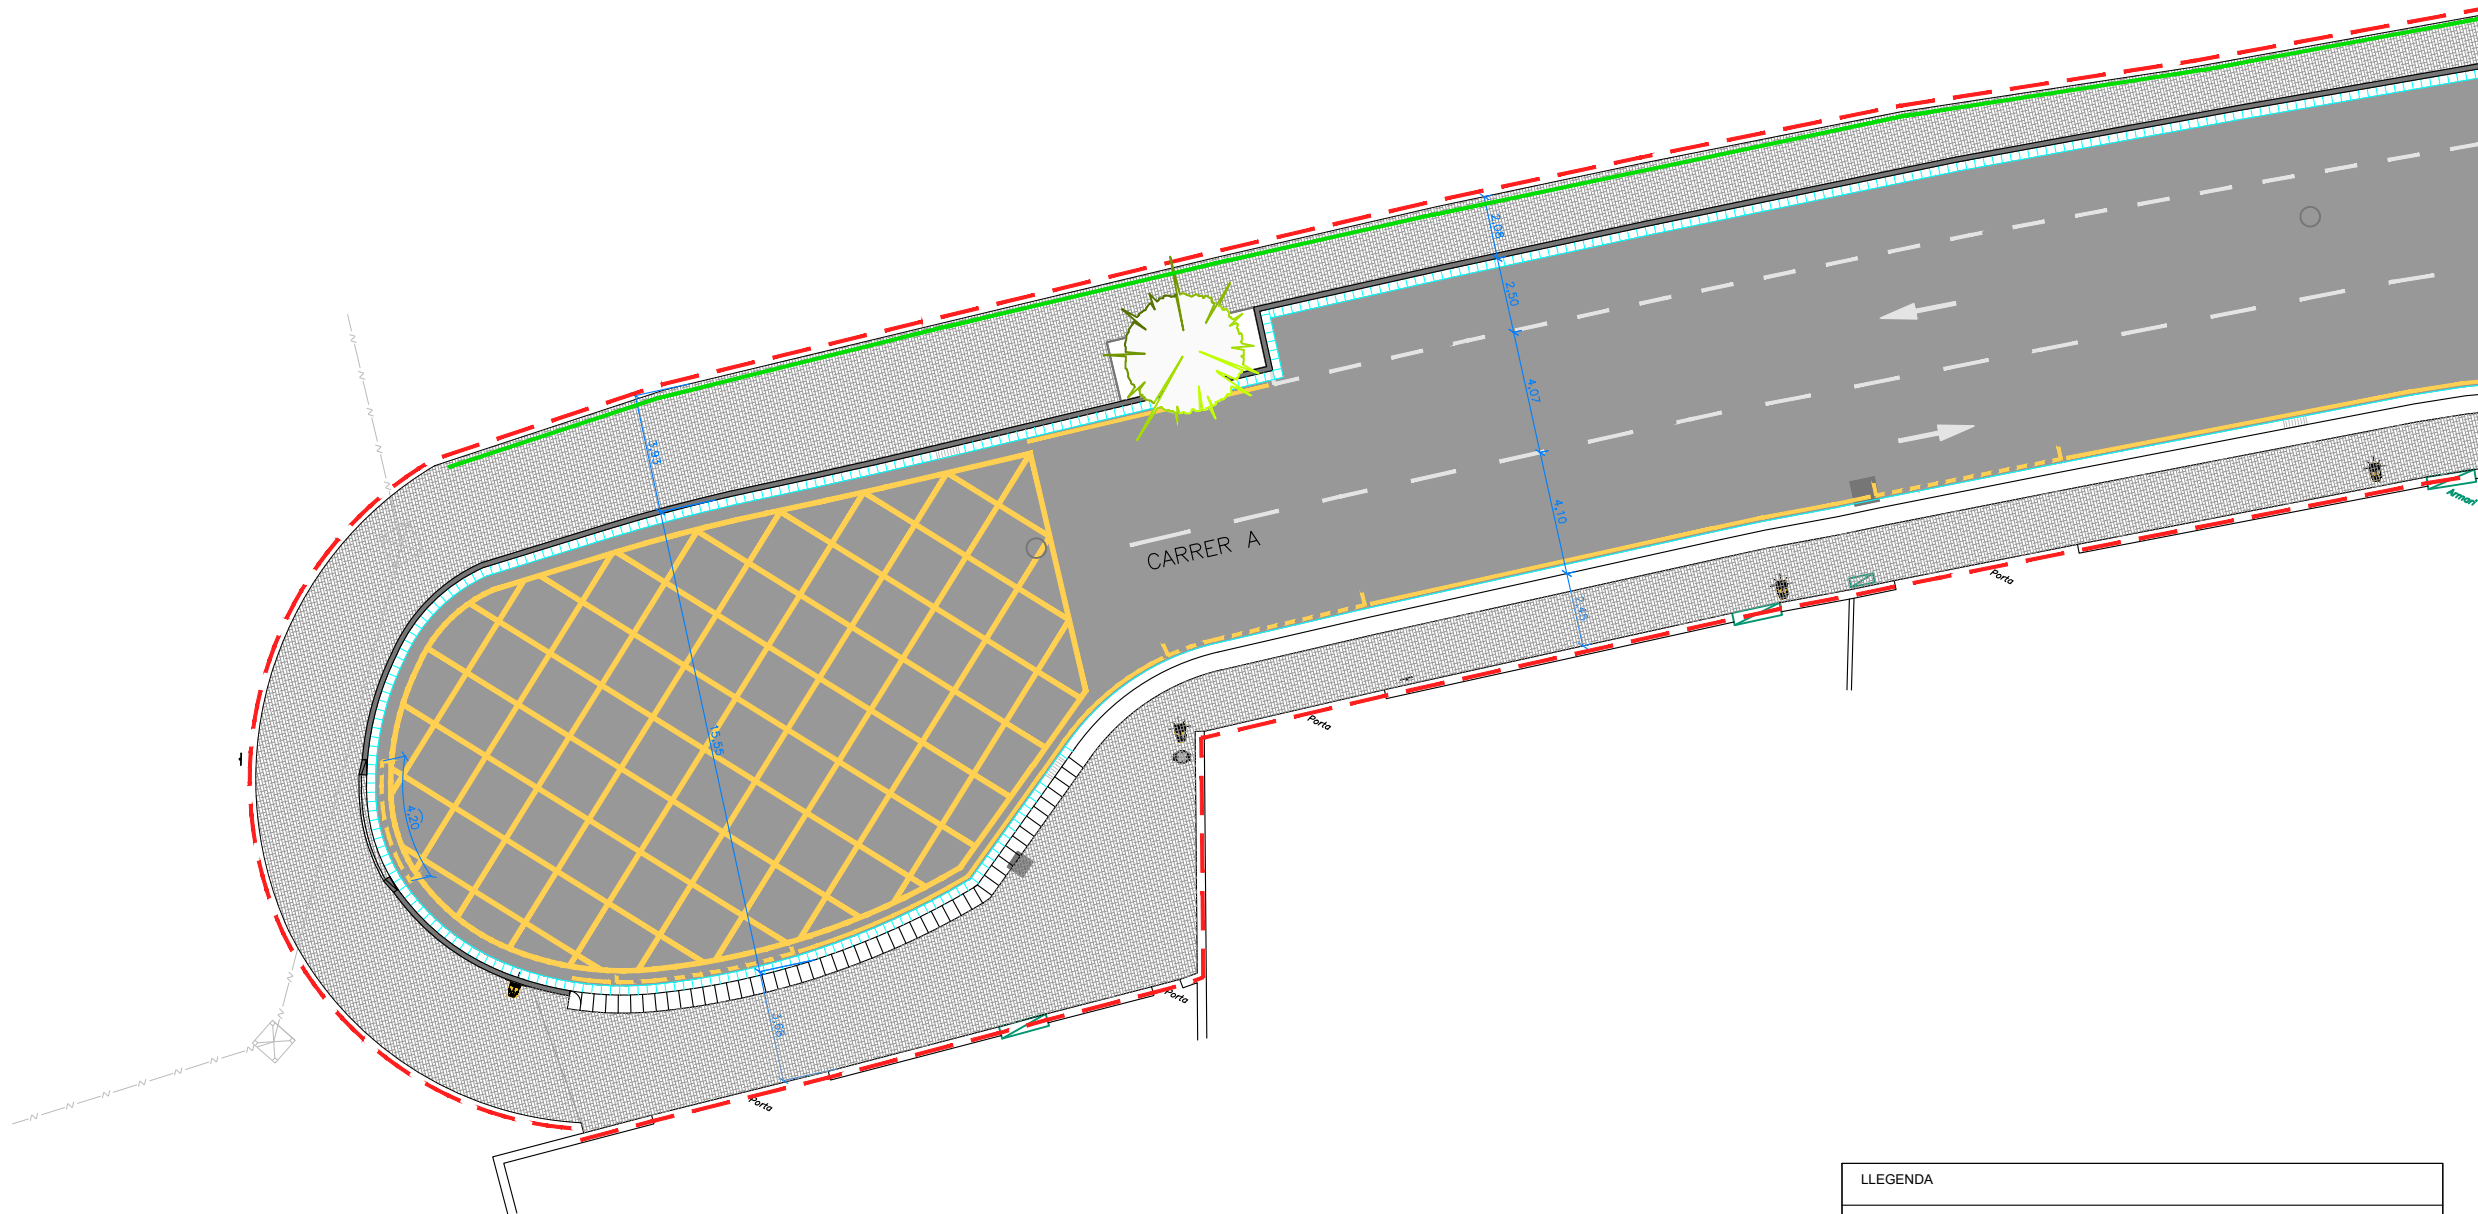


|                                                                                       |                                                    |
|---------------------------------------------------------------------------------------|----------------------------------------------------|
|  | APARCAMENT BICICLETES TIPUS BICI-N ACER INOXIDABLE |
|  | PAPERERA ABATIBLE MODEL BARCELONA 70L              |
|  | BARANA DE D'ACER EXISTENT                          |
|  | ESCOCELL DE FORMA I MIDA VARIABLE                  |

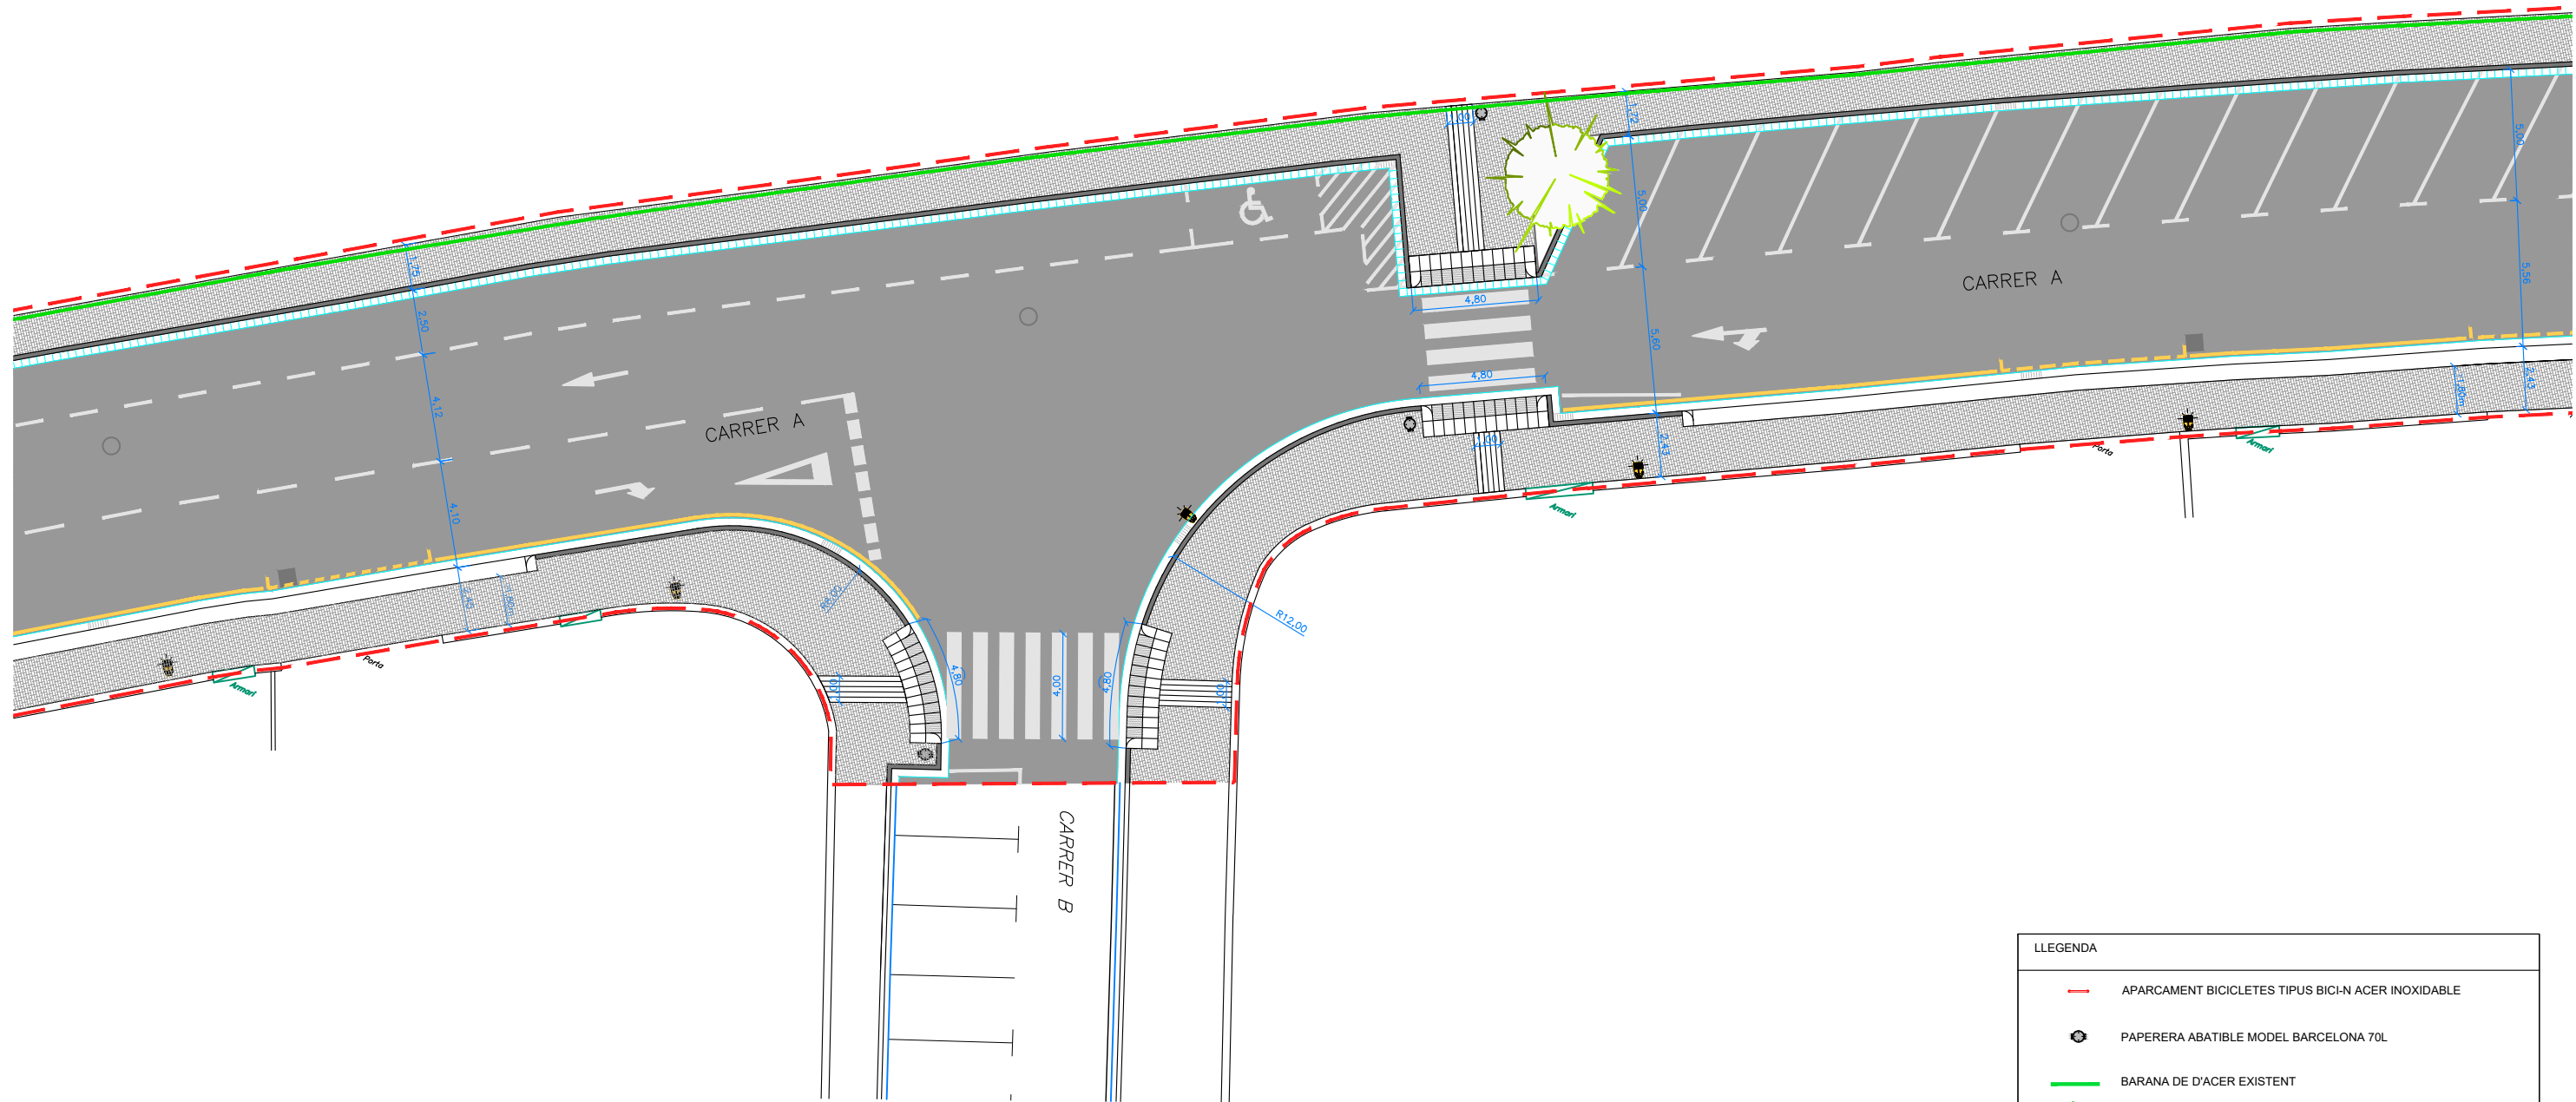

| LLEGENDA |                                                    |
|----------|----------------------------------------------------|
|          | APARCAMENT BICICLETES TIPUS BICI-N ACER INOXIDABLE |
|          | PAPERERA ABATIBLE MODEL BARCELONA 70L              |
|          | BARANA DE D'ACER EXISTENT                          |
|          | ESCOCELL DE FORMA I MIDA VARIABLE                  |



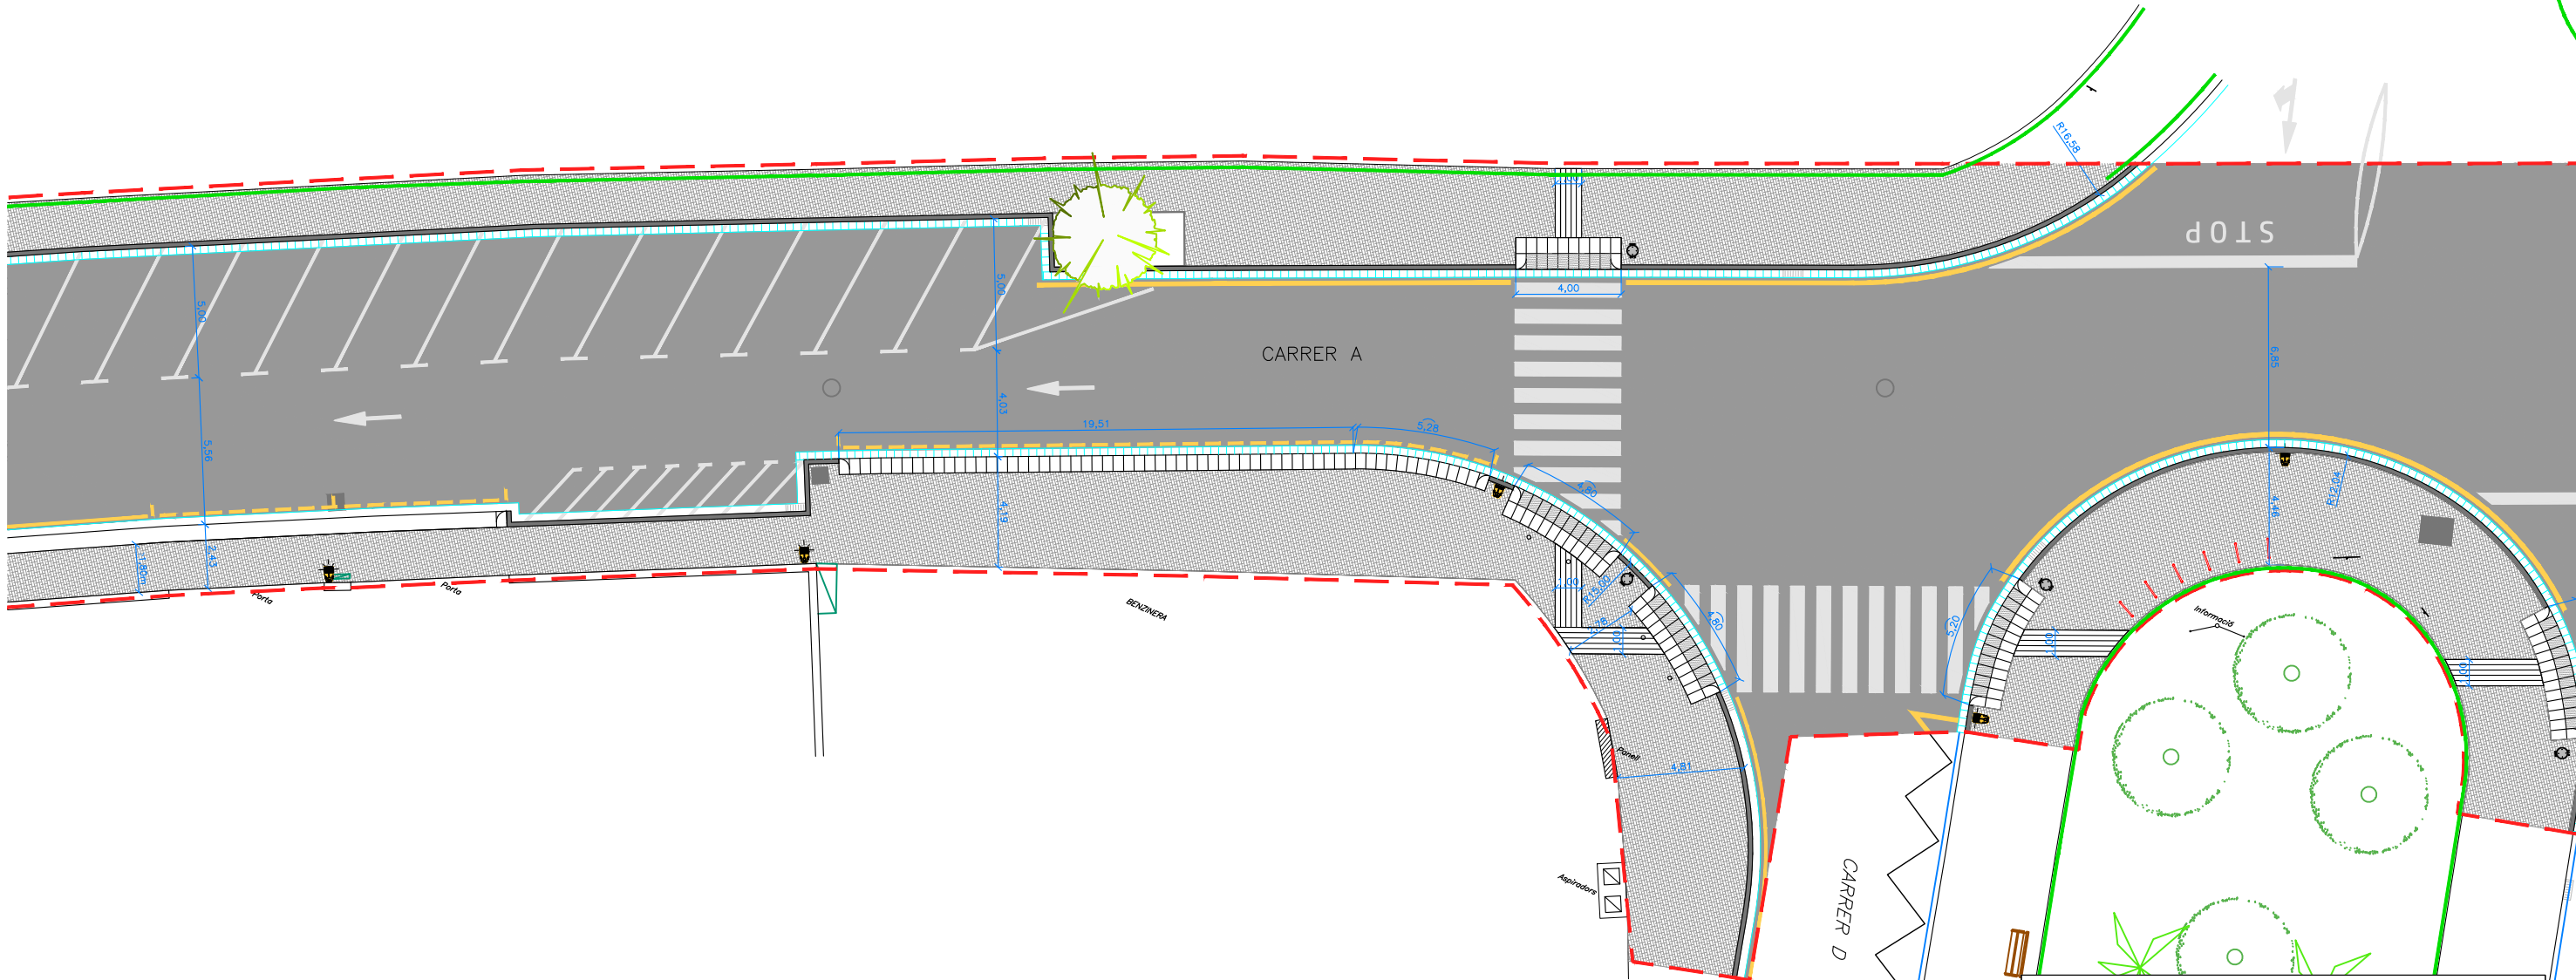


LLEGENDA

APARCAMENT BICICLETES TIPUS BICI-N ACER INOXIDABLE

PAPERERA ABATIBLE MODEL BARCELONA 70L

BARANA DE D'ACER EXISTENT


ESCOCELL DE FORMA I MIDA VARIABLE

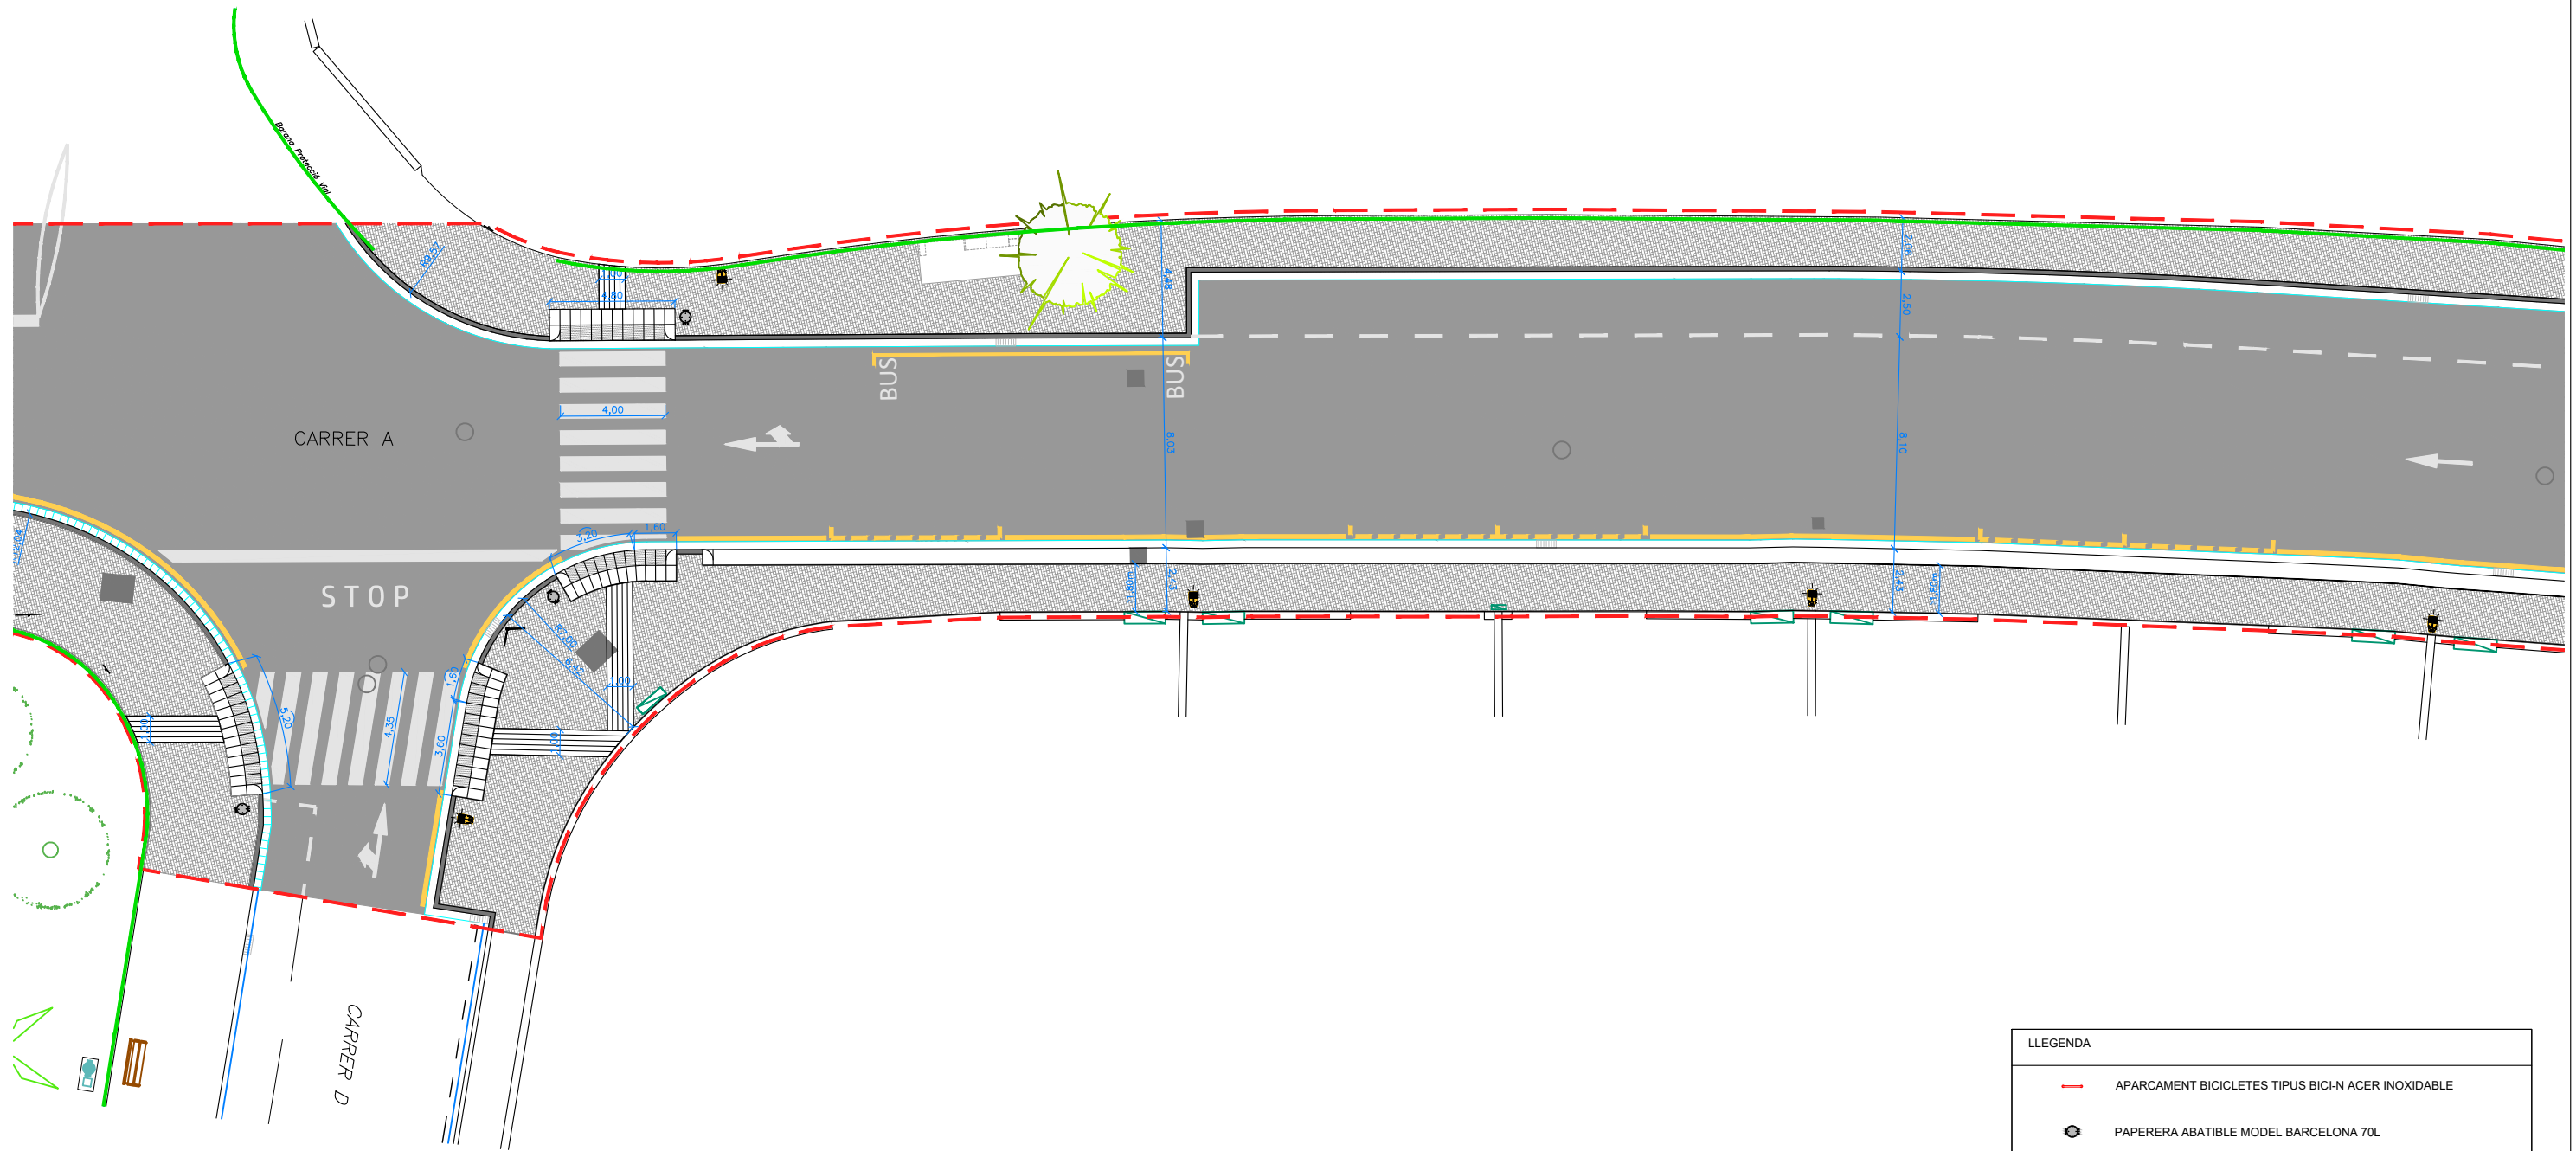

**AJUNTAMENT**  
**Sant Vicenç dels Horts**


|                                          |                   |
|------------------------------------------|-------------------|
| DATA:<br>MAIG 2.026                      | PLÀNOL NÚM.<br>13 |
| NOM FITXER:<br>13-Mob_urba   details.dwg | FULL 4 DE 9       |



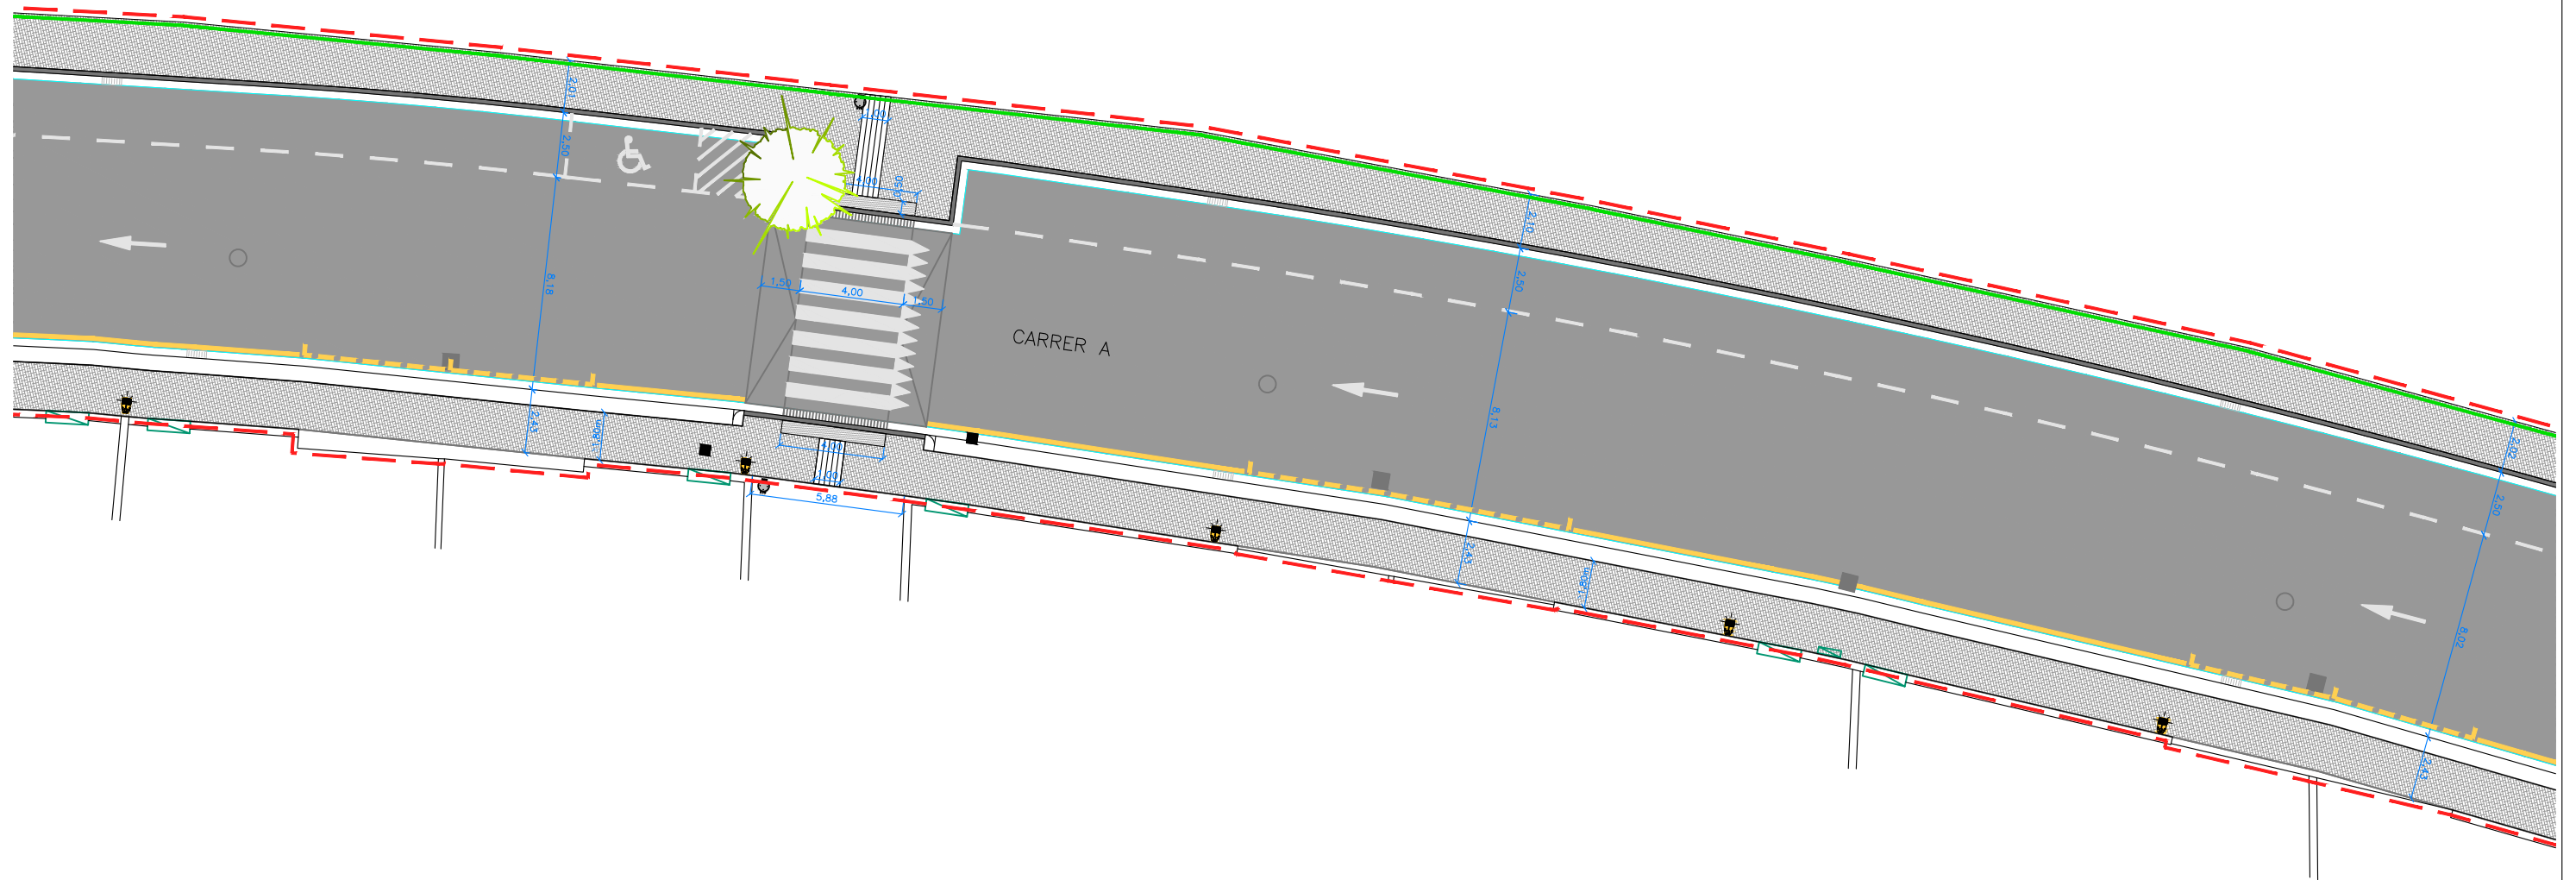

|                                                                                       |                                                    |
|---------------------------------------------------------------------------------------|----------------------------------------------------|
|  | APARCAMENT BICICLETES TIPUS BICI-N ACER INOXIDABLE |
|  | PAPERERA ABATIBLE MODEL BARCELONA 70L              |
|  | BARANA DE D'ACER EXISTENT                          |
|  | ESCOCELL DE FORMA I MIDA VARIABLE                  |



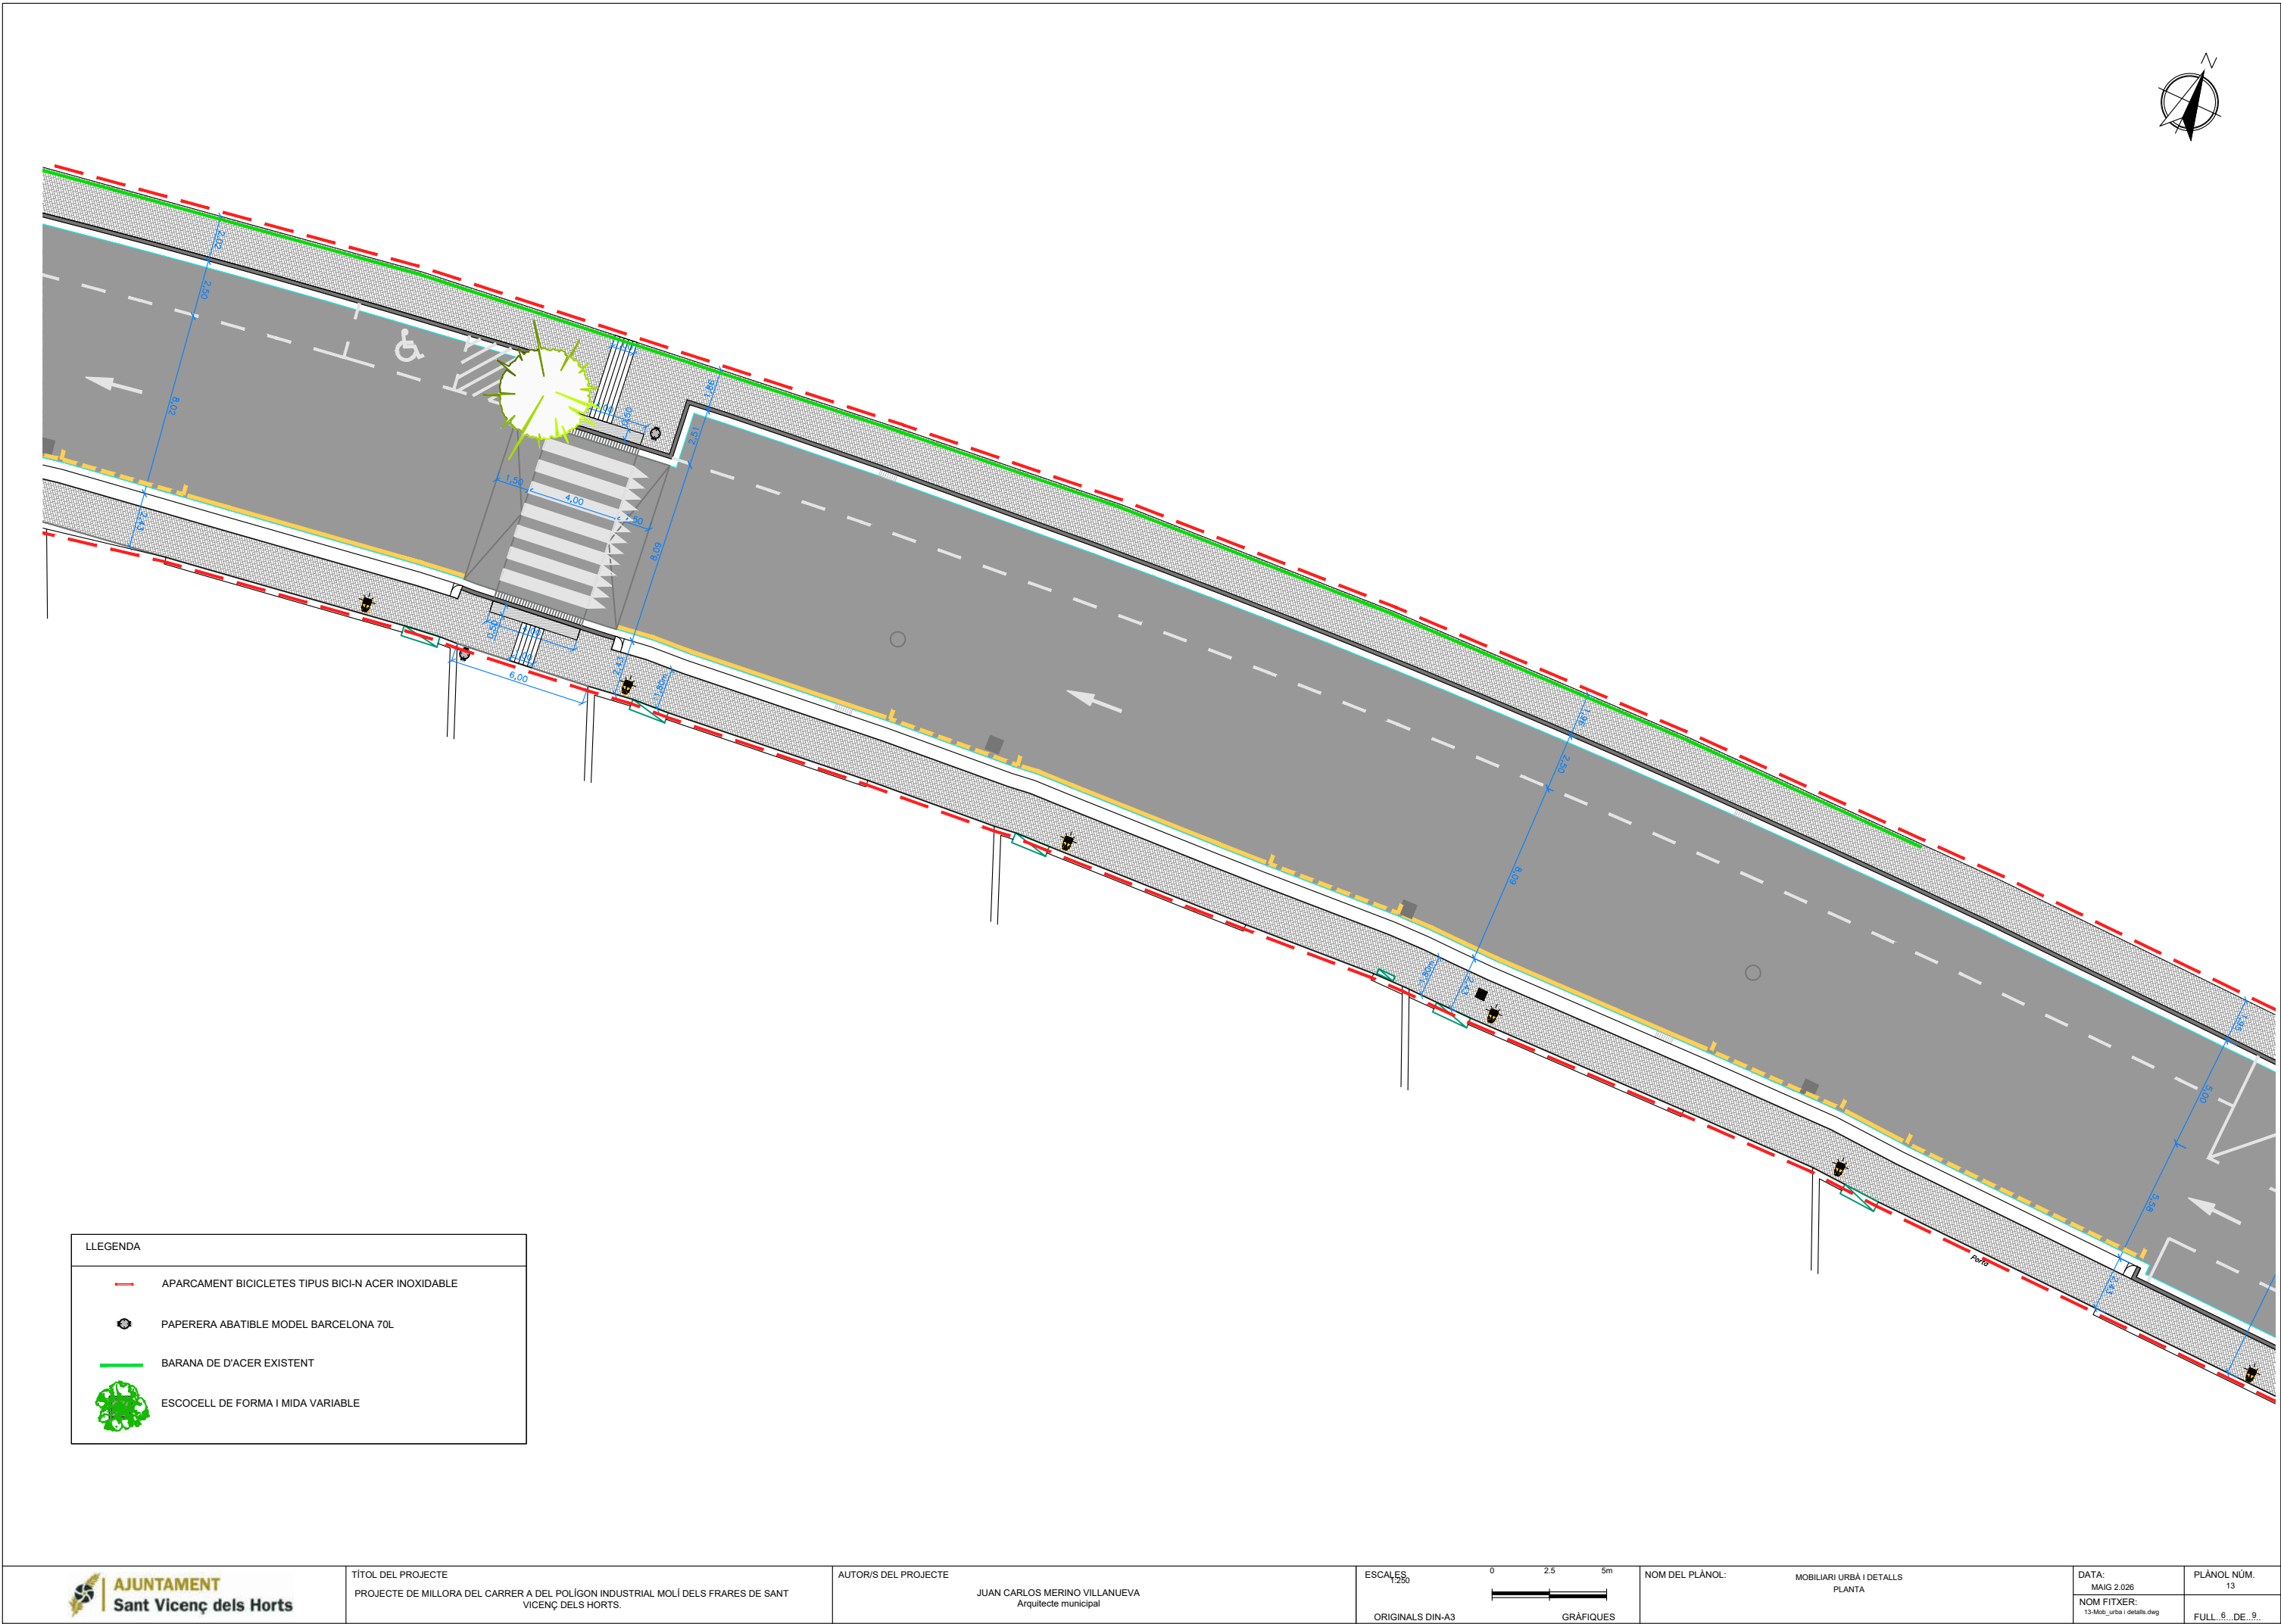


**LLEGENDA**



-  APARCAMENT BICICLETES TIPUS BICI-N ACER INOXIDABLE
-  PAPERERA ABATIBLE MODEL BARCELONA 70L
-  BARANA DE D'ACER EXISTENT
-  ESCOCELL DE FORMA I MIDA VARIABLE





| LLEGENDA |                                                    |
|----------|----------------------------------------------------|
|          | APARCAMENT BICICLETES TIPUS BICI-N ACER INOXIDABLE |
|          | PAPERERA ABATIBLE MODEL BARCELONA 70L              |
|          | BARANA DE D'ACER EXISTENT                          |
|          | ESCOCELL DE FORMA I MIDA VARIABLE                  |

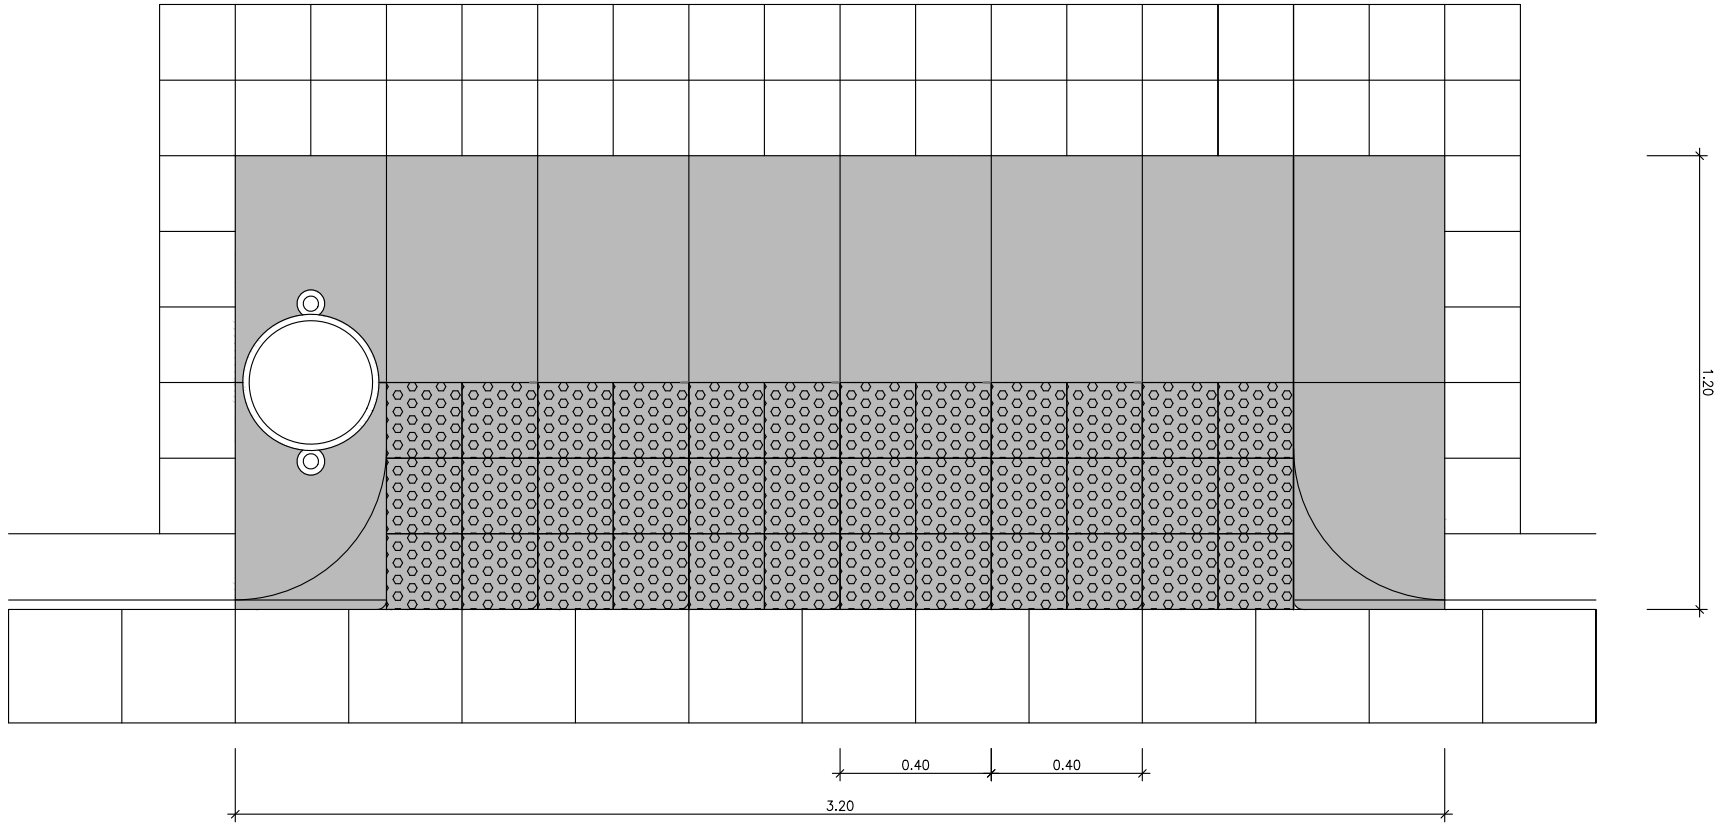


DETALL GUAL DE VIANANTS DE FORMIGÓ AMB PANOT PODOTÀCTIL  
ESCALA A:1/20

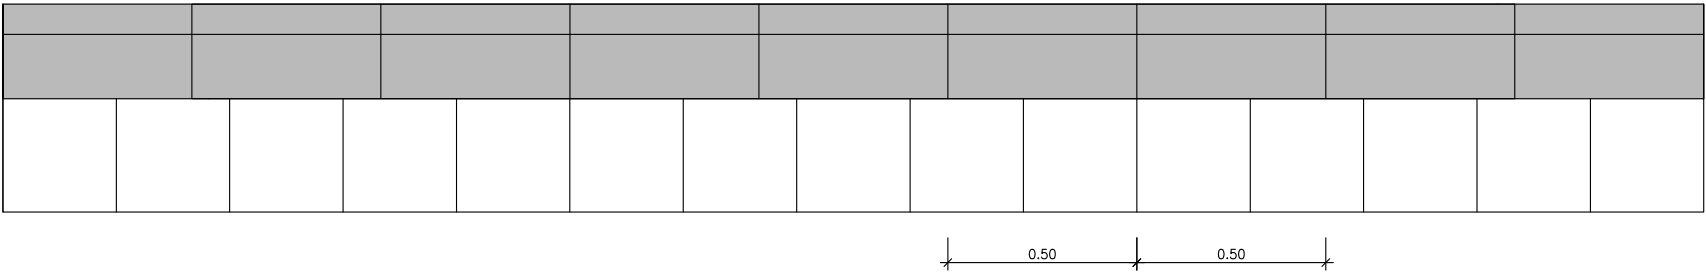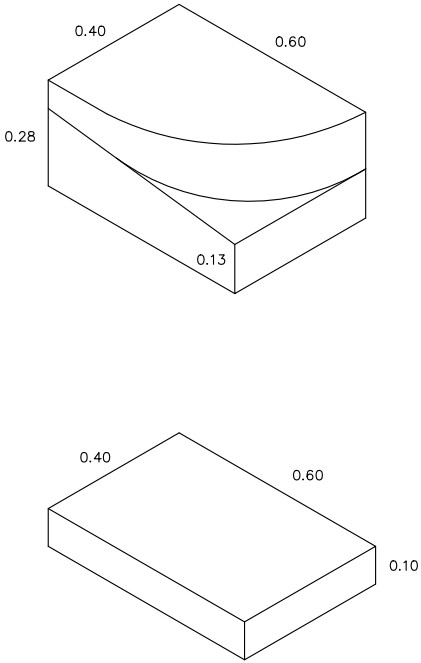


DETALL VORADA REMUNTABLE DE FORMIGÓ  
ESCALA A:1/20

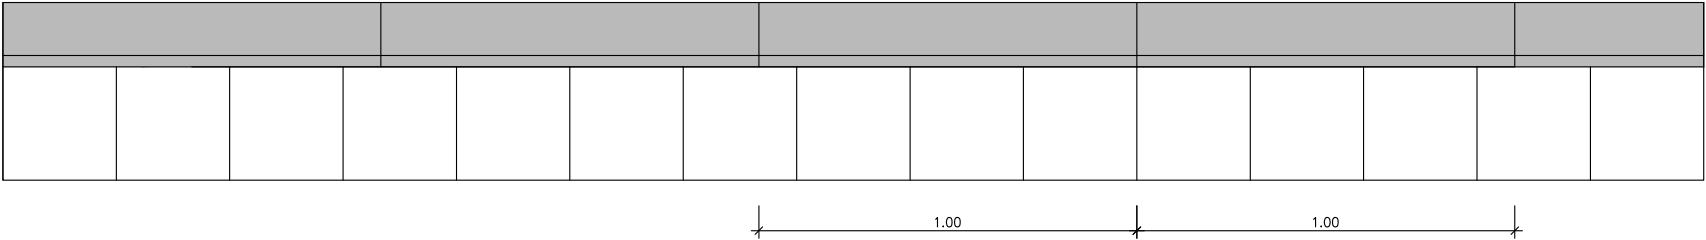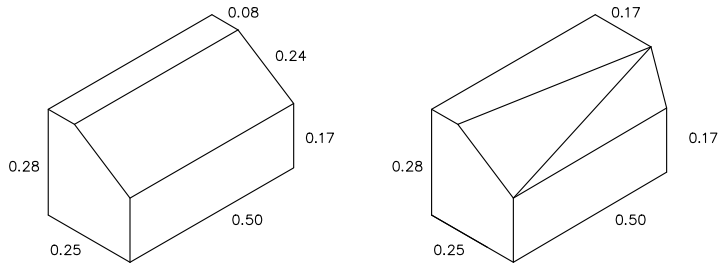


DETALL VORADA TIPUS T3  
ESCALA A:1/20

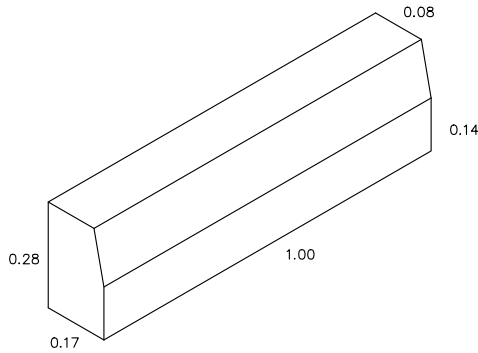




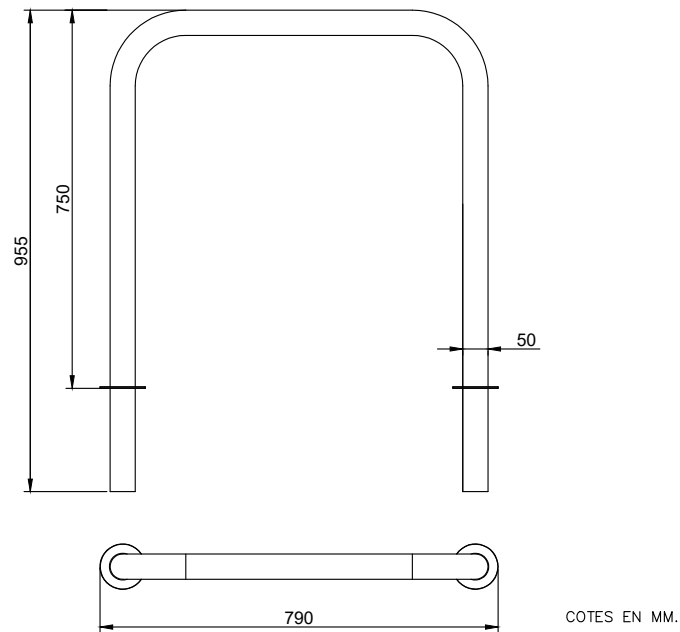


APARCABICICLETES MODEL BICI-N  
ESCALA A:1/15

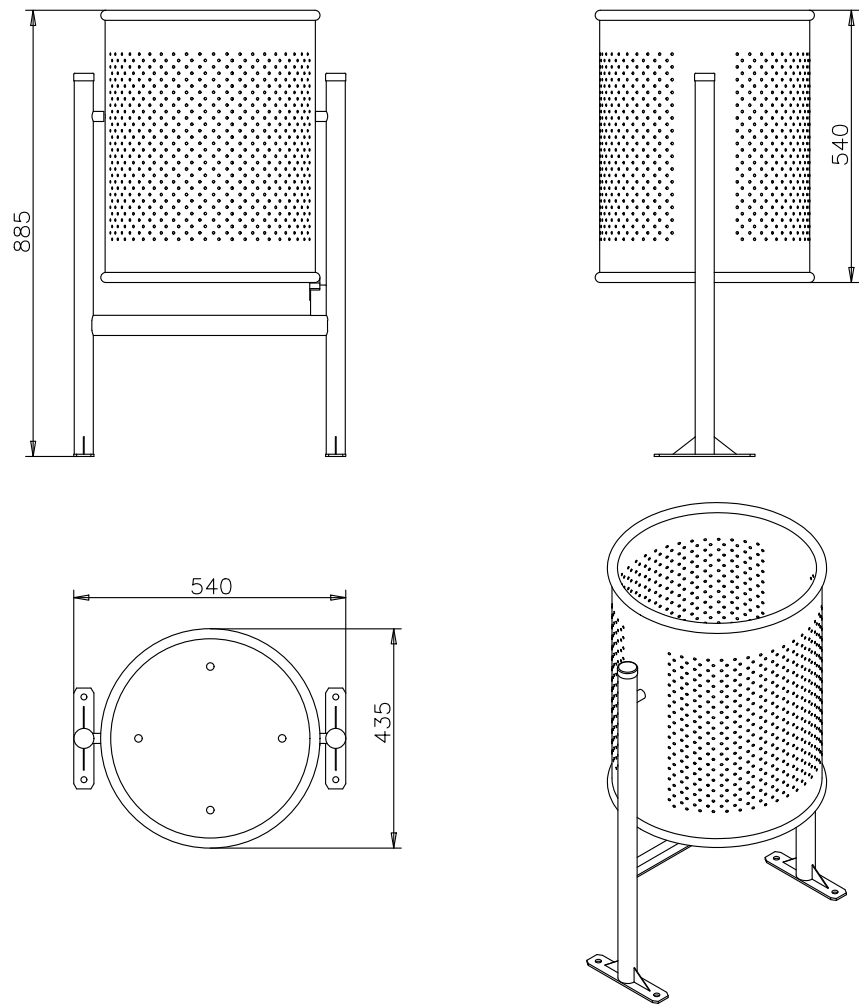



PAPERERA 70L CIRCULAR  
ESCALA A:1/15

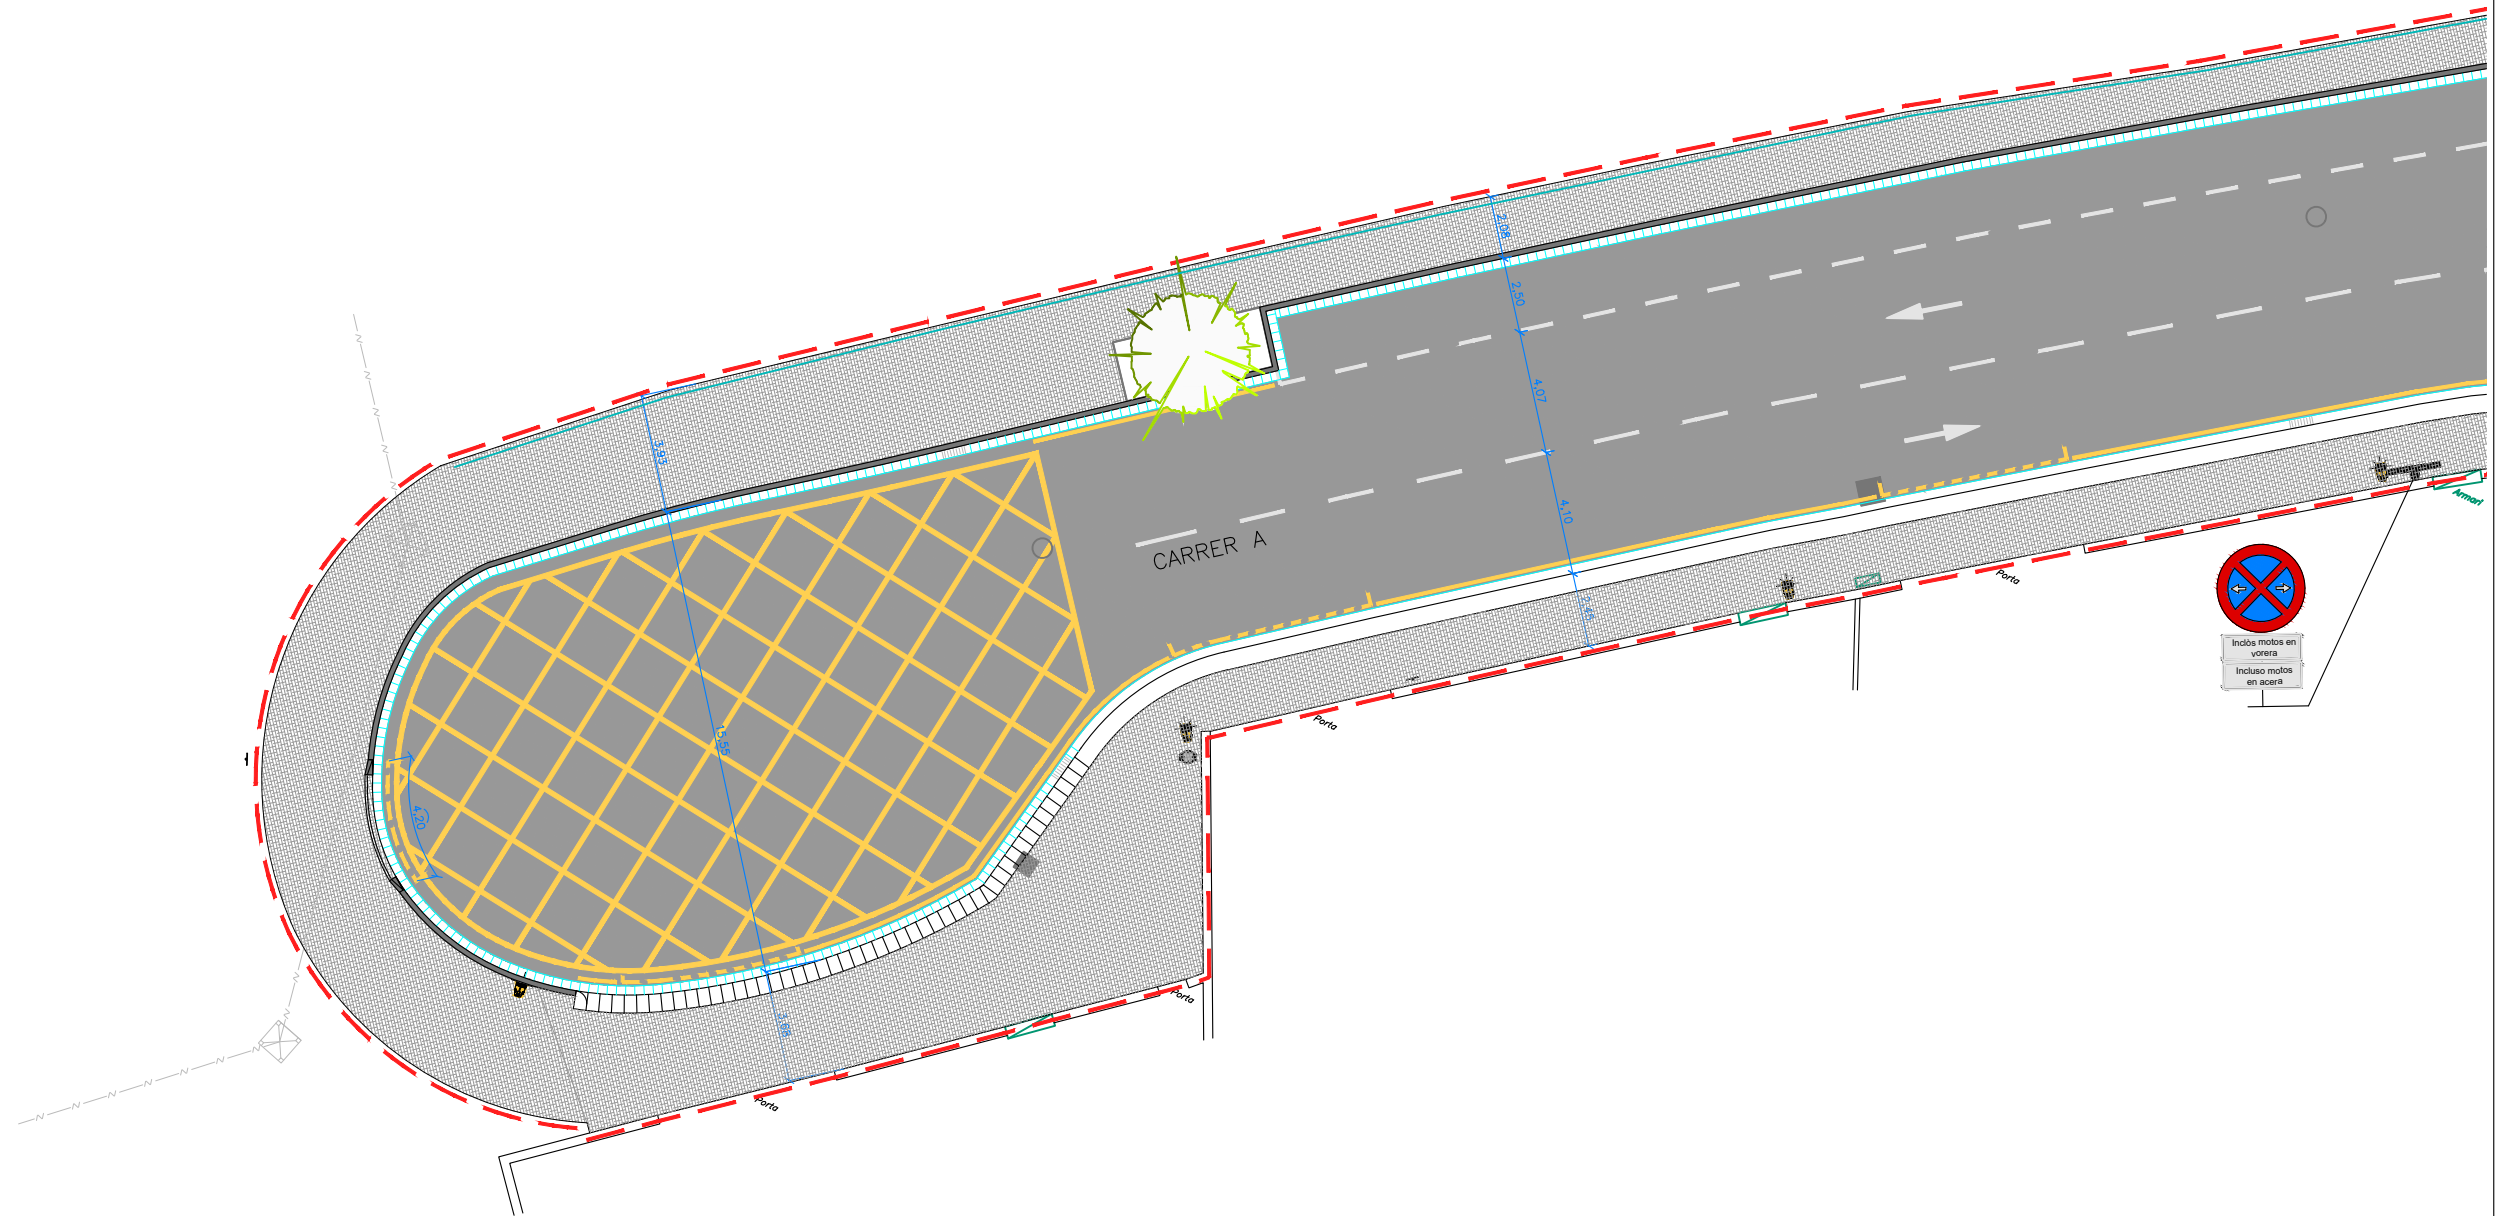

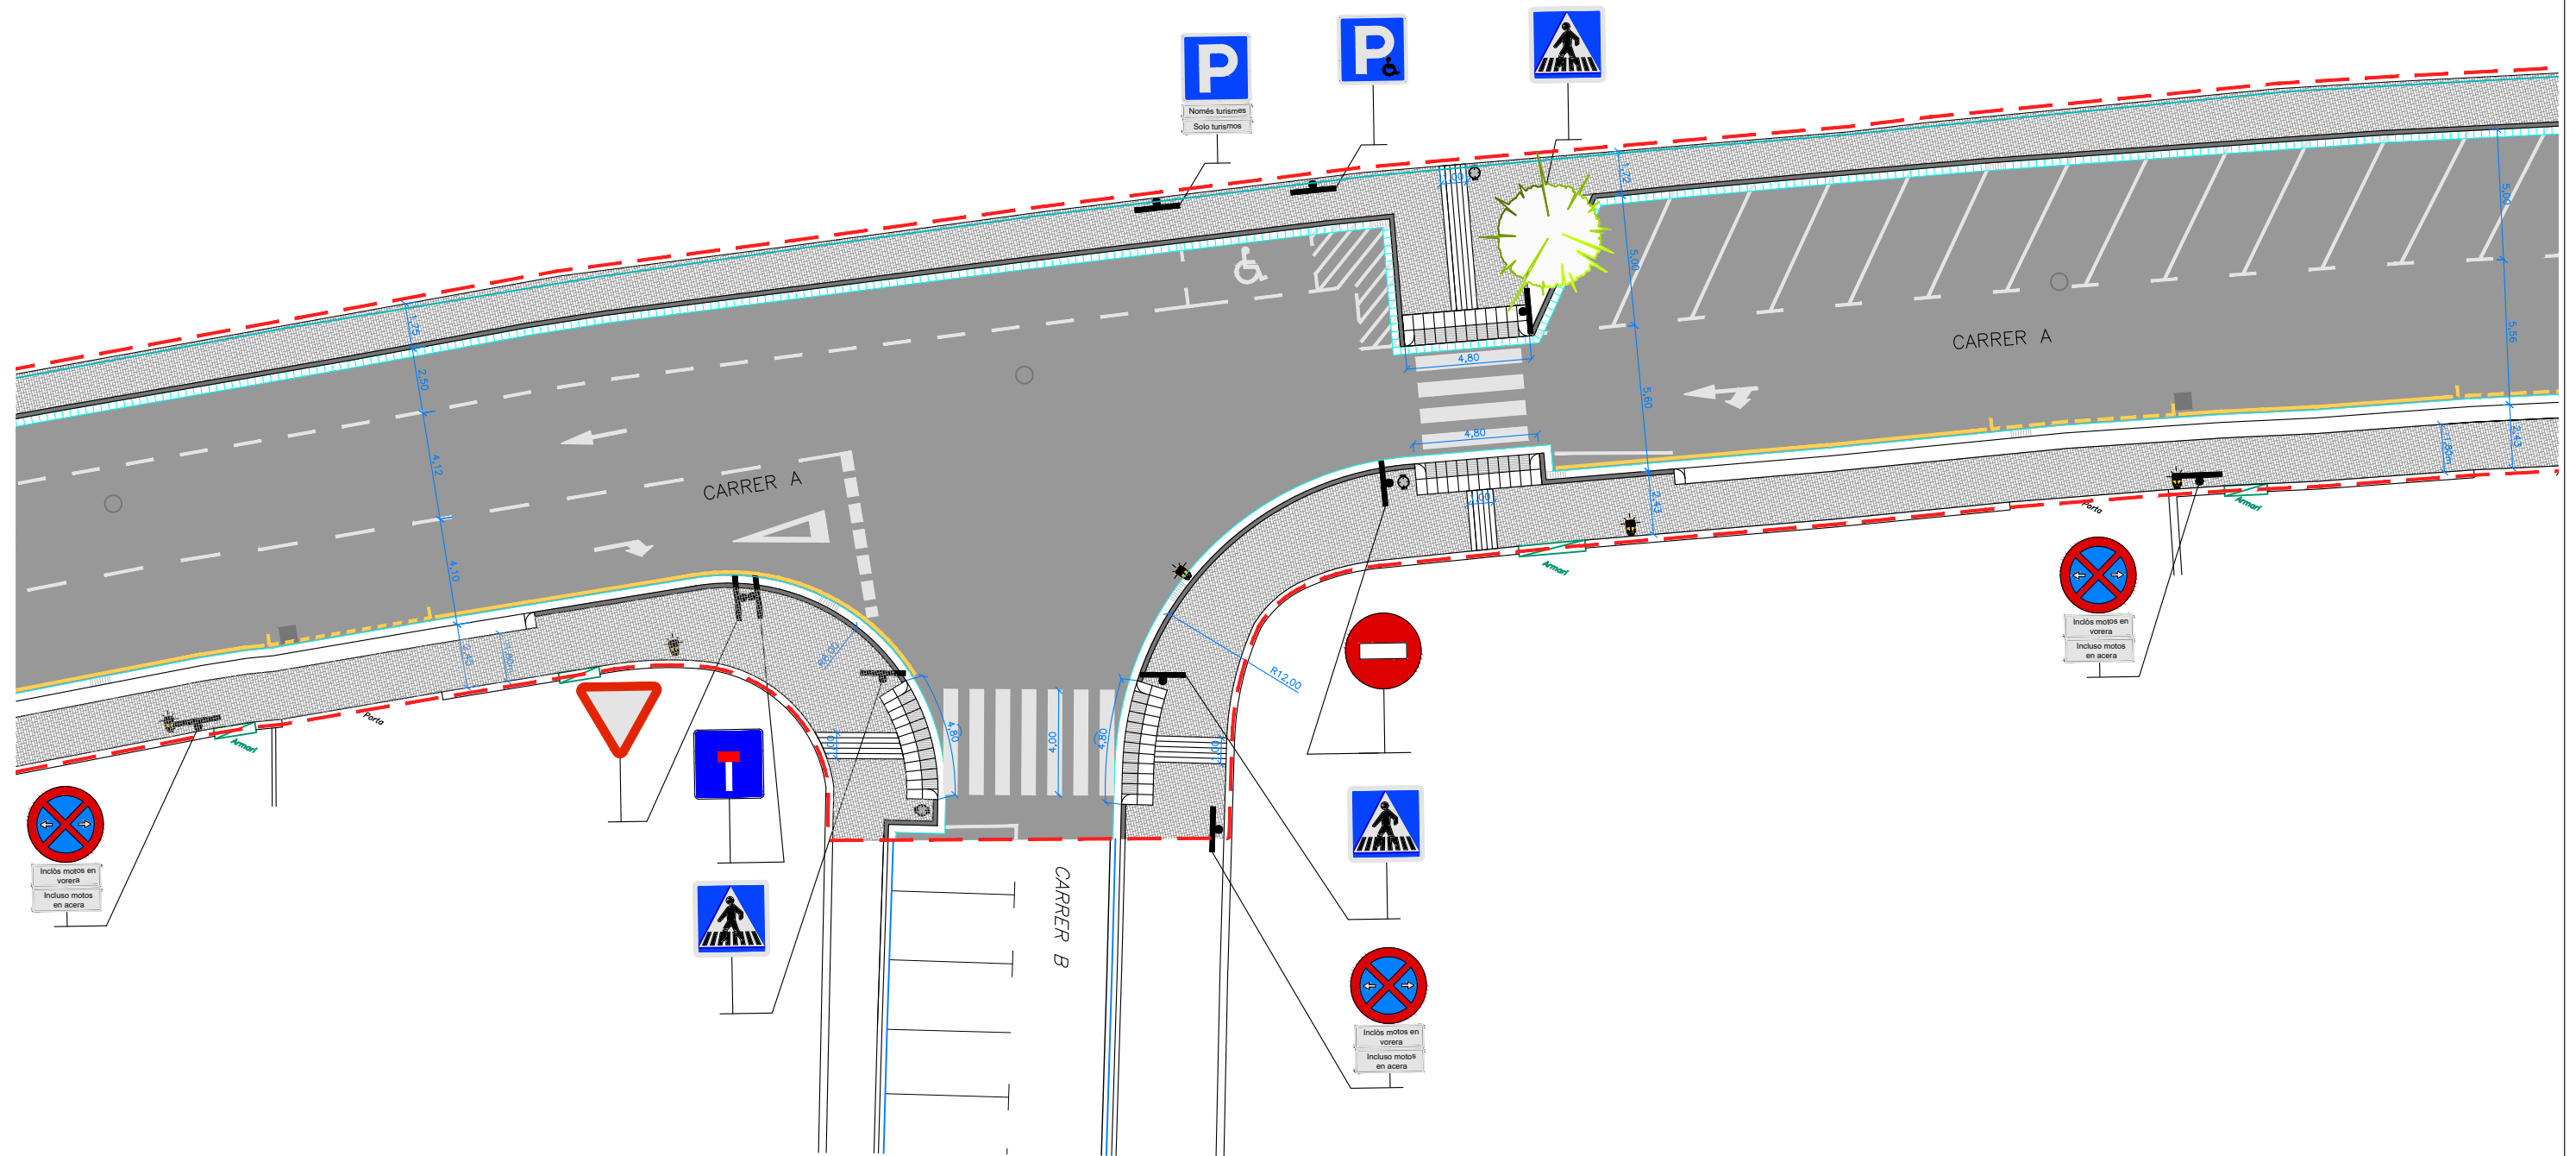





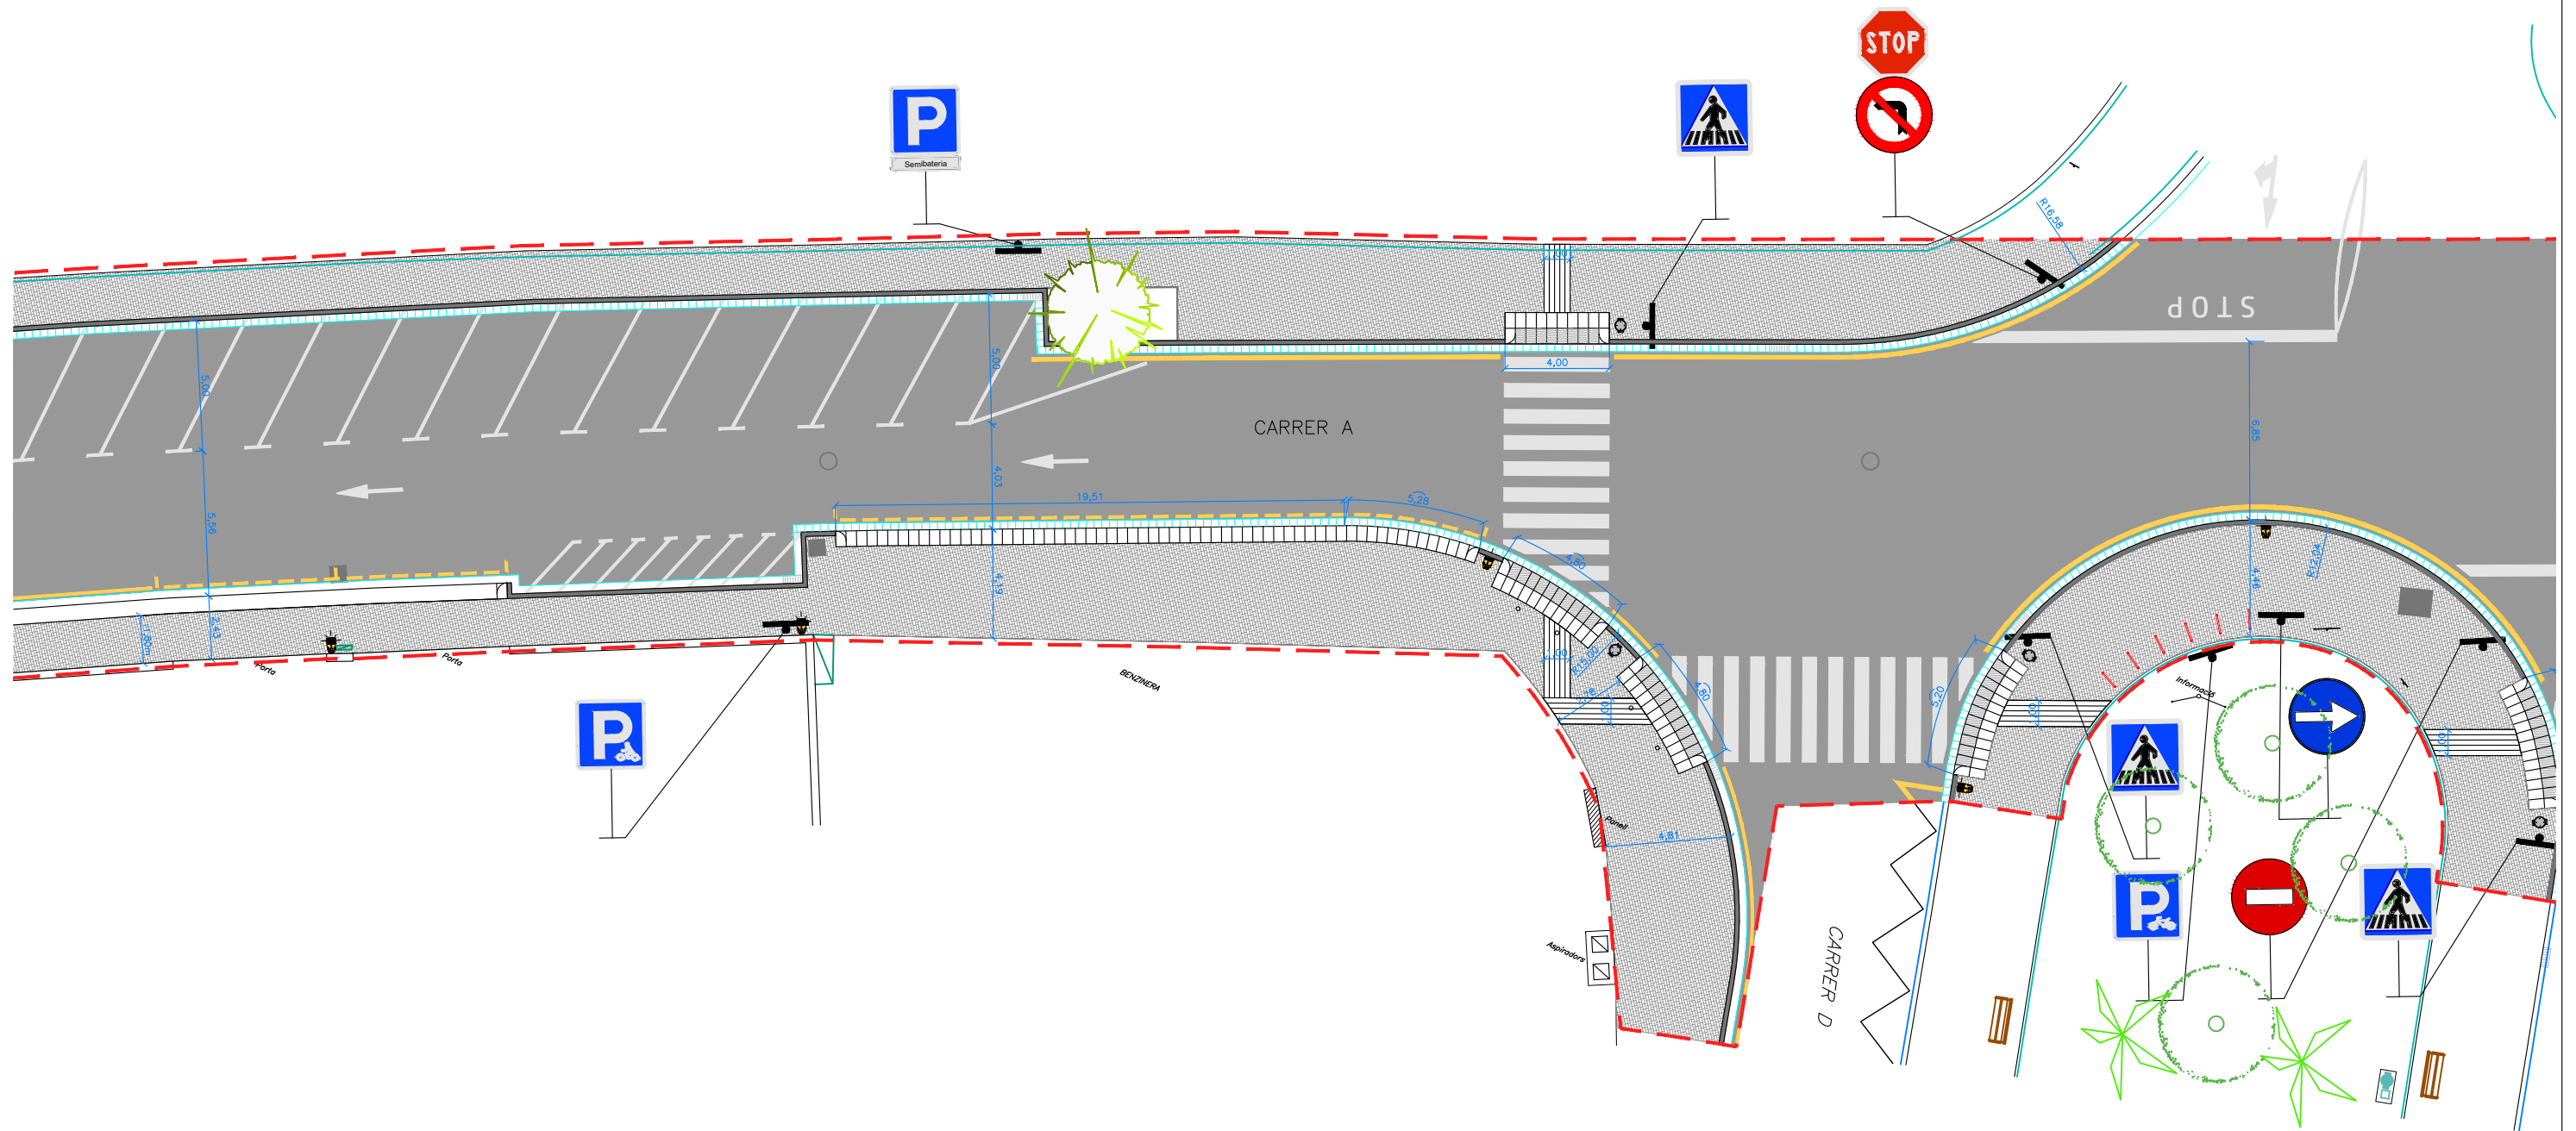


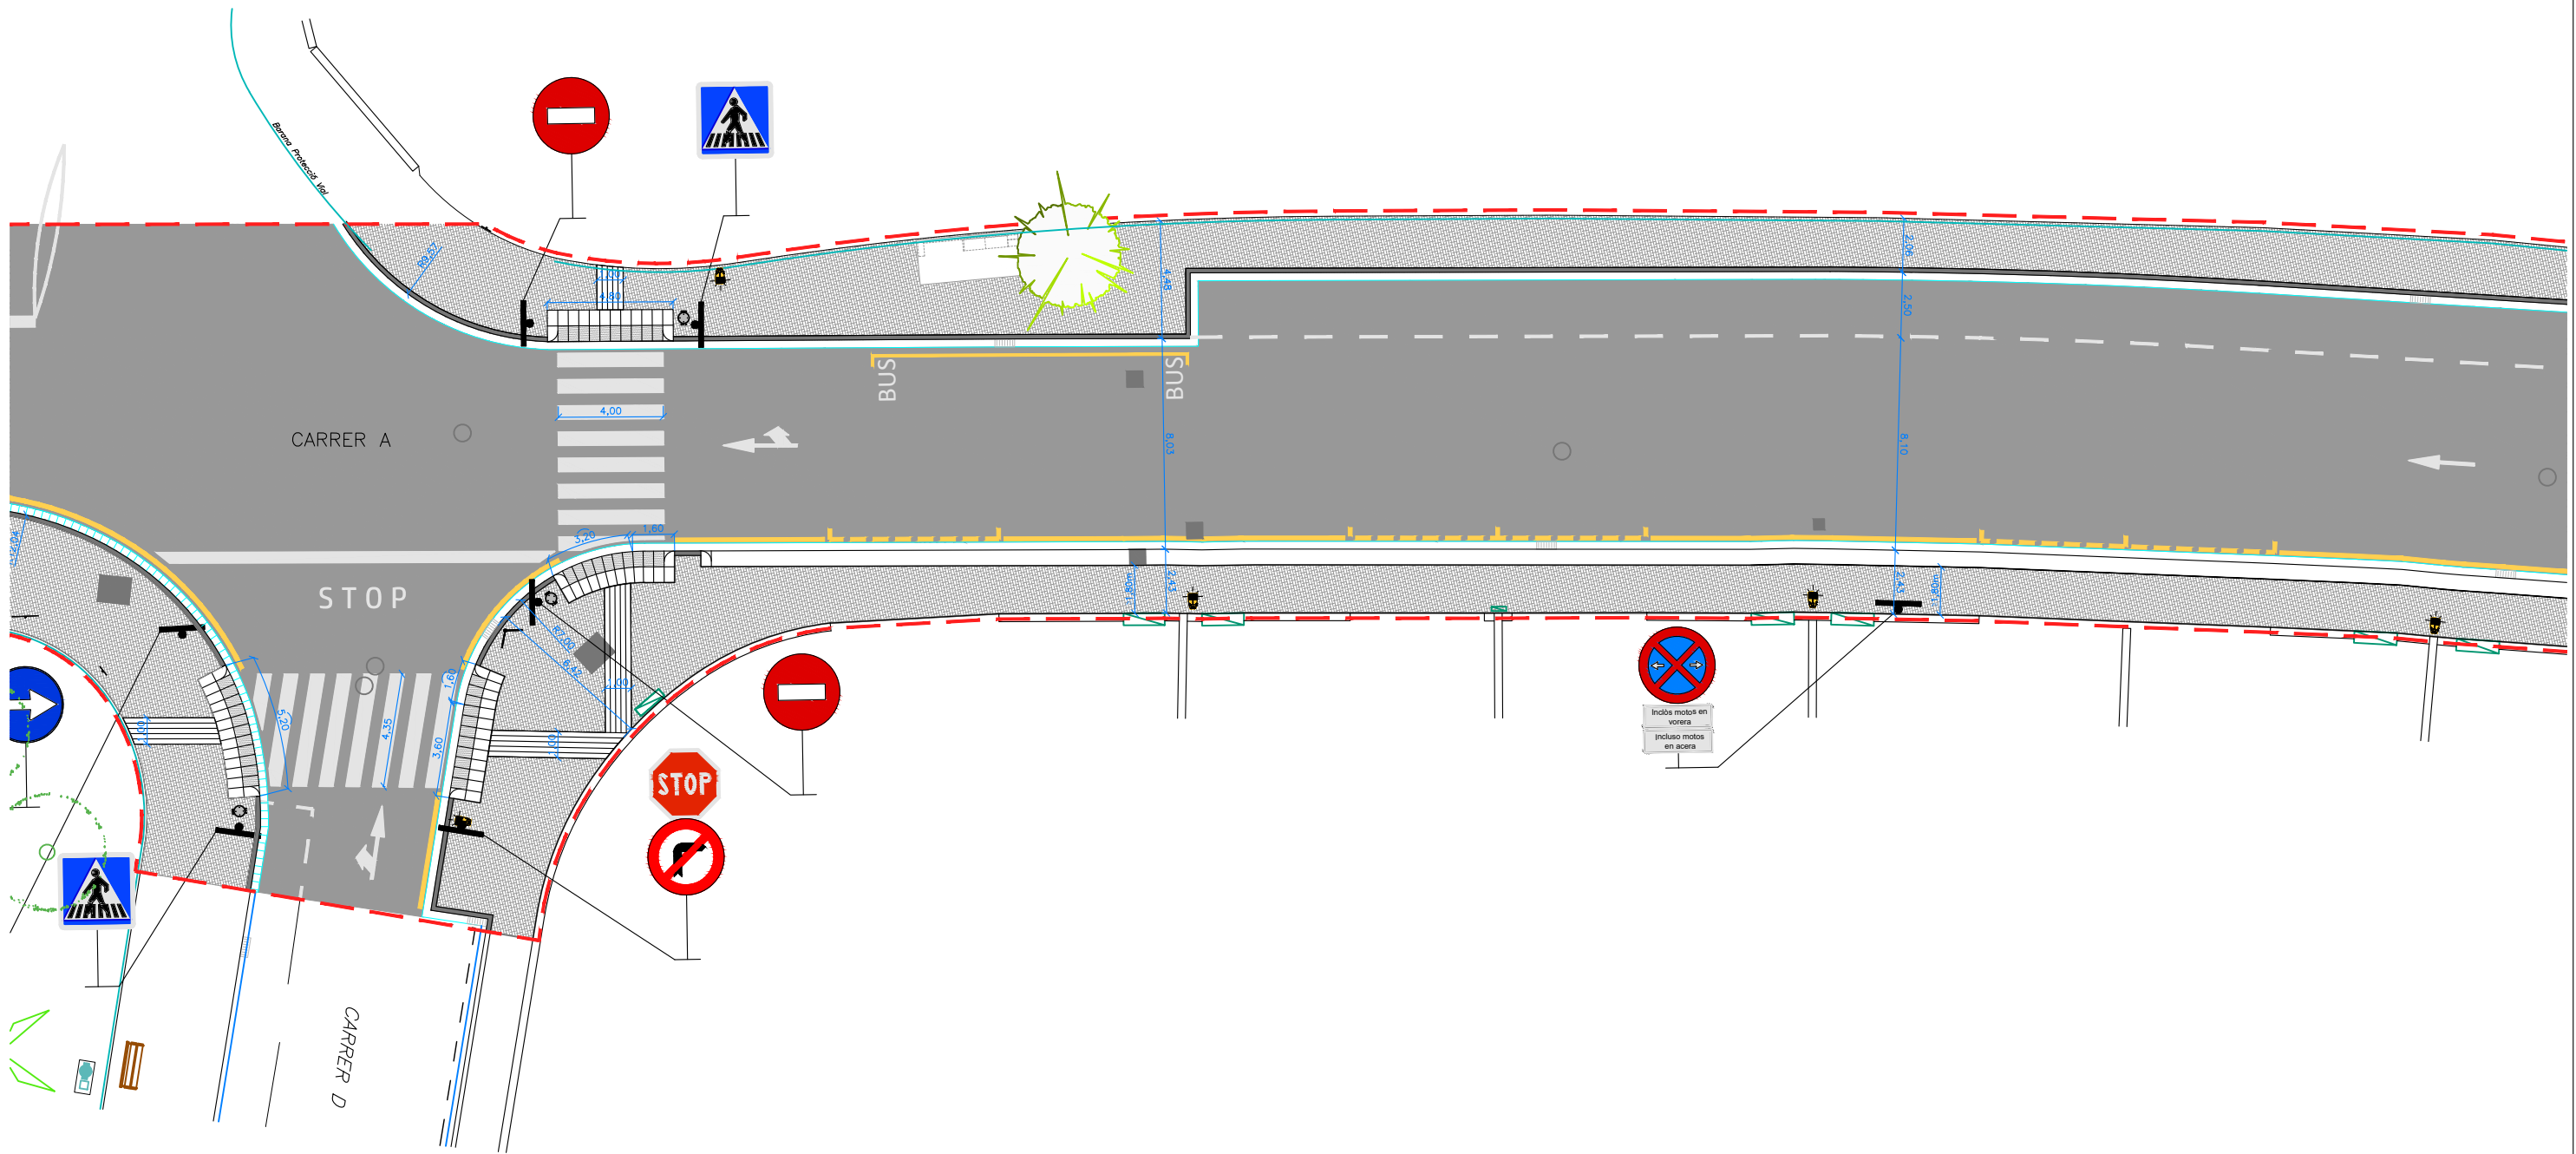




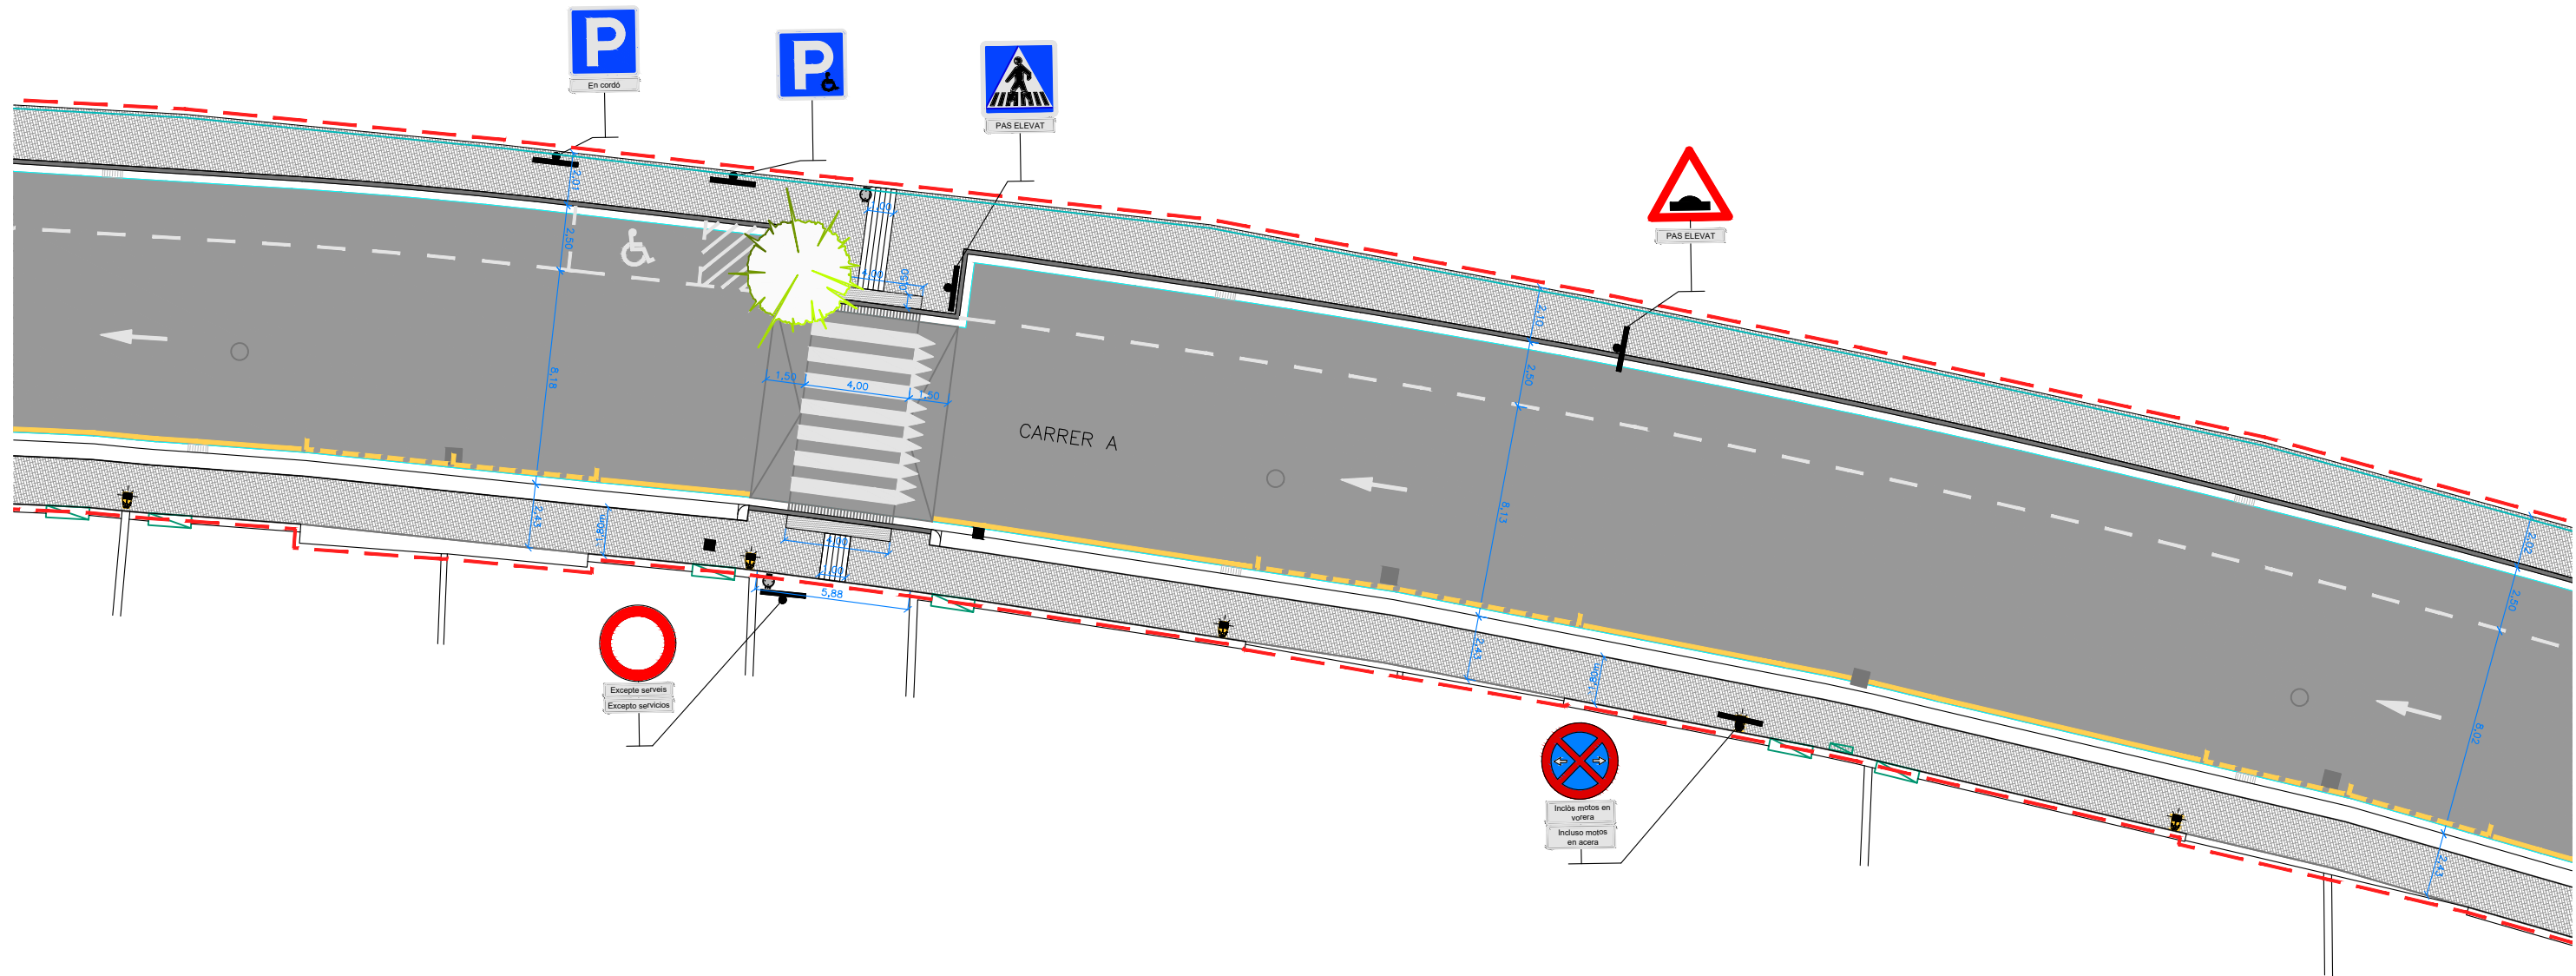




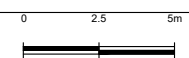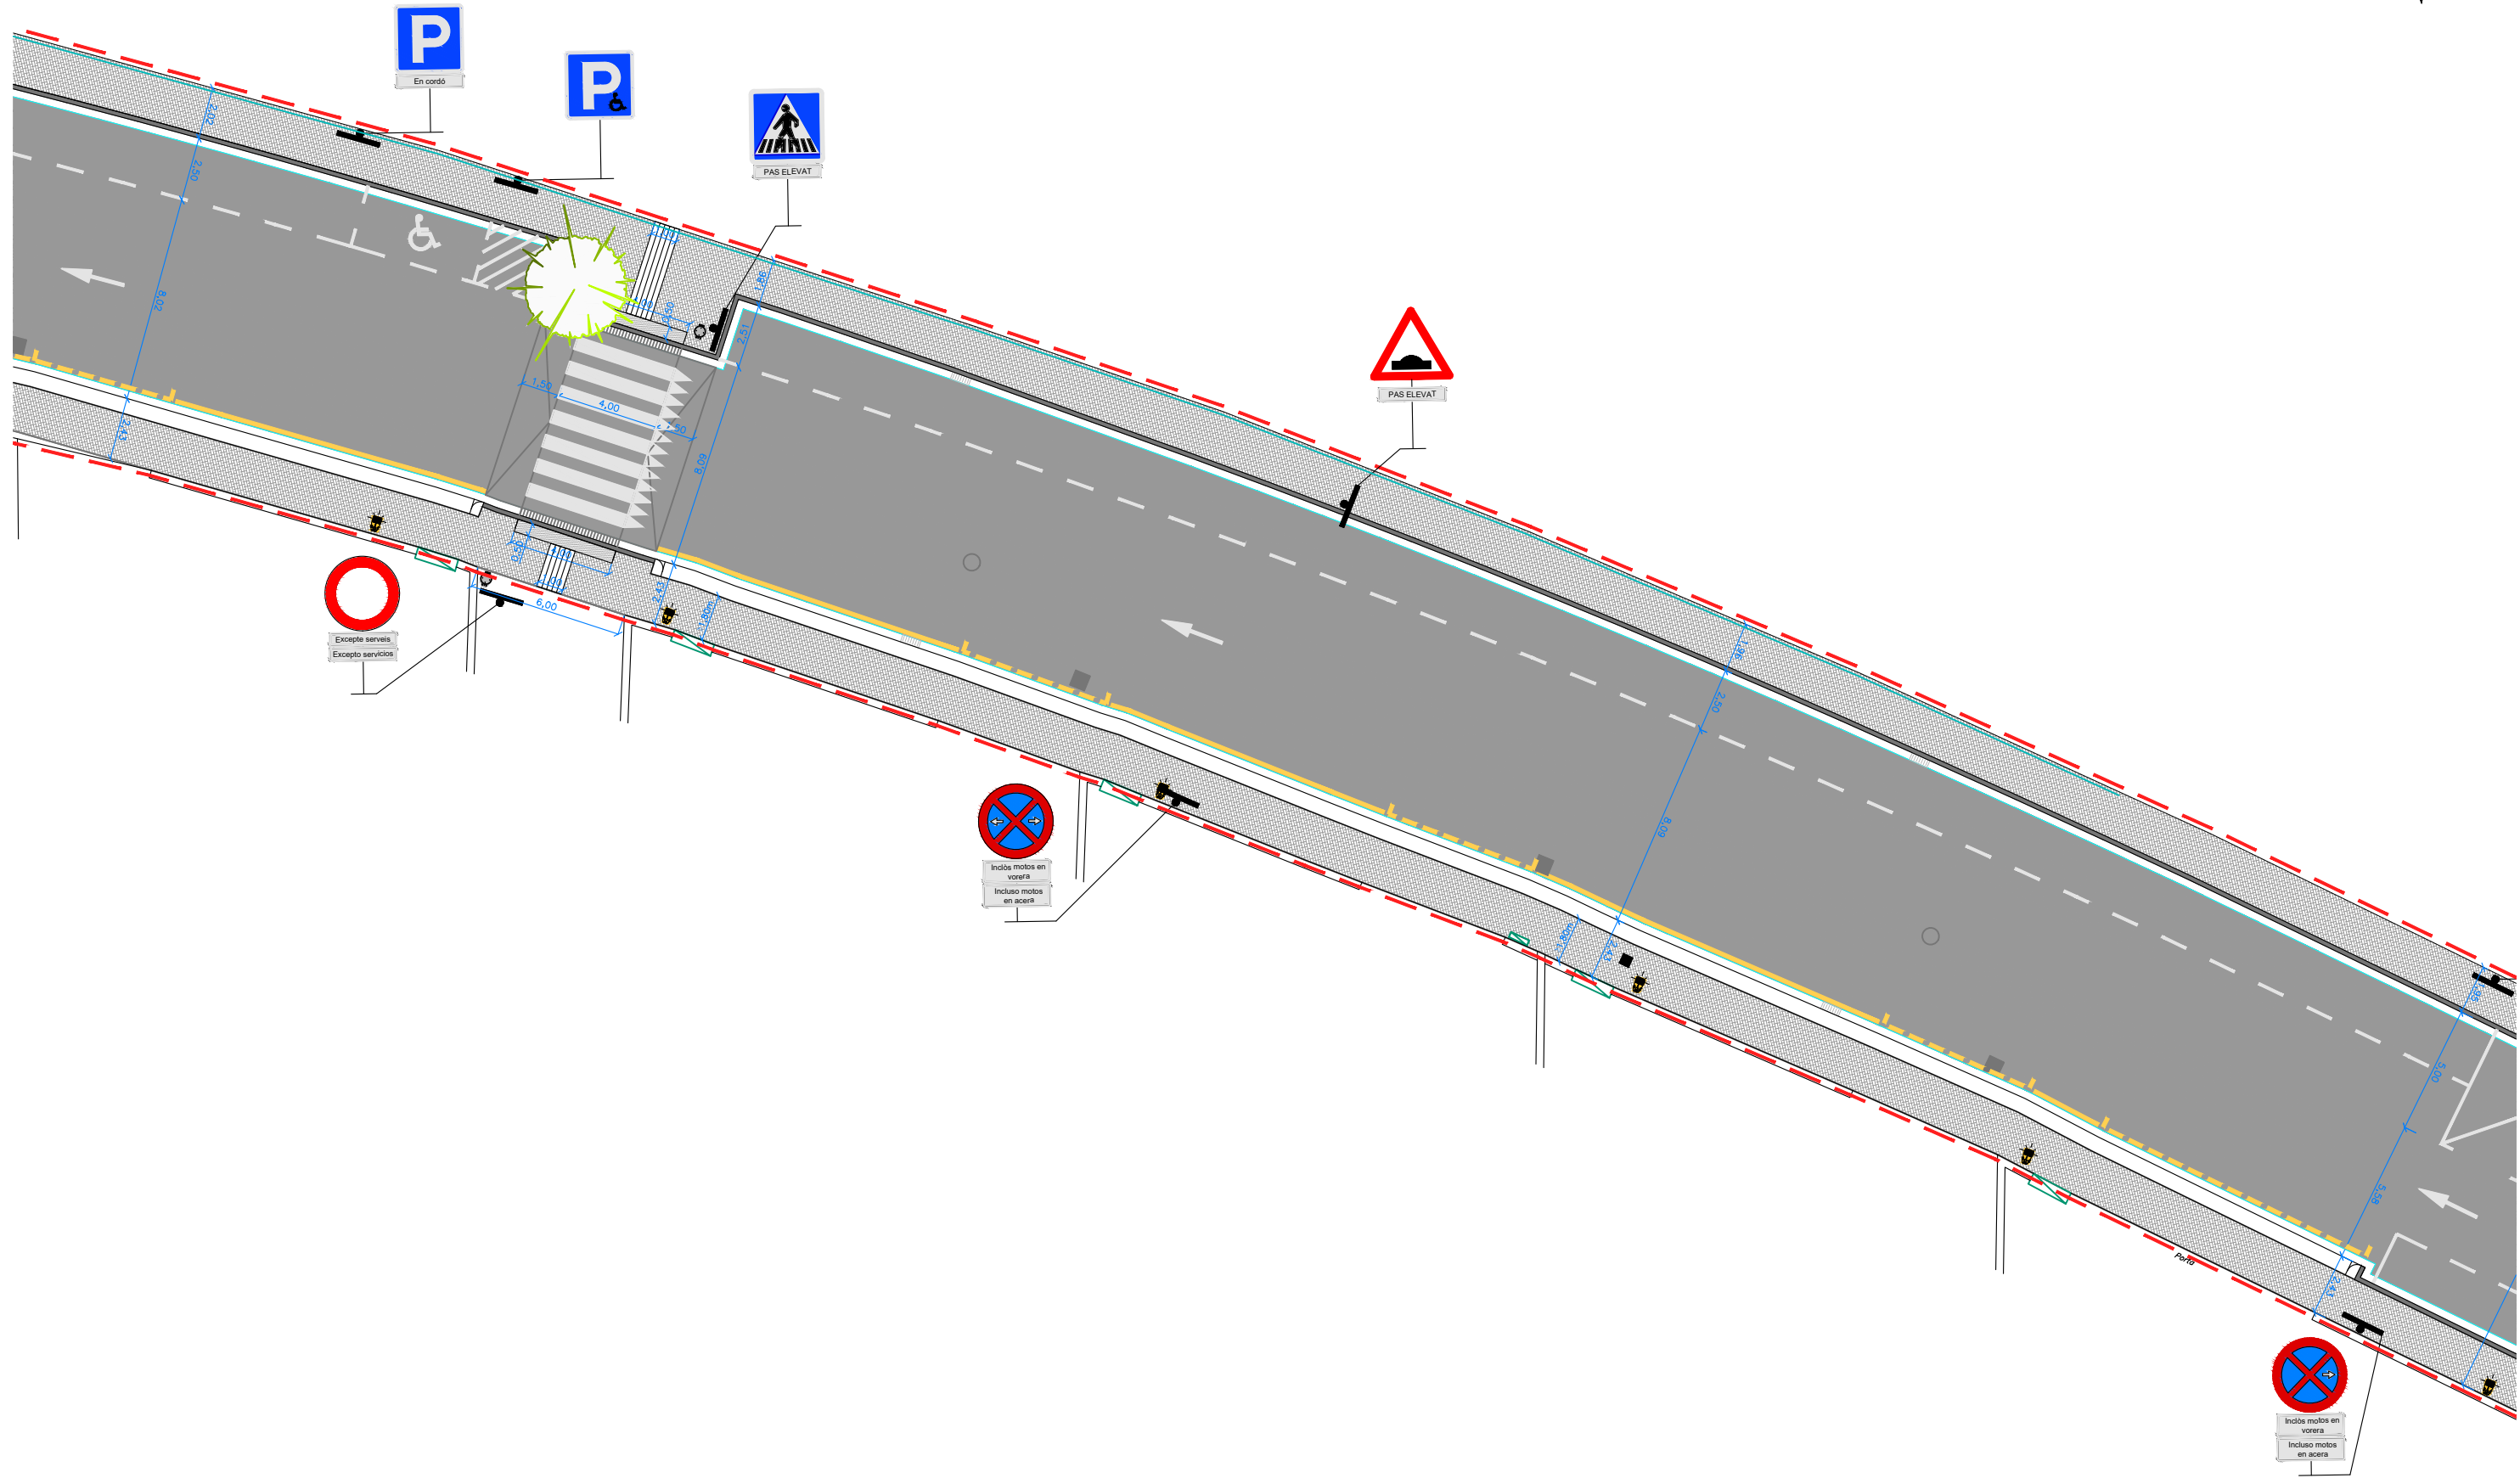


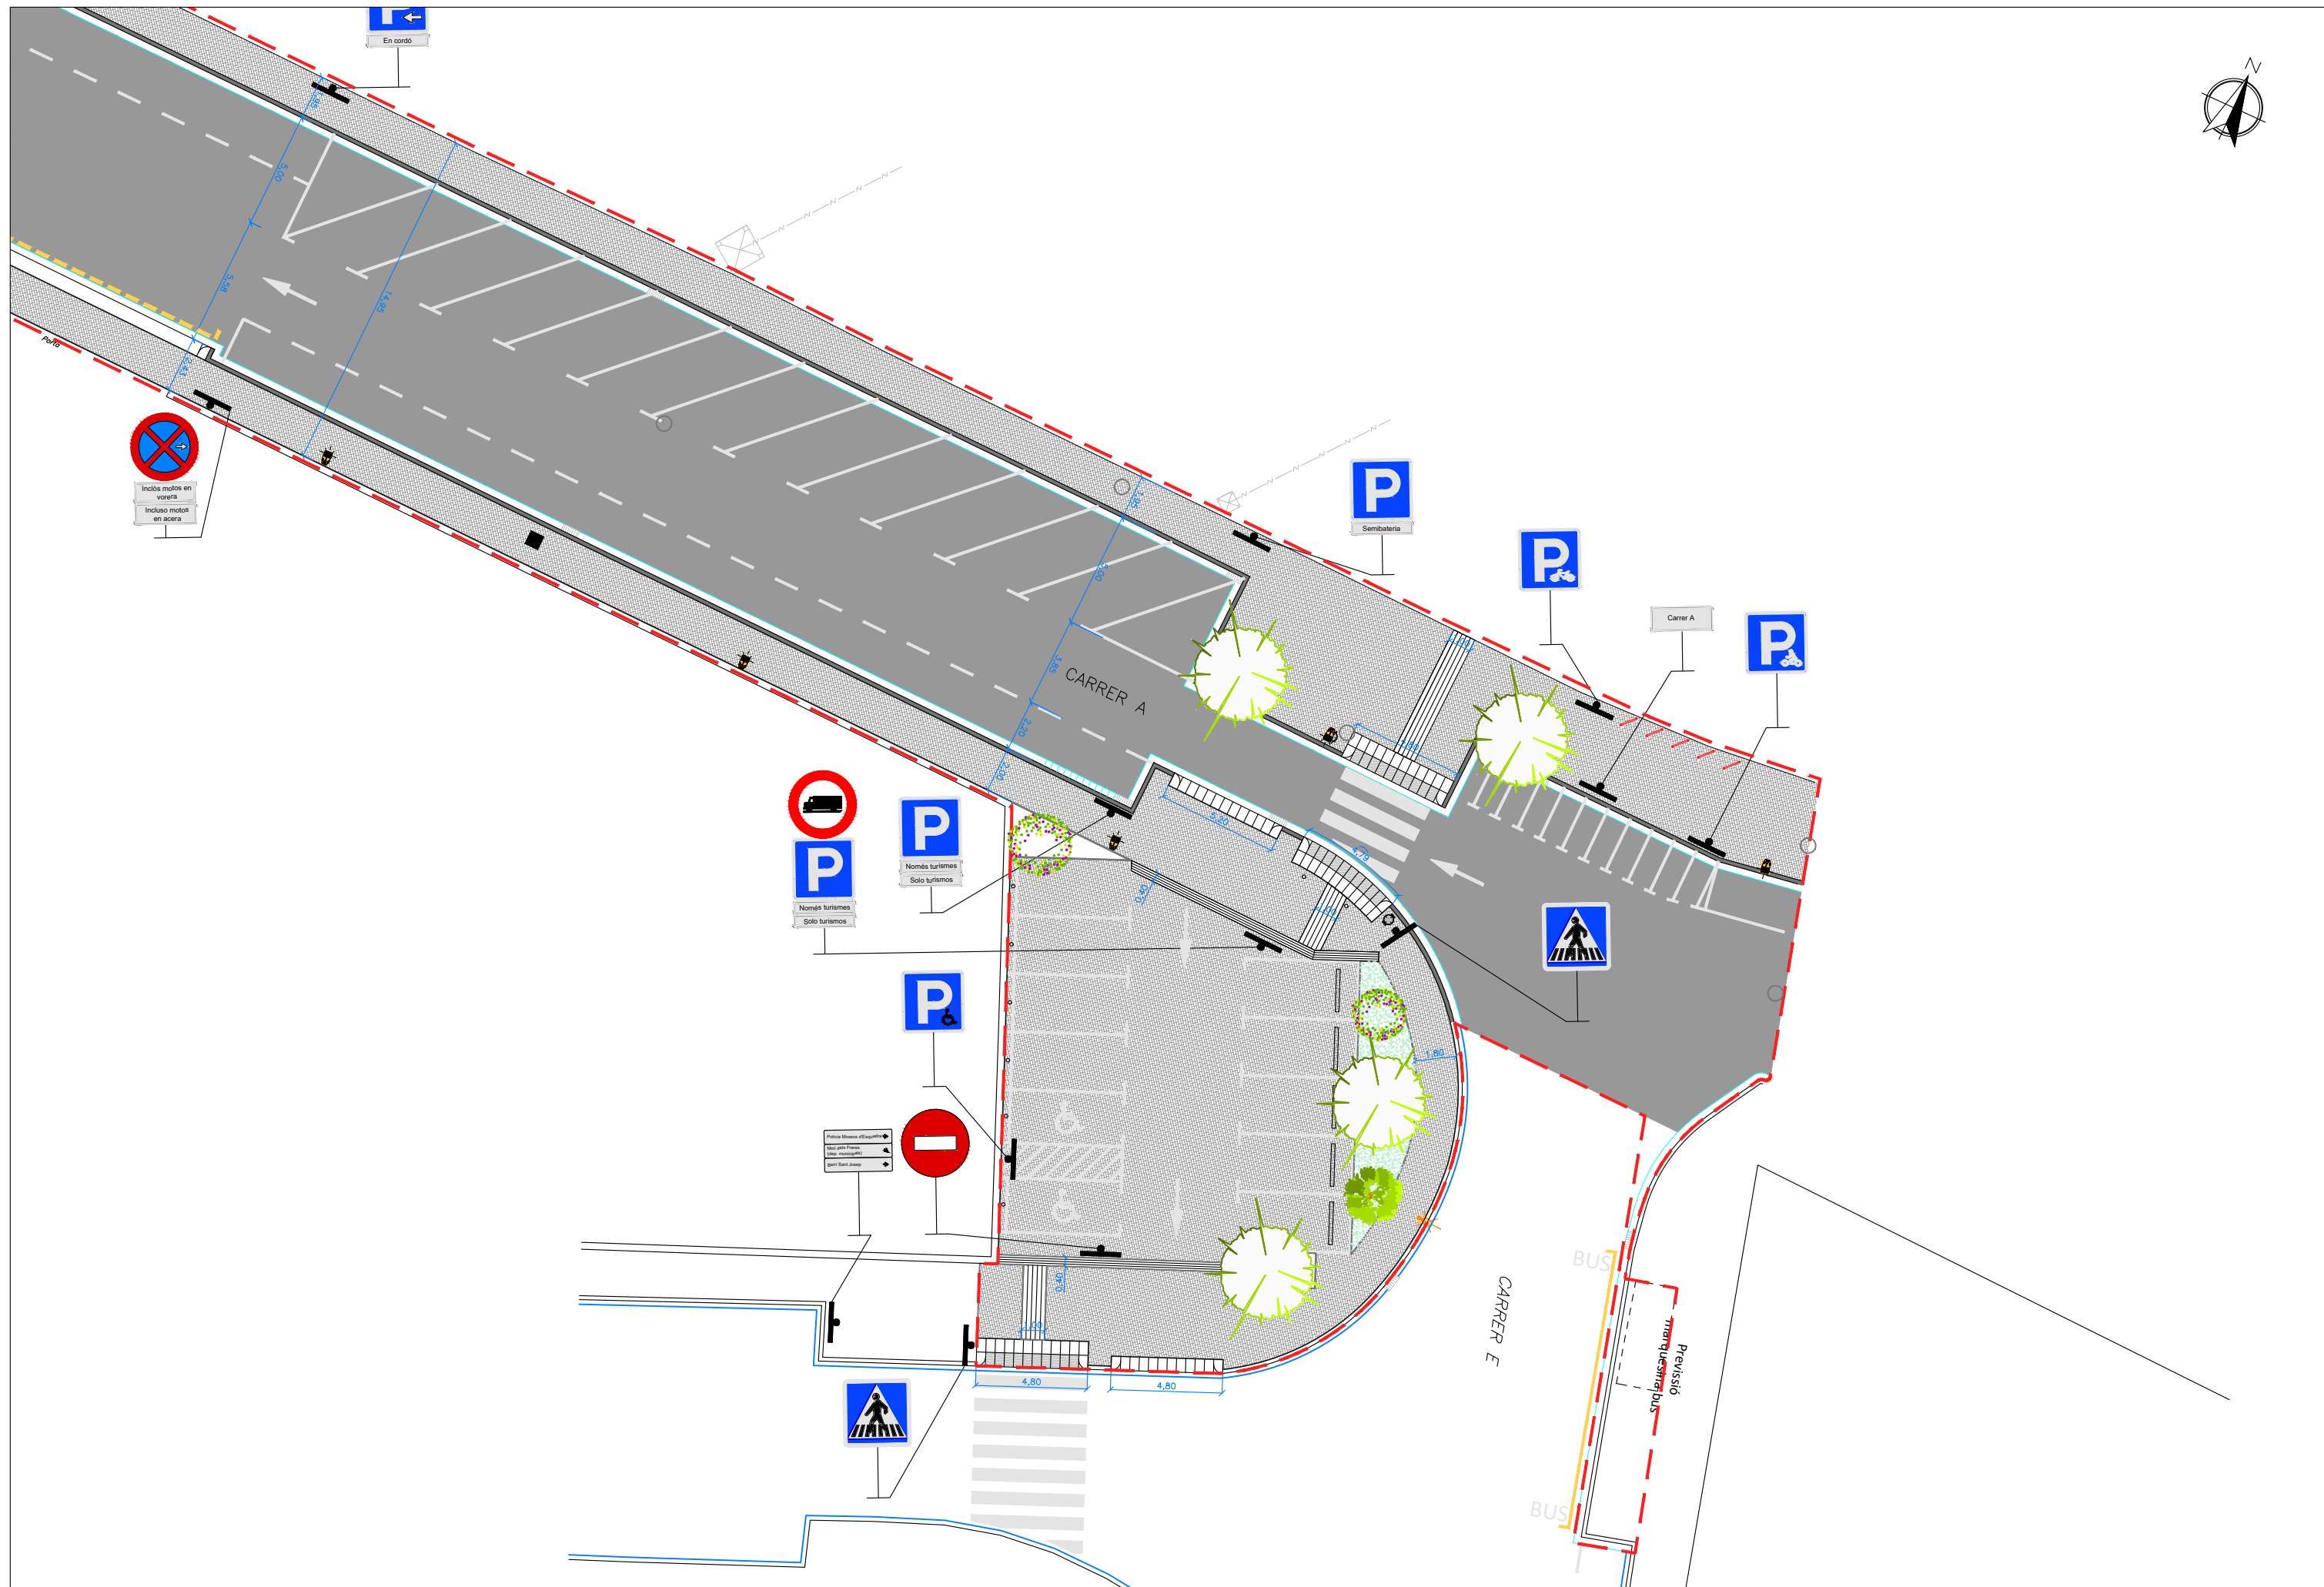



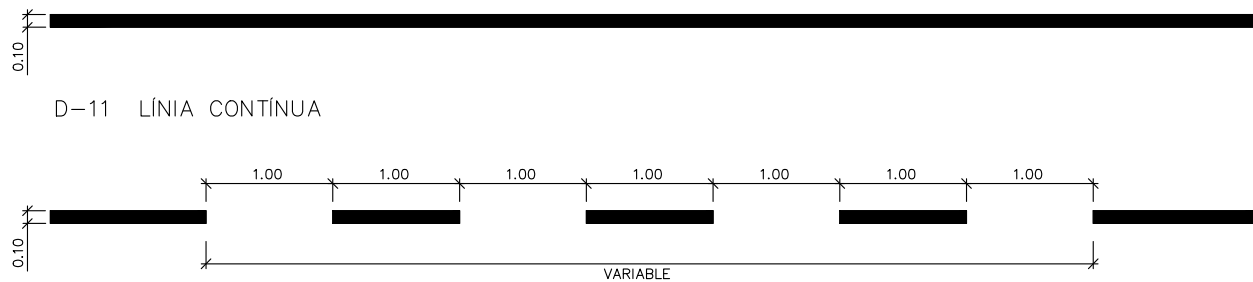


D-12 LÍNIA CONTÍNUA AMB INTERMITÈNCIES

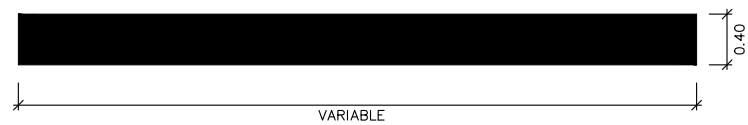

NOTA:  
LA PINTURA PER A LA SENYALITZACIÓ HORIZONTAL  
SERÀ ACRÍLICA CIUTAT. EN EL CAS DE PAS DE VIANANTS  
SE LI APLICARÀ UN COMPONENT ANTILLISCANT

E-1 LÍNIA DE DETENCIÓ

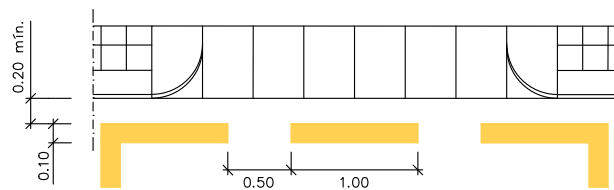


E-11 LÍNIA DE PROHIBICIÓ D'APARCAMENT




E-12 LÍNIA DE PROHIBICIÓ DE PARADA

M-5.2 FLETXES DE DIRECCIÓ O SELECCIÓ DE CARRILS  
VIA AMB VM<60 KM/H


1. DE FRONT

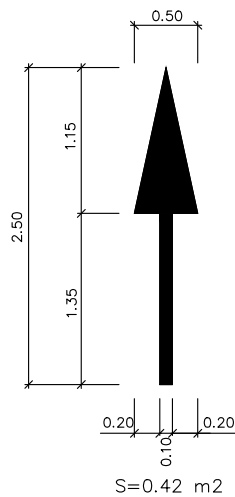



2. A LA DRETA

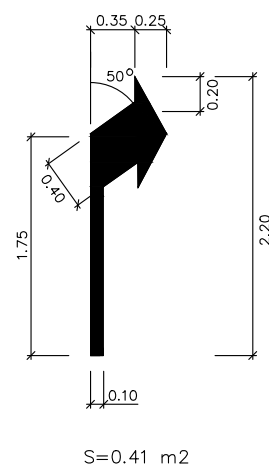

3. DE FRONT O A LA DRETA

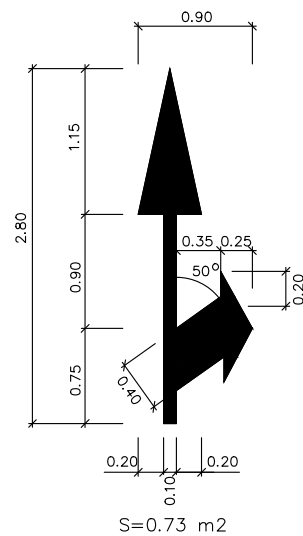


E-73a STOP

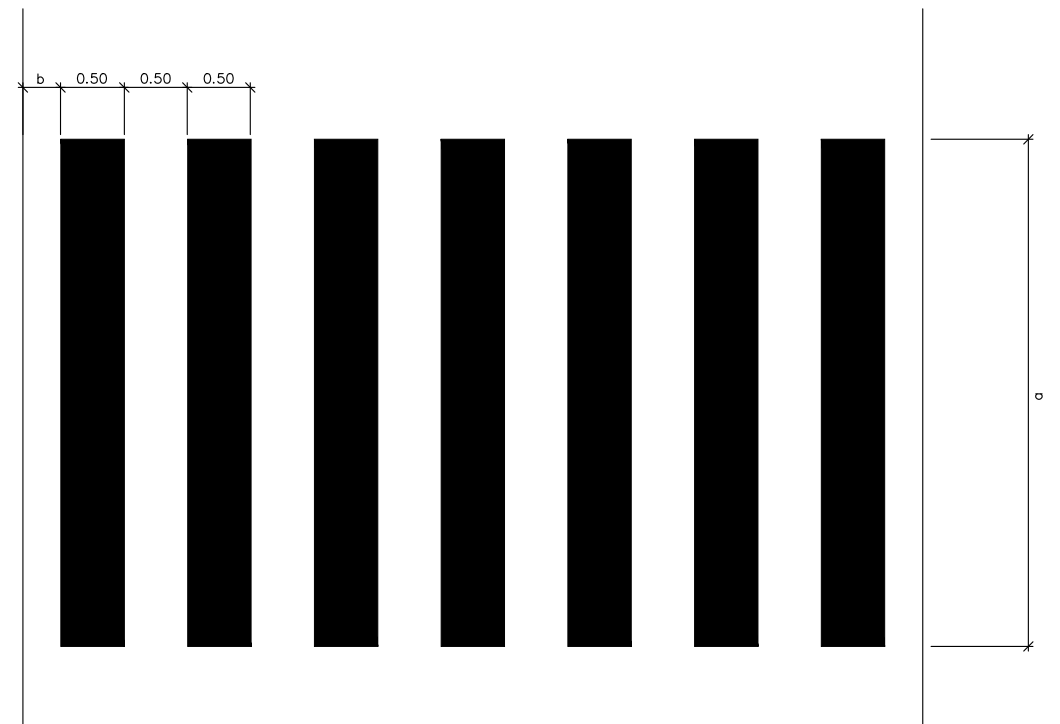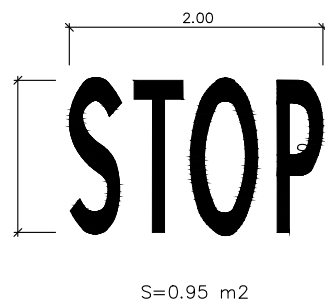

E-4a PAS DE VIANANTS SENSE SEMÀFORS

L'amplada "a" del pas de vianants serà com a mínim de 4 m, i com a norma general de 5 m. En calçades de poca amplada i amb velocitats no superiors a 40 km/h, el valor de "a" pot reduir-se a 2,5 m. Les dues bandes més properes a la vora de la calçada o de la vorada han d'estar a una distància "b", entre 0 i 50cm.

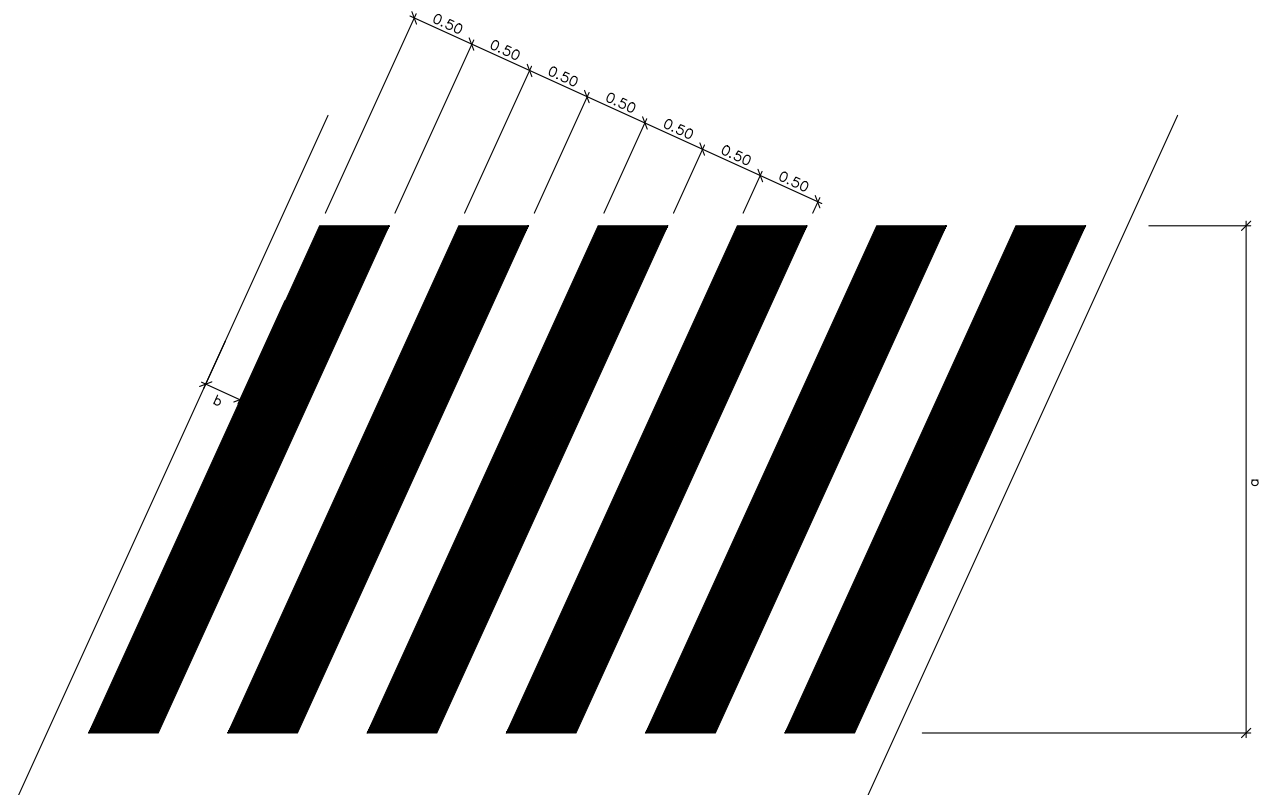

E-4b PAS DE VIANANTS SENSE SEMÀFORS

L'amplada "a" del pas de vianants serà com a mínim de 4 m, i com a norma general de 5 m. en calçades de poca amplada i amb velocitats no superiors a 40 km/h, el valor de "a" pot reduir-se a 2,5 m. Les dues bandes més properes a la vora de la calçada o de la vorada han d'estar a una distància "b", entre 0 i 50 cm.