

PLEC DE PRESCRIPCIONS TÈCNQUIES QUE HA DE
REGIR LA CONTRACTACIÓ DEL
SUBMINISTRAMENT, INSTAL·LACIÓ I POSADA EN
FUNCIONAMENT D'UN TÚNEL DE RENTAT
INDUSTRIAL AMB ARROSSEGAMENT DE
CISTELLES,

PER A L'HOSPITAL JAUME NADAL MEROLES
(GESTIÓ DE SERVEIS SANITARIS)

Expedient número GSS-2026-507

ÍNDEX:

1.	OBJECTE	3
2.	NECESSITAT I FINALITAT	3
3.	VISITA PRÈVIA OBLIGATÒRIA A LES INSTAL·LACIONS.....	3
4.	PRESCRIPCIONS GENERALS I NORMATIVA.....	4
5.	ABAST DEL SUBMINISTRAMENT	4
6.	CARACTERÍSTIQUES TÈCNIQUES MÍNIMES	5
7.	INFORMACIÓ TÈCNICA DE CONSUMS I EXPLOTACIÓ.....	7
8.	SUBMINISTRAMENT, INSTAL·LACIÓ I RECEPCIÓ	7
9.	FORMACIÓ	8
10.	GARANTIA, MANTENIMENT I RECANVIS.....	8
11.	ACREDITACIÓ DEL COMPLIMENT TÈCNIC I DOCUMENTACIÓ TÈCNICA	8
12.	RÈGIM D'INCOMPLIMENTS I PENALITATS CONTRACTUALS	9
ANNEX 1. TAULA DE COMPLIMENT TÈCNIC		13
ANNEX 2. IMPLANTACIÓ ACTUAL, DIMENSIONS I PLÀNOL D'UBICACIÓ		15
ANNEX 3. PLÀNOL D'UBICACIÓ I IMPLANTACIÓ		19

1. OBJECTE

L'objecte d'aquest contracte és el subministrament, transport, instal·lació, connexió, proves i posada en servei d'un rentavaixelles industrial tipus túnel amb arrossegament de cistelles, destinat al rentat de vaixel·la i estris de la cuina, a l'Hospital Jaume Nadal Meroles (HJNM), gestionat per l'empresa pública Gestió de Serveis Sanitaris.

També s'inclou en l'objecte del contracte, el desmuntatge i retirada de l'equip existent.

La prestació inclourà tots els elements, accessoris, adaptacions immediates i treballs necessaris perquè l'equip quedi completament operatiu, segur i integrat amb les instal·lacions existents.

2. NECESSITAT I FINALITAT

La substitució respon a la necessitat de garantir la continuïtat del servei de rentat de la cuina, reduir el risc d'aturades derivades de l'equip existent i disposar d'un equip professional actual, mantenible i adequat a la capacitat requerida pel centre.

Les dades comercials recollides durant la preparació de l'expedient s'utilitzen únicament per determinar prestacions funcionals i compatibilitat d'implantació. No es prescriu cap marca o model concret.

3. VISITA PRÈVIA OBLIGATÒRIA A LES INSTAL·LACIONS

Ateses les limitacions físiques de l'emplaçament, la necessitat de conservar les taules inox existents i la necessitat d'adaptar el nou equip a les connexions i a la cota de transferència actual, s'ha establert una visita prèvia i presencial a les instal·lacions, que serà obligatòria per poder presentar oferta.

Durant la visita els licitadors podran comprovar les mides, accessos, taules existents, sentit de treball, cota de transferència, punts de connexió i qualsevol altra condició que pugui afectar la implantació.

Els licitadors hauran de sol·licitar la visita durant el termini de presentació de les ofertes, enviant un correu electrònic, amb una antelació mínima de 24 hores, a l'adreça de contacte que es fa constar en el quadre de característiques.

Finalitzada la visita, GSS expedirà un certificat d'assistència amb identificació de l'expedient, data, empresa i persona assistent. El certificat s'haurà d'incorporar a la documentació de l'oferta (s'haurà d'incloure al Sobre A). La manca d'acreditació de la visita obligatòria serà motiu d'exclusió.

4. PRESCRIPCIONS GENERALS I NORMATIVA

- L'equip serà nou, de primera instal·lació, no procedent de demostració o exposició i vigent en catàleg.
- Tots els components i el conjunt disposaran del marcatge CE exigible, declaració UE/CE de conformitat i documentació de seguretat corresponent.
- L'equip complirà la normativa vigent que resulti aplicable en matèria de seguretat de màquines, seguretat elèctrica, compatibilitat electromagnètica, prevenció de riscos laborals, instal·lacions elèctriques, aigua, sanejament i residus.
- Com a referència específica de seguretat per a rentavaixelles elèctrics comercials, s'exigirà el compliment de la norma EN 60335-2-58 en la versió aplicable o norma equivalent que acrediti un nivell de seguretat equivalent.
- Els materials seran resistents a la corrosió, de fàcil neteja i adequats per a ús professional en restauració col·lectiva.
- Si la posada al mercat o posada en servei es produeix a partir del 20 de gener de 2027, l'adjudicatari haurà d'acreditar el compliment del règim que resulti aplicable del Reglament (UE) 2023/1230 sobre màquines.

5. ABAST DEL SUBMINISTRAMENT

- Replanteig previ i comprovació de mides, accessos, cota de transferència, taules inox existents i punts de connexió.
- Subministrament i transport fins a la ubicació definitiva.
- Desconnexió, desmuntatge, retirada i gestió de la màquina de rentat existent i dels residus i embalatges generats. Les taules inox d'entrada i sortida existents es conservaran, protegiran durant els treballs i es reutilitzaran.
- Instal·lació, anivellament, fixació i muntatge del nou equip.
- Connexions a les instal·lacions existents d'aigua, desguàs i electricitat, incloses les petites adaptacions imprescindibles dins de la zona d'implantació.
- Sistema complet de dosificació automàtica de detergent i abrillantador, integrat en l'equip o mitjançant dosificadors independents inclosos, instal·lats, connectats, regulats i posats en servei dins de l'abast del contracte.
- Posada en marxa, regulació, programació i proves de funcionament.
- Formació del personal usuari i de manteniment.
- Lliurament de manuals, esquemes, declaracions de conformitat, documentació de garantia i full de posada en servei.
- Neteja final de la zona i lliurament de l'equip en condicions d'ús.

6. CARACTERÍSTIQUES TÈCNIQUES MÍNIMES

Els requisits d'aquest apartat són obligatoris. L'oferta haurà d'acreditar-los documentalment mitjançant la taula de compliment de l'Annex 1 i la documentació tècnica exigida en aquest plec.

Requisit	Mínim obligatori
Tipologia	Rentavaixelles industrial de túnel amb arrossegament automàtic de cistelles.
Construcció	Estructura, cuba, superfícies i zones de treball principals en acer inoxidable de qualitat mínima AISI 304. Els components que, per la seva funció, siguin d'altres materials hauran de ser resistents a la corrosió, higiènics i adequats per a ús professional intensiu.
Fases	Com a mínim rentat i aclarit final automàtic.
Altura útil	Mínim 420 mm.
Producció	Capacitat nominal mínima de 80 cistelles/hora en almenys un programa de treball.
Programes	Mínim 3 velocitats o programes de producció seleccionables, o sistema equivalent que permeti adaptar el cicle a la càrrega.
Cistelles	Compatible amb les cistelles professionals existents de 500 x 500 mm.
Alimentació	Compatible amb la instal·lació trifàsica disponible al centre. El licitador indicarà tensió, freqüència, intensitat i potència total instal·lada.
Entrada d'aigua	Compatible amb alimentació d'aigua calenta existent. S'indicarà pressió, temperatura i cabal requerits.
Dimensions	El cos principal de l'equip s'haurà d'integrar en l'espai ocupat per la màquina actual, amb una longitud disponible aproximada de 1.350 mm. S'admetrà una configuració dimensional diferent únicament si el licitador acredita mitjançant plànol acotat que s'integra correctament sense substituir les taules inox existents ni reduir-ne de manera significativa la superfície útil.

Requisit	Mínim obligatori
Sentit de treball	Obligatòriament de dreta a esquerra, d'acord amb el flux de treball i la implantació existents. El plànol acotat de l'oferta haurà d'acreditar la correcta connexió d'entrada i sortida amb les taules inox existents.
Control	Panell de control amb indicació de funcionament, temperatures de procés i alarmes bàsiques.
Seguretat	Aturada segura, proteccions i dispositius de seguretat exigibles segons normativa aplicable.
Elements no exigits	No es requereixen com a prestació mínima mòduls d'assecat, recuperadors de calor, condensadors de bafes, pre-rentat independent ni altres mòduls addicionals, sempre que l'equip compleixi la resta de requisits mínims del PPT.
Neteja	Filtres, braços i elements interiors accessibles i desmuntables sense operacions complexes per facilitar neteja i manteniment.
Dosificació	Sistema automàtic de dosificació de detergent i abrillantador obligatori, integrat en l'equip o mitjançant dosificadors independents inclosos en el subministrament. Haurà de quedar instal·lat, connectat, regulat i operatiu en la posada en servei.
Implantació i taules existents	Les taules d'acer inoxidable existents d'entrada i sortida es conservaran i reutilitzaran. La retirada afectarà únicament l'equip de rentat actual. L'adjudicatari inclourà totes les peces d'unió, perfils, suports, segellats, ajustos i petites adaptacions necessàries per a una integració estable, higiènica i funcional.
Cota de transferència	La superfície útil de treball i la cota d'entrada/sortida del túnel se situen aproximadament a 880 mm sobre el paviment. Els rebordes laterals de les taules arriben aproximadament a 900 mm. El nou equip haurà de permetre l'alineació funcional amb la cota de transferència de 880 mm mitjançant els elements de regulació o adaptació inclosos en el subministrament.
Espai longitudinal disponible	La línia existent disposa d'una longitud total aproximada de 4.800 mm: taula d'entrada aproximadament 1.270 mm, cos de màquina actual aproximadament 1.350 mm i taula de sortida aproximadament 2.200 mm. Aquestes cotes són de referència per a la implantació i s'hauran de verificar en el replanteig previ.

Requisit	Mínim obligatori
Amplada de referència	La màquina existent té una amplada exterior aproximada de 790 mm. Aquesta dada és de referència d'implantació i no constitueix per si sola una dimensió obligatòria del model ofert, sempre que la solució sigui compatible amb l'espai, els accessos i les taules existents.

7. INFORMACIÓ TÈCNICA DE CONSUMS I EXPLOTACIÓ

A efectes de verificació tècnica, dimensionament de les instal·lacions i explotació, el licitador haurà d'informar de les dades següents. Aquestes dades no constitueixen prestacions opcionals ni criteris de valoració subjectiva:

- Potència elèctrica total instal·lada.
- Consum d'aigua d'aclarit expressat en litres/cistella o unitat equivalent;
- Temperatures de treball recomanades.
- Consum energètic declarat pel fabricant, quan estigui disponible.
- Existència o no, si escau, de sistemes addicionals de recuperació de calor o condensació de bafs, únicament a efectes informatius.
- Nivell sonor declarat, quan estigui disponible.

8. SUBMINISTRAMENT, INSTAL·LACIÓ I RECEPCIÓ

- El contractista verificarà in situ, en el replanteig previ, les condicions d'accés, mides, cota de treball de 880 mm, taules existents, subministraments i punts de connexió abans de fabricar o confirmar definitivament la configuració a instal·lar.
- La retirada de l'equip existent inclourà la desconexió segura, transport fora del centre i gestió de residus conforme a la normativa aplicable.
- El contractista executarà les adaptacions immediates necessàries per deixar el conjunt completament operatiu, inclosa la unió higiènica i estable del nou túnel amb les taules inox existents, sense punts de retenció d'aigua o residus.
- La instal·lació es coordinarà amb el centre per minimitzar l'afectació al servei de cuina.
- **El termini màxim de lliurament, instal·lació, posada en servei i formació serà de SIS (6) SETMANES des de la formalització de la comanda o des de la data que determini el contracte.**
- Abans de la recepció es realitzaran proves de seguretat, estanquitat, alimentació, desguàs, dosificació, temperatures, arrossegament, programes i funcionament continu.
- La recepció quedarà condicionada a la superació de les proves i al lliurament de tota la documentació exigida.
- S'entregarà full de posada en servei amb paràmetres finals i resultats de les proves de recepció.

9. FORMACIÓ

L'empresa contractista impartirà, sense cost addicional, formació presencial al centre per al personal usuari i de manteniment. Inclourà posada en marxa, programes, càrrega correcta, temperatures, dosificació, neteja diària, filtres i braços, alarmes, manteniment preventiu bàsic i parada segura.

10. GARANTIA, MANTENIMENT I RECANVIS

La garantia tècnica mínima de l'equip serà de **DOS (2) ANYS** des de la posada en servei i recepció conforme.

Durant la garantia quedaran inclosos, sense cost addicional, mà d'obra, desplaçaments i peces necessàries per corregir avaries o defectes coberts per garantia.

Durant tot el període de garantia, l'equip haurà de disposar d'un servei d'assistència tècnica oficial del fabricant o degudament autoritzat per aquest, amb capacitat per prestar assistència presencial a l'Hospital Jaume Nadal Meroles de Lleida. El servei tècnic haurà de disposar dels mitjans personals, tècnics i materials necessaris per al diagnòstic, manteniment i reparació de l'equip, així com d'accés als recanvis originals o equivalents autoritzats necessaris. Es requerirà disponibilitat de recanvis durant un mínim de 10 anys des de la recepció.

Davant d'una avaria que impedeixi el funcionament normal de l'equip, **el contractista haurà de garantir una primera resposta tècnica en un termini màxim de 4 hores laborables des de la comunicació de la incidència** i, quan la incidència no pugui resoldre's remotament, assistència tècnica presencial a l'Hospital en un termini màxim de 24 hores laborables.

En l'oferta s'haurà d'identificar el **servei tècnic que donarà cobertura a l'equip**, indicant empresa, adreça i telèfon de contacte. Quan el servei sigui prestat per una empresa diferent del licitador, s'haurà d'aportar acreditació de la seva condició de servei tècnic oficial o autoritzat pel fabricant. Aquest requisit té caràcter de prescripció tècnica mínima i el seu compliment s'acreditarà documentalment amb l'oferta.

Per mitjà dels criteris d'adjudicació, es valorarà a aquells licitadors que ofereixen un període de garantia de l'equipament superior al mínim exigits en aquest plec (2 anys).

11. ACREDITACIÓ DEL COMPLIMENT TÈCNIC I DOCUMENTACIÓ TÈCNICA

L'oferta s'haurà de presentar de manera que permeti verificar objectivament el compliment dels mínims, sense valoracions qualitatives discrecionals.

- Annex 1 - Taula de compliment tècnic degudament emplenada.
- Fitxa tècnica i catàleg del model ofert, amb marca i referència inequívoca.
- Plànol acotat i necessitats d'instal·lació, i esquema d'implantació que acrediti la compatibilitat amb les taules inox existents, les cistelles de 500 x 500 mm, la cota de transferència de 880 mm i l'espai disponible.
- Declaració UE/CE de conformitat i documentació del marcatge CE.

- Esquema de connexions: electricitat, aigua i desguàs.
- Manual d'instal·lació, ús, neteja i manteniment en català i/o castellà.
- Relació de manteniment preventiu, consumibles i recanvis principals.
- Identificació i acreditació del servei d'assistència tècnica assignat, amb dades de contacte i, si escau, certificat o autorització del fabricant.
- Documentació del panell de control i avisos d'error.

La comprovació de la documentació tindrà caràcter de verificació de compliment/no compliment dels requisits mínims i no generarà puntuació tècnica subjectiva.

Nota: les prestacions no establertes expressament com a mínimes en aquest PPT no seran exigibles. En particular, no es requereixen mòduls d'assecat, recuperació de calor o condensació de bafes.

En l'annex 2 i 3 d'aquest plec, es fa constar informació de la implantació actual, dimensions i plànol d'ubicació.

12. RÈGIM D'INCOMPLIMENTS I PENALITATS CONTRACTUALS

D'acord amb allò previst a l'article 192.1 de la Llei 9/2017, de 8 de novembre, de Contractes del Sector Públic (LCSP), s'estableix el següent règim de penalitats per al compliment defectuós de la prestació o incompliment dels compromisos o condicions especials d'execució del contracte.

12.1 Incompliments

Són incompliments molt greus:

- L'incompliment del termini d'inici de l'execució de les prestacions.
- L'incompliment de l'execució parcial de les prestacions definides en el contracte que produeixi un perjudici molt greu.
- La paralització total i absoluta de l'execució de les prestacions objecte d'aquest contracte imputable al contractista.
- La resistència als requeriments efectuats per Gestió de Serveis Sanitaris, o la seva inobservança, quan produeixi un perjudici molt greu a l'execució del contracte.
- Retards en el temps de resposta i resolució de problemes quan produeixi un perjudici molt greu per a GSS. Un retard de 3 mesos per causes imputables al contractista es considerarà en tot cas incompliment molt greu.

- La utilització de sistemes de treball, elements, materials, màquines o personal diferents als previstos en els plecs i en les ofertes del contractista, si escau, quan produeixi un perjudici molt greu a l'execució del contracte.
- El falsejament de les prestacions consignades pel contractista en el document de cobrament.
- La comissió de dos incompliments greus en el termini d'un mes.
- La negativa a subministrar les comandes que rebin de Gestió de Serveis Sanitaris en les condicions econòmiques adjudicades, durant la vigència del contracte.
- L'incompliment de les obligacions en matèria mediambiental, social o laboral a que es refereix el Plec de clàusules administratives particulars.
- L'incompliment de l'obligació de l'empresa contractista de remetre relació detallada de subcontractistes o subministradors i justificant de compliment dels pagaments.
- L'incompliment d'alguna de les obligacions essencials del contracte o de les condicions especials d'execució previstes al quadre de característiques.

Són incompliments greus:

- La resistència als requeriments efectuats per Gestió de Serveis Sanitaris, o la seva inobservança, quan no produeixi un perjudici molt greu.
- L'incompliment dels terminis de lliurament oferts pel contractista.
- La utilització de sistemes de treball, elements, materials, màquines o personal diferents als previstos en el en els plecs i en les ofertes del contractista, si escau, quan no produeixi un perjudici molt greu a l'execució del contracte.
- La inobservança de requisits d'ordre formal establerts en el present plec i en les disposicions d'aplicació per a l'execució del contracte.
- La comissió de dos incompliments lleus en el termini d'un mes.
- Retards en el temps de resposta i resolució de problemes quan no produeixi un perjudici molt greu per GSS.

Són incompliments lleus:

- La inobservança de requisits d'ordre formal establerts en els plecs i en les disposicions d'aplicació per a l'execució del contracte, que no constitueixi falta greu.

12.2 Penalitats

Independentment de l'obligació d'indemnitzar pels danys i perjudicis que, en el seu cas, s'originin, Gestió de Serveis Sanitaris podrà aplicar les penalitats següents, graduades en atenció al grau de perjudici, perillositat i/o reiteració:

- a) Incompliments molt greus: descomptes en el preu del contracte per cada comissió d'aquest tipus d'incompliments. L'import de cada penalització s'establirà en funció del perjudici i podrà representar fins a un 10 per 100 de l'import total del contracte.
- b) Incompliments greus: descomptes en el preu del contracte per cada comissió d'aquest tipus d'incompliment. L'import de cada penalització s'establirà en funció del perjudici i podrà representar fins a un 5 per 100 de l'import total del contracte.
- c) Incompliments lleus: descomptes en el preu del contracte per cada comissió d'aquest tipus d'incompliment. L'import de cada penalització s'establirà en funció del perjudici i podrà representar fins a un 2 per 100 de l'import total del contracte.

En el supòsit en què el contractista esdevingui en mora respecte el compliment dels terminis establerts en el contracte, seran d'aplicació les penalitats establertes a l'article 193.3 de la LCSP, sens perjudici de les que poguessin correspondre d'acord amb allò establert al present PCAP.

D'acord amb l'article 192.1 de la LCSP aquestes penalitats seran proporcionals a la gravetat de l'incompliment i les quanties de cadascuna no seran superiors al 10 per cent del preu del contracte, IVA exclòs, ni el total d'aquestes superarà el 50 per cent del preu del contracte.

En la tramitació de l'expedient, es donarà audiència al contractista perquè pugui formular al·legacions, i l'òrgan de contractació resoldrà.

D'acord amb allò previst a l'article 193 de la LCSP la constitució en mora del contractista no requereix intimació prèvia per part de l'Administració.

Cada vegada que les penalitats per demora arribin a un múltiple del 5 per 100 del preu del contracte, IVA exclòs, l'òrgan de contractació està facultat per procedir a la seva resolució o acordar la continuïtat de la seva execució amb imposició de noves penalitats.

12.3 Imposició de les penalitats

Les penalitats que preveuen les clàusules anteriors s'han d'imposar per acord de l'òrgan de contractació, adoptat a proposta del responsable del contracte si s'ha designat, que és immediatament executiu, i s'han de fer efectives mitjançant deducció de les quantitats que, en concepte de pagament total o parcial, s'hagin d'abonar al contractista o sobre la garantia que, si s'escau, s'hagi constituït, quan no es puguin deduir dels pagaments esmentats.

En el supòsit a la demora en l'execució, si l'Administració opta per la resolució, aquesta l'ha d'acordar l'òrgan de contractació, sense cap altre tràmit preceptiu que l'audiència del contractista i, quan aquest formulí oposició, el dictamen del Consell d'Estat o òrgan consultiu equivalent de la comunitat autònoma respectiva.

Si el retard és produït per motius no imputables al contractista i aquest ofereix complir els seus compromisos si se li amplia el termini inicial d'execució, l'òrgan de contractació li ha de concedir un termini que ha de ser, almenys, igual al temps perdut, a menys que el contractista en demani un altre de més curt. El responsable del contracte ha d'emetre un informe on es determini si el retard es va produir per motius imputables al contractista.

ANNEX 1. TAULA DE COMPLIMENT TÈCNIC

Núm.	Requisit	Dada ofertada / Sí-No	Document i pàgina
1	Tipologia		
2	Construcció en acer inoxidable AISI 304		
3	Fases		
4	Altura útil		
5	Producció		
6	Programes		
7	Cistelles		
8	Alimentació		
9	Entrada d'aigua		
10	Dimensions		
11	Sentit de treball obligatori de dreta a esquerra		
12	Control		
13	Seguretat		
14	Absència de requisit obligatori d'assecat/recuperació de calor	NO EXIGIBLE	—
15	Neteja		
16	Dosificació automàtica de detergent i abrillantador inclosa i instal·lada		

Núm.	Requisit	Dada ofertada / Sí-No	Document i pàgina
17	Implantació i conservació de taules inox		
18	Cota de transferència 880 mm		
19	Espai longitudinal disponible / plànol acotat		
20	Compatibilitat cistelles 500 x 500 mm		
22	Termini màxim de lliurament, instal·lació i posada en servei: 6 setmanes		
23	Servei d'assistència tècnica oficial o autoritzat pel fabricant, amb cobertura presencial a Lleida		
24	Primera resposta tècnica davant avaria impeditiva: màxim 4 hores laborables		
25	Assistència tècnica presencial quan no sigui resoluble remotament: màxim 24 hores laborables		
26	Identificació del SAT (empresa, adreça i telèfon) i acreditació d'autorització del fabricant, si escau		
27	Declaració del licitador: la informació consignada en aquesta taula es correspon amb el model ofert i amb la documentació aportada.		

ANNEX 2. IMPLANTACIÓ ACTUAL, DIMENSIONS I PLÀNOL D'UBICACIÓ

Les fotografies següents documenten l'emplaçament actual. Les cotes indicades són mesures de camp de referència per a la implantació del nou equip. Les taules inox existents d'entrada i sortida s'han de conservar i reutilitzar. El sentit obligatori de funcionament del nou equip serà de dreta a esquerra.

Cota / element	Mesura / condició
Longitud total aproximada de la línia	4.800 mm
Taula inox d'entrada	aprox. 1.270 mm - es conserva
Espai/cos de màquina actual	aprox. 1.350 mm
Taula inox de sortida	aprox. 2.200 mm - es conserva
Superfície útil de treball / transferència	880 mm sobre paviment
Alçada dels rebordes laterals	aprox. 900 mm sobre paviment
Amplada exterior de la màquina actual	aprox. 790 mm
Pas lliure horitzontal actual	aprox. 565 mm - dada informativa, no mínim exigible
Cistelles existents	500 x 500 mm - compatibilitat obligatòria

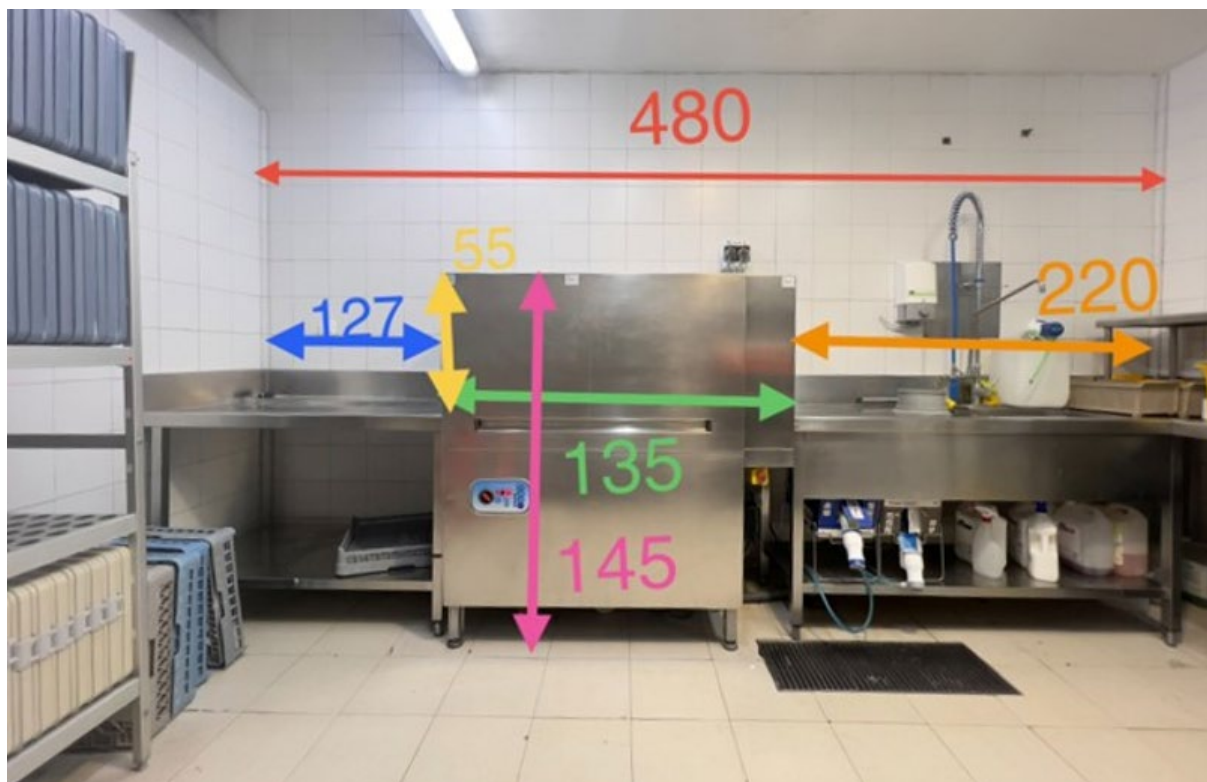


Figura 1. Vista general actualitzada de la línia de rentat existent i cotes aproximades d'implantació (cm).

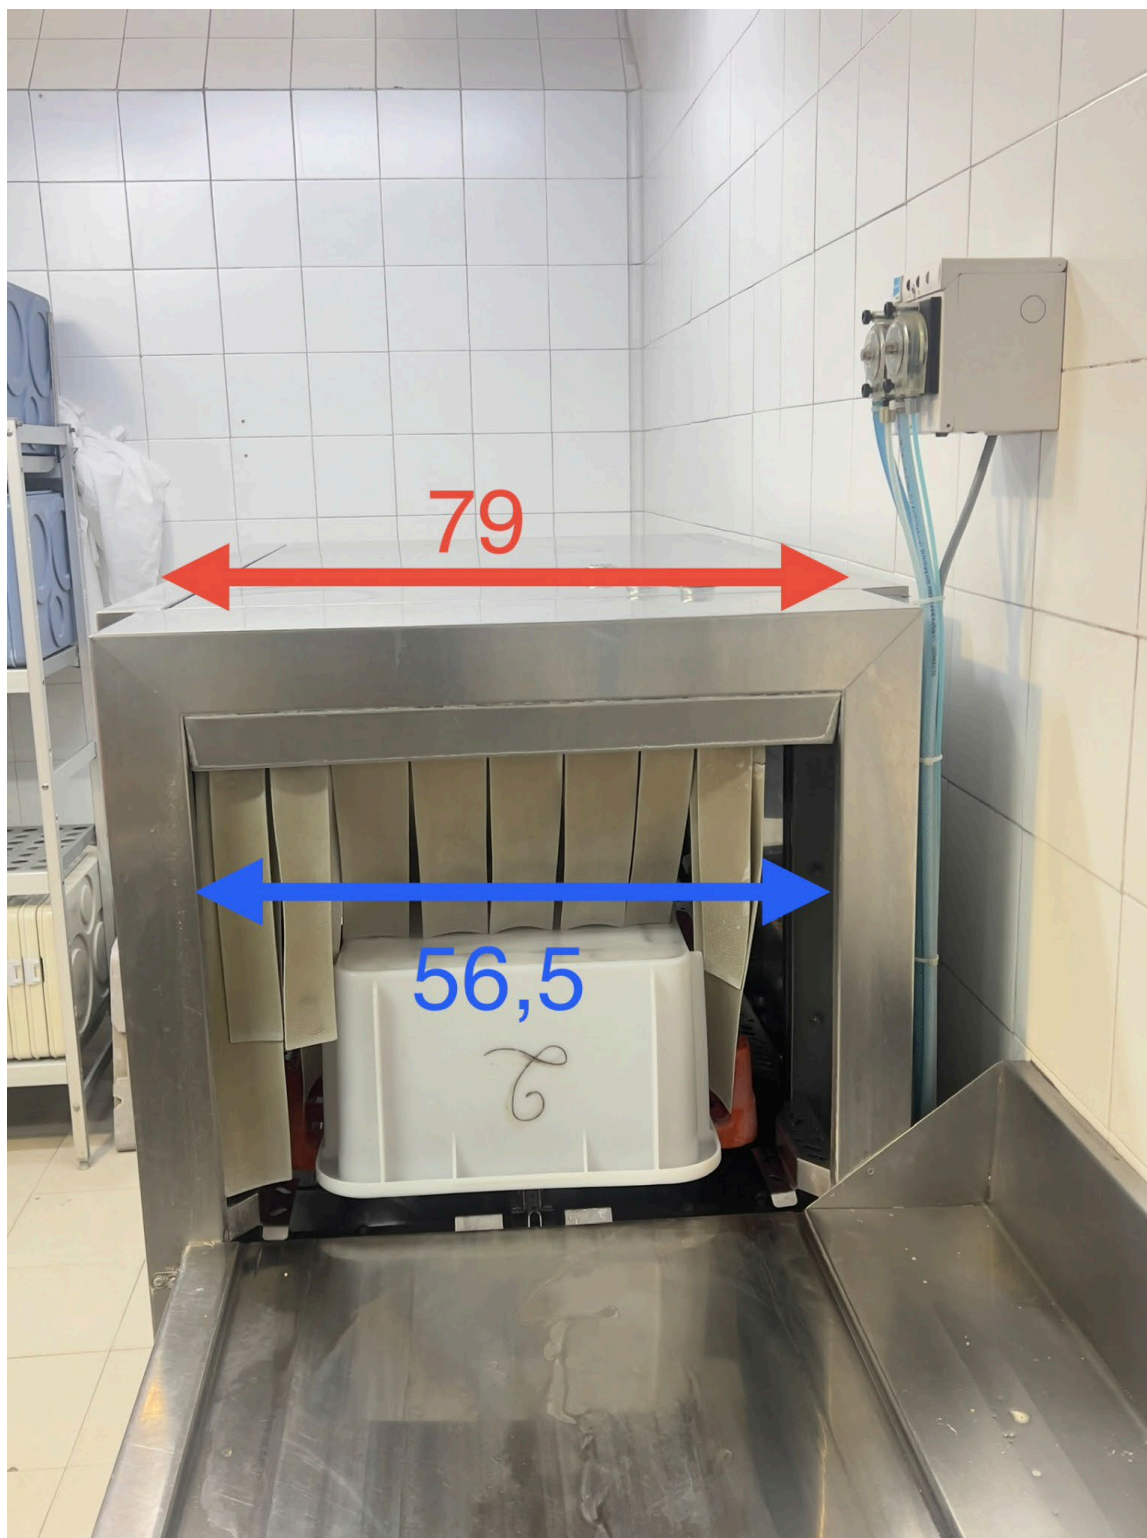


Figura 2. Vista del túnel actual. Amplada exterior aproximada de 790 mm i pas lliure horitzontal aproximat de 565 mm.

Condició d'implantació: el licitador haurà d'acreditar amb la seva oferta, mitjançant fitxa tècnica i plànol acotat, que l'equip proposat és compatible amb aquestes condicions. La verificació serà de compliment/no compliment i no generarà puntuació subjectiva.

ANNEX 3. PLÀNOL D'UBICACIÓ I IMPLANTACIÓ

El plànol següent identifica la zona de cuina on s'ha d'instal·lar el nou túnel de rentat i complementa les fotografies i cotes de l'Annex 2. Les dimensions i condicions d'implantació s'hauran de verificar durant la visita prèvia obligatòria i abans de confirmar definitivament la configuració de l'equip.

Dada	Referència del plànol
Document	Planta zona cuina (Rentaplats)
Planta	Soterrani
Escala original	1:50 (A3)
Data	Setembre 2026
Versió	1.0
Plànol	S.0

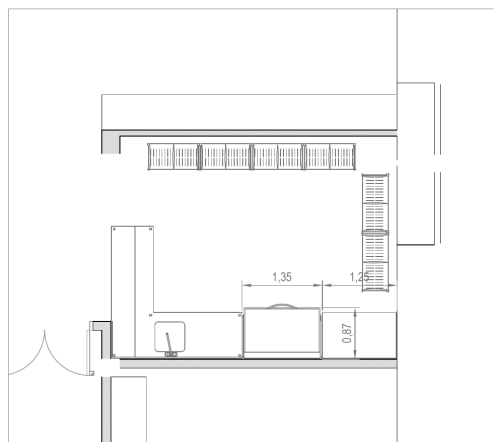


Figura 3. Plànol de la zona de cuina i ubicació del rentaplats. Document de Direcció de Serveis Generals, setembre 2026. El plànol original s'ha elaborat a escala 1:50 en format A3; la reproducció inserida en aquest plec no s'ha d'utilitzar per prendre mesures a escala.

Condició contractual: *el plànol té caràcter informatiu i d'implantació. Prevalen les cotes numèriques expressament indicades al PPT i la verificació presencial de l'emplaçament. El licitador haurà d'acreditar mitjançant plànol acotat propi que la solució ofertada és compatible amb l'espai, les taules inox existents, la cota de transferència i el sentit de treball exigits.*