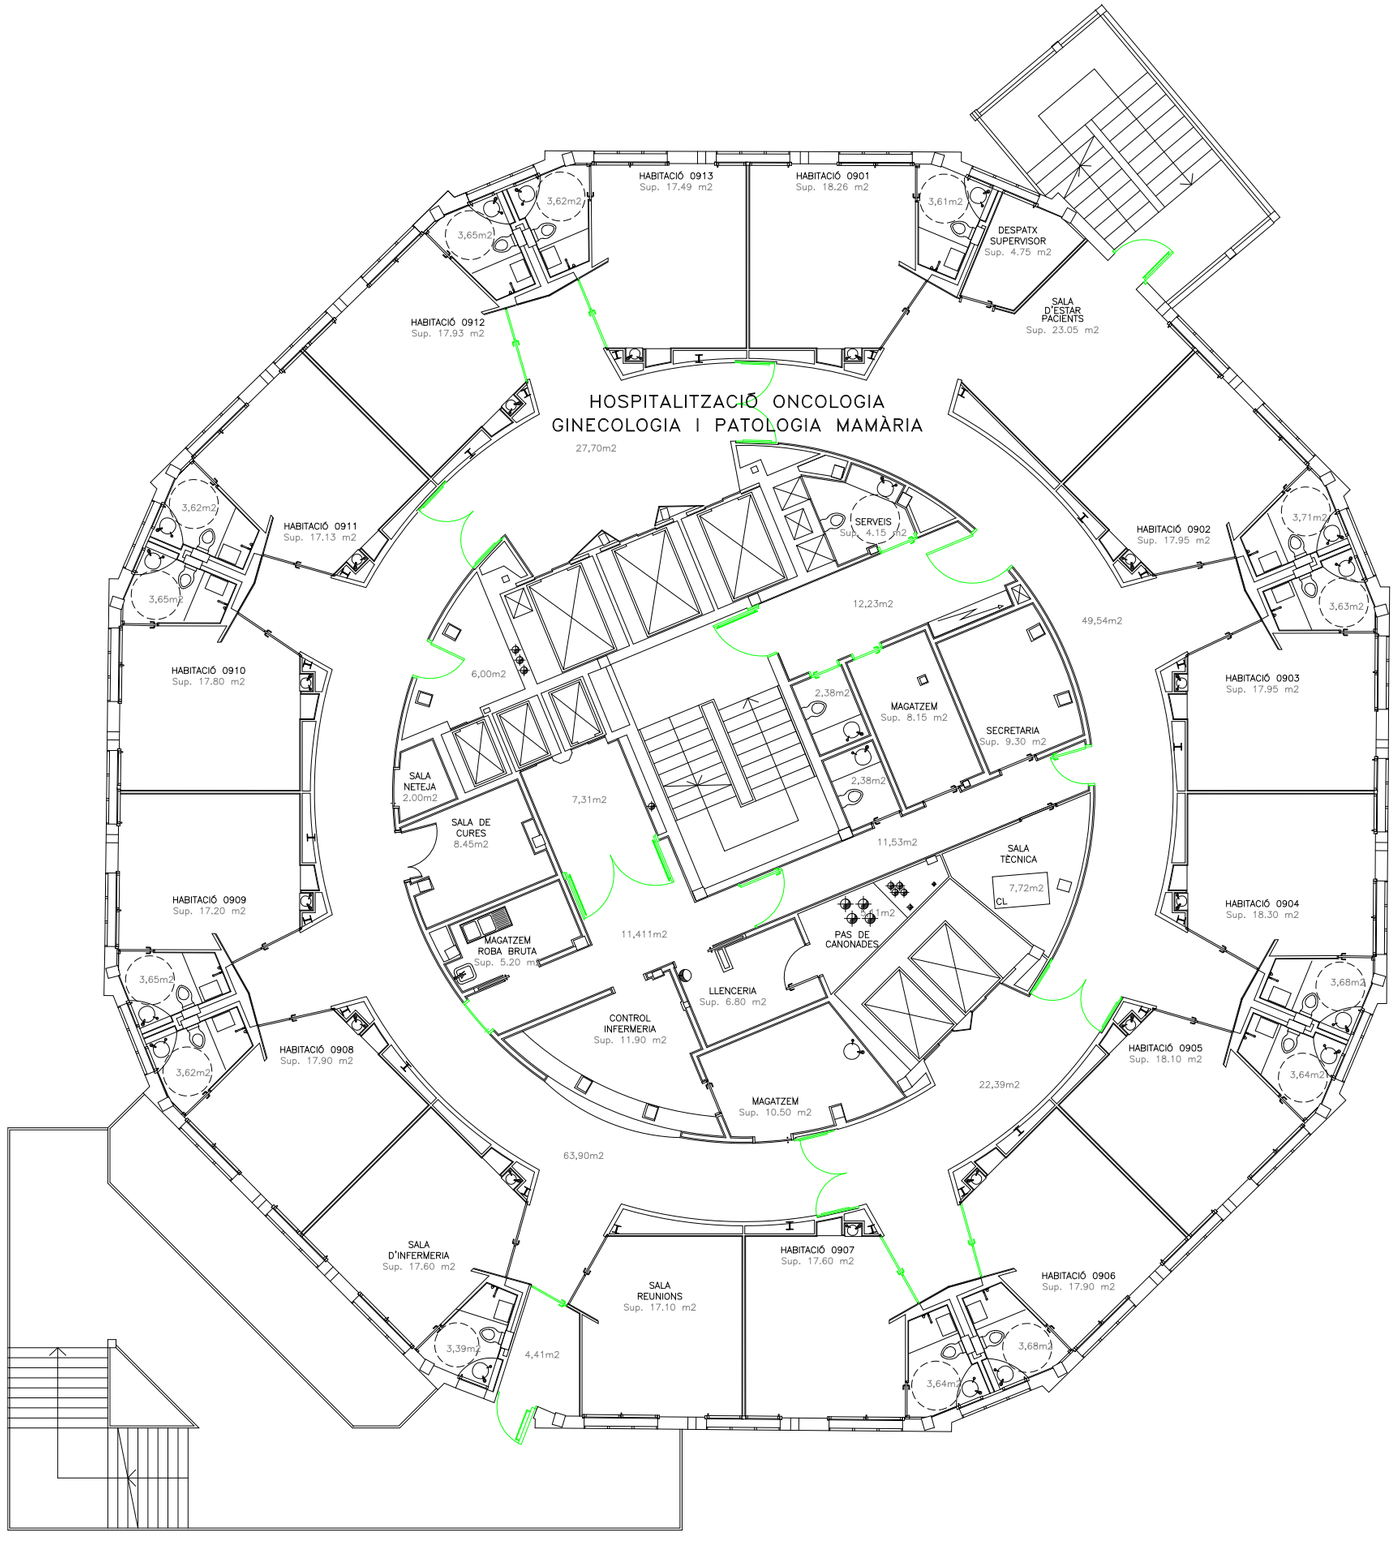


Modificació:

Vall d'Hebron Barcelona Hospital Campus	Projecte	Data	Escala	Planol	Localitzacio	Nivell	Autor/s del projecte	DG
			1/150	-ESTAT ACTUAL.	HOSPITAL INFANTIL I DE LA DONA	PLANTA NOVENA		Num planol

PC:
DATA DE IMPRESSIÓ: 11/2016
NOM DE PRESENTACIÓ: A3-NODA
UBICACIÓ DEL FITXER: G:\PLANOLS\PLANTES\MATERNO-INFANTIL
NOM DEL FITXER: AMI-ORIG-P9