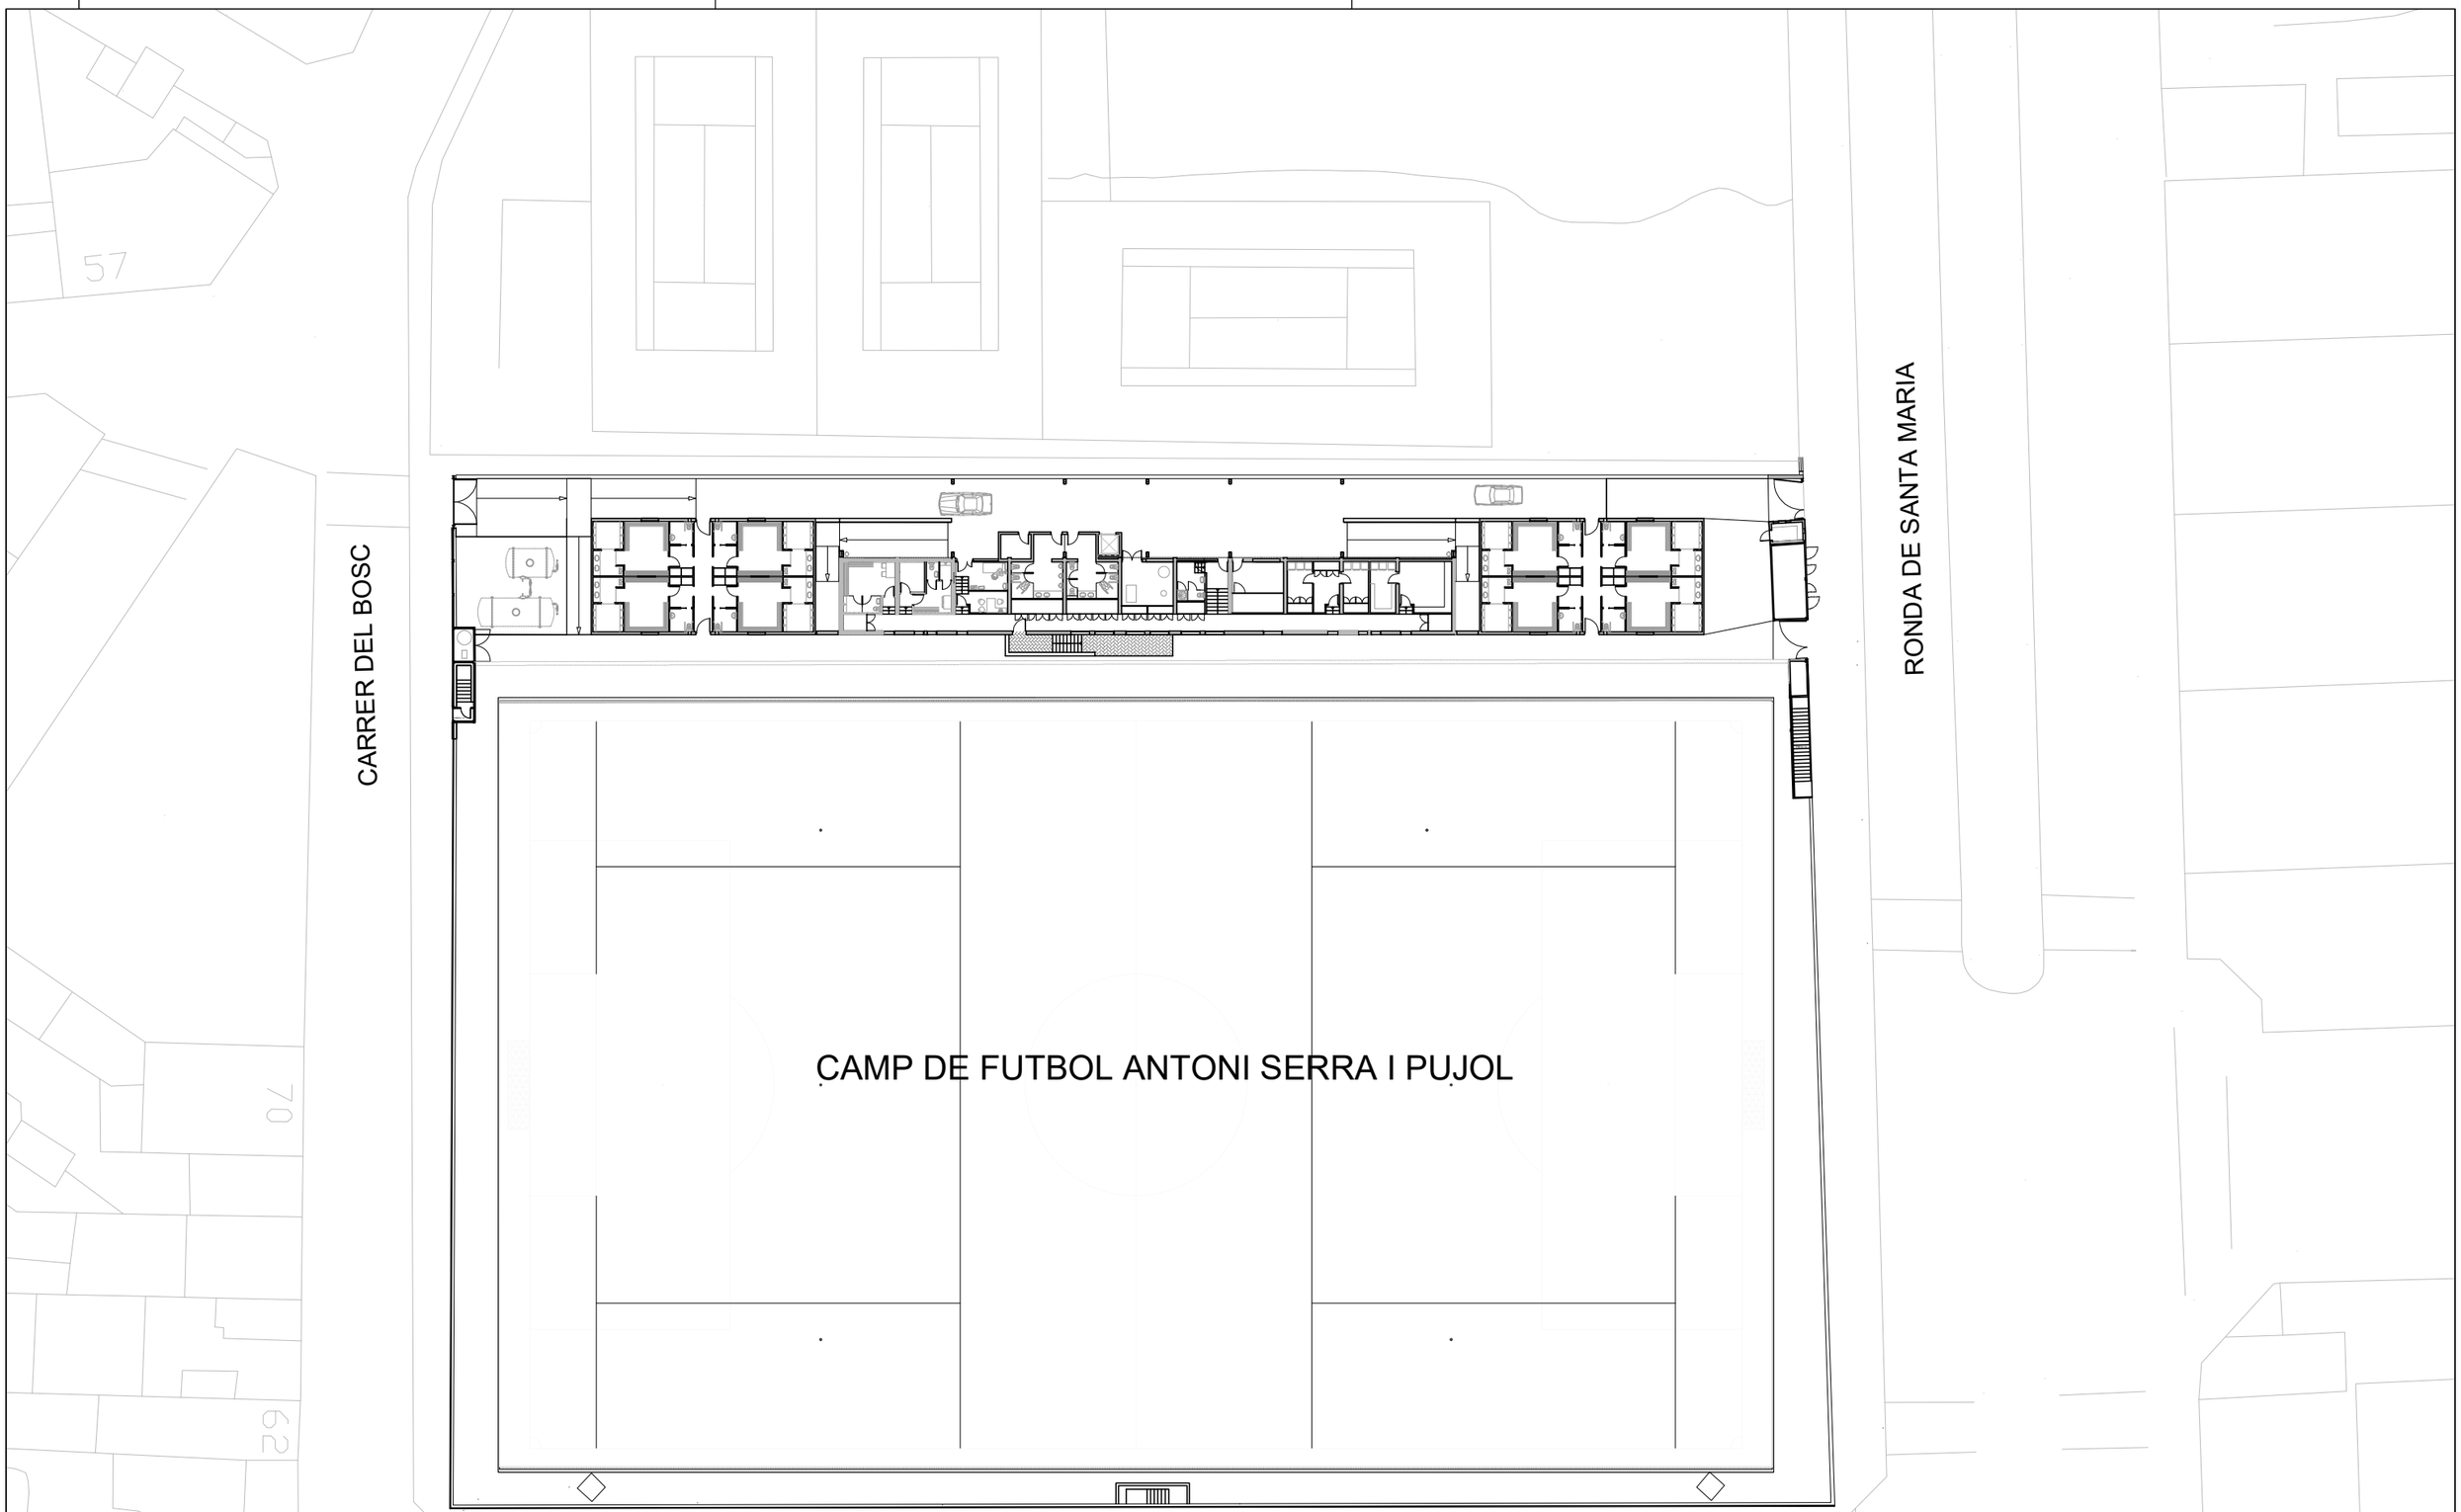


Ajuntament de Barberà del Vallès

Emplaçament
Ronda de Santa Maria, nº 173
Barberà del Vallès


Contractació mixta subministrament i obres
Renovació de les portes interiors i armaris dels vestidors de jugadors del Camp de futbol Antoni Serra i Pujol

Arxiu
Data actualització: 19/05/2026
_CampFutbolASerra.dwg


Escala
din A3: 1/500
0 5 10 15 20m

Plànol
Planta general


A00

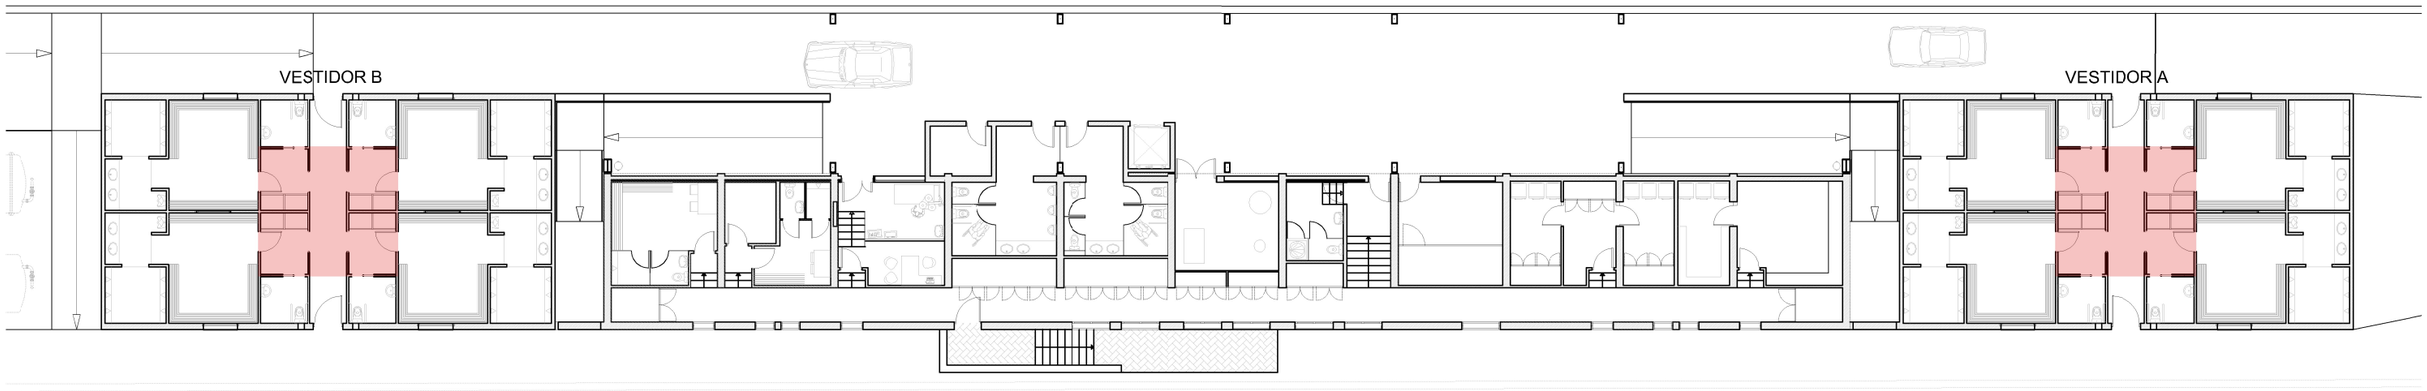


Planta edifici
E 1/250

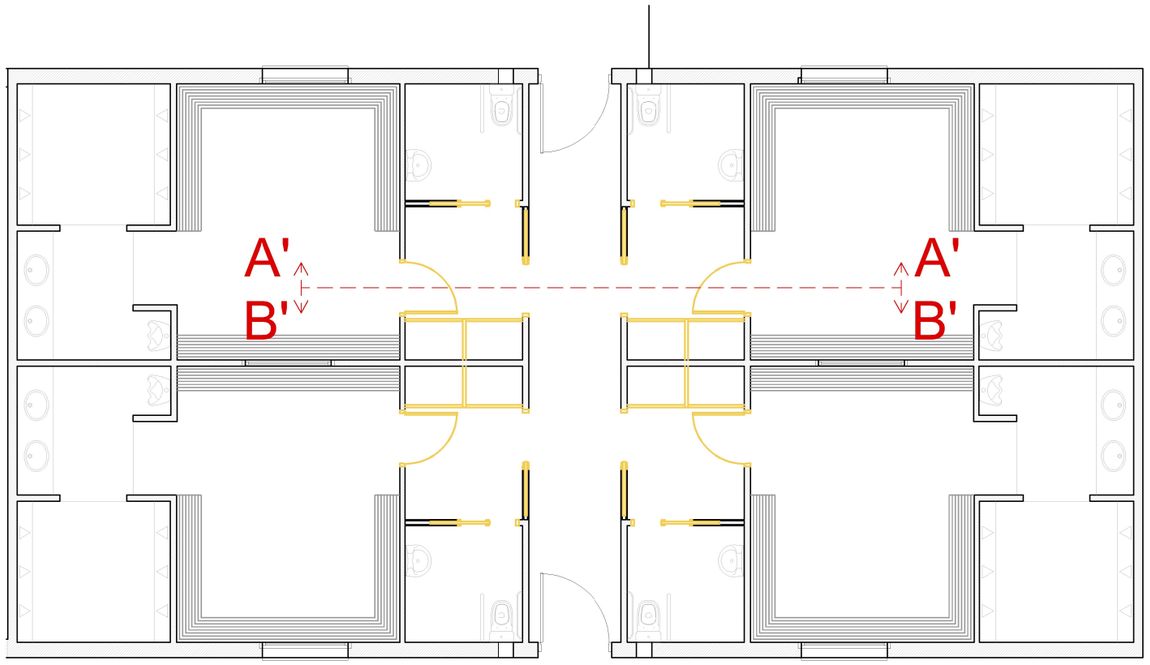

Planta vestidor A i B
E 1/100

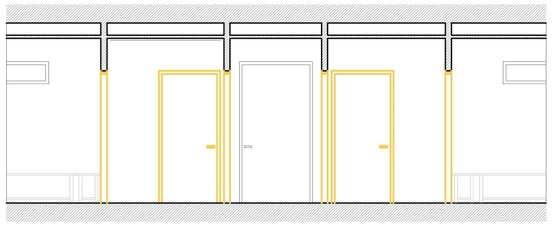

Secció A-A'
E 1/100

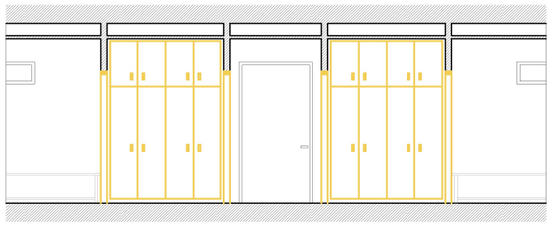

Secció B-B'
E 1/100

Enderroc/Desmuntatge

Ajuntament de Barberà del Vallès

Emplaçament
Ronda de Santa Maria, nº 173
Barberà del Vallès

Contractació mixta subministrament i obres
Renovació de les portes interiors i armaris dels vestidors de jugadors del Camp de futbol Antoni Serra i Pujol

Arxiu
Data actualitzacó: 19/05/2026
_CampFutbolASerra.dwg

Escala
din A3: 1/500
0 5 10 15 20m

Plànol
Intervenció

A01