5
PLÀNOLS

MUSEU DEL BARROC

CONNEXIÓ RECORREGUT MUSEOGRÀFIC PLANTA SEGONA

PRJ 2503

AJUNTAMENT DE MANRESA
OCTUBRE DE 2026

En la redacció del present document hi han intervingut les persones següents:

David Closes i Núñez (arquitecte)
Enric Navarro i Pla (arquitecte)
David Jiménez González (arquitecte tècnic)
Emma Fortó Rivero (delineant)
Bernuz-Fernàndez arquitectes slp (estructura)

Í N D E X

DOCUMENT 1 : *memòria*

A. Memòria descriptiva
   1. Àmbit del projecte i objecte de les obres
   2. Nou document del projecte
   3. Context general i antecedents
      a. Actuacions 2016-2026
      b. Avantprojecte director de les intervencions
   4. Determinacions del planejament urbanístic vigent
   5. Estat previ de l'àmbit del projecte
   6. Descripció de la proposta
      · Abast de les actuacions
      · Galeria-corredor
      · Sectorització ala nord
      · Escala ala oest (Espai Memòries)
      · Instal·lacions
   7. Terminis d'execució i període de garantia
   8. Paràmetres bàsics del projecte
   9. Resum de pressupost

B. Documentació fotogràfica

C. Memòria de l'estructura

D. Justificació d'acompliment de normativa
   1. Accessibilitat i seguretat d'utilització
   2. Seguretat estructural
   3. Seguretat en cas d'incendi
   4. Salubritat
   5. Gestió de residus
   6. Relació de normativa aplicable

E. Programa de control de qualitat

DOCUMENT 2 : *pressupost*

A. Justificació de preus
B. Quadre de preus
C. Amidaments i pressupost
   1. Amidaments
   2. Pressupost
   3. Resum de pressupost

DOCUMENT 3 : *plecs de condicions*

A. Plec de condicions tècniques
   1. Condicions generals
   2. Condicions particulars

DOCUMENT 4 : *estudi de seguretat i salut*

A. Estudi de seguretat i salut
   1. Memòria
   2. Plànols
   3. Plec de condicions
   4. Amidaments i pressupost

DOCUMENT 5 : *plànols*

A. ESTAT INICIAL
   01. Situació
   02. Emplaçament
   03. Estat inicial. Àmbit d'actuacions. Planta segona
   04. Estat inicial. Àmbit d'actuacions. Planta tercera
   05. Estat inicial. Secció general SG1
   06. Estat inicial. Secció general SG1. Detall
   07. Estat inicial. Secció general SG2
   08. Estat inicial. Secció general SG2. Detall
   09. Estat inicial. Secció general SG3
   10. Estat inicial. Secció general SG3. Detall
   11. Estat inicial. Secció general SG4
   12. Estat inicial. Secció general SG5
   13. Estat inicial. Enderrocs. Planta segona
   14. Estat inicial. Enderrocs. Planta tercera
   15. Estat inicial. Enderrocs. Secció general SG1. Detall
   16. Estat inicial. Enderrocs. Secció general SG2. Detall
   17. Estat inicial. Enderrocs. Secció general SG3. Detall
   18. Estat inicial. Enderrocs. Secció general SG4

P. PROPOSTA
   Plànols generals
   01. Proposta. Plantes generals. Planta segona i àmbits d'actuació
   02. Proposta. Plantes generals. Planta tercera i àmbits d'actuació
   03. Proposta. Secció general SG1
   04. Proposta. Secció general. SG1bis
   05. Proposta. Secció general SG2
   06. Proposta. Secció general SG3
   07. Proposta. Secció general SG4
   08. Proposta. Secció general SG5
   09. Proposta. Referències fusteries. Planta segona
   10. Proposta. Galeria-corredor. Planta segona
   11. Proposta. Galeria-corredor. Planta tercera (coberta)
   12. Proposta. Galeria-corredor. Secció S1
   13. Proposta. Galeria-corredor. Secció S1bis
   14. Proposta. Galeria-corredor. Secció S2
   15. Proposta. Galeria-corredor. Secció S3
   16. Proposta. Galeria-corredor. Referències i materials. Planta segona

   Detalls
   17. Proposta. Secció constructiva SC1
   18. Proposta. Secció constructiva SC2
   19. Proposta. Secció constructiva SC3
   20. Proposta. Secció constructiva SC4
   21. Proposta. Secció constructiva SC1. Detalls
   22. Proposta. Secció constructiva SC4. Detalls
   23. Proposta. Seccions constructives. Detalls D1,D2,D3
   24. Proposta. Elements prefabricats de formigó
   25. Proposta. Elements prefabricats de formigó
   26. Proposta. Revestiments interiors
   27. Proposta. Revestiments interiors. Detalls

   Tancaments exteriors
   28. Proposta. Revestiment exterior galeria-corredor. Tester est
   29. Proposta. Revestiment exterior galeria-corredor. Tester est
   30. Proposta. Revestiment exterior galeria-corredor. Tester oest
   31. Proposta. Revestiment exterior galeria-corredor. Tester oest
   32. Proposta. Revestiment exterior galeria-corredor. Coberta
   33. Proposta. Revestiment exterior galeria-corredor. Coberta
   34. Proposta. Modificació badalot. Subestructura i revestiment cara est
   35. Proposta. Modificació badalot. Subestructura i revestiment cara nord
   36. Proposta. Badalot. Passera i elements de manteniment coberta

Fusteries

37. Proposta. Fusteries interiors
38. Proposta. Fusteries exteriors nord
39. Proposta. Fusteries exteriors nord. Detalls
40. Proposta. Fusteries exteriors sud

Escala ala est

41. Proposta. Escala est. Planta segona i planta tercera
42. Proposta. Escala est. Alçat i seccions

E. ESTRUCTURA

01. Estructura. Replanteig galeria-corredor. Segona planta. Planta i alçat interior
02. Estructura. Replanteig galeria-corredor. Secció tipus
03. Estructura. Replanteig galeria-corredor. Seccions cancell oest
04. Estructura. Replanteig galeria-corredor. Seccions cancell est
05. Estructura. Estintolaments
06. Estructura. Cancell de formigó oest
07. Estructura. Cancell de formigó est
08. Estructura. Galeria-corredor

I. INSTAL·LACIONS

I01 Instal·lacions. Planta segona
I02 Instal·lacions. Planta segona. Zona galeria-corredor
I73 Instal·lacions. Detall llums

V. ANNEX. VISTES

01. Perspectiva exterior. Imatge claustre
02. Perspectiva exterior. Imatge claustre
03. Perspectiva exterior. Imatge des de la segona planta
04. Perspectiva exterior. Imatge des de la segona planta
05. Perspectiva interior. Imatge galeria-corredor

X. ANNEX

06. Avantprojecte director de l'edifici. Proposta PB i PE. Estadi intermedi
07. Avantprojecte director de l'edifici. Proposta P1 i P2. Estadi intermedi
08. Avantprojecte director de l'edifici. Proposta P3. Estadi intermedi
09. Avantprojecte director de l'edifici. Proposta PB i PE. Estadi final
10. Avantprojecte director de l'edifici. Proposta P1 i P2. Estadi final
11. Avantprojecte director de l'edifici. Proposta P3. Estadi final
12. Avantprojecte director de l'edifici. Proposta façana sud
13. Avantprojecte director de l'edifici. Proposta façana est
14. Avantprojecte director de l'edifici. Proposta façana nord
15. Avantprojecte director de l'edifici. Proposta façana oest
16. Avantprojecte director de l'edifici. Proposta secció nord-sud
17. Avantprojecte director de l'edifici. Esquema general instal·lacions PB i PE
18. Avantprojecte director de l'edifici. Esquema general instal·lacions P1 i P2
19. Avantprojecte director de l'edifici. Esquema general instal·lacions P3 i PC
20. Avantprojecte director de l'edifici. Maqueta volumetria general
21. Avantprojecte director de l'edifici. Maqueta claustre



200
100
0

1/10.000

DAVID CLOSES I NÚÑEZ
Arquitecte

ENRIC NAVARRO I PLA
Arquitecte

OCTUBRE 2026

Ajuntament de Manresa
SERVEI DE PROJECTES URBANS EDIFICIS PUBLICS

N

DIBUIXAT: ENRIC NAVARRO PLA


REF.CAD: PRJ2503_EA_SIT.dwg

PRJ2503

MUSEU DEL BARROC
CONNEXIÓ RECORREGUT MUSEOGRÀFIC PLANTA SEGONA

ESTAT INICIAL
SITUACIÓ

A01

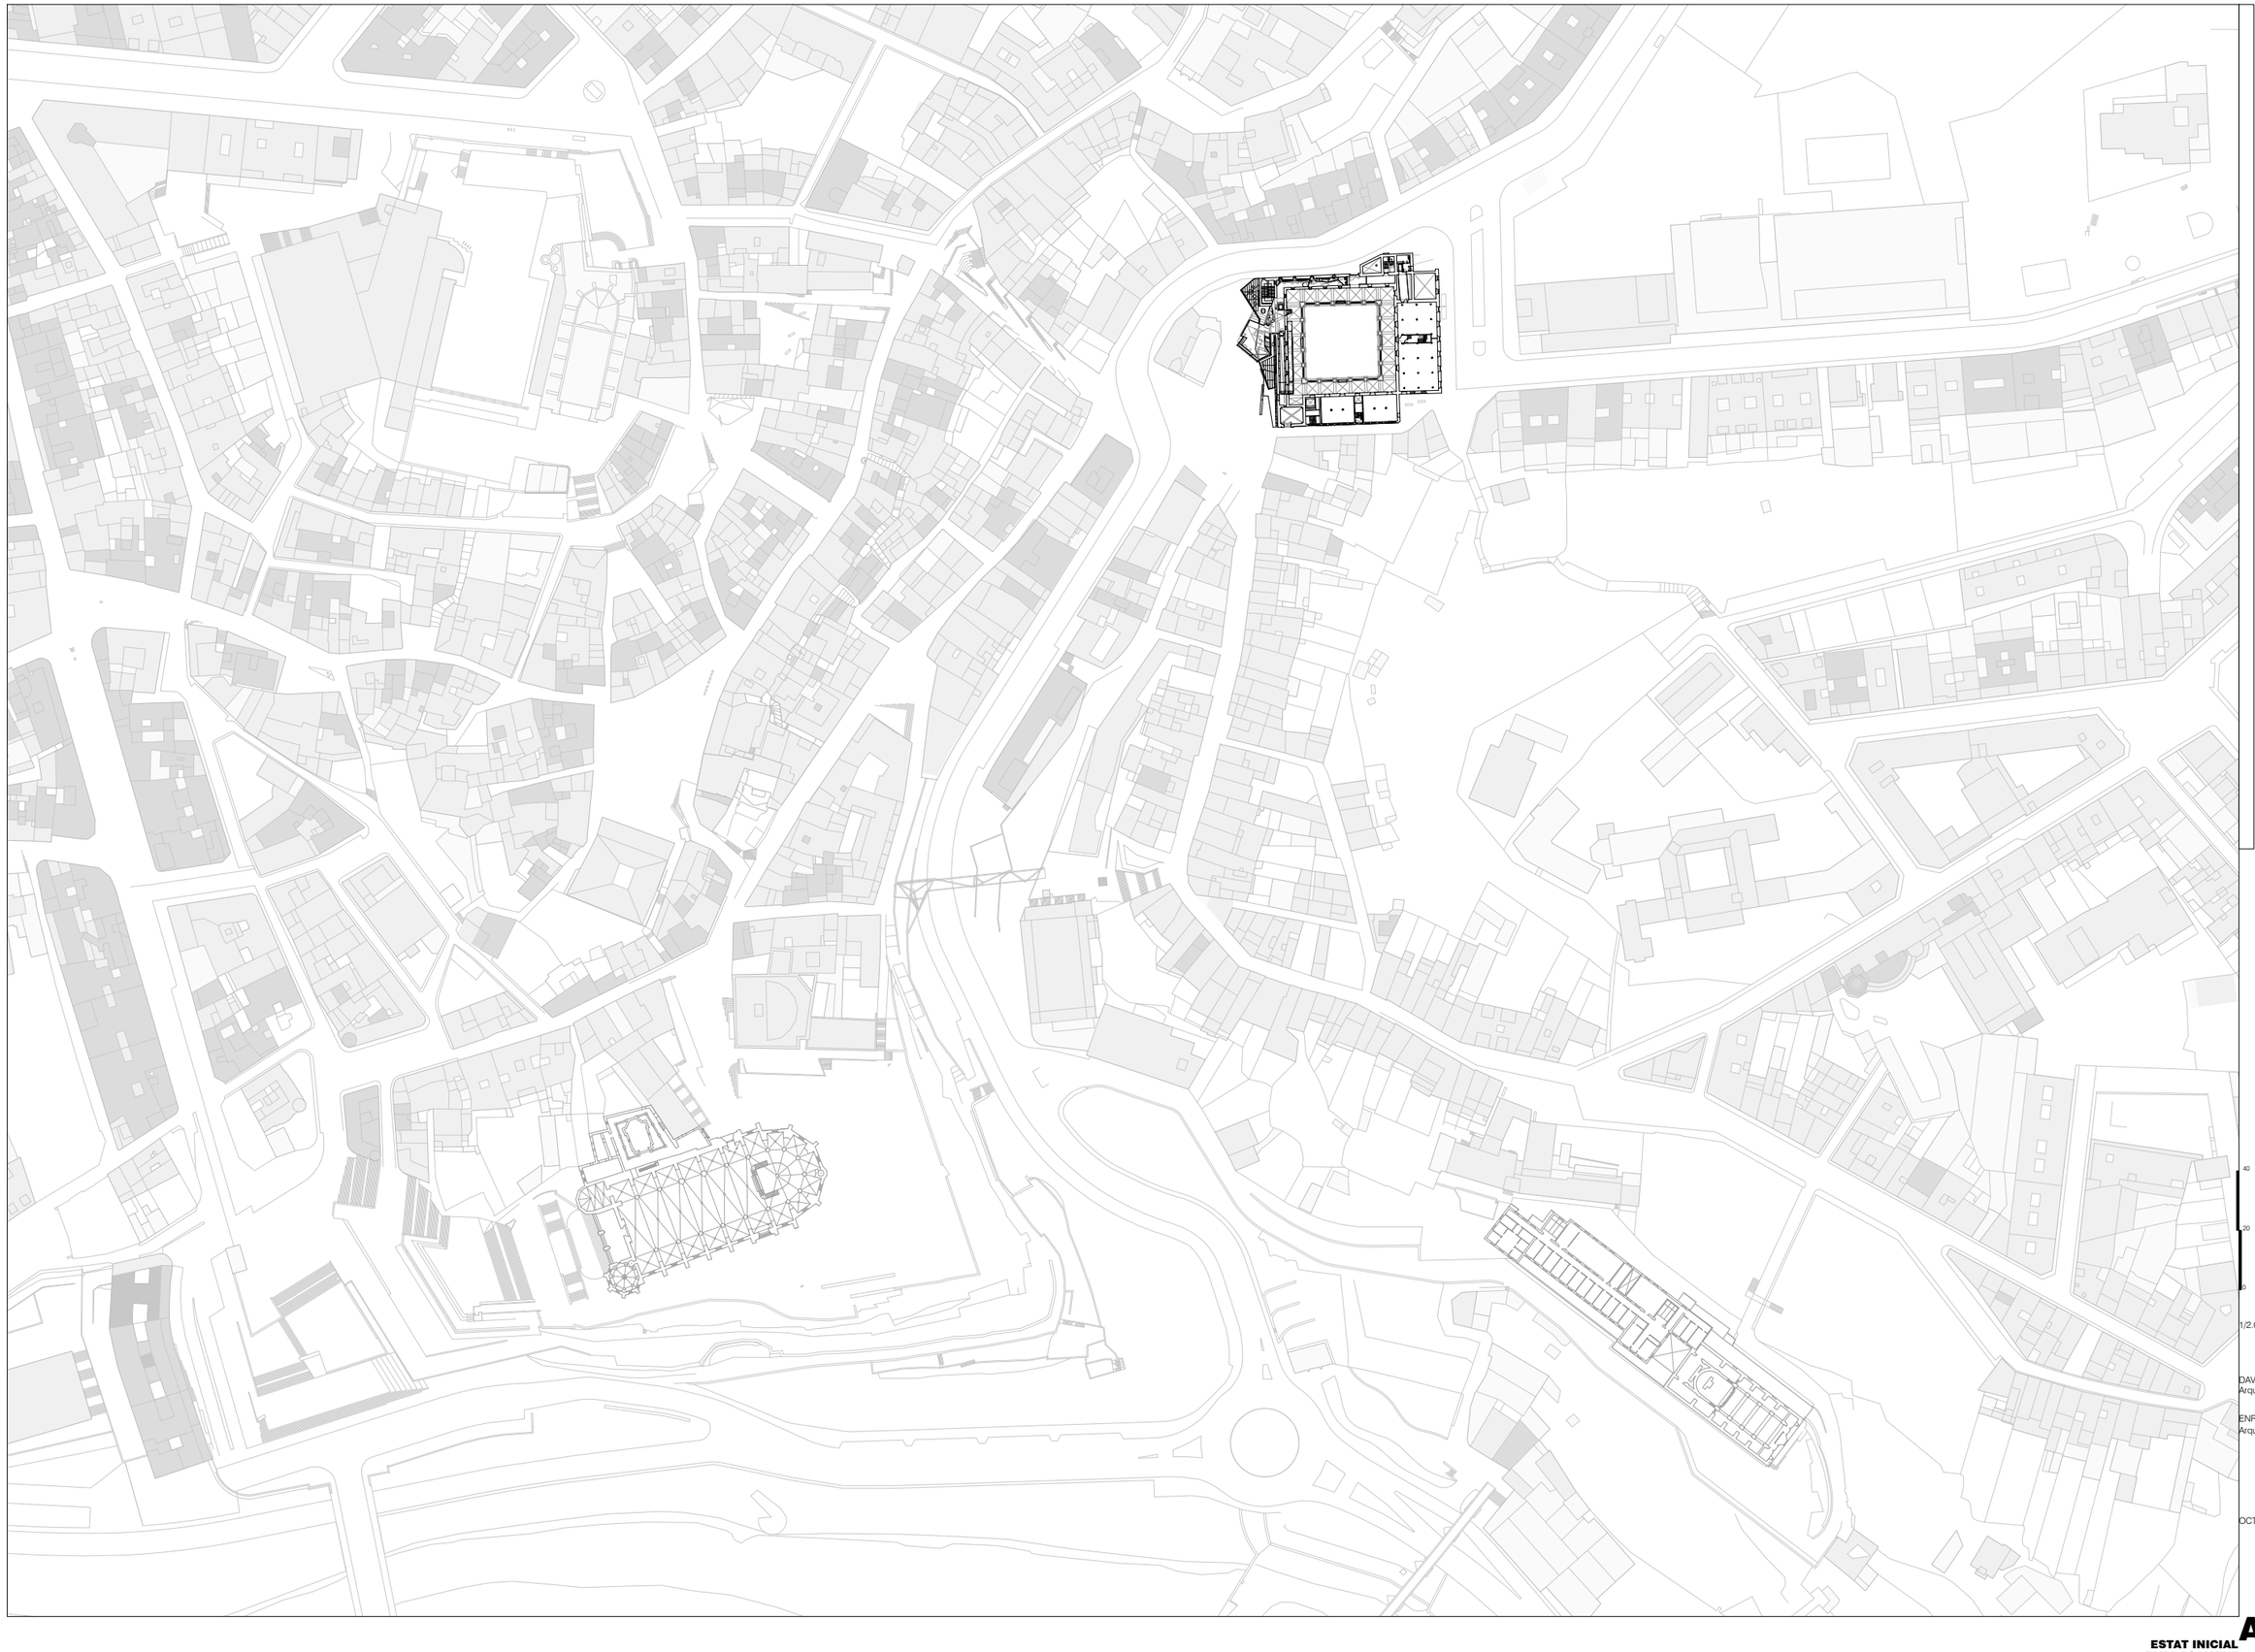

40
20
0

1/2.000

DAVID CLOSES I NÚÑEZ
Arquitecte

ENRIC NAVARRO I PLA
Arquitecte

OCTUBRE 2026

A02

ESTAT INICIAL
EMPLAÇAMENT


MUSEU DEL BARROC
CONNEXIÓ RECORREGUT MUSEOGRÀFIC PLANTA SEGONA

PRJ2503

DIBUIXAT: ENRIC NAVARRO PLA

REF CAD: PRJ2503_EA_EMP.dwg

Ajuntament de Manresa
SERVEI DE PROJECTES URBANS. EDIFICIS PÚBLICS

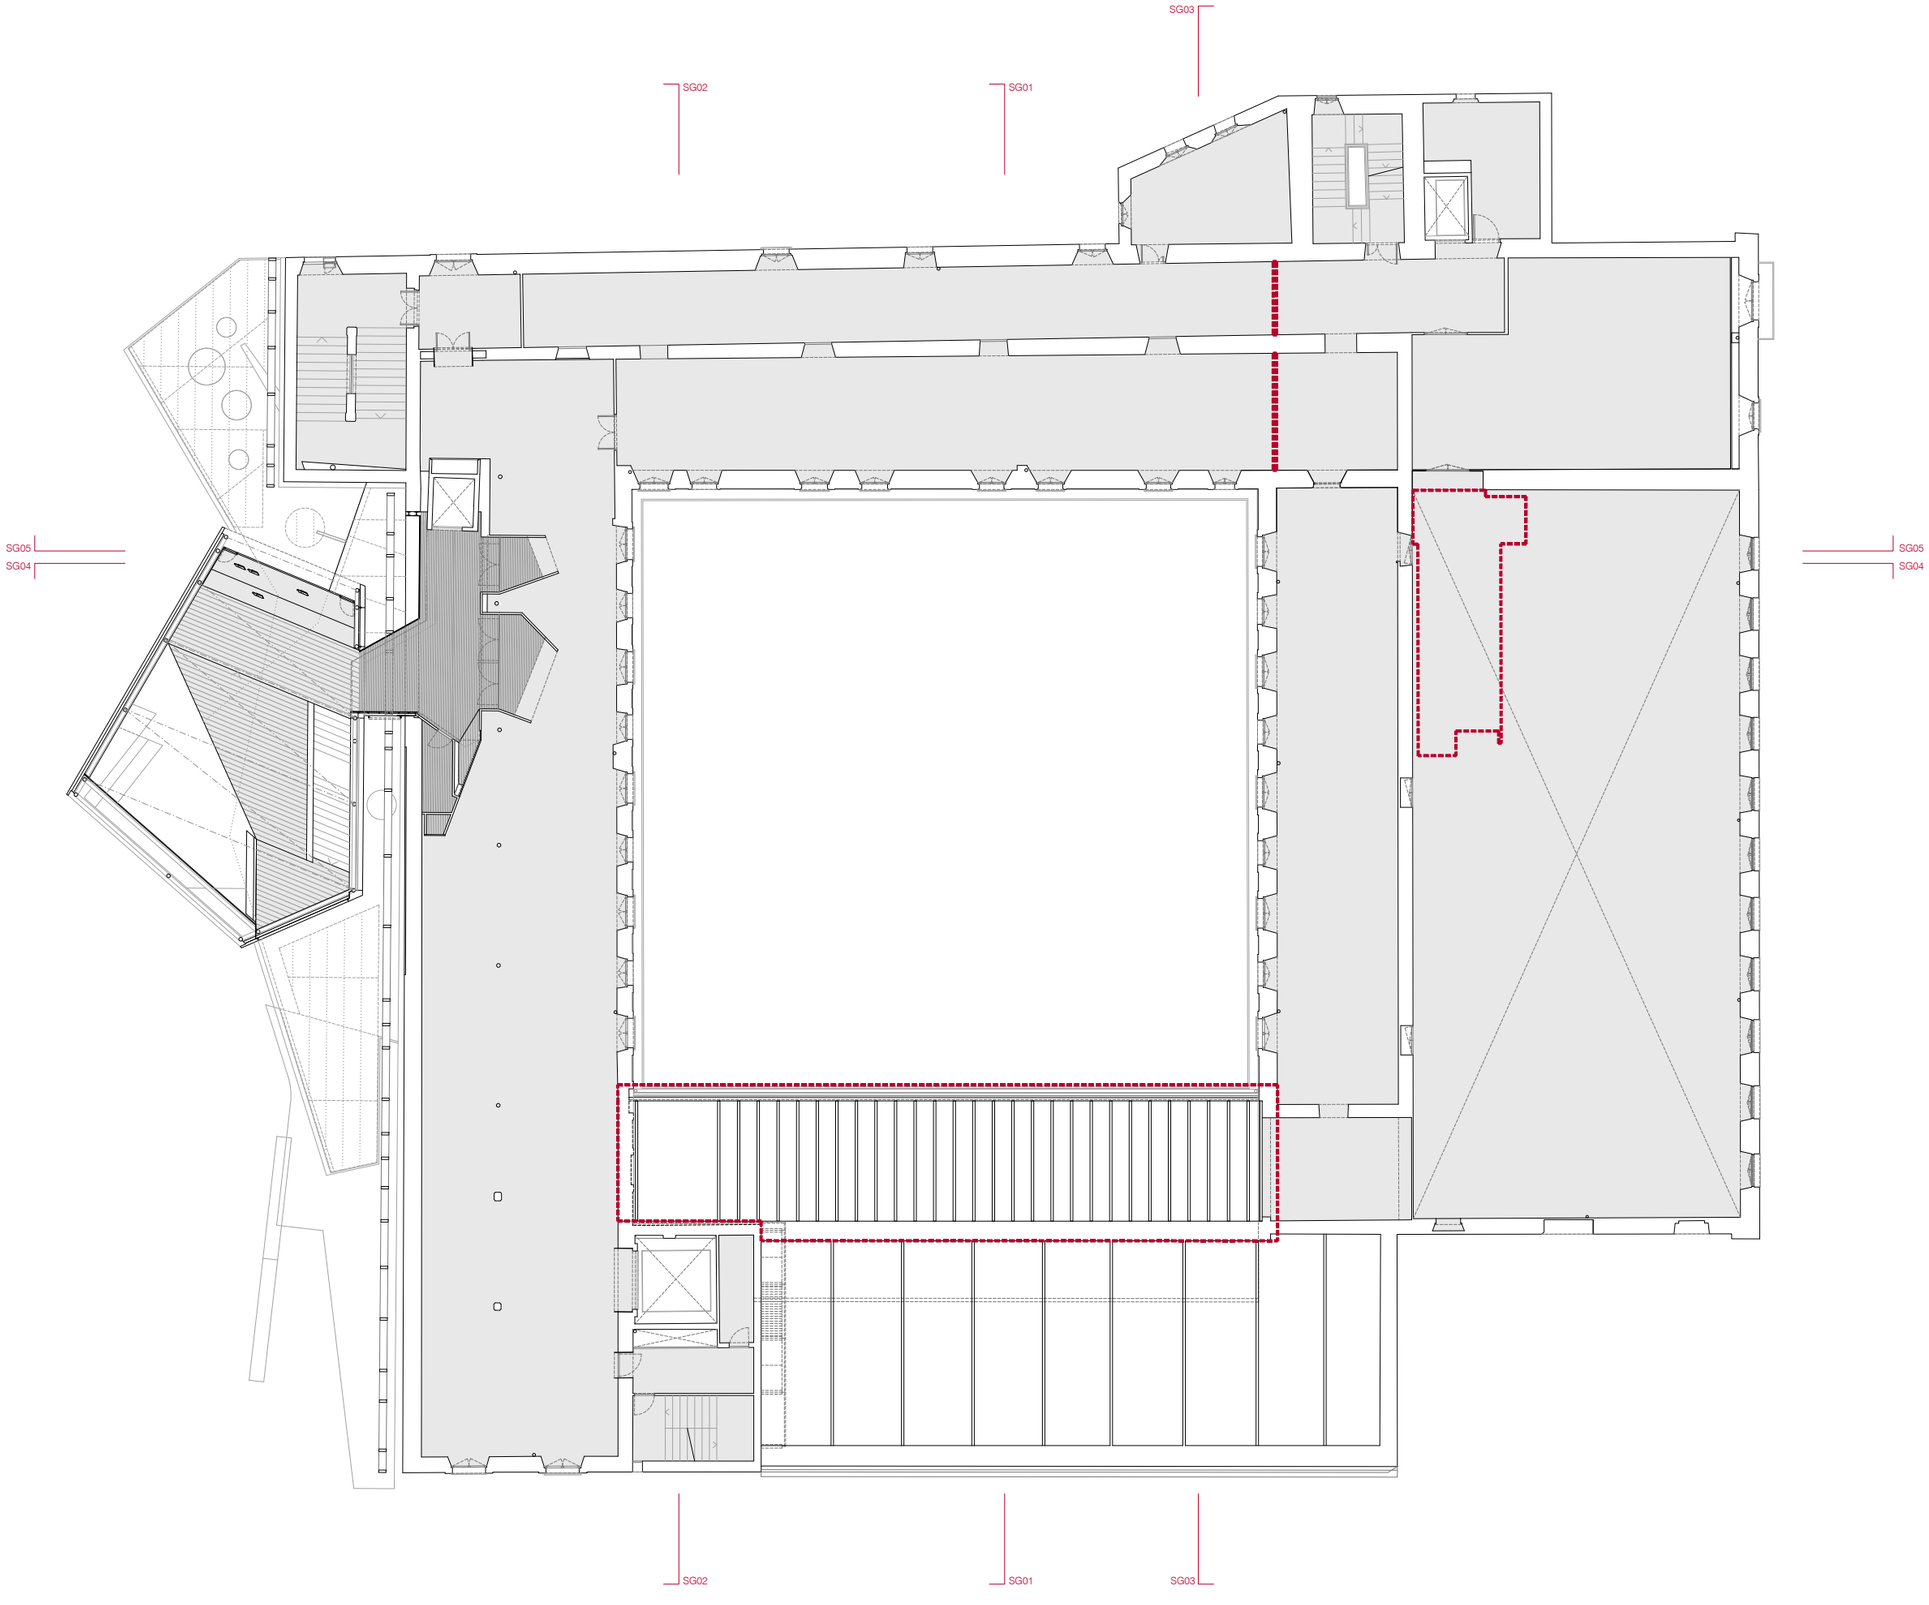

àmbit projecte

5,00
2,50
0

1/250

DAVID CLOSES I NÚÑEZ
Arquitecte

ENRIC NAVARRO I PLA
Arquitecte

OCTUBRE 2026


Ajuntament de Manresa
SERVEI DE PROJECTES URBANS. EDIFICIS PÚBLICS

DIBUIXAT: ENRIC NAVARRO PLA | REF CAD: PRJ2503_EA_P2.dwg | PRJ2503

MUSEU DEL BARROC
CONNEXIÓ RECORREGUT MUSEOGRÀFIC PLANTA SEGONA

ESTAT INICIAL
ÀMBIT D'ACTUACIONS. PLANTA SEGONA

A03

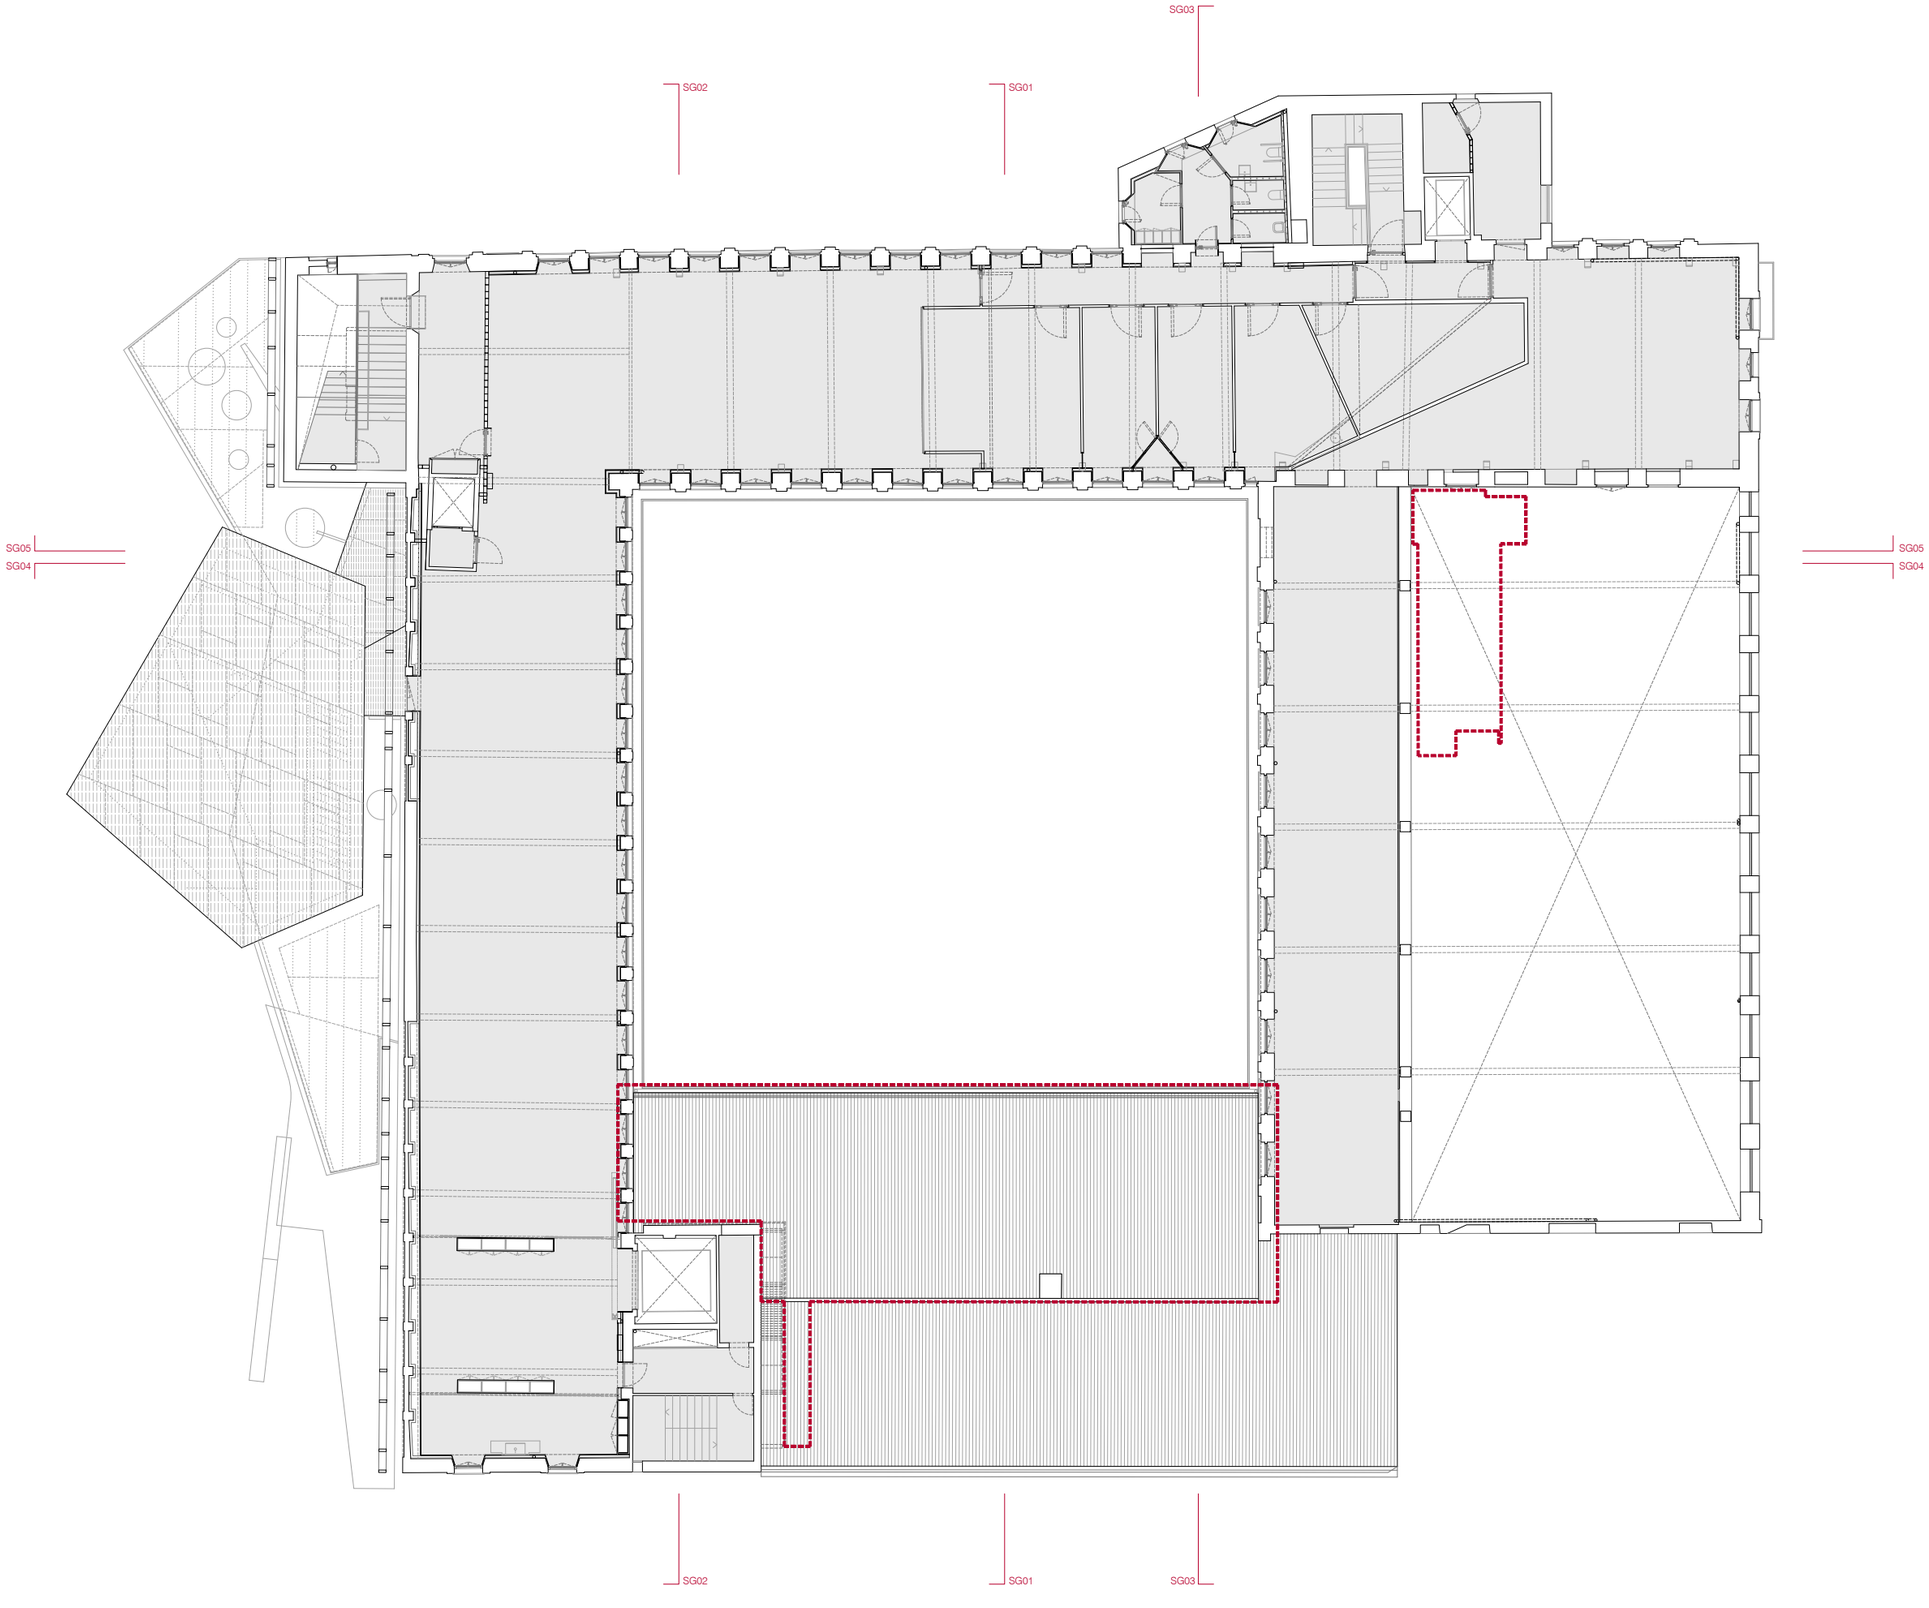

àmbit projecte

5,00
2,50
0

1/250

DAVID CLOSES I NÚÑEZ
Arquitecte

ENRIC NAVARRO I PLA
Arquitecte

OCTUBRE 2026


Ajuntament de Manresa
SERVEI DE PROJECTES URBANS. EDIFICIS PÚBLICS


DIBUIXAT: ENRIC NAVARRO PLA | REF CAD: PRJ2503_EA_P3.dwg | PRJ2503

MUSEU DEL BARROC
CONNEXIÓ RECORREGUT MUSEOGRÀFIC PLANTA SEGONA

ESTAT INICIAL
ÀMBIT D'ACTUACIONS. PLANTA TERCERA

A04

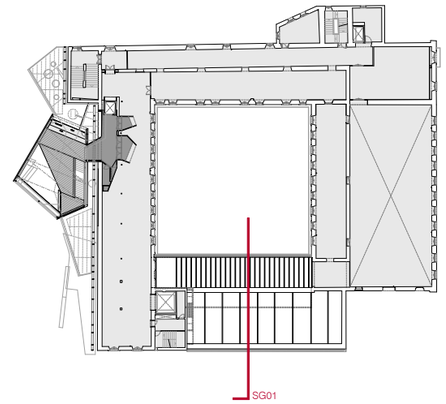

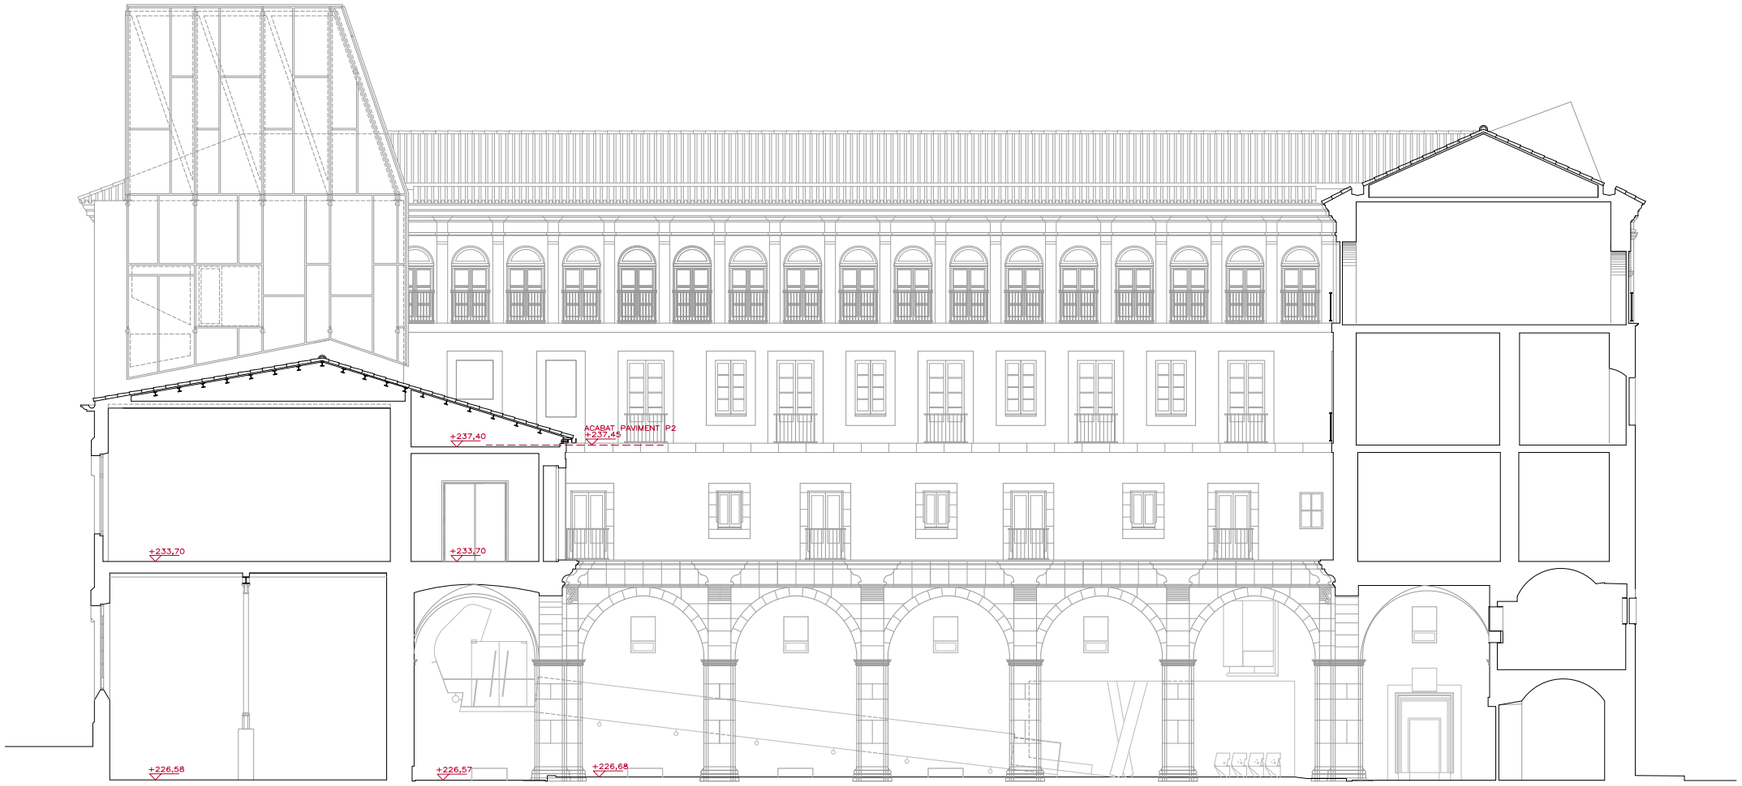

SG01. SECCIÓ GENERAL

4,00
2,00
0

1/200

DAVID CLOSES I NÚÑEZ
Arquitecte

ENRIC NAVARRO I PLA
Arquitecte

OCTUBRE 2026


Ajuntament de Manresa
SERVEI DE PROJECTES URBANS. EDIFICIS PÚBLICS


DIBUIXAT: ENRIC NAVARRO PLA | REF CAD: PRJ2503_EA_SECC.dwg | PRJ2503

MUSEU DEL BARROC
CONNEXIÓ RECORREGUT MUSEOGRÀFIC PLANTA SEGONA

ESTAT INICIAL
SECCIÓ GENERAL SG01

A05

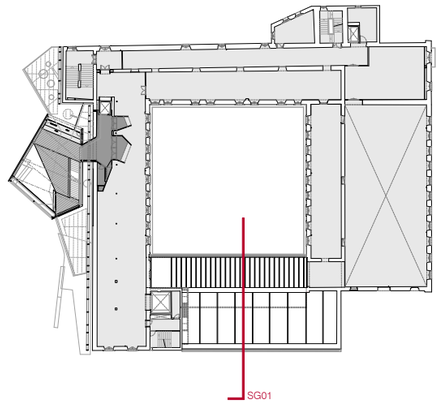

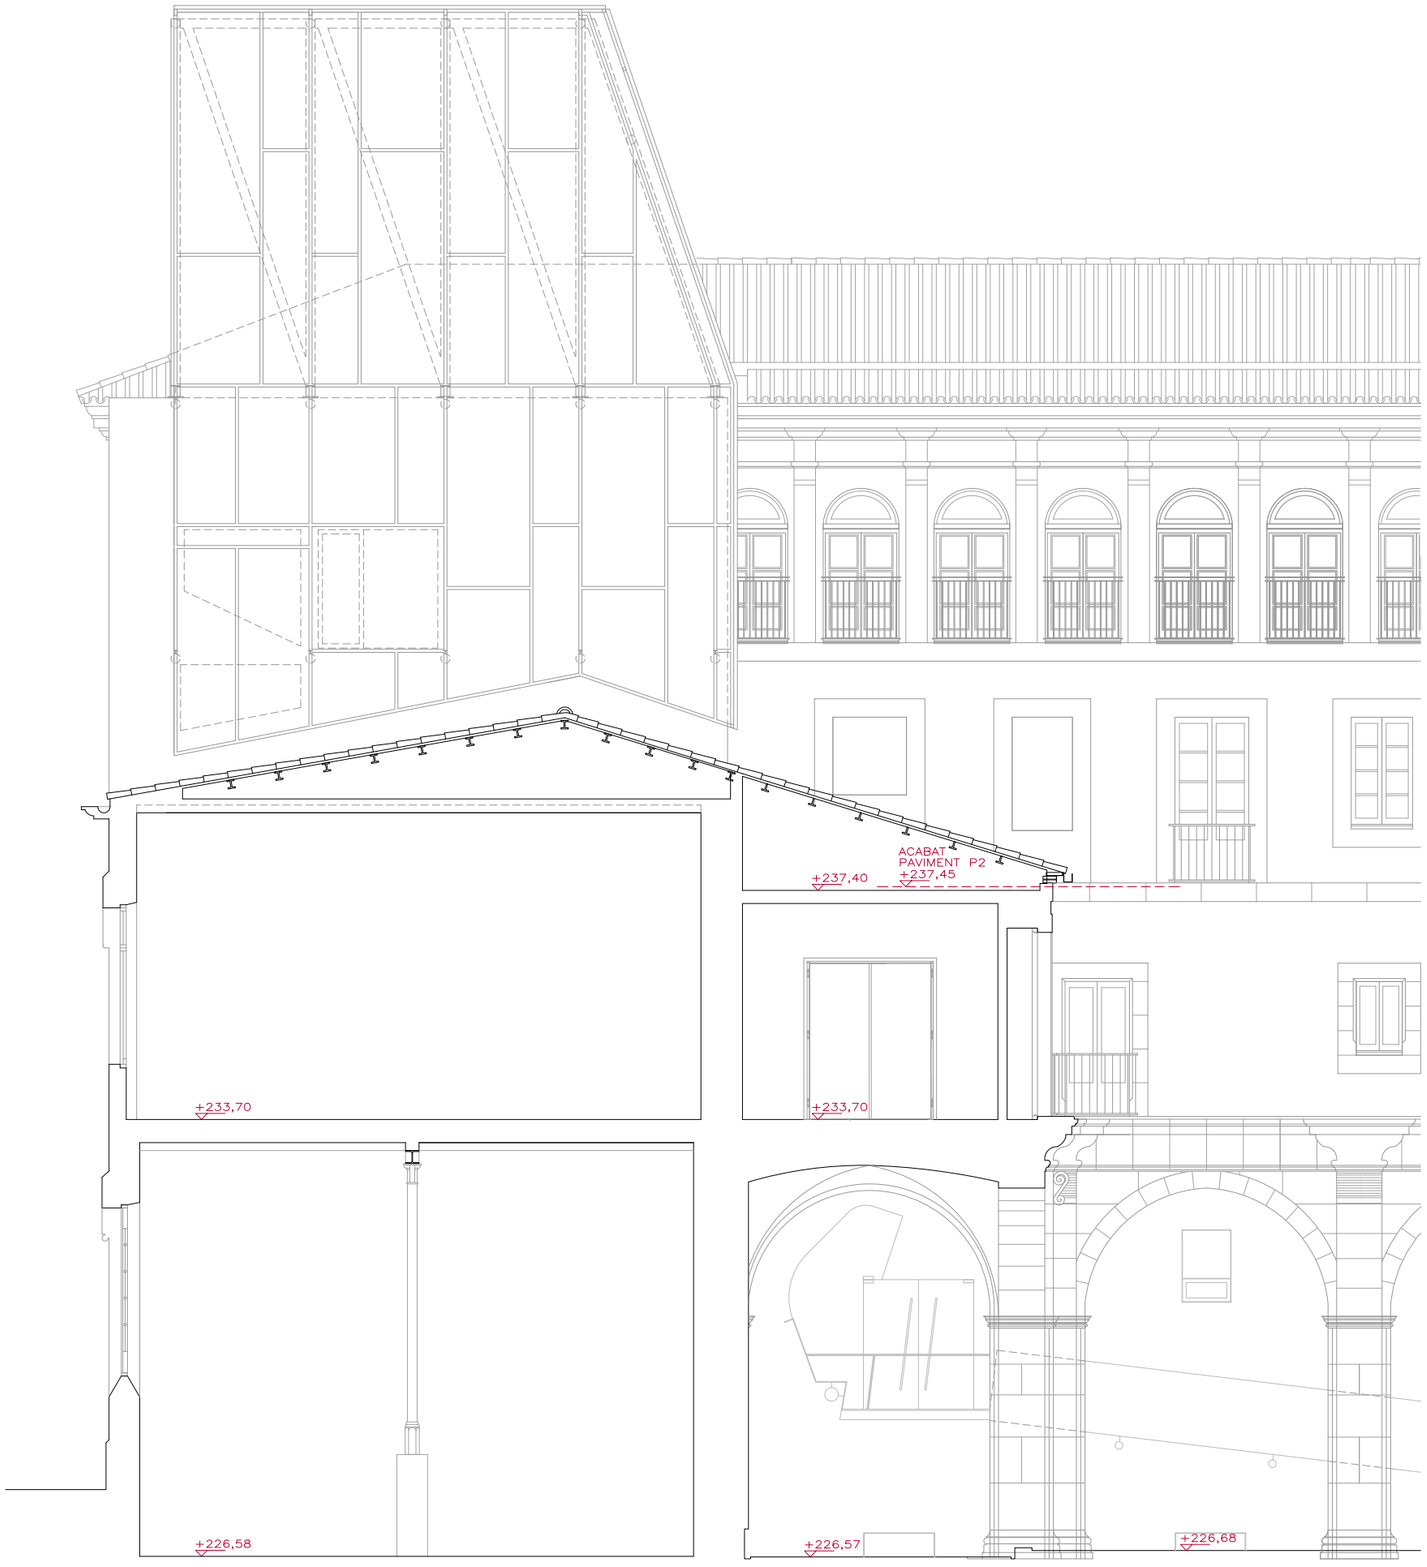

SG01. SECCIÓ GENERAL

2,00
1,00
0

1/100

DAVID CLOSES I NÚÑEZ
Arquitecte

ENRIC NAVARRO I PLA
Arquitecte

OCTUBRE 2026


Ajuntament de Manresa
SERVEI DE PROJECTES URBANS. EDIFICIS PÚBLICS


DIBUIXAT: ENRIC NAVARRO PLA | REF CAD: PRJ2503_EA_SECC.dwg | PRJ2503

MUSEU DEL BARROC
CONNEXIÓ RECORREGUT MUSEOGRÀFIC PLANTA SEGONA

ESTAT INICIAL
SECCIÓ GENERAL SG01. DETALL

A06

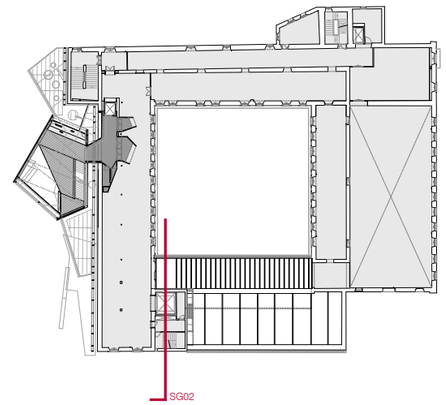

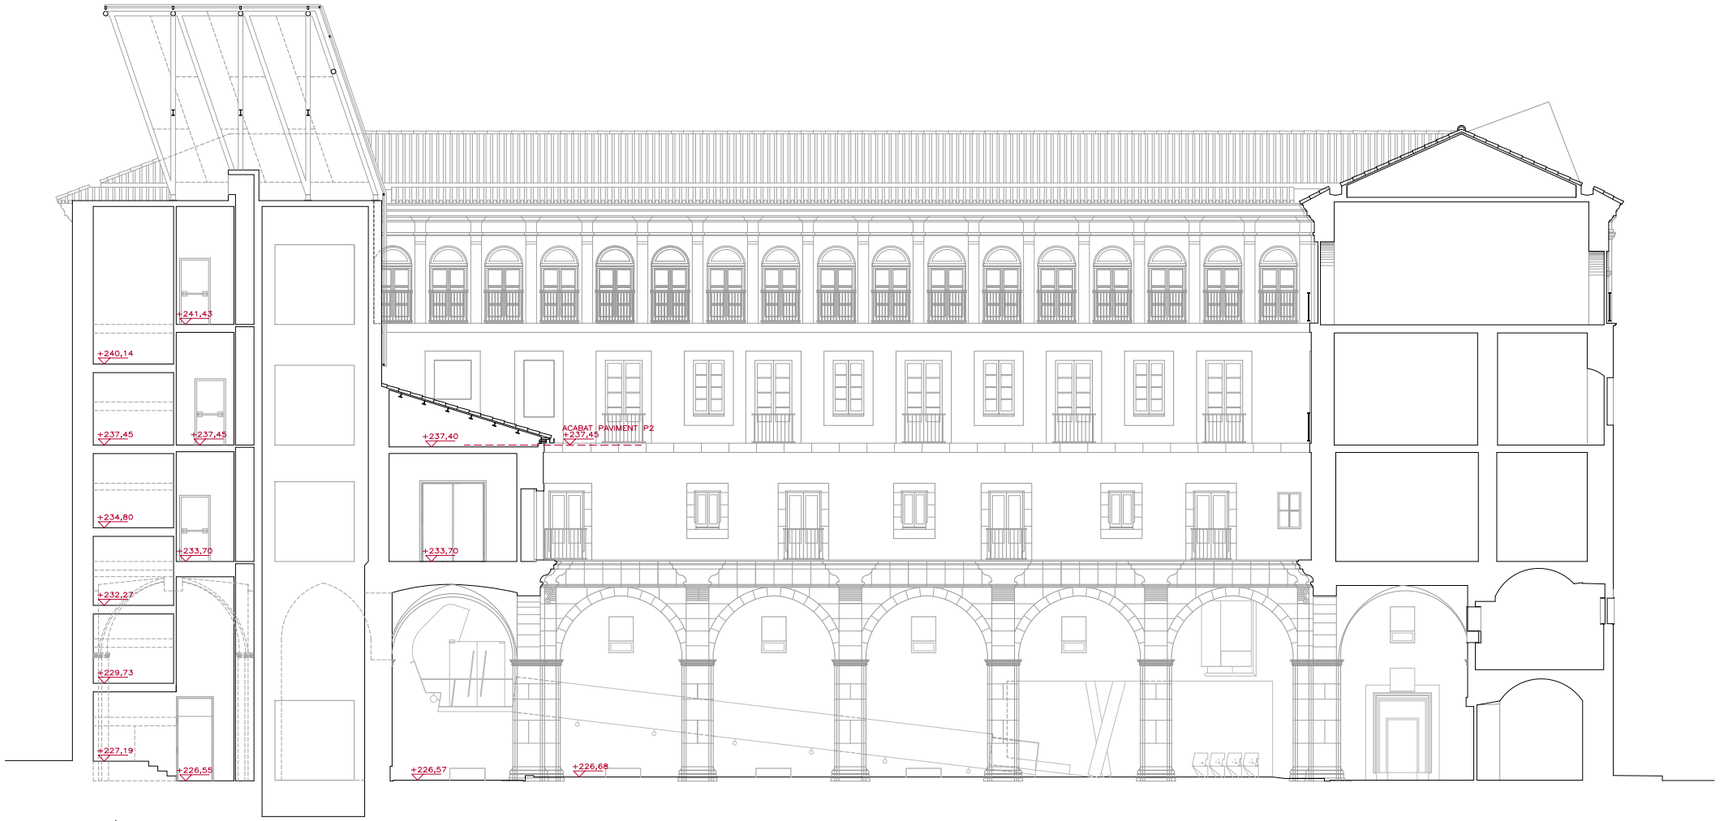

SG02. SECCIÓ GENERAL

4,00
2,00
0

1/200

DAVID CLOSES I NÚÑEZ
Arquitecte

ENRIC NAVARRO I PLA
Arquitecte

OCTUBRE 2026

A07


ESTAT INICIAL
SECCIÓ GENERAL SG02
MUSEU DEL BARROC
CONNEXIÓ RECORREGUT MUSEOGRÀFIC PLANTA SEGONA


PRJ2503

DIBUIXAT: ENRIC NAVARRO PLA

REF CAD: PRJ2503_EA_SECC.dwg

Ajuntament de Manresa
SERVEI DE PROJECTES URBANS. EDIFICIS PÚBLICS

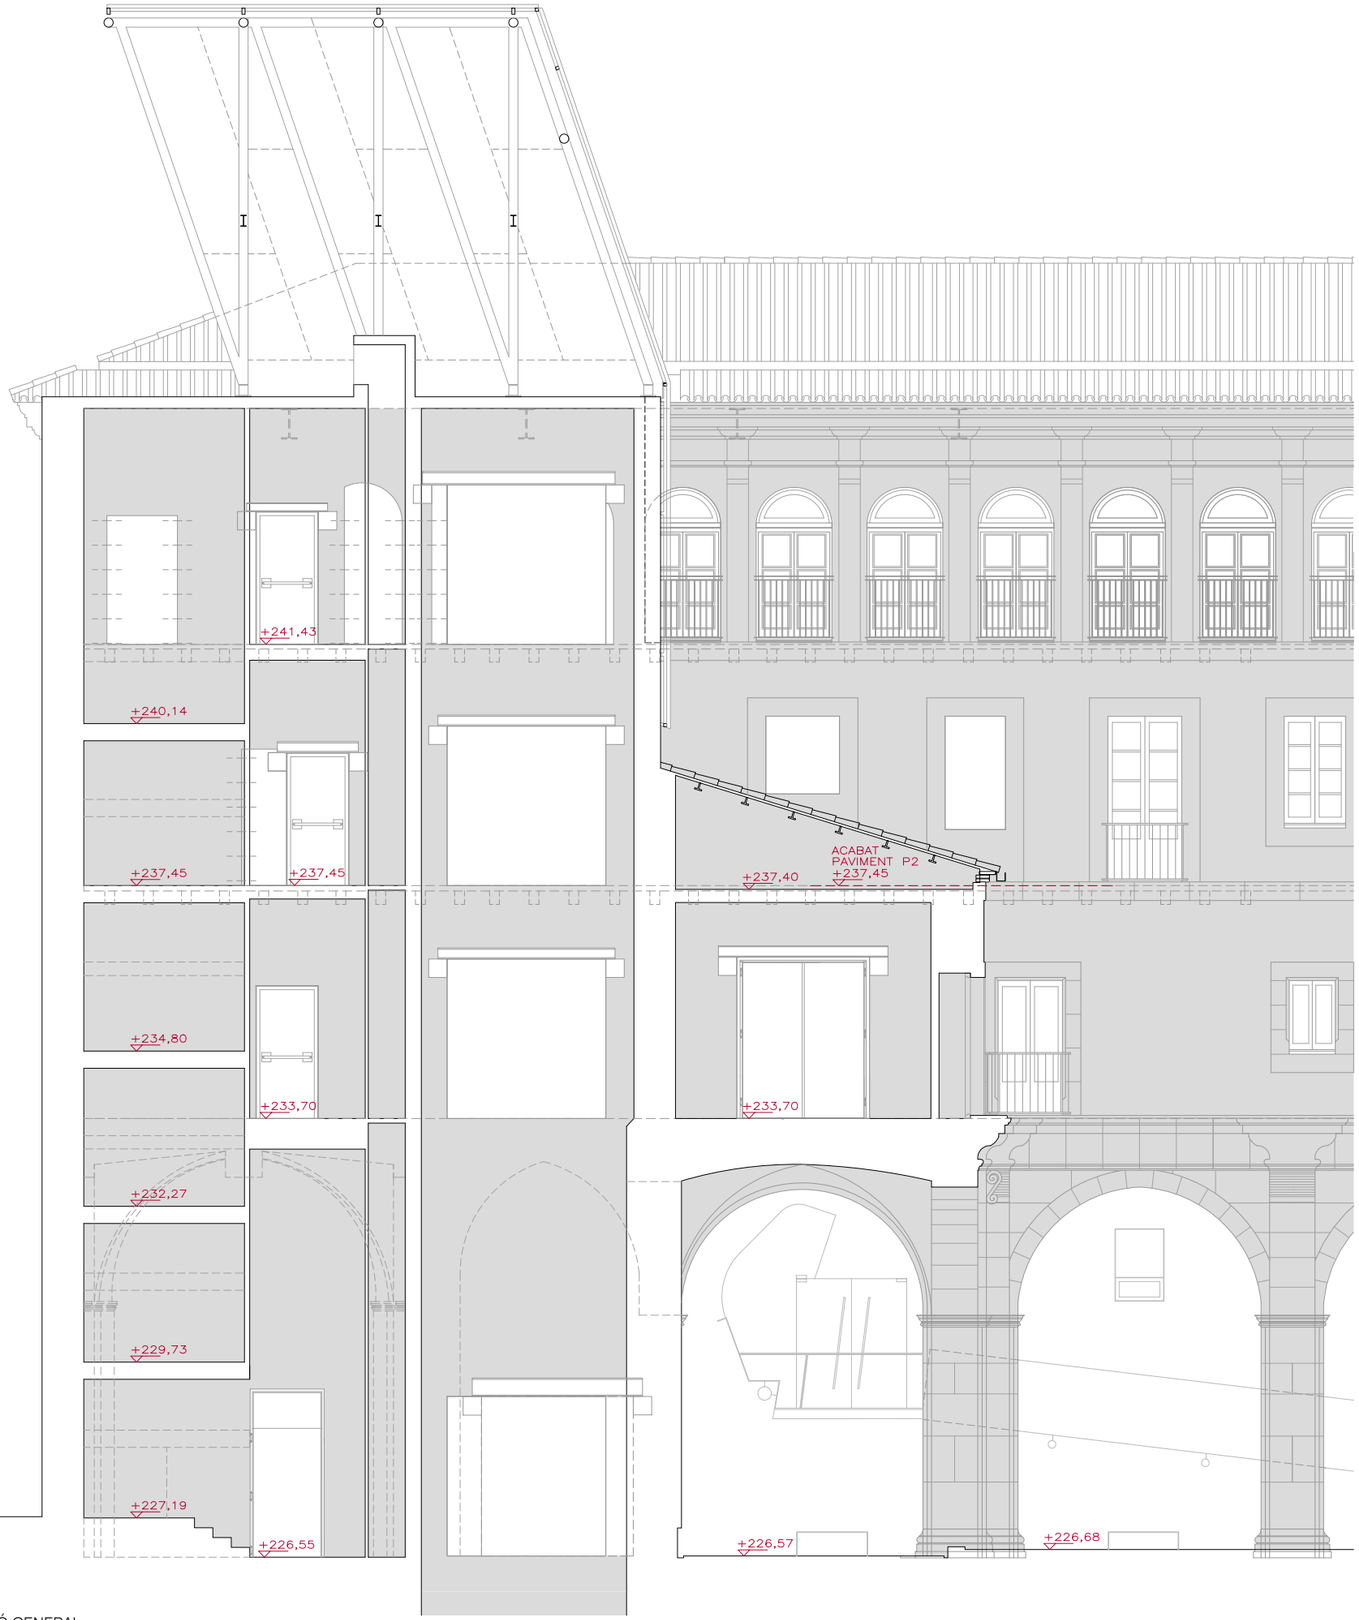

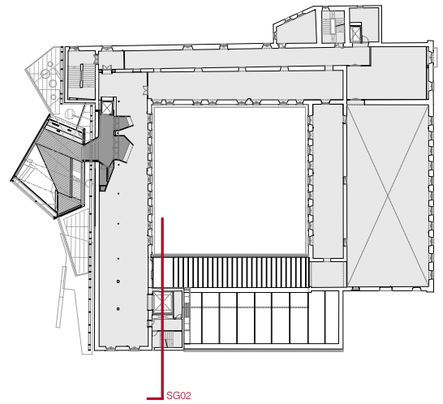

SG02. SECCIÓ GENERAL

2,00
1,00
0

1/100

DAVID CLOSES I NÚÑEZ
Arquitecte

ENRIC NAVARRO I PLA
Arquitecte

OCTUBRE 2026


A08

ESTAT INICIAL
SECCIÓ GENERAL SG02. DETALL
MUSEU DEL BARROC
CONNEXIÓ RECORREGUT MUSEOGRÀFIC PLANTA SEGONA

PRJ2503

DIBUIXAT: ENRIC NAVARRO PLA REF CAD: PRJ2503_EA_SECC.dwg

Ajuntament de Manresa
SERVEI DE PROJECTES URBANS. EDIFICIS PÚBLICS

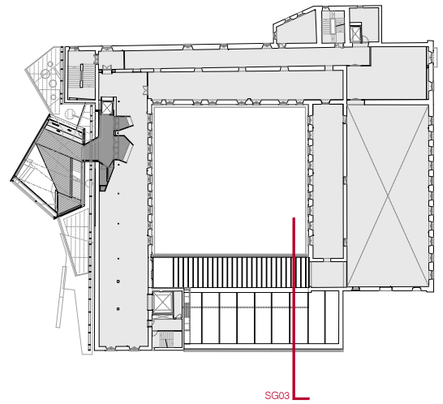



SG03. SECCIÓ GENERAL

4,00
2,00
0

1/200

DAVID CLOSES I NÚÑEZ
Arquitecte

ENRIC NAVARRO I PLA
Arquitecte

OCTUBRE 2026

Ajuntament de Manresa
SERVEI DE PROJECTES URBANS. EDIFICIS PÚBLICS


DIBUIXAT: ENRIC NAVARRO PLA | REF CAD: PRJ2503_EA_SECC.dwg | PRJ2503

MUSEU DEL BARROC
CONNEXIÓ RECORREGUT MUSEOGRÀFIC PLANTA SEGONA

ESTAT INICIAL
SECCIÓ GENERAL SG03

A09



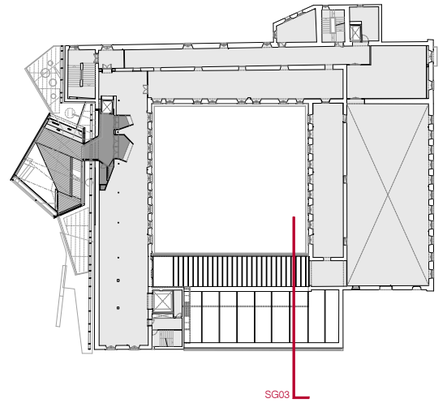

SG03. SECCIÓ GENERAL

2,00
1,00
0

1/100

DAVID CLOSES I NÚÑEZ
Arquitecte

ENRIC NAVARRO I PLA
Arquitecte

OCTUBRE 2026


Ajuntament de Manresa
SERVEI DE PROJECTES URBANS. EDIFICIS PÚBLICS

DIBUIXAT: ENRIC NAVARRO PLA | REF. CAD: PRJ2503_EA_SECC.dwg | PRJ2503

MUSEU DEL BARROC
CONNEXIÓ RECORREGUT MUSEOGRÀFIC PLANTA SEGONA

ESTAT INICIAL
SECCIÓ GENERAL SG03. DETALL

A10

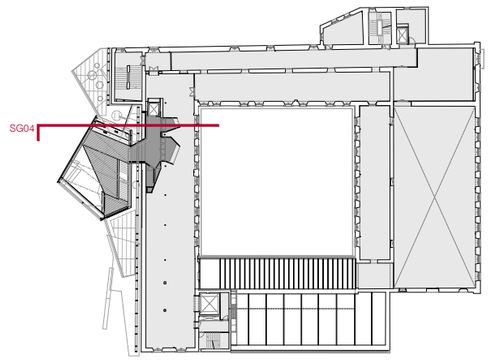



SG04. SECCIÓ GENERAL

4,00
2,00
0

1/200

DAVID CLOSES I NÚÑEZ
Arquitecte

ENRIC NAVARRO I PLA
Arquitecte

OCTUBRE 2026


Ajuntament de Manresa
SERVEI DE PROJECTES URBANS. EDIFICIS PÚBLICS

DIBUIXAT: ENRIC NAVARRO PLA | REF CAD: PRJ2503_EA_SECC.dwg | PRJ2503

MUSEU DEL BARROC
CONNEXIÓ RECORREGUT MUSEOGRÀFIC PLANTA SEGONA

ESTAT INICIAL
SECCIÓ GENERAL SG04

A11

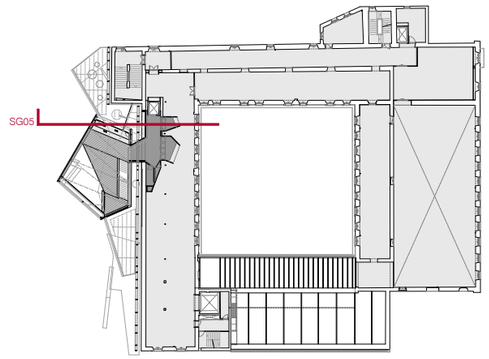



SG05. SECCIÓ GENERAL

4,00
2,00
0

1/200

DAVID CLOSES I NÚÑEZ
Arquitecte

ENRIC NAVARRO I PLA
Arquitecte


OCTUBRE 2026

A12

ESTAT INICIAL
SECCIÓ GENERAL SG05
MUSEU DEL BARROC
CONNEXIÓ RECORREGUT MUSEOGRÀFIC PLANTA SEGONA

Ajuntament de Manresa
SERVEI DE PROJECTES URBANS. EDIFICIS PÚBLICS

DIBUIXAT: ENRIC NAVARRO PLA | REF. CAD: PRJ2503_EA_SECC.dwg | PRJ2503

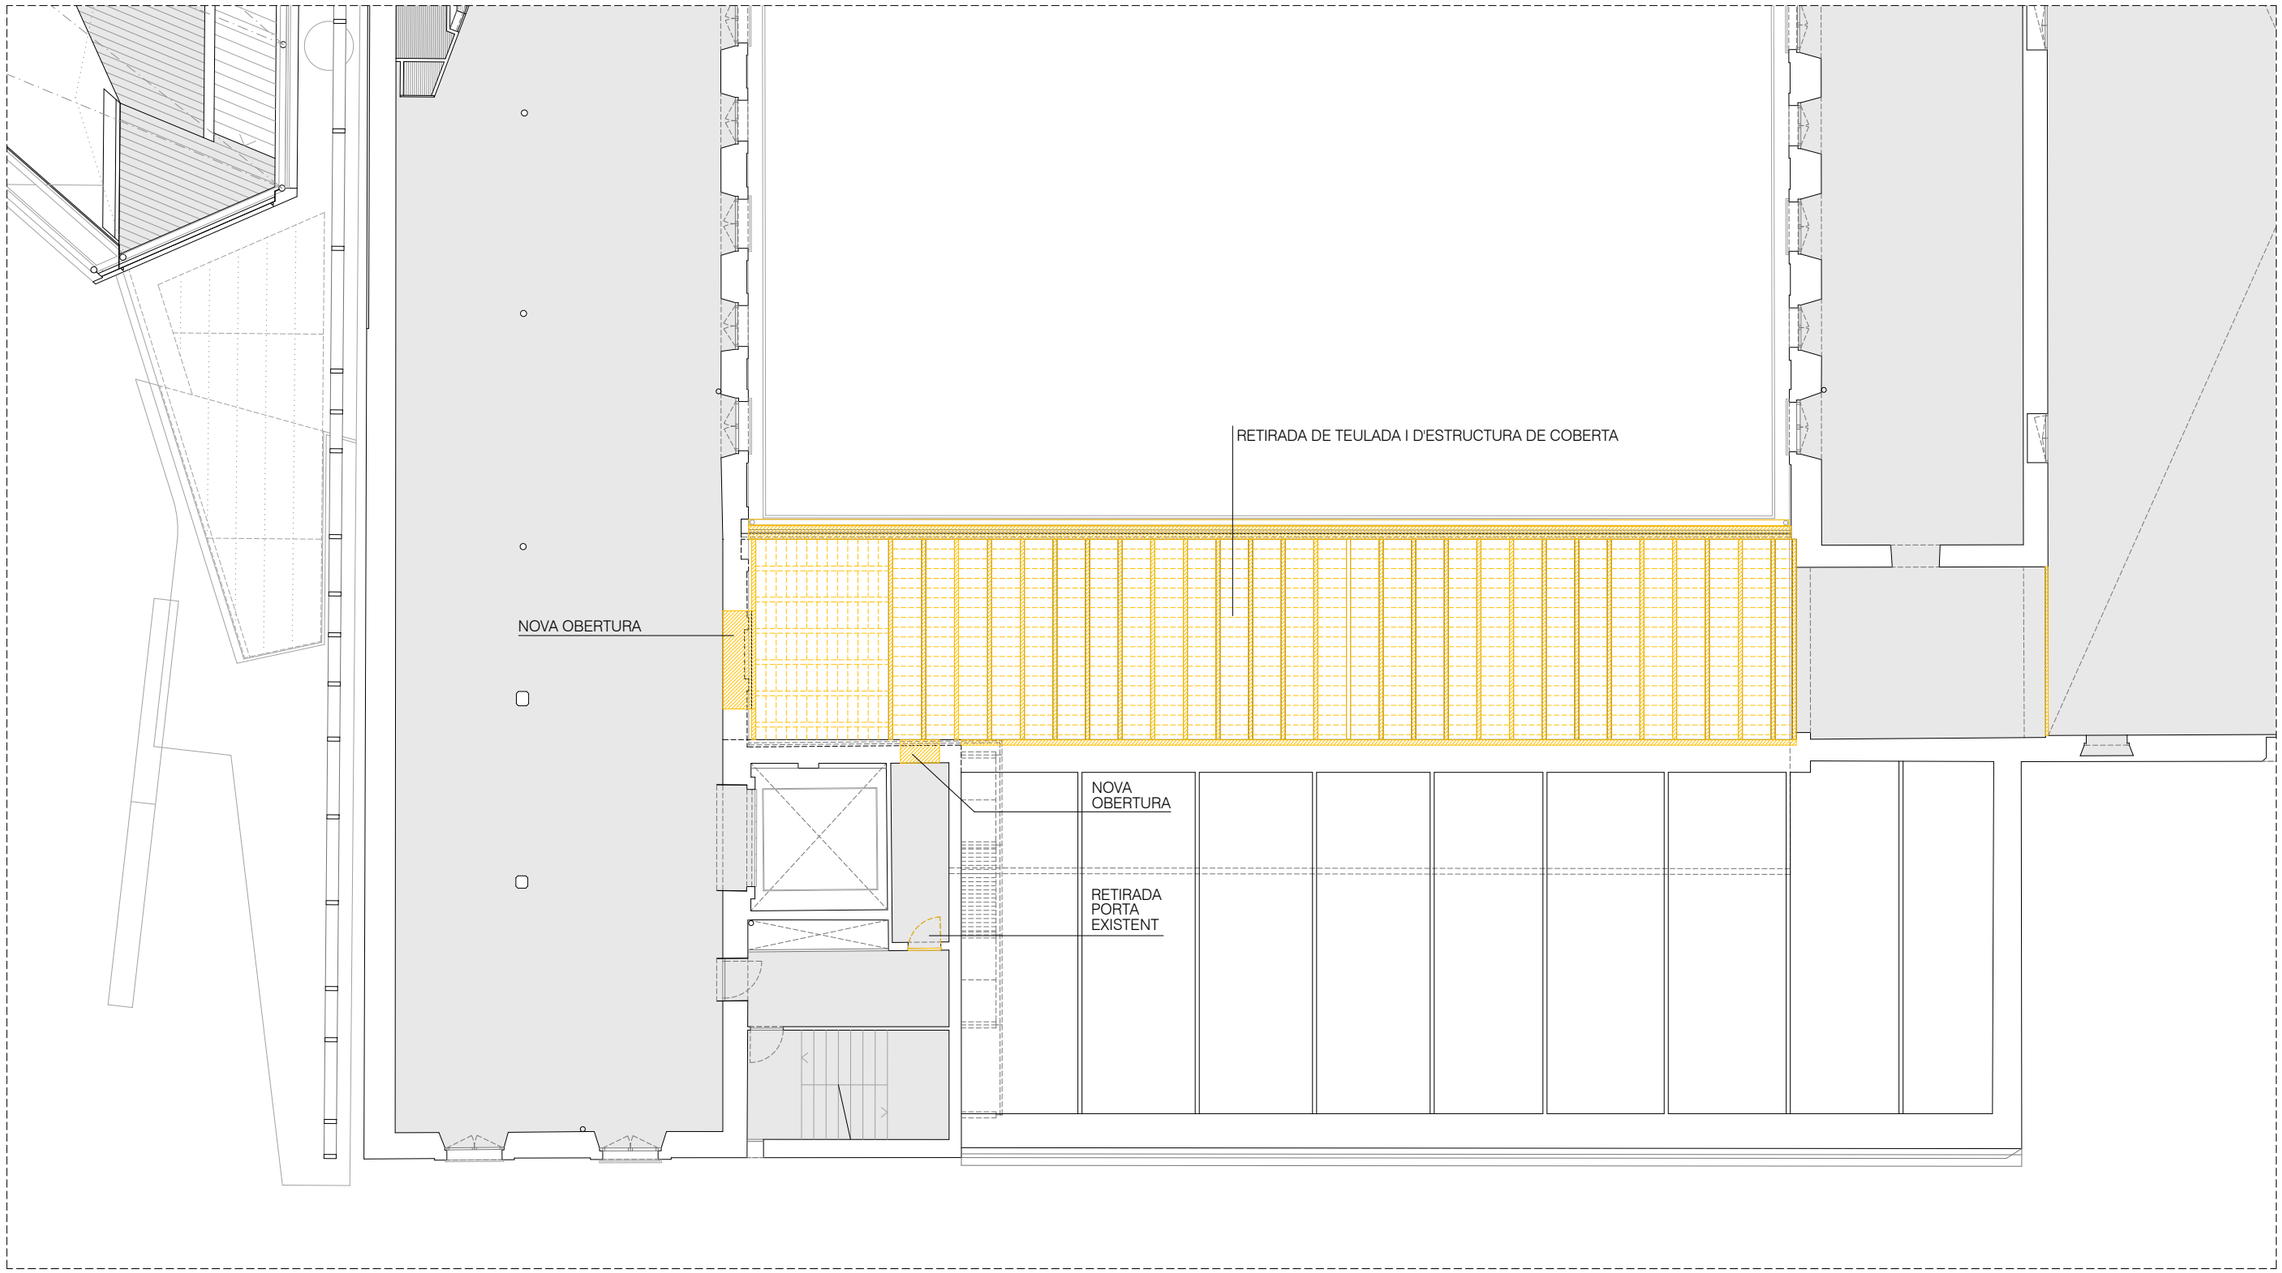

PLANTA SEGONA

3,00
1,50
0

1/150

DAVID CLOSES I NÚÑEZ
Arquitecte

ENRIC NAVARRO I PLA
Arquitecte

OCTUBRE 2026

A13


ESTAT INICIAL. ENDERROCS
PLANTA SEGONA

MUSEU DEL BARROC
CONNEXIÓ RECORREGUT MUSEOGRÀFIC PLANTA SEGONA

PRJ2503

DIBUIXAT: ENRIC NAVARRO PLA | REF CAD: PRJ2503_EA_END.dwg

Ajuntament de Manresa
SERVEI DE PROJECTES URBANS. EDIFICIS PÚBLICS

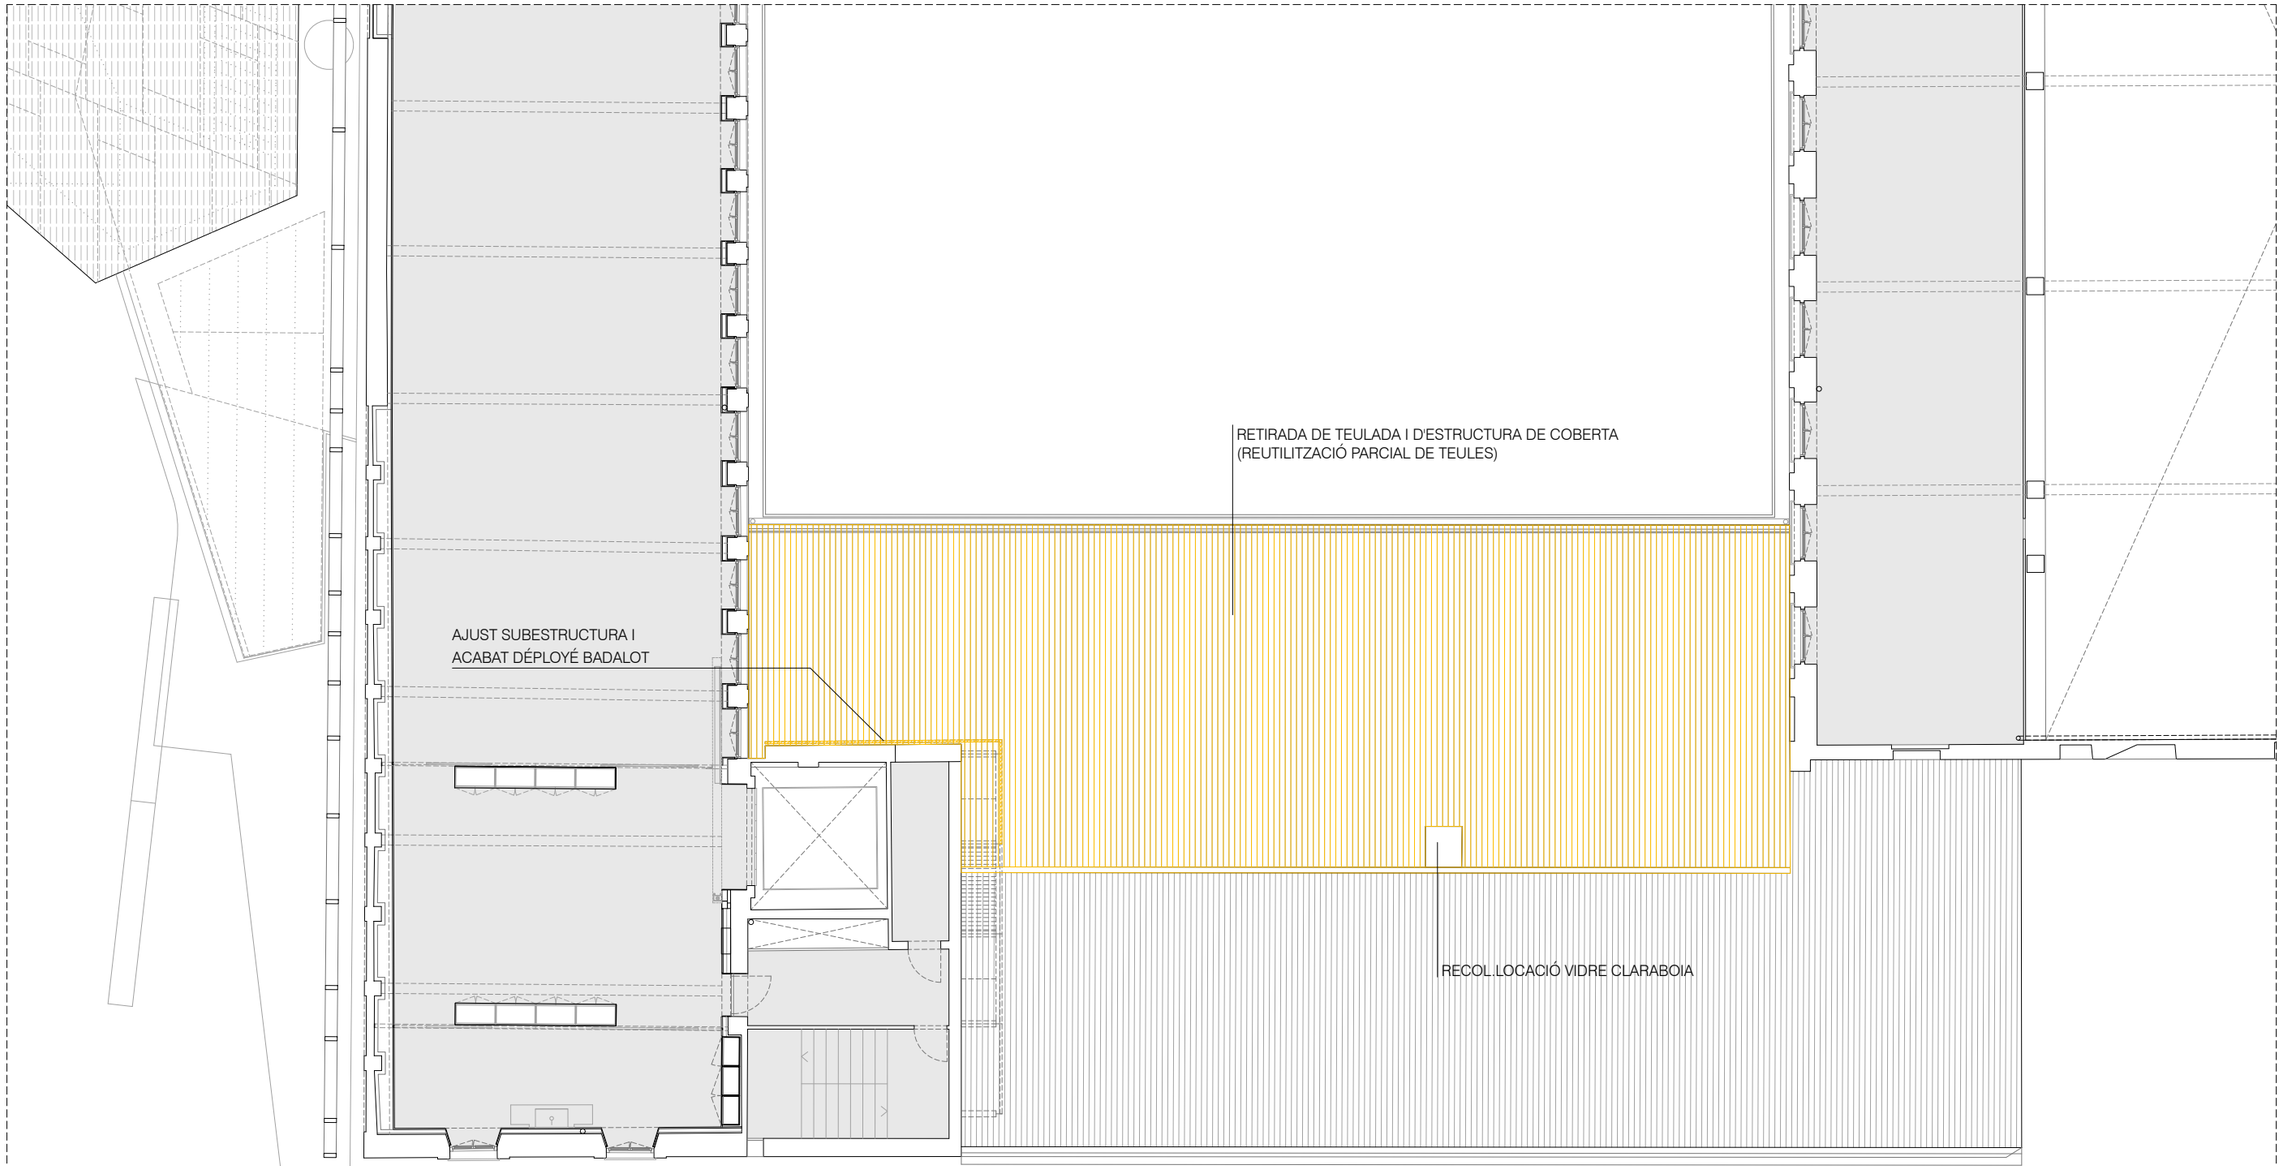

PLANTA TERCERA

1/150

DAVID CLOSES I NÚÑEZ
Arquitecte

ENRIC NAVARRO I PLA
Arquitecte


OCTUBRE 2026

A14

ESTAT INICIAL. ENDERROCS
PLANTA TERCERA
MUSEU DEL BARROC
CONNEXIÓ RECORREGUT MUSEOGRÀFIC PLANTA SEGONA

Ajuntament de Manresa
SERVEI DE PROJECTES URBANS, EDIFICIS PÚBLICS

DIBUIXAT: ENRIC NAVARRO PLA | REF CAD: PRJ2503_EA_END.dwg | PRJ2503

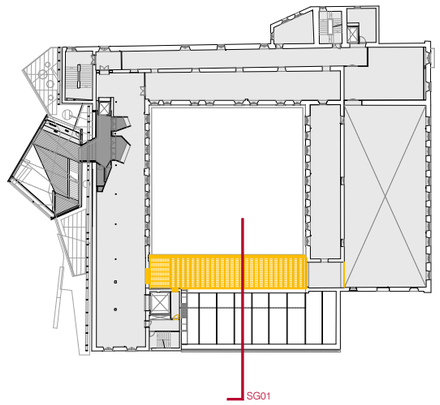

RETALL FALDONS DÉPLOYÉ

ENDERROC COBERTA
(AMB REUTILITZACIÓ PARCIAL DE TEULES)

ENDERROC ENVANETS

ENDERROCS

ACABAT PAVIMENT P2
+237,45

+237,40

+233,70

+233,70

+226,58

+226,57

+226,68

SG01. SECCIÓ GENERAL

2,00

1,00

0

1/100

DAVID CLOSES I NÚÑEZ
Arquitecte

ENRIC NAVARRO I PLA
Arquitecte

OCTUBRE 2026


Ajuntament de Manresa
SERVEI DE PROJECTES URBANS. EDIFICIS PÚBLICS


DIBUIXAT: ENRIC NAVARRO PLA | REF CAD: PRJ2503_EA_END.dwg | PRJ2503

MUSEU DEL BARROC
CONNEXIÓ RECORREGUT MUSEOGRÀFIC PLANTA SEGONA

ESTAT INICIAL. ENDERROCS
SECCIÓ GENERAL SG01. DETALL

A15

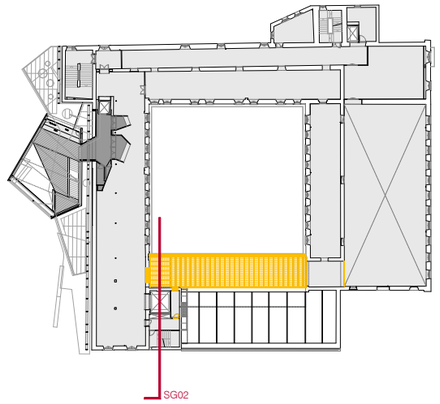

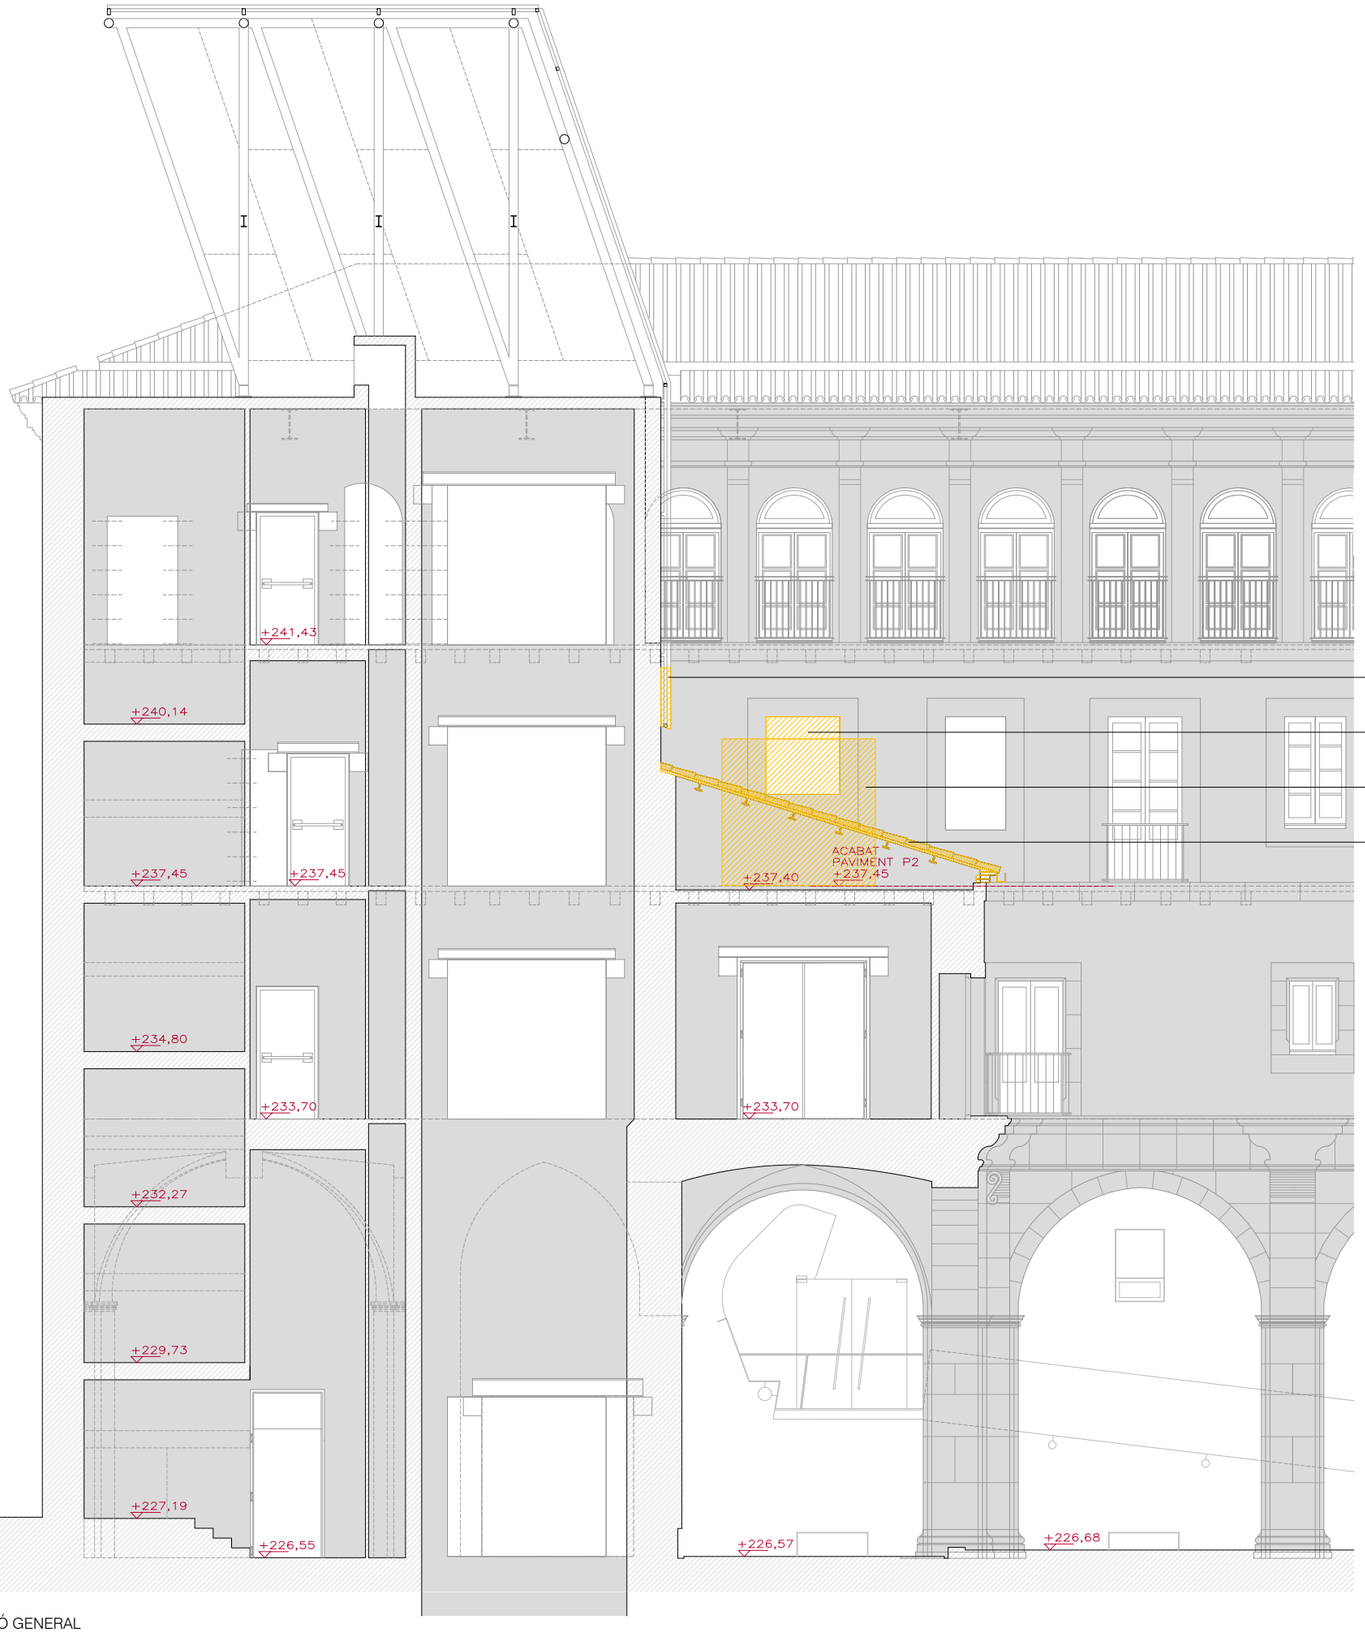

RETALL FALDÓ DE DÉPLOYÉ

ENDERROC OBERTURA PRÈVIA FAÇANA + NOU MASSISSAT TOTXO

ENDERROC NOVA OBERTURA FAÇANA

ENDERROC COBERTA

ENDERROCS

SG02. SECCIÓ GENERAL

2,00
1,00
0

1/100

DAVID CLOSES I NÚÑEZ
Arquitecte

ENRIC NAVARRO I PLA
Arquitecte

OCTUBRE 2026


Ajuntament de Manresa
SERVEI DE PROJECTES URBANS. EDIFICIS PÚBLICS


DIBUIXAT: ENRIC NAVARRO PLA | REF CAD: PRJ2503_EA_END.dwg | PRJ2503

MUSEU DEL BARROC
CONNEXIÓ RECORREGUT MUSEOGRÀFIC PLANTA SEGONA

ESTAT INICIAL. ENDERROCS
SECCIÓ GENERAL SG02. DETALL

A16

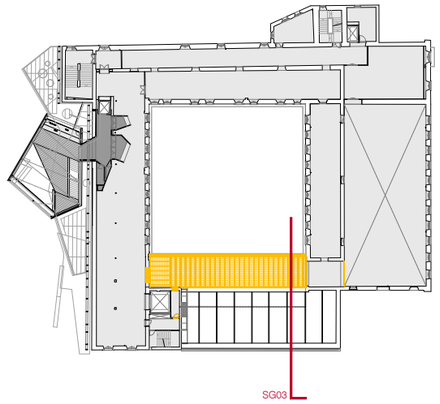

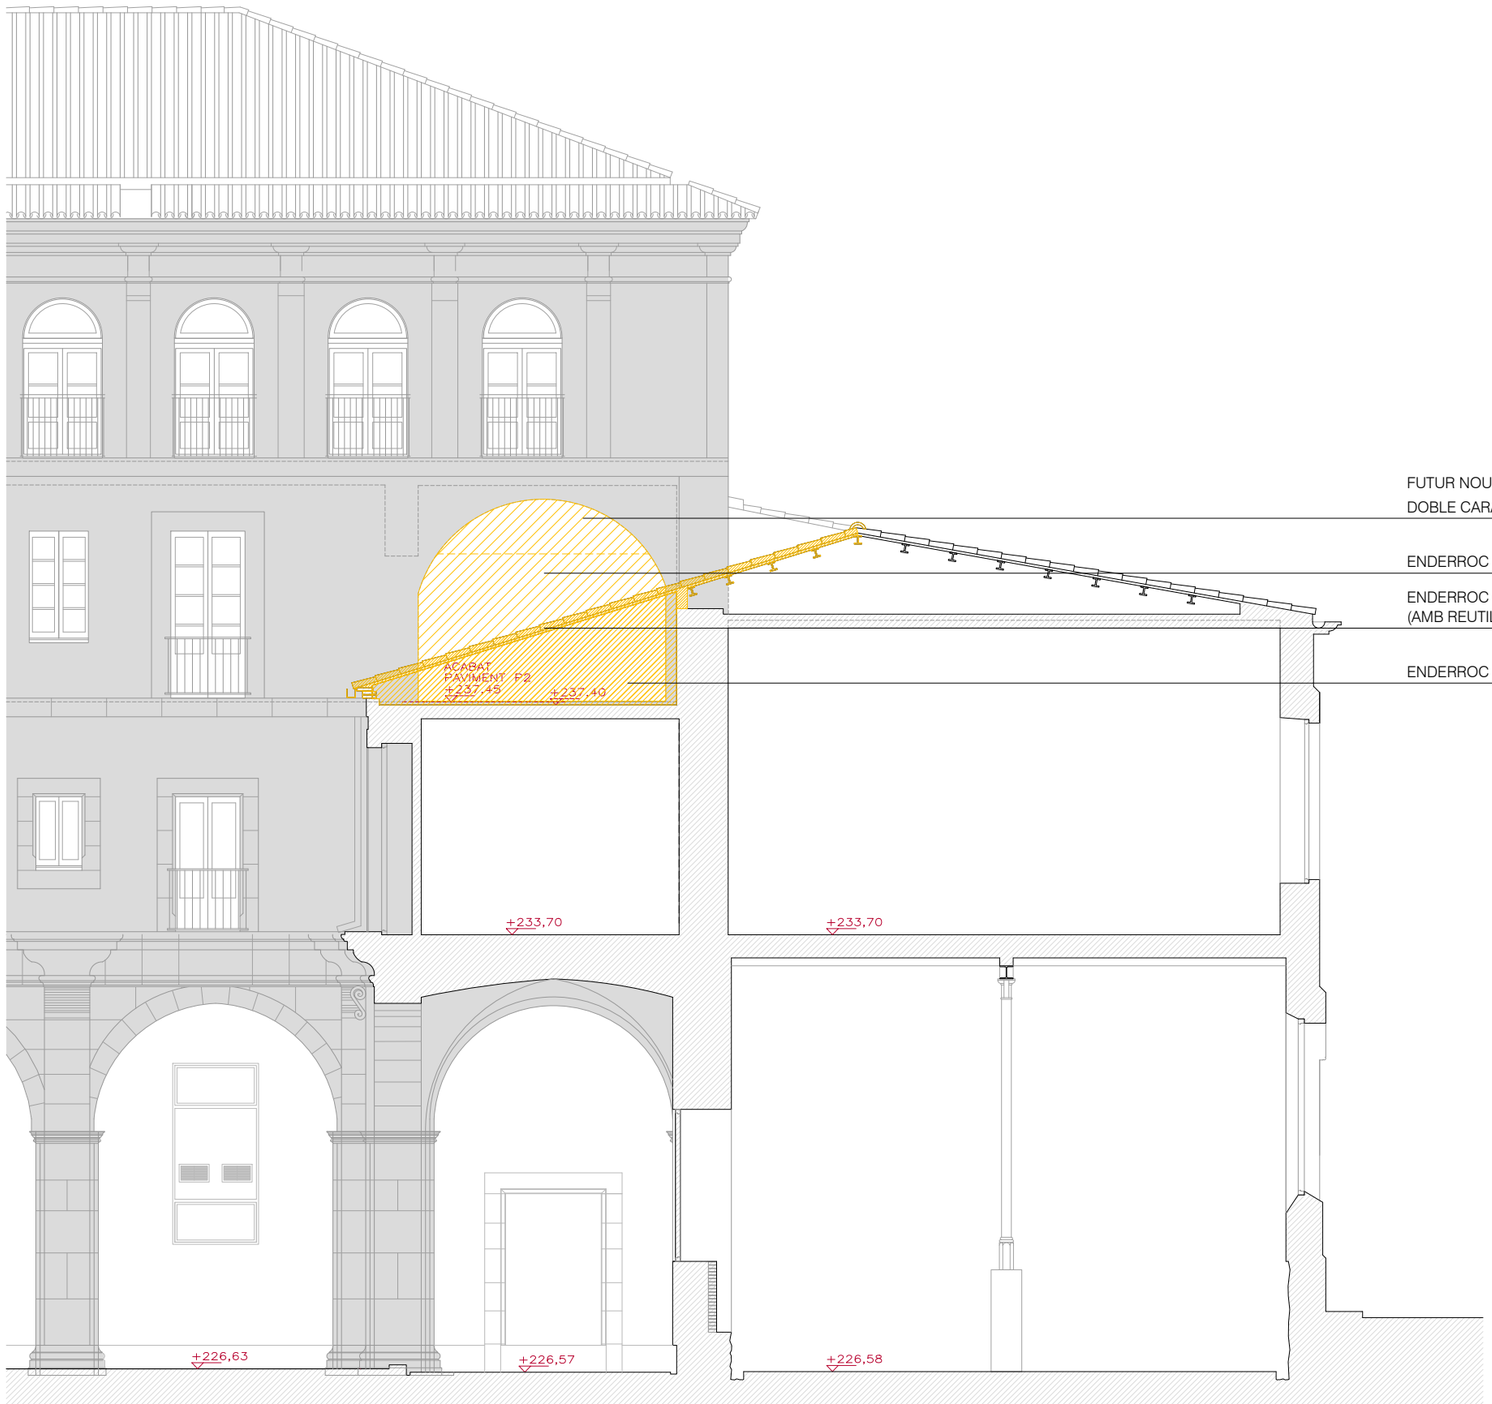

FUTUR NOU MASSISAT
DOBLE CARA AMB AÏLLAMENT ENTREMIG

ENDERROC TANCAMENT FAÇANA

ENDERROC COBERTA
(AMB REUTILITZACIÓ PARCIAL DE TEULES)

ENDERROC ENVANETS

ENDERROCS

2,00
1,00
0

1/100

DAVID CLOSES I NÚÑEZ
Arquitecte

ENRIC NAVARRO I PLA
Arquitecte

OCTUBRE 2026

SG03. SECCIÓ GENERAL


Ajuntament de Manresa
SERVEI DE PROJECTES URBANS. EDIFICIS PÚBLICS


DIBUIXAT: ENRIC NAVARRO PLA | REF CAD: PRJ2503_EA_END.dwg | PRJ2503

MUSEU DEL BARROC
CONNEXIÓ RECORREGUT MUSEOGRÀFIC PLANTA SEGONA

ESTAT INICIAL. ENDERROCS
SECCIÓ GENERAL SG03. DETALL

A17

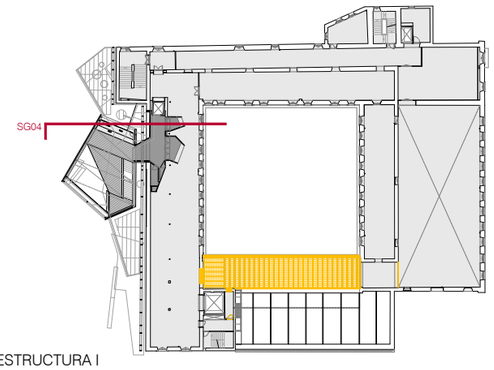

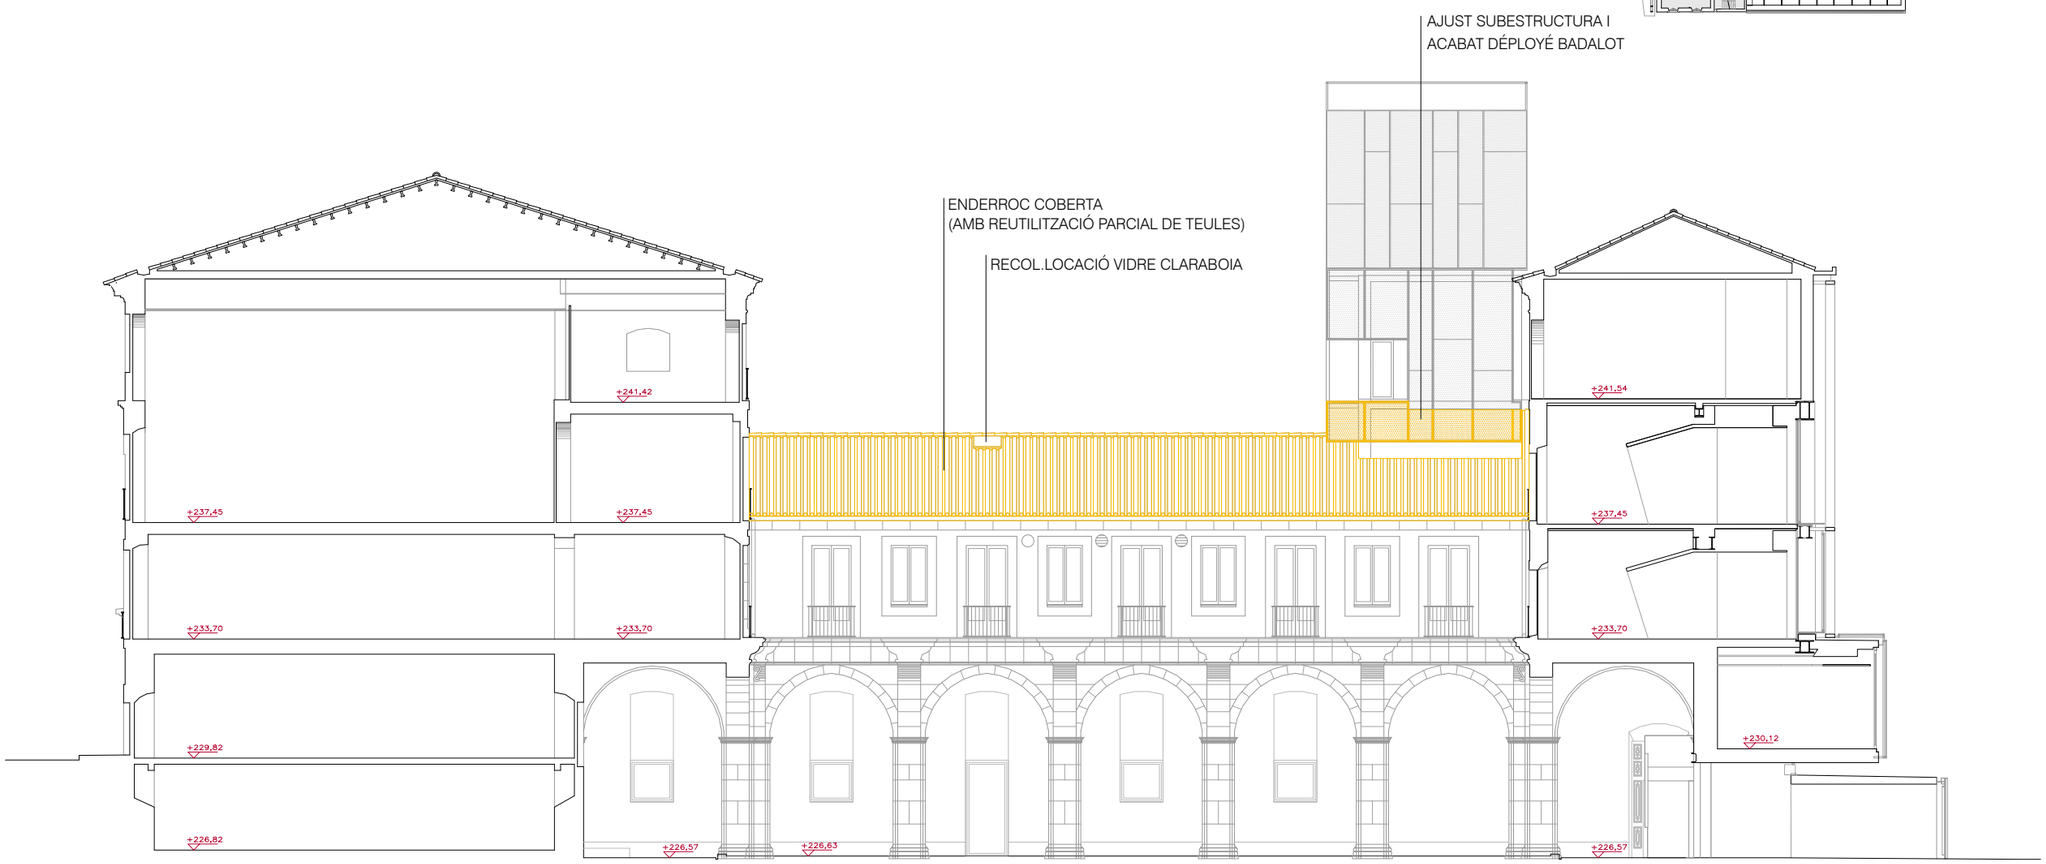

SG04. SECCIÓ GENERAL

ENDERROCS

2,00
1,00
0

1/100

DAVID CLOSES I NÚÑEZ
Arquitecte

ENRIC NAVARRO I PLA
Arquitecte

OCTUBRE 2026


Ajuntament de Manresa
SERVEI DE PROJECTES URBANS. EDIFICIS PÚBLICS

DIBUIXAT: ENRIC NAVARRO PLA | REF CAD: PRJ2503_EA_END.dwg | PRJ2503

MUSEU DEL BARROC
CONNEXIÓ RECORREGUT MUSEOGRÁFIC PLANTA SEGONA

A18

ESTAT INICIAL. ENDERROCS
SECCIÓ GENERAL SG04

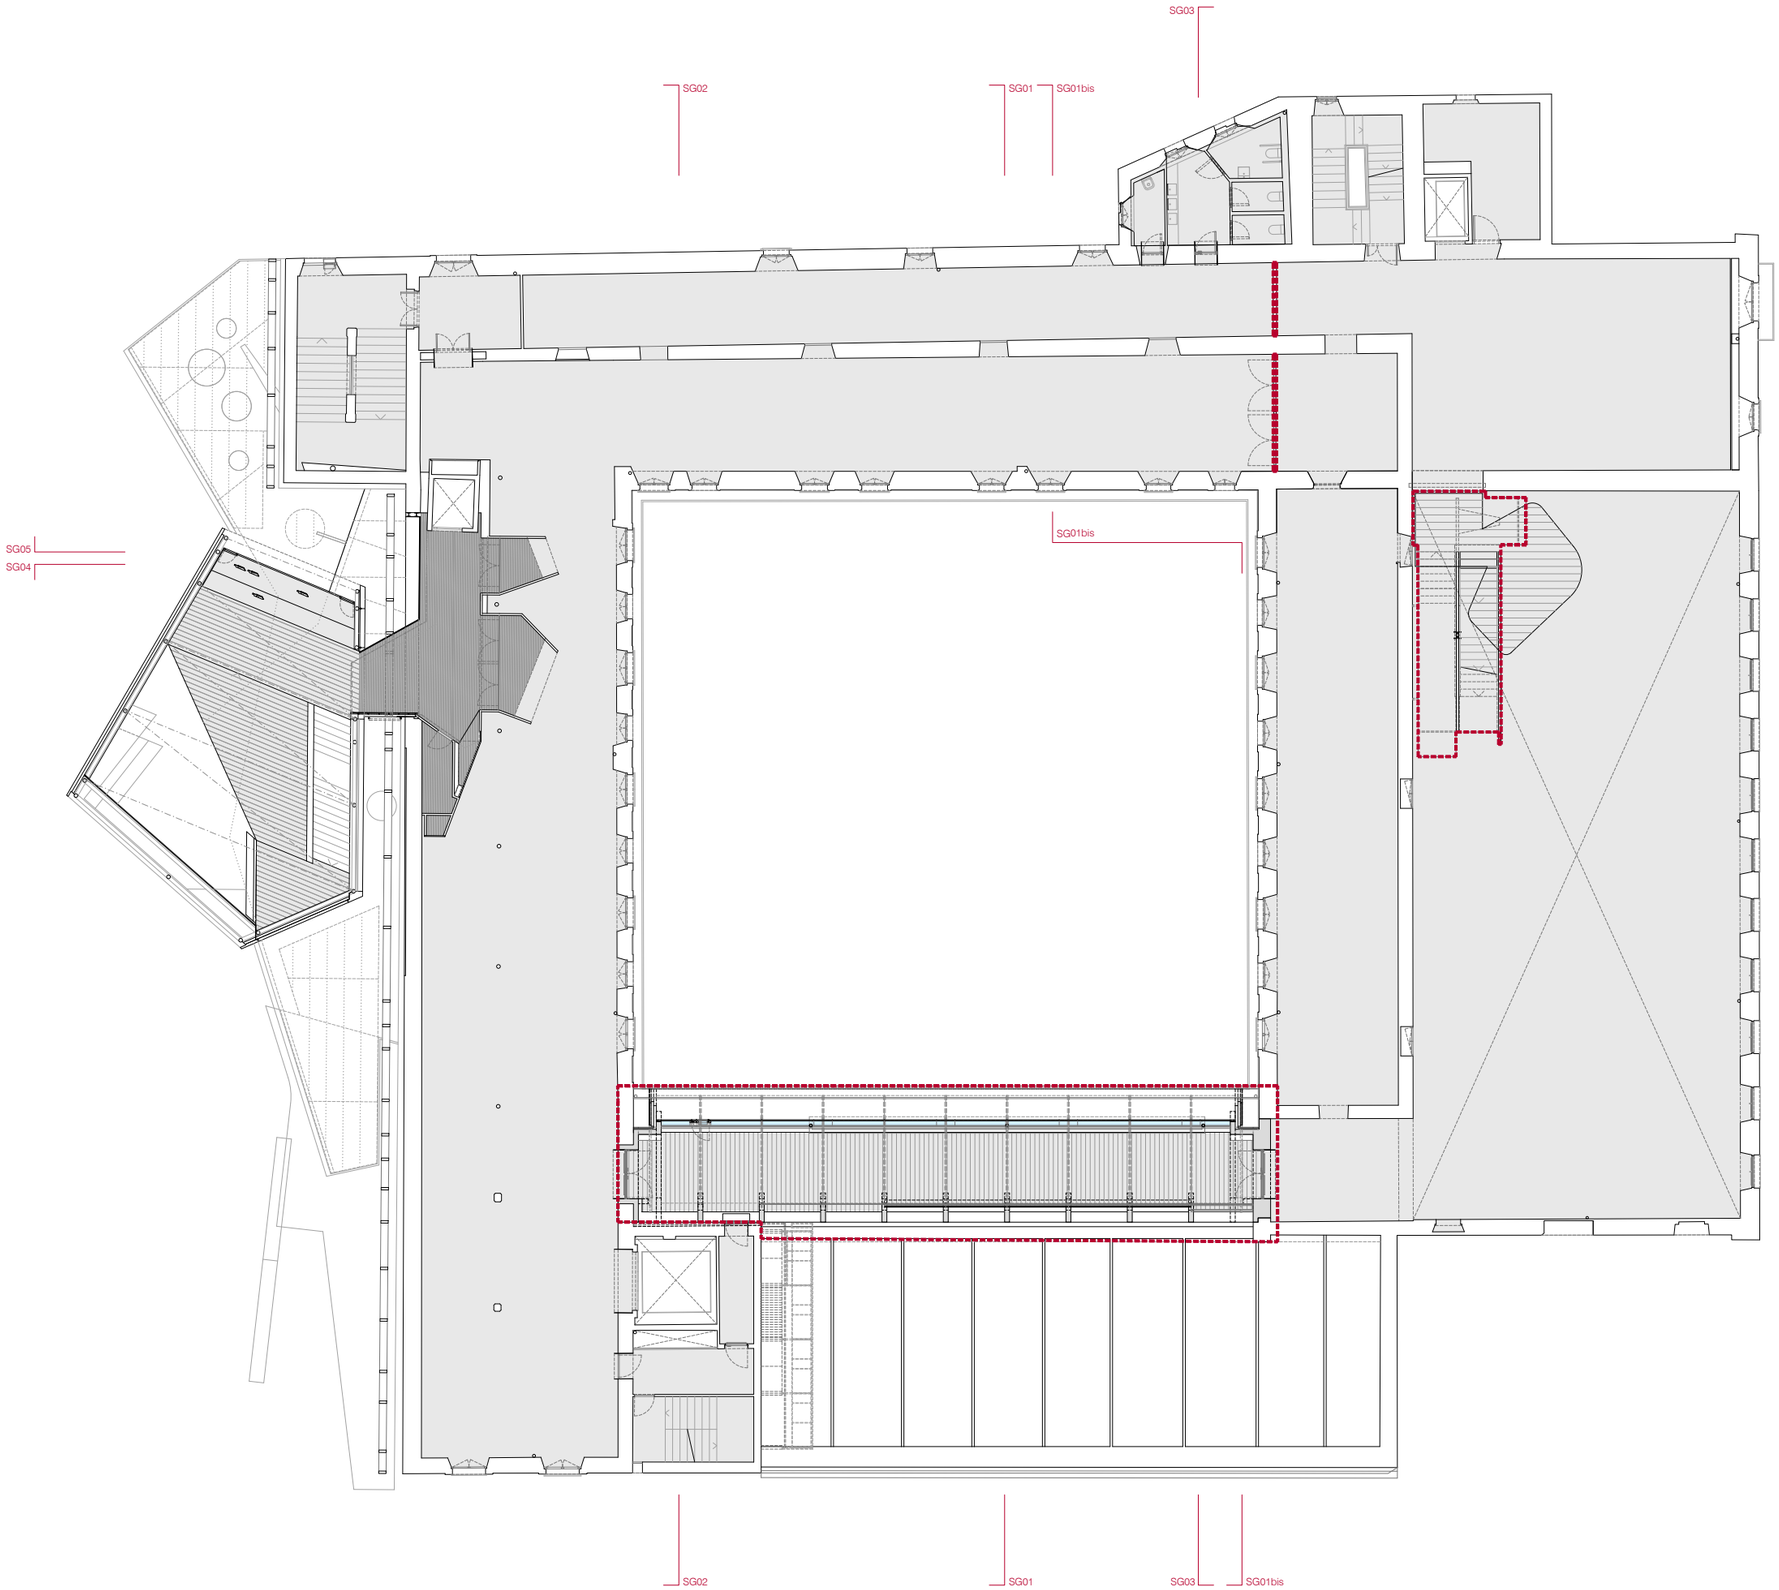

àmbit projecte

5.00
2.50
0

1/250

DAVID CLOSES I NÚÑEZ
Arquitecte

ENRIC NAVARRO I PLA
Arquitecte

OCTUBRE 2026

P01

PROPOSTA. PLANTES GENERALS
PLANTA SEGONA I ÀMBITS D'ACTUACIÓ


MUSEU DEL BARROC
CONNEXIÓ RECORREGUT MUSEOGRÀFIC PLANTA SEGONA

PRJ2503

DIBUIXAT: ENRIC NAVARRO PLA

REF. CAD: PRJ2503_PR_P2.dwg

Ajuntament de Manresa
SERVEI DE PROJECTES URBANS. EDIFICIS PÚBLICS

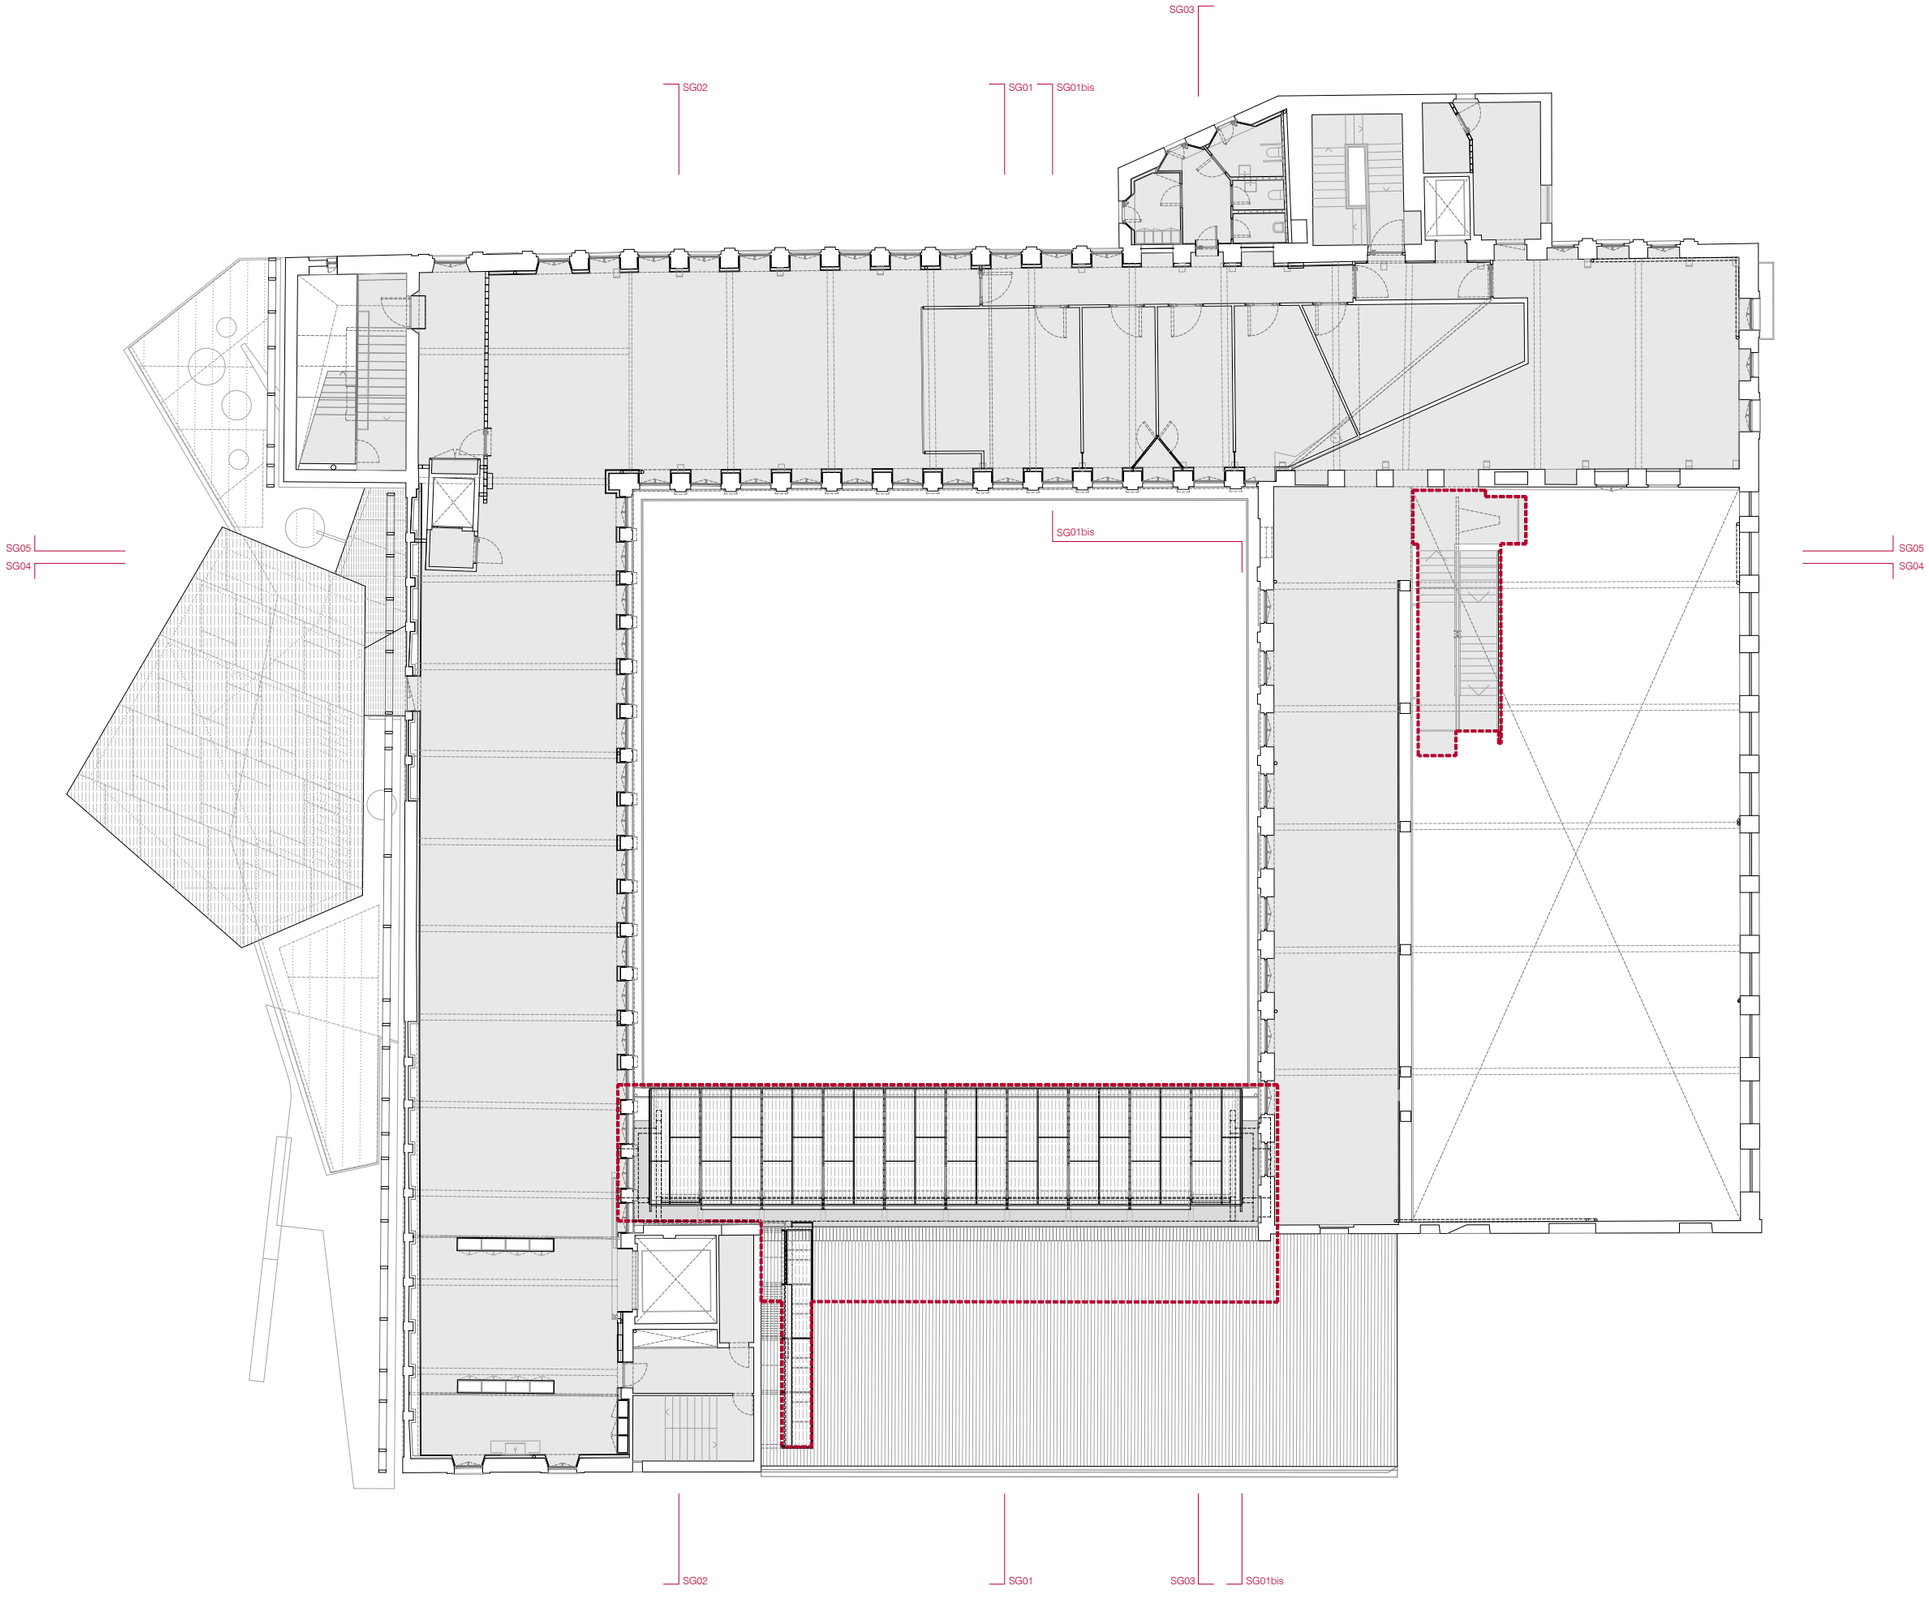

àmbit projecte

5.00
2.50
0

1/250

DAVID CLOSES I NÚÑEZ
Arquitecte

ENRIC NAVARRO I PLA
Arquitecte

OCTUBRE 2026


P02


PROPOSTA. PLANTES GENERALS
PLANTA TERCERA I ÀMBITS D'ACTUACIÓ

Ajuntament de Manresa
SERVEI DE PROJECTES URBANS, EDIFICIS PÚBLICS

DIBUIXAT: ENRIC NAVARRO PLA | REF CAD: PRJ2503_PR_P3.dwg | PRJ2503

MUSEU DEL BARROC
CONNEXIÓ RECORREGUT MUSEOGRÀFIC PLANTA SEGONA

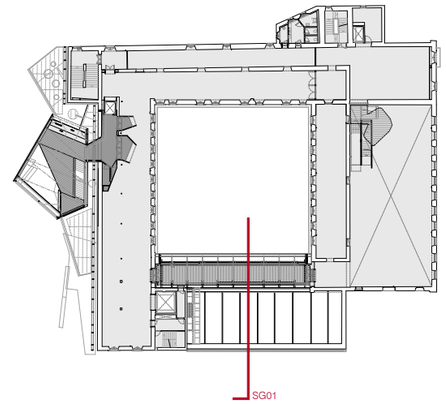

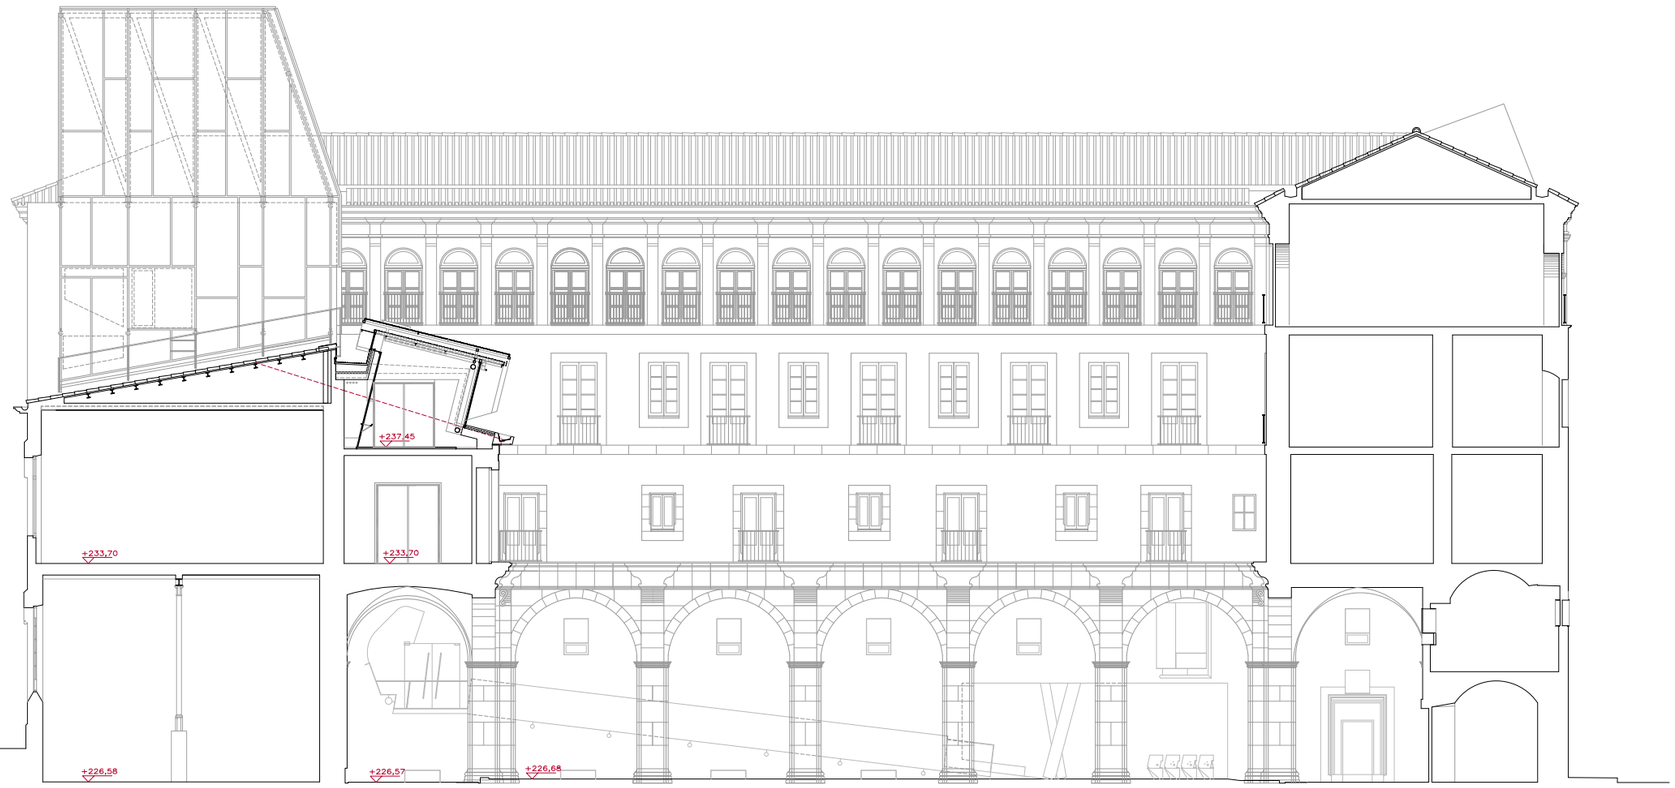

SG01. SECCIÓ GENERAL

4,00
2,00
0

1/200

DAVID CLOSES I NÚÑEZ
Arquitecte

ENRIC NAVARRO I PLA
Arquitecte

OCTUBRE 2026

P03


PROPOSTA
SECCIÓ GENERAL SG01
MUSEU DEL BARROC
CONNEXIÓ RECORREGUT MUSEOGRÁFIC PLANTA SEGONA


PRJ2503

DIBUIXAT: ENRIC NAVARRO PLA

REF CAD: PRJ2503_PR_SECC.dwg

Ajuntament de Manresa
SERVEI DE PROJECTES URBANS. EDIFICIS PÚBLICS

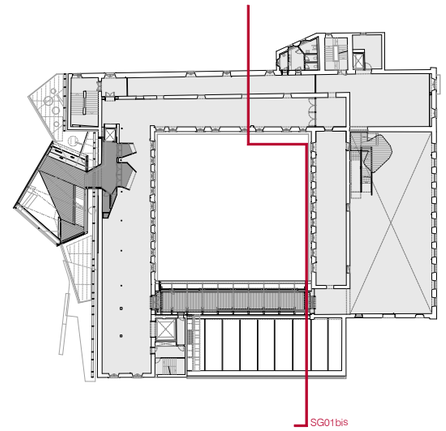

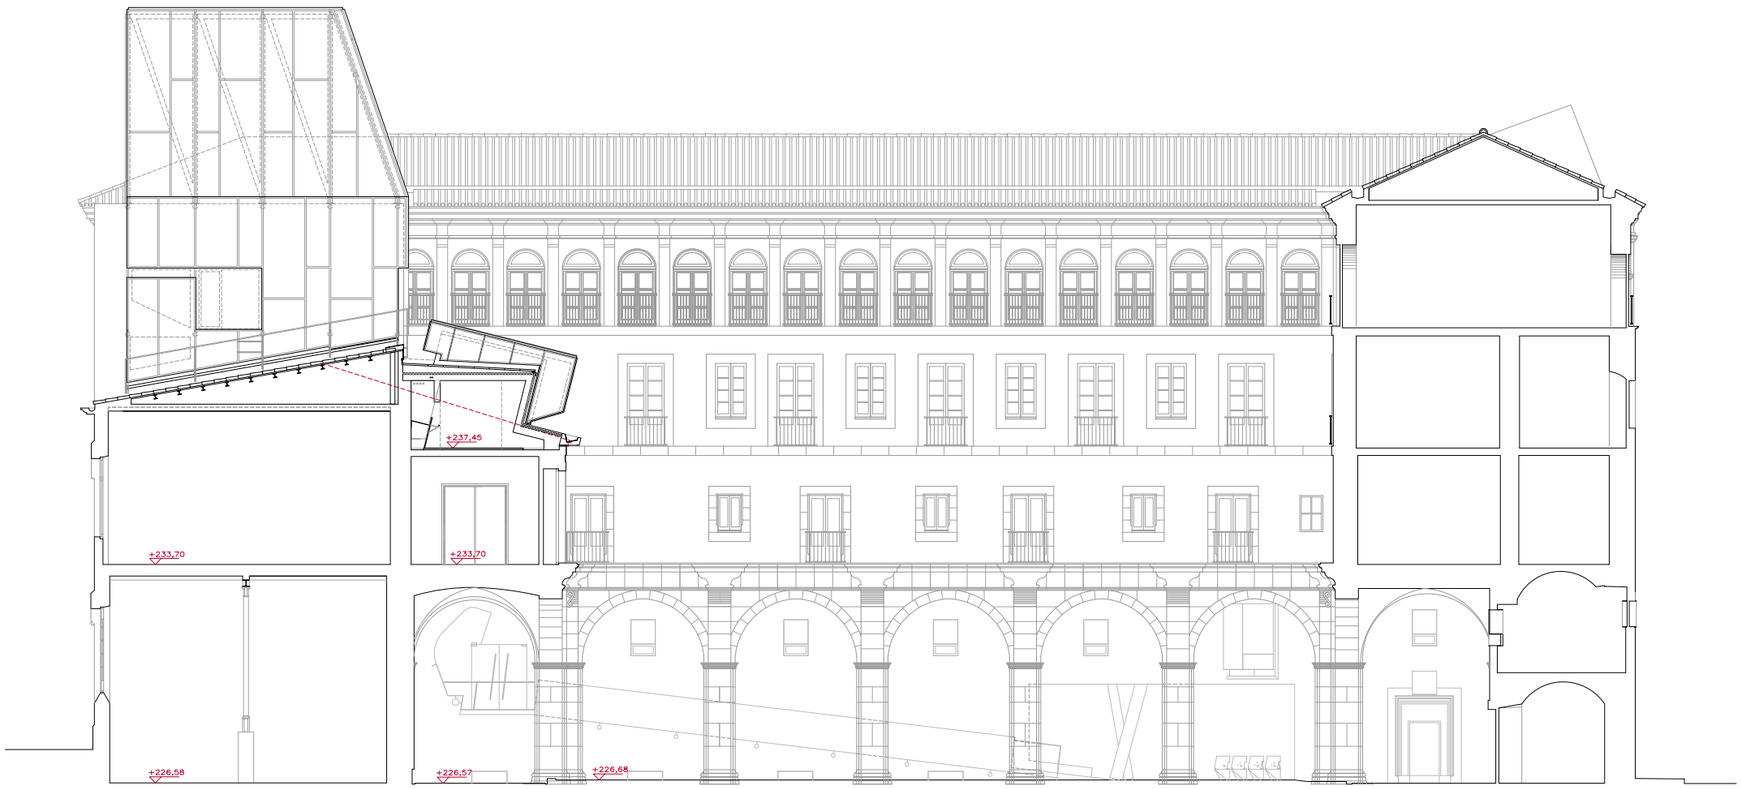

SG01bis. SECCIÓ GENERAL

4,00
2,00
0

1/200

DAVID CLOSES I NÚÑEZ
Arquitecte

ENRIC NAVARRO I PLA
Arquitecte

OCTUBRE 2026

Ajuntament de Manresa
SERVEI DE PROJECTES URBANS. EDIFICIS PÚBLICS


P04


PROPOSTA
SECCIÓ GENERAL SG01bis
MUSEU DEL BARROC
CONNEXIÓ RECORREGUT MUSEOGRÀFIC PLANTA SEGONA

PRJ2503

DIBUIXAT: ENRIC NAVARRO PLA

REF CAD: PRJ2503_PR_SECC.dwg

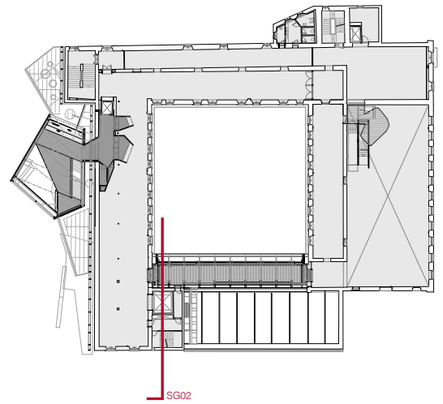

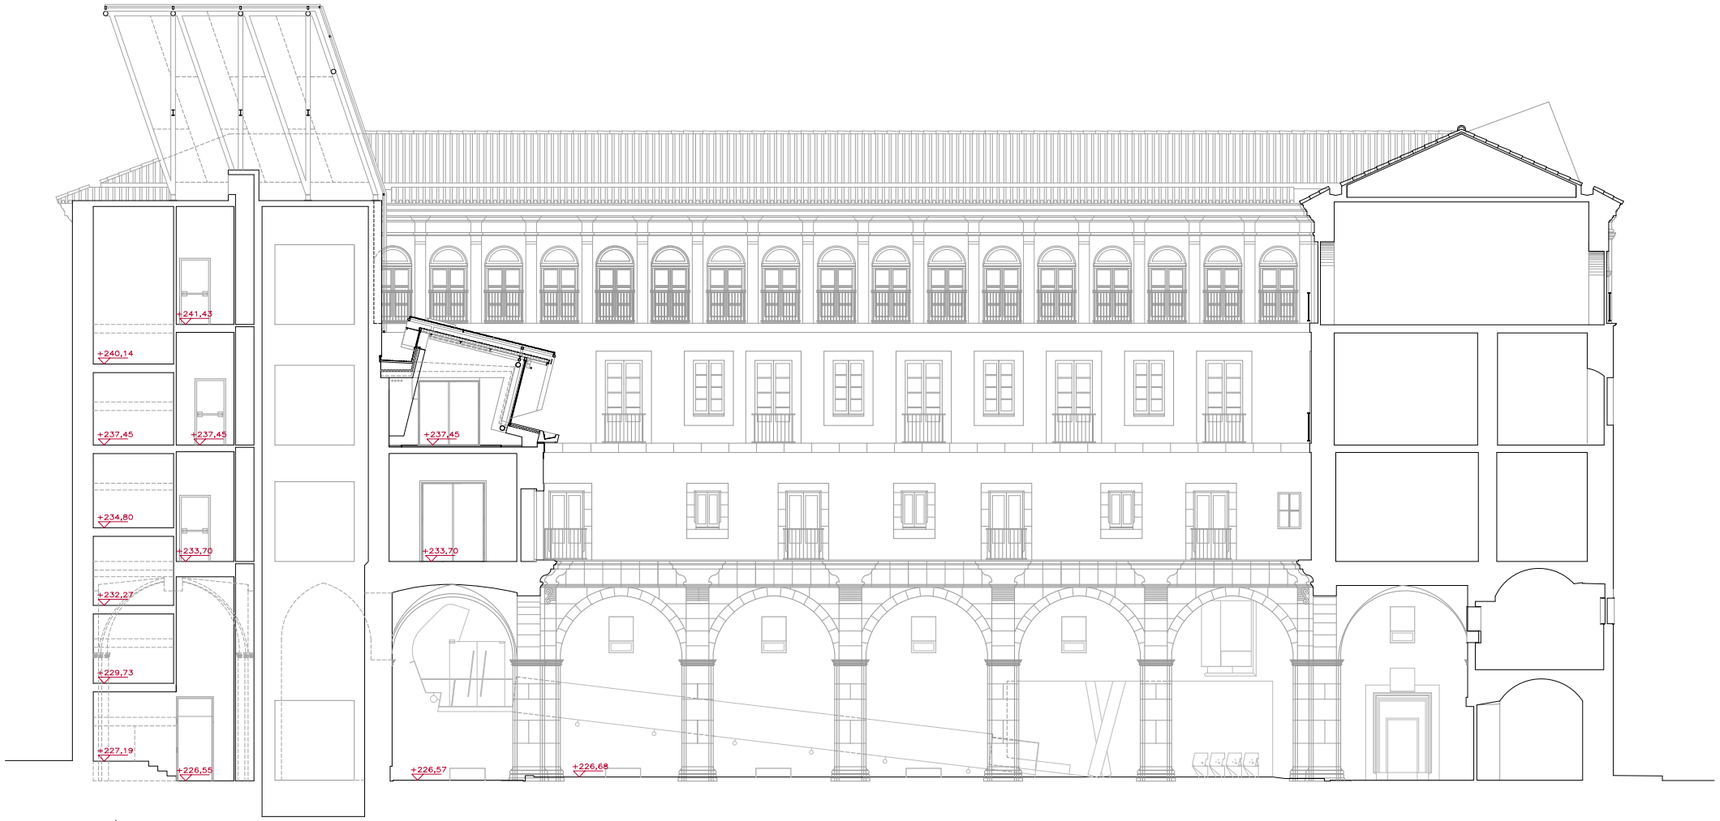

SG02. SECCIÓ GENERAL

4,00
2,00
0

1/200

DAVID CLOSES I NÚÑEZ
Arquitecte

ENRIC NAVARRO I PLA
Arquitecte


OCTUBRE 2026

Ajuntament de Manresa
SERVEI DE PROJECTES URBANS. EDIFICIS PÚBLICS

DIBUIXAT: ENRIC NAVARRO PLA | REF CAD: PRJ2503_PR_SECC.dwg | PRJ2503

P05

PROPOSTA
SECCIÓ GENERAL SG02
MUSEU DEL BARROC
CONNEXIÓ RECORREGUT MUSEOGRÀFIC PLANTA SEGONA

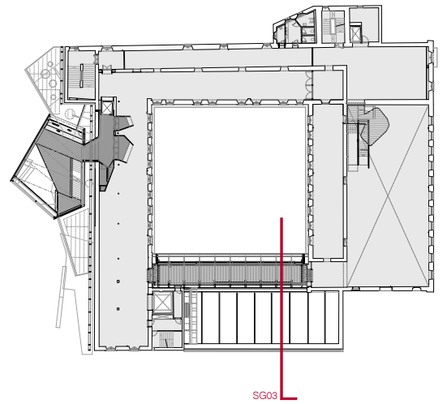



SG03. SECCIÓ GENERAL

4,00
2,00
0

1/200

DAVID CLOSES I NÚÑEZ
Arquitecte

ENRIC NAVARRO I PLA
Arquitecte

OCTUBRE 2026


Ajuntament de Manresa
SERVEI DE PROJECTES URBANS. EDIFICIS PÚBLICS


P06

PROPOSTA
SECCIÓ GENERAL SG03

DIBUIXAT: ENRIC NAVARRO PLA | REF CAD: PRJ2503_PR_SECC.dwg | PRJ2503

MUSEU DEL BARROC
CONNEXIÓ RECORREGUT MUSEOGRÁFIC PLANTA SEGONA

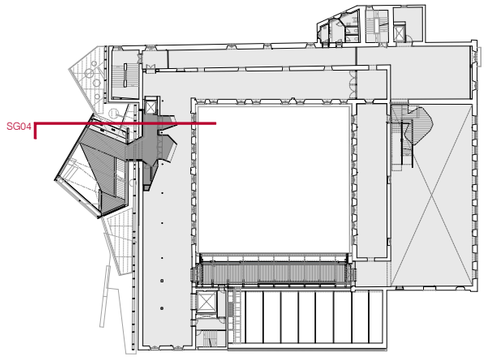

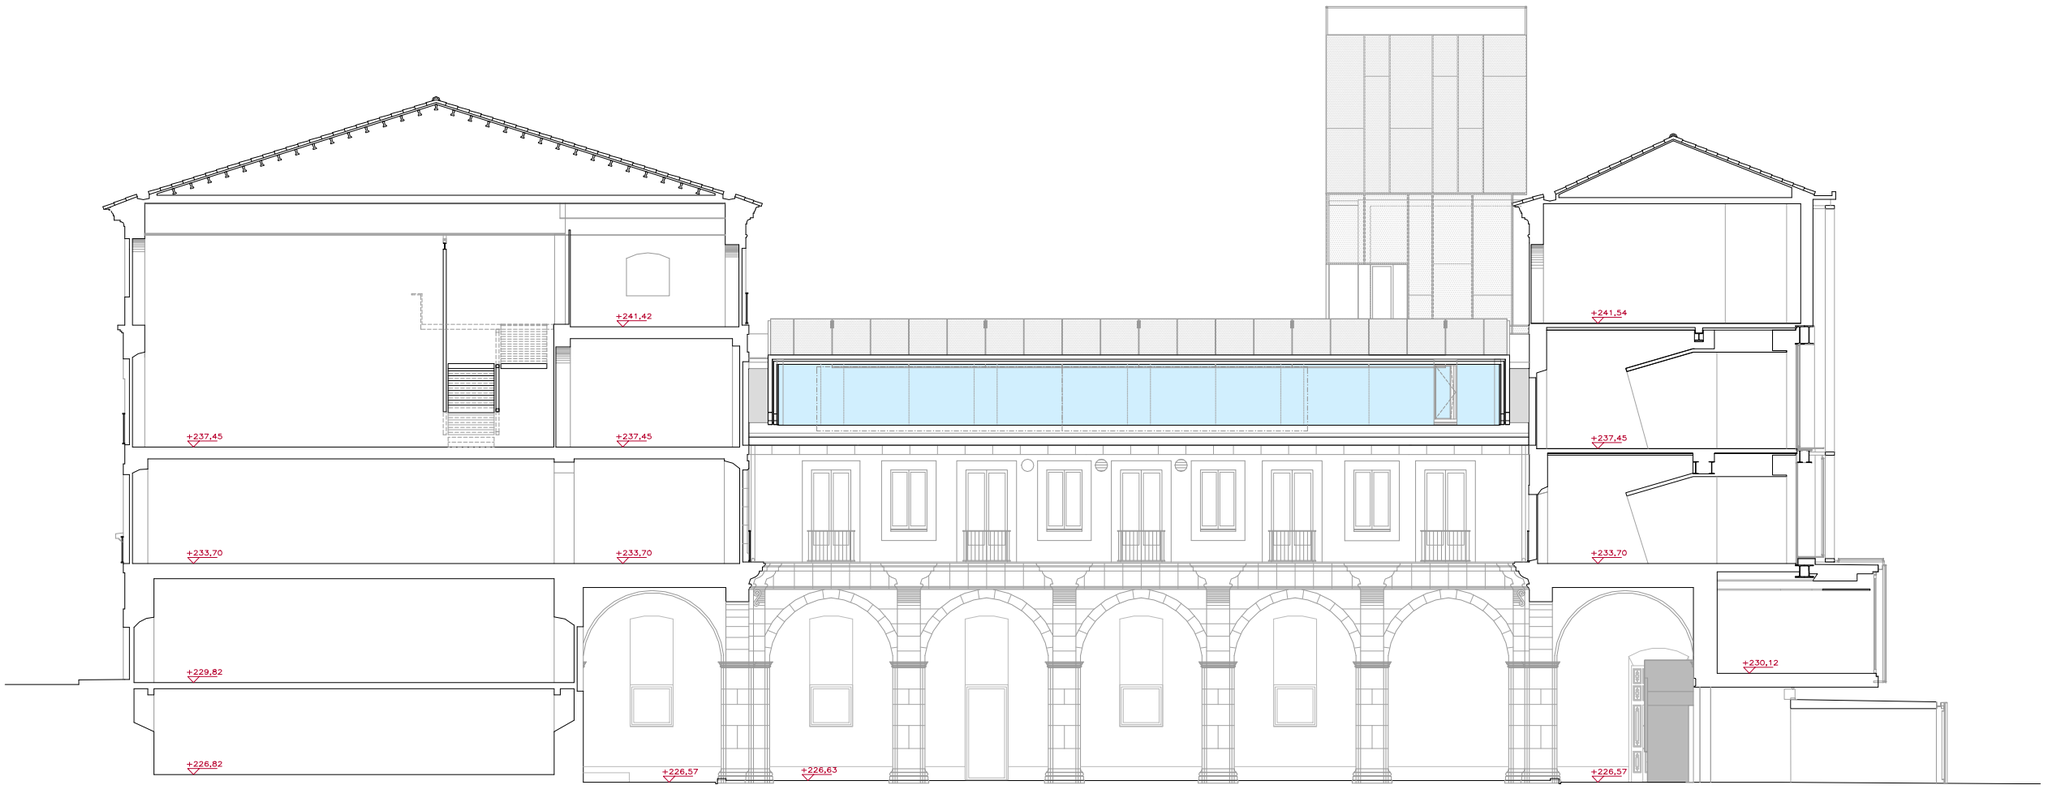

SG04. SECCIÓ GENERAL

4,00
2,00
0

1/200

DAVID CLOSES I NÚÑEZ
Arquitecte

ENRIC NAVARRO I PLA
Arquitecte

OCTUBRE 2026

P07


PROPOSTA
SECCIÓ GENERAL SG04
MUSEU DEL BARROC
CONNEXIÓ RECORREGUT MUSEOGRÁFIC PLANTA SEGONA

PRJ2503

DIBUIXAT: ENRIC NAVARRO PLA

REF CAD: PRJ2503_PR_SECC.dwg

Ajuntament de Manresa
SERVEI DE PROJECTES URBANS. EDIFICIS PÚBLICS

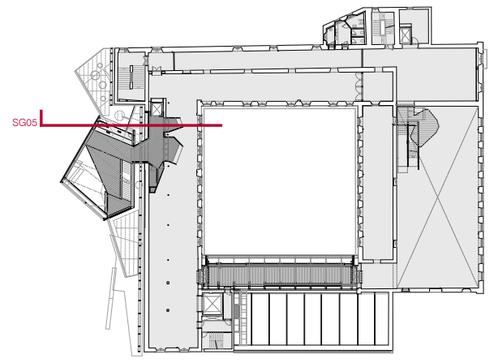



SG05. SECCIÓ GENERAL

4,00
2,00
0

1/200

DAVID CLOSES I NÚÑEZ
Arquitecte

ENRIC NAVARRO I PLA
Arquitecte


OCTUBRE 2026

P08

PROPOSTA
SECCIÓ GENERAL SG05
MUSEU DEL BARROC
CONNEXIÓ RECORREGUT MUSEOGRÀFIC PLANTA SEGONA

Ajuntament de Manresa
SERVEI DE PROJECTES URBANS. EDIFICIS PÚBLICS

DIBUIXAT: ENRIC NAVARRO PLA | REF. CAD: PRJ2503_PR_SECC.dwg | PRJ2503

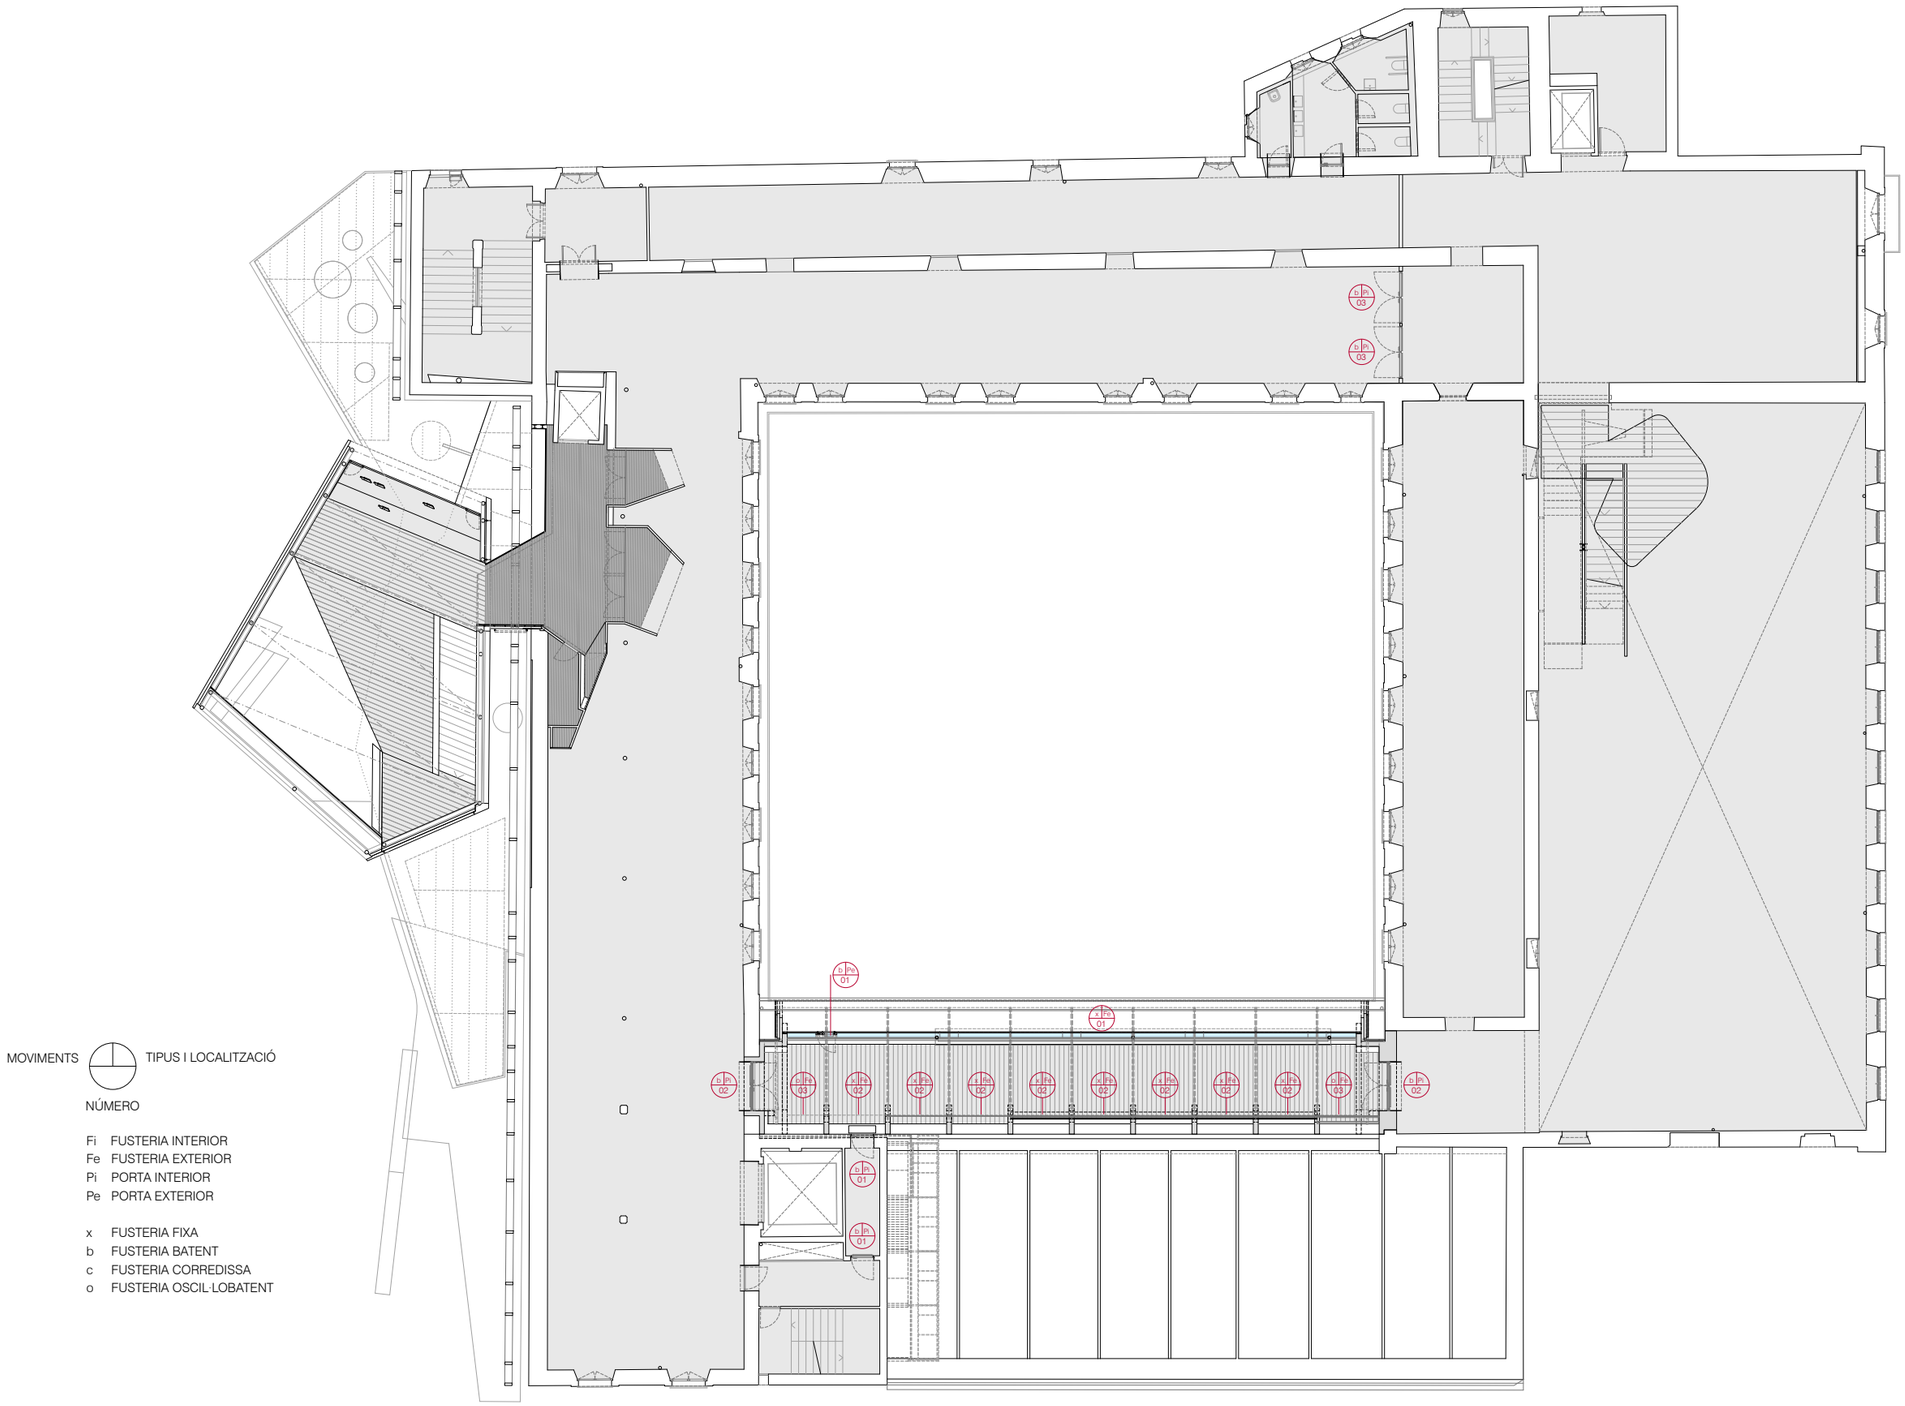

5.00
2.50
0

1/250

DAVID CLOSES I NÚÑEZ
Arquitecte

ENRIC NAVARRO I PLA
Arquitecte


OCTUBRE 2026

Ajuntament de Manresa
SERVEI DE PROJECTES URBANS. EDIFICIS PÚBLICS

DIBUIXAT: ENRIC NAVARRO PLA | REF. CAD: PRJ2503_PR_P2 FUST INT.dwg | PRJ2503

PROPOSTA. REFERÈNCIES FUSTERIES
PLANTA SEGONA
MUSEU DEL BARROC
CONNEXIÓ RECORREGUT MUSEOGRÀFIC PLANTA SEGONA

P09

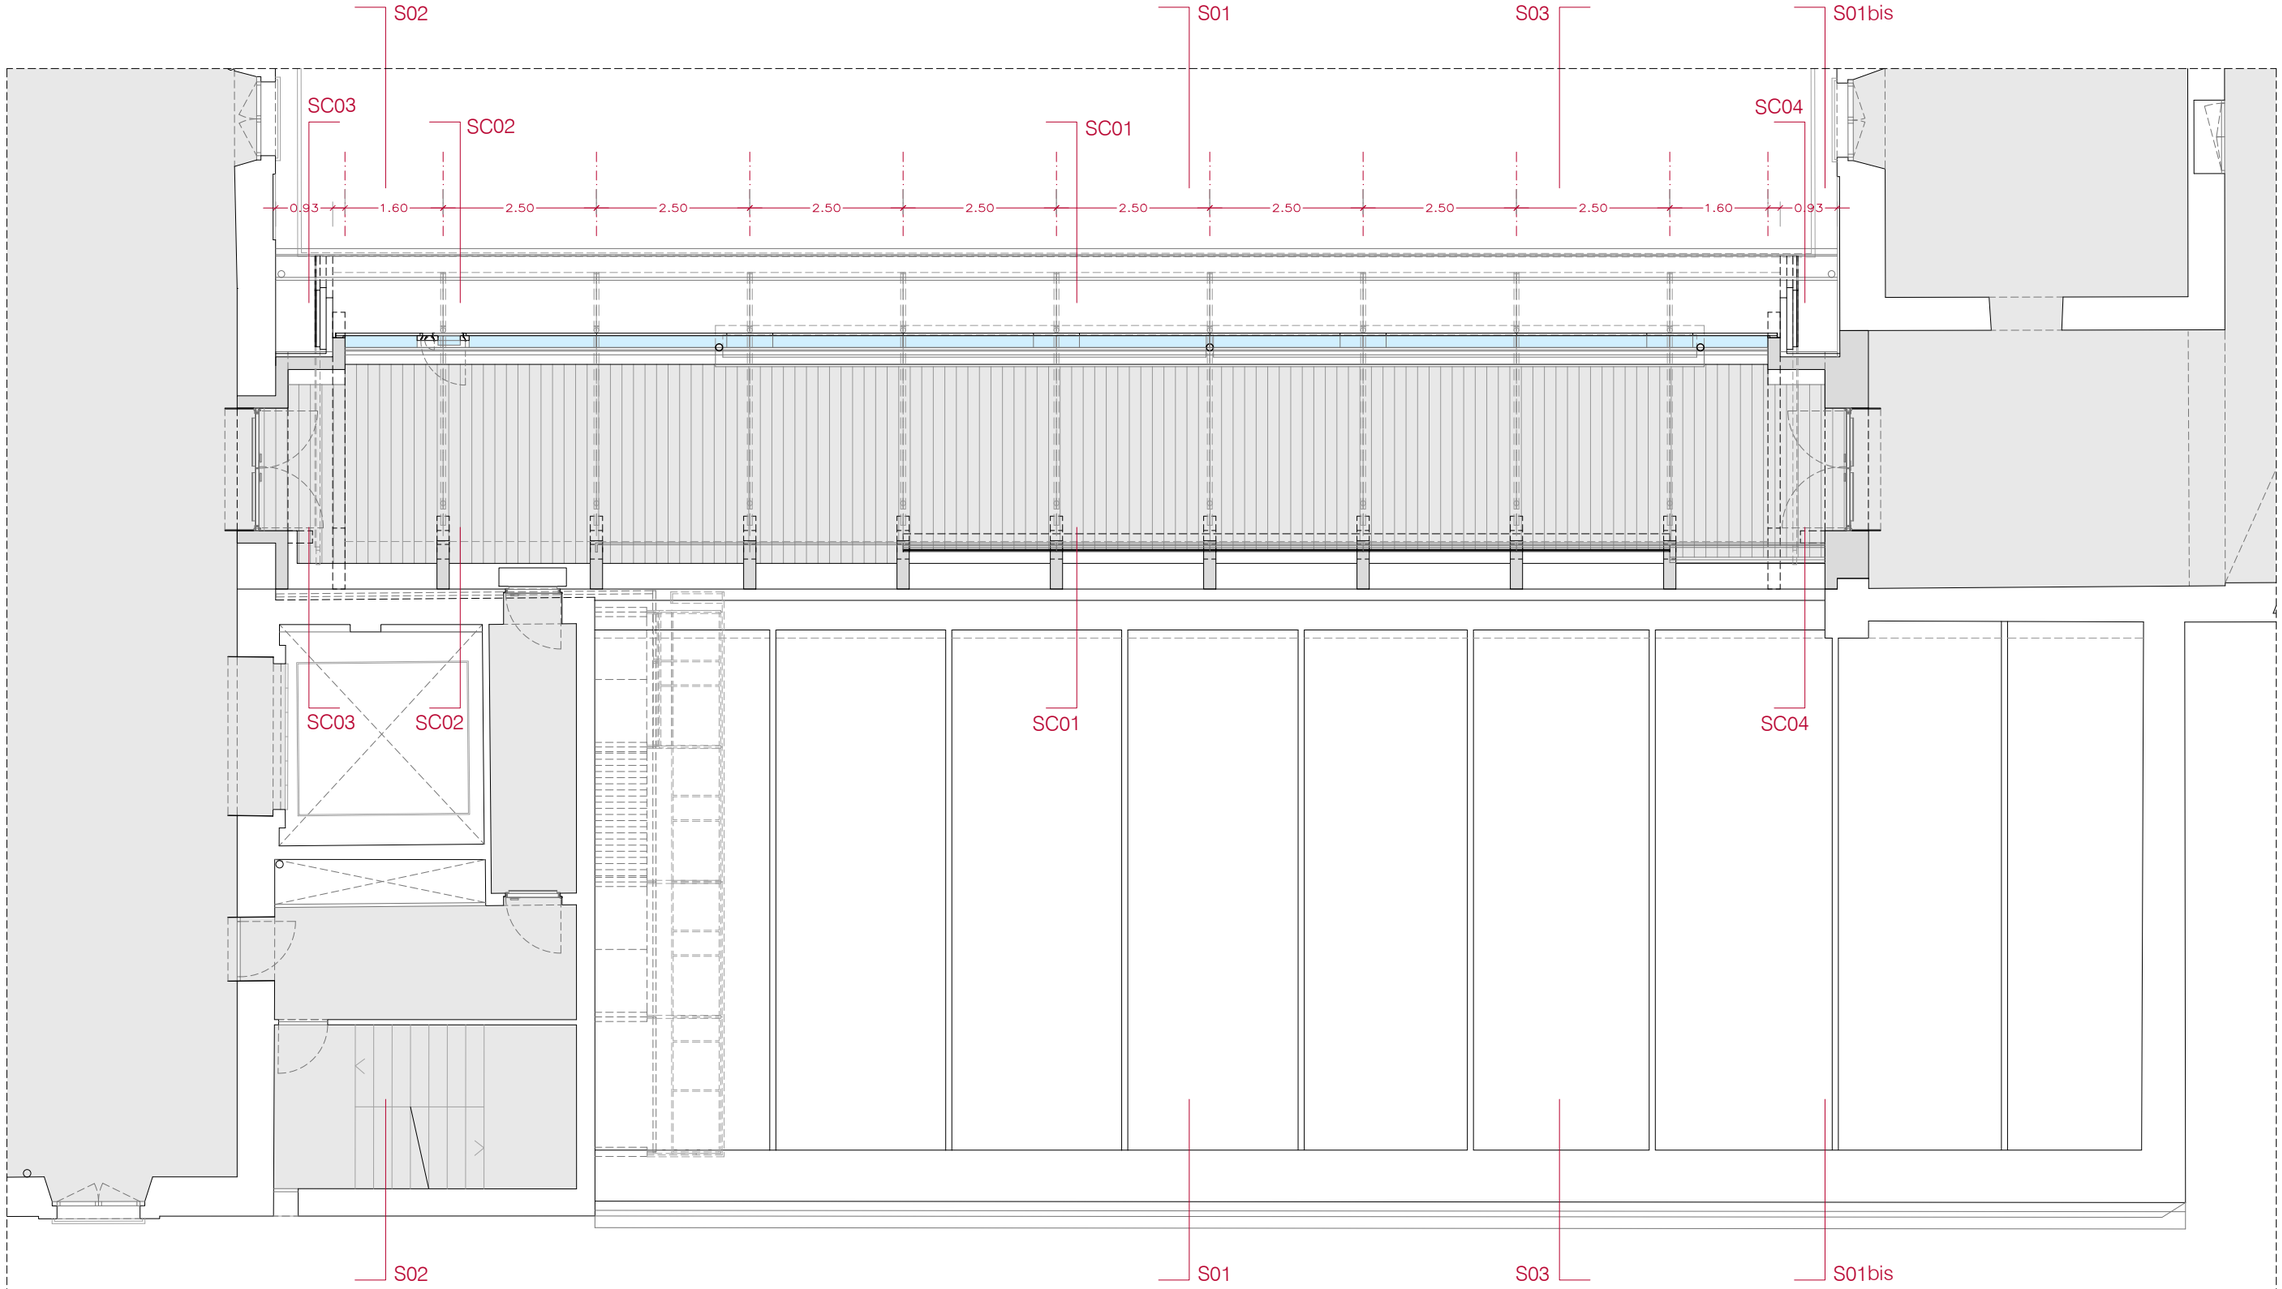

PLANTA SEGONA

2.00
1.00
0

1/100

DAVID CLOSES I NÚÑEZ
Arquitecte

ENRIC NAVARRO I PLA
Arquitecte

OCTUBRE 2026

P10


PROPOSTA. GALERIA - CORREDOR
PLANTA SEGONA

MUSEU DEL BARROC
CONNEXIÓ RECORREGUT MUSEOGRÀFIC PLANTA SEGONA

PRJ2503

DIBUIXAT: ENRIC NAVARRO PLA | REF. CAD: PRJ2503_PR_P2.dwg

Ajuntament de Manresa
SERVEI DE PROJECTES URBANS. EDIFICIS PÚBLICS

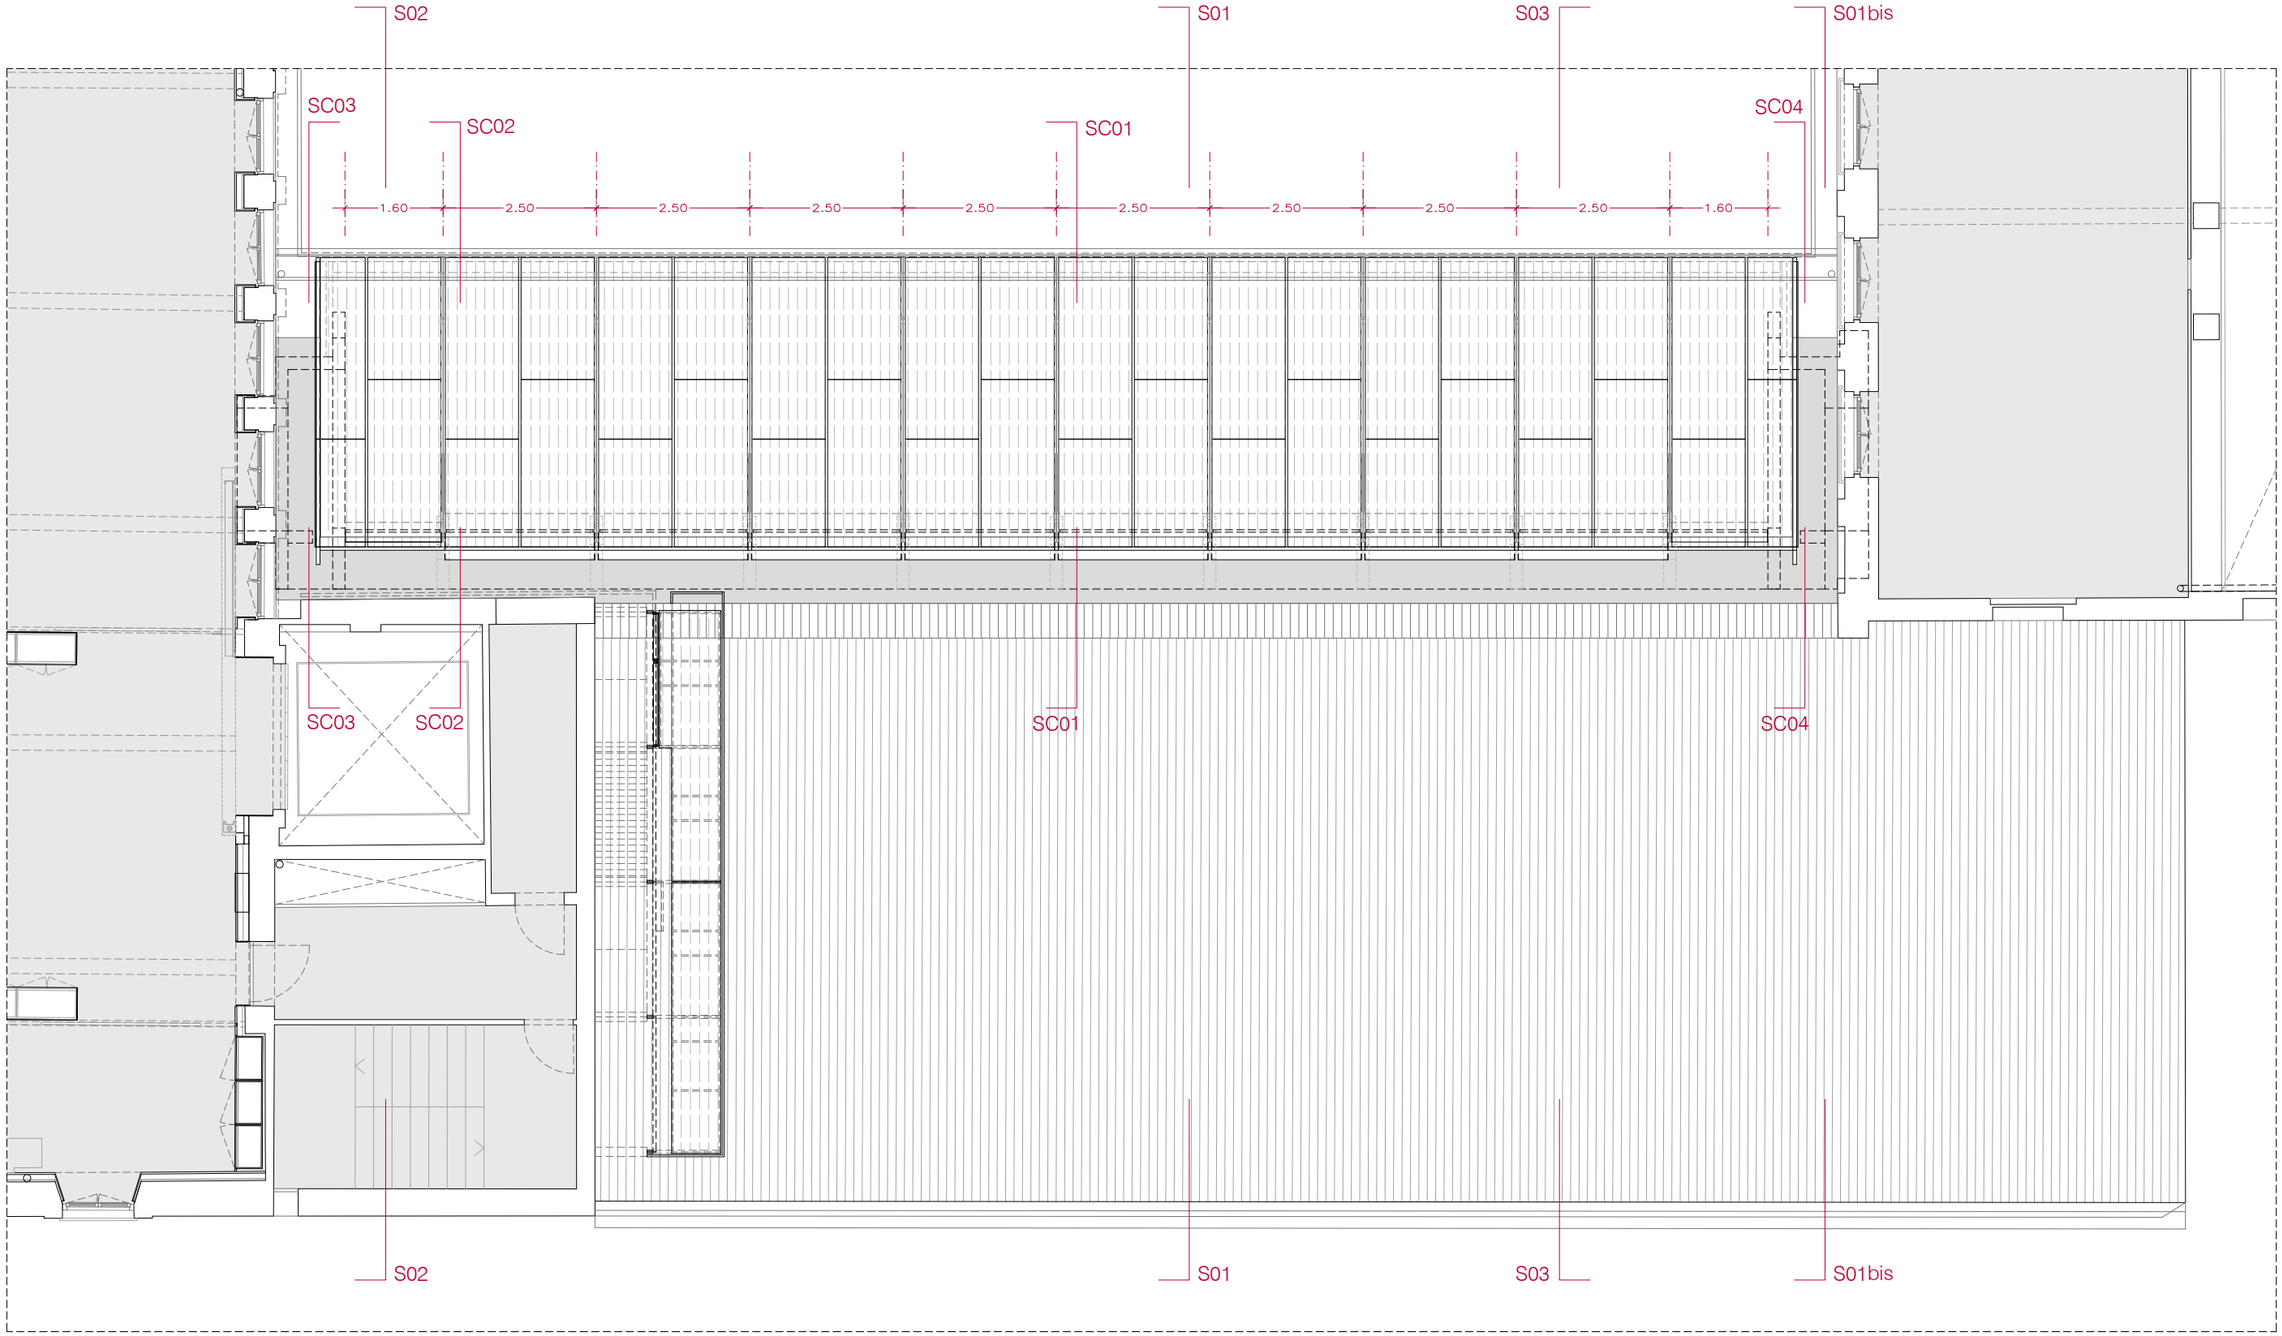

PLANTA TERCERA

2,00
1,00
0

1/100

DAVID CLOSES I NÚÑEZ
Arquitecte

ENRIC NAVARRO I PLA
Arquitecte


OCTUBRE 2026


P11

PROPOSTA. GALERIA - CORREDOR
PLANTA TERCERA (COBERTA)
MUSEU DEL BARROC
CONNEXIÓ RECORREGUT MUSEOGRÁFIC PLANTA SEGONA

Ajuntament de Manresa
SERVEI DE PROJECTES URBANS. EDIFICIS PÚBLICS

N | DIBUIXAT: ENRIC NAVARRO PLA | REF CAD: PRJ2503_PR_P3.dwg | PRJ2503

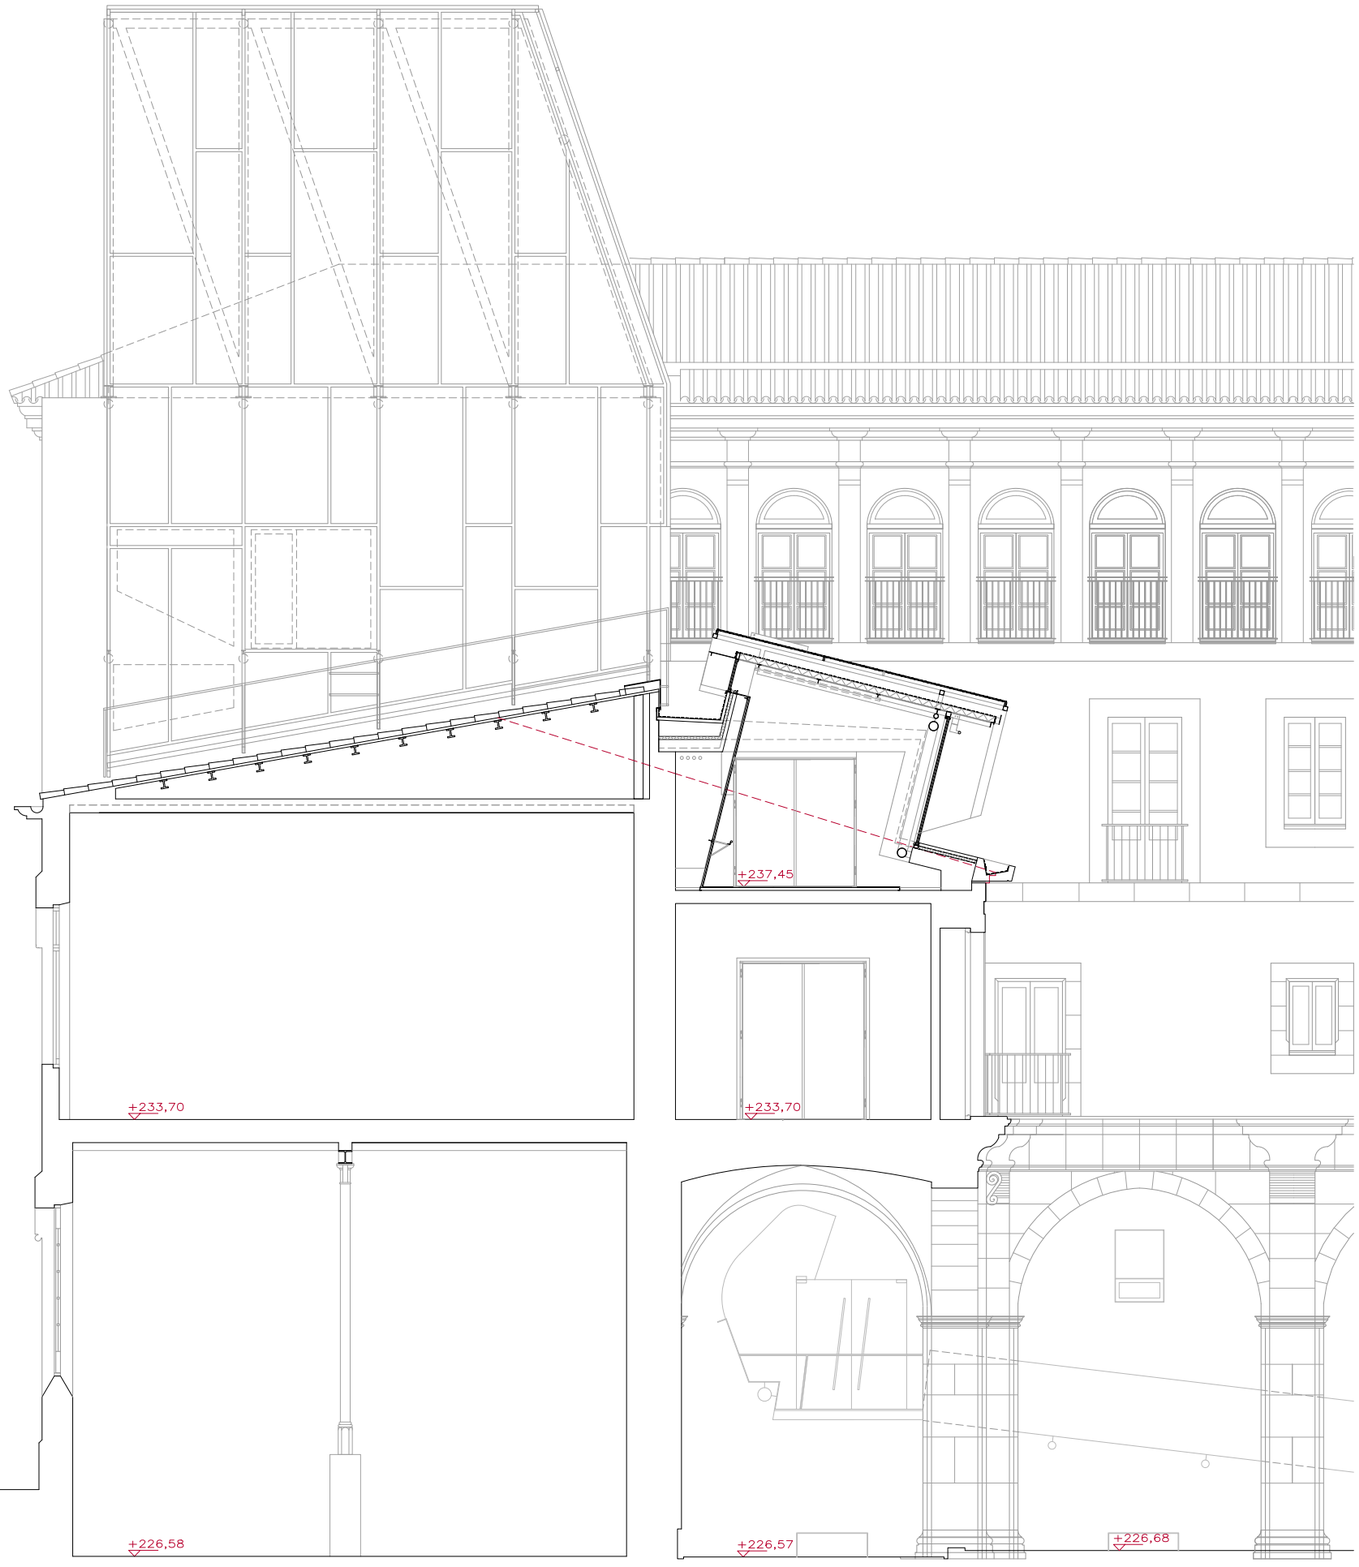

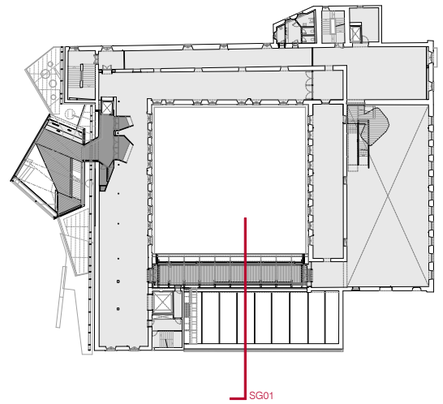

2,00
1,00
0

1/100

DAVID CLOSES I NÚÑEZ
Arquitecte

ENRIC NAVARRO I PLA
Arquitecte

OCTUBRE 2026

SG01. SECCIÓ GENERAL


P12


PROPOSTA. GALERIA - CORREDOR
SECCIÓ GENERAL SG01

Ajuntament de Manresa
SERVEI DE PROJECTES URBANS. EDIFICIS PÚBLICS

DIBUIXAT: ENRIC NAVARRO PLA | REF CAD: PRJ2503_PR_SECC.dwg | PRJ2503

MUSEU DEL BARROC
CONNEXIÓ RECORREGUT MUSEOGRÀFIC PLANTA SEGONA

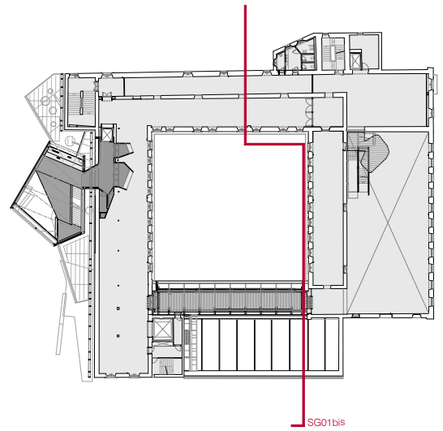

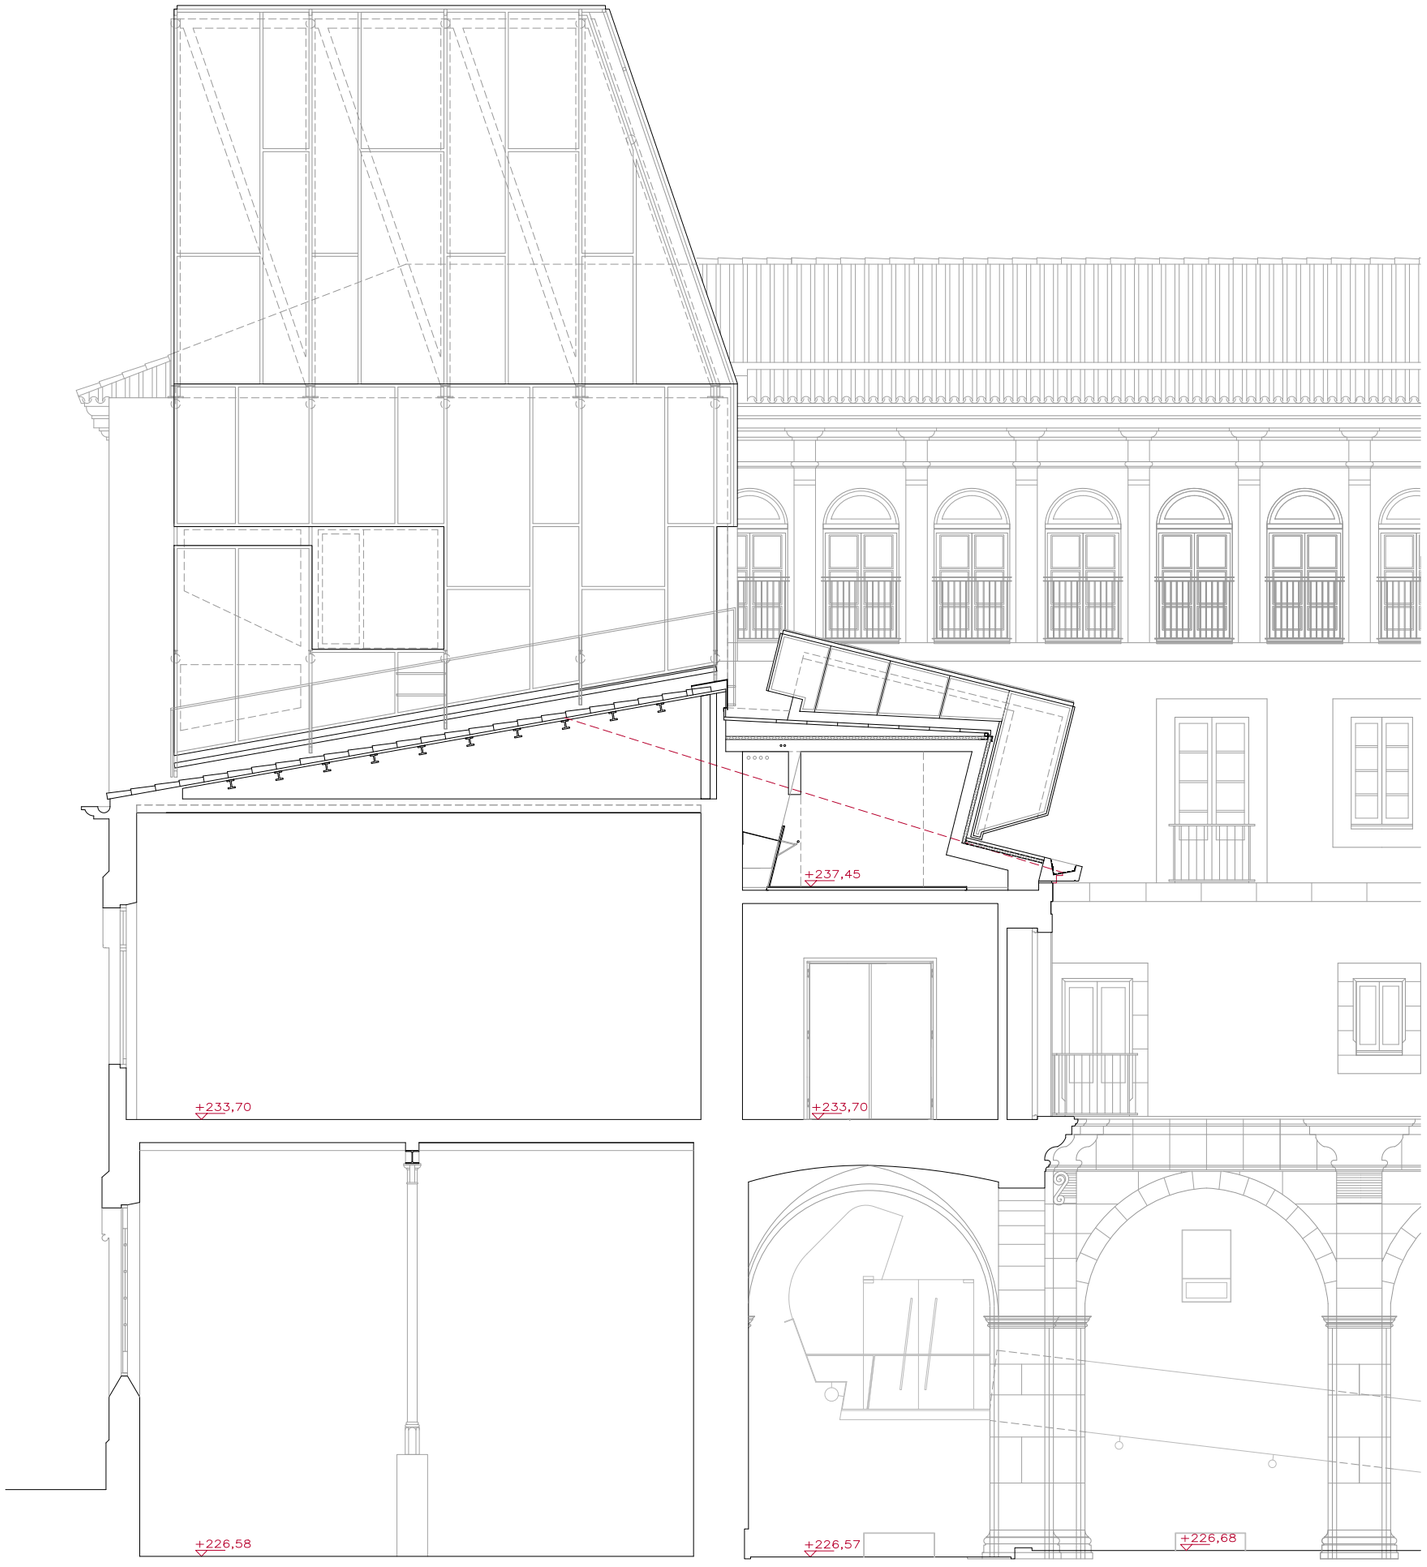

SG01bis. SECCIÓ GENERAL

2,00
1,00
0

1/100

DAVID CLOSES I NÚÑEZ
Arquitecte

ENRIC NAVARRO I PLA
Arquitecte


OCTUBRE 2026


PROPOSTA. GALERIA - CORREDOR
SECCIÓ GENERAL SG01bis

Ajuntament de Manresa
SERVEI DE PROJECTES URBANS. EDIFICIS PÚBLICS

DIBUIXAT: ENRIC NAVARRO PLA | REF CAD: PRJ2503_PR_SECC.dwg | PRJ2503

MUSEU DEL BARROC
CONNEXIÓ RECORREGUT MUSEOGRÀFIC PLANTA SEGONA

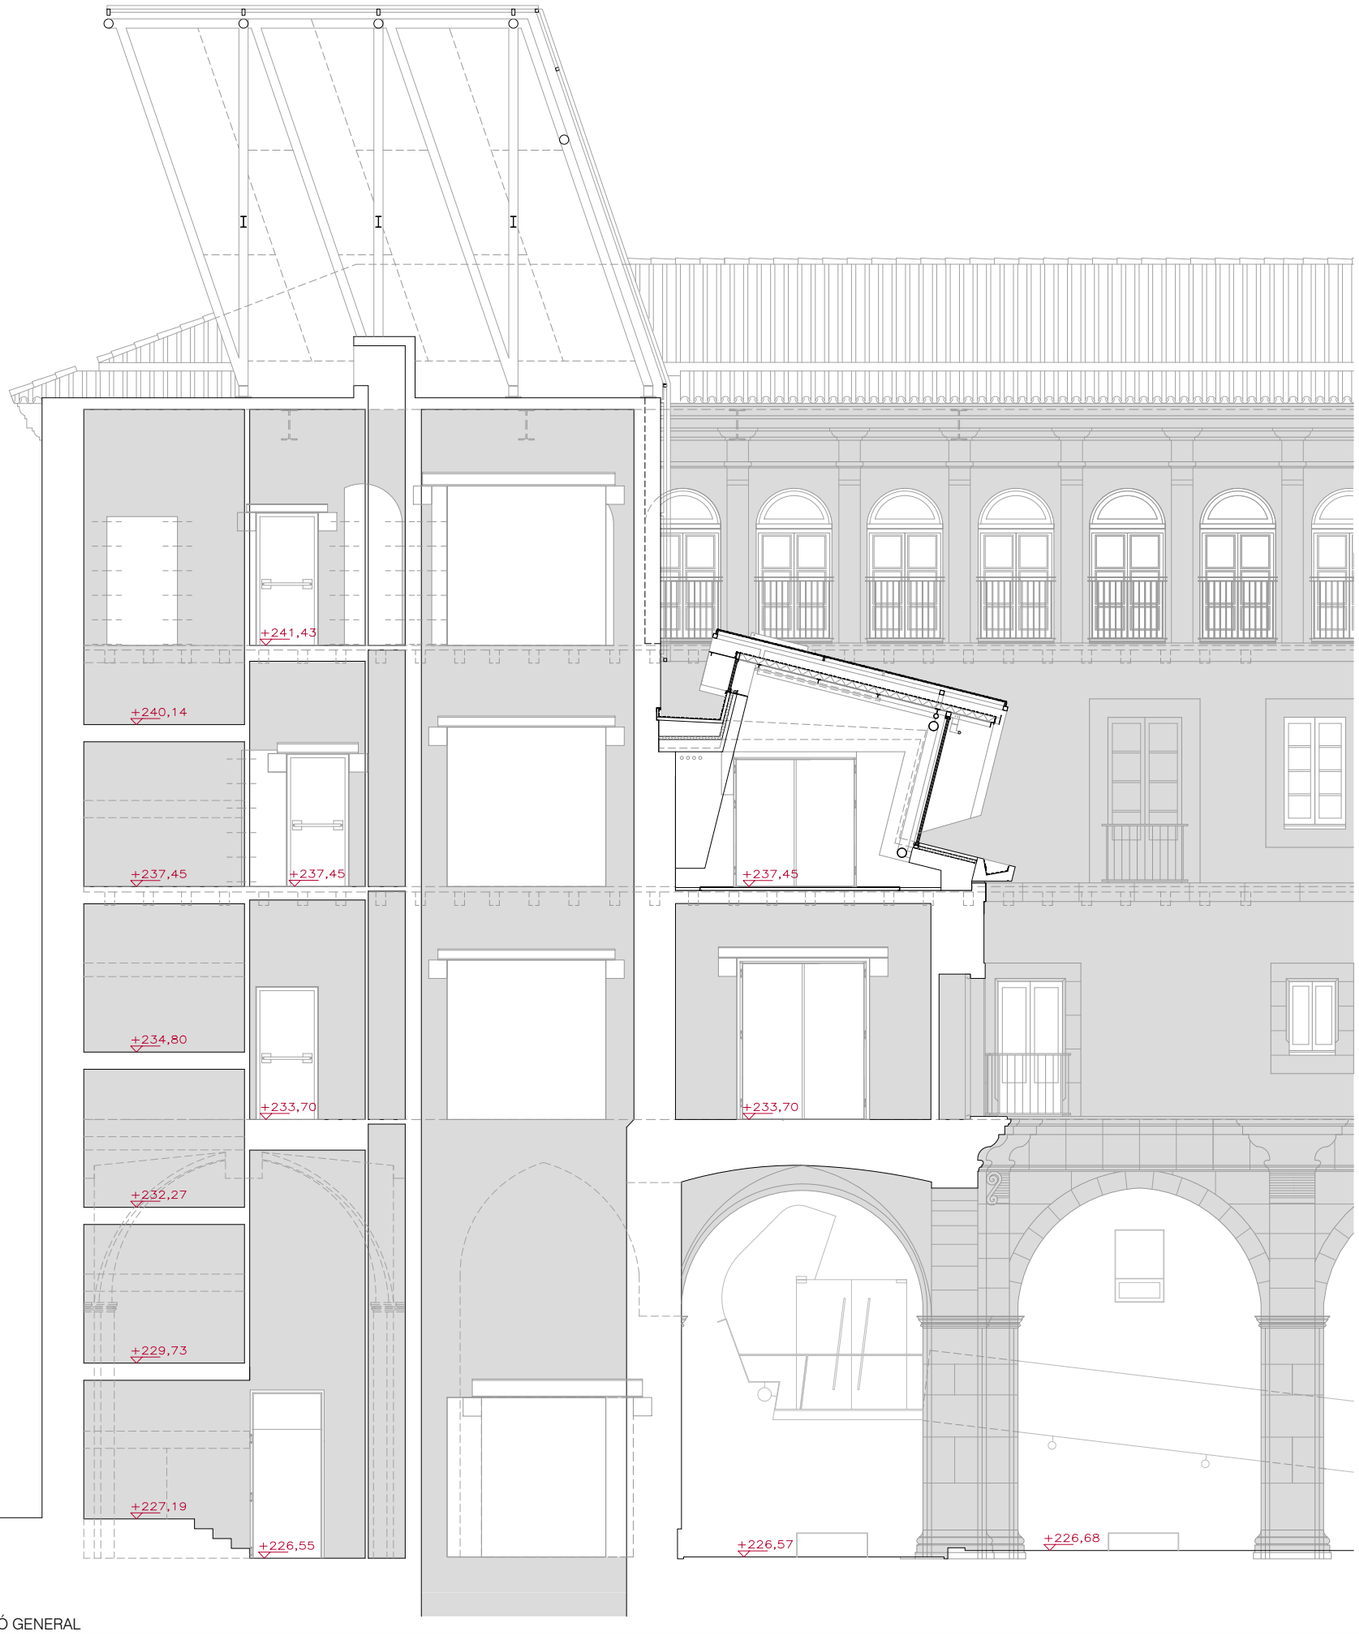

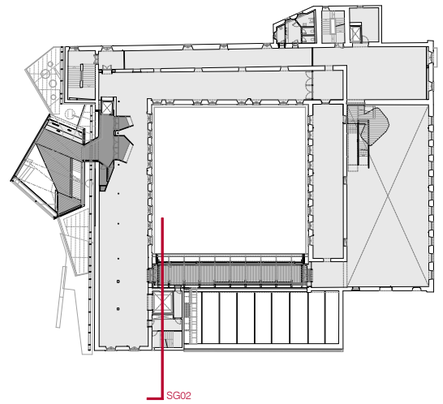

SG02. SECCIÓ GENERAL

2,00
1,00
0

1/100

DAVID CLOSES I NÚÑEZ
Arquitecte

ENRIC NAVARRO I PLA
Arquitecte

OCTUBRE 2026


P14

PROPOSTA. GALERIA - CORREDOR
SECCIÓ GENERAL SG02

Ajuntament de Manresa
SERVEI DE PROJECTES URBANS. EDIFICIS PÚBLICS

DIBUIXAT: ENRIC NAVARRO PLA | REF CAD: PRJ2503_PR_SECC.dwg | PRJ2503 | MUSEU DEL BARROC
CONNEXIÓ RECORREGUT MUSEOGRÀFIC PLANTA SEGONA



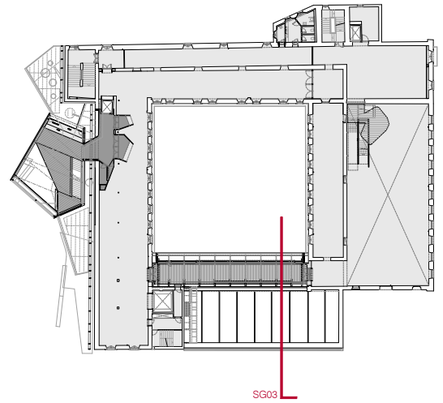

2,00

1,00

0

1/100

DAVID CLOSES I NÚÑEZ
Arquitecte

ENRIC NAVARRO I PLA
Arquitecte

OCTUBRE 2026

SG03. SECCIÓ GENERAL


P15

PROPOSTA. GALERIA - CORREDOR
SECCIÓ GENERAL SG03

Ajuntament de Manresa
SERVEI DE PROJECTES URBANS. EDIFICIS PÚBLICS

DIBUIXAT: ENRIC NAVARRO PLA | REF. CAD: PRJ2503_PR_SECC.dwg | PRJ2503

MUSEU DEL BARROC
CONNEXIÓ RECORREGUT MUSEOGRÀFIC PLANTA SEGONA

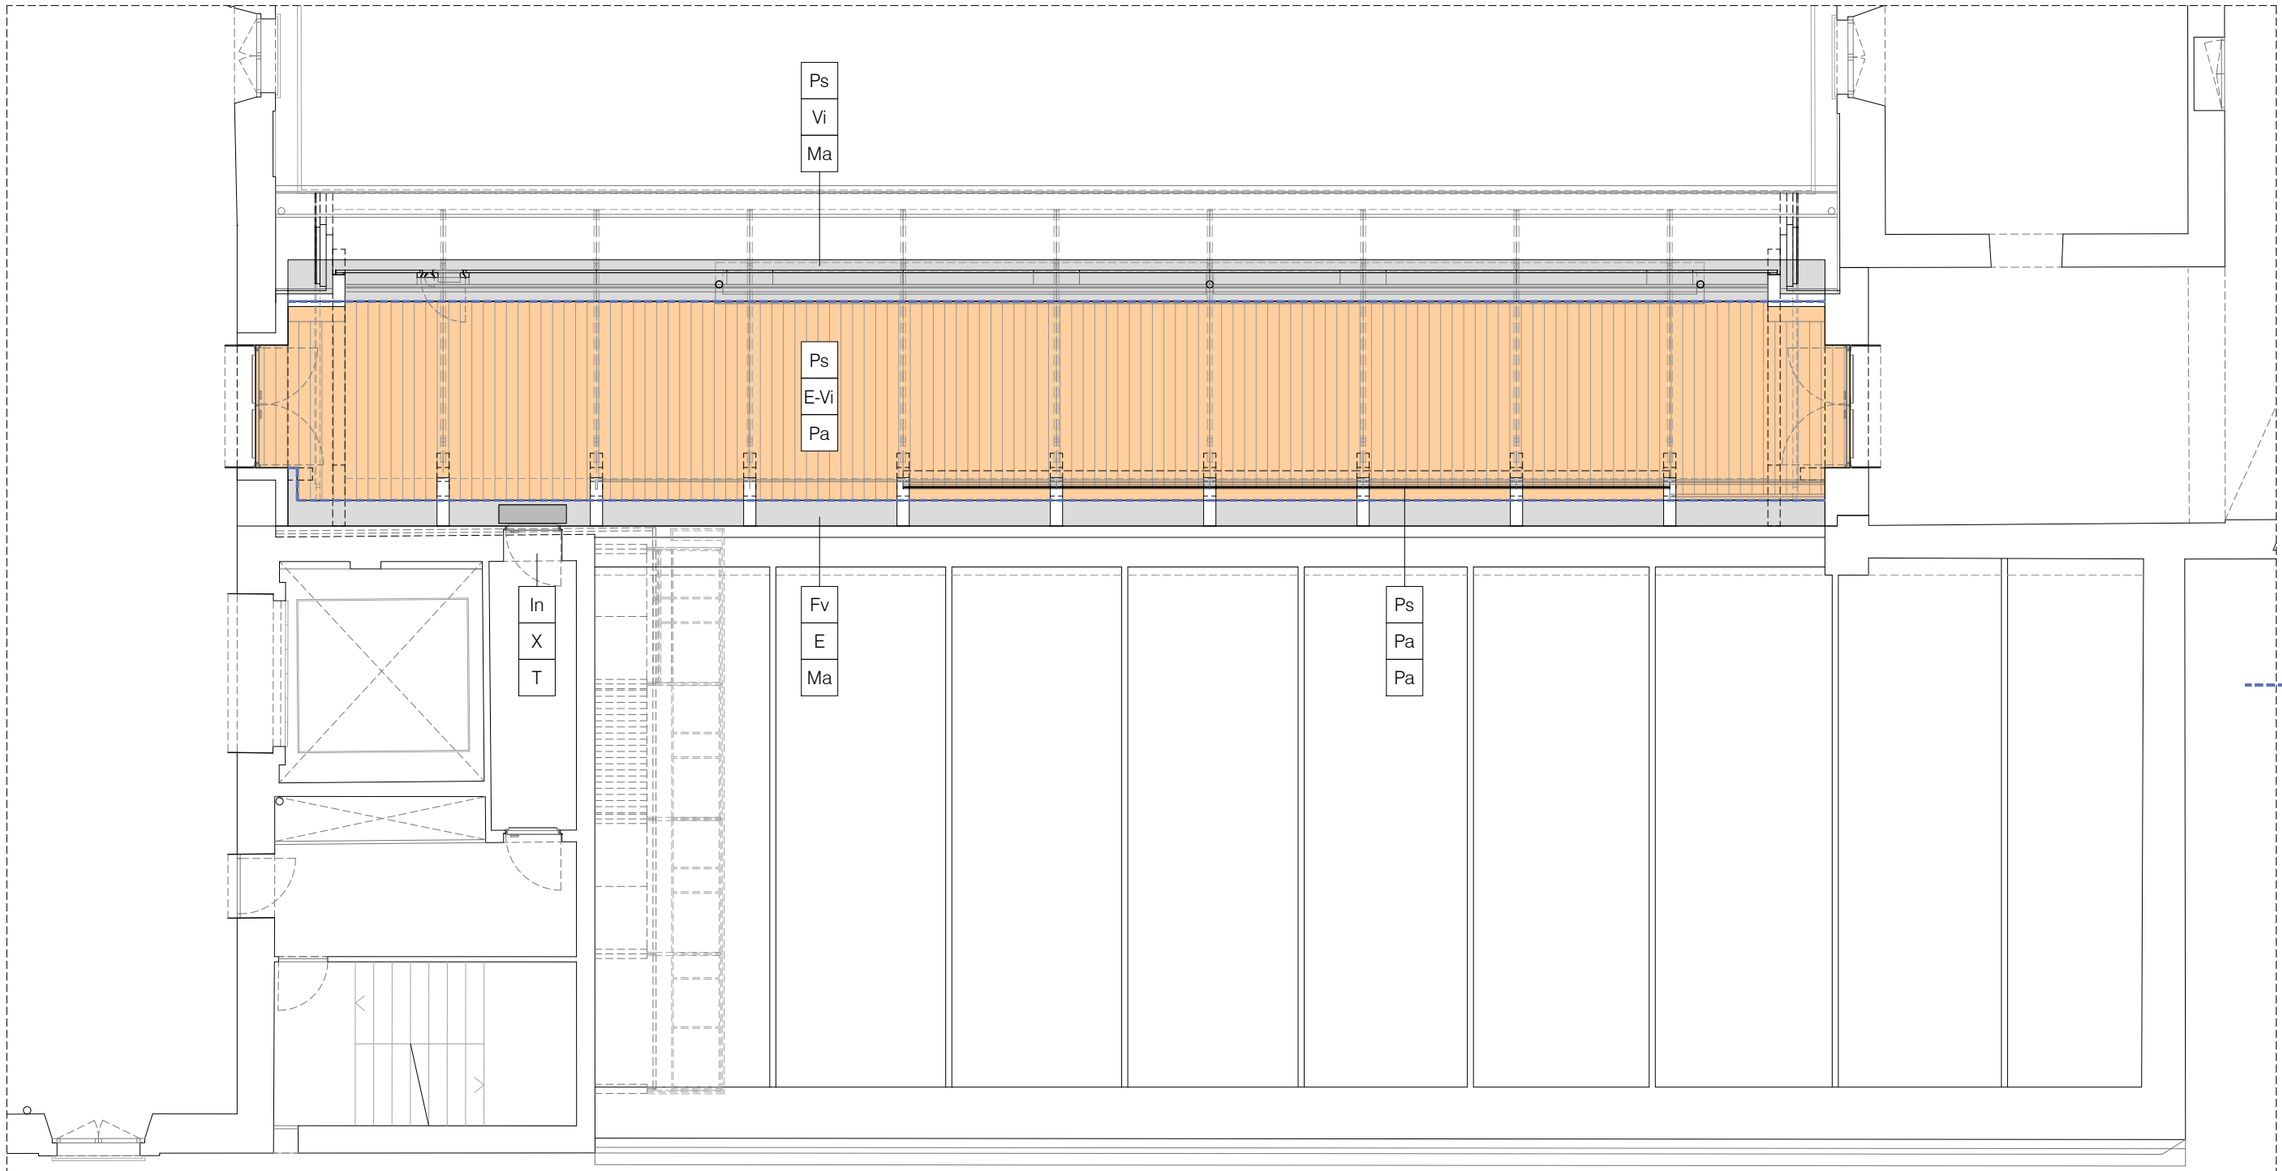

PLANTA SEGONA

SOSTRE
PARET
TERRA

Pa Parquet Composite fusta Hy Tek Quartz de Parklex
Ma Morter Autoanivellant
In Planxa Inoxidable llisa per pintar
Ps Panell Sandvitx acabat Pintat
Vi Vidre
E Emmascarat de Calç
X Enguixat i Pintat
T Terratzo

2,00
1,00
0

1/100

DAVID CLOSES I NÚÑEZ
Arquitecte

ENRIC NAVARRO I PLA
Arquitecte

OCTUBRE 2026

P16


PROPOSTA. GALERIA - CORREDOR
REFERÈNCIES I MATERIALS. PLANTA SEGONA

MUSEU DEL BARROC
CONNEXIÓ RECORREGUT MUSEOGRÀFIC PLANTA SEGONA

PRJ2503

DIBUIXAT: ENRIC NAVARRO PLA REF. CAD: PRJ2503_PR_P2 PAV.dwg

Ajuntament de Manresa
SERVEI DE PROJECTES URBANS. EDIFICIS PÚBLICS

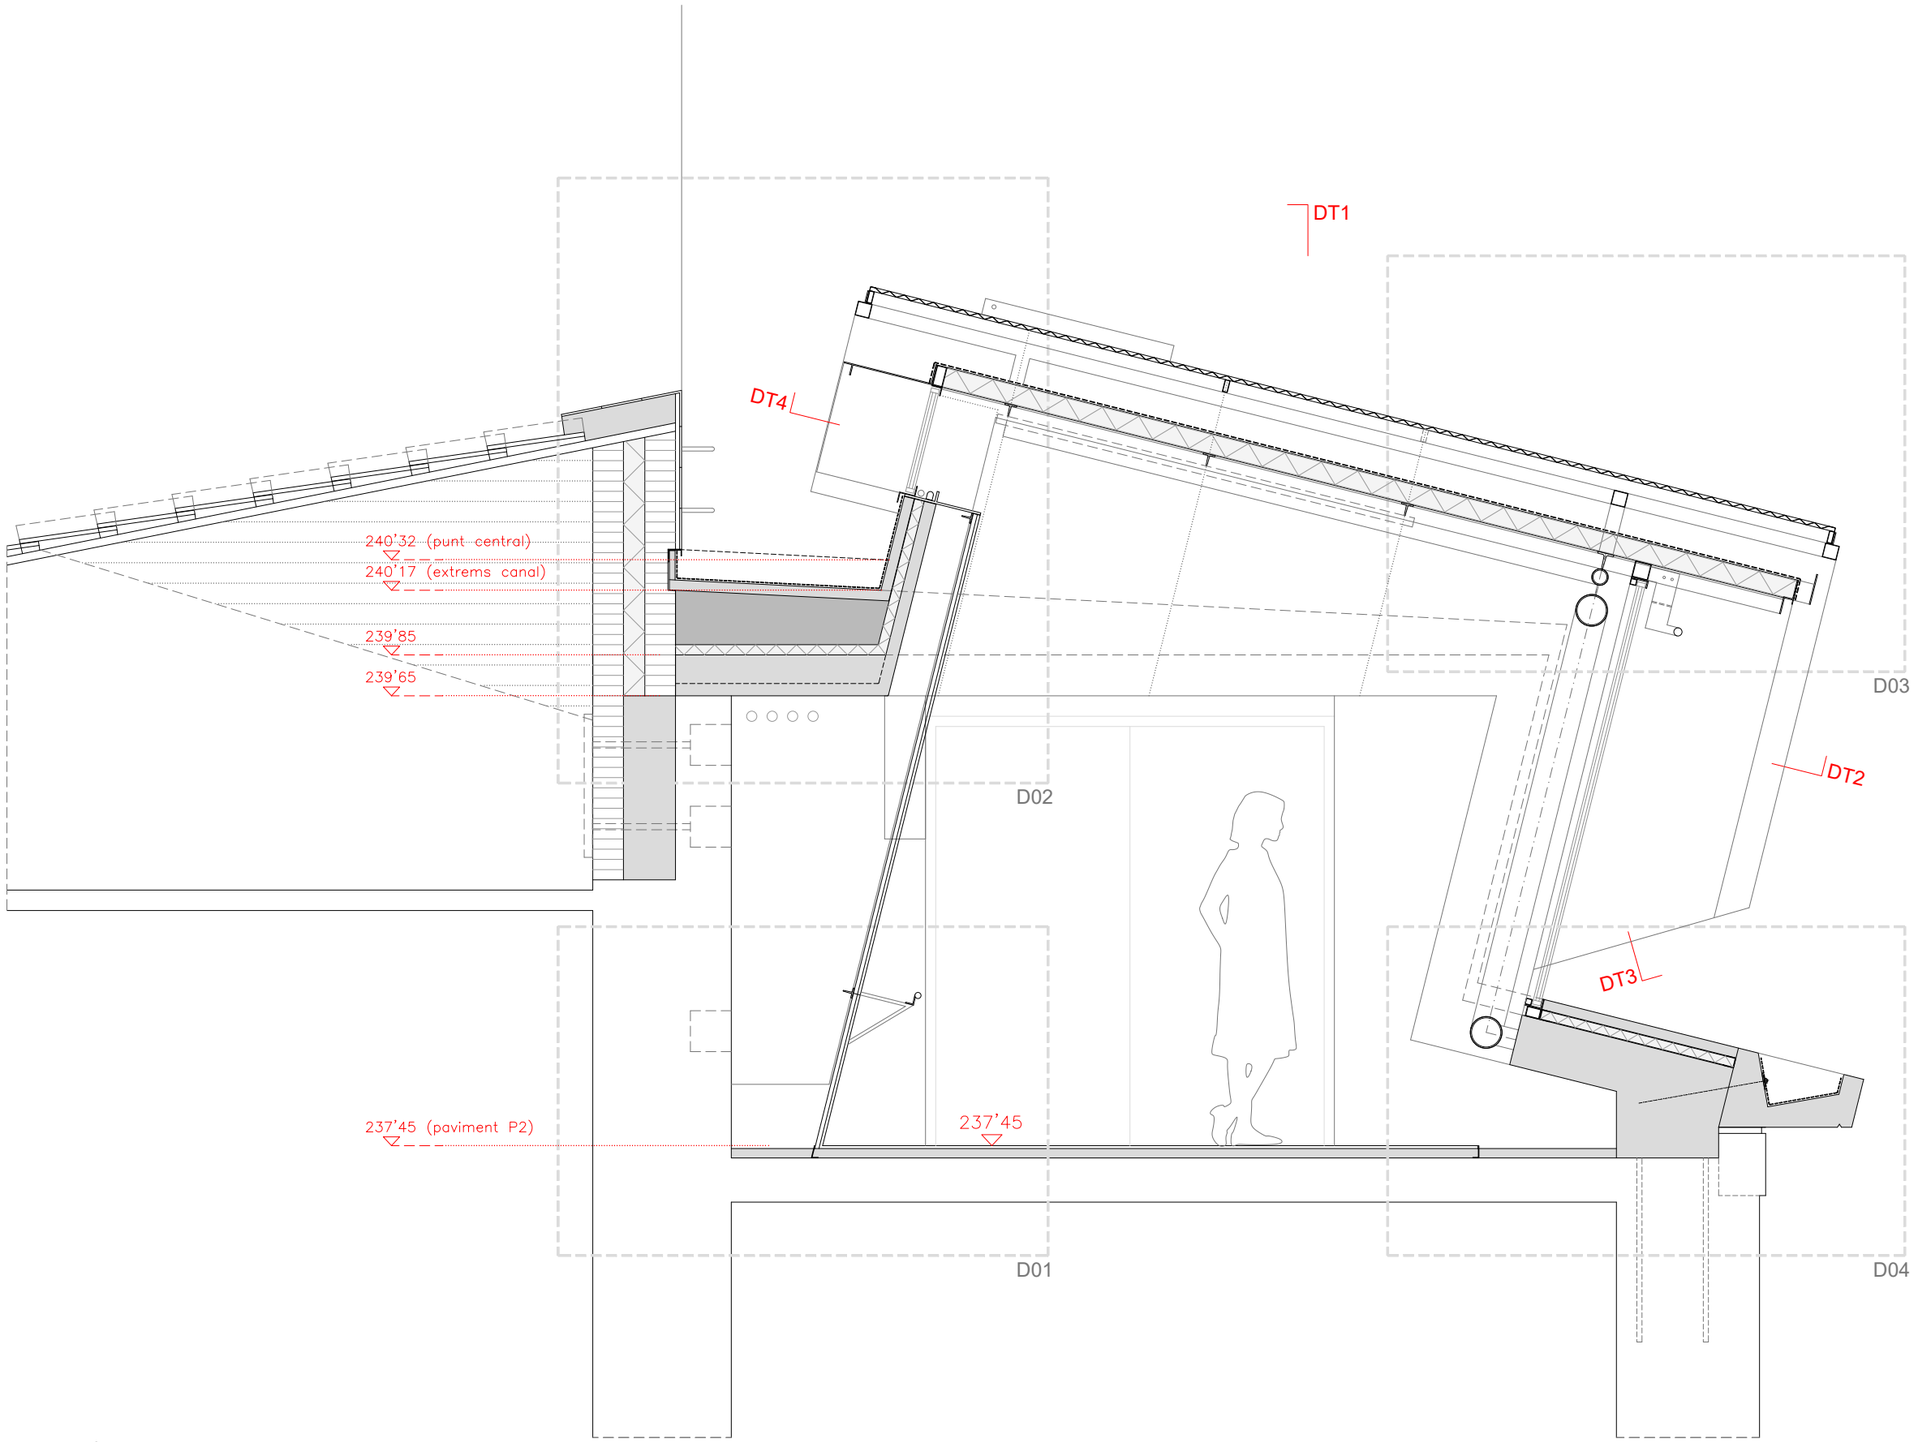

SC1. SECCIÓ CONSTRUCTIVA 01

0,60
0,30
0
1/30

DAVID CLOSES I NÚÑEZ
Arquitecte


ENRIC NAVARRO I PLA
Arquitecte

OCTUBRE 2026

Ajuntament de Manresa
SERVEI DE PROJECTES URBANS. EDIFICIS PÚBLICS

PROPOSTA. DETALLS
SECCIÓ CONSTRUCTIVA SC01
MUSEU DEL BARROC
CONNEXIÓ RECORREGUT MUSEOGRÀFIC PLANTA SEGONA

DIBUIXAT: ENRIC NAVARRO PLA | REF CAD: PRJ2503_PR_SCX.dwg | PRJ2503

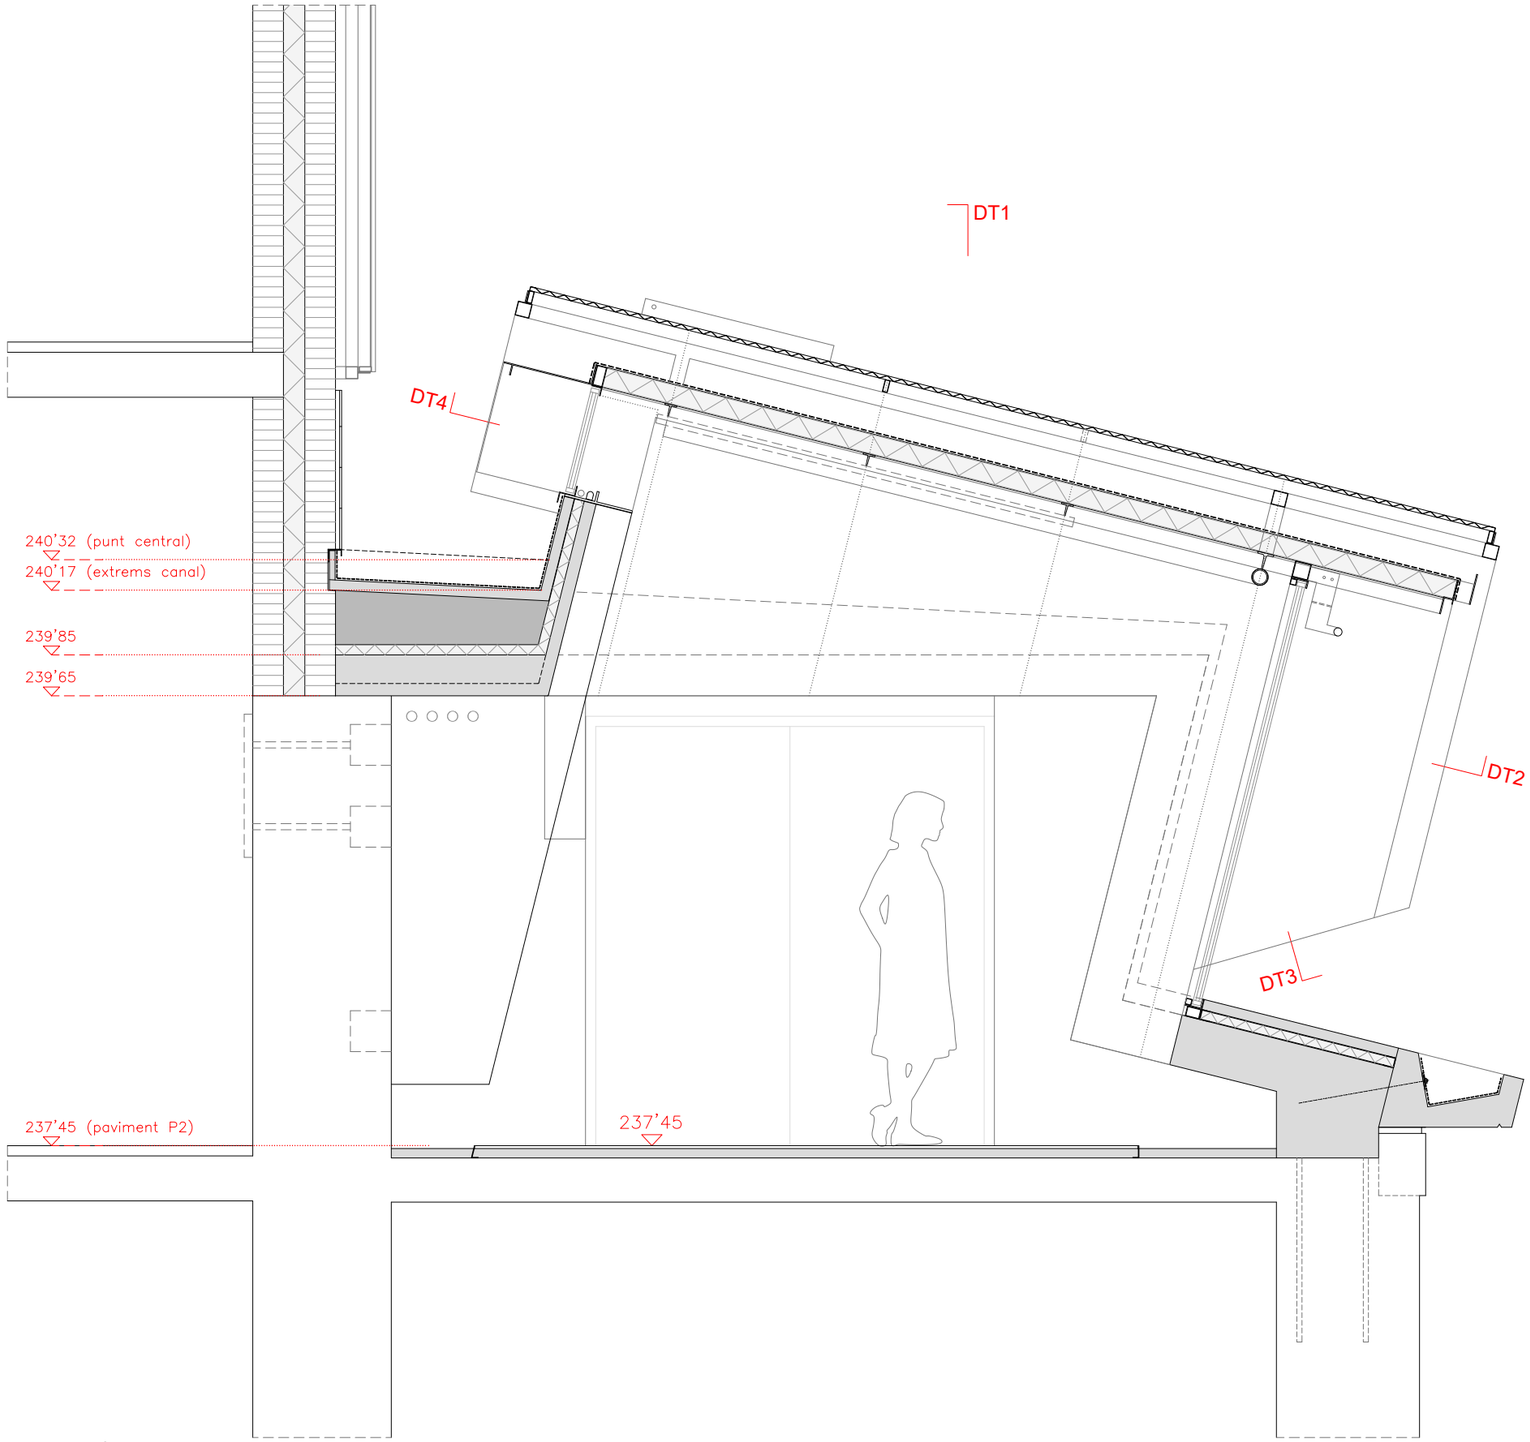

SC2. SECCIÓ CONSTRUCTIVA 02

0,60
0,30
0

1/30

DAVID CLOSES I NÚÑEZ
Arquitecte

ENRIC NAVARRO I PLA
Arquitecte


OCTUBRE 2026

Ajuntament de Manresa
SERVEI DE PROJECTES URBANS, EDIFICIS PÚBLICS

PROPOSTA. DETALLS
SECCIÓ CONSTRUCTIVA SC02

DIBUIXAT: ENRIC NAVARRO PLA | REF CAD: PRJ2503_PR_SCX.dwg | PRJ2503

MUSEU DEL BARROC
CONNEXIÓ RECORREGUT MUSEOGRÀFIC PLANTA SEGONA

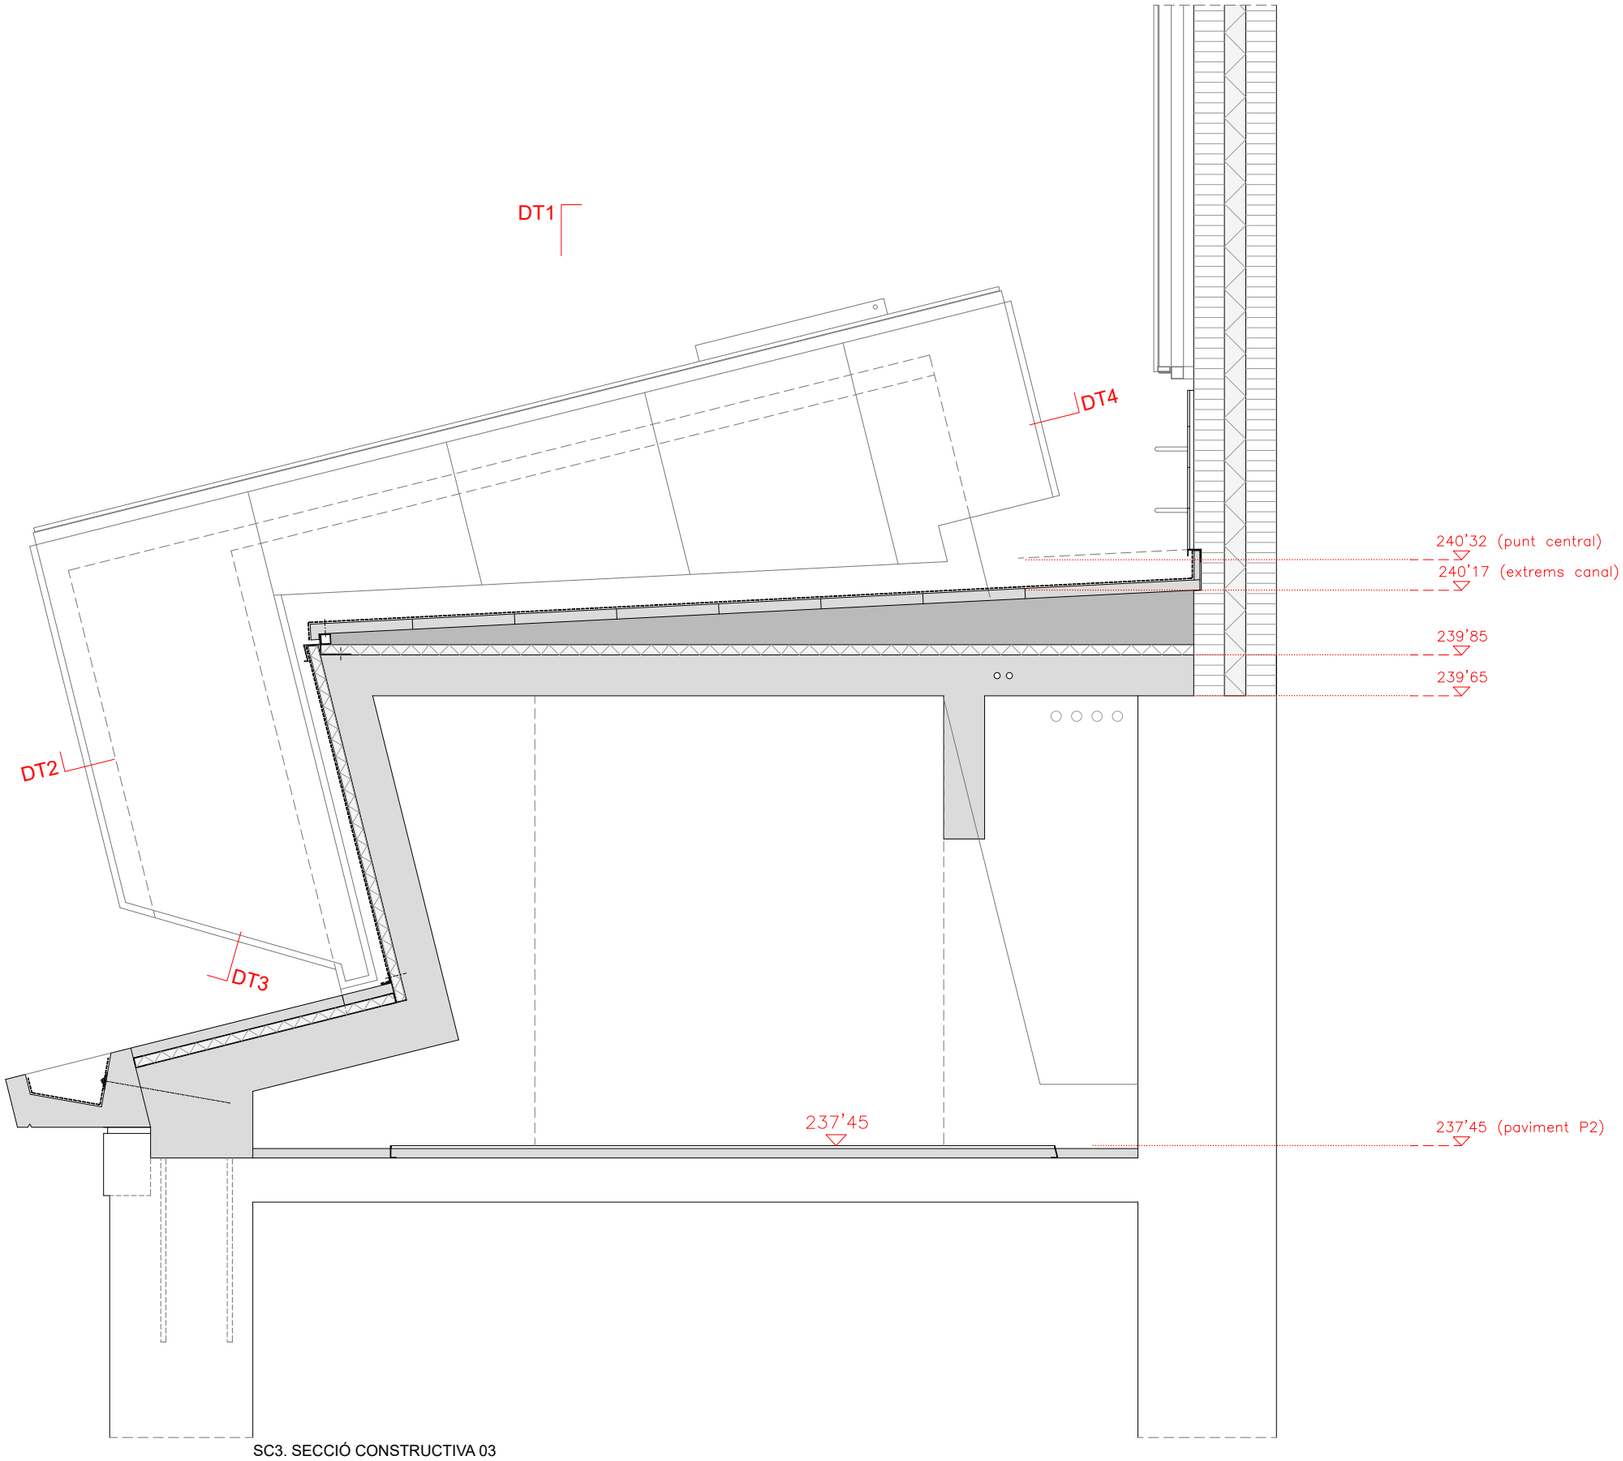

SC3. SECCIÓ CONSTRUCTIVA 03

0,60
0,30
0

1/30

DAVID CLOSES I NÚÑEZ
Arquitecte

ENRIC NAVARRO I PLA
Arquitecte

OCTUBRE 2026


P19

PROPOSTA. DETALLS
SECCIÓ CONSTRUCTIVA SC03

MUSEU DEL BARROC
CONNEXIÓ RECORREGUT MUSEOGRÀFIC PLANTA SEGONA

PRJ2503

DIBUIXAT: ENRIC NAVARRO PLA | REF CAD: PRJ2503_PR_SCX.dwg

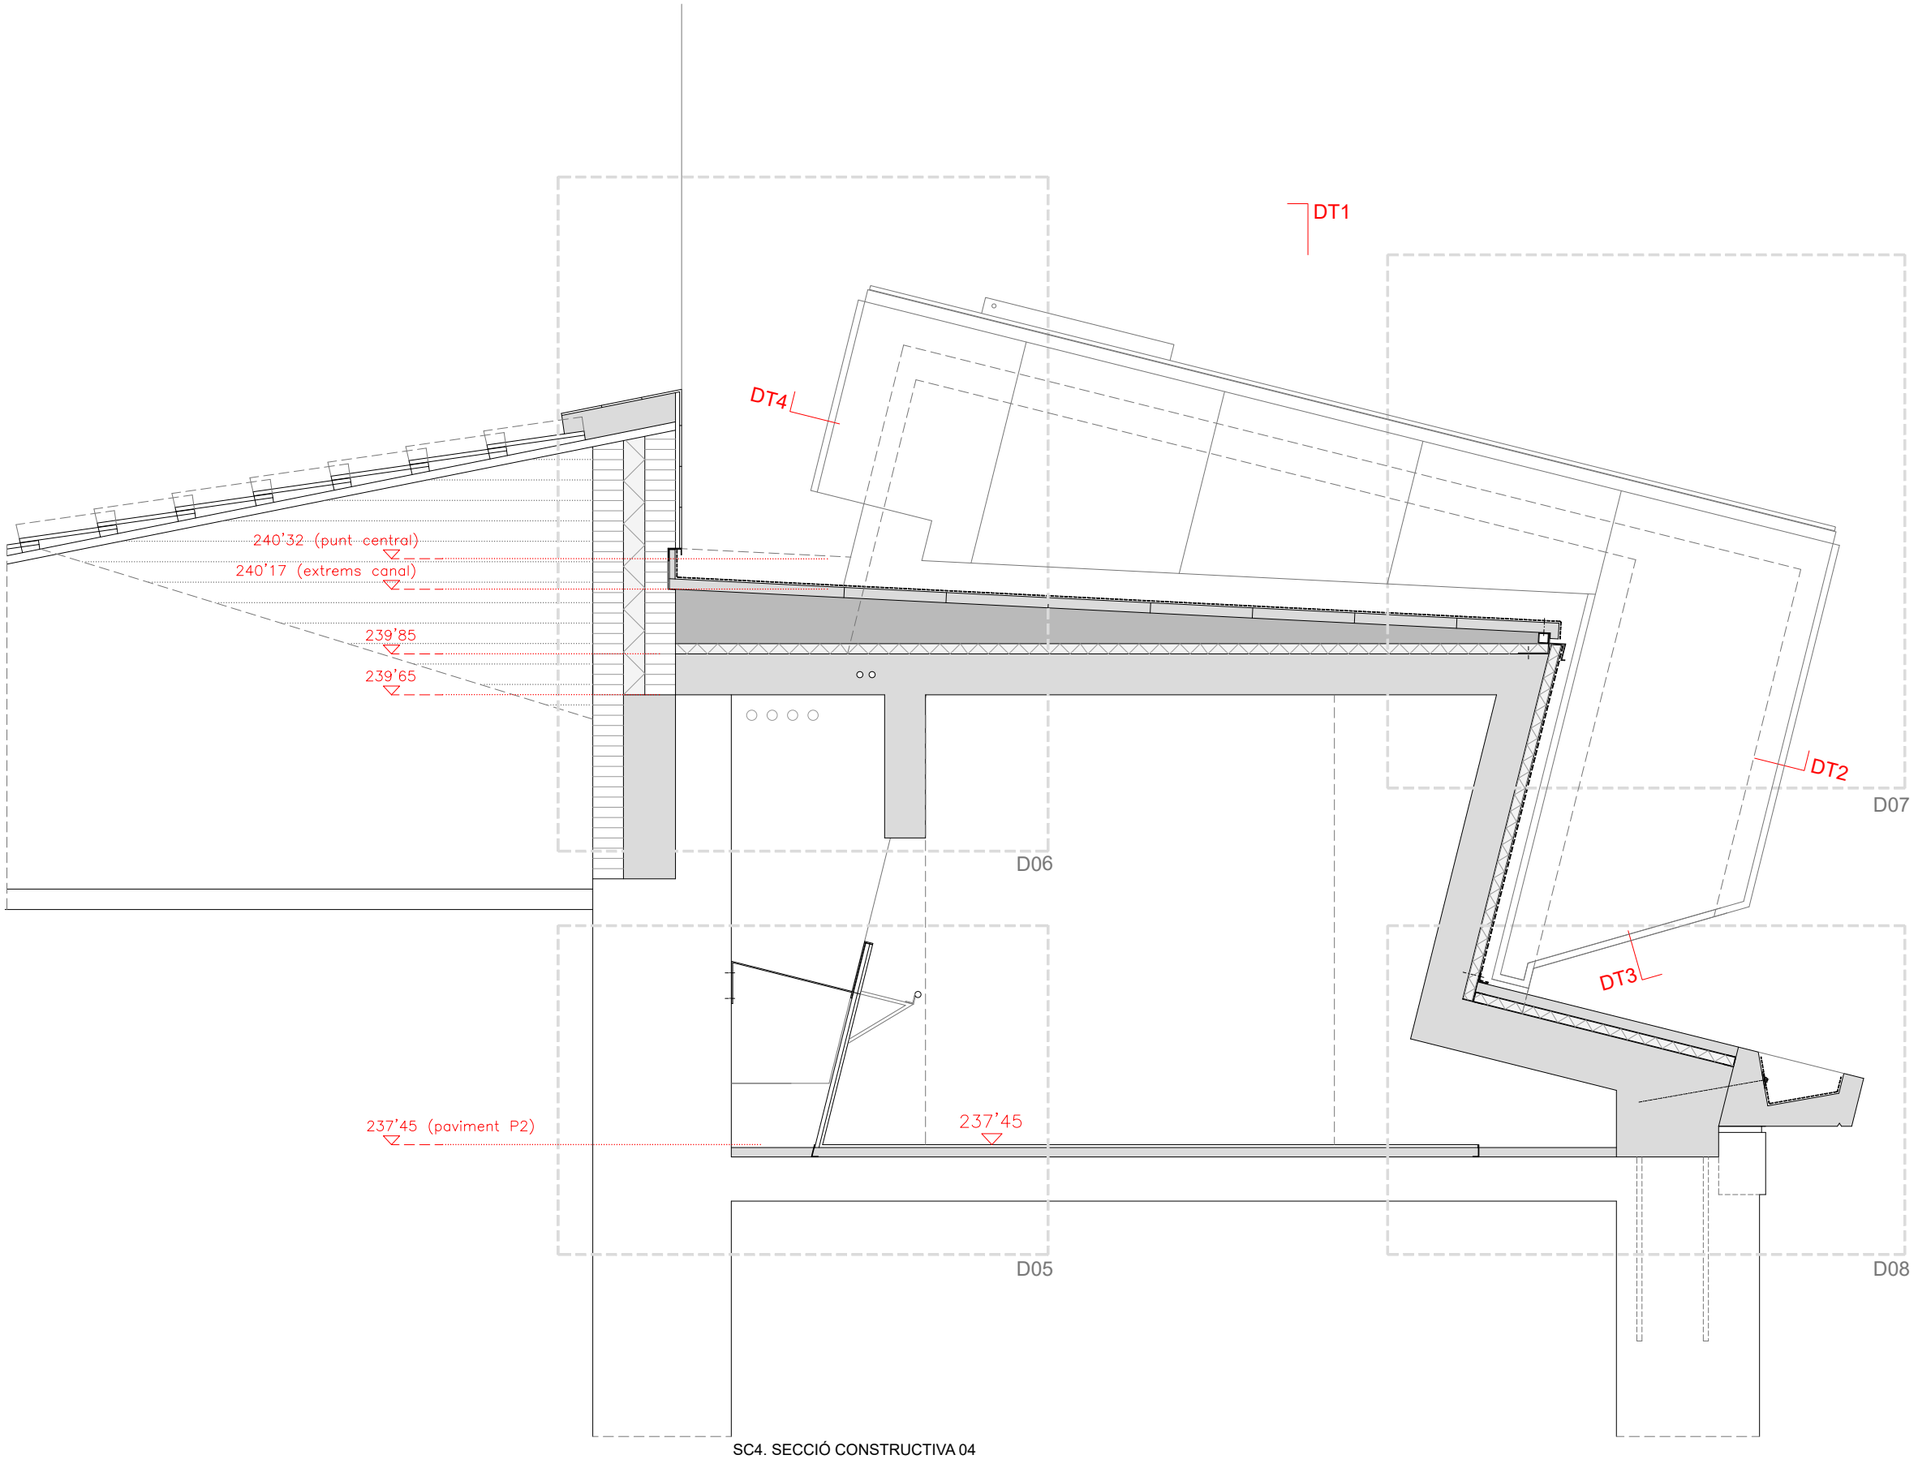

SC4. SECCIÓ CONSTRUCTIVA 04

0,60
0,30
0

1/30

DAVID CLOSES I NÚÑEZ
Arquitecte

ENRIC NAVARRO I PLA
Arquitecte


OCTUBRE 2026

PROPOSTA. DETALLS
SECCIÓ CONSTRUCTIVA SC04


Ajuntament de Manresa
SERVEI DE PROJECTES URBANS. EDIFICIS PÚBLICS

DIBUIXAT: ENRIC NAVARRO PLA | REF CAD: PRJ2503_PR_SCX.dwg | PRJ2503


MUSEU DEL BARROC
CONNEXIÓ RECORREGUT MUSEOGRÁFIC PLANTA SEGONA

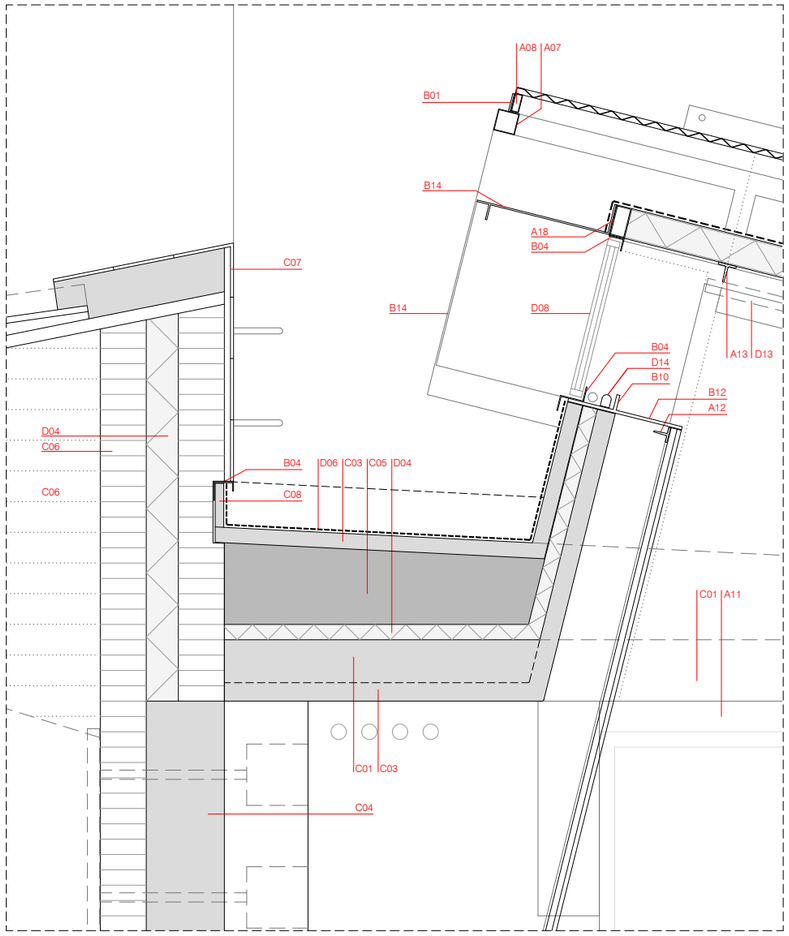


D02. SECCIÓ DETALL CONSTRUCTIU SC1
e 1/20

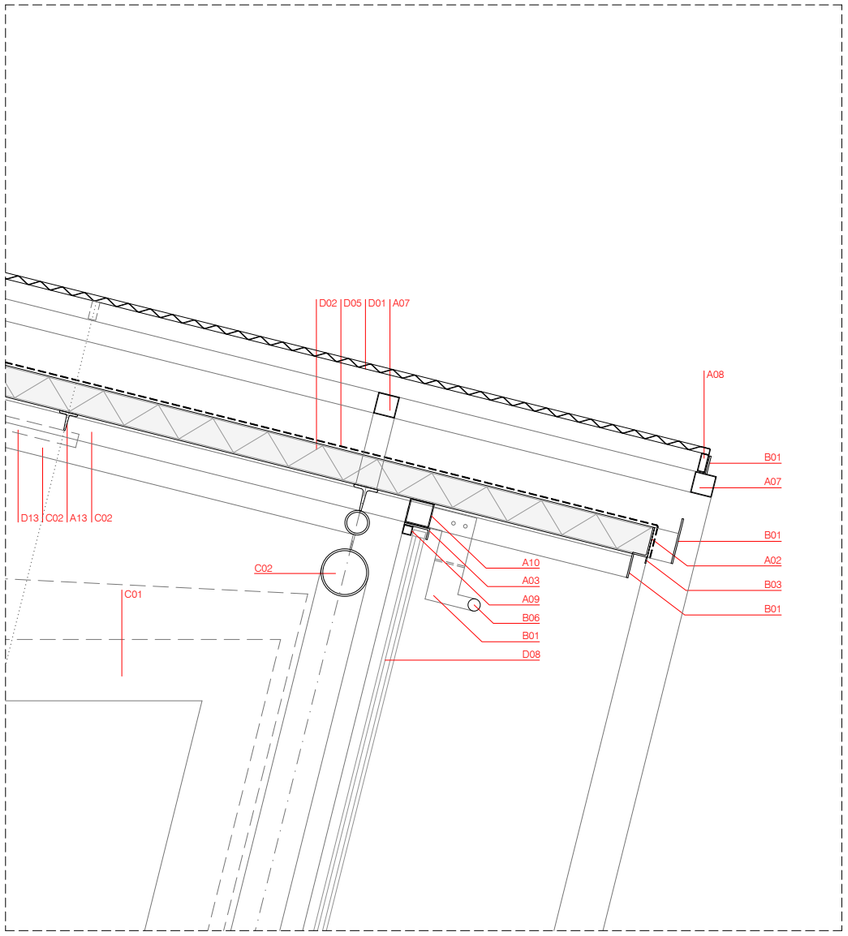

D03. SECCIÓ DETALL CONSTRUCTIU SC1
e 1/20

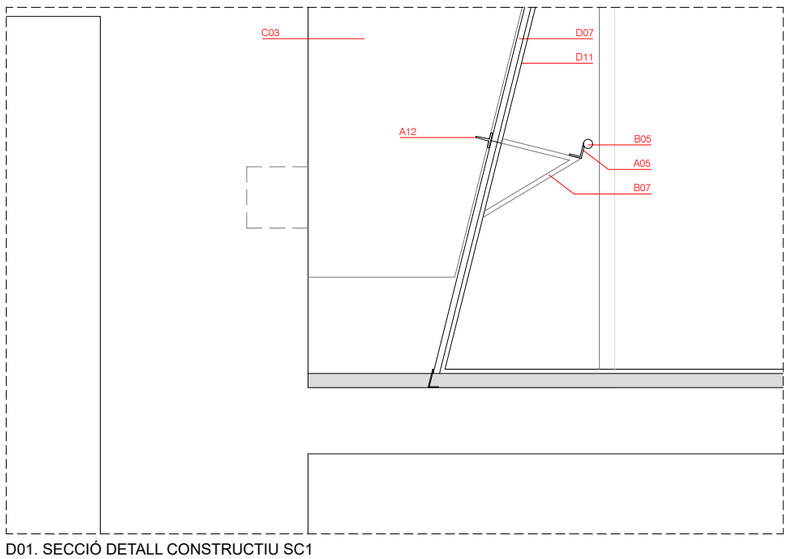

D01. SECCIÓ DETALL CONSTRUCTIU SC1
e 1/20

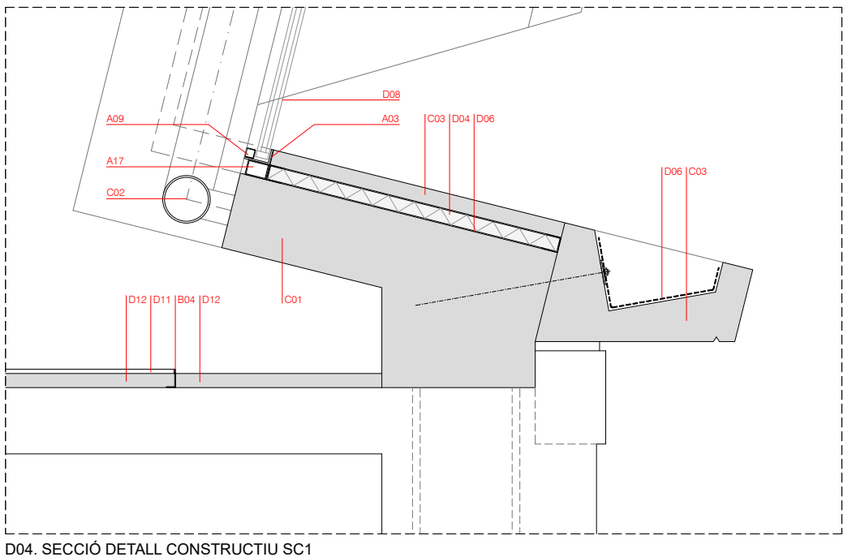

D04. SECCIÓ DETALL CONSTRUCTIU SC1
e 1/20

A

01. perfil L 100x100.5mm d'acer inox setinat
02. perfil L 100x65.7mm d'acer inox setinat
03. perfil L 85x50.5mm d'acer inox setinat
04. perfil U 50x50.3mm d'acer incox setinat
05. perfil L 40x40.5mm d'acer inox setinat
06. tub quadrat 50x50.2mm d'acer inox setinat
07. tub quadrat 70x70.2 d'acer inox setinat
08. tub rectangular 60x30.2mm d'acer inox setinat
09. tub quadrat 30x30.2mm d'acer inox setinat
10. tub quadrat 80x80.3mm d'acer inox setinat
11. tub rectangular 100x50.4mm d'acer
12. perfil T 50x50mm d'acer
13. perfil T 60x60mm d'acer
14. perfil L 50x50mm d'acer
15. perfil L 70x70mm d'acer
16. perfil L 60x60.5mm d'acer
17. tub rectangular 70x50.3mm d'acer inox setinat
18. tub rectangular 100x50.3mm d'acer inox setinat
19. perfil U 40x80.5mm d'acer inox setinat
20. tub quadrat 35x35.2mm d'acer inox setinat

B

01. passamà 5mm de gruix d'acer inox
02. passamà 10mm de gruix d'acer inox
03. passamà 3mm de gruix d'acer inox
04. planxa d'acer inox, 3mm de gruix
05. rodó massís d'acer inox setinat, diàmetre 30mm
06. rodó massís d'acer inox setinat, diàmetre 40mm
07. rodó massís d'acer inox setinat, diàmetre 15mm
08. ancoratge roscat 20mm de diàmetre, amb volandera i femella, d'acer inox
09. passamà d'acer, 5mm de gruix
10. passamà d'acer, 10mm de gruix
11. planxa d'acer, 5mm de gruix
12. planxa d'acer, 10mm de gruix
13. rectangular massís d'acer inoxidable setinat, 40x20mm
14. planxa d'acer inox setinat, 5mm de gruix

C

01. suport de formigó segons plànols d'estructura
02. suport d'acer segons plànols d'estructura
03. prefabricat de formigó segons plànols d'estructura i de detall
04. formigó
05. formigó alleugerit
06. totxo massís manual groc tipus Piera
07. rajola ceràmica vermella 20x10cm
08. sòcol prefabricat de formigó, 3cm de gruix

D

01. planxa déployé d'alumini anoditzat, color inoxidable setinat, 2mm de gruix, 34x75/fil15 (poc estirat)
02. panell d'acer amb llana de vidre de 10cm de gruix, EI-120, tipus Promirock FV d'Europerfil acabat micronervat
03. panell d'acer amb llana de vidre de 5cm de gruix, tipus Promirock FV d'Europerfil acabat micronervat
04. aïllament de poliestirè d'alta densitat, 5 o 10cm de gruix
05. làmina d'impermeabilització de PVC tipus Silver Art de Texsa amb partícules d'alumini
06. membrana líquida d'impermeabilització de poliurea bicomponent
07. panell de DM hidròfug de 19mm de gruix
08. vidre aïllant format per dues cares de vidres laminars 4+4/12/4+4
09. fusteria practicable d'iroko
10. portes metàl·liques de sectorització, EI2 60-C5, amb barres antipànic
11. paviment de fusta composite, tipus Parklex HyTek model Quartz de 14mm de gruix
12. morter autoanivellant
13. llum format per perfil U d'alumini anoditzat 45x45 i regletes led tipus Ledinaire de Philips
14. regletes led tipus Ledinaire de Philips

0.40
0.20
0
1/20

DAVID CLOSES I NÚÑEZ
Arquitecte


ENRIC NAVARRO I PLA
Arquitecte

OCTUBRE 2026


Ajuntament de Manresa
SERVEI DE PROJECTES URBANS. EDIFICIS PÚBLICS

PROPOSTA. DETALLS
SECCIÓ CONSTRUCTIVA SC01. DETALLS


DIBUIXAT: ENRIC NAVARRO PLA | REF CAD: PRJ2503_PR_SCX.dwg | PRJ2503 | MUSEU DEL BARROC
CONNEXIÓ RECORREGUT MUSEOGRÀFIC PLANTA SEGONA

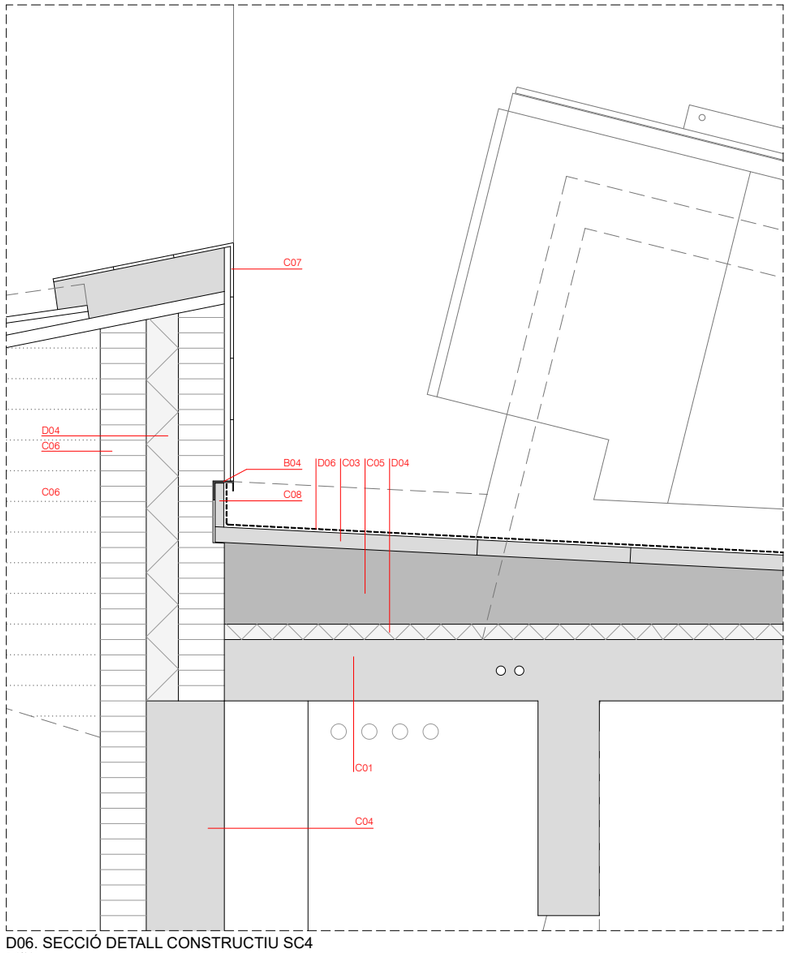


D06. SECCIÓ DETALL CONSTRUCTIU SC4
e 1/20

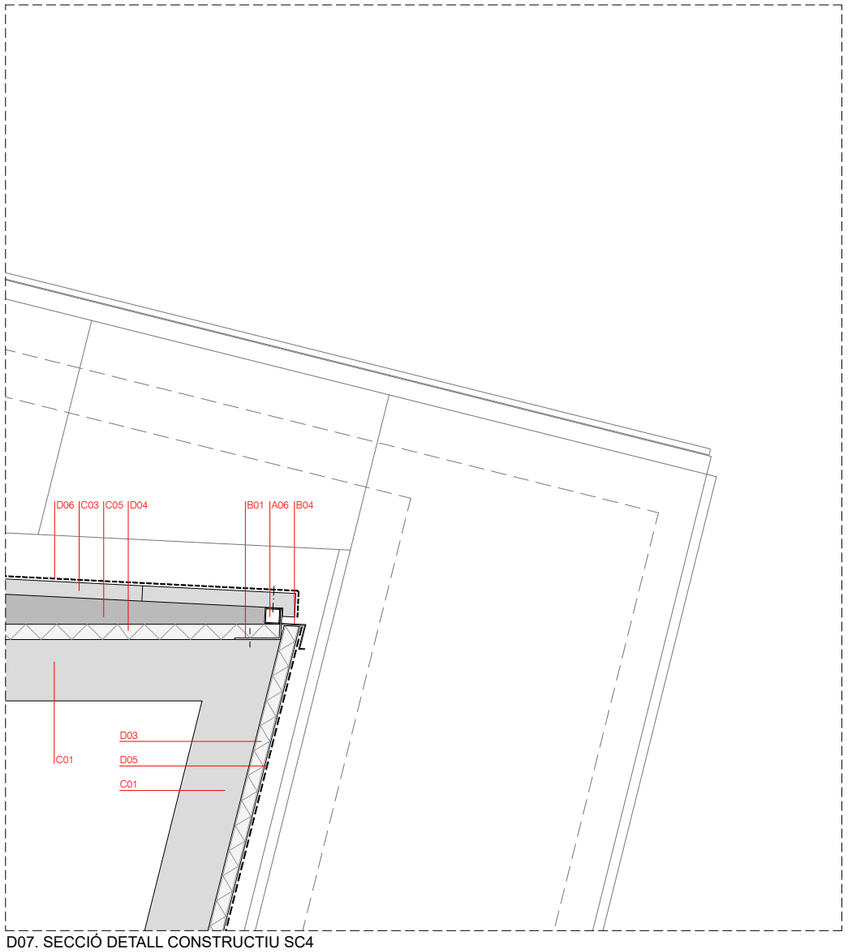

D07. SECCIÓ DETALL CONSTRUCTIU SC4
e 1/20

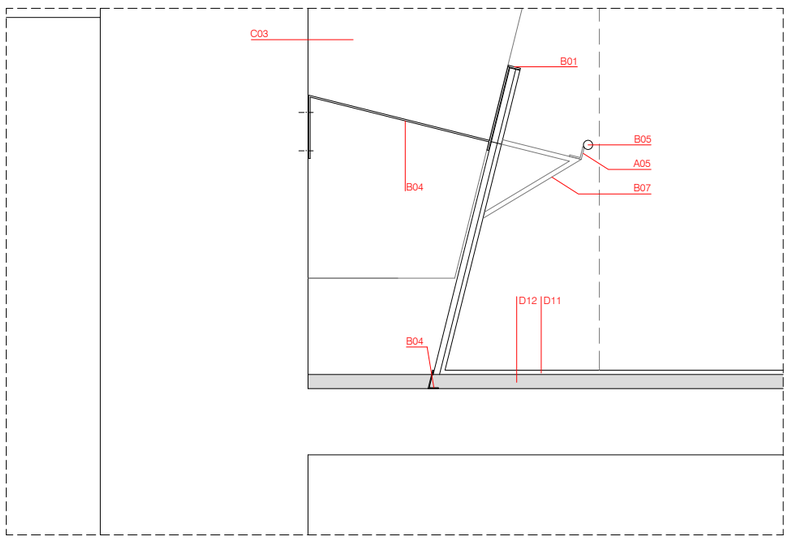

D05. SECCIÓ DETALL CONSTRUCTIU SC4
e 1/20

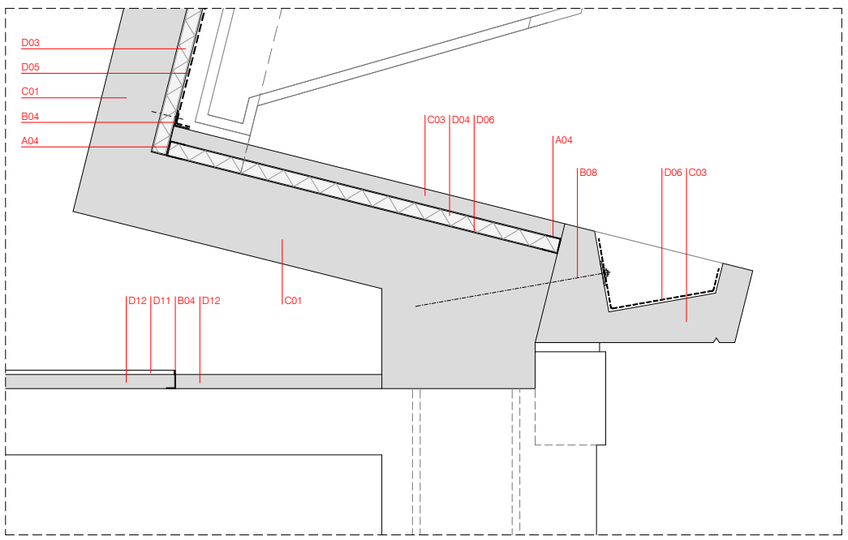

D08. SECCIÓ DETALL CONSTRUCTIU SC4
e 1/20

A

01. perfil L 100x100.5mm d'acer inox setinat
02. perfil L 100x65.7mm d'acer inox setinat
03. perfil L 85x50.5mm d'acer inox setinat
04. perfil U 50x50.3mm d'acer incox setinat
05. perfil L 40x40.5mm d'acer inox setinat
06. tub quadrat 50x50.2mm d'acer inox setinat
07. tub quadrat 70x70.2 d'acer inox setinat
08. tub rectangular 60x30.2mm d'acer inox setinat
09. tub quadrat 30x30.2mm d'acer inox setinat
10. tub quadrat 80x80.3mm d'acer inox setinat
11. tub rectangular 100x50.4mm d'acer
12. perfil T 50x50mm d'acer
13. perfil T 60x60mm d'acer
14. perfil L 50x50mm d'acer
15. perfil L 70x70mm d'acer
16. perfil L 60x60.5mm d'acer
17. tub rectangular 70x50.3mm d'acer inox setinat
18. tub rectangular 100x50.3mm d'acer inox setinat
19. perfil U 40x80.5mm d'acer inox setinat
20. tub quadrat 35x35.2mm d'acer inox setinat

B

01. passamà 5mm de gruix d'acer inox
02. passamà 10mm de gruix d'acer inox
03. passamà 3mm de gruix d'acer inox
04. planxa d'acer inox, 3mm de gruix
05. rodó massís d'acer inox setinat, diàmetre 30mm
06. rodó massís d'acer inox setinat, diàmetre 40mm
07. rodó massís d'acer inox setinat, diàmetre 15mm
08. ancoratge roscat 20mm de diàmetre, amb volandera i femella, d'acer inox
09. passamà d'acer, 5mm de gruix
10. passamà d'acer, 10mm de gruix
11. planxa d'acer, 5mm de gruix
12. planxa d'acer, 10mm de gruix
13. rectangular massís d'acer inoxidable setinat, 40x20mm
14. planxa d'acer inox setinat, 5mm de gruix

C

01. suport de formigó segons plànols d'estructura
02. suport d'acer segons plànols d'estructura
03. prefabricat de formigó segons plànols d'estructura i de detall
04. formigó
05. formigó alleugerit
06. totxo massís manual groc tipus Piera
07. rajola ceràmica vermella 20x10cm
08. sòcol prefabricat de formigó, 3cm de gruix

D


01. planxa déployé d'alumini anoditzat, color inoxidable setinat, 2mm de gruix, 34x75/fil15 (poc estirat)
02. panell d'acer amb llana de vidre de 10cm de gruix, EI-120, tipus Promirock FV d'Europerfil acabat micronervat
03. panell d'acer amb llana de vidre de 5cm de gruix, tipus Promirock FV d'Europerfil acabat micronervat
04. aïllament de poliestirè d'alta densitat, 5 o 10cm de gruix
05. làmina d'impermeabilització de PVC tipus Silver Art de Texsa amb partícules d'alumini
06. membrana líquida d'impermeabilització de poliurea bicomponent
07. panell de DM hidròfug de 19mm de gruix
08. vidre aïllant format per dues cares de vidres laminars 4+4/12/4+4
09. fusteria practicable d'iroko
10. portes metàl·liques de sectorització, EI2 60-C5, amb barres antipànic
11. paviment de fusta composite, tipus Parklex HyTek model Quartz de 14mm de gruix
12. morter autoanivellant
13. llum format per perfil U d'alumini anoditzat 45x45 i regletes led tipus Ledinaire de Philips
14. regletes led tipus Ledinaire de Philips

0.40
0.20
0
1/20


DAVID CLOSES I NÚÑEZ
Arquitecte

ENRIC NAVARRO I PLA
Arquitecte


OCTUBRE 2026

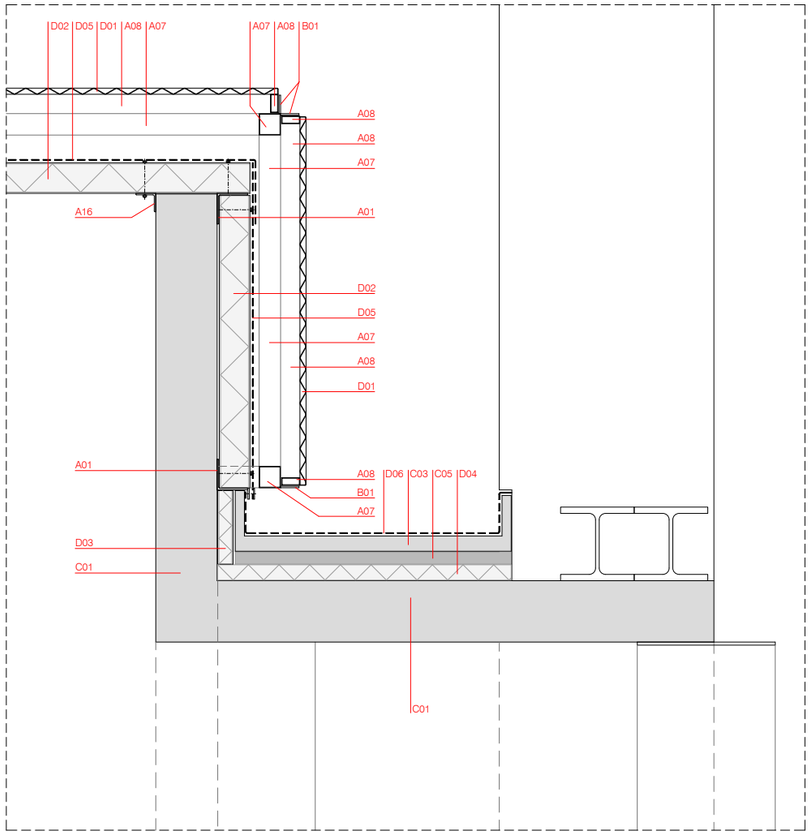


DT1. SECCIÓ DETALL CONSTRUCTIU
e 1/20

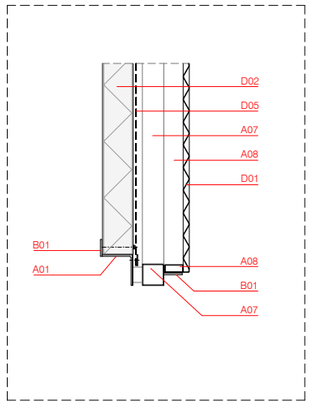

DT3. PLANTA DETALL CONSTRUCTIU
e 1/20

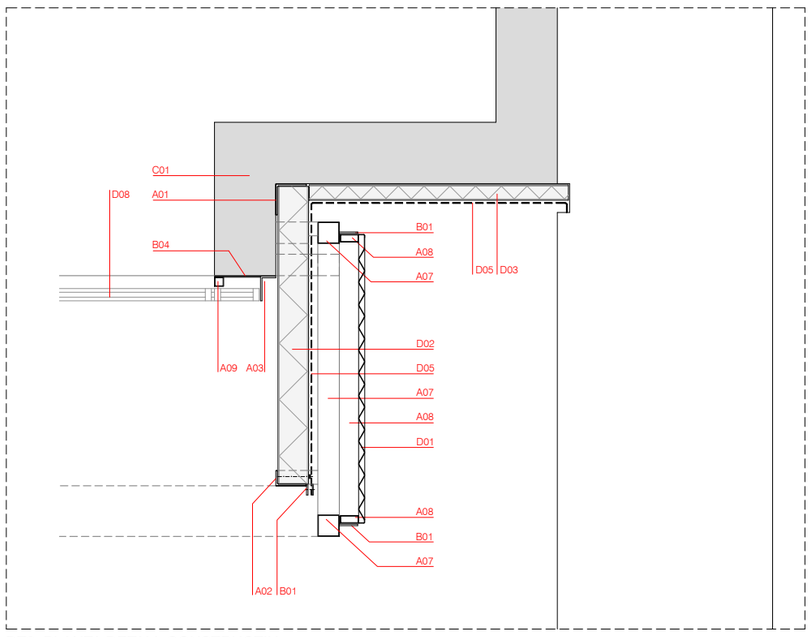

DT2. PLANTA DETALL CONSTRUCTIU
e 1/20

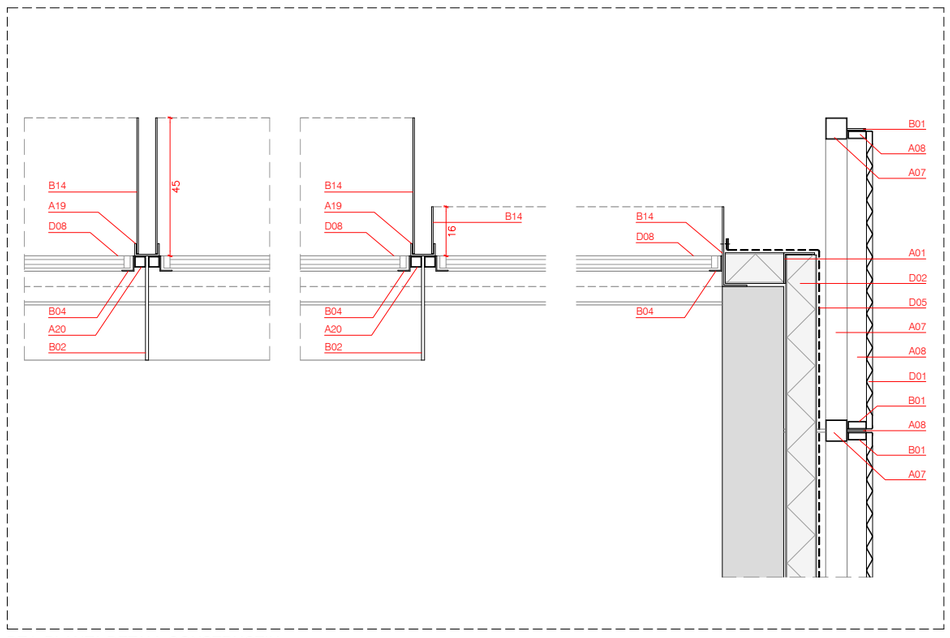

DT4. PLANTA DETALL CONSTRUCTIU
e 1/20

A

01. perfil L 100x100.5mm d'acer inox setinat
02. perfil L 100x65.7mm d'acer inox setinat
03. perfil L 85x50.5mm d'acer inox setinat
04. perfil U 50x50.3mm d'acer incox setinat
05. perfil L 40x40.5mm d'acer inox setinat
06. tub quadrat 50x50.2mm d'acer inox setinat
07. tub quadrat 70x70.2 d'acer inox setinat
08. tub rectangular 60x30.2mm d'acer inox setinat
09. tub quadrat 30x30.2mm d'acer inox setinat
10. tub quadrat 80x80.3mm d'acer inox setinat
11. tub rectangular 100x50.4mm d'acer
12. perfil T 50x50mm d'acer
13. perfil T 60x60mm d'acer
14. perfil L 50x50mm d'acer
15. perfil L 70x70mm d'acer
16. perfil L 60x60.5mm d'acer
17. tub rectangular 70x50.3mm d'acer inox setinat
18. tub rectangular 100x50.3mm d'acer inox setinat
19. perfil U 40x80.5mm d'acer inox setinat
20. tub quadrat 35x35.2mm d'acer inox setinat

B

01. passamà 5mm de gruix d'acer inox
02. passamà 10mm de gruix d'acer inox
03. passamà 3mm de gruix d'acer inox
04. planxa d'acer inox, 3mm de gruix
05. rodó massís d'acer inox setinat, diàmetre 30mm
06. rodó massís d'acer inox setinat, diàmetre 40mm
07. rodó massís d'acer inox setinat, diàmetre 15mm
08. ancoratge roscat 20mm de diàmetre, amb volandera i femella, d'acer inox
09. passamà d'acer, 5mm de gruix
10. passamà d'acer, 10mm de gruix
11. planxa d'acer, 5mm de gruix
12. planxa d'acer, 10mm de gruix
13. rectangular massís d'acer inoxidable setinat, 40x20mm
14. planxa d'acer inox setinat, 5mm de gruix

C

01. suport de formigó segons plànols d'estructura
02. suport d'acer segons plànols d'estructura
03. prefabricat de formigó segons plànols d'estructura i de detall
04. formigó
05. formigó alleugerit
06. totxo massís manual groc tipus Piera
07. rajola ceràmica vermella 20x10cm
08. sòcol prefabricat de formigó, 3cm de gruix

D

01. planxa déployé d'alumini anoditzat, color inoxidable setinat, 2mm de gruix, 34x75/fil15 (poc estirat)
02. panell d'acer amb llana de vidre de 10cm de gruix, EI-120, tipus Promirock FV d'Europerfil acabat micronervat
03. panell d'acer amb llana de vidre de 5cm de gruix, tipus Promirock FV d'Europerfil acabat micronervat
04. aïllament de poliestirè d'alta densitat, 5 o 10cm de gruix
05. làmina d'impermeabilització de PVC tipus Silver Art de Texsa amb partícules d'alumini
06. membrana líquida d'impermeabilització de poliurea bicomponent
07. panell de DM hidròfug de 19mm de gruix
08. vidre aïllant format per dues cares de vidres laminars 4+4/12/4+4
09. fusteria practicable d'iroko
10. portes metàl·liques de sectorització, EI2 60-C5, amb barres antipànic
11. paviment de fusta composite, tipus Parklex HyTek model Quartz de 14mm de gruix
12. morter autoanivellant
13. llum format per perfil U d'alumini anoditzat 45x45 i regletes led tipus Ledinaire de Philips
14. regletes led tipus Ledinaire de Philips

0.40
0.20
0
1/20

DAVID CLOSES I NÚÑEZ
Arquitecte

ENRIC NAVARRO I PLA
Arquitecte

OCTUBRE 2026


Ajuntament de Manresa
SERVEI DE PROJECTES URBANS. EDIFICIS PUBLICS

PROPOSTA. DETALLS
SECCIONS CONSTRUCTIVES. DETALLS DT1, DT2, DT3


DIBUIXAT: ENRIC NAVARRO PLA | REF CAD: PRJ2503_PR_SCX.dwg | PRJ2503

MUSEU DEL BARROC
CONNEXIÓ RECORREGUT MUSEOGRÀFIC PLANTA SEGONA


01. PRELLOSA
(AMB ARMAT SEGONS PLÀNOLS D'ESTRUCTURA)

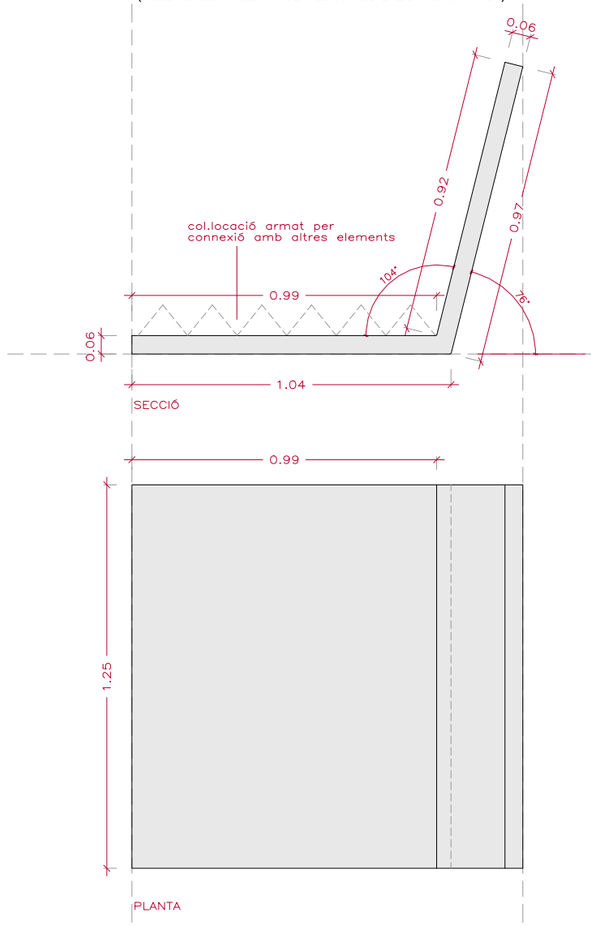


02. CANAL ALÇAT POSTERIOR
(AMB ARMAT D'ACER INOXIDABLE)

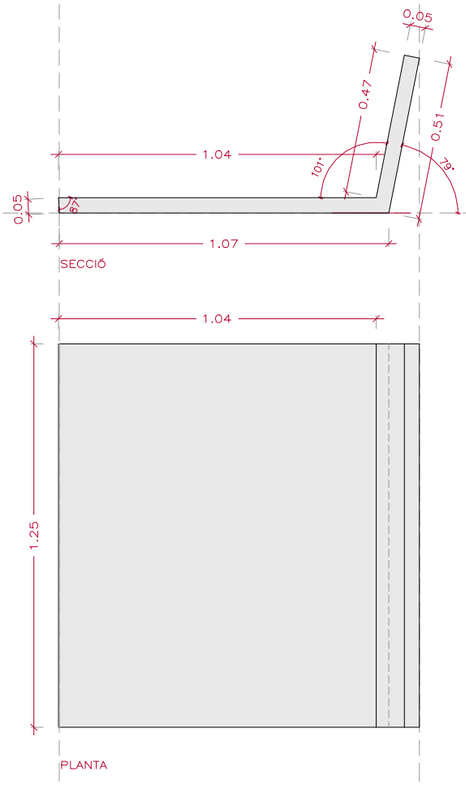

03. CANAL SOBRE CANCELLS
(AMB ARMAT D'ACER INOXIDABLE)

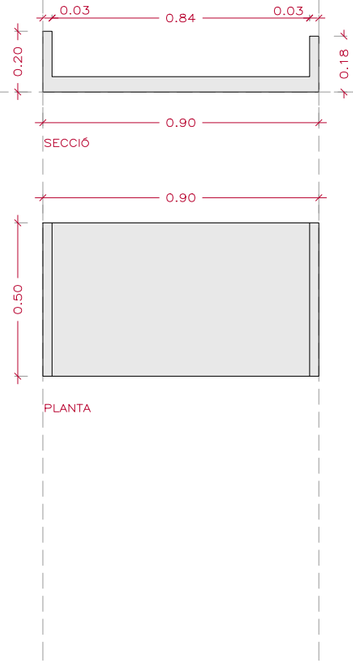

04. REVESTIMENT ESCOPIDOR GALERIA
(AMB ARMAT D'ACER INOXIDABLE)

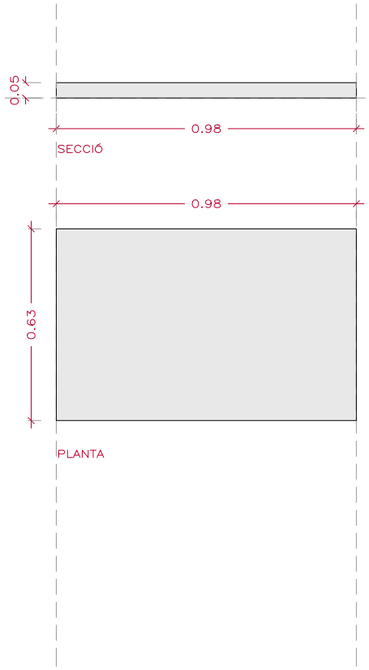

0.40
0.20
0


1/20


DAVID CLOSES I NÚÑEZ
Arquitecte

ENRIC NAVARRO I PLA
Arquitecte


OCTUBRE 2026


06. CARTEL.LA
(AMB ARMAT SEGONS PLÀNOLS D'ESTRUCTURA)

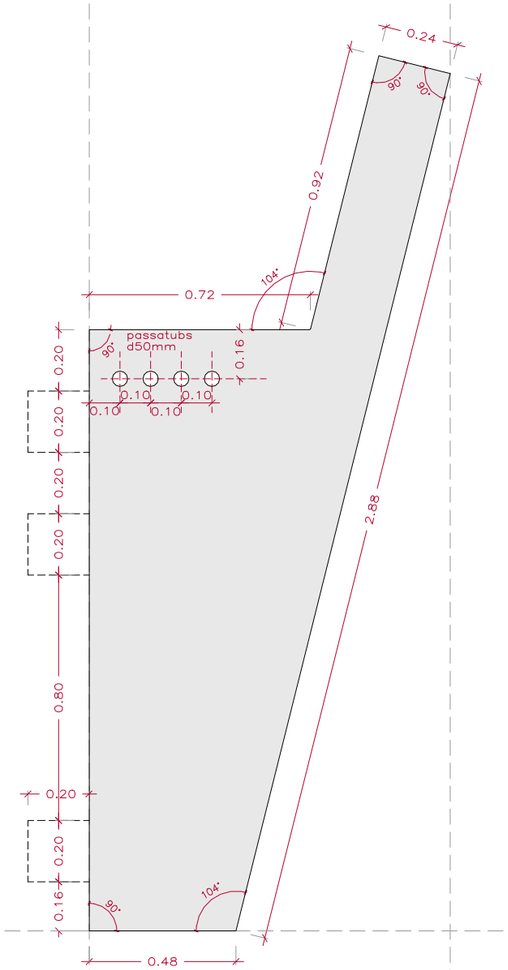

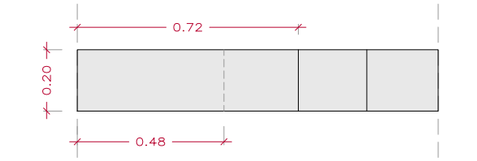

05. CANAL CORNISA
(AMB ARMAT D'ACER INOXIDABLE)

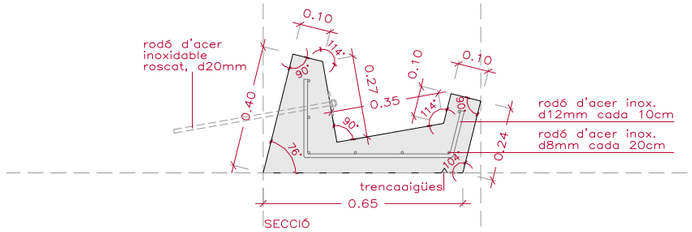

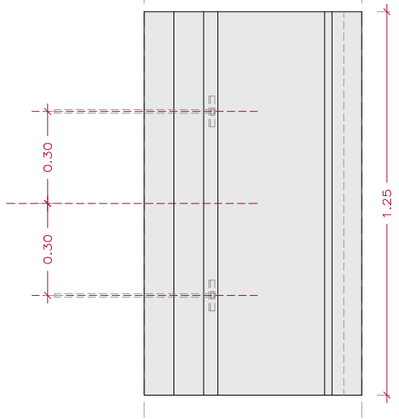

0.40
0.20
0
1/20

DAVID CLOSES I NÚÑEZ
Arquitecte

ENRIC NAVARRO I PLA
Arquitecte


OCTUBRE 2026

Ajuntament de Manresa
SERVEI DE PROJECTES URBANS. EDIFICIS PÚBLICS

DIBUIXAT: ENRIC NAVARRO PLA | REF.CAD: PRJ2503_PR_DET CANCELL.dwg | PRJ2503


P25

PROPOSTA. DETALLS
ELEMENTS PREFABRICATS DE FORMIGÓ
MUSEU DEL BARROC
CONNEXIÓ RECORREGUT MUSEOGRÀFIC PLANTA SEGONA

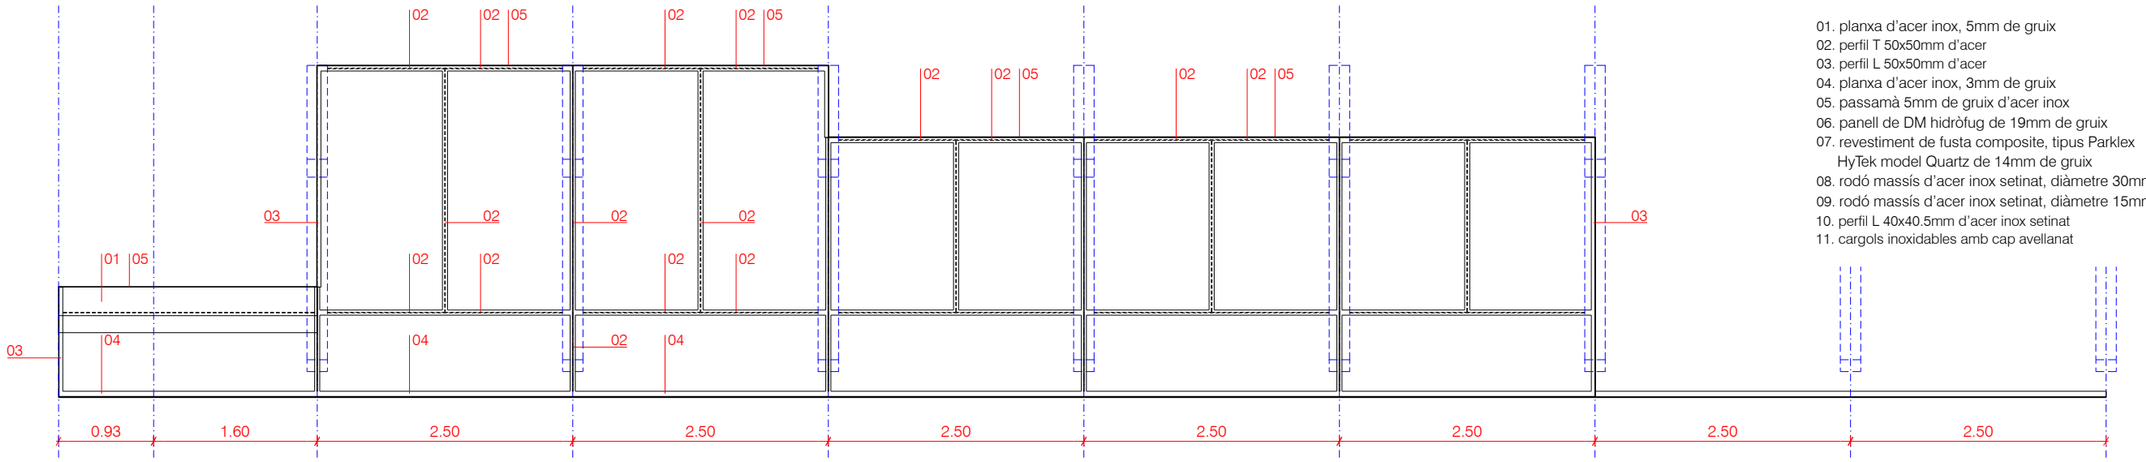


01. SUPORT I SUBESTRUCTURA PANELLS DE TANCAMENT


01. planxa d'acer inox, 5mm de gruix
02. perfil T 50x50mm d'acer
03. perfil L 50x50mm d'acer
04. planxa d'acer inox, 3mm de gruix
05. passamà 5mm de gruix d'acer inox
06. panell de DM hidròfug de 19mm de gruix
07. revestiment de fusta composite, tipus Parklex HyTek model Quartz de 14mm de gruix
08. rodó massís d'acer inox setinat, diàmetre 30mm
09. rodó massís d'acer inox setinat, diàmetre 15mm
10. perfil L 40x40.5mm d'acer inox setinat
11. cargols inoxidables amb cap avellanat

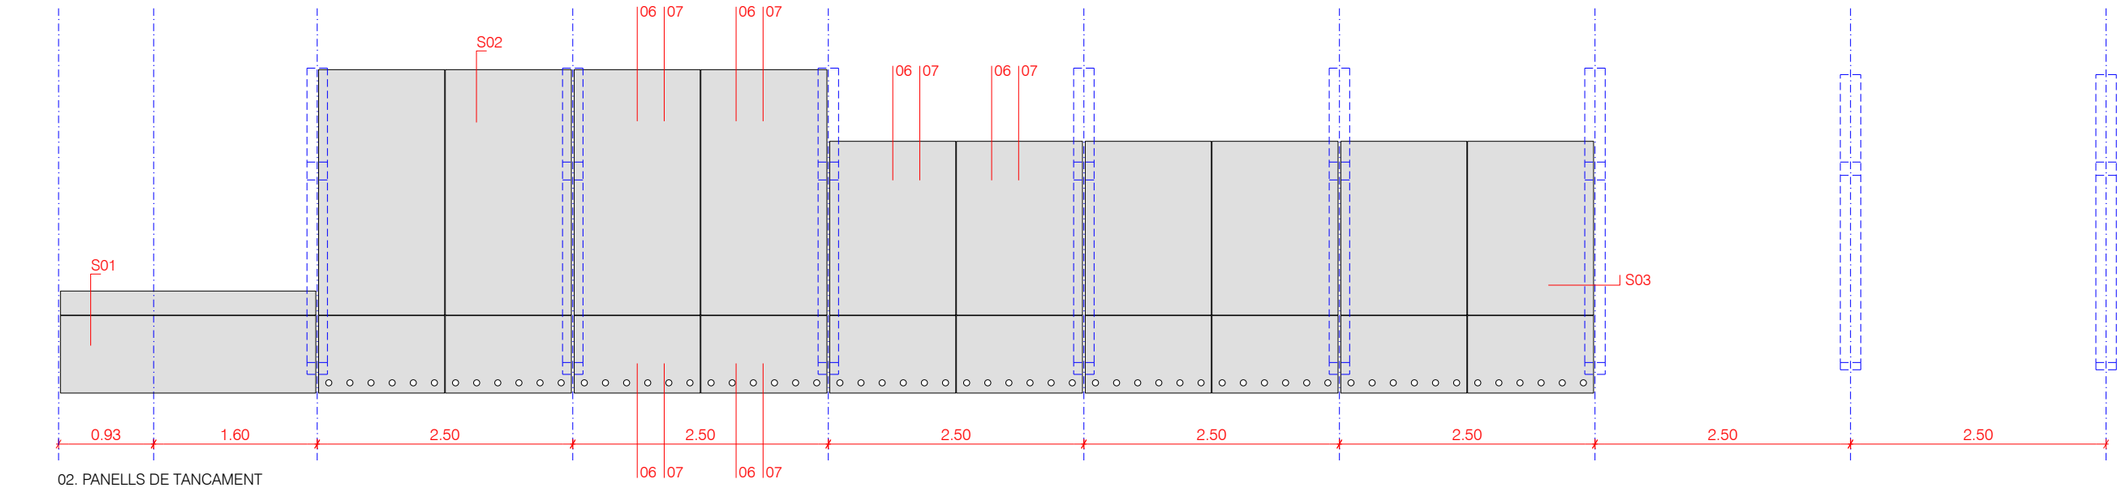

02. PANELLS DE TANCAMENT

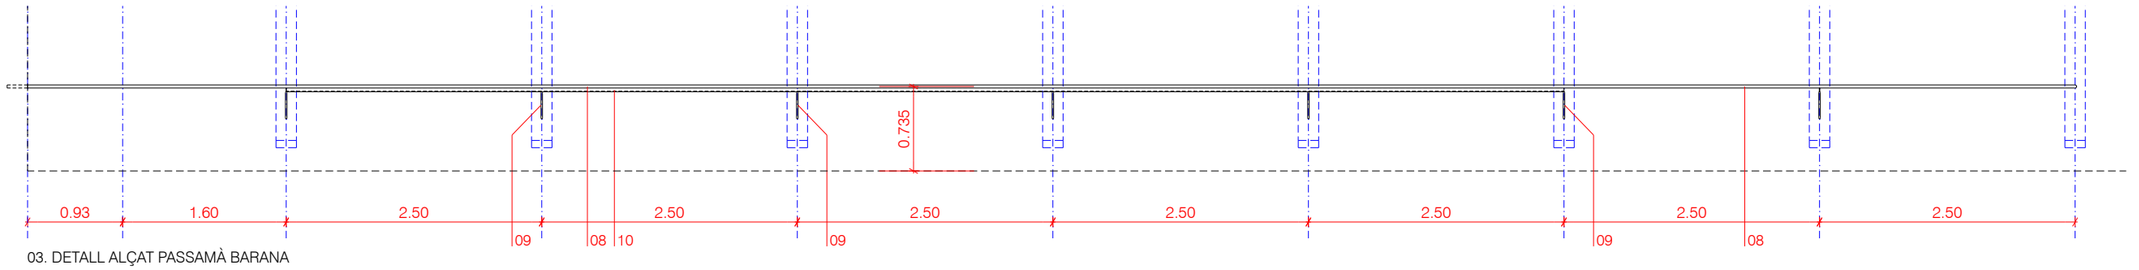

03. DETALL ALÇAT PASSAMÀ BARANA

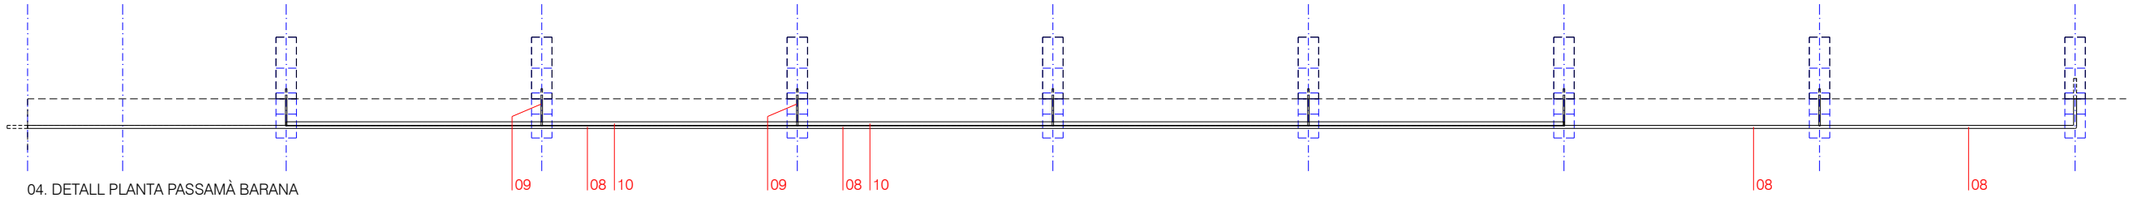

04. DETALL PLANTA PASSAMÀ BARANA

1.20
0.60
0
1/60

DAVID CLOSES I NÚÑEZ
Arquitecte

ENRIC NAVARRO I PLA
Arquitecte

OCTUBRE 2026

P26


PROPOSTA. DETALLS
REVESTIMENTS INTERIORS

MUSEU DEL BARROC
CONNEXIÓ RECORREGUT MUSEOGRÀFIC PLANTA SEGONA


PRJ2503

DIBUIXAT: ENRIC NAVARRO PLA REF CAD: PRJ2503_PR_P2 PAV.dwg


DETALL ALÇAT
PANELLS TANCAMENT - PANELL ALÇADA INFERIOR
e 1/30

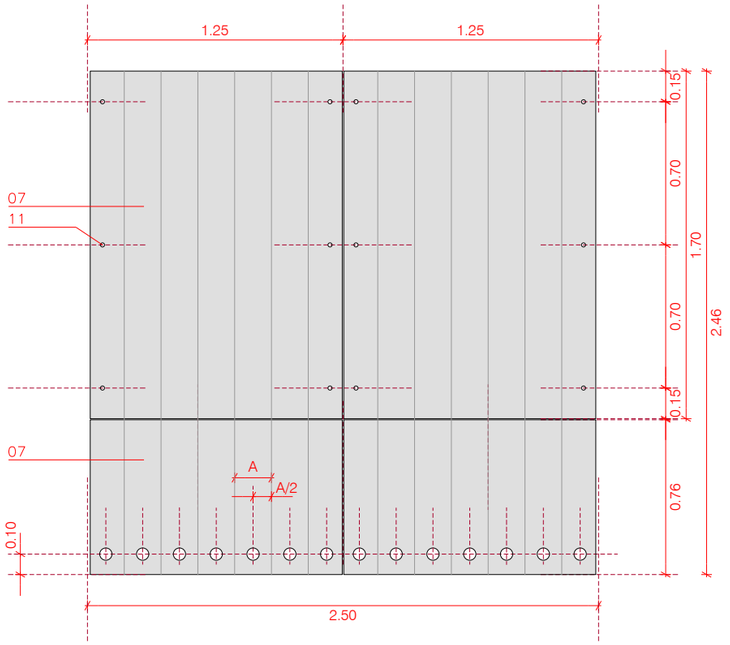

DETALL ALÇAT
PANELLS TANCAMENT - PANELL ALÇADA SUPERIOR
e 1/30

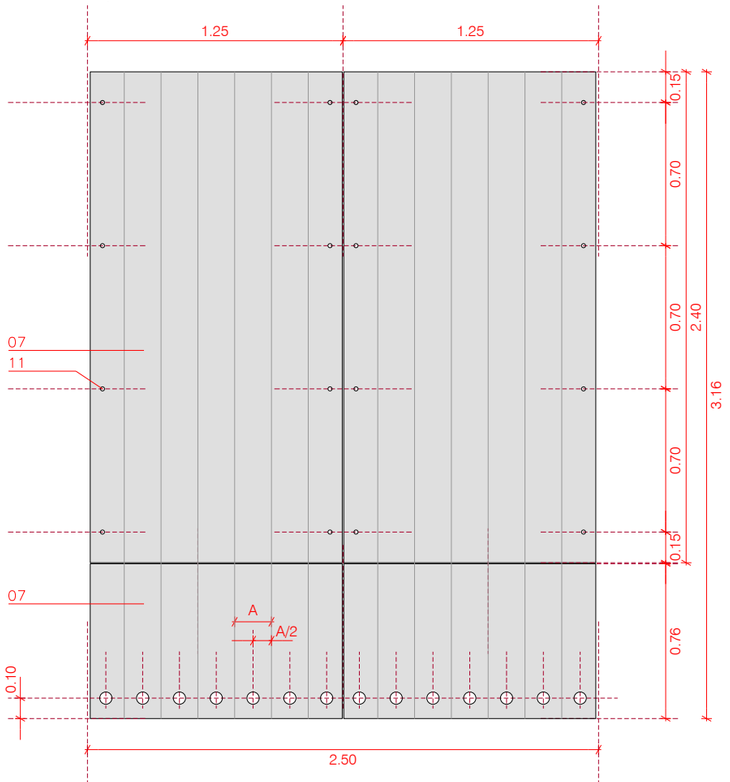


S01

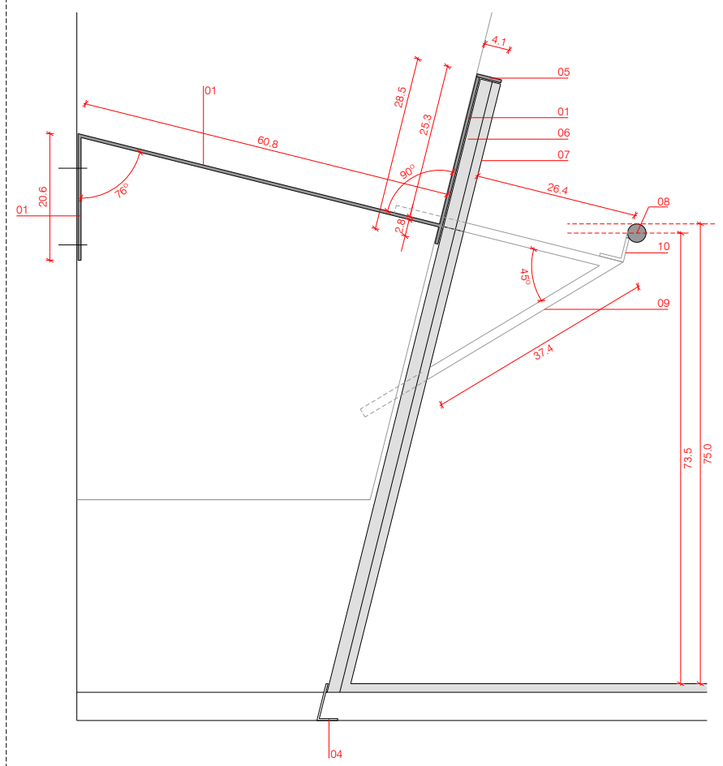

DETALL SECCIÓ
PANELLS TANCAMENT - TRAM INICIAL NOMÉS INFERIOR
e 1/10


S02

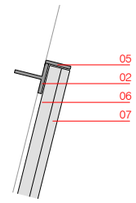

DETALL SECCIÓ
PERFILS TANCAMENT TRAM ALT
e 1/10

01. planxa d'acer inox, 5mm de gruix
02. perfil T 50x50mm d'acer
03. perfil L 50x50mm d'acer
04. planxa d'acer inox, 3mm de gruix
05. passamà 5mm de gruix d'acer inox
06. panell de DM hidròfug de 19mm de gruix
07. revestiment de fusta composite, tipus Parklex HyTek model Quartz de 14mm de gruix
08. rodó massís d'acer inox setinat, diàmetre 30mm
09. rodó massís d'acer inox setinat, diàmetre 15mm
10. perfil L 40x40.5mm d'acer inox setinat
11. cargols inoxidables amb cap avellanat

S03

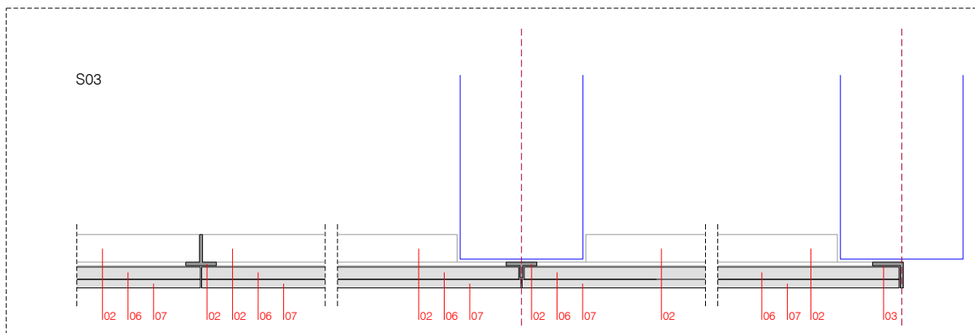

DETALL PLANTA
PERFILS TANCAMENT
e 1/10

2,00
1,00
0

1/80

DAVID CLOSES I NÚÑEZ
Arquitecte

ENRIC NAVARRO I PLA
Arquitecte

OCTUBRE 2026

PROPOSTA. DETALLS
REVESTIMENTS INTERIORS. DETALLS
MUSEU DEL BARROC
CONNEXIÓ RECORREGUT MUSEOGRÀFIC PLANTA SEGONA

DIBUIXAT: ENRIC NAVARRO PLA | REF CAD: PRJ2503_PR_P2 PAV.dwg | PRJ2503


Ajuntament de Manresa
SERVEI DE PROJECTES URBANS. EDIFICIS PÚBLICS

PASSAMÀ D'ACER INOXIDABLE
160X5MM


FIXACIÓ A L'ESTRUCTURA AMB PASSAMÀ
D'ACER INOXIDABLE
70X5MM

FIXACIÓ A L'ESTRUCTURA AMB TUB
D'ACER INOXIDABLE
70X70X2MM

FIXACIÓ A L'ESTRUCTURA AMB
RODÓ MASSÍS D'ACER INOXIDABLE
d20MM

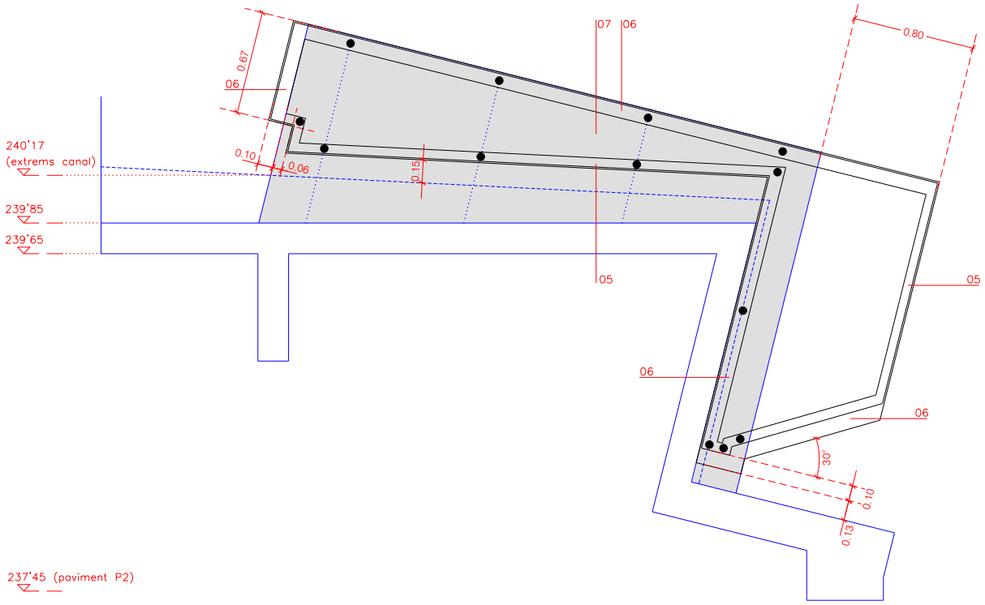

01. SUPORT I SUBESTRUCTURA PANELLS DE TANCAMENT

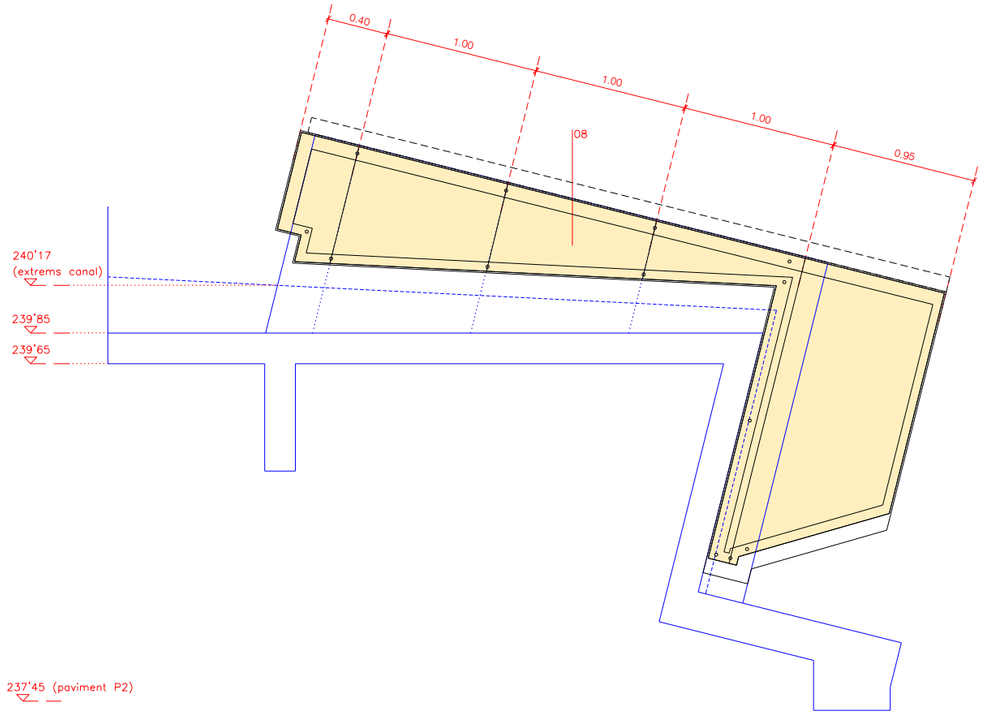

02. PANELLS DE TANCAMENT

01. suport d'acer segons plànols d'estructura
02. perfil L 60x60.5mm d'acer
03. perfil T 60x60mm d'acer
04. passamà 5mm de gruix d'acer inox
05. perfil L 100x65.7mm d'acer inox setinat
06. perfil L 100x100.5mm d'acer inox setinat
07. suport de formigó segons plànols d'estructura
08. panell d'acer amb llana de vidre de 10cm de gruix, EI-120, tipus Promirock FV d'Europerfil acabat micronervat
09. tub quadrat 70x70.2mm d'acer inox setinat
10. tub rectangular 60x30.2mm d'acer inox setinat
11. planxa déployé d'alumini anoditzat, color inoxidable setinat, 2mm de gruix, 34x75/fil15 (poc estirat)
12. planxa plegada d'acer inoxidable, 3mm de gruix

0,80
0,40
0

1/40

DAVID CLOSES I NÚÑEZ
Arquitecte

ENRIC NAVARRO I PLA
Arquitecte

OCTUBRE 2026

Ajuntament de Manresa
SERVEI DE PROJECTES URBANS, EDIFICIS PÚBLICS

PROPOSTA. TANCAMENTS EXTERIORS
REVESTIMENT EXTERIOR GALERIA - CORREDOR. TESTER EST

DIBUIXAT: ENRIC NAVARRO PLA | REF CAD: PRJ2503_PR_TX.dwg | PRJ2503


MUSEU DEL BARROC
CONNEXIÓ RECORREGUT MUSEOGRÀFIC PLANTA SEGONA

PASSAMÀ D'ACER INOXIDABLE
160X5MM


FIXACIÓ A L'ESTRUCTURA AMB PASSAMÀ
D'ACER INOXIDABLE
70X5MM

FIXACIÓ A L'ESTRUCTURA AMB TUB
D'ACER INOXIDABLE
70X70X2MM

FIXACIÓ A L'ESTRUCTURA AMB
RODÓ MASSÍS D'ACER INOXIDABLE
d20MM

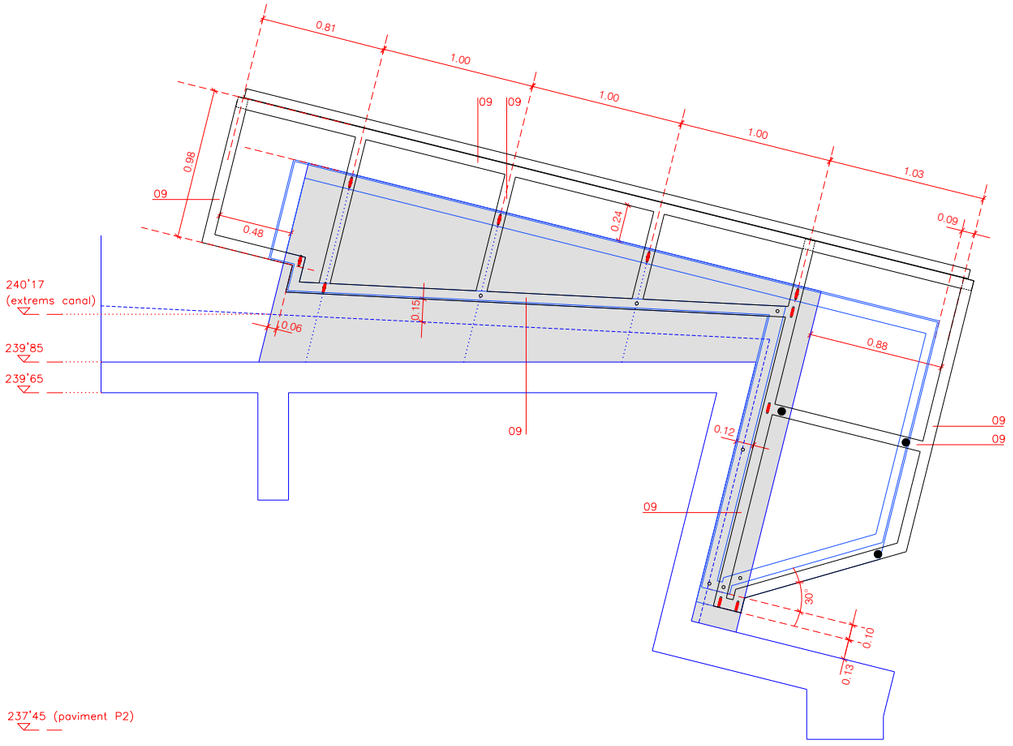


03. SUBESTRUCTURA PANELLS DE DÉPLOYÉ

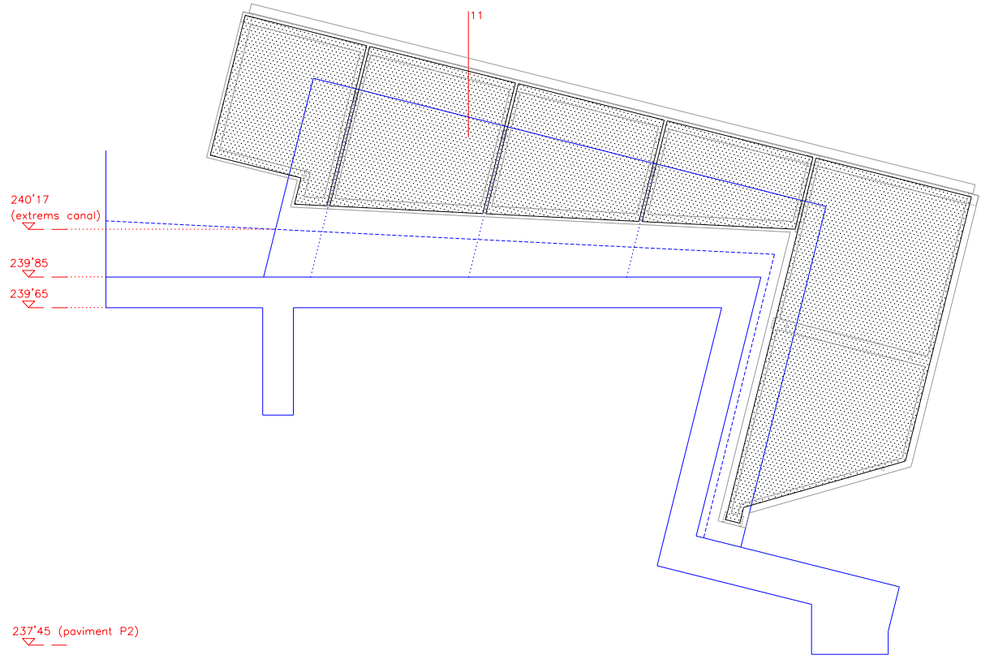

04. PANELLS DE DÉPLOYÉ

01. suport d'acer segons plànols d'estructura
02. perfil L 60x60.5mm d'acer
03. perfil T 60x60mm d'acer
04. passamà 5mm de gruix d'acer inox
05. perfil L 100x65.7mm d'acer inox setinat
06. perfil L 100x100.5mm d'acer inox setinat
07. suport de formigó segons plànols d'estructura
08. panell d'acer amb llana de vidre de 10cm de gruix, EI-120, tipus Promirock FV d'Europerfil acabat micronervat
09. tub quadrat 70x70.2mm d'acer inox setinat
10. tub rectangular 60x30.2mm d'acer inox setinat
11. planxa déployé d'alumini anoditzat, color inoxidable setinat, 2mm de gruix, 34x75/fil15 (poc estirat)
12. planxa plegada d'acer inoxidable, 3mm de gruix
13. tub rectangular 100x50.3mm d'acer inox setinat

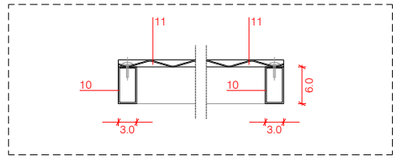

DETALL SECCIÓ
PANELLS DÉPLOYÉ
e 1/10

0.80
0.40
0

1/40

DAVID CLOSES I NÚÑEZ
Arquitecte

ENRIC NAVARRO I PLA
Arquitecte

OCTUBRE 2026

Ajuntament de Manresa
SERVEI DE PROJECTES URBANS EDIFICIS PÚBLICS

PROPOSTA. TANCAMENTS EXTERIORS
REVESTIMENT EXTERIOR GALERIA - CORREDOR. TESTER EST

DIBUIXAT: ENRIC NAVARRO PLA | REF CAD: PRJ2503_PR_TX.dwg | PRJ2503


MUSEU DEL BARROC
CONNEXIÓ RECORREGUT MUSEOGRÀFIC PLANTA SEGONA

PASSAMÀ D'ACER INOXIDABLE
160X5MM


FIXACIÓ A L'ESTRUCTURA AMB PASSAMÀ
D'ACER INOXIDABLE
70X5MM

FIXACIÓ A L'ESTRUCTURA AMB TUB
D'ACER INOXIDABLE
70X70X2MM

FIXACIÓ A L'ESTRUCTURA AMB
RODÓ MASSÍS D'ACER INOXIDABLE
d20MM

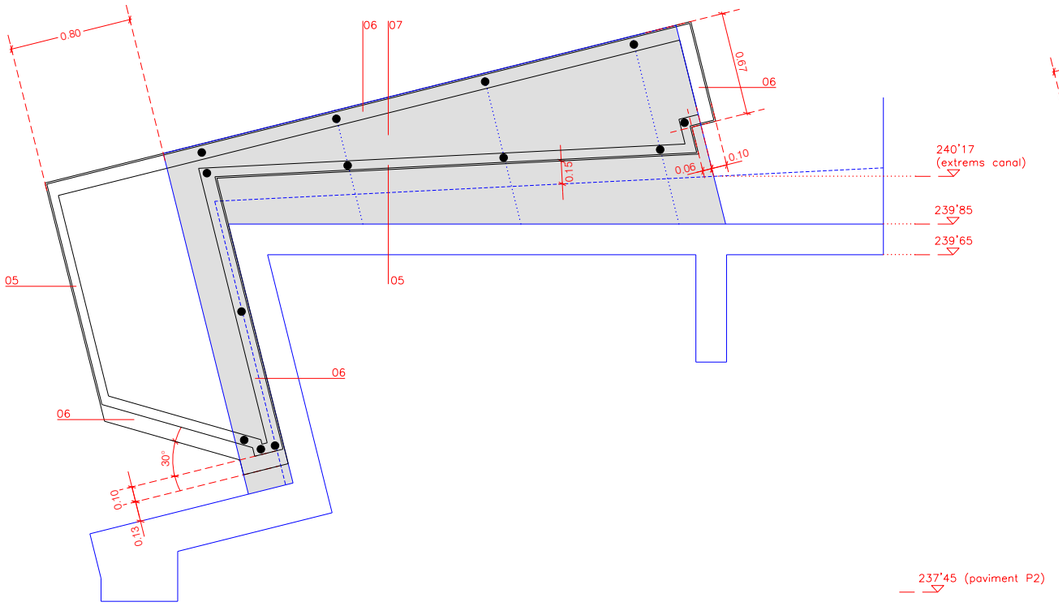

01. SUPORT I SUBESTRUCTURA PANELLS DE TANCAMENT

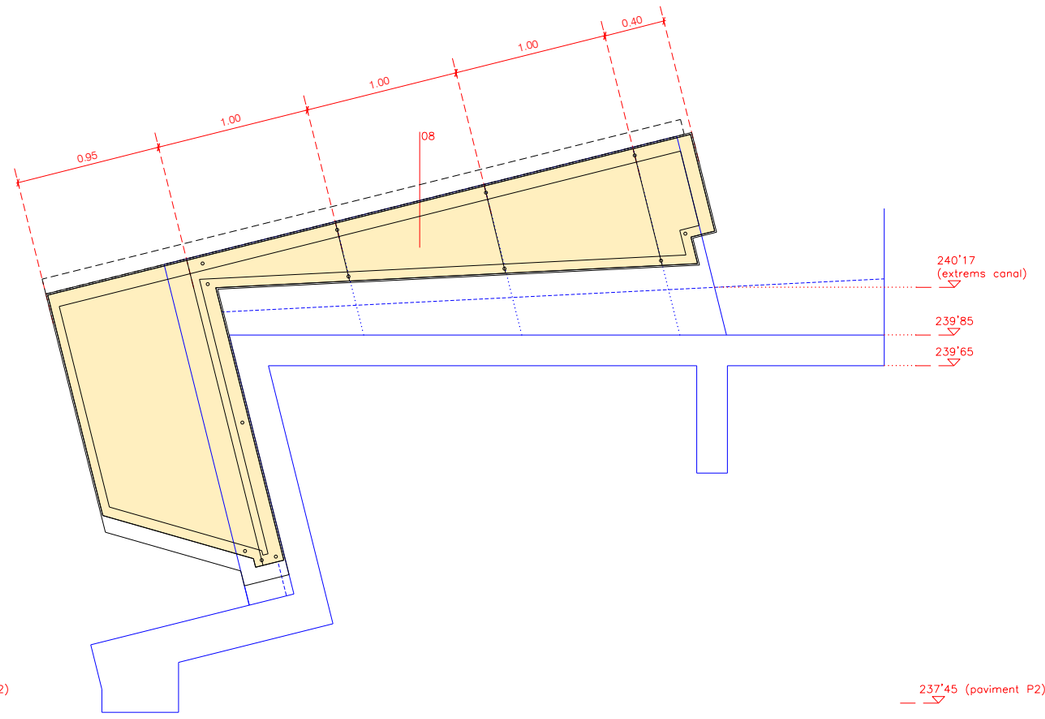

02. PANELLS DE TANCAMENT

01. suport d'acer segons plànols d'estructura
02. perfil L 60x60.5mm d'acer
03. perfil T 60x60mm d'acer
04. passamà 5mm de gruix d'acer inox
05. perfil L 100x65.7mm d'acer inox setinat
06. perfil L 100x100.5mm d'acer inox setinat
07. suport de formigó segons plànols d'estructura
08. panell d'acer amb llana de vidre de 10cm de gruix, EI-120, tipus Promirock FV d'Europerfil acabat micronervat
09. tub quadrat 70x70.2mm d'acer inox setinat
10. tub rectangular 60x30.2mm d'acer inox setinat
11. planxa déployé d'alumini anoditzat, color inoxidable setinat, 2mm de gruix, 34x75/fil15 (poc estirat)
12. planxa plegada d'acer inoxidable, 3mm de gruix

0.80
0.40
0

1/40

DAVID CLOSES I NÚÑEZ
Arquitecte

ENRIC NAVARRO I PLA
Arquitecte

OCTUBRE 2026

Ajuntament de Manresa
SERVEI DE PROJECTES URBANS. EDIFICIS PÚBLICS

P30

PROPOSTA. TANCAMENTS EXTERIORS
REVESTIMENT EXTERIOR GALERIA - CORREDOR. TESTER OEST


DIBUIXAT: ENRIC NAVARRO PLA | REF CAD: PRJ2503_PR_TX.dwg | PRJ2503 | MUSEU DEL BARROC
CONNEXIÓ RECORREGUT MUSEOGRÀFIC PLANTA SEGONA

PASSAMÀ D'ACER INOXIDABLE
160X5MM


FIXACIÓ A L'ESTRUCTURA AMB PASSAMÀ
D'ACER INOXIDABLE
70X5MM

FIXACIÓ A L'ESTRUCTURA AMB TUB
D'ACER INOXIDABLE
70X70X2MM

FIXACIÓ A L'ESTRUCTURA AMB
RODÓ MASSÍS D'ACER INOXIDABLE
d20MM

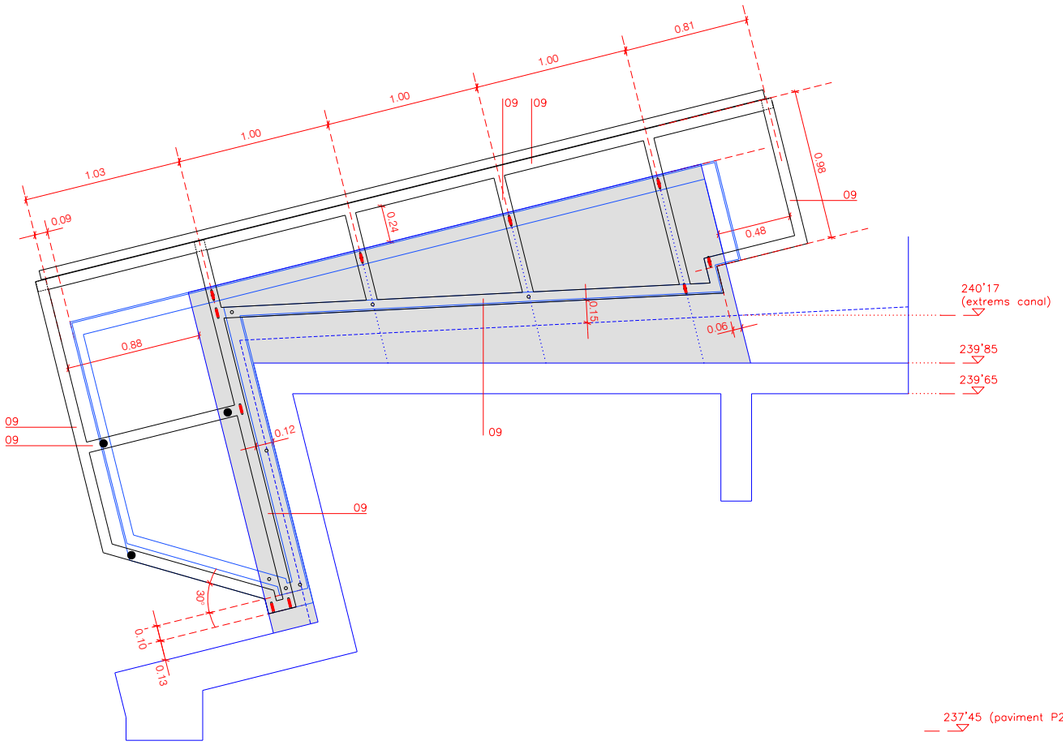


03. SUBESTRUCTURA PANELLS DE DÉPLOYÉ

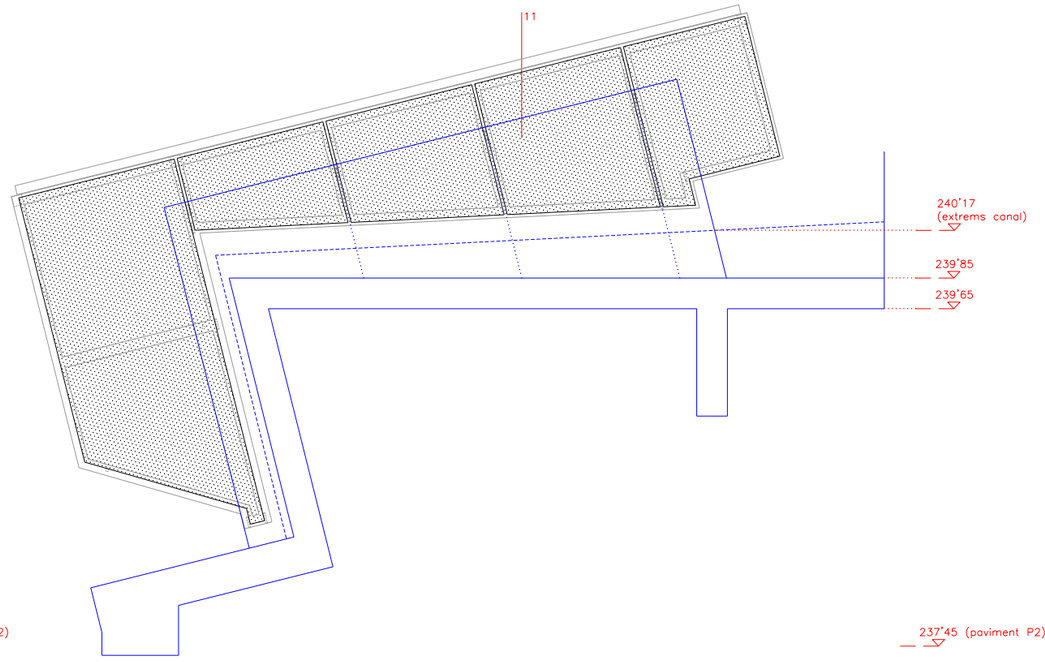

04. PANELLS DE DÉPLOYÉ

01. suport d'acer segons plànols d'estructura
02. perfil L 60x60.5mm d'acer
03. perfil T 60x60mm d'acer
04. passamà 5mm de gruix d'acer inox
05. perfil L 100x65.7mm d'acer inox setinat
06. perfil L 100x100.5mm d'acer inox setinat
07. suport de formigó segons plànols d'estructura
08. panell d'acer amb llana de vidre de 10cm de gruix, EI-120, tipus Promirock FV d'Europerfil acabat micronervat
09. tub quadrat 70x70.2mm d'acer inox setinat
10. tub rectangular 60x30.2mm d'acer inox setinat
11. planxa déployé d'alumini anoditzat, color inoxidable setinat, 2mm de gruix, 34x75/fil15 (poc estirat)
12. planxa plegada d'acer inoxidable, 3mm de gruix
13. tub rectangular 100x50.3mm d'acer inox setinat

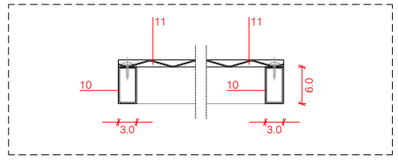

DETALL SECCIÓ
PANELLS DÉPLOYÉ
e 1/10

0.80
0.40
0

1/40

DAVID CLOSES I NÚÑEZ
Arquitecte

ENRIC NAVARRO I PLA
Arquitecte

OCTUBRE 2026

P31

Ajuntament de Manresa
SERVEI DE PROJECTES URBANS EDIFICIS PÚBLICS

PROPOSTA. TANCAMENTS EXTERIORS
REVESTIMENT EXTERIOR GALERIA - CORREDOR. TESTER OEST


DIBUIXAT: ENRIC NAVARRO PLA | REF CAD: PRJ2503_PR_TX.dwg | PRJ2503 | MUSEU DEL BARROC
CONNEXIÓ RECORREGUT MUSEOGRÀFIC PLANTA SEGONA

PASSAMÀ D'ACER INOXIDABLE
160X5MM


FIXACIÓ A L'ESTRUCTURA AMB PASSAMÀ
D'ACER INOXIDABLE
70X5MM

FIXACIÓ A L'ESTRUCTURA AMB TUB
D'ACER INOXIDABLE
70X70X2MM

FIXACIÓ A L'ESTRUCTURA AMB
RODÓ MASSÍS D'ACER INOXIDABLE
d20MM

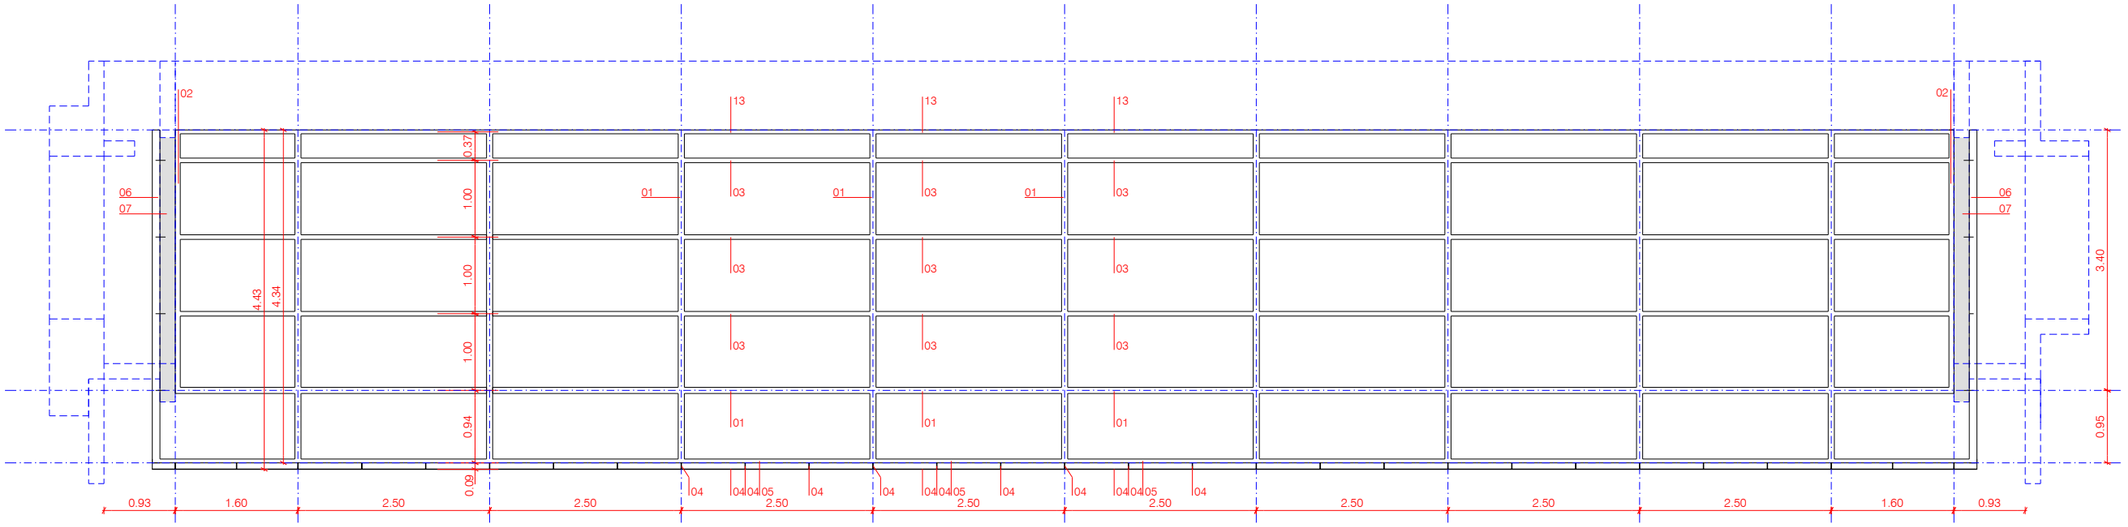

01. SUPORT I SUBESTRUCTURA PANELLS DE TANCAMENT

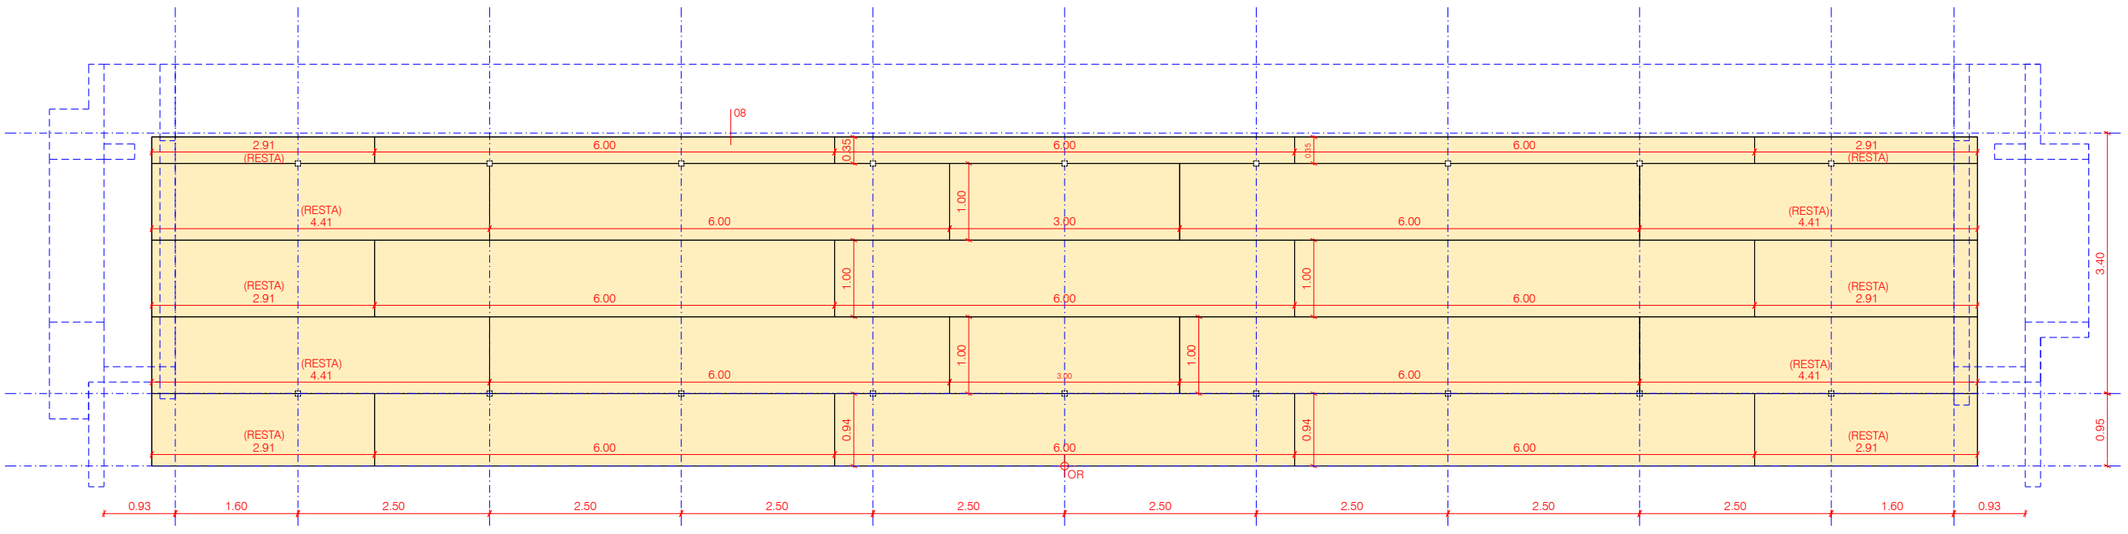

02. PANELLS DE TANCAMENT

01. suport d'acer segons plànols d'estructura
02. perfil L 60x60.5mm d'acer
03. perfil T 60x60mm d'acer
04. passamà 5mm de gruix d'acer inox
05. perfil L 100x65.7mm d'acer inox setinat
06. perfil L 100x100.5mm d'acer inox setinat
07. suport de formigó segons plànols d'estructura
08. panell d'acer amb llana de vidre de 10cm de gruix, EI-120, tipus Promirock FV d'Europerfil acabat micronervat
09. tub quadrat 70x70.2mm d'acer inox setinat
10. tub rectangular 60x30.2mm d'acer inox setinat
11. planxa déployé d'alumini anoditzat, color inoxidable setinat, 2mm de gruix, 34x75/fil15 (poc estirat)
12. planxa plegada d'acer inoxidable, 3mm de gruix
13. tub rectangular 100x50.3mm d'acer inox setinat

1.60
0.80
0

1/80

DAVID CLOSES I NÚÑEZ
Arquitecte

ENRIC NAVARRO I PLA
Arquitecte

OCTUBRE 2026


Ajuntament de Manresa
SERVEI DE PROJECTES URBANS, EDIFICIS PÚBLICS

PROPOSTA. TANCAMENTS EXTERIORS
REVESTIMENT EXTERIOR GALERIA - CORREDOR. COBERTA


DIBUIXAT: ENRIC NAVARRO PLA | REF CAD: PRJ2503_PR_TX.dwg | PRJ2503

MUSEU DEL BARROC
CONNEXIÓ RECORREGUT MUSEOGRÀFIC PLANTA SEGONA

DETALL PLANTA
PANELLS DÉPLOYÉ
e 1/80

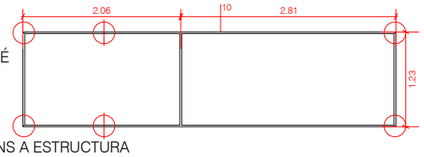


FIXACIONS A ESTRUCTURA

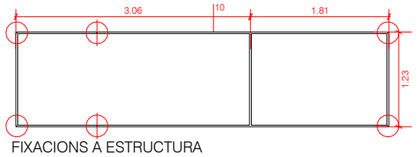

FIXACIONS A ESTRUCTURA

DETALL PLANTA
PANELLS DÉPLOYÉ
e 1/80

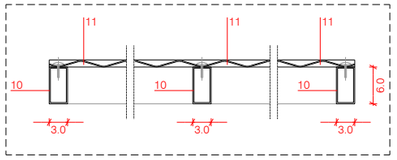


DETALL SECCIÓ LONGITUDINAL
PANELLS DÉPLOYÉ
e 1/10

PASSAMÀ D'ACER INOXIDABLE
160X5MM


FIXACIÓ A L'ESTRUCTURA AMB PASSAMÀ
D'ACER INOXIDABLE
70X5MM

FIXACIÓ A L'ESTRUCTURA AMB TUB
D'ACER INOXIDABLE
70X70X2MM

FIXACIÓ A L'ESTRUCTURA AMB
RODÓ MASSÍS D'ACER INOXIDABLE
d20MM

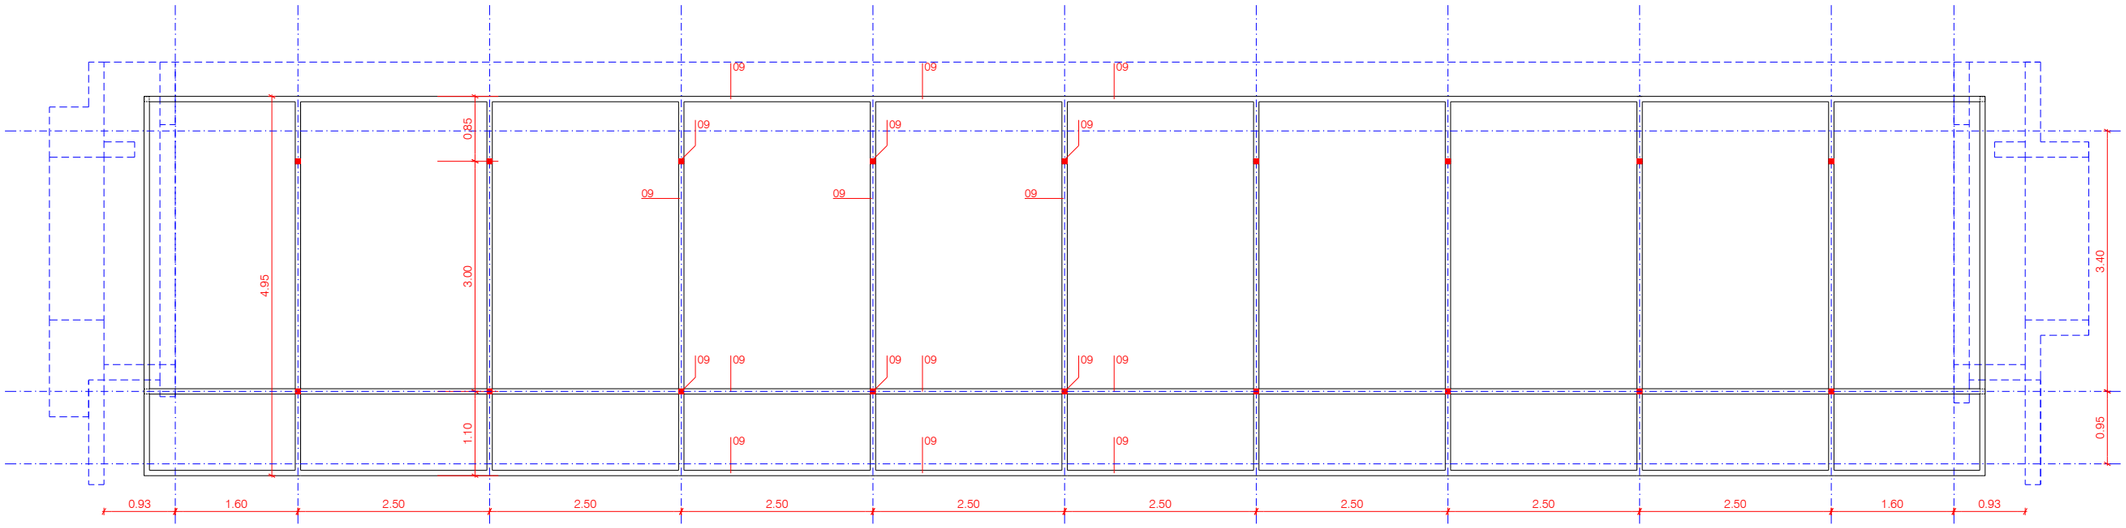


03. SUBESTRUCTURA PANELLS DE DÉPLOYÉ

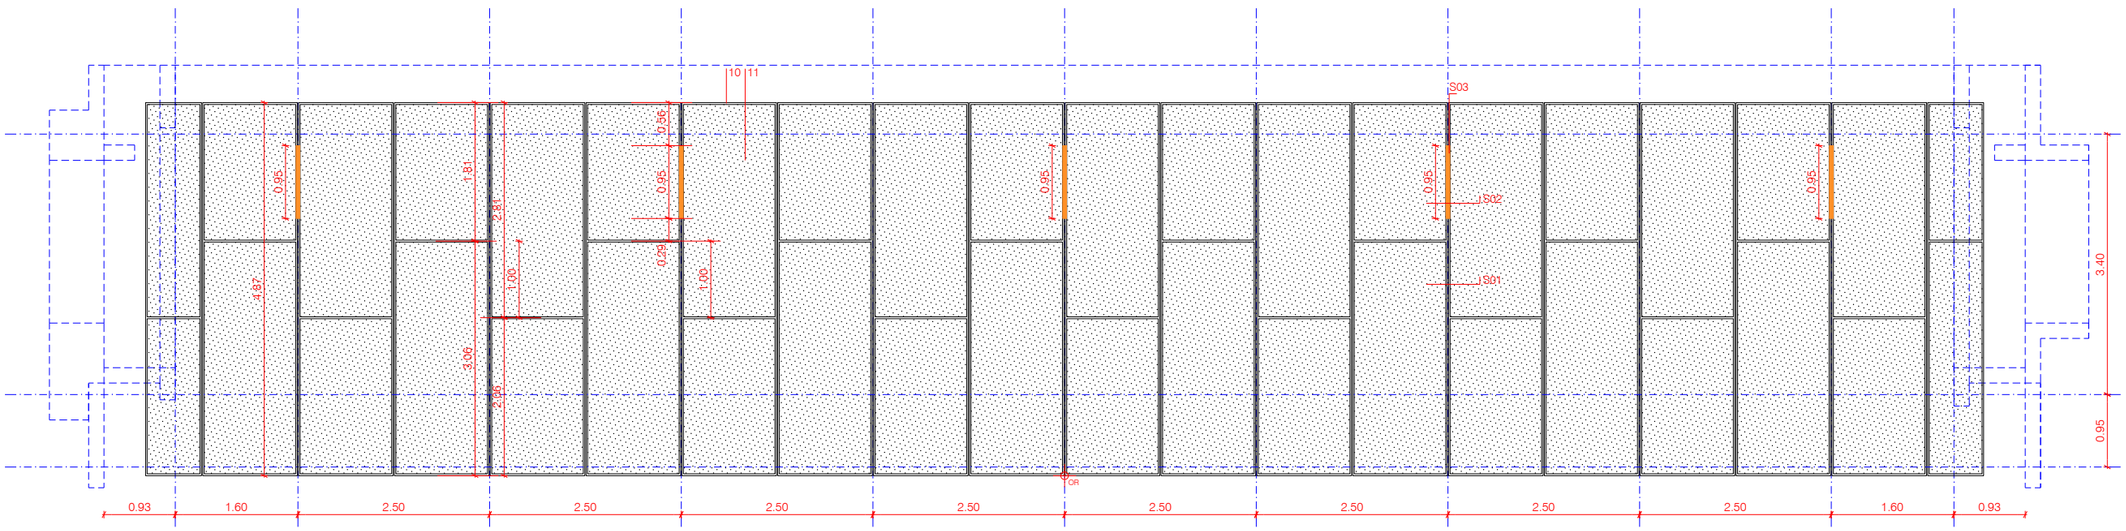


04. PANELLS DE DÉPLOYÉ

01. suport d'acer segons plànols d'estructura
02. perfil L 60x60.5mm d'acer
03. perfil T 60x60mm d'acer
04. passamà 5mm de gruix d'acer inox
05. perfil L 100x65.7mm d'acer inox setinat
06. perfil L 100x100.5mm d'acer inox setinat
07. suport de formigó segons plànols d'estructura
08. panell d'acer amb llana de vidre de 10cm de gruix, EI-120, tipus Promirock FV d'Europerfil acabat micronervat
09. tub quadrat 70x70.2mm d'acer inox setinat
10. tub rectangular 60x30.2mm d'acer inox setinat
11. planxa déployé d'alumini anoditzat, color inoxidable setinat, 2mm de gruix, 34x75/fil15 (poc estirat)
12. planxa plegada d'acer inoxidable, 3mm de gruix
13. tub rectangular 100x50.3mm d'acer inox setinat

S01

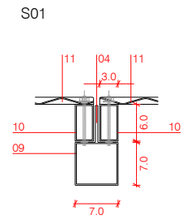


S02

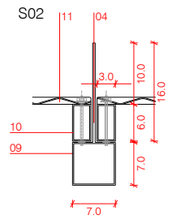

DETALL SECCIÓ
PANELLS DÉPLOYÉ
e 1/10

S03

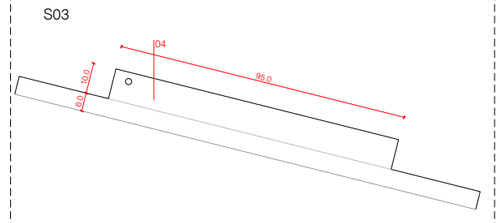

DETALL SECCIÓ
PASSAMÀ EN PERFILERIA PANELLS DÉPLOYÉ
e 1/20

1.60
0.80
0
1/80

DAVID CLOSES I NÚÑEZ
Arquitecte

ENRIC NAVARRO I PLA
Arquitecte


OCTUBRE 2026

Ajuntament de Manresa
SERVEI DE PROJECTES URBANS, EDIFICIS PÚBLICS


P33

PROPOSTA. TANCAMENTS EXTERIORS
REVESTIMENT EXTERIOR GALERIA - CORREDOR. COBERTA
MUSEU DEL BARROC
CONNEXIÓ RECORREGUT MUSEOGRÀFIC PLANTA SEGONA


DIBUIXAT: ENRIC NAVARRO PLA | REF CAD: PRJ2503_PR_TX.dwg | PRJ2503

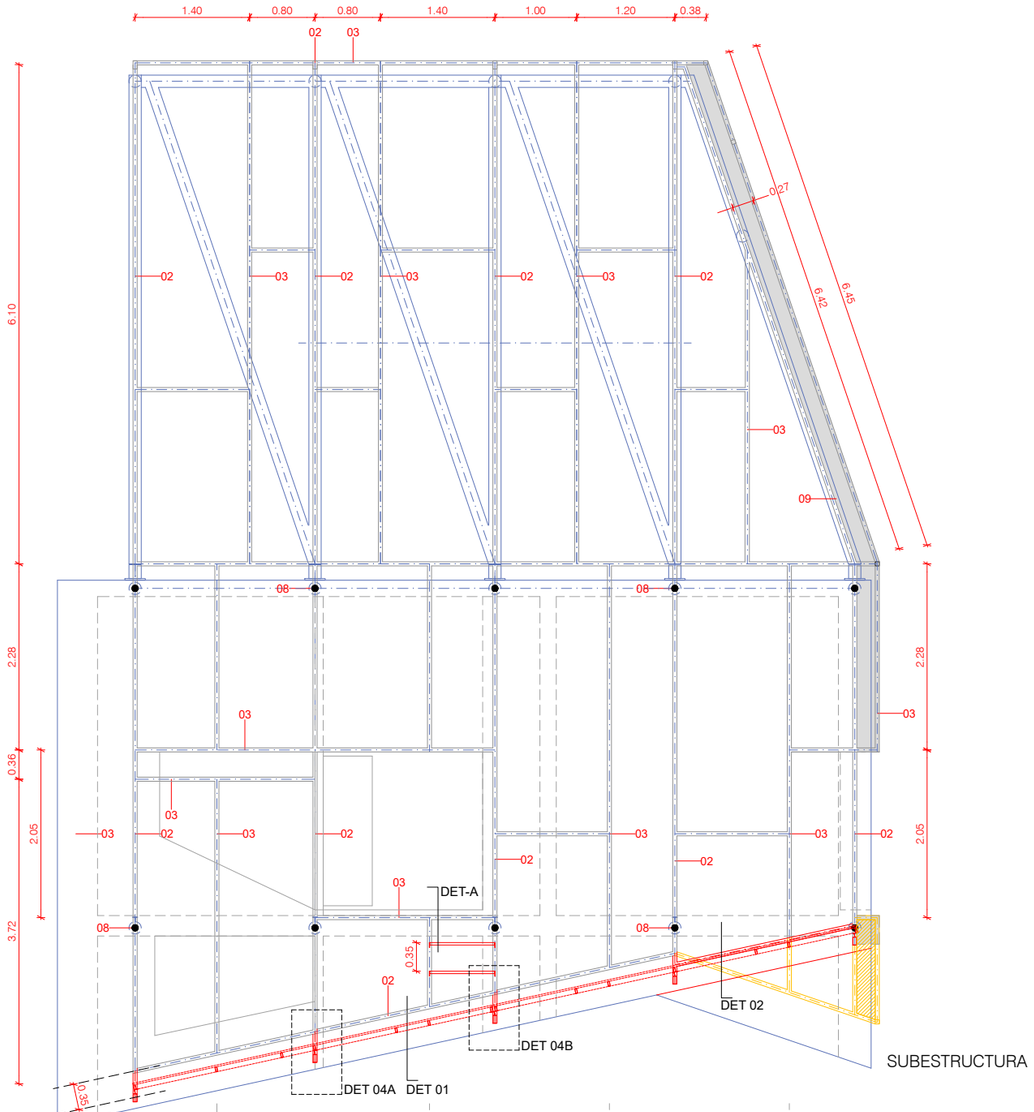


SUBESTRUCTURA

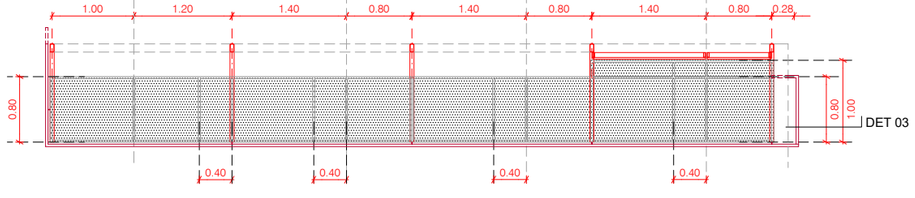


SUBESTRUCTURA PASSERA

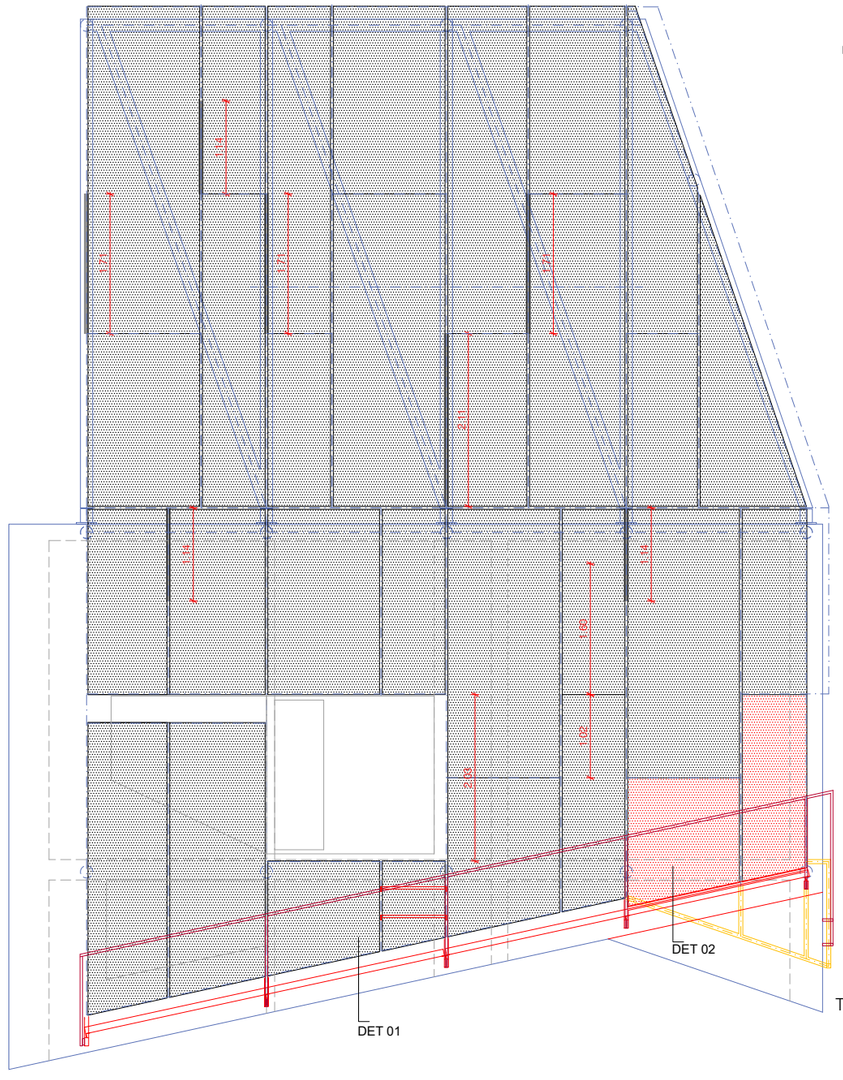

TANCAMENTS

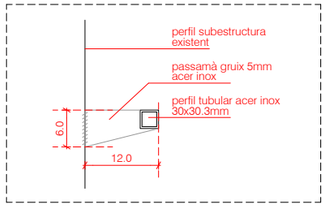

DET-A
DETALL GRAONS SORTIDA PASSERA
e 1/10

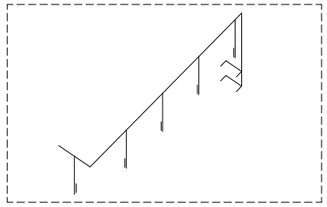

ESQUEMA BARANA PASSERA

TUB RECTANGULAR 60x25.2mm D'ACER INOX 01
TUB RECTANGULAR 100x60.4mm D'ACER INOX 02
TUB QUADRAT 60x60.2mm D'ACER INOX 03
PASSAMÀ 5mm DE GRUIX D'ACER INOX 04
ESTRUCTURA DE SUPORT 05
FIXACIÓ A L'ESTRUCTURA DE SUPORT AMB
TUB 60x60.2mm D'ACER INOX 06
FIXACIÓ A L'ESTRUCTURA DE SUPORT AMB
PASSAMÀ 100x50.5mm D'ACER INOX 07
FIXACIÓ A L'ESTRUCTURA DE SUPORT AMB
PASSAMÀ 150x75.8mm D'ACER INOX 08
PLANXA D'ACER INOX, 5mm DE GRUIX 09
PASSAMÀ DE 160x5mm D'ACER INOXIDABLE

DÉPLOYÉ D'ALUMINI 2mm DE GRUIX
(POC ESTIRAT : 34x75, 15 FIL)

PLANXA D'ACER DE 5mm DE GRUIX

DESMUNTATGE

NOUS ELEMENTS

1.50
0.75
0

1/75

DAVID CLOSES I NÚÑEZ
Arquitecte


ENRIC NAVARRO I PLA
Arquitecte

OCTUBRE 2026


PROPOSTA. TANCAMENTS EXTERIORS
MODIFICACIÓ BADALOT. SUBESTRUCTURA I REVESTIMENT CARA EST
MUSEU DEL BARROC
CONNEXIÓ RECORREGUT MUSEOGRÀFIC PLANTA SEGONA

DIBUIXAT: EMMA FORTÓ RIVERO | REF CAD: PRJ2503_PR_BADALOT ALÇATS.dwg | PRJ2503


Ajuntament de Manresa
SERVEI DE PROJECTES URBANS. EDIFICIS PÚBLICS

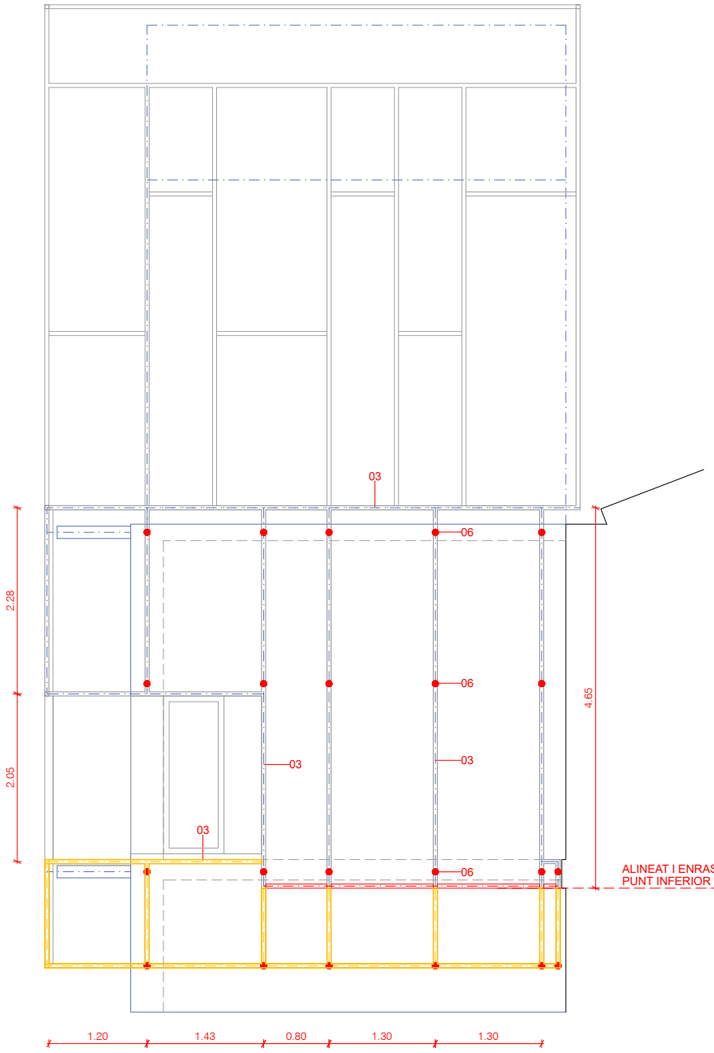

SUBESTRUCTURA

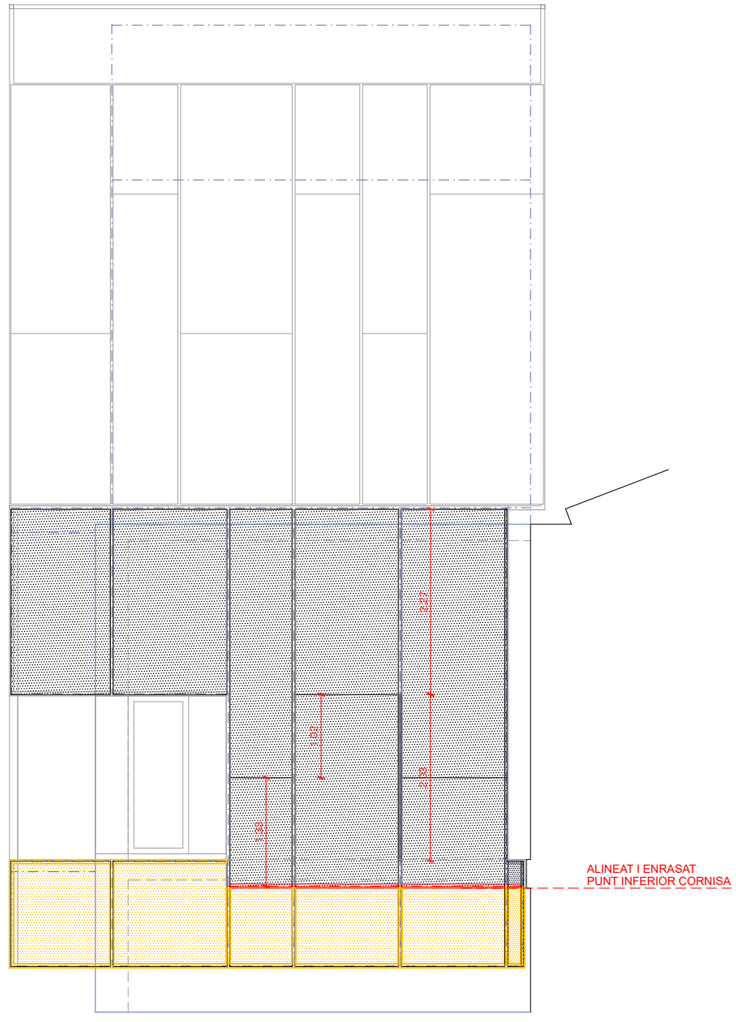

TANCAMENTS

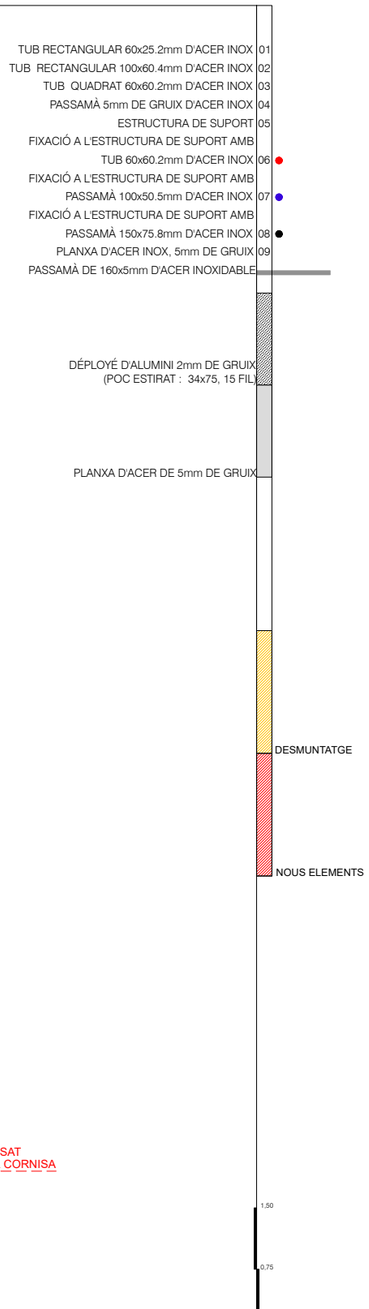

DAVID CLOSES I NÚÑEZ
Arquitecte

ENRIC NAVARRO I PLA
Arquitecte

OCTUBRE 2026


P35

PROPOSTA. TANCAMENTS EXTERIORS
MODIFICACIÓ BADALOT. SUBESTRUCTURA I REVESTIMENT CARA NORD


MUSEU DEL BARROC
CONNEXIÓ RECORREGUT MUSEOGRÀFIC PLANTA SEGONA

PRJ2503


DIBUIXAT: EMMA FORTÓ RIVERO | REF CAD: PRJ2503_PR_BADALOT ALÇATS.dwg

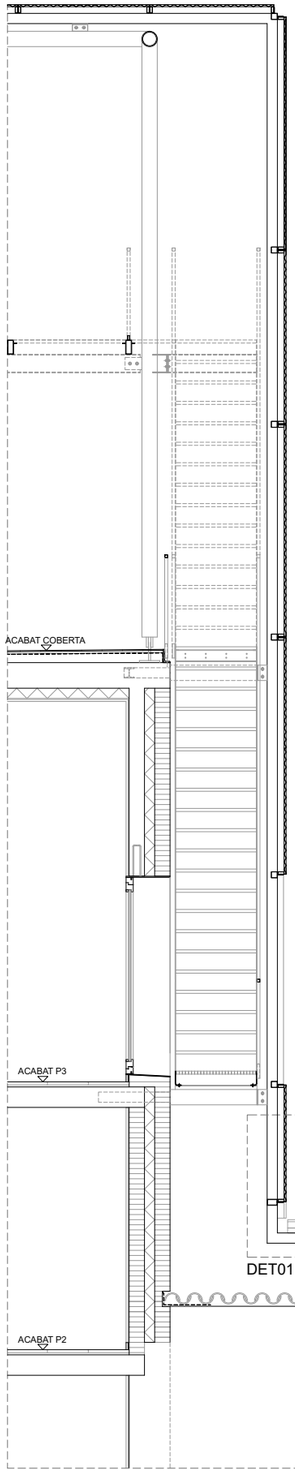


SECCIÓ REVESTIMENT BADALOT
CARA EST
e 1/60

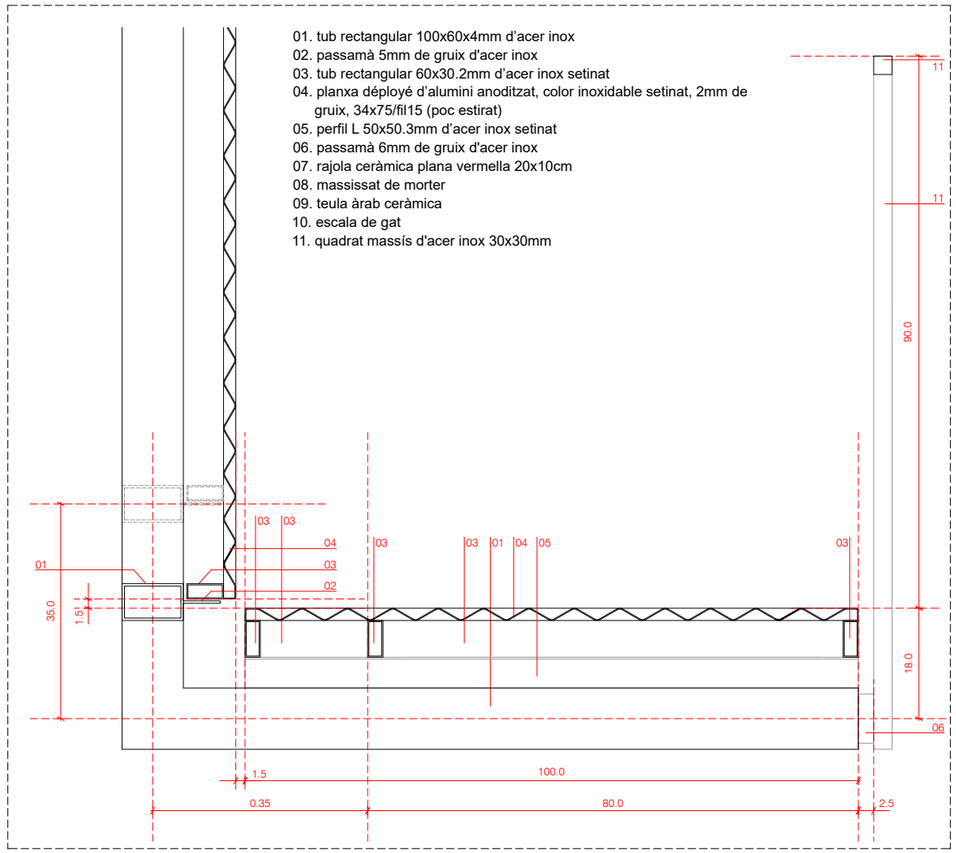


DET 02
DETALL SECCIÓ PASSERA
e 1/10

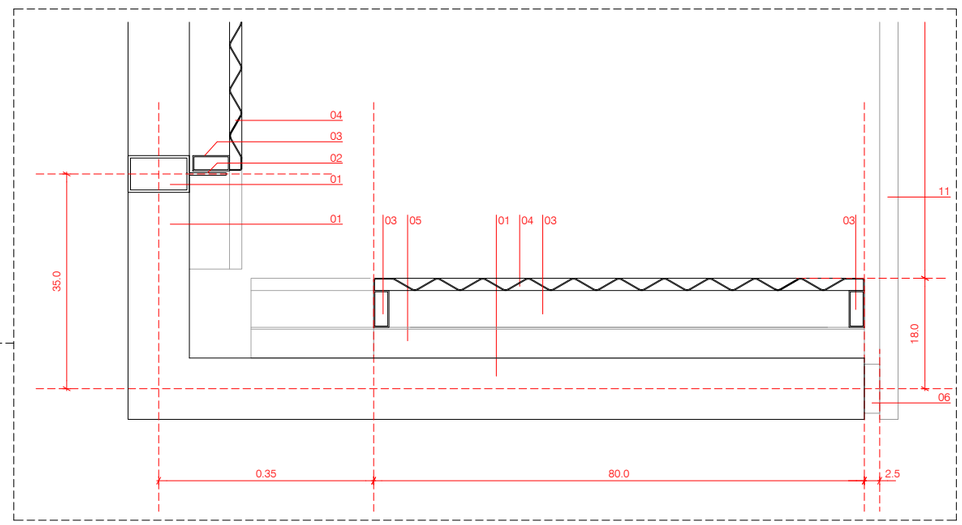

DET 01
DETALL SECCIÓ PASSERA
e 1/10

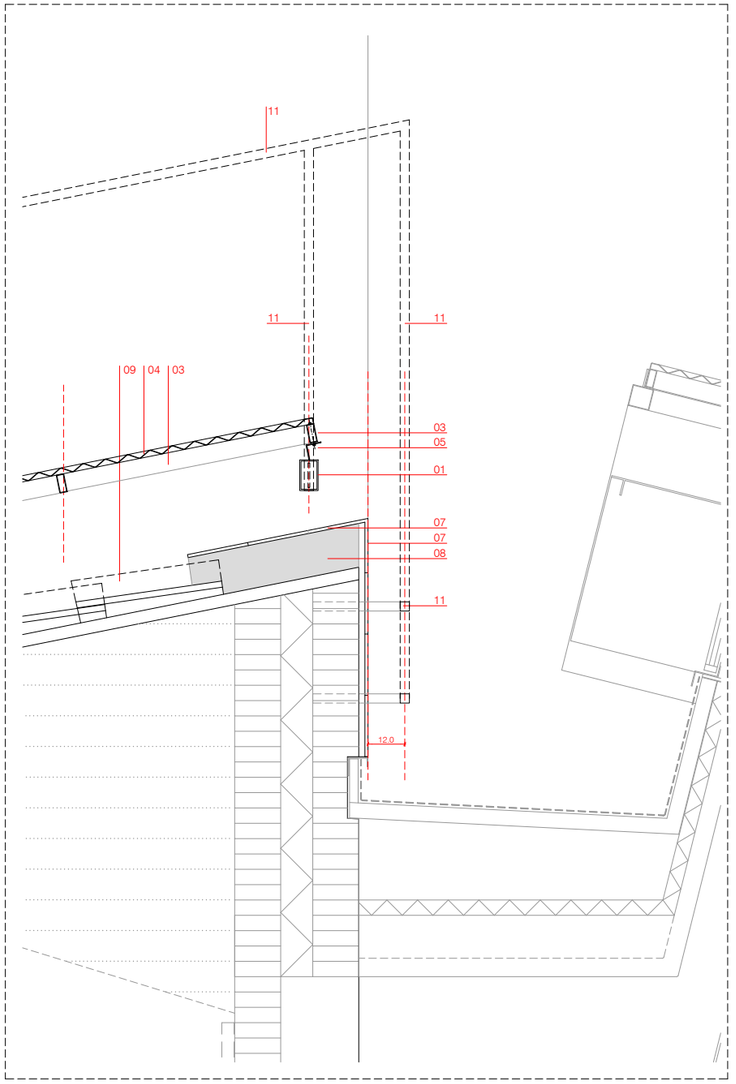

DET 03
DETALL SECCIÓ ESCALA DE GAT
e 1/20

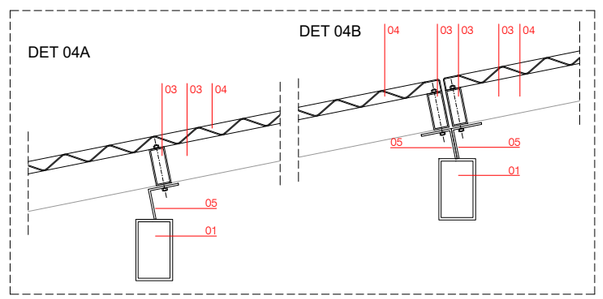

DET 04
DETALL SECCIÓ PANELLS DÉPLOYÉ
e 1/10

0.20
0.10
0
1/10

DAVID CLOSES I NÚÑEZ
Arquitecte

ENRIC NAVARRO I PLA
Arquitecte

OCTUBRE 2026

Ajuntament de Manresa
SERVEI DE PROJECTES URBANS. EDIFICIS PÚBLICS

DIBUIXAT: EMMA FORTÓ RIVERO | REF CAD: PRJ2503_PR_BADALOT DETALLS.dwg | PRJ2503

PROPOSTA. BADALOT
PASSERA I ELEMENTS DE MANTENIMENT COBERTA
MUSEU DEL BARROC
CONNEXIÓ RECORREGUT MUSEOGRÀFIC PLANTA SEGONA

P36

b | Pi
01


TIPUS: PORTA $EI_2$60-C5 ESTÀNDAR
UNITATS: 2 unitats
MANYERIA: PORTA METÀL.LICA CONTRAINCENDIS AMB MARC ESTÀNDARD (FORMA DE Z)
MANETA AMB PLACA QUADRADA DE 180x180mm DEL PROGRAMA 2000 INOX D'ARCON O EQUIVALENT
BARRA ANTIPÀNIC DE LLISCAMENT TIPUS QUICK DE TESA O EQUIVALENT ACABAT INOX. SETINAT
FRONTISSES D'ACER INOX
DESCRIPCIÓ: PORTA METÀL.LICA $EI_2$60-C5 PER PINTAR

b | Pi
02


TIPUS: PORTA $EI_2$60-C5 DE DUES FULLES
UNITATS: 2 unitats
MANYERIA: PORTA METÀL.LICA CONTRAINCENDIS AMB MARC ESTÀNDARD DE DUES FULLES (FORMA DE Z)
MANETA AMB PLACA QUADRADA DE 180x180mm DEL PROGRAMA 2000 INOX D'ARCON O EQUIVALENT
BARRA ANTIPÀNIC DE LLISCAMENT TIPUS QUICK DE TESA O EQUIVALENT ACABAT INOX. SETINAT
FRONTISSES D'ACER INOX
DESCRIPCIÓ: PORTA METÀL.LICA $EI_2$60-C5 PER PINTAR

b | Pi
03


TIPUS: PORTA $EI_2$60-C5 DE DUES FULLES
UNITATS: 2 unitats
MANYERIA: PORTA METÀL.LICA CONTRAINCENDIS AMB MARC ESTÀNDARD DE DUES FULLES (FORMA DE Z)
MANETA AMB PLACA QUADRADA DE 180x180mm DEL PROGRAMA 2000 INOX D'ARCON O EQUIVALENT
BARRA ANTIPÀNIC DE LLISCAMENT TIPUS QUICK DE TESA O EQUIVALENT ACABAT INOX. SETINAT
FRONTISSES D'ACER INOX
DESCRIPCIÓ: PORTA METÀL.LICA $EI_2$60-C5 PER PINTAR

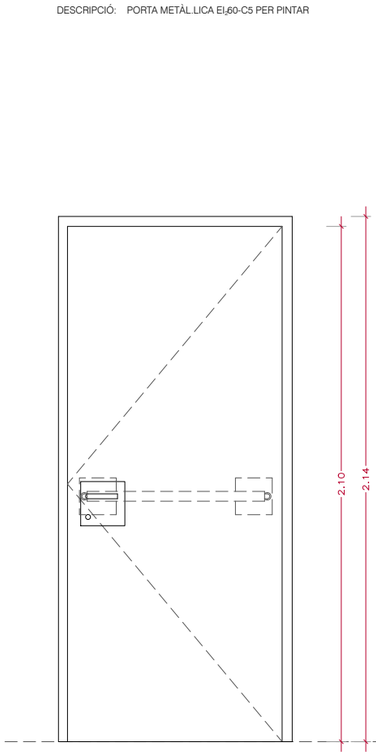


ALÇAT

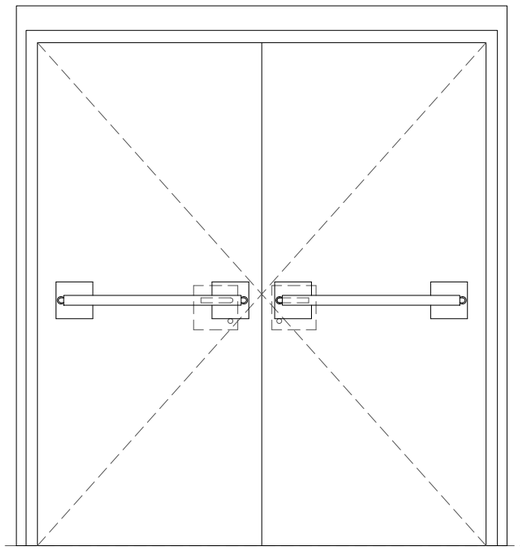


ALÇAT

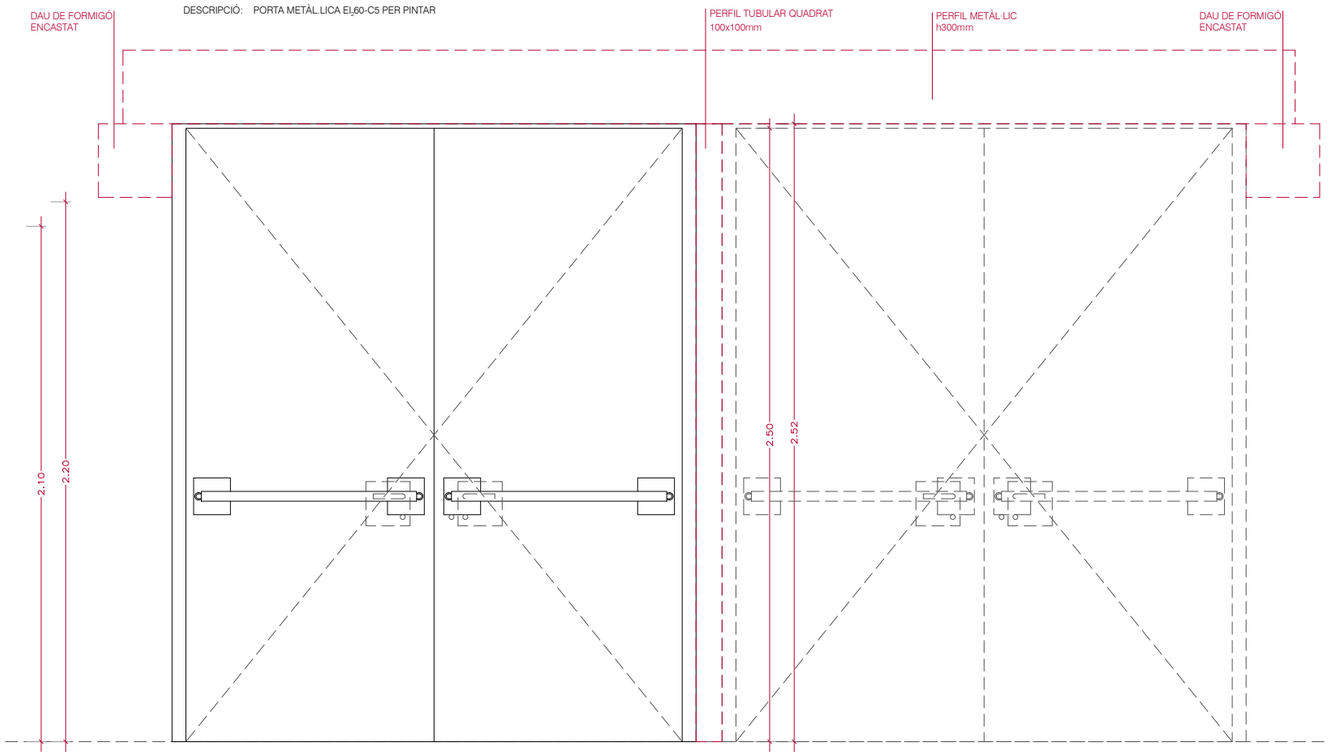


ALÇAT

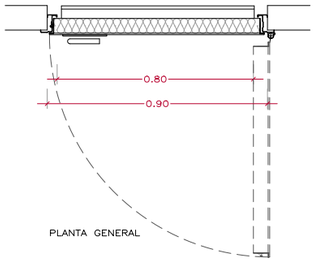

PLANTA GENERAL

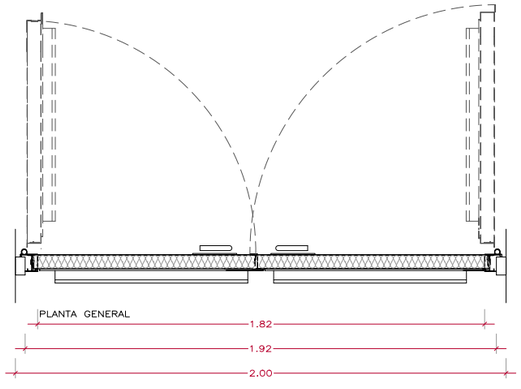

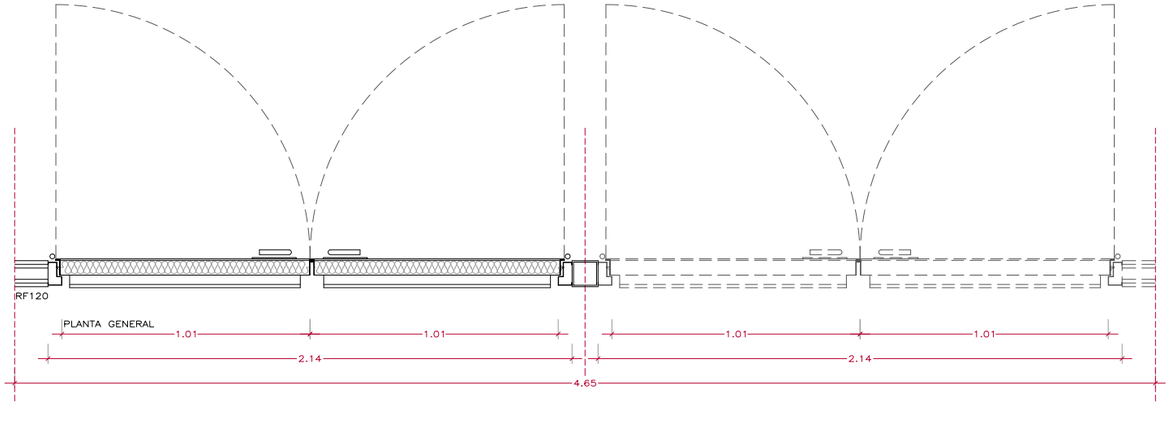

0.50
0.25
0

1/25

DAVID CLOSES I NÚÑEZ
Arquitecte

ENRIC NAVARRO I PLA
Arquitecte


OCTUBRE 2026

Ajuntament de Manresa
SERVEI DE PROJECTES URBANS. EDIFICIS PÚBLICS


PROPOSTA. FUSTERIES
DETALL FUSTERIES INTERIORS

DIBUIXAT: ENRIC NAVARRO PLA | REF CAD: PRJ2503_PR_P2 FUST INT.dwg | PRJ2503

MUSEU DEL BARROC
CONNEXIÓ RECORREGUT MUSEOGRÀFIC PLANTA SEGONA

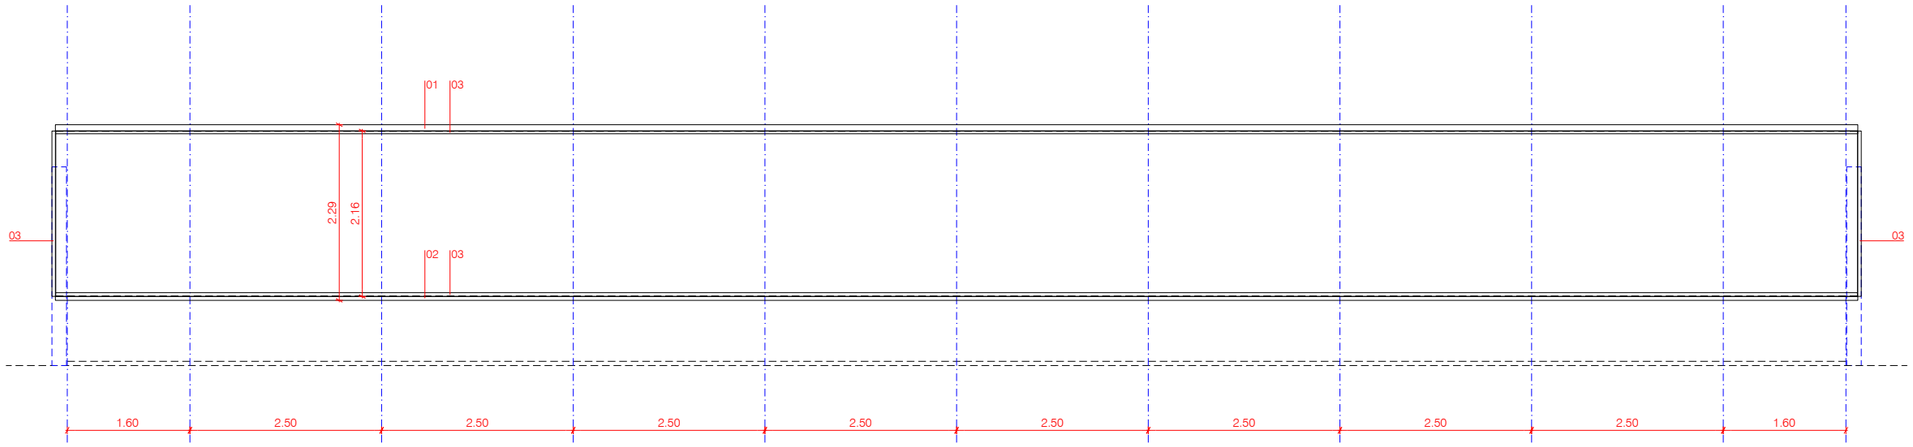

01. SUPORT I SUBESTRUCTURA PANELLS DE TANCAMENT

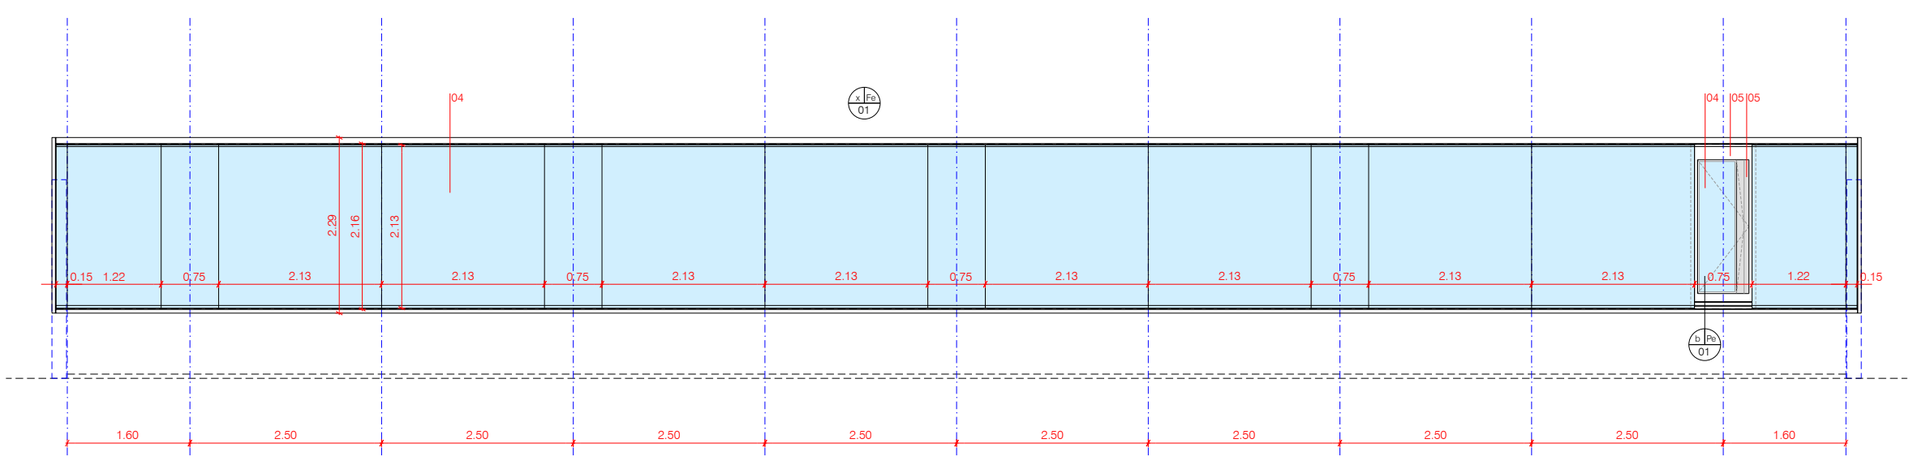

02. PANELLS DE TANCAMENT

01. tub quadrat 80x80.3mm d'acer inox setinat
02. tub rectangular 70x50.3mm d'acer inox setinat
03. perfil L 85x50.5mm d'acer inox setinat
04. vidre aïllant antireflectant format per dues cares de vidres laminars
05. fusteria marc i fulla de fusta d'Iroko
06. perfil L 3mm d'acer inox setinat

x Fe 01

TIPUS:	FUSTERIA EXTERIOR FIXA
UNITATS:	1 unitat
MANYERIA:	--
VIDRES:	VIDRE AÏLLANT AMB CAMBRA 4+4/12/4+4
DESCRIPCIÓ:	FINESTRAL FORMAT PER VIDRES AÏLLANTS ANTIREFLECTANTS TIPUS CLIMALIT DE 2,50x2,54M

b Pe 01


TIPUS:	FUSTERIA EXTERIOR BATENT DE FUSTA
UNITATS:	1 unitat
MANYERIA:	MANETA EXTRAÏBLE D'ACER INOXIDABLE, MANETA D'ACER INOXIDABLE, FRONTISSES OCULTES D'ACER INOXIDABLE I TIBADOR D'ACER INOXIDABLE
VIDRES:	VIDRE AÏLLANT AMB CAMBRA 4+4/12/4+4
DESCRIPCIÓ:	FINESTRA DE FUSTA D'IROKO AMB DUES FULLES BATENTS, UNA DE LES QUALS AMB VIDRE AÏLLANT ANTIREFLECTANT TIPUS CLIMALIT

1.60
0.80
0
1/80


DAVID CLOSES I NÚÑEZ
Arquitecte

ENRIC NAVARRO I PLA
Arquitecte


OCTUBRE 2026

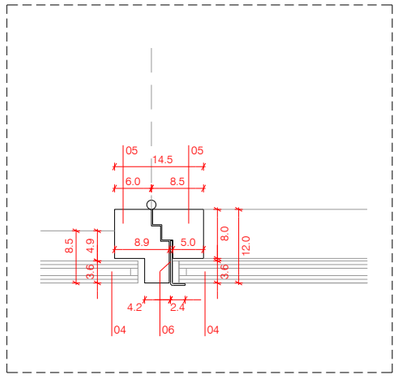


DET 03 - DETALL PLANTA
FUSTERIA BATENT
e 1/10

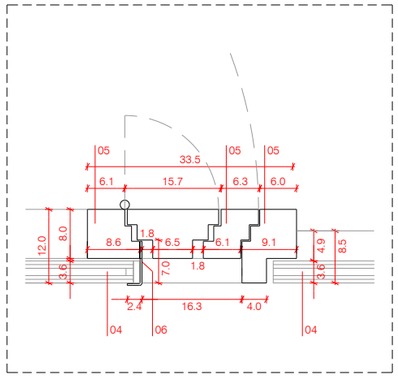


DET 04 - DETALL PLANTA
FUSTERIA BATENT
e 1/10

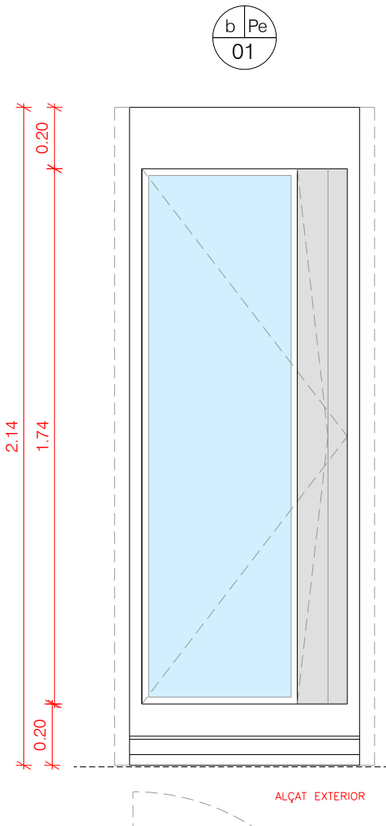

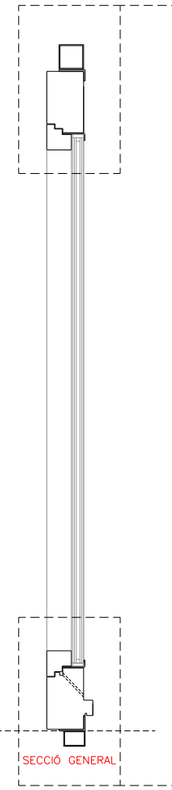


DET 01


DET 02

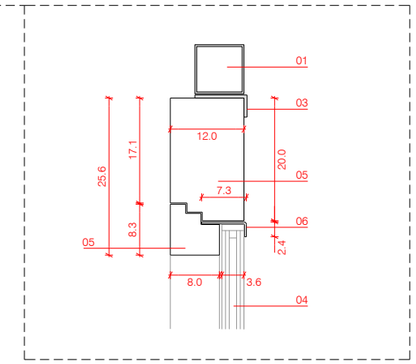

DET 01 - DETALL SECCIÓ
FUSTERIA BATENT
e 1/10

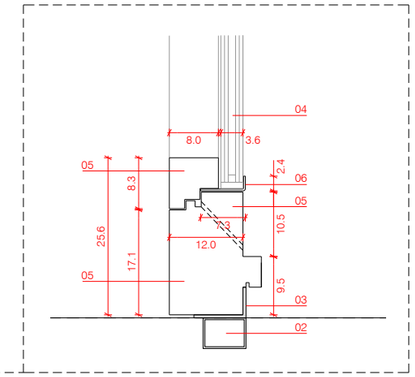

DET 02 - DETALL SECCIÓ
FUSTERIA BATENT
e 1/10

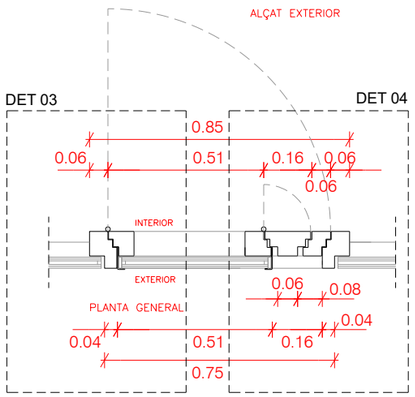

FUSTERIA BATENT
e 1/20

01. tub quadrat 80x80.3mm d'acer inox setinat
02. tub rectangular 70x50.3mm d'acer inox setinat
03. perfil L 85x50.5mm d'acer inox setinat
04. vidre aïllant antireflectant format per dues cares de vidres laminars
05. fusteria marc i fulla de fusta d'Iroko
06. perfil L 3mm d'acer inox setinat

0.40
0.20
0
1/20

DAVID CLOSES I NÚÑEZ
Arquitecte


ENRIC NAVARRO I PLA
Arquitecte

OCTUBRE 2026


Ajuntament de Manresa
SERVEI DE PROJECTES URBANS. EDIFICIS PÚBLICS

PROPOSTA. FUSTERIES
DETALL FUSTERIES EXTERIORS
MUSEU DEL BARROC
CONNEXIÓ RECORREGUT MUSEOGRÀFIC PLANTA SEGONA


DIBUIXAT: ENRIC NAVARRO PLA | REF CAD: PRJ2503_PR_P2 FUST EXT.dwg | PRJ2503

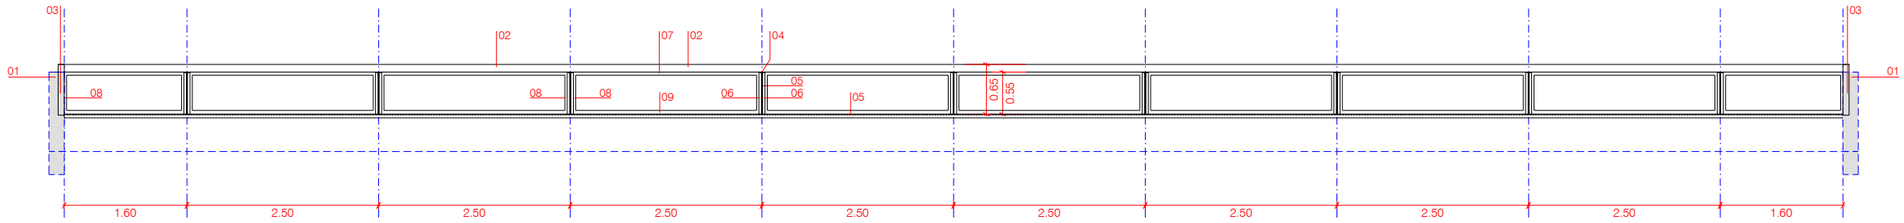

01. SUPORT I SUBESTRUCTURA VIDRE CARA SUD

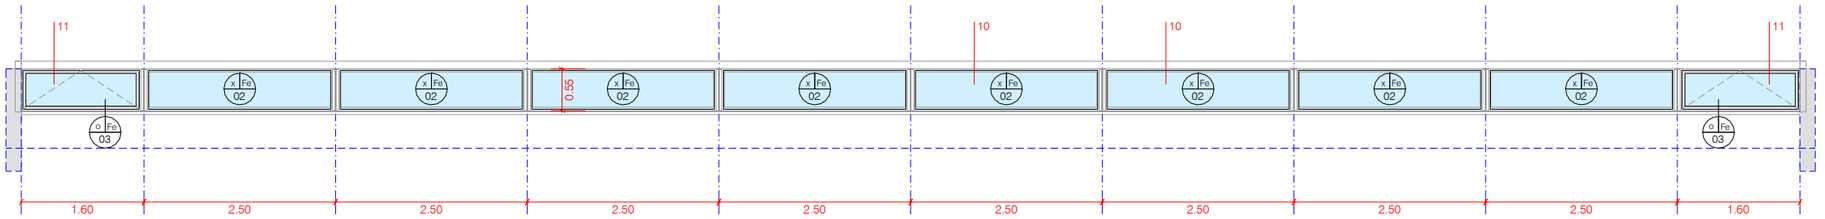

02. VIDRES CARA SUD

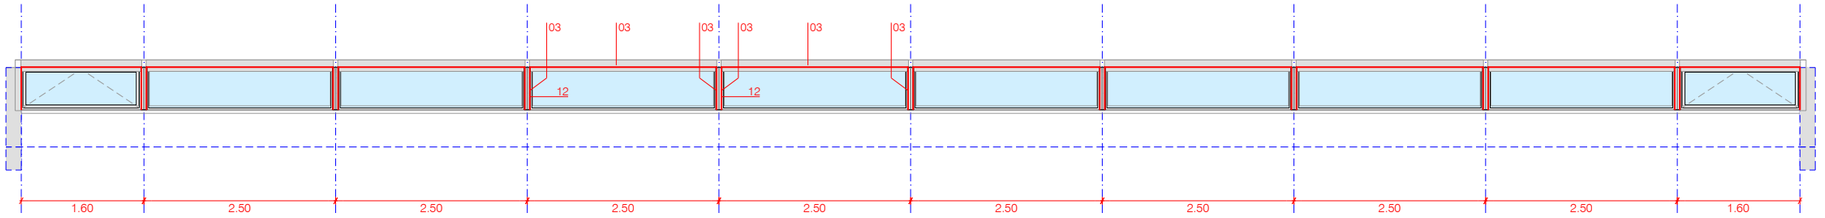

03. PROTECCIÓ VIDRES I FUSTERIES CARA SUD

x Fe 02

TIPUS: FUSTERIA EXTERIOR FIXA
UNITATS: 8 unitats
MANYERIA: --
VIDRES: VIDRE AÏLLANT AMB CAMBRA 4+4/12/4+4
DESCRIPCIÓ: TARJA FORMADA PER VIDRES AÏLLANTS TIPUS CLIMALIT DE 2,50x0,55M

o Fe 03

TIPUS: FUSTERIA EXTERIOR OSCIL.LANT D'ALUMINI AMB PERFILS OCULTS
UNITATS: 2 unitats
MANYERIA: MANETA EXTRAÏBLE D'ACER INOXIDABLE, COMPÀS D'ACER INOXIDABLE, FRONTISSES OCULTES D'ACER INOXIDABLE
VIDRES: VIDRE AÏLLANT DE CONTROL SOLAR TIPUS GUARDIAN SUN AMB ARGÓ 4+4/12/4+4
DESCRIPCIÓ: FINESTRA D'ALUMINI ANODITZAT COLOR PLATA AMB PERFILERIA OCULTA FORMADA PER UNA FULLA OSCIL.LANT AMB VIDRE AÏLLANT

01. suport de formigó segons plànols d'estructura
02. tub rectangular 100x50.3mm d'acer inox setinat
03. planxa d'acer, 5mm de gruix
04. perfil T 60x60mm d'acer
05. planxa d'acer, 10mm de gruix
06. tub quadrat 35x35.2mm d'acer inox setinat
07. passamà forma L, 35x50.3mm d'acer inox setinat
08. passamà forma L, 40x50.3mm d'acer inox setinat
09. passamà forma Z 50x75x50.3mm d'acer inox setinat
10. vidre aïllant format per dues cares de vidres laminars 4+4/12/4+4 fusteria fixa
11. vidre aïllant format per dues cares de vidres laminars 4+4/12/4+4 tipus Guardian Sun fusteria oscil.lant amb marc ocult d'alumini
12. perfil forma U, 40x80.5mm d'acer inox setinat

1.60
0.80
0
1/80

DAVID CLOSES I NÚÑEZ
Arquitecte

ENRIC NAVARRO I PLA
Arquitecte


OCTUBRE 2026

P40

PROPOSTA. FUSTERIES
FUSTERIES EXTERIORS SUD


Ajuntament de Manresa
SERVEI DE PROJECTES URBANS. EDIFICIS PÚBLICS

DIBUIXAT: ENRIC NAVARRO PLA | REF CAD: PRJ2503_PR_TX.dwg | PRJ2503
MUSEU DEL BARROC
CONNEXIÓ RECORREGUT MUSEOGRÀFIC PLANTA SEGONA

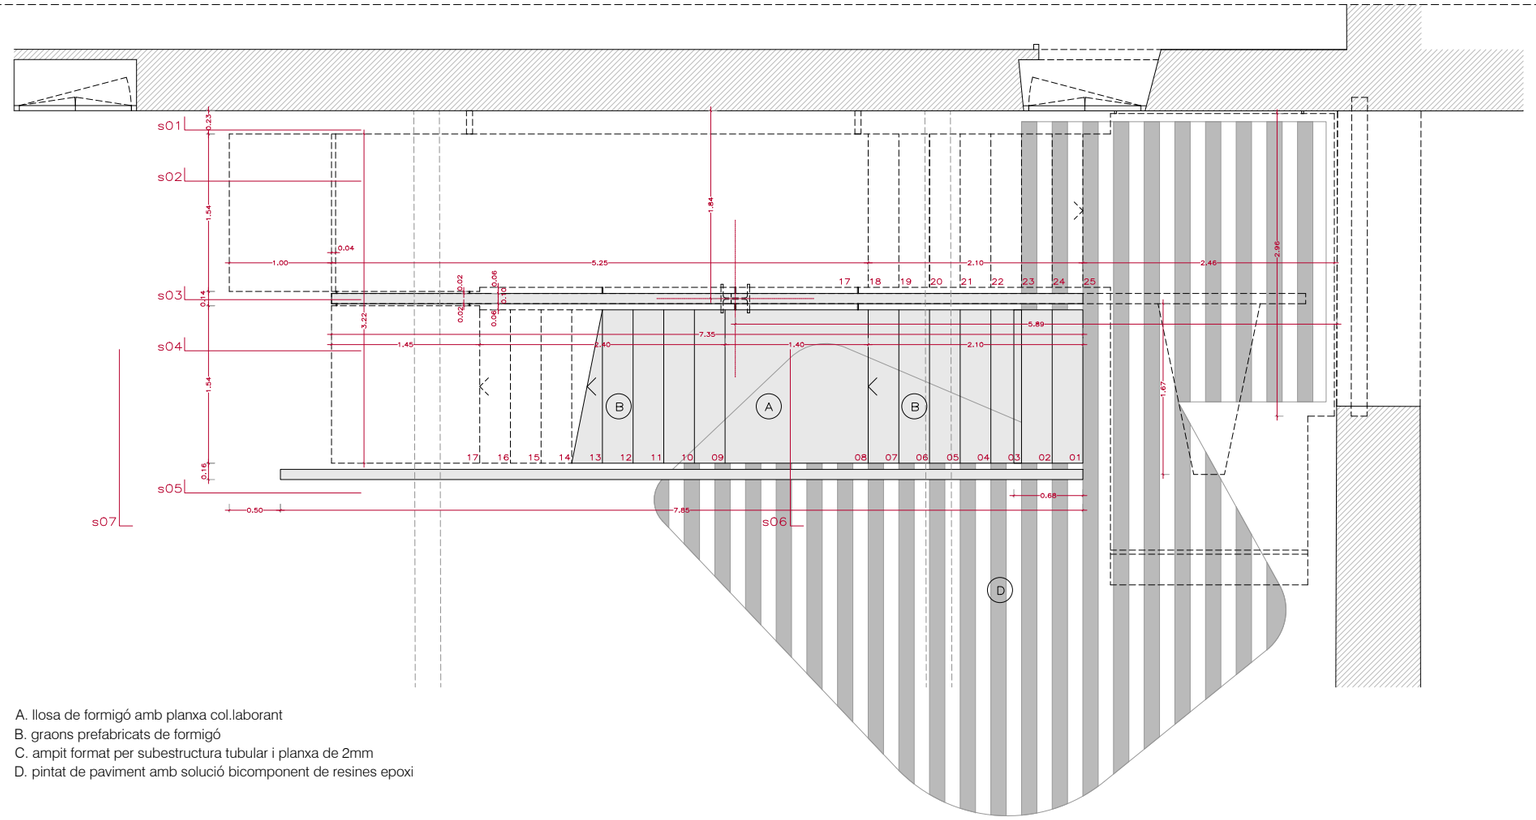

A. llosa de formigó amb planxa col.laborant
B. graons prefabricats de formigó
C. ampit format per subestructura tubular i planxa de 2mm
D. pintat de paviment amb solució bicomponent de resines epoxi

PLANTA SEGONA

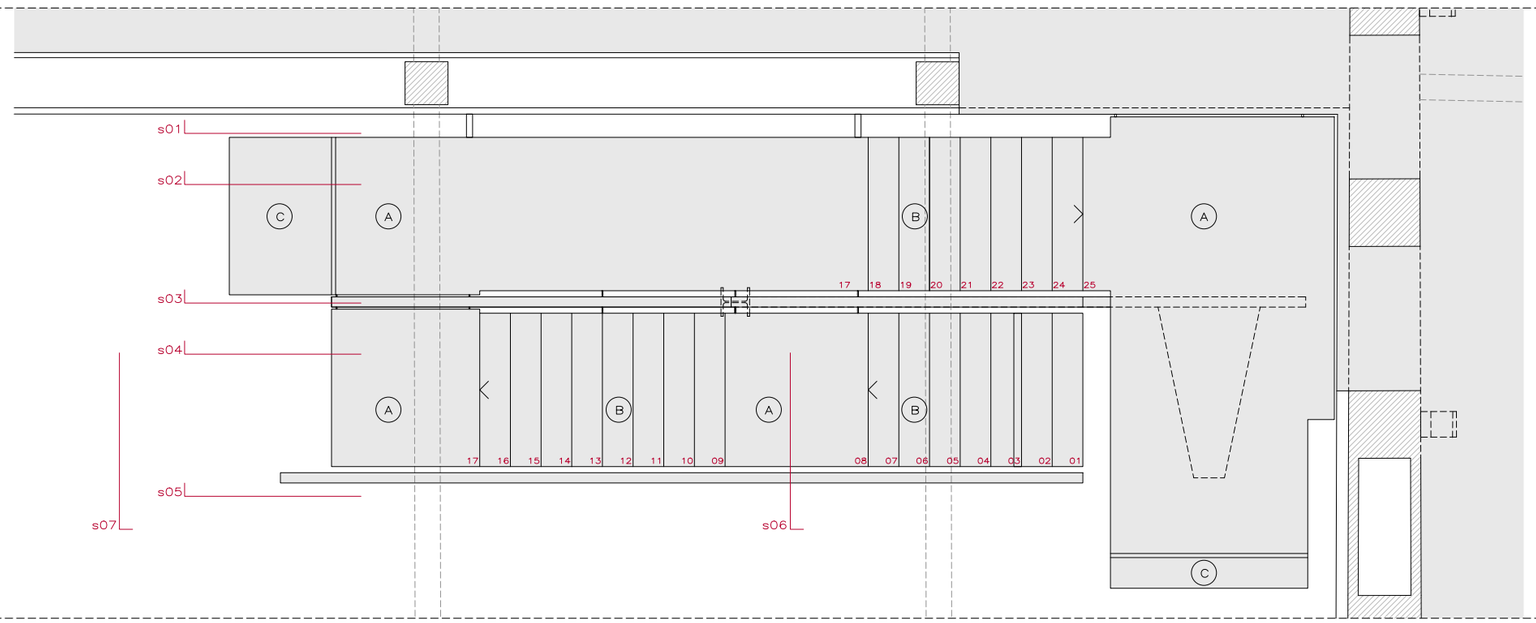

PLANTA TERCERA

1:20
1:60

DAVID CLOSES I NÚÑEZ
Arquitecte

ENRIC NAVARRO I PLA
Arquitecte

OCTUBRE 2026

P41


PROPOSTA. ESCALA ALA EST
PLANTA SEGONA I PLANTA TERCERA

MUSEU DEL BARROC
CONNEXIÓ RECORREGUT MUSEOGRÀFIC PLANTA SEGONA

PRJ2503


DIBUIXAT: ENRIC NAVARRO PLA | REF CAD: PRJ2503_PR_DET ESCALA.dwg

Ajuntament de Manresa
SERVEI DE PROJECTES URBANS. EDIFICIS PÚBLICS

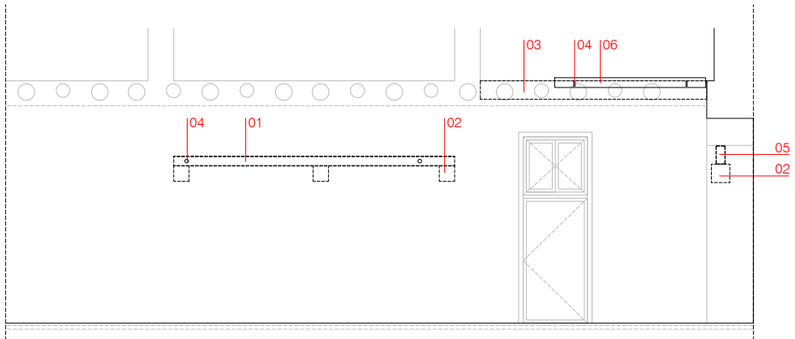


S01. SECCIÓ LONGITUDINAL S01


01. Perfil UPN 160mm embegut al mur
02. Daus de formigó
03. Congreny de formigó
04. Fixació metàl.lica a estructura amb tub diàmetre 60.10mm o passamà 80x20mm
05. Perfil rectangular tubular metàl.lic 300x150mm
06. Llosa de formigó amb planxa col.laborant de 6mm de gruix
07. Graons prefabricats de formigó
08. Ampit format per subestructura tubular 40x40.3mm i planxa de 2mm
09. Perfil quadrat tubular metàl.lic 100x100.3mm
10. Planxa llisa de 2mm de gruix
11. Perfil metàl.lic HEB100
12. Perfil metàl.lic IPE200
13. Planxa Talgo
14. Subestructura planxa Talgo mitjançant perfils UF 100.3mm
15. Unió cargolada de platines de 12mm
16. Tornapuntes amb tub 80.4mm
17. Tub metàl.lic rodó d'acer 80.4mm

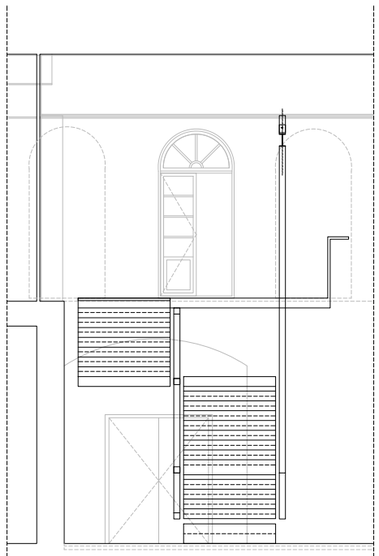


S06. SECCIÓ TRANSVERSAL S06

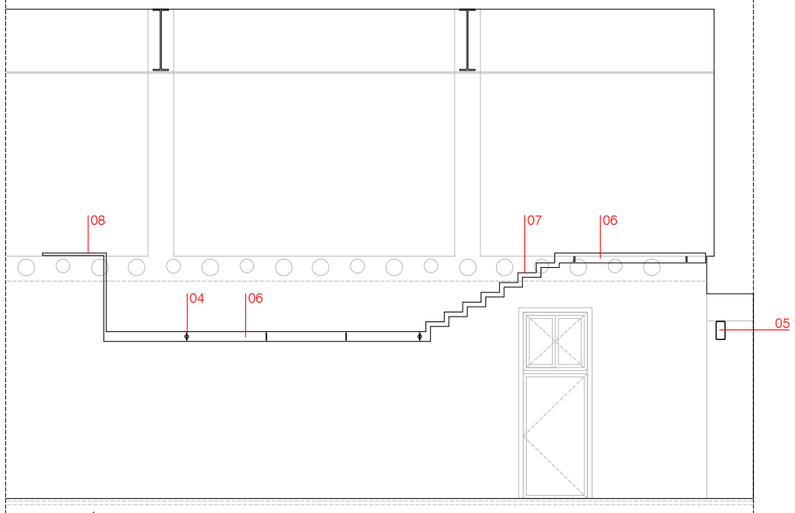


S02. SECCIÓ LONGITUDINAL S02

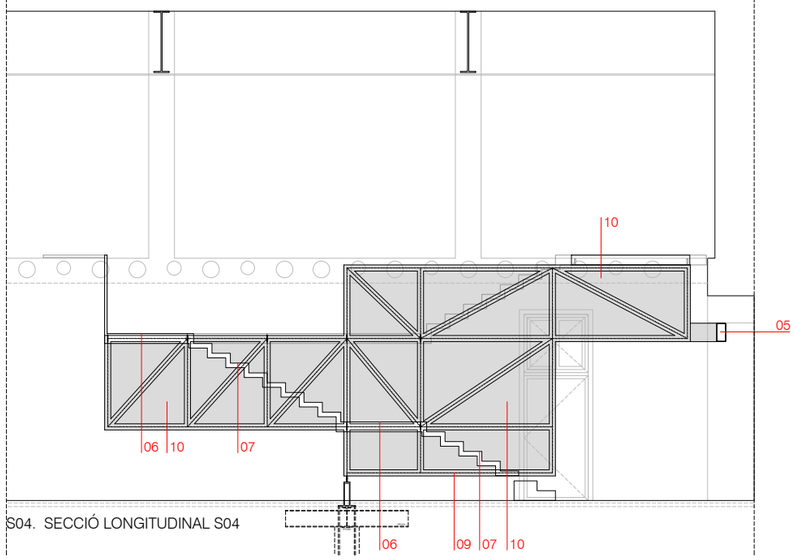


S04. SECCIÓ LONGITUDINAL S04

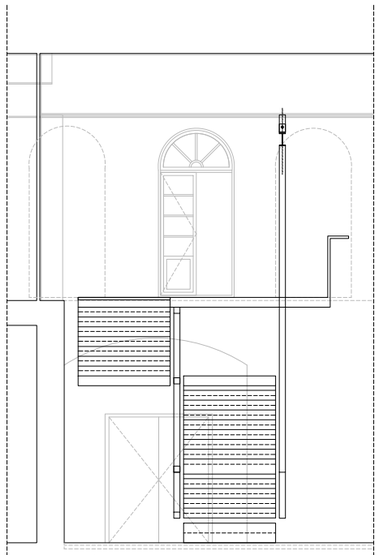

S07. SECCIÓ TRANSVERSAL S07

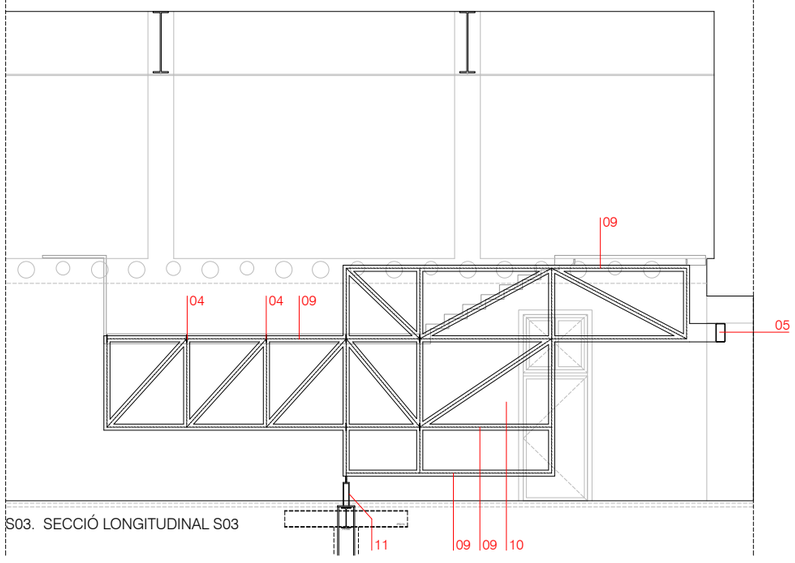

S03. SECCIÓ LONGITUDINAL S03

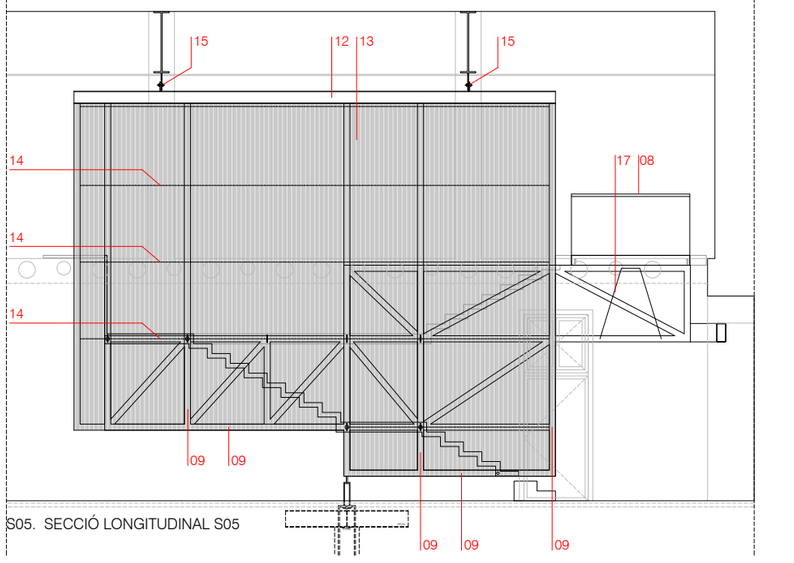

S05. SECCIÓ LONGITUDINAL S05

2,00
1,00
0

1/100

DAVID CLOSES I NÚÑEZ
Arquitecte

ENRIC NAVARRO I PLA
Arquitecte


OCTUBRE 2026


Ajuntament de Manresa
SERVEI DE PROJECTES URBANS, EDIFICIS PÚBLICS

DIBUIXAT: ENRIC NAVARRO PLA | REF CAD: PRJ2503_PR_DET ESCALA.dwg | PRJ2503

P42

PROPOSTA. ESCALA ALA EST
ALÇATS I SECCIONS
MUSEU DEL BARROC
CONNEXIÓ RECORREGUT MUSEOGRÀFIC PLANTA SEGONA

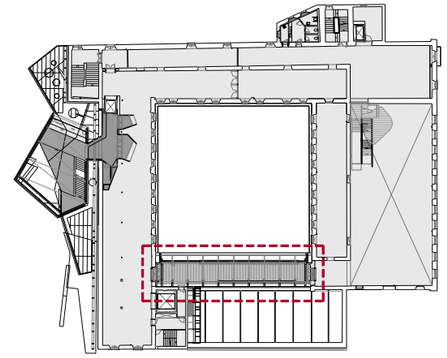

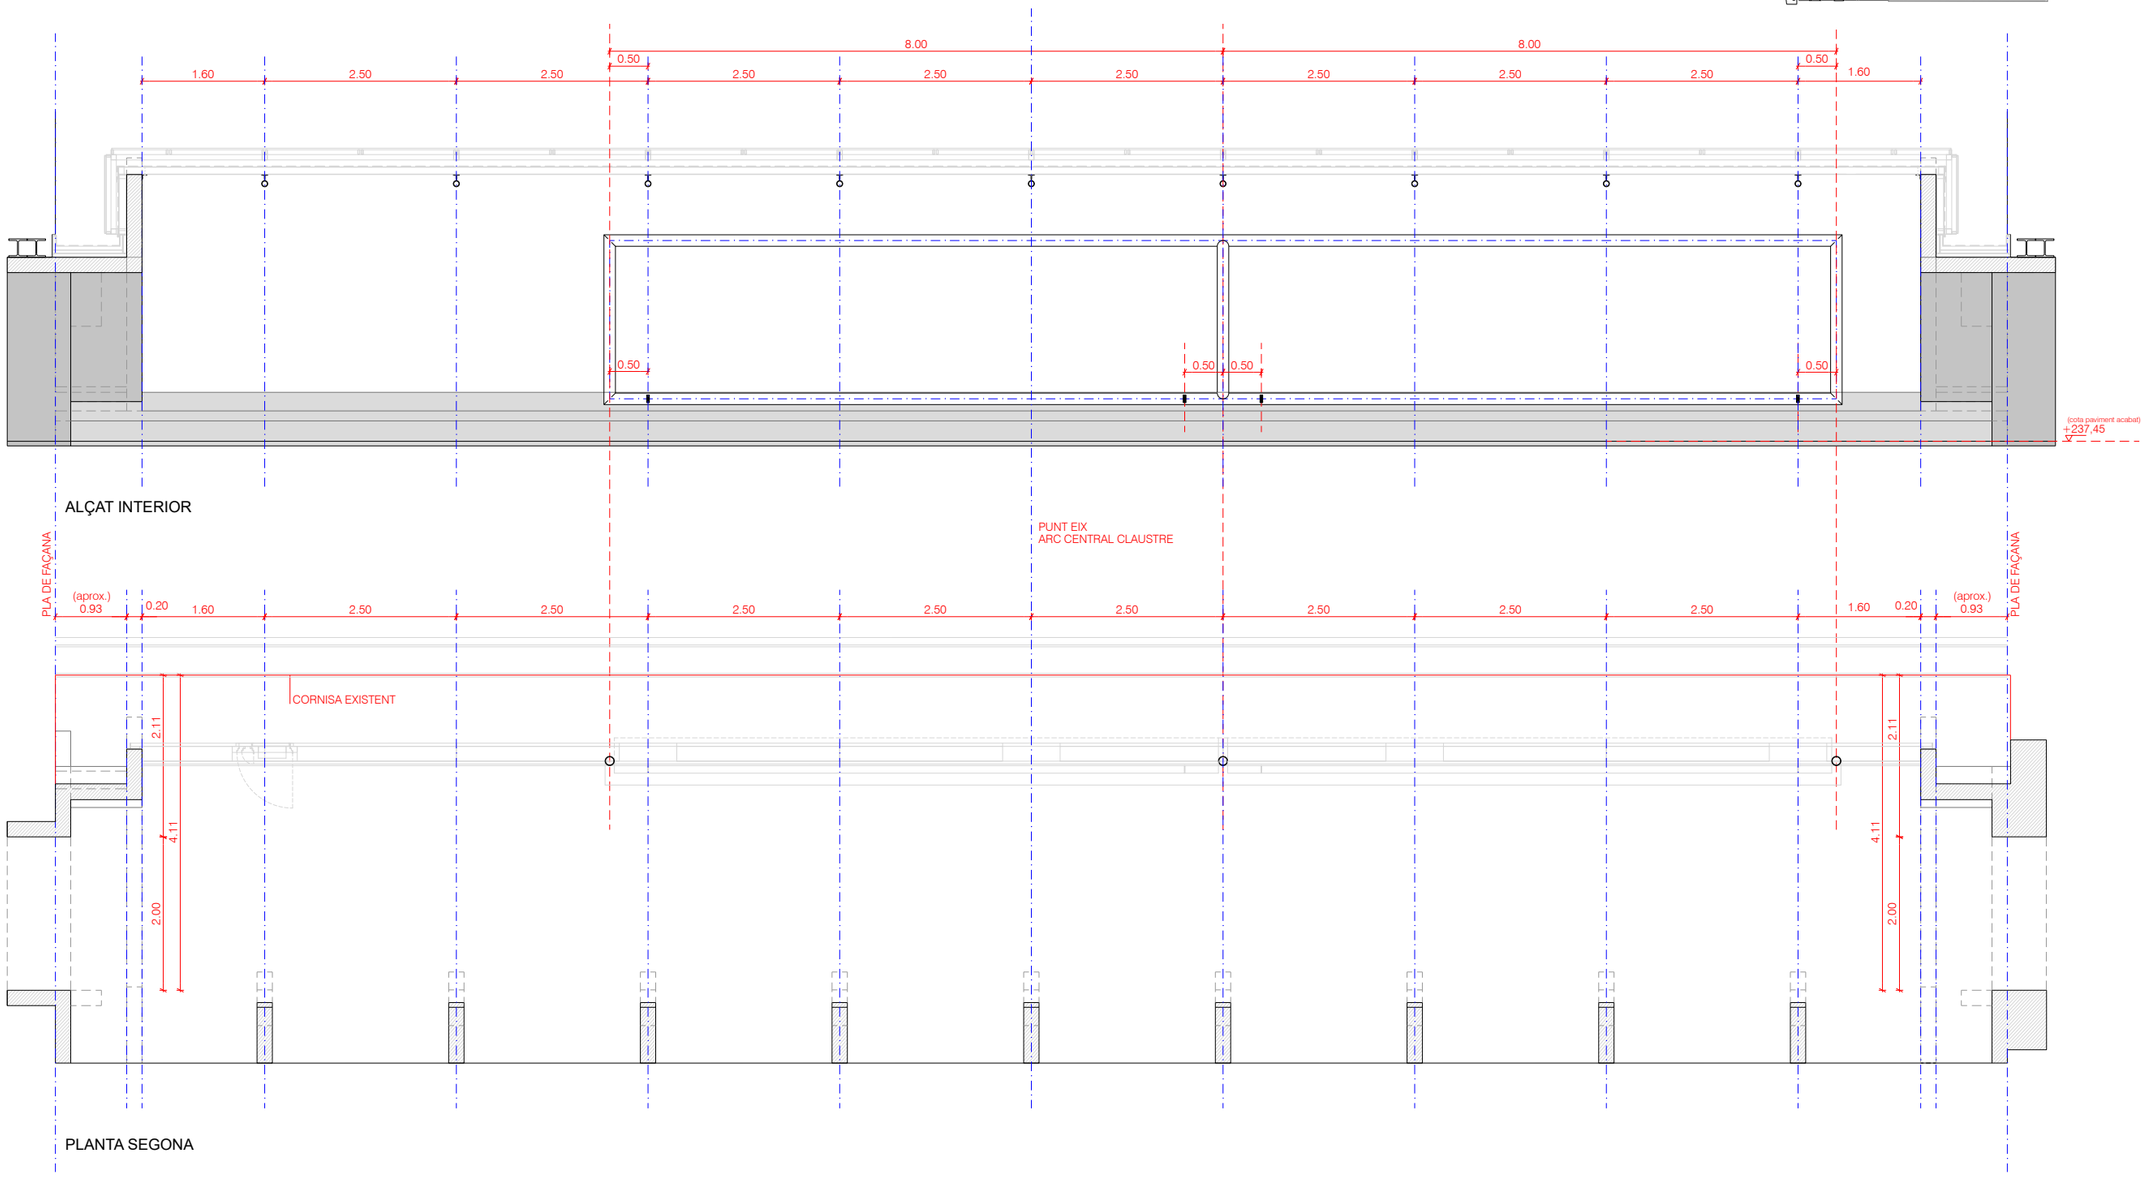

0.80
0.40
0

1/40

DAVID CLOSES I NÚÑEZ
Arquitecte

ENRIC NAVARRO I PLA
Arquitecte

OCTUBRE 2026

E01


ESTRUCTURA. REPLANTEIG GALERIA - CORREDOR
PLANTA SEGONA. PLANTA I ALÇAT INTERIOR

MUSEU DEL BARROC
CONNEXIÓ RECORREGUT MUSEOGRÀFIC PLANTA SEGONA

PRJ2503

DIBUIXAT: ENRIC NAVARRO PLA | REF CAD: PRJ2503_PR_DET CANCELL.dwg

Ajuntament de Manresa
SERVEI DE PROJECTES URBANS. EDIFICIS PÚBLICS

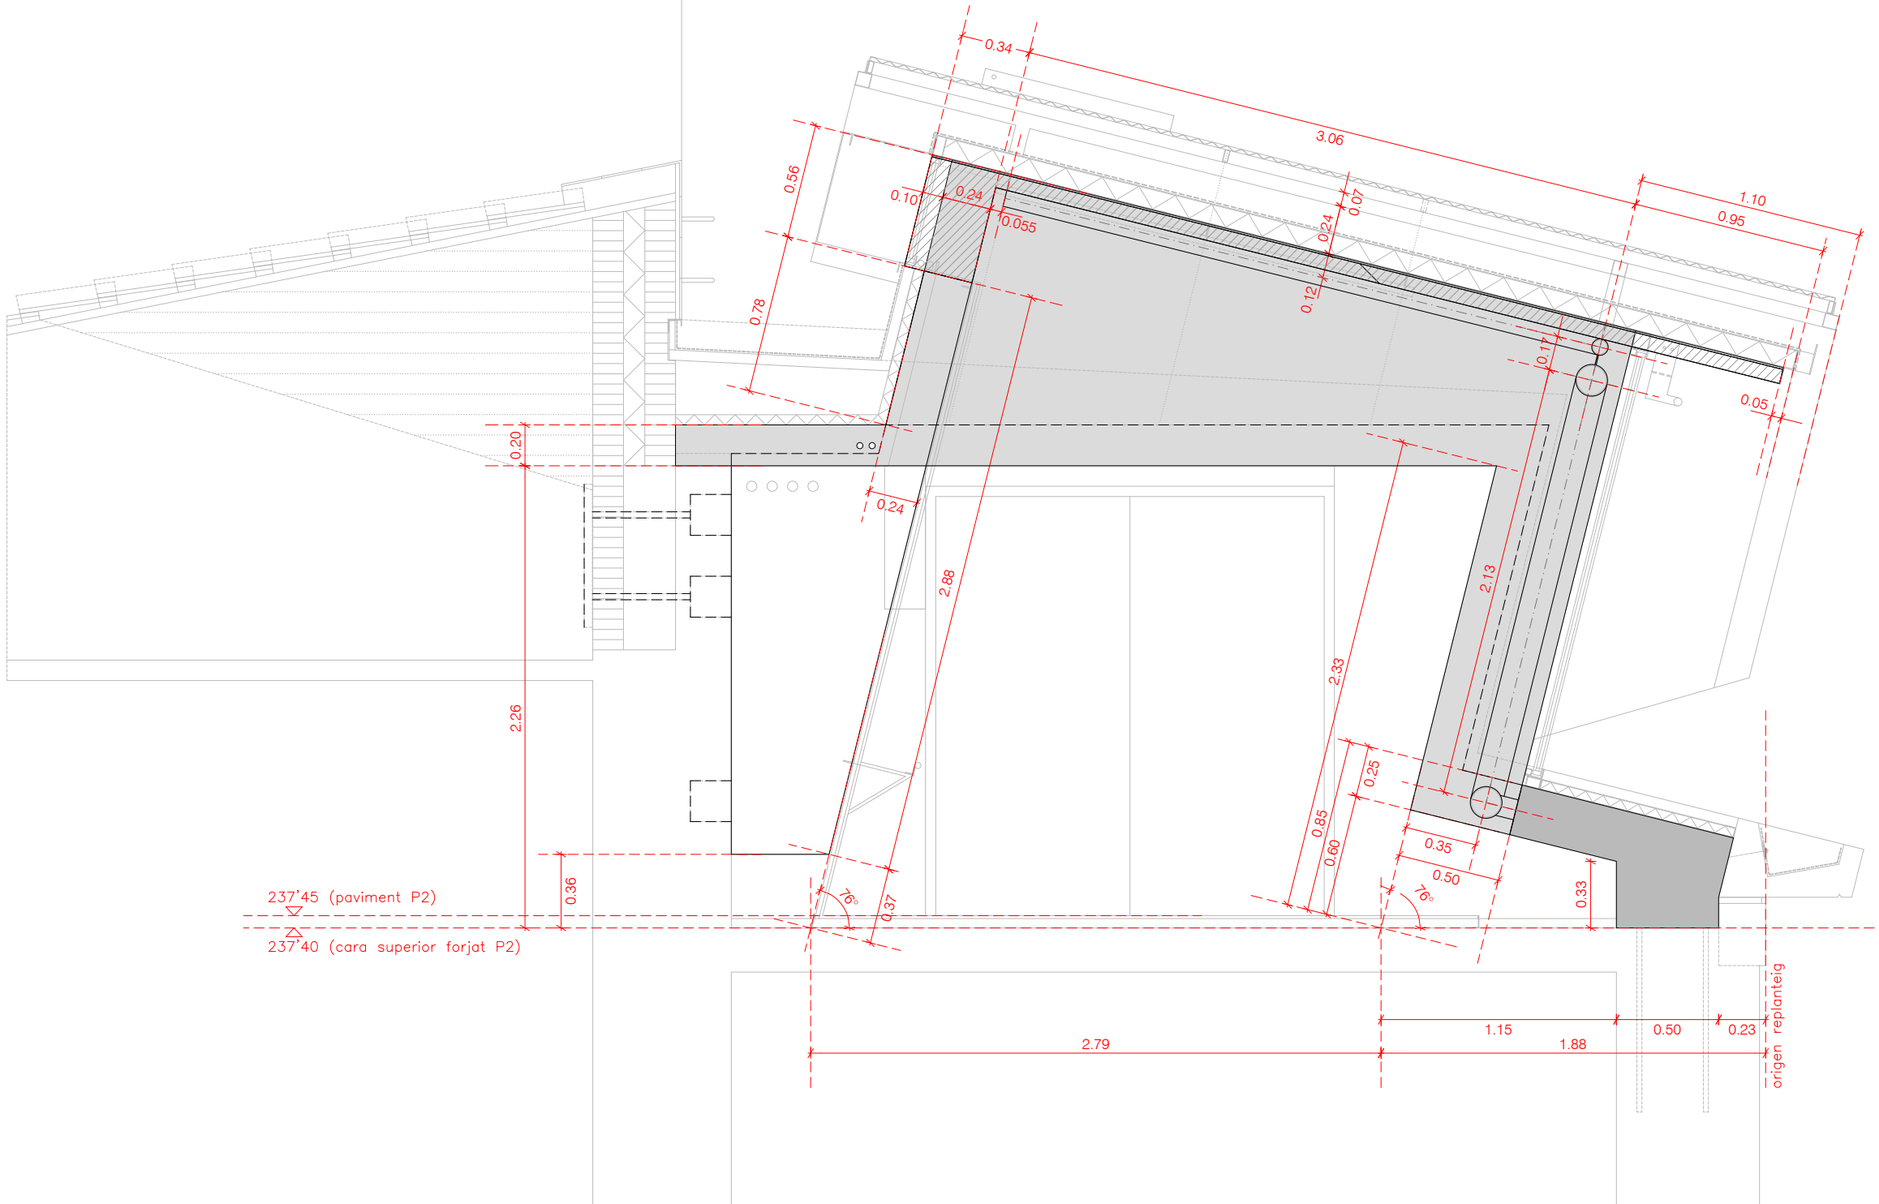

SC1. SECCIÓ CONSTRUCTIVA 01

0.60
0.30
0
1/30

DAVID CLOSES I NÚÑEZ
Arquitecte

ENRIC NAVARRO I PLA
Arquitecte

OCTUBRE 2026


Ajuntament de Manresa
SERVEI DE PROJECTES URBANS. EDIFICIS PÚBLICS

E02


ESTRUCTURA. REPLANTEIG GALERIA - CORREDOR
SECCIÓ TIPUS

DIBUIXAT: ENRIC NAVARRO PLA | REF. CAD: PRJ2503_PR_SCX.dwg | PRJ2503


MUSEU DEL BARROC
CONNEXIÓ RECORREGUT MUSEOGRÀFIC PLANTA SEGONA

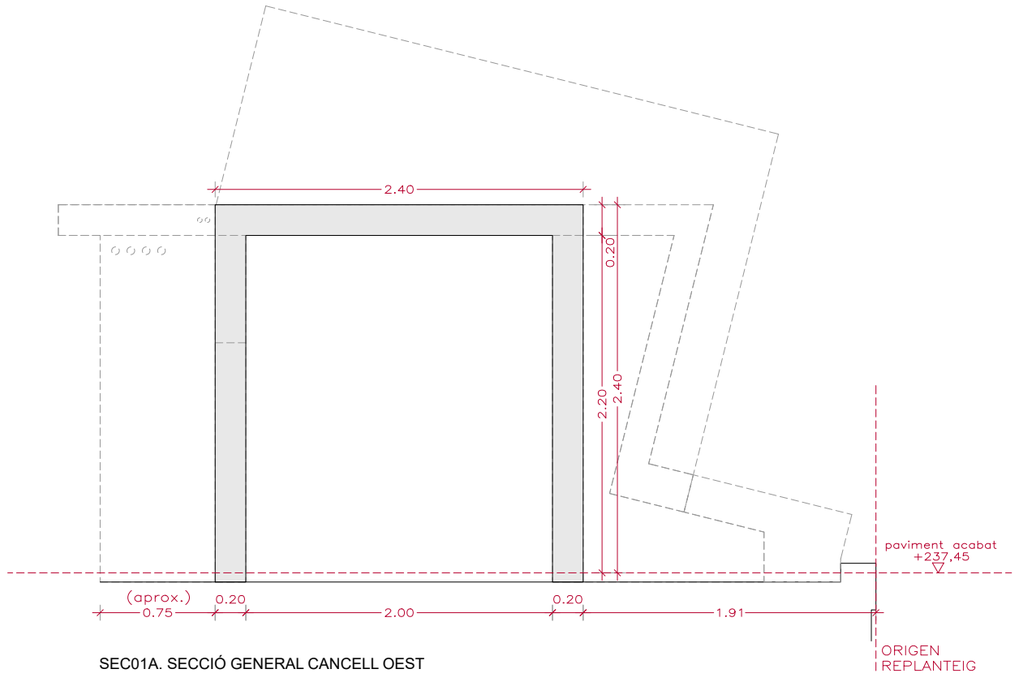


SEC01A. SECCIÓ GENERAL CANCELL OEST

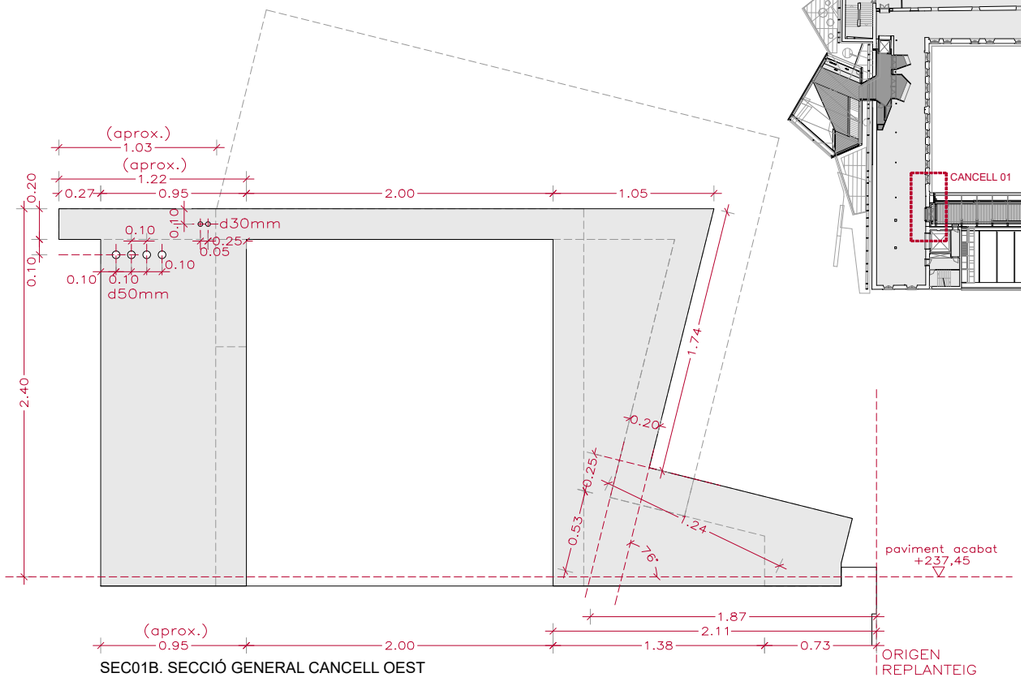


SEC01B. SECCIÓ GENERAL CANCELL OEST

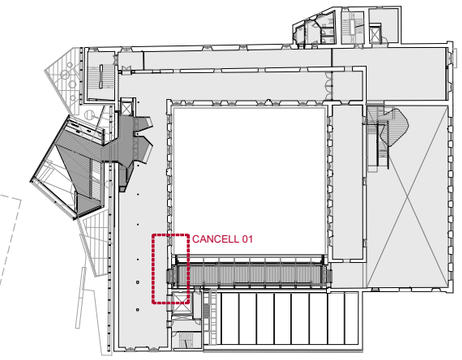

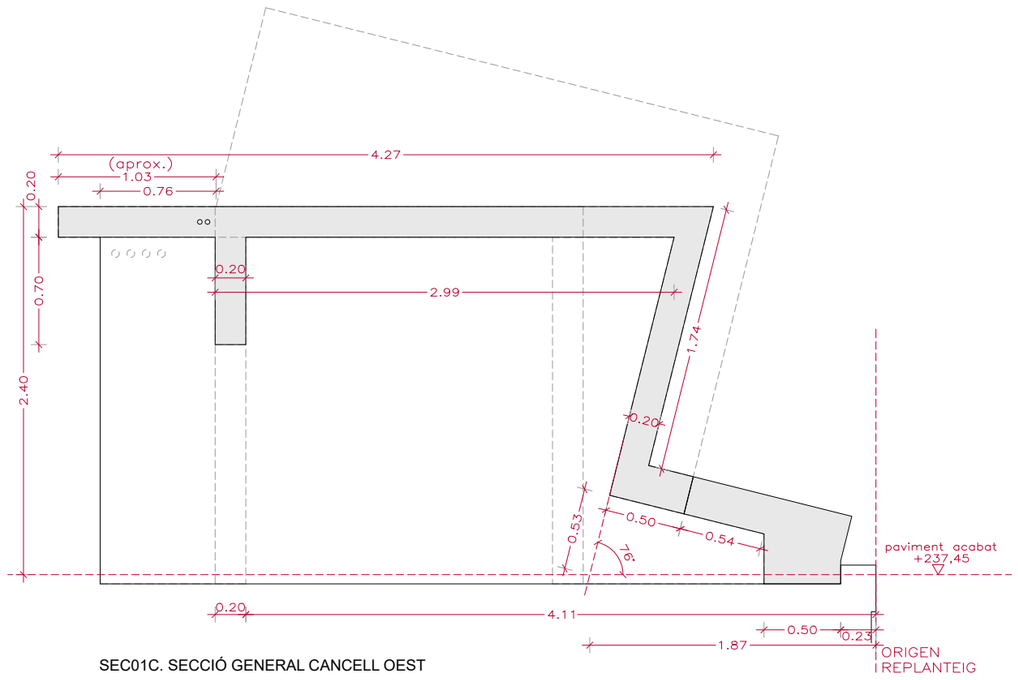

SEC01C. SECCIÓ GENERAL CANCELL OEST

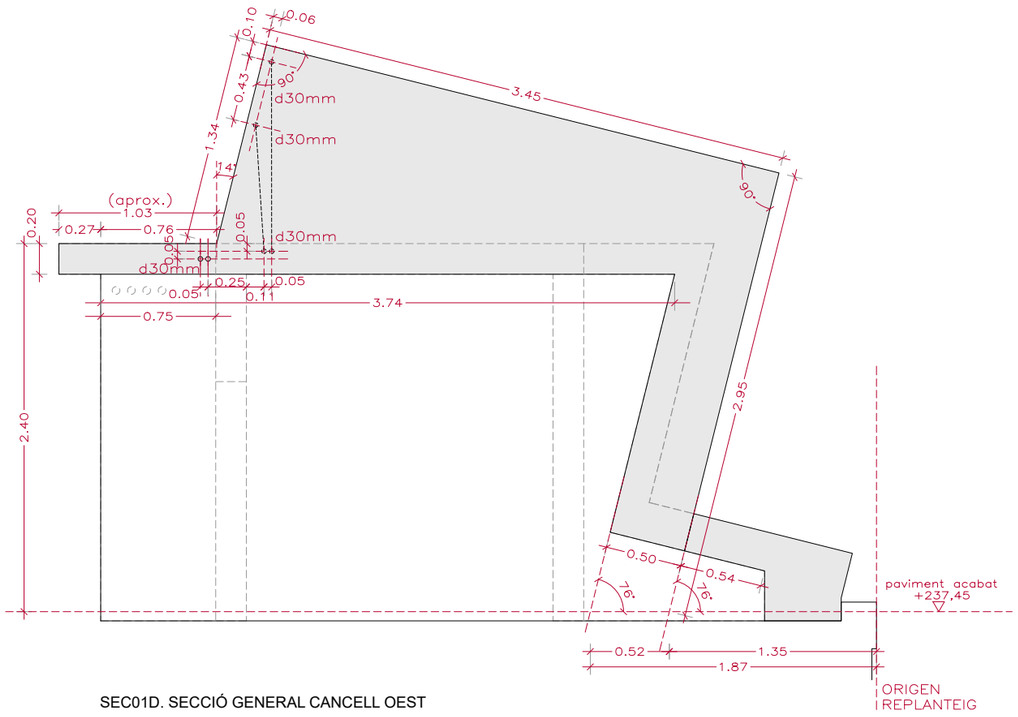

SEC01D. SECCIÓ GENERAL CANCELL OEST

0.80
0.40
0

1/40

DAVID CLOSES I NÚÑEZ
Arquitecte

ENRIC NAVARRO I PLA
Arquitecte

OCTUBRE 2026


Ajuntament de Manresa
SERVEI DE PROJECTES URBANS EDIFICIS PÚBLICS

E03


ESTRUCTURA. REPLANTEIG GALERIA - CORREDOR
SECCIONS CANCELL OEST

DIBUIXAT: ENRIC NAVARRO PLA | REF.CAD: PRJ2503_PR_DET CANCELL.dwg | PRJ2503


MUSEU DEL BARROC
CONNEXIÓ RECORREGUT MUSEOGRÀFIC PLANTA SEGONA

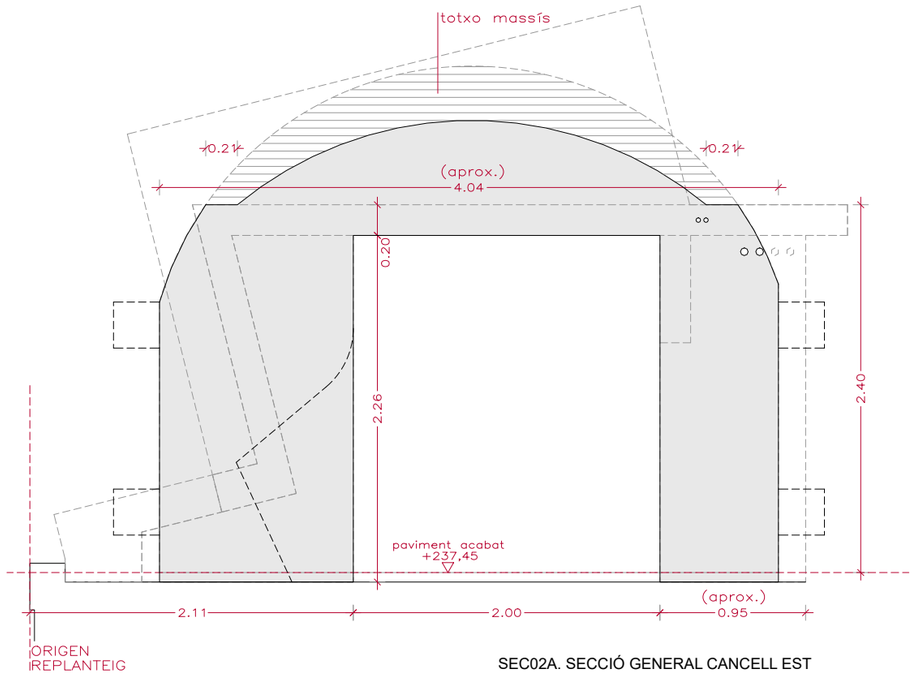


SEC02A. SECCIÓ GENERAL CANCELL EST

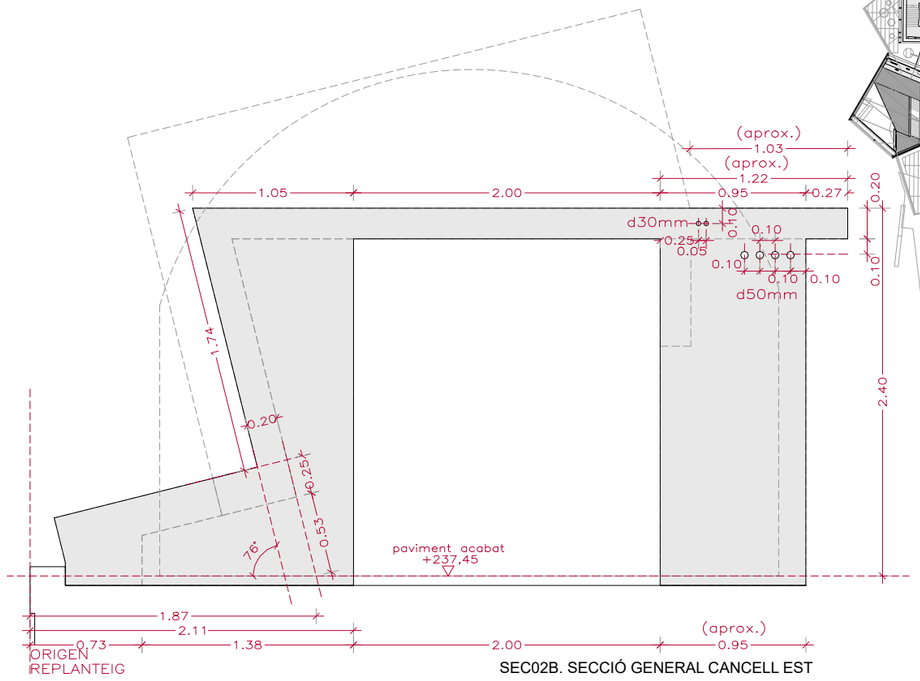


SEC02B. SECCIÓ GENERAL CANCELL EST

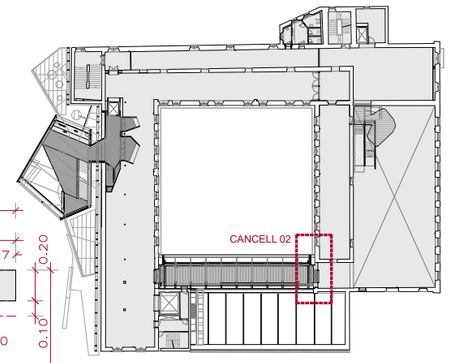

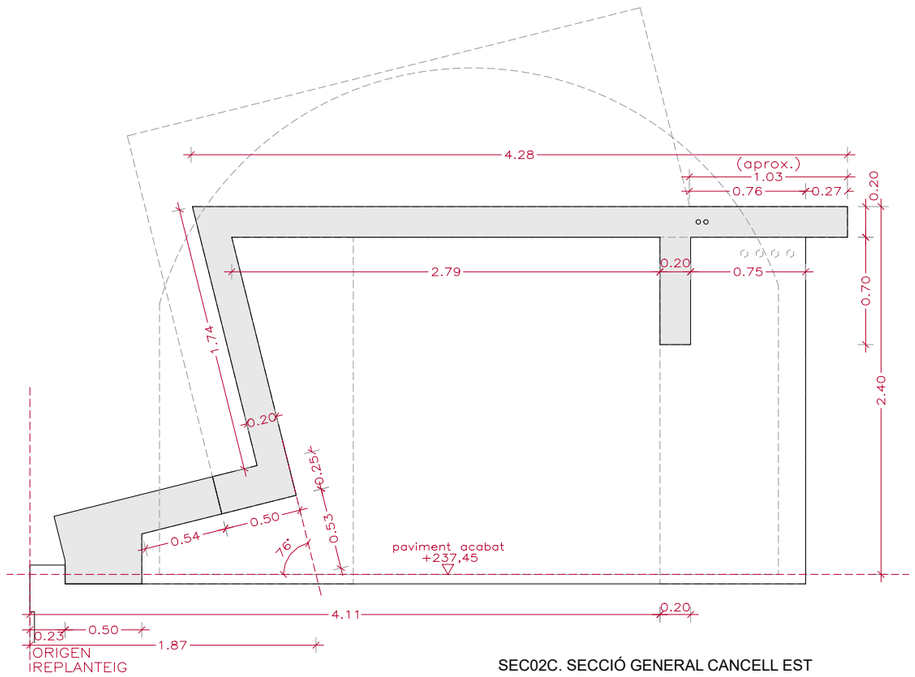

SEC02C. SECCIÓ GENERAL CANCELL EST

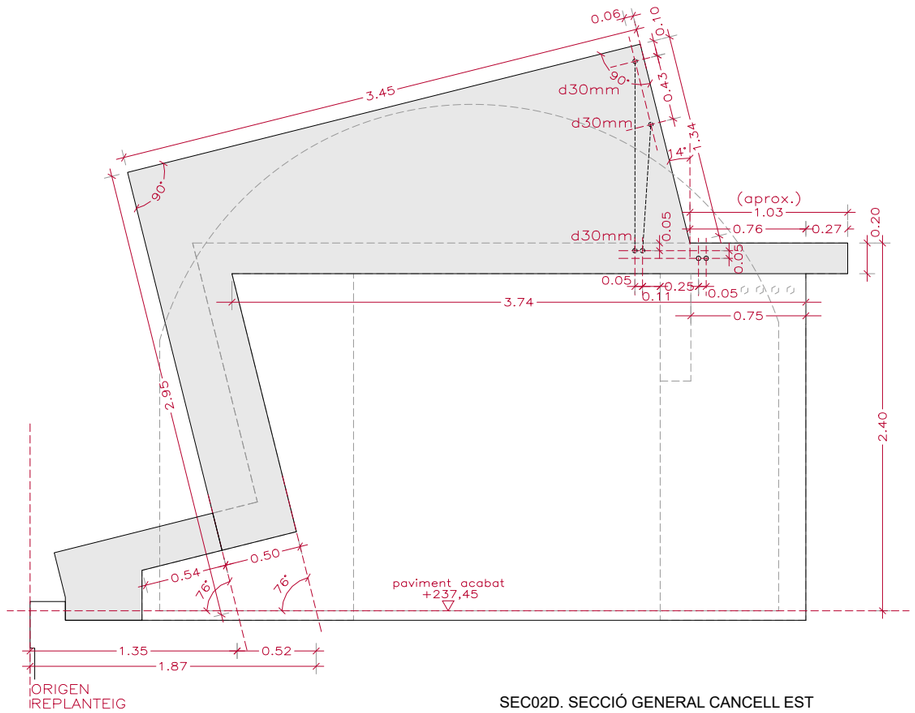

SEC02D. SECCIÓ GENERAL CANCELL EST

0.20
0.40
0

1/40

DETALL CANCELL EST
Arquitecte

ENRIC NAVARRO I PLA
Arquitecte

OCTUBRE 2026


Ajuntament de Manresa
SERVEI DE PROJECTES URBANS EDIFICIS PÚBLICS

DIBUIXAT: ENRIC NAVARRO PLA | REF CAD: PRJ2503_PR_DET CANCELL.dwg | PRJ2503


ESTRUCTURA. REPLANTEIG GALERIA - CORREDOR
SECCIONS CANCELL EST
MUSEU DEL BARROC
CONNEXIÓ RECORREGUT MUSEOGRÀFIC PLANTA SEGONA

E04


BERNUZ-FERNÁNDEZ ARQ. S.L.P
MEMBRE DE LA ACE: nº103
EXPAIT 5.59
JULIOL 2026

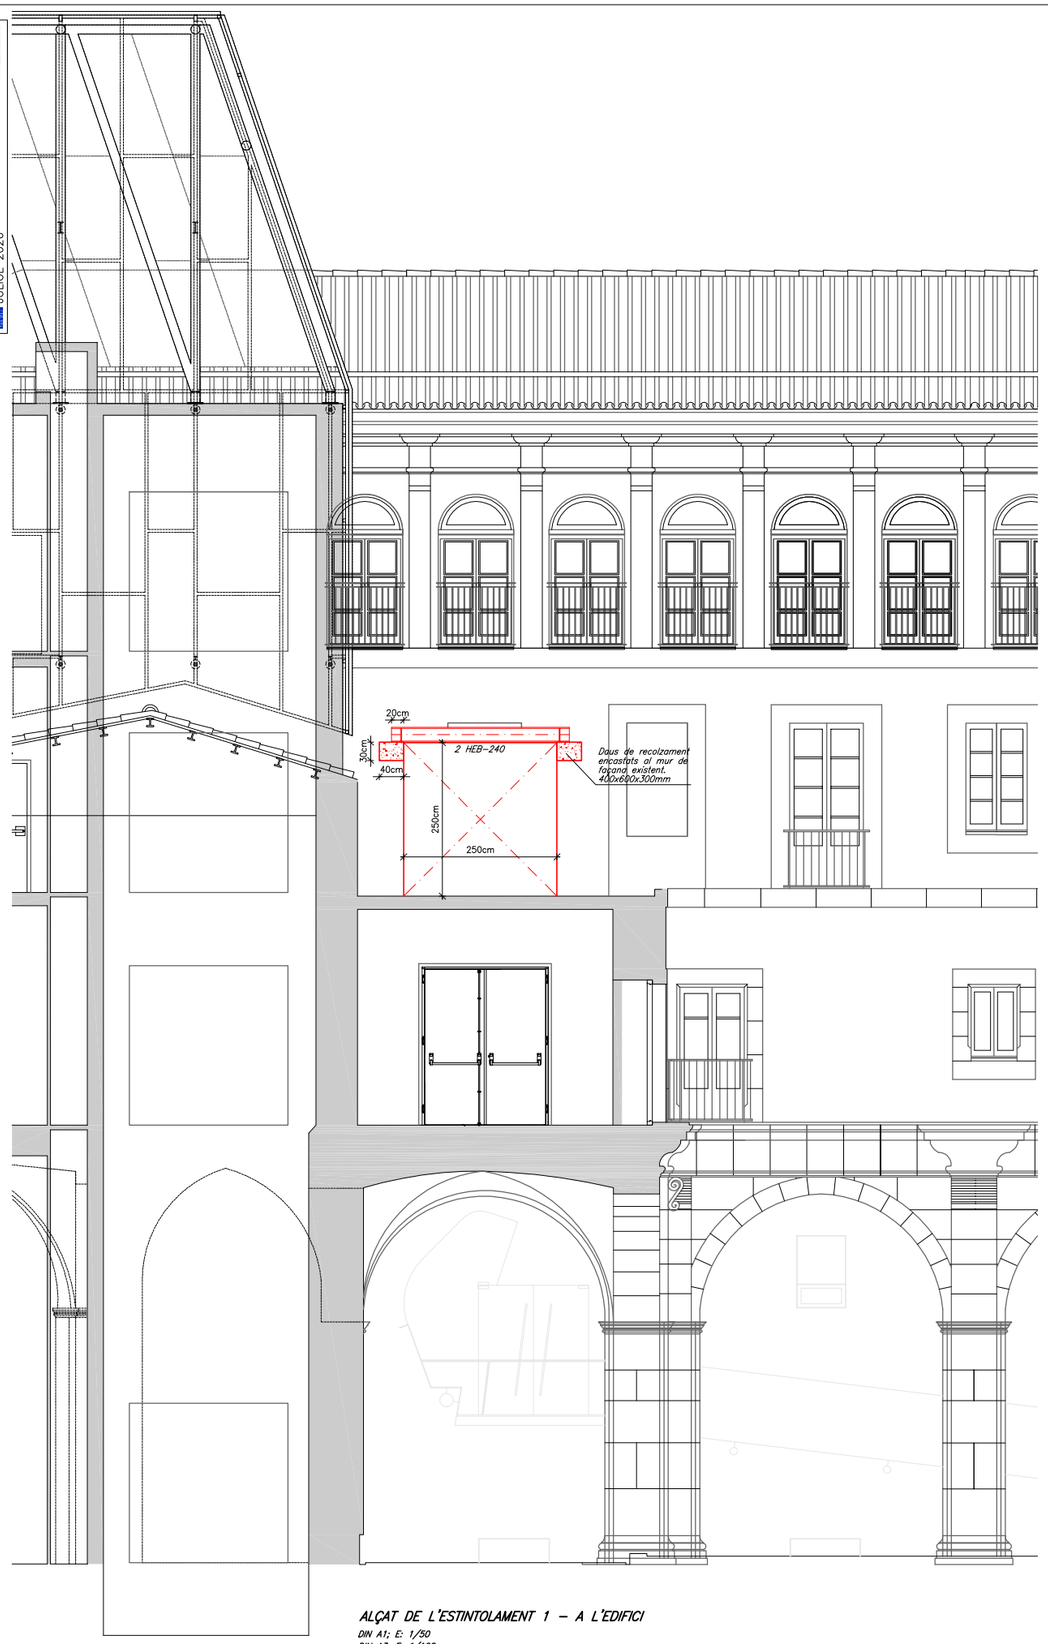

ALÇAT DE L'ESTINTOLAMENT 1 – A L'EDIFICI
DIN A1; E: 1/50
DIN A3; E: 1/100

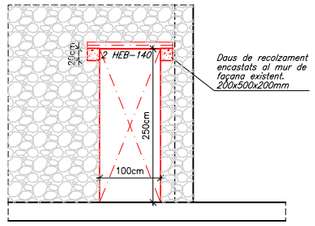

ALÇAT DE L'ESTINTOLAMENT 2 – A L'EDIFICI
DIN A1; E: 1/50
DIN A3; E: 1/100

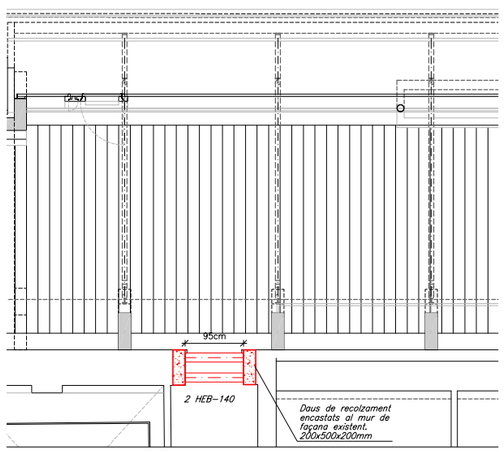

PLANTA DE L'ESTINTOLAMENT 2 – A L'EDIFICI
DIN A1; E: 1/50
DIN A3; E: 1/100

CARACTERÍSTIQUES DELS MATERIALS


MATERIAL	LOCALITZACIÓ DE L'ELEMENT	ESPECIFICACIÓ MATERIAL	RECOBRIMENT NOMINAL (1)/(3) sup.	inf.	lat.	RESISTÈNCIA FOC (2)	NIVELL DE CONTROL	COEFICIENT DE SEGURETAT
FORMIGÓ	ELEMENTS EXPOSATS EXTERIORS	HA-30/F/10/XC4	–	–	45	R-90		γc= 1.50
	ELEMENTS INTERIORS	HA-25/F/10/XC1	–	–	40	R-90		
	DAUS DE RECOLZAMENT	HA-25/B/10/XC1	–	–	35	R-90		
ACER CORRUGAT	ARMADURES PASSIVES	B 500 S		–		–	NORMAL	γs= 1.15
	MALLES ELECTROSOLDADES	B 500 T		–		–		
ACER LAMINAT	PILARS I BIGUES	S 275 JR		–		R-0	NORMAL	γs= 1.05

(1) S'entén recobriment d'una barra a la distància entre la superfície exterior de l'armadura (estreps) i la superfície del formigó.
(2) Resistència al foc de l'element sense cap protecció addicional. (En el cas d'estructura metàl.lica no es contempla cap aportació al material en brut)
(3) Les barres en contacte amb el terreny disposaran d'una capa de formigó de neteja de 100mm. Els separadors seran de plàstic o morter.
En peces formigonades directament contra el terreny, el recobriment nominal serà de 80mm.

NORMATIVA APLICABLE:
Formigó i acer corrugat: CÓDIGO ESTRUCTURAL, EUROCODI 2 (Anejo España); Acer laminat: CÓDIGO ESTRUCTURAL, EUROCODI 3; Altres materials: CTE-DB

DETALL ESTINTOLAMENTS I LLINDES. DIMENSIONAT I PROCÉS CONSTRUCTIU


DIN A1; E:1/20

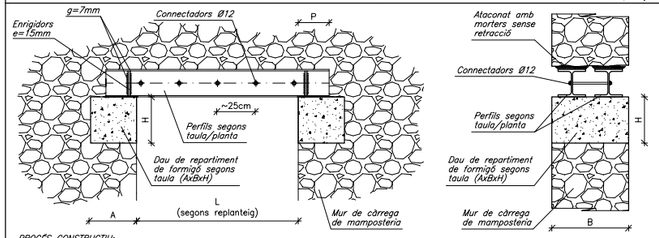

PROCÉS CONSTRUCTIU:

1. Replanteig, obertura i construcció dels forats per la realització dels daus de repartiment de formigó (veure quadre inferior).
2. Realització d'una rasa en un dels costats de la paret.
3. Col.locació del perfil metàl.lic segons quadre adjunt i atoconat amb morter sense retracció de ciment i sorra.
4. Repetició dels punts 2 i 3 al costat oposat.
5. Un cop consolidat l'estintolament, repicat manual del mur a enderrocar.
6. Col.locació de la xapa metàl.lica inferior, soldada als perfils, en cas de ser necessari.

DETALL DEL PROCÉS CONSTRUCTIU:

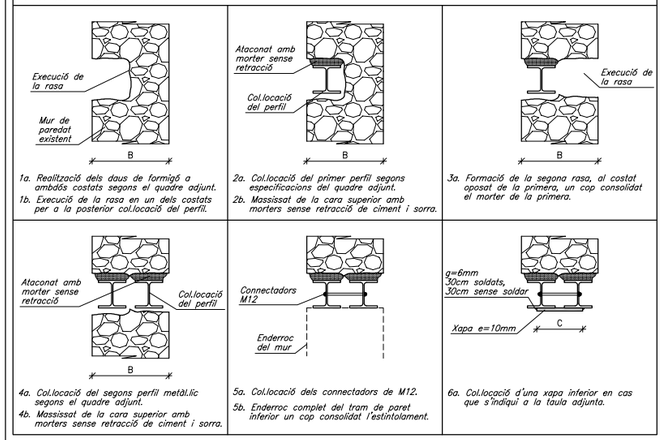

CARACTERÍSTIQUES DELS ESTINTOLAMENTS:

ESTINTOLAMENT	~L (cm)	P (cm)	PERFILS	CONNECTADORS	DAUS (AxBxH) (cm)	C (mm)
1	250	20	2 HEB-240	1Ø12c/25	30x60x30	500
2	95	20	2 HEB-140	1Ø12c/25	20x50x20	400


ESTATS DE CÀRREGUES

ZONA	DESCRIPCIÓ SOSTRES	CONCÀRREGUES(Q)= 1.35 CÀRREGA PERMANENTS	CÀRREGUES PERMANENTS	CÀRREGA D'ENVANS	SOBRECÀRREGUES(Q)= 1.50 SOBRECÀRREGA D'ÚS	SOBRECÀRREGA DE NEU	TOTAL
SALA MUSEU	Sostre unidireccional de biguetes de formigó i revoltons ceràmics	3.50kN/m²	1.50kN/m²	–	5.00kN/m²	–	10.00kN/m²
SOTA COBERTA	Sostre unidireccional de biguetes de formigó i revoltons ceràmics	3.50kN/m²	–	–	1.00kN/m²	–	4.50kN/m²
COBERTA INCLINADA	Sostre unidireccional de biguetes de formigó i revoltons ceràmics	3.50kN/m²	1.50kN/m²	–	1.00kN/m²	0.55kN/m²	6.55kN/m²

NOTA: Els diferents estats de càrregues resten indicats a la planta segons la tipologia del sostre o bé amb una trama específica sobre aquests.

CRITERIS D'ACOTACIÓ

Consultar als plànols d'arquitectura el replanteig i posició dels elements representats als plànols d'estructura.
Les cotes que es representen en aquests plànols són les pròpies dels elements estructurals i aquestes sí que seran invariables.
Les contradiccions entre plànols s'hauran de concretar amb anterioritat a la seva execució amb la Direcció d'Execució d'Obra.

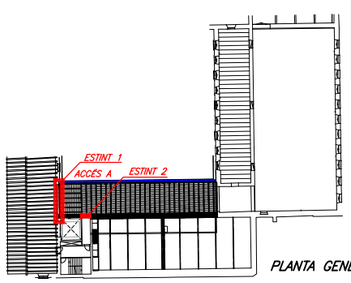

PLANTA GENERAL – LOCALITZACIÓ ACTUACIÓ

2.00
1.00
0
1/100

DAVID CLOSES I NÚÑEZ
Arquitecte

ENRIC NAVARRO I PLA
Arquitecte

OCTUBRE 2026

Ajuntament de Manresa
SERVEI DE PROJECTES URBANS. EDIFICIS PUBLICS


DIBUIXAT: ---
REF CAD: PRJ2503_EST_ESTINTOLAMENT.dwg
PRJ2503

E05
ESTRUCTURA
ESTINTOLAMENTS
MUSEU DEL BARROC
CONNEXIÓ RECORREGUT MUSEOGRÀFIC PLANTA SEGONA

BERNUZ-FERNÁNDEZ ARQ. S.L.P
MEMBRE DE LA ACE: nº103
ESPOLLA 39
JULIOL 2026


DETALL ARMAT SUPORT

DIN A1; E: 1/20
DIN A3; E: 1/40

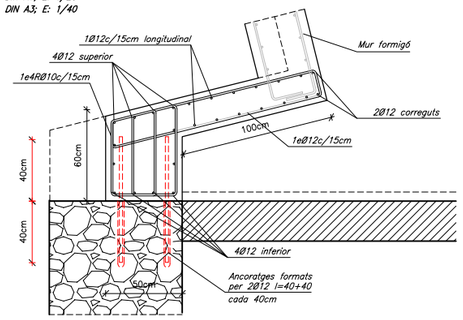

CARACTERÍSTIQUES DEL SOSTRE AMB LLOSA DE FORMIGÓ

SECCIÓ TIPUS SOSTRE DE LLOSA

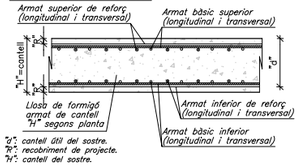

"d": cantell útil del sostre.
"h": recobriment de projecte.
"H": cantell del sostre.

Cantell "H"	Armat bàsic sup.	Armat bàsic inf.
20cm	∮1Ø10c/15	∮1Ø10c/15

NOTES:
–No s'admeten les malles electrosoldades.
–L'armat bàsic i el de reforç es col.locaran per l'exterior de les jàsseres embegudes i disposaran de potes als extrems.
–Tant l'armat bàsic com el de reforç es col.locaran en dues úniques capes; una per a l'armat longitudinal i l'altre pel transversal.

CRITERIS D'ACOTACIÓ


Consultar als plànols d'arquitectura el replanteig i posició dels elements representats als plànols d'estructura.

Les cotes que es representen en aquests plànols són les pròpies dels elements estructurals i aquestes sí que seran invariables.


Les contradiccions entre plànols s'hauran de concretar amb anterioritat a la seva execució amb la Direcció d'Execució d'Obra.

ARMAT BÀSIC DE JÀSSERES PLANES, EMBEGUDES I CONGRENYS DE VORA (h≤22cm)


JÀSSERES (ample b)–Armat bàsic

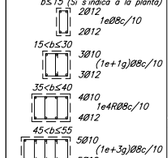


Possibilitats disposició d'estreps:

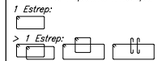

GEOMETRIA BÀSICA:

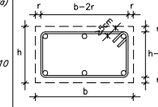


NOTES:
–La dimensió mínima serà 30cm de base, si no s'indica el contrari a la planta.
–El grafisme indicat a la planta correspon a les dimensions "bxh" (base x cantell).

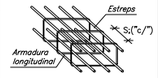


–El reforç resta indicat a la planta.
–Els recobriments mínims s'indiquen al quadre adjunt anomenat "característiques dels materials"
–Tots els armats dels extrems es realitzaran amb potes, (bàsic i de reforç) tant en l'armat inferior com en el superior.
–La separació i diàmetre de l'estrebat de tots els congrenys de planta serà la indicada en el present quadre, a excepció d'aquelles zones marcades a la planta. Aquestes zones de reforç resten reflectides al plànol de "reforç de jàsseres i congrenys".

GRAFISME D'ARMAT DE SOSTRES

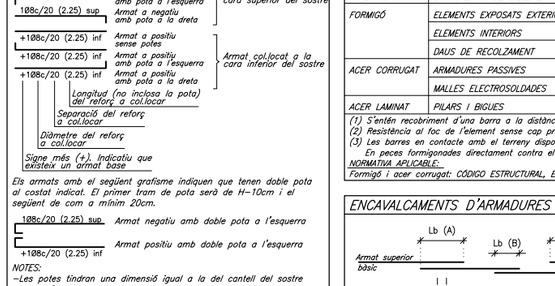

Els armats amb el següent grafisme indiquen que tenen doble pota al costat indicat. El primer tram de pota serà de H–10cm i el següent de com a mínim 20cm.

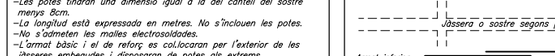

NOTES:
–Les potes tindran una dimensió igual a la del cantell del sostre menys 8cm.
–La longitud està expressada en metres. No s'inclouen les potes.
–No s'admeten les malles electrosoldades.
–L'armat bàsic i el de reforç es col.locaran per l'exterior de les jàsseres embegudes i disposaran de potes als extrems.
–Tant l'armat bàsic com el de reforç es col.locaran en dues úniques capes; una per a l'armat longitudinal i l'altra pel transversal.
–En tots els sostres, els encavalcaments de les barres es duran a terme segons el quadre adjunt anomenat "encavalcaments".
La longitud d'aquests resta indicada al mateix quadre.


CARACTERÍSTIQUES DELS MATERIALS

MATERIAL	LOCALITZACIÓ DE L'ELEMENT	ESPECIFICACIÓ MATERIAL	RECOBRIMENT NOMINAL (1)/(3) sup.	inf.	lat.	RESISTÈNCIA FOC (2)	NIVELL DE CONTROL	COEFICIENT DE SEGURETAT
FORMIGÓ	ELEMENTS EXPOSATS EXTERIORS	HA–30/F/10/XC4	–	–	45	R–90		γc= 1.50
	ELEMENTS INTERIORS	HA–25/F/10/XC1	–	–	40	R–90		
	DAUS DE RECOLZAMENT	HA–25/B/10/XC1	–	–	35	R–90		
ACER CORRUGAT	ARMADURES PASSIVES	B 500 S		–		–	NORMAL	γs= 1.15
	MALLES ELECTROSOLDADES	B 500 T		–		–		
ACER LAMINAT	PILARS I BIGUES	S 275 JR		–		R–0	NORMAL	γs= 1.05

(1) S'entén recobriment d'una barra a la distància entre la superfície exterior de l'armadura (estreps) i la superfície del formigó.
(2) Resistència al foc de l'element sense cap protecció addicional. (En el cas d'estructura metàl.lica no es contempla cap aportació al material en brut)
(3) Les barres en contacte amb el terreny disposaran d'una capa de formigó de neteja de 100mm. Els separadors seran de plàstic o morter.
En peces formigonades directament contra el terreny, el recobriment nominal serà de 80mm.

NORMATIVA APLICABLE:
Formigó i acer corrugat: CÓDIGO ESTRUCTURAL, EUROCODI 2 (Anejo España); Acer laminat: CÓDIGO ESTRUCTURAL, EUROCODI 3; Altres materials: CTE–DB

ENCAVALCAMENTS D'ARMADURES EN SOSTRES I JÀSSERES PER A FORMIGÓ HA–25

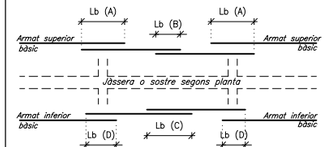

DIÀMETRE	Lb (A) deficient adherència traccionat	Lb (B) deficient adherència NO traccionat	Lb (C) bona adherència traccionat	Lb (D) bona adherència NO traccionat
Ø 8	60cm	29cm	40cm	20cm
Ø 10	72cm	36cm	50cm	25cm
Ø 12	90cm	43cm	60cm	30cm
Ø 14	100cm	50cm	70cm	35cm
Ø 16	116cm	58cm	80cm	40cm
Ø 20	168cm	84cm	120cm	60cm
Ø 25	264cm	132cm	190cm	94cm
Ø 32	432cm	216cm	310cm	154cm

–ELS ENCAVALCAMENTS ES REALITZARAN PREFERENTMENT A LES ZONES B i D.
–Els encavalcaments no s'han d'agrupar tots a la mateixa zona per facilitar el formigonat dels elements.
–Els encavalcaments de grups de barres s'han de realitzar segons les indicacions de l'Article 49.5 del "Código Estructural". A tal efecte, l'adherència de les barres es certificarà a partir de l'assaig de la viga d'acord amb l'establert a l'Annex C de UNE–EN 10080 o UNE 36740.

ESTATS DE CÀRREGUES

ZONA	DESCRIPCIÓ SOSTRES	CONCÀRREGUES(Q)= 1.35 CÀRREGA PERMANENTS	CÀRREGUES PERMANENTS	CÀRREGA D'ENVANS	SOBRECARREGUES(Q)= 1.50 SOBRECÀRREGA D'ÚS	SOBRECÀRREGA DE NEU	TOTAL
LLOSA	Llosa massissa e=20cm	5.00kN/m²	–	–	1.00kN/m²	0.55kN/m²	6.55kN/m²

NOTA: Els diferents estats de càrregues resten indicats a la planta segons la tipologia del sostre o bé amb una trama específica sobre aquests.

ELEMENTS DE TANCAMENT EN SOSTRES

Tots els elements de tancament no estructurals, façanes i envans, hauran de tenir una folgança mínima de 1.5cm amb el sostre superior. L'ataconat fins el forjat s'haurà de fer amb un material deformable que ha de validar la Direcció d'Execució de l'Obra.

Es recomana executar els tancaments en ordre descendent, és a dir, de les plantes superiors a les inferiors.

CRITERIS DE DESAPUNTALAMENT EN FORMIGÓ

No s'acceptarà el desapuntalament d'un sostre fins que no hagin passat un mínim de 14 dies després de la data del formigonat, sempre i quan les resistències obtingudes en el trencament de provetes a 7 dies siguin superiors al 70% del valor Fck del projecte.


El sostre inferior no apuntalat rebrà com a màxim la càrrega de dues plantes acodalades, i aquest sostre no es podrà començar a desapuntalar fins passats un mínim de 7 dies desde la data del formigonat superior.

Per poder formigonar un sostre damunt un altre, l'inferior ha de tenir com a mínim una edat de 7 dies (desde el seu formigonat), independentment que es trobi apuntalat o no.

El càlcul de l'apuntalament haurà de realitzar–lo l'empresa adjudicatària i presentar–lo a la Direcció d'Obra per la seva aprovació amb anterioritat a la seva execució.


DETALL CONNEXIÓ MUR


DIN A1; E: 1/5
DIN A3; E: 1/10

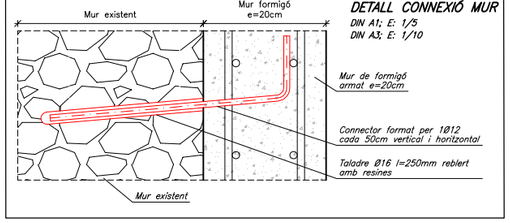


LLOSA ACCÉS A

DIN A1; E: 1/50
DIN A3; E: 1/100

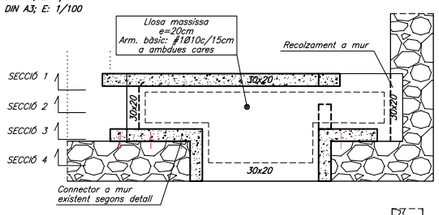


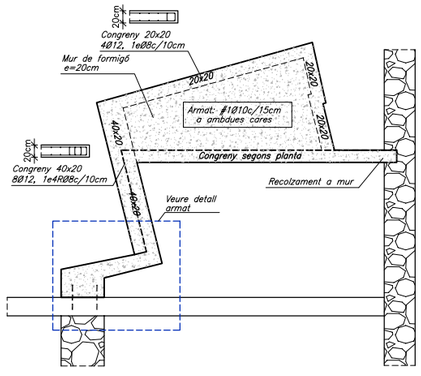


SECCIÓ 1
DIN A1; E: 1/50
DIN A3; E: 1/100

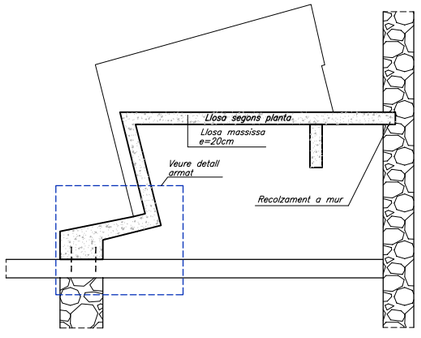


SECCIÓ 2
DIN A1; E: 1/50
DIN A3; E: 1/100

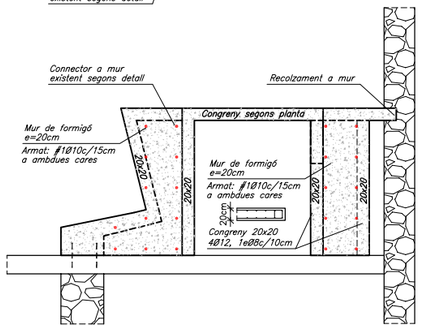


SECCIÓ 3
DIN A1; E: 1/50
DIN A3; E: 1/100

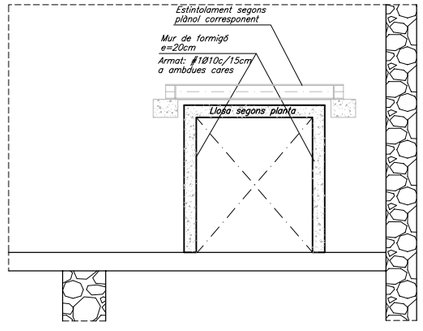

SECCIÓ 4
DIN A1; E: 1/50
DIN A3; E: 1/100

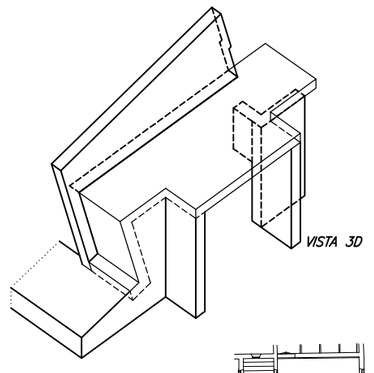

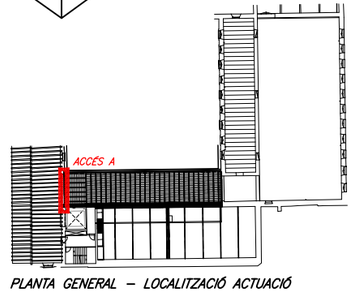

PLANTA GENERAL – LOCALITZACIÓ ACTUACIÓ

2.00
1.00
0
1/100

DAVID CLOSES I NÚÑEZ
Arquitecte

ENRIC NAVARRO I PLA
Arquitecte


OCTUBRE 2026

E06

ESTRUCTURA
CANCELL DE FORMIGÓ OEST
MUSEU DEL BARROC
CONNEXIÓ RECORREGUT MUSEOGRÀFIC PLANTA SEGONA


BERNUZ-FERNÁNDEZ ARQ. S.L.P
MEMBRE DE LA ACE: nº103
ESPOLLA, 59
JULIOL 2026

DETALL ARMAT SUPORT
DIN A1; E: 1/20
DIN A3; E: 1/40

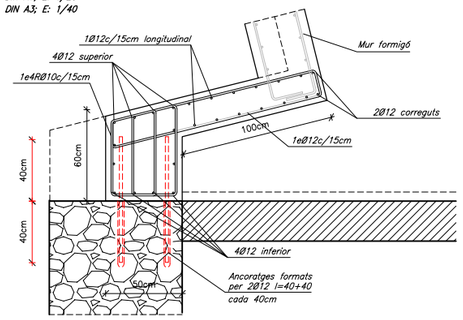

CARACTERÍSTIQUES DEL SOSTRE AMB LLOSA DE FORMIGÓ

SECCIÓ TIPUS SOSTRE DE LLOSA

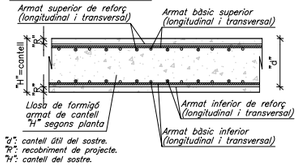

"d": cantell útil del sostre.
"H": recobriment de projecte.
"h": cantell del sostre.

Cantell "H"	Armat bàsic sup.	Armat bàsic inf.
20cm	Ø10c/15	Ø10c/15

NOTES:
–No s'admeten les malles electrosoldades.
–L'armat bàsic i el de reforç es col.locaran per l'exterior de les jàsseres embegudes i disposaran de potes als extrems.
–Tant l'armat bàsic com el de reforç es col.locaran en dues úniques capes; una per a l'armat longitudinal i l'altre pel transversal.

CRITERIS D'ACOTACIÓ


Consultar als plànols d'arquitectura el replanteig i posició dels elements representats als plànols d'estructura.

Les cotes que es representen en aquests plànols són les pròpies dels elements estructurals i aquestes sí que seran invariables.


Les contradiccions entre plànols s'hauran de concretar amb anterioritat a la seva execució amb la Direcció d'Execució d'Obra.

ARMAT BÀSIC DE JÀSSERES PLANES, EMBEGUDES I CONGRENYS DE VORA (h≤22cm)


JÀSSERES (ample b)–Armat bàsic

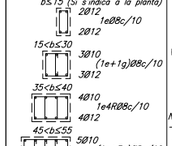


Possibilitats disposició d'estreps:

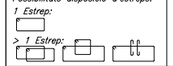

GEOMETRIA BÀSICA:

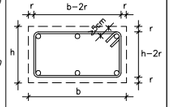


NOTES:
–La dimensió mínima serà 30cm de base, si no s'indica el contrari a la planta.
–El grafisme indicat a la planta correspon a les dimensions "bxh" (base x cantell).

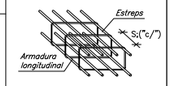


–El reforç resta indicat a la planta.
–Els recobriments mínims s'indiquen al quadre adjunt anomenat "característiques dels materials"
–Tots els armats dels extrems es realitzaran amb potes, (bàsic i de reforç) tant en l'armat inferior com en el superior.
–La separació i diàmetre de l'estrebat de tots els congrenys de planta serà la indicada en el present quadre, a excepció d'aquelles zones marcades a la planta. Aquestes zones de reforç resten reflectides al plànol de "reforç de jàsseres i congrenys".

GRAFISME D'ARMAT DE SOSTRES

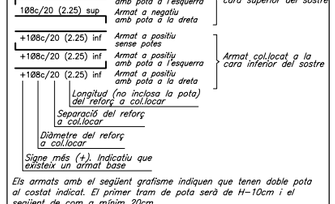

Els armats amb el següent grafisme indiquen que tenen doble pota al costat indicat. El primer tram de pota serà de H–10cm i el següent de com a mínim 20cm.

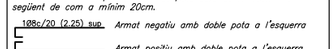

NOTES:
–Les potes tindran una dimensió igual a la del cantell del sostre menys 8cm.
–La longitud està expressada en metres. No s'inclouen les potes.
–No s'admeten les malles electrosoldades.
–L'armat bàsic i el de reforç es col.locaran per l'exterior de les jàsseres embegudes i disposaran de potes als extrems.
–Tant l'armat bàsic com el de reforç es col.locaran en dues úniques capes; una per a l'armat longitudinal i l'altra pel transversal.
–En tots els sostres, els encavalcaments de les barres es duran a terme segons el quadre adjunt anomenat "encavalcaments". La longitud d'aquests resta indicada al mateix quadre.


CARACTERÍSTIQUES DELS MATERIALS

MATERIAL	LOCALITZACIÓ DE L'ELEMENT	ESPECIFICACIÓ MATERIAL	RECOBRIMENT NOMINAL (1)/(3) sup.	inf.	lat.	RESISTÈNCIA FOC (2)	NIVELL DE CONTROL	COEFICIENT DE SEGURETAT
FORMIGÓ	ELEMENTS EXPOSATS EXTERIORS	HA–30/F/10/XC4	–	–	45	R–90		γc= 1.50
	ELEMENTS INTERIORS	HA–25/F/10/XC1	–	–	40	R–90		
	DAUS DE RECOLZAMENT	HA–25/B/10/XC1	–	–	35	R–90		
ACER CORRUGAT	ARMADURES PASSIVES	B 500 S		–		–	NORMAL	γs= 1.15
	MALLES ELECTROSOLDADES	B 500 T		–		–		
ACER LAMINAT	PILARS I BIGUES	S 275 JR		–		R–0	NORMAL	γs= 1.05

(1) S'entén recobriment d'una barra a la distància entre la superfície exterior de l'armadura (estreps) i la superfície del formigó.
(2) Resistència al foc de l'element sense cap protecció addicional. (En el cas d'estructura metàl.lica no es contempla cap aportació al material en brut)
(3) Les barres en contacte amb el terreny disposaran d'una capa de formigó de neteja de 100mm. Els separadors seran de plàstic o morter.
En peces formigonades directament contra el terreny, el recobriment nominal serà de 80mm.

NORMATIVA APLICABLE:
Formigó i acer corrugat: CÓDIGO ESTRUCTURAL, EUROCODI 2 (Anejo España); Acer laminat: CÓDIGO ESTRUCTURAL, EUROCODI 3; Altres materials: CTE–DB

ENCAVALCAMENTS D'ARMADURES EN SOSTRES I JÀSSERES PER A FORMIGÓ HA–25

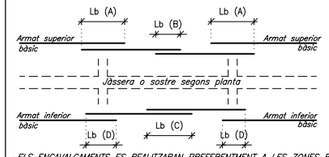

DIÀMETRE	Lb (A) deficient adherència traccionat	Lb (B) deficient adherència NO traccionat	Lb (C) bona adherència traccionat	Lb (D) bona adherència NO traccionat
Ø 8	60cm	29cm	40cm	20cm
Ø 10	72cm	36cm	50cm	25cm
Ø 12	90cm	43cm	60cm	30cm
Ø 14	100cm	50cm	70cm	35cm
Ø 16	116cm	58cm	80cm	40cm
Ø 20	168cm	84cm	120cm	60cm
Ø 25	264cm	132cm	190cm	94cm
Ø 32	432cm	216cm	310cm	154cm

–ELS ENCAVALCAMENTS ES REALITZARAN PREFERENTMENT A LES ZONES B i D.
–Els encavalcaments no s'han d'agrupar tots a la mateixa zona per facilitar el formigonat dels elements.
–Els encavalcaments de grups de barres s'han de realitzar segons les indicacions de l'Article 49.5 del "Código Estructural". A tal efecte, l'adherència de les barres es certificarà a partir de l'assaig de la viga d'acord amb l'establert a l'Annex C de UNE–EN 10080 o UNE 36740.

ESTATS DE CÀRREGUES

ZONA	DESCRIPCIÓ SOSTRES	CONCÀRREGUES(G)= 1.35 CÀRREGA PERMANENTS	CÀRREGUES PERMANENTS	CÀRREGA D'ENVANS	SOBRECARREGUES(Q)= 1.50 SOBRECÀRREGA D'ÚS	SOBRECÀRREGA DE NEU	TOTAL
LLOSA	Llosa massissa e=20cm	5.00kN/m²	–	–	1.00kN/m²	0.55kN/m²	6.55kN/m²

NOTA: Els diferents estats de càrregues resten indicats a la planta segons la tipologia del sostre o bé amb una trama específica sobre aquests.

ELEMENTS DE TANCAMENT EN SOSTRES

Tots els elements de tancament no estructurals, façanes i envans, hauran de tenir una folgança mínima de 1.5cm amb el sostre superior. L'ataconat fins el forjat s'haurà de fer amb un material deformable que ha de validar la Direcció d'Execució de l'Obra.

Es recomana executar els tancaments en ordre descendent, és a dir, de les plantes superiors a les inferiors.

CRITERIS DE DESAPUNTALAMENT EN FORMIGÓ


No s'acceptarà el desapuntalament d'un sostre fins que no hagin passat un mínim de 14 dies després de la data del formigonat, sempre i quan les resistències obtingudes en el trencament de provetes a 7 dies siguin superiors al 70% del valor Fck del projecte.

El sostre inferior no apuntalat rebrà com a màxim la càrrega de dues plantes acodalades, i aquest sostre no es podrà començar a desapuntalar fins passats un mínim de 7 dies desde la data del formigonat superior.


Per poder formigonar un sostre damunt un altre, l'inferior ha de tenir com a mínim una edat de 7 dies (desde el seu formigonat), independentment que es trobi apuntalat o no.


El càlcul de l'apuntalament haurà de realitzar–lo l'empresa adjudicatària i presentar–lo a la Direcció d'Obra per la seva aprovació amb anterioritat a la seva execució.


DETALL CONNEXIÓ MUR i LLOSA
DIN A1; E: 1/10
DIN A3; E: 1/20

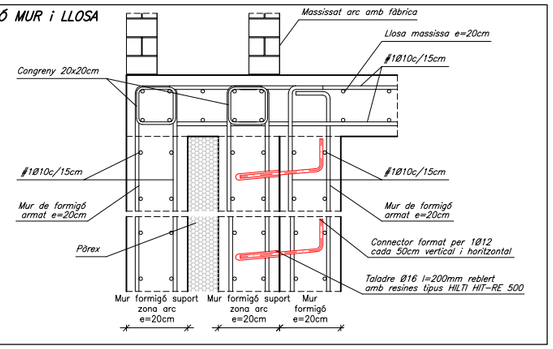


LLOSA ACCÉS A
DIN A1; E: 1/50
DIN A3; E: 1/100

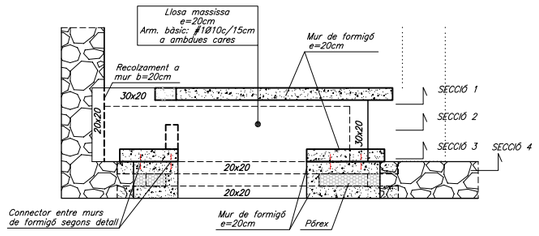

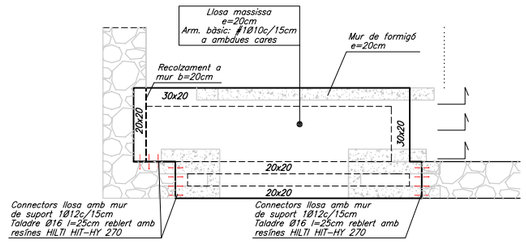


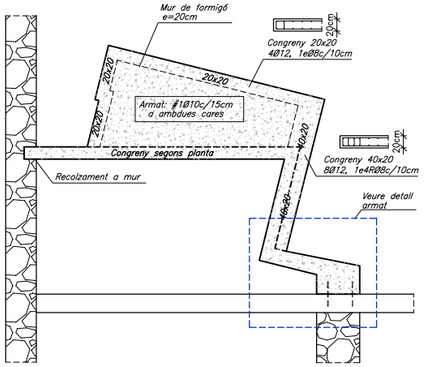


SECCIÓ 1
DIN A1; E: 1/50
DIN A3; E: 1/100

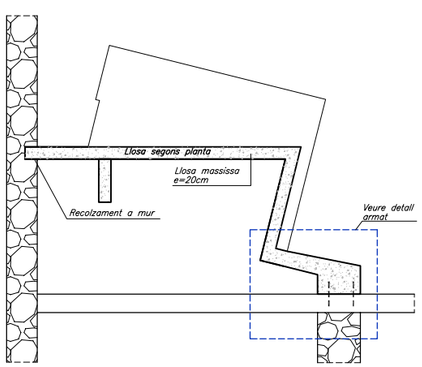

SECCIÓ 2
DIN A1; E: 1/50
DIN A3; E: 1/100

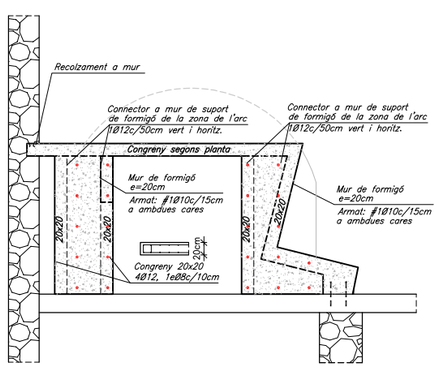



SECCIÓ 3
DIN A1; E: 1/50
DIN A3; E: 1/100

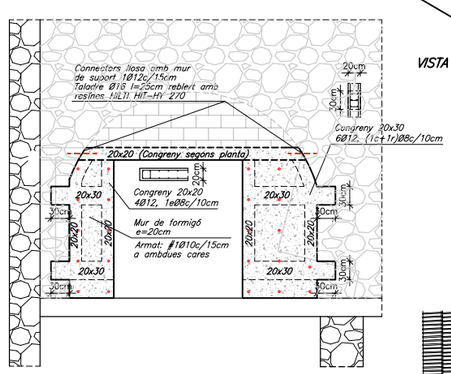

SECCIÓ 3
DIN A1; E: 1/50
DIN A3; E: 1/100

VISTA 3D

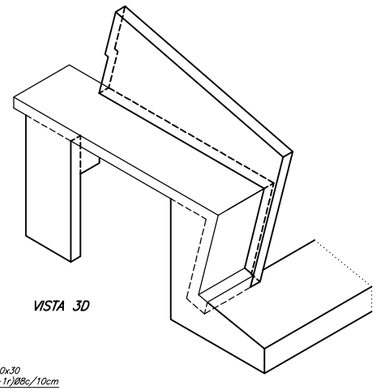

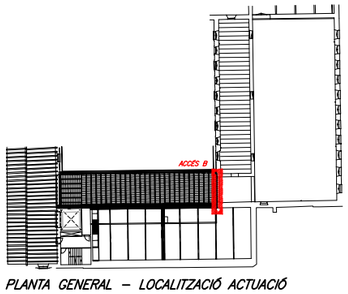

PLANTA GENERAL – LOCALITZACIÓ ACTUACIÓ

2.00
1.00
0
1/100

DAVID CLOSES I NÚÑEZ
Arquitecte


ENRIC NAVARRO I PLA
Arquitecte

OCTUBRE 2026


E07

ESTRUCTURA
CANCELL DE FORMIGÓ EST
MUSEU DEL BARROC
CONNEXIÓ RECORREGUT MUSEOGRÀFIC PLANTA SEGONA


BERNUZ-FERNÁNDEZ ARQ. S.L.P
MEMBRE DE LA ACE: nº103
Expedit: 30/09/2026

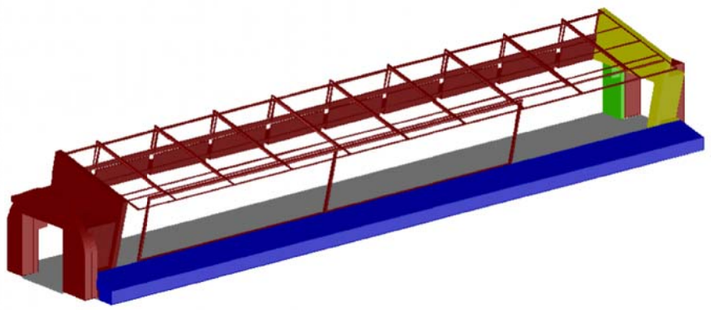

ANCORATGE TIPUS 2 — E: 1/10

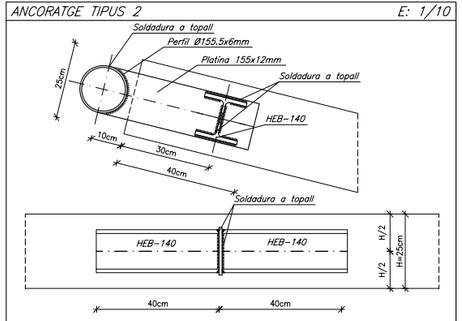


DETALLS PERFILS — E: 1/10

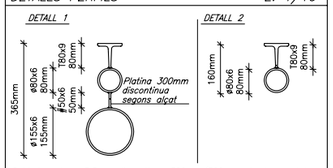

Soldadura 1: g=3,5mm discontinua 300mm/300mm als dos costats. Als extrems començar sempre amb cordó de soldadura.
Soldadura 2: g=3,5mm continua 2 costats.

PLACA ANCORATGE TIPUS 1 — E: 1/10

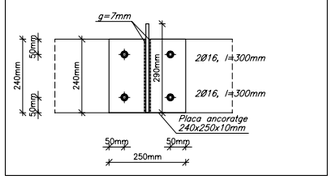

CARACTERÍSTIQUES DELS MATERIALS

MATERIAL	LOCALITZACIÓ DE L'ELEMENT	ESPECIFICACIÓ MATERIAL	RECOBRIMENT NOMINAL (1)/(3) sup.	inf.	lat.	RESISTÈNCIA FOC (2)	NIVELL DE CONTROL	COEFICIENT DE SEGURETAT
FORMIGÓ	ELEMENTS EXPOSATS EXTERIORS	HA-30/F/10/XC4	–	–	45	R-90		γc= 1.50
	ELEMENTS INTERIORS	HA-25/F/10/XC1	–	–	40	R-90		
	DAUS DE RECOLZAMENT	HA-25/B/10/XC1	–	–	35	R-90		
ACER CORRUGAT	ARMADURES PASSIVES	B 500 S		–		–	NORMAL	γs= 1.15
	MALLES ELECTROSOLDADES	B 500 T		–		–		
ACER LAMINAT	PILARS I BIGUES	S 275 JR		–		R-0	NORMAL	γs= 1.05

(1) S'entén recobriment d'una barra a la distància entre la superfície exterior de l'armadura (estreps) i la superfície del formigó.
(2) Resistència al foc de l'element sense cap protecció addicional. (En el cas d'estructura metàl.lica no es contempla cap aportació al material en brut)
(3) Les barres en contacte amb el terreny disposaran d'una capa de formigó de neteja de 100mm. Els separadors seran de plàstic o morter.
En peces formigonades directament contra el terreny, el recobriment nominal serà de 80mm.
NORMATIVA APLICABLE:
Formigó i acer corrugat: CÓDIGO ESTRUCTURAL, EUROCODI 2 (Anejo España); Acer laminat: CÓDIGO ESTRUCTURAL, EUROCODI 3; Altres materials: CTE-DB

TOLERÀNCIES EN L'EXECUCIÓ DE L'ESTRUCTURA METÀL.LICA

DESCRIPCIÓ	SÍMBOL	FIGURA	TOLERÀNCIA
Dimensions totals del conjunt de l'edifici:	Δ l	1.1 1.2	±20mm per a L≤30m ±(20+0.25(L−30))mm per a 30<L<210m
Nivell superior del pla del pis:	Δ h i	1.2	±5mm
Desviació en l'inclinació dels pilars: a) entre sostres b) màxima desviació de la directriu	Vh Vi	 1.3	0.0035 hi 0.0035 (Σhi)3/(n+2)
Fletxa del pilar entre forjats consecutius:	f0	1.3	0.015 hi
Fletxa lateral d'una biga (llum lb):	f	1.4	0.0015 lb ó ≤40 mm
Excentricitat no intencionada del recolzament d'una biga:	ea	1.5	5 mm
Distància entre pilars adjacents de qualsevol secció:	Δ ls	1.1	±15 mm
Distància entre bigues adjacents de qualsevol secció:	Δ lt	1.2	±20 mm
Parts unides a una biga o un pilar:	e1	1.7	5 mm en qualsevol direcció
Base d'un pilar en relació a l'eix vertical que passa pel cap del pilar inferior:	e2	1.8	5 mm en qualsevol direcció
Cobrejunts adjacents d'una biga:	e1	–	5 mm en qualsevol direcció
Nivell de les superfícies de recolzament de les bigues:	Δ hc	1.9	+ 0mm ó −10 mm
Posició de les superfícies de recolzament als pilars:	e3	1.9	±5 mm
Manca de planeïtat de plagues en el cas de superfícies de contacte:	–	–	1 mm sobre un longitud de 300mm
Fletxa de pilars o bigues:	f	1.3 – 1.4	0.001 hi o 0.001 lb
Longitud de components prefabricats a interposar entre altres components:	Δ lb,Δ lc	1.1 – 1.2	+0 mm −5 mm
Bigues i pilars soldats: a) fletxa local de l'ànima entre les ales superior i inferior: b) inclinació de l'ànima entre ales: c) excentricitat de l'ànima amb relació al centre d'una de les ales:	fw Vw Vwe	1.6	on hw= alçada de l'ànima b = ample de l'ala hw/150 hw/75 b/40 −El valor de fw es refereix a la deformació total de l'ànima. −Les deformacions locals no han de sobrepassar fw=6mm en 1000mm de longitud.

Figura 1.1

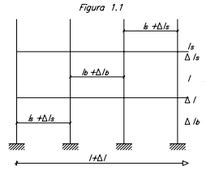
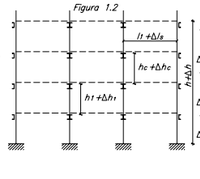


Figura 1.2




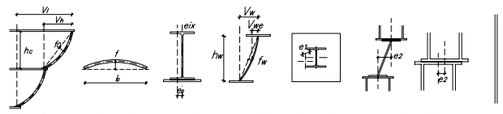


Figura 1.3 Figura 1.4 Figura 1.5 Figura 1.6 Figura 1.7 Figura 1.8 Figura 1.9

DETALL D'EXECUCIÓ DE LES SOLDADURES

- Les soldadures a topall es realitzaran amb preparació prèvia de les arestes a 45° segons esquemes adjunts.
- A les soldadures mitjançant cordó, es prendrà la gorja ("g") seguint les indicacions dels plànols de detall de l'estructura metàl.lica.
- Els cordons de soldadura seran continus i de penetració completa.
- En cas de no especificar-se a la documentació gràfica, s'adoptarà com a valor ("g") el següent: g=0,7 x e1,

SOLDADURES A TOPALL — SOLDADURES AMB GORJA "g"

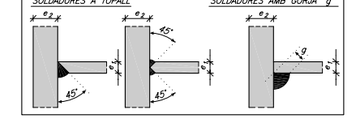

CRITERIS D'ACOTACIÓ


Consultar als plànols d'arquitectura el replanteig i posició dels elements representats als plànols d'estructura.

Les cotes que es representen en aquests plànols són les pròpies dels elements estructurals i aquestes sí que seran invariables.

Les contradiccions entre plànols s'hauran de concretar amb anterioritat a la seva execució amb la Direcció d'Execució d'Obra.


NOTA: Totes les unions seran amb soldadura contínua.

SECCIÓ 1 — SECCIÓ 2

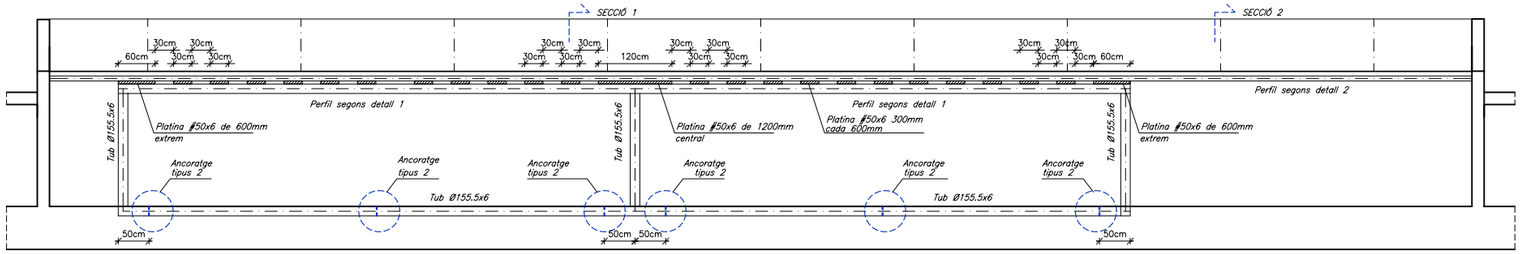

ALÇAT PATI


DIN A1; E: 1/50
DIN A3; E: 1/100

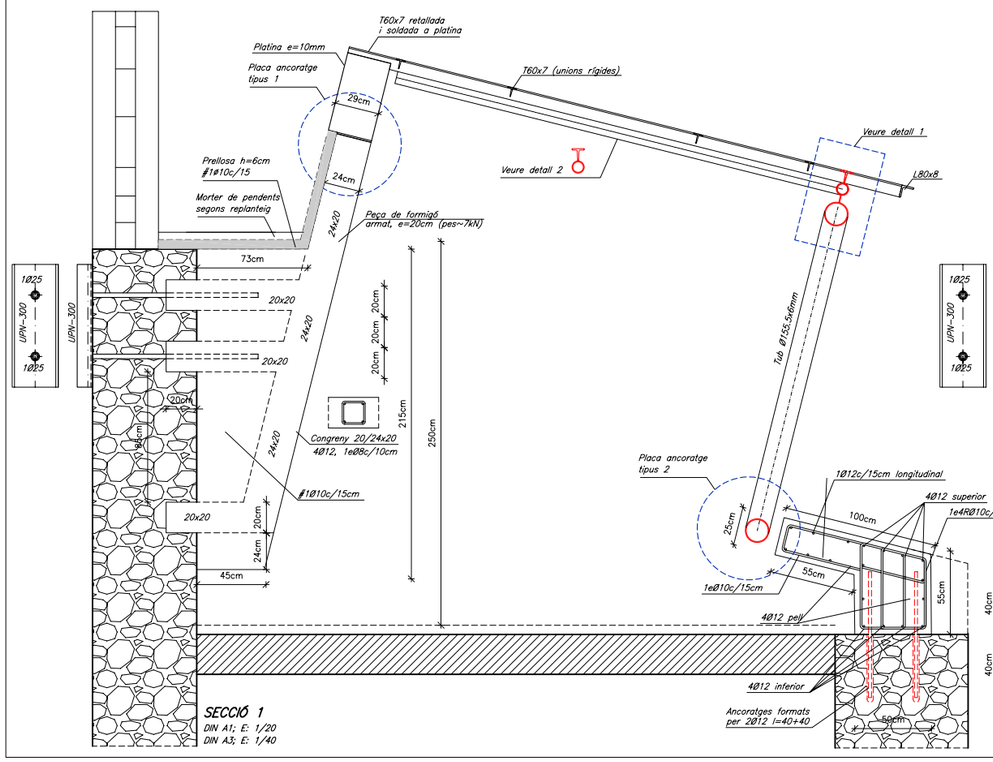

SECCIÓ 1
DIN A1; E: 1/20
DIN A3; E: 1/40

SECCIÓ 2
DIN A1; E: 1/20
DIN A3; E: 1/40

PLANTA GENERAL — LOCALITZACIÓ ACTUACIÓ

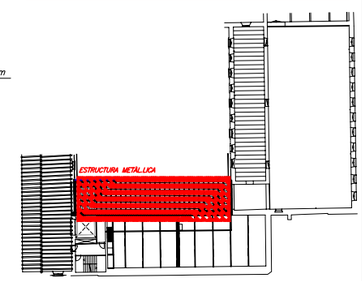

2,00
1,00
0
1/100

DAVID CLOSES I NÚÑEZ
Arquitecte
ENRIC NAVARRO I PLA
Arquitecte


OCTUBRE 2026

E08


ESTRUCTURA
GALERIA - CORREDOR
MUSEU DEL BARROC
CONNEXIÓ RECORREGUT MUSEOGRÀFIC PLANTA SEGONA

Ajuntament de Manresa
GERÈNCIA DE PROJECTES URBANÍSTICS PÚBLICS

DIBUIXAT: ---- | REF CAD: PRJ2503_EST_PÒRTIC.dwg | PRJ2503

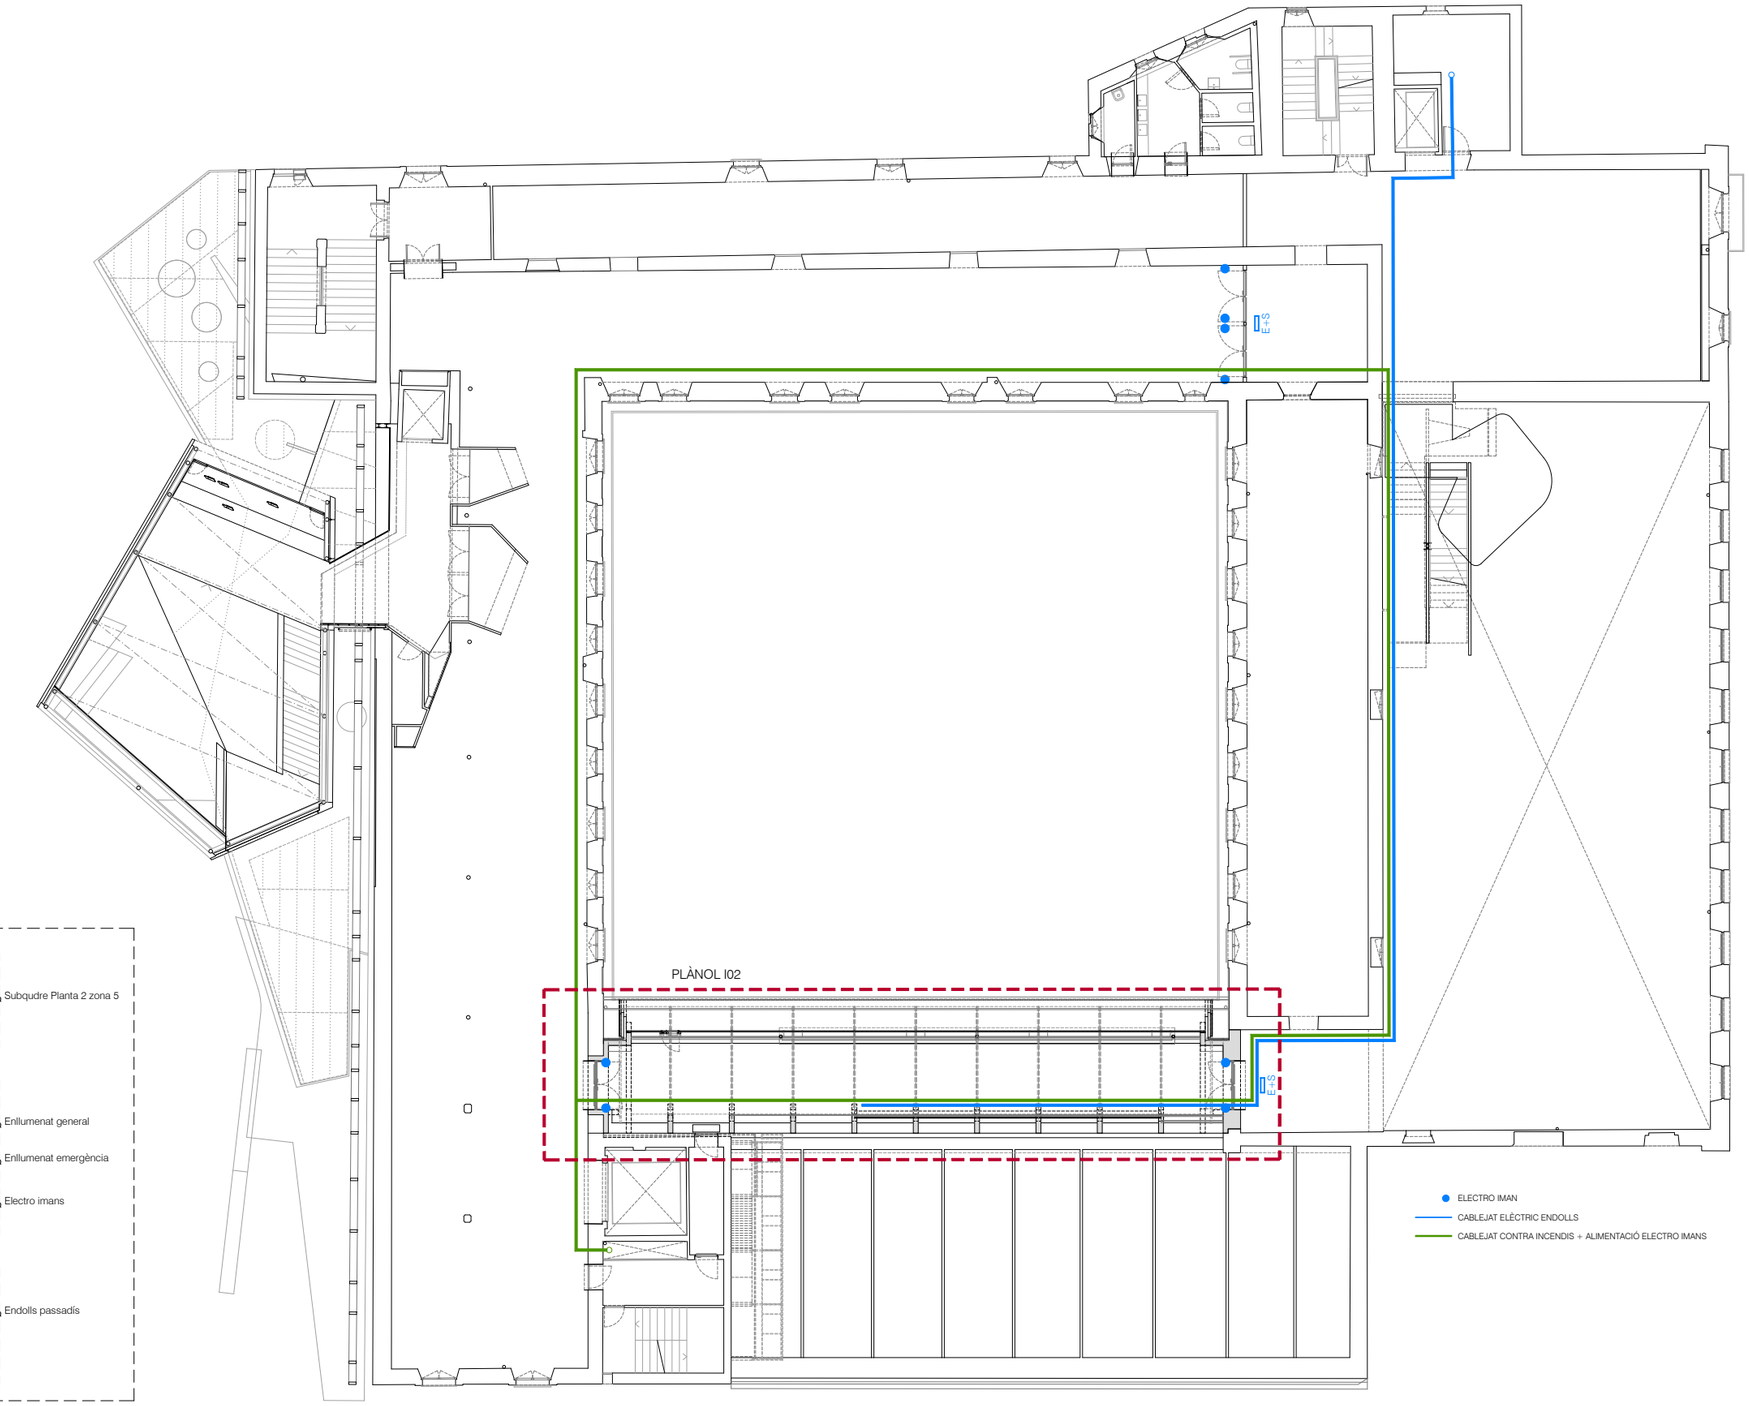

ESQUEMA

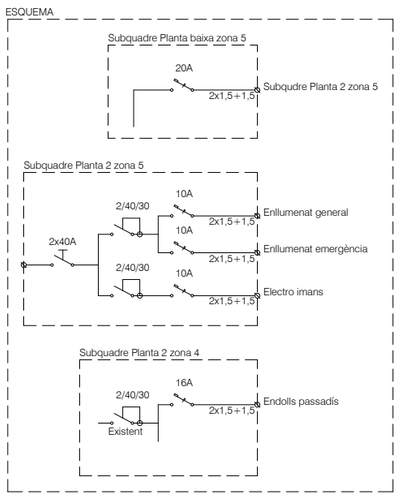

5.00
2.50
0
1/250

DAVID CLOSES I NÚÑEZ
Arquitecte

ENRIC NAVARRO I PLA
Arquitecte


OCTUBRE 2026

Ajuntament de Manresa
SERVEI DE PROJECTES URBANS. EDIFICIS PÚBLICS

DIBUIXAT: ENRIC NAVARRO PLA | REF. CAD: PRJ2503_PR_P2 IL.LUM.dwg | PRJ2503

PROPOSTA. INSTAL·LACIONS
PLANTA SEGONA
MUSEU DEL BARROC
CONNEXIÓ RECORREGUT MUSEOGRÀFIC PLANTA SEGONA

I01

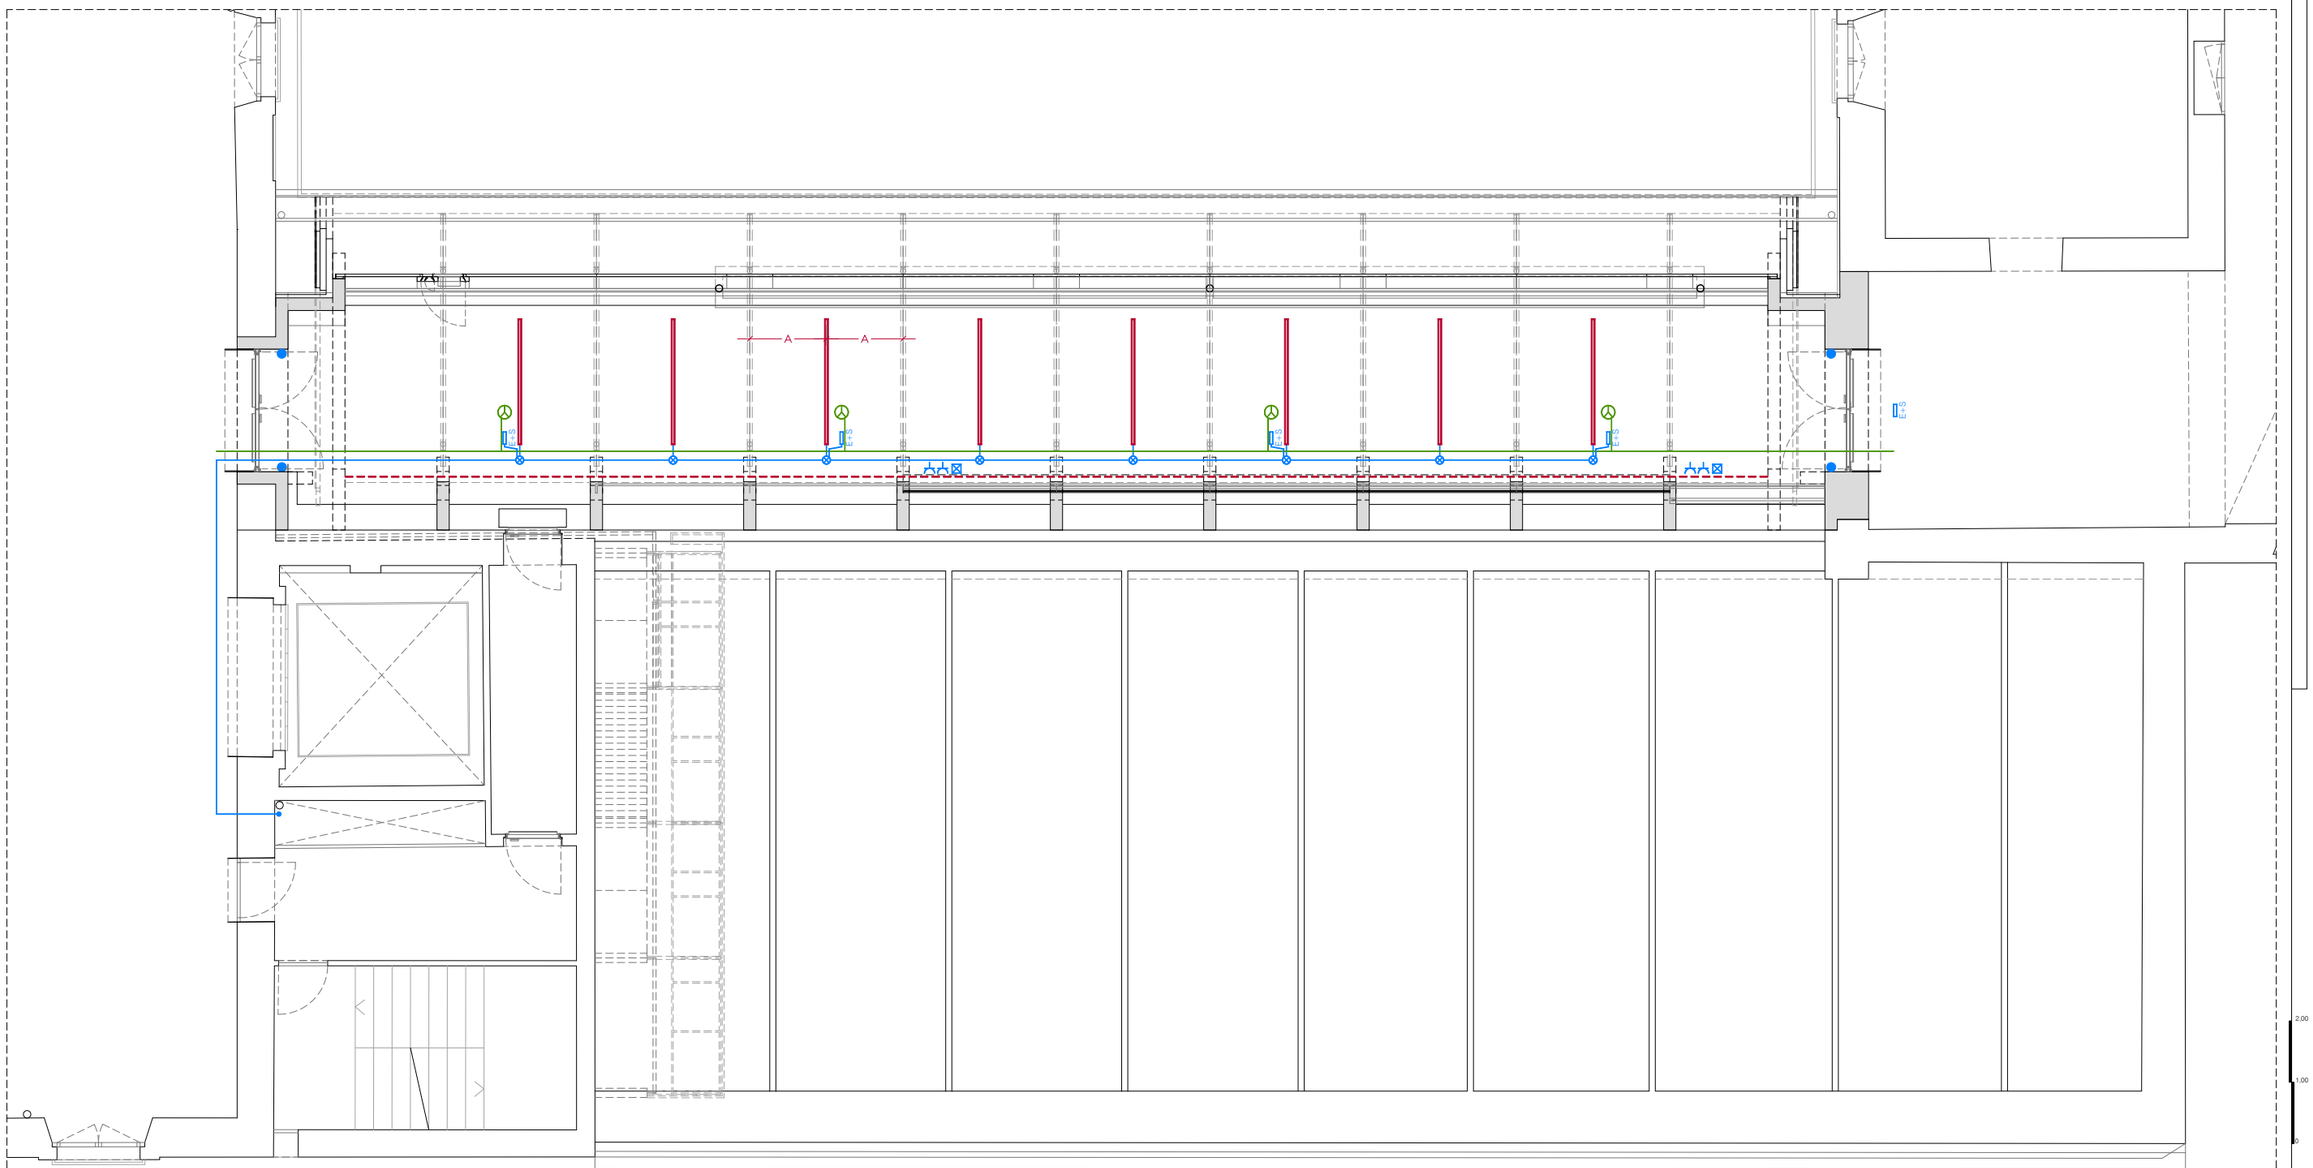

PLANTA SEGONA

- PUNT DE XARXA
- ENDOLL
- CAIXA DE REGISTRE Ø80
- ELECTRO IMAN
- CABLEJAT ELÈCTRIC ENLLUMENAT
- DETECTOR D'INCENDIS
- ENLLUMENAT EMERGÈNCIA I SENYALITZACIÓ TIPUS BRICK
- CABLEJAT CONTRA INCENDIS
- REGLETA LED TIPUS LEDINAIRE DE PHILIPS
- REGLETES LED TIPUS LEDINAIRE DE PHILIPS EN PERFIL U D'ALUMINI ANODITZAT 45x45

2,00
1,00
0

1/100

DAVID CLOSES I NÚÑEZ
Arquitecte

ENRIC NAVARRO I PLA
Arquitecte


OCTUBRE 2026

Ajuntament de Manresa
SERVEI DE PROJECTES URBANS. EDIFICIS PÚBLICS

PROPOSTA. INSTAL·LACIONS
PLANTA SEGONA. GALERIA - CORREDOR


DIBUIXAT: ENRIC NAVARRO PLA | REF. CAD: PRJ2503_PR_P2 IL.LUM.dwg | PRJ2503

MUSEU DEL BARROC
CONNEXIÓ RECORREGUT MUSEOGRÀFIC PLANTA SEGONA

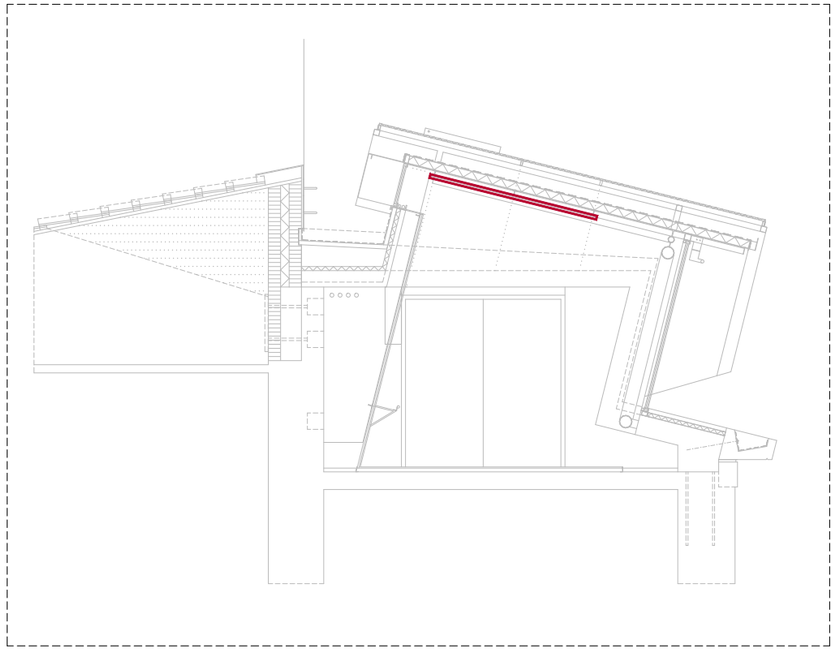


SECCIÓ TIPUS GALERIA - CORREDOR
e1/75

DETALL LLUMINÀRIA
e1/10

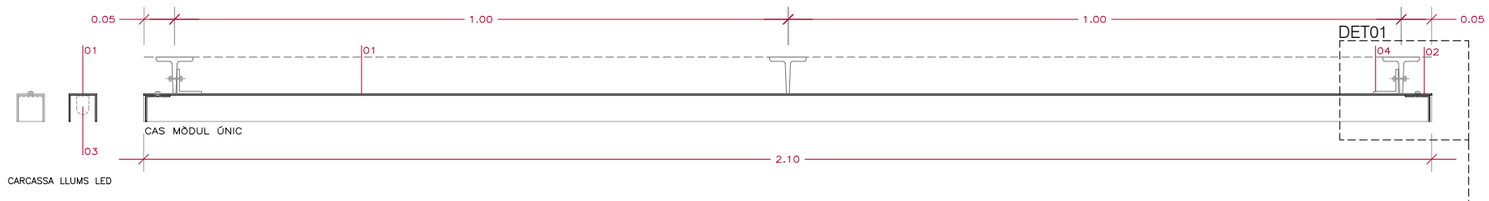

01. U D'ALUMINI ANODITZAT 40X40X2MM
02. L D'ALUMINI ANODITZAT 41X41X2MM CARGOLADA SEPARAT 3MM DEL CANTELL
03. 2 TUBS LED DE 900MM PHILIPS LEDINAIRE BATTEN 24W, 3000K, 2400LM
04. PERFIL EN FRED L D'ACER INOX SETINAT 40X40X4MM

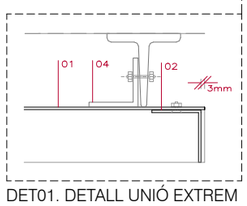

DET01. DETALL UNIÓ EXTREM
e1/5


0,2
0,1
0

1/10

DAVID CLOSES I NÚÑEZ
Arquitecte

ENRIC NAVARRO I PLA
Arquitecte

OCTUBRE 2026

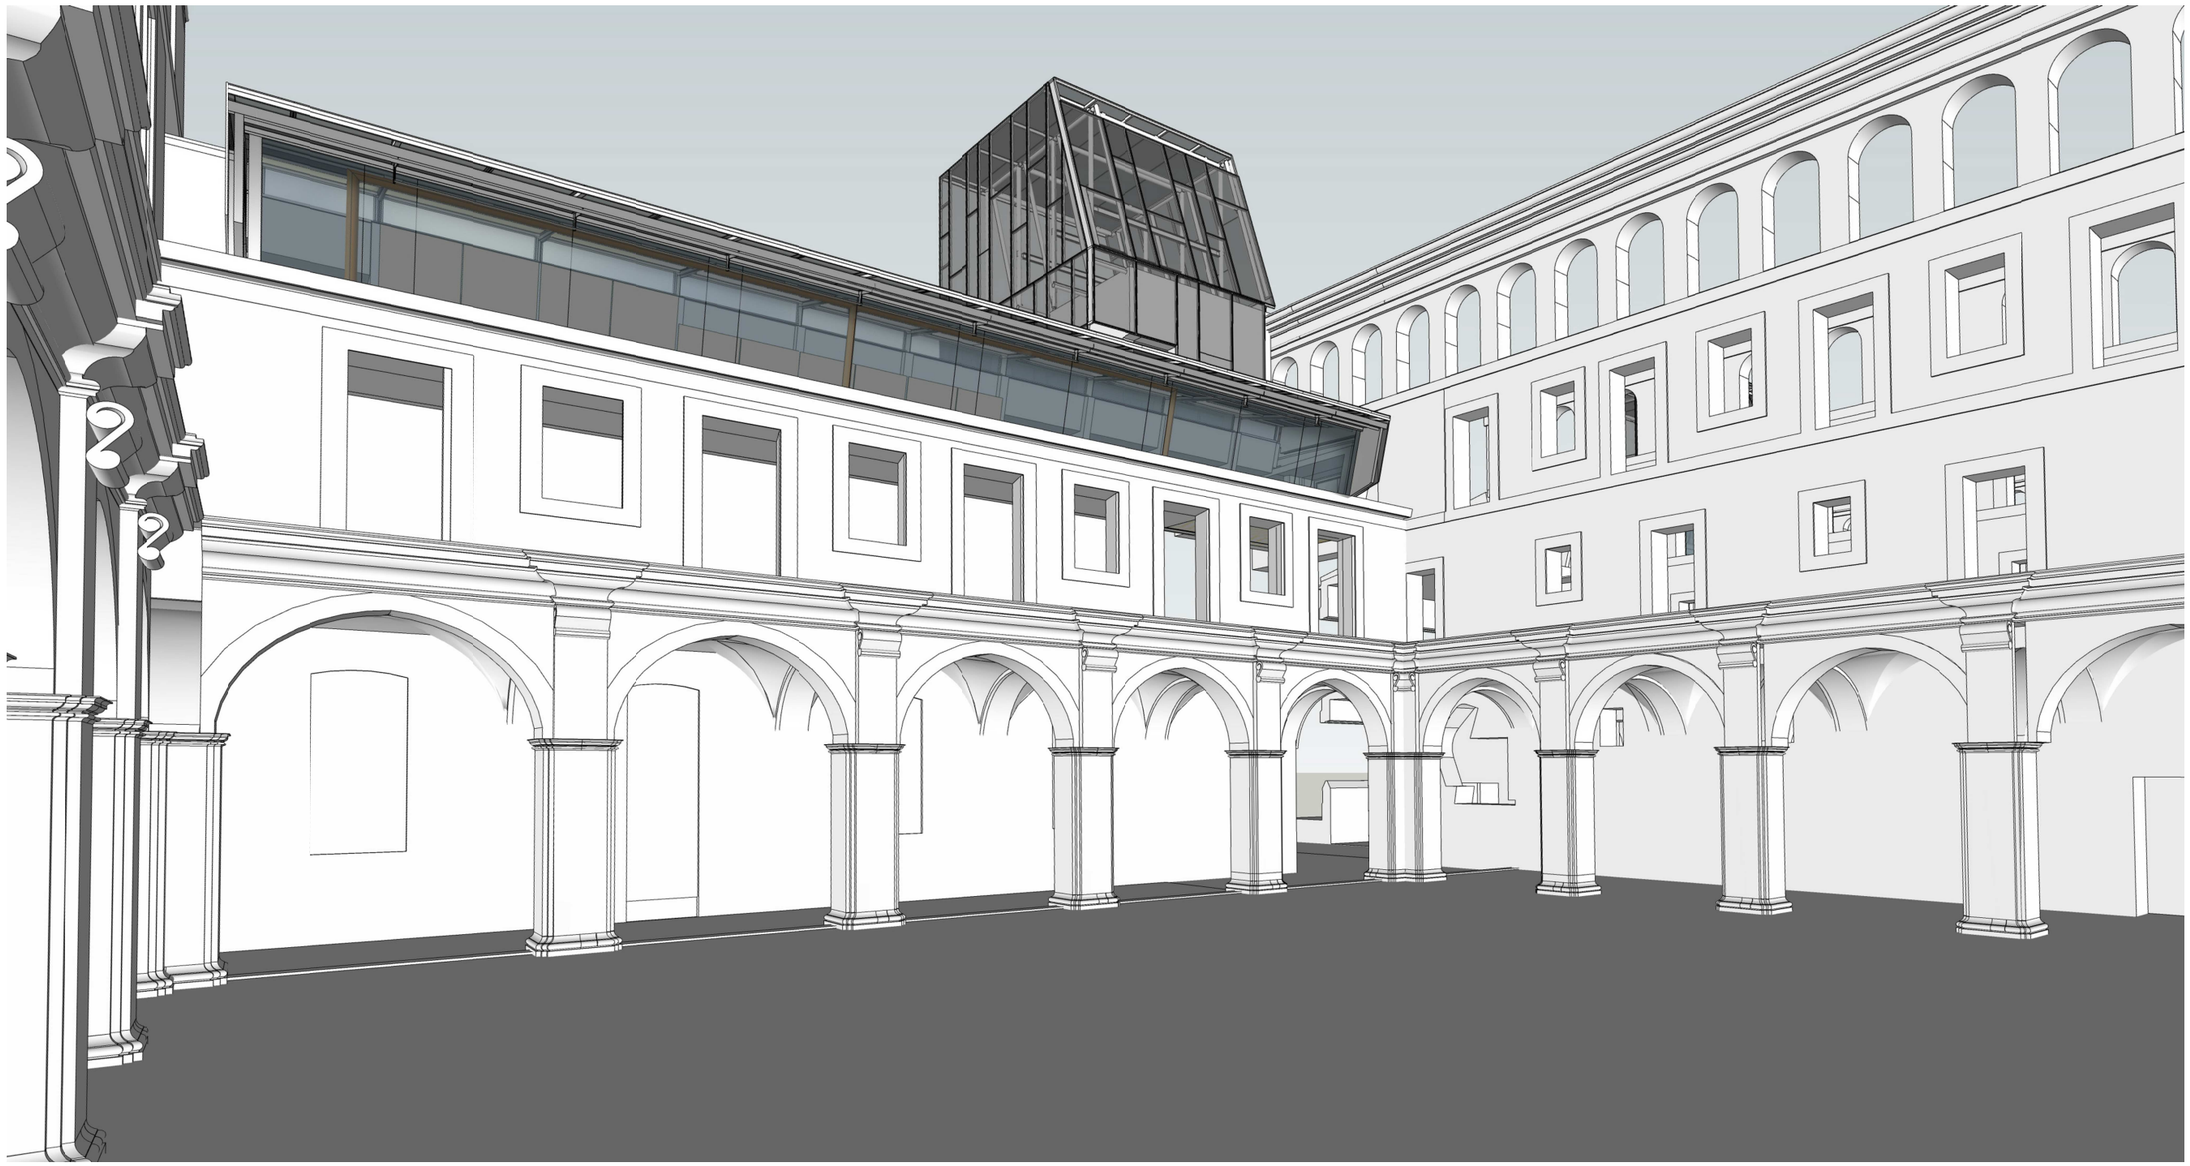

IMATGE EXTERIOR DES DEL CLAUSTRE

0

1/–


DAVID CLOSES I NÚÑEZ
Arquitecte

ENRIC NAVARRO I PLA
Arquitecte

OCTUBRE 2026

V01

VISTES
PERSPECTIVA EXTERIOR. IMATGE CLAUSTRE
MUSEU DEL BARROC
CONNEXIÓ RECORREGUT MUSEOGRÀFIC PLANTA SEGONA

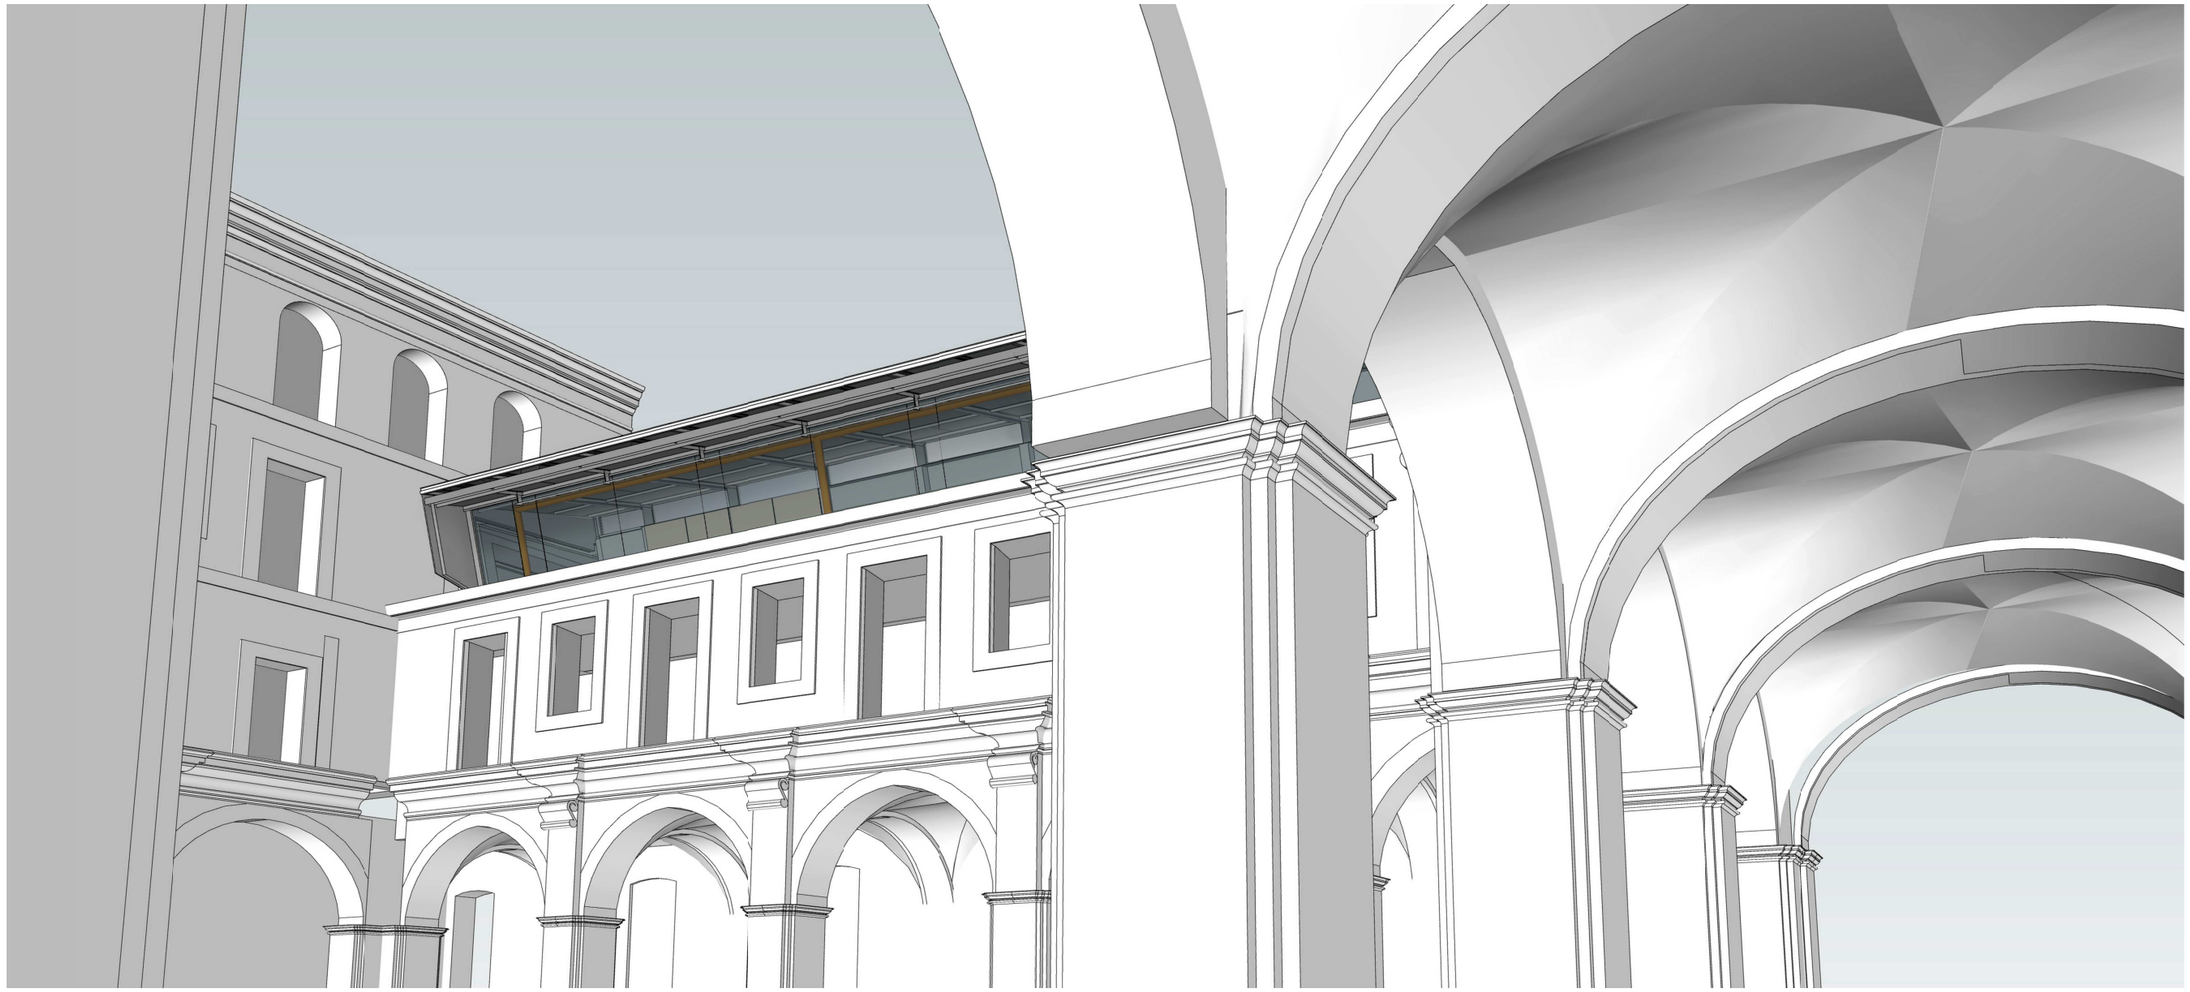

IMATGE EXTERIOR DES DEL CLAUSTRE

DAVID CLOSES I NÚÑEZ
Arquitecte

ENRIC NAVARRO I PLA
Arquitecte


OCTUBRE 2026

V02

VISTES
PERSPECTIVA EXTERIOR. IMATGE CLAUSTRE

DIBUIXAT: ENRIC NAVARRO PLA | REF CAD: PRJ2503_V_IMATGES.dwg | PRJ2503
MUSEU DEL BARROC
CONNEXIÓ RECORREGUT MUSEOGRÀFIC PLANTA SEGONA

Ajuntament de Manresa
SERVEI DE PROJECTES URBANS, EDIFICIS PUBLICS

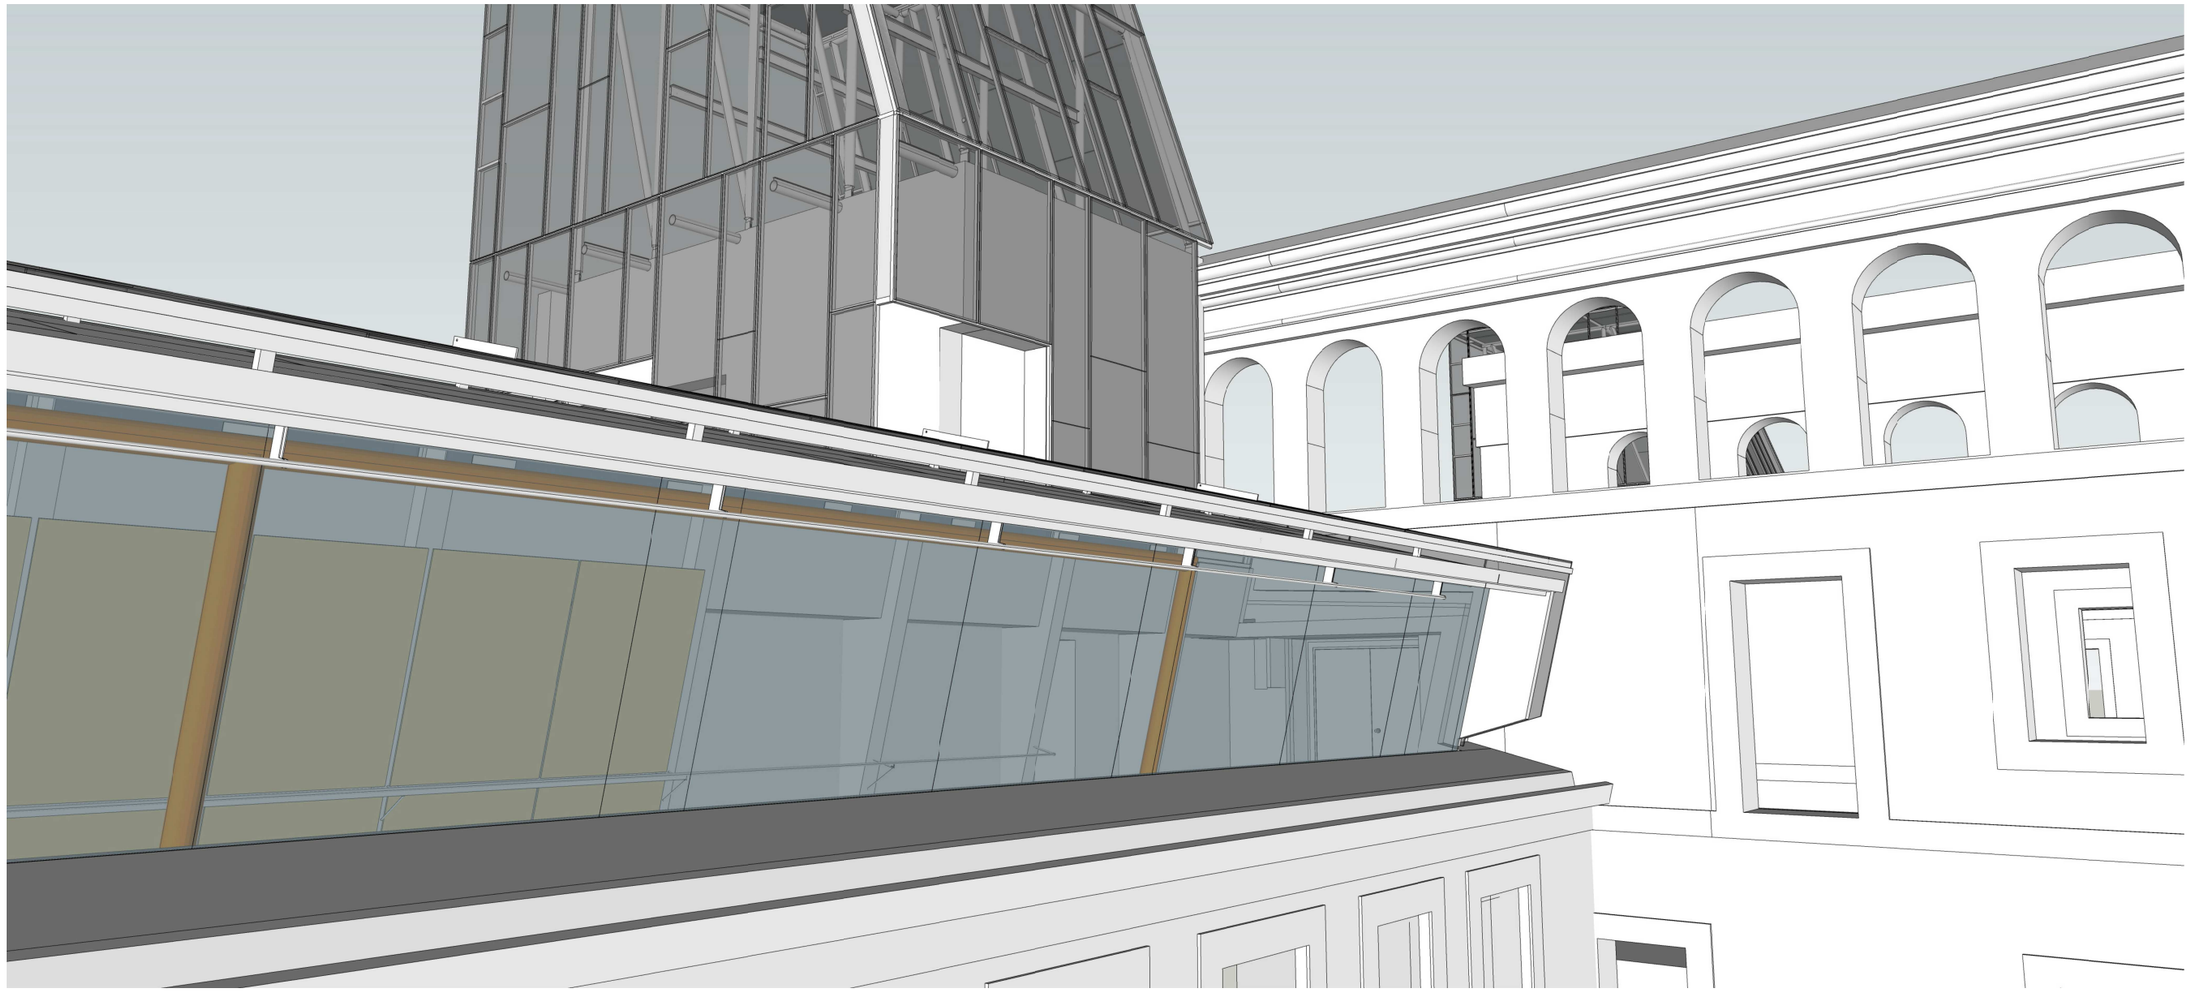

IMATGE EXTERIOR DES DE LA PLANTA SEGONA

0

1/–

DAVID CLOSES I NÚÑEZ
Arquitecte

ENRIC NAVARRO I PLA
Arquitecte

OCTUBRE 2026

V03


VISTES

PERSPECTIVA EXTERIOR, IMATGE DES DE LA SEGONA PLANTA

MUSEU DEL BARROC
CONNEXIÓ RECORREGUT MUSEOGRÀFIC PLANTA SEGONA

DIBUIXAT: ENRIC NAVARRO PLA | REF CAD: PRJ2503_V_IMATGES.dwg | PRJ2503

Ajuntament de Manresa
SERVEI DE PROJECTES URBANS, EDIFICIS PÚBLICS

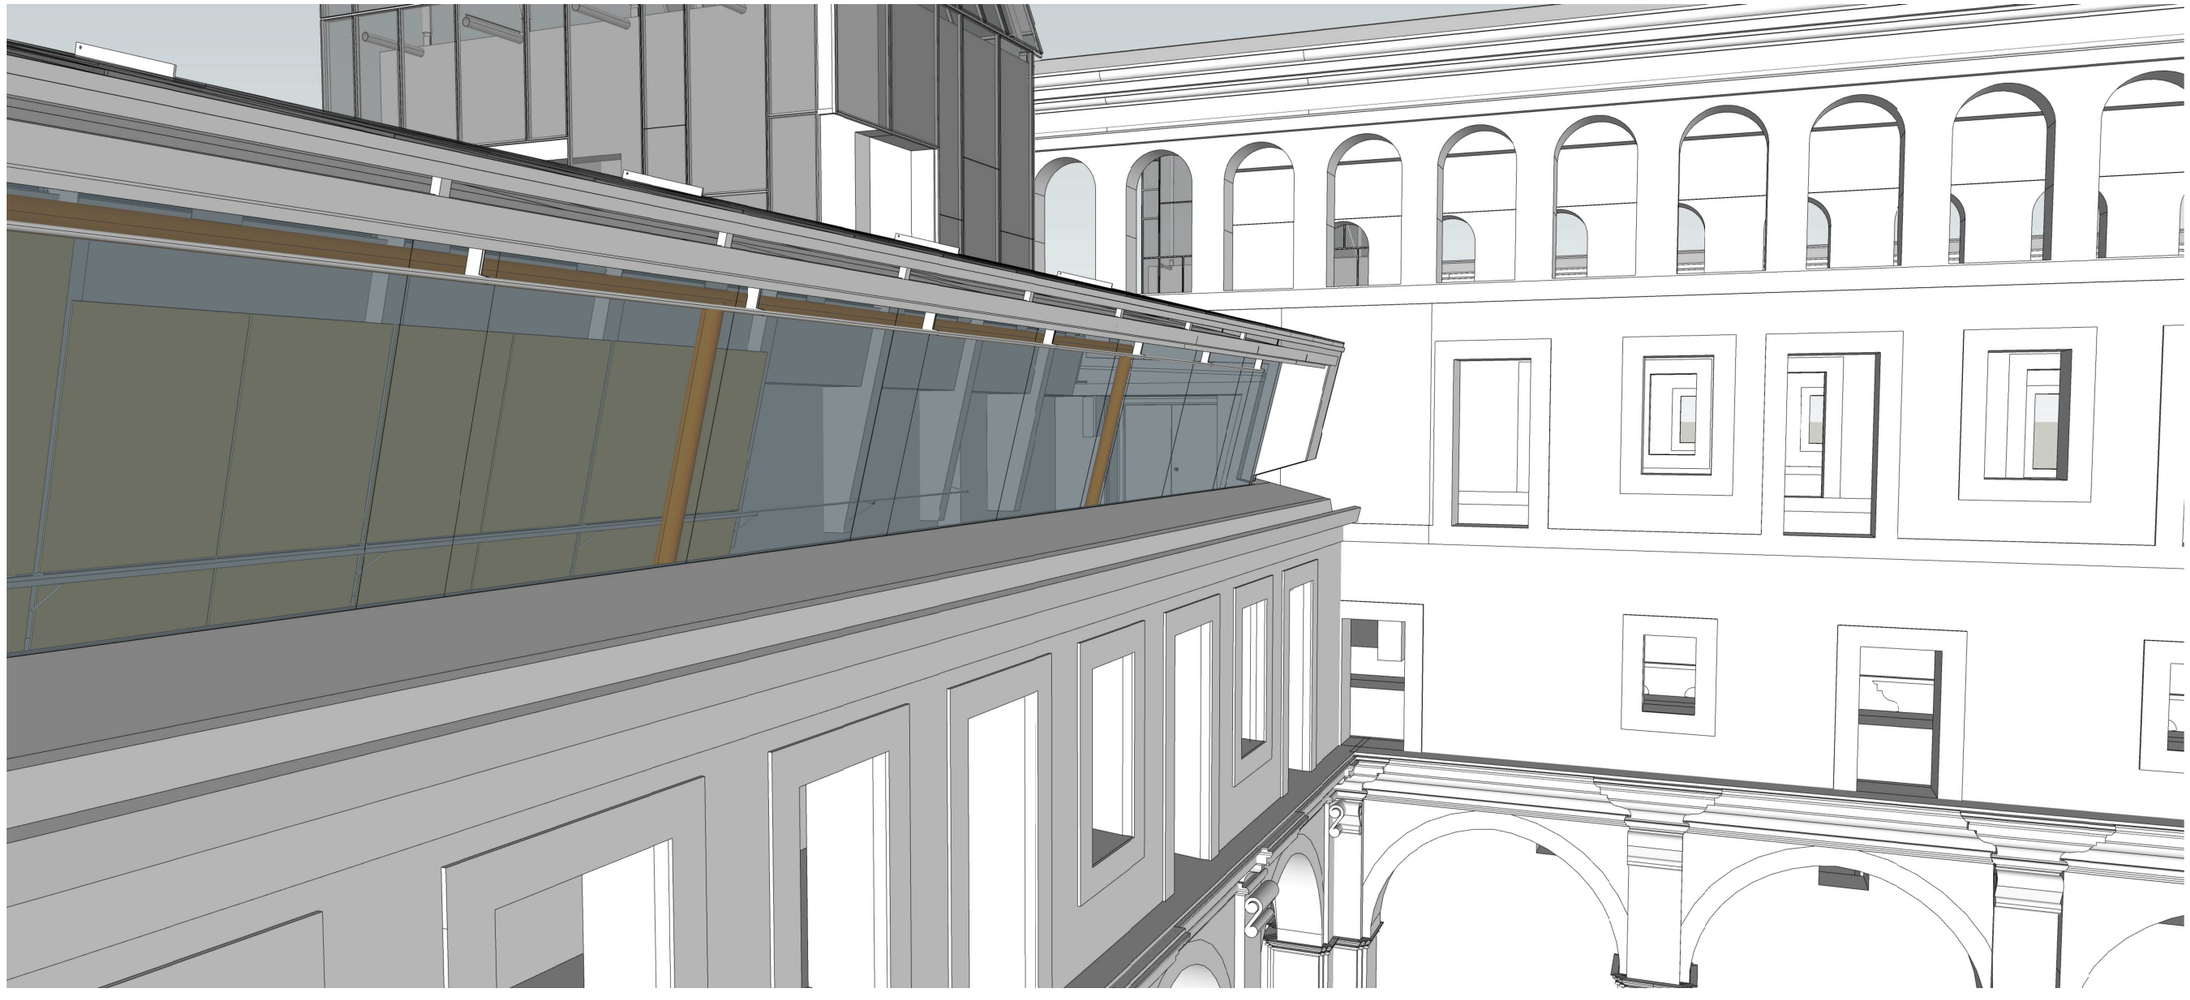

IMATGE EXTERIOR DES DE LA PLANTA SEGONA

1/–

DAVID CLOSES I NÚÑEZ
Arquitecte

ENRIC NAVARRO I PLA
Arquitecte

OCTUBRE 2026

V04

VISTES

PERSPECTIVA EXTERIOR. IMATGE DES DE LA SEGONA PLANTA


MUSEU DEL BARROC
CONNEXIÓ RECORREGUT MUSEOGRÀFIC PLANTA SEGONA

PRJ2503

DIBUIXAT: ENRIC NAVARRO PLA

REF CAD: PRJ2503_V_IMATGES.dwg

Ajuntament de Manresa
SERVEI DE PROJECTES URBANS. EDIFICIS PÚBLICS

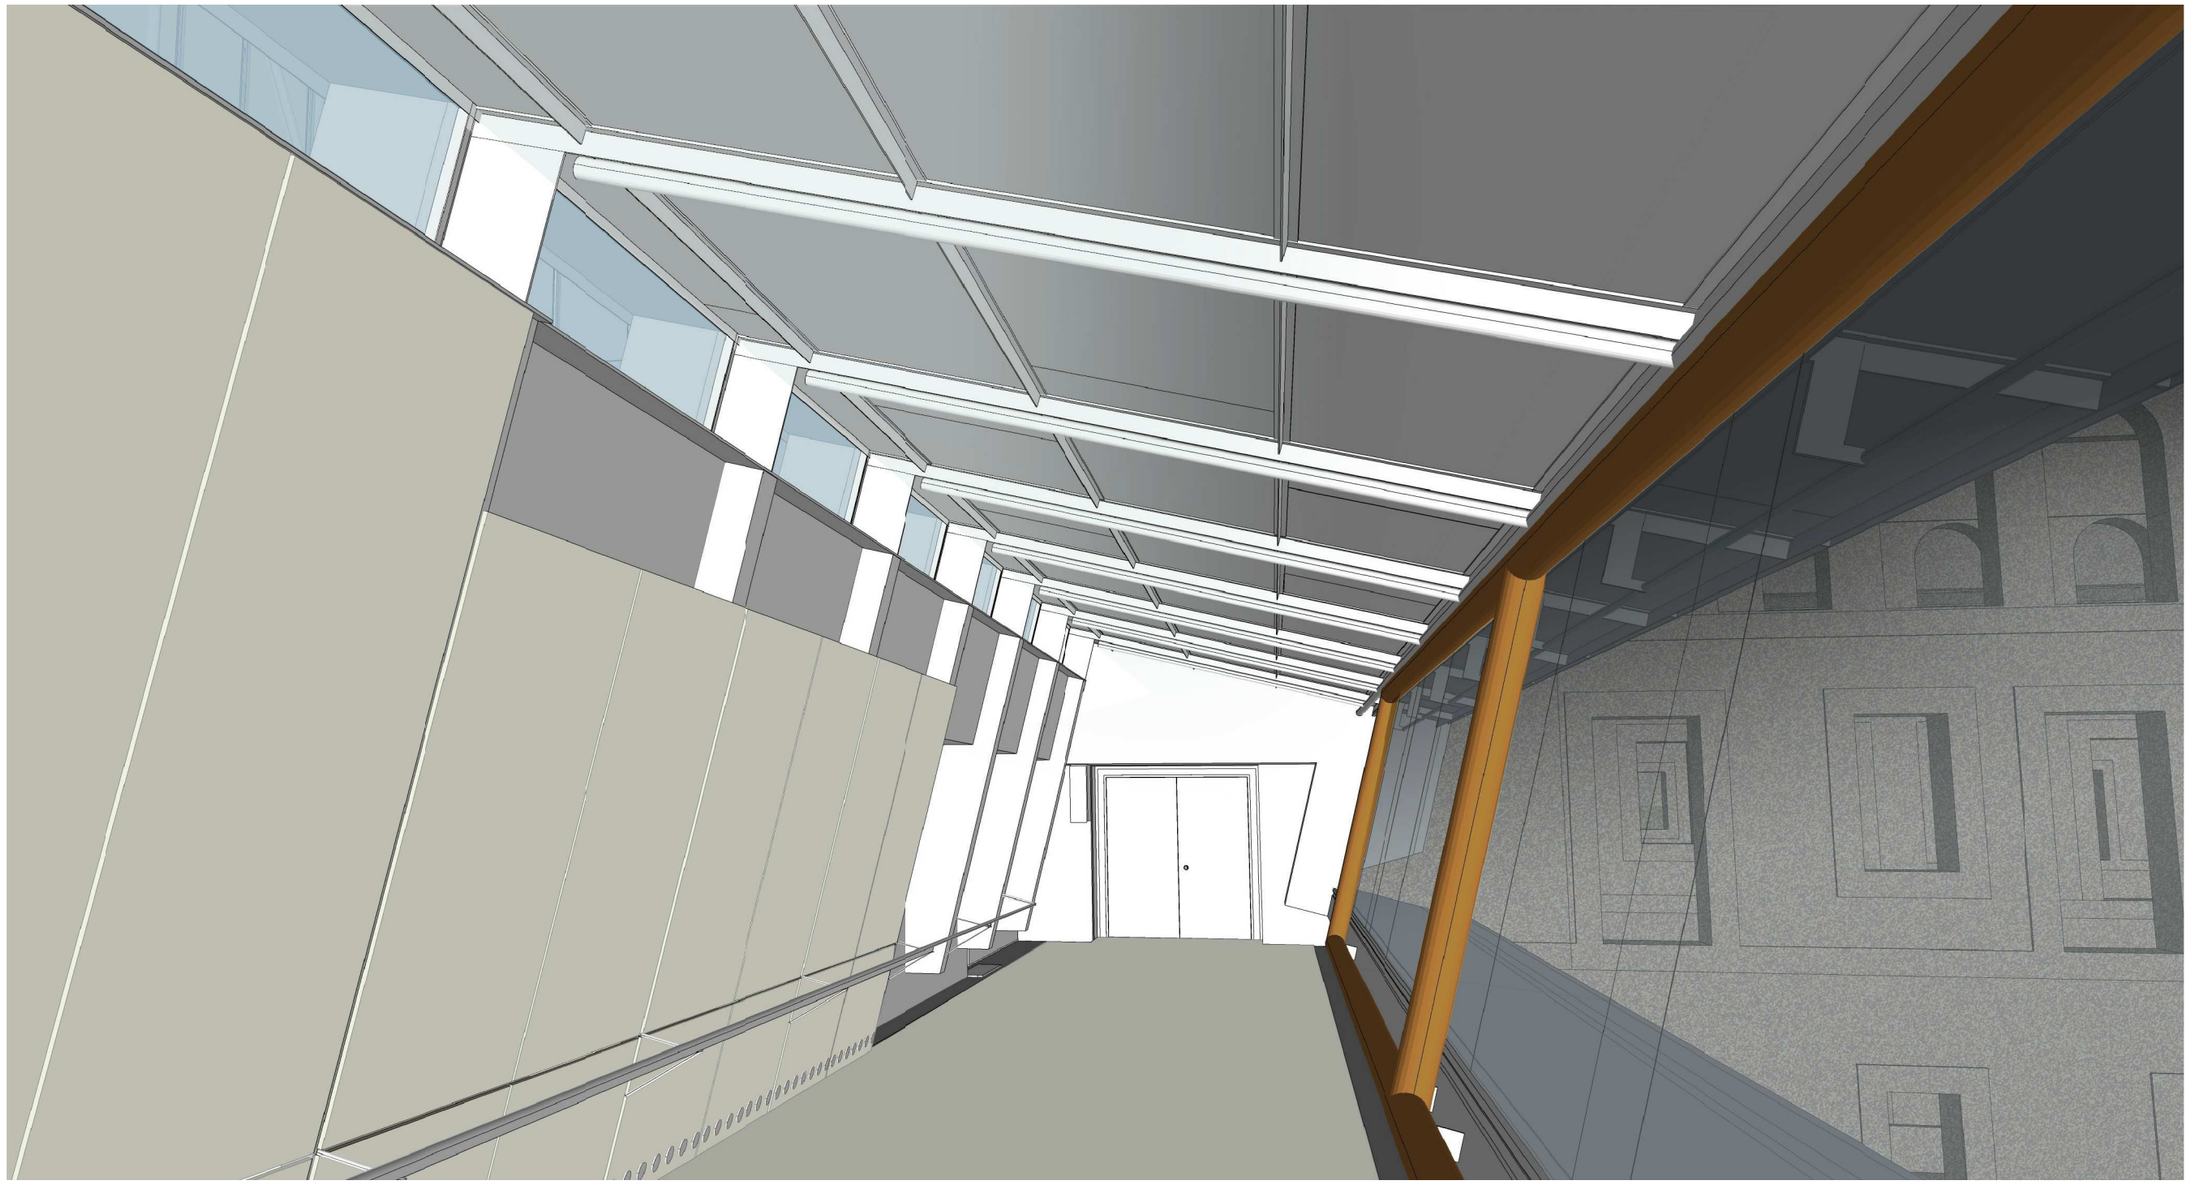

IMATGE INTERIOR DE LA CONNEXIÓ DEL RECORREGUT MUSEOGRÀFIC DE LA PLANTA SEGONA

0

1/–

DAVID CLOSES I NÚÑEZ
Arquitecte

ENRIC NAVARRO I PLA
Arquitecte


OCTUBRE 2026

Ajuntament de Manresa
SERVEI DE PROJECTES URBANS, EDIFICIS PUBLICS

DIBUIXAT: ENRIC NAVARRO PLA | REF CAD: PRJ2503_V_IMATGES.dwg | PRJ2503

V05


VISTES
PERSPECTIVA INTERIOR, IMATGE GALERIA - CORREDOR
MUSEU DEL BARROC
CONNEXIÓ RECORREGUT MUSEOGRÀFIC PLANTA SEGONA

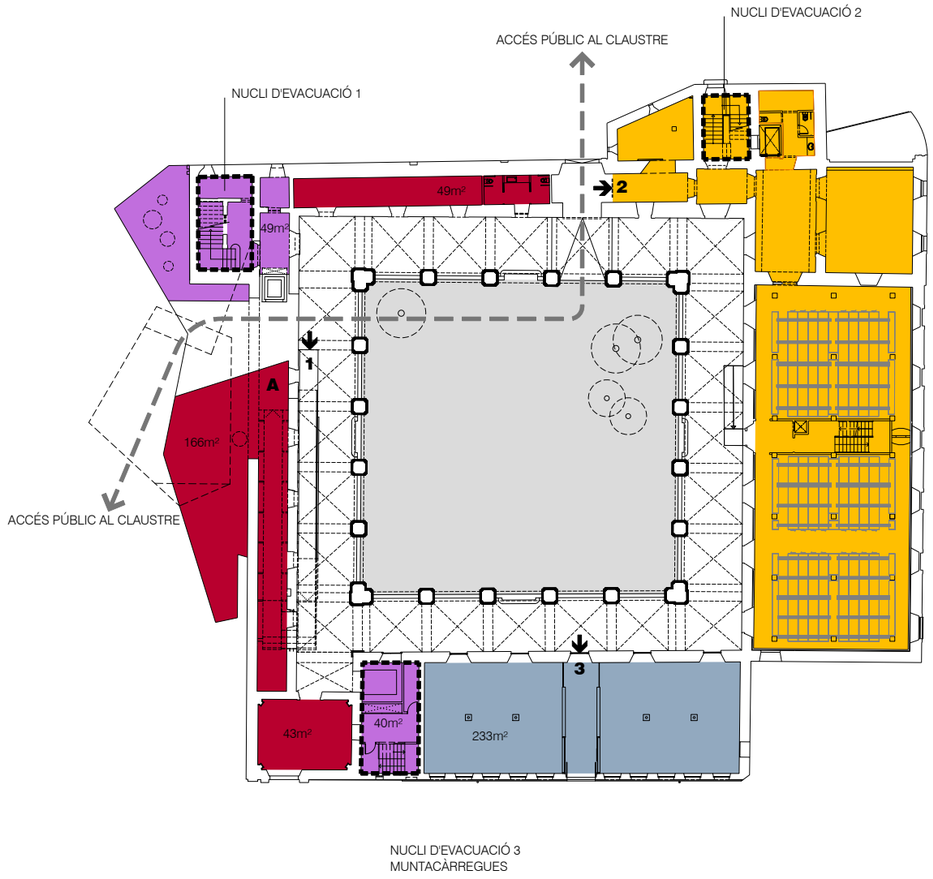

NUCLI D'EVACUACIÓ 3
MUNTACÀRREGUES

PB

1 ACCÉS MUSEU
2 ACCÉS ARXIU
3 ACCÉS ESPAIS D'ACOLLIDA CAMÍ IGNASIÀ
A ESPAI DE RECEPCIÓ I INFORMACIÓ DE L'EDIFICI

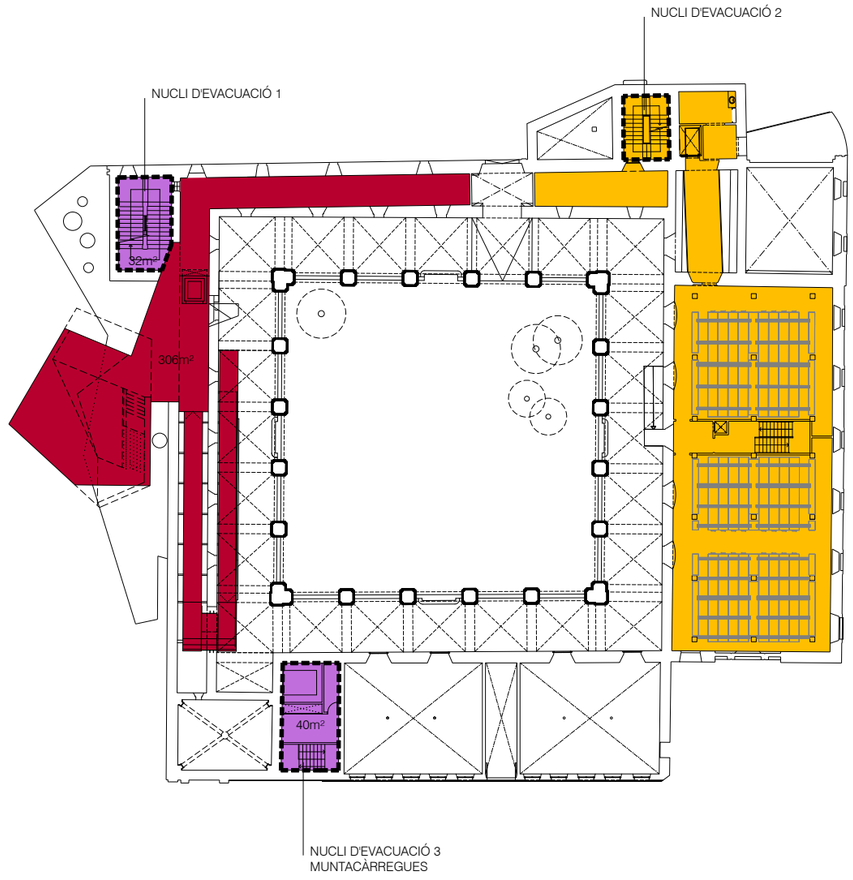

NUCLI D'EVACUACIÓ 3
MUNTACÀRREGUES

PE

ARXIU HISTÒRIC
espais expositius permanents MUSEU
espais expositius temporals o auxiliars MUSEU
espais comuns d'ús públic MUSEU
espais d'ús intern MUSEU

10
5
0

1/500

DAVID CLOSES I NÚÑEZ
L'ARQUITECTE

2018-2022


Ajuntament de Manresa
SERVEI DE PROJECTES URBANS. EDIFICIS PÚBLICS

REF CAD: PRJ2503_x_AV_01_PP.dwg


PRJ2503

X01

AVANTPROJECTE DIRECTOR DE L'EDIFICI
PROPOSTA PB i PE. ESTADI INTERMEDI
MUSEU DEL BARROC
CONNEXIÓ RECORREGUT MUSEOGRÀFIC PLANTA SEGONA

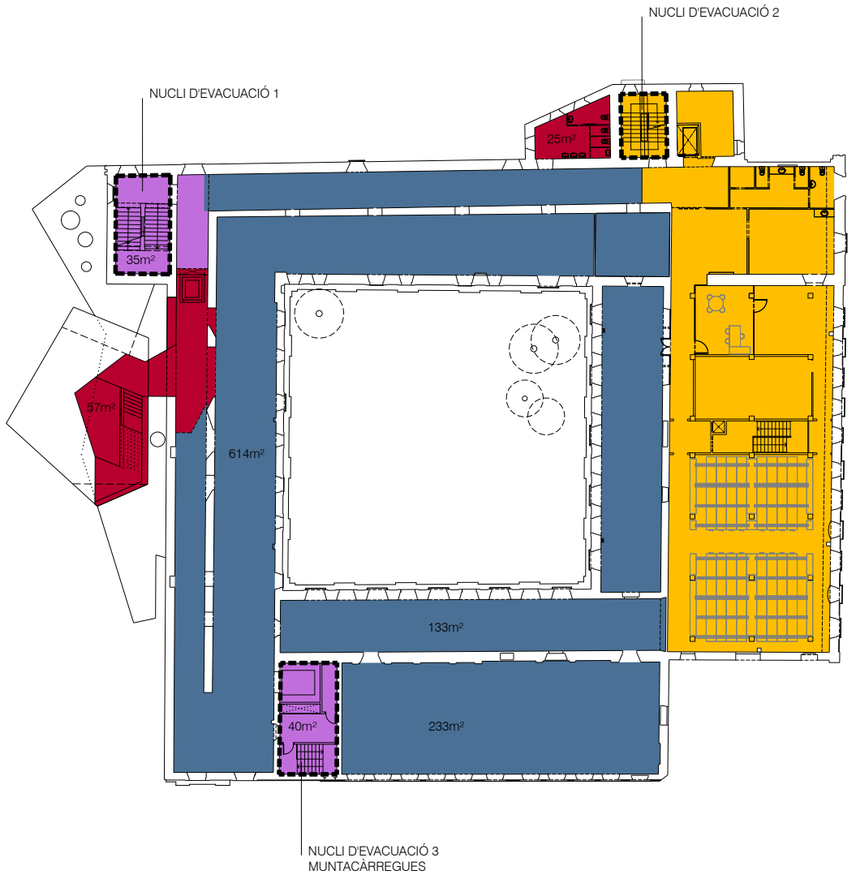

P1

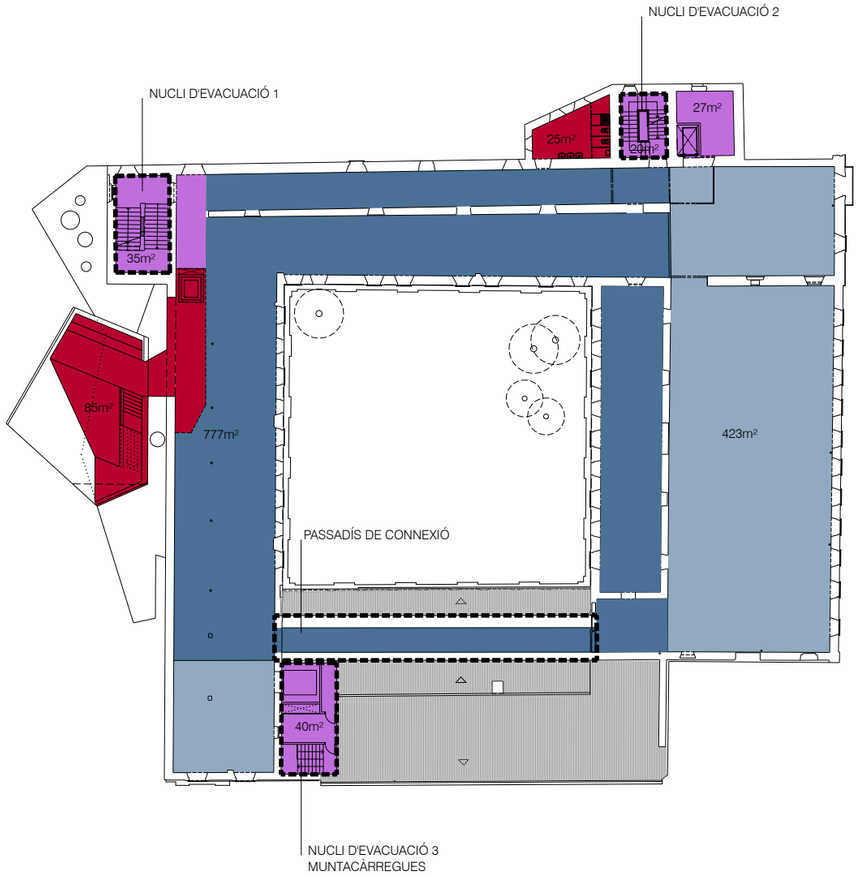

P2

ARXIU HISTÒRIC

espais expositius permanents MUSEU

espais expositius temporals o auxiliars MUSEU

espais comuns d'ús públic MUSEU

espais d'ús intern MUSEU

10
5
0

1/500

DAVID CLOSES I NÚÑEZ
L'ARQUITECTE


2018-2022

X02

AVANTPROJECTE DIRECTOR DE L'EDIFICI
PROPOSTA P1 i P2. ESTADI INTERMEDI
MUSEU DEL BARROC
CONNEXIÓ RECORREGUT MUSEOGRÀFIC PLANTA SEGONA

Ajuntament de Manresa
SERVEI DE PROJECTES URBANS. EDIFICIS PÚBLICS

REF CAD: PRJ2503_x_AV_01_PP.dwg
PRJ2503

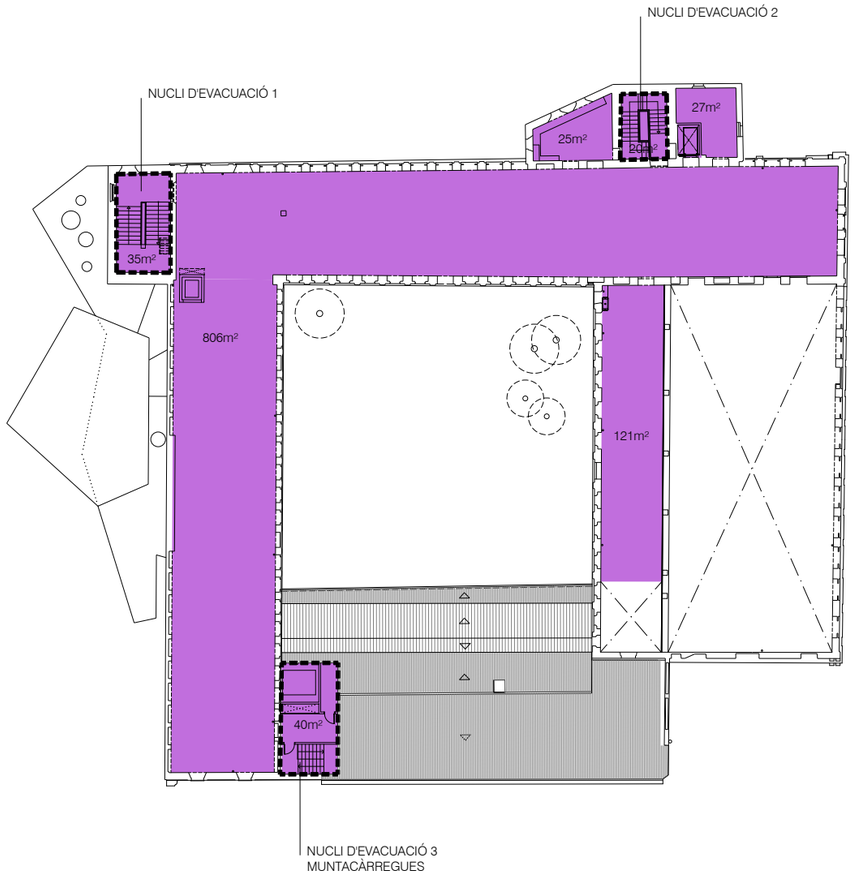

P3

ARXIU HISTÒRIC

espais expositius permanents MUSEU

espais expositius temporals o auxiliars MUSEU

espais comuns d'ús públic MUSEU

espais d'ús intern MUSEU

10

5

0

1/500

DAVID CLOSES I NÚÑEZ
L'ARQUITECTE

2018-2022

X03


AVANTPROJECTE DIRECTOR DE L'EDIFICI
PROPOSTA P3. ESTADI INTERMEDI

REF CAD: PRJ2503_x_AV_01_PP.dwg


PRJ2503

MUSEU DEL BARROC
CONNEXIÓ RECORREGUT MUSEOGRÀFIC PLANTA SEGONA

Ajuntament de Manresa
SERVEI DE PROJECTES URBANS, EDIFICIS PÚBLICS

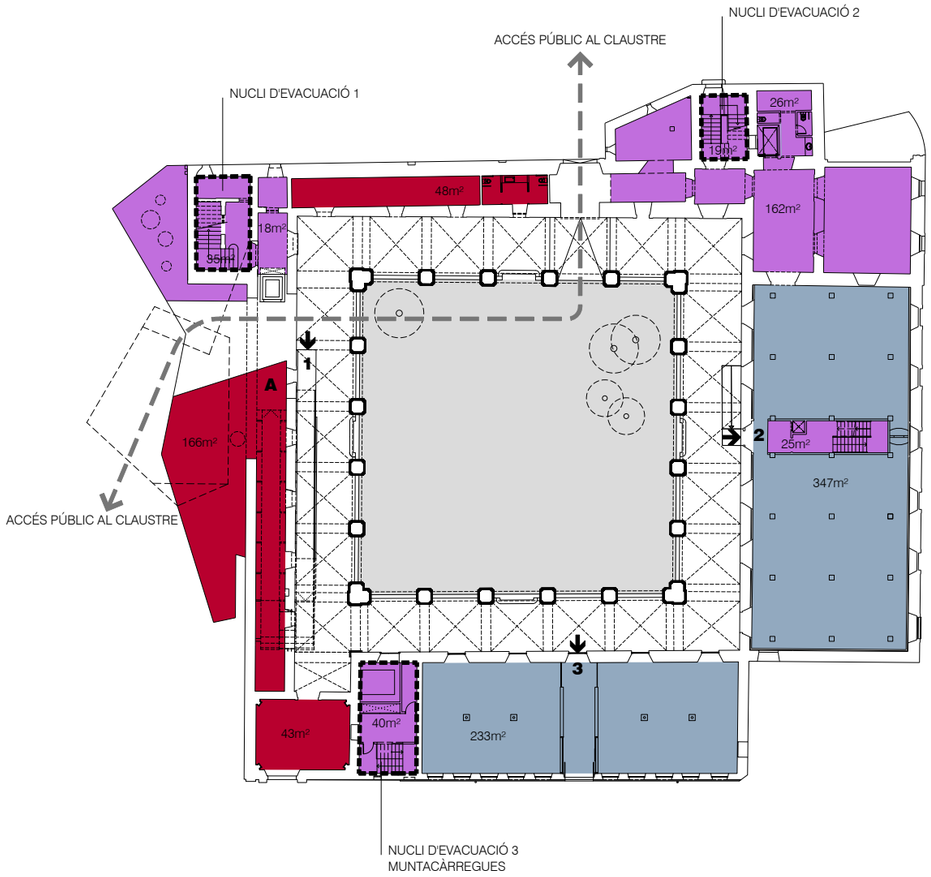

PB

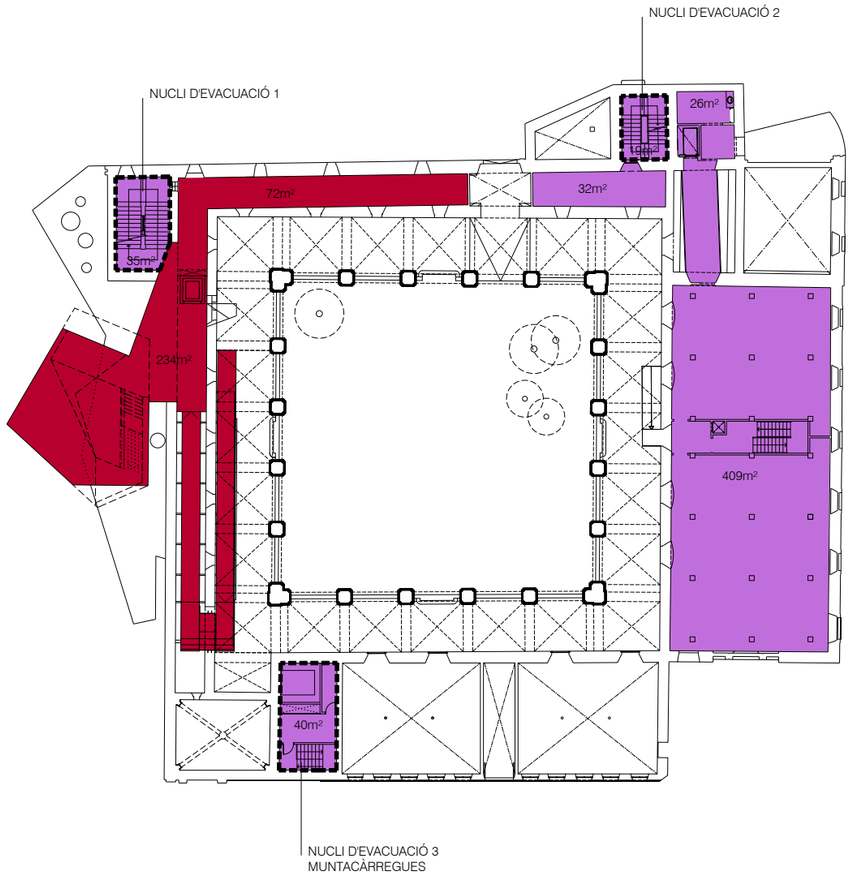

PE

1 ACCÉS MUSEU
2 ACCÉS EXPOSICIONS TEMPORALS
3 ACCÉS ESPAIS D'ACOLLIDA CAMÍ IGNASIÀ / EXPOSICIONS TEMPORALS
A ESPAI DE RECEPCIÓ I INFORMACIÓ DE L'EDIFICI


ESPAIS EXPOSITIUS PERMANENTS
ESPAIS EXPOSITIUS TEMPORALS O AUXILIARS
ESPAIS COMUNS D'ÚS PÚBLIC
ESPAIS D'ÚS INTERN

10
5
0


1/500

DAVID CLOSES I NÚÑEZ
L'ARQUITECTE

2018-2022

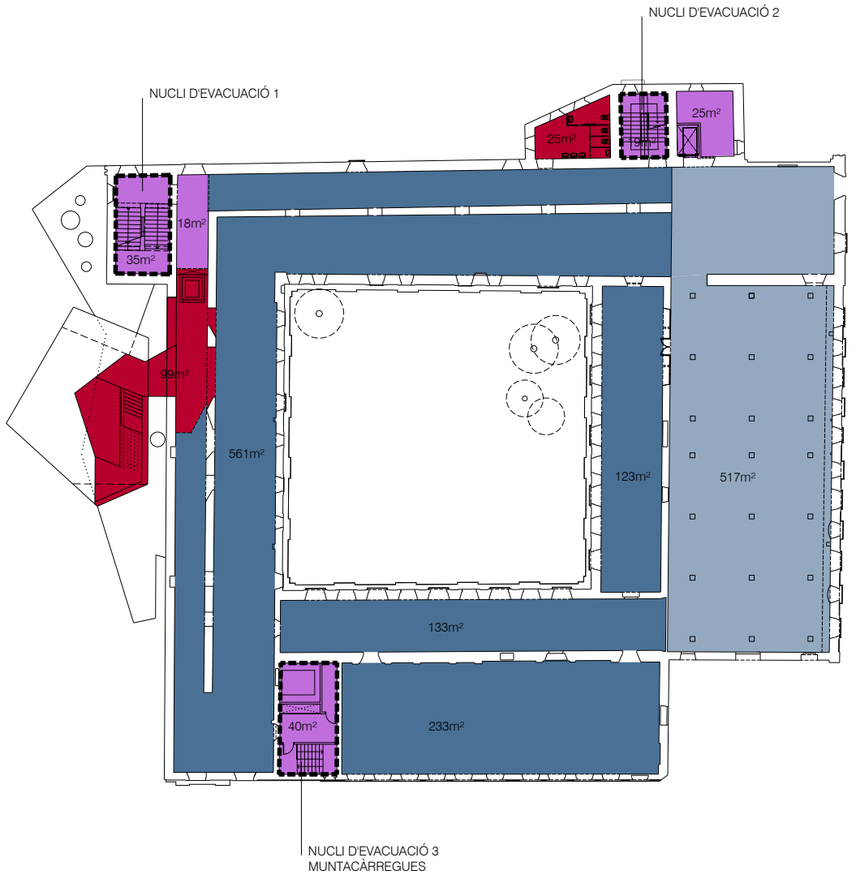

P1

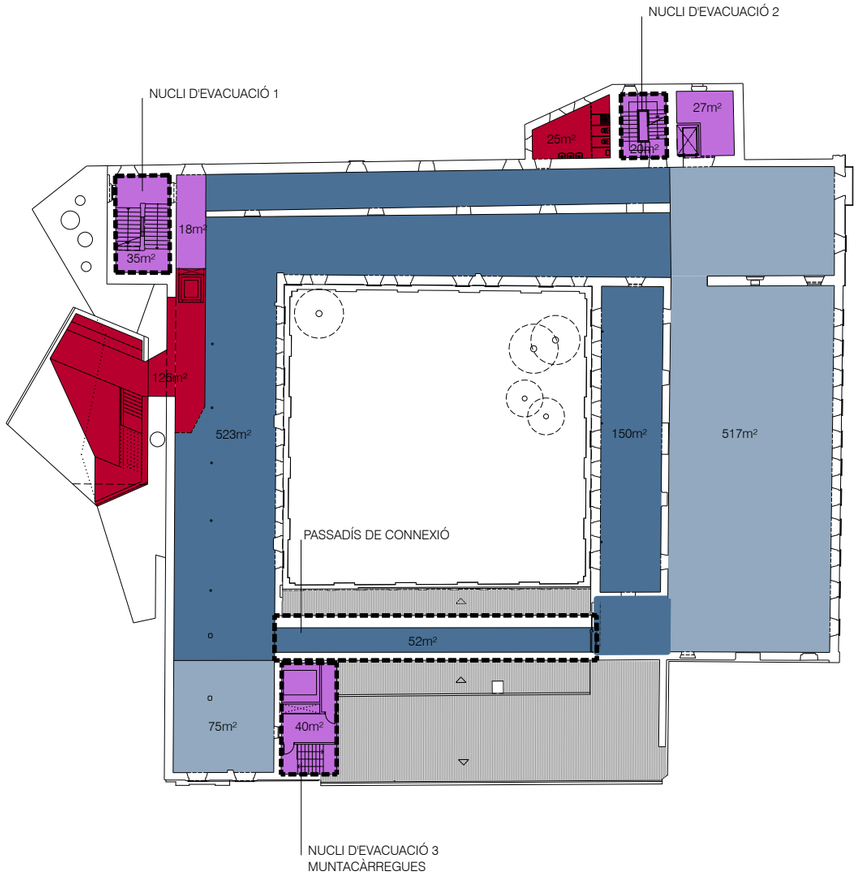

P2

ESPAIS EXPOSITIUS PERMANENTS

ESPAIS EXPOSITIUS TEMPORALS O AUXILIARS

ESPAIS COMUNS D'ÚS PÚBLIC

ESPAIS D'ÚS INTERN

10

5

0

1/500

DAVID CLOSES I NÚÑEZ
L'ARQUITECTE

2018-2022


Ajuntament de Manresa
SERVEI DE PROJECTES URBANS. EDIFICIS PÚBLICS

REF CAD: PRJ2503_x_AV_01_PP.dwg

PRJ2503

X05

AVANTPROJECTE DIRECTOR DE L'EDIFICI
PROPOSTA P1 i P2. ESTADI FINAL
MUSEU DEL BARROC
CONNEXIÓ RECORREGUT MUSEOGRÀFIC PLANTA SEGONA

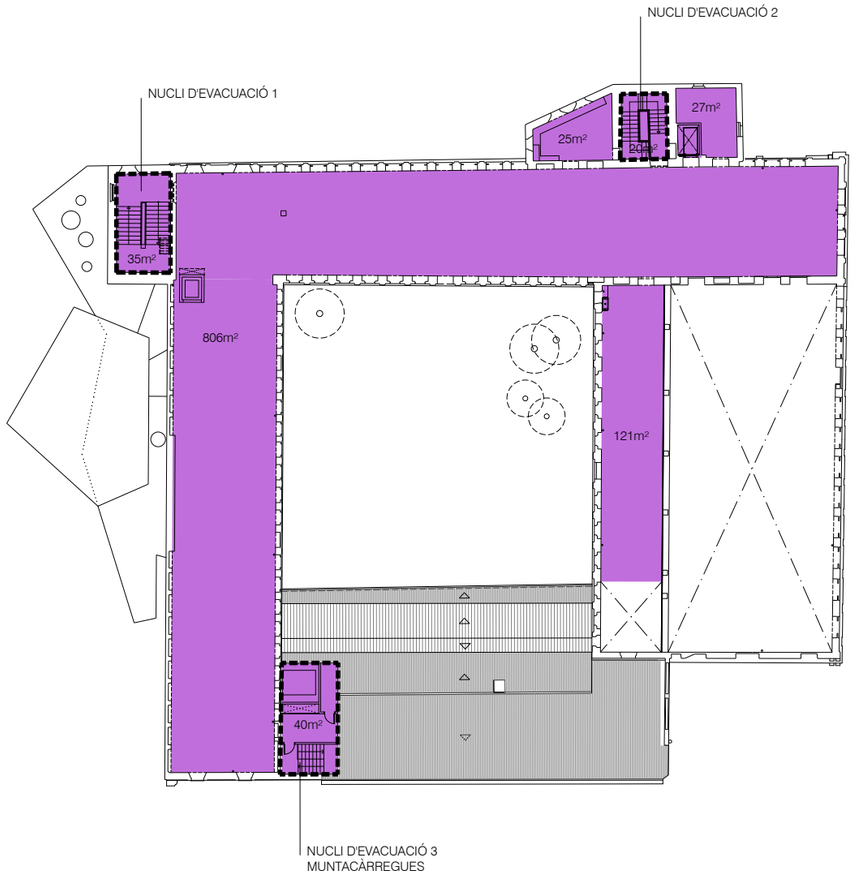

P3

ESPAIS EXPOSITIUS PERMANENTS

ESPAIS EXPOSITIUS TEMPORALS O AUXILIARS

ESPAIS COMUNS D'ÚS PÚBLIC

ESPAIS D'ÚS INTERN

10

5

0

1/500

DAVID CLOSES I NÚÑEZ
L'ARQUITECTE

2018-2022

X06


AVANTPROJECTE DIRECTOR DE L'EDIFICI
PROPOSTA P3. ESTADI FINAL

REF CAD: PRJ2503_x_AV_01_PP.dwg

PRJ2503

MUSEU DEL BARROC
CONNEXIÓ RECORREGUT MUSEOGRÀFIC PLANTA SEGONA

Ajuntament de Manresa
SERVEI DE PROJECTES URBANS. EDIFICIS PÚBLICS

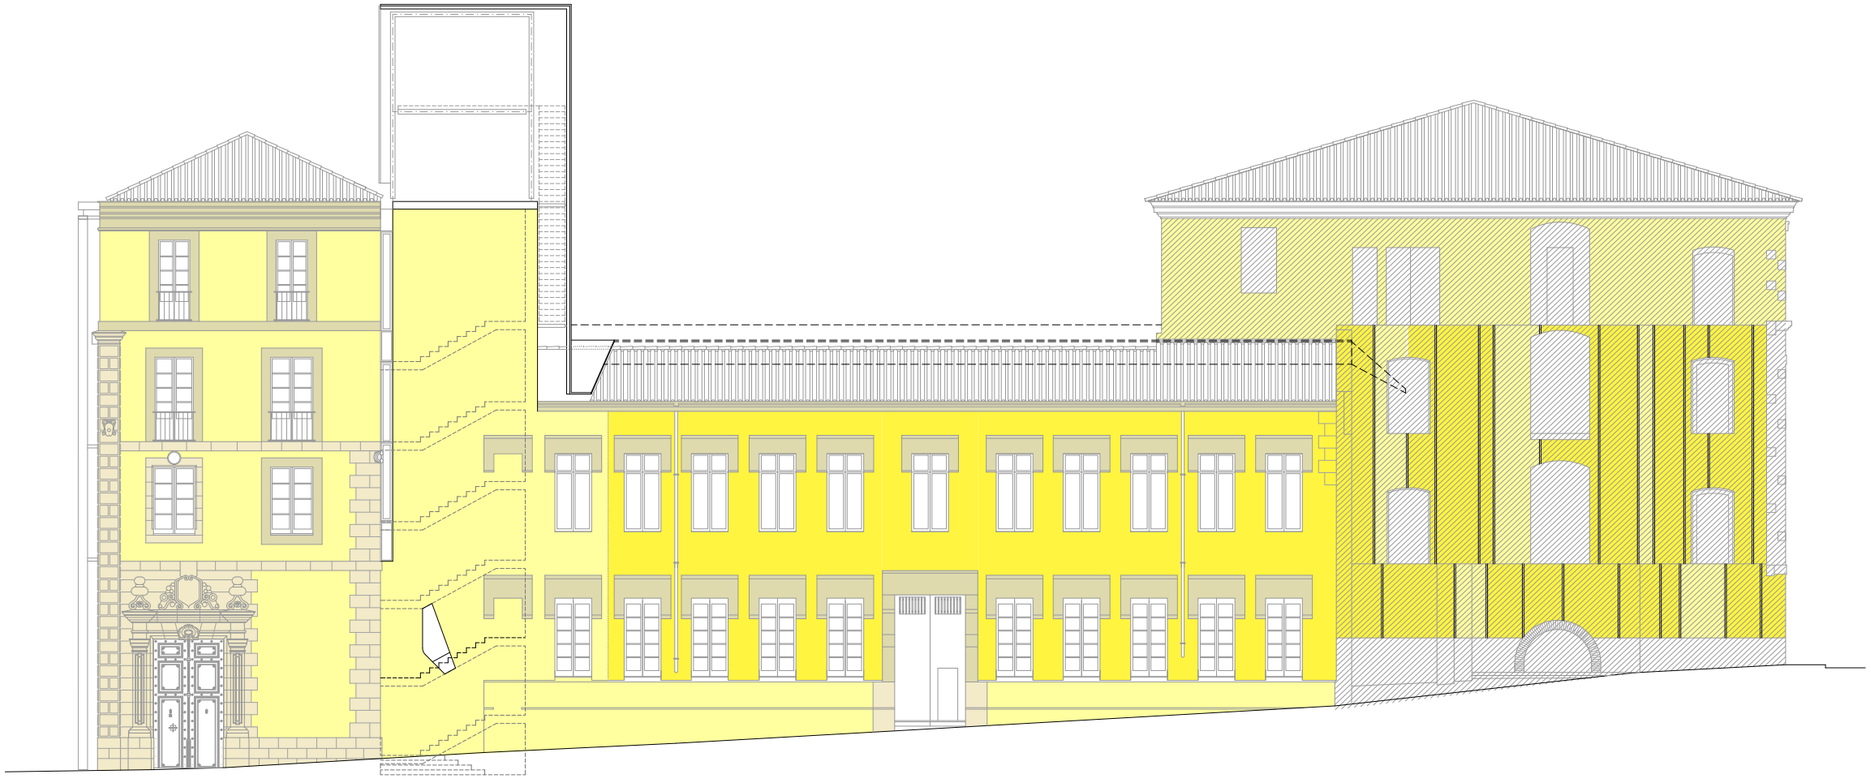

FAÇANA CARRER DE VILADORDIS

4
2
0

1/200

DAVID CLOSES I NÚÑEZ
L'ARQUITECTE

2018-2022

X07

AVANTPROJECTE DIRECTOR DE L'EDIFICI
PROPOSTA FAÇANA SUD
MUSEU DEL BARROC
CONNEXIÓ RECORREGUT MUSEOGRÀFIC PLANTA SEGONA

REF CAD: PRJ2503_x_AV_07_FÇ.dwg PRJ2503

Ajuntament de Manresa
SERVEI DE PROJECTES URBANS, EDIFICIS PÚBLICS



FAÇANA CARRER DE VIDAL I BARRAQUER

4
2
0

1/200

DAVID CLOSES I NÚÑEZ
LARQUITECTE

2018-2022

X08

AVANTPROJECTE DIRECTOR DE L'EDIFICI
PROPOSTA FAÇANA EST

MUSEU DEL BARROC
CONNEXIÓ RECORREGUT MUSEOGRÁFIC PLANTA SEGONA

PRJ2503

REF CAD: PRJ2503_x_AV_07_FÇ.dwg

Ajuntament de Manresa
SERVEI DE PROJECTES URBANS EDIFICIS PÚBLICS



FAÇANA VIA DE SANT IGNASI

4
2
0

1/200

DAVID CLOSES I NÚÑEZ
L'ARQUITECTE

2018-2022


Ajuntament de Manresa
SERVEI DE PROJECTES URBANS. EDIFICIS PÚBLICS

REF CAD: PRJ2503_x_AV_07_FÇ.dwg

PRJ2503

X09

AVANTPROJECTE DIRECTOR DE L'EDIFICI
PROPOSTA FAÇANA NORD
MUSEU DEL BARROC
CONNEXIÓ RECORREGUT MUSEOGRÀFIC PLANTA SEGONA

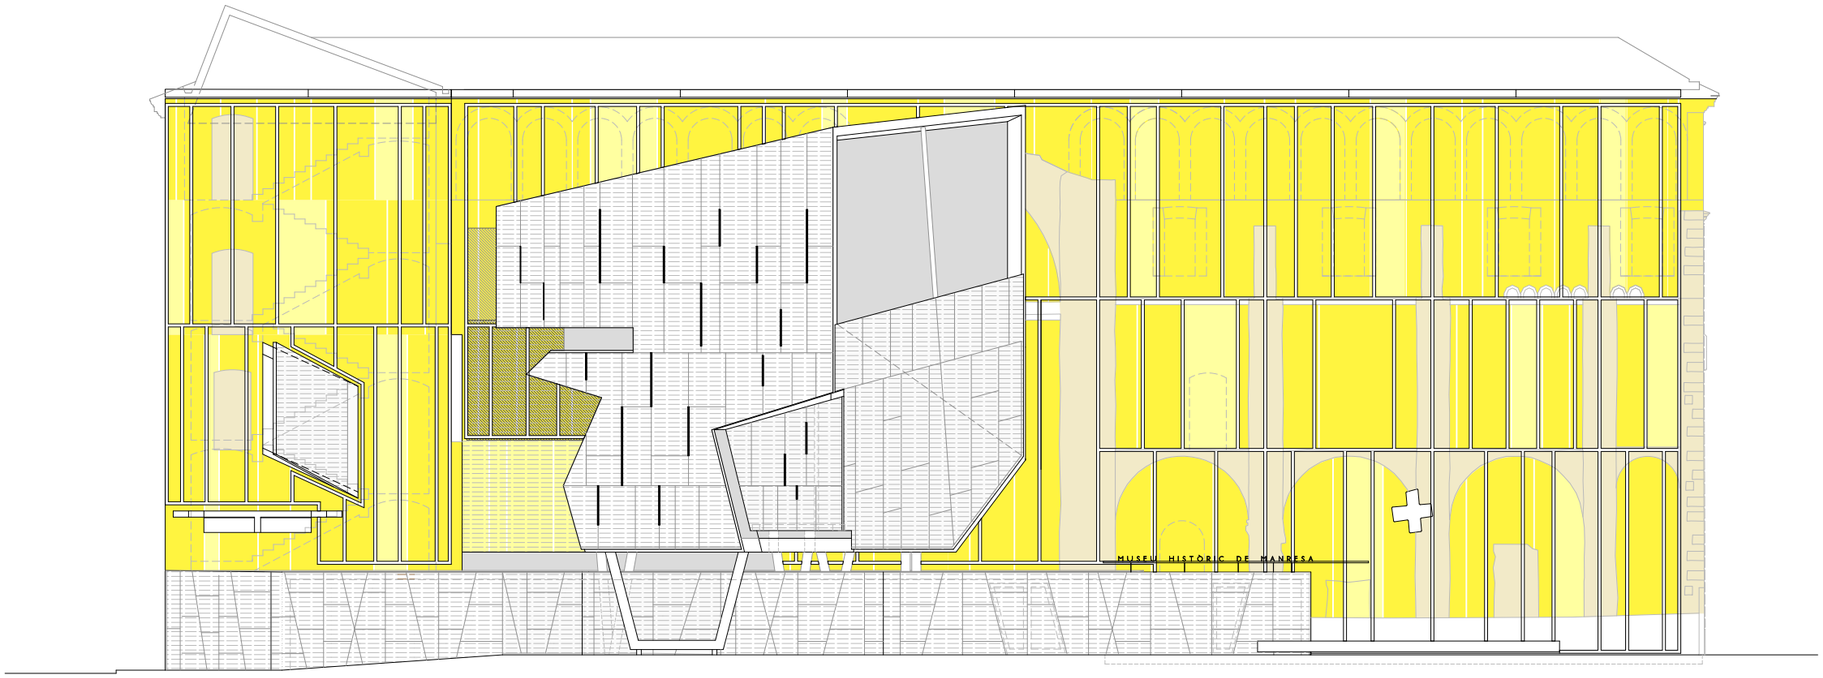

4

2

0

1/200

DAVID CLOSES I NÚÑEZ
L'ARQUITECTE

2018-2022

X10

AVANTPROJECTE DIRECTOR DE L'EDIFICI
PROPOSTA FAÇANA OEST

MUSEU DEL BARROC
CONNEXIÓ RECORREGUT MUSEOGRÀFIC PLANTA SEGONA

PRJ2503

REF. CAD: PRJ2503_x_AV_07_FÇ.dwg

Ajuntament de Manresa
SERVEI DE PROJECTES URBANS. EDIFICIS PÚBLICS



GALERIA DE CONNEXIÓ
ALES EST I OEST

4
2
0

1/200

DAVID CLOSES I NÚÑEZ
L'ARQUITECTE

2018-2022

X11


AVANTPROJECTE DIRECTOR DE L'EDIFICI
PROPOSTA SECCIÓ NORD-SUD

Ajuntament de Manresa
SERVEI DE PROJECTES URBANS. EDIFICIS PÚBLICS


REF CAD: PRJ2503_x_AV_11_ST.dwg

PRJ2503

MUSEU DEL BARROC
CONNEXIÓ RECORREGUT MUSEOGRÀFIC PLANTA SEGONA

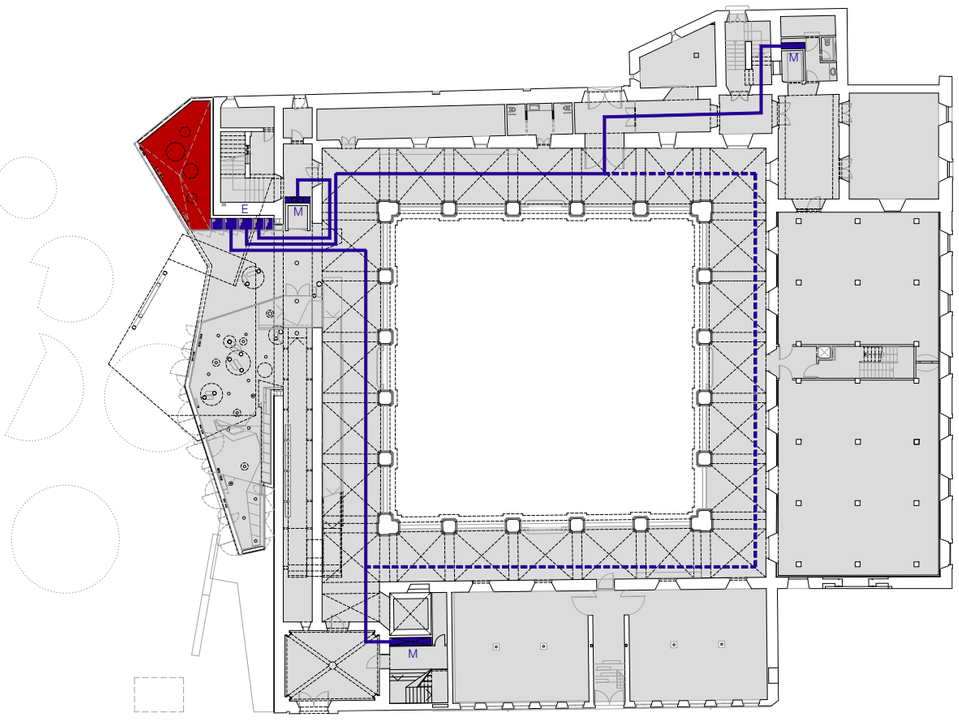

PLANTA BAIXA

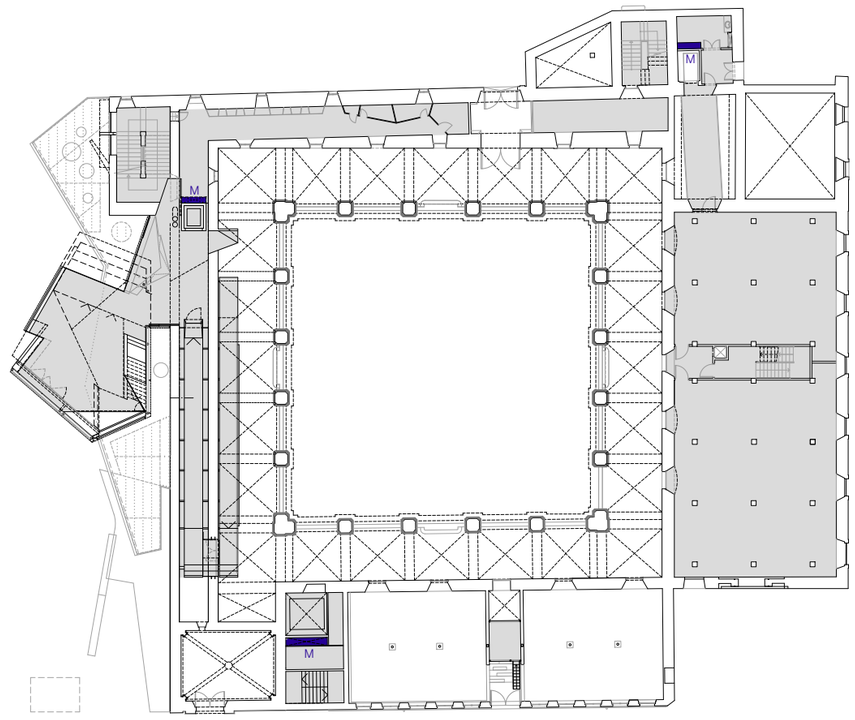

PLANTA ENTRESOL

ESCOMESES E

MUNTANTS VERTICALS M

INFRAESTRUCTURA GENERAL

SALES DE MÀQUINES
(CLIMATITZACIÓ)

10

5

0

1/500

DAVID CLOSES I NÚÑEZ
L'ARQUITECTE

2018-2022


X12

Ajuntament de Manresa
SERVEI DE PROJECTES URBANS EDIFICIS PÚBLICS


REF CAD: PRJ2503_x_AV_12_IN.dwg

PRJ2503

AVANTPROJECTE DIRECTOR DE L'EDIFICI
ESQUEMA GENERAL INSTAL·LACIONS PB I PE
MUSEU DEL BARROC
CONNEXIÓ RECORREGUT MUSEOGRÁFIC PLANTA SEGONA

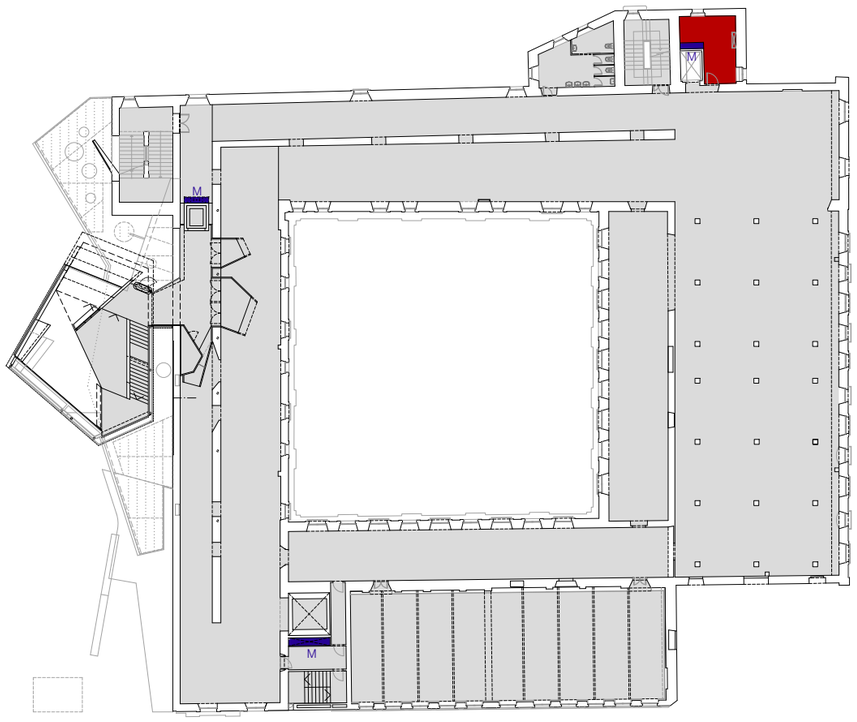

PLANTA PRIMERA

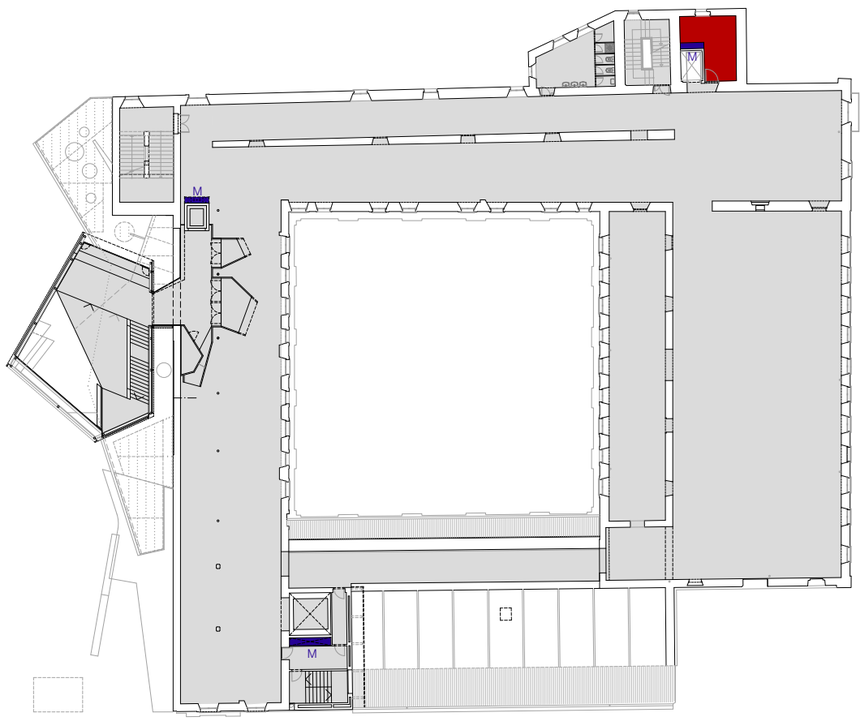

PLANTA SEGONA

ESCOMESES **E**

MUNTANTS VERTICALS **M**

INFRAESTRUCTURA GENERAL

SALES DE MÀQUINES
(CLIMATITZACIÓ)

10
5
0

1/500

DAVID CLOSES I NÚÑEZ
L'ARQUITECTE

2028-2022

X13


AVANTPROJECTE DIRECTOR DE L'EDIFICI
ESQUEMA GENERAL INSTAL·LACIONS P1 I P2

REF CAD: PRJ2503_x_AV_12_IN.dwg


PRJ2503

MUSEU DEL BARROC
CONNEXIÓ RECORREGUT MUSEOGRÀFIC PLANTA SEGONA

Ajuntament de Manresa
SERVEI DE PROJECTES URBANS, EDIFICIS PÚBLICS

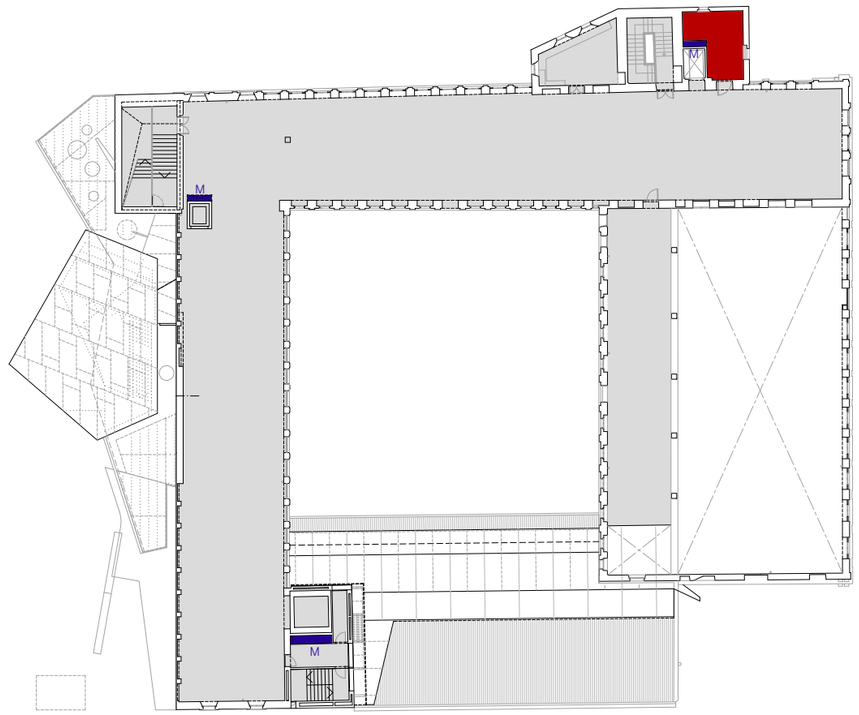

PLANTA TERCERA

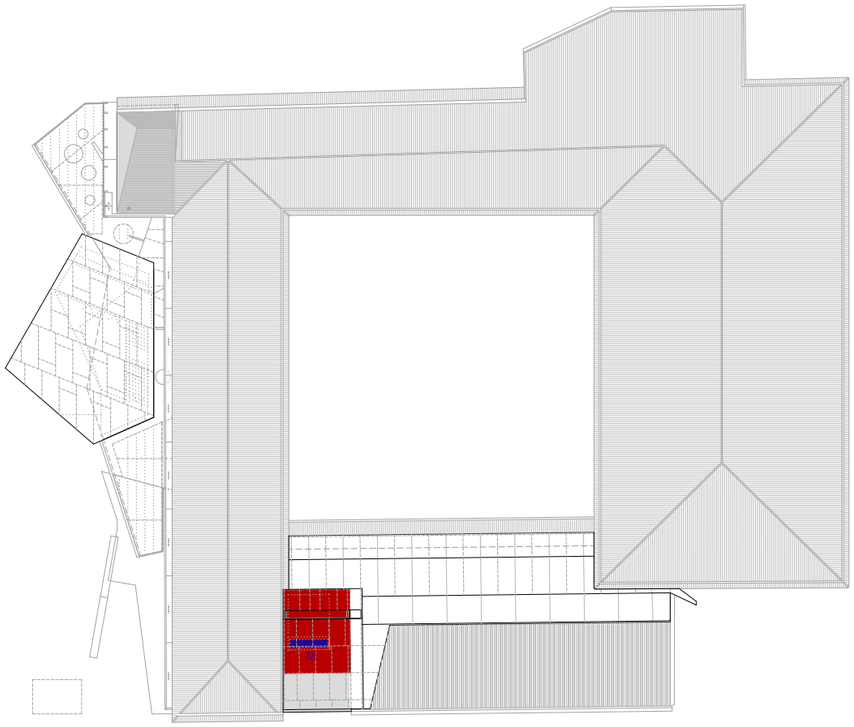

PLANTA COBERTA

ESCOMESES **E**

MUNTANTS VERTICALS **M**

INFRAESTRUCTURA GENERAL

SALES DE MÀQUINES
(CLIMATITZACIÓ)

10

5

0

1/500

DAVID CLOSES I NÚÑEZ
L'ARQUITECTE


2018-2022

X14

Ajuntament de Manresa
SERVEI DE PROJECTES URBANS, EDIFICIS PÚBLICS

AVANTPROJECTE DIRECTOR DE L'EDIFICI
ESQUEMA GENERAL INSTAL·LACIONS P3 I PC

REF CAD: PRJ2503_x_AV_12_IN.dwg | PRJ2503 | MUSEU DEL BARROC
CONNEXIÓ RECORREGUT MUSEOGRÀFIC PLANTA SEGONA

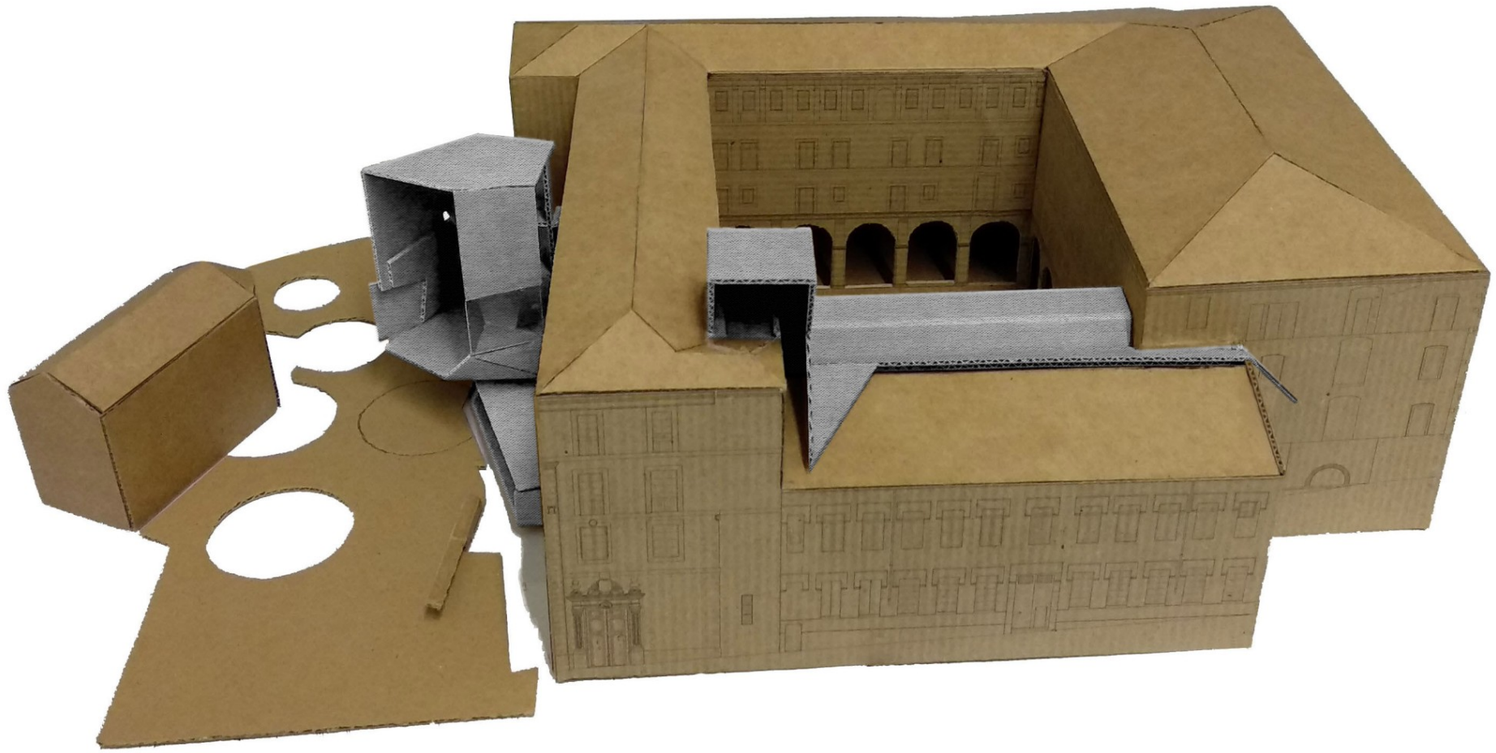

5

2.5

0

1/250

DAVID CLOSES I NÚÑEZ
L'ARQUITECTE

2018-2022

X15

AVANTPROJECTE DIRECTOR DE L'EDIFICI
MAQUETA VOLUMETRIA GENERAL

MUSEU DEL BARROC
CONNEXIÓ RECORREGUT MUSEOGRÀFIC PLANTA SEGONA

PRJ2503

REF CAD: PRJ2503_AVPd_15_MA.dwg

Ajuntament de Manresa
SERVEI DE PROJECTES URBANS. EDIFICIS PÚBLICS



5

2.5

0

1/250

DAVID CLOSES I NÚÑEZ
L'ARQUITECTE

2018-2022

X16

AVANTPROJECTE DIRECTOR DE L'EDIFICI
MAQUETA CLAUSTRE

MUSEU DEL BARROC
CONNEXIÓ RECORREGUT MUSEOGRÀFIC PLANTA SEGONA

PRJ2503

REF.CAD: PRJ2503_AVPd_16_MA.dwg