Llibre General Entrada 2026073306 17/06/2026 17:59:39 - CVE 16341457741110276477 Validar autenticitat en https://serveis.reus.cat/cve

01 SITUACIÓ

S01 SITUACIÓ
S02 EMPLAÇAMENT
S03 FOTOGRAFIES

02 ESTAT ACTUAL

EA01 PLANTA GENERAL

03 ARQUITECTURA

PROPOSTA

A01 PROPOSTA GENERAL
A02 PLANTA GENERAL
A03 PLANTA . zoom 1
A04 PLANTA . zoom 2
A05 PLANTA . zoom 3
A06 SECCIONS 1
A07 SECCIONS 2

ACABATS

AC01 ACABATS I EQUIPAMENT
AC02 ACABATS I EQUIPAMENT
AC03 ACABATS I EQUIPAMENT

IMATGES VIRTUALS

V01-05 IMATGES

04 ENDERROCS / OBRA NOVA

EN01 ENDERROCS - planta general
ON01 OBRA NOVA - planta general
ON02 OBRA NOVA - zoom 1
ON03 OBRA NOVA - zoom 2
ON04 OBRA NOVA - zoom 3

05 DETALLS CONSTRUCTIUS

URBANITZACIÓ GENERAL

DC01 ÀGORA - bancs
DC02 ÀGORA - pèrgola
DC03 ESTRUCTURA - pèrgola
DC04 SUDS
DC05 PROTECCIÓ PARTERRES
DC06 SORRAL I TRAVESSES
DC07 BIBLIOPATI
DC08 SERRALLERIA

MOBILIARI URBÀ

DC09 JOCS - pati infantil
DC10 JOCS - pati primària
DC11 EQUIPAMENT

06 JARDINERIA - refugi climàtic

J01 ARBRAT
J02 ARBUSTIVES

07 JUSTIFICACIÓ CTE-DB-SI 5

I01 PLANTA GENERAL

08 INSTAL·LACIONS

INSTAL·LACIÓ D'ABASTAMENT D'AIGUA

I03 PLANTA GENERAL
I04 PLANTA - zoom 2
I05 PLANTA - zoom 3

INSTAL·LACIÓ DE REG

I06 PLANTA GENERAL
I07 PLANTA - zoom 1
I08 PLANTA - zoom 2
I09 PLANTA - zoom 3

INSTAL·LACIÓ DE SANEJAMENT

I10 PLANTA GENERAL
I11 PLANTA - zoom 2
I12 PLANTA - zoom 3

IN00 NATURALITZACIÓ DEL PATI DE L'ESCOLA EDUARD TODA

PROJECTE EXECUTIU

PROMOTOR: Ajuntament de Reus
REF. CADASTRAL: 1970402CF4517B0001FX
SITUACIÓ: CEIP Eduard Toda, Carrer de Montserrat Roig 1 43204 REUS

ÍNDEX

Escala impressió: se (DIN A3)

Arquitecte: Xavier Gallego Seuba
Col·lab: Gemma Fornós Sergi Pinyol Sònia González Gerard Feliu

Juny 2026
Ref. 251012

Llibre General Entrada 2026073306 17/06/2026 17:59:39 - CVE 16341457741110276477 Validar autenticitat en https://serveis.reus.cat/cve



S01

NATURALITZACIÓ DEL PATI DE L'ESCOLA EDUARD TODA

PROJECTE EXECUTIU

PROMOTOR: Ajuntament de Reus
REF. CADASTRAL: 1970402CF4517B0001FX
SITUACIÓ: CEIP Eduard Toda, Carrer de Montserrat Roig 1
43204 REUS

SITUACIÓ


Escala impressió: 1/10.000 (DIN A3)

Arquitecte: Xavier Gallego Seuba
Col·lab: Gemma Fornós Sergi Pinyol
Sònia González Gerard Feliu

Juny 2026

Ref. 251012

Llibre General Entrada 2026073306 17/06/2026 17:59:39 - CVE 16341457741110276477 Validar autenticitat en https://serveis.reus.cat/cve

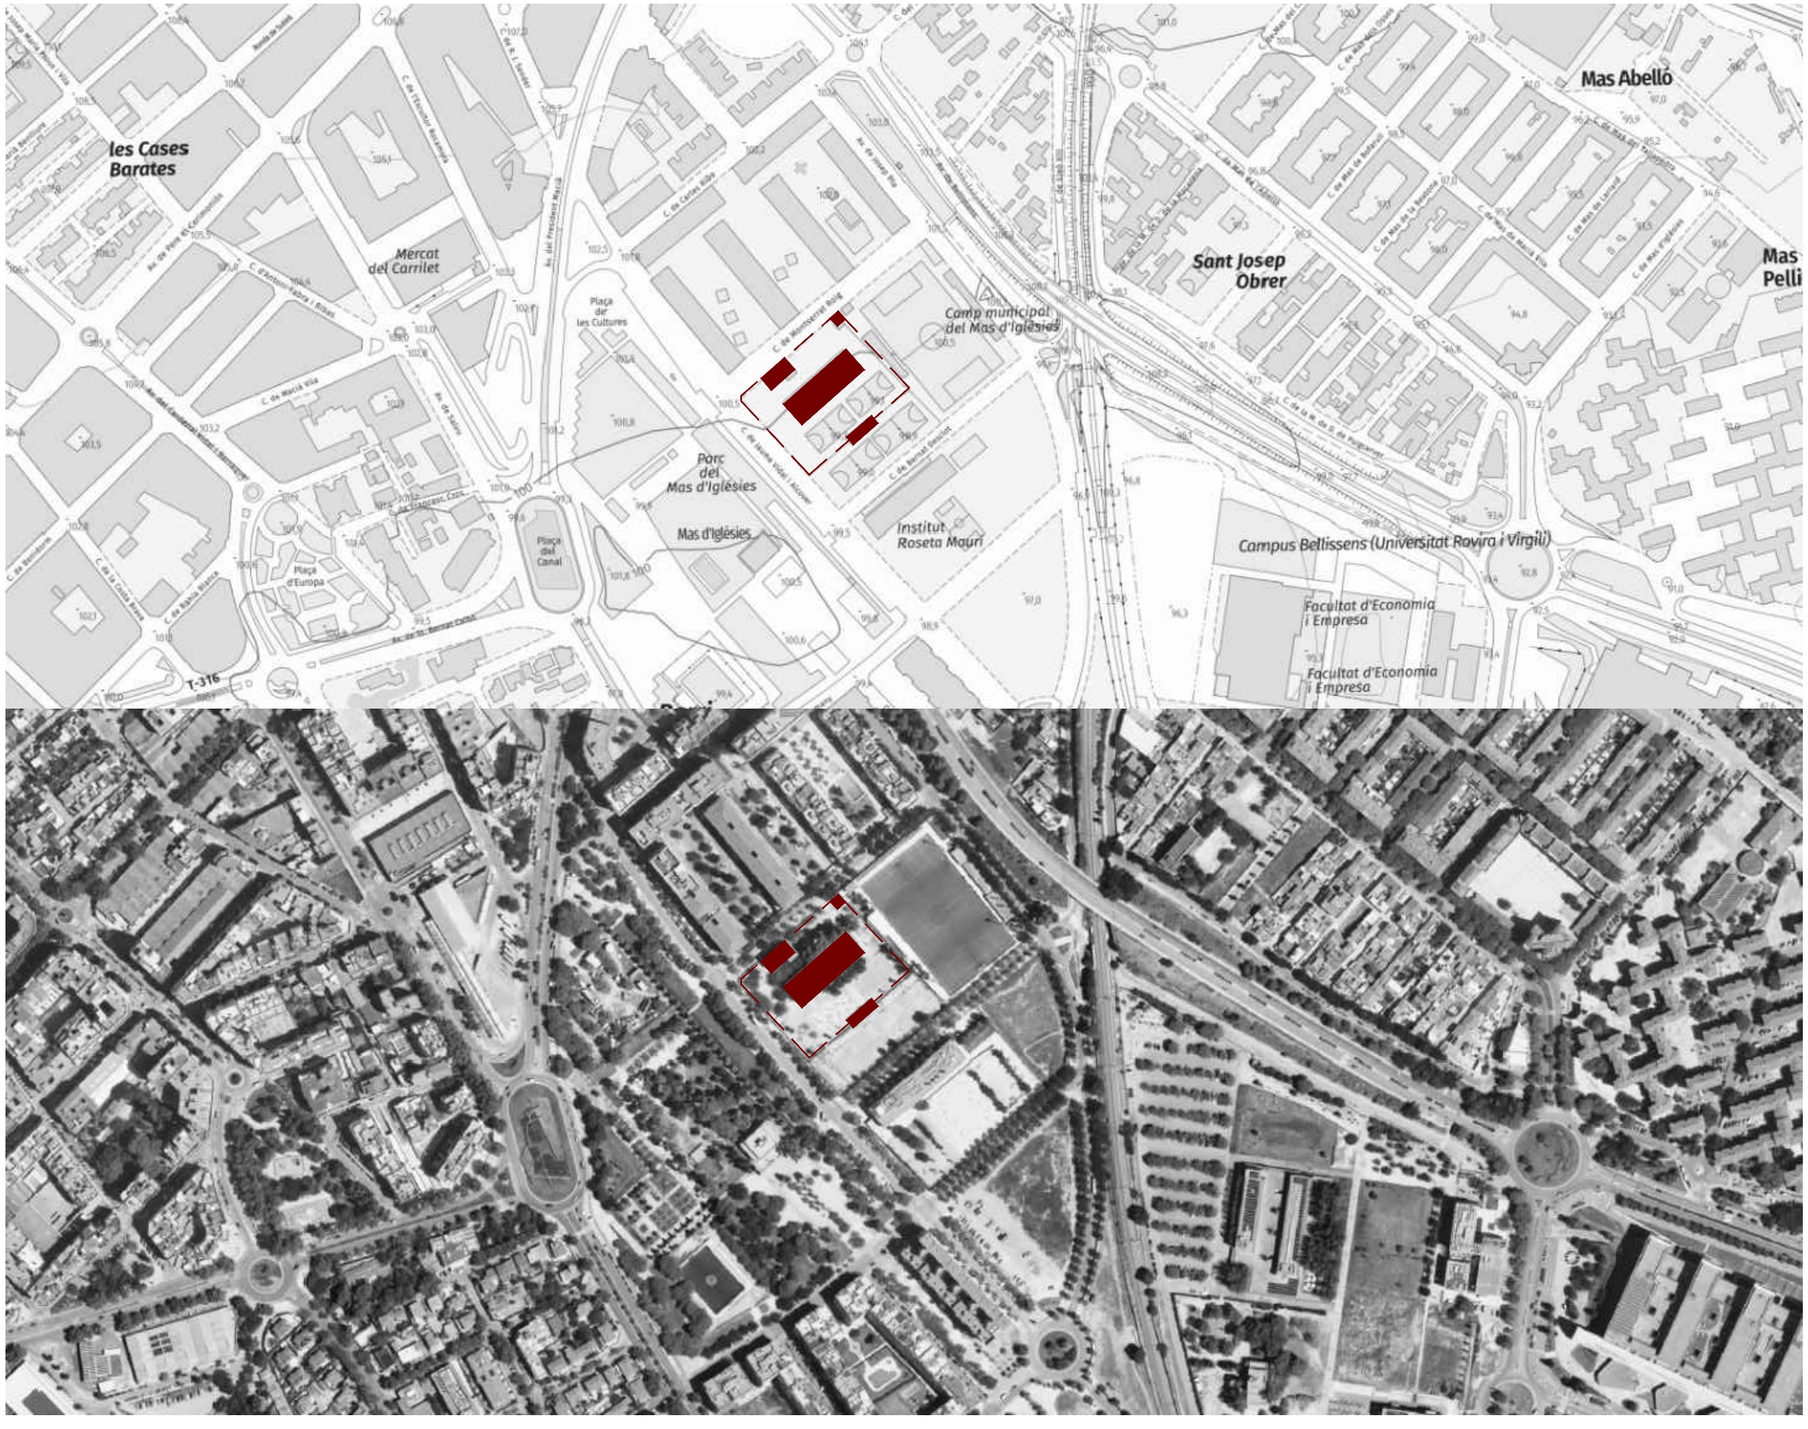

S02

NATURALITZACIÓ DEL PATI DE L'ESCOLA EDUARD TODA

PROJECTE EXECUTIU

PROMOTOR: Ajuntament de Reus
REF. CADASTRAL: 1970402CF4517B0001FX
SITUACIÓ: CEIP Eduard Toda, Carrer de Montserrat Roig 1 43204 REUS

EMPLAÇAMENT



















Escala impressió: 1/5.000 (DIN A3)

Arquitecte: Xavier Gallego Seuba
Col·lab: Gemma Fornós Sergi Pinyol Sònia González Gerard Feliu

Juny 2026

Ref. 251012

Llibre General Entrada 2026073306 17/06/2026 17:59:39 - CVE 16341457741110276477 Validar autenticitat en https://serveis.reus.cat/cve

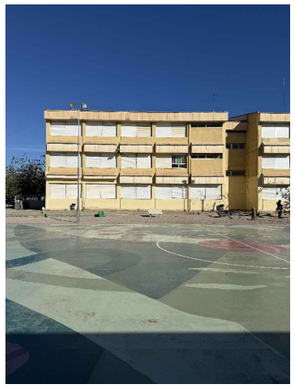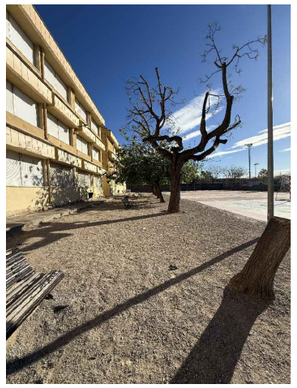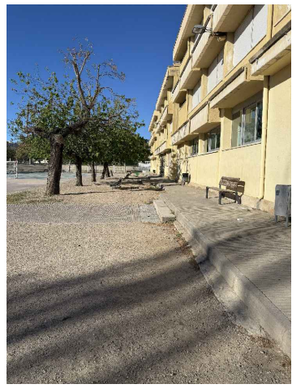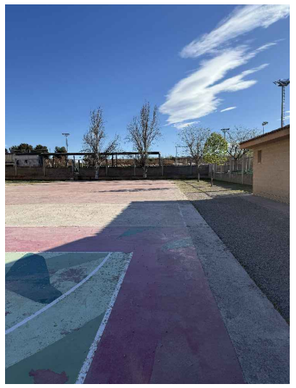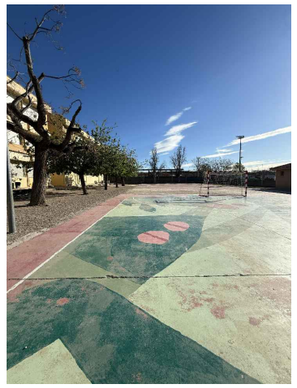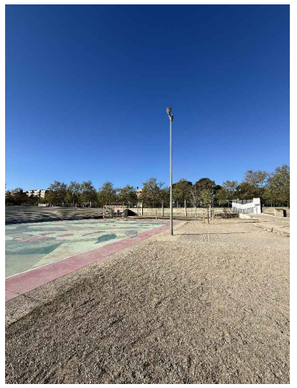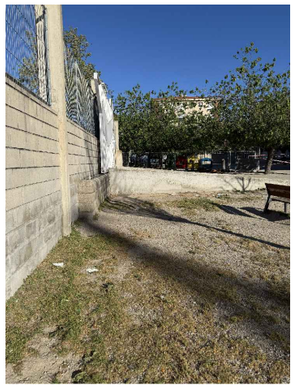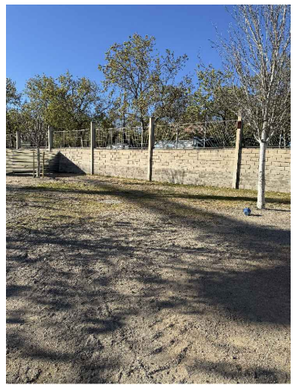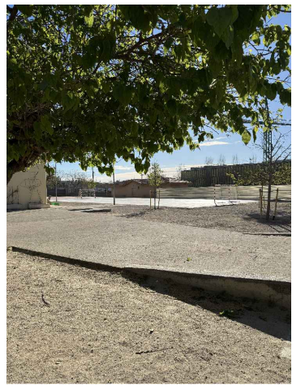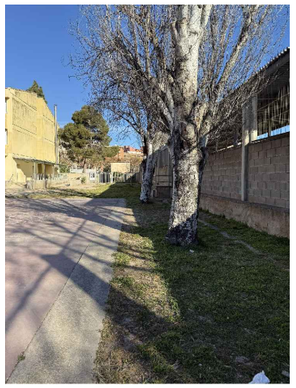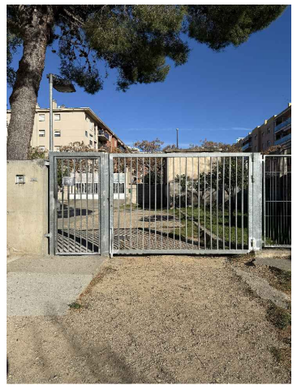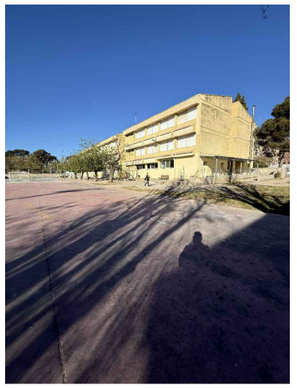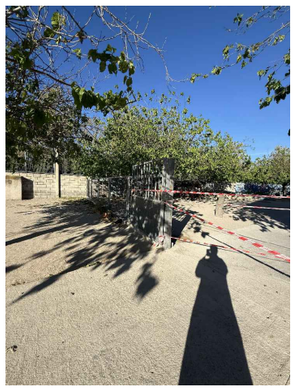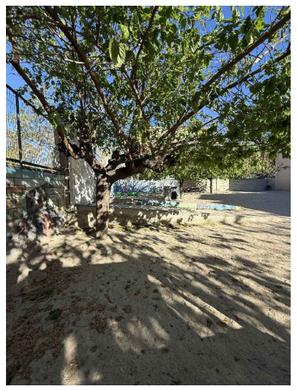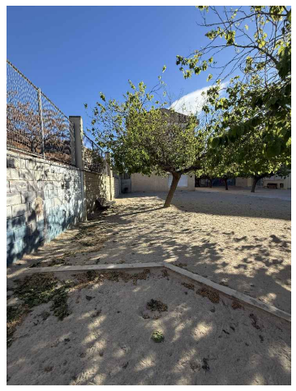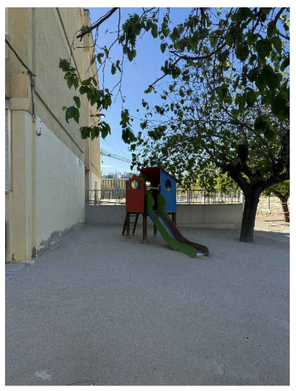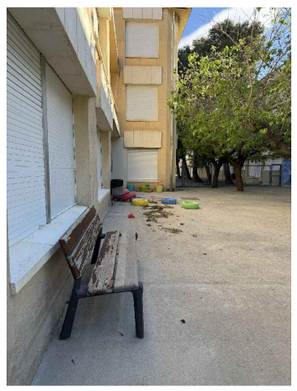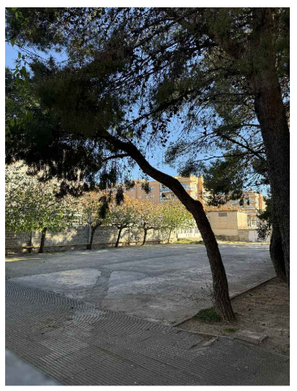S03

NATURALITZACIÓ DEL PATI DE L'ESCOLA EDUARD TODA

PROJECTE EXECUTIU

PROMOTOR: Ajuntament de Reus
REF. CADASTRAL: 1970402CF4517B0001FX
SITUACIÓ: CEIP Eduard Toda, Carrer de Montserrat Roig 1 43204 REUS

FOTOGRAFÍES ESTAT ACTUAL

Escala impressió: se (DIN A3)

Arquitecte: Xavier Gallego Seuba
Col·lab: Gemma Fornós Sergi Pinyol Sònia González Gerard Feliu

Juny 2026
Ref. 251012

Llibre General Entrada 2026073306 17/06/2026 17:59:39 - CVE 16341457741110276477 Validar autenticitat en https://serveis.reus.cat/cve



Ea01

NATURALITZACIÓ DEL PATI DE L'ESCOLA EDUARD TODA

PROJECTE EXECUTIU

PROMOTOR: Ajuntament de Reus
REF. CADASTRAL: 1970402CF4517B0001FX
SITUACIÓ: CEIP Eduard Toda, Carrer de Montserrat Roig 1 43204 REUS

ESTAT ACTUAL - planta general

Escala impressió: 1/500 (DIN A3)

Arquitecte: Xavier Gallego Seuba
Col·lab: Gemma Fornós Sergi Pinyol Sònia González Gerard Feliu

Juny 2026

Ref. 251012

Llibre General Entrada 2026073306 17/06/2026 17:59:39 - CVE 16341457741110276477 Validar autenticitat en https://serveis.reus.cat/cve



A01

NATURALITZACIÓ DEL PATI DE L'ESCOLA EDUARD TODA

PROJECTE EXECUTIU

PROMOTOR: Ajuntament de Reus
REF. CADASTRAL: 1970402CF4517B0001FX
SITUACIÓ: CEIP Eduard Toda, Carrer de Montserrat Roig 1
43204 REUS

PROPOSTA GENERAL

Escala impressió: 1/500 (DIN A3)

Arquitecte: Xavier Gallego Seuba
Col·lab: Gemma Fornós Sergi Pinyol
Sònia González Gerard Feliu

Juny 2026
Ref. 251012

Llibre General Entrada 2026073306 17/06/2026 17:59:39 - CVE 16341457741110276477 Validar autenticitat en https://serveis.reus.cat/cve



A02

NATURALITZACIÓ DEL PATI DE L'ESCOLA EDUARD TODA

PROJECTE EXECUTIU

PROMOTOR: Ajuntament de Reus
REF. CADASTRAL: 1970402CF4517B0001FX
SITUACIÓ: CEIP Eduard Toda, Carrer de Montserrat Roig 1 43204 REUS

PLANTA GENERAL


Escala impressió: 1/500 (DIN A3)

Arquitecte: Xavier Gallego Seuba
Col·lab: Gemma Fornós Sergi Pinyol Sònia González Gerard Feliu

Juny 2026
Ref. 251012

Llibre General Entrada 2026073306 17/06/2026 17:59:39 - CVE 16341457741110276477 Validar autenticitat en https://serveis.reus.cat/cve

bancs formigó
papereres
LA PLACETA
papereres
mulch
TAULES PICNIC
papereres
EMMAGATZEMATGE JOCS
SORRAL
CUINETA
travessa fusta
sorra
PARTERRE ARBUSTIU
sorra
AGORETA
TIPI
sorra
CAMÍ TRONCS
TAULES PICNIC
mulch
xarranca
ARBUSTOS
JOC TOBOGAN
JOC EQUILIBRI
sorra
DESNIVELL travessa fusta
mulch
SEIENTS ROCALLA
FONT
sauló
SEIENTS ROCALLA
PARTERRE ARBUSTIU
ESCALADA
PARTERRE ARBUSTIU
PARTERRE ARBUSTIU

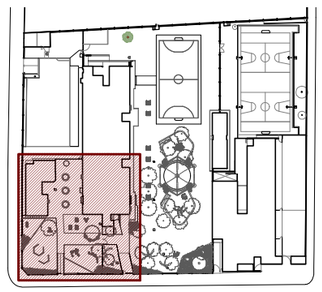

A03

NATURALITZACIÓ DEL PATI DE L'ESCOLA EDUARD TODA

PROJECTE EXECUTIU

PROMOTOR: Ajuntament de Reus
REF. CADASTRAL: 1970402CF4517B0001FX
SITUACIÓ: CEIP Eduard Toda, Carrer de Montserrat Roig 1 43204 REUS

ZOOM 1 - pati infantil

Escala impressió: 1/200 (DIN A3)


Arquitecte: Xavier Gallego Seuba
Col·lab: Gemma Fornós Sergi Pinyol Sònia González Gerard Feliu

Juny 2026

Ref. 251012

Llibre General Entrada 2026073306 17/06/2026 17:59:39 - CVE 16341457741110276477 Validar autenticitat en https://serveis.reus.cat/cve

ILLA NORD
TAULES PICNIC
BANCS FORMIGÓ
PÈRGOLA VELA
ÀGORA
formigó
BANCS FORMIGÓ
sauló
BANCS FUSTA
ILLA SUD
sorra
JOC SORRA
TAULES PICNIC
MIKADO
rampa
BANCS FORMIGÓ
papereres
mulch
SEIENTS ROCALLA
FONT
sauló
sauló
límit rocalla
JOC AIGUA
SEIENTS ROCALLA
SUDS
SISTEMA URBÀ DRENATGE SOSTENIBLE
BOSC SUD

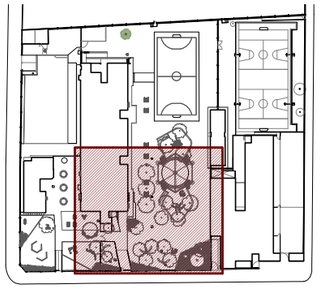

A04

NATURALITZACIÓ DEL PATI DE L'ESCOLA EDUARD TODA

PROJECTE EXECUTIU

PROMOTOR: Ajuntament de Reus
REF. CADASTRAL: 1970402CF4517B0001FX
SITUACIÓ: CEIP Eduard Toda, Carrer de Montserrat Roig 1 43204 REUS


ZOOM 2 - pati primària

Escala impressió: 1/200 (DIN A3)

Arquitecte: Xavier Gallego Seuba — Juny 2026
Col·lab: Gemma Fornós Sergi Pinyol Sònia González Gerard Feliu — Ref. 251012

Llibre General Entrada 2026073306 17/06/2026 17:59:39 - CVE 16341457741110276477 Validar autenticitat en https://serveis.reus.cat/cve



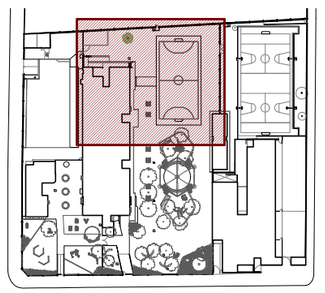

A05

NATURALITZACIÓ DEL PATI DE L'ESCOLA EDUARD TODA

PROJECTE EXECUTIU

PROMOTOR: Ajuntament de Reus
REF. CADASTRAL: 1970402CF4517B0001FX
SITUACIÓ: CEIP Eduard Toda, Carrer de Montserrat Roig 1 43204 REUS

ZOOM 3 - pati primària


Escala impressió: 1/200 (DIN A3)

Arquitecte: Xavier Gallego Seuba
Col·lab: Gemma Fornós Sergi Pinyol Sònia González Gerard Feliu

Juny 2026

Ref. 251012


Llibre General Entrada 2026073306 17/06/2026 17:59:39 - CVE 16341457741110276477 Validar autenticitat en https://serveis.reus.cat/cve

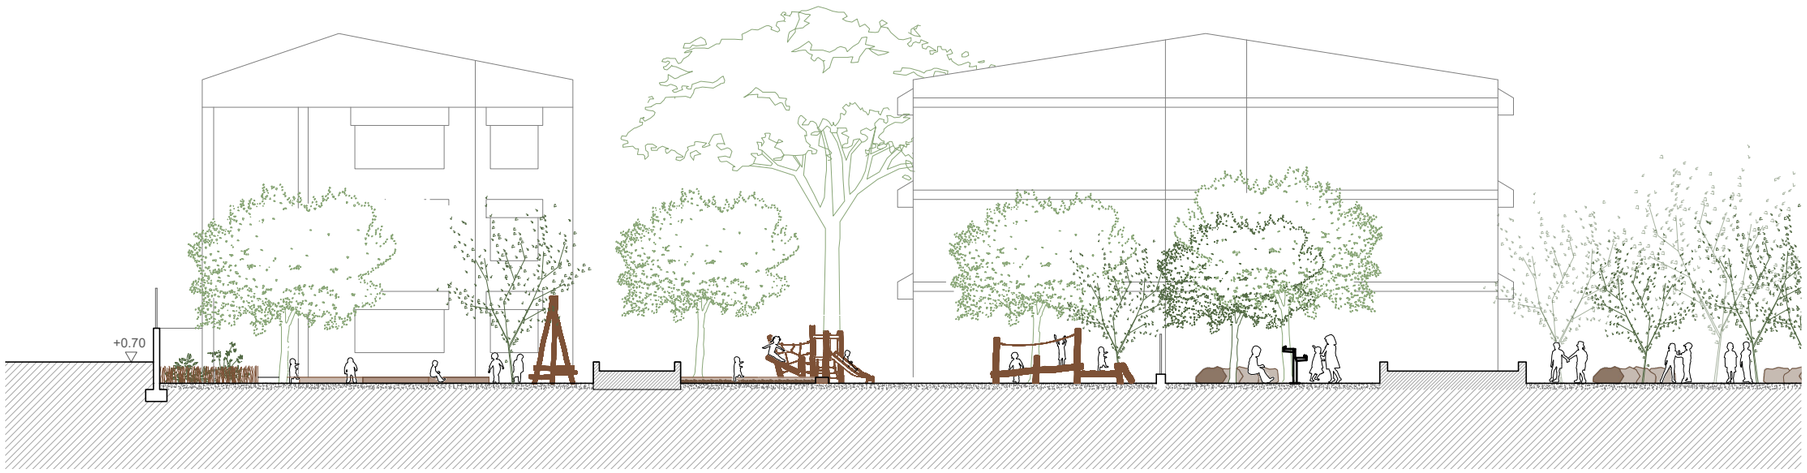

PATI INFANTIL | ACCÉS INFANTIL | PATI INFANTIL | FONT | ACCÉS PRIMÀRIA | PATI PRIMÀRIA



PATI INFANTIL | FONT | ACCÉS PRIMÀRIA | BOSC SUD | JOC D'AIGUA | SUDS

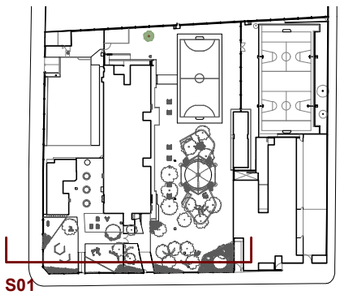

A06

NATURALITZACIÓ DEL PATI DE L'ESCOLA EDUARD TODA

PROJECTE EXECUTIU

PROMOTOR: Ajuntament de Reus
REF. CADASTRAL: 1970402CF4517B0001FX
SITUACIÓ: CEIP Eduard Toda, Carrer de Montserrat Roig 1 43204 REUS

SECCIONS


Escala impressió: 1/200 (DIN A3)

Arquitecte: Xavier Gallego Seuba
Col·lab: Gemma Fornós Sergi Pinyol Sònia González Gerard Feliu

Juny 2026

Ref. 251012


Llibre General Entrada 2026073306 17/06/2026 17:59:39 - CVE 16341457741110276477 Validar autenticitat en https://serveis.reus.cat/cve

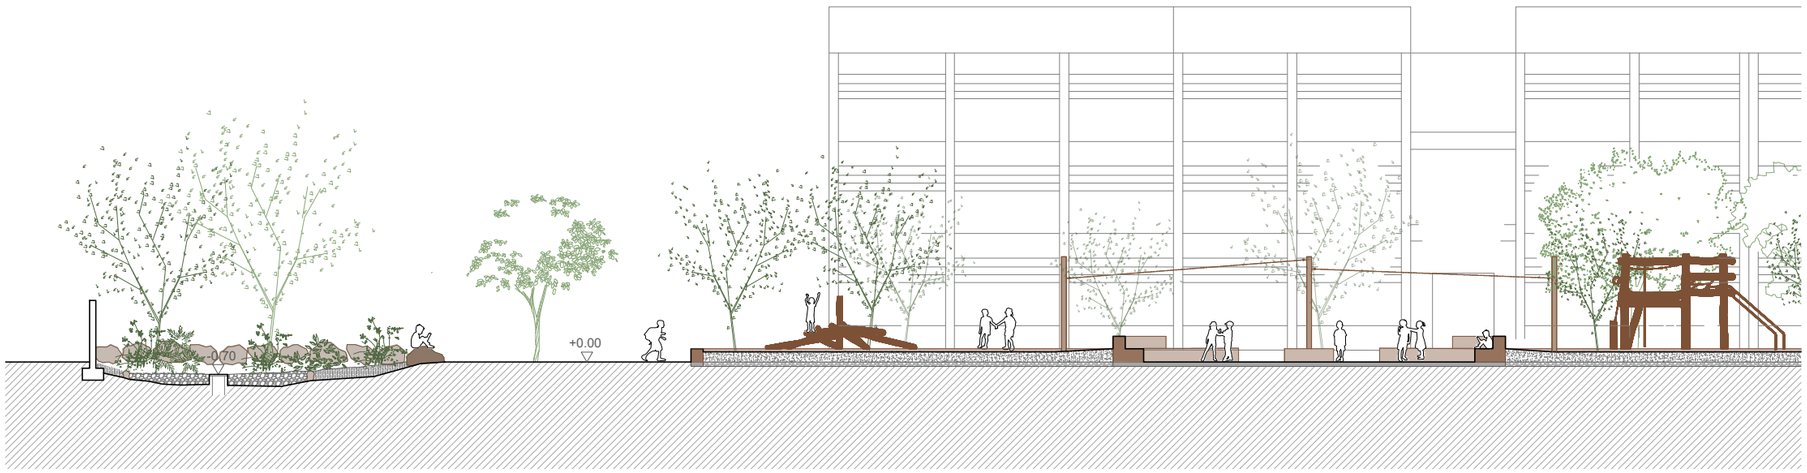

SUDS **ILLA SUD** MIKADO **ÀGORA** **ILLA NORD** ESCALADA



ILLA NORD ESCALADA **PISTA POLIESPORTIVA**

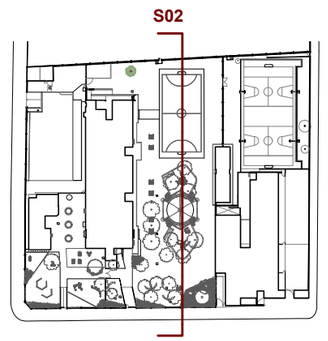

A07

NATURALITZACIÓ DEL PATI DE L'ESCOLA EDUARD TODA

PROJECTE EXECUTIU

PROMOTOR: Ajuntament de Reus
REF. CADASTRAL: 1970402CF4517B0001FX
SITUACIÓ: CEIP Eduard Toda, Carrer de Montserrat Roig 1 43204 REUS


SECCIONS

Escala impressió: 1/200 (DIN A3)

Arquitecte: Xavier Gallego Seuba
Col·lab: Gemma Fornós Sergi Pinyol Sònia González Gerard Feliu


Juny 2026

Ref. 251012

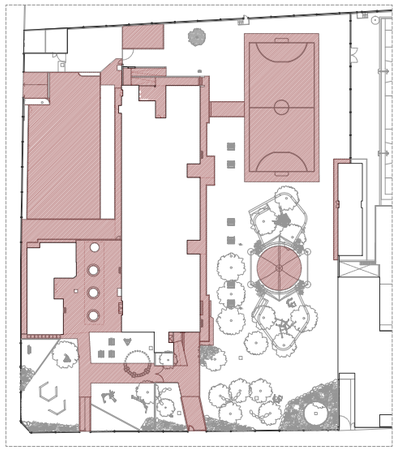


FORMIGÓ (paviment)



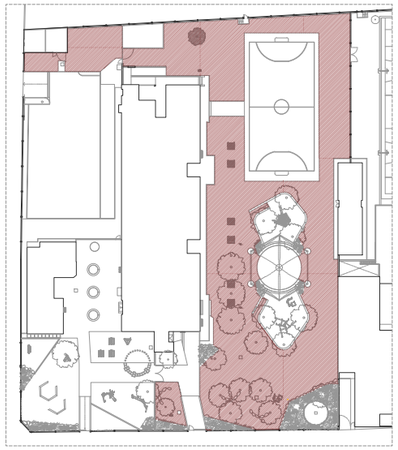



SAULÓ



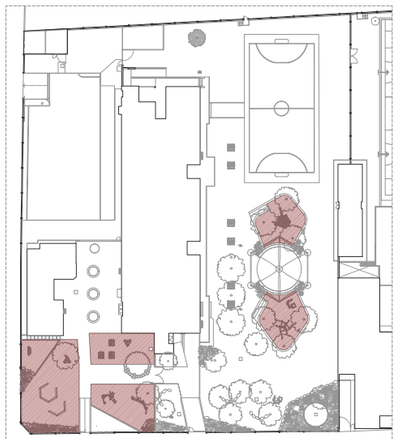


SORRA

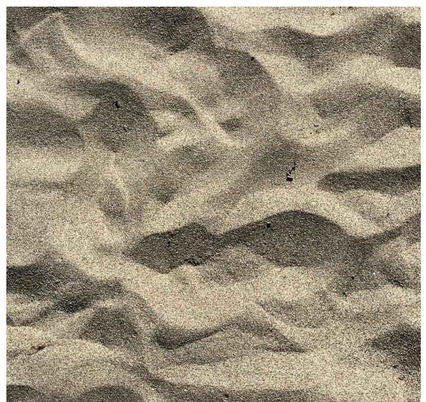

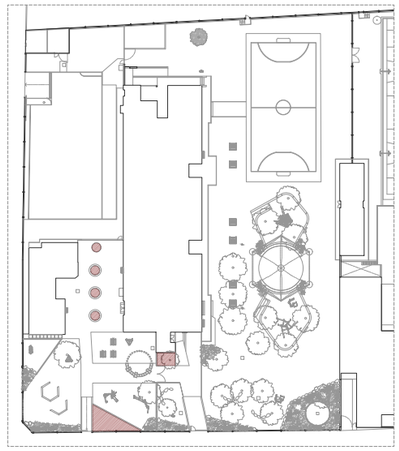


MULCH



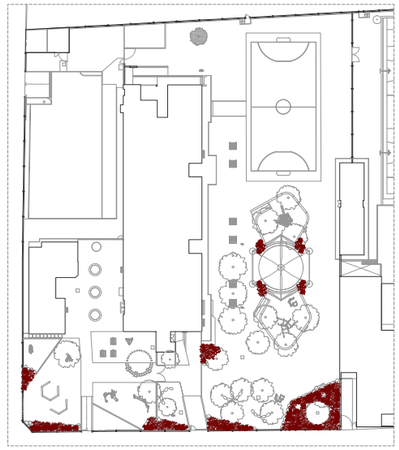


PLANTES ARBUSTIVES



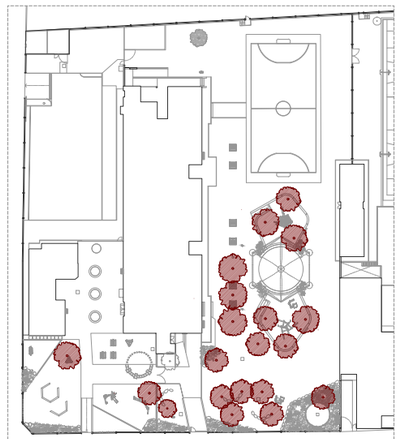

ARBRES

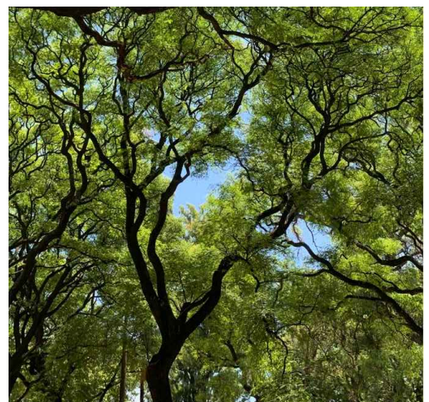

AC01

NATURALITZACIÓ DEL PATI DE L'ESCOLA EDUARD TODA

PROJECTE EXECUTIU

PROMOTOR: Ajuntament de Reus
REF. CADASTRAL: 1970402CF4517B0001FX
SITUACIÓ: CEIP Eduard Toda, Carrer de Montserrat Roig 1
43204 REUS


ACABATS - paviments i equipament urbà

Escala impressió: 1/1.500 (DIN A3)

Arquitecte: Xavier Gallego Seuba — Juny 2026


Col·lab: Gemma Fornós Sergi Pinyol Sònia González Gerard Feliu — Ref. 251012

Llibre General Entrada 2026073306 17/06/2026 17:59:39 - CVE 16341457741110276477 Validar autenticitat en https://serveis.reus.cat/cve

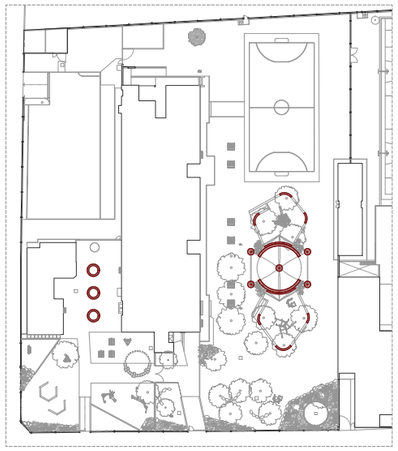


BANCS DE FORMIGÓ



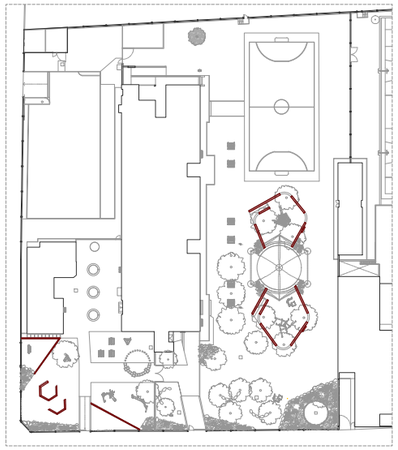



FUSTA - TRAVESSES



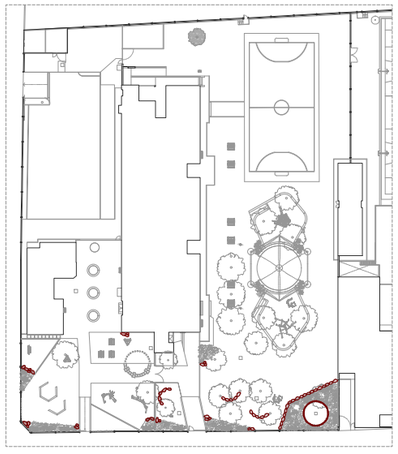


ROCALLA

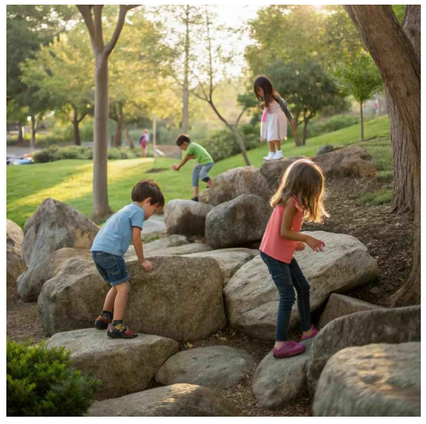

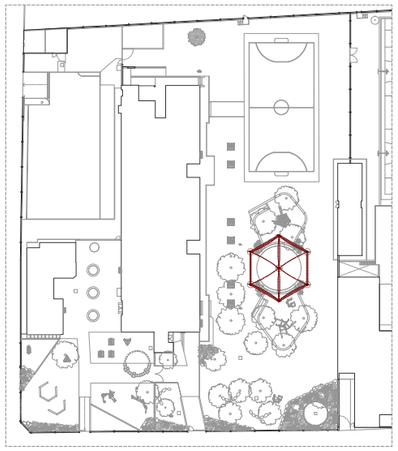


PÈRGOLA



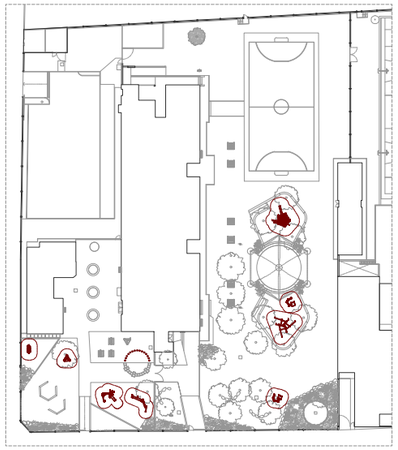

JOCS



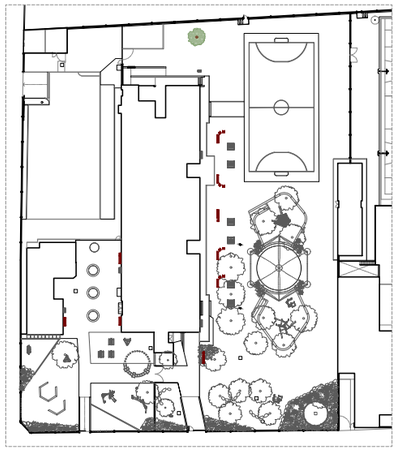

TAULES PICNICK



AC02

NATURALITZACIÓ DEL PATI DE L'ESCOLA EDUARD TODA

PROJECTE EXECUTIU

PROMOTOR: Ajuntament de Reus
REF. CADASTRAL: 1970402CF4517B0001FX
SITUACIÓ: CEIP Eduard Toda, Carrer de Montserrat Roig 1 43204 REUS


ACABATS - paviments i equipament urbà

Escala impressió: 1/1.500 (DIN A3)

Arquitecte: Xavier Gallego Seuba — Juny 2026


Col·lab: Gemma Fornós Sergi Pinyol Sònia González Gerard Feliu — Ref. 251012

Llibre General Entrada 2026073306 17/06/2026 17:59:39 - CVE 16341457741110276477 Validar autenticitat en https://serveis.reus.cat/cve

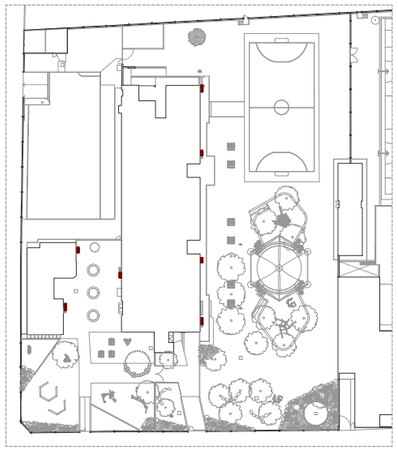

PAPELERES



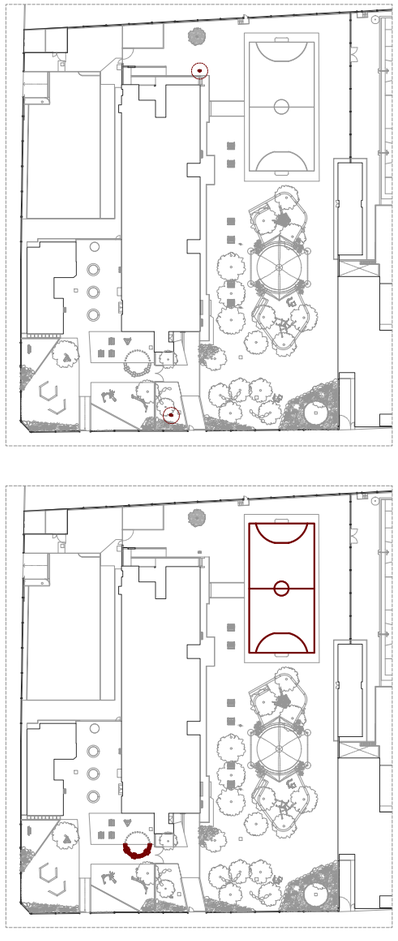

FONTS



PINTAT ESPORTIU I LÚDIC



Llibre General Entrada 2026073306 17/06/2026 17:59:39 - CVE 16341457741110276477 Validar autenticitat en https://serveis.reus.cat/cve

AC03 NATURALITZACIÓ DEL PATI DE L'ESCOLA EDUARD TODA

PROJECTE EXECUTIU

PROMOTOR: Ajuntament de Reus
REF. CADASTRAL: 1970402CF4517B0001FX
SITUACIÓ: CEIP Eduard Toda, Carrer de Montserrat Roig 1 43204 REUS

ACABATS - paviments i equipament urbà

Escala impressió: 1/1.500 (DIN A3)

Arquitecte: Xavier Gallego Seuba
Col·lab: Gemma Fornós Sergi Pinyol Sònia González Gerard Feliu

Juny 2026

Ref. 251012