
Llibre General Entrada 2026073306 17/06/2026 17:59:39 - CVE 16341460100113621423 Validar autenticitat en https://serveis.reus.cat/cve

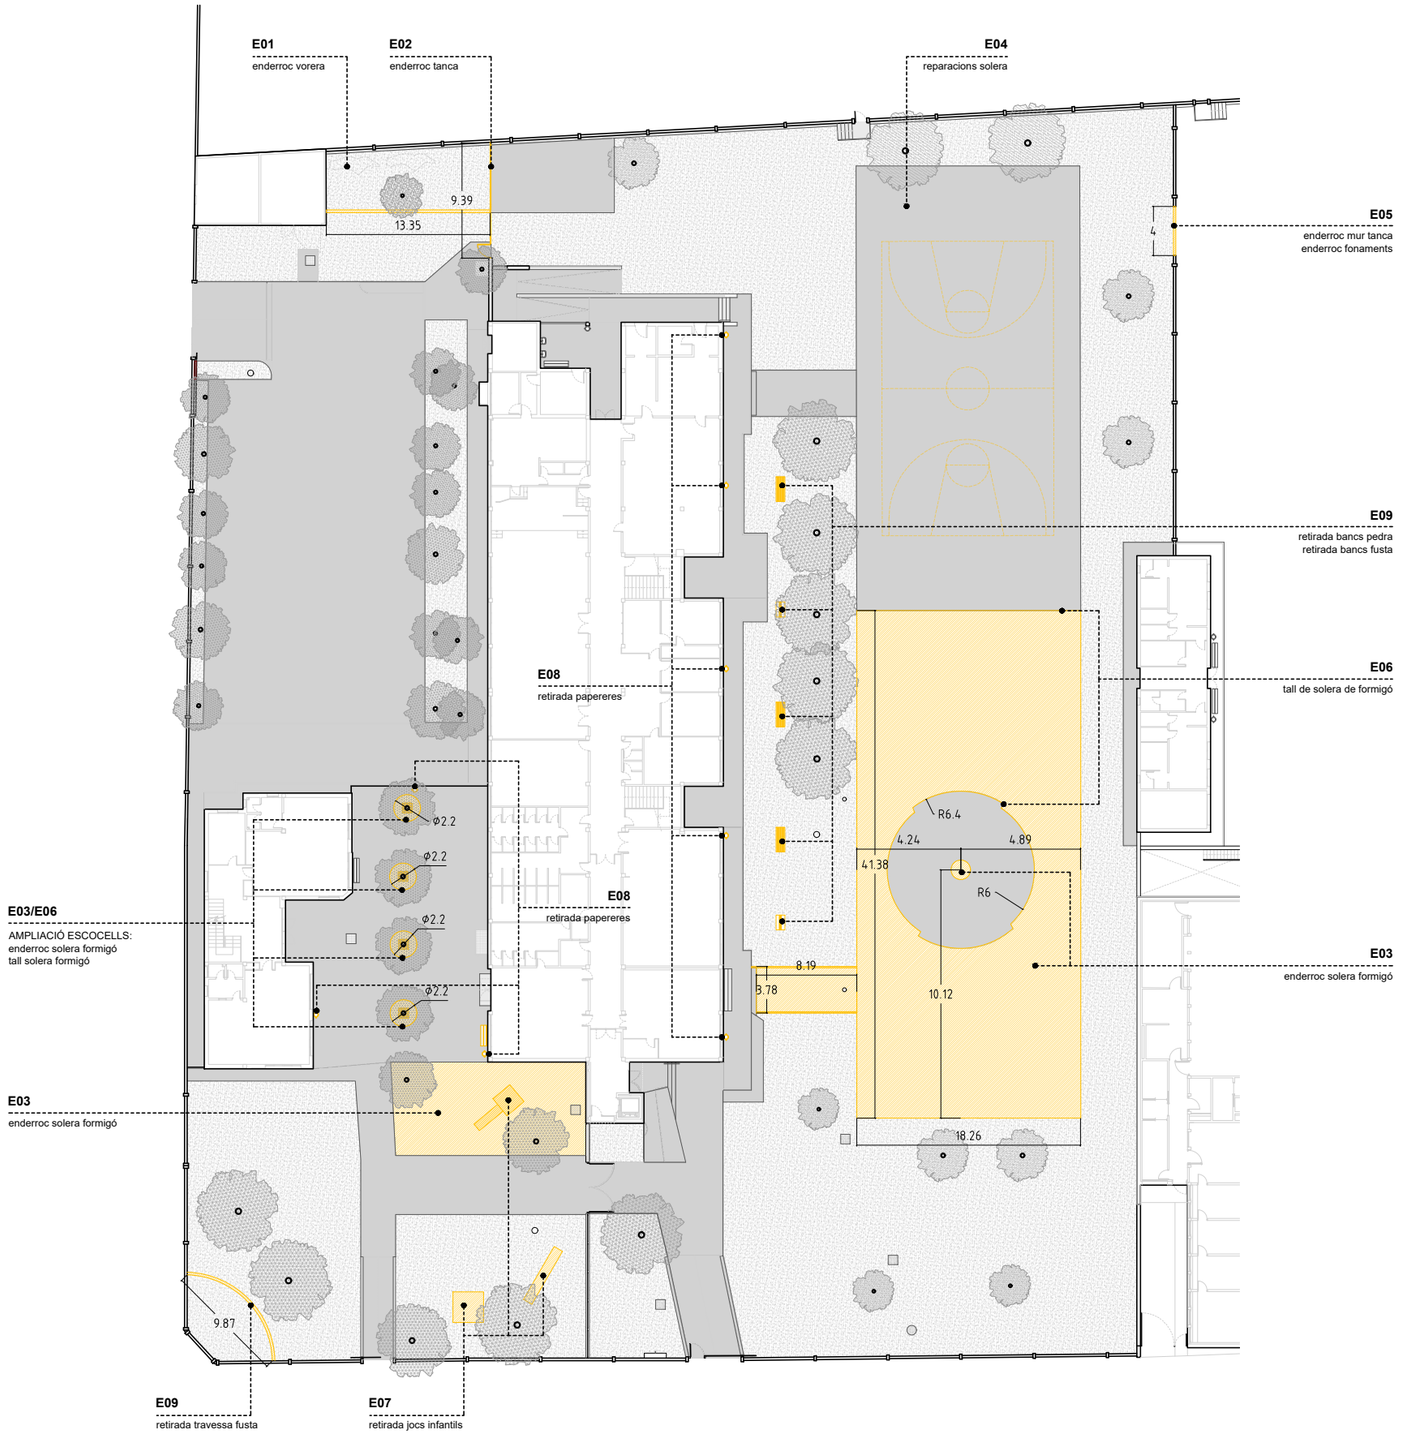

ENDERROCS

E01	Enderroc vorera formigó
E02	Enderroc tanca
E03	Enderroc solera de formigó
E04	Reparacions solera de formigó
E05	Enderroc mur i fonament tanca
E06	Tall de solera de formigó
E07	Retirada de jocs infantils
E08	Retirada de papereres
E09	Retirada de bancs de pedra i fusta

En01

NATURALITZACIÓ DEL PATI DE L'ESCOLA EDUARD TODA

PROJECTE EXECUTIU

PROMOTOR: Ajuntament de Reus
REF. CADASTRAL: 1970402CF4517B0001FX
SITUACIÓ: CEIP Eduard Toda, Carrer de Montserrat Roig 1
43204 REUS

ENDERROCS - planta general

Escala impressió: 1/500 (DIN A3)

Arquitecte: Xavier Gallego Seuba
Col·lab: Gemma Fornós Sergi Pinyol
Sònia González Gerard Feliu

Juny 2026
Ref. 251012

Llibre General Entrada 2026073306 17/06/2026 17:59:39 - CVE 16341460100113621423 Validar autenticitat en https://serveis.reus.cat/cve



--------- TRIANGULACIÓ per replanteig

On01

NATURALITZACIÓ DEL PATI DE L'ESCOLA EDUARD TODA

PROJECTE EXECUTIU

PROMOTOR: Ajuntament de Reus
REF. CADASTRAL: 1970402CF4517B0001FX
SITUACIÓ: CEIP Eduard Toda, Carrer de Montserrat Roig 1 43204 REUS

OBRA NOVA - planta general

Escala impressió: 1/500 (DIN A3)


Arquitecte: Xavier Gallego Seuba
Col·lab: Gemma Fornós Sergi Pinyol Sònia González Gerard Feliu


Juny 2026
Ref. 251012

Llibre General Entrada 2026073306 17/06/2026 17:59:39 - CVE 16341460100113621423 Validar autenticitat en https://serveis.reus.cat/cve

OBRA NOVA

- **O01** Paviment amortiguador de sorra
- **O02** Paviment amortiguador de fibres de fusta (mulch)
- **O03** Paviment de sauló
- **O04** Graves (SUDS)
- **O05** Paviment de formigó existent
- **O06** Travesses de fusta
- **O07** Banc de fusta
- **O08** Bancs de formigó vist in situ
- **O09** Rocalla
- **O10** Parterre arbustiu
- **O11** Protecció arbustos
- **O12** Font accessible
- **O13** Papereres
- **O14** Taules picnic
- **O15** Joc
- **O16** Fonaments pèrgola
- **O17** Pilars pèrgola
- **O18** Teixit vela pèrgola
- **O19** Nova serralleria
- **O20** Pintat i marcatge pista

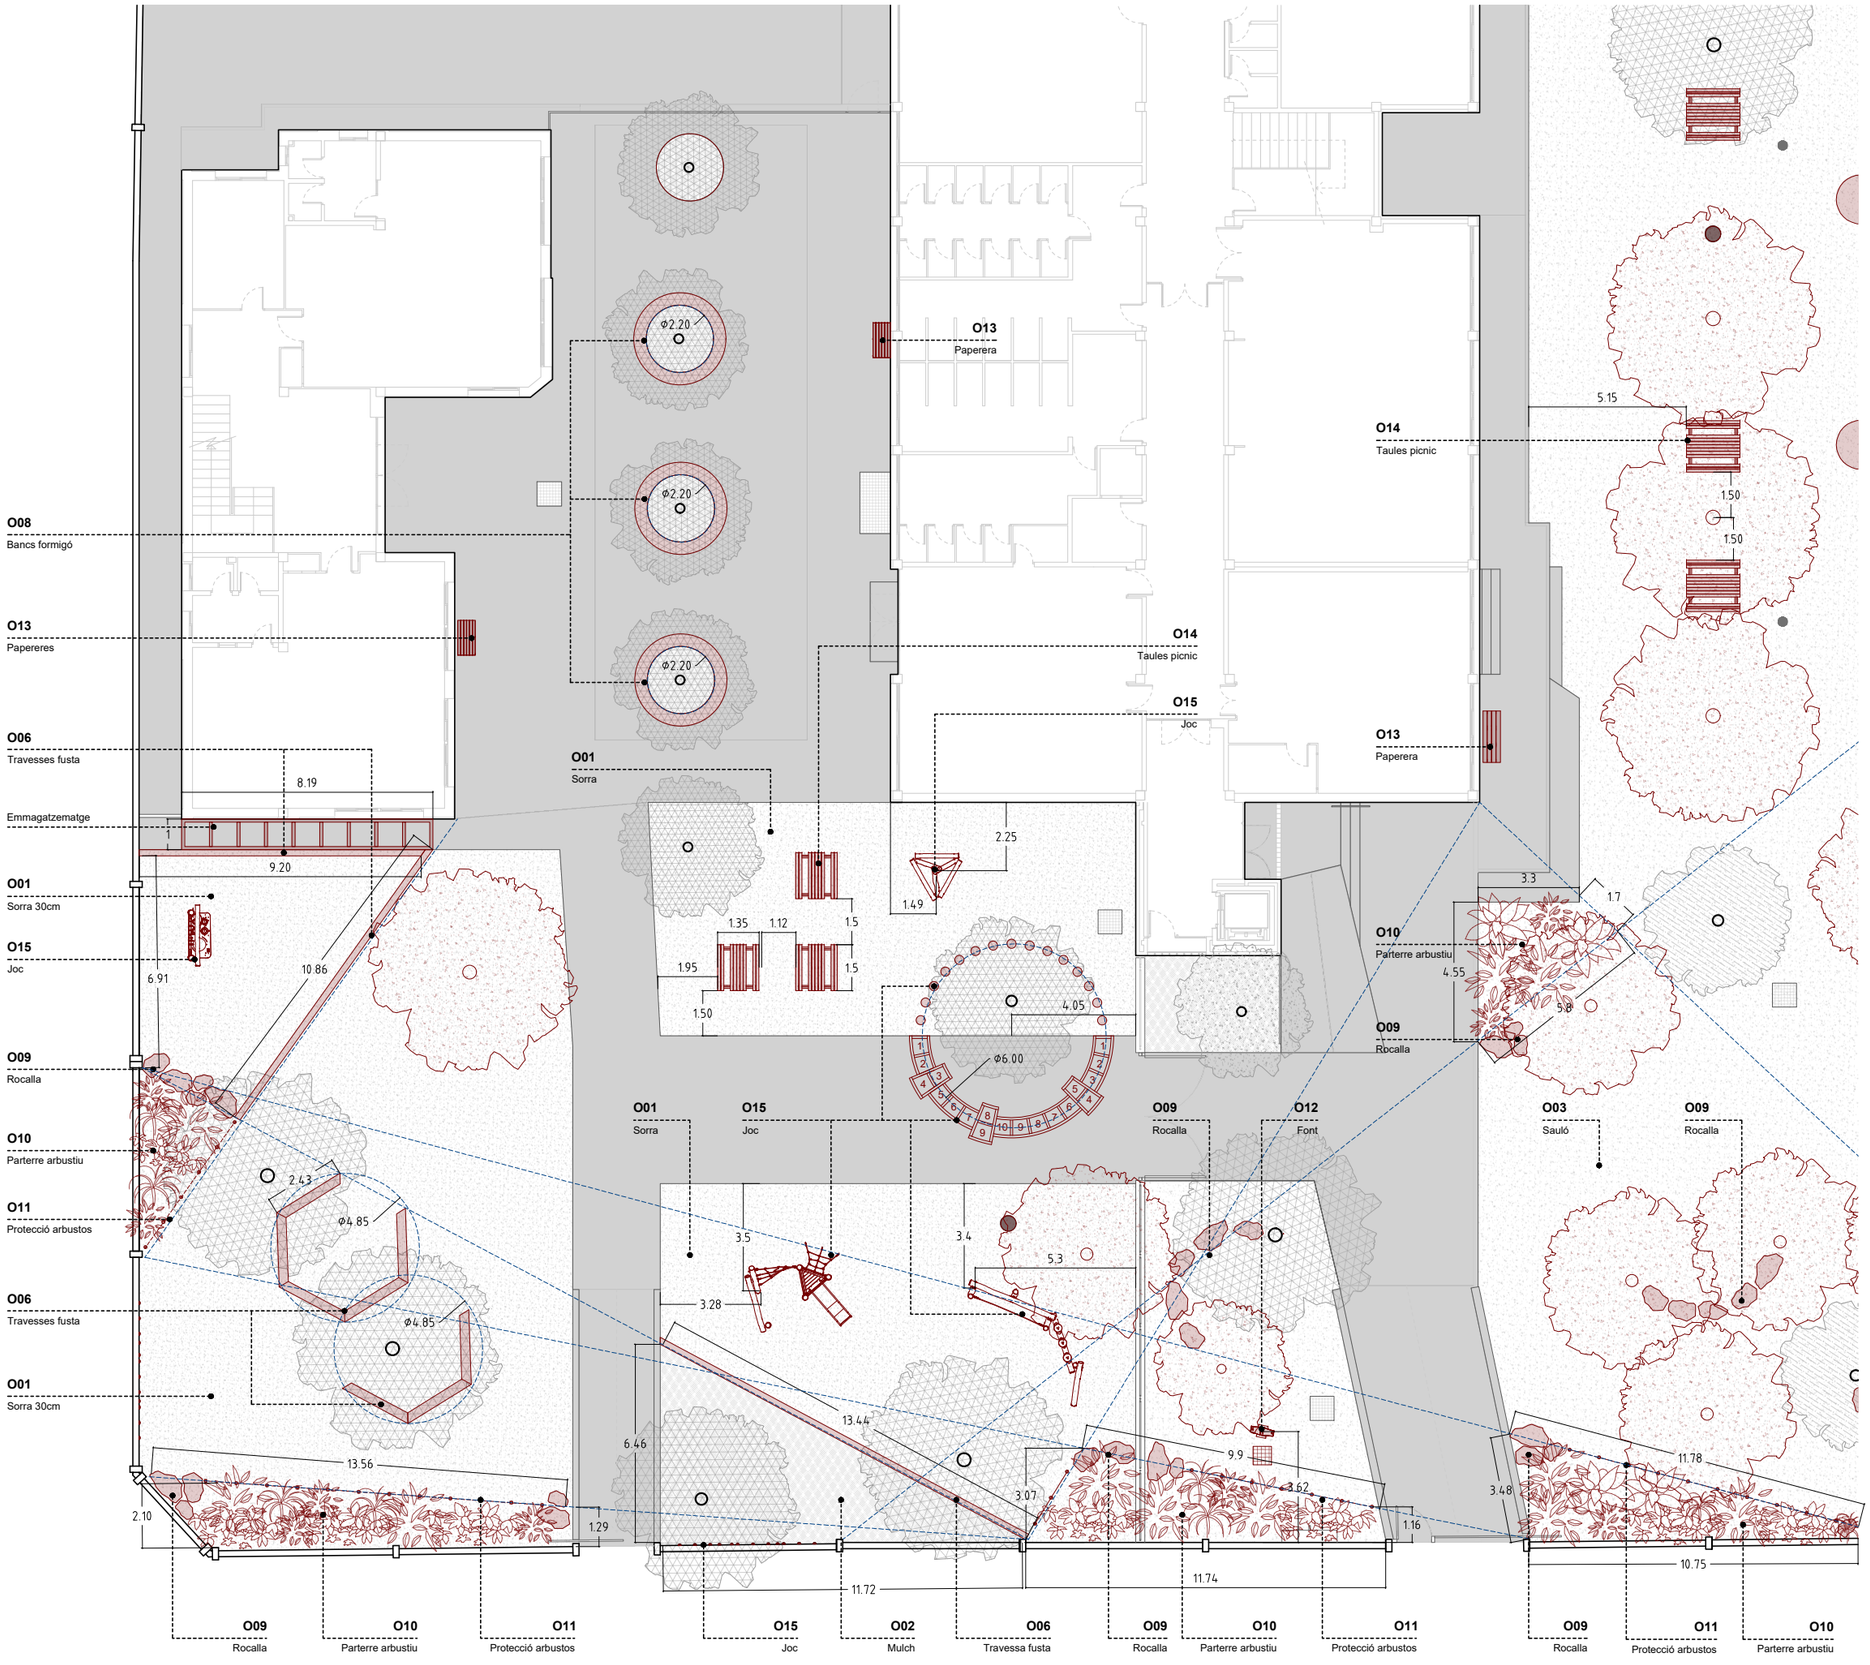

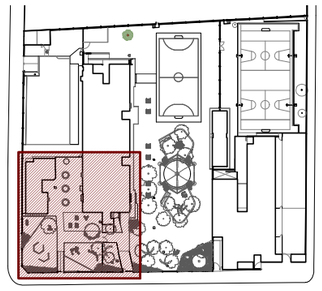

On02

NATURALITZACIÓ DEL PATI DE L'ESCOLA EDUARD TODA

PROJECTE EXECUTIU

PROMOTOR: Ajuntament de Reus
REF. CADASTRAL: 1970402CF4517B0001FX
SITUACIÓ: CEIP Eduard Toda, Carrer de Montserrat Roig 1 43204 REUS

OBRA NOVA - zoom 1


Escala impressió: 1/200 (DIN A3)

Arquitecte: Xavier Gallego Seuba
Col·lab: Gemma Fornós Sergi Pinyol Sònia González Gerard Feliu

Juny 2026


Ref. 251012

Llibre General Entrada 2026073306 17/06/2026 17:59:39 - CVE 16341460100113621423 Validar autenticitat en https://serveis.reus.cat/cve

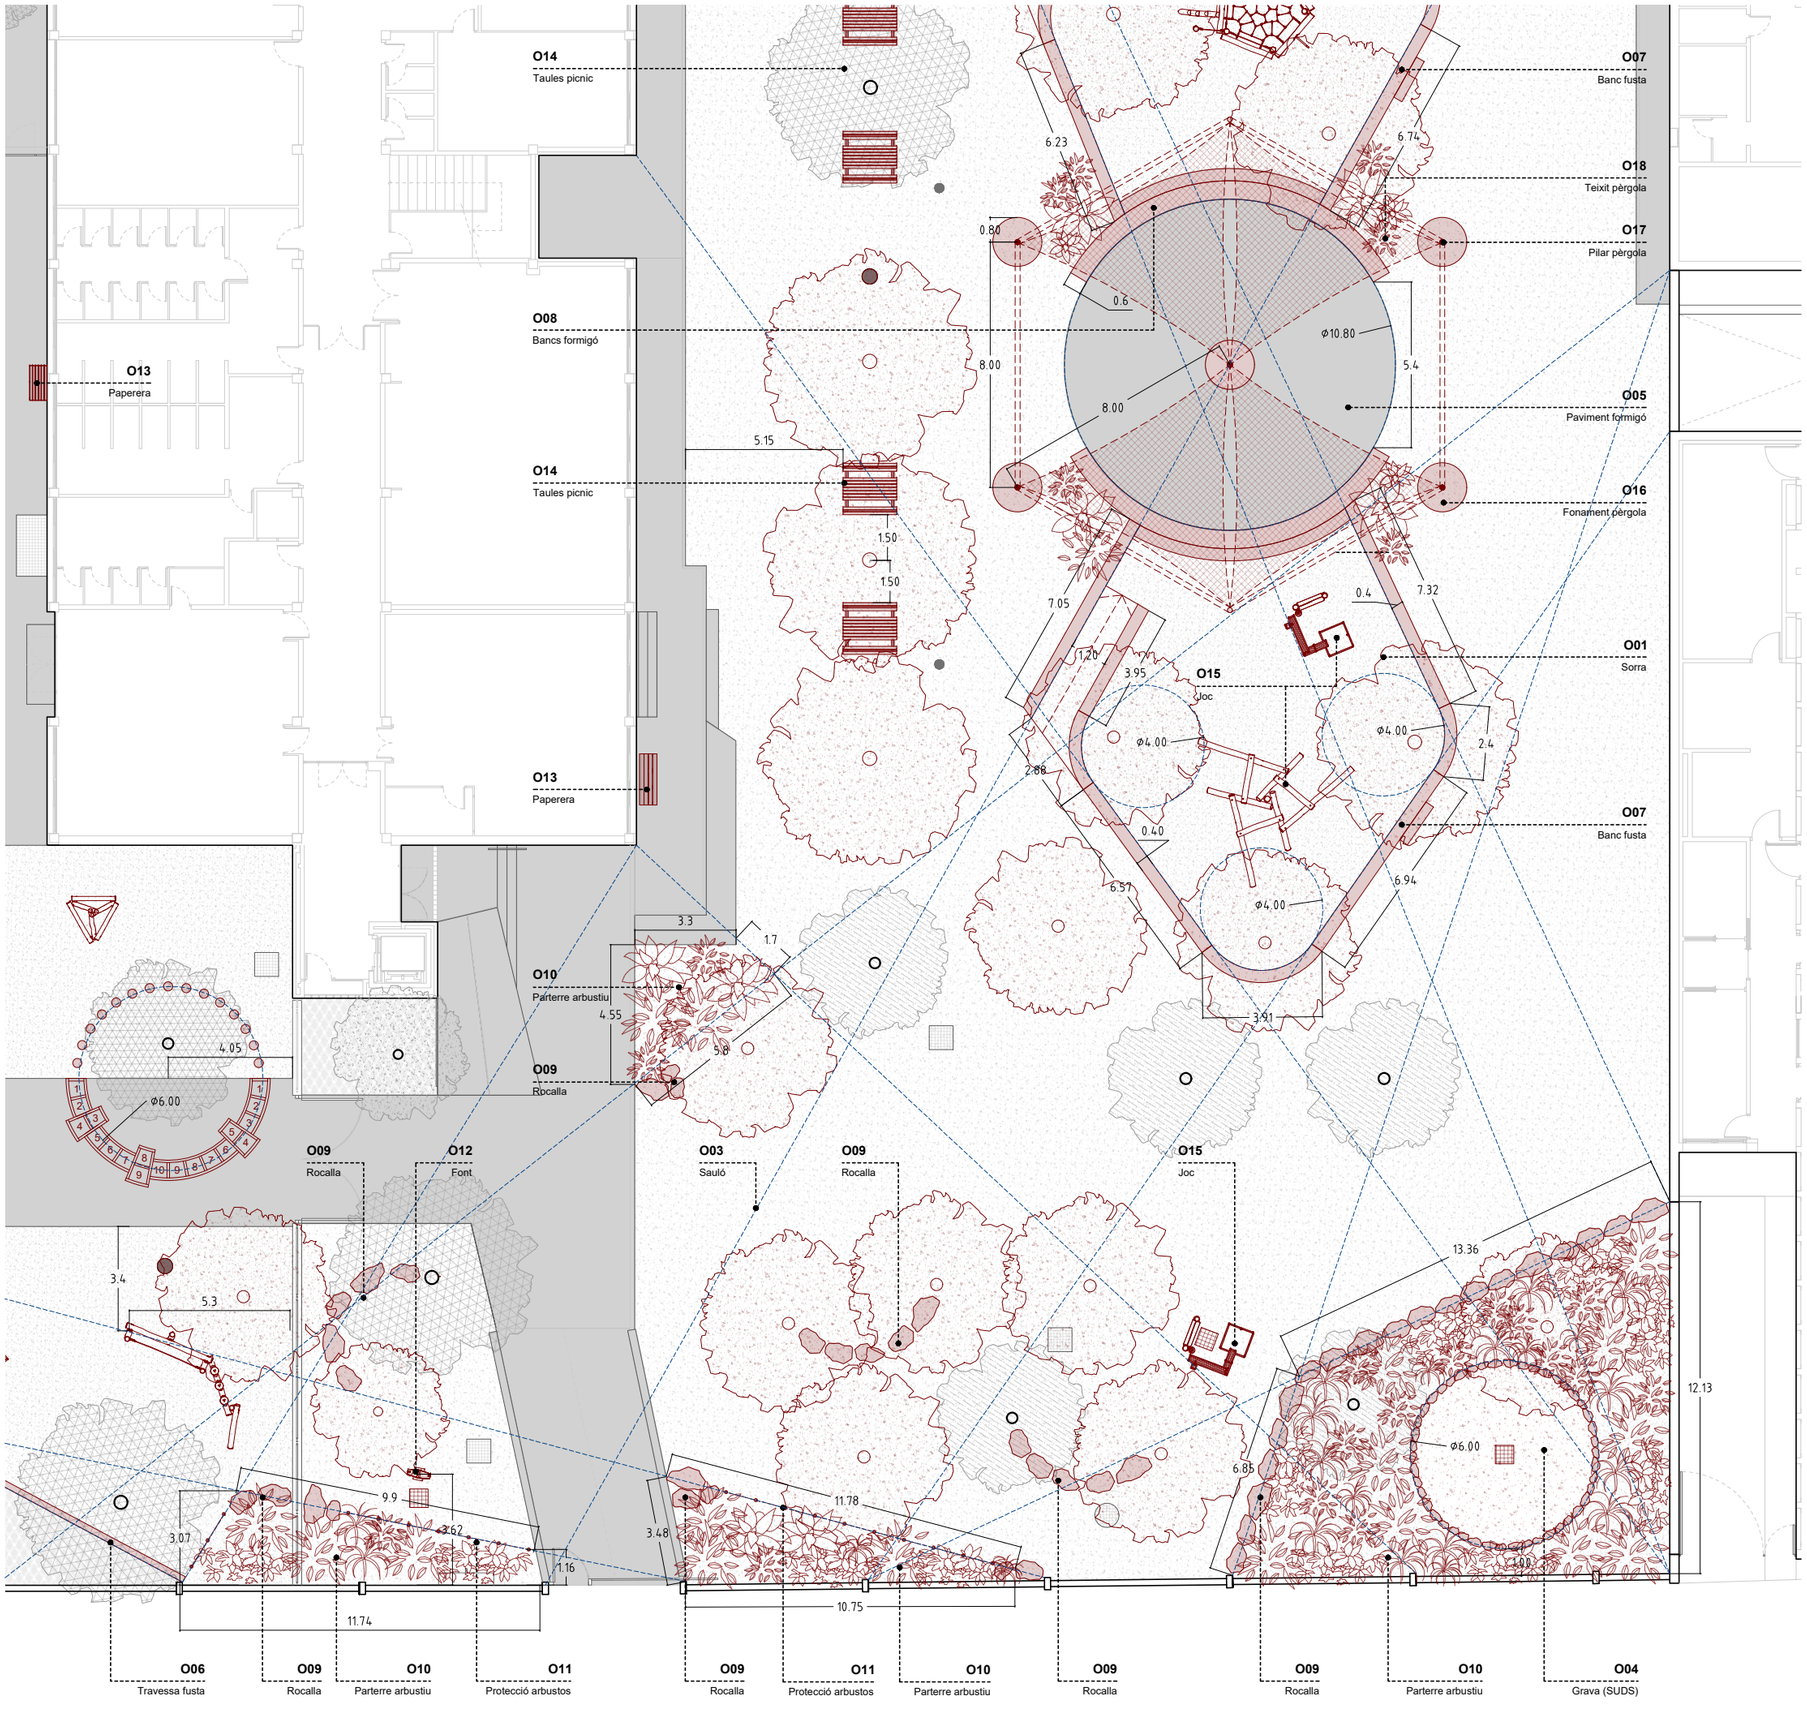

OBRA NOVA

- **O01** Paviment amortiguador de sorra
- **O02** Paviment amortiguador de fibres de fusta (mulch)
- **O03** Paviment de sauló
- **O04** Graves (SUDS)
- **O05** Paviment de formigó existent
- **O06** Travesses de fusta
- **O07** Banc de fusta
- **O08** Bancs de formigó vist in situ
- **O09** Rocalla
- **O10** Parterre arbustiu
- **O11** Protecció arbustos
- **O12** Font accessible
- **O13** Papereres
- **O14** Taules picnic
- **O15** Joc
- **O16** Fonaments pèrgola
- **O17** Pilars pèrgola
- **O18** Teixit vela pèrgola
- **O19** Nova serralleria
- **O20** Pintat i marcatge pista

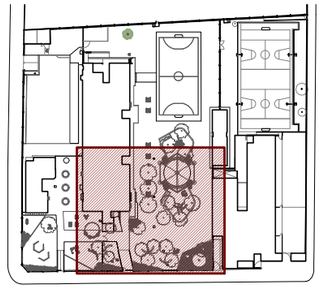

On03

NATURALITZACIÓ DEL PATI DE L'ESCOLA EDUARD TODA

PROJECTE EXECUTIU

PROMOTOR: Ajuntament de Reus
REF. CADASTRAL: 1970402CF4517B0001FX
SITUACIÓ: CEIP Eduard Toda, Carrer de Montserrat Roig 1 43204 REUS


OBRA NOVA - zoom 2

Escala impressió: 1/200 (DIN A3)

Arquitecte: Xavier Gallego Seuba — Juny 2026


Col·lab: Gemma Fornós Sergi Pinyol Sònia González Gerard Feliu — Ref. 251012

Llibre General Entrada 2026073306 17/06/2026 17:59:39 - CVE 16341460100113621423 Validar autenticitat en https://serveis.reus.cat/cve

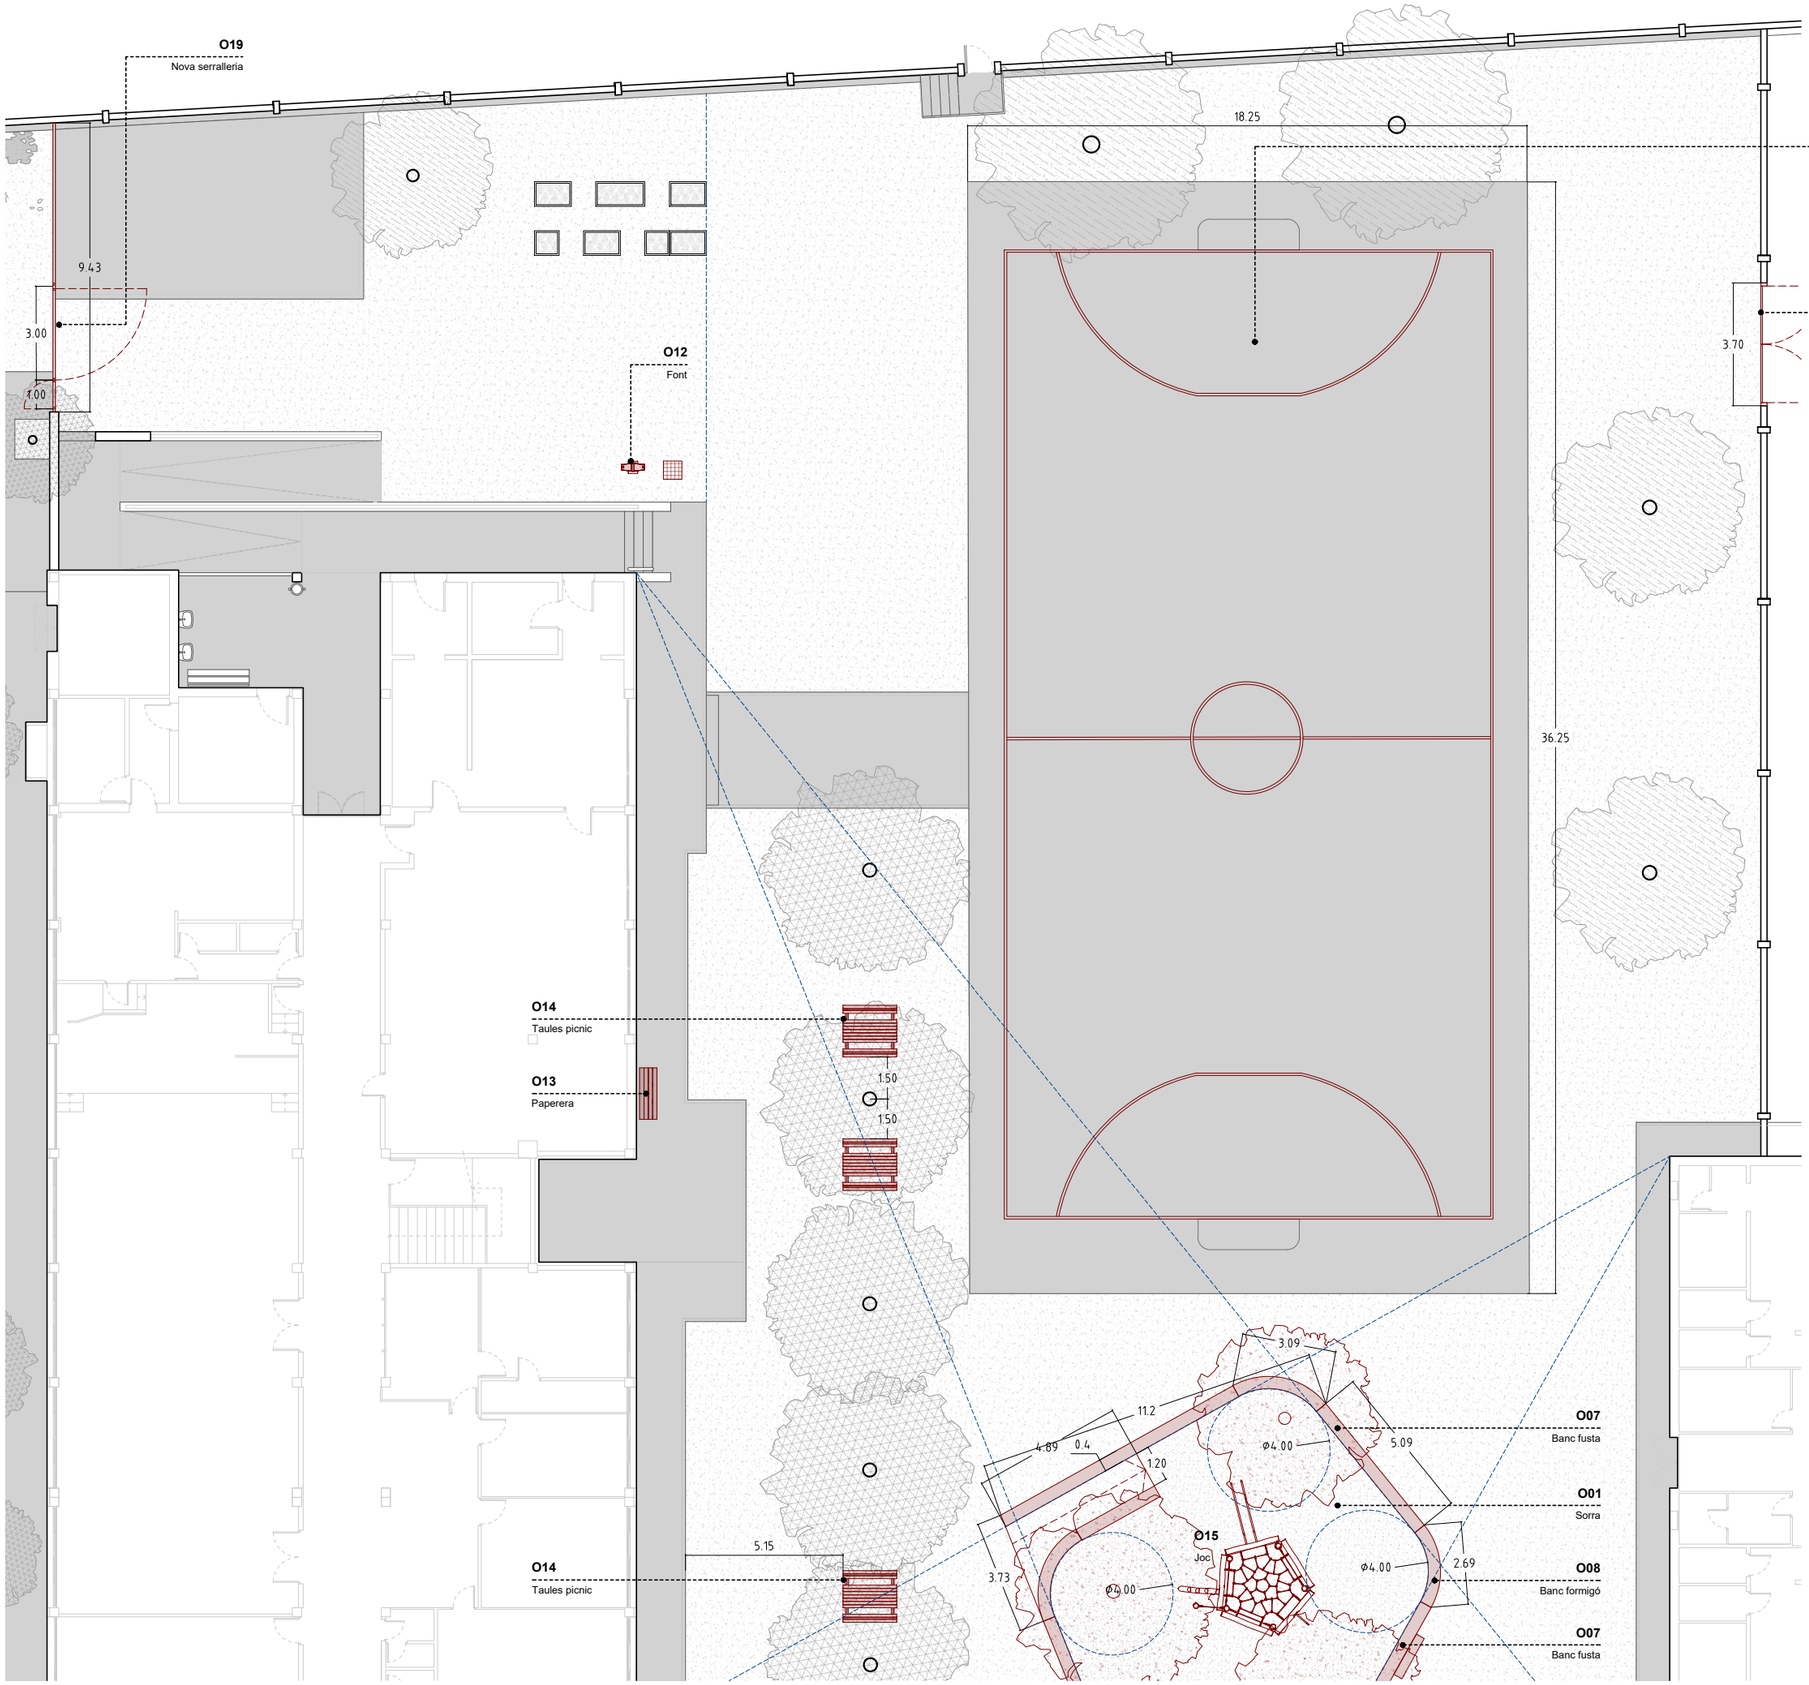

OBRA NOVA

- **O01** Paviment amortiguador de sorra
- **O02** Paviment amortiguador de fibres de fusta (mulch)
- **O03** Paviment de sauló
- **O04** Graves (SUDS)
- **O05** Paviment de formigó existent
- **O06** Travesses de fusta
- **O07** Banc de fusta
- **O08** Bancs de formigó vist in situ
- **O09** Rocalla
- **O10** Parterre arbustiu
- **O11** Protecció arbustos
- **O12** Font accessible
- **O13** Papereres
- **O14** Taules picnic
- **O15** Joc
- **O16** Fonaments pèrgola
- **O17** Pilars pèrgola
- **O18** Teixit vela pèrgola
- **O19** Nova serralleria
- **O20** Pintat i marcatge pista

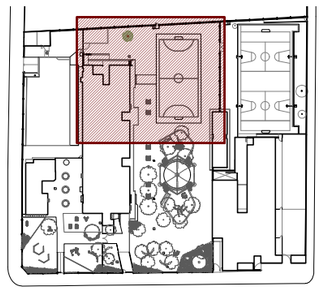

On04

NATURALITZACIÓ DEL PATI DE L'ESCOLA EDUARD TODA

PROJECTE EXECUTIU

PROMOTOR: Ajuntament de Reus
REF. CADASTRAL: 1970402CF4517B0001FX
SITUACIÓ: CEIP Eduard Toda, Carrer de Montserrat Roig 1 43204 REUS

OBRA NOVA - zoom 3


Escala impressió: 1/200 (DIN A3)

Arquitecte: Xavier Gallego Seuba
Col·lab: Gemma Fornós Sergi Pinyol Sònia González Gerard Feliu


Juny 2026

Ref. 251012


Llibre General Entrada 2026073306 17/06/2026 17:59:39 - CVE 16341460100113621423 Validar autenticitat en https://serveis.reus.cat/cve

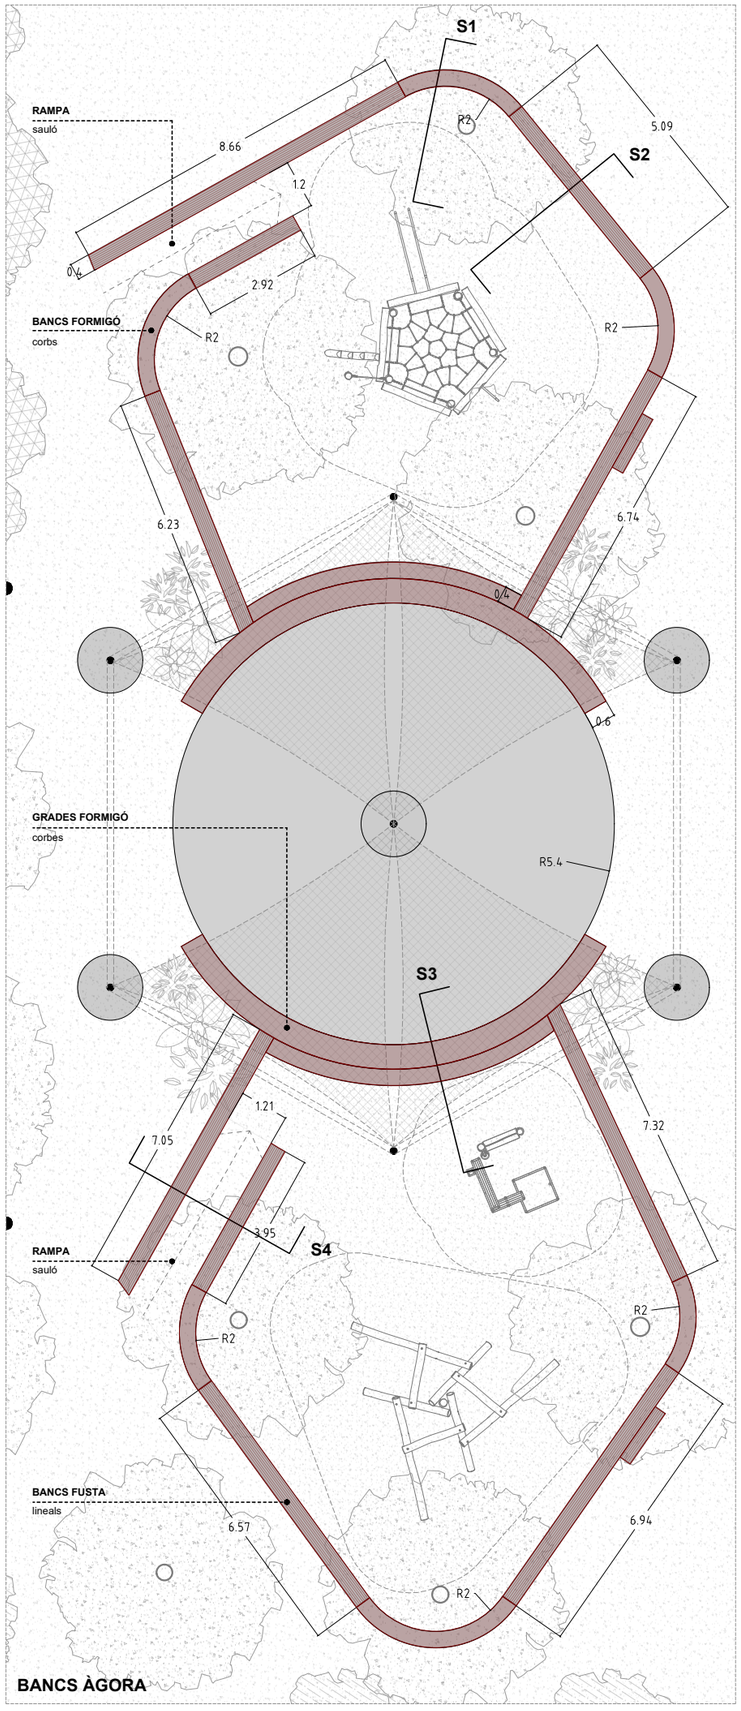


BANCS ÀGORA

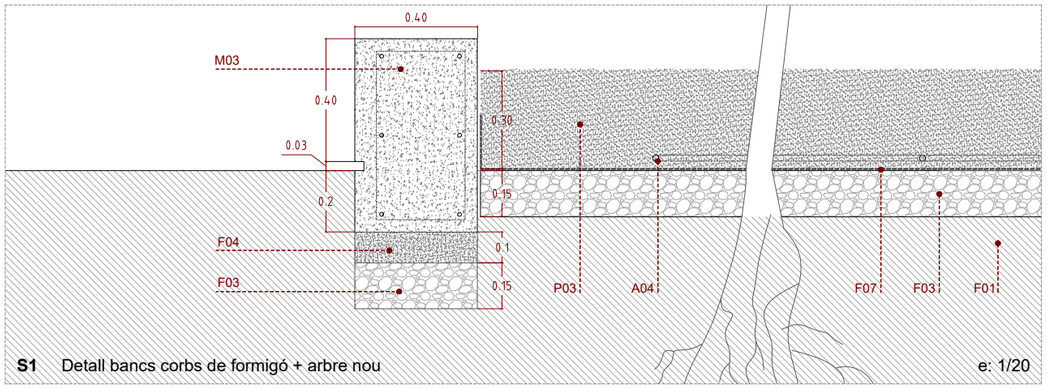


S1 Detall bancs corbs de formigó + arbre nou e: 1/20

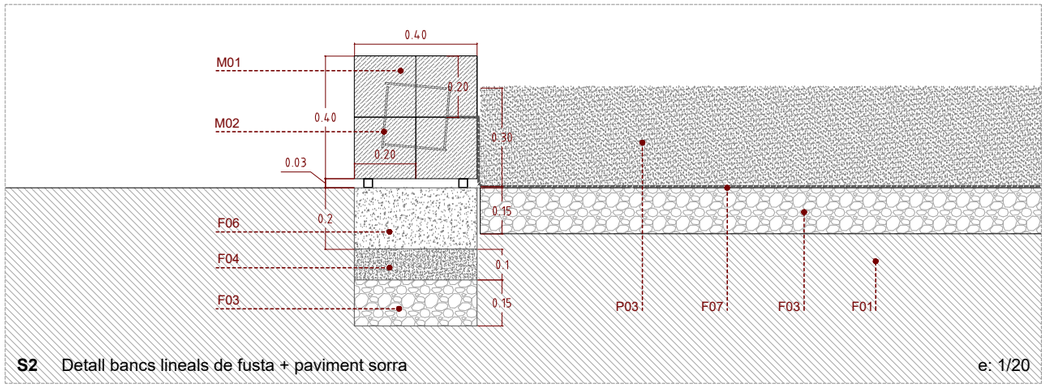

S2 Detall bancs lineals de fusta + paviment sorra e: 1/20

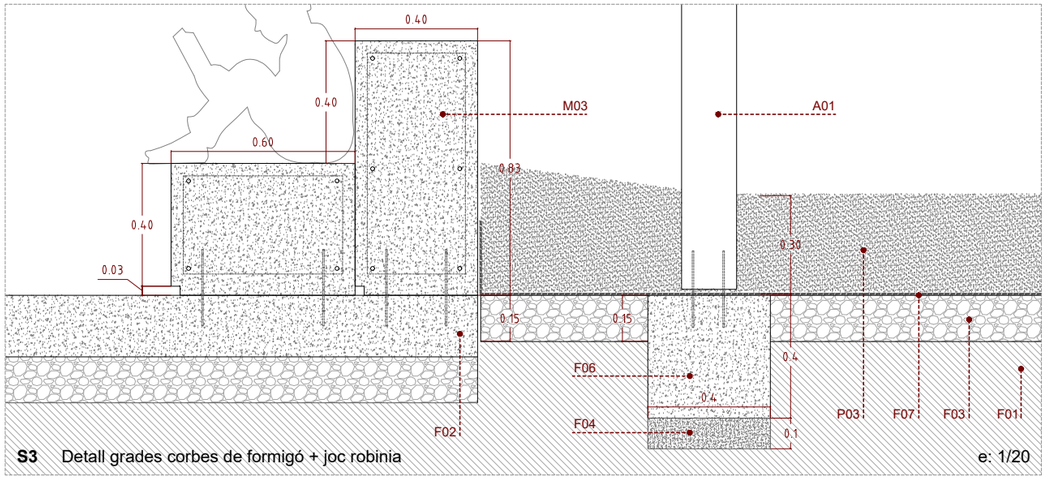

S3 Detall grades corbes de formigó + joc robinia e: 1/20

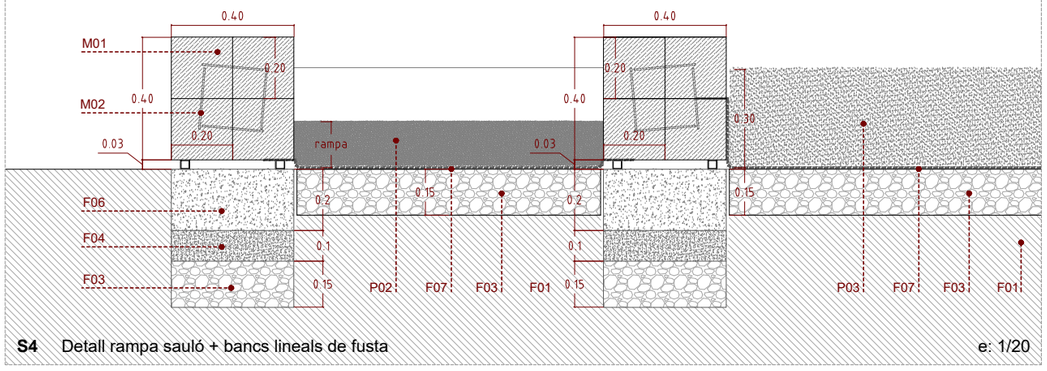

S4 Detall rampa sauló + bancs lineals de fusta e: 1/20

LLEGENDA

Bases i fonamentacions

F01 Terreny natural compactat.
F02 Solera existent.
F03 Emmacat de graves, g=15cm.
F04 Formigó de neteja, HL-150/B/20, g=10cm.
F05 Sabata aïllada de formió armat HA-30/F/10/XC4, Ø160cm, g=70cm, acabat terrós a escollir per la DF.
Armat superior Ø12 c/15.
Armat inferior Ø12 c/15.
F06 Sabata aïllada/correguda de formigó en massa HM-25/B/20/X0, g=20cm.
F07 Làmina geotèxtil de feltre de polièster, 200-250 g/m2.

Paviments

P01 Paviment de formigó existent
P02 Paviment de sauló, amb estesa i piconatge al 95%PM.
P03 Sorra garbellada de 3-5 mm cantell rodo, g=30cm.
P04 Fibres de fusta (Fibar System 300 o equivalent), inclou geotèxtil inferior, g=30cm.
P05 Estesa de graves per drenatge de pedra calcària, g=25cm.
P06 Terra vegetal de jardineria de categoria alta, amb una conductivitat elèctrica menor de 0,8 dS/m segons la norma NTJ 07A.


Mobiliari urbà

M01 Biga de fusta de pi C24 ribotat, de 20x20cm, amb autoclau NP3.
M02 Elements d'unió i recolzament d'acer inoxidable per bigues de fusta i formació de bancs.
M03 Bancs de formigó vist, HA-30/F/10/XC3, corbs, segons plànols, amb acabat terrós a escollir per la DF.
Armat superior 2Ø10
Armat inferior 2Ø10
Armat intermedi 2Ø10 (si escau)
Estreps Ø10 c/15
M04 Joc, segons plànol de detall.

Altres

A01 Pilar d'acer S355J2H, granallat, imprimat i termolacat, secció circular 159x5mm.
A02 Estaca de fusta per sistema de protecció de parterres.
A03 Malla orgànica 100% fibra de coco, de densitat aproximada 700 g/m2, per protecció de parterres.
A04 Canonada de reg per degoteig, Ø16mm.
A05 Escullera seleccionada amb geometria arrodonida, sense arestes vives.
A06 Sobreeixidor per recollida d'aigua del SUDS.
A07 Jardinera de posts de fusta de pi tractada en autoclau, de forma quadrada, de 100x100 cm i 65 cm, per formació d'espai d'emmagatzematge.

*Tots els elements metàl·lics estaran protegits contra l'oxidació.
**Els armats de les fonamentacions es revisaran en obra en funció del terreny.

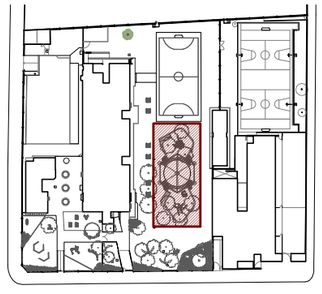

DC01

NATURALITZACIÓ DEL PATI DE L'ESCOLA EDUARD TODA

PROJECTE EXECUTIU


PROMOTOR: Ajuntament de Reus
REF. CADASTRAL: 1970402CF4517B0001FX
SITUACIÓ: CEIP Eduard Toda, Carrer de Montserrat Roig 1 43204 REUS

DETALL - Bancs àgora


Escala impressió: 1/150 (DIN A3)

Arquitecte: Xavier Gallego Seuba — Juny 2026
Col·lab: Gemma Fornós Sergi Pinyol Sònia González Gerard Feliu — Ref. 251012


Llibre General Entrada 2026073306 17/06/2026 17:59:39 - CVE 16341460100113621423 Validar autenticitat en https://serveis.reus.cat/cve

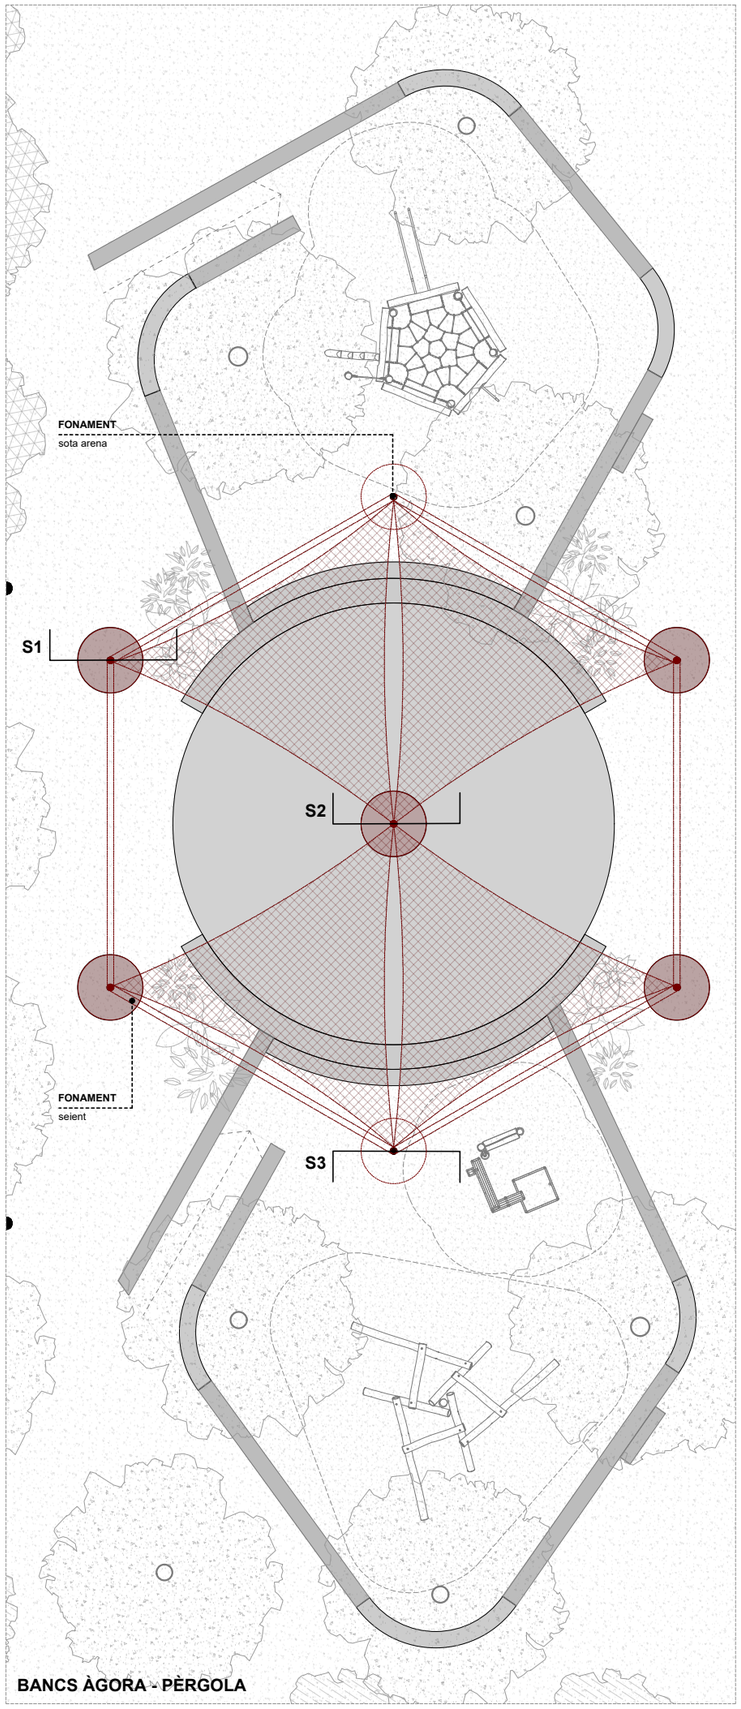


BANCS ÀGORA - PÈRGOLA

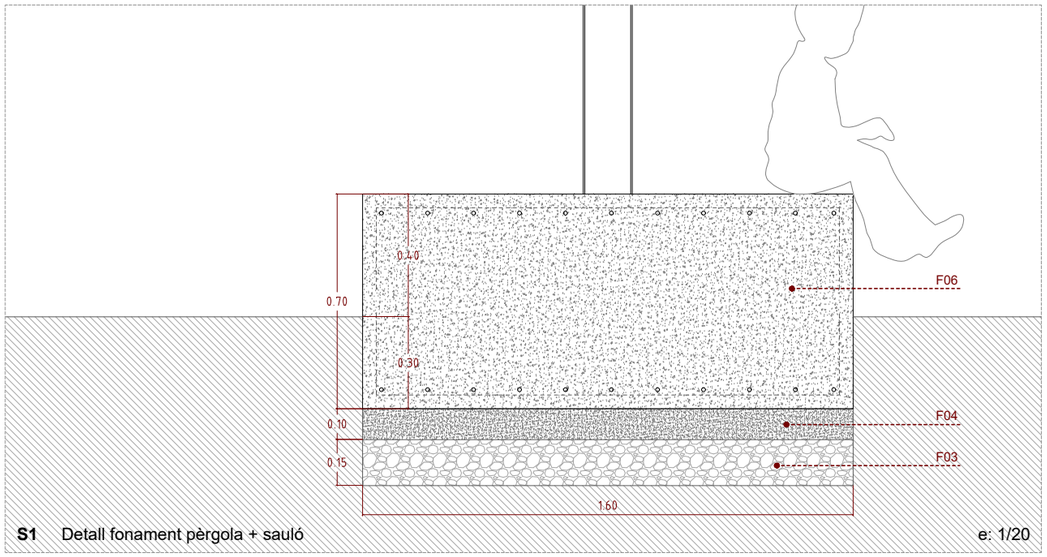

S1 Detall fonament pèrgola + sauló e: 1/20

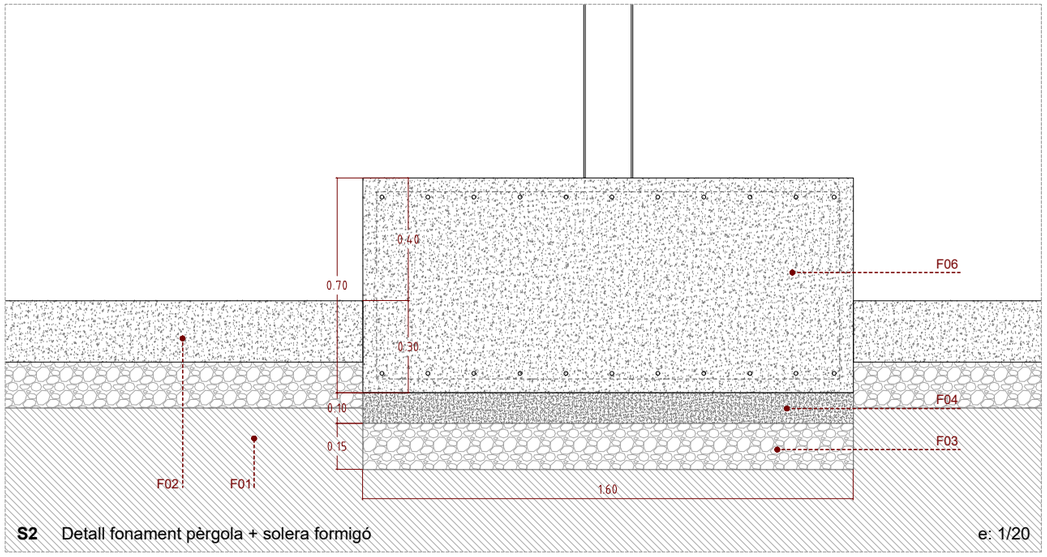

S2 Detall fonament pèrgola + solera formigó e: 1/20

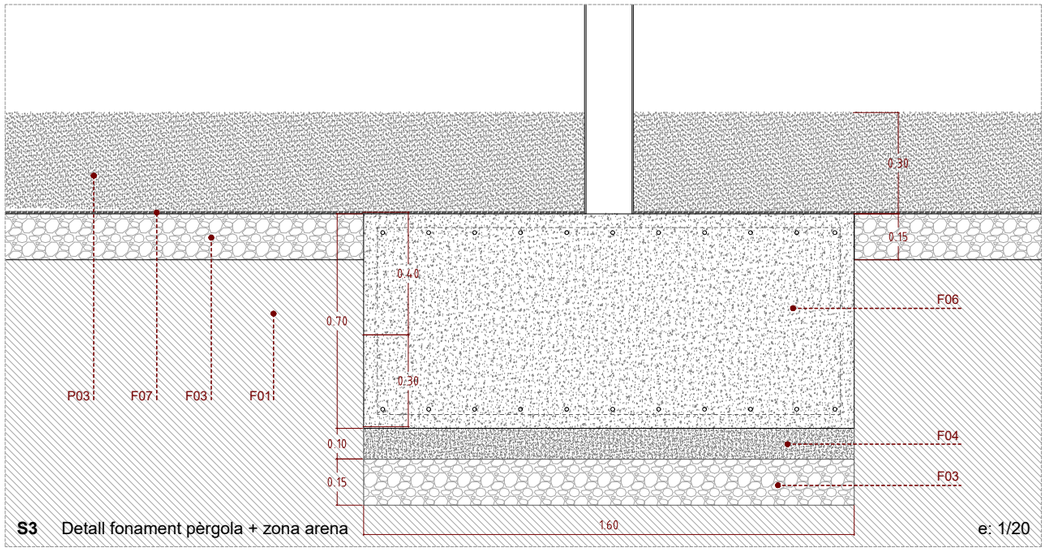

S3 Detall fonament pèrgola + zona arena e: 1/20

LLEGENDA

Bases i fonamentacions

F01 Terreny natural compactat.
F02 Solera existent.
F03 Emmacat de graves, g=15cm.
F04 Formigó de neteja, HL-150/B/20, g=10cm.
F05 Sabata aïllada de formió armat HA-30/F/10/XC4, Ø160cm, g=70cm, acabat terrós a escollir per la DF.
Armat superior Ø12 c/15.
Armat inferior Ø12 c/15.
F06 Sabata aïllada/correguda de formigó en massa HM-25/B/20/X0, g=20cm.
F07 Làmina geotèxtil de feltre de polièster, 200-250 g/m2.

Paviments

P01 Paviment de formigó existent
P02 Paviment de sauló, amb estesa i piconatge al 95%PM.
P03 Sorra garbellada de 3-5 mm cantell rodo, g=30cm.
P04 Fibres de fusta (Fibar System 300 o equivalent), inclou geotèxtil inferior, g=30cm.
P05 Estesa de graves per drenatge de pedra calcària, g=25cm.
P06 Terra vegetal de jardineria de categoria alta, amb una conductivitat elèctrica menor de 0,8 dS/m segons la norma NTJ 07A.


Mobiliari urbà

M01 Biga de fusta de pi C24 ribotat, de 20x20cm, amb autoclau NP3.
M02 Elements d'unió i recolzament d'acer inoxidable per bigues de fusta i formació de bancs.
M03 Bancs de formigó vist, HA-30/F/10/XC3, corbs, segons plànols, amb acabat terrós a escollir per la DF.
Armat superior 2Ø10
Armat inferior 2Ø10
Armat intermedi 2Ø10 (si escau)
Estreps Ø10 c/15
M04 Joc, segons plànol de detall.

Altres

A01 Pilar d'acer S355J2H, granallat, imprimat i termolacat, secció circular 159x5mm.
A02 Estaca de fusta per sistema de protecció de parterres.
A03 Malla orgànica 100% fibra de coco, de densitat aproximada 700 g/m2, per protecció de parterres.
A04 Canonada de reg per degoteig, Ø16mm.
A05 Escullera seleccionada amb geometria arrodonida, sense arestes vives.
A06 Sobreeixidor per recollida d'aigua del SUDS.
A07 Jardinera de posts de fusta de pi tractada en autoclau, de forma quadrada, de 100x100 cm i 65 cm, per formació d'espai d'emmagatzematge.

*Tots els elements metàl·lics estaran protegits contra l'oxidació.
**Els armats de les fonamentacions es revisaràn en obra en funció del terreny.

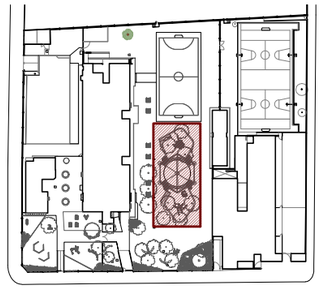

DC02

NATURALITZACIÓ DEL PATI DE L'ESCOLA EDUARD TODA

PROJECTE EXECUTIU

PROMOTOR: Ajuntament de Reus
REF. CADASTRAL: 1970402CF4517B0001FX
SITUACIÓ: CEIP Eduard Toda, Carrer de Montserrat Roig 1 43204 REUS


DETALL - Bancs àgora

Escala impressió: 1/150 (DIN A3)


Arquitecte: Xavier Gallego Seuba
Col·lab: Gemma Fornós Sergi Pinyol Sònia González Gerard Feliu

Juny 2026
Ref. 251012


Llibre General Entrada 2026073306 17/06/2026 17:59:39 - CVE 16341460100113621423 Validar autenticitat en https://serveis.reus.cat/cve

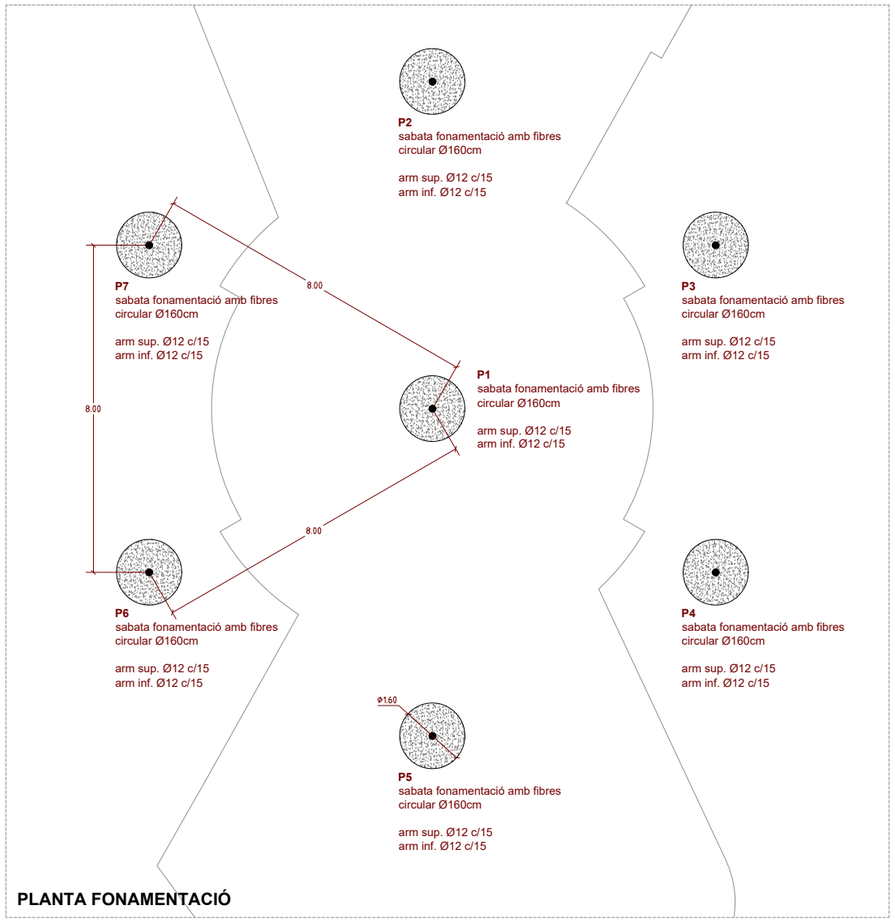

PLANTA FONAMENTACIÓ

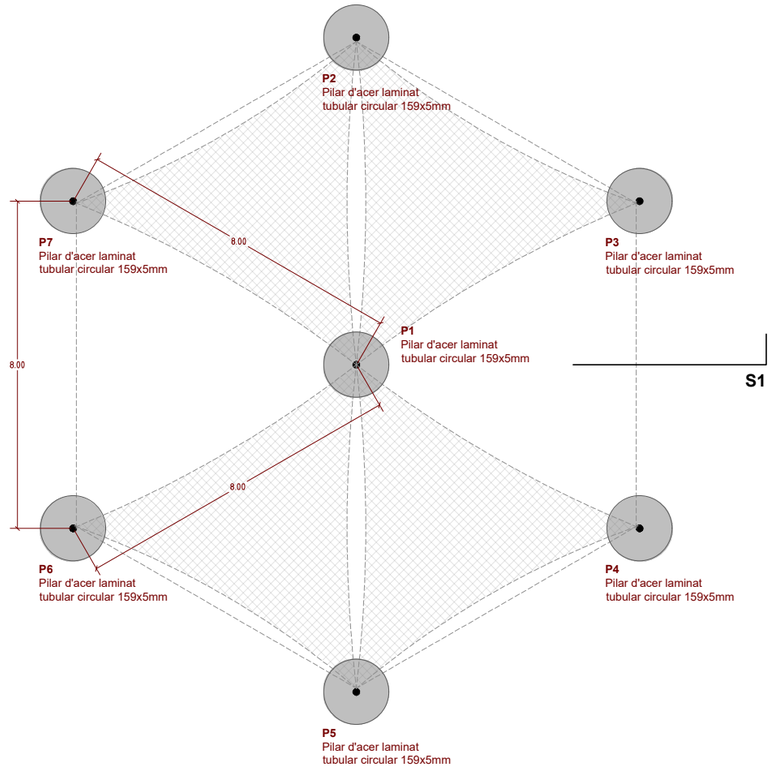

PLANTA PILARS

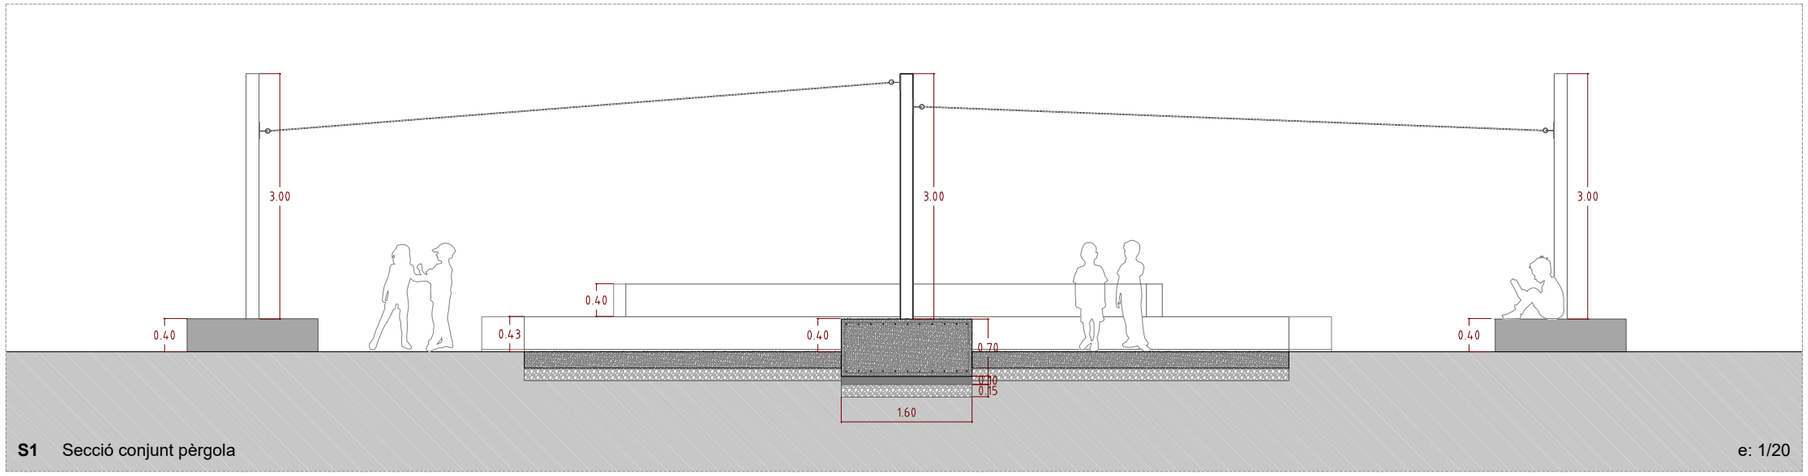

S1 Secció conjunt pèrgola e: 1/20

LLEGENDA

Bases i fonamentacions

F01 Terreny natural compactat.
F02 Solera existent.
F03 Emmacat de graves, g=15cm.
F04 Formigó de neteja, HL-150/B/20, g=10cm.
F05 Sabata aïllada de formió armat HA-30/F/10/XC4, Ø160cm, g=70cm, acabat terrós a escollir per la DF.
Armat superior Ø12 c/15.
Armat inferior Ø12 c/15.
F06 Sabata aïllada/correguda de formigó en massa HM-25/B/20/X0, g=20cm.
F07 Làmina geotèxtil de feltre de polièster, 200-250 g/m2.

Paviments

P01 Paviment de formigó existent
P02 Paviment de sauló, amb estesa i piconatge al 95%PM.
P03 Sorra garbellada de 3-5 mm cantell rodo, g=30cm.
P04 Fibres de fusta (Fibar System 300 o equivalent), inclou geotèxtil inferior, g=30cm.
P05 Estesa de graves per drenatge de pedra calcària, g=25cm.
P06 Terra vegetal de jardineria de categoria alta, amb una conductivitat elèctrica menor de 0,8 dS/m segons la norma NTJ 07A.


Mobiliari urbà

M01 Biga de fusta de pi C24 ribotat, de 20x20cm, amb autoclau NP3.
M02 Elements d'unió i recolzament d'acer inoxidable per bigues de fusta i formació de bancs.
M03 Bancs de formigó vist, HA-30/F/10/XC3, corbs, segons plànols, amb acabat terrós a escollir per la DF.
Armat superior 2Ø10
Armat inferior 2Ø10
Armat intermedi 2Ø10 (si escau)
Estreps Ø10 c/15
M04 Joc, segons plànol de detall.

Altres

A01 Pilar d'acer S355J2H, granallat, imprimat i termolacat, secció circular 159x5mm.
A02 Estaca de fusta per sistema de protecció de parterres.
A03 Malla orgànica 100% fibra de coco, de densitat aproximada 700 g/m2, per protecció de parterres.
A04 Canonada de reg per degoteig, Ø16mm.
A05 Escullera seleccionada amb geometria arrodonida, sense arestes vives.
A06 Sobreeixidor per recollida d'aigua del SUDS.
A07 Jardinera de posts de fusta de pi tractada en autoclau, de forma quadrada, de 100x100 cm i 65 cm, per formació d'espai d'emmagatzematge.

*Tots els elements metàl·lics estaràn protegits contra l'oxidació.
**Els armats de les fonamentacions es revisaràn en obra en funció del terreny.

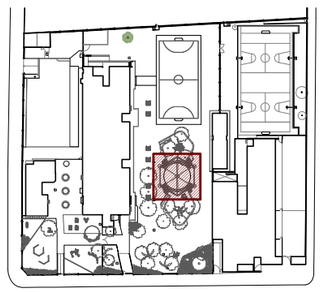

DC03

NATURALITZACIÓ DEL PATI DE L'ESCOLA EDUARD TODA

PROJECTE EXECUTIU

PROMOTOR: Ajuntament de Reus
REF. CADASTRAL: 1970402CF4517B0001FX
SITUACIÓ: CEIP Eduard Toda, Carrer de Montserrat Roig 1
43204 REUS


DETALL - pèrgola

Escala impressió: 1/150 (DIN A3)


Arquitecte: Xavier Gallego Seuba
Col·lab: Gemma Fornós Sergi Pinyol
Sònia González Gerard Feliu

Juny 2026
Ref. 251012


Llibre General Entrada 2026073306 17/06/2026 17:59:39 - CVE 16341460100113621423 Validar autenticitat en https://serveis.reus.cat/cve

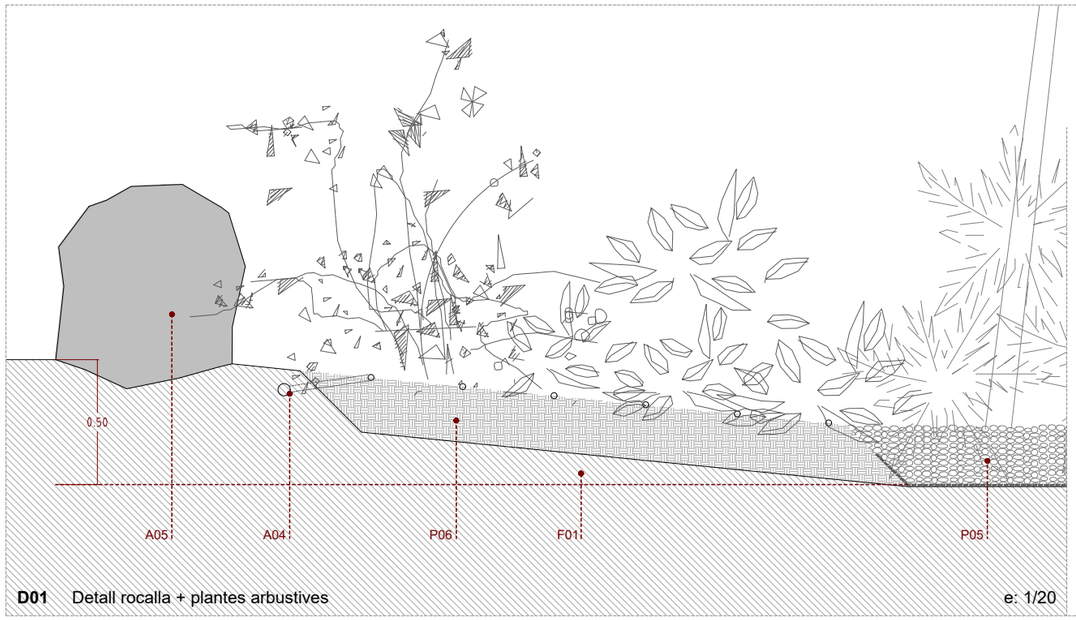


D01 Detall rocalla + plantes arbustives e: 1/20

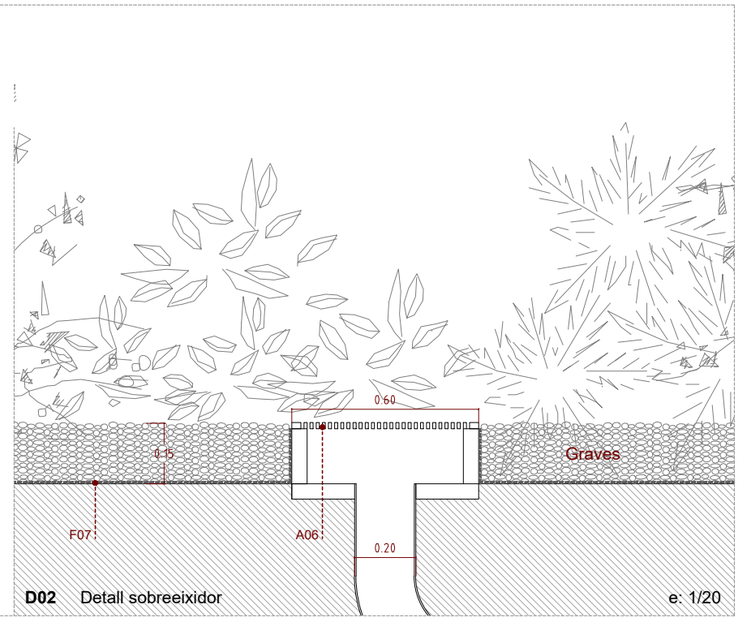

D02 Detall sobreeixidor e: 1/20

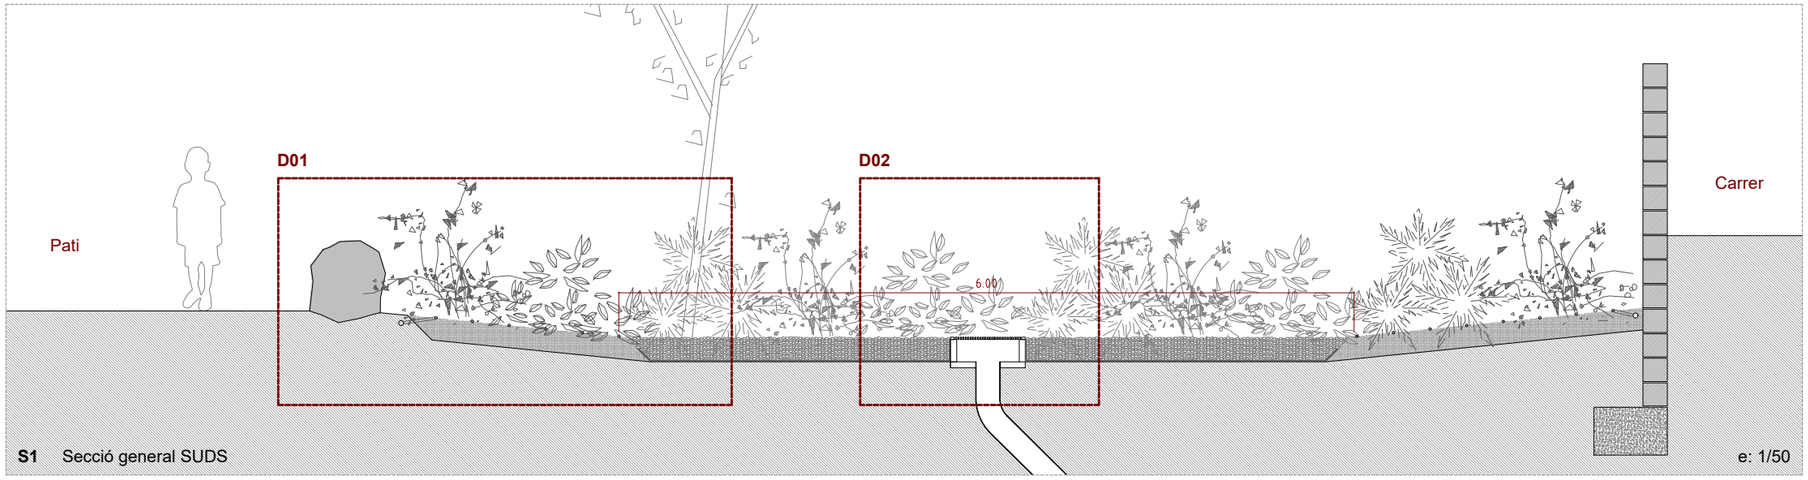

S1 Secció general SUDS e: 1/50

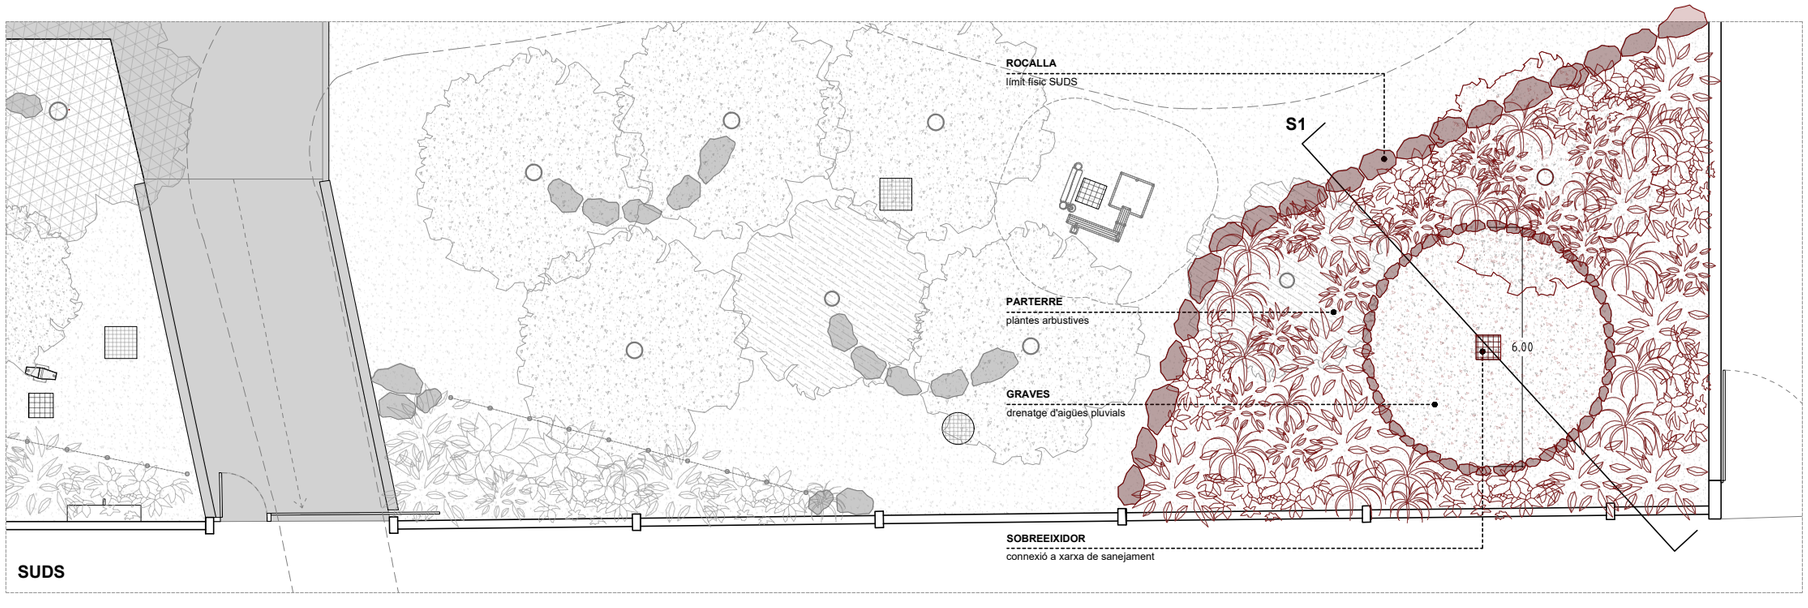

SUDS

LLEGENDA

Bases i fonamentacions

F01 Terreny natural compactat.
F02 Solera existent.
F03 Emmacat de graves, g=15cm.
F04 Formigó de neteja, HL-150/B/20, g=10cm.
F05 Sabata aïllada de formió armat HA-30/F/10/XC4, Ø160cm, g=70cm, acabat terrós a escollir per la DF.
Armat superior Ø12 c/15.
Armat inferior Ø12 c/15.
F06 Sabata aïllada/correguda de formigó en massa HM-25/B/20/X0, g=20cm.
F07 Làmina geotèxtil de feltre de polièster, 200-250 g/m2.

Paviments

P01 Paviment de formigó existent
P02 Paviment de sauló, amb estesa i piconatge al 95%PM.
P03 Sorra garbellada de 3-5 mm cantell rodo, g=30cm.
P04 Fibres de fusta (Fibar System 300 o equivalent), inclou geotèxtil inferior, g=30cm.
P05 Estesa de graves per drenatge de pedra calcària, g=25cm.
P06 Terra vegetal de jardineria de categoria alta, amb una conductivitat elèctrica menor de 0,8 dS/m segons la norma NTJ 07A.


Mobiliari urbà

M01 Biga de fusta de pi C24 ribotat, de 20x20cm, amb autoclau NP3.
M02 Elements d'unió i recolzament d'acer inoxidable per bigues de fusta i formació de bancs.
M03 Bancs de formigó vist, HA-30/F/10/XC3, corbs, segons plànols, amb acabat terrós a escollir per la DF.
Armat superior 2Ø10
Armat inferior 2Ø10
Armat intermedi 2Ø10 (si escau)
Estreps Ø10 c/15
M04 Joc, segons plànol de detall.

Altres

A01 Pilar d'acer S355J2H, granallat, imprimat i termolacat, secció circular 159x5mm.
A02 Estaca de fusta per sistema de protecció de parterres.
A03 Malla orgànica 100% fibra de coco, de densitat aproximada 700 g/m2, per protecció de parterres.
A04 Canonada de reg per degoteig, Ø16mm.
A05 Escullera seleccionada amb geometria arrodonida, sense arestes vives.
A06 Sobreeixidor per recollida d'aigua del SUDS.
A07 Jardinera de posts de fusta de pi tractada en autoclau, de forma quadrada, de 100x100 cm i 65 cm, per formació d'espai d'emmagatzematge.

*Tots els elements metàl·lics estaran protegits contra l'oxidació.
**Els armats de les fonamentacions es revisaran en obra en funció del terreny.

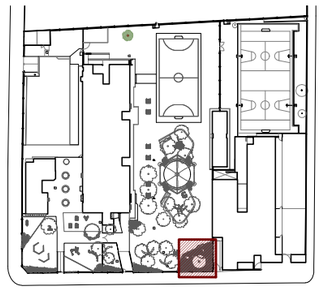

DC04

NATURALITZACIÓ DEL PATI DE L'ESCOLA EDUARD TODA

PROJECTE EXECUTIU

PROMOTOR: Ajuntament de Reus
REF. CADASTRAL: 1970402CF4517B0001FX
SITUACIÓ: CEIP Eduard Toda, Carrer de Montserrat Roig 1 43204 REUS


DETALL - Sistema de drenatge SUDS

Escala impressió: 1/150 (DIN A3)


Arquitecte: Xavier Gallego Seuba
Col·lab: Gemma Fornós Sergi Pinyol Sònia González Gerard Feliu

Juny 2026
Ref. 251012

Llibre General Entrada 2026073306 17/06/2026 17:59:39 - CVE 16341460100113621423 Validar autenticitat en https://serveis.reus.cat/cve

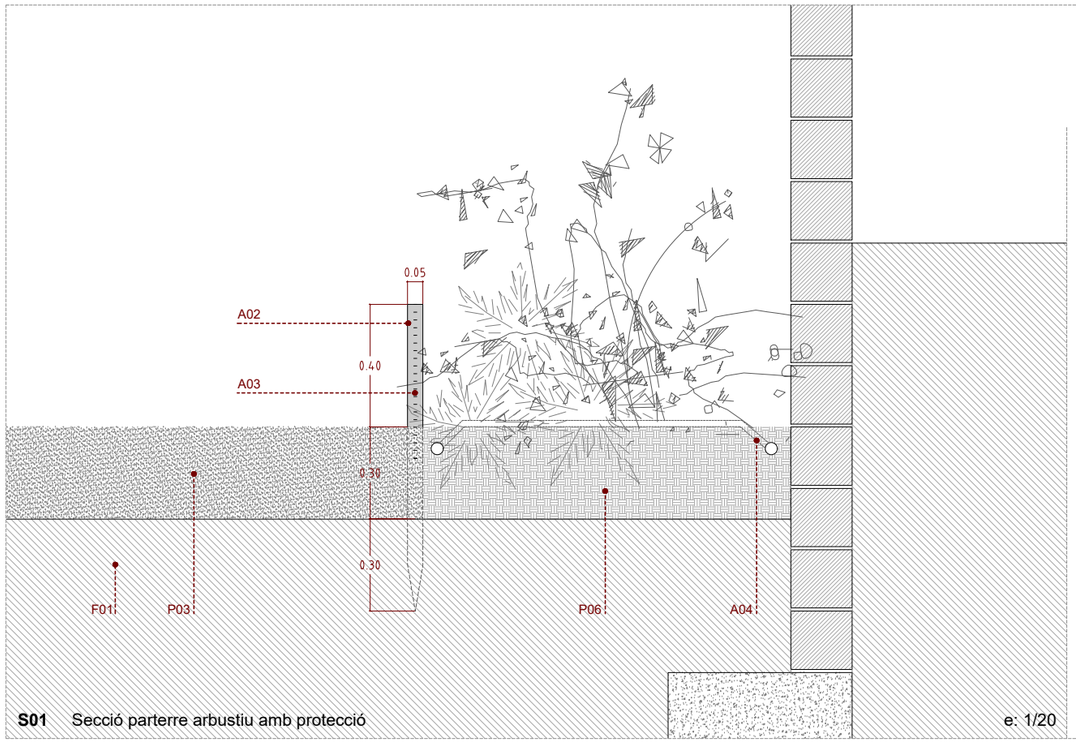

S01 Secció parterre arbustiu amb protecció e: 1/20

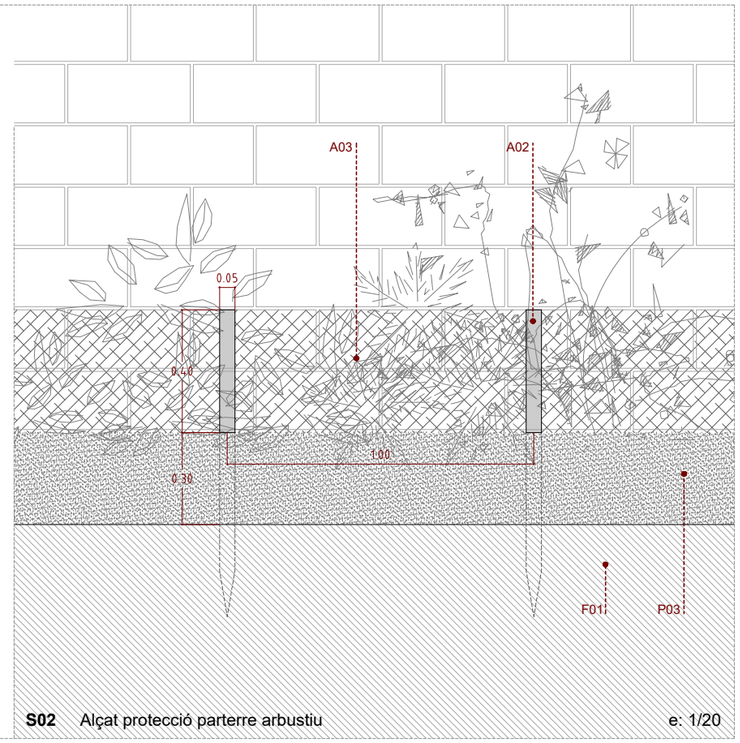

S02 Alçat protecció parterre arbustiu e: 1/20



LLEGENDA

Bases i fonamentacions

F01 Terreny natural compactat.
F02 Solera existent.
F03 Emmacat de graves, g=15cm.
F04 Formigó de neteja, HL-150/B/20, g=10cm.
F05 Sabata aïllada de formió armat HA-30/F/10/XC4, Ø160cm, g=70cm, acabat terrós a escollir per la DF.
Armat superior Ø12 c/15.
Armat inferior Ø12 c/15.
F06 Sabata aïllada/correguda de formigó en massa HM-25/B/20/X0, g=20cm.
F07 Làmina geotèxtil de feltre de polièster, 200-250 g/m2.

Paviments

P01 Paviment de formigó existent
P02 Paviment de sauló, amb estesa i piconatge al 95%PM.
P03 Sorra garbellada de 3-5 mm cantell rodo, g=30cm.
P04 Fibres de fusta (Fibar System 300 o equivalent), inclou geotèxtil inferior, g=30cm.
P05 Estesa de graves per drenatge de pedra calcària, g=25cm.
P06 Terra vegetal de jardineria de categoria alta, amb una conductivitat elèctrica menor de 0,8 dS/m segons la norma NTJ 07A.


Mobiliari urbà

M01 Biga de fusta de pi C24 ribotat, de 20x20cm, amb autoclau NP3.
M02 Elements d'unió i recolzament d'acer inoxidable per bigues de fusta i formació de bancs.
M03 Bancs de formigó vist, HA-30/F/10/XC3, corbs, segons plànols, amb acabat terrós a escollir per la DF.
Armat superior 2Ø10
Armat inferior 2Ø10
Armat intermedi 2Ø10 (si escau)
Estreps Ø10 c/15
M04 Joc, segons plànol de detall.

Altres

A01 Pilar d'acer S355J2H, granallat, imprimat i termolacat, secció circular 159x5mm.
A02 Estaca de fusta per sistema de protecció de parterres.
A03 Malla orgànica 100% fibra de coco, de densitat aproximada 700 g/m2, per protecció de parterres.
A04 Canonada de reg per degoteig, Ø16mm.
A05 Escullera seleccionada amb geometria arrodonida, sense arestes vives.
A06 Sobreeixidor per recollida d'aigua del SUDS.
A07 Jardinera de posts de fusta de pi tractada en autoclau, de forma quadrada, de 100x100 cm i 65 cm, per formació d'espai d'emmagatzematge.

*Tots els elements metàl·lics estaràn protegits contra l'oxidació.
**Els armats de les fonamentacions es revisaràn en obra en funció del terreny.

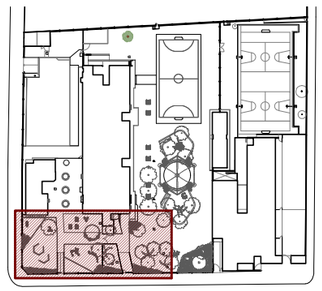

DC05

NATURALITZACIÓ DEL PATI DE L'ESCOLA EDUARD TODA

PROJECTE EXECUTIU

PROMOTOR: Ajuntament de Reus
REF. CADASTRAL: 1970402CF4517B0001FX
SITUACIÓ: CEIP Eduard Toda, Carrer de Montserrat Roig 1 43204 REUS


DETALL - Parterres

Escala impressió: 1/200 (DIN A3)


Arquitecte: Xavier Gallego Seuba
Col·lab: Gemma Fornós Sergi Pinyol Sònia González Gerard Feliu

Juny 2026
Ref. 251012


Llibre General Entrada 2026073306 17/06/2026 17:59:39 - CVE 16341460100113621423 Validar autenticitat en https://serveis.reus.cat/cve

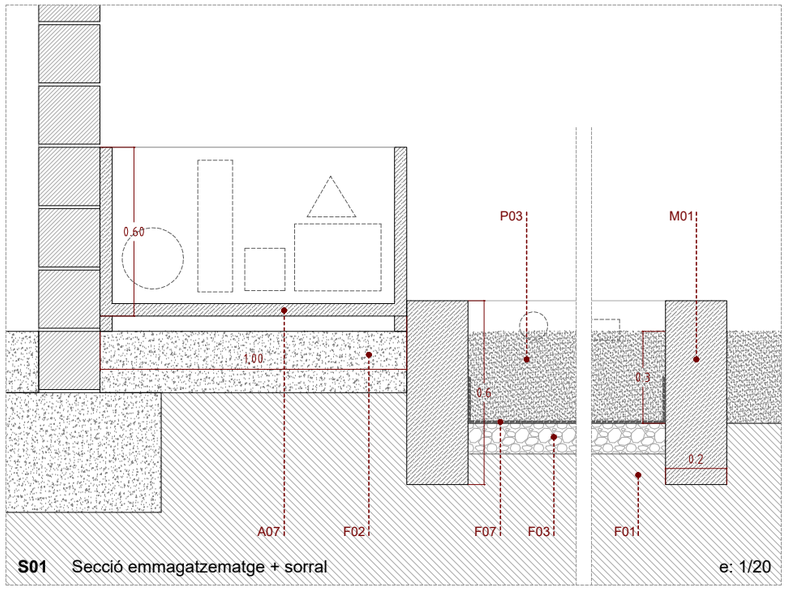


S01 Secció emmagatzematge + sorral e: 1/20

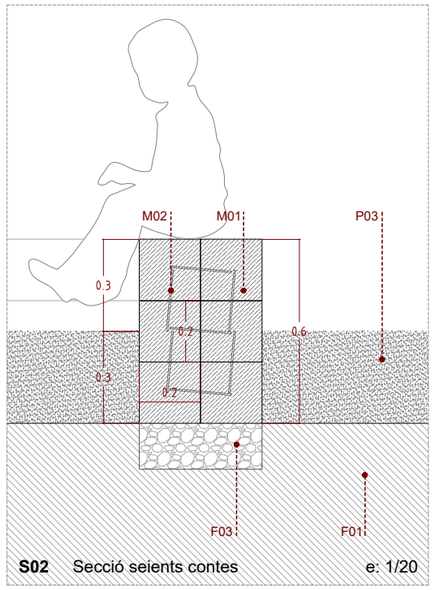

S02 Secció seients contes e: 1/20

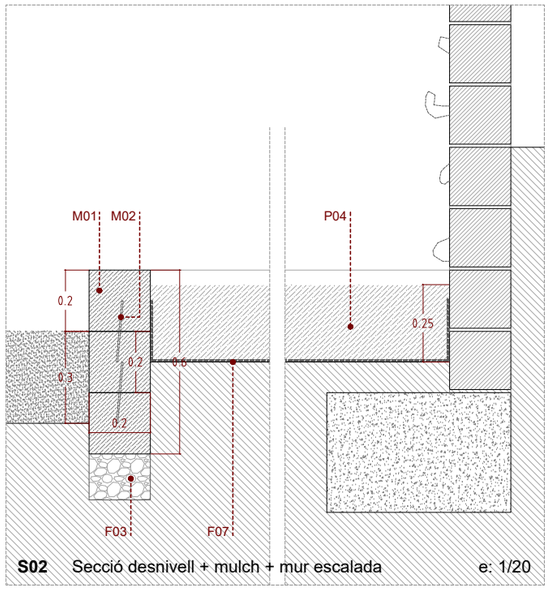

S02 Secció desnivell + mulch + mur escalada e: 1/20

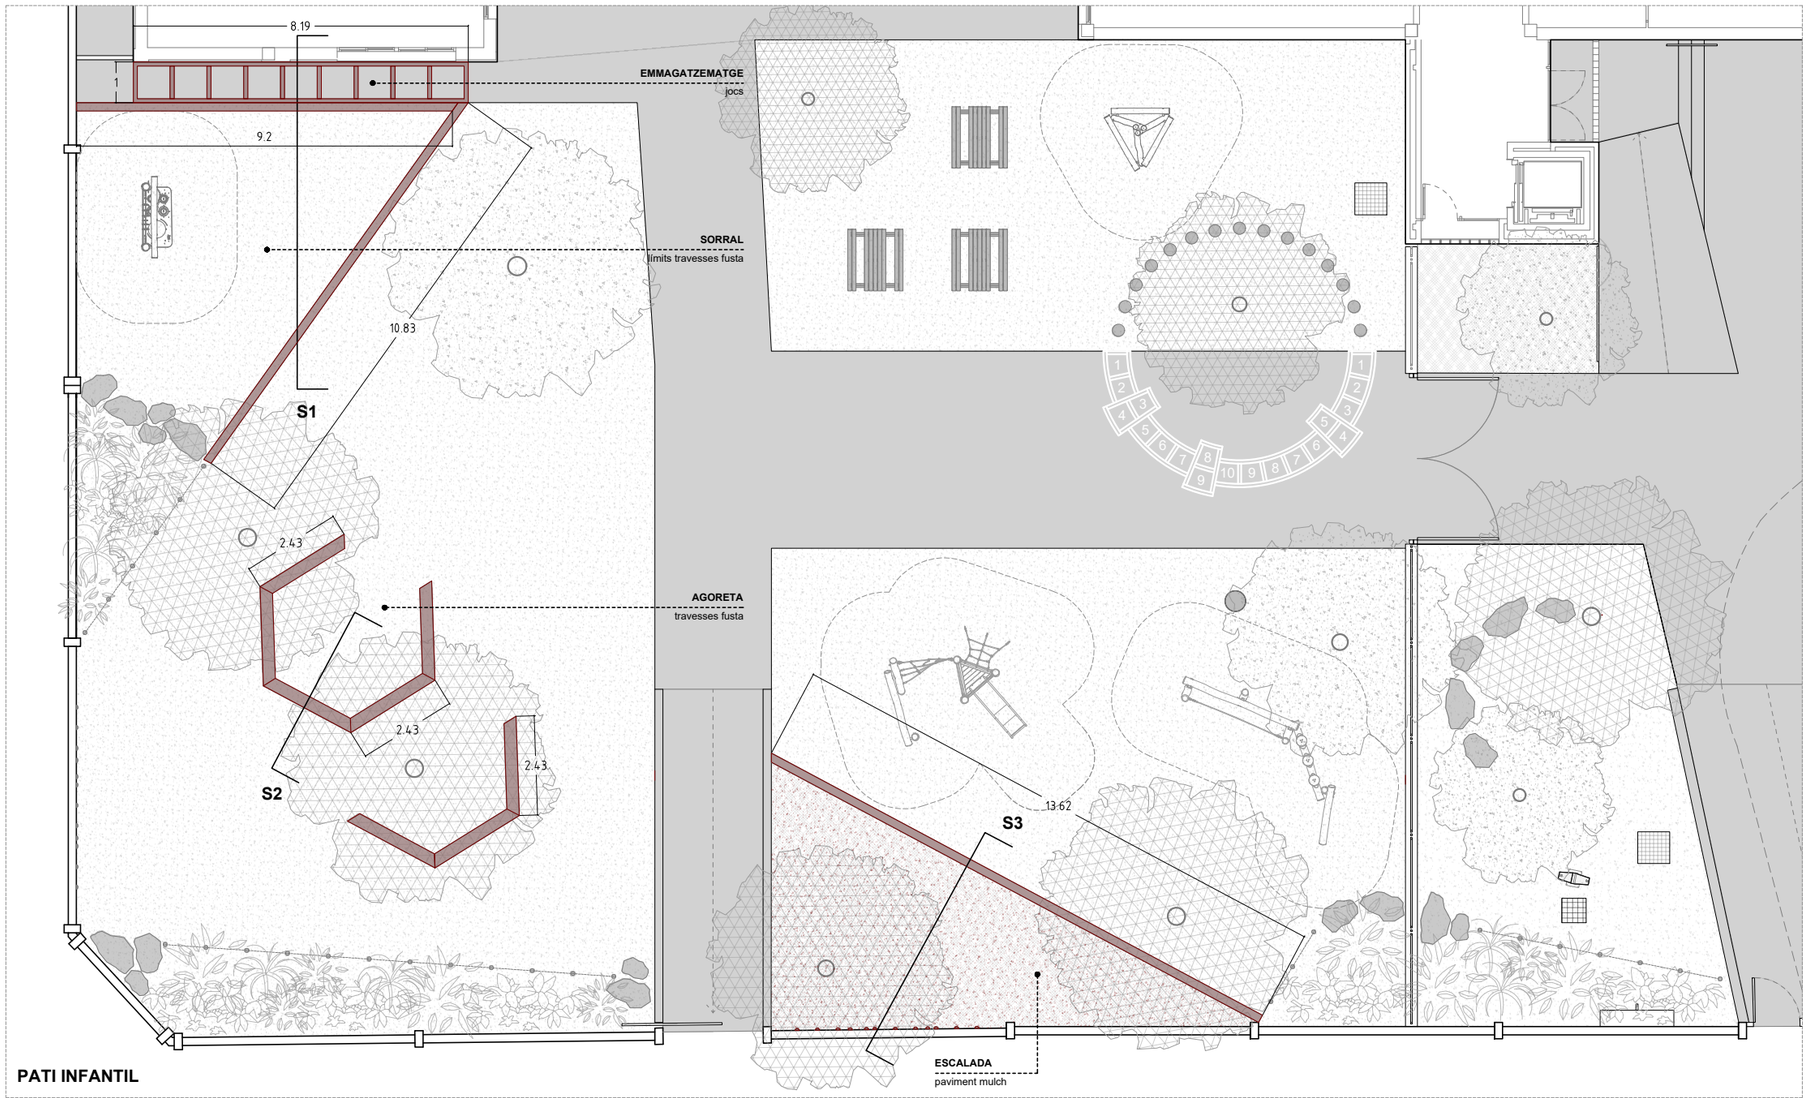

LLEGENDA

Bases i fonamentacions

F01 Terreny natural compactat.
F02 Solera existent.
F03 Emmacat de graves, g=15cm.
F04 Formigó de neteja, HL-150/B/20, g=10cm.
F05 Sabata aïllada de formió armat HA-30/F/10/XC4, Ø160cm, g=70cm, acabat terrós a escollir per la DF.
Armat superior Ø12 c/15.
Armat inferior Ø12 c/15.
F06 Sabata aïllada/correguda de formigó en massa HM-25/B/20/X0, g=20cm.
F07 Làmina geotèxtil de feltre de polièster, 200-250 g/m2.

Paviments

P01 Paviment de formigó existent
P02 Paviment de sauló, amb estesa i piconatge al 95%PM.
P03 Sorra garbellada de 3-5 mm cantell rodo, g=30cm.
P04 Fibres de fusta (Fibar System 300 o equivalent), inclou geotèxtil inferior, g=30cm.
P05 Estesa de graves per drenatge de pedra calcària, g=25cm.
P06 Terra vegetal de jardineria de categoria alta, amb una conductivitat elèctrica menor de 0,8 dS/m segons la norma NTJ 07A.


Mobiliari urbà

M01 Biga de fusta de pi C24 ribotat, de 20x20cm, amb autoclau NP3.
M02 Elements d'unió i recolzament d'acer inoxidable per bigues de fusta i formació de bancs.
M03 Bancs de formigó vist, HA-30/F/10/XC3, corbs, segons plànols, amb acabat terrós a escollir per la DF.
Armat superior 2Ø10
Armat inferior 2Ø10
Armat intermedi 2Ø10 (si escau)
Estreps Ø10 c/15
M04 Joc, segons plànol de detall.

Altres

A01 Pilar d'acer S355J2H, granallat, imprimat i termolacat, secció circular 159x5mm.
A02 Estaca de fusta per sistema de protecció de parterres.
A03 Malla orgànica 100% fibra de coco, de densitat aproximada 700 g/m2, per protecció de parterres.
A04 Canonada de reg per degoteig, Ø16mm.
A05 Escullera seleccionada amb geometria arrodonida, sense arestes vives.
A06 Sobreeixidor per recollida d'aigua del SUDS.
A07 Jardinera de posts de fusta de pi tractada en autoclau, de forma quadrada, de 100x100 cm i 65 cm, per per formació d'espai d'emmagatzematge.

*Tots els elements metàl·lics estaràn protegits contra l'oxidació.
**Els armats de les fonamentacions es revisaràn en obra en funció del terreny.

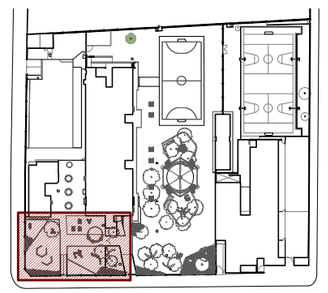

DC06

NATURALITZACIÓ DEL PATI DE L'ESCOLA EDUARD TODA

PROJECTE EXECUTIU


PROMOTOR: Ajuntament de Reus
REF. CADASTRAL: 1970402CF4517B0001FX
SITUACIÓ: CEIP Eduard Toda, Carrer de Montserrat Roig 1 43204 REUS


DETALL - Sorral i travesses

Escala impressió: 1/150 (DIN A3)

Arquitecte: Xavier Gallego Seuba
Col·lab: Gemma Fornós Sergi Pinyol Sònia González Gerard Feliu

Juny 2026
Ref. 251012

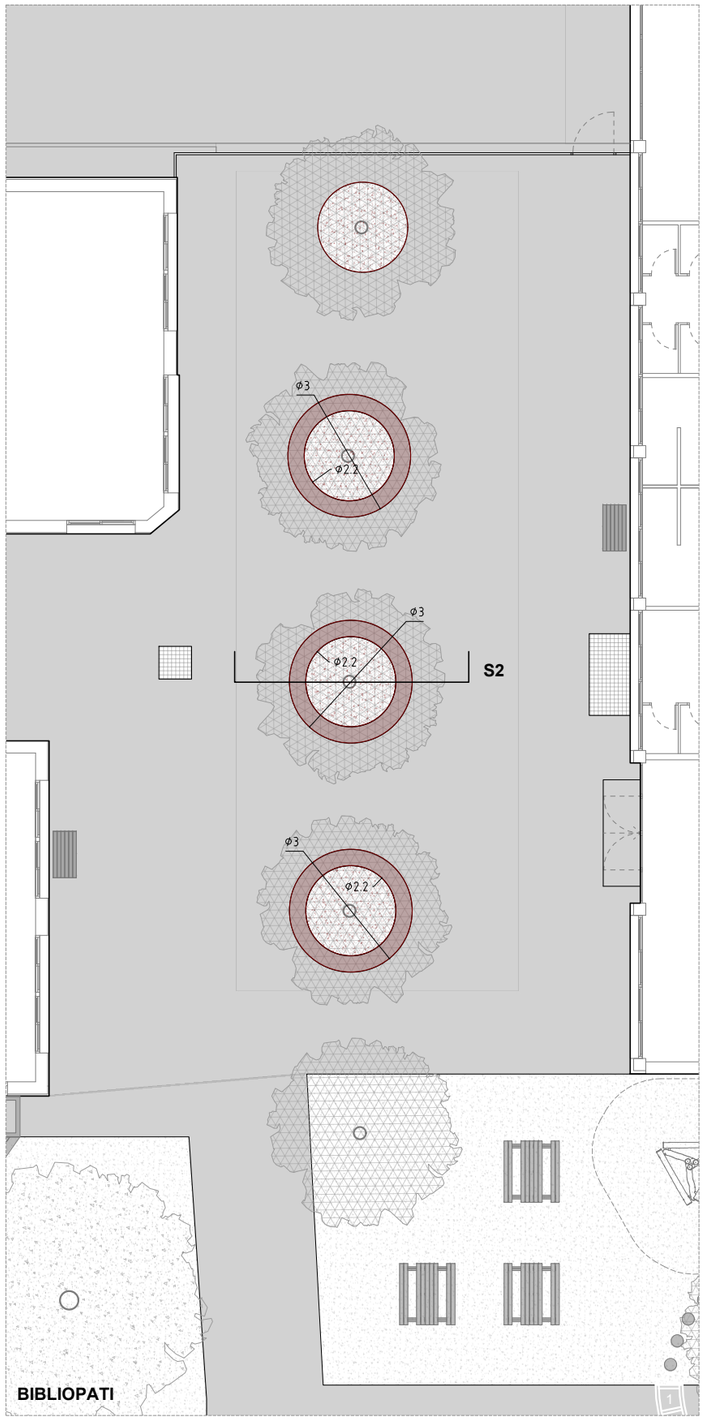

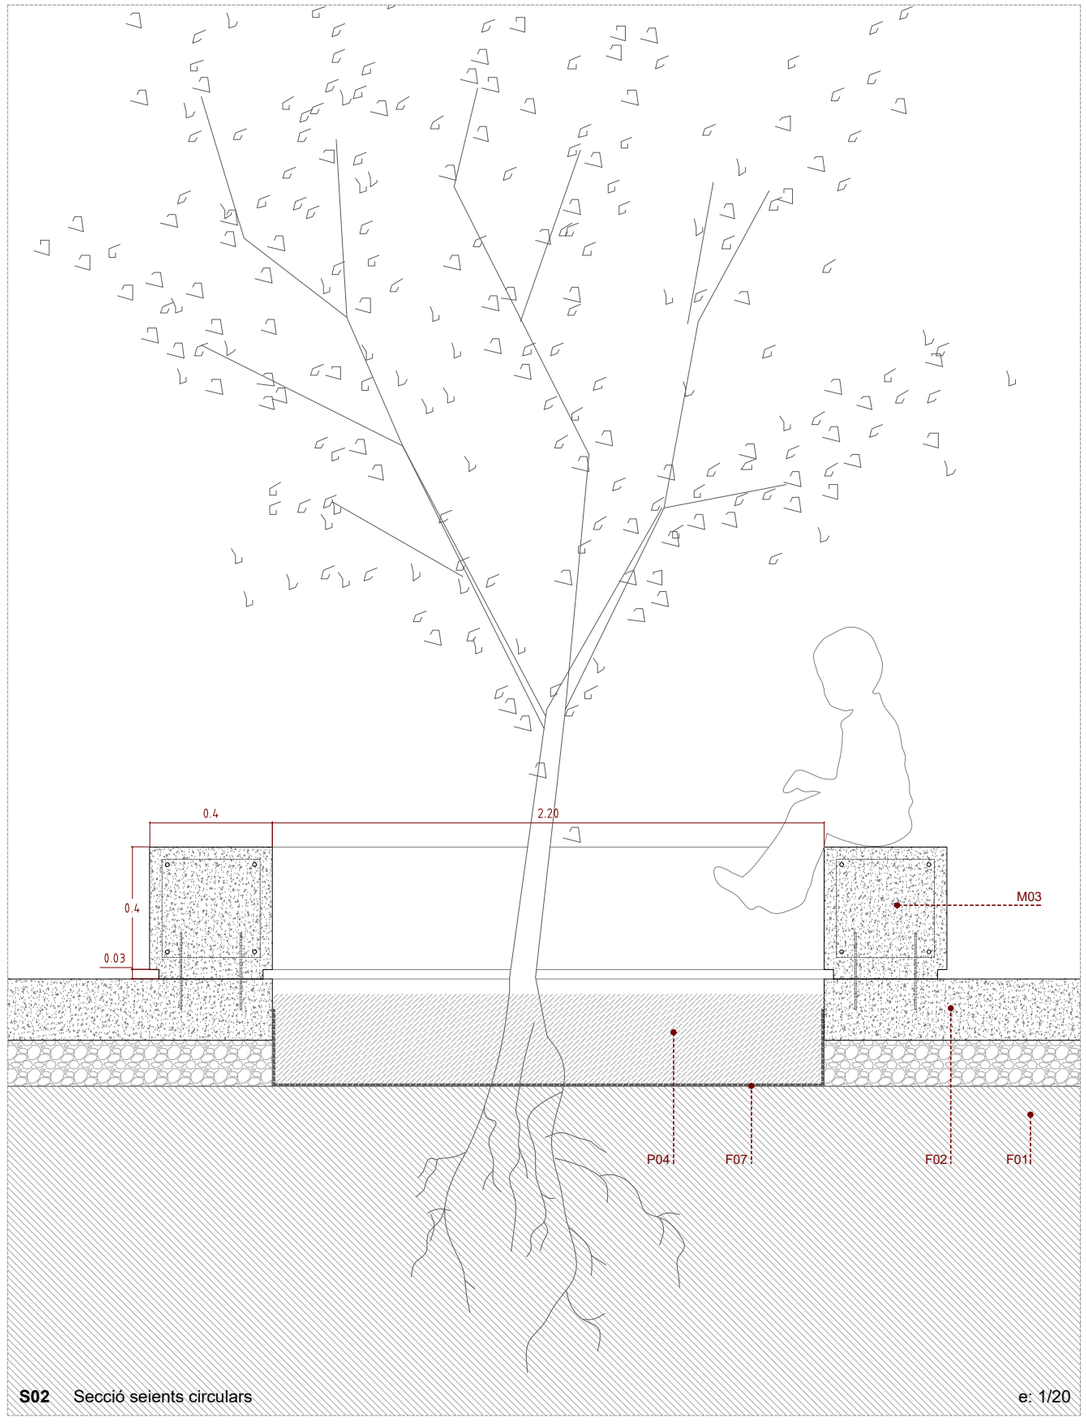

S02 Secció seients circulars e: 1/20

LLEGENDA

Bases i fonamentacions

F01 Terreny natural compactat.
F02 Solera existent.
F03 Emmacat de graves, g=15cm.
F04 Formigó de neteja, HL-150/B/20, g=10cm.
F05 Sabata aïllada de formió armat HA-30/F/10/XC4, Ø160cm, g=70cm, acabat terrós a escollir per la DF.
Armat superior Ø12 c/15.
Armat inferior Ø12 c/15.
F06 Sabata aïllada/correguda de formigó en massa HM-25/B/20/X0, g=20cm.
F07 Làmina geotèxtil de feltre de polièster, 200-250 g/m2.

Paviments

P01 Paviment de formigó existent
P02 Paviment de sauló, amb estesa i piconatge al 95%PM.
P03 Sorra garbellada de 3-5 mm cantell rodo, g=30cm.
P04 Fibres de fusta (Fibar System 300 o equivalent), inclou geotèxtil inferior, g=30cm.
P05 Estesa de graves per drenatge de pedra calcària, g=25cm.
P06 Terra vegetal de jardineria de categoria alta, amb una conductivitat elèctrica menor de 0,8 dS/m segons la norma NTJ 07A.


Mobiliari urbà

M01 Biga de fusta de pi C24 ribotat, de 20x20cm, amb autoclau NP3.
M02 Elements d'unió i recolzament d'acer inoxidable per bigues de fusta i formació de bancs.
M03 Bancs de formigó vist, HA-30/F/10/XC3, corbs, segons plànols, amb acabat terrós a escollir per la DF.
Armat superior 2Ø10
Armat inferior 2Ø10
Armat intermedi 2Ø10 (si escau)
Estreps Ø10 c/15
M04 Joc, segons plànol de detall.

Altres

A01 Pilar d'acer S355J2H, granallat, imprimat i termolacat, secció circular 159x5mm.
A02 Estaca de fusta per sistema de protecció de parterres.
A03 Malla orgànica 100% fibra de coco, de densitat aproximada 700 g/m2, per protecció de parterres.
A04 Canonada de reg per degoteig, Ø16mm.
A05 Escullera seleccionada amb geometria arrodonida, sense arestes vives.
A06 Sobreeixidor per recollida d'aigua del SUDS.
A07 Jardinera de posts de fusta de pi tractada en autoclau, de forma quadrada, de 100x100 cm i 65 cm, per formació d'espai d'emmagatzematge.

*Tots els elements metàl·lics estaran protegits contra l'oxidació.
**Els armats de les fonamentacions es revisaran en obra en funció del terreny.

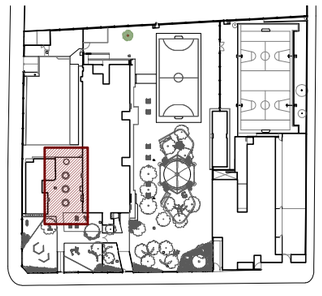

DC07

NATURALITZACIÓ DEL PATI DE L'ESCOLA EDUARD TODA

PROJECTE EXECUTIU

PROMOTOR: Ajuntament de Reus
REF. CADASTRAL: 1970402CF4517B0001FX
SITUACIÓ: CEIP Eduard Toda, Carrer de Montserrat Roig 1 43204 REUS

DETALL - Bibliopati

Escala impressió: 1/150 (DIN A3)


Arquitecte: Xavier Gallego Seuba
Col·lab: Gemma Fornós Sergi Pinyol Sònia González Gerard Feliu

Juny 2026
Ref. 251012

Llibre General Entrada 2026073306 17/06/2026 17:59:39 - CVE 16341460100113621423 Validar autenticitat en https://serveis.reus.cat/cve

Llibre General Entrada 2026073306 17/06/2026 17:59:39 - CVE 16341460100113621423 Validar autenticitat en https://serveis.reus.cat/cve

PORTES I TANQUES

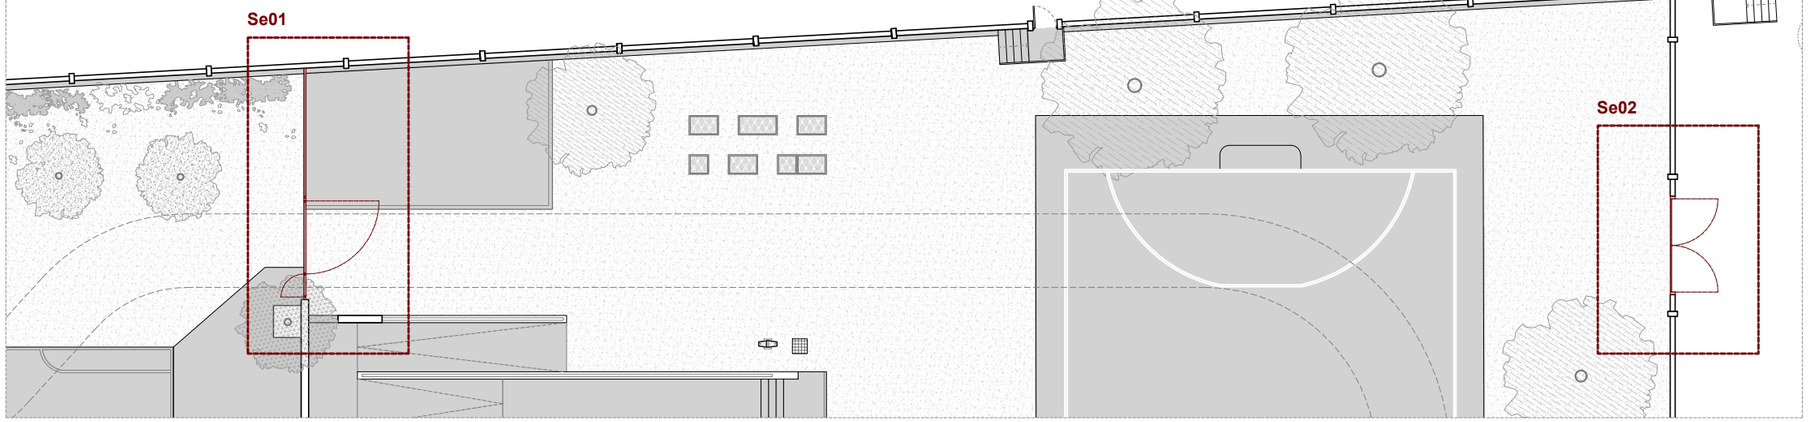

Se01 Porta peatonal

- Marc d'acer galvanitzat amb tubs quadrats de 60x60x3mm.
- Muntants interiors verticals d'acer galvanitzat de 20x20x1,5mm.
- Pilar lateral de suport amb tub d'acer galvanitzat 100x100x3mm.
- Pany i clau i connexió amb porter elèctric.

Se02 Porta vehicles


- Marc d'acer galvanitzat amb tubs quadrats de 60x60x3mm.
- Muntants interiors verticals d'acer galvanitzat de 20x20x1,5mm.
- Pilar lateral de suport amb tub d'acer galvanitzat 120x120x4mm.
- Pany i clau i connexió amb porter elèctric.


Se03 Tanca fixa

- Marc d'acer galvanitzat amb tubs quadrats de 40x40x2mm.
- Muntants interiors verticals d'acer galvanitzat de 20x20x1,5mm.
- Pilar lateral de suport amb tub d'acer galvanitzat 60x120x2mm.


Se04 Portes vehicles

- Marc d'acer galvanitzat amb tubs quadrats de 60x60x3mm.
- Muntants interiors verticals d'acer galvanitzat de 20x20x1,5mm.
- Pilar lateral de suport amb tub d'acer galvanitzat 100x100x4mm.
- Pany i clau.

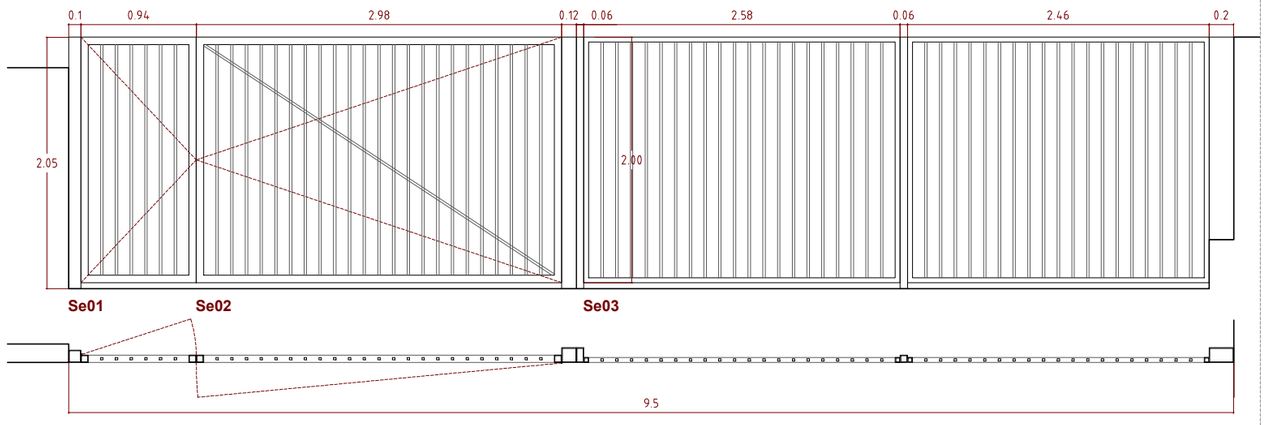

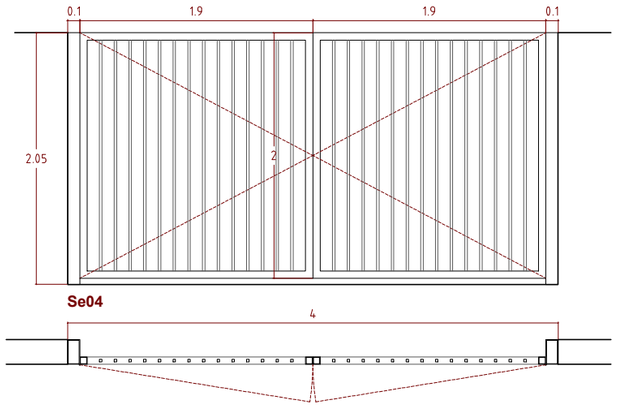

e: 1/50

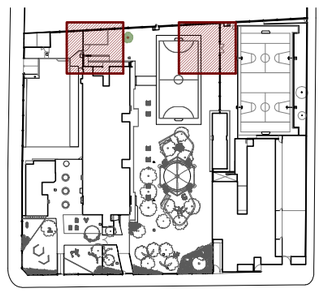

DC08

NATURALITZACIÓ DEL PATI DE L'ESCOLA EDUARD TODA

PROJECTE EXECUTIU

PROMOTOR: Ajuntament de Reus
REF. CADASTRAL: 1970402CF4517B0001FX
SITUACIÓ: CEIP Eduard Toda, Carrer de Montserrat Roig 1 43204 REUS

DETALL - Tanques

Escala impressió: 1/150 (DIN A3)


Arquitecte: Xavier Gallego Seuba
Col·lab: Gemma Fornós Sergi Pinyol Sònia González Gerard Feliu

Juny 2026


Ref. 251012


Llibre General Entrada 2026073306 17/06/2026 17:59:39 - CVE 16341460100113621423 Validar autenticitat en https://serveis.reus.cat/cve

CONJUNT TOBOGAN - RB1302

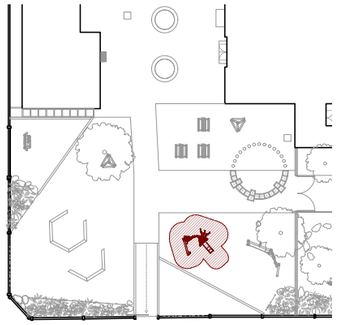




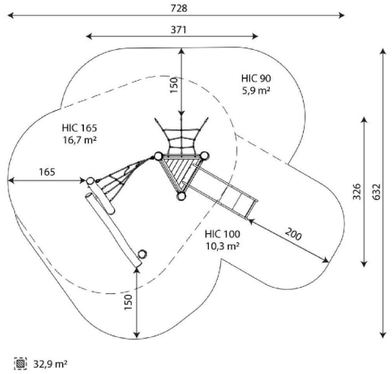


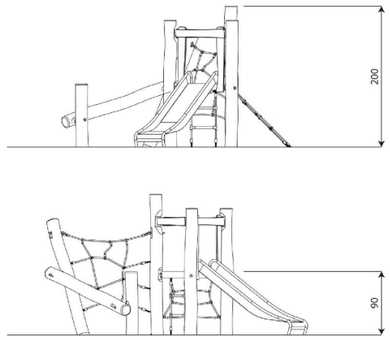


CONJUNT EQUILIBRI - RB1273

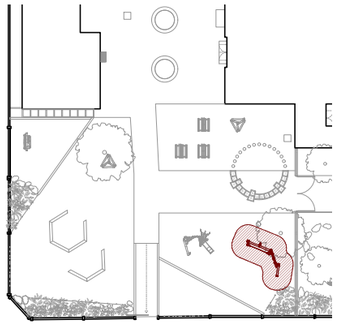




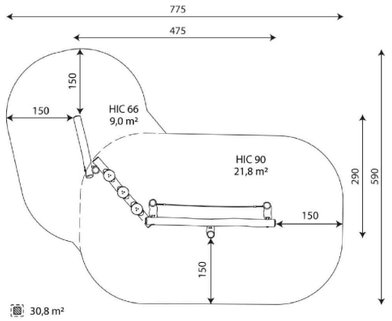


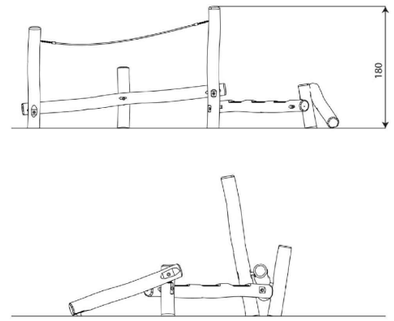


CUINA SIMBÒLICA - RB1330

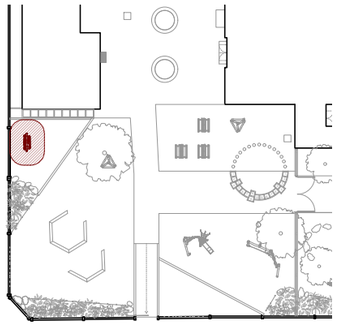




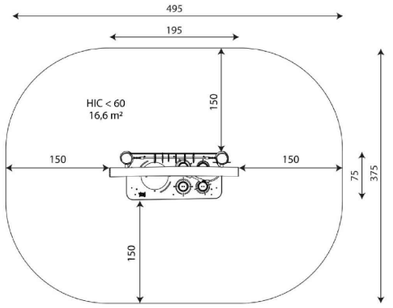


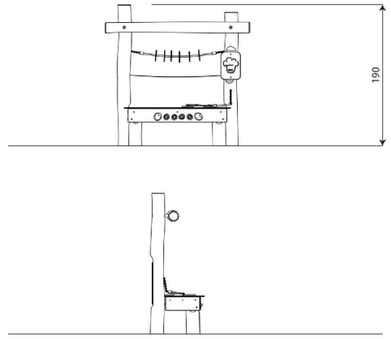


TIPI - RB1289

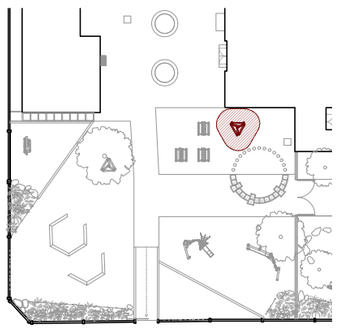



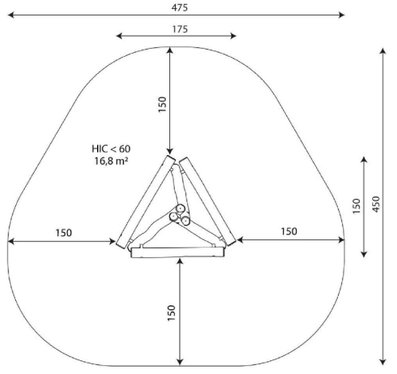

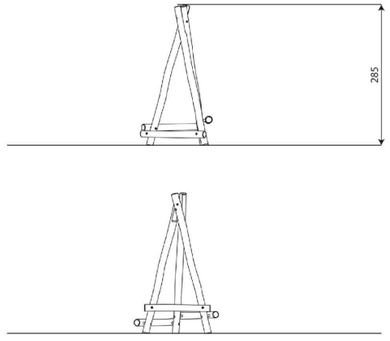

DC09

NATURALITZACIÓ DEL PATI DE L'ESCOLA EDUARD TODA

PROJECTE EXECUTIU

PROMOTOR: Ajuntament de Reus
REF. CADASTRAL: 1970402CF4517B0001FX
SITUACIÓ: CEIP Eduard Toda, Carrer de Montserrat Roig 1 43204 REUS

JOCS - pati infantil


Escala impressió: 1/150 (DIN A3)

Arquitecte: Xavier Gallego Seuba — Juny 2026


Col·lab: Gemma Fornós Sergi Pinyol Sònia González Gerard Feliu — Ref. 251012


Llibre General Entrada 2026073306 17/06/2026 17:59:39 - CVE 16341460100113621423 Validar autenticitat en https://serveis.reus.cat/cve

CONJUNT EQUILIBRI - RB1312

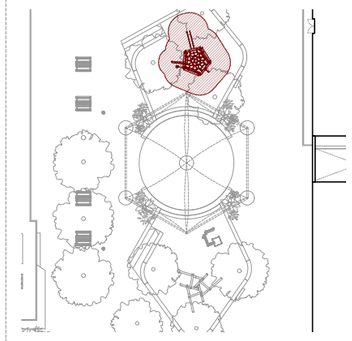




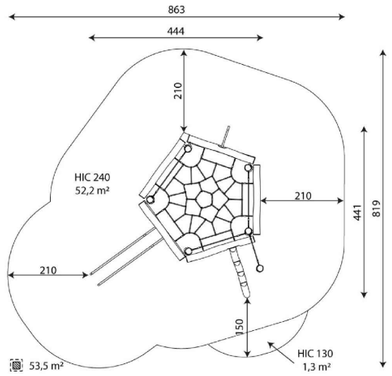


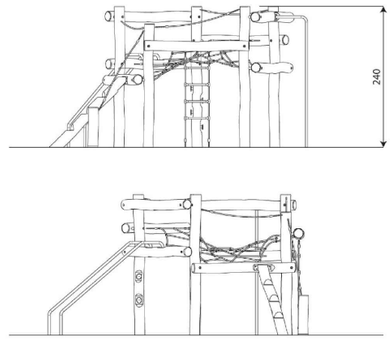


MIKADO - RB1280

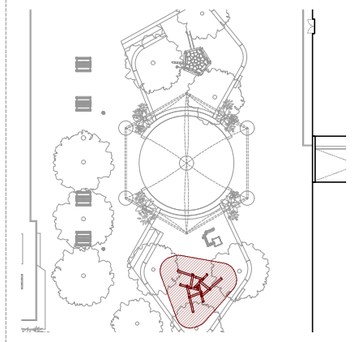




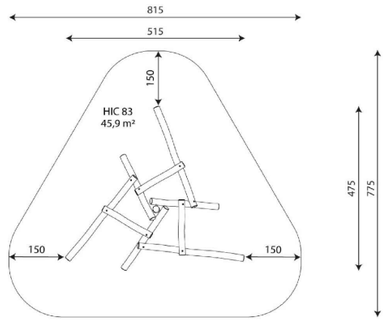


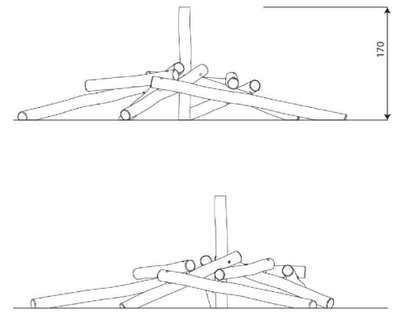


JOC SMIBÒLIC ARENA - ROY28

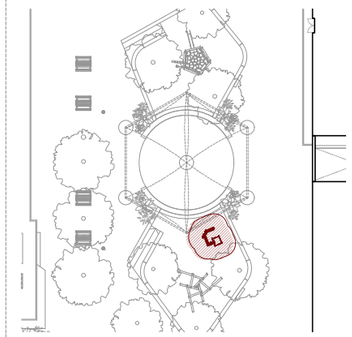




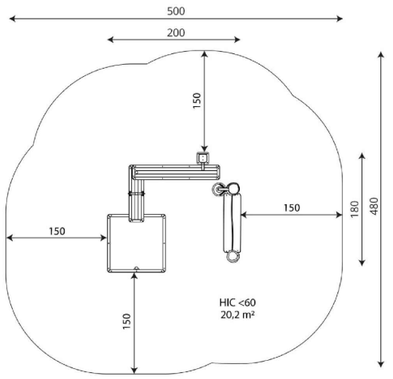


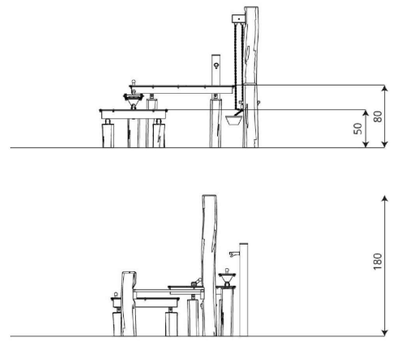


JOC SMIBÒLIC AIGUA - RB2856

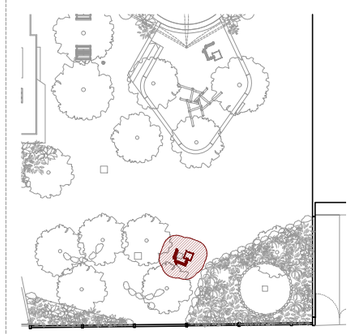



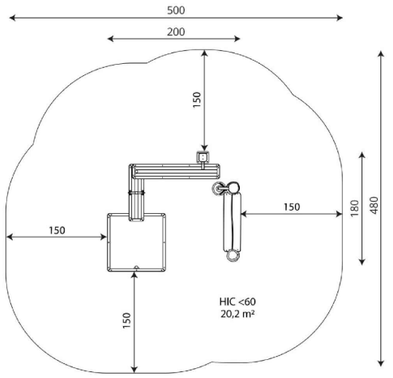

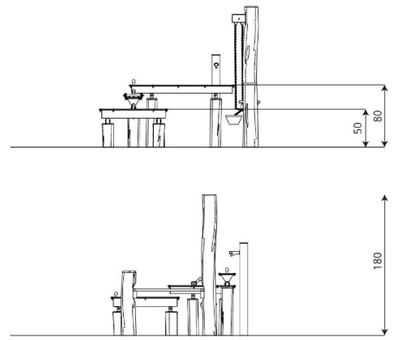

DC10

NATURALITZACIÓ DEL PATI DE L'ESCOLA EDUARD TODA

PROJECTE EXECUTIU

PROMOTOR: Ajuntament de Reus
REF. CADASTRAL: 1970402CF4517B0001FX
SITUACIÓ: CEIP Eduard Toda, Carrer de Montserrat Roig 1 43204 REUS

JOCS - pati primària

Escala impressió: 1/150 (DIN A3)


Arquitecte: Xavier Gallego Seuba
Col·lab: Gemma Fornós Sergi Pinyol Sònia González Gerard Feliu

Juny 2026


Ref. 251012


Llibre General Entrada 2026073306 17/06/2026 17:59:39 - CVE 16341460100113621423 Validar autenticitat en https://serveis.reus.cat/cve

TAULES PICNIK - VRM200SM

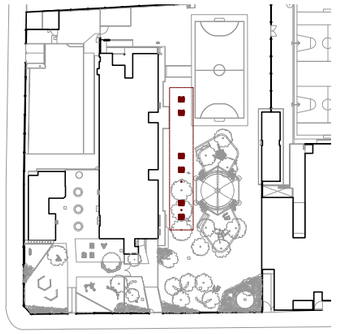




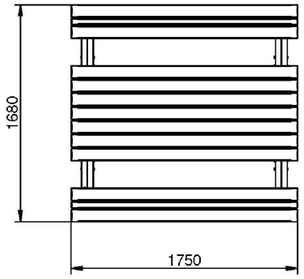


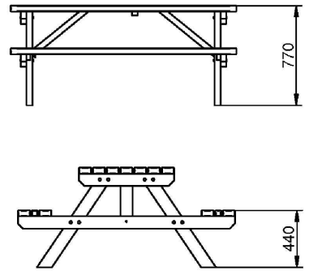


TAULES PICNIK KIDS - VRB200N

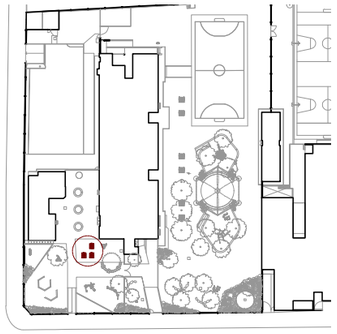




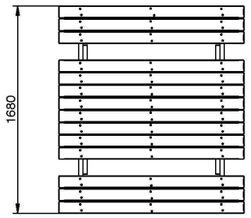


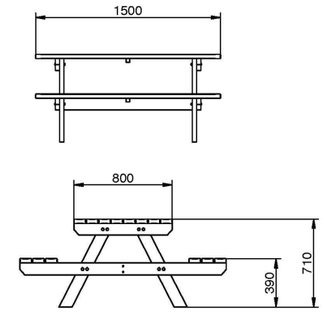

PAPERERES - PA664S2/S3

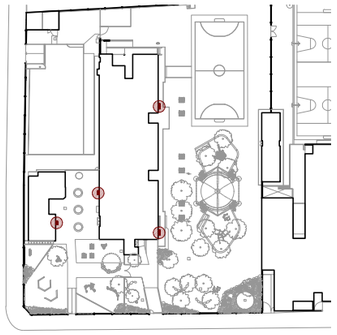




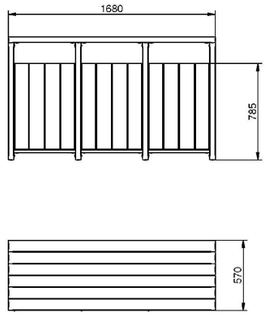






FONTS ACCESSIBLES - UM555

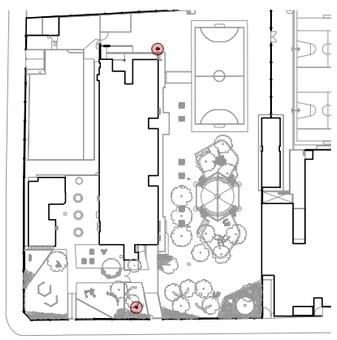



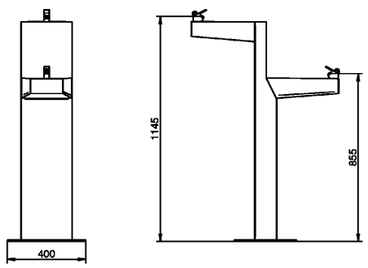

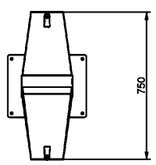

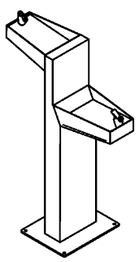

DC11

NATURALITZACIÓ DEL PATI DE L'ESCOLA EDUARD TODA

PROJECTE EXECUTIU

PROMOTOR: Ajuntament de Reus
REF. CADASTRAL: 1970402CF4517B0001FX
SITUACIÓ: CEIP Eduard Toda, Carrer de Montserrat Roig 1 43204 REUS

EQUIPAMENT


Escala impressió: 1/150 (DIN A3)

Arquitecte: Xavier Gallego Seuba
Col·lab: Gemma Fornós Sergi Pinyol Sònia González Gerard Feliu

Juny 2026

Ref. 251012

Llibre General Entrada 2026073306 17/06/2026 17:59:39 - CVE 1634146010011362142 3 Validar autenticitat en https://serveis.reus.cat/cve

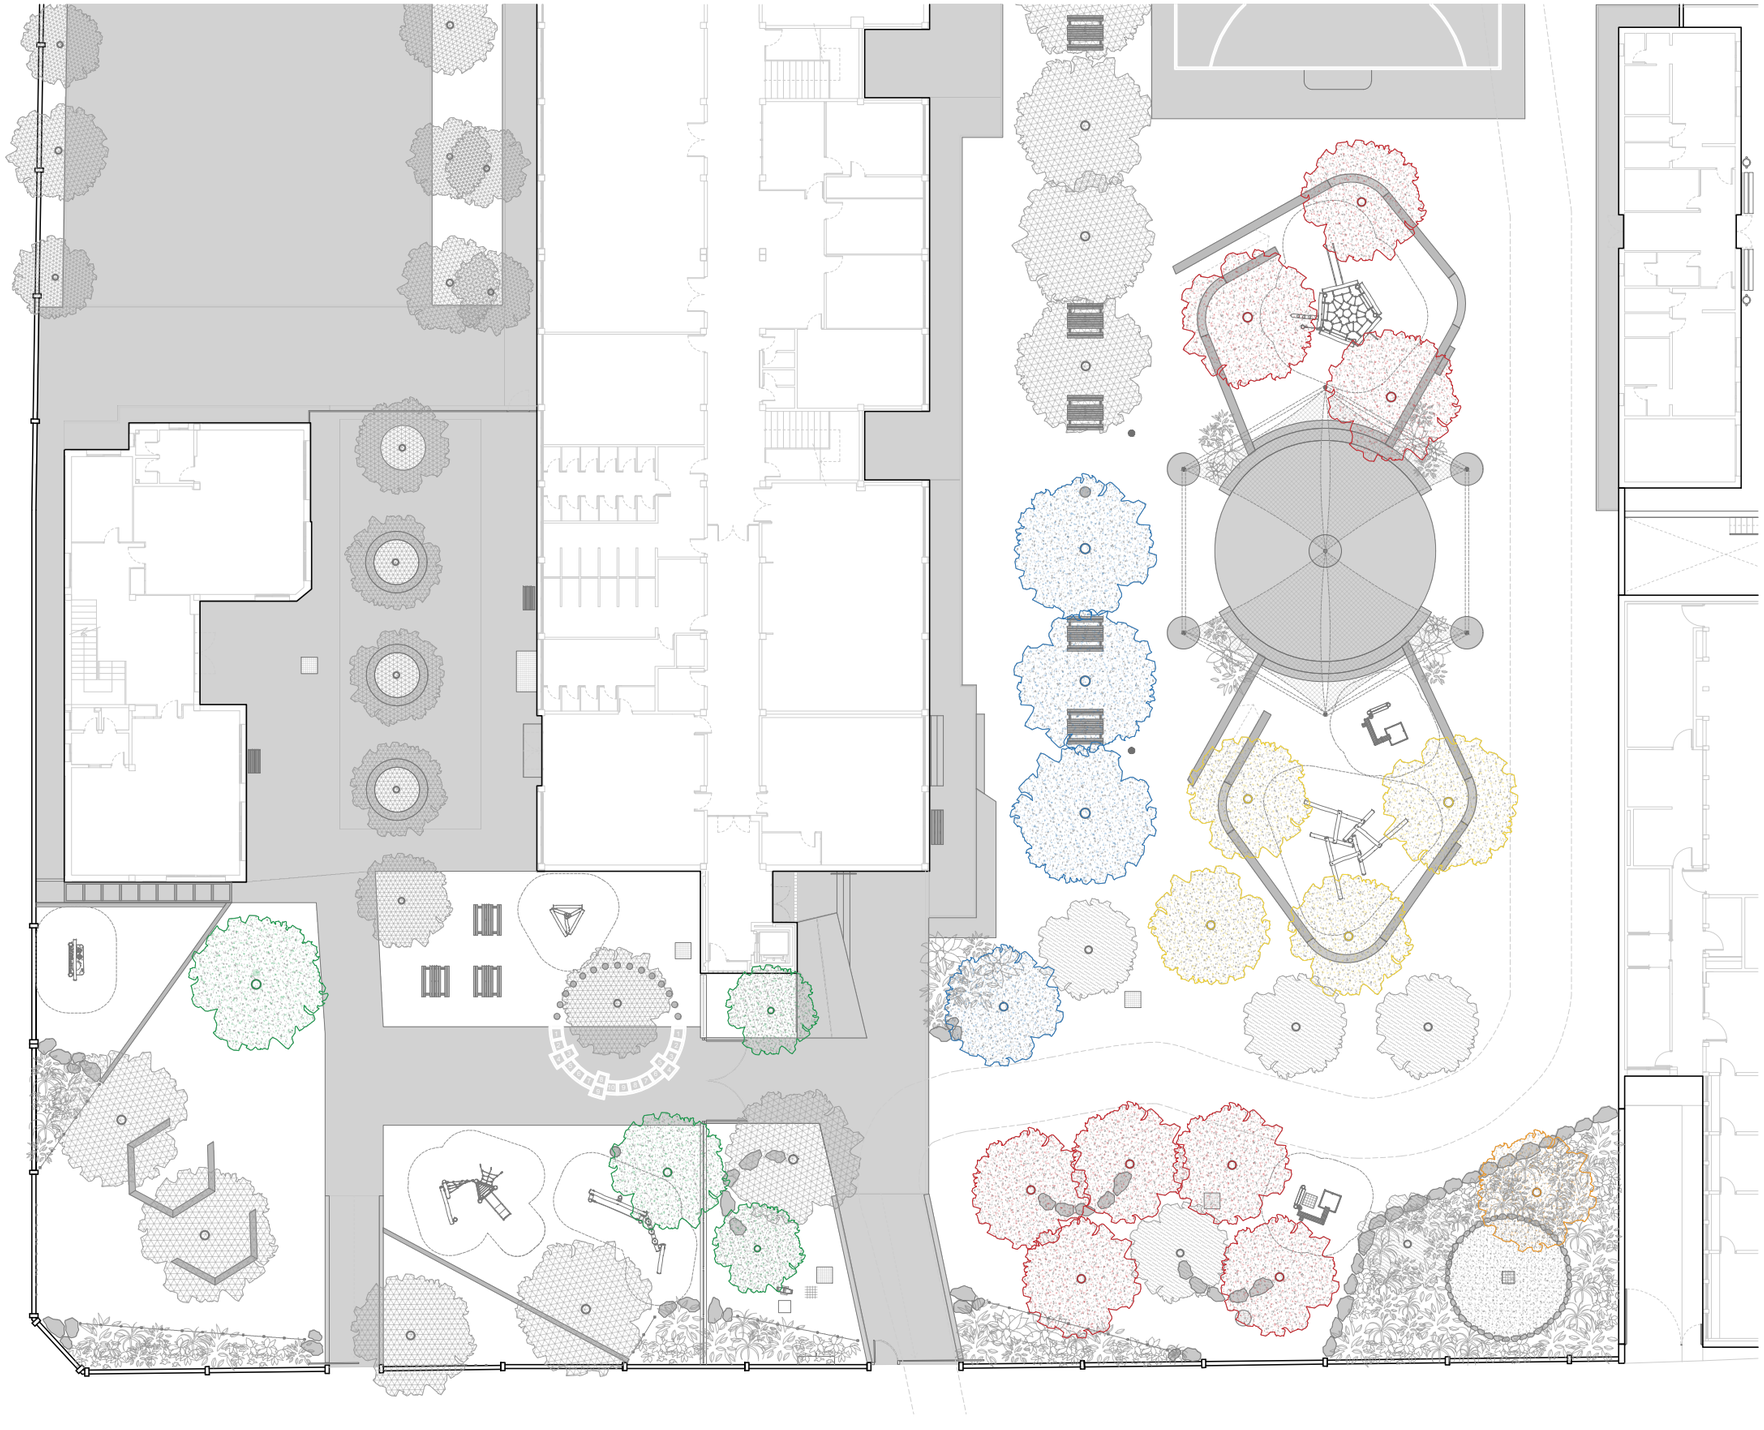

ARBRAT

- Pyrus calleryana (perera de Callery)
- Morus fruitless (morera blanca sense fruit)
- Casuarina equisetifolia (casuarina)
- Celtis australis (lledoner)
- Fraxinus angustifolia (freixe de fulla petita)

ZONES ARBUSTIVES PROTEGIDES

Arbustiu baix / aromàtiques

- Rosmarinus officinalis (romaní)
- Thymus vulgaris (farigola)
- Aloysia citrodora (marialluïsa)
- Lavandula stoechas (tomaní)
- Cistus albidus (estepa blanca)

Acompanyants subarbustives

- Calocephalus brownii
- Phlomis fruticosa
- Stipa sp.
- Hyparrhenia hirta (abellatge)
- Penisetum sp (pennisètum)

ZONES ARBUSTIVES NO PROTEGIDES

Arbrat de port baix / arbustiu alt

- Prunus cerasifera (mirabolà)
- Arbuts unedo (arboç)
- Pistacia lentiscus (llentiscle)
- Laurus nobilis (llorer)
- Tamarix gallica (tamariu)
- Pitosporum tobira (pitòspor)
- Cotoneaster pannosus (cornera de jardí)
- Viburnum tinus (marfull)
- Photinia sp. (fotínia)

J01

NATURALITZACIÓ DEL PATI DE L'ESCOLA EDUARD TODA

PROJECTE EXECUTIU

PROMOTOR: Ajuntament de Reus
REF. CADASTRAL: 1970402CF4517B0001FX
SITUACIÓ: CEIP Eduard Toda, Carrer de Montserrat Roig 1 43204 REUS


JARDINERIA - arbrat

Escala impressió: 1/300 (DIN A3)

Arquitecte: Xavier Gallego Seuba
Col·lab: Gemma Fornós Sergi Pinyol Sònia González Gerard Feliu

Juny 2026
Ref. 251012

Llibre General Entrada 2026073306 17/06/2026 17:59:39 - CVE 16341460100113621423 Validar autenticitat en https://serveis.reus.cat/cve

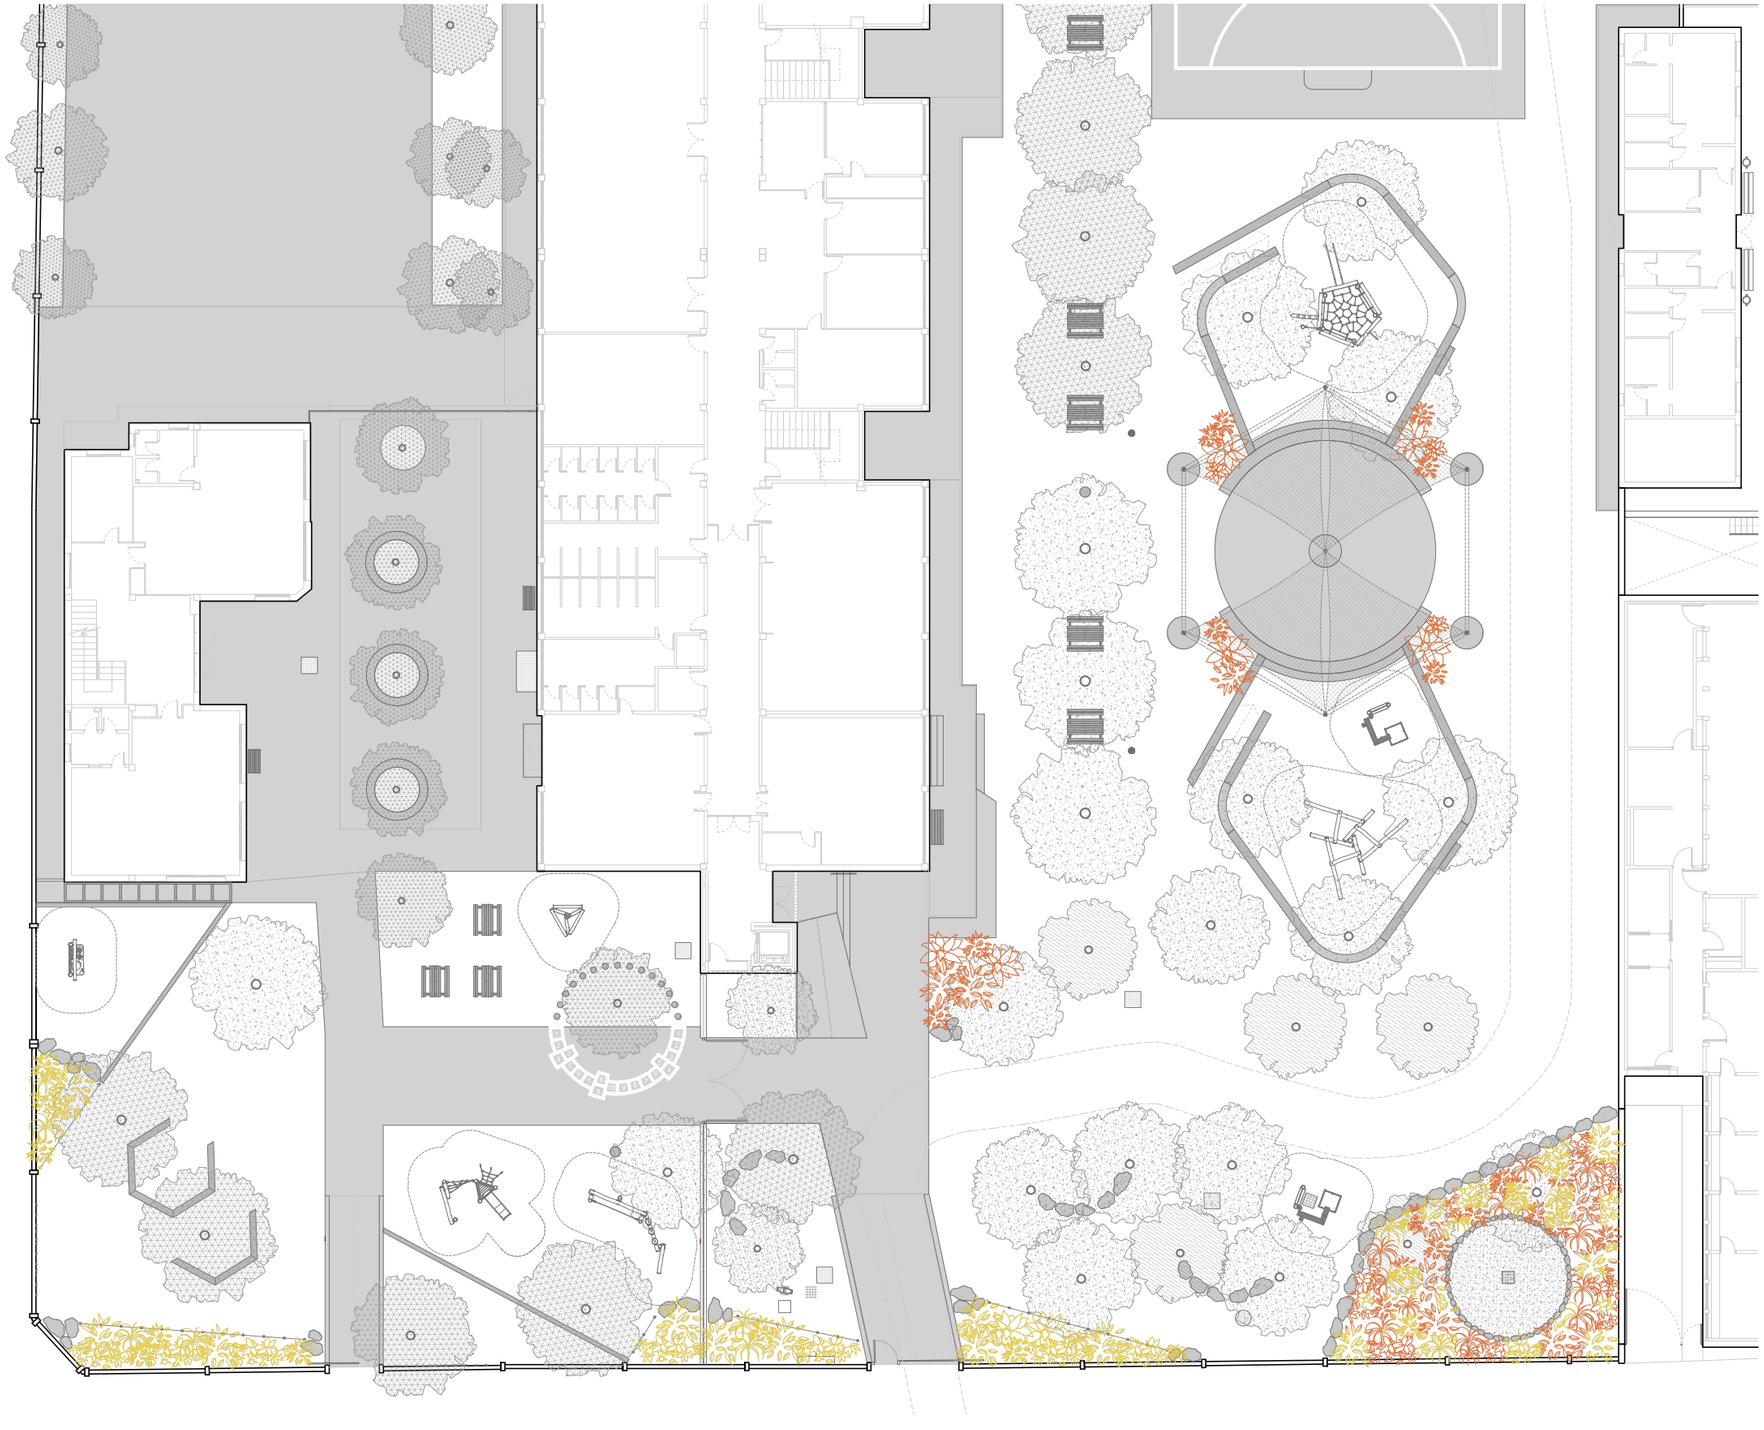

ARBRAT

- Pyrus calleryana (perera de Callery)
- Morus fruitless (morera blanca sense fruit)
- Casuarina equisetifolia (casuarina)
- Celtis australis (lledoner)
- Fraxinus angustifolia (freixe de fulla petita)

ZONES ARBUSTIVES PROTEGIDES

Arbustiu baix / aromàtiques

- Rosmarinus officinalis (romaní)
- Thymus vulgaris (farigola)
- Aloysia citrodora (marialluïsa)
- Lavandula stoechas (tomaní)
- Cistus albidus (estepa blanca)

Acompanyants subarbustives

- Calocephalus brownii
- Phlomis fruticosa
- Stipa sp.
- Hyparrhenia hirta (abellatge)
- Penisetum sp (pennisètum)

ZONES ARBUSTIVES NO PROTEGIDES

Arbrat de port baix / arbustiu alt

- Prunus cerasifera (mirabolà)
- Arbuts unedo (arboç)
- Pistacia lentiscus (llentiscle)
- Laurus nobilis (llorer)
- Tamarix gallica (tamariu)
- Pitosporum tobira (pitòspor)
- Cotoneaster pannosus (cornera de jardí)
- Viburnum tinus (marfull)
- Photinia sp. (fotínia)

J02

NATURALITZACIÓ DEL PATI DE L'ESCOLA EDUARD TODA

PROJECTE EXECUTIU

PROMOTOR: Ajuntament de Reus
REF. CADASTRAL: 1970402CF4517B0001FX
SITUACIÓ: CEIP Eduard Toda, Carrer de Montserrat Roig 1 43204 REUS

JARDINERIA - arbustives


Escala impressió: 1/300 (DIN A3)

Arquitecte: Xavier Gallego Seuba
Col·lab: Gemma Fornós Sergi Pinyol Sònia González Gerard Feliu

Juny 2026

Ref. 251012

Llibre General Entrada 2026073306 17/06/2026 17:59:39 - CVE 16341460100113621423 Validar autenticitat en https://serveis.reus.cat/cve

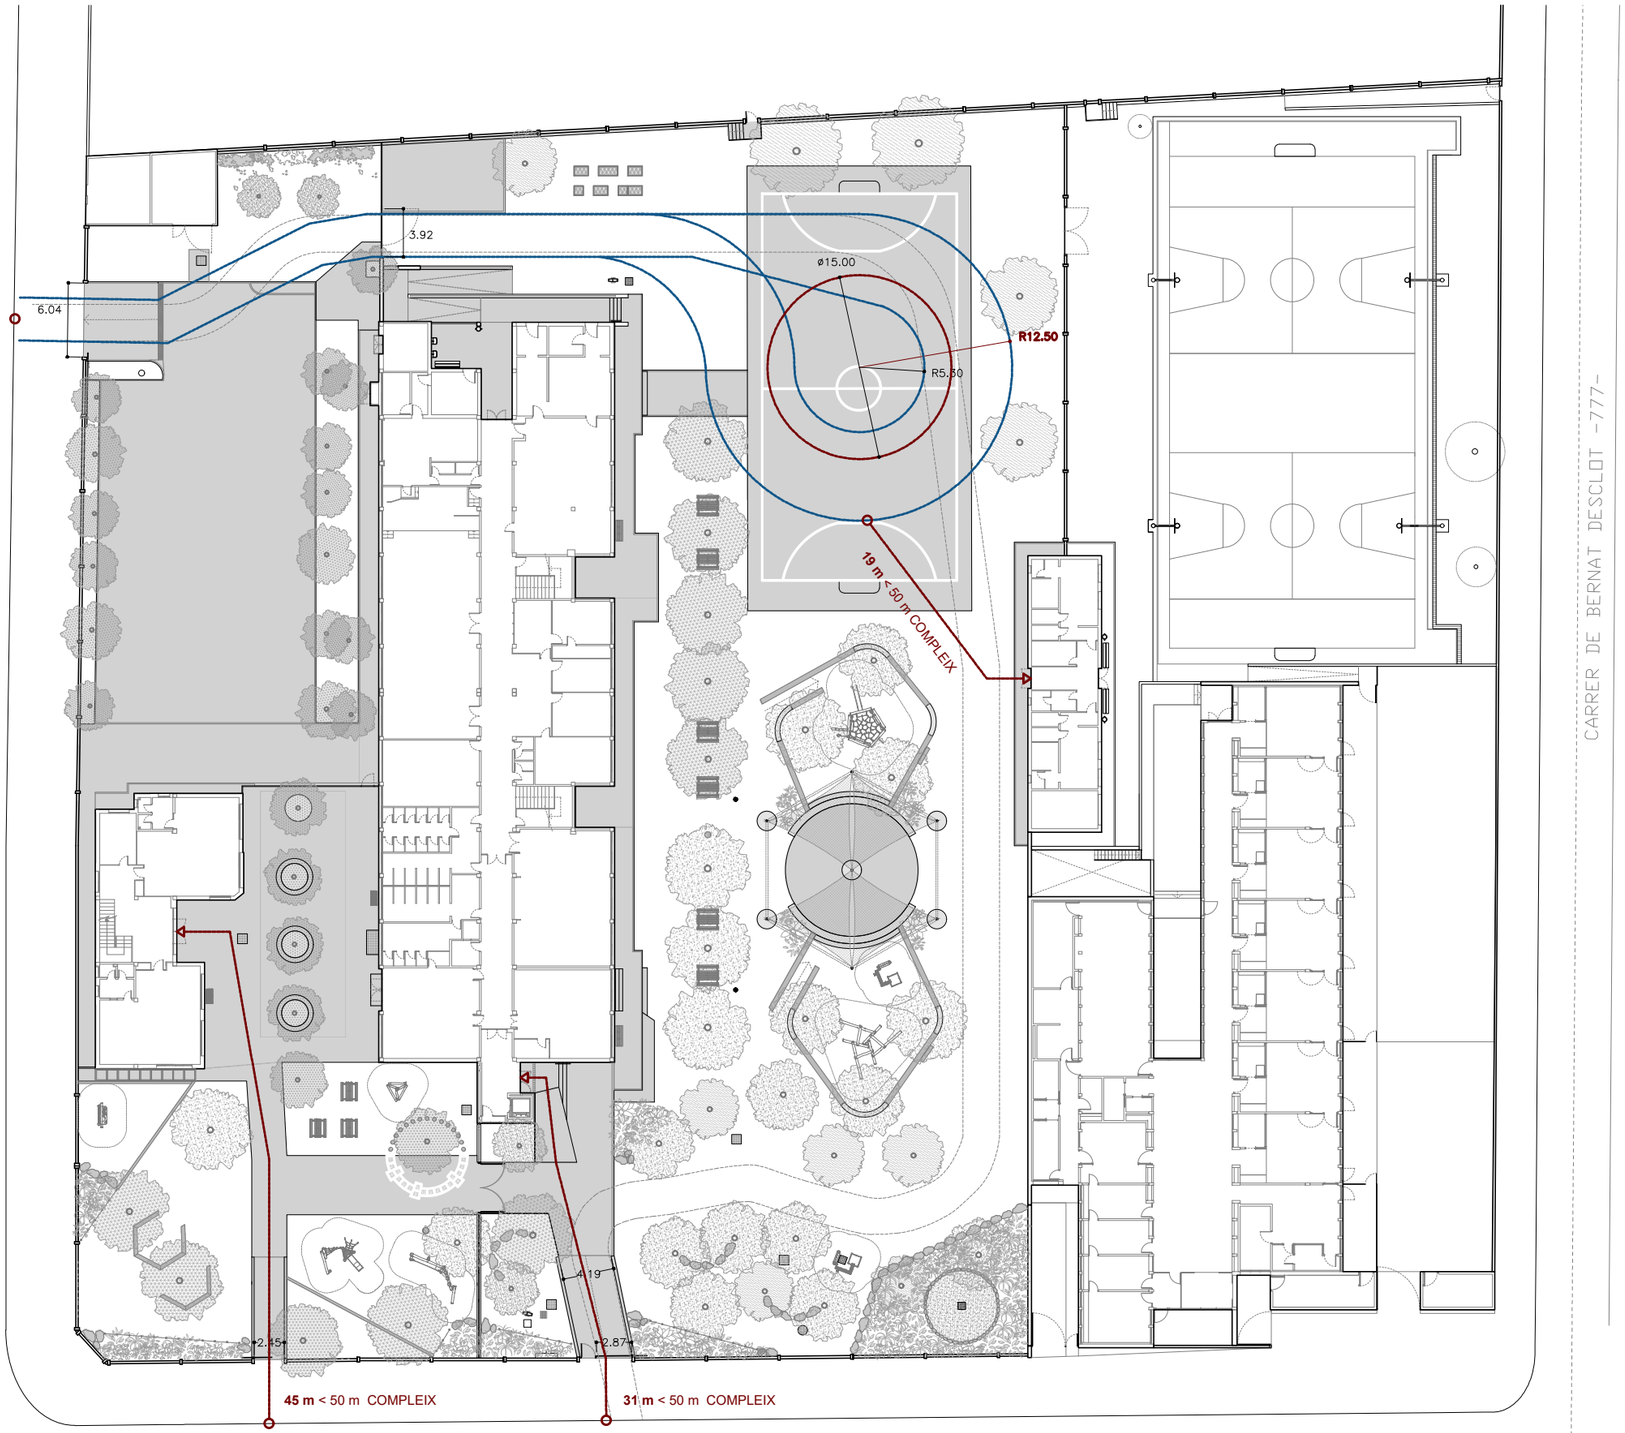

I01

NATURALITZACIÓ DEL PATI DE L'ESCOLA EDUARD TODA

PROJECTE EXECUTIU

PROMOTOR: Ajuntament de Reus
REF. CADASTRAL: 1970402CF4517B0001FX
SITUACIÓ: CEIP Eduard Toda, Carrer de Montserrat Roig 1 43204 REUS

JUSTIFICACIÓ CTE-DB-SI 5


Escala impressió: 1/500 (DIN A3)


Arquitecte: Xavier Gallego Seuba
Col·lab: Gemma Fornós Sergi Pinyol Sònia González Gerard Feliu

Juny 2026

Ref. 251012

Llibre General Entrada 2026073306 17/06/2026 17:59:39 - CVE 16341460100113621423 Validar autenticitat en https://serveis.reus.cat/cve

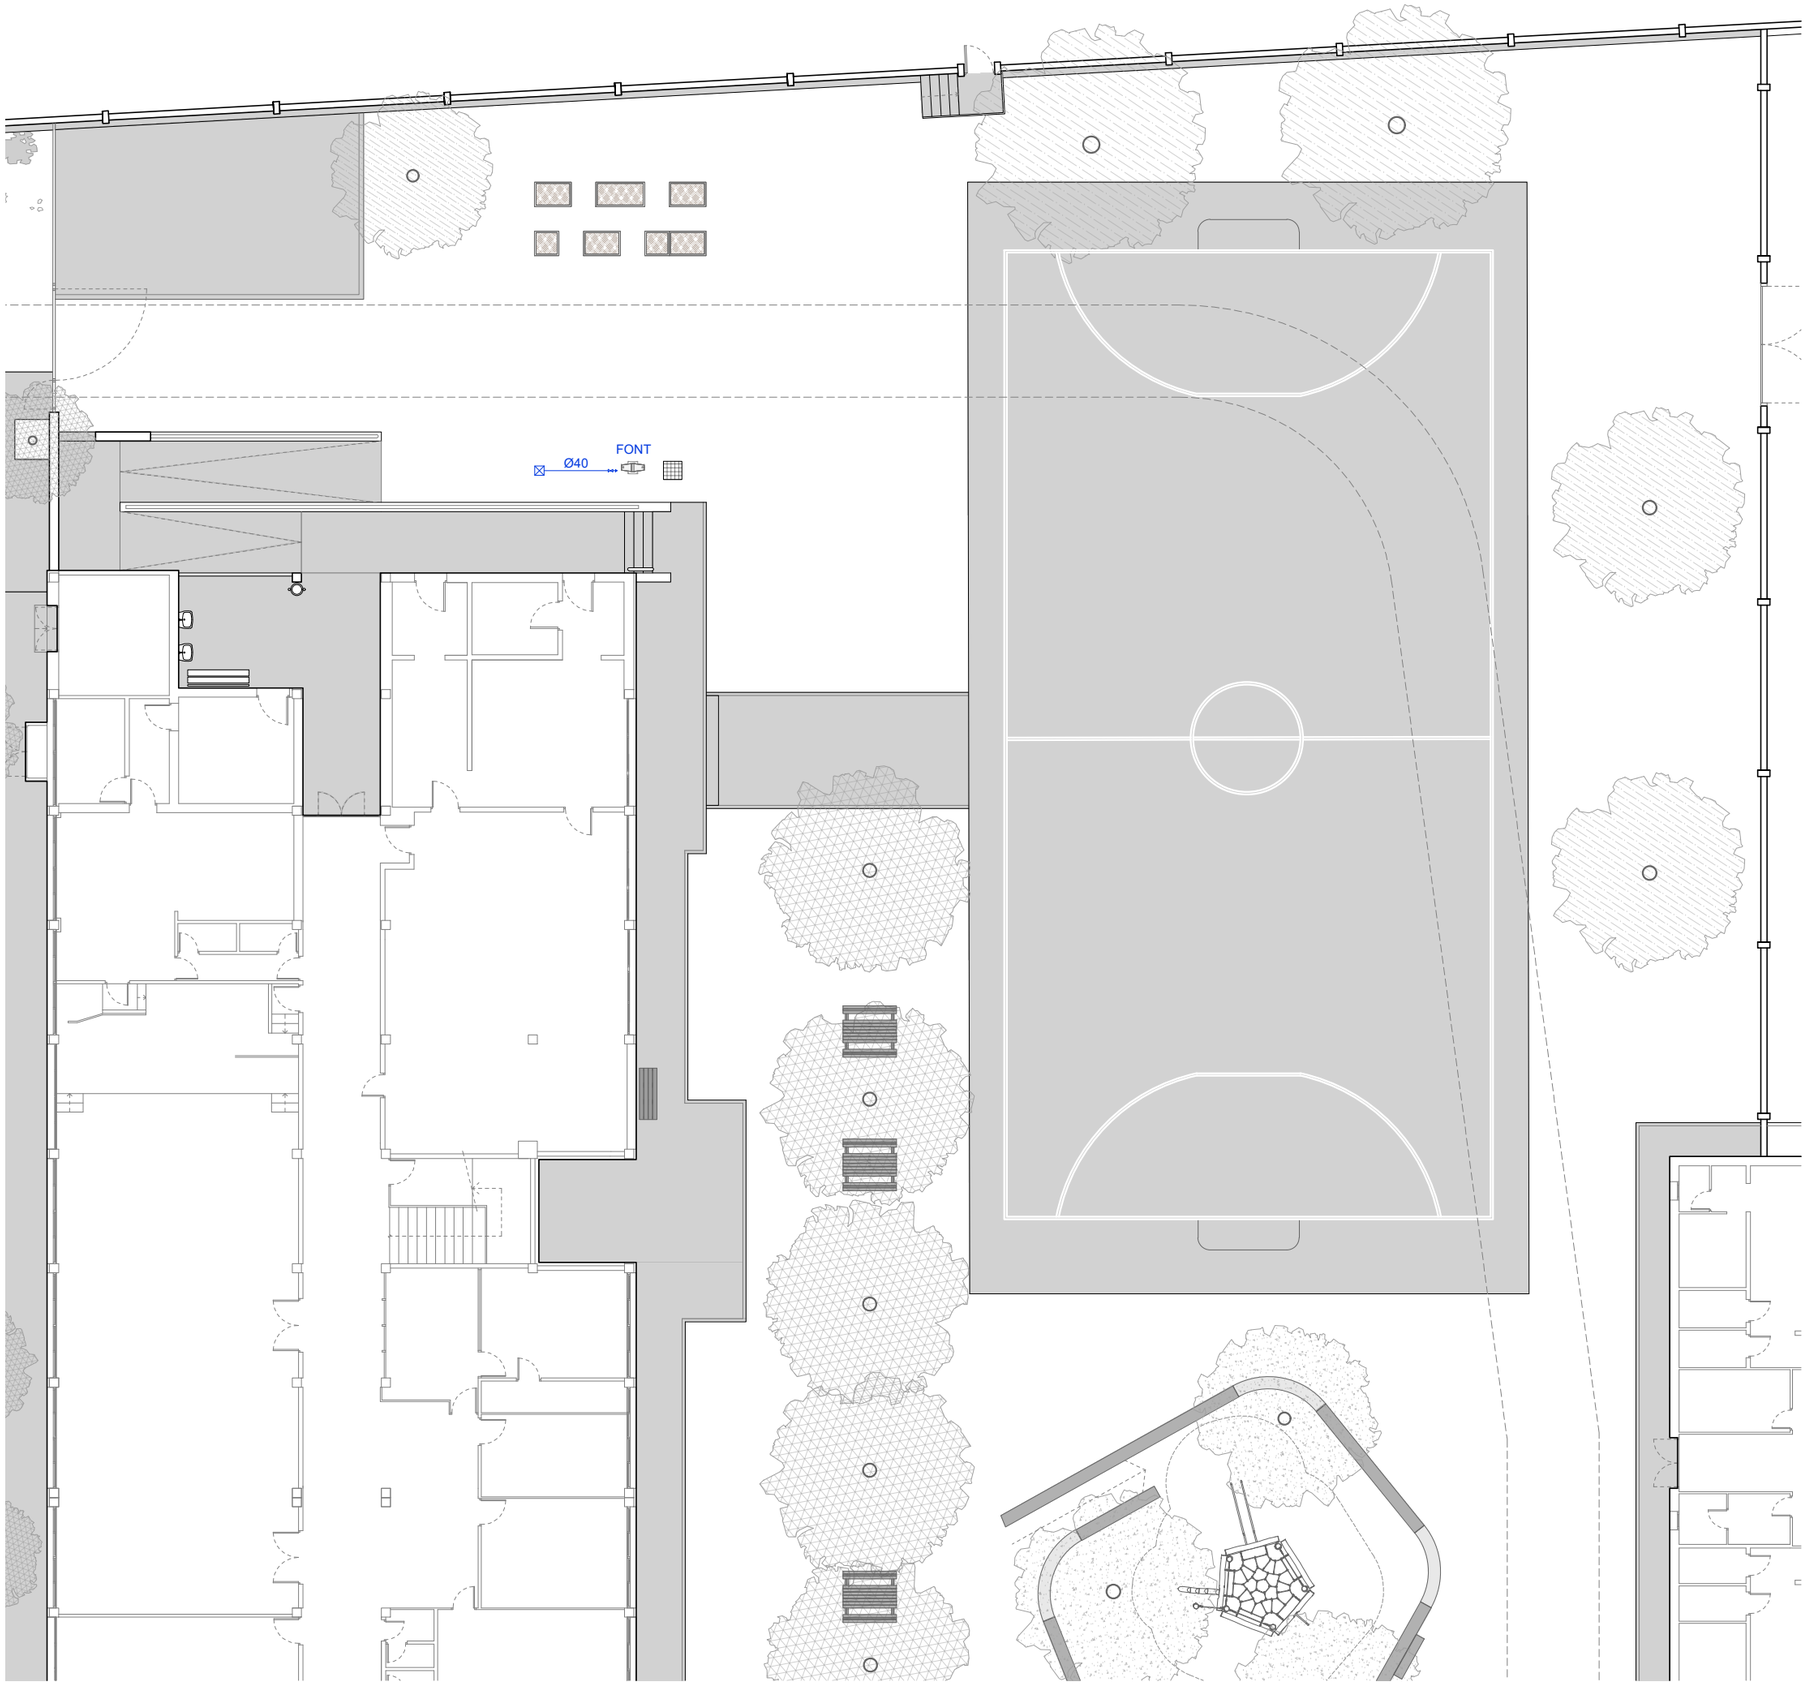

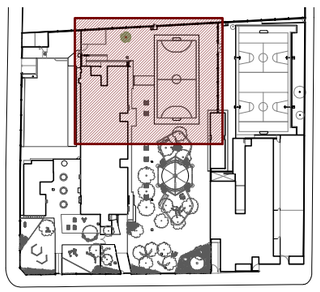

I02

NATURALITZACIÓ DEL PATI DE L'ESCOLA EDUARD TODA

PROJECTE EXECUTIU

PROMOTOR: Ajuntament de Reus
REF. CADASTRAL: 1970402CF4517B0001FX
SITUACIÓ: CEIP Eduard Toda, Carrer de Montserrat Roig 1 43204 REUS

JUSTIFICACIÓ DB-SI - zoom 3


Escala impressió: 1/200 (DIN A3)

Arquitecte: Xavier Gallego Seuba
Col·lab: Gemma Fornós Sergi Pinyol Sònia González Gerard Feliu

Juny 2026

Ref. 251012

Llibre General Entrada 2026073306 17/06/2026 17:59:39 - CVE 16341460100113621423 Validar autenticitat en https://serveis.reus.cat/cve

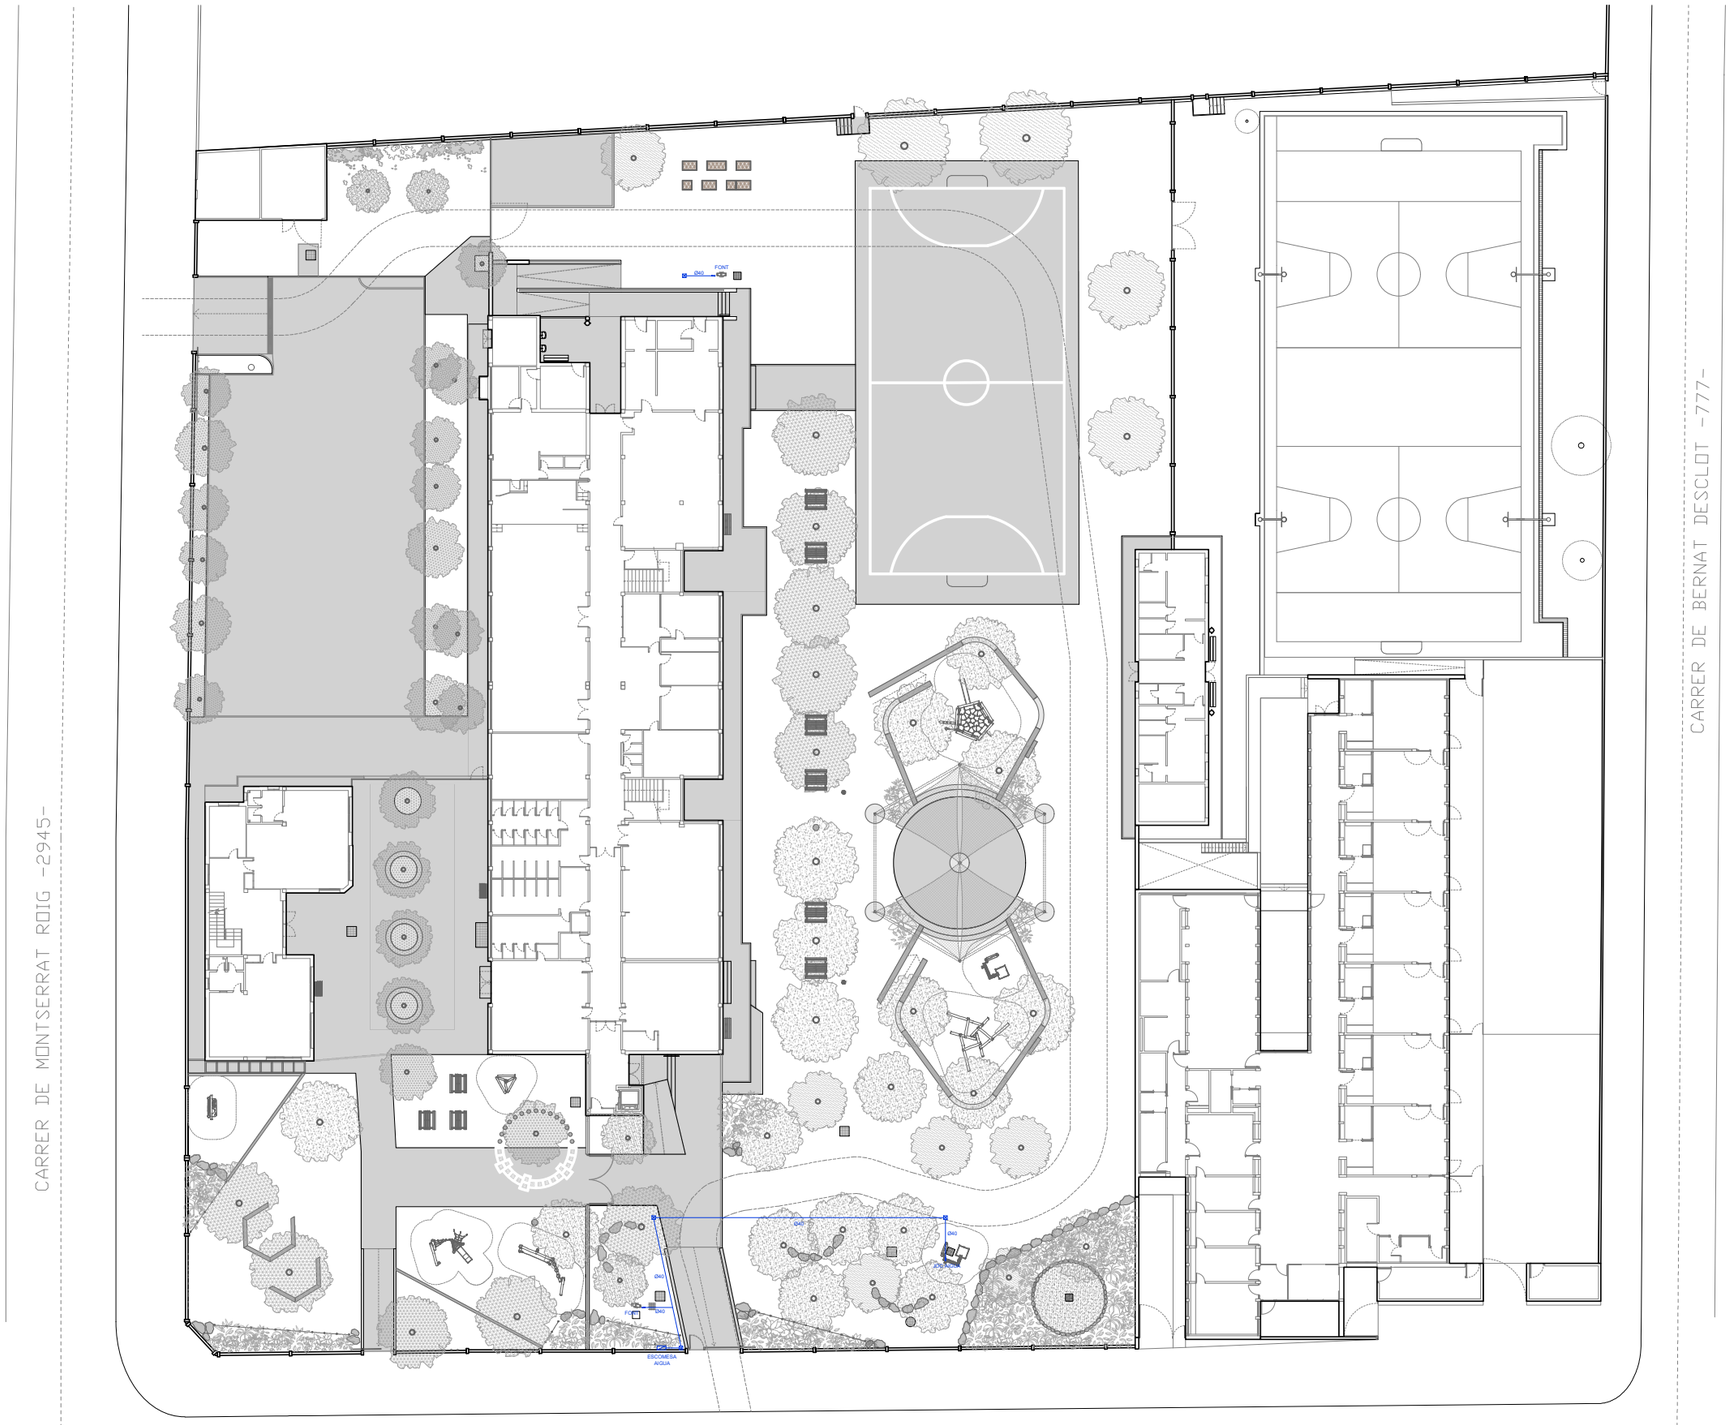

I03

NATURALITZACIÓ DEL PATI DE L'ESCOLA EDUARD TODA

PROJECTE EXECUTIU

PROMOTOR: Ajuntament de Reus
REF. CADASTRAL: 1970402CF4517B0001FX
SITUACIÓ: CEIP Eduard Toda, Carrer de Montserrat Roig 1 43204 REUS

FONTANERIA - general

Escala impressió: 1/500 (DIN A3)


Arquitecte: Xavier Gallego Seuba
Col·lab: Gemma Fornós Sergi Pinyol Sònia González Gerard Feliu

Juny 2026

Ref. 251012

Llibre General Entrada 2026073306 17/06/2026 17:59:39 - CVE 16341460100113621423 Validar autenticitat en https://serveis.reus.cat/cve



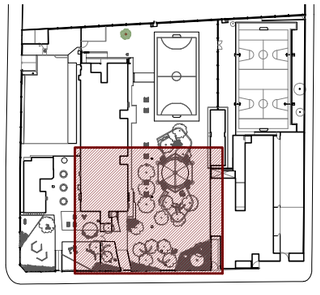

I04

NATURALITZACIÓ DEL PATI DE L'ESCOLA EDUARD TODA

PROJECTE EXECUTIU

PROMOTOR: Ajuntament de Reus
REF. CADASTRAL: 1970402CF4517B0001FX
SITUACIÓ: CEIP Eduard Toda, Carrer de Montserrat Roig 1 43204 REUS


FONTANERIA - zoom 2


Escala impressió: 1/200 (DIN A3)

Arquitecte: Xavier Gallego Seuba
Juny 2026

Col·lab: Gemma Fornós Sergi Pinyol Sònia González Gerard Feliu
Ref. 251012

Llibre General Entrada 2026073306 17/06/2026 17:59:39 - CVE 16341460100113621423 Validar autenticitat en https://serveis.reus.cat/cve

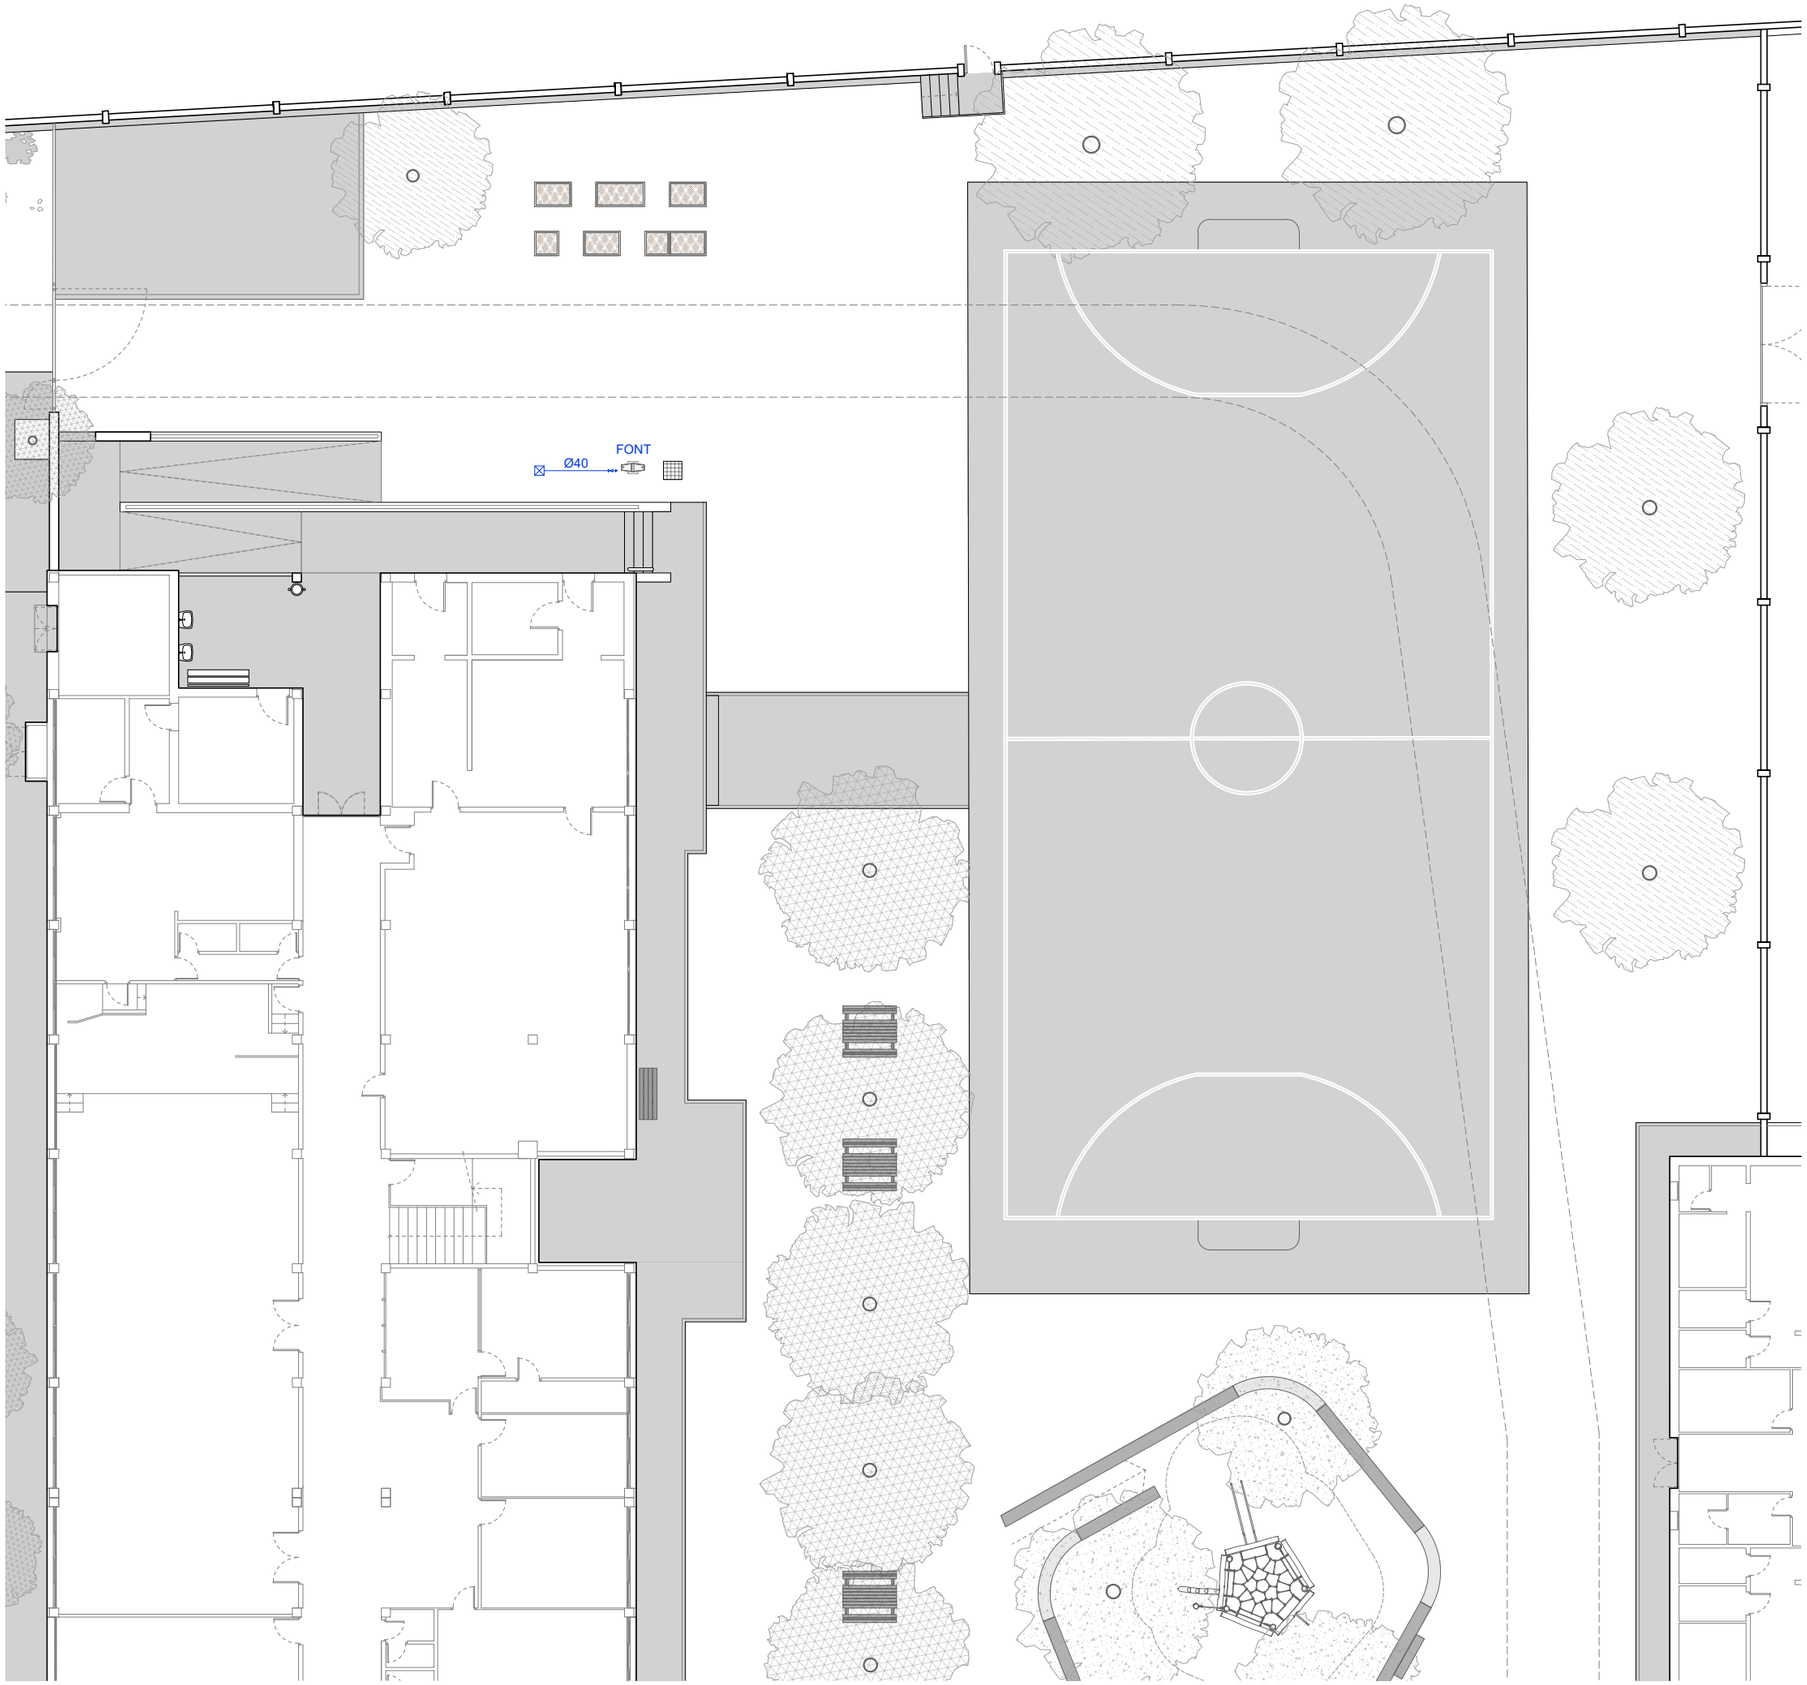

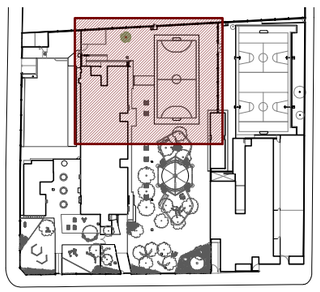

I05

NATURALITZACIÓ DEL PATI DE L'ESCOLA EDUARD TODA

PROJECTE EXECUTIU


PROMOTOR: Ajuntament de Reus
REF. CADASTRAL: 1970402CF4517B0001FX
SITUACIÓ: CEIP Eduard Toda, Carrer de Montserrat Roig 1 43204 REUS

FONTANERIA - zoom 3

Escala impressió: 1/200 (DIN A3)

Arquitecte: Xavier Gallego Seuba — Juny 2026
Col·lab: Gemma Fornós Sergi Pinyol Sònia González Gerard Feliu — Ref. 251012

Llibre General Entrada 2026073306 17/06/2026 17:59:39 - CVE 16341460100113621423 Validar autenticitat en https://serveis.reus.cat/cve

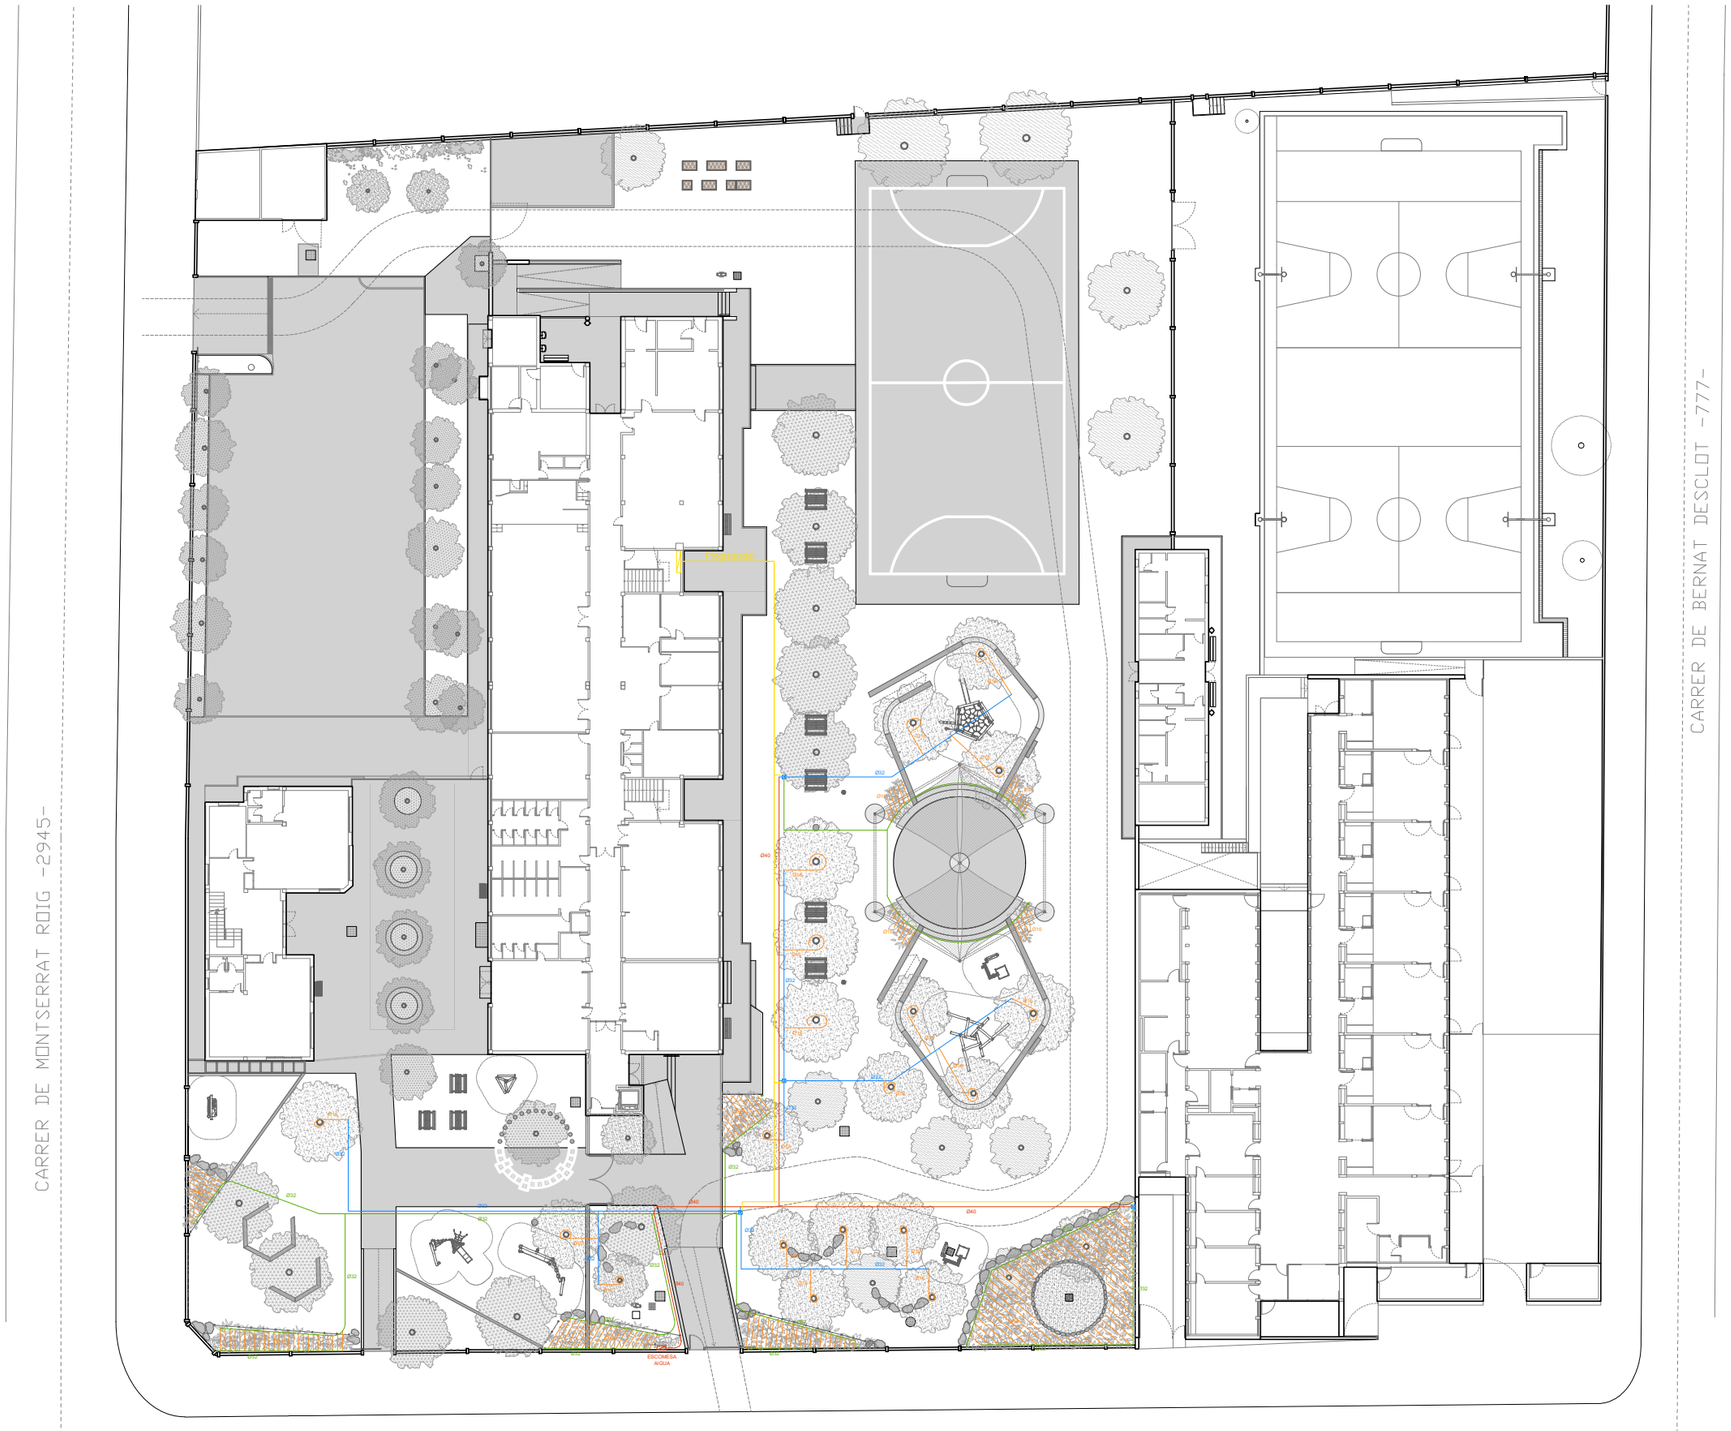

06 NATURALITZACIÓ DEL PATI DE L'ESCOLA EDUARD TODA

PROJECTE EXECUTIU

PROMOTOR: Ajuntament de Reus
REF. CADASTRAL: 1970402CF4517B0001FX
SITUACIÓ: CEIP Eduard Toda, Carrer de Montserrat Roig 1 43204 REUS

REG - general


Escala impressió: 1/500 (DIN A3)

Arquitecte: Xavier Gallego Seuba
Col·lab: Gemma Fornós Sergi Pinyol Sònia González Gerard Feliu

Juny 2026
Ref. 251012

Llibre General Entrada 2026073306 17/06/2026 17:59:39 - CVE 16341460100113621423 Validar autenticitat en https://serveis.reus.cat/cve



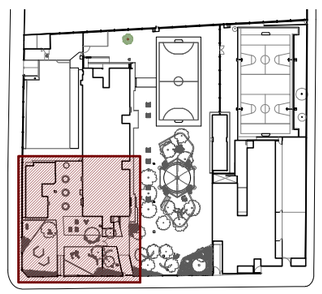

I07

NATURALITZACIÓ DEL PATI DE L'ESCOLA EDUARD TODA

PROJECTE EXECUTIU

PROMOTOR: Ajuntament de Reus
REF. CADASTRAL: 1970402CF4517B0001FX
SITUACIÓ: CEIP Eduard Toda, Carrer de Montserrat Roig 1
43204 REUS

REG - zoom 1


Escala impressió: 1/200 (DIN A3)


Arquitecte: Xavier Gallego Seuba
Col·lab: Gemma Fornós Sergi Pinyol
Sònia González Gerard Feliu

Juny 2026

Ref. 251012

Llibre General Entrada 2026073306 17/06/2026 17:59:39 - CVE 16341460100113621423 Validar autenticitat en https://serveis.reus.cat/cve

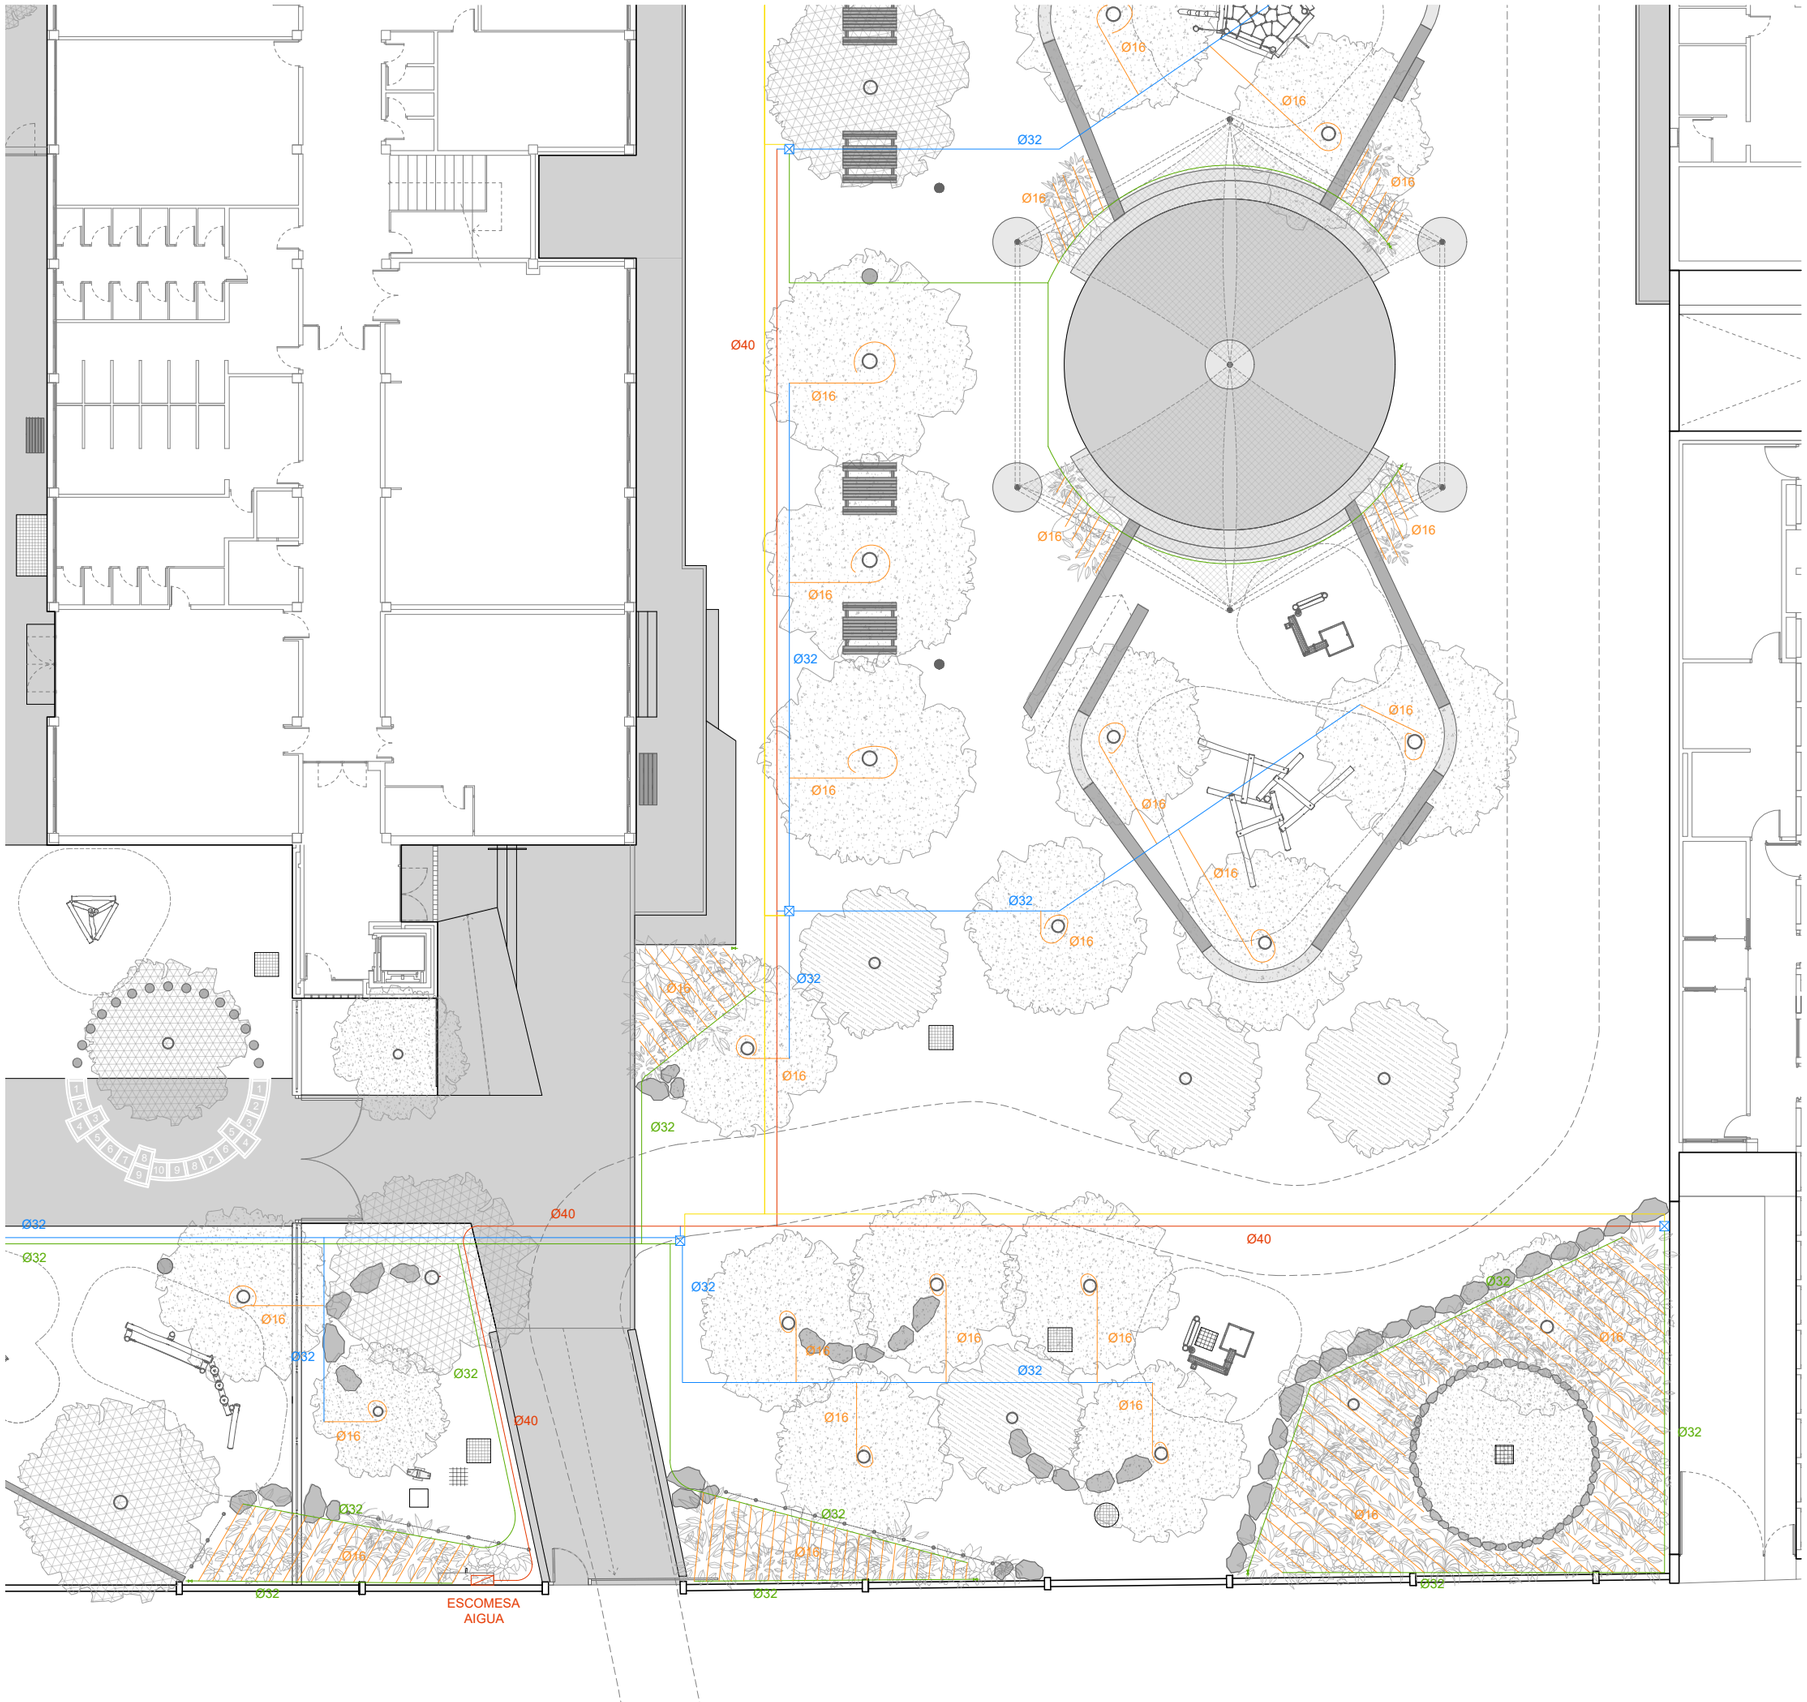

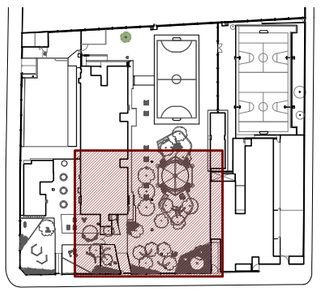

I08

NATURALITZACIÓ DEL PATI DE L'ESCOLA EDUARD TODA

PROJECTE EXECUTIU

PROMOTOR: Ajuntament de Reus
REF. CADASTRAL: 1970402CF4517B0001FX
SITUACIÓ: CEIP Eduard Toda, Carrer de Montserrat Roig 1
43204 REUS


FONTANERIA - zoom 2


Escala impressió: 1/200 (DIN A3)

Arquitecte: Xavier Gallego Seuba — Juny 2026

Col·lab: Gemma Fornós Sergi Pinyol Sònia González Gerard Feliu — Ref. 251012

Llibre General Entrada 2026073306 17/06/2026 17:59:39 - CVE 16341460100113621423 Validar autenticitat en https://serveis.reus.cat/cve

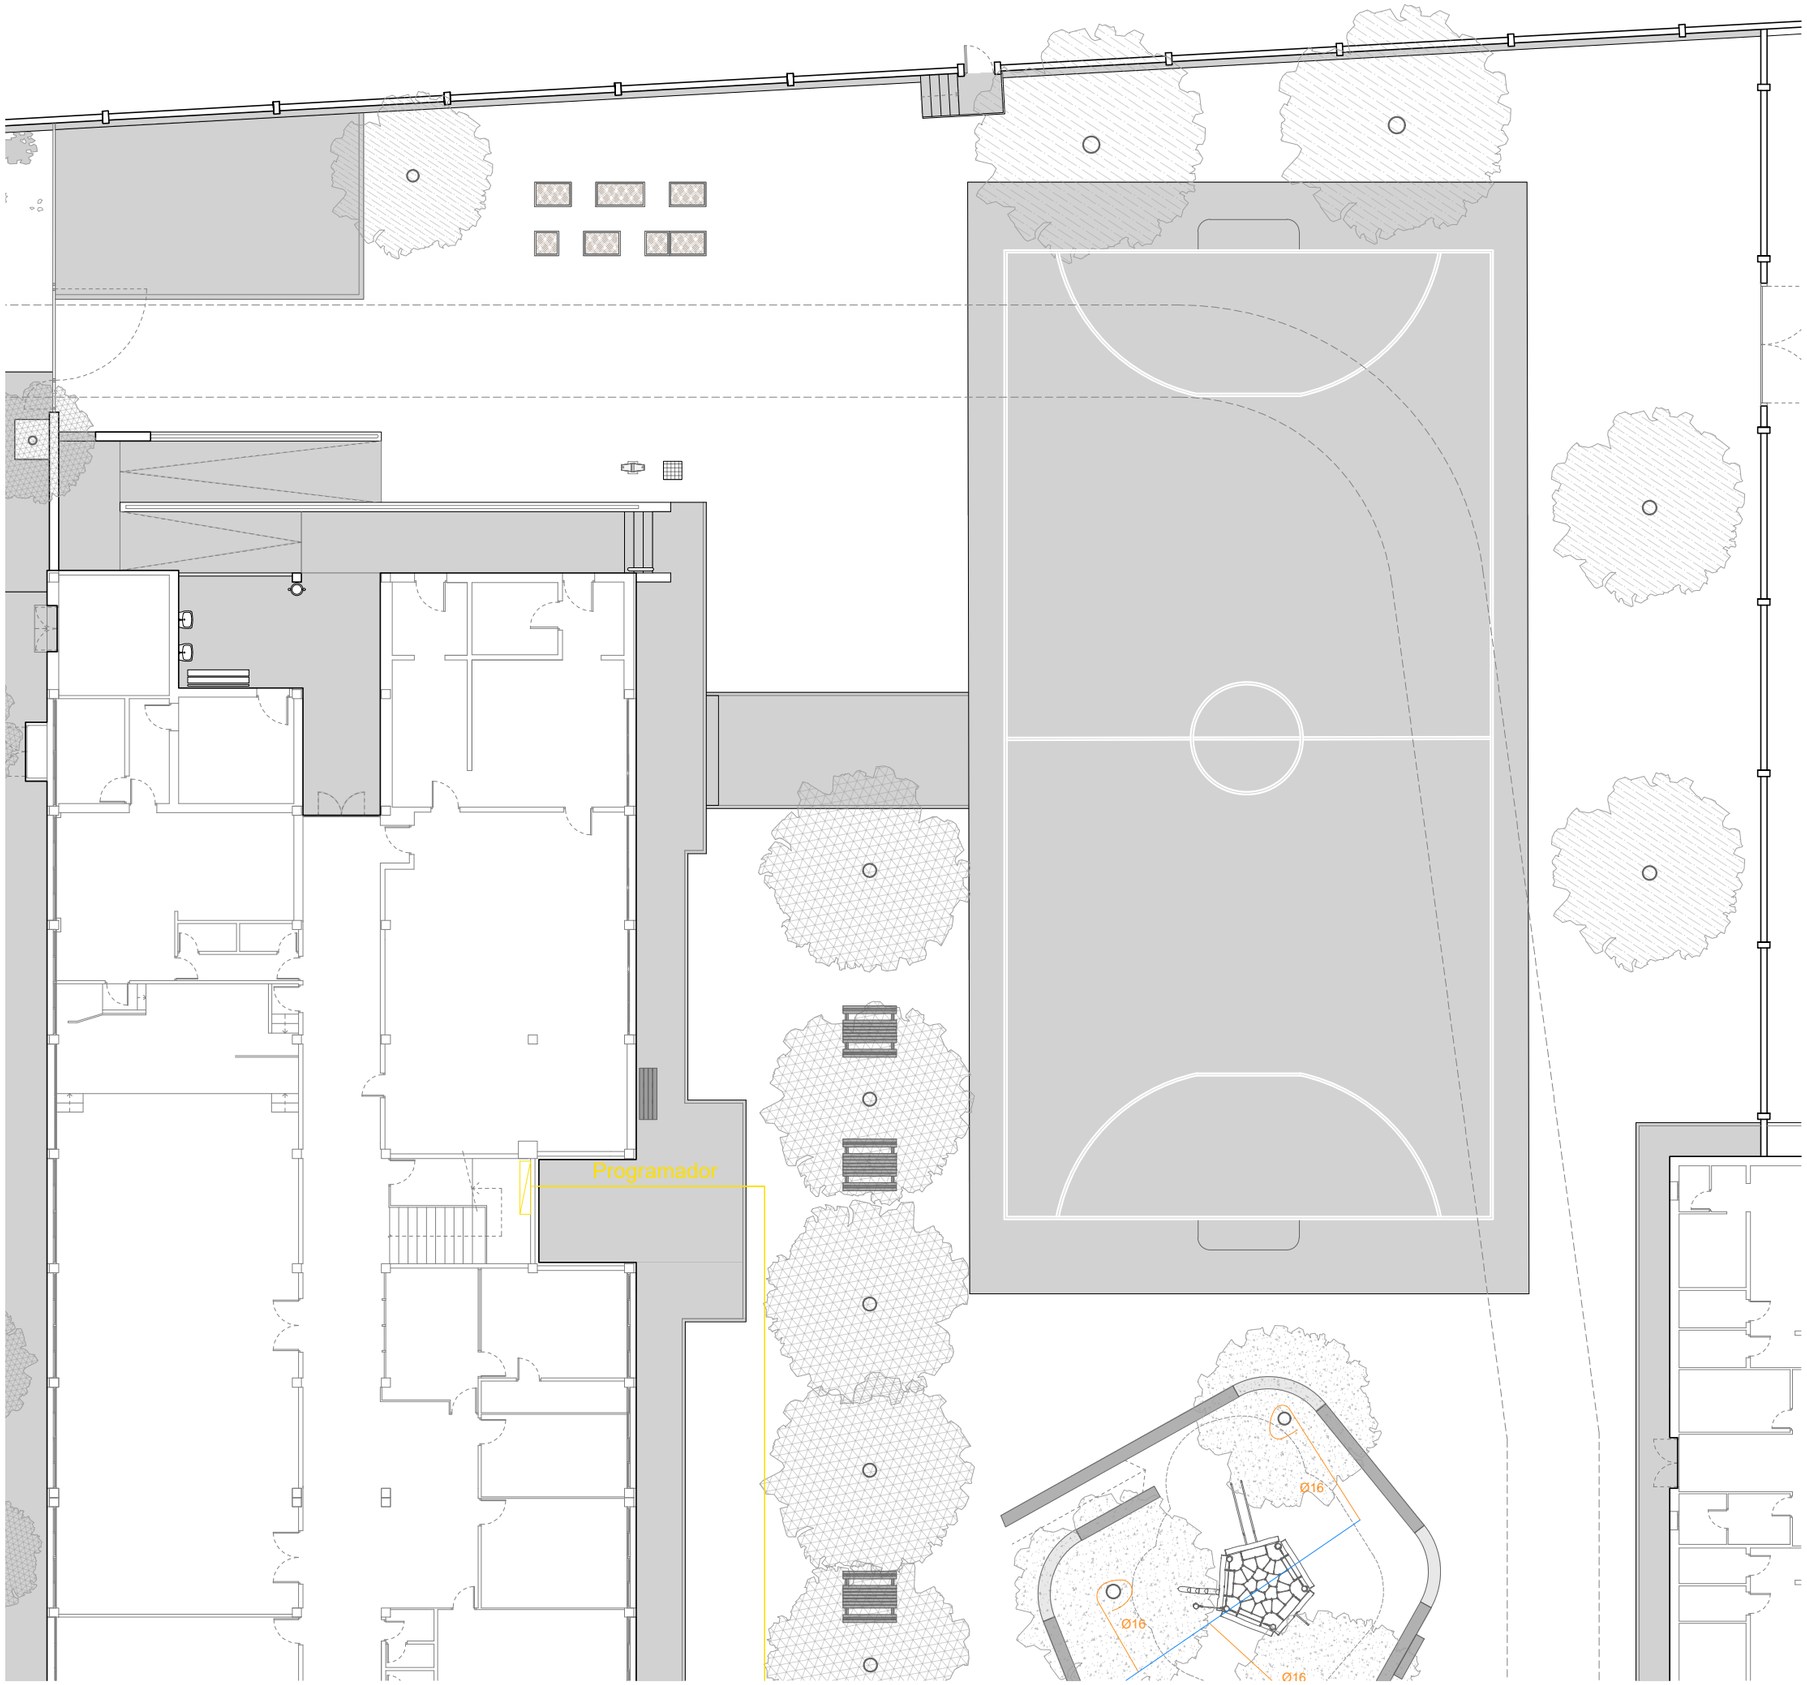

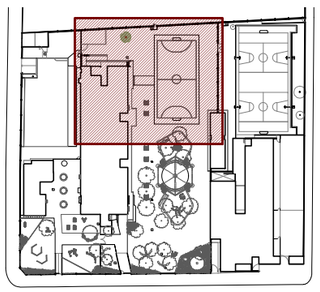

I09

NATURALITZACIÓ DEL PATI DE L'ESCOLA EDUARD TODA

PROJECTE EXECUTIU

PROMOTOR: Ajuntament de Reus
REF. CADASTRAL: 1970402CF4517B0001FX
SITUACIÓ: CEIP Eduard Toda, Carrer de Montserrat Roig 1 43204 REUS


REG - zoom 3

Escala impressió: 1/200 (DIN A3)

Arquitecte: Xavier Gallego Seuba — Juny 2026

Col·lab: Gemma Fornós Sergi Pinyol Sònia González Gerard Feliu — Ref. 251012

Llibre General Entrada 2026073306 17/06/2026 17:59:39 - CVE 16341460100113621423 Validar autenticitat en https://serveis.reus.cat/cve

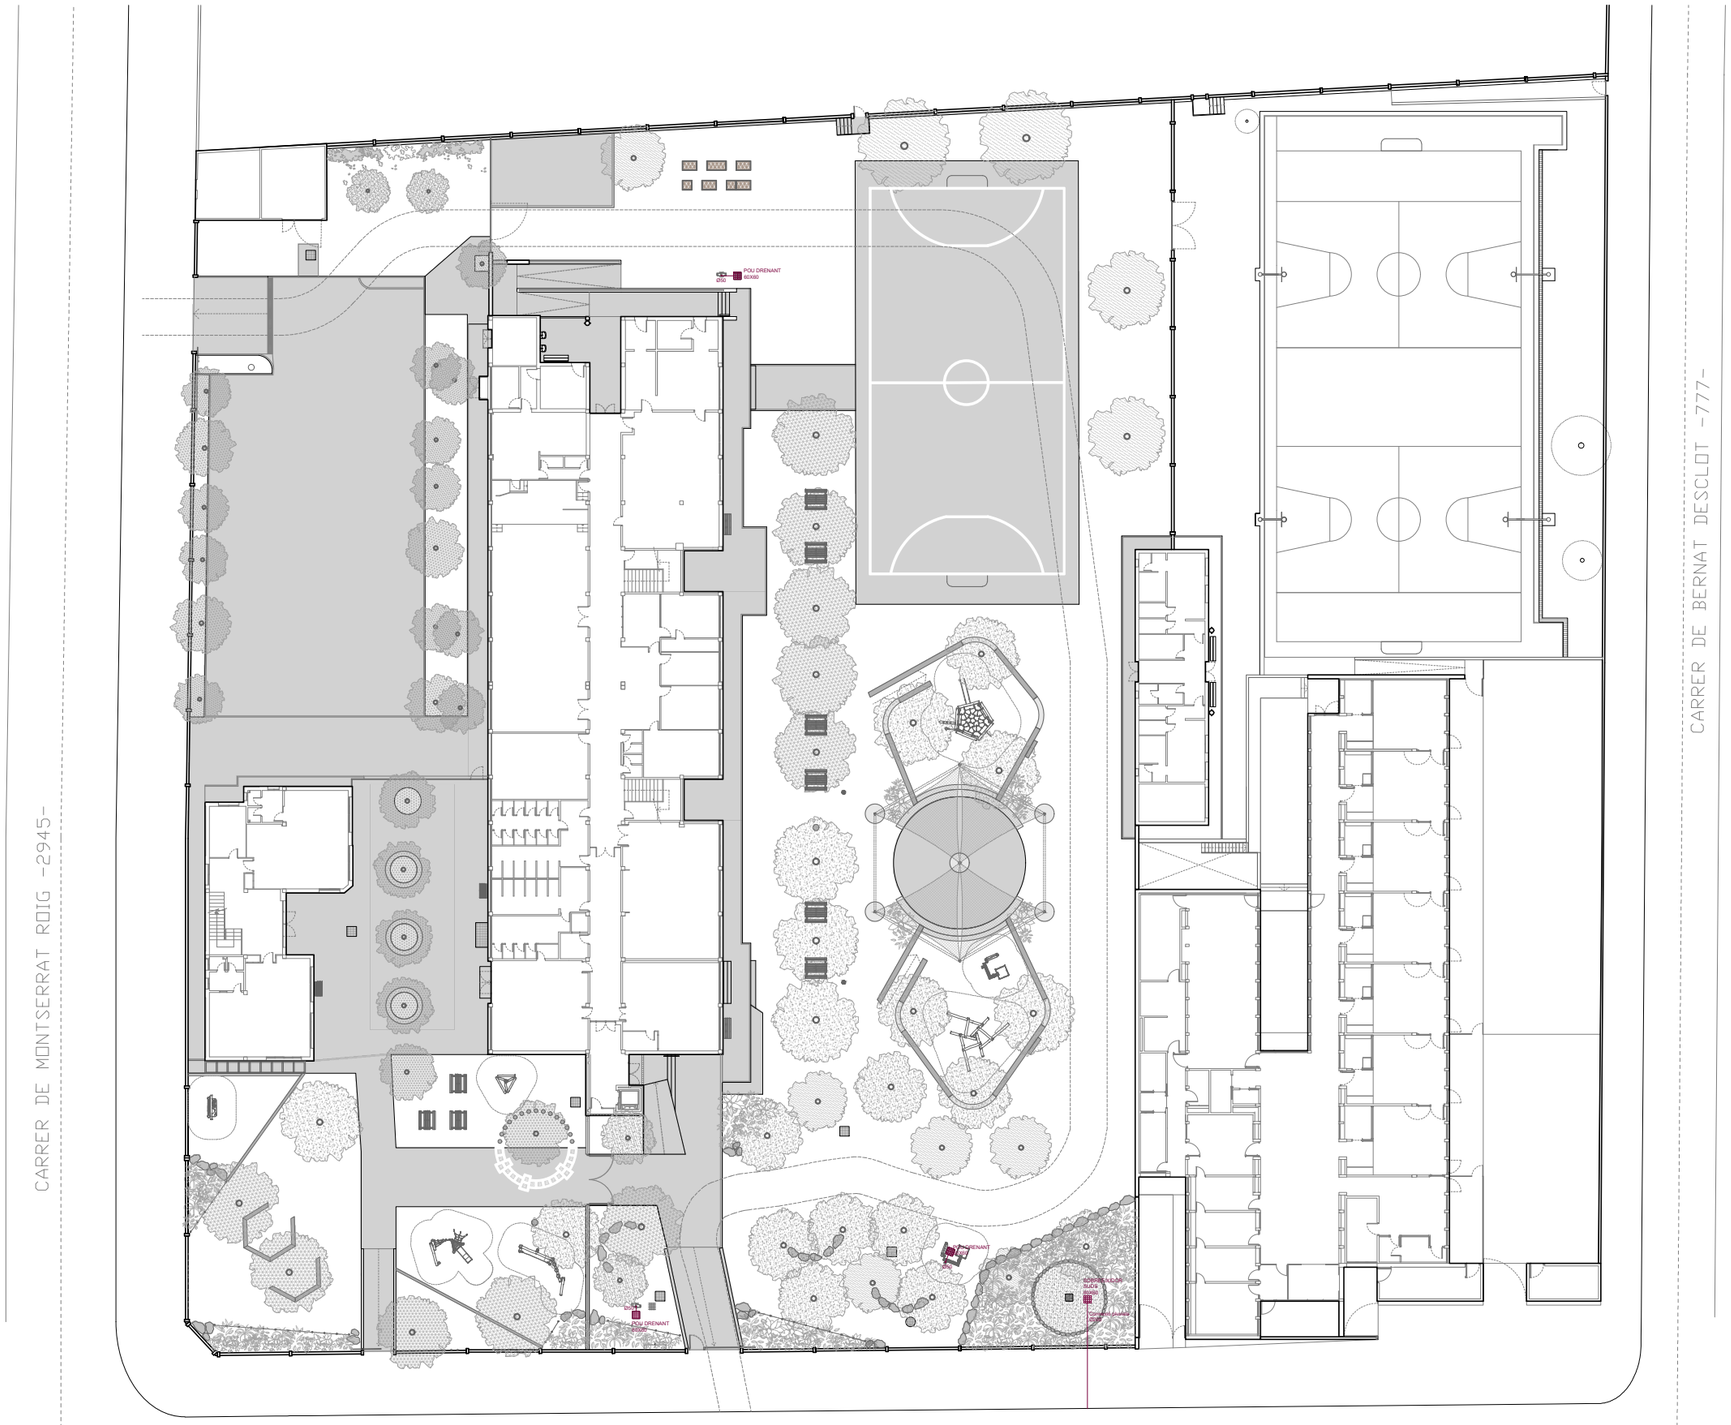

10

NATURALITZACIÓ DEL PATI DE L'ESCOLA EDUARD TODA

PROJECTE EXECUTIU

PROMOTOR: Ajuntament de Reus
REF. CADASTRAL: 1970402CF4517B0001FX
SITUACIÓ: CEIP Eduard Toda, Carrer de Montserrat Roig 1 43204 REUS

SANEJAMENT - general


Escala impressió: 1/500 (DIN A3)

Arquitecte: Xavier Gallego Seuba
Col·lab: Gemma Fornós Sergi Pinyol Sònia González Gerard Feliu

Juny 2026
Ref. 251012

Llibre General Entrada 2026073306 17/06/2026 17:59:39 - CVE 16341460100113621423 Validar autenticitat en https://serveis.reus.cat/cve



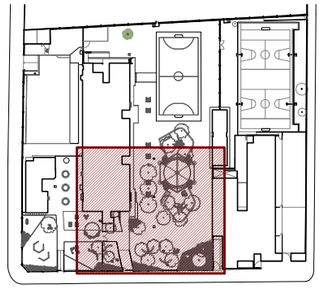

11 NATURALITZACIÓ DEL PATI DE L'ESCOLA EDUARD TODA

PROJECTE EXECUTIU

PROMOTOR: Ajuntament de Reus
REF. CADASTRAL: 1970402CF4517B0001FX
SITUACIÓ: CEIP Eduard Toda, Carrer de Montserrat Roig 1 43204 REUS

SANEJAMENT - zoom 2


Escala impressió: 1/200 (DIN A3)

Arquitecte: Xavier Gallego Seuba
Col·lab: Gemma Fornós Sergi Pinyol Sònia González Gerard Feliu

Juny 2026
Ref. 251012

Llibre General Entrada 2026073306 17/06/2026 17:59:39 - CVE 16341460100113621423 Validar autenticitat en https://serveis.reus.cat/cve

POU DRENANT
60X60
Ø50

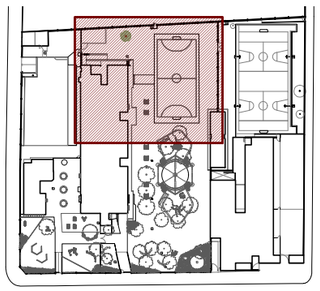

I12

NATURALITZACIÓ DEL PATI DE L'ESCOLA EDUARD TODA

PROJECTE EXECUTIU

PROMOTOR: Ajuntament de Reus
REF. CADASTRAL: 1970402CF4517B0001FX
SITUACIÓ: CEIP Eduard Toda, Carrer de Montserrat Roig 1 43204 REUS

SANEJAMENT - zoom 3

Escala impressió: 1/200 (DIN A3)

Arquitecte: Xavier Gallego Seuba
Col·lab: Gemma Fornós Sergi Pinyol Sònia González Gerard Feliu

Juny 2026
Ref. 251012