Ampliació de la xarxa d'aigua no potable i telegestió del reg al Parc de les Planes

AMB

Municipi
L'Hospitalet de Llobregat

Tipus d'actuació
Urbanització. Espais verds

Expedient
902317/24

Data
Octubre 2025

Tipus de document
Projecte d'execució

Gestió
PSA

Redacció de projecte
PSA

Relació de documents i volums

01-05. Memòria i Annexos
06-12. Plànols
13. Plec de Prescripcions Tècniques
13. Pressupost

06/13 Volums

Índex de volums

D1 Memòria i annexos

01-05

01
Memòria
Annex 01. Antecedents, àmbit d'actuació i situació prèvia
Annex 02. Planejament
Annex 03. Geologia i geotècnia*
Annex 04. Definició geomètrica i replanteig*
Annex 05. Moviment de terres*
Annex 06. Climatologia, hidrologia i drenatge*
Annex 07. Xarxa de clavegueram*
Annex 08. Canalitzacions i desviaments de cursos naturals d'aigua, part 1*
Annex 09. Canalitzacions i desviaments de cursos naturals d'aigua, part 2*
Annex 10. Ferms i paviments
Annex 11. Estructures i murs*
Annex 12. Enllumenat*

02
Annex 13. Xarxa de reg i abastament d'aigua pel reg
Annex 14. Plantacions
Annex 15. Senyalització, abalisament i seguretat vial*
Annex 16. Semaforització*
Annex 17. Serveis existents. Serveis afectats. Nous subministraments i instal•lacions de serveis (part 1)

03
Annex 17. Serveis existents. Serveis afectats. Nous subministraments i instal•lacions de serveis (part 2)
Annex 18. Expropiacions, ocupacions temporals, restitució de dreta reals i servituds*
Annex 19. Autoritzacions i concessions*
Annex 20. Pla de control de qualitat

04
Annex 21. Estudi de seguretat i salut
Annex 22. Aspectes ambientals

05
Annex 23. Estudi de gestió de residus de construcció i demolició
Annex 24. Accessibilitat*
Annex 25. Desviaments de trànsit i fases d'execució i d'accessibilitat durant les obres*
Annex 26. Pla d'obra
Annex 27. Justificació de preus
Annex 28. Pla de consum i manteniment de l'obra acabada
Annex 29. Pressupost per al coneixement de l'Administració
Annex 30. Fitxa resum de les característiques del projecte
Annex 31. Altres

***** Aquests annexos no son d'aplicació en aquest projecte.

D2 Plànols

06-12

06
SG. 01 Situació general
SG. 02 Emplaçament
SG. 03 Planejament

07
SG. 04 Aixecament Topogràfic
SG. 05 Dipòsits aigua freàtica
EN. 01 Rases Enderroc (part 1)

08
EN. 01 Rases Enderroc (part 2)
EN. 02 Retirada Tanca
PV. 01 Paviments
XR. 01 Xarxa Parterres
XR. 02 Sectorització-Fases

09
XR. 03 Xarxa reg
XR. 04 Boques reg
XR. 05 Detalls reg

10
PL. 01 Plantacions EA
MU. 01 Detall Tanca
SE. 01 Serveis existents (part 1)

11
SE. 01 Serveis existents (part 2)
SE. 02 Superposat serveis existents

12
ST. 01 Senyalització fases
GR. 01 Planta GR

D3 Plec de prescripcions tècniques

13

13
01. Plec de condicions administratives
02. Plec de condicions tècniques particulars
03. Plec de prescripcions per al disseny i execució de les instal•lacions de reg

D4 Pressupost

13

13
01. Amidaments
02. Estadística de partides
03. Quadre de preus 1
04. Quadre de preus 2
05. Pressupost
06. Resum de pressupost
07. Últim full

Z:\03_ACTUACIONS PSA\LHL\LHL-PSA-17_Xarxa aigua no potable\F1_Projecte_24_902317\03_PE\01_EnProces\02_DocGrafica\01_Editable\01_Modelat\01_Centrals\SG01_SituacioGeneral

AMB

Ajuntament de L'Hospitalet

PSA	Autoria	Equip
Francesc Puig Esteban	Àrea Metropolitana de Barcelona	Francesc Puig Esteban, Arquitecte Sara Ferrer Inaebnit, Arquitecta Elisabeth Rotger Roig, Et. Agrícola

Expedient
902317/24

PROJECTE D'EXECUCIÓ

Ampliació de la xarxa d'aigua no potable i telegestió del reg al Parc de les Planes

L'Hospitalet de Llobregat

Novembre 2025

ÍNDEX I SITUACIÓ GENERAL

PLANTA
SITUACIÓ GENERAL

SG01

V.01 30/11/2025

A3 E: 1/10.000

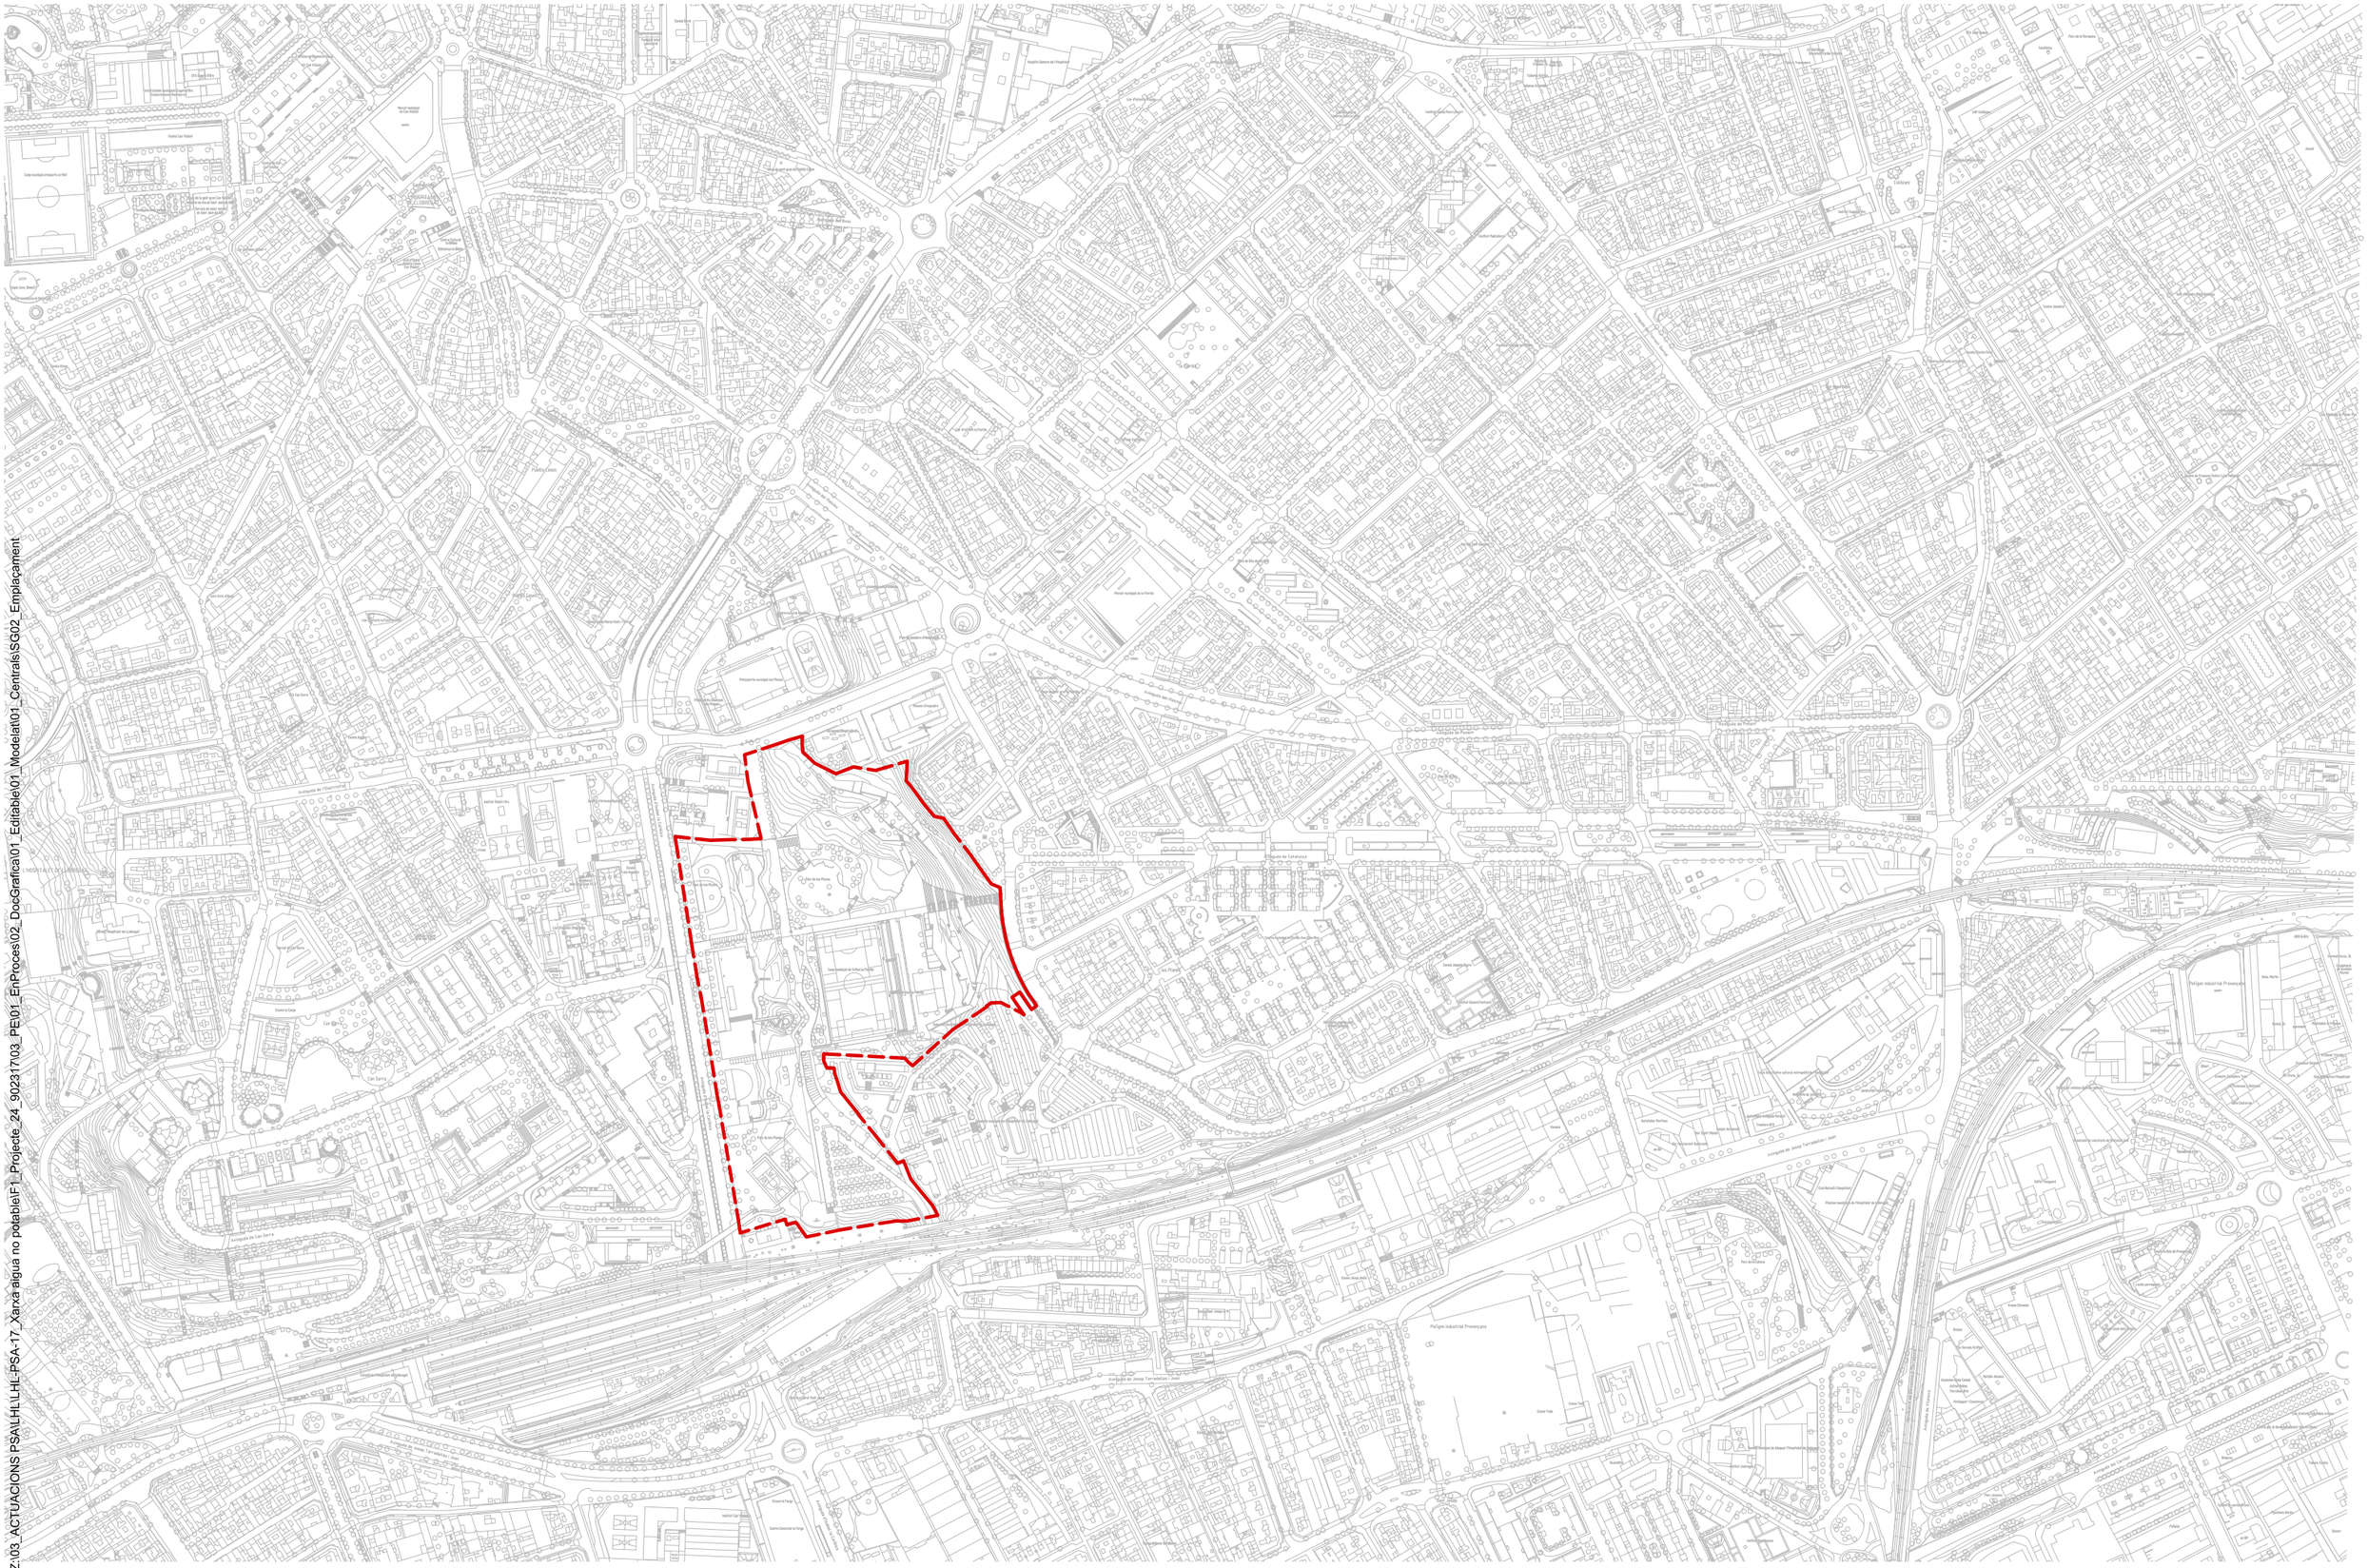

AMB

Ajuntament de L'Hospitalet

PSA	Autoria	Equip
Francesc Puig Esteban	Àrea Metropolitana de Barcelona	Francesc Puig Esteban, Arquitecte Sara Ferrer Inaebnit, Arquitecta Elisabeth Rotger Roig, Et. Agrícola

Expedient
902317/24

PROJECTE D'EXECUCIÓ

Ampliació de la xarxa d'aigua no potable i telegestió del reg al Parc de les Planes

L'Hospitalet de Llobregat

Novembre 2025

EMPLAÇAMENT

PLANTA
SITUACIÓ GENERAL

SG.02

V.01

A3 E: 1/5000

PLANEJAMENT URBANÍSTIC VIGENT

Document sense valor normatiu

Data d'actualització: 1 de gener de 2024

Hospitalet de Llobregat

AMB Àrea Metropolitana de Barcelona

0 40 80 120 160 200 m

ESCALA: 1 : 5000

Document elaborat per la Direcció de Serveis d'Ordenació Urbanística

Z:\03_ACTUACIONS PSA\HL\[HL-PSA-17_Xarxa aigua no potable\F1_Projecte\24_902317\03_PE\07_EnProcés\02_DocGràfica\01_Editable\01_Models\01_Centrals\SG03_Planejament

DATA PLOT: 01/10/2025

AMB

Ajuntament de L'Hospitalet

PSA	Autoria	Equip	Expedient		PLANEJAMENT	SG.03
Francesc Puig Esteban	Àrea Metropolitana de Barcelona	Francesc Puig Esteban, Arquitecte Sara Ferrer Inaebnit, Arquitecta Elisabeth Rotger Roig, Et. Agrícola	902317/24 PROJECTE D'EXECUCIÓ	Ampliació de la xarxa d'aigua no potable i telegestió del reg al Parc de les Planes L'Hospitalet de Llobregat Novembre 2025	PLANTA PLANEJAMENT	V.01 A3 E: 1/5000