Ampliació de la xarxa d'aigua no potable i telegestió del reg al Parc de les Planes

AMB

Municipi
L'Hospitalet de Llobregat

Tipus d'actuació
Urbanització. Espais verds

Expedient
902317/24

Data
Octubre 2025

Tipus de document
Projecte d'execució

Gestió
PSA

Redacció de projecte
PSA

Relació de documents i volums

01-05. Memòria i Annexos
06-12. Plànols
13. Plec de Prescripcions Tècniques
13. Pressupost

08/13 Volums

Índex de volums

D1 Memòria i annexos

01-05

01
Memòria
Annex 01. Antecedents, àmbit d'actuació i situació prèvia
Annex 02. Planejament
Annex 03. Geologia i geotècnia*
Annex 04. Definició geomètrica i replanteig*
Annex 05. Moviment de terres*
Annex 06. Climatologia, hidrologia i drenatge*
Annex 07. Xarxa de clavegueram*
Annex 08. Canalitzacions i desviaments de cursos naturals d'aigua, part 1*
Annex 09. Canalitzacions i desviaments de cursos naturals d'aigua, part 2*
Annex 10. Ferms i paviments
Annex 11. Estructures i murs*
Annex 12. Enllumenat*

02
Annex 13. Xarxa de reg i abastament d'aigua pel reg
Annex 14. Plantacions
Annex 15. Senyalització, abalisament i seguretat vial*
Annex 16. Semaforització*
Annex 17. Serveis existents. Serveis afectats. Nous subministraments i instal•lacions de serveis (part 1)

03
Annex 17. Serveis existents. Serveis afectats. Nous subministraments i instal•lacions de serveis (part 2)
Annex 18. Expropiacions, ocupacions temporals, restitució de dreta reals i servituds*
Annex 19. Autoritzacions i concessions*
Annex 20. Pla de control de qualitat

04
Annex 21. Estudi de seguretat i salut
Annex 22. Aspectes ambientals

05
Annex 23. Estudi de gestió de residus de construcció i demolició
Annex 24. Accessibilitat*
Annex 25. Desviaments de trànsit i fases d'execució i d'accessibilitat durant les obres*
Annex 26. Pla d'obra
Annex 27. Justificació de preus
Annex 28. Pla de consum i manteniment de l'obra acabada
Annex 29. Pressupost per al coneixement de l'Administració
Annex 30. Fitxa resum de les característiques del projecte
Annex 31. Altres

***** Aquests annexos no son d'aplicació en aquest projecte.

D2 Plànols

06-12

06
SG. 01 Situació general
SG. 02 Emplaçament
SG. 03 Planejament

07
SG. 04 Aixecament Topogràfic
SG. 05 Dipòsits aigua freàtica
EN. 01 Rases Enderroc (part 1)

08
EN. 01 Rases Enderroc (part 2)
EN. 02 Retirada Tanca
PV. 01 Paviments
XR. 01 Xarxa Parterres
XR. 02 Sectorització-Fases

09
XR. 03 Xarxa reg
XR. 04 Boques reg
XR. 05 Detalls reg

10
PL. 01 Plantacions EA
MU. 01 Detall Tanca
SE. 01 Serveis existents (part 1)

11
SE. 01 Serveis existents (part 2)
SE. 02 Superposat serveis existents

12
ST. 01 Senyalització fases
GR. 01 Planta GR

D3 Plec de prescripcions tècniques

13

13
01. Plec de condicions administratives
02. Plec de condicions tècniques particulars
03. Plec de prescripcions per al disseny i execució de les instal•lacions de reg

D4 Pressupost

13

13
01. Amidaments
02. Estadística de partides
03. Quadre de preus 1
04. Quadre de preus 2
05. Pressupost
06. Resum de pressupost
07. Últim full

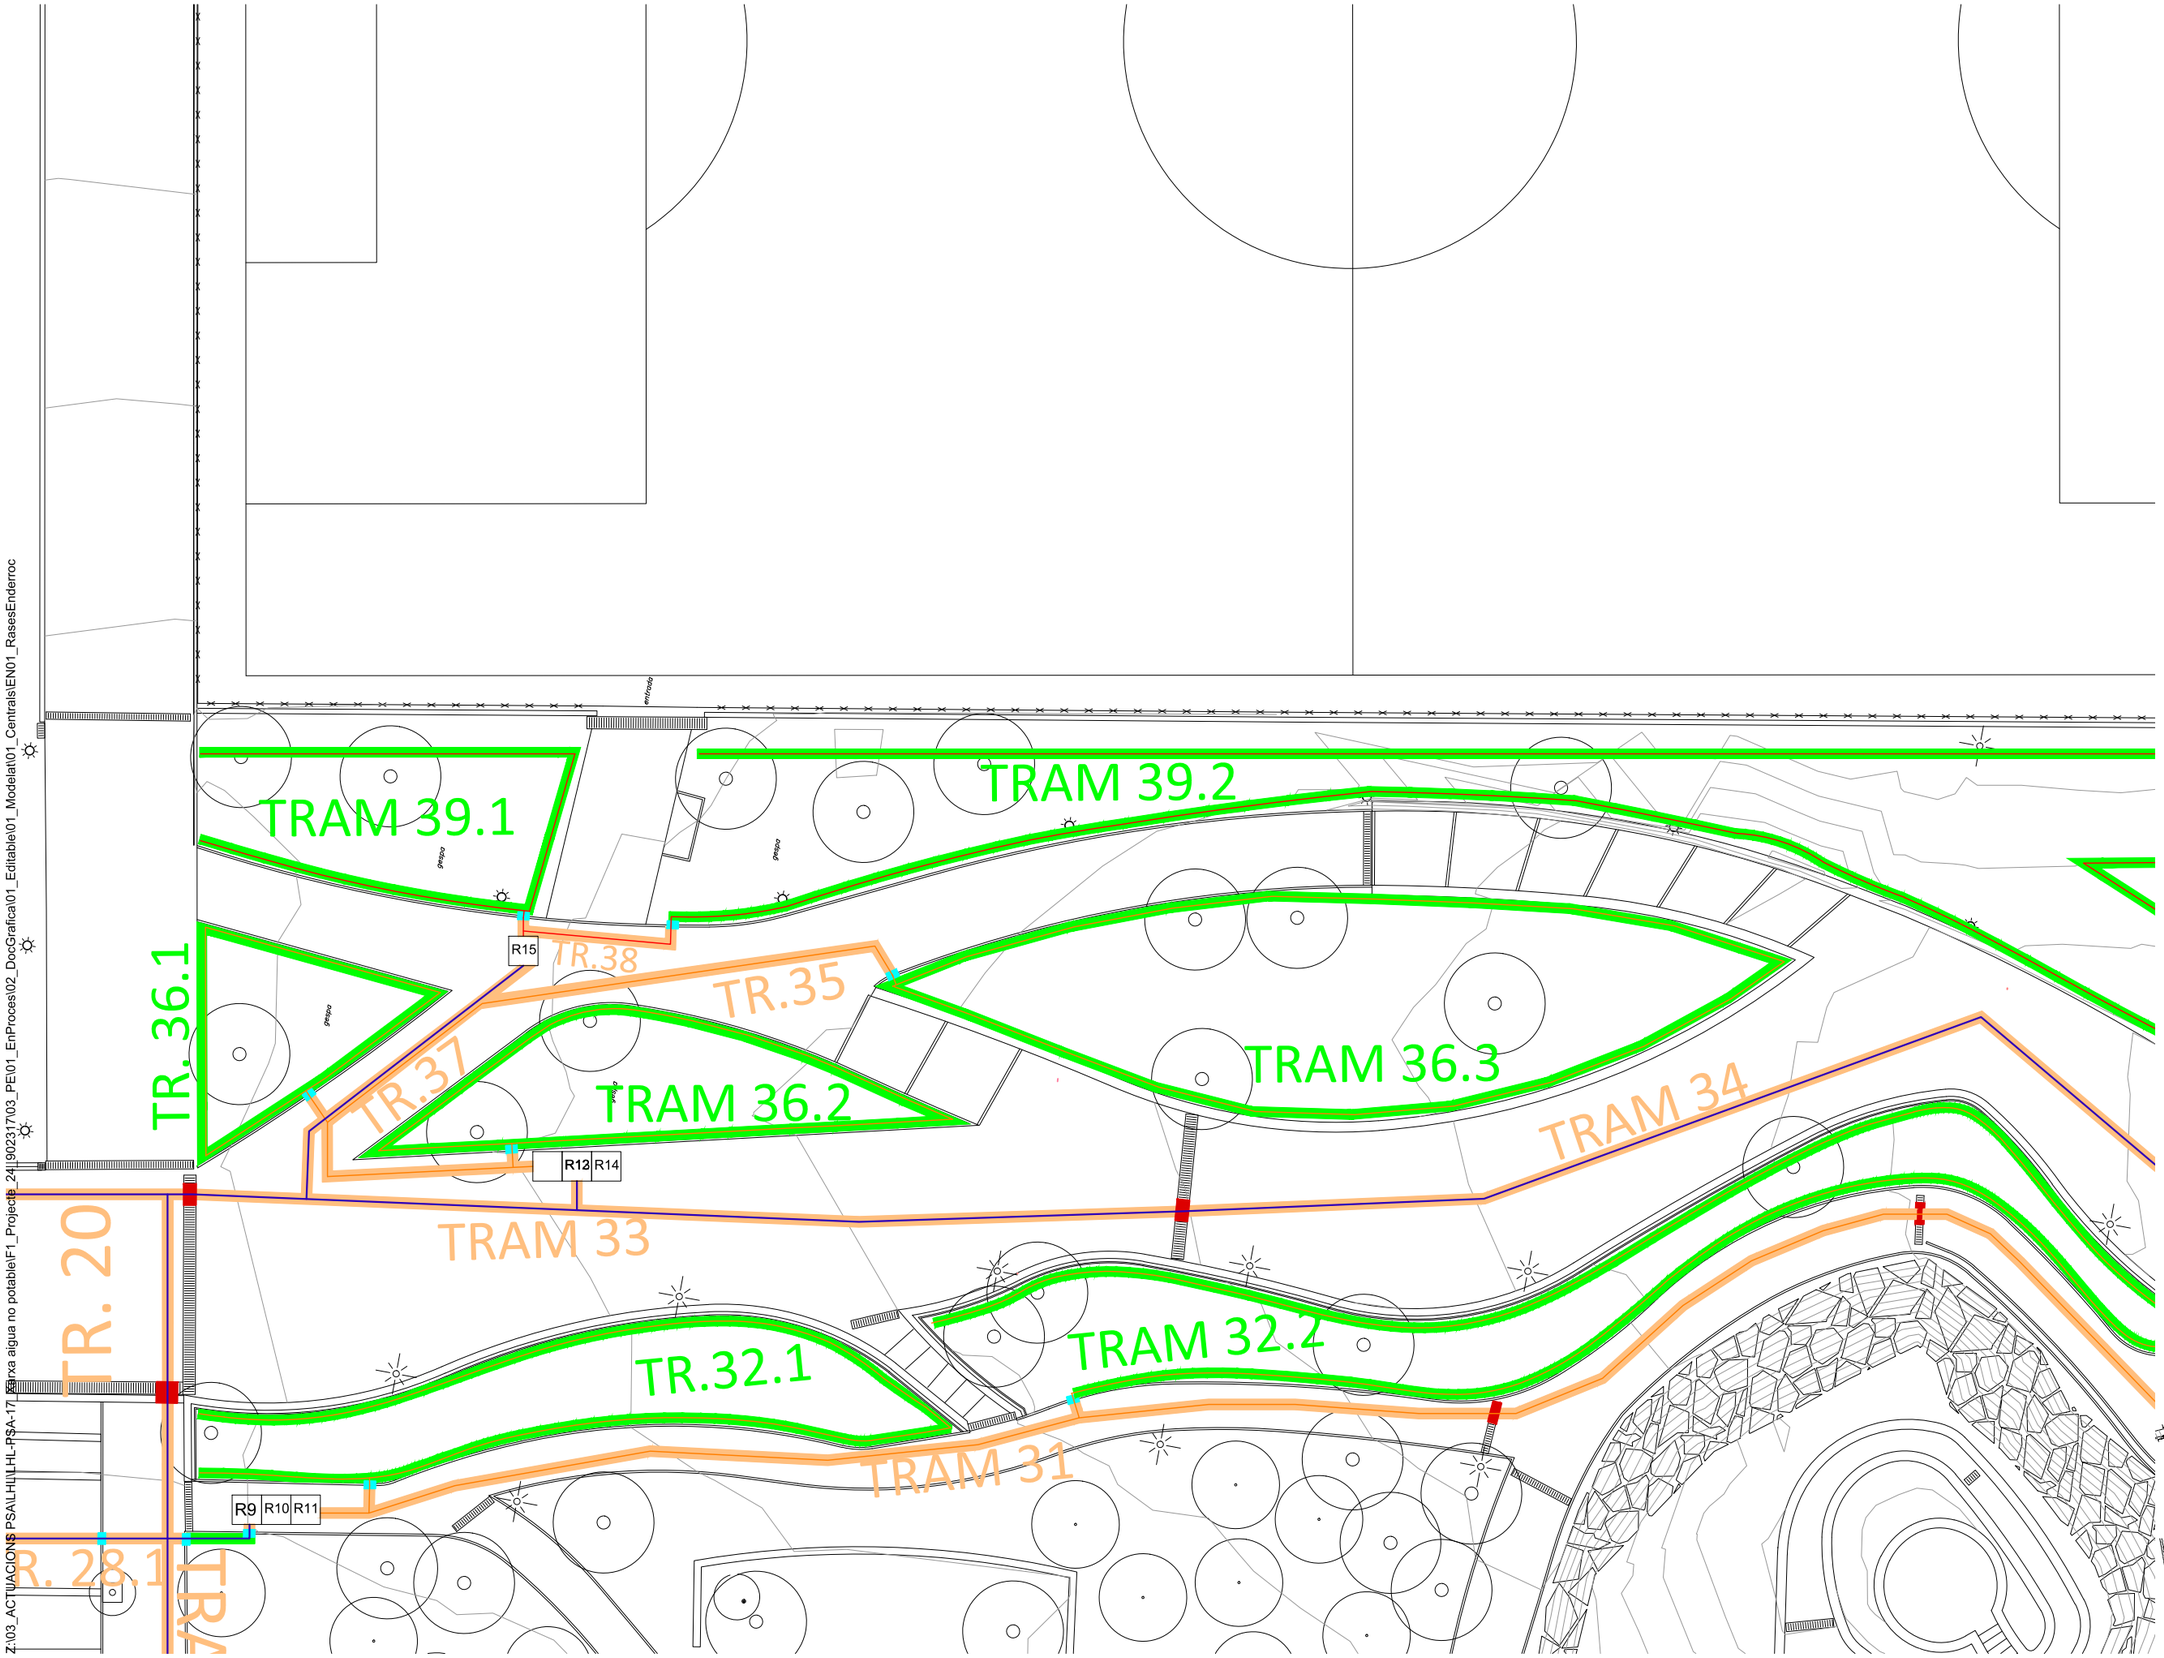

Llegenda Projecte

Tipus de rases

- Rasa en parterre vegetal
- Rasa en paviment de formigó
- Rasa en paviment de sauló
- Rasa en encreuament amb embornal amb canal formigó
- Rasa en encreuament amb vorada de formigó

Dimensió de rases segons canonada

Xarxa primaria= Rasa 40x60 cm (axp)

- Canonada PEAD Ø90 mm
- Canonada PEAD Ø63mm. (veure en plànol XR04, traçat per interior de rasa Canonada PEAD Ø90 mm)
- Cable elèctric (veure en plànol XR04 traçat per interior de rasa Canonada PEAD Ø90 mm)

Xarxa Secundaria=Rasa 15x30 cm (axp)

- Canonada PEBD Ø63mm.
- Canonada PEBD Ø50mm
- Canonada PEBD Ø40mm

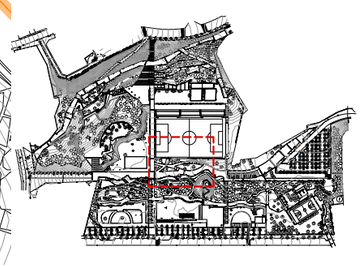

AMB

Ajuntament de L'Hospitalet

PSA	Autoria	Equip
Francesc Puig Esteban	Àrea Metropolitana de Barcelona	Francesc Puig Esteban, Arquitecte Sara Ferrer Inaebnit, Arquitecta Elisabeth Rotger Roig, Et. Agrícola

Expedient
902317/24

PROJECTE D'EXECUCIÓ

Ampliació de la xarxa d'aigua no potable i telegestió del reg al Parc de les Planes

L'Hospitalet de Llobregat

Novembre 2025

ENDERROC

PLANTA
PLANTA RASES ENDERROC

EN.01.8

V.01 30/11/2025

A3 E: 1/250

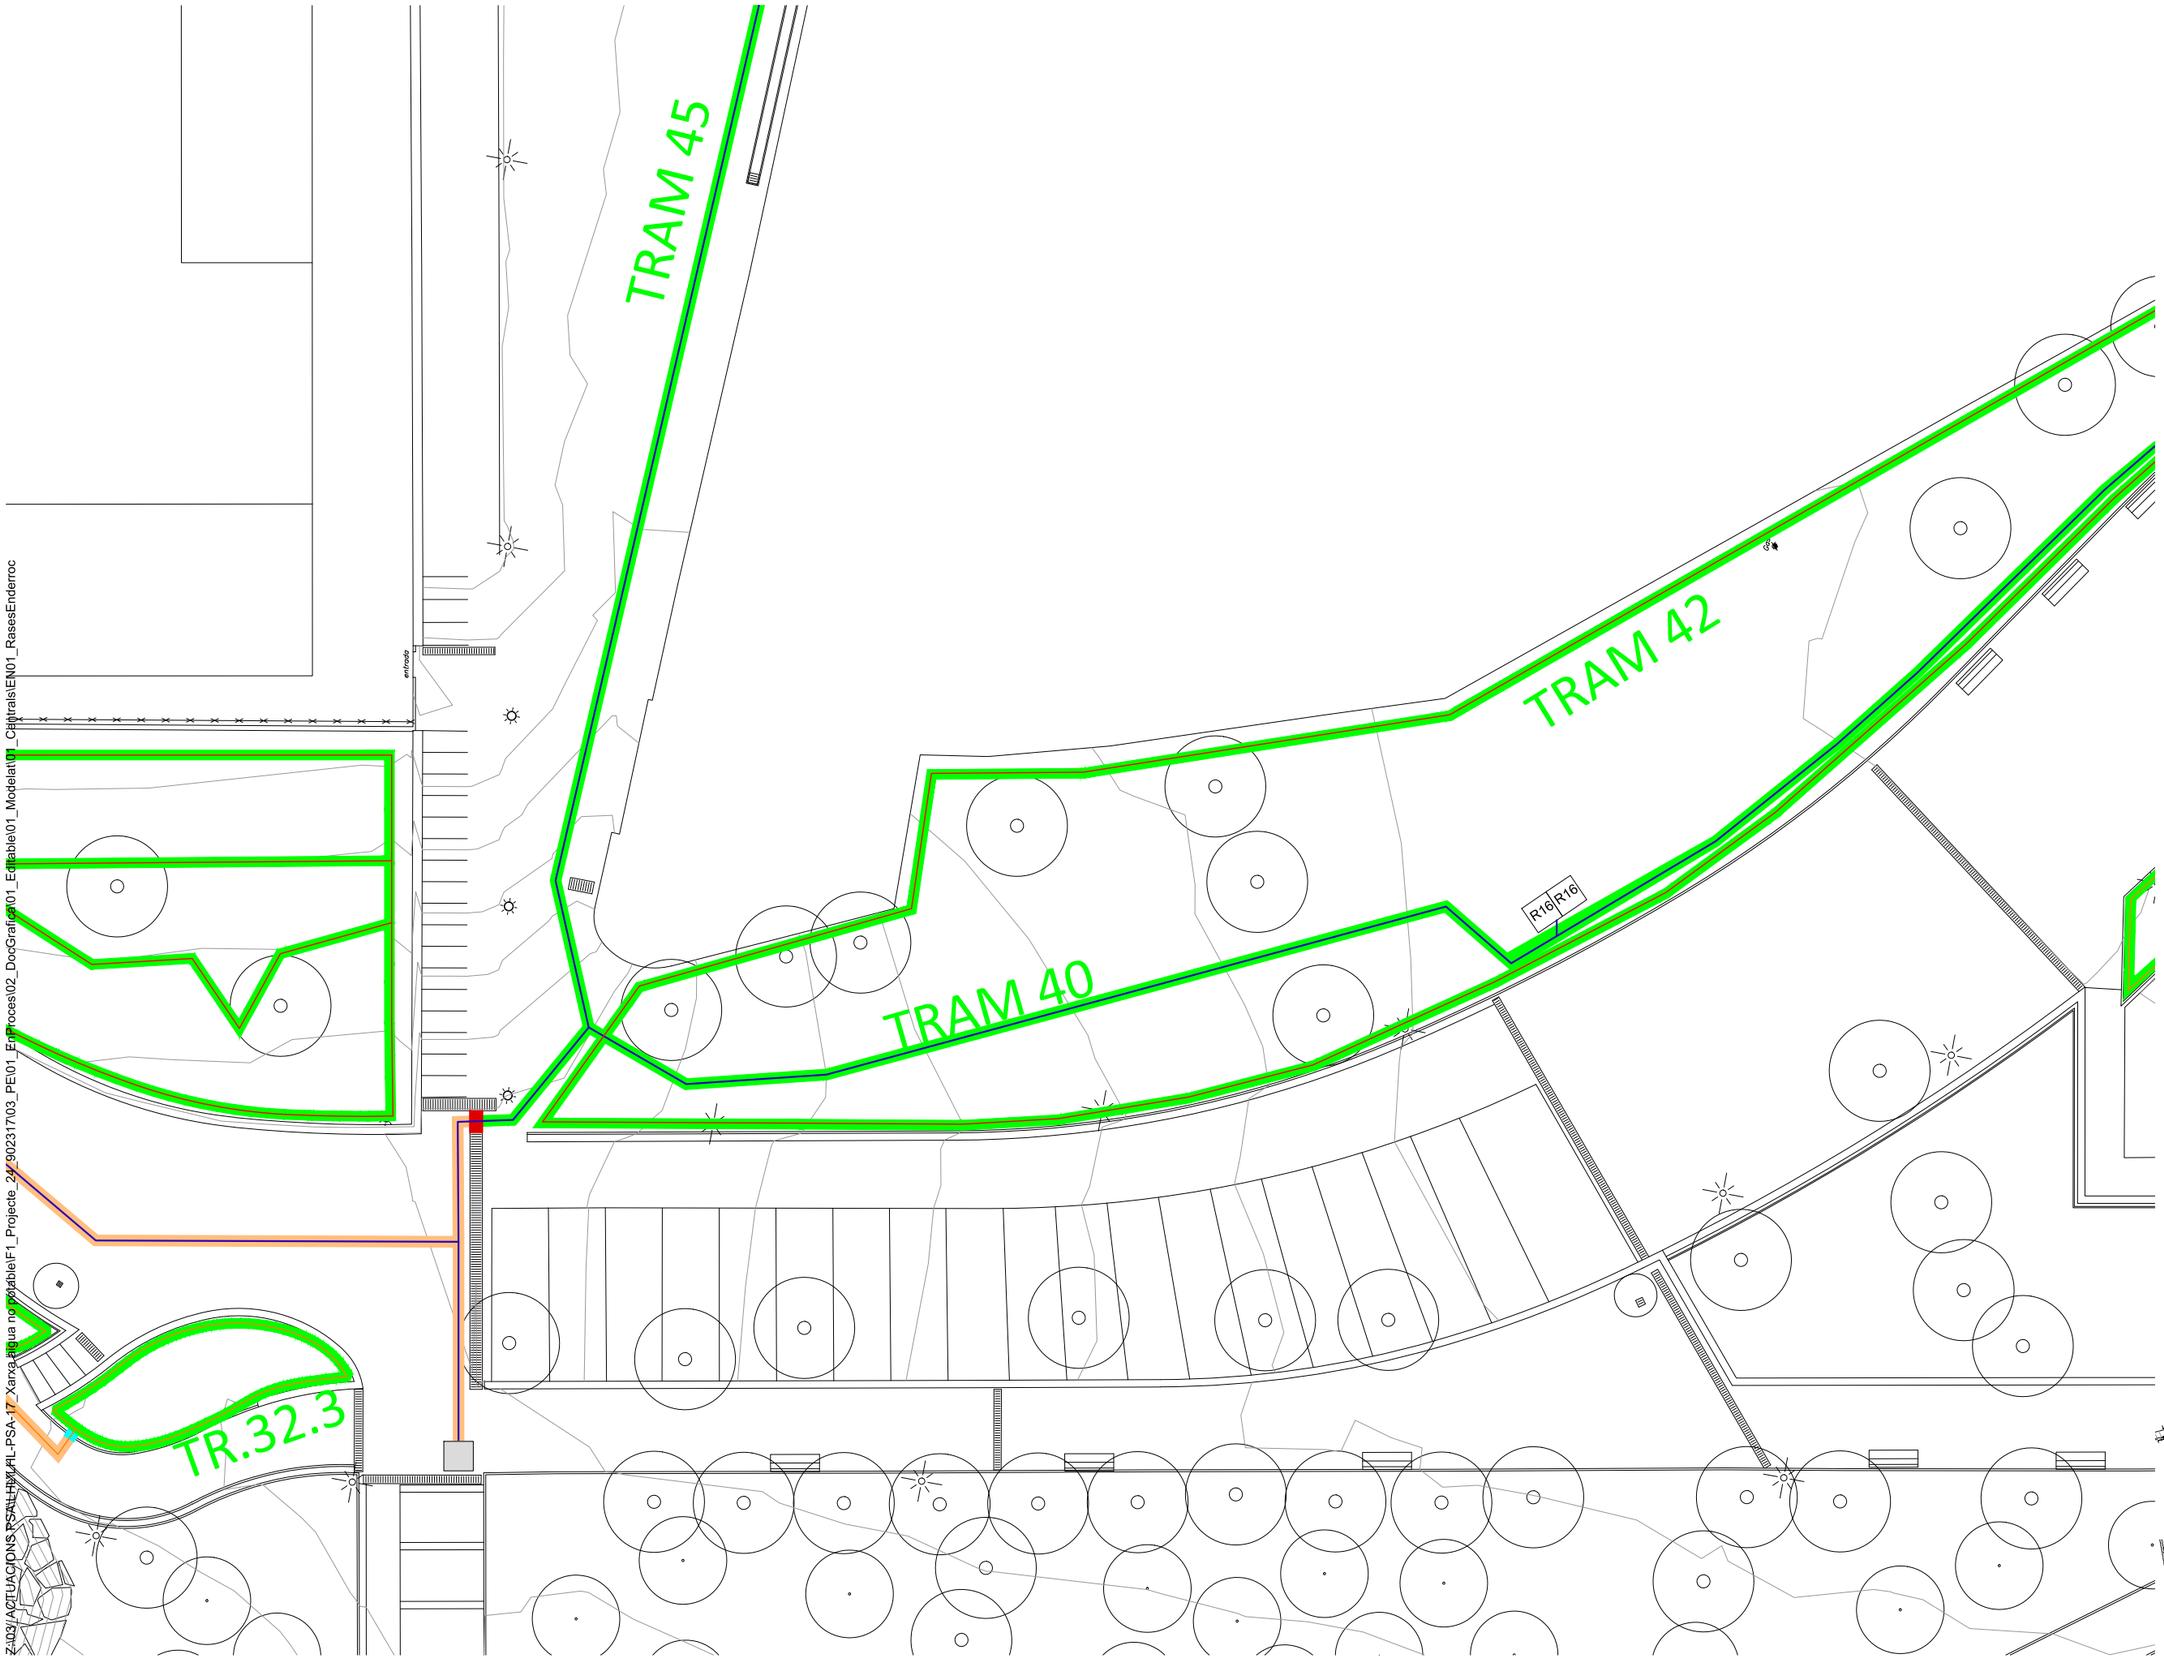

Llegenda Projecte

Tipus de rases
- Rasa en parterre vegetal
- Rasa en paviment de formigó
- Rasa en paviment de sauló
- Rasa en encreuament amb embornal amb canal formigó
- Rasa en encreuament amb vorada de formigó

Dimensió de rases segons canonada

Xarxa primaria= Rasa 40x60 cm (axp)
- Canonada PEAD Ø90 mm
- Canonada PEAD Ø63mm. (veure en plànol XR04, traçat per interior de rasa Canonada PEAD Ø90 mm)
- Cable elèctric (veure en plànol XR04 traçat per interior de rasa Canonada PEAD Ø90 mm)

Xarxa Secundaria=Rasa 15x30 cm (axp)
- Canonada PEBD Ø63mm.
- Canonada PEBD Ø50mm
- Canonada PEBD Ø40mm

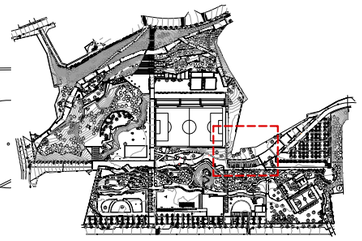

Z:\03\ACTUACIONS PSA\LHYLHL-PSA-17_Xarxa aigua no potable\F1_Projecte_24_902317\03_PE\01_EnProces\02_DocGrafica\01_Editable\01_Modelat\01_Centrals\EN01_RasesEnderroc

AMB

Ajuntament de L'Hospitalet

PSA	Autoria	Equip	Expedient		ENDERROC	
Francesc Puig Esteban	Àrea Metropolitana de Barcelona	Francesc Puig Esteban, Arquitecte Sara Ferrer Inaebnit, Arquitecta Elisabeth Rotger Roig, Et. Agrícola	902317/24 PROJECTE D'EXECUCIÓ	Ampliació de la xarxa d'aigua no potable i telegestió del reg al Parc de les Planes L'Hospitalet de Llobregat Novembre 2025	PLANTA PLANTA RASES ENDERROC	EN.01.9 V.01 30/11/2025 A3 E: 1/250

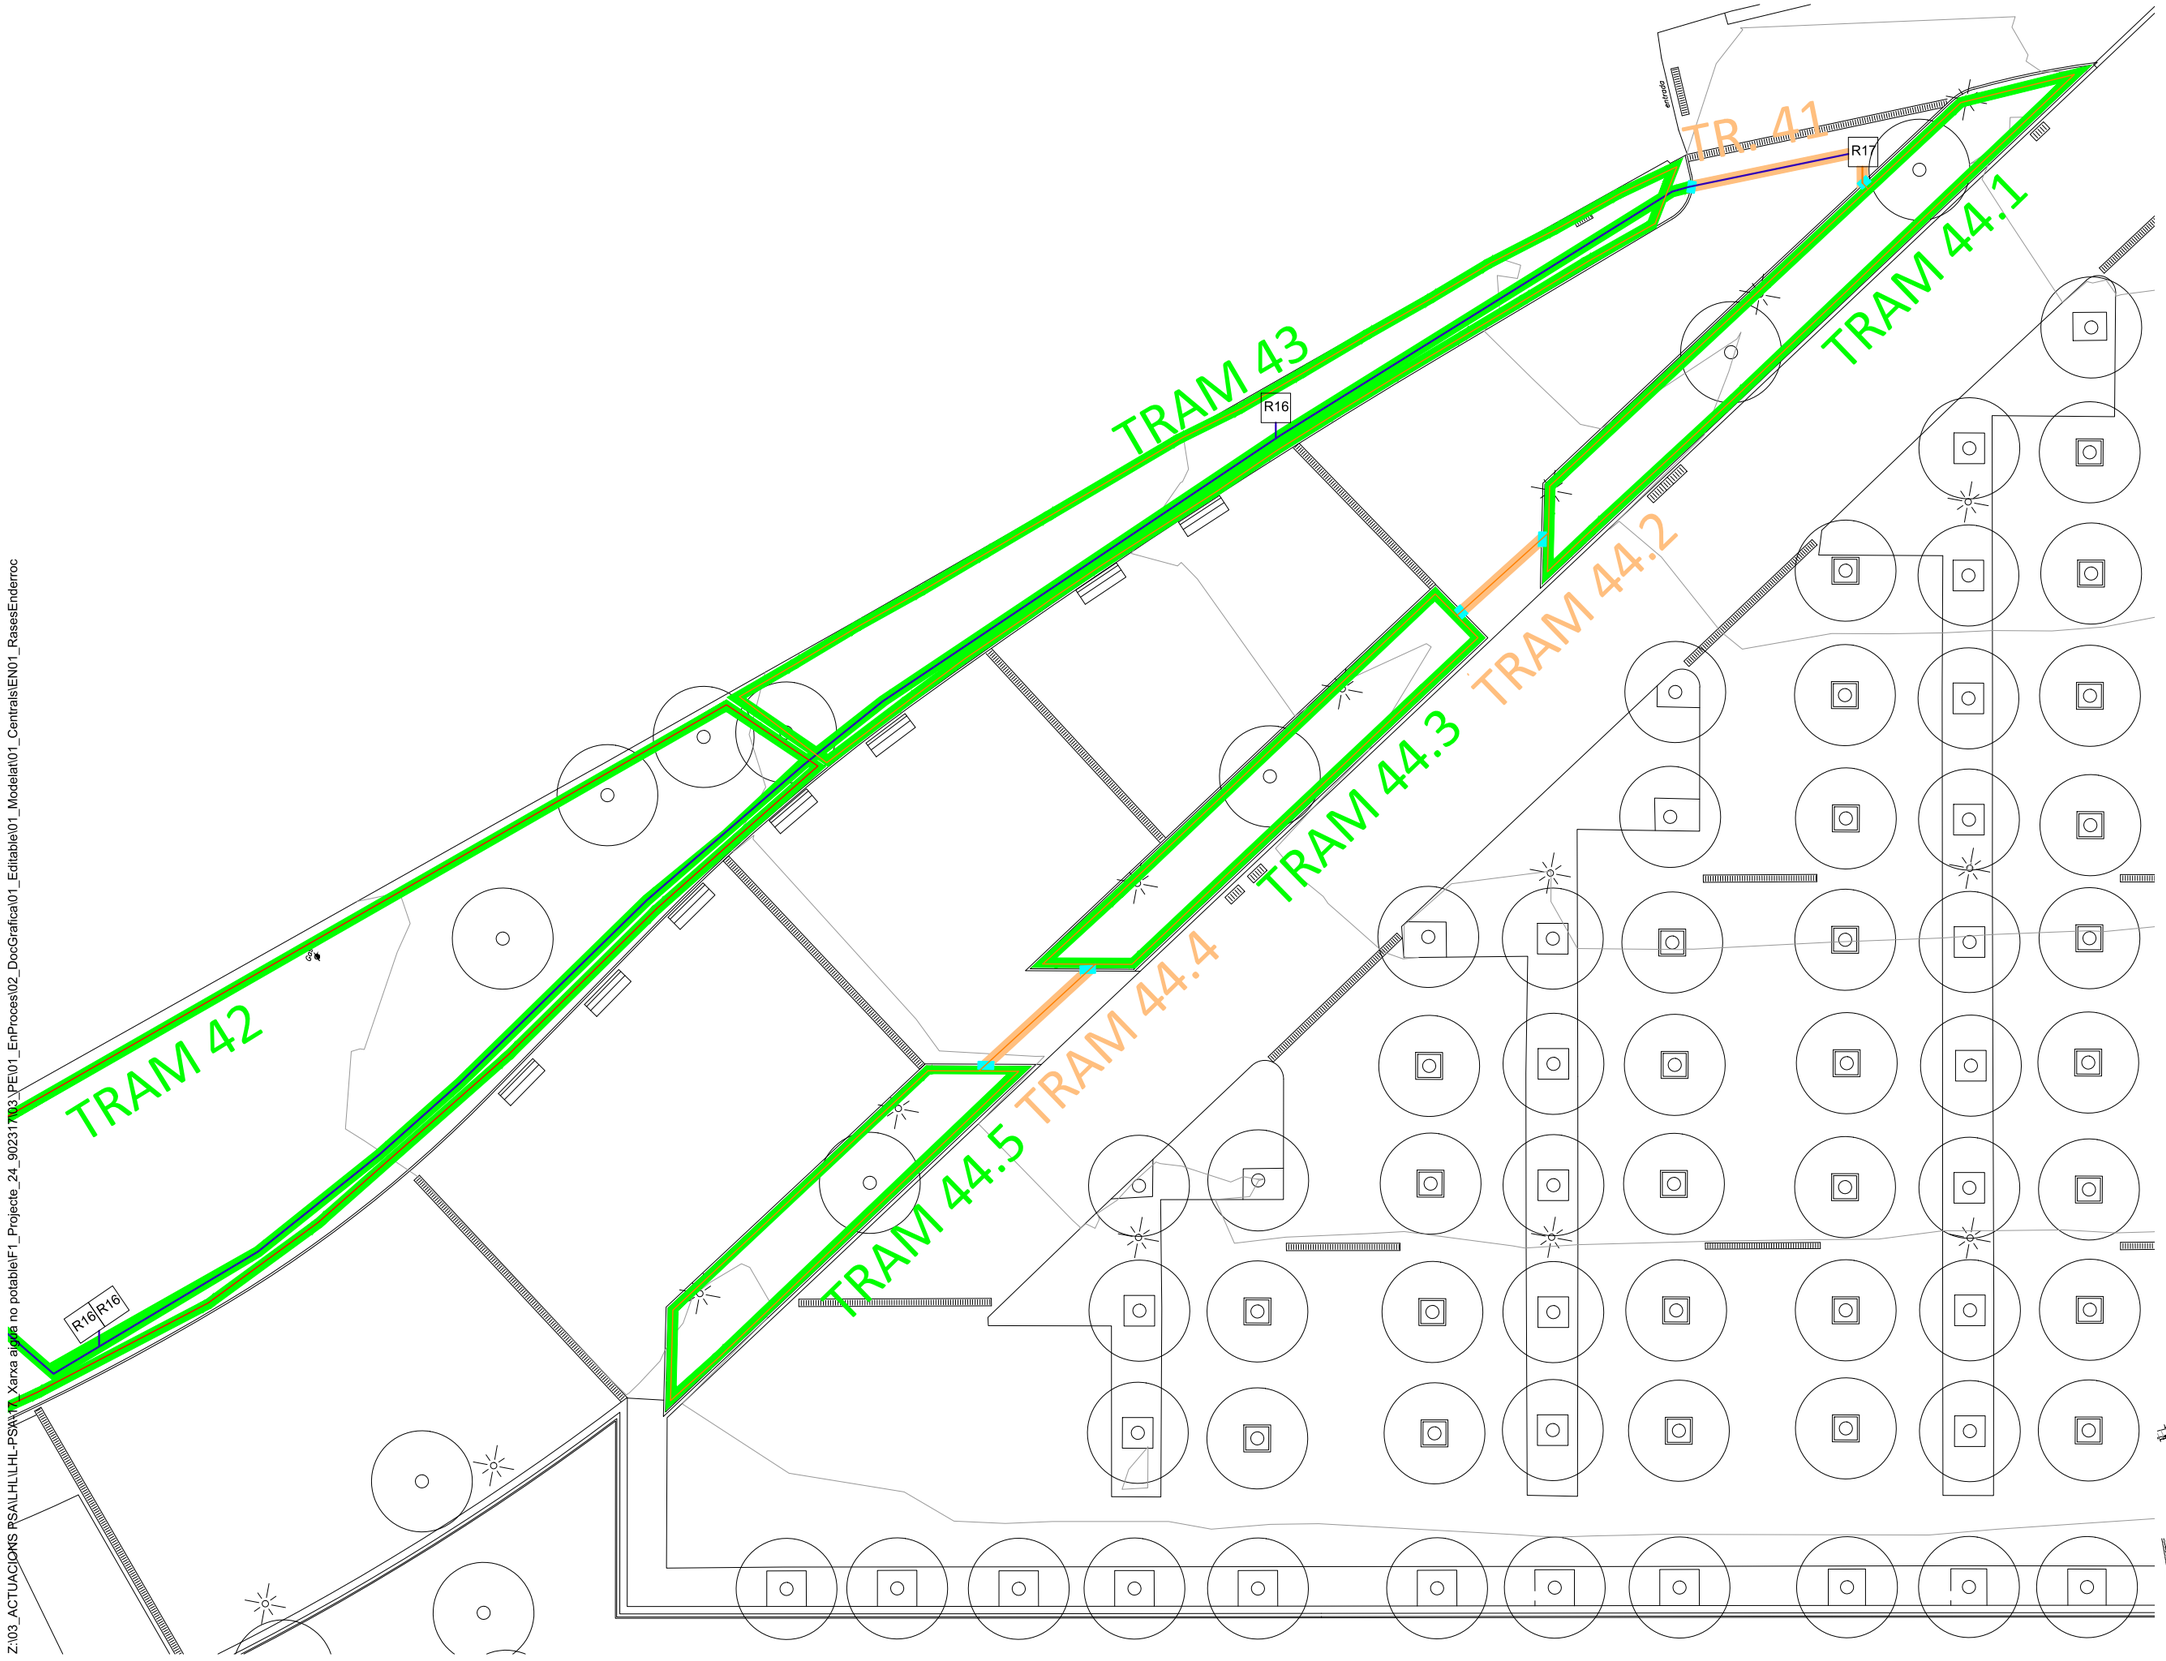

Llegenda Projecte

Tipus de rases

- Rasa en parterre vegetal
- Rasa en paviment de formigó
- Rasa en paviment de sauló
- Rasa en encreuament amb embornal amb canal formigó
- Rasa en encreuament amb vorada de formigó

Dimensió de rases segons canonada

Xarxa primaria= Rasa 40x60 cm (axp)

- Canonada PEAD Ø90 mm
- Canonada PEAD Ø63mm. (veure en plànol XR04, traçat per interior de rasa Canonada PEAD Ø90 mm)
- Cable elèctric (veure en plànol XR04 traçat per interior de rasa Canonada PEAD Ø90 mm)

Xarxa Secundaria=Rasa 15x30 cm (axp)

- Canonada PEBD Ø63mm.
- Canonada PEBD Ø50mm
- Canonada PEBD Ø40mm

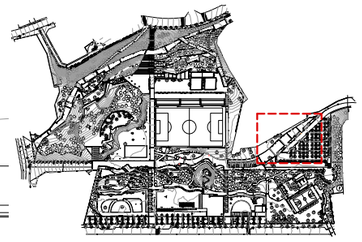

Z:\03_ACTUACIONS RSA\LHL\LHL-PSA\17_Xarxa aigua no potable\F1_Projecte_24_902317003\PE\01_EnProces\02_DocGrafica\01_Editable\01_Modelat\01_Centrals\EN01_RasesEnderroc

AMB

Ajuntament de L'Hospitalet

PSA	Autoria	Equip
Francesc Puig Esteban	Àrea Metropolitana de Barcelona	Francesc Puig Esteban, Arquitecte Sara Ferrer Inaebnit, Arquitecta Elisabeth Rotger Roig, Et. Agrícola

Expedient
902317/24

PROJECTE D'EXECUCIÓ

Ampliació de la xarxa d'aigua no potable i telegestió del reg al Parc de les Planes

L'Hospitalet de Llobregat

Novembre 2025

ENDERROC

PLANTA
PLANTA RASES ENDERROC

EN.01.10

V.01 30/11/2025

A3 E: 1/250

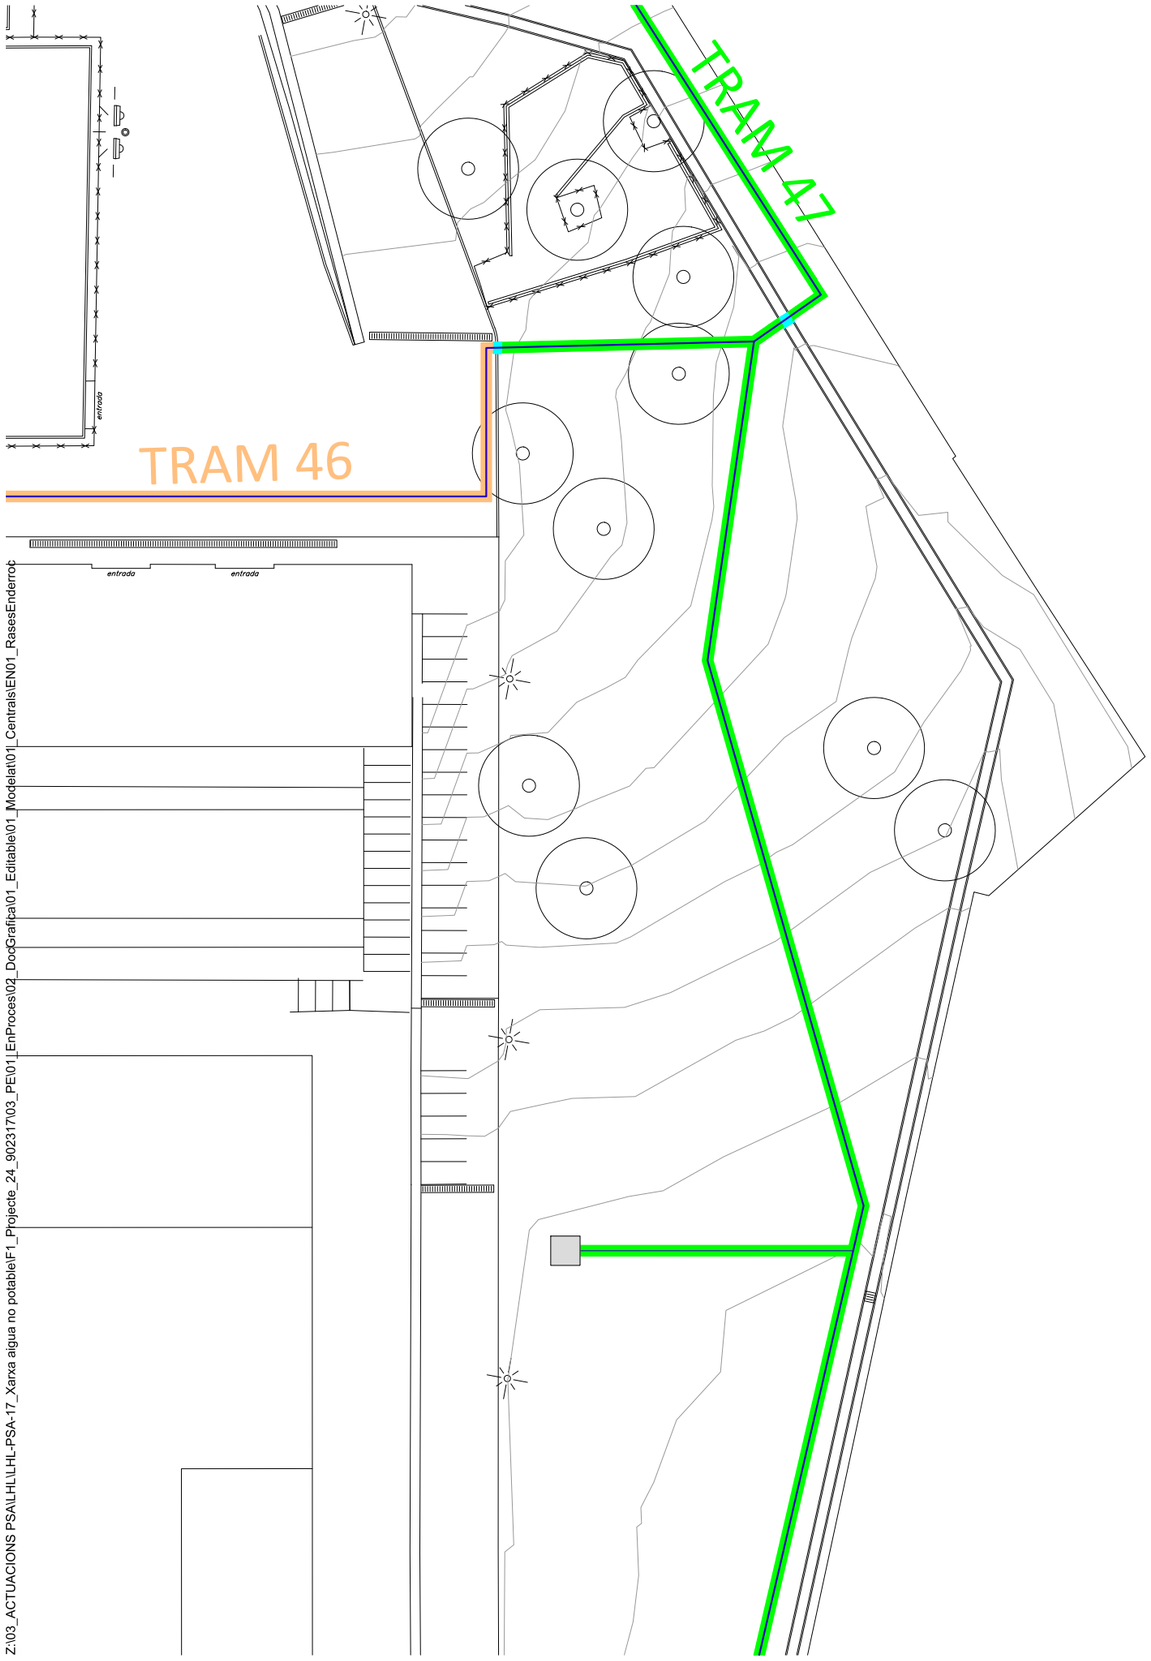

Llegenda Projecte

Tipus de rases

- Rasa en parterre vegetal
- Rasa en paviment de formigó
- Rasa en paviment de sauló
- Rasa en encreuament amb embornal amb canal formigó
- Rasa en encreuament amb vorada de formigó

Dimensió de rases segons canonada

Xarxa primaria= Rasa 40x60 cm (axp)

- Canonada PEAD Ø90 mm
- Canonada PEAD Ø63mm. (veure en plànol XR04, traçat per interior de rasa Canonada PEAD Ø90 mm)
- Cable elèctric (veure en plànol XR04 traçat per interior de rasa Canonada PEAD Ø90 mm)

Xarxa Secundaria=Rasa 15x30 cm (axp)

- Canonada PEBD Ø63mm.
- Canonada PEBD Ø50mm
- Canonada PEBD Ø40mm

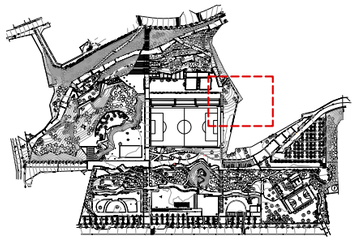

Z:\03_ACTUACIONS PSA\LHL\LHL-PSA-17_Xarxa aigua no potable\F1_Projecte_24_902317\03_PE\01_EnProces\02_DocGrafica\01_Editable\01_Modelat\01_Centrals\EN01_RasesEnderroc

AMB

Ajuntament de L'Hospitalet

PSA	Autoria	Equip
Francesc Puig Esteban	Àrea Metropolitana de Barcelona	Francesc Puig Esteban, Arquitecte Sara Ferrer Inaebnit, Arquitecta Elisabeth Rotger Roig, Et. Agrícola

Expedient
902317/24

PROJECTE D'EXECUCIÓ

Ampliació de la xarxa d'aigua no potable i telegestió del reg al Parc de les Planes

L'Hospitalet de Llobregat

Novembre 2025

ENDERROC

PLANTA
PLANTA RASES ENDERROC

EN.01.11

V.01 30/11/2025

A3 E: 1/250

Z:\03_ACTUACIONS PSA\LHL\LHL-PSA-17_Xarxa aigua no potable\F1_Projecte_24_902317\03_PE\01_EnProces\02_DocGrafica\01_Editable\01_Model\01_Centrals\EN01_RasesEnderroc

Llegenda Projecte

Tipus de rases

- Rasa en parterre vegetal
- Rasa en paviment de formigó
- Rasa en paviment de sauló
- Rasa en encreuament amb embornal amb canal formigó
- Rasa en encreuament amb vorada de formigó

Dimensió de rases segons canonada

Xarxa primaria= Rasa 40x60 cm (axp)

- Canonada PEAD Ø90 mm
- Canonada PEAD Ø63mm. (veure en plànol XR04, traçat per interior de rasa Canonada PEAD Ø90 mm)
- Cable elèctric (veure en plànol XR04 traçat per interior de rasa Canonada PEAD Ø90 mm)

Xarxa Secundaria=Rasa 15x30 cm (axp)

- Canonada PEBD Ø63mm.
- Canonada PEBD Ø50mm
- Canonada PEBD Ø40mm

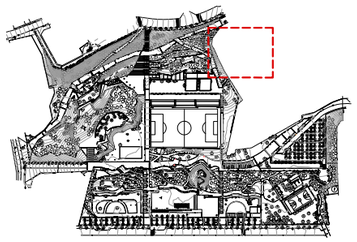

AMB

Ajuntament de L'Hospitalet

PSA	Autoria	Equip
Francesc Puig Esteban	Àrea Metropolitana de Barcelona	Francesc Puig Esteban, Arquitecte Sara Ferrer Inaebnit, Arquitecta Elisabeth Rotger Roig, Et. Agrícola

Expedient
902317/24

PROJECTE D'EXECUCIÓ

Ampliació de la xarxa d'aigua no potable i telegestió del reg al Parc de les Planes

L'Hospitalet de Llobregat

Novembre 2025

ENDERROC

PLANTA
PLANTA RASES ENDERROC

EN.01.12

V.01 30/11/2025

A3 E: 1/250

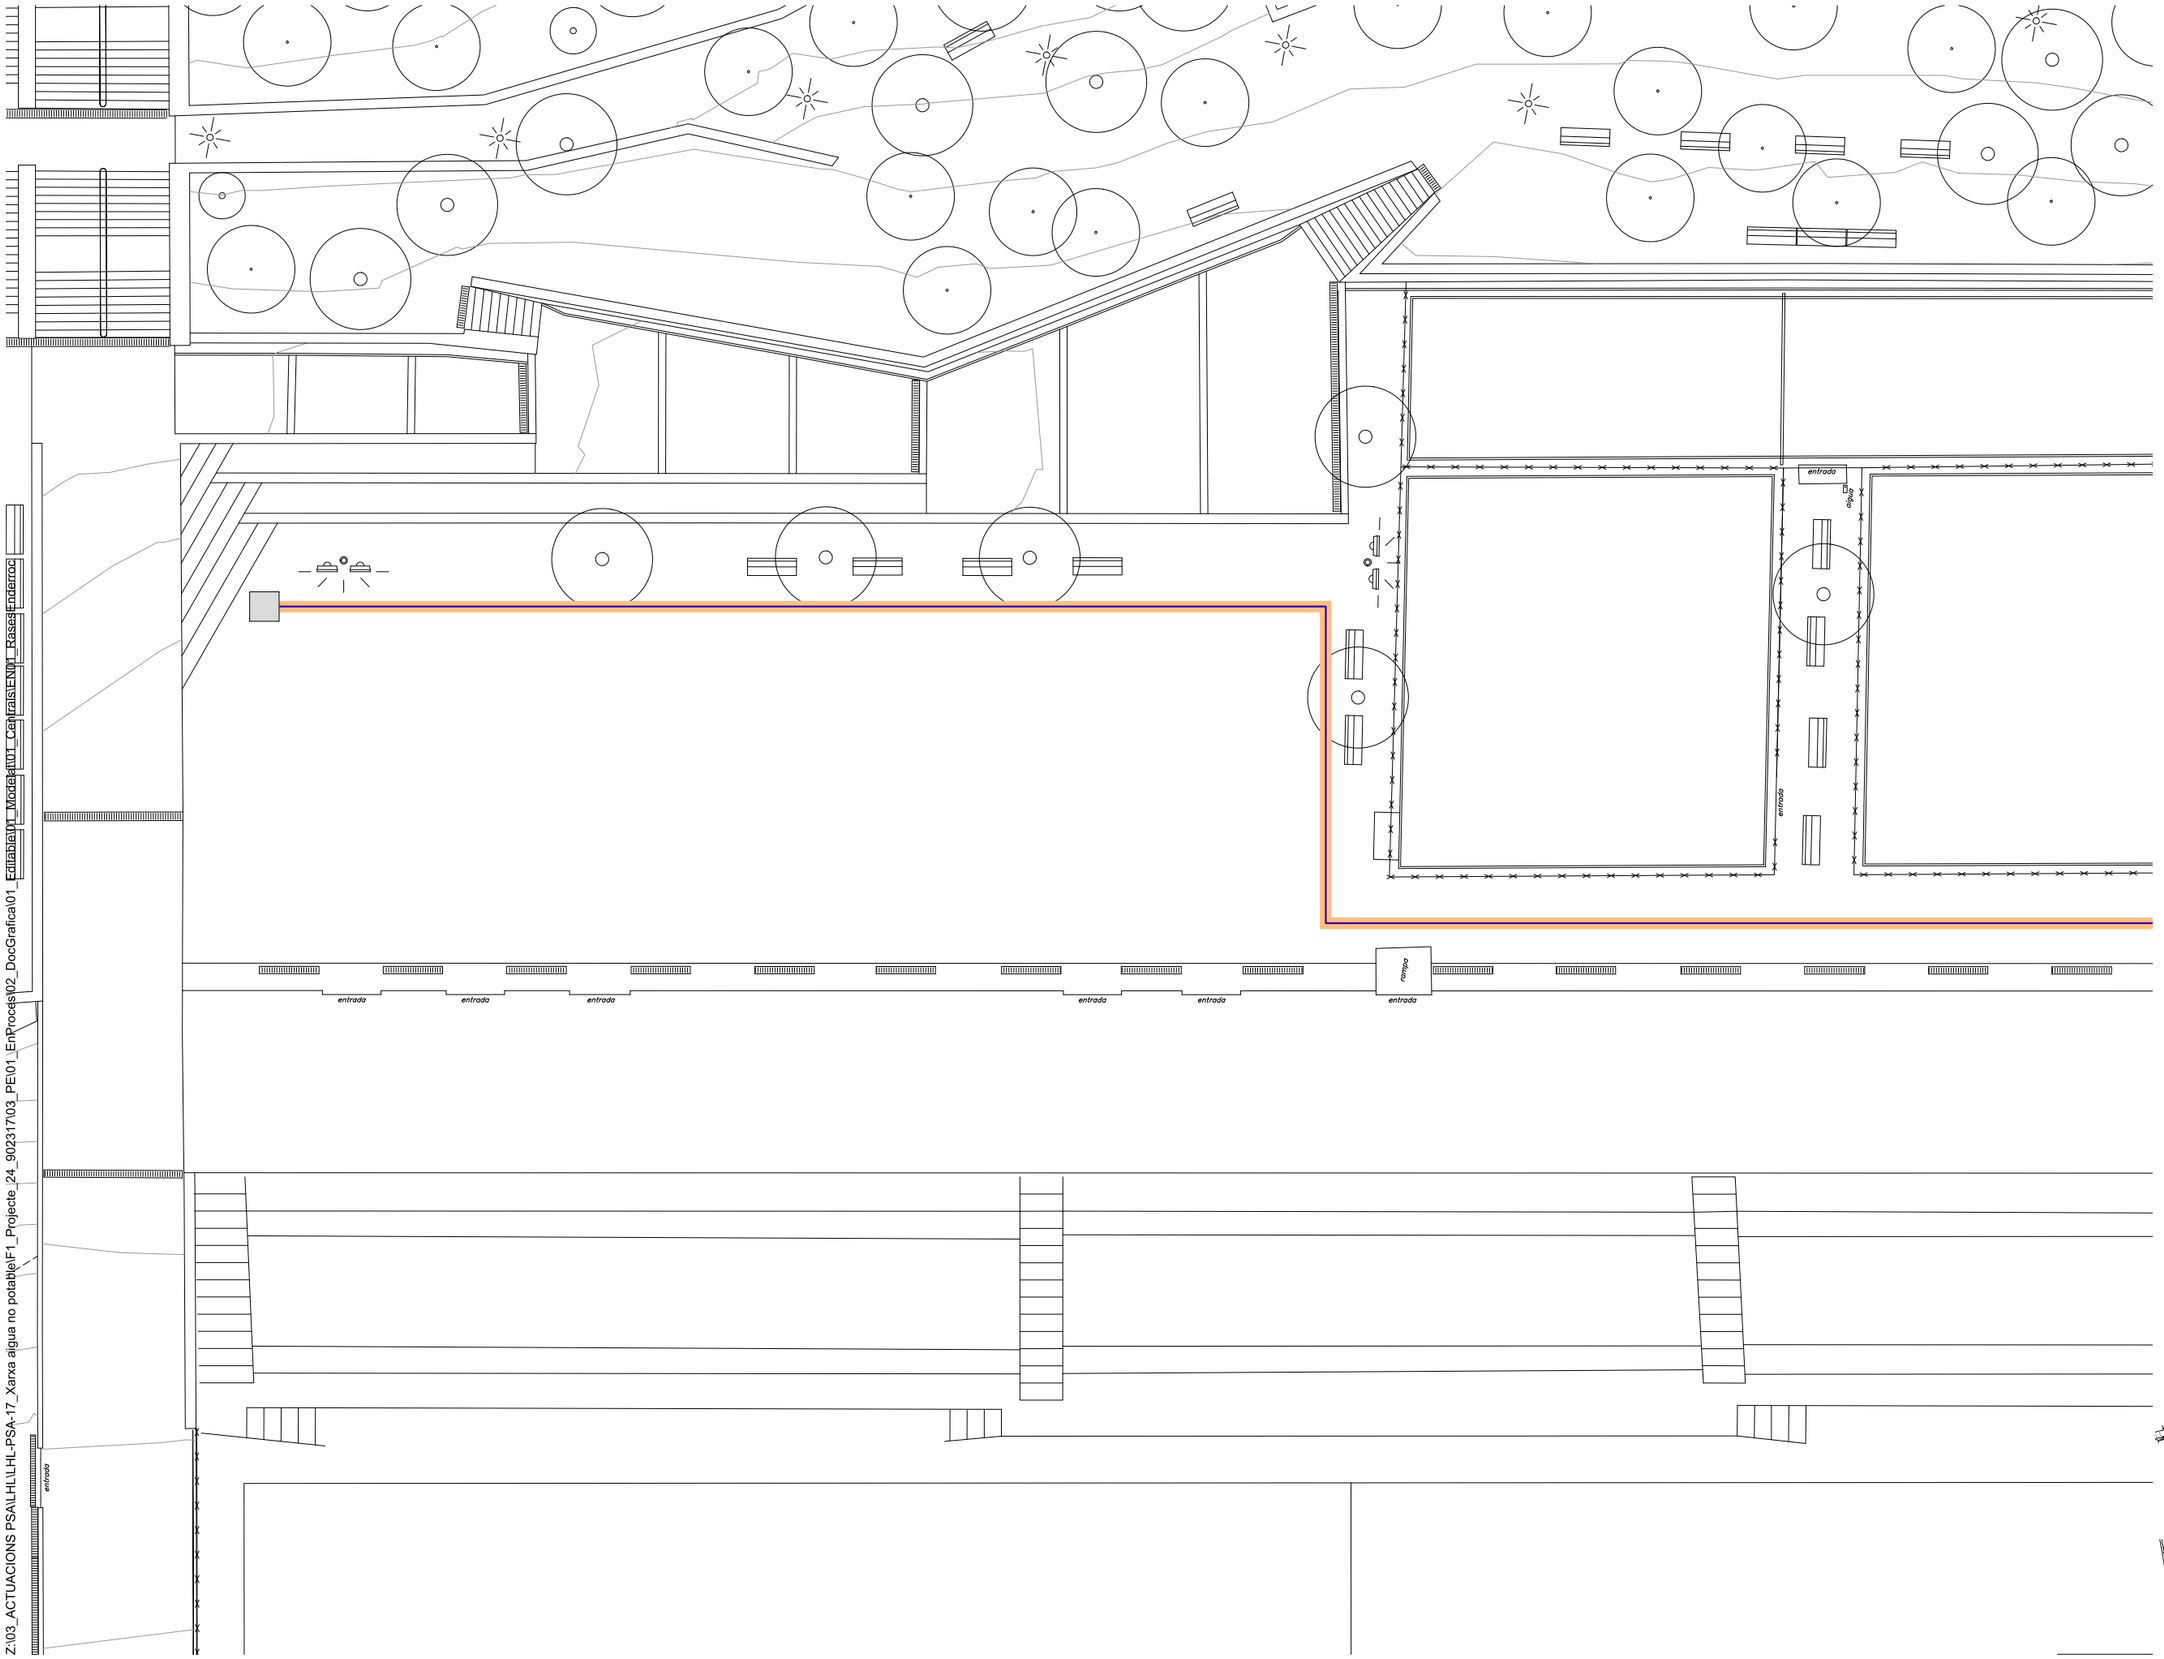

Llegenda Projecte

Tipus de rases

- Rasa en parterre vegetal
- Rasa en paviment de formigó
- Rasa en paviment de sauló
- Rasa en encreuament amb embornal amb canal formigó
- Rasa en encreuament amb vorada de formigó

Dimensió de rases segons canonada

Xarxa primaria= Rasa 40x60 cm (axp)

- Canonada PEAD Ø90 mm
- Canonada PEAD Ø63mm. (veure en plànol XR04, traçat per interior de rasa Canonada PEAD Ø90 mm)
- Cable elèctric (veure en plànol XR04 traçat per interior de rasa Canonada PEAD Ø90 mm)

Xarxa Secundaria=Rasa 15x30 cm (axp)

- Canonada PEBD Ø63mm.
- Canonada PEBD Ø50mm
- Canonada PEBD Ø40mm

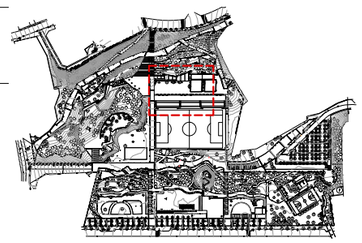

Z:\03_ACTUACIONS PSA\LHL\LHL-PSA-17_Xarxa aigua no potable\F1_Projecte_24_902317\03_PE\01_EnProcés\02_DocGrafica\01_Editable\01_Model\U01_Centrals\EN01_Rases Enderroc

AMB

Ajuntament de L'Hospitalet

PSA	Autoria	Equip
Francesc Puig Esteban	Àrea Metropolitana de Barcelona	Francesc Puig Esteban, Arquitecte Sara Ferrer Inaebnit, Arquitecta Elisabeth Rotger Roig, Et. Agrícola

Expedient
902317/24

PROJECTE D'EXECUCIÓ

Ampliació de la xarxa d'aigua no potable i telegestió del reg al Parc de les Planes

L'Hospitalet de Llobregat

Novembre 2025

ENDERROC

PLANTA
PLANTA RASES ENDERROC

EN.01.13

V.01 30/11/2025

A3 E: 1/250

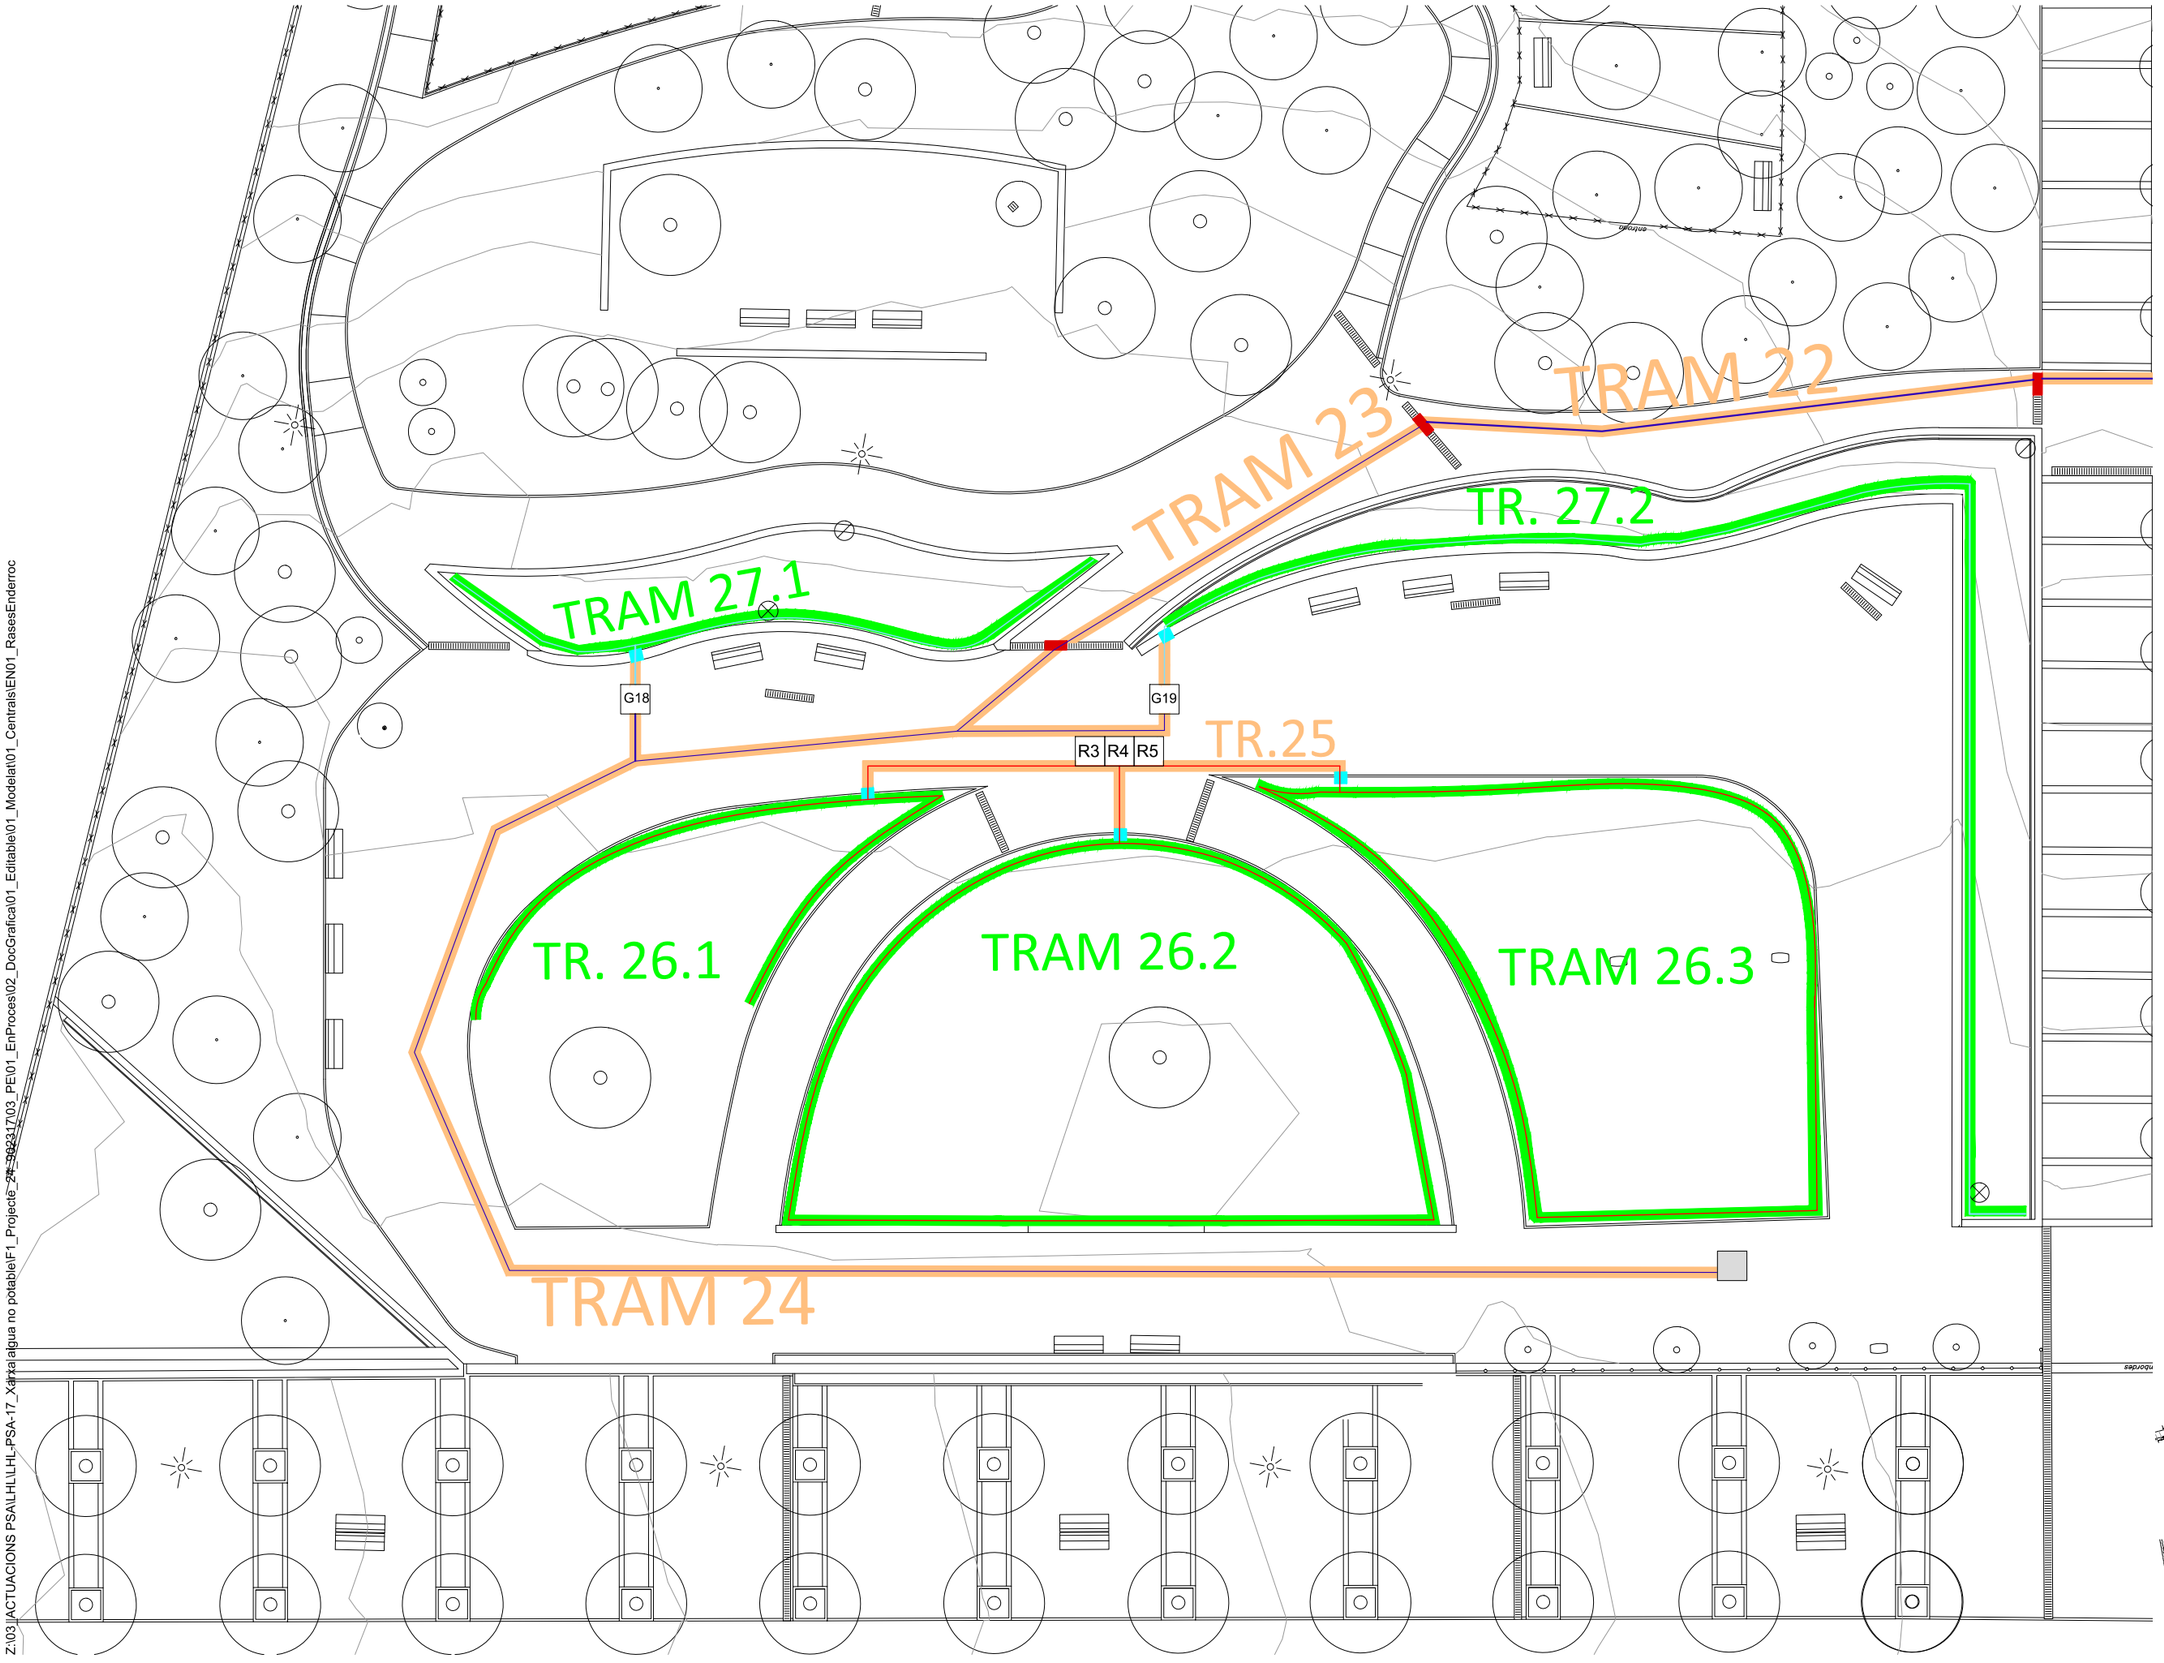

Llegenda Projecte

Tipus de rases

- Rasa en parterre vegetal
- Rasa en paviment de formigó
- Rasa en paviment de sauló
- Rasa en encreuament amb embornal amb canal formigó
- Rasa en encreuament amb vorada de formigó

Dimensió de rases segons canonada

Xarxa primaria= Rasa 40x60 cm (axp)

- Canonada PEAD Ø90 mm
- Canonada PEAD Ø63mm. (veure en plànol XR04, traçat per interior de rasa Canonada PEAD Ø90 mm)
- Cable elèctric (veure en plànol XR04 traçat per interior de rasa Canonada PEAD Ø90 mm)

Xarxa Secundaria=Rasa 15x30 cm (axp)

- Canonada PEBD Ø63mm.
- Canonada PEBD Ø50mm
- Canonada PEBD Ø40mm

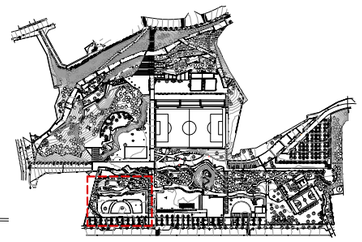

Z:\03_ACTUACIONS PSA\LHL\LHL_PSA-17_Xarxa aigua no potable\F1_Projecte_24_902317\03_PE\01_EnProces\02_DocGrafica\01_Editable\01_Modelat\01_Centrals\EN01_RasesEnderroc

AMB

Ajuntament de L'Hospitalet

PSA	Autoria	Equip	Expedient		ENDERROC
Francesc Puig Esteban	Àrea Metropolitana de Barcelona	Francesc Puig Esteban, Arquitecte Sara Ferrer Inaebnit, Arquitecta Elisabeth Rotger Roig, Et. Agrícola	902317/24 PROJECTE D'EXECUCIÓ	Ampliació de la xarxa d'aigua no potable i telegestió del reg al Parc de les Planes L'Hospitalet de Llobregat Novembre 2025	PLANTA PLANTA RASES ENDERROC

EN.01.14

V.01 30/11/2025

A3 E: 1/250

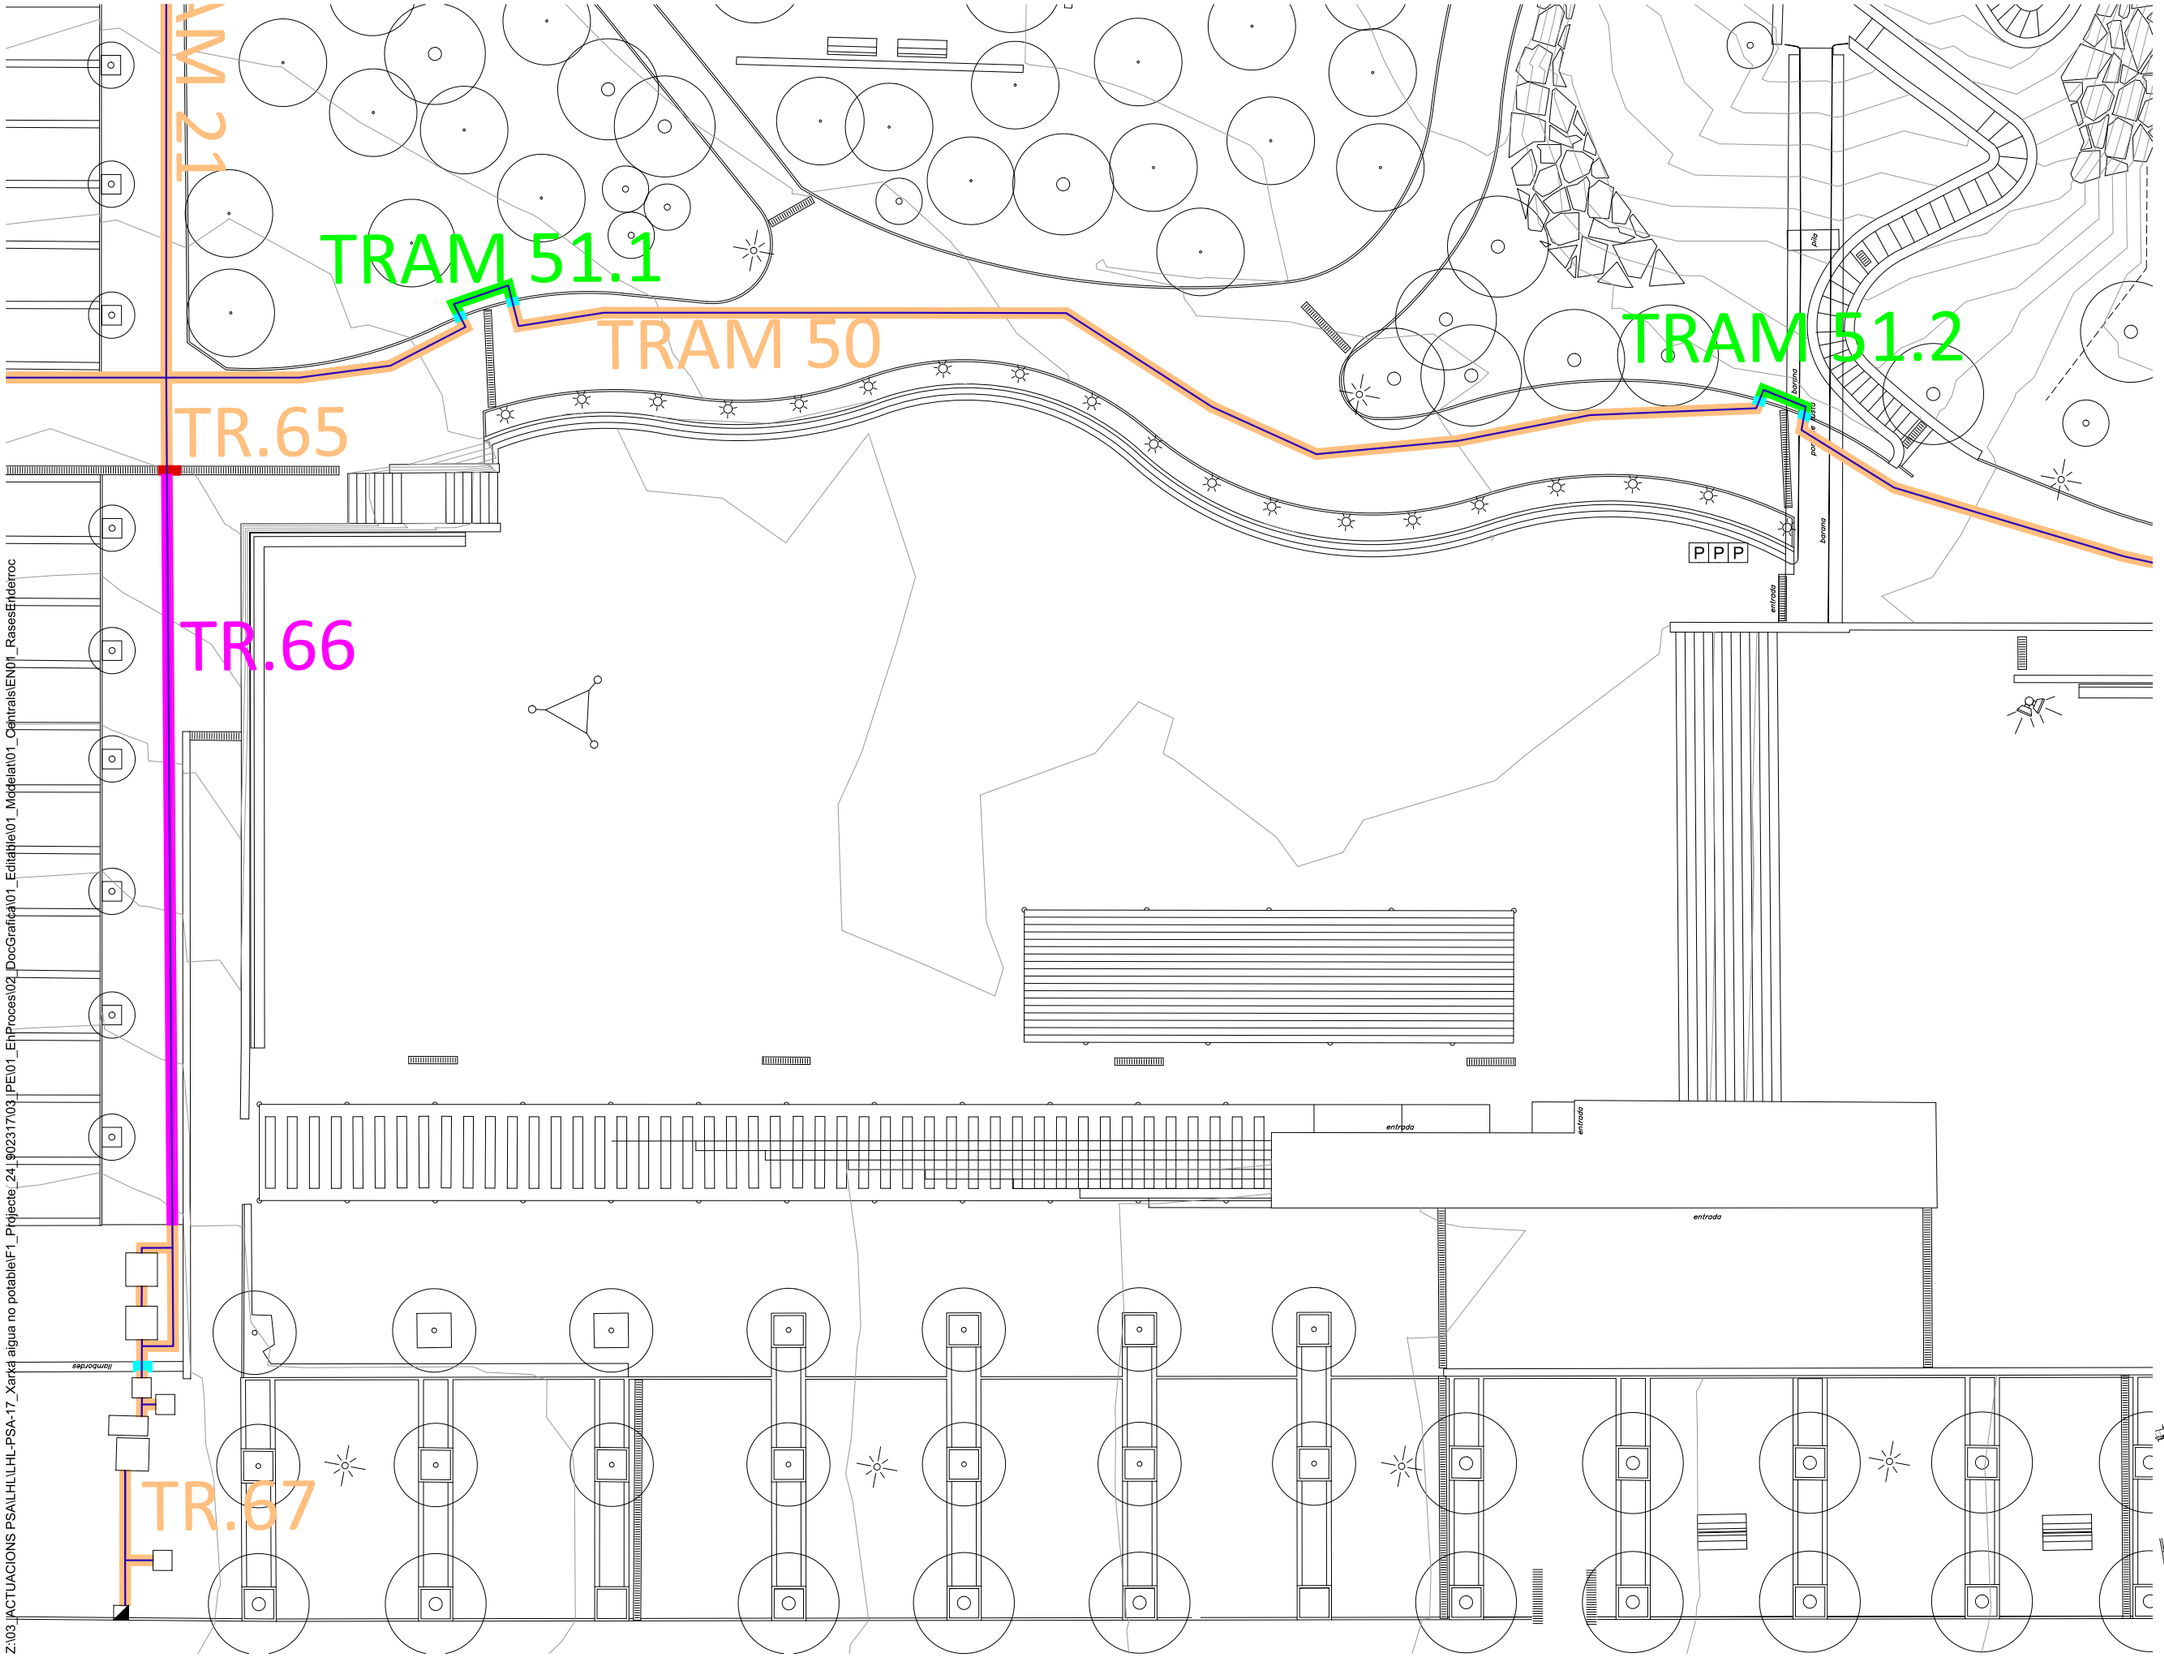

Llegenda Projecte

Tipus de rases

- Rasa en parterre vegetal
- Rasa en paviment de formigó
- Rasa en paviment de sauló
- Rasa en encreuament amb embornal amb canal formigó
- Rasa en encreuament amb vorada de formigó

Dimensió de rases segons canonada

Xarxa primaria= Rasa 40x60 cm (axp)

- Canonada PEAD Ø90 mm
- Canonada PEAD Ø63mm. (veure en plànol XR04, traçat per interior de rasa Canonada PEAD Ø90 mm)
- Cable elèctric (veure en plànol XR04 traçat per interior de rasa Canonada PEAD Ø90 mm)

Xarxa Secundaria=Rasa 15x30 cm (axp)

- Canonada PEBD Ø63mm.
- Canonada PEBD Ø50mm
- Canonada PEBD Ø40mm

Z:\03_JACTUACIONS PSA\LHL\LHL-PSA-17_Xarxa aigua no potable\F1_Projecte_24_902317\03_PE\01_EnProces\02_DocGrafica\01_Editable\01_Modelat\01_Centrals\EN01_RasesEnderroc

AMB

Ajuntament de L'Hospitalet

PSA	Autoria	Equip
Francesc Puig Esteban	Àrea Metropolitana de Barcelona	Francesc Puig Esteban, Arquitecte Sara Ferrer Inaebnit, Arquiteta Elisabeth Rotger Roig, Et. Agrícola

Expedient 902317/24

PROJECTE D'EXECUCIÓ

Ampliació de la xarxa d'aigua no potable i telegestió del reg al Parc de les Planes

L'Hospitalet de Llobregat

Novembre 2025

ENDERROC

PLANTA
PLANTA RASES ENDERROC

EN.01.15

V.01 30/11/2025

A3 E: 1/250

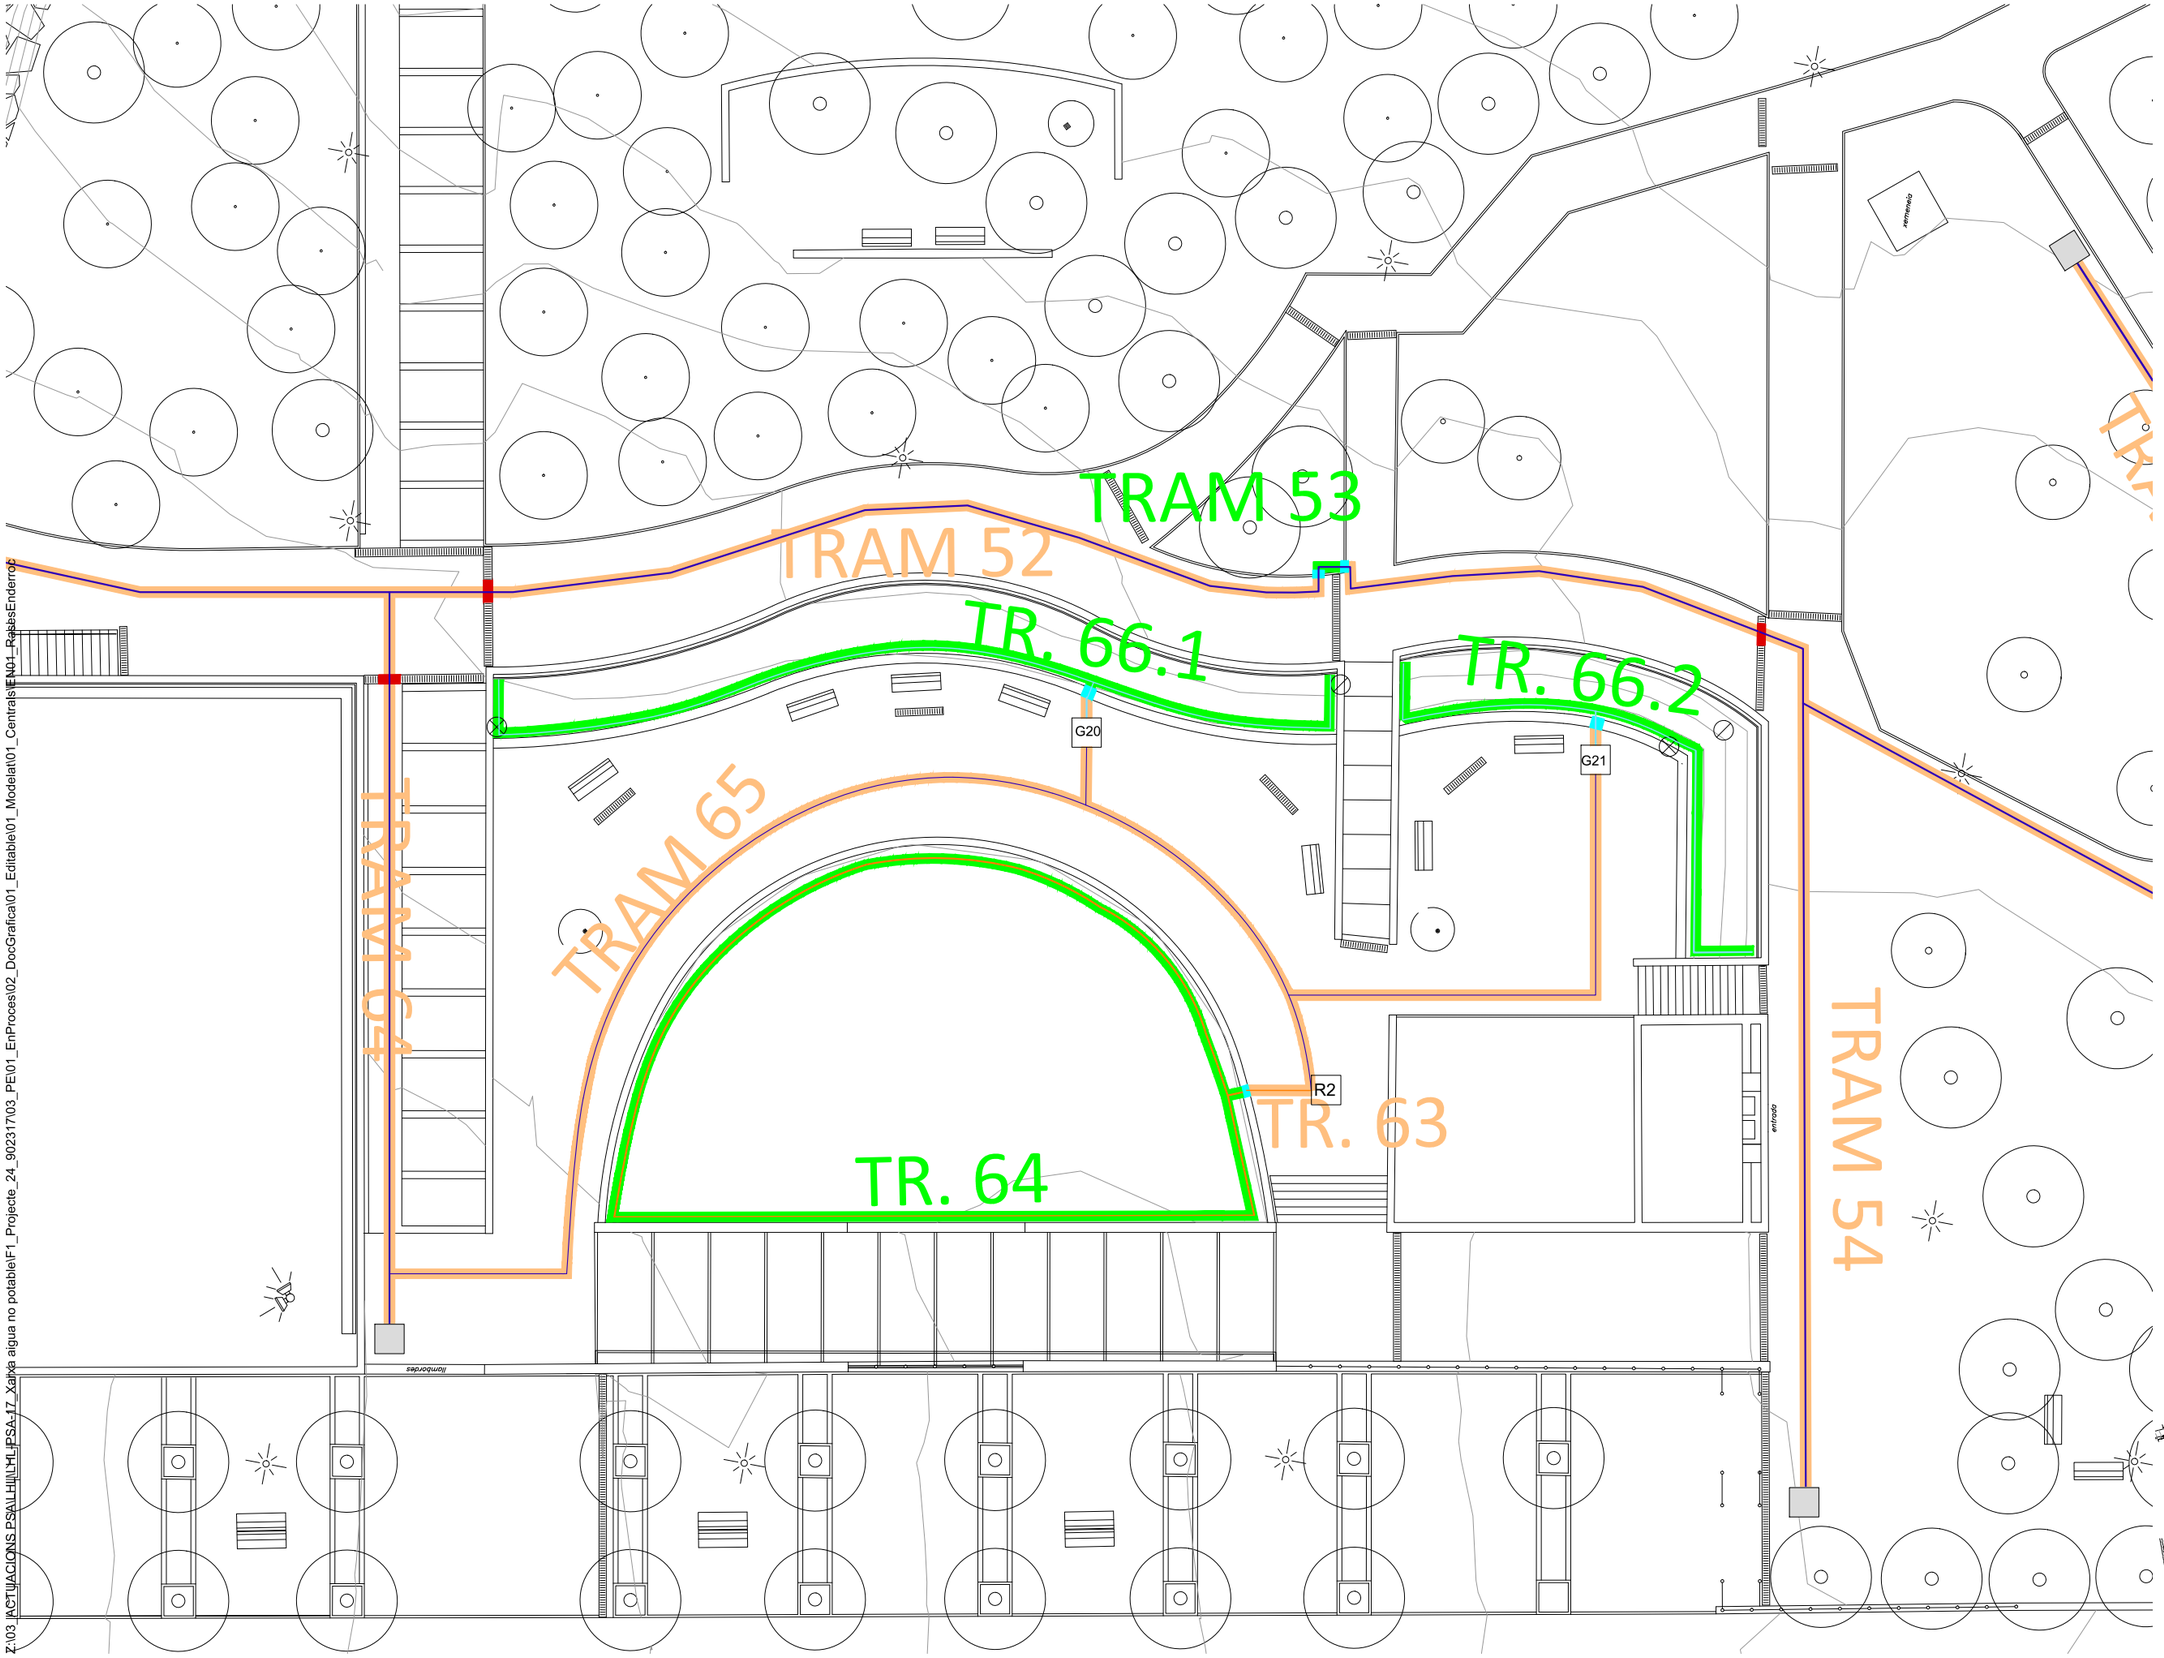

Llegenda Projecte

Tipus de rases

- Rasa en parterre vegetal
- Rasa en paviment de formigó
- Rasa en paviment de sauló
- Rasa en encreuament amb embornal amb canal formigó
- Rasa en encreuament amb vorada de formigó

Dimensió de rases segons canonada

Xarxa primaria= Rasa 40x60 cm (axp)

- Canonada PEAD Ø90 mm
- Canonada PEAD Ø63mm. (veure en plànol XR04, traçat per interior de rasa Canonada PEAD Ø90 mm)
- Cable elèctric (veure en plànol XR04 traçat per interior de rasa Canonada PEAD Ø90 mm)

Xarxa Secundaria=Rasa 15x30 cm (axp)

- Canonada PEBD Ø63mm.
- Canonada PEBD Ø50mm
- Canonada PEBD Ø40mm

Z:\03_ACTUACIONS PSA\LH\LHL_PSA-17_Xarxa aigua no potable\F1_Projecte_24_902317\03_PE\01_EnProces\02_DocGrafica\01_Editable\01_Model\01_Centrals\EN01_RasesEnderroc

AMB

Ajuntament de L'Hospitalet

PSA	Autoria	Equip	Expedient		ENDERROC	
Francesc Puig Esteban	Àrea Metropolitana de Barcelona	Francesc Puig Esteban, Arquitecte Sara Ferrer Inaebnit, Arquitecta Elisabeth Rotger Roig, Et. Agrícola	902317/24 PROJECTE D'EXECUCIÓ	Ampliació de la xarxa d'aigua no potable i telegestió del reg al Parc de les Planes L'Hospitalet de Llobregat Novembre 2025	PLANTA PLANTA RASES ENDERROC	

EN.01.16

V.01 30/11/2025

A3 E: 1/250

Z:\03_ACTUACIONS\PSA\ILHL\ILHL-PSA\17_Xarxa aigua no potable\FT_Projecte_24_902317\03_PE\01_EnProces\02_DocGrafica\01_Editable\01_Modelat\01_Centrals\EN01_RasesEnderroc

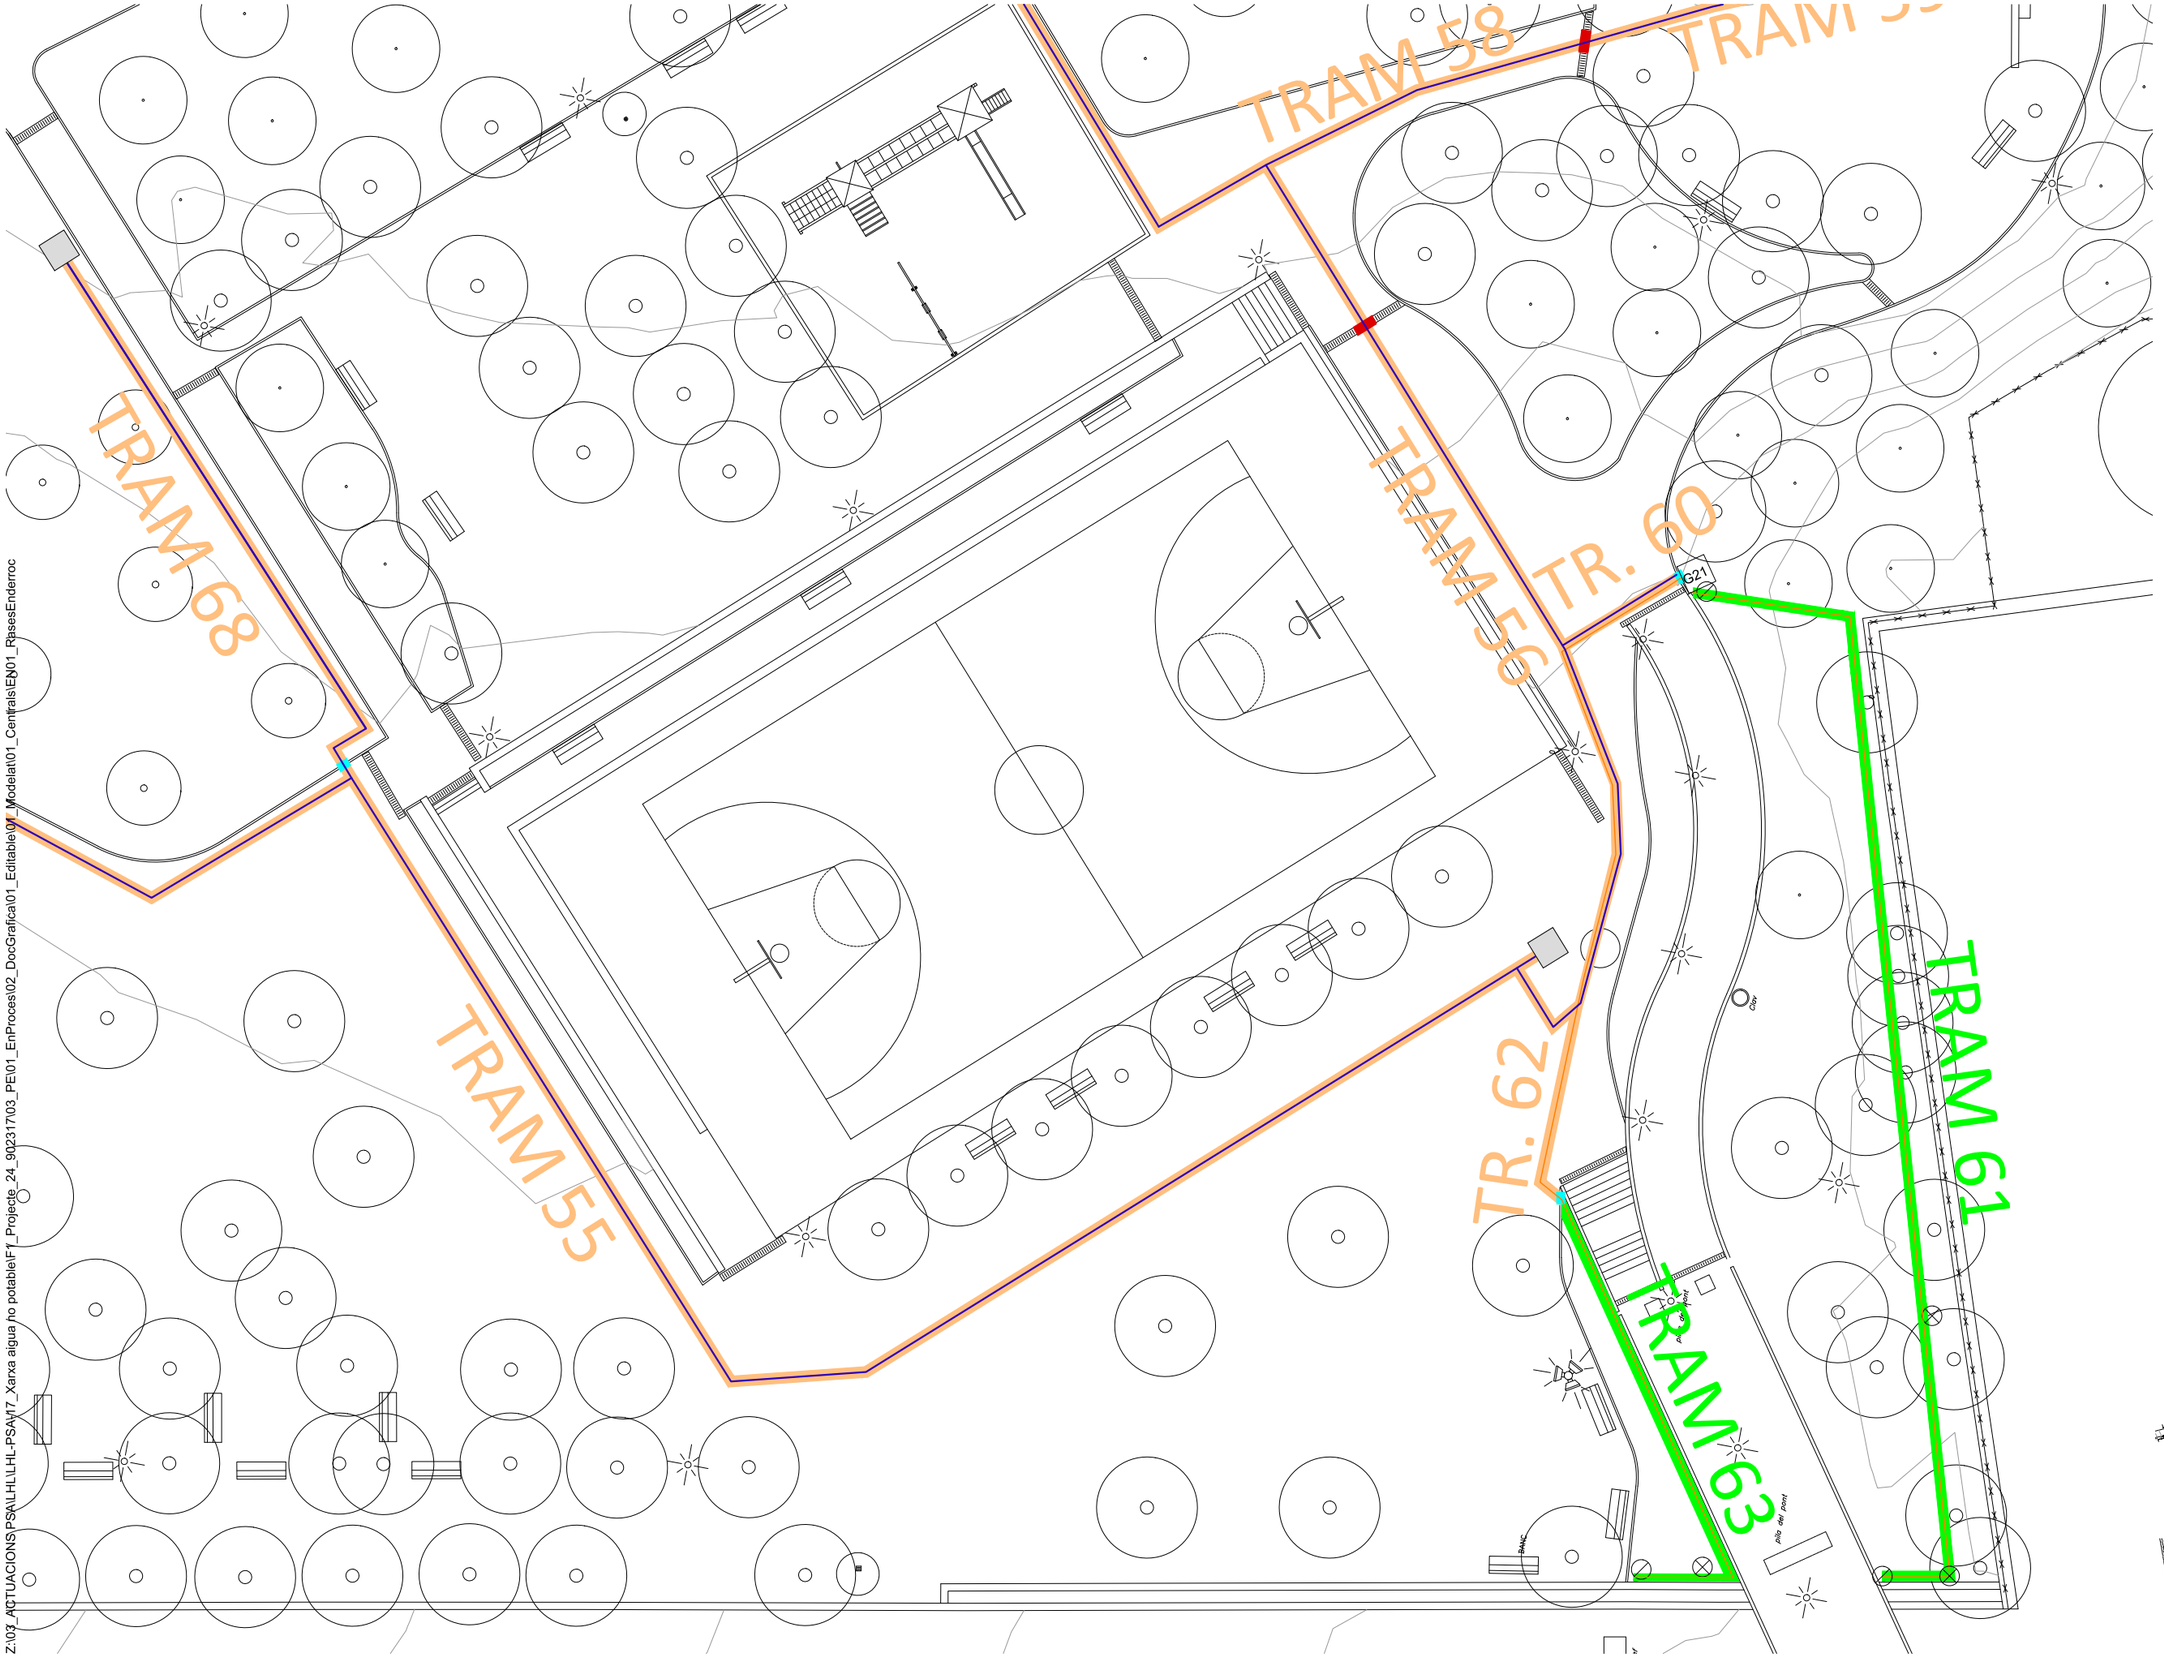

Llegenda Projecte

Tipus de rases

- Rasa en parterre vegetal
- Rasa en paviment de formigó
- Rasa en paviment de sauló
- Rasa en encreuament amb embornal amb canal formigó
- Rasa en encreuament amb vorada de formigó

Dimensió de rases segons canonada

Xarxa primaria= Rasa 40x60 cm (axp)

- Canonada PEAD Ø90 mm
- Canonada PEAD Ø63mm. (veure en plànol XR04, traçat per interior de rasa Canonada PEAD Ø90 mm)
- Cable elèctric (veure en plànol XR04 traçat per interior de rasa Canonada PEAD Ø90 mm)

Xarxa Secundaria=Rasa 15x30 cm (axp)

- Canonada PEBD Ø63mm.
- Canonada PEBD Ø50mm
- Canonada PEBD Ø40mm

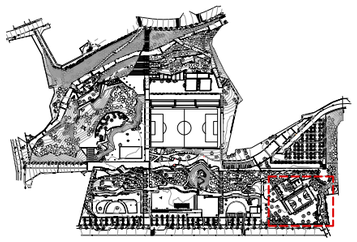

AMB

Ajuntament de L'Hospitalet

PSA	Autoria	Equip
Francesc Puig Esteban	Àrea Metropolitana de Barcelona	Francesc Puig Esteban, Arquitecte Sara Ferrer Inaebnit, Arquitecta Elisabeth Rotger Roig, Et. Agrícola

Expedient 902317/24

PROJECTE D'EXECUCIÓ

Ampliació de la xarxa d'aigua no potable i telegestió del reg al Parc de les Planes

L'Hospitalet de Llobregat

Novembre 2025

ENDERROC

PLANTA
PLANTA RASES ENDERROC

EN.01.17

V.01 30/11/2025

A3 E: 1/250

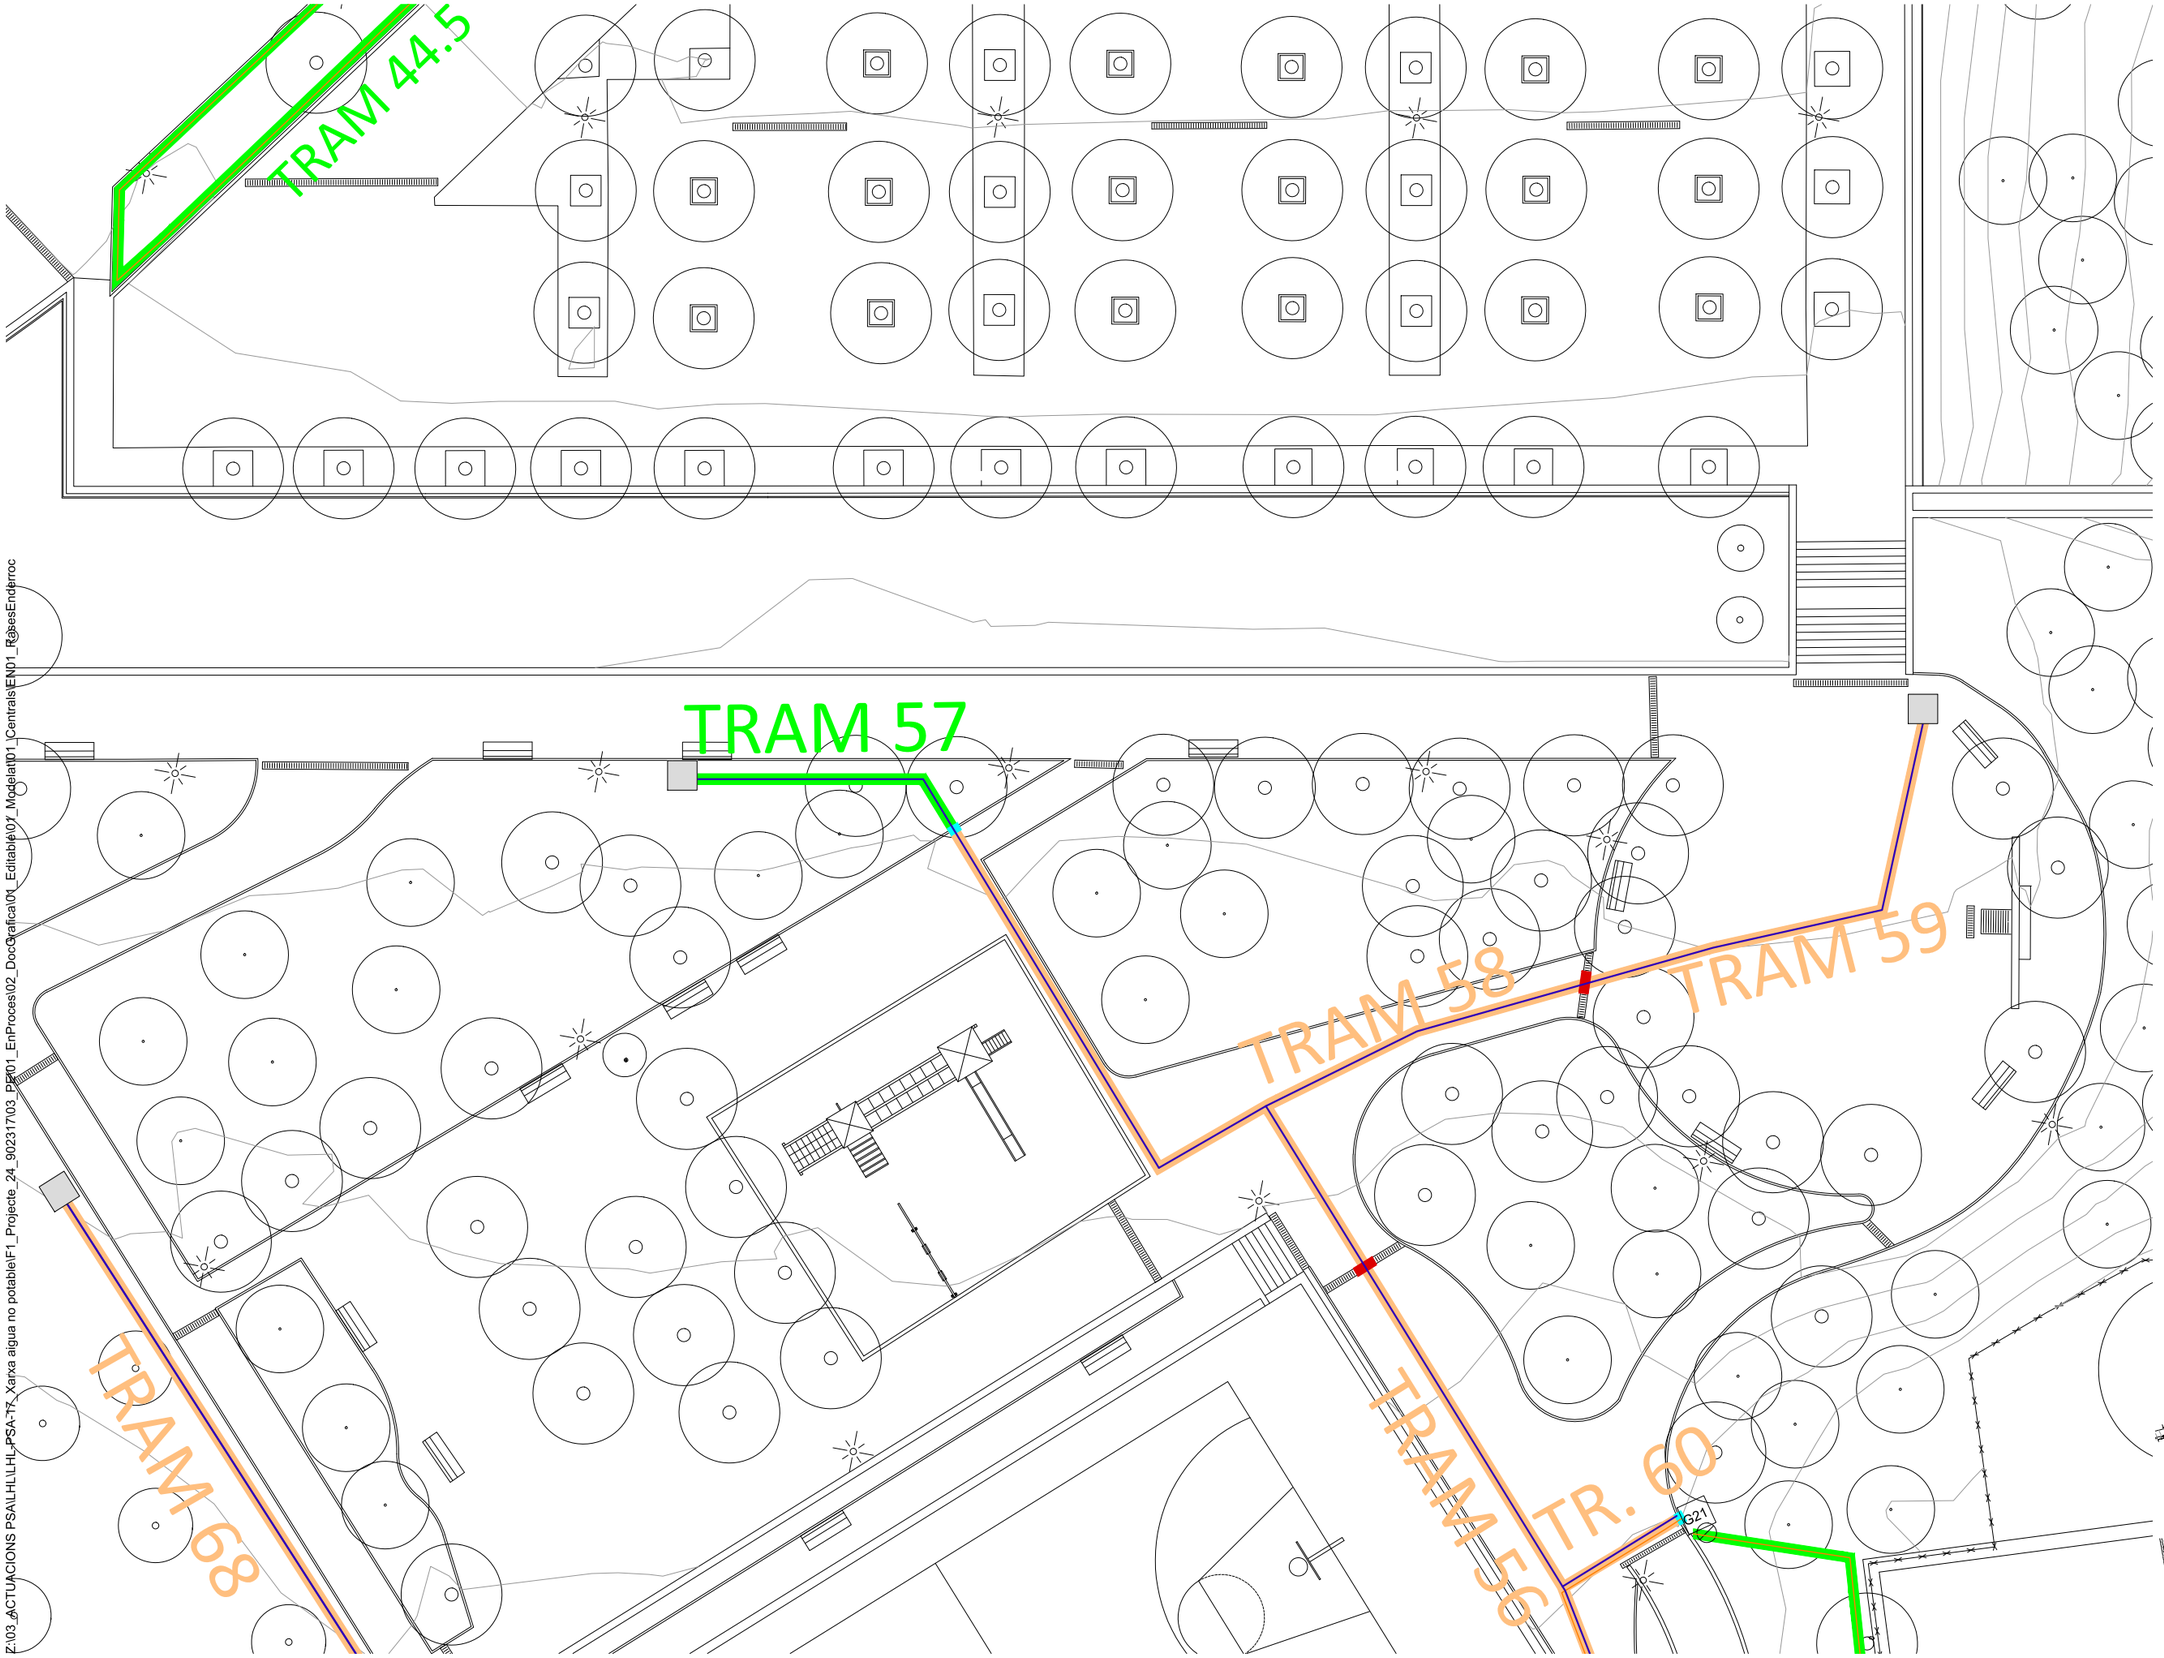

Llegenda Projecte

Tipus de rases

- Rasa en parterre vegetal
- Rasa en paviment de formigó
- Rasa en paviment de sauló
- Rasa en encreuament amb embornal amb canal formigó
- Rasa en encreuament amb vorada de formigó

Dimensió de rases segons canonada

Xarxa primaria= Rasa 40x60 cm (axp)

- Canonada PEAD Ø90 mm
- Canonada PEAD Ø63mm. (veure en plànol XR04, traçat per interior de rasa Canonada PEAD Ø90 mm)
- Cable elèctric (veure en plànol XR04 traçat per interior de rasa Canonada PEAD Ø90 mm)

Xarxa Secundaria=Rasa 15x30 cm (axp)

- Canonada PEBD Ø63mm.
- Canonada PEBD Ø50mm
- Canonada PEBD Ø40mm

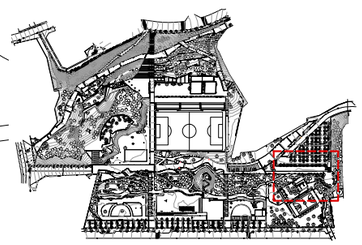

Z:\03_ACTUACIONS PSA\LHL\LHL_PSA-17_Xarxa aigua no potable\F1_Projecte_24_902317\03_PE\01_EnProces\02_DocGrafica\01_Editable\01_Modelat\D1_Centrals\EN01_RasesEnderroc

AMB

Ajuntament de L'Hospitalet

PSA	Autoria	Equip
Francesc Puig Esteban	Àrea Metropolitana de Barcelona	Francesc Puig Esteban, Arquitecte Sara Ferrer Inaebnit, Arquitecta Elisabeth Rotger Roig, Et. Agrícola

Expedient
902317/24

PROJECTE D'EXECUCIÓ

Ampliació de la xarxa d'aigua no potable i telegestió del reg al Parc de les Planes

L'Hospitalet de Llobregat

Novembre 2025

ENDERROC

PLANTA
PLANTA RASES ENDERROC

EN.01.18
V.01 30/11/2025
A3 E: 1/250

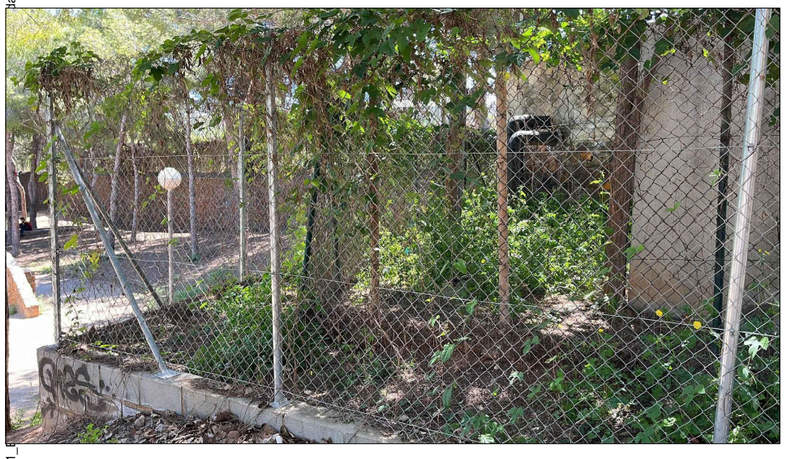

Llegenda

Tanca existent a enderrocar=24.98ml
(perímetre dipòsit aigües)

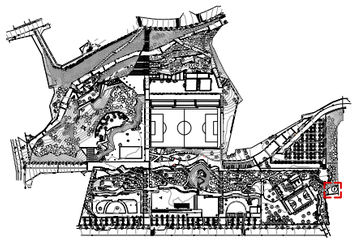

AMB

Ajuntament de L'Hospitalet

PSA	Autoria	Equip
Francesc Puig Esteban	Àrea Metropolitana de Barcelona	Francesc Puig Esteban, Arquitecte Sara Ferrer Inaebnit, Arquitecta Elisabeth Rotger Roig, Et. Agrícola

Expedient
902317/24

PROJECTE D'EXECUCIÓ

Ampliació de la xarxa d'aigua no potable i telegestió del reg al Parc de les Planes

L'Hospitalet de Llobregat

Novembre 2025

ENDERROC

PLANTA
PLANTA RETIRADA TANCA

EN.02

V.01 30/11/2025

A3 E: 1/100

*Totes les peces es reposaran per noves peces de característiques mecàniques, de dimensió i estètiques iguals a les existents

DETALLS TIPUS DE PAVIMENTS I VORADES A REPOSAR

PAVIMENT DE PEÇA DE FORMIGÓ PREFABRICAT 40X20X10 cm o 60x40x10 cm
SECCIÓ TRANSVERSAL A RASA

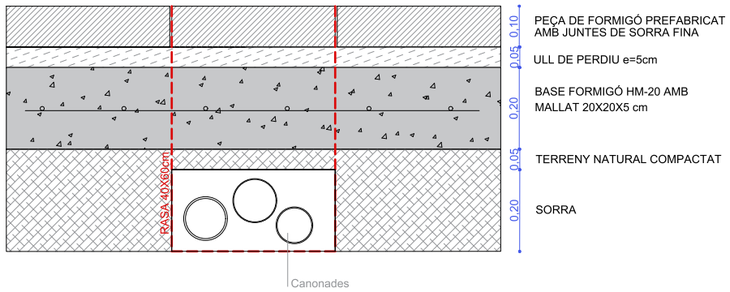

PAVIMENT DE PEÇA DE FORMIGÓ PREFABRICAT 60x40x10 cm AMB JUNTA OBERTA
SECCIÓ TRANSVERSAL A RASA

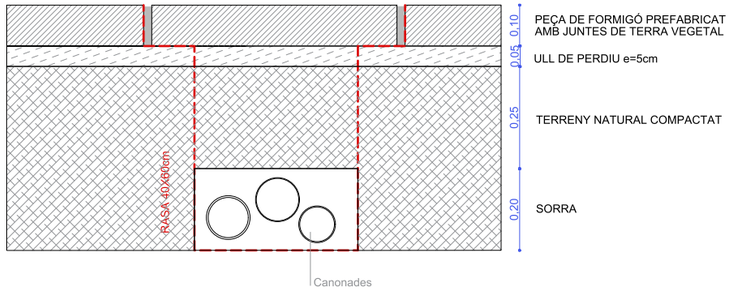

VORADA RECTA/CORBA DE FORMIGÓ PREFABRICAT 8X20X100 cm
SECCIÓ LONGITUDINAL A RASA

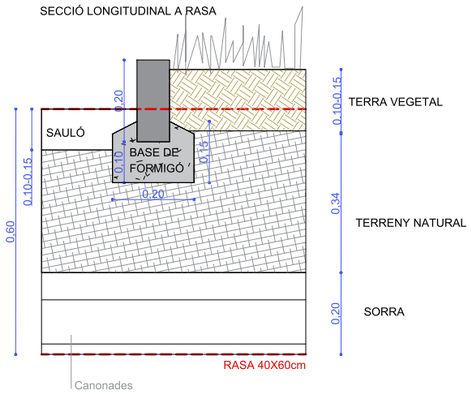

PAVIMENT SAULÓ
SECCIÓ TRANSVERSAL A RASA

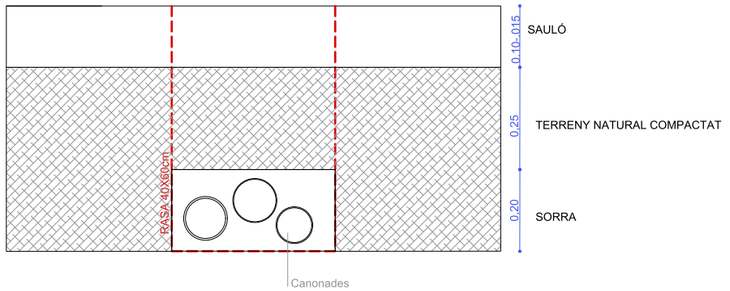

PAVIMENT PARTERRE
SECCIÓ TRANSVERSAL A RASA

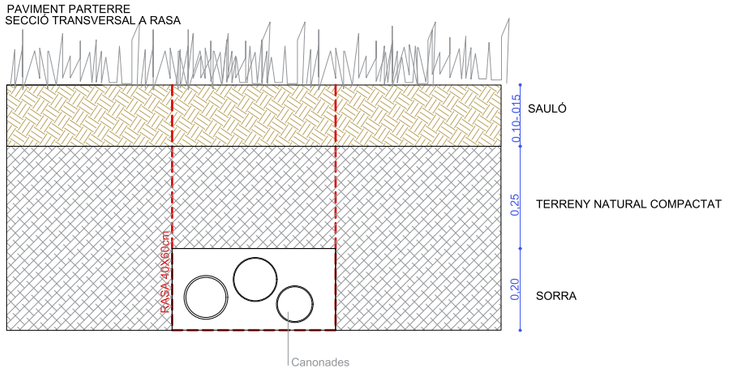

PAVIMENT PEÇA RIGOLA 20X20X8 cm
SECCIÓ TRANSVERSAL A RASA

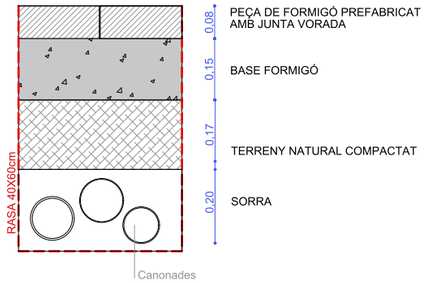

PAVIMENT SAULÓ
SECCIÓ TRANSVERSAL A RASA

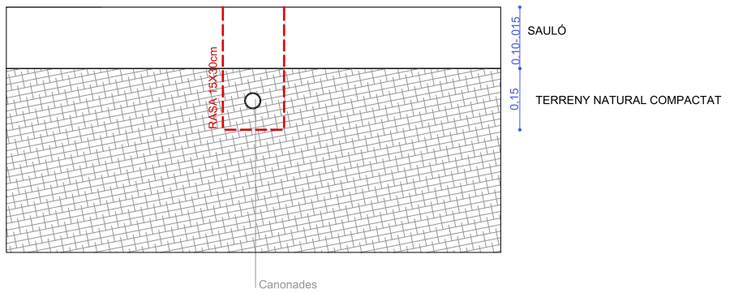

PAVIMENT PARTERRE
SECCIÓ TRANSVERSAL A RASA

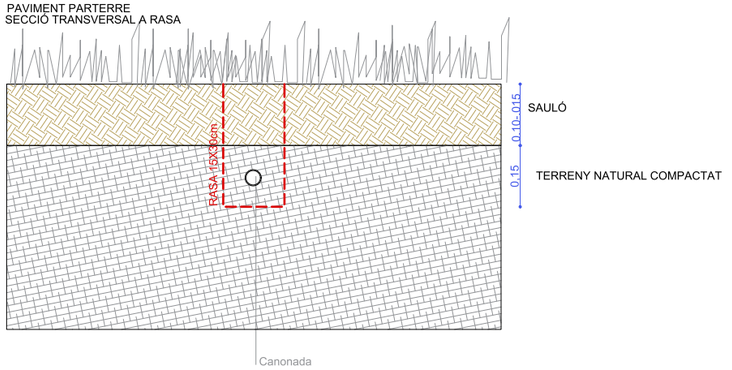

VORADA DE FORMIGÓ ARMAT INSITU 40X25XLcm PER BASE DE BARANA
SECCIÓ TRANSVERSAL A RASA

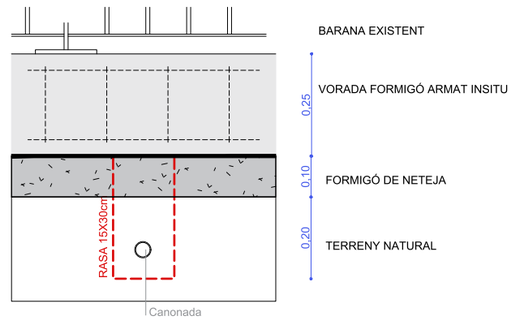

*En cas de no poder fer la rasa per sota de la vorada de formigó armat in situ, el projecte ha previst en projecte el repicat dels 40 cm de formigó conservant l'armat i el posterior formigonat amb encofrat

Z:\03_ACTUACIONS PSA\LHL\LHL-PSA-17_Xarxa aigua no potable\F1_Projecte_24_902317\03_PE\01_EnProces\02_DocGrafica\01_Editable\01_Modelat\01_Centrals\PV01_Paviments

*Totes les peces es reposaran per noves peces de característiques mecàniques, de dimensió i estètiques iguals a les existents

DETALLS TIPUS DE CUNETES A REPOSAR

CUNETA 20 cm DE DOBLE PEÇA DE VORADA PREFABRICADA DE FORMIGÓ RECTA
SECCIÓ LONGITUDINAL A RASA

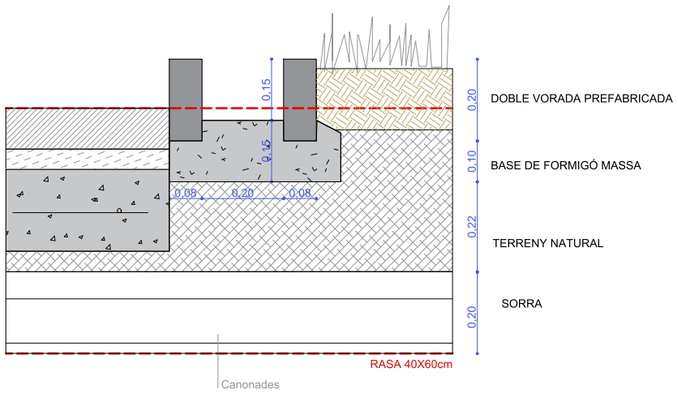

CUNETA 40 cm DE DOBLE PEÇA PREFABRICADA DE FORMIGÓ
SECCIÓ LONGITUDINAL A RASA

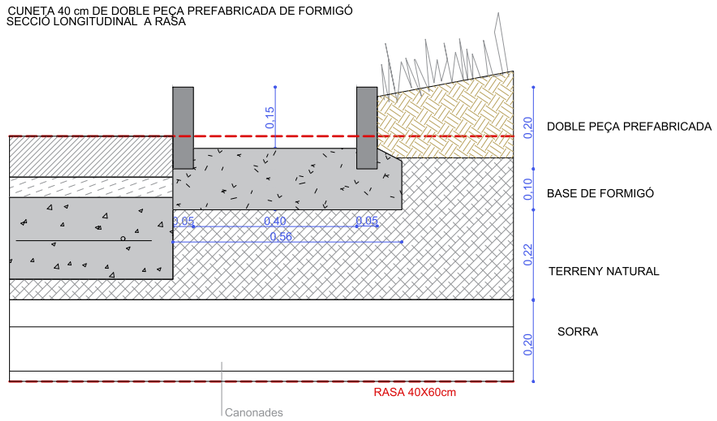

Z:\03_ACTUACIONS PSA\LHL\LHL-PSA-17_Xarxa aigua no potable\F1_Projecte_24_902317\03_PE\01_EnProces\02_DocGrafica\01_Editable\01_Modelat\01_Centrals\PV01_Paviments

AMB

Ajuntament de L'Hospitalet

PSA	Autoria	Equip
Francesc Puig Esteban	Àrea Metropolitana de Barcelona	Francesc Puig Esteban, Arquitecte Sara Ferrer Inaebnit, Arquitecta Elisabeth Rotger Roig, Et. Agrícola

Expedient
902317/24

PROJECTE D'EXECUCIÓ

Ampliació de la xarxa d'aigua no potable i telegestió del reg al Parc de les Planes

L'Hospitalet de Llobregat

Novembre 2025

PAVIMENTS

DETALLS
CUNETES IN SITU

PV.01.02

V.01 30/11/25

A3 E: 1/15

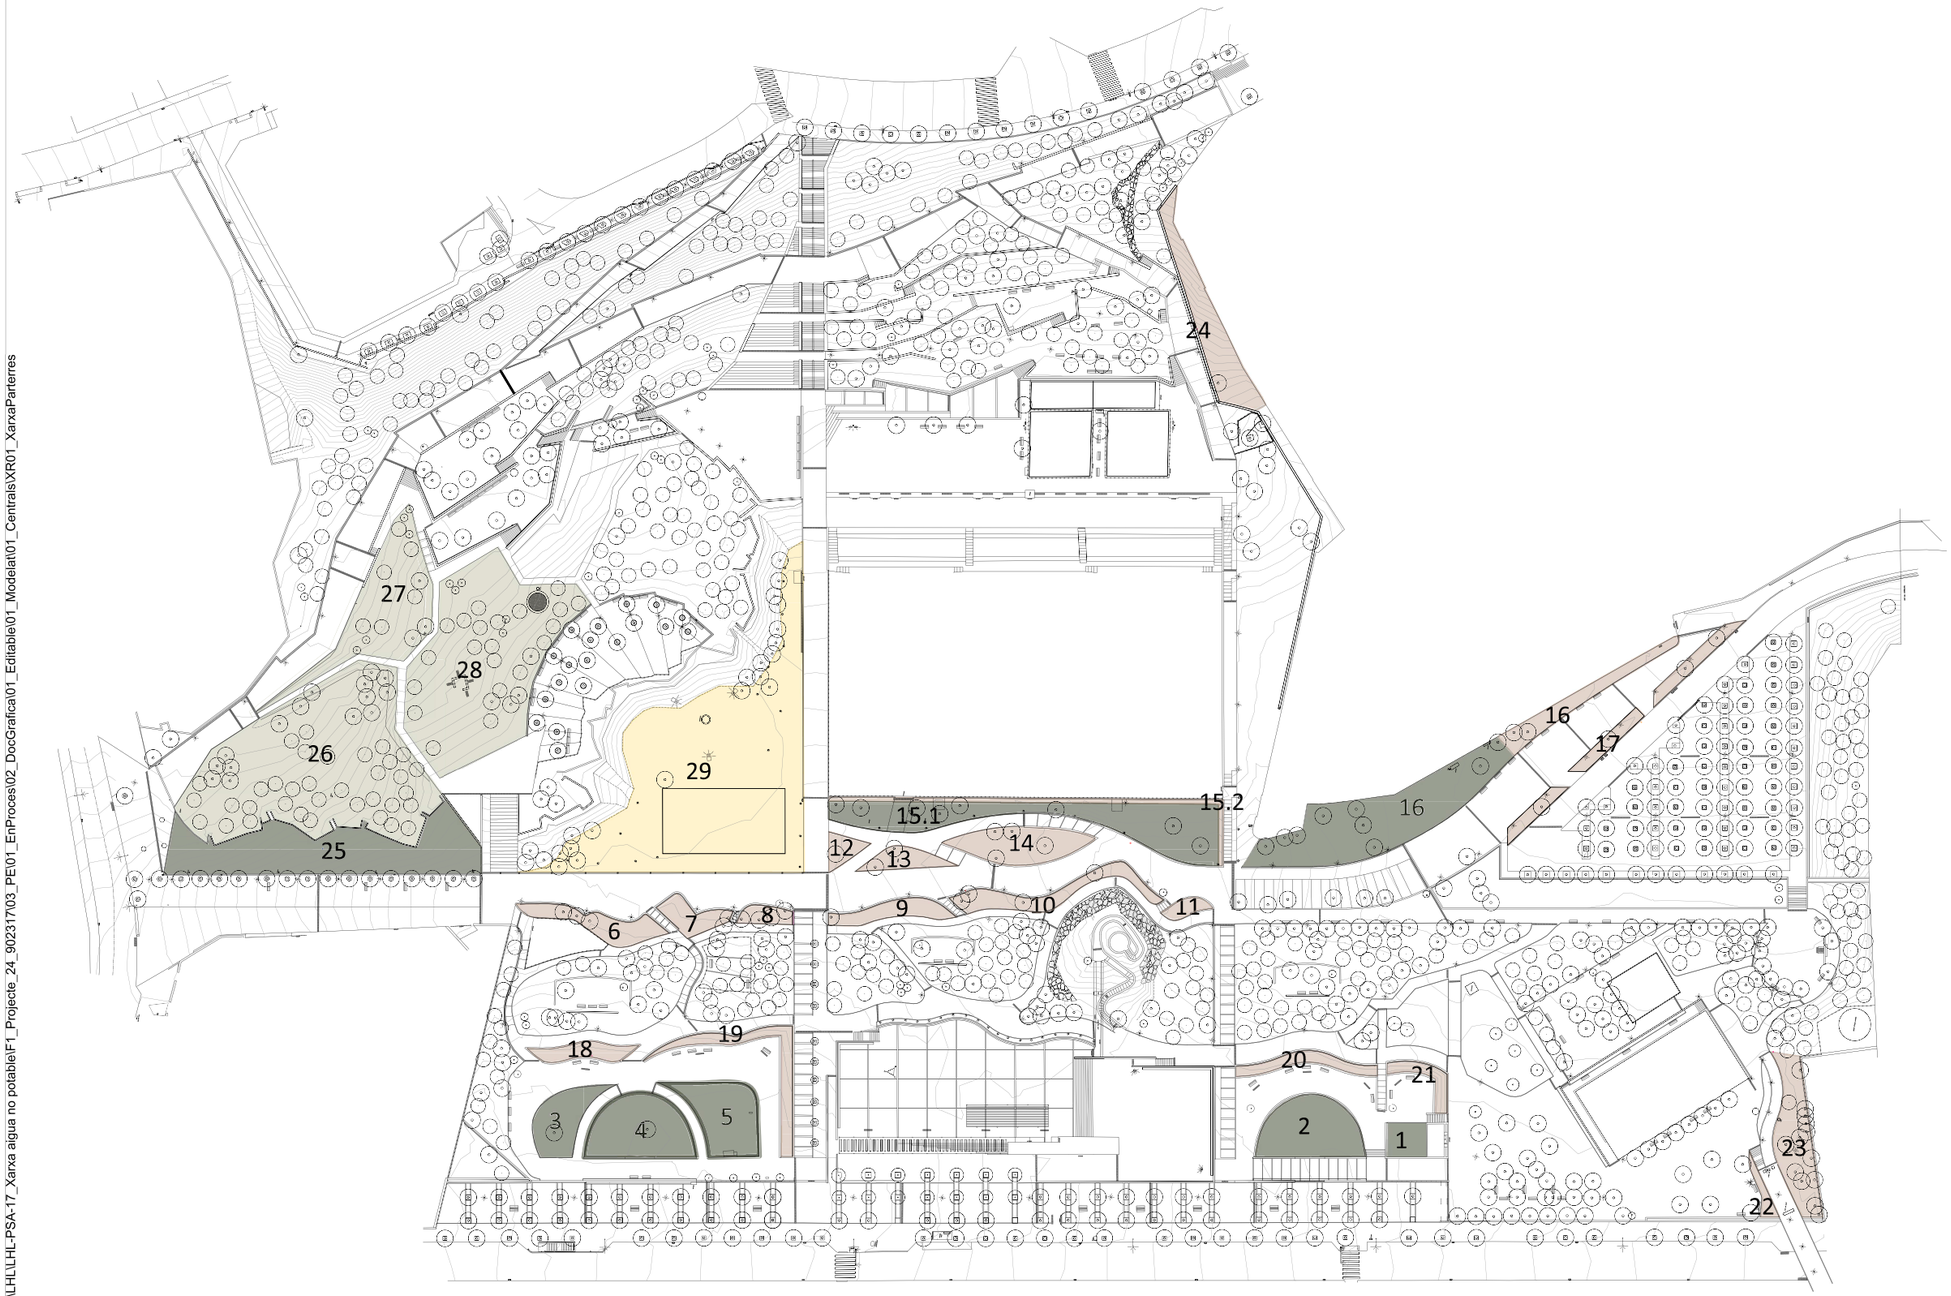

Número parterre	Vegetació futura	Tipus de reg proposats
1	Prat regat	Rotators
2	Prat regat	Rotators
3	Prat regat	Rotators
4	Prat regat	Rotators
5	Prat regat	Rotators
6	Arbustiva	Goters
7	Arbustiva	Goters
8	Arbustiva	Goters
9	Arbustiva	Goters
10	Arbustiva	Goters
11	Arbustiva	Goters
12	Arbustiva	Goters
13	Arbustiva	Goters
14	Arbustiva	Goters
15.1	Prat regat	Rotators
15.2	Arbustiva	Goters
16.1	Prat regat	Rotators
16.2	Arbustiva	Goters
17	Arbustiva	Goters
18	Arbustiva	Goters
19	Arbustiva	Goters
20	Arbustiva	Goters
21	Arbustiva	Goters
22	Arbustiva	Goters
23	Arbustiva	Goters
24.1	Arbustiva	Goters
24.2	Arbustiva	Goters
25	Prat regat	Rotators
26	Prat assilvestrat	Aspersió
27	Prat assilvestrat	Aspersió
28	Prat assilvestrat	Aspersió
Número parterre	**Vegetació existent**	**Tipus de reg existent**
29	Arbrat	Anelles de goters

Tipus de vegetació	Tipologia reg
Prat assilvestrat	Aspersió
Prat regat	Rotators
Arbustives	Graella de degoters
Arbrat	Anelles de goters

- Parterres amb anelles de reg per a l'arbrat
- Parterres amb goters
- Parterres amb aspersió
- Parterres amb Rotators

Z:\03_ACTUACIONS PSA\LHL\LHL-PSA-17_Xarxa aigua no potable\F1_Projecte_24_902317\03_PE\01_EnProces\02_DocGrafica\01_Editable\01_Modelat\01_Centrals\XR01_XarxaParterres

AMB

Ajuntament de L'Hospitalet

PSA
Francesc Puig Esteban

Autoria
Àrea Metropolitana de Barcelona

Equip
Francesc Puig Esteban, Arquitecte
Sara Ferrer Inaebnit, Arquitecta
Elisabeth Rotger Roig, Et. Agrícola

Expedient
902317/24

PROJECTE D'EXECUCIÓ

Ampliació de la xarxa d'aigua no potable i telegestió del reg al Parc de les Planes

L'Hospitalet de Llobregat

Novembre 2025

PARTERRES DE REG

PLANTA
XARXA DE REG

XR.01
V.01 07/08/2024
A3 E: 1/1500

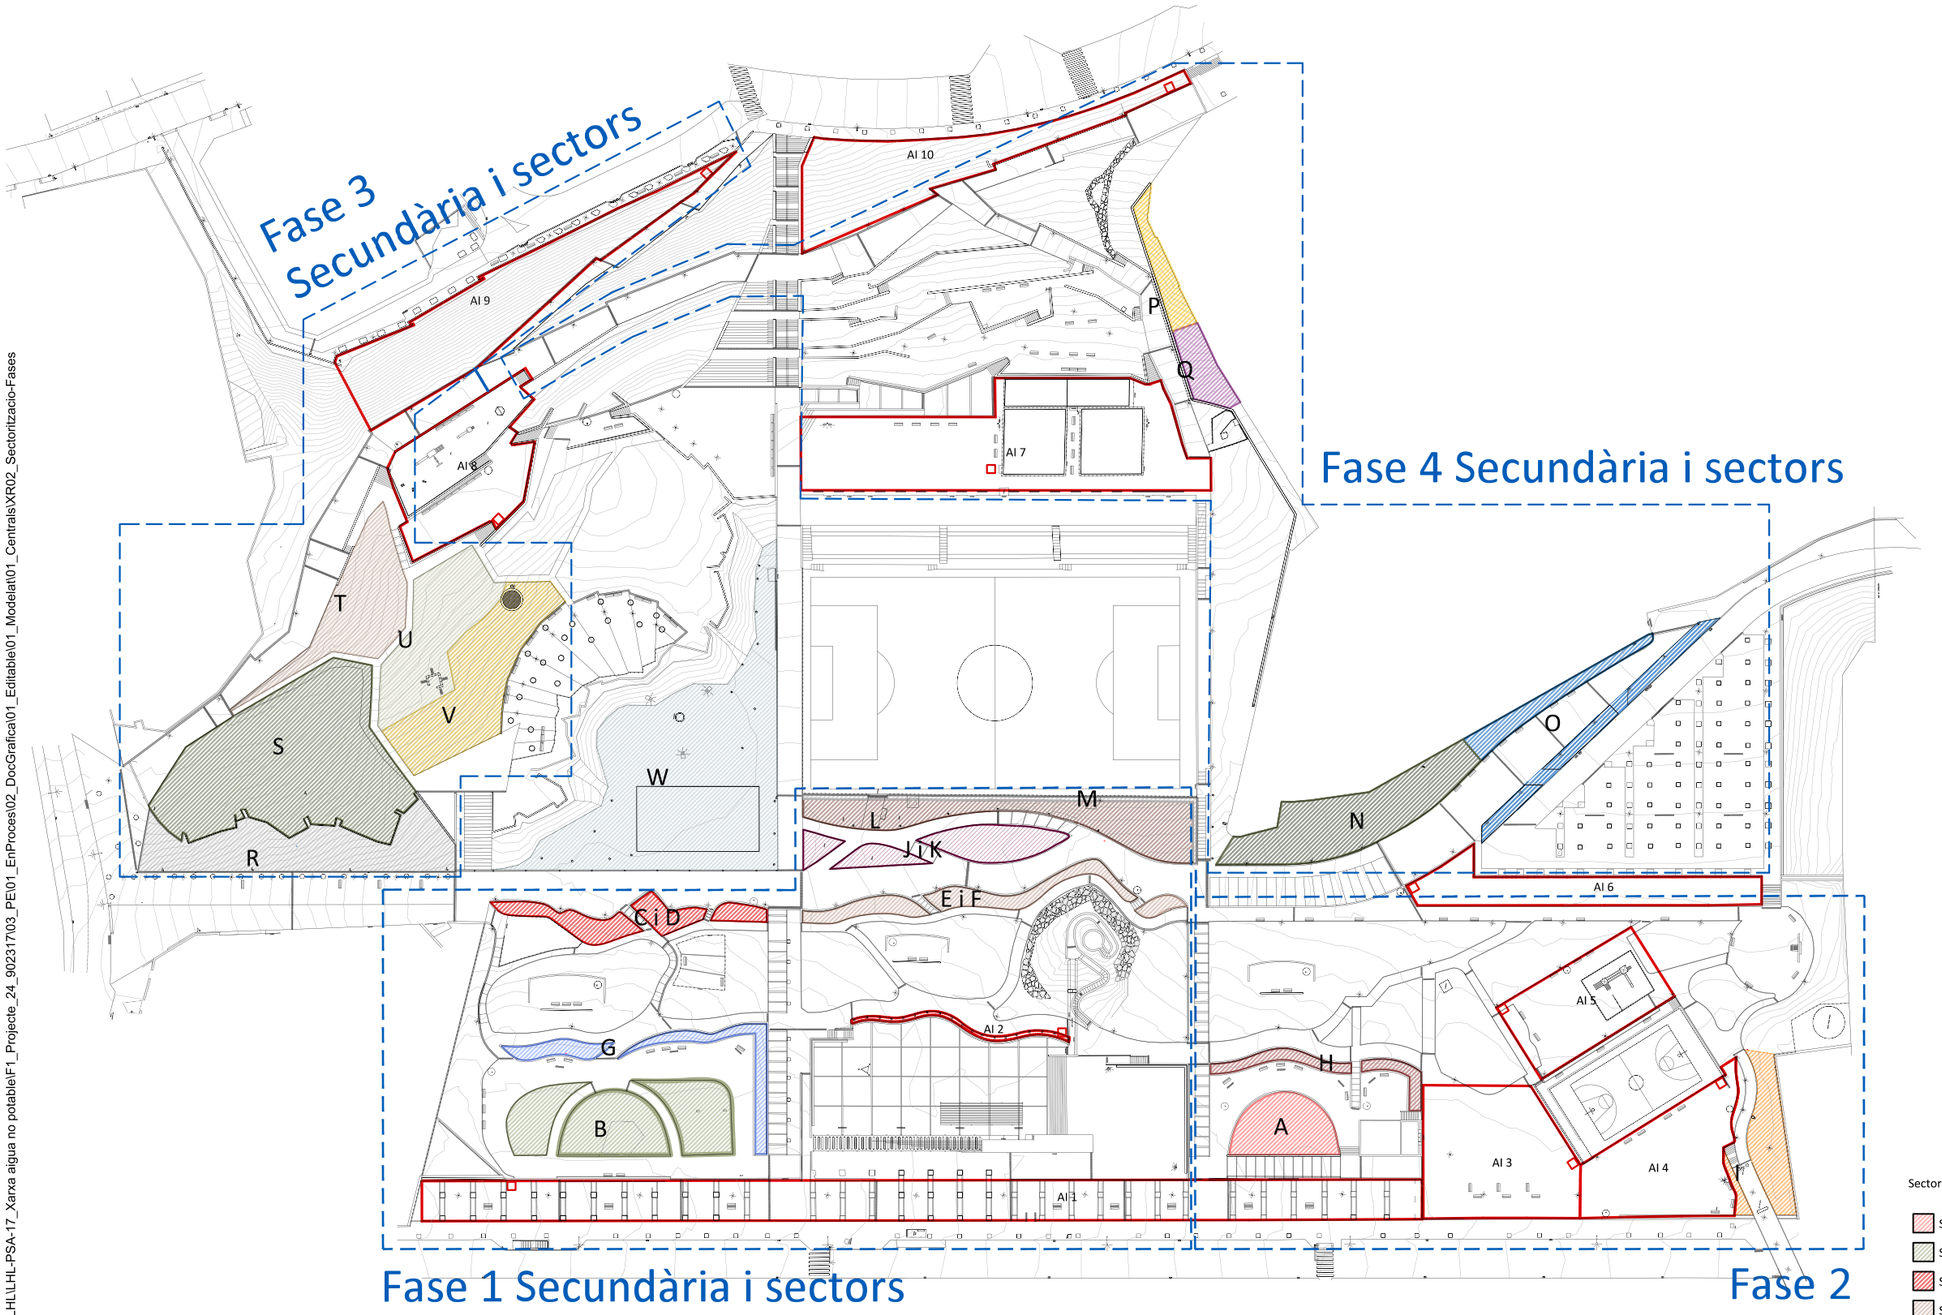

Sectors de reg

- Sector A
- Sector B
- Sector C i D
- Sector E i F
- Sector G
- Sector H
- Sector I
- Sector J i K
- Sector L
- Sector M
- Sector N
- Sector O
- Sector P
- Sector Q
- Sector R
- Sector S
- Sector T
- Sector U
- Sector V
- Sector W

Àmbit d'influència futurs regs (reserves)

- AI 1,2,3,4,5,6,7,8,9 i 10

Z:\03_ACTUACIONS PSA\LHL\LHL-PSA-17_Xarxa aigua no potable\F1_Projecte_24_902317\03_PE\01_EnProces\02_DocGrafica\01_Editable\01_Modelat\01_Centrals\XR02_Sectoritzacio-Fases

AMB

Ajuntament de L'Hospitalet

PSA	Autoria	Equip
Francesc Puig Esteban	Àrea Metropolitana de Barcelona	Francesc Puig Esteban, Arquitecte Sara Ferrer Inaebnit, Arquitecta Elisabeth Rotger Roig, Et. Agrícola

Expedient
902317/24

PROJECTE D'EXECUCIÓ

Ampliació de la xarxa d'aigua no potable i telegestió del reg al Parc de les Planes

L'Hospitalet de Llobregat

Novembre 2025

SECTORITZACIÓ I FASES

PLANTA
XARXA DE REG

XR.02
V.01

A3 E: 1/1500