
Municipi
L'Hospitalet de Llobregat

Tipus d'actuació
Urbanització. Espais verds

Expedient
902317/24

Data
Octubre 2025

Tipus de document
Projecte d'execució

Gestió
PSA

Redacció de projecte
PSA

Ampliació de la xarxa d'aigua no potable i telegestió del reg al Parc de les Planes

Relació de documents i volums

01-05. Memòria i Annexos

06-12. Plànols

13. Plec de Prescripcions Tècniques

13. Pressupost

11/13 Volums

Índex de volums

D1 Memòria i annexos	D2 Plànols	D3 Plec de prescripcions tècniques	D4 Pressupost
01-05	06-12	13	13
01 Memòria Annex 01. Antecedents, àmbit d'actuació i situació prèvia Annex 02. Planejament Annex 03. Geologia i geotècnia* Annex 04. Definició geomètrica i replanteig* Annex 05. Moviment de terres* Annex 06. Climatologia, hidrologia i drenatge* Annex 07. Xarxa de clavegueram* Annex 08. Canalitzacions i desviaments de cursos naturals d'aigua, part 1* Annex 09. Canalitzacions i desviaments de cursos naturals d'aigua, part 2* Annex 10. Fersms i paviments Annex 11. Estructures i murs* Annex 12. Enllumenat* 02 Annex 13. Xarxa de reg i abastament d'aigua pel reg Annex 14. Plantacions Annex 15. Senyalització, abalisament i seguretat vial* Annex 16. Semaforització* Annex 17. Serveis existents. Serveis afectats. Nous subministraments i instal·lacions de serveis (part 1) 03 Annex 17. Serveis existents. Serveis afectats. Nous subministraments i instal·lacions de serveis (part 2) Annex 18. Expropiacions, ocupacions temporals, restitució de dreta reals i servituds* Annex 19. Autoritzacions i concessions* Annex 20. Pla de control de qualitat 04 Annex 21. Estudi de seguretat i salut Annex 22. Aspectes ambientals 05 Annex 23. Estudi de gestió de residus de construcció i demolició Annex 24. Accessibilitat* Annex 25. Desviaments de trànsit i fases d'execució i d'accessibilitat durant les obres* Annex 26. Pla d'obra Annex 27. Justificació de preus Annex 28. Pla de consum i manteniment de l'obra acabada Annex 29. Pressupost per al coneixement de l'Administració Annex 30. Fitxa resum de les característiques del projecte Annex 31. Altres	06 SG. 01 Situació general SG. 02 Emplaçament SG. 03 Planejament 07 SG. 04 Aixecament Topogràfic SG. 05 Dipòsits aigua freàtica EN. 01 Rases Enderroc (part 1) 08 EN. 01 Rases Enderroc (part 2) EN. 02 Retirada Tanca PV. 01 Paviments XR. 01 Xarxa Parterres XR. 02 Sectorització-Fases 09 XR. 03 Xarxa reg XR. 04 Boques reg XR. 05 Detalls reg 10 PL. 01 Plantacions EA MU. 01 Detall Tanca SE. 01 Serveis existents (part 1) 11 SE. 01 Serveis existents (part 2) SE. 02 Superposat serveis existents 12 ST. 01 Senyalització fases GR. 01 Planta GR	13 01. Plec de condicions administratives 02. Plec de condicions tècniques particulars 03. Plec de prescripcions per al disseny i execució de les instal·lacions de reg	13 01. Amidaments 02. Estadística de partides 03. Quadre de preus 1 04. Quadre de preus 2 05. Pressupost 06. Resum de pressupost 07. Últim full



* Aquests annexos no son d'aplicació en aquest projecte.

— Xarxa Orange/Jazztel
— Xarxa Telefónica


—— Xarxa alta pressió A

-----Proposites PDI 2021-2030


 Ralliat
 Vàlvula

 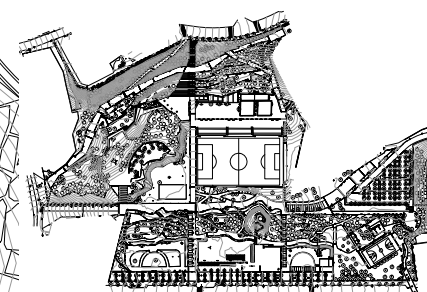


Z:\03\ACTUACIONS\PSA\H.M.\L-PSA-17_Xarxa d'aigua no potable\F1_Projecte_24_90231703_PEI01_EIP\Proces02_DocGrafica01_Editable01_Modelat01_Serveis existents

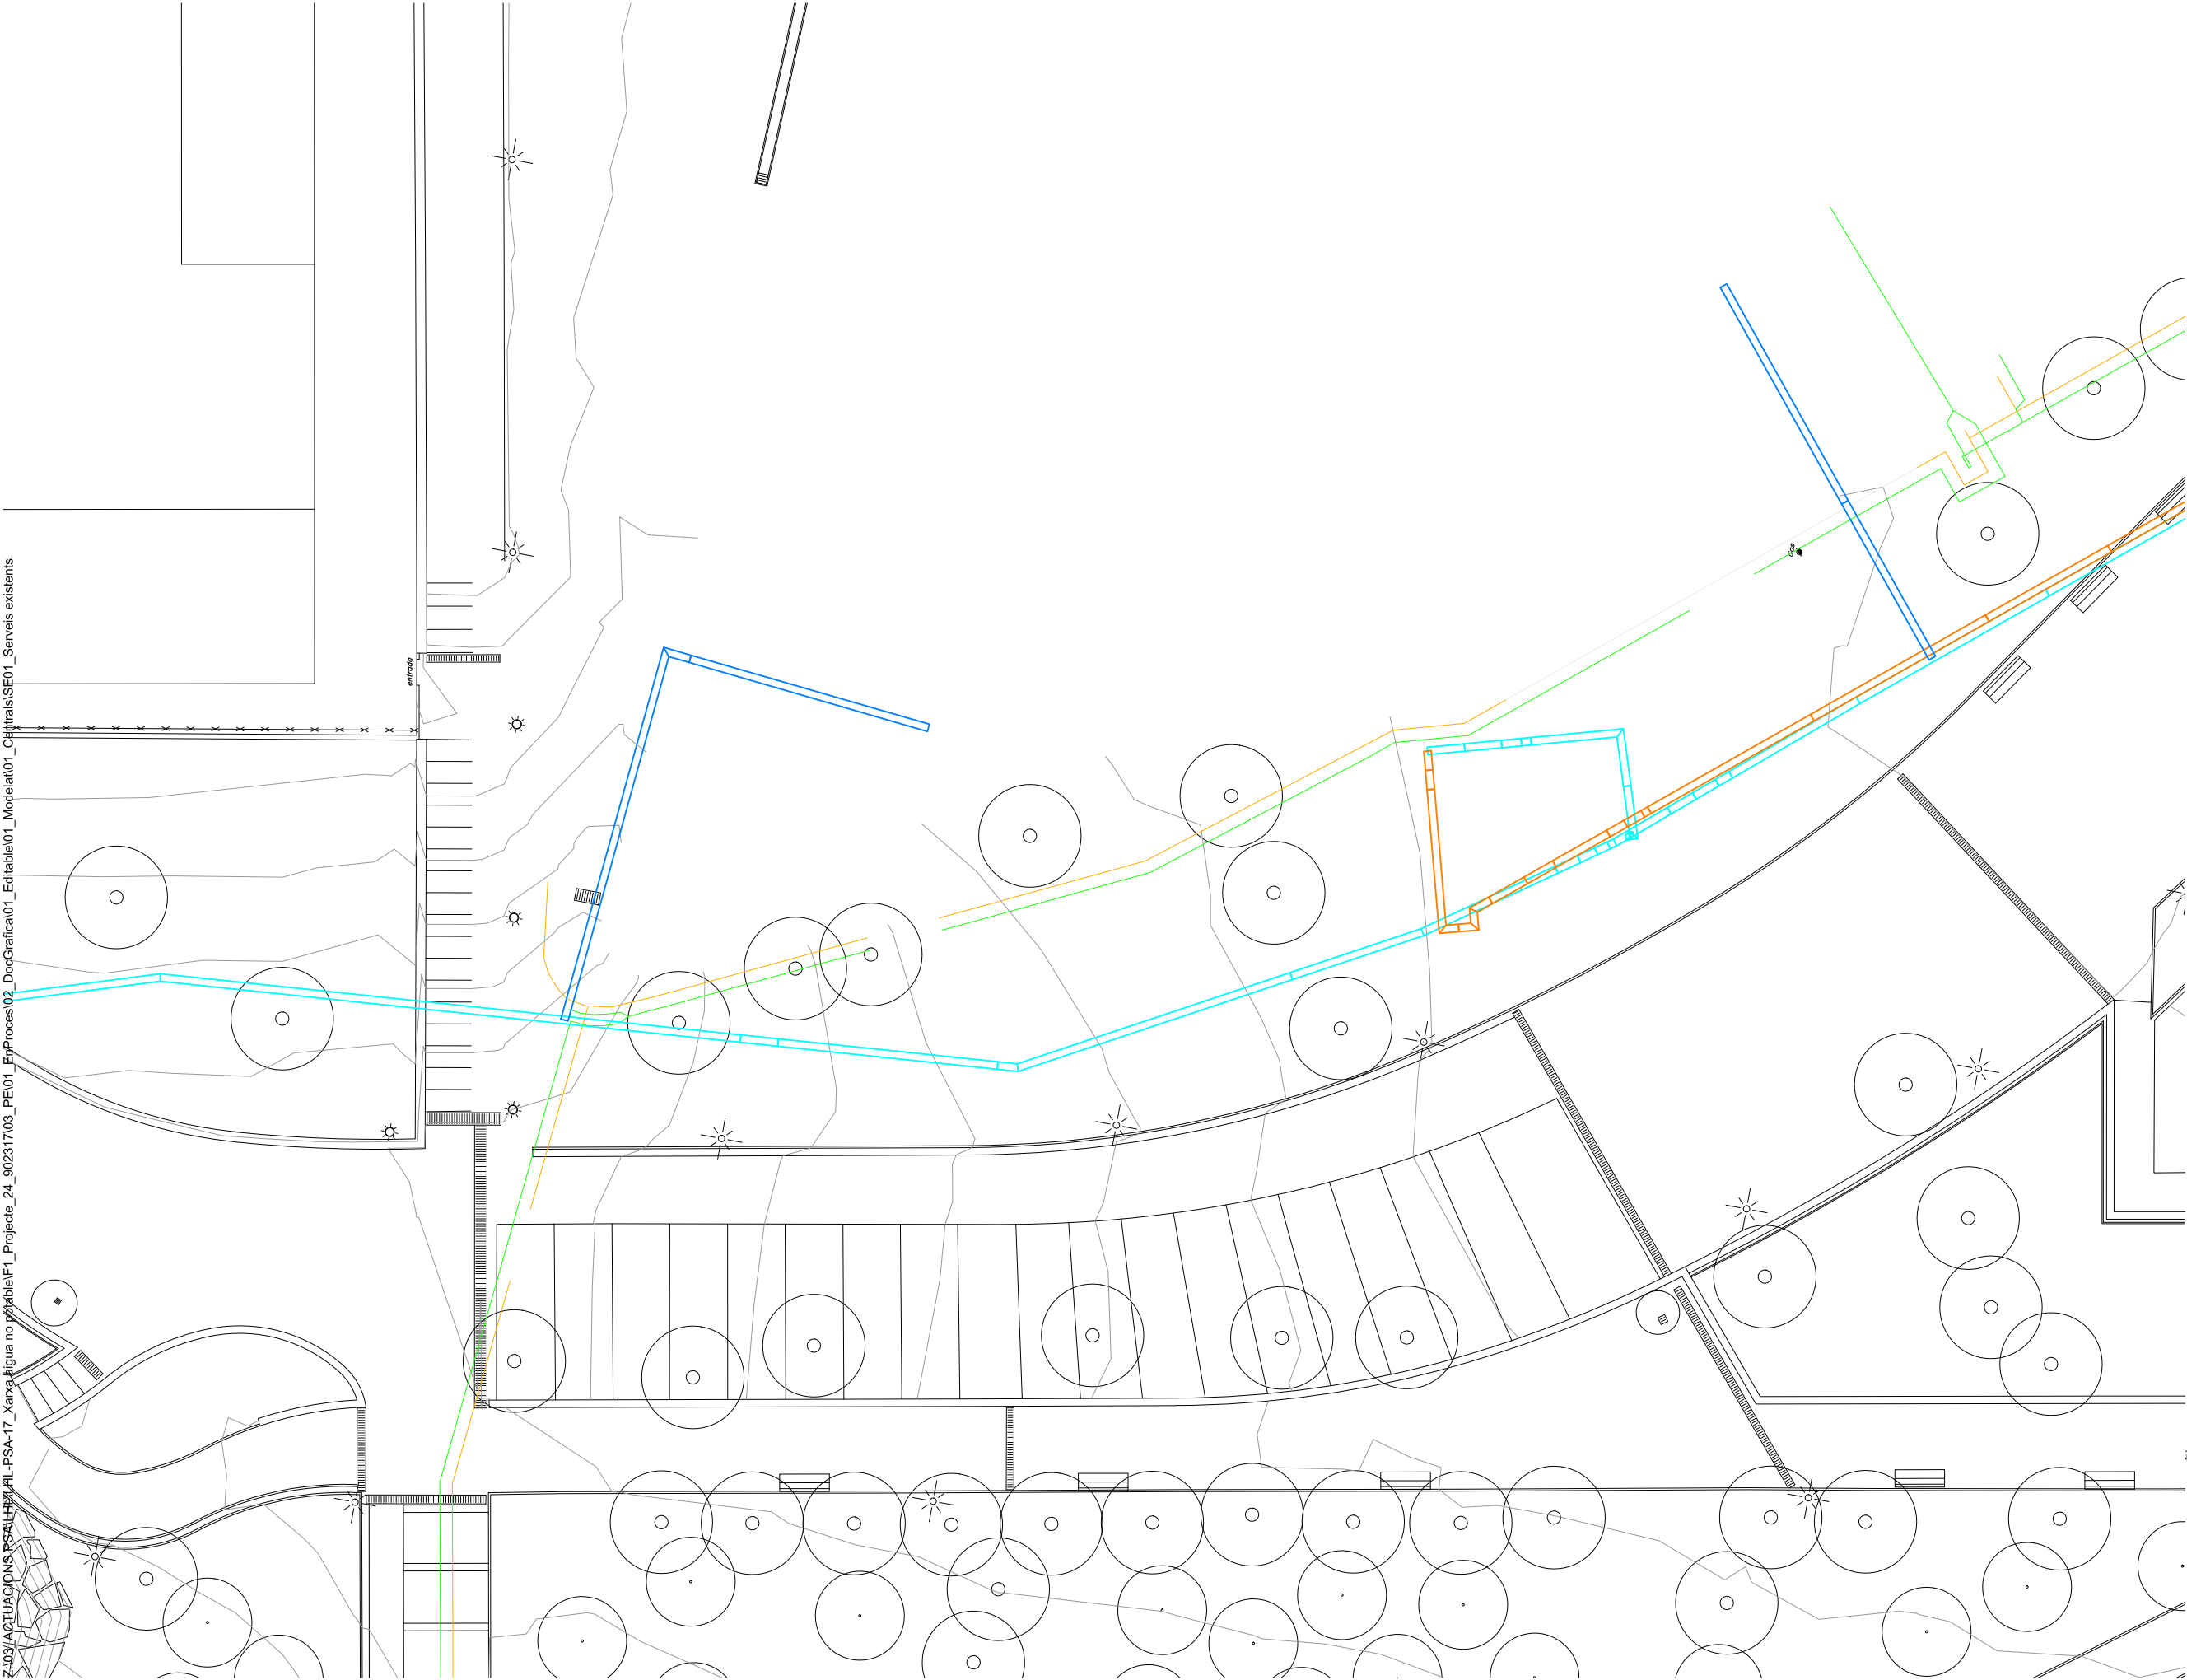


- LLEGENDA-Identificació serveis
- TELECOMUNICACIONS
- Xarxa Orange/Jazztel
 - Xarxa Telefònica
- ELÈCTRIC
- Suport
 - Arqueta
 - Tram baixa tensió
 - Tram mitja tensió
 - Centres de distribució
 - Traça aèria
 - Traça canalitzada
 - Traça subterrània
- GAS
- Acomessa
 - Xarxa baixa pressió
 - Xarxa mitja pressió B
 - Xarxa alta pressió A
- INFRAESTRUCTURES MOBILITAT
- Metro. L1
 - Xarxa ADIF - Rodalies de Catalunya
 - Xarxa Ciclable RMB
 - Propostes PDI 2021-2030
- AIGUA POTABLE
- Tram
 - Cap Extrem
 - Descàrrega
 - Boca d'aire
 - Hidrant
 - Ramal
 - Vàlvula

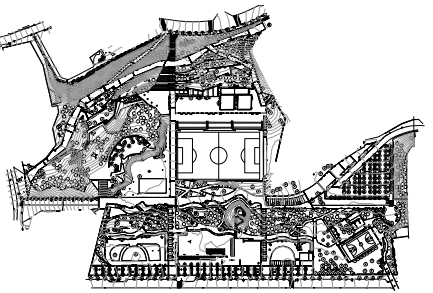


Z:\03_ACTUACIONS PSALHLHL-PSA\17_Xarxa aigua no potable\F1_Projecte_24_902317\03_PE\01_EnProces\02_DocGrafica\01_Editable\01_Modelat\01_Centrals\SE01_Serveis existents

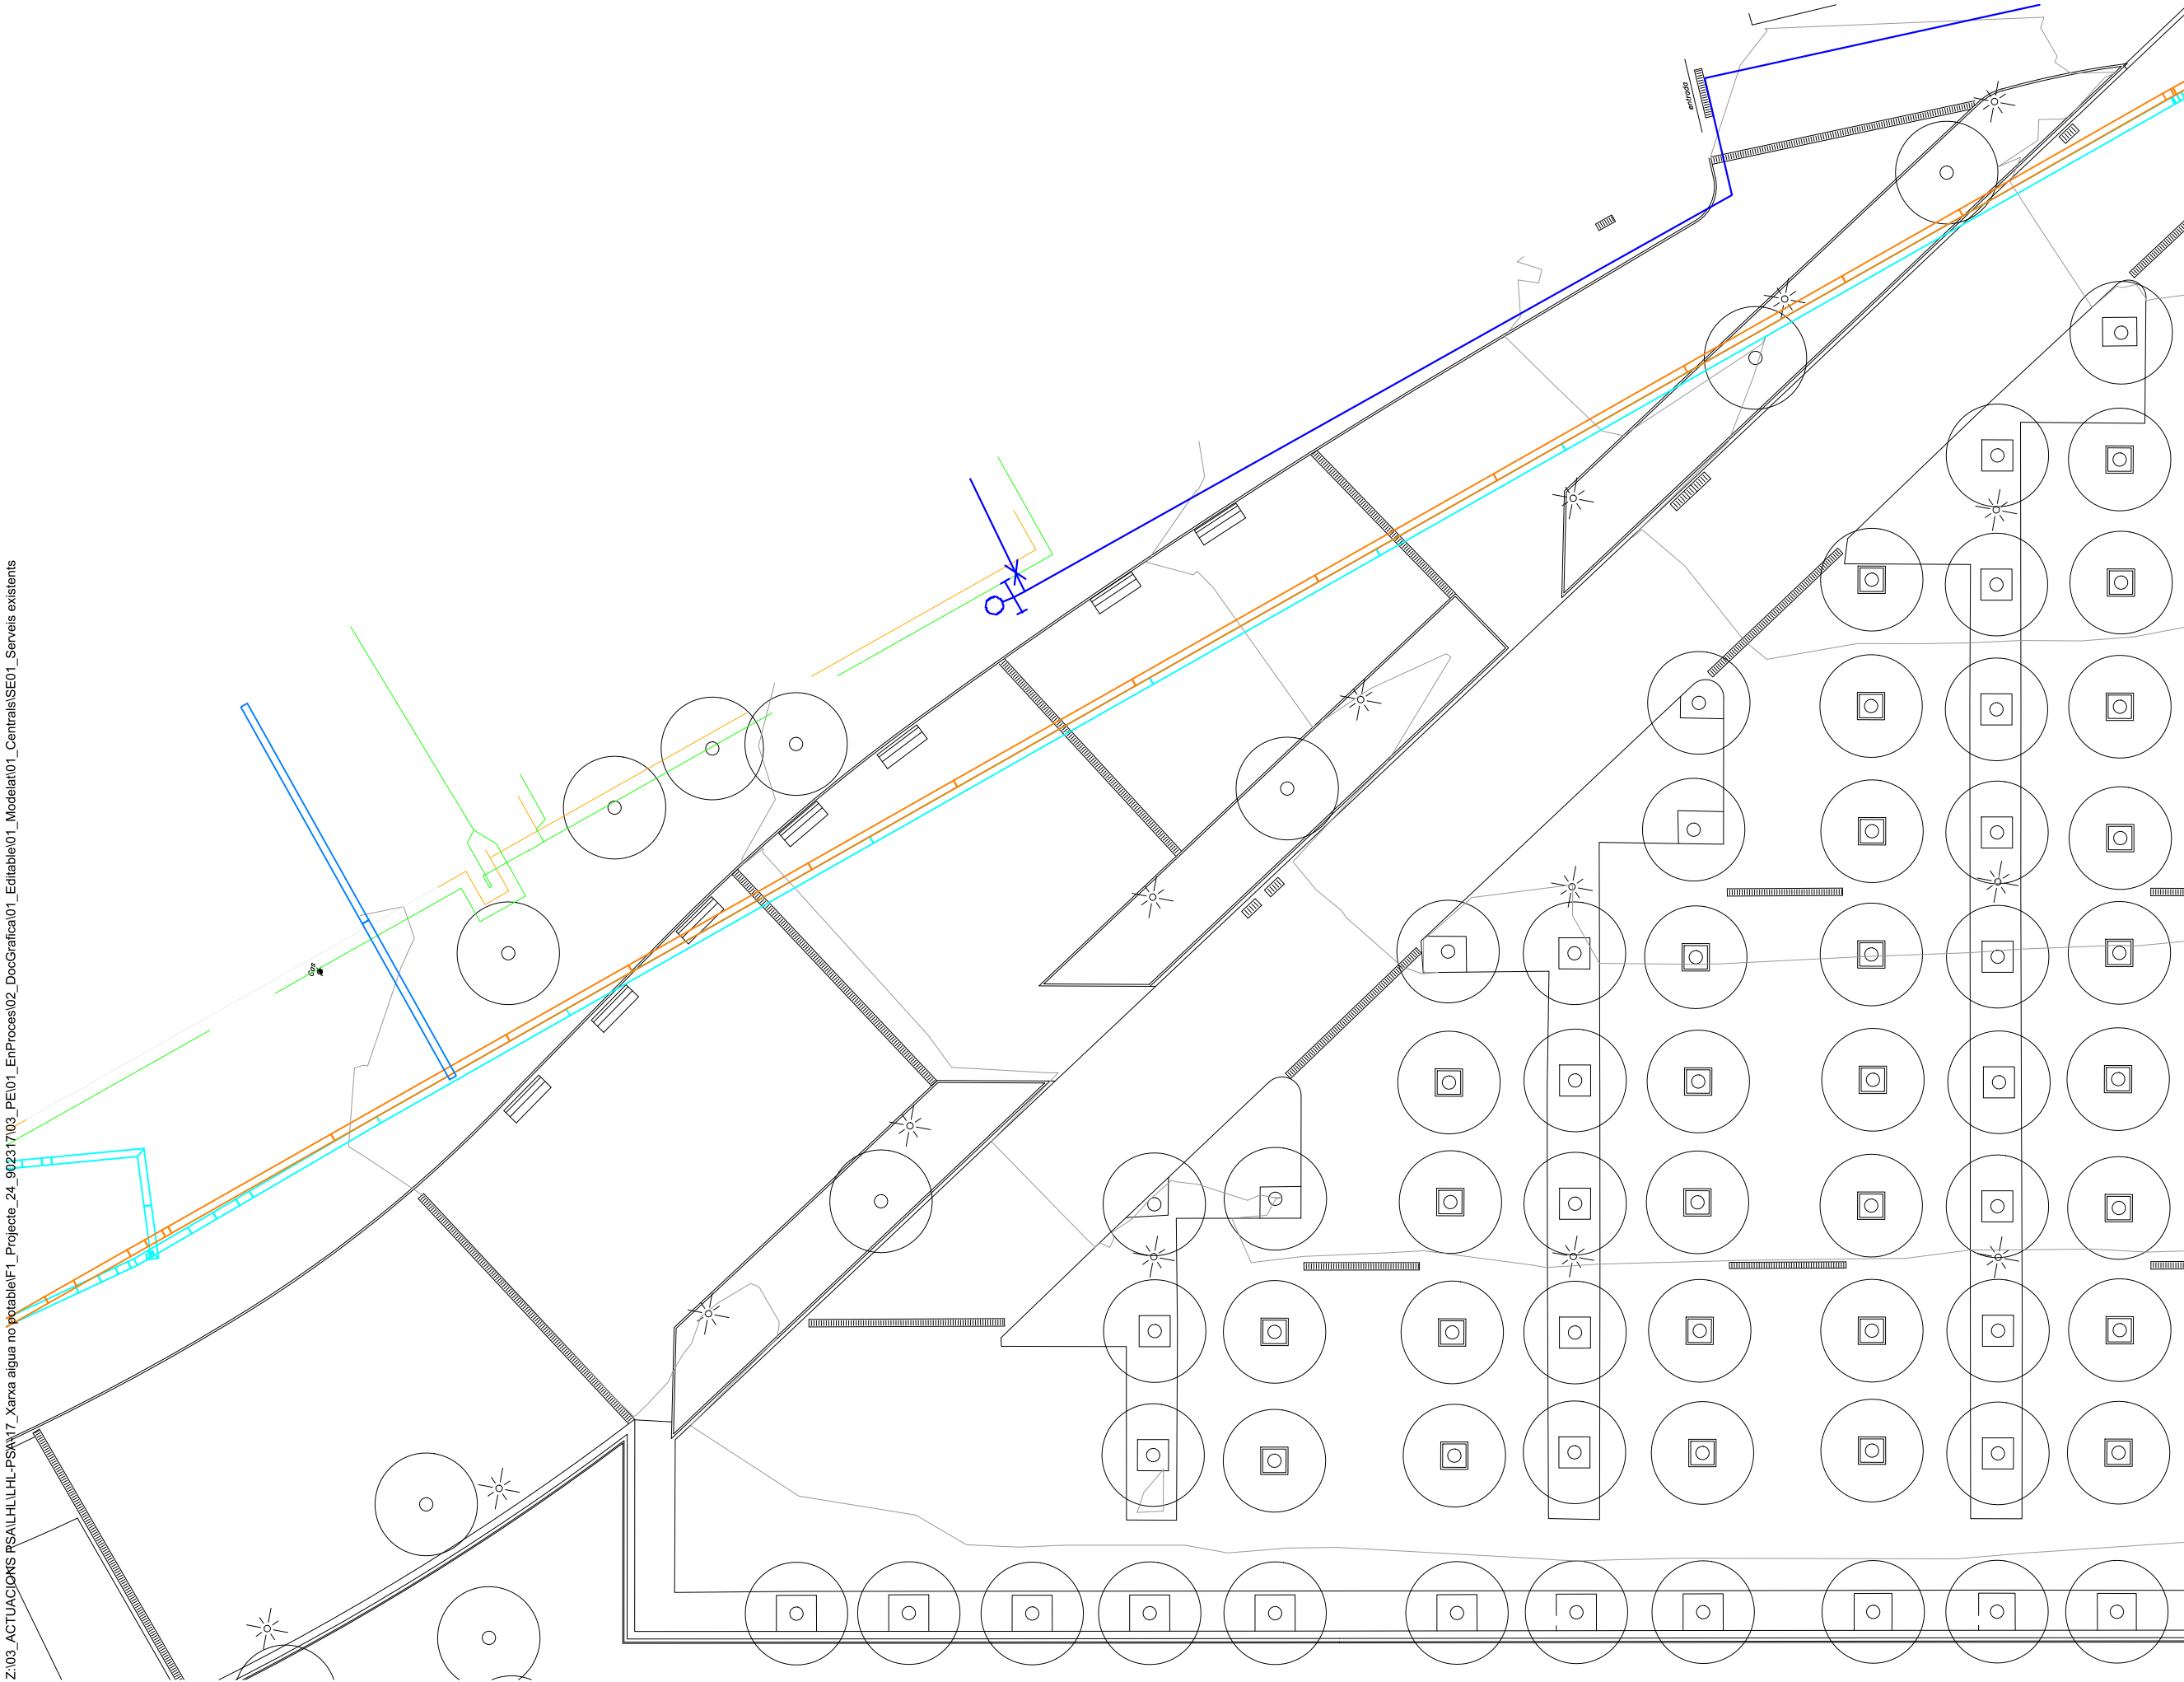

- LLEGENDA-Identificació serveis**
- TELECOMUNICACIONS**
- Xarxa Orange/Jazztel
 - Xarxa Telefónica
- ELÈCTRIC**
- Suport
 - Arqueta
 - Tram baixa tensió
 - Tram mitja tensió
 - Centres de distribució
 - Traça aèria
 - Traça canalitzada
 - Traça subterrània
- GAS**
- Acomessa
 - Xarxa baixa pressió
 - Xarxa mitja pressió B
 - Xarxa alta pressió A
- INFRAESTRUCTURES MOBILITAT**
- Metro. L1
 - Xarxa ADIF - Rodalies de Catalunya
 - Xarxa Ciclable RMB
 - Propostes PDI 2021-2030
- AIGUA POTABLE**
- Tram
 - Cap Extrem
 - Descàrrega
 - Boca d'aire
 - Hidrant
 - Ramal
 - Vàlvula

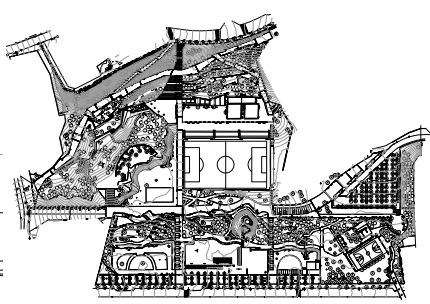

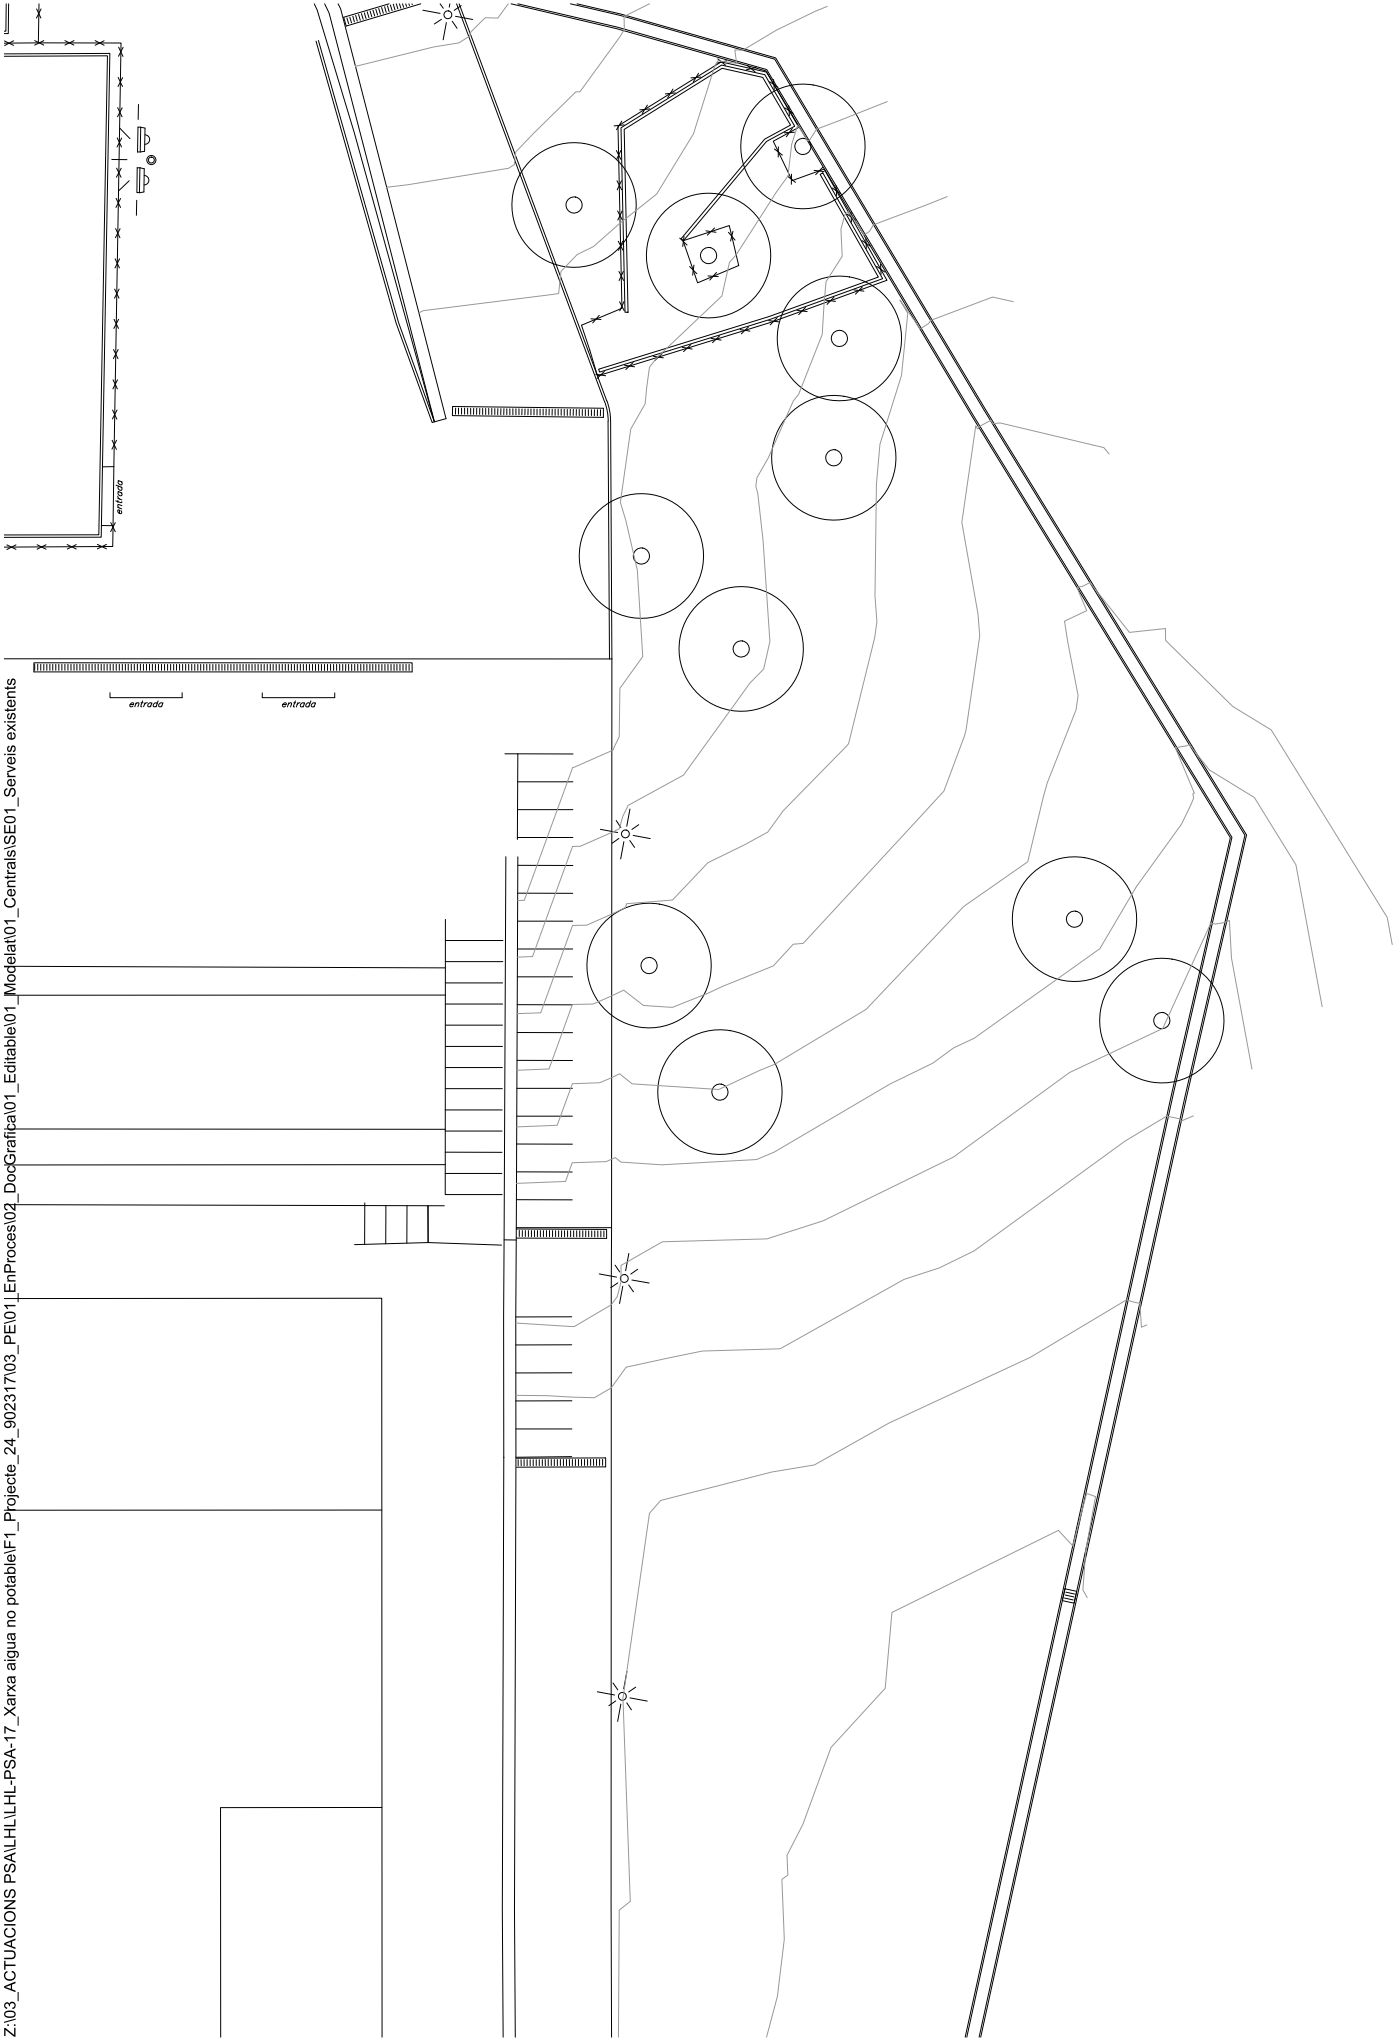

LLEGENDA-Identificació serveis

TELECOMUNICACIONS

- Xarxa Orange/Jazztel
- Xarxa Telefònica

ELÈCTRIC

- Suport
- Arqueta
- Tram baixa tensió
- Tram mitja tensió
- Centres de distribució
- Traça aèria
- Traça canalitzada
- Traça subterrània

GAS


- Acomessa
- Xarxa baixa pressió
- Xarxa mitja pressió B
- Xarxa alta pressió A


INFRAESTRUCTURES MOBILITAT

- Metro. L1
- Xarxa ADIF - Rodalies de Catalunya
- Xarxa Ciclable RMB
- Propostes PDI 2021-2030

AIGUA POTABLE

- Tram
- Cap Extrem
- Descàrrega
- Boca d'aire
- Hidrant
- Ramal
- Vàlvula

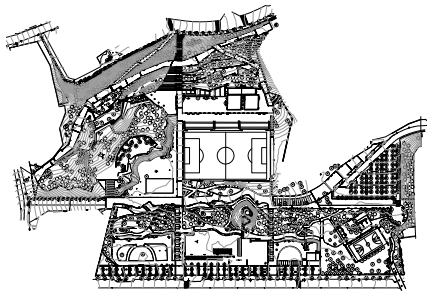

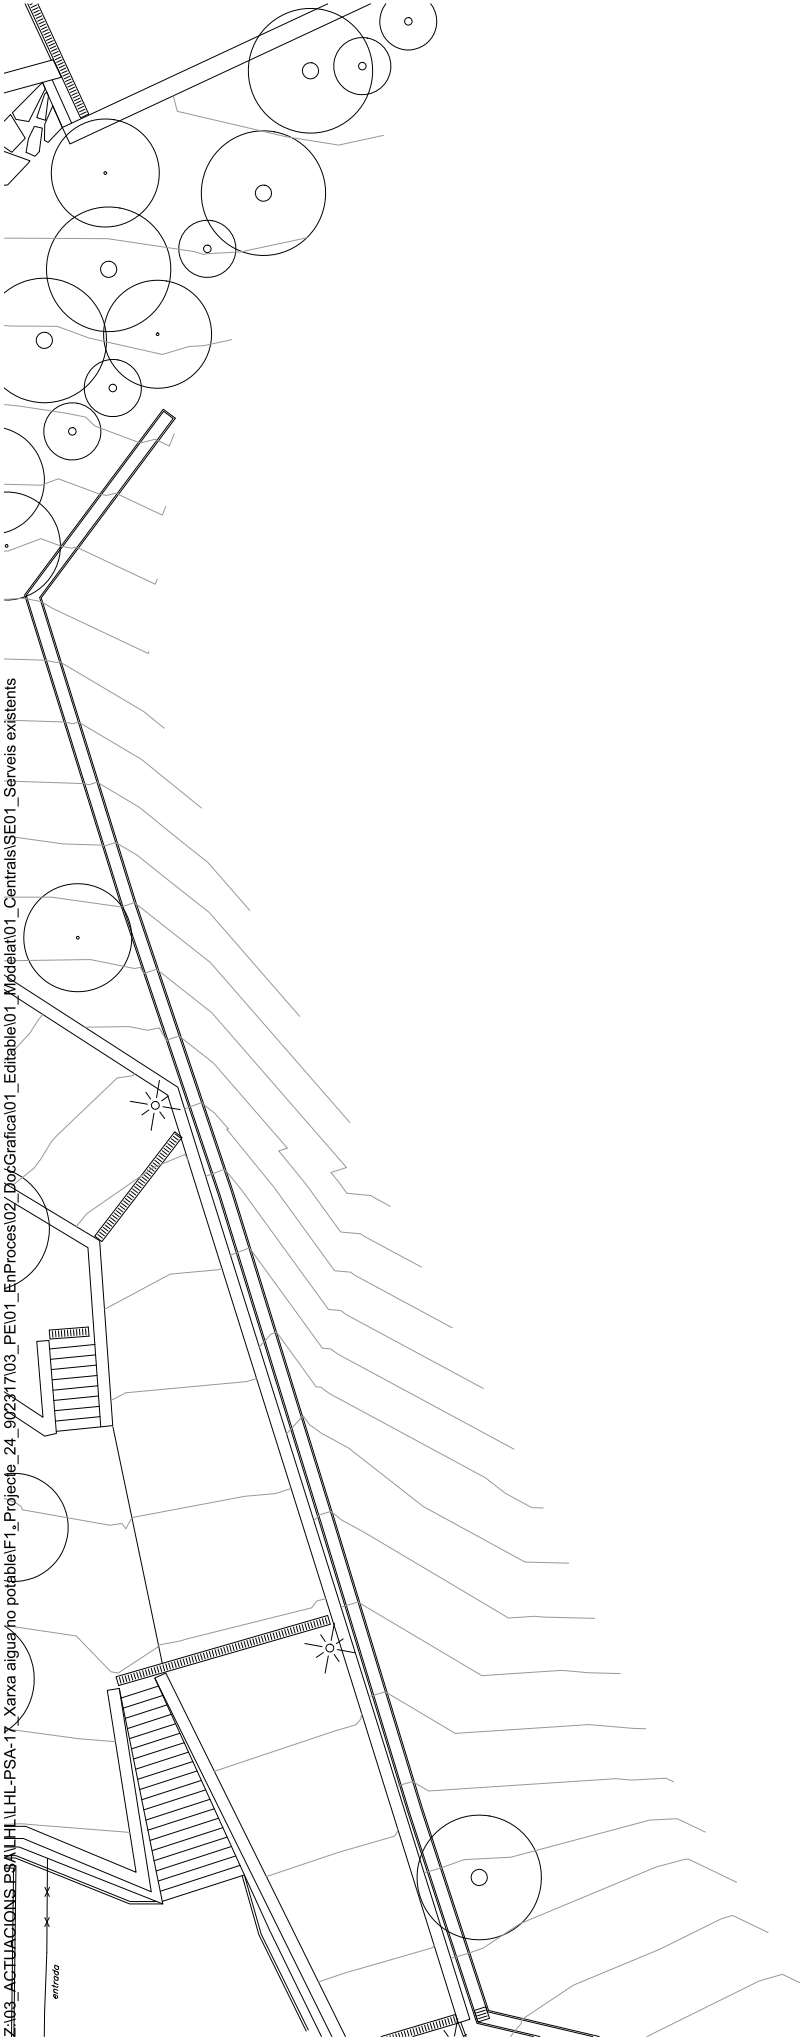

LLEGENDA-Identificació serveis

TELECOMUNICACIONS

- Xarxa Orange/Jazztel
- Xarxa Telefònica

ELÈCTRIC

- Suport
- Arqueta
- Tram baixa tensió
- Tram mitja tensió
- Centres de distribució
- Traça aèria
- Traça canalitzada
- Traça subterrània

GAS


- Acomessa
- Xarxa baixa pressió
- Xarxa mitja pressió B
- Xarxa alta pressió A


INFRAESTRUCTURES MOBILITAT

- Metro. L1
- Xarxa ADIF - Rodalies de Catalunya
- Xarxa Ciclable RMB
- Propostes PDI 2021-2030

AIGUA POTABLE

- Tram
- Cap Extrem
- Descàrrega
- Boca d'aire
- Hidrant
- Ramal
- Vàlvula

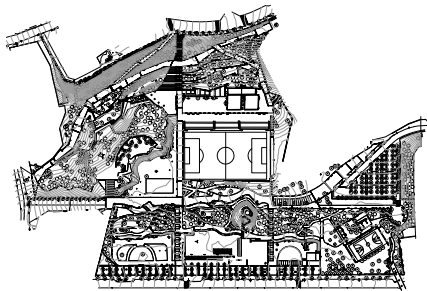

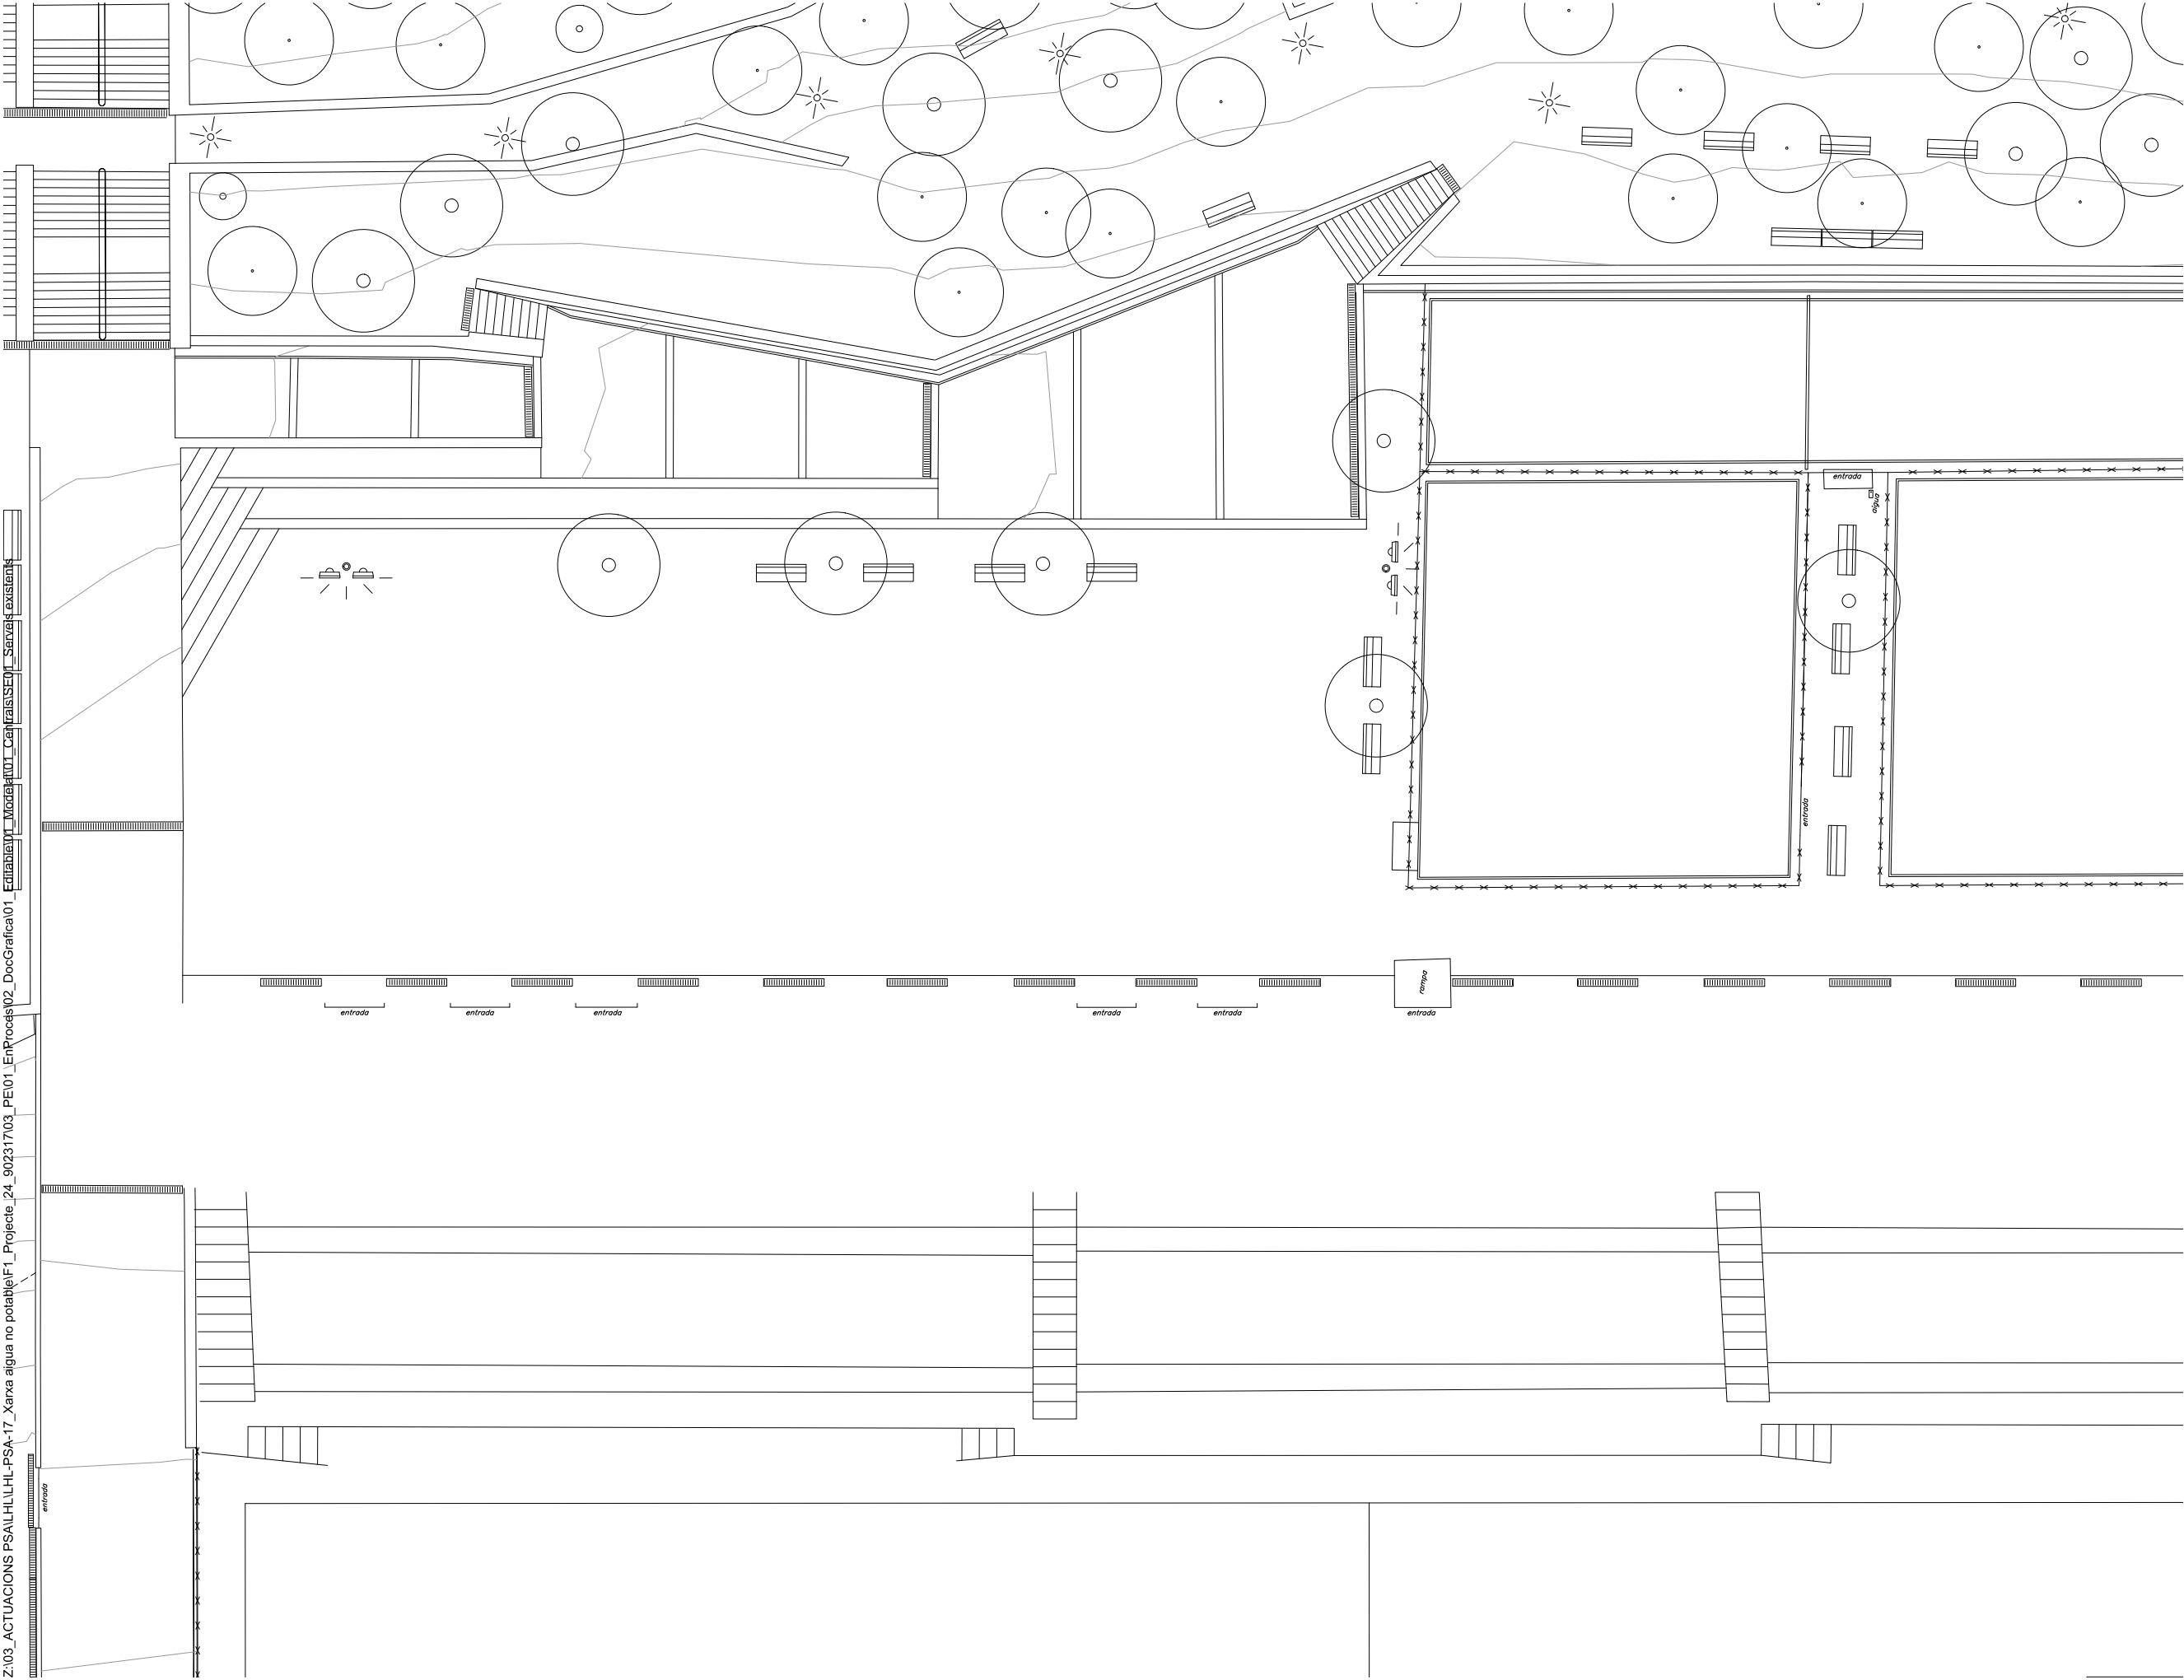

LLEGENDA-Identificació serveis


- TELECOMUNICACIONS
- Xarxa Orange/Jazztel
 - Xarxa Telefònica

- ELÈCTRIC
- Suport
 - Arqueta
 - Tram baixa tensió
 - Tram mitja tensió
 - Centres de distribució
 - Traça aèria
 - Traça canalitzada
 - Traça subterrània


- GAS
- Acomessa
 - Xarxa baixa pressió
 - Xarxa mitja pressió B
 - Xarxa alta pressió A

- INFRAESTRUCTURES MOBILITAT
- Metro. L1
 - Xarxa ADIF - Rodalies de Catalunya
 - Xarxa Ciclable RMB
 - Propostes PDI 2021-2030


- AIGUA POTABLE
- Tram
 - Cap Extrem
 - Descàrrega
 - Boca d'aire
 - Hidrant
 - Ramal
 - Vàlvula

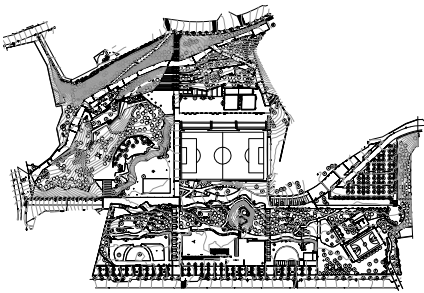


Z:\03 ACTUACIONS PSA\HL\HL-PSA-17_Xarxa aigua no potable\F1_Projete_2#-99231703_PEI01_EnProces02_DocGrafica01_Editable01_Modelat01_CentralsSE01_Serveis exsistents

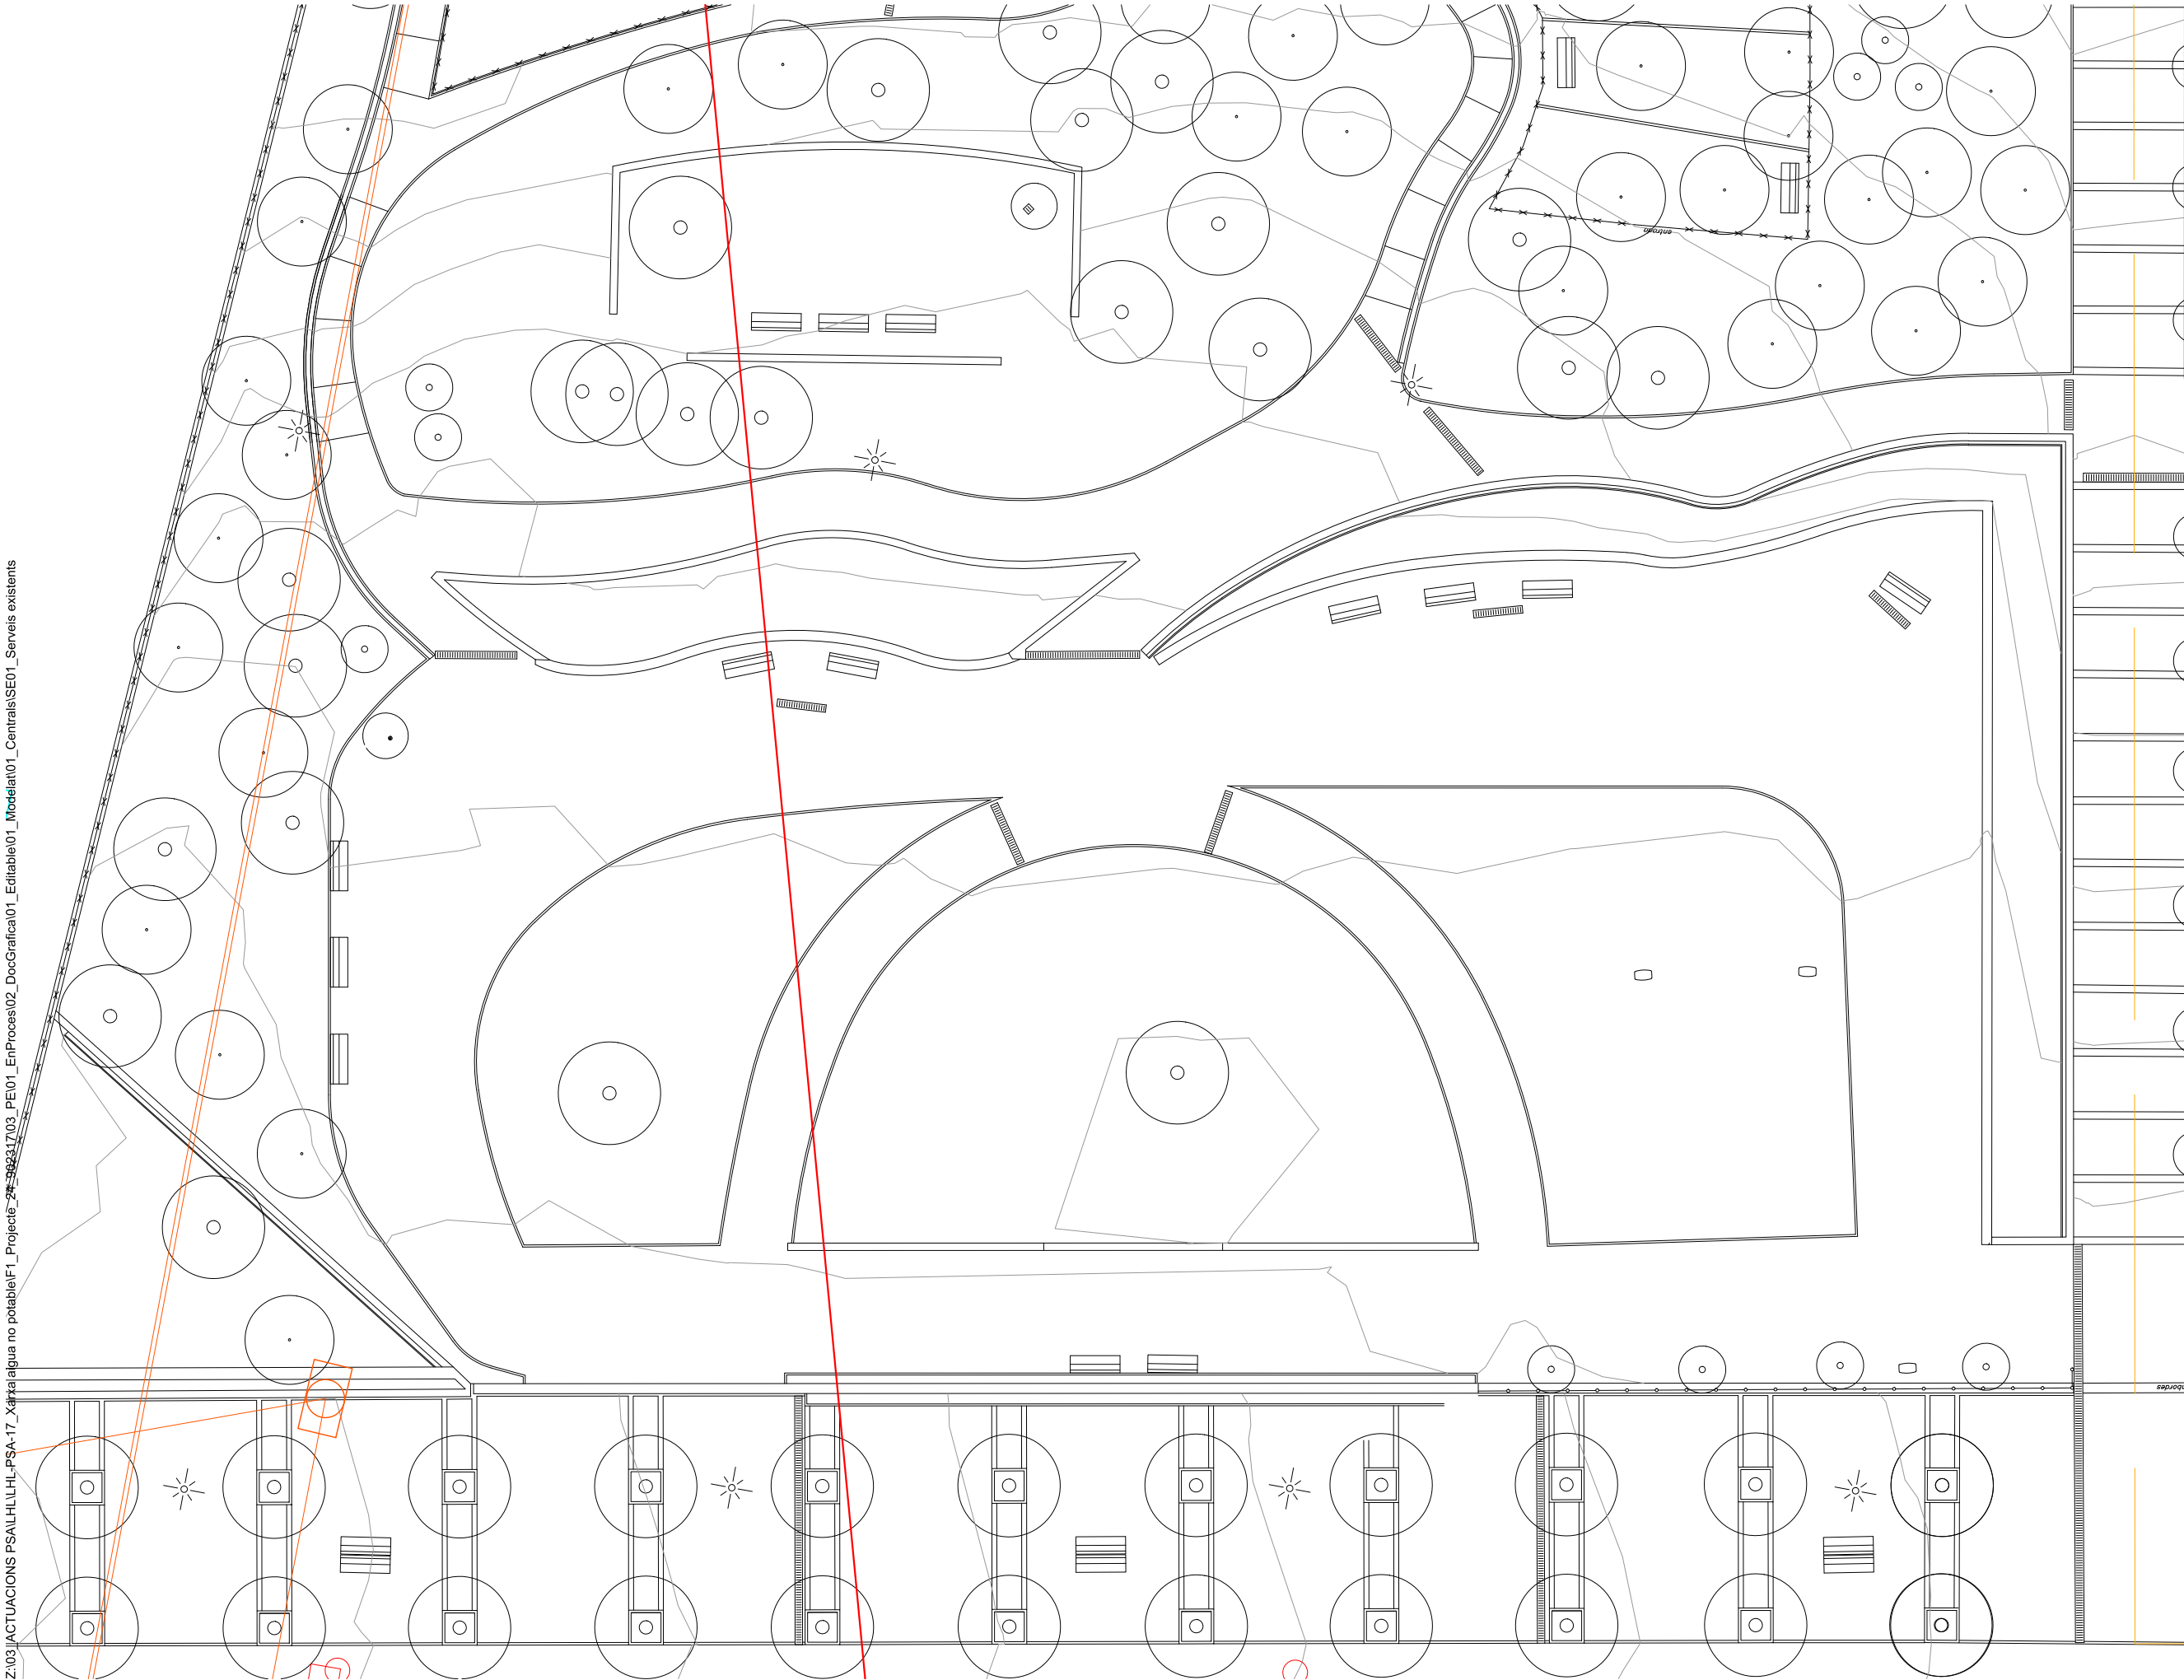



- LLEGENDA-Identificació serveis
- TELECOMUNICACIONS
- Xarxa Orange/Jazztel
 - Xarxa Telefònica
- ELÈCTRIC
- Suport
 - Arqueta
 - Tram baixa tensió
 - Tram mitja tensió
 - Centres de distribució
 - Traça aèria
 - Traça canalitzada
 - Traça subterrània
- GAS
- Acomessa
 - Xarxa baixa pressió
 - Xarxa mitja pressió B
 - Xarxa alta pressió A
- INFRAESTRUCTURES MOBILITAT
- Metro. L1
 - Xarxa ADIF - Rodalies de Catalunya
 - Xarxa Ciclable RMB
 - Propostes PDI 2021-2030
- AIGUA POTABLE
- Tram
 - Cap Extrem
 - Descàrrega
 - Boca d'aire
 - Hidrant
 - Ramal
 - Vàlvula

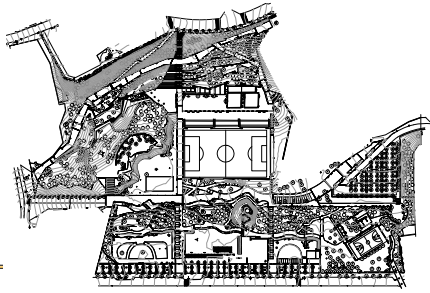

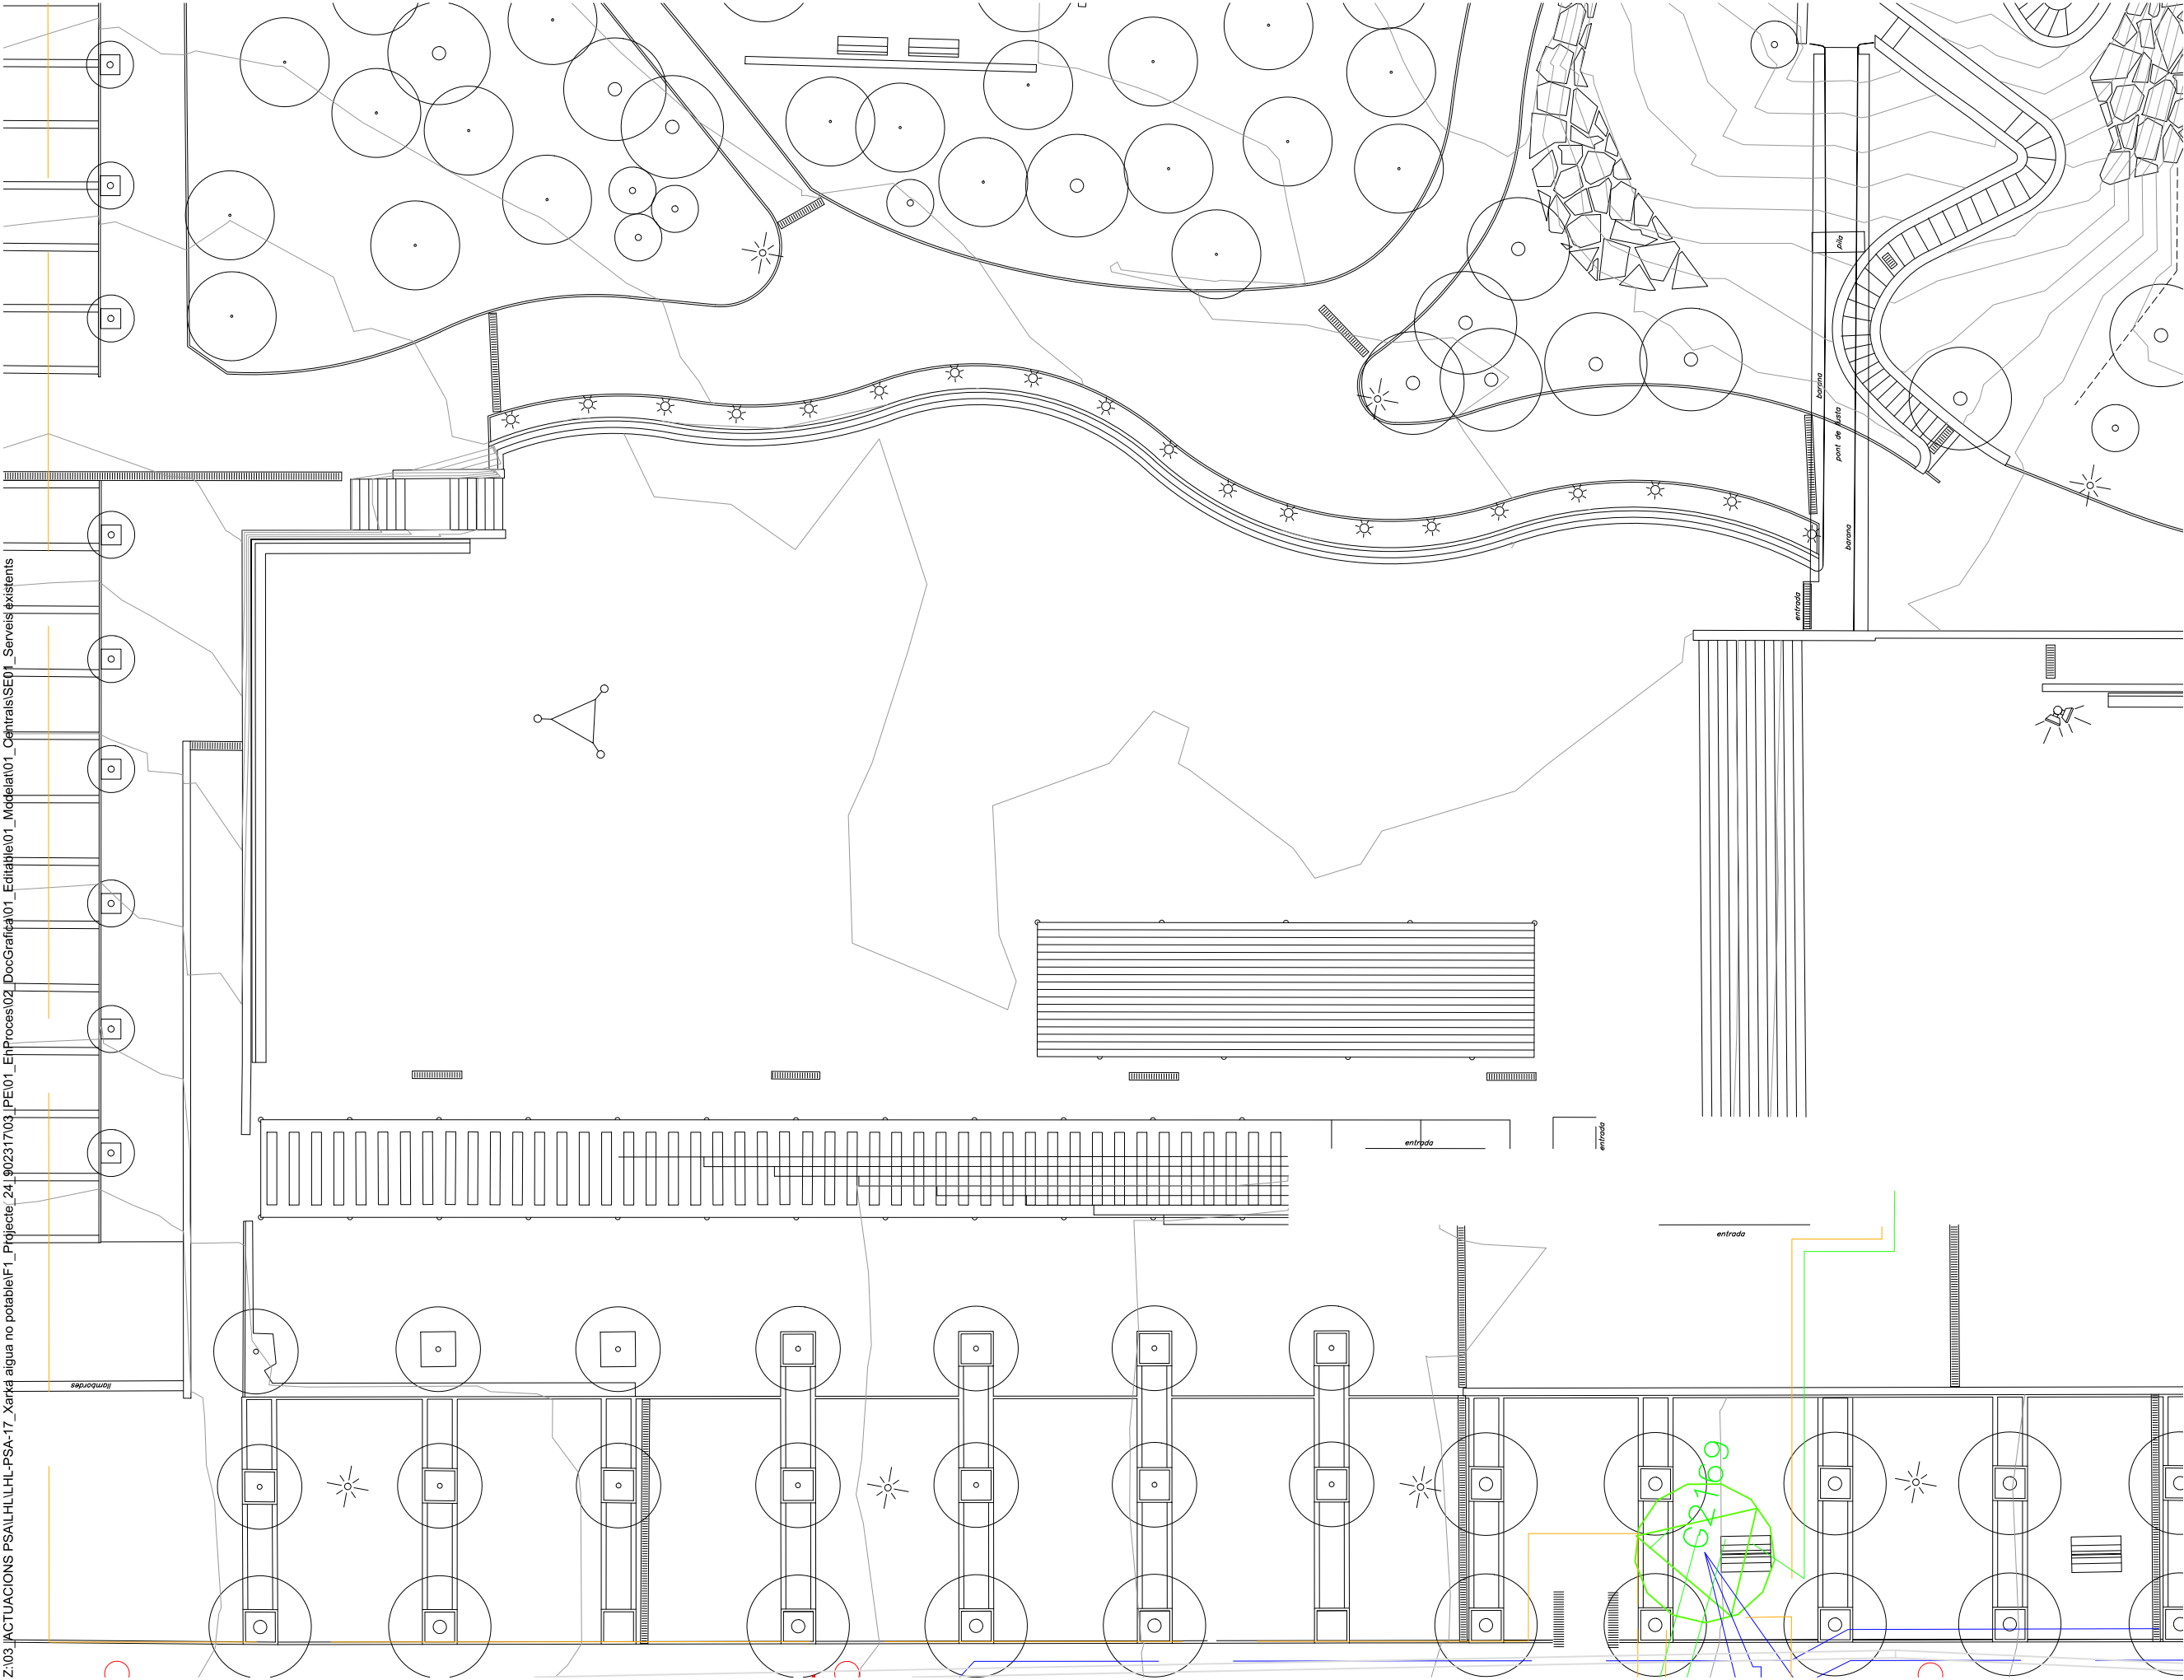


- LLEGENDA-Identificació serveis**
- TELECOMUNICACIONS**
- Xarxa Orange/Jazztel
 - Xarxa Telefònica
- ELÈCTRIC**
- Suport
 - Arqueta
 - Tram baixa tensió
 - Tram mitja tensió
 - Centres de distribució
 - Traça aèria
 - Traça canalitzada
 - Traça subterrània
- GAS**
- Acomessa
 - Xarxa baixa pressió
 - Xarxa mitja pressió B
 - Xarxa alta pressió A
- INFRAESTRUCTURES MOBILITAT**
- Metro. L1
 - Xarxa ADIF - Rodalies de Catalunya
 - Xarxa Ciclable RMB
 - Propostes PDI 2021-2030
- AIGUA POTABLE**
- Tram
 - Cap Extrem
 - Descàrrega
 - Boca d'aire
 - Hidrant
 - Ramal
 - Vàlvula

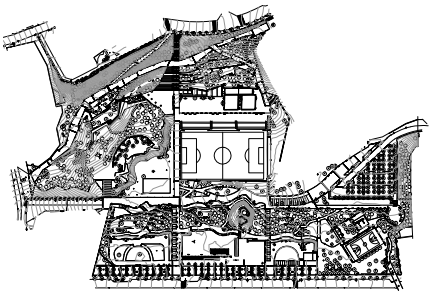

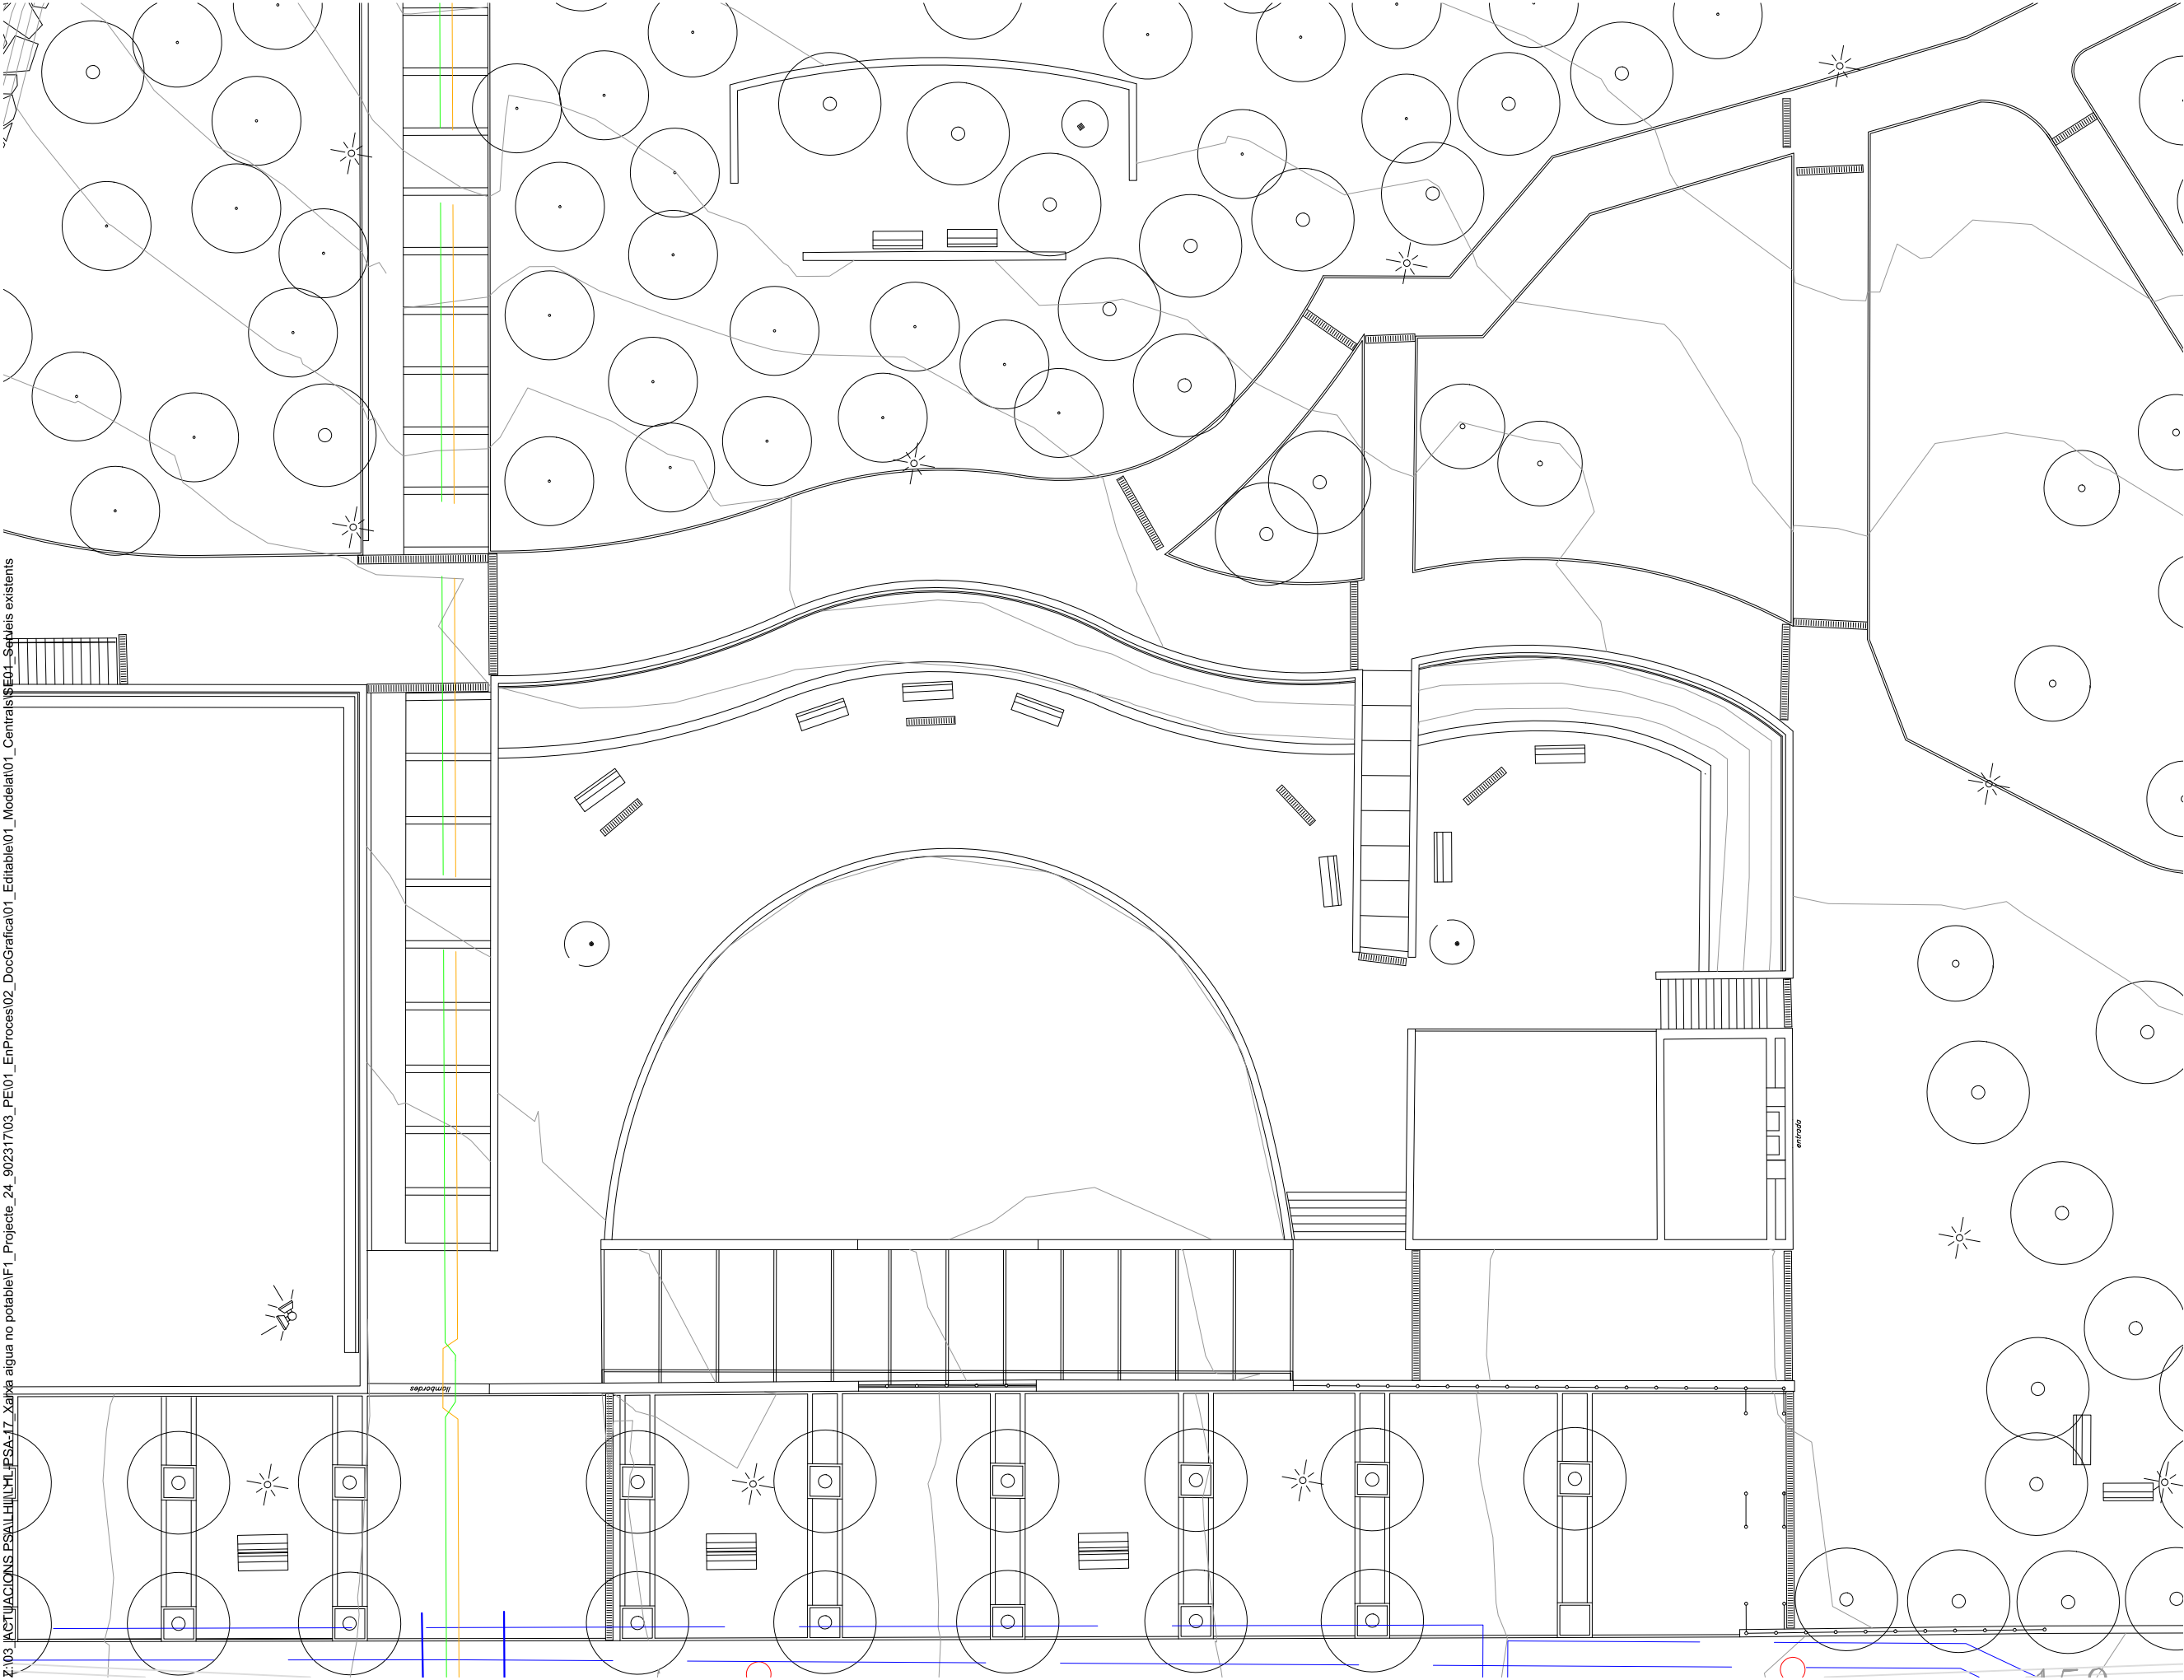


- LLEGENDA-Identificació serveis**
- TELECOMUNICACIONS**
- Xarxa Orange/Jazztel
 - Xarxa Telefònica
- ELÈCTRIC**
- Suport
 - Arqueta
 - Tram baixa tensió
 - Tram mitja tensió
 - Centres de distribució
 - Traça aèria
 - Traça canalitzada
 - Traça subterrània
- GAS**
- Acomessa
 - Xarxa baixa pressió
 - Xarxa mitja pressió B
 - Xarxa alta pressió A
- INFRAESTRUCTURES MOBILITAT**
- Metro. L1
 - Xarxa ADIF - Rodalies de Catalunya
 - Xarxa Ciclable RMB
 - Propostes PDI 2021-2030
- AIGUA POTABLE**
- Tram
 - Cap Extrem
 - Descàrrega
 - Boca d'aire
 - Hidrant
 - Ramal
 - Vàlvula

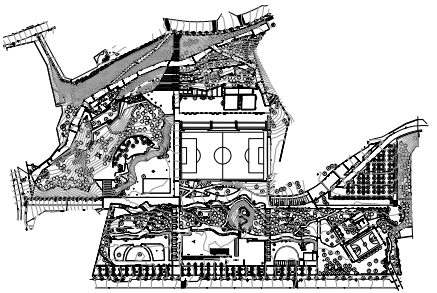


Z:03 ACTUACIONS PSA I LHLI PSA-17. Xarxa aigua no potable F1. Projecte_24_90231703_PEI01_EnProces02_DocGrafica01_Editable01_Modelat01_Central01_Serveis existents


Z:\03_ACTUACIONS\PSA\HLHL-PSA\17_Xarxa aigua no potable\F1_Projecte_24_902317\03_PEI01_EnProces\02_Doc\Grafica\01_Editable\01_Modelat\01_Centrals\SG01_Serveis existents

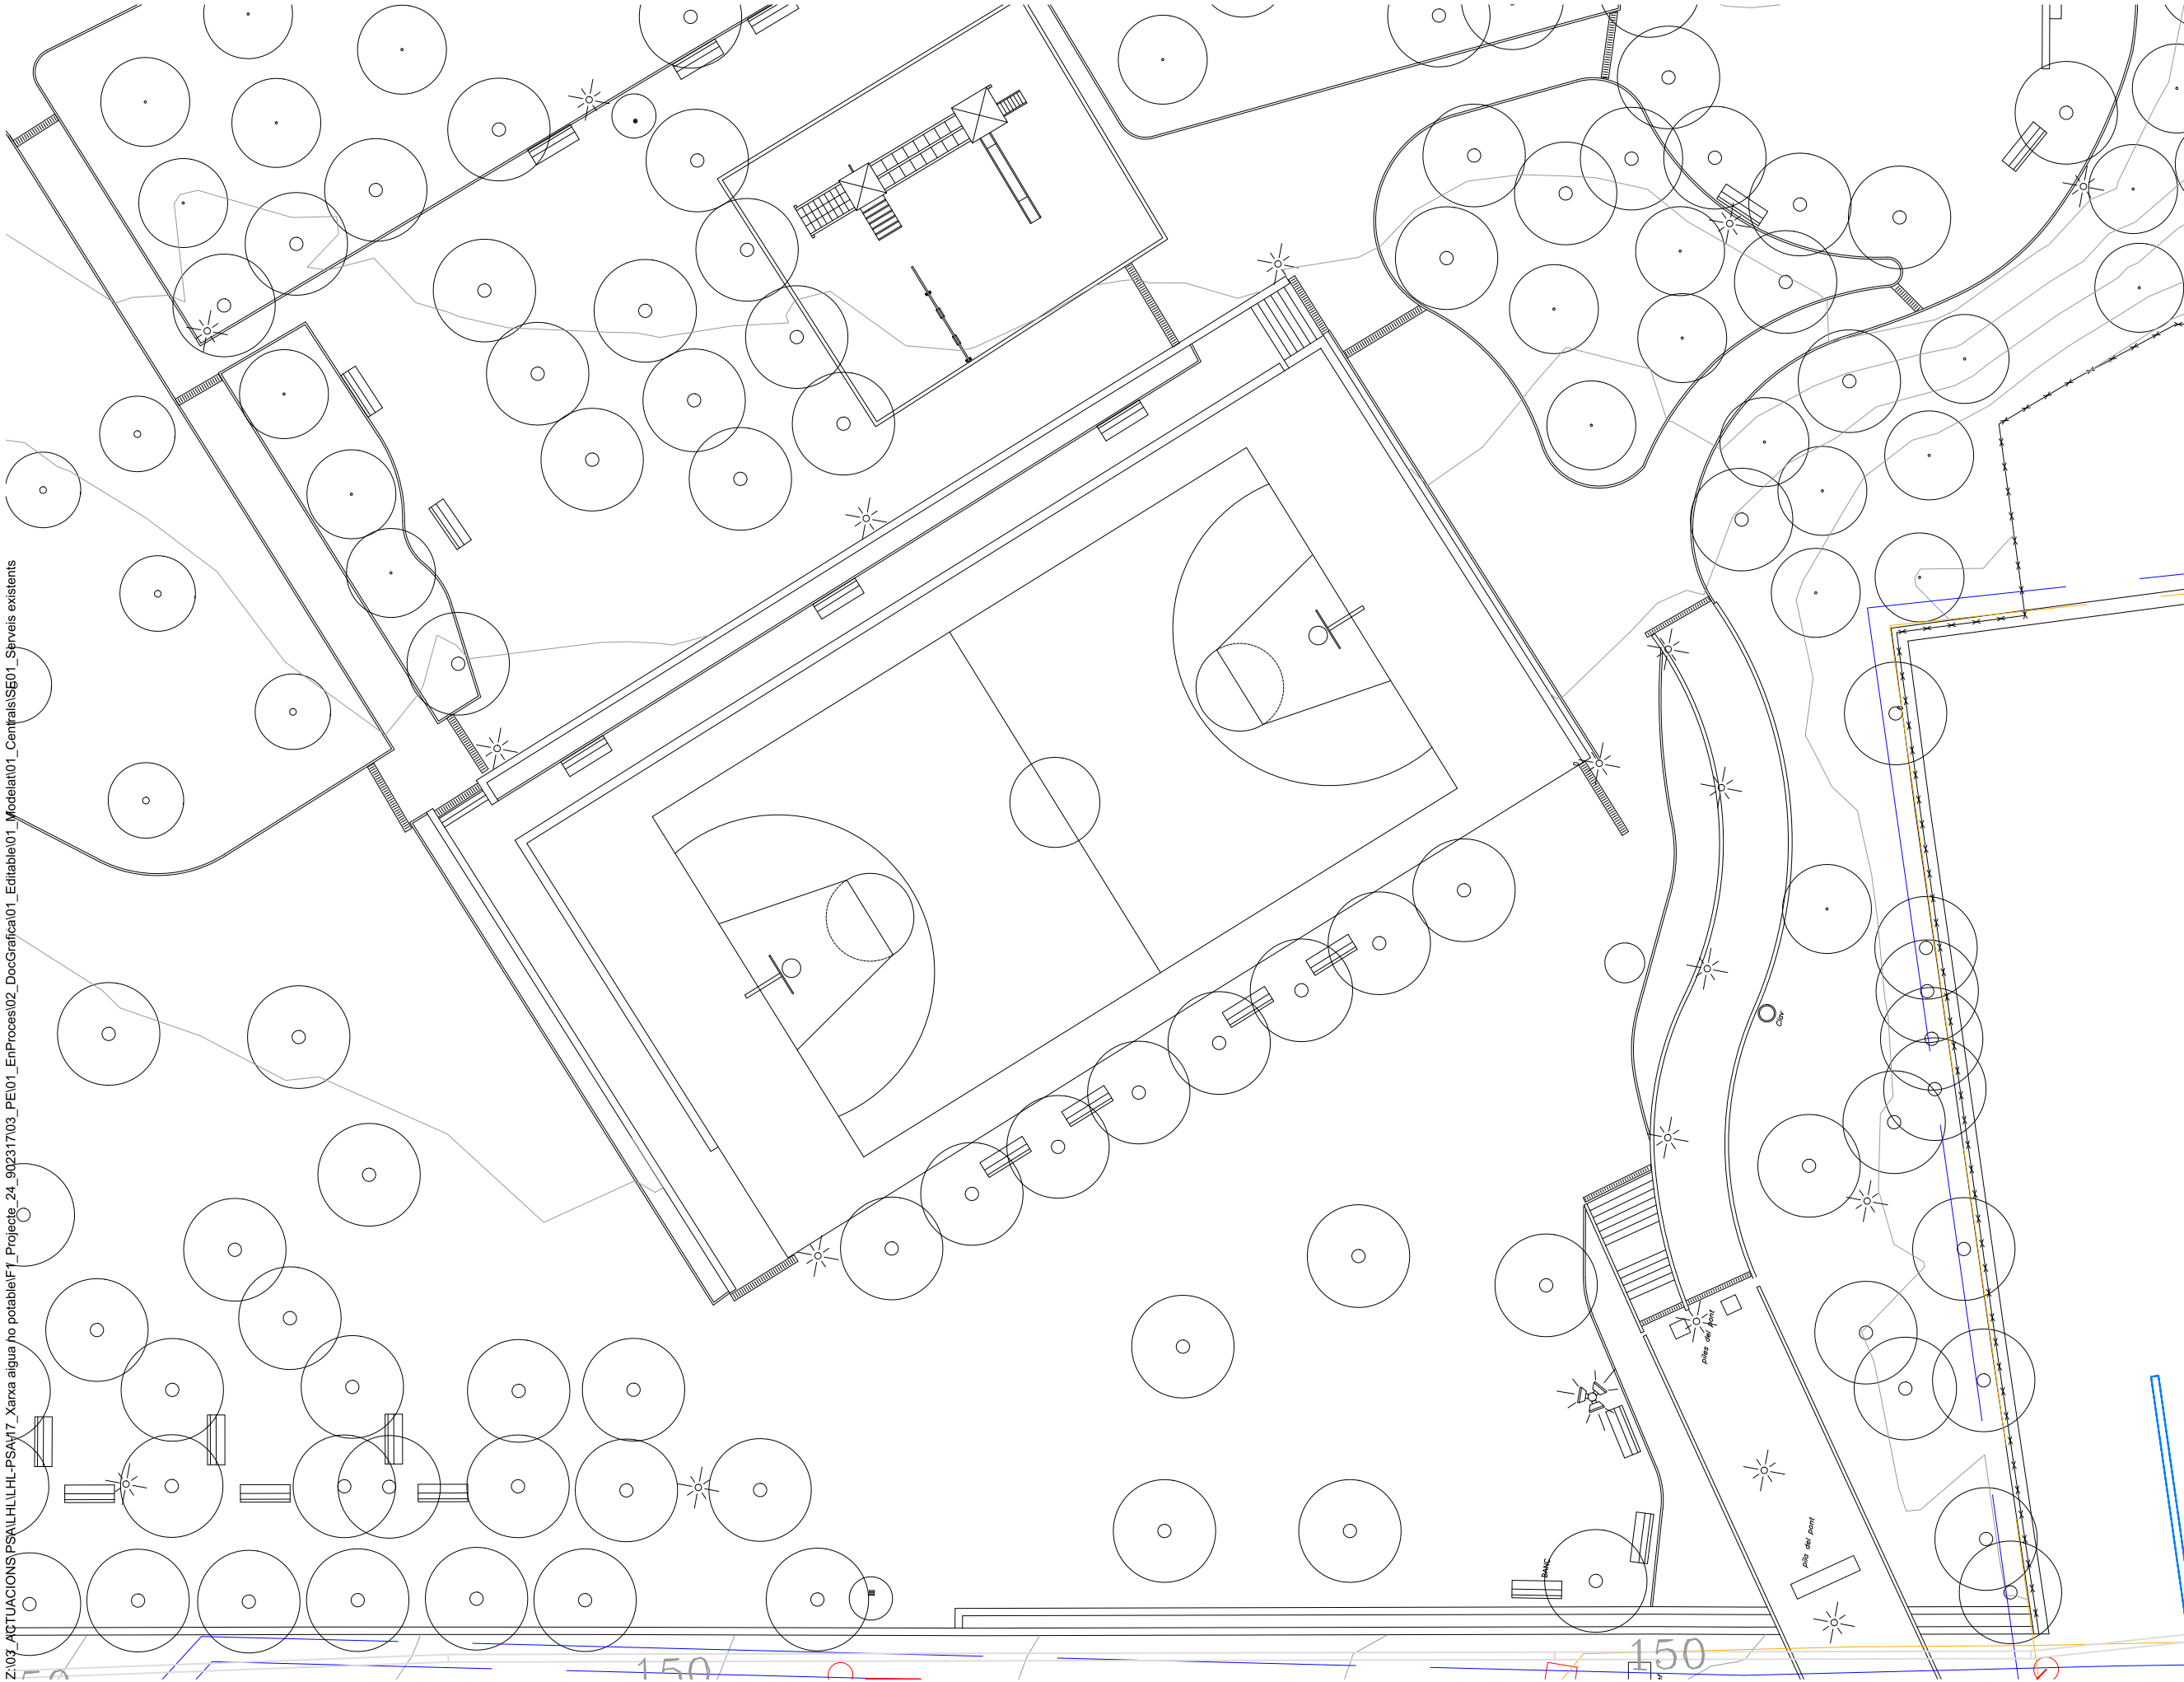


- LLEGENDA-Identificació serveis**
- TELECOMUNICACIONS**
- Xarxa Orange/Jazztel
 - Xarxa Telefònica
- ELÈCTRIC**
- Suport
 - Arqueta
 - Tram baixa tensió
 - Tram mitja tensió
 - Centres de distribució
 - Traça aèria
 - Traça canalitzada
 - Traça subterrània
- GAS**
- Acomessa
 - Xarxa baixa pressió
 - Xarxa mitja pressió B
 - Xarxa alta pressió A
- INFRAESTRUCTURES MOBILITAT**
- Metro. L1
 - Xarxa ADIF - Rodalies de Catalunya
 - Xarxa Ciclable RMB
 - Propostes PDI 2021-2030
- AIGUA POTABLE**
- Tram
 - Cap Extrem
 - Descàrrega
 - Boca d'aire
 - Hidrant
 - Ramal
 - Vàlvula

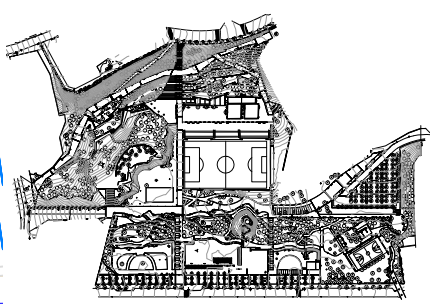

Z:\03_ACTUACIONS PSALHLHL-PSA-17_Xarxa aigua no potable\F1_Projete_24_90231703_P01_EnProces02_DocGrafica\01_Editable\01_Centrals\SE01_Serveis existents

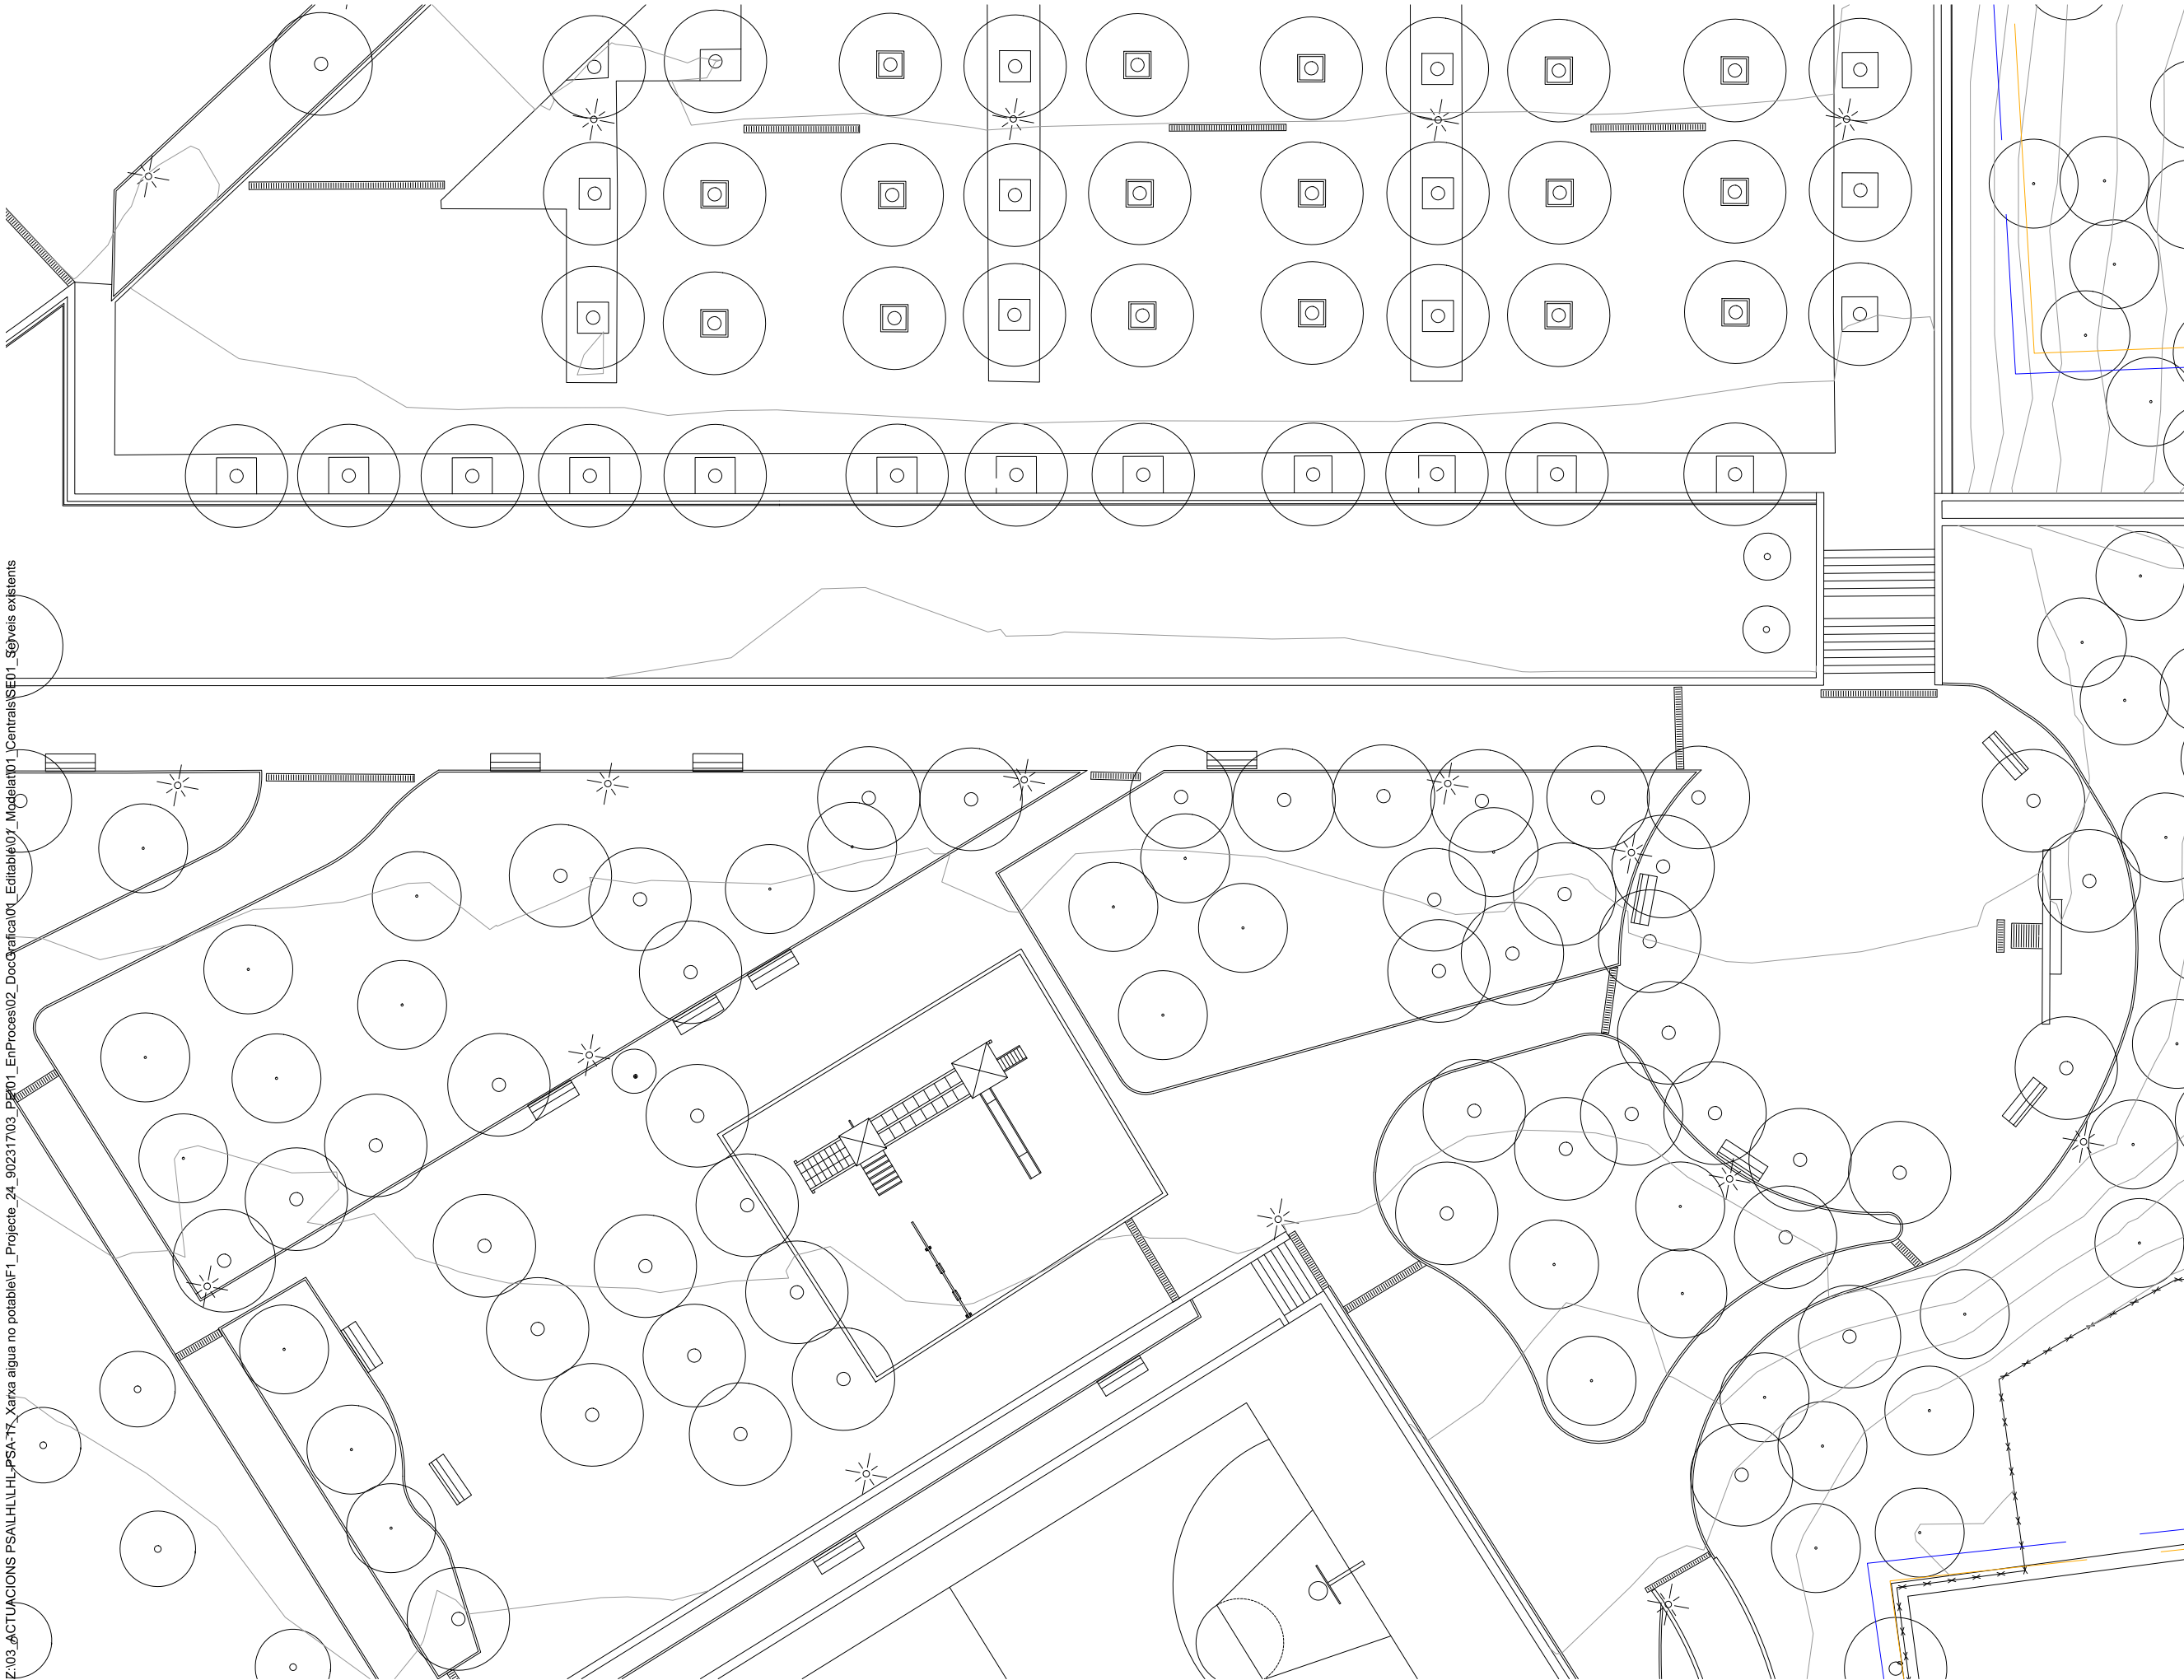


- LLEGENDA-Identificació serveis**
- TELECOMUNICACIONS**
- Xarxa Orange/Jazztel
 - Xarxa Telefònica
- ELÈCTRIC**
- Suport
 - Arqueta
 - Tram baixa tensió
 - Tram mitja tensió
 - Centres de distribució
 - Traça aèria
 - Traça canalitzada
 - Traça subterrània
- GAS**
- Acomessa
 - Xarxa baixa pressió
 - Xarxa mitja pressió B
 - Xarxa alta pressió A
- INFRAESTRUCTURES MOBILITAT**
- Metro. L1
 - Xarxa ADIF - Rodalies de Catalunya
 - Xarxa Ciclable RMB
 - Propostes PDI 2021-2030
- AIGUA POTABLE**
- Tram
 - Cap Extrem
 - Descàrrega
 - Boca d'aire
 - Hidrant
 - Ramal
 - Vàlvula

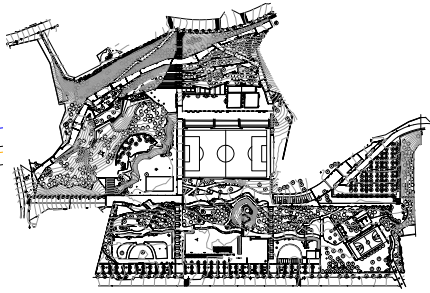

- Tram
- I Cap Extrem
- △ Descàrrega
- Boca d'aire
- x Hidrant
- x Ramal
- Vàlvula

- Rasa en parterre vegetal
- Rasa en paviment de formigó
- Rasa en paviment de sauló
- Rasa en encreuament amb embornal amb canal formigó
- Rasa en encreuament amb vorada de formigó

Z:\03_ACTUACIONS PSA\HMI\HMI-PSA-17_Xarxa d'aigua no potable\F1_Projecte\24_902317\03_PE\01_EnProces\02_Doc\Grafica\01_Editable\01_Modelat\01_Centrals\SE02_Superposat\Serveis\Existent

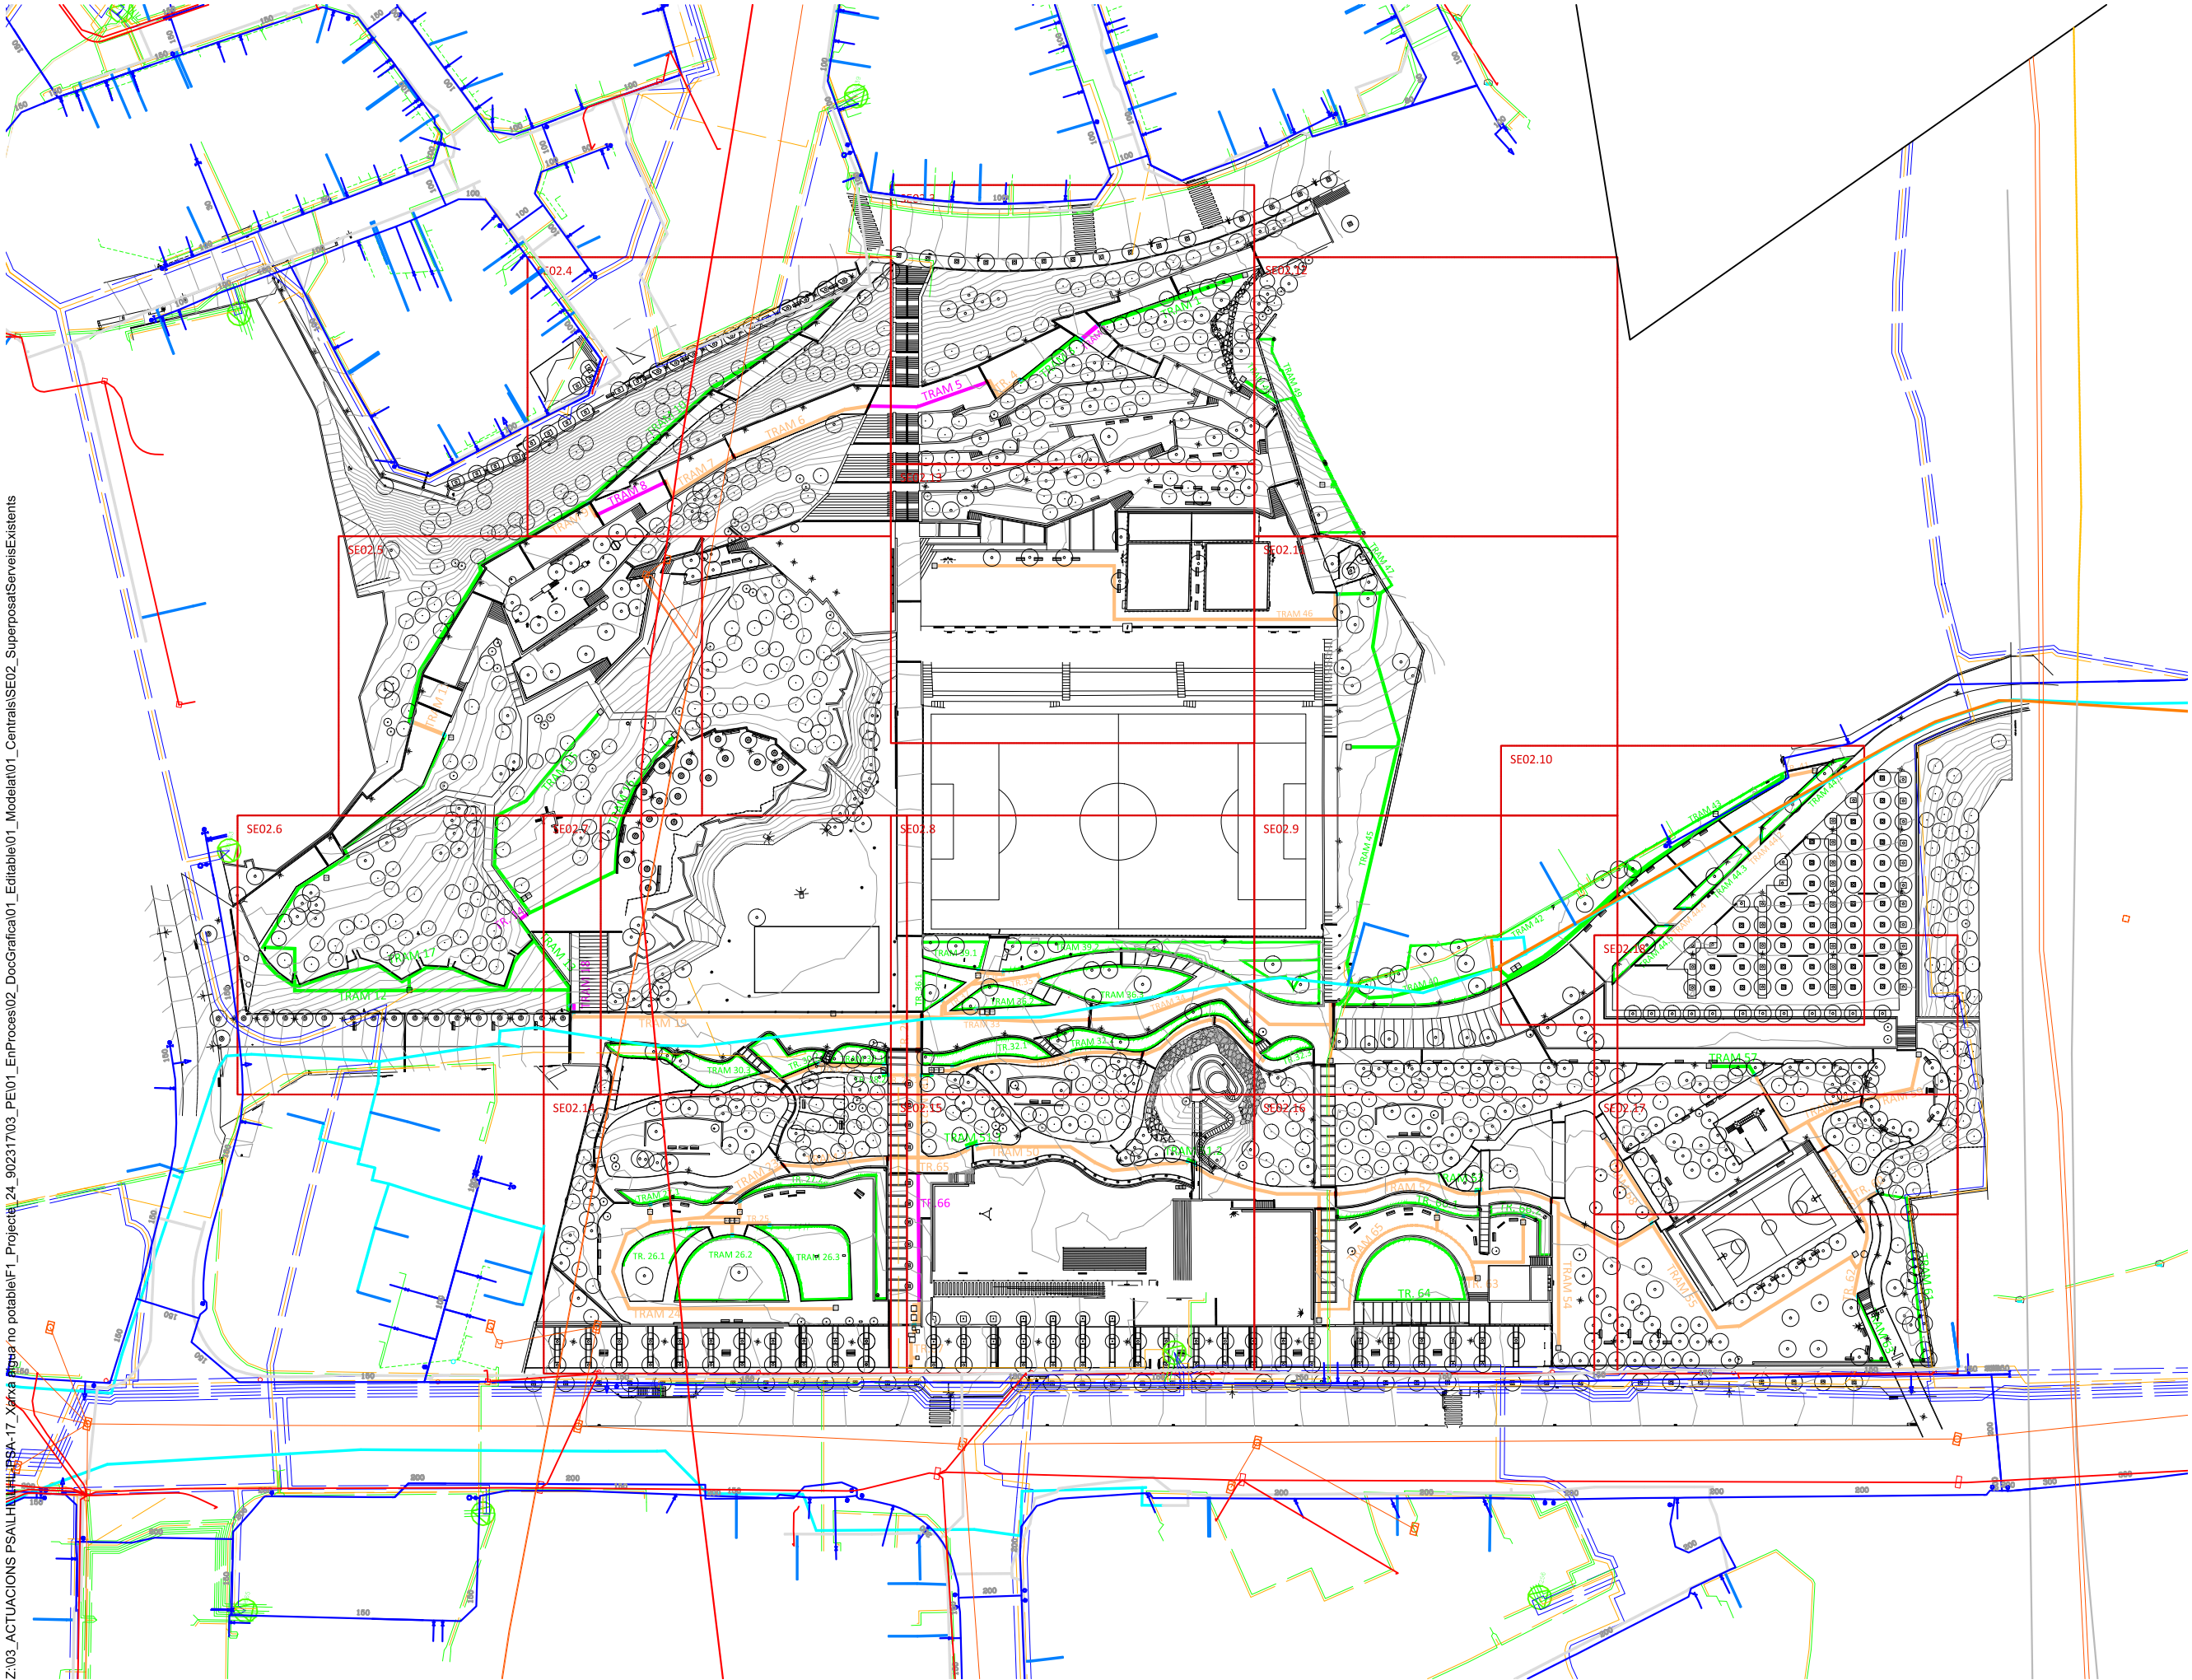

LLEGENDA-Identificació serveis

TELECOMUNICACIONS

- Xarxa Orange/Jazztel
- Xarxa Telefònica

ELÈCTRIC

- Suport
- Arqueta
- Tram baixa tensió
- Tram mitja tensió
- Centres de distribució
- Traça aèria
- Traça canalitzada
- Traça subterrània

GAS

- Acomessa
- Xarxa baixa pressió
- Xarxa mitja pressió B
- Xarxa alta pressió A

INFRAESTRUCTURES MOBILITAT


- Metro. L1
- Xarxa ADIF - Rodalies de Catalunya
- Xarxa Ciclable RMB
- Propostes PDI 2021-2030

AIGUA POTABLE

- Tram
- Cap Extrem
- Descàrrega
- Boca d'aire
- Hidrant
- Ramal
- Vàlvula


Llegenda Projecte


- Tipus de rases
- Rasa en parterre vegetal
 - Rasa en paviment de formigó
 - Rasa en paviment de sauló
 - Rasa en encreuament amb embornal amb canal formigó
 - Rasa en encreuament amb vorada de formigó

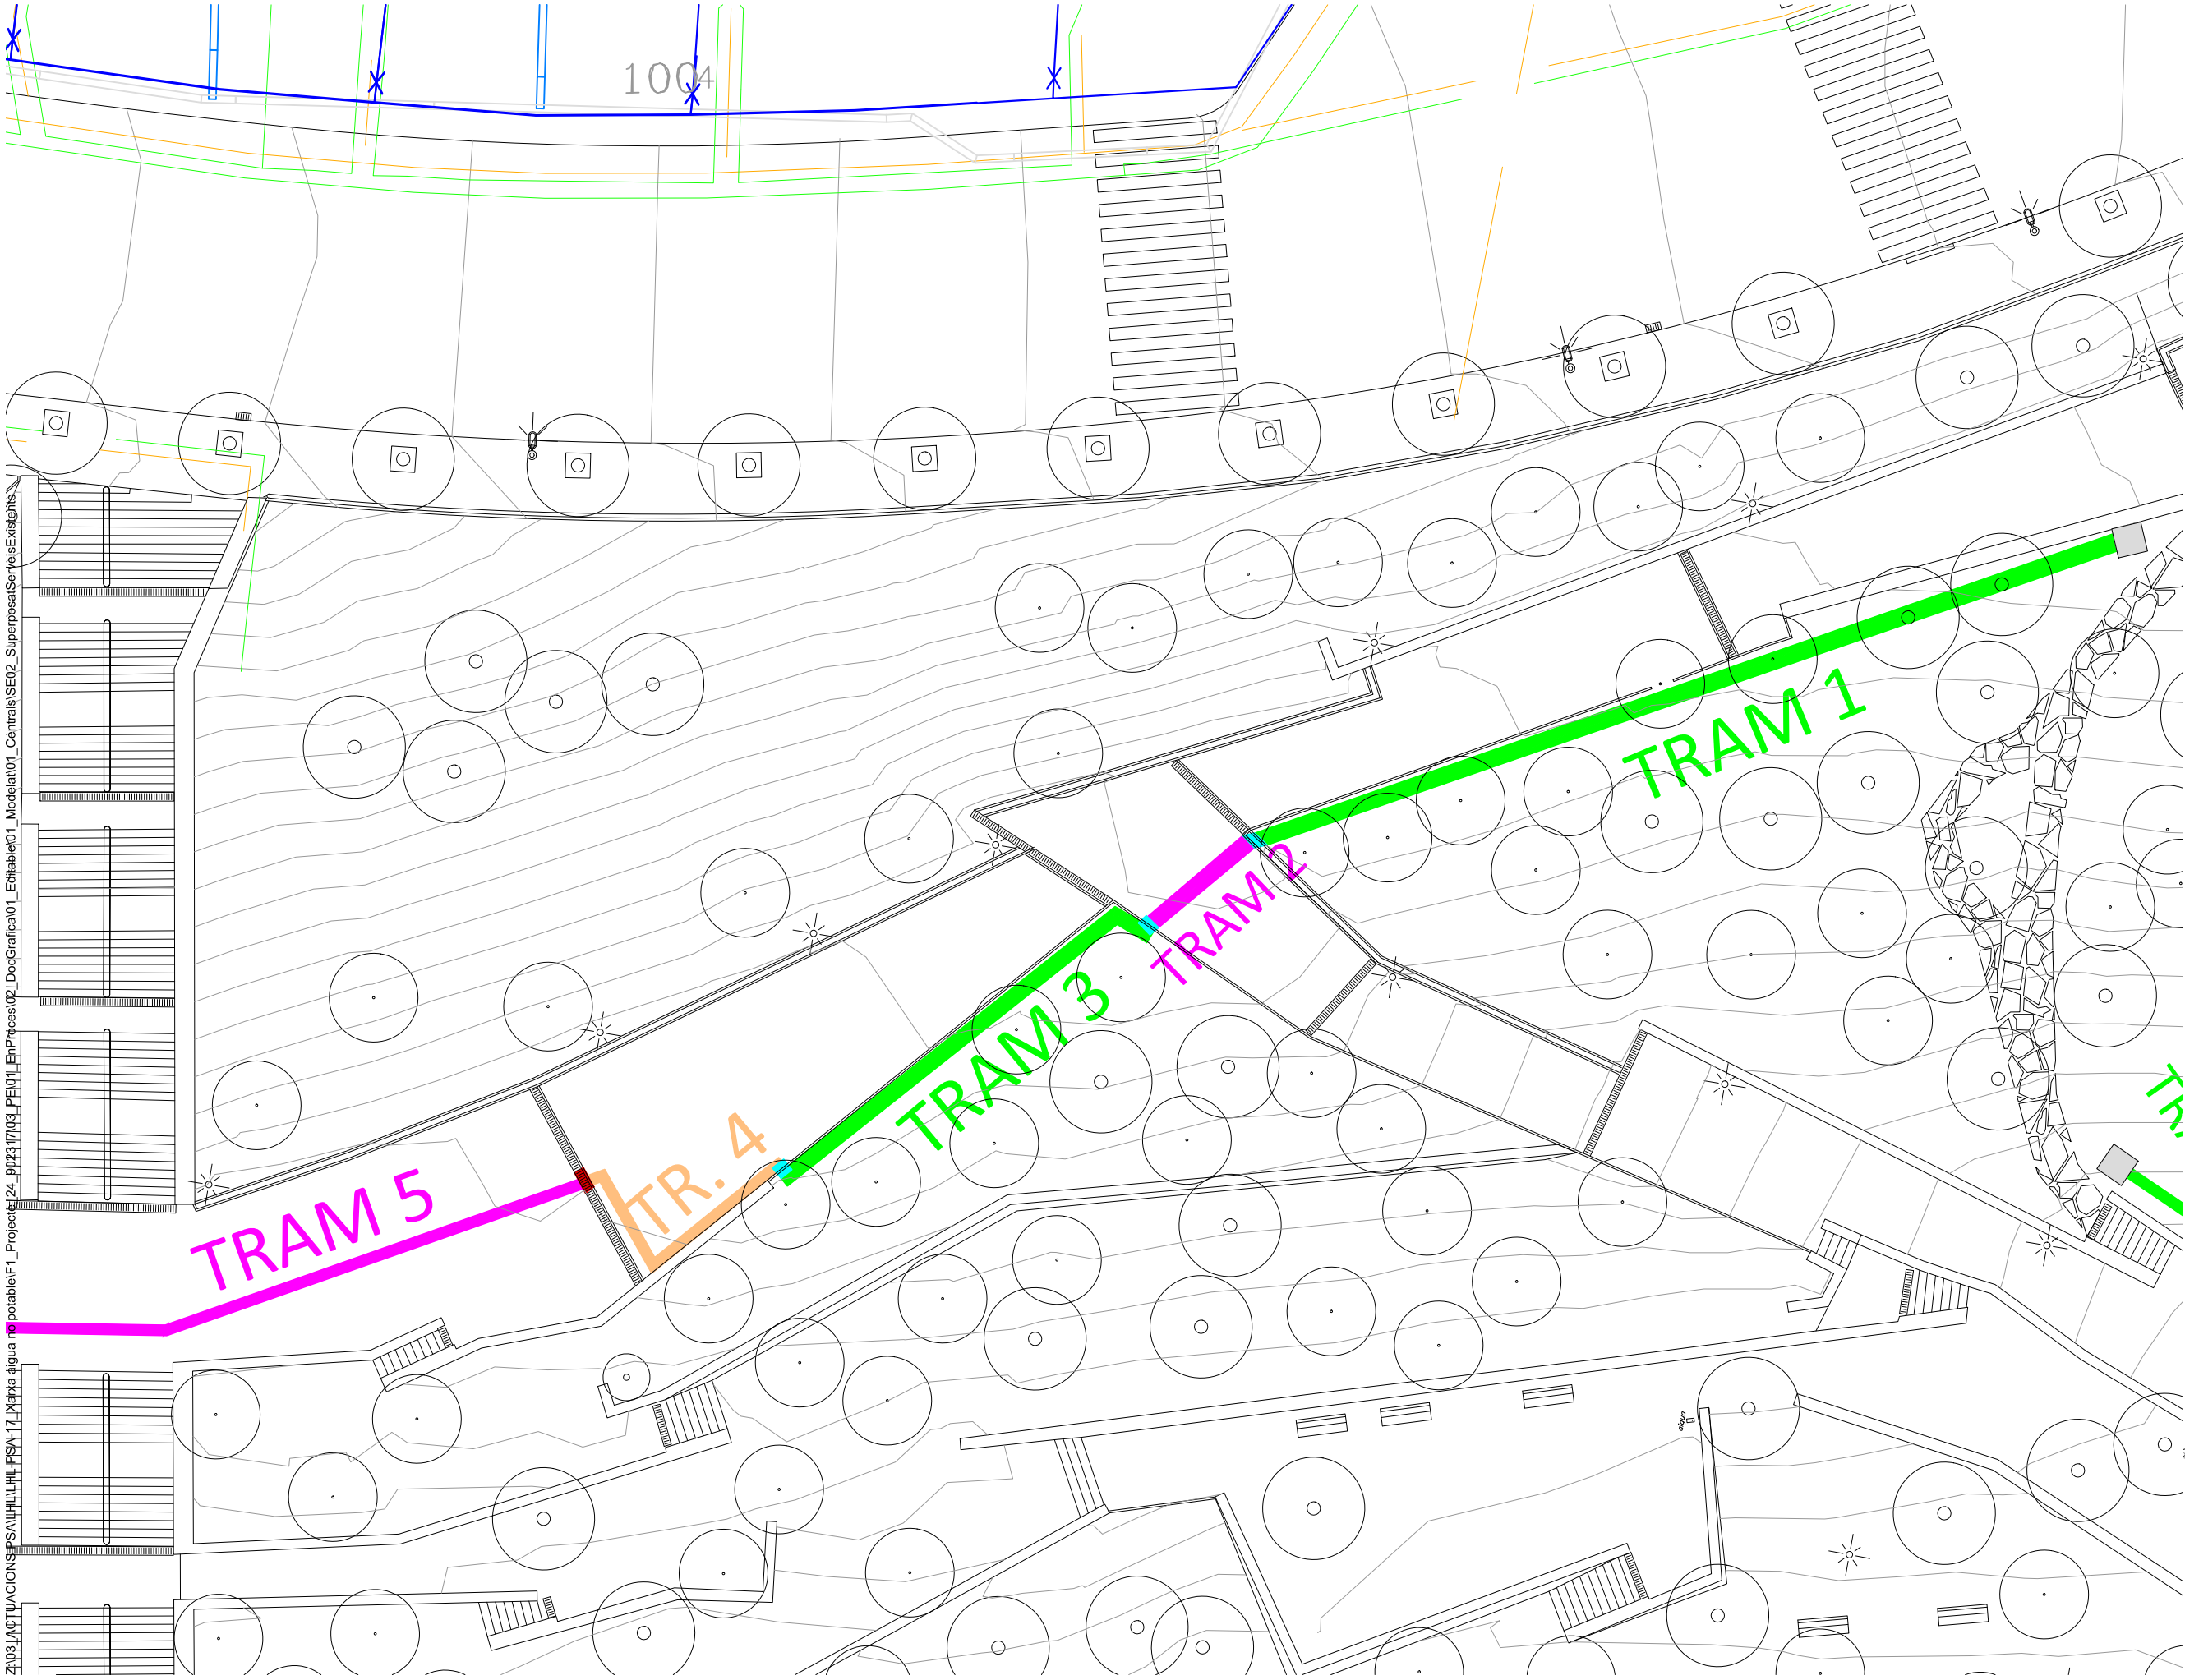

- LLEGENDA-Identificació serveis
- TELECOMUNICACIONS
- Xarxa Orange/Jazztel
 - Xarxa Telefònica
- ELÈCTRIC
- Suport
 - Arqueta
 - Tram baixa tensió
 - Tram mitja tensió
 - Centres de distribució
 - Traça aèria
 - Traça canalitzada
 - Traça subterrània
- GAS
- Acomessa
 - Xarxa baixa pressió
 - Xarxa mitja pressió B
 - Xarxa alta pressió A
- INFRAESTRUCTURES MOBILITAT
- Metro. L1
 - Xarxa ADIF - Rodalies de Catalunya
 - Xarxa Ciclable RMB
 - Propostes PDI 2021-2030
- AIGUA POTABLE
- Tram
 - Cap Extrem
 - Descàrrega
 - Boca d'aire
 - Hidrant
 - Ramal
 - Vàlvula
- Proximitat a àrea d'afectació de serveis existents

- Llegenda Projecte
- Tipus de rases
- Rasa en parterre vegetal
 - Rasa en paviment de formigó
 - Rasa en paviment de sauló
 - Rasa en encreuament amb embornal amb canal formigó
 - Rasa en encreuament amb vorada de formigó

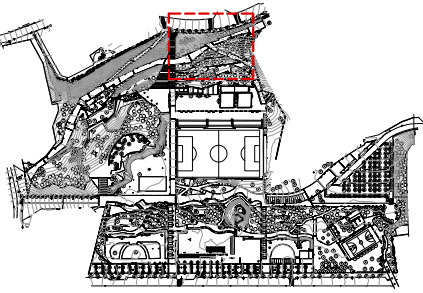

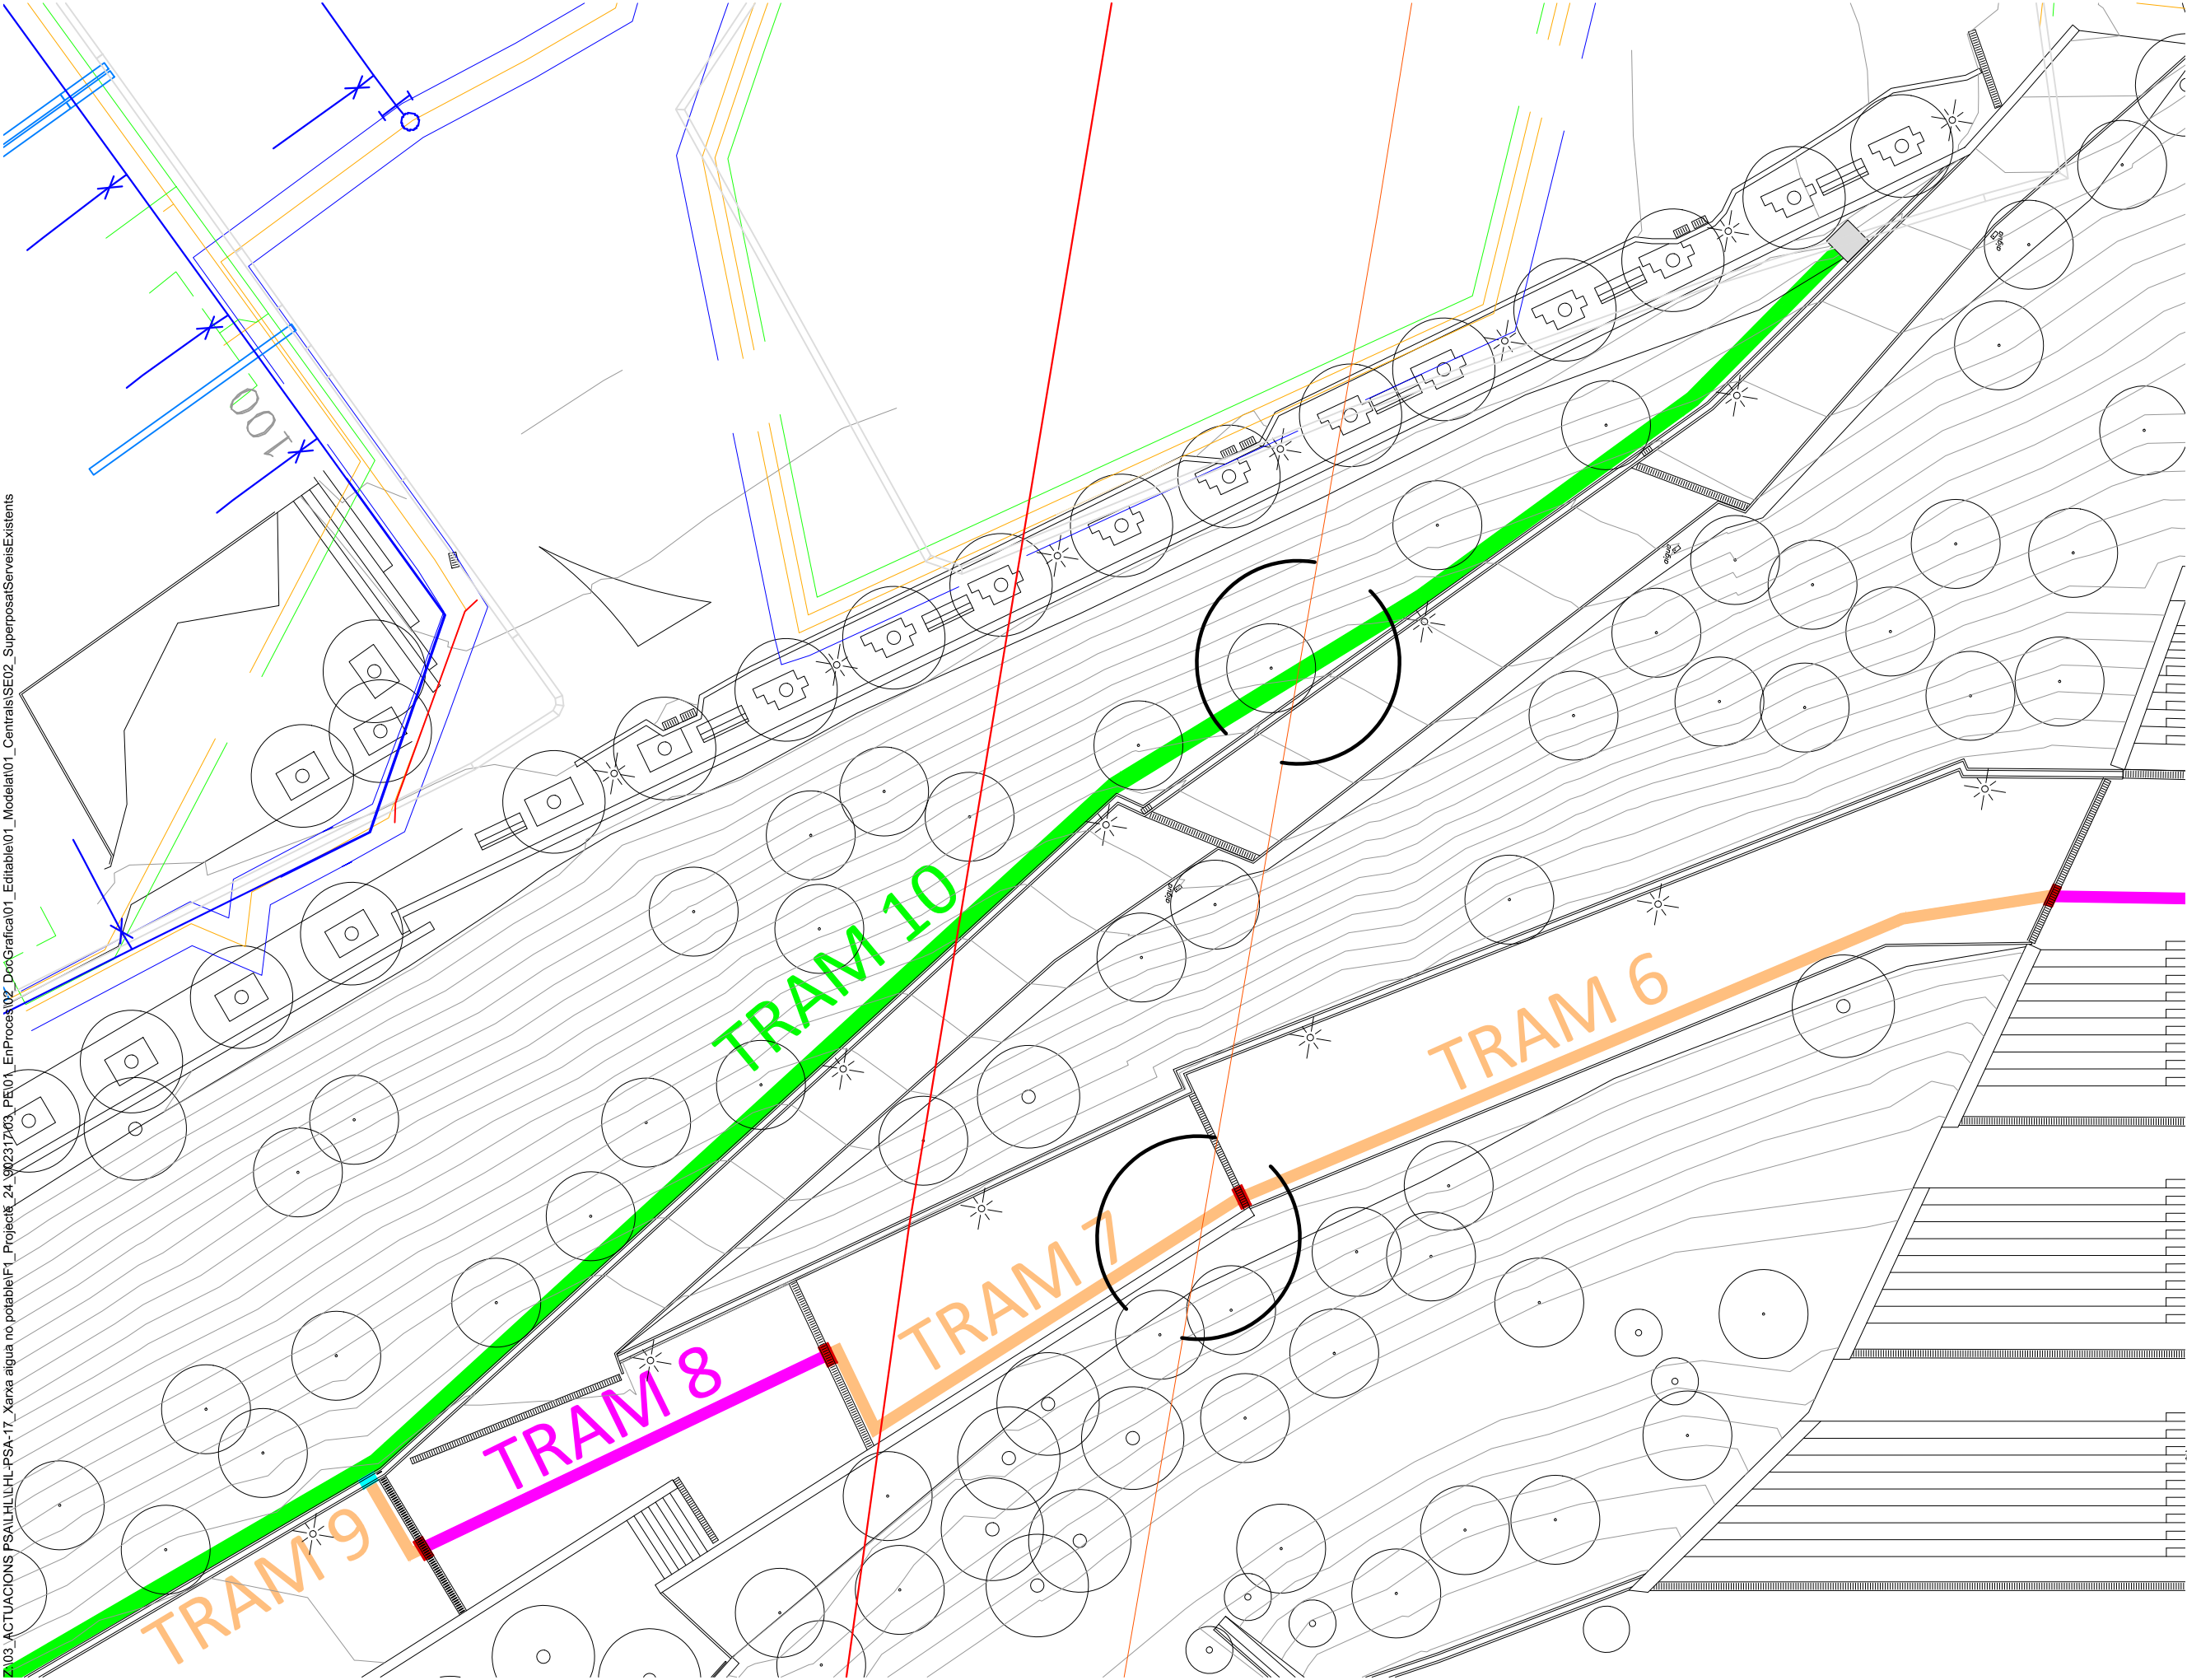

LLEGENDA-Identificació serveis

TELECOMUNICACIONS

ELÈCTRIC

GAS


INFRASTRUCTURES MOBILITAT

AIGUA POTABLE

Proximitat a àrea d'afectació de serveis existents


Llegenda Projecte

Tipus de rases

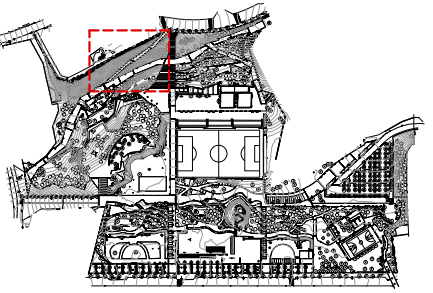

Z:\03_ACTUACIONS PSA\LHL\PSA-17_Xarxa aigua no potable\F1_Projecte_24_902317\03_PE\01_EnProces\02_DocGràfica\01_Editable\01_Centrals\SE02_SuperposatServeisExistents

Z:\03_ACTUACIONS PSALHLHL-PSA-17_Xarxa aigua no potable\F1_Projecte_24_90231703_PEI01_EnProces02_DocGrafica01_Editable01_Modelat01_CentralsSE02_SuperposatServeisExistents

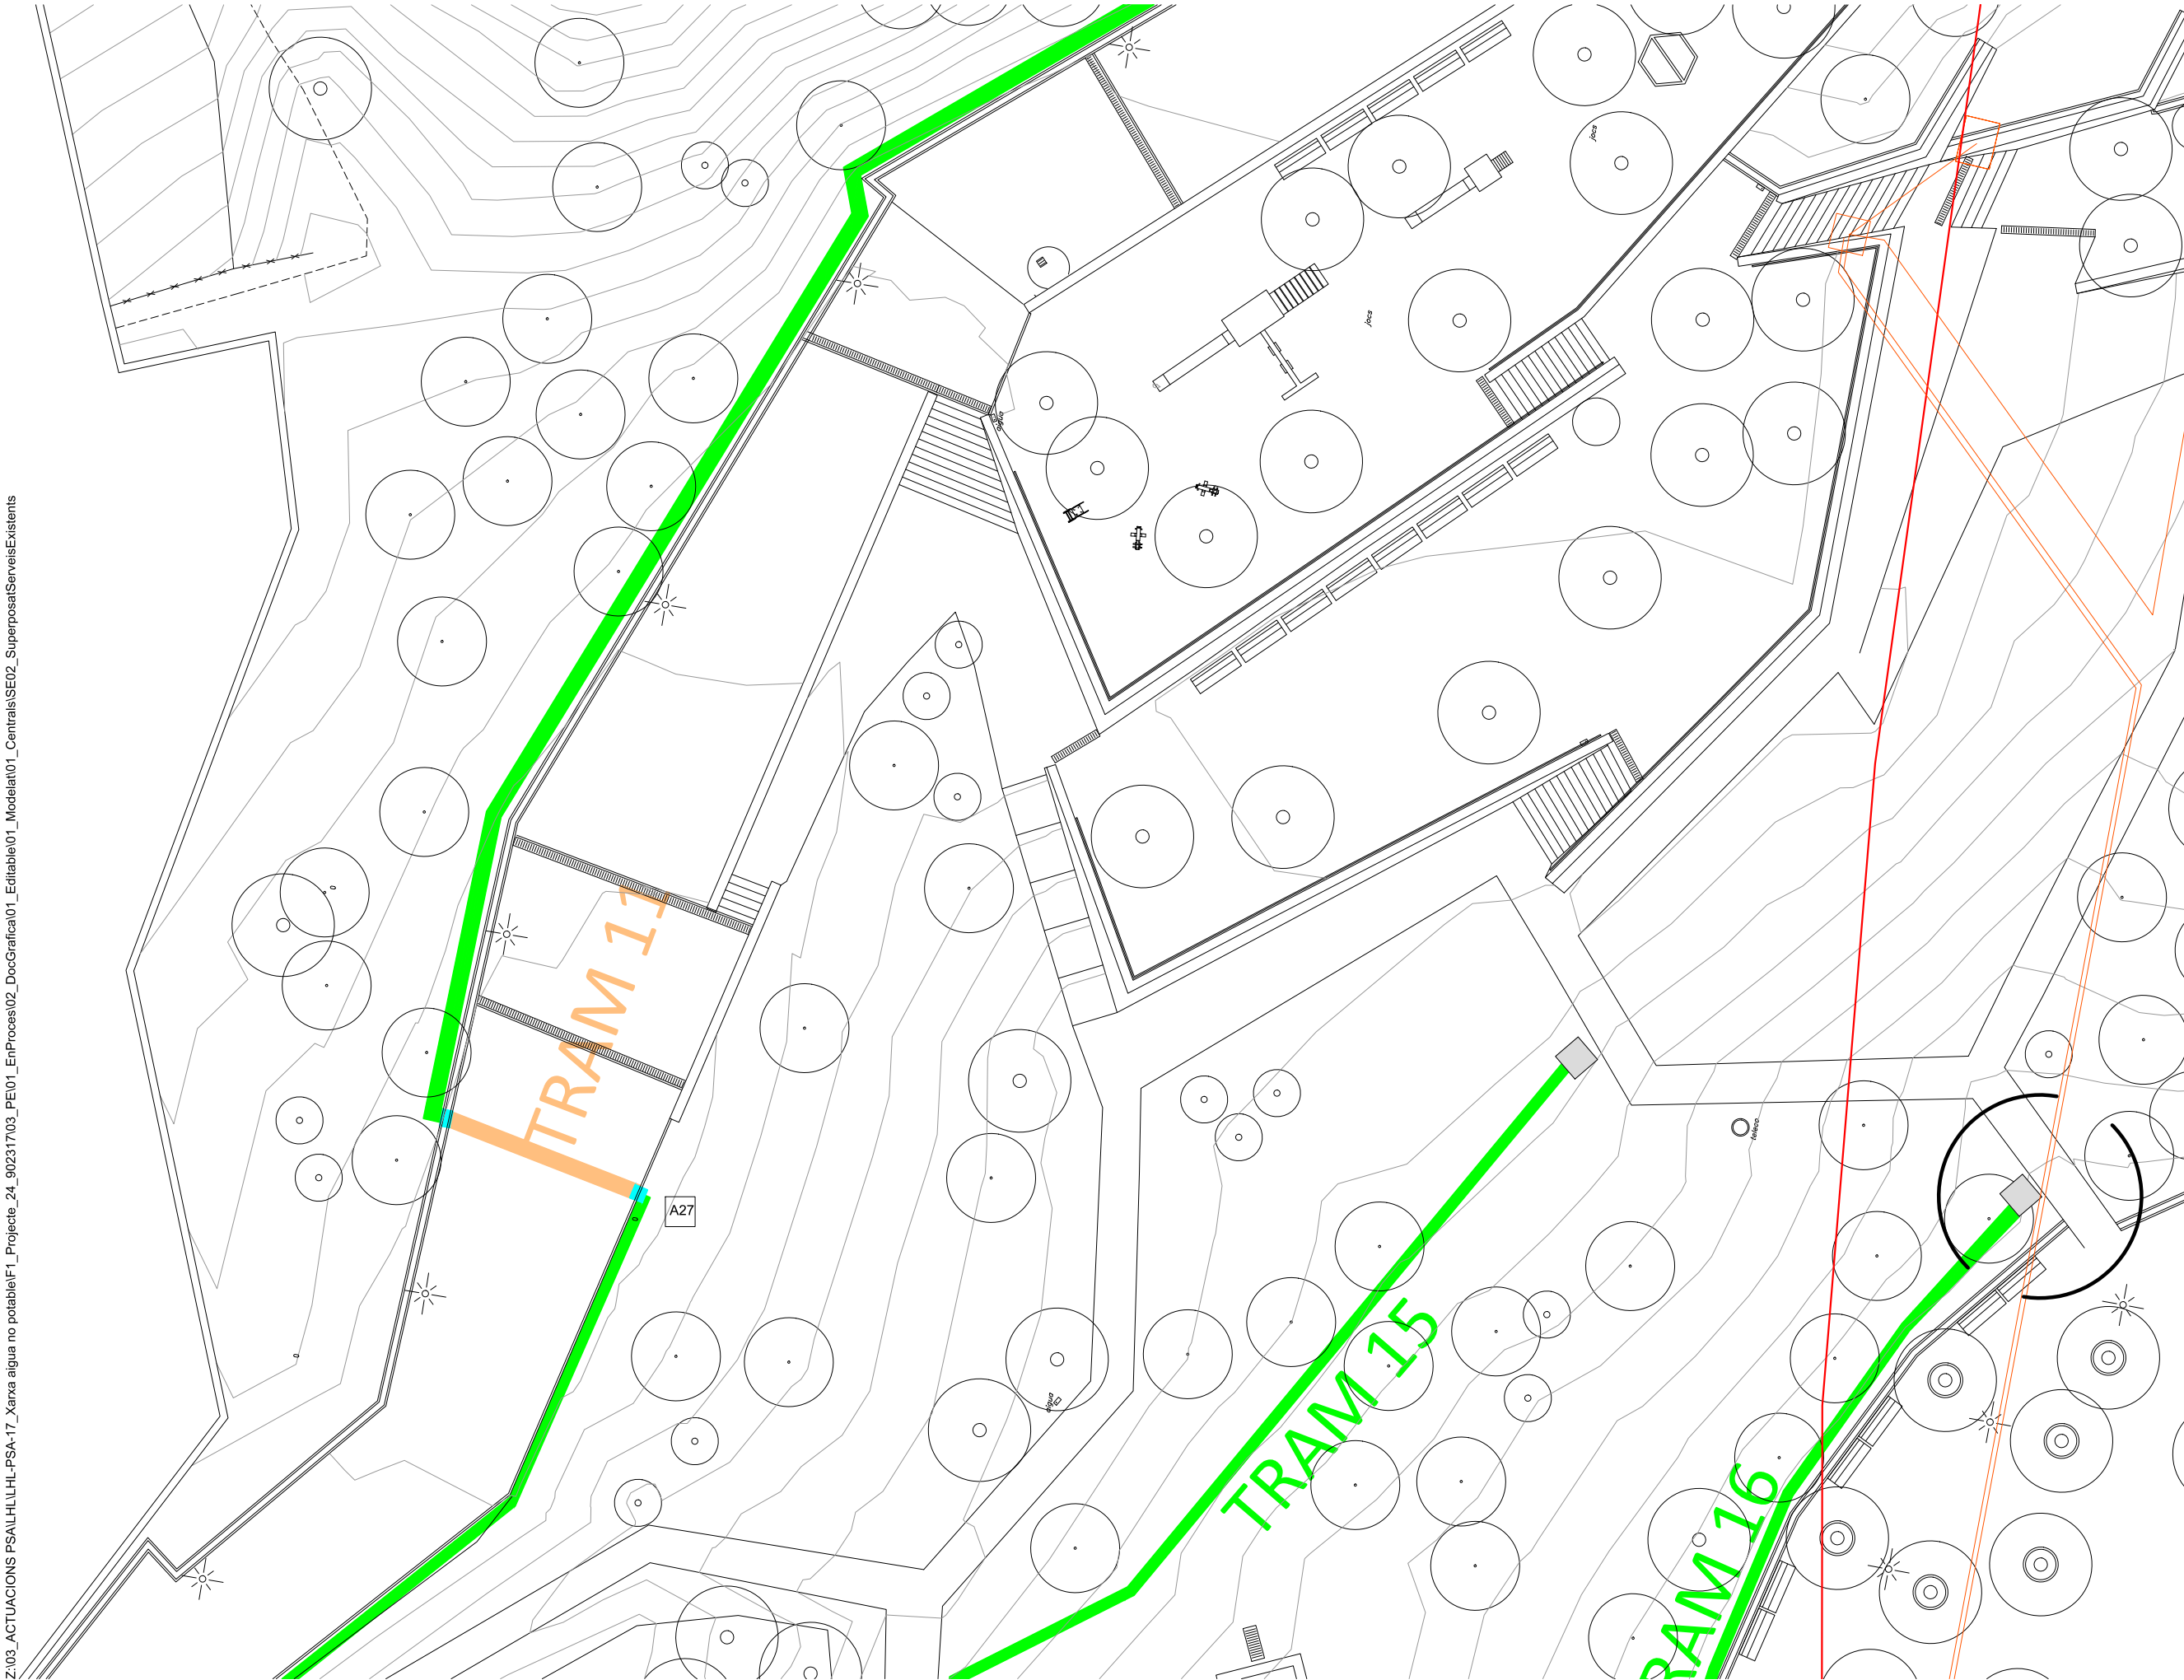

LLEGGENDA-Identificació serveis

TELECOMUNICACIONS

- Xarxa Orange/Jazztel
- Xarxa Telefònica

ELÈCTRIC

- Suport
- Arqueta
- Tram baixa tensió
- Tram mitja tensió
- Centres de distribució
- Traça aèria
- Traça canalitzada
- Traça subterrània

GAS

- Acomessa
- Xarxa baixa pressió
- Xarxa mitja pressió B
- Xarxa alta pressió A

INFRASTRUCTURES MOBILITAT

- Metro. L1
- Xarxa ADIF - Rodalies de Catalunya
- Xarxa Ciclable RMB
- Propostes PDI 2021-2030

AIGUA POTABLE


- Tram
- Cap Extrem
- Descàrrega
- Boca d'aire
- Hidrant
- Ramal
- Vàlvula

Proximitat a àrea d'afectació de serveis existents

Llegenda Projecte


Tipus de rases


- Rasa en parterre vegetal
- Rasa en paviment de formigó
- Rasa en paviment de sauló
- Rasa en encreuament amb embornal amb canal formigó
- Rasa en encreuament amb vorada de formigó

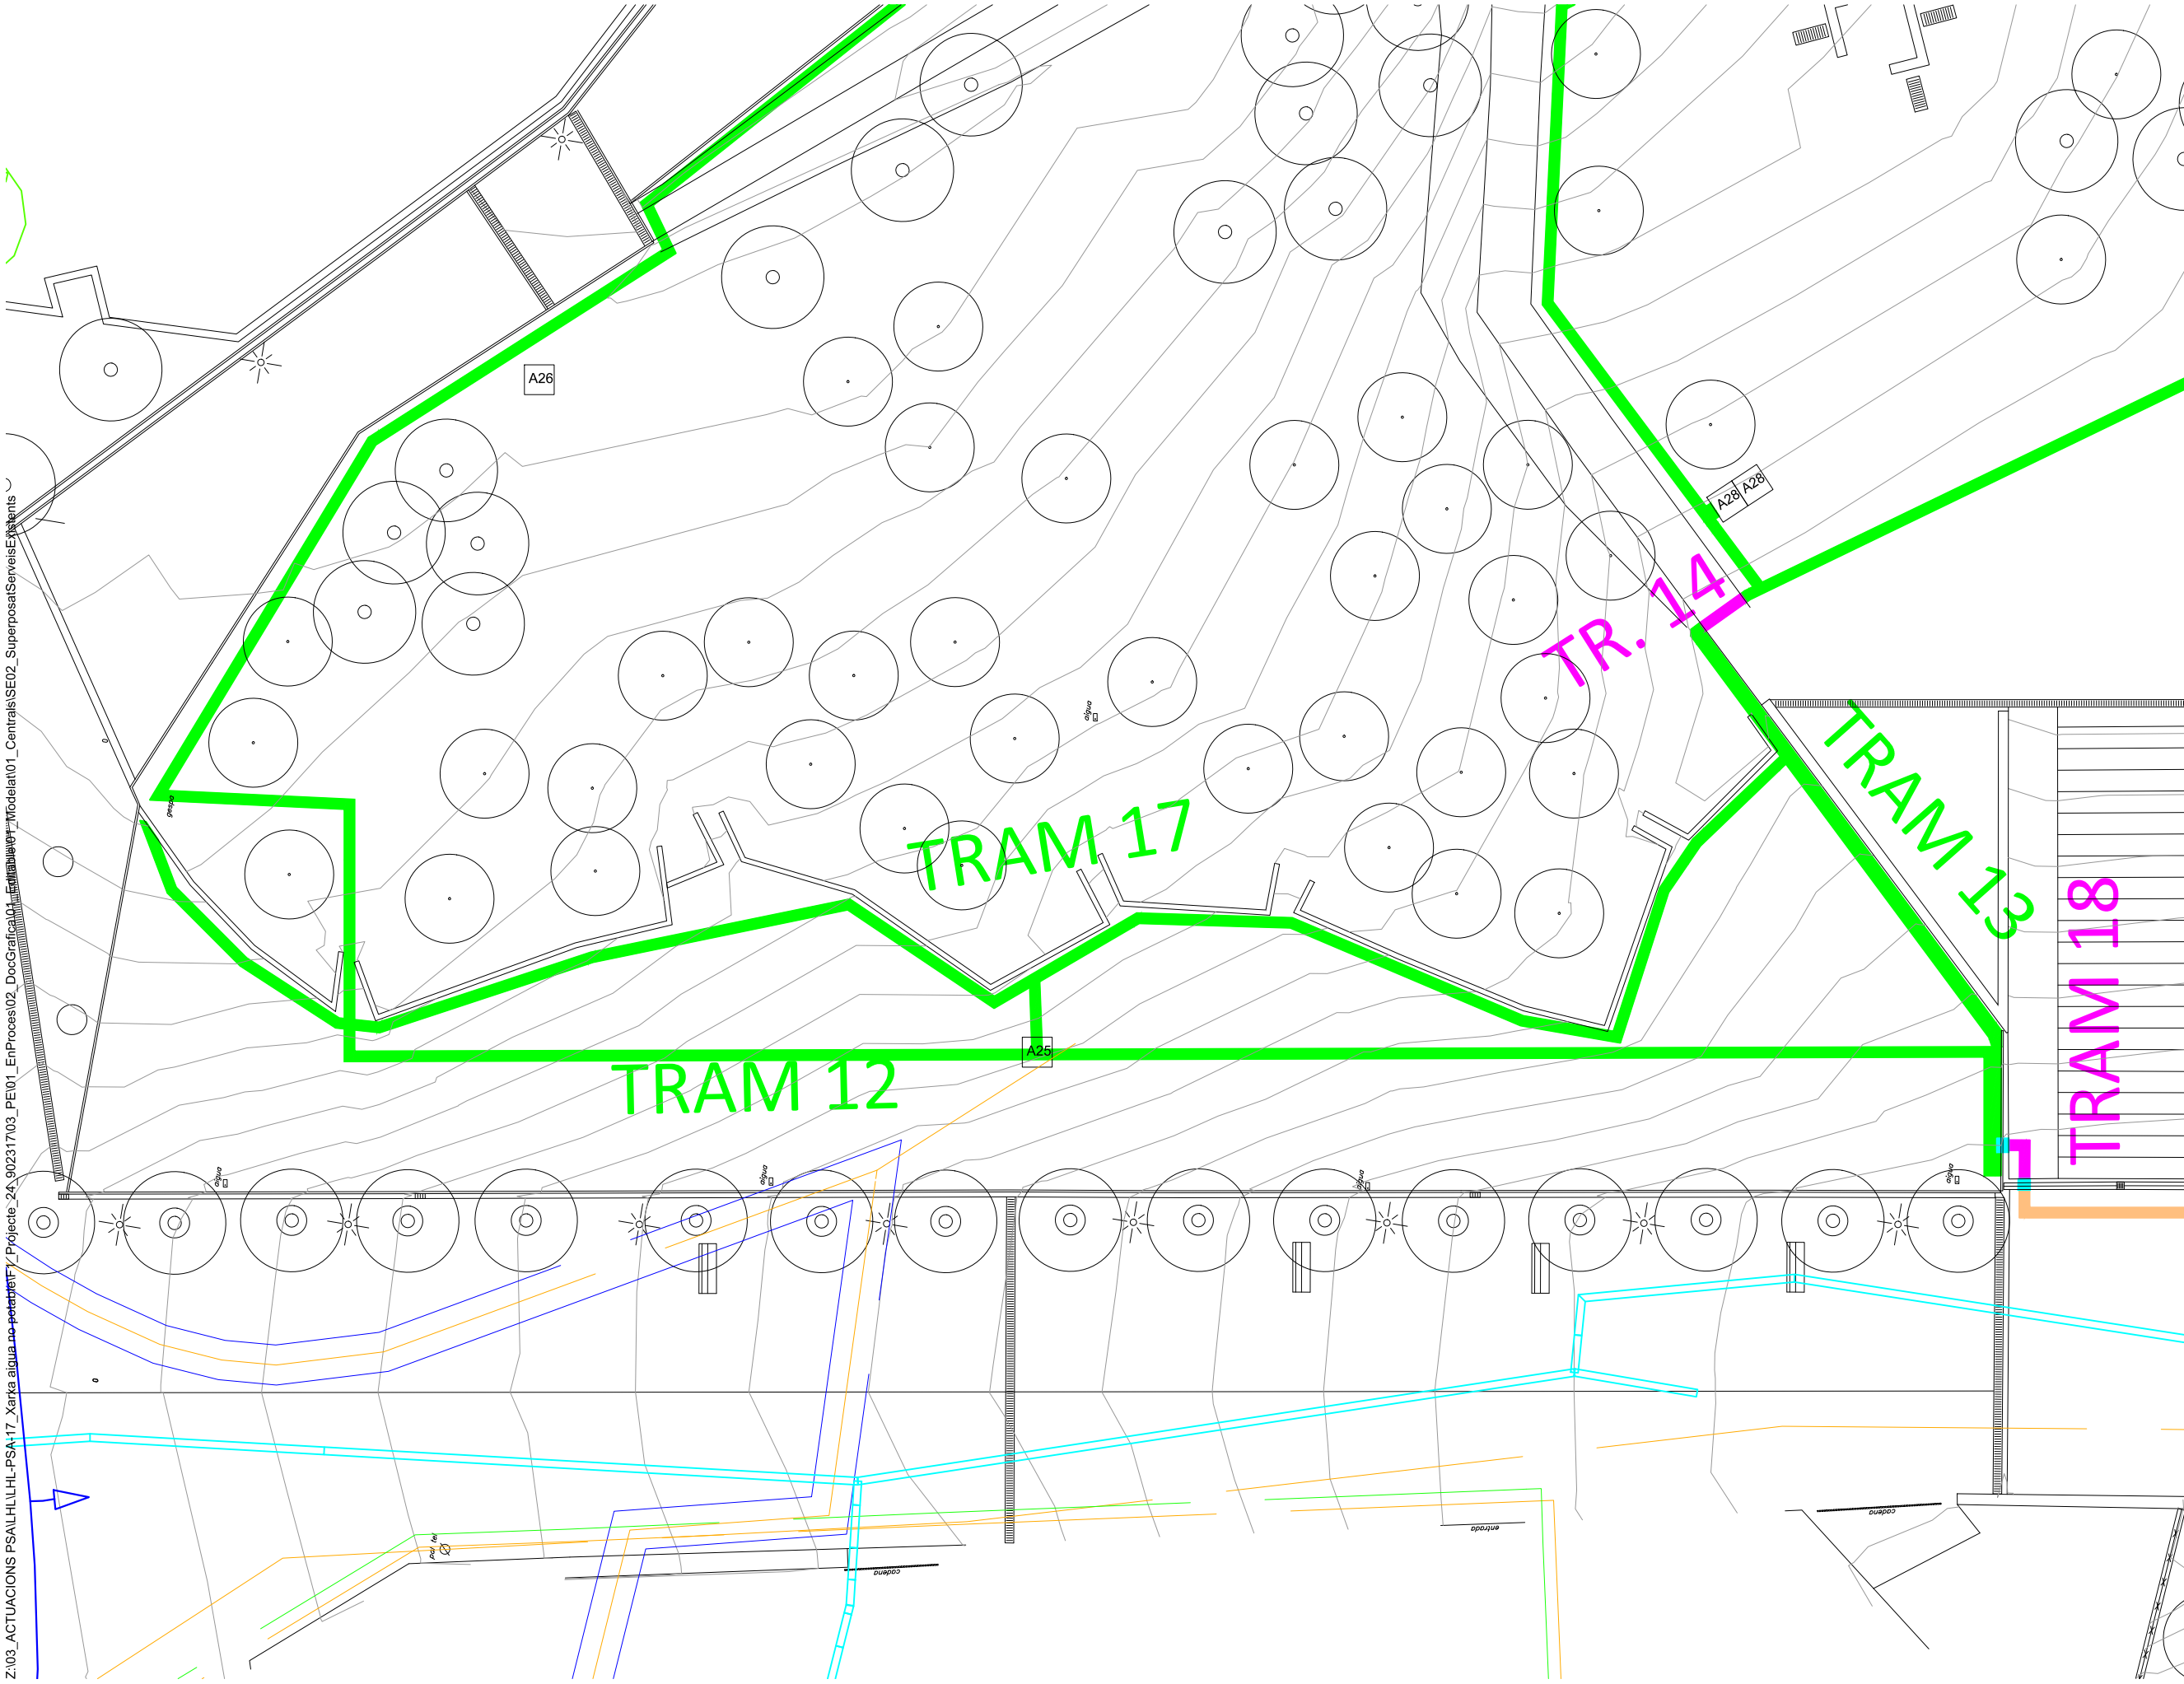

- LLEGENDA-Identificació serveis
- TELECOMUNICACIONS
- Xarxa Orange/Jazztel
 - Xarxa Telefònica
- ELÈCTRIC
- Suport
 - Arqueta
 - Tram baixa tensió
 - Tram mitja tensió
 - Centres de distribució
 - Traça aèria
 - Traça canalitzada
 - Traça subterrània
- GAS
- Acomessa
 - Xarxa baixa pressió
 - Xarxa mitja pressió B
 - Xarxa alta pressió A
- INFRAESTRUCTURES MOBILITAT
- Metro. L1
 - Xarxa ADIF - Rodalies de Catalunya
 - Xarxa Ciclable RMB
 - Propostes PDI 2021-2030
- AIGUA POTABLE
- Tram
 - Cap Extrem
 - Descàrrega
 - Boca d'aire
 - Hidrant
 - Ramal
 - Vàlvula
- Proximitat a àrea d'afectació de serveis existents


- Llegenda Projecte
- Tipus de rases
- Rasa en parterre vegetal
 - Rasa en paviment de formigó
 - Rasa en paviment de sauló
 - Rasa en encreuament amb embornal amb canal formigó
 - Rasa en encreuament amb vorada de formigó

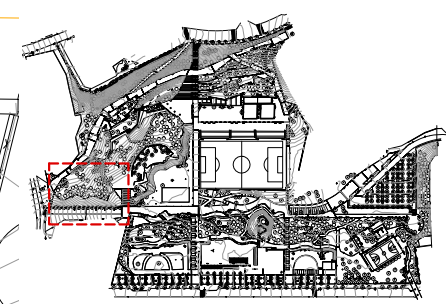

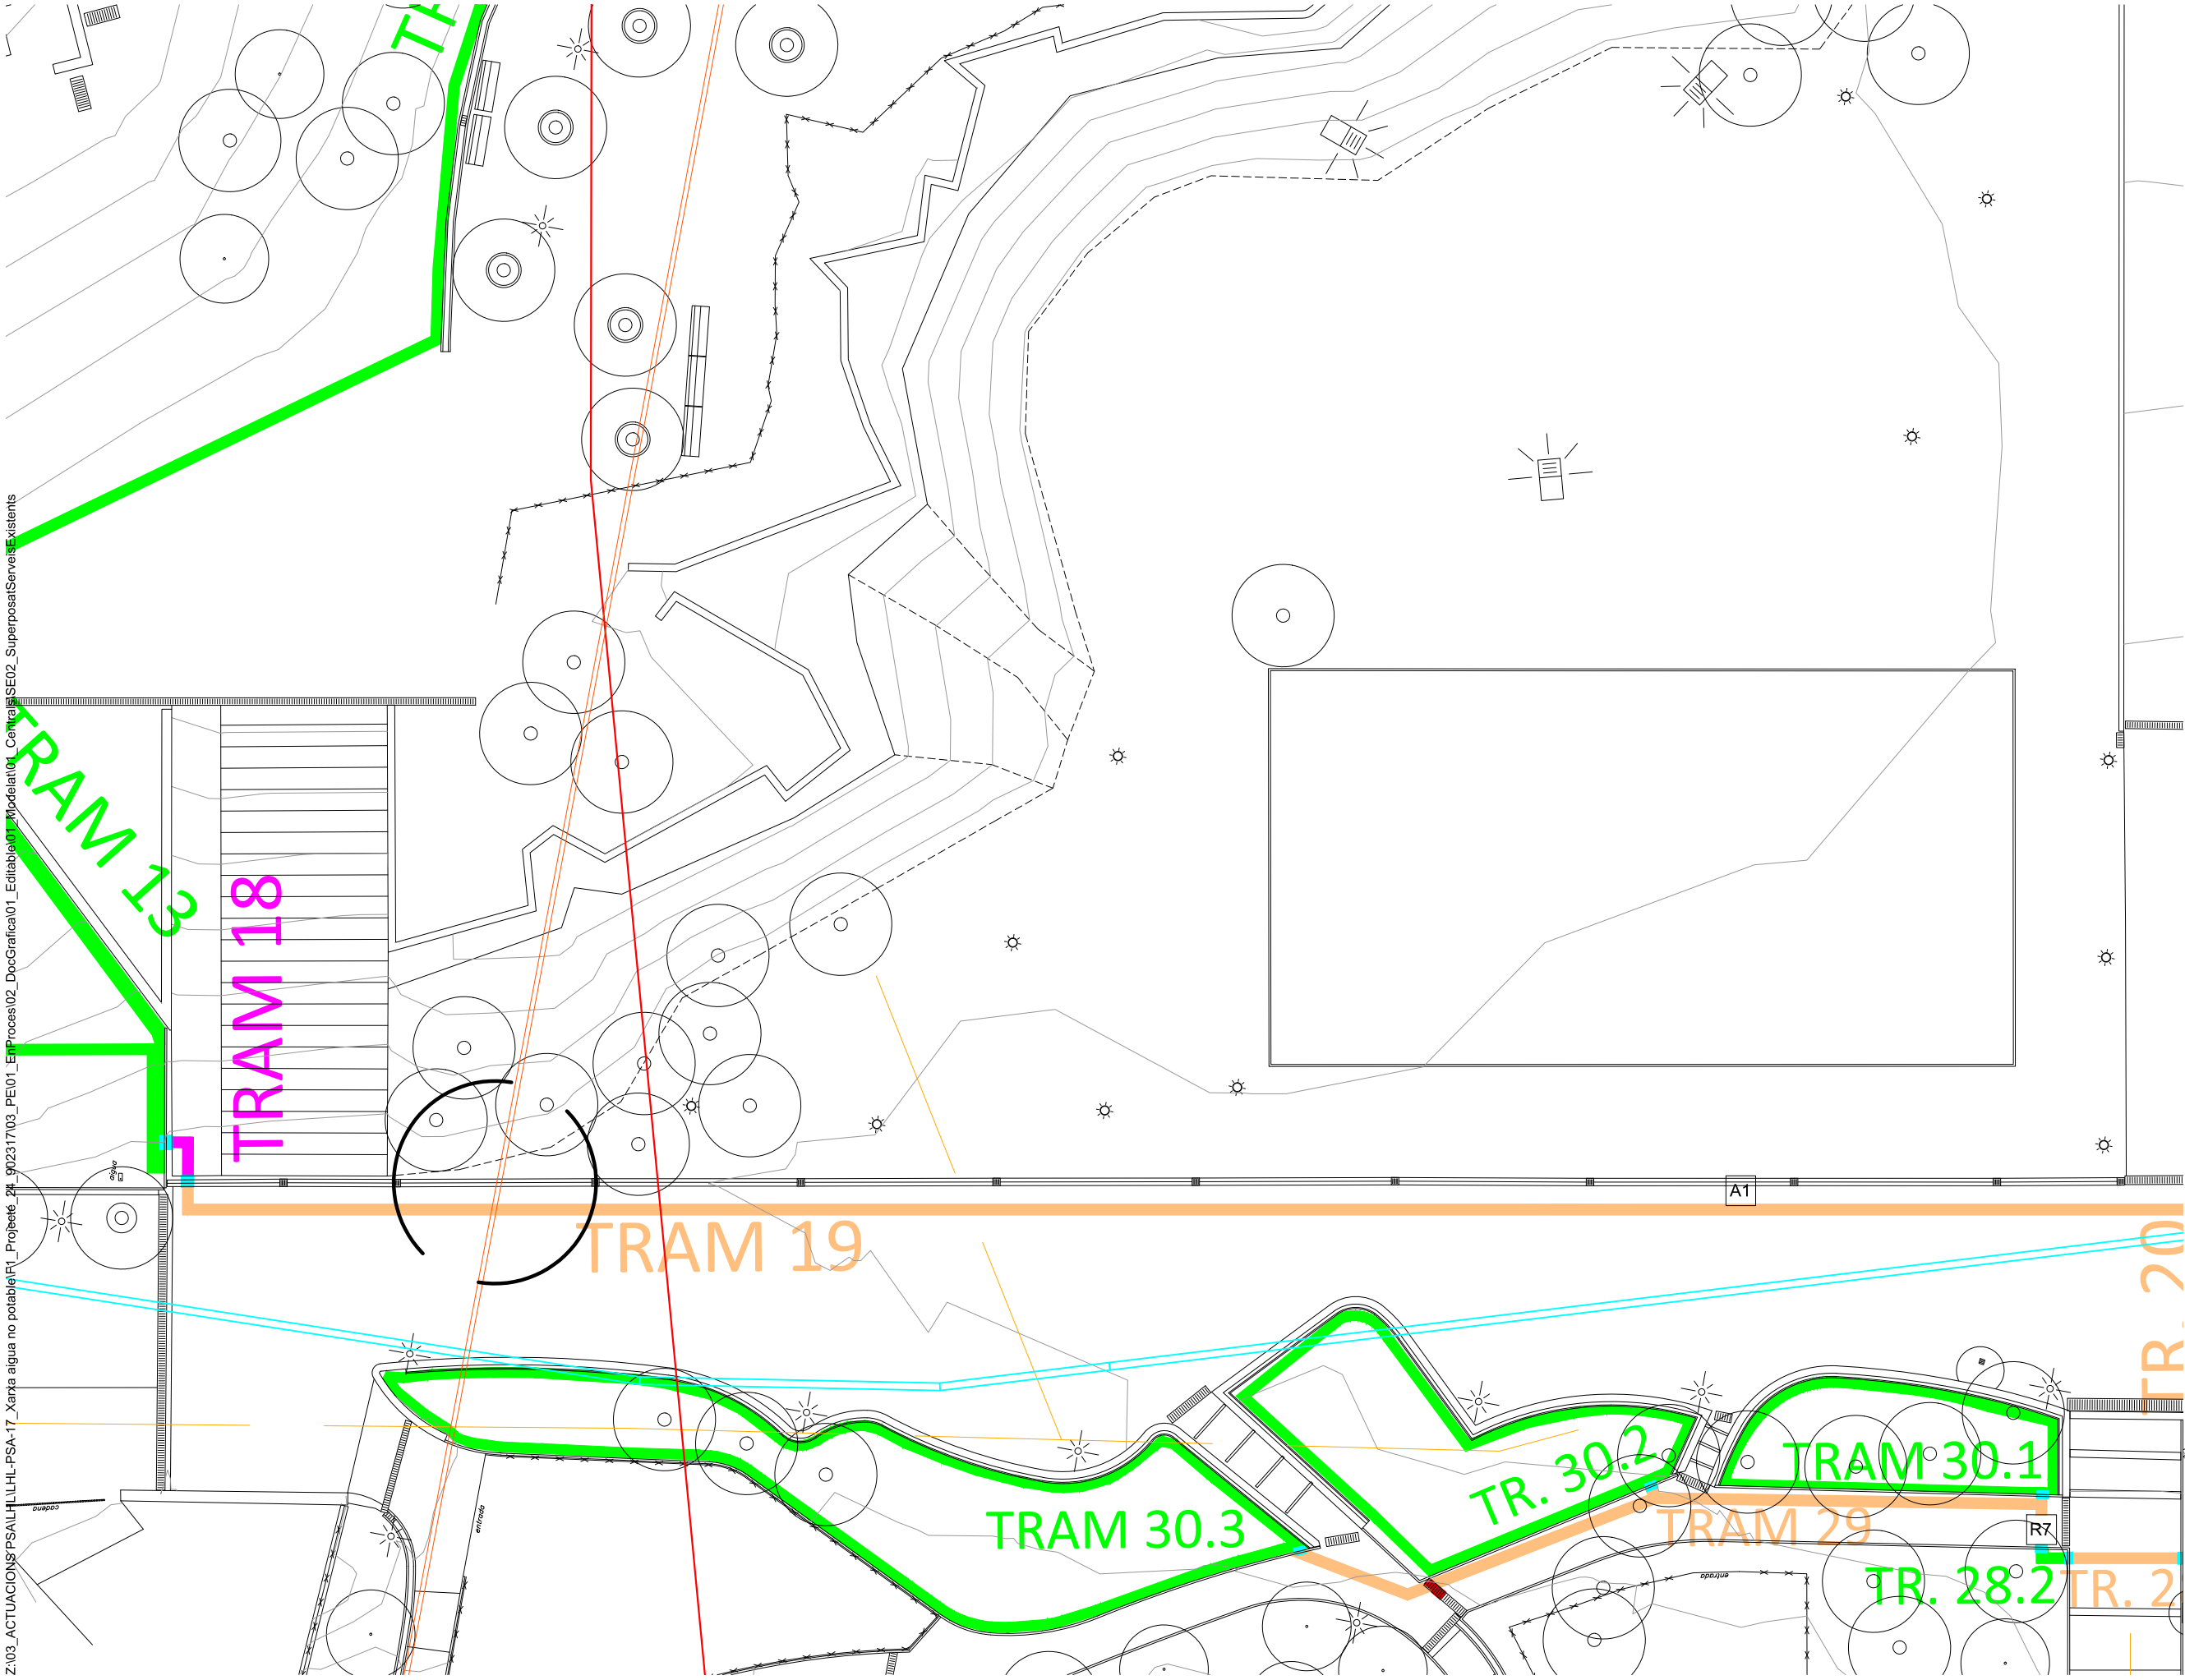


- LLEGGENDA-Identificació serveis**
- TELECOMUNICACIONS**
- Xarxa Orange/Jazztel
 - Xarxa Telefònica
- ELÈCTRIC**
- Suport
 - Arqueta
 - Tram baixa tensió
 - Tram mitja tensió
 - Centres de distribució
 - Traça aèria
 - Traça canalitzada
 - Traça subterrània
- GAS**
- Acomessa
 - Xarxa baixa pressió
 - Xarxa mitja pressió B
 - Xarxa alta pressió A
- INFRAESTRUCTURES MOBILITAT**
- Metro. L1
 - Xarxa ADIF - Rodalies de Catalunya
 - Xarxa Ciclable RMB
 - Propostes PDI 2021-2030
- AIGUA POTABLE**
- Tram
 - Cap Extrem
 - Descàrrega
 - Boca d'aire
 - Hidrant
 - Ramal
 - Vàlvula
- Proximitat a àrea d'afectació de serveis existents

- Llegenda Projecte**
- Tipus de rases**
- Rasa en parterre vegetal
 - Rasa en paviment de formigó
 - Rasa en paviment de sauló
 - Rasa en encreuament amb embornal amb canal formigó
 - Rasa en encreuament amb vorada de formigó

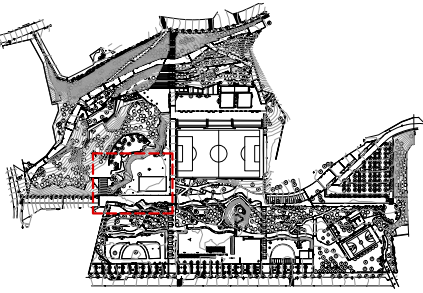



Z:\03_ACTUACIONS PSAL\HUIL\H-PSA-17\Proje_24\90231703_PE01_EnProces02_DocGrafica01_Editable01_Modelat01_CentralsSE02_SuperposatServeisExsistents

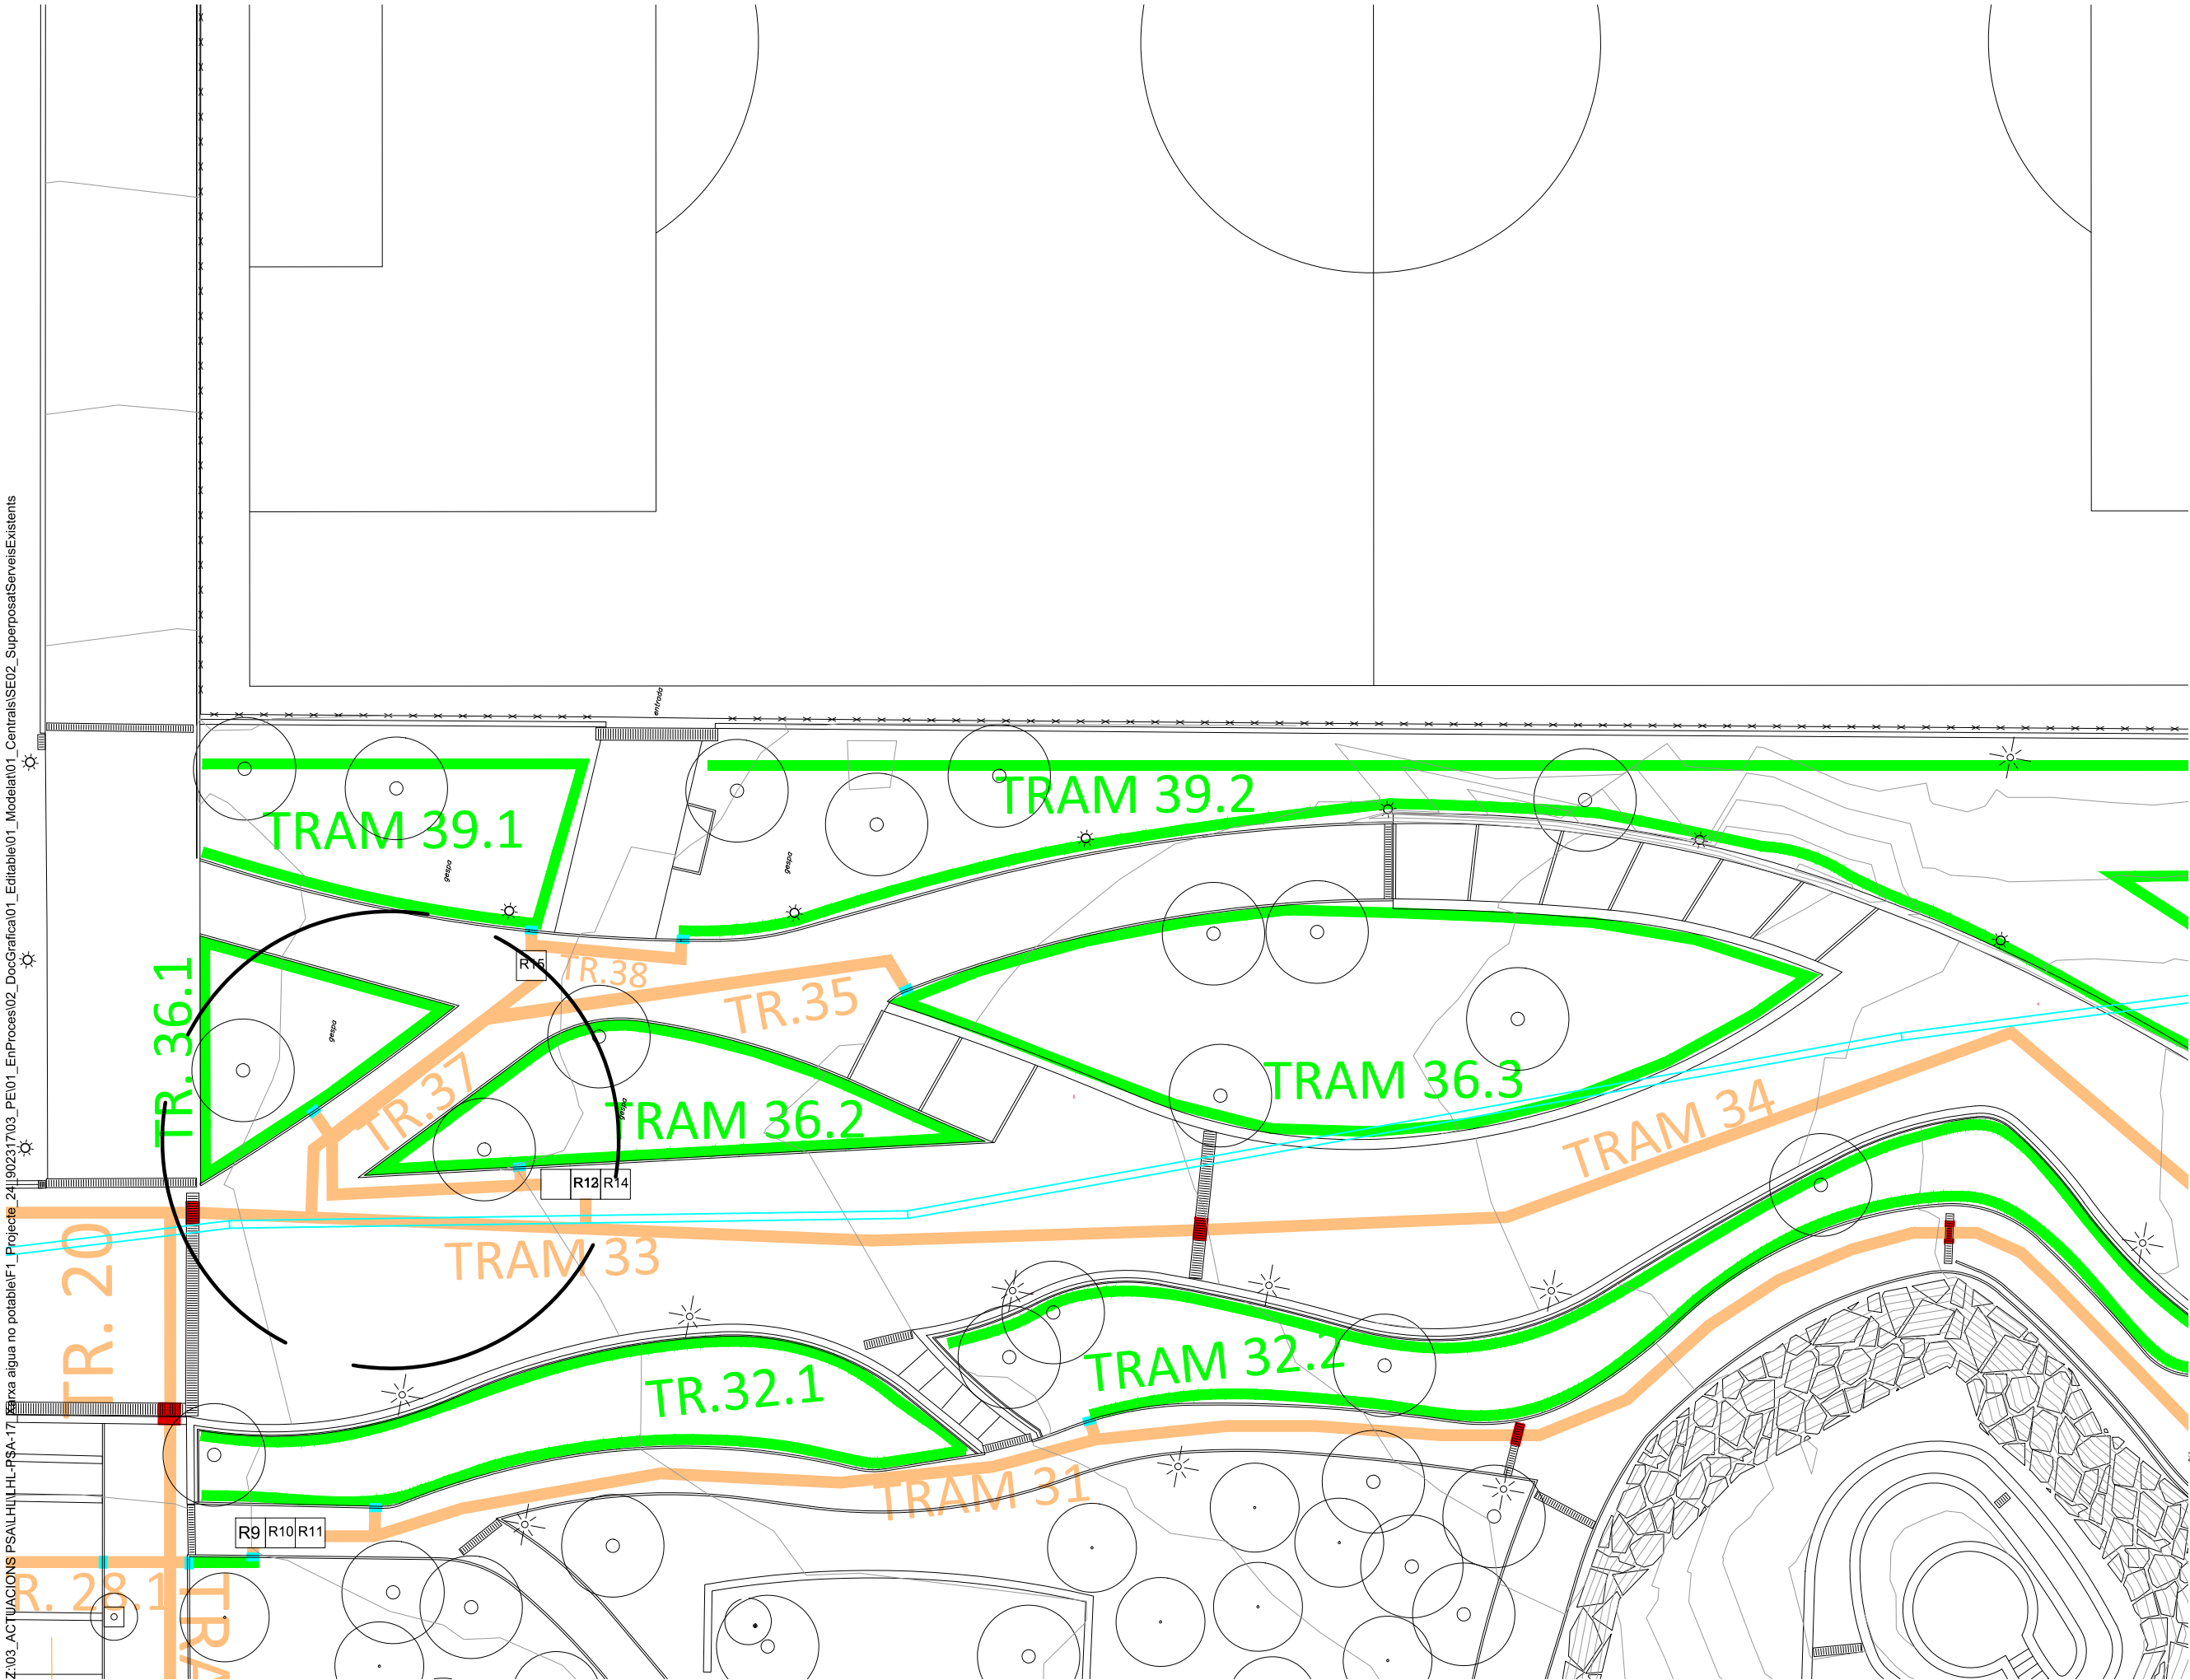

- LLEGENDA-Identificació serveis
- TELECOMUNICACIONS
- Xarxa Orange/Jazztel
 - Xarxa Telefònica
- ELÈCTRIC
- Suport
 - Arqueta
 - Tram baixa tensió
 - Tram mitja tensió
 - Centres de distribució
 - Traça aèria
 - Traça canalitzada
 - Traça subterrània
- GAS
- Acomessa
 - Xarxa baixa pressió
 - Xarxa mitja pressió B
 - Xarxa alta pressió A
- INFRAESTRUCTURES MOBILITAT
- Metro. L1
 - Xarxa ADIF - Rodalies de Catalunya
 - Xarxa Ciclable RMB
 - Propostes PDI 2021-2030
- AIGUA POTABLE
- Tram
 - Cap Extrem
 - Descàrrega
 - Boca d'aire
 - Hidrant
 - Ramal
 - Vàlvula
- Proximitat a àrea d'afectació de serveis existents


- Llegenda Projecte
- Tipus de rases
- Rasa en parterre vegetal
 - Rasa en paviment de formigó
 - Rasa en paviment de sauló
 - Rasa en encreuament amb embornal amb canal formigó
 - Rasa en encreuament amb vorada de formigó

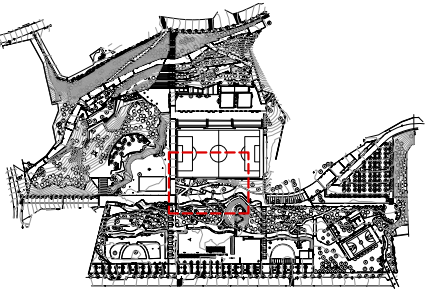

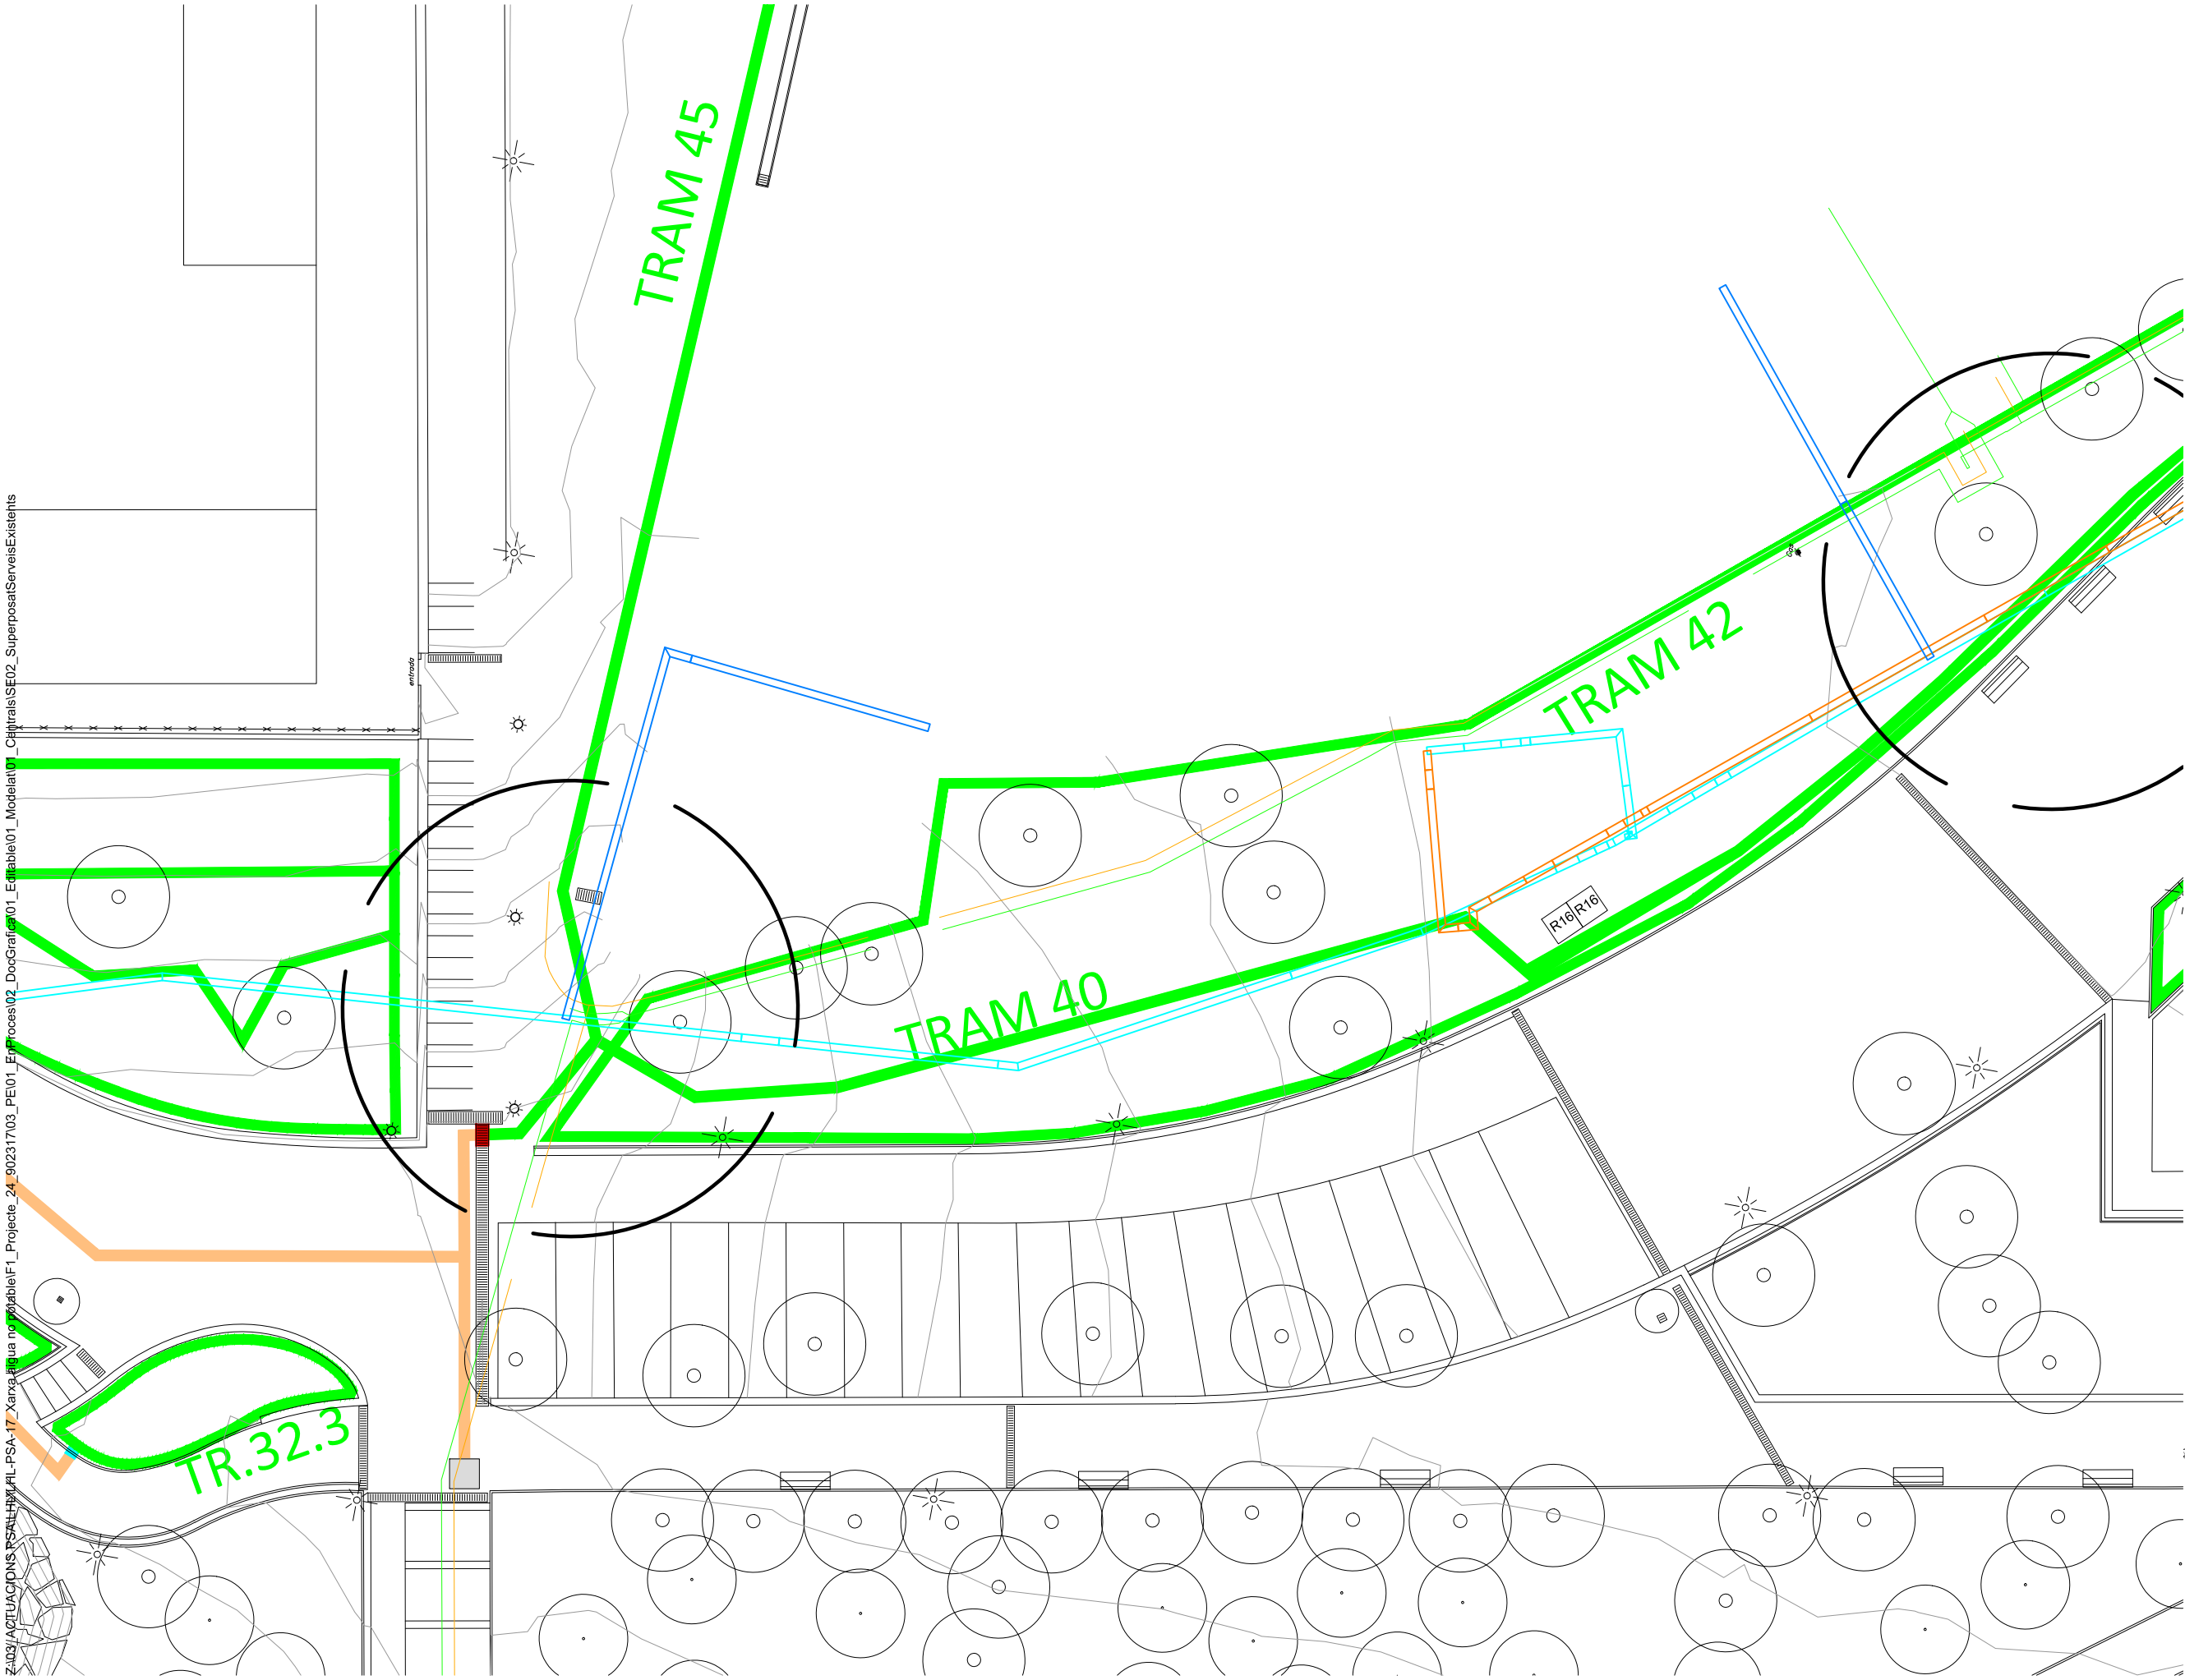


- LLEGENDA-Identificació serveis
- TELECOMUNICACIONS
- Xarxa Orange/Jazztel
 - Xarxa Telefònica
- ELÈCTRIC
- Suport
 - Arqueta
 - Tram baixa tensió
 - Tram mitja tensió
 - Centres de distribució
 - Traça aèria
 - Traça canalitzada
 - Traça subterrània
- GAS
- Acomessa
 - Xarxa baixa pressió
 - Xarxa mitja pressió B
 - Xarxa alta pressió A
- INFRAESTRUCTURES MOBILITAT
- Metro. L1
 - Xarxa ADIF - Rodalies de Catalunya
 - Xarxa Ciclable RMB
 - Propostes PDI 2021-2030
- AIGUA POTABLE
- Tram
 - Cap Extrem
 - Descàrrega
 - Boca d'aire
 - Hidrant
 - Ramal
 - Vàlvula
- Proximitat a àrea d'afectació de serveis existents

- Llegenda Projecte
- Tipus de rases
- Rasa en parterre vegetal
 - Rasa en paviment de formigó
 - Rasa en paviment de sauló
 - Rasa en encreuament amb embornal amb canal formigó
 - Rasa en encreuament amb vorada de formigó

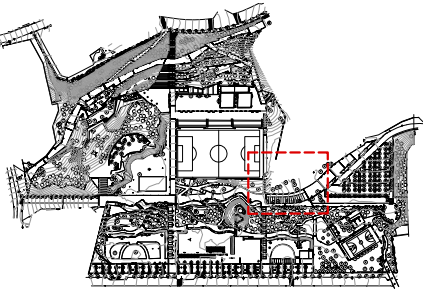



Z:\03_ACTUACIONS PSALHLHL-PSA\17_Xarxa aigua no potable\F1_Projete_24_90231703_PEI01_EnProces02_DocGrafica01_Editable01_Modelat01_CentralsSE02_SuperposatServeisExistent

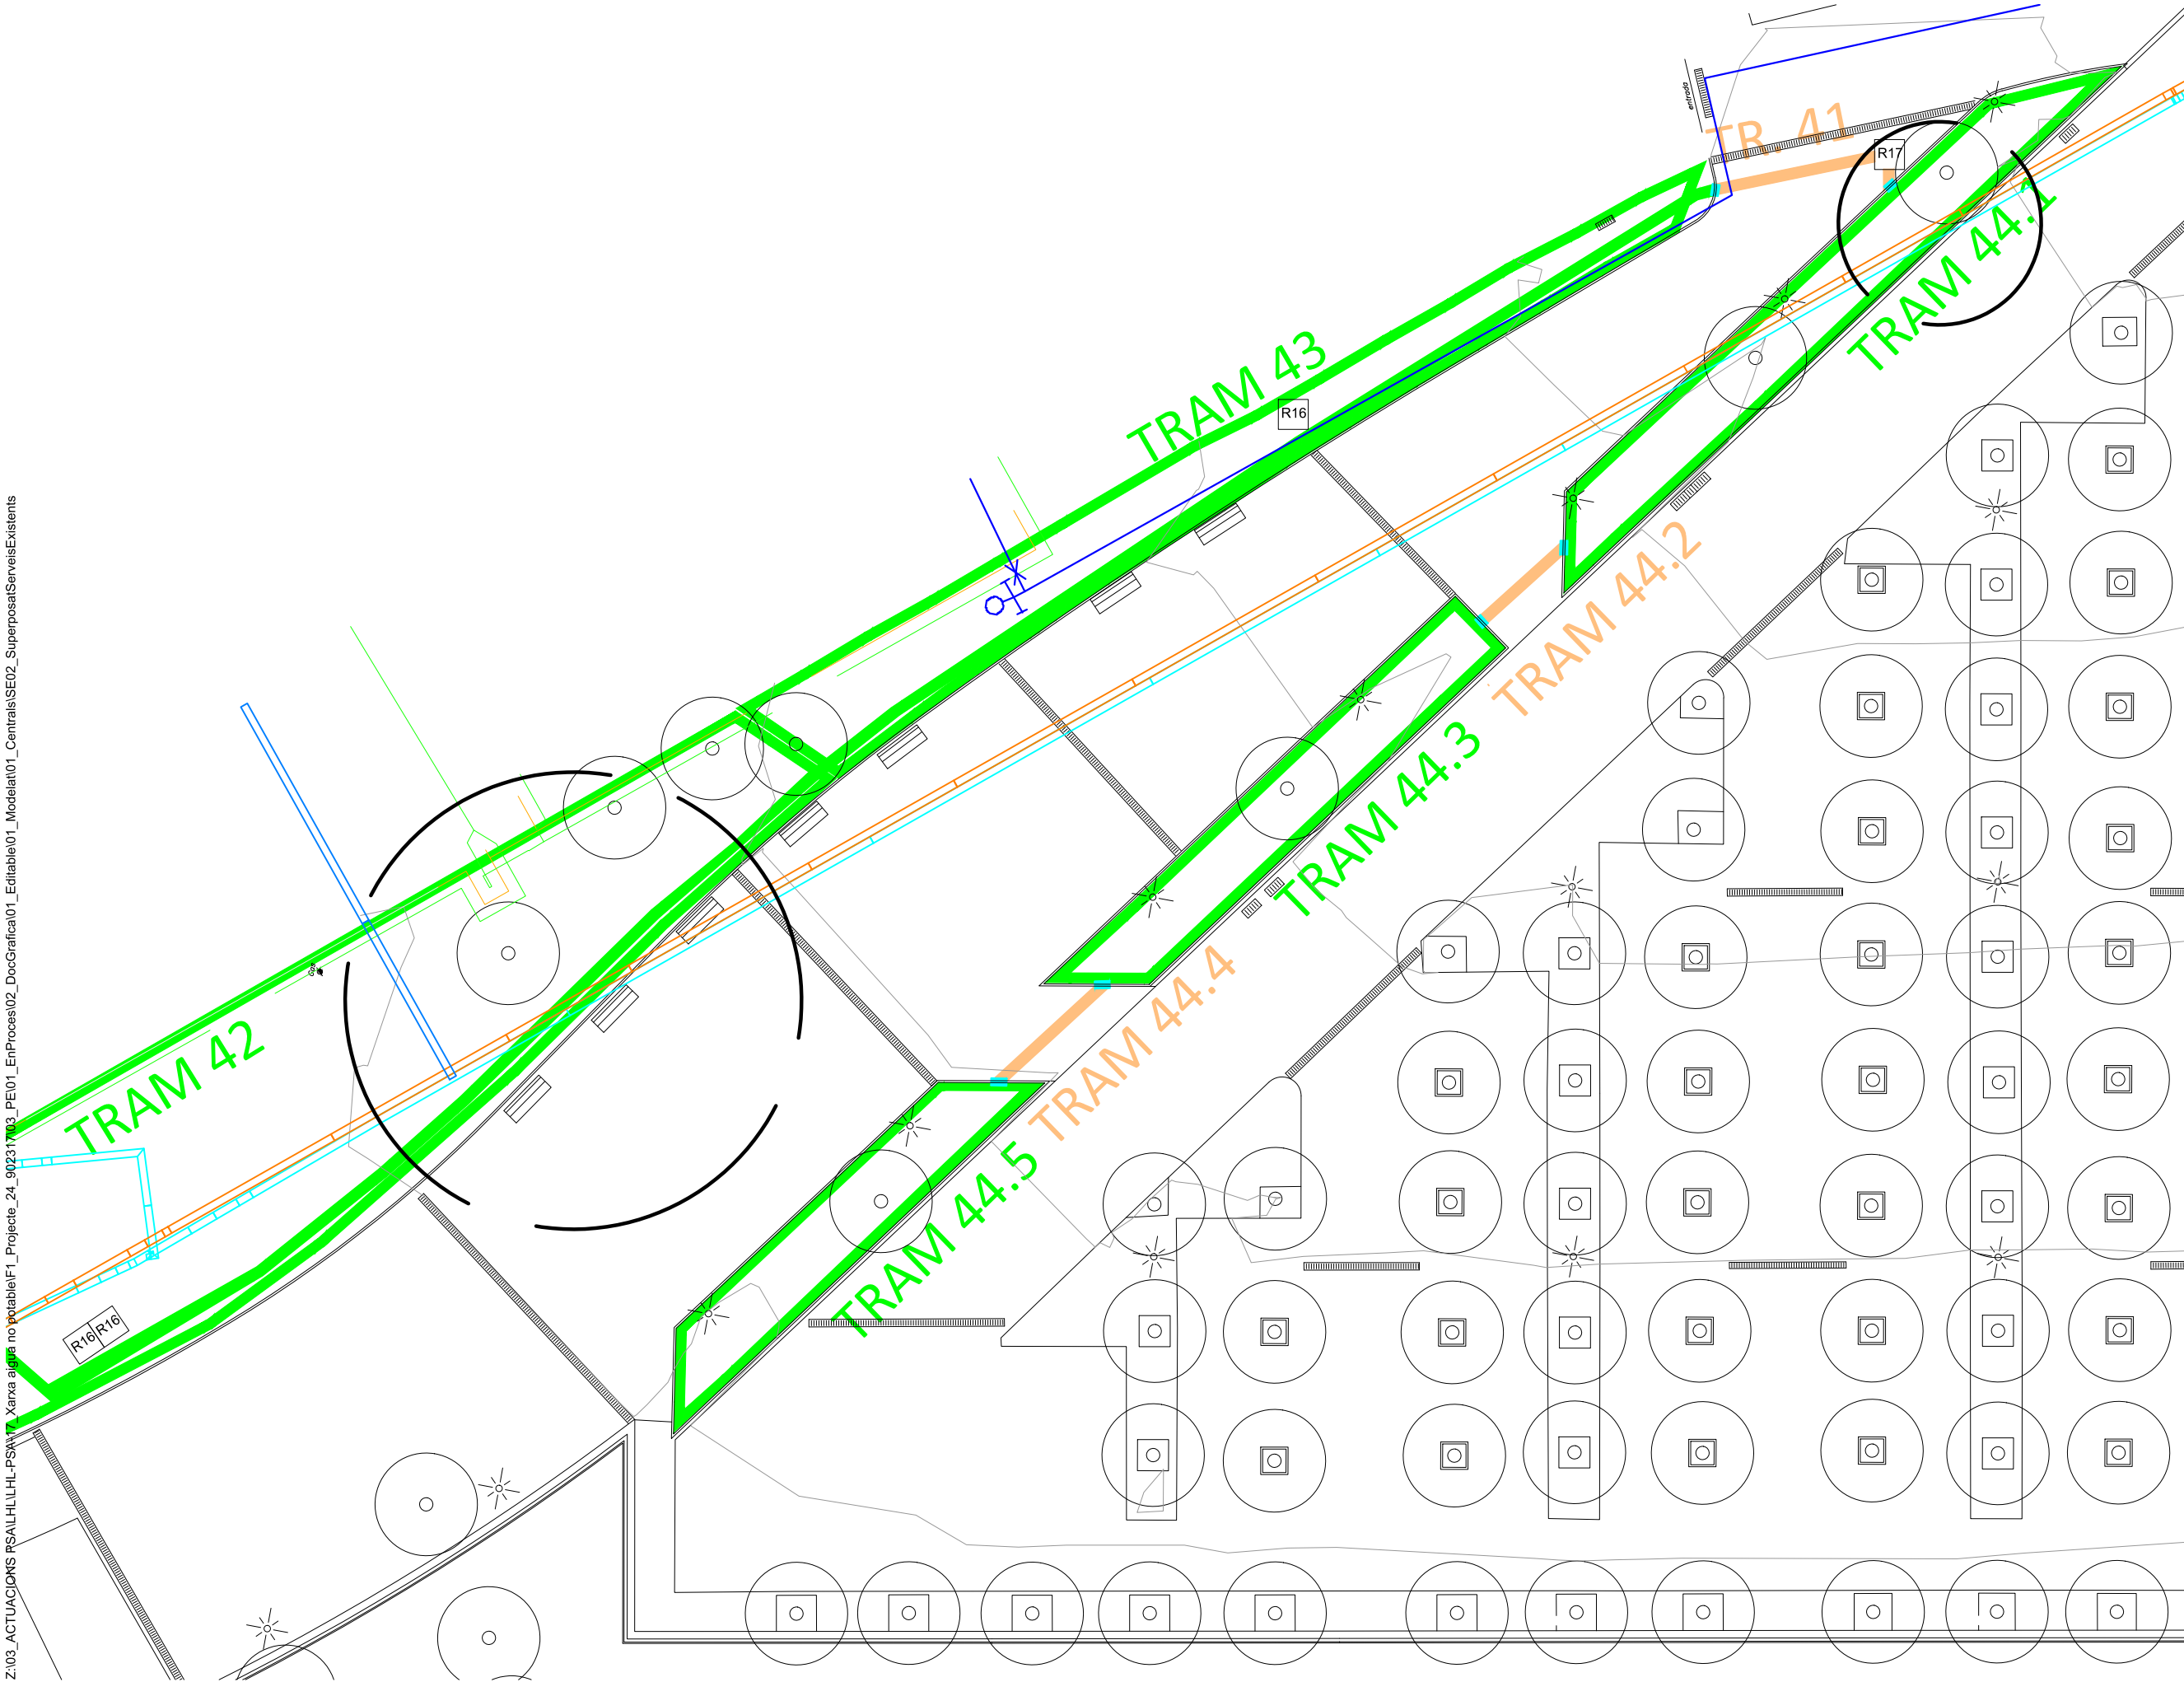

- LLEGENDA-Identificació serveis
- TELECOMUNICACIONS
- Xarxa Orange/Jazztel
 - Xarxa Telefònica
- ELÈCTRIC
- Suport
 - Arqueta
 - Tram baixa tensió
 - Tram mitja tensió
 - Centres de distribució
 - Traça aèria
 - Traça canalitzada
 - Traça subterrània
- GAS
- Acomessa
 - Xarxa baixa pressió
 - Xarxa mitja pressió B
 - Xarxa alta pressió A
- INFRAESTRUCTURES MOBILITAT
- Metro. L1
 - Xarxa ADIF - Rodalies de Catalunya
 - Xarxa Ciclable RMB
 - Propostes PDI 2021-2030
- AIGUA POTABLE
- Tram
 - Cap Extrem
 - Descàrrega
 - Boca d'aire
 - Hidrant
 - Ramal
 - Vàlvula
- Proximitat a àrea d'afectació de serveis existents

- Llegenda Projecte
- Tipus de rases
- Rasa en parterre vegetal
 - Rasa en paviment de formigó
 - Rasa en paviment de sauló
 - Rasa en encreuament amb embornal amb canal formigó
 - Rasa en encreuament amb vorada de formigó

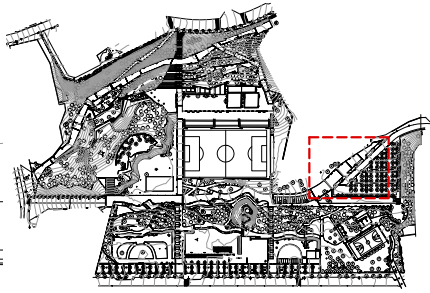

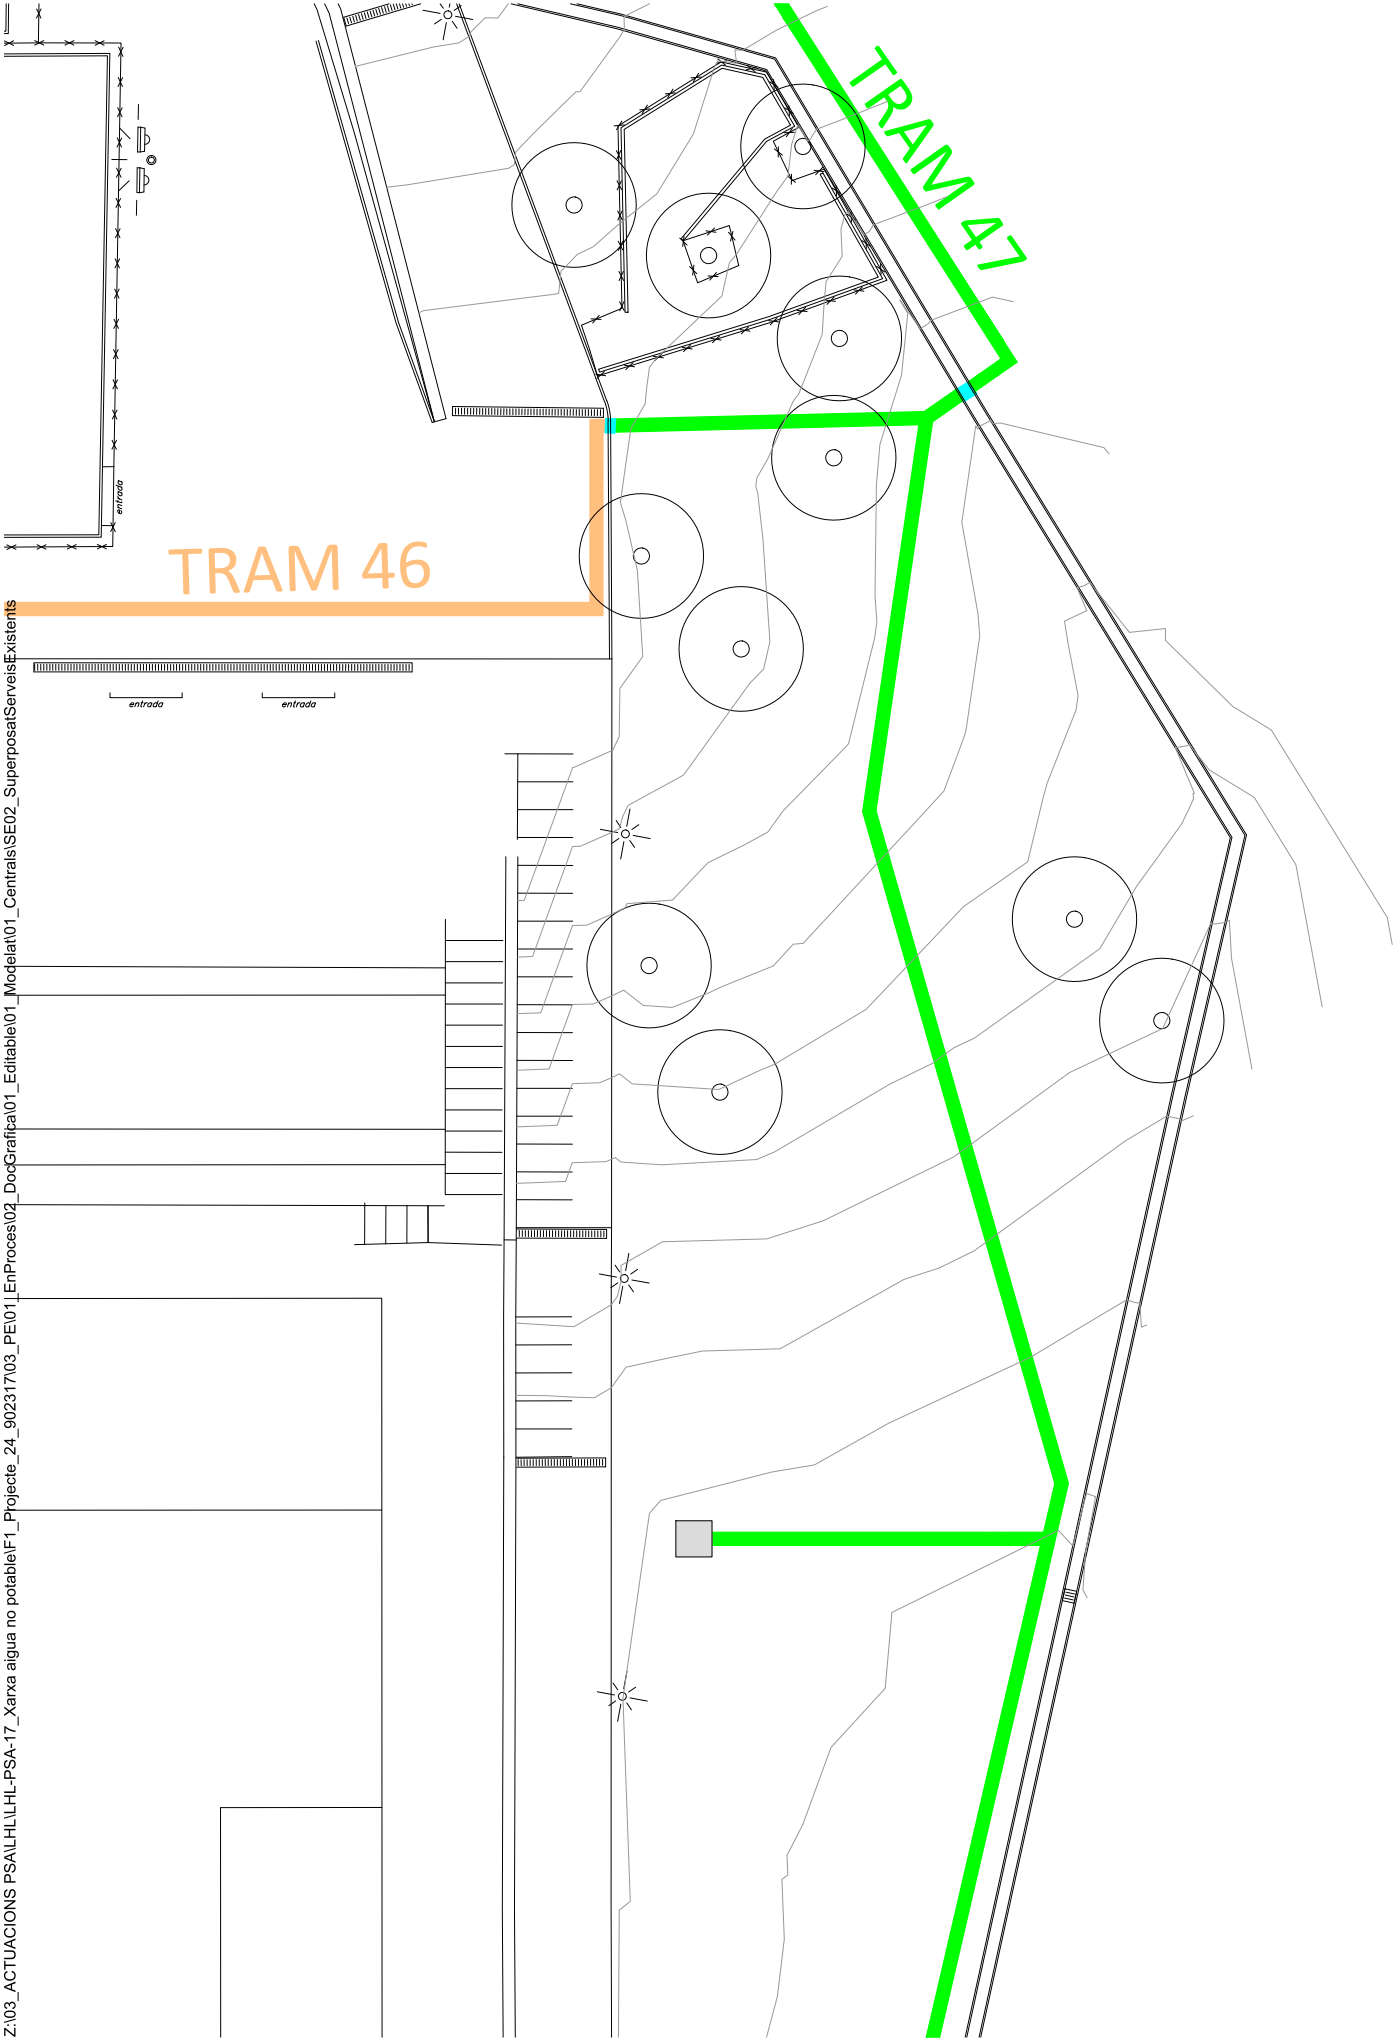

LLEGENDA-Identificació serveis

TELECOMUNICACIONS

- Xarxa Orange/Jazztel
- Xarxa Telefònica

ELÈCTRIC

- Suport
- Arqueta
- Tram baixa tensió
- Tram mitja tensió
- Centres de distribució
- Traça aèria
- Traça canalitzada
- Traça subterrània

GAS

- Acomessa
- Xarxa baixa pressió
- Xarxa mitja pressió B
- Xarxa alta pressió A

INFRAESTRUCTURES MOBILITAT

- Metro. L1
- Xarxa ADIF - Rodalies de Catalunya
- Xarxa Ciclable RMB
- Propostes PDI 2021-2030


AIGUA POTABLE

- Tram
- Cap Extrem
- Descàrrega
- Boca d'aire
- Hidrant
- Ramal
- Vàlvula

- Proximitat a àrea d'afectació de serveis existents

Llegenda Projecte

- Tipus de rases
- Rasa en parterre vegetal
 - Rasa en paviment de formigó
 - Rasa en paviment de sauló
 - Rasa en encreuament amb embornal amb canal formigó
 - Rasa en encreuament amb vorada de formigó

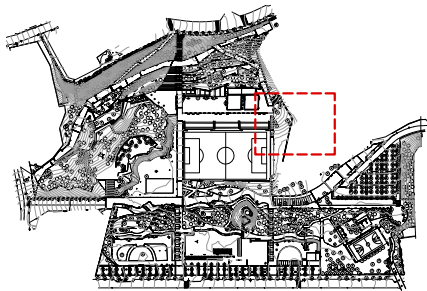



LLEGENDA-Identificació serveis

TELECOMUNICACIONS

- Xarxa Orange/Jazztel
- Xarxa Telefònica

ELÈCTRIC

- Suport
- Arqueta
- Tram baixa tensió
- Tram mitja tensió
- Centres de distribució
- Traça aèria
- Traça canalitzada
- Traça subterrània

GAS

- Acomessa
- Xarxa baixa pressió
- Xarxa mitja pressió B
- Xarxa alta pressió A

INFRAESTRUCTURES MOBILITAT

- Metro. L1
- Xarxa ADIF - Rodalies de Catalunya
- Xarxa Ciclable RMB
- Propostes PDI 2021-2030

AIGUA POTABLE


- Tram
- Cap Extrem
- Descàrrega
- Boca d'aire
- Hidrant
- Ramal
- Vàlvula


- Proximitat a àrea d'afectació de serveis existents

Llegenda Projecte

Tipus de rases

- Rasa en parterre vegetal
- Rasa en paviment de formigó
- Rasa en paviment de sauló
- Rasa en encreuament amb embornal amb canal formigó
- Rasa en encreuament amb vorada de formigó

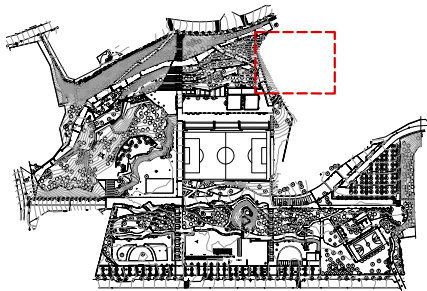

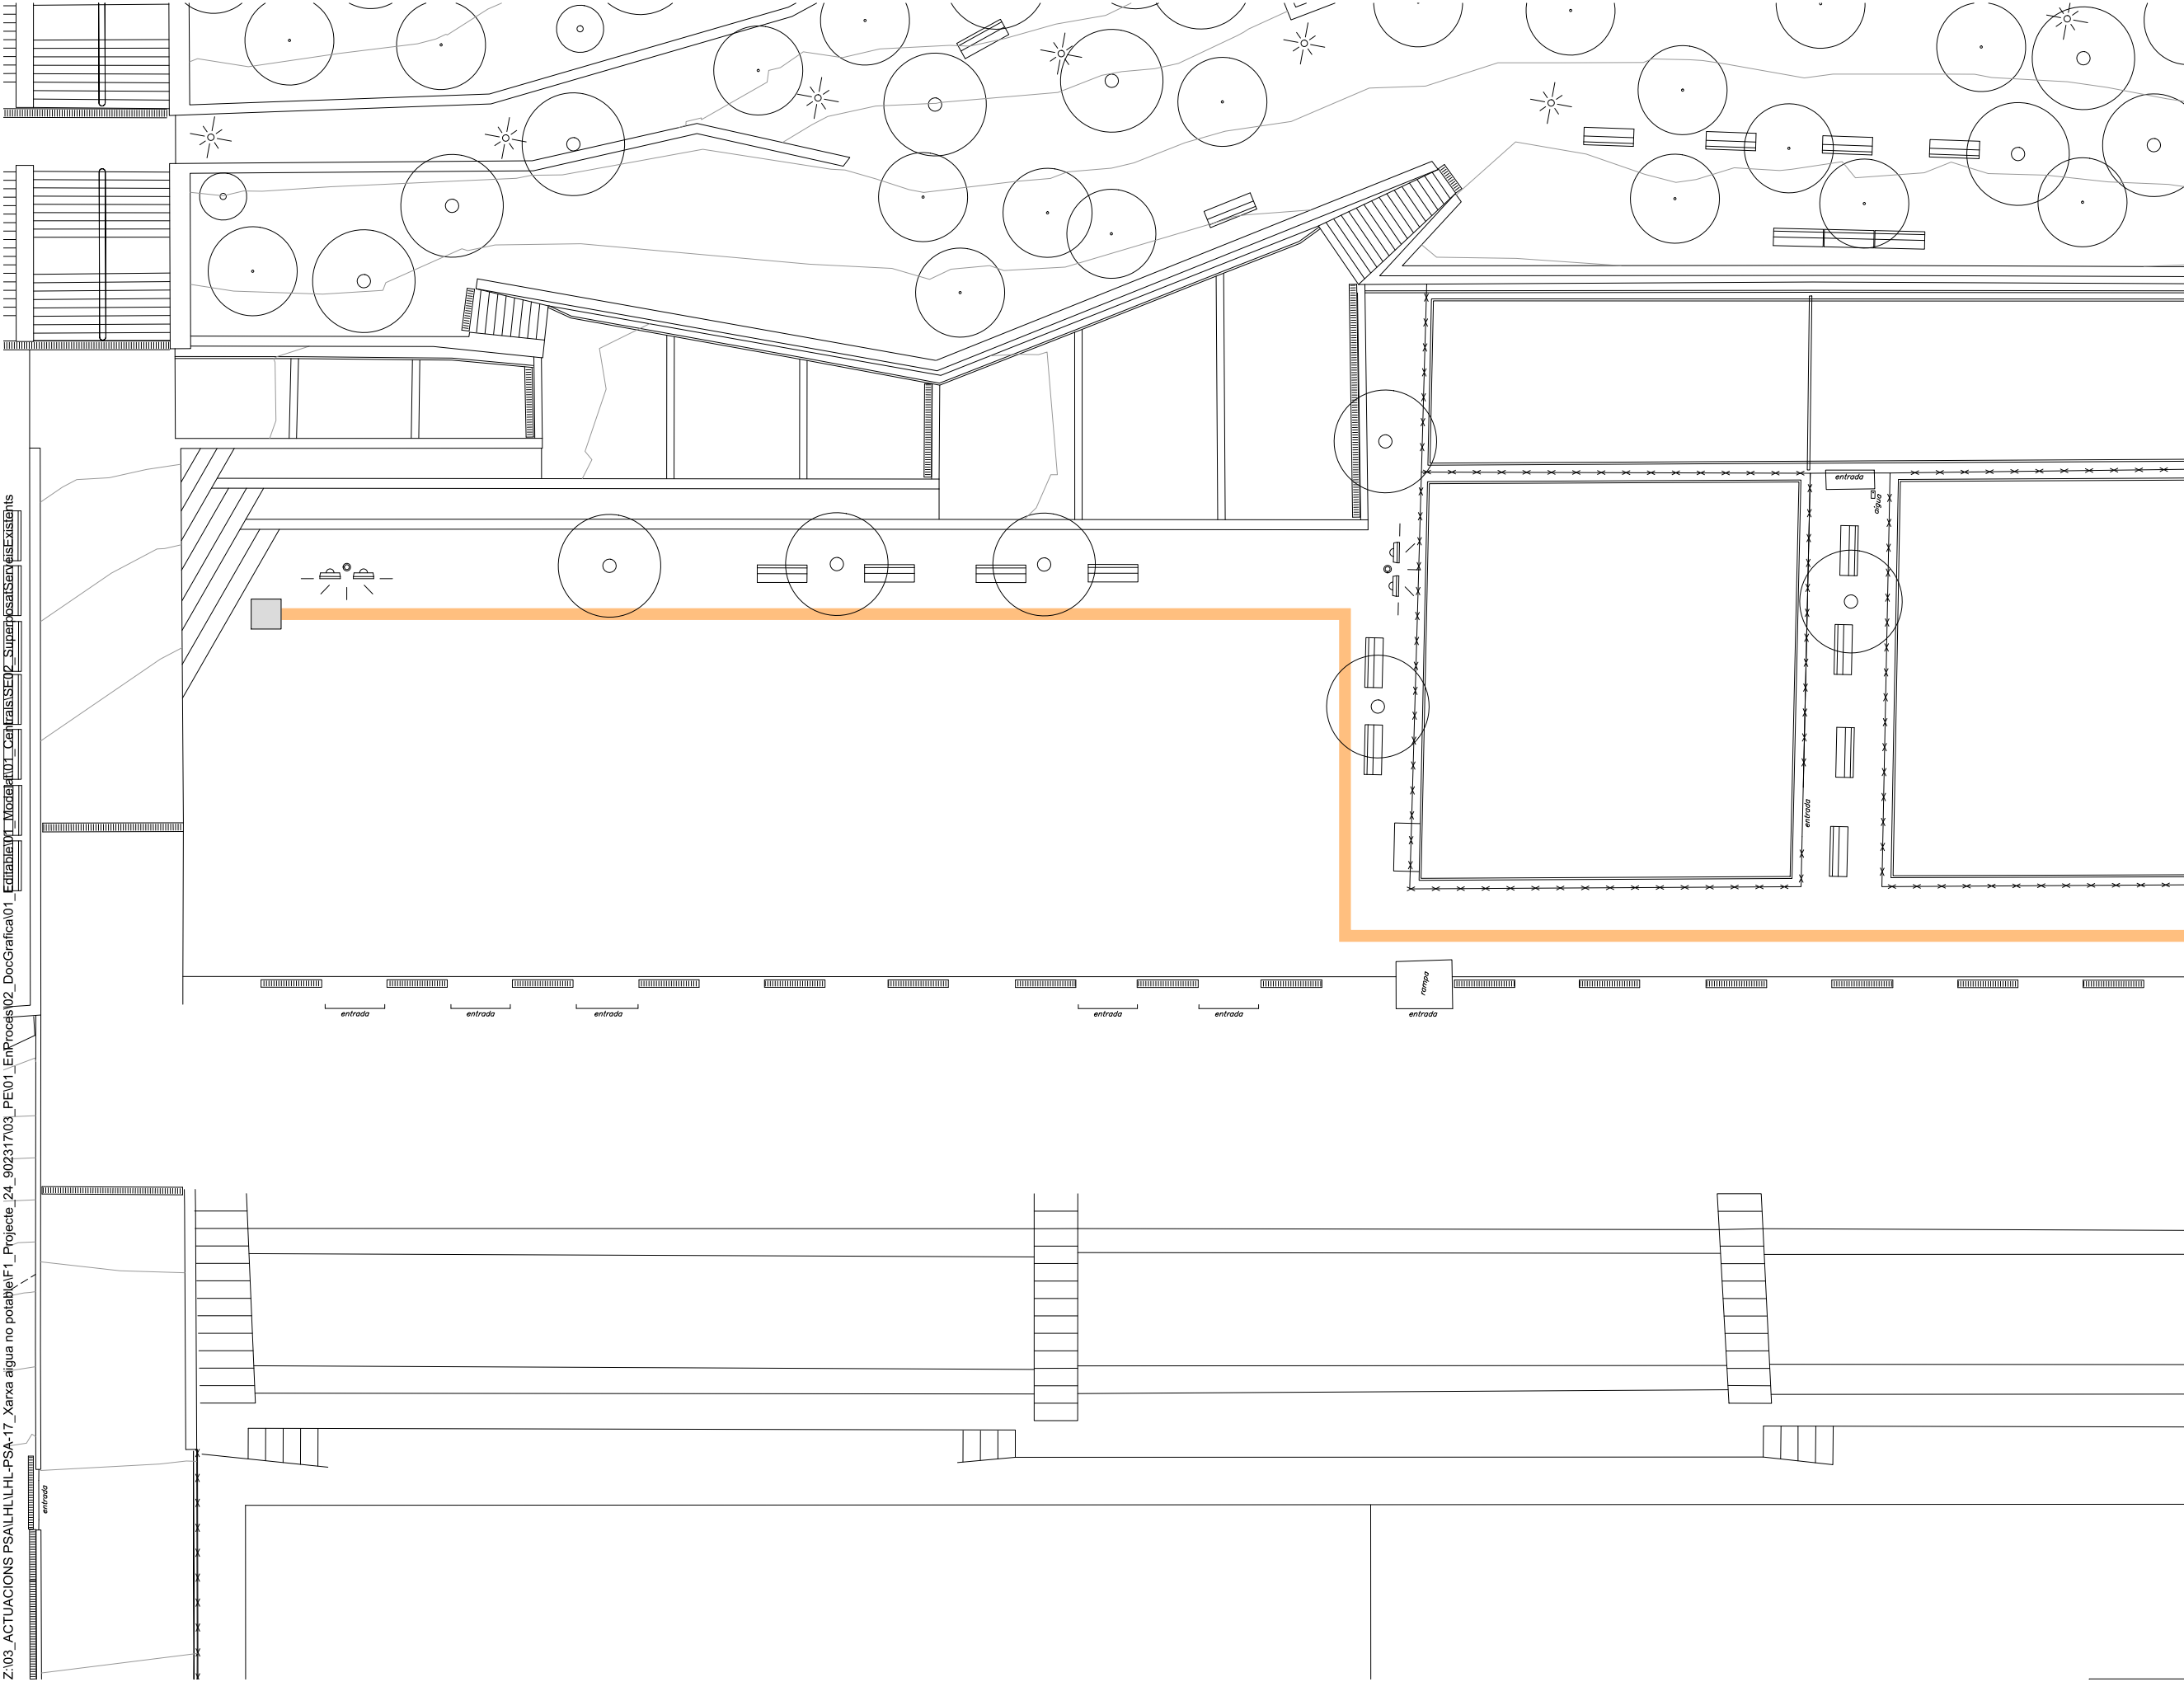

Z:\03_ACTUACIONS PSAL\HL\HL-PSA-17_Xarxa aigua no potable\F1_Projete_24_90231703_PEl01_EnProcs\02_DocGràfica\01_Editable\01_Modelat\01_CapTrassecte\Superposat\Serveis Existents

LLEGGENDA-Identificació serveis

TELECOMUNICACIONS

- Xarxa Orange/Jazztel
- Xarxa Telefònica

ELÈCTRIC

- Suport
- Arqueta
- Tram baixa tensió
- Tram mitja tensió
- Centres de distribució
- Traça aèria
- Traça canalitzada
- Traça subterrània

GAS

- Acomessa
- Xarxa baixa pressió
- Xarxa mitja pressió B
- Xarxa alta pressió A

INFRAESTRUCTURES MOBILITAT

- Metro. L1
- Xarxa ADIF - Rodalies de Catalunya
- Xarxa Ciclable RMB
- Propostes PDI 2021-2030

AIGUA POTABLE


- Tram
- Cap Extrem
- Descàrrega
- Boca d'aire
- Hidrant
- Ramal
- Vàlvula

- Proximitat a àrea d'afectació de serveis existents


Llegenda Projecte

Tipus de rases

- Rasa en parterre vegetal
- Rasa en paviment de formigó
- Rasa en paviment de sauló
- Rasa en encreuament amb embornal amb canal formigó
- Rasa en encreuament amb vorada de formigó

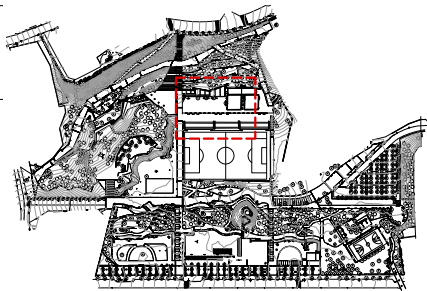

Z:\03 ACTUACIONS PSALHLHL-PSA-17_Xarxa aigua no potable\F1_Projecte_2\902317\03 PEI01_EnProces\02_DocGrafica\01_Editable\01_Modelat\01_Centrals\SE02_SuperposatServeisExistents

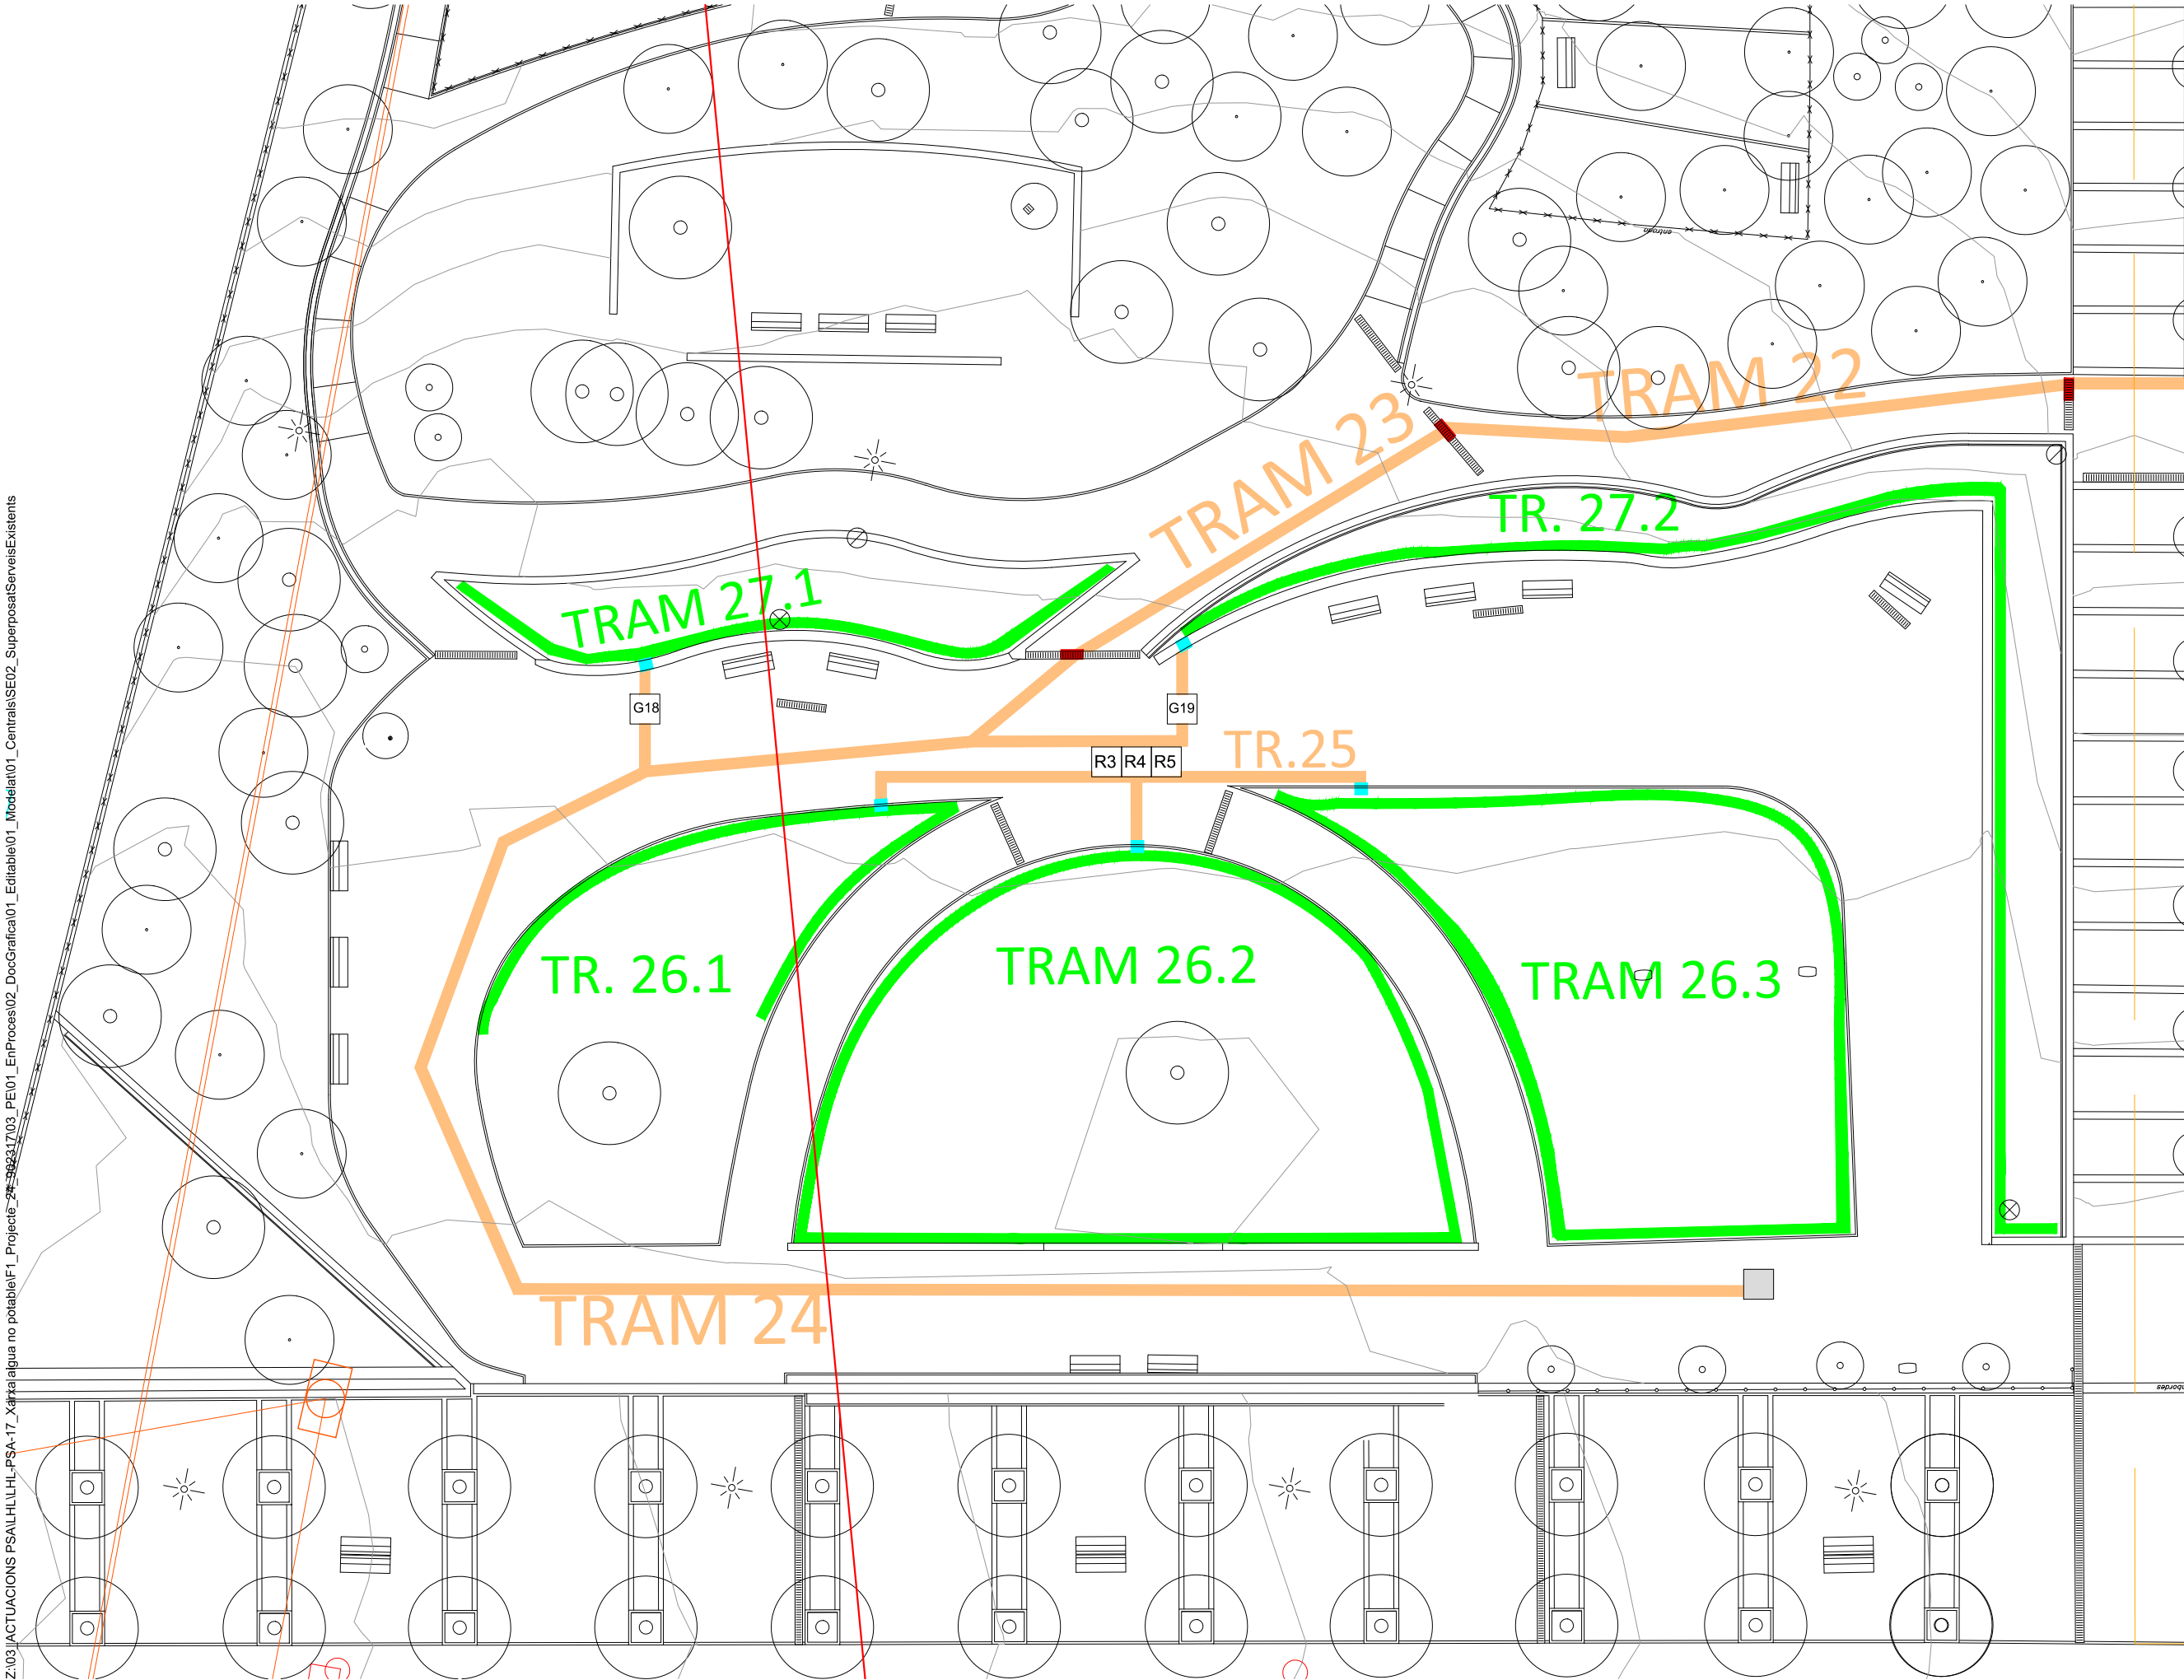

LLEGGENDA-Identificació serveis

TELECOMUNICACIONS

- Xarxa Orange/Jazztel
- Xarxa Telefònica

ELÈCTRIC

- Suport
- Arqueta
- Tram baixa tensió
- Tram mitja tensió
- Centres de distribució
- Traça aèria
- Traça canalitzada
- Traça subterrània

GAS

- Acomessa
- Xarxa baixa pressió
- Xarxa mitja pressió B
- Xarxa alta pressió A

INFRAESTRUCTURES MOBILITAT

- Metro. L1
- Xarxa ADIF - Rodalies de Catalunya
- Xarxa Ciclable RMB
- Propostes PDI 2021-2030

AIGUA POTABLE


- Tram
- Cap Extrem
- Descàrrega
- Boca d'aire
- Hidrant
- Ramal
- Vàlvula

Proximitat a àrea d'afectació de serveis existents

Llegenda Projecte

Tipus de rases


- Rasa en parterre vegetal
- Rasa en paviment de formigó
- Rasa en paviment de sauló
- Rasa en encreuament amb embornal amb canal formigó
- Rasa en encreuament amb vorada de formigó

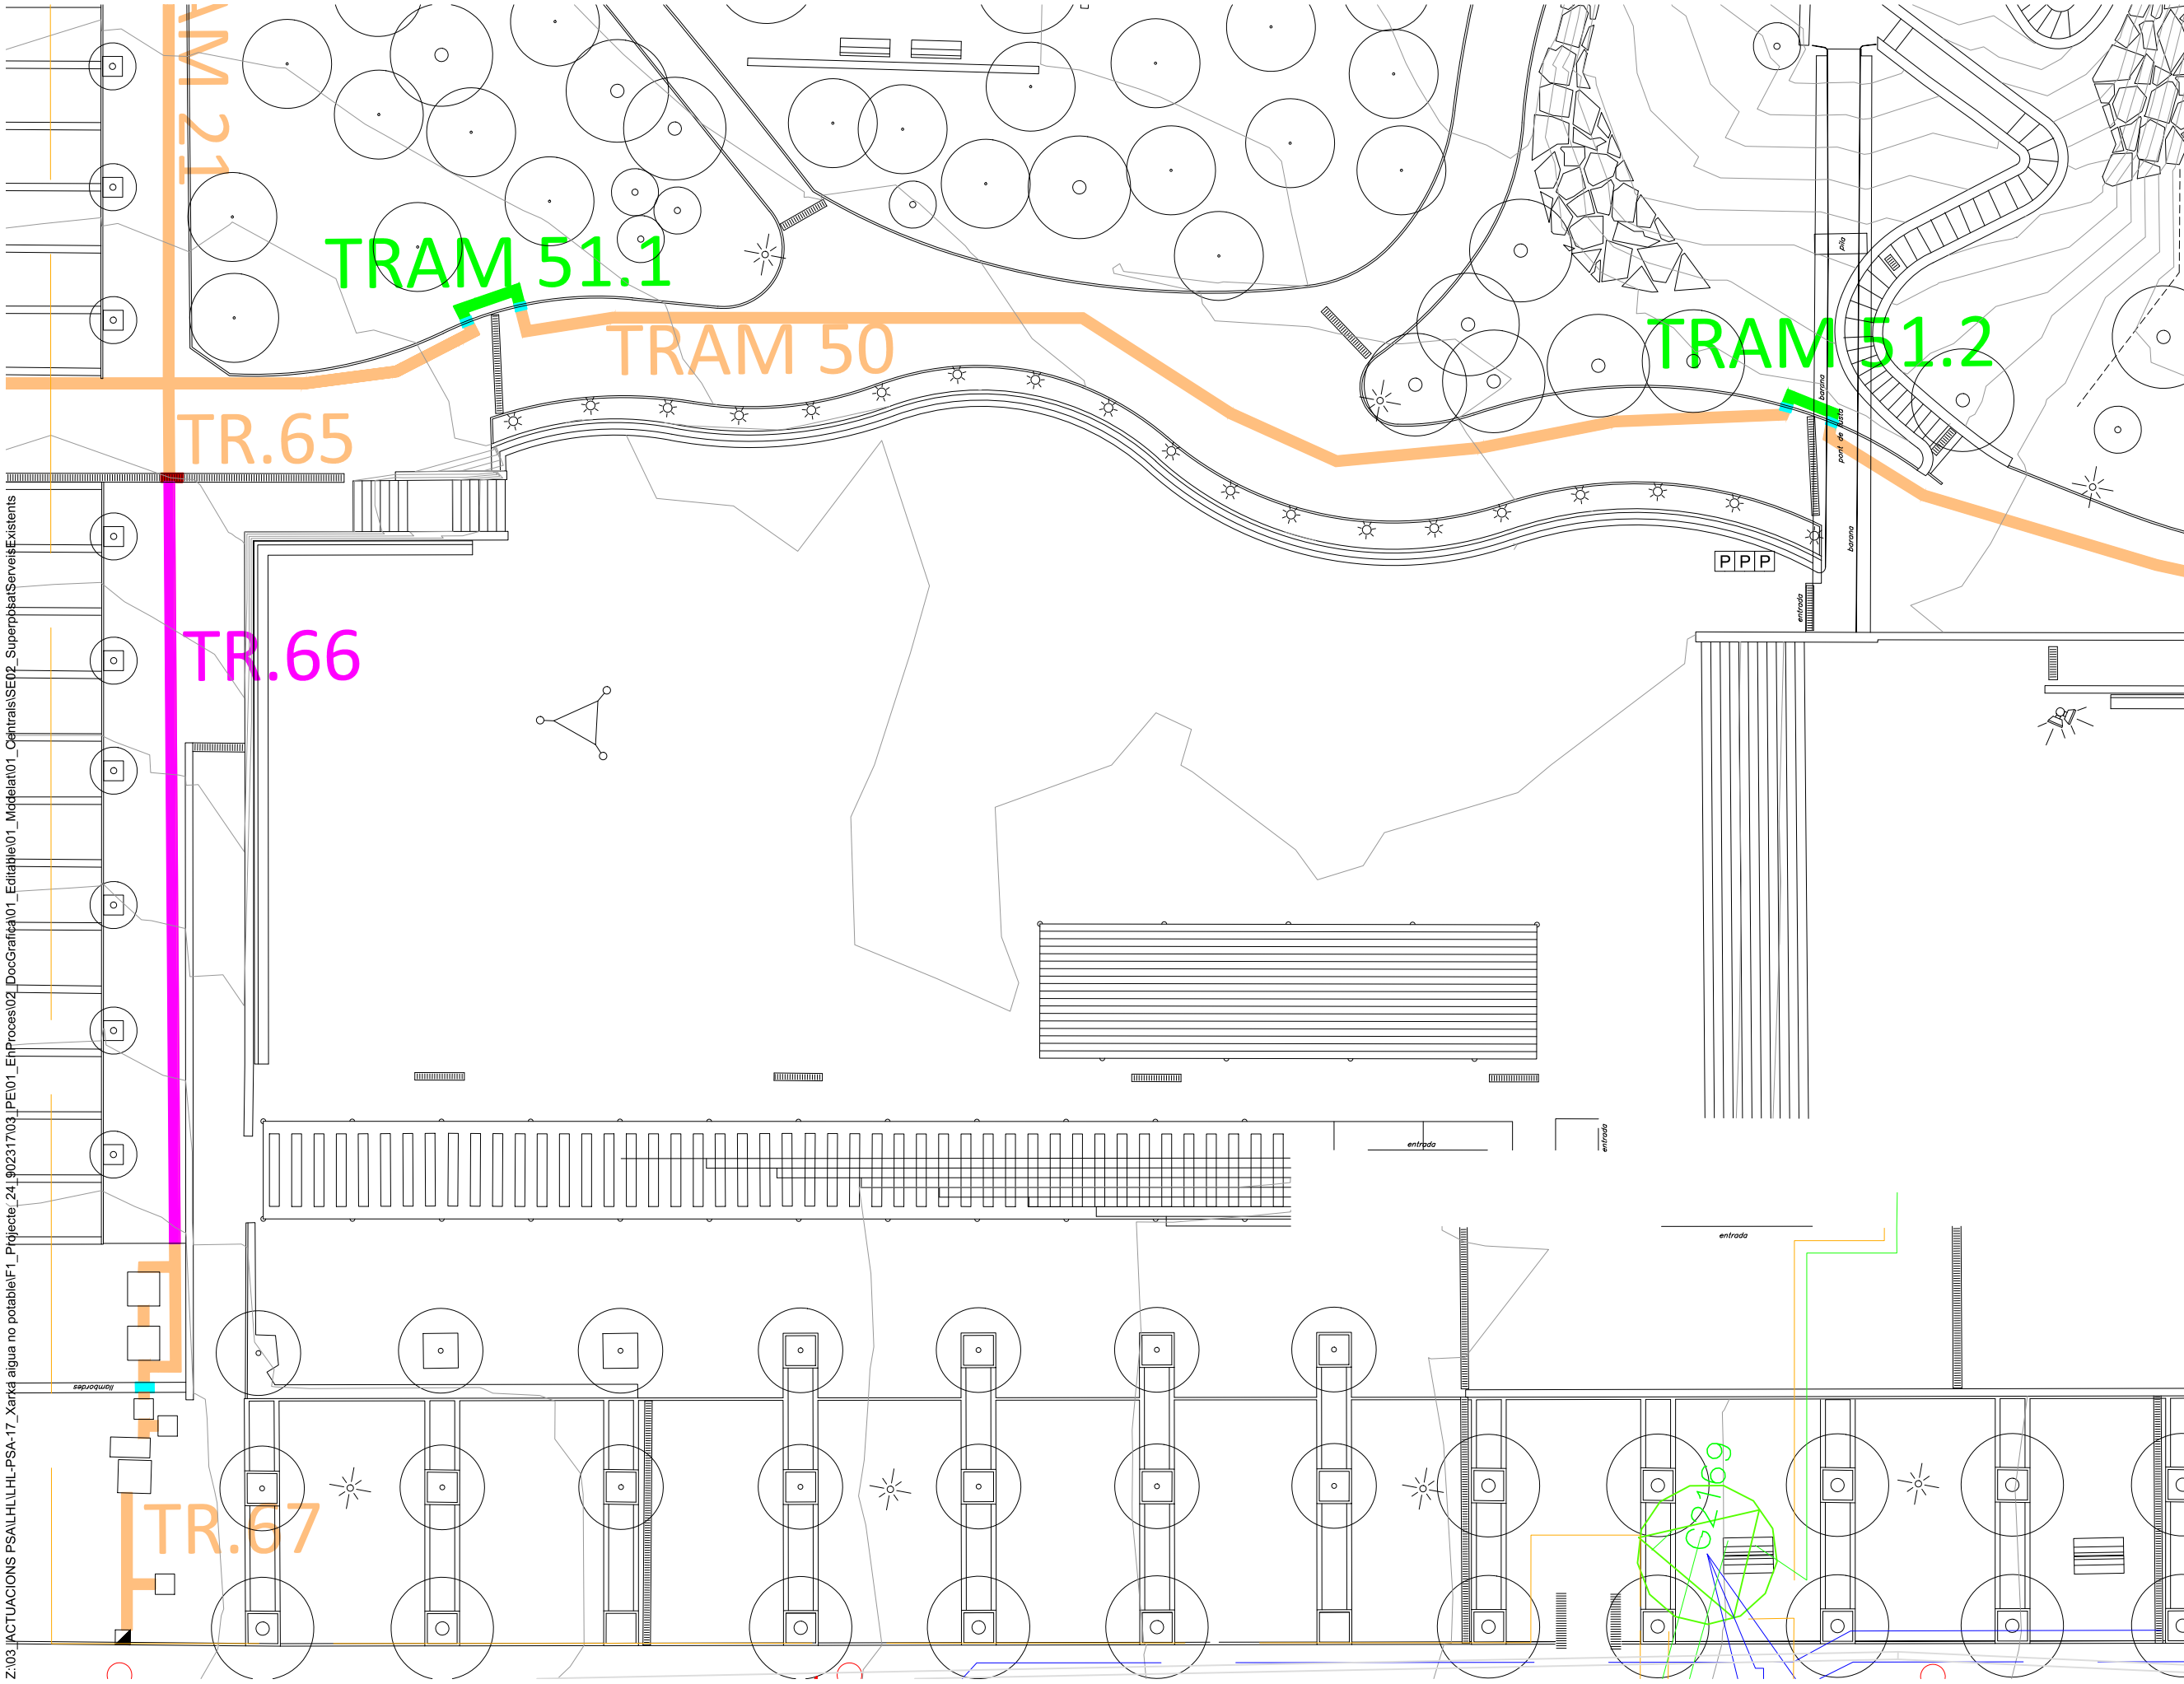


Z:\03 ACTUACIONS PSALHLHL-PSA-17_Xarxa aigua no potable\F1_Projete_24_190231703_P1E01_EIPProces02_DocGràfica\01_Editable\01_Modelat\01_Captrals\SE02_SuperposatServeis\Existent

- LLEGGENDA-Identificació serveis**
- TELECOMUNICACIONS**
- Xarxa Orange/Jazztel
 - Xarxa Telefònica
- ELÈCTRIC**
- Suport
 - Arqueta
 - Tram baixa tensió
 - Tram mitja tensió
 - Centres de distribució
 - Traça aèria
 - Traça canalitzada
 - Traça subterrània
- GAS**
- Acomessa
 - Xarxa baixa pressió
 - Xarxa mitja pressió B
 - Xarxa alta pressió A
- INFRAESTRUCTURES MOBILITAT**
- Metro. L1
 - Xarxa ADIF - Rodalies de Catalunya
 - Xarxa Ciclable RMB
 - Propostes PDI 2021-2030
- AIGUA POTABLE**
- Tram
 - Cap Extrem
 - Descàrrega
 - Boca d'aire
 - Hidrant
 - Ramal
 - Vàlvula
- Proximitat a àrea d'afectació de serveis existents


- Llegenda Projecte**
- Tipus de rases**
- Rasa en parterre vegetal
 - Rasa en paviment de formigó
 - Rasa en paviment de sauló
 - Rasa en encreuament amb embornal amb canal formigó
 - Rasa en encreuament amb vorada de formigó

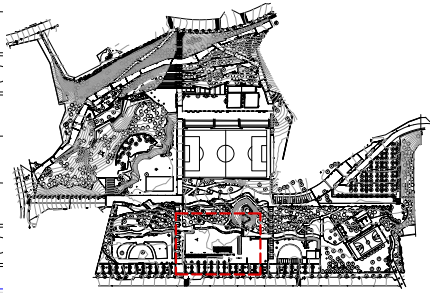


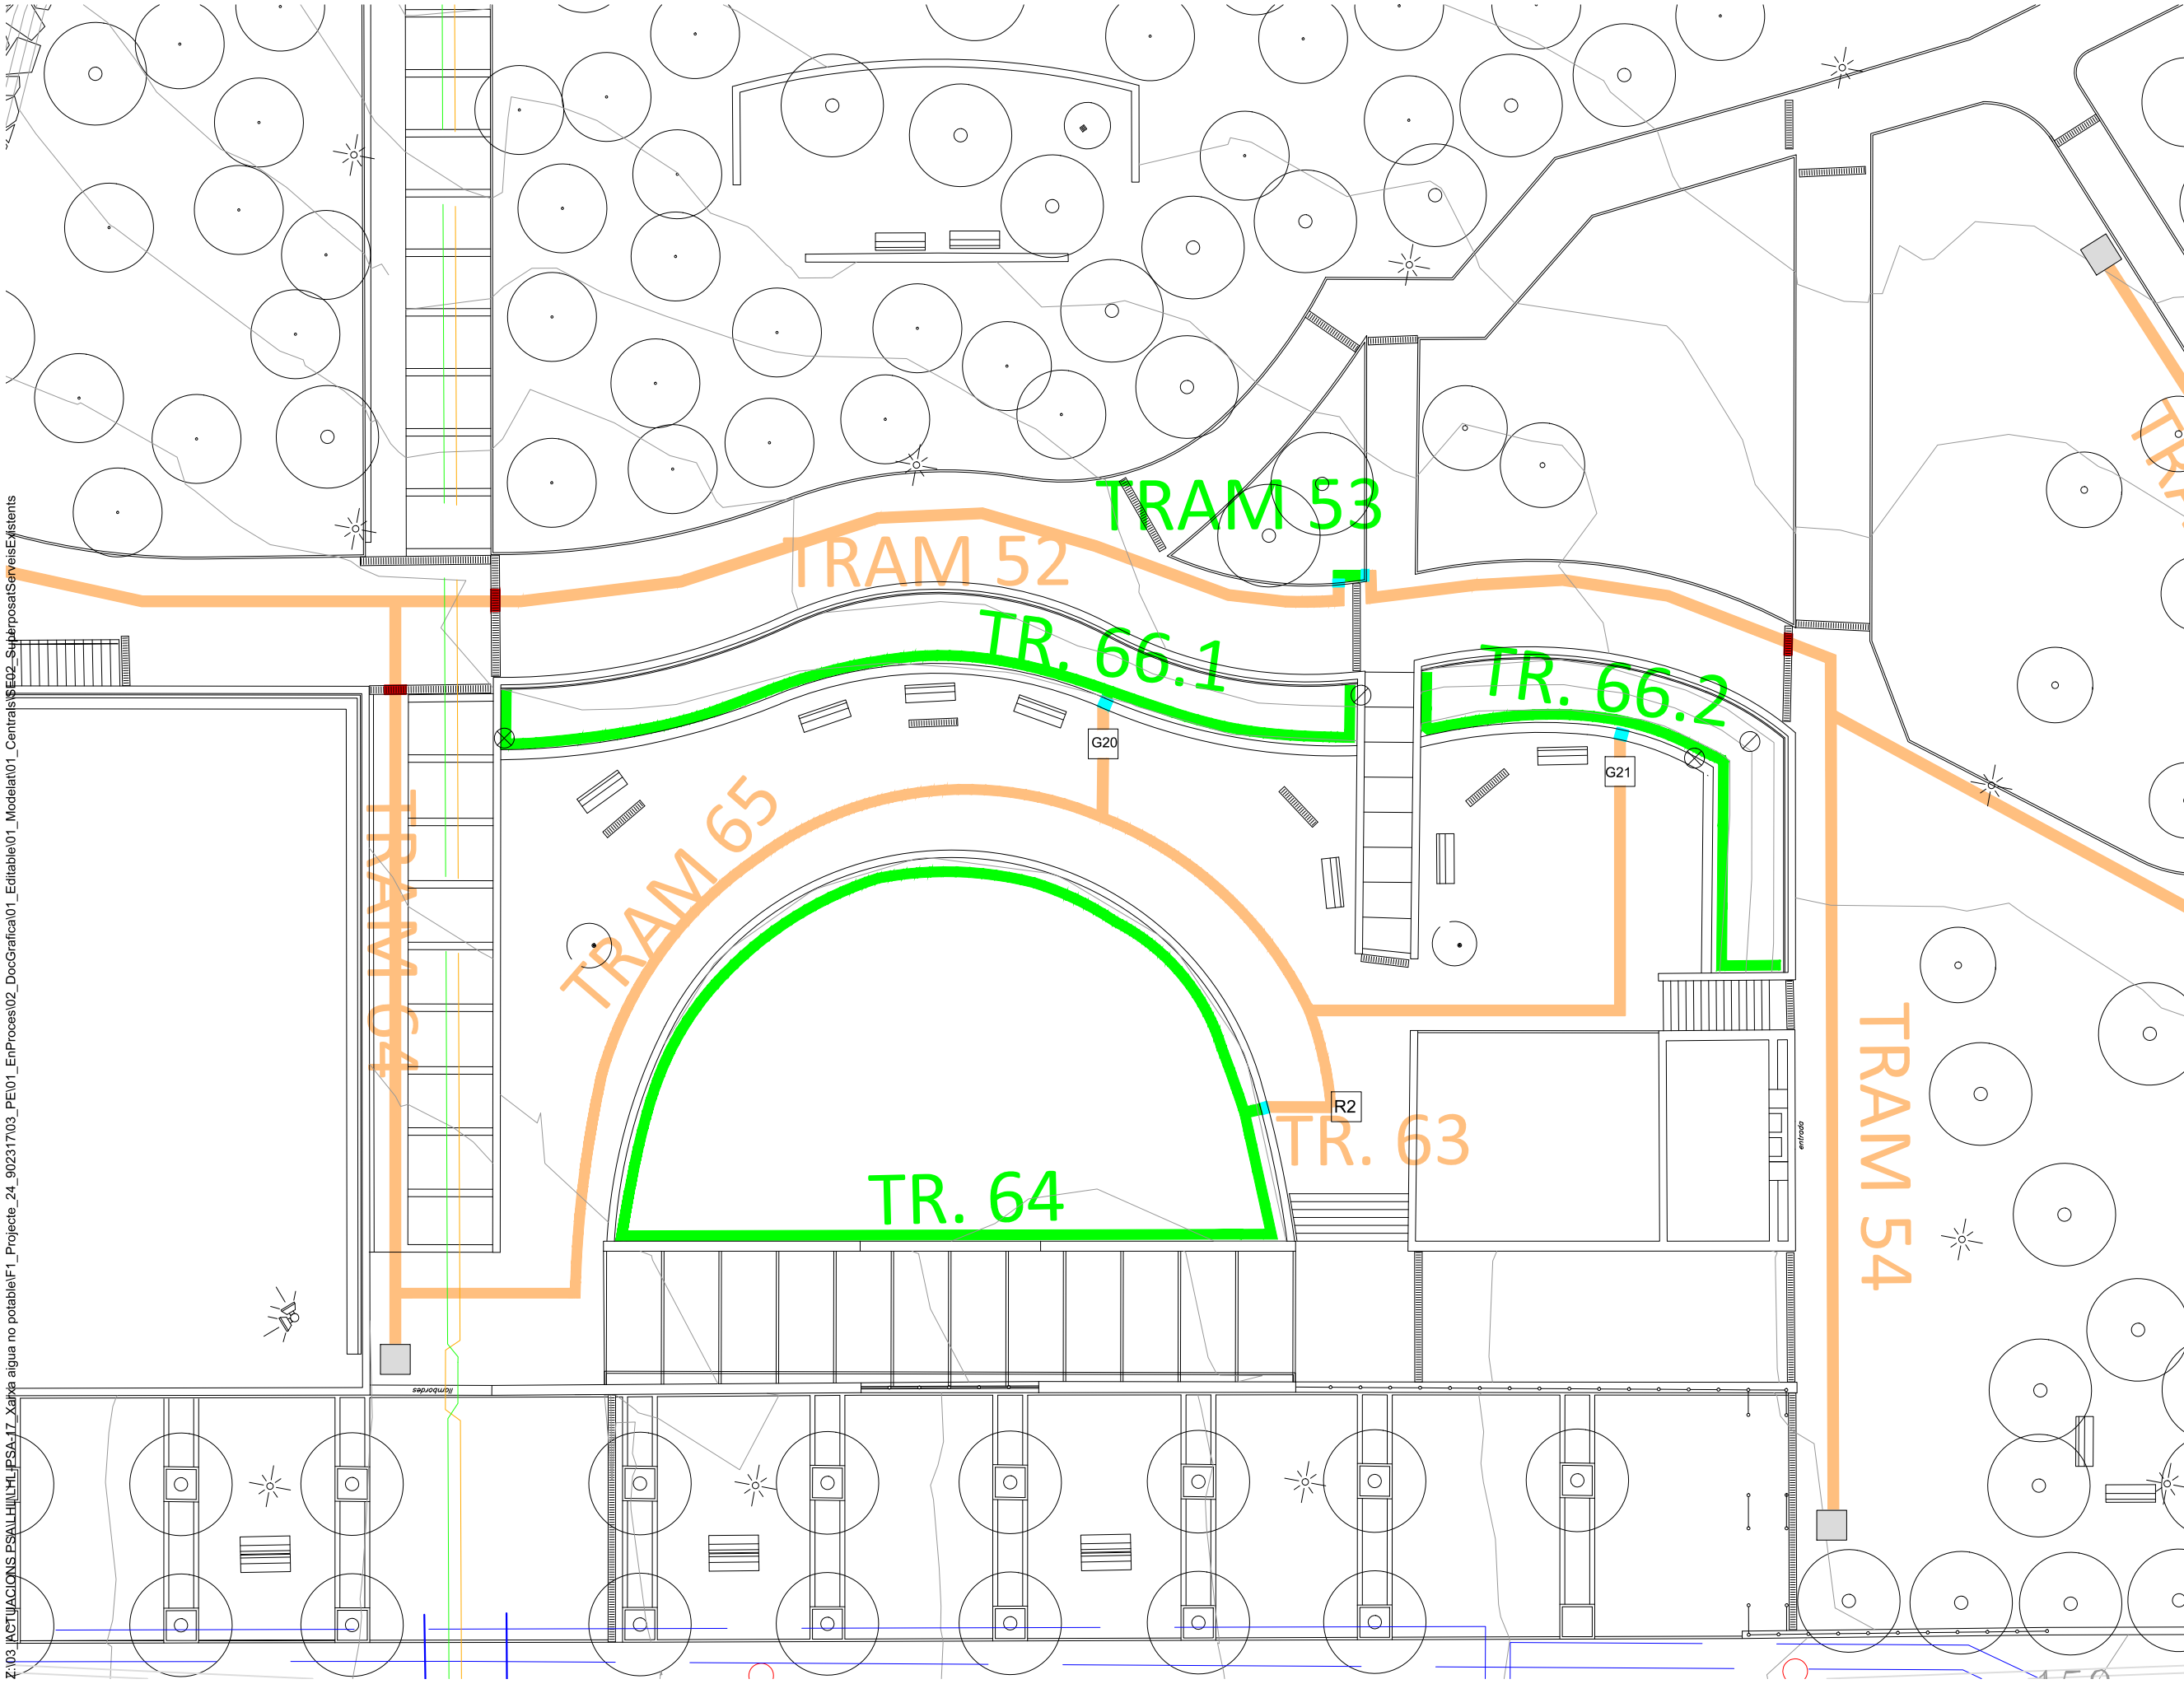

- LLEGENDA-Identificació serveis
- TELECOMUNICACIONS
- Xarxa Orange/Jazztel
 - Xarxa Telefònica
- ELÈCTRIC
- Suport
 - Arqueta
 - Tram baixa tensió
 - Tram mitja tensió
 - Centres de distribució
 - Traça aèria
 - Traça canalitzada
 - Traça subterrània
- GAS
- Acomessa
 - Xarxa baixa pressió
 - Xarxa mitja pressió B
 - Xarxa alta pressió A
- INFRAESTRUCTURES MOBILITAT
- Metro. L1
 - Xarxa ADIF - Rodalies de Catalunya
 - Xarxa Ciclable RMB
 - Propostes PDI 2021-2030
- AIGUA POTABLE
- Tram
 - Cap Extrem
 - Descàrrega
 - Boca d'aire
 - Hidrant
 - Ramal
 - Vàlvula
- Proximitat a àrea d'afectació de serveis existents


- Llegenda Projecte
- Tipus de rases
- Rasa en parterre vegetal
 - Rasa en paviment de formigó
 - Rasa en paviment de sauló
 - Rasa en encreuament amb embornal amb canal formigó
 - Rasa en encreuament amb vorada de formigó

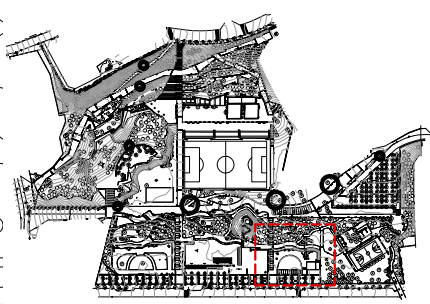


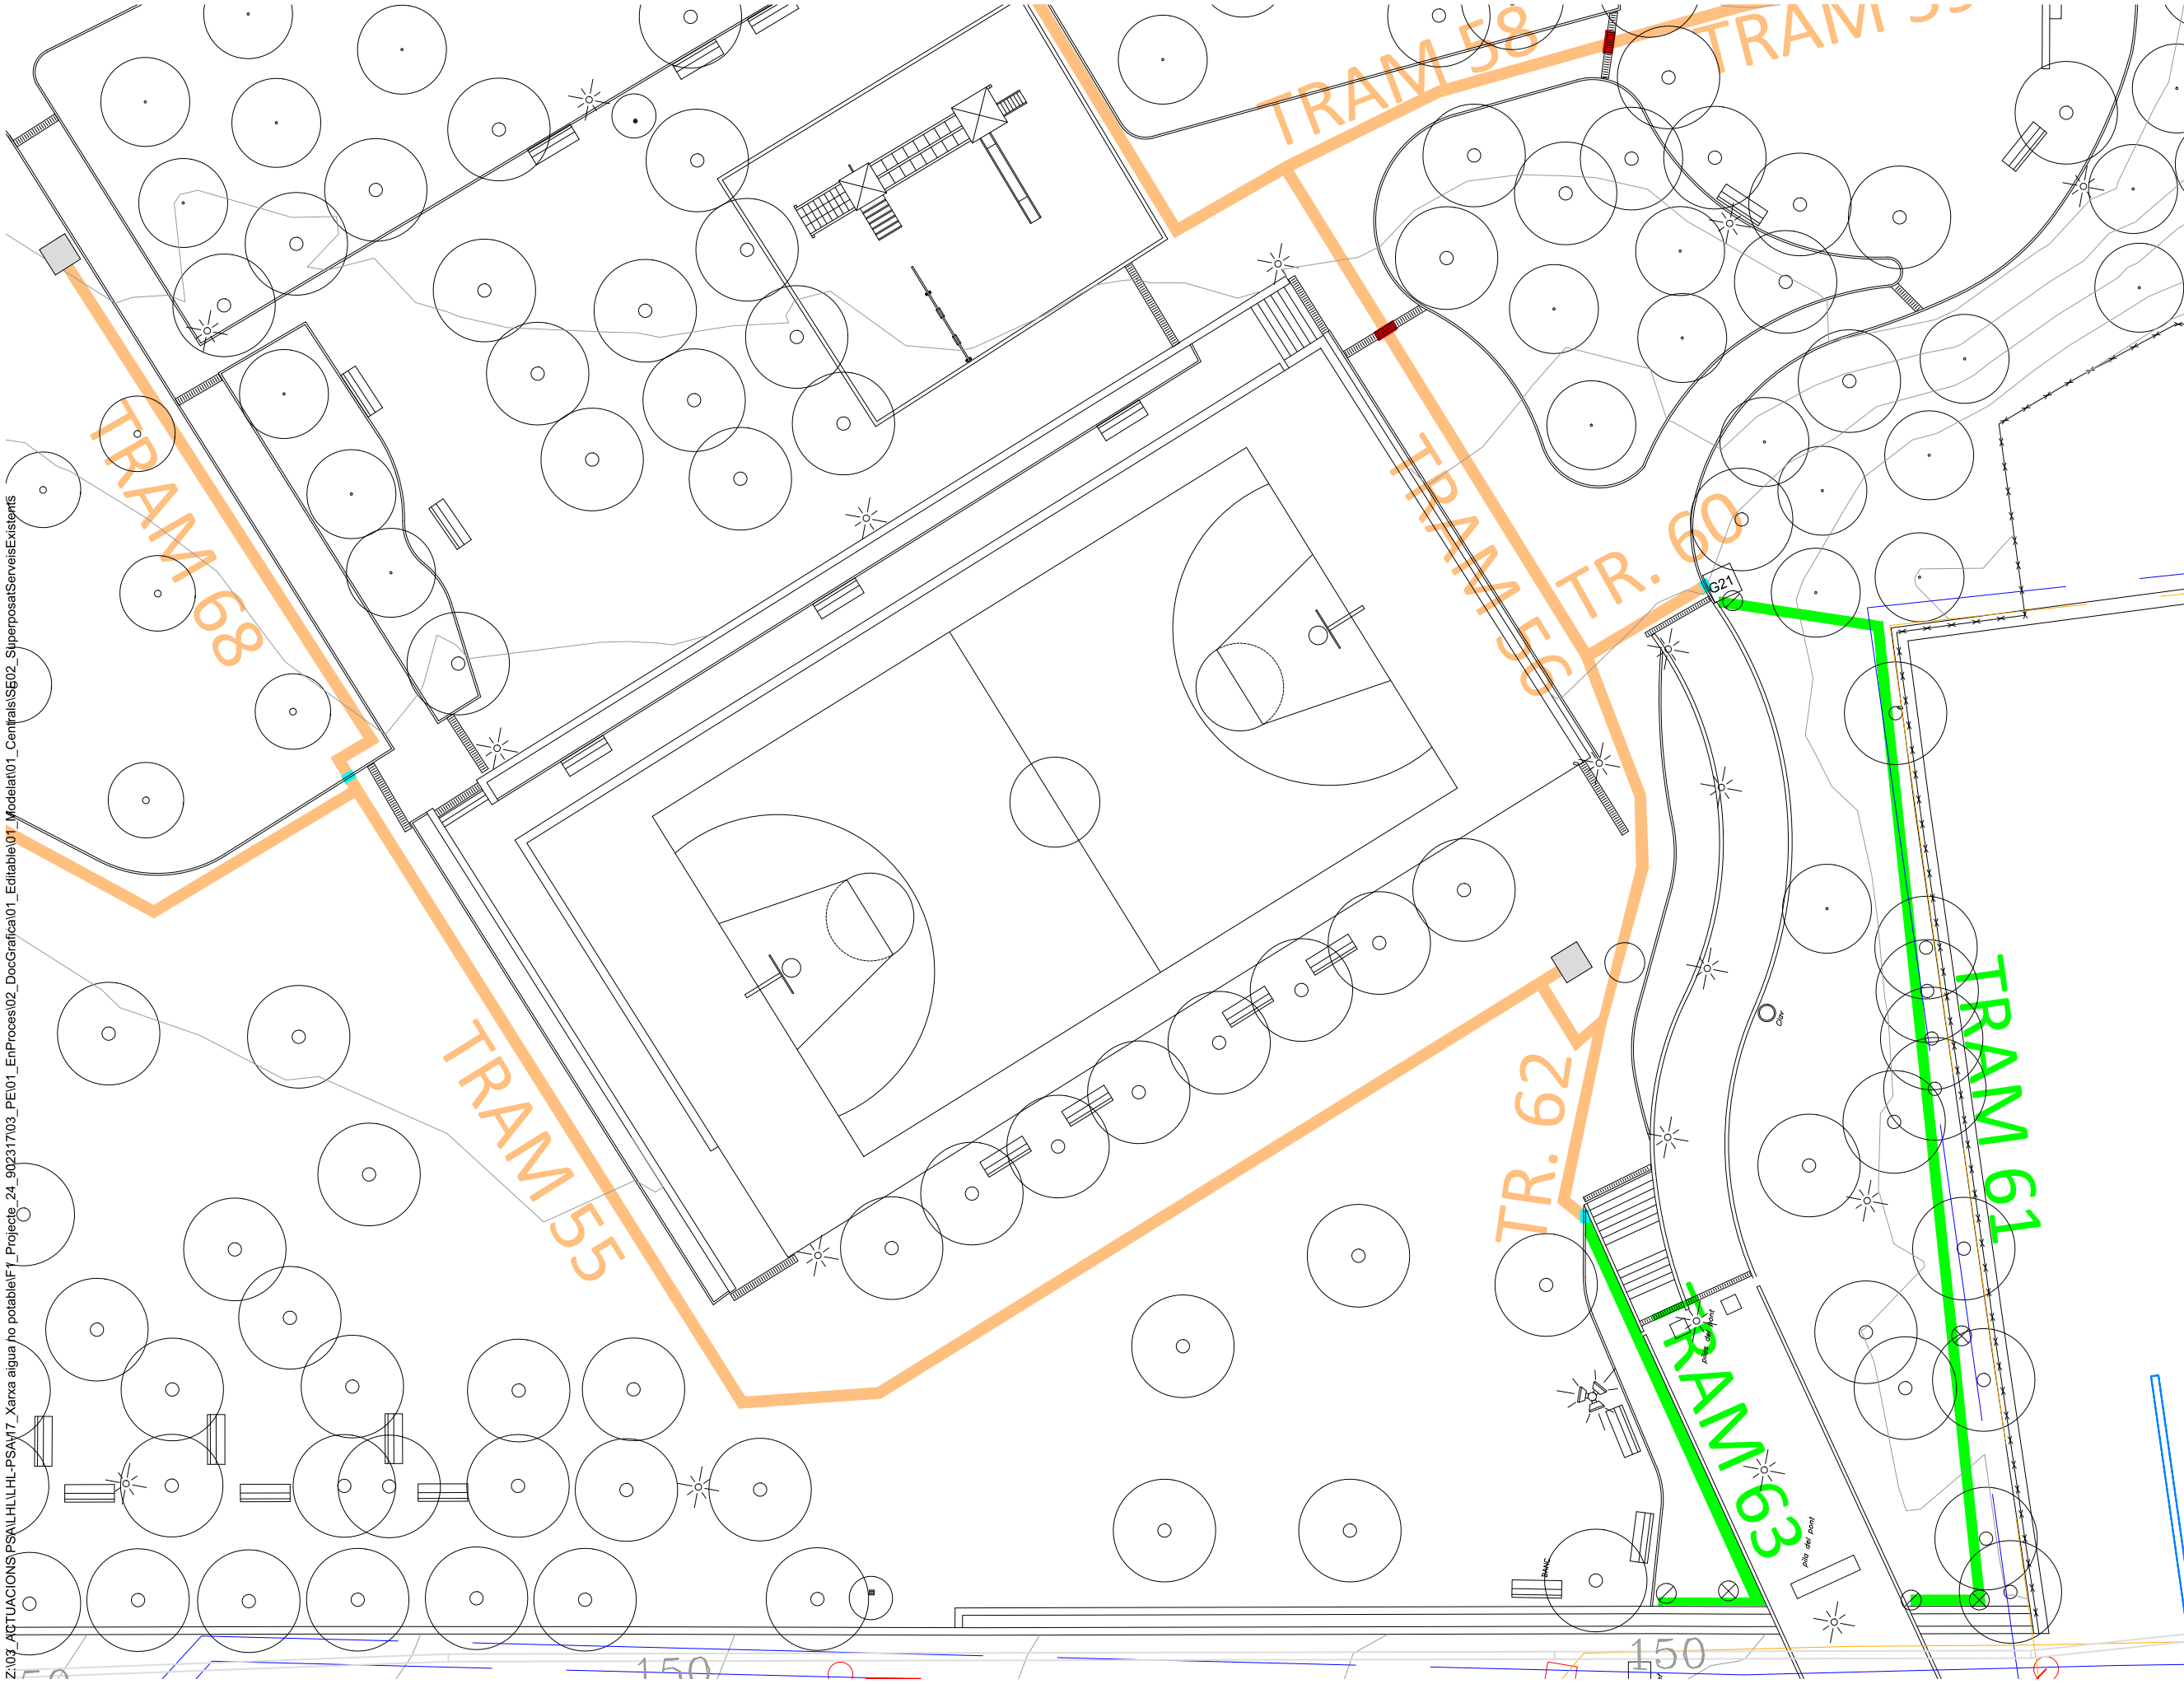

- LLEGGENDA-Identificació serveis
- TELECOMUNICACIONS
- Xarxa Orange/Jazztel
 - Xarxa Telefònica
- ELÈCTRIC
- Suport
 - Arqueta
 - Tram baixa tensió
 - Tram mitja tensió
 - Centres de distribució
 - Traça aèria
 - Traça canalitzada
 - Traça subterrània
- GAS
- Acomessa
 - Xarxa baixa pressió
 - Xarxa mitja pressió B
 - Xarxa alta pressió A
- INFRAESTRUCTURES MOBILITAT
- Metro. L1
 - Xarxa ADIF - Rodalies de Catalunya
 - Xarxa Ciclable RMB
 - Propostes PDI 2021-2030
- AIGUA POTABLE
- Tram
 - Cap Extrem
 - Descàrrega
 - Boca d'aire
 - Hidrant
 - Ramal
 - Vàlvula
- Proximitat a àrea d'afectació de serveis existents


- Llegenda Projecte
- Tipus de rases
- Rasa en parterre vegetal
 - Rasa en paviment de formigó
 - Rasa en paviment de sauló
 - Rasa en encreuament amb embornal amb canal formigó
 - Rasa en encreuament amb vorada de formigó

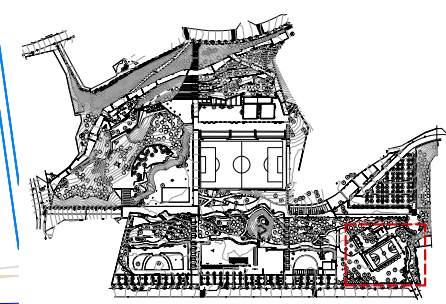

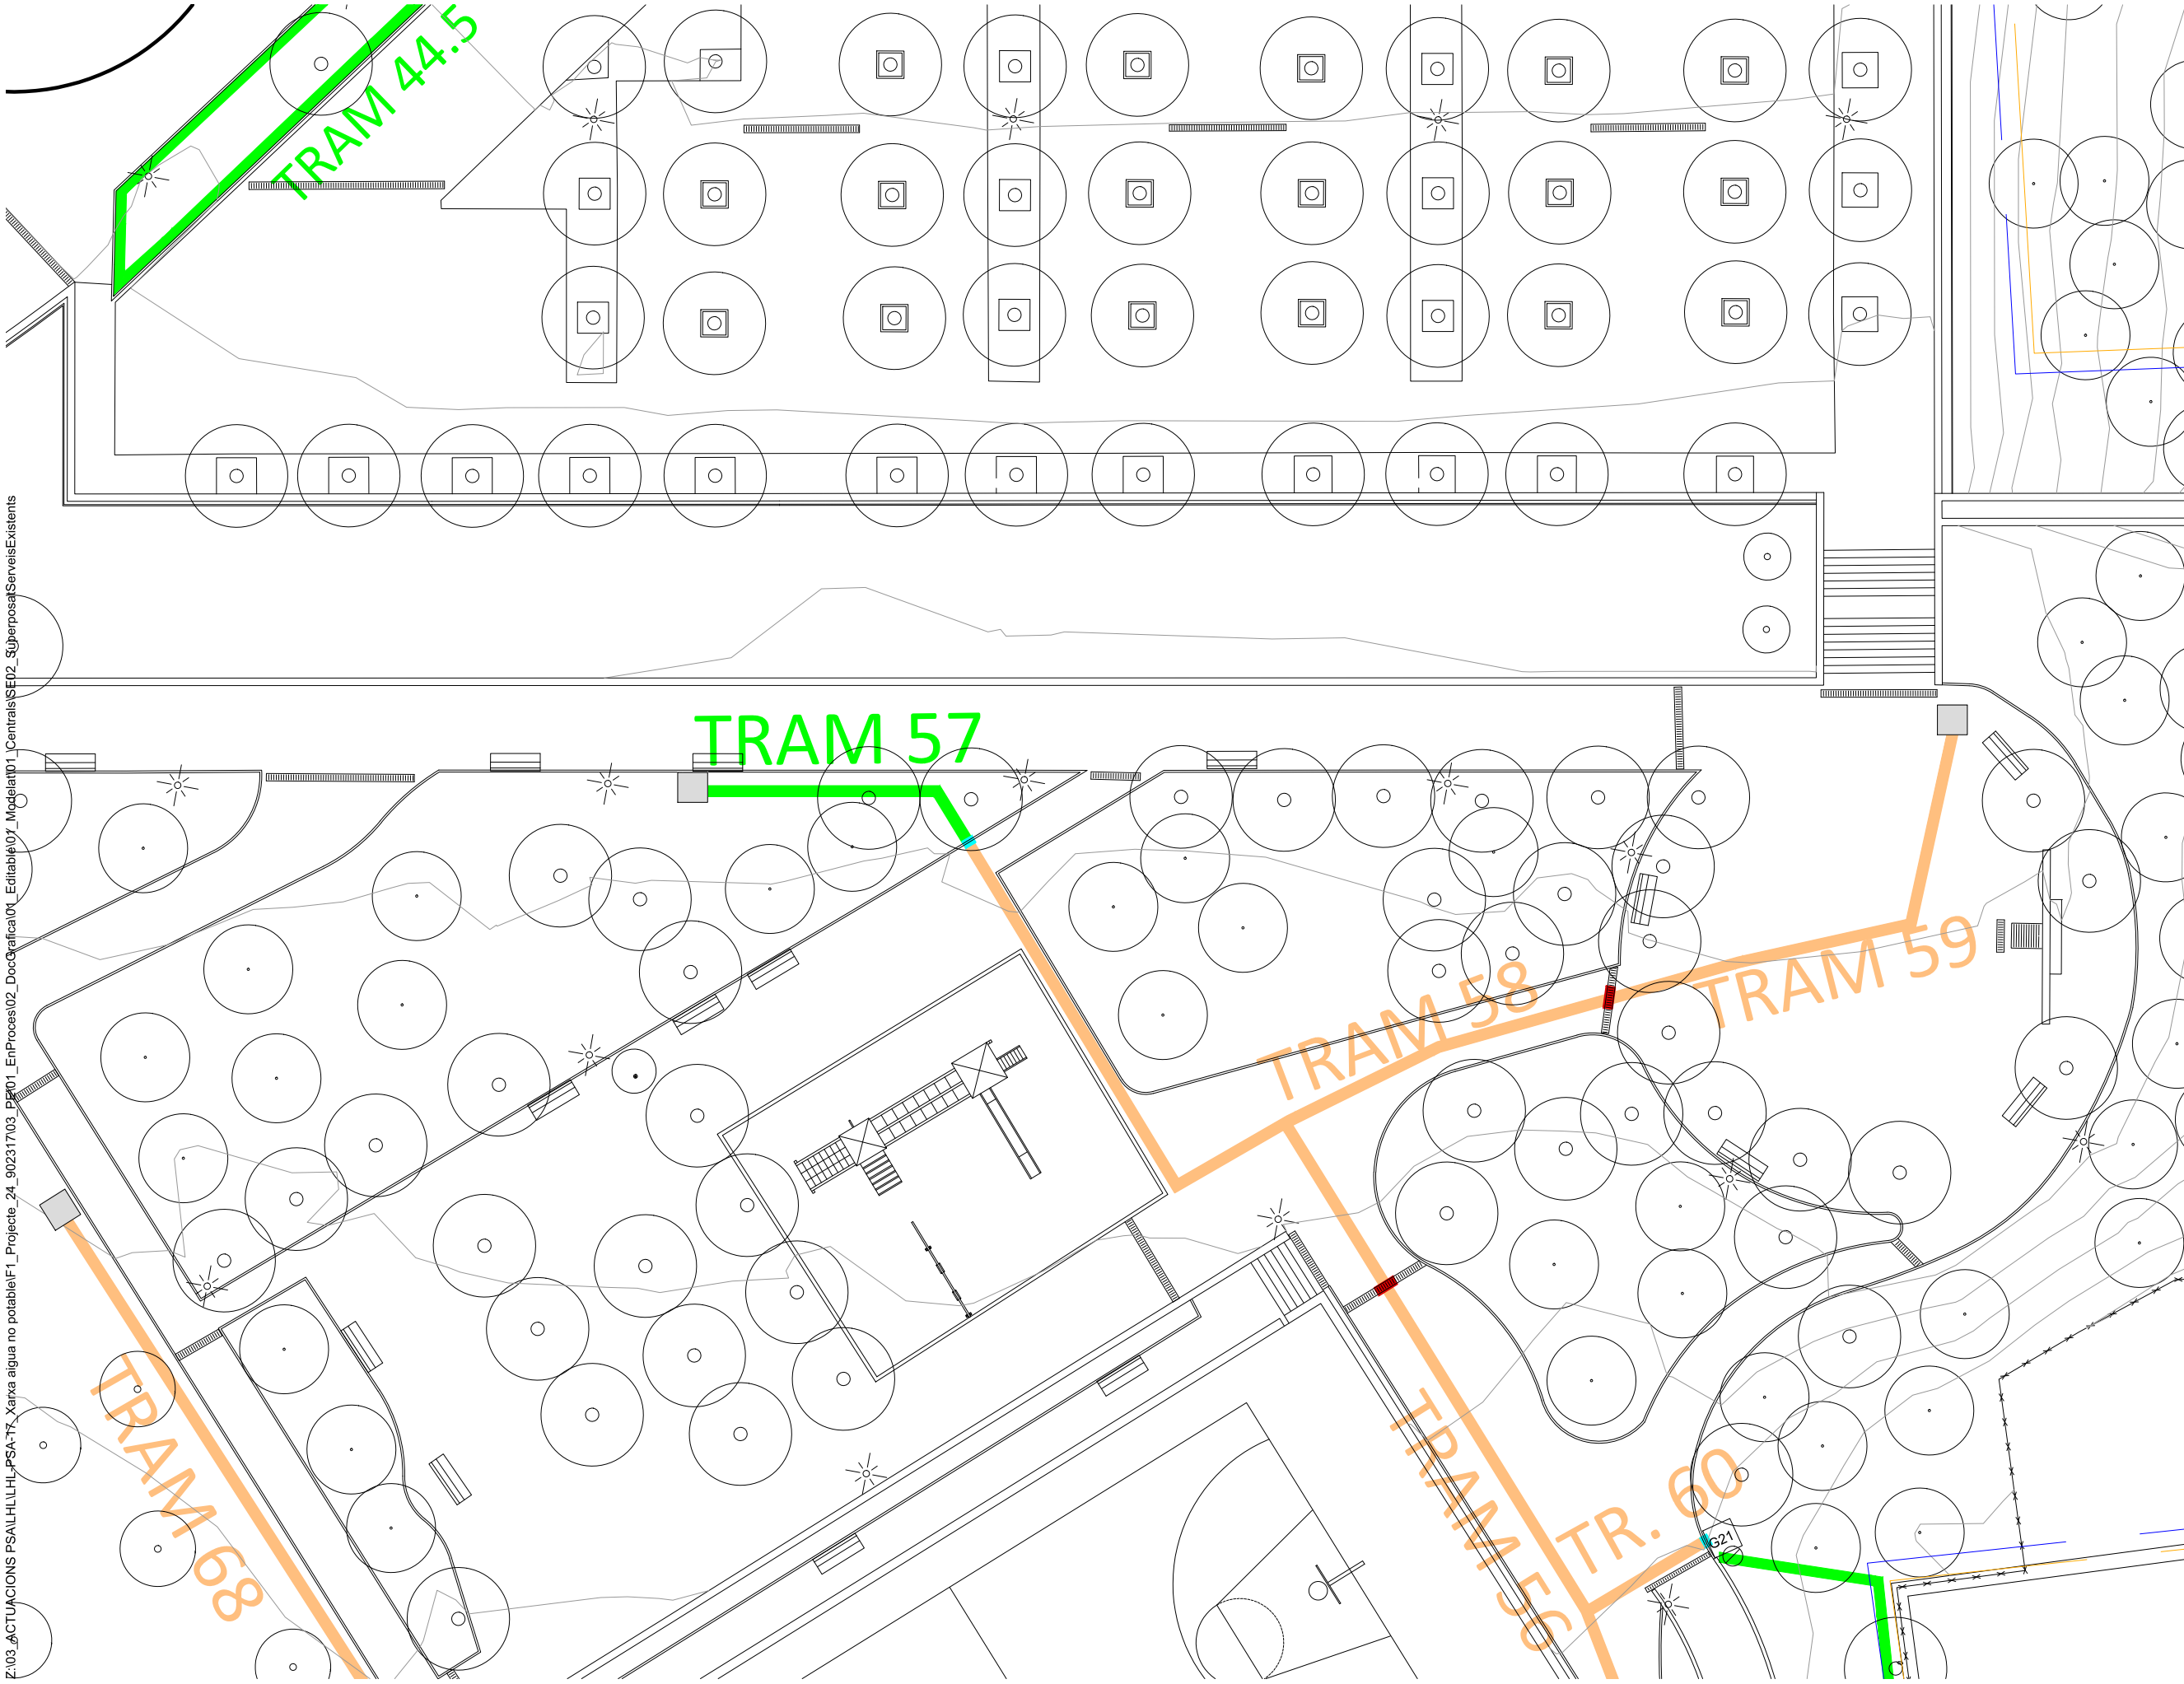

- LLEGENDA-Identificació serveis
- TELECOMUNICACIONS
- Xarxa Orange/Jazztel
 - Xarxa Telefònica
- ELÈCTRIC
- Suport
 - Arqueta
 - Tram baixa tensió
 - Tram mitja tensió
 - Centres de distribució
 - Traça aèria
 - Traça canalitzada
 - Traça subterrània
- GAS
- Acomessa
 - Xarxa baixa pressió
 - Xarxa mitja pressió B
 - Xarxa alta pressió A
- INFRAESTRUCTURES MOBILITAT
- Metro. L1
 - Xarxa ADIF - Rodalies de Catalunya
 - Xarxa Ciclable RMB
 - Propostes PDI 2021-2030
- AIGUA POTABLE
- Tram
 - Cap Extrem
 - Descàrrega
 - Boca d'aire
 - Hidrant
 - Ramal
 - Vàlvula
- Proximitat a àrea d'afectació de serveis existents

- Llegenda Projecte
- Tipus de rases
- Rasa en parterre vegetal
 - Rasa en paviment de formigó
 - Rasa en paviment de sauló
 - Rasa en encreuament amb embornal amb canal formigó
 - Rasa en encreuament amb vorada de formigó

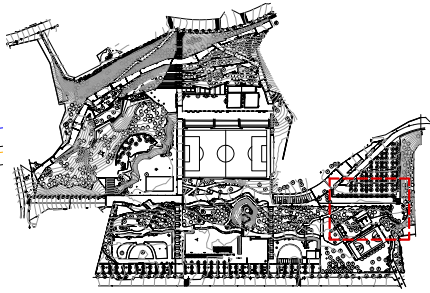

Z:\03_ACTUACIONS PSALHLHL-PSA-17_Xarxa aigua no potable\F1_Projete_24_90231703_PDI01_EnProces02_DocGráfica01_Editable01_Modelat01_CentralsSE02_SuperposatServeisExistents