

1-2 CASA D'ADMINISTRACIÓ (PLANTA BAIXA)

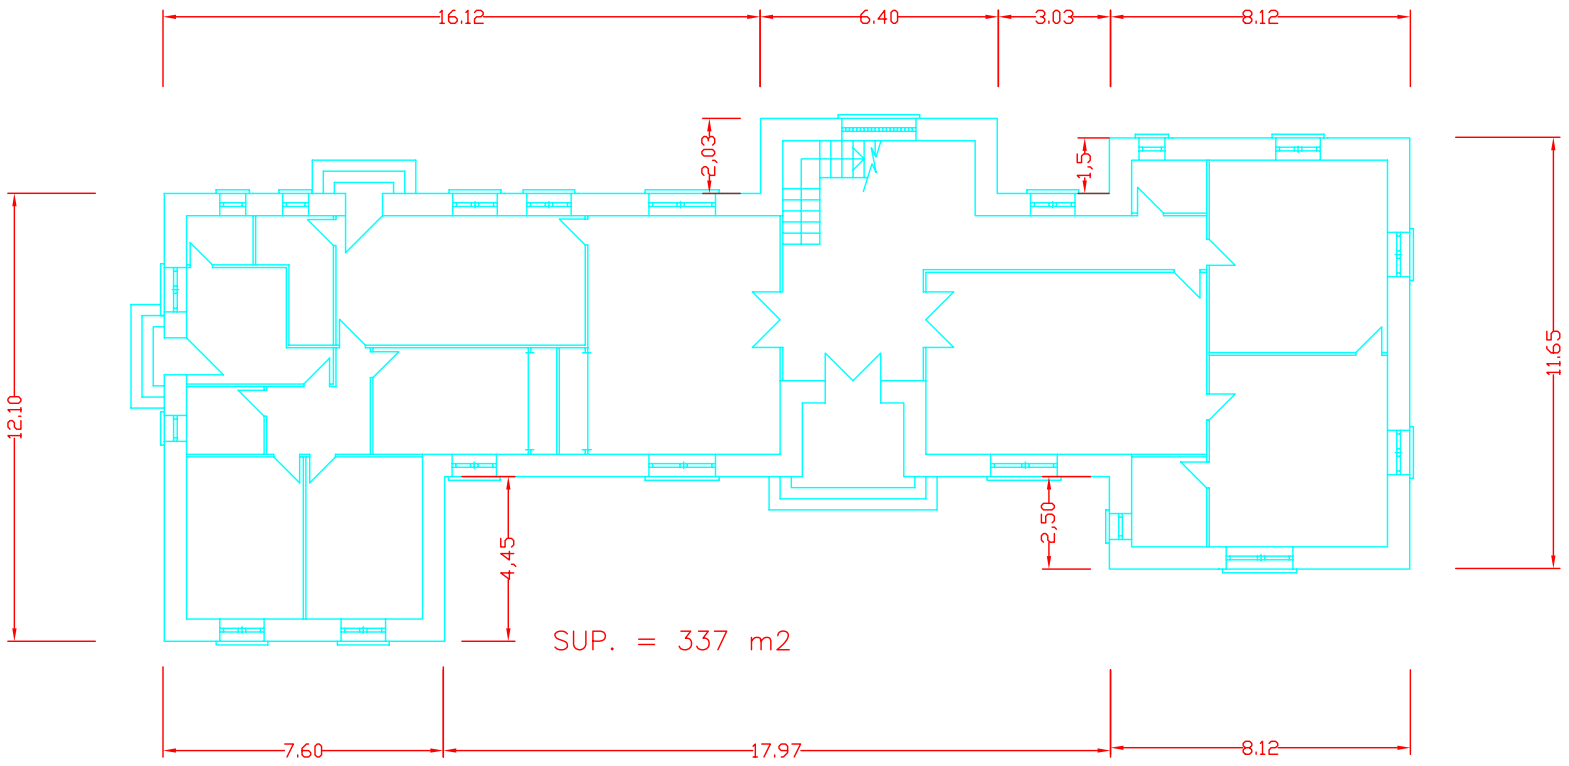


3-4 GARATGE I VIVENDA

SUP. = 199.65 m2

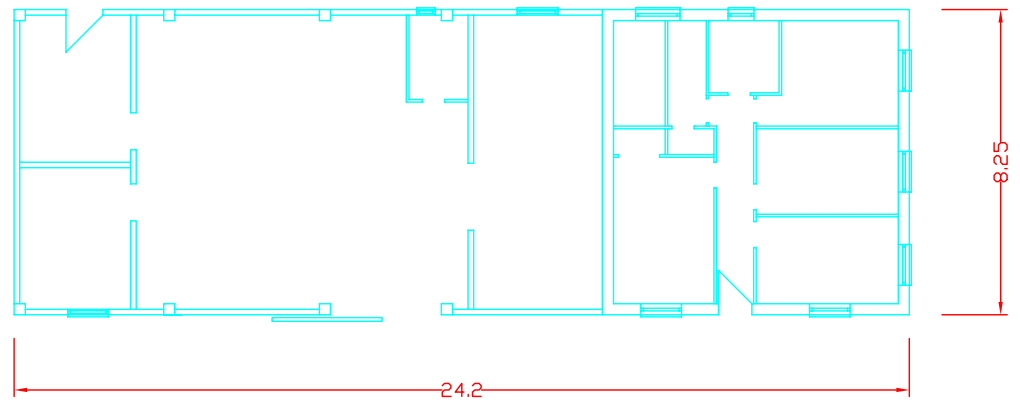


7 TALLER

SUP. = 136.12 m2

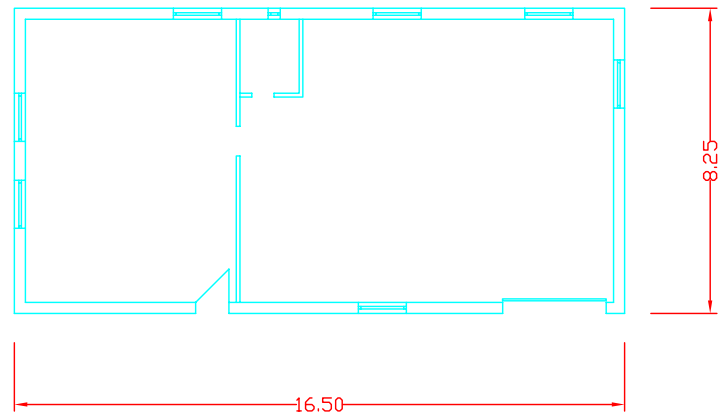


1-2 CASA D'ADMINISTRACIÓ PLANTA PRIMERA

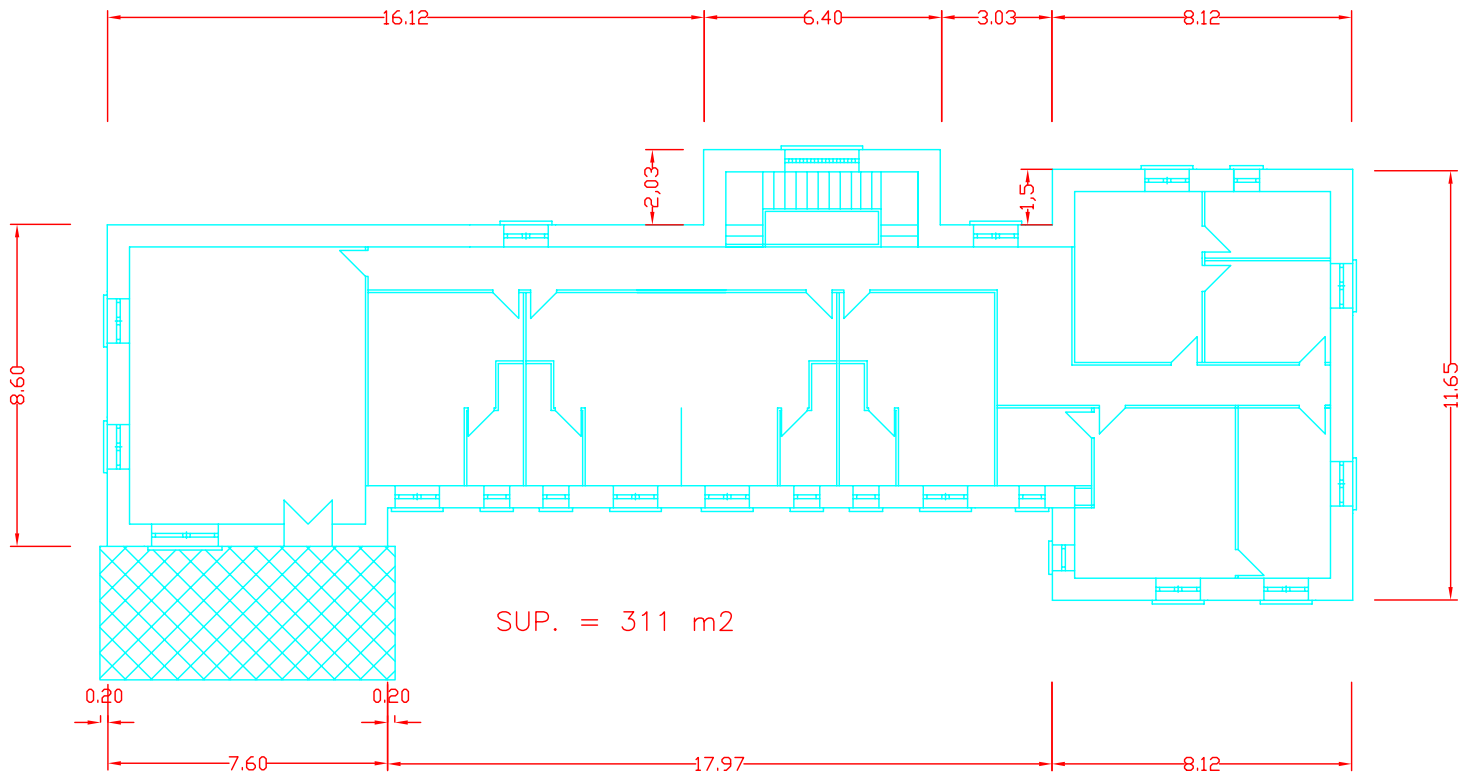

5-6 TRANSFORMADOR I GRUPS ELECTROGENS

SUP. = 70.05 m2

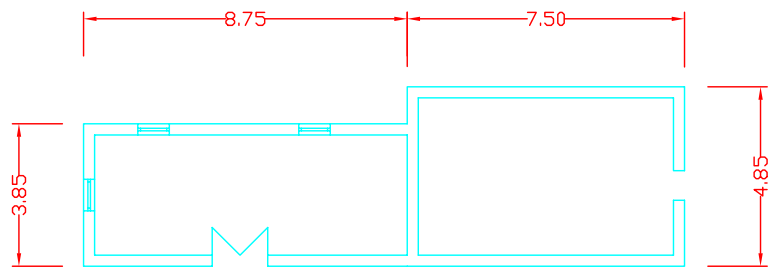

Agència Catalana de l'Aigua / Generalitat de Catalunya, Departament de Medi Ambient i Habitatge	CAP D'UNITAT D'EMBASSAMENTS:	CAP DEL DEPARTAMENT D'INFRAESTRUCTURES DE CONTROL I REGULACIÓ: CARLOS BARBERO LARTIGAU	TÍTOL DEL PROJECTE: HABITATGES DE L'EMBASSAMENT DE SIURANA COMARCA DEL PRIORAT	ESCALES: 0 1 2 3 4 5 m.	CLAU:	DATA: 2010	TÍTOL DEL PLÀNOL: PLANTES	PLÀNOL Nº: 1 FULL: 1 DE 1