
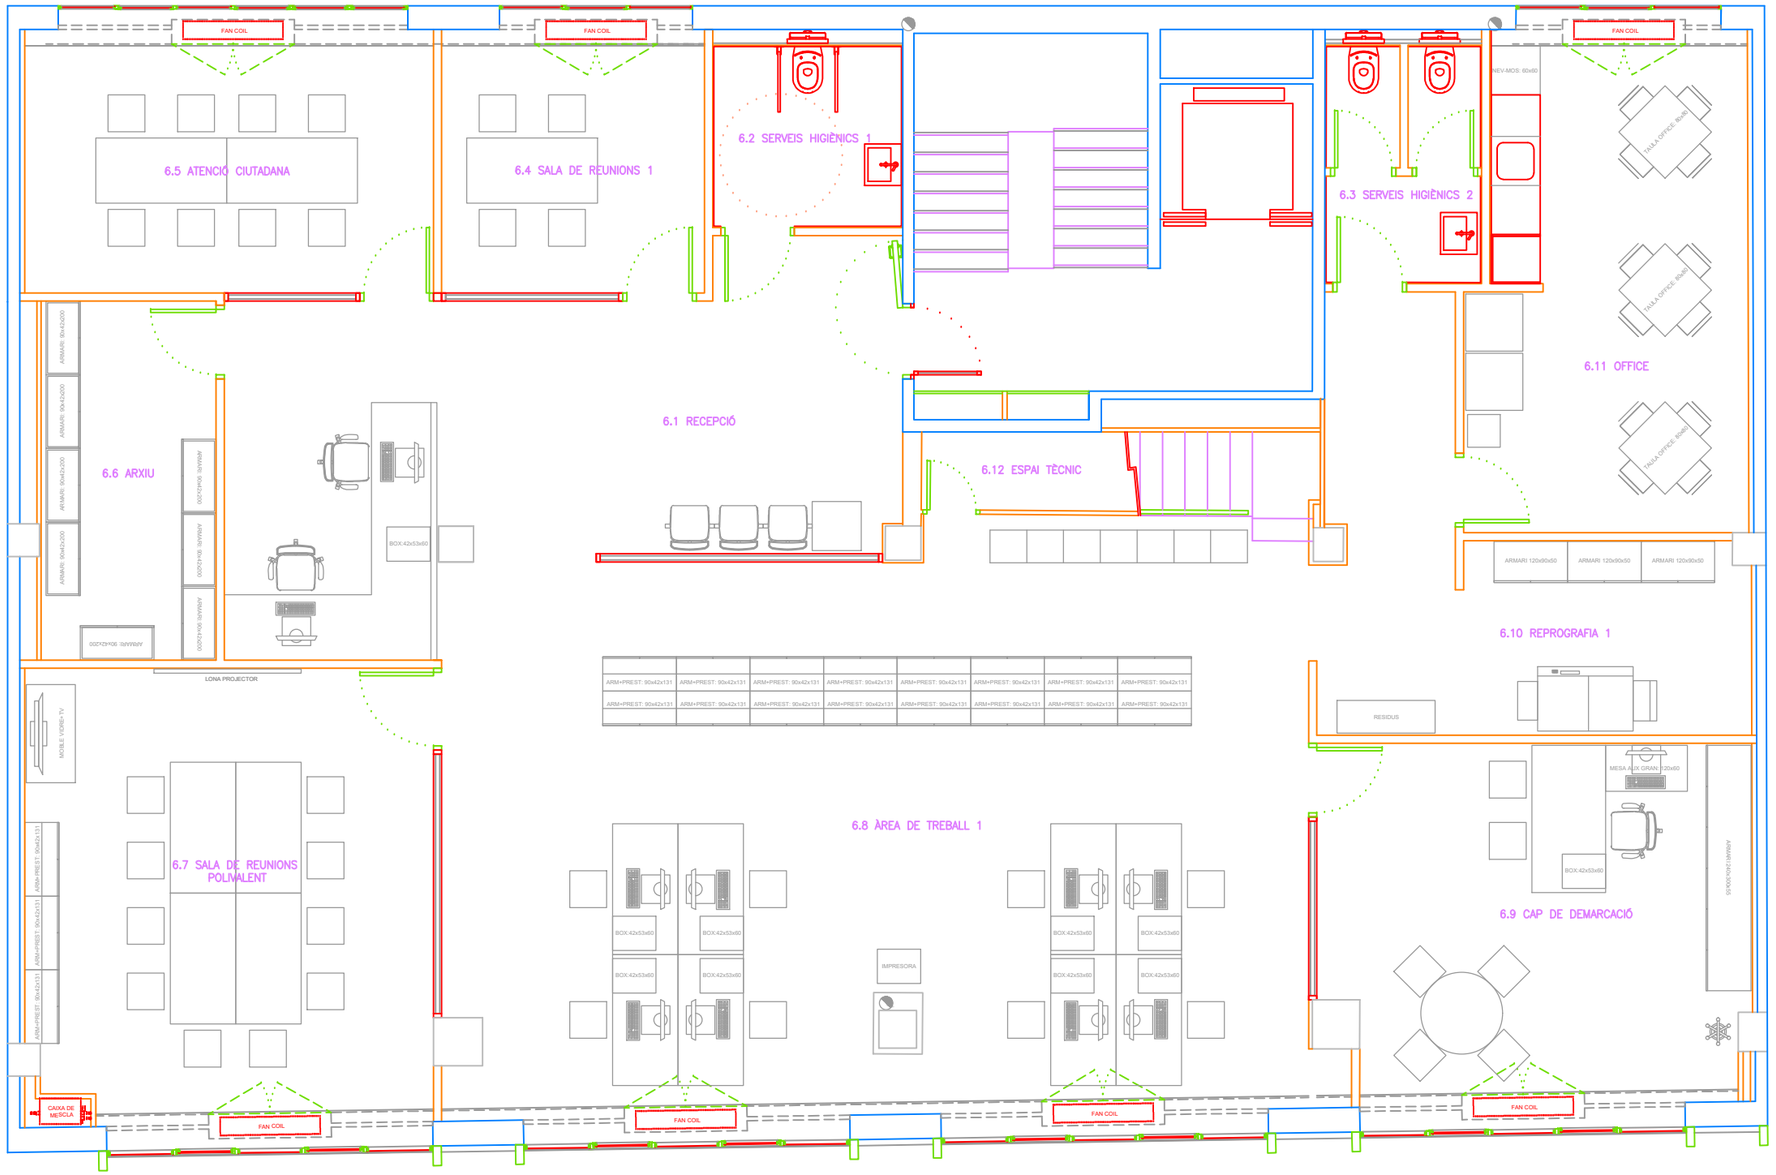


SUPERFÍCIES DE LA REFORMA A LA PLANTA SISENA (m²)	
CLAU	SUP. ÚTIL (m²)
RECEPCIÓ	31,48 m²
SERVEIS HIGIÈNICS 1	5,05 m²
SERVEIS HIGIÈNICS 2	5,44 m²
SALA DE REUNIONS 1	10,36 m²
ATENCIÓ CIUTADANA	16,31 m²
ARXIU	10,53 m²
SALA DE REUNIONS POLIVALENT	27,98 m²
ÀREA DE TREBALL 1	74,40 m²
CAP DE DEMARCACIÓ	23,55 m²
REPROGRAFIA 1	8,53 m²
OFFICE	20.73 m²
ESPAI TÈCNIC	3,88 m²
ESPAIS DE PAS	8,73 m²

Generalitat de Catalunya

Agència Catalana de l'Aigua

ÀREA / DEPARTAMENT: DIVISIÓ DE RECURSOS DEP. PATRIMONI I SERVEIS	ARXIU: LLE_ADF15_D02_Espais.dwg	EDIFICI: Oficina de la Demarcació Territorial de l'ACA a Lleida Avinguda Doctor Fleming, 15 25006 - LLEIDA	ESCALES: E: 1/75 0 2.25 Escala original DIN A3	PLANTA: SISENA_P6 DATA: 01/02/2026	TÍTOL DEL PLÀNOL: Gestió manteniment Gestió de l'Espai Estat actual	PLÀNOL Nº: D02-01-MTN FULL: 01 DE 02

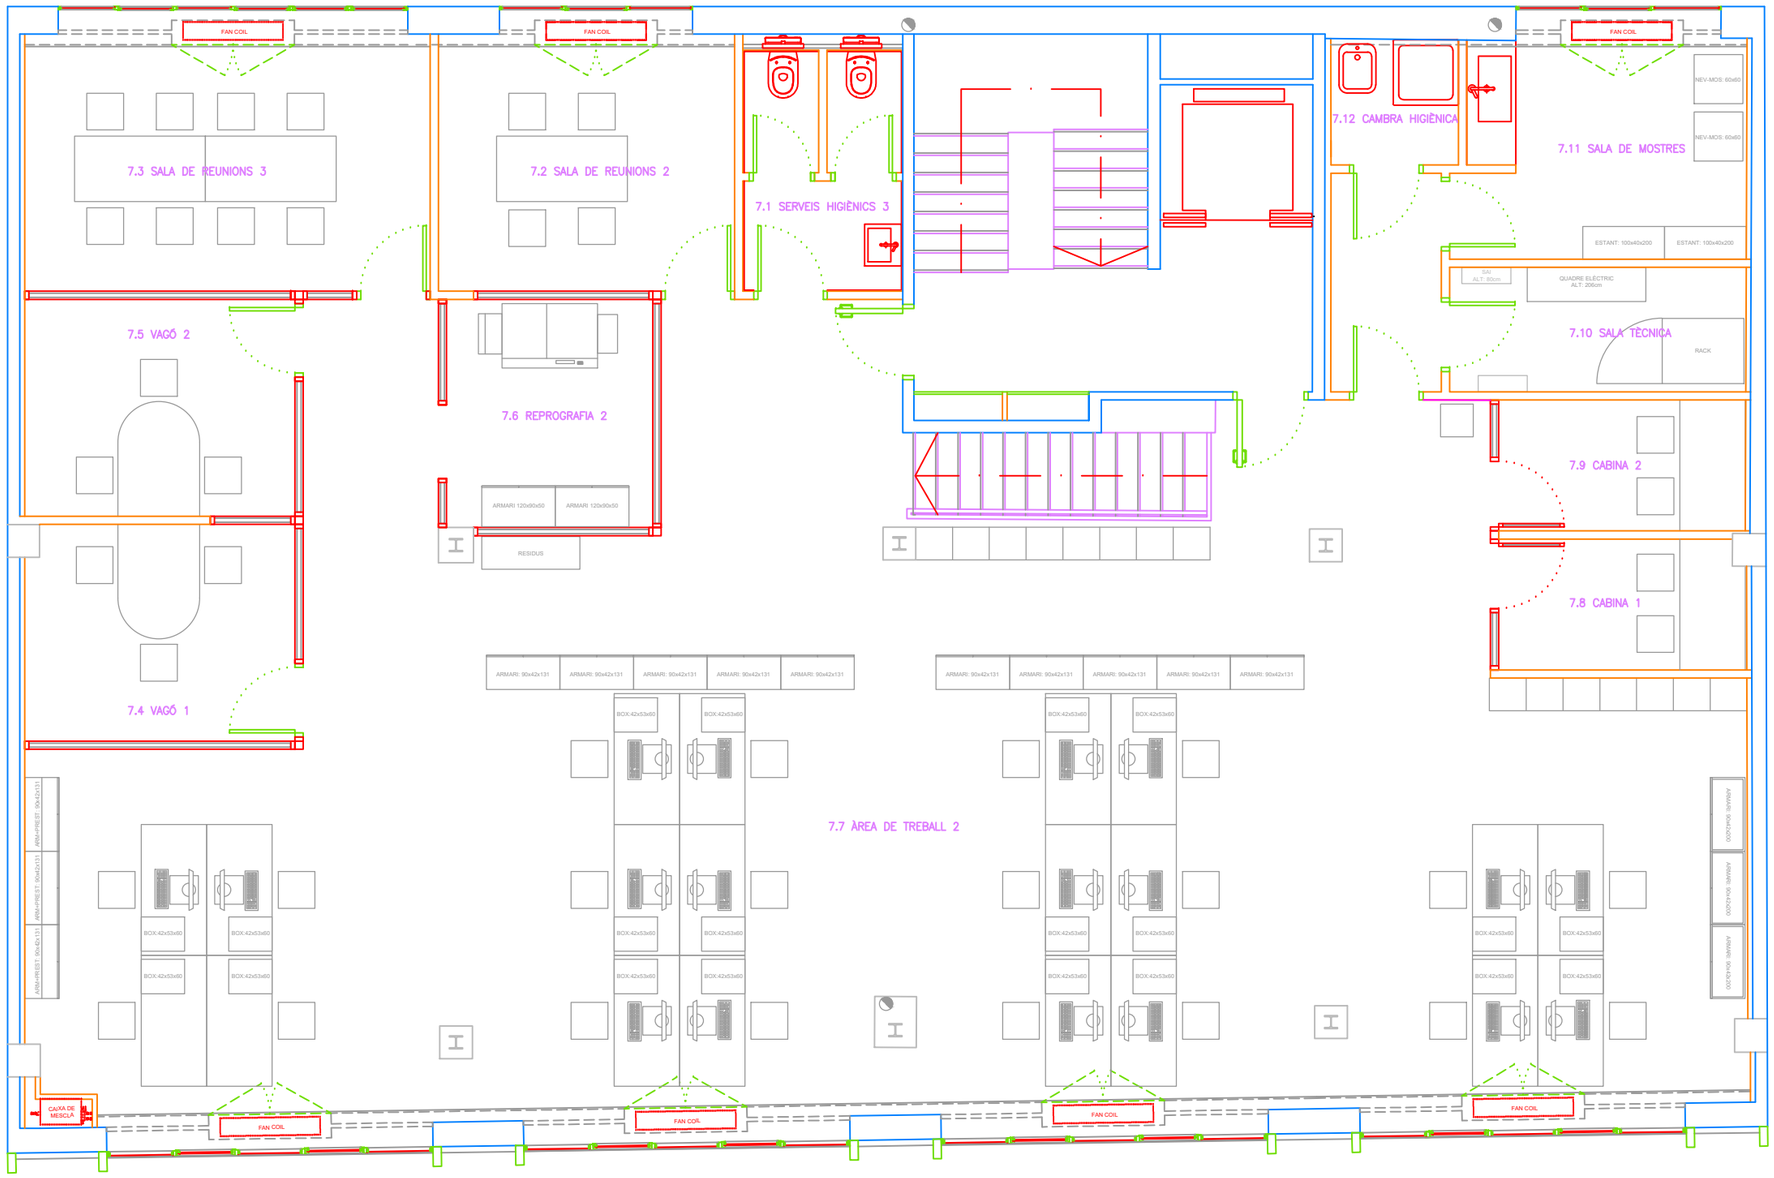

SUPERFÍCIES DE LA REFORMA A LA PLANTA SETENA (m²)	
CLAU	SUP. ÚTIL (m²)
SERVEIS HIGIÈNICS 3	5,65 m²
SALA DE REUNIONS 2	11,39 m²
SALA DE REUNIONS 3	15,78 m²
VAGÓ 1	9,01 m²
VAGÓ 2	9,01 m²
REPROGRAFIA 2	7,04 m²
ÀREA DE TREBALL 2	136,57 m²
CABINA 1	4,95 m²
CABINA 2	4,92 m²
SALA TÈCNICA	5,61 m²
SALA DE MOSTRES	9,57 m²
CAMBRA HIGIÈNICA	2,39 m²
ESPAIS DE PAS	21,74 m²

Generalitat de Catalunya

Agència Catalana de l'Aigua

ÀREA / DEPARTAMENT: DIVISIÓ DE RECURSOS DEP. PATRIMONI I SERVEIS	ARXIU: LLE_ADF15_D02_Espais.dwg	EDIFICI: Oficina de la Demarcació Territorial de l'ACA a Lleida Avinguda Doctor Fleming, 15 25006 - LLEIDA	ESCALES: E: 1/75 0 2.25 Escala original DIN A3	PLANTA: SETENA_P7 DATA: 01/02/2026	TÍTOL DEL PLÀNOL: Gestió manteniment Gestió de l'Espai Estat actual	PLÀNOL Nº: D02-01-MTN FULL: 01 DE 02