FAÇANA POSTERIOR

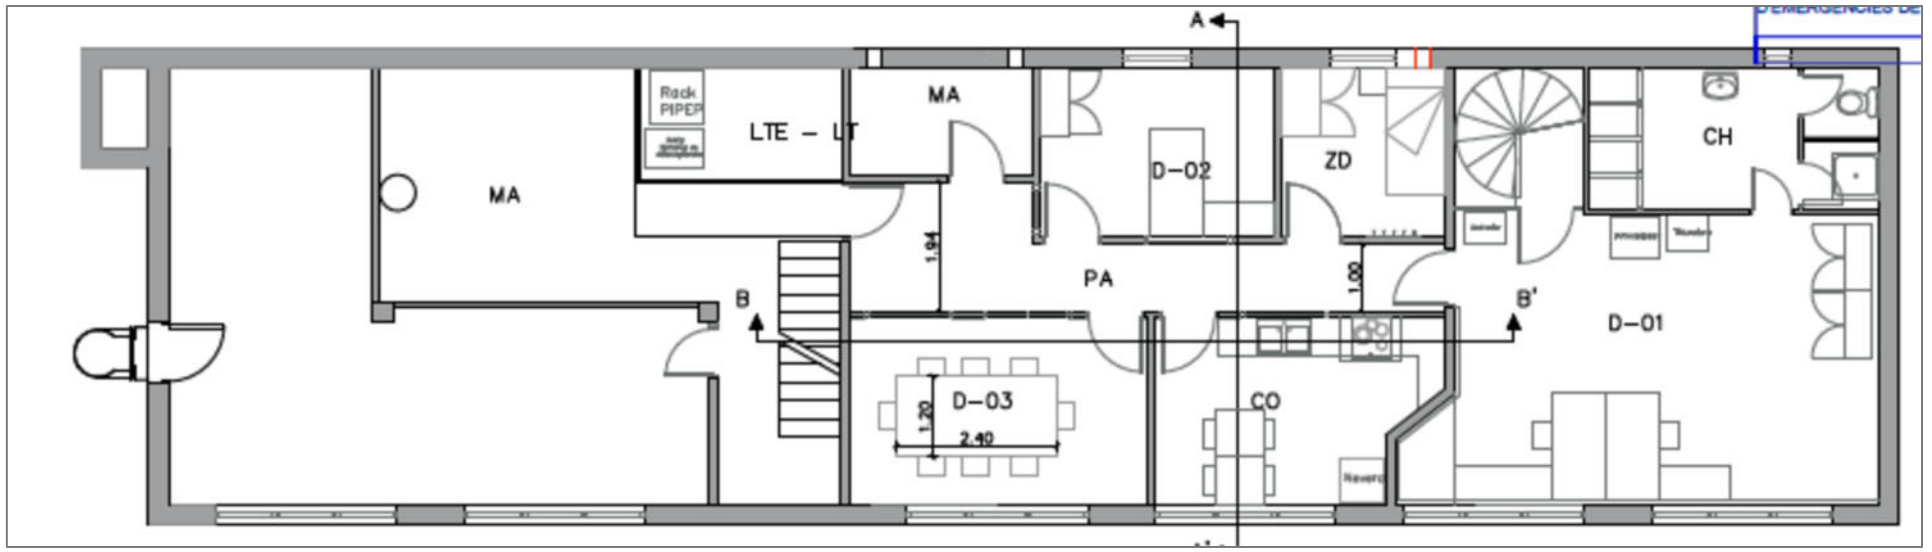





Figura 5. Vista tancaments exteriors oficines.

FAÇANA PRINICIPAL


FINESSTRES FAÇANA PRINICIPAL




OPCIÓ 1. Estor 2850x1830(+100 tambor)
6 unitats

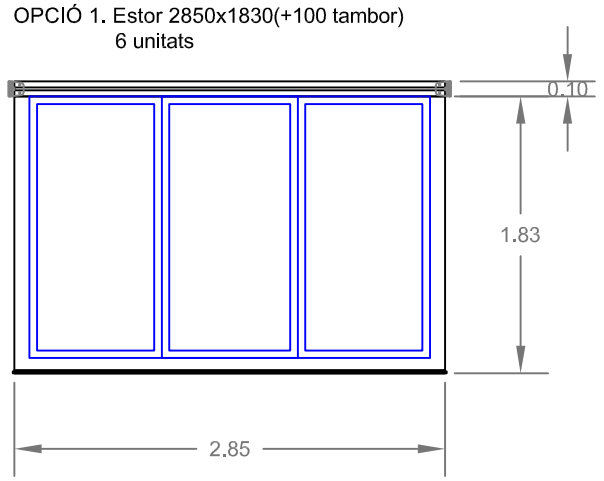


OPCIÓ 2. Estor 880x1830(+100 tambor) 6 unitats
Estor 980x1830(+100 tambor) 12 unitats

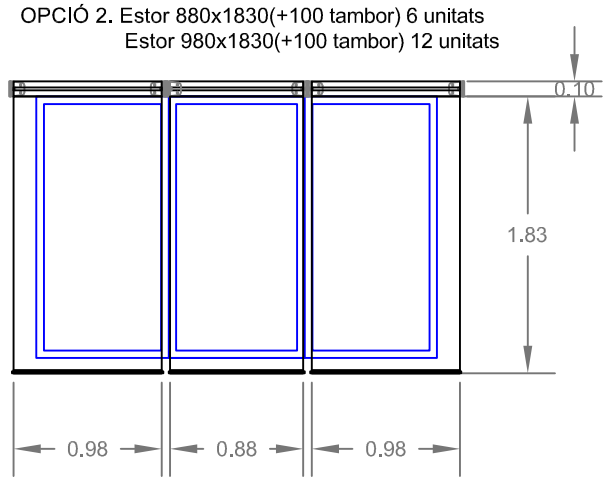

FINESSTRES FAÇANA PRINICIPAL

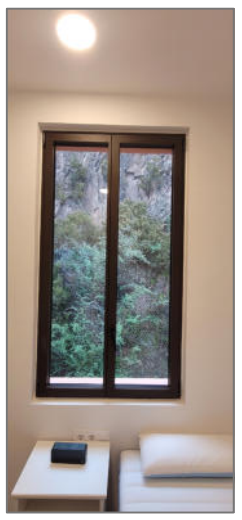

OPCIÓ 1. Estor 1200x1930(+100 tambor)
2 unitats

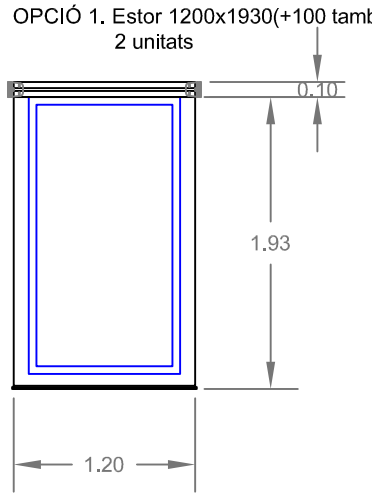

NOTA:
Les dimensions expresades són amb l'estor totalment estès.
Les dimensions del tambor no ens afecten.
Les dimensions de 1.83 poden arrodonir-se a 1.85.
Les dimensions de 1.93 poden arrodonir-se a 1.95.
Els mecanismes d'accionament depenen de l'espai.

Generalitat de Catalunya / Agència Catalana de l'Aigua	ÀREA / DEPARTAMENT: DIVISIÓ DE RECURSOS D. PATRIMONI I SERVEIS	ARXIU: P_ESAU_Edificació_Estors.DWG	EDIFICI: Embassament de SAU Carrer CASA DE PAGÈS S/N 08519 - VILANOVA DE SAU (Barcelona)	ESCALES: E: 1/100 Escala orIginal DIN A3	PLANTA: P1_Oficina Tècnica DATA: 02/05/2025	TÍTOL DEL PLÀNOL: GESTIÓ MANTENIMENT EDIFICI B. EDIFICACIÓ 04. Estors (opcions de configuració)	PLÀNOL Nº: B.04.01_MTN FULL: 01 DE 01