


QUADRE DE SUPERFÍCIES CONSTRUÏDES	
PLANTA SOTERRANI	1.202,10 m2.
PLANTA BAIXA	1.168,00 m2.
SUP. CONSTRUÏDA TOTAL	2.370,10 m2.

Planta soterrani

		Superfície	Volum
01	Vestíbul	5,00 m²	14,50 m³
02	Circulacions	100,83 m²	253,37 m³
03	Recepció de mercaderies	20,36 m²	51,92 m³
04	Zona neteja materials	20,32 m²	51,82 m³
05	Digestions	91,38 m²	233,02 m³
06	Vitrines	13,94 m²	35,55 m³
07	Biologia	15,28 m²	38,96 m³
08	Magatzem	22,62 m²	49,76 m³
08.1	Cambra Freda	29,41 m²	101,46 m³
09	Grup de pressió	7,29 m²	25,15 m³
10	Laboratori químic	109,31 m²	278,74 m³
11	Organics	36,70 m²	93,58 m³
12	Zona balances	6,09 m²	15,53 m³
13	Analitzadors de HG	7,92 m²	20,19 m³
14	ICP's	20,54 m²	52,38 m³
15	~~Despatx~~	0 m²	0 m³
16	Arxiu màster	119,96 m²	305,90 m³
17	Vestíbul arxiu màster	5,38 m²	13,72 m³
18	Microscopis	8,04 m²	20,50 m³
19	Magatzem	16,59 m²	57,23 m³
19.1	Cambra freda 2	26,69 m²	92,08 m³
20	Residus	13,61 m²	34,70 m³
21	SAI	9,00 m²	22,95 m³
22	Neteja	3,65 m²	9,31 m³
23	Instal·lacions	11,27 m²	38,88 m³
24	Vestidor homes	34,51 m²	88,00 m³
25	Vestidor dones	38,12 m²	97,20 m³
26	Vestidor + WC adaptat	10,08 m²	25,70 m³
27	Vestíbul Vestidors	12,93 m²	32,97 m³
28	Infermeria	19,23 m²	49,04 m³
29	Despatxos tècnics	81,73 m²	208,41 m³
30	Instal·lacions	4,58+1,72m²	18,72 m³
31	Vestidor ext.	15,14 m²	38,61 m³
	Superficie útil actuació	**939,22 m²**	**2.469,9 m³**

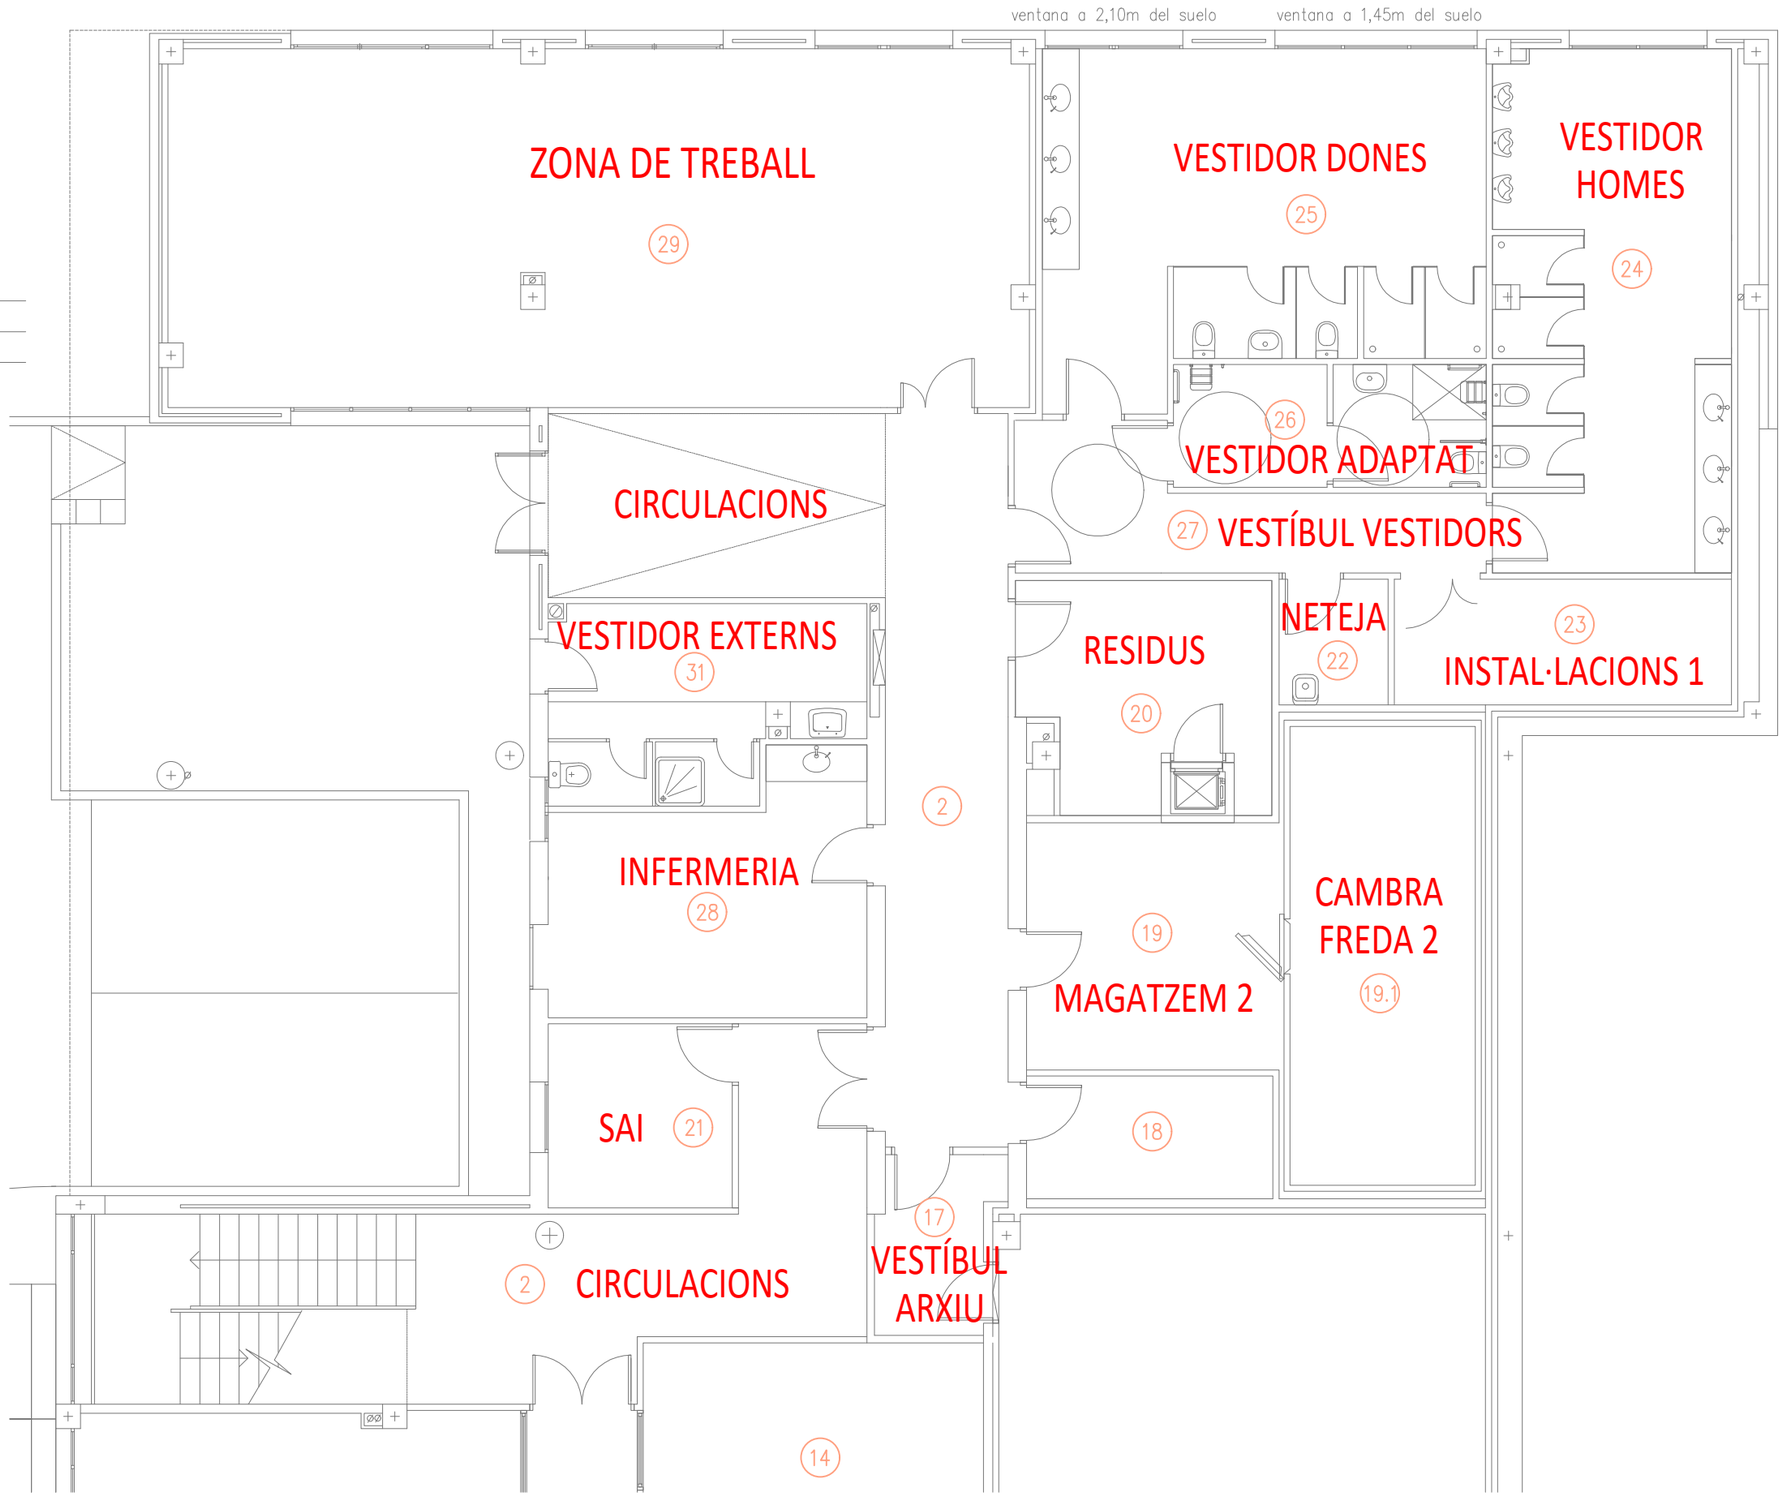

Generalitat de Catalunya / Agència Catalana de l'Aigua	EMPRESA CONSULTORA	TÈCNIC AUTOR DEL PROJECTE: DAVID MANISCALCO	TÍTOL DEL PROJECTE: "PROJECTE CONSTRUCTIU I ESTUDI DE SEGURETAT I SALUT DE LA REHABILITACIÓ I ADAPTACIÓ DE L'EDIFICI DEL LABORATORI DE L'AGÈNCIA CATALANA DE L'AIGUA A L'ESTACIÓ DE TRACTAMENT D'AIGUA POTABLE D'ABRERA"	FASE: GESTIÓ MNT	ESCALES: A3: 1/100 A1: 1/100 Escala original DinA-3	DATA: 01/01/2022	TÍTOL DEL PLÀNOL: PLANTA SEMISOTERRADA_01 GESTIÓ D'ESPAIS IDENTIFICACIÓ ESPAIS DE TREBALL	PLÀNOL NÚM.: 25. 001 FULL: 001 DE 09



QUADRE DE SUPERFÍCIES CONSTRUÏDES


PLANTA SOTERRANI	1.202,10 m2.
PLANTA BAIXA	1.168,00 m2.
SUP. CONSTRUÏDA TOTAL	2.370,10 m2.

Planta soterrani

		Superfície	Volum
01	Vestíbul	5,00 m²	14,50 m³
02	Circulacions	100,83 m²	253,37 m³
03	Recepció de mercaderies	20,36 m²	51,92 m³
04	Zona neteja materials	20,32 m²	51,82 m³
05	Digestions	91,38 m²	233,02 m³
06	Vitrines	13,94 m²	35,55 m³
07	Biologia	15,28 m²	38,96 m³
08	Magatzem	22,62 m²	49,76 m³
08.1	Cambra Freda	29,41 m²	101,46 m³
09	Grup de pressió	7,29 m²	25,15 m³
10	Laboratori químic	109,31 m²	278,74 m³
11	Organics	36,70 m²	93,58 m³
12	Zona balances	6,09 m²	15,53 m³
13	Analitzadors de HG	7,92 m²	20,19 m³
14	ICP's	20,54 m²	52,38 m³
15	~~Despatx~~	0 m²	0 m³
16	Arxiu màster	119,96 m²	305,90 m³
17	Vestíbul arxiu màster	5,38 m²	13,72 m³
18	Microscopis	8,04 m²	20,50 m³
19	Magatzem	16,59 m²	57,23 m³
19.1	Cambra freda 2	26,69 m²	92,08 m³
20	Residus	13,61 m²	34,70 m³
21	SAI	9,00 m²	22,95 m³
22	Neteja	3,65 m²	9,31 m³
23	Instal·lacions	11,27 m²	38,88 m³
24	Vestidor homes	34,51 m²	88,00 m³
25	Vestidor dones	38,12 m²	97,20 m³
26	Vestidor + WC adaptat	10,08 m²	25,70 m³
27	Vestíbul Vestidors	12,93 m²	32,97 m³
28	Infermeria	19,23 m²	49,04 m³
29	Despatxos tècnics	81,73 m²	208,41 m³
30	Instal·lacions	4,58+1,72m²	18,72 m³
31	Vestidor ext.	15,14 m²	38,61 m³
	Superficie útil actuació	**939,22 m²**	**2.469,9 m³**



Generalitat de Catalunya / Agència Catalana de l'Aigua	EMPRESA CONSULTORA	TÈCNIC AUTOR DEL PROJECTE: DAVID MANISCALCO	TÍTOL DEL PROJECTE: "PROJECTE CONSTRUCTIU I ESTUDI DE SEGURETAT I SALUT DE LA REHABILITACIÓ I ADAPTACIÓ DE L'EDIFICI DEL LABORATORI DE L'AGÈNCIA CATALANA DE L'AIGUA A L'ESTACIÓ DE TRACTAMENT D'AIGUA POTABLE D'ABRERA"	FASE: GESTIÓ MNT	ESCALES: A3: 1/100 A1: 1/100 Escala original DinA-3	DATA: 01/01/2022	TÍTOL DEL PLÀNOL: PLANTA SEMISOTERRADA_02 GESTIÓ D'ESPAIS IDENTIFICACIÓ ESPAIS DE TREBALL	PLÀNOL NÚM.: 25. 002 FULL: 002 DE 09

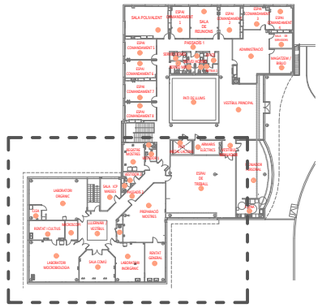


QUADRE DE SUPERFÍCIES CONSTRUÏDES

PLANTA SOTERRANI	1.202,10 m2.
PLANTA BAIXA	1.168,00 m2.
SUP. CONSTRUÏDA TOTAL	2.370,10 m2.

Planta soterrani

		Superfície	Volum
01	Vestíbul	5,00 m²	14,50 m³
02	Circulacions	100,83 m²	253,37 m³
03	Recepció de mercaderies	20,36 m²	51,92 m³
04	Zona neteja materials	20,32 m²	51,82 m³
05	Digestions	91,38 m²	233,02 m³
06	Vitrines	13,94 m²	35,55 m³
07	Biologia	15,28 m²	38,96 m³
08	Magatzem	22,62 m²	49,76 m³
08.1	Cambra Freda	29,41 m²	101,46 m³
09	Grup de pressió	7,29 m²	25,15 m³
10	Laboratori químic	109,31 m²	278,74 m³
11	Organics	36,70 m²	93,58 m³
12	Zona balances	6,09 m²	15,53 m³
13	Analitzadors de HG	7,92 m²	20,19 m³
14	ICP's	20,54 m²	52,38 m³
15	~~Despatx~~	0 m²	0 m³
16	Arxiu màster	119,96 m²	305,90 m³
17	Vestíbul arxiu màster	5,38 m²	13,72 m³
18	Microscopis	8,04 m²	20,50 m³
19	Magatzem	16,59 m²	57,23 m³
19.1	Cambra freda 2	26,69 m²	92,08 m³
20	Residus	13,61 m²	34,70 m³
21	SAI	9,00 m²	22,95 m³
22	Neteja	3,65 m²	9,31 m³
23	Instal·lacions	11,27 m²	38,88 m³
24	Vestidor homes	34,51 m²	88,00 m³
25	Vestidor dones	38,12 m²	97,20 m³
26	Vestidor + WC adaptat	10,08 m²	25,70 m³
27	Vestíbul Vestidors	12,93 m²	32,97 m³
28	Infermeria	19,23 m²	49,04 m³
29	Despatxos tècnics	81,73 m²	208,41 m³
30	Instal·lacions	4,58+1,72m²	18,72 m³
31	Vestidor ext.	15,14 m²	38,61 m³
Superficie útil actuació		**939,22 m²**	**2.469,9 m³**

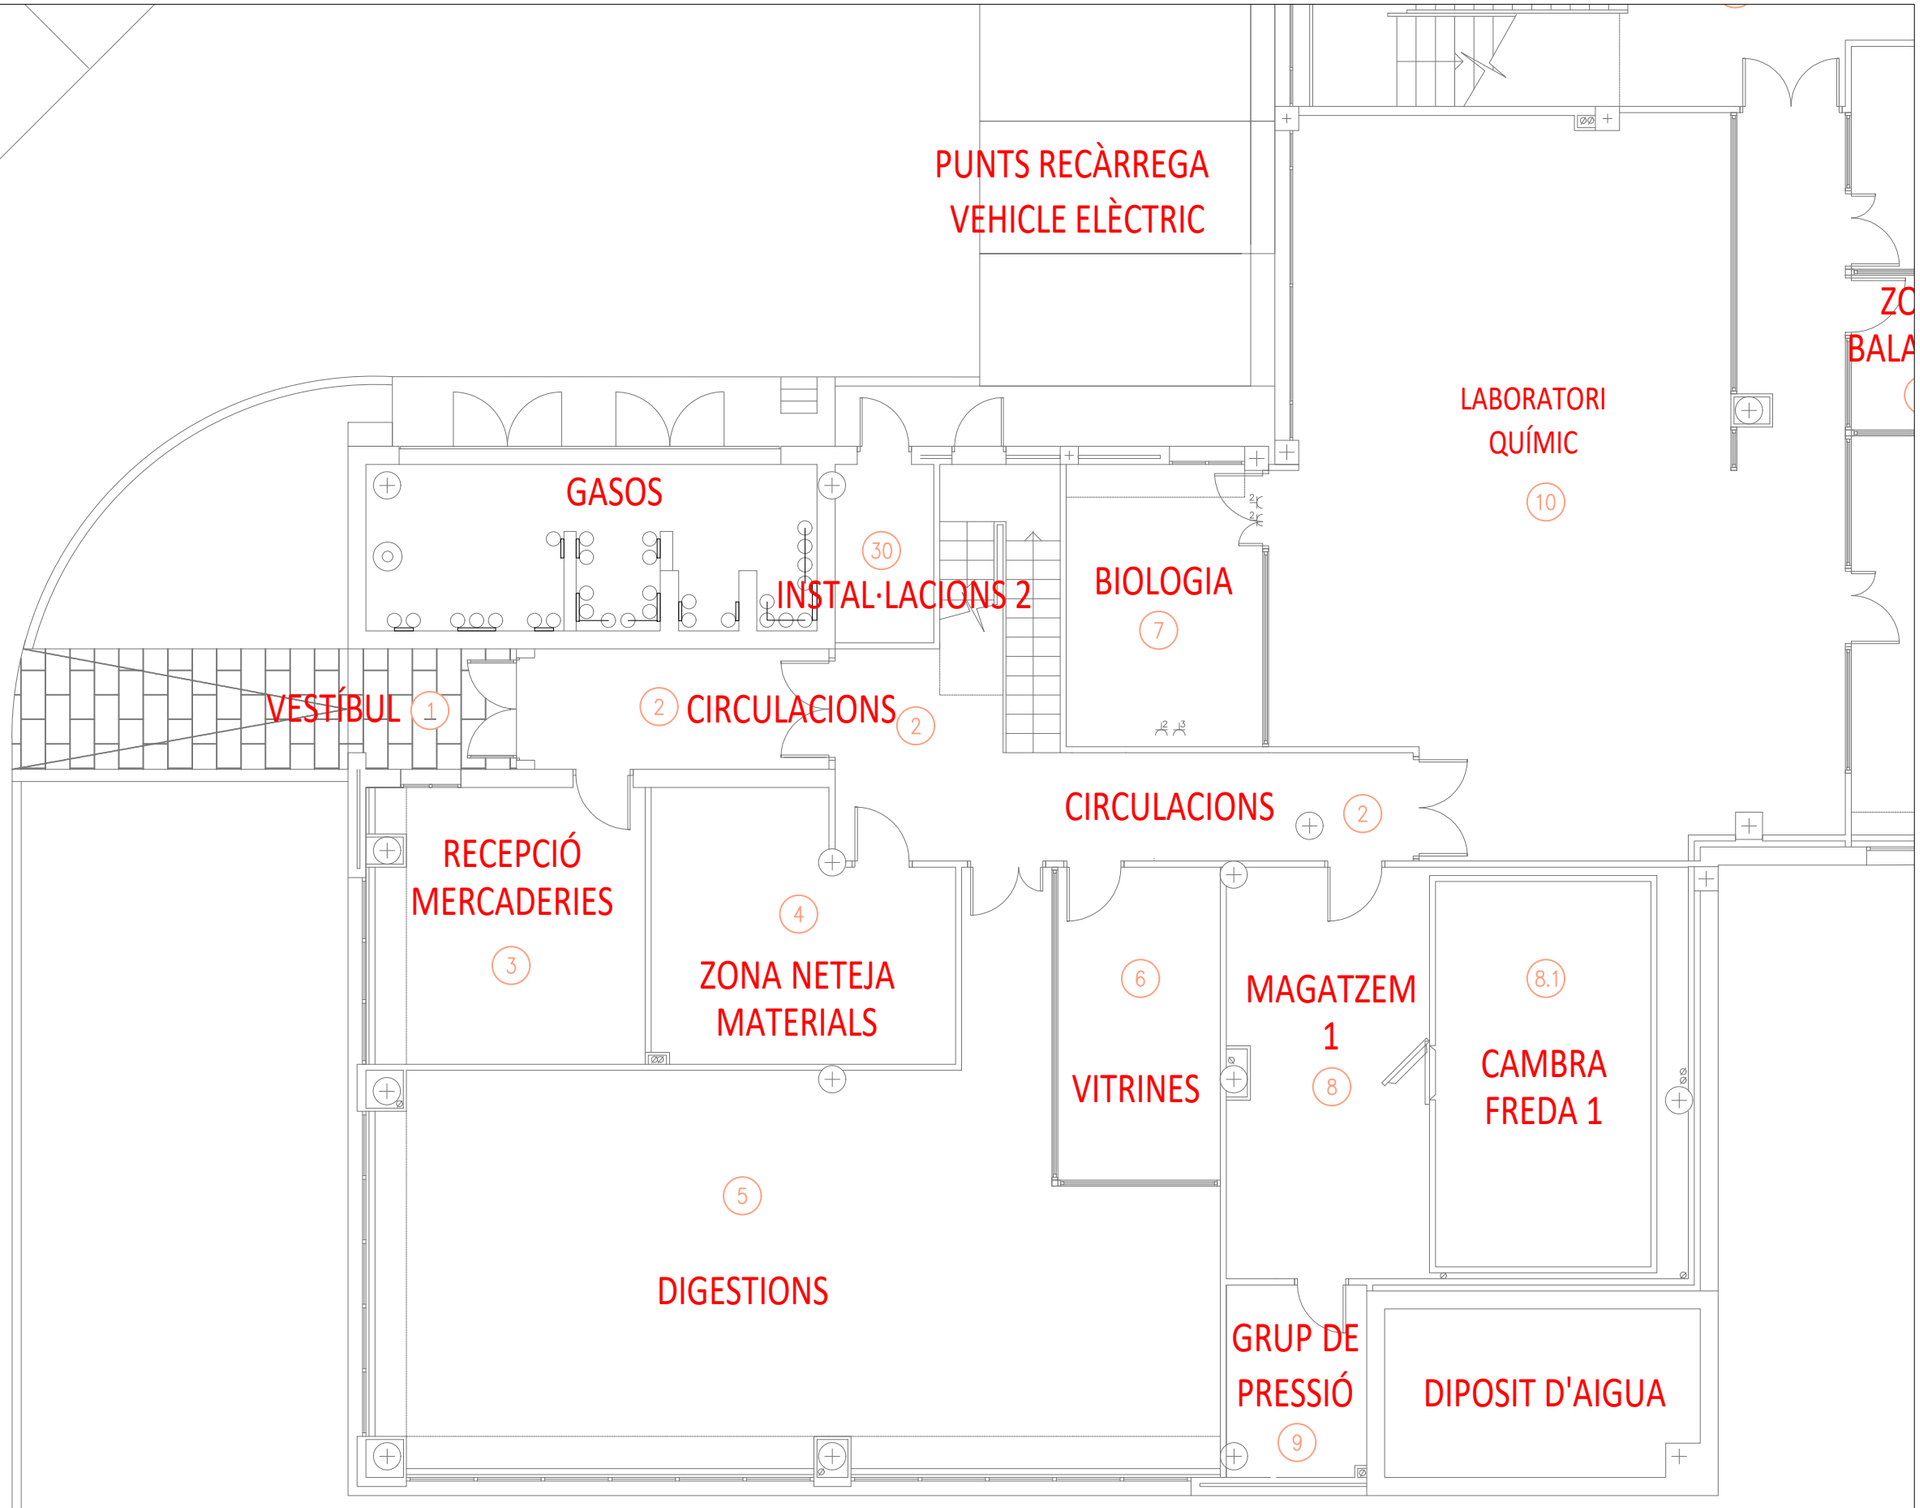

Generalitat de Catalunya

Agència Catalana de l'Aigua

EMPRESA CONSULTORA

TÈCNIC AUTOR DEL PROJECTE: DAVID MANISCALCO

TÍTOL DEL PROJECTE: "PROJECTE CONSTRUCTIU I ESTUDI DE SEGURETAT I SALUT DE LA REHABILITACIÓ I ADAPTACIÓ DE L'EDIFICI DEL LABORATORI DE L'AGÈNCIA CATALANA DE L'AIGUA A L'ESTACIÓ DE TRACTAMENT D'AIGUA POTABLE D'ABRERA"

FASE: GESTIÓ MNT

ESCALES: A3: 1/100 A1: 1/100 Escala original DinA-3

DATA: 01/01/2022

TÍTOL DEL PLÀNOL: PLANTA SEMISOTERRADA_03 GESTIÓ D'ESPAIS IDENTIFICACIÓ ESPAIS DE TREBALL

PLÀNOL NÚM.: 25. 003


FULL: 003 DE 09



QUADRE DE SUPERFÍCIES CONSTRUÏDES	
PLANTA SOTERRANI	1.202,10 m2.
PLANTA BAIXA	1.168,00 m2.
SUP. CONSTRUÏDA TOTAL	2.370,10 m2.

Planta baja

		Superfície	Volum
01	Menjador personal	51,79 m²	132,44 m³
02	Cuina	14,00 m²	35,0 m³
03	Despatxos tècnics	113,42 m²	283,55 m³
04	Armaris elèctrics	10,46 m²	26,15 m³
05	Antesala	5,14 m²	12,85 m³
06	Recepció - Montacàrregues	2,75 m²	7,15 m³
07	WC adaptat	5,10 m²	12,75 m³
08	WC dones	3,57 m²	8,92 m³
	Superficie útil actuació	**201,42 m²**	**512,88 m³**

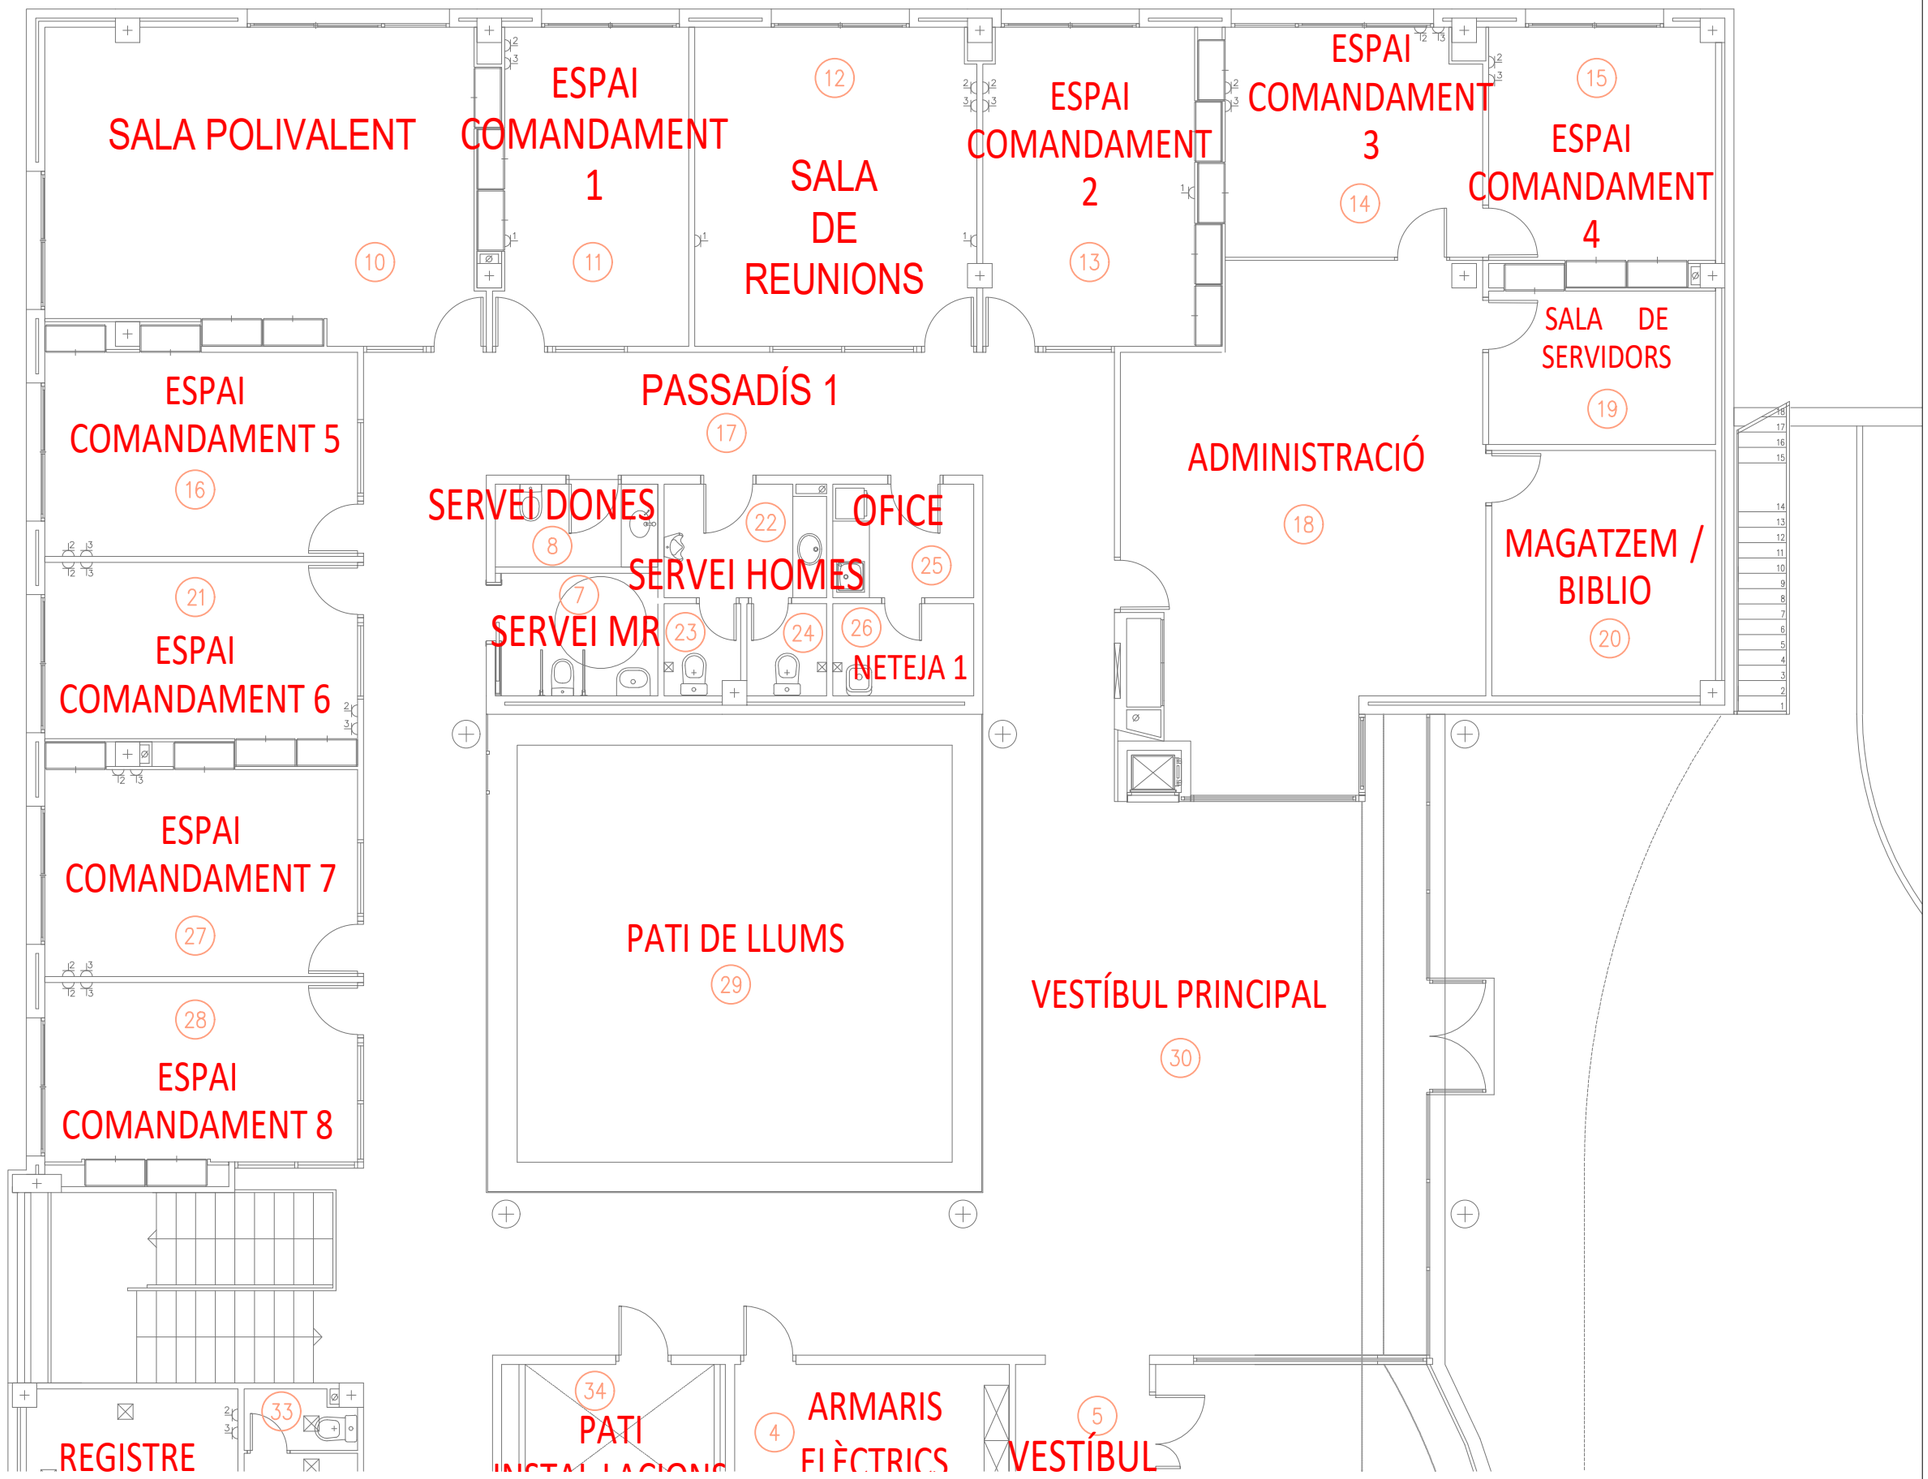

Generalitat de Catalunya / Agència Catalana de l'Aigua	EMPRESA CONSULTORA	TÈCNIC AUTOR DEL PROJECTE: DAVID MANISCALCO	TÍTOL DEL PROJECTE: "PROJECTE CONSTRUCTIU I ESTUDI DE SEGURETAT I SALUT DE LA REHABILITACIÓ I ADAPTACIÓ DE L'EDIFICI DEL LABORATORI DE L'AGÈNCIA CATALANA DE L'AIGUA A L'ESTACIÓ DE TRACTAMENT D'AIGUA POTABLE D'ABRERA"	FASE: GESTIÓ MNT	ESCALES: A3: 1/100 A1: 1/100 Escala original DinA-3	DATA: 01/01/2022	TÍTOL DEL PLÀNOL: PLANTA BAIXA_01 GESTIÓ D'ESPAIS IDENTIFICACIÓ ESPAIS DE TREBALL	PLÀNOL NÚM.: 25. 004 FULL: 004_DE_09



QUADRE DE SUPERFÍCIES CONSTRUÏDES

PLANTA SOTERRANI	1.202,10 m2.
PLANTA BAIXA	1.168,00 m2.
SUP. CONSTRUÏDA TOTAL	2.370,10 m2.

Planta baja

		Superfície	Volum
01	Menjador personal	51,79 m²	132,44 m³
02	Cuina	14,00 m²	35,0 m³
03	Despatxos tècnics	113,42 m²	283,55 m³
04	Armaris elèctrics	10,46 m²	26,15 m³
05	Antesala	5,14 m²	12,85 m³
06	Recepció - Montacàrregues	2,75 m²	7,15 m³
07	WC adaptat	5,10 m²	12,75 m³
08	WC dones	3,57 m²	8,92 m³
	Superficie útil actuació	**201,42 m²**	**512,88 m³**

COMANDAMENT 6
ESPAI COMANDAMENT 7
27
28
ESPAI COMANDAMENT 8
PATI DE LLUMS
29
VESTÍBUL PRINCIPAL
30
34
PATI INSTAL·LACIONS
4
ARMARIS ELÈCTRICS
5
VESTÍBUL MENJADOR
33
REGISTRE MOSTRES
32
VESTIDOR 1
31
MENJADOR PERSONAL
1
VESTIDOR 2
35
36
ESPAI DE TREBALL
3
SALA ICP MASSES
38
PASSADÍS 2
37
LABORATORI ORGÀNIC
39
48
PREPARACIÓ MOSTRES
CUINA
2
MICROSCOPI
LTIUS
45
LLUERNÀRI / VESTÍBUL
41
42

Generalitat de Catalunya
Agència Catalana de l'Aigua

EMPRESA CONSULTORA

TÈCNIC AUTOR DEL PROJECTE
DAVID MANISCALCO

TÍTOL DEL PROJECTE:
"PROJECTE CONSTRUCTIU I ESTUDI DE SEGURETAT I SALUT DE LA REHABILITACIÓ I ADAPTACIÓ DE L'EDIFICI DEL LABORATORI DE L'AGÈNCIA CATALANA DE L'AIGUA A L'ESTACIÓ DE TRACTAMENT D'AIGUA POTABLE D'ABRERA"


FASE:
GESTIÓ MNT

ESCALES:
A3: 1/100
A1: 1/100
Escala original DinA-3

DATA:
01/01/2022

TÍTOL DEL PLÀNOL:
PLANTA BAIXA_02
GESTIÓ D'ESPAIS
IDENTIFICACIÓ ESPAIS DE TREBALL


PLÀNOL NÚM.:
25. 005
FULL:
005 DE 09

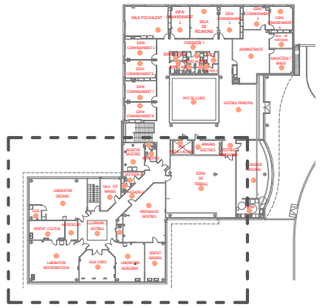


QUADRE DE SUPERFÍCIES CONSTRUÏDES	
PLANTA SOTERRANI	1.202,10 m2.
PLANTA BAIXA	1.168,00 m2.
SUP. CONSTRUÏDA TOTAL	2.370,10 m2.

Planta baja

		Superfície	Volum
01	Menjador personal	51,79 m²	132,44 m³
02	Cuina	14,00 m²	35,0 m³
03	Despatxos tècnics	113,42 m²	283,55 m³
04	Armaris elèctrics	10,46 m²	26,15 m³
05	Antesala	5,14 m²	12,85 m³
06	Recepció - Montacàrregues	2,75 m²	7,15 m³
07	WC adaptat	5,10 m²	12,75 m³
08	WC dones	3,57 m²	8,92 m³
	Superfície útil actuació	**201,42 m²**	**512,88 m³**

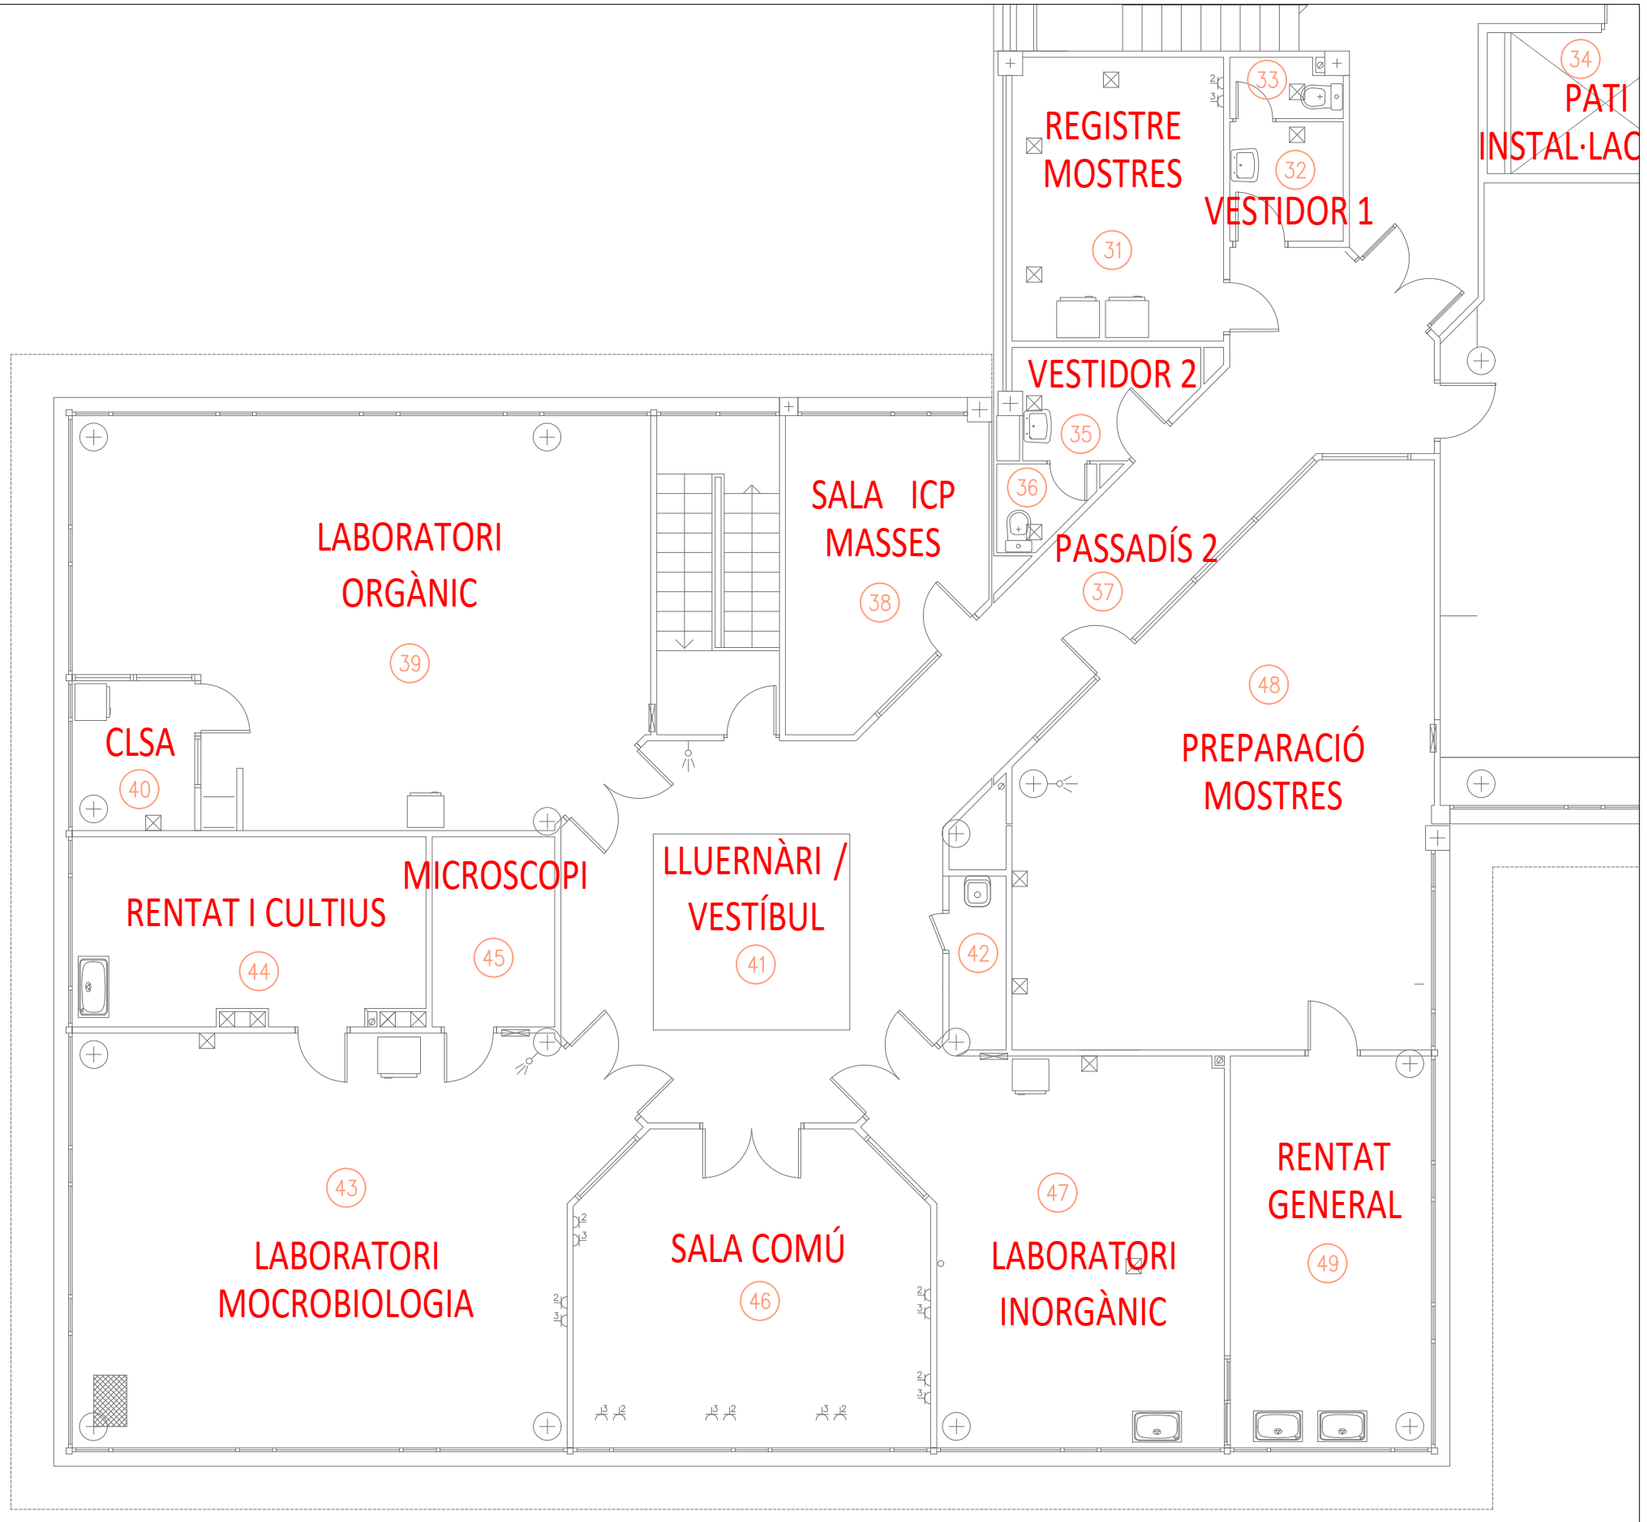


Generalitat de Catalunya / Agència Catalana de l'Aigua	EMPRESA CONSULTORA	TÈCNIC AUTOR DEL PROJECTE: DAVID MANISCALCO	TÍTOL DEL PROJECTE: "PROJECTE CONSTRUCTIU I ESTUDI DE SEGURETAT I SALUT DE LA REHABILITACIÓ I ADAPTACIÓ DE L'EDIFICI DEL LABORATORI DE L'AGÈNCIA CATALANA DE L'AIGUA A L'ESTACIÓ DE TRACTAMENT D'AIGUA POTABLE D'ABRERA"	FASE: GESTIÓ MNT	ESCALES: A3: 1/100 A1: 1/100 Escala original DinA-3	DATA: 01/01/2022	TÍTOL DEL PLÀNOL: PLANTA BAIXA_03 GESTIÓ D'ESPAIS IDENTIFICACIÓ ESPAIS DE TREBALL	PLÀNOL NÚM.: 25 006 FULL: 006 DE 09

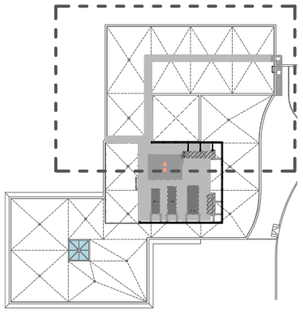


QUADRE DE SUPERFÍCIES CONSTRUÏDES	
PLANTA SOTERRANI	1.202,10 m2.
PLANTA BAIXA	1.168,00 m2.
SUP. CONSTRUÏDA TOTAL	2.370,10 m2.

Planta coberta

		Superfície	Volum
01	Badalot / Instal·lacions	25,6 m²	66,56 m³
02	Escala d'accés a la coberta	6,45 m²	7,09 m²
	Superficie útil actuació	**32,05 m²**	**73,65 m²**

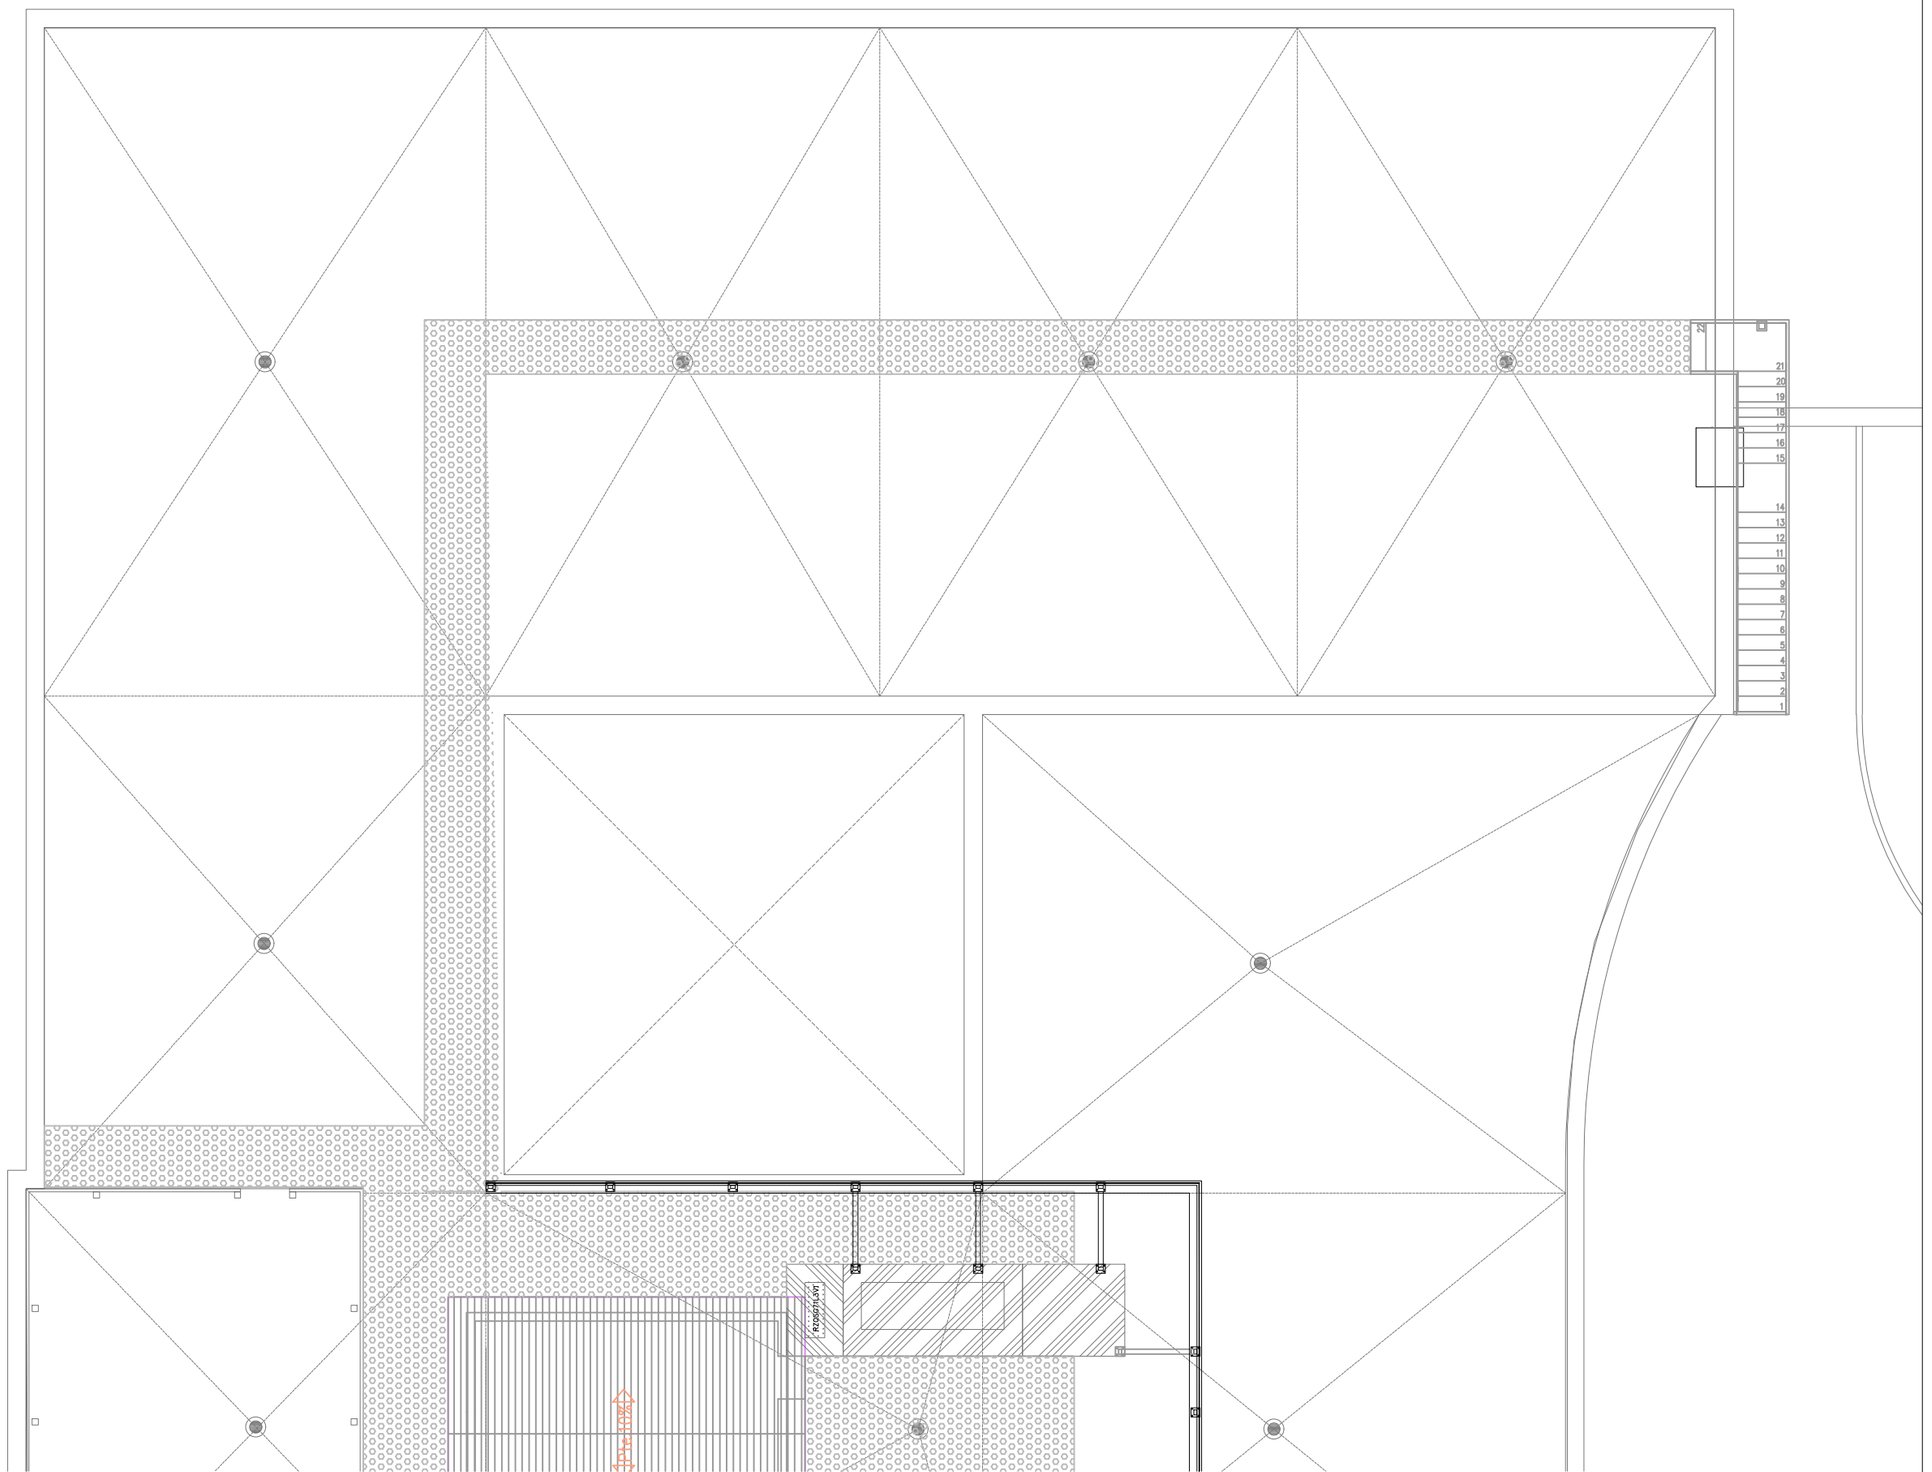

Generalitat de Catalunya / Agència Catalana de l'Aigua	EMPRESA CONSULTORA	TÈCNIC AUTOR DEL PROJECTE: DAVID MANISCALCO	TÍTOL DEL PROJECTE: "PROJECTE CONSTRUCTIU I ESTUDI DE SEGURETAT I SALUT DE LA REHABILITACIÓ I ADAPTACIÓ DE L'EDIFICI DEL LABORATORI DE L'AGÈNCIA CATALANA DE L'AIGUA A L'ESTACIÓ DE TRACTAMENT D'AIGUA POTABLE D'ABRERA"	FASE: GESTIÓ MNT	ESCALES: A3: 1/100 A1: 1/100 Escala original DinA-3	DATA: 01/01/2022	TÍTOL DEL PLÀNOL: PLANTA COBERTA_01 GESTIÓ D'ESPAIS IDENTIFICACIÓ ESPAIS DE TREBALL	PLÀNOL NÚM.: 25. 007 FULL: 007 DE 09

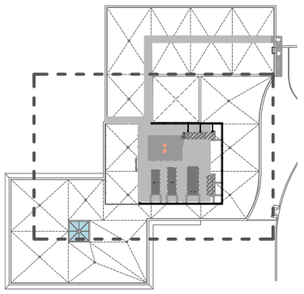


QUADRE DE SUPERFÍCIES CONSTRUÏDES	
PLANTA SOTERRANI	1.202,10 m2.
PLANTA BAIXA	1.168,00 m2.
SUP. CONSTRUÏDA TOTAL	2.370,10 m2.

Planta coberta

		Superfície	Volum
01	Badalot / Instal·lacions	25,6 m²	66,56 m³
02	Escala d'accés a la coberta	6,45 m²	7,09 m²
	Superficie útil actuació	**32,05 m²**	**73,65 m²**


Generalitat de Catalunya / Agència Catalana de l'Aigua	EMPRESA CONSULTORA	TÈCNIC AUTOR DEL PROJECTE: DAVID MANISCALCO	TÍTOL DEL PROJECTE: "PROJECTE CONSTRUCTIU I ESTUDI DE SEGURETAT I SALUT DE LA REHABILITACIÓ I ADAPTACIÓ DE L'EDIFICI DEL LABORATORI DE L'AGÈNCIA CATALANA DE L'AIGUA A L'ESTACIÓ DE TRACTAMENT D'AIGUA POTABLE D'ABRERA"	FASE: GESTIÓ MNT	ESCALES: A3: 1/100 A1: 1/100 Escala original DinA-3	DATA: 01/01/2022	TÍTOL DEL PLÀNOL: PLANTA COBERTA_02 GESTIÓ D'ESPAIS IDENTIFICACIÓ ESPAIS DE TREBALL	PLÀNOL NÚM.: 25. 008 FULL: 008 DE 09

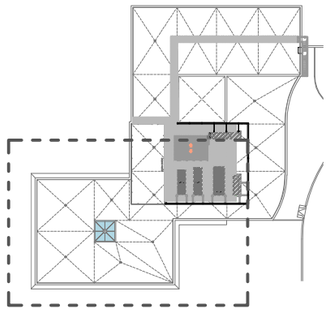

QUADRE DE SUPERFÍCIES CONSTRUÏDES	
PLANTA SOTERRANI	1.202,10 m2.
PLANTA BAIXA	1.168,00 m2.
SUP. CONSTRUÏDA TOTAL	2.370,10 m2.

Planta coberta

		Superfície	Volum
01	Badalot / Instal·lacions	25,6 m²	66,56 m³
02	Escala d'accés a la coberta	6,45 m²	7,09 m²
	Superficie útil actuació	**32,05 m²**	**73,65 m²**

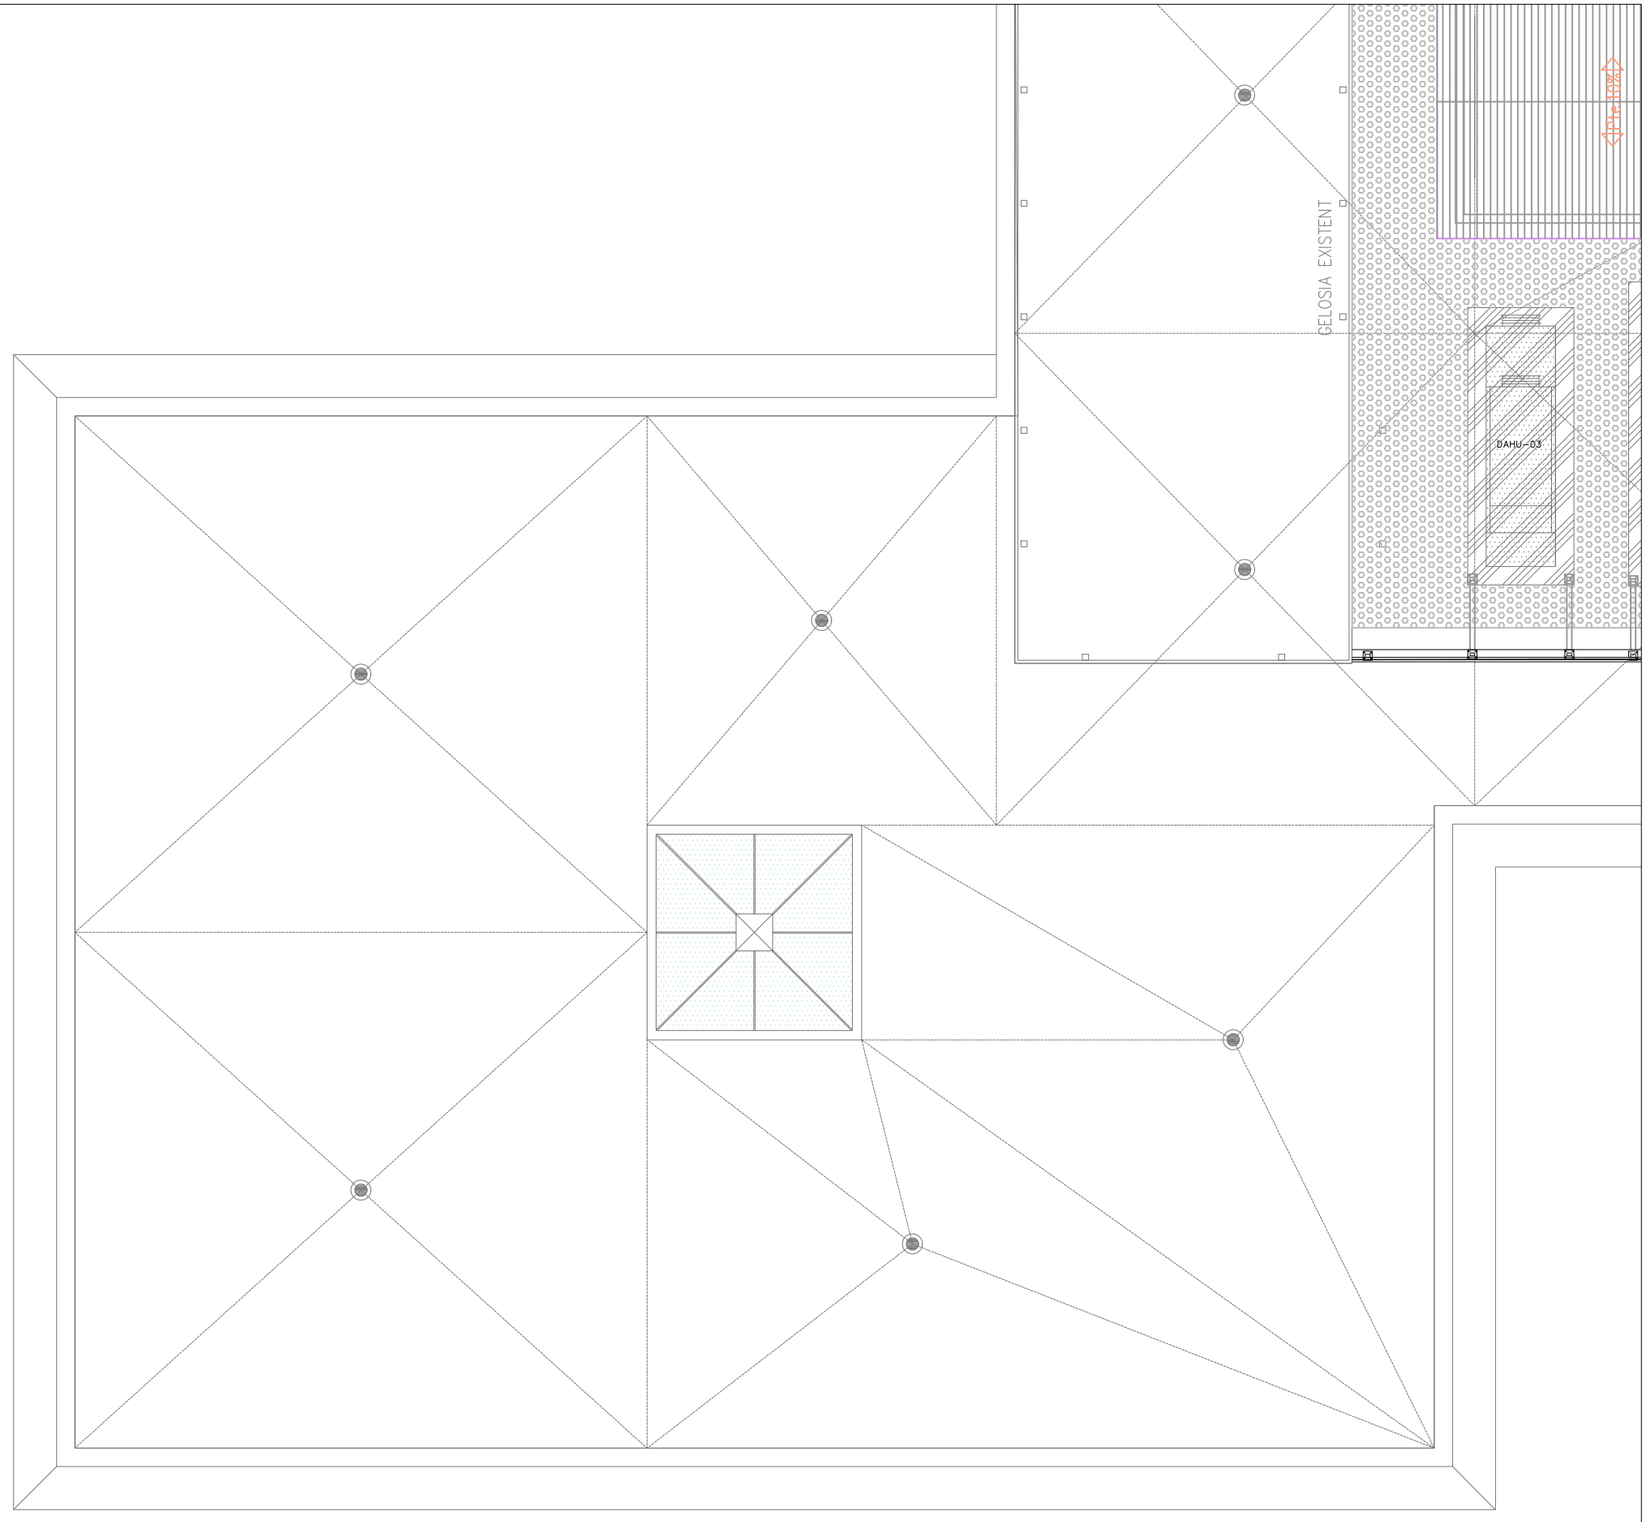

Generalitat de Catalunya / Agència Catalana de l'Aigua	EMPRESA CONSULTORA	TÈCNIC AUTOR DEL PROJECTE: DAVID MANISCALCO	TÍTOL DEL PROJECTE: "PROJECTE CONSTRUCTIU I ESTUDI DE SEGURETAT I SALUT DE LA REHABILITACIÓ I ADAPTACIÓ DE L'EDIFICI DEL LABORATORI DE L'AGÈNCIA CATALANA DE L'AIGUA A L'ESTACIÓ DE TRACTAMENT D'AIGUA POTABLE D'ABRERA"	FASE: GESTIÓ MNT	ESCALES: A3: 1/100 A1: 1/100 Escala original DinA-3	DATA: 01/01/2022	TÍTOL DEL PLÀNOL: PLANTA COBERTA_03 GESTIÓ D'ESPAIS IDENTIFICACIÓ ESPAIS DE TREBALL	PLÀNOL NÚM.: 25. 009 FULL: 009 DE 09