
QUADRE SUPERFICIE UTIL PLANTA SOTERRANI

		SUP. UTIL
S.01	RECINTE ESCALA	12,09 M2
S.02	VESTIBUL ESCALA 1	3,50 M2
S.03	VESTIBUL ESCALA 2	4,70 M2
S.04	PARKING + RAMPA	366,97 M2
S.05	CAMBRA GRUP DE PRESSIO	24,48 M2
S.06	CAMBRA GRUP ELECTROGEN	29,63 M2
S.07	CAMBRA RESIDUS	19,49 M2
S.08	CAMBRA 1 ARXIU DE TRÀNSIT	6,75 M2
S.08b	ESPAI DE PAS	10,64 M2
S.09	CAMBRA 2 ST DISTRIBUCIÓ BT	15,63 M2
S.10	CAMBRA 3 MAGATZEM SERVEI NETEJA	7,80 M2
S.11	CAMBRA MUNTANTS ELÈCTRICS	1,55 M2
S.12	ESTACIÓ TRANSFORMADORA	13,23 M2
	TOTAL SUPERFICIE UTIL	516,46 M2

Àrea Carme-Capellades (*)
Retolació de la porta per les dues cares

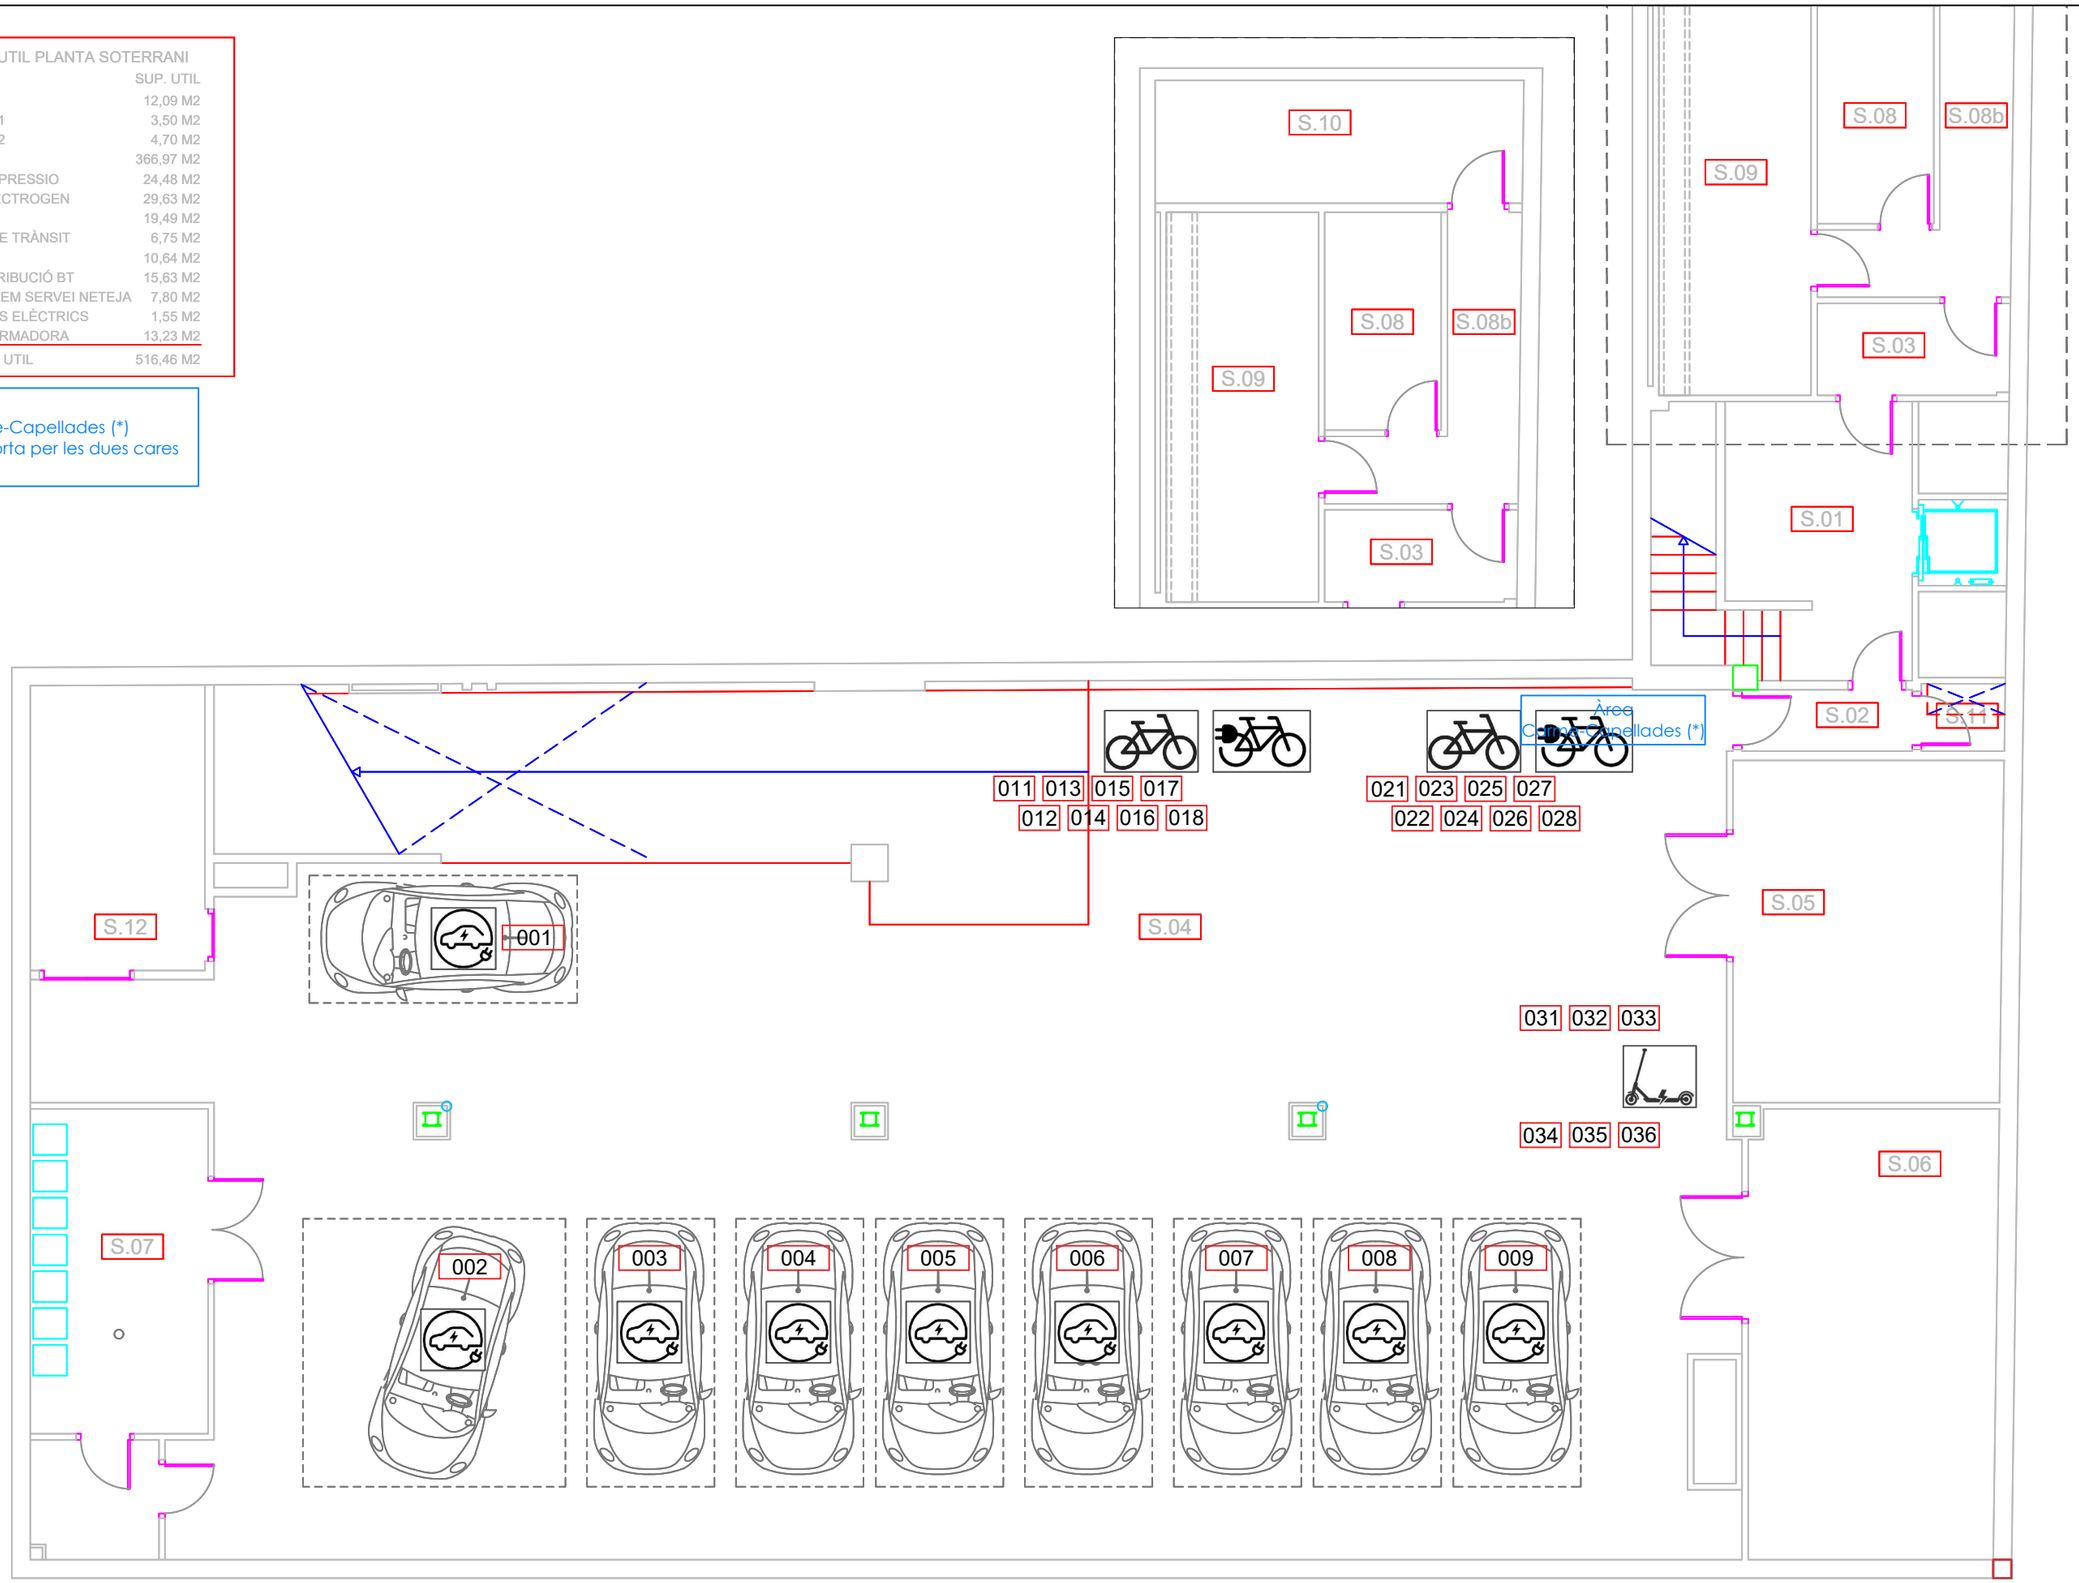

Generalitat de Catalunya / Agència Catalana de l'Aigua	ÀREA / DEPARTAMENT: DIVISIÓ DE RECURSOS D. PATRIMONI I SERVEIS	ARXIU: P260_GE_D04_Bookker_NSALES.dwg	EDIFICI: Edifici_P260 C/ Provença, 260 08008 - Barcelona	ESCALES: E: 1/100 (0 – 3) Escala original DIN A3	PLANTA: PS_SOTERRANI DATA: 29/07/2026	TÍTOL DEL PLÀNOL: GESTIÓ MANTENIMENT EDIFICI IDENTIFICACIÓ D'ESPAIS BOOKKER NOMENCLATURA SALES I ESPAIS	PLÀNOL Nº: D04.02_01 FULL: 01 DE 12

QUADRE SUPERFICIE UTIL PLANTA BAIXA


		SUP. UTIL
0.01	PORXO D'ACCES	6,09 M2
0.02	VESTIBUL ACCES	5,97 M2
0.03	VESTIBUL PRINCIPAL	29,43 M2
0.04	CABINA CONTROL	5,71 M2
0.05	VESTIBUL ESCALA 1	10,63 M2
0.06	VESTIBUL ESCALA 2	6,80 M2
0.07	VESTIDOR 0.1	3,97 M2
0.08	VESTIDOR 0.2	3,95 M2
0.09	LAVABO 1	3,83 M2
0.10	DISTRIBUIDOR 1	59,53 M2
0.11	SALA DE PLIQUES	78,18 M2
0.12	CAMBRA CONTROL SALA PLIQUES	8,02 M2
0.13	SERVEI MEDIC 1	17,37 M2
0.14	SERVEI MEDIC 2	19,37 M2
0.15	SALA POLIVALENT 1	48,75 M2
0.16	SALA POLIVALENT 2	22,45 M2
0.17	SALA REGISTRE	18,86 M2
0.18	SALA CORREU	12,20 M2
0.19	ARXIU	22,16 M2
0.20	CAMBRA INSTAL.LACIONS	7,14 M2
0.21	DISTRIBUIDOR 2	6,59 M2
0.22	LAVABO 2	9,70 M2
0.23	LAVABO 3	5,25 M2
0.24	LAVABO ADAPTAT	4,30 M2
0.25	OFFICE DE PLANTA	4,31 M2
0.26	DISTRIBUIDOR 3	10,75 M2
0.27	CAMBRA 1	3,90 M2
0.28	LAVABO 4	4,77 M2
	TOTAL SUPERFICIE UTIL	439,98 M2

LLEGENDA GESTIÓ D'ESPAIS

- TAV — Taula alçada variable
- Planta — Cap taula d'alçada variable
- 27 — Monitors 27"
- 24 — Monitors 24"
- 19 — Monitors 19"
- Taules assignades Servei Mèdic

LLEGENDA ÀREES / DIVISIONS

- DIVISIÓ RRHH I ORGANITZACIÓ
- DIVISIÓ SISTEMES D'INFORMACIÓ
- DSI Administració Digital. Ut. Registre

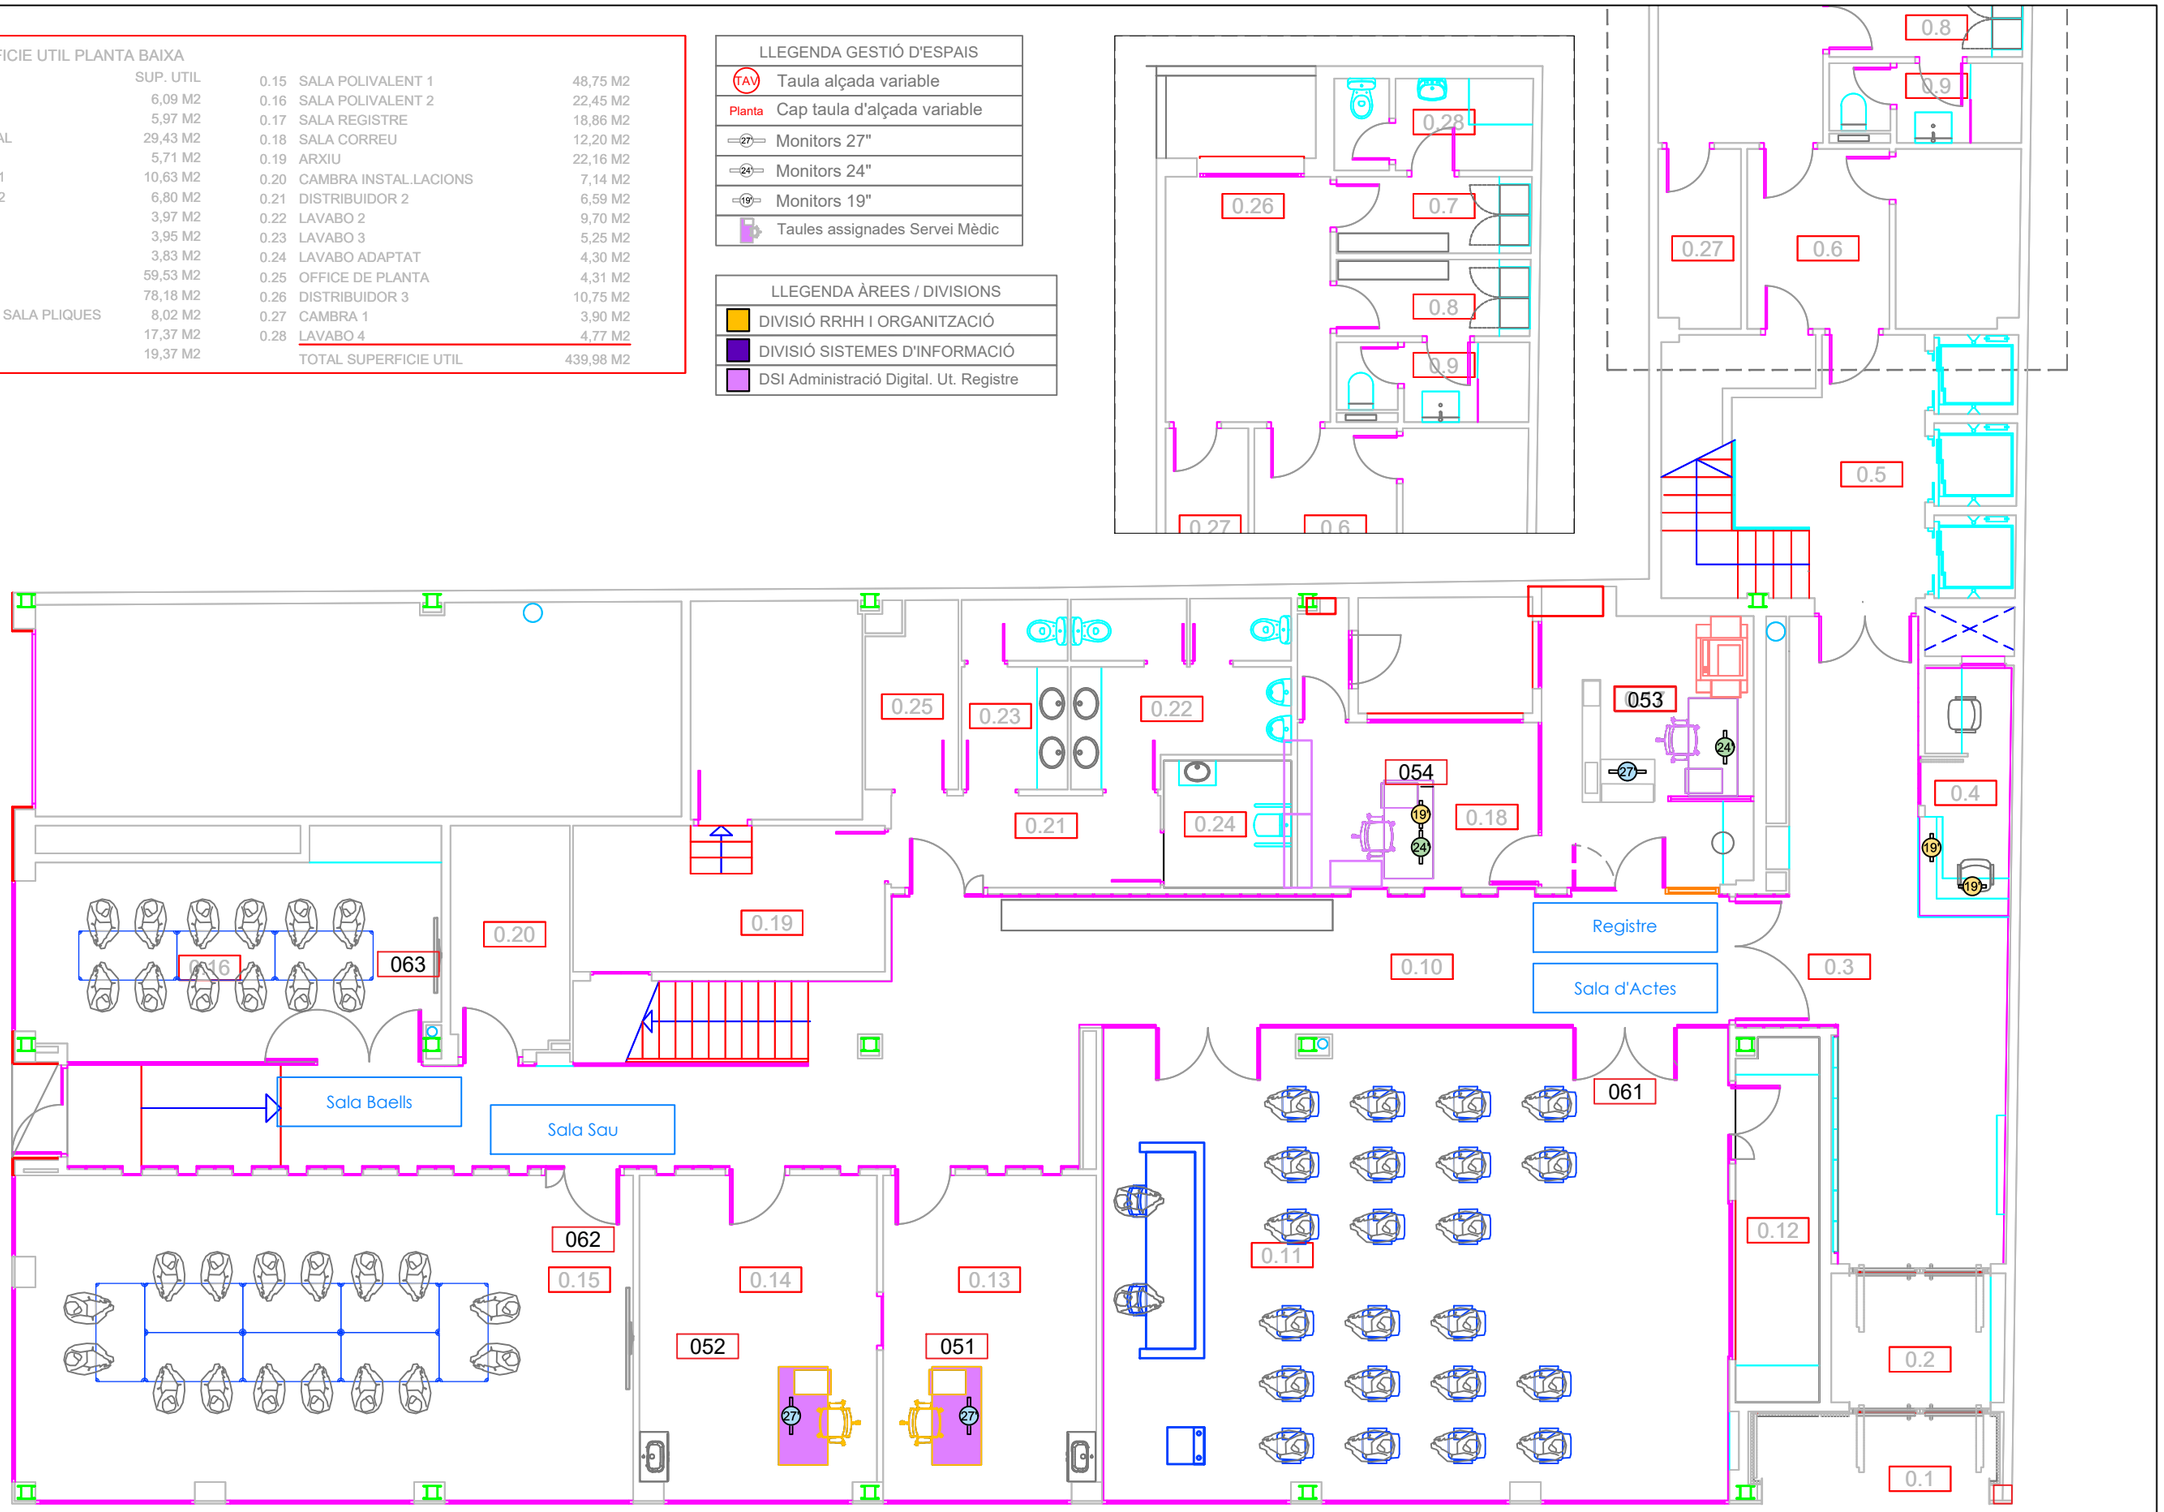

Generalitat de Catalunya / Agència Catalana de l'Aigua	ÀREA / DEPARTAMENT: DIVISIÓ DE RECURSOS D. PATRIMONI I SERVEIS	ARXIU: P260_GE_D04_Bookker_NSALES.dwg	EDIFICI: Edifici_P260 C/ Provença, 260 08008 - Barcelona	ESCALES: E: 1/100 (0 — 3) Escala original DIN A3	PLANTA: P0_BAIXA DATA: 29/07/2026	TÍTOL DEL PLÀNOL: GESTIÓ MANTENIMENT EDIFICI IDENTIFICACIÓ D'ESPAIS BOOKKER NOMENCLATURA SALES I ESPAIS	PLÀNOL Nº: D04.02_02 FULL: 02 DE 12

QUADRE SUPERFICIE UTIL PLANTA PRIMERA


		SUP. UTIL			
1.01	RECINTE ESCALA	9,89 M2	1.15	LAVABO ADAPTAT	5,91 M2
1.02	VESTIBUL ESCALA 1	16,98 M2	1.16	CABINA LAVABO 1	2,16 M2
1.03	VESTIBUL ESCALA 2	6,82 M2	1.17	CABINA LAVABO 2	2,16 M2
1.04	CAMBRA QUADRE ELECTRIC + RACK	5,03 M2	1.18	CABINA LAVABO 3	2,16 M2
1.05	CAMBRA MUNTANTS ELECTRICS	1,67 M2	1.19	CABINA LAVABO 4	1,98 M2
1.06	ZONA DE TREBALL POLIVALENT	263,61 M2	1.20	RECINTE ESCALA	5,37 M2
1.07	SALA DE REUNIONS 1.1	23,88 M2	1.21	DEPENDENCIA DE SERVES 1.1	13,93 M2
1.08	SALA DE REUNIONS 1.2	14,20 M2	1.22	DEPENDENCIA DE SERVEIS 1.2	9,58 M2
1.09	LLOC DE TREBALL ESPECIFIC 1.1	14,45 M2	1.23	CAMBRA INSTAL.LACIONS 1.1	10,11 M2
1.10	LLOC DE TREBALL ESPECIFIC 1.2	15,56 M2		TOTAL SUPERFICIE UTIL	475,57 M2
1.11	LLOC DE TREBALL ESPECIFIC 1.3	12,44 M2			
1.12	DESPATX DIRECCIO 1.1	17,99 M2			
1.13	ARXIU DE PLANTA 1.1	10,24 M2	1.24	PATI INSTAL.LACIONS	4,84 M2
1.14	DISTRIBUIDOR LAVABOS	9,45 M2		TOTAL SUPERFICIE UTIL EXTERIOR	4,84 M2

LLEGENDA GESTIÓ D'ESPAIS

TAV	Taula alçada variable
Planta	1u. de ½ config. lateral
Planta	1u. de ¼ config. lateral
27	Monitors 27"
24	Monitors 24"
19	Monitors 19"

LLEGENDA ÀREES / DIVISIONS

- ÀREA DE SANEJAMENT D'AIGÜES RESIDUALS
- ASAR_Dept. Estratègia i Regulació
- ASAR_Dept. Tecnologia i Operació
- D_Dept. Comunicació i R. Institucionals

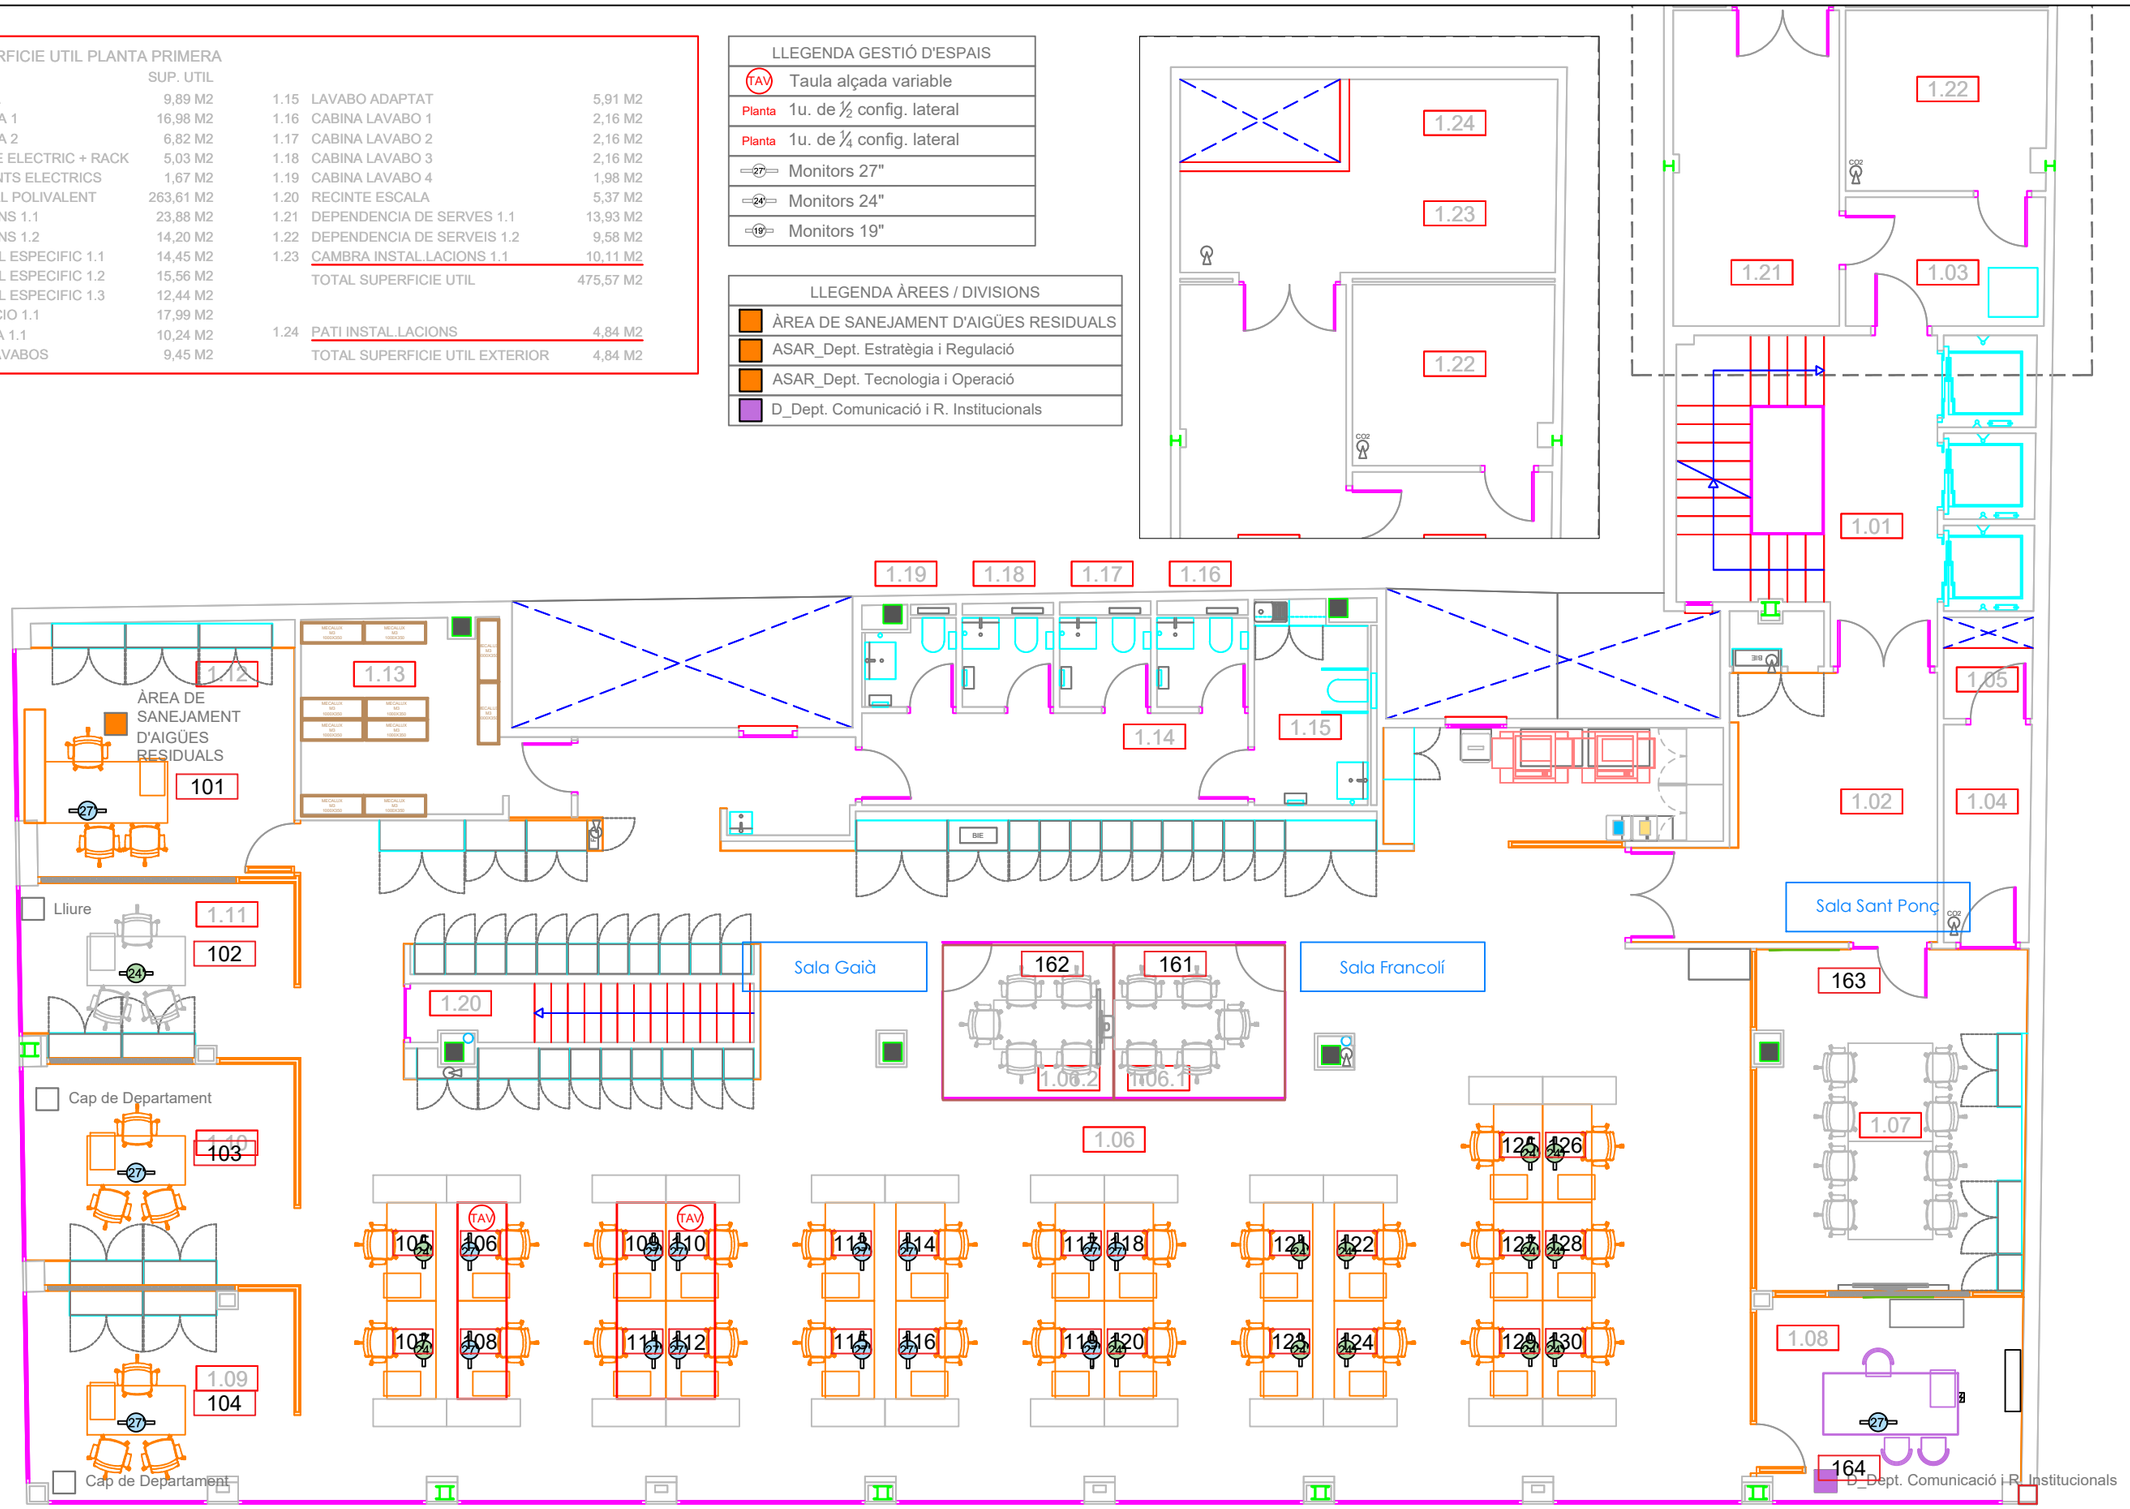

Generalitat de Catalunya Agència Catalana de l'Aigua	ÀREA / DEPARTAMENT: DIVISIÓ DE RECURSOS D. PATRIMONI I SERVEIS	ARXIU: P260_GE_D04_Bookker_NSALES.dwg	EDIFICI: Edifici_P260 C/ Provença, 260 08008 - Barcelona	ESCALES: E: 1/100 0 3 Escala original DIN A3	PLANTA: P1_PRIMERA DATA: 29/07/2026	TÍTOL DEL PLÀNOL: GESTIÓ MANTENIMENT EDIFICI IDENTIFICACIÓ D'ESPAIS BOOKKER NOMENCLATURA SALES I ESPAIS	PLÀNOL Nº: D04.02_03 FULL: 03 DE 12

QUADRE SUPERFICIE UTIL PLANTA SEGONA


		SUP. UTIL
2.01	RECINTE ESCALA	9,89 M2
2.02	VESTIBUL ESCALA 1	16,56 M2
2.03	VESTIBUL ESCALA 2	3,35 M2
2.04	CAMBRA QUADRE ELECTRIC + RACK	5,03 M2
2.05	CAMBRA MUNTANTS ELECTRICS	1,67 M2
2.06	ZONA DE TREBALL POLIVALENT	320,79 M2
2.07	LLOC DE TREBALL ESPECIFIC 2.1	11,80 M2
2.08	LLOC DE TREBALL ESPECIFIC 2.2	13,30 M2
2.09	LLOC DE TREBALL ESPECIFIC 2.3	13,90 M2
2.10	SALA DE REUNIONS 2.1	17,46 M2
2.11	SALA DE REUNIONS 2.2	8,84 M2
2.12	SALA DE REUNIONS 2.3	14,16 M2
2.13	DESPATX DIRECCIO 2.1	16,93 M2
2.14	ARXIU DE PLANTA 2.1	13,66 M2
2.15	DISTRIBUIDOR LAVABOS	9,45 M2
2.16	LAVABO ADAPTAT	5,47 M2
2.17	CABINA LAVABO 1	2,16 M2
2.18	CABINA LAVABO 2	2,16 M2
2.19	CABINA LAVABO 3	2,16 M2
2.20	CABINA LAVABO 4	1,98 M2
2.21	OFFICE DE PLANTA 2.1	16,73 M2
	TOTAL SUPERFICIE UTIL	507,45 M2
2.22	TERRASSA 2.1	14,16 M2
	TOTAL SUPERFICIE UTIL EXTERIOR	14,16 M2


LLEGENDA GESTIÓ D'ESPAIS

TAV	Taula alçada variable
Planta	0u. de ½ config. lateral
Planta	2u. de ¼ config. lateral
27	Monitors 27"
24	Monitors 24"
19	Monitors 19"

LLEGENDA ÀREES / DIVISIONS

- ÀREA DE GESTIÓ TERRITORIAL
- AGT_CAP DEMARCACIÓ TERRITORIAL
- AGT_Coordinació i Gestió
- AGT_Coordinació Hidrogeològica
- AGT_Planificació i Ordenació de l'Espai Fluvial
- AGT_Demarcació Territorial Barcelona

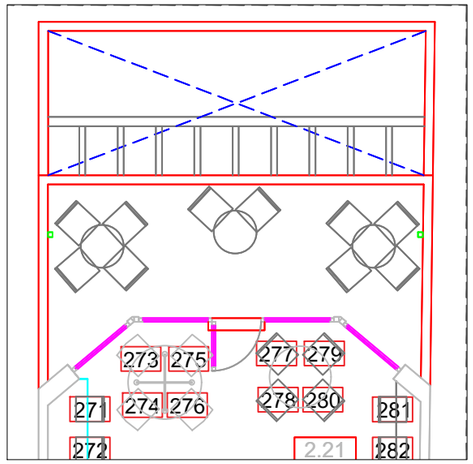

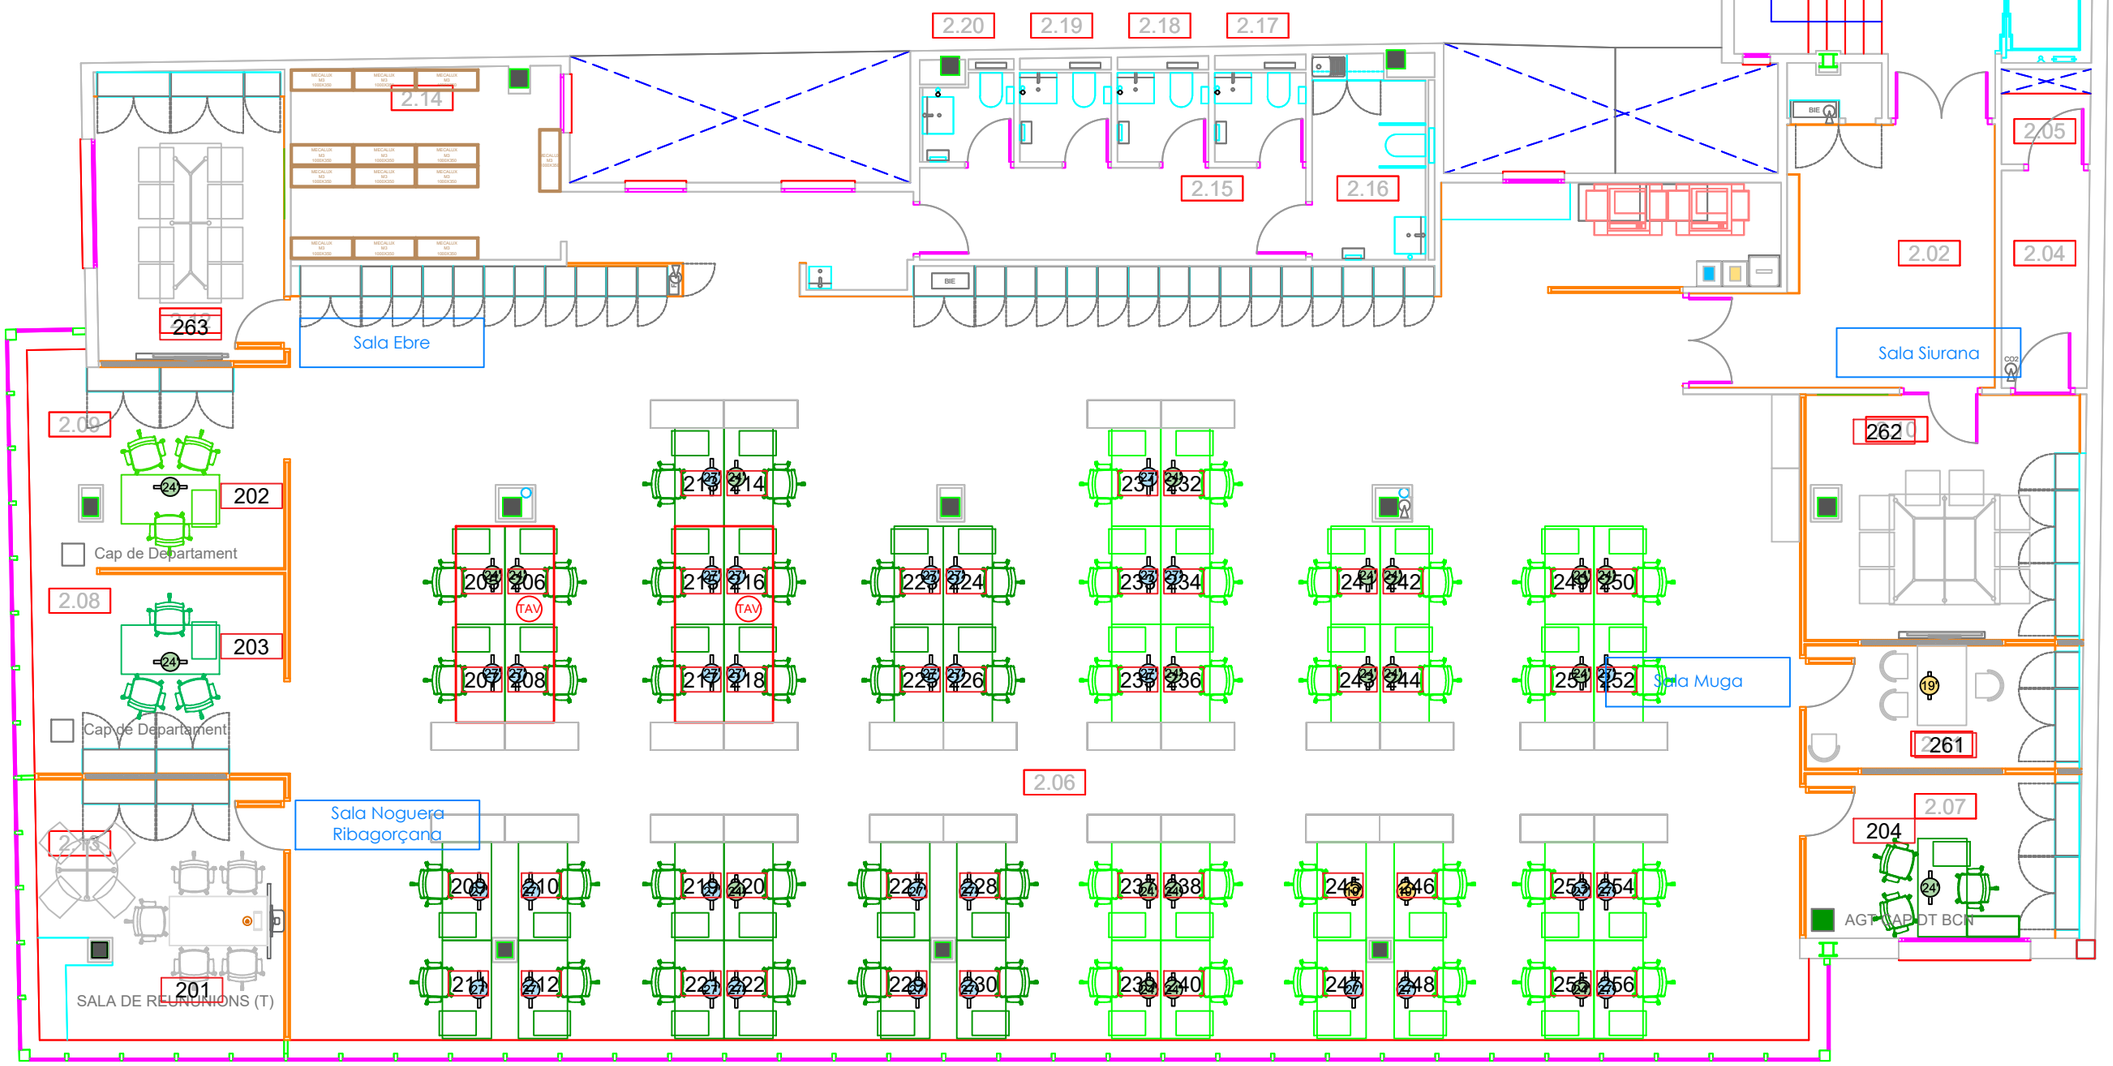


Generalitat de Catalunya / Agència Catalana de l'Aigua	ÀREA / DEPARTAMENT: DIVISIÓ DE RECURSOS D. PATRIMONI I SERVEIS	ARXIU: P260_GE_D04_Bookker_NSALES.dwg	EDIFICI: Edifici_P260 C/ Provença, 260 08008 - Barcelona	ESCALES: E: 1/100 (0 – 3) Escala original DIN A3	PLANTA: P2_SEGONA DATA: 29/07/2026	TÍTOL DEL PLÀNOL: GESTIÓ MANTENIMENT EDIFICI IDENTIFICACIÓ D'ESPAIS BOOKKER NOMENCLATURA SALES I ESPAIS	PLÀNOL Nº: D04.02_04 FULL: 04 DE 12

QUADRE SUPERFICIE UTIL PLANTA TERCERA

		SUP. UTIL
3.01	RECINTE ESCALA	9,89 M2
3.02	VESTIBUL ESCALA 1	16,56 M2
3.03	VESTIBUL ESCALA 2	2,90 M2
3.04	CAMBRA QUADRE ELECTRIC + RACK	5,03 M2
3.05	CAMBRA MUNTANTS ELECTRICS	1,67 M2
3.06	ZONA DE TREBALL POLIVALENT	320,95 M2
3.07	SALA DE REUNIONS 3.1	22,15 M2
3.08	DESPATX DIRECCIO 3.1	16,75 M2
3.09	DESPATX DIRECCIO 3.2	17,88 M2
3.10	LLOC DE TREBALL ESPECIFIC 3.1	11,52 M2
3.11	LLOC DE TREBALL ESPECIFIC 3.2	11,47 M2
3.12	LLOC DE TREBALL ESPECIFIC 3.3	11,32 M2
3.13	LLOC DE TREBALL ESPECIFIC 3.4	9,62 M2
3.14	ARXIU DE PLANTA 3.1	10,07 M2
3.15	DISTRIBUIDOR LAVABOS	9,45 M2
3.16	LAVABO ADAPTAT	5,91 M2
3.17	CABINA LAVABO 1	2,16 M2
3.18	CABINA LAVABO 2	2,16 M2
3.19	CABINA LAVABO 3	2,16 M2
3.20	CABINA LAVABO 4	1,98 M2
3.21	CAMBRA D'INSTAL.LACIONS 3.1	17,02 M2
	TOTAL SUPERFICIE UTIL	508,62 M2

LLEGENDA GESTIÓ D'ESPAIS
TAV Taula alçada variable
Planta 1u. de ½ config. lateral
Planta 1u. de ¼ config. lateral
27 Monitors 27"
24 Monitors 24"
19 Monitors 19"

LLEGENDA ÀREES / DIVISIONS
ÀREA D'EXECUCIÓ D'ACTUACIONS
AEA_Gestió Administrativa
AEA_Projectes i Obres
DIVISIÓ RECURSOS
DR_Dept. Patrimoni i Serveis

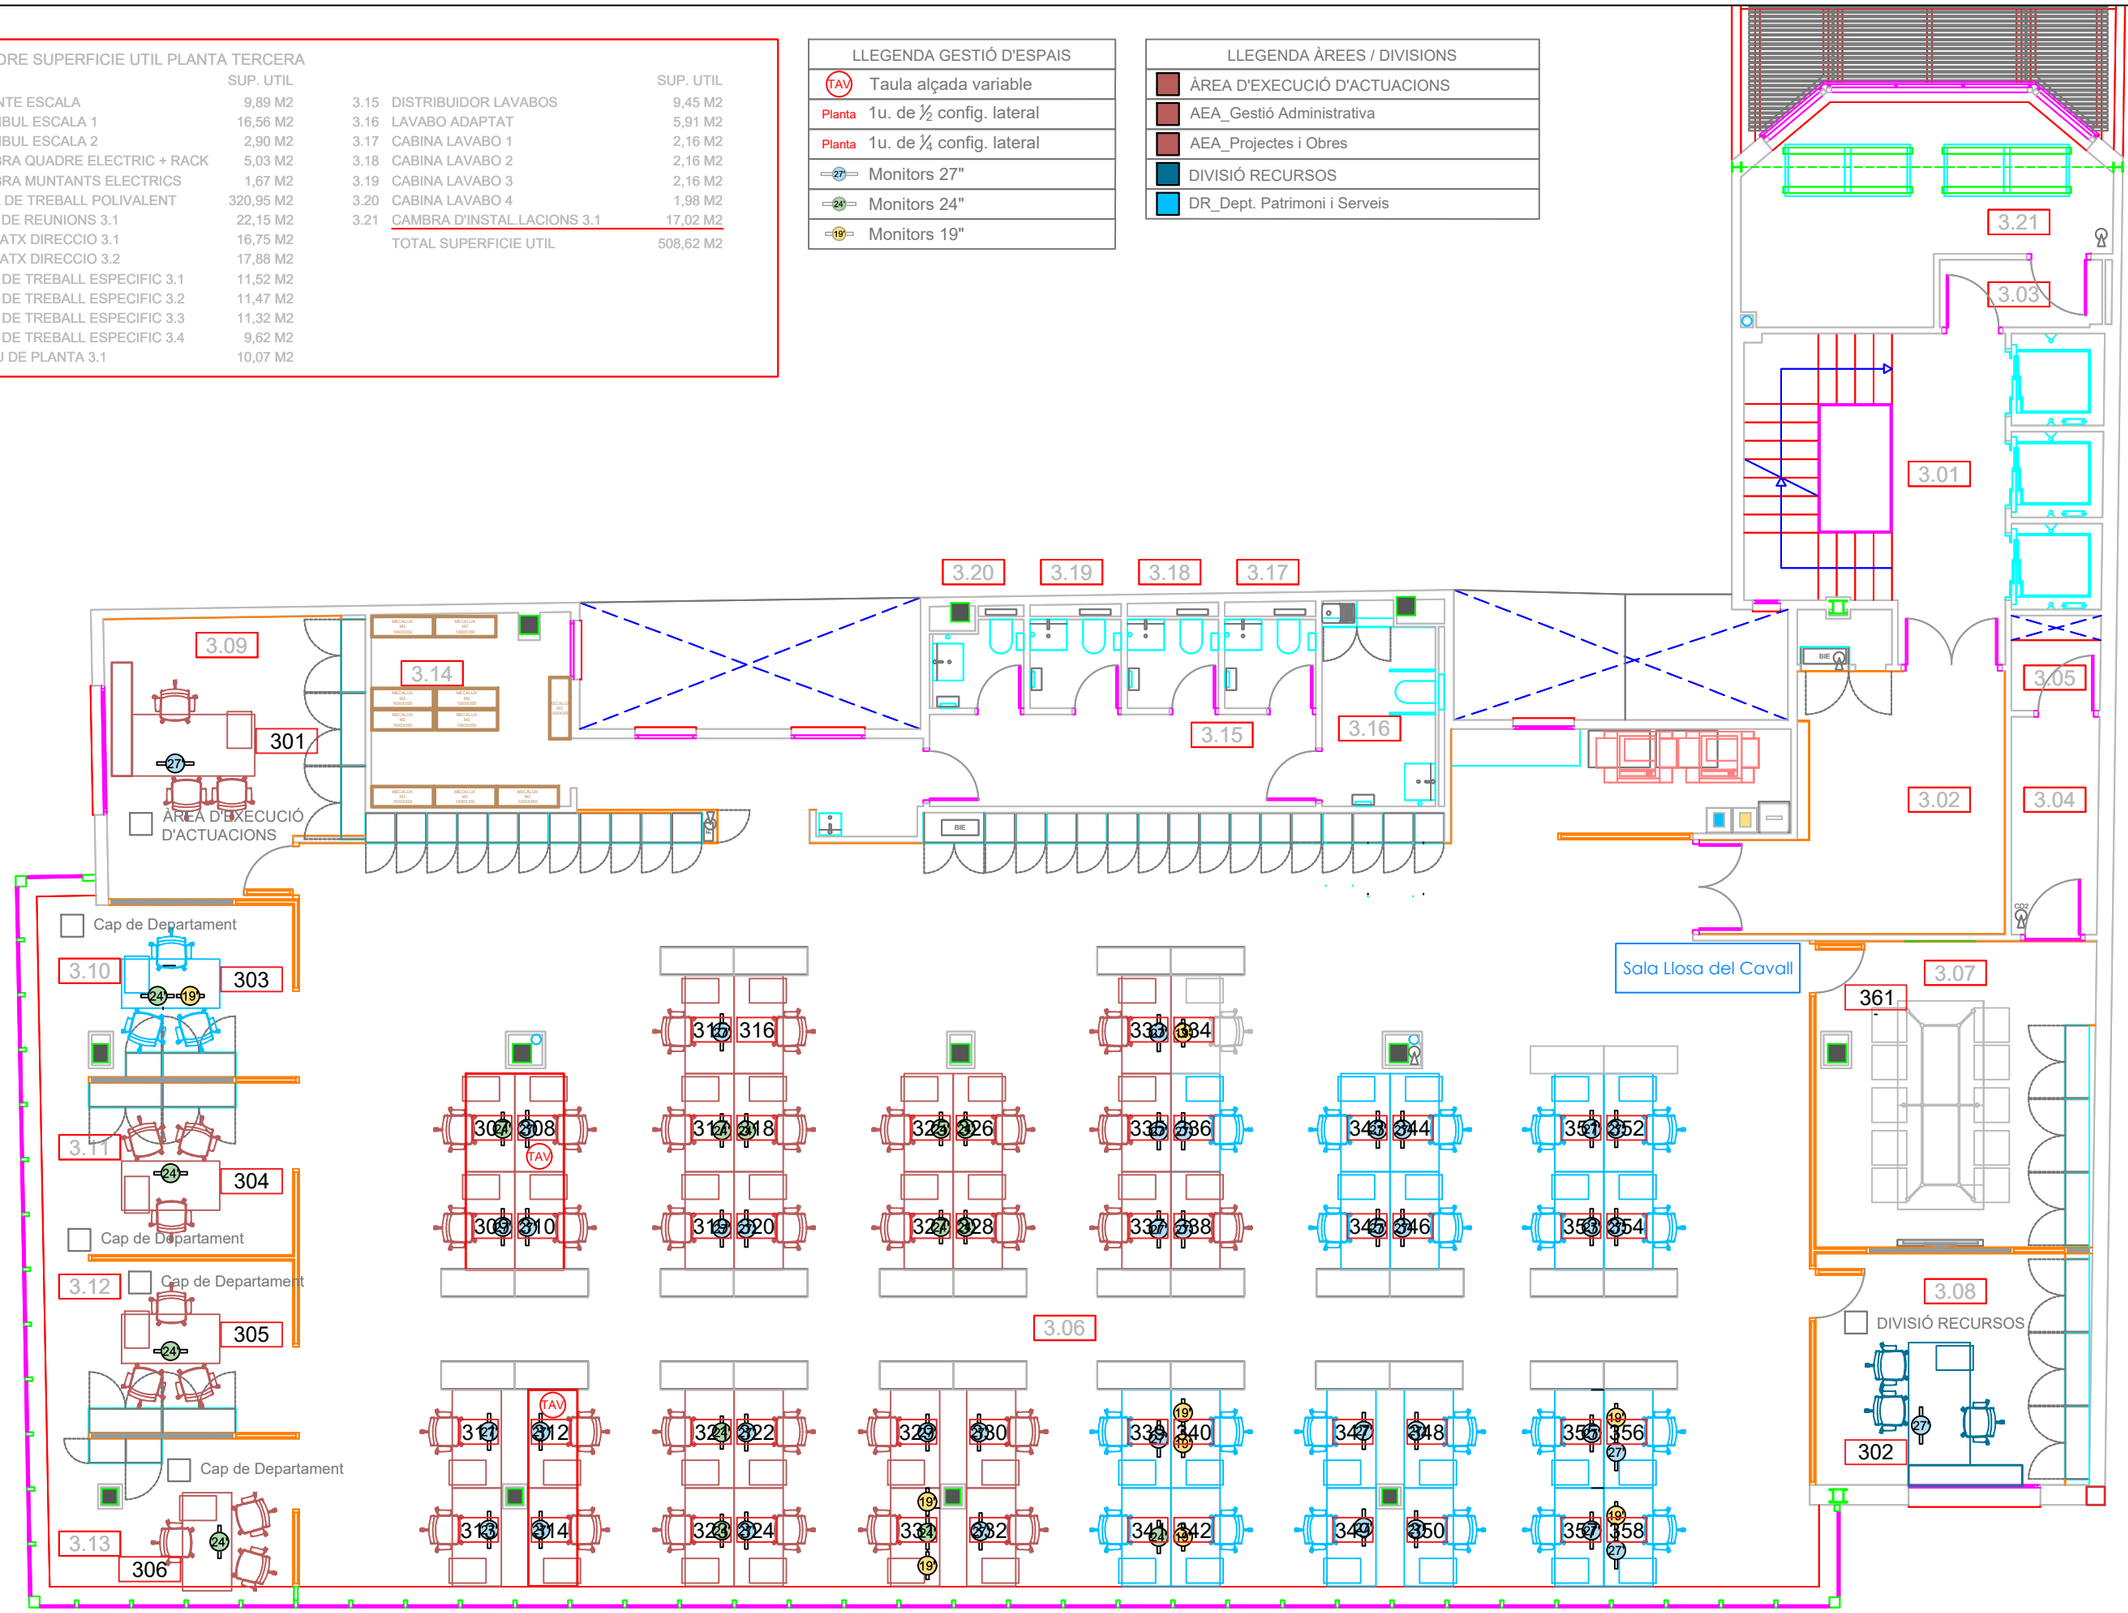

Generalitat de Catalunya / Agència Catalana de l'Aigua	ÀREA / DEPARTAMENT: DIVISIÓ DE RECURSOS D. PATRIMONI I SERVEIS	ARXIU: P260_GE_D04_Bookker_NSALES.dwg	EDIFICI: Edifici_P260 C/ Provença, 260 08008 - Barcelona	ESCALES: E: 1/100 Escala original DIN A3	PLANTA: P3_TERCERA DATA: 29/07/2026	TÍTOL DEL PLÀNOL: GESTIÓ MANTENIMENT EDIFICI IDENTIFICACIÓ D'ESPAIS BOOKKER NOMENCLATURA SALES I ESPAIS	PLÀNOL Nº: D04.02_05 FULL: 05 DE 12

QUADRE SUPERFICIE UTIL PLANTA QUARTA

		SUP. UTIL
4.01	RECINTE ESCALA	9,89 M2
4.02	VESTIBUL ESCALA 1	16,56 M2
4.03	VESTIBUL ESCALA 2	3,35 M2
4.04	CAMBRA QUADRE ELECTRIC + RACK	5,03 M2
4.05	CAMBRA MUNTANTS ELECTRICS	1,67 M2
4.06	ZONA DE TREBALL POLIVALENT	321,01 M2
4.07	LLOC DE TREBALL ESPECIFIC 4.1	11,80 M2
4.08	LLOC DE TREBALL ESPECIFIC 4.2	13,30 M2
4.09	LLOC DE TREBALL ESPECIFIC 4.3	13,89 M2
4.10	LLOC DE TREBALL ESPECIFIC 4.4	14,16 M2
4.11	SALA DE REUNIONS 4.1	13,31 M2
4.12	SALA DE REUNIONS 4.2	13,38 M2
4.13	DESPATX DIRECCIO 4.1	16,93 M2
4.14	ARXIU DE PLANTA 4.1	13,66 M2


		SUP. UTIL
4.15	DISTRIBUIDOR LAVABOS	9,45 M2
4.16	LAVABO ADAPTAT	5,91 M2
4.17	CABINA LAVABO 1	2,16 M2
4.18	CABINA LAVABO 2	2,16 M2
4.19	CABINA LAVABO 3	2,16 M2
4.20	CABINA LAVABO 4	1,98 M2
4.21	OFFICE DE PLANTA 4.1	16,73 M2
	TOTAL SUPERFICIE UTIL	508,49 M2

LLEGENDA GESTIÓ D'ESPAIS

TAV	Taula alçada variable
Planta	1u. de ¼ config. lateral
Planta	1u. de ½ config. lateral
Planta	1u. de ½ config. frontal
27	Monitors 27"
24	Monitors 24"
19	Monitors 19"

LLEGENDA ÀREES / DIVISIONS

- ÀREA D'ABASTAMENT D'AIGUA
- AAA_Dept. Reg. de Serveis d'Abastament
- AAA_Dept. de Concessions
- AAA_Dept. Infraest. de Regulació i Control
- AAA_Dept. Gestió de Recursos Hídrics

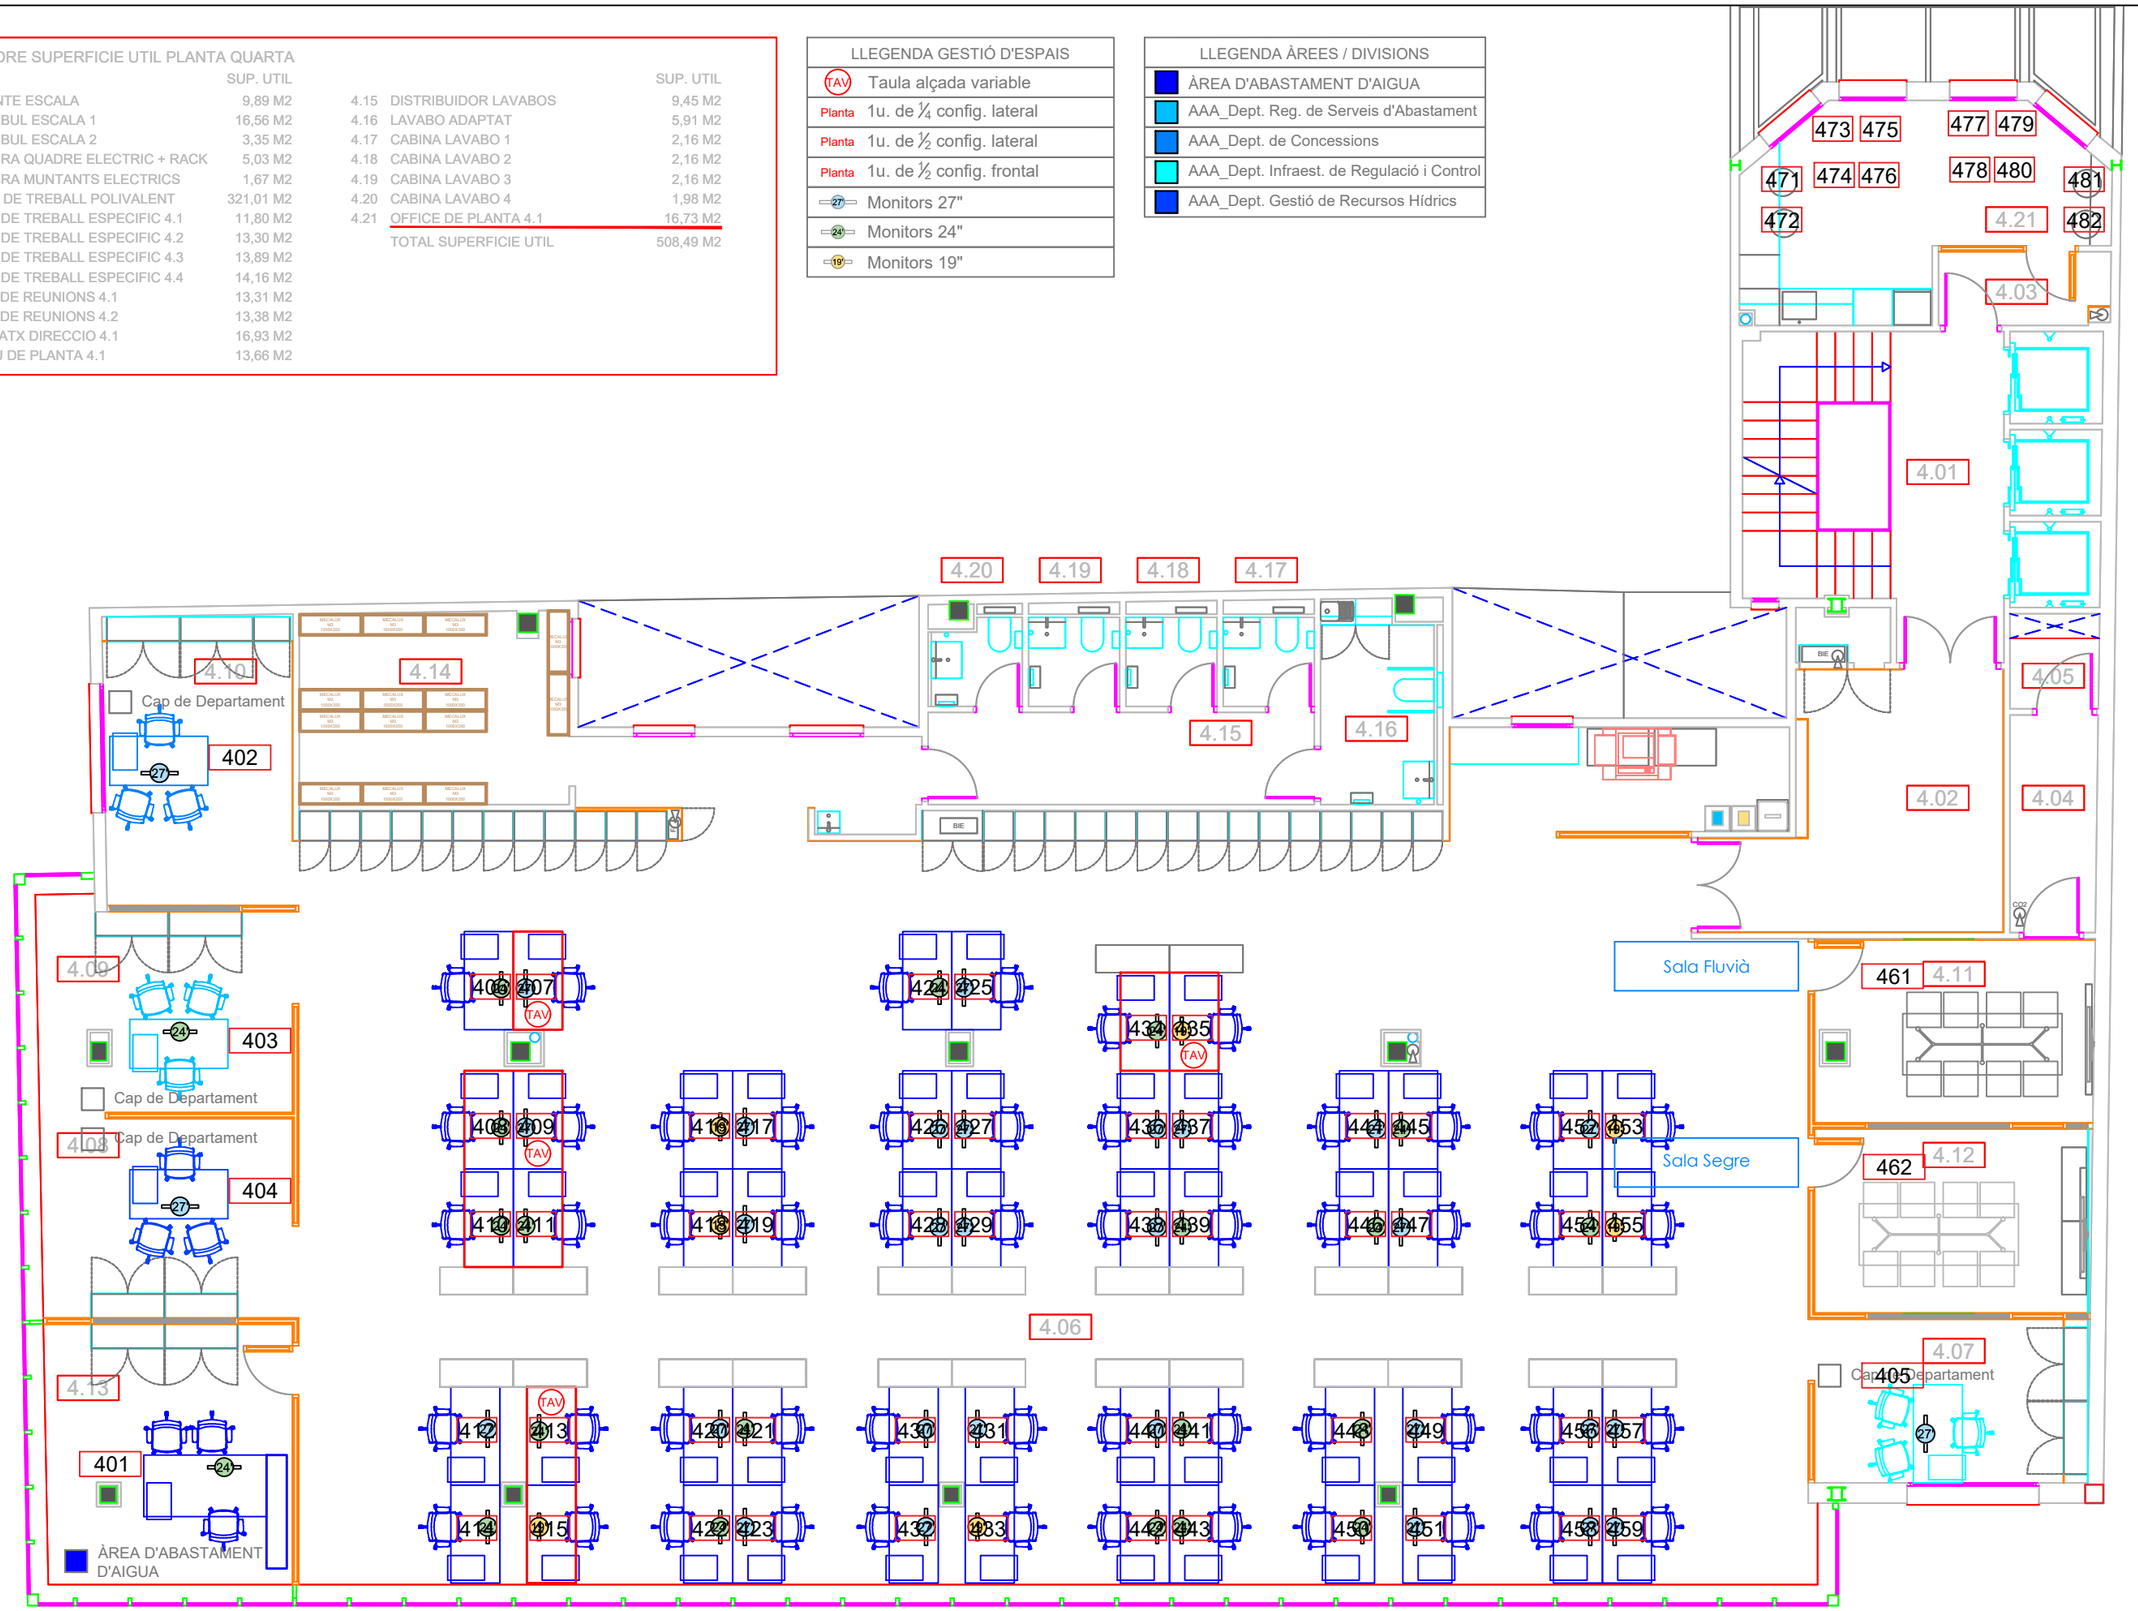


Generalitat de Catalunya Agència Catalana de l'Aigua	ÀREA / DEPARTAMENT: DIVISIÓ DE RECURSOS D. PATRIMONI I SERVEIS	ARXIU: P260_GE_D04_Bookker_NSALES.dwg	EDIFICI: Edifici_P260 C/ Provença, 260 08008 - Barcelona	ESCALES: E: 1/100 0 3 Escala original DIN A3	PLANTA: P4_QUARTA DATA: 29/07/2026	TÍTOL DEL PLÀNOL: GESTIÓ MANTENIMENT EDIFICI IDENTIFICACIÓ D'ESPAIS BOOKKER NOMENCLATURA SALES I ESPAIS	PLÀNOL Nº: D04.02_06 FULL: 06 DE 12

QUADRE SUPERFICIE UTIL PLANTA CINQUENA

		SUP. UTIL			SUP. UTIL
5.01	RECINTE ESCALA	9,89 M2	5.15	DISTRIBUIDOR LAVABOS	9,45 M2
5.02	VESTIBUL ESCALA 1	16,56 M2	5.16	LAVABO ADAPTAT	5,91 M2
5.03	VESTIBUL ESCALA 2	2,90 M2	5.17	CABINA LAVABO 1	2,16 M2
5.04	CAMBRA QUADRE ELECTRIC + RACK	5,03 M2	5.18	CABINA LAVABO 2	2,16 M2
5.05	CAMBRA MUNTANTS ELECTRICS	1,67 M2	5.19	CABINA LAVABO 3	2,16 M2
5.06	ZONA DE TREBALL POLIVALENT	321,00 M2	5.20	CABINA LAVABO 4	1,98 M2
5.07	LLOC DE TREBALL ESPECIFIC 5.1	13,18 M2	5.21	CAMBRA INSTAL.LACIOMS 5.1	17,02 M2
5.08	LLOC DE TREBALL ESPECIFIC 5.2	13,89 M2		TOTAL SUPERFICIE UTIL	508,04 M2
5.09	LLOC DE TREBALL ESPECIFIC 5.3	13,30 M2			
5.10	SALA DE REUNIONS 5.1	17,79 M2			
5.11	SALA DE REUNIONS 5.2	14,16 M2			
5.12	DESPATX DIRECCIO 5.1	16,97 M2			
5.13	ARXIU DE PLANTA 5.1	7,20 M2			
5.14	ARXIU DE PLANTA 5.2	13,66 M2			

LLEGENDA GESTIÓ D'ESPAIS
TAV Taula alçada variable
Planta 1u. de ½ config. frontal
27 Monitors 27"
24 Monitors 24"
19 Monitors 19"

LLEGENDA ÀREES / DIVISIONS
ÀREA DE GESTIÓ DEL MEDI
AGM_Control i Qualitat de les Aigues
AGM_Protecció del Medi
D_Dept. Comunicació i R. Institucionals

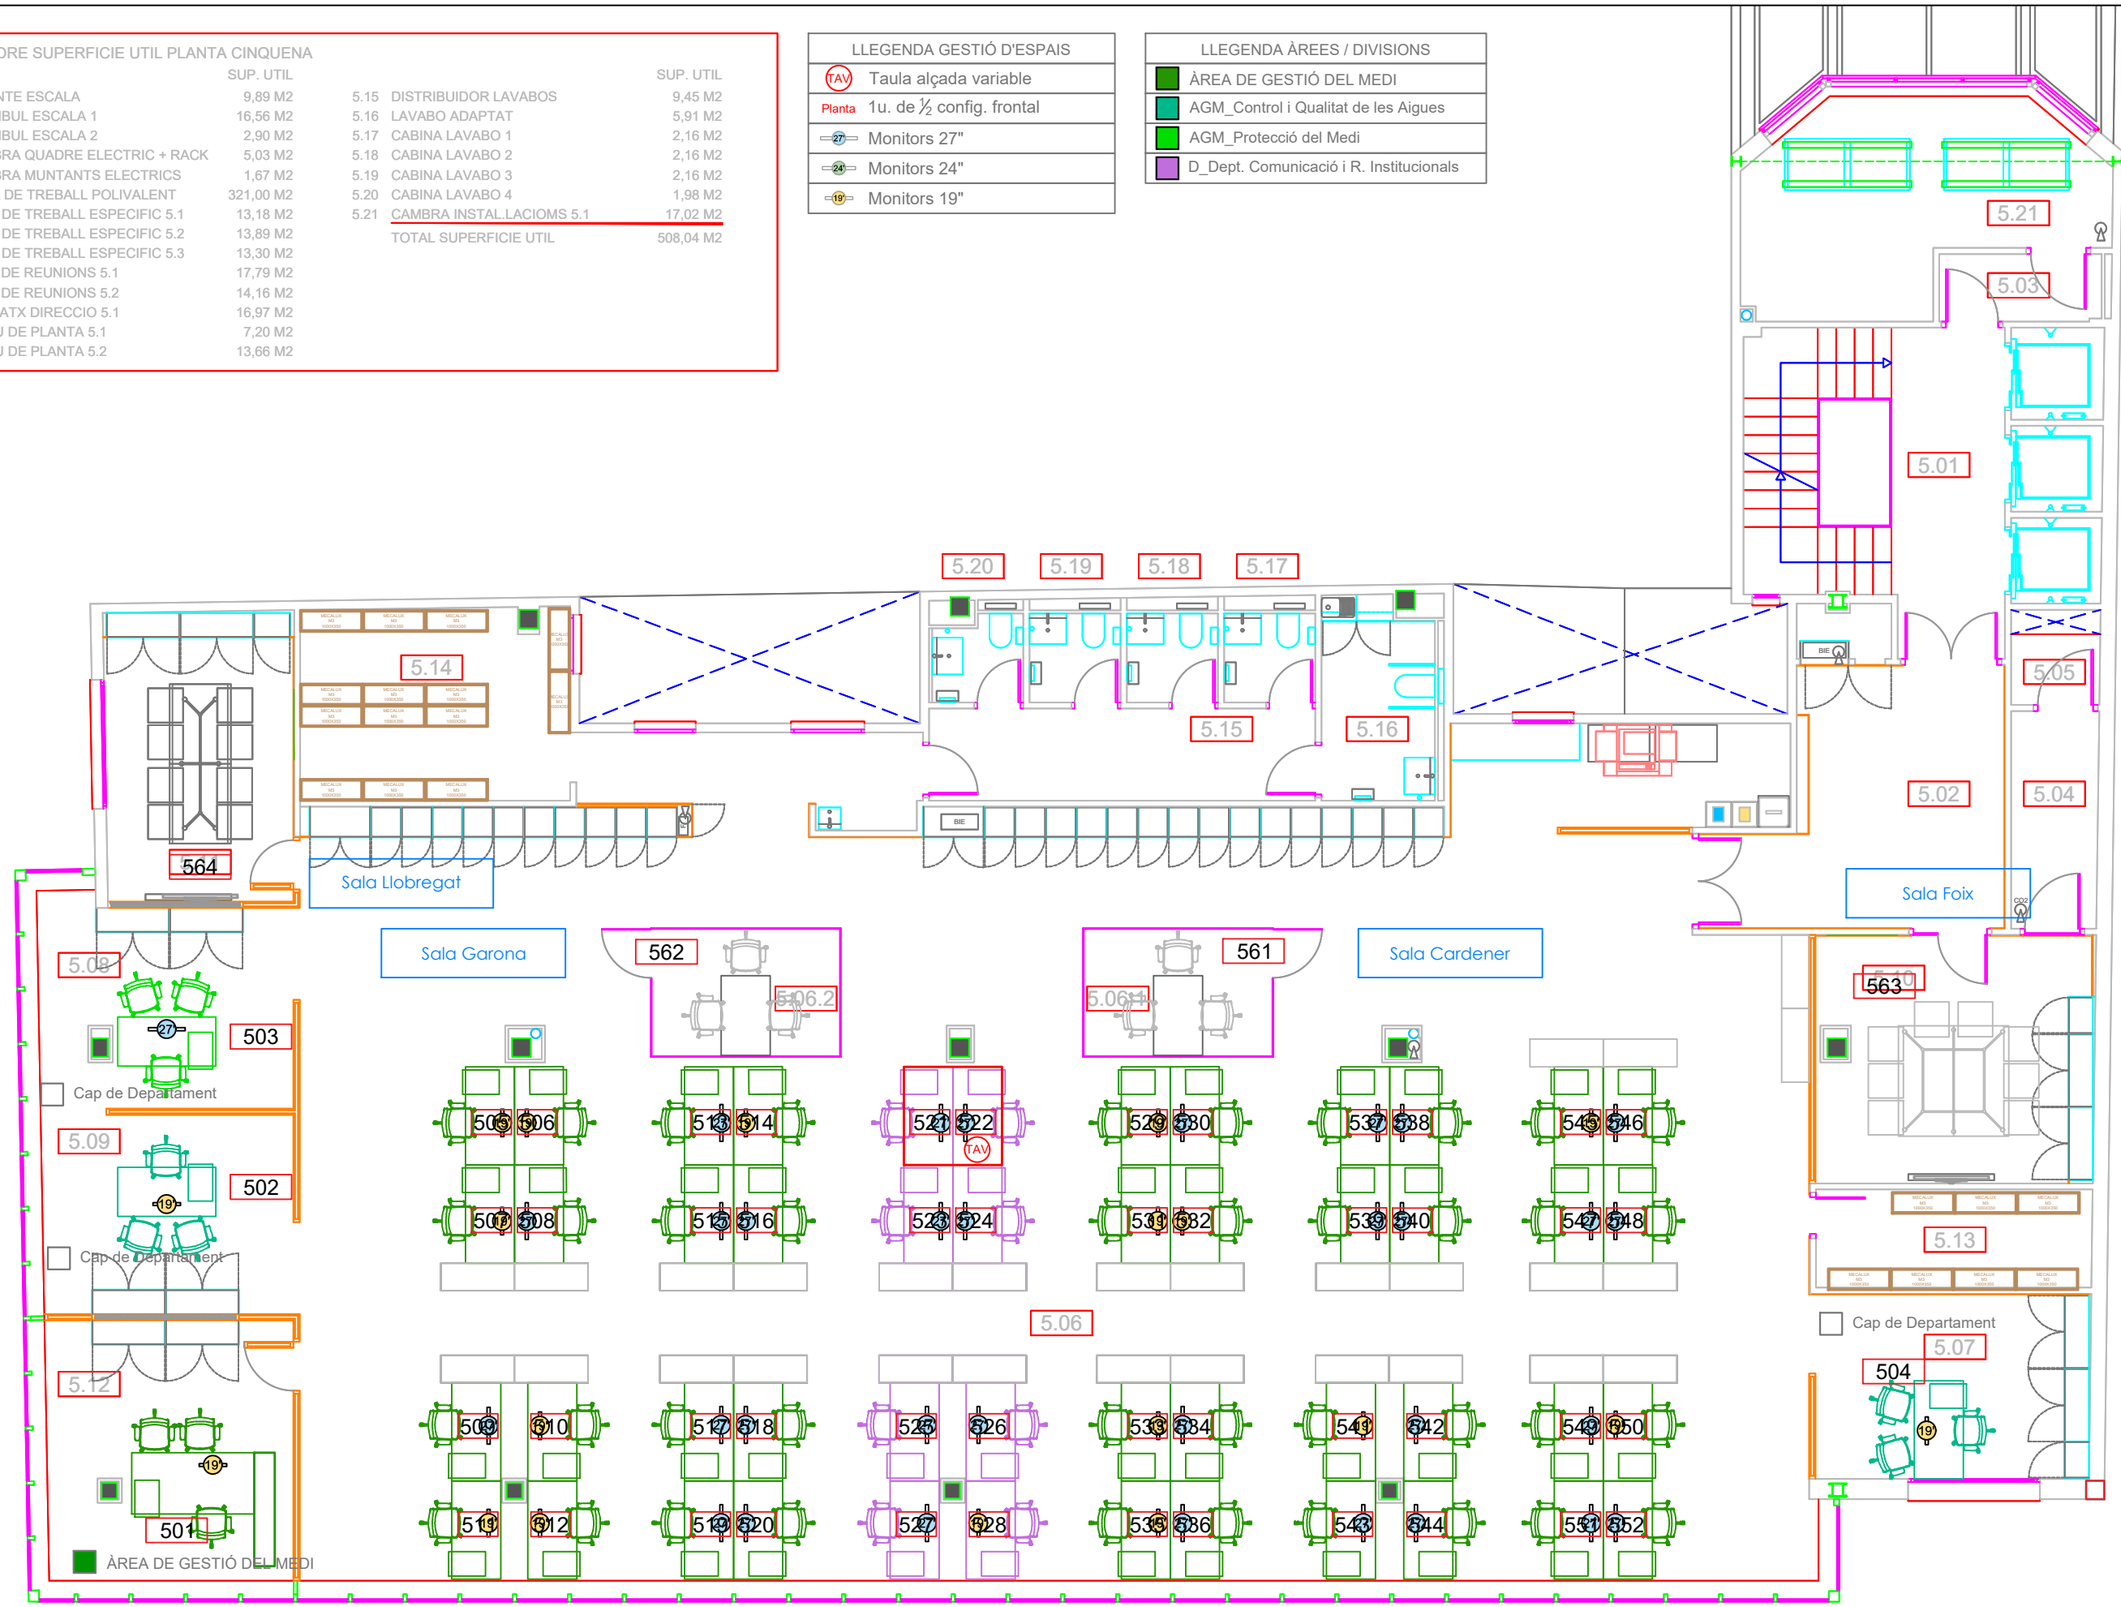

Generalitat de Catalunya / Agència Catalana de l'Aigua	ÀREA / DEPARTAMENT: DIVISIÓ DE RECURSOS D. PATRIMONI I SERVEIS	ARXIU: P260_GE_D04_Bookker_NSALES.dwg	EDIFICI: Edifici_P260 C/ Provença, 260 08008 - Barcelona	ESCALES: E: 1/100 (0 – 3) Escala original DIN A3	PLANTA: P5_CINQUENA DATA: 29/07/2026	TÍTOL DEL PLÀNOL: GESTIÓ MANTENIMENT EDIFICI IDENTIFICACIÓ D'ESPAIS BOOKKER NOMENCLATURA SALES I ESPAIS	PLÀNOL Nº: D04.02_07 FULL: 07 DE 12


QUADRE SUPERFICIE UTIL PLANTA SISENA

		SUP. UTIL
6.01	RECINTE ESCALA	9,89 M2
6.02	VESTIBUL ESCALA 1	16,56 M2
6.03	VESTIBUL ESCALA 2	3,35 M2
6.04	CAMBRA QUADRE ELECTRIC + RACK	5,03 M2
6.05	CAMBRA MUNTANTS ELECTRICS	1,67 M2
6.06	ZONA DE TREBALL POLIVALENT	320,99 M2
6.07	SALA DE REUNIONS 6.1	10,65 M2
6.08	LLOC DE TREBALL ESPECIFIC 6.1	11,11 M2
6.09	LLOC DE TREBALL ESPECIFIC 6.2	13,89 M2
6.10	LLOC DE TREBALL ESPECIFIC 6.3	13,30 M2
6.11	LLOC DE TREBALL ESPECIFIC 6.4	14,16 M2
6.12	DESPATX DIRECCIO 6.1	16,74 M2
6.13	DESPATX DIRECCIO 6.2	16,93 M2
6.14	ARXIU DE PLANTA 6.1	13,66 M2

		SUP. UTIL
6.15	DISTRIBUIDOR LAVABOS	9,45 M2
6.16	LAVABO ADAPTAT	5,91 M2
6.17	CABINA LAVABO 1	2,16 M2
6.18	CABINA LAVABO 2	2,16 M2
6.19	CABINA LAVABO 3	2,16 M2
6.20	CABINA LAVABO 4	1,98 M2
6.21	OFFICE DE PLANTA 6.1	16,73 M2
	TOTAL SUPERFICIE UTIL	508,48 M2

LLEGENDA GESTIÓ D'ESPAIS
TAV Taula alçada variable
Planta 1u. configuració individual
27 Monitors 27"
24 Monitors 24"
19 Monitors 19"

LLEGENDA ÀREES / DIVISIONS
DIVISIÓ SISTEMES D'INFORMACIÓ
DSI Control del Cicle de l'Aigua
DSI Sistemes d'Informació Tributària
DSI Qualitat i Analítica de dades
DSI Administració Digital. Ut. Registre

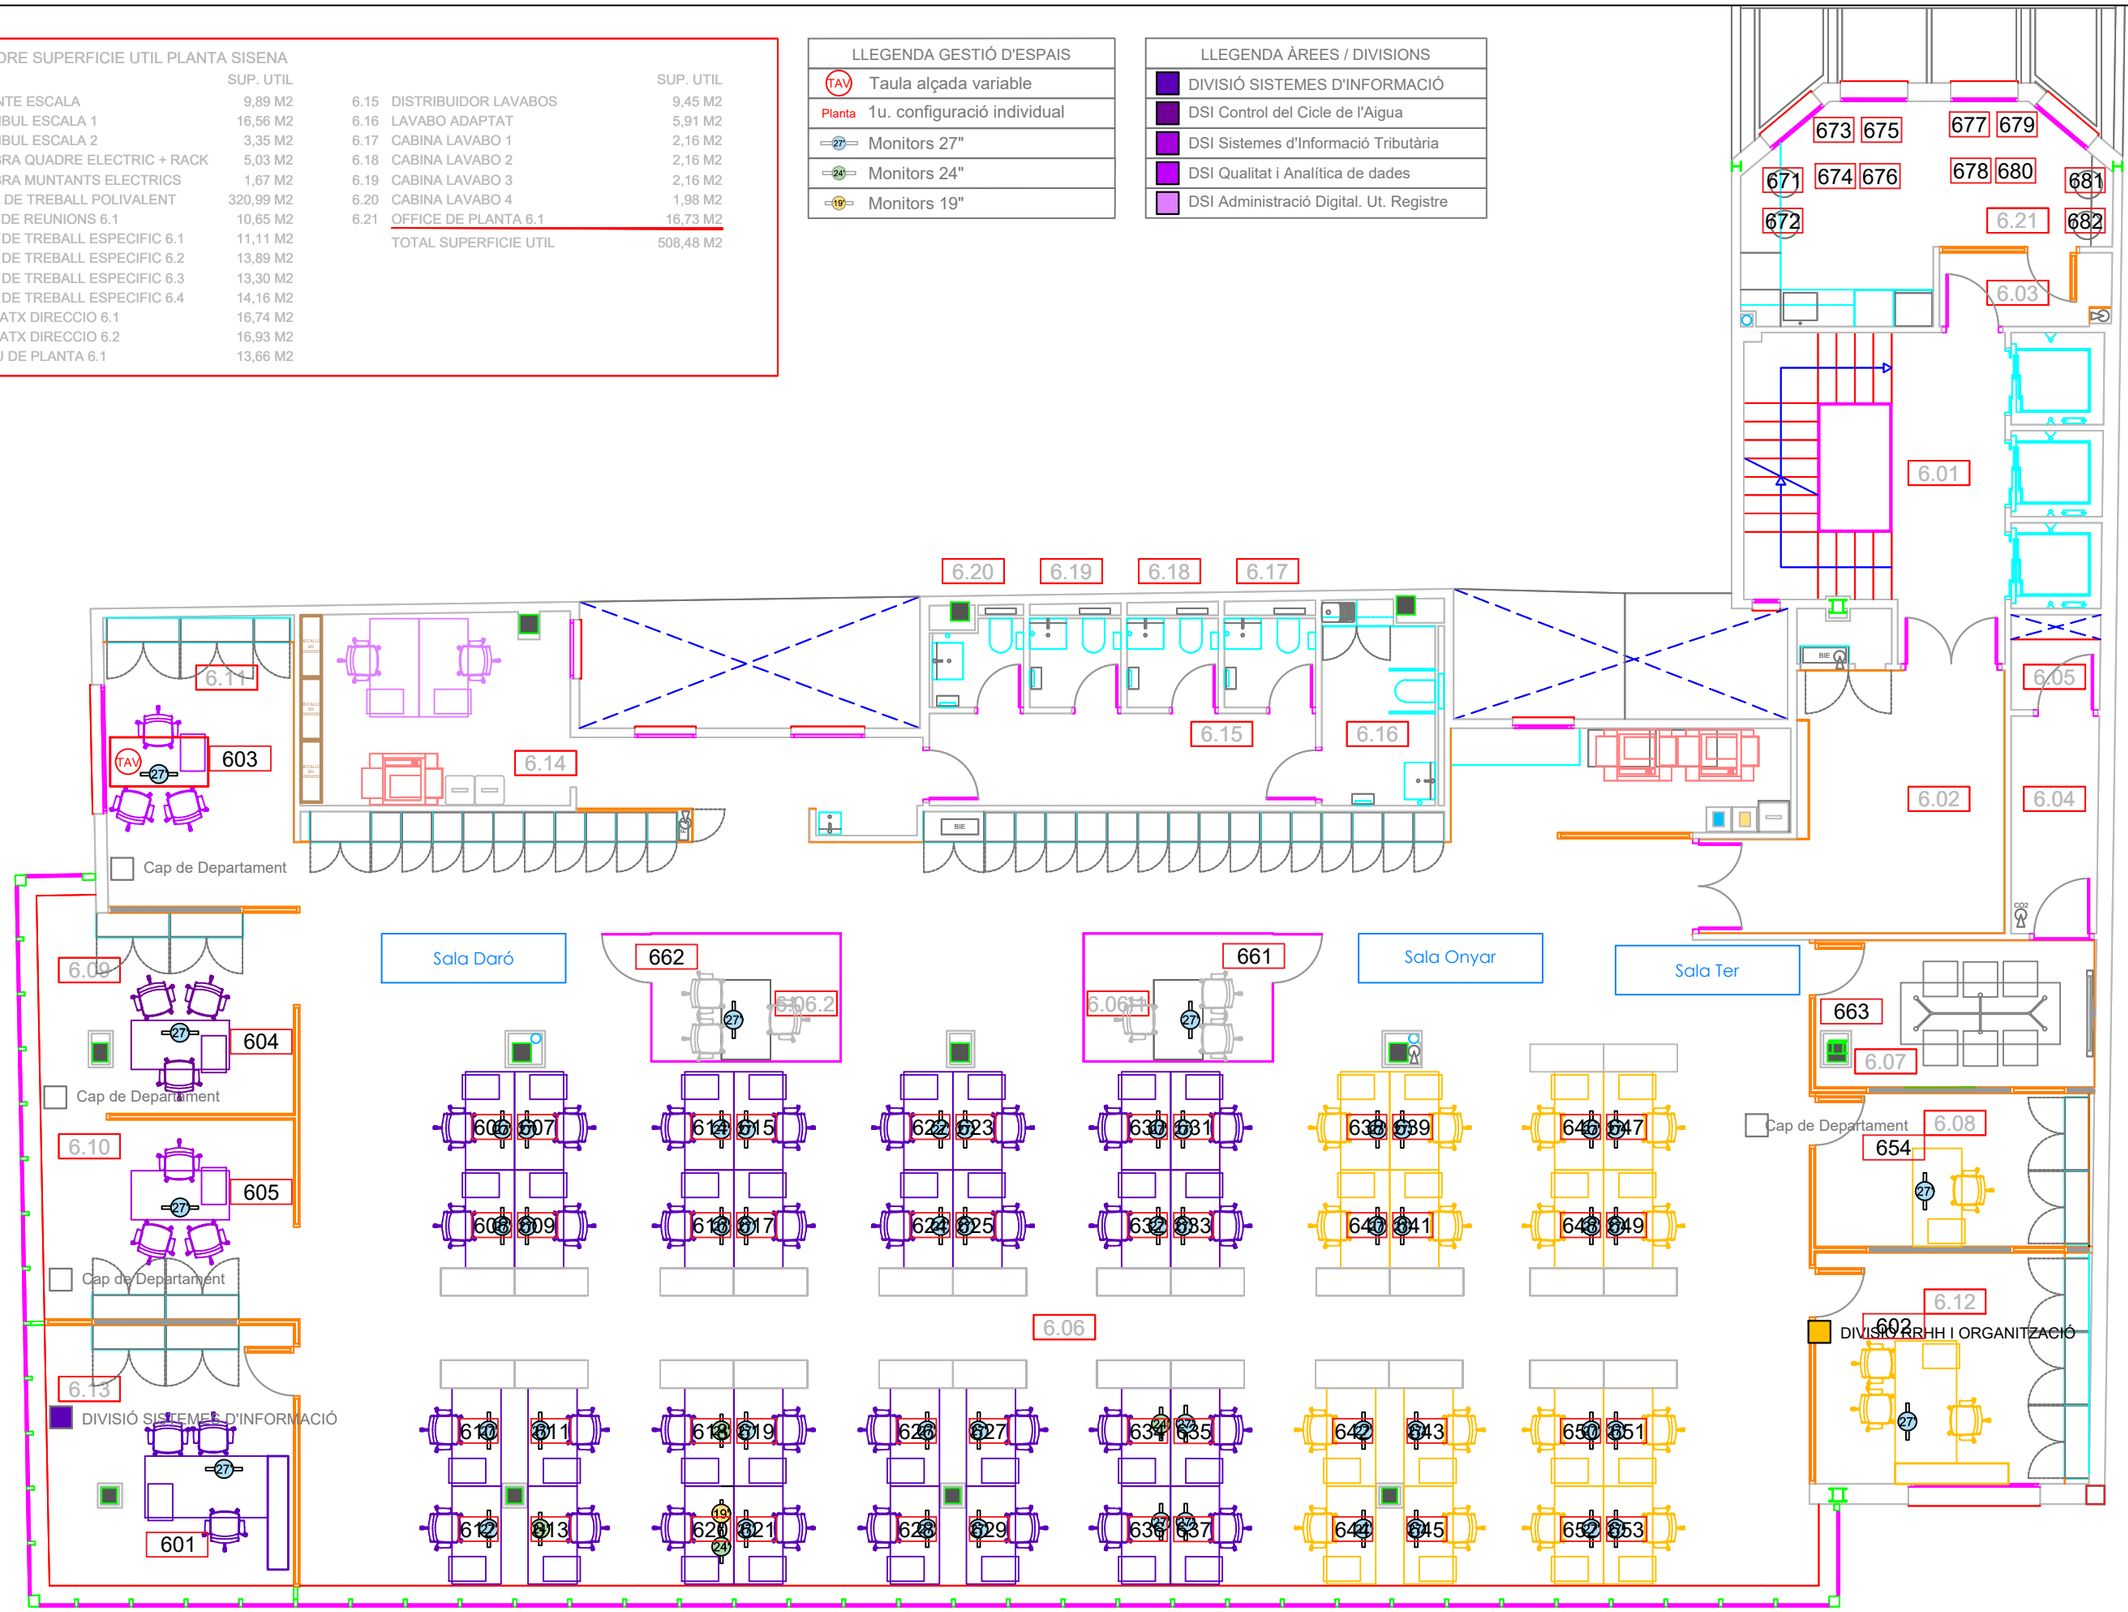

Generalitat de Catalunya / Agència Catalana de l'Aigua	ÀREA / DEPARTAMENT: DIVISIÓ DE RECURSOS D. PATRIMONI I SERVEIS	ARXIU: P260_GE_D04_Bookker_NSALES.dwg	EDIFICI: Edifici_P260 C/ Provença, 260 08008 - Barcelona	ESCALES: E: 1/100 (0 – 3) Escala original DIN A3	PLANTA: P6_SISENA DATA: 29/07/2026	TÍTOL DEL PLÀNOL: GESTIÓ MANTENIMENT EDIFICI IDENTIFICACIÓ D'ESPAIS BOOKKER NOMENCLATURA SALES I ESPAIS	PLÀNOL Nº: D04.02_08 FULL: 08 DE 12

QUADRE SUPERFICIE UTIL PLANTA SETENA

		SUP. UTIL			SUP. UTIL
7.01	RECINTE ESCALA	9,89 M2	7.15	DISTRIBUIDOR LAVABOS	9,45 M2
7.02	VESTIBUL ESCALA 1	16,56 M2	7.16	LAVABO ADAPTAT	5,91 M2
7.03	VESTIBUL ESCALA 2	2,90 M2	7.17	CABINA LAVABO 1	2,16 M2
7.04	CAMBRA QUADRE ELECTRIC + RACK	5,03 M2	7.18	CABINA LAVABO 2	2,16 M2
7.05	CAMBRA MUNTANTS ELECTRICS	1,67 M2	7.19	CABINA LAVABO 3	2,16 M2
7.06	ZONA DE TREBALL POLIVALENT	321,01 M2	7.20	CABINA LAVABO 4	1,98 M2
7.07	LLOC DE TREBALL ESPECIFIC 7.1	13,10 M2	7.21	CAMBRA INSTAL.LACIONS 7.1	17,02 M2
7.08	LLOC DE TREBALL ESPECIFIC 7.2	13,30 M2		TOTAL SUPERFICIE UTIL	508,08 M2
7.09	LLOC DE TREBALL ESPECIFIC 7.3	13,89 M2			
7.10	LLOC DE TREBALL ESPECIFIC 7.4	14,16 M2			
7.11	SALA DE REUNIONS 7.1	17,71 M2			
7.12	DESPATX DIRECCIO 7.1	16,93 M2			
7.13	ARXIU DE PLANTA 7.1	7,43 M2			
7.14	ARXIU DE PLANTA 7.2	13,66 M2			


LLEGENDA GESTIÓ D'ESPAIS	
TAV	Taula alçada variable
Planta	1u. de ½ config. frontal
Planta	1u. configuració individual
27	Monitors 27"
24	Monitors 24"
19	Monitors 19"

LLEGENDA ÀREES / DIVISIONS
ÀREA TRIBUTÀRIA D'INGRESSOS
ATI Assessorament Tribut. Procediments
ATI d'Anàlisi i Control Fiscal
ATI Recaptació i Gestió Tributària
ATI Determinació Tributària
G_AdG_Proj. Transversals i F. Europeus
Òrgan Control Econòmic-Financer
Gabinet Tècnic

Espai Comandament compartit
- ATI Departament
- G_AdG_Proj. Transversals i F. Europeus

Espai Comandament compartit
- ATI Departament

Espai Comandament compartit
- ATI Departament
- Gabinet Tècnic

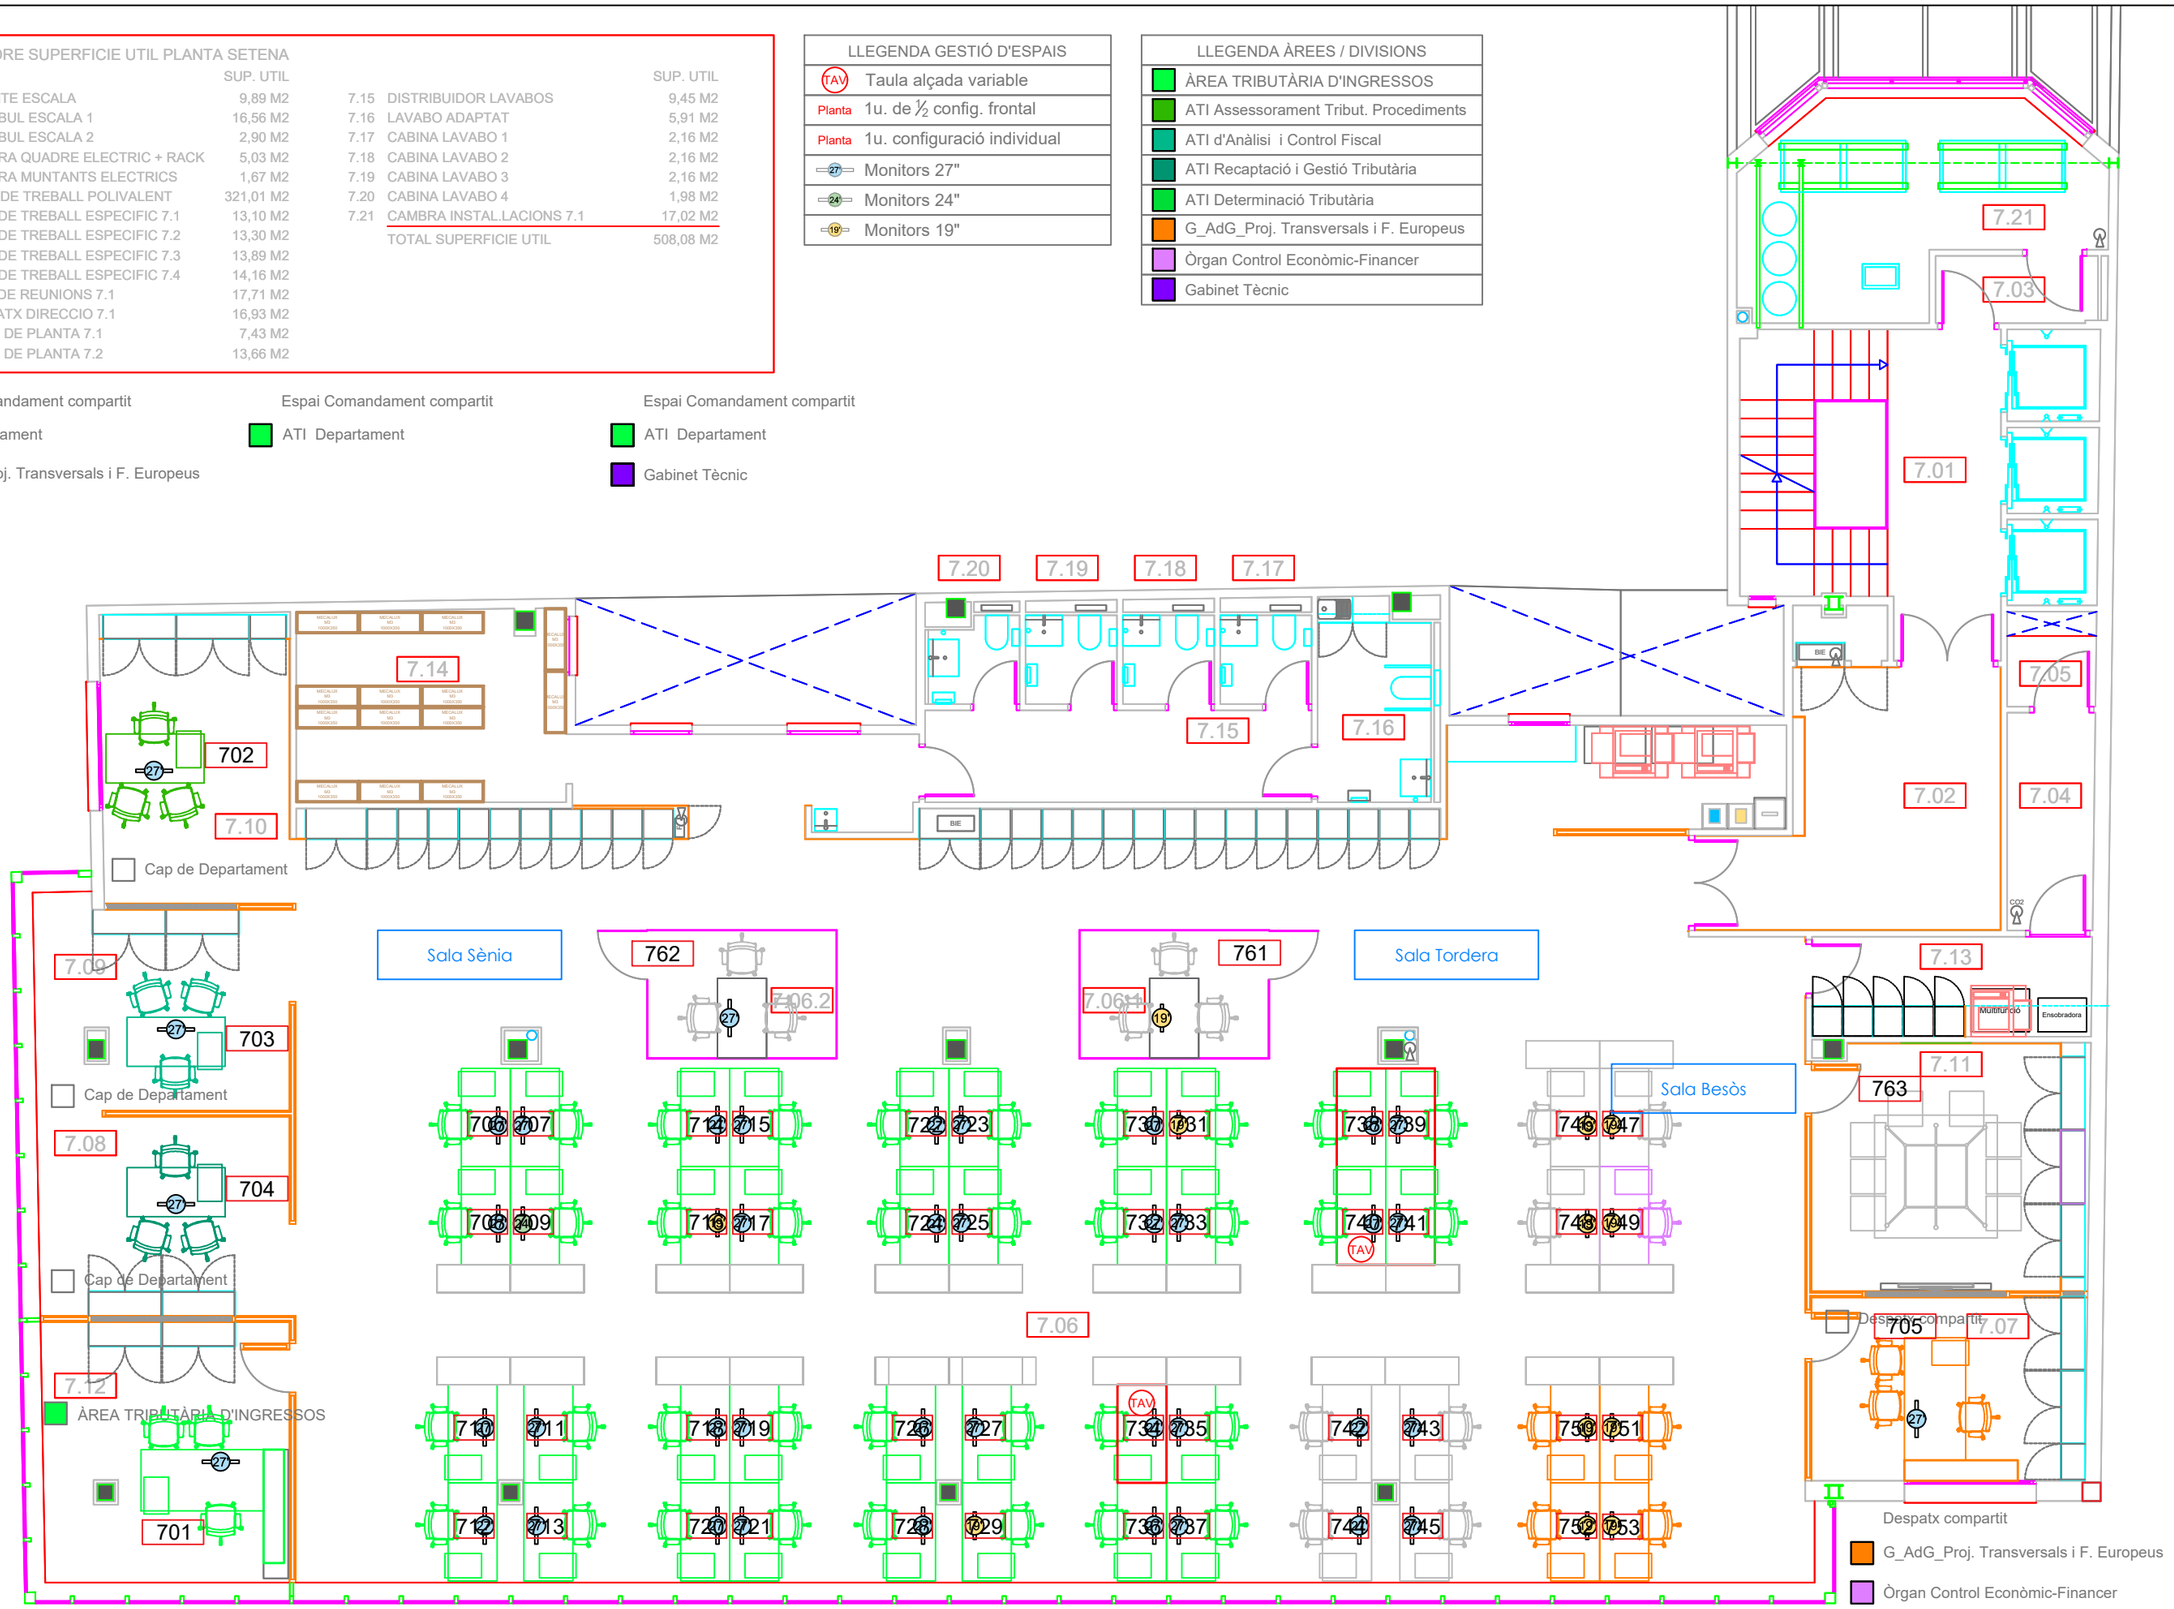

Generalitat de Catalunya / Agència Catalana de l'Aigua	ÀREA / DEPARTAMENT: DIVISIÓ DE RECURSOS D. PATRIMONI I SERVEIS	ARXIU: P260_GE_D04_Bookker_NSALES.dwg	EDIFICI: Edifici_P260 C/ Provença, 260 08008 - Barcelona	ESCALES: E: 1/100 (0 – 3) Escala original DIN A3	PLANTA: P7_SETENA DATA: 29/07/2026	TÍTOL DEL PLÀNOL: GESTIÓ MANTENIMENT EDIFICI IDENTIFICACIÓ D'ESPAIS BOOKKER NOMENCLATURA SALES I ESPAIS	PLÀNOL Nº: D04.02_09 FULL: 09 DE 12

QUADRE SUPERFICIE UTIL PLANTA VUITENA

		SUP. UTIL
8.01	RECINTE ESCALA	9,89 M2
8.02	VESTIBUL ESCALA 1	9,95 M2
8.03	CAMBRA QUADRE ELECTRIC + RACK	3,13 M2
8.04	CAMBRA MUNTANTS ELECTRICS	1,67 M2
8.05	ZONA DE TREBALL POLIVALENT	179,27 M2
8.06	LLOC DE TREBALL ESPECIFIC 8.1	10,14 M2
8.07	SALA DE REUNIONS 8.1	10,35 M2
8.08	LLOC DE TREBALL ESPECIFIC 8.2	10,27 M2
8.09	SALA DE REUNIONS 8.2	13,62 M2
8.10	DESPATX DIRECCIO 8.1	17,24 M2
8.11	DESPATX DIRECCIO 8.2	17,70 M2
8.12	DISTRIBUIDOR LAVABOS	6,99 M2
8.13	LAVABO ADAPTAT	5,04 M2
8.14	CABINA LAVABO 1	2,09 M2
8.15	CABINA LAVABO 2	2,09 M2
8.16	CABINA LAVABO 3	1,90 M2
TOTAL SUPERFICIE UTIL		301,34 M2

		SUP. UTIL
8.17	TERRASSA 8.1	19,82 M2
8.18	TERRASSA 8.2	110,33 M2
TOTAL SUPERFICIE UTIL EXTERIOR		130,15 M2


LLEGENDA GESTIÓ D'ESPAIS
TAV Taula alçada variable
27 Monitors 27"
24 Monitors 24"
19 Monitors 19"

LLEGENDA ÀREES / DIVISIONS
DIVISIÓ ASSESSORIA JURÍDICA
G_Adjunt/a a Gerència
G_Dept. Contractació

a Taula de treball individual compartida

G_Adjunt/a a Gerència

G_Dept. Contractació

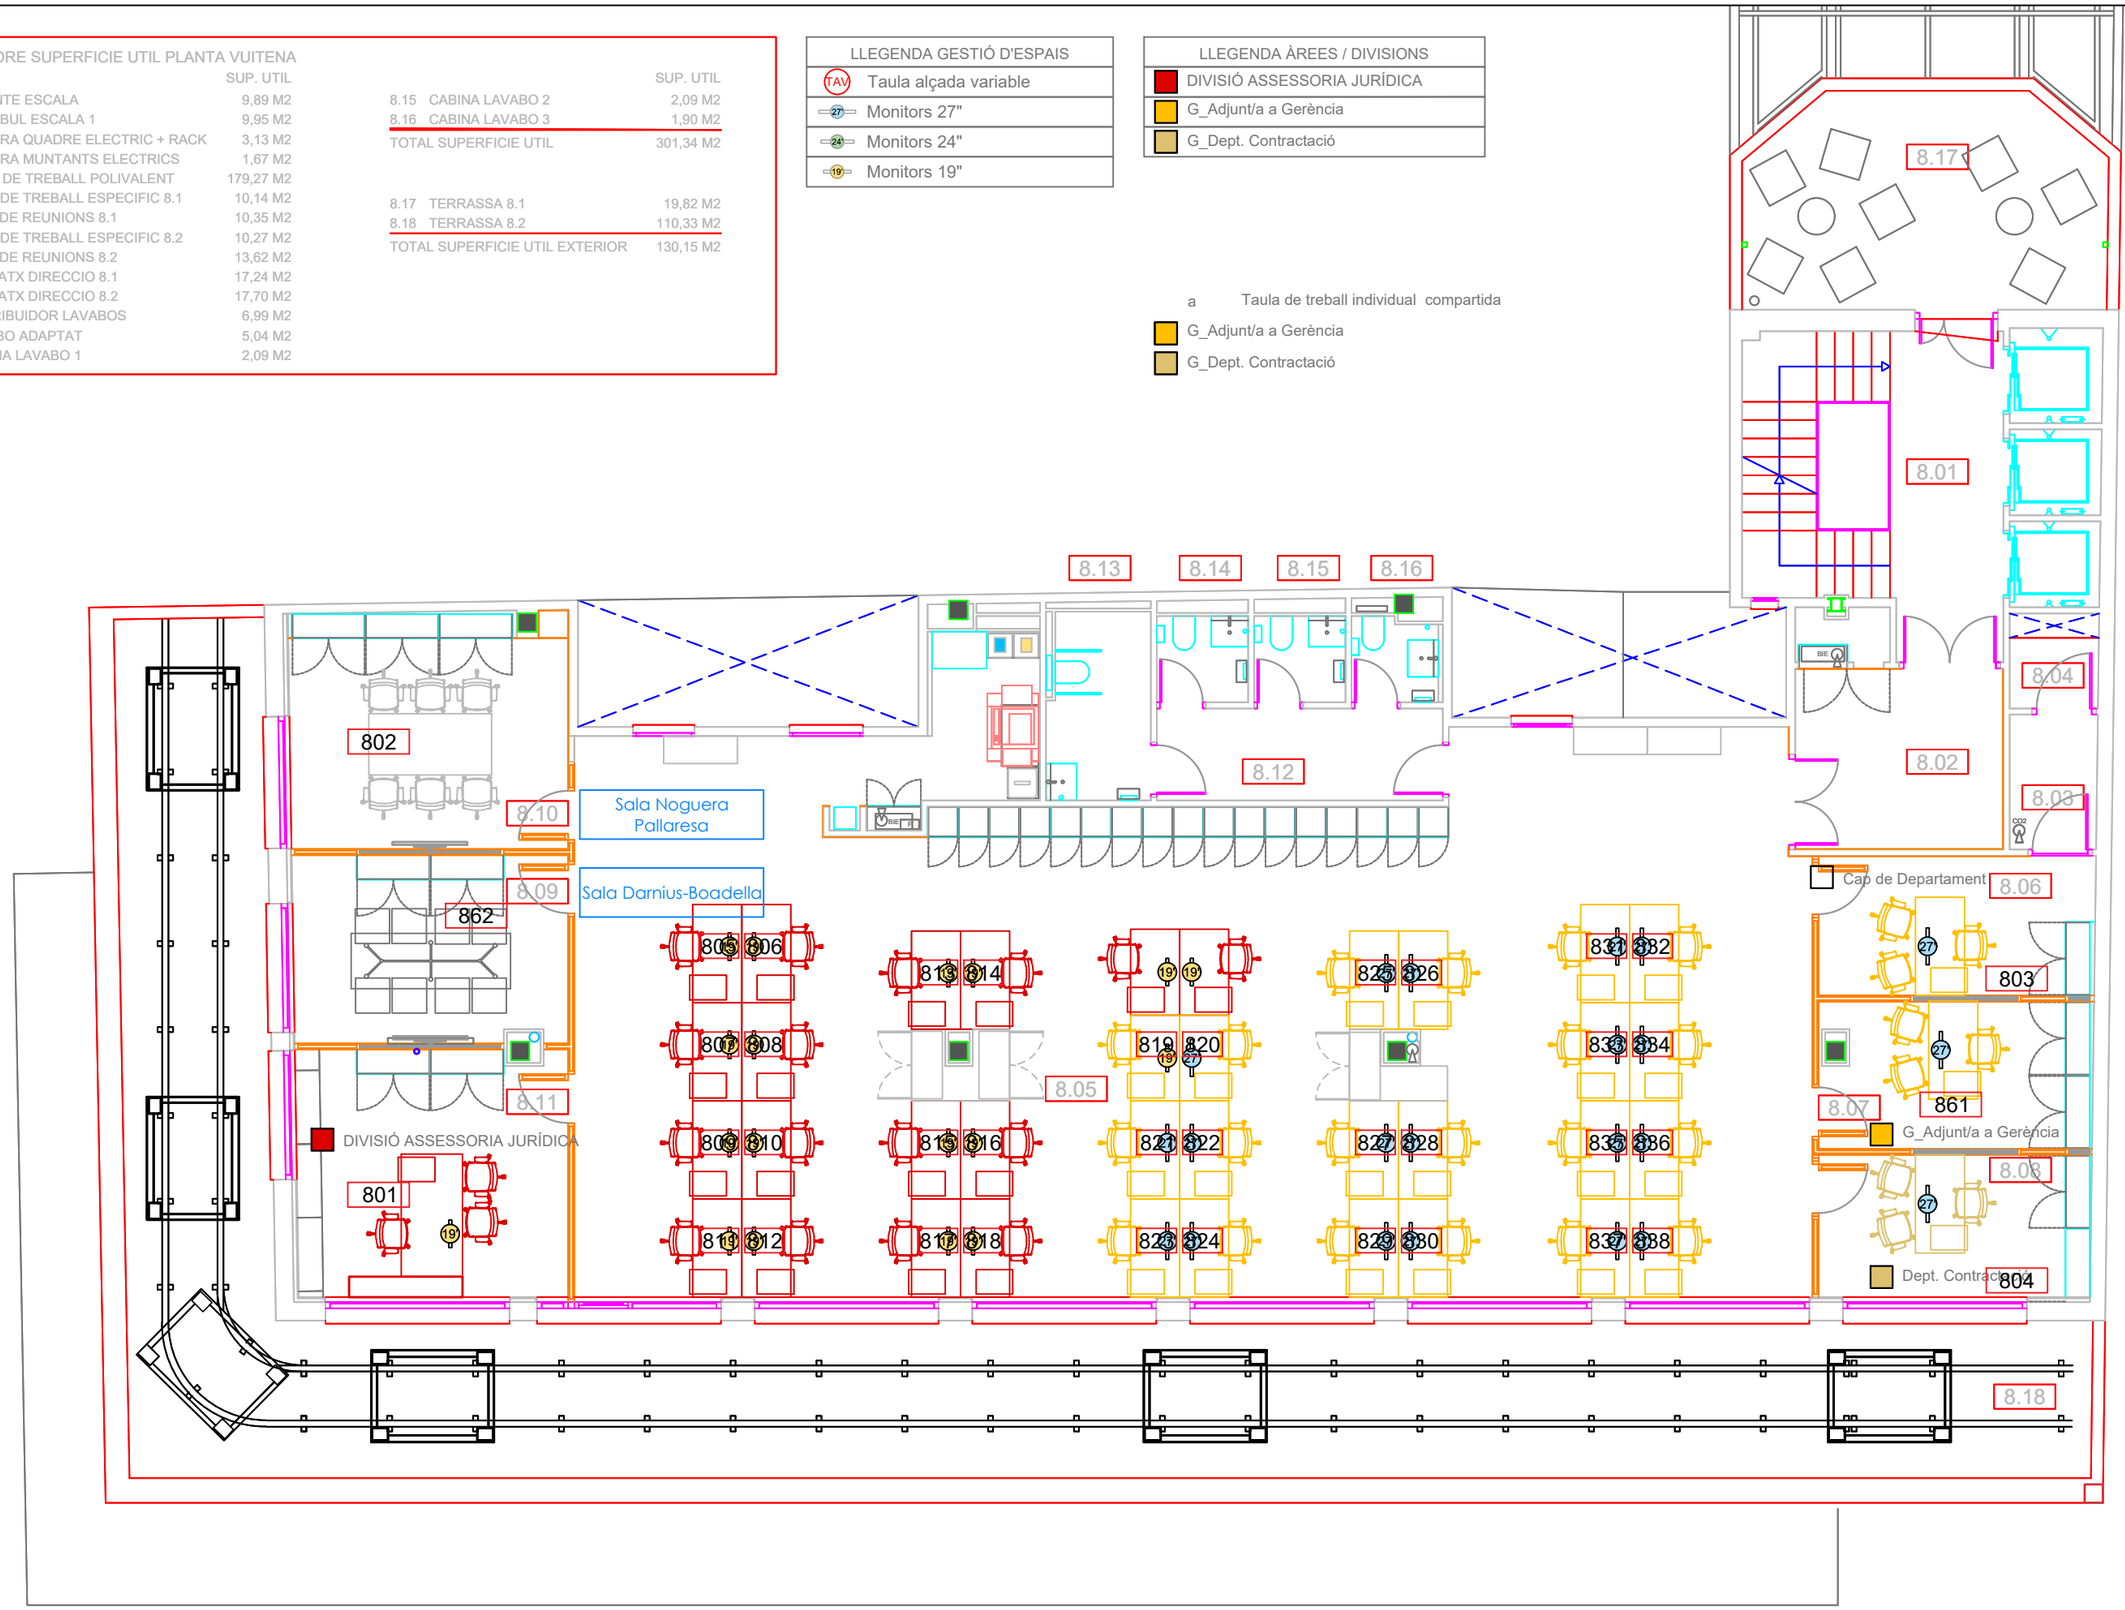

Generalitat de Catalunya / Agència Catalana de l'Aigua	ÀREA / DEPARTAMENT: DIVISIÓ DE RECURSOS D. PATRIMONI I SERVEIS	ARXIU: P260_GE_D04_Bookker_NSALES.dwg	EDIFICI: Edifici_P260 C/ Provença, 260 08008 - Barcelona	ESCALES: E: 1/100 (0 – 3) Escala original DIN A3	PLANTA: P8_VUITENA DATA: 29/07/2026	TÍTOL DEL PLÀNOL: GESTIÓ MANTENIMENT EDIFICI IDENTIFICACIÓ D'ESPAIS BOOKKER NOMENCLATURA SALES I ESPAIS	PLÀNOL Nº: D04.02_10 FULL: 10 DE 12


QUADRE SUPERFICIE UTIL PLANTA NOVENA

		SUP. UTIL
9.01	RECINTE ESCALA	8,05 M2
9.02	VESTIBUL ESCALA 1	3,71 M2
9.03	CAMBRA QUADRE ELECTRIC + RACK	3,75 M2
9.04	CAMBRA MUNTANTS ELECTRICS	1,59 M2
9.05	DISTRIBUIDOR	48,29 M2
9.06	REPROGRAFIA	3,00 M2
9.07	ZONA DE TREBALL POLIVALENT	32,88 M2
9.08	SALA DE REUNIONS 9.1	17,77 M2
9.09	DESPATX DIRECCIO GENERAL 9.1	30,05 M2
9.10	DESPATX DIRECCIO GENERAL 9.2	28,78 M2
9.11	DESPATX DIRECCIO 9.1	15,04 M2
9.12	OFFICE	6,92 M2
9.13	LAVABO DONES	3,99 M2
9.14	LAVABO HOMES	3,70 M2


		SUP. UTIL
9.15	LAVABO DIRECCIO	3,07 M2
	TOTAL SUPERFICIE UTIL	210,59M2
9.16	TERRASSA 9.1	76,41 M2
	TOTAL SUPERFICIE UTIL EXTERIOR	76,41 M2

LLEGENDA GESTIÓ D'ESPAIS
TAV Taula alçada variable
27 Monitors 27"
24 Monitors 24"
19 Monitors 19"

LLEGENDA ÀREES / DIVISIONS
Direcció
Gerència
D_Dept. Comunicació i R. Institucionals
G_AdG_Coord Ec Financera
Gabinet Tècnic

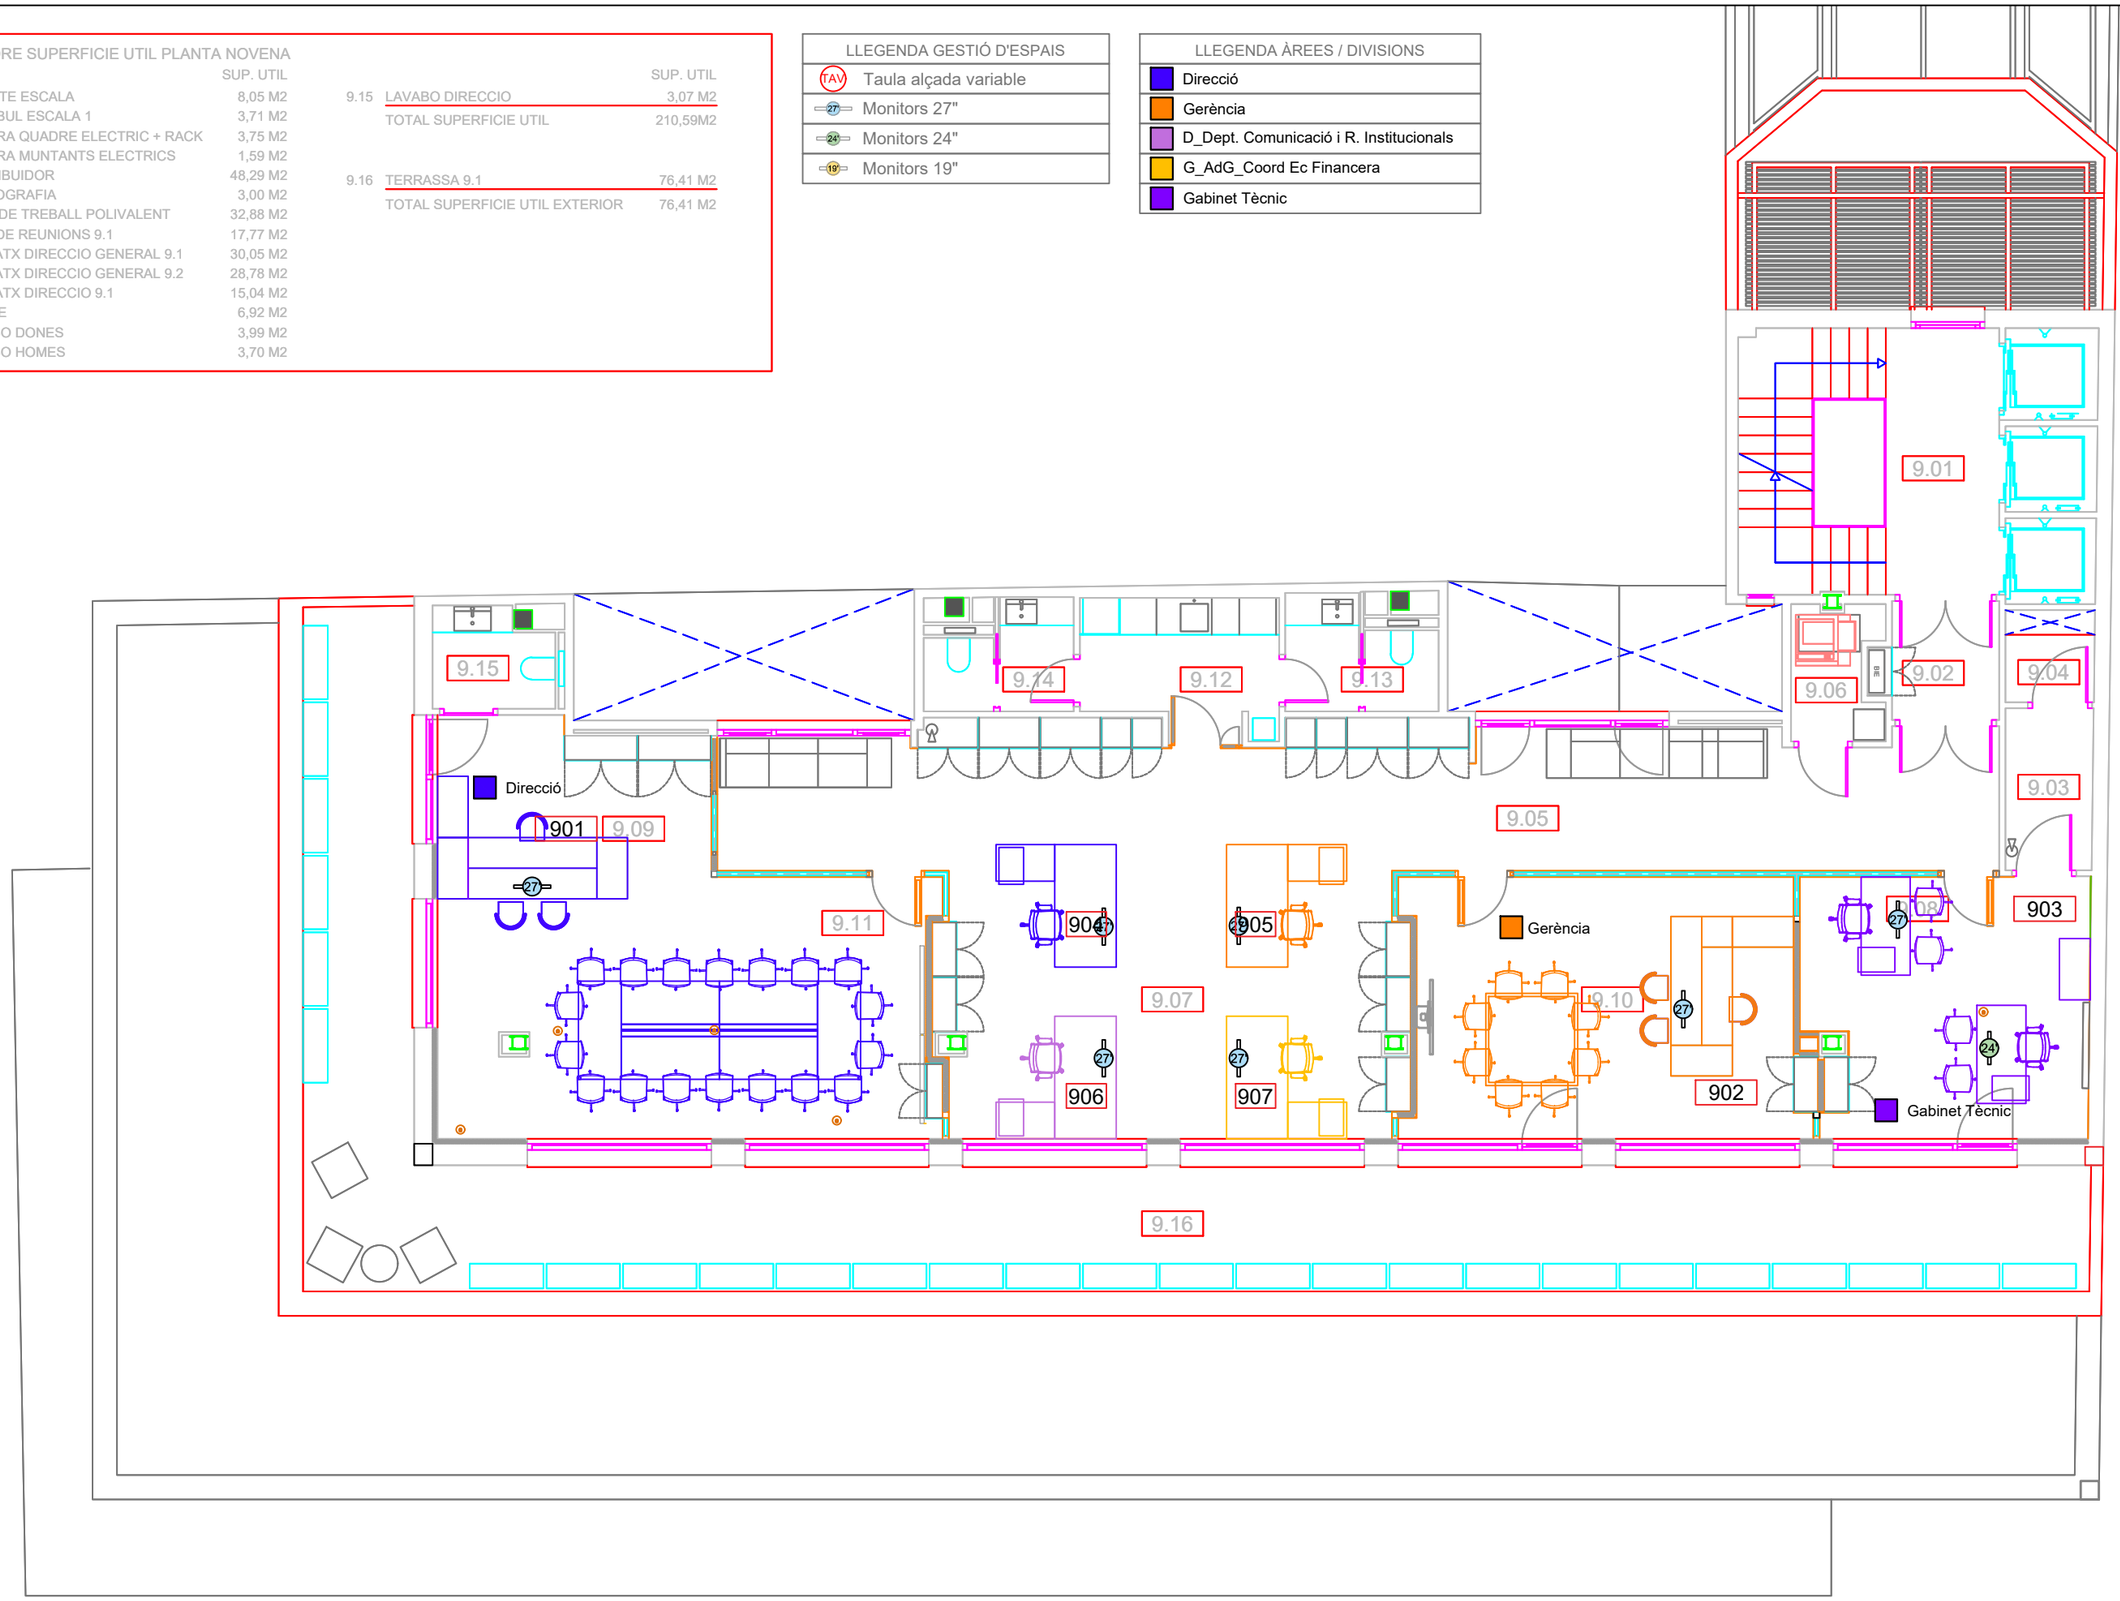

Generalitat de Catalunya / Agència Catalana de l'Aigua	ÀREA / DEPARTAMENT: DIVISIÓ DE RECURSOS D. PATRIMONI I SERVEIS	ARXIU: P260_GE_D04_Bookker_NSALES.dwg	EDIFICI: Edifici_P260 C/ Provença, 260 08008 - Barcelona	ESCALES: E: 1/100 (0 – 3) Escala original DIN A3	PLANTA: P9_NOVENA DATA: 29/07/2026	TÍTOL DEL PLÀNOL: GESTIÓ MANTENIMENT EDIFICI IDENTIFICACIÓ D'ESPAIS BOOKKER NOMENCLATURA SALES I ESPAIS	PLÀNOL Nº: D04.02_11 FULL: 11 DE 12

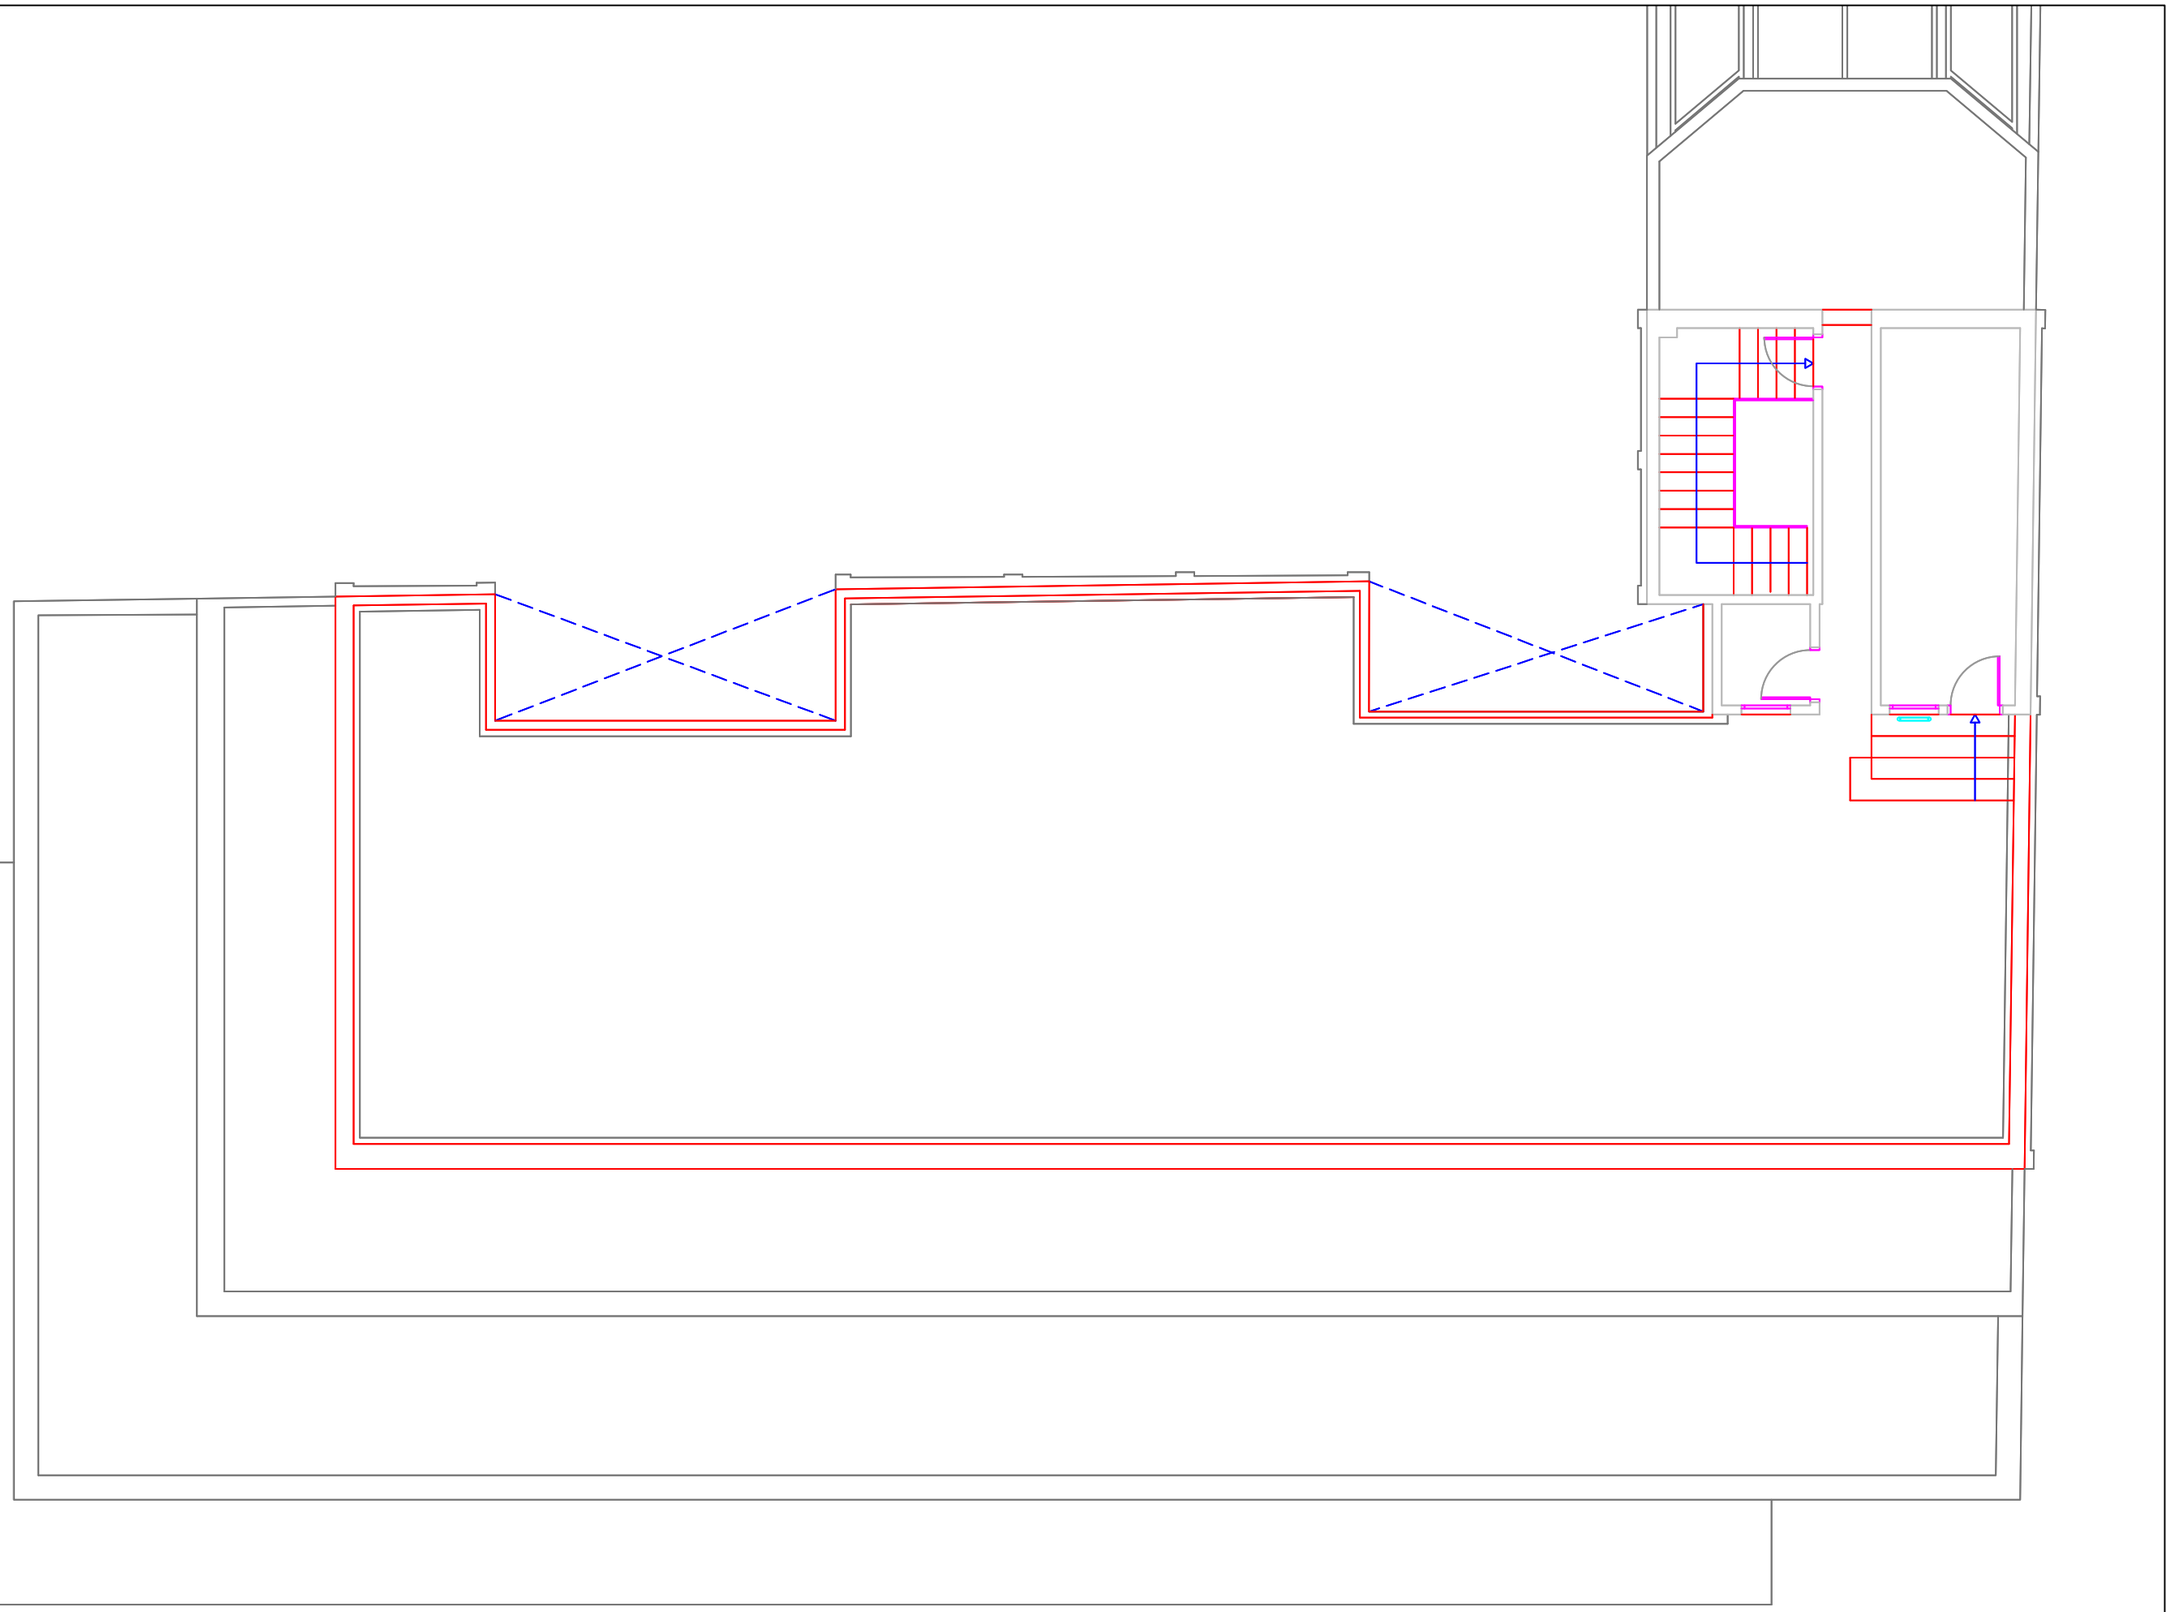

Generalitat de Catalunya

Agència Catalana de l'Aigua

ÀREA / DEPARTAMENT:	ARXIU:	EDIFICI:	ESCALES:	PLANTA:	TÍTOL DEL PLÀNOL:	PLÀNOL Nº:
DIVISIÓ DE RECURSOS D. PATRIMONI I SERVEIS	P260_GE_D04_Bookker_NSALES.dwg	Edifici_P260 C/ Provença, 260 08008 - Barcelona	E: 1/100 0 3 Escala original DIN A3	PC_COBERTA DATA: 29/07/2026	GESTIÓ MANTENIMENT EDIFICI IDENTIFICACIÓ D'ESPAIS BOOKKER NOMENCLATURA SALES I ESPAIS	D04.02_12 FULL: 12 DE 12