



SUPERFÍCIES CONSTRUÏDES

Planta baixa	701,20 m²
Planta altell (1 i 2)	342,97 m²
Planta primera	619,95 m²
Planta segona	595,83 m²
Planta tercera	572,11 m²
Planta coberta I	188,15 m²
TOTAL	3.020,21 m²


SUPERFÍCIES ÚTILS

Planta baixa	552,07 m²
Planta altell	147,24 m²
Planta primera	485,61 m²
Planta segona	458,15 m²
Planta tercera	438,31 m²
Planta coberta I	125,84 m²
TOTAL	2.207,22 m²

SUPERFÍCIES ÚTILS

PLANTA BAIXA 552,07 m²


1. Vestíbul i accés espai expositiu	69,65 m²
2. Nucli circulació espai expositiu	31,26 m²
3. Sala exposició	356,82 m²
4. Magatzem	33,78 m²
5. Serveis	21,40 m²
6. Vestíbul i accés espais de treball	30,10 m²
7. Nucli circulació espais de treball	9,06 m²

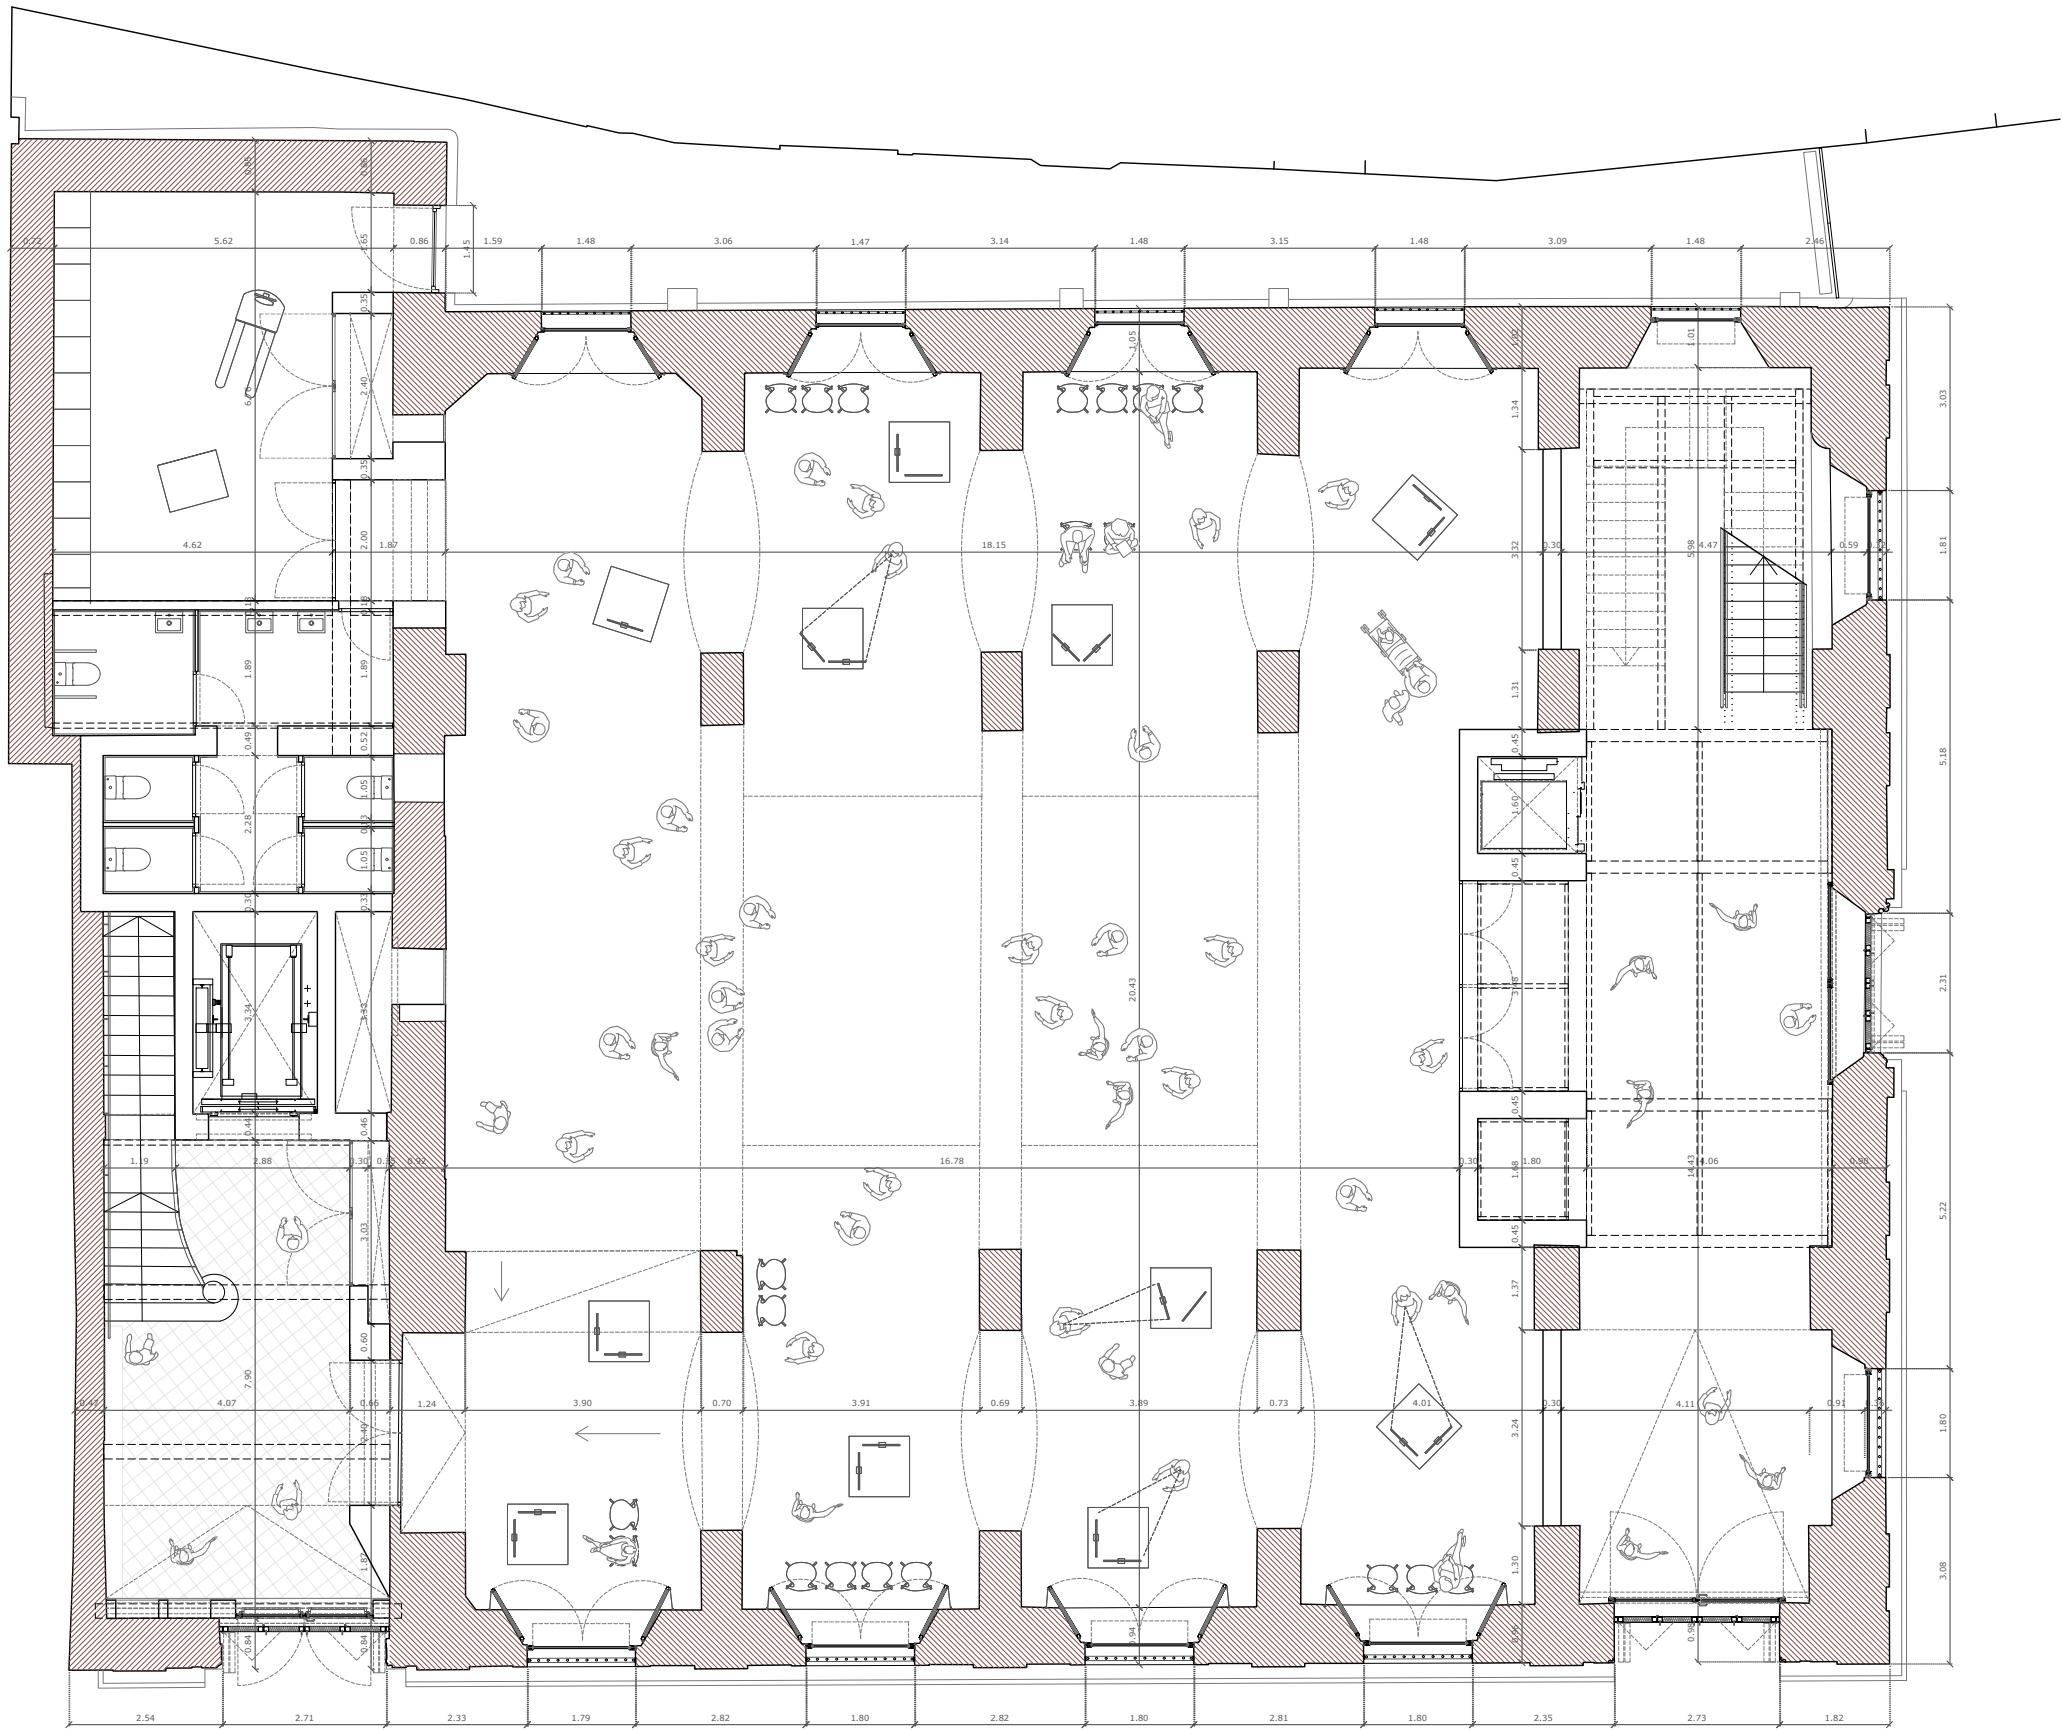


SUPERFÍCIES CONSTRUÏDES	
Planta baixa	701,20 m ²
Planta altell (1 i 2)	342,97 m ²
Planta primera	619,95 m ²
Planta segona	595,83 m ²
Planta tercera	572,11 m ²
Planta coberta I	188,15 m ²
TOTAL	3.020,21 m²

SUPERFÍCIES ÚTILS	
Planta baixa	552,07 m ²
Planta altell	147,24 m ²
Planta primera	485,61 m ²
Planta segona	458,15 m ²
Planta tercera	438,31 m ²
Planta coberta I	125,84 m ²
TOTAL	2.207,22 m²

SUPERFÍCIES ÚTILS PLANTA BAIXA	
552,07 m²	
1. Vestíbul i accés espai expositiu	69,65 m ²
2. Nucli circulació espai expositiu	31,26 m ²
3. Sala exposició	356,82 m ²
4. Magatzem	33,78 m ²
5. Serveis	21,40 m ²
6. Vestíbul i accés espais de treball	30,10 m ²
7. Nucli circulació espais de treball	9,06 m ²

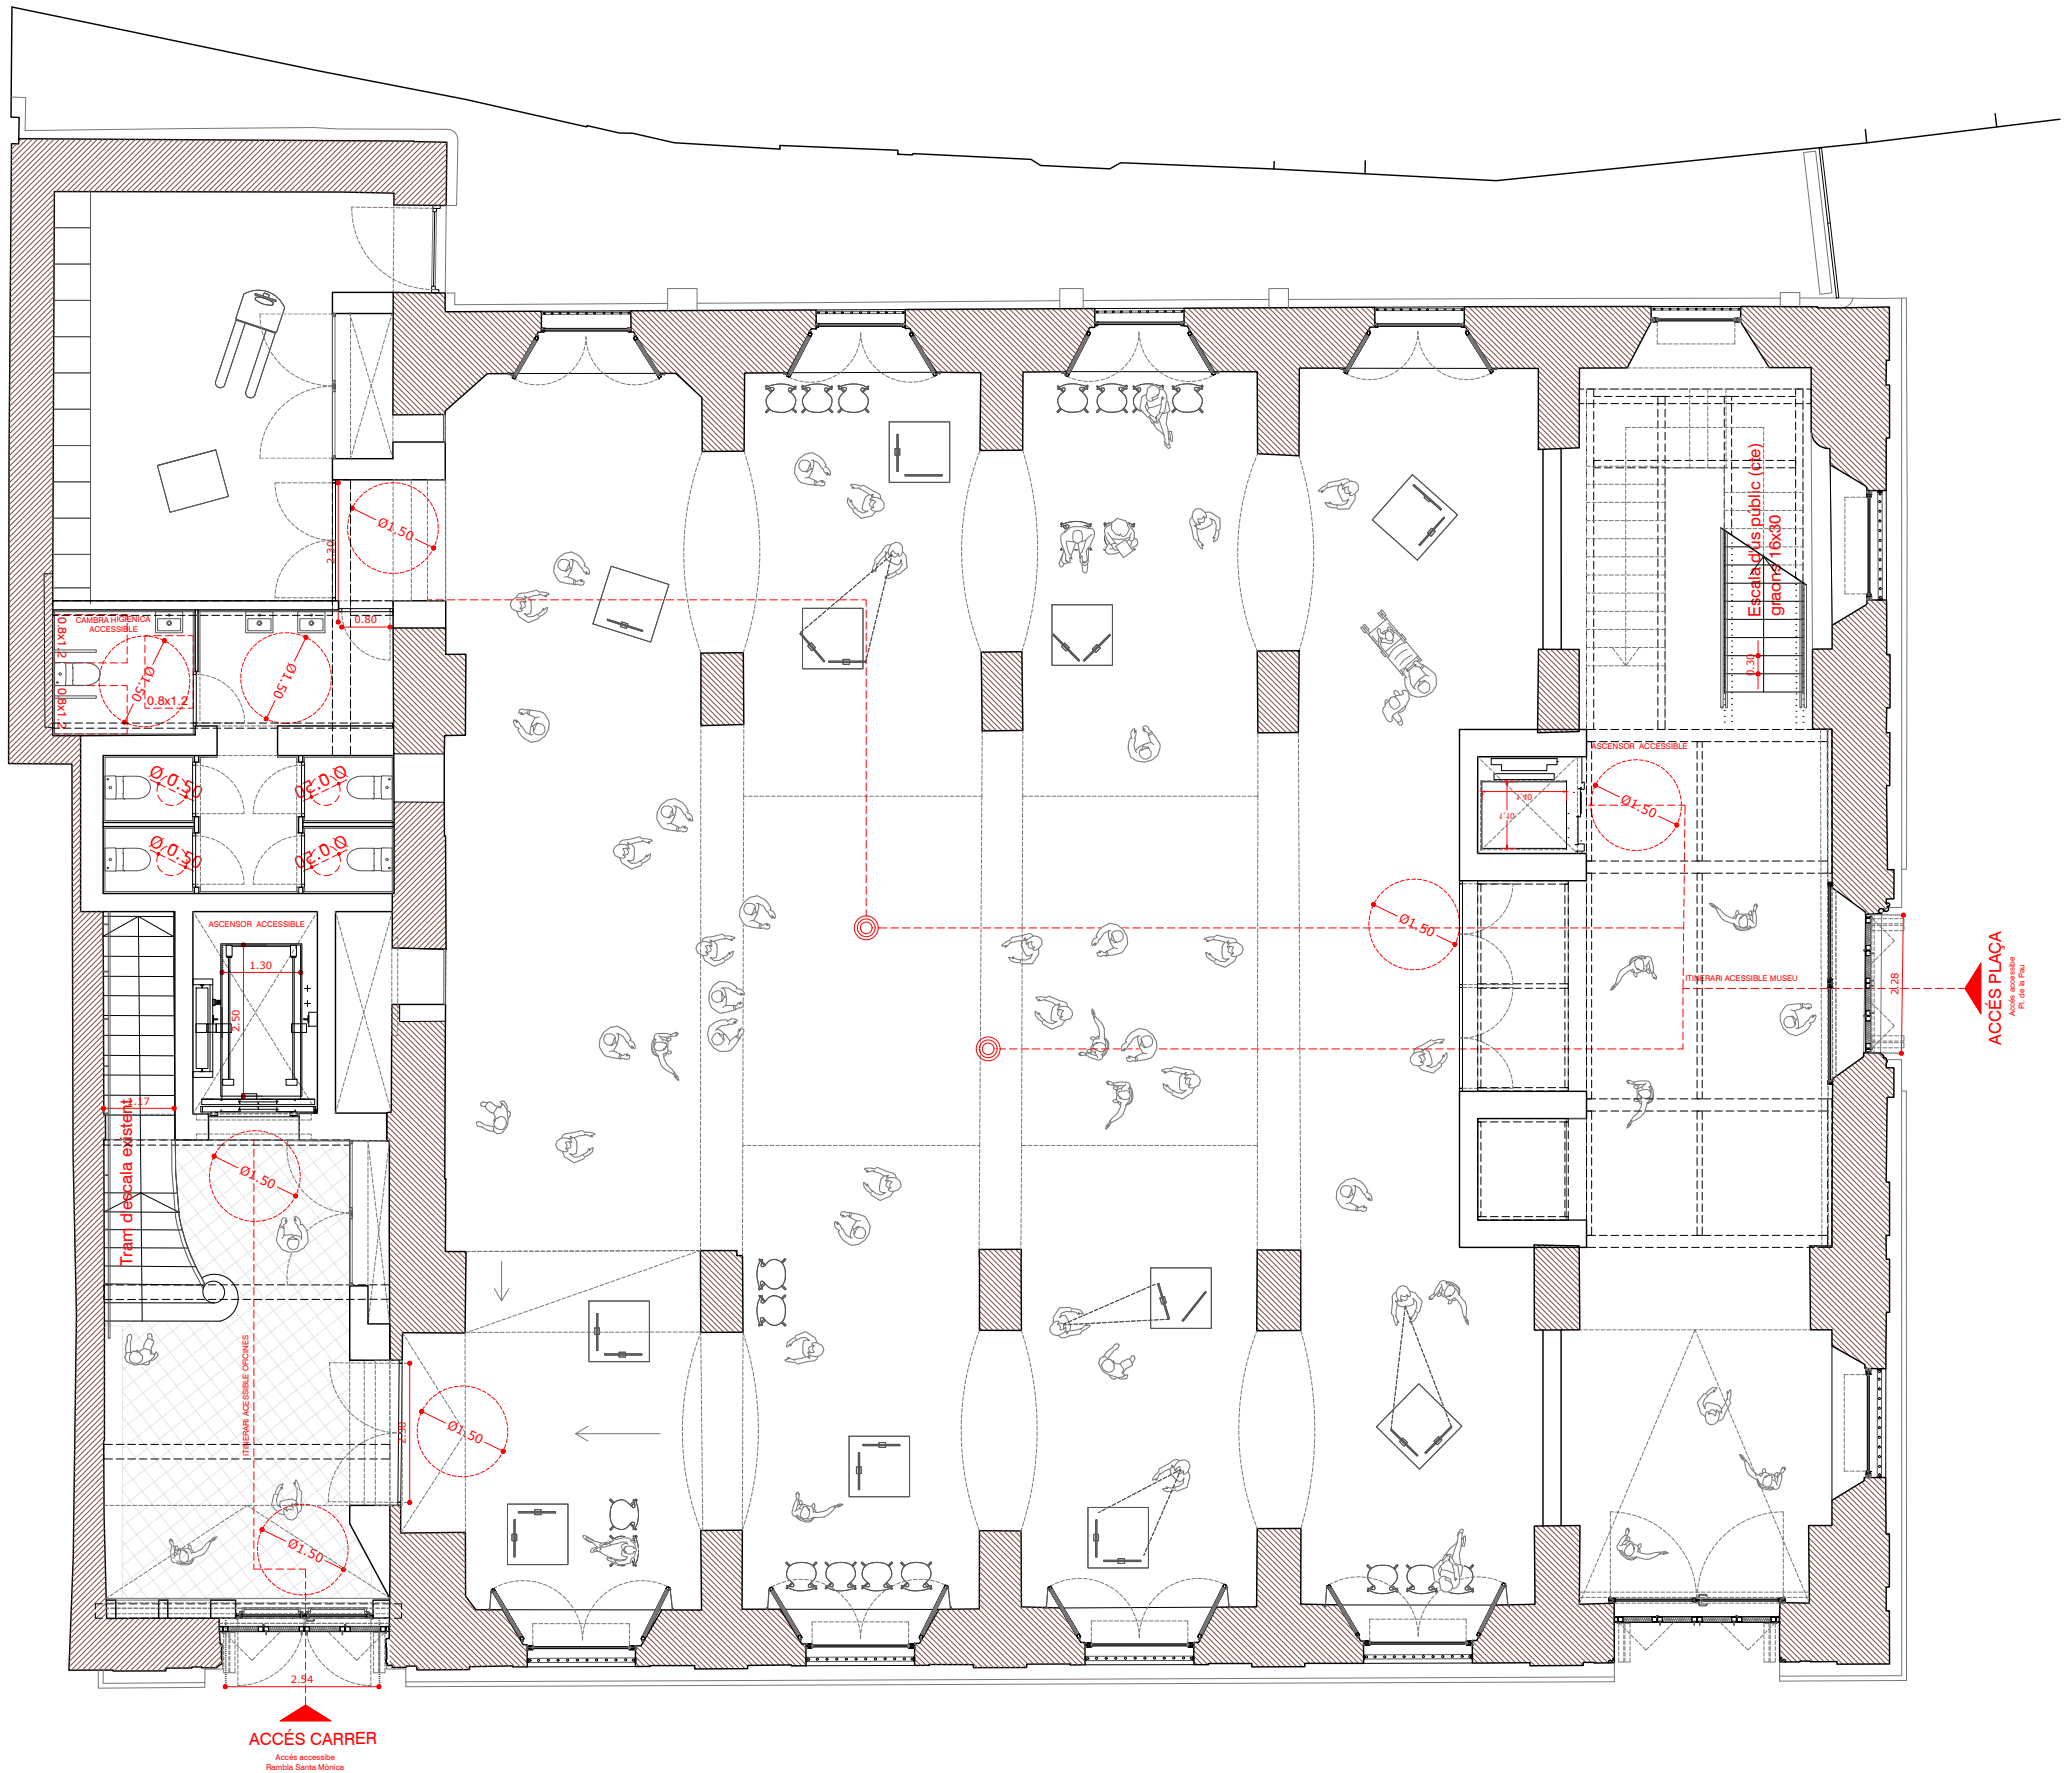


SUPERFÍCIES CONSTRUÏDES	
Planta baixa	701,20 m ²
Planta altell (1 i 2)	342,97 m ²
Planta primera	619,95 m ²
Planta segona	595,83 m ²
Planta tercera	572,11 m ²
Planta coberta I	188,15 m ²
TOTAL	3.020,21 m²
SUPERFÍCIES ÚTILS	
Planta baixa	552,07 m ²
Planta altell	147,24 m ²
Planta primera	485,61 m ²
Planta segona	458,15 m ²
Planta tercera	438,31 m ²
Planta coberta I	125,84 m ²
TOTAL	2.207,22 m²
SUPERFÍCIES ÚTILS PLANTA BAIXA	
552,07 m²	
1. Vestíbul i accés espai expositiu	69,65 m ²
2. Nucli circulació espai expositiu	31,26 m ²
3. Sala exposició	356,82 m ²
4. Magatzem	33,78 m ²
5. Serveis	21,40 m ²
6. Vestíbul i accés espais de treball	30,10 m ²
7. Nucli circulació espais de treball	9,06 m ²

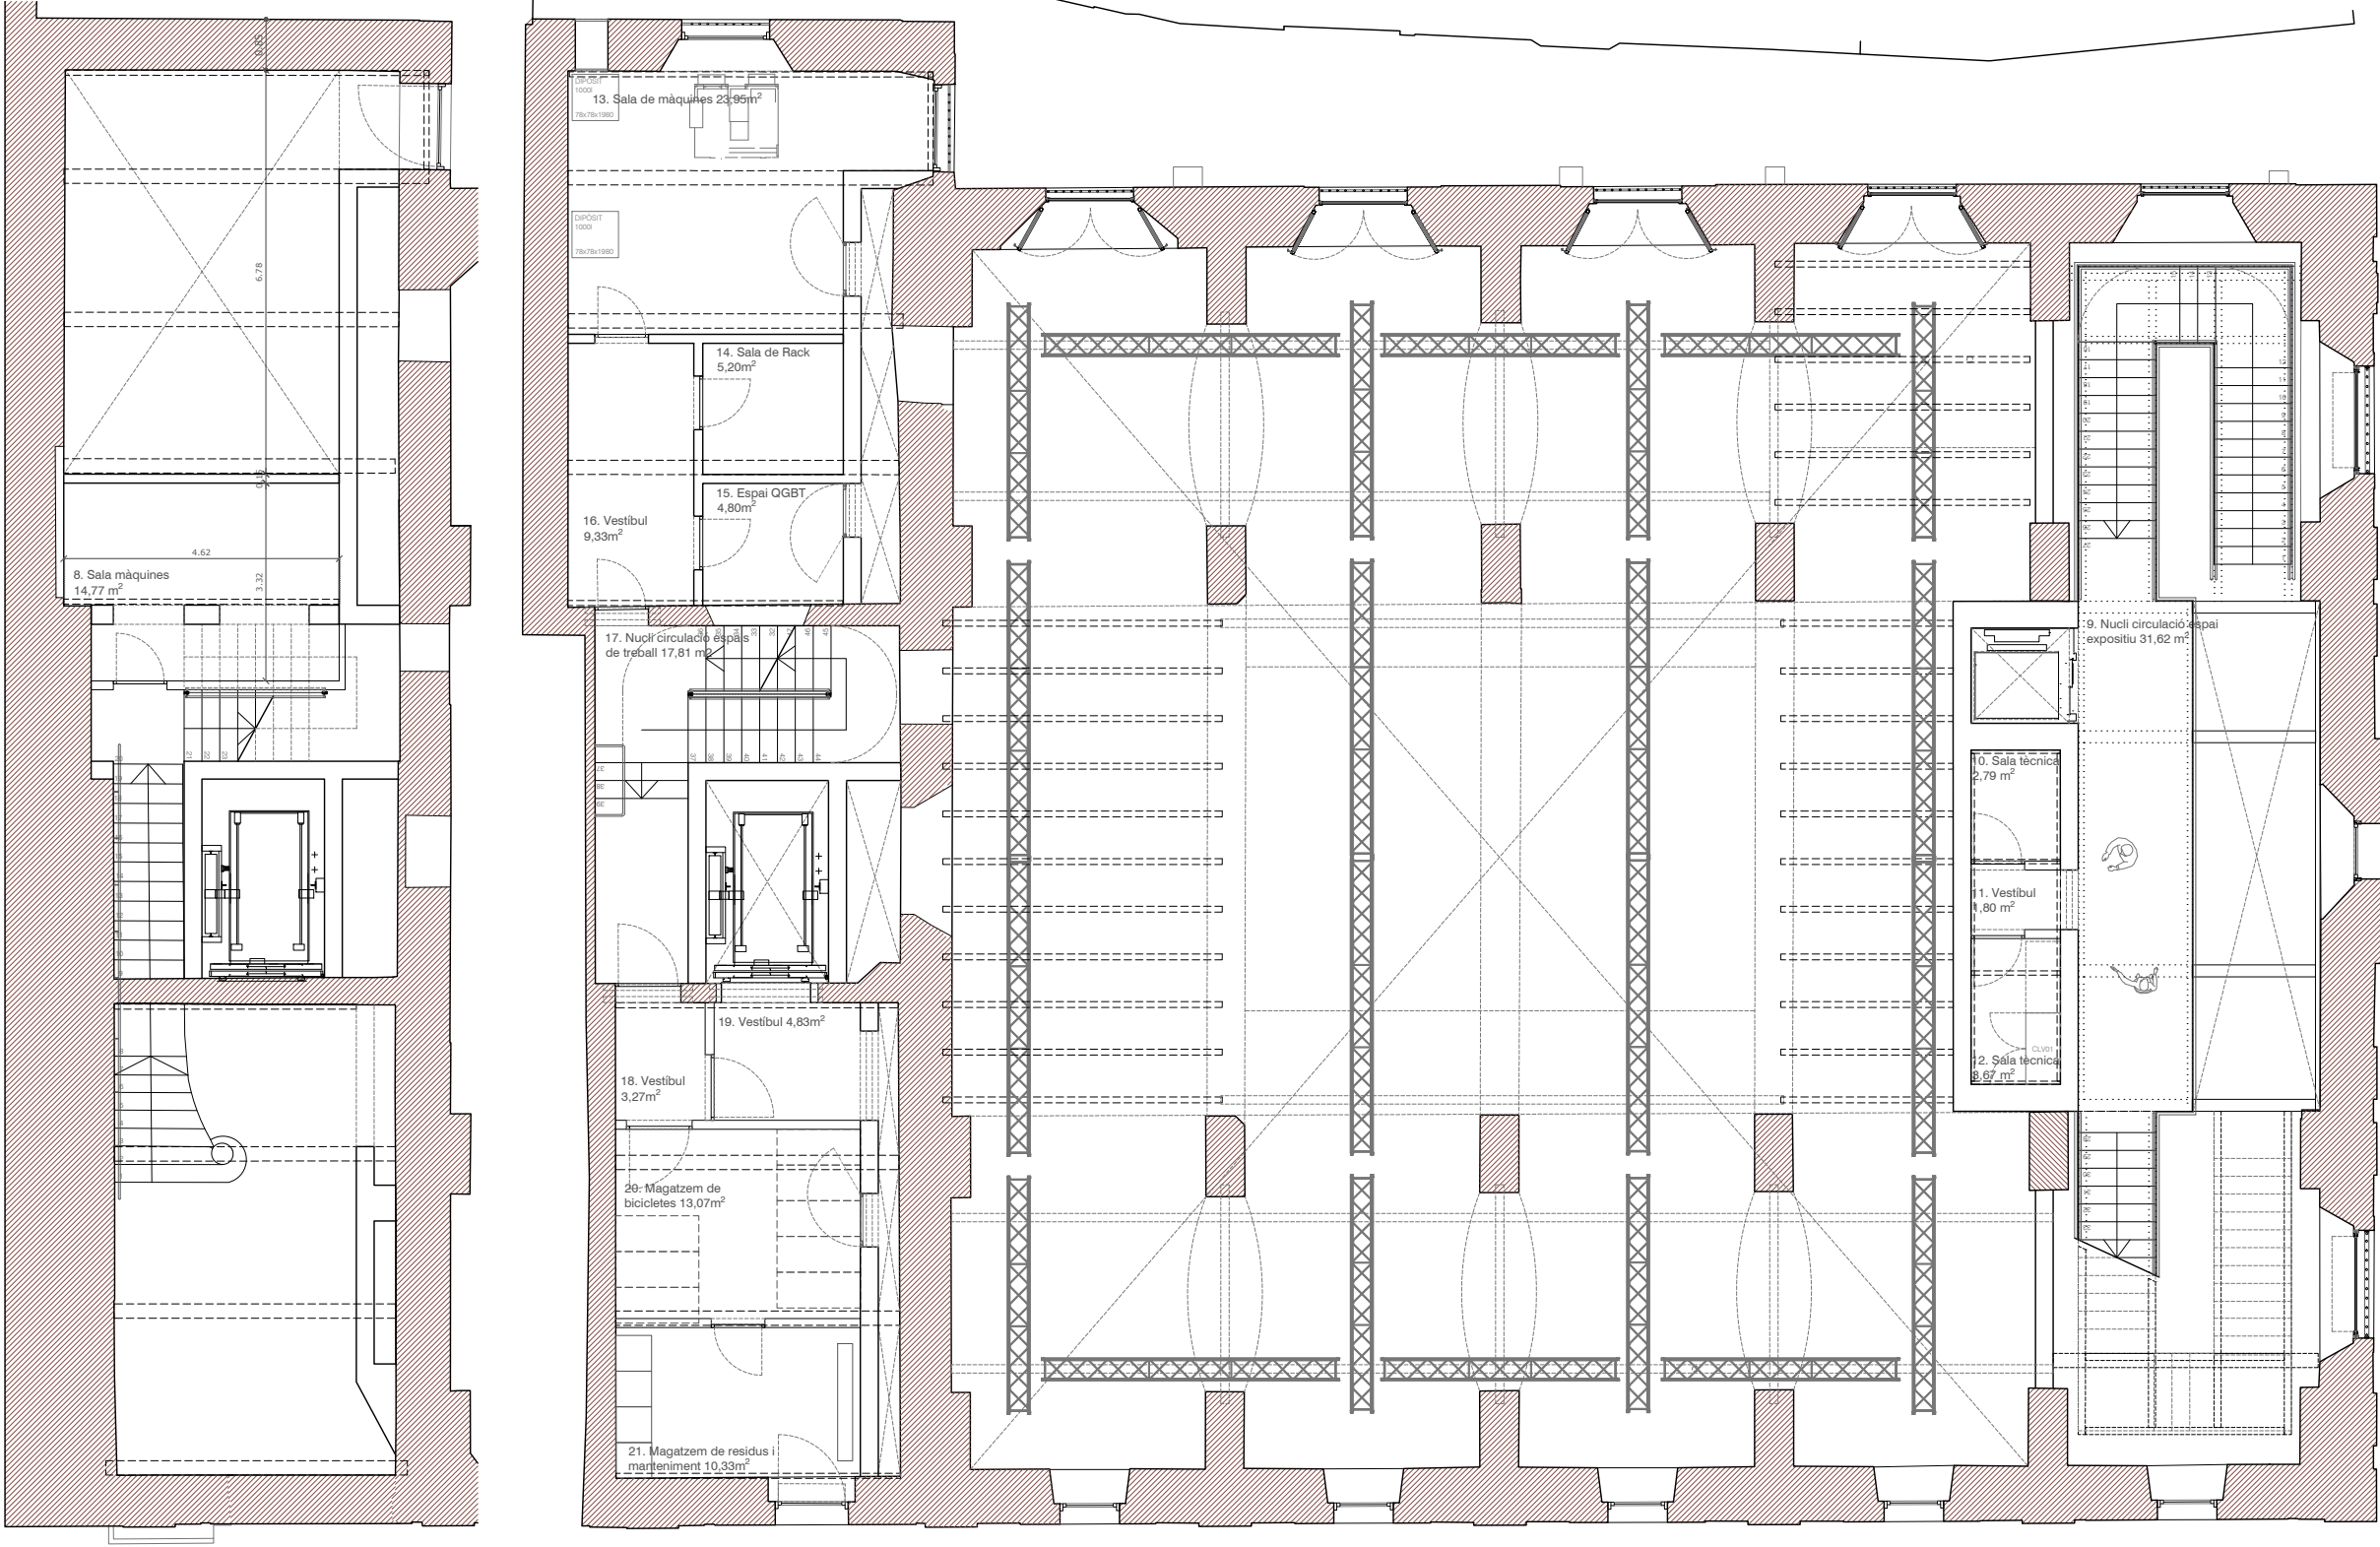

SUPERFÍCIES CONSTRUÏDES	
Planta baixa	701,20 m²
Planta altell (1 i 2)	342,97 m²
Planta primera	619,95 m²
Planta segona	595,83 m²
Planta tercera	572,11 m²
Planta coberta I	188,15 m²
TOTAL	3.020,21 m²

SUPERFÍCIES ÚTILS	
Planta baixa	552,07 m²
Planta altell	147,24 m²
Planta primera	485,61 m²
Planta segona	458,15 m²
Planta tercera	438,31 m²
Planta coberta I	125,84 m²
TOTAL	2.207,22 m²


SUPERFÍCIES ÚTILS PLANTA ALTELL	
147,24 m²	
8. Sala de màquines	14,77 m²
9. Nucli circulació espai expositiu	31,62 m²
10. Sala tècnica	2,79 m²
11. Vestíbul	1,80 m²
12. Sala tècnica	3,67 m²
13. Nucli circulació espais de treball	17,81 m²
14. Vestíbul	9,33 m²
15. Espai per QGBT	4,80 m²
16. Espai per a Rack	5,20 m²
17. Sala de màquines	23,95 m²
18. Vestíbul	3,27 m²
19. Vestíbul	4,83 m²
20. Magatzem de bicicletes	13,07 m²
21. Magatzem de residus i manteniment	10,33 m²

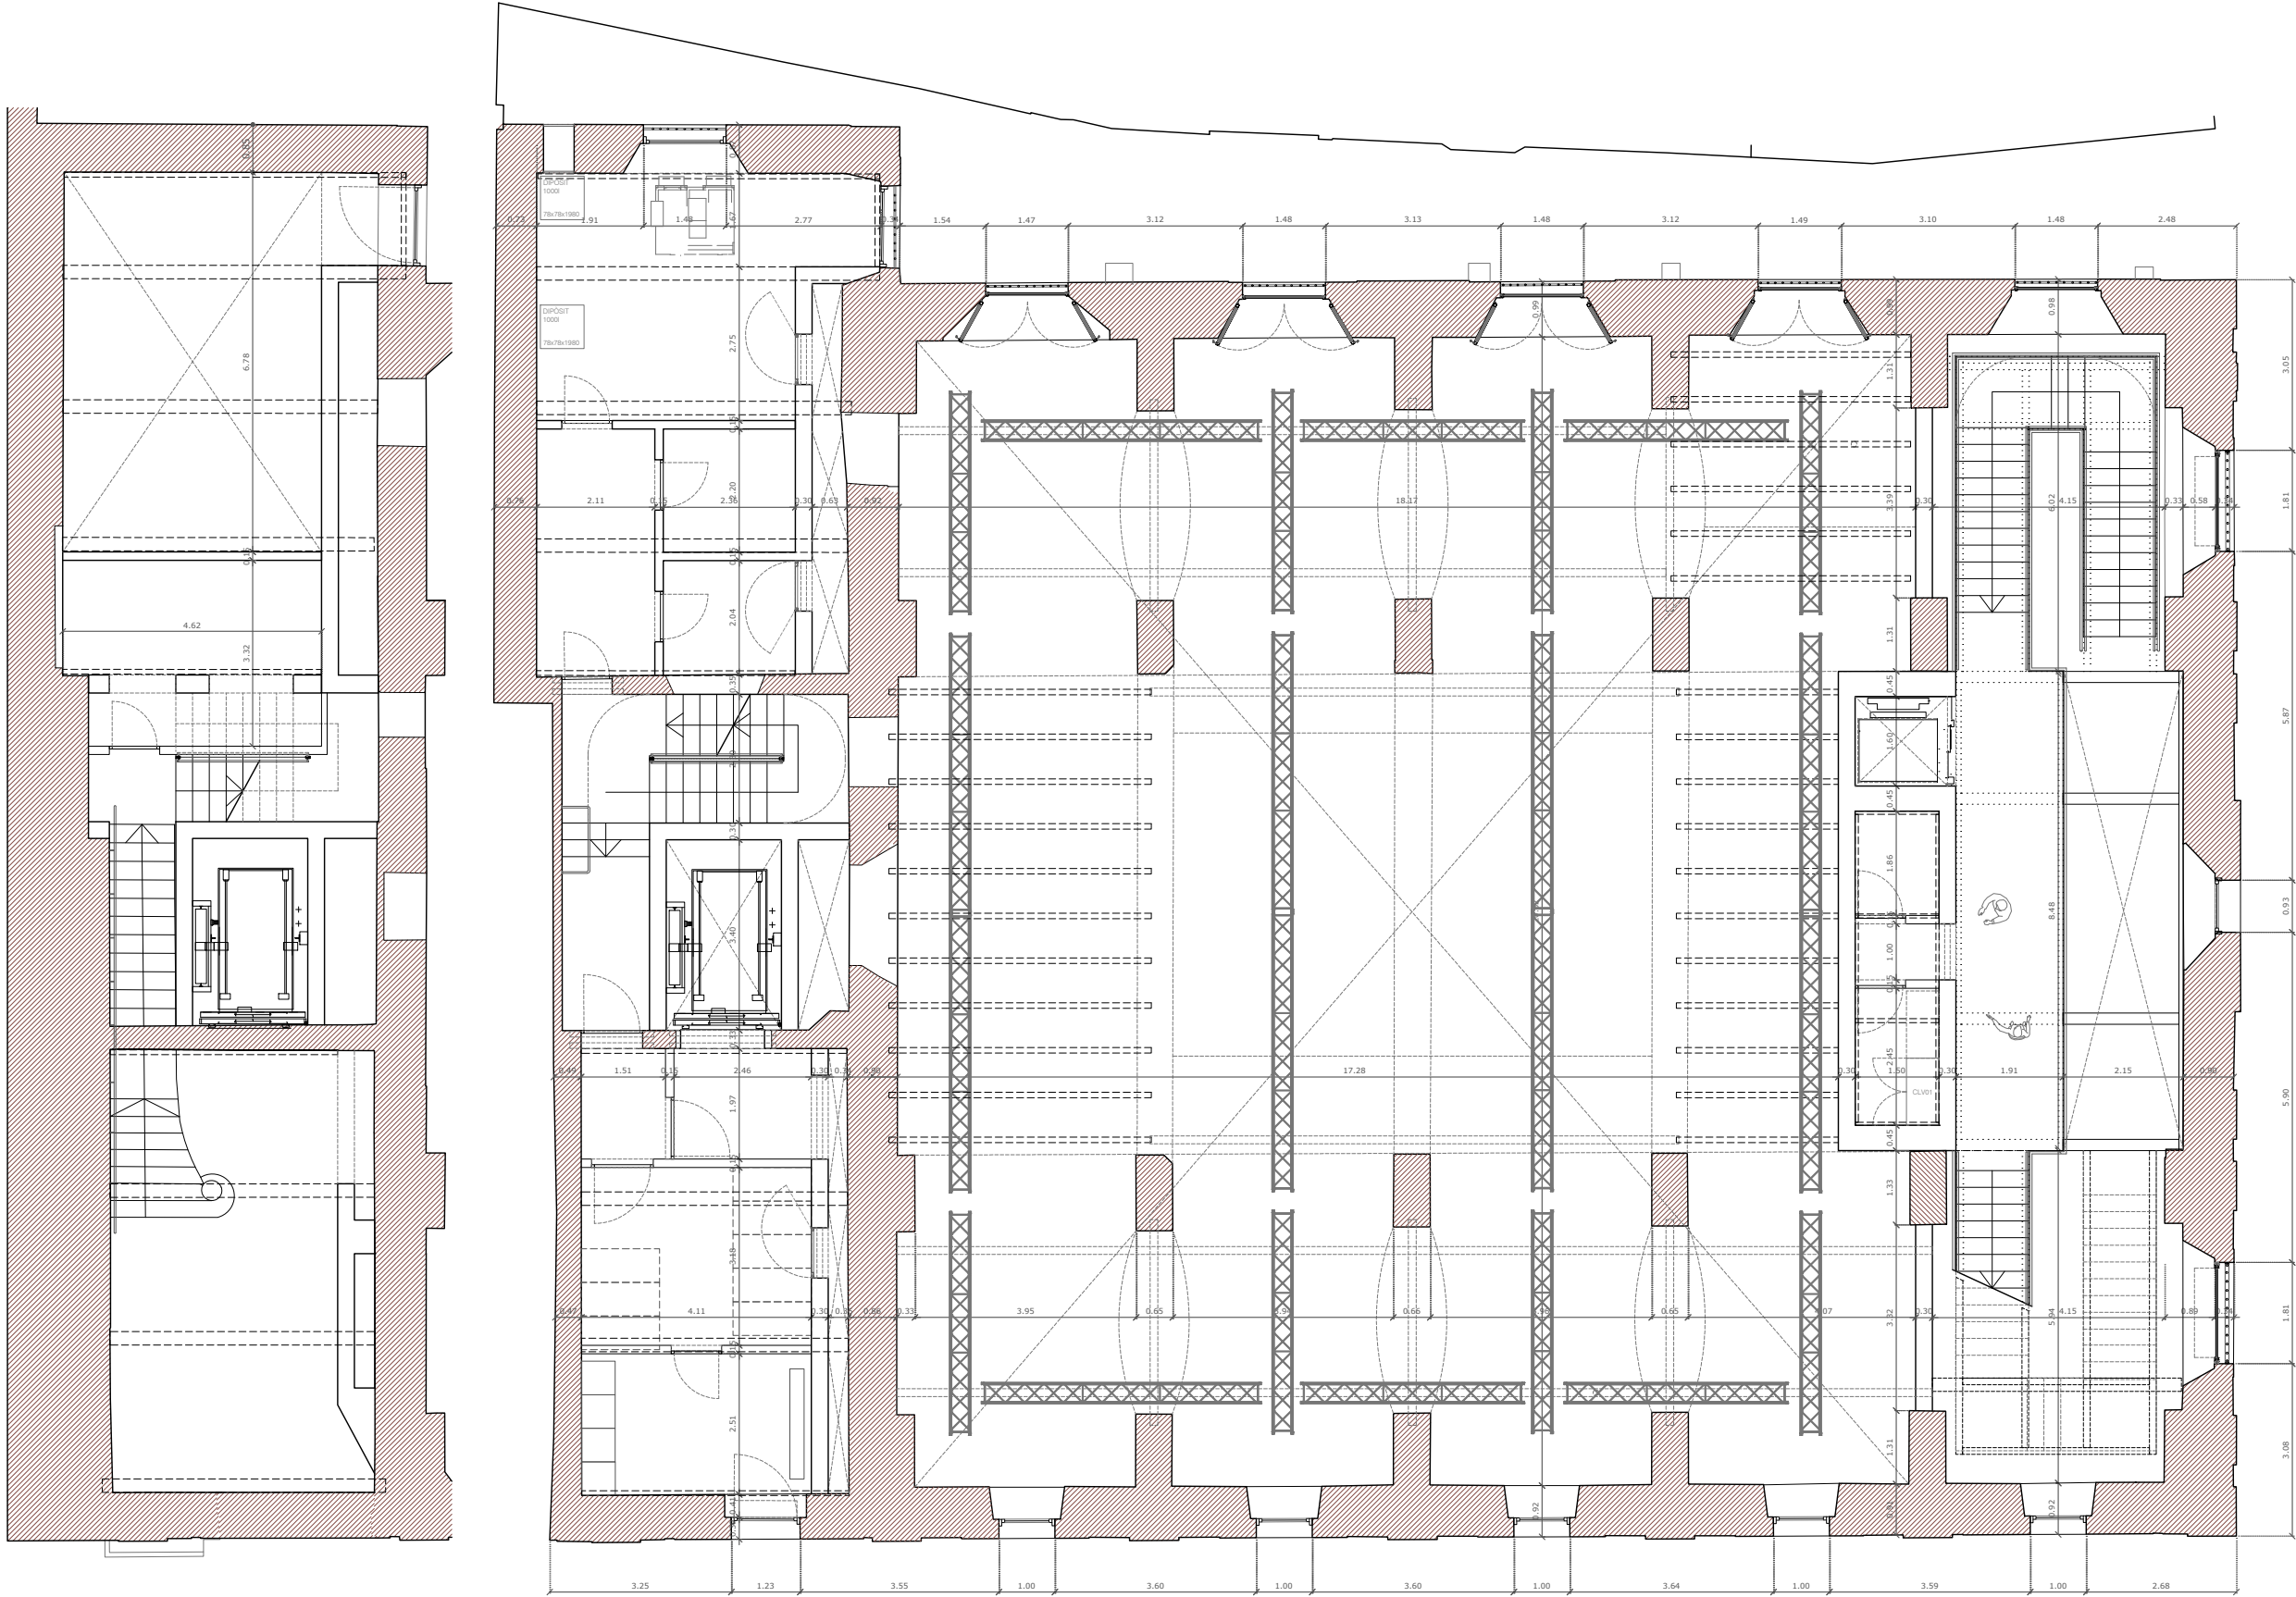


SUPERFÍCIES CONSTRUÏDES	
Planta baixa	701,20 m ²
Planta altell (1 i 2)	342,97 m ²
Planta primera	619,95 m ²
Planta segona	595,83 m ²
Planta tercera	572,11 m ²
Planta coberta I	188,15 m ²
TOTAL	3.020,21 m²

SUPERFÍCIES ÚTILS	
Planta baixa	552,07 m ²
Planta altell	147,24 m ²
Planta primera	485,61 m ²
Planta segona	458,15 m ²
Planta tercera	438,31 m ²
Planta coberta I	125,84 m ²
TOTAL	2.207,22 m²

SUPERFÍCIES ÚTILS PLANTA ALTELL	
147,24 m²	
8. Sala de màquines	14,77 m ²
9. Nucli circulació espai expositiu	31,62 m ²
10. Sala tècnica	2,79 m ²
11. Vestíbul	1,80 m ²
12. Sala tècnica	3,67 m ²
13. Nucli circulació espais de treball	17,81 m ²
14. Vestíbul	9,33 m ²
15. Espai per QGBT	4,80 m ²
16. Espai per a Rack	5,20 m ²
17. Sala de màquines	23,95 m ²
18. Vestíbul	3,27 m ²
19. Vestíbul	4,83 m ²
20. Magatzem de bicicletes	13,07 m ²
21. Magatzem de residus i manteniment	10,33 m ²

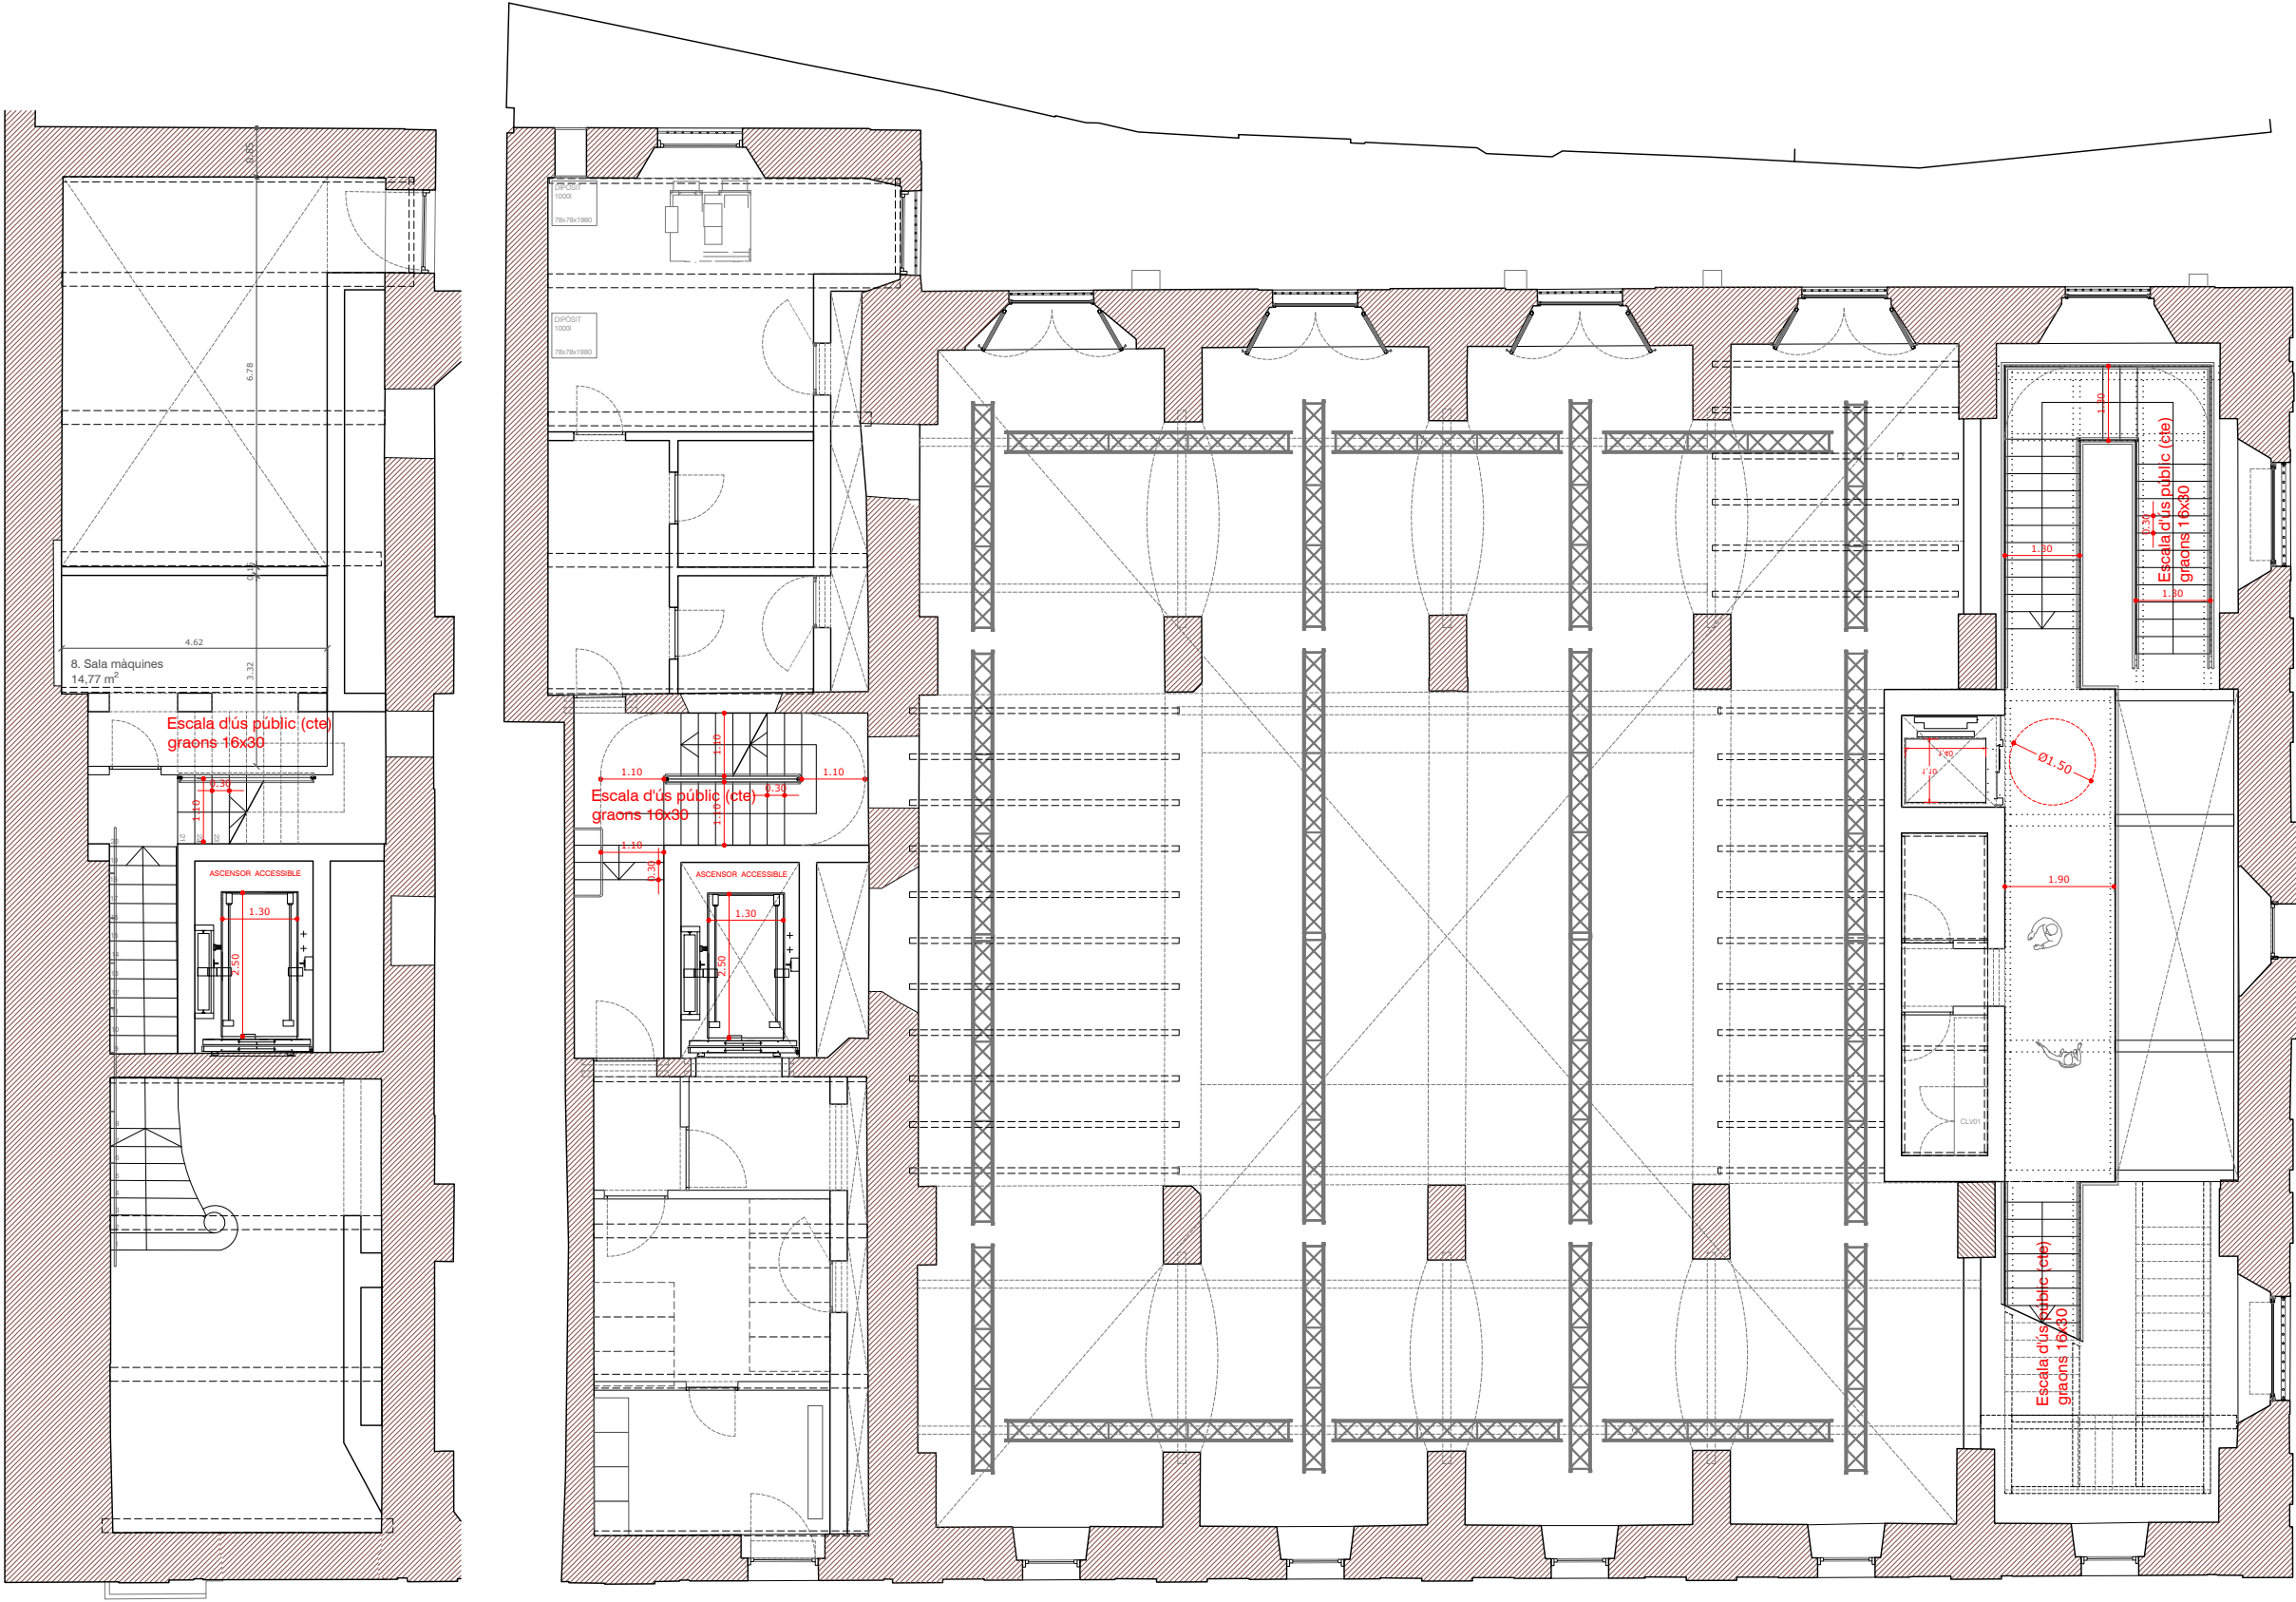

SUPERFÍCIES CONSTRUÏDES	
Planta baixa	701,20 m²
Planta altell (1 i 2)	342,97 m²
Planta primera	619,95 m²
Planta segona	595,83 m²
Planta tercera	572,11 m²
Planta coberta I	188,15 m²
TOTAL	3.020,21 m²
SUPERFÍCIES ÚTILS	
Planta baixa	552,07 m²
Planta altell	147,24 m²
Planta primera	485,61 m²
Planta segona	458,15 m²
Planta tercera	438,31 m²
Planta coberta I	125,84 m²
TOTAL	2.207,22 m²
SUPERFÍCIES ÚTILS	
PLANTA ALTELL	
147,24 m²	
8. Sala de màquines	14,77 m²
9. Nucli circulació espai expositiu	31,62 m²
10. Sala tècnica	2,79 m²
11. Vestíbul	1,80 m²
12. Sala tècnica	3,67 m²
13. Nucli circulació espais de treball	17,81 m²
14. Vestíbul	9,33 m²
15. Espai per QGBT	4,80 m²
16. Espai per a Rack	5,20 m²
17. Sala de màquines	23,95 m²
18. Vestíbul	3,27 m²
19. Vestíbul	4,83 m²
20. Magatzem de bicicletes	13,07 m²
21. Magatzem de residus i manteniment	10,33 m²

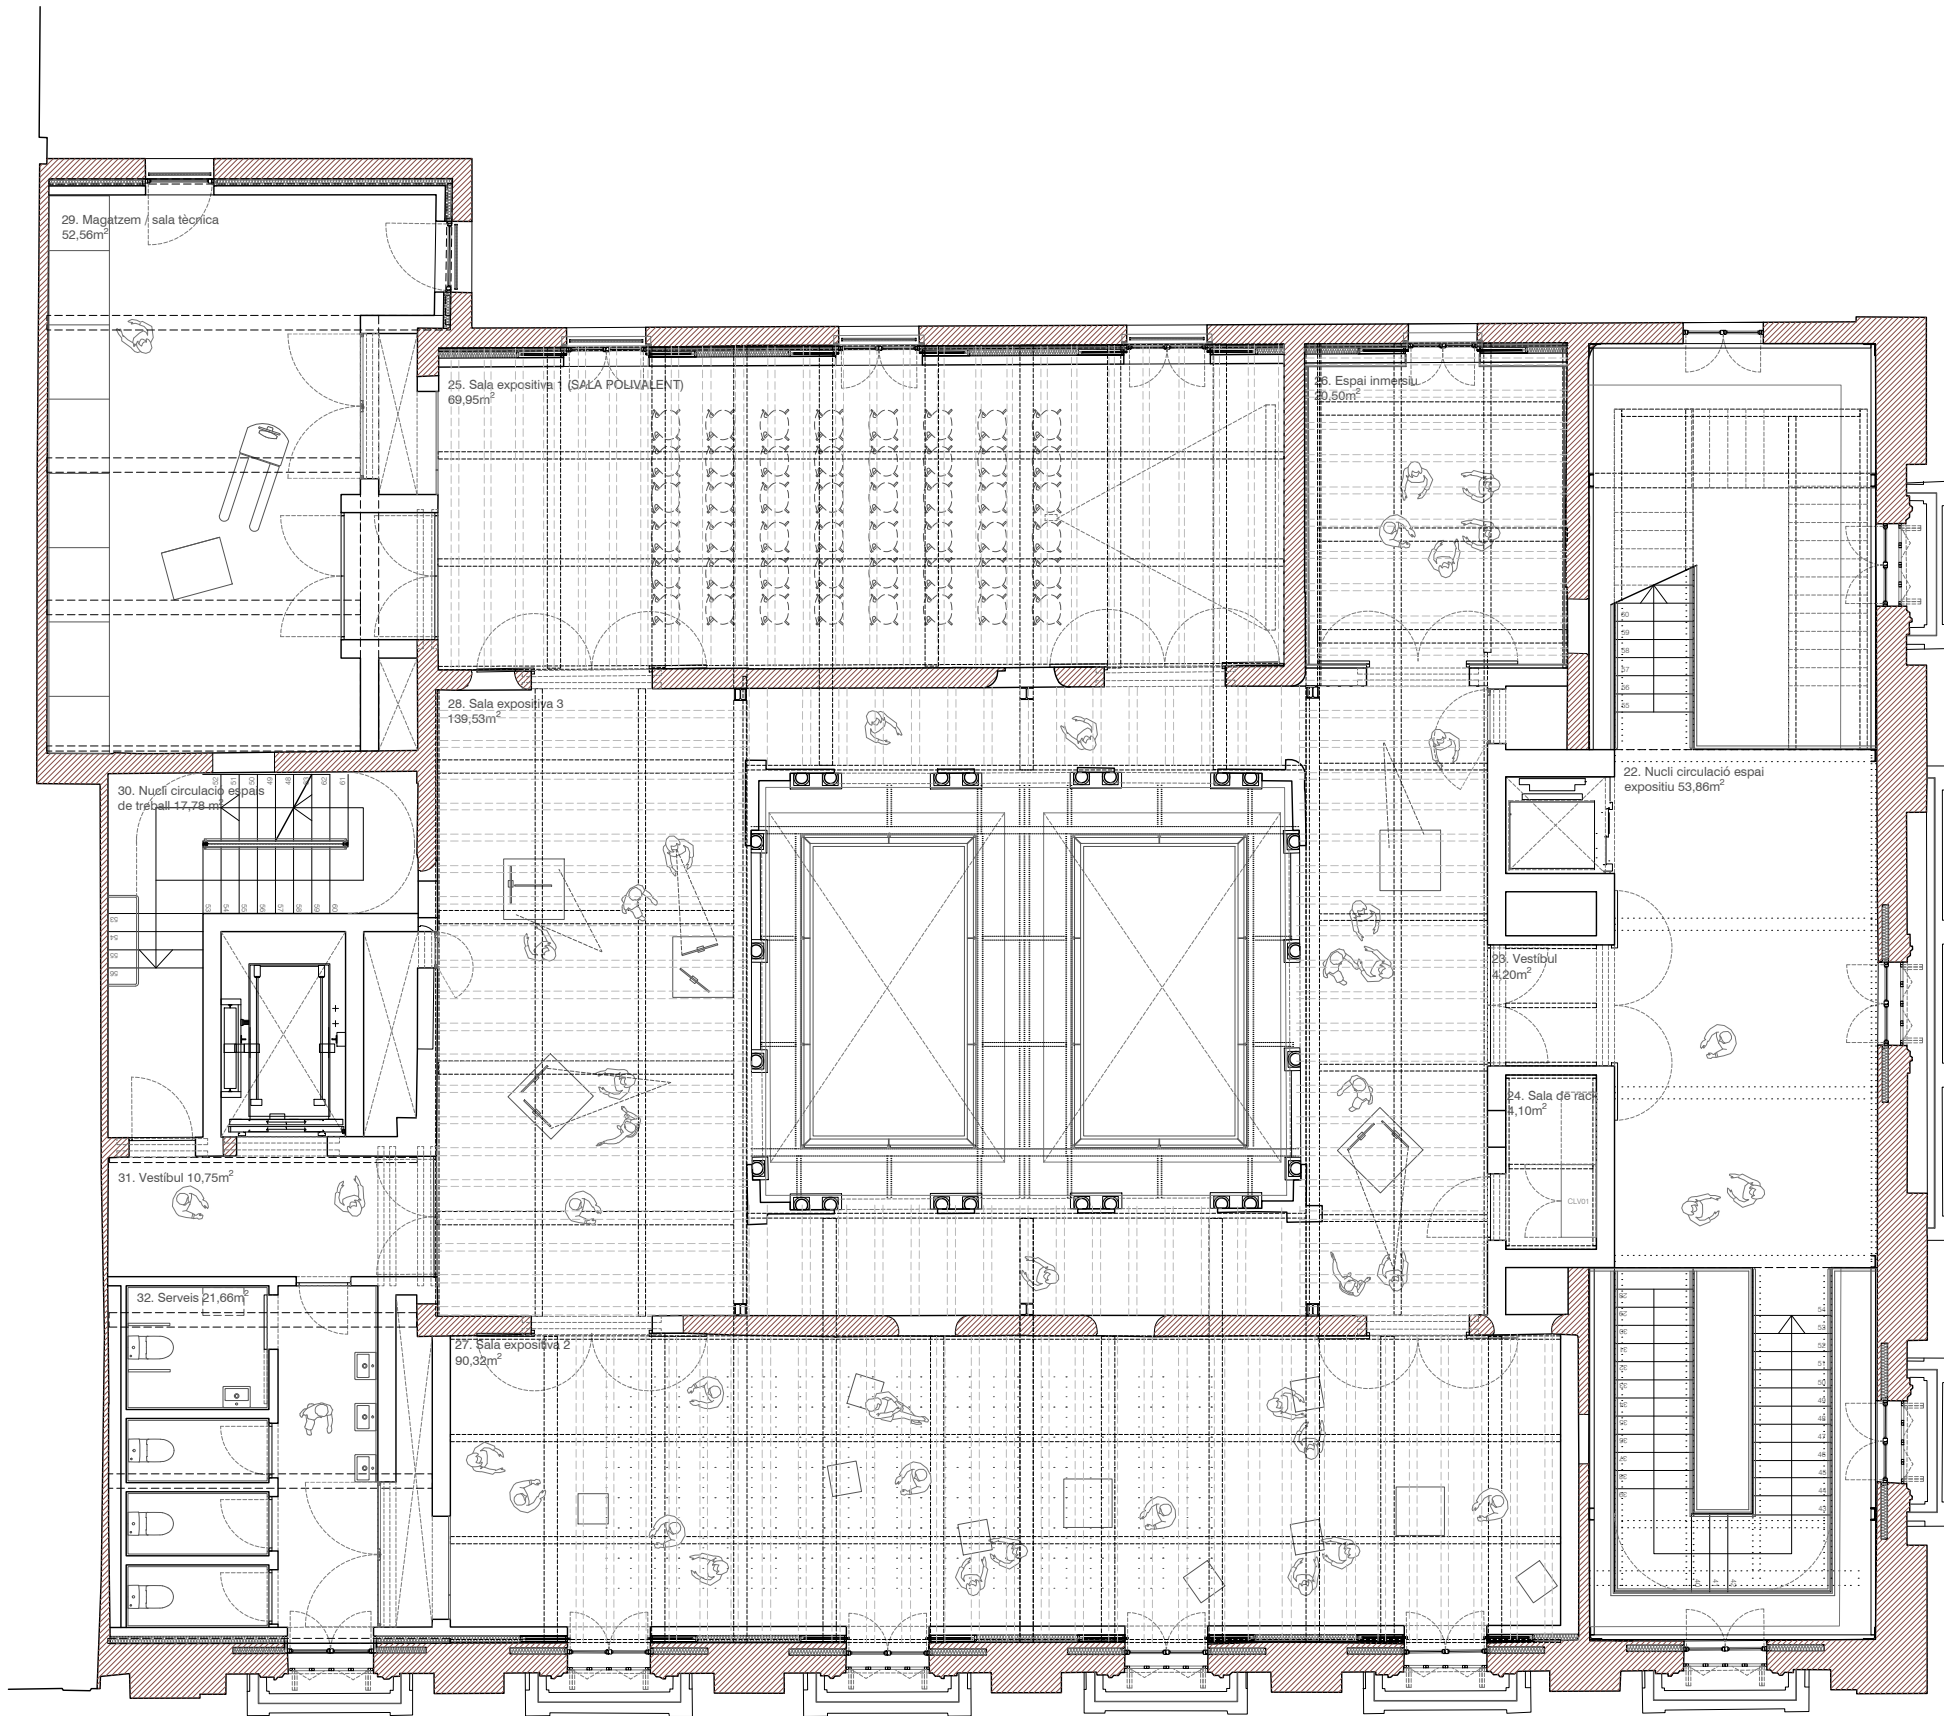

SUPERFÍCIES CONSTRUÏDES

Planta baixa	701,20 m²
Planta altell (1 i 2)	342,97 m²
Planta primera	619,95 m²
Planta segona	595,83 m²
Planta tercera	572,11 m²
Planta coberta I	188,15 m²
TOTAL	3.020,21 m²


SUPERFÍCIES ÚTILS

Planta baixa	552,07 m²
Planta altell	147,24 m²
Planta primera	485,61 m²
Planta segona	458,15 m²
Planta tercera	438,31 m²
Planta coberta I	125,84 m²
TOTAL	2.207,22 m²

SUPERFÍCIES ÚTILS

PLANTA PRIMERA

22. Nucli circulació espai expositiu	53,86 m²
23. Vestíbul	4,20 m²
24. Sala per a Rack	4,10 m²
25. Sala expositiva 1	69,95 m²
26. Espai immersiu	20,50 m²
27. Sala expositiva 2	90,32 m²
28. Sala expositiva 3	139,53 m²
29. Magatzem / sala tècnica	52,96 m²
30. Nucli circulació espais de treball	17,78 m²
31. Vestíbul	10,75 m²
32. Serveis	21,66 m²

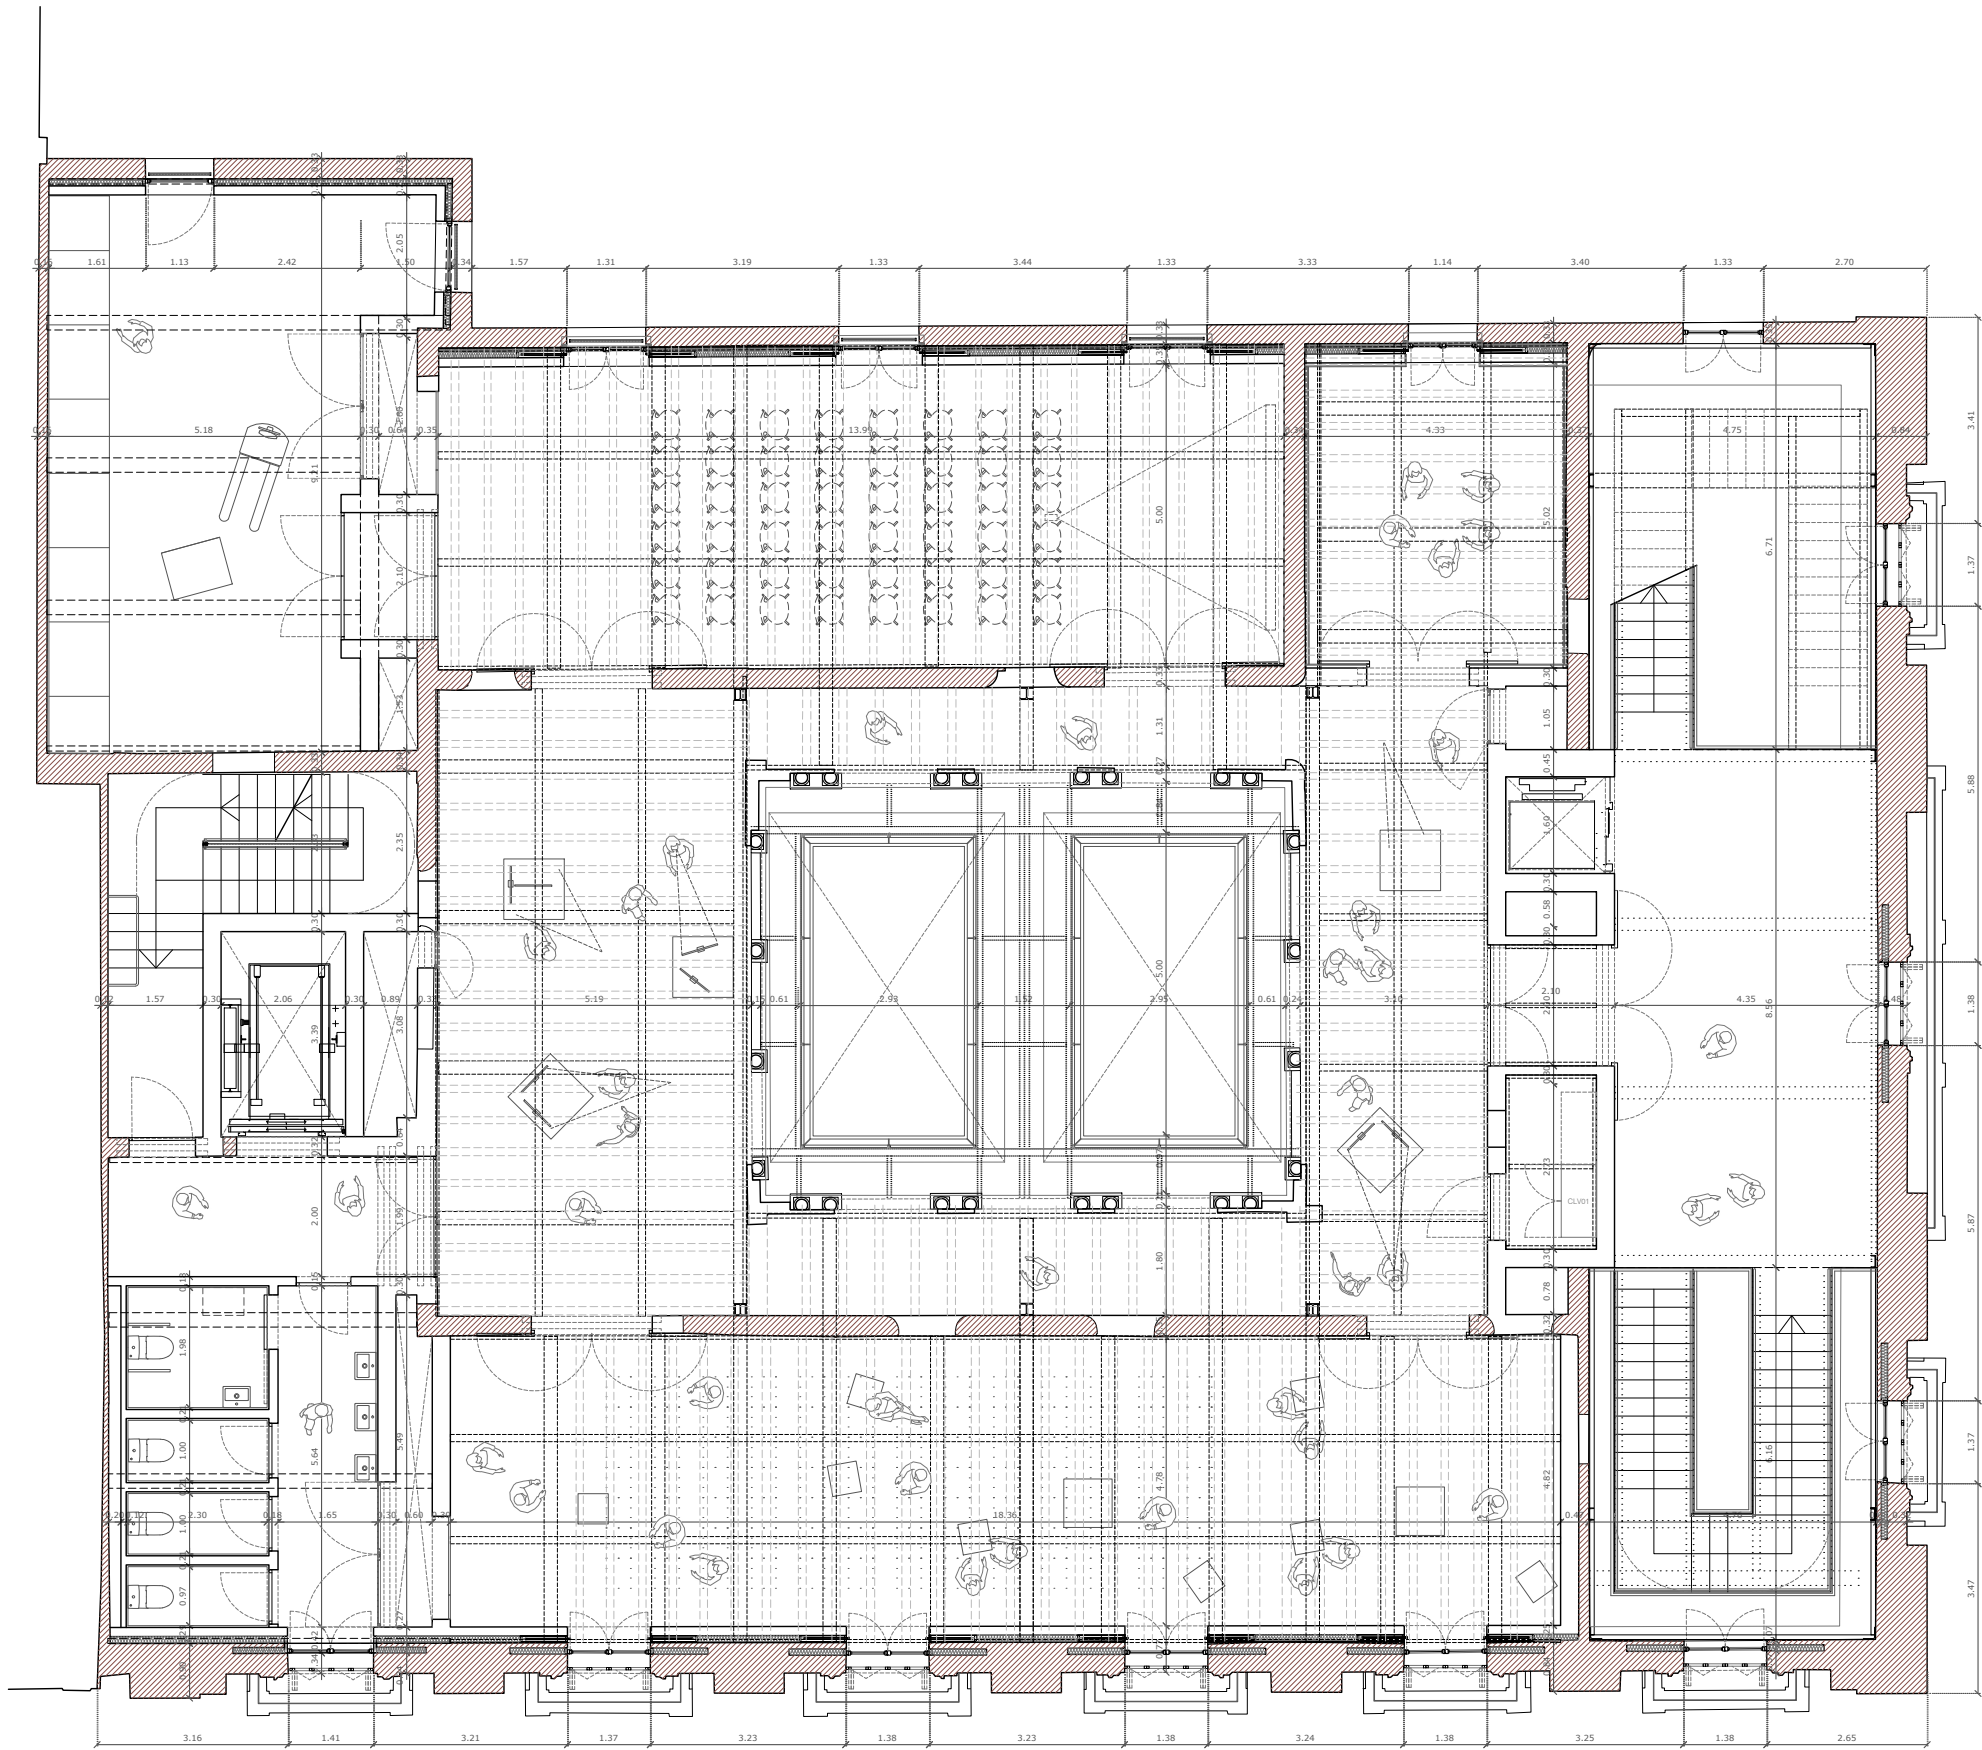

SUPERFÍCIES CONSTRUÏDES

Planta baixa	701,20 m ²
Planta altell (1 i 2)	342,97 m ²
Planta primera	619,95 m ²
Planta segona	595,83 m ²
Planta tercera	572,11 m ²
Planta coberta I	188,15 m ²
TOTAL	3.020,21 m²


SUPERFÍCIES ÚTILS

Planta baixa	552,07 m ²
Planta altell	147,24 m ²
Planta primera	485,61 m ²
Planta segona	458,15 m ²
Planta tercera	438,31 m ²
Planta coberta I	125,84 m ²
TOTAL	2.207,22 m²

SUPERFÍCIES ÚTILS

PLANTA PRIMERA 485,61 m²

22. Nucli circulació espai expositiu	53,86 m ²
23. Vestíbul	4,20 m ²
24. Sala per a Rack	4,10 m ²
25. Sala expositiva 1	69,95 m ²
26. Espai immersiu	20,50 m ²
27. Sala expositiva 2	90,32 m ²
28. Sala expositiva 3	139,53 m ²
29. Magatzem / sala tècnica	52,96 m ²
30. Nucli circulació espais de treball	17,78 m ²
31. Vestíbul	10,75 m ²
32. Serveis	21,66 m ²

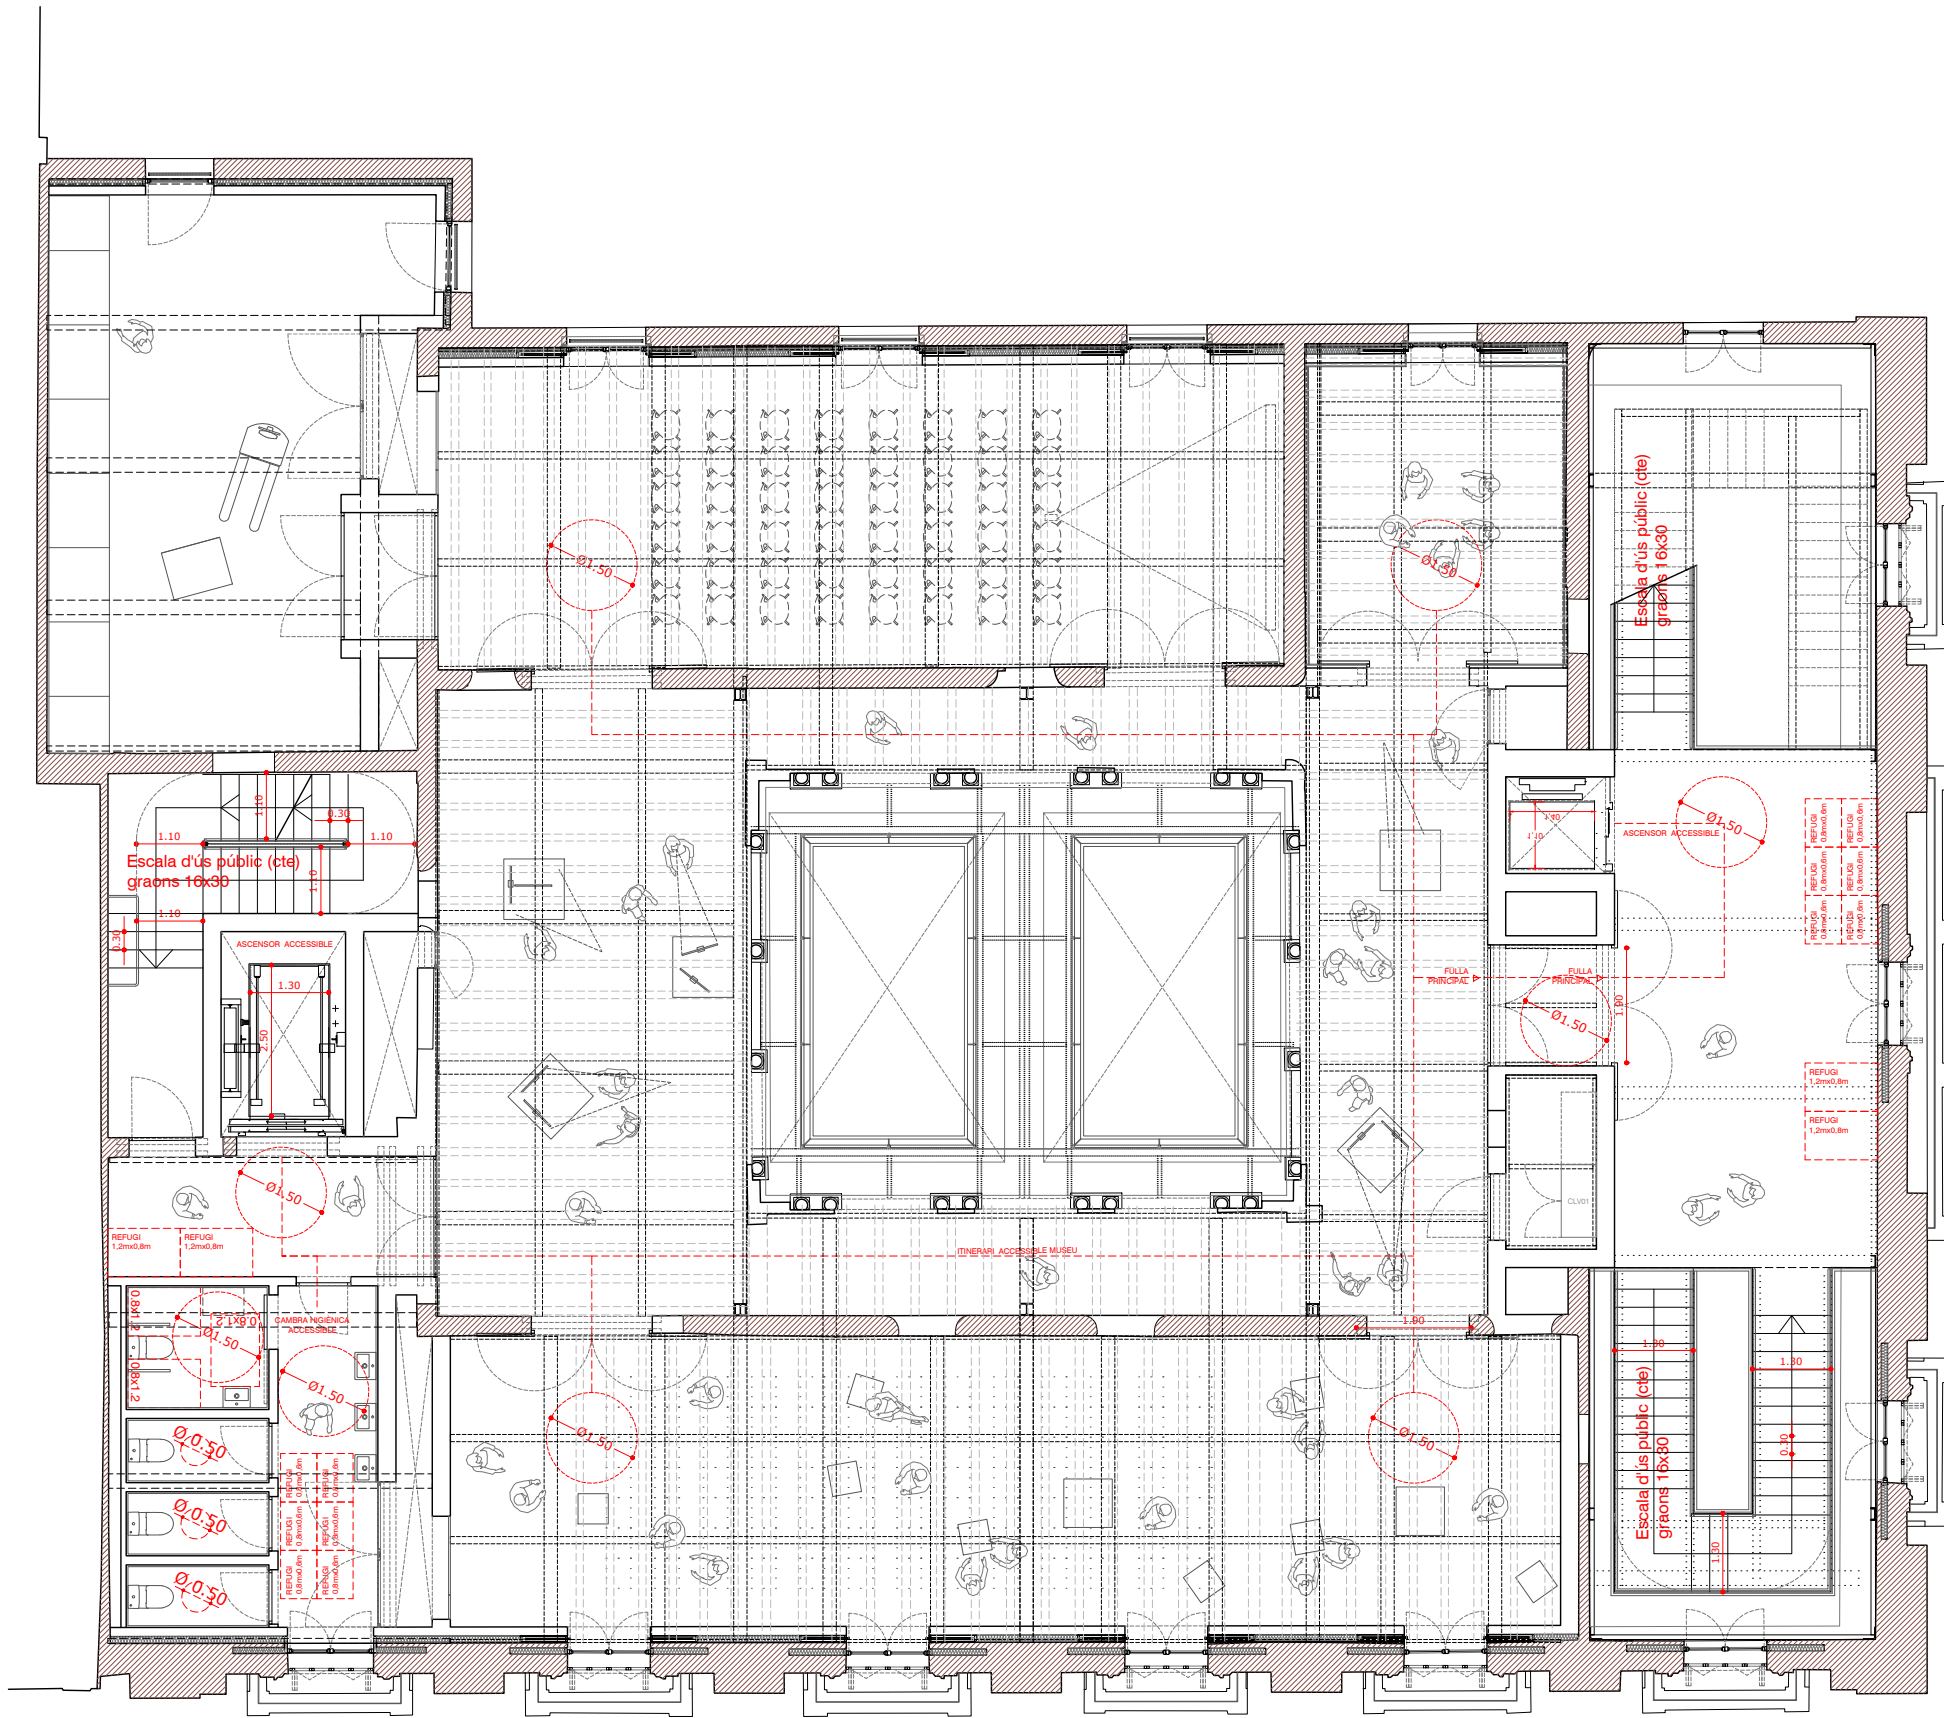

SUPERFÍCIES CONSTRUÏDES

Planta baixa	701,20 m²
Planta altell (1 i 2)	342,97 m²
Planta primera	619,95 m²
Planta segona	595,83 m²
Planta tercera	572,11 m²
Planta coberta I	188,15 m²
TOTAL	3.020,21 m²


SUPERFÍCIES ÚTILS

Planta baixa	552,07 m²
Planta altell	147,24 m²
Planta primera	485,61 m²
Planta segona	458,15 m²
Planta tercera	438,31 m²
Planta coberta I	125,84 m²
TOTAL	2.207,22 m²


SUPERFÍCIES ÚTILS

PLANTA PRIMERA 485,61 m²

22. Nucli circulació espai expositiu	53,86 m²
23. Vestíbul	4,20 m²
24. Sala per a Rack	4,10 m²
25. Sala expositiva 1	69,95 m²
26. Espai immersiu	20,50 m²
27. Sala expositiva 2	90,32 m²
28. Sala expositiva 3	139,53 m²
29. Magatzem / sala tècnica	52,96 m²
30. Nucli circulació espais de treball	17,78 m²
31. Vestíbul	10,75 m²
32. Serveis	21,66 m²

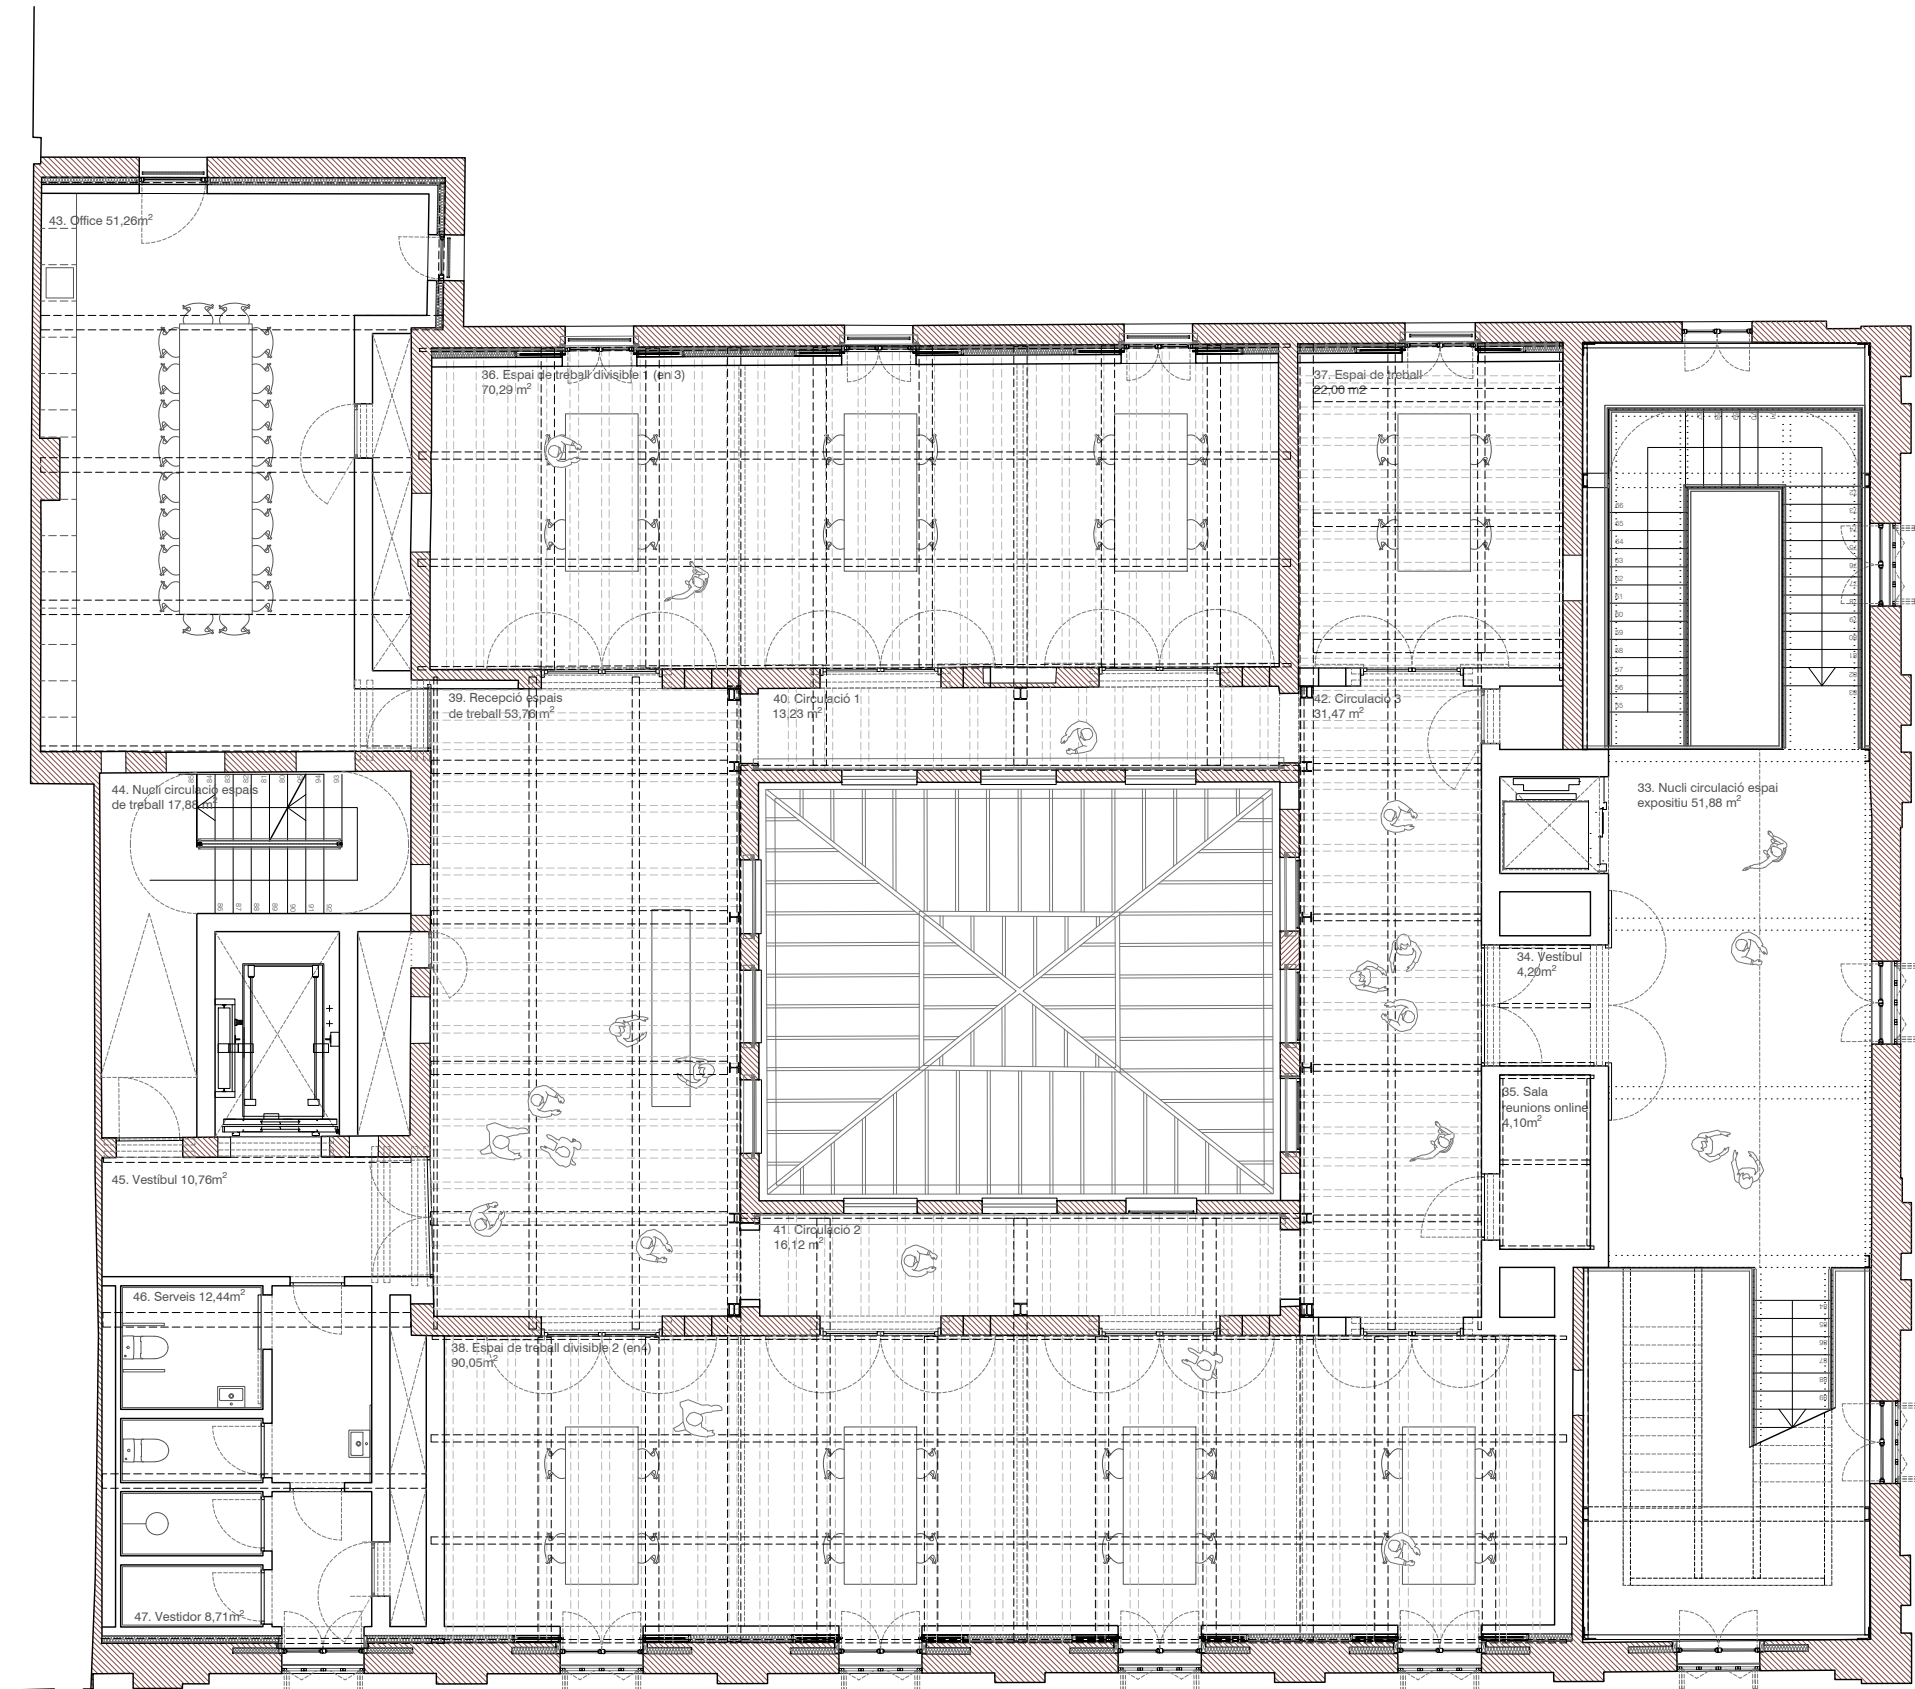

SUPERFÍCIES CONSTRUÏDES	
Planta baixa	701,20 m²
Planta altell (1 i 2)	342,97 m²
Planta primera	619,95 m²
Planta segona	595,83 m²
Planta tercera	572,11 m²
Planta coberta I	188,15 m²
TOTAL	3.020,21 m²
SUPERFÍCIES ÚTILS	
Planta baixa	552,07 m²
Planta altell	147,24 m²
Planta primera	485,61 m²
Planta segona	458,15 m²
Planta tercera	438,31 m²
Planta coberta I	125,84 m²
TOTAL	2.207,22 m²
SUPERFÍCIES ÚTILS PLANTA SEGONA	
33. Nucli circulació espai expositiu	51,88 m²
34. Vestíbul	4,20 m²
35. Sala de reunions on-line	4,10 m²
36. Espai de treball divisible 1	70,29 m²
37. Espai de treball	22,00 m²
38. Espai de treball divisible 2	90,05 m²
39. Recepció espais de treball	53,76 m²
40. Circulació 1	13,23 m²
41. Circulació 2	16,12 m²
42. Circulació 3	31,47 m²
43. Magatzem/ sala tècnica	51,26 m²
44. Nucli de circulació espais de treball	17,88 m²
45. Vestíbul	10,76 m²
46. Serveis	12,44 m²
47. Vestidor	8,71 m²

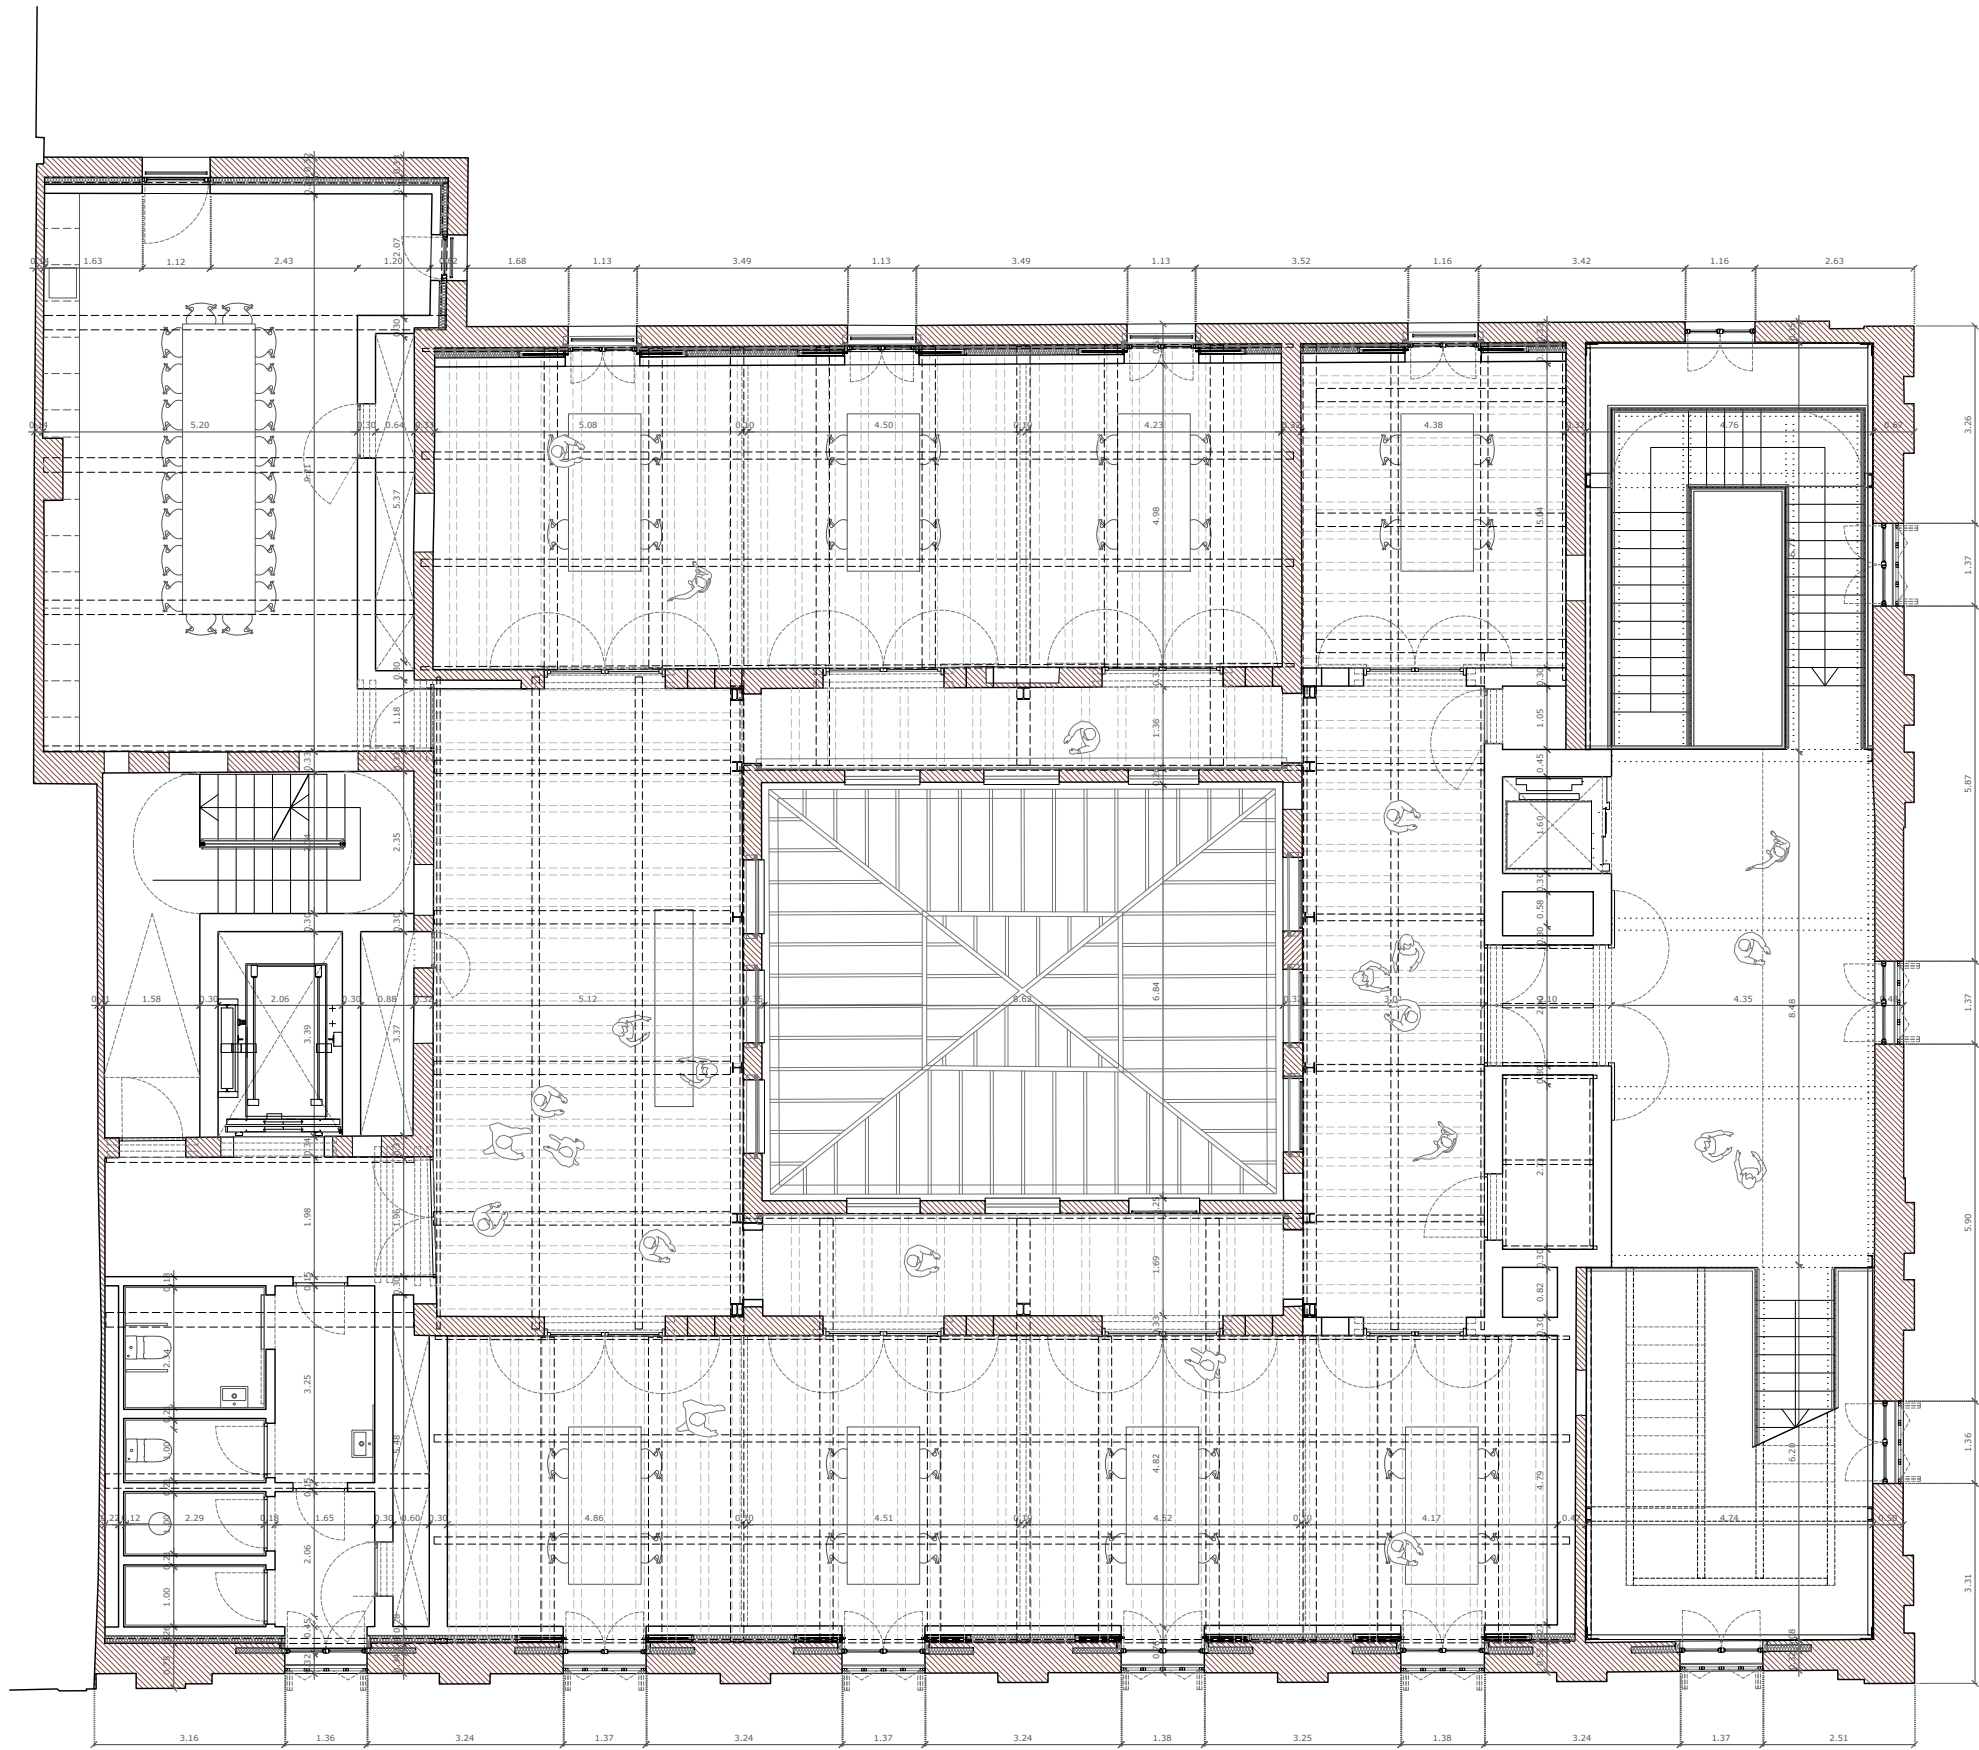

SUPERFÍCIES CONSTRUÏDES

Planta baixa	701,20 m²
Planta altell (1 i 2)	342,97 m²
Planta primera	619,95 m²
Planta segona	595,83 m²
Planta tercera	572,11 m²
Planta coberta I	188,15 m²
TOTAL	3.020,21 m²


SUPERFÍCIES ÚTILS

Planta baixa	552,07 m²
Planta altell	147,24 m²
Planta primera	485,61 m²
Planta segona	458,15 m²
Planta tercera	438,31 m²
Planta coberta I	125,84 m²
TOTAL	2.207,22 m²

SUPERFÍCIES ÚTILS

PLANTA SEGONA 458,15 m²


33. Nucli circulació espai expositiu	51,88 m²
34. Vestíbul	4,20 m²
35. Sala de reunions on-line	4,10 m²
36. Espai de treball divisible 1	70,29 m²
37. Espai de treball	22,00 m²
38. Espai de treball divisible 2	90,05 m²
39. Recepció espais de treball	53,76 m²
40. Circulació 1	13,23 m²
41. Circulació 2	16,12 m²
42. Circulació 3	31,47 m²
43. Magatzem/ sala tècnica	51,26 m²
44. Nucli de circulació espais de treball	17,88 m²
45. Vestíbul	10,76 m²
46. Serveis	12,44 m²
47. Vestidor	8,71 m²

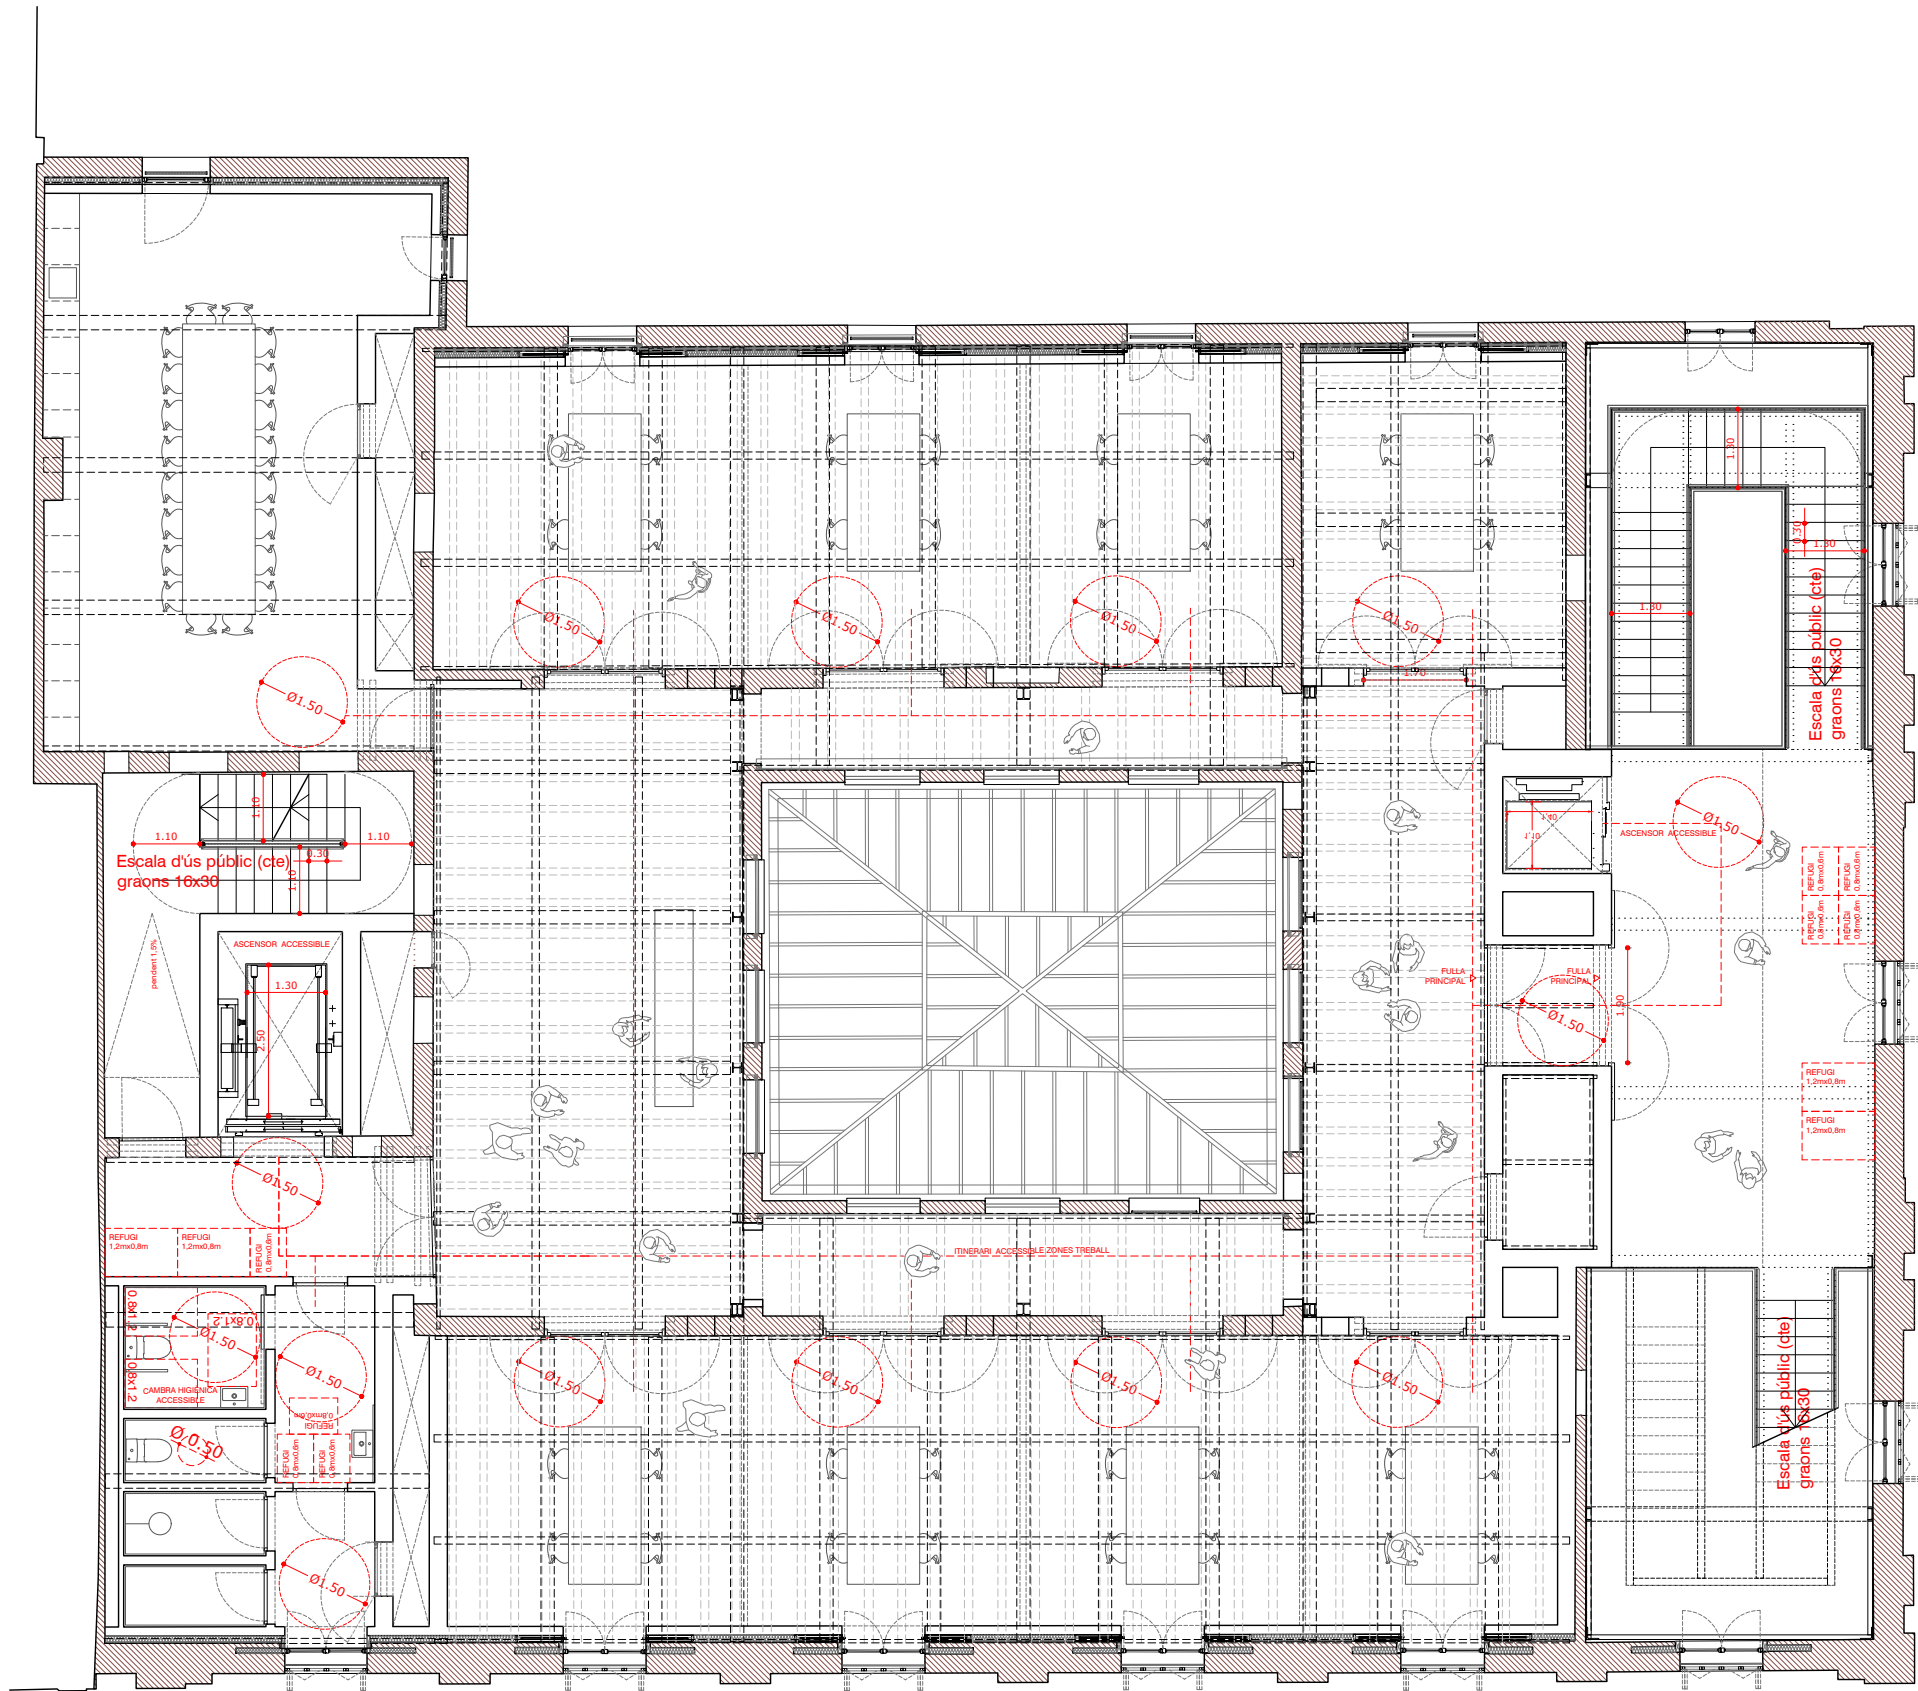

SUPERFÍCIES CONSTRUÏDES	
Planta baixa	701,20 m²
Planta altell (1 i 2)	342,97 m²
Planta primera	619,95 m²
Planta segona	595,83 m²
Planta tercera	572,11 m²
Planta coberta I	188,15 m²
TOTAL	3.020,21 m²


SUPERFÍCIES ÚTILS	
Planta baixa	552,07 m²
Planta altell	147,24 m²
Planta primera	485,61 m²
Planta segona	458,15 m²
Planta tercera	438,31 m²
Planta coberta I	125,84 m²
TOTAL	2.207,22 m²

SUPERFÍCIES ÚTILS PLANTA SEGONA	
33. Nucli circulació espai expositiu	51,88 m²
34. Vestíbul	4,20 m²
35. Sala de reunions on-line	4,10 m²
36. Espai de treball divisible 1	70,29 m²
37. Espai de treball	22,00 m²
38. Espai de treball divisible 2	90,05 m²
39. Recepció espais de treball	53,76 m²
40. Circulació 1	13,23 m²
41. Circulació 2	16,12 m²
42. Circulació 3	31,47 m²
43. Magatzem/ sala tècnica	51,26 m²
44. Nucli de circulació espais de treball	17,88 m²
45. Vestíbul	10,76 m²
46. Serveis	12,44 m²
47. Vestidor	8,71 m²

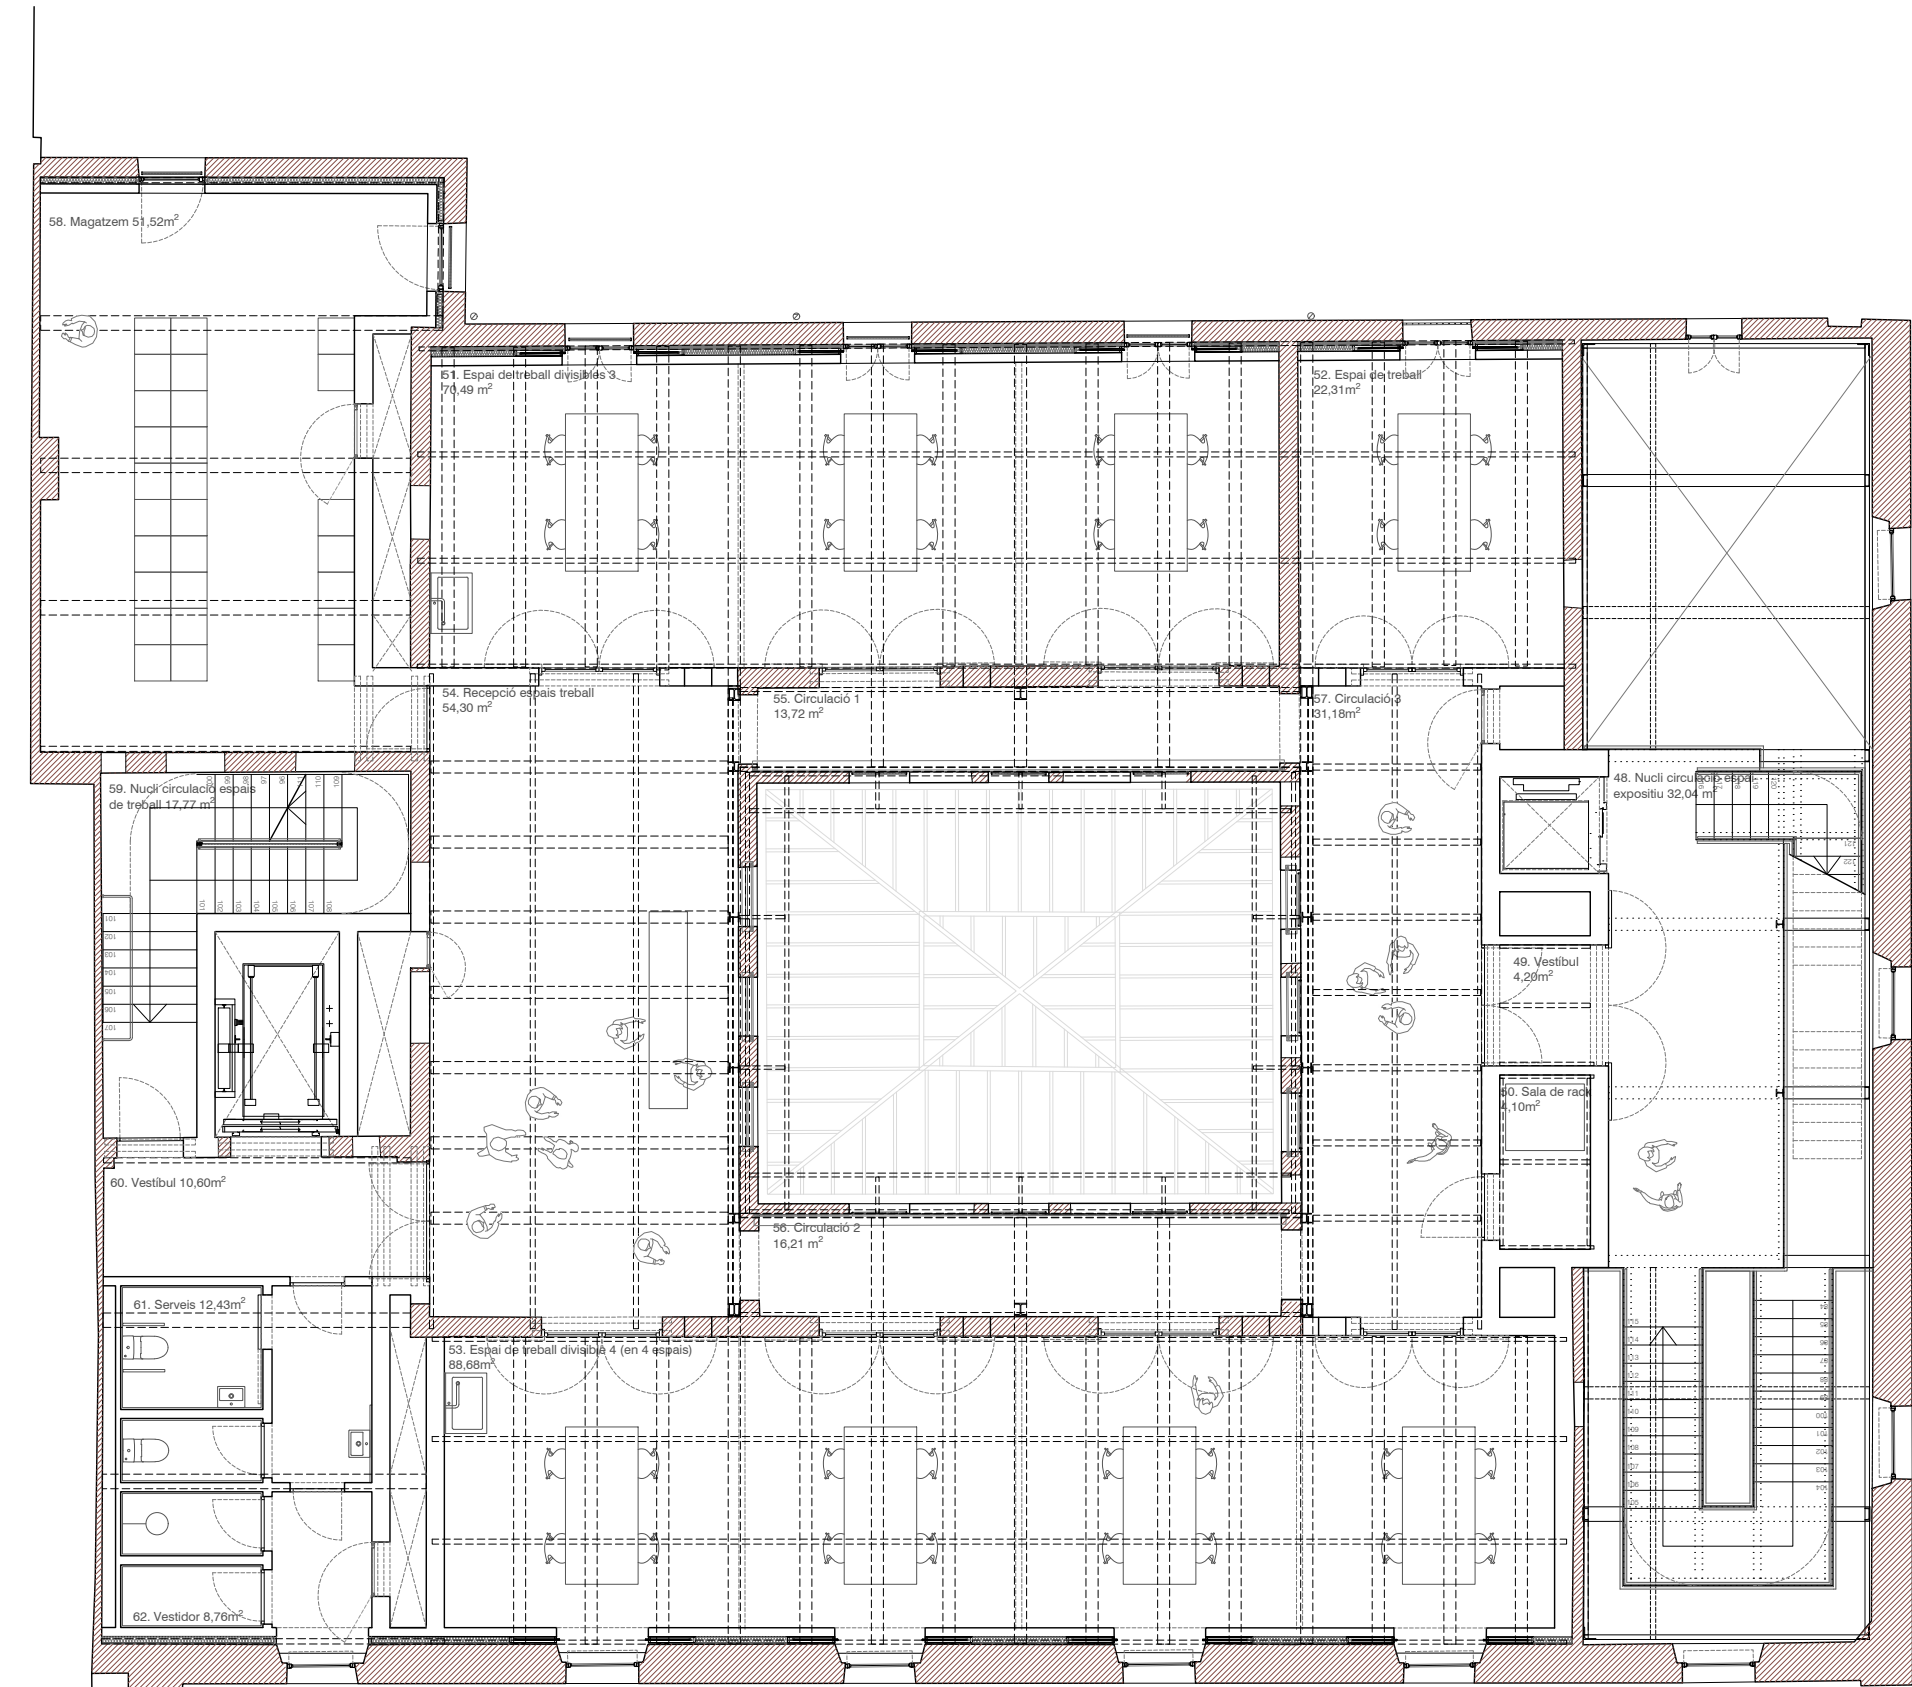


SUPERFÍCIES CONSTRUÏDES	
Planta baixa	701,20 m²
Planta altell (1 i 2)	342,97 m²
Planta primera	619,95 m²
Planta segona	595,83 m²
Planta tercera	572,11 m²
Planta coberta I	188,15 m²
TOTAL	3.020,21 m²
SUPERFÍCIES ÚTILS	
Planta baixa	552,07 m²
Planta altell	147,24 m²
Planta primera	485,61 m²
Planta segona	458,15 m²
Planta tercera	438,31 m²
Planta coberta I	125,84 m²
TOTAL	2.207,22 m²
SUPERFÍCIES ÚTILS PLANTA TERCERA	
438,31 m²	
48. Nucli circulació espai expositiu	32,04 m²
49. Vestíbul	4,20 m²
50. Sala per a Rack	4,10 m²
51. Espai de treball divisible 3	70,49 m²
52. Espai de treball divisible 4	88,68 m²
53. Espai de treball	22,31 m²
54. Recepció espais de treball	54,30 m²
55. Circulació 1	13,72 m²
56. Circulació 2	16,21m²
57. Circulació 3	31,18 m²
58. Office	51,52 m²
59. Nucli circulació espais de treball	17,77 m²
60. Vestíbul	10,60 m²
61. Serveis	12,43 m²
62. Vestidor	8,76 m²



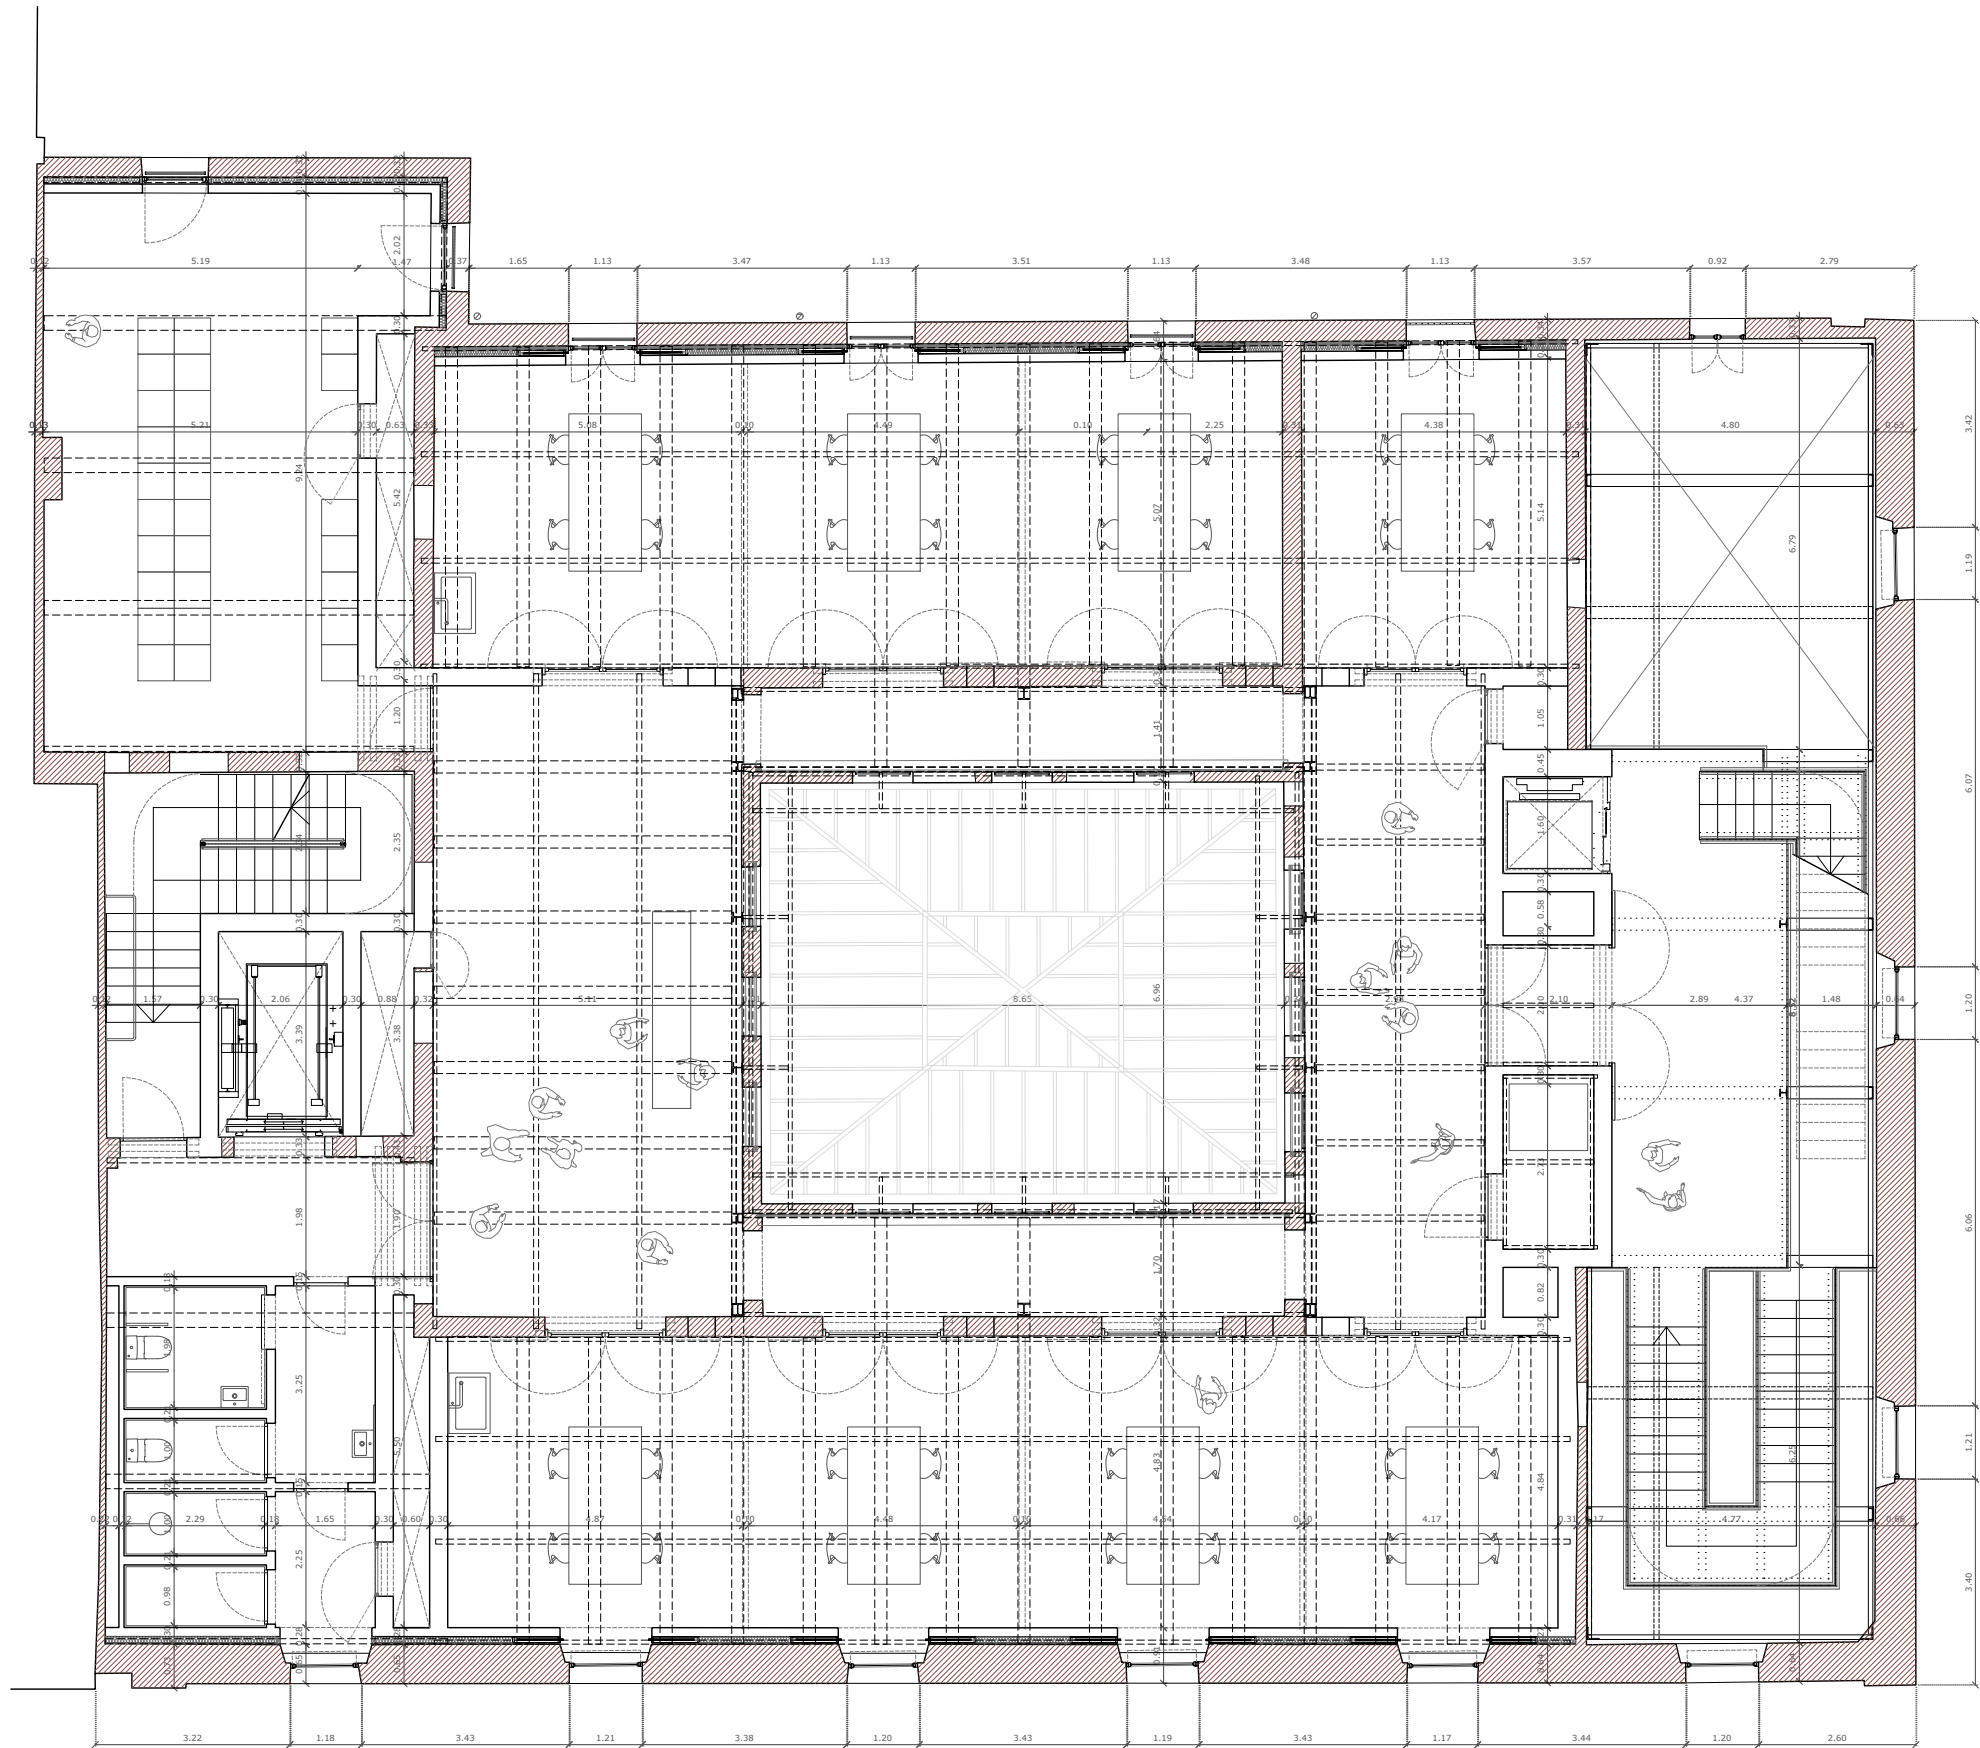


SUPERFÍCIES CONSTRUÏDES	
Planta baixa	701,20 m²
Planta altell (1 i 2)	342,97 m²
Planta primera	619,95 m²
Planta segona	595,83 m²
Planta tercera	572,11 m²
Planta coberta I	188,15 m²
TOTAL	3.020,21 m²
SUPERFÍCIES ÚTILS	
Planta baixa	552,07 m²
Planta altell	147,24 m²
Planta primera	485,61 m²
Planta segona	458,15 m²
Planta tercera	438,31 m²
Planta coberta I	125,84 m²
TOTAL	2.207,22 m²
SUPERFÍCIES ÚTILS PLANTA TERCERA	
48. Nucli circulació espai expositiu	32,04 m²
49. Vestíbul	4,20 m²
50. Sala per a Rack	4,10 m²
51. Espai de treball divisible 3	70,49 m²
52. Espai de treball divisible 4	88,68 m²
53. Espai de treball	22,31 m²
54. Recepció espais de treball	54,30 m²
55. Circulació 1	13,72 m²
56. Circulació 2	16,21 m²
57. Circulació 3	31,18 m²
58. Office	51,52 m²
59. Nucli circulació espais de treball	17,77 m²
60. Vestíbul	10,60 m²
61. Serveis	12,43 m²
62. Vestidor	8,76 m²

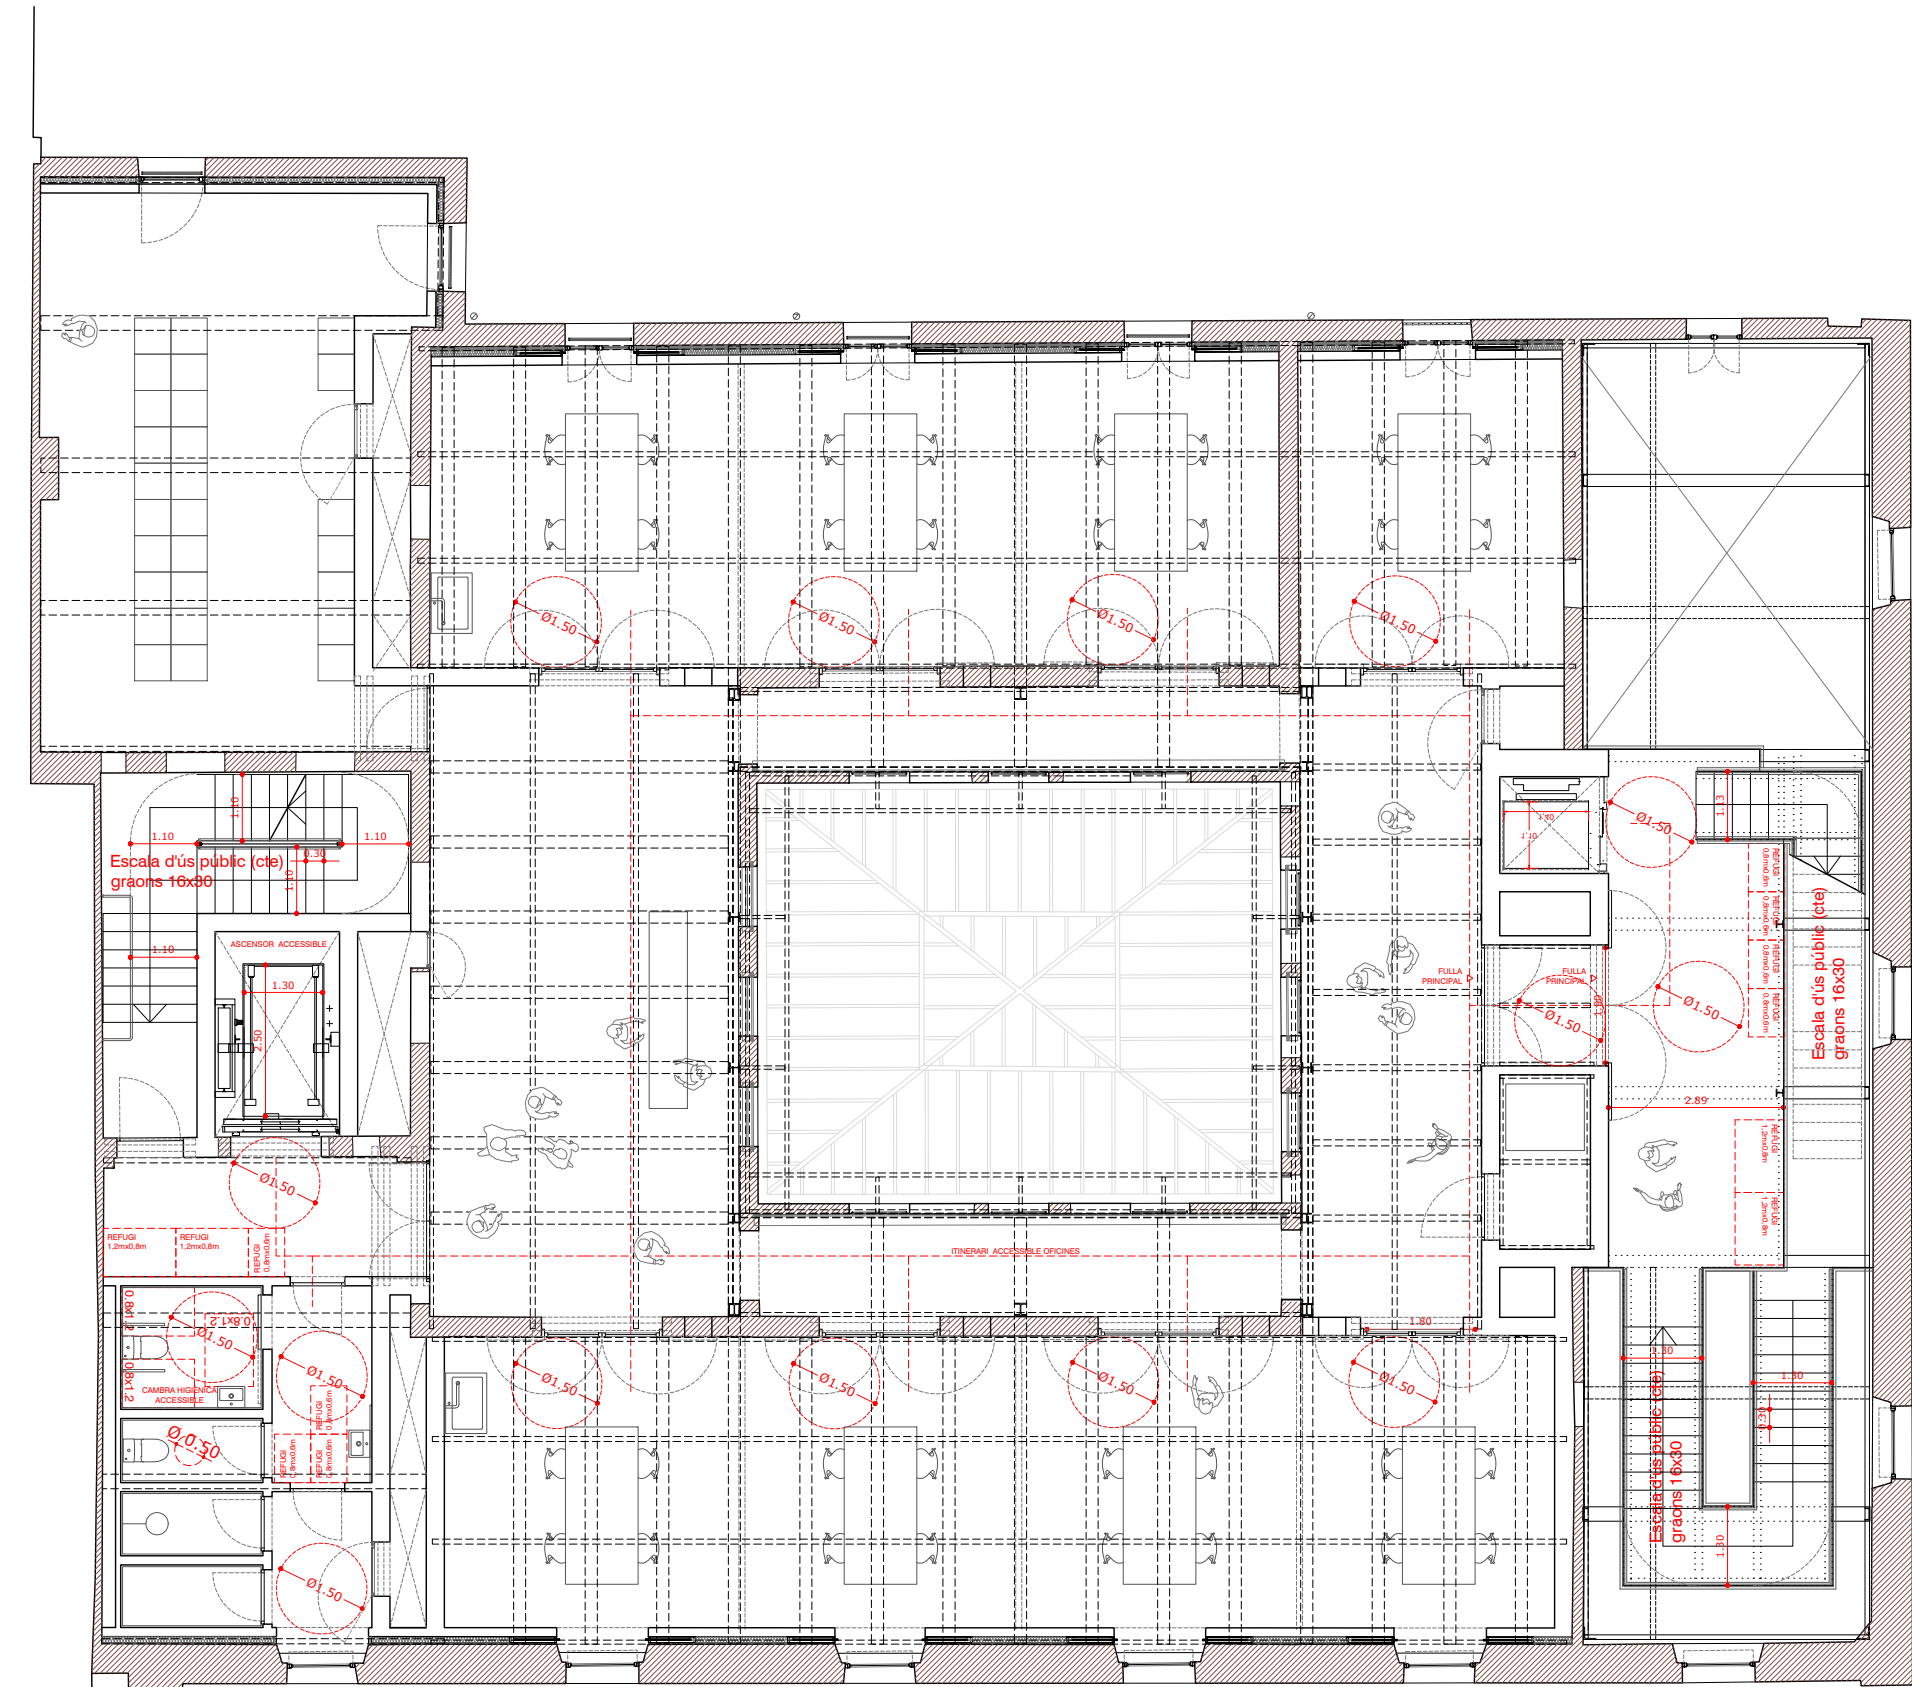


SUPERFÍCIES CONSTRUÏDES	
Planta baixa	701,20 m²
Planta altell (1 i 2)	342,97 m²
Planta primera	619,95 m²
Planta segona	595,83 m²
Planta tercera	572,11 m²
Planta coberta I	188,15 m²
TOTAL	3.020,21 m²

SUPERFÍCIES ÚTILS	
Planta baixa	552,07 m²
Planta altell	147,24 m²
Planta primera	485,61 m²
Planta segona	458,15 m²
Planta tercera	438,31 m²
Planta coberta I	125,84 m²
TOTAL	2.207,22 m²


SUPERFÍCIES ÚTILS PLANTA TERCERA	
438,31 m²	
48. Nucli circulació espai expositiu	32,04 m²
49. Vestíbul	4,20 m²
50. Sala per a Rack	4,10 m²
51. Espai de treball divisible 3	70,49 m²
52. Espai de treball divisible 4	88,68 m²
53. Espai de treball	22,31 m²
54. Recepció espais de treball	54,30 m²
55. Circulació 1	13,72 m²
56. Circulació 2	16,21 m²
57. Circulació 3	31,18 m²
58. Office	51,52 m²
59. Nucli circulació espais de treball	17,77 m²
60. Vestíbul	10,60 m²
61. Serveis	12,43 m²
62. Vestidor	8,76 m²

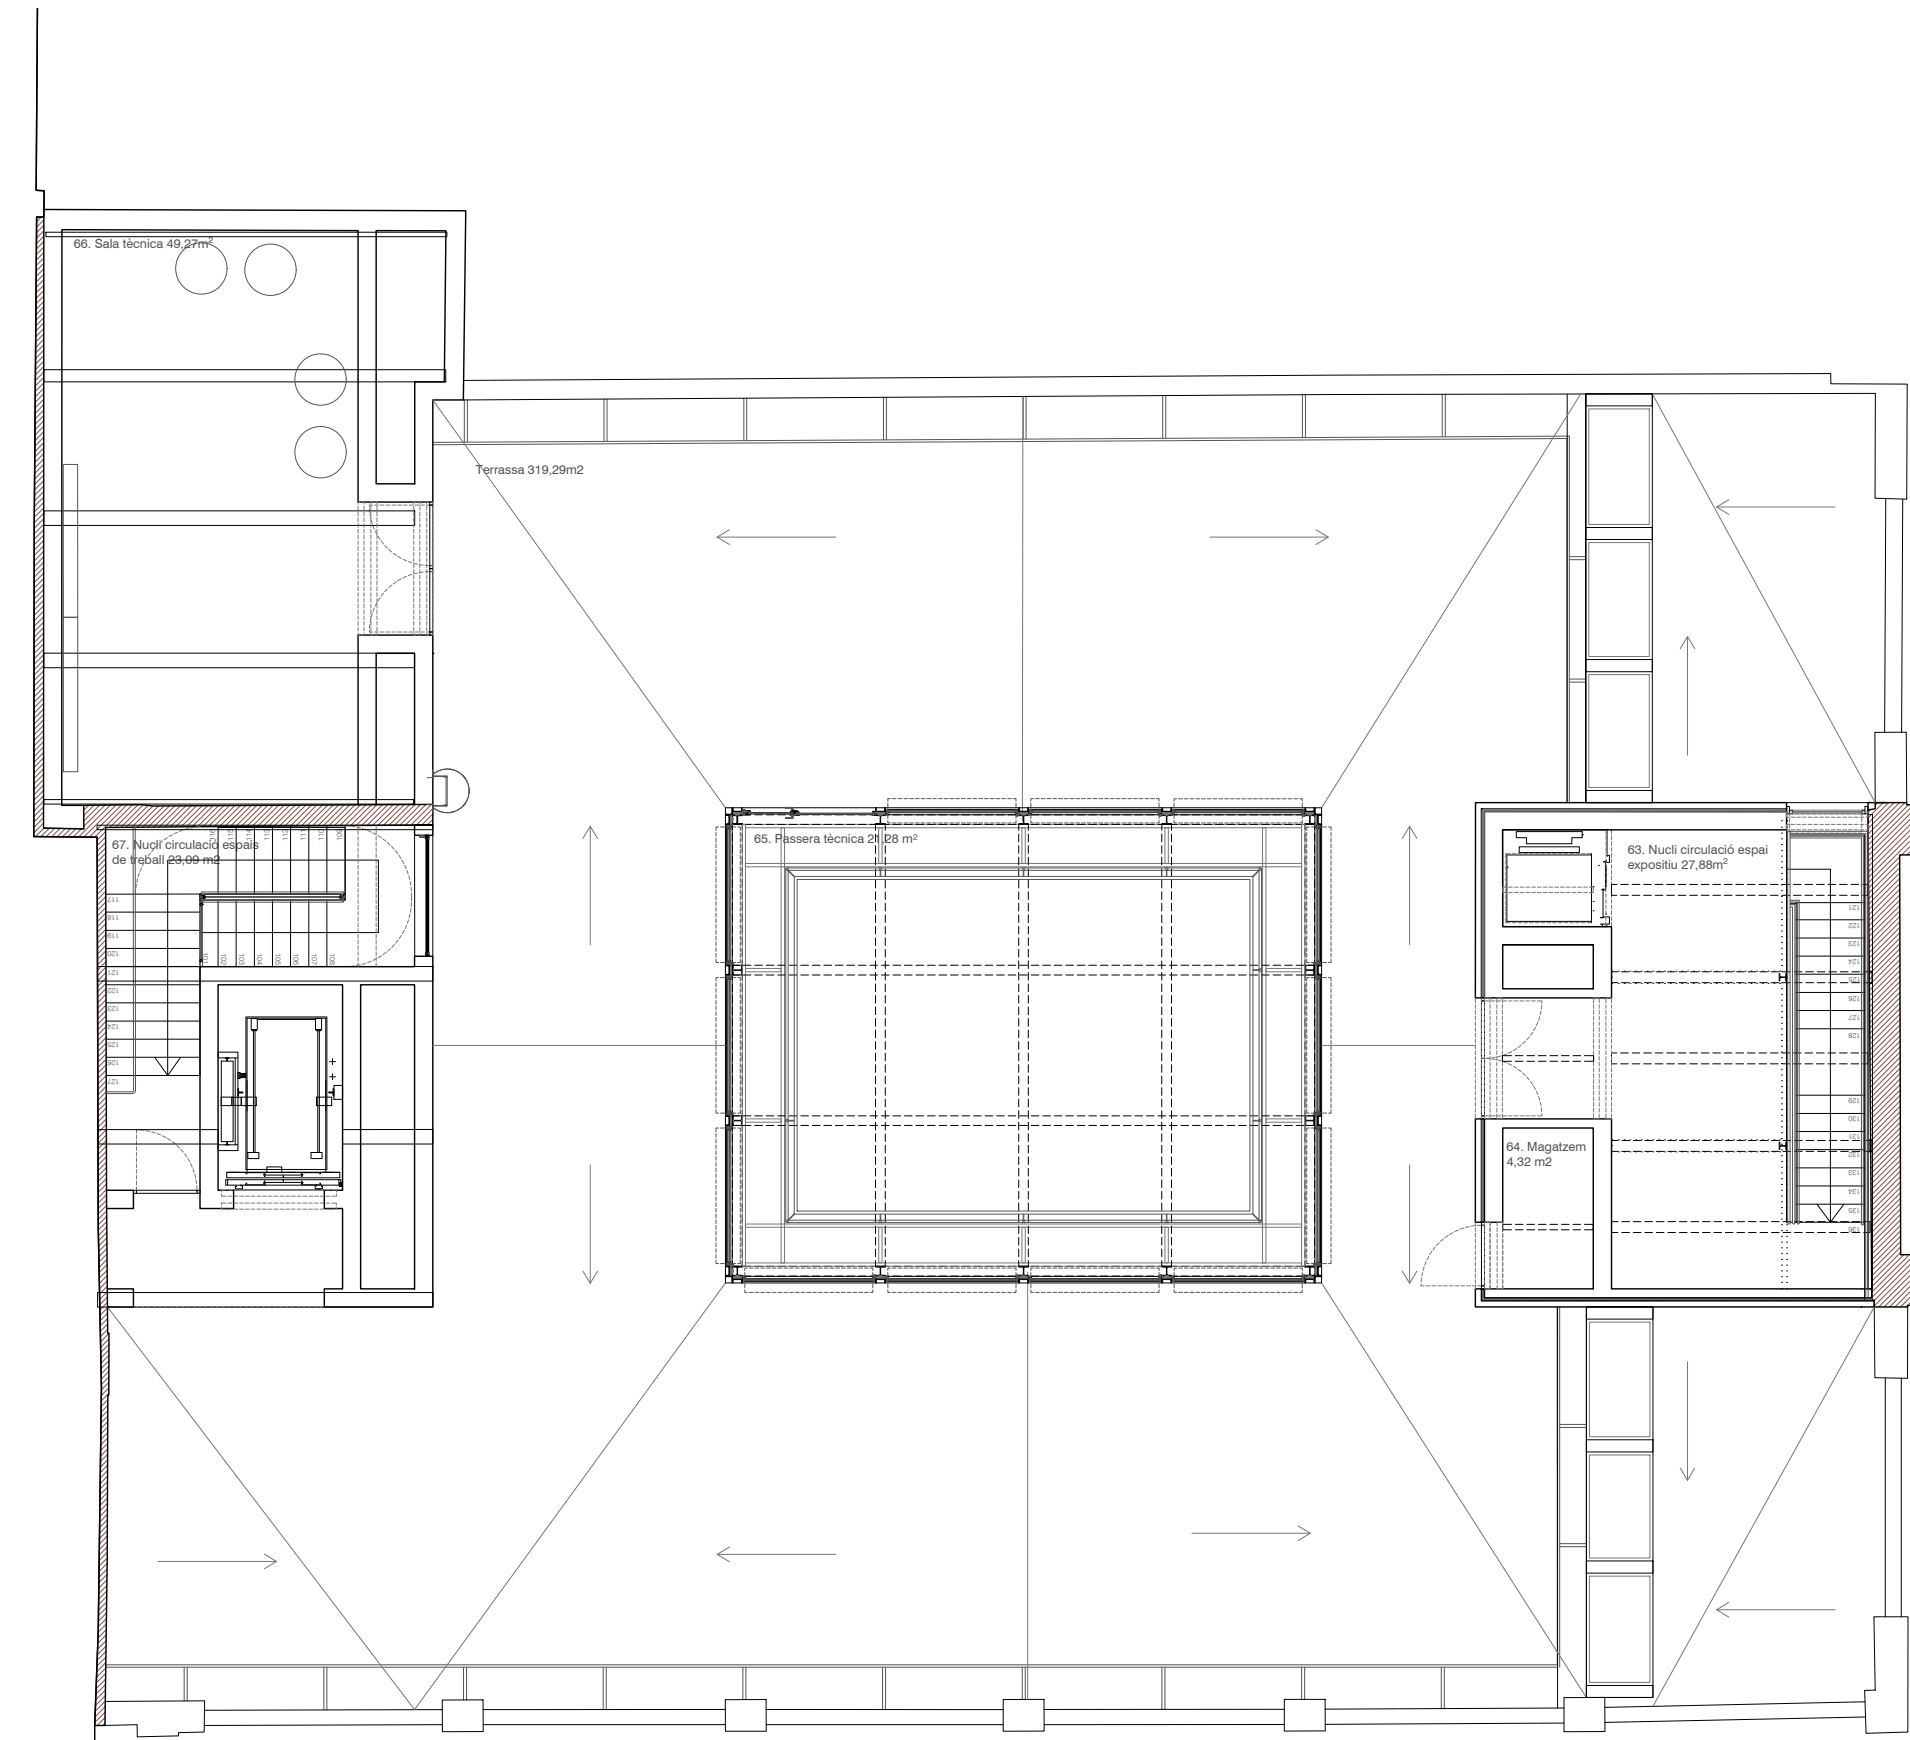


SUPERFÍCIES CONSTRUÏDES	
Planta baixa	701,20 m²
Planta altell (1 i 2)	342,97 m²
Planta primera	619,95 m²
Planta segona	595,83 m²
Planta tercera	572,11 m²
Planta coberta I	188,15 m²
TOTAL	3.020,21 m²
SUPERFÍCIES ÚTILS	
Planta baixa	552,07 m²
Planta altell	147,24 m²
Planta primera	485,61 m²
Planta segona	458,15 m²
Planta tercera	438,31 m²
Planta coberta I	125,84 m²
TOTAL	2.207,22 m²
SUPERFÍCIES ÚTILS PLANTA COBERTA I	
63. Nucli circulació espai expositiu	27,88 m²
64. Magatzem	4,32 m²
65. Passera tècnica	21,28 m²
66. Sala tècnica	49,27 m²
67. Nucli circulació espais de treball	23,09 m²
Espai per a màquines	98,00 m²
Superfície exterior de terrassa	319,29 m²

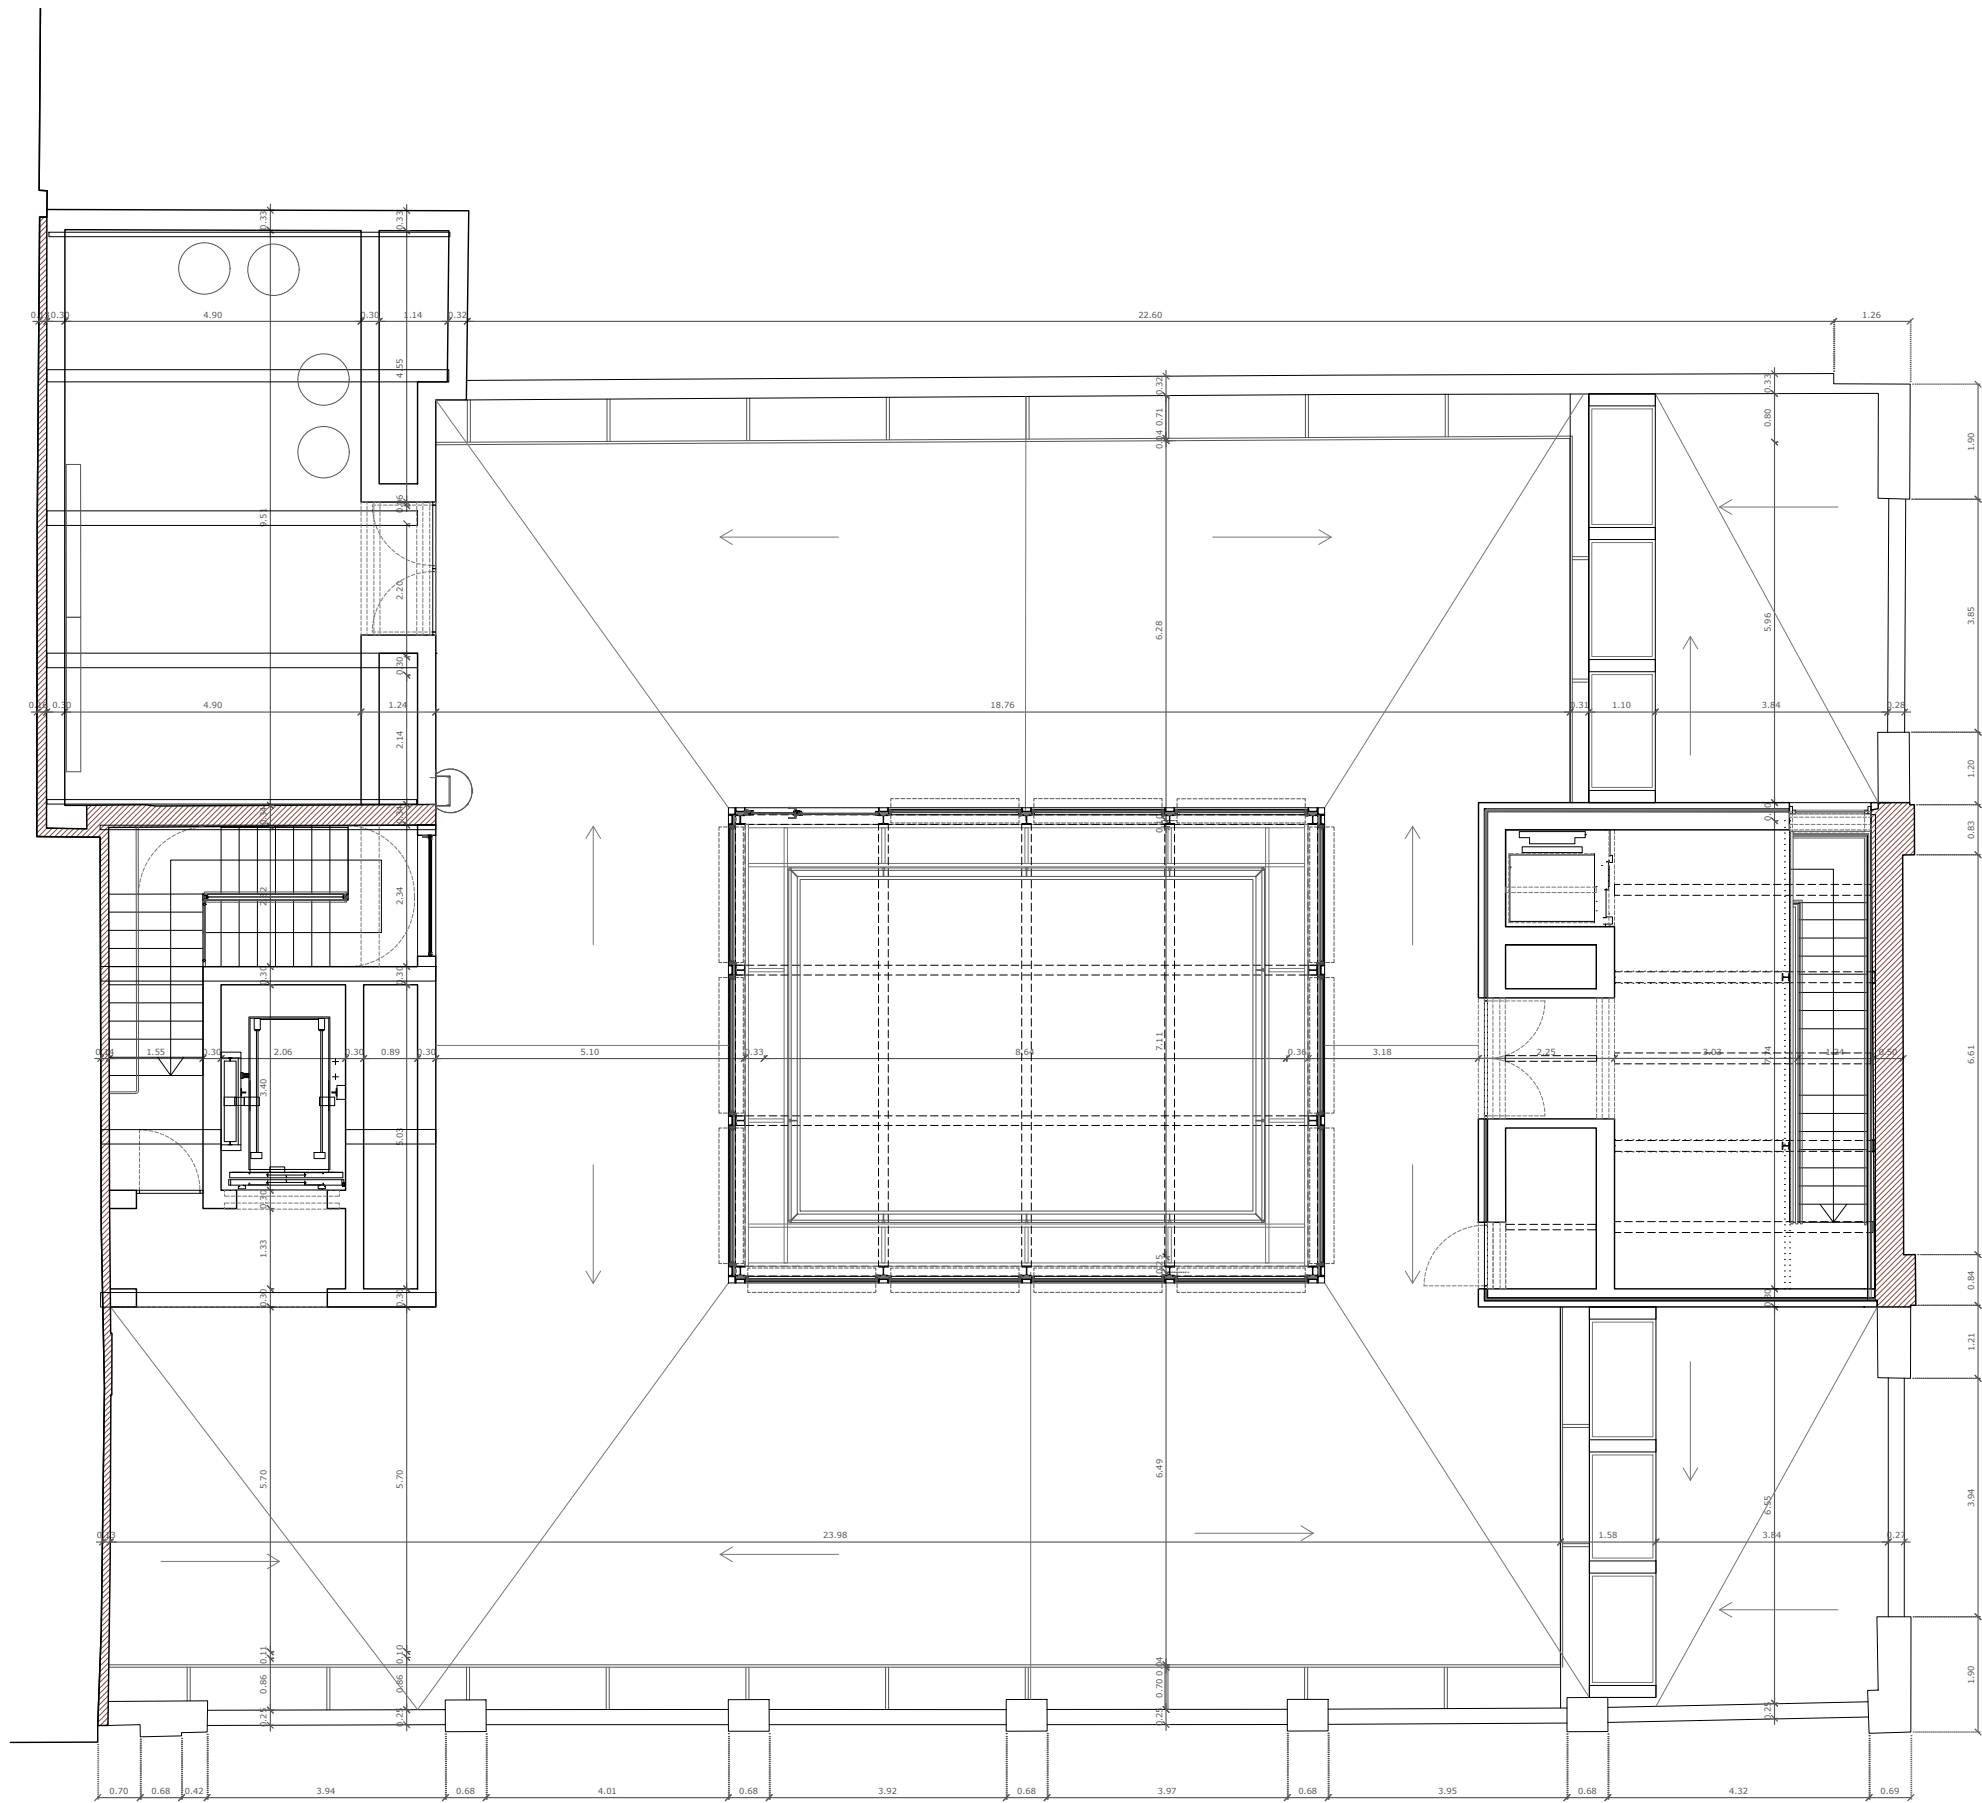

SUPERFÍCIES CONSTRUÏDES	
Planta baixa	701,20 m²
Planta altell (1 i 2)	342,97 m²
Planta primera	619,95 m²
Planta segona	595,83 m²
Planta tercera	572,11 m²
Planta coberta I	188,15 m²
TOTAL	3.020,21 m²
SUPERFÍCIES ÚTILS	
Planta baixa	552,07 m²
Planta altell	147,24 m²
Planta primera	485,61 m²
Planta segona	458,15 m²
Planta tercera	438,31 m²
Planta coberta I	125,84 m²
TOTAL	2.207,22 m²
SUPERFÍCIES ÚTILS PLANTA COBERTA I	
63. Nucli circulació espai expositiu	27,88 m²
64. Magatzem	4,32 m²
65. Passera tècnica	21,28 m²
66. Sala tècnica	49,27 m²
67. Nucli circulació espais de treball	23,09 m²
Espai per a màquines	98,00 m²
Superfície exterior de terrassa	319,29 m²

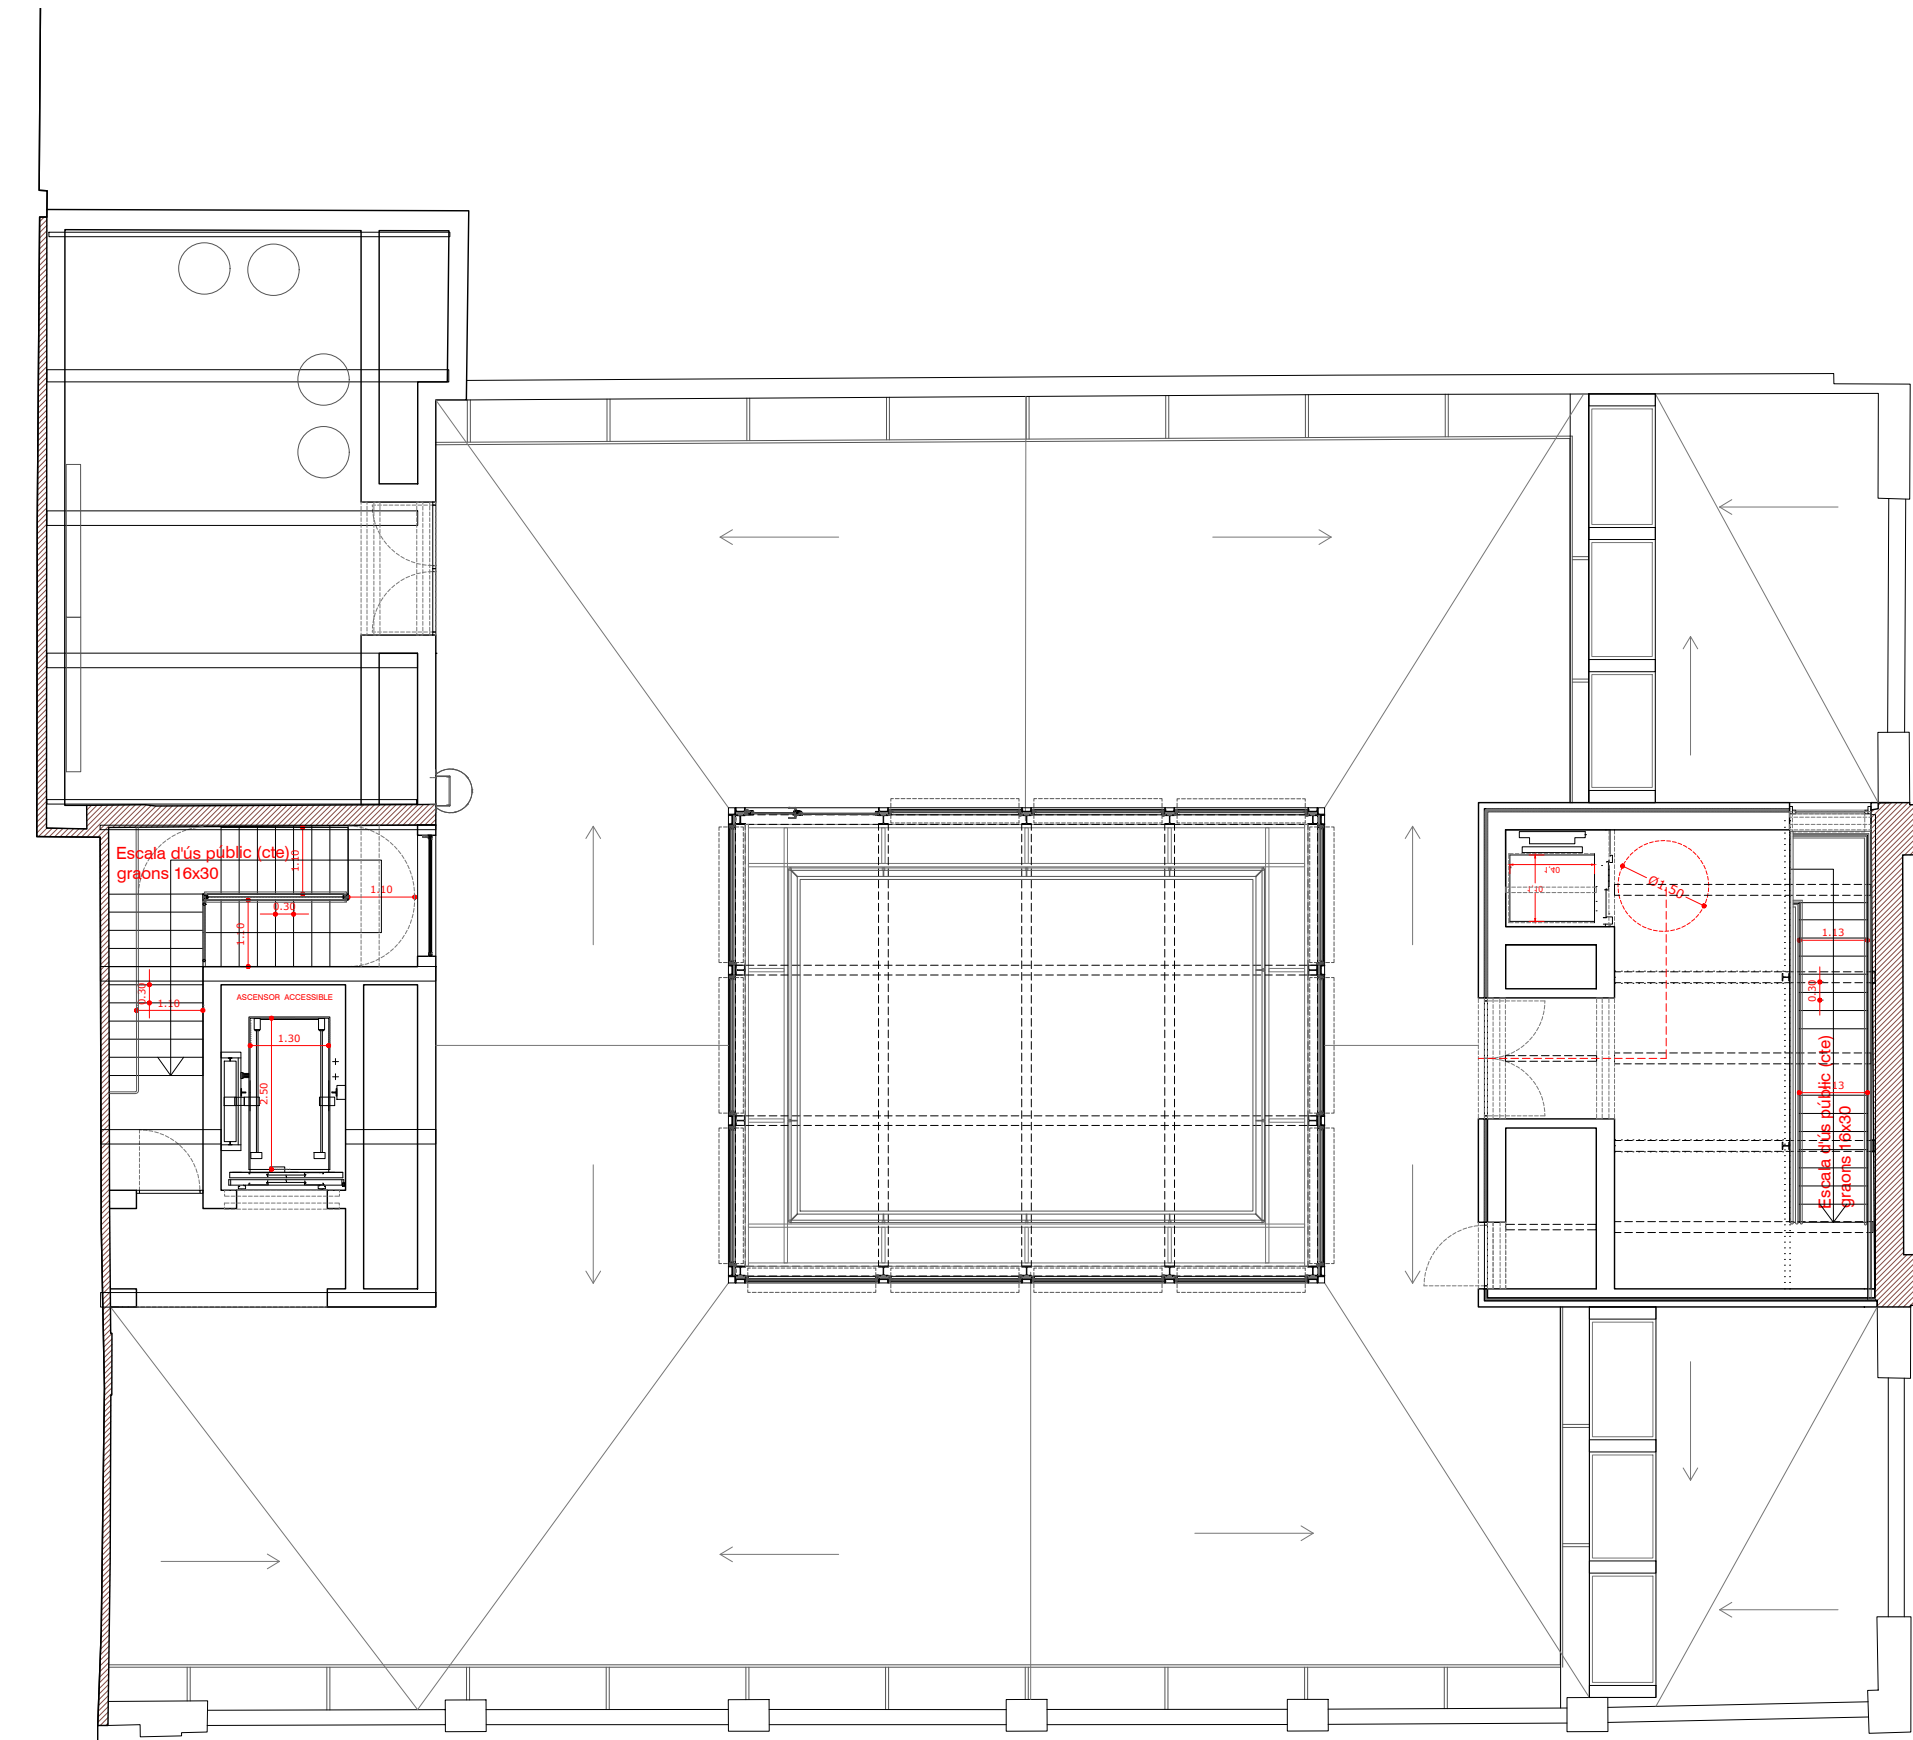

SUPERFÍCIES CONSTRUÏDES	
Planta baixa	701,20 m²
Planta altell (1 i 2)	342,97 m²
Planta primera	619,95 m²
Planta segona	595,83 m²
Planta tercera	572,11 m²
Planta coberta I	188,15 m²
TOTAL	3.020,21 m²
SUPERFÍCIES ÚTILS	
Planta baixa	552,07 m²
Planta altell	147,24 m²
Planta primera	485,61 m²
Planta segona	458,15 m²
Planta tercera	438,31 m²
Planta coberta I	125,84 m²
TOTAL	2.207,22 m²
SUPERFÍCIES ÚTILS PLANTA COBERTA I	
63. Nucli circulació espai expositiu	27,88 m²
64. Magatzem	4,32 m²
65. Passera tècnica	21,28 m²
66. Sala tècnica	49,27 m²
67. Nucli circulació espais de treball	23,09 m²
Espai per a màquines	98,00 m²
Superfície exterior de terrassa	319,29 m²

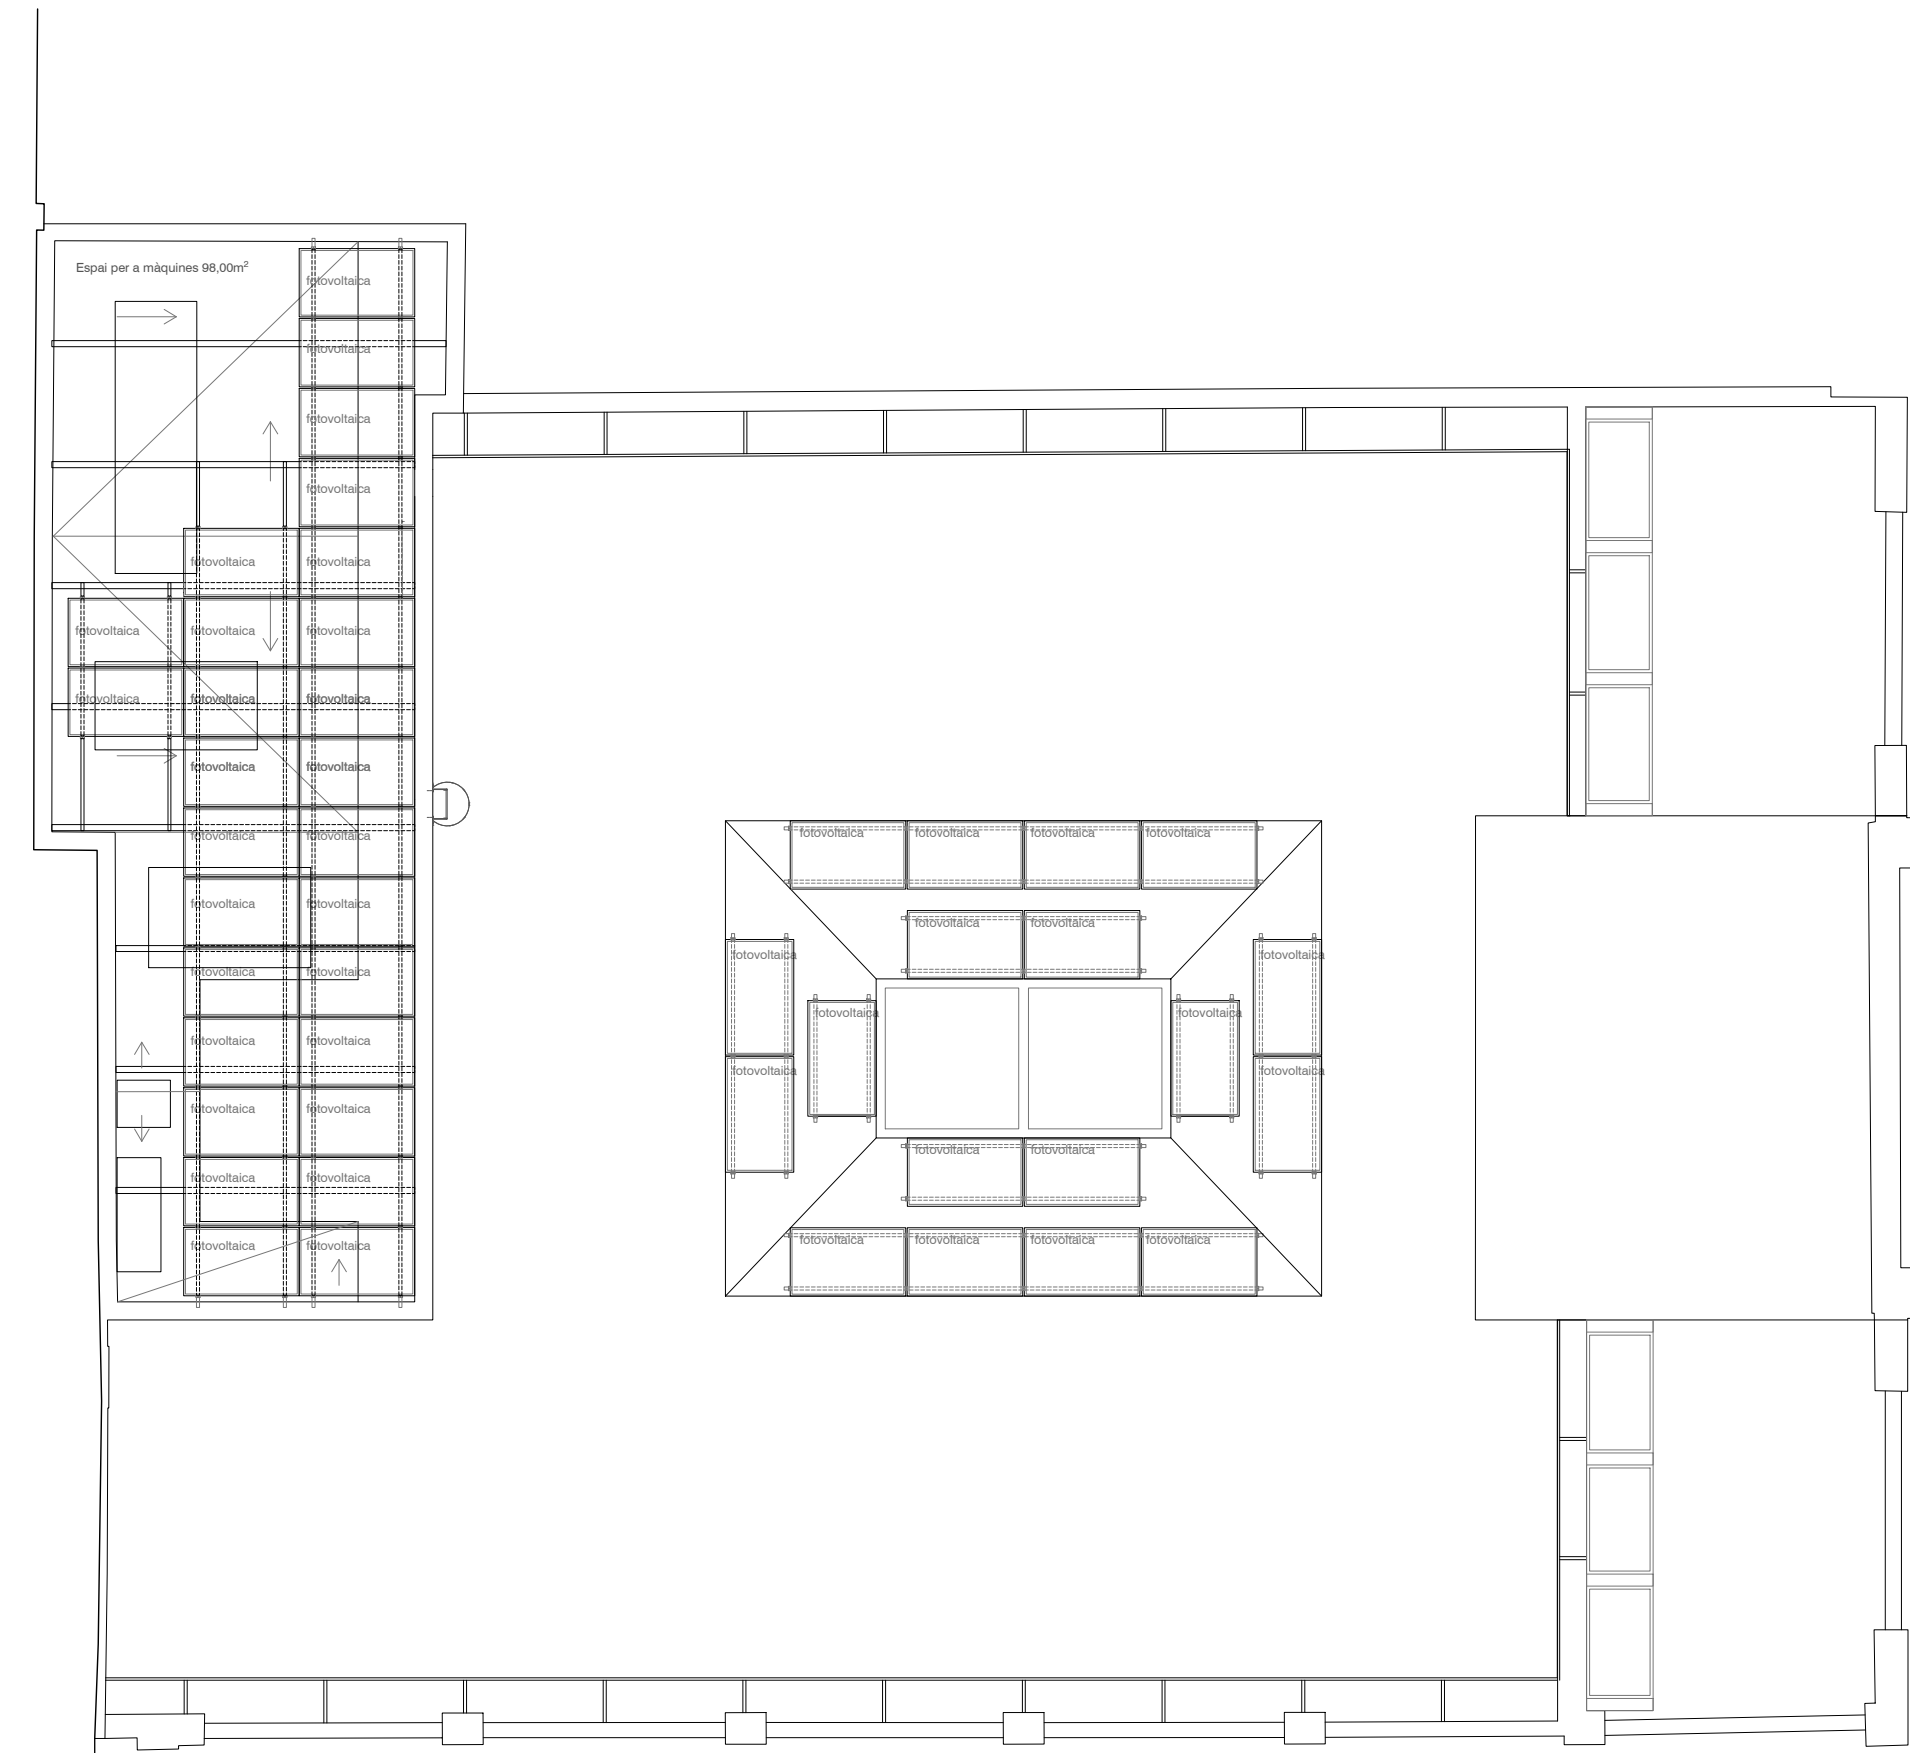

SUPERFÍCIES CONSTRUÏDES	
Planta baixa	701,20 m²
Planta altell (1 i 2)	342,97 m²
Planta primera	619,95 m²
Planta segona	595,83 m²
Planta tercera	572,11 m²
Planta coberta I	188,15 m²
TOTAL	3.020,21 m²
SUPERFÍCIES ÚTILS	
Planta baixa	552,07 m²
Planta altell	147,24 m²
Planta primera	485,61 m²
Planta segona	458,15 m²
Planta tercera	438,31 m²
Planta coberta I	125,84 m²
TOTAL	2.207,22 m²
SUPERFÍCIES ÚTILS PLANTA COBERTA I	
63. Nucli circulació espai expositiu	27,88 m²
64. Magatzem	4,32 m²
65. Passera tècnica	21,28 m²
66. Sala tècnica	49,27 m²
67. Nucli circulació espais de treball	23,09 m²
Espai per a màquines	98,00 m²
Superfície exterior de terrassa	319,29 m²

GÀLIB MÀXIM
alçada coberta veïna

+28.94
+22.60
PLANTA COBERTA I

+24.32
+19.98
PLANTA TERRAT

+21.06
+16.72
PLANTA TERCERA

+17.54
+13.20
PLANTA SEGONA

+12.87
+8.53
PLANTA PRIMERA


+10.16
+5.81
PLANTA ALTELL 4

+5.40
+9.74
PLANTA ALTELL 3

+8.60
+4.26
PLANTA ALTELL 2

+7.18
+2.84
PLANTA ALTELL 1

+4.34
0.00
PLANTA BAIXA
(ACCÉS OFICINES)
-0.14
+4.20

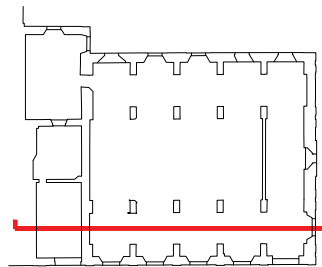

GÀLIB MÀXIM
alçada coberta veïna

+28.94
+22.60
PLANTA COBERTA I

+24.32
+19.98
PLANTA TERRAT

+21.06
+16.72
PLANTA TERCERA

+17.54
+13.20
PLANTA SEGONA

+12.87
+8.53
PLANTA PRIMERA


+10.16
+5.81
PLANTA ALTELL 4

+5.40
+9.74
PLANTA ALTELL 3

+8.60
+4.26
PLANTA ALTELL 2

+7.18
+2.84
PLANTA ALTELL 1

+4.34
0.00
PLANTA BAIXA
(ACCÉS OFICINES)
-0.14
+4.20

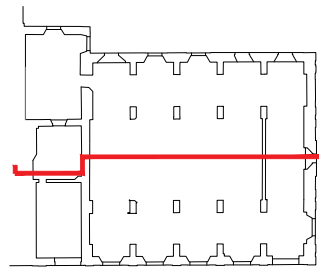

GÀLIB MÀXIM
alçada coberta veïna

+28.94
+22.60
PLANTA COBERTA I

+24.32
+19.98
PLANTA TERRAT

+21.06
+16.72
PLANTA TERCERA

+17.54
+13.20
PLANTA SEGONA

+12.87
+8.53
PLANTA PRIMERA


+10.16
+5.81
PLANTA ALTELL 4

+5.40
+9.74
PLANTA ALTELL 3

+8.60
+4.26
PLANTA ALTELL 2

+7.18
+2.84
PLANTA ALTELL 1

+4.34
0.00
PLANTA BAIXA
(ACCÉS OFICINES)
-0.14
+4.20

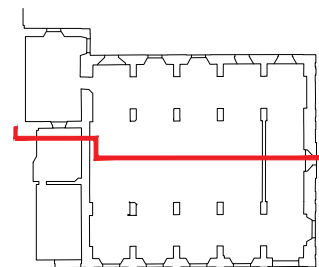

GÀLIB MÀXIM
alçada coberta veïna

+28.94
+22.80
PLANTA COBERTA I

+24.32
+19.98
PLANTA TERRAT

+21.06
+16.72
PLANTA TERCERA

+17.54
+13.20
PLANTA SEGONA

+12.87
+8.53
PLANTA PRIMERA


+10.16
+5.81
PLANTA ALTELL 4

+5.40
+9.74
PLANTA ALTELL 3

+8.60
+4.26
PLANTA ALTELL 2

+7.18
+2.84
PLANTA ALTELL 1

+4.34
0.00
PLANTA BAIXA
(ACCÉS OFICINES)
-0.14
+4.20

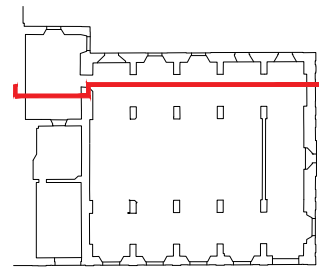

GÀLIB MÀXIM
alçada coberta veïna

+28.94
+22.80
PLANTA COBERTA I

+24.32
+19.98
PLANTA TERRAT

+21.06
+16.72
PLANTA TERCERA

+17.54
+13.20
PLANTA SEGONA

+12.87
+8.53
PLANTA PRIMERA



+10.16
+5.81
PLANTA ALTELL 4

+5.40
+9.74
PLANTA ALTELL 3

+8.60
+4.26
PLANTA ALTELL 2

+7.18
+2.84
PLANTA ALTELL 1

+4.34
0.00
PLANTA BAIXA
(ACCÉS OFICINES)
-0.14
+4.20

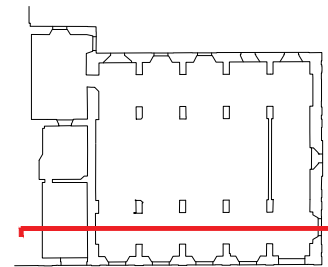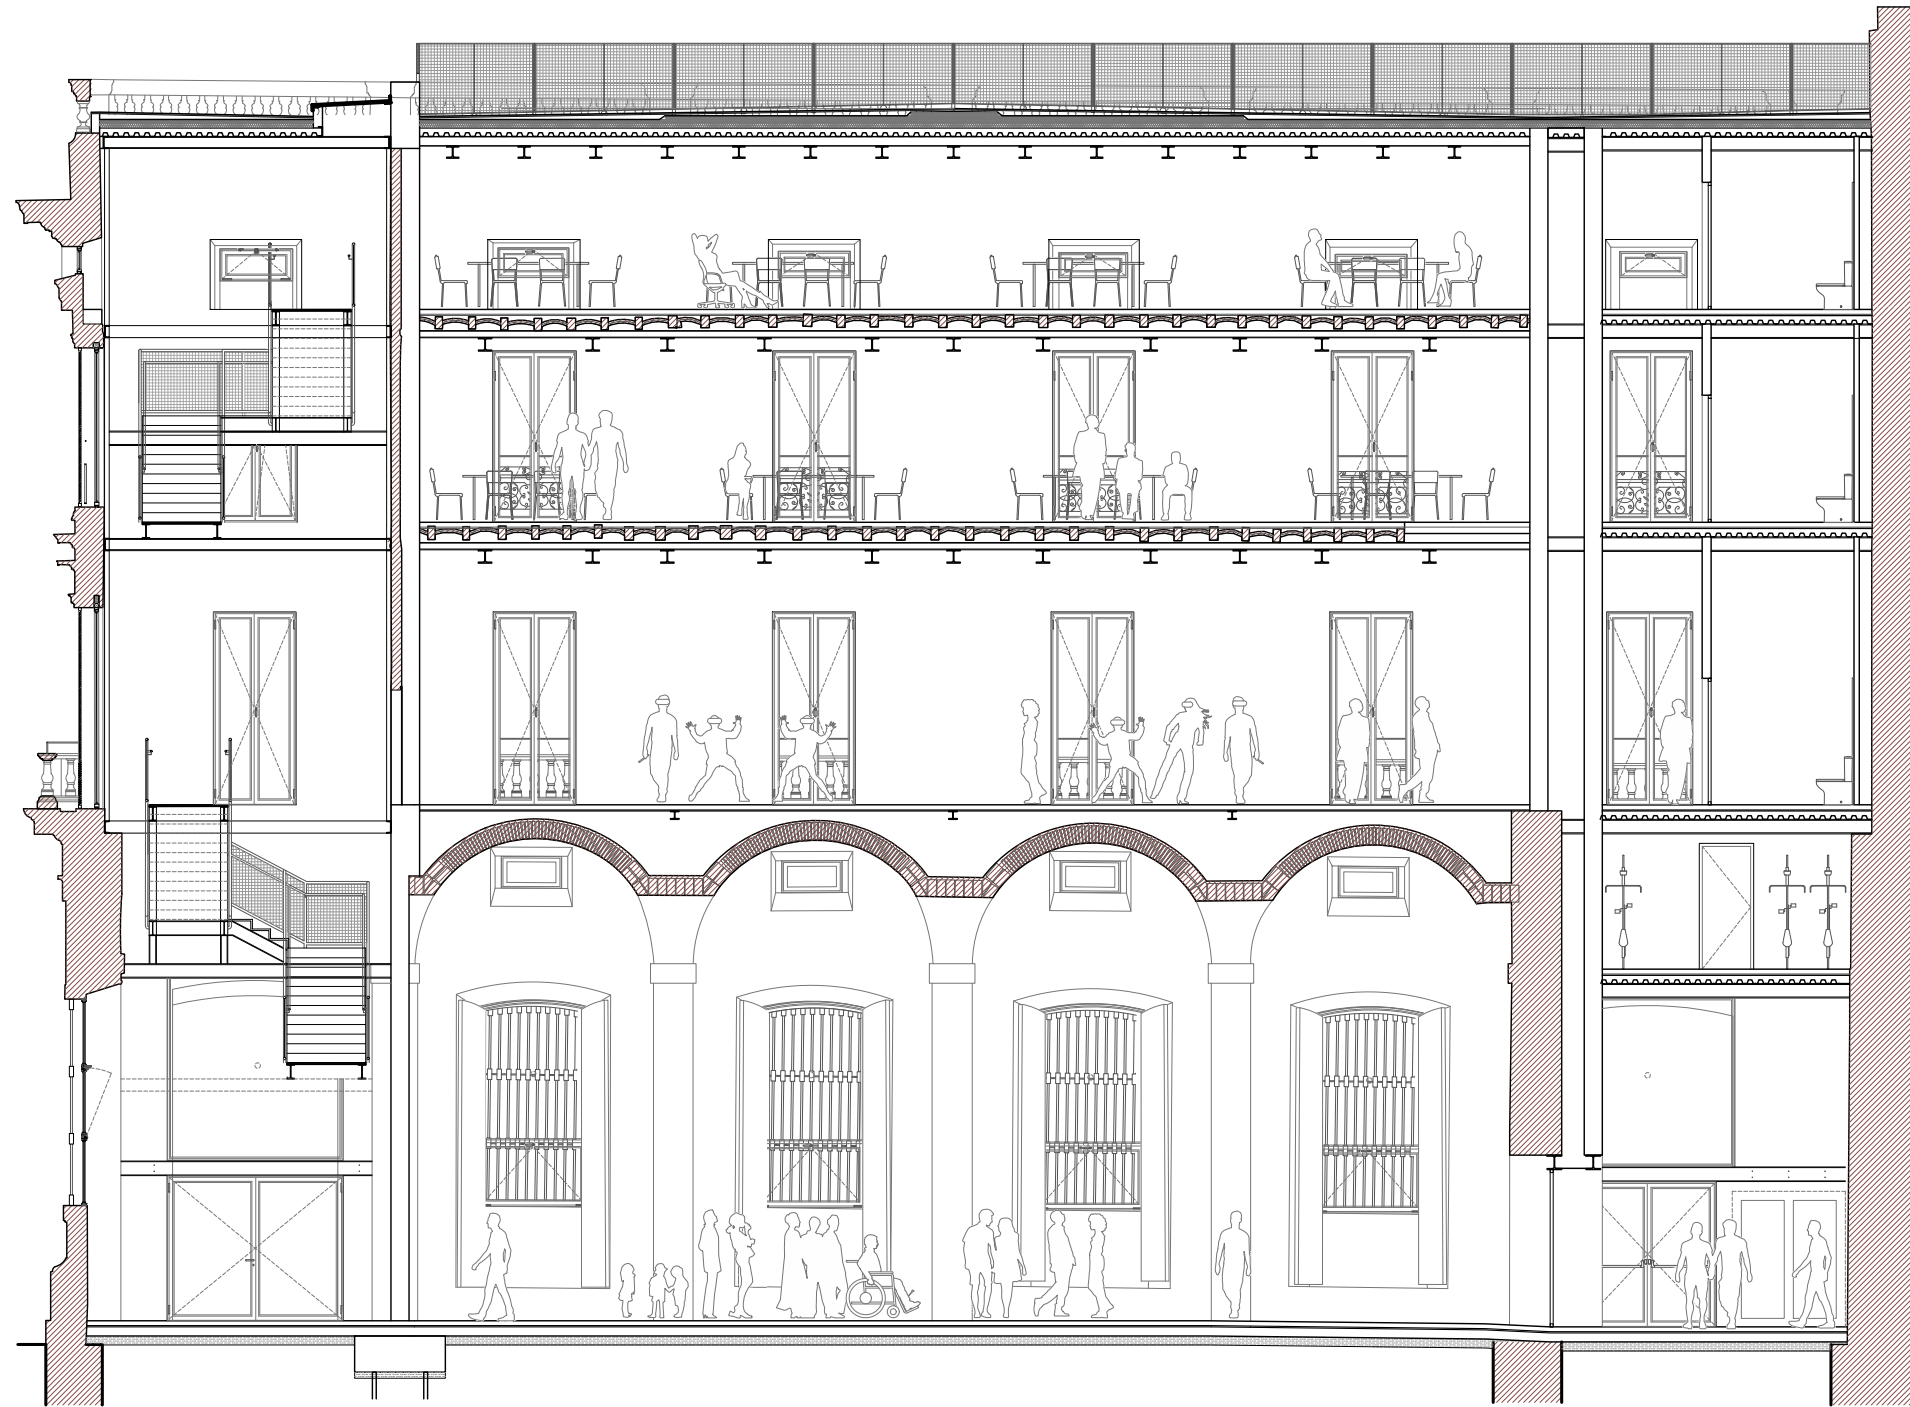

GÀLIB MÀXIM
alçada coberta veïna

+28.94
+22.60
PLANTA COBERTA I

+24.32
+19.98
PLANTA TERRAT

+21.06
+16.72
PLANTA TERCERA

+17.54
+13.20
PLANTA SEGONA

+12.87
+8.53
PLANTA PRIMERA


+10.16
+5.81
PLANTA ALTELL 4

+5.40
+9.74
PLANTA ALTELL 3

+8.60
+4.26
PLANTA ALTELL 2

+7.18
+2.84
PLANTA ALTELL 1

+4.34
0.00
PLANTA BAIXA
(ACCÉS OFICINES)
-0.14
+4.20

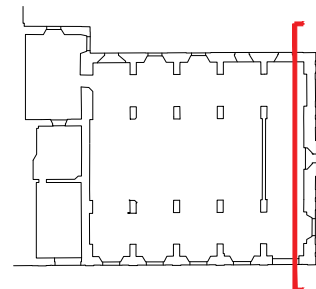

GÀLIB MÀXIM
alçada coberta veïna

+28.94
+22.80
PLANTA COBERTA I

+24.32
+19.98
PLANTA TERRAT

+21.06
+16.72
PLANTA TERCERA

+17.54
+13.20
PLANTA SEGONA

+12.87
+8.53
PLANTA PRIMERA



+10.16
+5.81
PLANTA ALTELL 4

+5.40
+9.74
PLANTA ALTELL 3

+8.60
+4.26
PLANTA ALTELL 2

+7.18
+2.84
PLANTA ALTELL 1

+4.34
0.00
PLANTA BAIXA
(ACCÉS OFICINES)
-0.14
+4.20

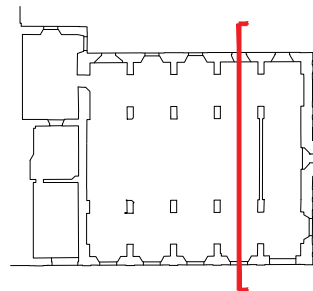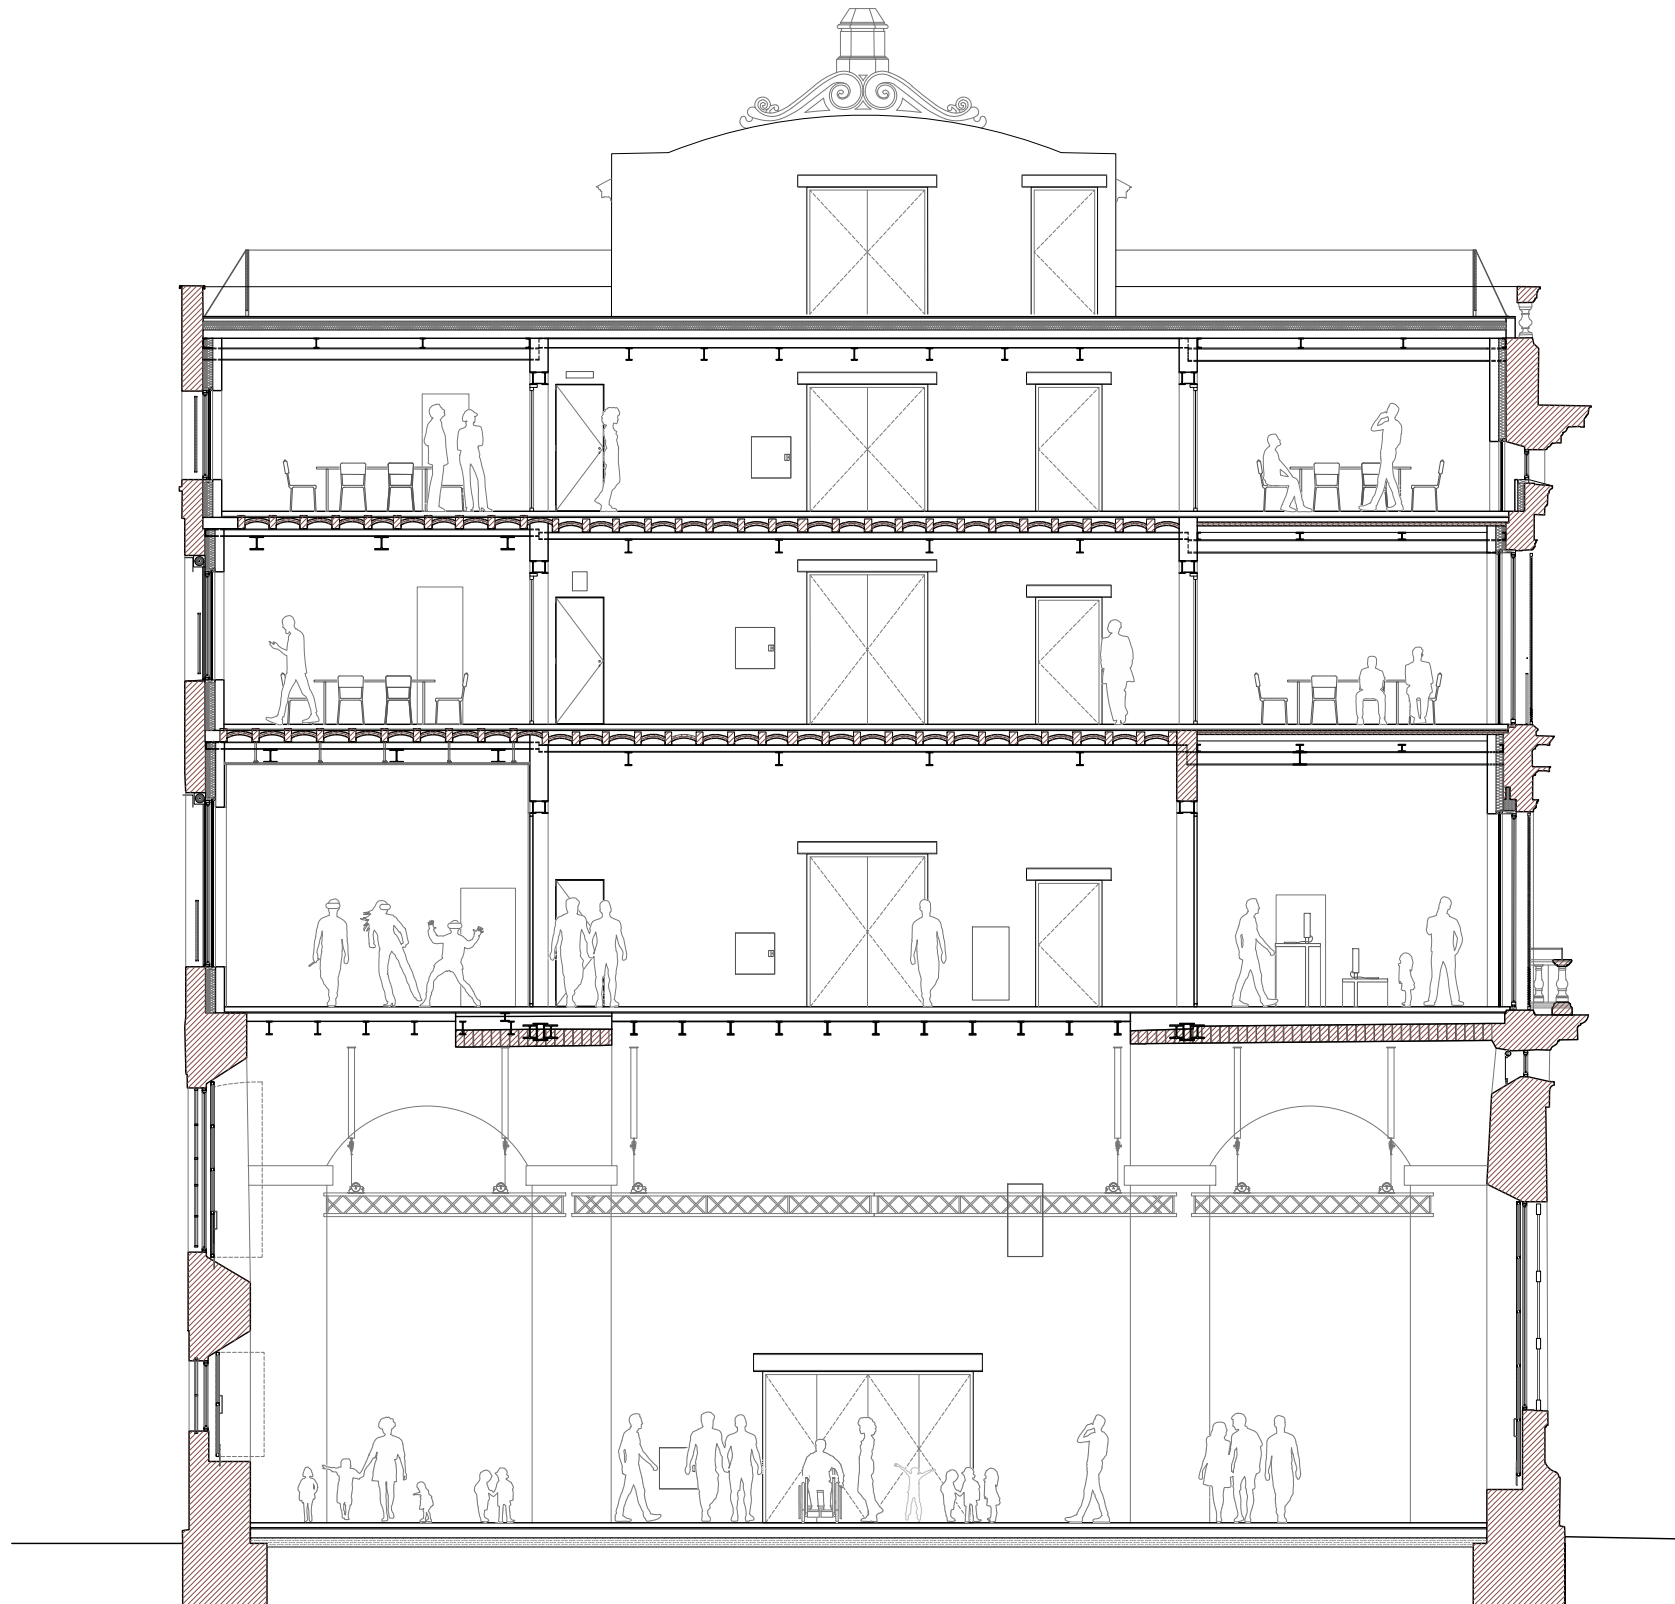

GÀLIB MÀXIM
alçada coberta veïna

+28.94
+22.60
PLANTA COBERTA I

+24.32
+19.98
PLANTA TERRAT

+21.06
+16.72
PLANTA TERCERA

+17.54
+13.20
PLANTA SEGONA

+12.87
+8.53
PLANTA PRIMERA



+10.16
+5.81
PLANTA ALTELL 4

+5.40
+9.74
PLANTA ALTELL 3

+8.60
+4.26
PLANTA ALTELL 2

+7.18
+2.84
PLANTA ALTELL 1

+4.34
0.00
PLANTA BAIXA
(ACCÉS OFICINES)
-0.14
+4.20

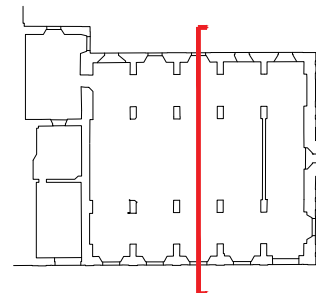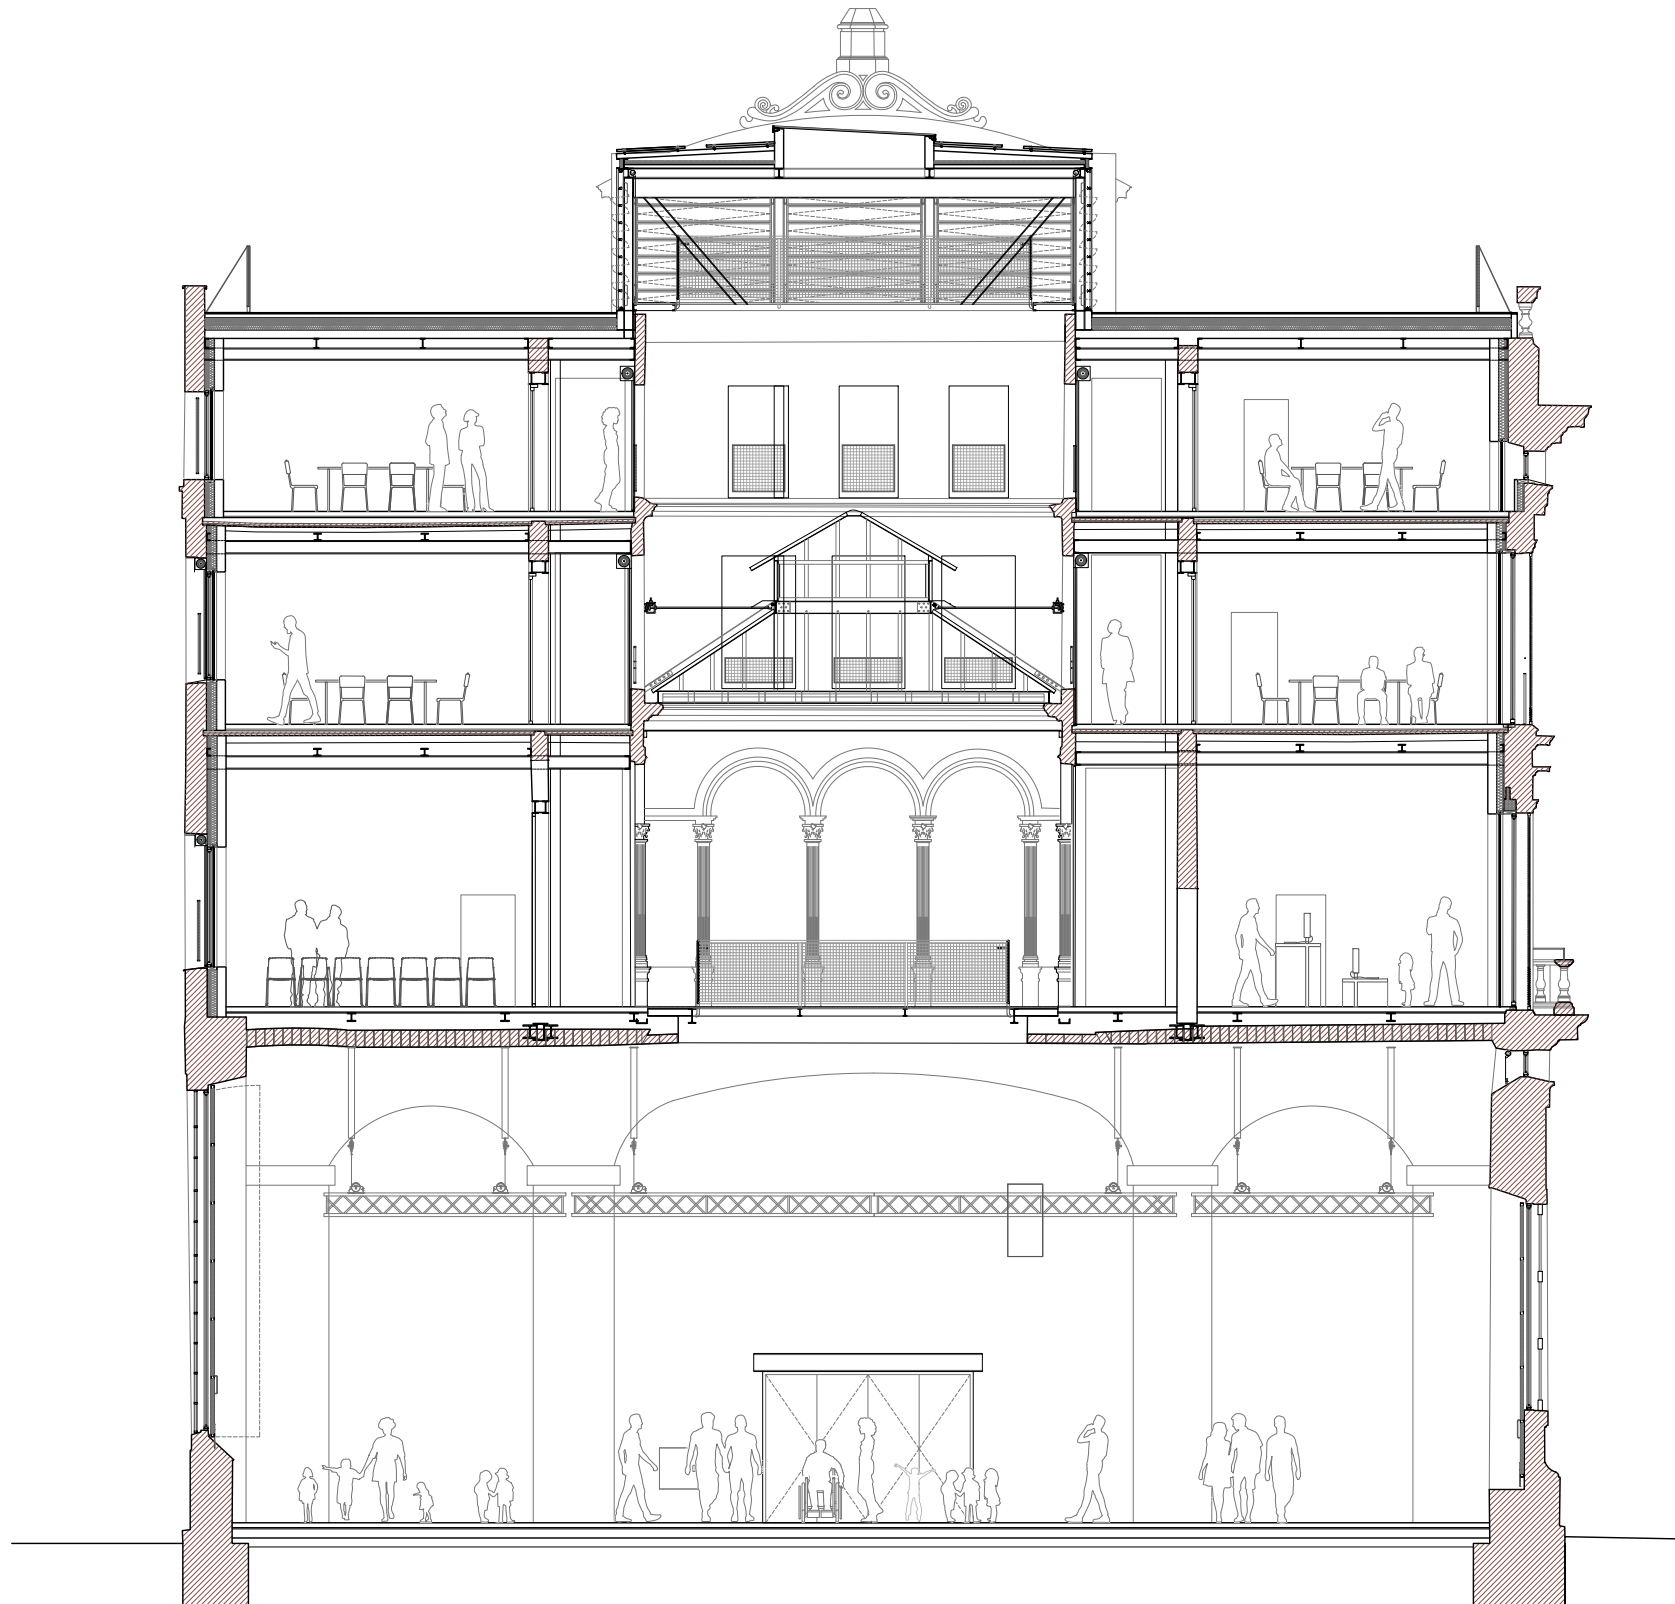

GÀLIB MÀXIM
alçada coberta veïna

+28.94
+22.60
PLANTA COBERTA I

+24.32
+19.98
PLANTA TERRAT

+21.06
+16.72
PLANTA TERCERA

+17.54
+13.20
PLANTA SEGONA

+12.87
+8.53
PLANTA PRIMERA



+10.16
+5.81
PLANTA ALTELL 4

+5.40
+9.74
PLANTA ALTELL 3

+8.60
+4.26
PLANTA ALTELL 2

+7.18
+2.84
PLANTA ALTELL 1

+4.34
0.00
PLANTA BAIXA
(ACCÉS OFICINES)
-0.14
+4.20

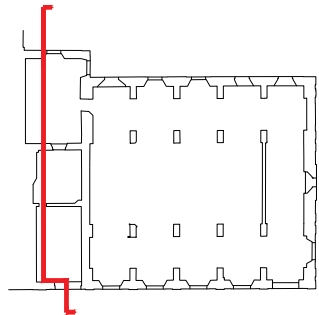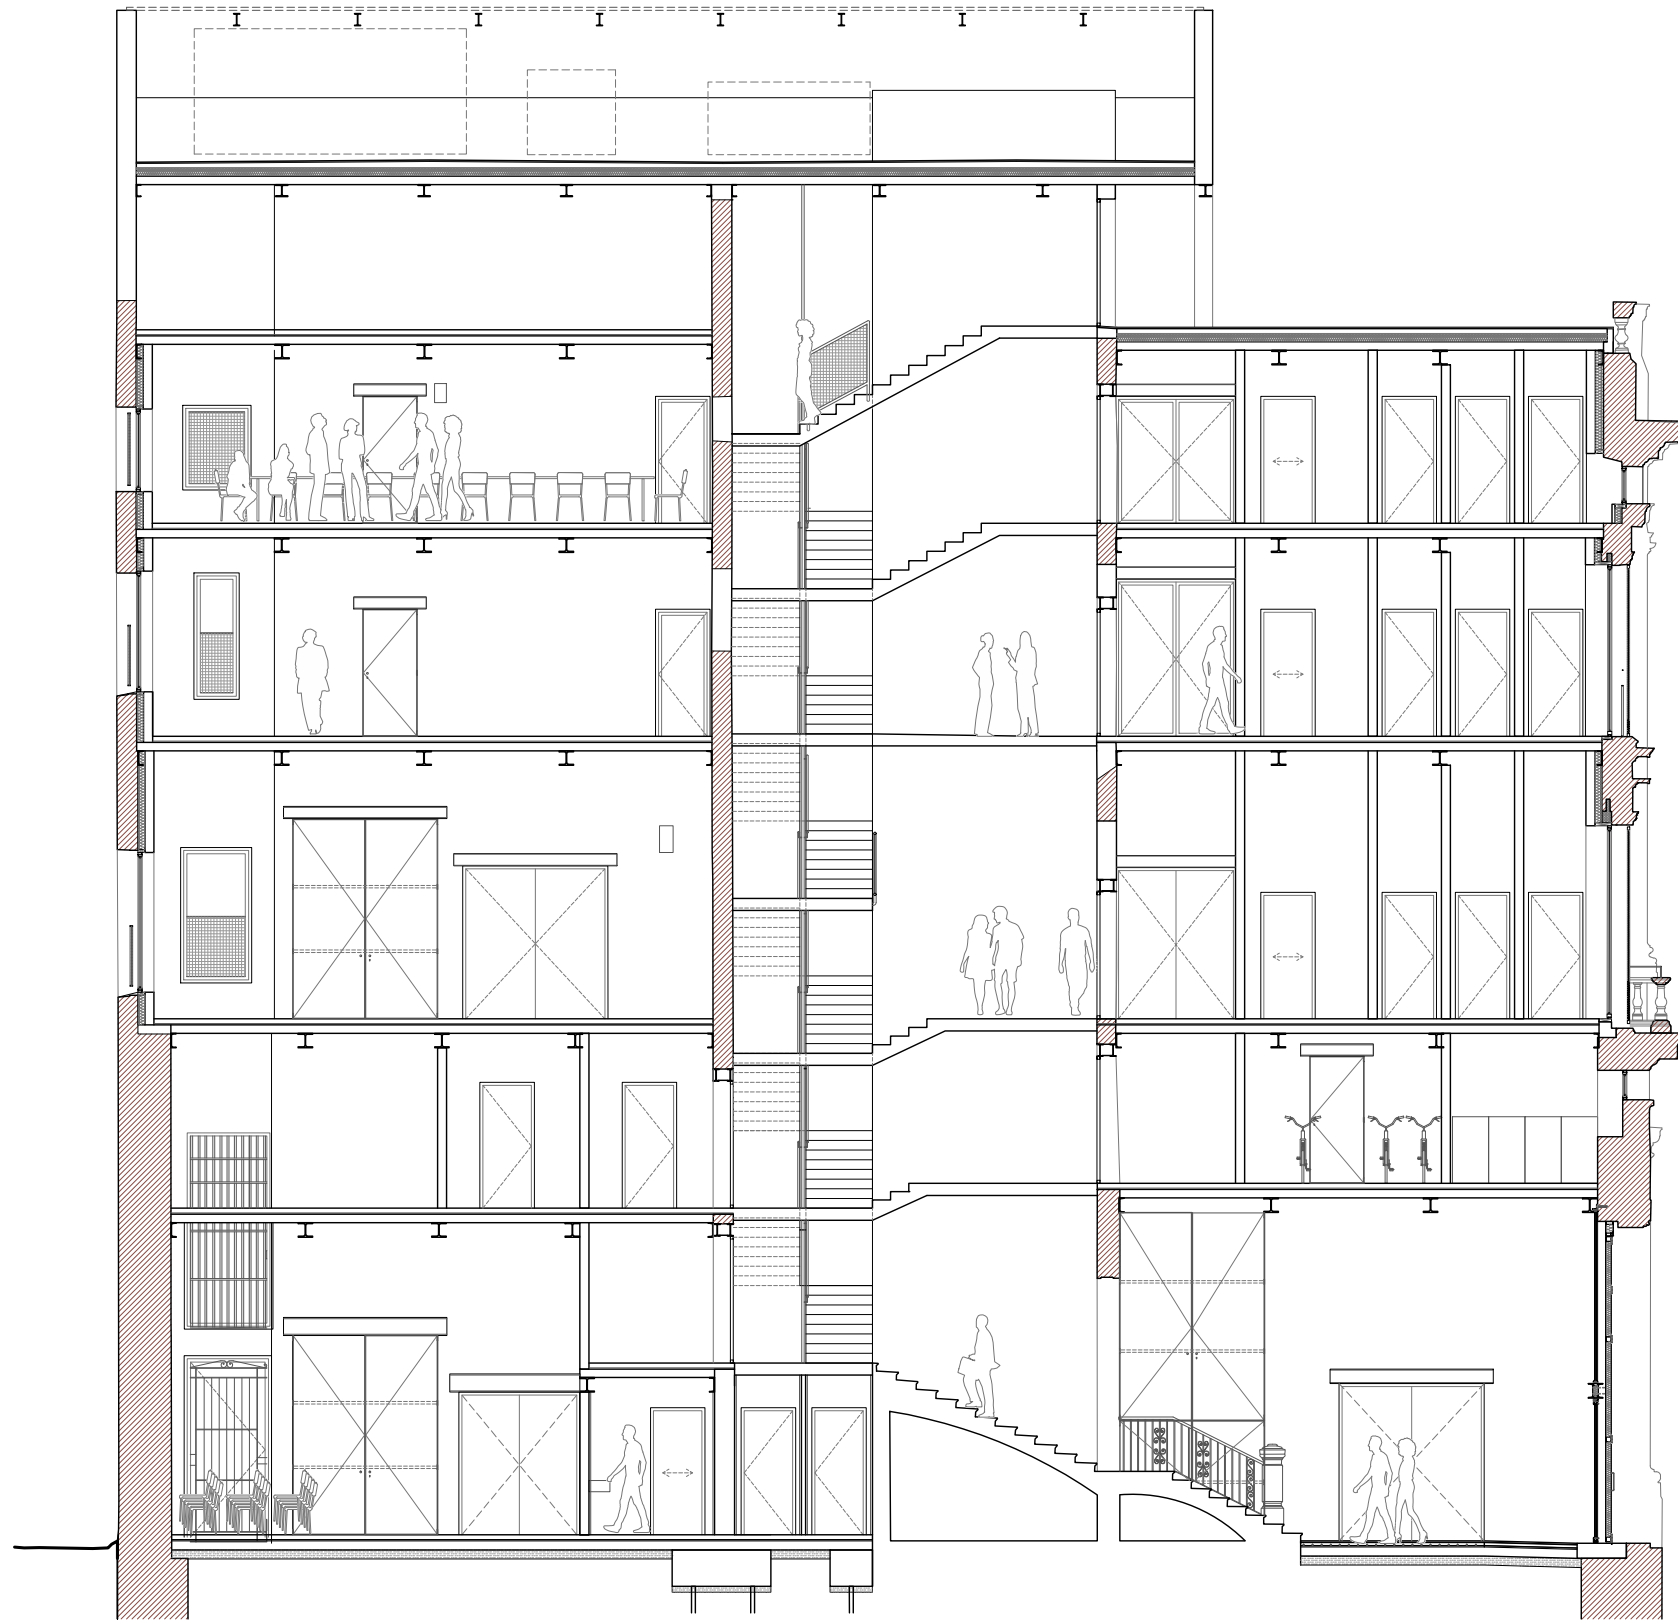

GÀLIB MÀXIM
alçada coberta veïna

+28.94
+22.60
PLANTA COBERTA I

+24.32
+19.98
PLANTA TERRAT

+21.06
+16.72
PLANTA TERCERA

+17.54
+13.20
PLANTA SEGONA

+12.87
+8.53
PLANTA PRIMERA



+10.16
+5.81
PLANTA ALTELL 4

+5.40
+9.74
PLANTA ALTELL 3

+8.60
+4.26
PLANTA ALTELL 2

+7.18
+2.84
PLANTA ALTELL 1

+4.34
0.00
PLANTA BAIXA
(ACCÉS OFICINES)
-0.14
+4.20

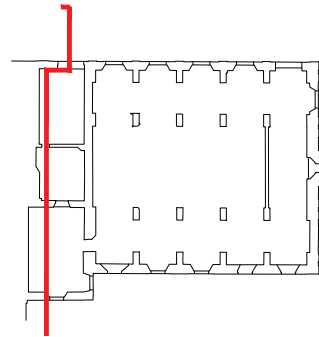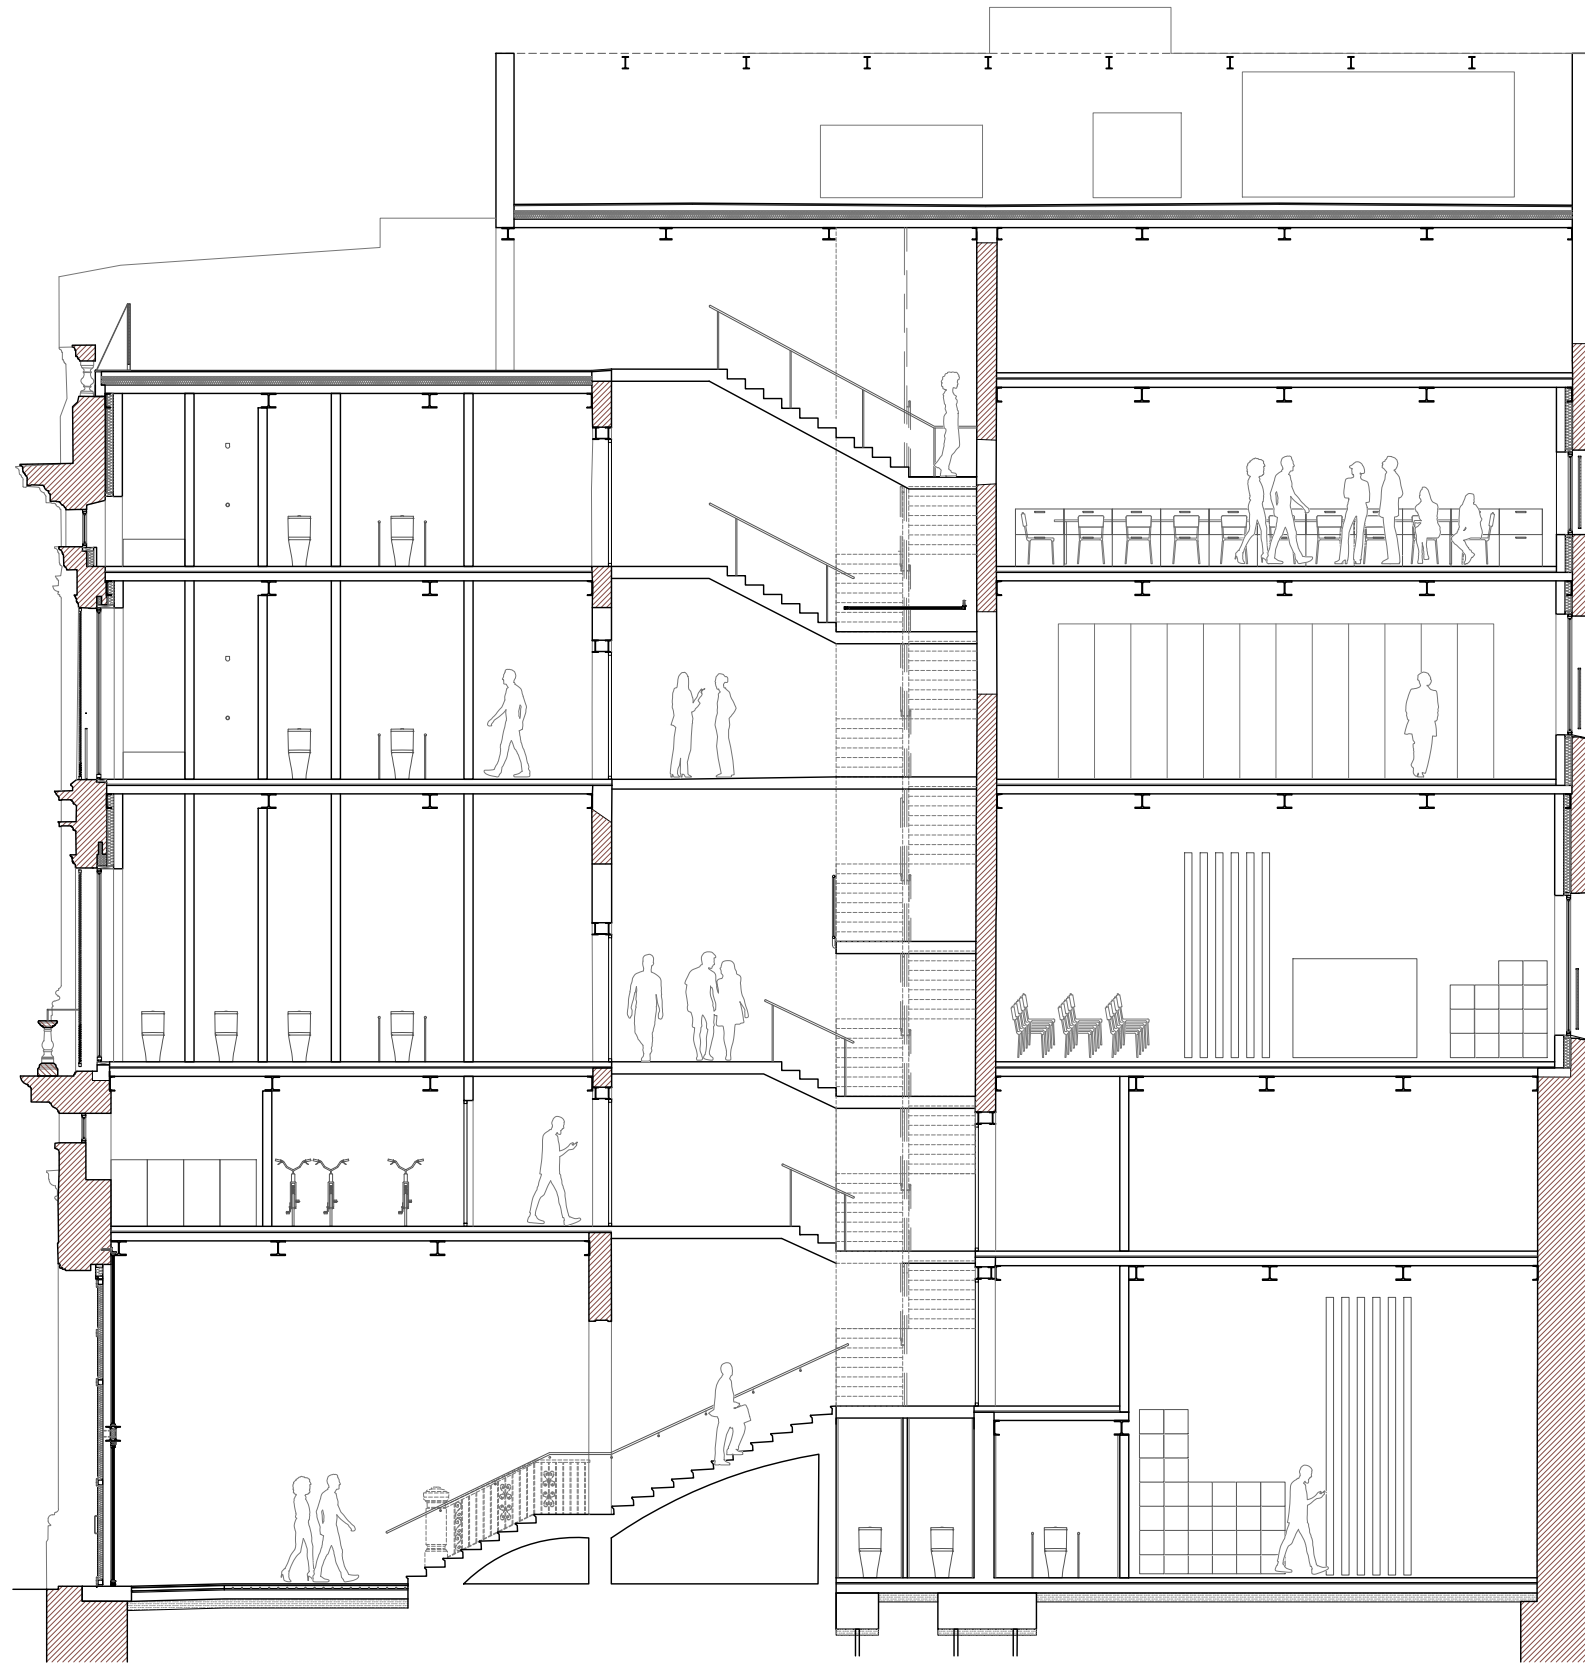

GÀLIB MÀXIM
alçada coberta veïna

+28.94
+22.60
PLANTA COBERTA I

+24.32
+19.98
PLANTA TERRAT

+21.06
+16.72
PLANTA TERCERA

+17.54
+13.20
PLANTA SEGONA

+12.87
+8.53
PLANTA PRIMERA



+10.16
+5.81
PLANTA ALTELL 4

+5.40
+9.74
PLANTA ALTELL 3

+8.60
+4.26
PLANTA ALTELL 2

+7.18
+2.84
PLANTA ALTELL 1

+4.34
0.00
PLANTA BAIXA
(ACCÉS OFICINES)
-0.14
+4.20

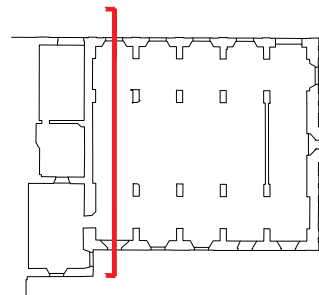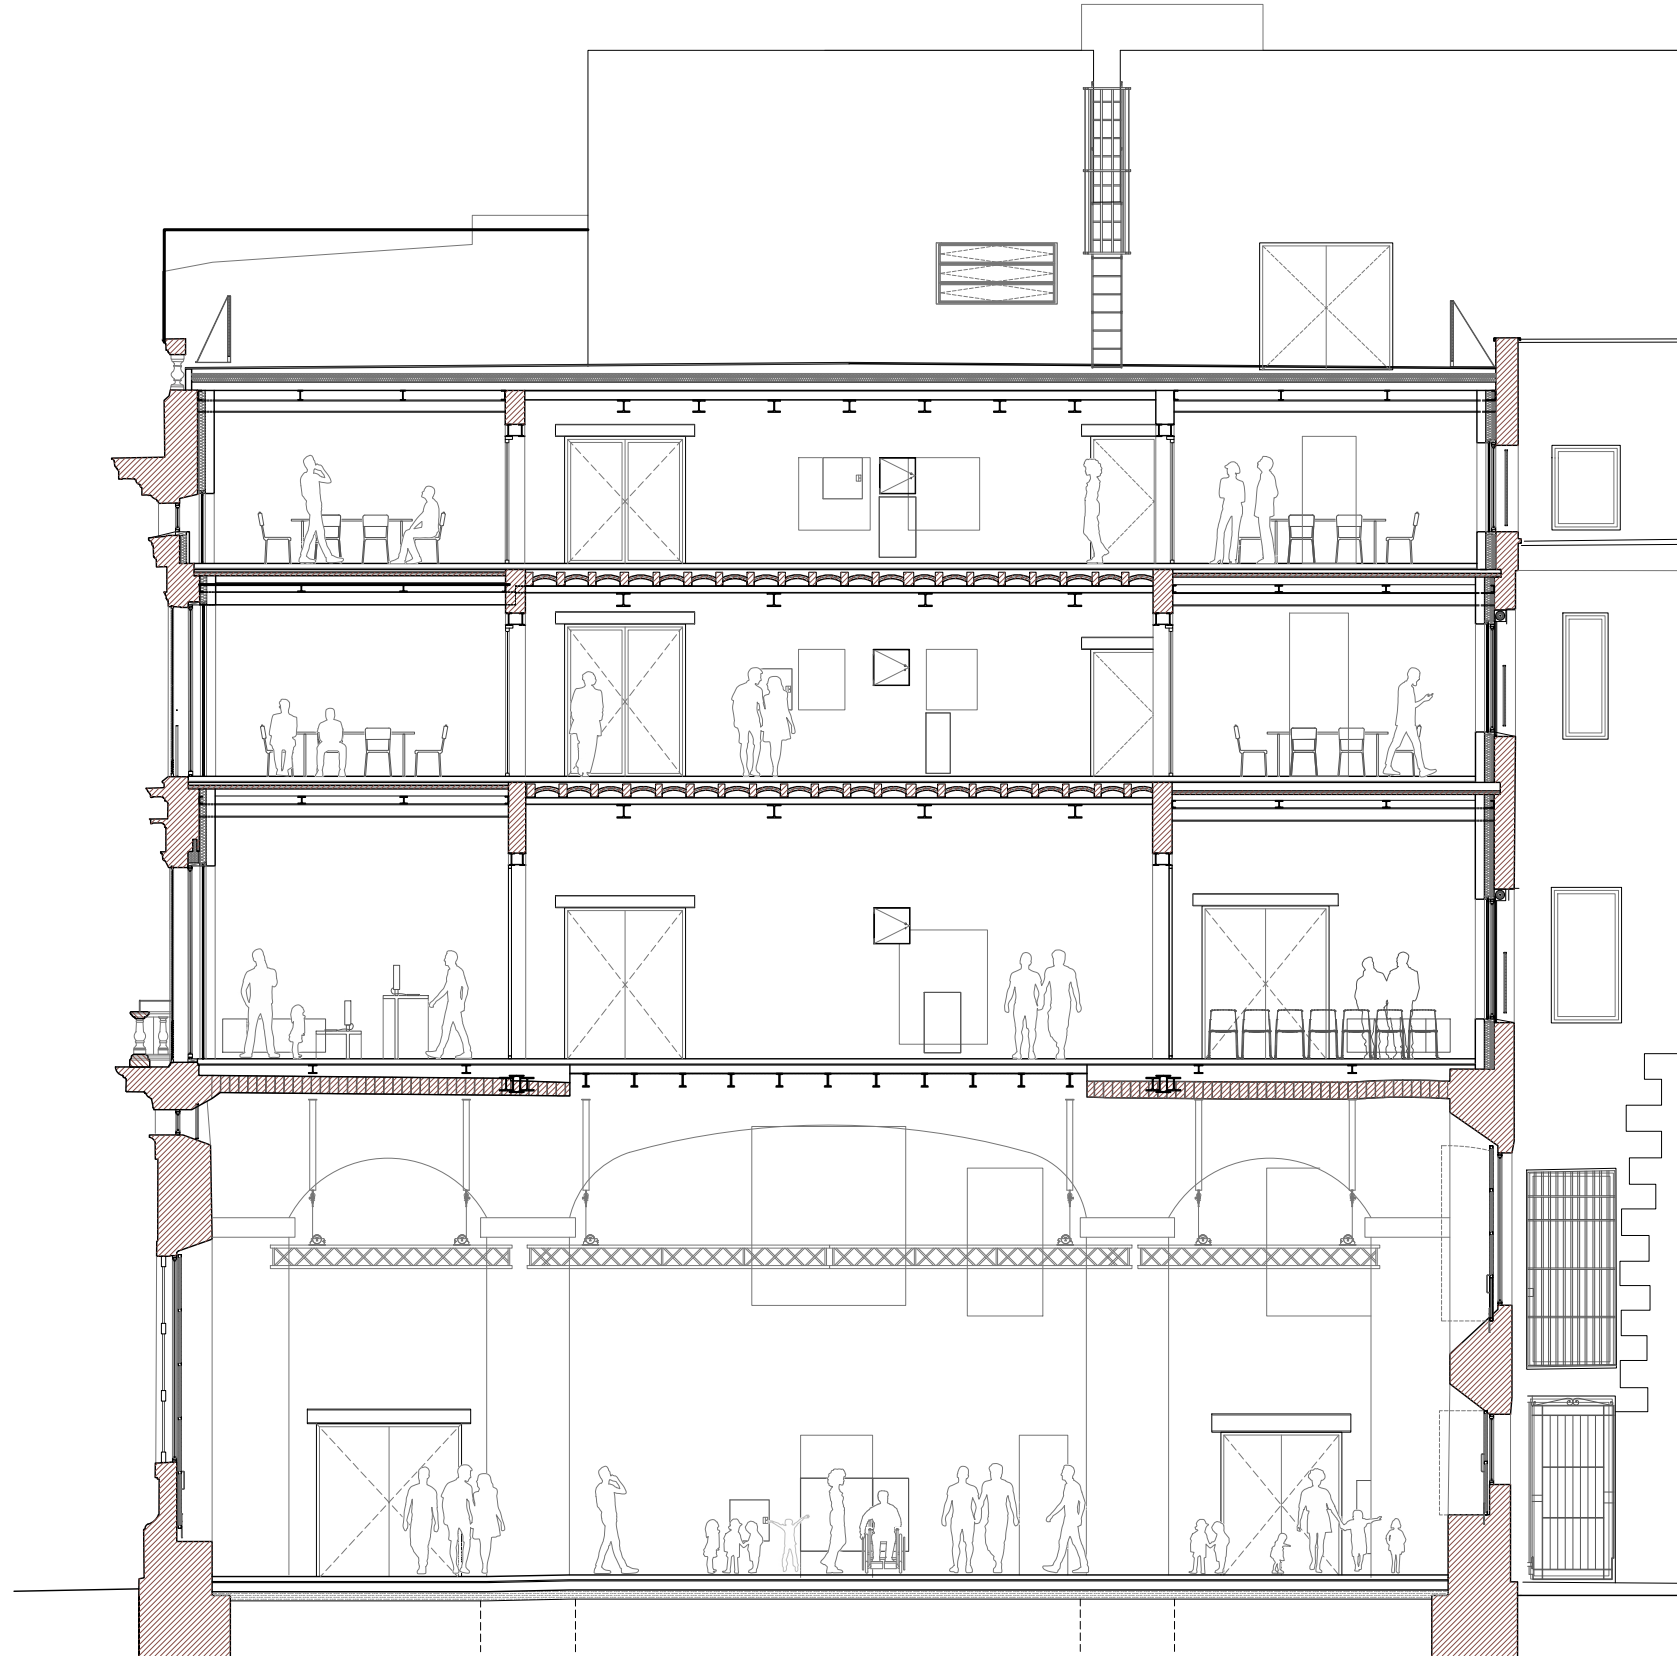

GÀLIB MÀXIM
alçada coberta veïna

+28.94
+22.60
PLANTA COBERTA I

+24.32
+19.98
PLANTA TERRAT

+21.06
+16.72
PLANTA TERCERA

+17.54
+13.20
PLANTA SEGONA

+12.87
+8.53
PLANTA PRIMERA



+10.16
+5.81
PLANTA ALTELL 4

+5.40
+9.74
PLANTA ALTELL 3

+8.60
+4.26
PLANTA ALTELL 2

+7.18
+2.84
PLANTA ALTELL 1

+4.34
0.00
+2.14
-0.14
+4.20
PLANTA BAIXA
(ACCÉS OFICINES)

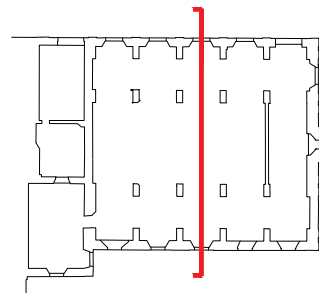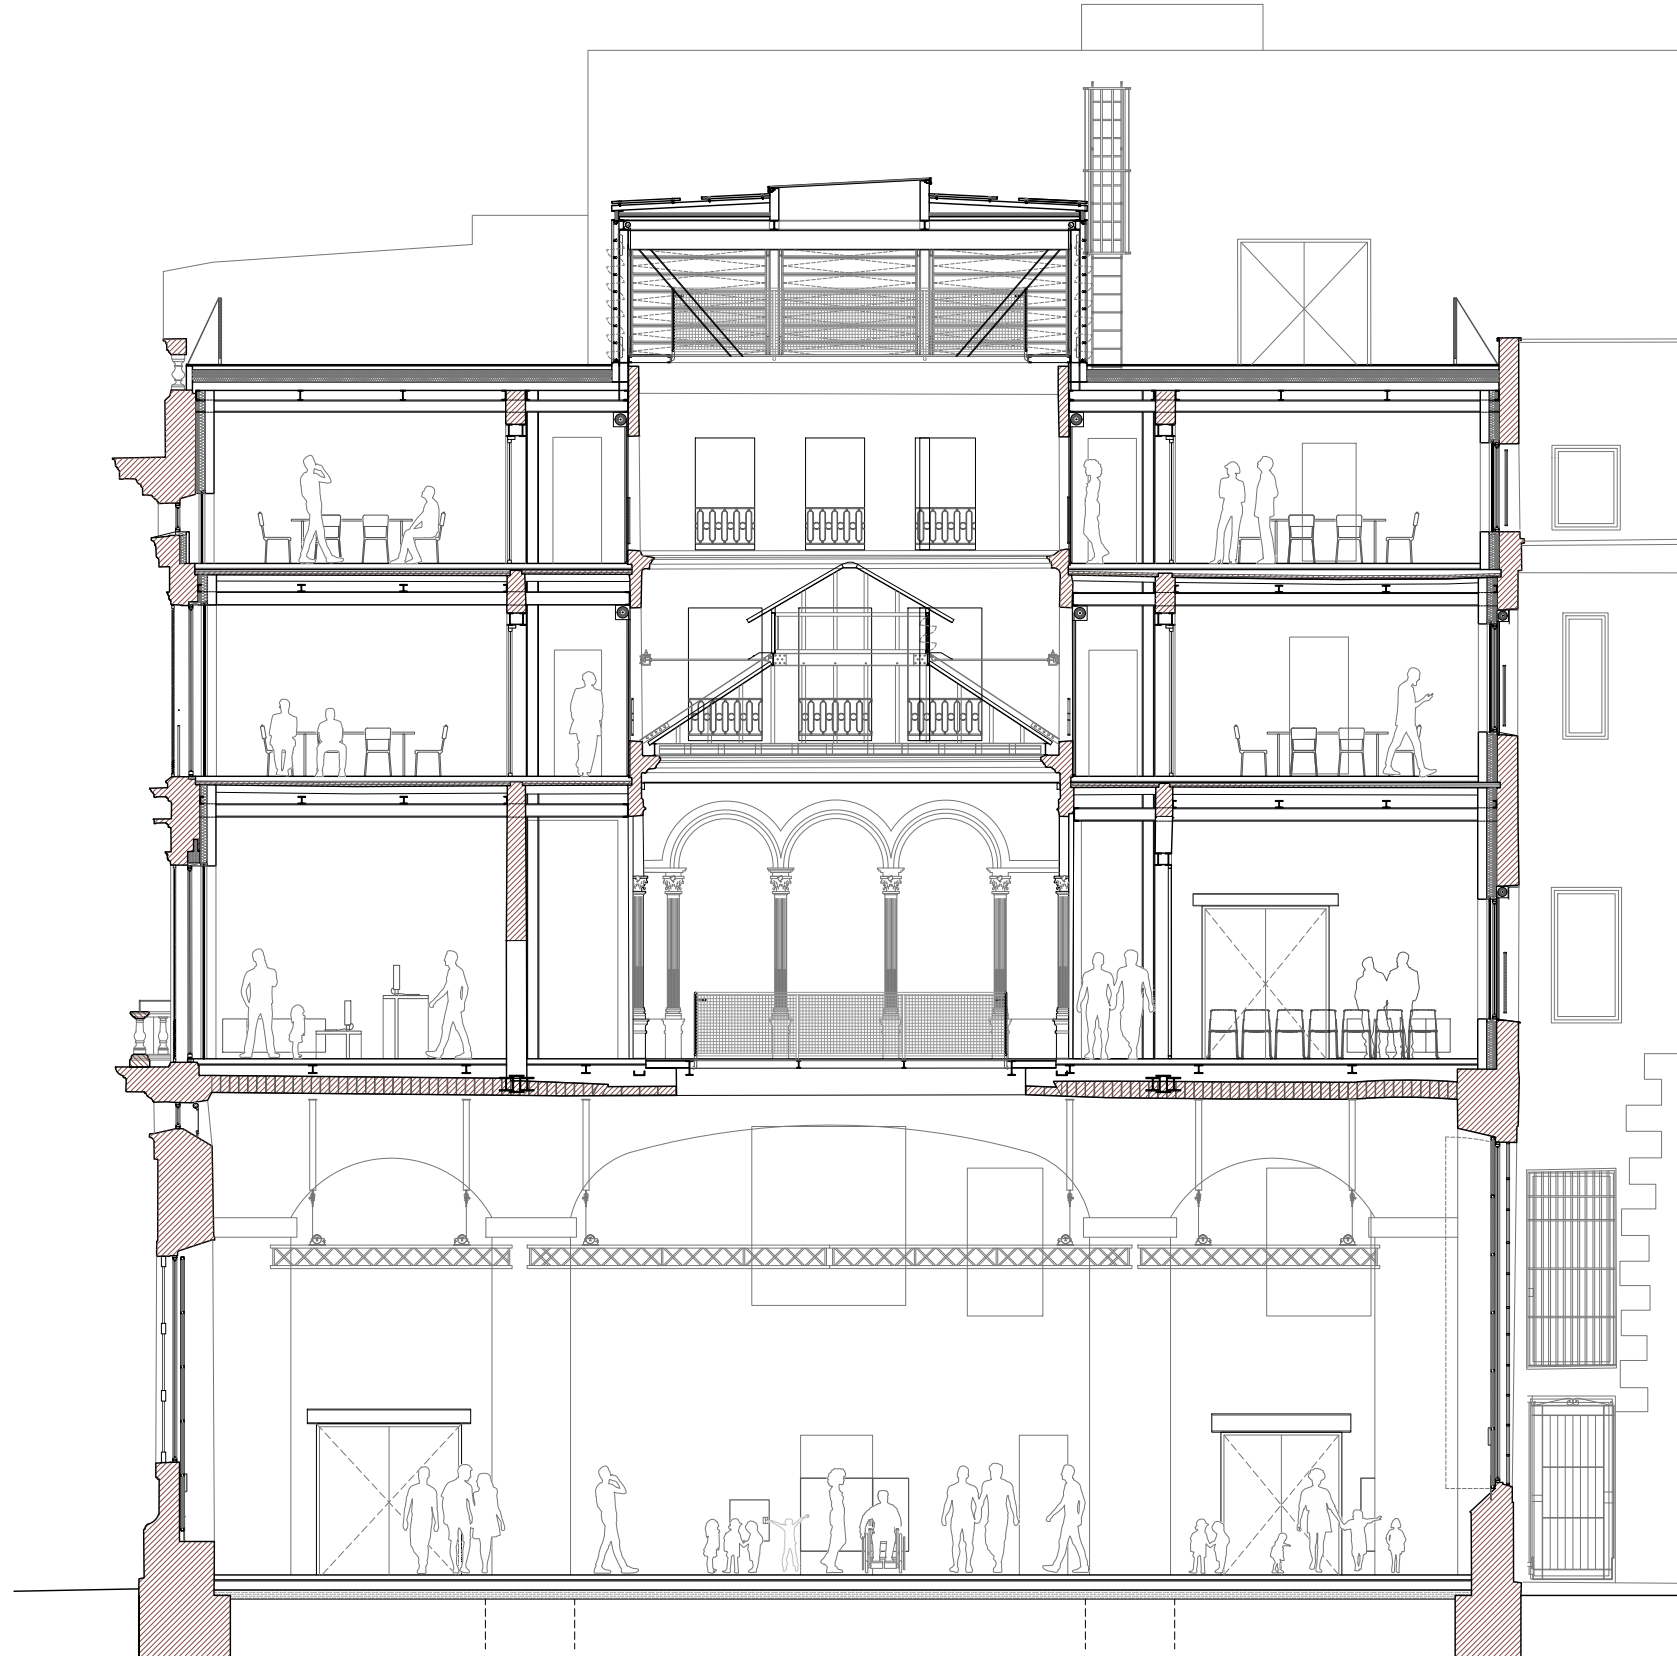

GÀLIB MÀXIM
alçada coberta veïna

+28.94
+22.60
PLANTA COBERTA I

+24.32
+19.98
PLANTA TERRAT

+21.06
+16.72
PLANTA TERCERA

+17.54
+13.20
PLANTA SEGONA

+12.87
+8.53
PLANTA PRIMERA



+10.16
+5.81
PLANTA ALTELL 4

+5.40
+9.74
PLANTA ALTELL 3

+8.60
+4.26
PLANTA ALTELL 2

+7.18
+2.84
PLANTA ALTELL 1

+4.34
0.00
PLANTA BAIXA
(ACCÉS OFICINES)
-0.14
+4.20

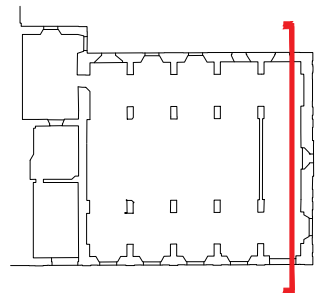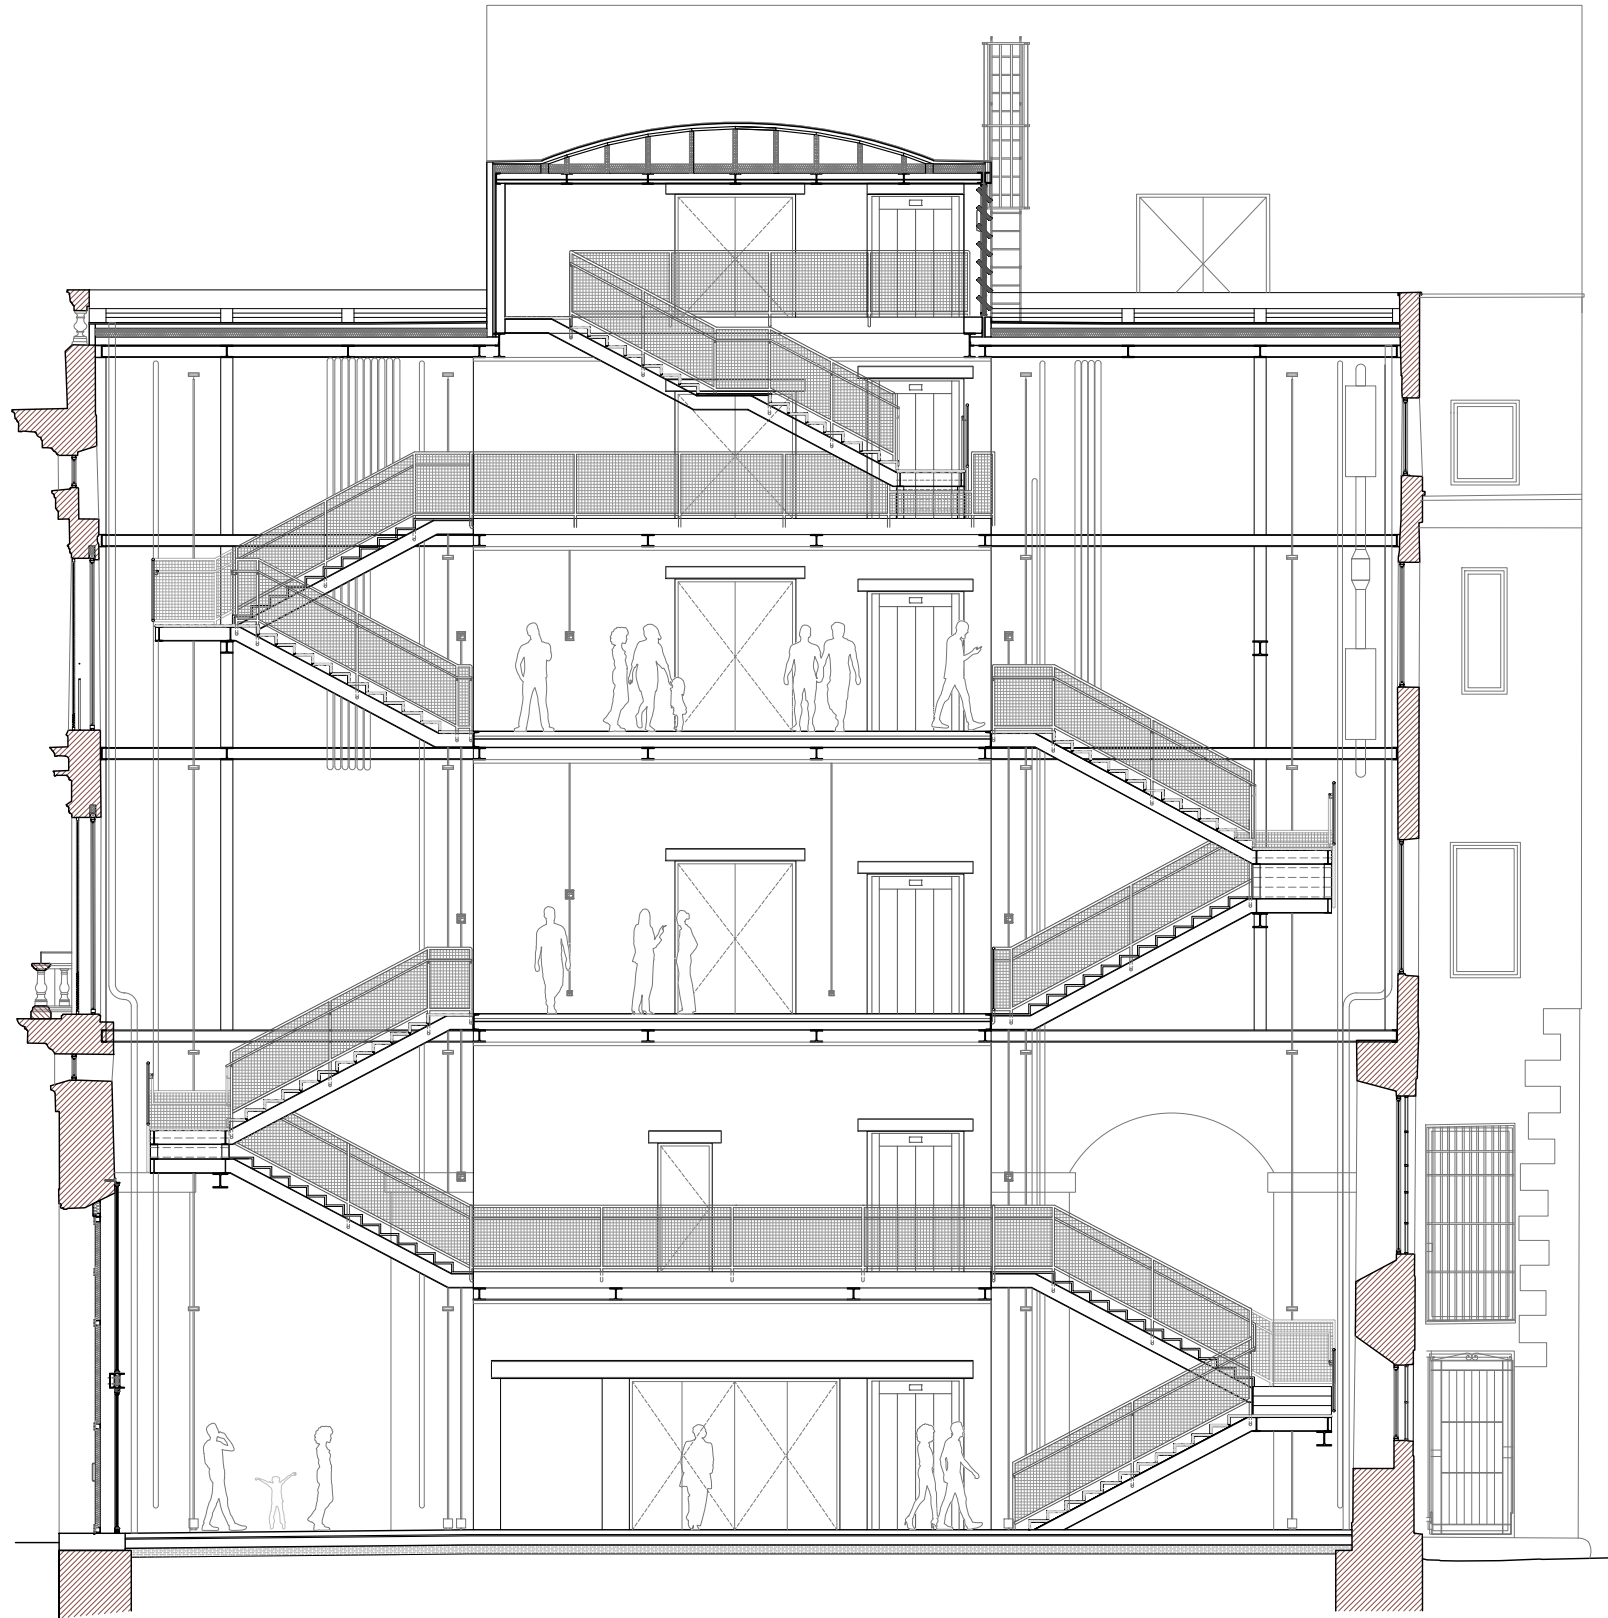

GÀLIB MÀXIM
alçada coberta veïna

+28.94
+22.60
PLANTA COBERTA I

+24.32
+19.98
PLANTA TERRAT

+21.06
+16.72
PLANTA TERCERA

+17.54
+13.20
PLANTA SEGONA

+12.87
+8.53
PLANTA PRIMERA


+10.16
+5.81
PLANTA ALTELL 4

+5.40
+9.74
PLANTA ALTELL 3

+8.60
+4.26
PLANTA ALTELL 2

+7.18
+2.84
PLANTA ALTELL 1

+4.34
0.00
PLANTA BAIXA
(ACCÉS OFICINES)
-0.14
+4.20

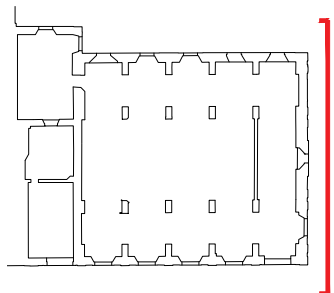

GÀLIB MÀXIM
alçada coberta veïna

+28.94
+29.80
PLANTA COBERTA I

+24.32
+19.98
PLANTA TERRAT

+21.06
+16.72
PLANTA TERCERA

+17.54
+13.20
PLANTA SEGONA

+12.87
+8.53
PLANTA PRIMERA



+10.16
+5.81
PLANTA ALTELL 4

+5.40
+9.74
PLANTA ALTELL 3

+8.60
+4.26
PLANTA ALTELL 2

+7.18
+2.84
PLANTA ALTELL 1

+4.34
0.00
PLANTA BAIXA
(ACCÉS OFICINES)
-0.14
+4.20

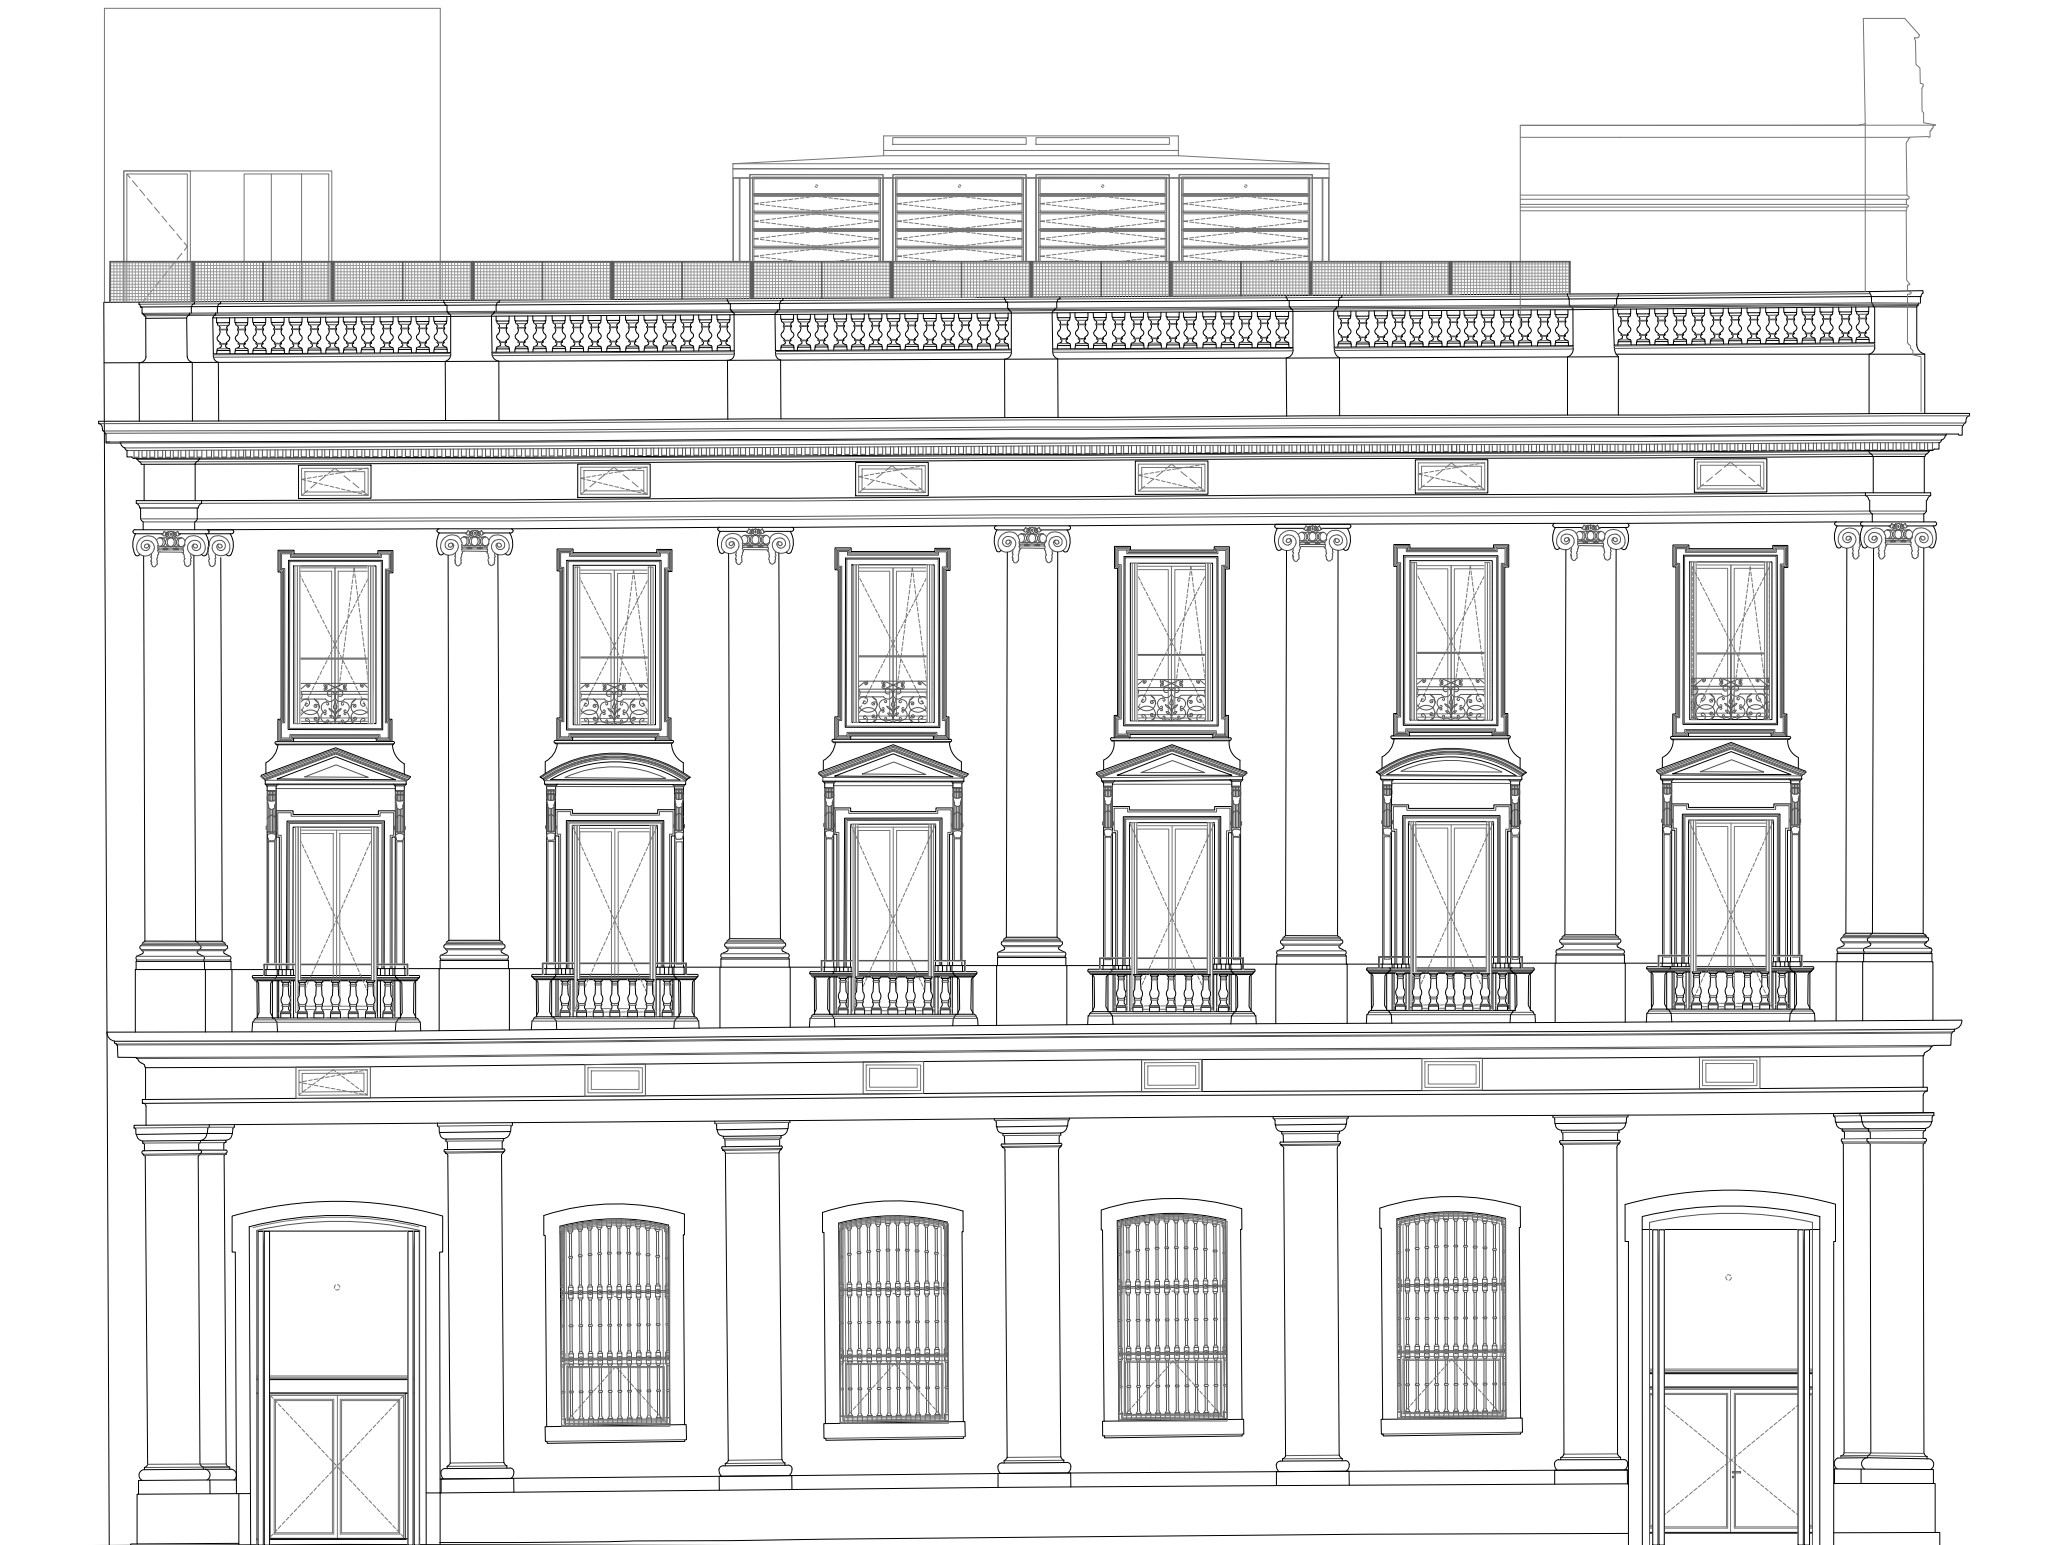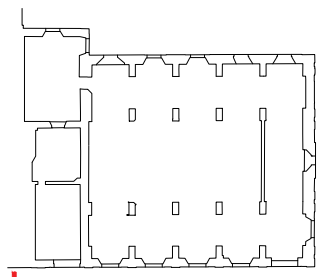

GÀLIB MÀXIM
alçada coberta veïna

+28.94
+22.60
PLANTA COBERTA I

+24.32
+19.98
PLANTA TERRAT

+21.06
+16.72
PLANTA TERCERA

+17.54
+13.20
PLANTA SEGONA

+12.87
+8.53
PLANTA PRIMERA

+10.16
+5.81
PLANTA ALTELL 4

+5.40
+9.74
PLANTA ALTELL 3

+8.60
+4.26
PLANTA ALTELL 2

+7.18
+2.84
PLANTA ALTELL 1

+4.34
0.00
PLANTA BAIXA
(ACCÉS OFICINES)
-0.14
+4.20

