


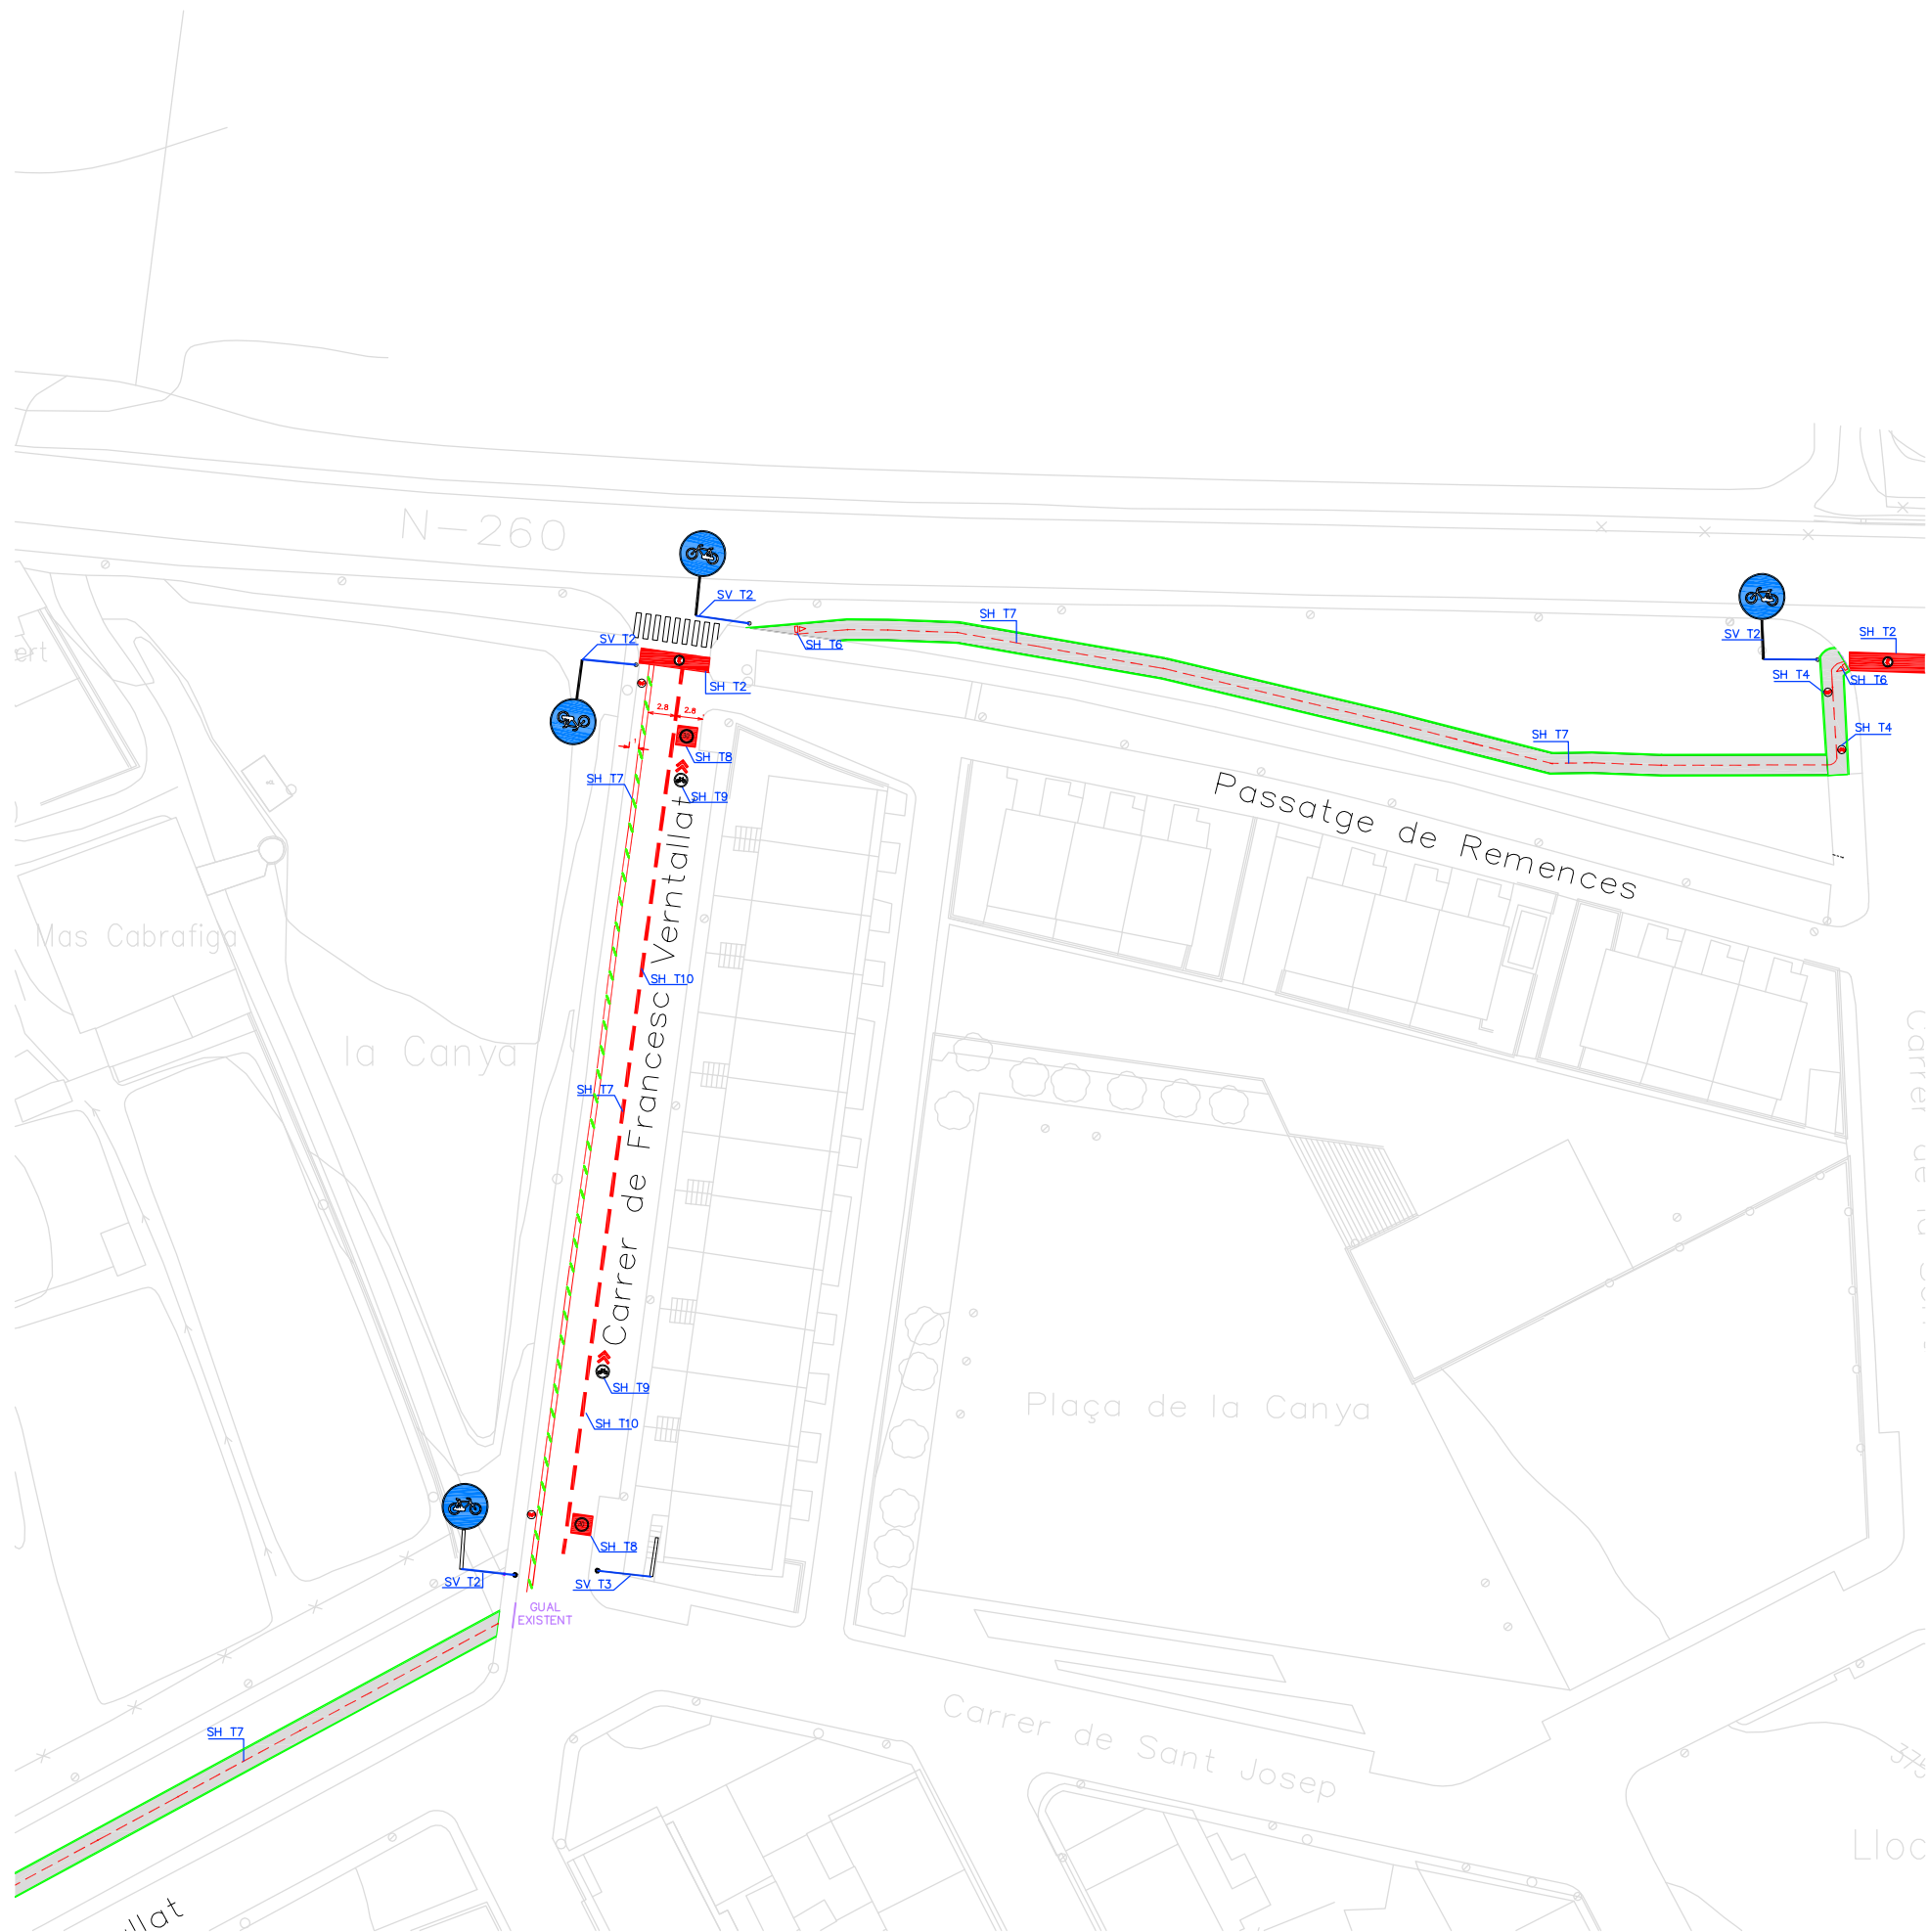

LLEGGENDA

- NOVA SENYALITZACIÓ PROJECTADA
- OBRA CIVIL - NOU TRAM PROJECTAT
- OBRA CIVIL - VORADA Tauló 20x8 cm
- OBRA CIVIL - DEMOLICIÓ VORADA I FORMACIÓ DE GUAL
- SEPARADOR FIX CARRIL BICI Model A-SKATE-G-BCN o similar

TÍTOL DEL PROJECTE:
MILLORES AL PROJECTE CONSTRUCTIU D'UN CARRIL BICI ENTRE ELS NUCLIS DE SANT JOAN LES FONTS I LA CANYA

EMPLAÇAMENT:
Sant Joan les Fonts

PROMOTOR:
AJUNTAMENT DE SANT JOAN LES FONTS

NOM DE PLÀNOL:
MILLORA 1 - C/ FRANCESC VERNSTALLAT



NÚMERO:

01

1 de 1

REFERÈNCIA:
PT-235223

DATA:
Febrer 2026

ESCALA:
1:750

L'ENGINYERIA:

PROTIR
enginyers

L'ENGINYER:

GERARD PONS BOSCH
Enginyer Industrial - Col·legiat 14.865