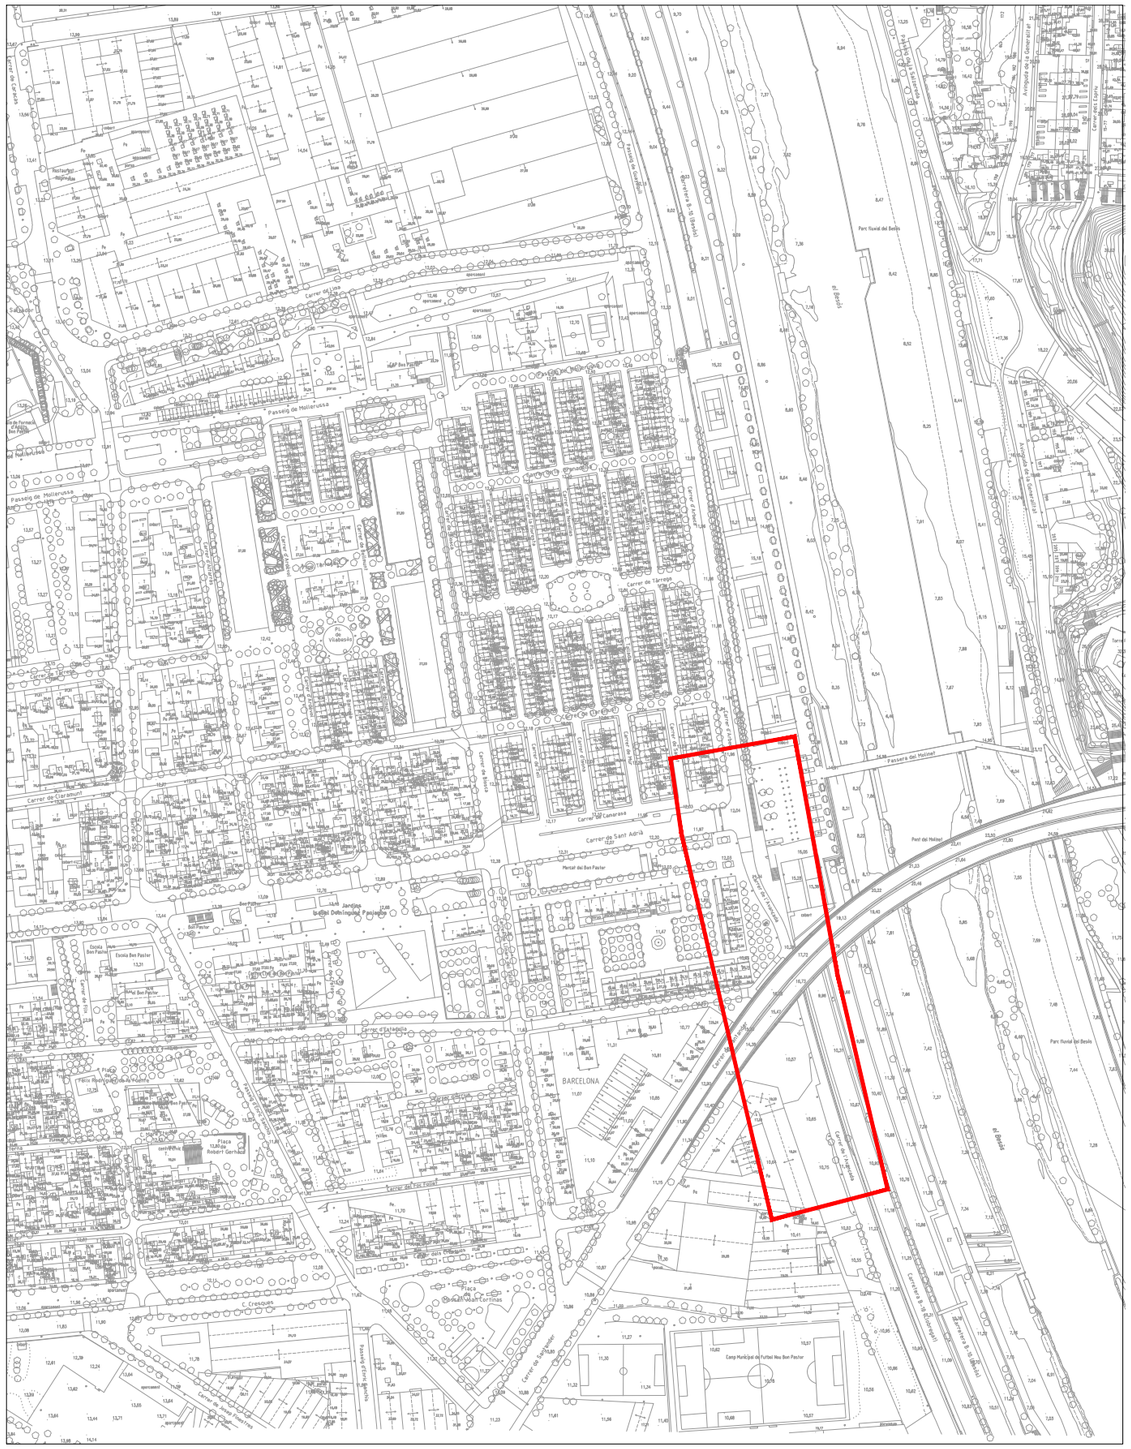
MEMORIA VALORADA PER A LA CONNEXIÓ DE COMUNICACIONS DEL RECINTE TÈCNIC DEL TÚNEL DE BON PASTOR A LA XARXA DE COMUNICACIONS DE L'AJUNTAMENT DE BARCELONA.

Autor:	Expediente:	Ejemplar/Volum núm.:	Presupuesto de ejecución por contrato:	Fecha de Redacción:
MOSE SERVEIS D'ENGINYERIA S.L.P.U.	901704/24	3. Plànols	49.680,71	enero-2025

Consultora


Passeig de Maragall
Carrer de Sant Adrià
Carrer de Canarias
Carrer de Tànger
Carrer de Pallars
Carrer de Ciutat de Granada
Carrer d'Arbeca
Carrer de Ciutat de Balaguer
Carrer de Ciutat de Berga
Carrer de Ciutat de Vic
Carrer de Ciutat de Tortosa
Carrer de Ciutat de Tarragona
Carrer de Ciutat de Tudela
Carrer de Ciutat de Vitòria
Carrer de Ciutat de Pamplona
Carrer de Ciutat de Jaca
Carrer de Ciutat de Puigcerdà
Carrer de Ciutat de Ripoll
Carrer de Ciutat de Ripoll
Carrer de Ciutat de Ripoll

SALA TÈCNICA TÚNEL
BON PASTOR

ARMARI COMUNICACIONS

NOU CABLE DE 48 F.O. MONOMODE - 7m

NOVA CAIXA D'EMPIULADURES SEGONS
NORMATIVA TIPUS FIST + FUSIONS I
ALTRES ITEMS PER FER LA CONEXIÓ A
LA XARXA EXISTEN

CONNEXIÓ A XARXA IMI

CABLE DE F.O DE 48 FINS
INTERIOR DE LA GALERIA
SEGONS REQUERIMENTS IMI

Deixar 30m de valona
fora de la galeria

ENTRADA PEATONAL A GALERIA

Pont del Moline

Av. de l'Avançada

LLEGENDA GALERIA DE SERVEIS

- NOVA CAIXA D'EMPIULADURES SEGONS NORMATIVA TIPUS FIST + FUSIONS I ALTRES ITEMS PER FER LA CONEXIÓ A LA XARXA EXISTENT
- NOU CABLE DE 24 F.O. MONOMODE
- GALERIA DE SERVEIS
- ENTRADA PEATONAL

GENER 2025

AMB Àrea Metropolitana de Barcelona

Infraestructures Roberto Martínez	DIRECCIÓ DE PROJECTE Roberto Martínez	EQUIP MOSE Serveis d'Enginyeria Agustí Moseguí Giménez	MOSE SERVEIS D'ENGINYERIA	exp. 901704/24 OTG	MEMORIA VALORADA PER A LA CONNEXIÓ DE COMUNICACIONS DEL RECINTE TÈCNIC DEL TÚNEL DE BON PASTOR A LA XARXA DE COMUNICACIONS DE L'AJUNTAMENT DE BARCELONA	**INSTAL.LACIÓ FIBRA OPRTICA** DISTRIBUCIÓ PLANTA GENERAL	E: 1/500 FULLA 01 DE 01	**02**

SALA TÈCNICA TÚNEL
BON PASTOR

(A1) NOU PERICÓ 70x70

NOVA LÍNIA SUBTERRÀNIA DE F.O. A INSTAL·LAR PER VORERA EN TUB FORMIGONAT (2 TUBS 125Ø). TIPUS 1

(A2) NOU PERICÓ 70x70

NOVA LÍNIA SUBTERRÀNIA DE F.O. A INSTAL·LAR PER CALÇADA EN TUB FORMIGONAT (2 TUBS 125Ø). TIPUS 2

(A3) NOU PERICÓ IMI 70x70

NOVA LÍNIA SUBTERRÀNIA DE F.O. A INSTAL·LAR PER VORERA EN TUB FORMIGONAT (2 TUBS 125Ø). TIPUS 1

SEGELLATS HIDRÒFUGS


Pont del Moline

GENER 2025

AMB Àrea Metropolitana de Barcelona

Infraestructures Roberto Martínez	DIRECCIÓ DE PROJECTE Roberto Martínez	EQUIP MOSE Serveis d'Enginyeria Agustí Moseguí Giménez	MOSE SERVEIS D'ENGINYERIA	exp. 901704/24 OTG	MEMORIA VALORADA PER A LA CONNEXIÓ DE COMUNICACIONS DEL RECINTE TÈCNIC DEL TÚNEL DE BON PASTOR A LA XARXA DE COMUNICACIONS DE L'AJUNTAMENT DE BARCELONA	**INSTAL.LACIÓ FIBRA OPRTICA** OBRA CIVIL - DISTRIBUCIÓ PLANTA GENERAL E: 1/500 **03** FULLA 01 DE 01

SALA TÉCNICA DE BON PASTOR

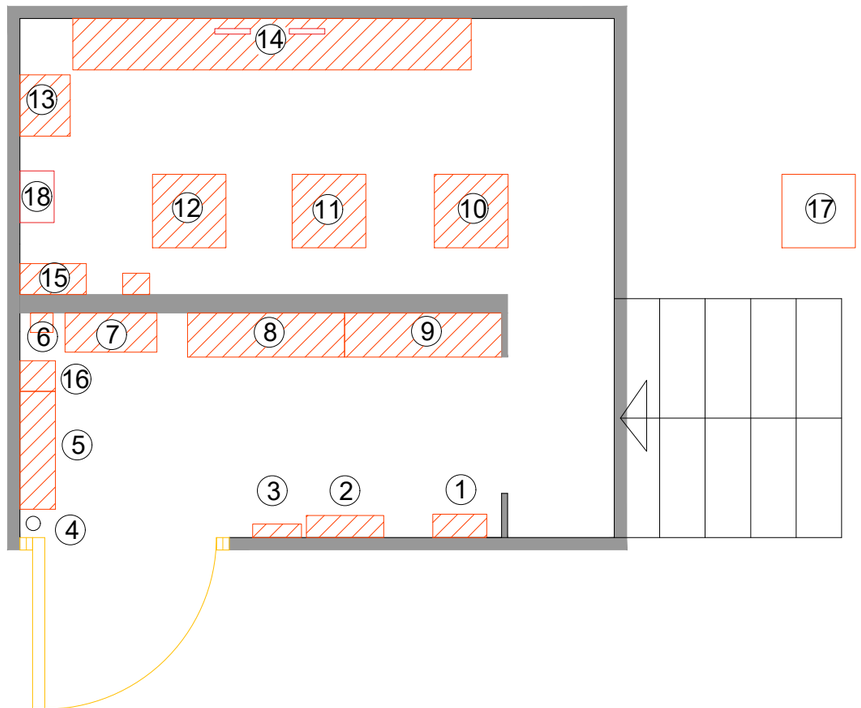

1. ENTRADA CORRIENTE
2. CONTADORES
3. ECA
4. EXTINTOR ABC 6 KG
5. ENTRADA CORRIENT SOLAR
6. CGP
7. AC 58
8. CM 9706-11
9. CM 4
10. ELECTRÒNICA SOLAR
11. ELECTRÒNICA SOLAR
12. ELECTRÒNICA SOLAR
13. SICE
14. ARMARIO ILUMINACIÓN
15. CUADRO MAGNETO SOLAR
16. ACOMETIDA CONTADOR BAR
17. ERU 58
18. NOU ARMARI DE COMUNICACIONS

GENER 2025

AMB Àrea Metropolitana de Barcelona

Infraestructures	DIRECCIÓ DE PROJECTE	EQUIP	exp. 901704/24	MEMORIA VALORADA PER A LA CONNEXIÓ DE COMUNICACIONS DEL RECINTE TÈCNIC DEL TÚNEL DE BON PASTOR A LA XARXA DE COMUNICACIONS DE L'AJUNTAMENT DE BARCELONA	**INSTAL.LACIÓ FIBRA ÒPTICA**	E: 1/50	**04**
Roberto Martínez	Roberto Martínez	MOSE Serveis d'Enginyeria Agustí Moseguí Giménez	OTG		EQUIPAMENT DE LA SALA TÈCNICA DEL TÚNEL		FULLA 01 DE 01

SALA TÈCNICA TÚNEL
BON PASTOR

BA92531

(A1) NOU PERICÓ 70x70

NOVA LÍNIA SUBTERRÀNIA DE F.O. A INSTAL·LAR PER VORERA EN TUB FORMIGONAT (2 TUBS 125Ø). TIPUS 1

(A2) NOU PERICÓ 70x70

NOVA LÍNIA SUBTERRÀNIA DE F.O. A INSTAL·LAR PER CALÇADA EN TUB FORMIGONAT (2 TUBS 125Ø). TIPUS 2

SEGELLATS HIDRÒFUGS

(A3) NOU PERICÓ IMI 70x70

NOVA LÍNIA SUBTERRÀNIA DE F.O. A INSTAL·LAR PER VORERA EN TUB FORMIGONAT (2 TUBS 125Ø). TIPUS 1

Pont del Mol

GENER 2025

AMB Àrea Metropolitana de Barcelona

Infraestructures Roberto Martínez	DIRECCIÓ DE PROJECTE Roberto Martínez	EQUIP MOSE Serveis d'Enginyeria Agustí Moseguí Giménez	MOSE SERVEIS D'ENGINYERIA	exp. 901704/24 OTG	MEMORIA VALORADA PER A LA CONNEXIÓ DE COMUNICACIONS DEL RECINTE TÈCNIC DEL TÚNEL DE BON PASTOR A LA XARXA DE COMUNICACIONS DE L'AJUNTAMENT DE BARCELONA	**INSTAL.LACIÓ FIBRA OPRTICA** PLANTA OBRA CIVIL AMB SSEE	E: 1/500 FULLA 01 DE 01	**05**

CALA 1.
LOCALITZACIÓ DE SSEE:
- AIGÜES DE BARCELONA

CALA 2.
LOCALITZACIÓ DE SSEE:
- CLAVEGUERAM

CALA 3.
LOCALITZACIÓ DE SSEE:
- ENLLUMENAT

RefX Y:\Projectes\C77_MV_AM

RefX Y:\Projectes\C77_MV_AM

GENER 2025

AMB Àrea Metropolitana de Barcelona

Infraestructures	DIRECCIÓ DE PROJECTE	EQUIP
Roberto Martínez	Roberto Martínez	MOSE Serveis d'Enginyeria Agustí Moseguí Giménez

MOSE SERVEIS D'ENGINYERIA

exp. 901704/24

OTG

MEMORIA VALORADA PER A LA CONNEXIÓ DE COMUNICACIONS DEL RECINTE TÈCNIC DEL TÚNEL DE BON PASTOR A LA XARXA DE COMUNICACIONS DE L'AJUNTAMENT DE BARCELONA


INSTAL.LACIÓ FIBRA OPRTICA

CALES - SSEE - PLANTA

E: 1/500

06

FULLA 01 DE 01

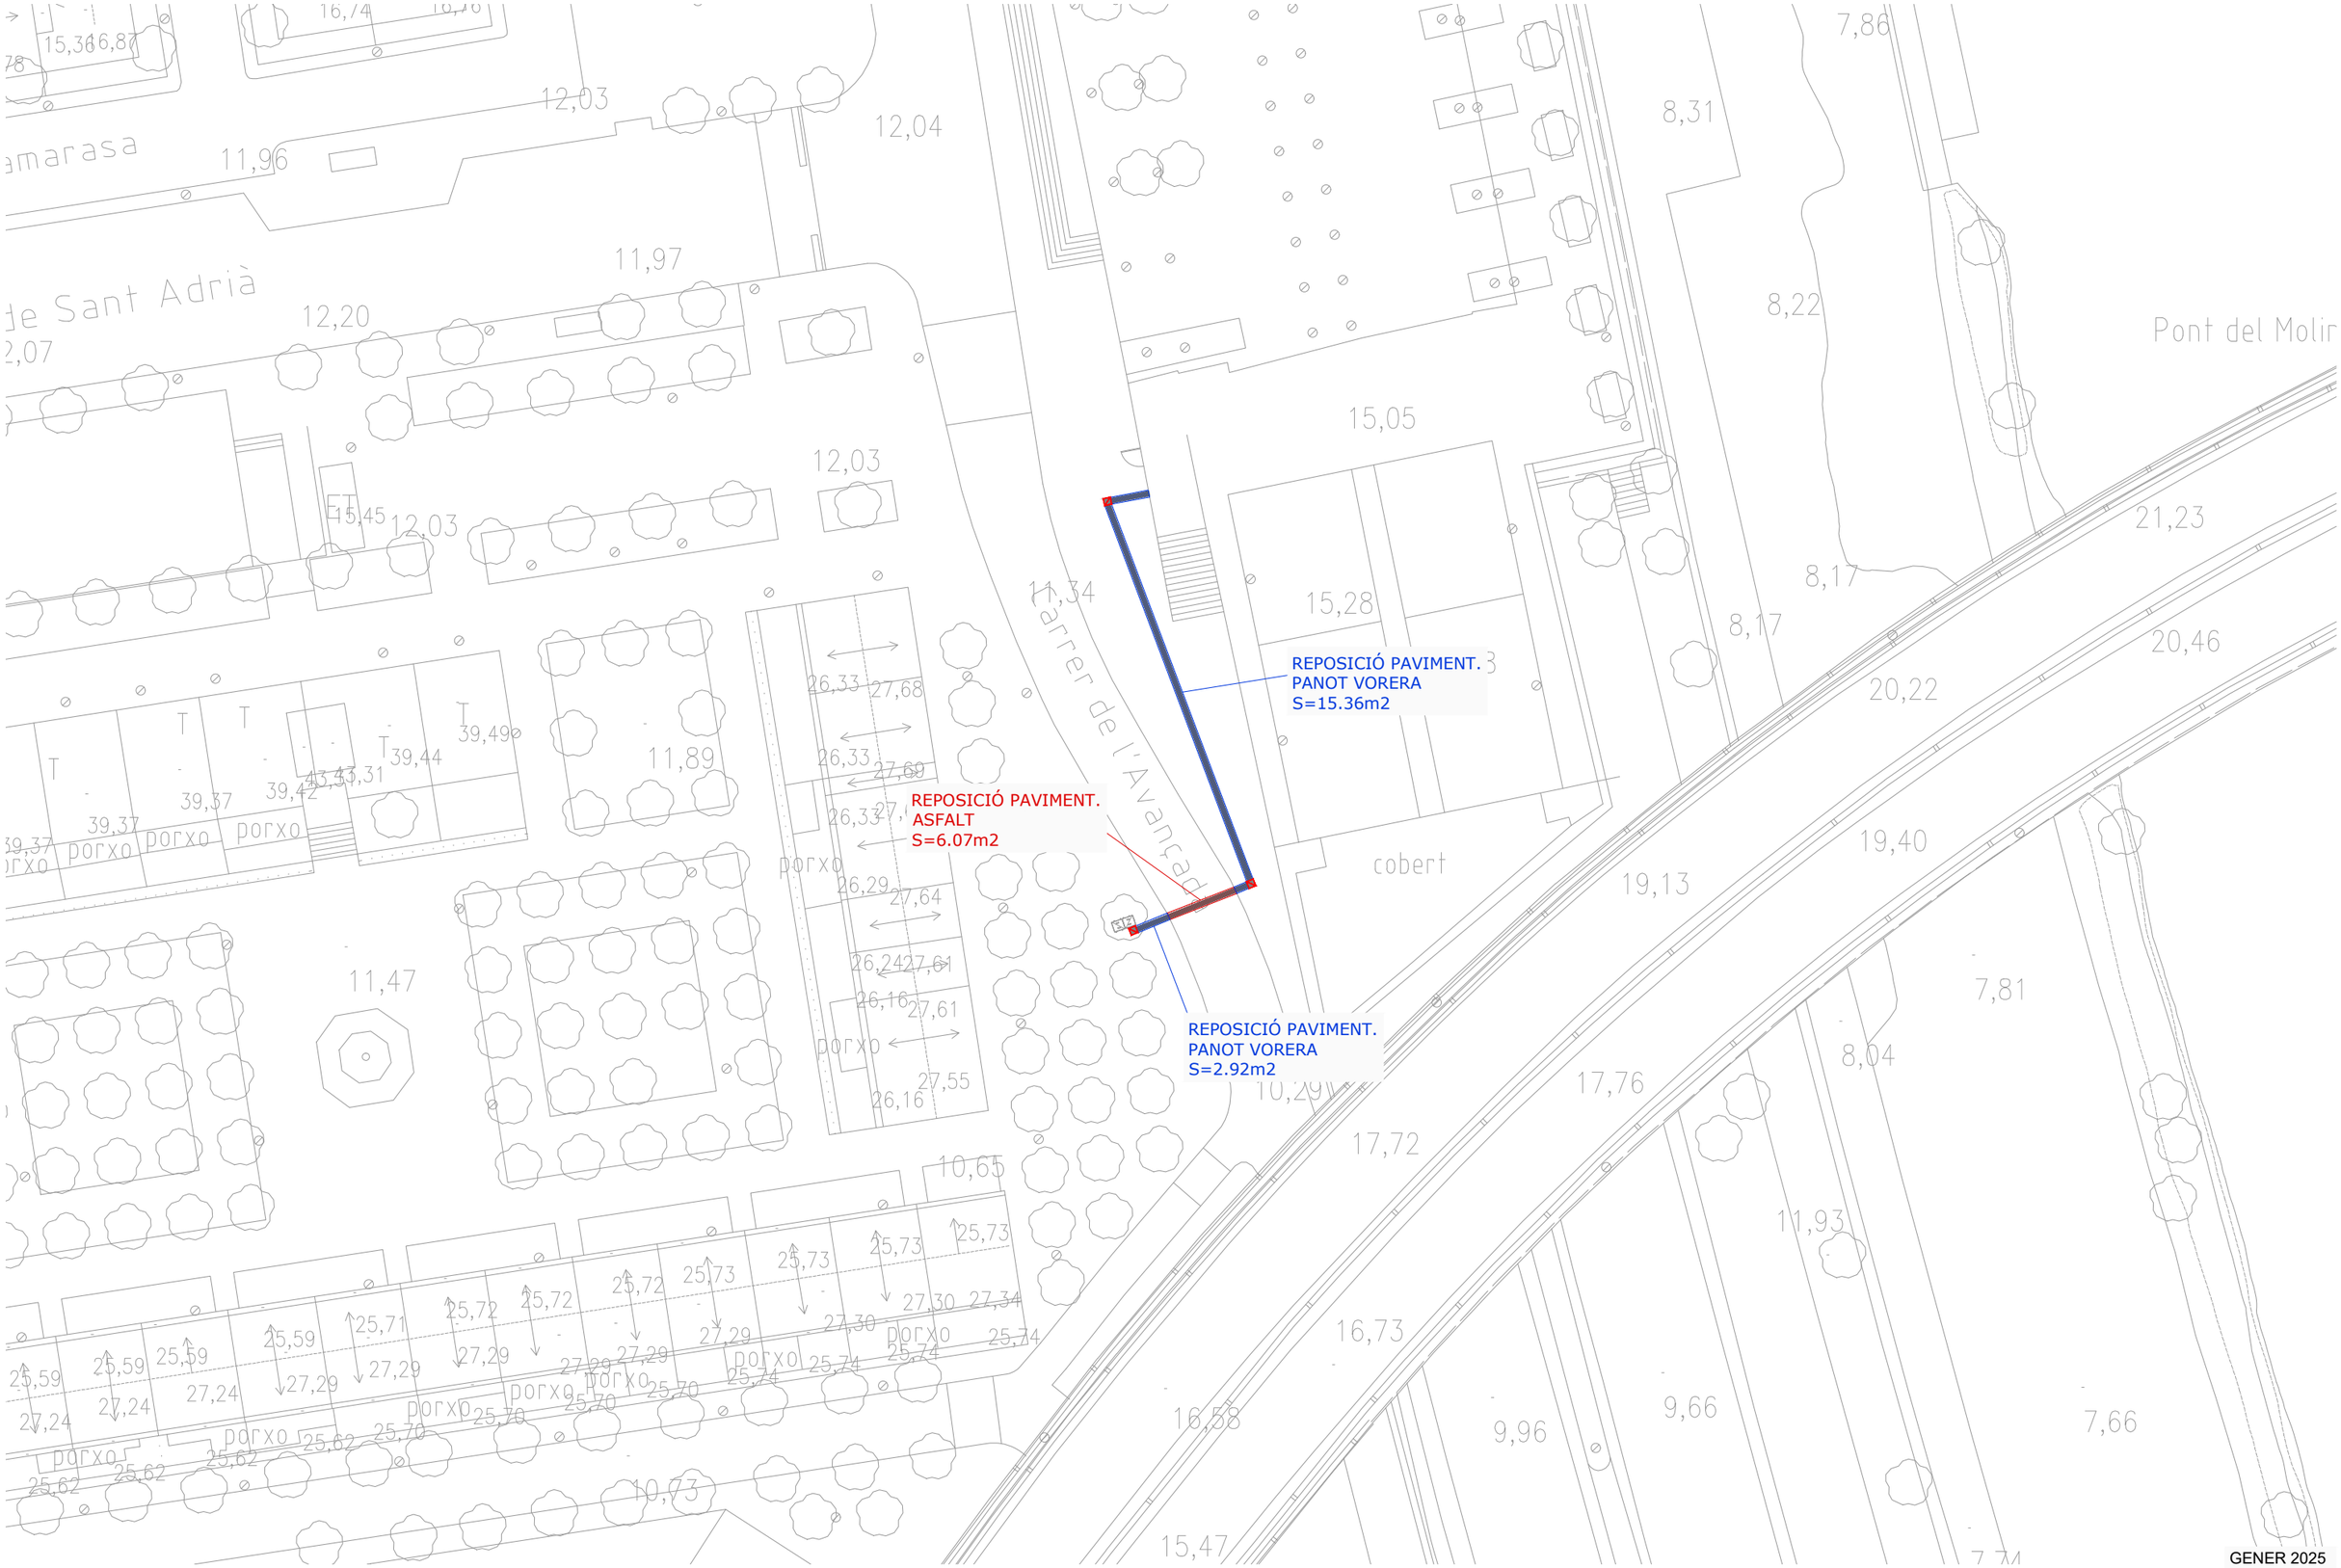


GENER 2025

AMB Àrea Metropolitana de Barcelona

Infraestructures	DIRECCIÓ DE PROJECTE	EQUIP	exp. 901704/24	MEMORIA VALORADA PER A LA CONNEXIÓ DE COMUNICACIONS DEL RECINTE TÈCNIC DEL TÚNEL DE BON PASTOR A LA XARXA DE COMUNICACIONS DE L'AJUNTAMENT DE BARCELONA	INSTAL.LACIÓ FIBRA OPRTICA	E: 1/500	07
Roberto Martínez	Roberto Martínez	MOSE Serveis d'Enginyeria Agustí Moseguí Giménez	OTG		REPOSICIÓ PAVIMENTS - PLANTA		FULLA 01 DE 01

CALA LOCALITZACIÓ SERVEIS

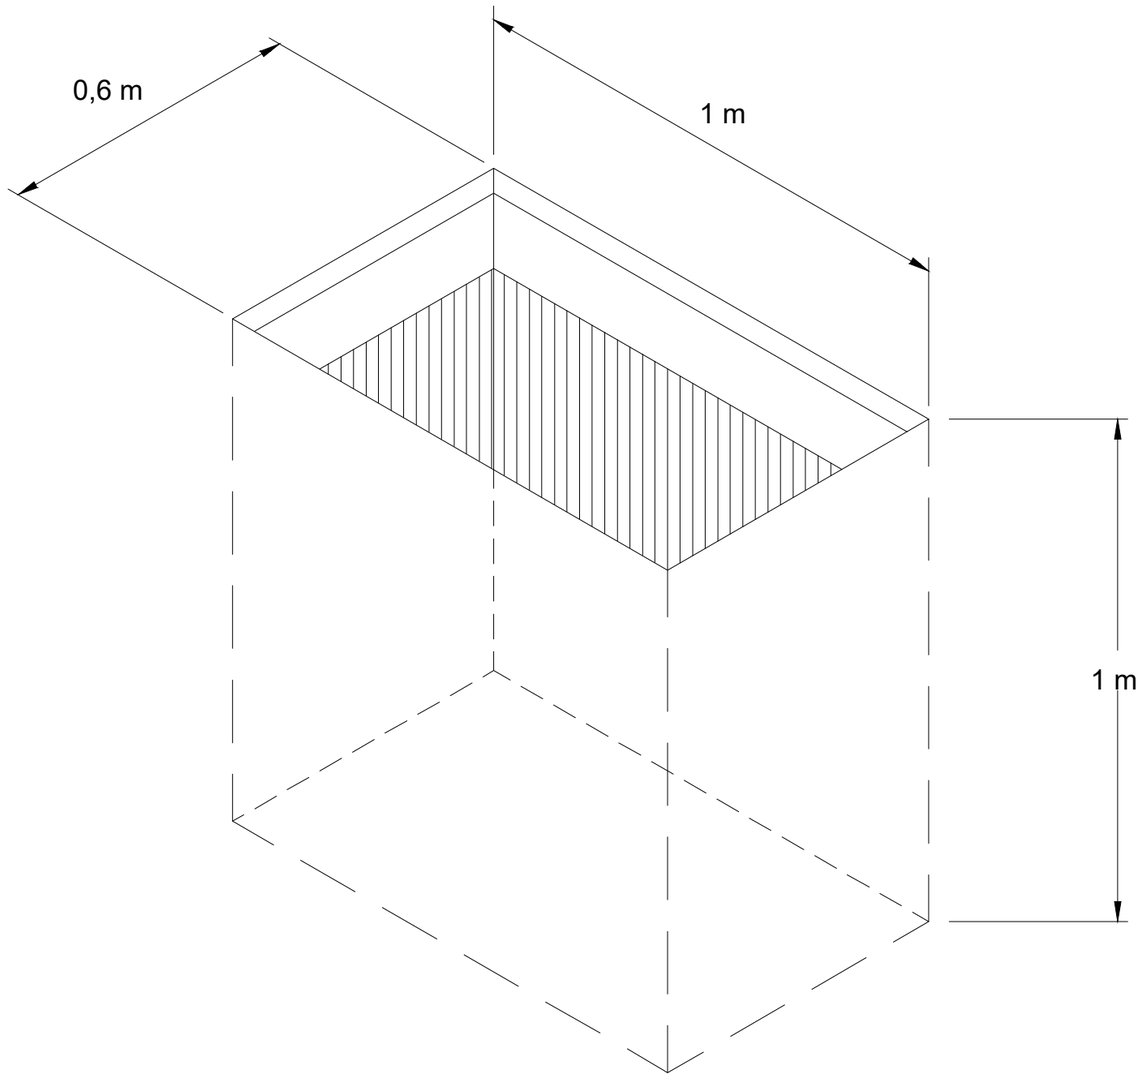


GENER 2025


AMB Àrea Metropolitana de Barcelona

Infraestructures Roberto Martínez	DIRECCIÓ DE PROJECTE Roberto Martínez	EQUIP MOSE Serveis d'Enginyeria Agustí Moseguí Giménez	MOSE SERVEIS D'ENGINYERIA	**exp. 901704/24** OTG	MEMORIA VALORADA PER A LA CONNEXIÓ DE COMUNICACIONS DEL RECINTE TÈCNIC DEL TÚNEL DE BON PASTOR A LA XARXA DE COMUNICACIONS DE L'AJUNTAMENT DE BARCELONA	**PROPOSTA FIBRA ÓPTICA** DETALLS	E: S/E **08** FULLA 01 DE 01

PERICÓ 70X70X85

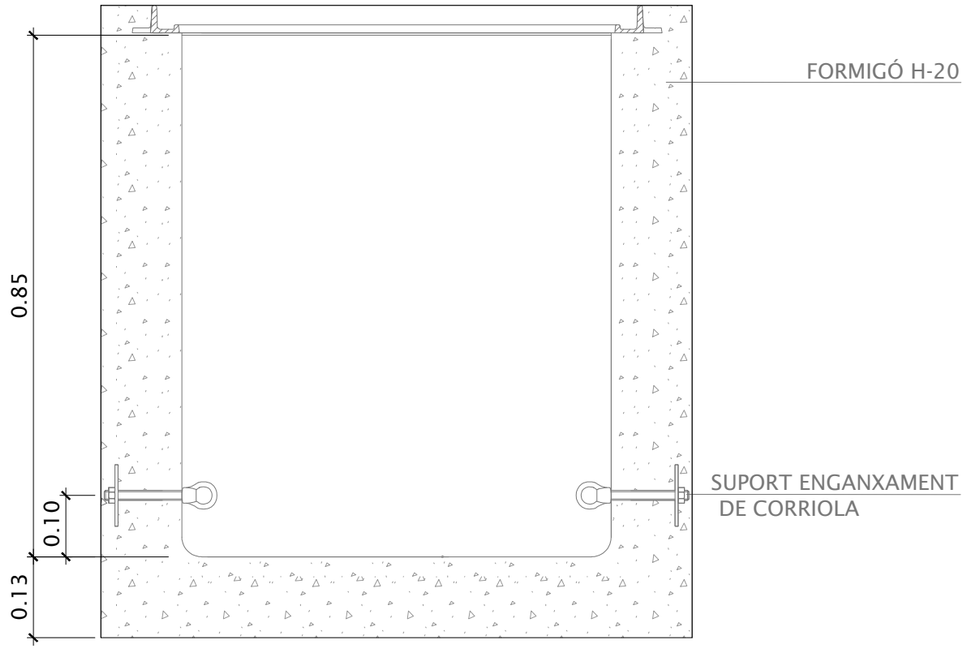


ALÇAT

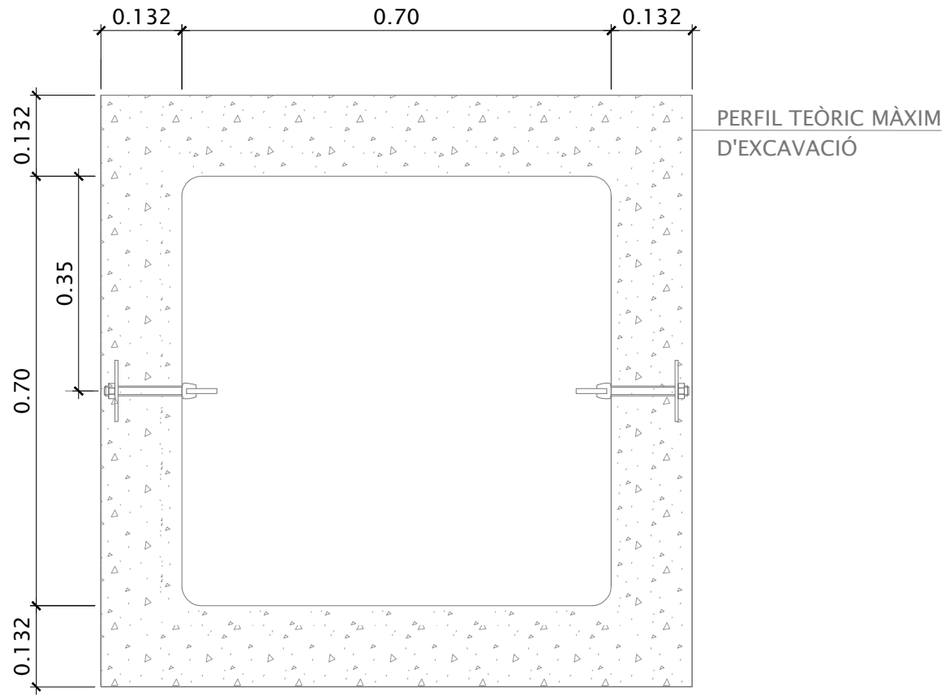


PLANTA


TAPA 70X70 AMB SERIGRAFIA TC-AjB

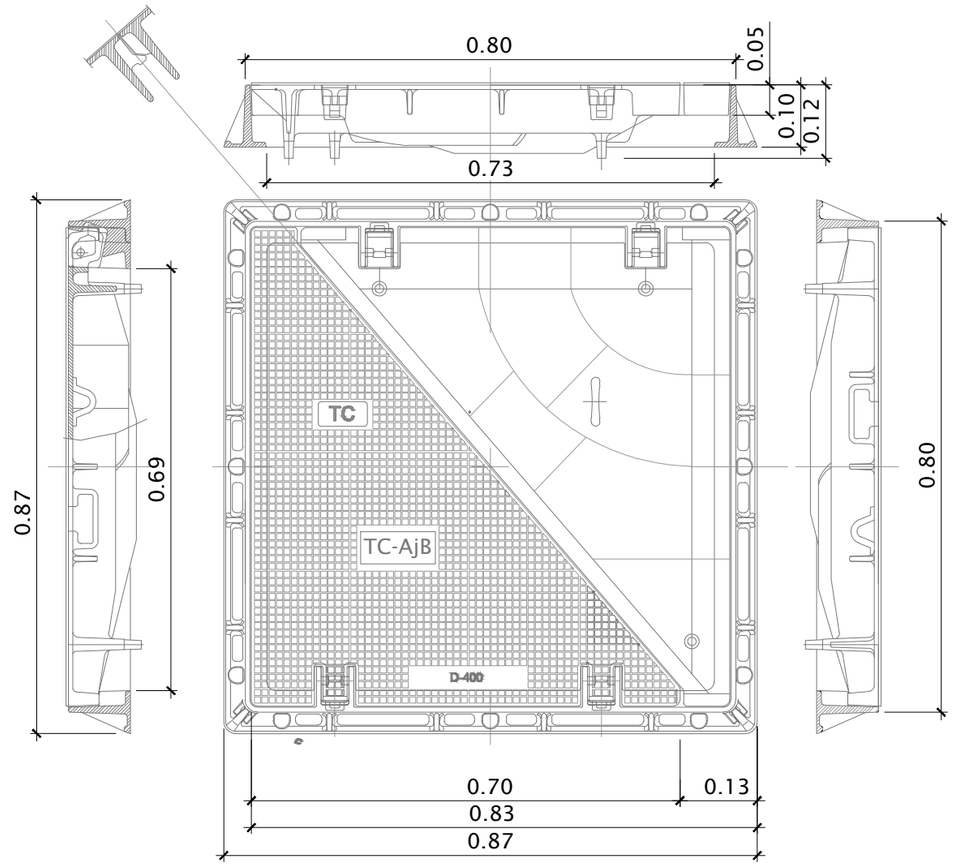


SUPORT ENGANXAMENT DE CORRIOLA

Escala:1/2

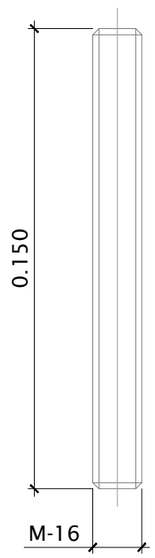


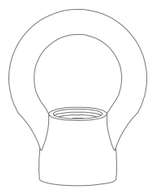

FEMELLA EN ANELLA

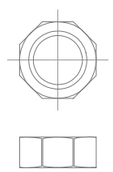

FEMELLA M-16

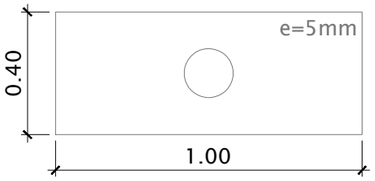


PLACA DE REPARTIMENT

GENER 2025


AMB Àrea Metropolitana de Barcelona

Infraestructures	DIRECCIÓ DE PROJECTE	EQUIP		exp. 901704/24		INSTAL.LACIÓ FIBRA ÒPTICA	E: 1/10	09
Roberto Martínez	Roberto Martínez	MOSE Serveis d'Enginyeria Agustí Moseguí Giménez	MOSE SERVEIS D'ENGINYERIA	OTG	MEMORIA VALORADA PER A LA CONNEXIÓ DE COMUNICACIONS DEL RECINTE TÈCNIC DEL TÚNEL DE BON PASTOR A LA XARXA DE COMUNICACIONS DE L'AJUNTAMENT DE BARCELONA	DETALL PERICÓ 70X70X85		FULLA 01 DE 01

2 CONDUCTES EN ZONA VORERA. TIPUS 1

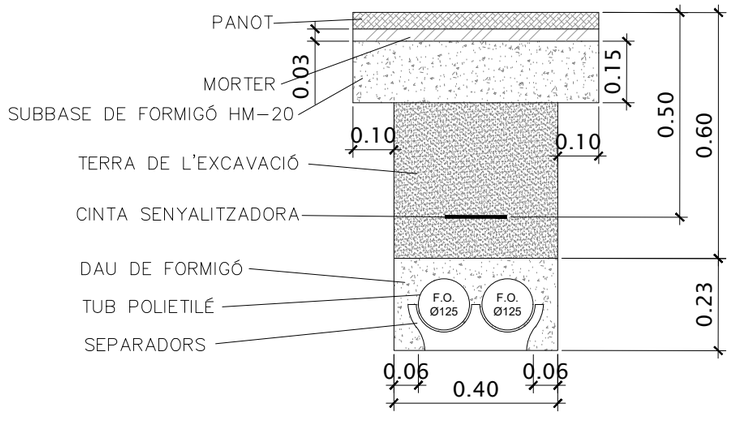

2 CONDUCTES PER CALÇADA. TIPUS 2

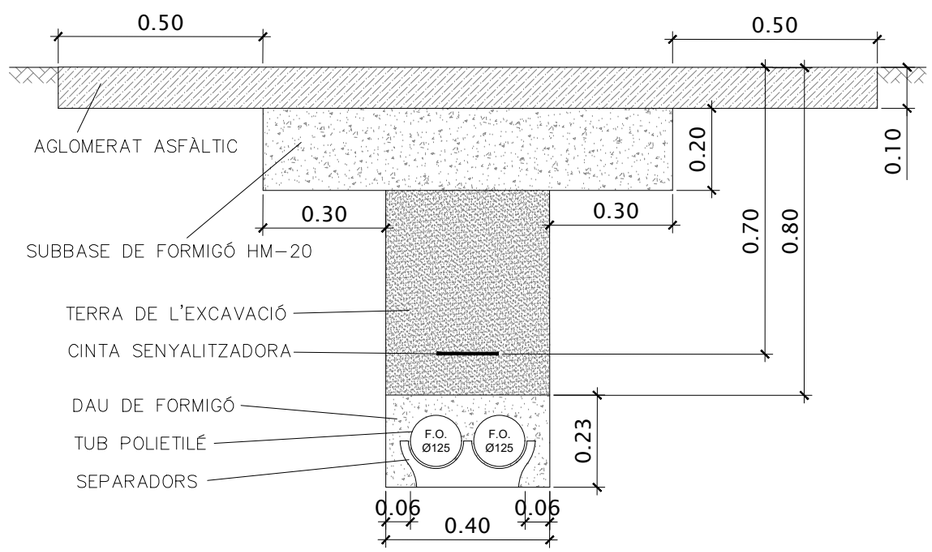

GENER 2025

AMB Àrea Metropolitana de Barcelona

Infraestructures	DIRECCIÓ DE PROJECTE	EQUIP	exp. 901704/24	MEMORIA VALORADA PER A LA CONNEXIÓ DE COMUNICACIONS DEL RECINTE TÈCNIC DEL TÚNEL DE BON PASTOR A LA XARXA DE COMUNICACIONS DE L'AJUNTAMENT DE BARCELONA	INSTAL.LACIÓ FIBRA ÒPTICA	E: 1/15	10
Roberto Martínez	Roberto Martínez	MOSE Serveis d'Enginyeria Agustí Moseguí Giménez	OTG		DETALLS DE SECCIONS DE CANALITZACIÓ		FULLA 01 DE 01