AMB

Municipi
Badalona

Tipus d'actuació
Urbanització

Expedient
903666/23

Data
Abril 2024

Tipus de document
Projecte d'execució

Gestió
Direcció de Serveis de l'Espai Públic

Redacció de projecte
Direcció de Serveis de l'Espai Públic

Canvi d'Il·luminació 04 Barri Sant Antoni de Llefià

Relació de documents i volums

D1 Memòria i annexos
D2 Plànols
D3 Plec de prescripcions tècniques
D4 Pressupost

03/16 Volums

Índex de volums

D1 Memòria i annexos

01-11

01
Memòria
Annex 01. Enllumenat
Annex 02. Planejament

02
Annex 03. Serveis existents, serveis afectats i nous subministraments

03
Annex 03. Serveis existents, serveis afectats i nous subministraments (2)

04
Annex 03. Serveis existents, serveis afectats i nous subministraments (3)

05
Annex 03. Serveis existents, serveis afectats i nous subministraments (4)

06
Annex 03. Serveis existents, serveis afectats i nous subministraments (5)

07
Annex 03. Serveis existents, serveis afectats i nous subministraments (6)

08
Annex 03. Serveis existents, serveis afectats i nous subministraments (7)

09
Annex 04. Pla de control de qualitat
Annex 05. Estudi de seguretat i salut

10
Annex 06. Aspectes ambientals

11
Annex 07. Estudi de gestió de residus de construcció i demolició
Annex 08. Pla d'obra
Annex 09. Requeriments de les lluminàries
Annex 10. Justificació de preus
Annex 11. Pla de consum i manteniment de l'obra acabada
Annex 12. Pressupost per al coneixement de l'Administració
Annex 13. Fitxa resum de les característiques del projecte

D2 Plànols

12-14

12
SG. Situació general
EN. Enderrocs, elements a retirar i reposicions
EP. Enllumenat públic

13
EP. Enllumenat públic
GR. Gestió de residus

14
EP. Enllumenat públic
GR. Gestió de residus

D3 Plec de prescripcions tècniques

15

15
01. Plec de prescripcions tècniques particulars
02. Plec de prescripcions tècniques particulars de materials i partides

D4 Pressupost

16

16
01. Amidaments
02. Estadística de partides
03. Quadre de preus
04. Pressupost
05. Resum de pressupost
06. Últim ful

Annex 03

Serveis existents
Serveis afectats
Nous sumbinistraments

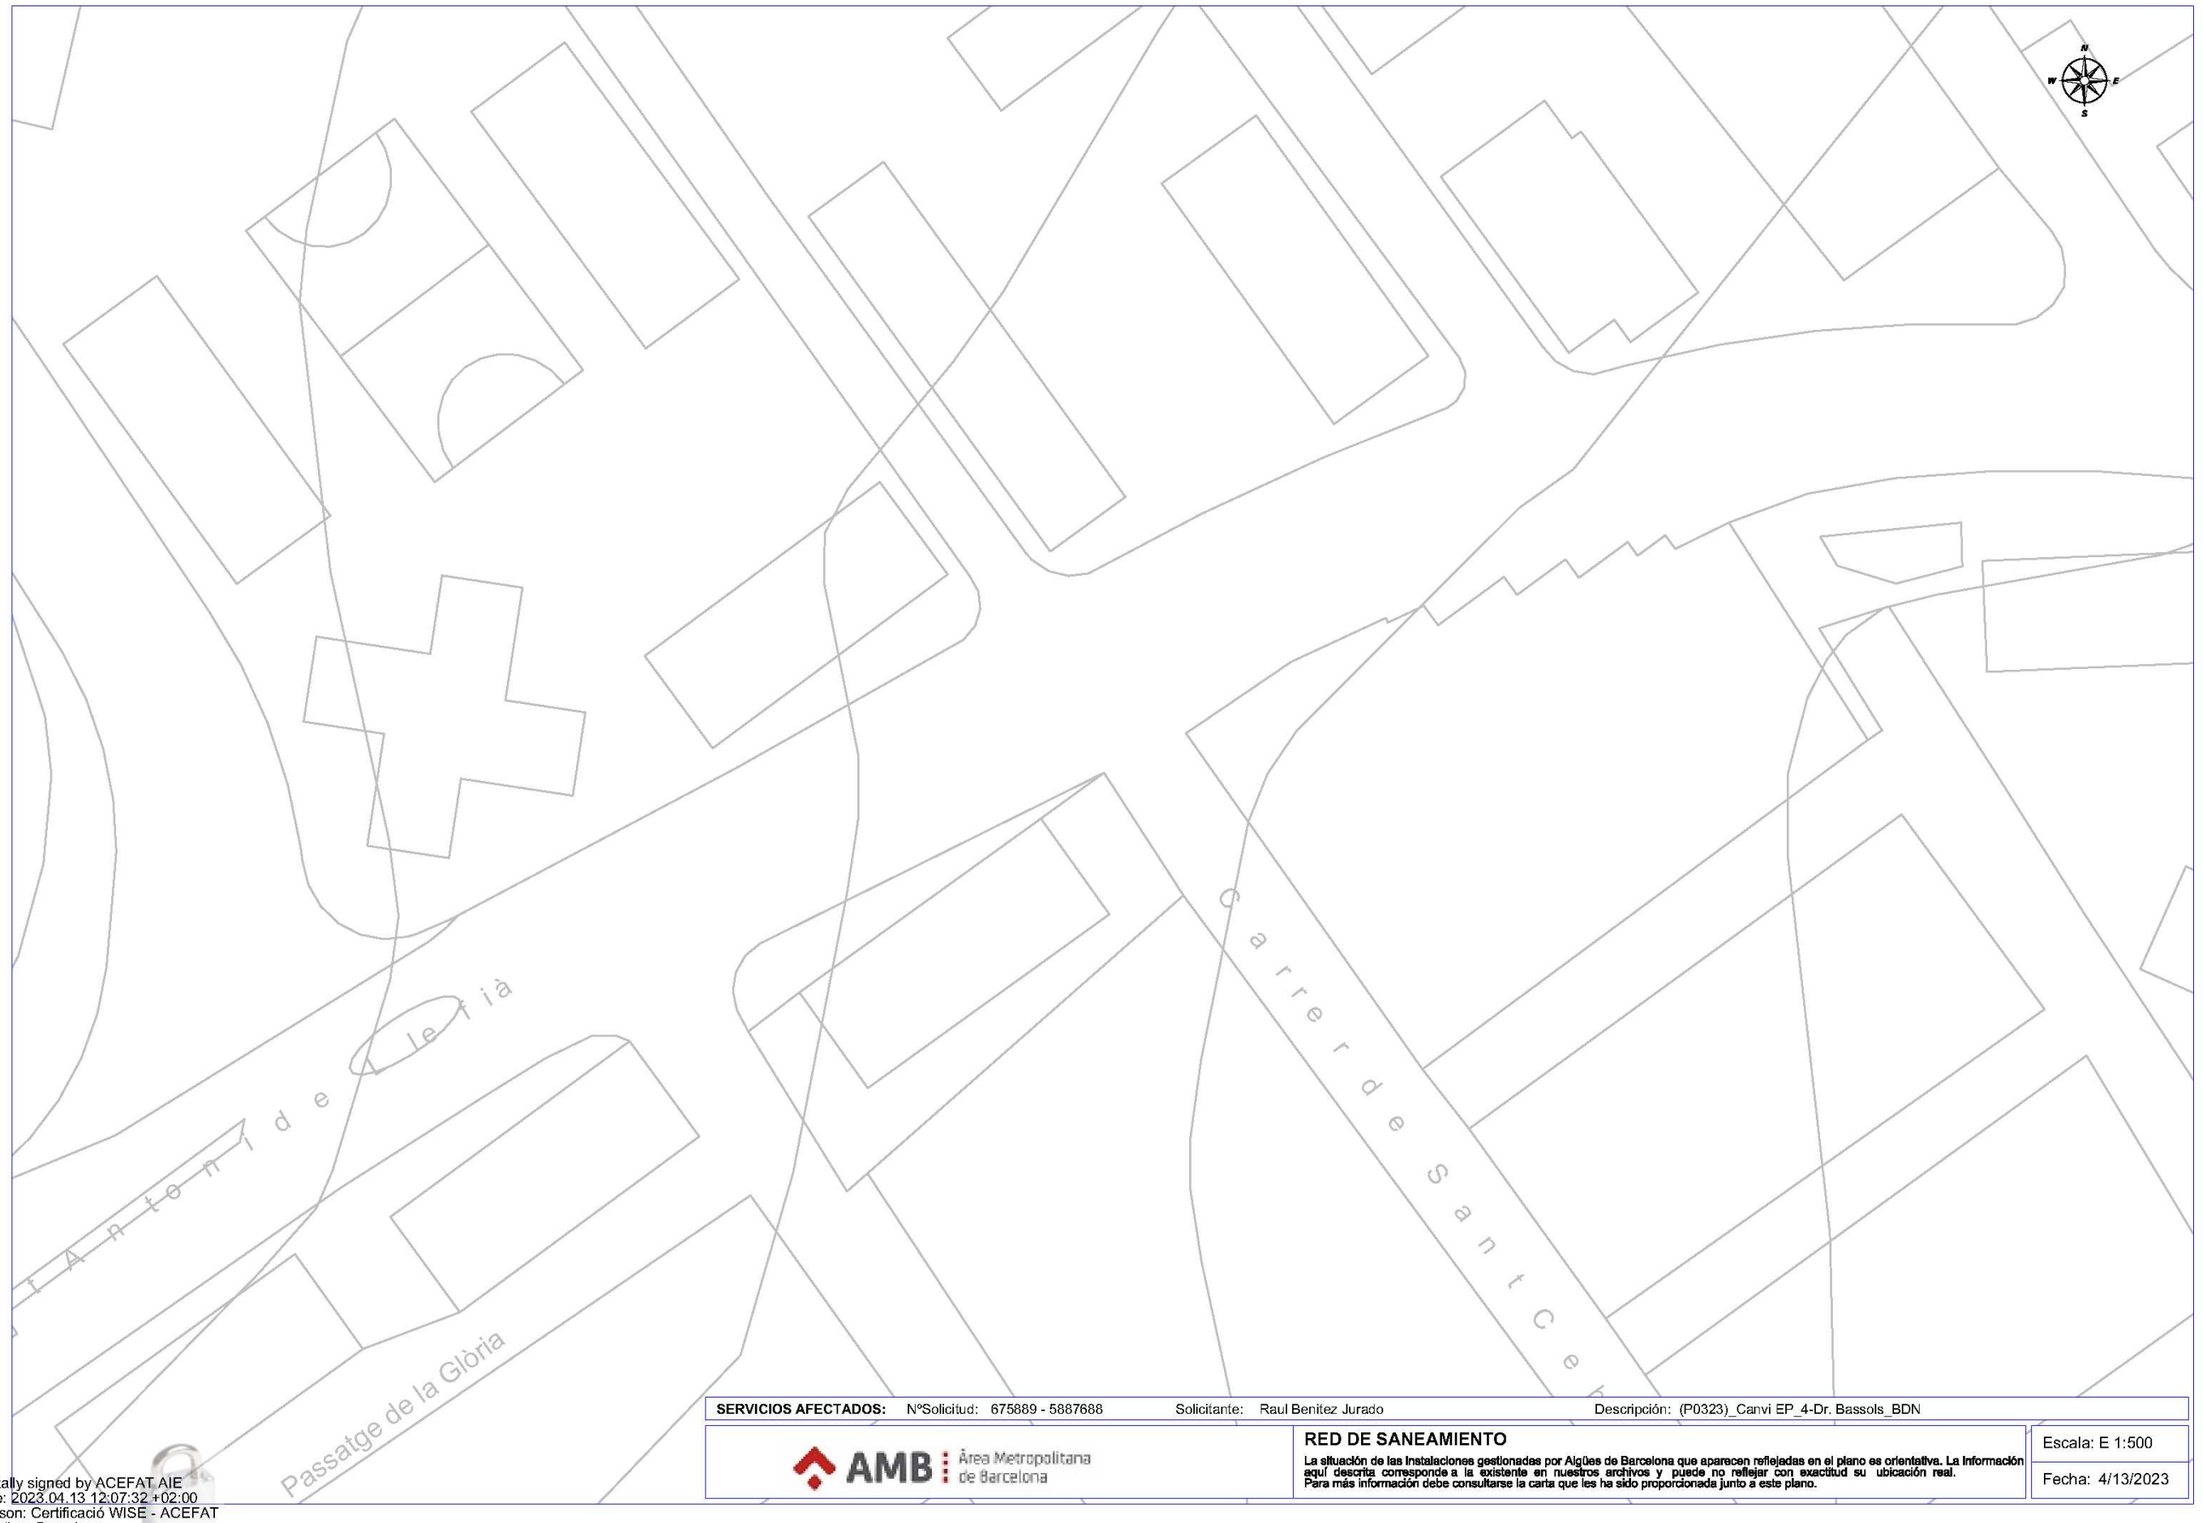

SERVICIOS AFECTADOS:	Nº Solicitud: 675889 - 5887688	Solicitante: Raul Benitez Jurado	Descripción: (P0323)_Canvi EP_4-Dr. Bassols_BDN

AMB Àrea Metropolitana de Barcelona

RED DE SANEAMIENTO

La situación de las instalaciones gestionadas por Aigües de Barcelona que aparecen reflejadas en el plano es orientativa. La información aquí descrita corresponde a la existente en nuestros archivos y puede no reflejar con exactitud su ubicación real.
Para más información debe consultarse la carta que les ha sido proporcionada junto a este plano.

Escala: E 1:500

Fecha: 4/13/2023

Digitally signed by ACEFAT AIE
Date: 2023.04.13 12:07:32 +02:00
Reason: Certificació WISE - ACEFAT
Location: Barcelona

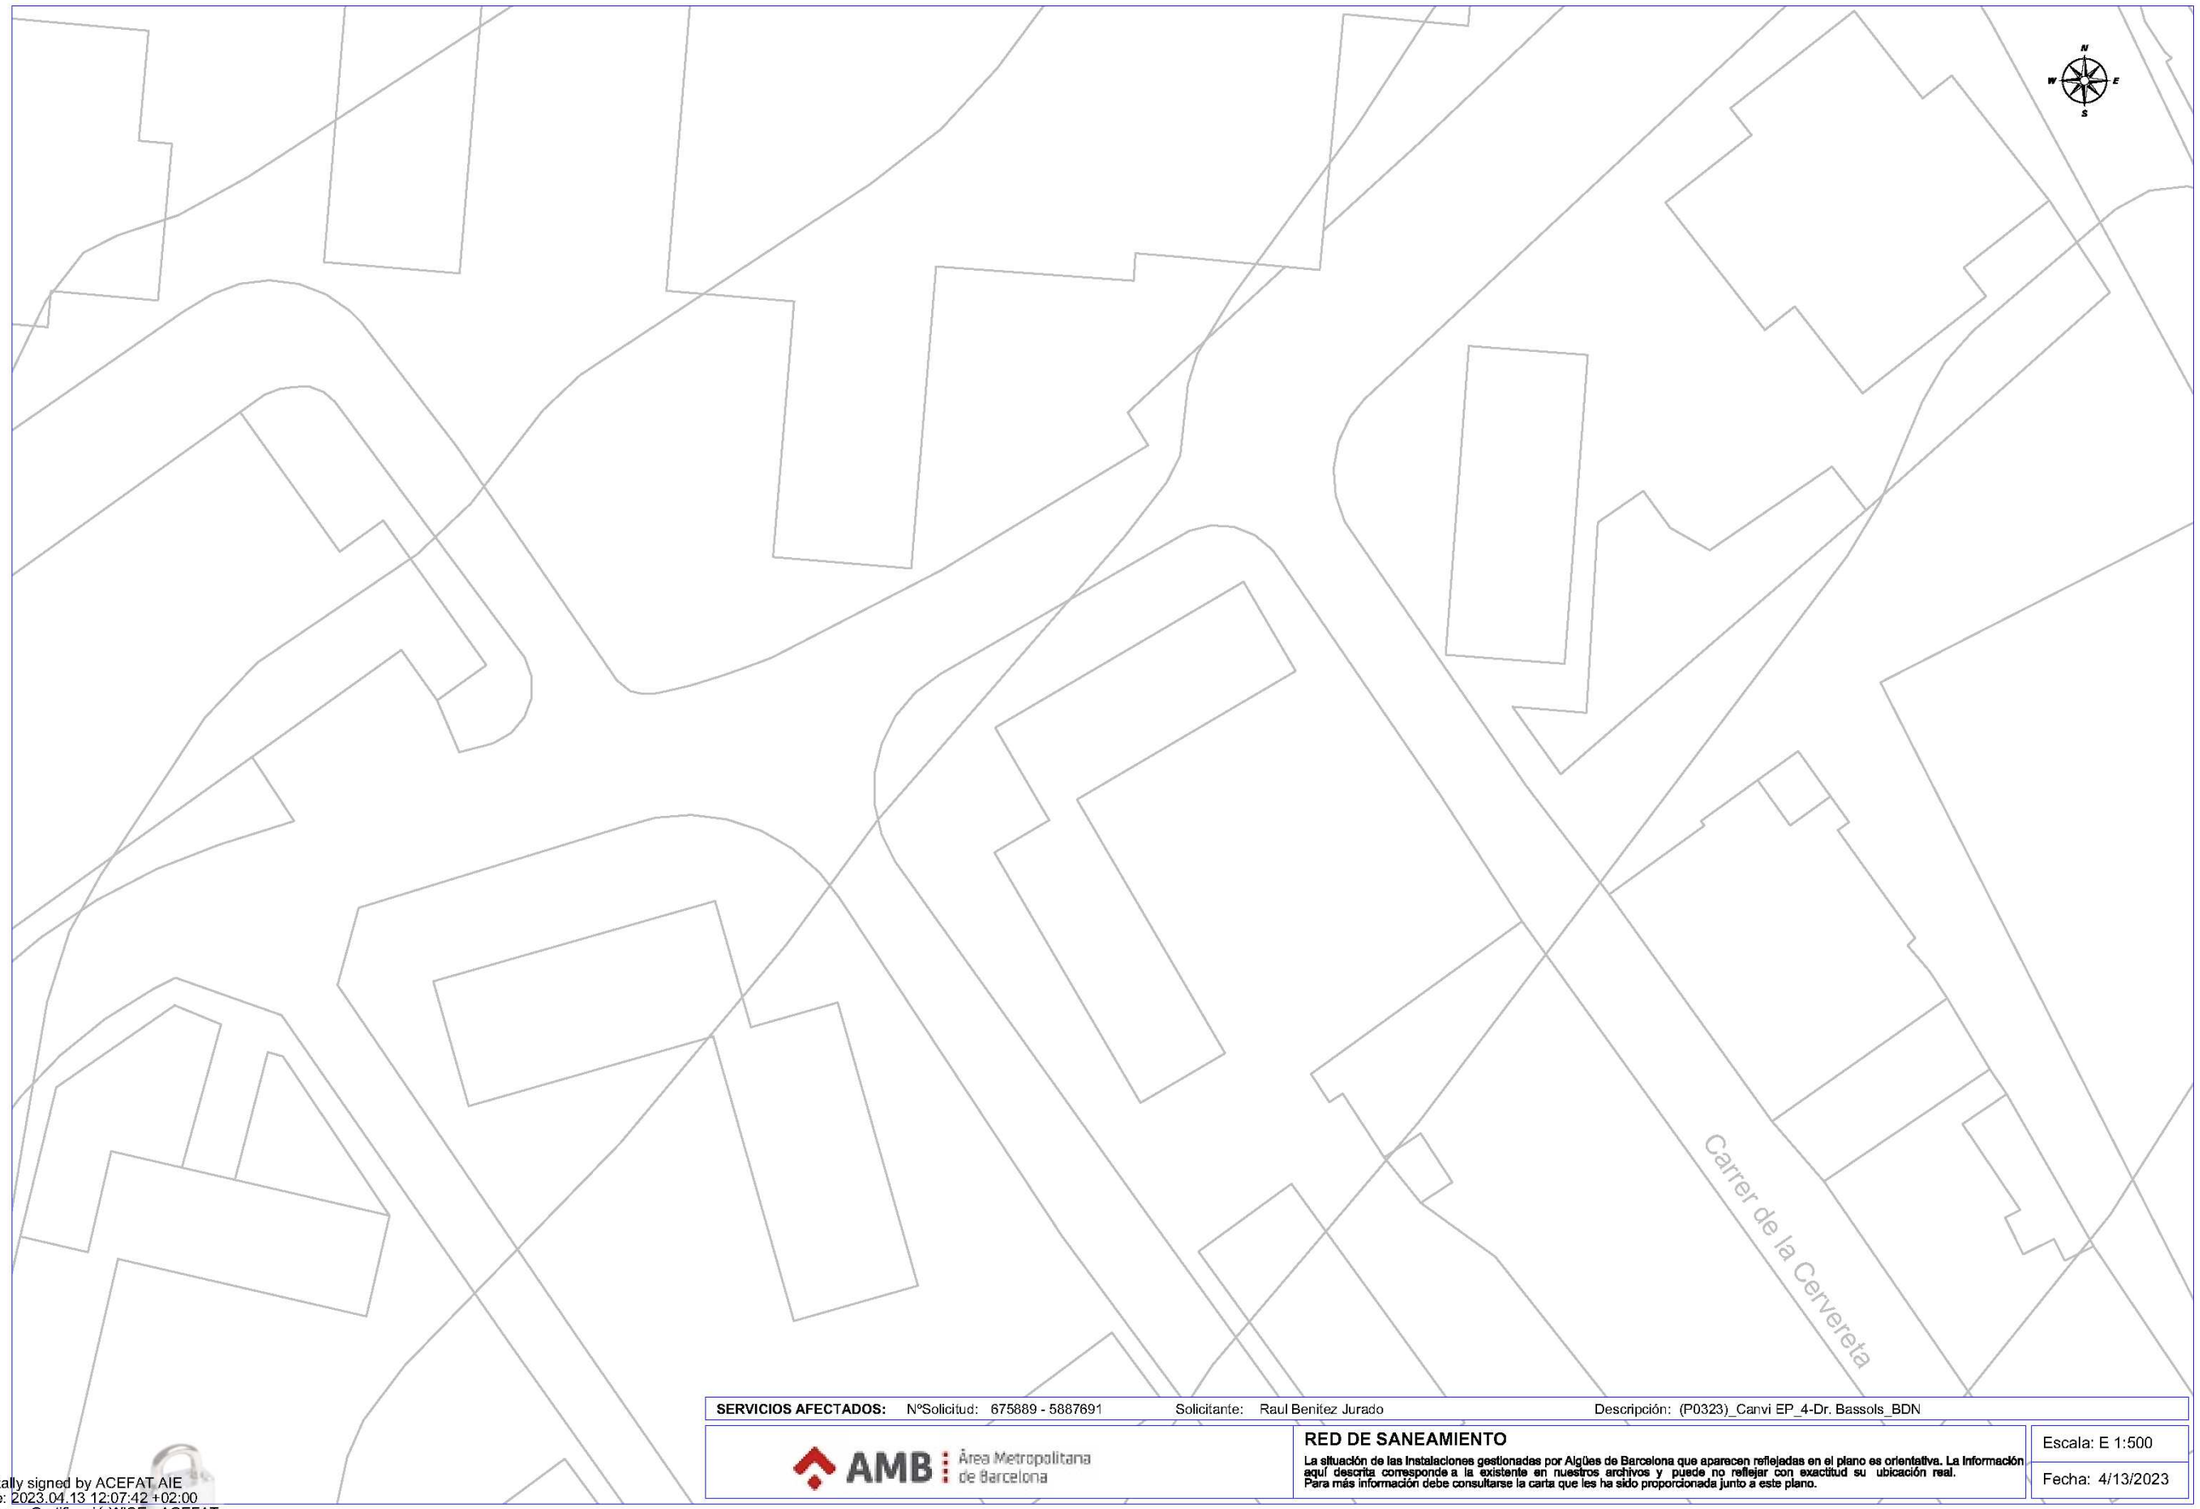

SERVICIOS AFECTADOS: NºSolicitud: 675889 - 5887691 Solicitante: Raul Benitez Jurado Descripción: (P0323)_Canvi EP_4-Dr. Bassols_BDN

AMB Àrea Metropolitana de Barcelona

RED DE SANEAMIENTO

La situación de las instalaciones gestionadas por Aigües de Barcelona que aparecen reflejadas en el plano es orientativa. La información aquí descrita corresponde a la existente en nuestros archivos y puede no reflejar con exactitud su ubicación real. Para más información debe consultarse la carta que les ha sido proporcionada junto a este plano.

Escala: E 1:500

Fecha: 4/13/2023

Digitally signed by ACEFAT AIE
Date: 2023.04.13 12:07:42 +02:00
Reason: Certificació WISE - ACEFAT
Location: Barcelona

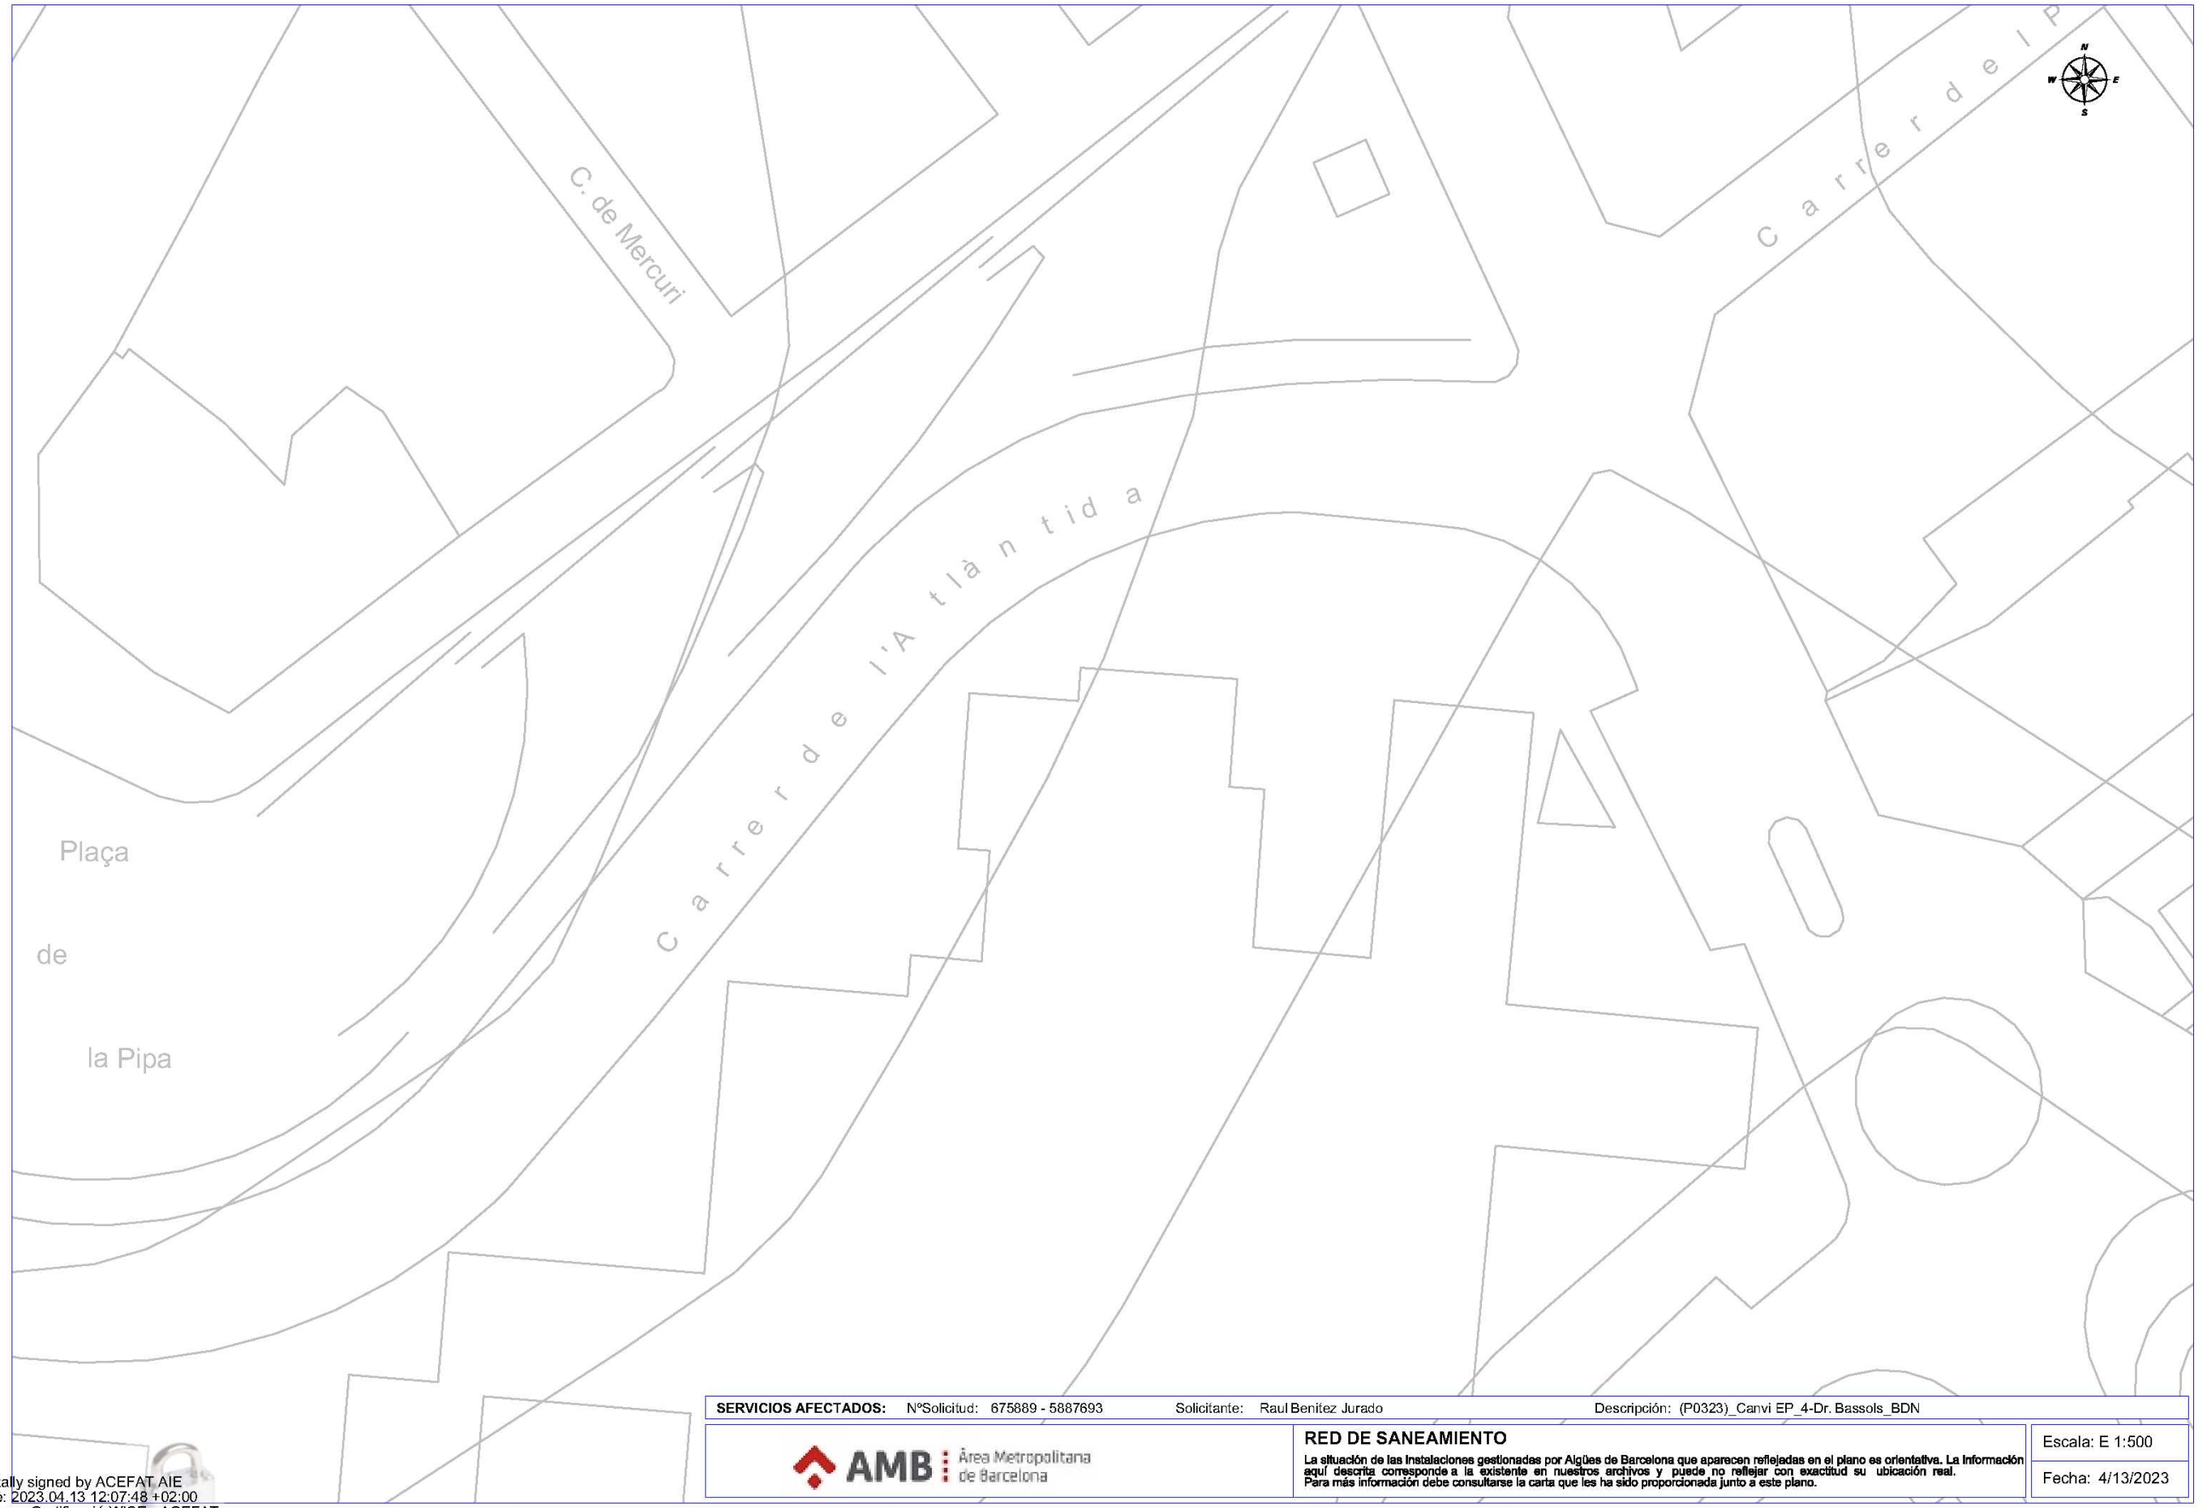

SERVICIOS AFECTADOS: NºSolicitud: 675889 - 5887693 Solicitante: Raul Benitez Jurado Descripción: (P0323)_Canvi EP_4-Dr. Bassols_BDN

AMB Àrea Metropolitana de Barcelona

RED DE SANEAMIENTO

La situación de las instalaciones gestionadas por Aigües de Barcelona que aparecen reflejadas en el plano es orientativa. La información aquí descrita corresponde a la existente en nuestros archivos y puede no reflejar con exactitud su ubicación real. Para más información debe consultarse la carta que les ha sido proporcionada junto a este plano.

Escala: E 1:500

Fecha: 4/13/2023

Digitally signed by ACEFAT AIE
Date: 2023.04.13 12:07:48 +02:00
Reason: Certificació WISE - ACEFAT
Location: Barcelona

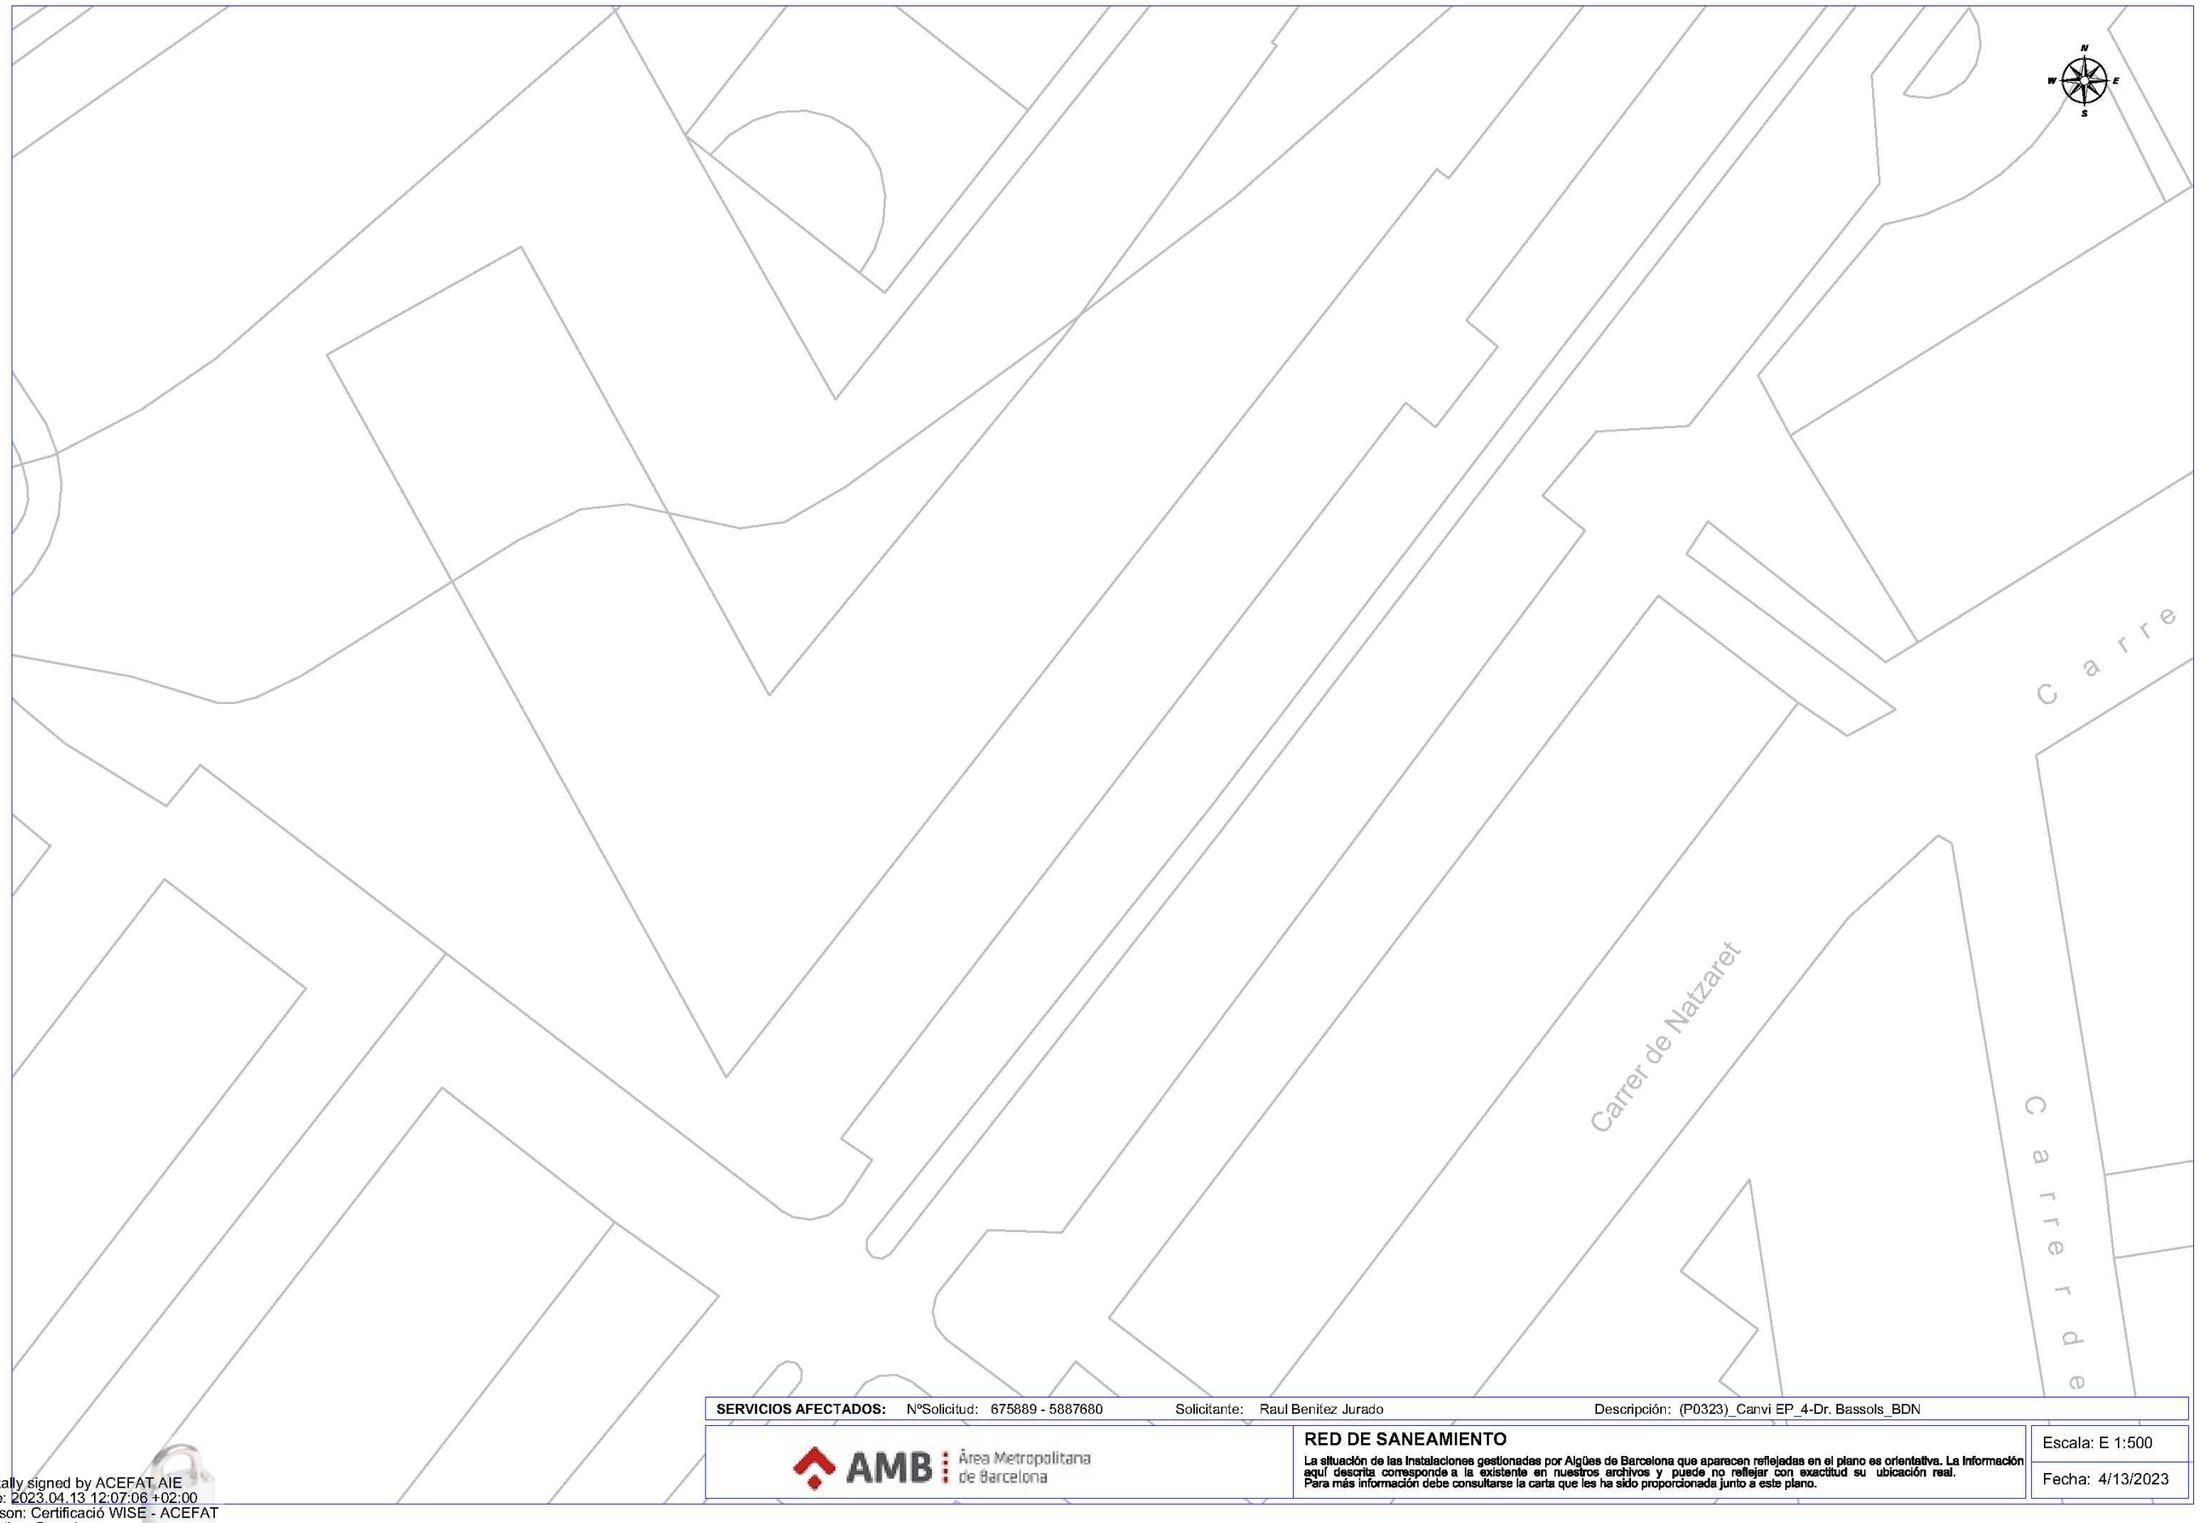

SERVICIOS AFECTADOS: NºSolicitud: 675889 - 5887680 Solicitante: Raul Benitez Jurado Descripción: (P0323)_Canvi EP_4-Dr. Bassols_BDN

AMB Àrea Metropolitana de Barcelona

RED DE SANEAMIENTO

La situación de las instalaciones gestionadas por Aigües de Barcelona que aparecen reflejadas en el plano es orientativa. La información aquí descrita corresponde a la existente en nuestros archivos y puede no reflejar con exactitud su ubicación real.
Para más información debe consultarse la carta que les ha sido proporcionada junto a este plano.

Escala: E 1:500

Fecha: 4/13/2023

Digitally signed by ACEFAT AIE
Date: 2023.04.13 12:07:06 +02:00
Reason: Certificació WISE - ACEFAT
Location: Barcelona

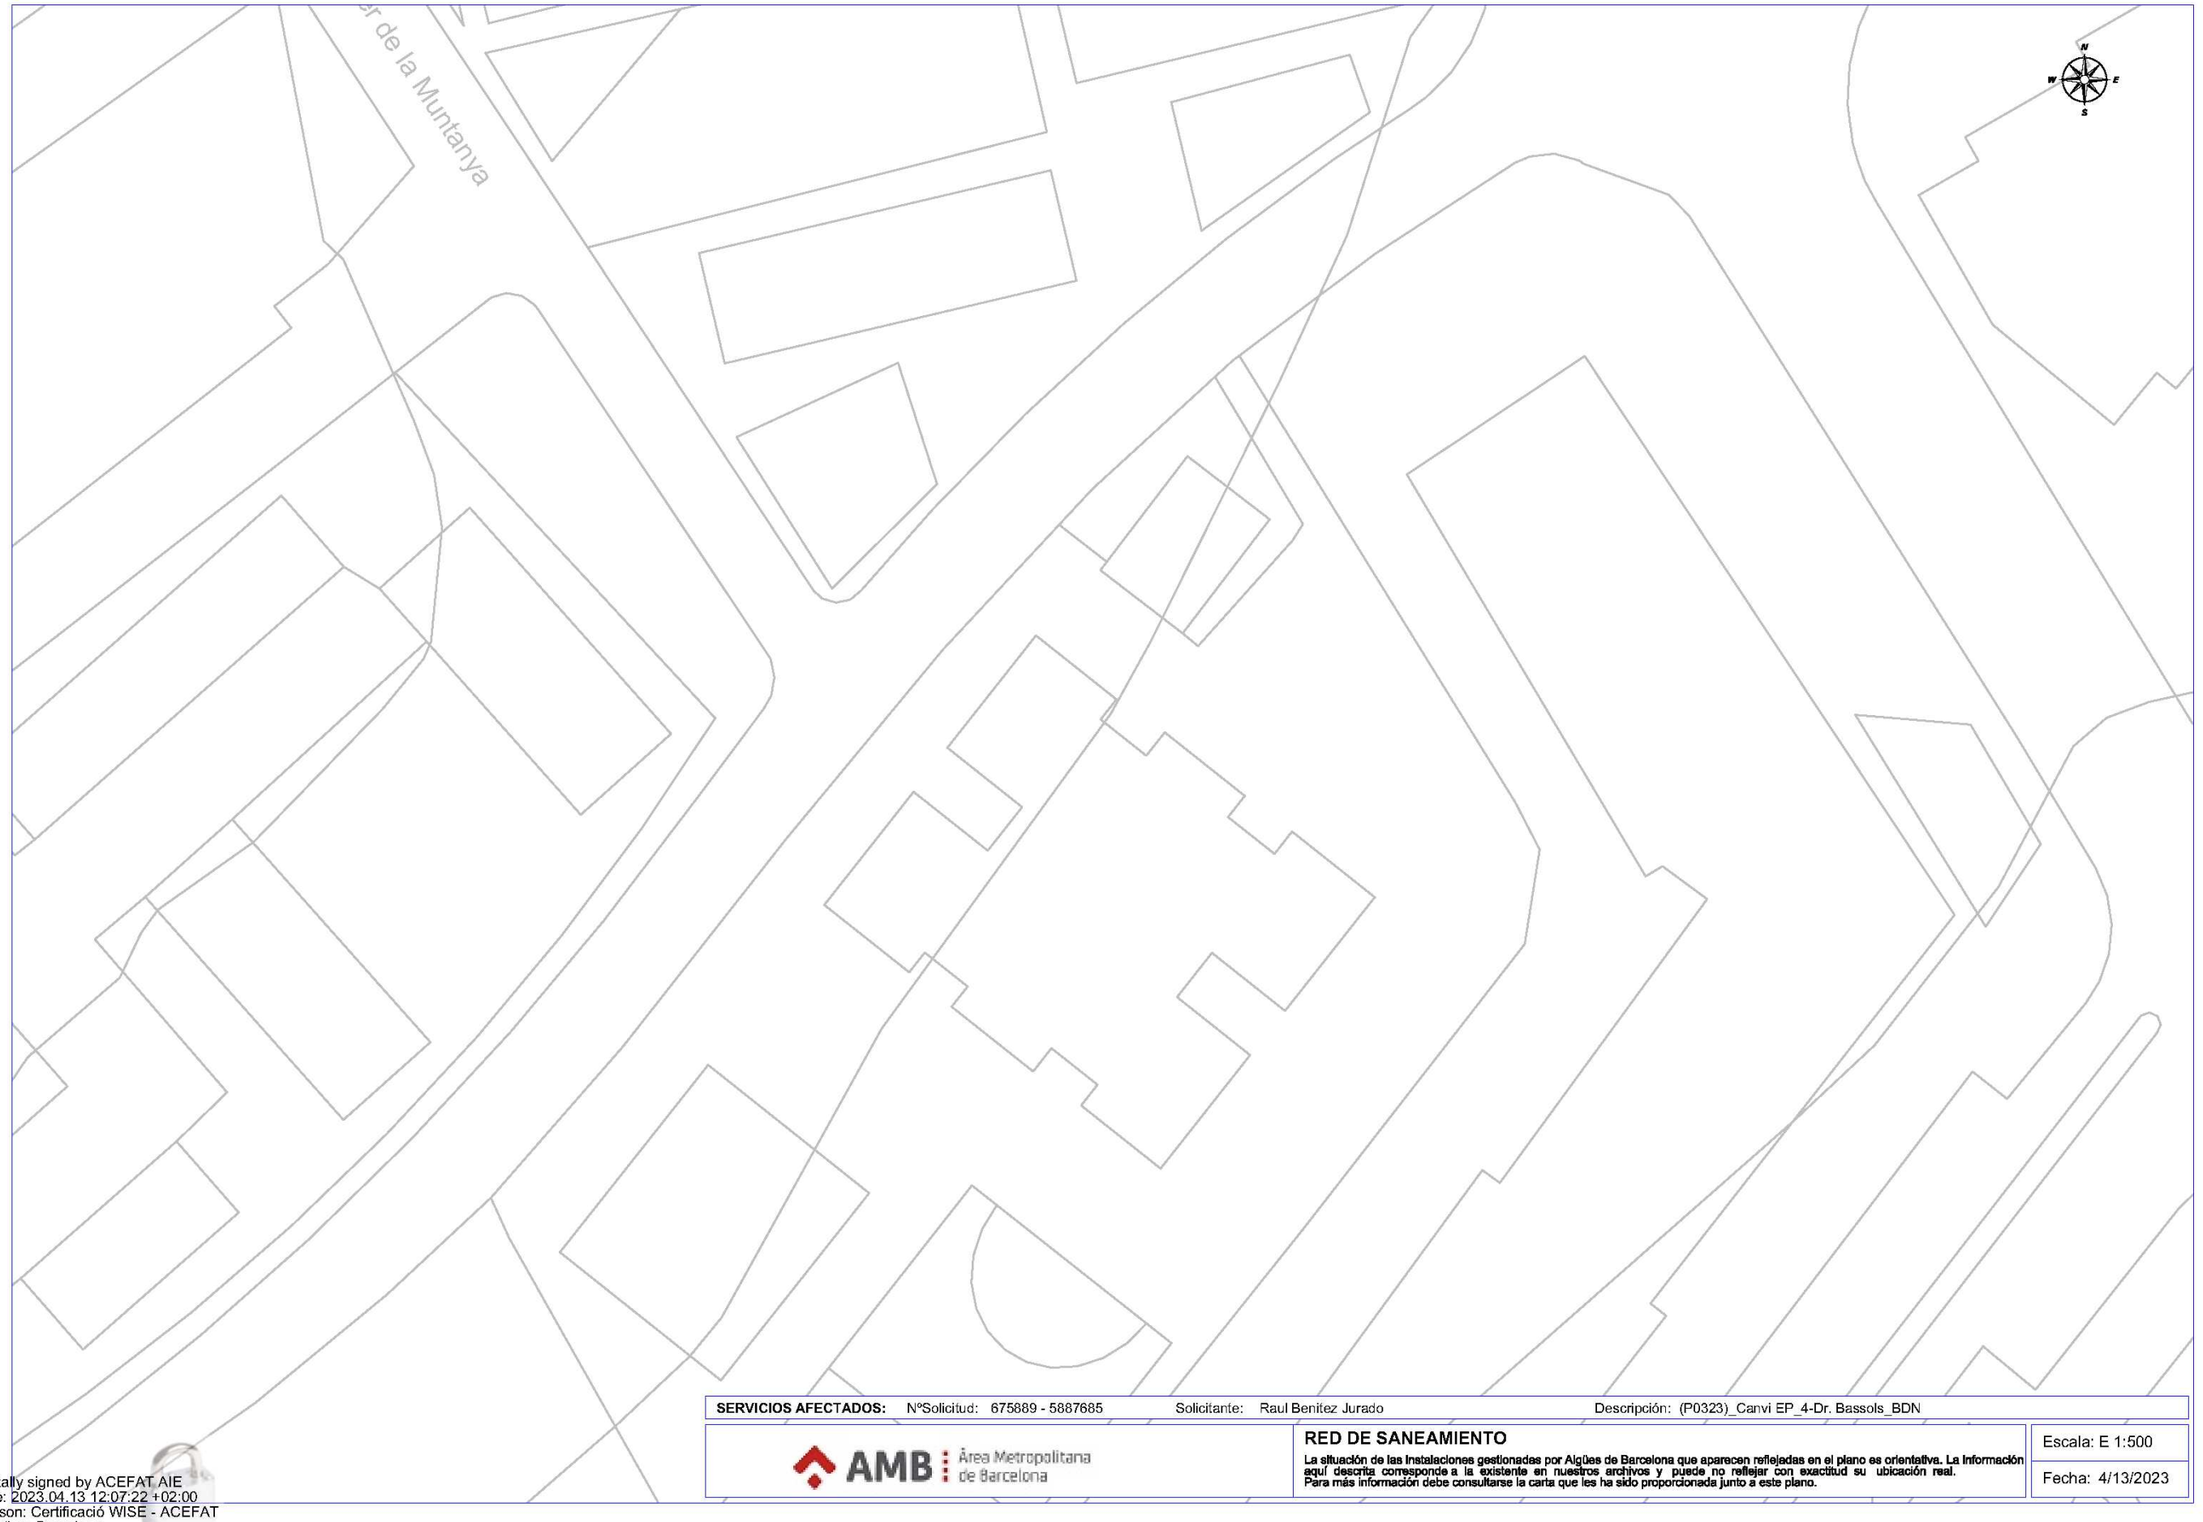

SERVICIOS AFECTADOS: NºSolicitud: 675889 - 5887685 Solicitante: Raul Benitez Jurado Descripción: (P0323)_Canvi EP_4-Dr. Bassols_BDN

AMB Àrea Metropolitana de Barcelona

RED DE SANEAMIENTO

La situación de las instalaciones gestionadas por Aigües de Barcelona que aparecen reflejadas en el plano es orientativa. La información aquí descrita corresponde a la existente en nuestros archivos y puede no reflejar con exactitud su ubicación real.
Para más información debe consultarse la carta que les ha sido proporcionada junto a este plano.

Escala: E 1:500

Fecha: 4/13/2023

Digitally signed by ACEFAT AIE
Date: 2023.04.13 12:07:22 +02:00
Reason: Certificació WISE - ACEFAT
Location: Barcelona

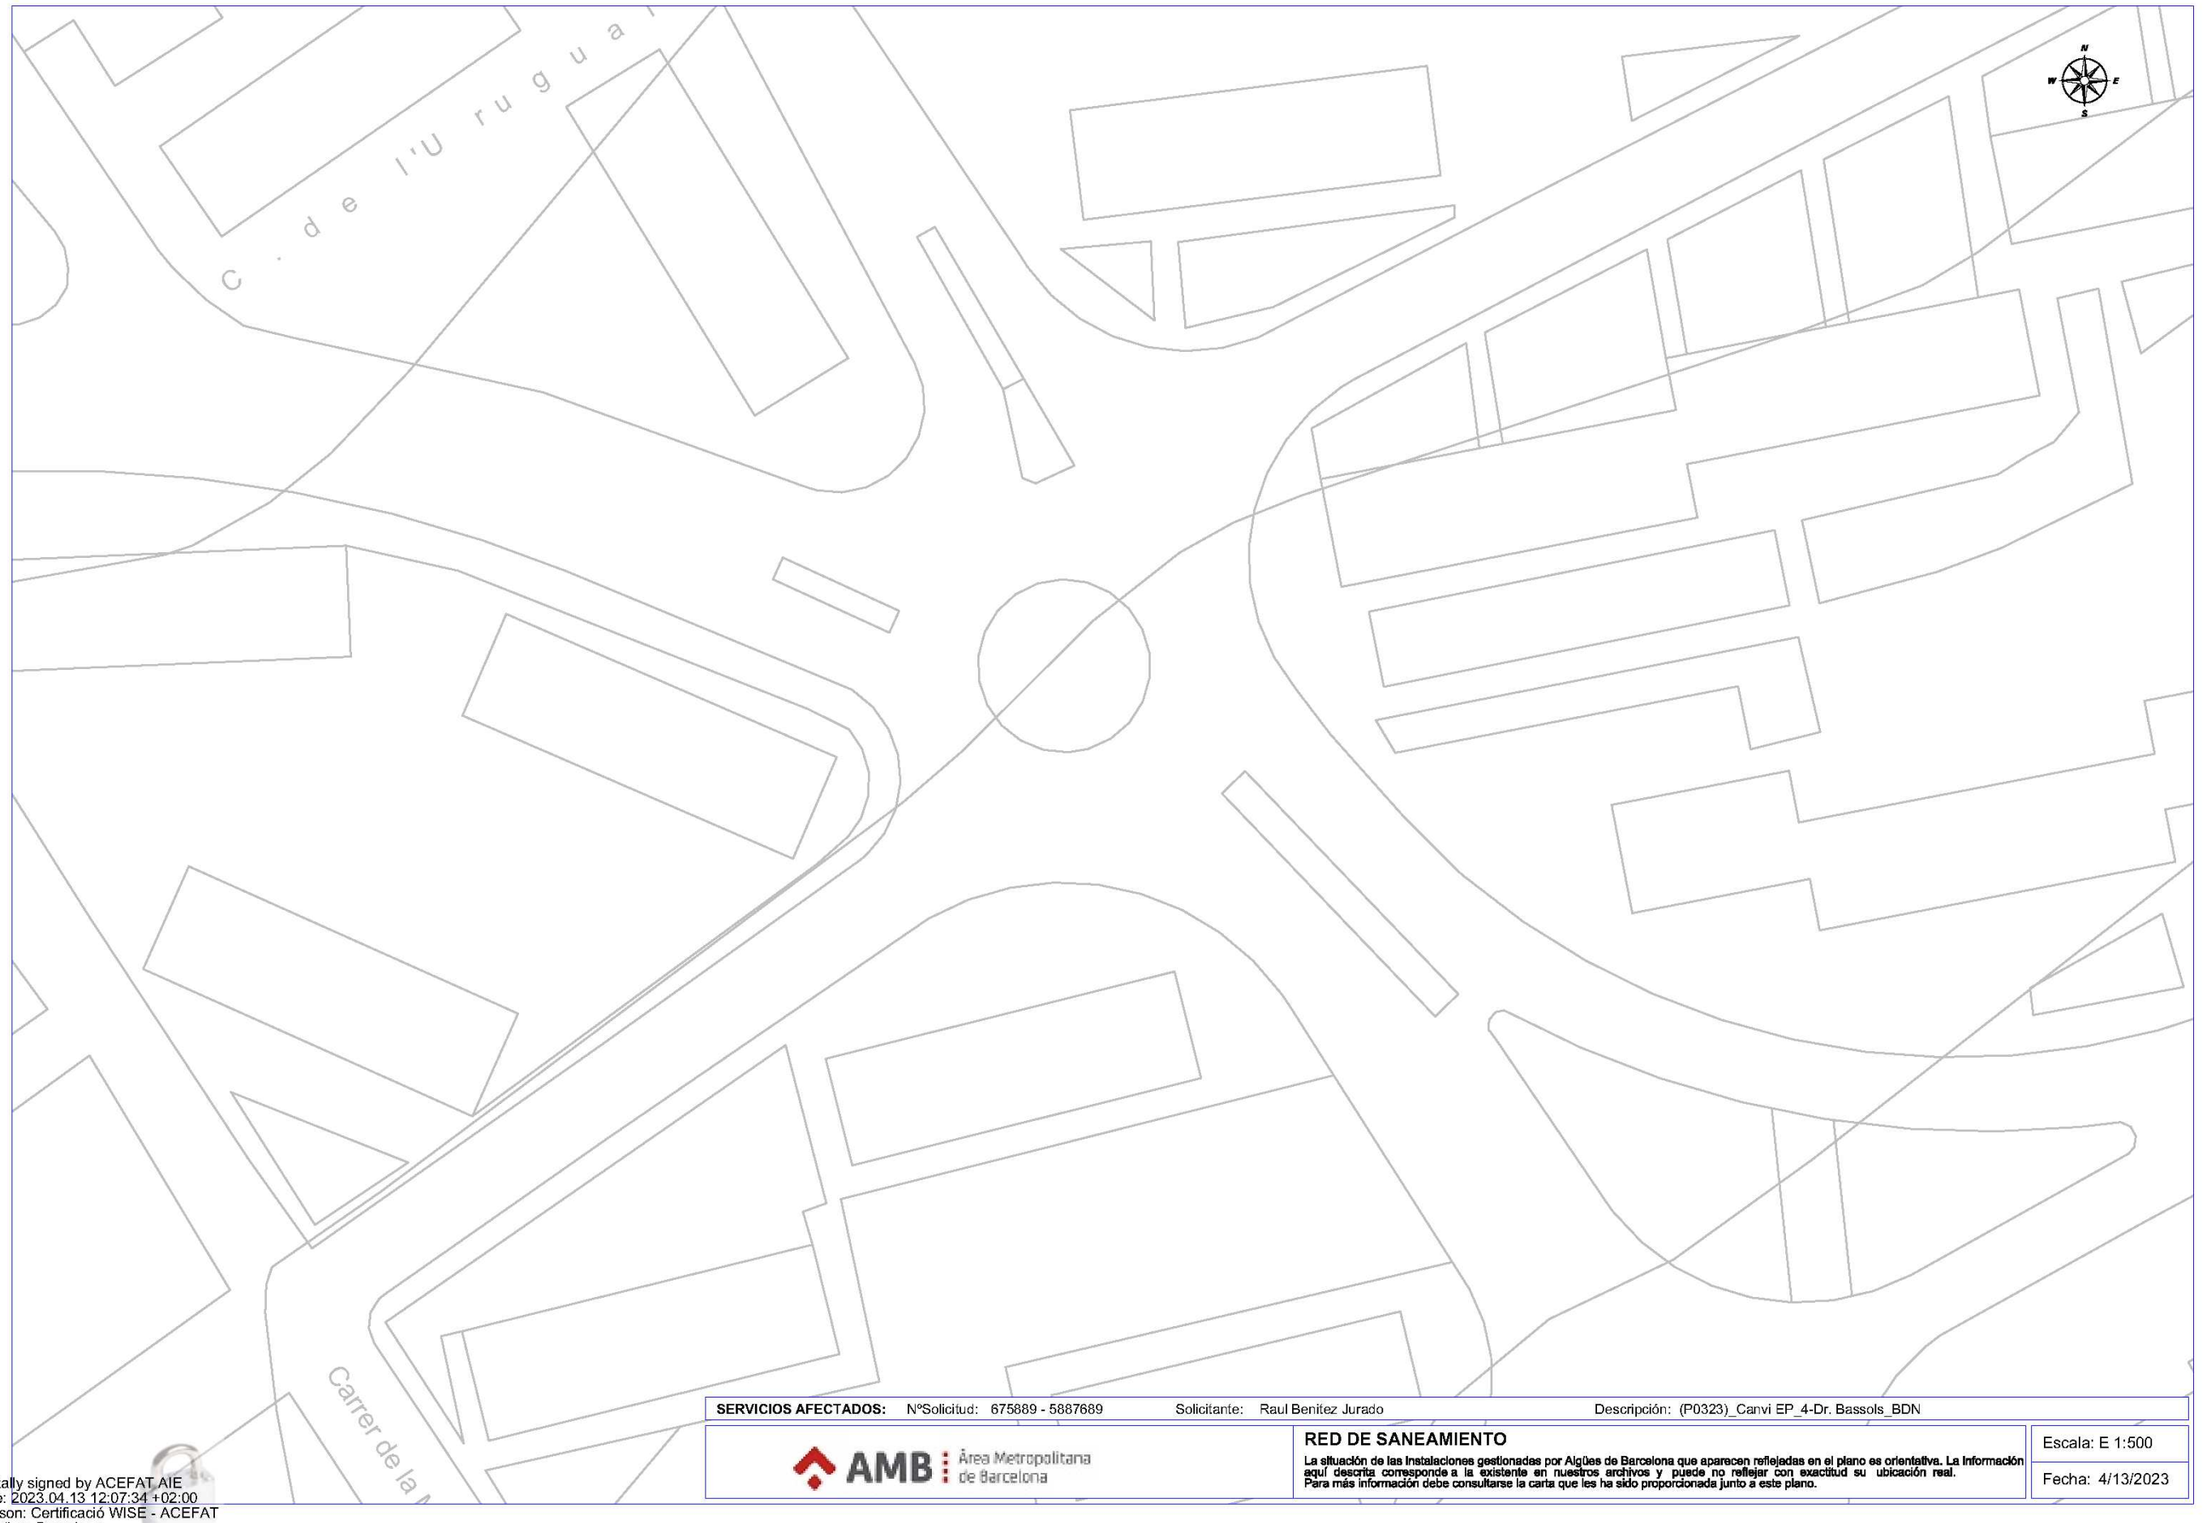

SERVICIOS AFECTADOS: NºSolicitud: 675889 - 5887689 Solicitante: Raul Benitez Jurado Descripción: (P0323)_Canvi EP_4-Dr. Bassols_BDN

AMB Àrea Metropolitana de Barcelona

RED DE SANEAMIENTO

La situación de las instalaciones gestionadas por Aigües de Barcelona que aparecen reflejadas en el plano es orientativa. La información aquí descrita corresponde a la existente en nuestros archivos y puede no reflejar con exactitud su ubicación real. Para más información debe consultarse la carta que les ha sido proporcionada junto a este plano.

Escala: E 1:500

Fecha: 4/13/2023

Digitally signed by ACEFAT AIE
Date: 2023.04.13 12:07:34 +02:00
Reason: Certificació WISE - ACEFAT
Location: Barcelona

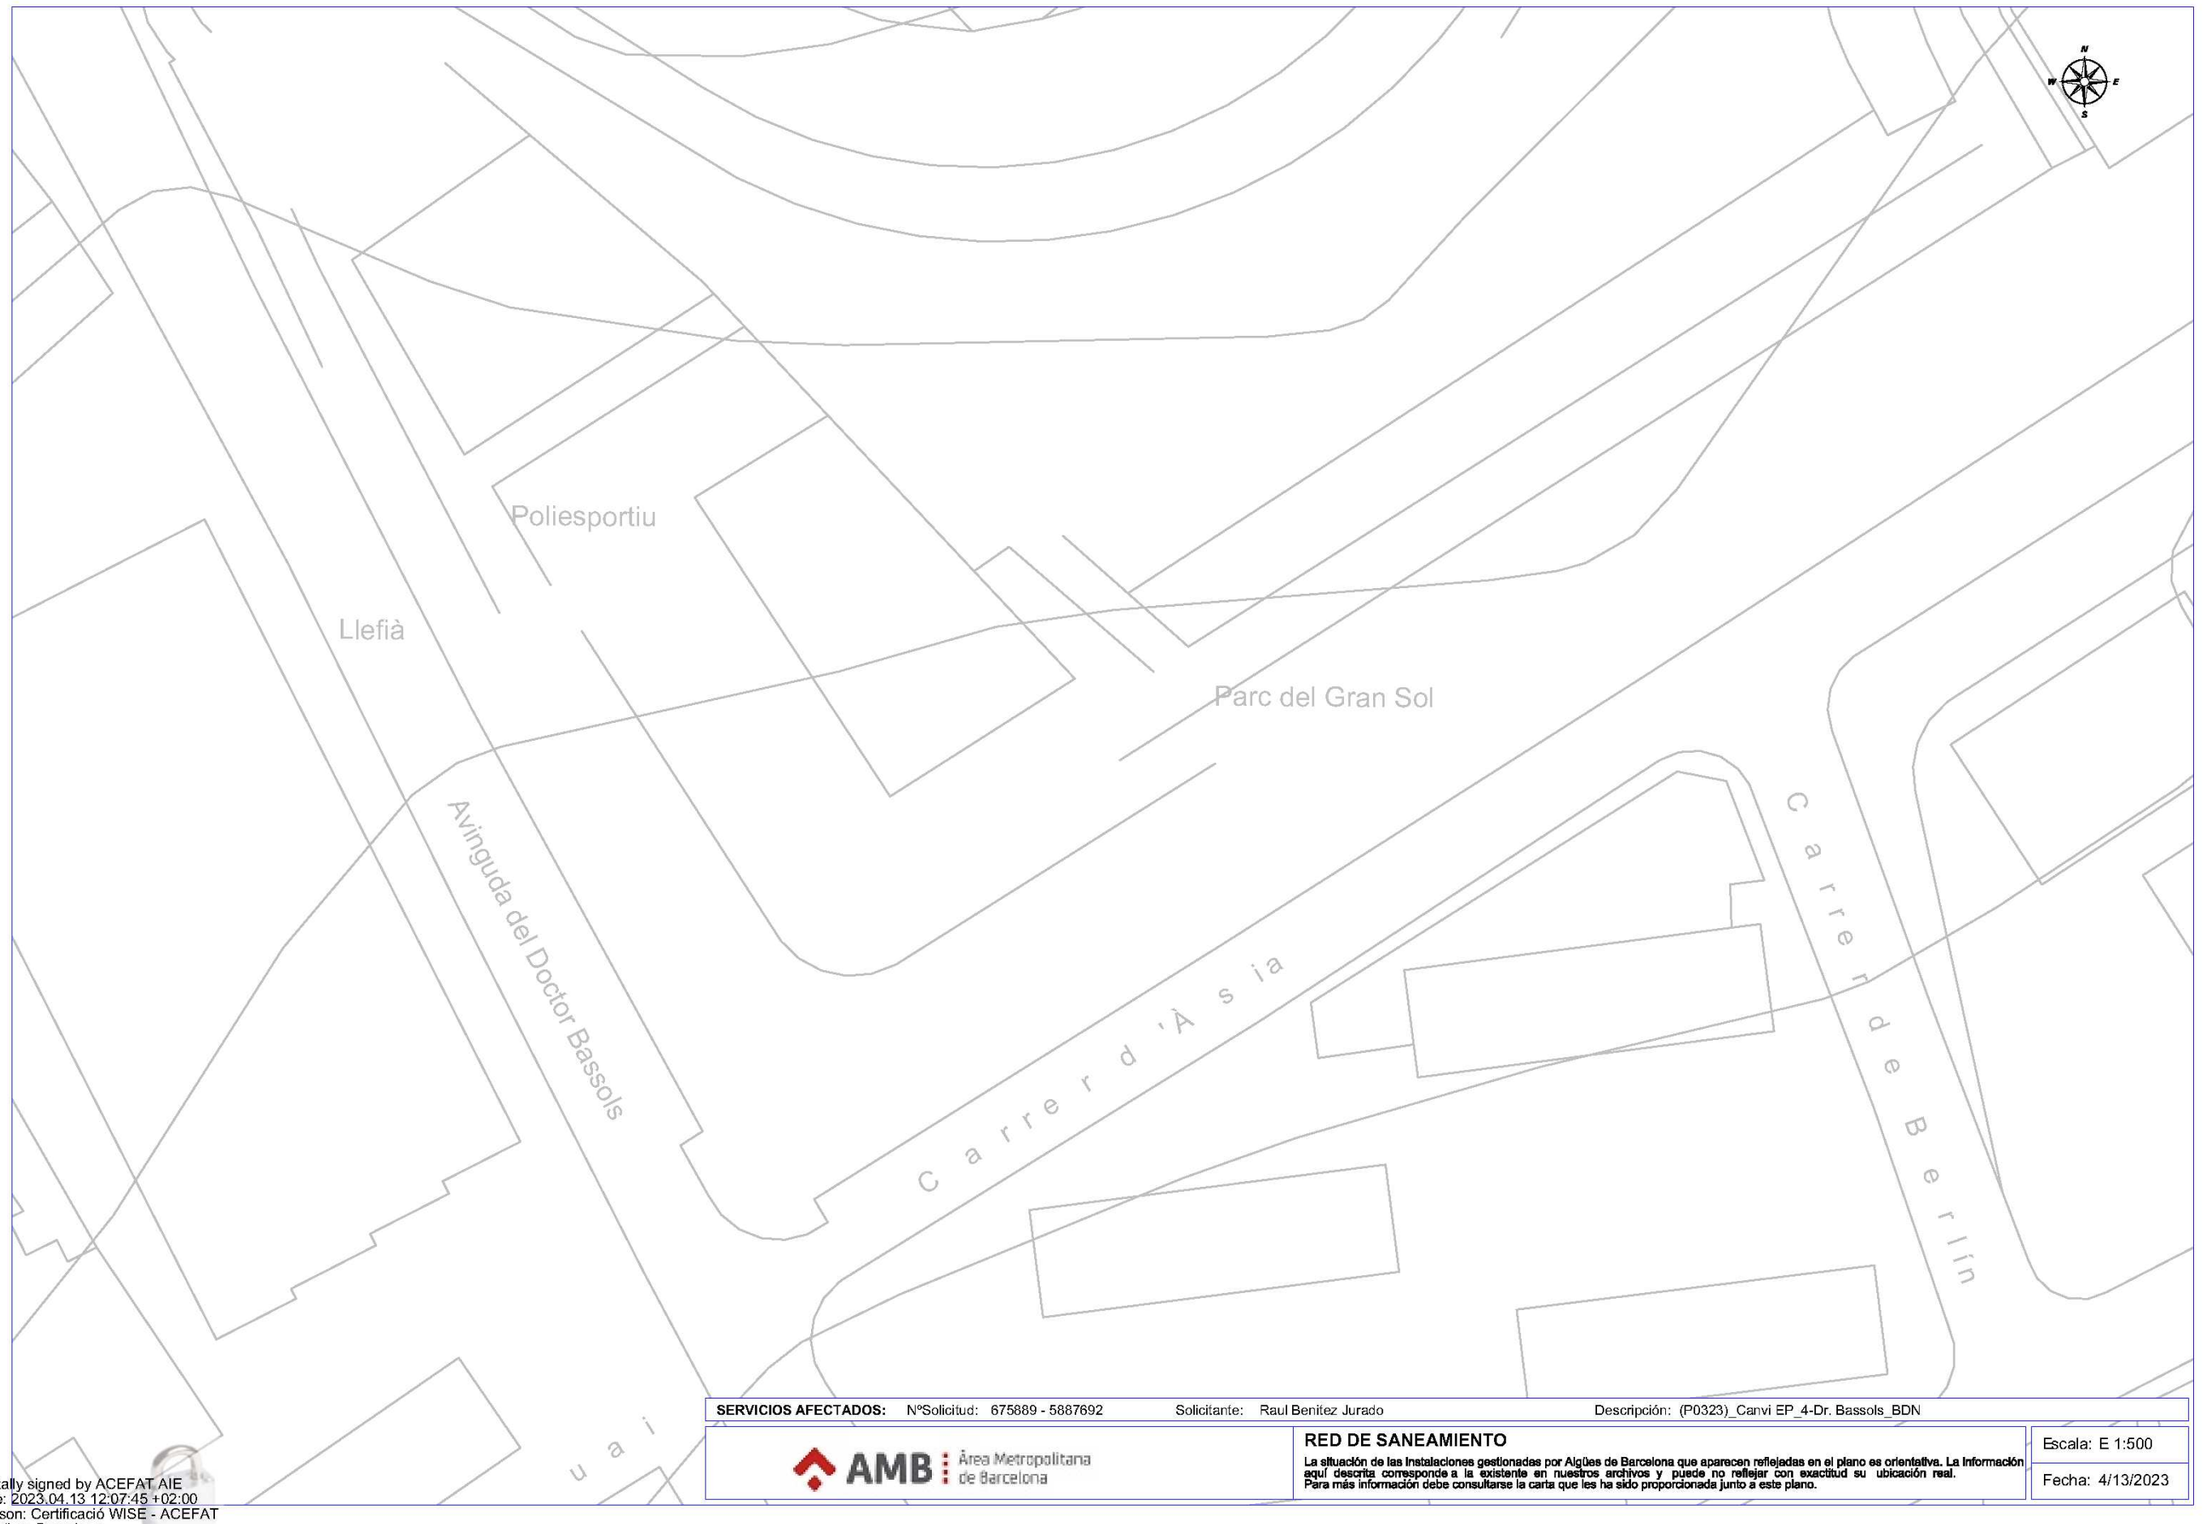

SERVICIOS AFECTADOS: NºSolicitud: 675889 - 5887692 Solicitante: Raul Benitez Jurado Descripción: (P0323)_Canvi EP_4-Dr. Bassols_BDN

AMB Àrea Metropolitana de Barcelona

RED DE SANEAMIENTO

La situación de las instalaciones gestionadas por Aigües de Barcelona que aparecen reflejadas en el plano es orientativa. La información aquí descrita corresponde a la existente en nuestros archivos y puede no reflejar con exactitud su ubicación real. Para más información debe consultarse la carta que les ha sido proporcionada junto a este plano.

Escala: E 1:500

Fecha: 4/13/2023

Digitally signed by ACEFAT AIE
Date: 2023.04.13 12:07:45 +02:00
Reason: Certificació WISE - ACEFAT
Location: Barcelona

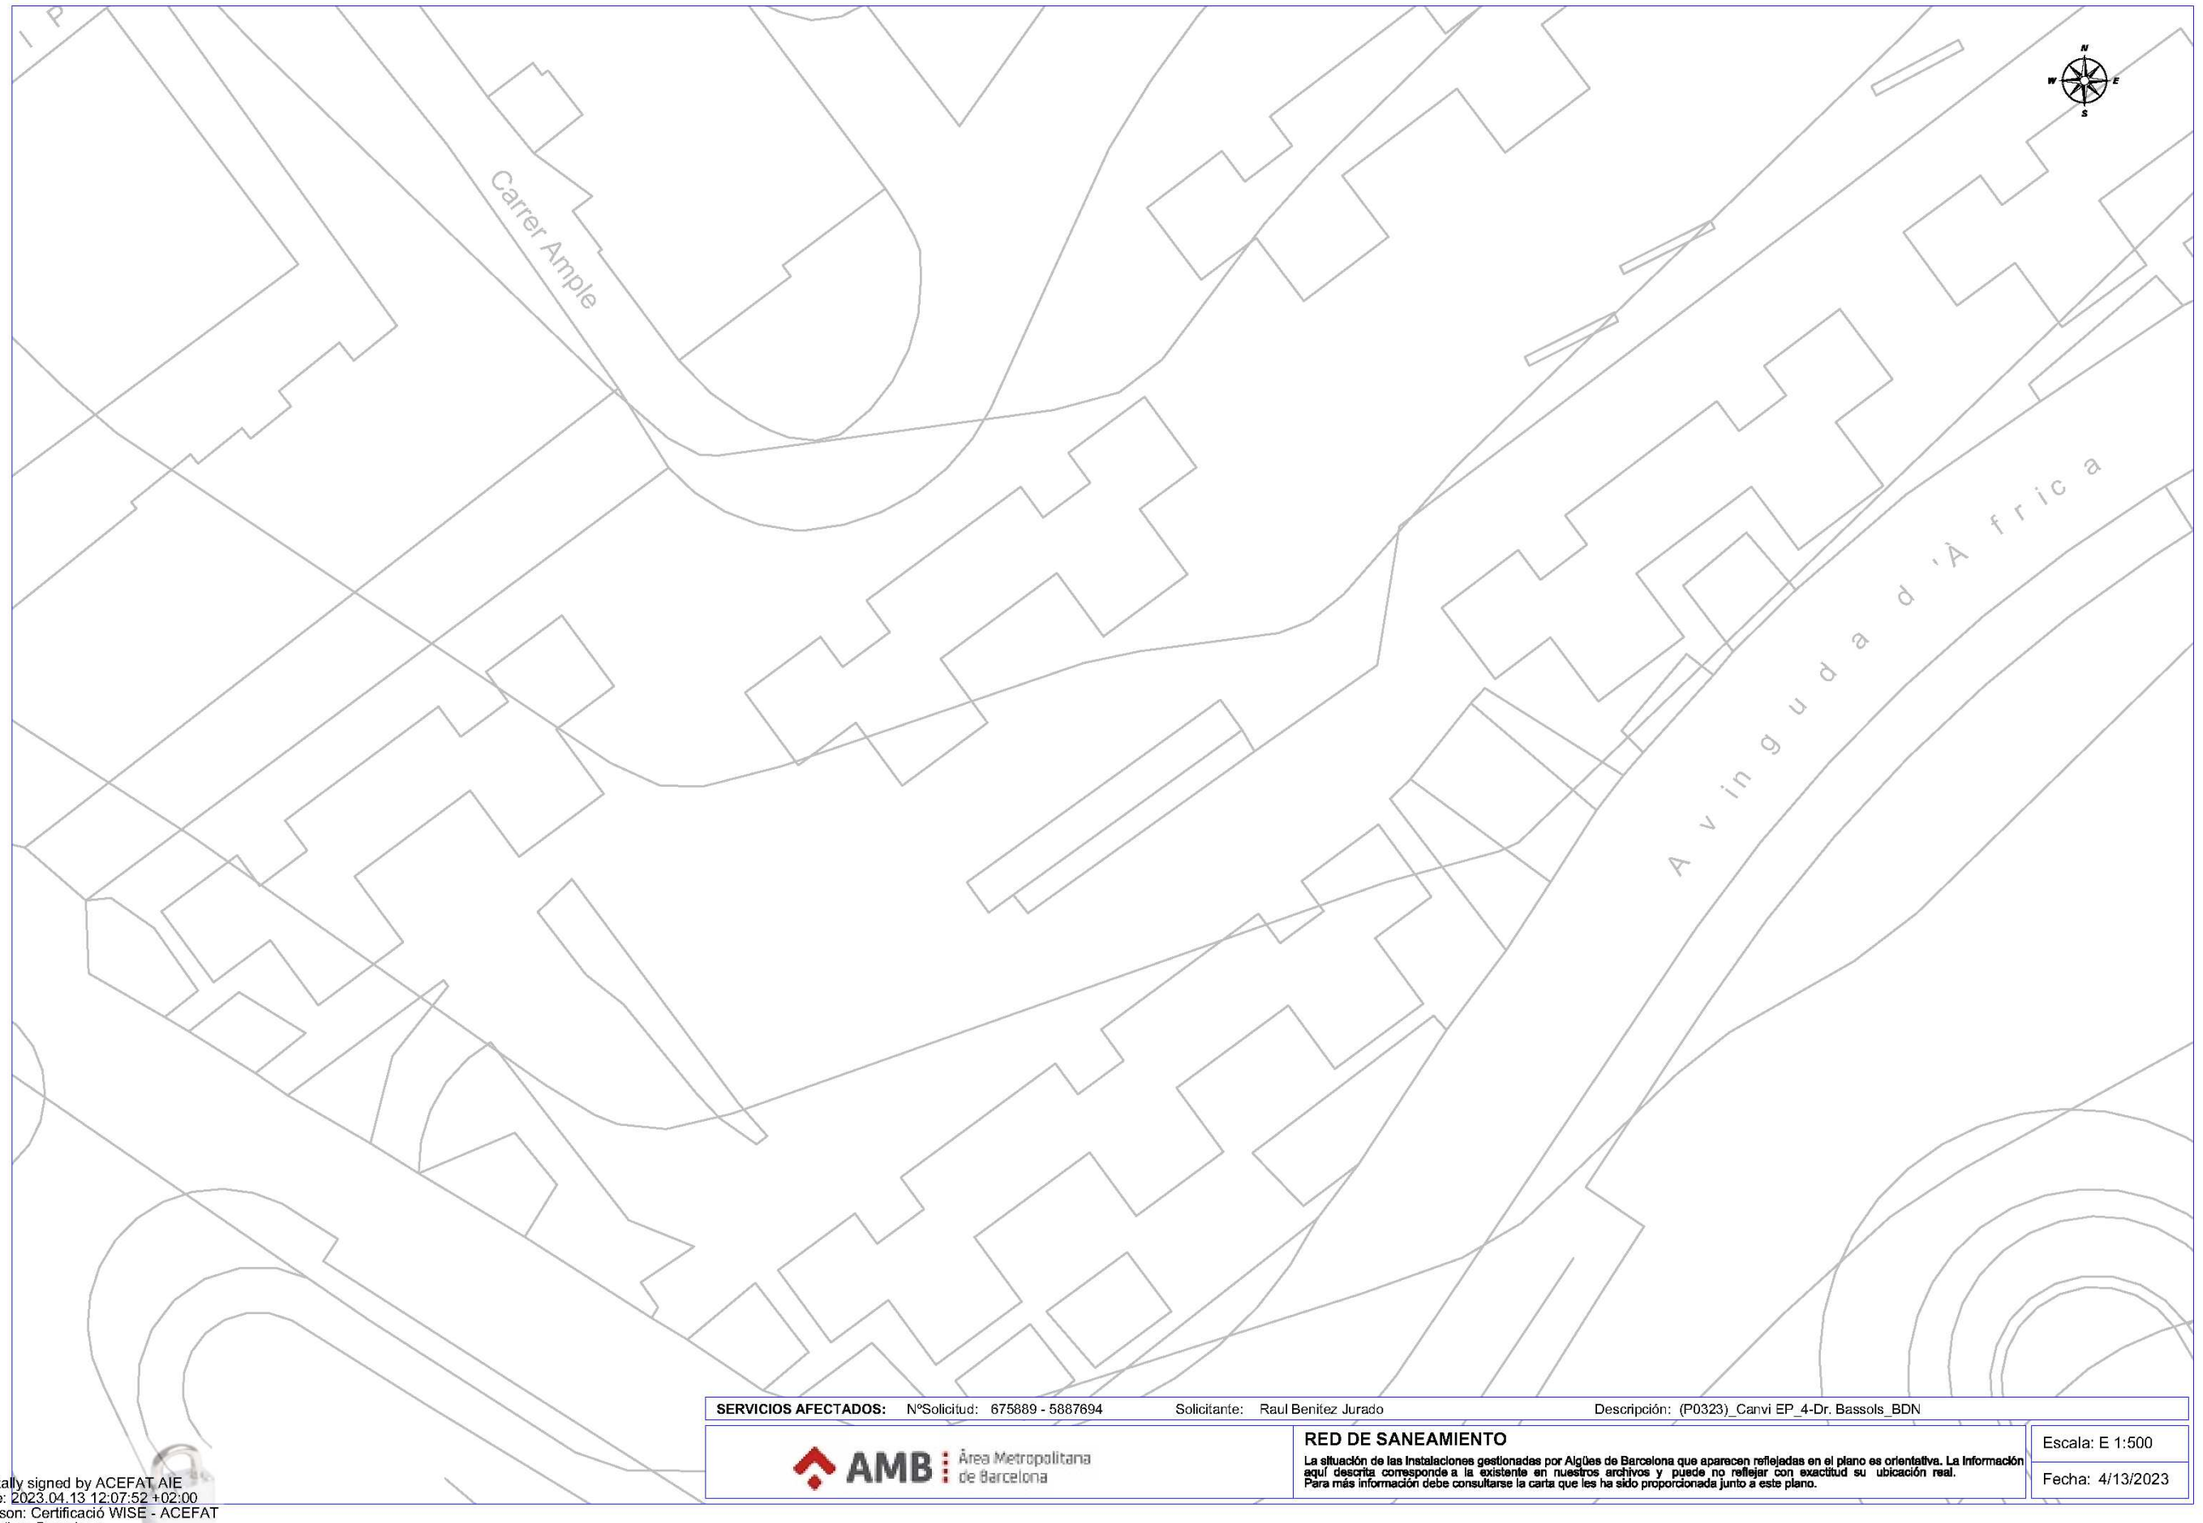

SERVICIOS AFECTADOS: NºSolicitud: 675889 - 5887694 Solicitante: Raul Benitez Jurado Descripción: (P0323)_Canvi EP_4-Dr. Bassols_BDN

AMB Àrea Metropolitana de Barcelona

RED DE SANEAMIENTO

La situación de las instalaciones gestionadas por Aigües de Barcelona que aparecen reflejadas en el plano es orientativa. La información aquí descrita corresponde a la existente en nuestros archivos y puede no reflejar con exactitud su ubicación real. Para más información debe consultarse la carta que les ha sido proporcionada junto a este plano.

Escala: E 1:500

Fecha: 4/13/2023

Digitally signed by ACEFAT AIE
Date: 2023.04.13 12:07:52 +02:00
Reason: Certificació WISE - ACEFAT
Location: Barcelona

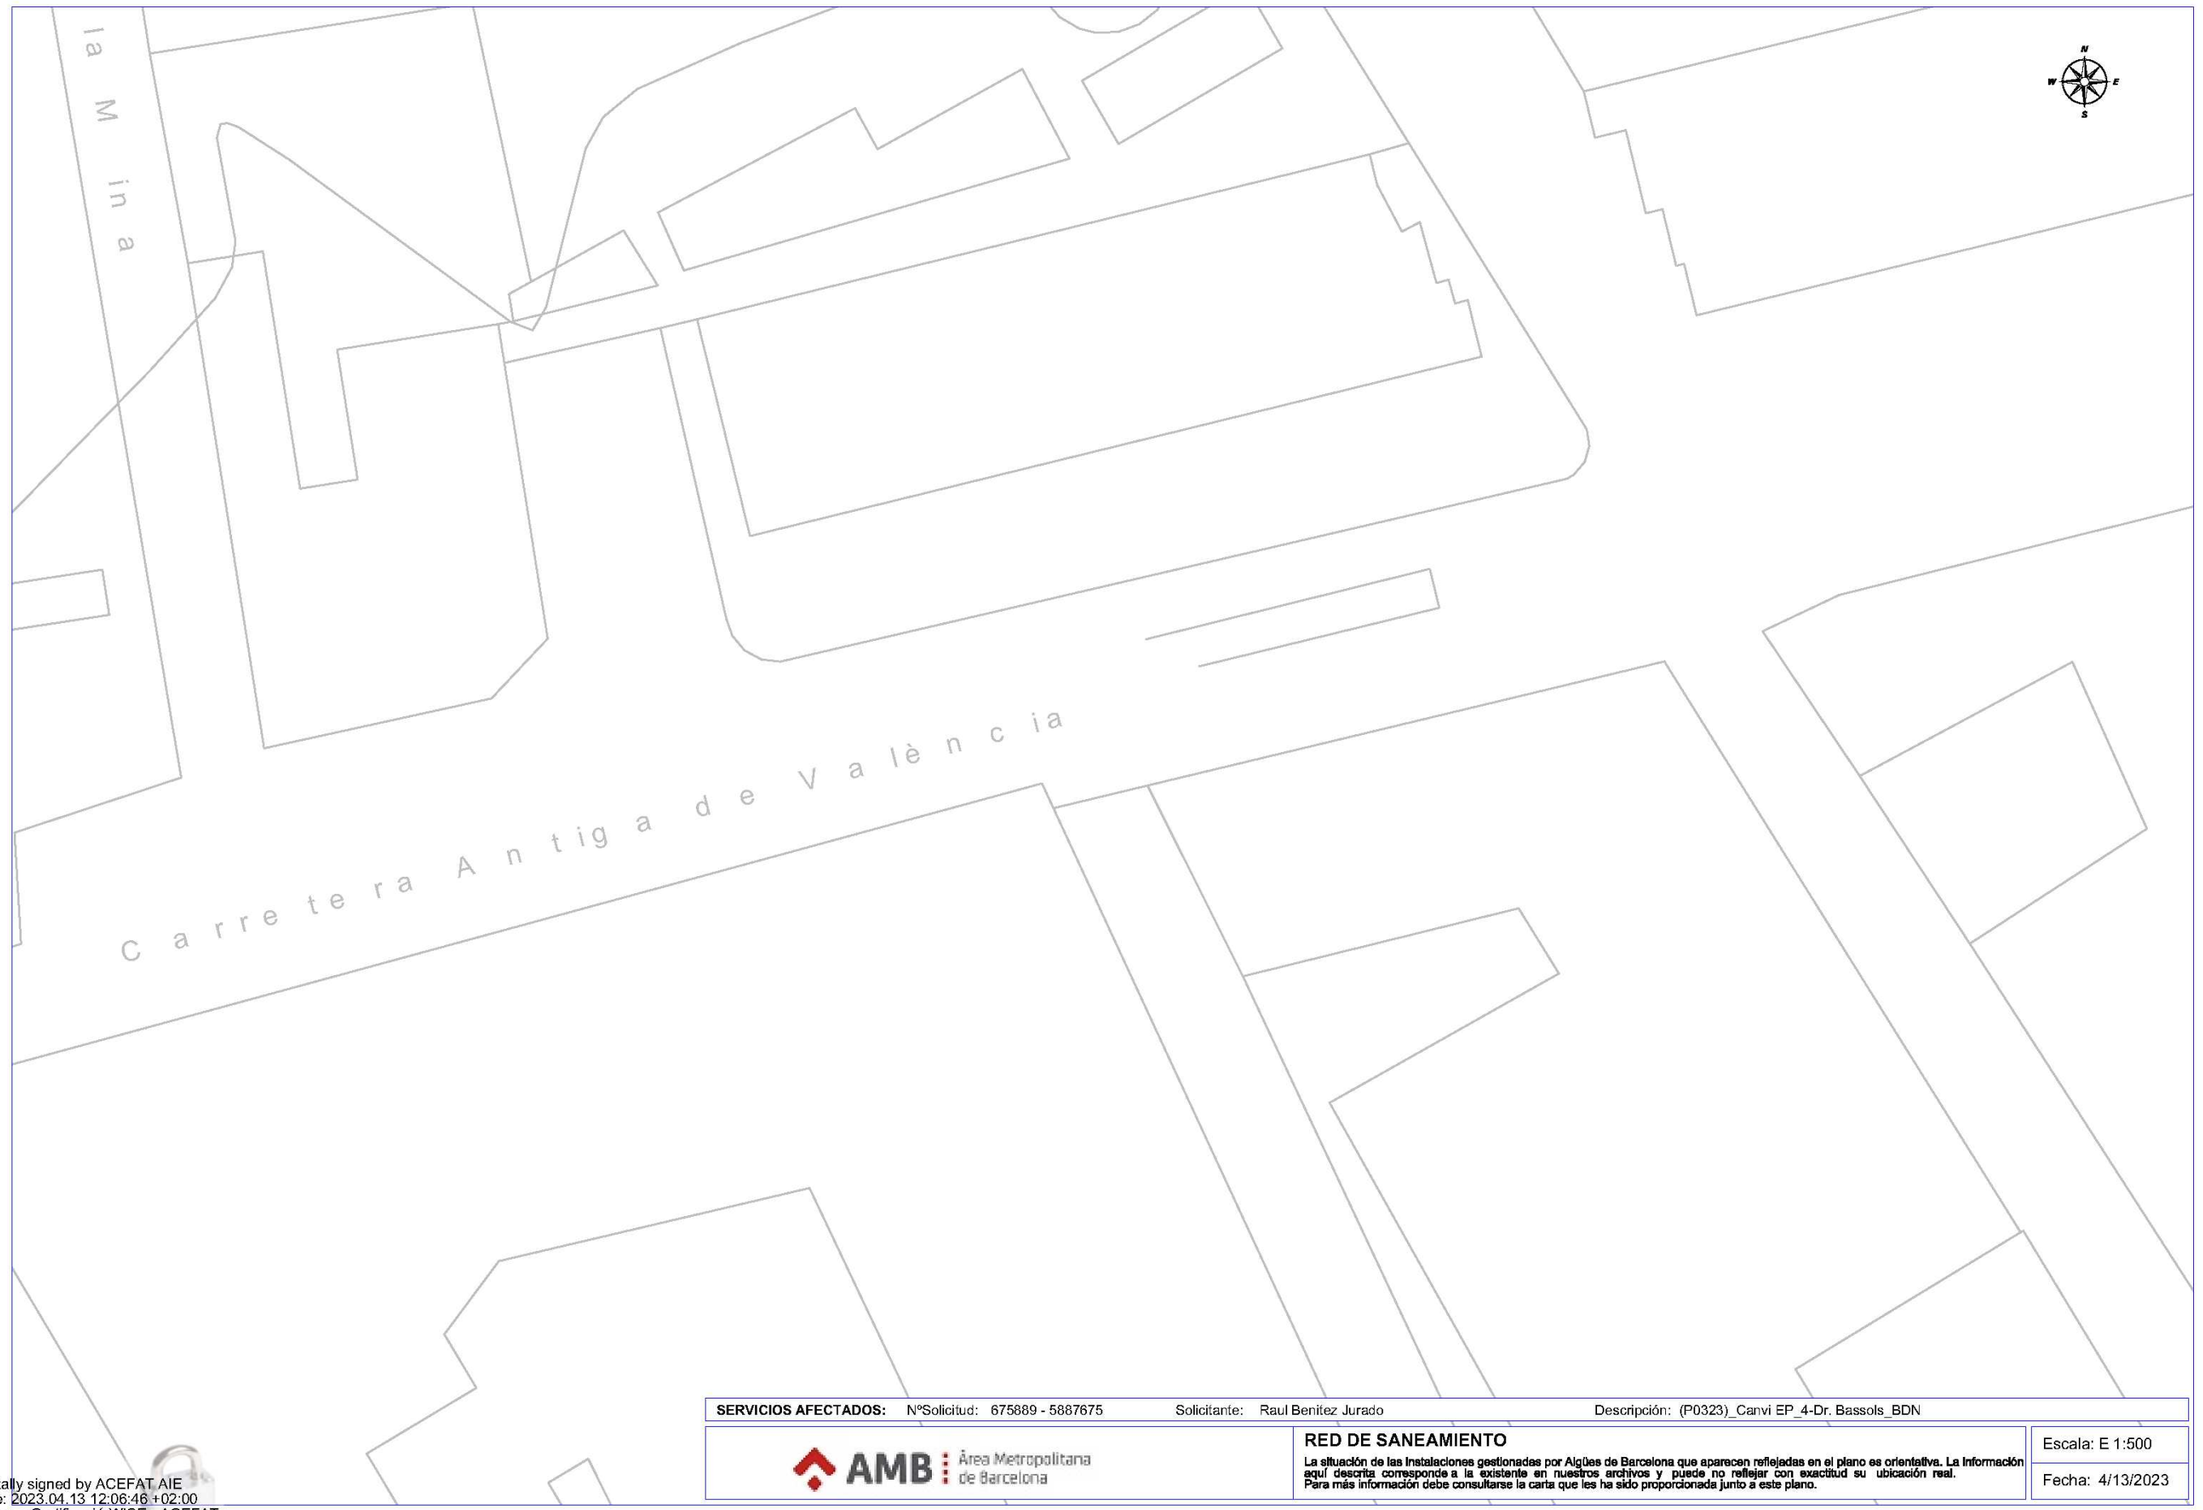

SERVICIOS AFECTADOS: NºSolicitud: 675889 - 5887675 Solicitante: Raul Benitez Jurado Descripción: (P0323)_Canvi EP_4-Dr. Bassols_BDN

AMB Àrea Metropolitana de Barcelona

RED DE SANEAMIENTO

La situación de las instalaciones gestionadas por Aigües de Barcelona que aparecen reflejadas en el plano es orientativa. La información aquí descrita corresponde a la existente en nuestros archivos y puede no reflejar con exactitud su ubicación real. Para más información debe consultarse la carta que les ha sido proporcionada junto a este plano.

Escala: E 1:500

Fecha: 4/13/2023

Digitally signed by ACEFAT AIE
Date: 2023.04.13 12:06:46 +02:00
Reason: Certificació WISE - ACEFAT
Location: Barcelona

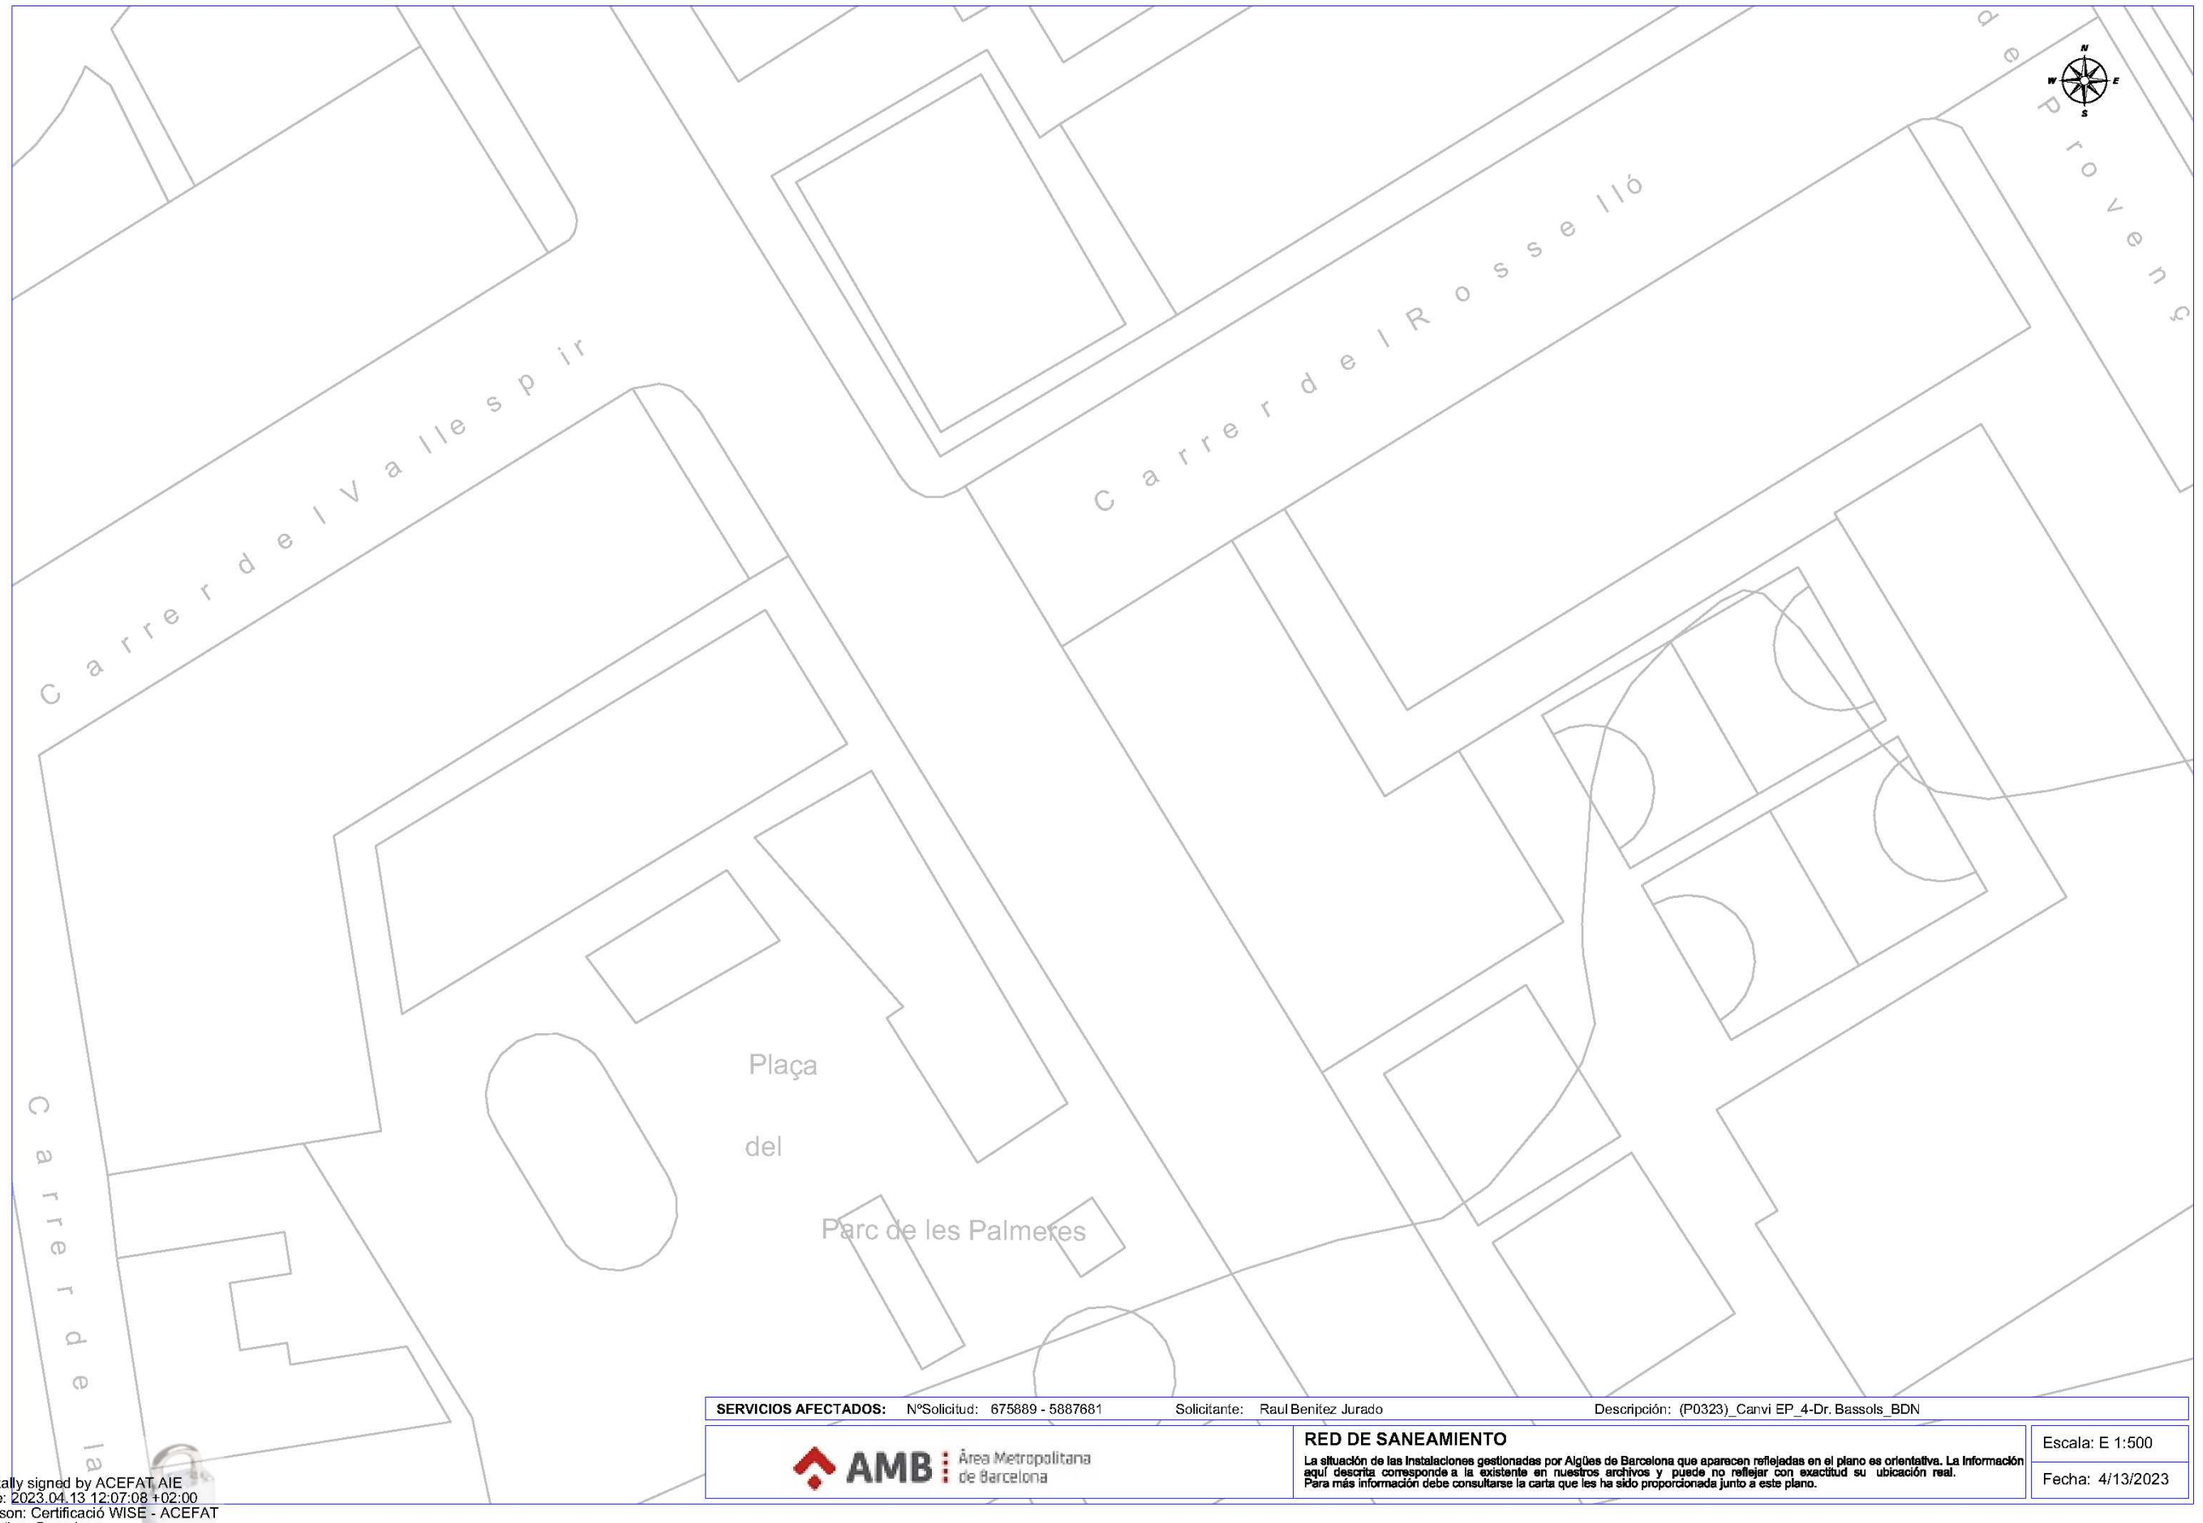

SERVICIOS AFECTADOS: NºSolicitud: 675889 - 5887681 Solicitante: Raul Benitez Jurado Descripción: (P0323)_Canvi EP_4-Dr. Bassols_BDN

AMB Àrea Metropolitana de Barcelona

RED DE SANEAMIENTO

La situación de las instalaciones gestionadas por Aigües de Barcelona que aparecen reflejadas en el plano es orientativa. La información aquí descrita corresponde a la existente en nuestros archivos y puede no reflejar con exactitud su ubicación real. Para más información debe consultarse la carta que les ha sido proporcionada junto a este plano.

Escala: E 1:500

Fecha: 4/13/2023

Digitally signed by ACEFAT AIE
Date: 2023.04.13 12:07:08 +02:00
Reason: Certificació WISE - ACEFAT
Location: Barcelona

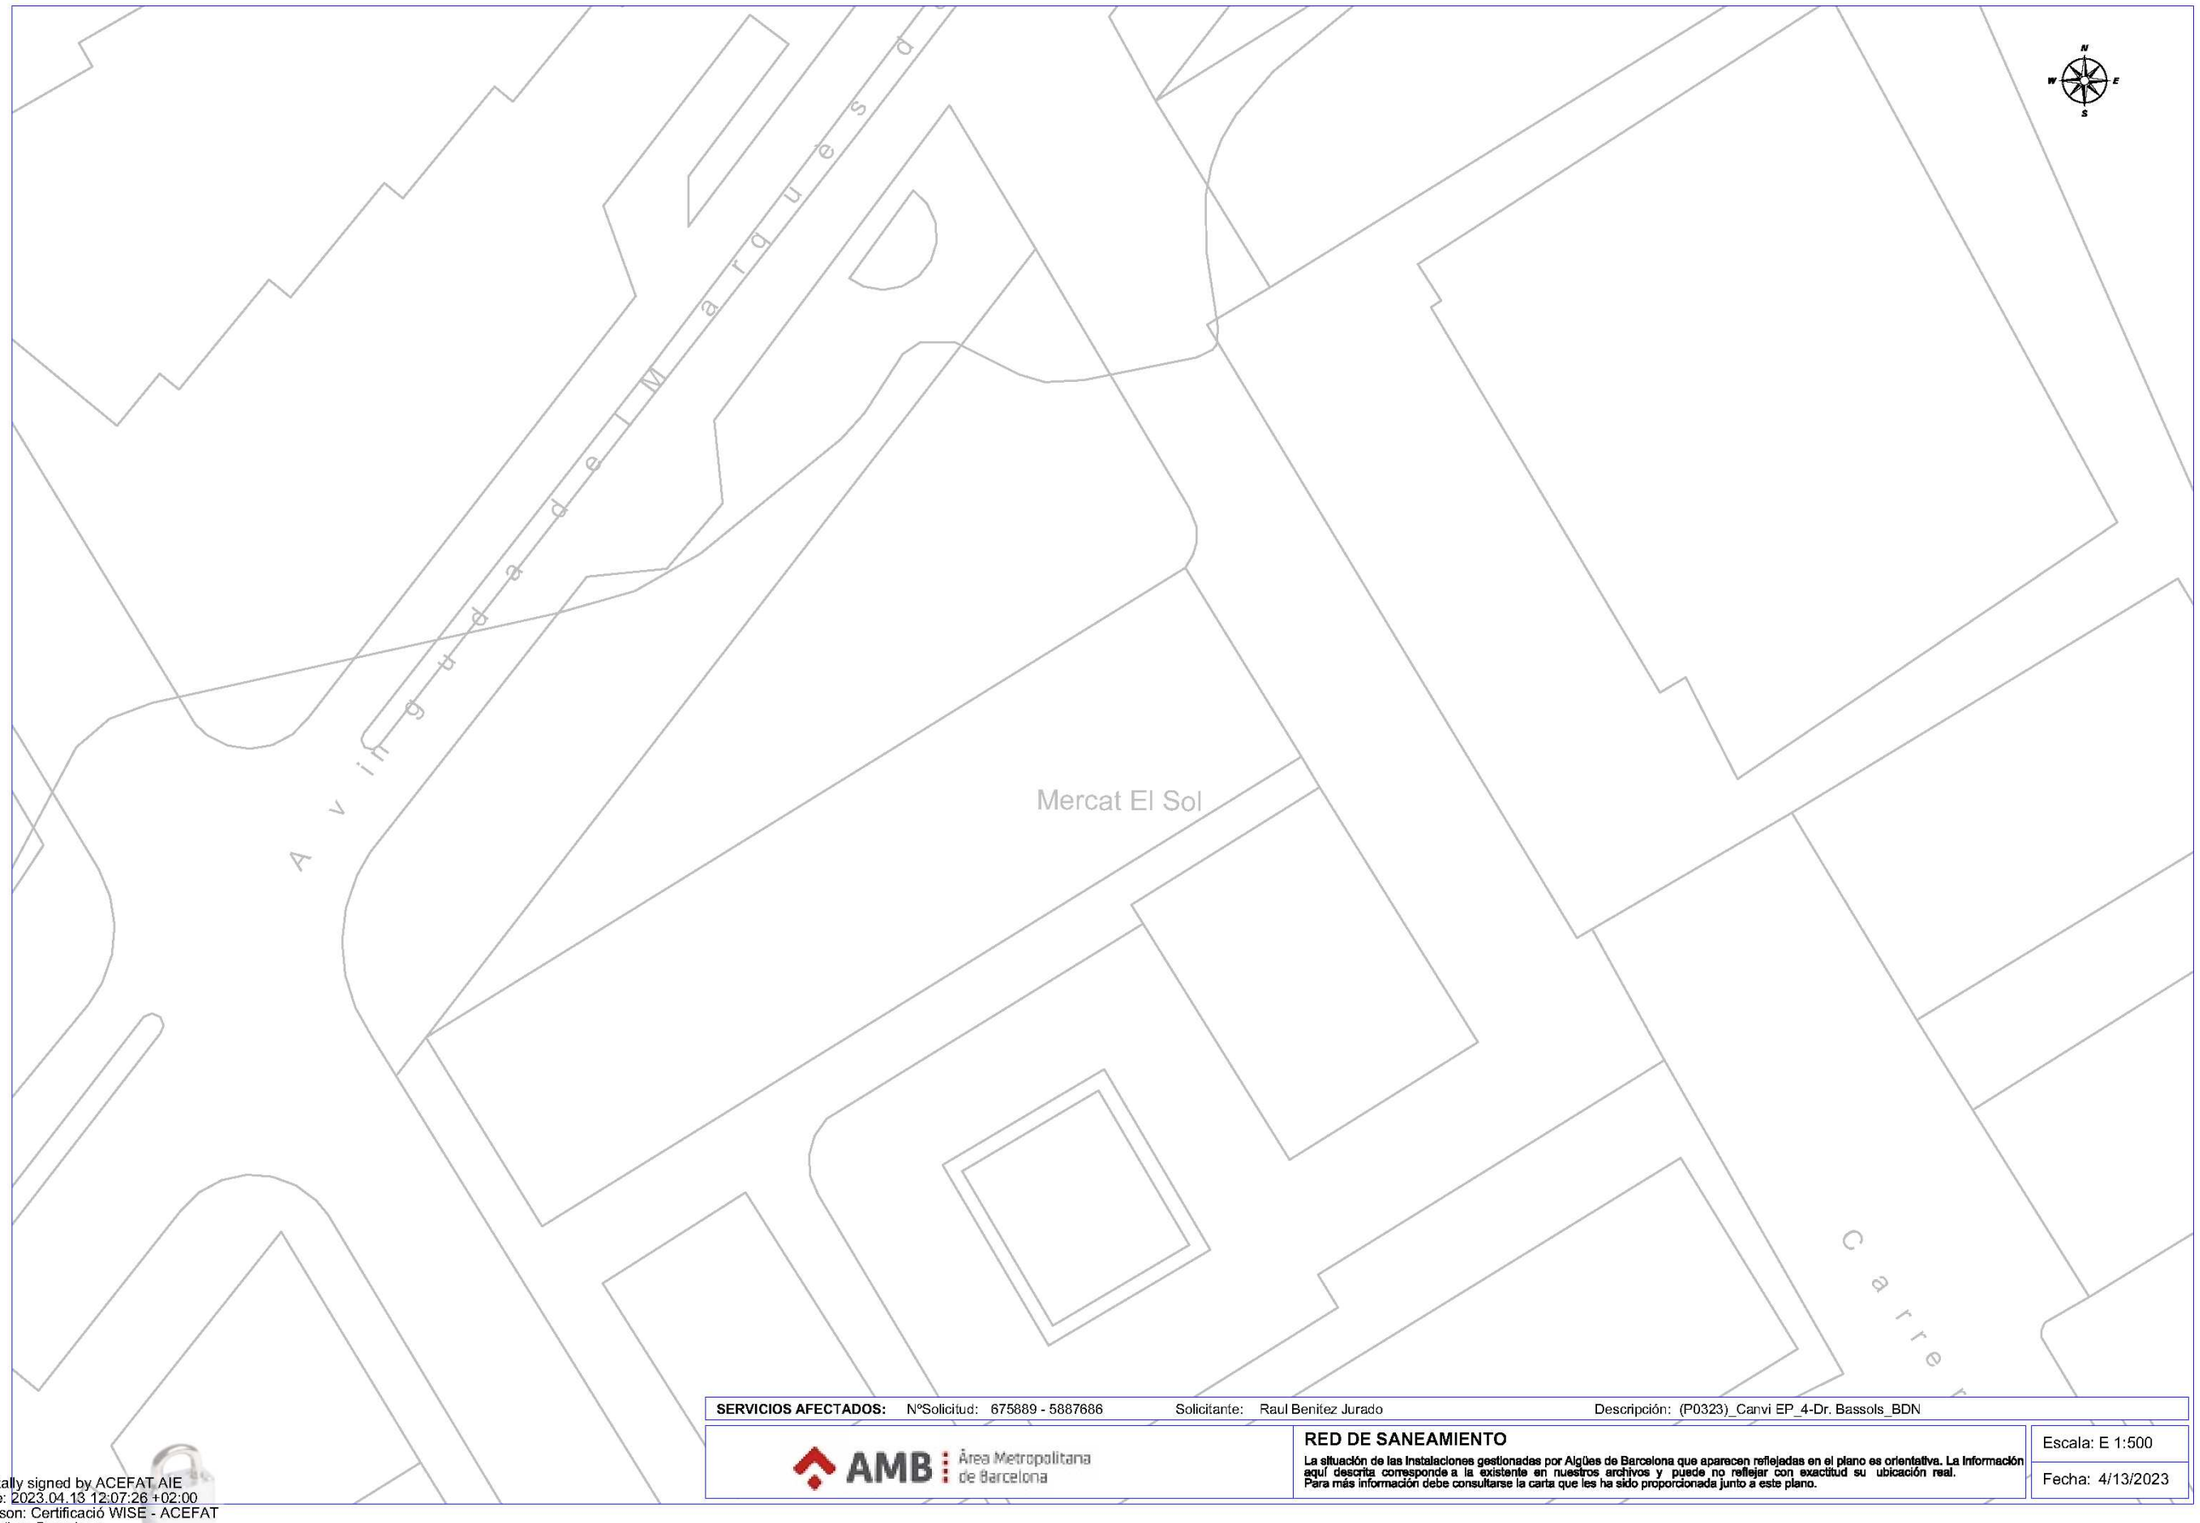

SERVICIOS AFECTADOS: NºSolicitud: 675889 - 5887686 Solicitante: Raul Benitez Jurado Descripción: (P0323)_Canvi EP_4-Dr. Bassols_BDN

AMB Àrea Metropolitana de Barcelona

RED DE SANEAMIENTO

La situación de las instalaciones gestionadas por Aigües de Barcelona que aparecen reflejadas en el plano es orientativa. La información aquí descrita corresponde a la existente en nuestros archivos y puede no reflejar con exactitud su ubicación real. Para más información debe consultarse la carta que les ha sido proporcionada junto a este plano.

Escala: E 1:500

Fecha: 4/13/2023

Digitally signed by ACEFAT AIE
Date: 2023.04.13 12:07:26 +02:00
Reason: Certificació WISE - ACEFAT
Location: Barcelona

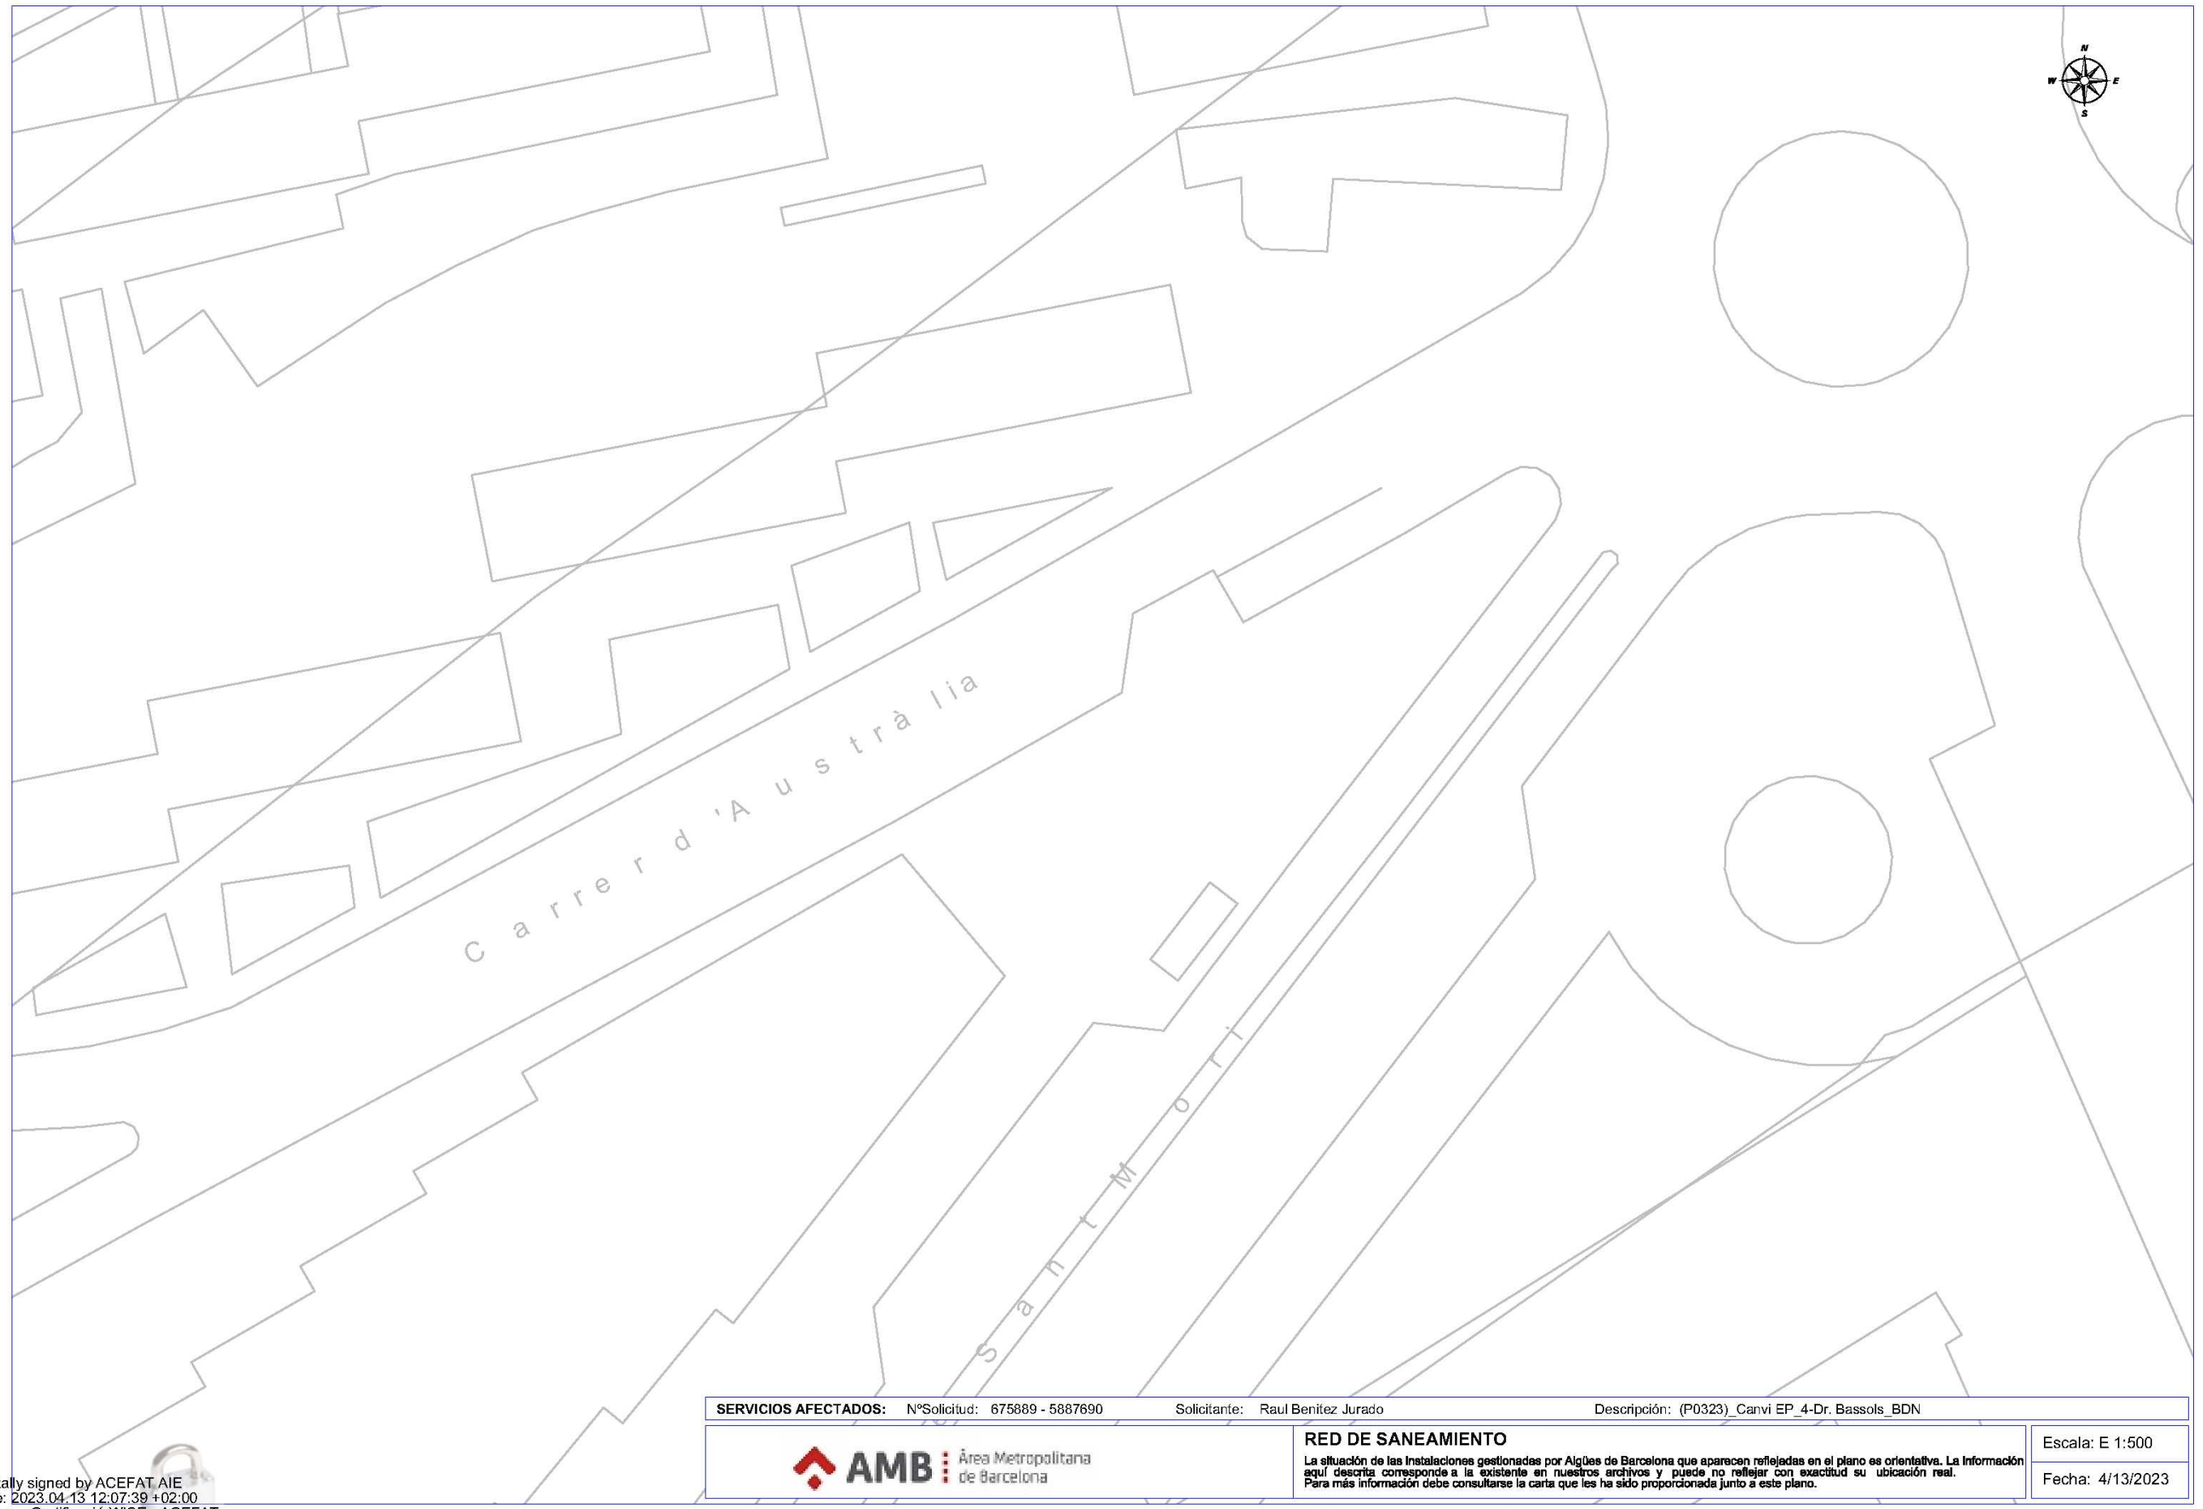

SERVICIOS AFECTADOS: NºSolicitud: 675889 - 5887690 Solicitante: Raul Benitez Jurado Descripción: (P0323)_Canvi EP_4-Dr. Bassols_BDN

AMB Àrea Metropolitana de Barcelona

RED DE SANEAMIENTO

La situación de las instalaciones gestionadas por Aigües de Barcelona que aparecen reflejadas en el plano es orientativa. La información aquí descrita corresponde a la existente en nuestros archivos y puede no reflejar con exactitud su ubicación real. Para más información debe consultarse la carta que les ha sido proporcionada junto a este plano.

Escala: E 1:500

Fecha: 4/13/2023

Digitally signed by ACEFAT AIE
Date: 2023.04.13 12:07:39 +02:00
Reason: Certificació WISE - ACEFAT
Location: Barcelona

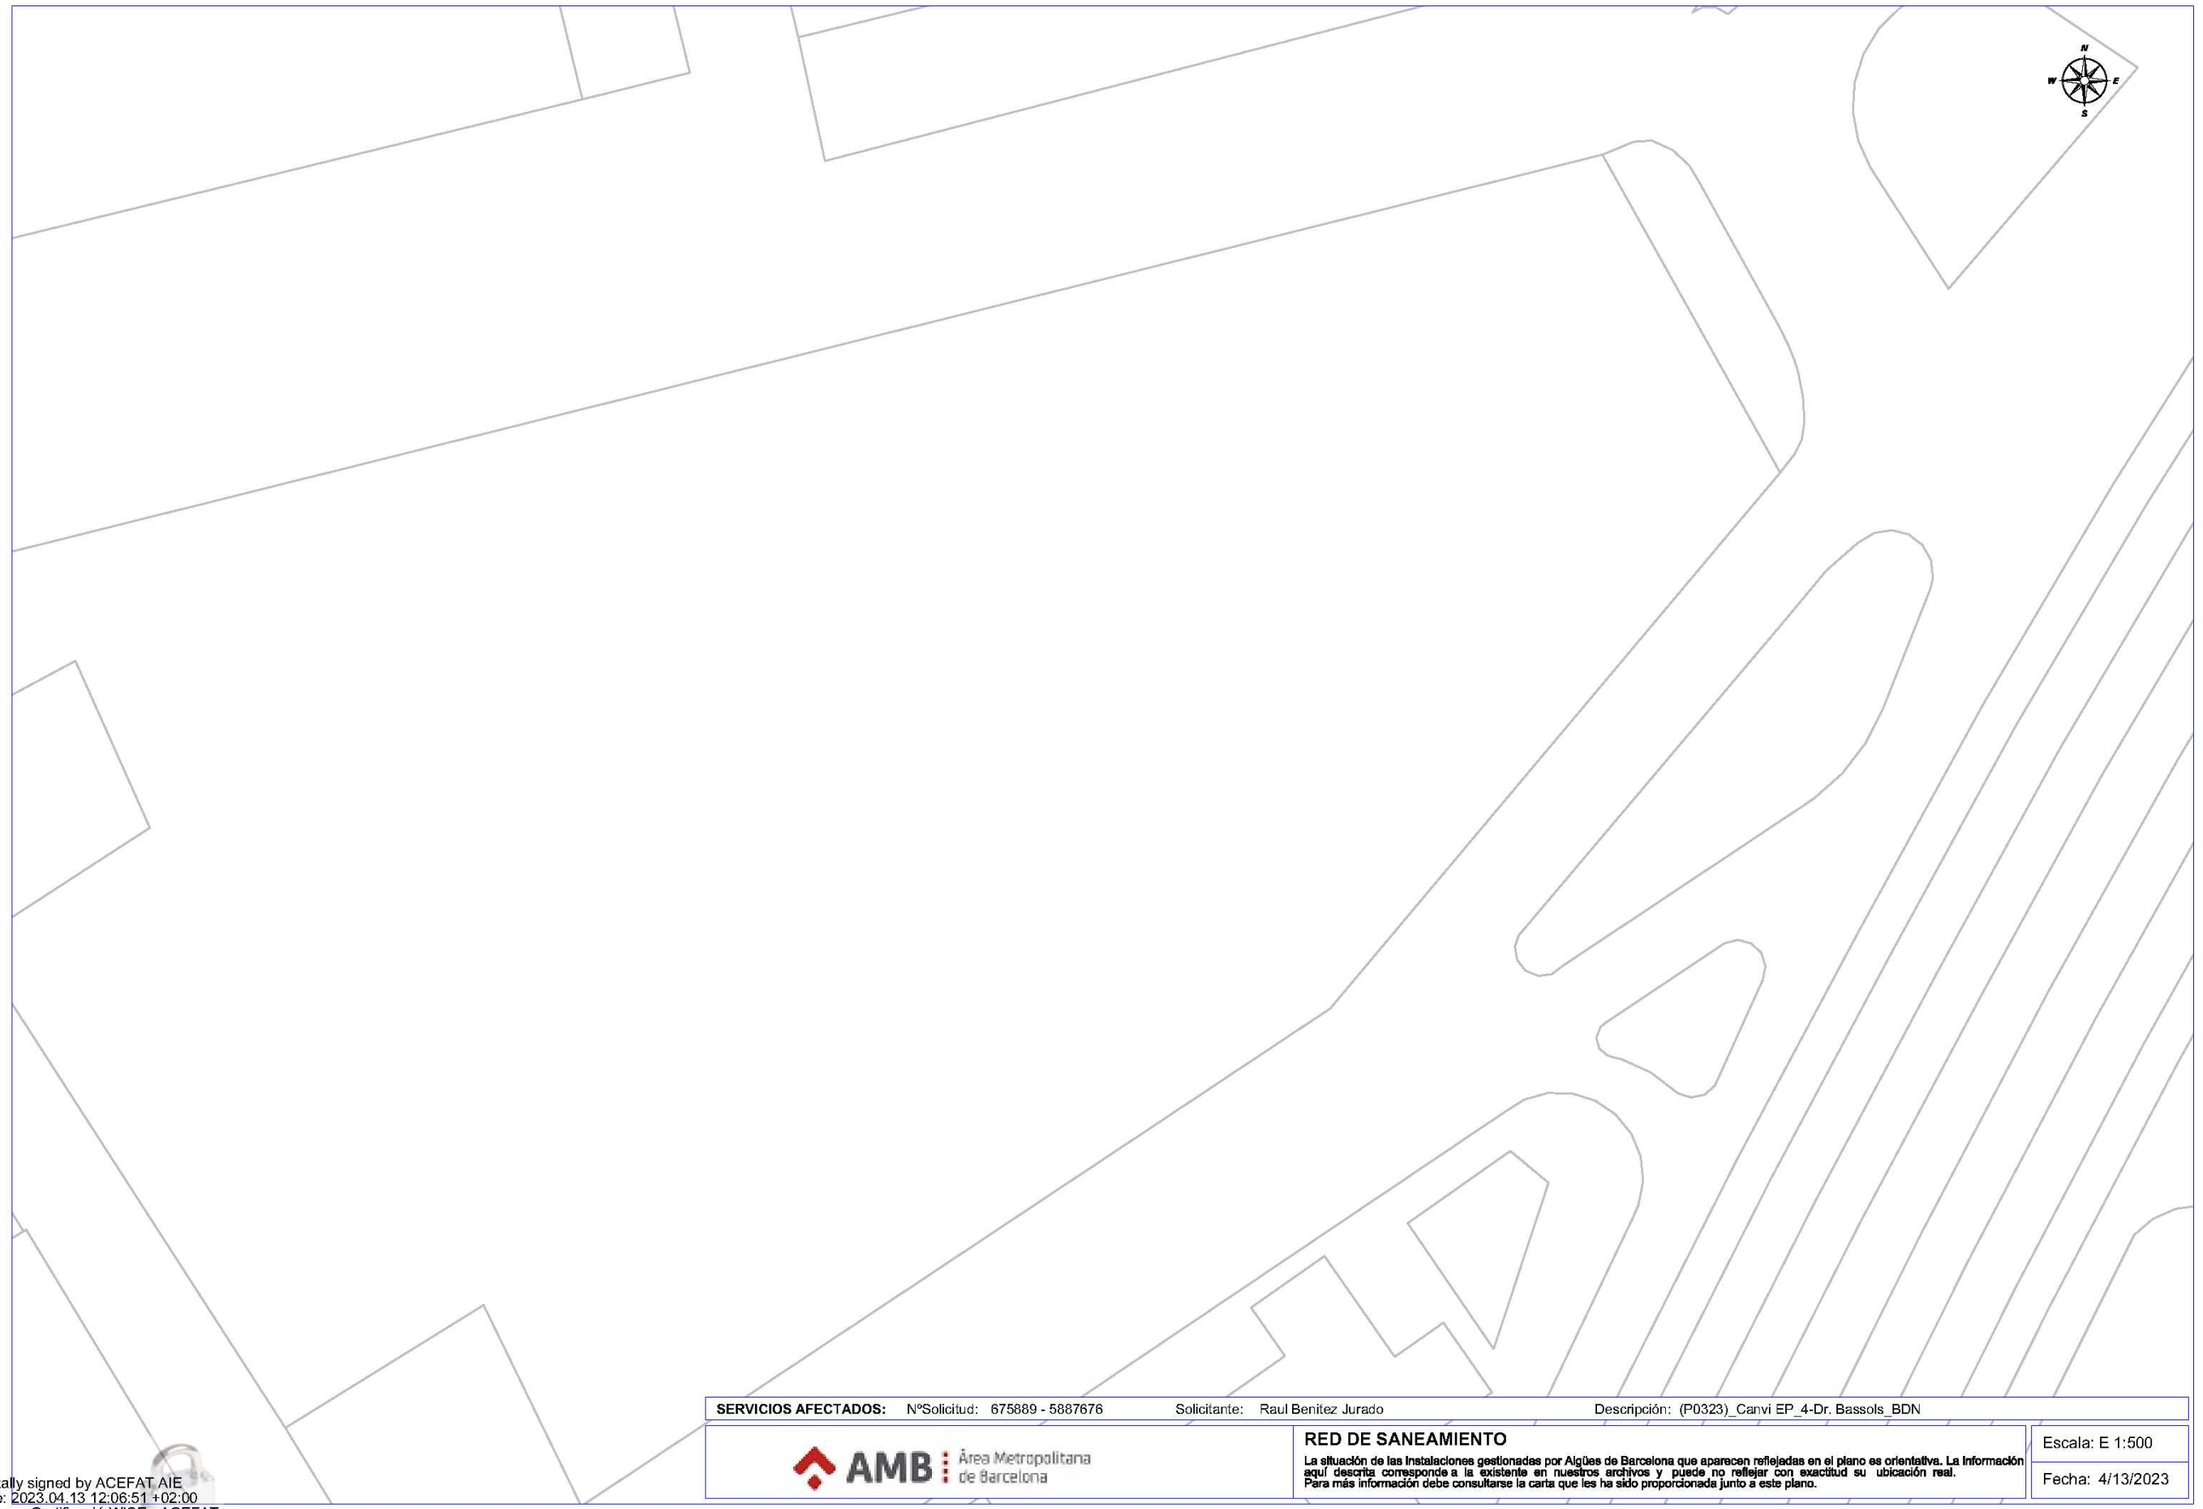

SERVICIOS AFECTADOS: NºSolicitud: 675889 - 5887676 Solicitante: Raul Benitez Jurado Descripción: (P0323)_Canvi EP_4-Dr. Bassols_BDN

AMB Área Metropolitana de Barcelona

RED DE SANEAMIENTO

La situación de las instalaciones gestionadas por Aigües de Barcelona que aparecen reflejadas en el plano es orientativa. La información aquí descrita corresponde a la existente en nuestros archivos y puede no reflejar con exactitud su ubicación real. Para más información debe consultarse la carta que les ha sido proporcionada junto a este plano.

Escala: E 1:500

Fecha: 4/13/2023

Digitally signed by ACEFAT AIE
Date: 2023.04.13 12:06:51 +02:00
Reason: Certificació WISE - ACEFAT
Location: Barcelona

SERVICIOS AFECTADOS: Nº Solicitud: 675889 - 5887682 Solicitante: Raul Benitez Jurado Descripción: (P0323)_Canvi EP_4-Dr. Bassols_BDN

AMB Àrea Metropolitana de Barcelona

RED DE SANEAMIENTO

La situación de las instalaciones gestionadas por Aigües de Barcelona que aparecen reflejadas en el plano es orientativa. La información aquí descrita corresponde a la existente en nuestros archivos y puede no reflejar con exactitud su ubicación real. Para más información debe consultarse la carta que les ha sido proporcionada junto a este plano.

Escala: E 1:500

Fecha: 4/13/2023

Digitally signed by ACEFAT AIE
Date: 2023.04.13 12:02:19 +02:00
Reason: Certificació WISE - ACEFAT
Location: Barcelona

e-distribución

Ref: 675889

Señores:

En relación a su solicitud con fecha 13/04/2023, Ref: 675889, les adjuntamos el grafiado de los planos solicitados correspondientes a las instalaciones subterráneas de EDISTRIBUCIÓN Redes Digitales S.L.U.

Por otro lado, les indicamos que los datos facilitados son a título orientativo, ya que pueden haber resultado afectados por la topografía del terreno y/o otros trabajos, y tienen validez para el proyecto.

Les recordamos que de acuerdo con la Orden TIC 341 de 22 de julio a la hora de la ejecución de este proyecto, deberán volver a solicitarnos servicios y, dependiendo de la zona de afectación, realizar el reconocimiento y firma de la Acta de Control.

Quedamos a su disposición para cualquier duda y aprovechamos la ocasión para saludarles.

Anexos:
Planos, numerados 675889 - 17335496 - BT, 675889 - 17335502 - BT, 675889 - 17335463 - BT, 675889 - 17335503 - BT, 675889 - 17335565 - BT, 675889 - 17336100 - BT, 675889 - 17336284 - BT, 675889 - 17336285 - BT, 675889 - 17335347 - AT-MT, 675889 - 17335348 - AT-MT, 675889 - 17335349 - AT-MT, 675889 - 17335350 - AT-MT, 675889 - 17335351 - AT-MT, 675889 - 17335352 - AT-MT, 675889 - 17335353 - AT-MT, 675889 - 17335354 - AT-MT, 675889 - 17335355 - AT-MT, 675889 - 17335356 - AT-MT, 675889 - 17335357 - AT-MT, 675889 - 17335358 - AT-MT, 675889 - 17335359 - AT-MT, 675889 - 17335360 - AT-MT, 675889 - 17335361 - AT-MT, 675889 - 17335362 - AT-MT, 675889 - 17335363 - AT-MT, 675889 - 17335364 - AT-MT, 675889 - 17335365 - AT-MT, 675889 - 17335366 - AT-MT, 675889 - 17335367 - AT-MT, 675889 - 17336110 - BT, 675889 - 17335517 - BT, 675889 - 17335470 - BT, 675889 - 17335471 - BT, 675889 - 17336106 - BT, 675889 - 17335472 - BT, 675889 - 17335495 - BT, 675889 - 17336412 - BT, 675889 - 17336101 - BT, 675889 - 17336111 - BT, 675889 - 17335569 - BT, 675889 - 17336097 - BT, 675889 - 17336098 - BT

Ref: 675889 - 17335350

Plano: AFECTACIÓN AT/MT

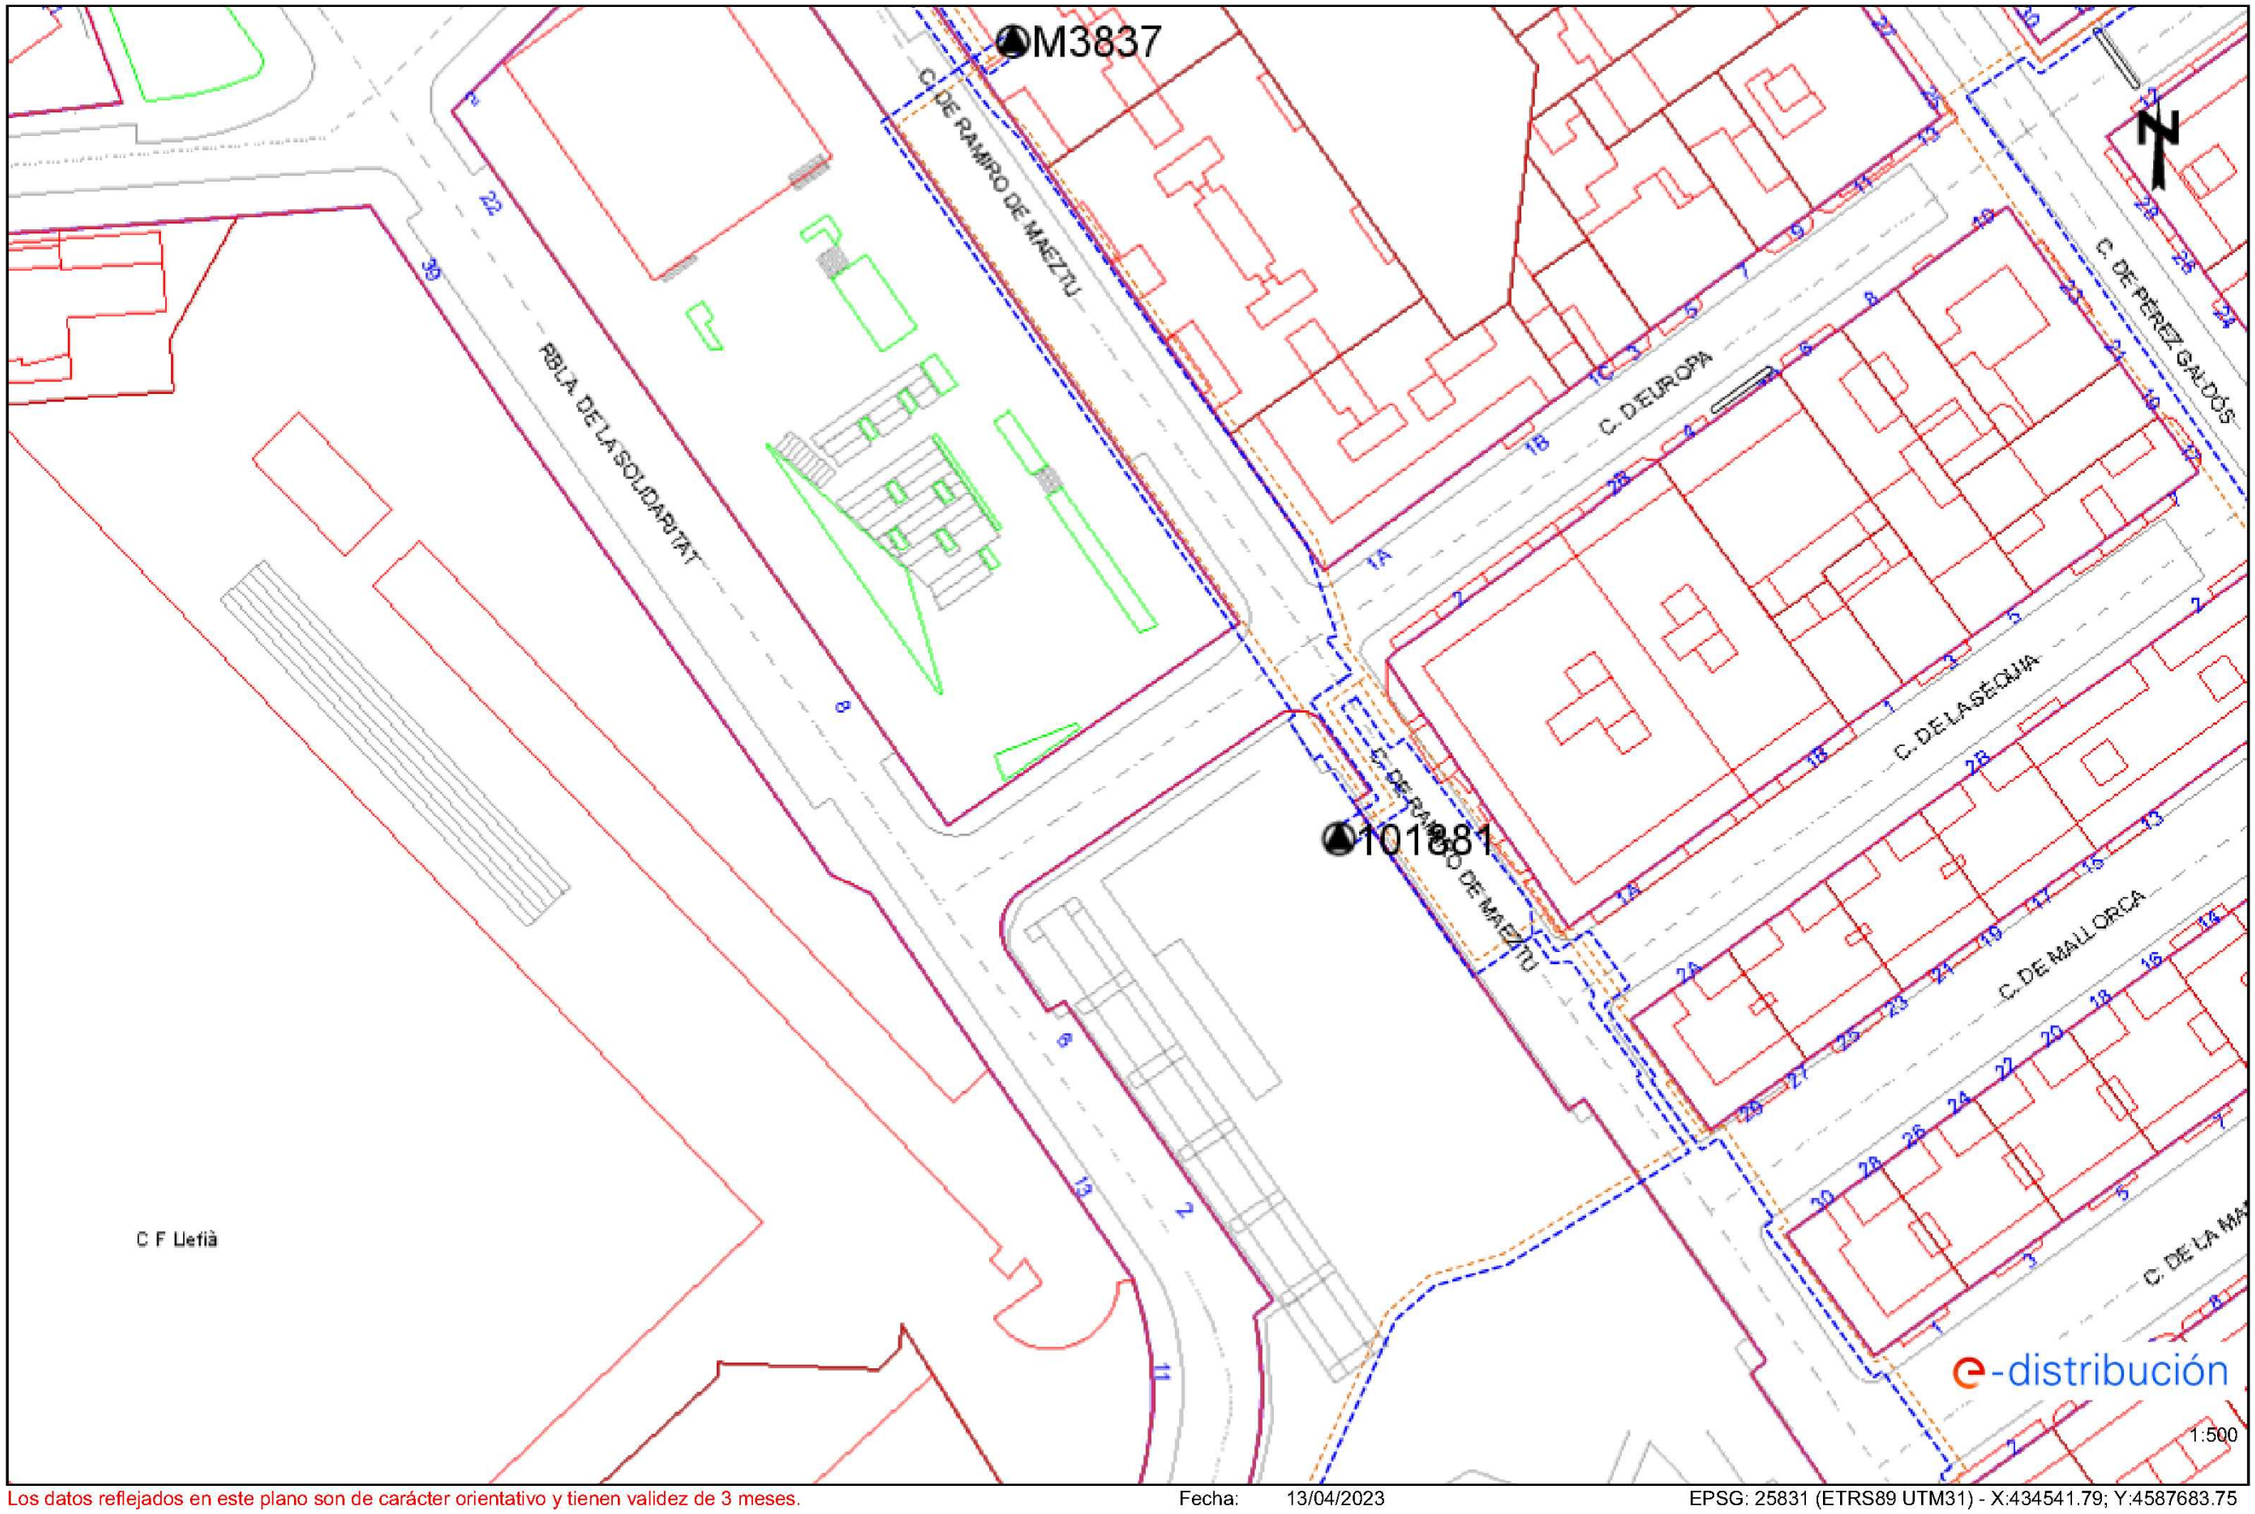

Los datos reflejados en este plano son de carácter orientativo y tienen validez de 3 meses.

Fecha: 13/04/2023

EPSG: 25831 (ETRS89 UTM31) - X:434541.79; Y:4587683.75

Ref: 675889 - 17335350 Plano: AFECTACIÓN BT

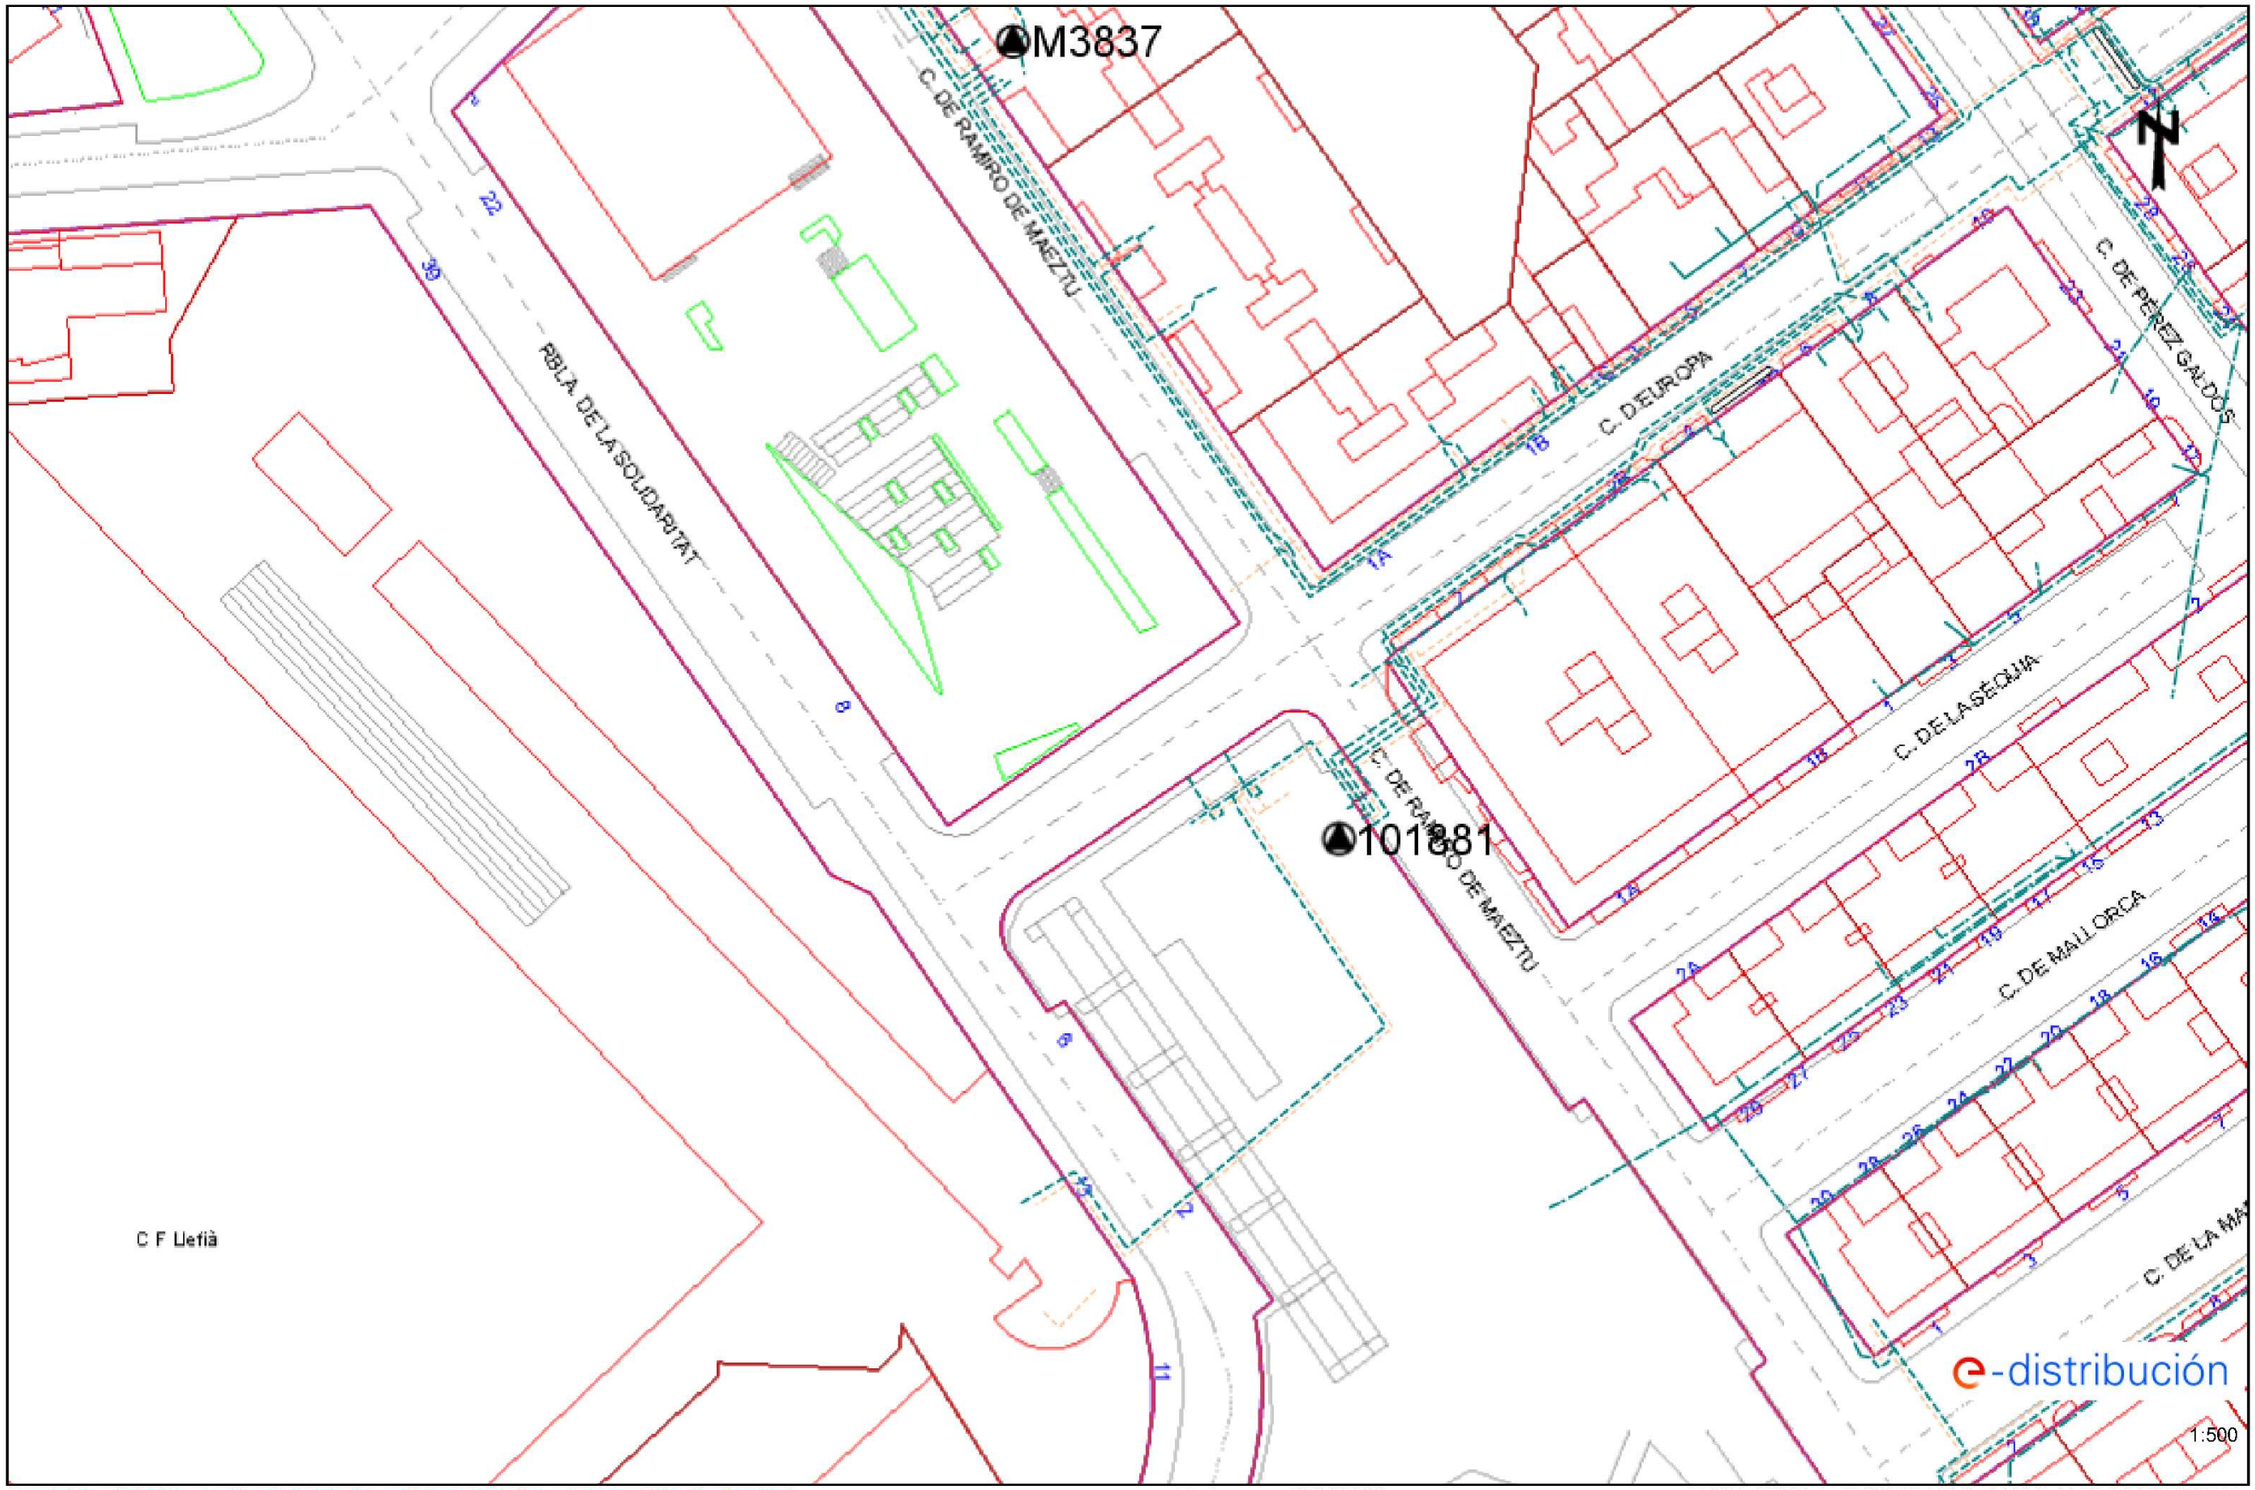

Los datos reflejados en este plano son de carácter orientativo y tienen validez de 3 meses. Fecha: 13/04/2023 EPSG: 25831 (ETRS89 UTM31) - X:434541.79; Y:4587683.75

Ref: 675889 - 17335351 Plano: AFECTACIÓN AT/MT

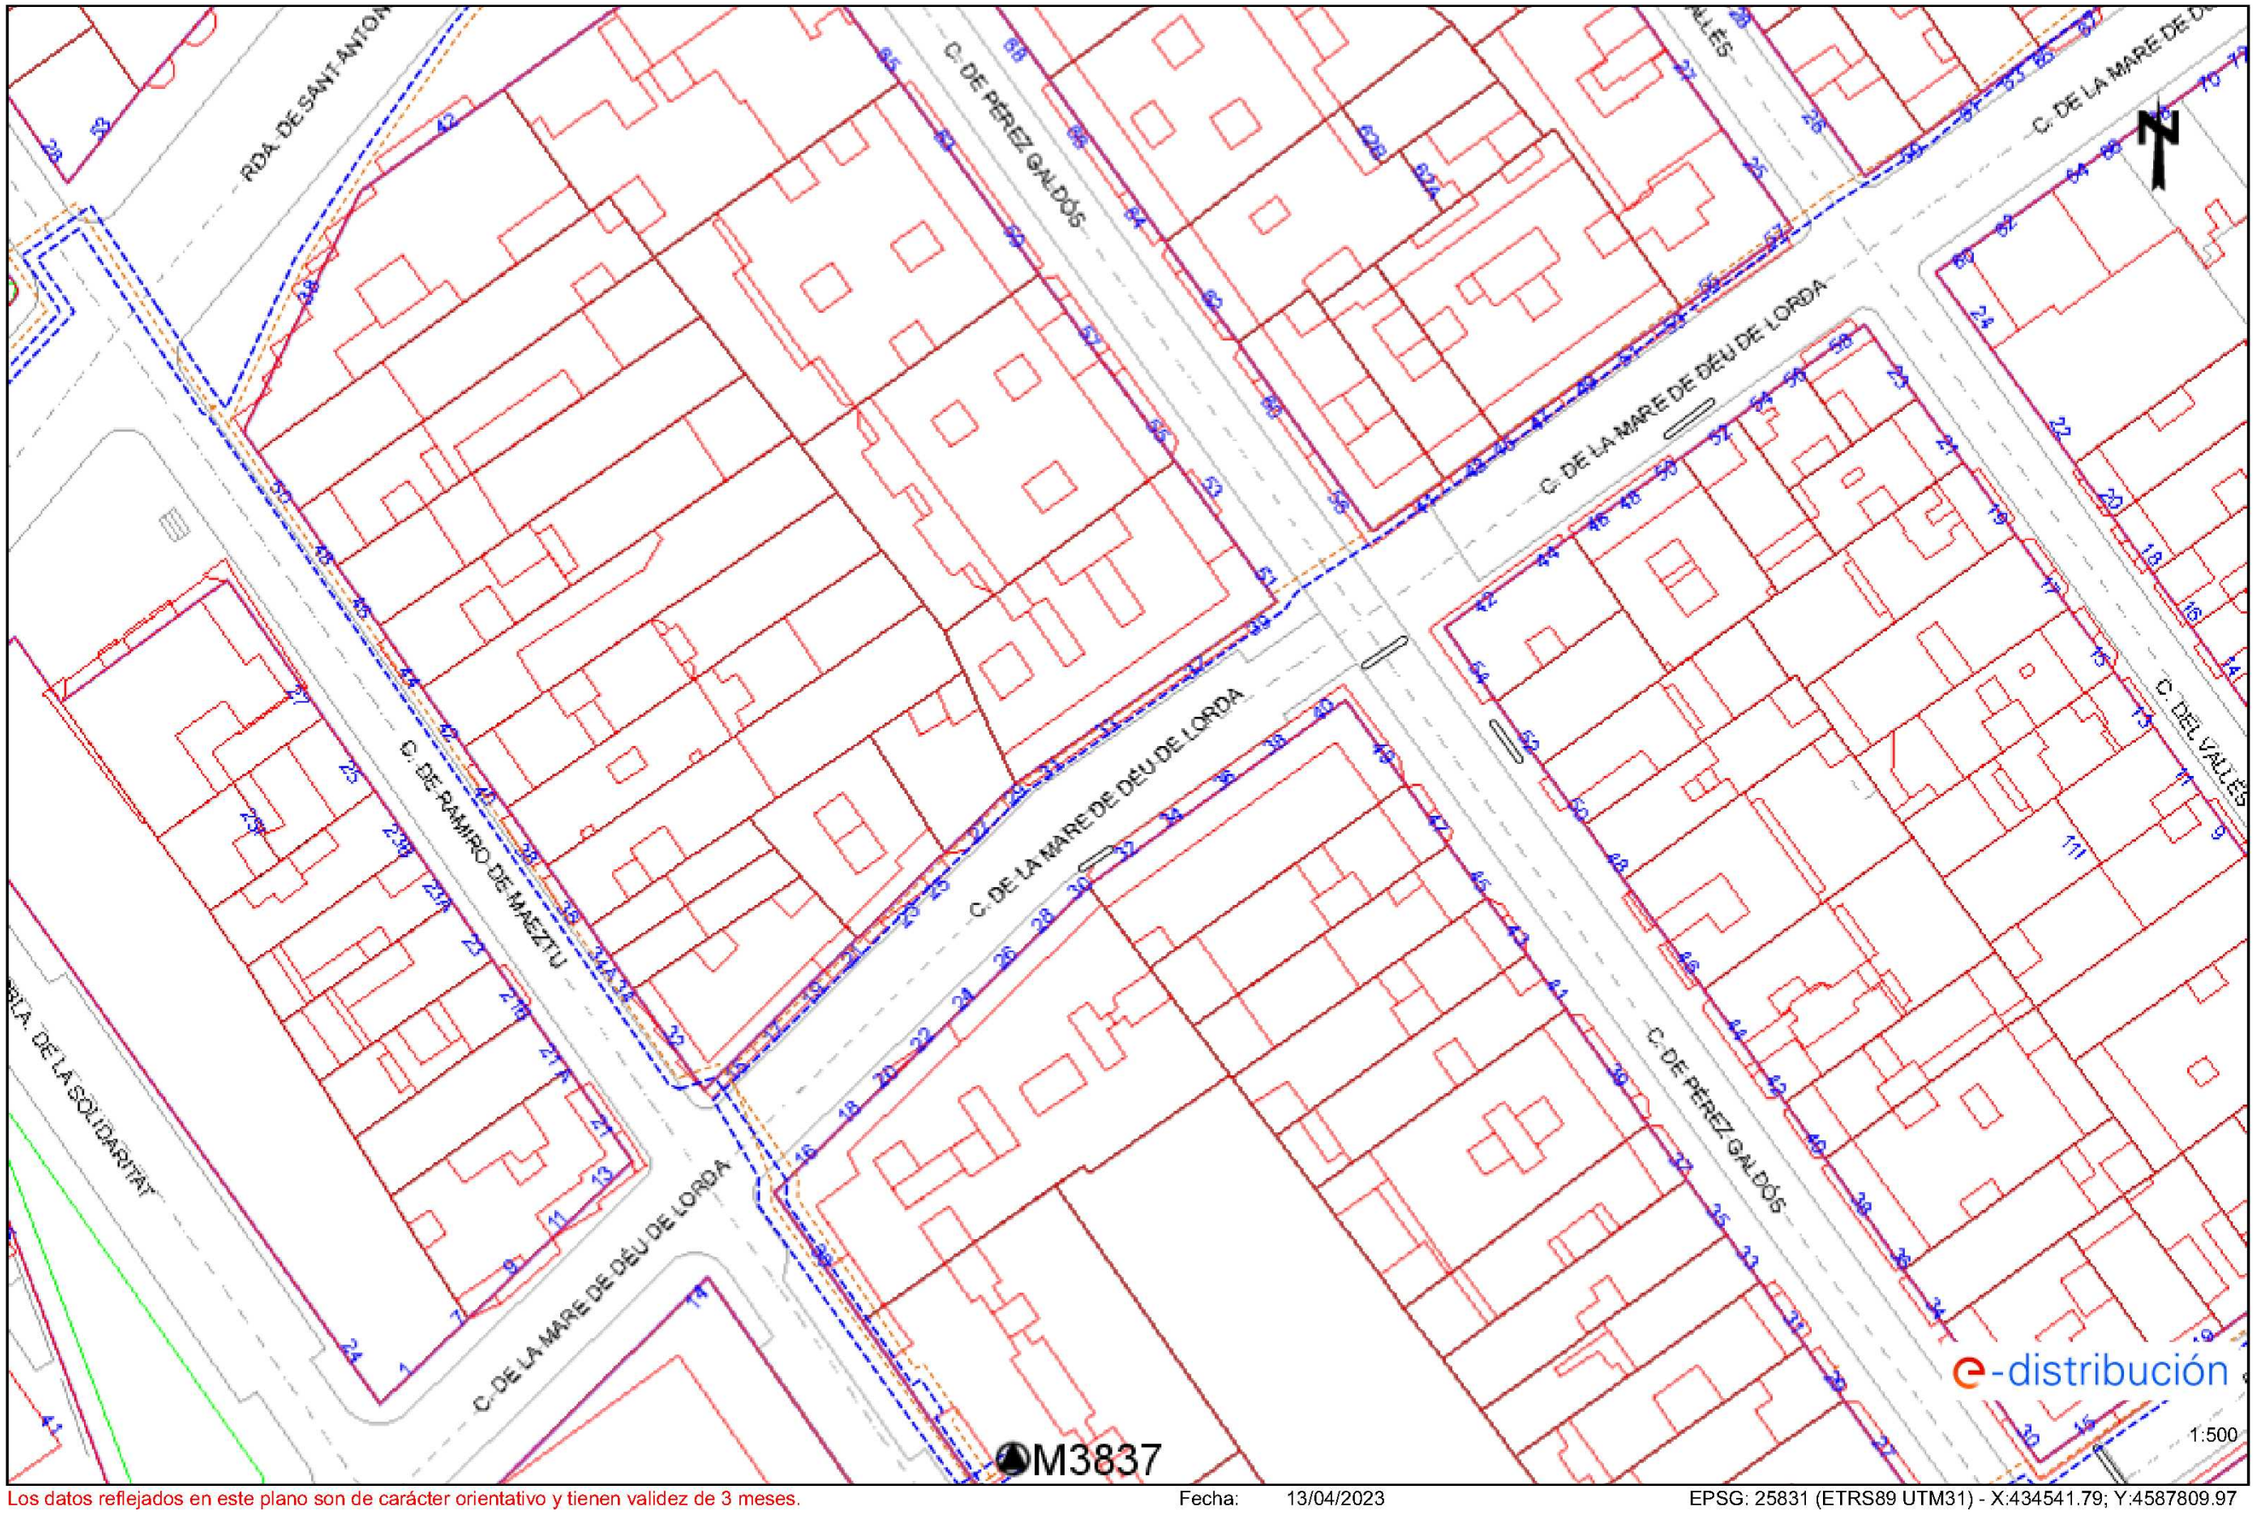

Los datos reflejados en este plano son de carácter orientativo y tienen validez de 3 meses. Fecha: 13/04/2023 EPSG: 25831 (ETRS89 UTM31) - X:434541.79; Y:4587809.97

Ref: 675889 - 17335351

Plano: AFECTACIÓN BT

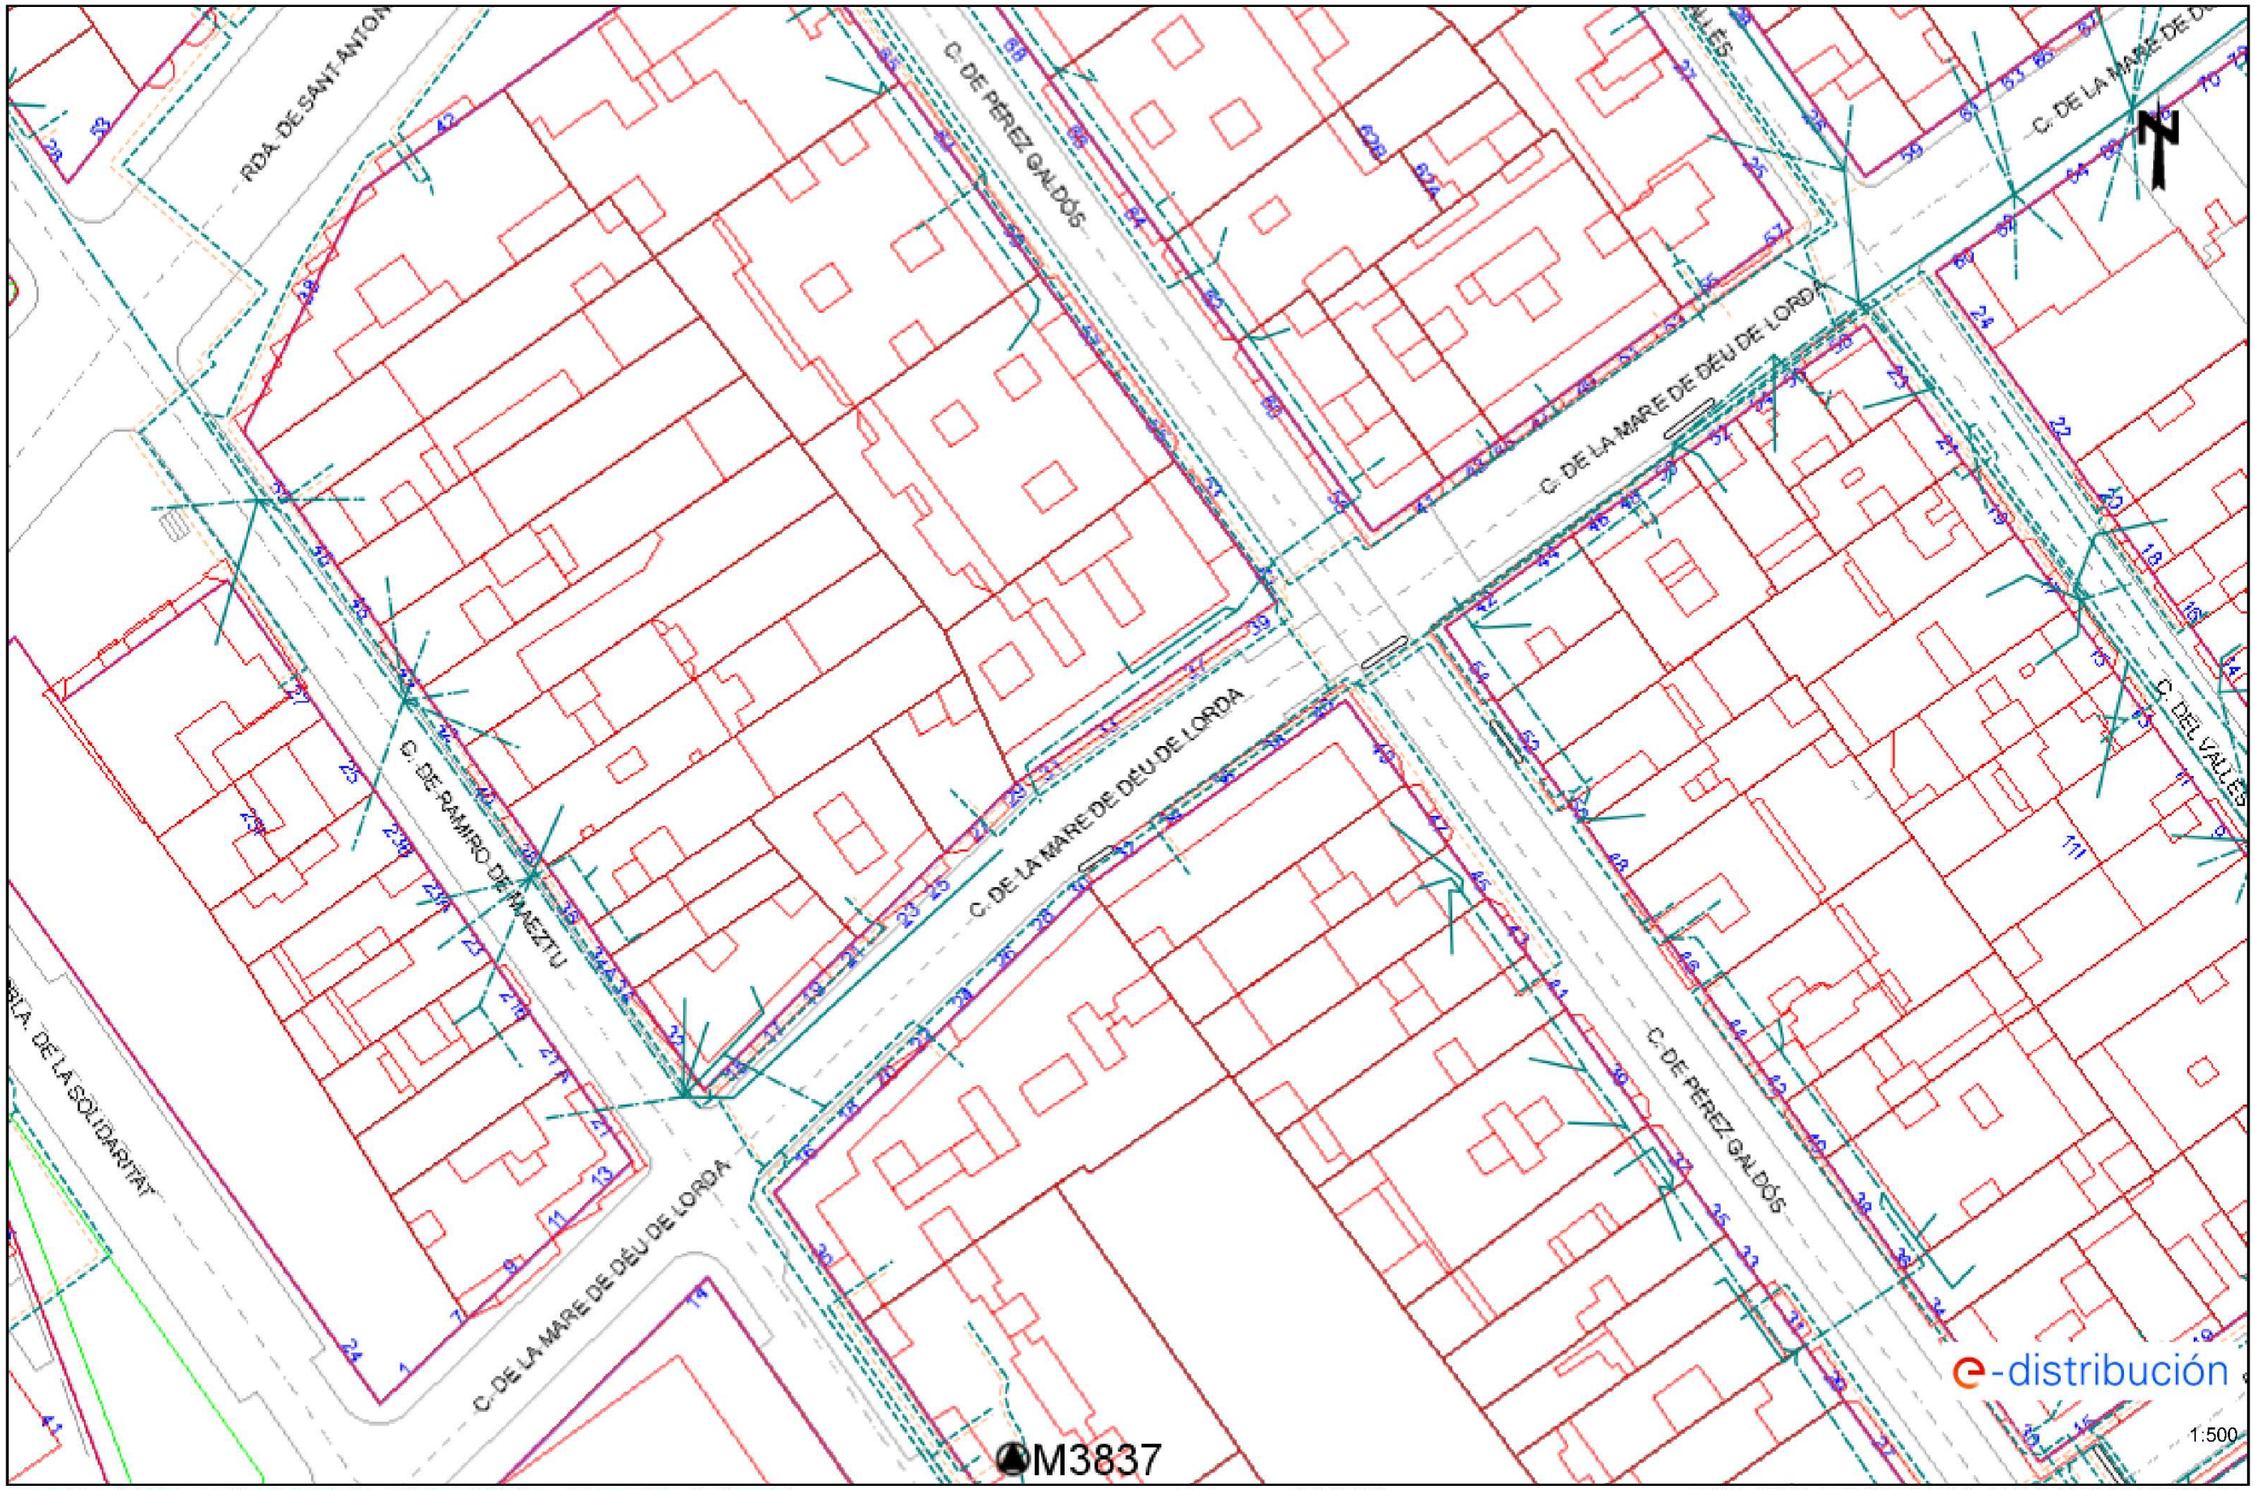

Los datos reflejados en este plano son de carácter orientativo y tienen validez de 3 meses.

Fecha: 13/04/2023

EPSG: 25831 (ETRS89 UTM31) - X:434541.79; Y:4587809.97

Ref: 675889 - 17335356 Plano: AFECTACIÓN AT/MT

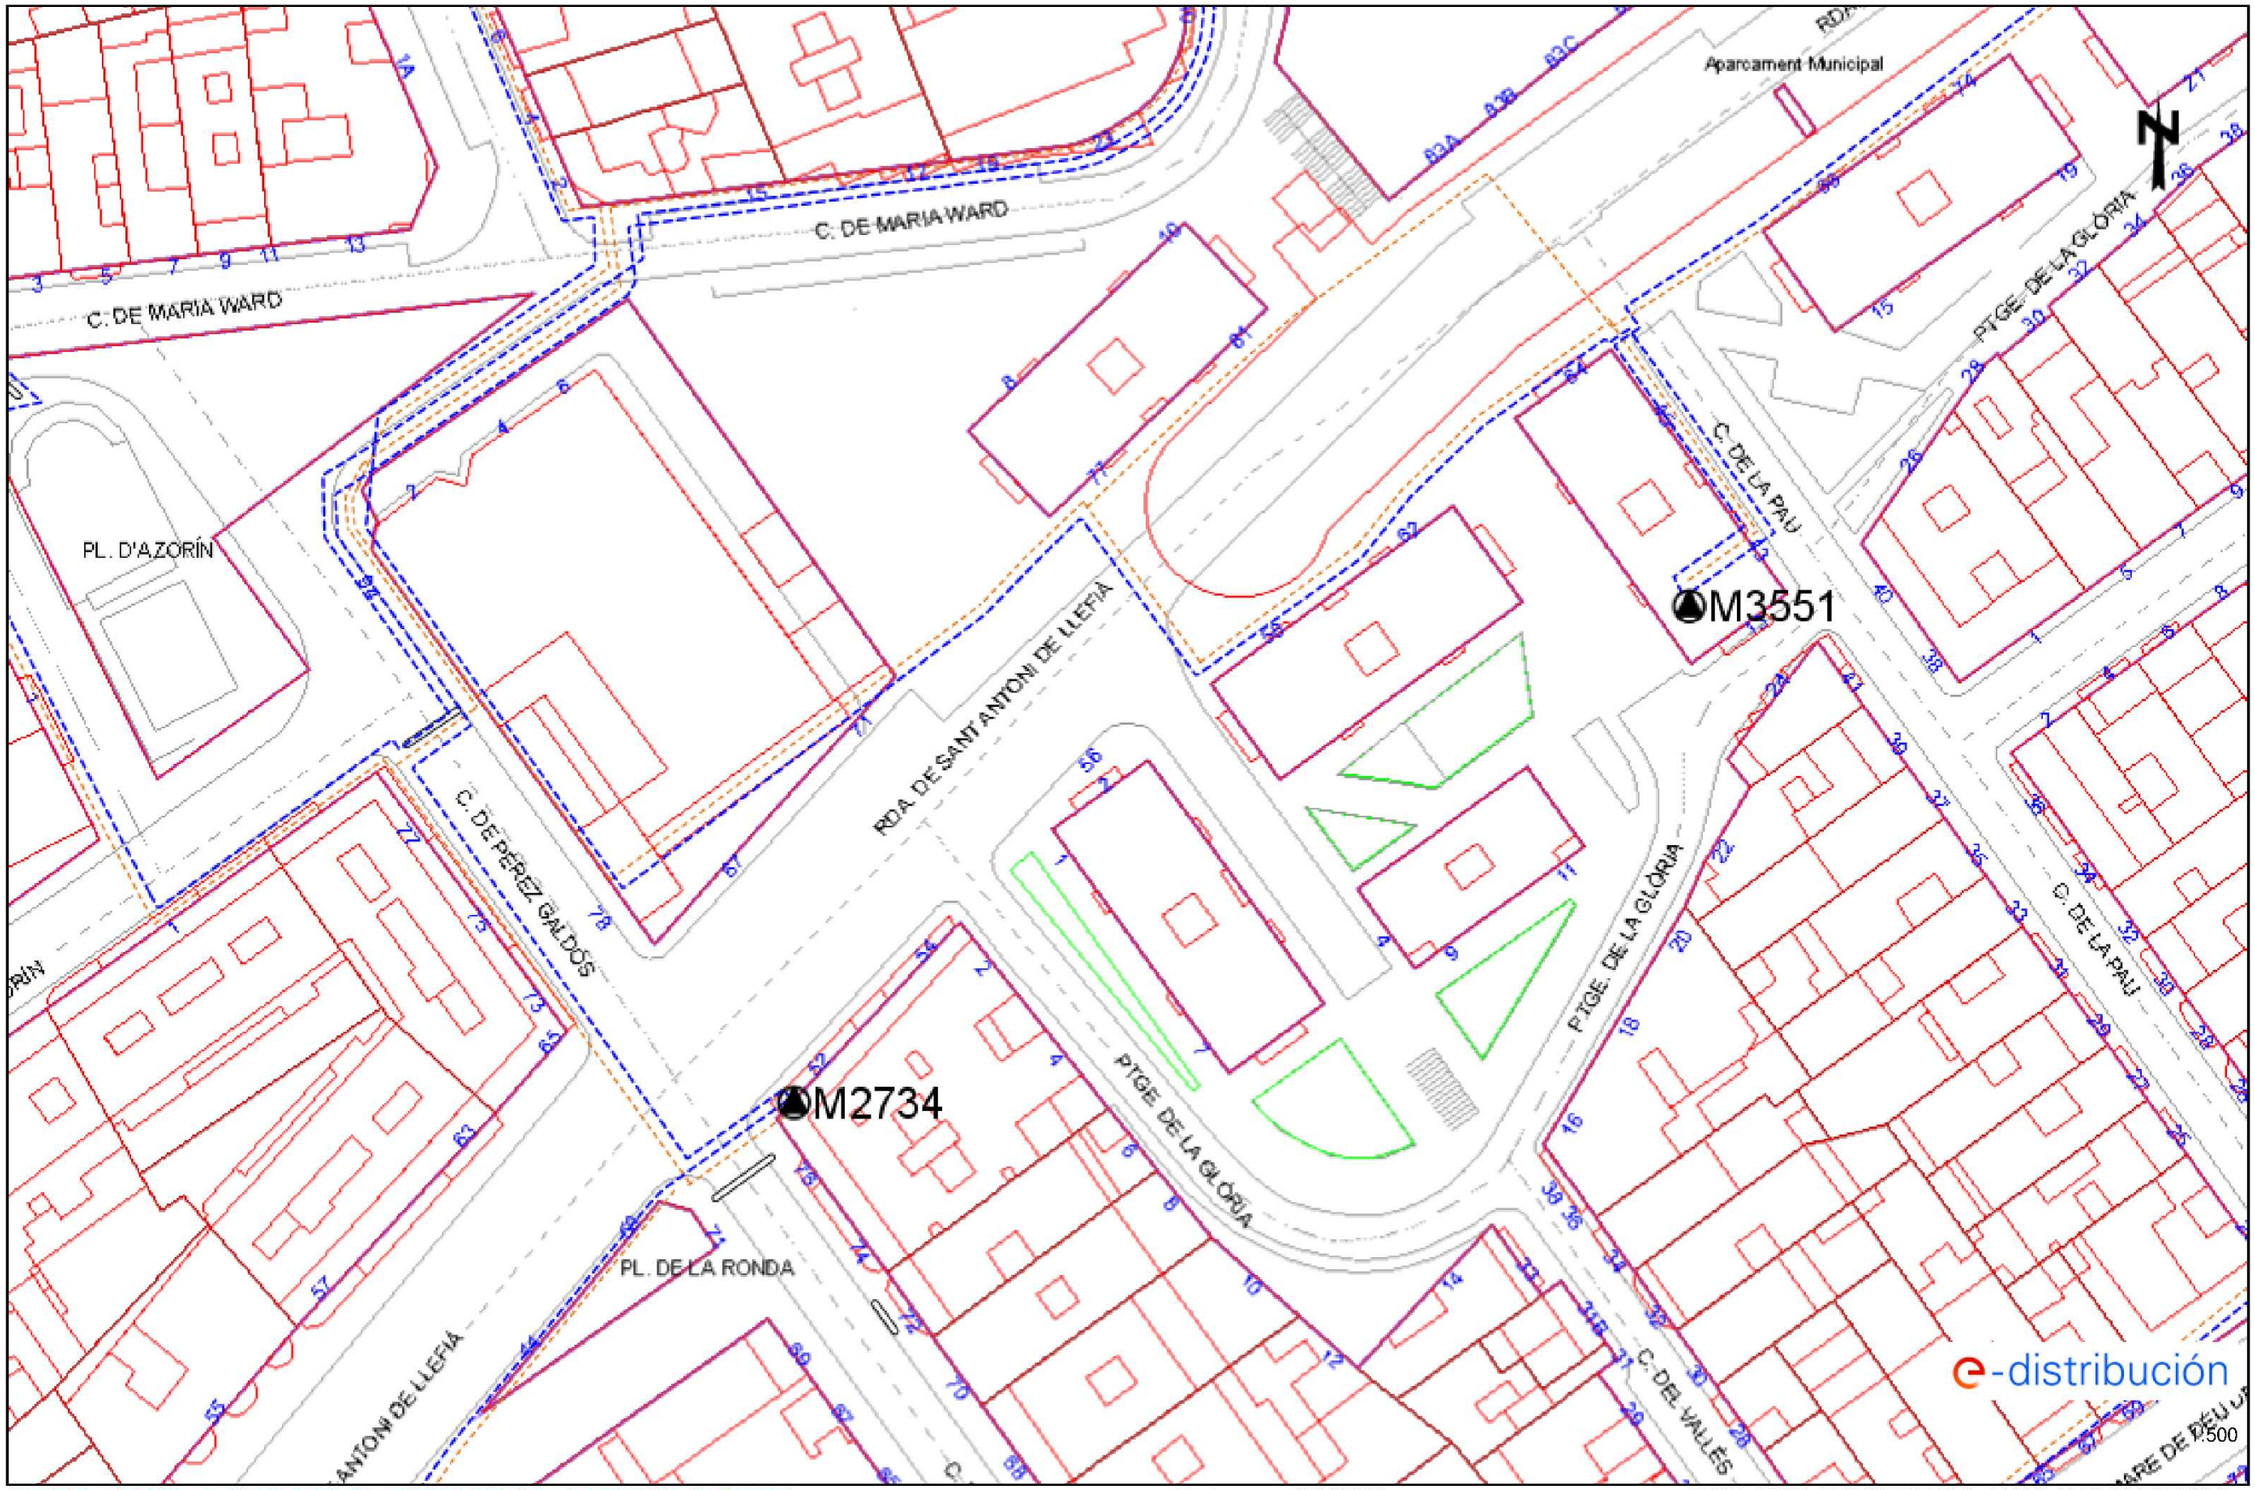

Los datos reflejados en este plano son de carácter orientativo y tienen validez de 3 meses. Fecha: 13/04/2023 EPSG: 25831 (ETRS89 UTM31) - X:434541.79; Y:4587936.2

Ref: 675889 - 17335356 Plano: AFECTACIÓN BT

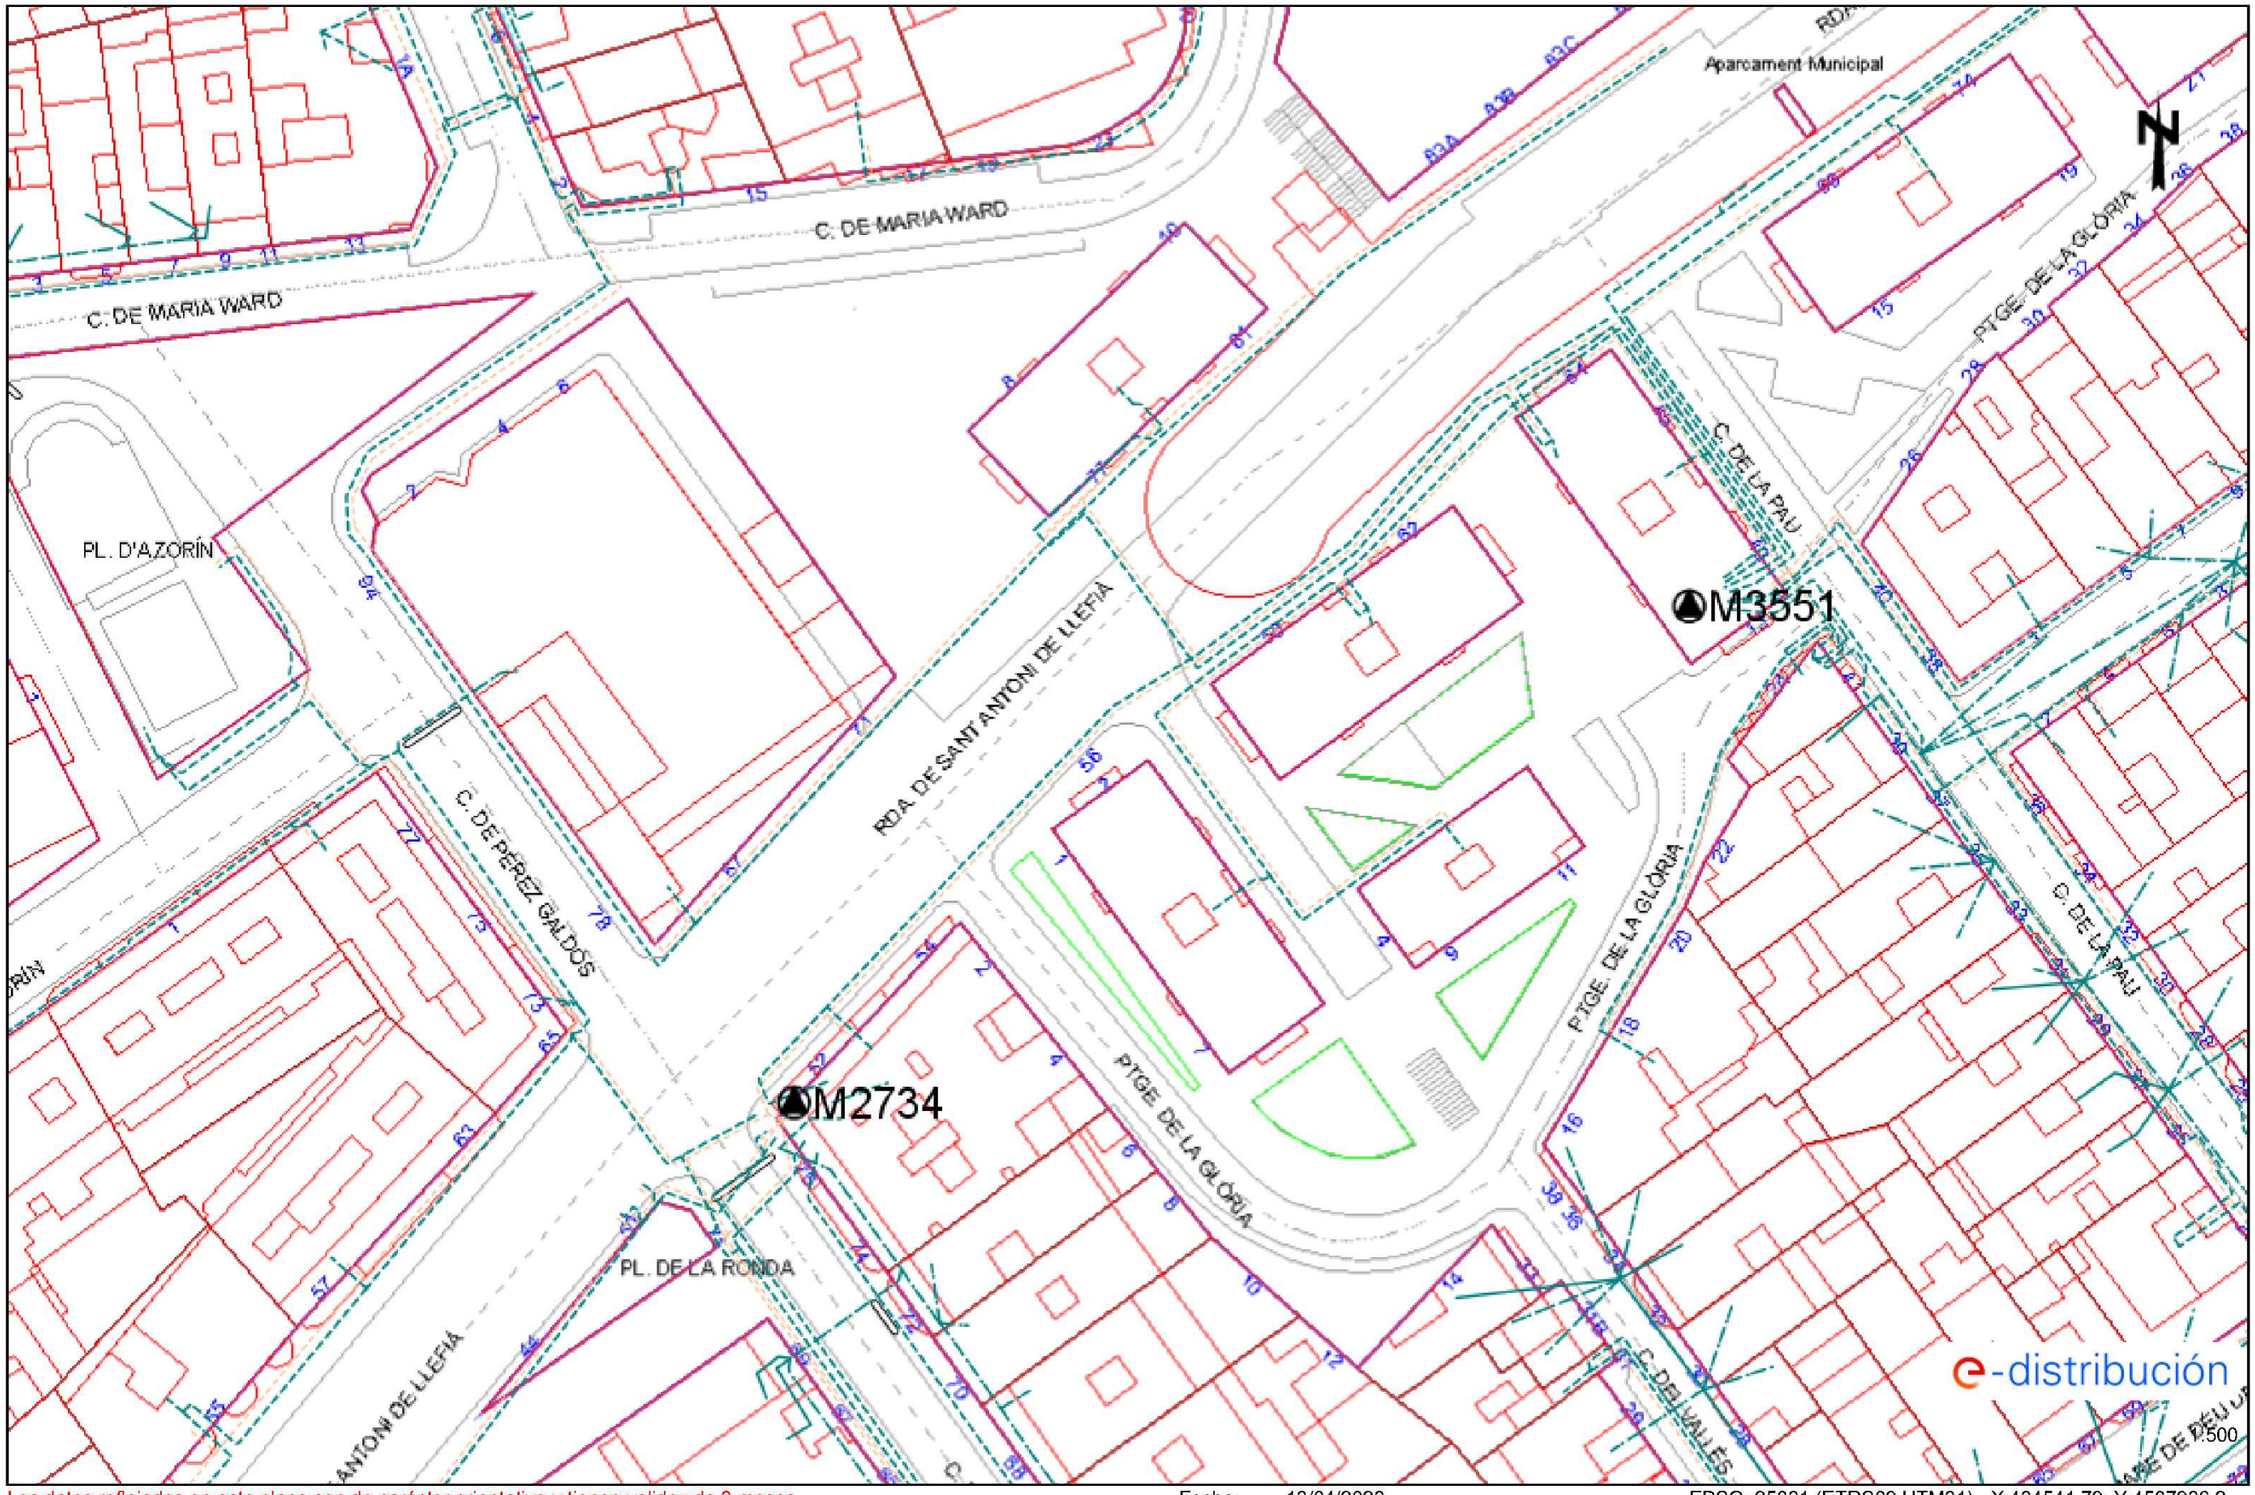

Los datos reflejados en este plano son de carácter orientativo y tienen validez de 3 meses. Fecha: 13/04/2023 EPSG: 25831 (ETRS89 UTM31) - X:434541.79; Y:4587936.2

Ref: 675889 - 17335360 Plano: AFECTACIÓN AT/MT

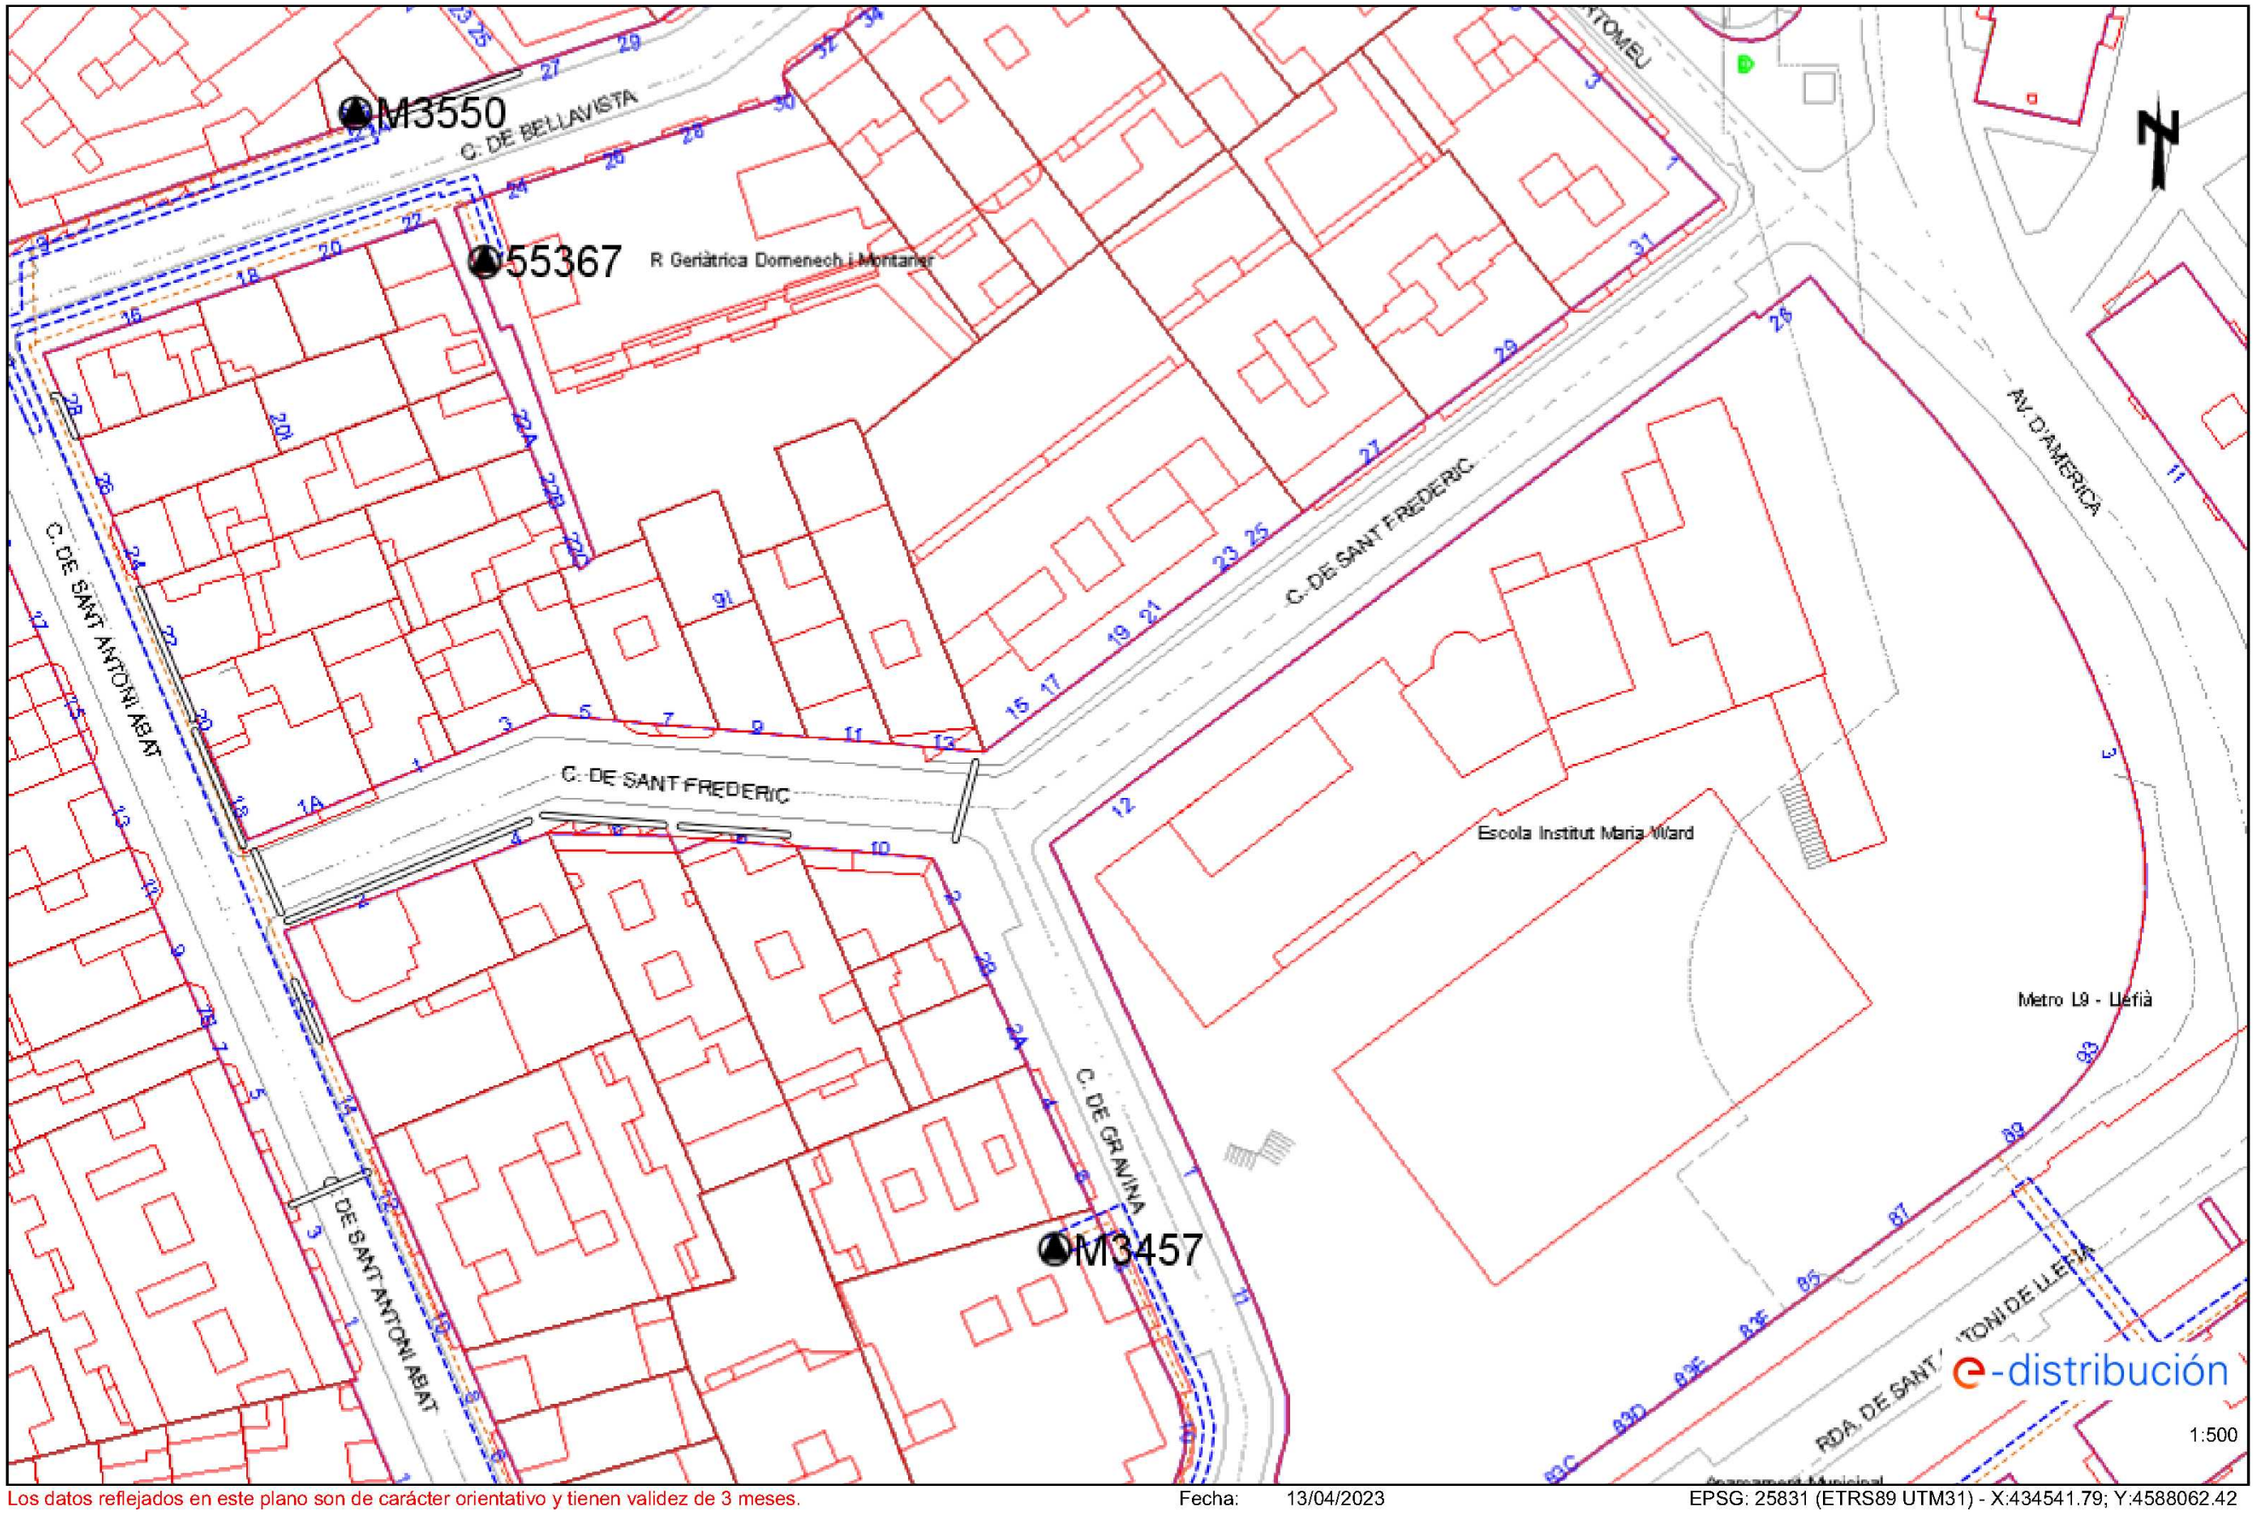

Los datos reflejados en este plano son de carácter orientativo y tienen validez de 3 meses. Fecha: 13/04/2023 EPSG: 25831 (ETRS89 UTM31) - X:434541.79; Y:4588062.42

Ref: 675889 - 17335360 Plano: AFECTACIÓN BT

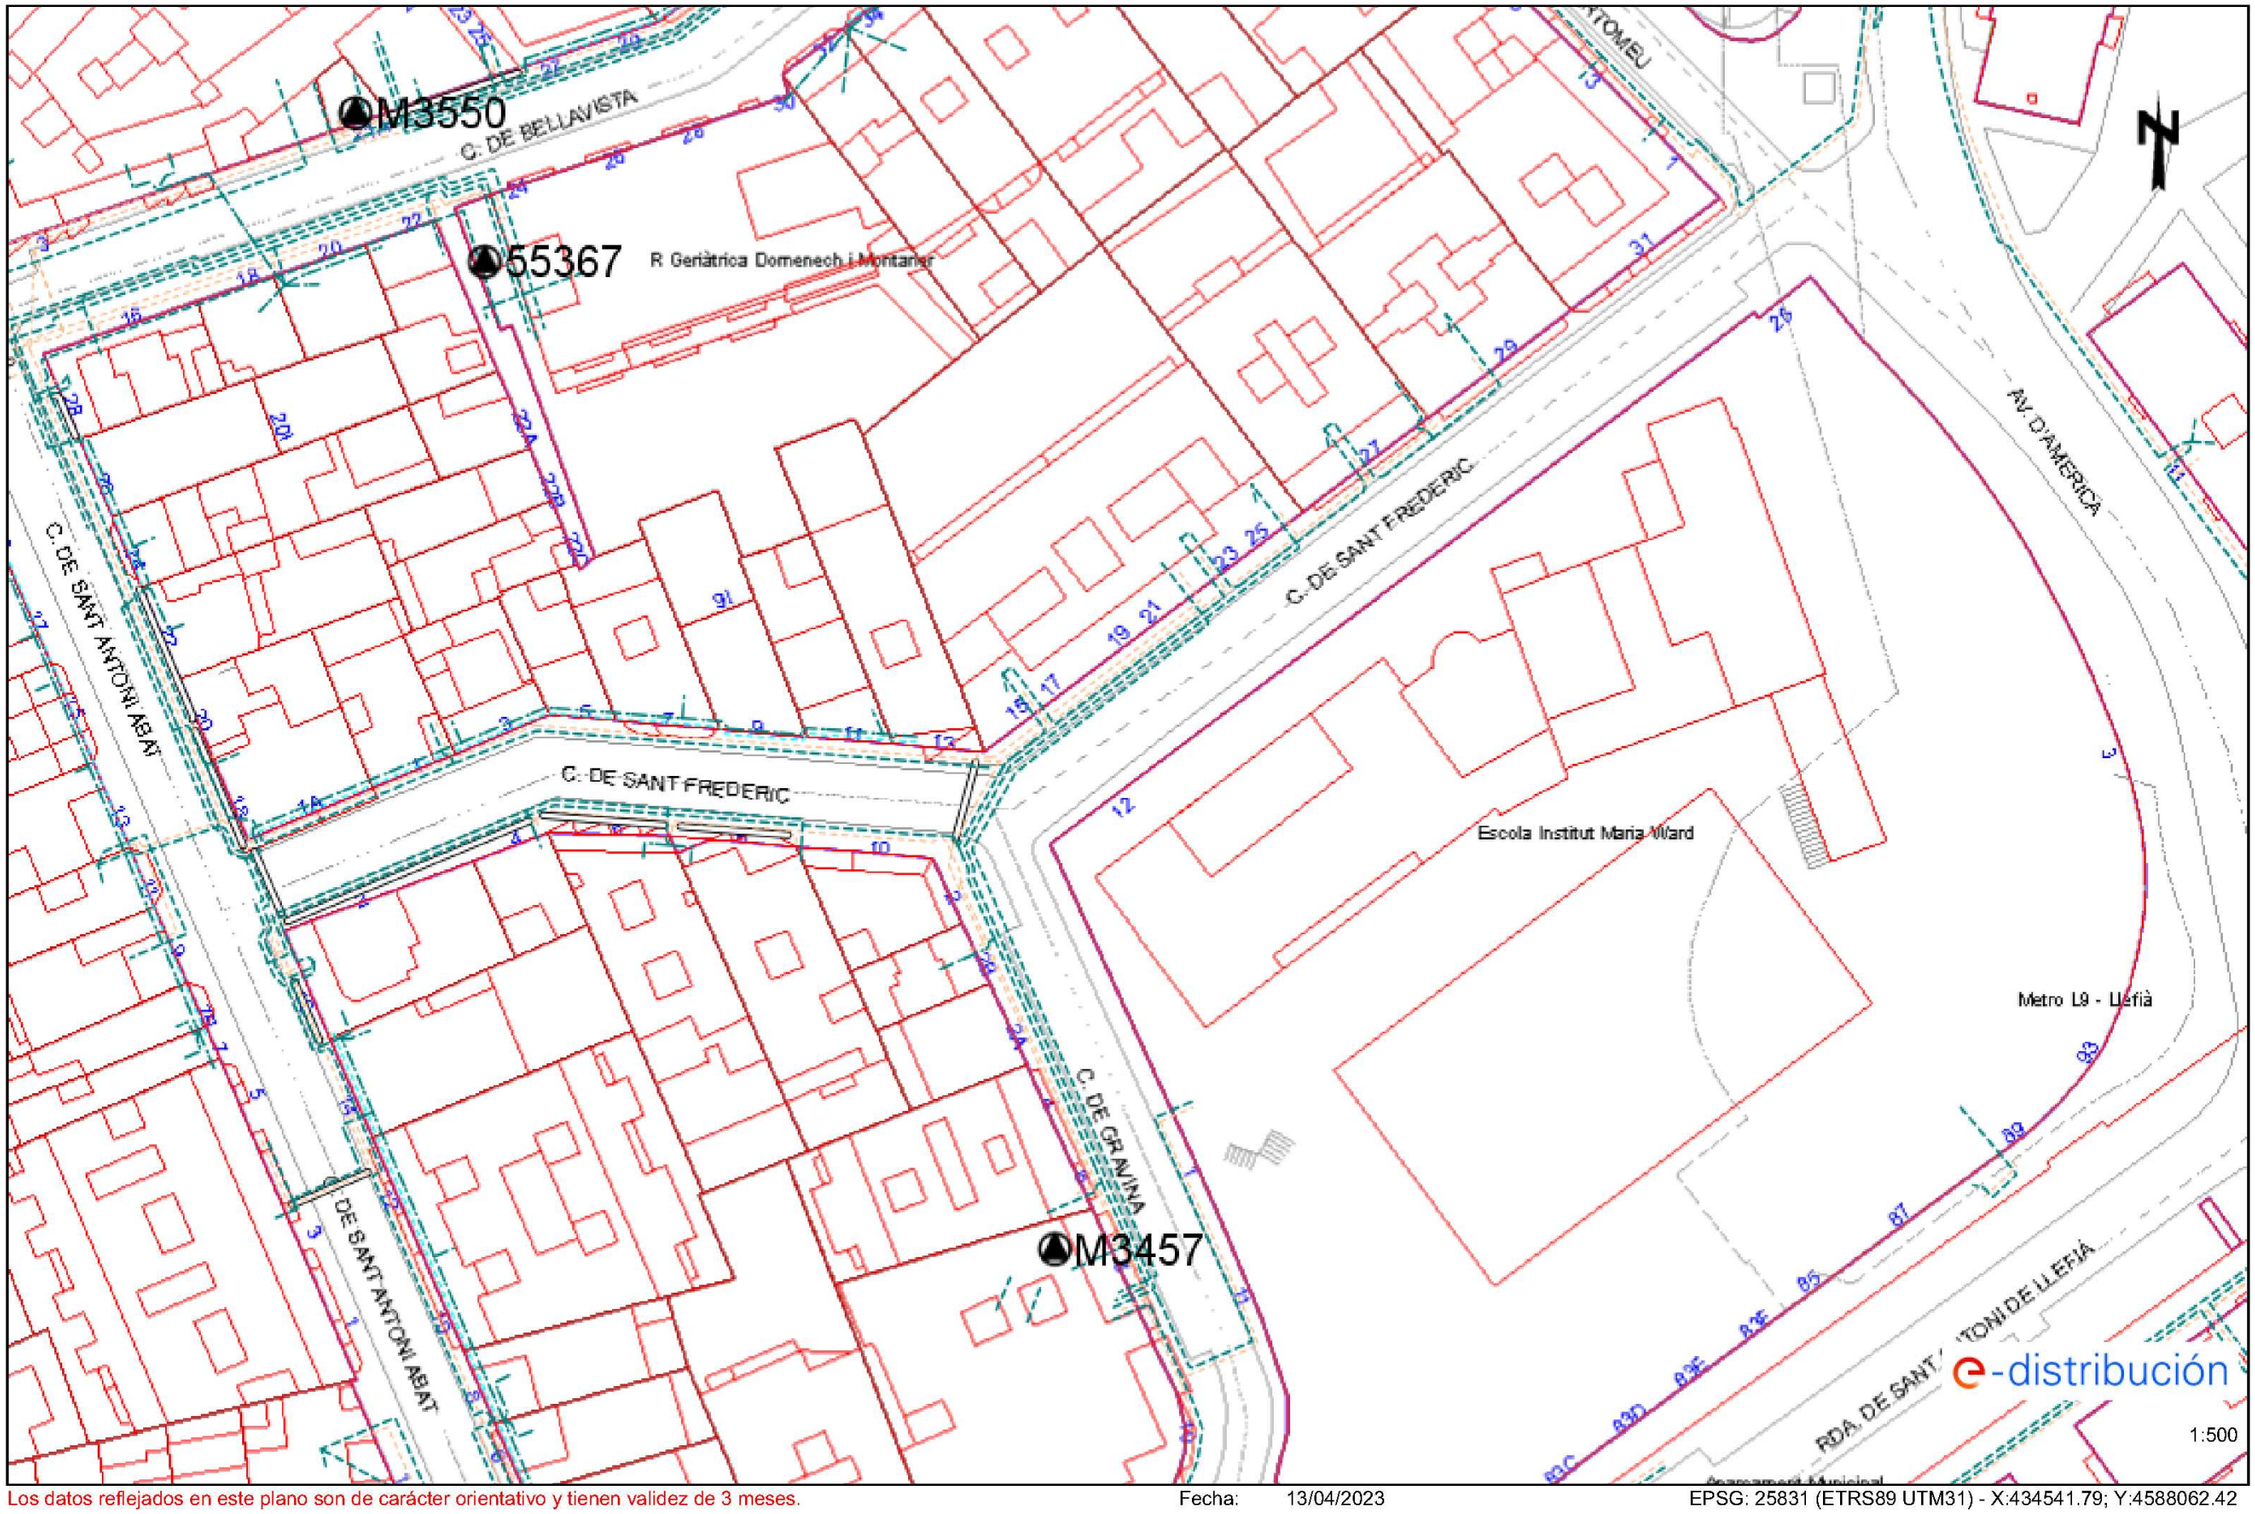

Los datos reflejados en este plano son de carácter orientativo y tienen validez de 3 meses. Fecha: 13/04/2023 EPSG: 25831 (ETRS89 UTM31) - X:434541.79; Y:4588062.42

Ref: 675889 - 17335347 Plano: AFECTACIÓN AT/MT

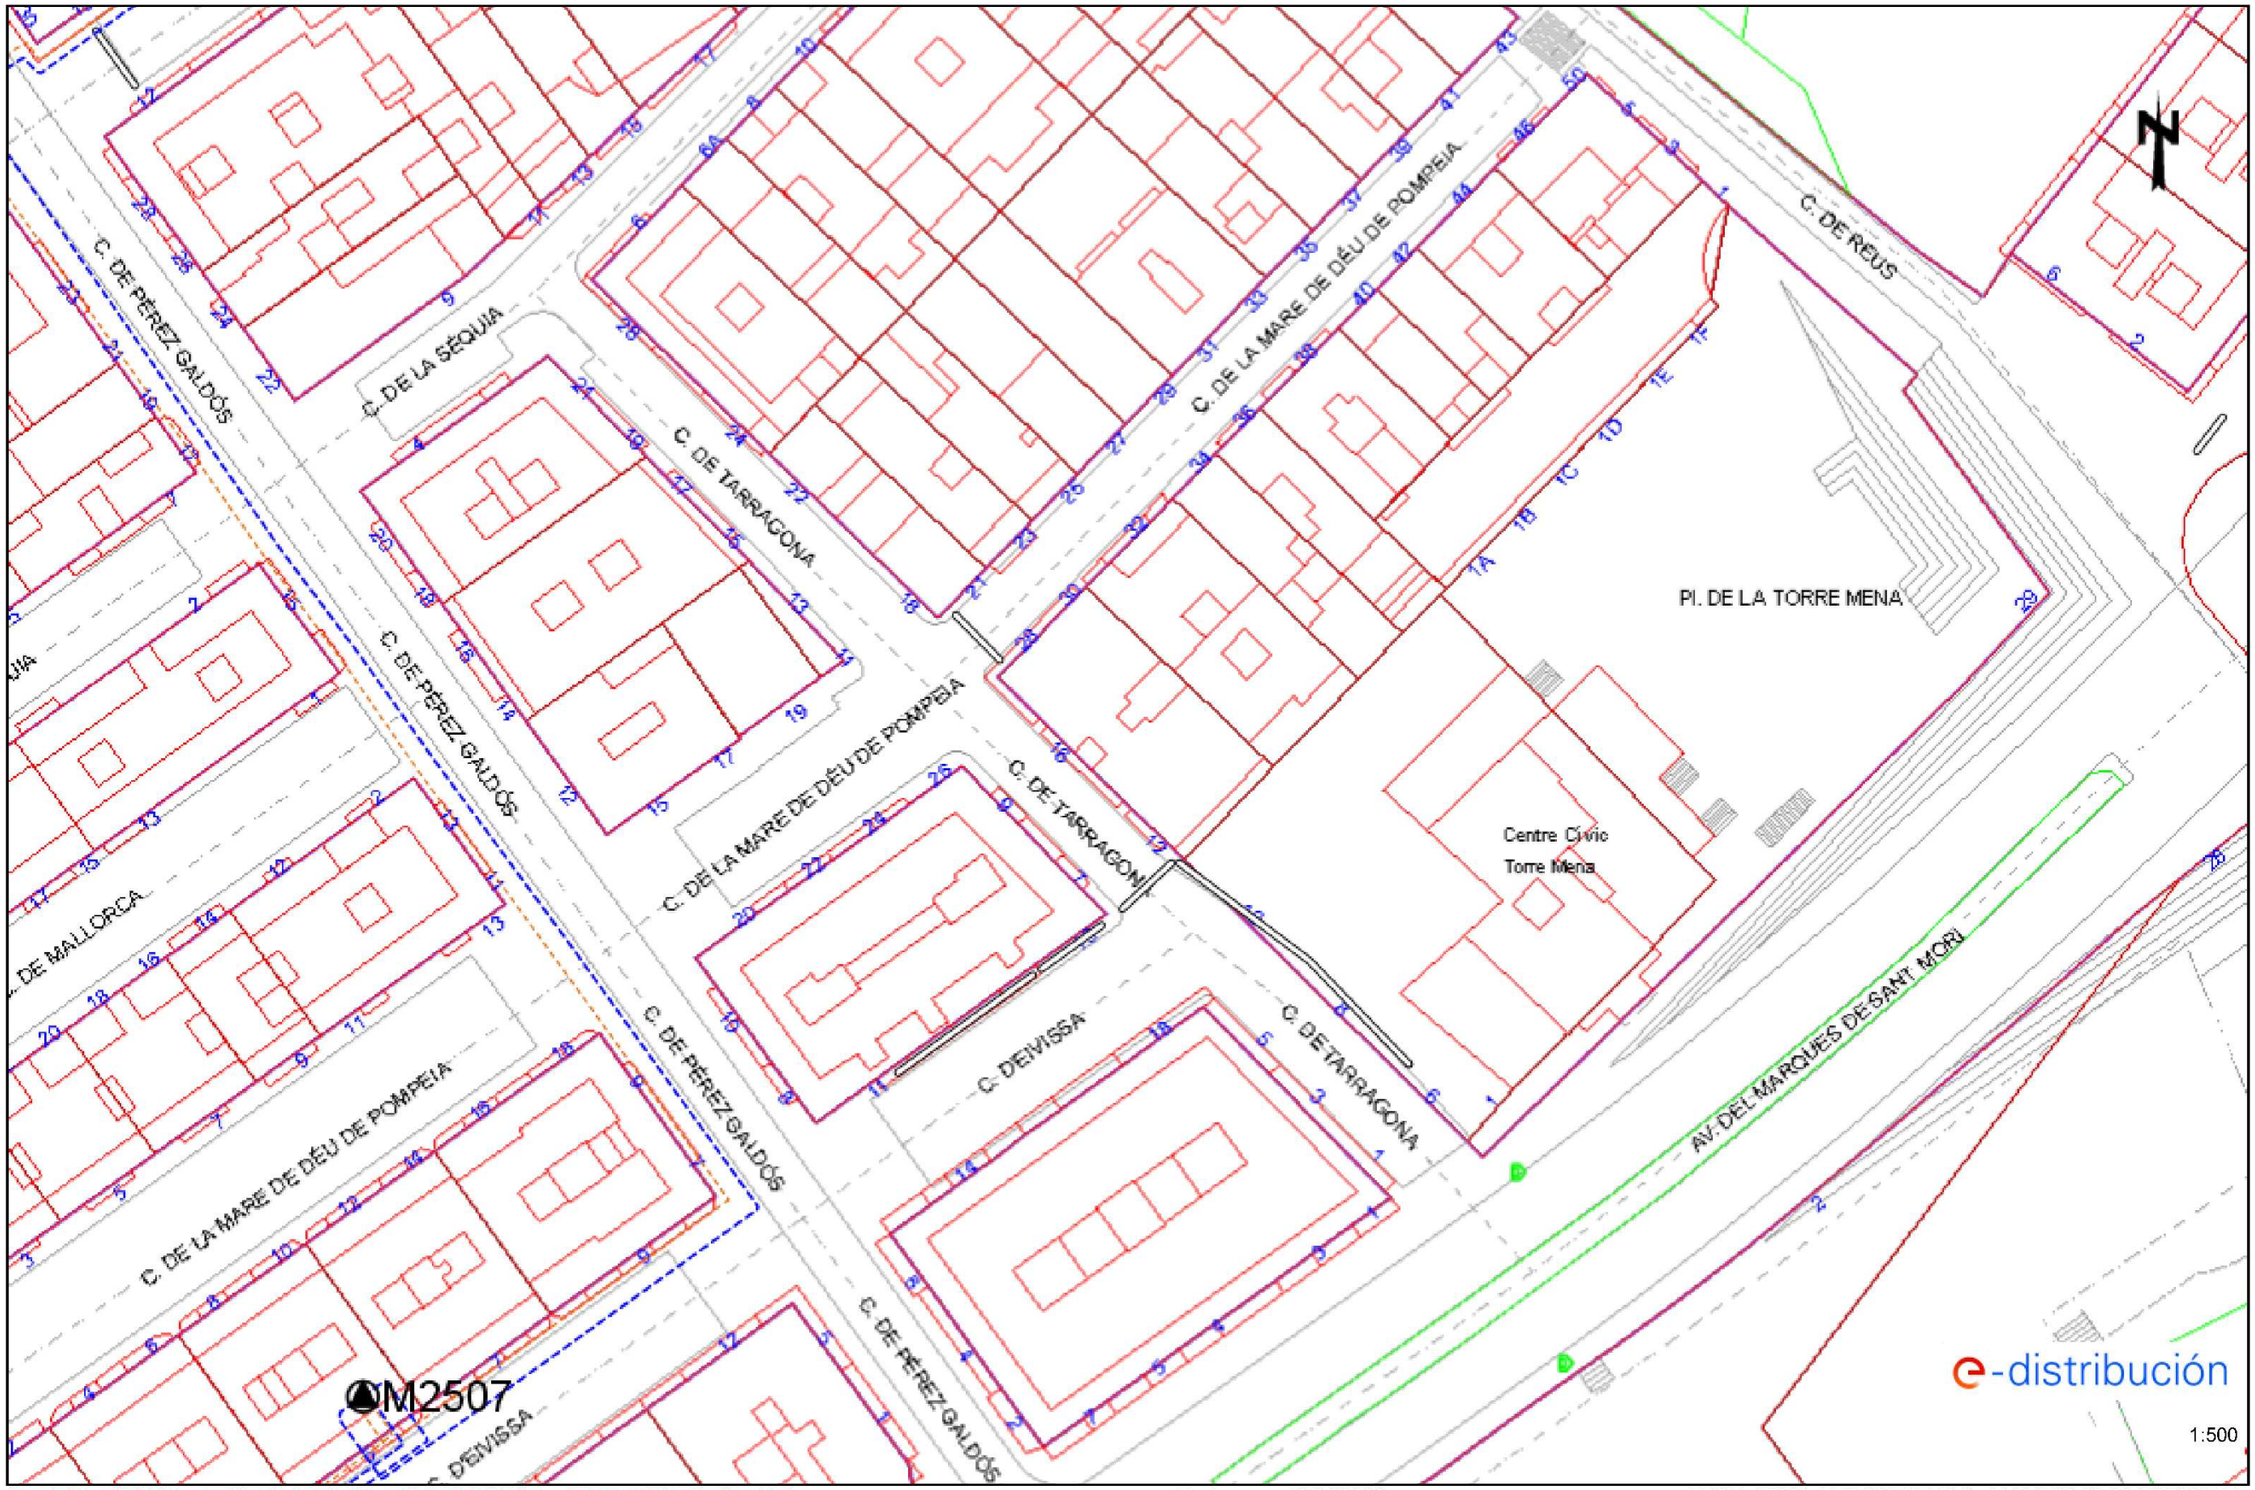

Los datos reflejados en este plano son de carácter orientativo y tienen validez de 3 meses. Fecha: 13/04/2023 EPSG: 25831 (ETRS89 UTM31) - X:434720.29; Y:4587683.75

Ref: 675889 - 17335347 Plano: AFECTACIÓN BT

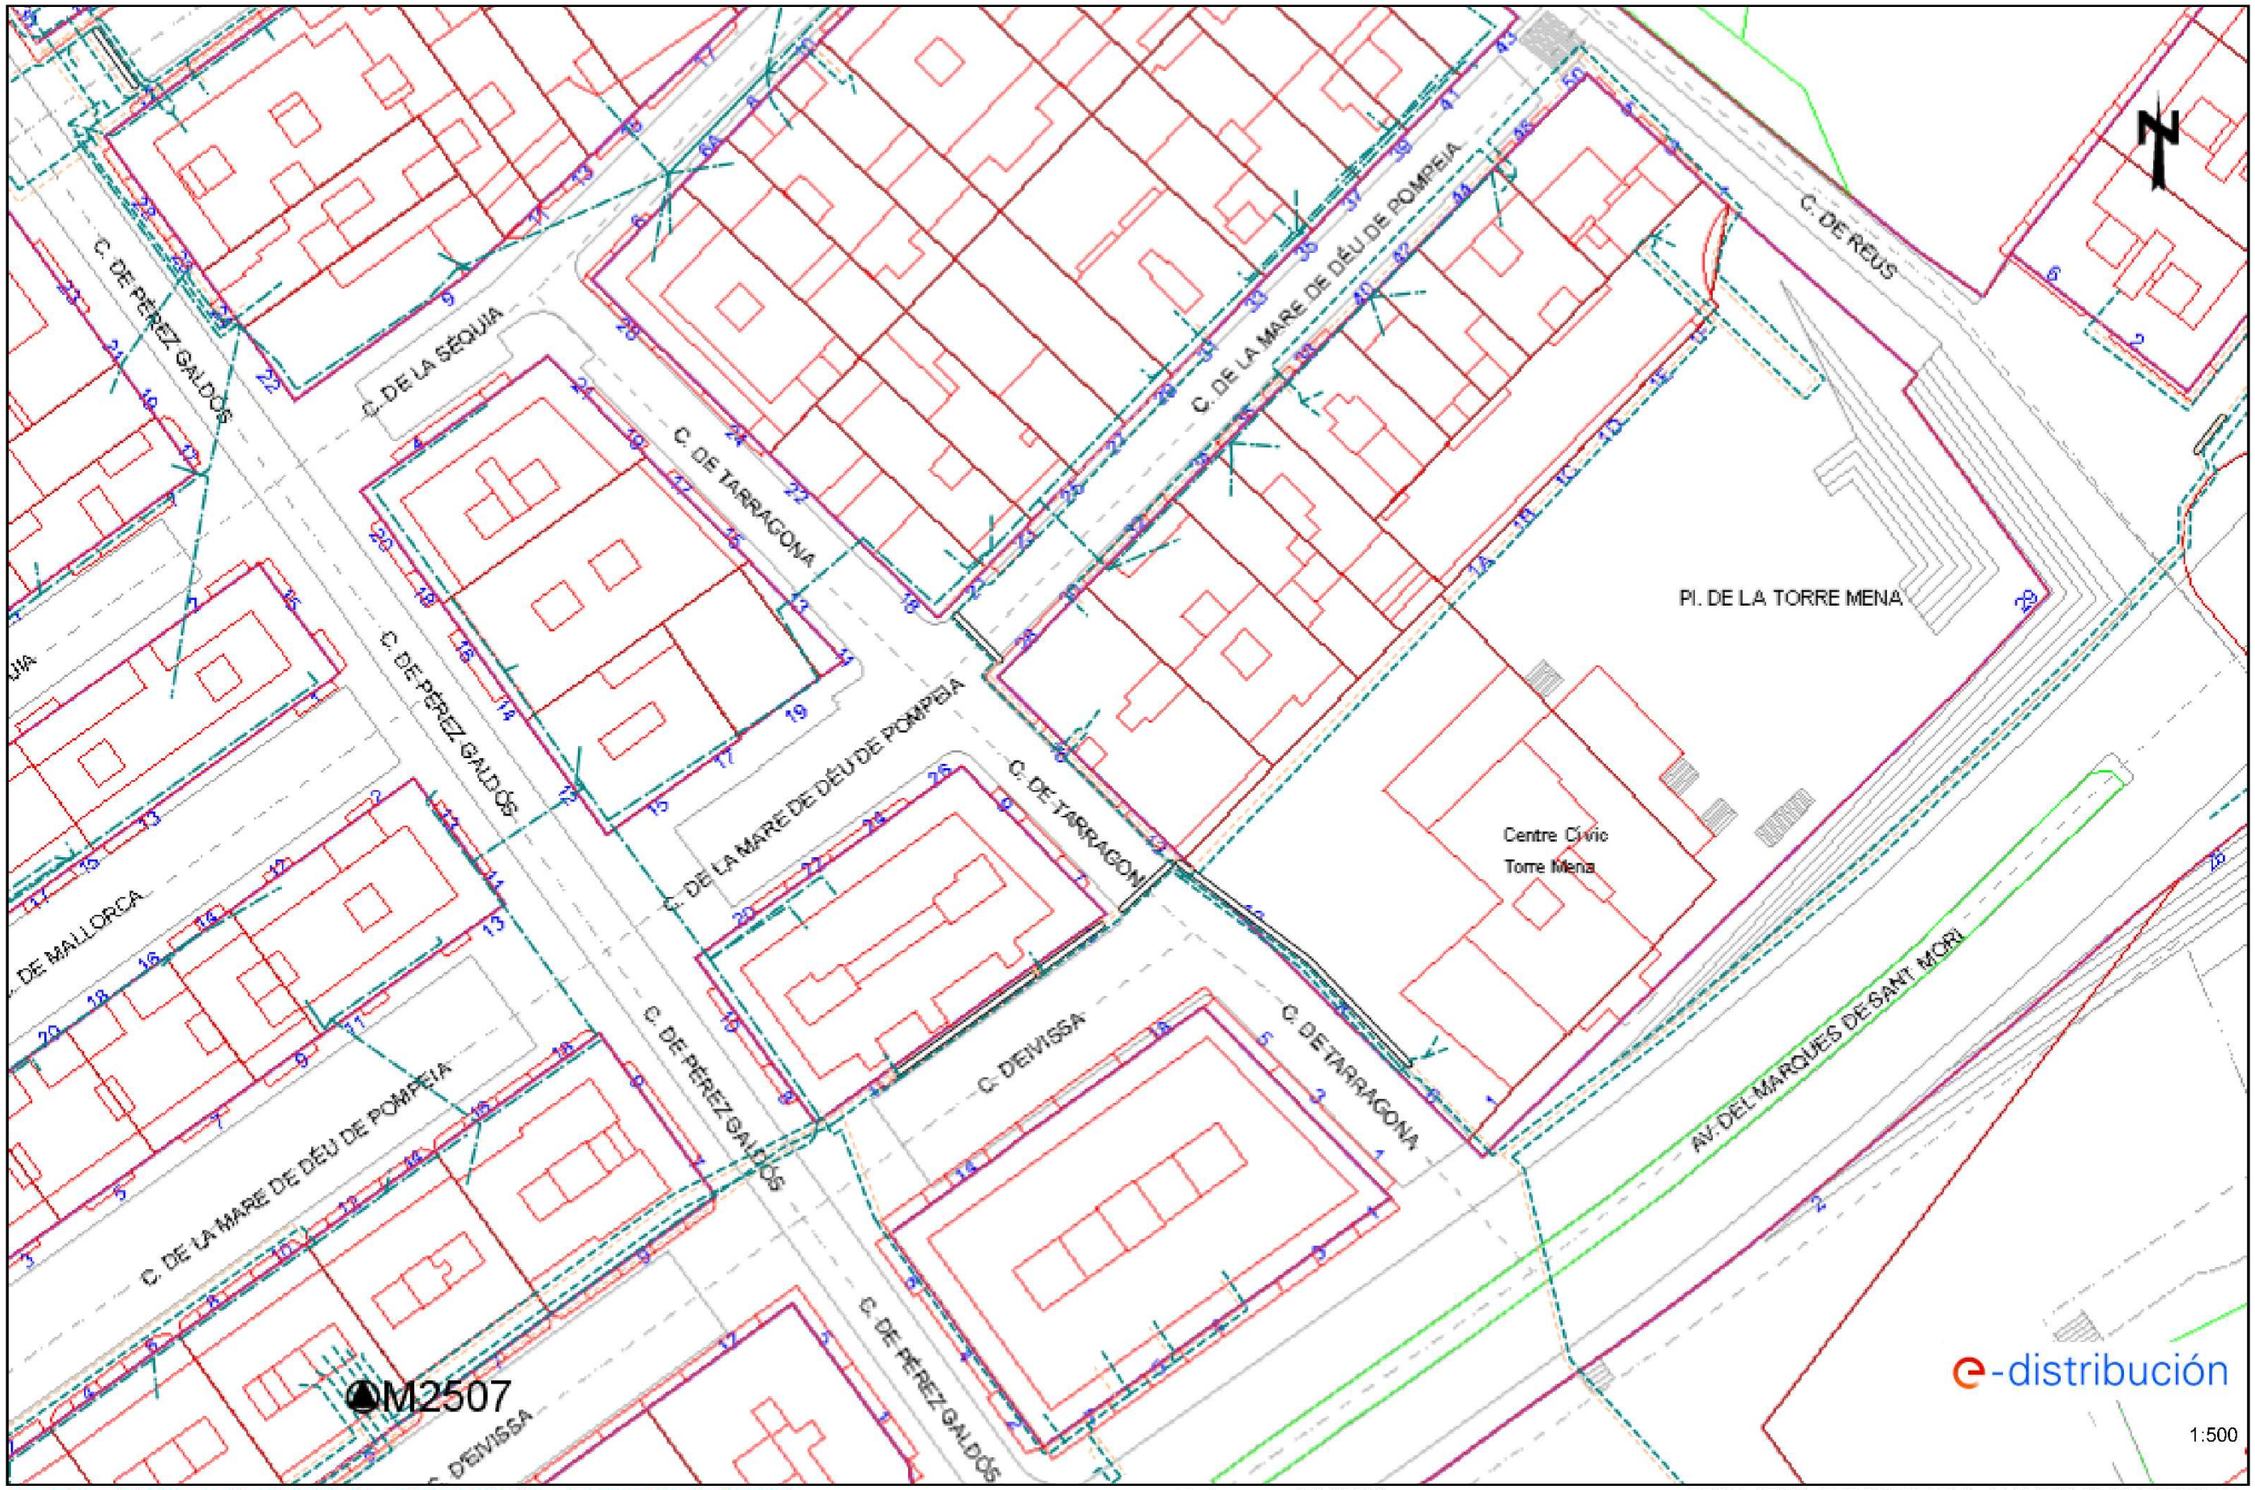

Los datos reflejados en este plano son de carácter orientativo y tienen validez de 3 meses. Fecha: 13/04/2023 EPSG: 25831 (ETRS89 UTM31) - X:434720.29; Y:4587683.75

Ref: 675889 - 17335352 Plano: AFECTACIÓN AT/MT

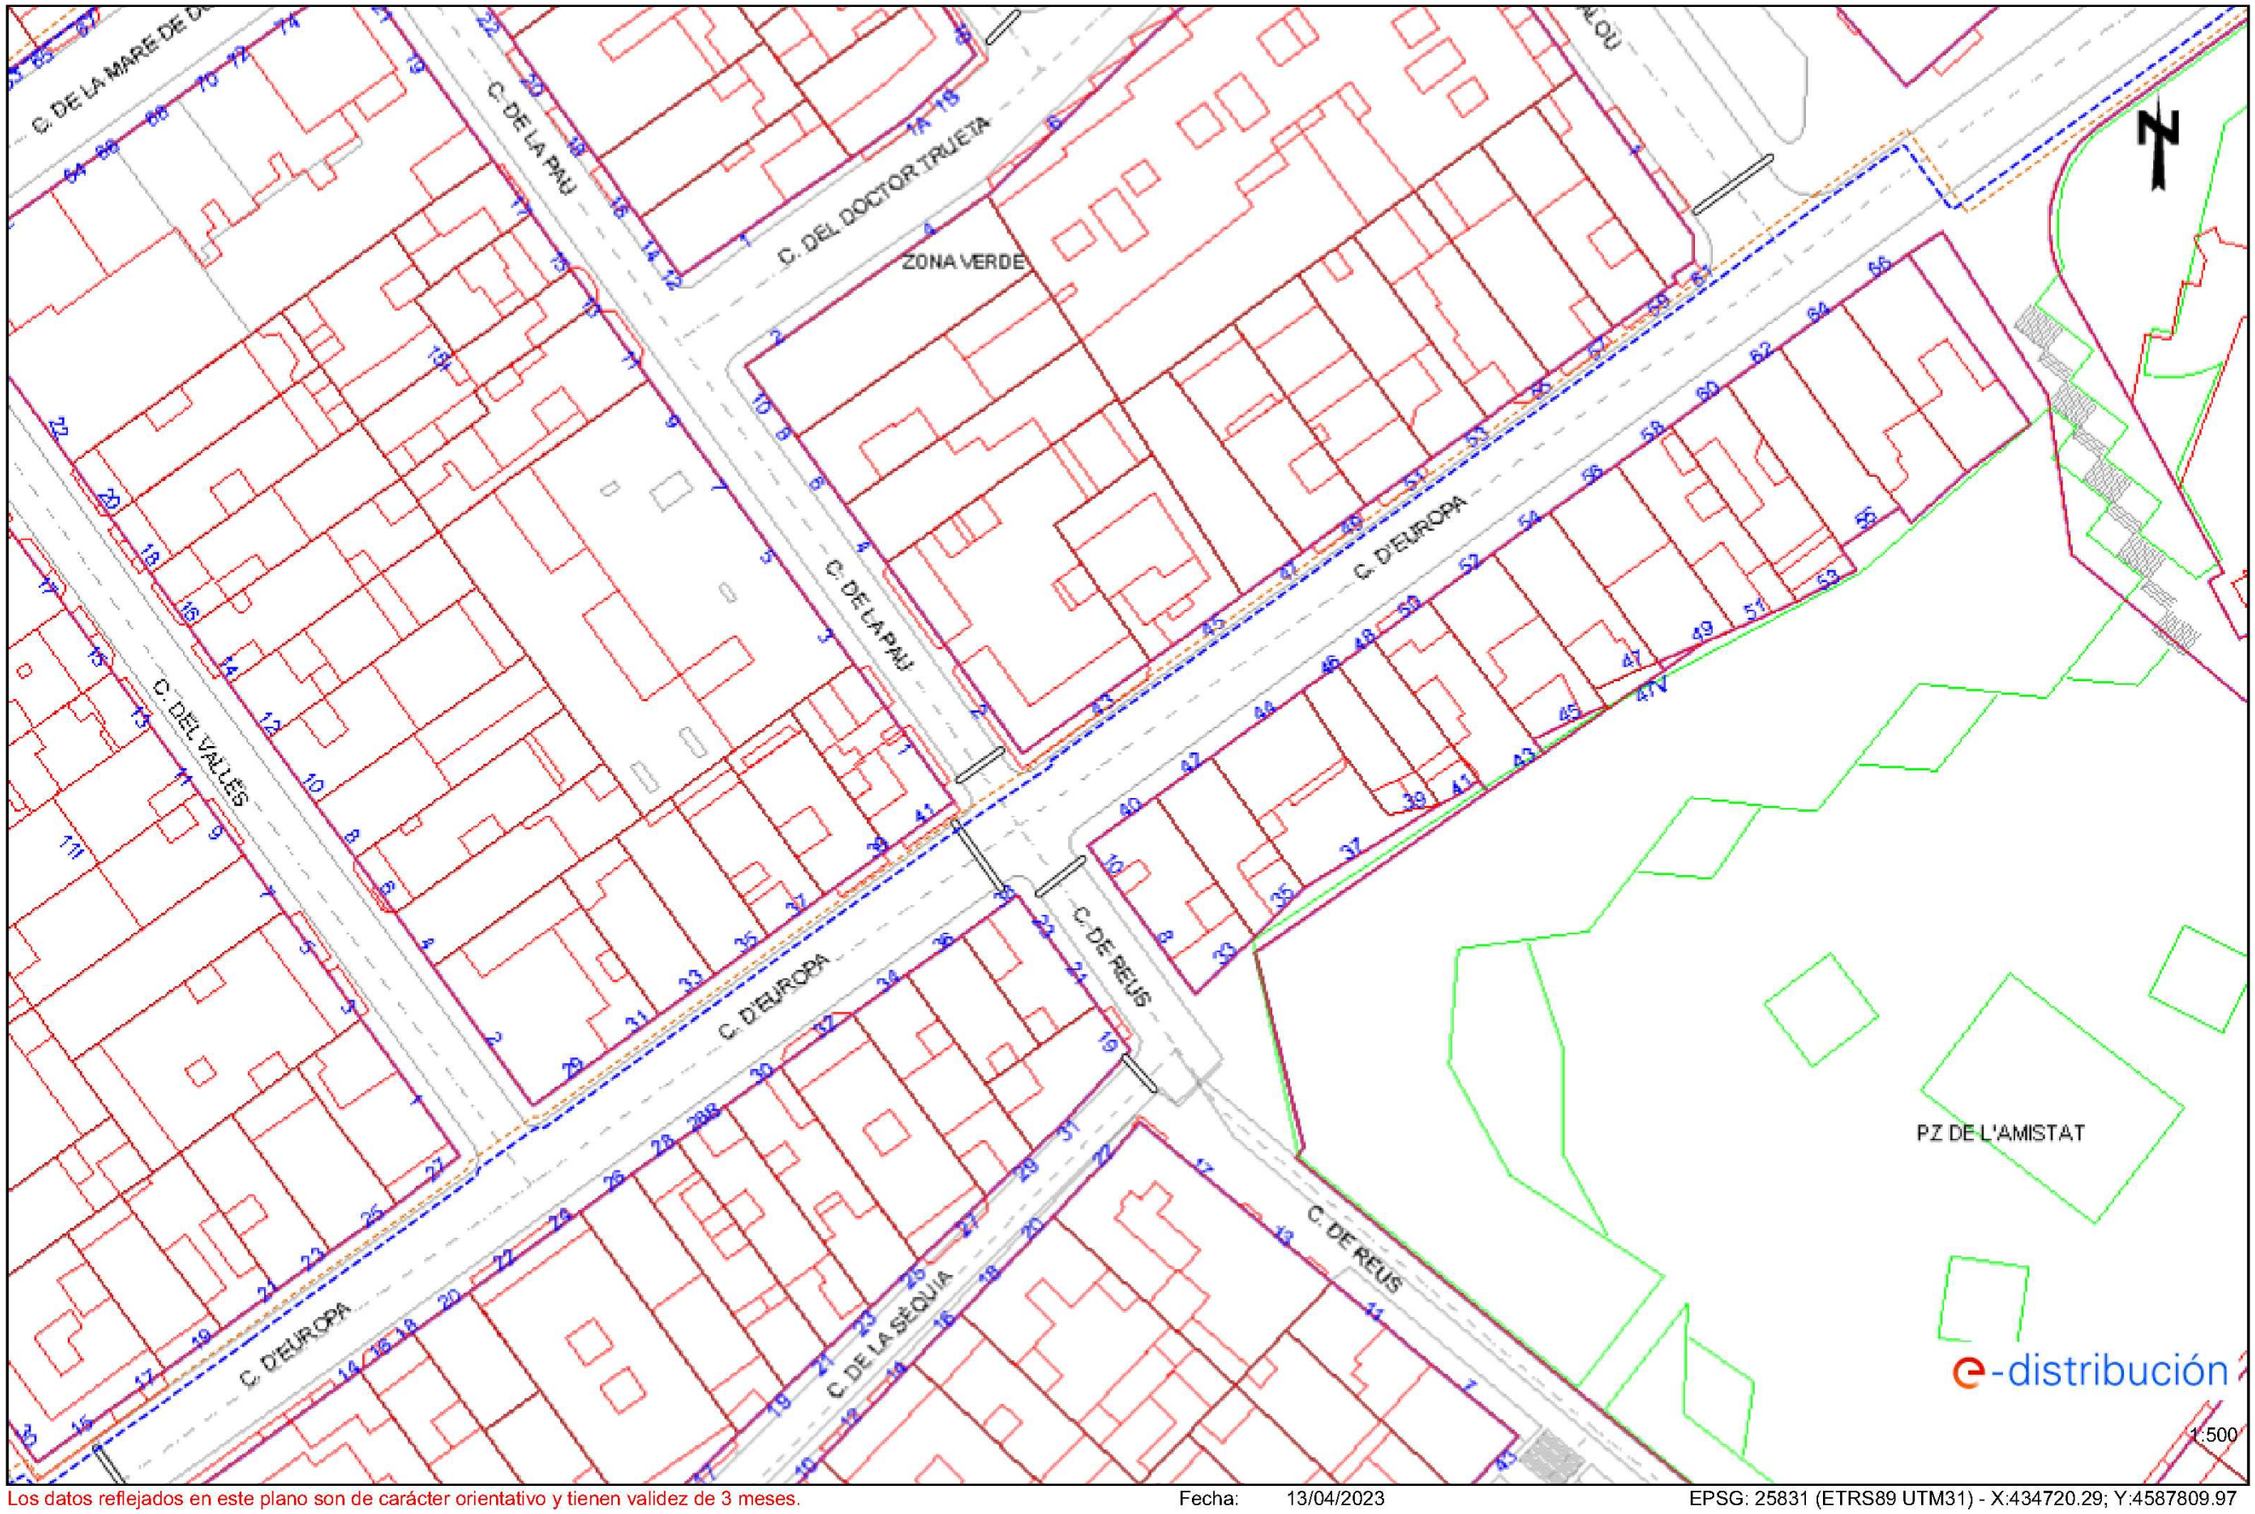

Los datos reflejados en este plano son de carácter orientativo y tienen validez de 3 meses. Fecha: 13/04/2023 EPSG: 25831 (ETRS89 UTM31) - X:434720.29; Y:4587809.97

Ref: 675889 - 17335352 Plano: AFECTACIÓN BT

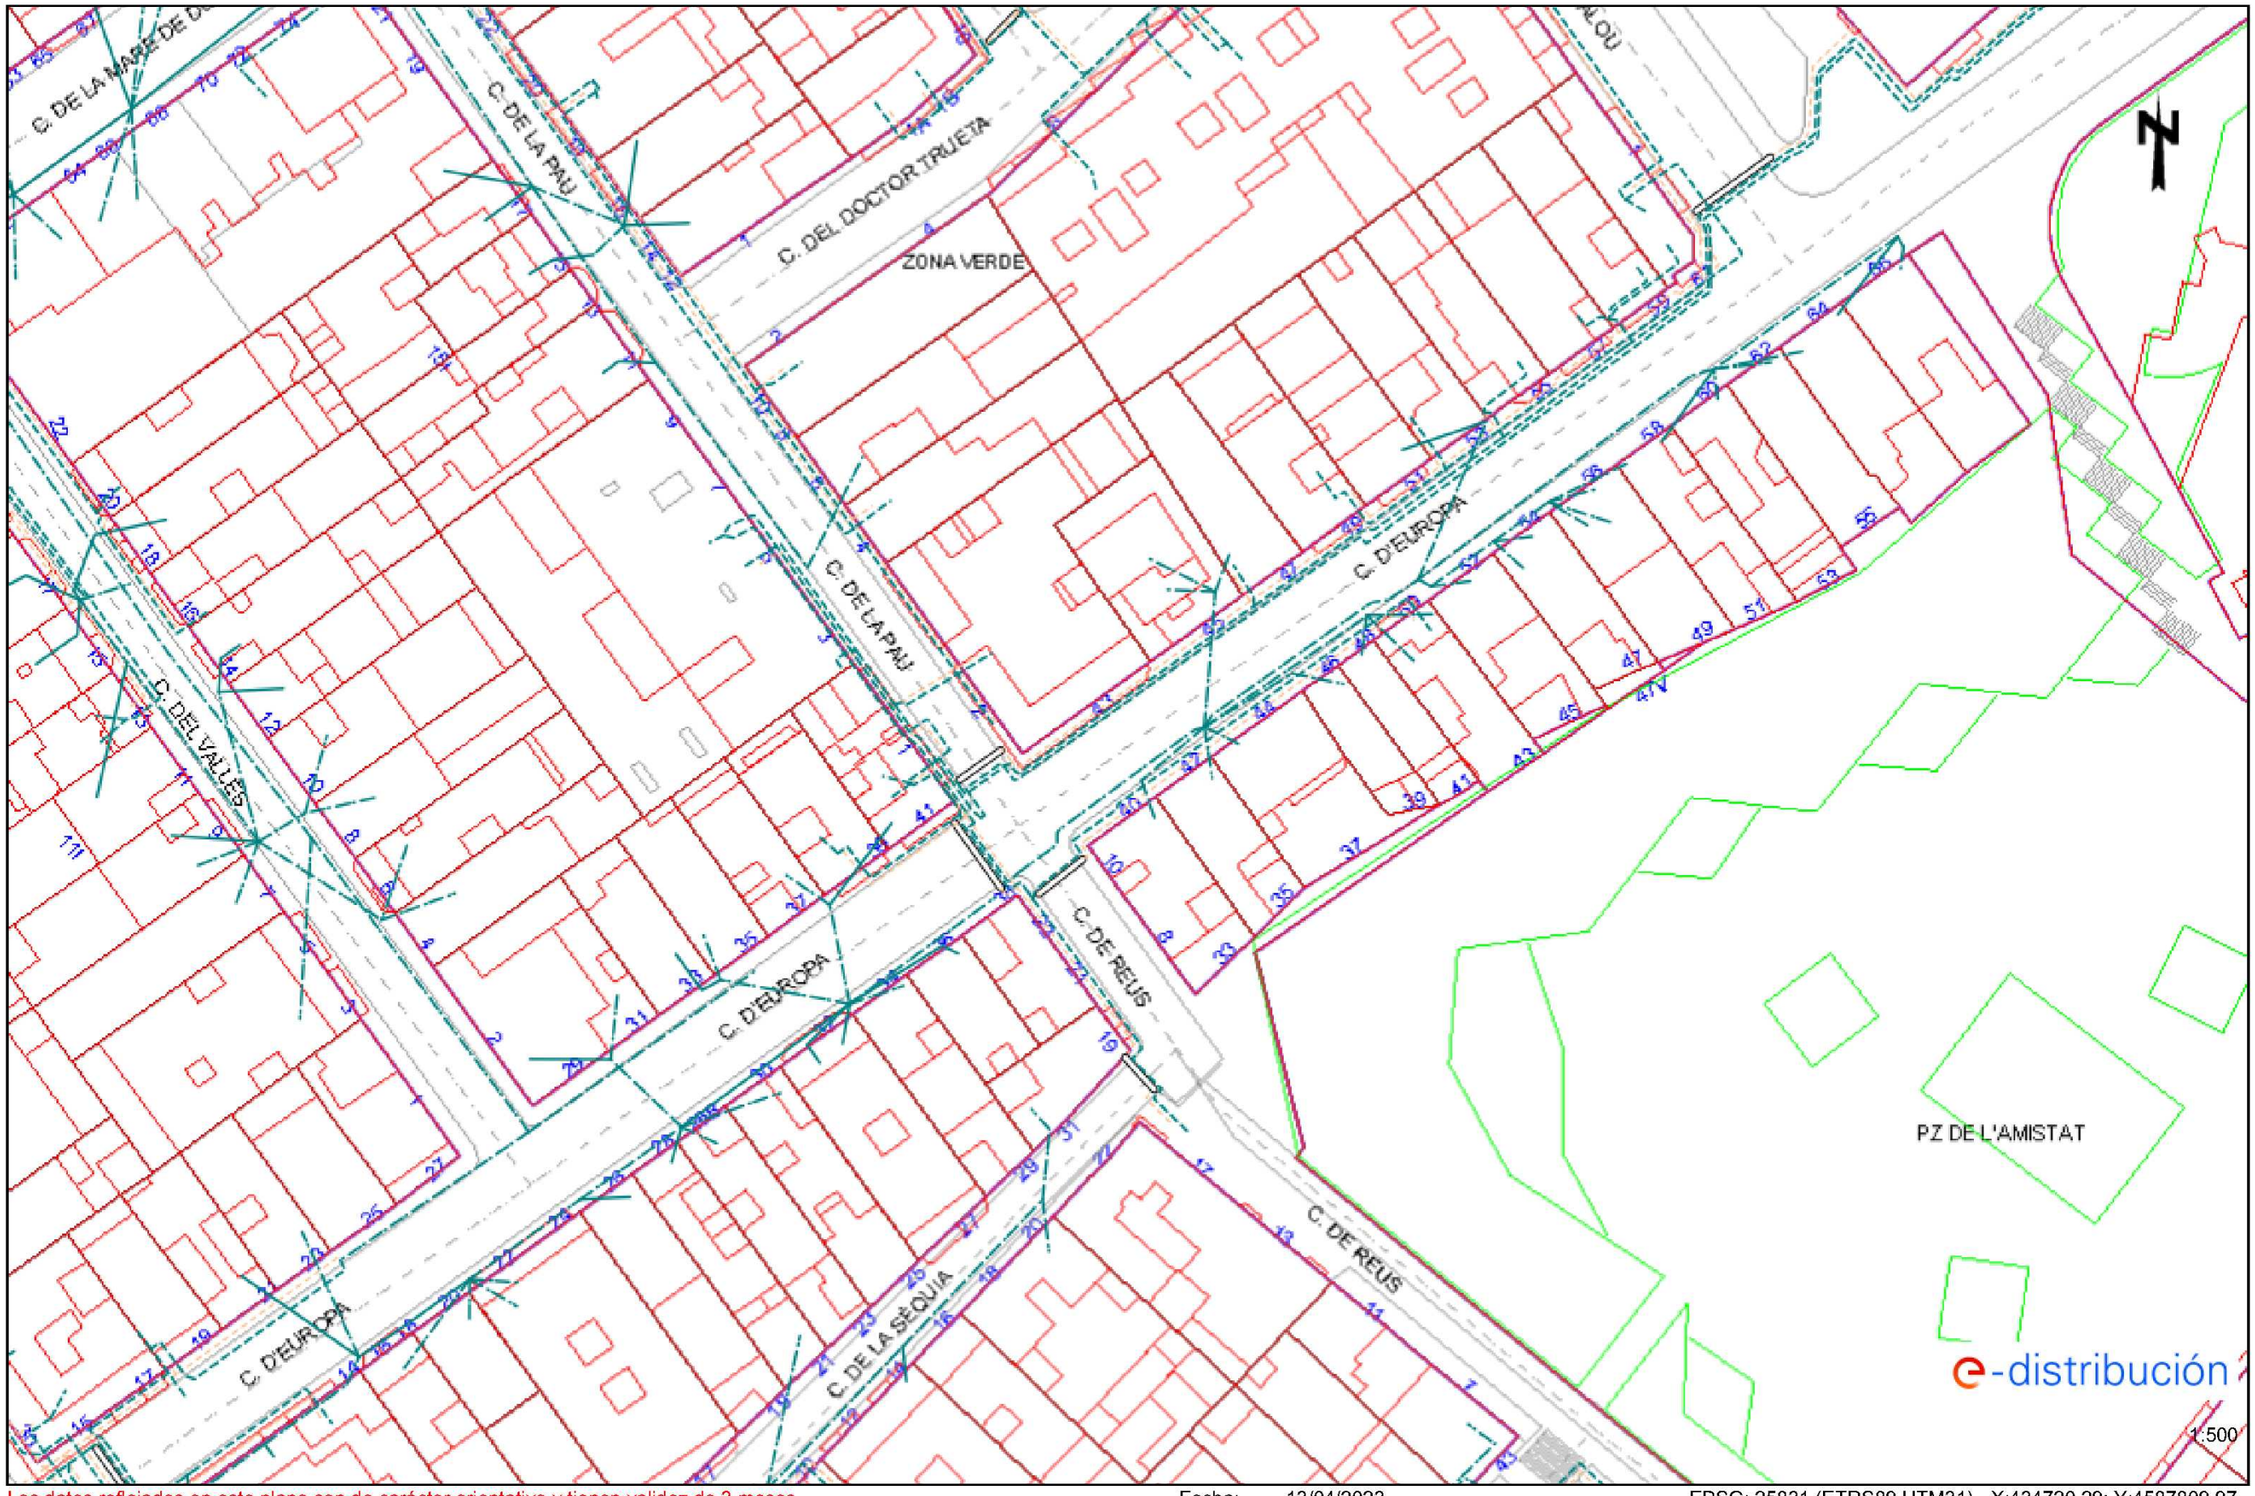

Los datos reflejados en este plano son de carácter orientativo y tienen validez de 3 meses. Fecha: 13/04/2023 EPSG: 25831 (ETRS89 UTM31) - X:434720.29; Y:4587809.97

Ref: 675889 - 17335357 Plano: AFECTACIÓN AT/MT

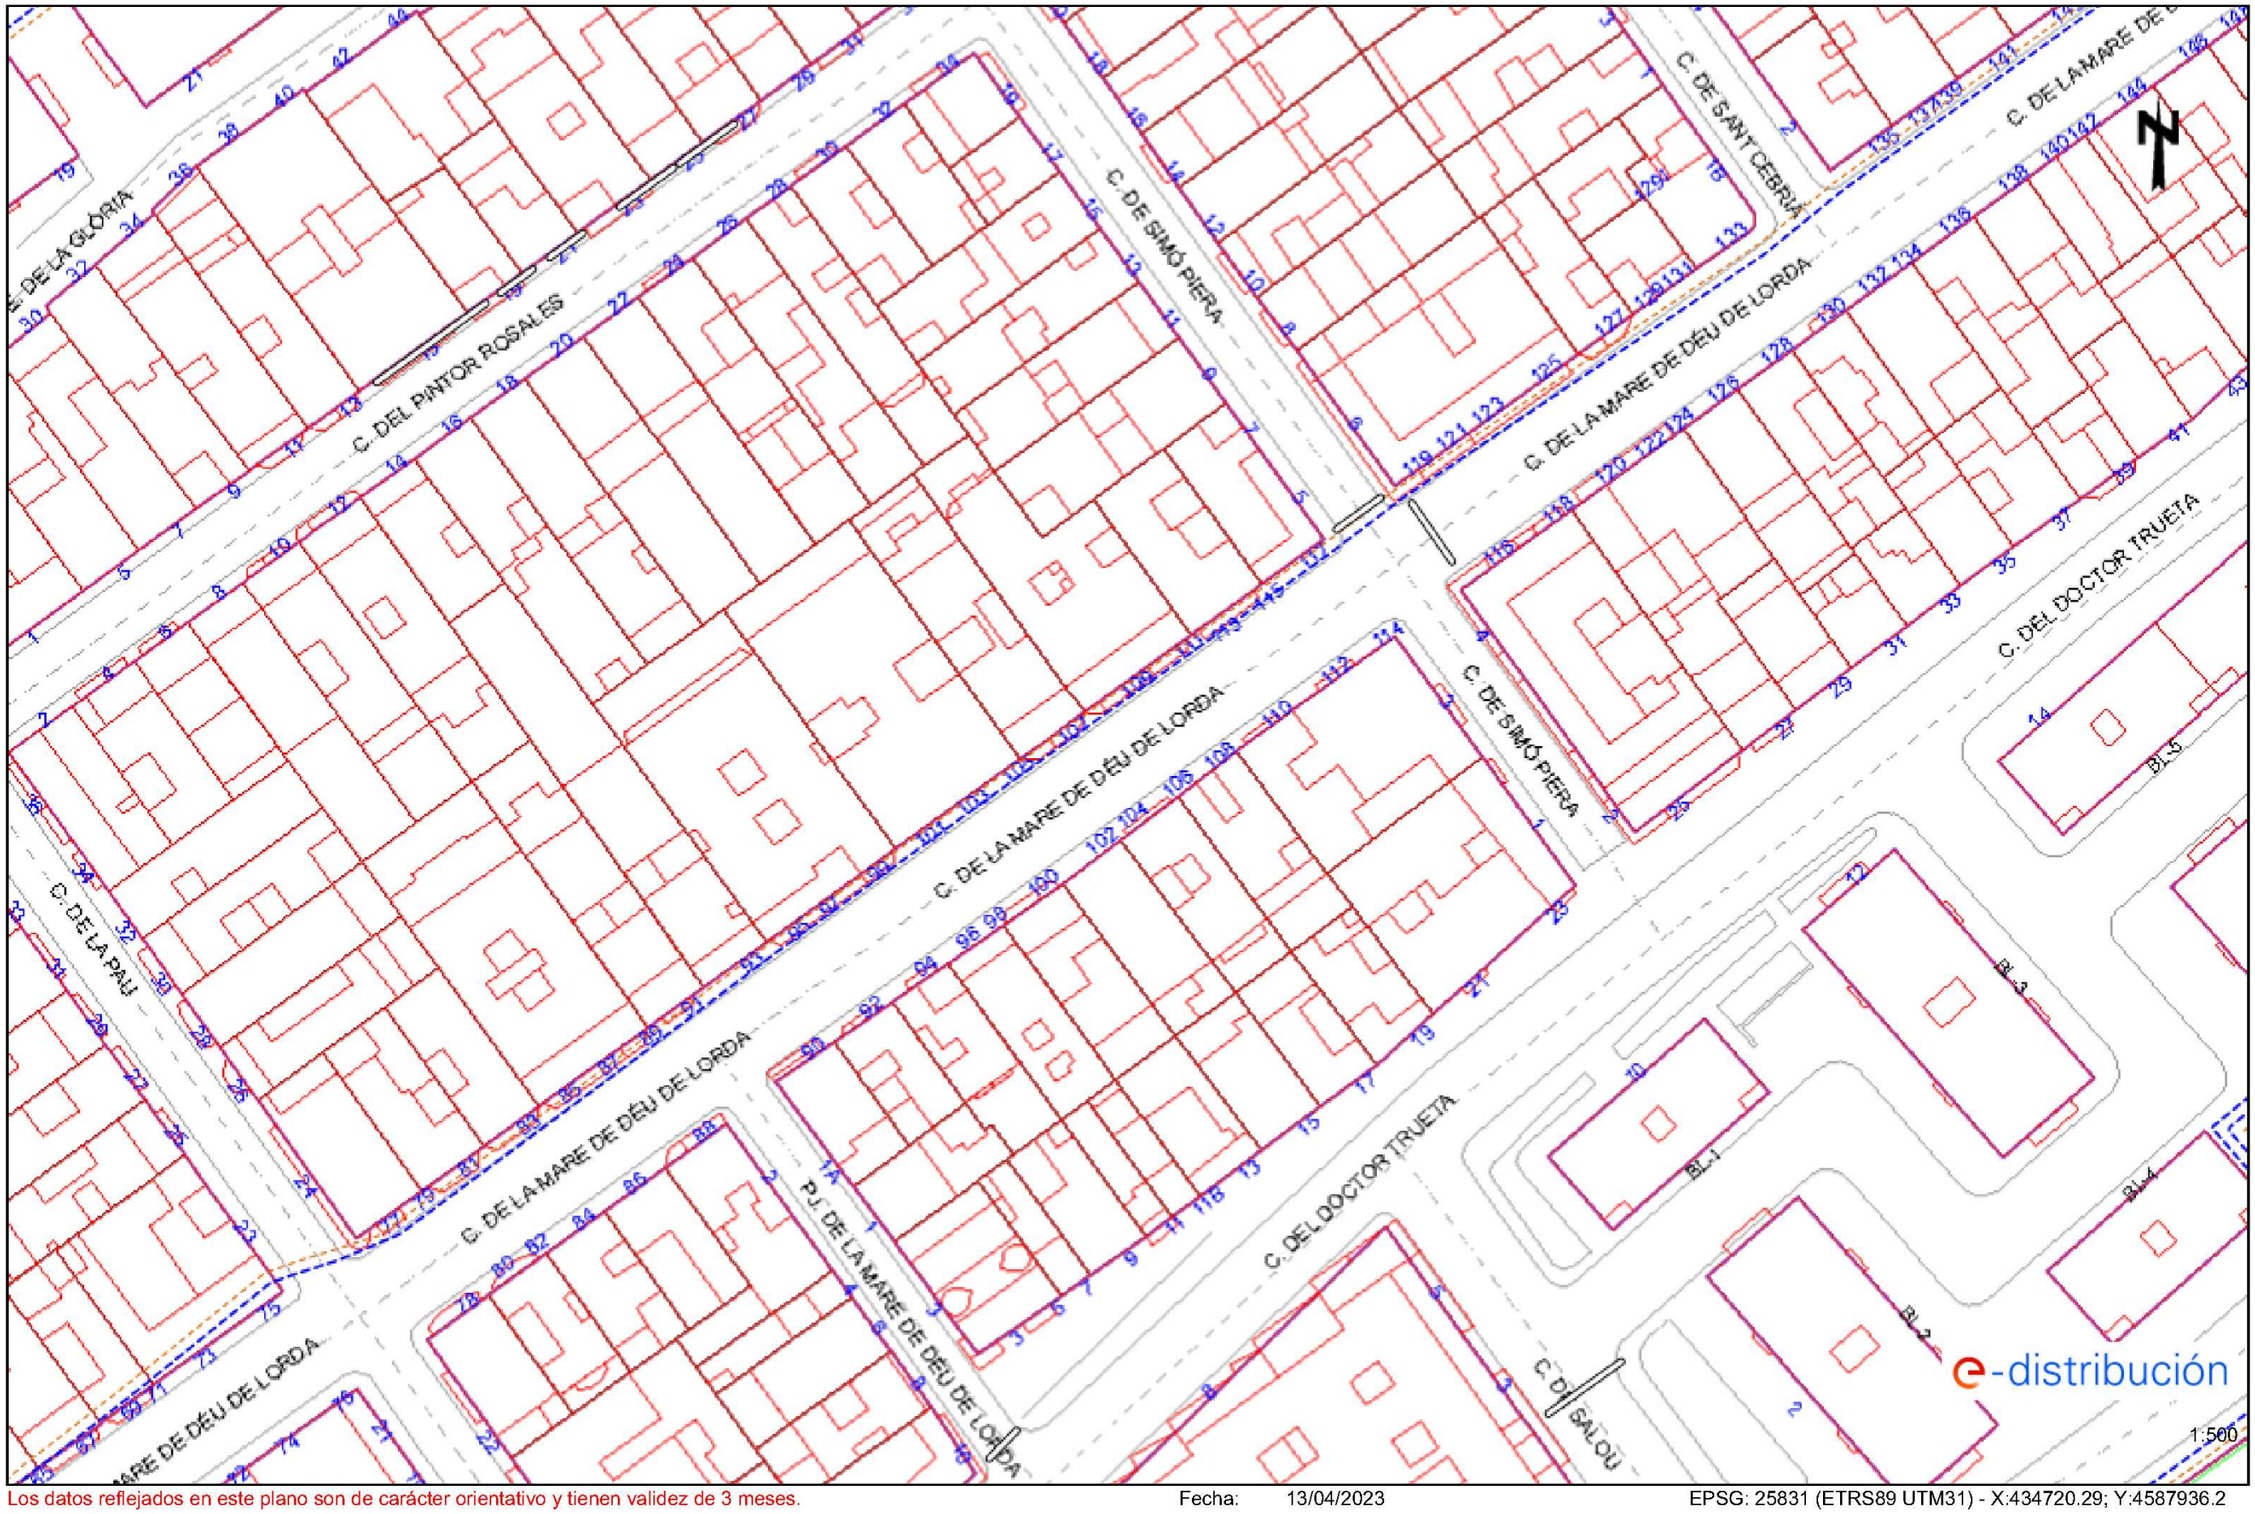

Los datos reflejados en este plano son de carácter orientativo y tienen validez de 3 meses. Fecha: 13/04/2023 EPSG: 25831 (ETRS89 UTM31) - X:434720.29; Y:4587936.2

Ref: 675889 - 17335357 Plano: AFECTACIÓN BT

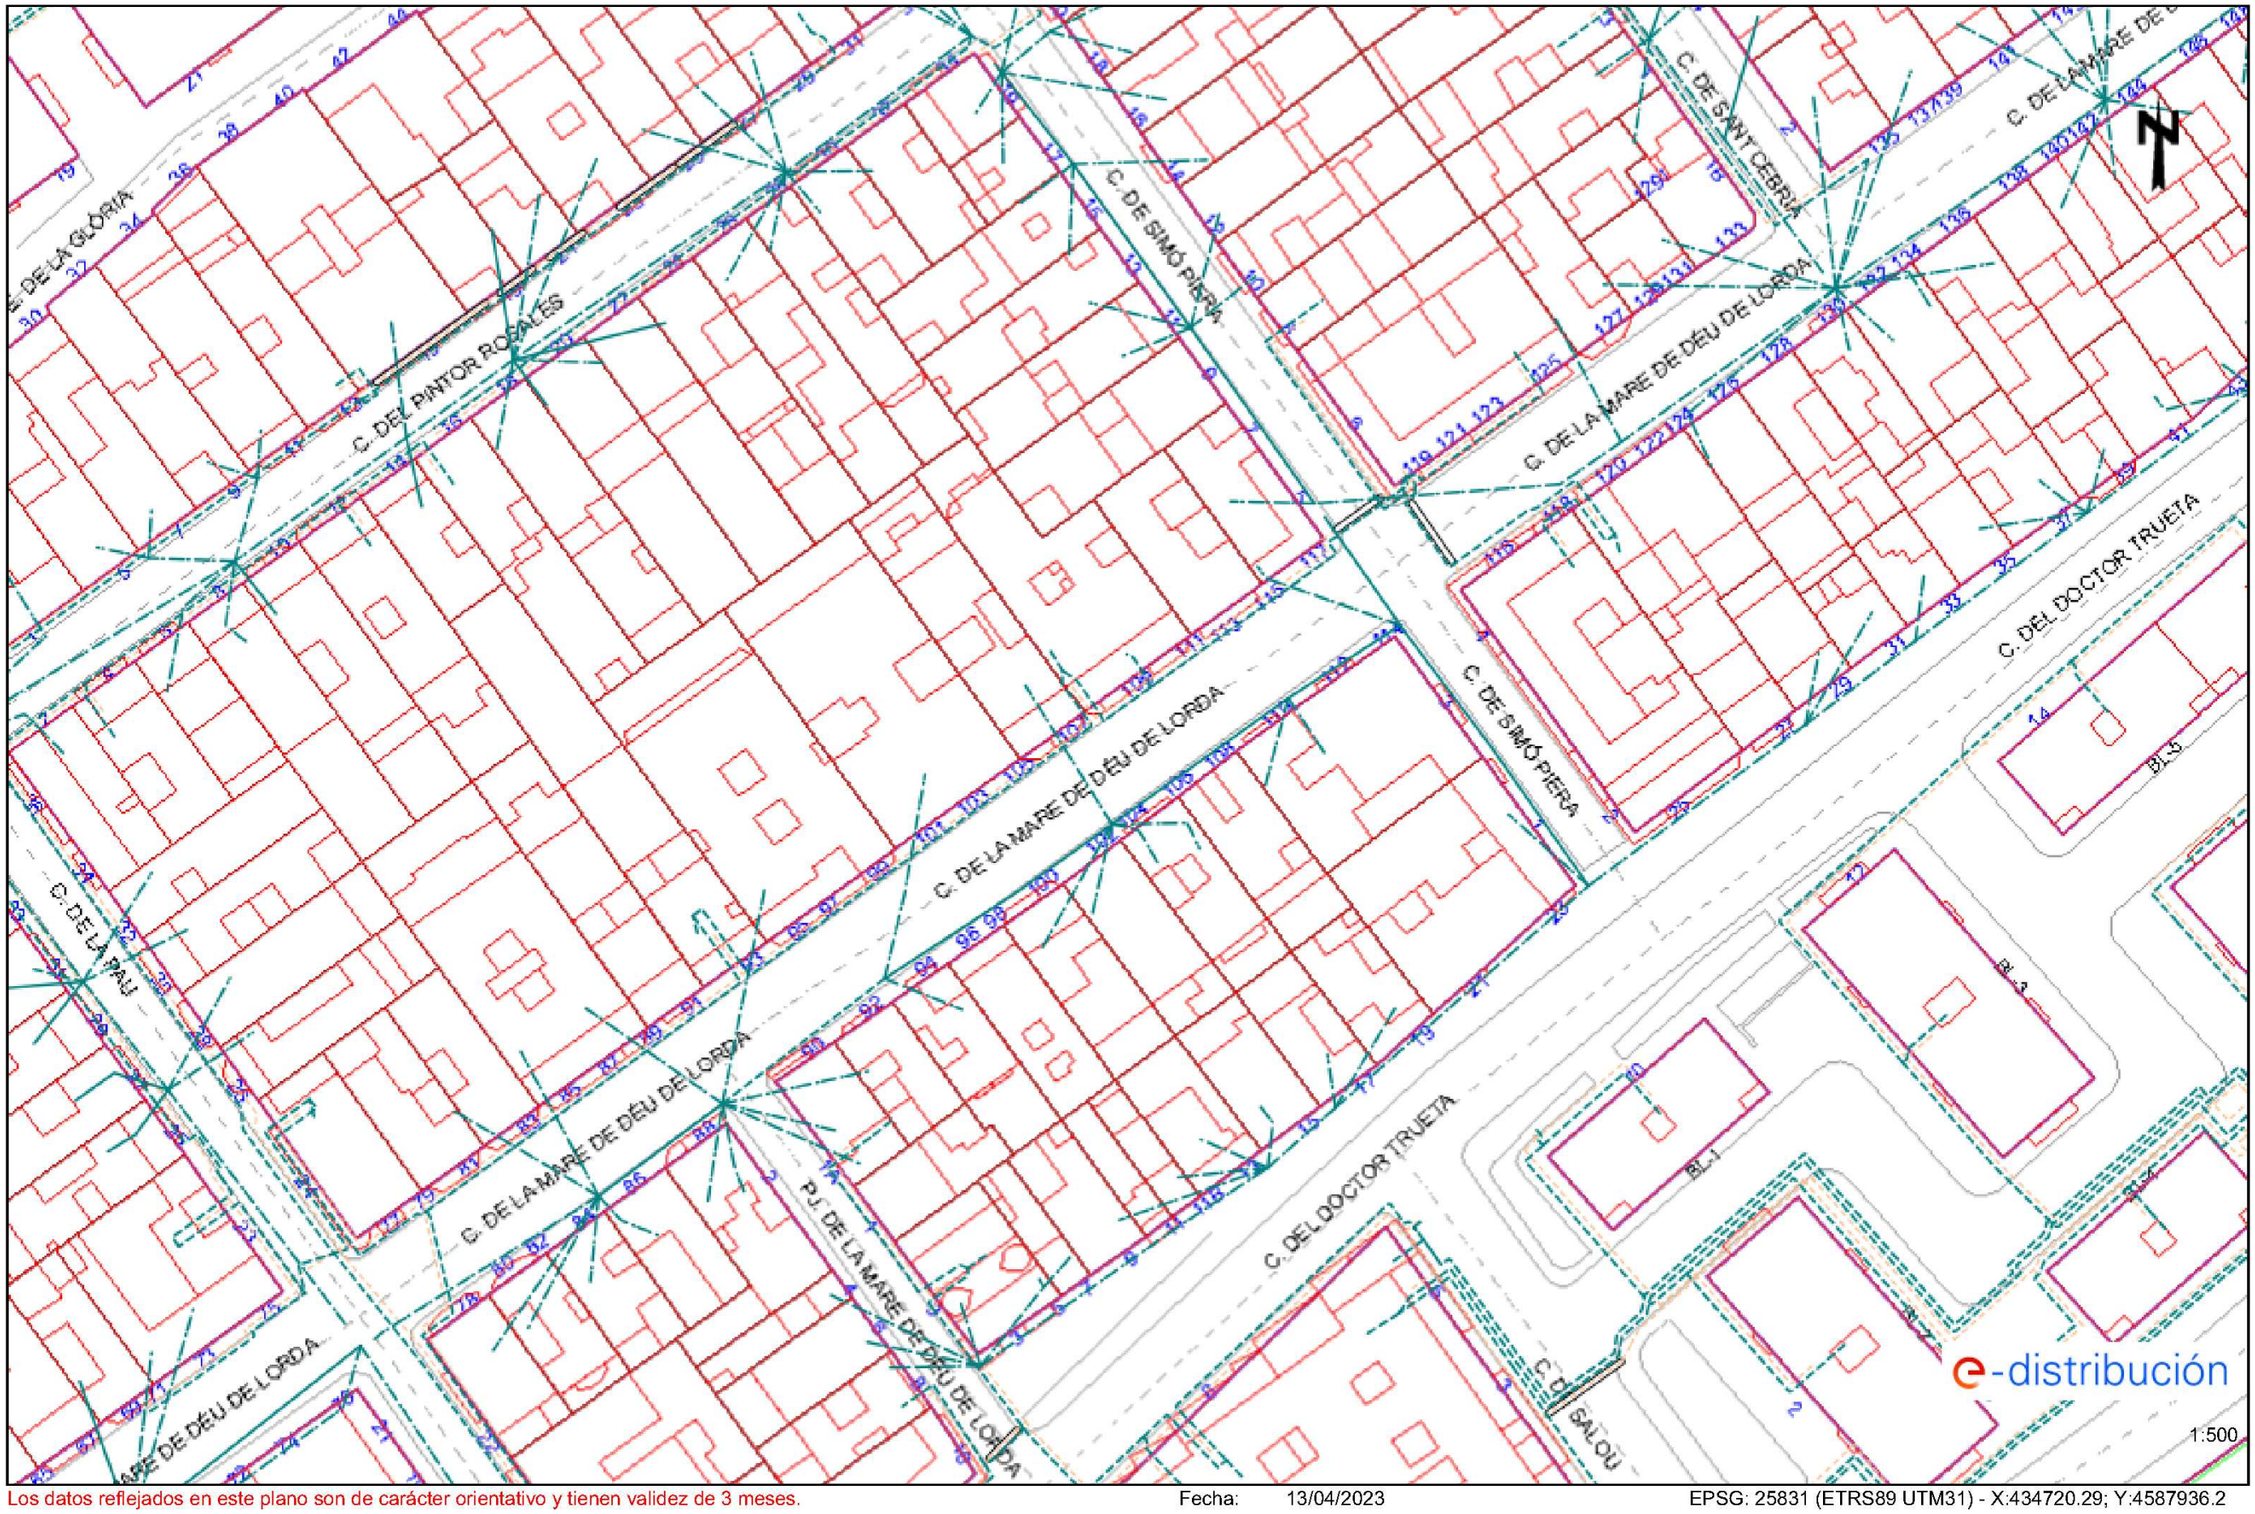

Los datos reflejados en este plano son de carácter orientativo y tienen validez de 3 meses. Fecha: 13/04/2023 EPSG: 25831 (ETRS89 UTM31) - X:434720.29; Y:4587936.2

Ref: 675889 - 17335361 Plano: AFECTACIÓN AT/MT

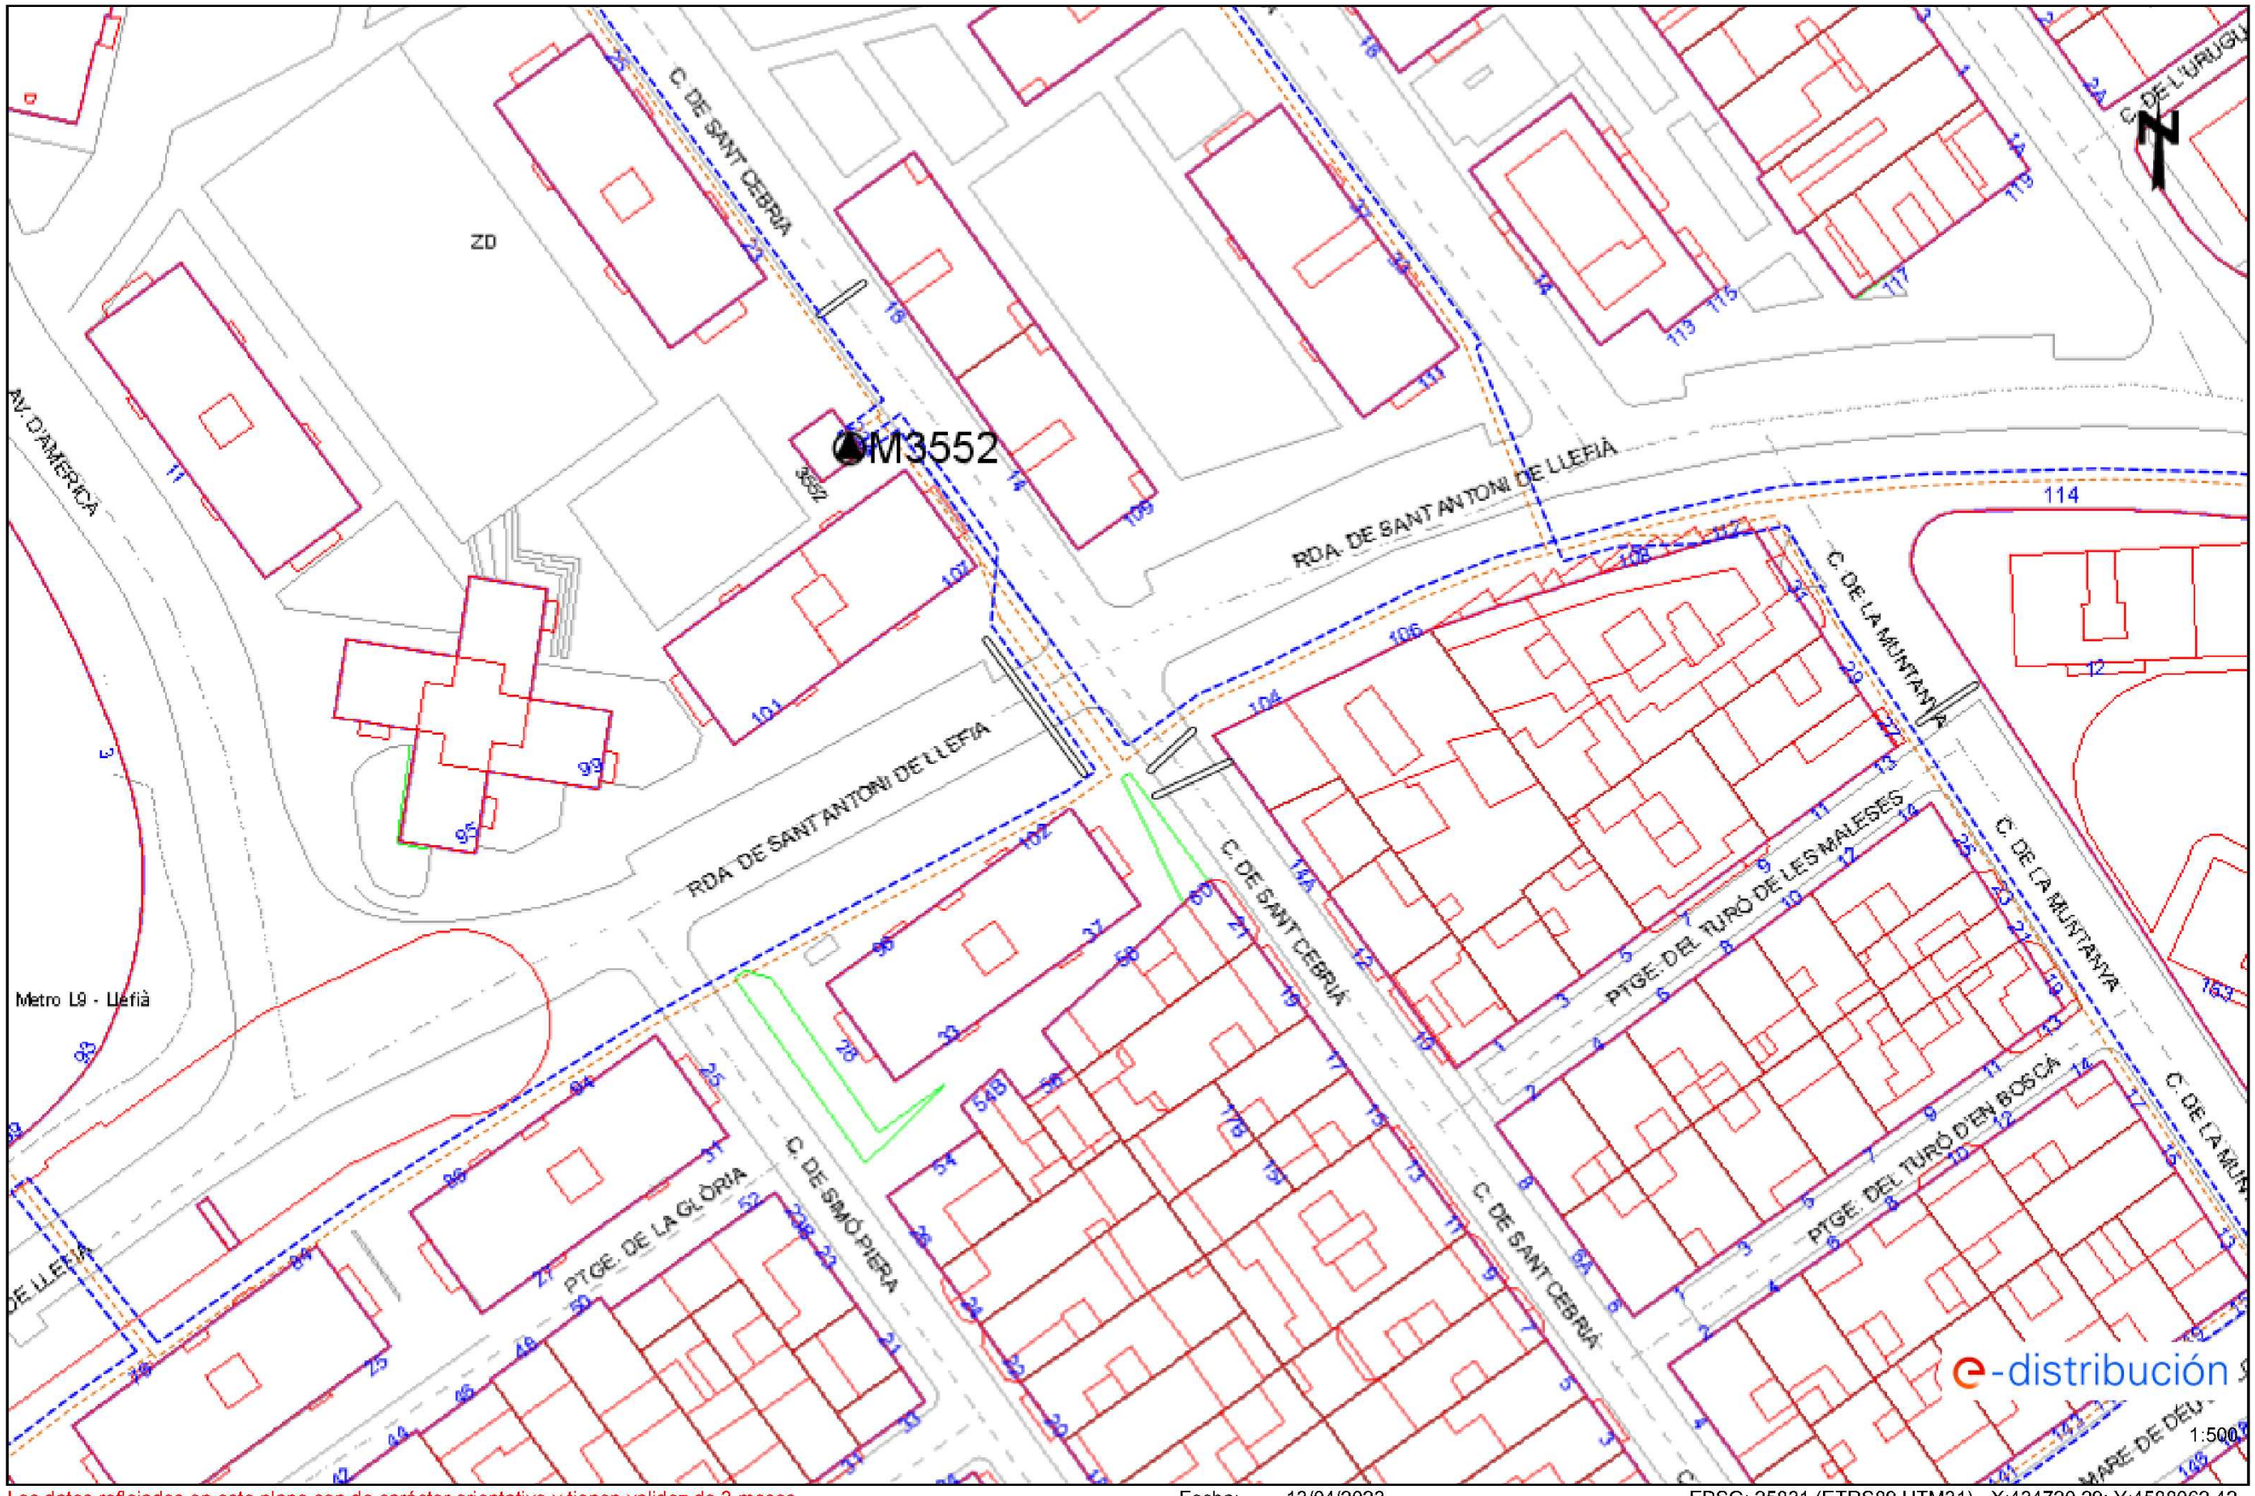

Los datos reflejados en este plano son de carácter orientativo y tienen validez de 3 meses. Fecha: 13/04/2023 EPSG: 25831 (ETRS89 UTM31) - X:434720.29; Y:4588062.42

Ref: 675889 - 17335361 Plano: AFECTACIÓN BT

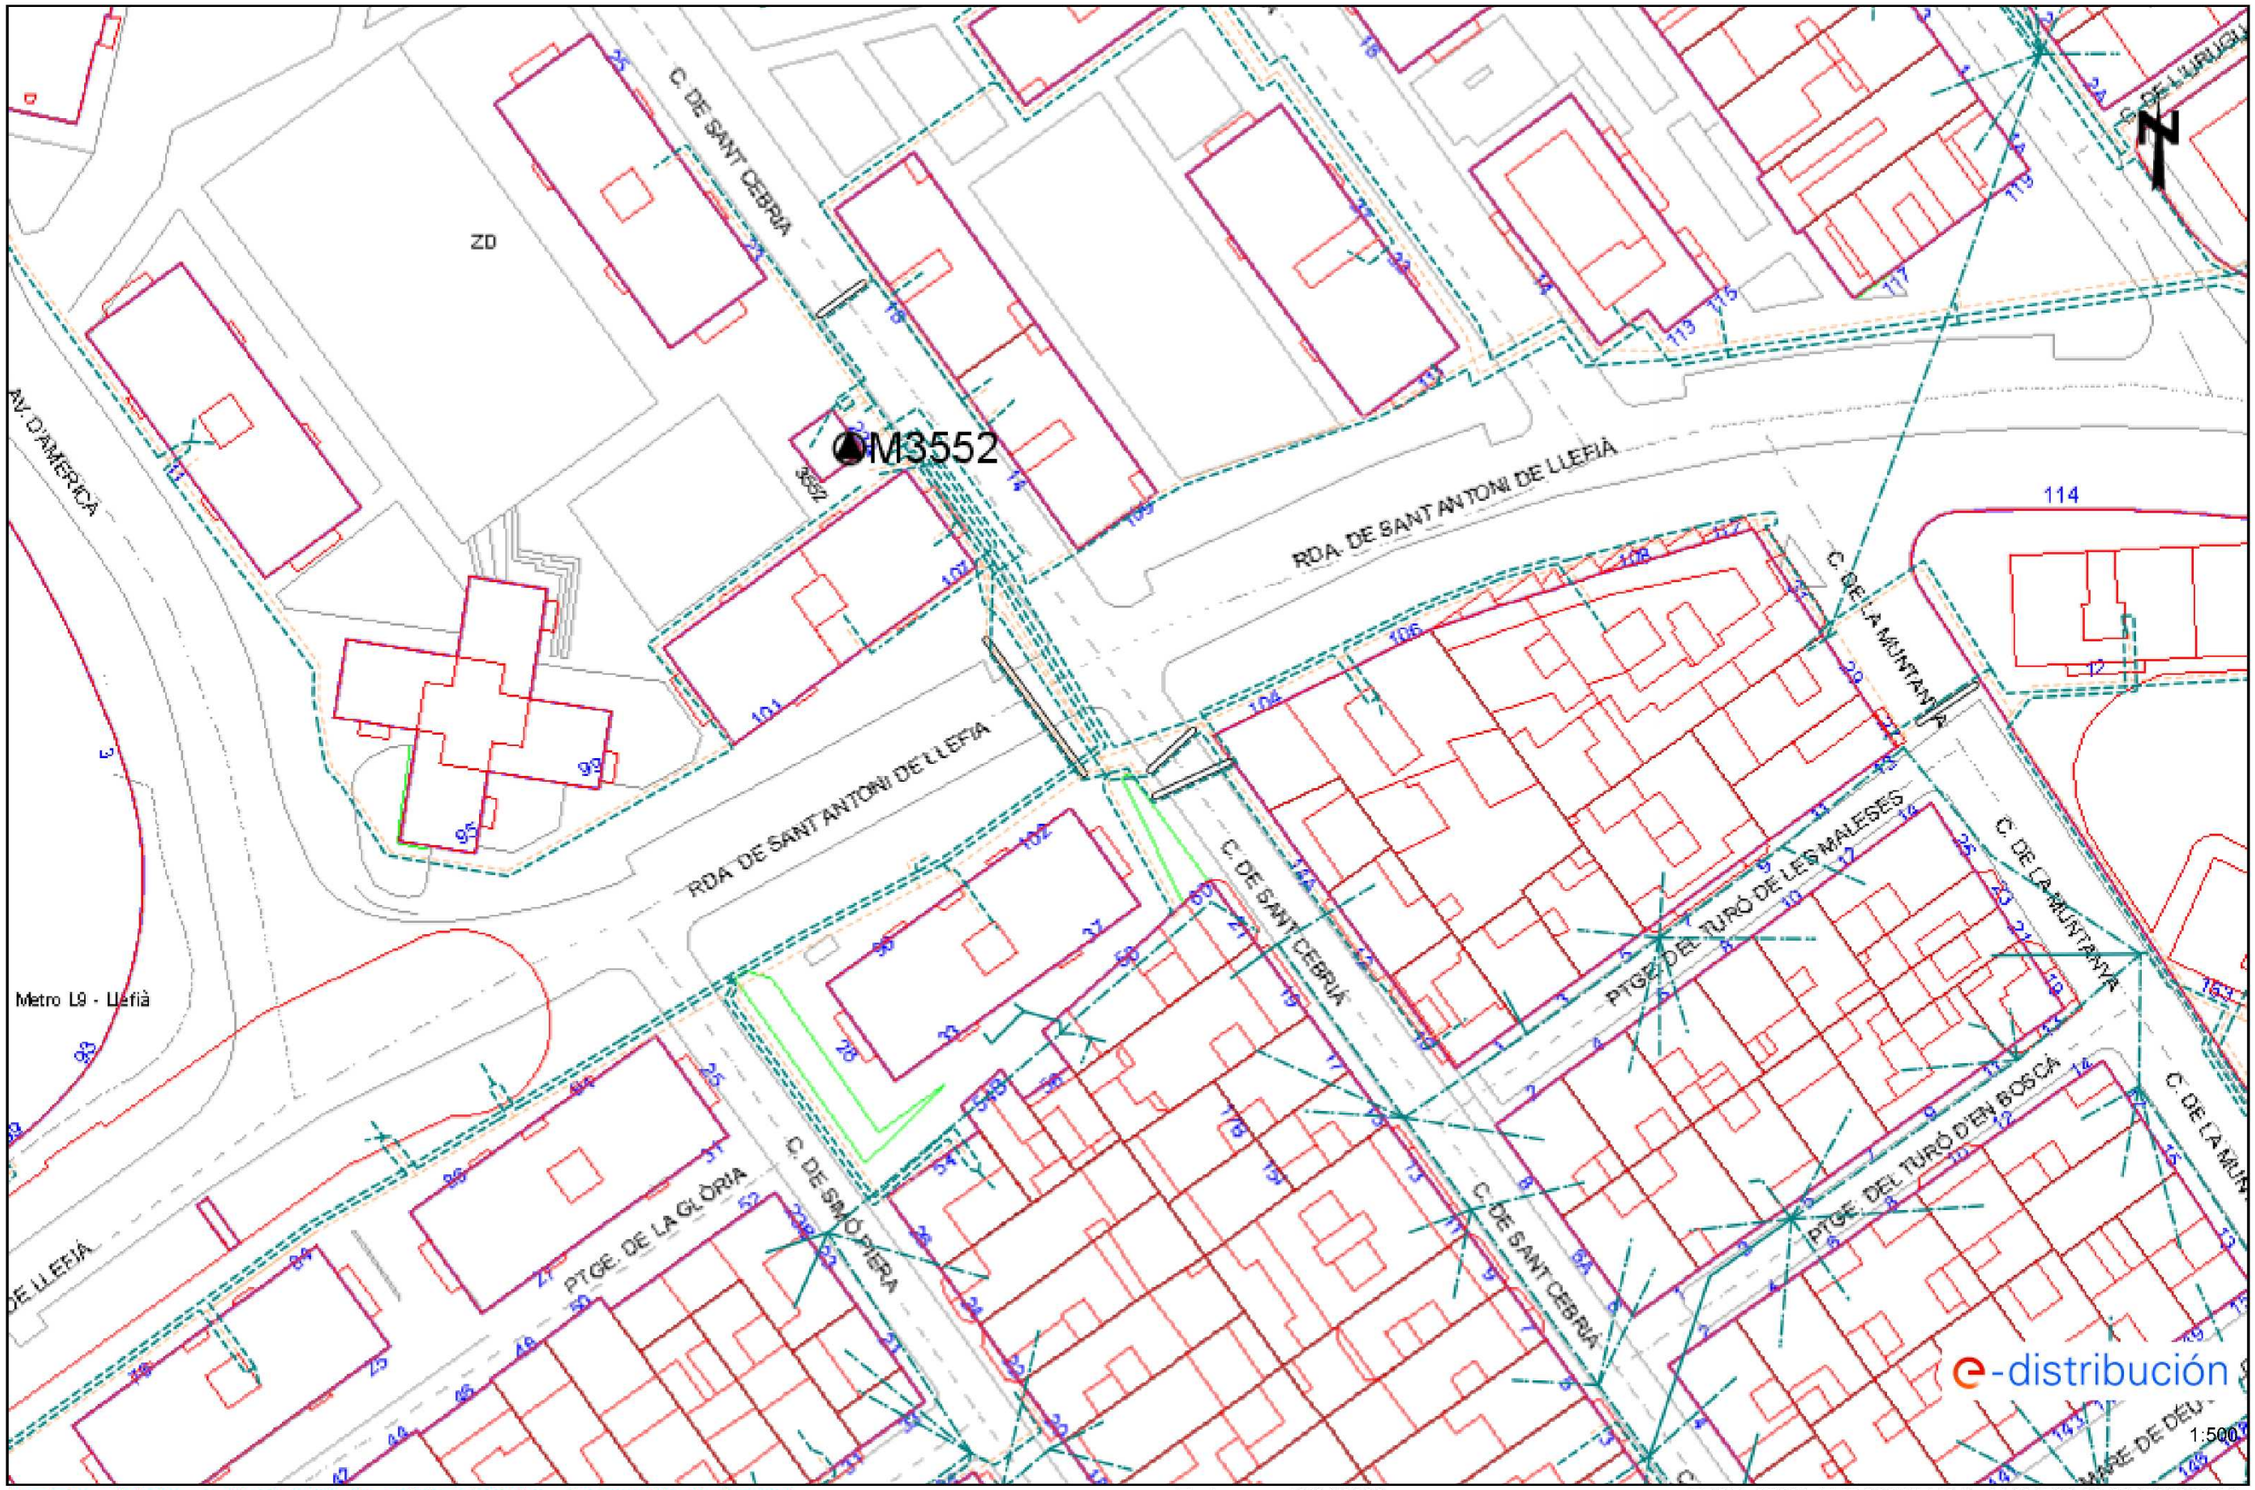

Los datos reflejados en este plano son de carácter orientativo y tienen validez de 3 meses. Fecha: 13/04/2023 EPSG: 25831 (ETRS89 UTM31) - X:434720.29; Y:4588062.42

Ref: 675889 - 17335364 Plano: AFECTACIÓN AT/MT

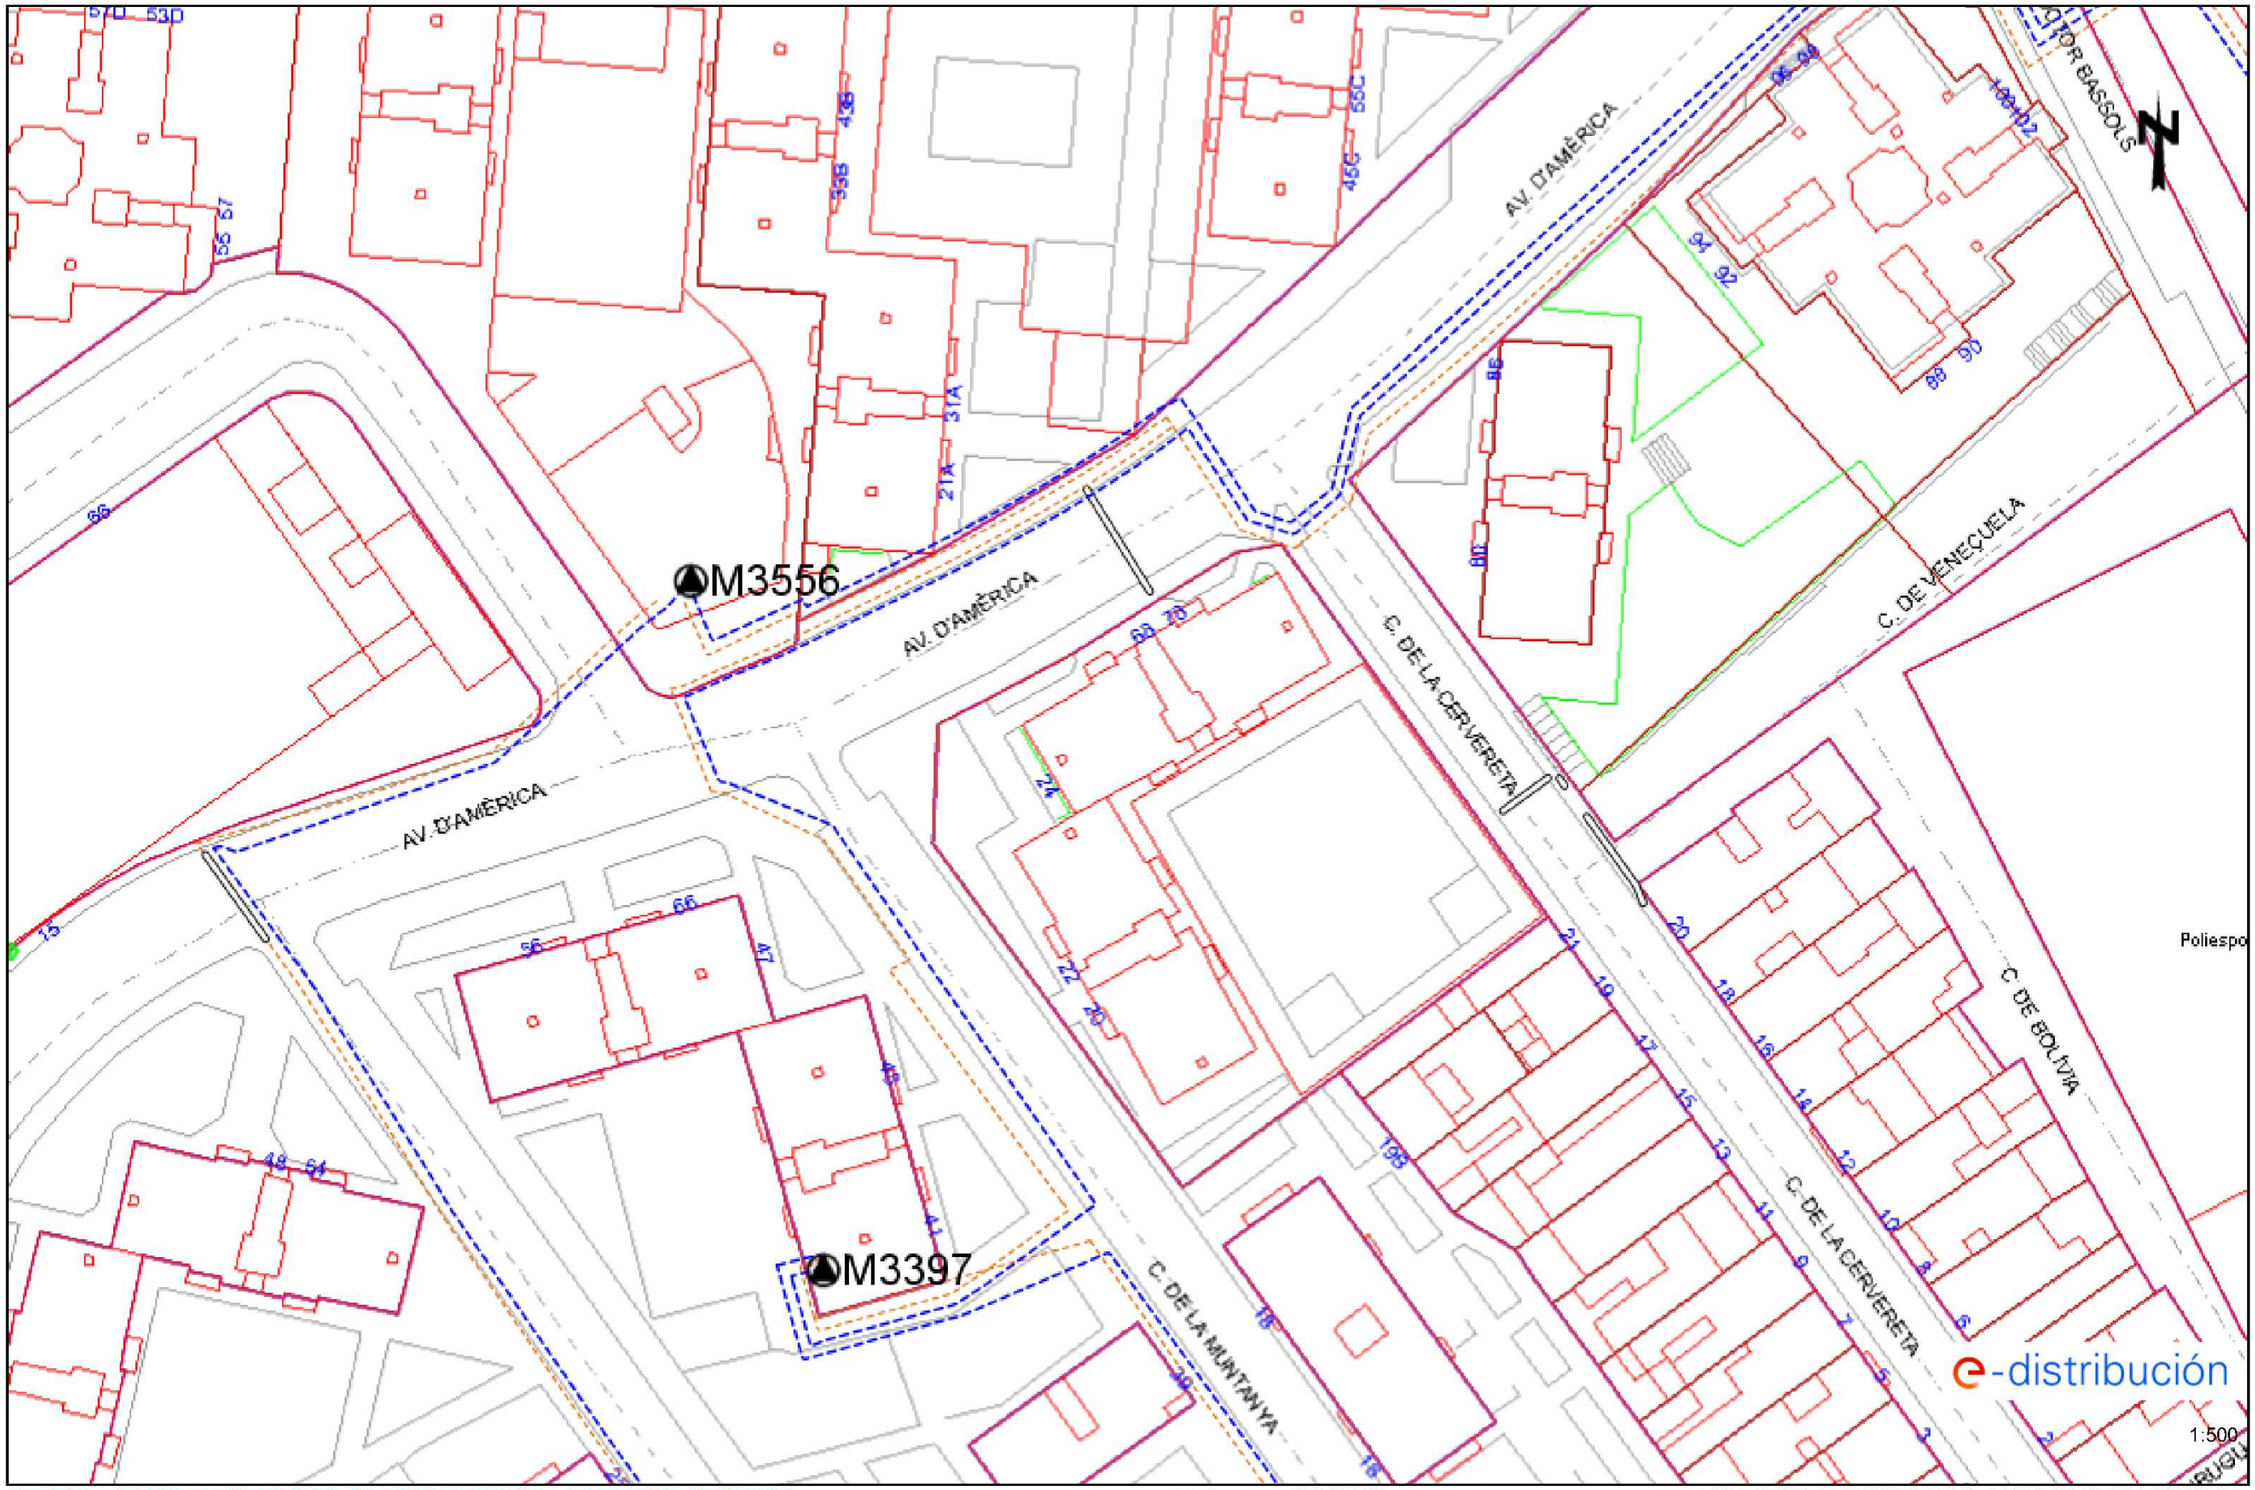

Los datos reflejados en este plano son de carácter orientativo y tienen validez de 3 meses. Fecha: 13/04/2023 EPSG: 25831 (ETRS89 UTM31) - X:434720.29; Y:4588188.65

Ref: 675889 - 17335364 Plano: AFECTACIÓN BT

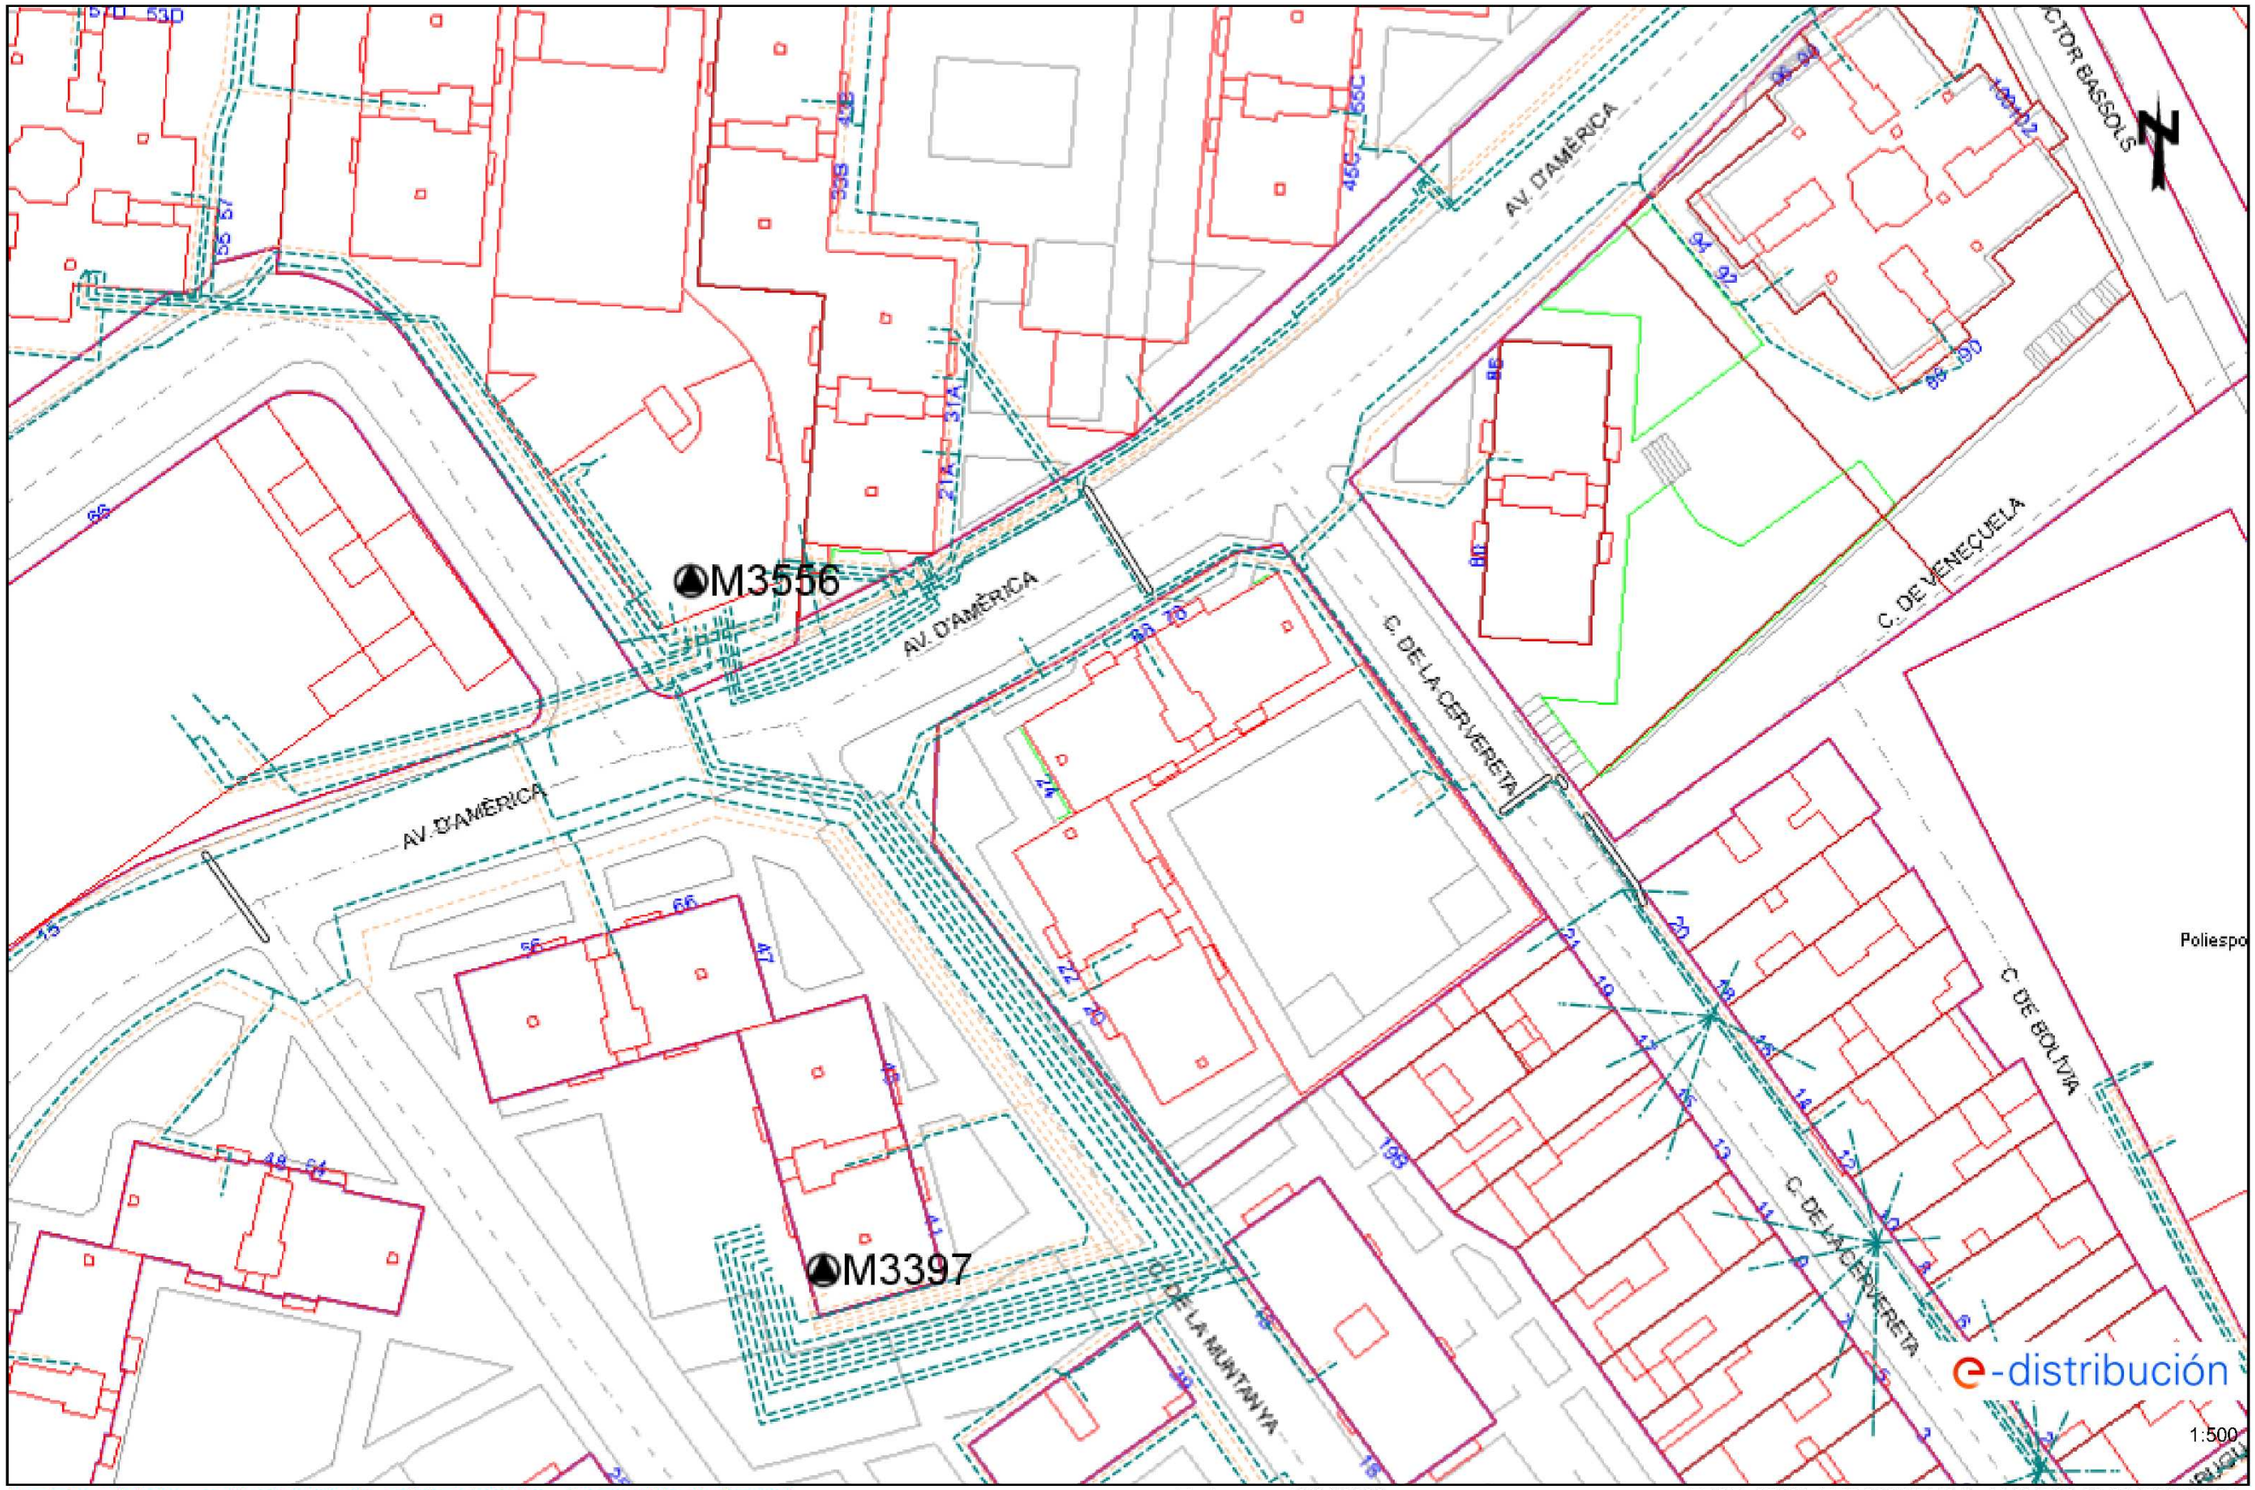

Los datos reflejados en este plano son de carácter orientativo y tienen validez de 3 meses. Fecha: 13/04/2023 EPSG: 25831 (ETRS89 UTM31) - X:434720.29; Y:4588188.65

Ref: 675889 - 17335366 Plano: AFECTACIÓN AT/MT

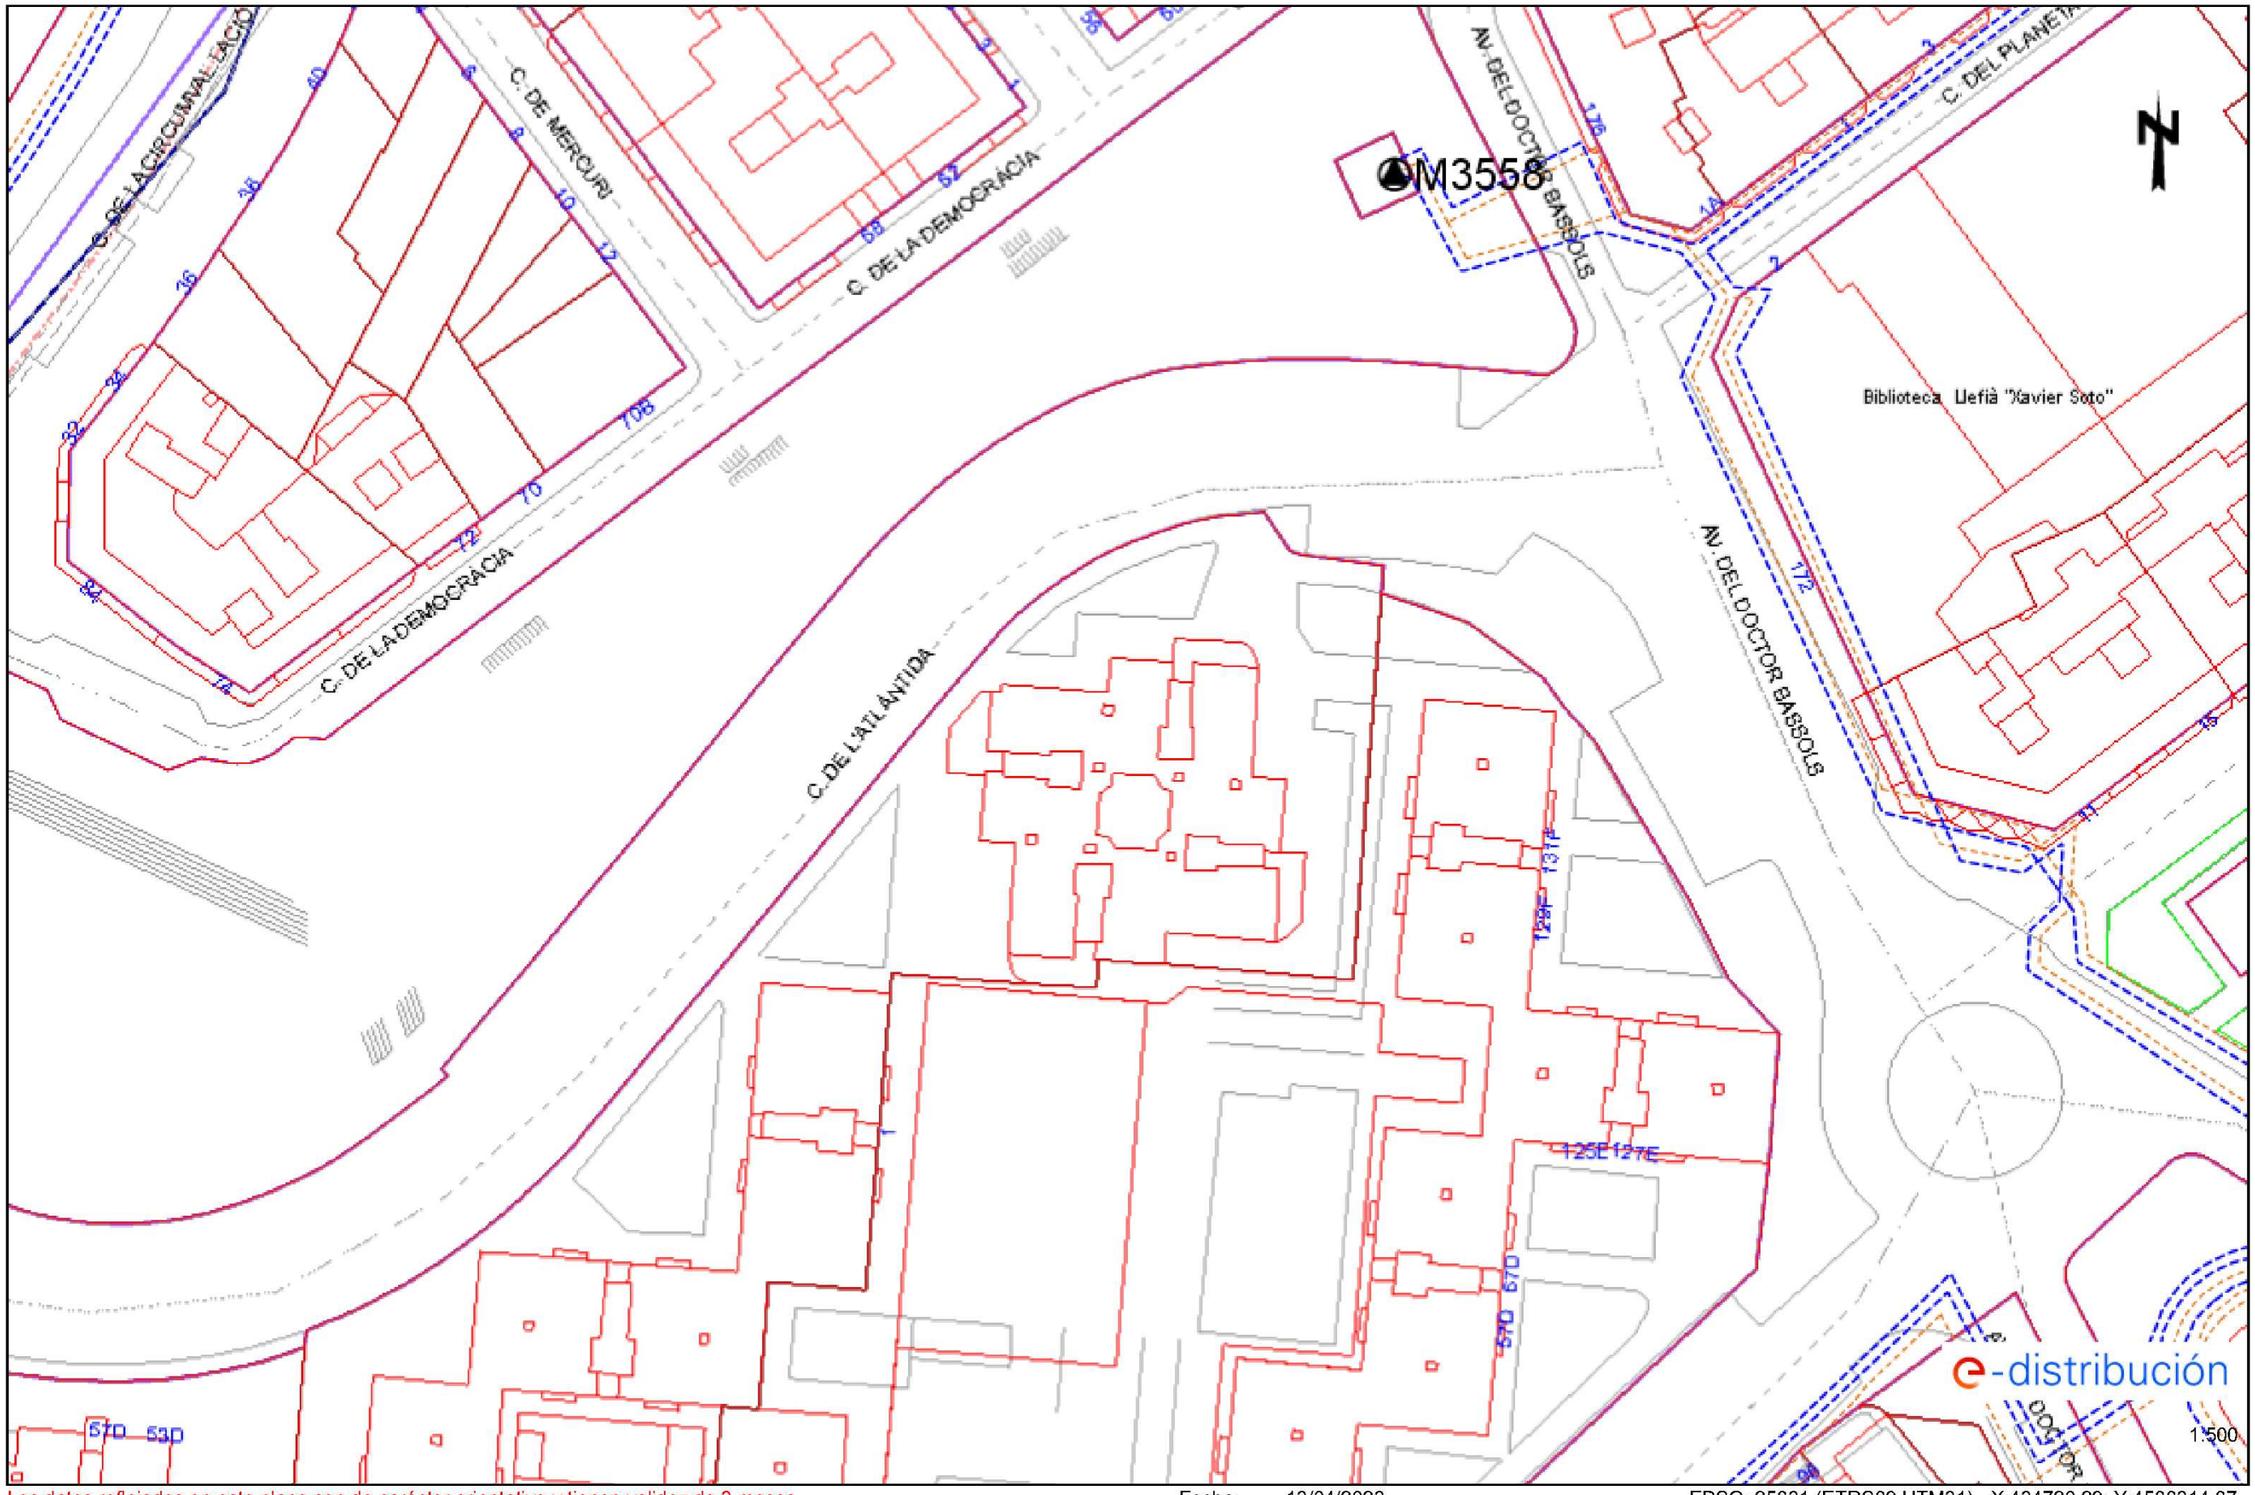

Los datos reflejados en este plano son de carácter orientativo y tienen validez de 3 meses. Fecha: 13/04/2023 EPSG: 25831 (ETRS89 UTM31) - X:434720.29; Y:4588314.87