



AJUNTAMENT DE L'AMETLLA DEL VALLÈS

TÍTOL DEL PROJECTE:

SALA D'ART CARLES SINDREU
CARRER TORREGASSA, 8

NOM DEL PLÀNOL:

PLANTA

Região de Terroir:

Carles Borràs Vadillo

La Secretaría:

Maria Remei Sala Leal

EI Tècnica:

SERVEIS TÈCNICS MUNICIPALS


DAIA:

NOVEMBRE 2012

ESCALES:

1/50

FULL 01 DE 01

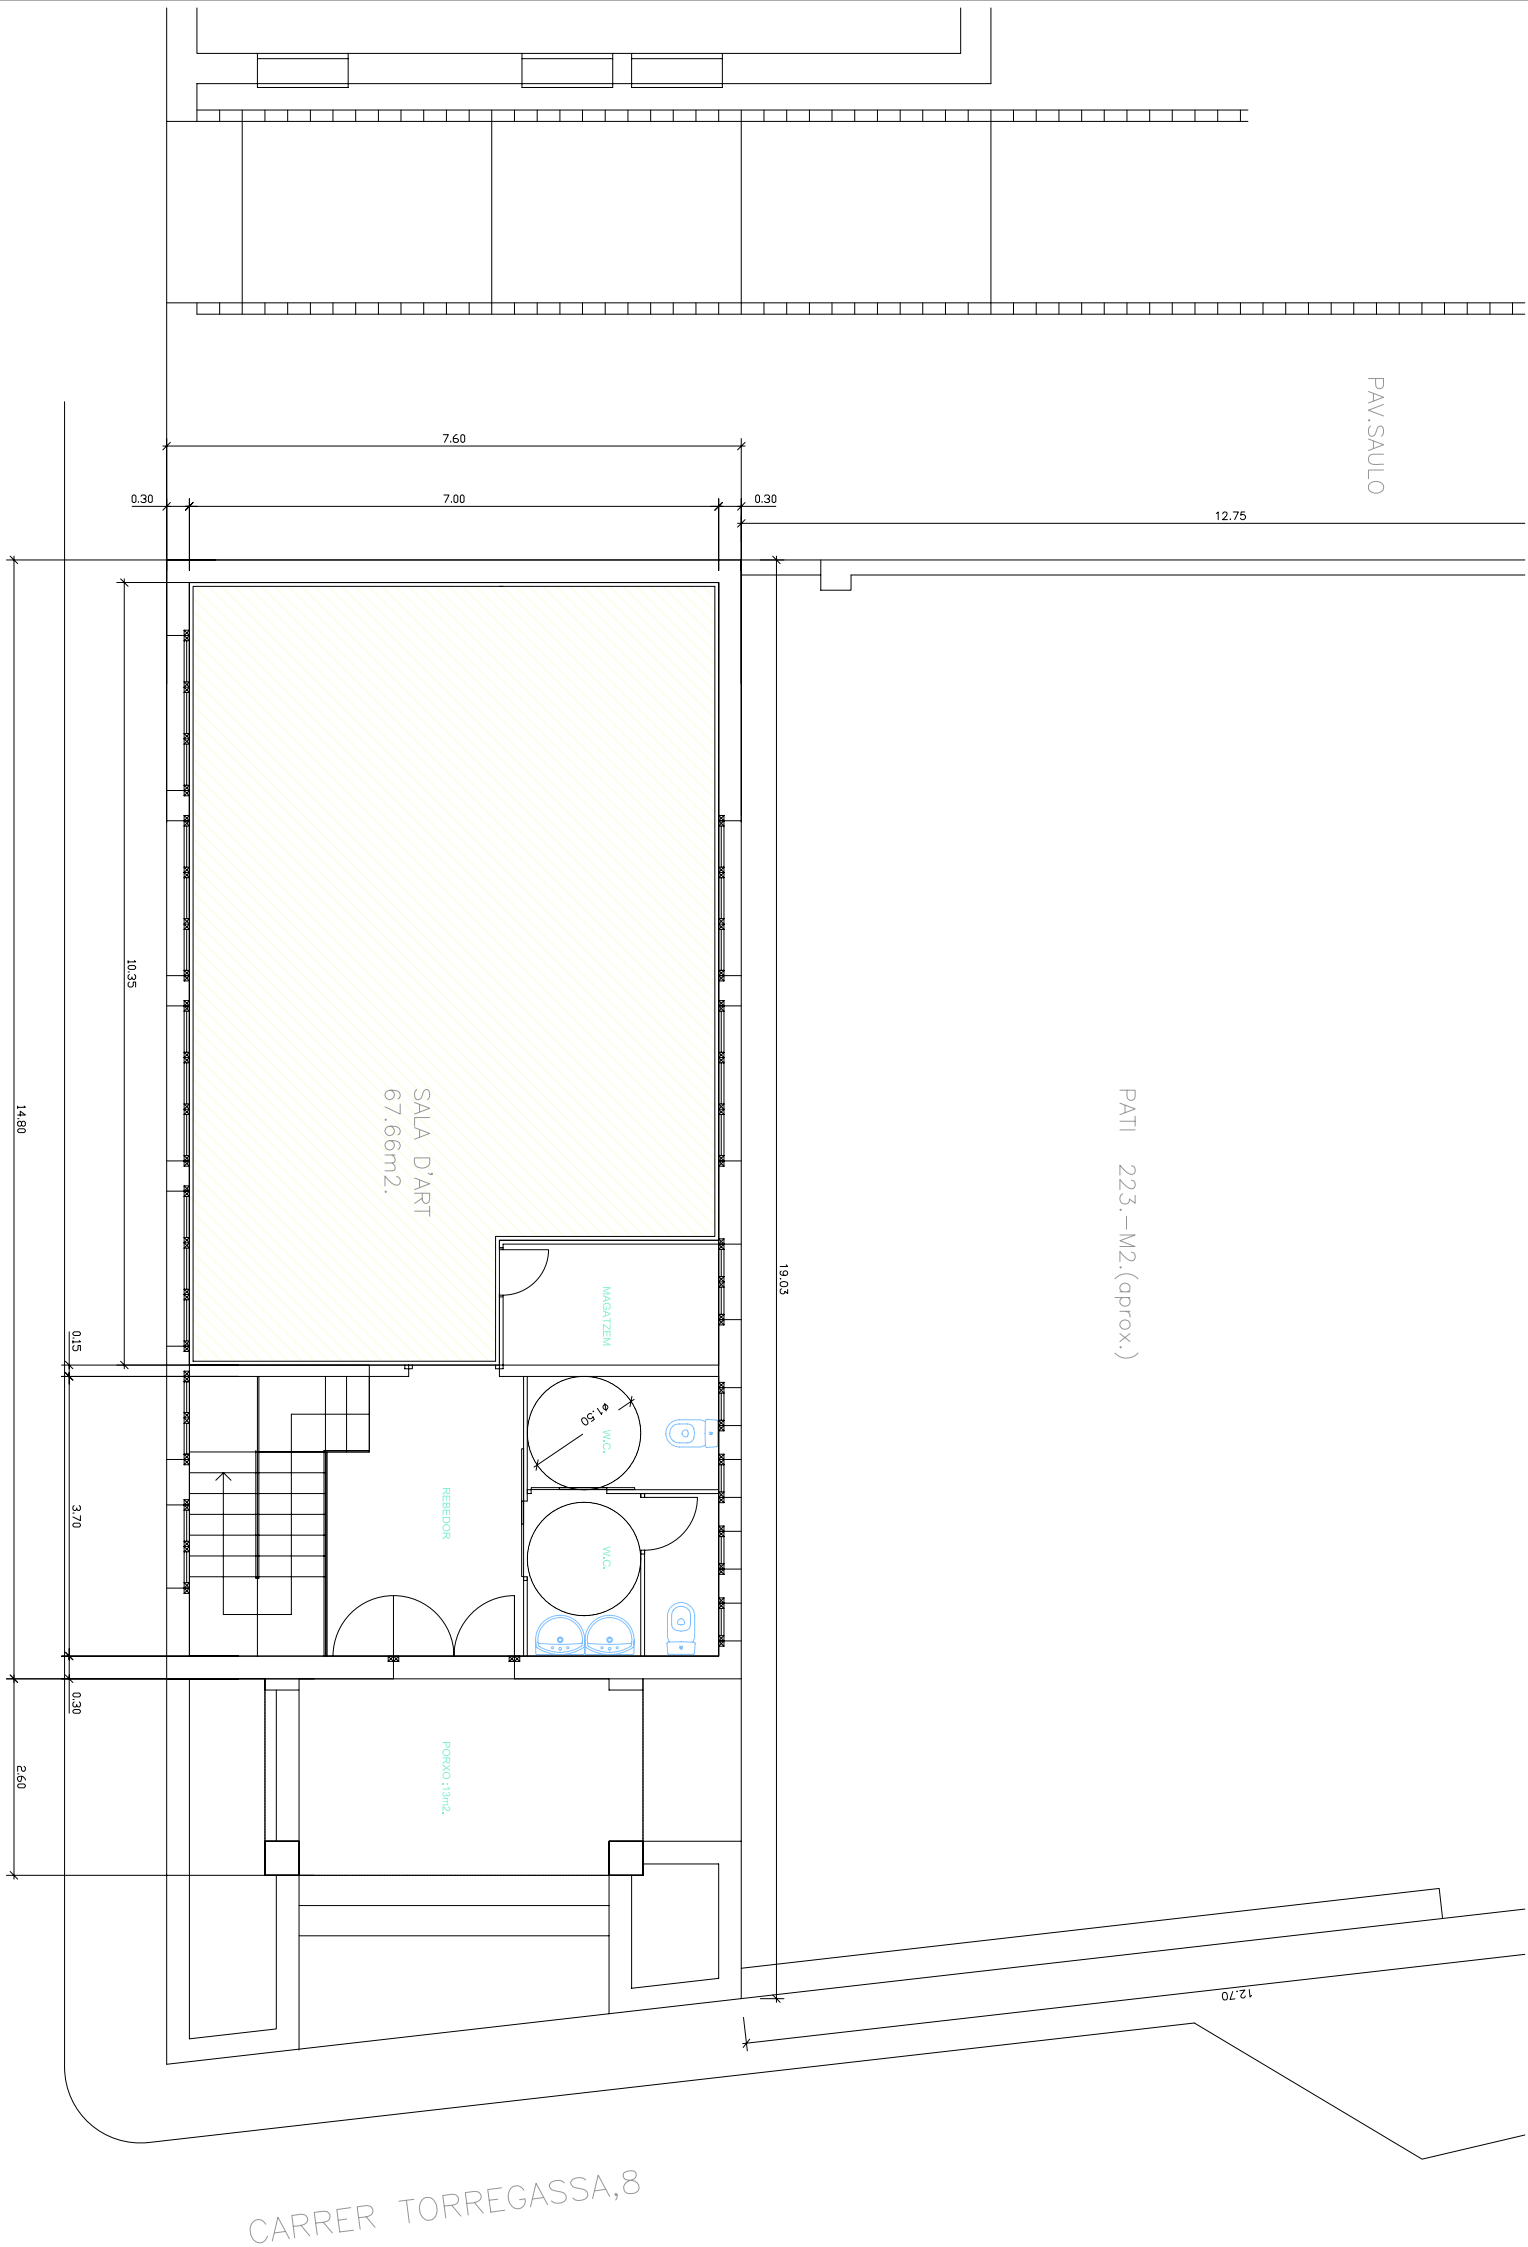

PLANTA BAIXA



AMBIT SALA D'ART

PLANTA PIS

sup.útil: 91.75m2.

sup.total edificada planta baixa i pis:237.78m2