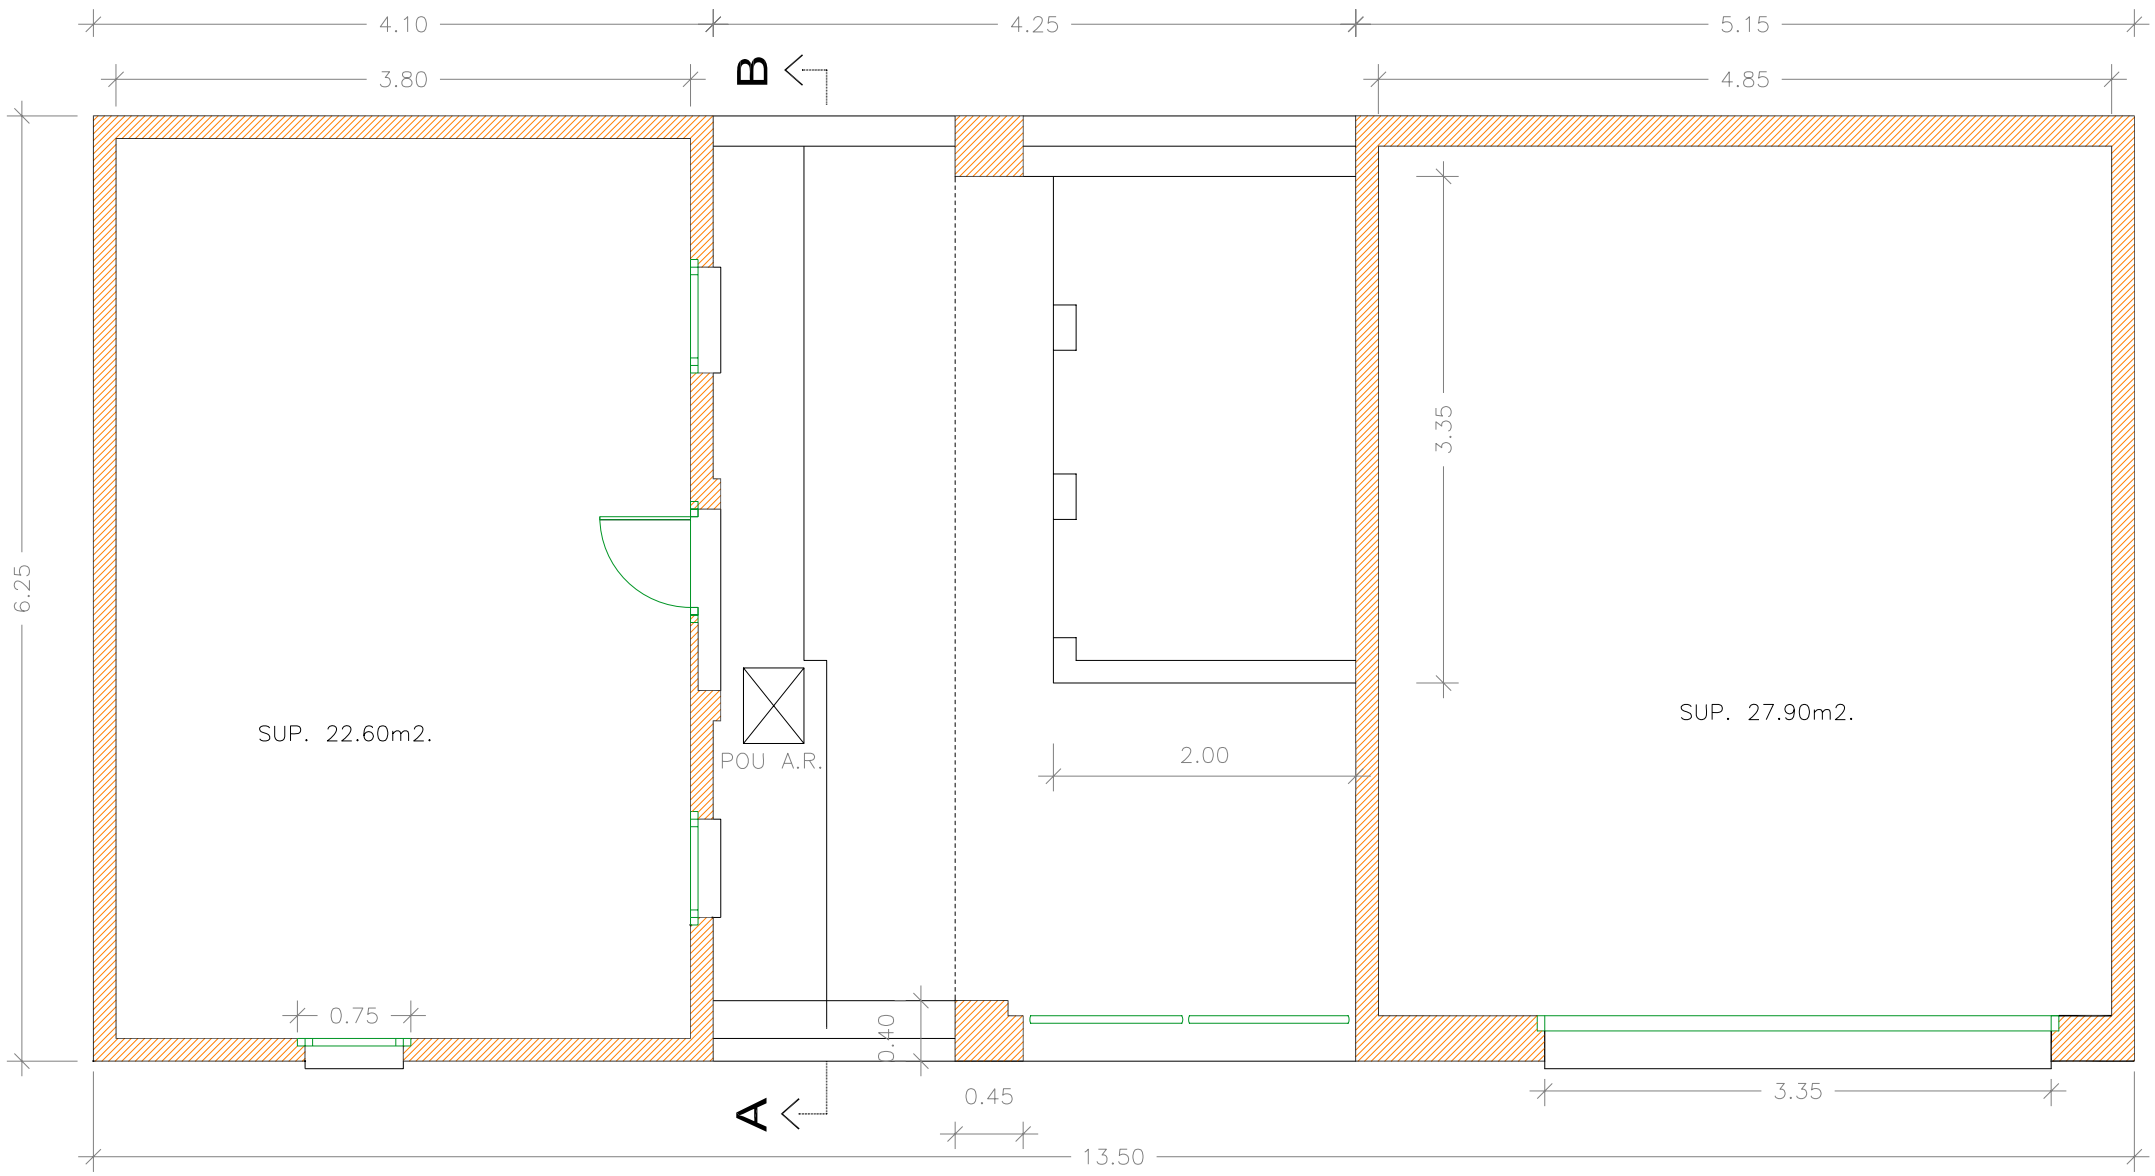

Planta

SUP. TOTAL EDIF.84.37m2.

AJUNTAMENT DE L'AMETLLA DEL VALLÈS	Regidor de Territori: CARLES BORRÀS VADILLO	La Secretària: MARIA REMEI SALA LEAL	El Tècnic: SERVEIS TÈCNICS MUNICIPALS	TÍTOL DEL PROJECTE: EDIFICI ANTIC EXCORXADOR	NOM DEL PLÀNOL: PLANTA	DATA: JUNY 2012	ESCALA: 1/50
						NOM ARXIU: EQ\Culturals i Socials\ Antic Escorxador.dwg	NÚM.: FULL 01 DE 02