
PLANTA PIS_ EDIFICI GALERIES EL PASSEIG

sup.total aprox. 61m2.

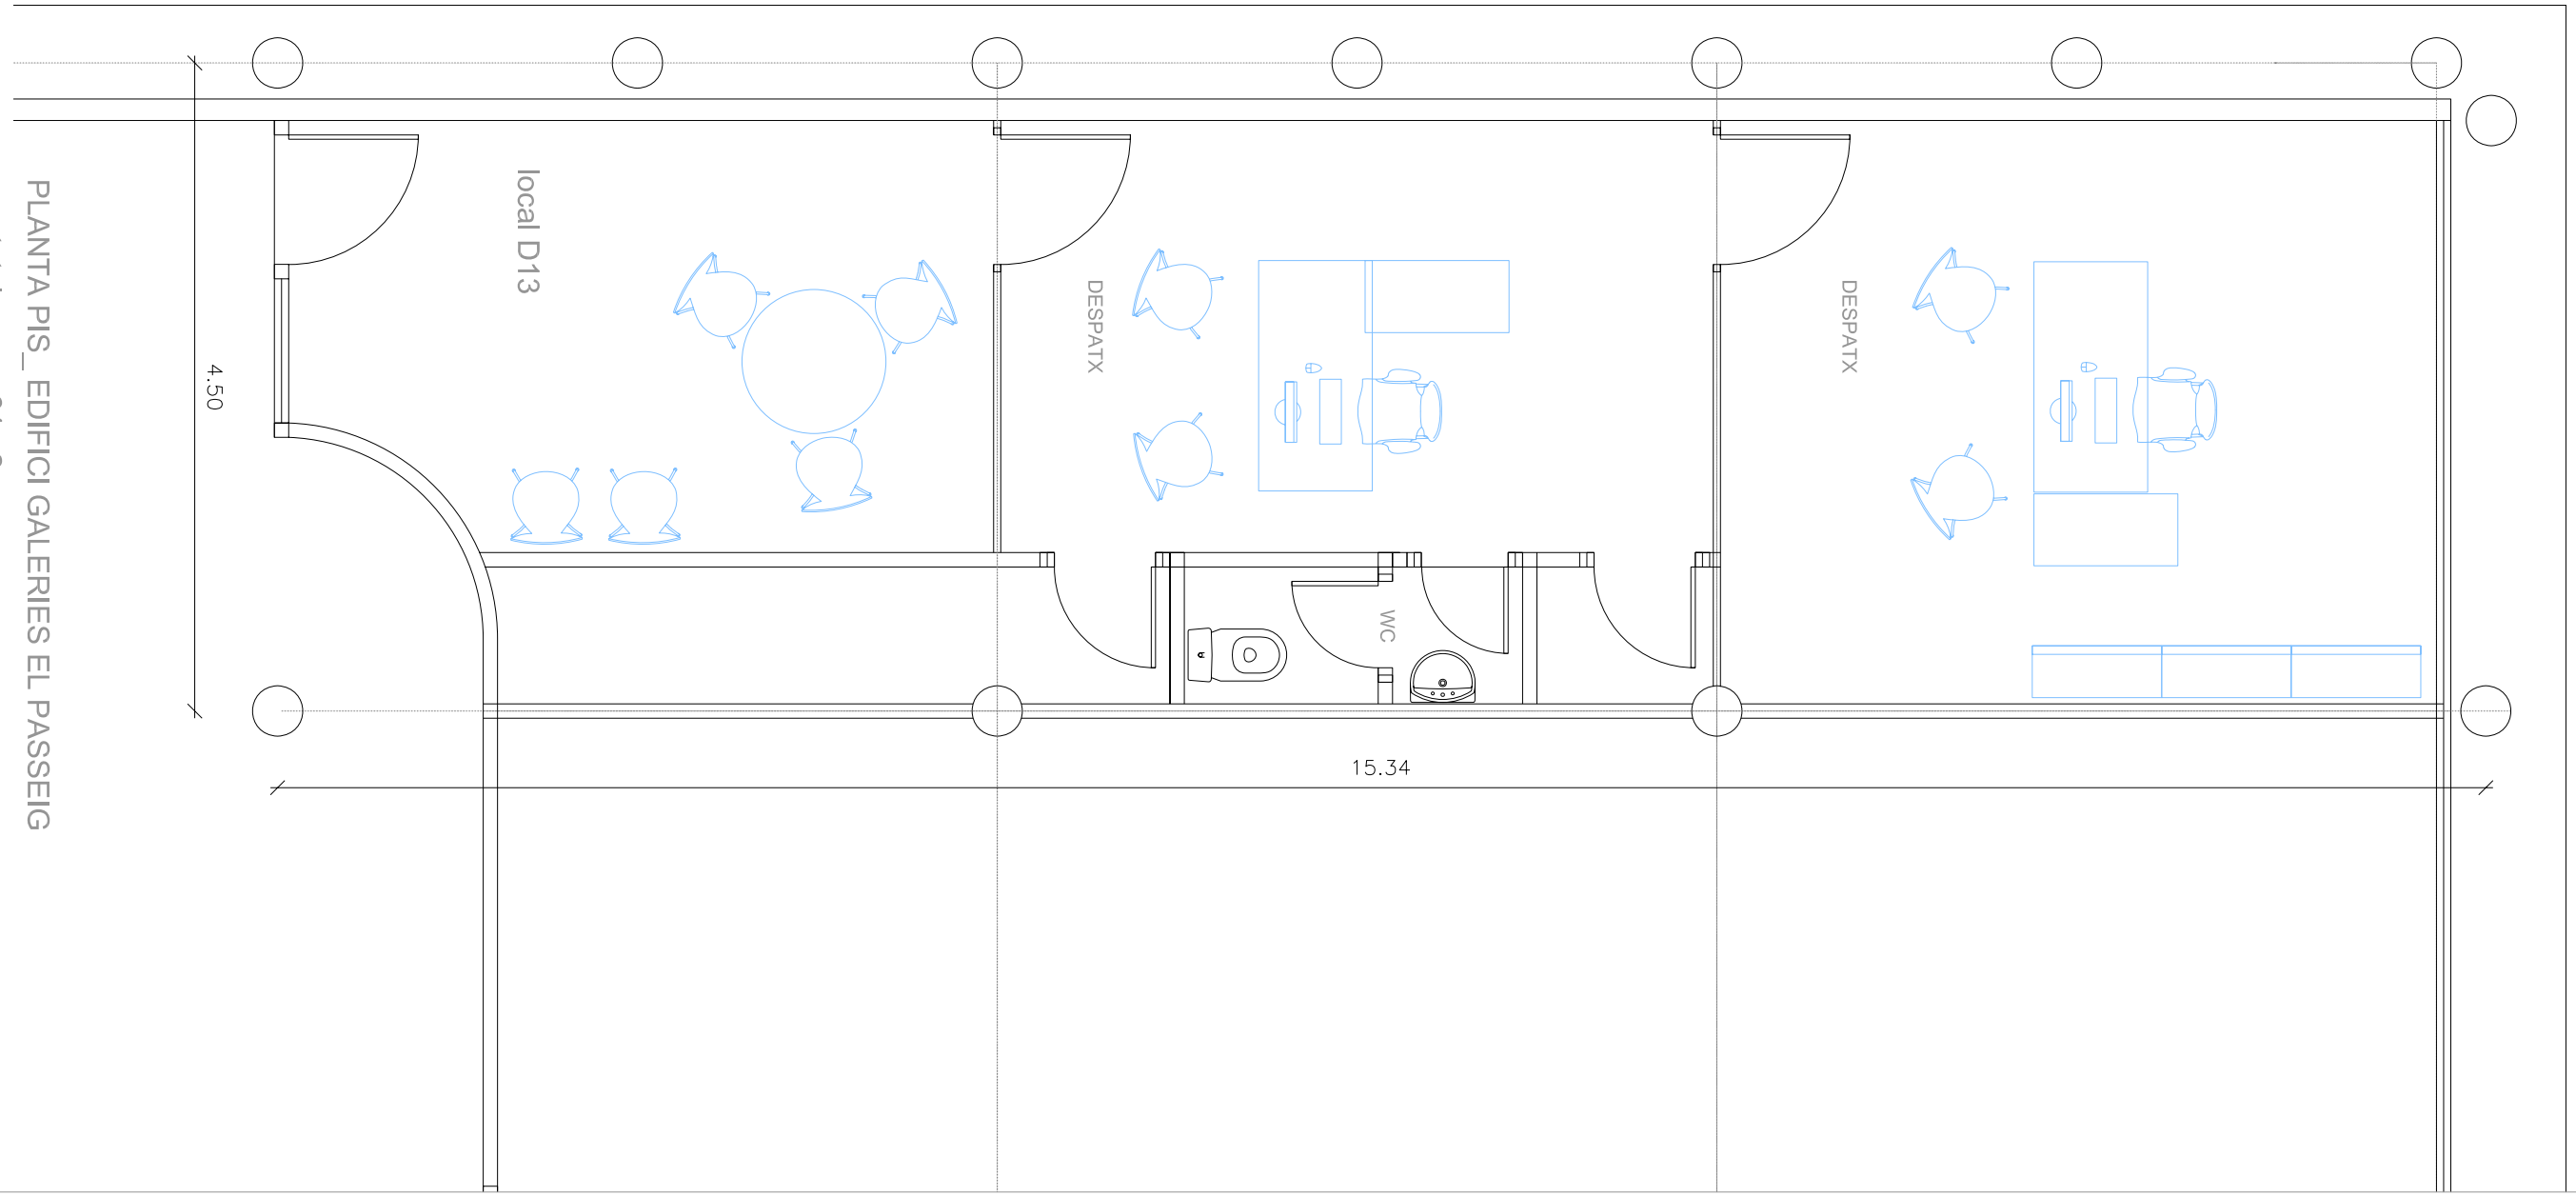

AJUNTAMENT DE L'AMETLLA DEL VALLÈS	TÍTOL DEL PROJECTE: JUTJAT DE PAU- EDIFICI PASSEIG C.Pompeu Fabra,30-34, Pg.de l'Ametlla,19-23	NOM DEL PLÀNOL: PLANTA PIS LOCAL D13	Regidor de Territori: CARLES BORRAS VADILLO	La Secretària: MARIA REMEI SALA LEAL	El Tècnic: SERVEIS TÈCNICS MUNICIPALS	DATA: GENER 2013	ESCALA: 1/50
						NOM ARXIU: EQ\Administratius\ Jutjat de Pau.dwg	NÚM.: FULL 01 DE 01