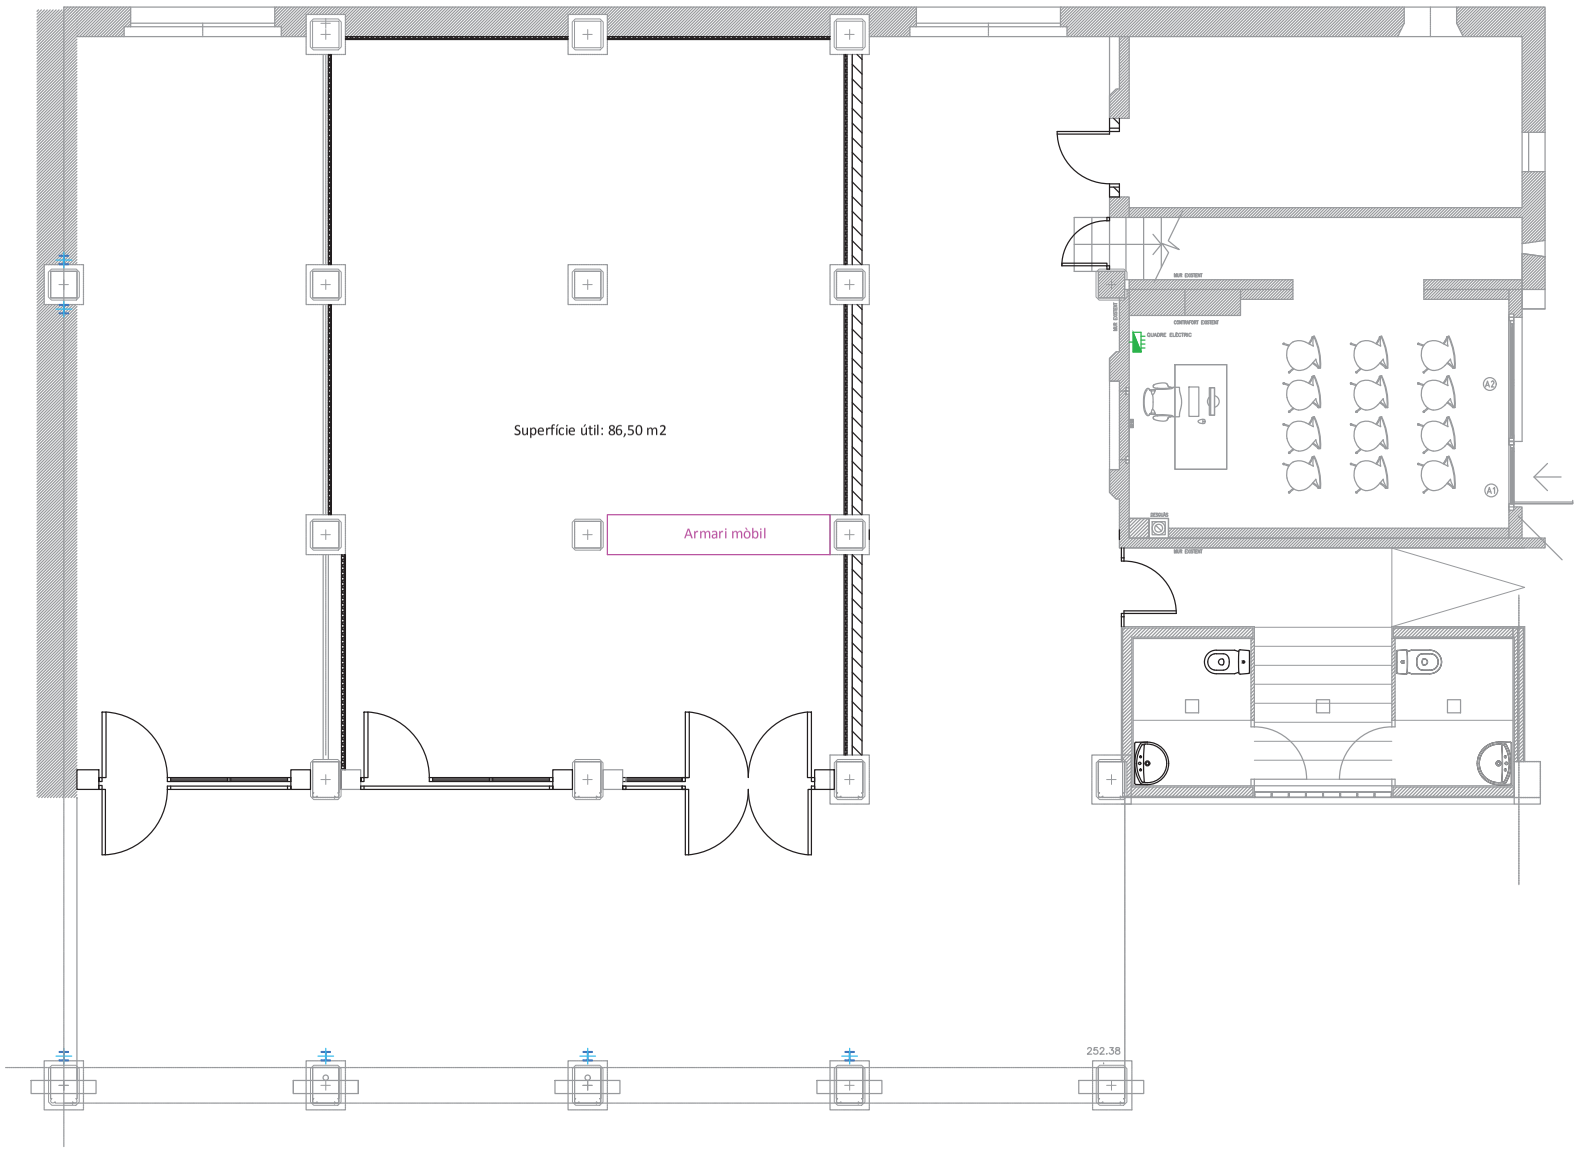


AJUNTAMENT DE L'AMETLLA DEL VALLÈS

| | |
|---|---|
| Projecte | Rehabilitació Les Voltes de Can Camp |
| Plànol | Distribució |
| Nº plànol | 6 |
| Escala | 1:75 |
| | Octubre 2017 |
| El regidor | Carles Borràs Vadillo |
| La secretària | Ana Mochales Collado |
| El tècnic | Serveis Tècnics Municipals |

Signatura 1 de 1
Mireia Gelabert Oriol
27/10/2017


| | |
|---|---|
| Per descarregar una còpia d'aquest document consulti la següent pàgina web | |
| Codi Segur de Validació | c12b7a943ae94233904d44f077ccaa52001 |
| Url de validació | https://ovac.ametlla.cat/absis/idi/arx/idiarxabsaweb/asp/verificadorfirma.asp |