
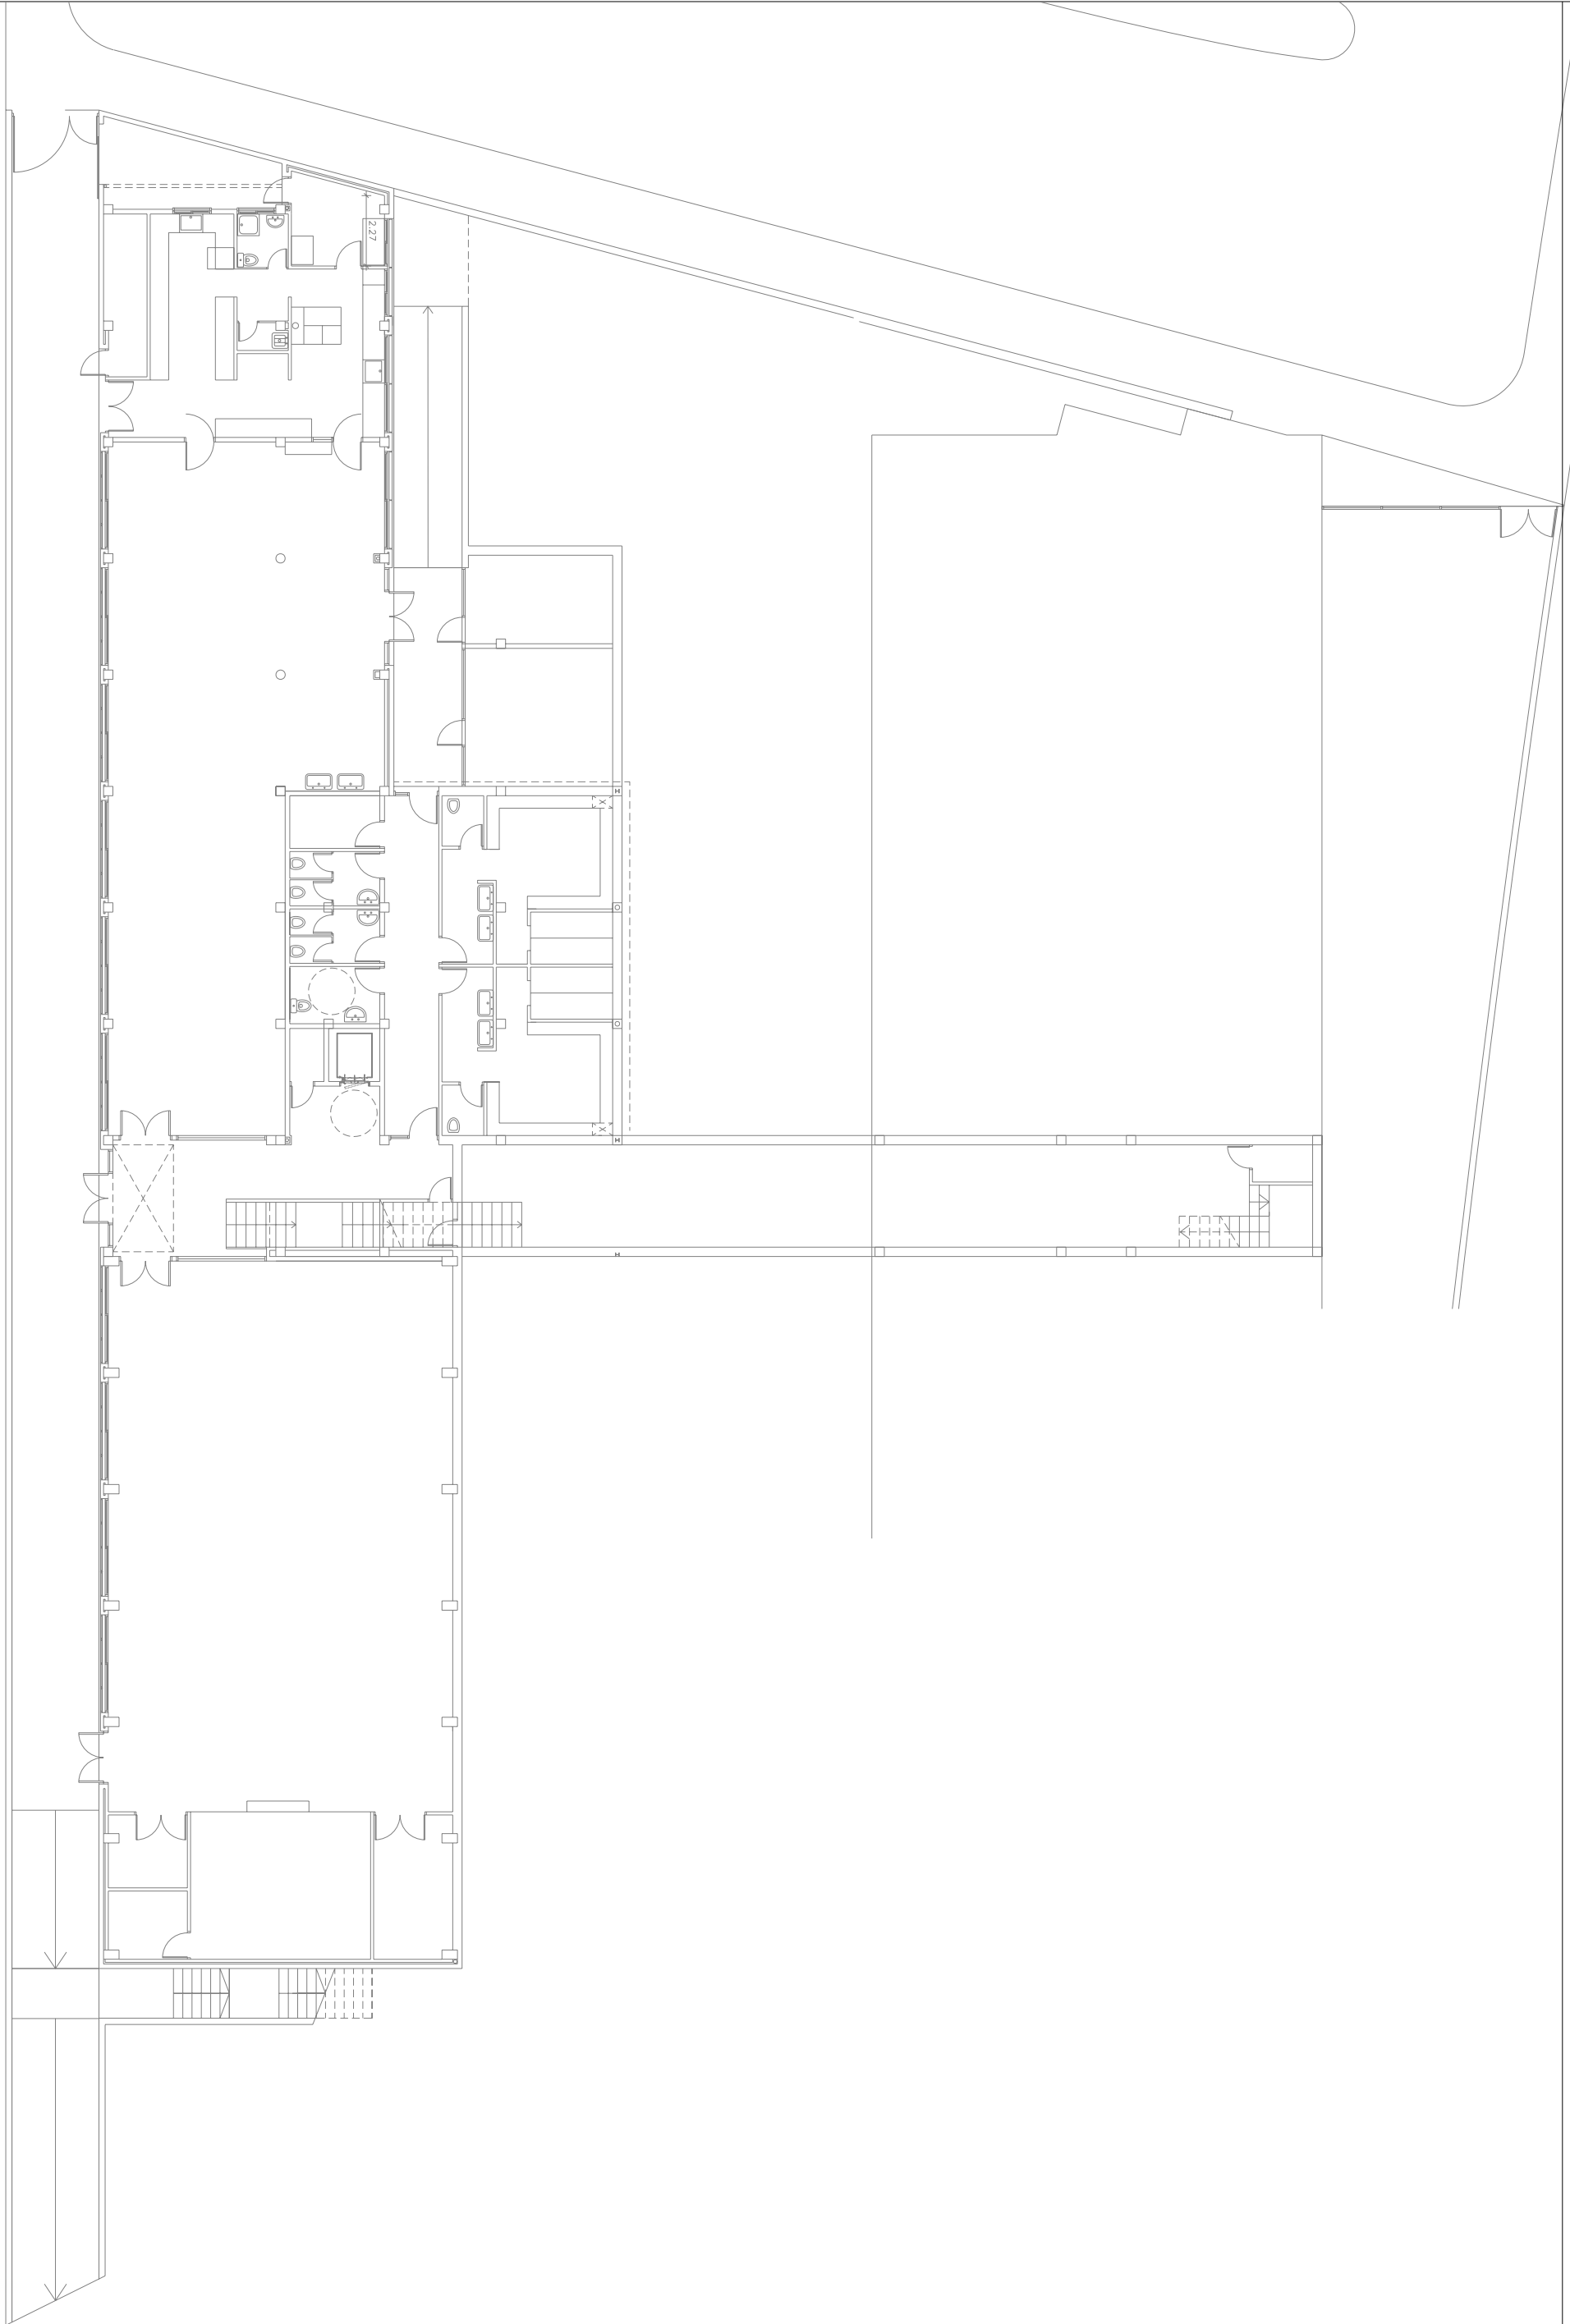


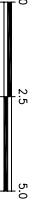

PLANTA INFERIOR B

 <div>Generalitat de Catalunya Departament d'Ensenyament</div>		 <div>GISA GESTIÓ D'INFRAESTRUCTURES S.A.</div>	CONSULTOR BONET – FORT ARQUITECTES (UTE) Victor Bonet / Josep M. Fort – arquitectes	ARQUITECTE	TÍTOL DEL PROJECTE CEIP “ELS CINGLES” – L’AMETLLA DEL VALLES PROJECTE EXECUTIU	CLAU PNC-00426	ESCALES A1 – 1/200 A1 – 1/100 ORIGINALS	 <div>0 2.5 5.0 GRAFIQUES</div>	NOM DEL PLANO: PREVENIO PLANTA INFERIOR B	DATA: MARÇ 2003 NOM FITXER: E19A1	CAPÍTOL E19A FULL 1 DE 4
---	--	---	---	------------	--	-------------------	--	---	---	--	--------------------------------