


SIMBOLOGIA ELECTRICITAT	
	Caixa de Protecció i Mida
	Quadre comand i protecció
	Lum empotrat sostre fins a 100 W
	Lumenera mural fins a 100W
	Luminària Fluorescent estanca de 1x36W
	Interruptor simple de tall bipolar 10A per encastor
	Interruptor commutat de tall bipolar 10A per encastor
	Base endoll 2p+T de 16A amb presa de terra per encastor
	Base endoll TF.
	Detector volumètric de presència
	Luminària d'emergència

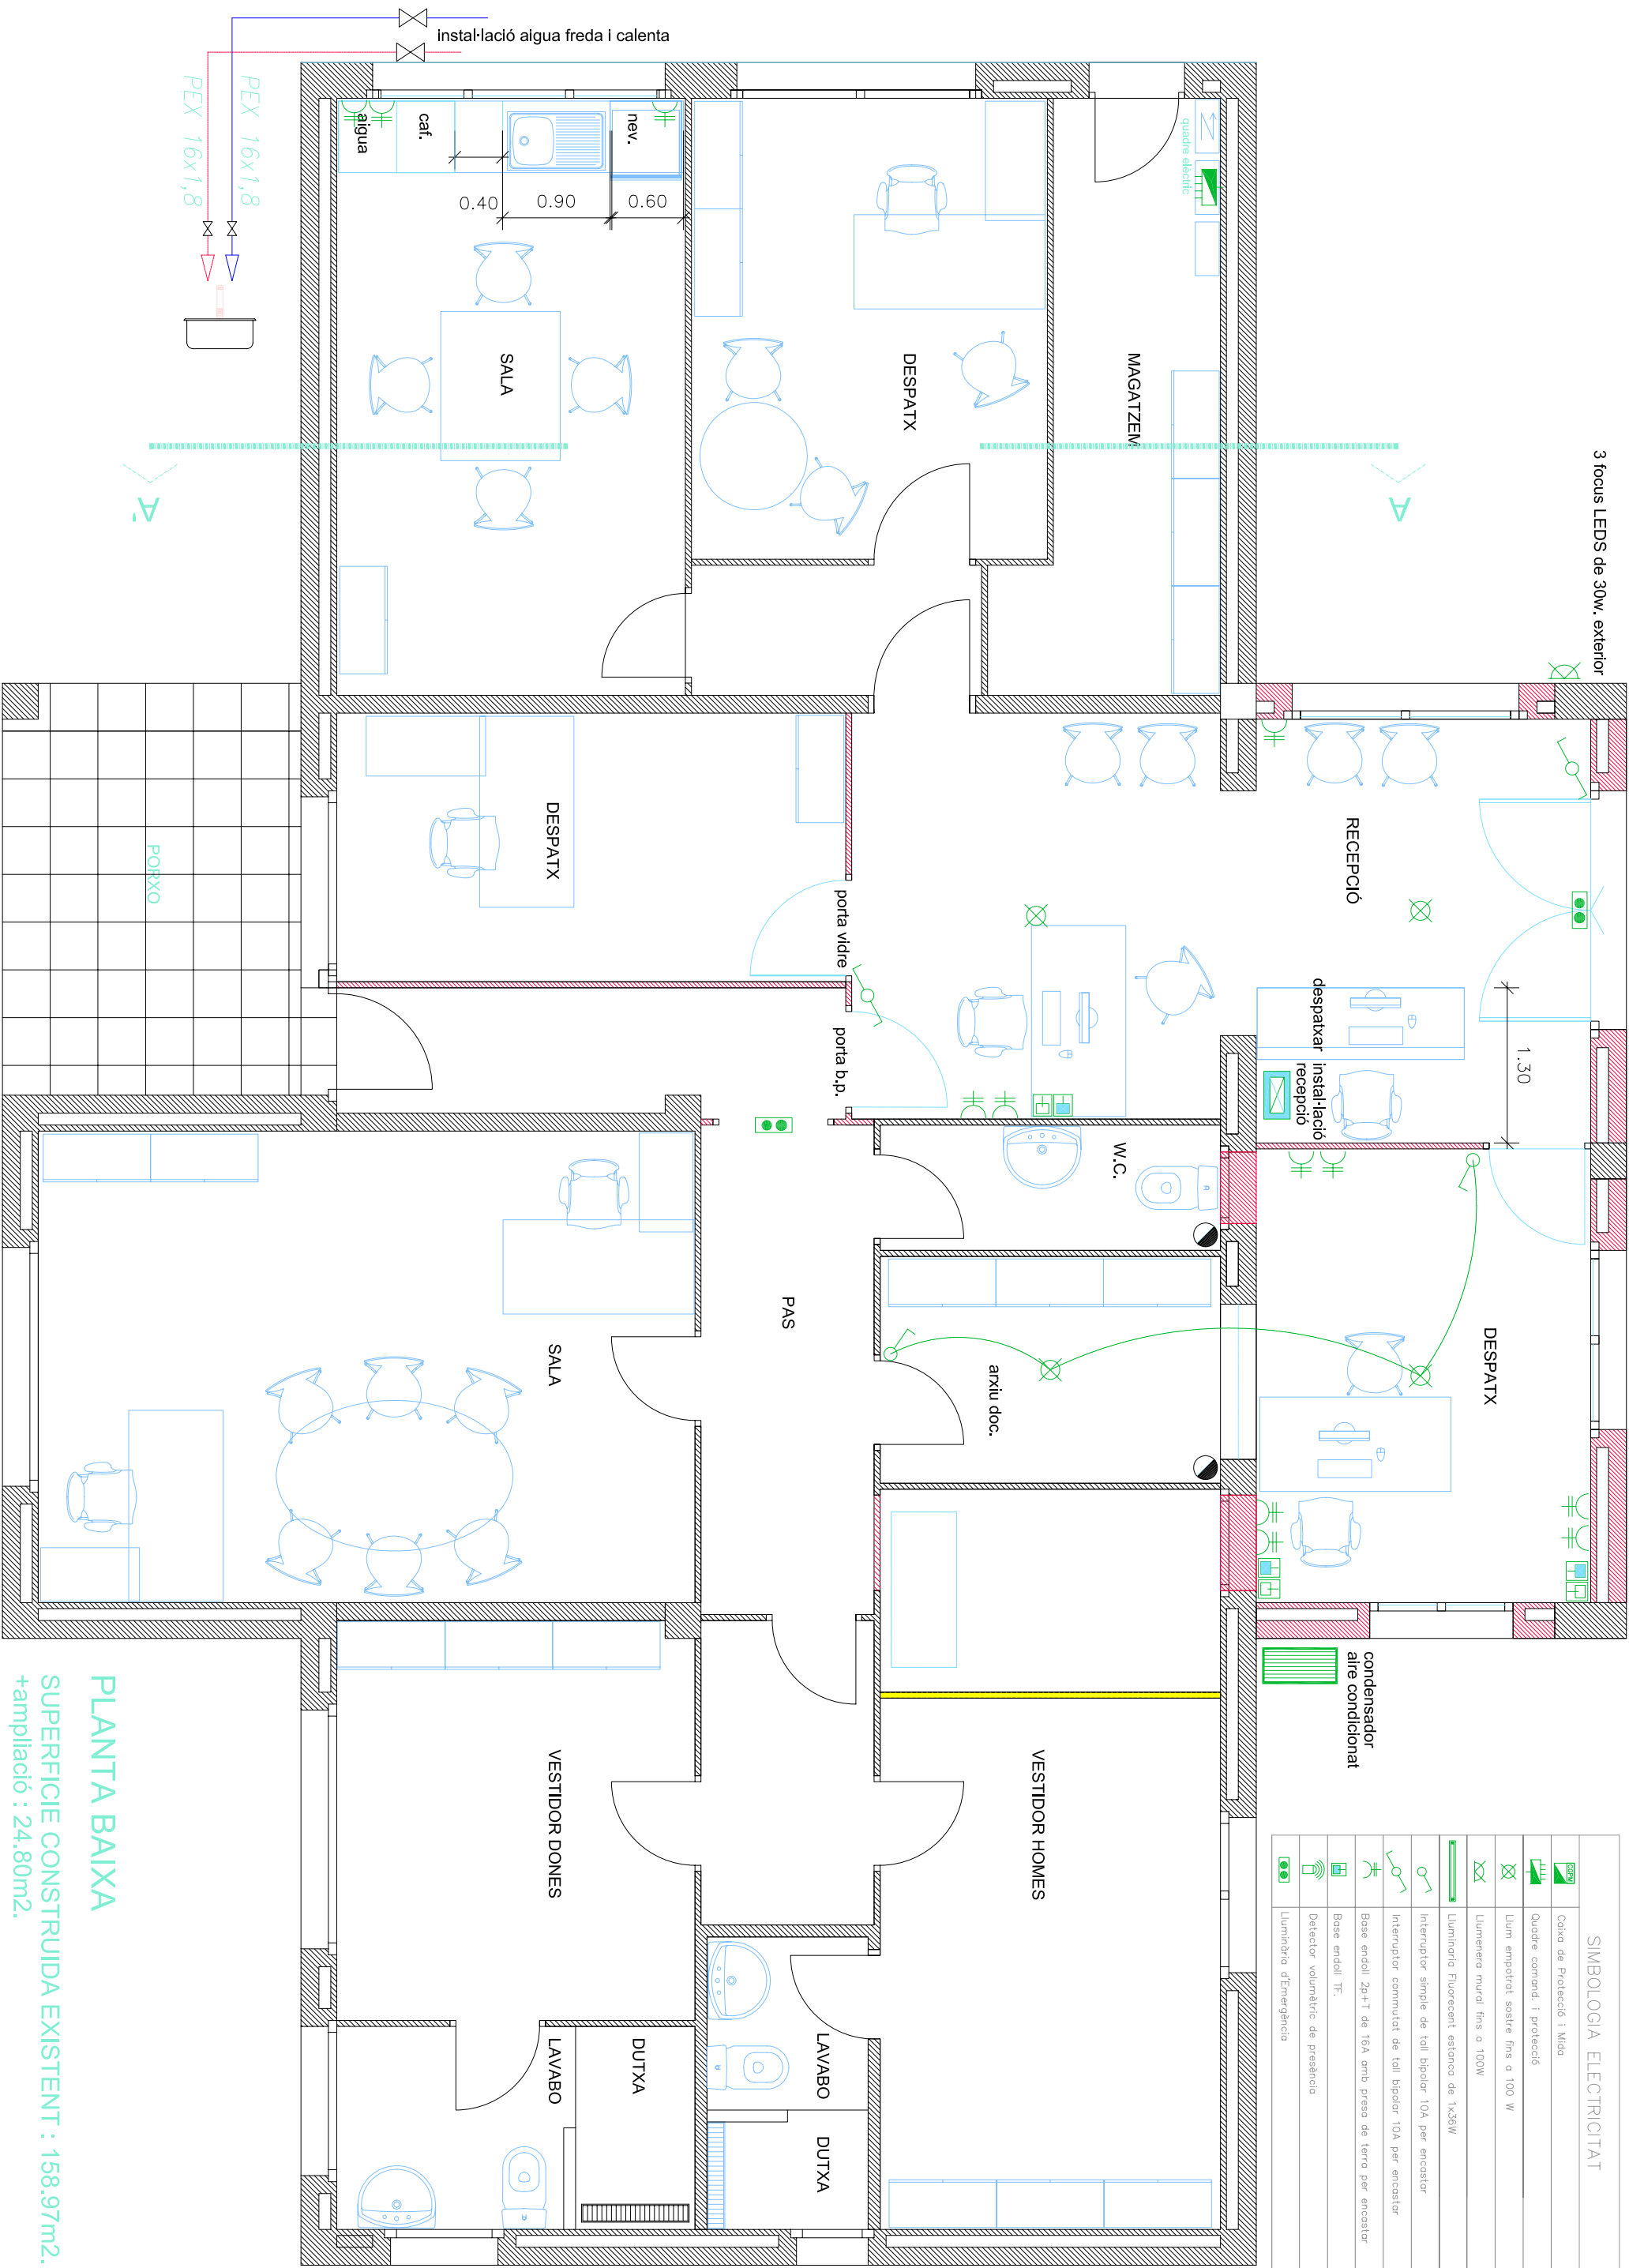

PLANTA BAIXA

SUPERFICIE CONSTRUÏDA EXISTENT : 158.97m2.
+ampliació : 24.80m2.