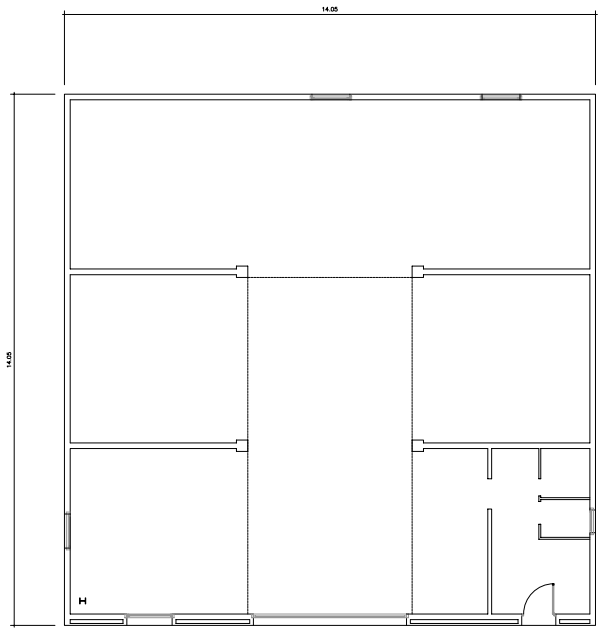

PLANTA BAIXA sup.197.40m2.

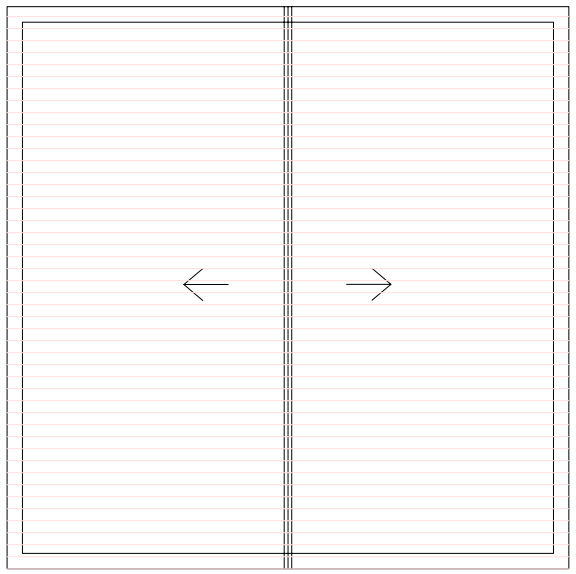

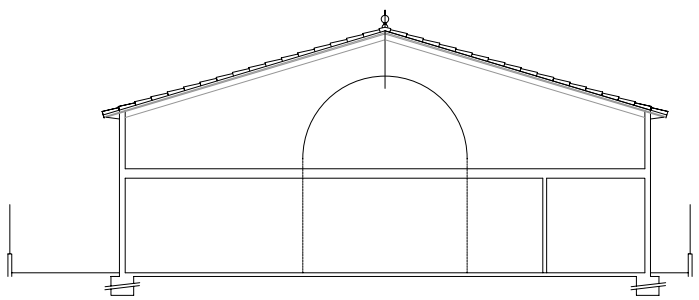

SECCIÓ TRANSVERSAL

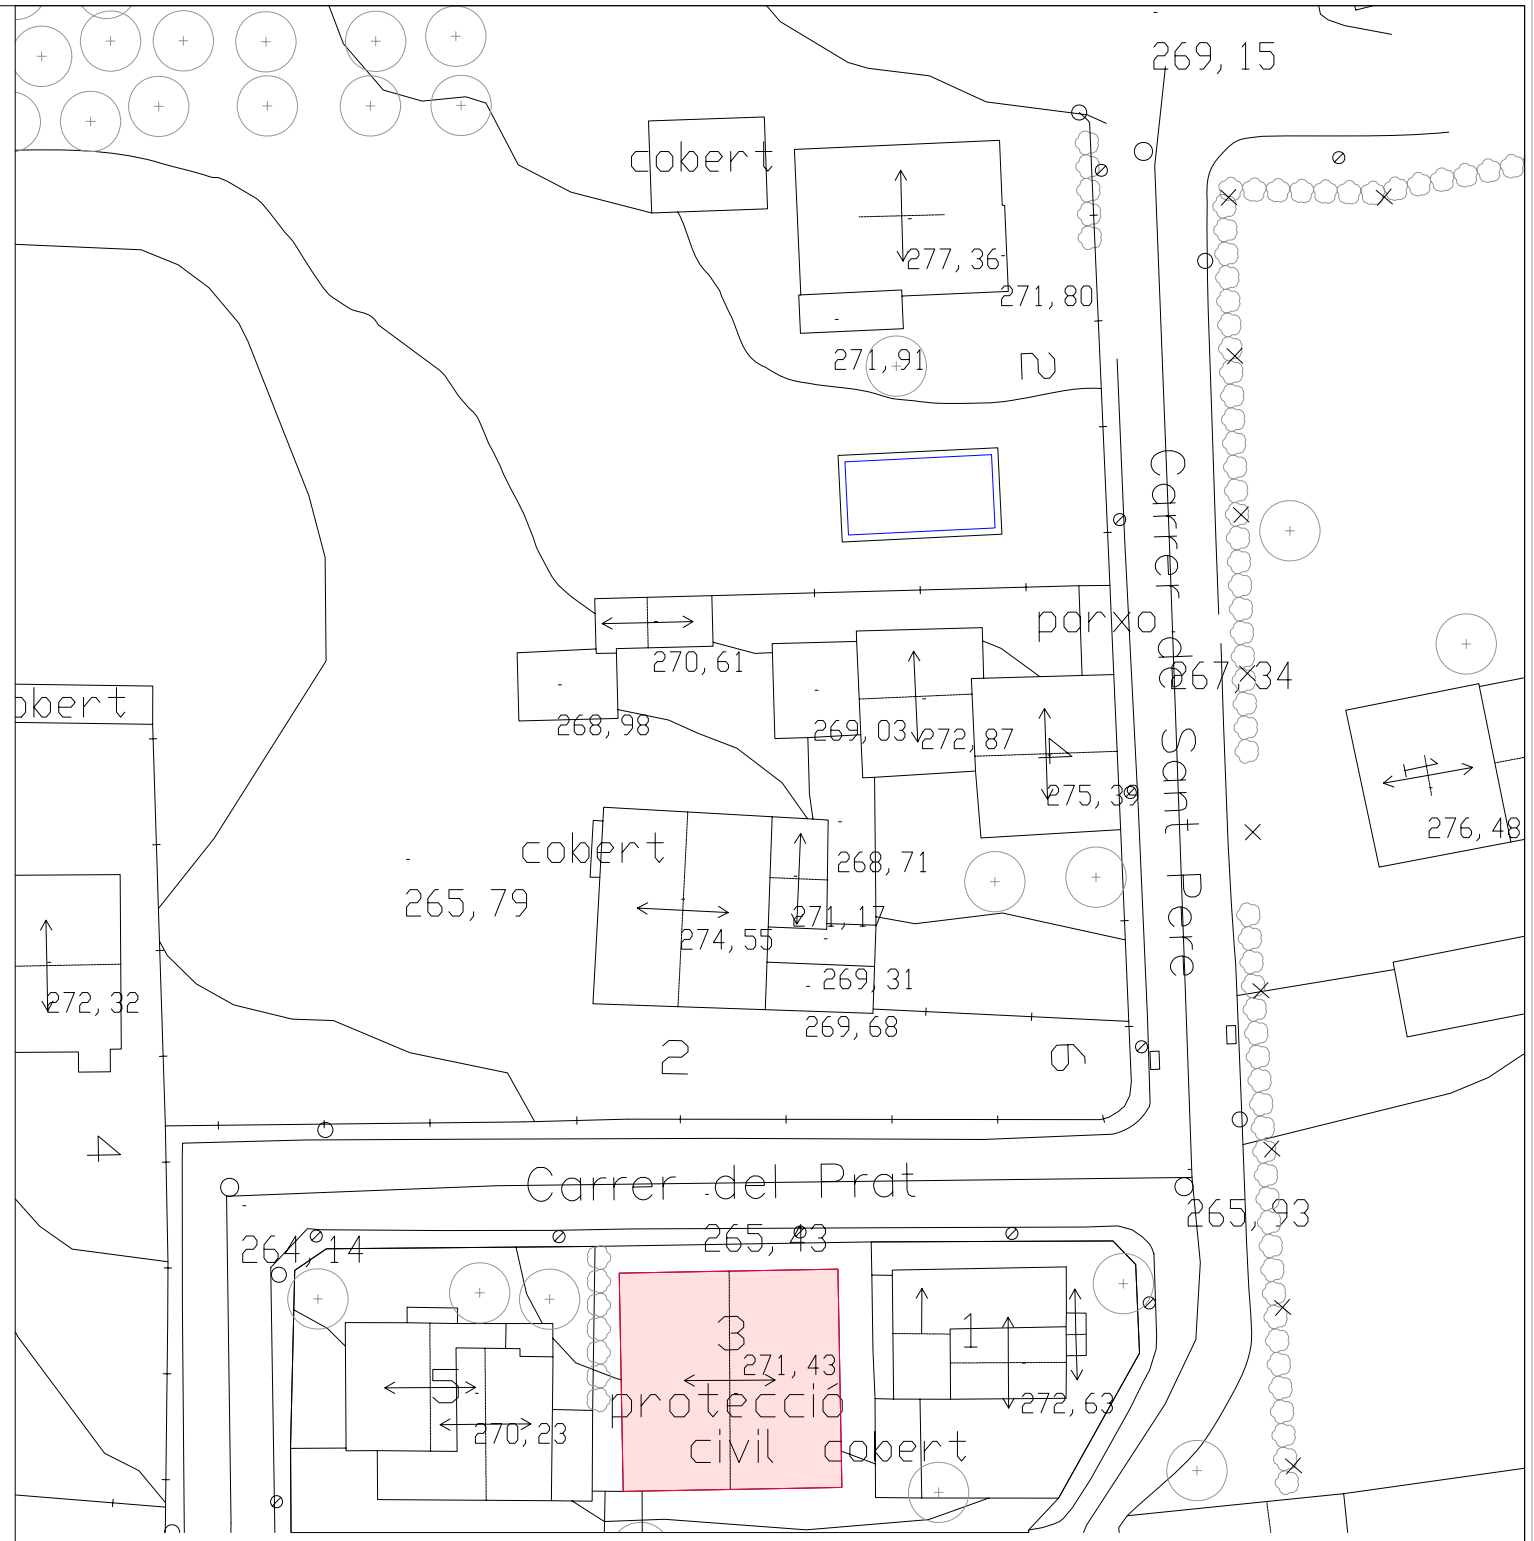

AJUNTAMENT DE L'AMETLLA DEL VALLÈS	TÍTOL DEL PROJECTE: PROTECCIÓ CIVIL Carrer Prat,3	NOM DEL PLÀNOL: PLANTA	ESCALES: A3 1/100 A1 1/50 ORIGINALS	Regidor de Territori: Carles Borràs Vadillo	La Secretària: Maria Remei Sala Leal	El Tècnic: SERVEIS TÈCNICS MUNICIPALS	DATA: OCTUBRE 2012 NOM ARXIU: EQ\Reforma Pallota local.dwg	FULL 01 DE 01