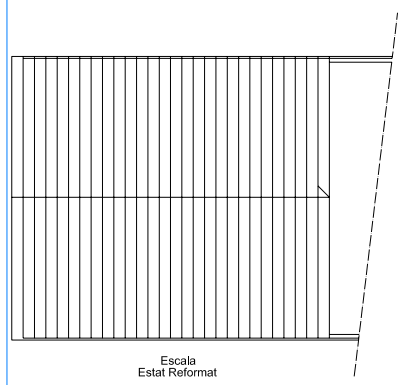

Escala
Estat Reformat

SIMBOLOGIA

- COL·LOCACIÓ PLANOL SITUACIÓ
- EXTINTOR POLS POLIVALENT 6 kg
- EXTINTOR AUTOMÀTIC
- MANGUERA PROTECCIÓ D'INCENDI
- CLAU DE PAS
- LLUM EMERGÈNCIA
- POLSADOR D'ALARMA
- QUADRE ELÈCTRIC GENERAL
- SUBQUADRE ELÈCTRIC
- FARMACIOLA

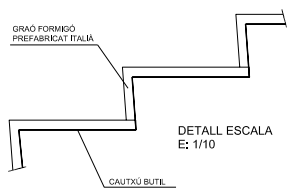

DETALL ESCALA
E: 1/10

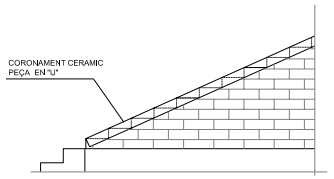

DETALL CORONAMENT
E: 1/50

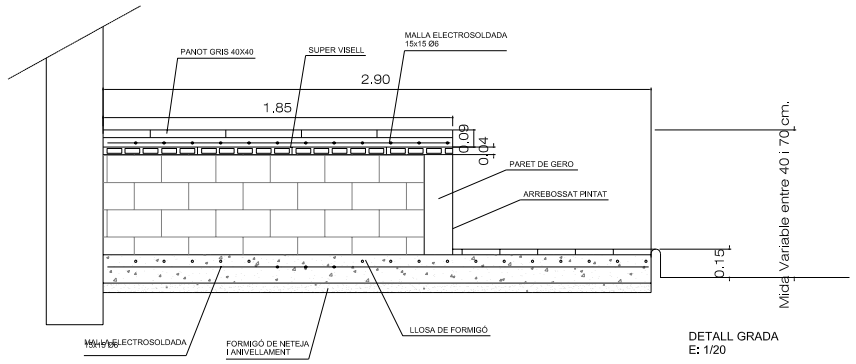

DETALL GRADA
E: 1/20

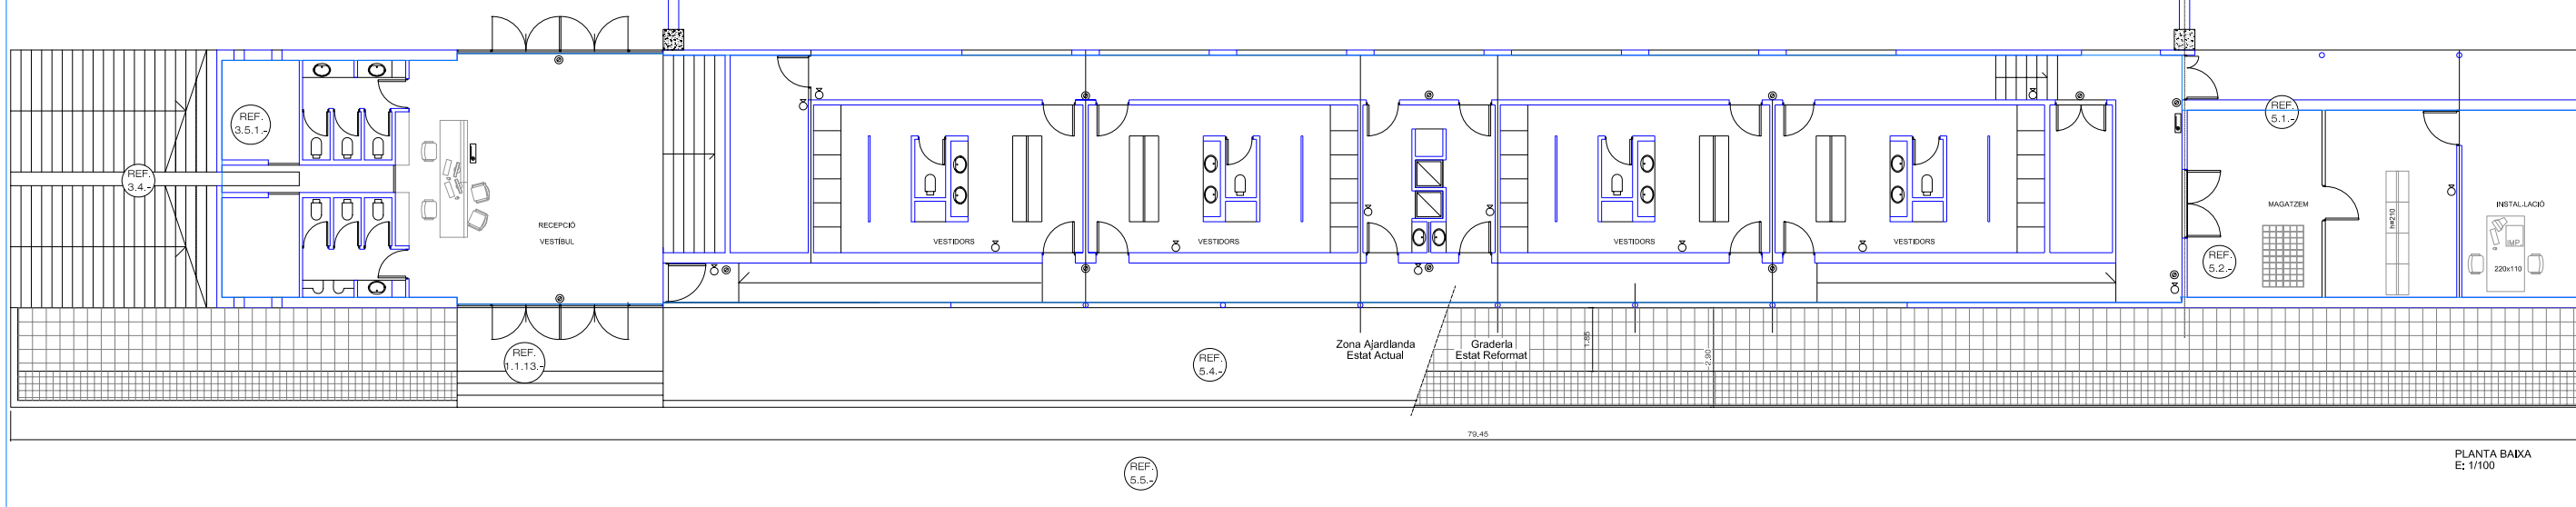

0 1 5

PLANTA BAIXA
E: 1/100

Sup.útil: entrada i vestidors i magatzems= 474,-m2.

AJUNTAMENT DE L'AMETLLA DEL VALLÈS	TÍTOL DEL PROJECTE: PAVELLÓ POLIESPORTIU	NOM DEL PLÀNOL: PLANTA VESTIDORS	Regidor de Territori: Carles Borras Vadillo	La Secretària:	El Tècnic: SERVEIS TÈCNICS MUNICIPALS	DATA: NOVEMBRE 2012 / ESCALES: 1/200
						NOM ARXIU: EQ_Equipaments \Esportius\Pavelló / FULL 01 DE 01