SIMBOLOGIA

- COL·LOCACIÓ PLANOL SITUACIÓ
- EXTINTOR POLS POLIVALENT 6 kg
- EXTINTOR AUTOMATIC
- BOCA DE REG Ø 45mm.
- CLAU DE PAS
- LLUM EMERGÈNCIA
- POLSADOR D'ALARMA
- QUADRE ELECTRIC GENERAL
- SUBQUADRE ELECTRIC
- FARMACIOLA

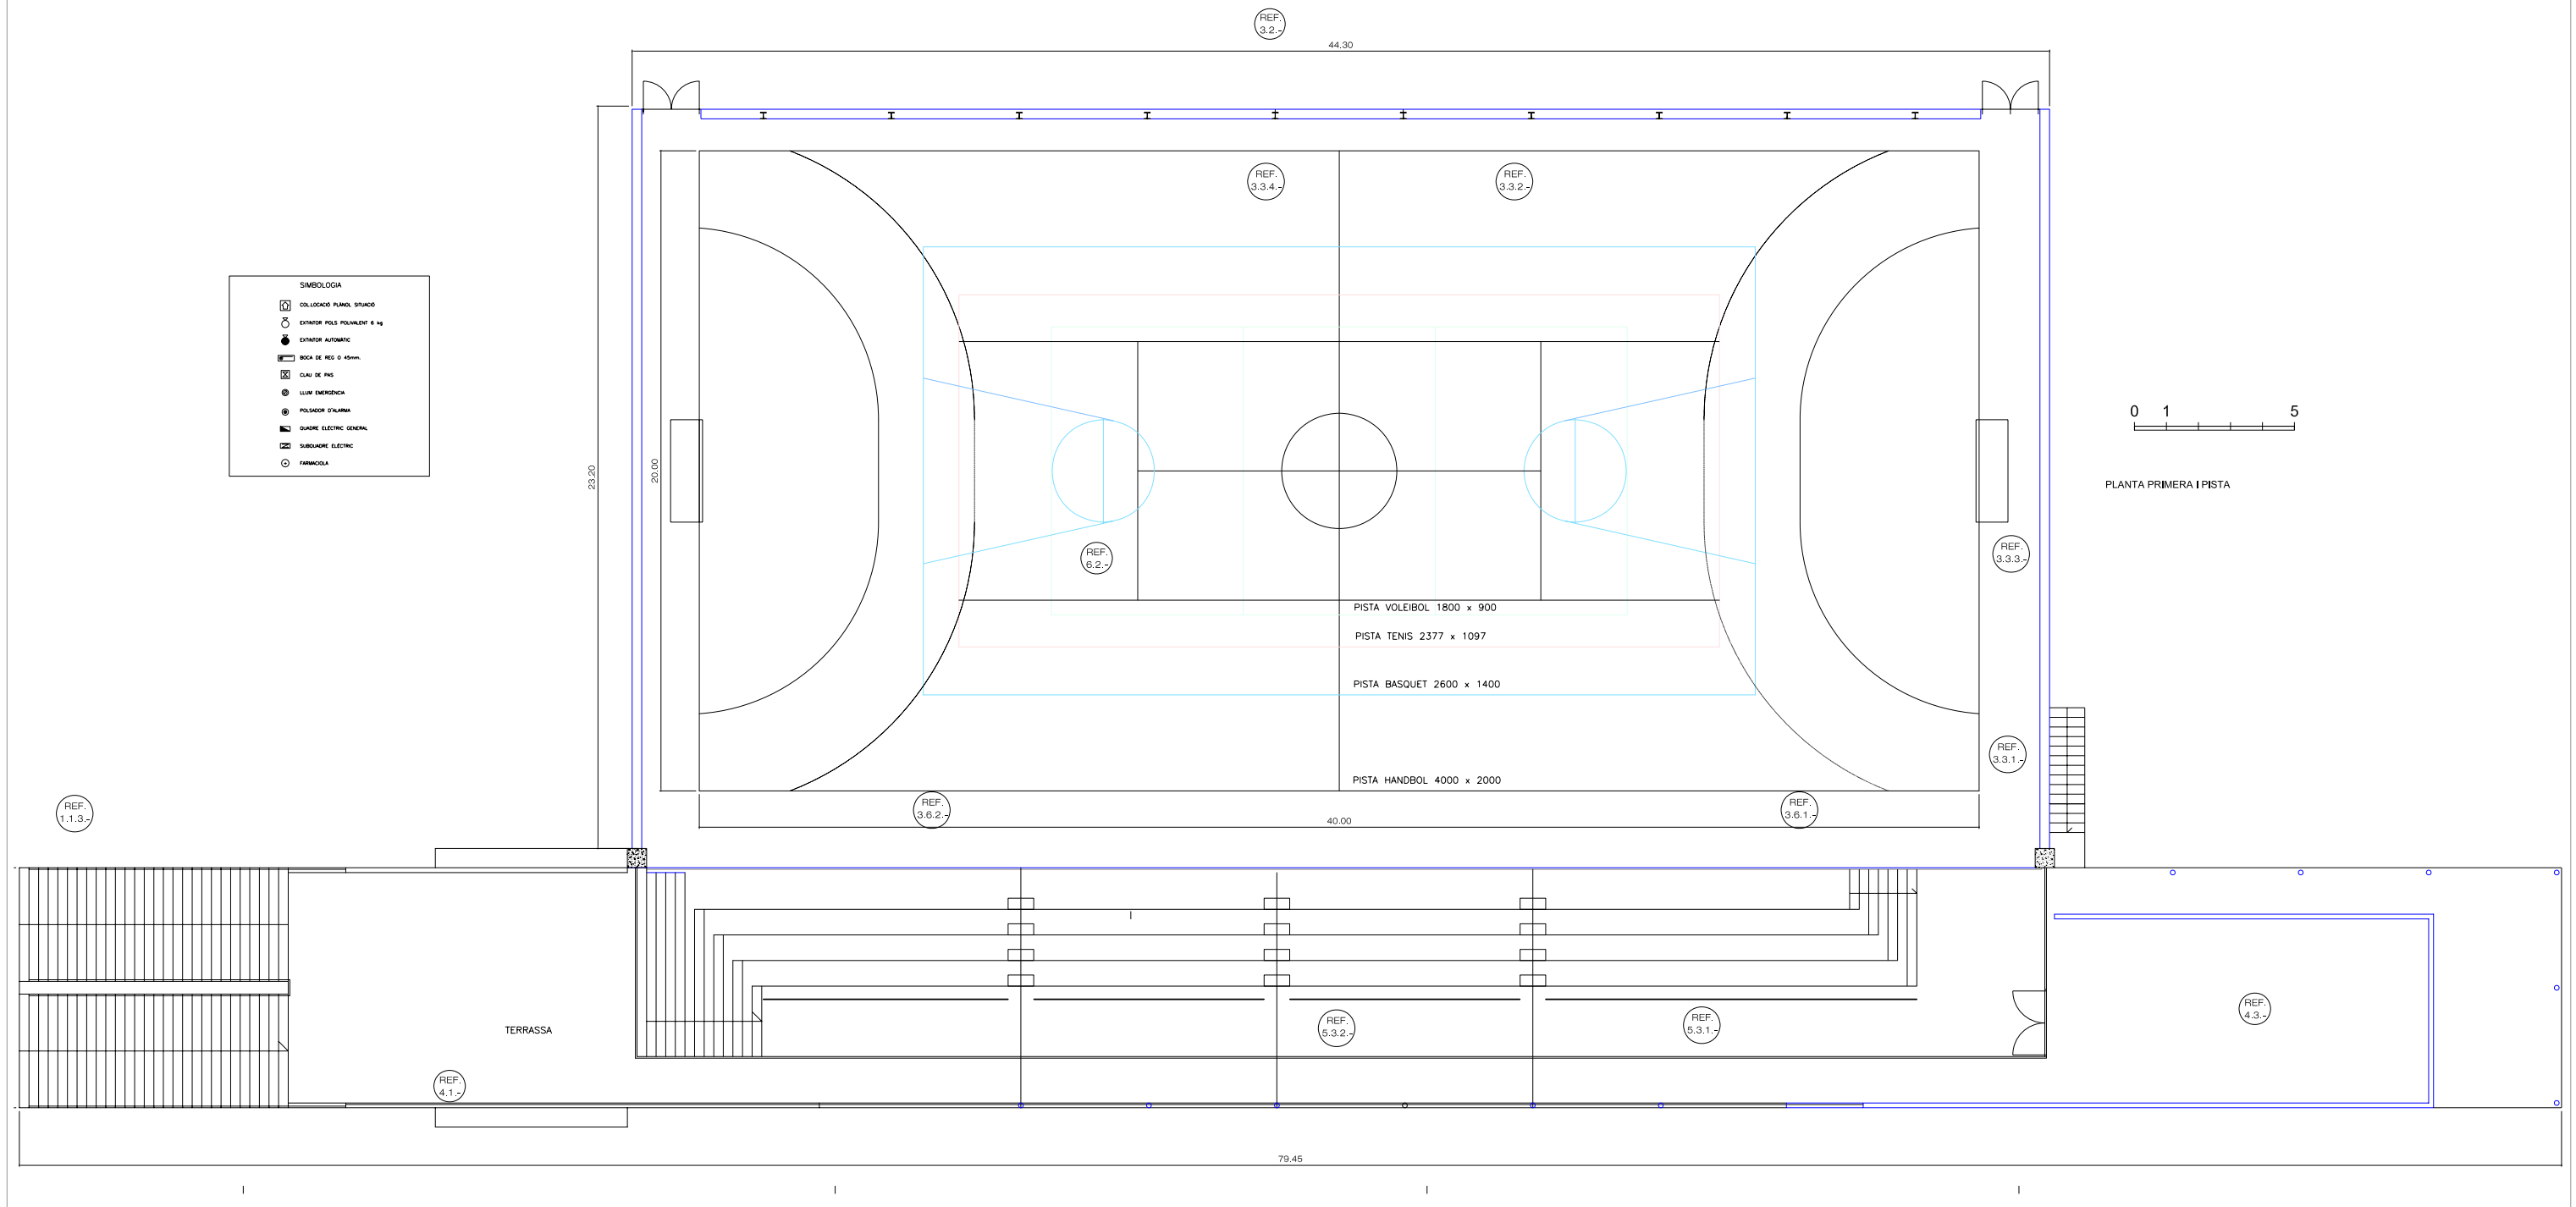

0 1 5

PLANTA PRIMERA I PISTA

Sup.útil:grades+pista=1.282m2

AJUNTAMENT DE L'AMETLLA DEL VALLÈS	TÍTOL DEL PROJECTE: PAVELLÓ POLIESPORTIU	NOM DEL PLÀNOL: PLANTA GRADES	Regidor de Territori: Carles Borras Vadillo	La Secretària: Maria Remei Sala Leal	El Tècnic: SERVEIS TÈCNICS MUNICIPALS	DATA: NOVEMBRE 2012	ESCALES: 1/200
						NOM ARXIU: EQ_Equipaments \Esportius\Pavelló	FULL 01 DE 01