




 



SUP CAMP 7.050m²

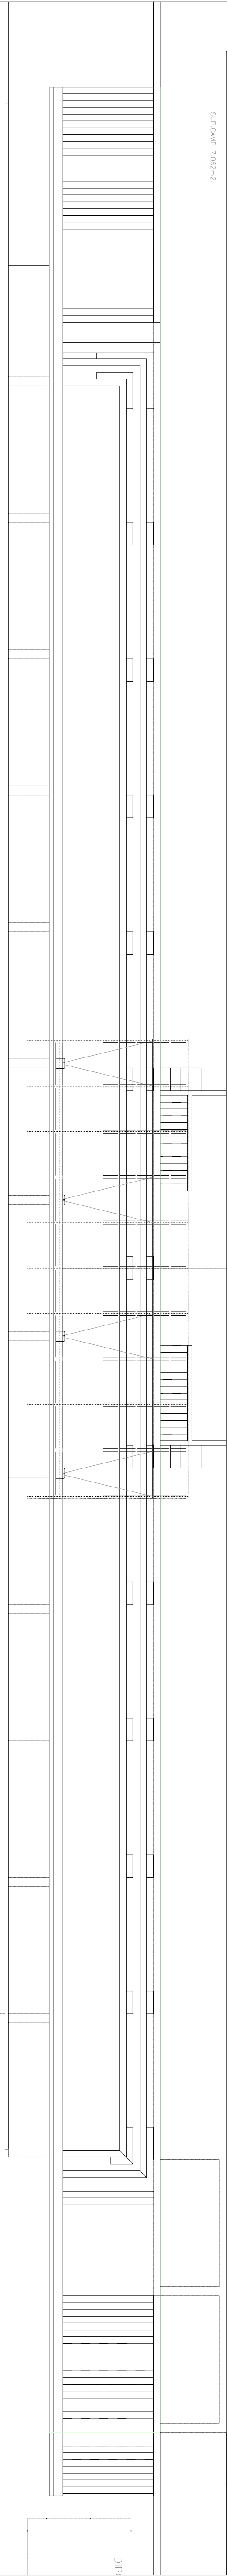

PLANTA GENERAL GRADIS
SUP 2050m²

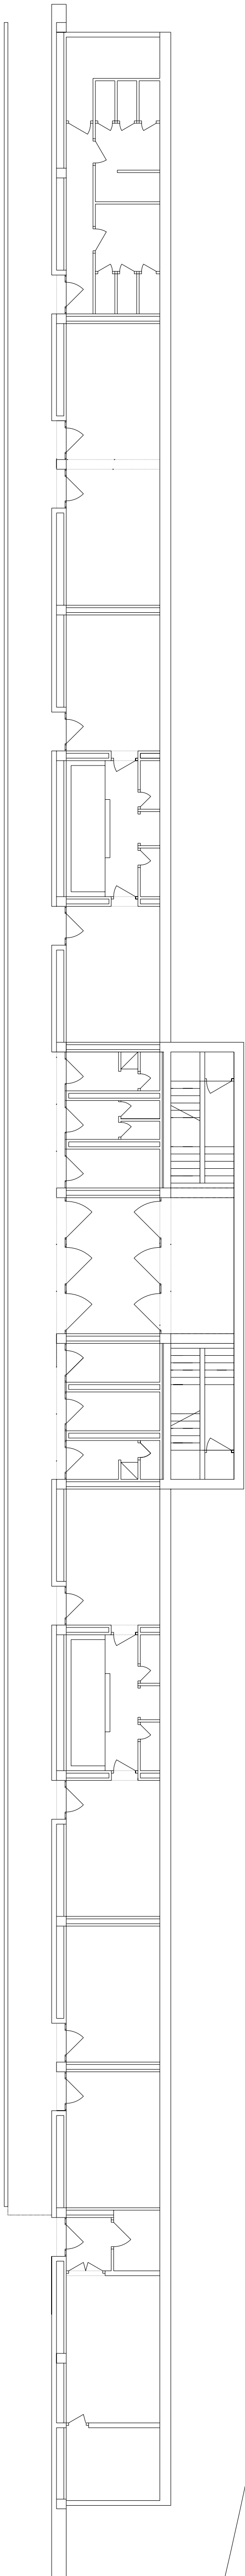

PLANTA BANA, DISTRIBUCIO VESTIDORS
SUP 2050m²

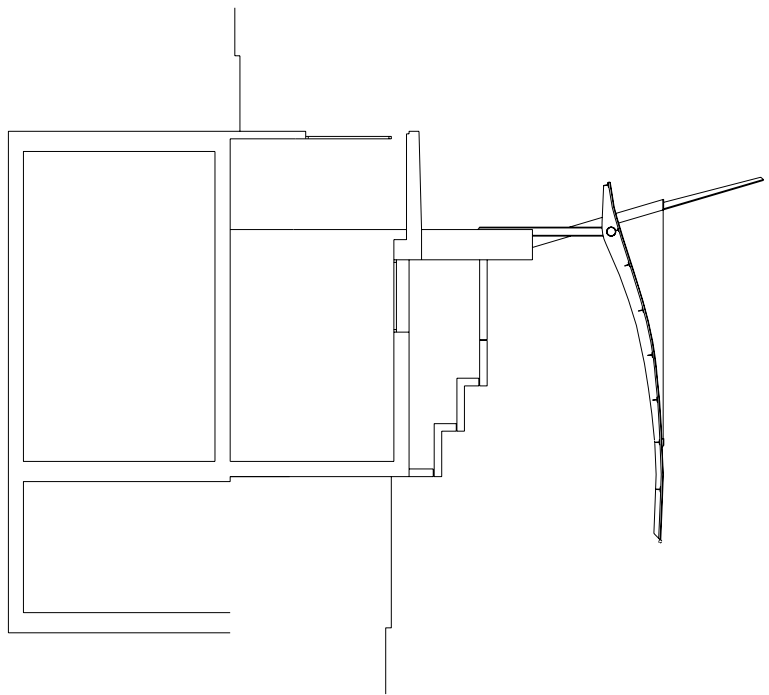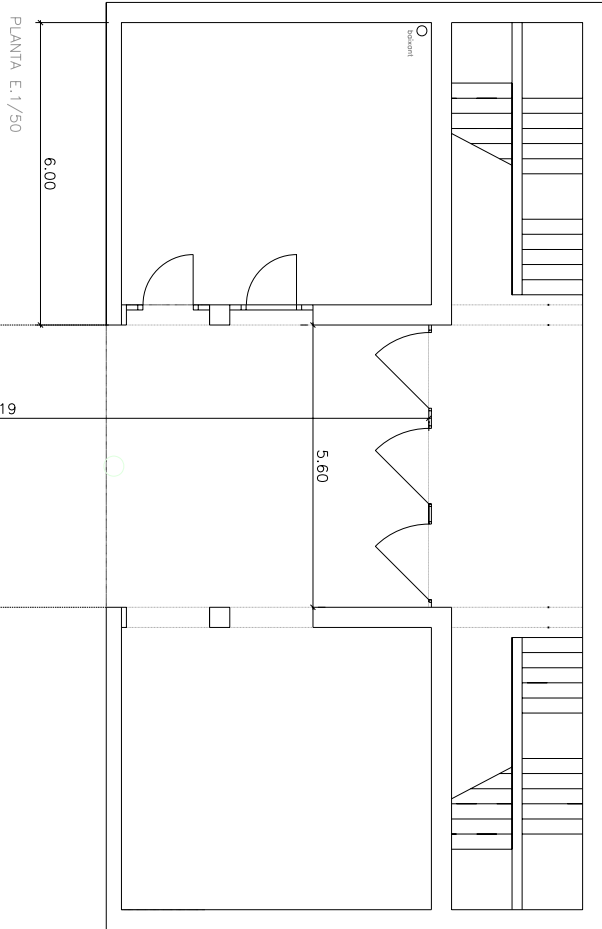

PLANTA SUTIRINA
SUP 240m²



AJUNTAMENT DE
L'AMETLLA DEL VALLES

CAMP DE FUTBOL
JOSEP COSTA

PLANTES DISTRIBUCIO

PLANTA
GENERAL

2

ESCALA 1/160
SETÈMBRE 2004
NOVEMBRE 2012

EL REGIDOR DE TERRITORI

CARLES BORRÁS
LA SECRETARIA

MARIA REVEI SALLA LEAL
EL TÈCNIC

SERVEIS TÈCNICS
MUNICIPALS