


126-m2

137-m2

126-m2

- 1 ACCÉS
- 2 PAS-ENTRADA
- 3 REPARTIDOR
- 4 SUPORT REÇIDOR
- 5 SECRETARI
- 6 SALA REUNIONS 1
- 7 ALCALDE
- 8 SECRETARIA
- 9 REPARTIDORS /TELEFONIA
- 10 PROCS DADES
- 11 SERVES
- 12 NETEJA
- 13 ARXIU MAGATZEN
- 14 SALA VISITES
- 15 CLIMATITZACIÓ
- 16 ATENCIÓ CIUTADA / REÇEPCIÓ
- 17 REPARTIDOR
- 18 INTERENOR
- 19 COMUNICACIÓ-JUVENTUT I FESTES
- 20 MENAJADOR
- 21 LAVABO
- 22 MAGATZEN SERVES
- 23 SALA REUNIONS 2
- 24 DISTRIBUIDOR
- 25 INFORMATICA I SALA MAQUINES
- 26 LEONIS
- 27 ISSOITS
- 28 BENESSTAR I EDUCACIÓ
- 29 DESPATX REÇIDOR
- 30 SALA REUNIONS P1

PLANTA PIS

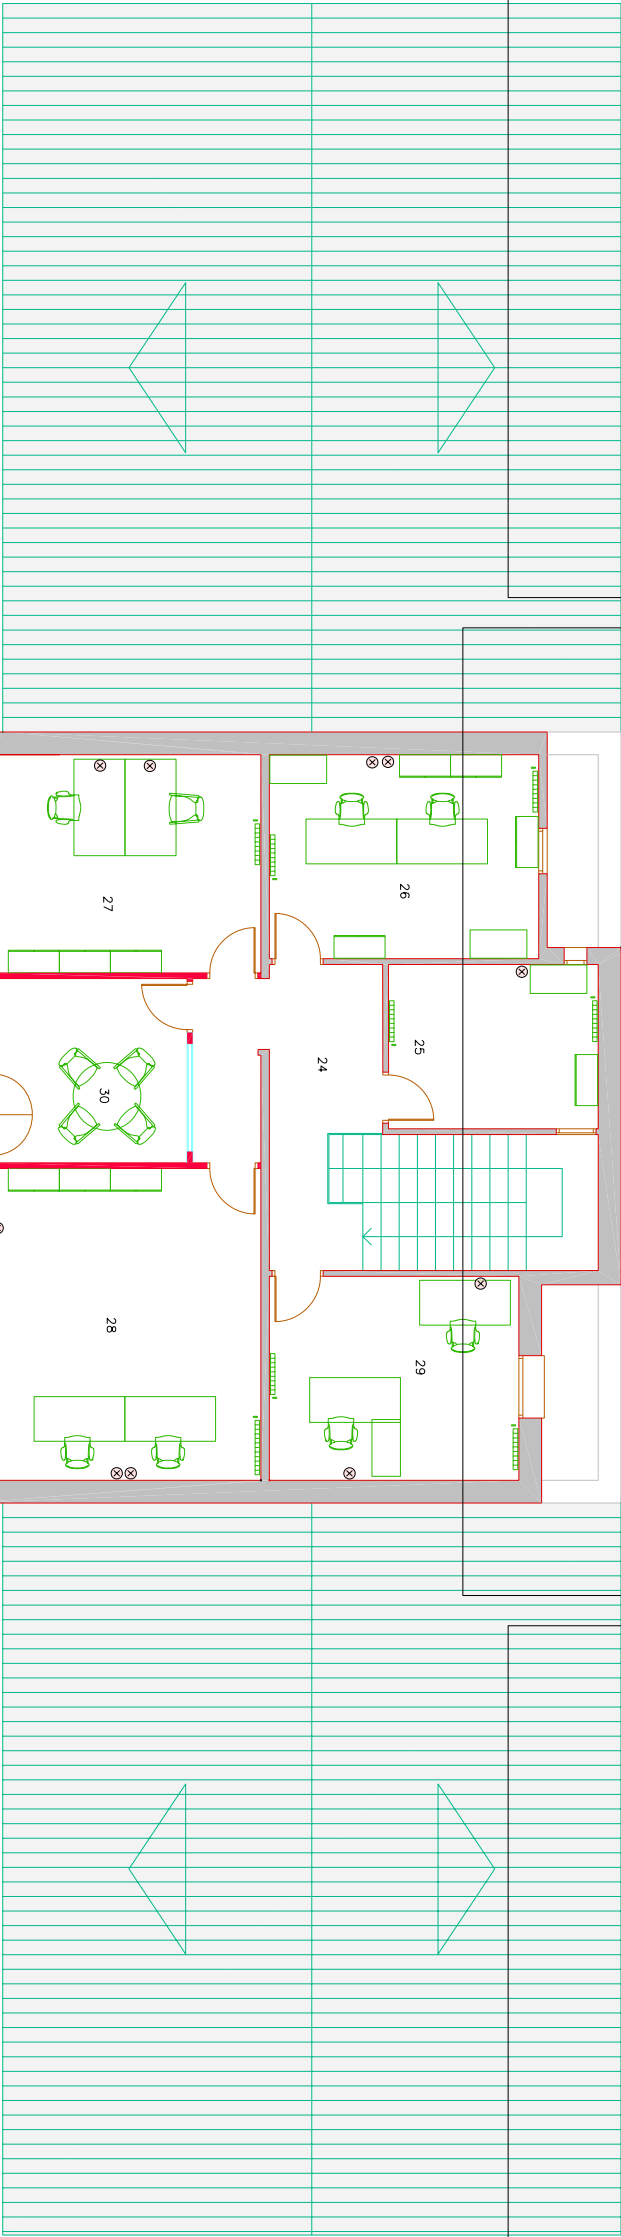

PLANTA PIS