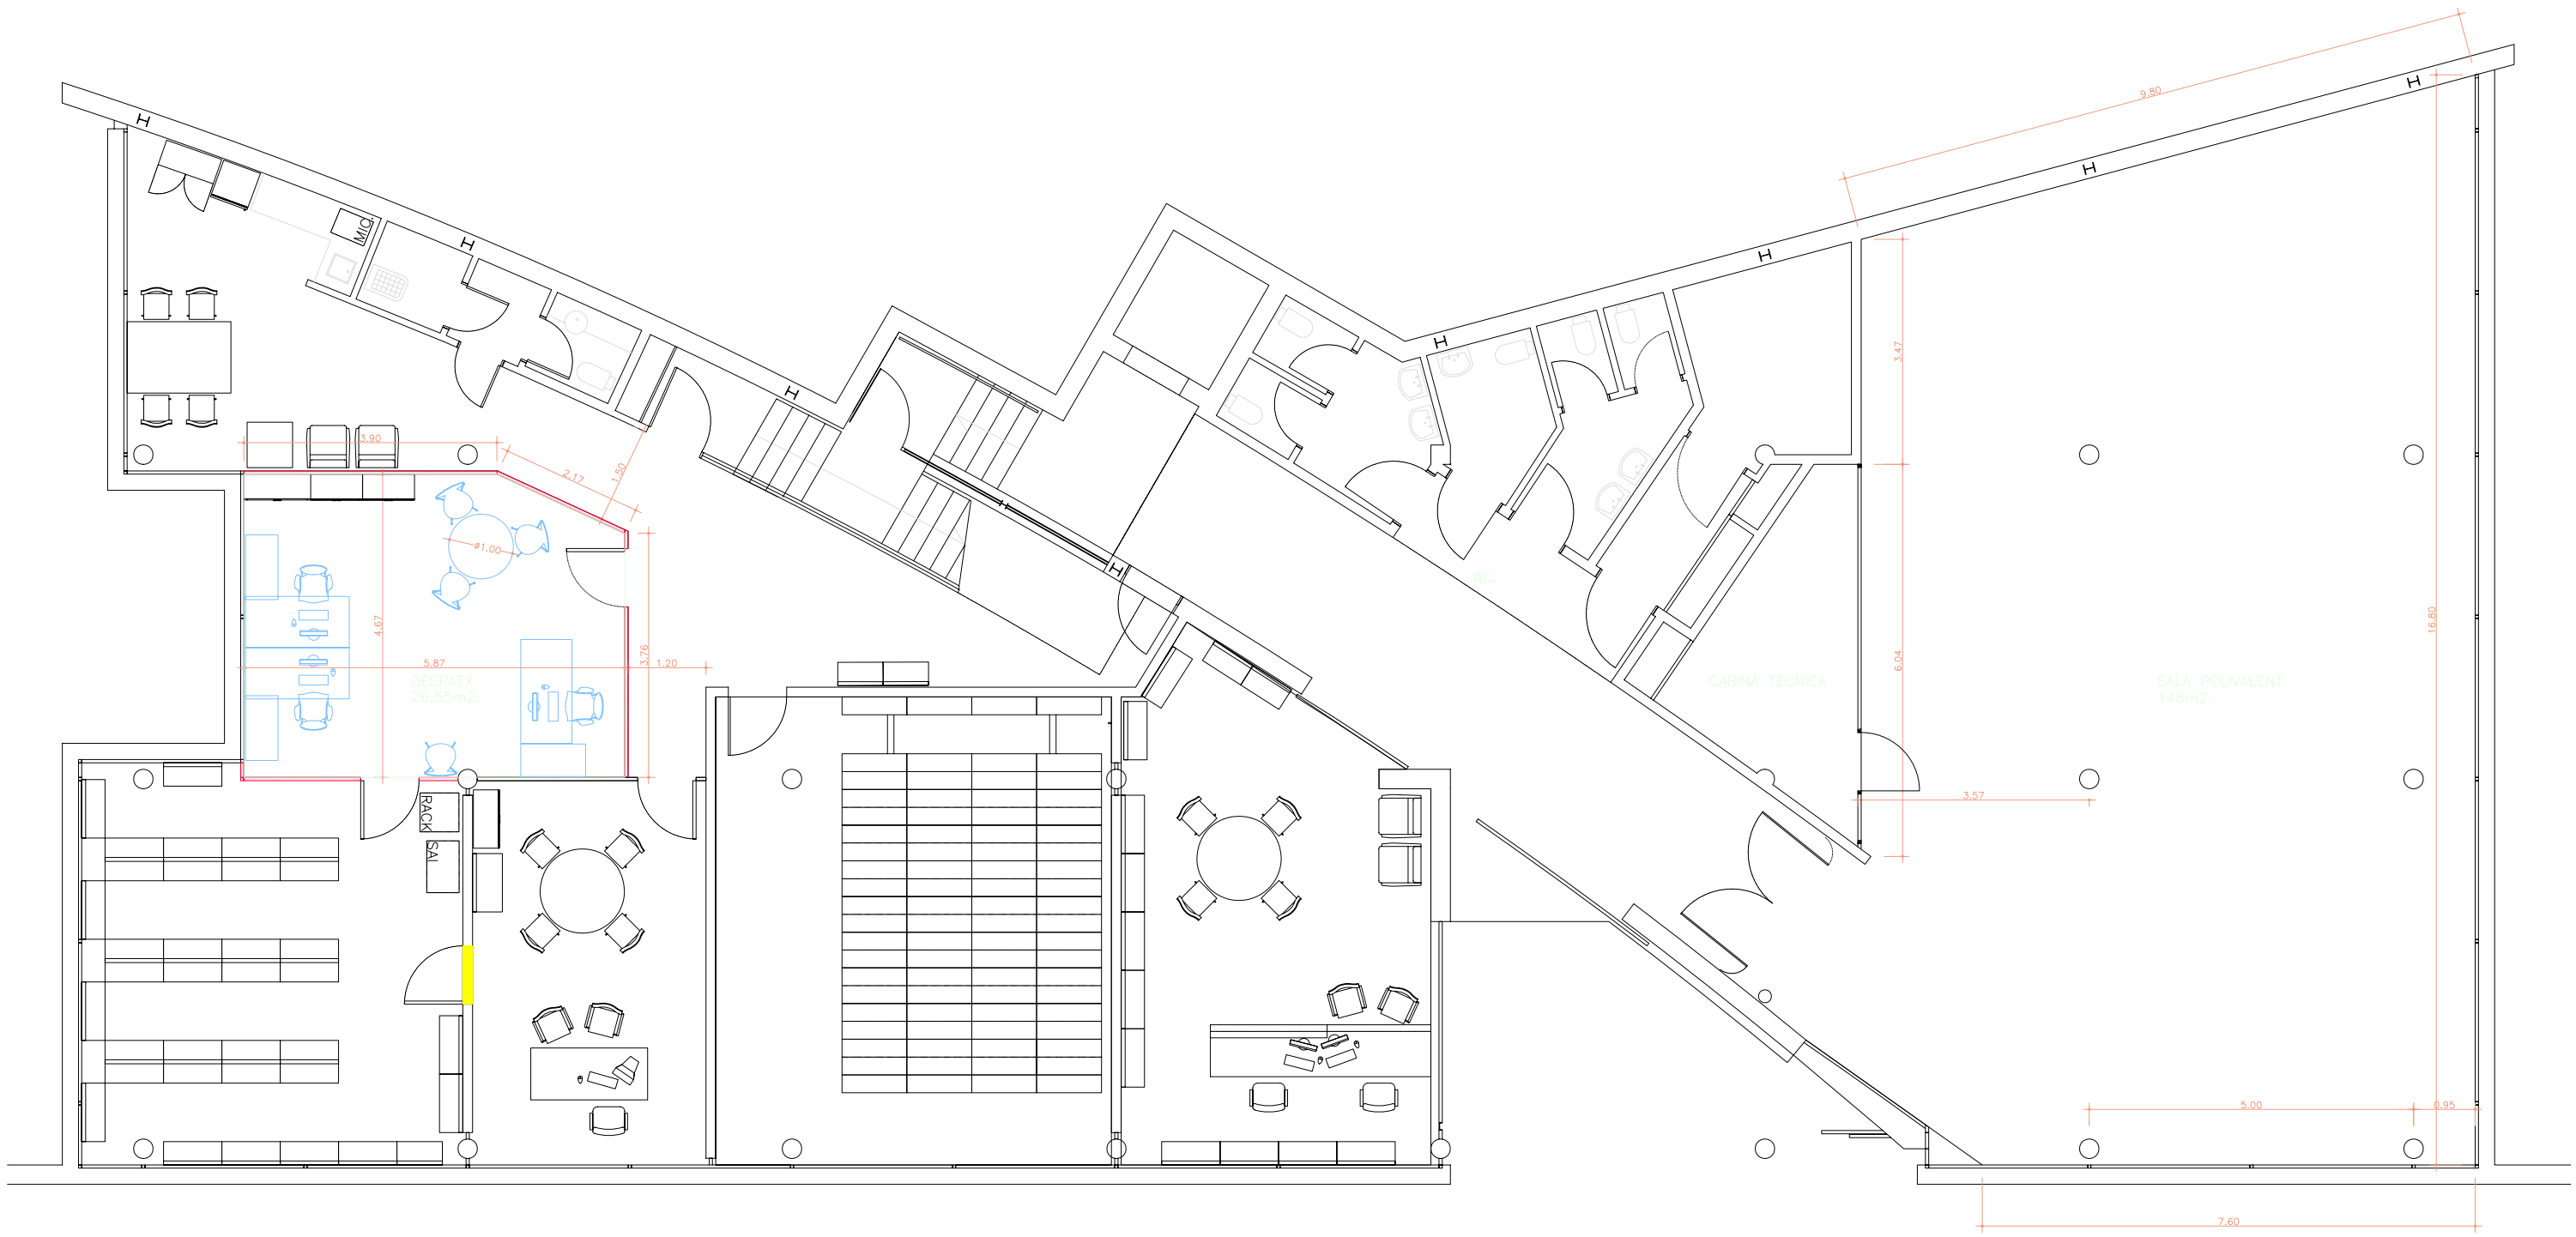

PLANTA SEMISOTERRANI_BIBLIOTECA
REFORMA MAMPARES/CULTURA

AJUNTAMENT DE L'AMETLLA DEL VALLÈS	TÍTOL DEL PROJECTE: EDIFICI BIBLIOTECA PLANTA SOTERRANI	NOM DEL PLÀNOL: DISTRIBUCIÓ	Regidor de Territori: CARLES BORRAS VADILLO	La Secretària: MARIA REMEI SALA LEAL	El Tècnic: SERVEIS TÈCNICS MUNICIPALS	DATA: FEBRER 2008 modif.SETBRE.2011	ESCALES: 1/100
						NOM ARXIU: EQ\Culturals I Socials\ bibliomunta.dwg	FULL 01 DE 01