ANNEX IX – INVENTARI C - LÀMINES D'AIGUA

BASSA DEL PARC DE LLEVANT


FONTS I LÀMINES D'AIGUA









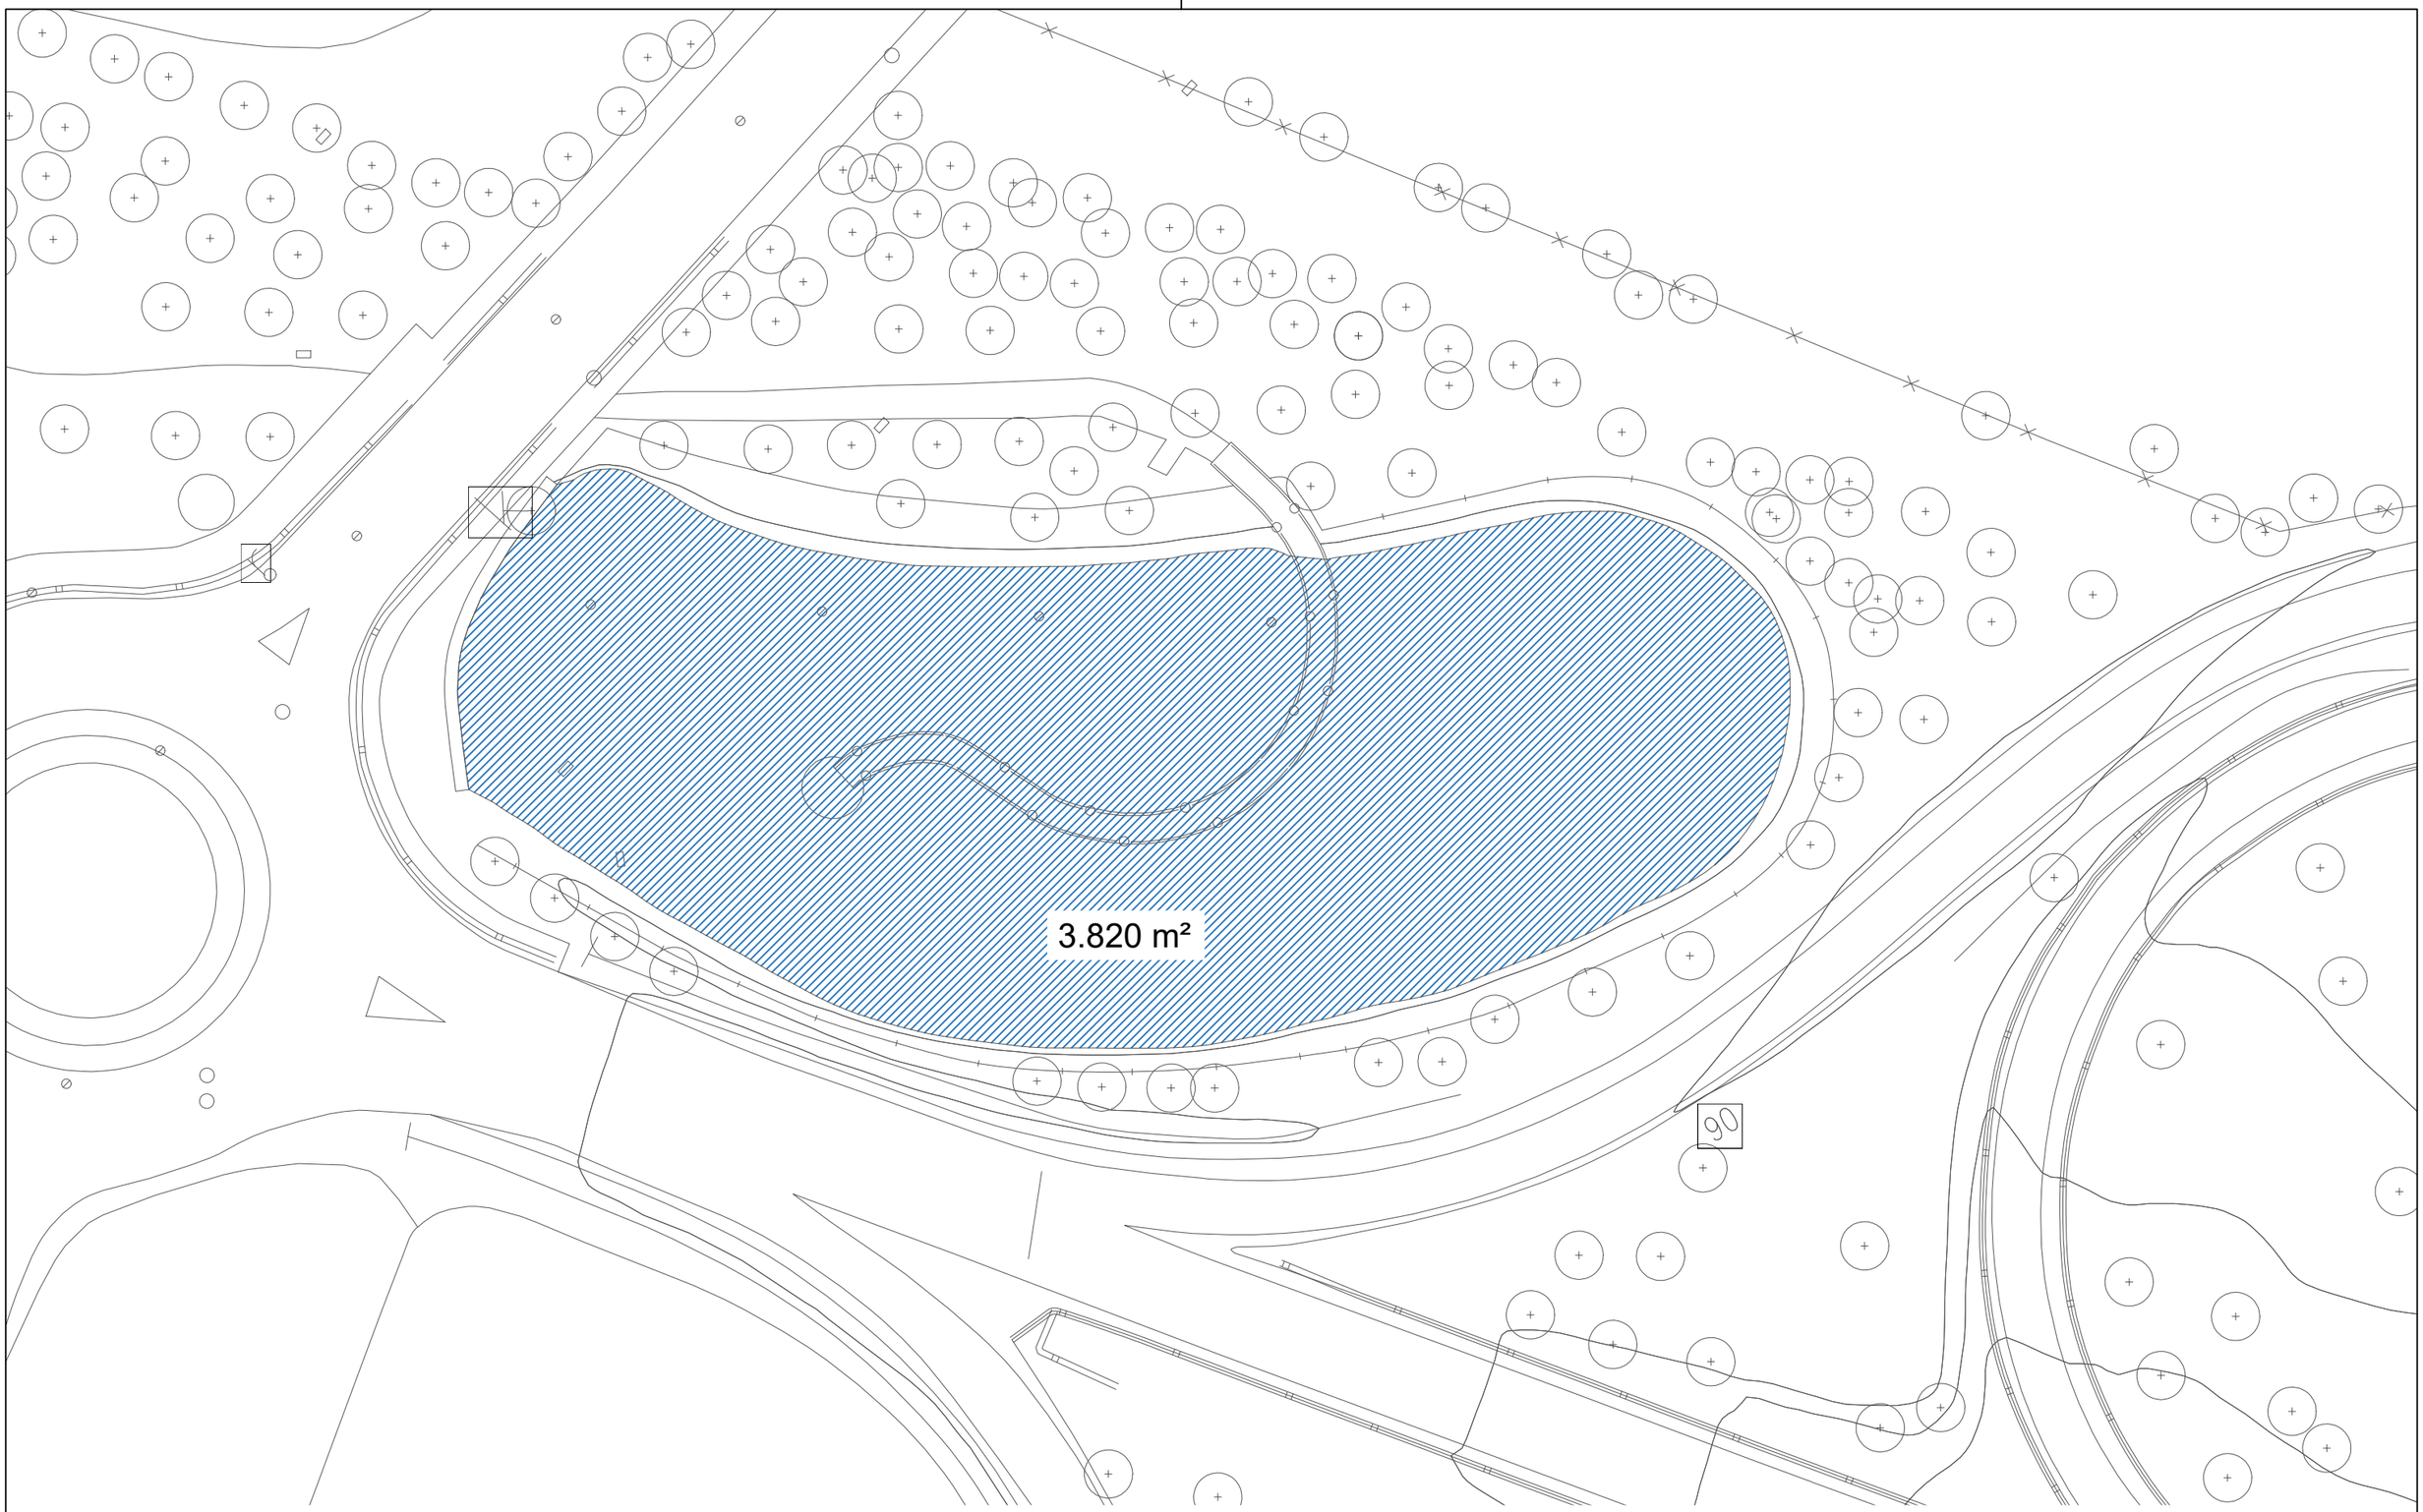


LÀMINA D'AIGUA BASSA DE LLEVANT	Esc. 1/500	Febrer 2022	1/1

Ajuntament de Parets del Vallès

ANNEX IX – INVENTARI C - LÀMINES D'AIGUA

BASSA CA N'OMS

FONTS I LÀMINES D'AIGUA

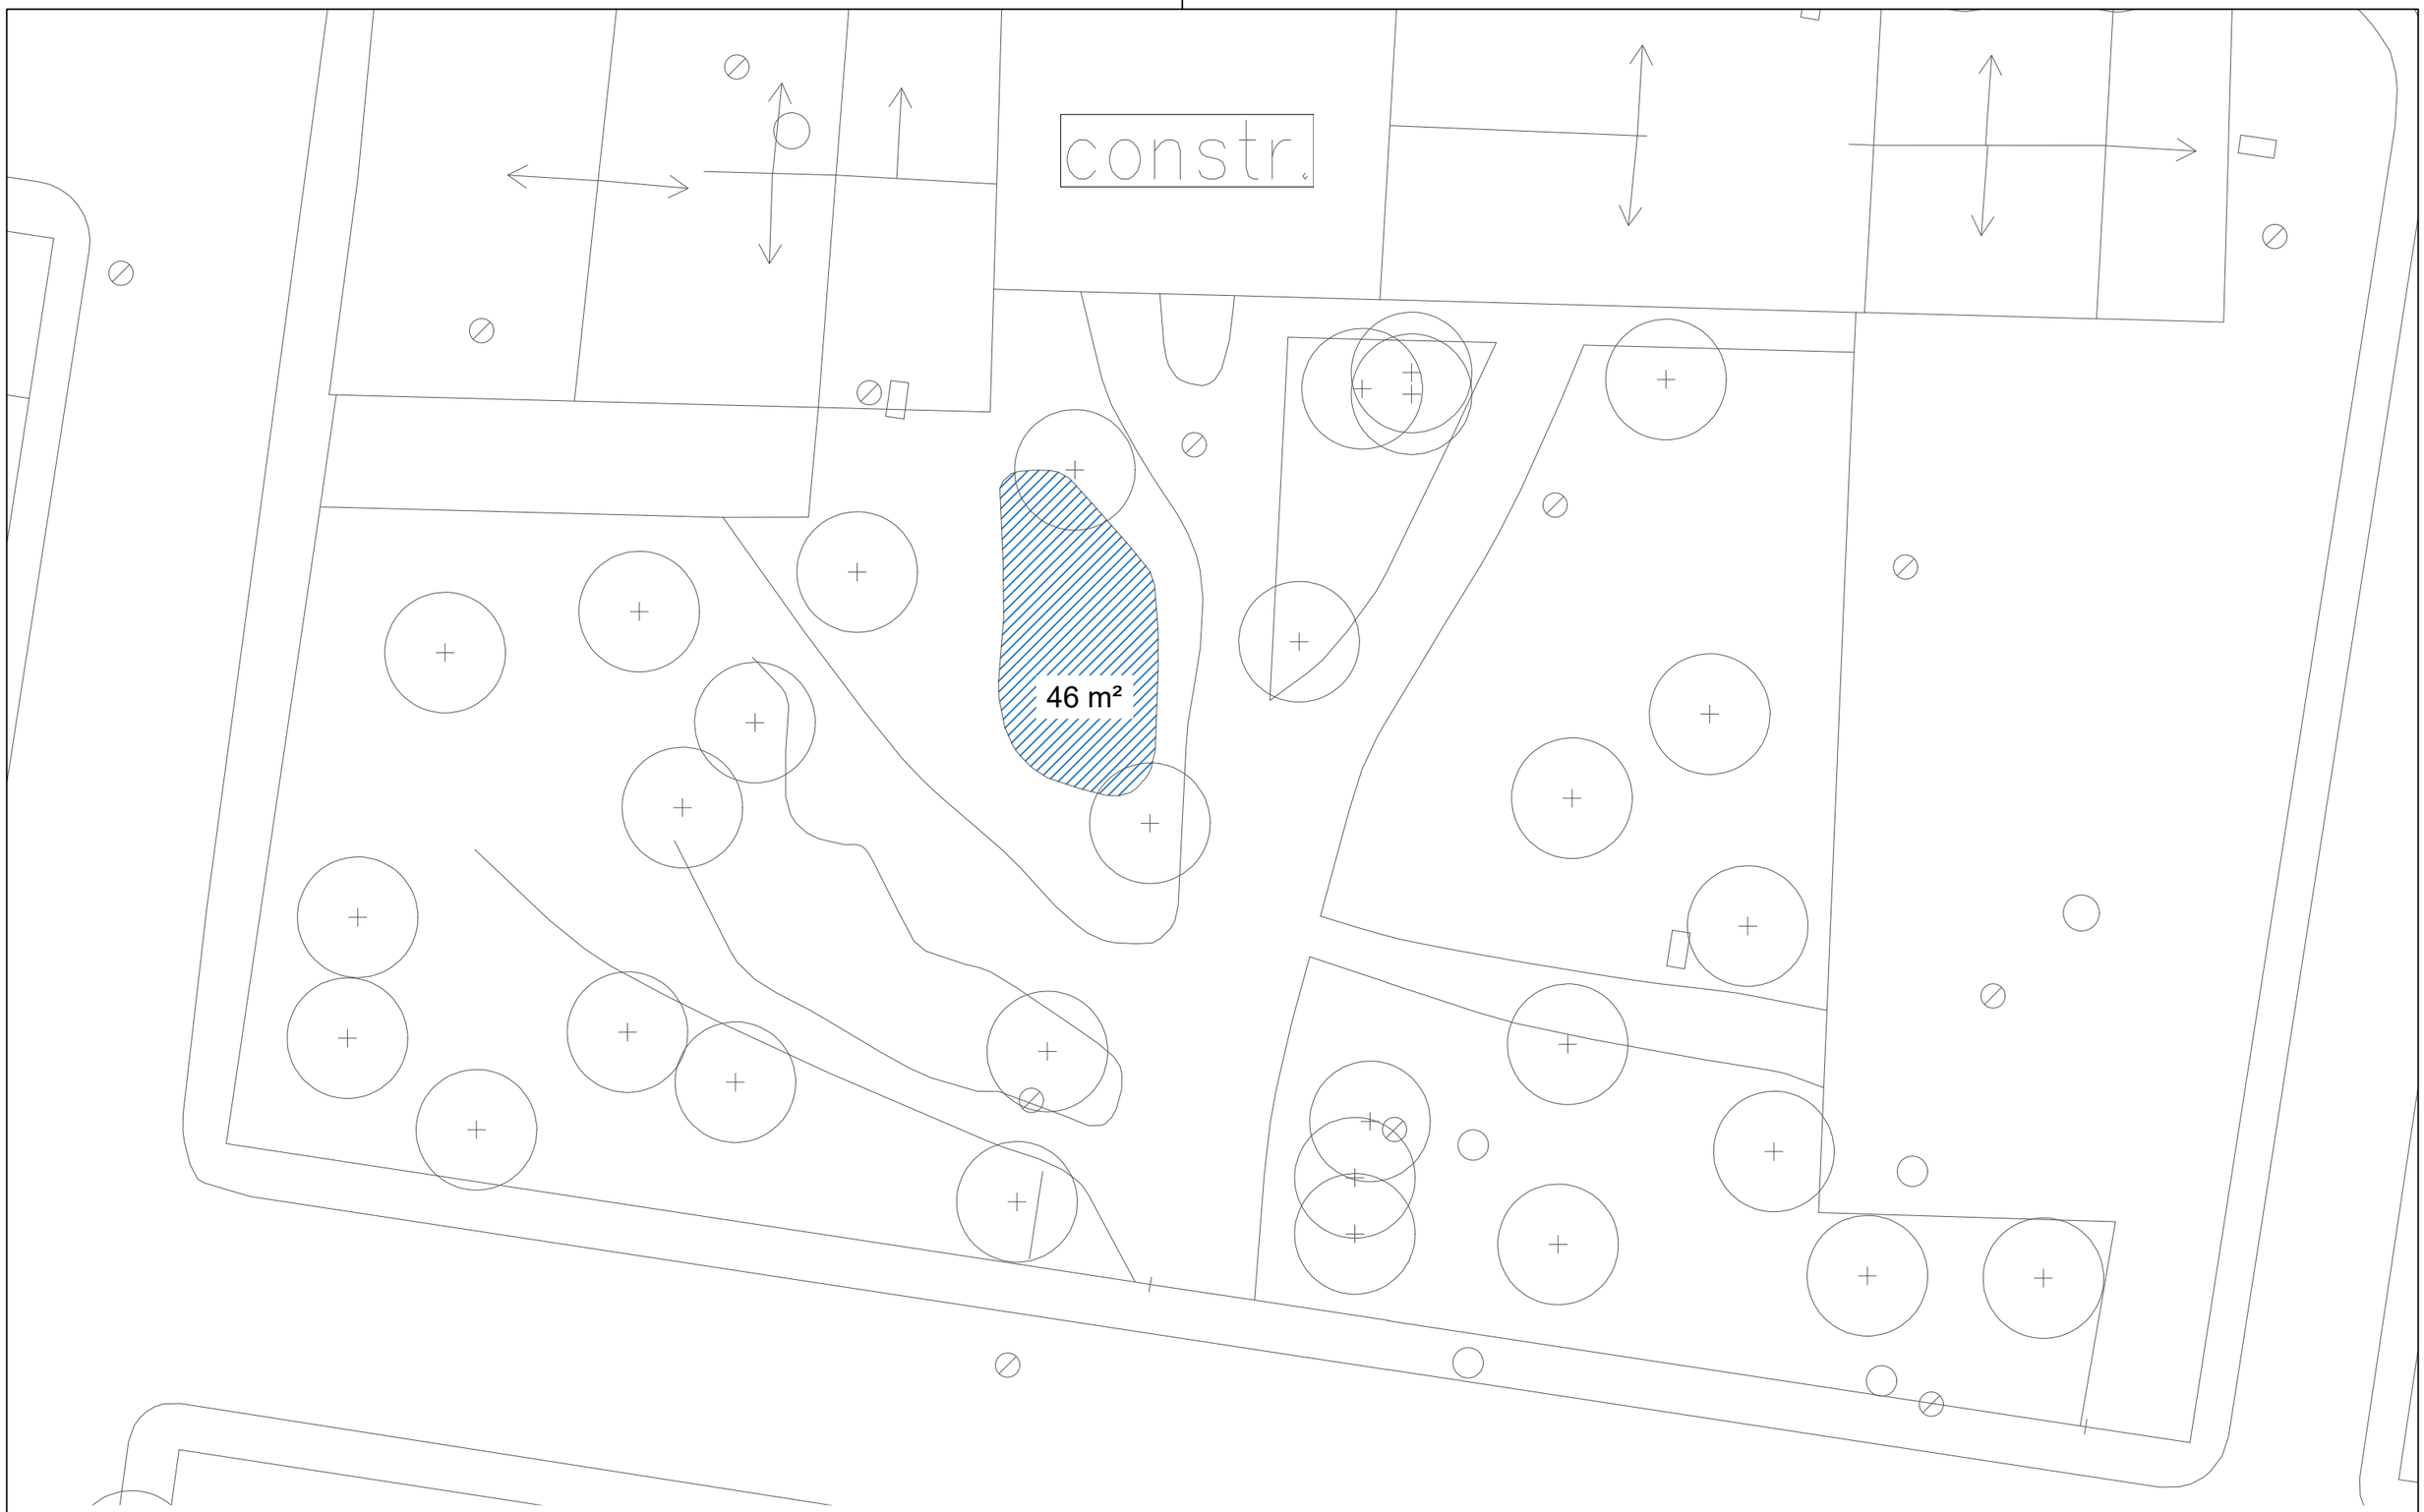

LÀMINA D'AIGUA BASSA DE CA N'OMS	Esc. 1/200	Febrer 2022	1/1

Ajuntament de
Parets del Vallès