DOCUMENT
PROJECTE

ÒRGAN
URBANISME

REGISTRE D'ENTRADA
E2026004838

Codi Segur de Verificació:
b605fd32-4dbe-4db1-a558-2e272cc02a51
Origen: Ciutadà
Identificador document: ES_L01171523_2026_55385260
Data d'impressió: 07/10/2026 17:15:13
Pàgina 1 de 37

SIGNATURES
1.- JORDA SALA LLUIS, 26/02/2026 11:31
2.- JORDA SALA POL, 26/02/2026 11:32
3.- Cristina Pou Molinet, secretària general de l'Ajuntament de Roses (Diligència per fer constar que aquest projecte s'ha aprovat inicialment pel Ple de 27.04.2026) - 04/05/2026
4.- Cristina Pou Molinet, secretària general de l'Ajuntament de Roses (Diligència per fer constar que aquest projecte s'ha aprovat definitivament pel Ple de 28 de setembre de 2026) - Cristina Pou Molinet, secretària general de l'Ajuntament de Roses (Diligència per fer constar que aquest projecte s'ha aprovat definitivament pel Ple de 28 de setembre de 2026) - 07/10/2026

DOCUMENT 2 – PLÀNOLS

ÍNDEX GENERAL

1. SITUACIÓ I EMPLAÇAMENT
2. ESTAT ACTUAL I CONDICIONANTS URBANÍSTICS
3. PROPOSTA
4. ESTRUCTURA
5. CONSTRUCCIÓ
6. INSTAL·LACIONS

Firmado digitalmente por JORDA SALA LLUIS - 90000540E
Fecha: 2026.02.26 11:31:53 +01'00'

Firmado digitalmente por JORDA SALA POL - 77921403W
Fecha: 2026.02.26 11:32:57 +01'00'

AJUNTAMENT DE ROSES
Aquest document és una còpia autèntica del document electrònic original.
Podeu verificar la integritat d'aquest document al web https://www.seu-e.cat/web/roses

DOCUMENT	ÒRGAN	REGISTRE D'ENTRADA
PROJECTE	URBANISME	E2026004838

Codi Segur de Verificació:
b605fd32-4dbe-4db1-a558-2e272cc02a51
Origen: Ciutadà
Identificador document: ES_L01171523_2026_55385260
Data d'impressió: 07/10/2026 17:15:13
Pàgina 2 de 37

SIGNATURES
1.- JORDA SALA LLUIS, 26/02/2026 11:31
2.- JORDA SALA POL, 26/02/2026 11:32
3.- Cristina Pou Molinet, secretària general de l'Ajuntament de Roses (Diligència per fer constar que aquest projecte s'ha aprovat inicialment pel Ple de 27.04.2026) - 04/05/2026
4.- Cristina Pou Molinet, secretària general de l'Ajuntament de Roses (Diligència per fer constar que aquest projecte s'ha aprovat definitivament pel Ple de 28 de setembre de 2026) - Cristina Pou Molinet, secretària general de l'Ajuntament de Roses (Diligència per fer constar que aquest projecte s'ha aprovat definitivament pel Ple de 28 de setembre de 2026) - 07/10/2026

AMPLIACIÓ D'ESPAIS ESPORTIUS VINCULATS A PISCINA MUNICIPAL
CARRETERA MAS OLIVA 39. CP 17480 – ROSES


2. PLÀNOLS


AJUNTAMENT DE ROSES
Aquest document és una còpia autèntica del document electrònic original.
Podeu verificar la integritat d'aquest document al web https://www.seu-e.cat/web/roses

Codi Segur de Verificació:
b605fd32-4dbe-4db1-a558-2e272cc02a51
Origen: Ciutadà
Identificador document: ES_L01171523_2026_55385260
Data d'impressió: 07/10/2026 17:15:13
Pàgina 3 de 37

SIGNATURES
1.- JORDA SALA LLUIS, 26/02/2026 11:31
2.- JORDA SALA POL, 26/02/2026 11:32
3.- Cristina Pou Molinet, secretària general de l'Ajuntament de Roses (Diligència per fer constar que aquest projecte s'ha aprovat inicialment pel Ple de 27.04.2026) - 04/05/2026
4.- Cristina Pou Molinet, secretària general de l'Ajuntament de Roses (Diligència per fer constar que aquest projecte s'ha aprovat definitivament pel Ple de 28 de setembre de 2026) - Cristina Pou Molinet, secretària general de l'Ajuntament de Roses (Diligència per fer constar que aquest projecte s'ha aprovat definitivament pel Ple de 28 de setembre de 2026) - 07/10/2026



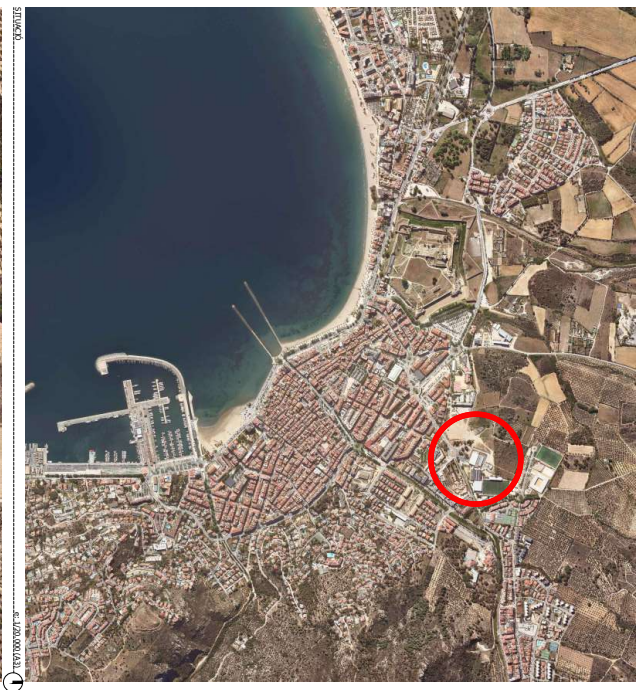


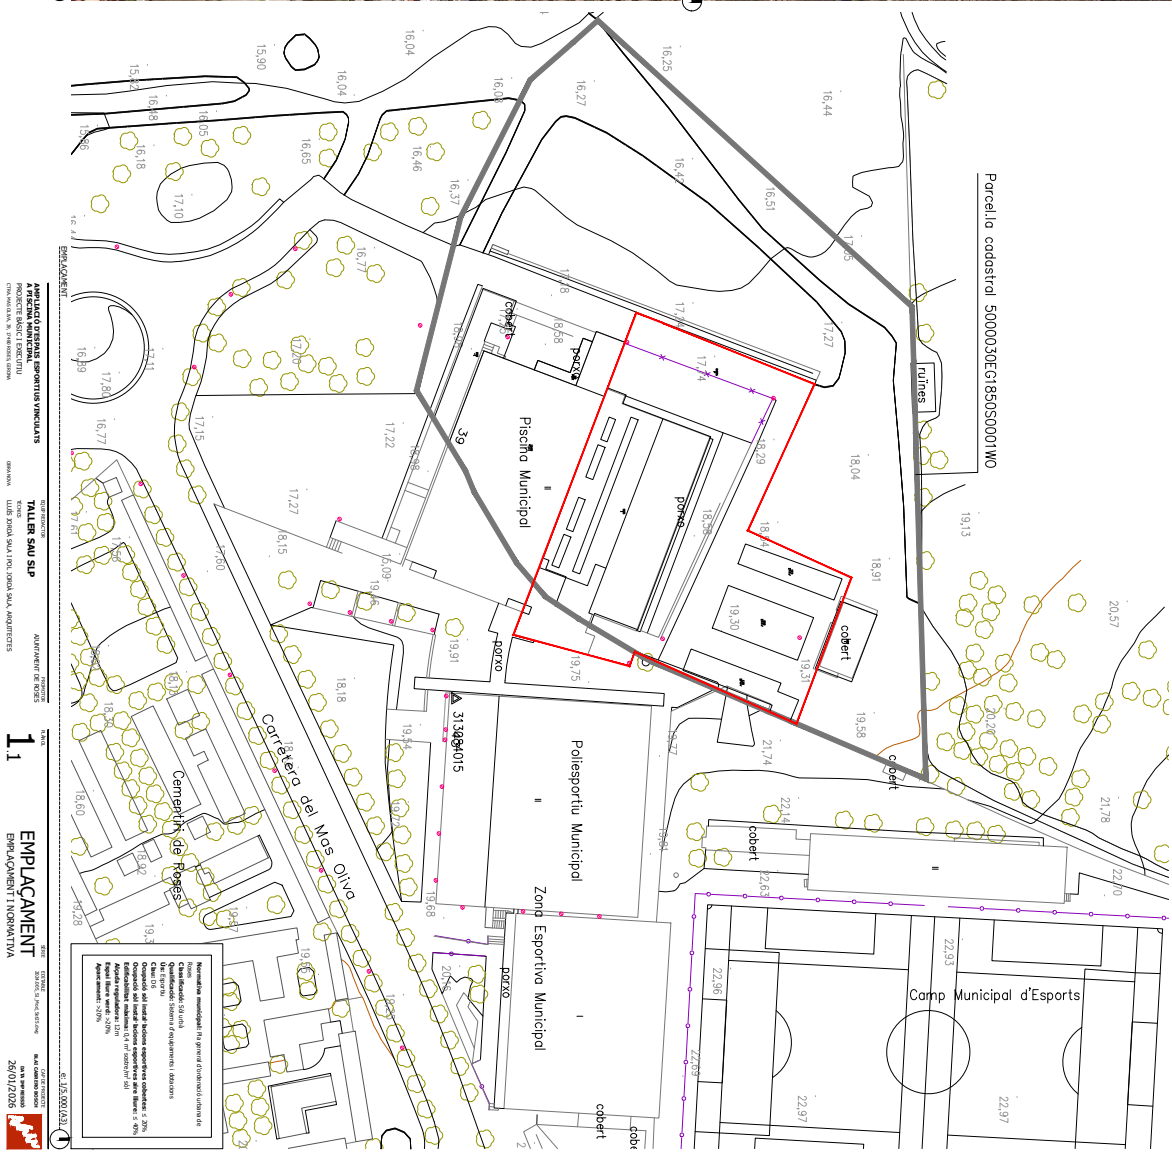

AJUNTAMENT DE ROSES
Aquest document és una còpia autèntica del document electrònic original.
Podeu verificar la integritat d'aquest document al web https://www.seu-e.cat/web/roses

Codi Segur de Verificació:
b605fd32-4dbe-4db1-a558-2e272cc02a51
Origen: Ciutadà
Identificador document: ES_L01171523_2026_55385260
Data d'impressió: 07/10/2026 17:15:13
Pàgina 4 de 37


SIGNATURES
1.- JORDA SALA LLUIS, 26/02/2026 11:31
2.- JORDA SALA POL, 26/02/2026 11:32
3.- Cristina Pou Molinet, secretària general de l'Ajuntament de Roses (Diligència per fer constar que aquest projecte s'ha aprovat inicialment pel Ple de 27.04.2026) - 04/05/2026
4.- Cristina Pou Molinet, secretària general de l'Ajuntament de Roses (Diligència per fer constar que aquest projecte s'ha aprovat definitivament pel Ple de 28 de setembre de 2026) - Cristina Pou Molinet, secretària general de l'Ajuntament de Roses (Diligència per fer constar que aquest projecte s'ha aprovat definitivament pel Ple de 28 de setembre de 2026) - 07/10/2026

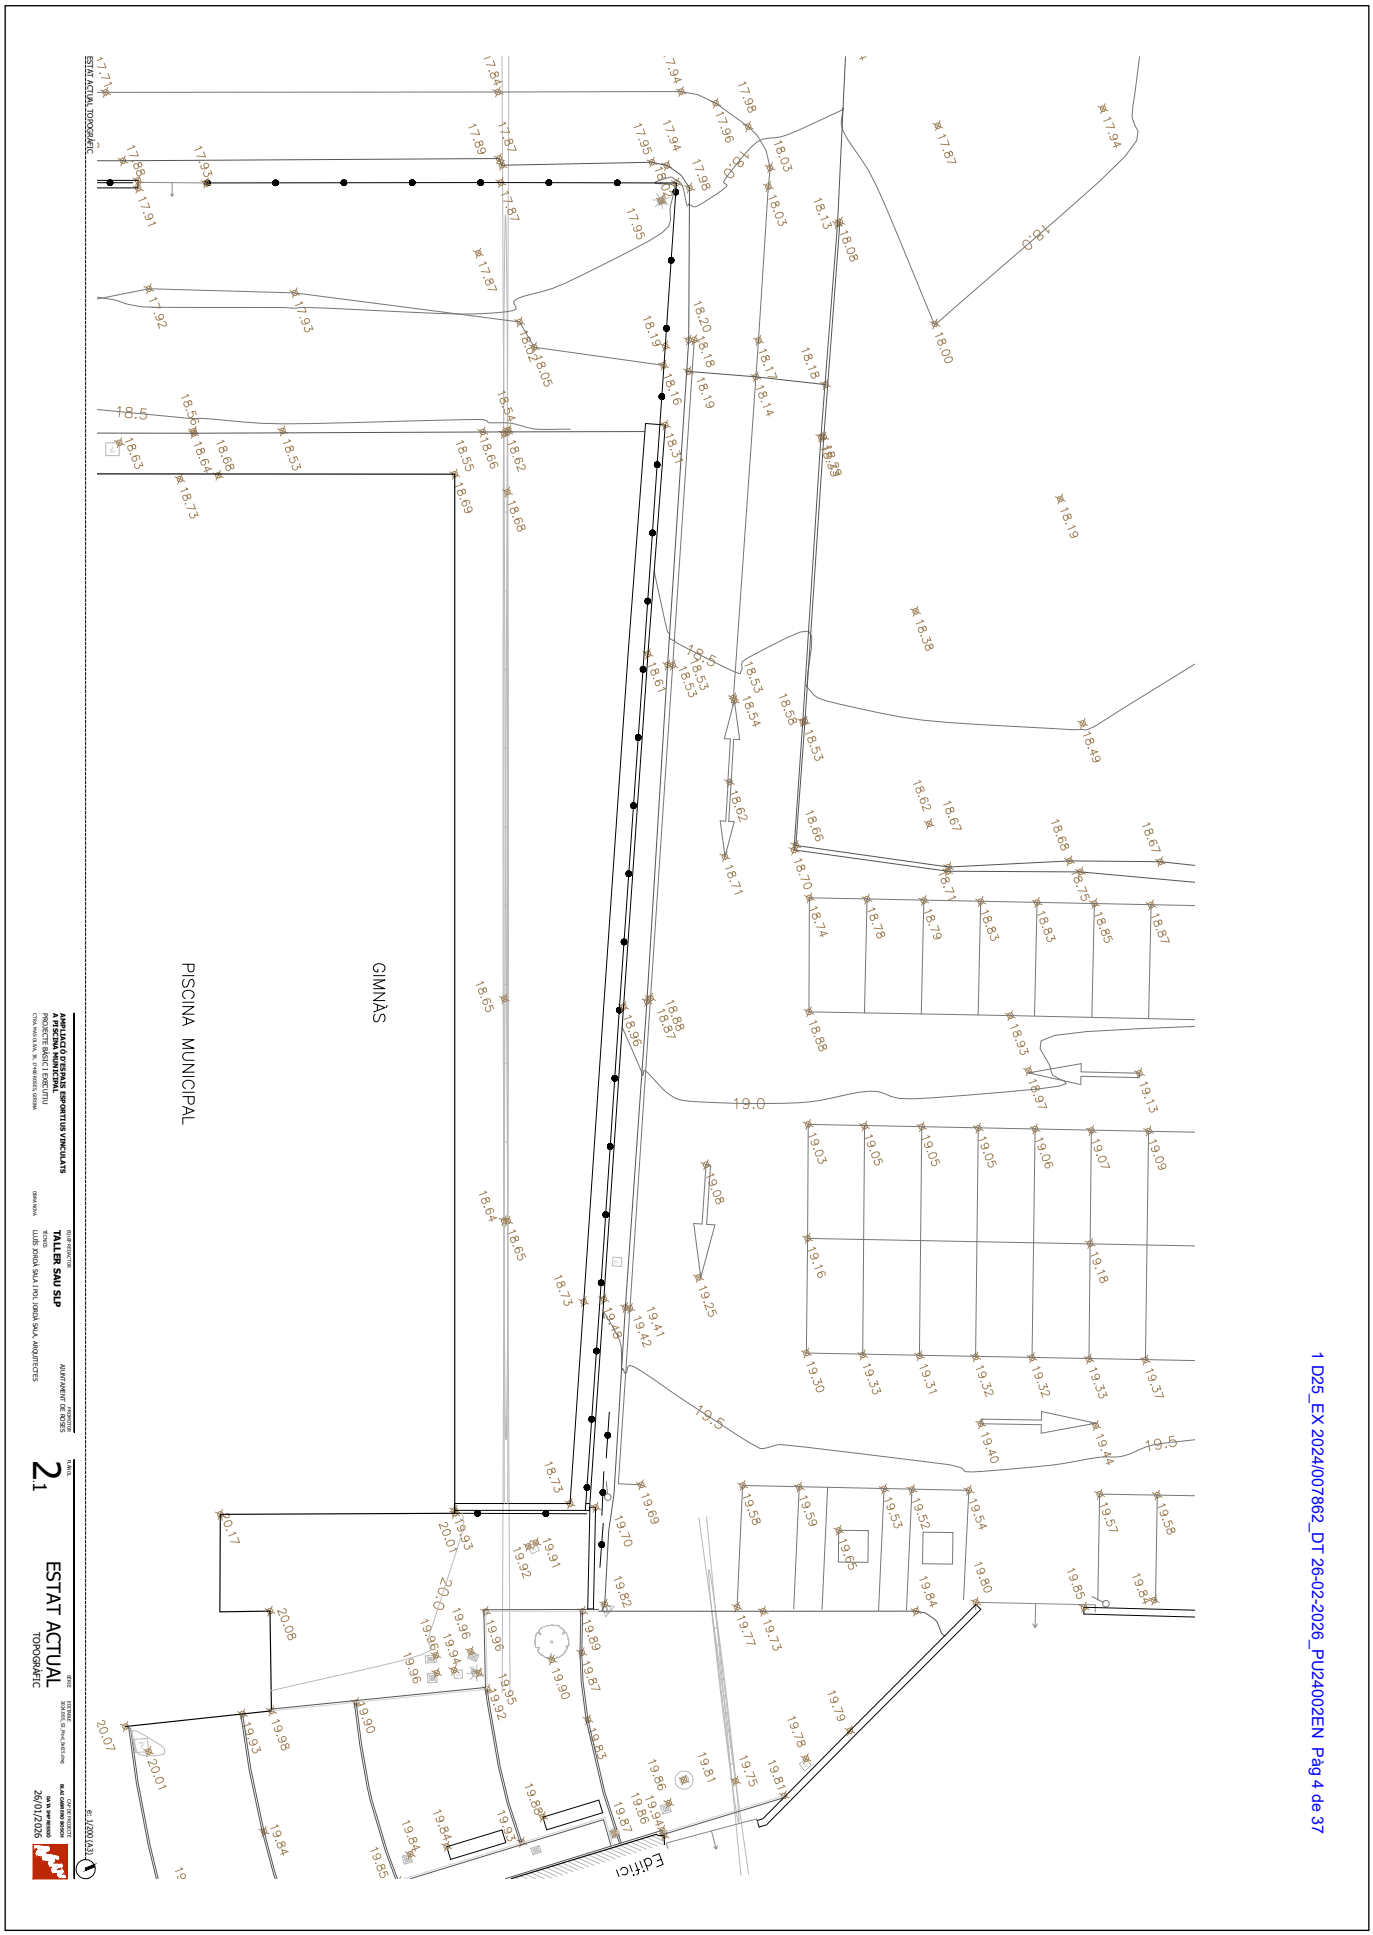

AJUNTAMENT DE ROSES
Aquest document és una còpia autèntica del document electrònic original.
Podeu verificar la integritat d'aquest document al web https://www.seu-e.cat/web/roses

Codi Segur de Verificació:
b605fd32-4dbe-4db1-a558-2e272cc02a51
Origen: Ciutadà
Identificador document: ES_L01171523_2026_55385260
Data d'impressió: 07/10/2026 17:15:13
Pàgina 5 de 37


SIGNATURES
1.- JORDA SALA LLUIS, 26/02/2026 11:31
2.- JORDA SALA POL, 26/02/2026 11:32
3.- Cristina Pou Molinet, secretària general de l'Ajuntament de Roses (Diligència per fer constar que aquest projecte s'ha aprovat inicialment pel Ple de 27.04.2026) - 04/05/2026
4.- Cristina Pou Molinet, secretària general de l'Ajuntament de Roses (Diligència per fer constar que aquest projecte s'ha aprovat definitivament pel Ple de 28 de setembre de 2026) - Cristina Pou Molinet, secretària general de l'Ajuntament de Roses (Diligència per fer constar que aquest projecte s'ha aprovat definitivament pel Ple de 28 de setembre de 2026) - 07/10/2026

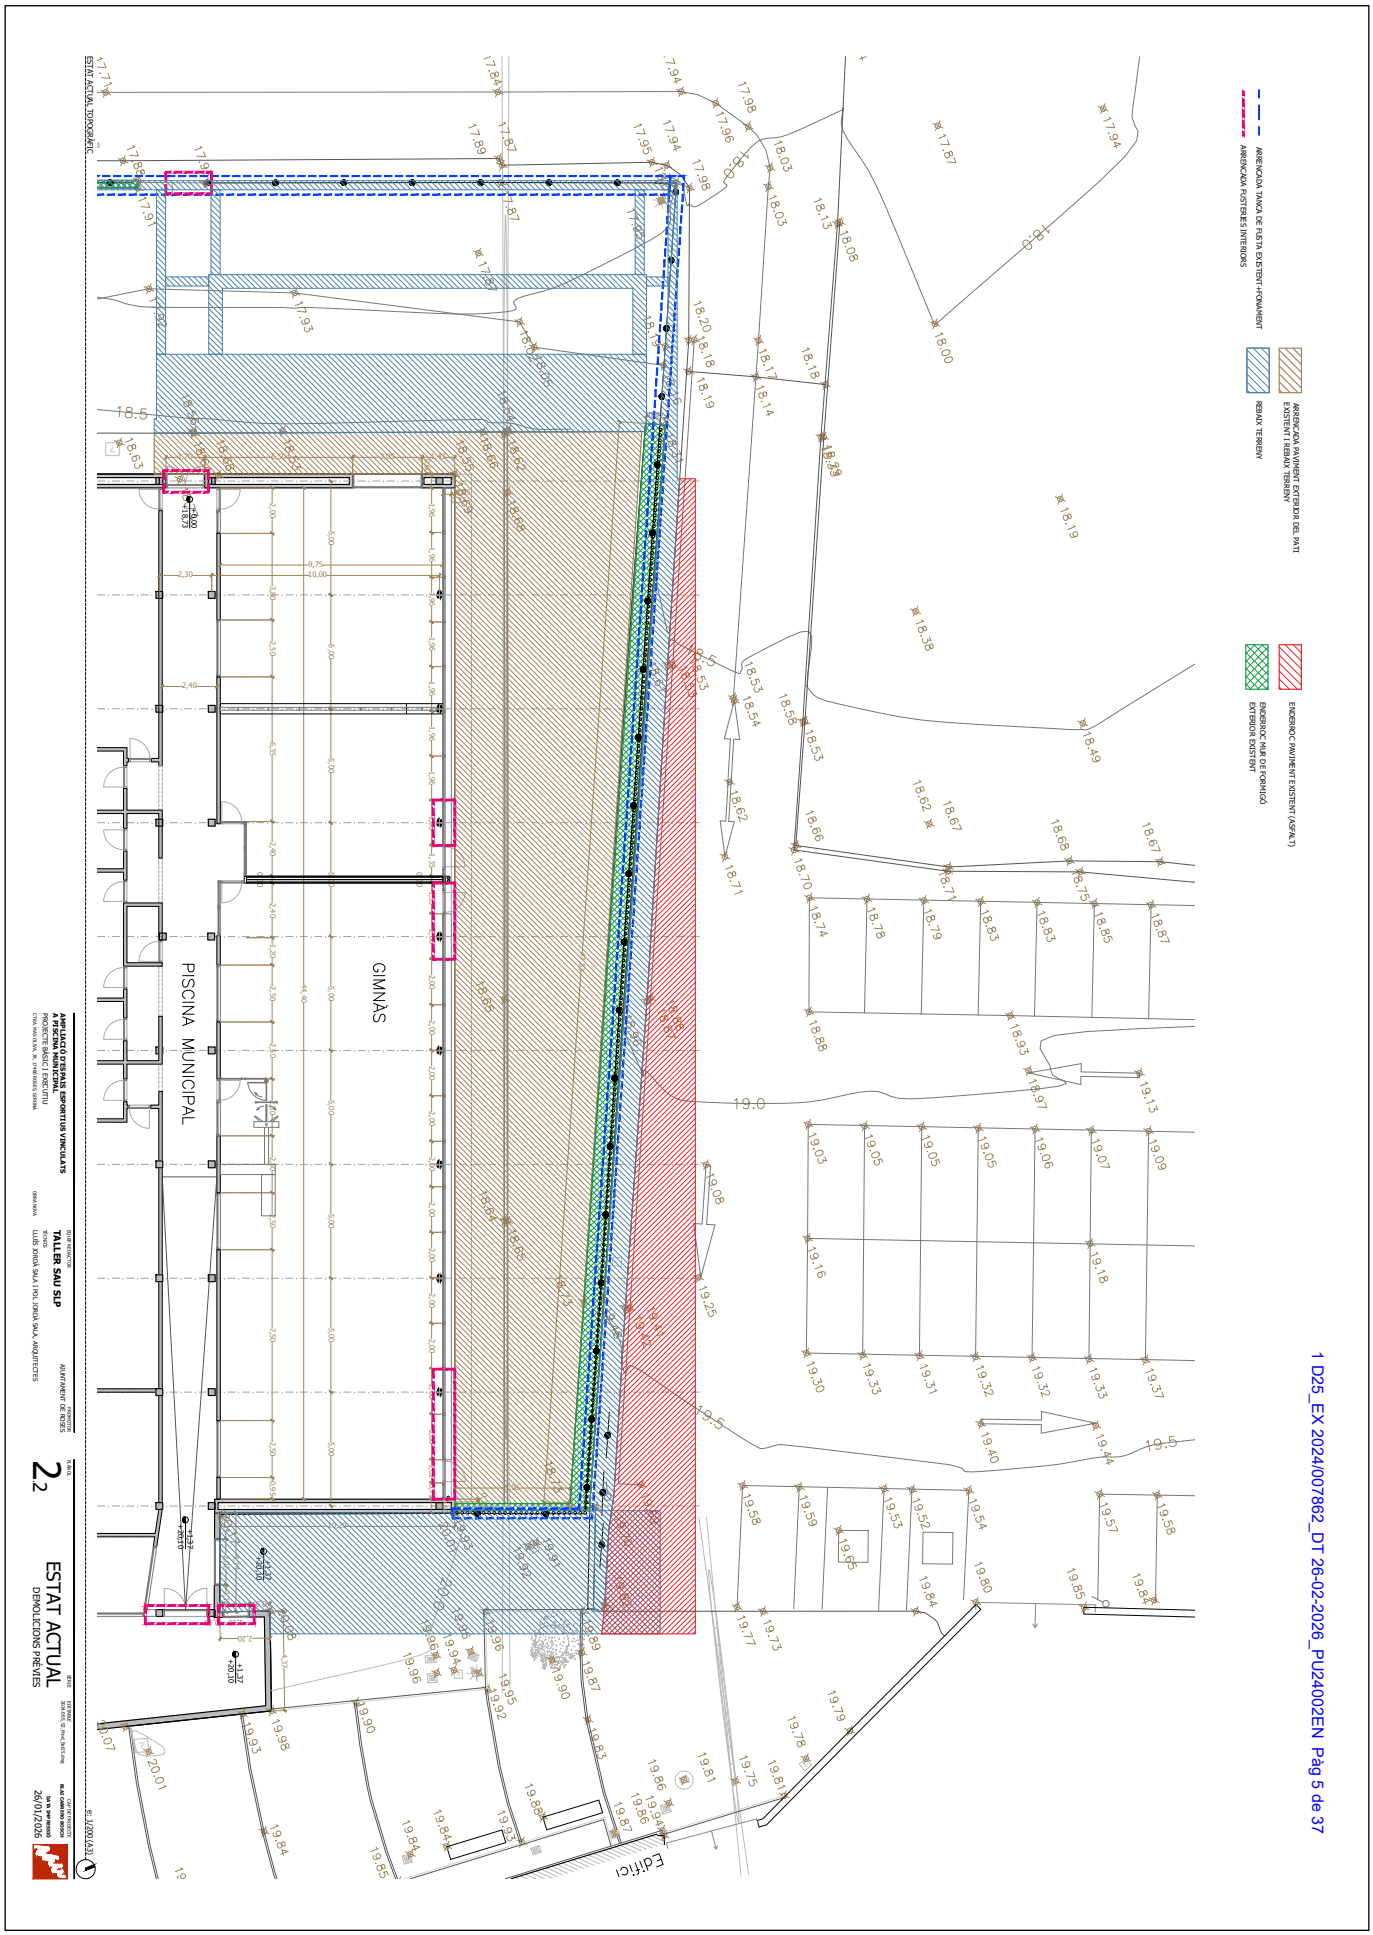

AJUNTAMENT DE ROSES
Aquest document és una còpia autèntica del document electrònic original.
Podeu verificar la integritat d'aquest document al web https://www.seu-e.cat/web/roses

Codi Segur de Verificació:
b605fd32-4dbe-4db1-a558-2e272cc02a51
Origen: Ciutadà
Identificador document: ES_L01171523_2026_55385260
Data d'impressió: 07/10/2026 17:15:13
Pàgina 6 de 37

SIGNATURES
1.- JORDA SALA LLUIS, 26/02/2026 11:31
2.- JORDA SALA POL, 26/02/2026 11:32
3.- Cristina Pou Molinet, secretària general de l'Ajuntament de Roses (Diligència per fer constar que aquest projecte s'ha aprovat inicialment pel Ple de 27.04.2026) - 04/05/2026
4.- Cristina Pou Molinet, secretària general de l'Ajuntament de Roses (Diligència per fer constar que aquest projecte s'ha aprovat definitivament pel Ple de 28 de setembre de 2026) - Cristina Pou Molinet, secretària general de l'Ajuntament de Roses (Diligència per fer constar que aquest projecte s'ha aprovat definitivament pel Ple de 28 de setembre de 2026) - 07/10/2026

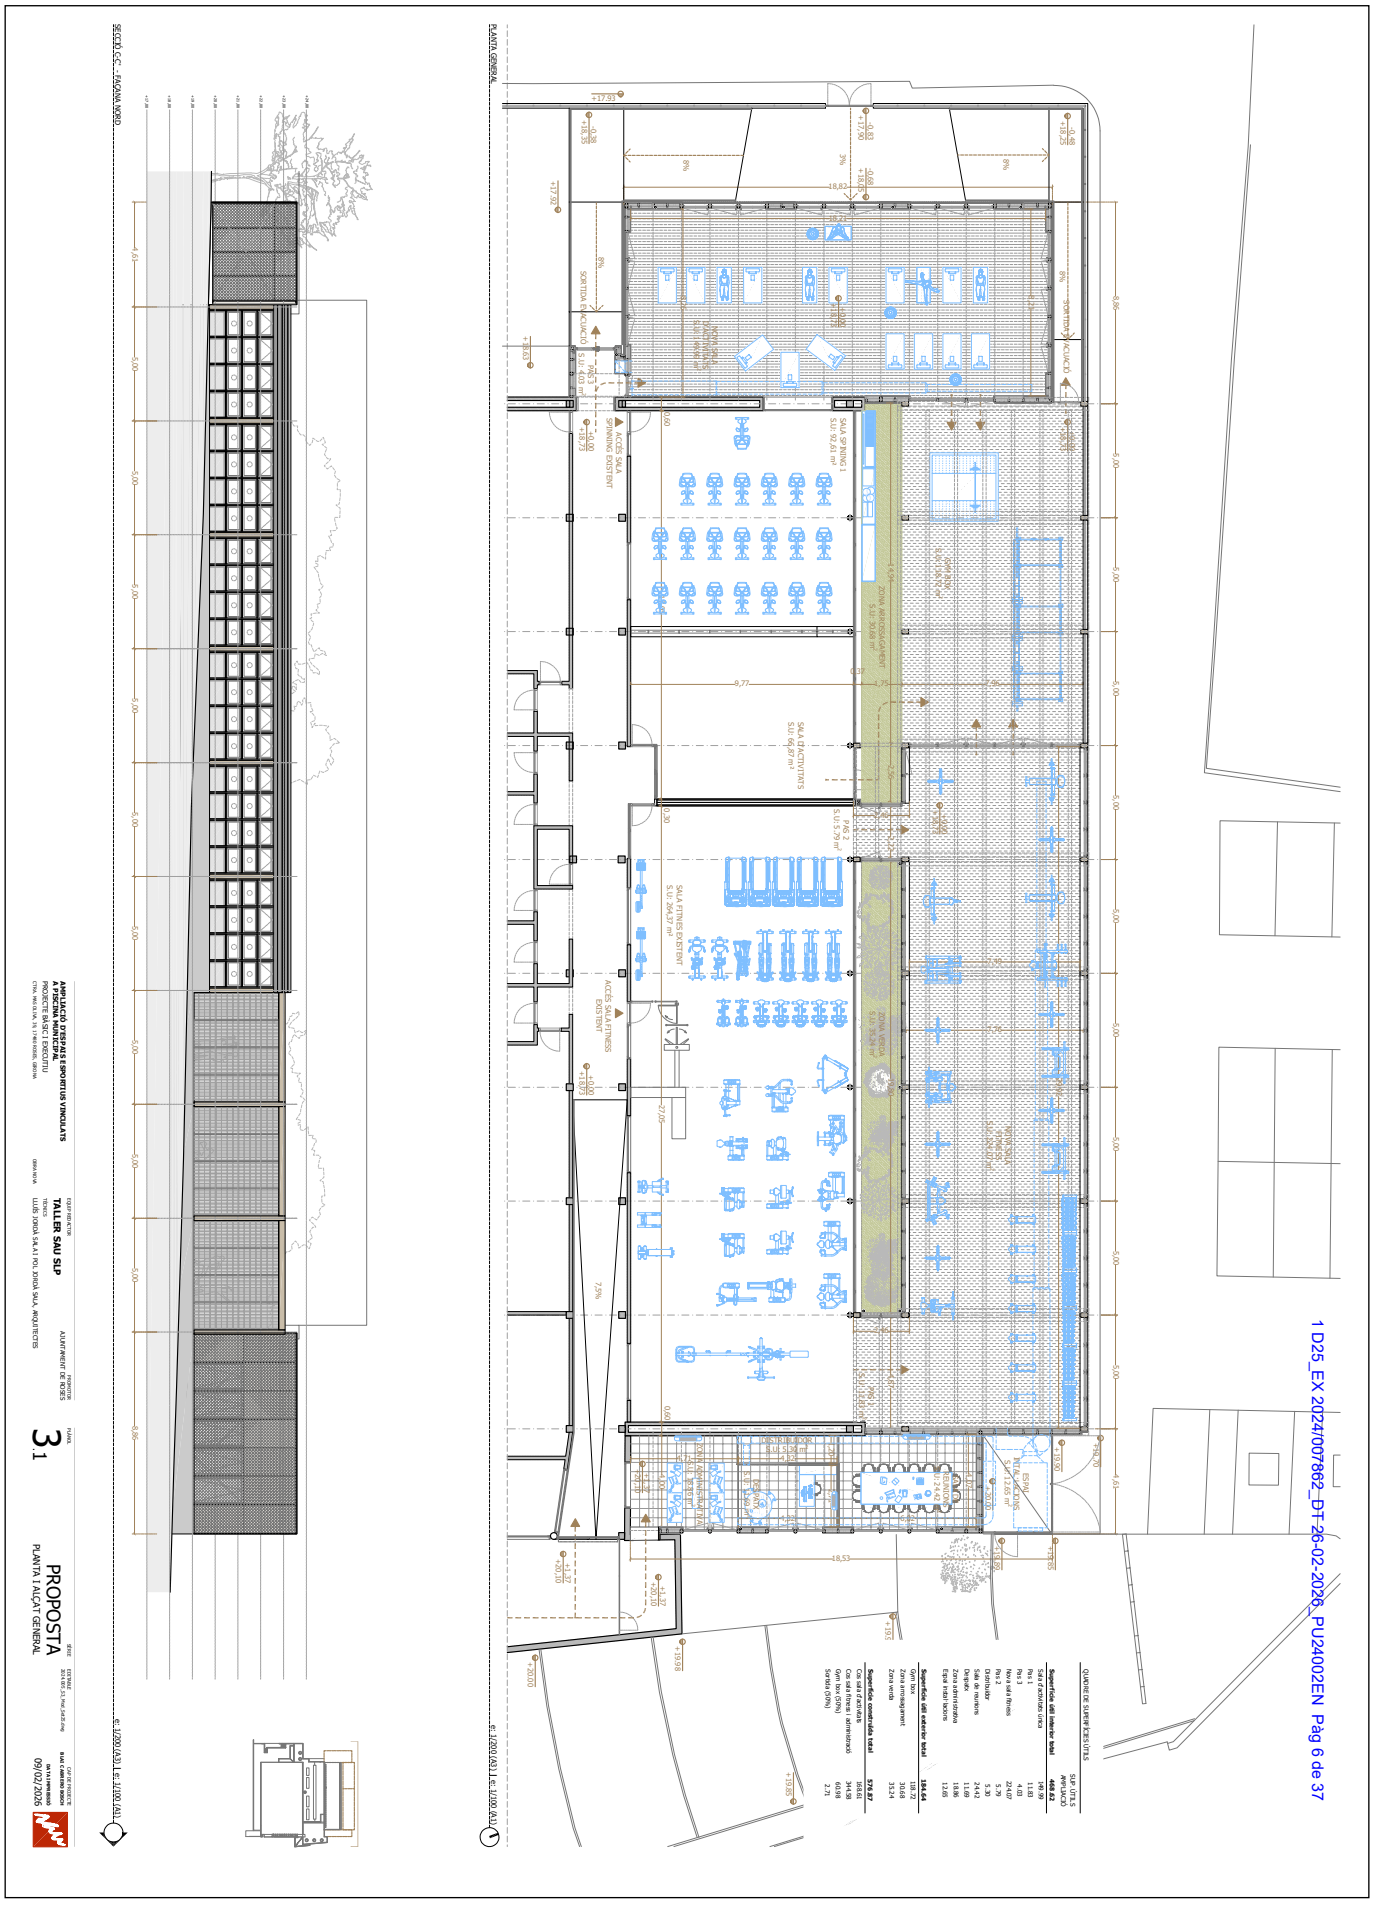


AJUNTAMENT DE ROSES
Aquest document és una còpia autèntica del document electrònic original.
Podeu verificar la integritat d'aquest document al web https://www.seu-e.cat/web/roses

DOCUMENT	ÒRGAN	REGISTRE D'ENTRADA
PROJECTE	URBANISME	E2026004838

Codi Segur de Verificació:
b605fd32-4dbe-4db1-a558-2e272cc02a51
Origen: Ciutadà
Identificador document: ES_L01171523_2026_55385260
Data d'impressió: 07/10/2026 17:15:13
Pàgina 7 de 37

SIGNATURES
1.- JORDA SALA LLUIS, 26/02/2026 11:31
2.- JORDA SALA POL, 26/02/2026 11:32
3.- Cristina Pou Molinet, secretària general de l'Ajuntament de Roses (Diligència per fer constar que aquest projecte s'ha aprovat inicialment pel Ple de 27.04.2026) - 04/05/2026
4.- Cristina Pou Molinet, secretària general de l'Ajuntament de Roses (Diligència per fer constar que aquest projecte s'ha aprovat definitivament pel Ple de 28 de setembre de 2026) - Cristina Pou Molinet, secretària general de l'Ajuntament de Roses (Diligència per fer constar que aquest projecte s'ha aprovat definitivament pel Ple de 28 de setembre de 2026) - 07/10/2026

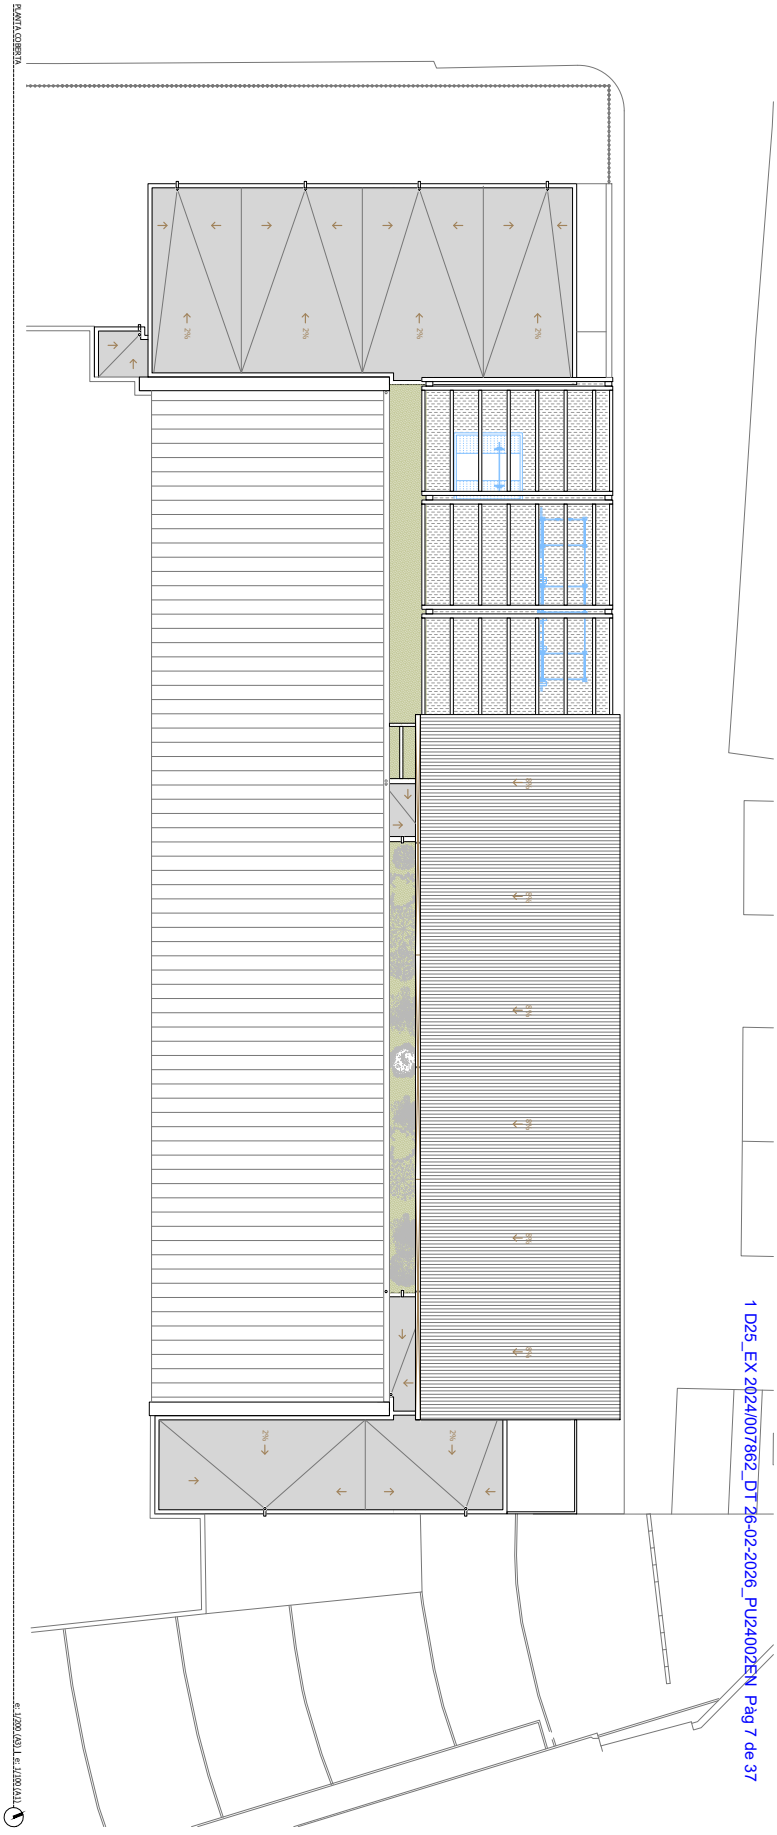

AMPLIACIÓ D'ESPAIS ESPORTIUS VINCULATS A PISCINA MUNICIPAL
PROJECTE BÀSIC I D'EXECUCIÓ
CTRA. MAS OLIVA, 76 - 17480 ROSES (GIRONA)

TALLER SAU SLP
LLUÍS JORDÀ SALA I POL JORDÀ SALA, ARQUITECTES

AJUNTAMENT DE ROSES

PLANTA
3/2

PROPOSTA
PLANTA COBERTA


DATA
26/01/2026

1 D25_EX 2024/007862_DT 26-02-2026_PU24002EN Pàg 7 de 37

AJUNTAMENT DE ROSES
Aquest document és una còpia autèntica del document electrònic original.
Podeu verificar la integritat d'aquest document al web https://www.seu-e.cat/web/roses

Codi Segur de Verificació:
b605fd32-4dbe-4db1-a558-2e272cc02a51
Origen: Ciutadà
Identificador document: ES_L01171523_2026_55385260
Data d'impressió: 07/10/2026 17:15:13
Pàgina 8 de 37

SIGNATURES
1.- JORDA SALA LLUIS, 26/02/2026 11:31
2.- JORDA SALA POL, 26/02/2026 11:32
3.- Cristina Pou Molinet, secretària general de l'Ajuntament de Roses (Diligència per fer constar que aquest projecte s'ha aprovat inicialment pel Ple de 27.04.2026) - 04/05/2026
4.- Cristina Pou Molinet, secretària general de l'Ajuntament de Roses (Diligència per fer constar que aquest projecte s'ha aprovat definitivament pel Ple de 28 de setembre de 2026) - Cristina Pou Molinet, secretària general de l'Ajuntament de Roses (Diligència per fer constar que aquest projecte s'ha aprovat definitivament pel Ple de 28 de setembre de 2026) - 07/10/2026

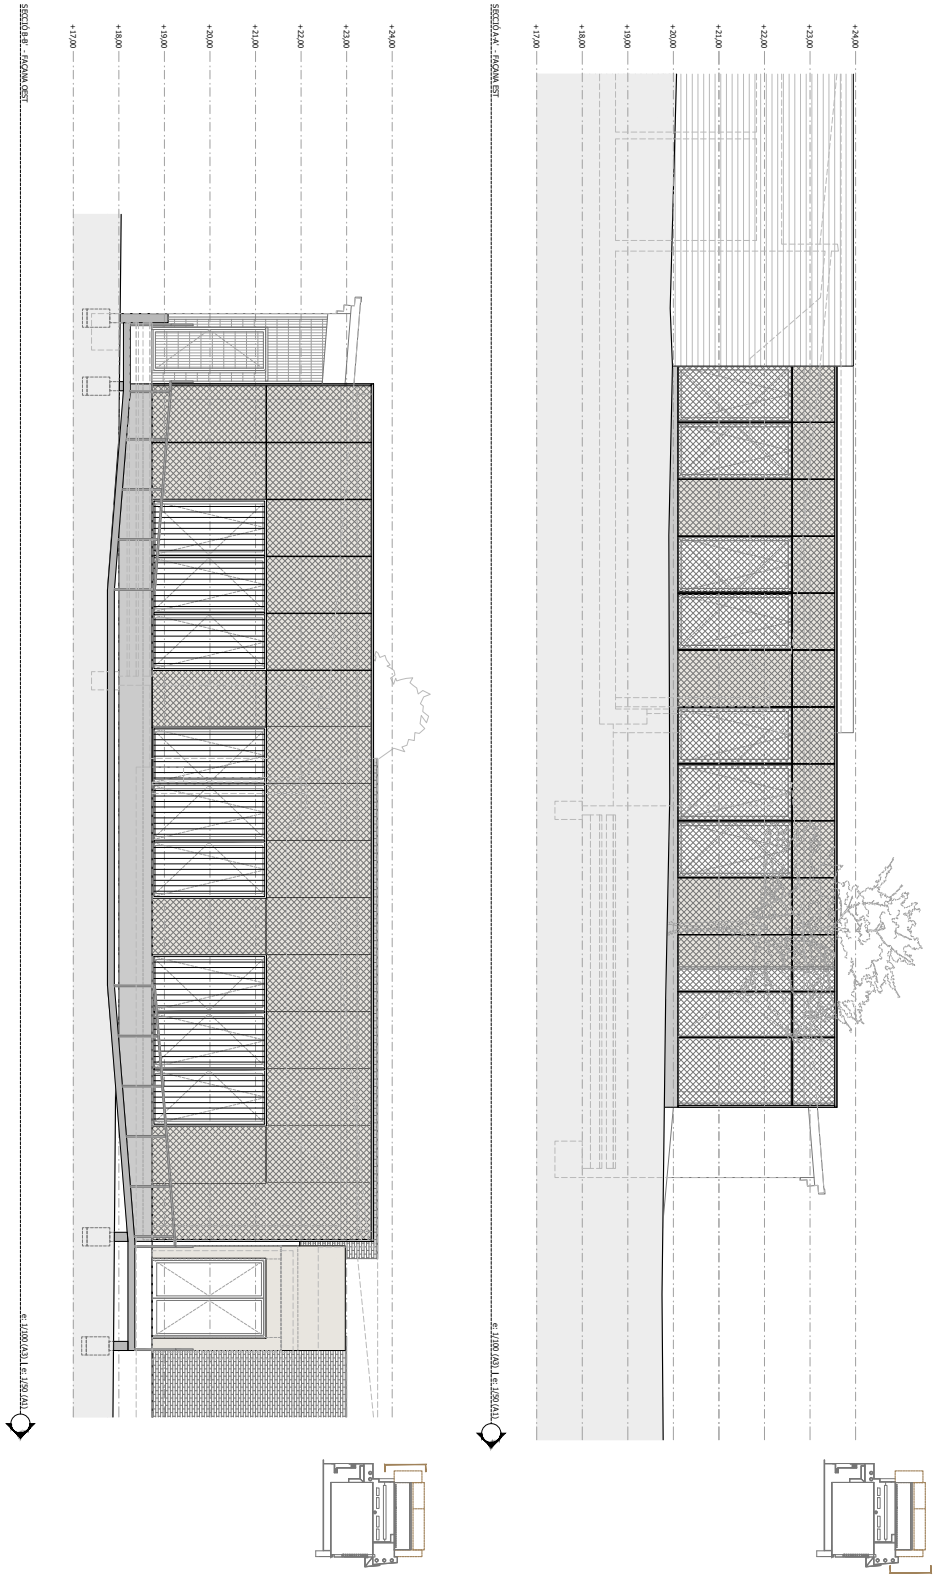

AMPLIACIÓ D'ESPAIS ESPORTIUS VINCULATS A PISCINA MUNICIPAL

TALLER SAU SLP

AJUNTAMENT DE ROSES

3 2

PROPOSTA


ALÇATS GENERALS

26/01/2026

AJUNTAMENT DE ROSES
Aquest document és una còpia autèntica del document electrònic original.
Podeu verificar la integritat d'aquest document al web https://www.seu-e.cat/web/roses

Codi Segur de Verificació:
b605fd32-4dbe-4db1-a558-2e272cc02a51
Origen: Ciutadà
Identificador document: ES_L01171523_2026_55385260
Data d'impressió: 07/10/2026 17:15:13
Pàgina 9 de 37

SIGNATURES
1.- JORDA SALA LLUIS, 26/02/2026 11:31
2.- JORDA SALA POL, 26/02/2026 11:32
3.- Cristina Pou Molinet, secretària general de l'Ajuntament de Roses (Diligència per fer constar que aquest projecte s'ha aprovat inicialment pel Ple de 27.04.2026) - 04/05/2026
4.- Cristina Pou Molinet, secretària general de l'Ajuntament de Roses (Diligència per fer constar que aquest projecte s'ha aprovat definitivament pel Ple de 28 de setembre de 2026) - Cristina Pou Molinet, secretària general de l'Ajuntament de Roses (Diligència per fer constar que aquest projecte s'ha aprovat definitivament pel Ple de 28 de setembre de 2026) - 07/10/2026

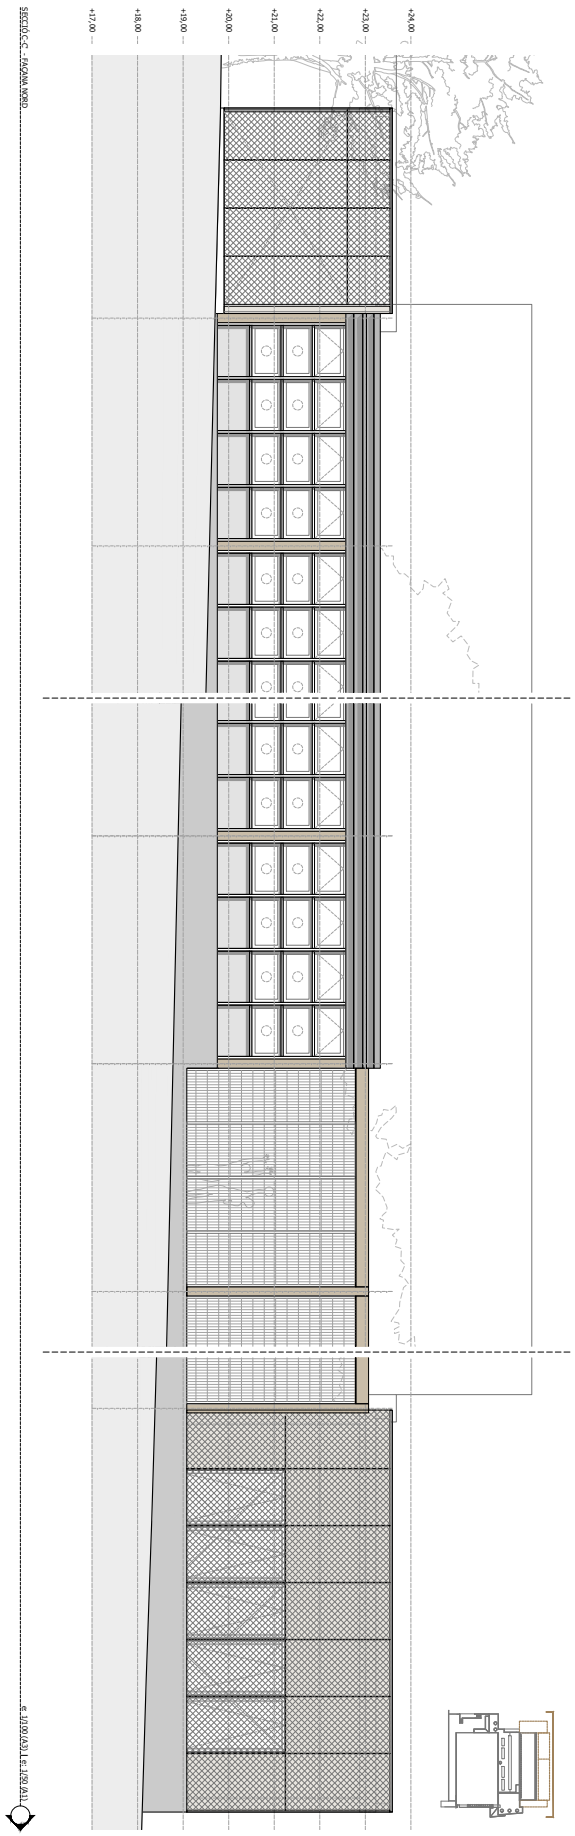



AMPLIACIÓ D'ESPAIS ESPORTIUS VINCULATS A PISCINA MUNICIPAL
PROJECTE BÀSIC (DT1)
TALLER SAU SLP
LLUÍS JORDA SALA I POL JORDA SALA, ARQUITECTES
AJUNTAMENT DE ROSES
3 4
PROPOSTA
ALÇATS GENERALS
26/01/2026

AJUNTAMENT DE ROSES
Aquest document és una còpia autèntica del document electrònic original.
Podeu verificar la integritat d'aquest document al web https://www.seu-e.cat/web/roses

Codi Segur de Verificació:
b605fd32-4dbe-4db1-a558-2e272cc02a51
Origen: Ciutadà
Identificador document: ES_L01171523_2026_55385260
Data d'impressió: 07/10/2026 17:15:13
Pàgina 10 de 37

SIGNATURES
1.- JORDA SALA LLUIS, 26/02/2026 11:31
2.- JORDA SALA POL, 26/02/2026 11:32
3.- Cristina Pou Molinet, secretària general de l'Ajuntament de Roses (Diligència per fer constar que aquest projecte s'ha aprovat inicialment pel Ple de 27.04.2026) - 04/05/2026
4.- Cristina Pou Molinet, secretària general de l'Ajuntament de Roses (Diligència per fer constar que aquest projecte s'ha aprovat definitivament pel Ple de 28 de setembre de 2026) - Cristina Pou Molinet, secretària general de l'Ajuntament de Roses (Diligència per fer constar que aquest projecte s'ha aprovat definitivament pel Ple de 28 de setembre de 2026) - 07/10/2026

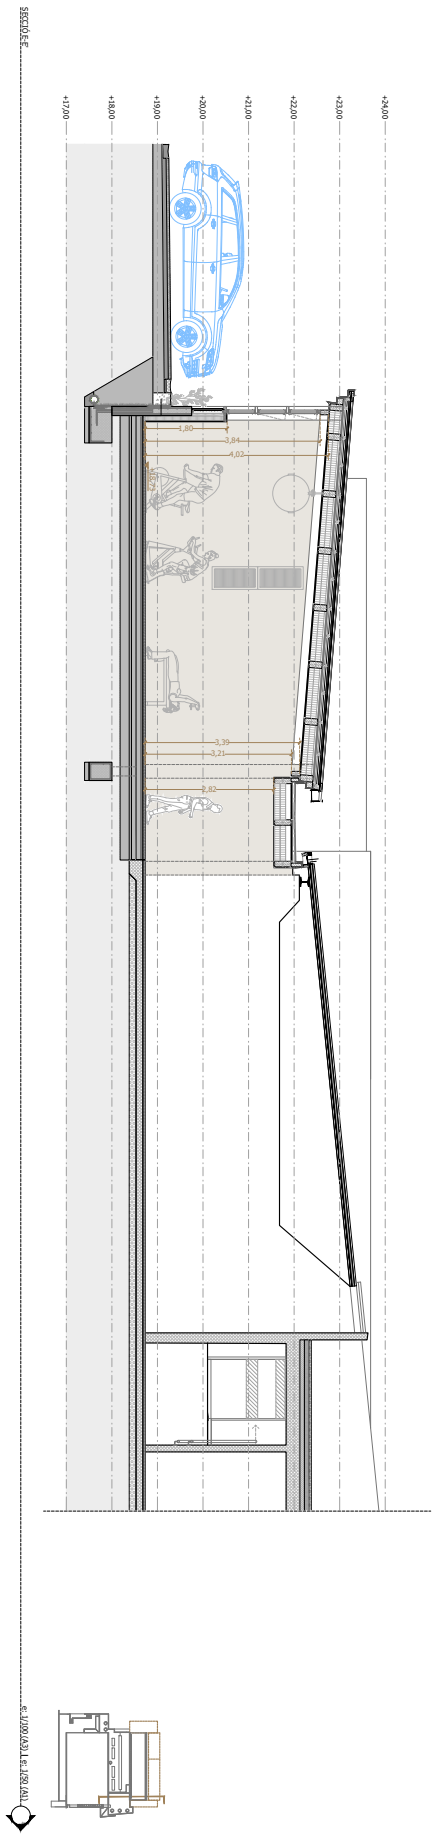

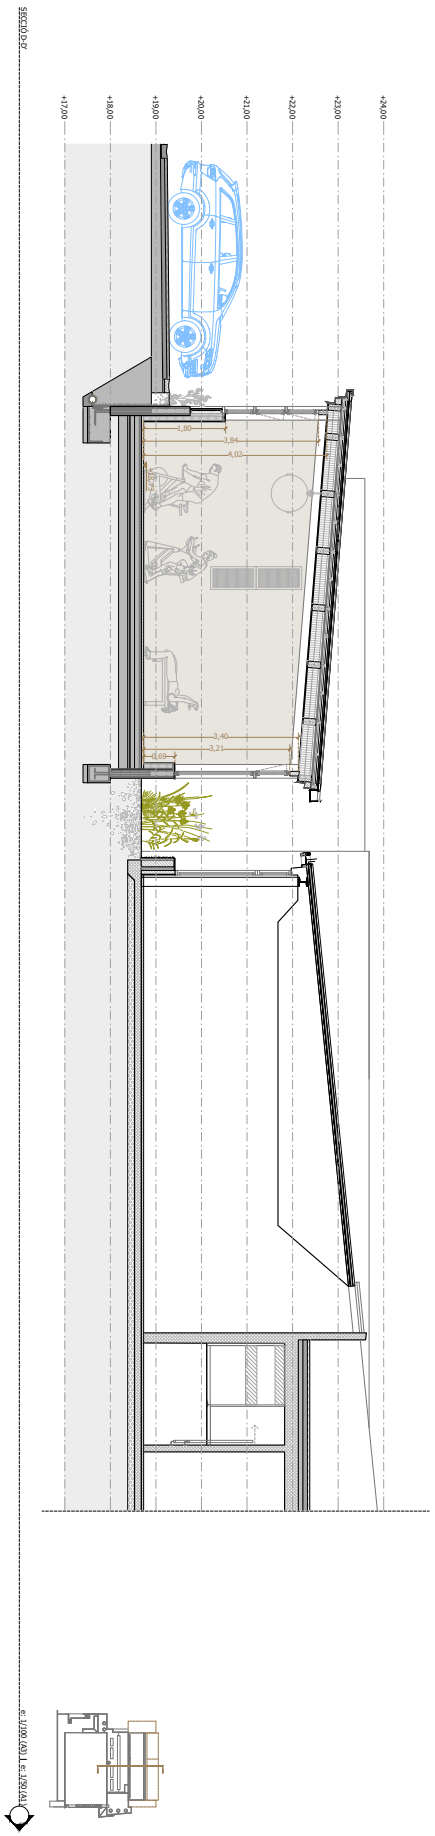

AMPLIACIÓ D'ESPAIS ESPORTIUS VINCULATS A PISCINA MUNICIPAL
PROJECTE DE CONSTRUCCIÓ (PU)
TALLER SAU SLP
LLUÍS JORDA SALA I POL JORDA SALA, ARQUITECTES
AJUNTAMENT DE ROSES
3 5
PROPOSTA
SECCIONS
26/10/2026


AJUNTAMENT DE ROSES
Aquest document és una còpia autèntica del document electrònic original.
Podeu verificar la integritat d'aquest document al web https://www.seu-e.cat/web/roses


1 D25_EX 2024/007862_DT 26-02-2026_PU24002EN Pàg 10 de 37


DOCUMENT	ÒRGAN	REGISTRE D'ENTRADA
PROJECTE	URBANISME	E2026004838


Codi Segur de Verificació:
b605fd32-4dbe-4db1-a558-2e272cc02a51
Origen: Ciutadà
Identificador document: ES_L01171523_2026_55385260
Data d'impressió: 07/10/2026 17:15:13
Pàgina 11 de 37

SIGNATURES
1.- JORDA SALA LLUIS, 26/02/2026 11:31
2.- JORDA SALA POL, 26/02/2026 11:32
3.- Cristina Pou Molinet, secretària general de l'Ajuntament de Roses (Diligència per fer constar que aquest projecte s'ha aprovat inicialment pel Ple de 27.04.2026) - 04/05/2026
4.- Cristina Pou Molinet, secretària general de l'Ajuntament de Roses (Diligència per fer constar que aquest projecte s'ha aprovat definitivament pel Ple de 28 de setembre de 2026) - Cristina Pou Molinet, secretària general de l'Ajuntament de Roses (Diligència per fer constar que aquest projecte s'ha aprovat definitivament pel Ple de 28 de setembre de 2026) - 07/10/2026

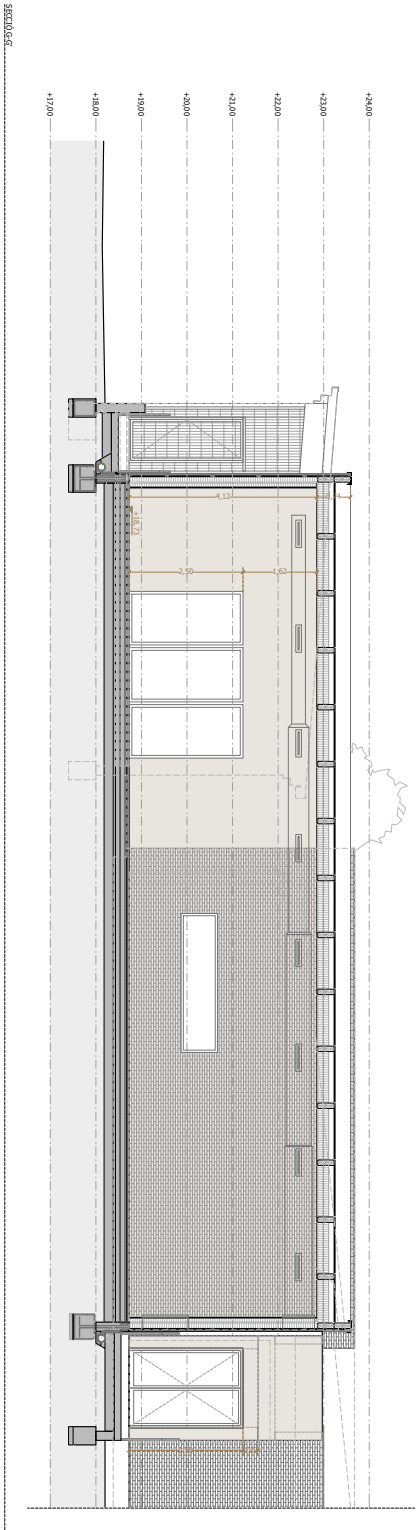

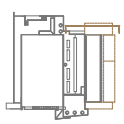

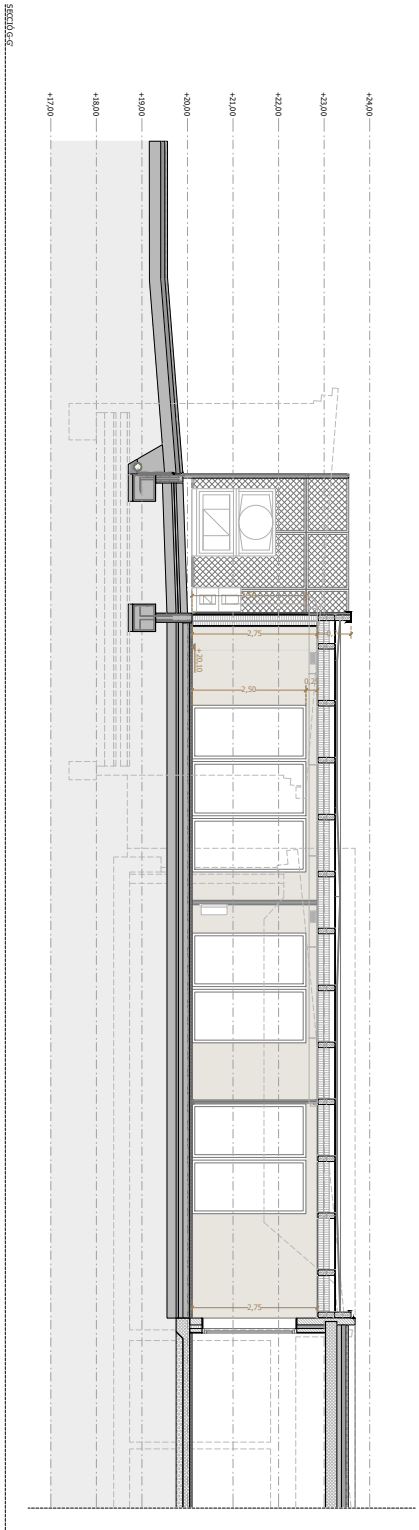

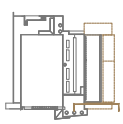


AMPLIACIÓ D'ESPAIS ESPORTIUS VINCULATS A PISCINA MUNICIPAL
TALLER SAU SLP
LLUÍS JORDA SALA I POL JORDA SALA, ARQUITECTES
AJUNTAMENT DE ROSES
3 6
PROPOSTA
SECCIONS
26/10/2026

AJUNTAMENT DE ROSES
Aquest document és una còpia autèntica del document electrònic original.
Podeu verificar la integritat d'aquest document al web https://www.seu-e.cat/web/roses

Codi Segur de Verificació:
b605fd32-4dbe-4db1-a558-2e272cc02a51
Origen: Ciutadà
Identificador document: ES_L01171523_2026_55385260
Data d'impressió: 07/10/2026 17:15:13
Pàgina 12 de 37


SIGNATURES
1.- JORDA SALA LLUIS, 26/02/2026 11:31
2.- JORDA SALA POL, 26/02/2026 11:32
3.- Cristina Pou Molinet, secretària general de l'Ajuntament de Roses (Diligència per fer constar que aquest projecte s'ha aprovat inicialment pel Ple de 27.04.2026) - 04/05/2026
4.- Cristina Pou Molinet, secretària general de l'Ajuntament de Roses (Diligència per fer constar que aquest projecte s'ha aprovat definitivament pel Ple de 28 de setembre de 2026) - Cristina Pou Molinet, secretària general de l'Ajuntament de Roses (Diligència per fer constar que aquest projecte s'ha aprovat definitivament pel Ple de 28 de setembre de 2026) - 07/10/2026

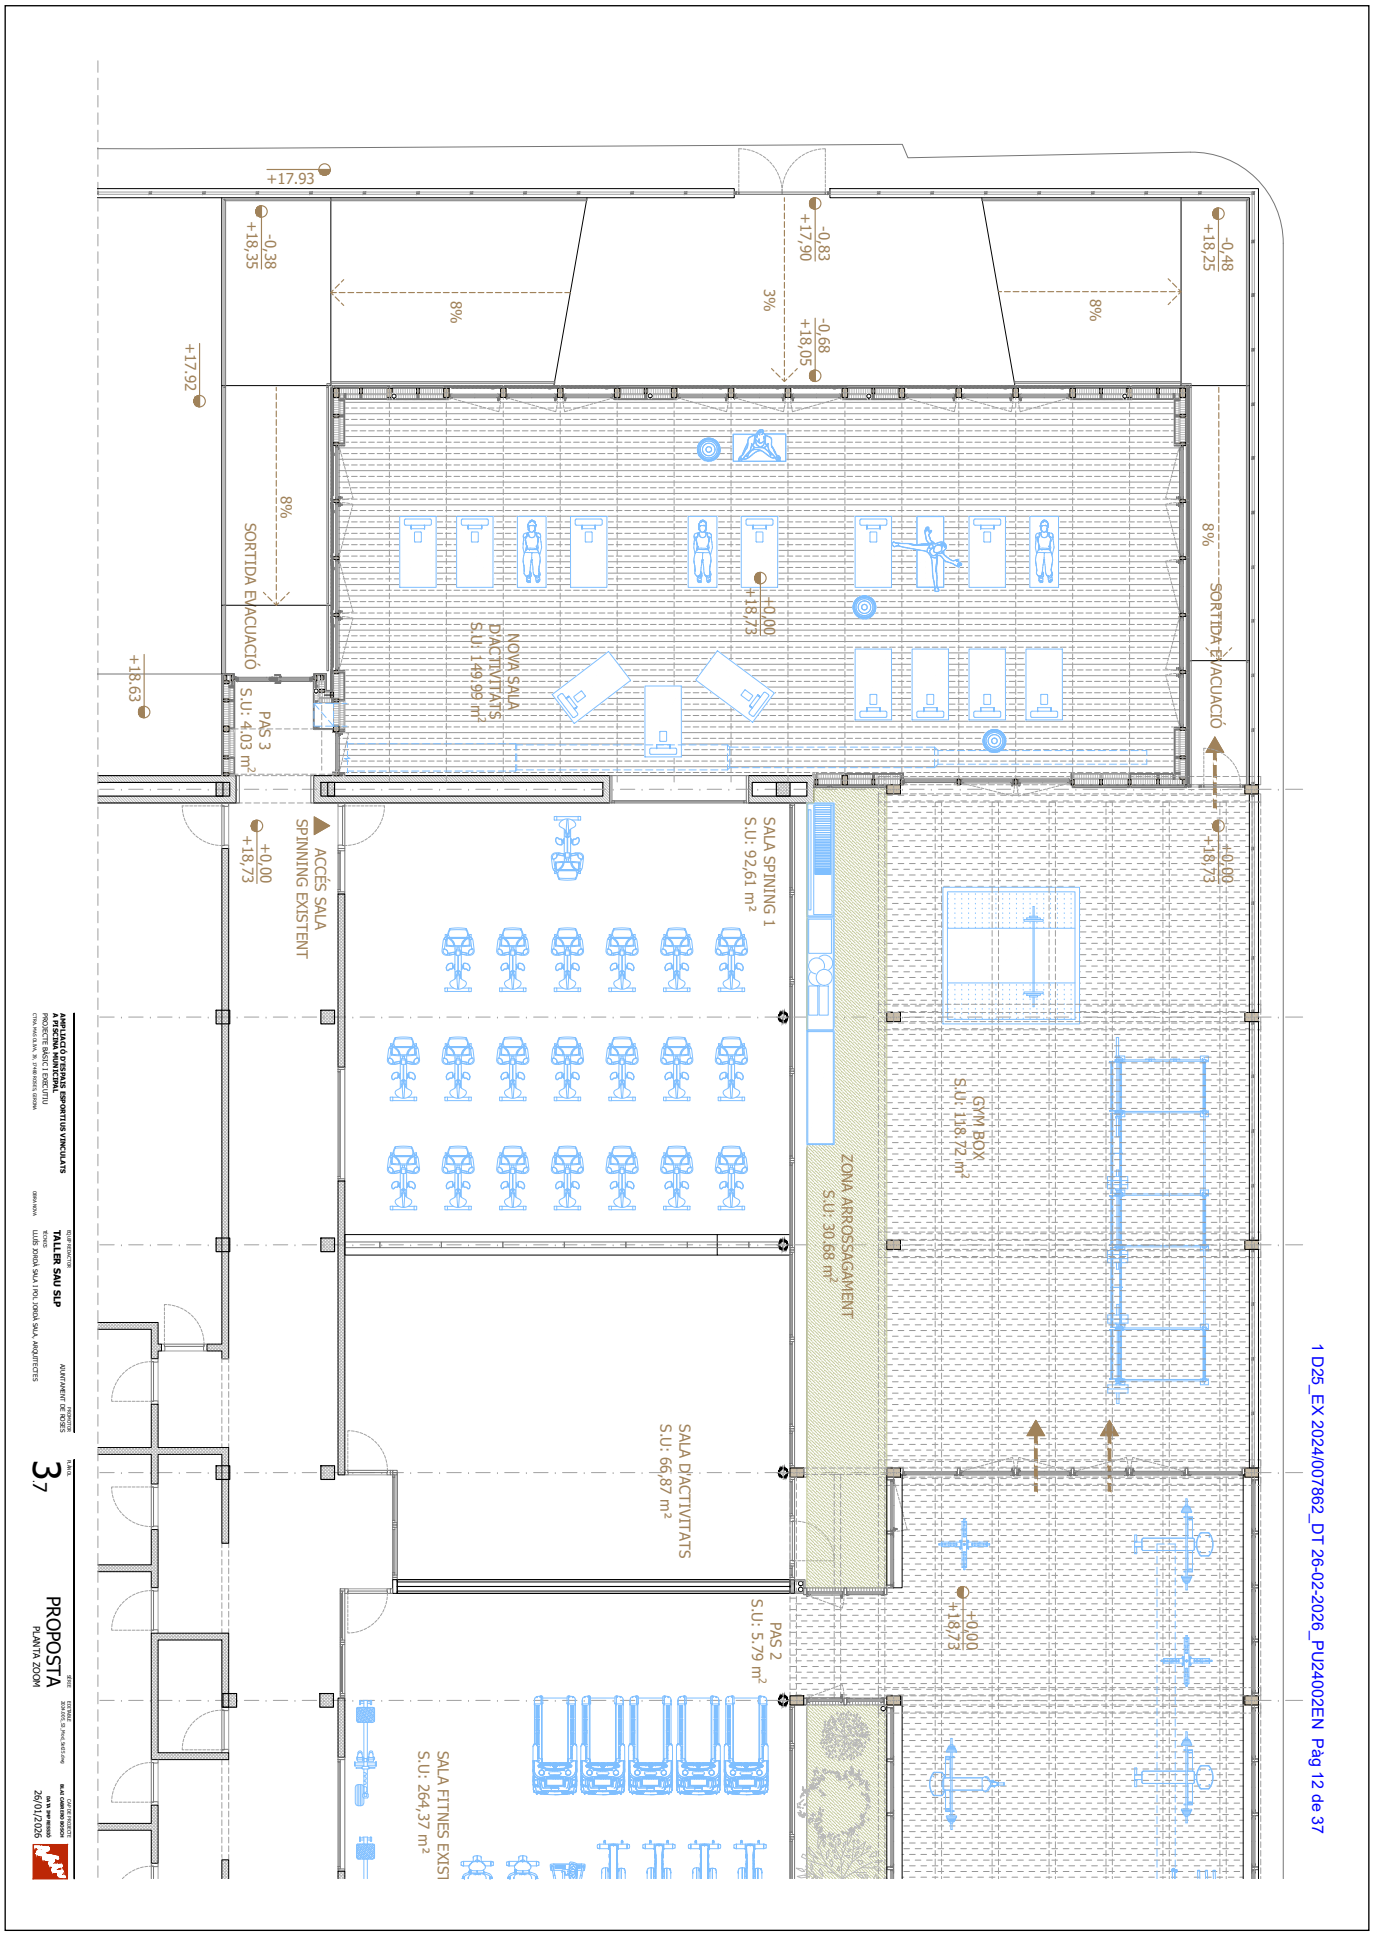

AJUNTAMENT DE ROSES
Aquest document és una còpia autèntica del document electrònic original.
Podeu verificar la integritat d'aquest document al web https://www.seu-e.cat/web/roses

Codi Segur de Verificació:
b605fd32-4dbe-4db1-a558-2e272cc02a51
Origen: Ciutadà
Identificador document: ES_L01171523_2026_55385260
Data d'impressió: 07/10/2026 17:15:13
Pàgina 13 de 37

SIGNATURES
1.- JORDA SALA LLUIS, 26/02/2026 11:31
2.- JORDA SALA POL, 26/02/2026 11:32
3.- Cristina Pou Molinet, secretària general de l'Ajuntament de Roses (Diligència per fer constar que aquest projecte s'ha aprovat inicialment pel Ple de 27.04.2026) - 04/05/2026
4.- Cristina Pou Molinet, secretària general de l'Ajuntament de Roses (Diligència per fer constar que aquest projecte s'ha aprovat definitivament pel Ple de 28 de setembre de 2026) - Cristina Pou Molinet, secretària general de l'Ajuntament de Roses (Diligència per fer constar que aquest projecte s'ha aprovat definitivament pel Ple de 28 de setembre de 2026) - 07/10/2026

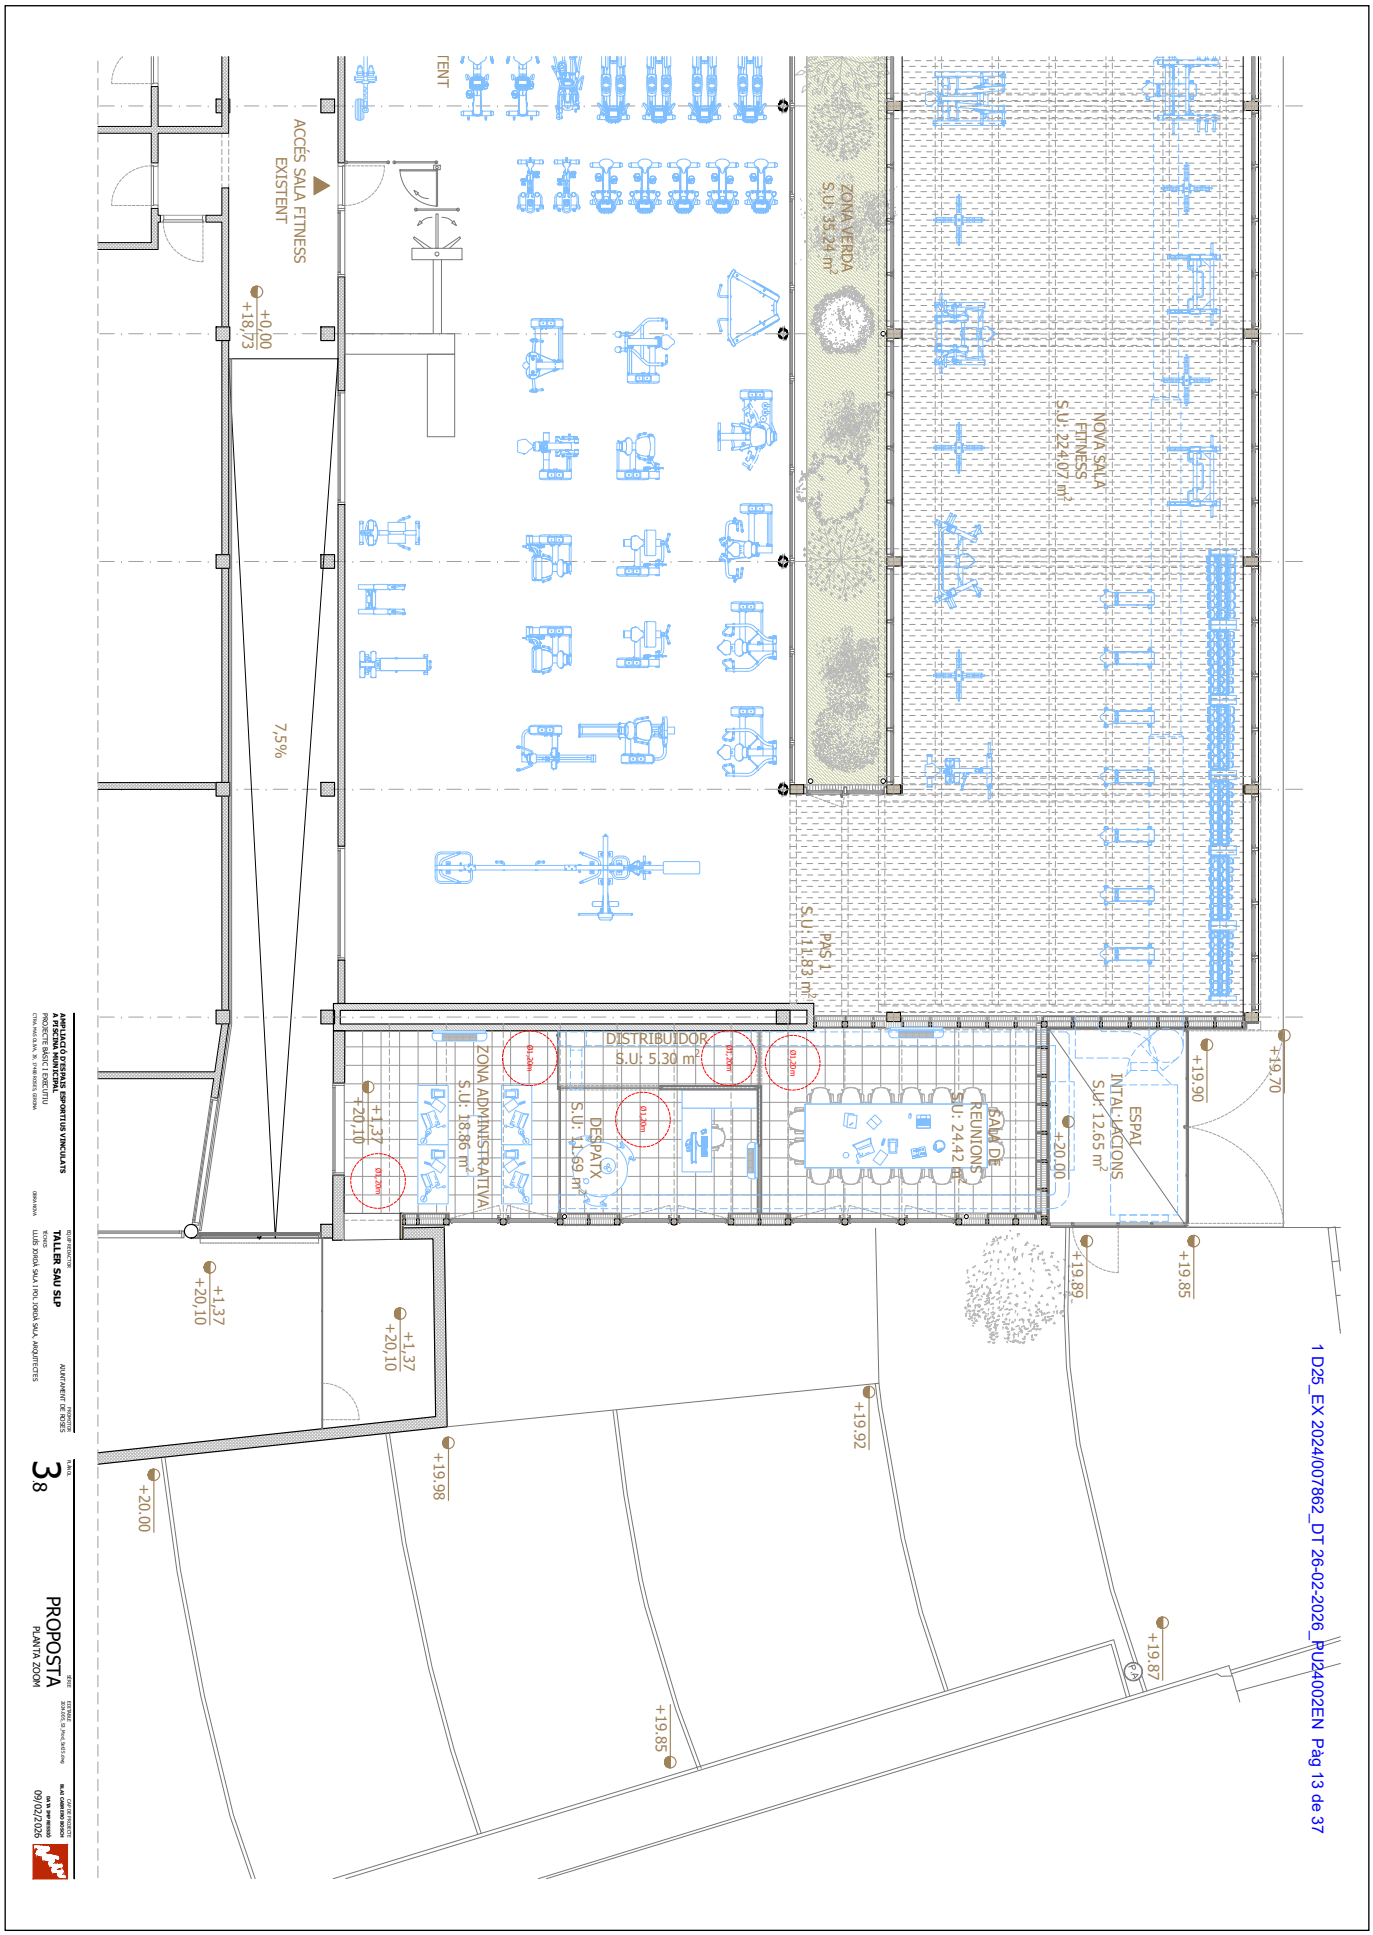

AJUNTAMENT DE ROSES
Aquest document és una còpia autèntica del document electrònic original.
Podeu verificar la integritat d'aquest document al web https://www.seu-e.cat/web/roses


DOCUMENT
PROJECTE

ÒRGAN
URBANISME

REGISTRE D'ENTRADA
E2026004838

SIGNATURES
1.- JORDA SALA LLUIS, 26/02/2026 11:31
2.- JORDA SALA POL, 26/02/2026 11:32
3.- Cristina Pou Molinet, secretària general de l'Ajuntament de Roses (Diligència per fer constar que aquest projecte s'ha aprovat inicialment pel Ple de 27.04.2026) - 04/05/2026
4.- Cristina Pou Molinet, secretària general de l'Ajuntament de Roses (Diligència per fer constar que aquest projecte s'ha aprovat definitivament pel Ple de 28 de setembre de 2026) - Cristina Pou Molinet, secretària general de l'Ajuntament de Roses (Diligència per fer constar que aquest projecte s'ha aprovat definitivament pel Ple de 28 de setembre de 2026) - 07/10/2026

Codi Segur de Verificació:
b605fd32-4dbe-4db1-a558-2e272cc02a51
Origen: Ciutadà
Identificador document: ES_L01171523_2026_55385260
Data d'impressió: 07/10/2026 17:15:13
Pàgina 14 de 37

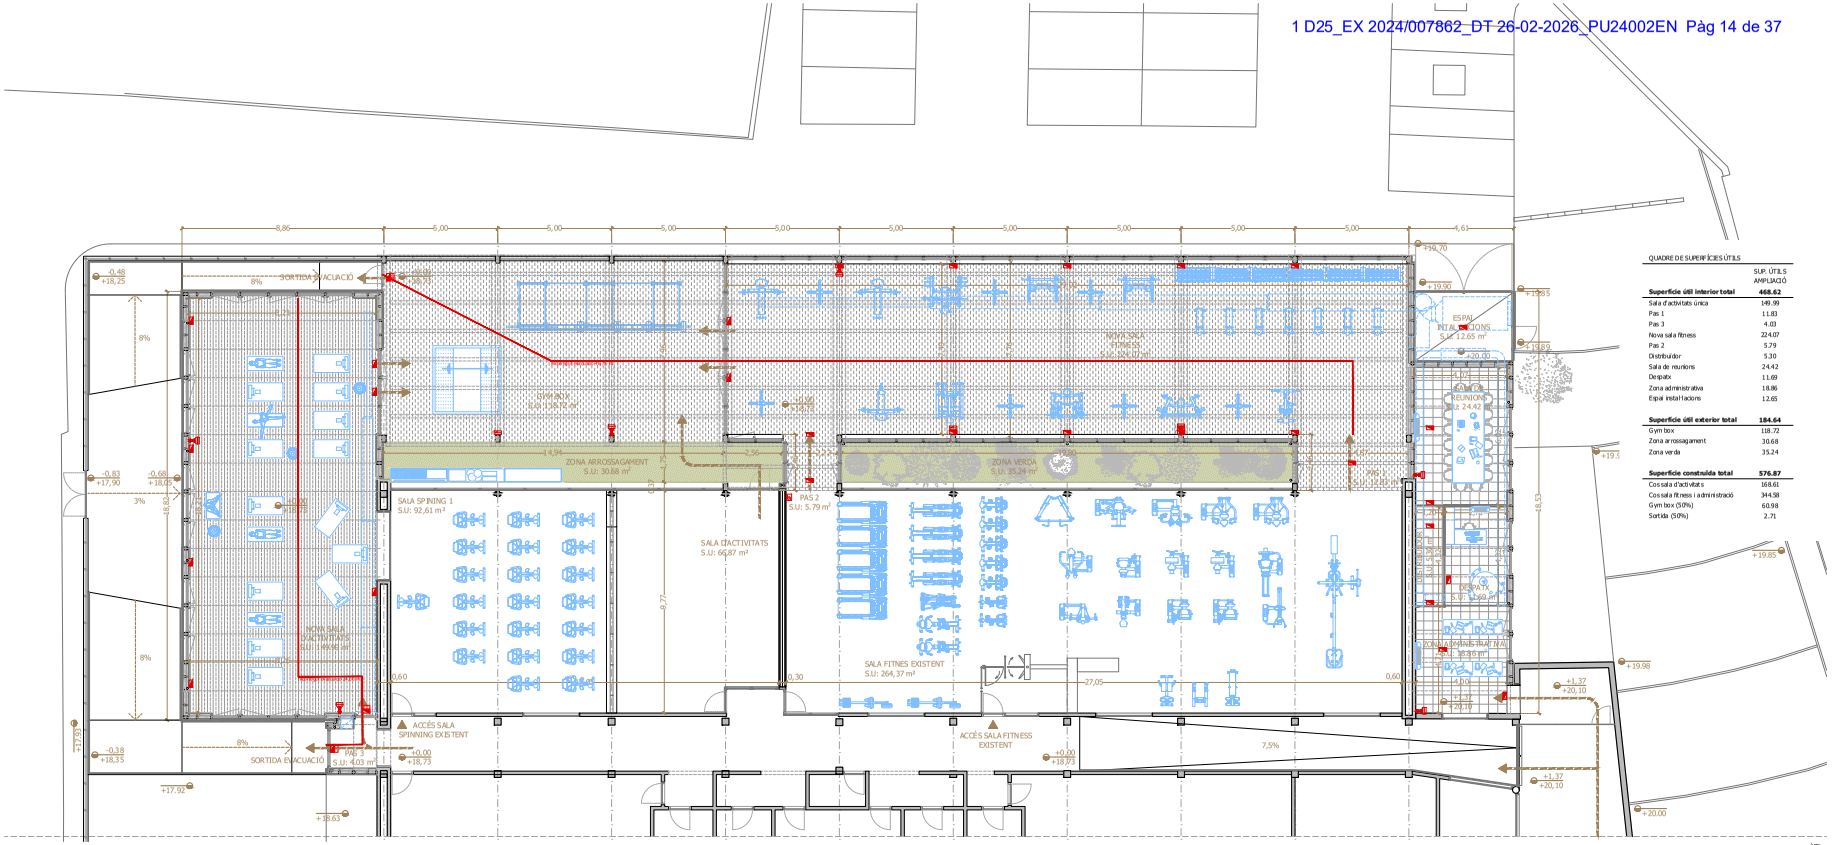

QUADRE DE SUPERFÍCIES ÚTILS

	SUP. ÚTILS AMPLIACIÓ
Superfície útil interior total	**468.62**
Sala d'activitats única	149.99
Pas 1	11.83
Pas 3	4.03
Nova sala fitness	224.07
Pas 2	5.79
Distribuidor	5.30
Sala de reunions	24.42
Despatx	11.69
Zona administrativa	18.86
Espai instal·lacions	12.65
Superfície útil exterior total	**184.64**
Gym box	118.72
Zona arrossegament	30.68
Zona verda	35.24
Superfície construïda total	**576.87**
Cos sala d'activitats	168.61
Cos sala fitness i administració	344.58
Gym box (50%)	60.98
Sortida (50%)	2.71

LLEGENDA IDENTIFICACIÓ EIS
- EL·LIMINACIÓ EMERGÈNCIA
- PRERINSTAL·LACIÓ DETECCIÓ I ALARMA
- DETECTOR INCENDIS
- SISTEMA D'ALARMA
- HIDRANT D'INCENDIS

LLEGENDA SENYALITZACIONS
- SORTIDA
- SORTIDA D'EMERGÈNCIA
- SENSE SORTIDA
- SENYALITZACIÓ RECORREGUT EVACUACIÓ
- SENYALITZACIÓ MITJANS D'EXTINCIÓ
- SENYALITZACIÓ ZONA REFUGI
- SENYALITZACIÓ ÀREA ESPERA
- RECORREGUT EVACUACIÓ
- SECTORS D'INCENDIS

RESISTÈNCIES I ESTABILITATS EXIGIDES SEGONS CTE
- EI 90 RESISTÈNCIA AL FOC DE LA ESTRUCTURA
- EI 90 ESTABILITAT AL FOC DE LA SOLERA
- EI 30 RESISTÈNCIA AL FOC DE LES PORTES

* Nota: La situació de les instal·lacions de detecció i alarma es grafien en plànols corresponents d'instal·lacions.

AMPLIACIÓ D'ESPAIS ESPORTIUS VINCULATS A PISCINA MUNICIPAL
PROJECTE BÀSIC I EXECUTIU
CTRA. MAS OLIVA, 39, 17480 ROSES, GIRONA

EQUIP REDACTOR: TALLER SAU SLP
TÈCNICS: LLUÍS JORDÀ SALA I POL JORDÀ SALA, ARQUITECTES

PROMOTOR: AJUNTAMENT DE ROSES

OBRA NOVA

PLÀNOL: 3.9

PROPOSTA
Compliment Normativa

SÈRIE: EDITABLE: 3DIA.DXS_SI_Mod_Sp07.dwg

CAP DE PROJECTE: BLAI CABRERO BOSCH
DATA INFORMACIÓ: 09/02/2026

AJUNTAMENT DE ROSES
Aquest document és una còpia autèntica del document electrònic original.
Podeu verificar la integritat d'aquest document al web https://www.seu-e.cat/web/roses


DOCUMENT
PROJECTE

ÒRGAN
URBANISME

REGISTRE D'ENTRADA
E2026004838

SIGNATURES
1.- JORDA SALA LLUIS, 26/02/2026 11:31
2.- JORDA SALA POL, 26/02/2026 11:32
3.- Cristina Pou Molinet, secretària general de l'Ajuntament de Roses (Diligència per fer constar que aquest projecte s'ha aprovat inicialment pel Ple de 27.04.2026) - 04/05/2026
4.- Cristina Pou Molinet, secretària general de l'Ajuntament de Roses (Diligència per fer constar que aquest projecte s'ha aprovat definitivament pel Ple de 28 de setembre de 2026) - Cristina Pou Molinet, secretària general de l'Ajuntament de Roses (Diligència per fer constar que aquest projecte s'ha aprovat definitivament pel Ple de 28 de setembre de 2026) - 07/10/2026


Codi Segur de Verificació:
b605fd32-4dbe-4db1-a558-2e272cc02a51
Origen: Ciutadà
Identificador document: ES_L01171523_2026_55385260
Data d'impressió: 07/10/2026 17:15:13
Pàgina 15 de 37

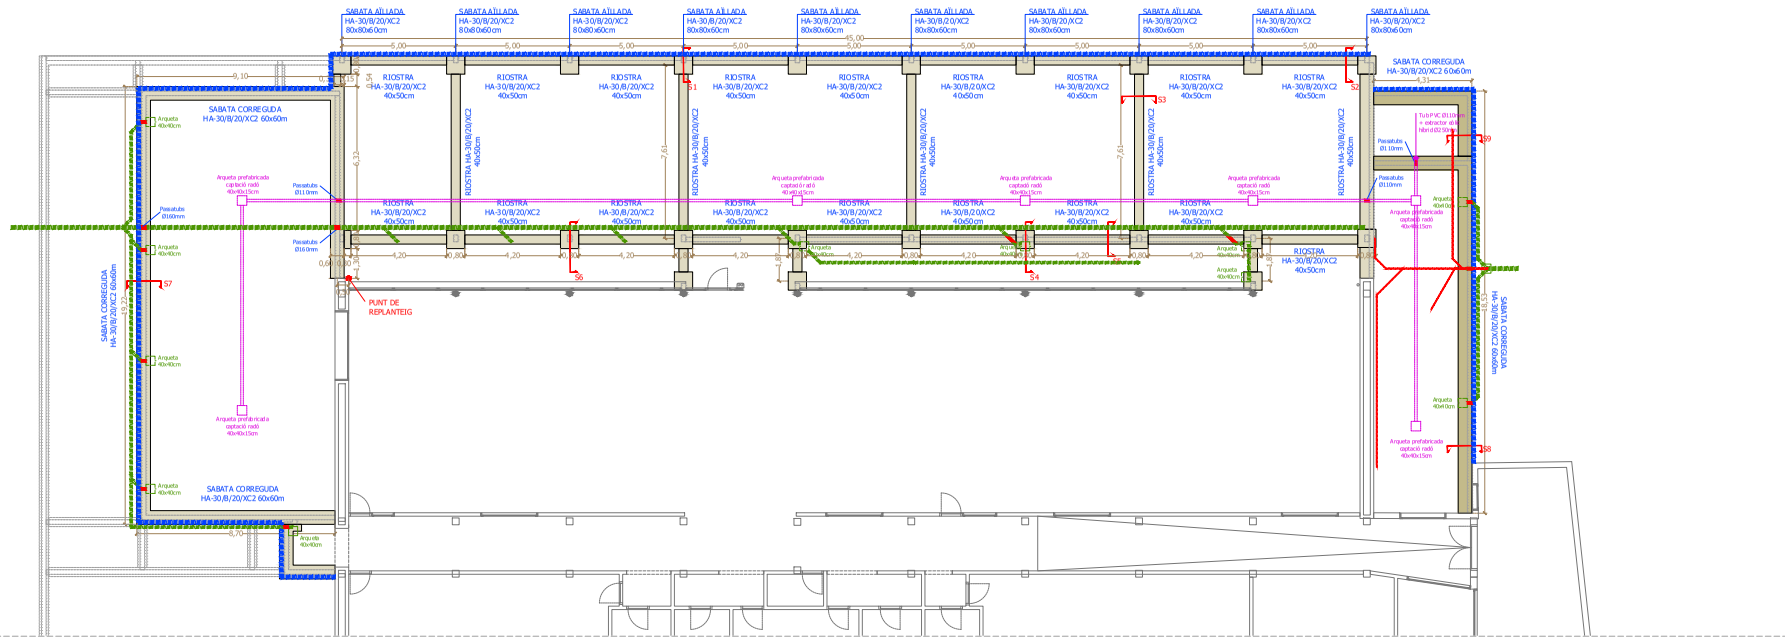


PASSATUBS
FONAMENTACIÓ COTA SUPERIOR 18,00m
FONAMENTACIÓ COTA SUPERIOR 19,30m
JÀSSERA GL24c 18x48cm
BIGA GL24c 12x36cm
BIGA GL24c 14x28cm
PILAR GL24c 30x20cm
PREVISIÓ DE FORAT EN FORJAT

ARMADURES PRINCIPALS

La distància horitzontal lliure entre dues barres allades consecutives, serà igual o superior a la més gran dels tres valors següents:
- 2 cm.
- el diàmetre de la més gran.
- 1,25 vegades el tamany màxim de l'àrid.

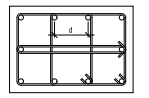

TIPUS D'ANCORATGES DELS ESTRIBS

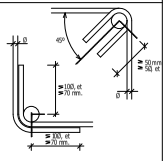

ACER D'ARMAT PASSIU

ARMADURA PASSIVA:	AP 500 S
Tipus armadura	Acer soldable ductilitat normal
Tipus acer	B 500 S, B 500 SD
Tipus malla electrosoldada	ME 500 S, ME 400 SD
Límit elàstic fy >=	500 N/mm2
Càrrega unitària trencament ft >=	550 N/mm2
Allargament en rotura Eu 5 >=	12,0 %

Notes:
Nous permeten acers llisos per l'elaboració d'armadures passives.
Nous permet que presentin defectes superficials ni esquerdes
Les armadures hauran de complir UNE-EN 10080.
Es garantirà el compliment de UNE 36065 I UNE 36068.
Les barres hauran de tenir una ductilitat al doblat simple i doblat/desdoblat segons assaig UNE-EN ISO 15630-1
Les malles electrosoldades seran conforme a les normes UNE 36061, UNE 36061 1 UNE 36092.

CARACTERÍSTIQUES I ESPECIFICACIONS FORMIGÓ CODI ESTRUCTURAL

TIPUS HA-30-B-20-XC2 — R, >=1,5 cm
Elements formigó externats en terrenys no agressius. (fonamentsi i murs de contenció)

ESPECIFICACIONS	
Tipus de ciment	CEM I
Mínim contingut de ciment	300 kg/m3.
Màxim contingut de ciment	500 kg
Àrid; Tamany màxim:	20
Classe	Rodats
Màxima relació A/C	0,55
ADITIUS	Només es modificarà la consistència amb additius
DOCILITAT	
Consistència	Tova
Compactació	Vibrat mecànic
ASSAIGS DE CONTROL	
Nivell	Normal

CARACTERÍSTIQUES I ESPECIFICACIONS FORMIGÓ CODI ESTRUCTURAL

TIPUS HA-30-F-12-XC4+XS1 — R, >= 2,0 cm
Elements formigó estructs, exposats al contacte amb aigua, de forma no permanent i sotmesos a aerosol marins. Murs estructs contacte amb pilaja i pasqueres a la costa.

ESPECIFICACIONS	
Tipus de ciment	CEM I
Mínim contingut de ciment	300 kg/m3.
Màxim contingut de ciment	500 kg
Àrid; Tamany màxim:	12
Classe	Rodats
Màxima relació A/C	0,50
ADITIUS	Només es modificarà la consistència amb additius
DOCILITAT	
Consistència	Fluïda
Compactació	Vibrat mecànic
ASSAIGS DE CONTROL	
Nivell	Normal

DISPOSICIÓ DE SEPARADORS

ELEMENT		Distància màxima
Element superficials lloses, forjats, sabates lloses de fonaments, etc	Graella inferior	500 <=100cm
	Graella superior	500 <= 50cm
Murs	Cada graella	500 <= 50cm
	Separació entre graella	1.00m
Bigues		1.00m
Suports		1000 <=200cm

Es col·locaran com a mínim 3 plans de separadors per tram de biga i per tram en el cas dels suports acabats a cèrcols o estreps.

AMPLIACIÓ D'ESPAIS ESPORTIUS VINCULATS A PISCINA MUNICIPAL
PROJECTE BÀSIC I EXECUTIU
CTRA. MAS OLIVA, 39, 17480 ROSES, GIRONA

EQUIP REDACTOR
TALLER SAU SLP
TÈCNICS
LLUÍS JORDÀ SALA I POL JORDÀ SALA, ARQUITECTES

PROMOTOR
AJUNTAMENT DE ROSES

OBRA NOVA

PLANOL 4.1

ESTRUCTURA
PLANTA FONAMENTACIÓ EDIFICI

SÈRIE
ESCENARI 2024.005_S4_Mod_Sp07.dwg

CAP DE PROJECTE
BLAI CABRERO BOSCH

DATA 26/01/2026

AJUNTAMENT DE ROSES
Aquest document és una còpia autèntica del document electrònic original.
Podeu verificar la integritat d'aquest document al web https://www.seu-e.cat/web/roses


DOCUMENT
PROJECTE


ÒRGAN
URBANISME


REGISTRE D'ENTRADA
E2026004838


SIGNATURES
1.- JORDA SALA LLUIS, 26/02/2026 11:31
2.- JORDA SALA POL, 26/02/2026 11:32
3.- Cristina Pou Molinet, secretària general de l'Ajuntament de Roses (Diligència per fer constar que aquest projecte s'ha aprovat inicialment pel Ple de 27.04.2026) - 04/05/2026
4.- Cristina Pou Molinet, secretària general de l'Ajuntament de Roses (Diligència per fer constar que aquest projecte s'ha aprovat definitivament pel Ple de 28 de setembre de 2026) - Cristina Pou Molinet, secretària general de l'Ajuntament de Roses (Diligència per fer constar que aquest projecte s'ha aprovat definitivament pel Ple de 28 de setembre de 2026) - 07/10/2026


Codi Segur de Verificació:
b605fd32-4dbe-4db1-a558-2e272cc02a51
Origen: Ciutadà
Identificador document: ES_L01171523_2026_55385260
Data d'impressió: 07/10/2026 17:15:13
Pàgina 16 de 37

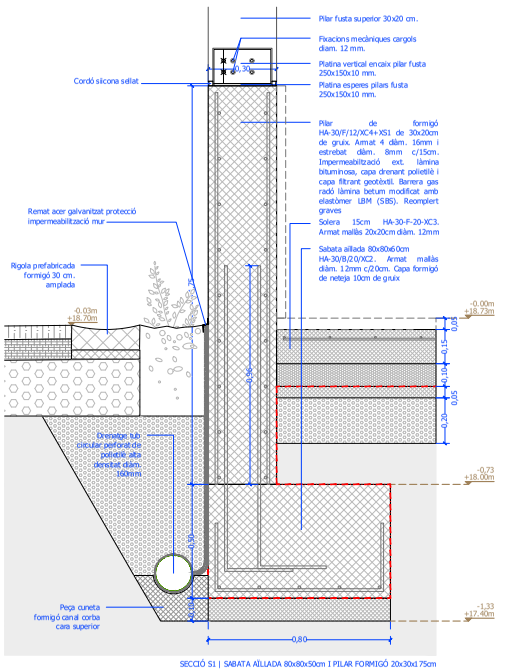


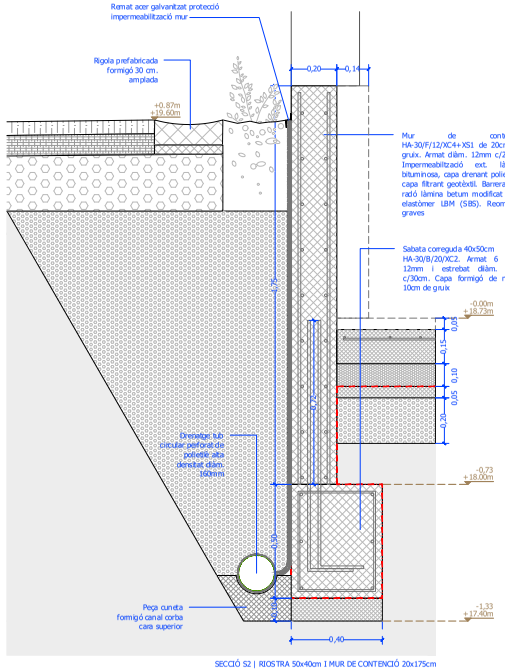


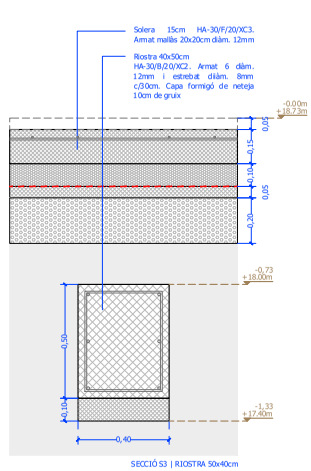


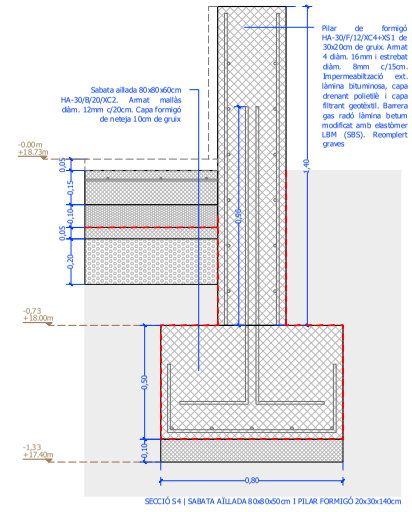

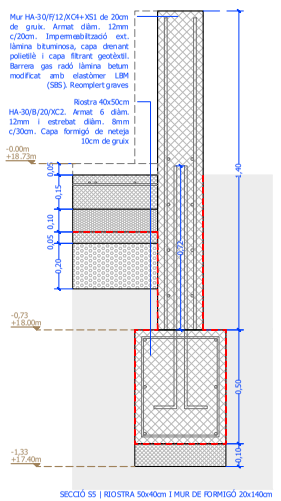

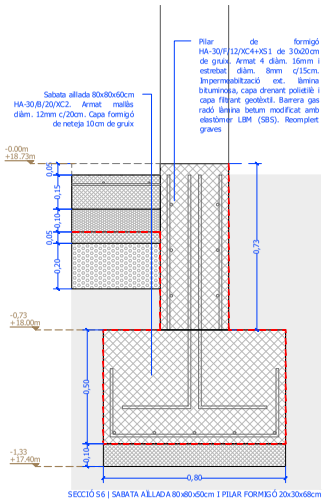

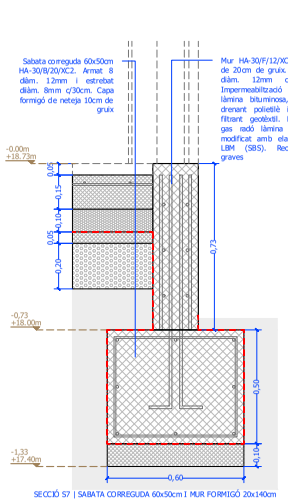

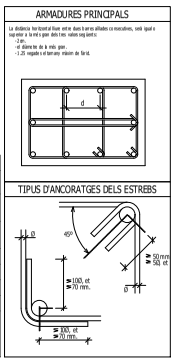

ACER D'ARMAT PASSIU	
ARMADURA PASSIVA:	AP 500 S
Tipus armadura	Acer soldable ductilitat normal
Tipus acer	B 500 S, B 500 SD
Tipus malla electrosoldada	ME 500 S, ME 400 SD
Límit elàstic	fy >= 500 N/mm2
Càrrega unitària trencament	fs >= 550 N/mm2
Allargament en rotura	εu5>= 12,0 %

Notes:
Nous permeten acers liços per l'elaboració d'armadures passives.
Nous permet que presentin defectes superficials ni esquerdes.
Les armadures hauran de complir UNE-EN 10080.
Es garantirà el compliment de UNE 36065 I UNE 36068.
Les barres hauran de tenir un augment al dobla t simple i doblat/desdoblat segons assaig UNE-EN ISO 15630-1.
Les malles electrosoldades seran conforme a les normes UNE 36061, UNE 36061 I UNE 36092.

CARACTERÍSTIQUES I ESPECIFICACIONS FORMIGÓ CODI ESTRUCTURAL	
TIPUS HA-30-B-20-XC2	R. >=1,5 cm
Elements formigó interiors en terrenys no agressius. (Fonaments i murs de contenció)	
ESPECIFICACIONS	
Tipus de ciment	CEM I
Mínim contingut de ciment	300 kg/m3.
Màxim contingut de ciment	500 kg
Àrid; Tamany màxim:	20
Classe	Rodats
Màxima relació A/C	0,55
ADITIUS	Només es modificarà la consistència amb additius
DOCILITAT	
Consistència	Tova
Compactació	Vibrat mecànic
ASSAIGS DE CONTROL	
Nivell	Normal

CARACTERÍSTIQUES I ESPECIFICACIONS FORMIGÓ CODI ESTRUCTURAL	
TIPUS HA-30-F-12-XC4+XS1	R. >= 2,0 cm
Elements formigó interiors, exposats al contacte amb l'aigua, de forma no permanent i sotmesos a xerada marina. Murs exteriors contacte amb pluja i pressència la costa.	
ESPECIFICACIONS	
Tipus de ciment	CEM I
Mínim contingut de ciment	300 kg/m3.
Màxim contingut de ciment	500 kg
Àrid; Tamany màxim:	12
Classe	Rodats
Màxima relació A/C	0,50
ADITIUS	Només es modificarà la consistència amb additius
DOCILITAT	
Consistència	Fluïda
Compactació	Vibrat mecànic
ASSAIGS DE CONTROL	
Nivell	Normal

DISPOSICIÓ DE SEPARADORS		
ELEMENT		Distància màxima
Element superficials lloses, forjats, sabates lloses de fonaments, etc.	Graella inferior	500 <=100cm
	Graella superior	500 <= 50cm
Murs	Cada graella	500 <= 50cm
	Separació entre graelle	1.00m
Bigues		1.00m
Suports		1000 <=200cm

Es col.locaran com a mínim 3 plans de separadors per tram de biga i per tram en el cas dels suports aïllats a cèrcols o estreps.

AMPLIACIÓ D'ESPAIS ESPORTIUS VINCULATS A PISCINA MUNICIPAL
PROJECTE BÀSIC I EXECUTIU
CTRA. MAS OLIVA, 39, 17480 ROSES, GIRONA

EQUIP REDACTOR
TALLER SAU SLP
TÈCNICS
LLUÍS JORDÀ SALA I POL JORDÀ SALA, ARQUITECTES

PROMOTOR
AJUNTAMENT DE ROSES
OBRA NOVA

PLANOL
4.2

ESTRUCTURA
DETALLS FONAMENTACIÓ

SÈRIE: ESCENARI: 2024.005_S4_Mod_Sp02.5.dwg

CAP DE PROJECTE: BLAI CABRERO BOSCH
DATA: 26/01/2026

AJUNTAMENT DE ROSES
Aquest document és una còpia autèntica del document electrònic original.
Podeu verificar la integritat d'aquest document al web https://www.seu-e.cat/web/roses


DOCUMENT
PROJECTE

ÒRGAN
URBANISME


REGISTRE D'ENTRADA
E2026004838

SIGNATURES
1.- JORDA SALA LLUIS, 26/02/2026 11:31
2.- JORDA SALA POL, 26/02/2026 11:32
3.- Cristina Pou Molinet, secretària general de l'Ajuntament de Roses (Diligència per fer constar que aquest projecte s'ha aprovat inicialment pel Ple de 27.04.2026) - 04/05/2026
4.- Cristina Pou Molinet, secretària general de l'Ajuntament de Roses (Diligència per fer constar que aquest projecte s'ha aprovat definitivament pel Ple de 28 de setembre de 2026) - Cristina Pou Molinet, secretària general de l'Ajuntament de Roses (Diligència per fer constar que aquest projecte s'ha aprovat definitivament pel Ple de 28 de setembre de 2026) - 07/10/2026


Codi Segur de Verificació:
b605fd32-4dbe-4db1-a558-2e272cc02a51
Origen: Ciutadà
Identificador document: ES_L01171523_2026_55385260
Data d'impressió: 07/10/2026 17:15:13
Pàgina 17 de 37

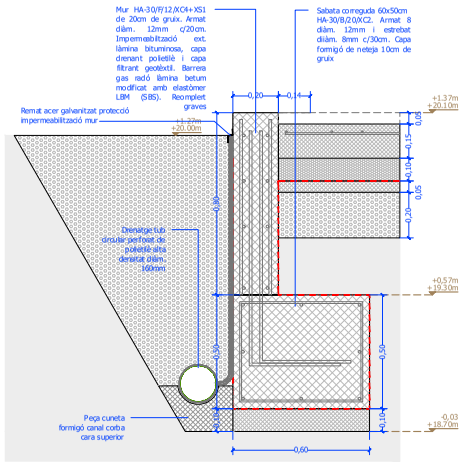


SECCIÓ S8 | SABATA CORREGUDA 60x50cm I MUR FORMIGÓ 20x80cm

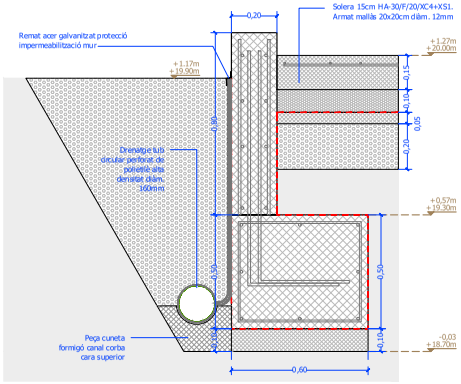

SECCIÓ S9 SABATA CORREGUDA 60x50cm I MUR FORMIGÓ 20x80cm

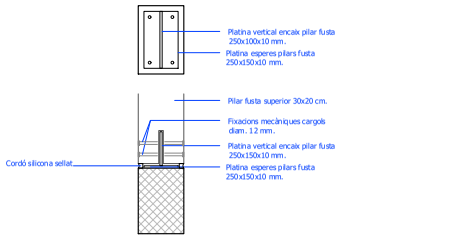

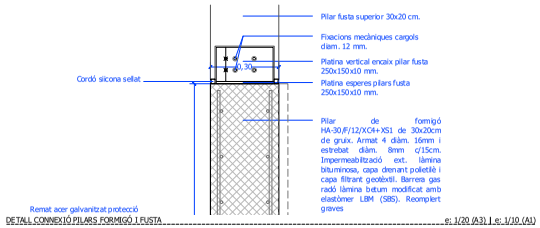

DETALL CONNEXIÓ PILARS FORMIGÓ I FUSTA — e: 1/20 (A3) I e: 1/10 (A1)

ACER D'ARMAT PASSIU	
ARMADURA PASSIVA:	AP 500 S
Tipus armadura	Acer soldable ductilitat normal
Tipus acer	B 500 S, B 500 SD
Tipus malla electrosoldada	ME 500 S, ME 400 SD
Límit elàstic	fy >= 500 N/mm2
Càrrega unitària trencament	fs >= 550 N/mm2
Allargament en rotura	εu5>= 12,0 %

Notes:
Noves permeten acers llisos per l'elaboració d'armadures passives.
Noves permet que presenti defectes superficials ni esquerdes
Les armadures hauran de complir UNE-EN 10080.
Es garantirà el compliment de UNE 36065 I UNE 36068.
Les barres hauran de tenir un augment al doblat simple i doblat/desdoblat segons assaig UNE-EN ISO 15630-1
Les malles electrosoldades seran conforme a les normes UNE 36061, UNE 36061 1 UNE 36092.

CARACTERÍSTIQUES I ESPECIFICACIONS FORMIGÓ CODI ESTRUCTURAL:	
TIPUS HA-30-B-20-XC2	R. >=1,5 cm
Elements formigó externats en terrenys no agressius. (fonaments i murs de contenció)	
ESPECIFICACIONS	
Tipus de ciment	CEM I
Mínim contingut de ciment	300 kg/m3.
Màxim contingut de ciment	500 kg
Àrid; Tamany màxim:	20
Classe	Rodats
Màxima relació A/C	0,55
ADITIUS	Només es modificarà la consistència amb additius
DOCILITAT	
Consistència	Tova
Compactació	Vibrat mecànic
ASSAIGS DE CONTROL	
Nivell	Normal

CARACTERÍSTIQUES I ESPECIFICACIONS FORMIGÓ CODI ESTRUCTURAL:	
TIPUS HA-30-F-12-XC4+XS1	R. >= 2,0 cm
Elements formigó exteriors, expostos al contacte amb la pluja, de forma no permanent i sotmesos a aerosol marins. Murs exteriors contacte amb pluja i proposem a la costa.	
ESPECIFICACIONS	
Tipus de ciment	CEM I
Mínim contingut de ciment	300 kg/m3.
Màxim contingut de ciment	500 kg
Àrid; Tamany màxim:	12
Classe	Rodats
Màxima relació A/C	0,50
ADITIUS	Només es modificarà la consistència amb additius
DOCILITAT	
Consistència	Fluïda
Compactació	Vibrat mecànic
ASSAIGS DE CONTROL	
Nivell	Normal


DISPOSICIÓ DE SEPARADORS		
ELEMENT		Distància màxima
Element superficials lloses, forjats, sabates lloses de fonaments, etc	Graella inferior	500 <=1.00m
	Graella superior	500 <= 50cm
Murs	Cada graella	500 <= 50cm
	Separació entre graella	1.00m
Bigues		1.00m
Suports		1000 <=200m

Es col.locaran com a mínim 3 plans de separadors per tram de biga i per tram en el cas dels suports aquestes a cèrcols o estreps.

ARMADURES PRINCIPALS

La distància horitzontal lliure entre dues barres allades consecutives, serà igual o superior a la més gran dels tres valors següents:
- 2 cm.
- el diàmetre de la més gran.
- 1.25 vegades el tamany màxim de l'àrid.

TIPUS D'ANCORATGES DELS ESTRIBS

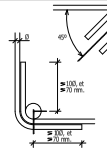

AMPLIACIÓ D'ESPAIS ESPORTIUS VINCULATS A PISCINA MUNICIPAL
PROJECTE BÀSIC I EXECUTIU
CTRA. MAS OLIVA, 39, 17480 ROSES, GIRONA

EQUIP REDACTOR
TALLER SAU SLP
TÈCNICS
OBRA NOVA — LLUÍS JORDÀ SALA I POL JORDÀ SALA, ARQUITECTES

PROMOTOR
AJUNTAMENT DE ROSES

PLÀNOL
4.3

ESTRUCTURA
DETALLS FONAMENTACIÓ

SÈRIE — ESCENARI: 2024.005_04_Mod_Sk-ST-5.dwg

CAP DE PROJECTE: BLAI CABRERO BOSCH
DATA: 26/01/2026

AJUNTAMENT DE ROSES
Aquest document és una còpia autèntica del document electrònic original.
Podeu verificar la integritat d'aquest document al web https://www.seu-e.cat/web/roses


DOCUMENT
PROJECTE

ÒRGAN
URBANISME

REGISTRE D'ENTRADA
E2026004838

SIGNATURES
1.- JORDA SALA LLUIS, 26/02/2026 11:31
2.- JORDA SALA POL, 26/02/2026 11:32
3.- Cristina Pou Molinet, secretària general de l'Ajuntament de Roses (Diligència per fer constar que aquest projecte s'ha aprovat inicialment pel Ple de 27.04.2026) - 04/05/2026
4.- Cristina Pou Molinet, secretària general de l'Ajuntament de Roses (Diligència per fer constar que aquest projecte s'ha aprovat definitivament pel Ple de 28 de setembre de 2026) - Cristina Pou Molinet, secretària general de l'Ajuntament de Roses (Diligència per fer constar que aquest projecte s'ha aprovat definitivament pel Ple de 28 de setembre de 2026) - 07/10/2026


Codi Segur de Verificació:
b605fd32-4dbe-4db1-a558-2e272cc02a51
Origen: Ciutadà
Identificador document: ES_L01171523_2026_55385260
Data d'impressió: 07/10/2026 17:15:13
Pàgina 18 de 37

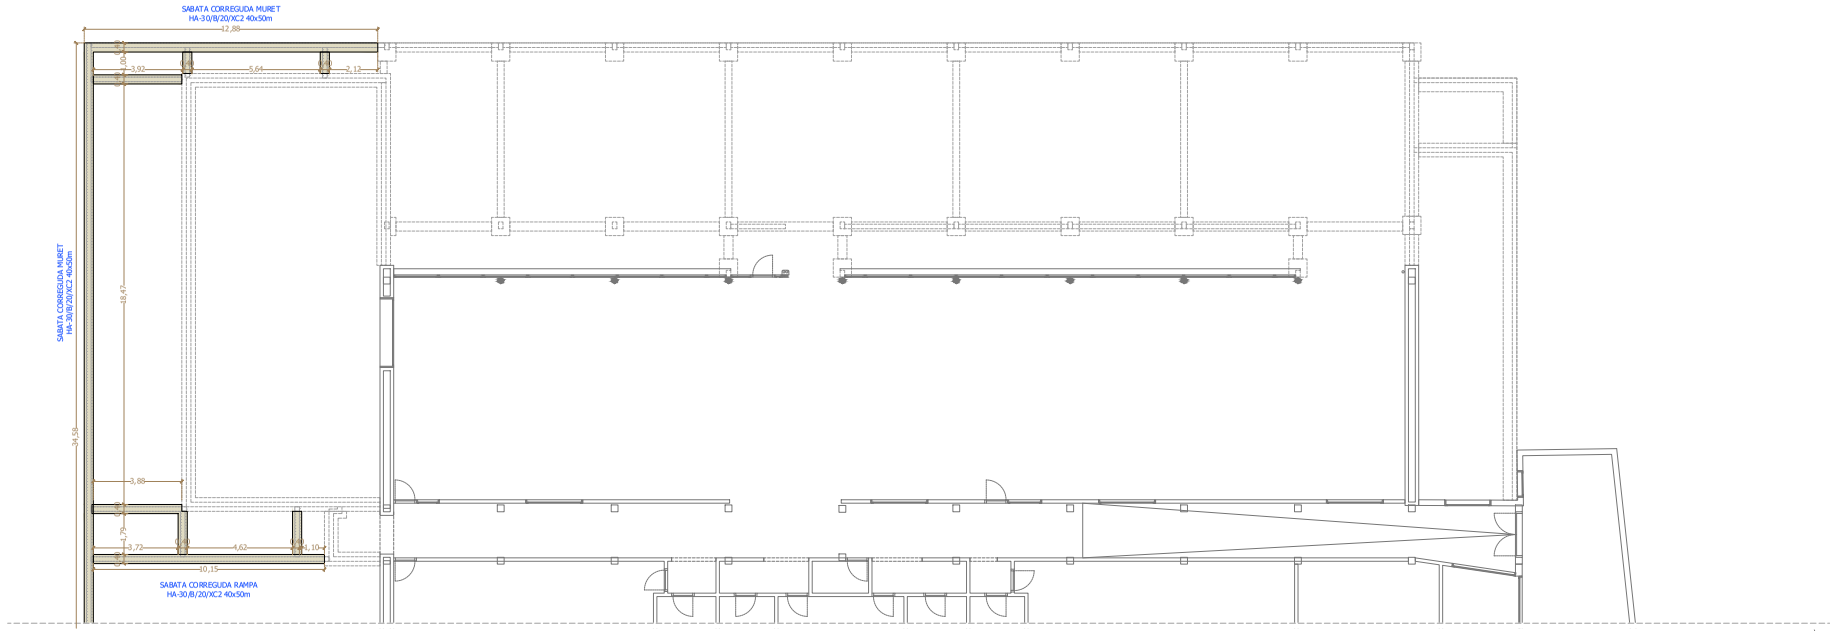


FONAMENTACIÓ COTA SUPERIOR 18,00m
FONAMENTACIÓ COTA SUPERIOR 19,30m
JÀSSERA GL24c 18x48cm
BIGA GL24c 12x36cm
BIGA GL24c 14x28cm
PILAR GL24c 30x20cm
PREVISIÓ DE FORAT EN FORJAT

ARMADURES PRINCIPALS

La distància horitzontal lliure entre dues barres allitades consecutives, serà igual o superior a la més gran dels tres valors següents:
- 2 cm.
- el diàmetre de la més gran.
- 1,25 vegades el tamany màxim de l'àrid.

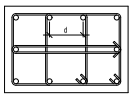

TIPUS D'ANCORATGES DELS ESTRIBS

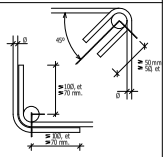

ACER D'ARMAT PASSIU		
ARMADURA PASSIVA:		AP 500 S
Tipus armadura		Acer soldable ductilitat normal
Tipus acer		B 500 S, B 500 SD
Tipus malla electrosoldada		ME 500 S, ME 400 SD
Límit elàstic	fy >=	500 N/mm2
Càrrega unitària trencament	fs >=	550 N/mm2
Allargament en rotura	εu5 >=	12,0 %

Notes:
Noves permeten acers llisos per l'elaboració d'armadures passives.
Noves permet que presentin defectes superficials ni esquerdes
Les armadures hauran de complir UNE-EN 10080.
Es garantirà el compliment de UNE 36065 I UNE 36068.
Les barres hauran de tenir una ductilitat al doblat simple i doblat/desdoblat segons assaig UNE-EN ISO 15630-1
Les malles electrosoldades seran conforme a les normes UNE 36061, UNE 36061 I UNE 36092.

CARACTERÍSTIQUES I ESPECIFICACIONS FORMIGÓ CODI ESTRUCTURAL	
TIPUS HA-30-B-20-XC2	R, >=1,5 cm
Elements formigó externats en terrenys no agressius. (fonamentsi i murs de contenció)	
ESPECIFICACIONS	
Tipus de ciment	CEM I
Mínim contingut de ciment	300 kg/m3.
Màxim contingut de ciment	500 kg
Àrid; Tamany màxim:	20
Classe	Rodats
Màxima relació A/C	0,55
ADITIUS	Només es modificarà la consistència amb aditius
DOCILITAT	
Consistència	Tova
Compactació	Vibrat mecànic
ASSAIGS DE CONTROL	
Nivell	Normal

CARACTERÍSTIQUES I ESPECIFICACIONS FORMIGÓ CODI ESTRUCTURAL	
TIPUS HA-30-F-12-XC4+XS1	R, >= 2,0 cm
Elements formigó estructs, exposats al contacte amb aigua, de forma no permanent i sotmesos a aerosol marins. Murs estructs contacte amb pluja i proximitat a la costa.	
ESPECIFICACIONS	
Tipus de ciment	CEM I
Mínim contingut de ciment	300 kg/m3.
Màxim contingut de ciment	500 kg
Àrid; Tamany màxim:	12
Classe	Rodats
Màxima relació A/C	0,50
ADITIUS	Només es modificarà la consistència amb aditius
DOCILITAT	
Consistència	Fluïda
Compactació	Vibrat mecànic
ASSAIGS DE CONTROL	
Nivell	Normal

DISPOSICIÓ DE SEPARADORS		
ELEMENT		Distància màxima
Element superficials lloses, forjats, sabates lloses de fonaments, etc	Graella inferior	500 <=1.00m
	Graella superior	500 <= 50cm
Murs	Cada graella	500 <= 50cm
	Separació entre graella	1.00m
Bigues		1.00m
Suports		1000 <=200m

Es col.locaran com a mínim 3 plans de separadors per tram de biga i per tram en el cas dels suports acoblats a cèrcols o estreps.

AMPLIACIÓ D'ESPAIS ESPORTIUS VINCULATS A PISCINA MUNICIPAL
PROJECTE BÀSIC I EXECUTIU
CTRA. MAS OLIVA, 39, 17480 ROSES, GIRONA

EQUIP REDACTOR
TALLER SAU SLP
TÈCNICS
LLUÍS JORDÀ SALA I POL JORDÀ SALA, ARQUITECTES

PROMOTOR
AJUNTAMENT DE ROSES

OBRA NOVA

PLANOL
4.4

ESTRUCTURA
PLANTA FONAMENTACIÓ RAMPA

SÈRIE: ESCENARI: 2024.005_S4_Mod_Sp.ST.dwg
CAP DE PROJECTE: **BLAI CABRERO BOSCH**
DATA: **26/01/2026**

AJUNTAMENT DE ROSES
Aquest document és una còpia autèntica del document electrònic original.
Podeu verificar la integritat d'aquest document al web https://www.seu-e.cat/web/roses


DOCUMENT
PROJECTE

ÒRGAN
URBANISME


REGISTRE D'ENTRADA
E2026004838

SIGNATURES
1.- JORDA SALA LLUIS, 26/02/2026 11:31
2.- JORDA SALA POL, 26/02/2026 11:32
3.- Cristina Pou Molinet, secretària general de l'Ajuntament de Roses (Diligència per fer constar que aquest projecte s'ha aprovat inicialment pel Ple de 27.04.2026) - 04/05/2026
4.- Cristina Pou Molinet, secretària general de l'Ajuntament de Roses (Diligència per fer constar que aquest projecte s'ha aprovat definitivament pel Ple de 28 de setembre de 2026) - Cristina Pou Molinet, secretària general de l'Ajuntament de Roses (Diligència per fer constar que aquest projecte s'ha aprovat definitivament pel Ple de 28 de setembre de 2026) - 07/10/2026

Codi Segur de Verificació:
b605fd32-4dbe-4db1-a558-2e272cc02a51
Origen: Ciutadà
Identificador document: ES_L01171523_2026_55385260
Data d'impressió: 07/10/2026 17:15:13
Pàgina 19 de 37

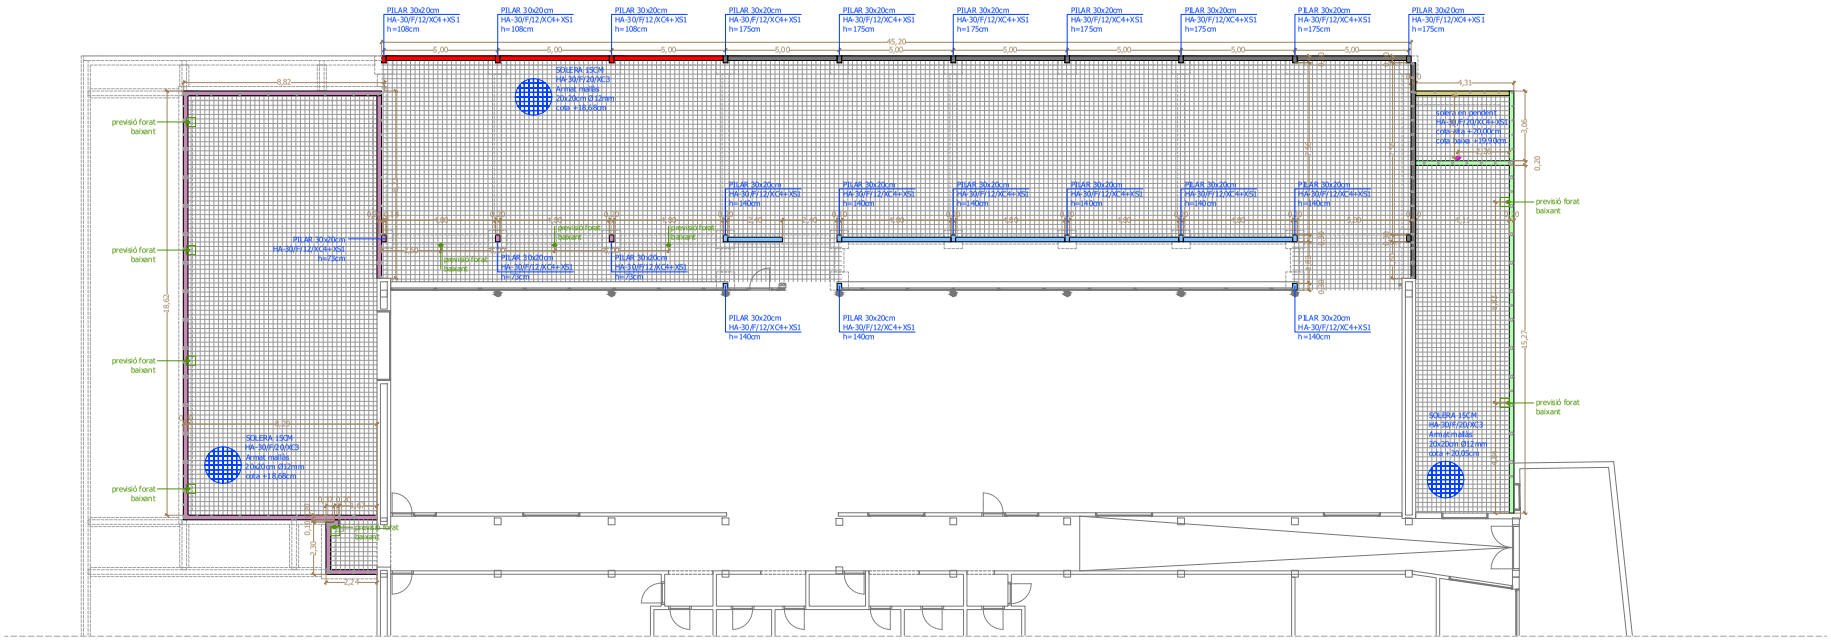

DETALL PILAR FORMIGÓ E: 1|20

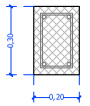


Pilar de formigó HA-30/F/12/XC4+XS1 de 30x20cm de gruix. Armat 4 diàm. 16mm i estrebat diàm. 8mm c/15cm.


- MUR/PILAR DE FORMIGÓ DE 175CM ALÇADA
- MUR/PILAR DE FORMIGÓ DE 140CM ALÇADA
- MUR/PILAR DE FORMIGÓ DE 108CM ALÇADA
- MUR/PILAR DE FORMIGÓ DE 80CM ALÇADA
- MUR/PILAR DE FORMIGÓ DE 73CM ALÇADA
- MUR/PILAR DE FORMIGÓ DE 60CM ALÇADA

ARMADURES PRINCIPALS

La distància horitzontal lliure entre dues barres allotjades consecutives, serà igual o superior a la més gran dels tres valors següents:
- 2 cm.
- el diàmetre de la més gran.
- 1,25 vegades el tamany màxim de l'àrid.

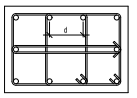

TIPUS D'ANCORATGES DELS ESTREBS

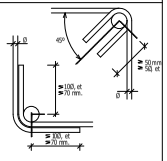

ACER D'ARMAT PASSIU

ARMADURA PASSIVA:	AP 500 S
Tipus armadura	Acer soldable ductilitat normal
Tipus acer	B 500 S, B 500 SD
Tipus malla electrosoldada	ME 500 S, ME 400 SD
Límit elàstic fy >=	500 N/mm2
Càrrega unitària trencament fs >=	550 N/mm2
Allargament en rotura Eu5 >=	12,0 %

Notes:
Noves permeten acers llisos per l'elaboració d'armadures passives.
Noves permet que presentin defectes superficials ni esquerdes
Les armadures hauran de complir UNE-EN 10080.
Es garantirà el compliment de UNE 36065 I UNE 36068.
Les barres hauran de tenir un aspecte superficial corrugat simple o doblat/deodoblat segons assaig UNE-EN ISO 15630-1
Les malles electrosoldades seran conforme a les normes UNE 36061, UNE 36061 I UNE 36092.

CARACTERÍSTIQUES I ESPECIFICACIONS FORMIGÓ CODI ESTRUCTURAL

TIPUS HA-30-B-20-XC2 — R. >=1,5 cm
Elements formigó externats en terrenys no agressius. (Tancaments i murs de contenció)

ESPECIFICACIONS

Tipus de ciment	CEM I
Mínim contingut de ciment	300 kg/m3.
Màxim contingut de ciment	500 kg
Àrid; Tamany màxim:	20
Classe	Rodats
Màxima relació A/C	0,55
ADITIUS	Només es modificarà la consistència amb additius
DOCILITAT	
Consistència	Tova
Compactació	Vibrat mecànic
ASSAIGS DE CONTROL	
Nivell	Normal

CARACTERÍSTIQUES I ESPECIFICACIONS FORMIGÓ CODI ESTRUCTURAL

TIPUS HA-30-F-12-XC4+XS1 — R. >= 2,0 cm
Elements formigó exteriors, exposats al contacte amb aigua, de forma no permanent i sotmesos a aerosol marins. Murs exteriors contacte amb pluja i pressència la costa.

ESPECIFICACIONS

Tipus de ciment	CEM I
Mínim contingut de ciment	300 kg/m3.
Màxim contingut de ciment	500 kg
Àrid; Tamany màxim:	12
Classe	Rodats
Màxima relació A/C	0,50
ADITIUS	Només es modificarà la consistència amb additius
DOCILITAT	
Consistència	Fluïda
Compactació	Vibrat mecànic
ASSAIGS DE CONTROL	
Nivell	Normal

DISPOSICIÓ DE SEPARADORS

ELEMENT		Distància màxima
Element superficials lloses, forjats, sabates lloses de fonaments, etc	Graella inferior	500 <=1.00m
	Graella superior	500 <= 50cm
Murs	Cada graella	500 <= 50cm
	Separació entre graella	1.00m
Bigues		1.00m
Suports		1000 <=200m

Es col.locaran com a mínim 3 plans de separadors per tram de biga i per tram en el cas dels suports aïllats a cèrcols o estreps.

AMPLIACIÓ D'ESPAIS ESPORTIUS VINCULATS A PISCINA MUNICIPAL
PROJECTE BÀSIC I EXECUTIU
CTRA. MAS OLIVA, 39, 17480 ROSES, GIRONA

EQUIP REDACTOR
TALLER SAU SLP
TÈCNICS
LLUÍS JORDÀ SALA I POL JORDÀ SALA, ARQUITECTES

PROMOTOR
AJUNTAMENT DE ROSES
OBRA NOVA

PLANOL 4.5

ESTRUCTURA
SORTIDA MURS I PILARS

SÈRIE
ESCENARI 2024.005_S4_Mod_Sp07.0.dwg

CAP DE PROJECTE
BLAI CABRERO BOSCH

DATA DARRERA REVISIÓ
26/01/2026

AJUNTAMENT DE ROSES
Aquest document és una còpia autèntica del document electrònic original.
Podeu verificar la integritat d'aquest document al web https://www.seu-e.cat/web/roses

DOCUMENT
PROJECTE


ÒRGAN
URBANISME

REGISTRE D'ENTRADA
E2026004838

Codi Segur de Verificació:
b605fd32-4dbe-4db1-a558-2e272cc02a51
Origen: Ciutadà
Identificador document: ES_L01171523_2026_55385260
Data d'impressió: 07/10/2026 17:15:13
Pàgina 20 de 37

SIGNATURES
1.- JORDA SALA LLUIS, 26/02/2026 11:31
2.- JORDA SALA POL, 26/02/2026 11:32
3.- Cristina Pou Molinet, secretària general de l'Ajuntament de Roses (Diligència per fer constar que aquest projecte s'ha aprovat inicialment pel Ple de 27.04.2026) - 04/05/2026
4.- Cristina Pou Molinet, secretària general de l'Ajuntament de Roses (Diligència per fer constar que aquest projecte s'ha aprovat definitivament pel Ple de 28 de setembre de 2026) - Cristina Pou Molinet, secretària general de l'Ajuntament de Roses (Diligència per fer constar que aquest projecte s'ha aprovat definitivament pel Ple de 28 de setembre de 2026) - 07/10/2026


1 D25_EX 2024/007862_DT 26-02-2026_PU24002EN Pàg 20 de 37

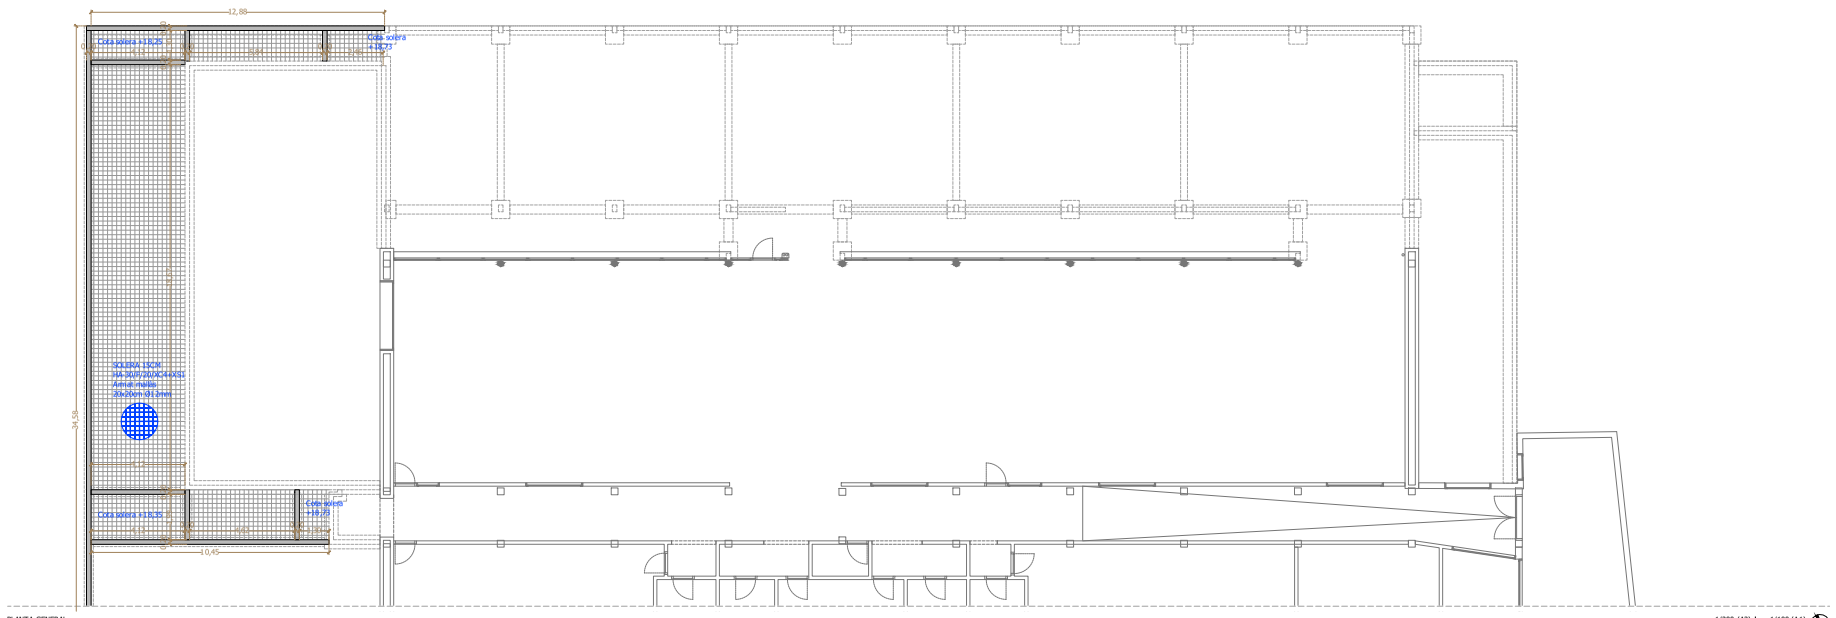


- FONAMENTACIÓ COTA SUPERIOR 18,00m
- FONAMENTACIÓ COTA SUPERIOR 19,30m
- JÀSSERA GL24c 18x48cm
- BIGA GL24c 12x36cm
- BIGA GL24c 14x28cm
- PILAR GL24c 30x20cm
- PREVISIÓ DE FORAT EN FORJAT

ARMADURES PRINCIPALS

La distància horitzontal lliure entre dues barres allitades consecutives, sobi igual o superior a la més gran dels tres valors següents:
- 2 cm.
- el diàmetre de la més gran.
- 1,25 vegades el tamany màxim de l'àrid.

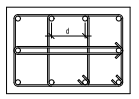

TIPUS D'ANCORATGES DELS ESTRIBS

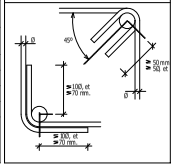

ACER D'ARMAT PASSIU	
ARMADURA PASSIVA:	AP 500 S
Tipus armadura	Acer soldable ductilitat normal
Tipus acer	B 500 S, B 500 SD
Tipus malla electrosoldada	ME 500 S, ME 400 SD
Límit elàstic: fy >=	500 N/mm2
Càrrega unitària trencament fs >=	550 N/mm2
Allargament en rotura εu5 >=	12,0 %

Notes:
Nous permeten acers llisos per l'elaboració d'armadures passives.
Nous permet que presentin defectes superficials ni esquerdes
Les armadures hauran de complir UNE-EN 10080.
Es garantirà el compliment de UNE 36065 I UNE 36068.
Les barres hauran de tenir una aptitud al doblat simple i doblat/desdoblat segons assaig UNE-EN ISO 15630-1
Les malles electrosoldades seran conforme a les normes UNE 36061, UNE 36061 1 UNE 36092.

CARACTERÍSTIQUES I ESPECIFICACIONS FORMIGÓ CODI ESTRUCTURAL	
TIPUS HA-30-B-20-XC2	R_k >=1,5 cm
Elements formigó externats en terrenys no agressius. (Tancaments i murs de contenció)	
ESPECIFICACIONS	
Tipus de ciment	CEM I
Mínim contingut de ciment	300 kg/m3.
Màxim contingut de ciment	500 kg
Àrid; Tamany màxim:	20
Classe	Rodats
Màxima relació A/C	0,55
ADITIUS	Només es modificarà la consistència amb additius
DOCILITAT	
Consistència	Tova
Compactació	Vibrat mecànic
ASSAIGS DE CONTROL	
Nivell	Normal

CARACTERÍSTIQUES I ESPECIFICACIONS FORMIGÓ CODI ESTRUCTURAL	
TIPUS HA-30-F-12-XC4+XS1	R_k >= 2,0 cm
Elements formigó estructs, exposats al contacte amb aigua, de forma no permanent i sotmesos a aerosol marins. Murs exteriors contacte amb pluja i proximitat a la costa.	
ESPECIFICACIONS	
Tipus de ciment	CEM I
Mínim contingut de ciment	300 kg/m3.
Màxim contingut de ciment	500 kg
Àrid; Tamany màxim:	12
Classe	Rodats
Màxima relació A/C	0,50
ADITIUS	Només es modificarà la consistència amb additius
DOCILITAT	
Consistència	Fluïda
Compactació	Vibrat mecànic
ASSAIGS DE CONTROL	
Nivell	Normal

DISPOSICIÓ DE SEPARADORS		
ELEMENT		Distància màxima
Element superficials lloses, forjats, sabates lloses de fonaments, etc	Graella inferior	500 <=100cm
	Graella superior	500 <= 50cm
Murs	Cada graella	500 <= 50cm
	Separació entre graelle	1.00m
Bigues		1.00m
Suports		1000 <=200cm

Es col.locaran com a mínim 3 plans de separadors per tram de biga i per tram en el cas dels suports acoblats a cèrcols o estreps.

AMPLIACIÓ D'ESPAIS ESPORTIUS VINCULATS A PISCINA MUNICIPAL
PROJECTE BÀSIC I EXECUTIU
CTRA. MAS OLIVA, 39, 17480 ROSES, GIRONA

EQUIP REDACTOR
TALLER SAU SLP
TÈCNICS
LLUÍS JORDÀ SALA I POL JORDÀ SALA, ARQUITECTES

PROMOTOR
AJUNTAMENT DE ROSES
OBRA NOVA

PLANOL
4.6

ESTRUCTURA
SORTIDA MURS RAMPA

SÈRIE: EDITABLE: 2024.005_SA_Mod_Sortí.dwg
CAP DE PROJECTE: **BLAI CABRERO BOSCH**
DATA: **26/01/2026**

AJUNTAMENT DE ROSES
Aquest document és una còpia autèntica del document electrònic original.
Podeu verificar la integritat d'aquest document al web https://www.seu-e.cat/web/roses


DOCUMENT
PROJECTE


ÒRGAN
URBANISME

REGISTRE D'ENTRADA
E2026004838

SIGNATURES
1.- JORDA SALA LLUIS, 26/02/2026 11:31
2.- JORDA SALA POL, 26/02/2026 11:32
3.- Cristina Pou Molinet, secretària general de l'Ajuntament de Roses (Diligència per fer constar que aquest projecte s'ha aprovat inicialment pel Ple de 27.04.2026) - 04/05/2026
4.- Cristina Pou Molinet, secretària general de l'Ajuntament de Roses (Diligència per fer constar que aquest projecte s'ha aprovat definitivament pel Ple de 28 de setembre de 2026) - Cristina Pou Molinet, secretària general de l'Ajuntament de Roses (Diligència per fer constar que aquest projecte s'ha aprovat definitivament pel Ple de 28 de setembre de 2026) - 07/10/2026

Codi Segur de Verificació:
b605fd32-4dbe-4db1-a558-2e272cc02a51
Origen: Ciutadà
Identificador document: ES_L01171523_2026_55385260
Data d'impressió: 07/10/2026 17:15:13
Pàgina 21 de 37

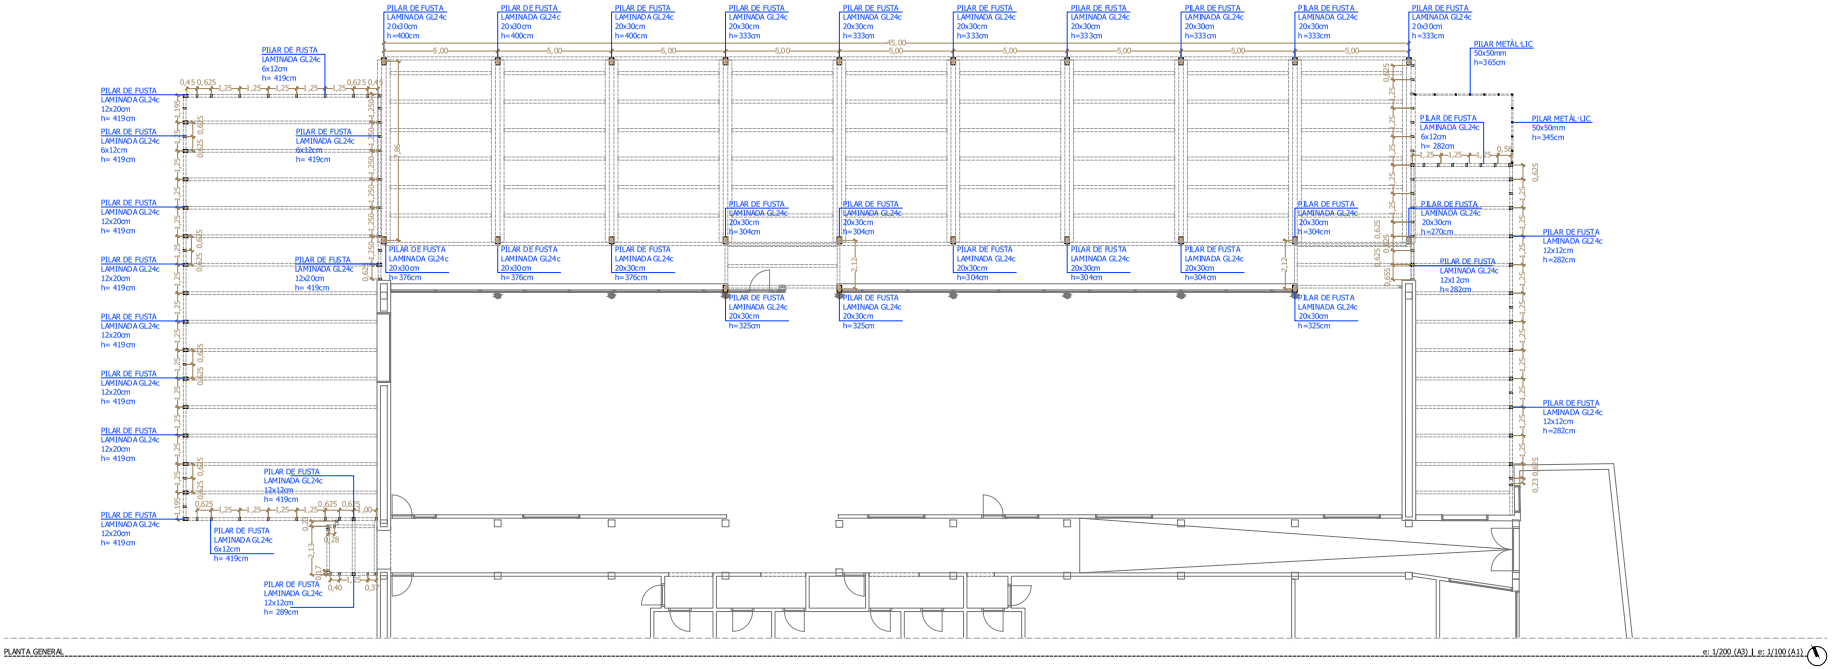

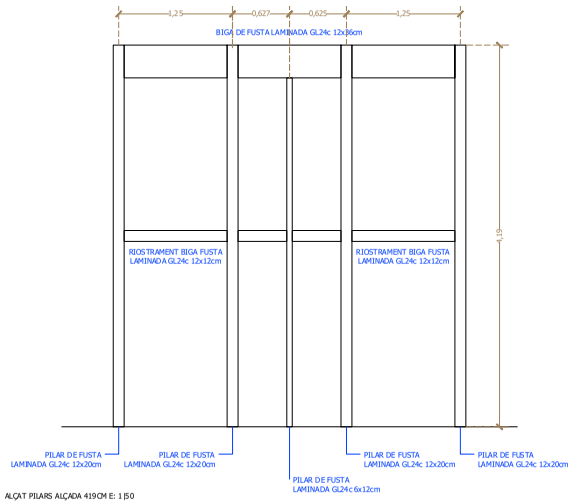

FONAMENTACIÓ COTA SUPERIOR 18,00m
FONAMENTACIÓ COTA SUPERIOR 19,30m
JÀSSERA GL24c 18x48cm
BIGA GL24c 12x36cm
BIGA GL24c 14x28cm
PILAR GL24c 30x20cm
PREVISIÓ DE FORAT EN FORJAT

Notes:
Caldrà que l'industrial que realitzi l'estructura aporti justificació dels elements de subjecció utilitzats i detalls de les unions.

AMPLIACIÓ D'ESPAIS ESPORTIUS VINCULATS A PISCINA MUNICIPAL
PROJECTE BÀSIC I EXECUTIU
CTRA. MAS OLIVA, 39, 17480 ROSES, GIRONA
OBRA NOVA

EQUIP REDACTOR
TALLER SAU SLP
TÈCNICS
LLUÍS JORDÀ SALA I POL JORDÀ SALA, ARQUITECTES

PROMOTOR
AJUNTAMENT DE ROSES

PLANOL
4.7


ESTRUCTURA
PLANTA ESTRUCTURA VERTICAL

SÈRIE: EDITABLE: 2024.005_04_Mod_Sp07.0.dwg
CAP DE PROJECTE: BLAI CABRERO BOSCH
DATA: 26/01/2026

AJUNTAMENT DE ROSES
Aquest document és una còpia autèntica del document electrònic original.
Podeu verificar la integritat d'aquest document al web https://www.seu-e.cat/web/roses

Codi Segur de Verificació:
b605fd32-4dbe-4db1-a558-2e272cc02a51
Origen: Ciutadà
Identificador document: ES_L01171523_2026_55385260
Data d'impressió: 07/10/2026 17:15:13
Pàgina 22 de 37


SIGNATURES
1.- JORDA SALA LLUIS, 26/02/2026 11:31
2.- JORDA SALA POL, 26/02/2026 11:32
3.- Cristina Pou Molinet, secretària general de l'Ajuntament de Roses (Diligència per fer constar que aquest projecte s'ha aprovat inicialment pel Ple de 27.04.2026) - 04/05/2026
4.- Cristina Pou Molinet, secretària general de l'Ajuntament de Roses (Diligència per fer constar que aquest projecte s'ha aprovat definitivament pel Ple de 28 de setembre de 2026) - Cristina Pou Molinet, secretària general de l'Ajuntament de Roses (Diligència per fer constar que aquest projecte s'ha aprovat definitivament pel Ple de 28 de setembre de 2026) - 07/10/2026

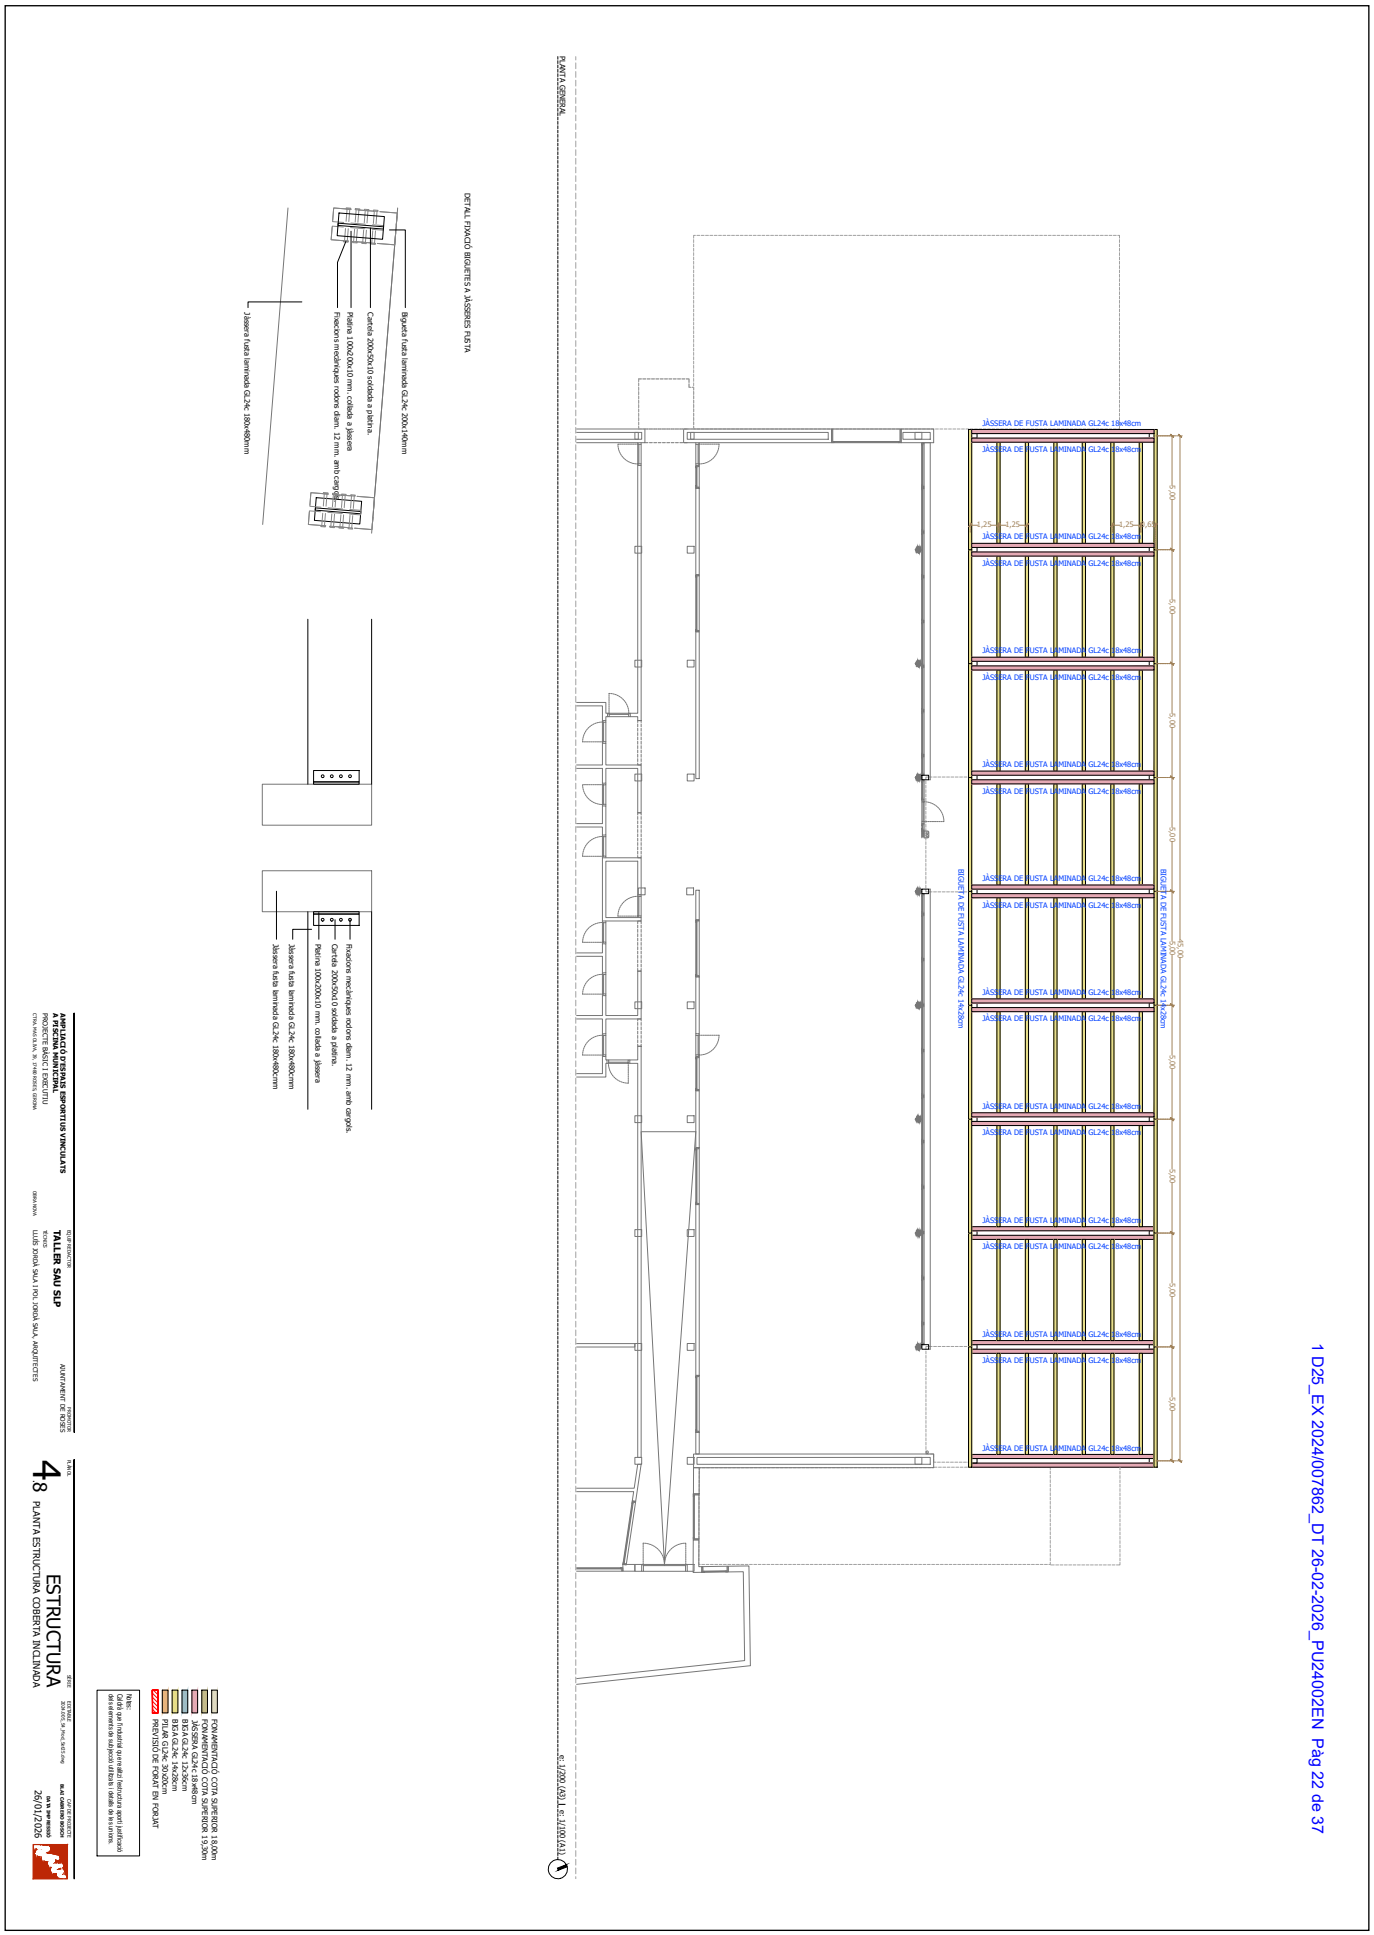

AJUNTAMENT DE ROSES
Aquest document és una còpia autèntica del document electrònic original.
Podeu verificar la integritat d'aquest document al web https://www.seu-e.cat/web/roses

Codi Segur de Verificació:
b605fd32-4dbe-4db1-a558-2e272cc02a51
Origen: Ciutadà
Identificador document: ES_L01171523_2026_55385260
Data d'impressió: 07/10/2026 17:15:13
Pàgina 23 de 37

SIGNATURES
1.- JORDA SALA LLUIS, 26/02/2026 11:31
2.- JORDA SALA POL, 26/02/2026 11:32
3.- Cristina Pou Molinet, secretària general de l'Ajuntament de Roses (Diligència per fer constar que aquest projecte s'ha aprovat inicialment pel Ple de 27.04.2026) - 04/05/2026
4.- Cristina Pou Molinet, secretària general de l'Ajuntament de Roses (Diligència per fer constar que aquest projecte s'ha aprovat definitivament pel Ple de 28 de setembre de 2026) - Cristina Pou Molinet, secretària general de l'Ajuntament de Roses (Diligència per fer constar que aquest projecte s'ha aprovat definitivament pel Ple de 28 de setembre de 2026) - 07/10/2026

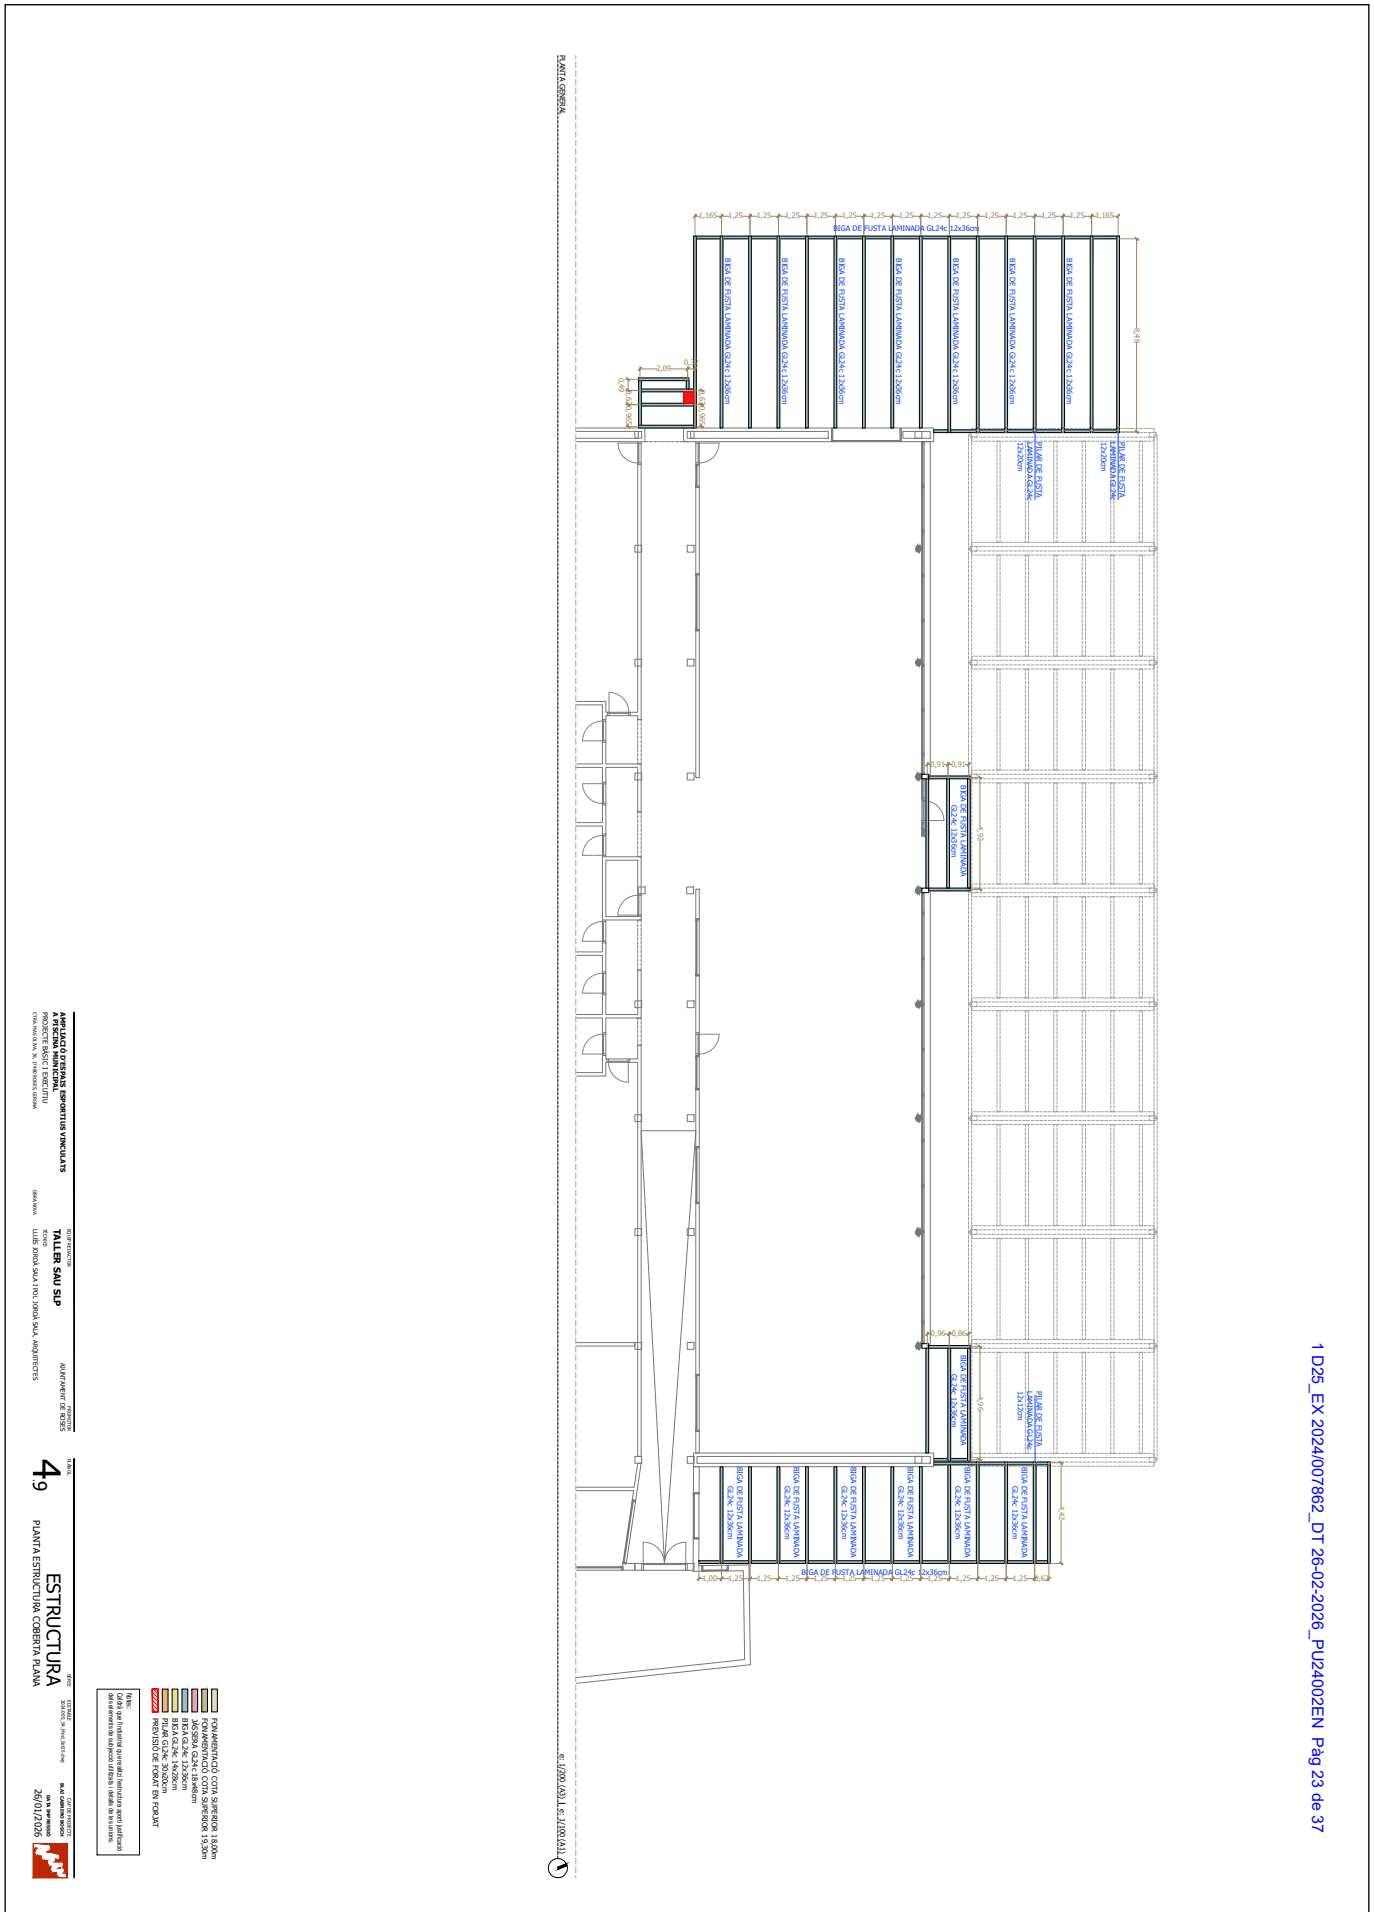
PLANTA GENERAL
BIGA DE FUSTA LAMINADA GL24c 12x36cm
BIGA DE FUSTA LAMINADA GL24c 12x36cm
PILAR DE FUSTA LAMINADA GL24c 12x120cm
BIGA DE FUSTA LAMINADA GL24c 12x36cm
BIGA DE FUSTA LAMINADA GL24c 12x36cm
BIGA DE FUSTA LAMINADA GL24c 12x36


DOCUMENT
PROJECTE

ÒRGAN
URBANISME

REGISTRE D'ENTRADA
E2026004838

Codi Segur de Verificació:
b605fd32-4dbe-4db1-a558-2e272cc02a51
Origen: Ciutadà
Identificador document: ES_L01171523_2026_55385260
Data d'impressió: 07/10/2026 17:15:13
Pàgina 24 de 37

SIGNATURES
1.- JORDA SALA LLUIS, 26/02/2026 11:31
2.- JORDA SALA POL, 26/02/2026 11:32
3.- Cristina Pou Molinet, secretària general de l'Ajuntament de Roses (Diligència per fer constar que aquest projecte s'ha aprovat inicialment pel Ple de 27.04.2026) - 04/05/2026
4.- Cristina Pou Molinet, secretària general de l'Ajuntament de Roses (Diligència per fer constar que aquest projecte s'ha aprovat definitivament pel Ple de 28 de setembre de 2026) - Cristina Pou Molinet, secretària general de l'Ajuntament de Roses (Diligència per fer constar que aquest projecte s'ha aprovat definitivament pel Ple de 28 de setembre de 2026) - 07/10/2026

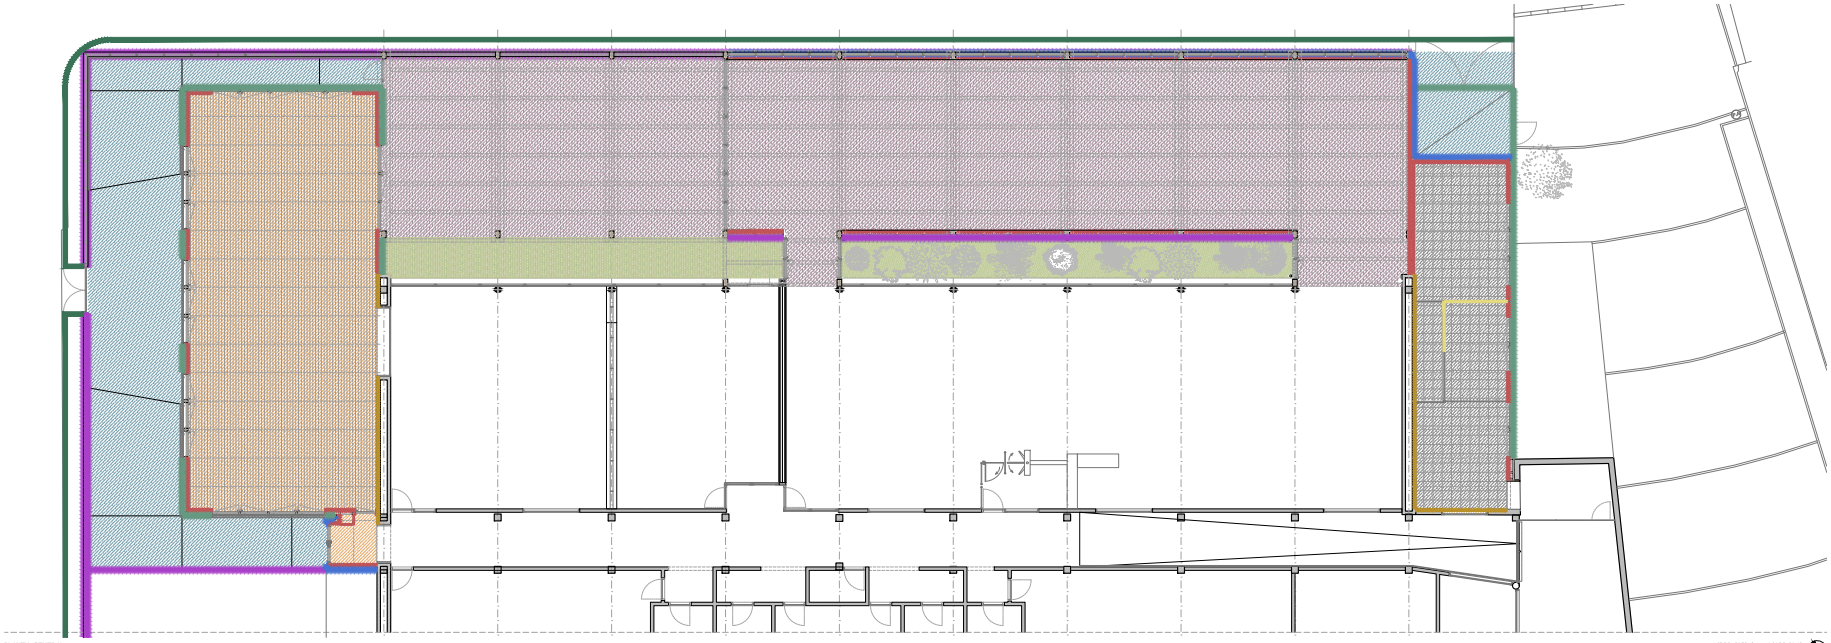

PLANTA GENERAL

e: 1/200 (A3) | e: 1/100 (A1)

PAVIMENTS

P-01	Paviment esportiu de fusta MULTICAPA model FLOLOCK de Tarkett o equivalent. Tarima de fusta taules de mínim 22 mm de gruix i 3 lamel·les, en format 2.520 x 194 mm.
P-02	Paviment cautxú/goma heterogeni amb llosetes de 60x60cm i 5mm de gruix amb superfície antillisant i llisa, col·locat superficialment amb junts amb adhesiu. Ús interior/exterior
P-03	Paviment de terratzo llis de dimensions i característiques similars a l'existent. Tonalitat fosca.
P-04	Paviment amb gespa sintètica de fibra de polipropilè d'alçària 10 a 20 mm, col·locat sobre cinta adhesiva amb farcit de sorra de sílice.
P-05	Sobra de formigó de 15cm HA-30/F/20/XC4+XS1 amb acabat rallat manual.

REVESTIMENTS

R-01	Extradossat amb muntants de fusta i aillament amb llana de roca. Acabat amb interior panell tricapa de fusta de 16mm.
R-02	Xapa perforada d'alumini tipus R5 T8 d'1,5mm de gruix o equivalent amb marc de perfils tubulars 40x40mm.
R-03	Panell Alocubond d'1,5mm de gruix fixat a llistons de pi tractats a l'autoclau, de secció 35x55 mm.
R-04	Mur de formigó de 20cm deixat vist.
R-04	Pintat de tobxo vist existent amb pintura plàstica amb acabat llist, amb una capa de fons i dues d'acabat.

SOSTRES

S-01	Sostre de tauler tricapa de fusta de 16 mm.
S-02	Sostre de tauler tricapa de fusta de 16 mm amb llisseres vistes de fusta laminada.

DIVISIONS INTERIORS

E-01	Envà de plaques de guix laminat format per estructura senzilla normal amb perfileria de planxa d'acer galvanitzat, amb un gruix total de l'envà de 100 mm, muntants cada 400 mm de 70 mm d'amplària i canals de 70 mm d'amplària, 1 placa estàndard (A) de 15 mm de gruix en cada cara, fixades mecànicament i aillament de plaques de llana mineral de roca de resistència tèrmica >= 1,62 m2,K/W/W. Altura ≤ 3,20 m. EI30.

AMPLIACIÓ D'ESPAIS ESPORTIUS VINCULATS A PISCINA MUNICIPAL
PROJECTE BÀSIC I EXECUTIU
CTRA. MAS OLIVA, 39, 17480 ROSES, GIRONA

EQUIP REDACTOR
TALLER SAU SLP
TÈCNICS
LLUÍS JORDÀ SALA I POL JORDÀ SALA, ARQUITECTES

PROMOTOR
AJUNTAMENT DE ROSES

OBRA NOVA

PLA NS.
5.1

CONSTRUCCIÓ
PLANTA GENERAL ACABATS. PAVIMENTS

SÈRIE
EDETABLE
JDA-005_SI_Mod_9x07.dwg

CAP DE PROJECTE
BLAI CABRERO BOSCH
DA TA DE PRESENTACIÓ
26/01/2026

AJUNTAMENT DE ROSES
Aquest document és una còpia autèntica del document electrònic original.
Podeu verificar la integritat d'aquest document al web https://www.seu-e.cat/web/roses


DOCUMENT
PROJECTE

ÒRGAN
URBANISME

REGISTRE D'ENTRADA
E2026004838

Codi Segur de Verificació:
b605fd32-4dbe-4db1-a558-2e272cc02a51
Origen: Ciutadà
Identificador document: ES_L01171523_2026_55385260
Data d'impressió: 07/10/2026 17:15:13
Pàgina 25 de 37

SIGNATURES
1.- JORDA SALA LLUIS, 26/02/2026 11:31
2.- JORDA SALA POL, 26/02/2026 11:32
3.- Cristina Pou Molinet, secretària general de l'Ajuntament de Roses (Diligència per fer constar que aquest projecte s'ha aprovat inicialment pel Ple de 27.04.2026) - 04/05/2026
4.- Cristina Pou Molinet, secretària general de l'Ajuntament de Roses (Diligència per fer constar que aquest projecte s'ha aprovat definitivament pel Ple de 28 de setembre de 2026) - Cristina Pou Molinet, secretària general de l'Ajuntament de Roses (Diligència per fer constar que aquest projecte s'ha aprovat definitivament pel Ple de 28 de setembre de 2026) - 07/10/2026

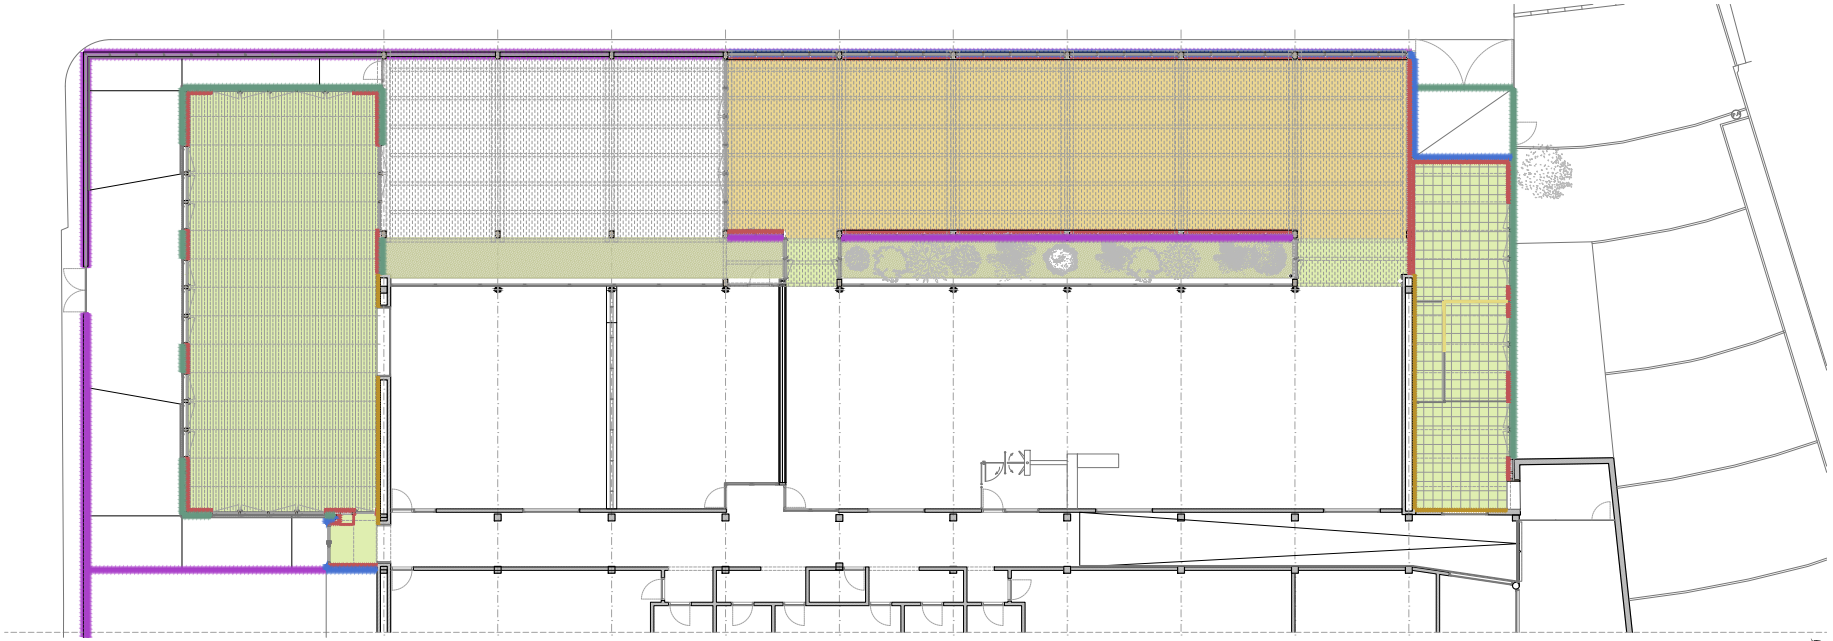

PLANTA GENERAL

e: 1/200 (A3) | e: 1/100 (A1)

PAVIMENTS

P-01	Paviment esportiu de fusta MULTICAPA model FLOLOCK de Tarkett o equivalent. Tarima de fusta taules de mínim 22 mm de gruix i 3 lamel·les, en format 2.520 x 194 mm.
P-02	Paviment cautxú/goma heterogeni amb llosetes de 60x60cm i 5mm de gruix amb superfície antillisant i llisa, col·locat superficialment amb junts amb adhesiu. Ús interior/exterior
P-03	Paviment de terratzo llis de dimensions i característiques similars a l'existent. Tonalitat fosca.
P-04	Paviment amb gespa sintètica de fibra de polipropilè d'alçària 10 a 20 mm, col·locat sobre cinta adhesiva amb farcit de sorra de sílice.
P-05	Sdera de formigó de 15cm HA-30/F/20/XC4+XS1 amb acabat rallat manual.

REVESTIMENTS

R-01	Extradossat amb muntants de fusta i aillament amb llana de roca. Acabat amb interior panell tricapa de fusta de 16mm.
R-02	Xapa perforada d'alumini tipus R5 T8 d'1,5mm de gruix o equivalent amb marc de perfils tubulars 40x40mm.
R-03	Panell Alocubond d'1,5mm de gruix fixat a llistons de pi tractats a l'autoclau, de secció 35x55 mm.
R-04	Mur de formigó de 20cm d'elxat vist.
R-04	Pintat de tobxo vist existent amb pintura plàstica amb acabat llist, amb una capa de fons i dues d'acabat.

SOSTRES

S-01	Sostre de tauler tricapa de fusta de 16 mm.
S-02	Sostre de tauler tricapa de fusta de 16 mm amb llisseres vistes de fusta laminada.

DIVISIONS INTERIORS

E-01	Envà de plaques de guix laminat format per estructura senzilla normal amb perfileria de planxa d'acer galvanitzat, amb un gruix total de l'envà de 100 mm, muntants cada 400 mm de 70 mm d'amplària i canals de 70 mm d'amplària, 1 placa estàndard (A) de 15 mm de gruix en cada cara, fixades mecànicament i aillament de plaques de llana mineral de roca de resistència tèrmica >= 1,62 m2,K/W.W/6. Altura ≤ 3,20 m. EI30.

AMPLIACIÓ D'ESPAIS ESPORTIUS VINCULATS A PISCINA MUNICIPAL
PROJECTE BÀSIC I EXECUTIU
CTRA. MAS OLIVA, 39, 17480 ROSES, GIRONA
OBRA NOVA

EQUIP REDACTOR
TALLER SAU SLP
TÈCNICS
LLUÍS JORDÀ SALA I POL JORDÀ SALA, ARQUITECTES

PROMOTOR
AJUNTAMENT DE ROSES

PLA Nº.
5.2

CONSTRUCCIÓ
PLANTA GENERAL ACABATS. SOSTRES


SÈRIE
EDETABLE
3DM-005_SI_Mod_Sc07.dwg

CAP DE PROJECTE
BLAI CABRERO BOSCH
DA TA PAP REDACTÓ
26/01/2026

AJUNTAMENT DE ROSES
Aquest document és una còpia autèntica del document electrònic original.
Podeu verificar la integritat d'aquest document al web https://www.seu-e.cat/web/roses

Codi Segur de Verificació:
b605fd32-4dbe-4db1-a558-2e272cc02a51
Origen: Ciutadà
Identificador document: ES_L01171523_2026_55385260
Data d'impressió: 07/10/2026 17:15:13
Pàgina 26 de 37


SIGNATURES
1.- JORDA SALA LLUIS, 26/02/2026 11:31
2.- JORDA SALA POL, 26/02/2026 11:32
3.- Cristina Pou Molinet, secretària general de l'Ajuntament de Roses (Diligència per fer constar que aquest projecte s'ha aprovat inicialment pel Ple de 27.04.2026) - 04/05/2026
4.- Cristina Pou Molinet, secretària general de l'Ajuntament de Roses (Diligència per fer constar que aquest projecte s'ha aprovat definitivament pel Ple de 28 de setembre de 2026) - Cristina Pou Molinet, secretària general de l'Ajuntament de Roses (Diligència per fer constar que aquest projecte s'ha aprovat definitivament pel Ple de 28 de setembre de 2026) - 07/10/2026

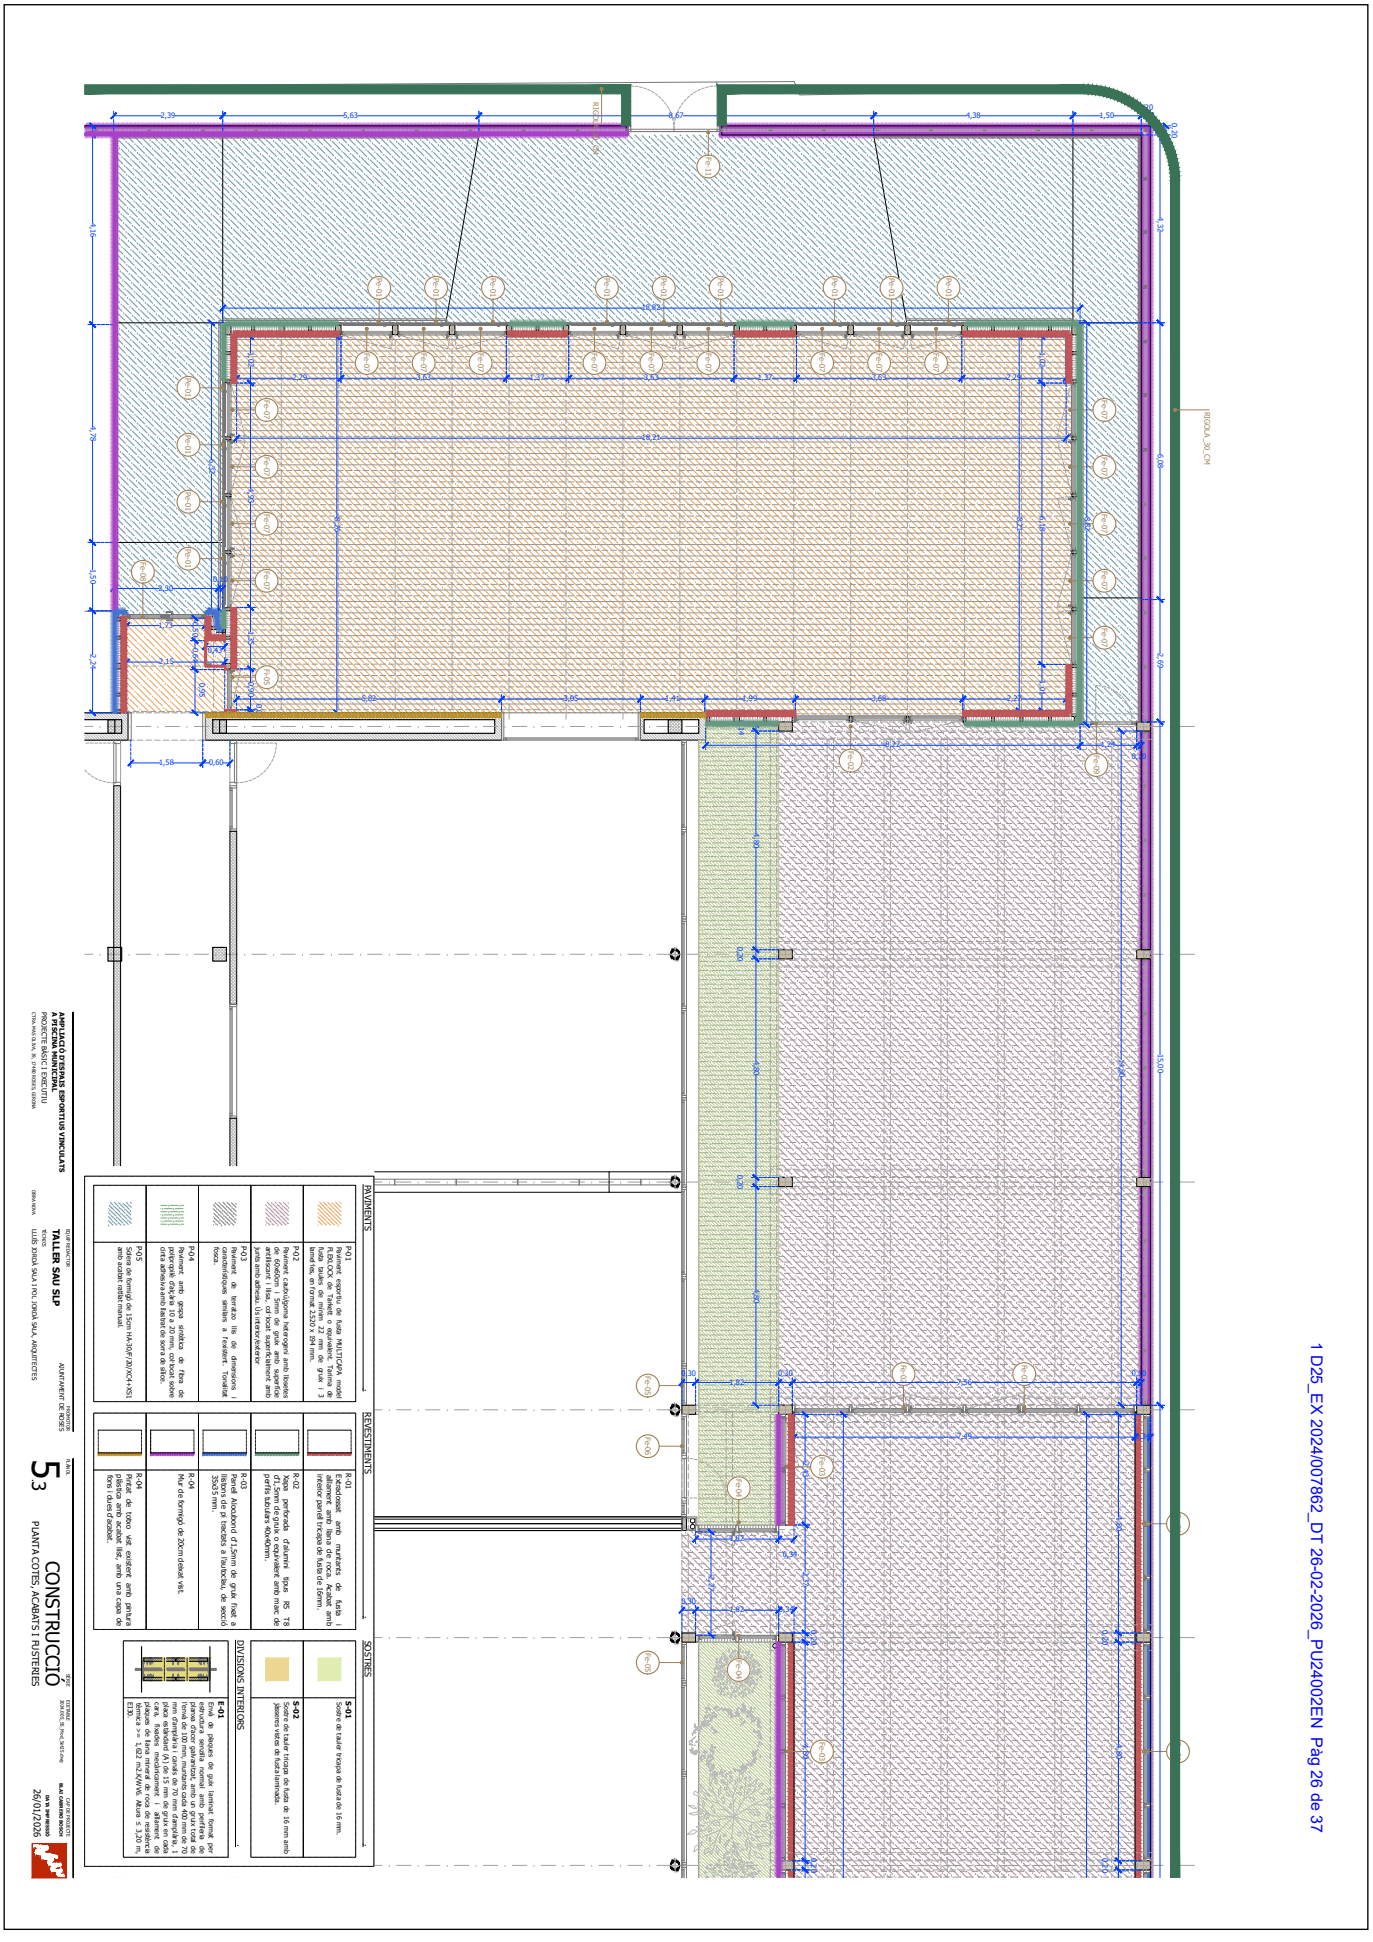

AJUNTAMENT DE ROSES
Aquest document és una còpia autèntica del document electrònic original.
Podeu verificar la integritat d'aquest document al web https://www.seu-e.cat/web/roses

Codi Segur de Verificació:
b605fd32-4dbe-4db1-a558-2e272cc02a51
Origen: Ciutadà
Identificador document: ES_L01171523_2026_55385260
Data d'impressió: 07/10/2026 17:15:13
Pàgina 27 de 37

SIGNATURES
1.- JORDA SALA LLUIS, 26/02/2026 11:31
2.- JORDA SALA POL, 26/02/2026 11:32
3.- Cristina Pou Molinet, secretària general de l'Ajuntament de Roses (Diligència per fer constar que aquest projecte s'ha aprovat inicialment pel Ple de 27.04.2026) - 04/05/2026
4.- Cristina Pou Molinet, secretària general de l'Ajuntament de Roses (Diligència per fer constar que aquest projecte s'ha aprovat definitivament pel Ple de 28 de setembre de 2026) - Cristina Pou Molinet, secretària general de l'Ajuntament de Roses (Diligència per fer constar que aquest projecte s'ha aprovat definitivament pel Ple de 28 de setembre de 2026) - 07/10/2026

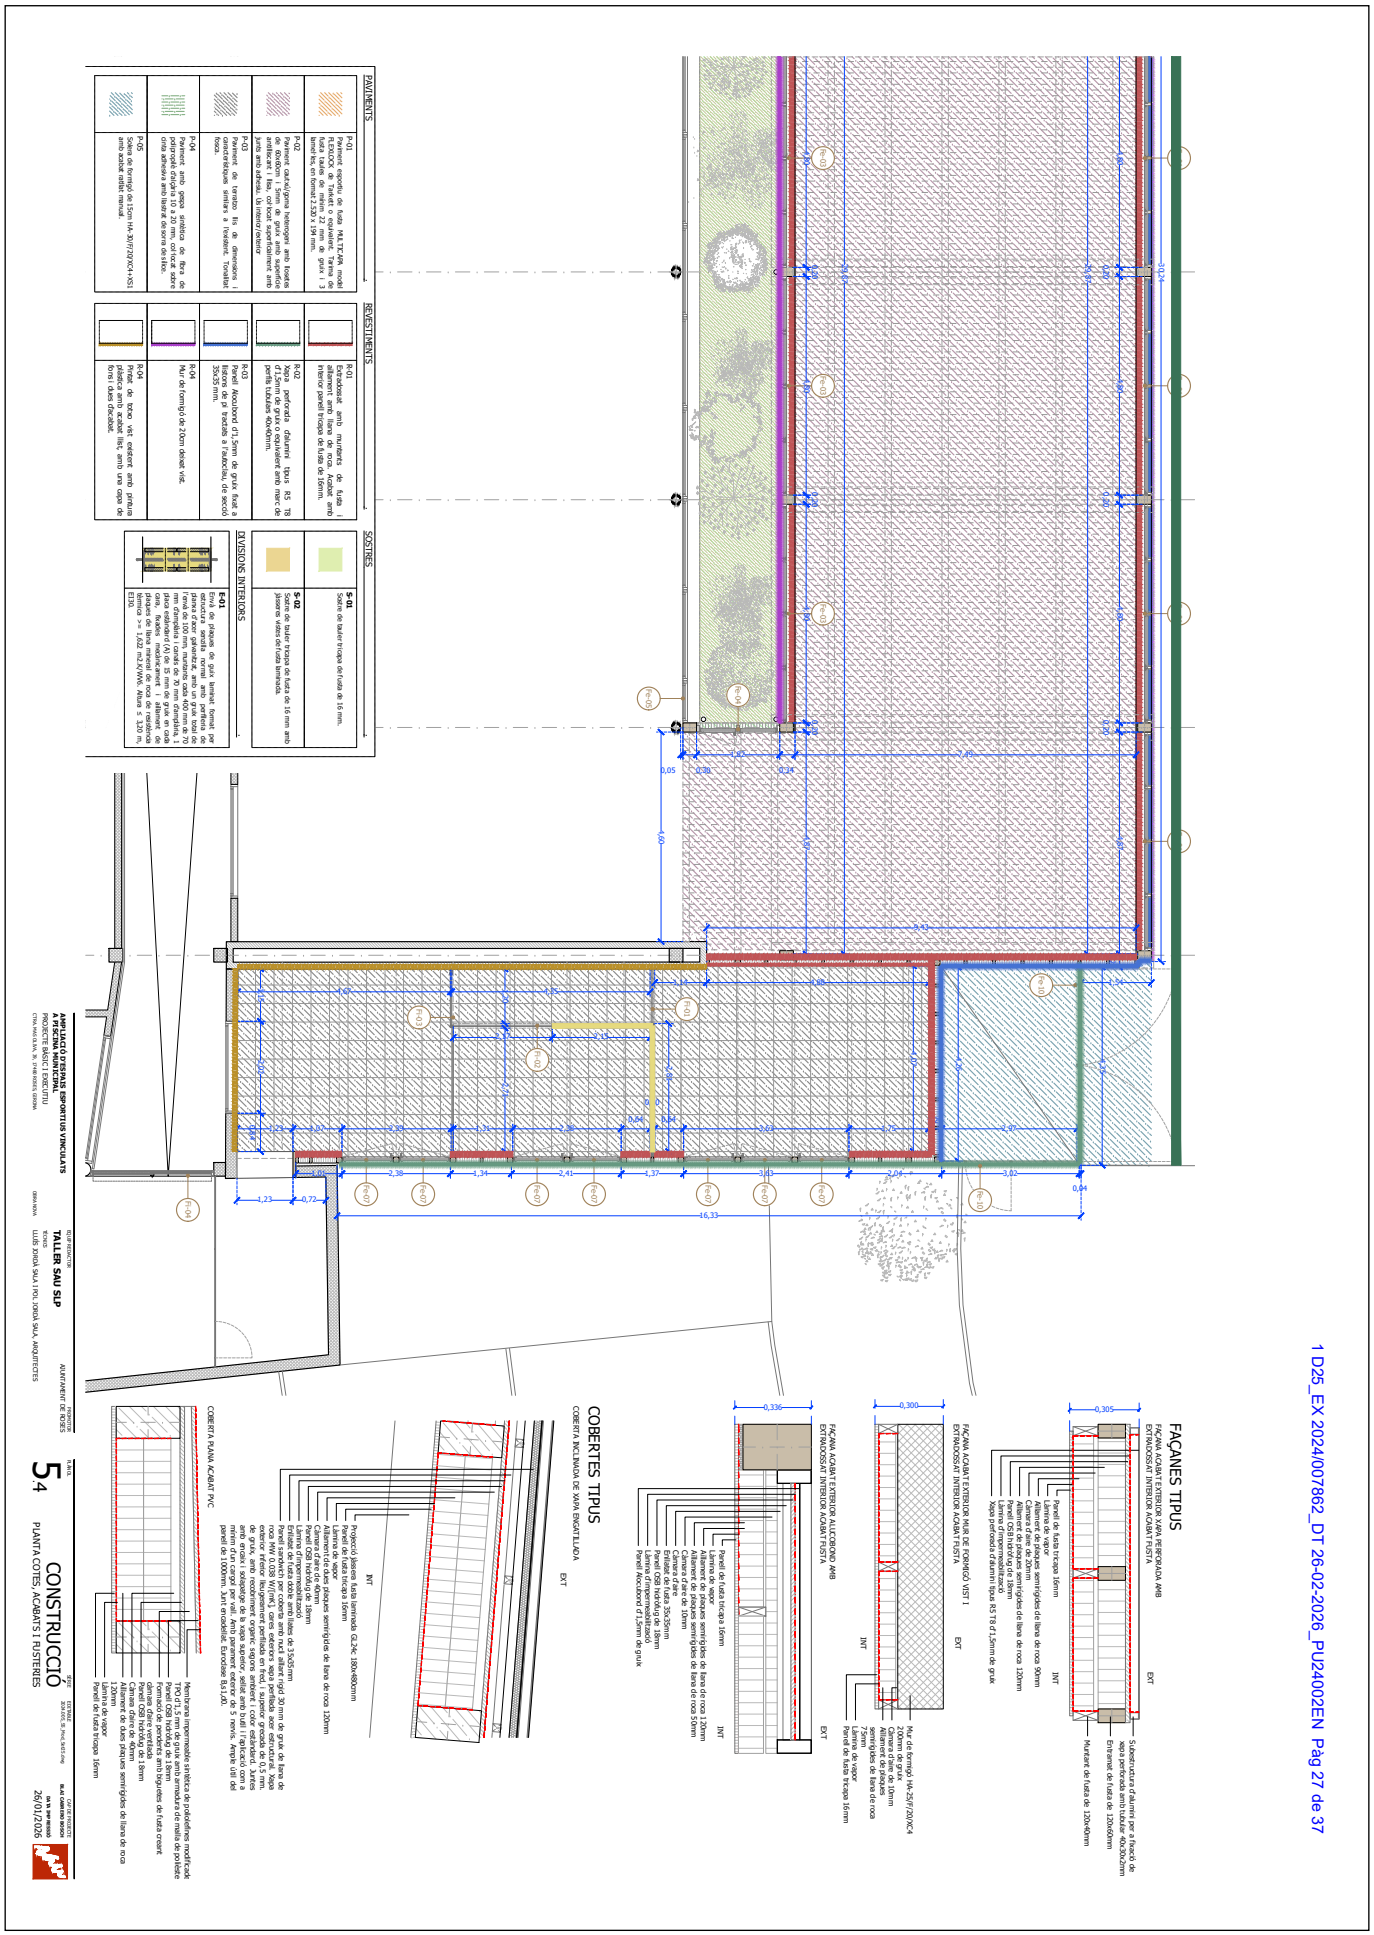

AJUNTAMENT DE ROSES
Aquest document és una còpia autèntica del document electrònic original.
Podeu verificar la integritat d'aquest document al web https://www.seu-e.cat/web/roses

1 D25_EX 2024/007862_DT 26-02-2026_PU24002EN Pàg 27 de 37

DOCUMENT	ÒRGAN	REGISTRE D'ENTRADA
PROJECTE	URBANISME	E2026004838

Codi Segur de Verificació:
b605fd32-4dbe-4db1-a558-2e272cc02a51
Origen: Ciutadà
Identificador document: ES_L01171523_2026_55385260
Data d'impressió: 07/10/2026 17:15:13
Pàgina 28 de 37

SIGNATURES
1.- JORDA SALA LLUIS, 26/02/2026 11:31
2.- JORDA SALA POL, 26/02/2026 11:32
3.- Cristina Pou Molinet, secretària general de l'Ajuntament de Roses (Diligència per fer constar que aquest projecte s'ha aprovat inicialment pel Ple de 27.04.2026) - 04/05/2026
4.- Cristina Pou Molinet, secretària general de l'Ajuntament de Roses (Diligència per fer constar que aquest projecte s'ha aprovat definitivament pel Ple de 28 de setembre de 2026) - Cristina Pou Molinet, secretària general de l'Ajuntament de Roses (Diligència per fer constar que aquest projecte s'ha aprovat definitivament pel Ple de 28 de setembre de 2026) - 07/10/2026

FUSTERIES EXTERIORS

Fe-01 CONJUNT DE TRES FINESTRES D'ALUMINI

Conjunt de tres finestres, dos fulles fixes inferiors i una fulla oscil·lant superior obertura cap a l'interior amb trencament de pont tèrmic, tipus COR 70 FULLA OCULTA RPT de CORTIZO o equivalent.


Característiques de la fusteria d'alumini:
- Coeficient de transmissió tèrmica: Uw 1,30 (W/m²K)
- Absortivitat acústic: Rw = 46dB
- Permeabilitat a l'aire (UNE-EN 12207): Classe 3
- Estanquitat a l'aigua (UNE-EN 12208): Classe E1400
- Resistència al vent (UNE-EN 12210): Classe C5

Característiques del vidre:
33.1/16/44.1 SN51 (SURFACE 4 COATING SunGate® SN51 (CE)) de Guardian o equivalent.
0,90mm Clear (CE) de Guardian o equivalent.
- U = 1,0 (ampg 90%)
- Factor solar: 26,5%

Acabat color RAL a definir per la D.F.
Inclou: premarc d'alumini (amb trencament de pont tèrmic), marcs propis del sistema COR 70 FULLA OCULTA RPT, tapetes, ferratges, mecanismes, manetes, juntes i la part proporcional de peces de remat de la fusteria.

Front obra aproximat: 1,25 x 0,65 m.
Comprovar mides a obra.

UNITATS : 24 uds.

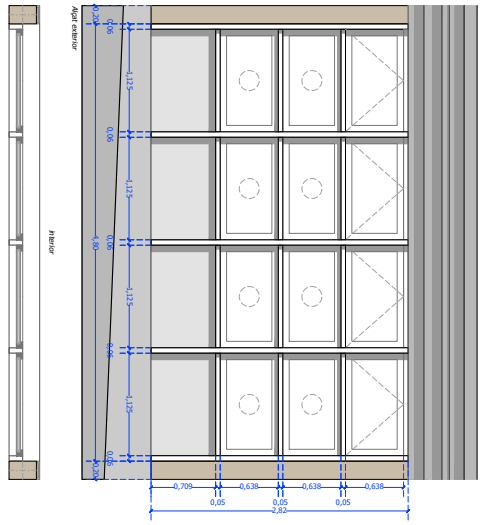

Fe-03 CONJUNT DE DUES FINESTRES D'ALUMINI

Conjunt de dues finestres, una fulla inferior fixa i una fulla superior oscil·lant automatitzada amb trencament de pont tèrmic, tipus COR 70 FULLA OCULTA RPT de CORTIZO o equivalent.


Característiques de la fusteria d'alumini:
- Coeficient de transmissió tèrmica: Uw 1,34 (W/m²K)
- Permeabilitat a l'aire (UNE-EN 12207): Classe 3
- Estanquitat a l'aigua (UNE-EN 12208): Classe E1400
- Resistència al vent (UNE-EN 12210): Classe C5

Característiques del vidre:
33.1/16/44.1 SN51 (SURFACE 4 COATING SunGate® SN51 (CE)) P48 Noise Reduction SR de Guardian o equivalent.
- U = 1,0 (ampg 90%)
- Factor solar: 26,5%

Acabat color RAL a definir per la D.F.
Inclou: premarc d'alumini (amb trencament de pont tèrmic), marcs propis del sistema COR 70 FULLA OCULTA RPT, tapetes, ferratges, mecanismes, manetes, juntes i la part proporcional de peces de remat de la fusteria.

Front obra aproximat: 1,25 x 2,53m.
Comprovar mides a obra.

UNITATS : 18 uds.

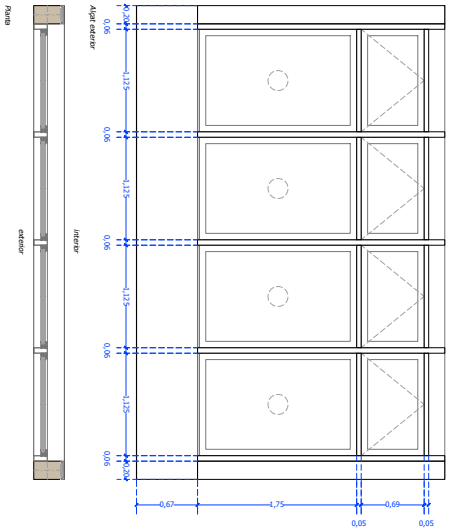

Fe-05 CONJUNT DE TRES BALCONERES D'ALUMINI

Conjunt de tres balconeres, de dues fulles batents una de fixa, d'alumini de tipus COR 70 FULLA OCULTA RPT de CORTIZO o equivalent.

Inclou: barana de vidre de 1,10m de llum, amb passamà superior de 1,10mm de gruix, tipus COR 70 FULLA OCULTA RPT de CORTIZO o equivalent.

Característiques de la fusteria d'alumini:
- Coeficient de transmissió tèrmica: Uw 1,30 (W/m²K)
- Permeabilitat a l'aire (UNE-EN 12207): Classe 3
- Estanquitat a l'aigua (UNE-EN 12208): Classe E1400
- Resistència al vent (UNE-EN 12210): Classe C5


Característiques del vidre:
33.1/16/44.1 SN51 (SURFACE 4 COATING SunGate® SN51 (CE)) P48 Noise Reduction SR de Guardian o equivalent.
0,50mm Clear (CE) de Guardian o equivalent.
- U = 1,0 (ampg 90%)
- Factor solar: 26,5%

Les grans superfícies de vidre que es puguin confondre amb portes o obertures tindran senyalització, visualment contrastada situada a una alçada superior compresa entre 0,85 i 1,10 m i una altra inferior compresa entre 1,50 i 1,70 m.

Acabat color RAL a definir per la D.F.
Inclou: premarc d'alumini (amb trencament de pont tèrmic), marcs propis del sistema COR 70 FULLA OCULTA RPT, tapetes, ferratges, mecanismes, manetes, juntes i la part proporcional de peces de remat de la fusteria.

Front obra aproximat: 3,81 x 2,50m.
Comprovar mides a obra.

UNITATS : 2 Les peces baix fixa superior
1 ut. serien baix fixa superior

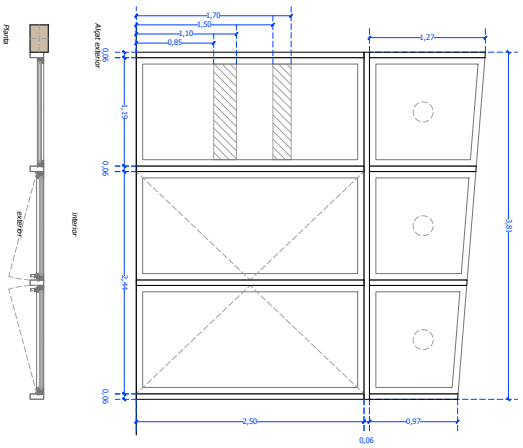

Fe-04 CONJUNT DE DUES BALCONERES D'ALUMINI

Conjunt de dues balconeres, una fulla fixa i una fulla practicable d'alumini d'1m, tipus COR 70 FULLA OCULTA RPT de CORTIZO o equivalent.

Característiques de la fusteria d'alumini:
- (W/m²K)
- Mòdul d'aïllament acústic: Rw = 46dB
- Permeabilitat a l'aire (UNE-EN 12207): Classe 3
- Estanquitat a l'aigua (UNE-EN 12208): Classe E1400
- Resistència al vent (UNE-EN 12210): Classe C5


Característiques del vidre:
33.1/16/44.1 SN51 (SURFACE 4 COATING SunGate® SN51 (CE)) P48 Noise Reduction SR de Guardian o equivalent.
0,50mm Clear (CE) de Guardian o equivalent.
- Factor solar: 26,5%

Les grans superfícies de vidre que es puguin confondre amb portes o obertures tindran senyalització, visualment contrastada situada a una alçada superior compresa entre 0,85 i 1,10 m i una altra inferior compresa entre 1,50 i 1,70 m.

Acabat color RAL a definir per la D.F.
Inclou: premarc d'alumini (amb trencament de pont tèrmic), marcs propis del sistema COR 70 FULLA OCULTA RPT, tapetes, ferratges, mecanismes, manetes, juntes i la part proporcional de peces de remat de la fusteria.

Front obra aproximat: 0,82 x 2,50m.
Comprovar mides a obra.

UNITATS : 3 uds.

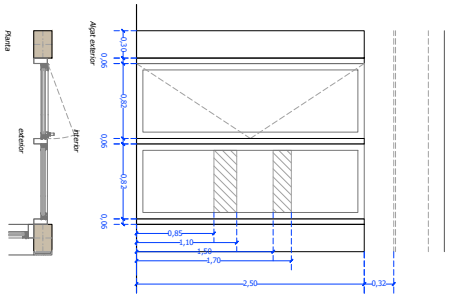

Fe-05 CONJUNT DE DUES FINESTRES D'ALUMINI

Conjunt de dues finestres, una fulla fixa superior i inferior d'alumini d'1m, tipus COR 70 FULLA OCULTA RPT de CORTIZO o equivalent.


Característiques de la fusteria d'alumini:
- (W/m²K)
- Mòdul d'aïllament acústic: Rw = 46dB
- Permeabilitat a l'aire (UNE-EN 12207): Classe 3
- Estanquitat a l'aigua (UNE-EN 12208): Classe E1400
- Resistència al vent (UNE-EN 12210): Classe C5

Característiques del vidre:
33.1/16/44.1 SN51 (SURFACE 4 COATING SunGate® SN51 (CE)) P48 Noise Reduction SR de Guardian o equivalent.
0,50mm Clear (CE) de Guardian o equivalent.
- Factor solar: 26,5%

Acabat color RAL similar a l'existent. Inclou: premarc d'alumini (amb trencament de pont tèrmic), marcs propis del sistema COR 70 FULLA OCULTA RPT, tapetes, ferratges, mecanismes, manetes, juntes i la part proporcional de peces de remat de la fusteria.

Front obra aproximat: 0,90 x 2,55m.
Comprovar mides a obra.

UNITATS : 3 uds.

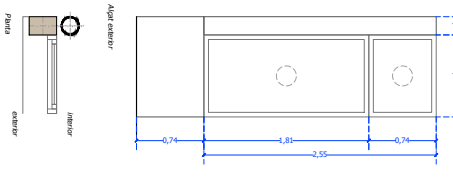

AMPLIACIÓ D'ESPAIS ESPORTIUS VINCULATS A PISCINA MUNICIPAL

TALLER SAU SLP

ARQUITECTES

AJUNTAMENT DE ROSES

CONSTRUCCIÓ

FUSTERIES EXTERIORS

5

5

26/01/2026

1 D25_EX 2024/007862_DT 26-02-2026_PU24002EN Pàg 28 de 37

AJUNTAMENT DE ROSES
Aquest document és una còpia autèntica del document electrònic original.
Podeu verificar la integritat d'aquest document al web https://www.seu-e.cat/web/roses

REGISTRE D'ENTRADA
E2026004838


ÒRGAN
URBANISME

DOCUMENT
PROJECTE

SIGNATURES
1.- JORDA SALA LLUIS, 26/02/2026 11:31
2.- JORDA SALA POL, 26/02/2026 11:32
3.- Cristina Pou Molinet, secretària general de l'Ajuntament de Roses (Diligència per fer constar que aquest projecte s'ha aprovat inicialment pel Ple de 27.04.2026) - 04/05/2026
4.- Cristina Pou Molinet, secretària general de l'Ajuntament de Roses (Diligència per fer constar que aquest projecte s'ha aprovat definitivament pel Ple de 28 de setembre de 2026) - Cristina Pou Molinet, secretària general de l'Ajuntament de Roses (Diligència per fer constar que aquest projecte s'ha aprovat definitivament pel Ple de 28 de setembre de 2026) - 07/10/2026

Codi Segur de Verificació:
b605fd32-4dbe-4db1-a558-2e272cc02a51
Origen: Ciutadà
Identificador document: ES_L01171523_2026_55385260
Data d'impressió: 07/10/2026 17:15:13
Pàgina 29 de 37

FUSTERIES EXTERIORS

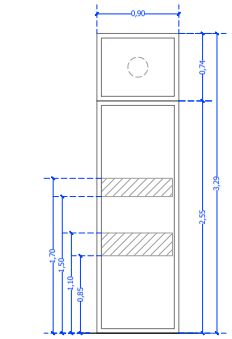

Fe-06 CONJUNT DE DUES FINESTRES D'ALUMINI

Conjunt de dues finestres, una fulla fixa superior i inferior d'alumini d'una tipus COR 70 FULLA OCULTA RPT de CORTIZO o equivalent.

Característiques de la fusteria d'alumini:
- Coeficient de transmissió tèrmica: Uw 1,43 (W/m²K)
- Màxim allament acústic: Rw = 46dB
- Permeabilitat a l'aire (UNE-EN 12207): Classe 3
- Estanqueitat a l'aigua (UNE-EN 12208): Classe E2400
- Resistència al vent (UNE-EN 12210): Classe C5


Característiques del vidre:
33.1/16A/44.1 SN51 (SURFACE 4 COATING SunGuard® SM51 (CE)), PVB Noise Reduction SR 0.50mm Clear (CE), de Guardian o equivalent.
- U = 1,0 (argó 90%)
- Factor solar: 26,5%

Les grans superfícies de vidre que es puguin confondre amb portes o obertures tindran senyalització visualment contrastada situada a una alçada inferior compresa entre 0,85 i 1,10 mi una alçada superior compresa entre 1,50 i 1,70 m.

Acabat color RAL similar a l'existent. Inclou pre-marc d'alumini (amb trencament de pont tèrmic), marcs propis del sistema COR 70 FULLA OCULTA RPT, tapetes, ferratges, mecanismes, maneta, juntes i la part proporcional de peces de remat de la fusteria.

Forat obra aproximat: 0.90 x 3.29m.
Comprovar mides a obra.

UNITATS : 1 ut.

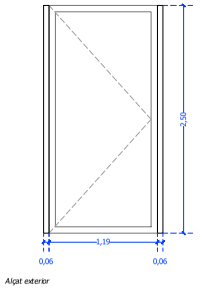

Fe-07 BALCONERA D'ALUMINI

Balconera practicables d'alumini d'una tipus COR 70 FULLA OCULTA RPT de CORTIZO o equivalent.

Característiques de la fusteria d'alumini:
- Coeficient de transmissió tèrmica: Uw 1,34 (W/m²K)
- Màxim allament acústic: Rw = 46dB
- Permeabilitat a l'aire (UNE-EN 12207): Classe 3
- Estanqueitat a l'aigua (UNE-EN 12208): Classe E2400
- Resistència al vent (UNE-EN 12210): Classe C5


Característiques del vidre:
33.1/16A/44.1 SN51 (SURFACE 4 COATING SunGuard® SM51 (CE)), PVB Noise Reduction SR 0.50mm Clear (CE), de Guardian o equivalent.
- U = 1,0 (argó 90%)
- Factor solar: 26,5%

Acabat color RAL a definir per la D.F.
Inclou pre-marc d'alumini (amb trencament de pont tèrmic), marcs propis del sistema COR 70 FULLA OCULTA RPT, tapetes, ferratges, mecanismes, maneta, juntes i la part proporcional de peces de remat de la fusteria.

Forat obra aproximat: 1,19 x 2,50m.
1,13 x 2,50m.

Comprovar mides a obra.

UNITATS : 16 uts 1,13 x 2,50m
9 uts 1,19 x 2,50m

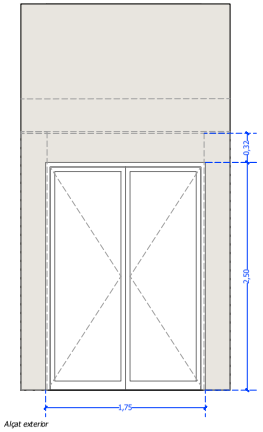

Fe-08 PORTA EVACUACIÓ DE DOBLE FULLA D'ALUMINI

Dues fulles practicables en el sentit de l'evacuació d'alumini d'una tipus COR 70 FULLA OCULTA RPT de CORTIZO o equivalent.


Característiques de la fusteria d'alumini:
- Coeficient de transmissió tèrmica: Uw 1,38 (W/m²K)
- Màxim allament acústic: Rw = 46dB
- Permeabilitat a l'aire (UNE-EN 12207): Classe 3
- Estanqueitat a l'aigua (UNE-EN 12208): Classe E2400
- Resistència al vent (UNE-EN 12210): Classe C5

Característiques del vidre:
33.1/16A/44.1 SN51 (SURFACE 4 COATING SunGuard® SM51 (CE)), PVB Noise Reduction SR 0.50mm Clear (CE), de Guardian o equivalent.
- U = 1,0 (argó 90%)
- Factor solar: 26,5%

Acabat color RAL a definir per la D.F.
Inclou pre-marc d'alumini (amb trencament de pont tèrmic), marcs propis del sistema COR 70 FULLA OCULTA RPT, tapetes, ferratges, mecanismes, maneta, juntes i la part proporcional de peces de remat de la fusteria.

Forat obra aproximat: 1.75 x 2,50m.
Comprovar mides a obra.

UNITATS : 1 ut.

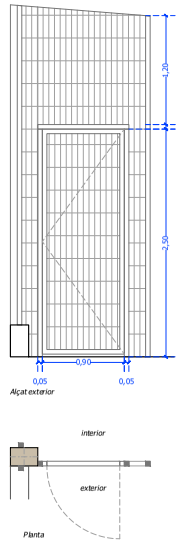


Fe-09 PORTA BATENT MALLA

Porta d'una fulla batent, sentit obertura cap a l'exterior, amb bastiment de tub 50x30x1,5mm de gruix. Malla electrosoldada de dimensions de forat a definir per la DF.

Acabat color RAL a definir per la D.F.
Inclou ferratges, mecanismes, maneta, juntes i la part proporcional de peces de remat de la fusteria.

Forat obra aproximat: 0.90 x 2,50m.
Comprovar mides a obra.

UNITATS : 1 ut.

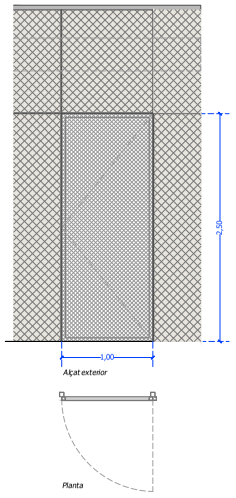

Fe-10 PORTA DE XAPA PERFORADA


Porta d'una fulla batent, sentit obertura cap a l'exterior, amb bastiment de tub 40x40xt,5mm de gruix. Xapa perforada d'alumini de dibuix a definir per la DF. Amplada de pas de 90cm lliures.


Porta de dues fulles batens, sentit obertura cap a l'exterior, amb bastiment de tub 40x40xt,5mm de gruix. Xapa perforada d'alumini de dibuix a definir per la DF. Amplada de pas de 422cm lliures.

Acabat color RAL a definir per la D.F.
Inclou ferratges, mecanismes, maneta, juntes i la part proporcional de peces de remat de la fusteria.

Forat obra aproximat: 1,00 x 2,50m.
Comprovar mides a obra.

UNITATS : 1 ut. 1,00 x 2,50m
1 ut. 4,22 x 2,50m

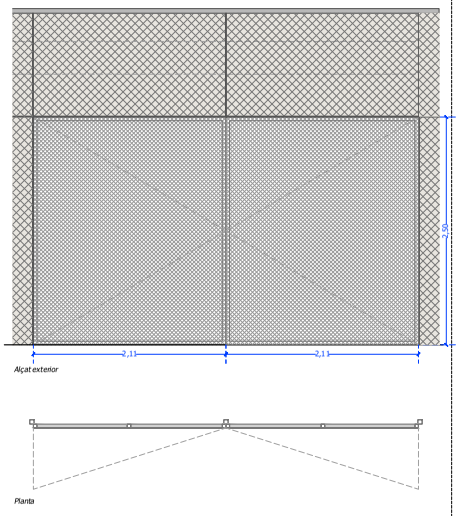

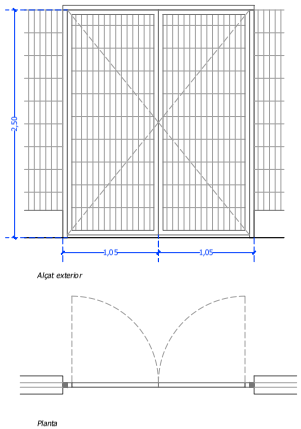


Fe-11PORTA DE DOBLE FULLA BATENT MALLA

Porta de dues fulles batents, sentit obertura cap a l'interior, amb bastiment de tub 50x50xt,5mm de gruix. Malla electrosoldada de dimensions de forat a definir per la DF.

Acabat color RAL a definir per la D.F.
Inclou ferratges, mecanismes, maneta, juntes i la part proporcional de peces de remat de la fusteria.

Forat obra aproximat: 2.10 x 2,50m.
Comprovar mides a obra.

UNITATS : 1 ut.

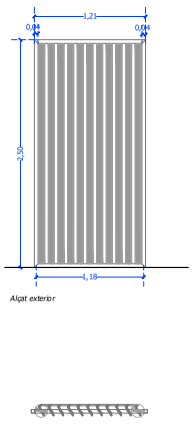

Pe-01 GELOSIA D'ALUMINI

Gelosia d'alumini UMBELCO model UPO-105 o equivalent de lames paret doble extrusionades orientable en vertical. Muntada sobre perfils tubulars extrusionats de 40x40mm. Inclou el reforç en les gelosies.

Acabat color RAL igual que la fusteria a definir per l D.F. Inclou tots els elements necessaris per a la seva col·locació.

Forat obra aproximat: 1.21 x 2.50m.
Comprovar mides a obra.

UNITATS : 13 uts.

AMPLIACIÓ D'ESPAIS ESPORTIUS VINCULATS A PISCINA MUNICIPAL
PROJECTE BÀSIC I EXECUTIU
CTRA. MAS OLIVA, 39, 17480 ROSES, GIRONA
OBRA NOVA

EQUIP REDACTOR
TALLER SAU SLP
TÈCNICS
LLUÍS JORDÀ SALA I POL JORDÀ SALA, ARQUITECTES

PROMOTOR
AJUNTAMENT DE ROSES

PLANOL
5/6

CONSTRUCCIÓ
FUSTERIES EXTERIORS

SÈRIE
EDETAILE
3DM.005_SI_Mod_Sp07.dwg

CAP DE PROJECTE
BLAI CABRERO BOSCH

DATA
26/01/2026

AJUNTAMENT DE ROSES
Aquest document és una còpia autèntica del document electrònic original.
Podeu verificar la integritat d'aquest document al web https://www.seu-e.cat/web/roses

DOCUMENT
PROJECTE


ÒRGAN
URBANISME

REGISTRE D'ENTRADA
E2026004838

SIGNATURES
1.- JORDA SALA LLUIS, 26/02/2026 11:31
2.- JORDA SALA POL, 26/02/2026 11:32
3.- Cristina Pou Molinet, secretària general de l'Ajuntament de Roses (Diligència per fer constar que aquest projecte s'ha aprovat inicialment pel Ple de 27.04.2026) - 04/05/2026
4.- Cristina Pou Molinet, secretària general de l'Ajuntament de Roses (Diligència per fer constar que aquest projecte s'ha aprovat definitivament pel Ple de 28 de setembre de 2026) - Cristina Pou Molinet, secretària general de l'Ajuntament de Roses (Diligència per fer constar que aquest projecte s'ha aprovat definitivament pel Ple de 28 de setembre de 2026) - 07/10/2026

Codi Segur de Verificació:
b605fd32-4dbe-4db1-a558-2e272cc02a51
Origen: Ciutadà
Identificador document: ES_L01171523_2026_55385260
Data d'impressió: 07/10/2026 17:15:13
Pàgina 30 de 37

FUSTERIES INTERIORS

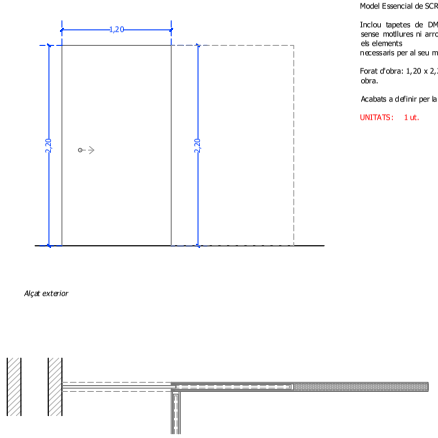

FI-01 PORTA CORREDISSA 120CM


Fulla corredera de 120x220 cm i e=4 cm de DM lacat.
Model Essencial de SCRIGNO o similar.

Inclou tapetes de DM pintades pel bastiment sense motllures ni arrodoniments, tiradors i tots els elements
necessaris per al seu muntatge.

Forat d'obra: 1,20 x 2,20 m, Comprovar mides a obra.

Acabats a definir per la D.F.

UNITATS: 1 ut.

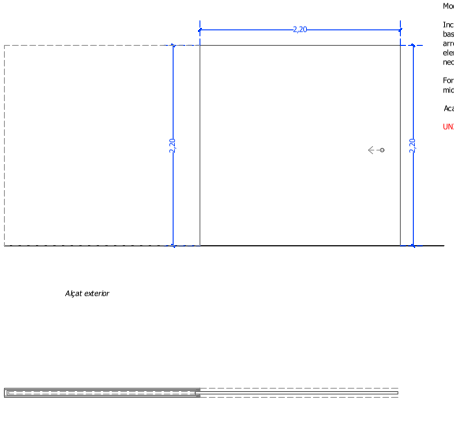

FI-02 PORTA CORREDISSA 220CM


Fulla corredera de 220x220 cm i e=4 cm de DM lacat.
Model Essencial de SCRIGNO o similar.

Inclou tapetes de DM pintades pel bastiment sense motllures ni arrodoniments, tiradors i tots els elements
necessaris per al seu muntatge.

Forat d'obra: 2,20 x 2,20 m, Comprovar mides a obra.

Acabats a definir per la D.F.

UNITATS: 1 ut.

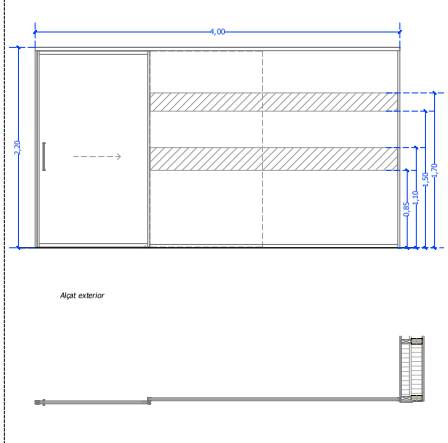

FI-03 PORTA CORREDISSA DE VIDRE

Porta corredera de vidre amb parament fix de vidre lateral sistema FRAME de Klein o similar.

Inclou tiradors i tots els elements necessaris per al seu muntatge.


Vidre: SGG Stadip incolor 55.1.

Les grans superfícies de vidre que es puguin confondre amb portes o obertures tindran senyalització visualment contrastada situada a una alçada inferior compresa entre 0,85 i 1,10 mi una alçada superior compresa entre 1,50 i 1,70 m.

Forat d'obra: 4,00 x 2,20 m, Comprovar mides a obra.

Acabats a definir per la D.F.

UNITATS: 1 ut.

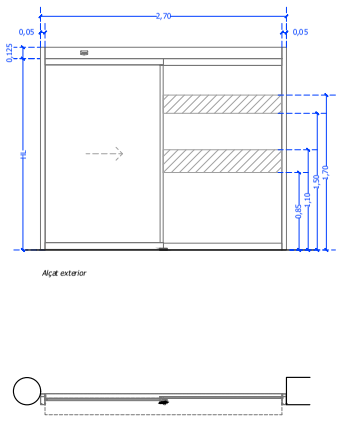

FI-04 PORTA CORREDISSA AUTOMÀTICA

Porta corredera automàtica de 270cm de llargada i alçada l'existent.
Model Visio 125 D20 de MANUSA o similar.

Inclou tots els elements necessaris per al seu muntatge.


Vidre: SGG Stadip incolor 55.1.

Les grans superfícies de vidre que es puguin confondre amb portes o obertures tindran senyalització visualment contrastada situada a una alçada inferior compresa entre 0,85 i 1,10 mi una alçada superior compresa entre 1,50 i 1,70 m.

Forat d'obra: 2,70m x alçada existent. Comprovar mides a obra.

Acabats a definir per la D.F.

UNITATS: 1 ut.

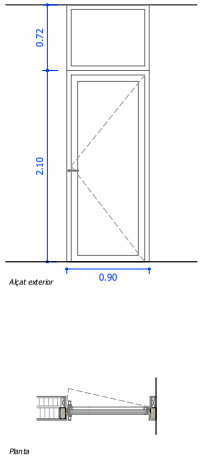

FI-05 PORTA DE FUSTA D'UNA FULLA BATENT DE VIDRE


Porta practicable de fusta de 0.90 x 2.10m amb tarja fixa superior de vidre de 0.90 x 0.72m.

Vidre: SGG Stadip incolor 55.1.

Acabat color RAL a definir per la D.F.
Inclou pre-marc i bastiment de fusta, marcs propis del sistema, tapetes, ferratges, mecanismes, maneta, juntes i la part proporcional de peces de remat de la fusteria.

Forat obra aproximat: 0.90 x 2,82m.
Comprovar mides a obra.

UNITATS: 1 ut.

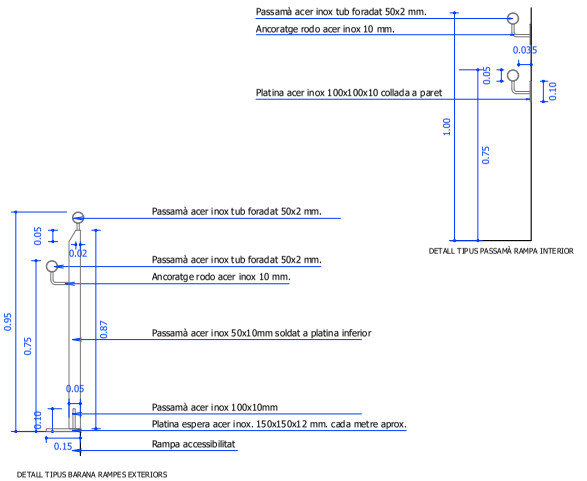

AMPLIACIÓ D'ESPAIS ESPORTIUS VINCULATS A PISCINA MUNICIPAL
PROJECTE BÀSIC I EXECUTIU
CTRA. MAS OLIVA, 39, 17480 ROSES, GIRONA

EQUIP REDACTOR
TALLER SAU SLP
TÈCNICS
LLUÍS JORDÀ SALA I POL JORDÀ SALA, ARQUITECTES

PROMOTOR
AJUNTAMENT DE ROSES
OBRA NOVA

PLA NS.
5.7

CONSTRUCCIÓ
FUSTERIES INTERIORS

SÈRIE
EDETAILS
3DM.DXS_SI_Mod_Sk07.dwg


CAP DE PROJECTE
BLAI CABRERO BOSCH
DATA DARRERA REVISIÓ
26/01/2026

AJUNTAMENT DE ROSES
Aquest document és una còpia autèntica del document electrònic original.
Podeu verificar la integritat d'aquest document al web https://www.seu-e.cat/web/roses

DOCUMENT	ÒRGAN	REGISTRE D'ENTRADA
PROJECTE	URBANISME	E2026004838

Codi Segur de Verificació:
b605fd32-4dbe-4db1-a558-2e272cc02a51
Origen: Ciutadà
Identificador document: ES_L01171523_2026_55385260
Data d'impressió: 07/10/2026 17:15:13
Pàgina 31 de 37


SIGNATURES
1.- JORDA SALA LLUIS, 26/02/2026 11:31
2.- JORDA SALA POL, 26/02/2026 11:32
3.- Cristina Pou Molinet, secretària general de l'Ajuntament de Roses (Diligència per fer constar que aquest projecte s'ha aprovat inicialment pel Ple de 27.04.2026) - 04/05/2026
4.- Cristina Pou Molinet, secretària general de l'Ajuntament de Roses (Diligència per fer constar que aquest projecte s'ha aprovat definitivament pel Ple de 28 de setembre de 2026) - Cristina Pou Molinet, secretària general de l'Ajuntament de Roses (Diligència per fer constar que aquest projecte s'ha aprovat definitivament pel Ple de 28 de setembre de 2026) - 07/10/2026

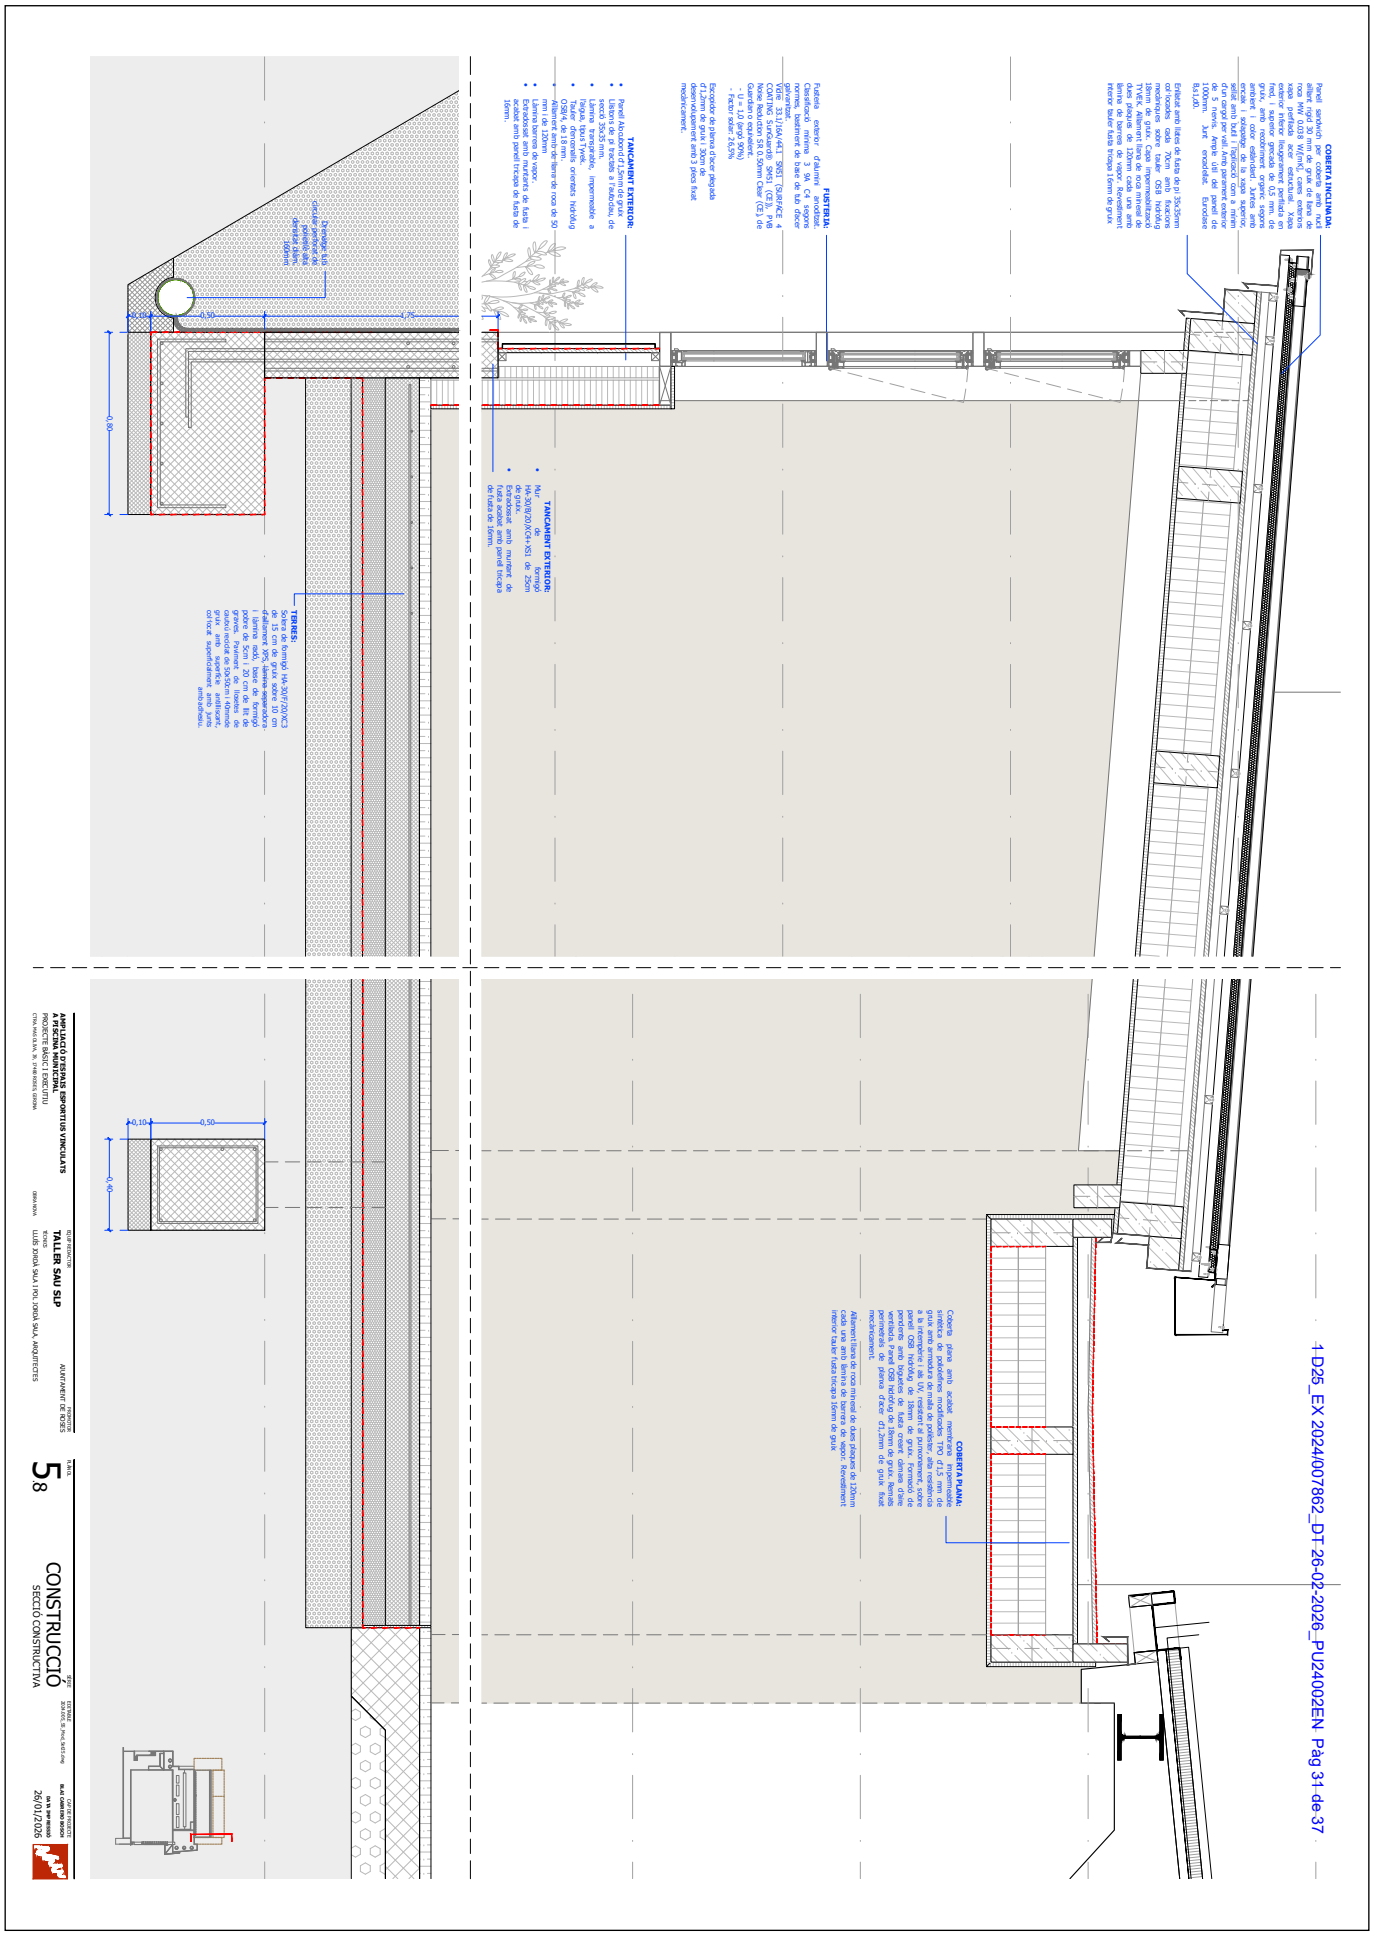

AJUNTAMENT DE ROSES
Aquest document és una còpia autèntica del document electrònic original.
Podeu verificar la integritat d'aquest document al web https://www.seu-e.cat/web/roses

Codi Segur de Verificació:
b605fd32-4dbe-4db1-a558-2e272cc02a51
Origen: Ciutadà
Identificador document: ES_L01171523_2026_55385260
Data d'impressió: 07/10/2026 17:15:13
Pàgina 32 de 37


SIGNATURES
1.- JORDA SALA LLUIS, 26/02/2026 11:31
2.- JORDA SALA POL, 26/02/2026 11:32
3.- Cristina Pou Molinet, secretària general de l'Ajuntament de Roses (Diligència per fer constar que aquest projecte s'ha aprovat inicialment pel Ple de 27.04.2026) - 04/05/2026
4.- Cristina Pou Molinet, secretària general de l'Ajuntament de Roses (Diligència per fer constar que aquest projecte s'ha aprovat definitivament pel Ple de 28 de setembre de 2026) - Cristina Pou Molinet, secretària general de l'Ajuntament de Roses (Diligència per fer constar que aquest projecte s'ha aprovat definitivament pel Ple de 28 de setembre de 2026) - 07/10/2026

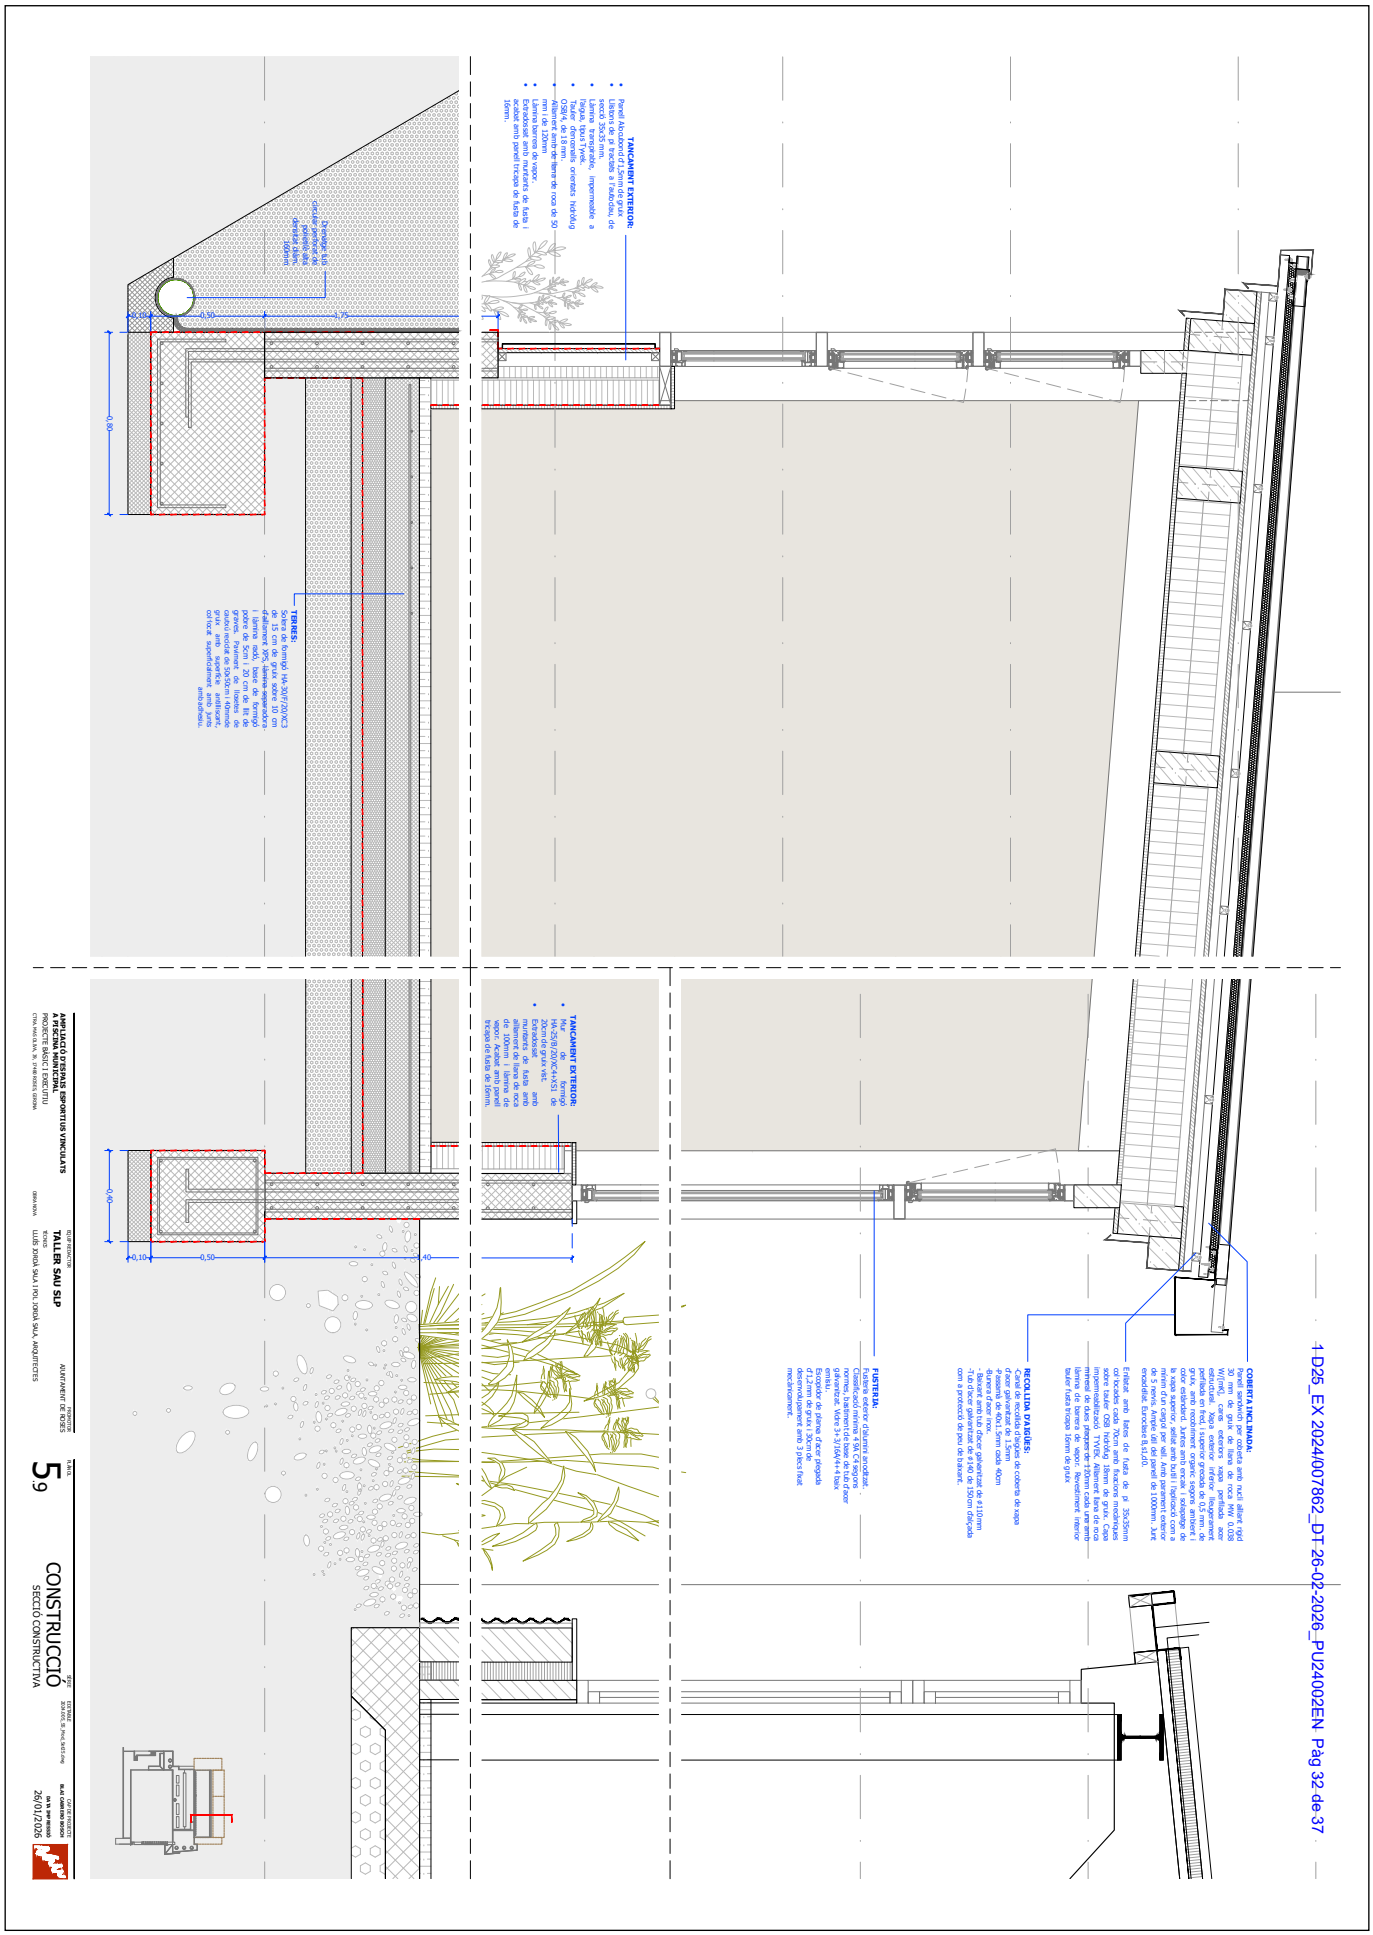

AJUNTAMENT DE ROSES
Aquest document és una còpia autèntica del document electrònic original.
Podeu verificar la integritat d'aquest document al web https://www.seu-e.cat/web/roses

Codi Segur de Verificació:
b605fd32-4dbe-4db1-a558-2e272cc02a51
Origen: Ciutadà
Identificador document: ES_L01171523_2026_55385260
Data d'impressió: 07/10/2026 17:15:13
Pàgina 33 de 37


SIGNATURES
1.- JORDA SALA LLUIS, 26/02/2026 11:31
2.- JORDA SALA POL, 26/02/2026 11:32
3.- Cristina Pou Molinet, secretària general de l'Ajuntament de Roses (Diligència per fer constar que aquest projecte s'ha aprovat inicialment pel Ple de 27.04.2026) - 04/05/2026
4.- Cristina Pou Molinet, secretària general de l'Ajuntament de Roses (Diligència per fer constar que aquest projecte s'ha aprovat definitivament pel Ple de 28 de setembre de 2026) - Cristina Pou Molinet, secretària general de l'Ajuntament de Roses (Diligència per fer constar que aquest projecte s'ha aprovat definitivament pel Ple de 28 de setembre de 2026) - 07/10/2026

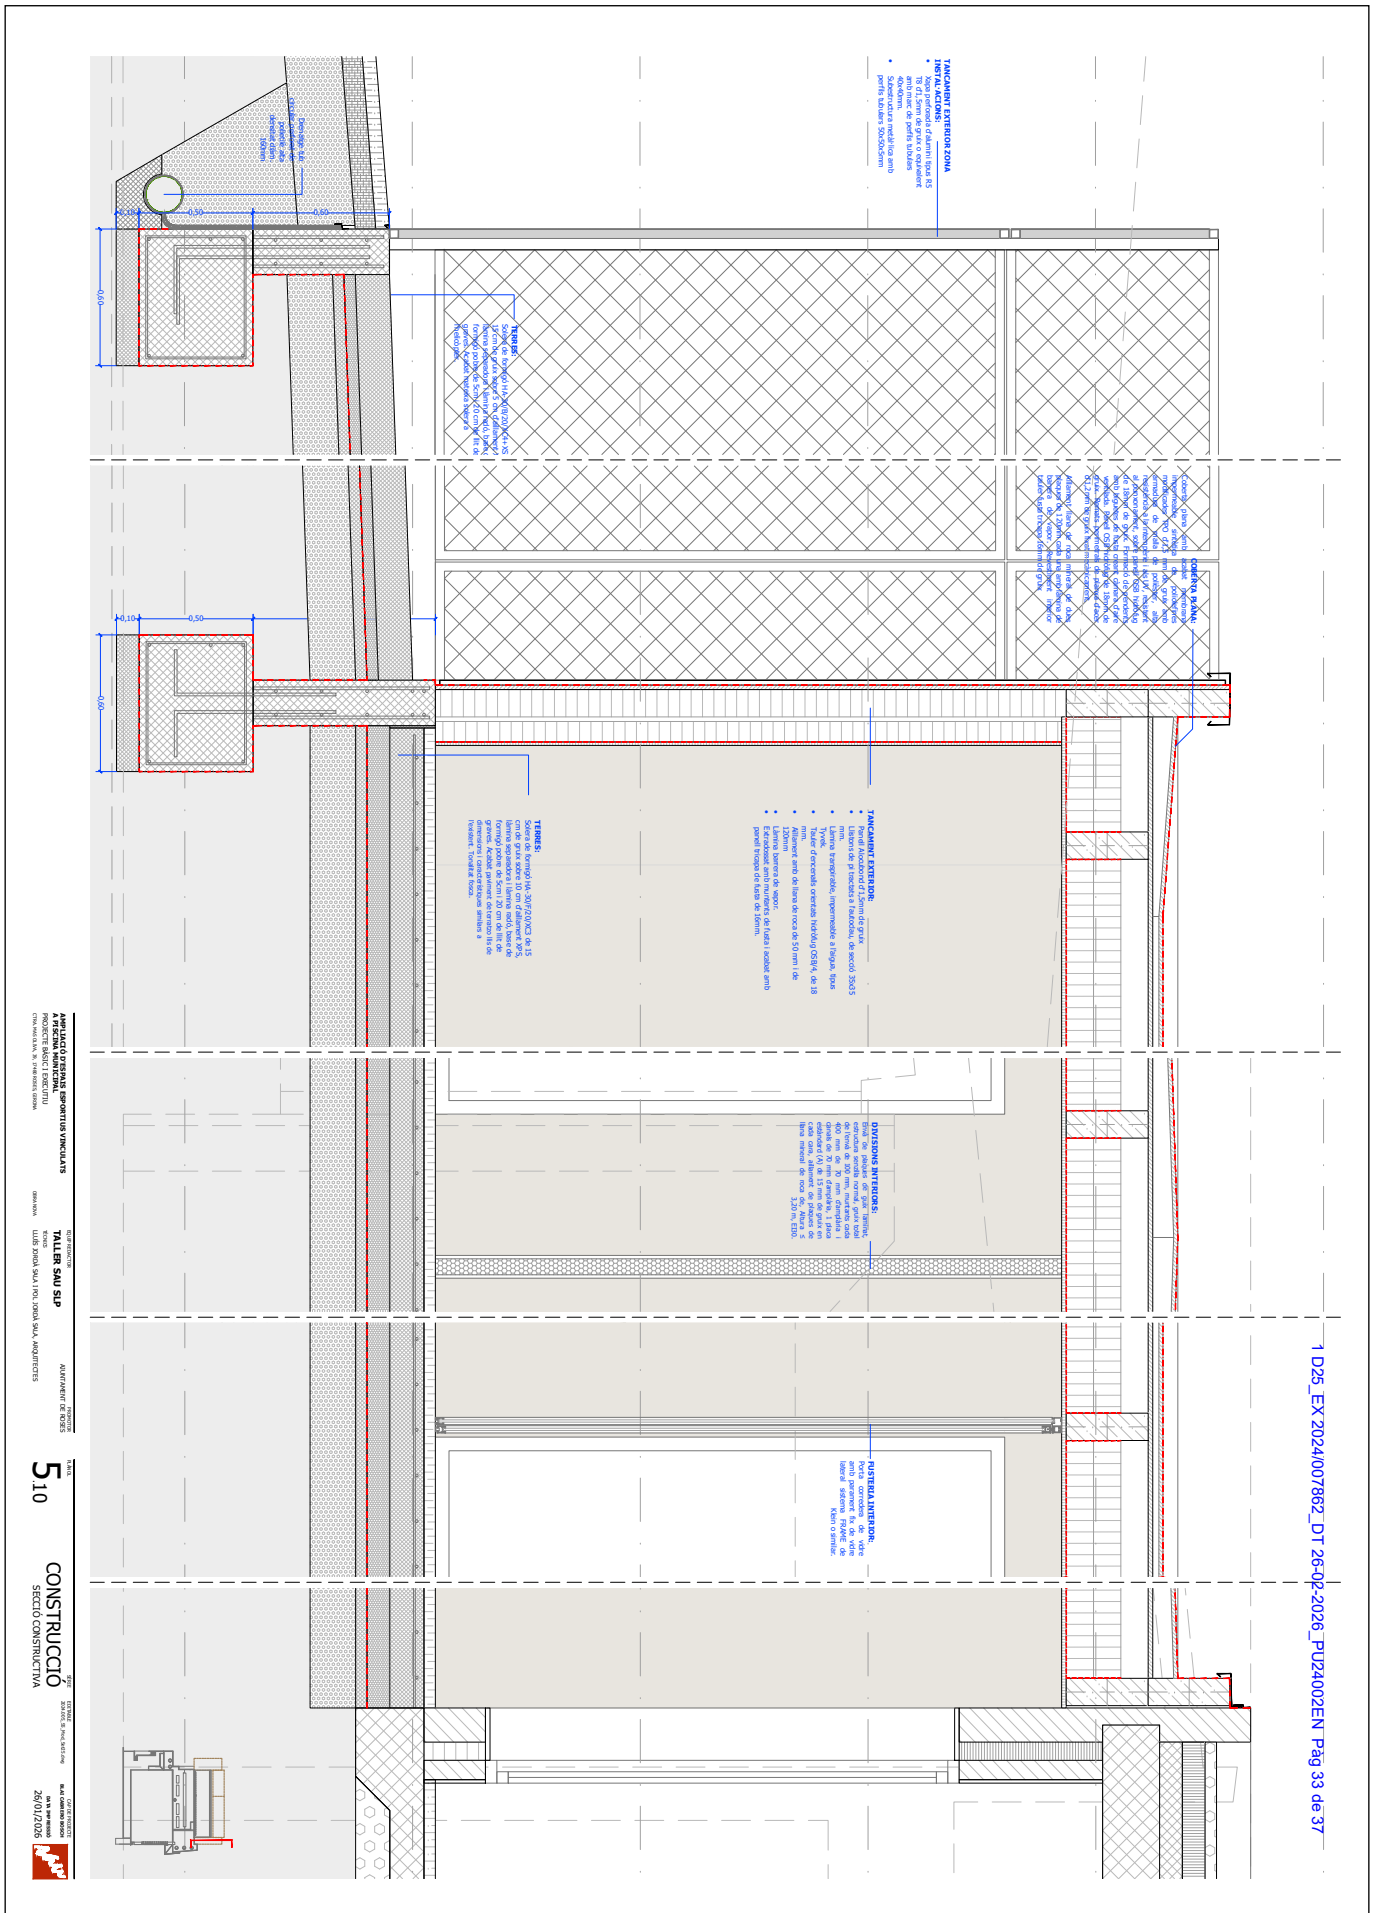

AJUNTAMENT DE ROSES
Aquest document és una còpia autèntica del document electrònic original.
Podeu verificar la integritat d'aquest document al web https://www.seu-e.cat/web/roses

Codi Segur de Verificació:
b605fd32-4dbe-4db1-a558-2e272cc02a51
Origen: Ciutadà
Identificador document: ES_L01171523_2026_55385260
Data d'impressió: 07/10/2026 17:15:13
Pàgina 34 de 37

SIGNATURES
1.- JORDA SALA LLUIS, 26/02/2026 11:31
2.- JORDA SALA POL, 26/02/2026 11:32
3.- Cristina Pou Molinet, secretària general de l'Ajuntament de Roses (Diligència per fer constar que aquest projecte s'ha aprovat inicialment pel Ple de 27.04.2026) - 04/05/2026
4.- Cristina Pou Molinet, secretària general de l'Ajuntament de Roses (Diligència per fer constar que aquest projecte s'ha aprovat definitivament pel Ple de 28 de setembre de 2026) - Cristina Pou Molinet, secretària general de l'Ajuntament de Roses (Diligència per fer constar que aquest projecte s'ha aprovat definitivament pel Ple de 28 de setembre de 2026) - 07/10/2026

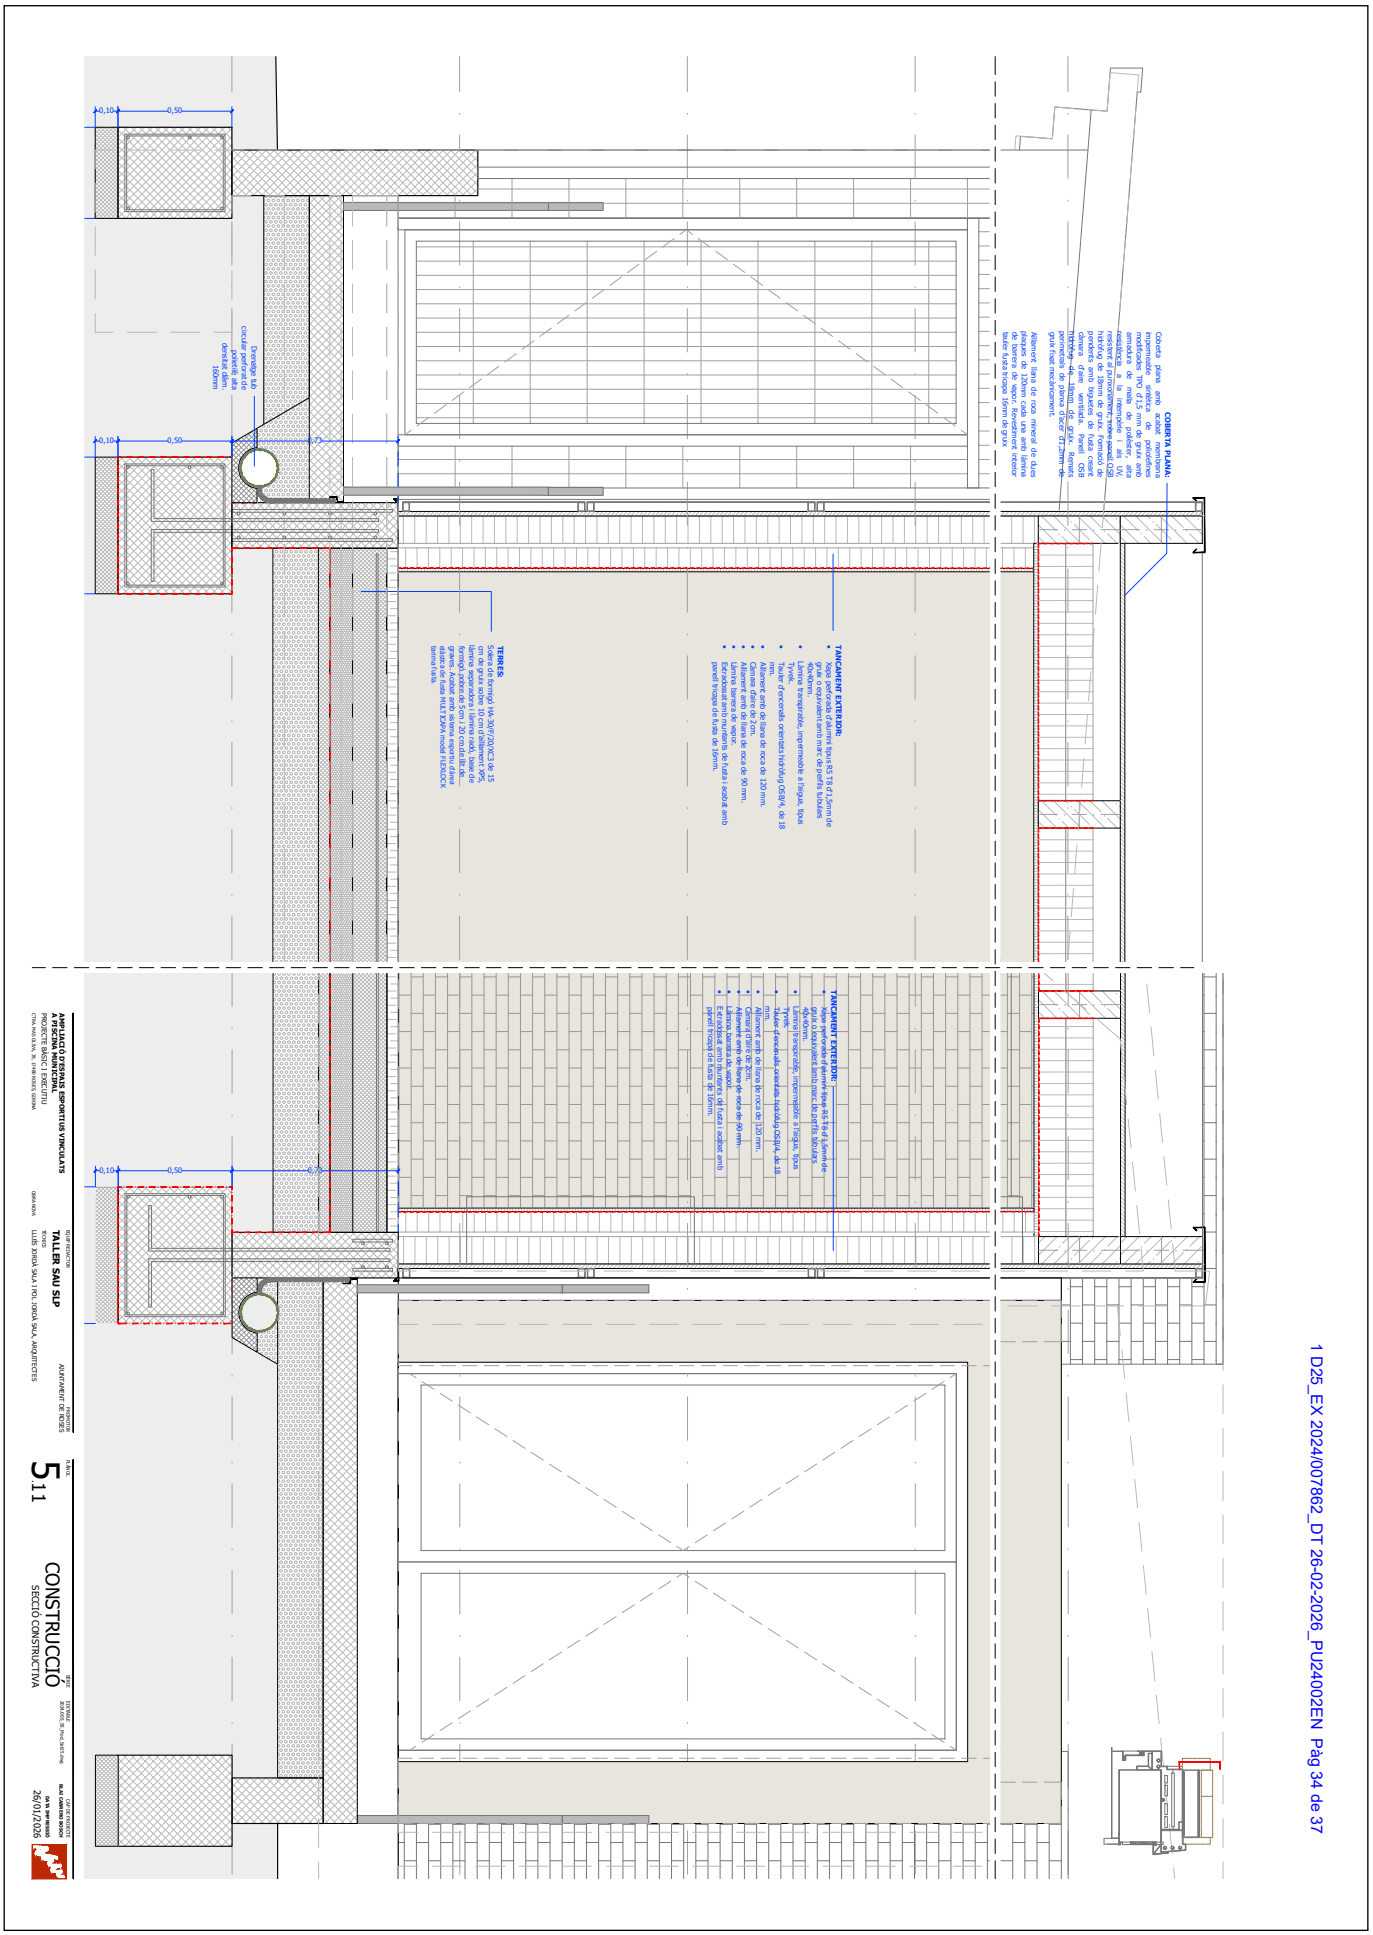


AJUNTAMENT DE ROSES
Aquest document és una còpia autèntica del document electrònic original.
Podeu verificar la integritat d'aquest document al web https://www.seu-e.cat/web/roses

1 D25_EX 2024/007862_DT 26-02-2026_PU24002EN Pàg 34 de 37

Codi Segur de Verificació:
b605fd32-4dbe-4db1-a558-2e272cc02a51
Origen: Ciutadà
Identificador document: ES_L01171523_2026_55385260
Data d'impressió: 07/10/2026 17:15:13
Pàgina 35 de 37

SIGNATURES
1.- JORDA SALA LLUIS, 26/02/2026 11:31
2.- JORDA SALA POL, 26/02/2026 11:32
3.- Cristina Pou Molinet, secretària general de l'Ajuntament de Roses (Diligència per fer constar que aquest projecte s'ha aprovat inicialment pel Ple de 27.04.2026) - 04/05/2026
4.- Cristina Pou Molinet, secretària general de l'Ajuntament de Roses (Diligència per fer constar que aquest projecte s'ha aprovat definitivament pel Ple de 28 de setembre de 2026) - Cristina Pou Molinet, secretària general de l'Ajuntament de Roses (Diligència per fer constar que aquest projecte s'ha aprovat definitivament pel Ple de 28 de setembre de 2026) - 07/10/2026

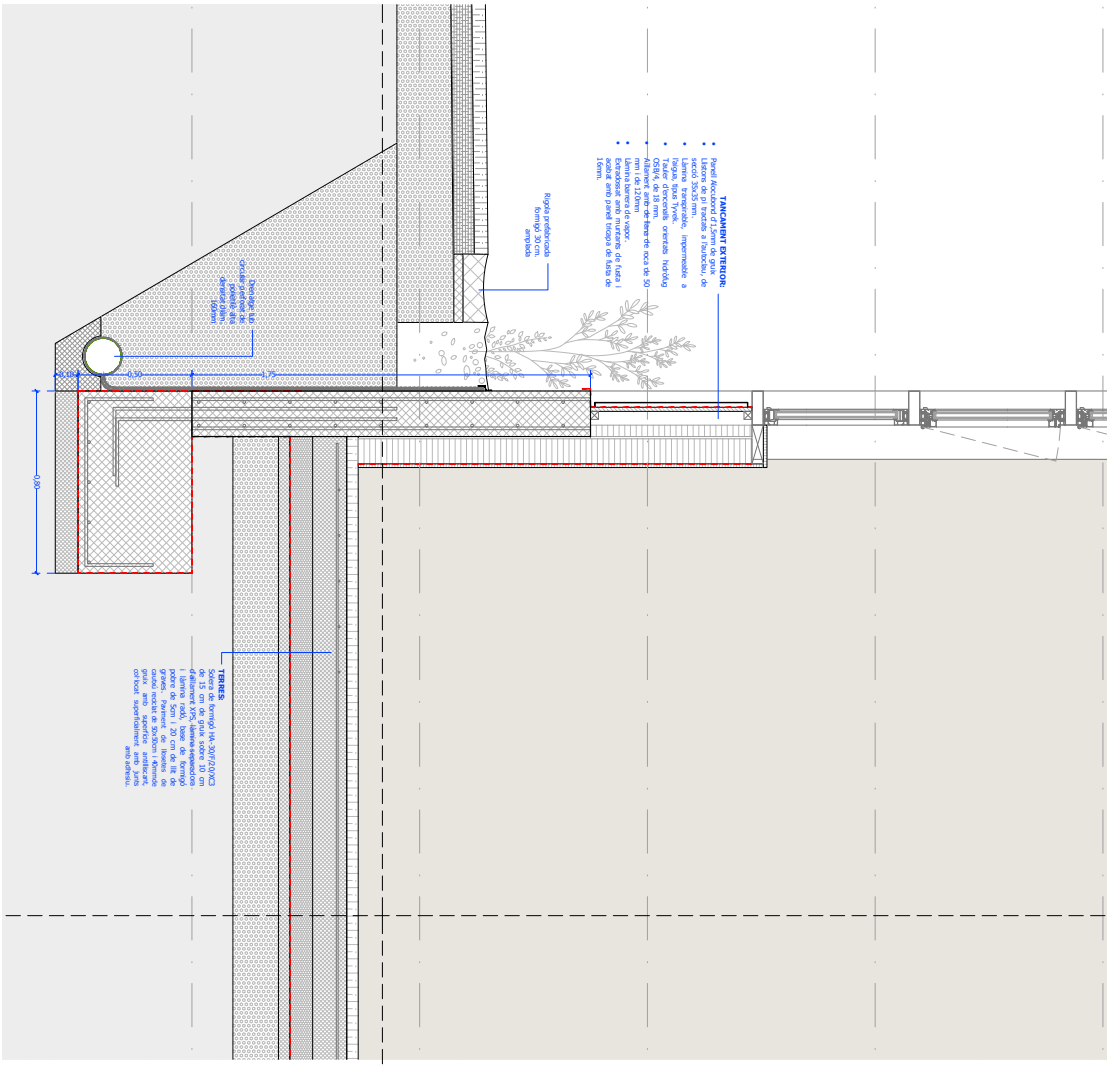

AMPLIACIÓ D'ESPAIS ESPORTIUS VINCULATS A PISCINA MUNICIPAL
TALLER SAU SLP
LLUÍS JORDA SALA I POL JORDA SALA ARQUITECTES
AJUNTAMENT DE ROSES
5.12 CONSTRUCCIÓ
SECCIÓ CONSTRUCTIVA
26/01/2026

AJUNTAMENT DE ROSES
Aquest document és una còpia autèntica del document electrònic original.
Podeu verificar la integritat d'aquest document al web https://www.seu-e.cat/web/roses


DOCUMENT
PROJECTE

ÒRGAN
URBANISME

REGISTRE D'ENTRADA
E2026004838

Codi Segur de Verificació:
b605fd32-4dbe-4db1-a558-2e272cc02a51
Origen: Ciutadà
Identificador document: ES_L01171523_2026_55385260
Data d'impressió: 07/10/2026 17:15:13
Pàgina 36 de 37

SIGNATURES
1.- JORDA SALA LLUIS, 26/02/2026 11:31
2.- JORDA SALA POL, 26/02/2026 11:32
3.- Cristina Pou Molinet, secretària general de l'Ajuntament de Roses (Diligència per fer constar que aquest projecte s'ha aprovat inicialment pel Ple de 27.04.2026) - 04/05/2026
4.- Cristina Pou Molinet, secretària general de l'Ajuntament de Roses (Diligència per fer constar que aquest projecte s'ha aprovat definitivament pel Ple de 28 de setembre de 2026) - Cristina Pou Molinet, secretària general de l'Ajuntament de Roses (Diligència per fer constar que aquest projecte s'ha aprovat definitivament pel Ple de 28 de setembre de 2026) - 07/10/2026

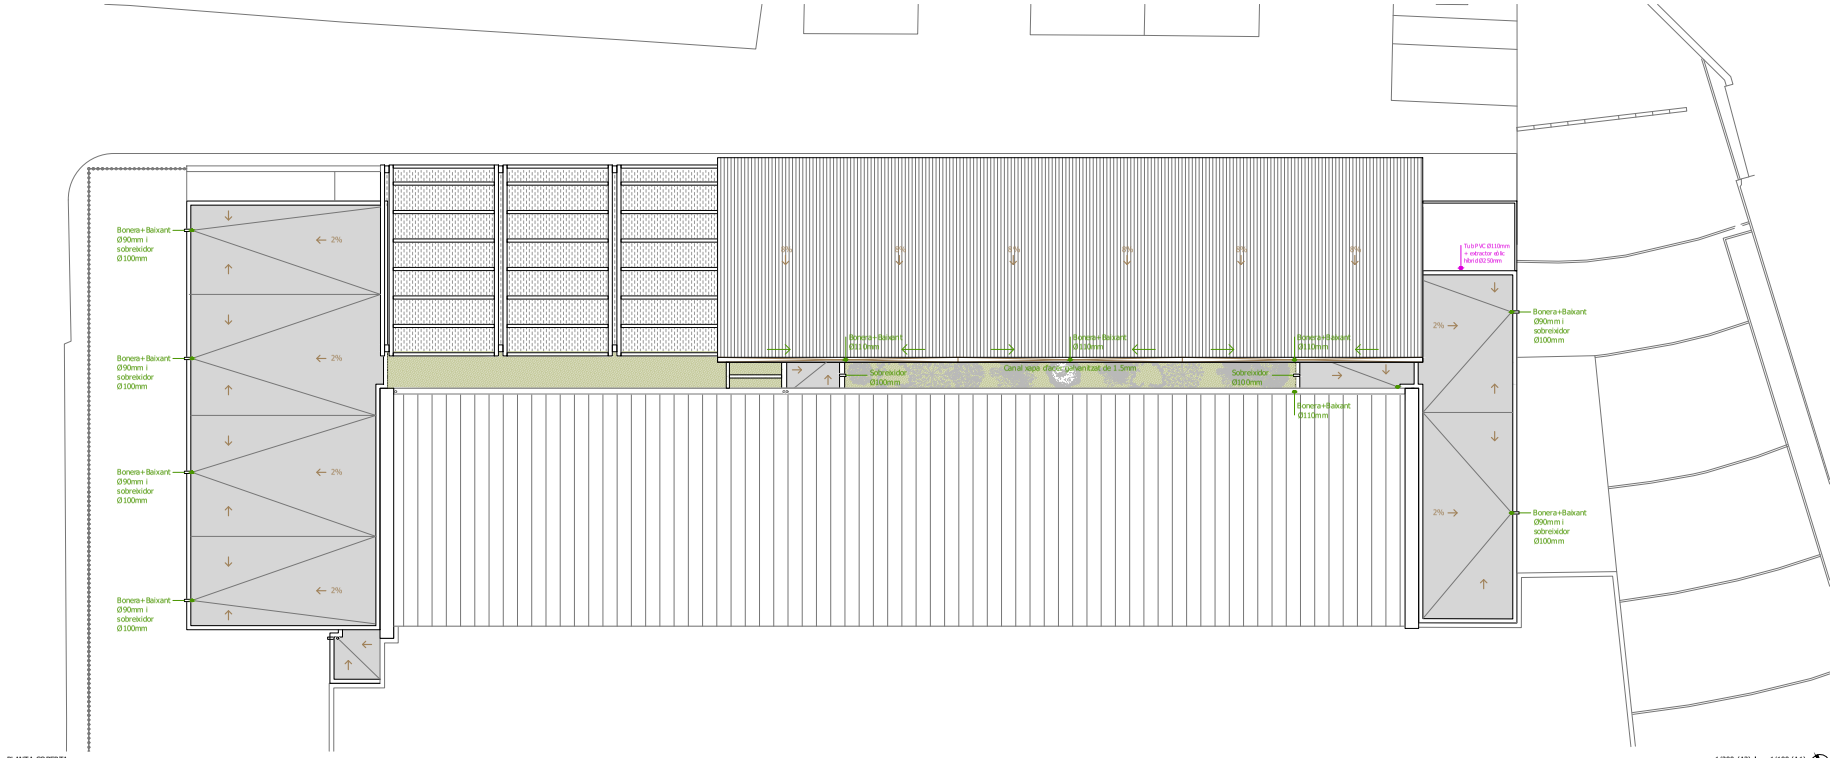

LLEGENDA SANEJAMENT

- BAIXANT PLUVIAL COBERTA. Diàmetre en mm
- TUBERIA D'AIGÜES PLUVIALS SOTA PAVIMENT
- ARQUETA SIFÒNICA AIGÜES PLUVIALS
- BUNERA
- CANAL DE RECOLLIDA D'AIGÜES
- TUB DRENATGE PERIMETRAL

LLEGENDA ANTIRADÓ

- TUB PVC Ø110mm + extrac. eòlic híbrid Ø250mm
- TUB PVC Ø110mm
- ARQUETA PREFABRICADA CAPTACIÓ RADÓ

AMPLIACIÓ D'ESPAIS ESPORTIUS VINCULATS A PISCINA MUNICIPAL
PROJECTE BÀSIC I EXECUTIU
CTRA. MAS OLIVA, 39, 17480 ROSES, GIRONA

EQUIP REDACTOR
TALLER SAU SLP
TÈCNICS
LLUÍS JORDÀ SALA I POL JORDÀ SALA, ARQUITECTES

PROMOTOR
AJUNTAMENT DE ROSES

OBRA NOVA

PLÀNOL
6.1

INSTAL·LACIONS
PLUVIALS I ANTIRADÓ

SÈRIE
EDITABLE
3DIA.DXS_5k_Mod_5k07.5.dwg


CAP DE PROJECTE
BLAI CABRERO BOSCH
DATA DARRERA REVISIÓ
26/01/2026

AJUNTAMENT DE ROSES
Aquest document és una còpia autèntica del document electrònic original.
Podeu verificar la integritat d'aquest document al web https://www.seu-e.cat/web/roses

Codi Segur de Verificació:
b605fd32-4dbe-4db1-a558-2e272cc02a51
Origen: Ciutadà
Identificador document: ES_L01171523_2026_55385260
Data d'impressió: 07/10/2026 17:15:13
Pàgina 37 de 37

SIGNATURES
1.- JORDA SALA LLUIS, 26/02/2026 11:31
2.- JORDA SALA POL, 26/02/2026 11:32
3.- Cristina Pou Molinet, secretària general de l'Ajuntament de Roses (Diligència per fer constar que aquest projecte s'ha aprovat inicialment pel Ple de 27.04.2026) - 04/05/2026
4.- Cristina Pou Molinet, secretària general de l'Ajuntament de Roses (Diligència per fer constar que aquest projecte s'ha aprovat definitivament pel Ple de 28 de setembre de 2026) - Cristina Pou Molinet, secretària general de l'Ajuntament de Roses (Diligència per fer constar que aquest projecte s'ha aprovat definitivament pel Ple de 28 de setembre de 2026) - 07/10/2026

AJUNTAMENT DE ROSES
Aquest document és una còpia autèntica del document electrònic original.
Podeu verificar la integritat d'aquest document al web https://www.seu-e.cat/web/roses

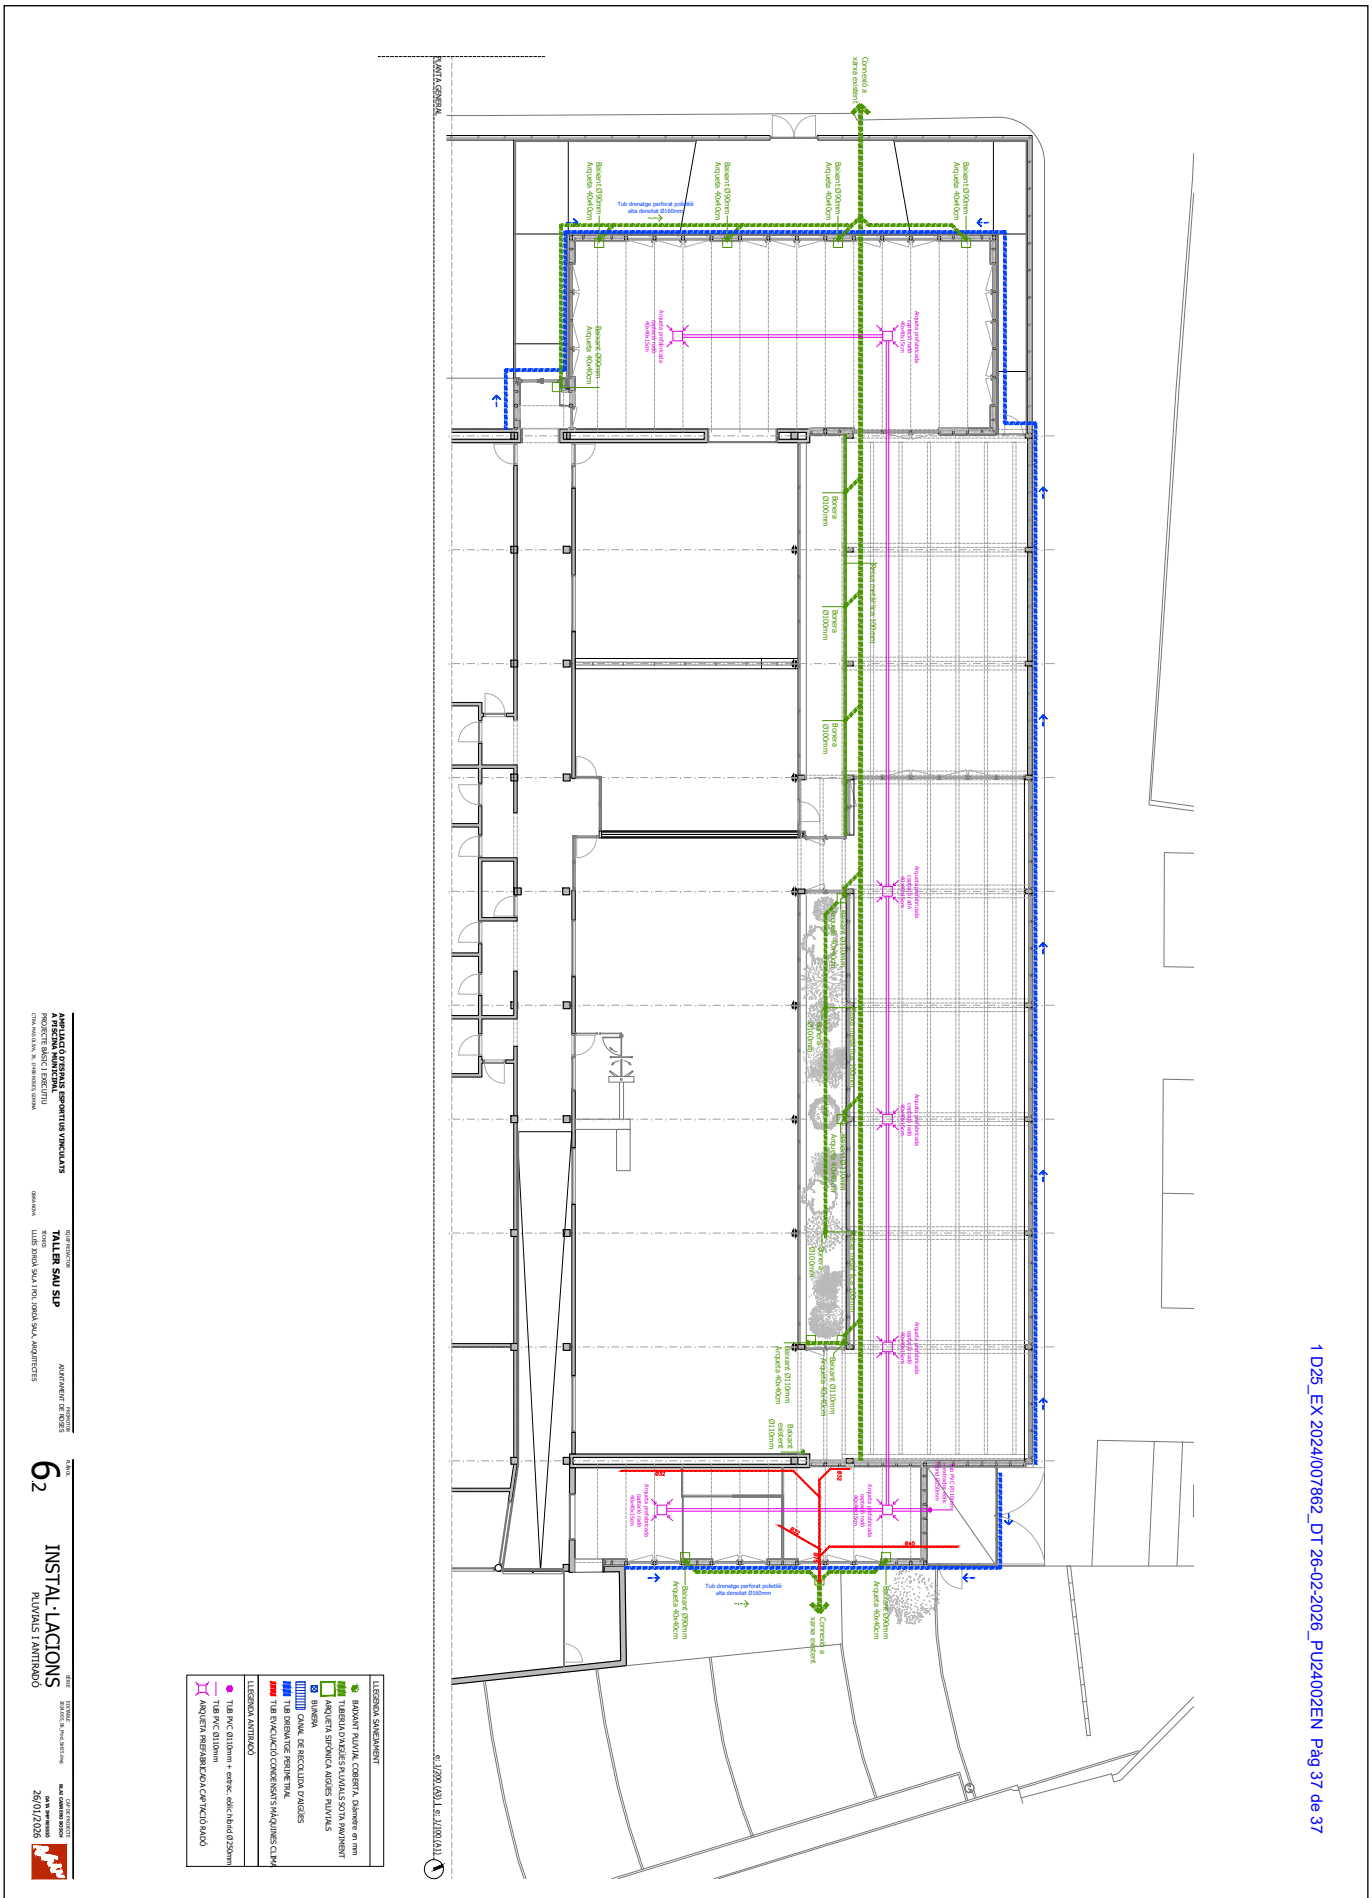

AMPLIACIÓ D'ESPAIS ESPORTIUS VINCULATS A PISCINA MUNICIPAL
PROJECTE BÀSIC I D'EXECUCIÓ (FASE 1)
TALLER SAU SLP
ARQUITECTES
AJUNTAMENT DE ROSES
PLÀNOL
6.2
INSTAL·LACIONS
PLUVIALS I ANTIRROÇ
ESCALA
1/100 (A3) i 1/100 (A1)
DATA
26/01/2026