



TANATORI DE TERRASSA
PLANTA GENERAL
ESTAT ACTUAL
DNA1 E: 1/100

DG-01

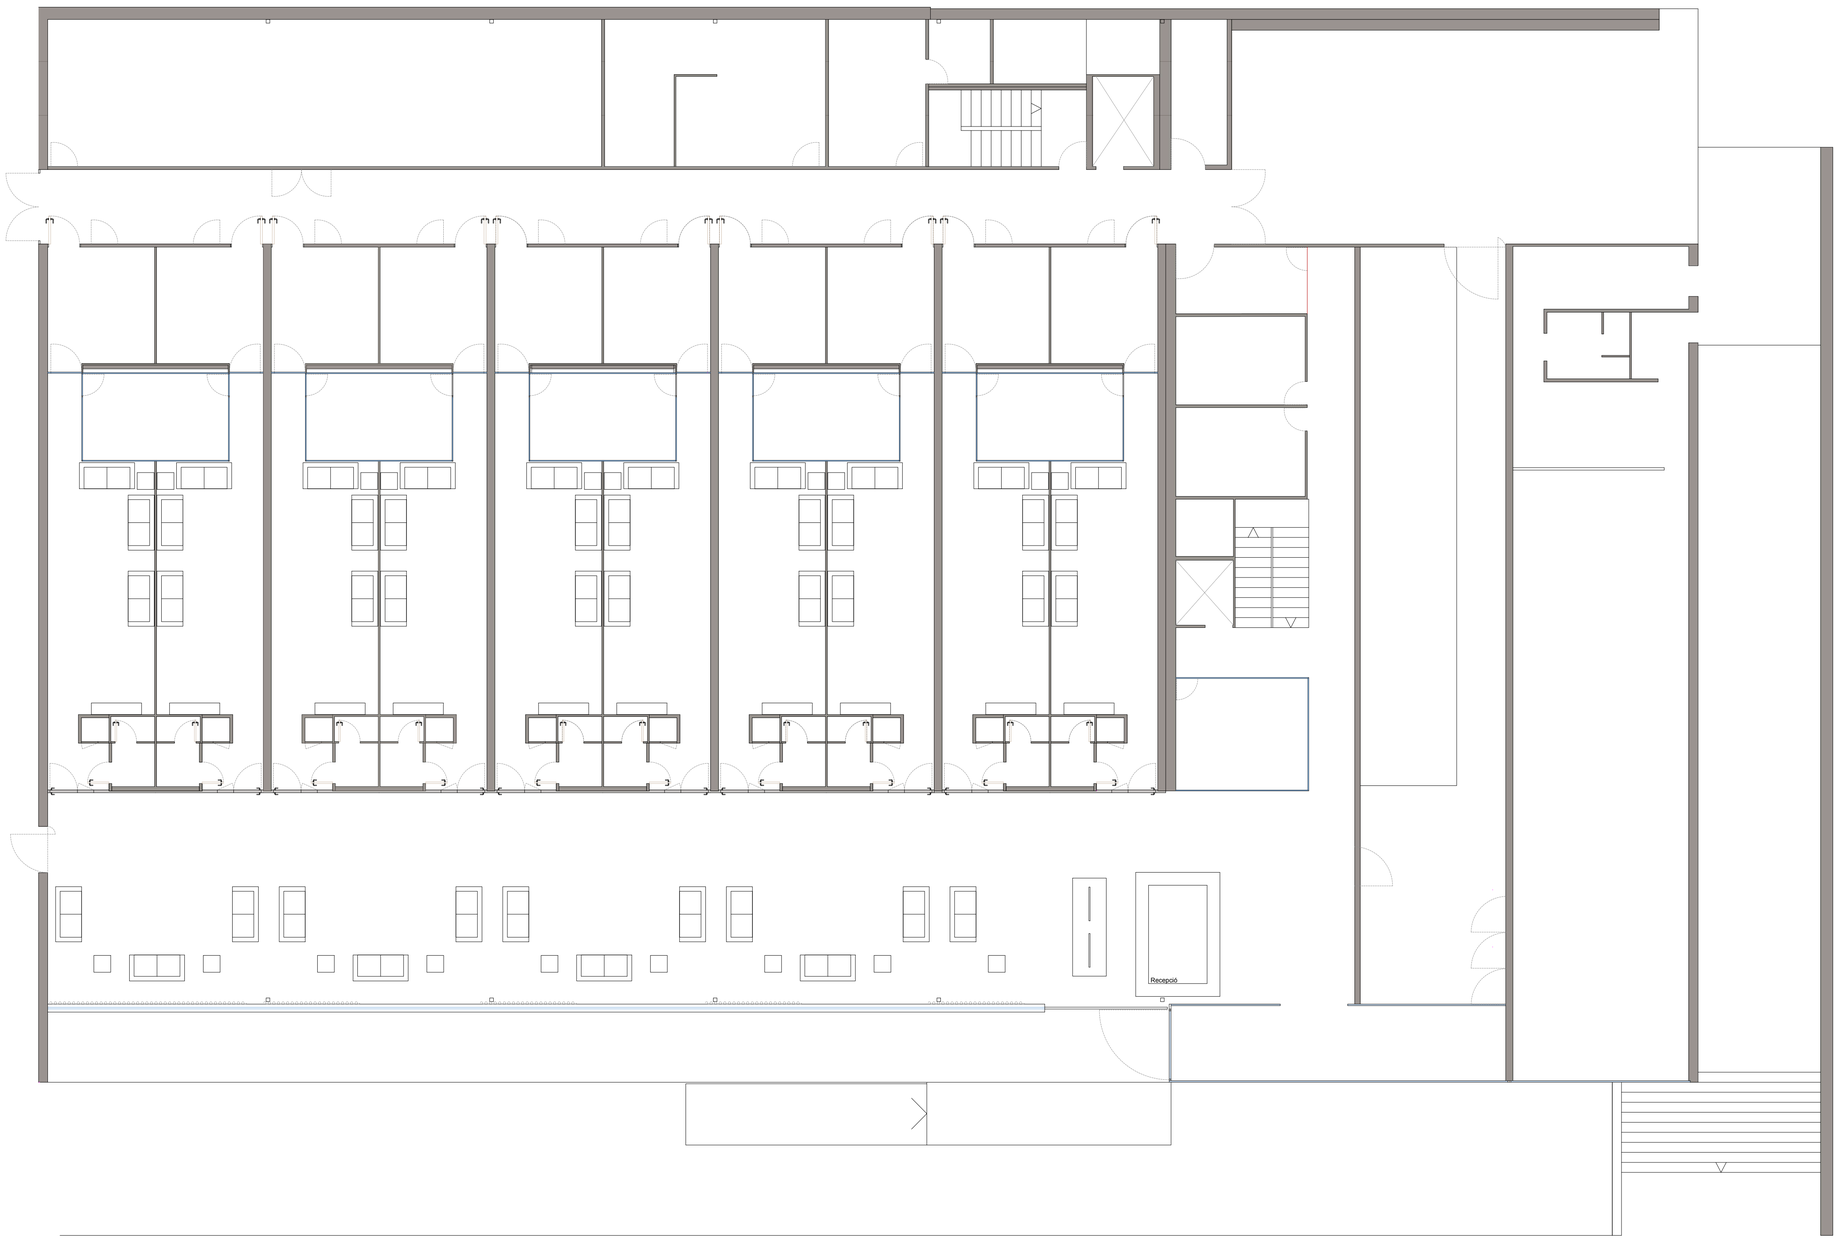

TANATORI DE TERRASSA
PLANTA GENERAL
PROPOSTA DE DISTRIBUCIÓ
DNA1 E: 1/100


DG-02

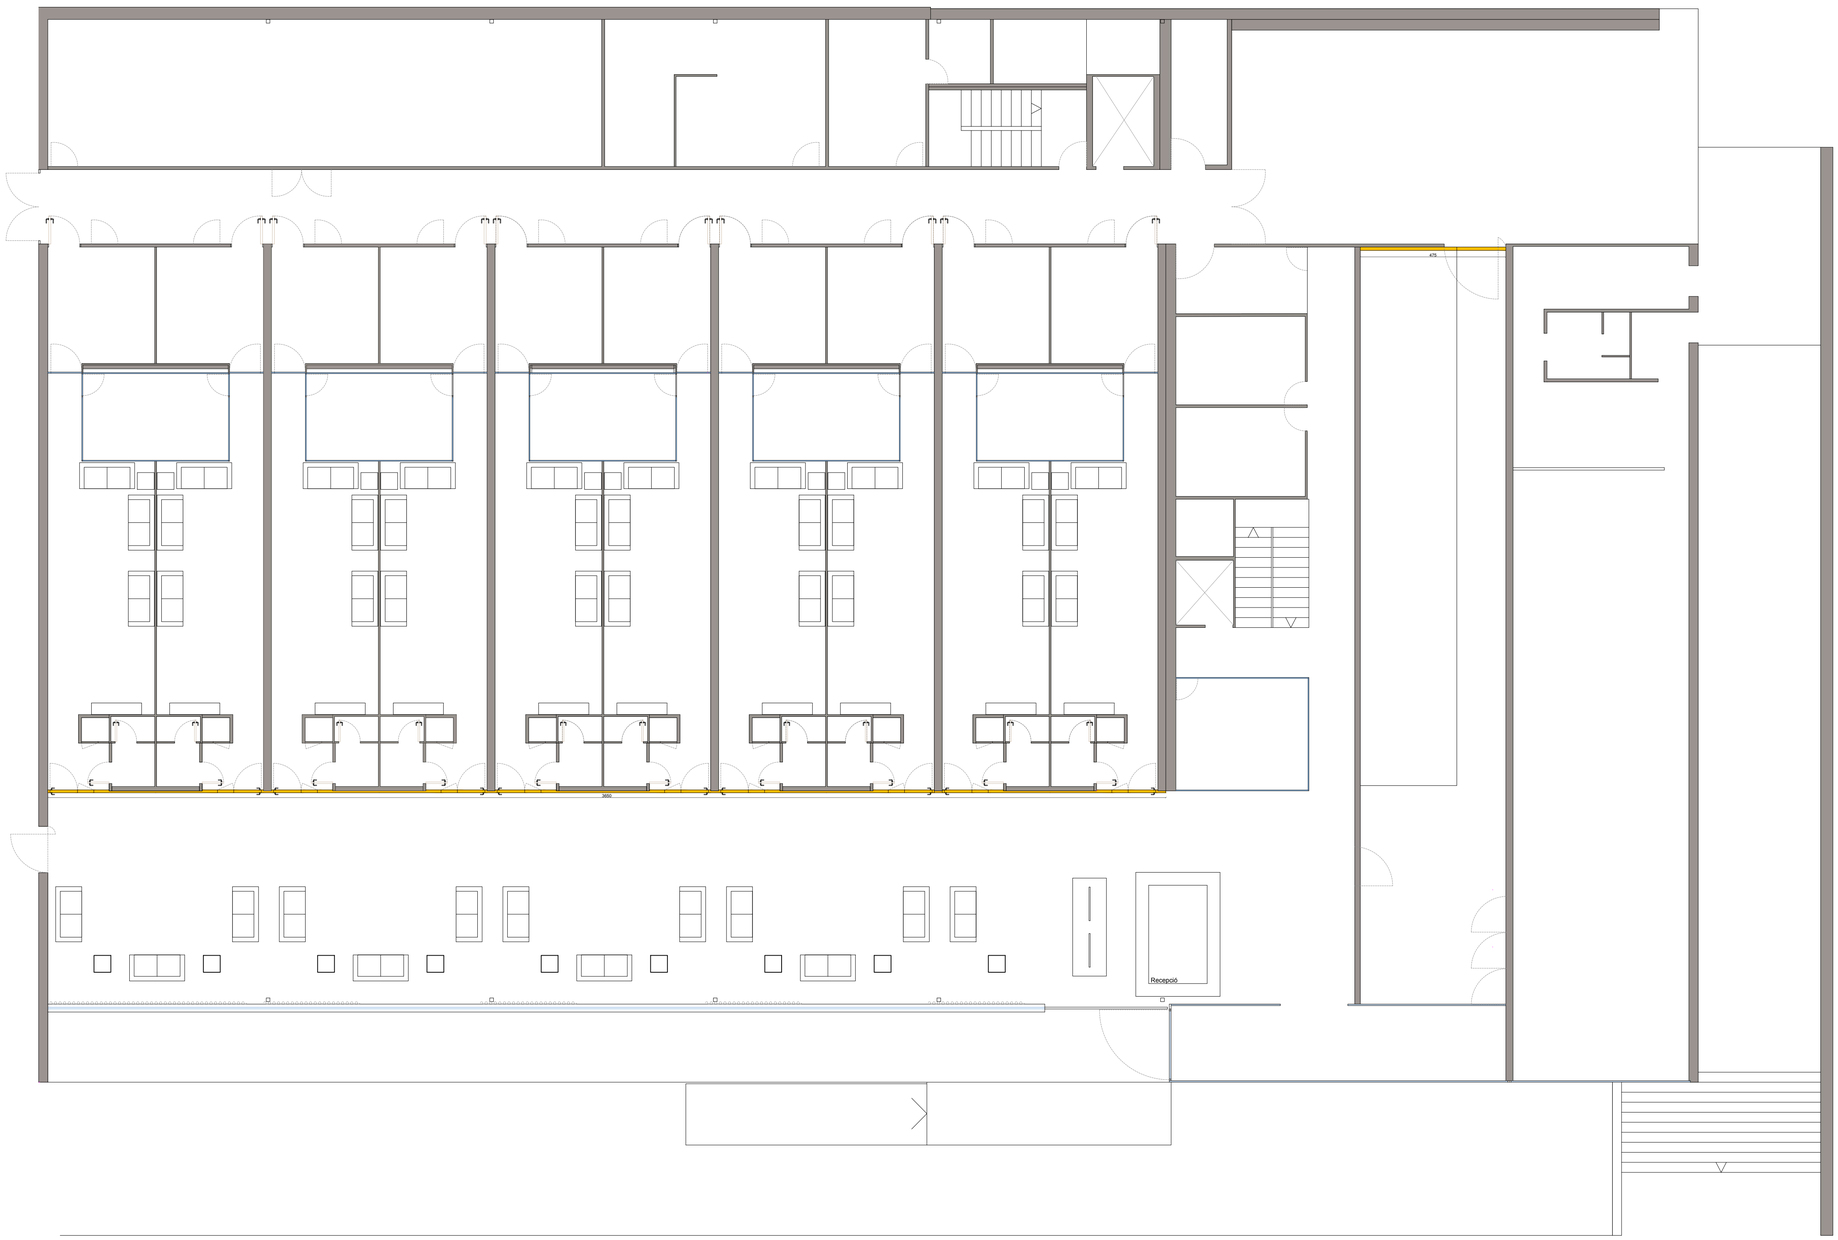

TANATORI DE TERRASSA
PLANTA GENERAL
ENDERROC
DNA1 E: 1/100

DG-03

Enderroc revestiment panel·lat de fusta existent.

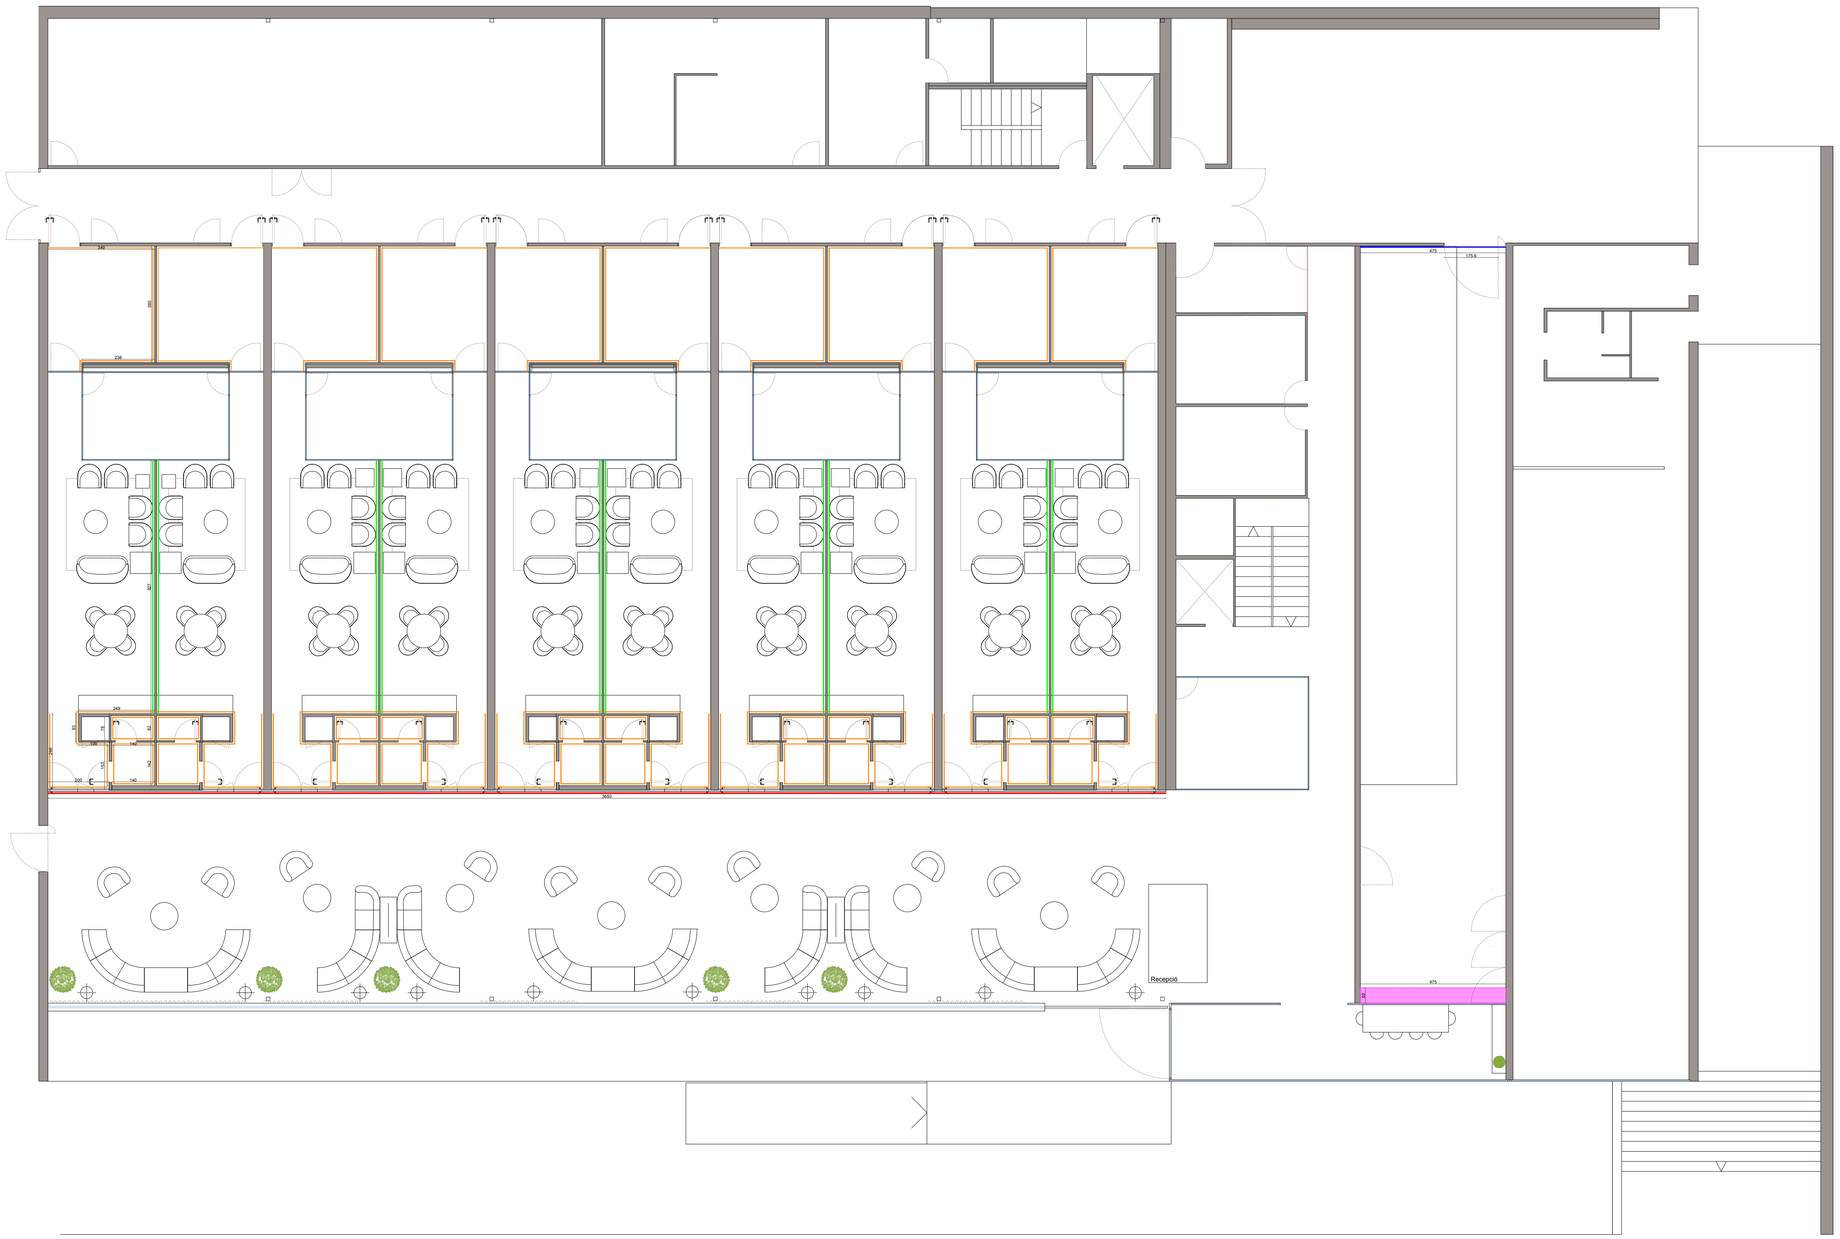

TANATORI DE TERRASSA
PLANTA GENERAL
REVESTIMENTS
DNA1 E: 1/100

DG-04


R1. Panell·lat llis laminat en fusta color Roure clar.

R2. Lacat color NCS S 2002-Y

R3. Pintura plàstica NCS 1002-Y 20R


R4. Panell llis compacte HPL per exterior acabat Roure.

R5. Taulell de banc en fusta de roure massís.

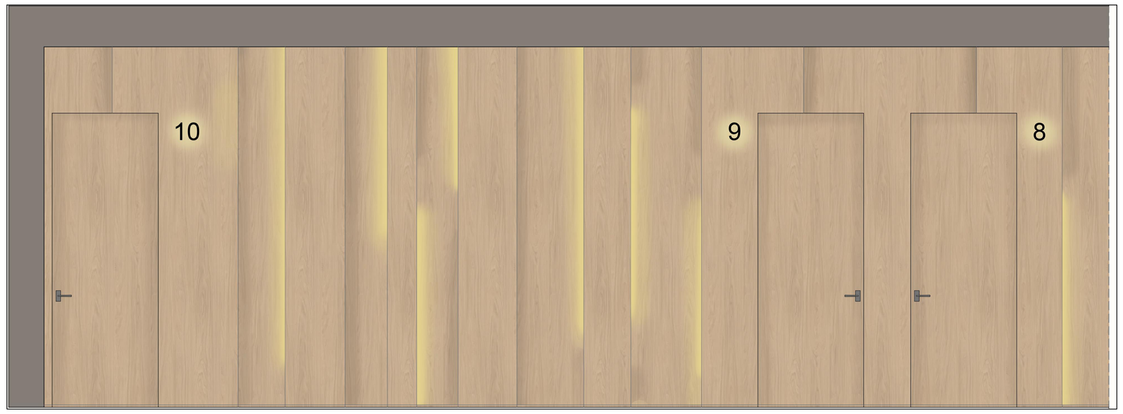

Secció A-A' amb materials
Accés sala de vetlles



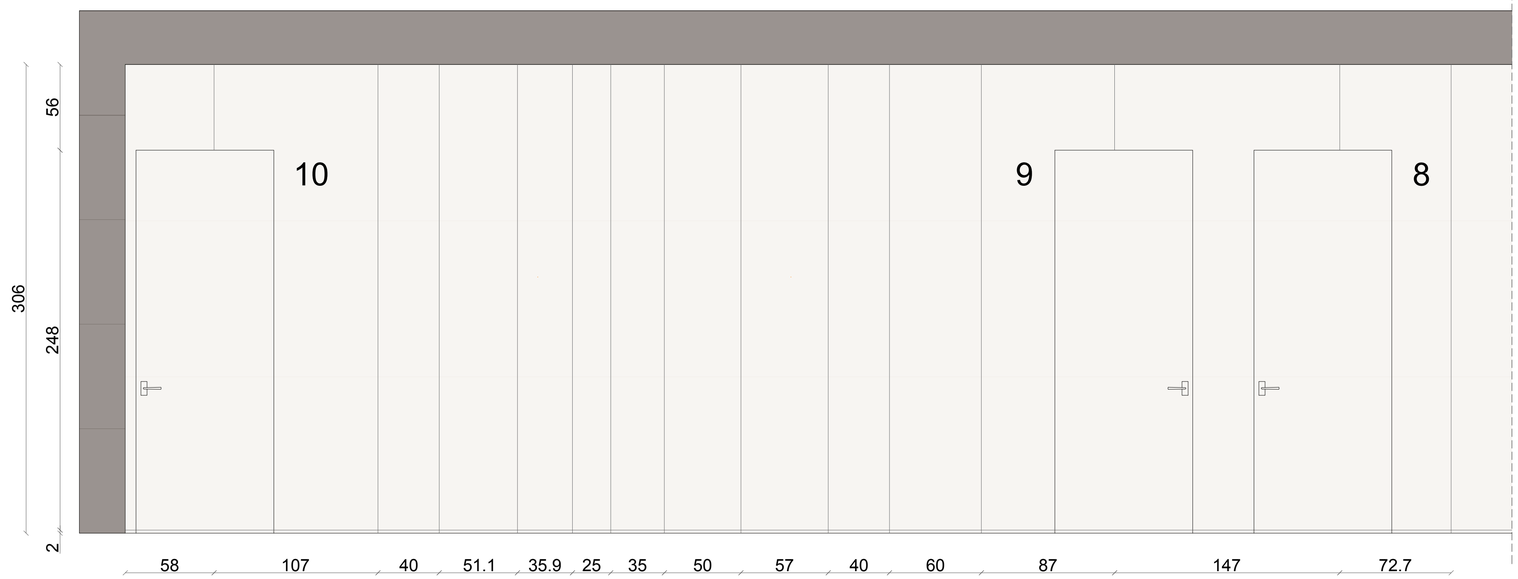

Secció A-A'
Revestiments
Accés sala de vetlles

TANATORI DE TERRASSA
ALÇATS
REVESTIMENTS HALL
DNA1 E: 1/20

DG-05



INSTAL·LACIONS ELÈCTRIQUES

LLEGENDA

- Downlight encastat a fals sostre
- Punt de llum decorativa
- Tira LED 24Vamb perfil d'alumini
- Interruptor simple 10 A
- Interruptor commutador
- Presa de corrent16 A C2, C5, C7, C10
- Aplic lectura
- Llum de superficie
- Aplic a pared
- Presa corrent exterior
- Timbre
- Brunzidor


LLEGENDA INSTAL LACIONS TELECOMUNICACIONS

- PRESA RTV
- PUNT DE XARXA DE DATA
- PUNT USB DE CORRIENT
- ARMARI PUNT ACCES USUARI
- VIDEOPORTER
- LLUM EMERGENCIA (200 LM)

TANATORI DE TERRASSA
PLANTA GENERAL
ELECTRICITAT
DNA1 E: 1/100

DG-06



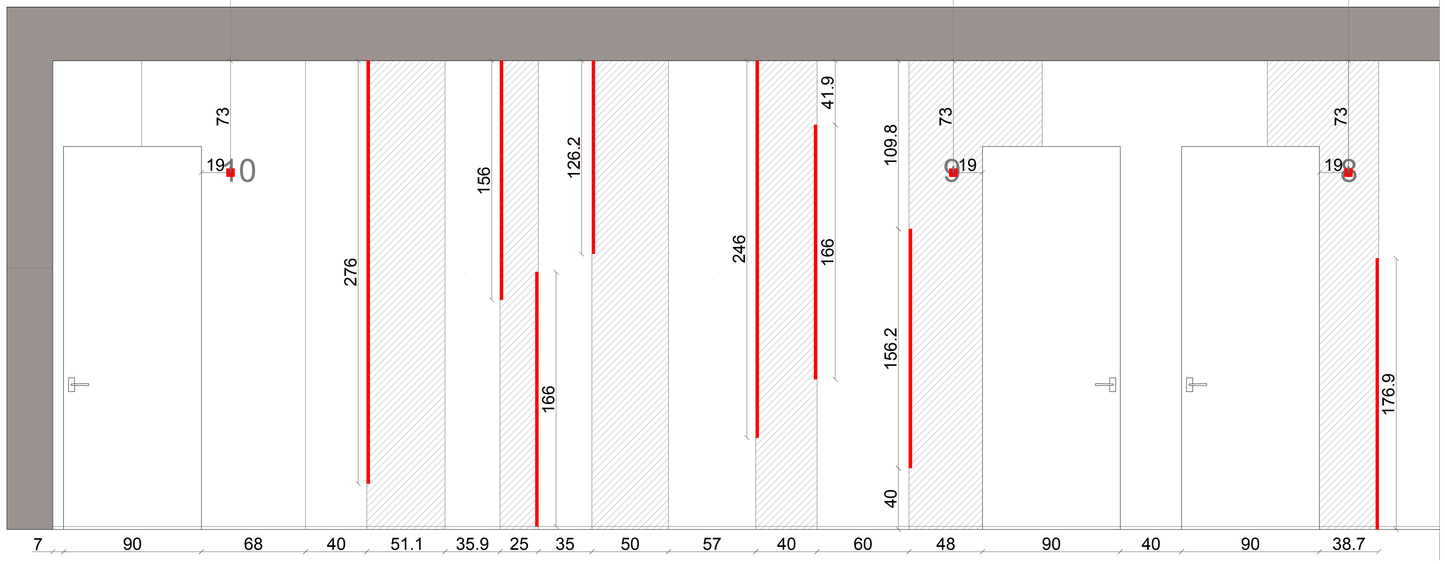

Secció A-A'
Electricitat
Accés sala de vetlles

INSTAL·LACIONS ELÈCTRIQUES

LLEGENDA

- Downlight encastat a fals sostre
- Punt de llum decorativa
- Tira LED 24Vamb perfil d'alumini
- Interruptor simple 10 A
- Interruptor commutador
- Presa de corrent16 A C2, C5, C7, C10
- Aplic lectura
- Llum de superficie
- Aplic a pared
- Presa corrent exterior
- Timbre
- Bruixidor

LLEGENDA INSTAL·LACIONS TELECOMUNICACIONS

- PRESA RTV
- PUNT DE XARXA DE DATA
- PUNT USB DE CORRENT
- ARMARI PUNT ACCES USUARI
- VIDEOPORTER
- LLUM EMERGENCIA (200 LM)

TANATORI DE TERRASSA
ALÇATS
ELECTRICITAT
DNA1 E: 1/20

DG-07