Monistrol de Montserrat

Carrer del Congost

Carrer del Siurana

EV001

EV002

EV004

EV005

EV006

EV007

EV008

EV009

EV010

Carrer del Cinca

passatge del Cinca

passatge del Francolí

Carrer del Francolí

Carrer del Besòs

Altres espais lliures

Espais de transició amb l'entorn natural

Espais verds viaris

Carrers a desbrossar

Promotor: Ajuntament de Vacarisses	Autor: pwacs	Títol del projecte: MANTENIMENT I NETEJA DE LES ZONES VERDES DEL TERME MUNICIPAL DE VACARISSES	Títol del plànol: Espais verds LOT 02 - Full 1	Escales 1:1.000 (0 10 20 m) SRC: ETRS89 / UTM 30N	Data: agost 2025	Nº de plànol: 1 / Fulls: 03 de 108



Promotor: Ajuntament de Vacarisses	Autor: pwacs	Títol del projecte: MANTENIMENT I NETEJA DE LES ZONES VERDES DEL TERME MUNICIPAL DE VACARISSES	Títol del plànol: Espais verds LOT 02 - Full 2	Escales 1:1.000 (0 10 20 m) SRC: ETRS89 / UTM 30N	Data: agost 2025	Nº de plànol: 1 Fulls: 04 de 108



Promotor: Ajuntament de Vacarisses	Autor: pwacs	Títol del projecte: MANTENIMENT I NETEJA DE LES ZONES VERDES DEL TERME MUNICIPAL DE VACARISSES	Títol del plànol: Espais verds LOT 02 - Full 3	Escales: 1:1.000 (0 10 20 m) SRC: ETRS89 / UTM 30N	Data: agost 2025	Nº de plànol: 1 Fulls: 05 de 108



Promotor: Ajuntament de Vacarisses	Autor: pwacs	Títol del projecte: MANTENIMENT I NETEJA DE LES ZONES VERDES DEL TERME MUNICIPAL DE VACARISSES	Títol del plànol: Espais verds LOT 02 - Full 4	Escales: 1:1.000 (0 10 20 m) SRC: ETRS89 / UTM 30N	Data: agost 2025

Nº de plànol : 1


Fulls : 06 de 108



Promotor: Ajuntament de Vacarisses	Autor: pwacs	Títol del projecte: MANTENIMENT I NETEJA DE LES ZONES VERDES DEL TERME MUNICIPAL DE VACARISSES	Títol del plànol: Espais verds LOT 02 - Full 5	Escales: 1:1.000 (0 10 20 m) SRC: ETRS89 / UTM 30N	Data: agost 2025

Nº de plànol : 1

Fulls : 07 de 108

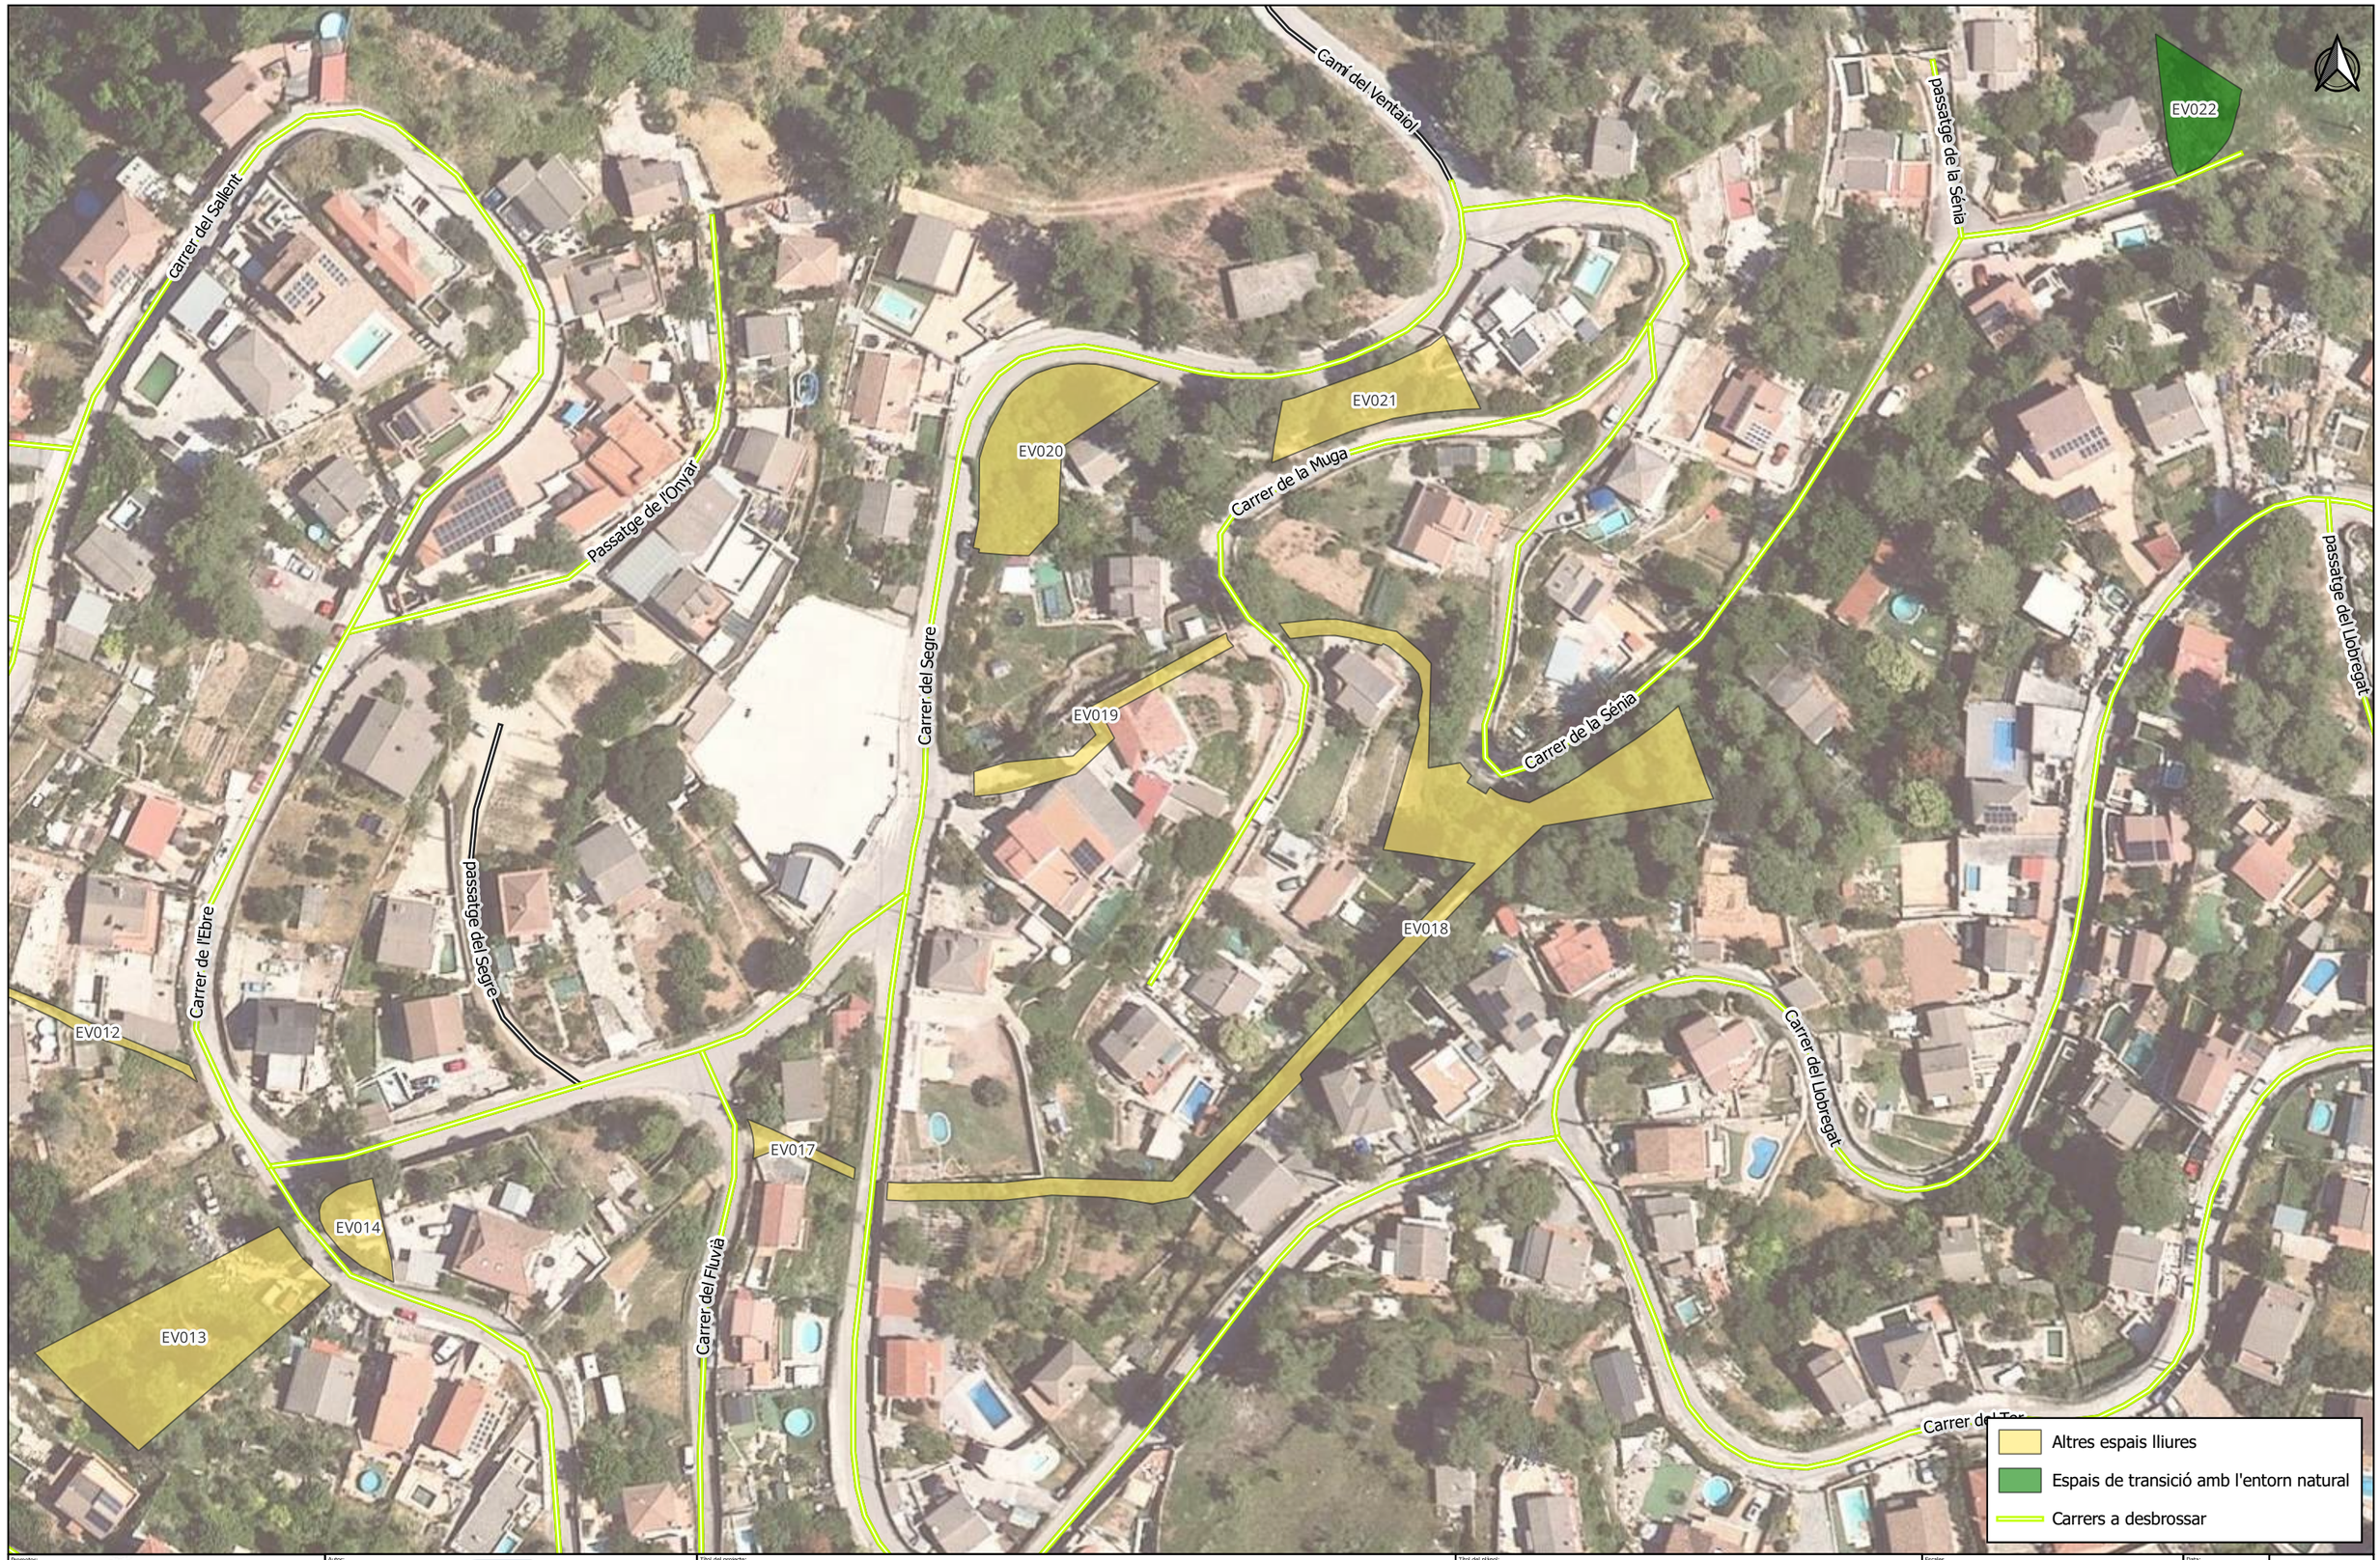

Promotor: Ajuntament de Vacarisses	Autor: pwacs	Títol del projecte: MANTENIMENT I NETEJA DE LES ZONES VERDES DEL TERME MUNICIPAL DE VACARISSES	Títol del plànol: Espais verds LOT 02 - Full 6	Escales: 1:1.000 (0 10 20 m) SRC: ETRS89 / UTM 30N	Data: agost 2025	Nº de plànol: 1 Fulls: 08 de 108



Promotor: AJUNTAMENT DE VACARISSES	Autor: pwacs	Títol del projecte: MANTENIMENT I NETEJA DE LES ZONES VERDES DEL TERME MUNICIPAL DE VACARISSES	Títol del plànol: Espais verds LOT 02 - Full 7	Escales: 1:1.000 (0 10 20 m) SRC: ETRS89 / UTM 30N	Data: agost 2025

Nº de plànol: 1

Fulls: 09 de 108



Promotor: AJUNTAMENT DE VACARISSES	Autor: pwacs	Títol del projecte: MANTENIMENT I NETEJA DE LES ZONES VERDES DEL TERME MUNICIPAL DE VACARISSES	Títol del plànol: Espais verds LOT 02 - Full 8	Escales: 1:1.000 (0 10 20 m) SRC: ETRS89 / UTM 30N	Data: agost 2025

Nº de plànol : 1

Fulls : 10 de 108



Promotor: AJUNTAMENT DE VACARISSES	Autor: pwacs	Títol del projecte: MANTENIMENT I NETEJA DE LES ZONES VERDES DEL TERME MUNICIPAL DE VACARISSES	Títol del plànol: Espais verds LOT 02 - Full 9	Escales: 1:1.000 (0 10 20 m) SRC: ETRS89 / UTM 30N	Data: agost 2025

Nº de plànol : 1

Fulls : 11 de 108



Promotor: Ajuntament de Vacarisses	Autor: pwacs	Títol del projecte: MANTENIMENT I NETEJA DE LES ZONES VERDES DEL TERME MUNICIPAL DE VACARISSES	Títol del plànol: Espais verds LOT 02 - Full 10	Escales: 1:1.000 (0 10 20 m) SRC: ETRS89 / UTM 30N	Data: agost 2025

Nº de plànol : 1

Fulls : 12 de 108



Promotor: Ajuntament de Vacarisses	Autor: pwacs	Títol del projecte: MANTENIMENT I NETEJA DE LES ZONES VERDES DEL TERME MUNICIPAL DE VACARISSES	Títol del plànol: Espais verds LOT 02 - Full 11	Escales 1:1.000 (0 10 20 m) SRC: ETRS89 / UTM 30N	Data: agost 2025

Nº de plànol : 1

Fulls : 13 de 108



Promotor: AJUNTAMENT DE VACARISSES	Autor: pwacs	Títol del projecte: MANTENIMENT I NETEJA DE LES ZONES VERDES DEL TERME MUNICIPAL DE VACARISSES	Títol del plànol: Espais verds LOT 02 - Full 12	Escales: 1:1.000 (0 10 20 m) SRC: ETRS89 / UTM 30N	Data: agost 2025

Nº de plànol : 1

Fulls : 14 de 108



Promotor: AJUNTAMENT DE VACARISSES	Autor: pwacs	Títol del projecte: MANTENIMENT I NETEJA DE LES ZONES VERDES DEL TERME MUNICIPAL DE VACARISSES	Títol del plànol: Espais verds LOT 02 - Full 13	Escales 1:1.000 (0 10 20 m) SRC: ETRS89 / UTM 30N	Data: agost 2025

Nº de plànol : 1

Fulls : 15 de 108



Promotor: Ajuntament de Vacarisses	Autor: pwacs	Títol del projecte: MANTENIMENT I NETEJA DE LES ZONES VERDES DEL TERME MUNICIPAL DE VACARISSES	Títol del plànol: Espais verds LOT 02 - Full 14	Escales: 1:1.000 (0 10 20 m) / SRC: ETRS89 / UTM 30N	Data: agost 2025 / Nº de plànol: 1 / Fulls: 16 de 108



Promotor: Ajuntament de Vacarisses	Autor: pwacs	Títol del projecte: MANTENIMENT I NETEJA DE LES ZONES VERDES DEL TERME MUNICIPAL DE VACARISSES	Títol del plànol: Espais verds LOT 02 - Full 15	Escales: 1:1.000 (0 10 20 m) SRC: ETRS89 / UTM 30N	Data: agost 2025	Nº de plànol: 1 Fulls: 17 de 108



Promotor: Ajuntament de Vacarisses	Autor: pwacs	Títol del projecte: MANTENIMENT I NETEJA DE LES ZONES VERDES DEL TERME MUNICIPAL DE VACARISSES	Títol del plànol: Espais verds LOT 02 - Full 16	Escales: 1:1.000 (0 10 20 m) SRC: ETRS89 / UTM 30N	Data: agost 2025

Nº de plànol : 1

Fulls : 18 de 108



Promotor: AJUNTAMENT DE VACARISSES	Autor: pwacs	Títol del projecte: MANTENIMENT I NETEJA DE LES ZONES VERDES DEL TERME MUNICIPAL DE VACARISSES	Títol del plànol: Espais verds LOT 02 - Full 17	Escales 1:1.000 (0 10 20 m) SRC: ETRS89 / UTM 30N	Data: agost 2025	Nº de plànol: 1 Fulls: 19 de 108



Promotor: Ajuntament de Vacarisses	Autor: pwacs	Títol del projecte: MANTENIMENT I NETEJA DE LES ZONES VERDES DEL TERME MUNICIPAL DE VACARISSES	Títol del plànol: Espais verds LOT 02 - Full 18	Escales: 1:1.000 (0 10 20 m) SRC: ETRS89 / UTM 30N	Data: agost 2025	Nº de plànol: 1 Fulls: 20 de 108



Promotor: AJUNTAMENT DE VACARISSES	Autor: pwacs	Títol del projecte: MANTENIMENT I NETEJA DE LES ZONES VERDES DEL TERME MUNICIPAL DE VACARISSES	Títol del plànol: Espais verds LOT 02 - Full 19	Escales: 1:1.000 (0 10 20 m) SRC: ETRS89 / UTM 30N	Data: agost 2025	Nº de plànol: 1 Fulls: 21 de 108



Promotor: Ajuntament de Vacarisses	Autor: pwacs	Títol del projecte: MANTENIMENT I NETEJA DE LES ZONES VERDES DEL TERME MUNICIPAL DE VACARISSES	Títol del plànol: Espais verds LOT 02 - Full 20	Escales: 1:1.000 (0 10 20 m) SRC: ETRS89 / UTM 30N	Data: agost 2025

Nº de plànol : 1

Fulls : 22 de 108



Promotor: Ajuntament de Vacarisses	Autor: pwacs	Títol del projecte: MANTENIMENT I NETEJA DE LES ZONES VERDES DEL TERME MUNICIPAL DE VACARISSES	Títol del plànol: Espais verds LOT 02 - Full 21	Escales 1:1.000 (0 10 20 m) SRC: ETRS89 / UTM 30N	Data: agost 2025	Nº de plànol: 1 / Fulls: 23 de 108



Promotor: AJUNTAMENT DE VACARISSES	Autor: pwacs	Títol del projecte: MANTENIMENT I NETEJA DE LES ZONES VERDES DEL TERME MUNICIPAL DE VACARISSES	Títol del plànol: Espais verds LOT 02 - Full 22	Escales: 1:1.000 (0 10 20 m) SRC: ETRS89 / UTM 30N	Data: agost 2025

Nº de plànol : 1

Fulls : 24 de 108



Promotor: Ajuntament de Vacarisses	Autor: pwacs	Títol del projecte: MANTENIMENT I NETEJA DE LES ZONES VERDES DEL TERME MUNICIPAL DE VACARISSES	Títol del plànol: Espais verds LOT 02 - Full 23	Escales 1:1.000 (0 10 20 m) SRC: ETRS89 / UTM 30N	Data: agost 2025	Nº de plànol: 1 / Fulls: 25 de 108



Promotor: AJUNTAMENT DE VACARISSES	Autor: pwacs	Títol del projecte: MANTENIMENT I NETEJA DE LES ZONES VERDES DEL TERME MUNICIPAL DE VACARISSES	Títol del plànol: Espais verds LOT 02 - Full 24	Escales: 1:1.000 (0 10 20 m) SRC: ETRS89 / UTM 30N	Data: agost 2025

Nº de plànol : 1

Fulls : 26 de 108




Promotor: AJUNTAMENT DE VACARISSES	Autor: pwacs	Títol del projecte: MANTENIMENT I NETEJA DE LES ZONES VERDES DEL TERME MUNICIPAL DE VACARISSES	Títol del plànol: Espais verds LOT 02 - Full 25	Escales: 1:1.000 (0 10 20 m) SRC: ETRS89 / UTM 30N	Data: agost 2025

Nº de plànol : 1

Fulls : 27 de 108



Promotor: Ajuntament de Vacarisses	Autor: pwacs	Títol del projecte: MANTENIMENT I NETEJA DE LES ZONES VERDES DEL TERME MUNICIPAL DE VACARISSES	Títol del plànol: Espais verds LOT 02 - Full 26	Escales 1:1.000 (0 10 20 m) SRC: ETRS89 / UTM 30N	Data: agost 2025	Nº de plànol: 1 / Fulls: 28 de 108

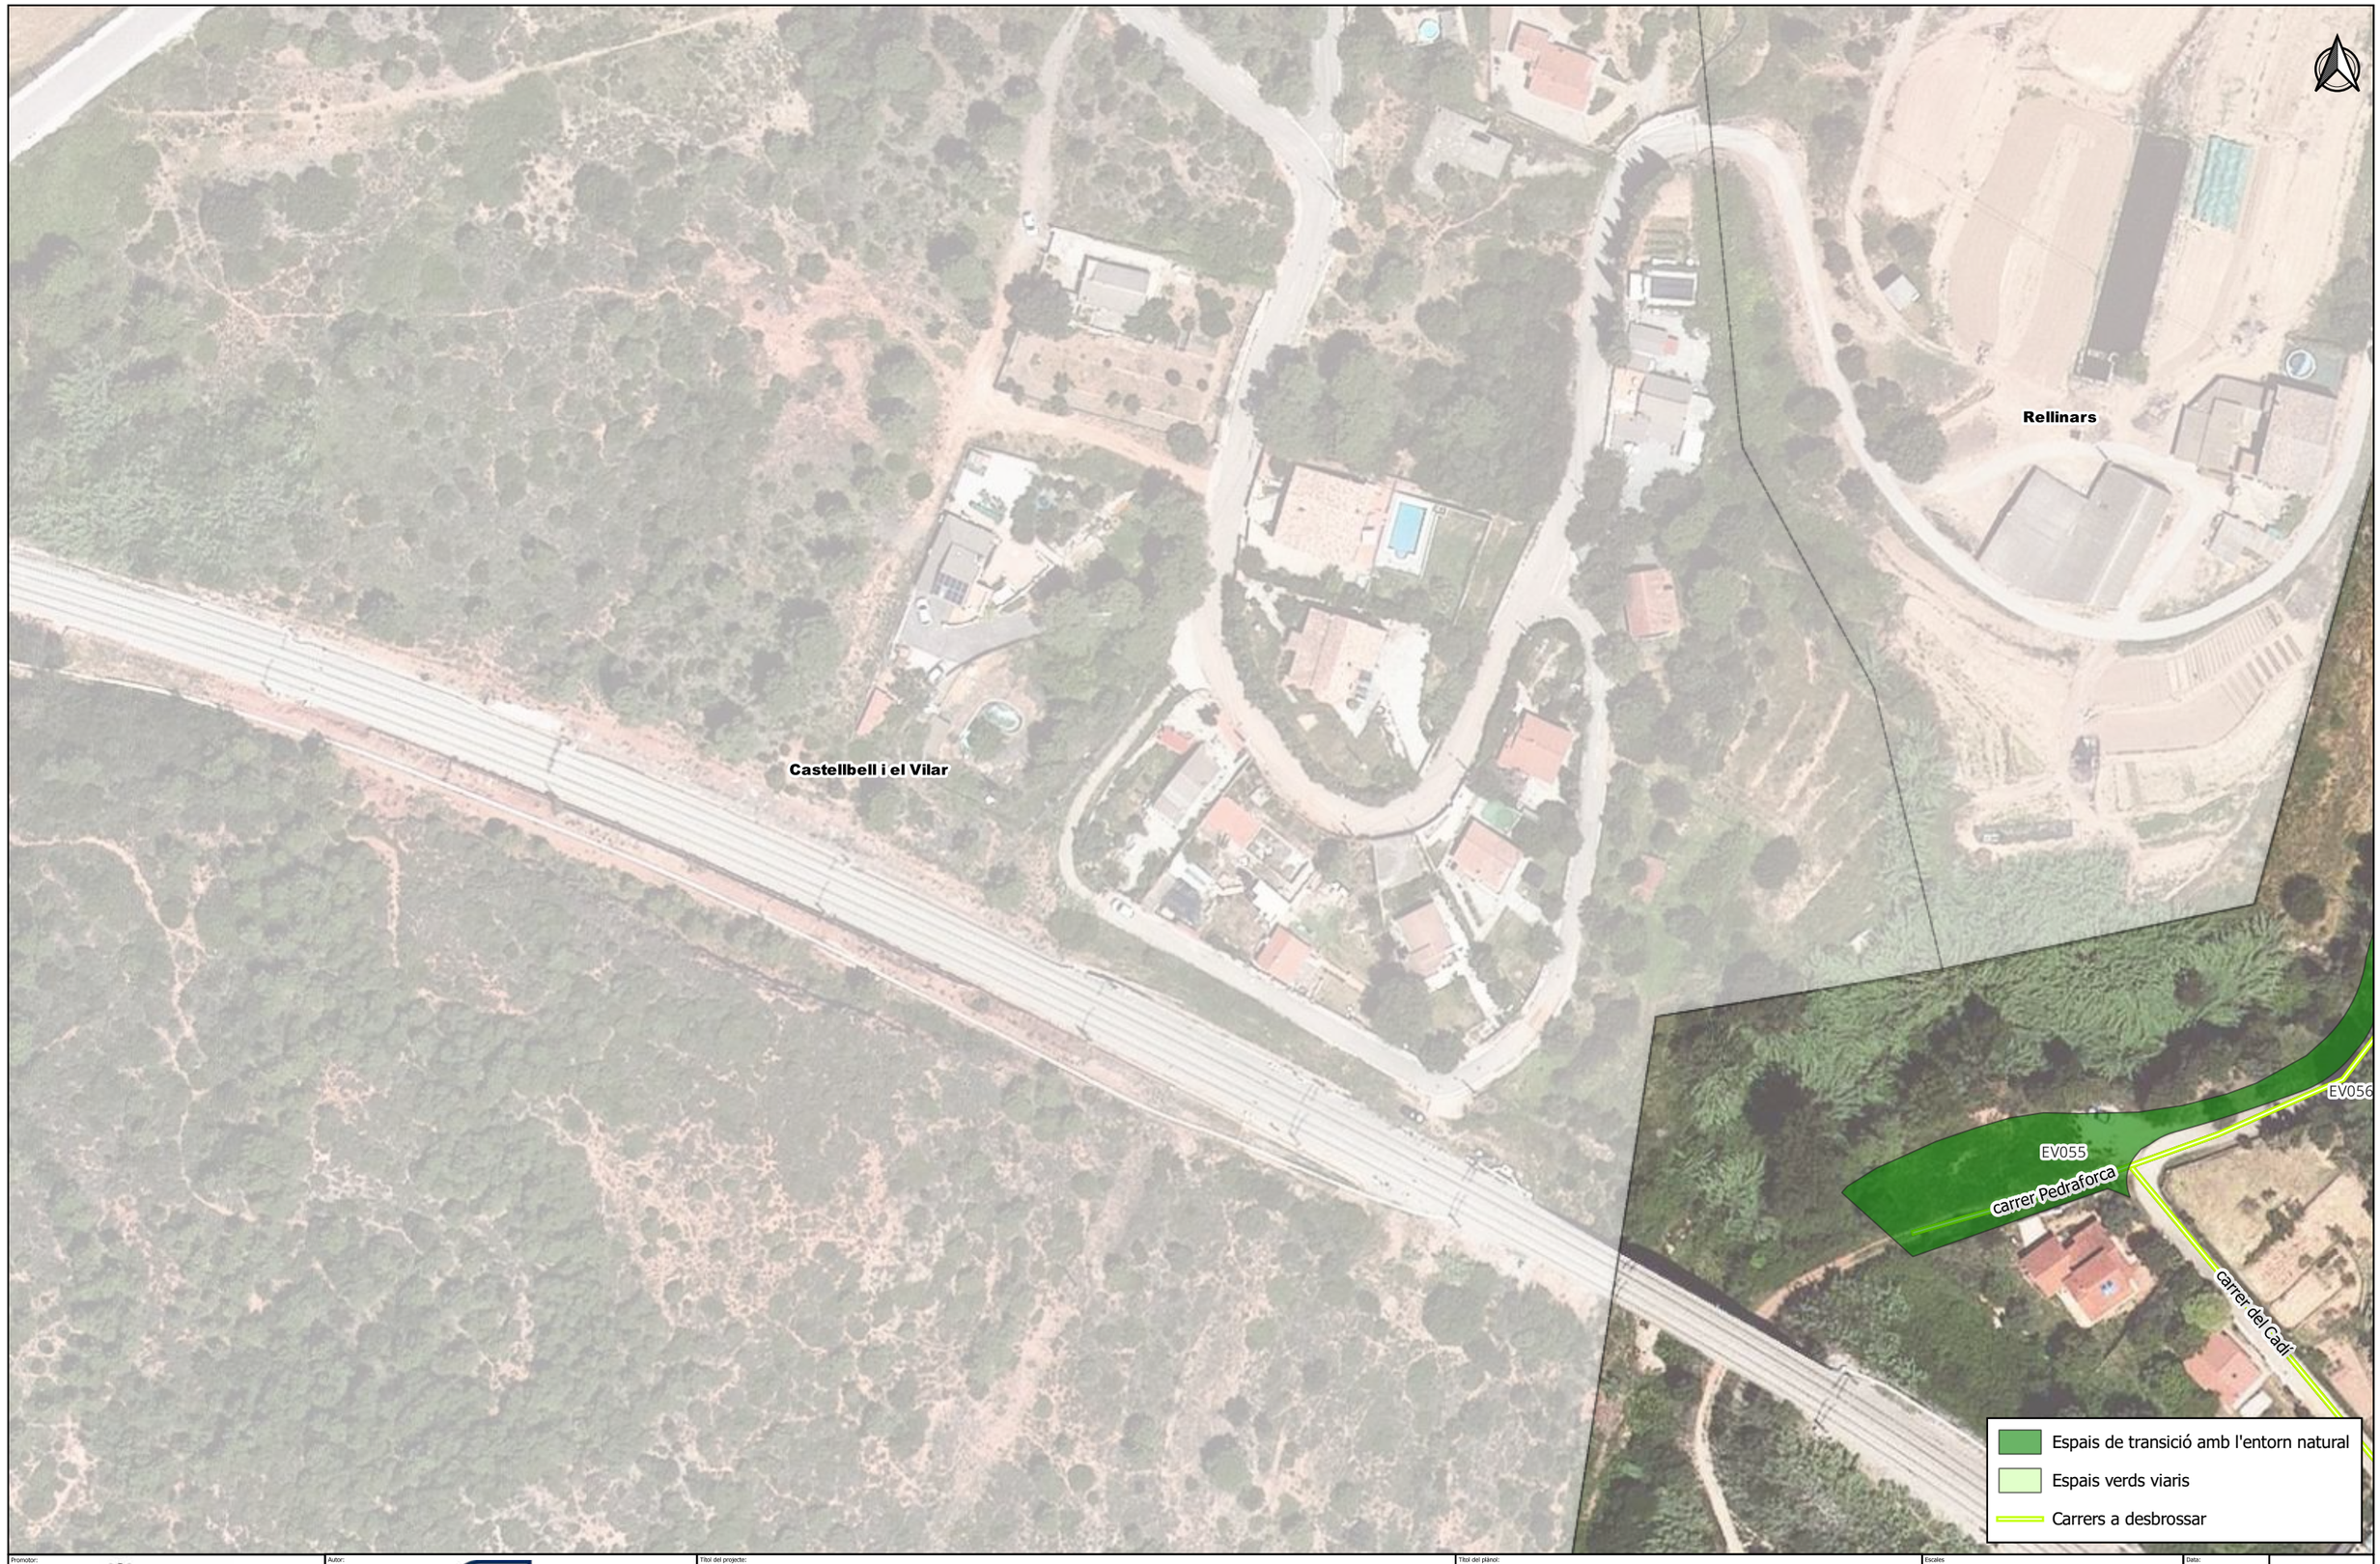

Promotor: Ajuntament de Vacarisses	Autor: pwacs	Títol del projecte: MANTENIMENT I NETEJA DE LES ZONES VERDES DEL TERME MUNICIPAL DE VACARISSES	Títol del plànol: Espais verds LOT 02 - Full 27	Escales 1:1.000 (0 10 20 m) SRC: ETRS89 / UTM 30N	Data: agost 2025	Nº de plànol: 1 / Fulls: 29 de 108

Castellbell i el Vilar

EV060

Carrer d'Eivissa

Carrer de Mallorca

EV062

Altres espais lliures

Espais de transició amb l'entorn natural

Carrers a desbrossar

Promotor: Ajuntament de Vacarisses	Autor: pwacs	Títol del projecte: MANTENIMENT I NETEJA DE LES ZONES VERDES DEL TERME MUNICIPAL DE VACARISSES	Títol del plànol: Espais verds LOT 02 - Full 28	Escales 1:1.000 (0 10 20 m) SRC: ETRS89 / UTM 30N	Data: agost 2025

Nº de plànol : 1

Fulls : 30 de 108



Promotor: Ajuntament de Vacarisses

Autor: pwacs

Títol del projecte: MANTENIMENT I NETEJA DE LES ZONES VERDES DEL TERME MUNICIPAL DE VACARISSES

Títol del plànol: Espais verds LOT 02 - Full 29

Escales: 1:1.000 (0 10 20 m)

SRC: ETRS89 / UTM 30N

Data: agost 2025

Nº de plànol: 1

Fulls: 31 de 108



Promotor: AJUNTAMENT DE VACARISSES	Autor: pwacs	Títol del projecte: MANTENIMENT I NETEJA DE LES ZONES VERDES DEL TERME MUNICIPAL DE VACARISSES	Títol del plànol: Espais verds LOT 02 - Full 30	Escales 1:1.000 (0 10 20 m) SRC: ETRS89 / UTM 30N	Data: agost 2025	Nº de plànol: 1 Fulls: 32 de 108



Promotor: AJUNTAMENT DE VACARISSES	Autor: pwacs	Títol del projecte: MANTENIMENT I NETEJA DE LES ZONES VERDES DEL TERME MUNICIPAL DE VACARISSES	Títol del plànol: Espais verds LOT 02 - Full 31	Escales: 1:1.000 (0 10 20 m) SRC: ETRS89 / UTM 30N	Data: agost 2025

Nº de plànol : 1

Fulls : 33 de 108



Promotor: AJUNTAMENT DE VACARISSES	Autor: pwacs	Títol del projecte: MANTENIMENT I NETEJA DE LES ZONES VERDES DEL TERME MUNICIPAL DE VACARISSES	Títol del plànol: Espais verds LOT 02 - Full 32	Escales 1:1.000 (0 10 20 m) SRC: ETRS89 / UTM 30N	Data: agost 2025

Nº de plànol : 1

Fulls : 34 de 108



Promotor: Ajuntament de Vacarisses	Autor: pwacs	Títol del projecte: MANTENIMENT I NETEJA DE LES ZONES VERDES DEL TERME MUNICIPAL DE VACARISSES	Títol del plànol: Espais verds LOT 02 - Full 33	Escales 1:1.000 (0 10 20 m) SRC: ETRS89 / UTM 30N	Data: agost 2025

Nº de plànol : 1

Fulls : 35 de 108



Promotor: AJUNTAMENT DE VACARISSES	Autor: pwacs	Títol del projecte: MANTENIMENT I NETEJA DE LES ZONES VERDES DEL TERME MUNICIPAL DE VACARISSES	Títol del plànol: Espais verds LOT 02 - Full 34	Escales 1:1.000 (0 10 20 m) SRC: ETRS89 / UTM 30N	Data: agost 2025

Nº de plànol : 1


Fulls : 36 de 108



Promotor: AJUNTAMENT DE VACARISSES	Autor: pwacs	Títol del projecte: MANTENIMENT I NETEJA DE LES ZONES VERDES DEL TERME MUNICIPAL DE VACARISSES	Títol del plànol: Espais verds LOT 02 - Full 35	Escales: 1:1.000 (0 10 20 m) SRC: ETRS89 / UTM 30N	Data: agost 2025

Nº de plànol : 1

Fulls : 37 de 108

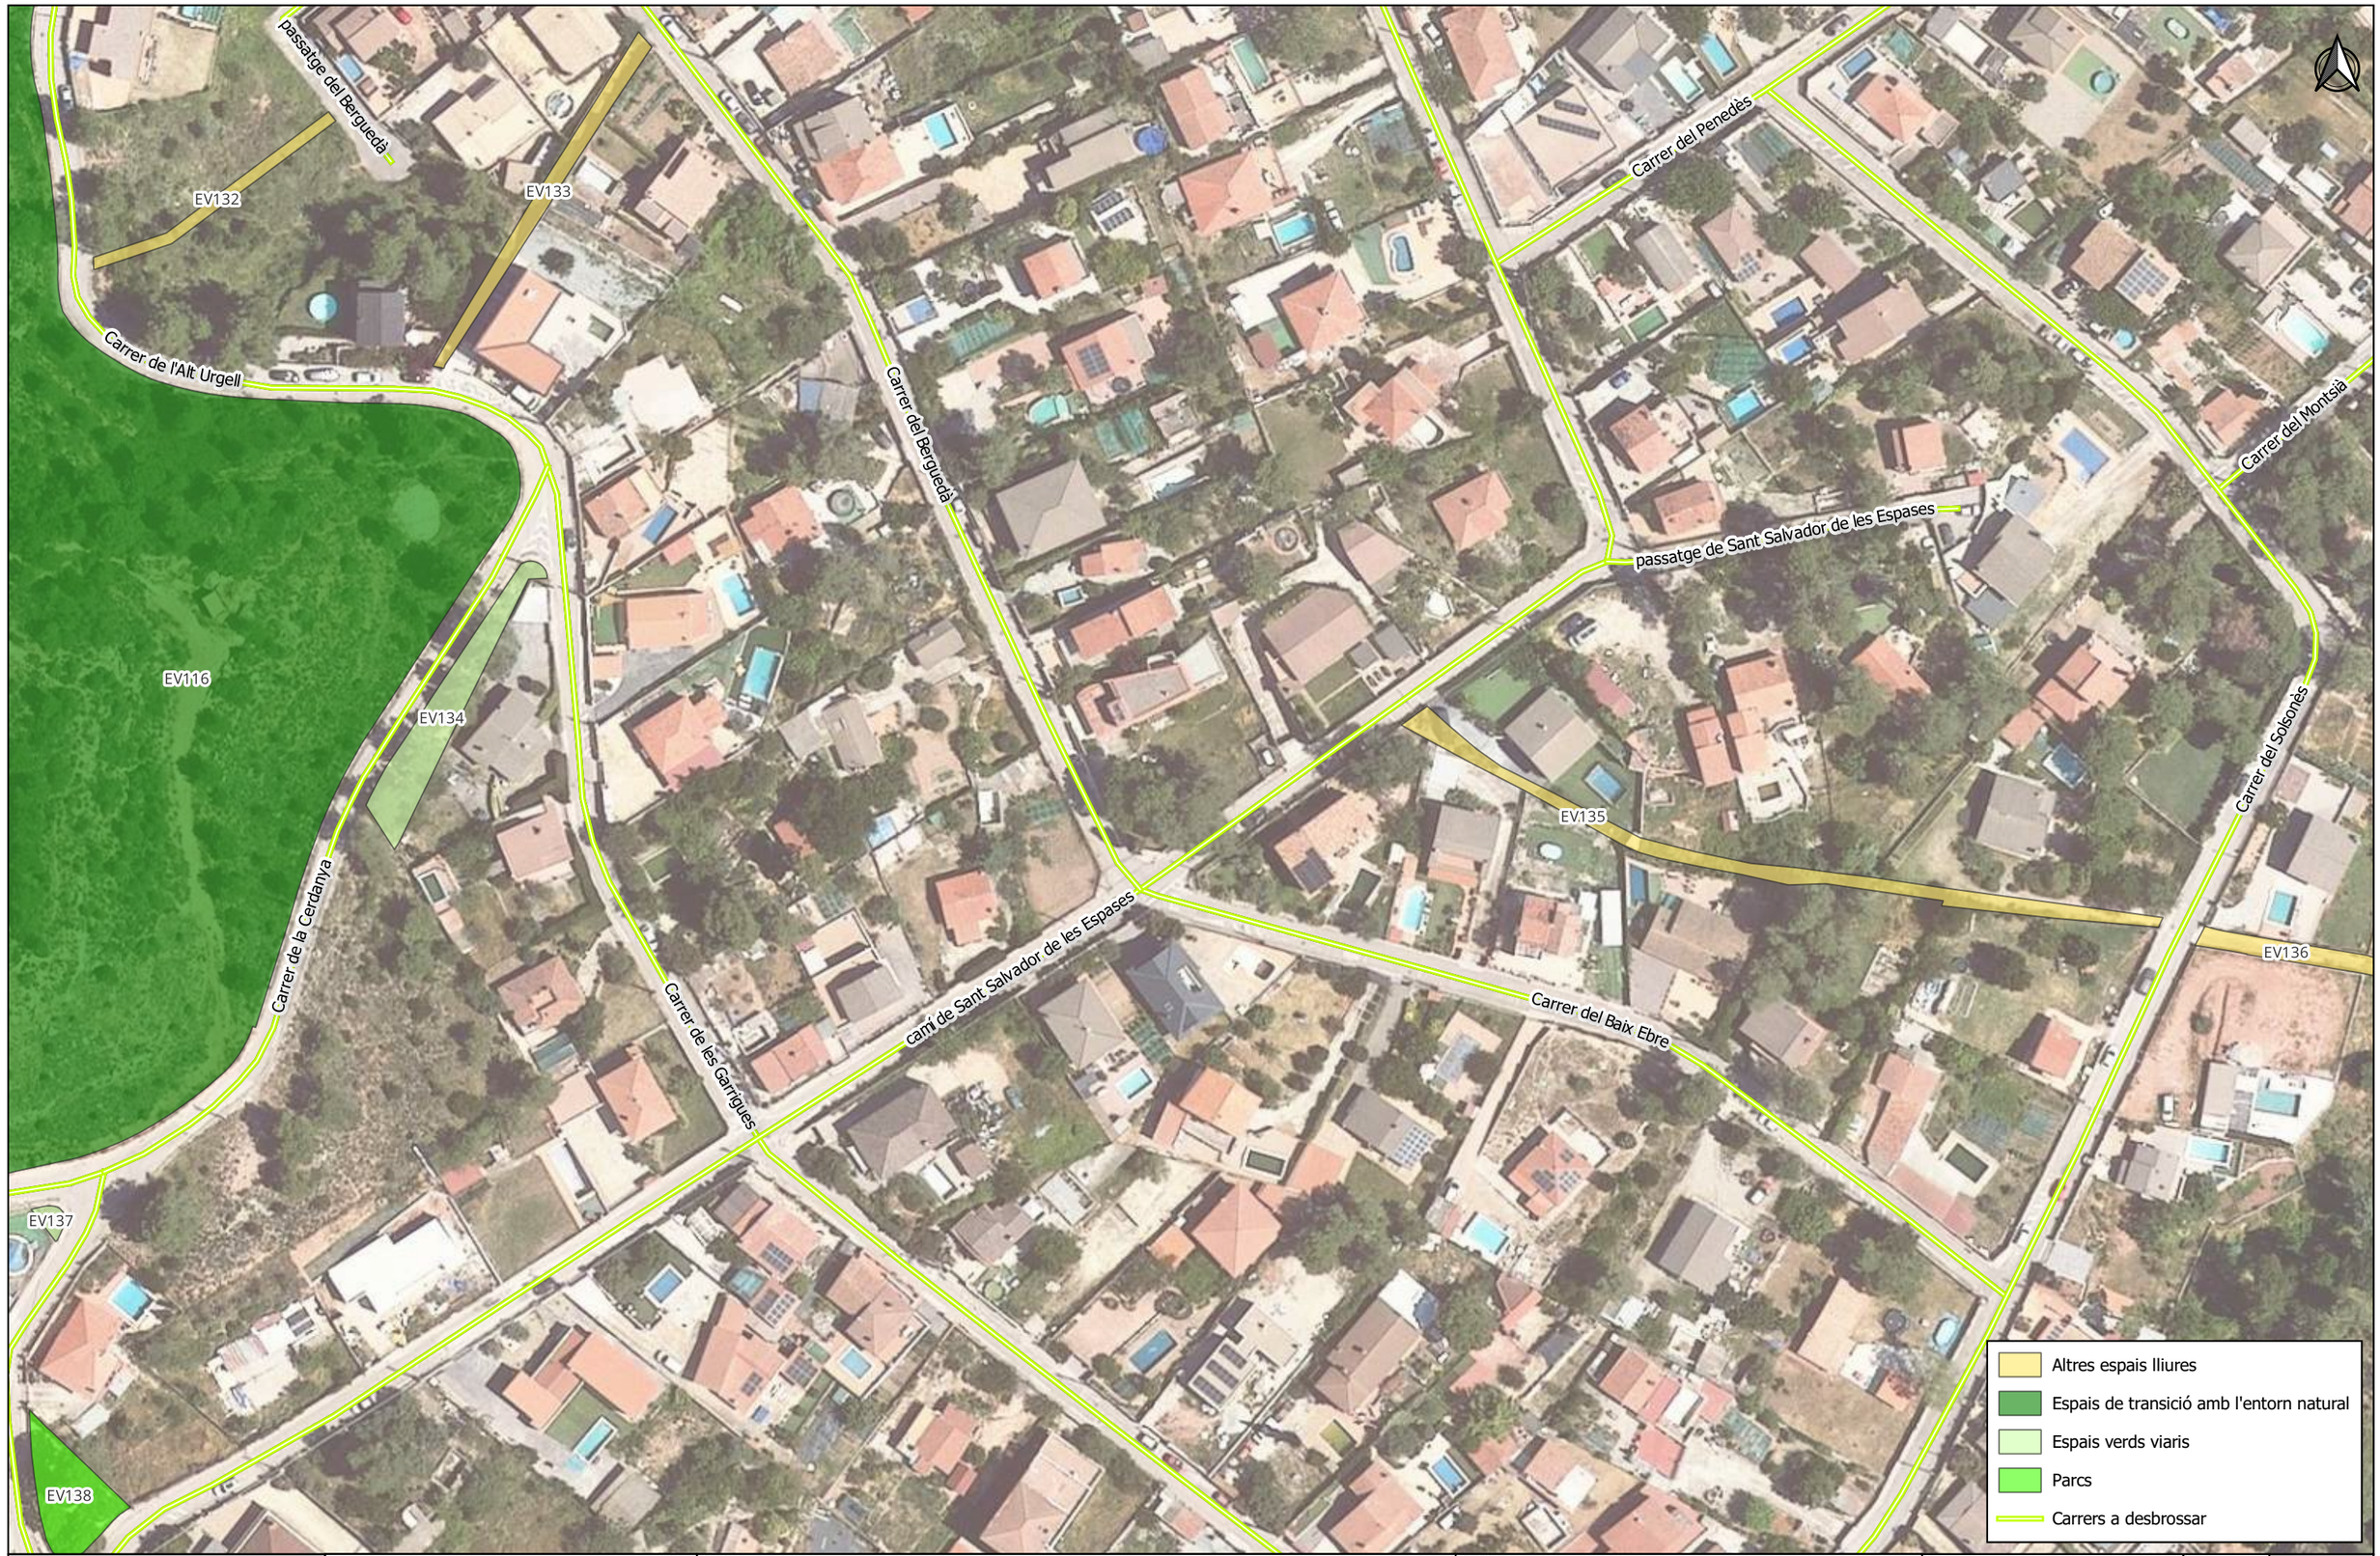

Promotor: Ajuntament de Vacarisses	Autor: pwacs	Títol del projecte: MANTENIMENT I NETEJA DE LES ZONES VERDES DEL TERME MUNICIPAL DE VACARISSES	Títol del plànol: Espais verds LOT 02 - Full 36	Escales 1:1.000 (0 10 20 m) SRC: ETRS89 / UTM 30N	Data: agost 2025

Nº de plànol : 1

Fulls : 38 de 108



Promotor: AJUNTAMENT DE VACARISSES	Autor: pwacs	Títol del projecte: MANTENIMENT I NETEJA DE LES ZONES VERDES DEL TERME MUNICIPAL DE VACARISSES	Títol del plànol: Espais verds LOT 02 - Full 37	Escales 1:1.000 (0 10 20 m) SRC: ETRS89 / UTM 30N	Data: agost 2025

Nº de plànol : 1


Fulls : 39 de 108



Promotor: Ajuntament de Vacarisses	Autor: pwacs	Títol del projecte: MANTENIMENT I NETEJA DE LES ZONES VERDES DEL TERME MUNICIPAL DE VACARISSES	Títol del plànol: Espais verds LOT 02 - Full 38	Escales 1:1.000 (0 10 20 m) SRC: ETRS89 / UTM 30N	Data: agost 2025	Nº de plànol: 1 Fulls: 40 de 108



Promotor: Ajuntament de Vacarisses	Autor: pwacs	Títol del projecte: MANTENIMENT I NETEJA DE LES ZONES VERDES DEL TERME MUNICIPAL DE VACARISSES	Títol del plànol: Espais verds LOT 02 - Full 39	Escales 1:1.000 (0 10 20 m) SRC: ETRS89 / UTM 30N	Data: agost 2025	Nº de plànol: 1 / Fulls: 41 de 108

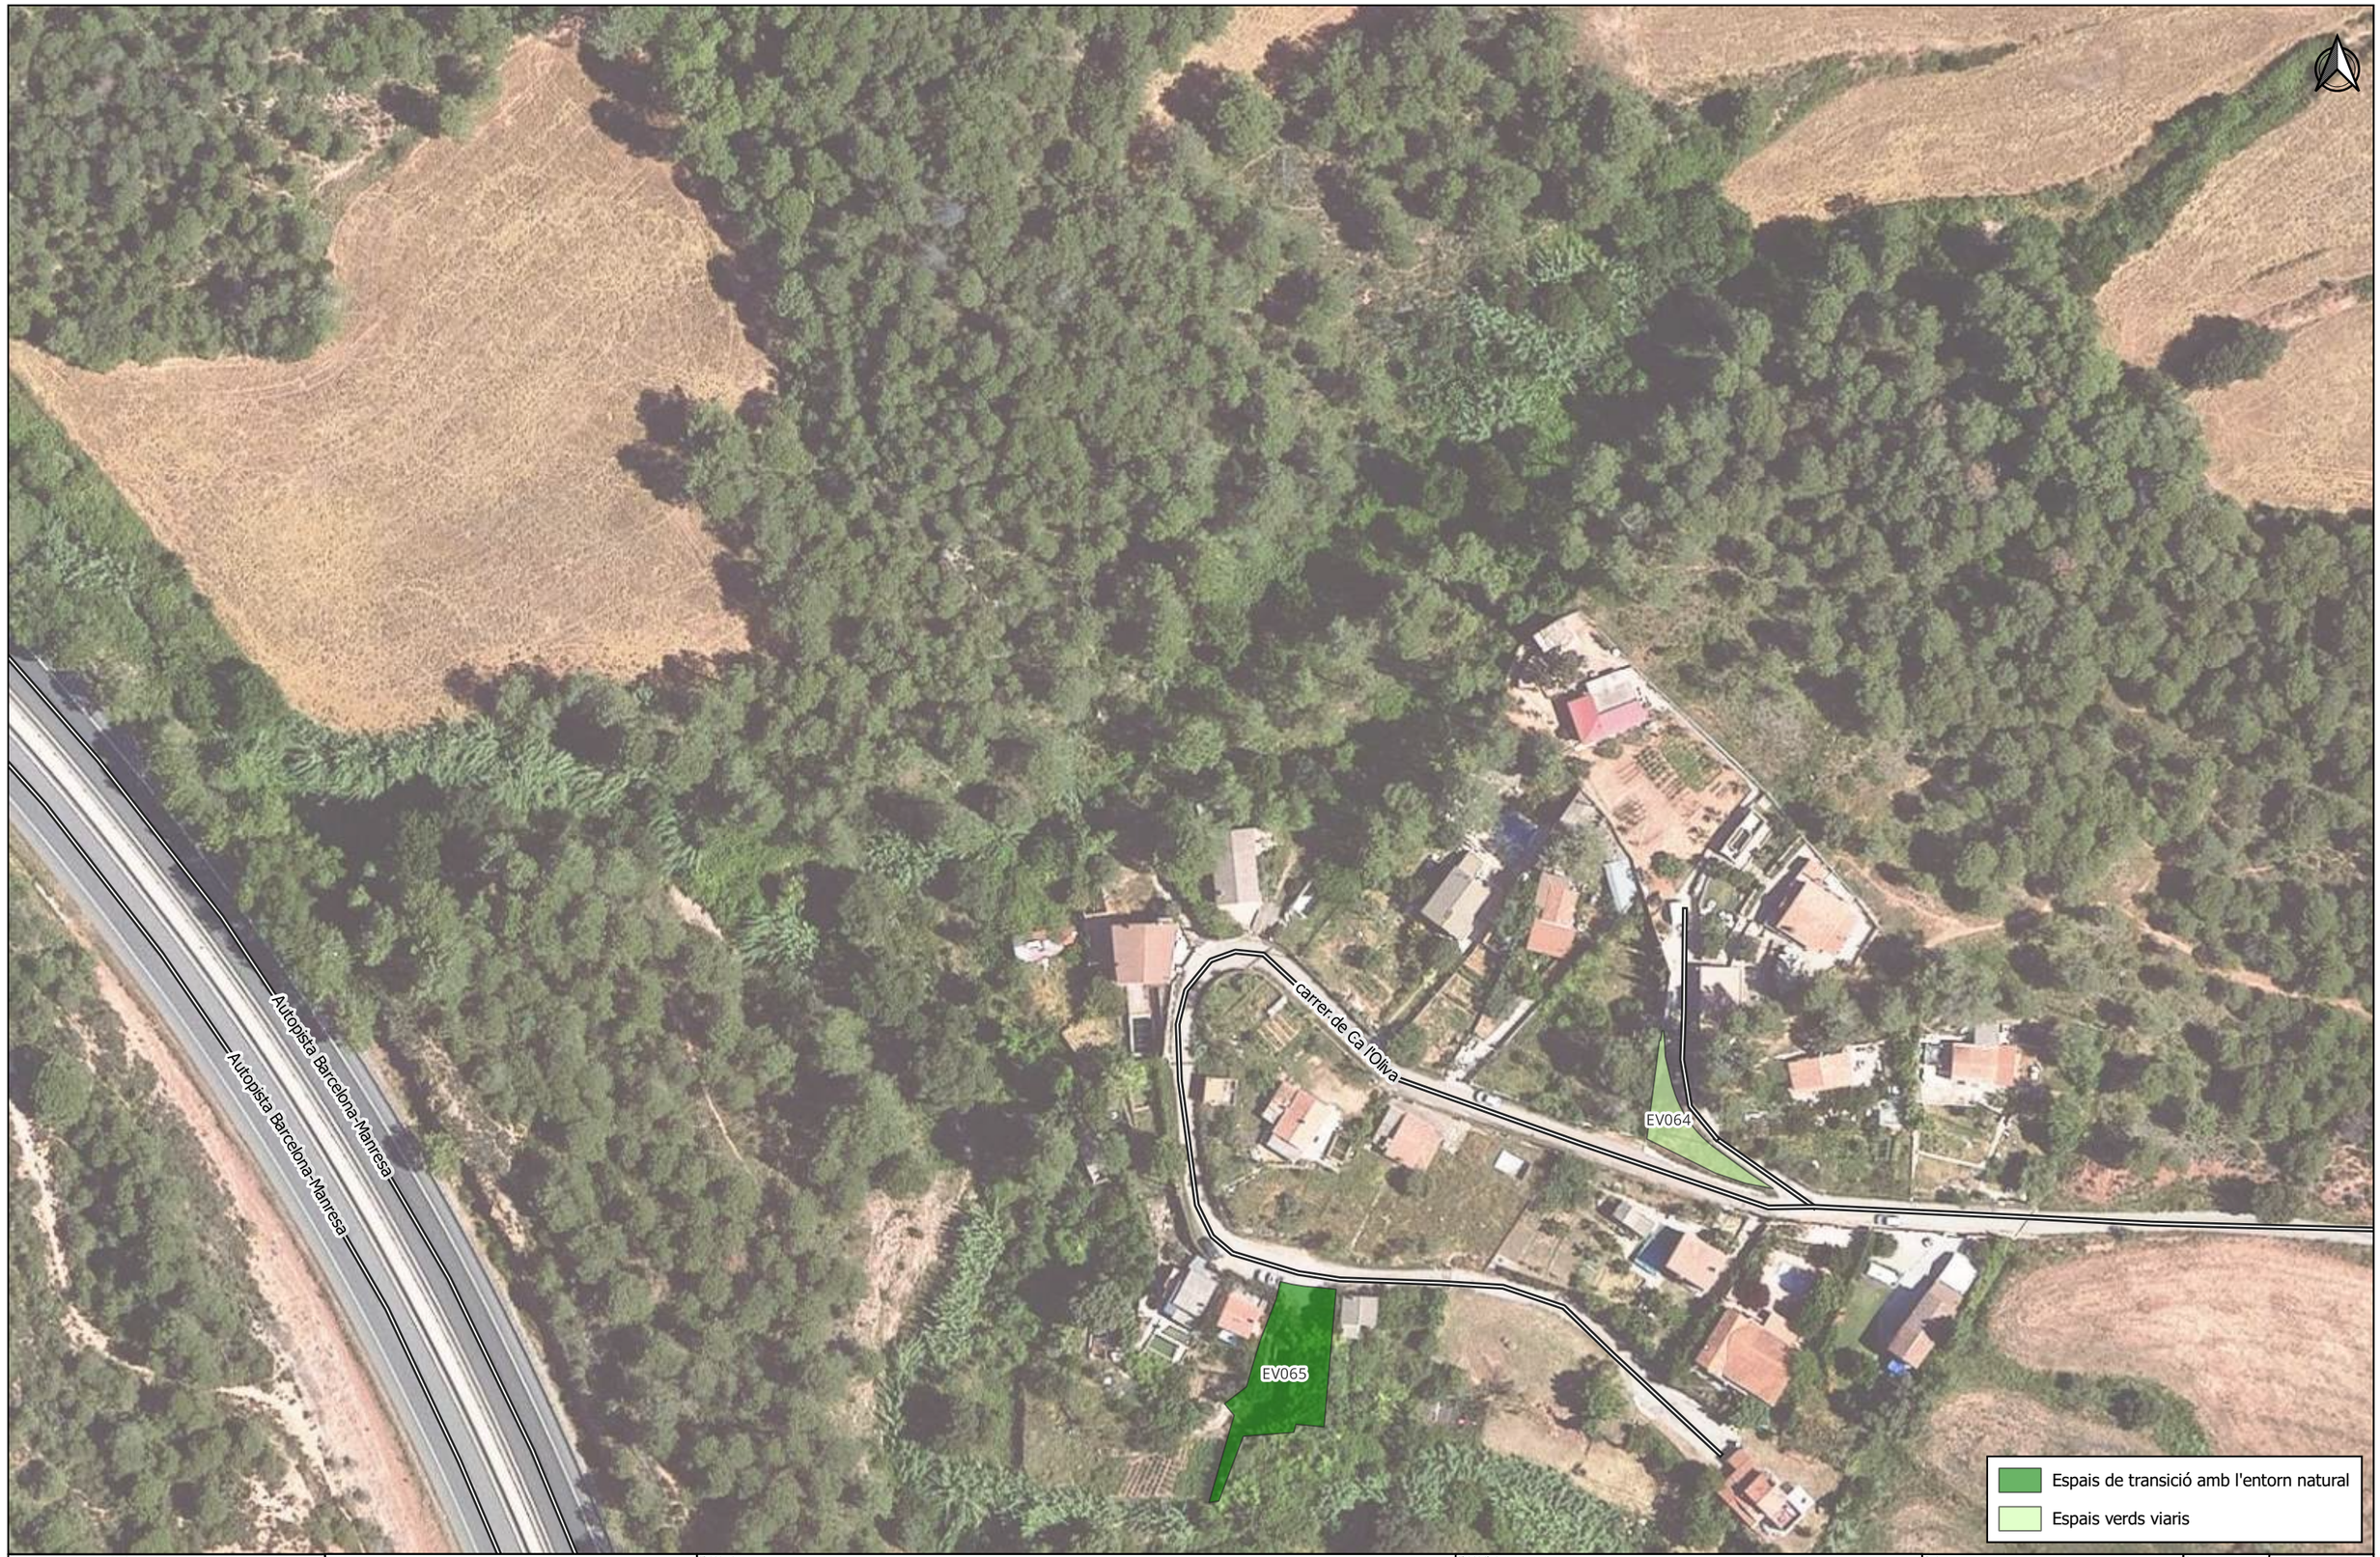

Promotor: AJUNTAMENT DE VACARISSES	Autor: pwacs	Títol del projecte: MANTENIMENT I NETEJA DE LES ZONES VERDES DEL TERME MUNICIPAL DE VACARISSES	Títol del plànol: Espais verds LOT 02 - Full 40	Escales 1:1.000 (0 10 20 m) SRC: ETRS89 / UTM 30N	Data: agost 2025	Nº de plànol: 1 Fulls: 42 de 108