


Promotor: Ajuntament de Vacarisses	Autor: pwacs	Títol del projecte: MANTENIMENT I NETEJA DE LES ZONES VERDES DEL TERME MUNICIPAL DE VACARISSES	Títol del plànol: Espais verds LOT 02 - Full 41	Escales 1:1.000 (0 10 20 m) SRC: ETRS89 / UTM 30N	Data: agost 2025	Nº de plànol: 1 / Fulls: 43 de 108



Promotor: AJUNTAMENT DE VACARISSES	Autor: pwacs	Títol del projecte: MANTENIMENT I NETEJA DE LES ZONES VERDES DEL TERME MUNICIPAL DE VACARISSES	Títol del plànol: Espais verds LOT 02 - Full 42	Escales: 1:1.000 (0 10 20 m) SRC: ETRS89 / UTM 30N	Data: agost 2025	Nº de plànol: 1 Fulls: 44 de 108

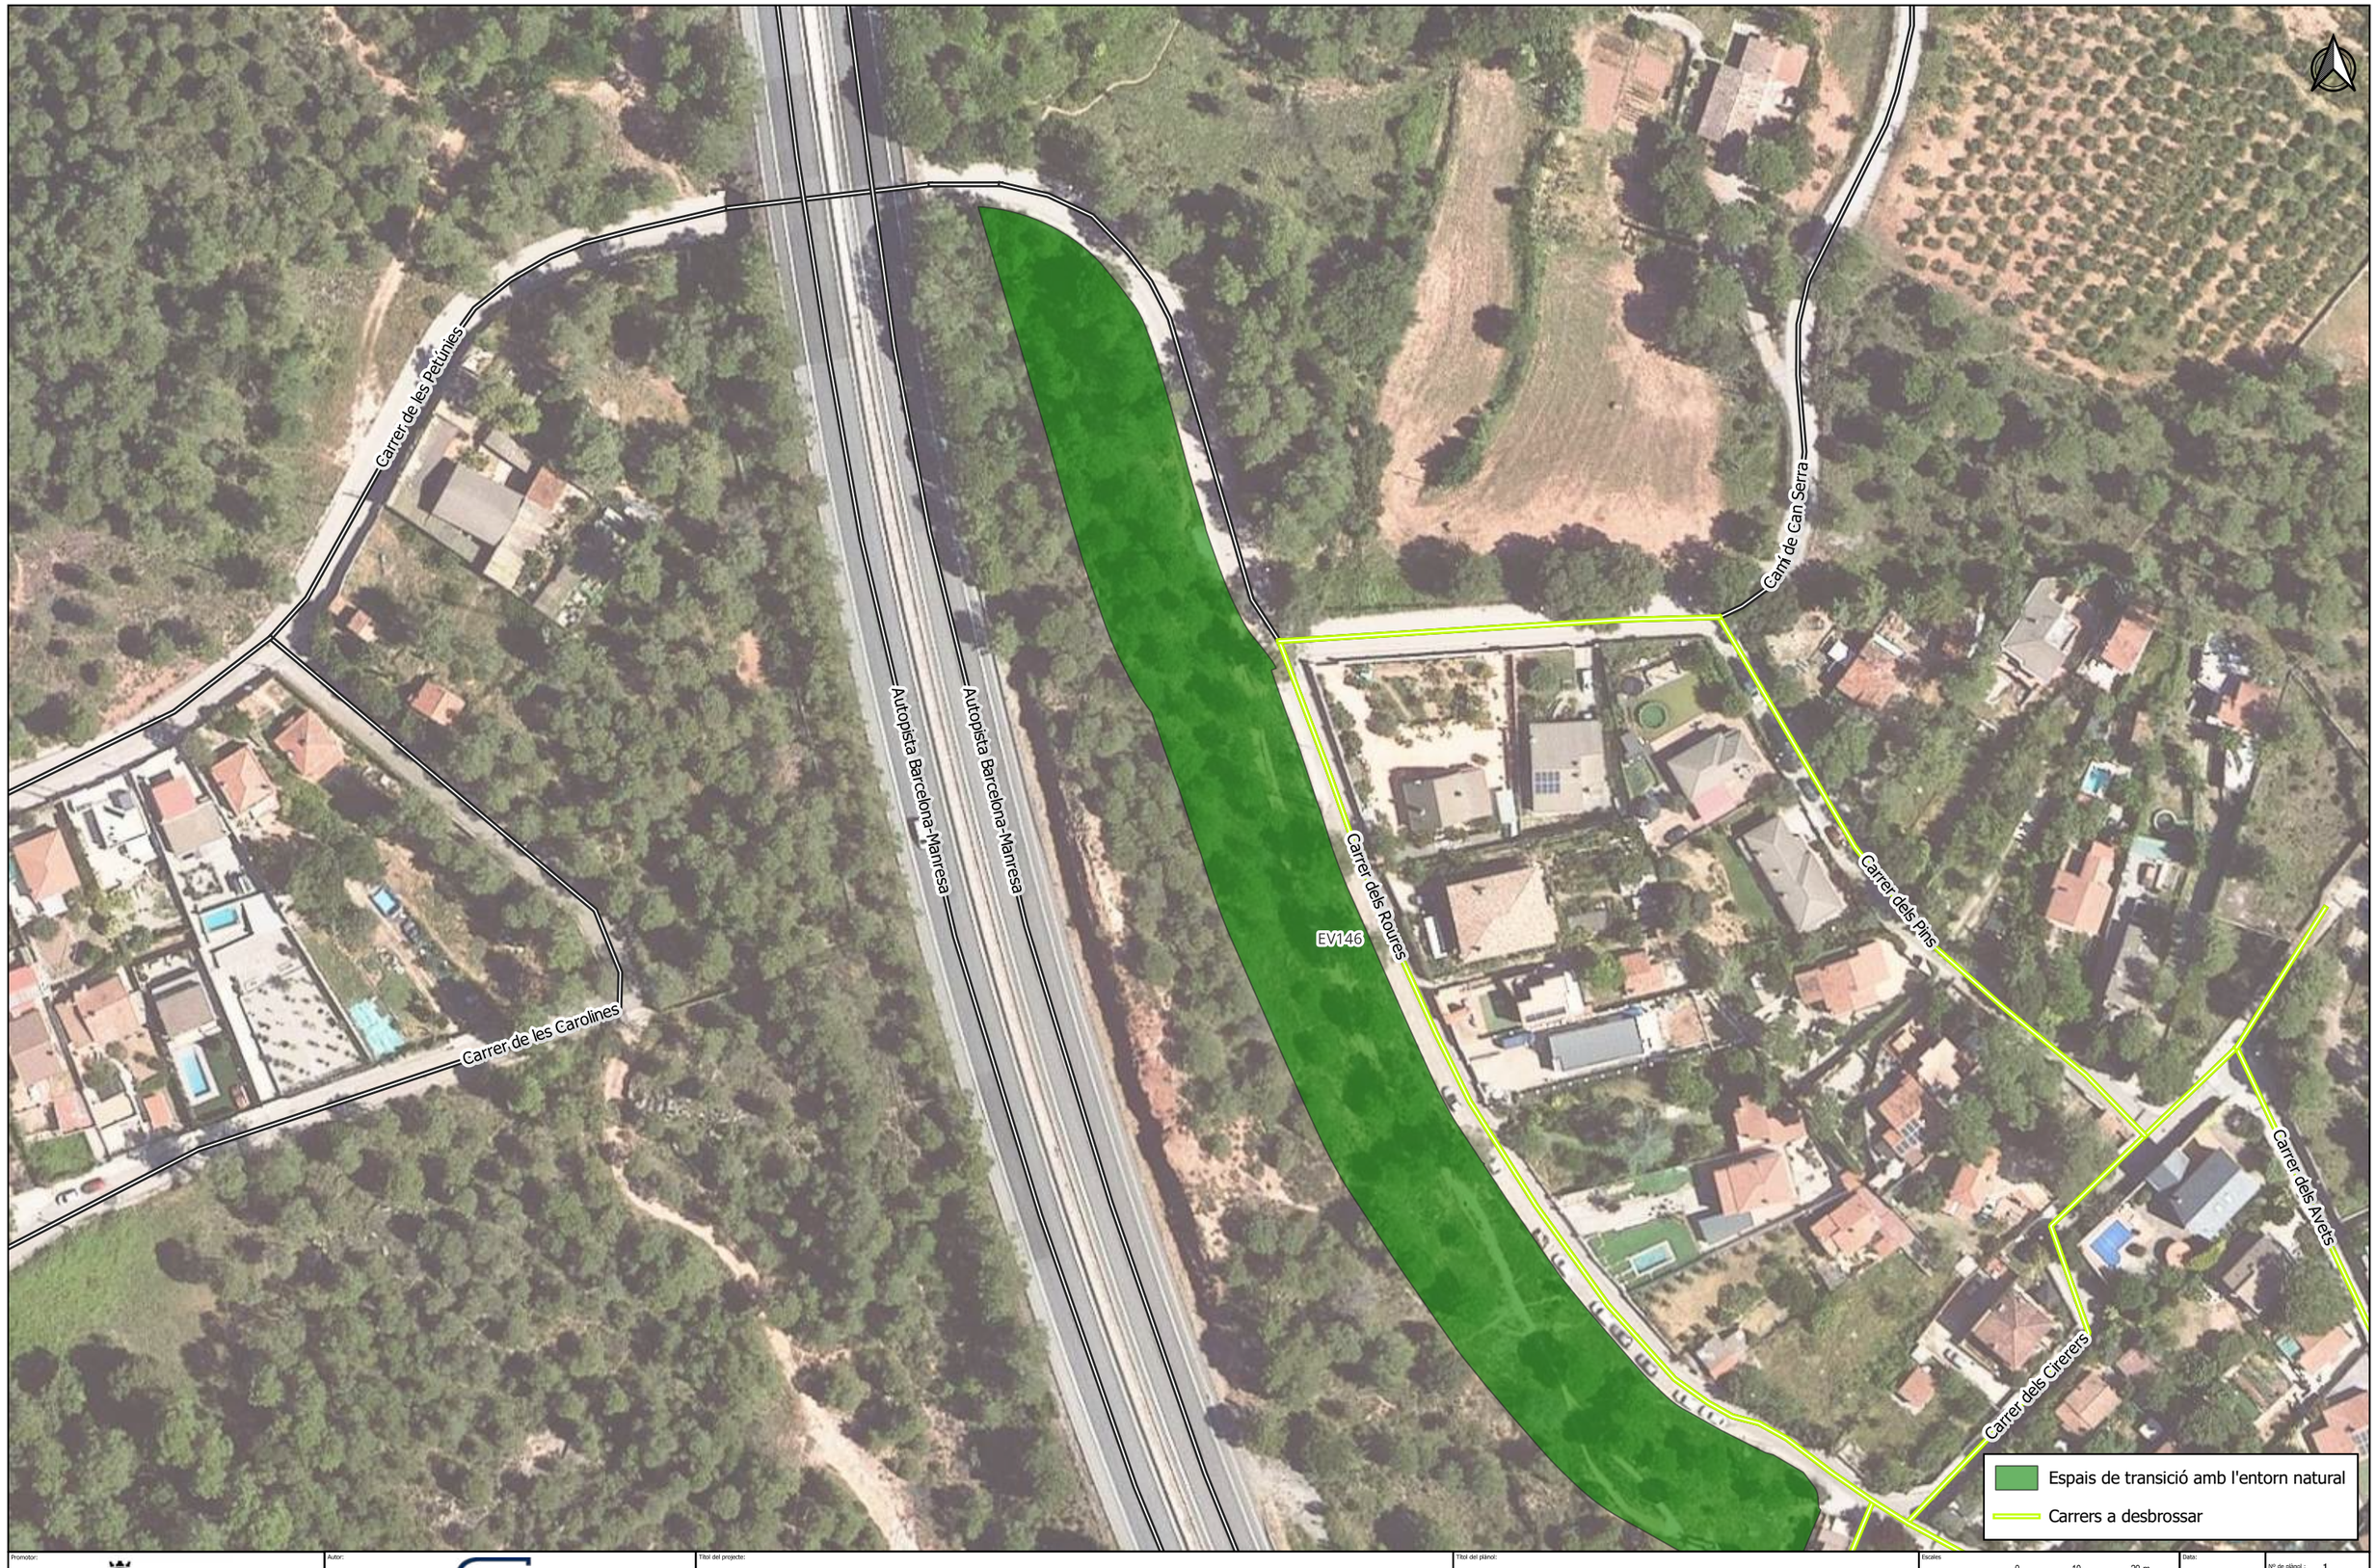

Promotor: AJUNTAMENT DE VACARISSES	Autor: pwacs	Títol del projecte: MANTENIMENT I NETEJA DE LES ZONES VERDES DEL TERME MUNICIPAL DE VACARISSES	Títol del plànol: Espais verds LOT 02 - Full 43	Escales 1:1.000 (0 10 20 m) SRC: ETRS89 / UTM 30N	Data: agost 2025	Nº de plànol: 1 Fulls: 45 de 108



Promotor: AJUNTAMENT DE VACARISSES	Autor: pwacs	Títol del projecte: MANTENIMENT I NETEJA DE LES ZONES VERDES DEL TERME MUNICIPAL DE VACARISSES	Títol del plànol: Espais verds LOT 02 - Full 44	Escales 1:1.000 (0 10 20 m) SRC: ETRS89 / UTM 30N	Data: agost 2025

Nº de plànol : 1

Fulls : 46 de 108



Promotor: AJUNTAMENT DE VACARISSES	Autor: pwacs	Títol del projecte: MANTENIMENT I NETEJA DE LES ZONES VERDES DEL TERME MUNICIPAL DE VACARISSES	Títol del plànol: Espais verds LOT 02 - Full 45	Escales 1:1.000 (0 10 20 m) SRC: ETRS89 / UTM 30N	Data: agost 2025	Nº de plànol: 1 Fulls: 47 de 108



Promotor: AJUNTAMENT DE VACARISSES	Autor: pwacs	Títol del projecte: MANTENIMENT I NETEJA DE LES ZONES VERDES DEL TERME MUNICIPAL DE VACARISSES	Títol del plànol: Espais verds LOT 02 - Full 46	Escales 1:1.000 (0 10 20 m) SRC: ETRS89 / UTM 30N	Data: agost 2025	Nº de plànol: 1 Fulls: 48 de 108



Promotor: Ajuntament de Vacarisses	Autor: pwacs	Títol del projecte: MANTENIMENT I NETEJA DE LES ZONES VERDES DEL TERME MUNICIPAL DE VACARISSES	Títol del plànol: Espais verds LOT 02 - Full 47	Escales: 1:1.000 (0 10 20 m) SRC: ETRS89 / UTM 30N	Data: agost 2025

Nº de plànol : 1

Fulls : 49 de 108



Promotor: AJUNTAMENT DE VACARISSES	Autor: pwacs	Títol del projecte: MANTENIMENT I NETEJA DE LES ZONES VERDES DEL TERME MUNICIPAL DE VACARISSES	Títol del plànol: Espais verds LOT 02 - Full 48	Escales: 1:1.000 (0 10 20 m) SRC: ETRS89 / UTM 30N	Data: agost 2025	Nº de plànol: 1 Fulls: 50 de 108



Promotor: AJUNTAMENT DE VACARISSES	Autor: pwacs	Títol del projecte: MANTENIMENT I NETEJA DE LES ZONES VERDES DEL TERME MUNICIPAL DE VACARISSES	Títol del plànol: Espais verds LOT 02 - Full 49	Escales 1:1.000 (0 10 20 m) SRC: ETRS89 / UTM 30N	Data: agost 2025	Nº de plànol: 1 Fulls: 51 de 108



Promotor: Ajuntament de Vacarisses	Autor: pwacs	Títol del projecte: MANTENIMENT I NETEJA DE LES ZONES VERDES DEL TERME MUNICIPAL DE VACARISSES	Títol del plànol: Espais verds LOT 02 - Full 50	Escales: 1:1.000 (0 10 20 m) SRC: ETRS89 / UTM 30N	Data: agost 2025

Nº de plànol : 1

Fulls : 52 de 108

Carrer del Ginebrer

Carrer de la Sàlvia

Carrer del Comí

Passatge del Comí

Carrer de la Farigola

Passatge de la Farigola

EV148

Altres espais lliures

Carrers a desbrossar

Promotor: Ajuntament de Vacarisses	Autor: pwacs	Títol del projecte: MANTENIMENT I NETEJA DE LES ZONES VERDES DEL TERME MUNICIPAL DE VACARISSES	Títol del plànol: Espais verds LOT 02 - Full 51	Escales: 1:1.000 (0 10 20 m) SRC: ETRS89 / UTM 30N	Data: agost 2025	Nº de plànol: 1 / Fulls: 53 de 108



Promotor: AJUNTAMENT DE VACARISSES	Autor: pwacs	Títol del projecte: MANTENIMENT I NETEJA DE LES ZONES VERDES DEL TERME MUNICIPAL DE VACARISSES	Títol del plànol: Espais verds LOT 02 - Full 52	Escales 1:1.000 (0 – 10 – 20 m) SRC: ETRS89 / UTM 30N	Data: agost 2025

Nº de plànol : 1

Fulls : 54 de 108



Promotor: AJUNTAMENT DE VACARISSES	Autor: pwacs	Títol del projecte: MANTENIMENT I NETEJA DE LES ZONES VERDES DEL TERME MUNICIPAL DE VACARISSES	Títol del plànol: Espais verds LOT 02 - Full 53	Escales 1:1.000 (0 10 20 m) SRC: ETRS89 / UTM 30N	Data: agost 2025

Nº de plànol : 1

Fulls : 55 de 108



Promotor: AJUNTAMENT DE VACARISSES	Autor: pwacs	Títol del projecte: MANTENIMENT I NETEJA DE LES ZONES VERDES DEL TERME MUNICIPAL DE VACARISSES	Títol del plànol: Espais verds LOT 02 - Full 54	Escales: 1:1.000 (0 10 20 m) SRC: ETRS89 / UTM 30N	Data: agost 2025

Nº de plànol : 1


Fulls : 56 de 108



Promotor: Ajuntament de Vacarisses	Autor: pwacs	Títol del projecte: MANTENIMENT I NETEJA DE LES ZONES VERDES DEL TERME MUNICIPAL DE VACARISSES	Títol del plànol: Espais verds LOT 02 - Full 55	Escales 1:1.000 (0 10 20 m) SRC: ETRS89 / UTM 30N	Data: agost 2025

Nº de plànol : 1

Fulls : 57 de 108

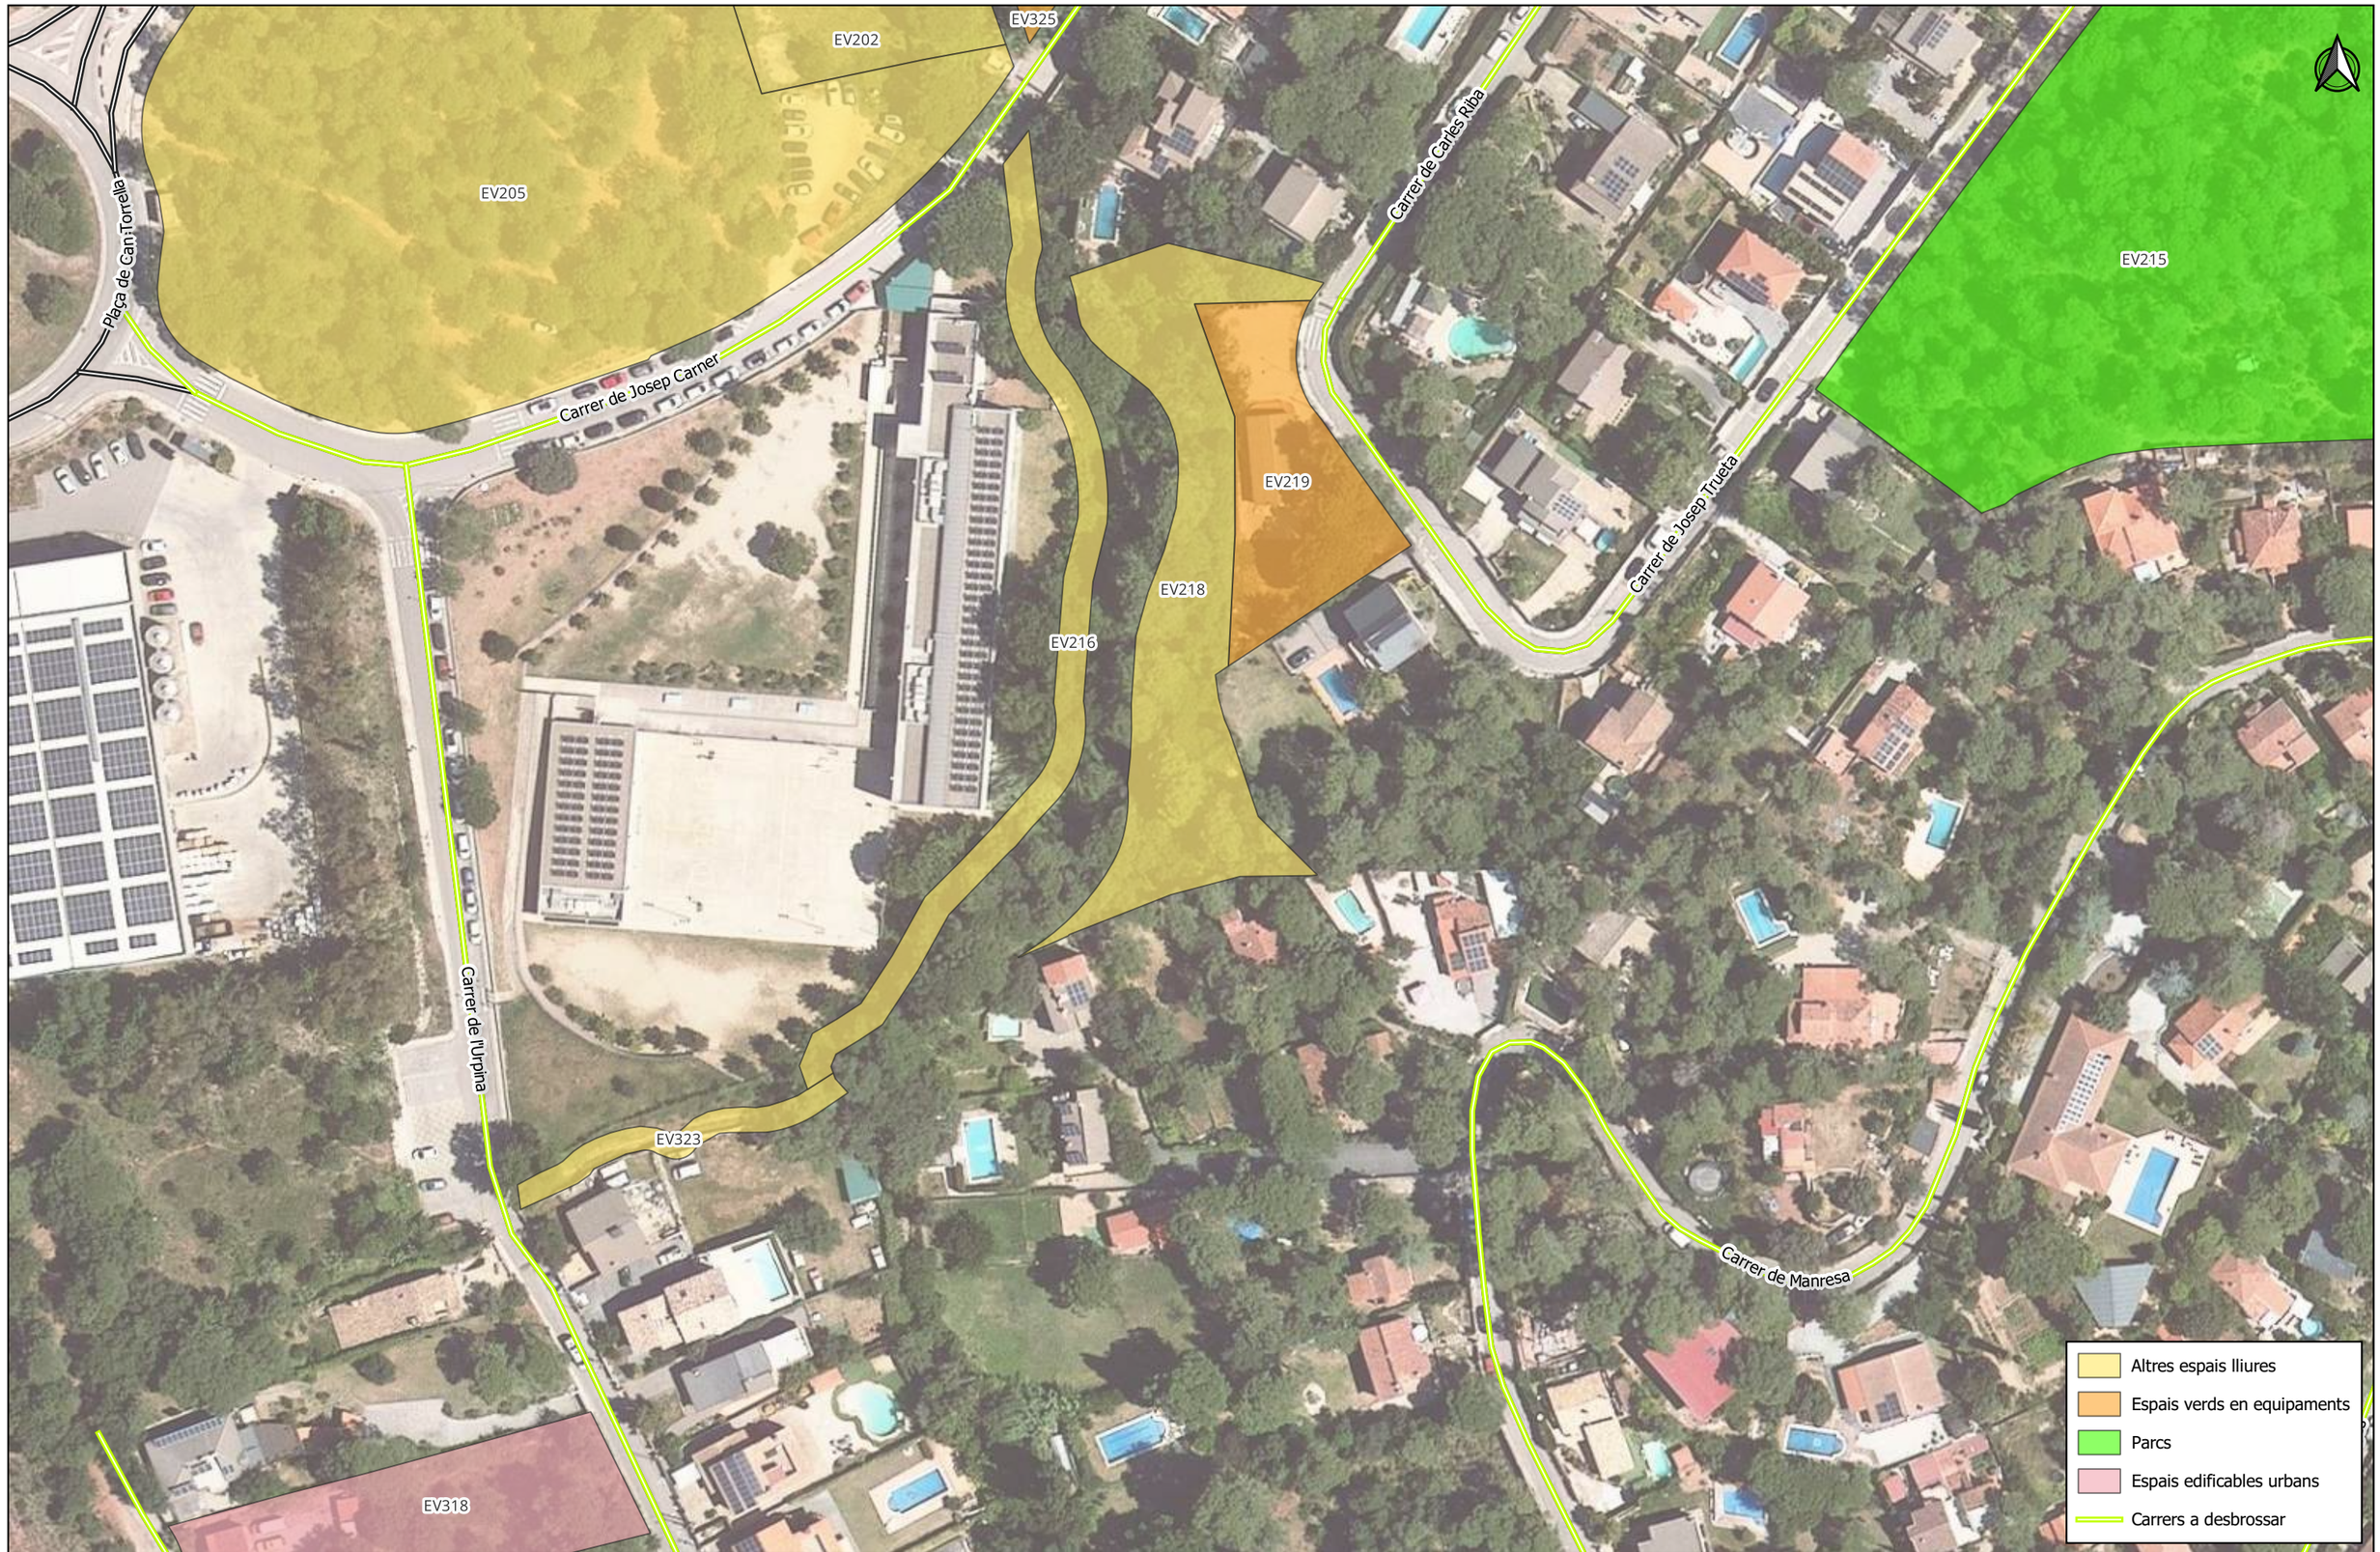

Promotor: Ajuntament de Vacarisses	Autor: pwacs	Títol del projecte: MANTENIMENT I NETEJA DE LES ZONES VERDES DEL TERME MUNICIPAL DE VACARISSES	Títol del plànol: Espais verds LOT 02 - Full 56	Escales 1:1.000 (0 10 20 m) SRC: ETRS89 / UTM 30N	Data: agost 2025

Nº de plànol : 1

Fulls : 58 de 108



Promotor: AJUNTAMENT DE VACARISSES	Autor: pwacs	Títol del projecte: MANTENIMENT I NETEJA DE LES ZONES VERDES DEL TERME MUNICIPAL DE VACARISSES	Títol del plànol: Espais verds LOT 02 - Full 57	Escales 1:1.000 (0 10 20 m) SRC: ETRS89 / UTM 30N	Data: agost 2025	Nº de plànol: 1 Fulls: 59 de 108



Promotor: AJUNTAMENT DE VACARISSES	Autor: pwacs	Títol del projecte: MANTENIMENT I NETEJA DE LES ZONES VERDES DEL TERME MUNICIPAL DE VACARISSES	Títol del plànol: Espais verds LOT 02 - Full 58	Escales 1:1.000 (0 10 20 m) SRC: ETRS89 / UTM 30N	Data: agost 2025	Nº de plànol: 1 / Fulls: 60 de 108



Promotor: AJUNTAMENT DE VACARISSES	Autor: pwacs	Títol del projecte: MANTENIMENT I NETEJA DE LES ZONES VERDES DEL TERME MUNICIPAL DE VACARISSES	Títol del plànol: Espais verds LOT 02 - Full 59	Escales 1:1.000 (0 10 20 m) SRC: ETRS89 / UTM 30N	Data: agost 2025

Nº de plànol : 1

Fulls : 61 de 108

Camí dels Horts
Carrer de Sant Jordi
carrer de la Font de Can Domingo
Camí Font de Sant Pere
carrer de la Barceloneta
EV260
EV266
EV267
EV268
carrer del Torrent Molíner
Carrer de les Alzinetes
Carretera d'Olesa
carrer de la Moreneta
Carrer del Turó Molíner
passeig de Bonavista
Carretera d'Olesa

Altres espais lliures
Espais edificables urbans
Carrers a desbrossar

Promotor: AJUNTAMENT DE VACARISSES	Autor: pwacs	Títol del projecte: MANTENIMENT I NETEJA DE LES ZONES VERDES DEL TERME MUNICIPAL DE VACARISSES	Títol del plànol: Espais verds LOT 02 - Full 60	Escales 1:1.000 (0 10 20 m) SRC: ETRS89 / UTM 30N	Data: agost 2025

Nº de plànol : 1
Fulls : 62 de 108



Promotor: AJUNTAMENT DE VACARISSES	Autor: pwacs	Títol del projecte: MANTENIMENT I NETEJA DE LES ZONES VERDES DEL TERME MUNICIPAL DE VACARISSES	Títol del plànol: Espais verds LOT 02 - Full 61	Escales: 1:1.000 (0 10 20 m) SRC: ETRS89 / UTM 30N	Data: agost 2025	Nº de plànol: 1 Fulls: 63 de 108




Promotor: Ajuntament de Vacarisses	Autor: pwacs	Títol del projecte: MANTENIMENT I NETEJA DE LES ZONES VERDES DEL TERME MUNICIPAL DE VACARISSES	Títol del plànol: Espais verds LOT 02 - Full 62	Escales 1:1.000 (0 10 20 m) SRC: ETRS89 / UTM 30N	Data: agost 2025

Nº de plànol : 1

Fulls : 64 de 108



Promotor: AJUNTAMENT DE VACARISSES	Autor: pwacs	Títol del projecte: MANTENIMENT I NETEJA DE LES ZONES VERDES DEL TERME MUNICIPAL DE VACARISSES	Títol del plànol: Espais verds LOT 02 - Full 63	Escales 1:1.000 (0 10 20 m)	Data: agost 2025	Nº de plànol: 1
				SRC: ETRS89 / UTM 30N		Fulls: 65 de 108

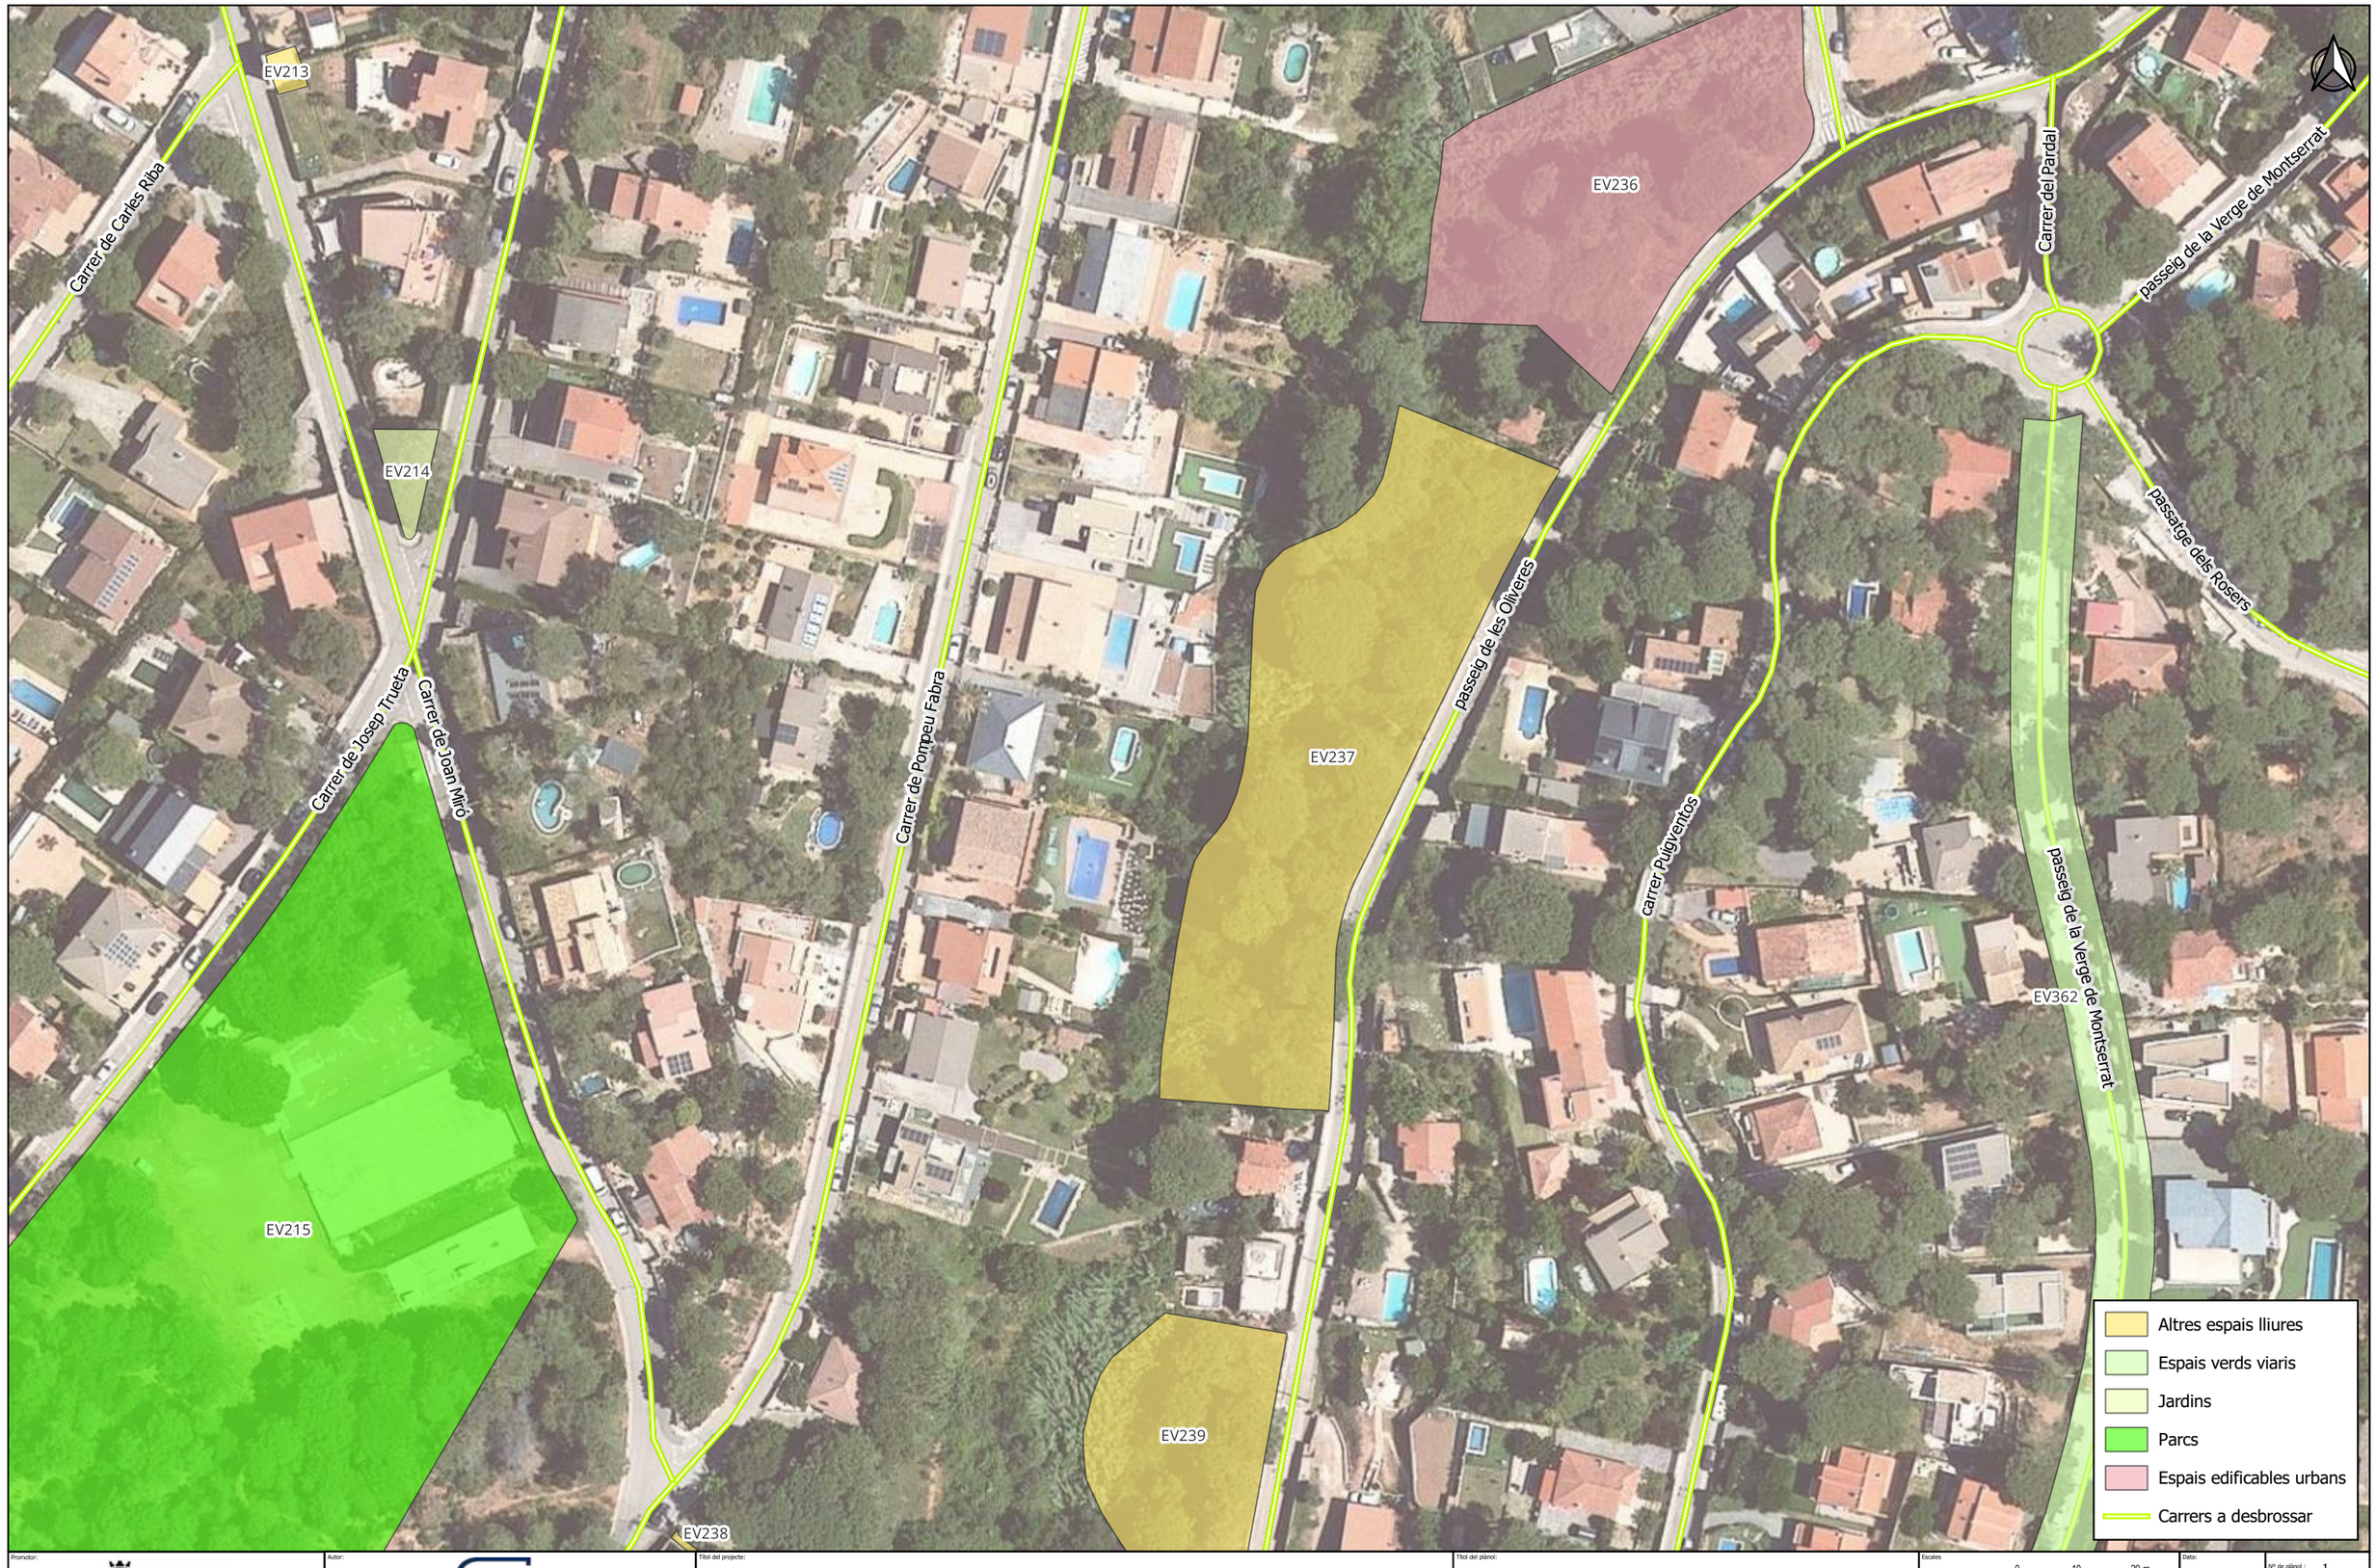

Promotor: Ajuntament de Vacarisses	Autor: pwacs	Títol del projecte: MANTENIMENT I NETEJA DE LES ZONES VERDES DEL TERME MUNICIPAL DE VACARISSES	Títol del plànol: Espais verds LOT 02 - Full 64	Escales: 1:1.000 (0 10 20 m) SRC: ETRS89 / UTM 30N	Data: agost 2025

Nº de plànol : 1

Fulls : 66 de 108



Promotor: Ajuntament de Vacarisses	Autor: pwacs	Títol del projecte: MANTENIMENT I NETEJA DE LES ZONES VERDES DEL TERME MUNICIPAL DE VACARISSES	Títol del plànol: Espais verds LOT 02 - Full 65	Escales: 1:1.000 (0 10 20 m) SRC: ETRS89 / UTM 30N	Data: agost 2025

Nº de plànol : 1
Fulls : 67 de 108



Promotor: AJUNTAMENT DE VACARISSES	Autor: pwacs	Títol del projecte: MANTENIMENT I NETEJA DE LES ZONES VERDES DEL TERME MUNICIPAL DE VACARISSES	Títol del plànol: Espais verds LOT 02 - Full 66	Escales 1:1.000 (0 10 20 m) SRC: ETRS89 / UTM 30N	Data: agost 2025

Nº de plànol : 1

Fulls : 68 de 108



Promotor: AJUNTAMENT DE VACARISSES	Autor: pwacs	Títol del projecte: MANTENIMENT I NETEJA DE LES ZONES VERDES DEL TERME MUNICIPAL DE VACARISSES	Títol del plànol: Espais verds LOT 02 - Full 67	Escales 1:1.000 (0 10 20 m) SRC: ETRS89 / UTM 30N	Data: agost 2025	Nº de plànol: 1 Fulls: 69 de 108



Promotor: AJUNTAMENT DE VACARISSES	Autor: pwacs	Títol del projecte: MANTENIMENT I NETEJA DE LES ZONES VERDES DEL TERME MUNICIPAL DE VACARISSES	Títol del plànol: Espais verds LOT 02 - Full 68	Escales 1:1.000 (0 10 20 m) SRC: ETRS89 / UTM 30N	Data: agost 2025	Nº de plànol: 1 Fulls: 70 de 108



Promotor: AJUNTAMENT DE VACARISSES	Autor: pwacs	Títol del projecte: MANTENIMENT I NETEJA DE LES ZONES VERDES DEL TERME MUNICIPAL DE VACARISSES	Títol del plànol: Espais verds LOT 02 - Full 69	Escales 1:1.000 (0 10 20 m) SRC: ETRS89 / UTM 30N	Data: agost 2025

Nº de plànol : 1


Fulls : 71 de 108




Promotor: AJUNTAMENT DE VACARISSES	Autor: pwacs	Títol del projecte: MANTENIMENT I NETEJA DE LES ZONES VERDES DEL TERME MUNICIPAL DE VACARISSES	Títol del plànol: Espais verds LOT 02 - Full 70	Escales: 1:1.000 (0 10 20 m) SRC: ETRS89 / UTM 30N	Data: agost 2025	Nº de plànol: 1 Fulls: 72 de 108



Promotor: AJUNTAMENT DE VACARISSES	Autor: pwacs	Títol del projecte: MANTENIMENT I NETEJA DE LES ZONES VERDES DEL TERME MUNICIPAL DE VACARISSES	Títol del plànol: Espais verds LOT 02 - Full 71	Escales: 1:1.000 (0 10 20 m) SRC: ETRS89 / UTM 30N	Data: agost 2025	Nº de plànol: 1 / Fulls: 73 de 108

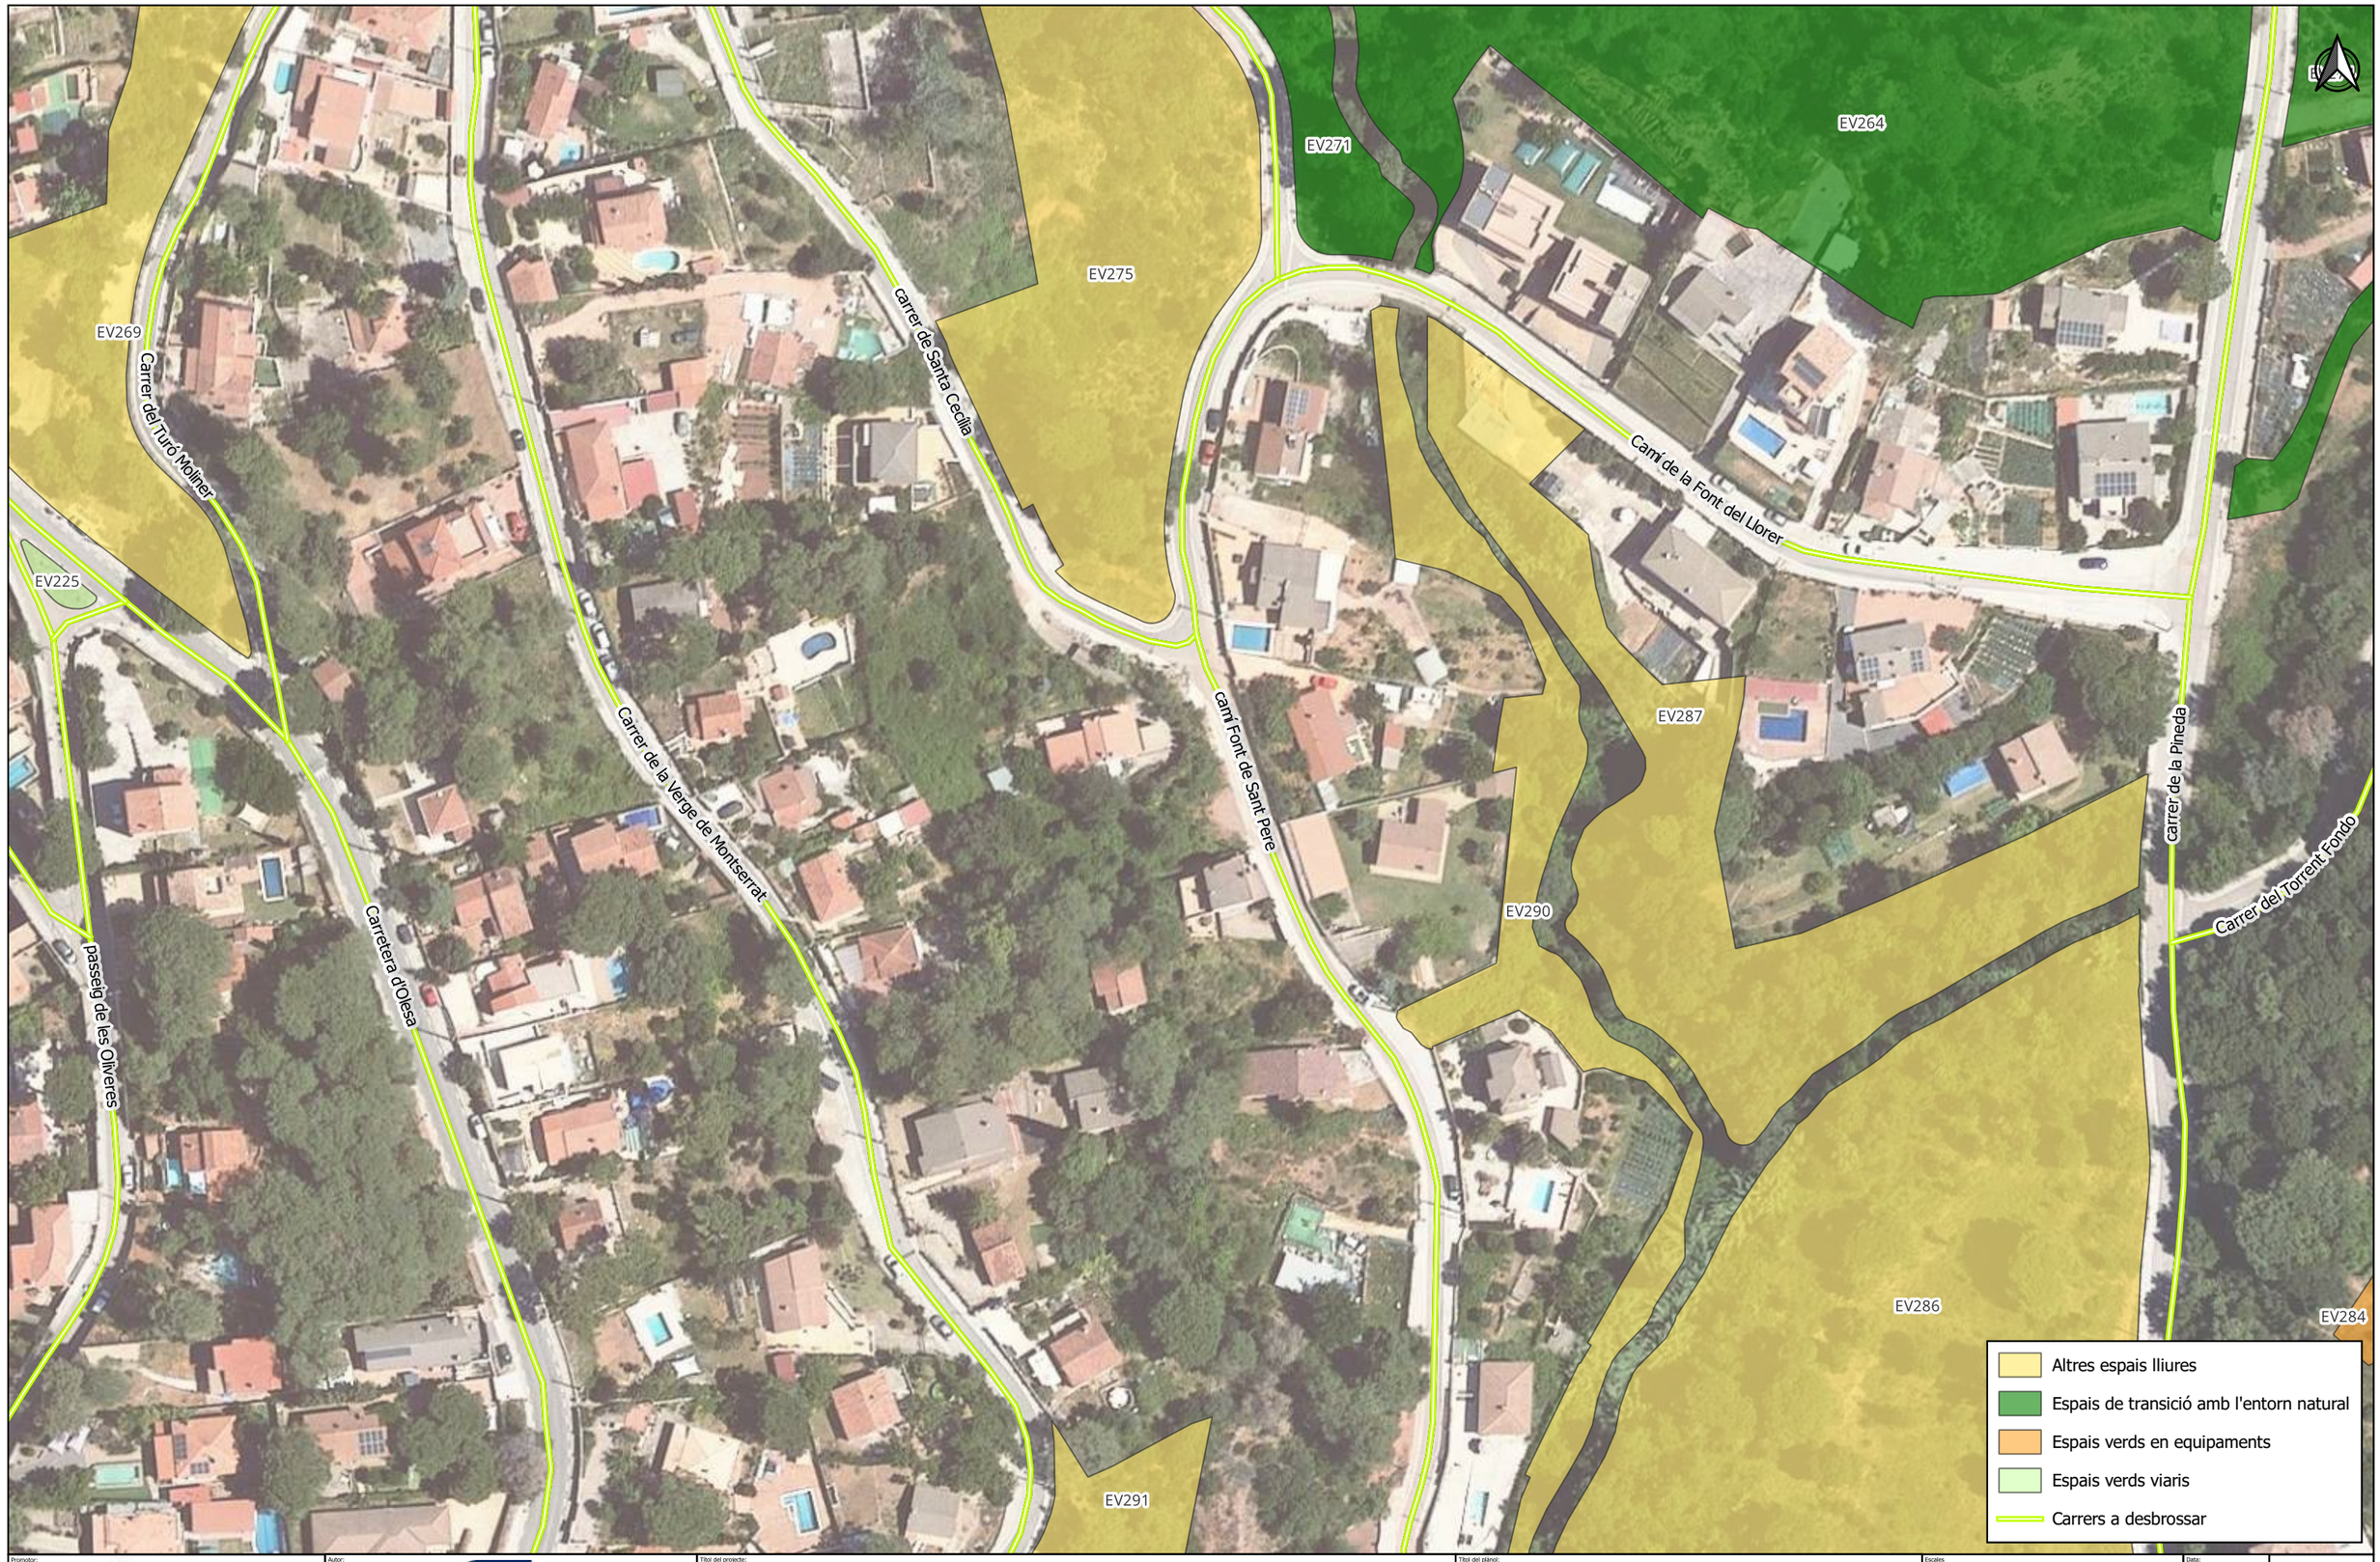

Promotor: AJUNTAMENT DE VACARISSES	Autor: pwacs	Títol del projecte: MANTENIMENT I NETEJA DE LES ZONES VERDES DEL TERME MUNICIPAL DE VACARISSES	Títol del plànol: Espais verds LOT 02 - Full 72	Escales: 1:1.000 (0 10 20 m) SRC: ETRS89 / UTM 30N	Data: agost 2025	Nº de plànol: 1 Fulls: 74 de 108

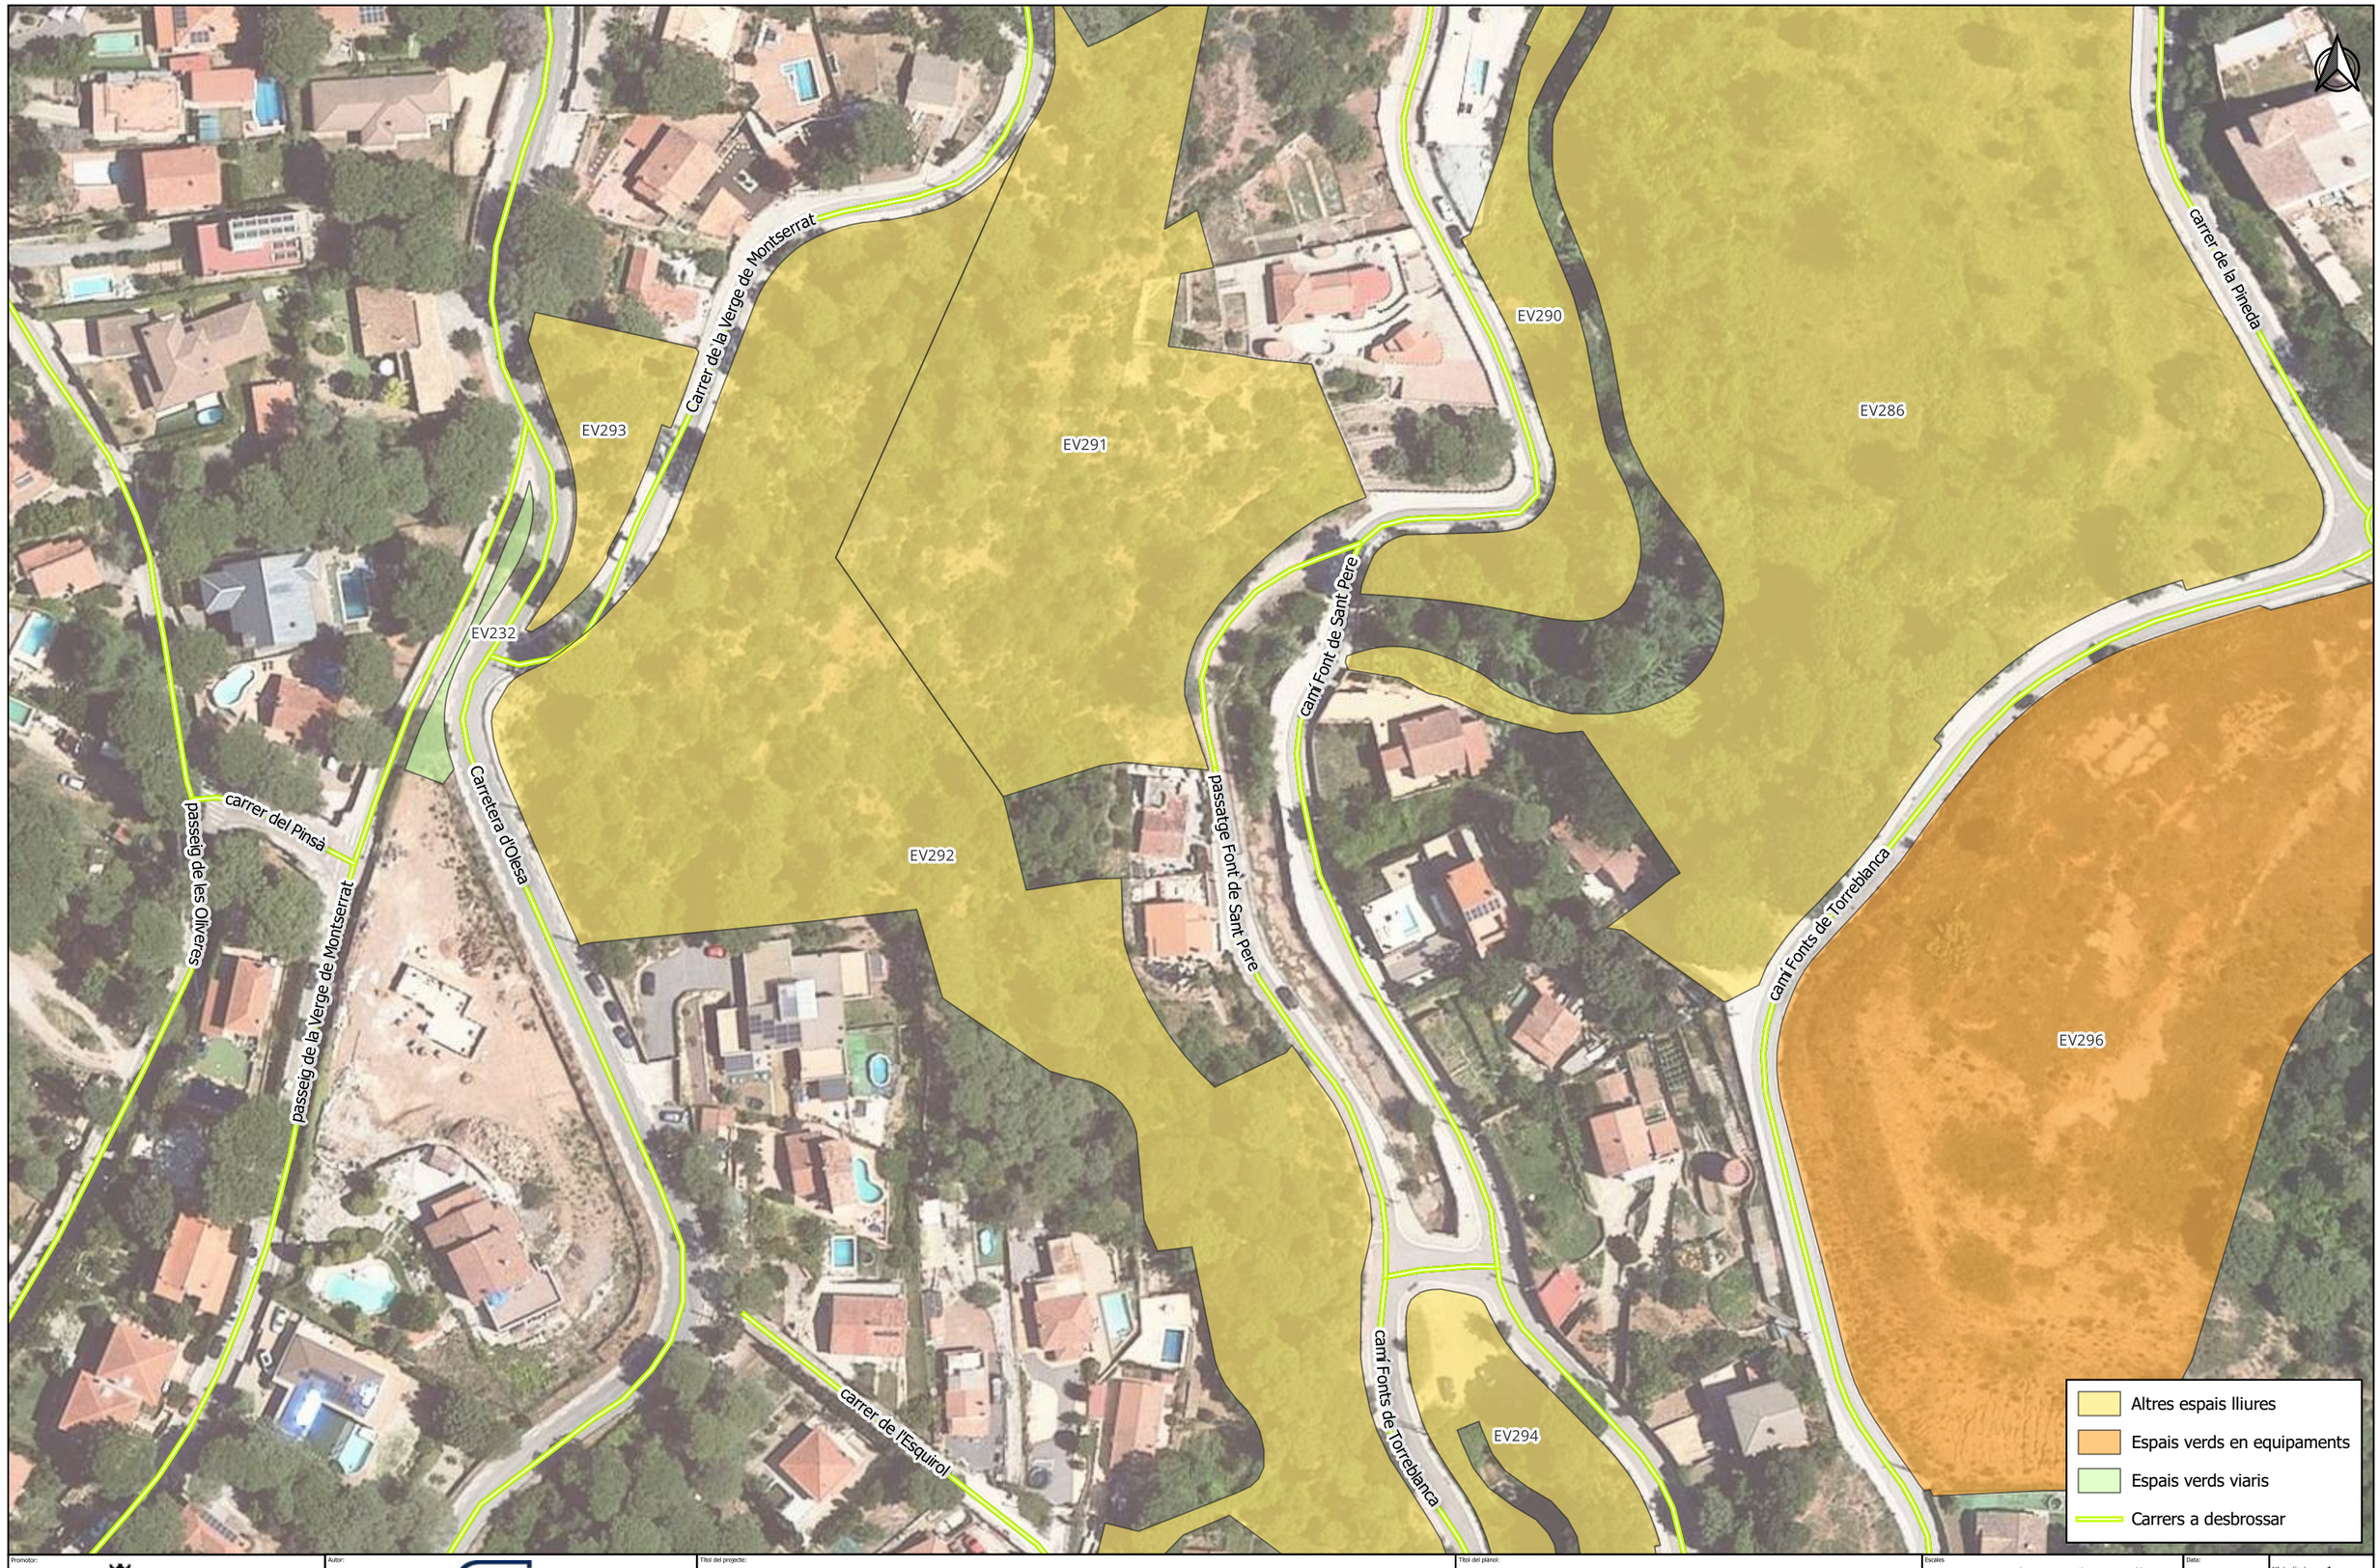


Promotor: AJUNTAMENT DE VACARISSES	Autor: pwacs	Títol del projecte: MANTENIMENT I NETEJA DE LES ZONES VERDES DEL TERME MUNICIPAL DE VACARISSES	Títol del plànol: Espais verds LOT 02 - Full 73	Escales: 1:1.000 (0 10 20 m) / SRC: ETRS89 / UTM 30N	Data: agost 2025	Nº de plànol: 1 / Fulls: 75 de 108



Promotor: Ajuntament de Vacarisses	Autor: pwacs	Títol del projecte: MANTENIMENT I NETEJA DE LES ZONES VERDES DEL TERME MUNICIPAL DE VACARISSES	Títol del plànol: Espais verds LOT 02 - Full 74	Escales 1:1.000 (0 10 20 m) SRC: ETRS89 / UTM 30N	Data: agost 2025

Nº de plànol : 1

Fulls : 76 de 108

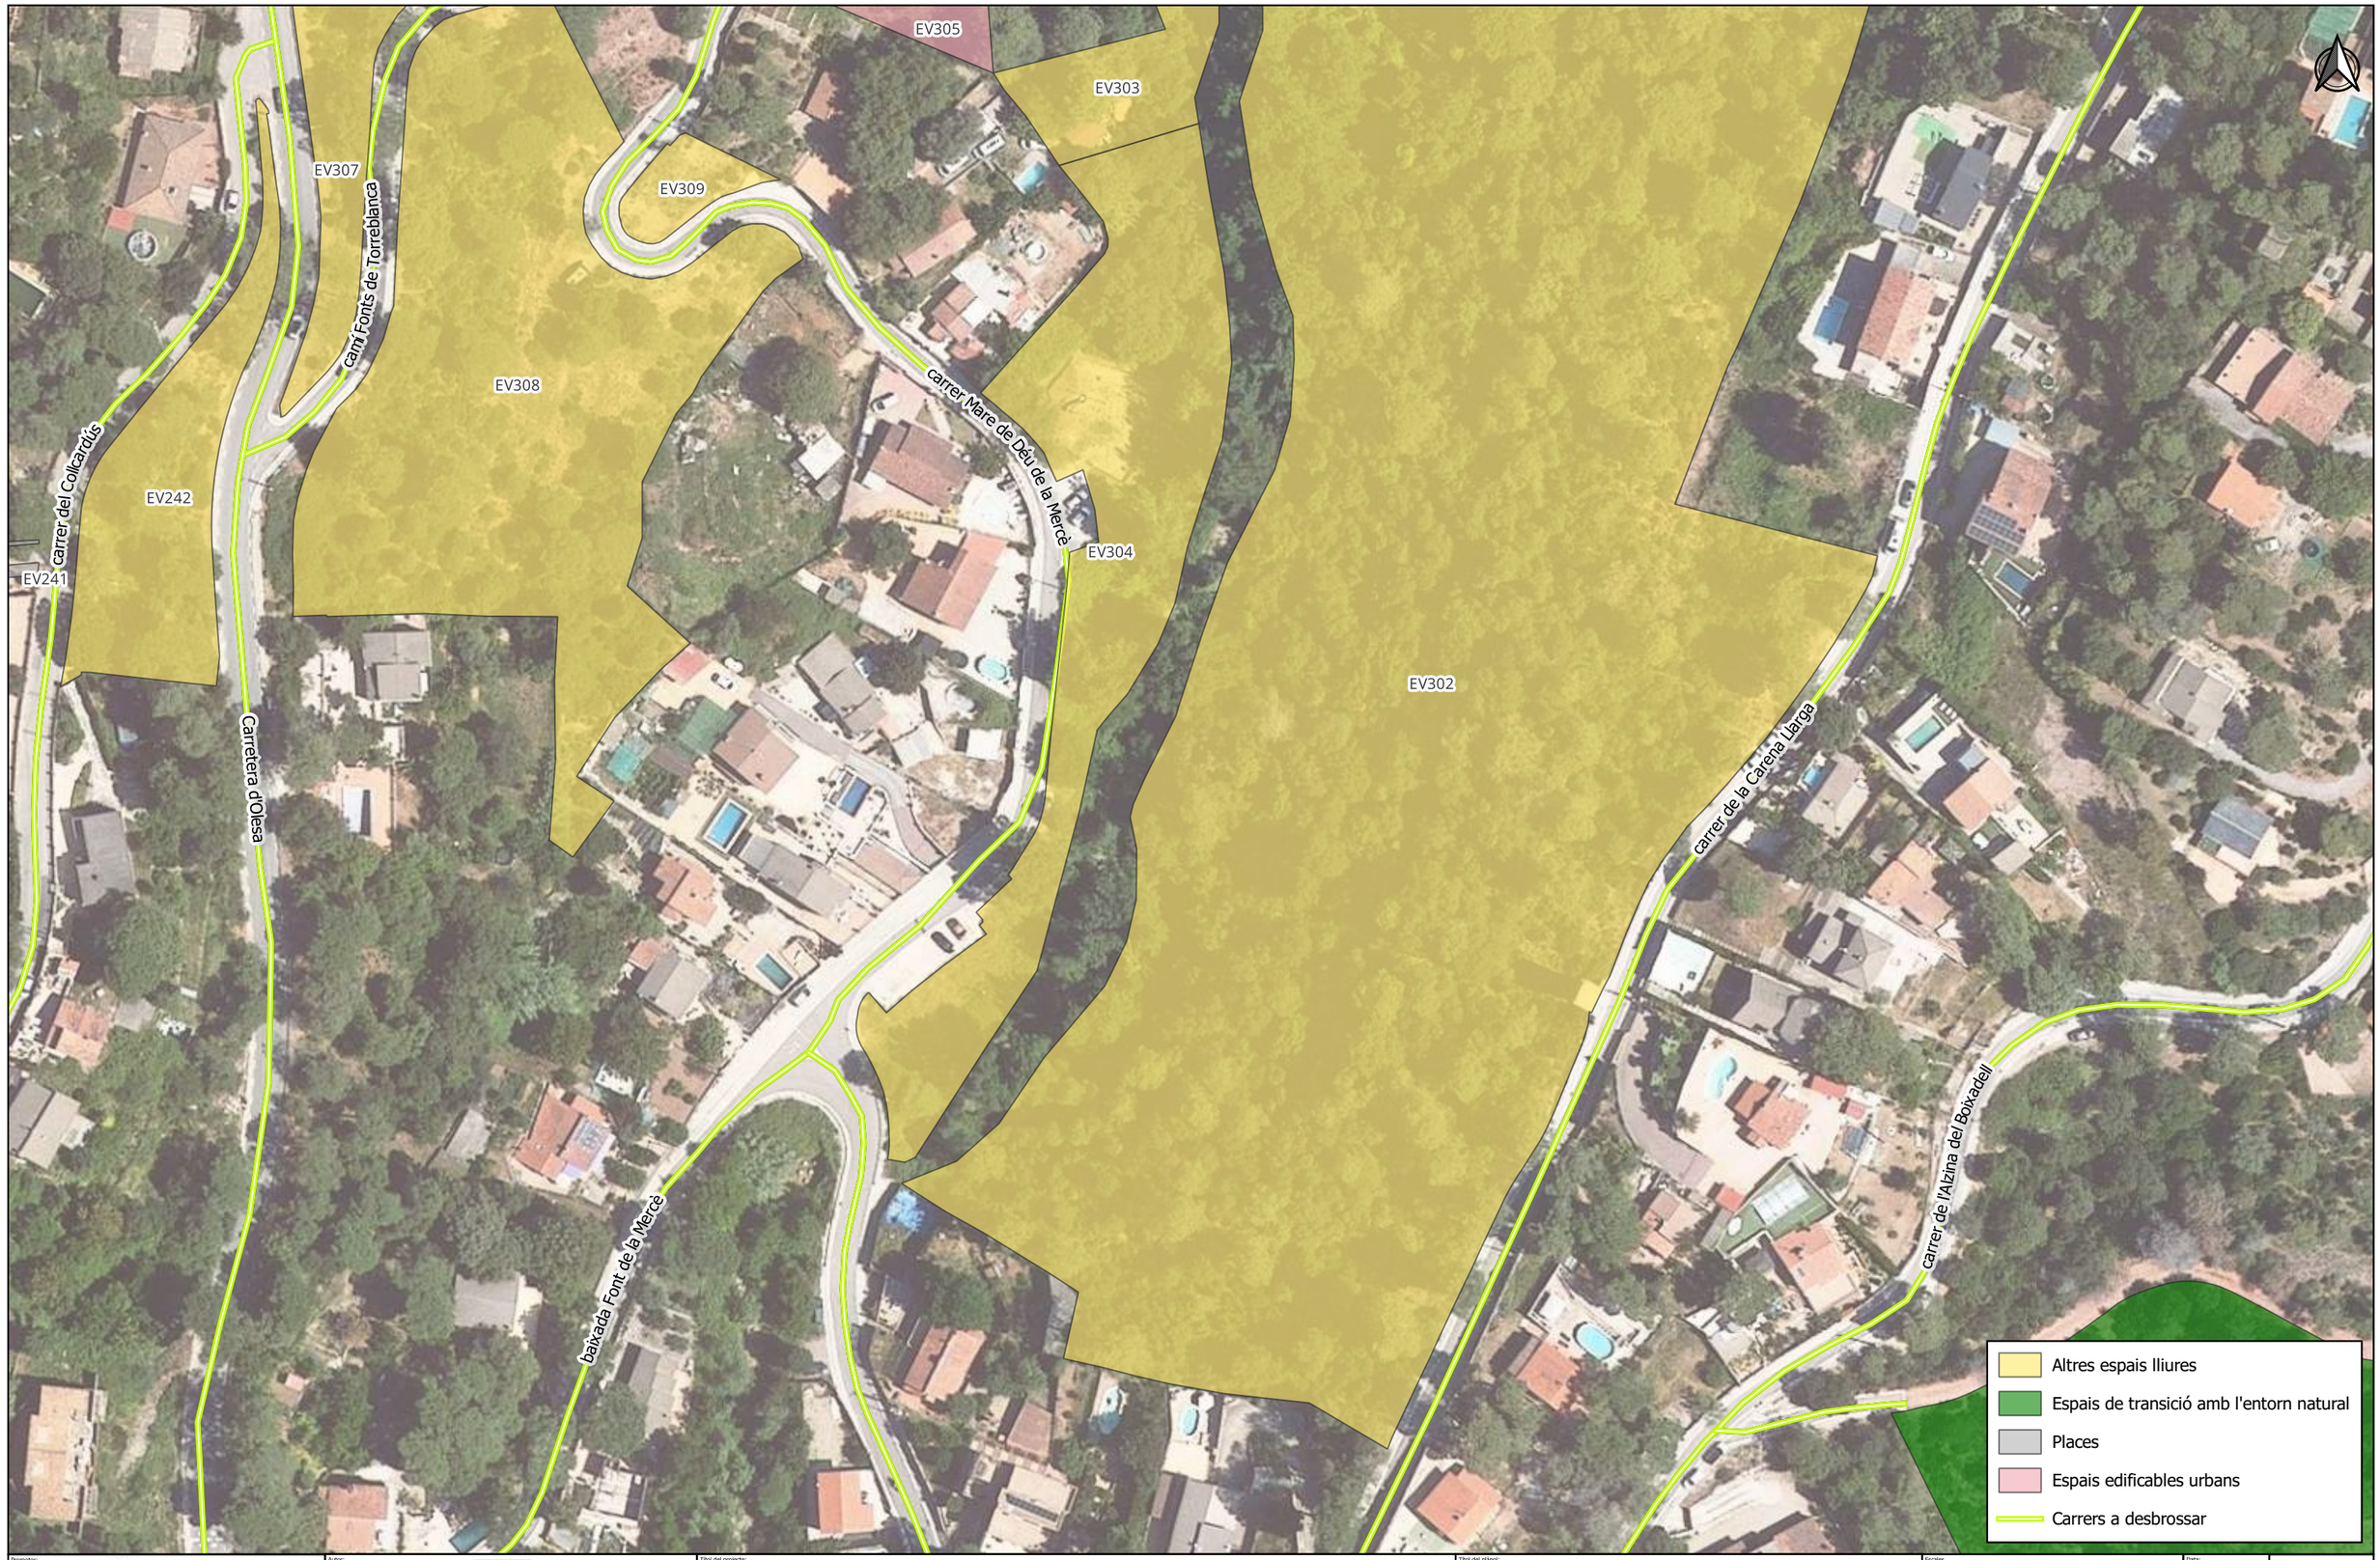

Promotor: Ajuntament de Vacarisses	Autor: pwacs	Títol del projecte: MANTENIMENT I NETEJA DE LES ZONES VERDES DEL TERME MUNICIPAL DE VACARISSES	Títol del plànol: Espais verds LOT 02 - Full 75	Escales: 1:1.000 (0 10 20 m) SRC: ETRS89 / UTM 30N	Data: agost 2025	Nº de plànol: 1 Fulls: 77 de 108

EV302
EV311
baixada Font de la Mercè
EV310
carrer de la Carena Llarga
carrer Mare de Déu de la Mercè
Carretera d'Olesa
carrer de l'Alzina del Boixadell
EV312
EV315
EV316
EV313
EV314
EV249
EV250

- Altres espais lliures
- Espais de transició amb l'entorn natural
- Espais verds viaris
- Carrers a desbrossar

Promotor: Ajuntament de Vacarisses	Autor: pwacs	Títol del projecte: MANTENIMENT I NETEJA DE LES ZONES VERDES DEL TERME MUNICIPAL DE VACARISSES	Títol del plànol: Espais verds LOT 02 - Full 76	Escales: 1:1.000 (0 10 20 m) SRC: ETRS89 / UTM 30N	Data: agost 2025	Nº de plànol: 1 Fulls: 78 de 108



Promotor: Ajuntament de Vacarisses	Autor: pwacs	Títol del projecte: MANTENIMENT I NETEJA DE LES ZONES VERDES DEL TERME MUNICIPAL DE VACARISSES	Títol del plànol: Espais verds LOT 02 - Full 77	Escales 1:1.000 (0 10 20 m) SRC: ETRS89 / UTM 30N	Data: agost 2025	Nº de plànol: 1 / Fulls: 79 de 108



Promotor: AJUNTAMENT DE VACARISSES	Autor: pwacs	Títol del projecte: MANTENIMENT I NETEJA DE LES ZONES VERDES DEL TERME MUNICIPAL DE VACARISSES	Títol del plànol: Espais verds LOT 02 - Full 78	Escales: 1:1.000 (0 10 20 m) SRC: ETRS89 / UTM 30N	Data: agost 2025

Nº de plànol : 1

Fulls : 80 de 108



Promotor: Ajuntament de Vacarisses	Autor: pwacs	Títol del projecte: MANTENIMENT I NETEJA DE LES ZONES VERDES DEL TERME MUNICIPAL DE VACARISSES	Títol del plànol: Espais verds LOT 02 - Full 79	Escales: 1:1.000 (0 10 20 m) SRC: ETRS89 / UTM 30N	Data: agost 2025	Nº de plànol: 1	Fulls: 81 de 108



Promotor: Ajuntament de Vacarisses	Autor: pwacs	Títol del projecte: MANTENIMENT I NETEJA DE LES ZONES VERDES DEL TERME MUNICIPAL DE VACARISSES	Títol del plànol: Espais verds LOT 02 - Full 80	Escales: 1:1.000 (0 10 20 m) SRC: ETRS89 / UTM 30N	Data: agost 2025

Nº de plànol : 1

Fulls : 82 de 108