

Promotor: Ajuntament de Vacarisses	Autor: pwacs	Títol del projecte: MANTENIMENT I NETEJA DE LES ZONES VERDES DEL TERME MUNICIPAL DE VACARISSES	Títol del plànol: Superfícies i Elements puntuals LOT 02 - Full 3	Escales 1:1.000 (0 10 20 m) SRC: ETRS89 / UTM 30N	Data: agost 2025

Nº de plànol : 1

Fulls : 03 de 108



Promotor: AJUNTAMENT DE VACARISSES	Autor: pwacs	Títol del projecte: MANTENIMENT I NETEJA DE LES ZONES VERDES DEL TERME MUNICIPAL DE VACARISSES	Títol del plànol: Superfícies i Elements puntuals LOT 02 - Full 4	Escales 1:1.000 (0 10 20 m) SRC: ETRS89 / UTM 30N	Data: agost 2025	Nº de plànol : 1 Fulls : 04 de 108



Promotor: AJUNTAMENT DE VACARISSES	Autor: pwacs	Títol del projecte: MANTENIMENT I NETEJA DE LES ZONES VERDES DEL TERME MUNICIPAL DE VACARISSES	Títol del plànol: Superfícies i Elements puntuals LOT 02 - Full 5	Escales: 1:1.000 (0 10 20 m) SRC: ETRS89 / UTM 30N	Data: agost 2025	Nº de plànol: 1 Fulls: 05 de 108



Promotor: Ajuntament de Vacarisses	Autor: pwacs	Títol del projecte: MANTENIMENT I NETEJA DE LES ZONES VERDES DEL TERME MUNICIPAL DE VACARISSES	Títol del plànol: Superfícies i Elements puntuals LOT 02 - Full 6	Escales: 1:1.000 (0 10 20 m) SRC: ETRS89 / UTM 30N	Data: agost 2025	Nº de plànol: 1 Fulls: 06 de 108



Promotor: Ajuntament de Vacarisses	Autor: pwacs	Títol del projecte: MANTENIMENT I NETEJA DE LES ZONES VERDES DEL TERME MUNICIPAL DE VACARISSES	Títol del plànol: Superfícies i Elements puntuals LOT 02 - Full 7	Escales: 1:1.000 (0 10 20 m) SRC: ETRS89 / UTM 30N	Data: agost 2025	Nº de plànol: 1 Fulls: 07 de 108

Carrer del Sallent
Passatge de l'Onyar
Carrer del Segre
Camí del Ventaiol
Carrer de la Muga
passatge de la Sénia
Carrer de la Sénia
passatge del Llobregat
Carrer de l'Ebre
passatge del Segre
Carrer del Fluvià
Carrer del Llobregat
Carrer del Ter

Tipus de superfície
- Serveis tècnics
- Zones verdes periferiques propietat ajuntament

Promotor: Ajuntament de Vacarisses	Autor: pwacs	Títol del projecte: MANTENIMENT I NETEJA DE LES ZONES VERDES DEL TERME MUNICIPAL DE VACARISSES	Títol del plànol: Superfícies i Elements puntuals LOT 02 - Full 8	Escales: 1:1.000 (0 10 20 m) SRC: ETRS89 / UTM 30N	Data: agost 2025

Nº de plànol : 1
Fulls : 08 de 108



Promotor: AJUNTAMENT DE VACARISSES	Autor: pwacs	Títol del projecte: MANTENIMENT I NETEJA DE LES ZONES VERDES DEL TERME MUNICIPAL DE VACARISSES	Títol del plànol: Superfícies i Elements puntuals LOT 02 - Full 9	Escales: 1:1.000 (0 10 20 m) SRC: ETRS89 / UTM 30N	Data: agost 2025

Nº de plànol: 1

Fulls: 09 de 108



Promotor: Ajuntament de Vacarisses	Autor: pwacs	Títol del projecte: MANTENIMENT I NETEJA DE LES ZONES VERDES DEL TERME MUNICIPAL DE VACARISSES	Títol del plànol: Superfícies i Elements puntuals LOT 02 - Full 10	Escales: 1:1.000 (0 10 20 m) SRC: ETRS89 / UTM 30N	Data: agost 2025	Nº de plànol: 1 Fulls: 10 de 108



Promotor: Ajuntament de Vacarisses	Autor: pwacs	Títol del projecte: MANTENIMENT I NETEJA DE LES ZONES VERDES DEL TERME MUNICIPAL DE VACARISSES	Títol del plànol: Superfícies i Elements puntuals LOT 02 - Full 11	Escales: 1:1.000 (0 10 20 m) SRC: ETRS89 / UTM 30N	Data: agost 2025

Nº de plànol : 1

Fulls : 11 de 108

passatge del Llobregat

Carrer del Llobregat

Carrer del Ter

Carrer del Terri

Carrer del Camí Vell de la Bauma

Camí de les Vinyes

Tipus de superfície

Semiforestal

Zones verdes periferiques propietat ajuntament

Promotor: AJUNTAMENT DE VACARISSES	Autor: pwacs	Títol del projecte: MANTENIMENT I NETEJA DE LES ZONES VERDES DEL TERME MUNICIPAL DE VACARISSES	Títol del plànol: Superfícies i Elements puntuals LOT 02 - Full 12	Escales: 1:1.000 (0 10 20 m) SRC: ETRS89 / UTM 30N	Data: agost 2025	Nº de plànol: 1 Fulls: 12 de 108



Promotor: AJUNTAMENT DE VACARISSES	Autor: pwacs	Títol del projecte: MANTENIMENT I NETEJA DE LES ZONES VERDES DEL TERME MUNICIPAL DE VACARISSES	Títol del plànol: Superfícies i Elements puntuals LOT 02 - Full 13	Escales: 1:1.000 (0 10 20 m) SRC: ETRS89 / UTM 30N	Data: agost 2025	Nº de plànol: 1 / Fulls: 13 de 108

Camí Vell de Monistrol

Passatge de l'Església

Carrer de l'Església del Pala

camí de l'Estació de Vacarisses

carrer de Bonavista

Tipus de superfície

- Paviment de sauló, còdols, graves
- Semiforestal
- Serveis tècnics
- Zones verdes periferiques propietat ajuntament

Promotor: Ajuntament de Vacarisses	Autor: pwacs	Títol del projecte: MANTENIMENT I NETEJA DE LES ZONES VERDES DEL TERME MUNICIPAL DE VACARISSES	Títol del plànol: Superfícies i Elements puntuals LOT 02 - Full 14	Escales 1:1.000 (0 10 20 m) SRC: ETRS89 / UTM 30N	Data: agost 2025	Nº de plànol: 1 / Fulls: 14 de 108



Promotor: AJUNTAMENT DE VACARISSES	Autor: pwacs	Títol del projecte: MANTENIMENT I NETEJA DE LES ZONES VERDES DEL TERME MUNICIPAL DE VACARISSES	Títol del plànol: Superfícies i Elements puntuals LOT 02 - Full 15	Escales 1:1.000 (0 10 20 m) SRC: ETRS89 / UTM 30N	Data: agost 2025	Nº de plànol: 1 Fulls: 15 de 108



Promotor: AJUNTAMENT DE VACARISSES	Autor: pwacs	Títol del projecte: MANTENIMENT I NETEJA DE LES ZONES VERDES DEL TERME MUNICIPAL DE VACARISSES	Títol del plànol: Superfícies i Elements puntuals LOT 02 - Full 16	Escales: 1:1.000 (0 10 20 m) SRC: ETRS89 / UTM 30N	Data: agost 2025	Nº de plànol: 1 Fulls: 16 de 108



Promotor: AJUNTAMENT DE VACARISSES	Autor: pwacs	Títol del projecte: MANTENIMENT I NETEJA DE LES ZONES VERDES DEL TERME MUNICIPAL DE VACARISSES	Títol del plànol: Superfícies i Elements puntuals LOT 02 - Full 17	Escales 1:1.000 (0 10 20 m) SRC: ETRS89 / UTM 30N	Data: agost 2025	Nº de plànol: 1 / Fulls: 17 de 108



Promotor: Ajuntament de Vacarisses	Autor: pwacs	Títol del projecte: MANTENIMENT I NETEJA DE LES ZONES VERDES DEL TERME MUNICIPAL DE VACARISSES	Títol del plànol: Superfícies i Elements puntuals LOT 02 - Full 18	Escales 1:1.000 (0 10 20 m) SRC: ETRS89 / UTM 30N	Data: agost 2025

Nº de plànol : 1

Fulls : 18 de 108



Promotor: AJUNTAMENT DE VACARISSES	Autor: pwacs	Títol del projecte: MANTENIMENT I NETEJA DE LES ZONES VERDES DEL TERME MUNICIPAL DE VACARISSES	Títol del plànol: Superfícies i Elements puntuals LOT 02 - Full 19	Escales: 1:1.000 (0 10 20 m) SRC: ETRS89 / UTM 30N	Data: agost 2025



Promotor: Ajuntament de Vacarisses

Autor: pwacs

Títol del projecte: MANTENIMENT I NETEJA DE LES ZONES VERDES DEL TERME MUNICIPAL DE VACARISSES

Títol del plànol: Superfícies i Elements puntuals LOT 02 - Full 20

Escales: 1:1.000 (0 10 20 m)

SRC: ETRS89 / UTM 30N

Data: agost 2025

Nº de plànol: 1

Fulls: 20 de 108



Promotor: AJUNTAMENT DE VACARISSES	Autor: pwacs	Títol del projecte: MANTENIMENT I NETEJA DE LES ZONES VERDES DEL TERME MUNICIPAL DE VACARISSES	Títol del plànol: Superfícies i Elements puntuals LOT 02 - Full 21	Escales: 1:1.000 (0 10 20 m) SRC: ETRS89 / UTM 30N	Data: agost 2025

Nº de plànol : 1

Fulls : 21 de 108



Promotor: AJUNTAMENT DE VACARISSES	Autor: pwacs	Títol del projecte: MANTENIMENT I NETEJA DE LES ZONES VERDES DEL TERME MUNICIPAL DE VACARISSES	Títol del plànol: Superfícies i Elements puntuals LOT 02 - Full 22	Escales: 1:1.000 (0 10 20 m) SRC: ETRS89 / UTM 30N	Data: agost 2025	Nº de plànol: 1 Fulls: 22 de 108



Promotor: Ajuntament de Vacarisses	Autor: pwacs	Títol del projecte: MANTENIMENT I NETEJA DE LES ZONES VERDES DEL TERME MUNICIPAL DE VACARISSES	Títol del plànol: Superfícies i Elements puntuals LOT 02 - Full 23	Escales: 1:1.000 (0 10 20 m) SRC: ETRS89 / UTM 30N	Data: agost 2025	Nº de plànol: 1 Fulls: 23 de 108



Promotor: Ajuntament de Vacarisses	Autor: pwacs	Títol del projecte: MANTENIMENT I NETEJA DE LES ZONES VERDES DEL TERME MUNICIPAL DE VACARISSES	Títol del plànol: Superfícies i Elements puntuals LOT 02 - Full 24	Escales: 1:1.000 (0 10 20 m) SRC: ETRS89 / UTM 30N	Data: agost 2025	Nº de plànol: 1 Fulls: 24 de 108



Promotor: Ajuntament de Vacarisses	Autor: pwacs	Títol del projecte: MANTENIMENT I NETEJA DE LES ZONES VERDES DEL TERME MUNICIPAL DE VACARISSES	Títol del plànol: Superfícies i Elements puntuals LOT 02 - Full 25	Escales 1:1.000 (0 10 20 m) SRC: ETRS89 / UTM 30N	Data: agost 2025	Nº de plànol: 1 / Fulls: 25 de 108



Promotor: AJUNTAMENT DE VACARISSES	Autor: pwacs	Títol del projecte: MANTENIMENT I NETEJA DE LES ZONES VERDES DEL TERME MUNICIPAL DE VACARISSES	Títol del plànol: Superfícies i Elements puntuals LOT 02 - Full 26	Escales 1:1.000 (0 10 20 m) SRC: ETRS89 / UTM 30N	Data: agost 2025	Nº de plànol: 1 Fulls: 26 de 108



Promotor: AJUNTAMENT DE VACARISSES	Autor: pwacs	Títol del projecte: MANTENIMENT I NETEJA DE LES ZONES VERDES DEL TERME MUNICIPAL DE VACARISSES	Títol del plànol: Superfícies i Elements puntuals LOT 02 - Full 27	Escales: 1:1.000 (0 10 20 m) SRC: ETRS89 / UTM 30N	Data: agost 2025	Nº de plànol: 1 Fulls: 27 de 108



Promotor: AJUNTAMENT DE VACARISSES	Autor: pwacs	Títol del projecte: MANTENIMENT I NETEJA DE LES ZONES VERDES DEL TERME MUNICIPAL DE VACARISSES	Títol del plànol: Superfícies i Elements puntuals LOT 02 - Full 28	Escales: 1:1.000 (0 10 20 m) SRC: ETRS89 / UTM 30N	Data: agost 2025	Nº de plànol: 1 Fulls: 28 de 108



Promotor: Ajuntament de Vacarisses	Autor: pwacs	Títol del projecte: MANTENIMENT I NETEJA DE LES ZONES VERDES DEL TERME MUNICIPAL DE VACARISSES	Títol del plànol: Superfícies i Elements puntuals LOT 02 - Full 29	Escales 1:1.000 (0 10 20 m) SRC: ETRS89 / UTM 30N	Data: agost 2025	Nº de plànol: 1 / Fulls: 29 de 108



Promotor: Ajuntament de Vacarisses	Autor: pwacs	Títol del projecte: MANTENIMENT I NETEJA DE LES ZONES VERDES DEL TERME MUNICIPAL DE VACARISSES	Títol del plànol: Superfícies i Elements puntuals LOT 02 - Full 30	Escales 1:1.000 (0 10 20 m) SRC: ETRS89 / UTM 30N	Data: agost 2025

Nº de plànol : 1

Fulls : 30 de 108



Promotor: Ajuntament de Vacarisses	Autor: pwacs	Títol del projecte: MANTENIMENT I NETEJA DE LES ZONES VERDES DEL TERME MUNICIPAL DE VACARISSES	Títol del plànol: Superfícies i Elements puntuals LOT 02 - Full 31	Escales 1:1.000 (0 10 20 m) SRC: ETRS89 / UTM 30N	Data: agost 2025	Nº de plànol: 1 Fulls: 31 de 108



Promotor: AJUNTAMENT DE VACARISSES

Autor: pwacs

Títol del projecte: MANTENIMENT I NETEJA DE LES ZONES VERDES DEL TERME MUNICIPAL DE VACARISSES

Títol del plànol: Superfícies i Elements puntuals LOT 02 - Full 32

Escales: 1:1.000 (0 10 20 m)

SRC: ETRS89 / UTM 30N


Data: agost 2025

Nº de plànol: 1

Fulls: 32 de 108



Promotor: AJUNTAMENT DE VACARISSES	Autor: pwacs	Títol del projecte: MANTENIMENT I NETEJA DE LES ZONES VERDES DEL TERME MUNICIPAL DE VACARISSES	Títol del plànol: Superfícies i Elements puntuals LOT 02 - Full 33	Escales: 1:1.000 (0 10 20 m) SRC: ETRS89 / UTM 30N	Data: agost 2025	Nº de plànol: 1 Fulls: 33 de 108

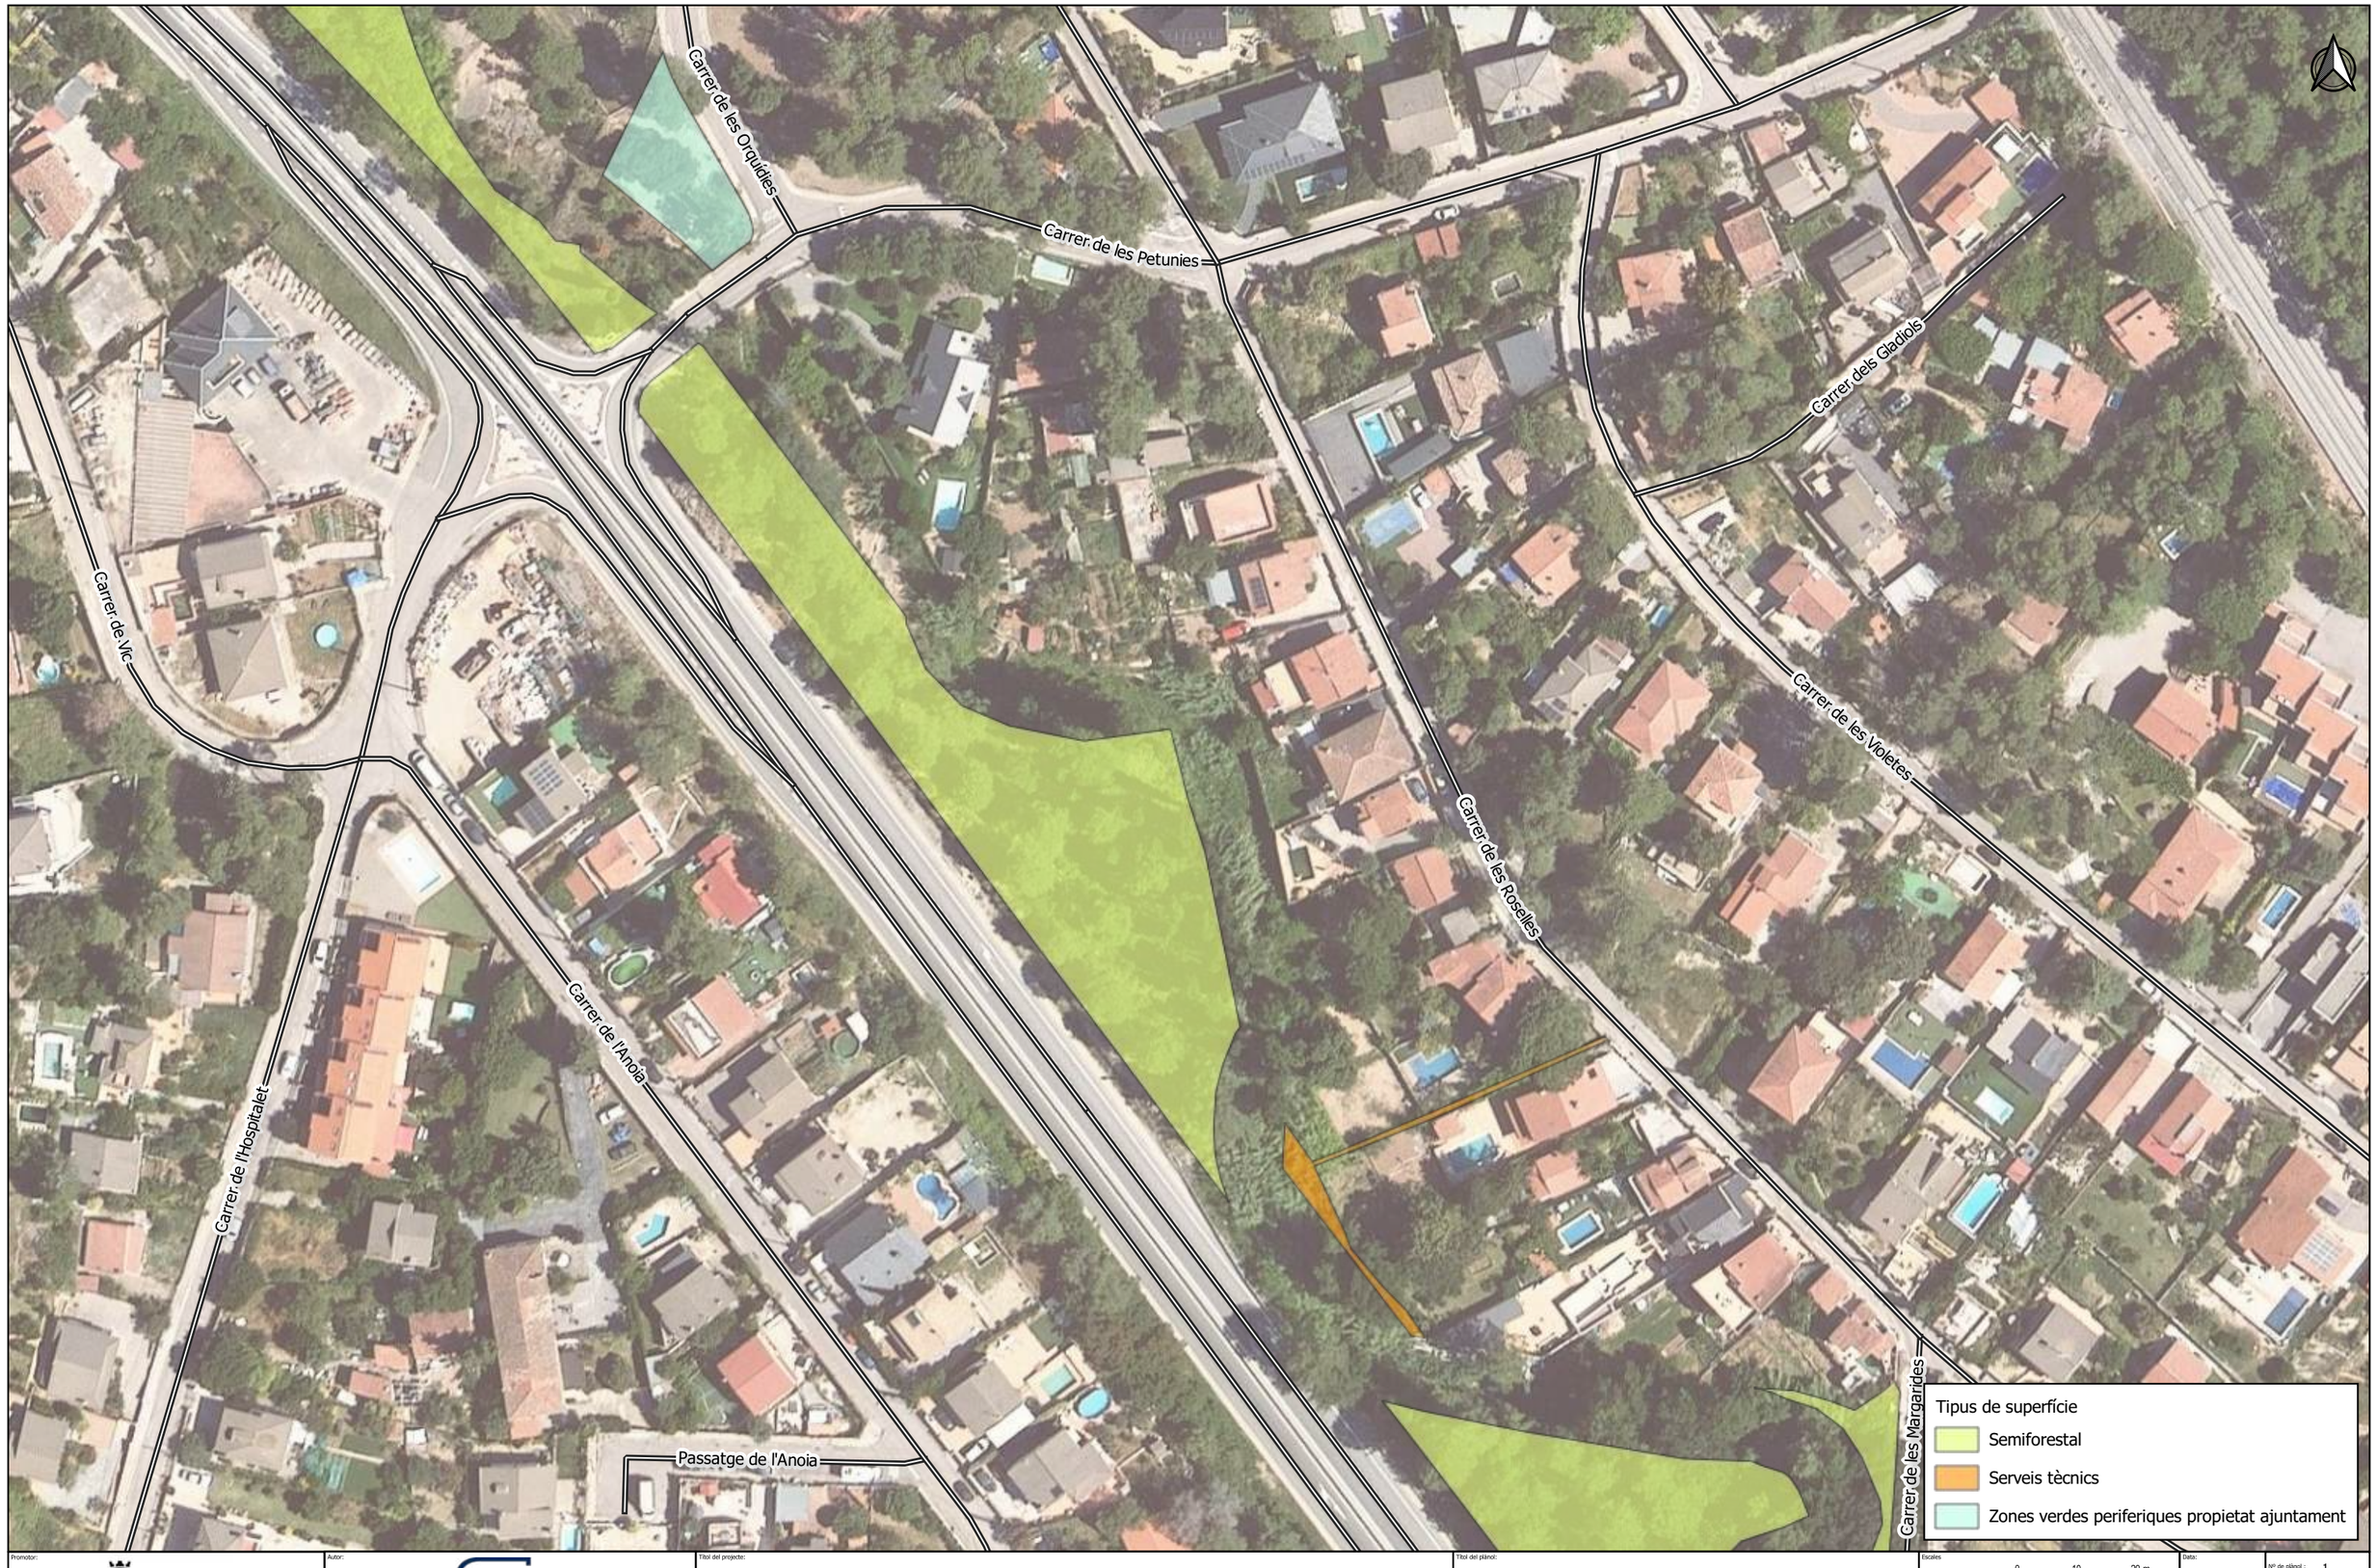

Promotor: Ajuntament de Vacarisses	Autor: pwacs	Títol del projecte: MANTENIMENT I NETEJA DE LES ZONES VERDES DEL TERME MUNICIPAL DE VACARISSES	Títol del plànol: Superfícies i Elements puntuals LOT 02 - Full 34	Escales 1:1.000 (0 10 20 m) SRC: ETRS89 / UTM 30N	Data: agost 2025

Nº de plànol: 1

Fulls: 34 de 108



Promotor: AJUNTAMENT DE VACARISSES	Autor: pwacs	Títol del projecte: MANTENIMENT I NETEJA DE LES ZONES VERDES DEL TERME MUNICIPAL DE VACARISSES	Títol del plànol: Superfícies i Elements puntuals LOT 02 - Full 35	Escales: 1:1.000 (0 10 20 m) SRC: ETRS89 / UTM 30N	Data: agost 2025

Nº de plànol : 1


Fulls : 35 de 108



Promotor: AJUNTAMENT DE VACARISSES	Autor: pwacs	Títol del projecte: MANTENIMENT I NETEJA DE LES ZONES VERDES DEL TERME MUNICIPAL DE VACARISSES	Títol del plànol: Superfícies i Elements puntuals LOT 02 - Full 36	Escales: 1:1.000 (0 10 20 m) SRC: ETRS89 / UTM 30N	Data: agost 2025

Nº de plànol : 1

Fulls : 36 de 108

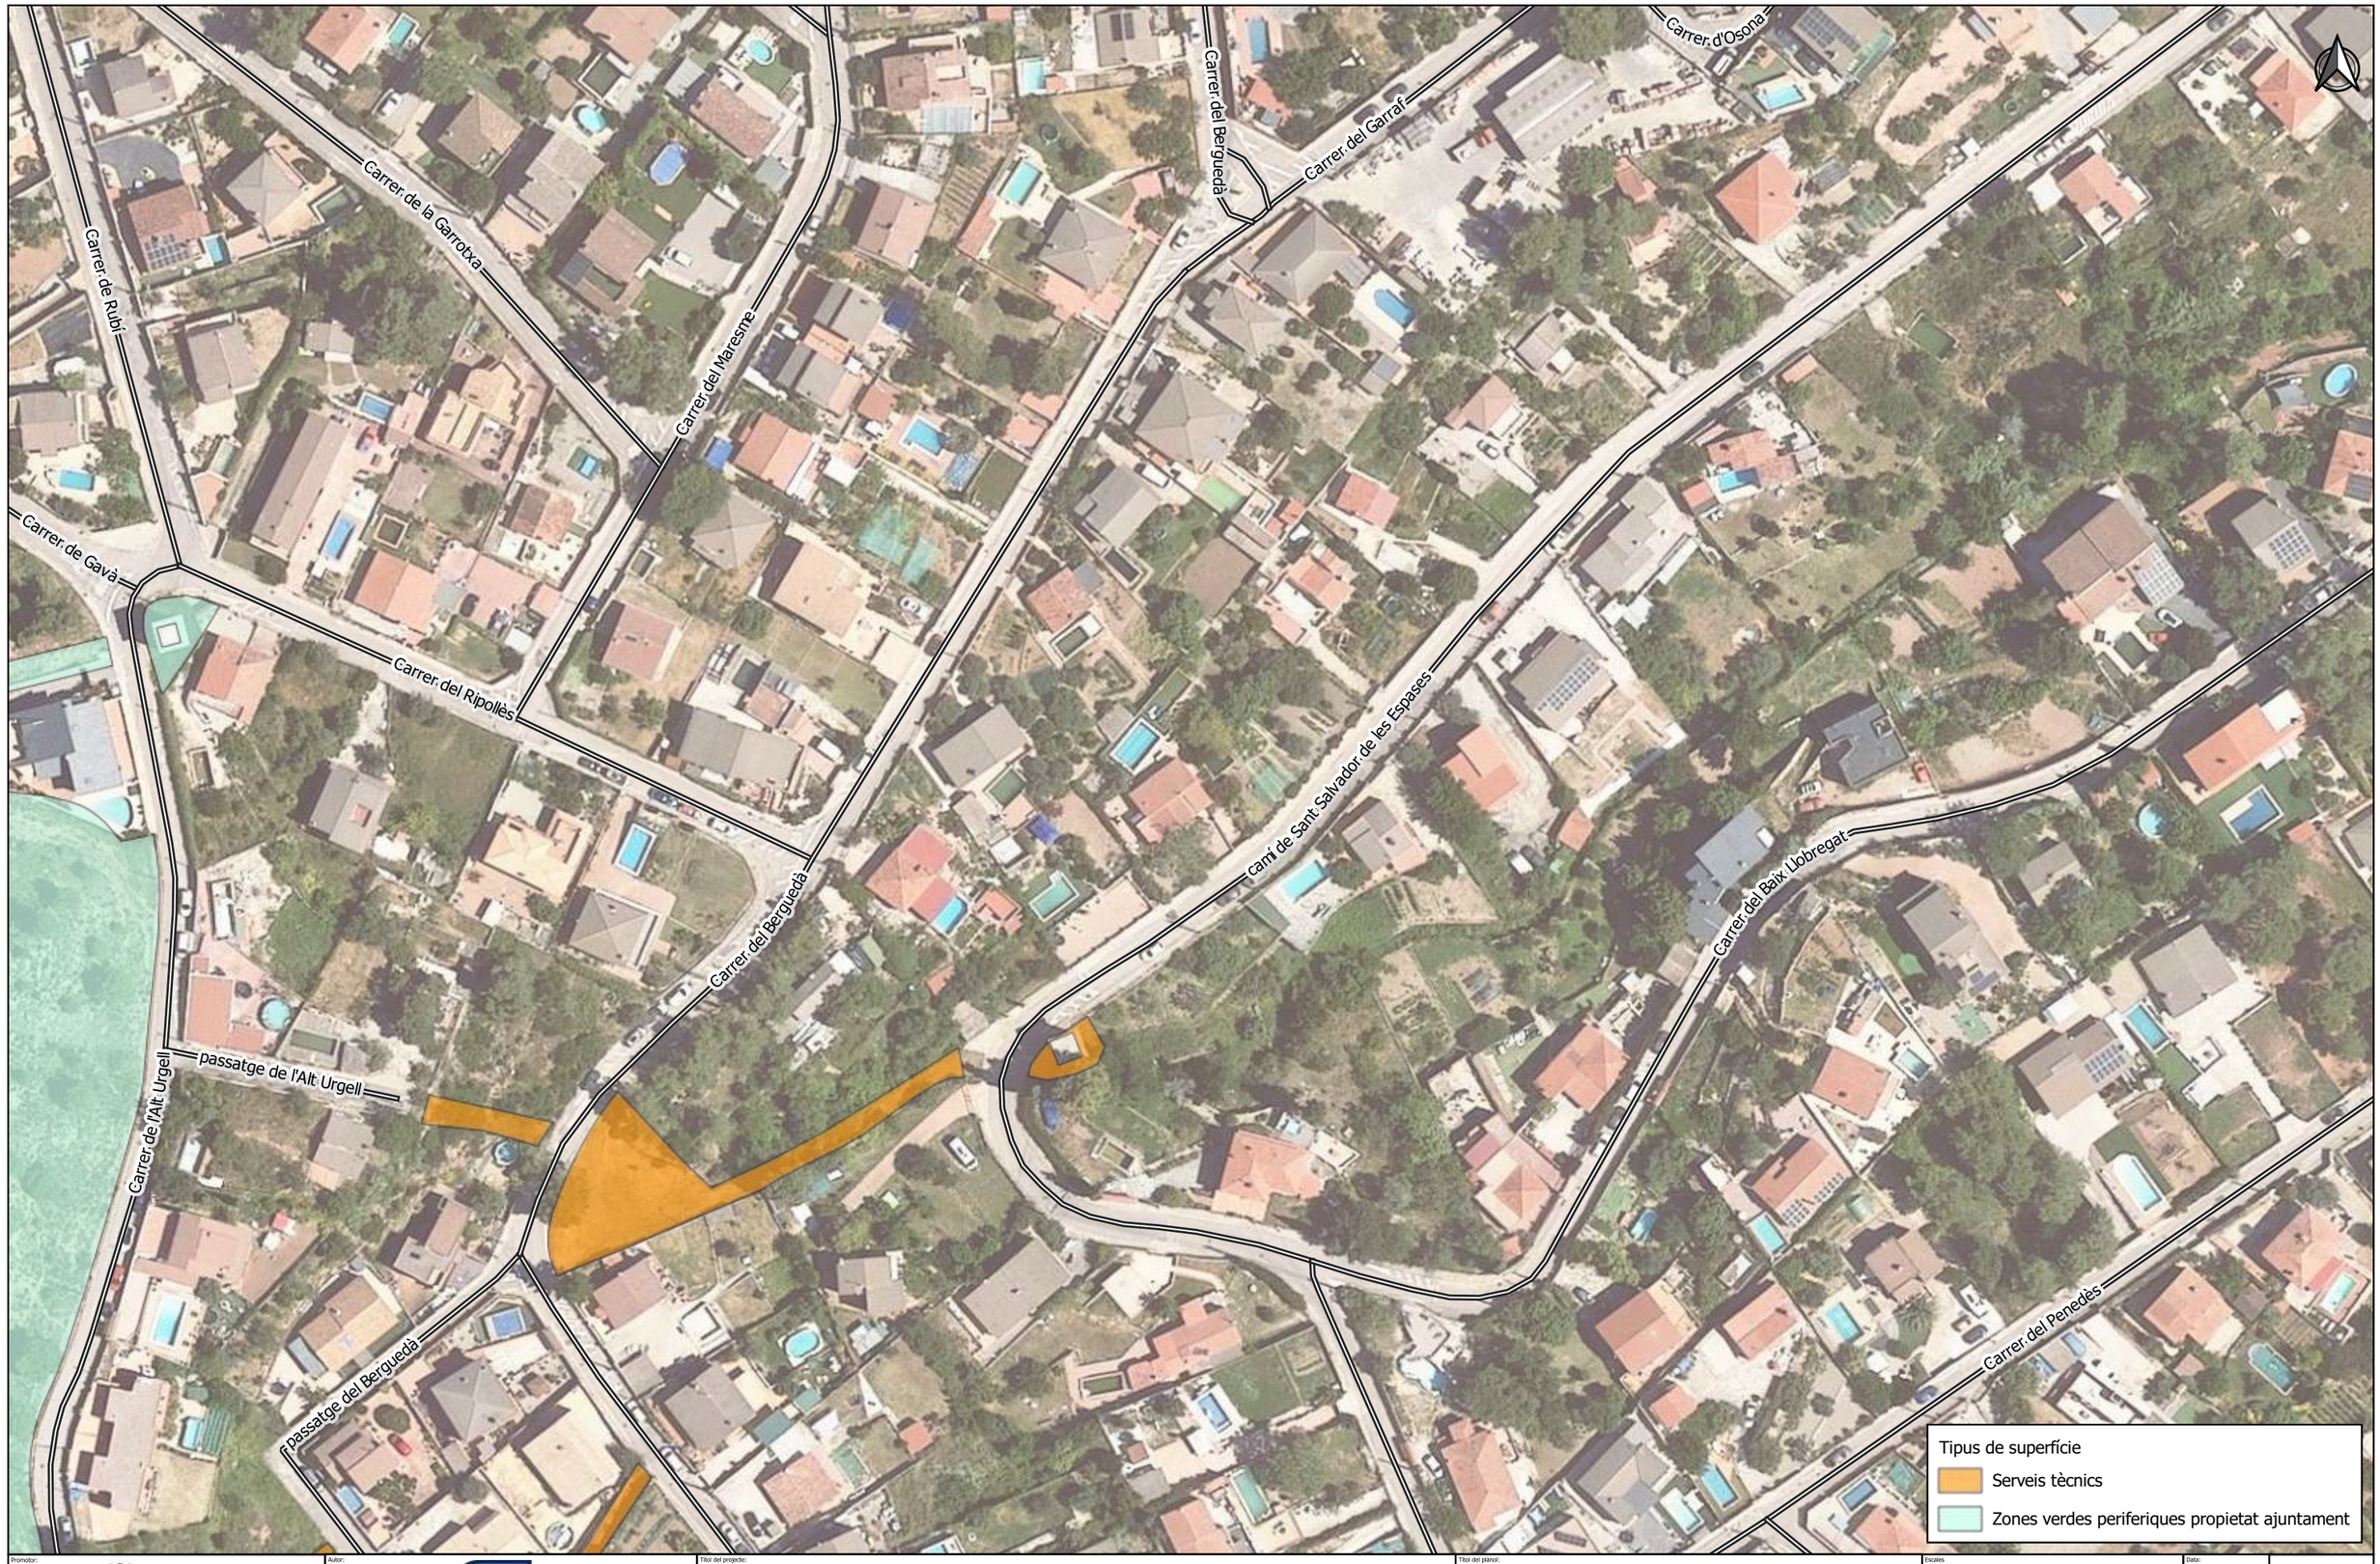

Promotor: Ajuntament de Vacarisses	Autor: pwacs	Títol del projecte: MANTENIMENT I NETEJA DE LES ZONES VERDES DEL TERME MUNICIPAL DE VACARISSES	Títol del plànol: Superfícies i Elements puntuals LOT 02 - Full 37	Escales 1:1.000 (0 10 20 m) SRC: ETRS89 / UTM 30N	Data: agost 2025

Nº de plànol : 1

Fulls : 37 de 108



Promotor: AJUNTAMENT DE VACARISSES	Autor: pwacs	Títol del projecte: MANTENIMENT I NETEJA DE LES ZONES VERDES DEL TERME MUNICIPAL DE VACARISSES	Títol del plànol: Superfícies i Elements puntuals LOT 02 - Full 38	Escales 1:1.000 (0 10 20 m) SRC: ETRS89 / UTM 30N	Data: agost 2025

Nº de plànol : 1

Fulls : 38 de 108



Promotor: AJUNTAMENT DE VACARISSES	Autor: pwacs	Títol del projecte: MANTENIMENT I NETEJA DE LES ZONES VERDES DEL TERME MUNICIPAL DE VACARISSES	Títol del plànol: Superfícies i Elements puntuals LOT 02 - Full 39	Escales 1:1.000 (0 10 20 m) SRC: ETRS89 / UTM 30N	Data: agost 2025	Nº de plànol: 1 / Fulls: 39 de 108



Promotor: AJUNTAMENT DE VACARISSES	Autor: pwacs	Títol del projecte: MANTENIMENT I NETEJA DE LES ZONES VERDES DEL TERME MUNICIPAL DE VACARISSES	Títol del plànol: Superfícies i Elements puntuals LOT 02 - Full 40	Escales 1:1.000 (0 10 20 m) SRC: ETRS89 / UTM 30N	Data: agost 2025	Nº de plànol: 1 Fulls: 40 de 108



Promotor: Ajuntament de Vacarisses	Autor: pwacs	Títol del projecte: MANTENIMENT I NETEJA DE LES ZONES VERDES DEL TERME MUNICIPAL DE VACARISSES	Títol del plànol: Superfícies i Elements puntuals LOT 02 - Full 41	Escales: 1:1.000 (0 10 20 m) SRC: ETRS89 / UTM 30N	Data: agost 2025	Nº de plànol: 1 Fulls: 41 de 108



Promotor: Ajuntament de Vacarisses	Autor: pwacs	Títol del projecte: MANTENIMENT I NETEJA DE LES ZONES VERDES DEL TERME MUNICIPAL DE VACARISSES	Títol del plànol: Superfícies i Elements puntuals LOT 02 - Full 42	Escales 1:1.000 (0 10 20 m) SRC: ETRS89 / UTM 30N	Data: agost 2025	Nº de plànol: 1 / Fulls: 42 de 108