

Promotor: Ajuntament de Vacarisses	Autor: pwacs	Títol del projecte: MANTENIMENT I NETEJA DE LES ZONES VERDES DEL TERME MUNICIPAL DE VACARISSES	Títol del plànol: Superfícies i Elements puntuals LOT 02 - Full 43	Escales 1:1.000 (0 10 20 m) SRC: ETRS89 / UTM 30N	Data: octubre 2026	Nº de plànol: 2 / Fulls: 43 de 108



Promotor: Ajuntament de Vacarisses	Autor: pwacs	Títol del projecte: MANTENIMENT I NETEJA DE LES ZONES VERDES DEL TERME MUNICIPAL DE VACARISSES	Títol del plànol: Superfícies i Elements puntuals LOT 02 - Full 44	Escales 1:1.000 (0 10 20 m) SRC: ETRS89 / UTM 30N	Data: octubre 2026	Nº de plànol: 2 Fulls: 44 de 108



Promotor: Ajuntament de Vacarisses	Autor: pwacs	Títol del projecte: MANTENIMENT I NETEJA DE LES ZONES VERDES DEL TERME MUNICIPAL DE VACARISSES	Títol del plànol: Superfícies i Elements puntuals LOT 02 - Full 45	Escales: 1:1.000 (0 10 20 m) SRC: ETRS89 / UTM 30N	Data: octubre 2026

Nº de plànol: 2
Fulls: 45 de 108



Promotor: Ajuntament de Vacarisses	Autor: pwacs	Títol del projecte: MANTENIMENT I NETEJA DE LES ZONES VERDES DEL TERME MUNICIPAL DE VACARISSES	Títol del plànol: Superfícies i Elements puntuals LOT 02 - Full 46	Escales: 1:1.000 (0 10 20 m) SRC: ETRS89 / UTM 30N	Data: octubre 2026	Nº de plànol: 2 Fulls: 46 de 108



Promotor: AJUNTAMENT DE VACARISSES	Autor: pwacs	Títol del projecte: MANTENIMENT I NETEJA DE LES ZONES VERDES DEL TERME MUNICIPAL DE VACARISSES	Títol del plànol: Superfícies i Elements puntuals LOT 02 - Full 47	Escales 1:1.000 (0 10 20 m) SRC: ETRS89 / UTM 30N	Data: octubre 2026	Nº de plànol: 2 Fulls: 47 de 108



Promotor: Ajuntament de Vacarisses	Autor: pwacs	Títol del projecte: MANTENIMENT I NETEJA DE LES ZONES VERDES DEL TERME MUNICIPAL DE VACARISSES	Títol del plànol: Superfícies i Elements puntuals LOT 02 - Full 48	Escales 1:1.000 (0 10 20 m) SRC: ETRS89 / UTM 30N	Data: octubre 2026	Nº de plànol: 2 Fulls: 48 de 108



Promotor: AJUNTAMENT DE VACARISSES	Autor: pwacs	Títol del projecte: MANTENIMENT I NETEJA DE LES ZONES VERDES DEL TERME MUNICIPAL DE VACARISSES	Títol del plànol: Superfícies i Elements puntuals LOT 02 - Full 49	Escales 1:1.000 (0 10 20 m) SRC: ETRS89 / UTM 30N	Data: octubre 2026	Nº de plànol: 2 Fulls: 49 de 108



Promotor: Ajuntament de Vacarisses

Autor: pwacs

Títol del projecte: MANTENIMENT I NETEJA DE LES ZONES VERDES DEL TERME MUNICIPAL DE VACARISSES

Títol del plànol: Superfícies i Elements puntuals LOT 02 - Full 50

Escales: 1:1.000 (0 10 20 m)

SRC: ETRS89 / UTM 30N

Data: octubre 2026

Nº de plànol: 2

Fulls: 50 de 108



Promotor: Ajuntament de Vacarisses	Autor: pwacs	Títol del projecte: MANTENIMENT I NETEJA DE LES ZONES VERDES DEL TERME MUNICIPAL DE VACARISSES	Títol del plànol: Superfícies i Elements puntuals LOT 02 - Full 51	Escales: 1:1.000 (0 10 20 m) SRC: ETRS89 / UTM 30N	Data: octubre 2026	Nº de plànol: 2 Fulls: 51 de 108



Promotor: Ajuntament de Vacarisses	Autor: pwacs	Títol del projecte: MANTENIMENT I NETEJA DE LES ZONES VERDES DEL TERME MUNICIPAL DE VACARISSES	Títol del plànol: Superfícies i Elements puntuals LOT 02 - Full 52	Escales: 1:1.000 (0 10 20 m) SRC: ETRS89 / UTM 30N	Data: octubre 2026

Nº de plànol : 2

Fulls : 52 de 108



Promotor: Ajuntament de Vacarisses	Autor: pwacs	Títol del projecte: MANTENIMENT I NETEJA DE LES ZONES VERDES DEL TERME MUNICIPAL DE VACARISSES	Títol del plànol: Superfícies i Elements puntuals LOT 02 - Full 53	Escales: 1:1.000 (0 10 20 m) SRC: ETRS89 / UTM 30N	Data: octubre 2026

Nº de plànol : 2

Fulls : 53 de 108



Promotor: Ajuntament de Vacarisses	Autor: pwacs	Títol del projecte: MANTENIMENT I NETEJA DE LES ZONES VERDES DEL TERME MUNICIPAL DE VACARISSES	Títol del plànol: Superfícies i Elements puntuals LOT 02 - Full 54	Escales: 1:1.000 (0 10 20 m) SRC: ETRS89 / UTM 30N	Data: octubre 2026

Nº de plànol : 2

Fulls : 54 de 108



Promotor: Ajuntament de Vacarisses	Autor: pwacs	Títol del projecte: MANTENIMENT I NETEJA DE LES ZONES VERDES DEL TERME MUNICIPAL DE VACARISSES	Títol del plànol: Superfícies i Elements puntuals LOT 02 - Full 55	Escales: 1:1.000 (0 10 20 m) SRC: ETRS89 / UTM 30N	Data: octubre 2026	Nº de plànol: 2 Fulls: 55 de 108



Promotor: Ajuntament de Vacarisses	Autor: pwacs	Títol del projecte: MANTENIMENT I NETEJA DE LES ZONES VERDES DEL TERME MUNICIPAL DE VACARISSES	Títol del plànol: Superfícies i Elements puntuals LOT 02 - Full 56	Escales 1:1.000 (0 10 20 m) SRC: ETRS89 / UTM 30N	Data: octubre 2026

Nº de plànol : 2

Fulls : 56 de 108



Promotor: AJUNTAMENT DE VACARISSES	Autor: pwacs	Títol del projecte: MANTENIMENT I NETEJA DE LES ZONES VERDES DEL TERME MUNICIPAL DE VACARISSES	Títol del plànol: Superfícies i Elements puntuals LOT 02 - Full 57	Escales 1:1.000 (0 10 20 m) SRC: ETRS89 / UTM 30N	Data: octubre 2026	Nº de plànol: 2 Fulls: 57 de 108



Promotor: Ajuntament de Vacarisses	Autor: pwacs	Títol del projecte: MANTENIMENT I NETEJA DE LES ZONES VERDES DEL TERME MUNICIPAL DE VACARISSES	Títol del plànol: Superfícies i Elements puntuals LOT 02 - Full 58	Escales 1:1.000 (0 10 20 m) SRC: ETRS89 / UTM 30N	Data: octubre 2026

Nº de plànol : 2
Fulls : 58 de 108



Promotor: Ajuntament de Vacarisses	Autor: pwacs	Títol del projecte: MANTENIMENT I NETEJA DE LES ZONES VERDES DEL TERME MUNICIPAL DE VACARISSES	Títol del plànol: Superfícies i Elements puntuals LOT 02 - Full 59	Escales: 1:1.000 (0 10 20 m) SRC: ETRS89 / UTM 30N	Data: octubre 2026

Nº de plànol : 2

Fulls : 59 de 108



Promotor: Ajuntament de Vacarisses	Autor: pwacs	Títol del projecte: MANTENIMENT I NETEJA DE LES ZONES VERDES DEL TERME MUNICIPAL DE VACARISSES	Títol del plànol: Superfícies i Elements puntuals LOT 02 - Full 60	Escales: 1:1.000 (0 10 20 m) SRC: ETRS89 / UTM 30N	Data: octubre 2026

Nº de plànol : 2

Fulls : 60 de 108



Promotor: Ajuntament de Vacarisses	Autor: pwacs	Títol del projecte: MANTENIMENT I NETEJA DE LES ZONES VERDES DEL TERME MUNICIPAL DE VACARISSES	Títol del plànol: Superfícies i Elements puntuals LOT 02 - Full 61	Escales: 1:1.000 (0 10 20 m) SRC: ETRS89 / UTM 30N	Data: octubre 2026

Nº de plànol: 2
Fulls: 61 de 108



Promotor: Ajuntament de Vacarisses	Autor: pwacs	Títol del projecte: MANTENIMENT I NETEJA DE LES ZONES VERDES DEL TERME MUNICIPAL DE VACARISSES	Títol del plànol: Superfícies i Elements puntuals LOT 02 - Full 62	Escales 1:1.000 (0 10 20 m) SRC: ETRS89 / UTM 30N	Data: octubre 2026

Nº de plànol : 2

Fulls : 62 de 108



Promotor: Ajuntament de Vacarisses	Autor: pwacs	Títol del projecte: MANTENIMENT I NETEJA DE LES ZONES VERDES DEL TERME MUNICIPAL DE VACARISSES	Títol del plànol: Superfícies i Elements puntuals LOT 02 - Full 63	Escales: 1:1.000 (0 10 20 m) SRC: ETRS89 / UTM 30N	Data: octubre 2026

Nº de plànol: 2

Fulls: 63 de 108



Promotor: Ajuntament de Vacarisses	Autor: pwacs	Títol del projecte: MANTENIMENT I NETEJA DE LES ZONES VERDES DEL TERME MUNICIPAL DE VACARISSES	Títol del plànol: Superfícies i Elements puntuals LOT 02 - Full 64	Escales: 1:1.000 (0 10 20 m) SRC: ETRS89 / UTM 30N	Data: octubre 2026

Nº de plànol: 2


Fulls: 64 de 108



Promotor: Ajuntament de Vacarisses	Autor: pwacs	Títol del projecte: MANTENIMENT I NETEJA DE LES ZONES VERDES DEL TERME MUNICIPAL DE VACARISSES	Títol del plànol: Superfícies i Elements puntuals LOT 02 - Full 65	Escales: 1:1.000 (0 10 20 m) SRC: ETRS89 / UTM 30N	Data: octubre 2026	Nº de plànol: 2 Fulls: 65 de 108



Promotor: Ajuntament de Vacarisses	Autor: pwacs	Títol del projecte: MANTENIMENT I NETEJA DE LES ZONES VERDES DEL TERME MUNICIPAL DE VACARISSES	Títol del plànol: Superfícies i Elements puntuals LOT 02 - Full 66	Escales: 1:1.000 (0 10 20 m) SRC: ETRS89 / UTM 30N	Data: octubre 2026	Nº de plànol: 2 Fulls: 66 de 108

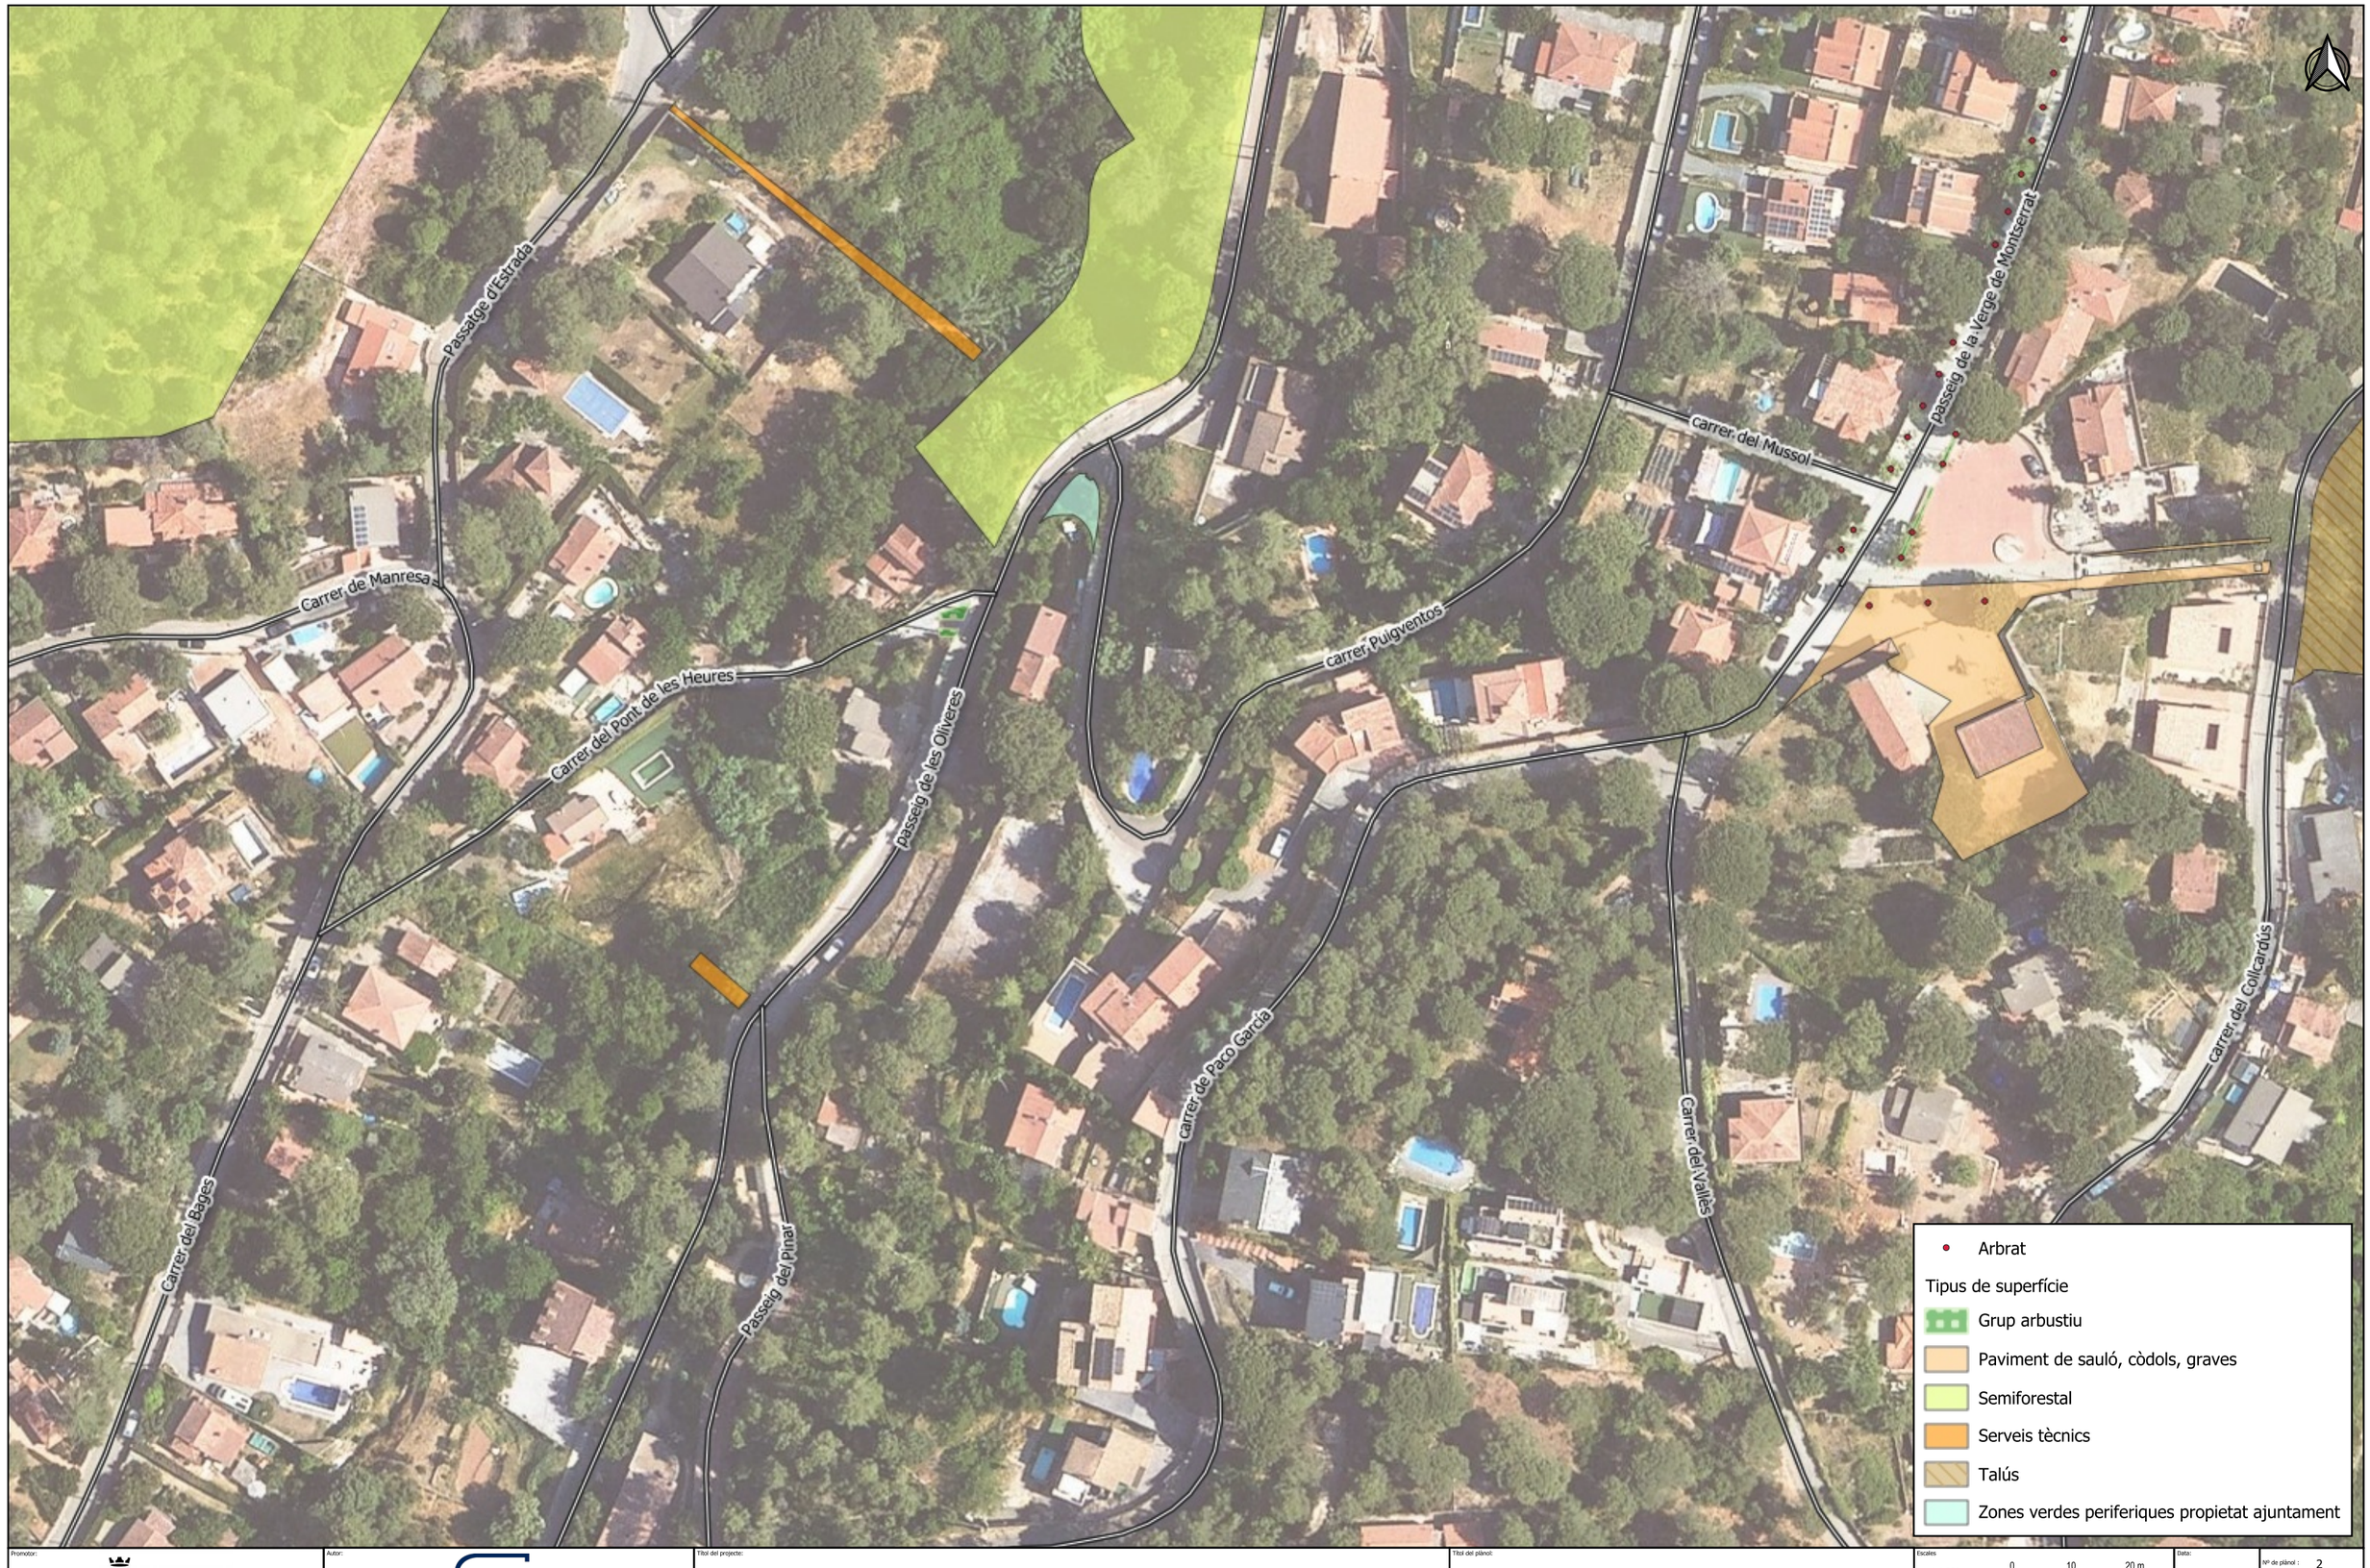

Promotor: Ajuntament de Vacarisses	Autor: pwacs	Títol del projecte: MANTENIMENT I NETEJA DE LES ZONES VERDES DEL TERME MUNICIPAL DE VACARISSES	Títol del plànol: Superfícies i Elements puntuals LOT 02 - Full 67	Escales: 1:1.000 (0 10 20 m) SRC: ETRS89 / UTM 30N	Data: octubre 2026

Nº de plànol: 2
Fulls: 67 de 108



Promotor: Ajuntament de Vacarisses	Autor: pwacs	Títol del projecte: MANTENIMENT I NETEJA DE LES ZONES VERDES DEL TERME MUNICIPAL DE VACARISSES	Títol del plànol: Superfícies i Elements puntuals LOT 02 - Full 68	Escales: 1:1.000 (0 10 20 m) SRC: ETRS89 / UTM 30N	Data: octubre 2026

Nº de plànol : 2

Fulls : 68 de 108



Promotor: Ajuntament de Vacarisses	Autor: pwacs	Títol del projecte: MANTENIMENT I NETEJA DE LES ZONES VERDES DEL TERME MUNICIPAL DE VACARISSES	Títol del plànol: Superfícies i Elements puntuals LOT 02 - Full 69	Escales: 1:1.000 (0 10 20 m) SRC: ETRS89 / UTM 30N	Data: octubre 2026	Nº de plànol: 2 Fulls: 69 de 108



Promotor: Ajuntament de Vacarisses	Autor: pwacs	Títol del projecte: MANTENIMENT I NETEJA DE LES ZONES VERDES DEL TERME MUNICIPAL DE VACARISSES	Títol del plànol: Superfícies i Elements puntuals LOT 02 - Full 70	Escales: 1:1.000 (0 10 20 m) SRC: ETRS89 / UTM 30N	Data: octubre 2026	Nº de plànol: 2 Fulls: 70 de 108

Camí de l'Obac

Carrer del Cingle Molíner

Carrer de la Rasa

Carrer de la Rasa

- Arbrat

Tipus de superfície

- Paviment de sauló, còdols, graves
- Semiforestal
- Serveis tècnics
- Zones verdes periferiques propietat ajuntament

Promotor: Ajuntament de Vacarisses	Autor: pwacs	Títol del projecte: MANTENIMENT I NETEJA DE LES ZONES VERDES DEL TERME MUNICIPAL DE VACARISSES	Títol del plànol: Superfícies i Elements puntuals LOT 02 - Full 71	Escales 1:1.000 (0 10 20 m) SRC: ETRS89 / UTM 30N	Data: octubre 2026	Nº de plànol: 2 Fulls: 71 de 108



Promotor: Ajuntament de Vacarisses	Autor: pwacs	Títol del projecte: MANTENIMENT I NETEJA DE LES ZONES VERDES DEL TERME MUNICIPAL DE VACARISSES	Títol del plànol: Superfícies i Elements puntuals LOT 02 - Full 72	Escales 1:1.000 (0 10 20 m) SRC: ETRS89 / UTM 30N	Data: octubre 2026

Nº de plànol : 2

Fulls : 72 de 108



Promotor: AJUNTAMENT DE VACARISSES	Autor: pwacs	Títol del projecte: MANTENIMENT I NETEJA DE LES ZONES VERDES DEL TERME MUNICIPAL DE VACARISSES	Títol del plànol: Superfícies i Elements puntuals LOT 02 - Full 73	Escales 1:1.000 (0 10 20 m) SRC: ETRS89 / UTM 30N	Data: octubre 2026 / Nº de plànol: 2 / Fulls: 73 de 108



Promotor: AJUNTAMENT DE VACARISSES	Autor: pwacs	Títol del projecte: MANTENIMENT I NETEJA DE LES ZONES VERDES DEL TERME MUNICIPAL DE VACARISSES	Títol del plànol: Superfícies i Elements puntuals LOT 02 - Full 74	Escales: 1:1.000 (0 10 20 m) SRC: ETRS89 / UTM 30N	Data: octubre 2026

Nº de plànol : 2

Fulls : 74 de 108



Promotor: Ajuntament de Vacarisses	Autor: pwacs	Títol del projecte: MANTENIMENT I NETEJA DE LES ZONES VERDES DEL TERME MUNICIPAL DE VACARISSES	Títol del plànol: Superfícies i Elements puntuals LOT 02 - Full 75	Escales: 1:1.000 (0 10 20 m) SRC: ETRS89 / UTM 30N	Data: octubre 2026	Nº de plànol: 2 Fulls: 75 de 108



Promotor: Ajuntament de Vacarisses	Autor: pwacs	Títol del projecte: MANTENIMENT I NETEJA DE LES ZONES VERDES DEL TERME MUNICIPAL DE VACARISSES	Títol del plànol: Superfícies i Elements puntuals LOT 02 - Full 76	Escales: 1:1.000 (0 10 20 m) SRC: ETRS89 / UTM 30N	Data: octubre 2026	Nº de plànol: 2 Fulls: 76 de 108



Promotor: Ajuntament de Vacarisses	Autor: pwacs	Títol del projecte: MANTENIMENT I NETEJA DE LES ZONES VERDES DEL TERME MUNICIPAL DE VACARISSES	Títol del plànol: Superfícies i Elements puntuals LOT 02 - Full 77	Escales: 1:1.000 (0 10 20 m) SRC: ETRS89 / UTM 30N	Data: octubre 2026	Nº de plànol: 2 Fulls: 77 de 108



Promotor: Ajuntament de Vacarisses	Autor: pwacs	Títol del projecte: MANTENIMENT I NETEJA DE LES ZONES VERDES DEL TERME MUNICIPAL DE VACARISSES	Títol del plànol: Superfícies i Elements puntuals LOT 02 - Full 78	Escales 1:1.000 (0 10 20 m) SRC: ETRS89 / UTM 30N	Data: octubre 2026	Nº de plànol: 2 Fulls: 78 de 108



Promotor: Ajuntament de Vacarisses	Autor: pwacs	Títol del projecte: MANTENIMENT I NETEJA DE LES ZONES VERDES DEL TERME MUNICIPAL DE VACARISSES	Títol del plànol: Superfícies i Elements puntuals LOT 02 - Full 79	Escales: 1:1.000 (0 10 20 m) SRC: ETRS89 / UTM 30N	Data: octubre 2026	Nº de plànol: 2 Fulls: 79 de 108



Promotor: Ajuntament de Vacarisses	Autor: pwacs	Títol del projecte: MANTENIMENT I NETEJA DE LES ZONES VERDES DEL TERME MUNICIPAL DE VACARISSES	Títol del plànol: Superfícies i Elements puntuals LOT 02 - Full 80	Escales: 1:1.000 (0 10 20 m) SRC: ETRS89 / UTM 30N	Data: octubre 2026

Nº de plànol : 2

Fulls : 80 de 108



Promotor: Ajuntament de Vacarisses

Autor: pwacs

Títol del projecte: MANTENIMENT I NETEJA DE LES ZONES VERDES DEL TERME MUNICIPAL DE VACARISSES

Títol del plànol: Superfícies i Elements puntuals LOT 02 - Full 81

Escales: 1:1.000 (0 10 20 m)

SRC: ETRS89 / UTM 30N

Data: octubre 2026

Nº de plànol: 2

Fulls: 81 de 108



Promotor: Ajuntament de Vacarisses	Autor: pwacs	Títol del projecte: MANTENIMENT I NETEJA DE LES ZONES VERDES DEL TERME MUNICIPAL DE VACARISSES	Títol del plànol: Superfícies i Elements puntuals LOT 02 - Full 82	Escales: 1:1.000 (0 10 20 m) SRC: ETRS89 / UTM 30N	Data: octubre 2026

Nº de plànol : 2

Fulls : 82 de 108