

Promotor: Ajuntament de Vacarisses	Autor: pwacs	Títol del projecte: MANTENIMENT I NETEJA DE LES ZONES VERDES DEL TERME MUNICIPAL DE VACARISSES	Títol del plànol: Superfícies i Elements puntuals LOT 02 - Full 83	Escales: 1:1.000 (0 10 20 m) SRC: ETRS89 / UTM 30N	Data: agost 2025	Nº de plànol: 2 Fulls: 83 de 108



Promotor: AJUNTAMENT DE VACARISSES	Autor: pwacs	Títol del projecte: MANTENIMENT I NETEJA DE LES ZONES VERDES DEL TERME MUNICIPAL DE VACARISSES	Títol del plànol: Superfícies i Elements puntuals LOT 02 - Full 84	Escales 1:1.000 (0 10 20 m) SRC: ETRS89 / UTM 30N	Data: agost 2025	Nº de plànol : 2 Fulls : 84 de 108



Promotor: Ajuntament de Vacarisses

Autor: pwacs

Títol del projecte: MANTENIMENT I NETEJA DE LES ZONES VERDES DEL TERME MUNICIPAL DE VACARISSES

Títol del plànol: Superfícies i Elements puntuals LOT 02 - Full 85

Escales: 1:1.000 (0 10 20 m)

SRC: ETRS89 / UTM 30N

Data: agost 2025

Nº de plànol: 2

Fulls: 85 de 108



Promotor: Ajuntament de Vacarisses

Autor: pwacs

Títol del projecte: MANTENIMENT I NETEJA DE LES ZONES VERDES DEL TERME MUNICIPAL DE VACARISSES

Títol del plànol: Superfícies i Elements puntuals LOT 02 - Full 86

Escales: 1:1.000 (0 10 20 m)

SRC: ETRS89 / UTM 30N

Data: agost 2025

Nº de plànol: 2

Fulls: 86 de 108



Promotor: AJUNTAMENT DE VACARISSES	Autor: pwacs	Títol del projecte: MANTENIMENT I NETEJA DE LES ZONES VERDES DEL TERME MUNICIPAL DE VACARISSES	Títol del plànol: Superfícies i Elements puntuals LOT 02 - Full 87	Escales 1:1.000 (0 10 20 m) SRC: ETRS89 / UTM 30N	Data: agost 2025	Nº de plànol: 2 Fulls: 87 de 108



Promotor: AJUNTAMENT DE VACARISSES	Autor: pwacs	Títol del projecte: MANTENIMENT I NETEJA DE LES ZONES VERDES DEL TERME MUNICIPAL DE VACARISSES	Títol del plànol: Superfícies i Elements puntuals LOT 02 - Full 88	Escales: 1:1.000 (0 10 20 m) SRC: ETRS89 / UTM 30N	Data: agost 2025	Nº de plànol: 2 Fulls: 88 de 108



Promotor: Ajuntament de Vacarisses	Autor: pwacs	Títol del projecte: MANTENIMENT I NETEJA DE LES ZONES VERDES DEL TERME MUNICIPAL DE VACARISSES	Títol del plànol: Superfícies i Elements puntuals LOT 02 - Full 89	Escales: 1:1.000 (0 10 20 m) SRC: ETRS89 / UTM 30N	Data: agost 2025	Nº de plànol: 2 Fulls: 89 de 108



Promotor: Ajuntament de Vacarisses	Autor: pwacs	Títol del projecte: MANTENIMENT I NETEJA DE LES ZONES VERDES DEL TERME MUNICIPAL DE VACARISSES	Títol del plànol: Superfícies i Elements puntuals LOT 02 - Full 90	Escales: 1:1.000 (0 10 20 m) SRC: ETRS89 / UTM 30N	Data: agost 2025

Nº de plànol : 2

Fulls : 90 de 108



Promotor: Ajuntament de Vacarisses	Autor: pwacs	Títol del projecte: MANTENIMENT I NETEJA DE LES ZONES VERDES DEL TERME MUNICIPAL DE VACARISSES	Títol del plànol: Superfícies i Elements puntuals LOT 02 - Full 91	Escales: 1:1.000 (0 10 20 m) SRC: ETRS89 / UTM 30N	Data: agost 2025	Nº de plànol: 2 Fulls: 91 de 108



Promotor: AJUNTAMENT DE VACARISSES	Autor: pwacs	Títol del projecte: MANTENIMENT I NETEJA DE LES ZONES VERDES DEL TERME MUNICIPAL DE VACARISSES	Títol del plànol: Superfícies i Elements puntuals LOT 02 - Full 92	Escales 1:1.000 (0 10 20 m) SRC: ETRS89 / UTM 30N	Data: agost 2025

Nº de plànol : 2

Fulls : 92 de 108



Promotor: AJUNTAMENT DE VACARISSES	Autor: pwacs	Títol del projecte: MANTENIMENT I NETEJA DE LES ZONES VERDES DEL TERME MUNICIPAL DE VACARISSES	Títol del plànol: Superfícies i Elements puntuals LOT 02 - Full 93	Escales: 1:1.000 (0 10 20 m) SRC: ETRS89 / UTM 30N	Data: agost 2025	Nº de plànol: 2 Fulls: 93 de 108

Carrer de la Corba

Tipus de superfície

Serveis tècnics

Promotor: Ajuntament de Vacarisses	Autor: pwacs	Títol del projecte: MANTENIMENT I NETEJA DE LES ZONES VERDES DEL TERME MUNICIPAL DE VACARISSES	Títol del plànol: Superfícies i Elements puntuals LOT 02 - Full 94	Escales 1:1.000 (0 10 20 m) SRC: ETRS89 / UTM 30N	Data: agost 2025

Nº de plànol : 2

Fulls : 94 de 108



Promotor: AJUNTAMENT DE VACARISSES	Autor: pwacs	Títol del projecte: MANTENIMENT I NETEJA DE LES ZONES VERDES DEL TERME MUNICIPAL DE VACARISSES	Títol del plànol: Superfícies i Elements puntuals LOT 02 - Full 95	Escales: 1:1.000 (0 10 20 m) SRC: ETRS89 / UTM 30N	Data: agost 2025	Nº de plànol: 2 Fulls: 95 de 108



Promotor: AJUNTAMENT DE VACARISSES	Autor: pwacs	Títol del projecte: MANTENIMENT I NETEJA DE LES ZONES VERDES DEL TERME MUNICIPAL DE VACARISSES	Títol del plànol: Superfícies i Elements puntuals LOT 02 - Full 96	Escales 1:1.000 (0 10 20 m) SRC: ETRS89 / UTM 30N	Data: agost 2025	Nº de plànol: 2 Fulls: 96 de 108



Promotor: Ajuntament de Vacarisses	Autor: pwacs	Títol del projecte: MANTENIMENT I NETEJA DE LES ZONES VERDES DEL TERME MUNICIPAL DE VACARISSES	Títol del plànol: Superfícies i Elements puntuals LOT 02 - Full 97	Escales 1:1.000 (0 10 20 m) SRC: ETRS89 / UTM 30N	Data: agost 2025	Nº de plànol: 2 / Fulls: 97 de 108



Promotor: AJUNTAMENT DE VACARISSES	Autor: pwacs	Títol del projecte: MANTENIMENT I NETEJA DE LES ZONES VERDES DEL TERME MUNICIPAL DE VACARISSES	Títol del plànol: Superfícies i Elements puntuals LOT 02 - Full 98	Escales: 1:1.000 (0 10 20 m) SRC: ETRS89 / UTM 30N	Data: agost 2025

Nº de plànol : 2

Fulls : 98 de 108



Promotor: Ajuntament de Vacarisses	Autor: pwacs	Títol del projecte: MANTENIMENT I NETEJA DE LES ZONES VERDES DEL TERME MUNICIPAL DE VACARISSES	Títol del plànol: Superfícies i Elements puntuals LOT 02 - Full 99	Escales: 1:1.000 (0 10 20 m) SRC: ETRS89 / UTM 30N	Data: agost 2025	Nº de plànol: 2 / Fulls: 99 de 108



Promotor: AJUNTAMENT DE VACARISSES	Autor: pwacs	Títol del projecte: MANTENIMENT I NETEJA DE LES ZONES VERDES DEL TERME MUNICIPAL DE VACARISSES	Títol del plànol: Superfícies i Elements puntuals LOT 02 - Full 100	Escales: 1:1.000 (0 10 20 m) SRC: ETRS89 / UTM 30N	Data: agost 2025	Nº de plànol: 2 Fulls: 100 de 108



Promotor: AJUNTAMENT DE VACARISSES	Autor: pwacs	Títol del projecte: MANTENIMENT I NETEJA DE LES ZONES VERDES DEL TERME MUNICIPAL DE VACARISSES	Títol del plànol: Superfícies i Elements puntuals LOT 02 - Full 101	Escales 1:1.000 (0 10 20 m) SRC: ETRS89 / UTM 30N	Data: agost 2025	Nº de plànol: 2 / Fulls: 101 de 108



Promotor: AJUNTAMENT DE VACARISSES	Autor: pwacs	Títol del projecte: MANTENIMENT I NETEJA DE LES ZONES VERDES DEL TERME MUNICIPAL DE VACARISSES	Títol del plànol: Superfícies i Elements puntuals LOT 02 - Full 102	Escales: 1:1.000 (0 10 20 m) SRC: ETRS89 / UTM 30N	Data: agost 2025	Nº de plànol: 2 Fulls: 102 de 108



Promotor: Ajuntament de Vacarisses	Autor: pwacs	Títol del projecte: MANTENIMENT I NETEJA DE LES ZONES VERDES DEL TERME MUNICIPAL DE VACARISSES	Títol del plànol: Superfícies i Elements puntuals LOT 02 - Full 103	Escales: 1:1.000 (0 10 20 m) SRC: ETRS89 / UTM 30N	Data: agost 2025	Nº de plànol: 2 Fulls: 103 de 108




Promotor: AJUNTAMENT DE VACARISSES	Autor: pwacs	Títol del projecte: MANTENIMENT I NETEJA DE LES ZONES VERDES DEL TERME MUNICIPAL DE VACARISSES	Títol del plànol: Superfícies i Elements puntuals LOT 02 - Full 104	Escales 1:1.000 (0 10 20 m) SRC: ETRS89 / UTM 30N	Data: agost 2025

Nº de plànol : 2

Fulls : 104 de 108




Promotor: Ajuntament de Vacarisses	Autor: pwacs	Títol del projecte: MANTENIMENT I NETEJA DE LES ZONES VERDES DEL TERME MUNICIPAL DE VACARISSES	Títol del plànol: Superfícies i Elements puntuals LOT 02 - Full 105	Escales: 1:1.000 (0 10 20 m) SRC: ETRS89 / UTM 30N	Data: agost 2025	Nº de plànol: 2 Fulls: 105 de 108

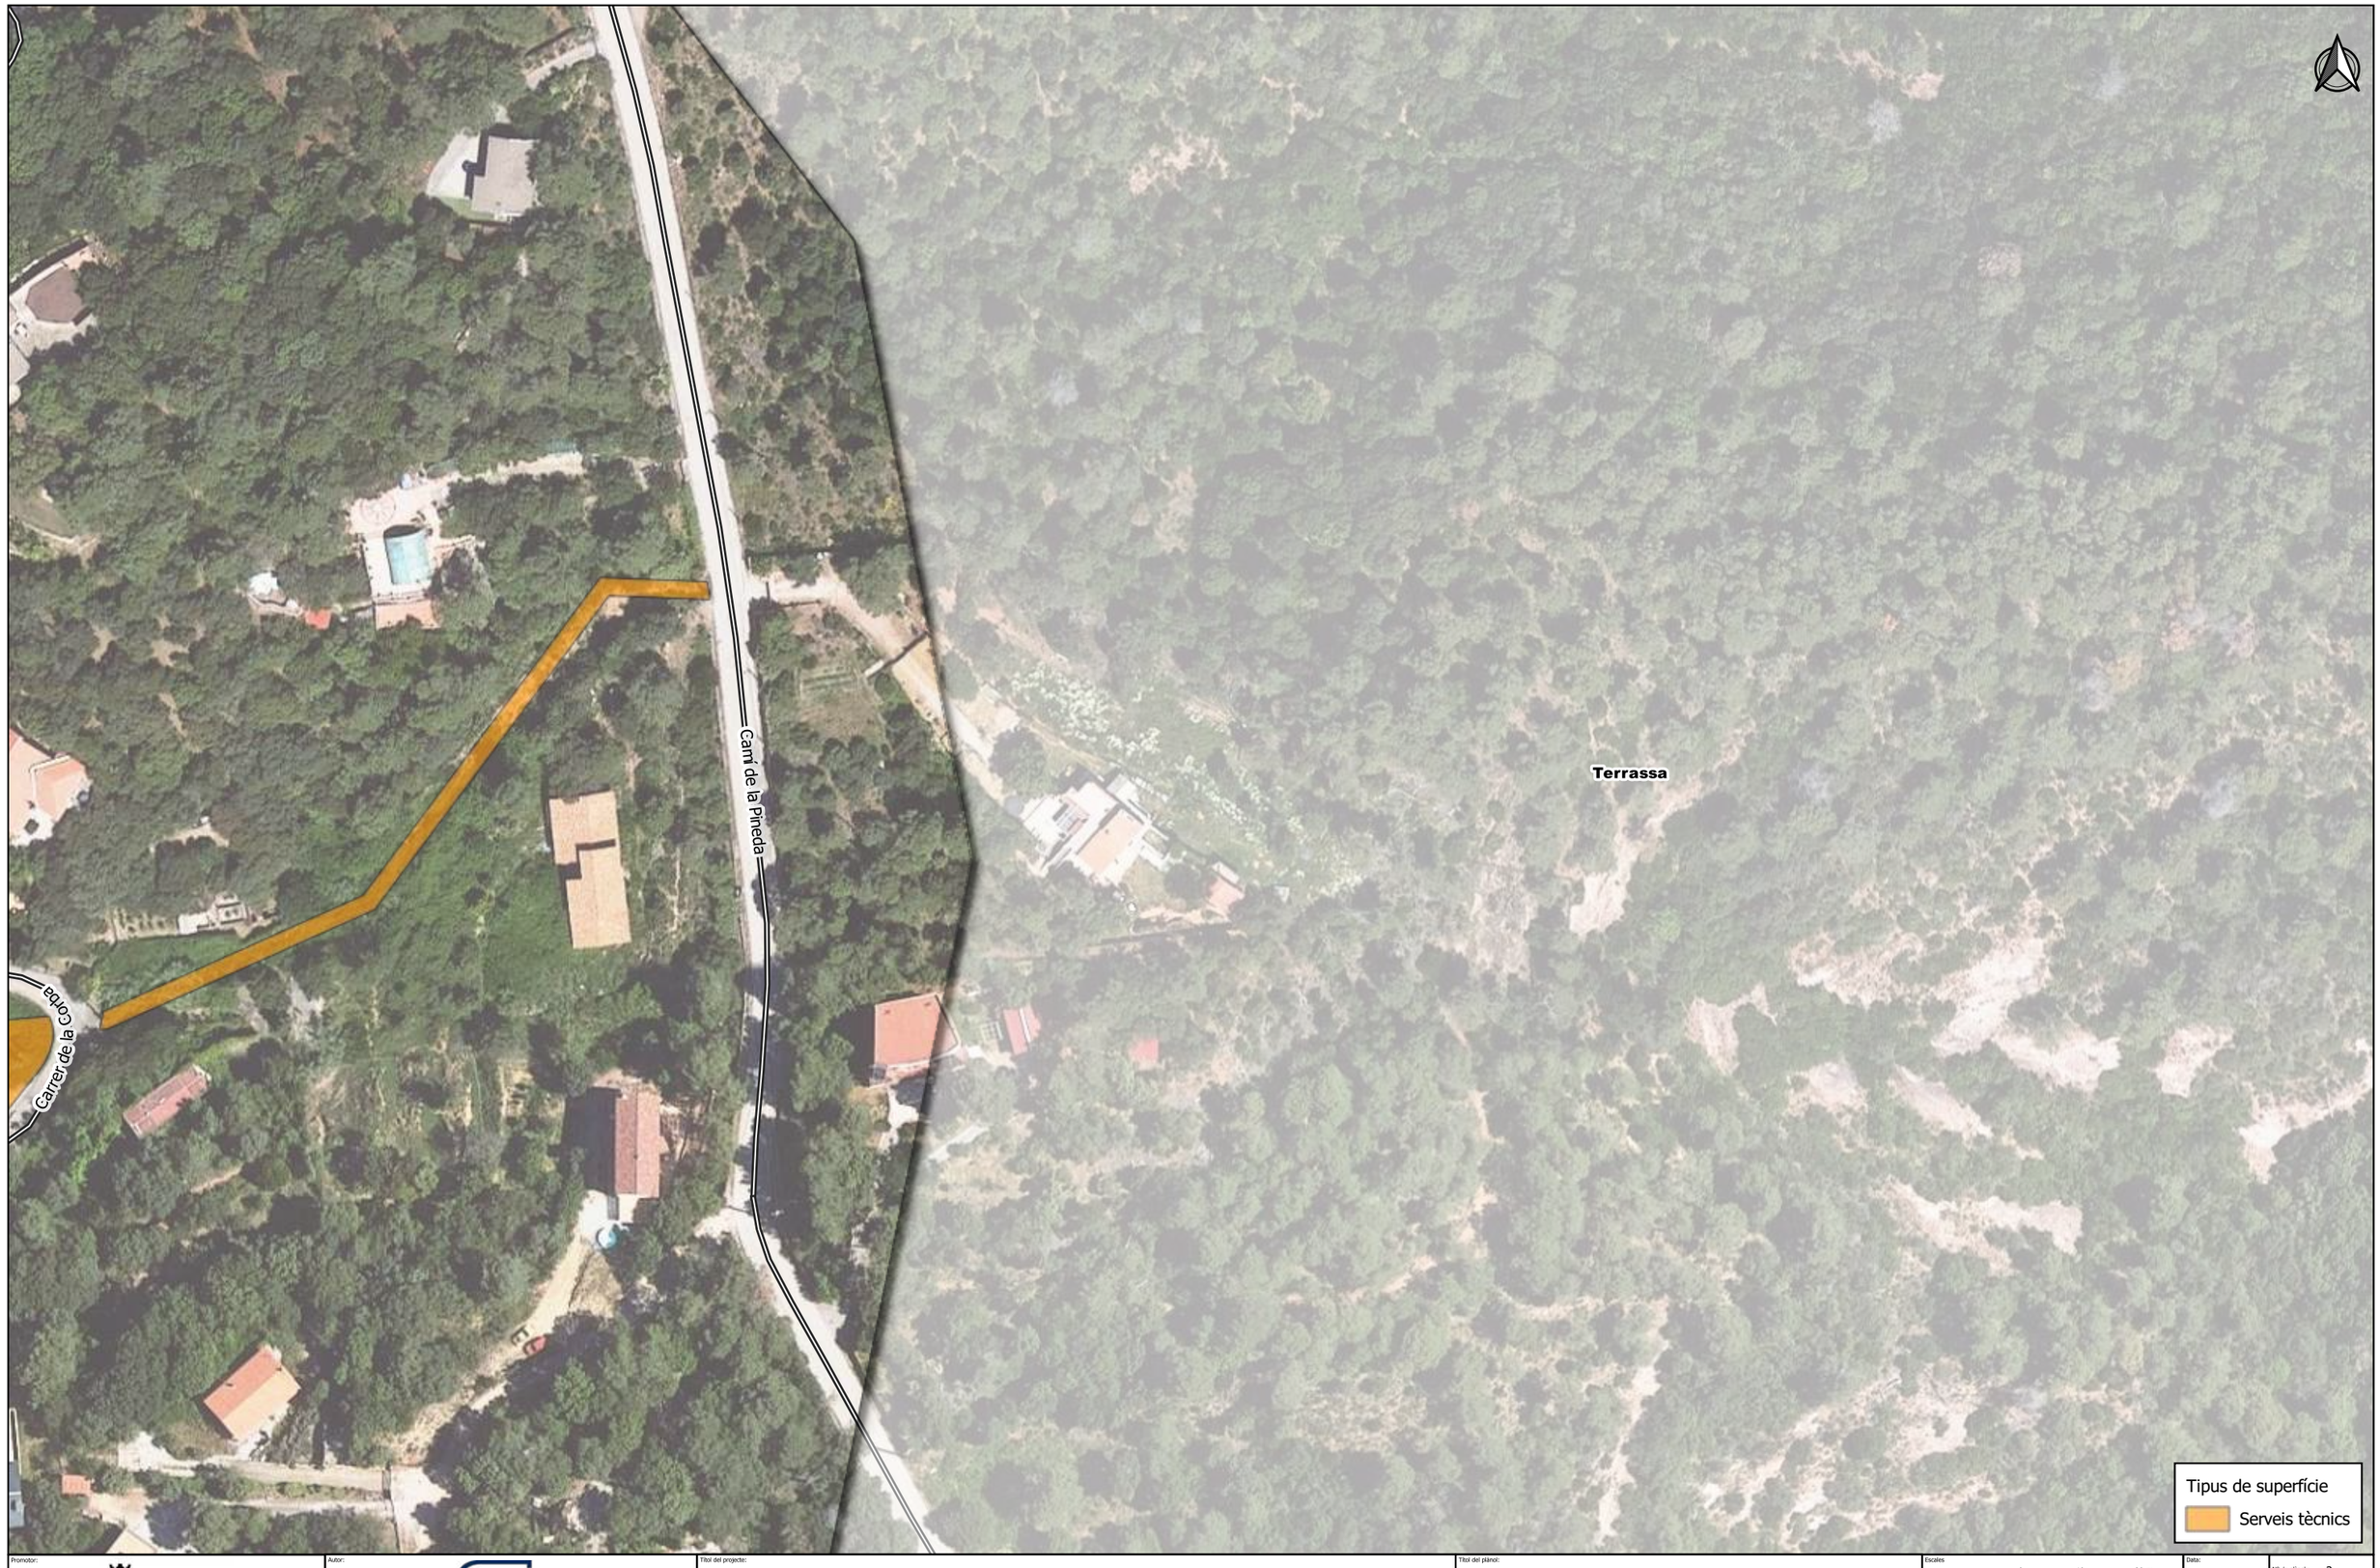

Promotor: AJUNTAMENT DE VACARISSES	Autor: pwacs	Títol del projecte: MANTENIMENT I NETEJA DE LES ZONES VERDES DEL TERME MUNICIPAL DE VACARISSES	Títol del plànol: Superfícies i Elements puntuals LOT 02 - Full 106	Escales 1:1.000 (0 10 20 m) SRC: ETRS89 / UTM 30N	Data: agost 2025	Nº de plànol: 2 / Fulls: 106 de 108



Promotor: AJUNTAMENT DE VACARISSES	Autor: pwacs	Títol del projecte: MANTENIMENT I NETEJA DE LES ZONES VERDES DEL TERME MUNICIPAL DE VACARISSES	Títol del plànol: Superfícies i Elements puntuals LOT 02 - Full 107	Escales: 1:1.000 (0 10 20 m) SRC: ETRS89 / UTM 30N	Data: agost 2025	Nº de plànol: 2 / Fulls: 107 de 108

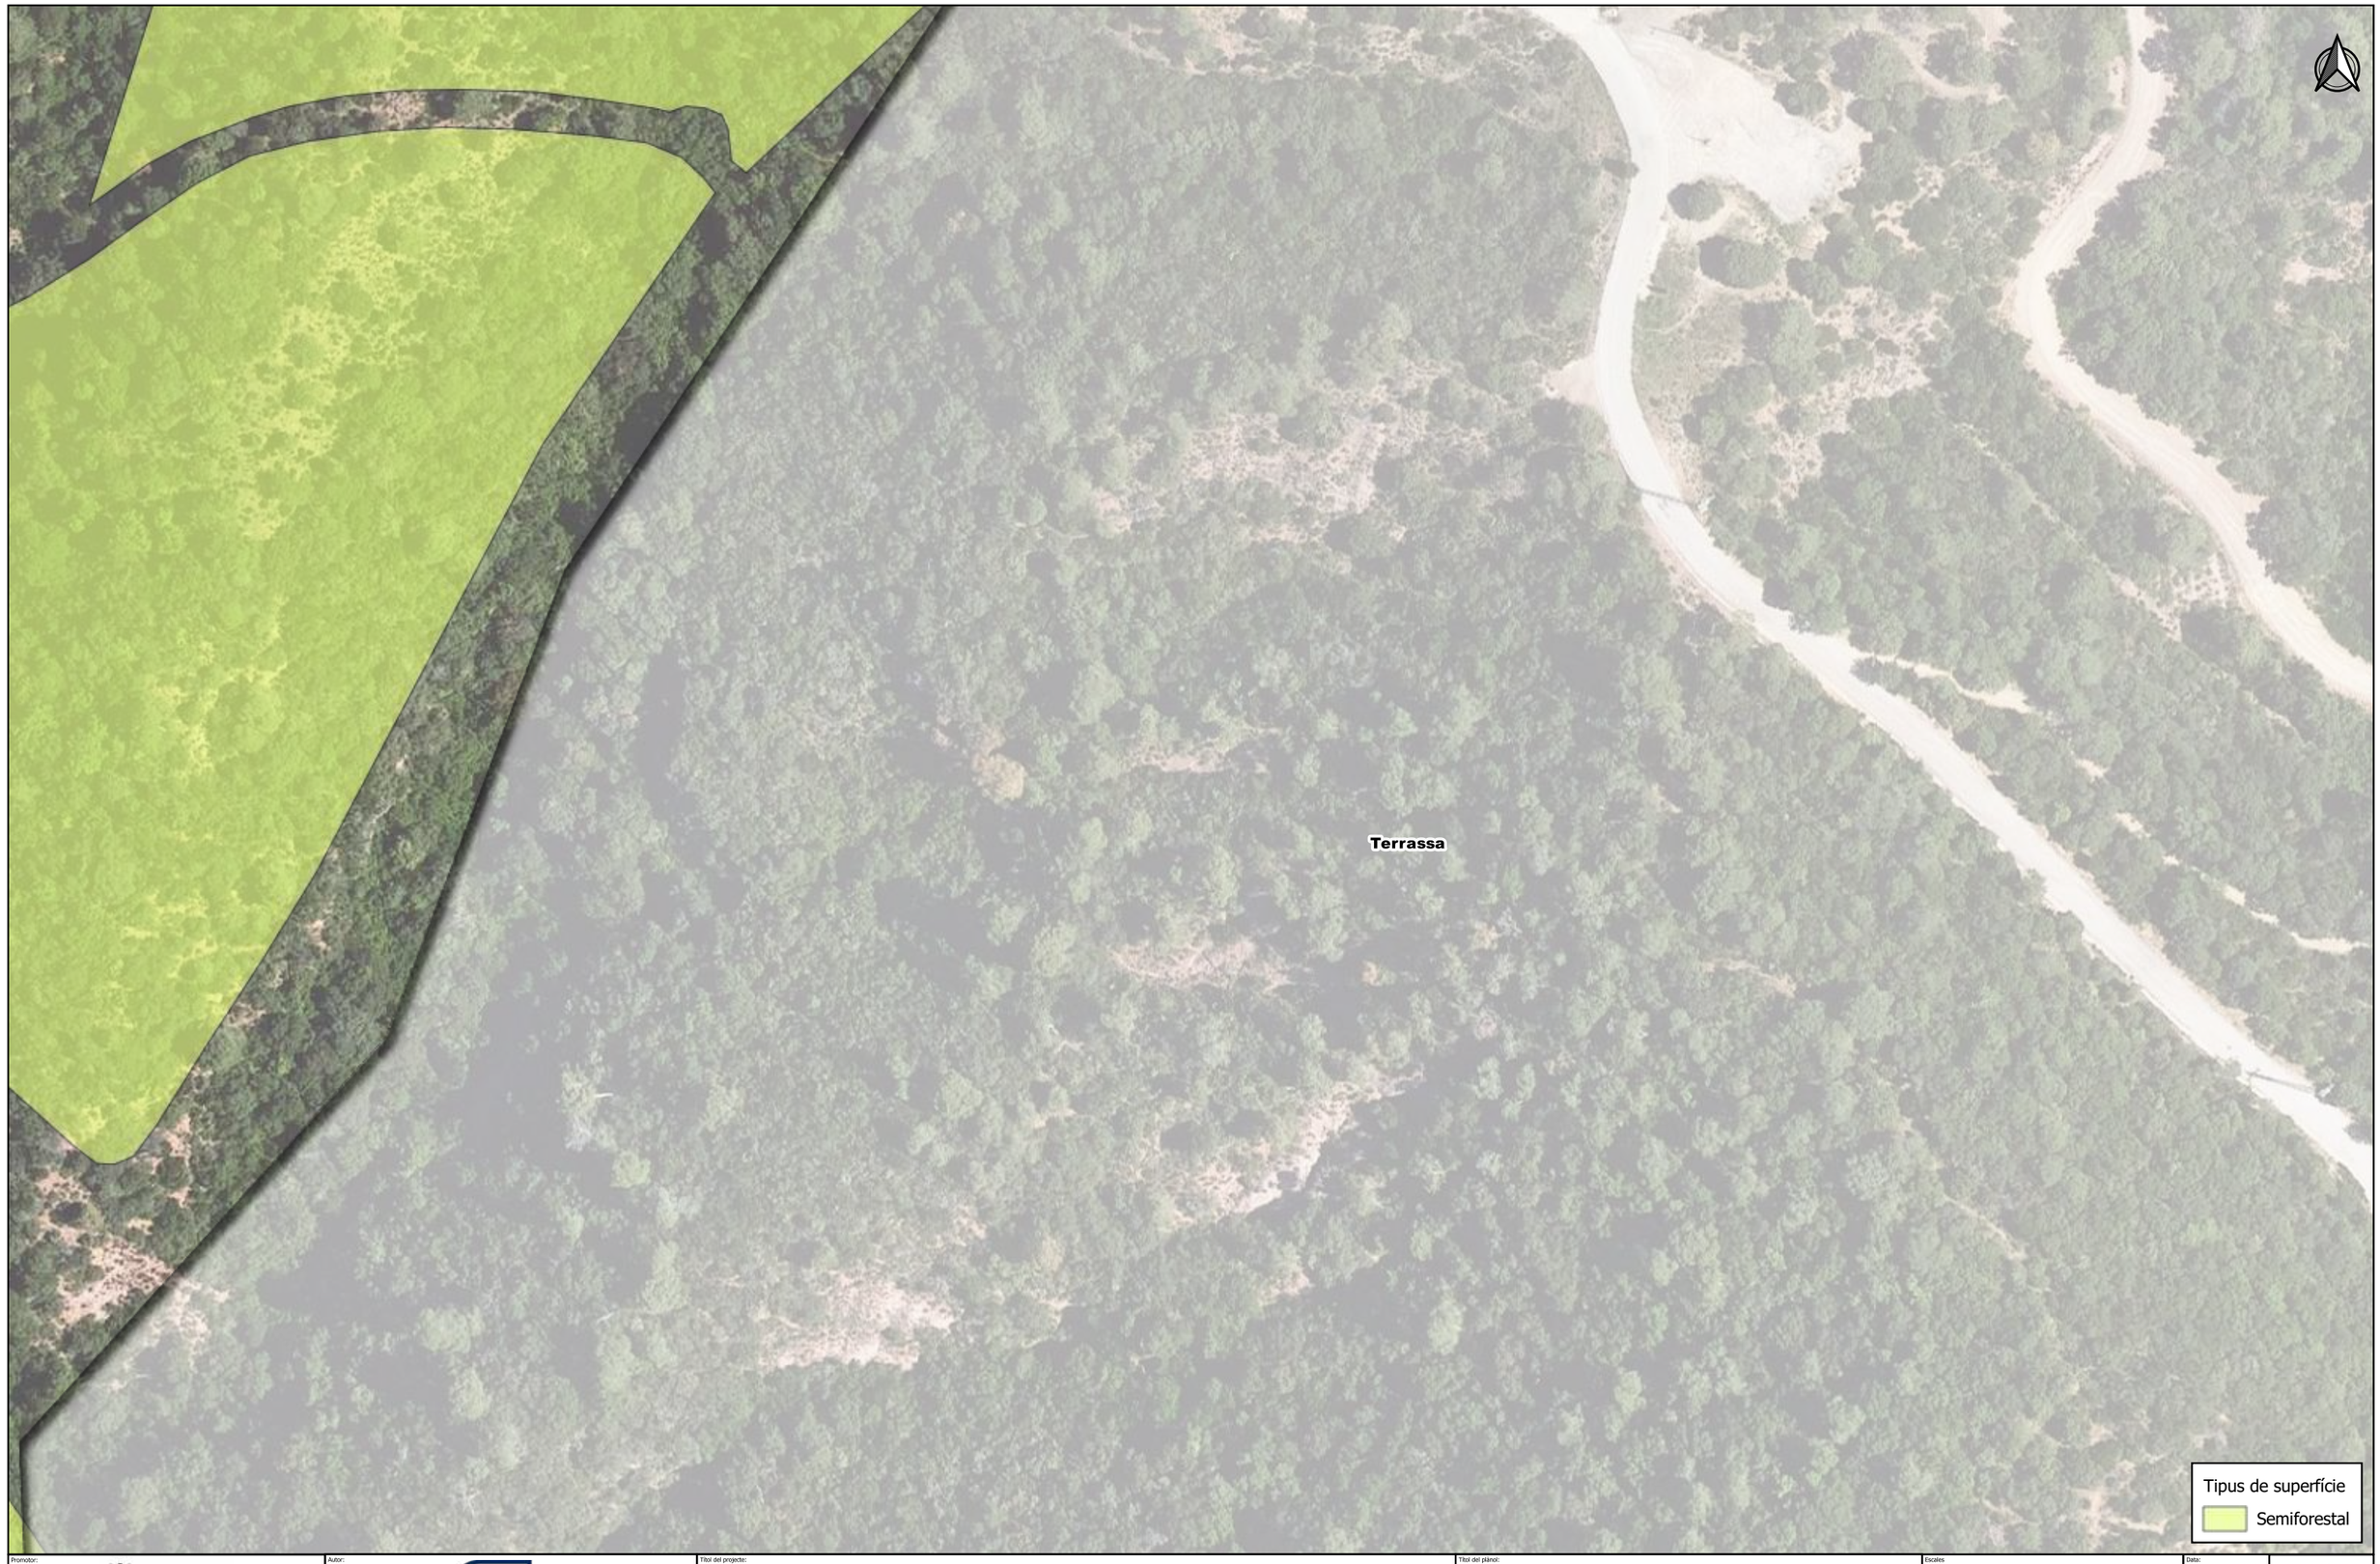

Promotor: AJUNTAMENT DE VACARISSES	Autor: pwacs	Títol del projecte: MANTENIMENT I NETEJA DE LES ZONES VERDES DEL TERME MUNICIPAL DE VACARISSES	Títol del plànol: Superfícies i Elements puntuals LOT 02 - Full 108	Escales: 1:1.000 (0 10 20 m) SRC: ETRS89 / UTM 30N	Data: agost 2025	Nº de plànol: 2 Fulls: 108 de 108